





A区覆盖地膜施工平面图 1:2400

A区覆盖地膜工程量表			
序号	名称	单位	数量
1	覆盖地膜	平方米	1204.11
2	沙袋压膜 (每个沙袋一般竹竿固定)	个	36105

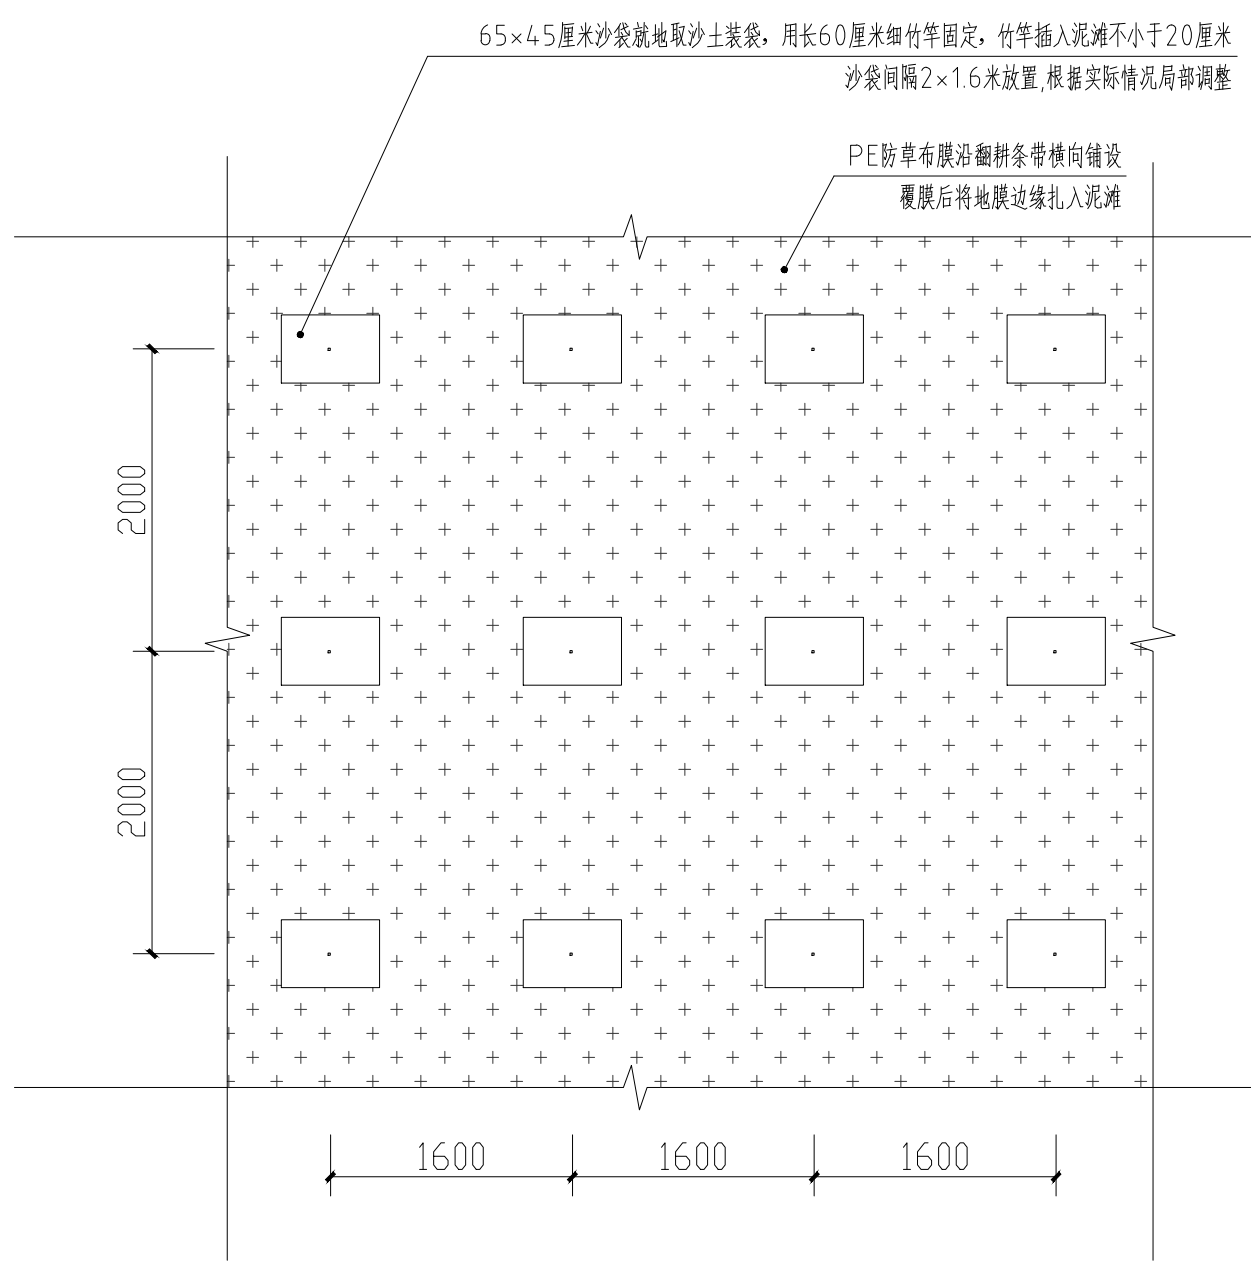

沙袋压膜平面图 1:50

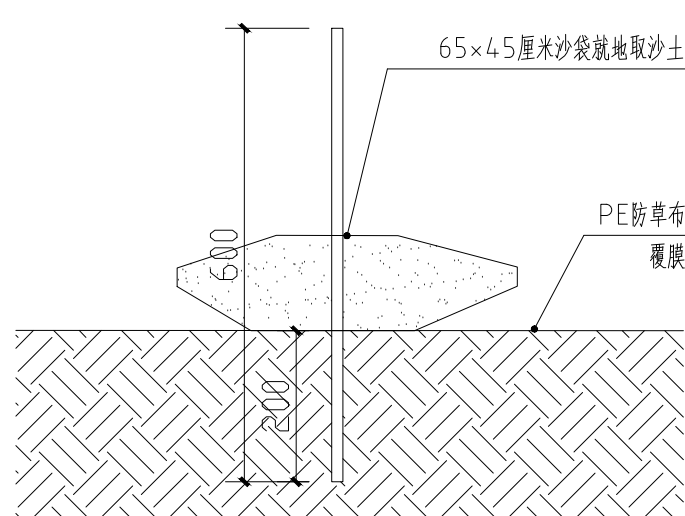

沙袋压膜剖面示意图 1:10

执业注册章

套修设计专用章



广西壮族自治区林业勘测设计院
GUANGXI FOREST SURVEYING
INSTITUTE
林业调查规划设计等级证书
甲A20-001

审定	黄嘉英	设计	李三清
审核	李三清	项目负责	黄嘉英
专业负责	黄嘉英	校对	王升红
设计	黄嘉英	设计	黄嘉英

建设单位
广西壮族自治区林业勘测设计院
国家林业局自然保护区管理中心

项目名称
2025年中央林业转移支付资金——
广西山口红树林国家湿地公园生态修复项目

子项名称
互花米草后附管标段1

图名

A区覆盖地膜施工平面图

设计号	专业	备注
日期	图号	备注
设计阶段	施工图	