





B区覆盖地膜施工平面图 1:2400

B区覆盖地膜工程量表			
序号	名称	单位	数量
1	覆盖地膜	平方米	27770
2	沙袋压膜 (每个沙袋一平方米固定)	个	8327

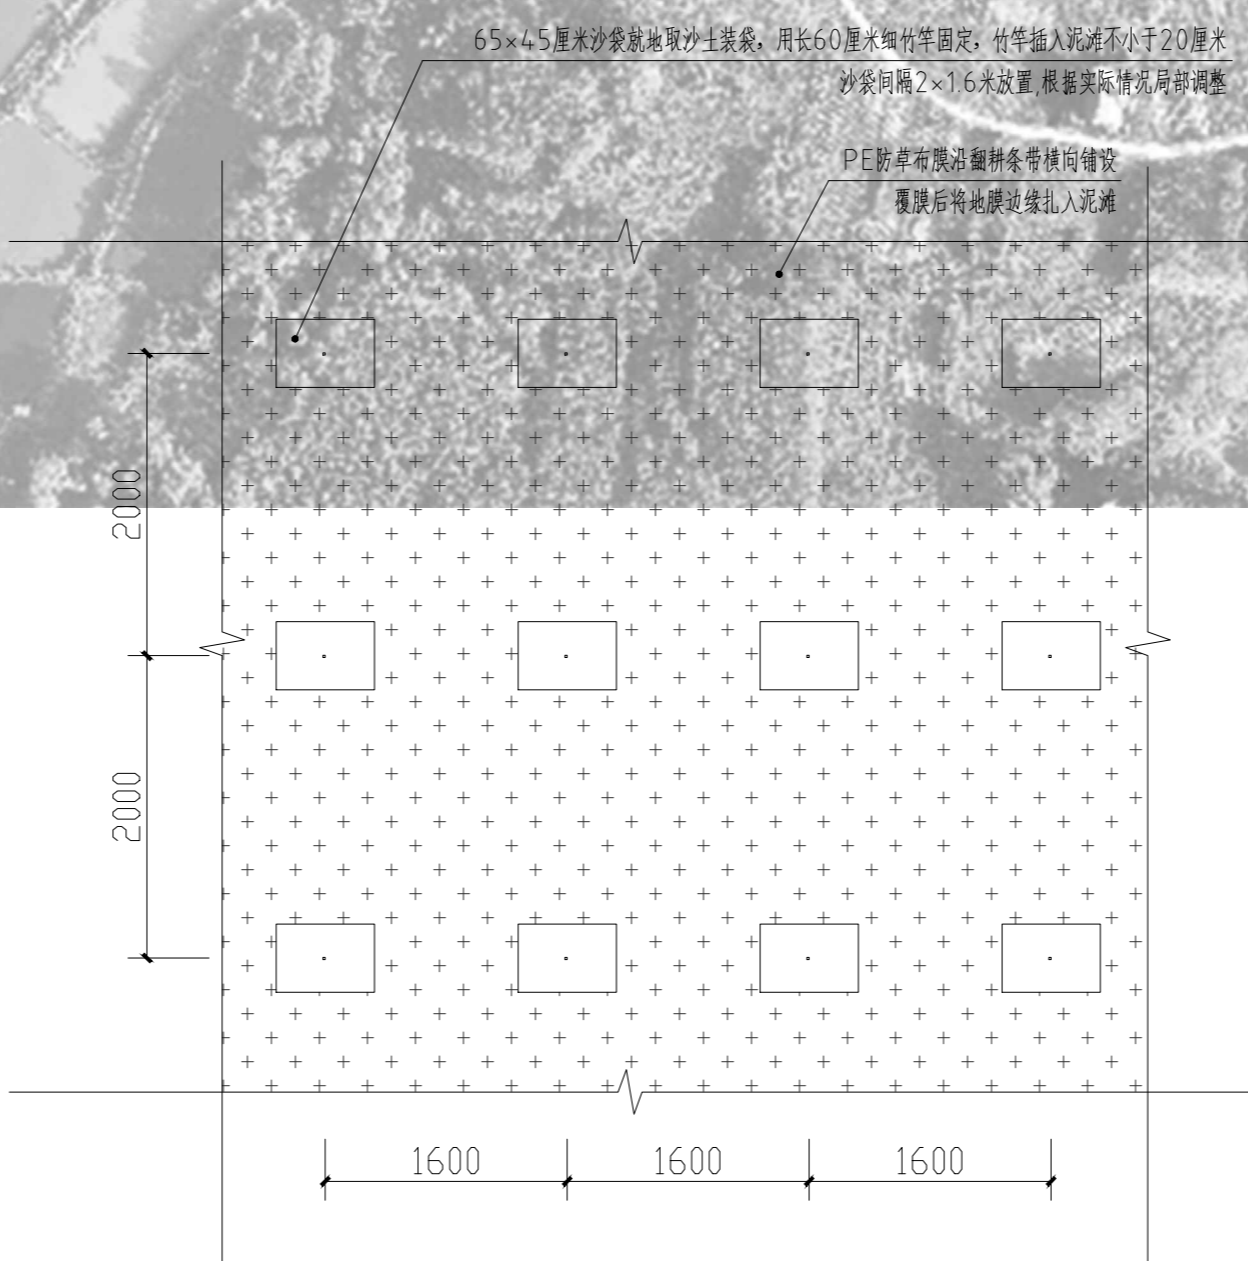

① 沙袋压膜平面图 1:50

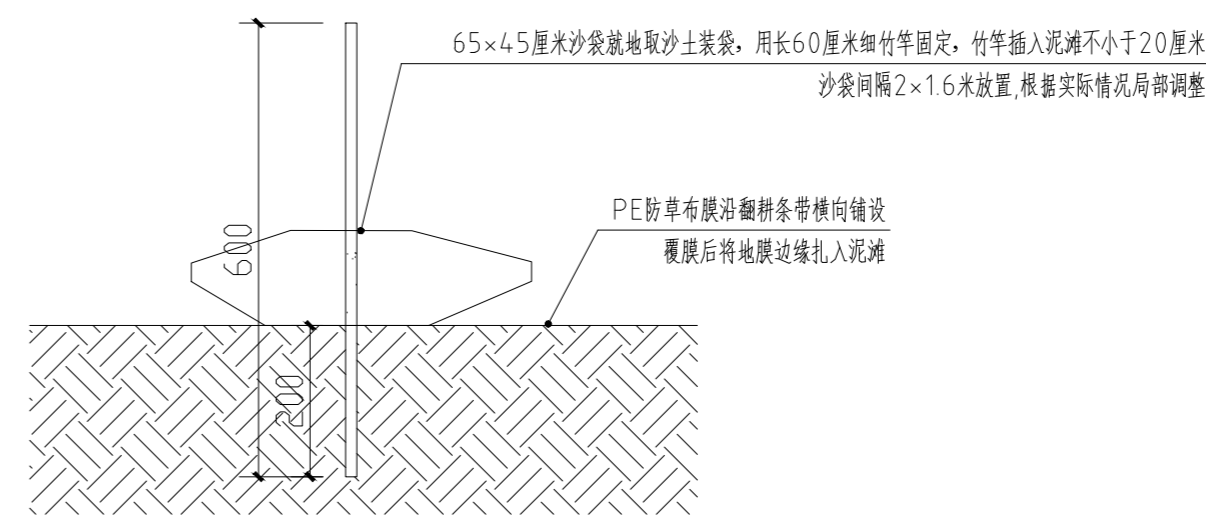

② 沙袋压膜剖面示意图 1:10

执业注册章

套修设计专用章

广西壮族自冶区林业勘测设计院
GUANGXI FOREST INVENTORY
SURVEYING INSTITUTE
林业调查规划设计等级证书
甲A20-001

审定 戴嘉英
审核 李亚清
项目负责人 梁燕芬
专业负责人 潘江峰
校对 王升红
设计 梁燕芬

建设单位
广西壮族自治区山口红树林生态
国家湿地公园管理中心

项目名称
2025年中央预算内资金生态防护修复资金—
广西山口红树林国家重要湿地保护与修复项目

子项目名称
互花米草后稍管护标段1

图名
B区覆盖地膜施工平面图

设计号
专业 绿化
日期 2025.10 图号 1:1-B2
设计阶段 施工图