



② 围防护网立面图 1:20

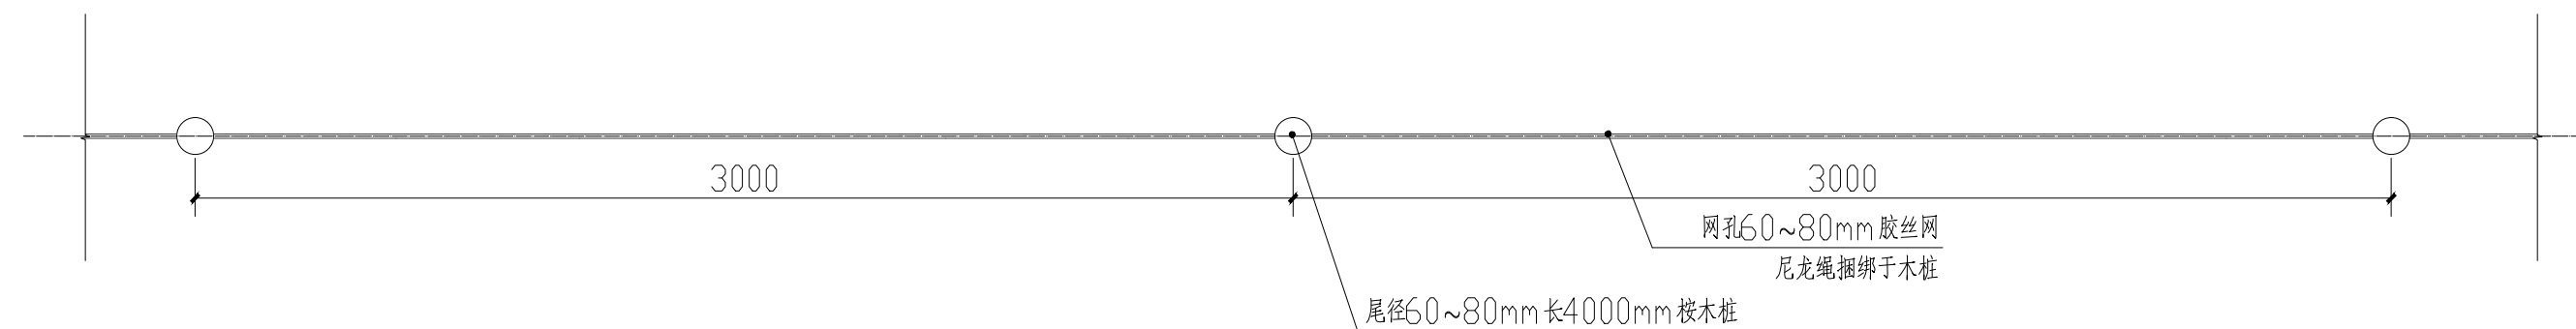

① 围防护网平面图 1:20

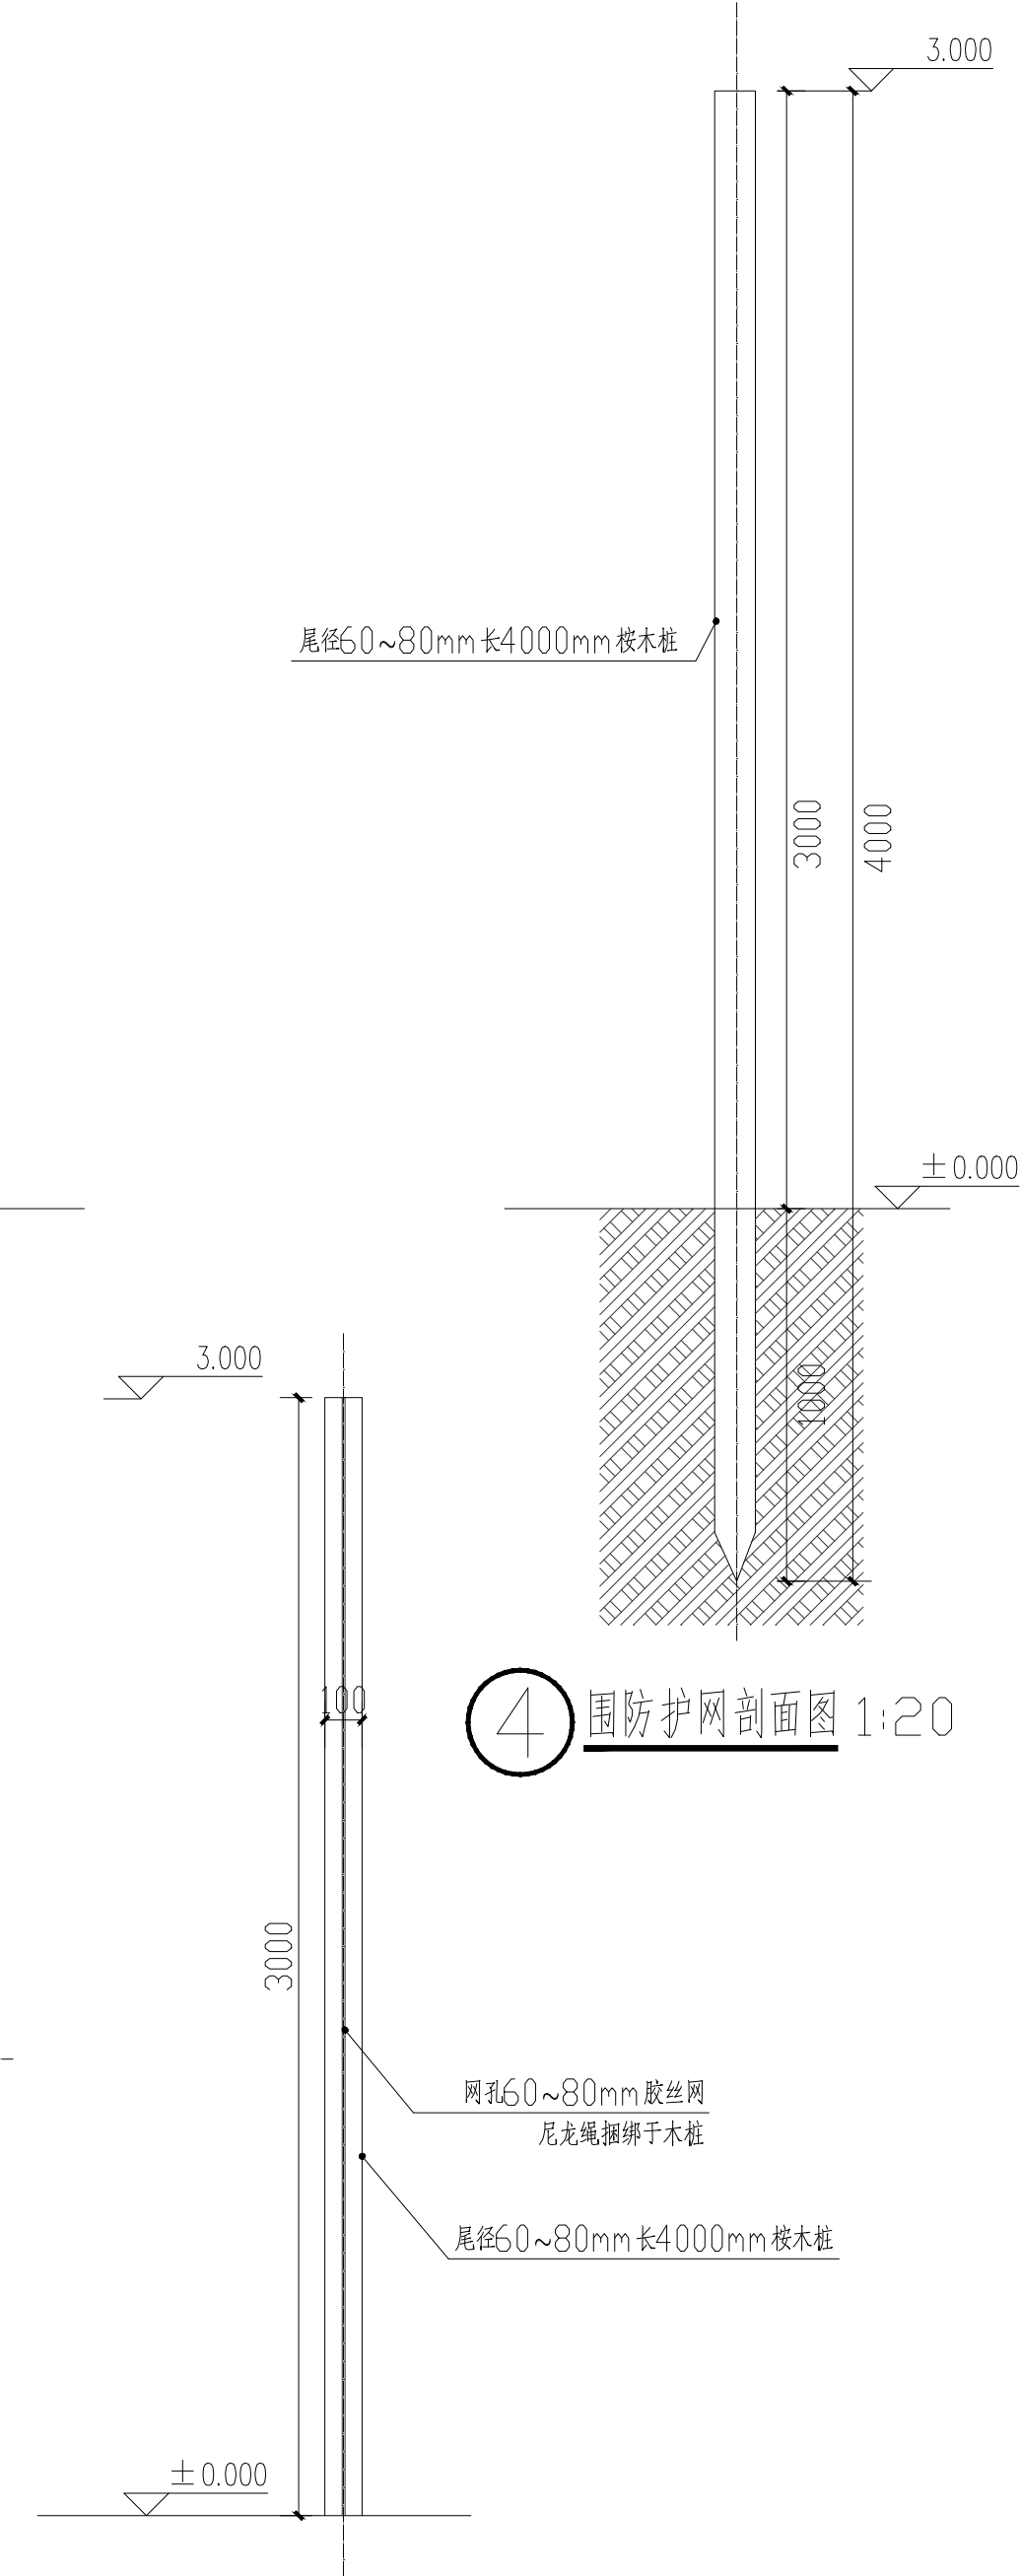

③ 围防护网侧立面图 1:20

④ 围防护网剖面图 1:20

执业注册章

勘察设计专用章



广西壮族自治区林业勘测设计院
GUANGXI FOREST INVENTORY
& PLANNING INSTITUTE
林业调查规划设计等级证书:
甲A20-001

审定	戴蒲英	戴蒲英
审核	李玉清	李玉清
项目负责	谈燕君	谈燕君
专业负责	谭江峰	谭江峰
校对	王升红	王升红
设计	谈燕君	谈燕君

建设单位

广西壮族自治区山口红树林生态
国家级自然保护区管理中心

项目名称

2025年中央财政林业草原生态保护恢复资金—
广西山口红树林国际重要湿地保护与恢复项目

子项名称

互花米草后期管护标段3

图名

围防护网详图

设计号		专业	绿化
日期	2025.10	图号	BS02
设计阶段	施工图		