

平乐县大发瑶族乡四冲村委骆口水库移民水毁道路（续建） 建设工程施工图设计

（路线总长：4.2公里）

第一册 共一册

建设单位：平乐县生态移民发展中心




桂林市交运勘察设计有限公司
GUILIN JIAOYUN SURVEYING & DESIGNING CO., LTD.

二〇二五年七月·桂林

平乐县大发瑶族乡四冲村委骆口水库移民水毁道路（续建） 建设工程施工图设计

（路线总长：4.2公里）

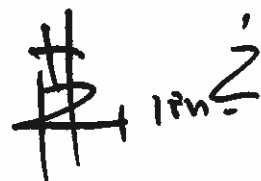总 经 理： 

资质等级：公路行业（公路）专业甲级
公路行业（交通工程）专业乙级

总 工 程 师： 

证书编号：A145006710

审 核： 

项 目 负 责 人： 

发证机关：中华人民共和国住房和城乡建设部



桂林市交运勘察设计有限公司
GUILIN JIAOYUN SURVEYING & DESIGNING CO.,LTD.


二〇二五年七月·桂林

总 目 录

平乐县大发瑶族乡四冲村委骆口水库移民水毁道路(续建)建设工程施工图设计

第 1 页 共 1 页

[illegible][illegible]

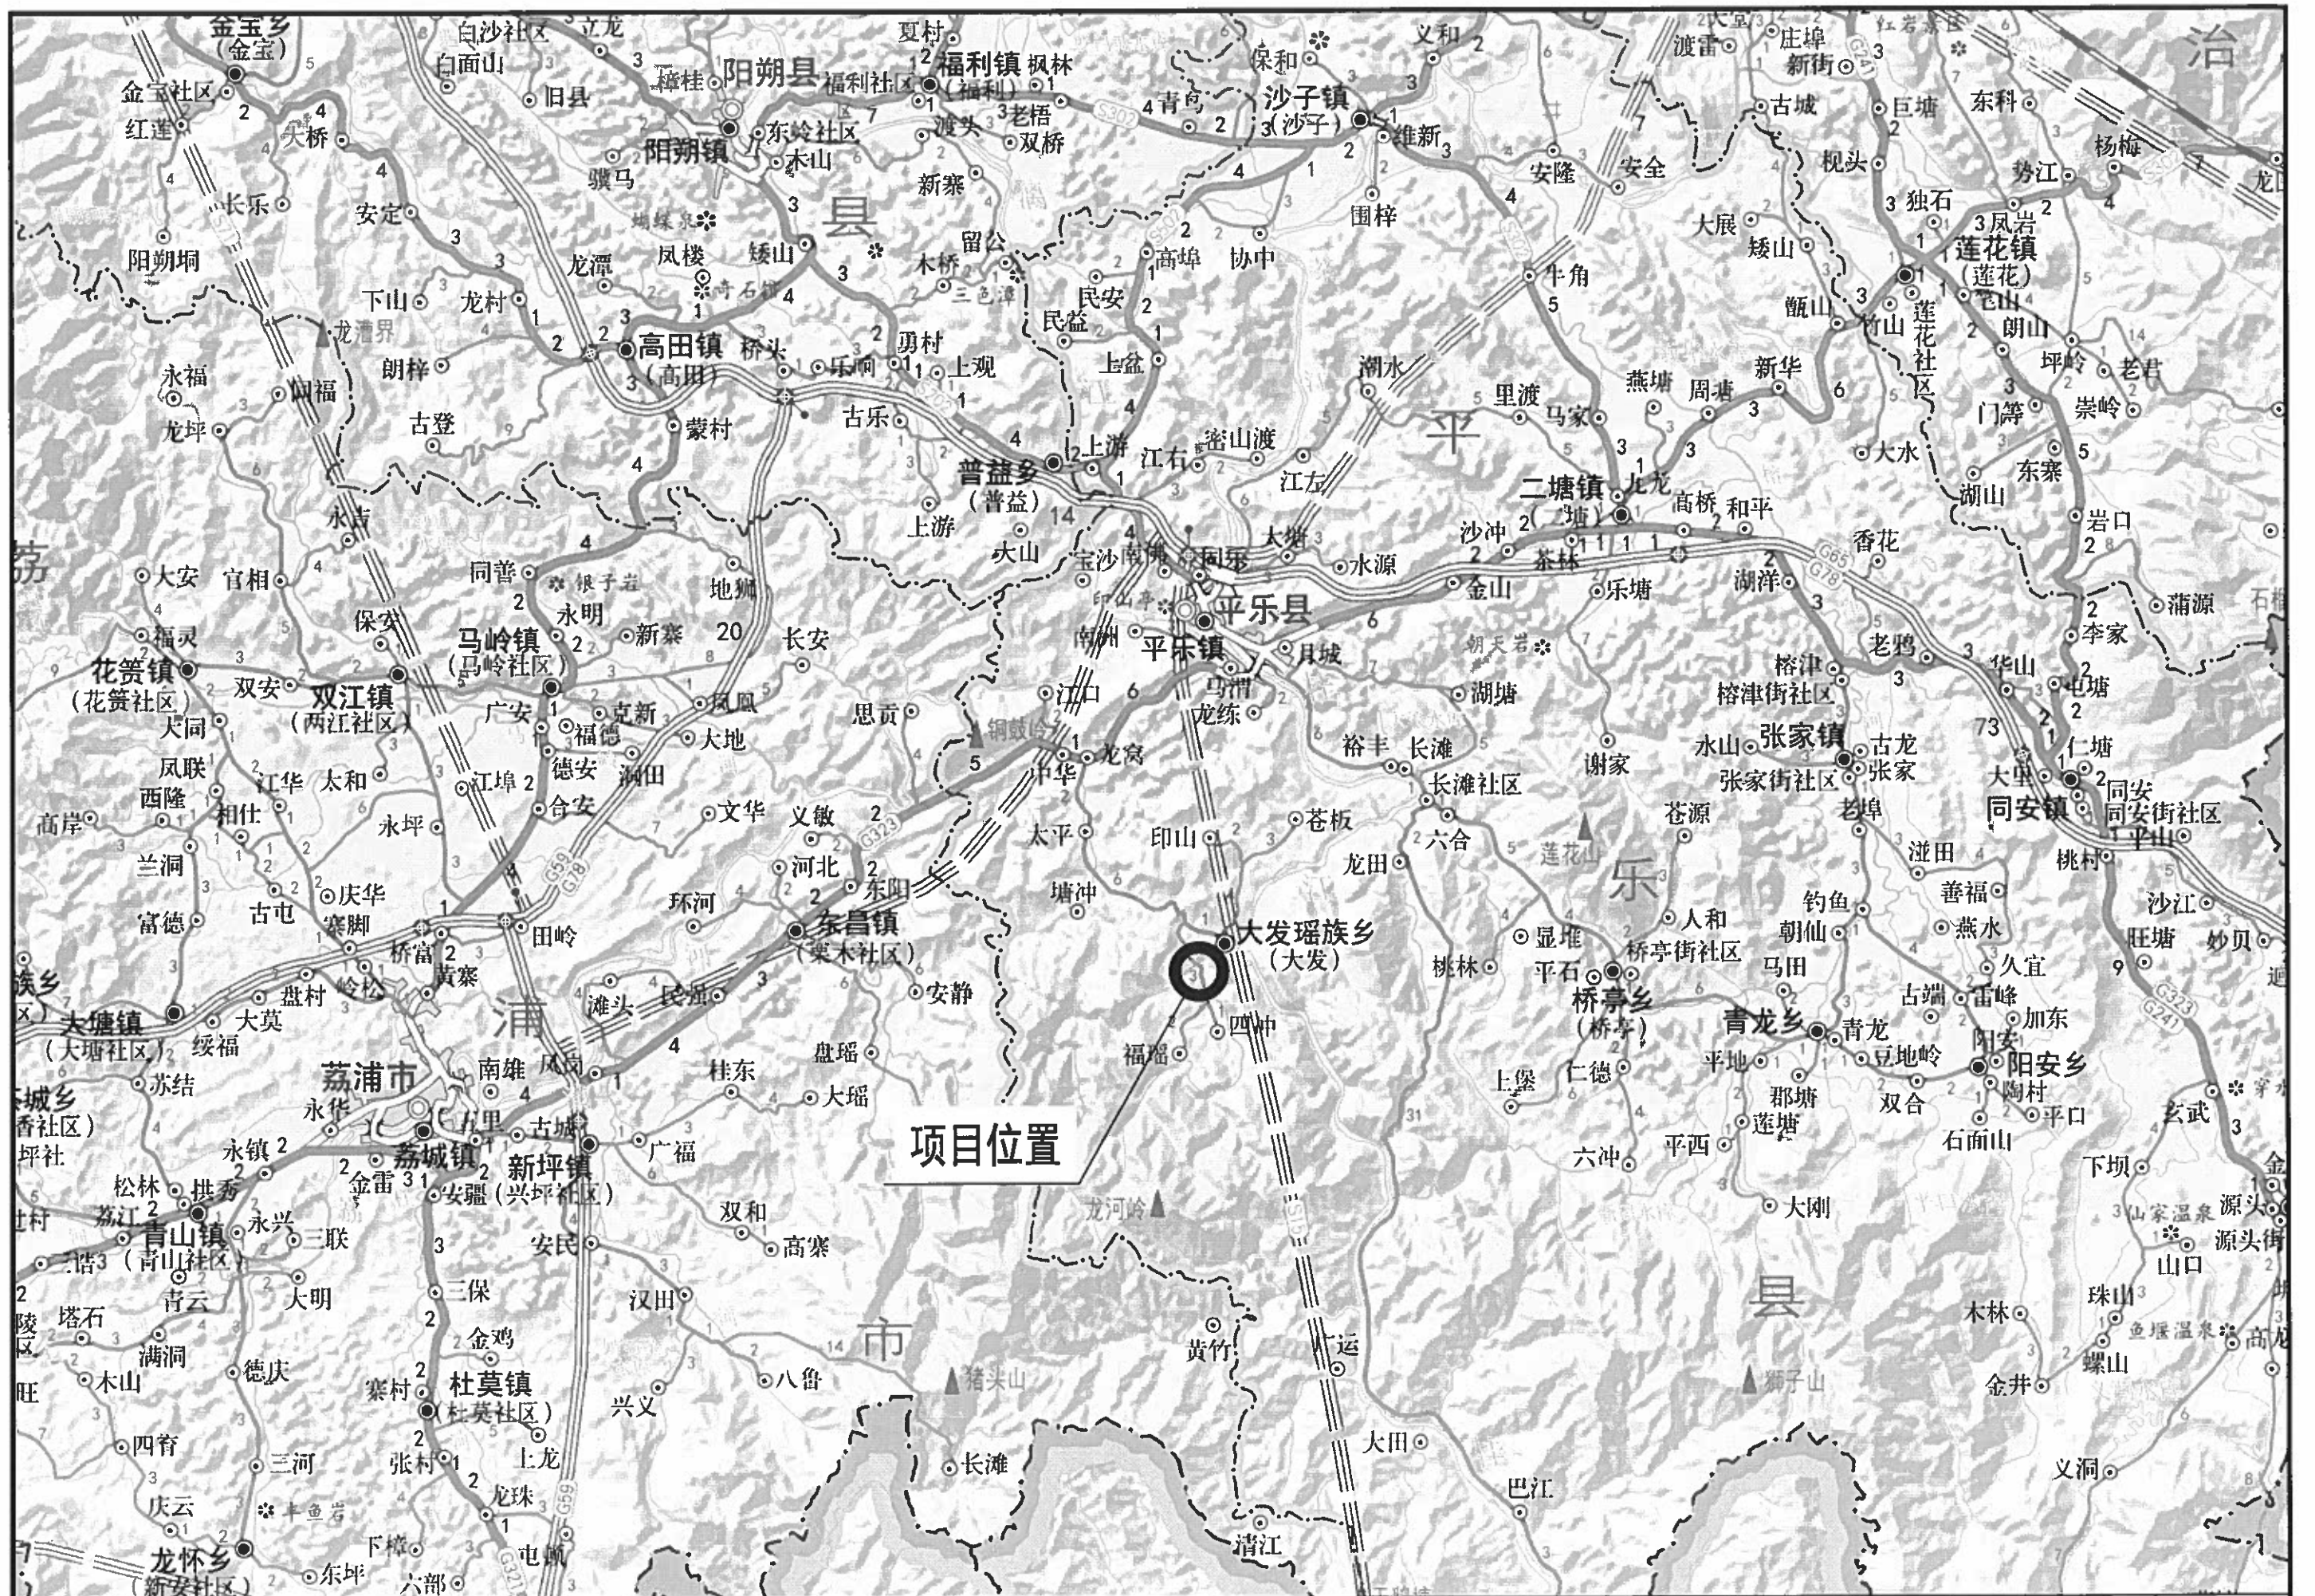

桂林市交运勘察设计有限公司
GUILIN JIAOYUN SURVEYING & DESIGNING CO., LTD.

工程
名称

平乐县大发瑶族乡四冲村委路口水库移民水毁道路(续建)
建设工程施工图设计

图名

项目地理位置图

设计

钟凡

复核

李德胜

审核

李德胜

图号

SG-1

说 明

一、任务依据和背景

平乐县大发瑶族乡四冲村委骆口水库移民水毁道路（续建）建设工程位于平乐县大发瑶族乡四冲村,本项目距县城 20 公里,项目所在区涉及当地群众 250 户，移民人数共计 752 人。现状道路路面为砂石路面，路面破损严重，雨天路面积水严重，泥泞难行，沿线群众出行极为不便。为了改善当地的交通出行条件，平乐县生态移民发展中心委托我公司承担了平乐县大发瑶族乡四冲村委骆口水库移民水毁道路（续建）建设工程施工图设计测设的任务。

根据《广西壮族自治区“美丽广西·生态乡村”道路硬化专项活动操作手册》（2015 年 6 月）的有关规定，拟在原旧路的基础上对旧路路面进行硬化修缮。

二、项目概况

平乐县大发瑶族乡四冲村委骆口水库移民水毁道路（续建）建设工程路线分为 A、B、C、D、E、F、G、H、I 共 9 段，全长 4.2 公里,A 路线起点位于四冲村，桩号为 AK0+000,自西向北，终点为 AK0+800,B 路线位于四冲村内，起点 BK0+000，自南向北，终点为 BK0+350,C 路线起点位于四冲村内，起点接 B 道路,桩号 CK0+000，自南向北，终点桩号为 CK0+150，D 路线起点位于四冲村以南，桩号 DK0+000，自北往南，终点桩号为 CK0+120，E 路线位于马道厂村附近，起点桩号 EK0+000，自南向北，终点桩号为 EK0+780，F 路线位于古池村附近，起点桩号 FK0+000，自北向南，终点桩号为 FK0+200，G 路线位于古池村附近，起点桩号 GK0+000，自东向西，终点桩号为 GK0+600，H 路线位于马道厂村附近，起点桩号 HK0+000，自东向西，终点桩号为 HK0+400，I 路线位于小洞村附近，起点桩号 IK0+000，自南向北，终点桩号为 IK0+800。旧路面为砂石路面，旧路基宽约 4.5 米。根据项目建设计

划，本项目路面硬化在不改变现有道路平、纵面技术指标的基础下进行，在原旧路基础上铺筑 10cm 级配碎石调平层并加铺 3.5 米宽水泥混凝土路面；部分弯急路险、路基边坡较高路段外侧设置波形梁钢护栏。本项目服务对象为水库移民，建成后将改善当地群众出行问题，给当地群众带来一个良好的生活环境。

三、工程方案

根据《广西壮族自治区“美丽广西·生态乡村”道路硬化专项活动操作手册》（2015 年 6 月）的有关规定，拟在原旧路的基础上对旧路路面进行硬化修缮。路面硬化在不改变现有道路平、纵面技术指标的基础下进行。针对本项目特点提出的主要技术指标如下：

主要技术指标表

指标名称	单位	技术指标	备注
路基宽度	米	4.5	
路面宽度	米	3.5	

关于道路的建筑界限、路基、路面等方面的设计参照《公路工程技术标准》（JTG B01-2014）、《公路水泥混凝土路面设计规范》（JTG D40-2011）、《公路路基设计规范》（JTG D30-2015）的相关规定。

本项目路面硬化拟对旧路面采用级配碎石填补坑槽后，再在其上加铺宽度为 3.5 米的水泥混凝土路面；对于旧砂石路面较为平整的路段，拟在其上直接加铺宽度为 3.5 米的水泥混凝土路面；路面横坡为 2%，设置 0.5 米宽的土路肩，横向缩缝采用木板填充及沥青灌注。根据《广西壮族自治区“美丽广西·生态乡村”道路硬化专项活动操作手册》（2015 年 6 月）的规定，本项目为四级公路（II 类），具体路面设计结构如下表：

拟建道路路面结构

项目分类	厚度（cm）
水泥混凝土面层（弯拉强度≥4.0Mpa）	18
级配碎石调平层（平均厚度）	10

关于错车道，根据《小交通量农村公路工程设计规范》（JTG/T 3311-2021）5.4.3条“单车道公路行车道宽度小于表 5.4.3 中错车道行车道宽度时，应设置错车道。错车道宜保持通视，每公里设置不宜少于 3 处；对于不通视路段，间距不宜大于 200m”的规定，本项目由于资金问题，建议利用旧路较宽位置，仅对培土路肩进行加宽并压实。项目拟建 8 处错车道，具体位置可由业主与村民协商确定。

项目实施前必须保证改造后的路基满足相关规范规定的视距、公路建筑限界（净高、净宽等）等强制性要求，道路硬化后保持原有道路等级不变。

根据项目实际情况与业主要求，本项目部分路段路侧设置波形梁钢护栏，标准段间距为 4 米。

四、波形护栏设计原则

（一）设计原则

- 1、边坡坡率为 1: 1.5 路段，路基填土高度在 4m 以上、急弯路外侧、下陡坡一侧、陡崖及深沟等路侧险要路段必须设置波形梁护栏，其防撞等级为 C 级，不设防阻块。
- 2、上游端头一般情况下采用外展圆头式，如没空间外展则采用地锚式，下游端头采用圆头式。
- 3、为确保安全，险要路段不建议对路侧护栏进行开口，如确因特殊情况需开口，委托开口的单位或村民代表应出具书面请示函件，且经业主、监理、设计三方同意后方可实施。

（二）技术要求

- 1、本项目 Gr-C-nE 适用于土方路段，Gr-C-nC 适用于石方路段或挡墙路段，挡墙上应先钻孔后打入。
- 2、波形梁护栏立柱应采用无缝钢管，波形梁护栏所有材料防锈采用热浸镀锌处理，除螺栓、托架等连接件镀锌量为 350g/m² 外，其余波形板、立柱等材料镀锌量为 600g/m²。
- 3、护栏立柱外缘到路肩外边缘的距离不得小于 25cm。
- 4、两段相接护栏因遇到道口而断开时，断开处两端相应以圆头式下游端头连接。

五、轮廓标设计

- 1、本项目设置附着式轮廓标，附着于波形梁护栏上，每 8 米设置一块。
- 2、反射器可由反光片或反光膜制作，反光等级为 III 类，颜色分白色和黄色二种，按行车方向左车道为黄色，右车道为白色，轮廓标不得侵入公路建筑限界以内。轮廓标反射体中心线距路面的高度一般为 60 ~ 70cm。

六、主要工程数量

本项目不包含路基工程，仅为在达标路基上加铺水泥混凝土路面。

主要工程数量表:

序号	项目	单位	工程数量	备注
1	路线长度	公里	4.2	
2	水泥混凝土路面	千平方米	15.130	含错车道
3	级配碎石调平层	千平方米	17.230	含错车道
4	波形梁钢护栏	米	792	

本项目路面宽度为 3.5 米，路基宽度 4.5 米。一般路段面板平面设计长度 4.5 米，宽度为 3.5 米。

七、施工方法及注意事项

公路路面是公路工程的重要组成部分，应具有足够的强度和稳定性，应能承受行车的反复荷载作用和抗御各种自然因素的影响。公路路基、路面必须精心施工，确保工程质量。因此，路基、路面施工严格按照交通部颁布的相关技术规范的要求进行。

1. 路面施工前应对路基进行检查，路基压实度应符合相应规范的有关要求，路基必须密实且均匀稳定，其标高及平整度应符合《公路路面基层施工技术细则》(JTG / T F20—2015)的有关规定。路基检查合格后方可进行路面施工。

2. 水泥采用 42.5 普通硅酸盐水泥，相关技术指标应符合现行《通用硅酸盐水泥》(GB 175-2007)规范要求。

3. 基层施工应满足下列技术要求:

(1) 用作基层的碎石应有良好的级配，级配应满足《公路路面基层施工技术细则》(JTG / T F20-2015)表 3.6.2 的规定。

(2) 施工时应遵循下列规定:

①颗粒组成应是一根顺滑的曲线。

②配料必须准确。

③塑性指数应符合规定。

④配料必须拌和均匀，没有粗细颗粒离析现象。

⑤在最佳含水量时进行碾压，直到其压实度 ≥ 99%。

(3) 使用 12 吨以上三轮压路机碾压，每层的压实厚度不应超过 15~18 厘米。当采用重型振动压路机和轮胎压路机碾压时，每层的压实厚度可达 20 厘米；参照《公路路面基层施工技术细则》(JTG / T F20-2015)中的有关规定执行。

4. 水泥混凝土面层材料和施工的基本要求:

(1) 水泥混凝土面层所用材料应符合《公路水泥混凝土路面施工技术细则》(JTG F30-2014)中的有关规定。

(2) 施工前，应对所备制的材料进行各项检查及试验，并按《规范》要求进行混凝土的配合比试验，试验时，水灰比不得大于 0.48，水泥用量不得少于 300kg/m³ 且不宜大于 420kg/ m³，坍落度控制在 1—3 厘米之间。

(3) 采用人工进行水泥砼路面施工时，采用硅酸盐水泥或普通硅酸盐水泥、散装水泥。水泥主要化学和物理指标为：氧化镁含量不得大于 6%，三氧化硫含量不得大于 4%，初凝时间不早于 1.5 小时，安定性采用雷氏夹法或蒸煮法检验合格，具体规定详见《公路水泥混凝土路面施工技术细则》(JTG F30-2014)。碎石压碎值 ≤ 20%，针片状颗粒含量 ≤ 15%，砂砾的含量 ≤ 3%，各材料的级配应符合《公路水泥混凝土路面施工技术细则》(JTG F30-2014)中的要求。

(4) 使用小型机具铺筑宽度不大于 4.5 米，铺筑能力不宜小于 50m³/h；摊铺前应对模板的架设位置、精度、支撑稳固情况等进行全面检查，并洒水润湿板底，采用厚度标尺板全面检测板厚，与设计值相符方可开始摊铺。混凝土拌合物

的坍落度宜控制在 5~20mm 之间。松铺系数控制在 1.1~1.25 之间。在布料时应使用铁锹反扣，不得抛掷和耨耙。在铺筑时应依次使用振捣棒、振动板、振动梁三遍振捣密实；应采用滚杠整平尺或抹面机三遍整平，直至面层无任何缺陷，平整度符合要求。在已铺筑好的面层端头应设置施工缝，不能被振实的拌合物应废弃。

(5) 使用插入式振捣棒振捣时，振捣棒应轻插慢提，不得在拌合物中平推或拖拉振捣；振捣棒移动距离不应大于有效作用半径的 1.5 倍，并不大于 500mm，每处振动时间不宜短于 30s，边角插入振捣离模板的距离不应大于 150mm，并应避免碰撞模板。

(6) 使用振动板振实时，每个振动板应有两名作业人员提拉振动，不得自由放置或长时间持续振动；振动板移位时应重叠 100~200mm，每处振动时间不应少于 15s。振动板振动遍数应纵、横向交错两遍，不得过振或漏振，应控制振动板板底泛浆厚度为 $4\text{mm} \pm 1\text{mm}$ 。

(7) 使用振动梁振实时应配备一根长度应比路面宽度每侧宽出 300~500mm 振动梁。振动梁上应安装两台附着式表面振动器，振动器功率不应小于 1.1kW。振动梁底部应焊接或安装深度 4mm 的粗集料压入齿；振动板振实长度达到 10m 后可垂直路面中线纵向人工拖动振动梁，在模板顶面往复拖行 2~3 遍，使表面泛浆均匀平整。

(8) 使用滚杠整平时应在每个作业面配备 2 根整平滚杠，一根用于施工，另一根浸泡清洗备用，滚杠应使用直径为 100mm 或 125mm 的无缝钢管制成，刚度及顺直度应满足施工质量要求，两端设有把手与轴承能够往复拖滚；滚杠应支承在模板顶面，用人工往复拖滚，拖滚遍数宜为 2~3 遍。

(9) 浇筑砼路面时，必须严格按照设计要求预埋传力杆（施工缝或胀缝），并在摊铺振捣时防止钢筋形变、位移，安装传力杆和拉杆时应严格与板的端面垂直，

传力杆段用支架固定。

(10) 胀缝接缝板应选用能适应砼面板收缩、施工时不变形、弹性复原率高、耐久性良好的材料。可采用泡沫橡胶板、沥青纤维板、杉木板、纤维板、泡沫树脂板等，其技术要求应符合《公路水泥混凝土路面施工技术规范》（JTG/T F30-2014）的规定。

(11) 砼路面的横向缩缝（假缝）应在砼达到适当强度（6—12Mpa）后及时用锯缝机切割，不得迟误。横向缩缝槽口宜采用两次锯切法，先用薄锯片锯切到要求深度（见《路面接缝构造图》），再用厚锯片在同一位置作浅锯切，形成深 20mm、宽 6—10mm 的浅槽口，在浅槽口底部用条带或绳填塞后，上部灌塞填缝料。填缝料应选用与砼板壁粘结牢固，回弹性好，不溶于水，不渗水，高温时不挤出、不流淌，嵌入能力强，耐老化、抗龟裂，负温拉伸量大，低温时不脆裂，耐久性好的材料。宜采用沥青橡胶类的填缝材料及其制品。技术要求应符合《公路水泥混凝土路面施工技术规范》（JTG/T F30-2014）的规定。

(12) 路面施工时，在强度达到 80% 后，用刻槽机刻槽，构造深度 D 为 0.5—1.0 毫米。平整度抗滑标准：砼路面的平整度宜采用平整度仪检测为准， σ 不大于 2.0mm，IRI 不大于 3.2m/km。

(13) 水泥混凝土路面中水泥混凝土的强度以 28d 龄期的弯拉强度控制，要求弯拉强度不小于 4.0MPa，根据《公路水泥混凝土路面设计规范》（JTG D40-2011）附录 E 中 E.0.3 表，其对应的混凝土抗压强度经验值约为 30MPa，实际弯拉强度与抗压强度的对应关系应由试验确定。

5、波形护栏施工注意事项

(1) 护栏立柱放样以桥梁砼护栏、交叉路口、明涵为控制点。

(2) 波形梁板的搭接方向与交通流向一致。

(3) 曲线上的波形梁板与道路线形一致，不得有明显的折角或凹凸。

(4) 当立柱采用打入法时，若打入过深，不得将立柱部分拔出加以矫正，须全部拔出，待基础压实达到规范要求后再重新打入。在无法打入的地方，可采用先钻孔后打入式。

(5) 护栏安装如遇涵洞等地方的埋土深度不足时，则调整此处立柱的位置，或改变立柱的固定方式，确保护栏满足刚度要求。


(6) 路侧护栏施工完成后，将护栏四周的土路肩进行压实，压实度要满足相关规范要求。

6、轮廓标施工注意事项

反射器应采用透光率高的合成树脂材料来制造，如：聚甲基丙酸树脂、聚碳酸脂树脂等。在选择反射器材料时，应根据设置地点的气候条件，环境状况来考核材料的耐候性（老化）、耐温性（耐热、耐寒）、密封性、耐腐蚀性、耐冲击性。反射器的光学性能及颜色应符合《轮廓标技术条件》（JT/T388-1999）的规定。


7、其他


由于本项目受地形条件影响，施工方法暂定为路拌法进行施工。

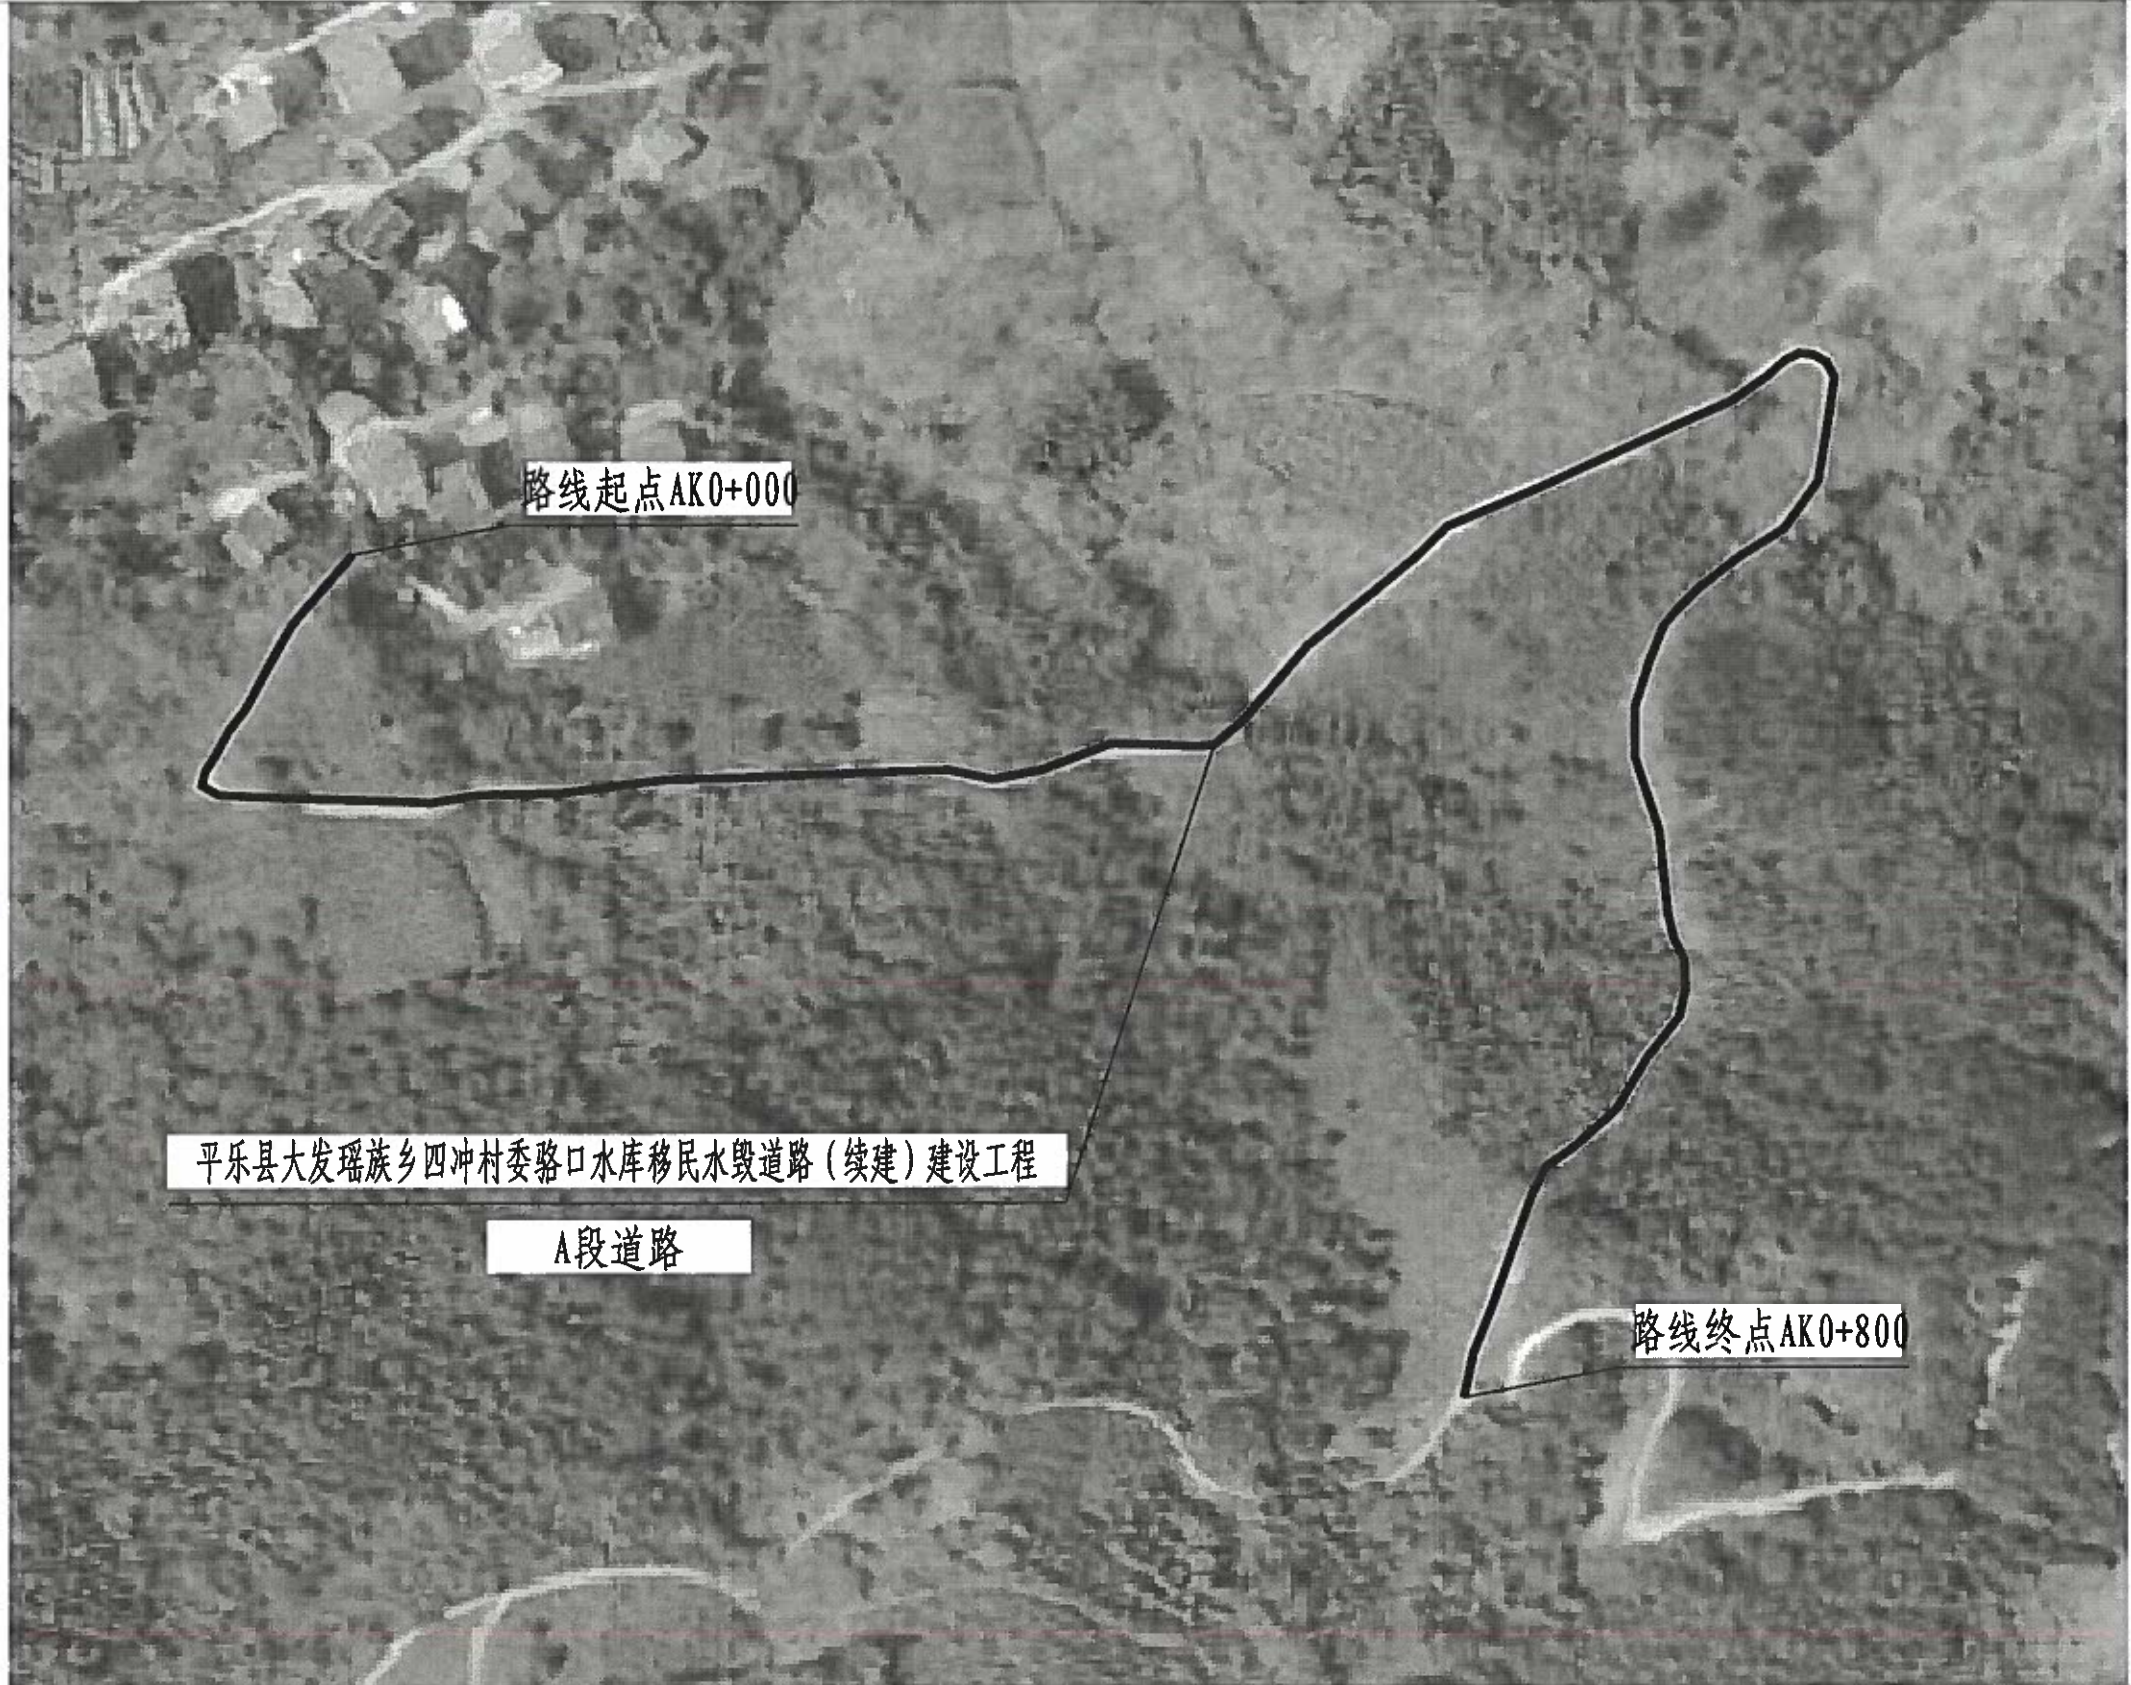

附注:
1、本图平面比例为1:2000.

 桂林市交运勘察设计有限公司 GUILIN JIAOYUN SURVEYING & DESIGNING CO.,LTD.	工程名称	平乐县大发瑶族乡四冲村委骆口水库移民水毁道路(续建)建设工程施工图设计	图名	路线平面图	设计 	复核 	审核 	图号	SG-3
--	------	-------------------------------------	----	-------	--	--	--	----	------

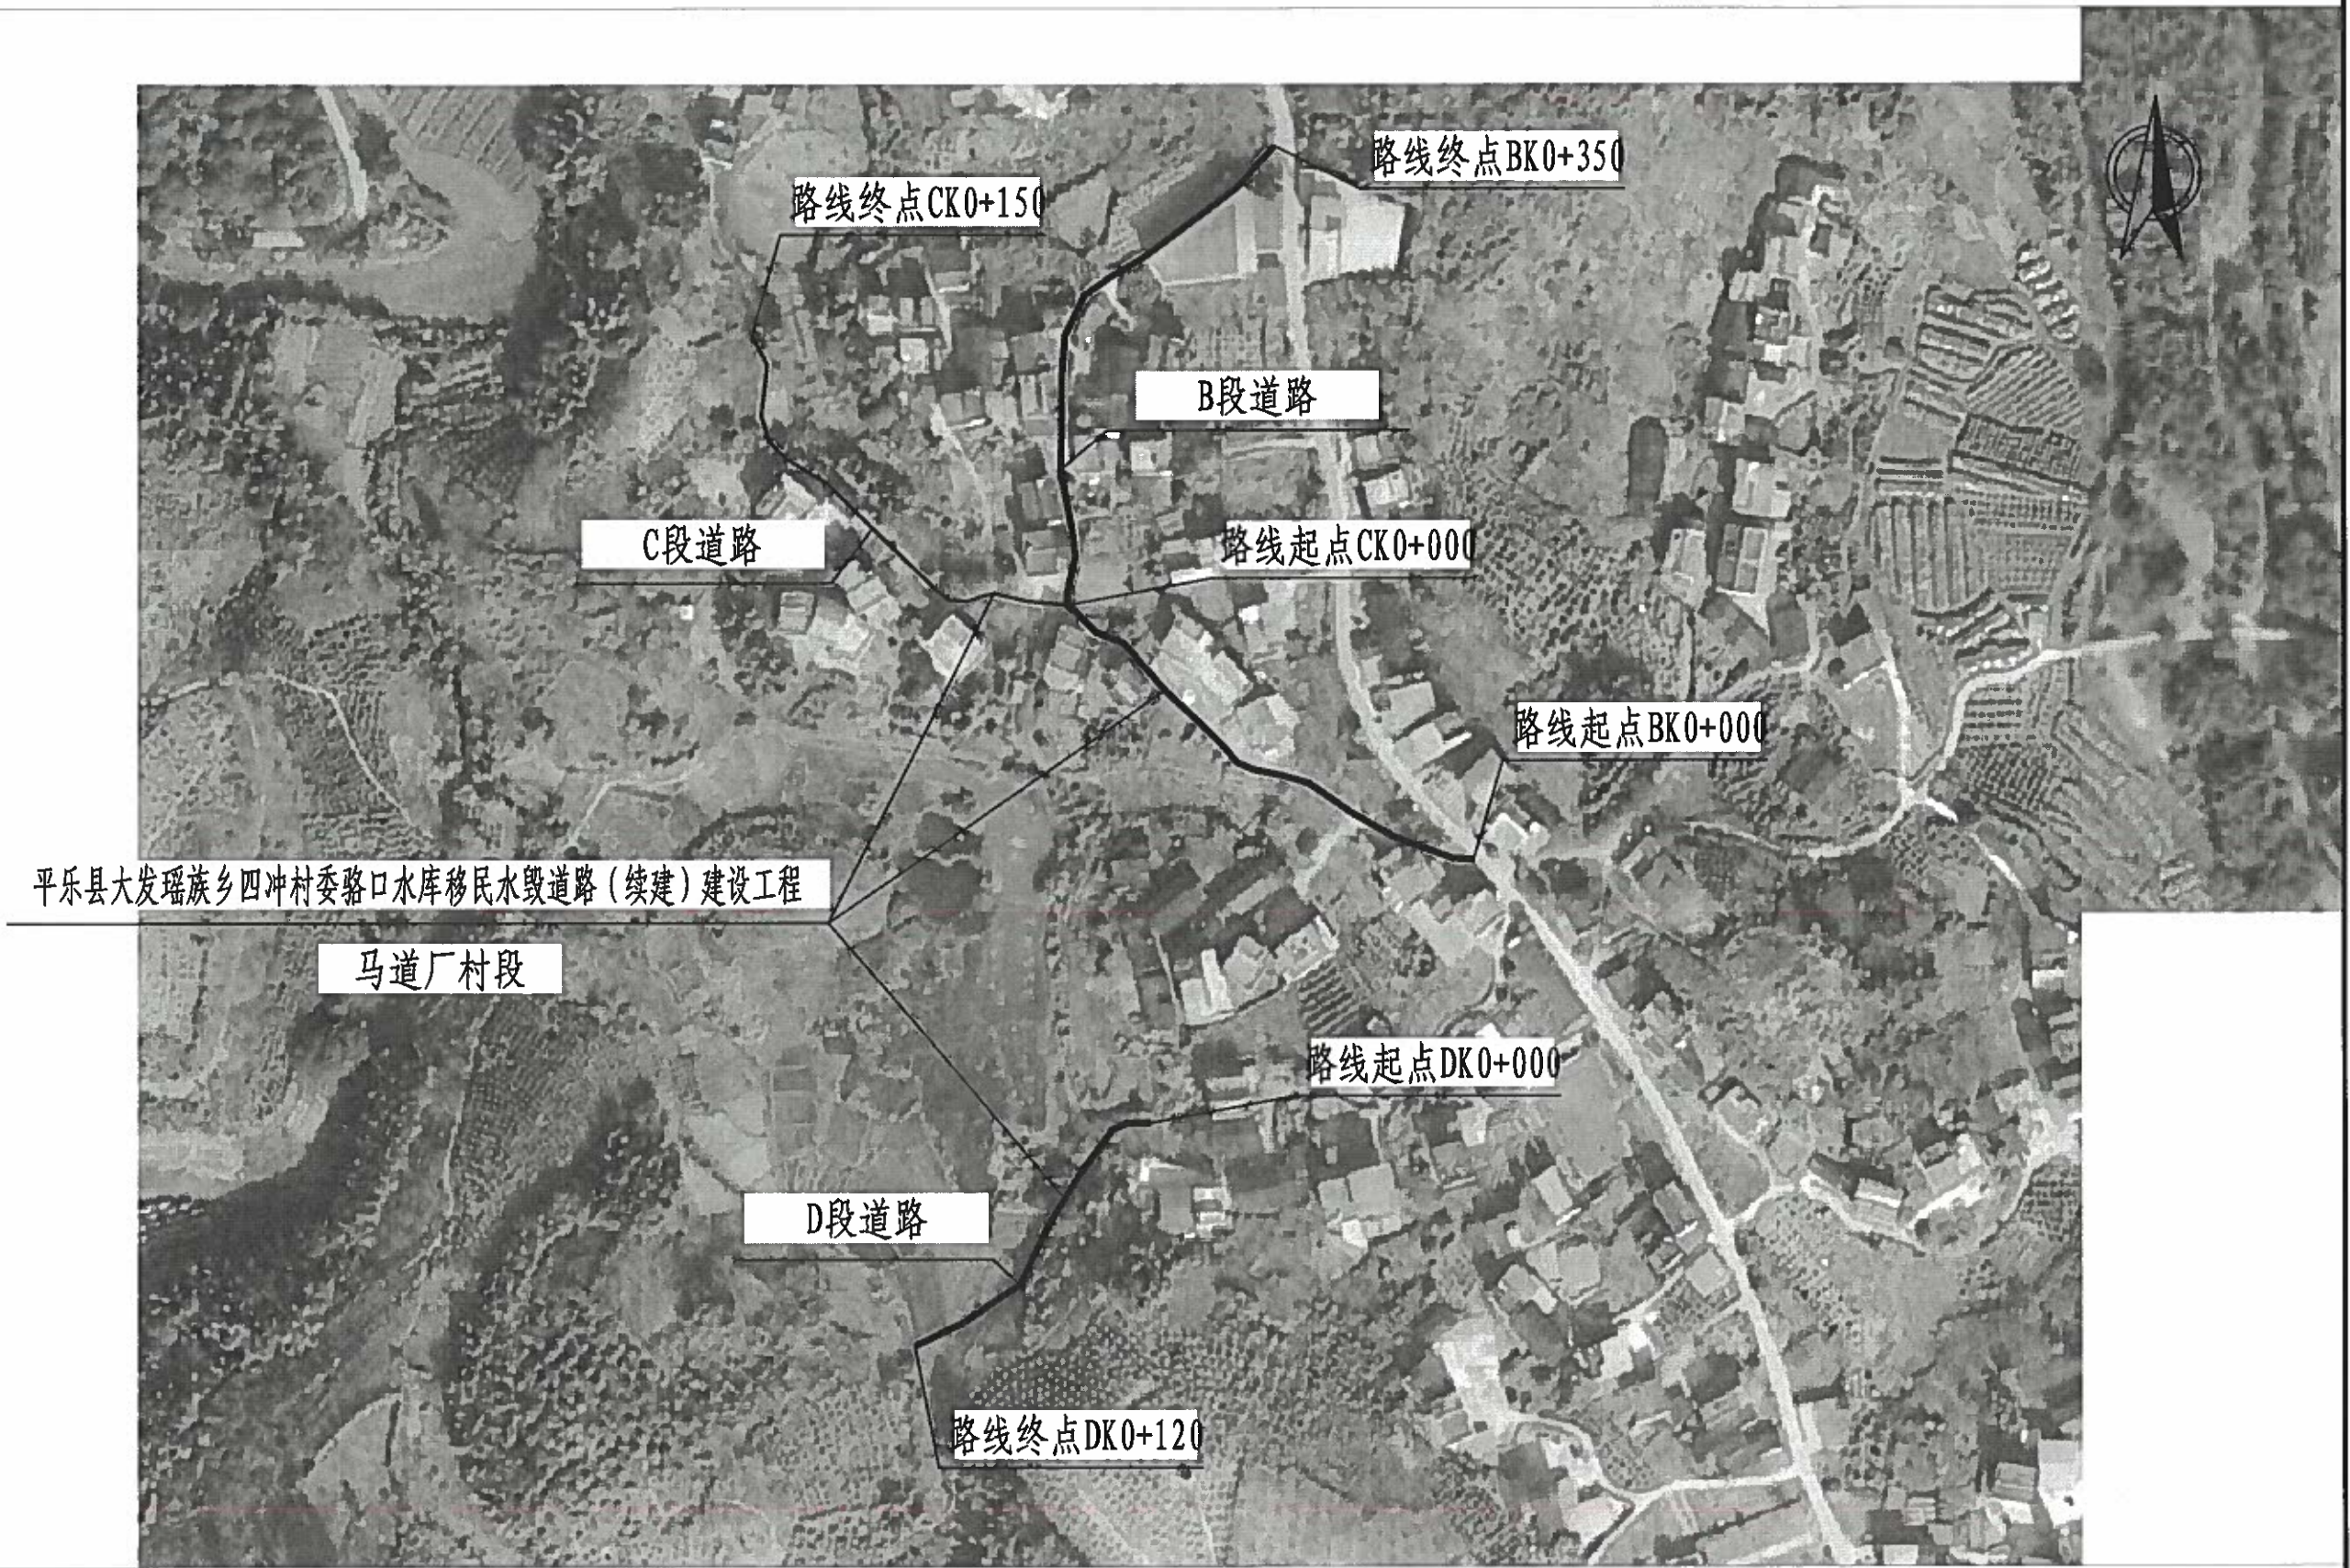

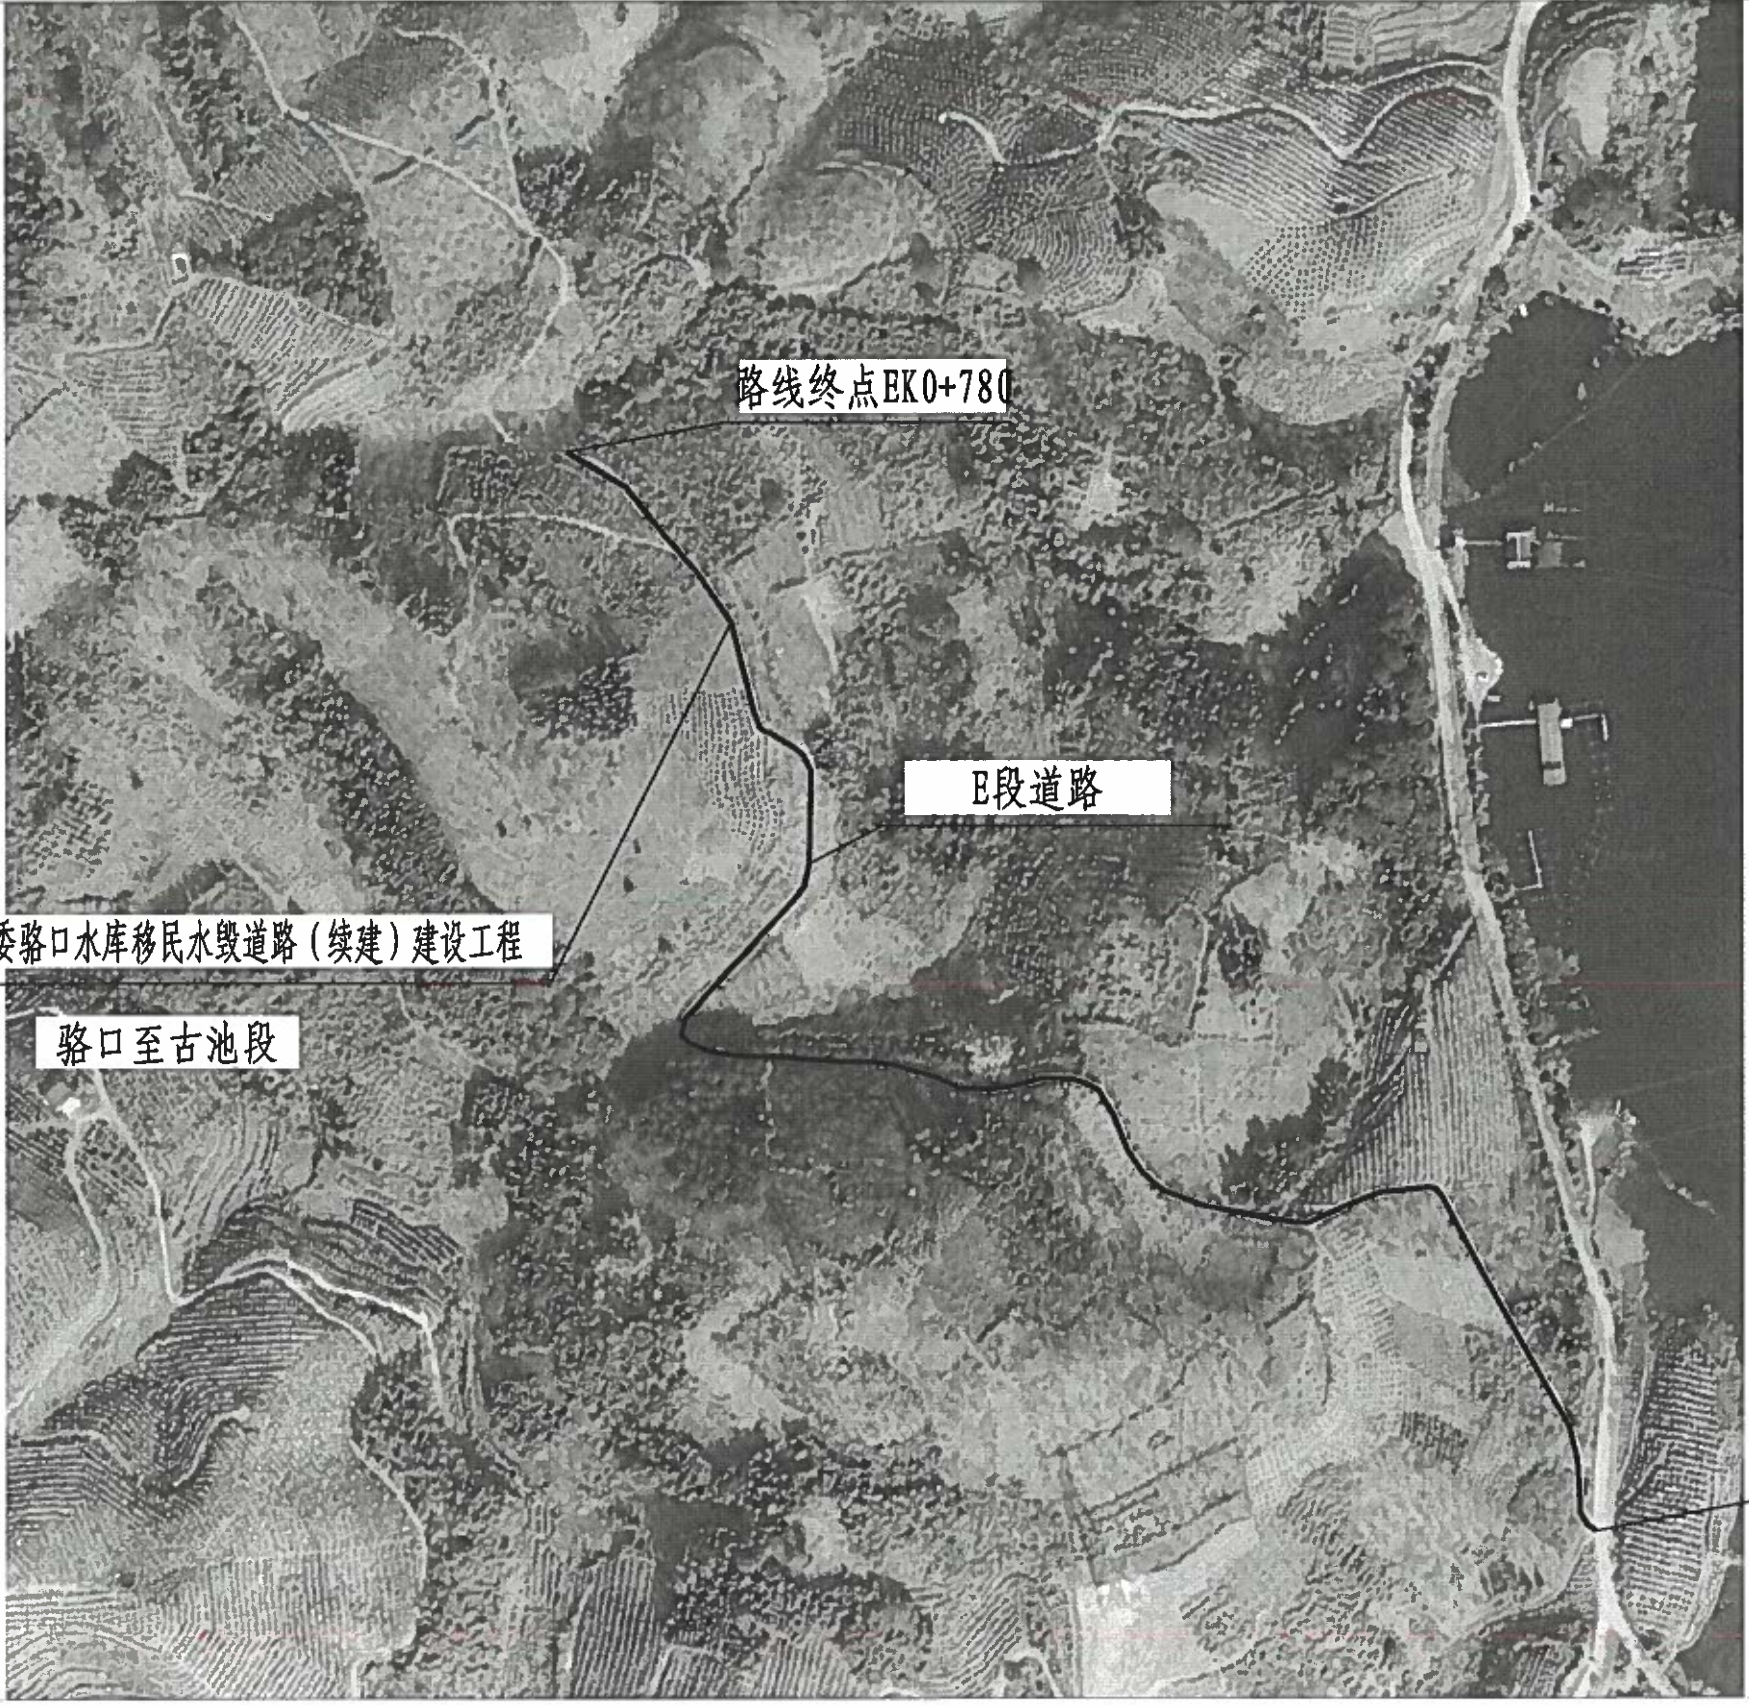


路线终点EK0+780


E段道路


平乐县大发瑶族乡四冲村委骆口水库移民水毁道路(续建)建设工程

骆口至古池段

路线起点EK0+000

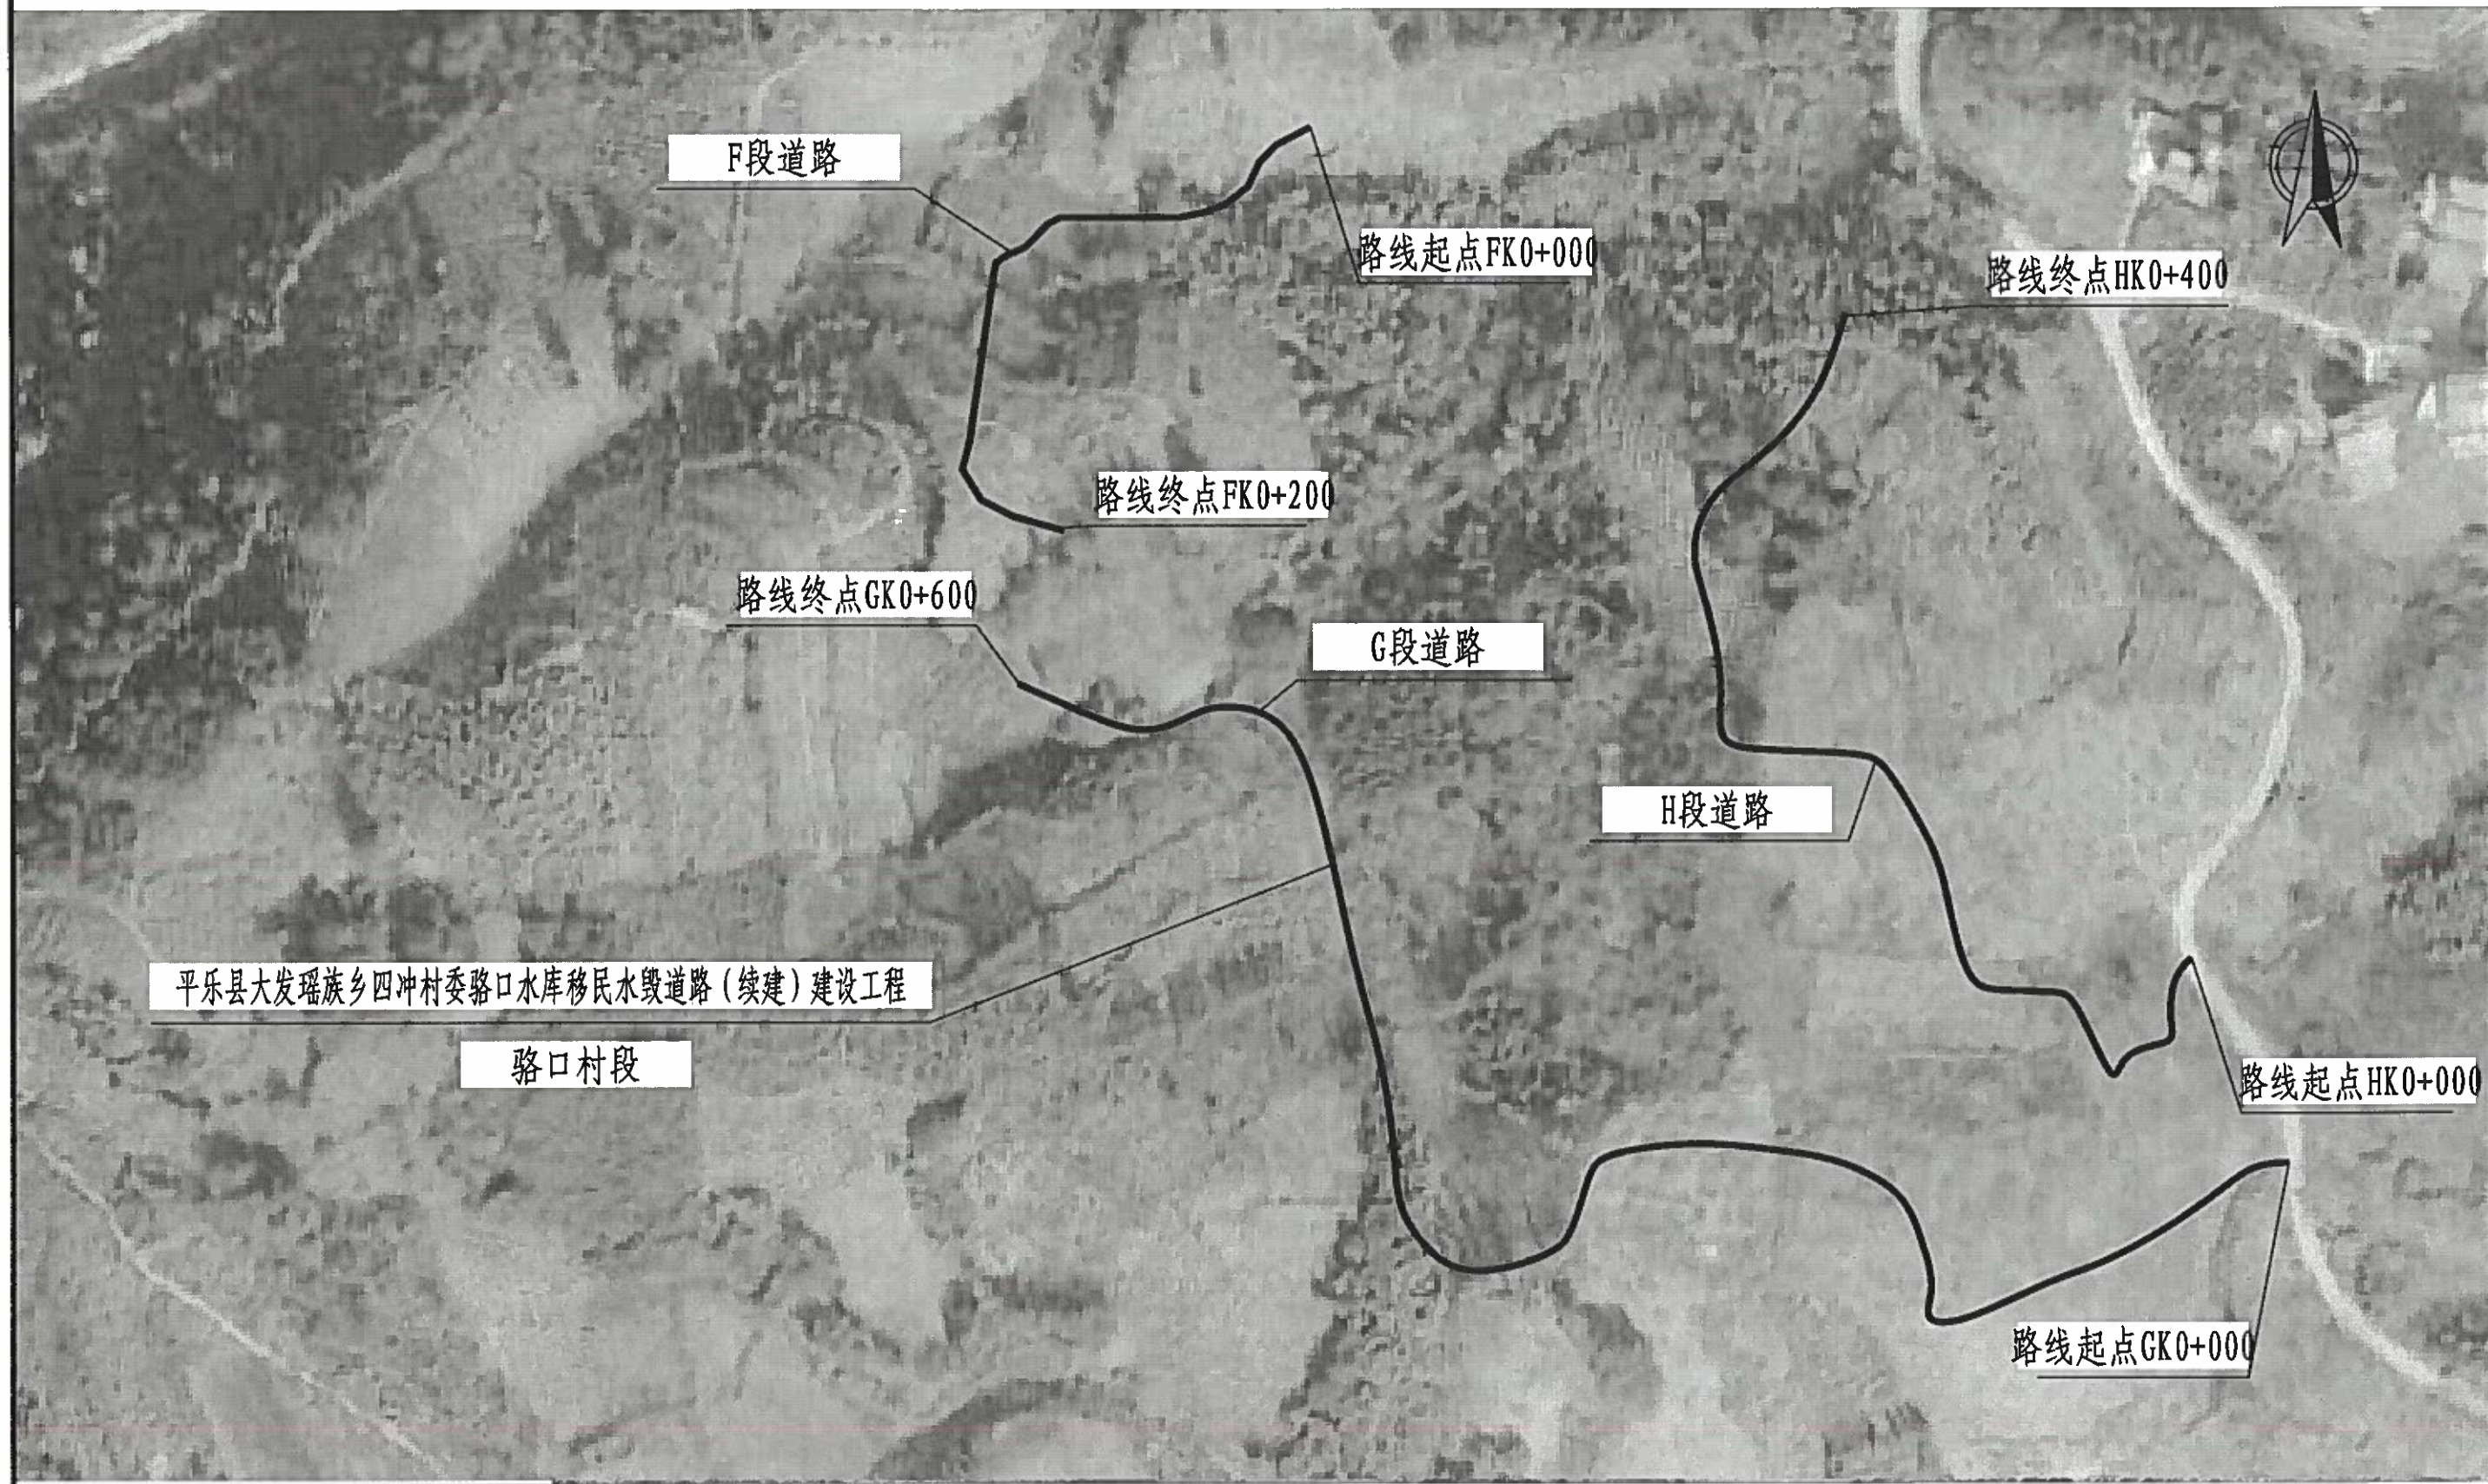

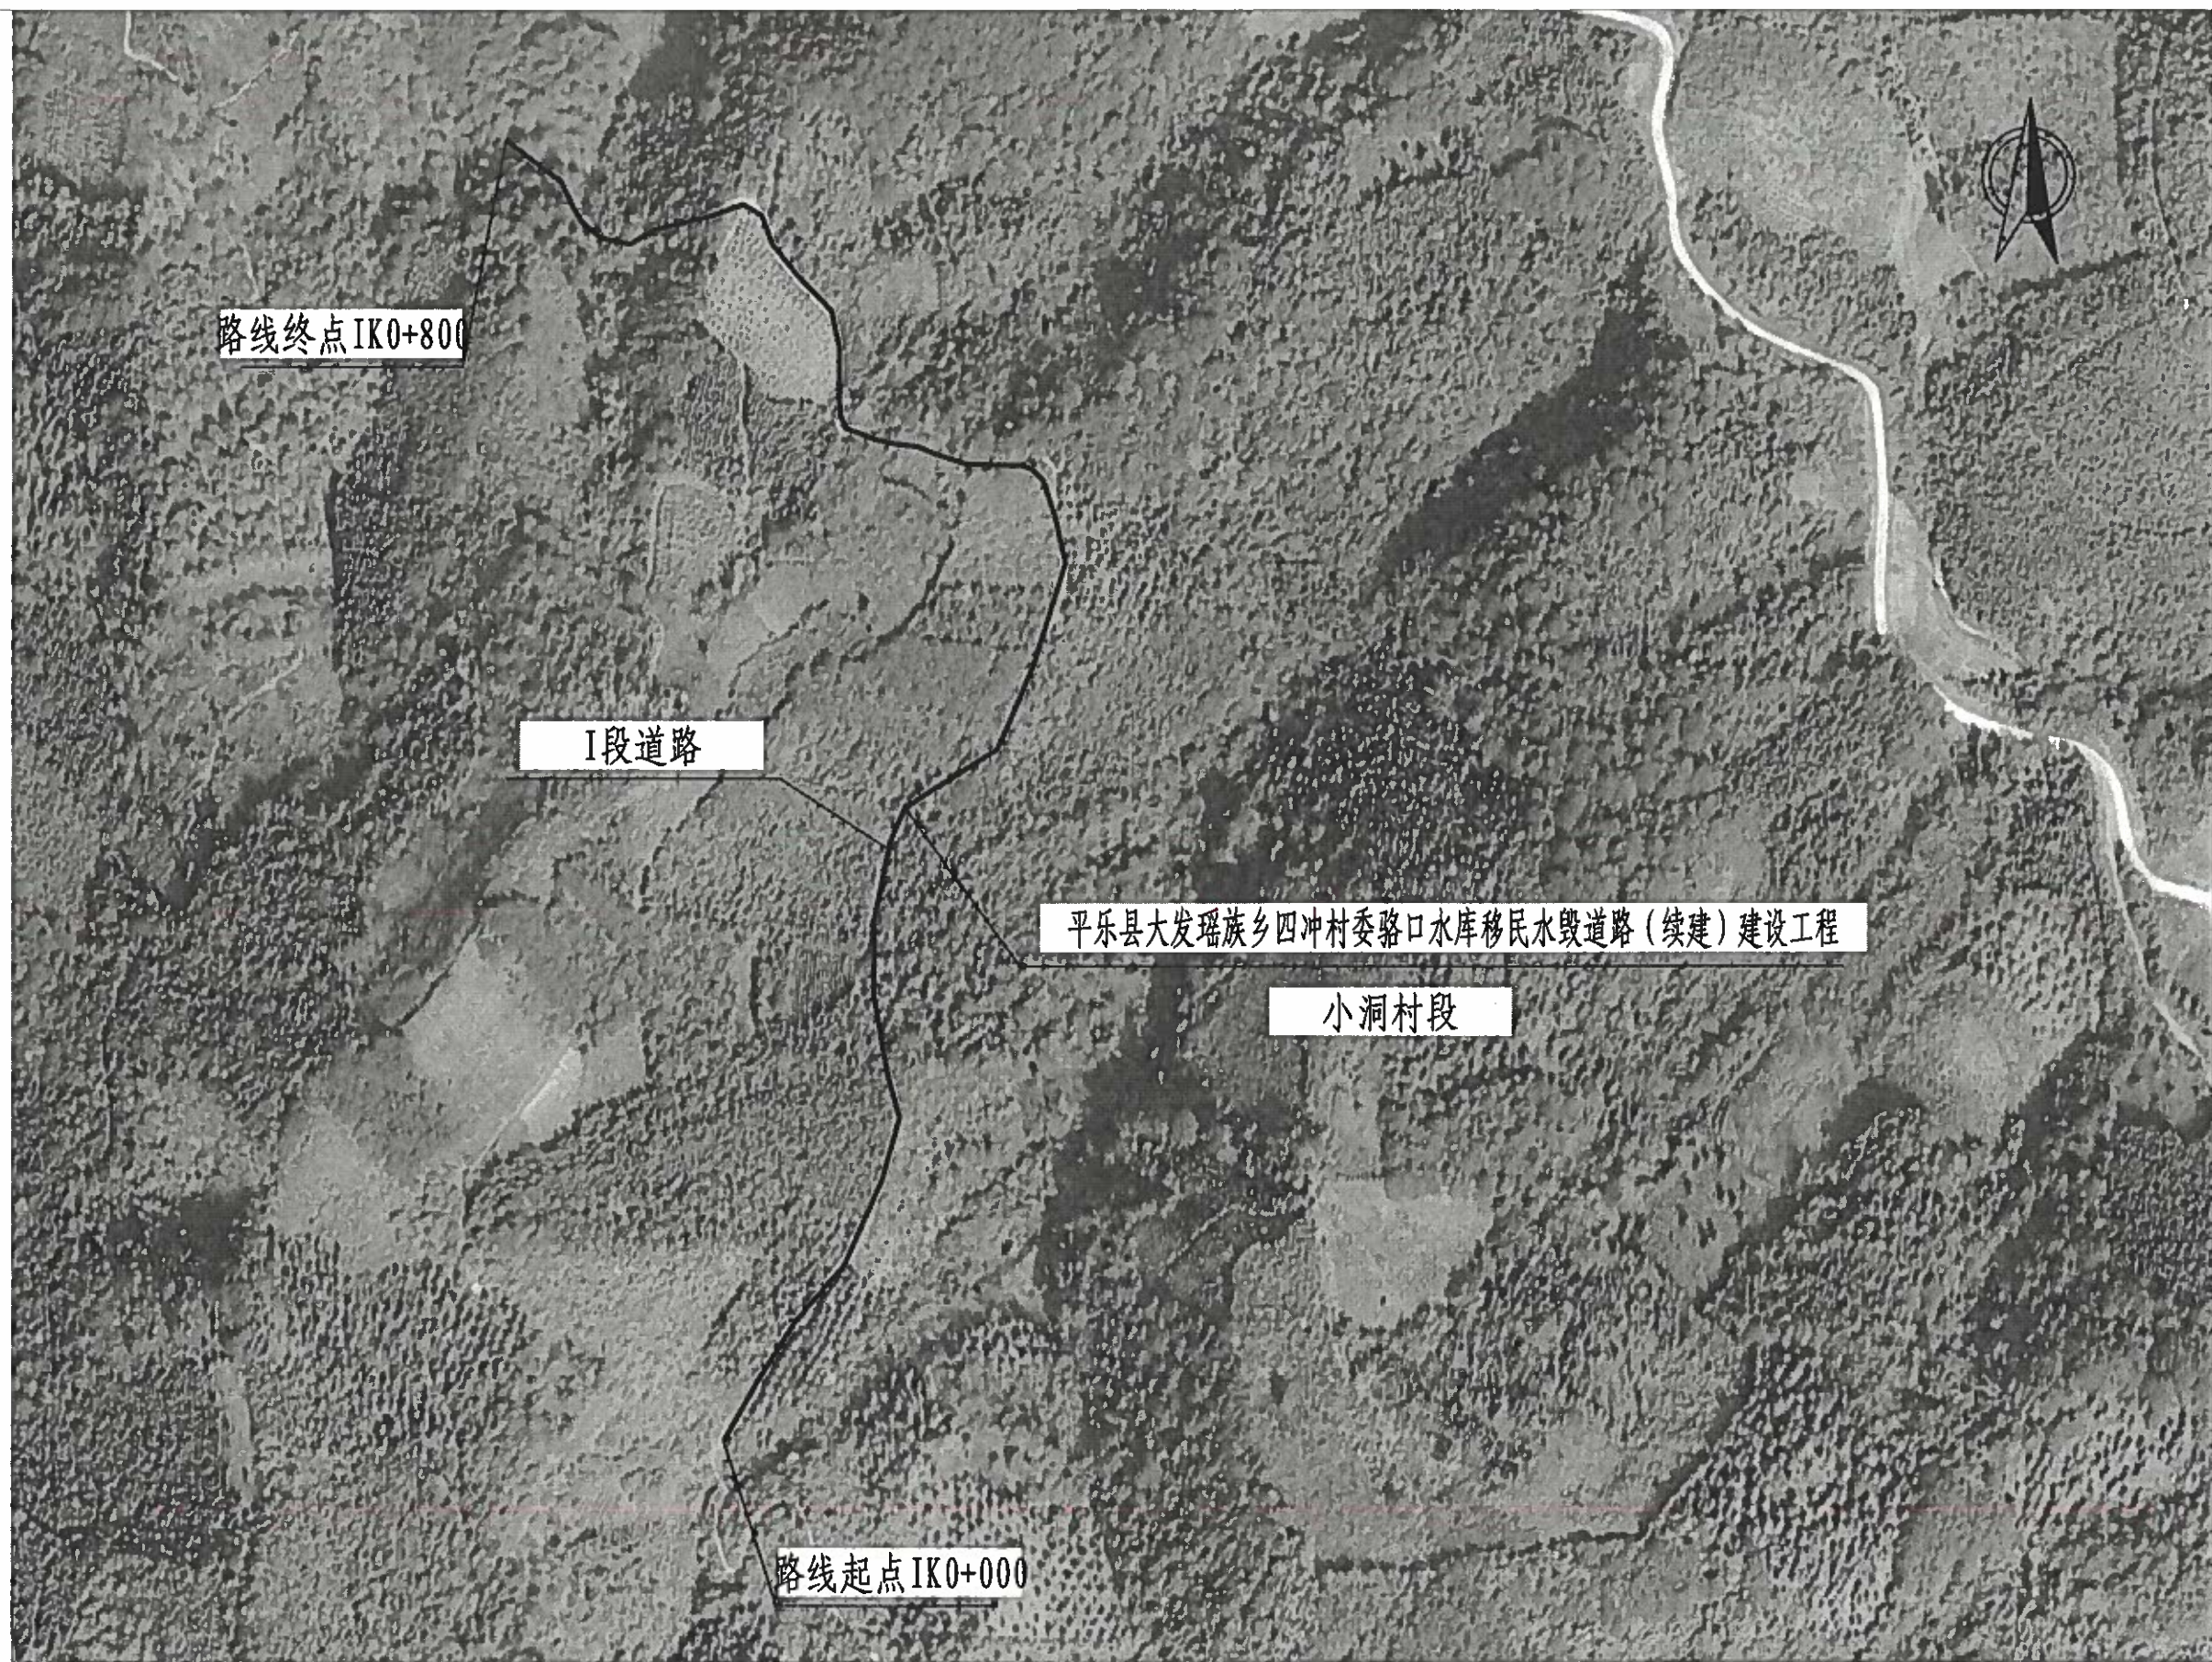

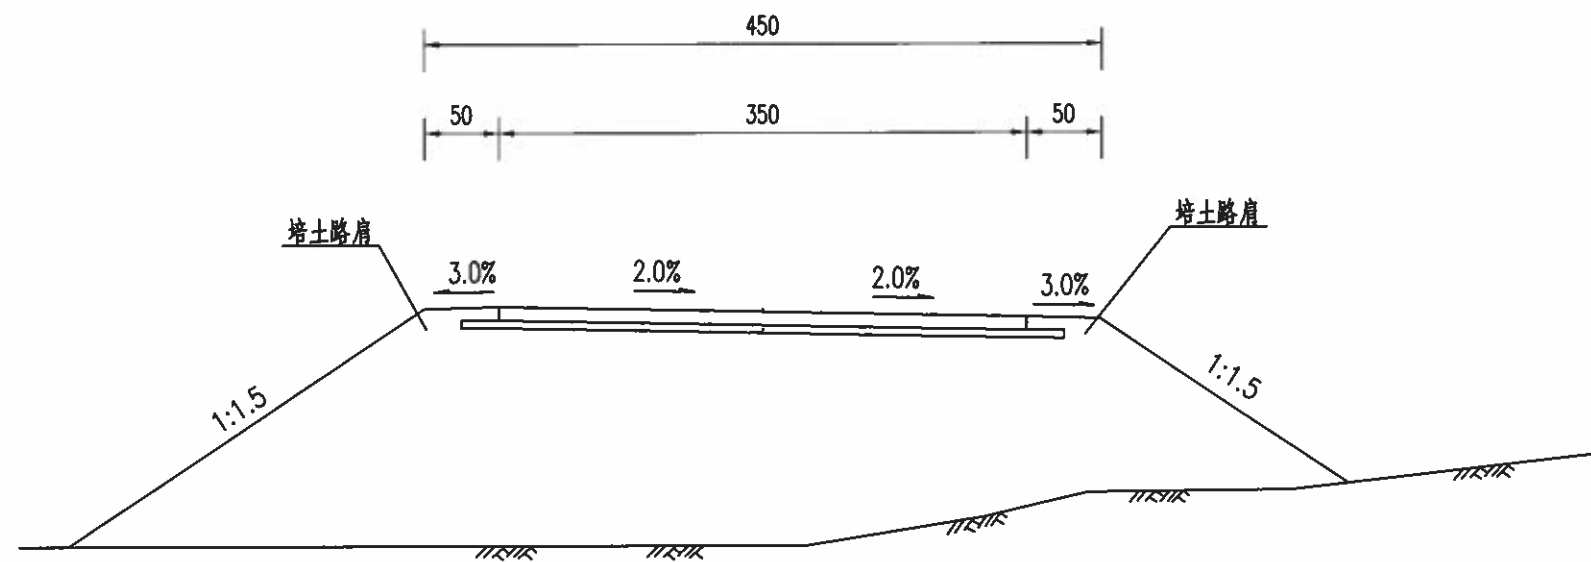

路基标准横断面图

附注：

1、本图尺寸均以厘米计。



桂林市交运勘察设计有限公司
GUILIN JIAOYUN SURVEYING & DESIGNING CO.,LTD.

工程
名称

平乐县大发瑶族乡四冲村委骆口水库移民水毁道路（续建）
建设工程施工图设计

图名

路基标准横断面图

设计

设计人

复核

复核人

审核

审核人

图号

SG-4

路面工程数量表

平乐县大发瑶族乡四冲村委骆口水库移民水毁道路（续建）建设工程施工图设计

起讫桩号	长度	错车道	弯道加宽	10cm级配碎石调平层			18cm水泥混凝土面层			土路肩	备注
				宽度	厚度	数量	宽度	厚度	数量	厚28cm	
	(m)	(1000m2)	(1000m2)	(m)	(cm)	(1000m ²)	(m)	(cm)	(1000m ²)	(100m ²)	
AK0+000 ~ AK0+800	800	0.095	0.010	4.0	10	3.305	3.5	18	2.905	8.00	A段道路
BK0+000 ~ BK0+350	350			4.0	10	1.400	3.5	18	1.225	3.50	B段道路
CK0+000 ~ CK0+150	150			4.0	10	0.600	3.5	18	0.525	1.50	C段道路
DK0+000 ~ DK0+120	120			4.0	10	0.480	3.5	18	0.420	1.20	D段道路
EK0+000 ~ EK0+780	780	0.095	0.015	4.0	10	3.230	3.5	18	2.840	7.80	E段道路
FK0+000 ~ FK0+200	200			4.0	10	0.800	3.5	18	0.700	2.00	F段道路
GK0+000 ~ GK0+600	600	0.048	0.010	4.0	10	2.458	3.5	18	2.158	6.00	G段道路
HK0+000 ~ HK0+400	400	0.048	0.005	4.0	10	1.652	3.5	18	1.452	4.00	H段道路
IK0+000 ~ IK0+800	800	0.095	0.010	4.0	10	3.305	3.5	18	2.905	8.00	I段道路
合计	4200	0.381	0.050			17.230			15.130	42.00	


水泥混凝土路面钢筋用量表


SG-6

平乐县大发瑶族乡四冲村委骆口水库移民水毁道路（续建）建设工程施工图设计


第 1 页 共 1 页

起讫桩号	长度	一块板宽	一块板长	工程数量							钢筋重量合计（千克）				备注
				钢筋直径	缝数	一道缝	总根数	每根长度	共长	单位重	Φ28	Φ16	Φ12	Φ14	
	（米）	（米）	（米）	（毫米）	（道）	（根）	（根）	（米）	（米）	（千克/米）					
AK0+000～AK0+800	800	3.5	4.5												
横向施工缝				28	10	9	90	0.4	36.0	4.83	173.88				
胀缝				28	2	9	18	0.4	7.2	4.83	34.78				
BK0+000～BK0+350	350	3.5	4.5												
横向施工缝				28	8	9	70	0.4	27.9	4.83	134.76				
胀缝				28	2	9	18	0.4	7.2	4.83	34.78				
EK0+000～EK0+780	780	3.5	4.5												
横向施工缝				28	10	9	89	0.4	35.6	4.83	172.14				
胀缝				28	2	9	18	0.4	7.2	4.83	34.78				
GK0+000～GK0+600	600	3.5	4.5												
横向施工缝				28	9	9	81	0.4	32.4	4.83	156.49				
胀缝				28	2	9	18	0.4	7.2	4.83	34.78				
HK0+000～HK0+400	400	3.5	4.5												
横向施工缝				28	8	9	72	0.4	28.8	4.83	139.10				
胀缝				28	2	9	18	0.4	7.2	4.83	34.78				
IK0+000～IK0+800	800	3.5	4.5												
横向施工缝				28	10	9	90	0.4	36.0	4.83	173.88				
胀缝				28	2	9	18	0.4	7.2	4.83	34.78				
本页小计											1158.91				
合 计											1158.91				

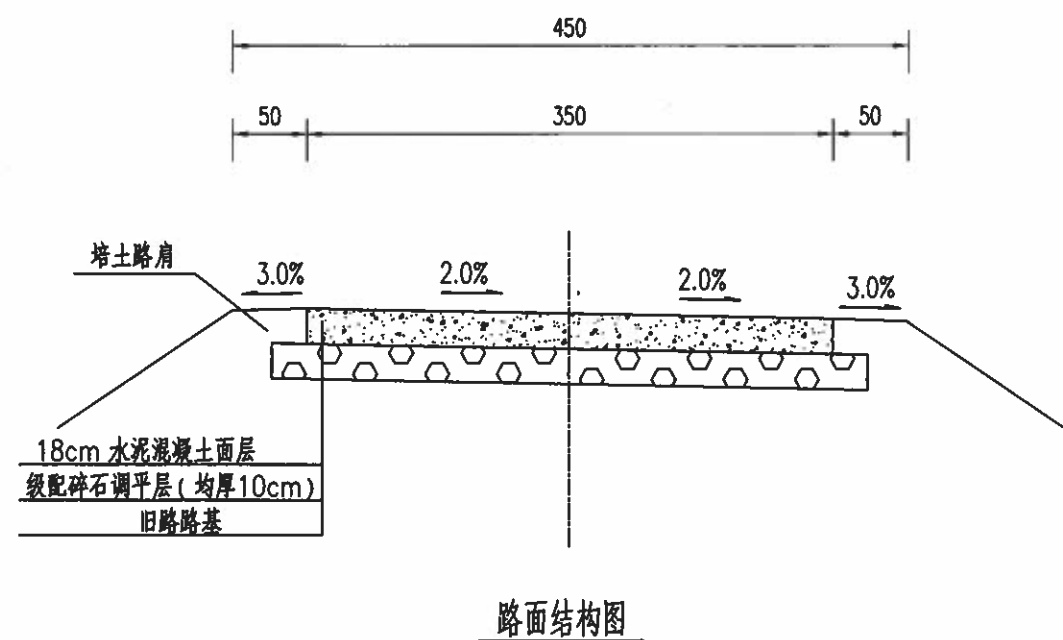


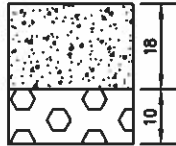自然区划	IV 6	
路面类型	水泥混凝土	
填挖情况	符合要求	
路基土组	旧路	
路基干湿情况	潮湿	
公路等级	等外路	
路段分类	路面破损路段	
路面结构	图式	

图例

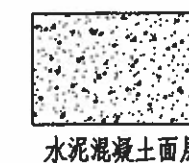

水泥混凝土面层

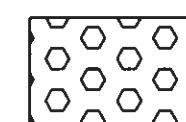

级配碎石调平层

附注：

1、本图尺寸均以厘米计。



桂林市交运勘察设计有限公司
GUILIN JIAOYUN SURVEYING & DESIGNING CO.,LTD.

工程
名称

平乐县大发瑶族乡四冲村委骆口水库移民水毁道路（续建）
建设工程施工图设计

图名

路面结构图

设计

钟凡

复核

李兆群



审核

刘江

图号

SG-7

路面板分块布置图(示意)

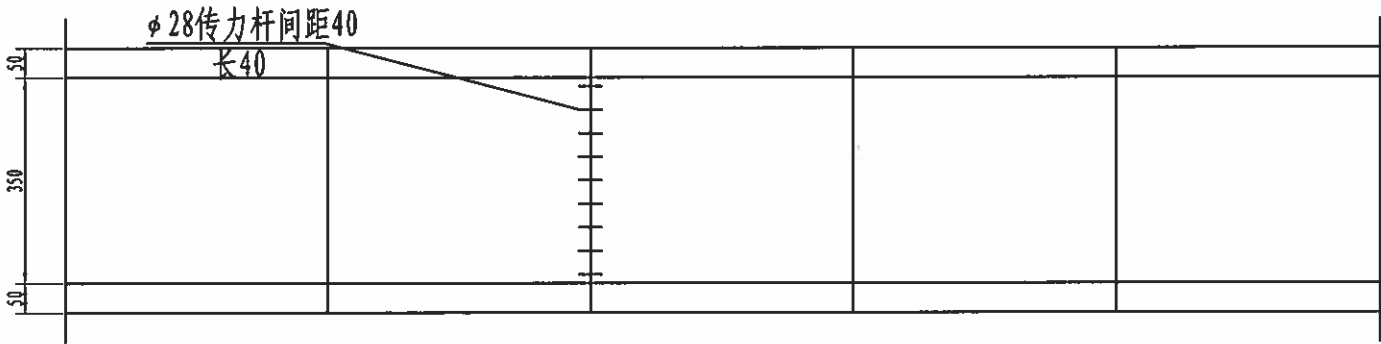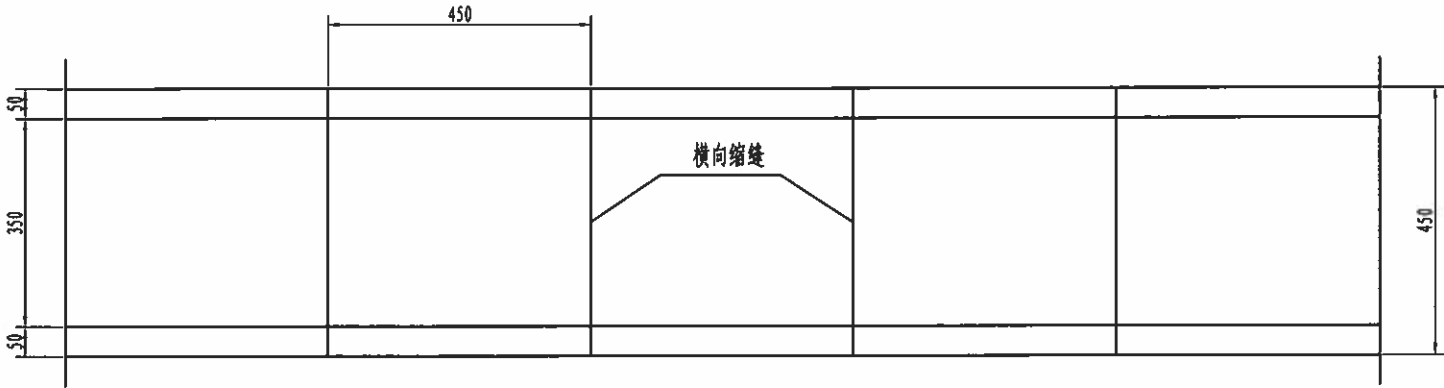

- 附注:
- 1、其余均以厘米为单位。
 - 2、每日施工结束或因故中断浇筑混凝土时应设横向施工缝。
 - 3、所有横缝应与路中心线垂直。



桂林市交运勘察设计有限公司
GUILIN JIAOYUN SURVEYING & DESIGNING CO.,LTD.

工程
名称

平乐县大发瑶族乡四冲村委路口水库移民水毁道路(续建)
建设工程施工图设计

图名

路面板分块布置图

设计

钟凡

复核

李瑞祥


审核

江平


图号

SG-8


(A) 设传力杆假缝型横向缩缝构造

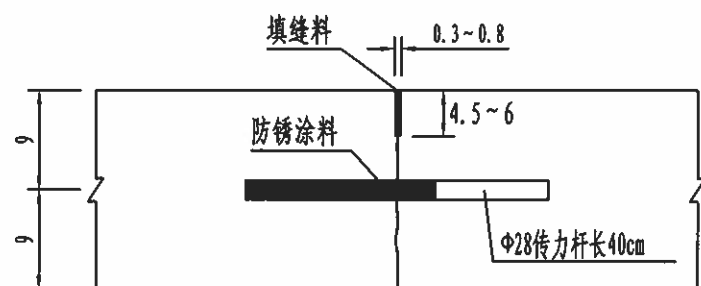


(E) 胀缝构造

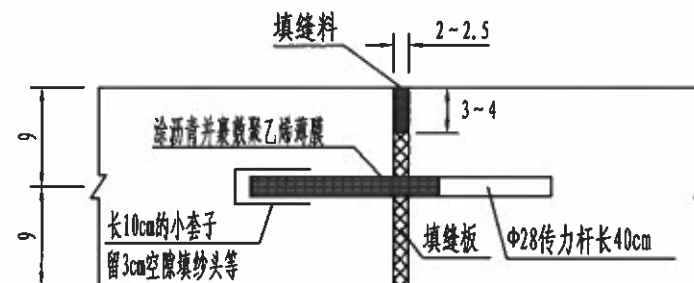


(B) 横向缩缝浅槽口构造

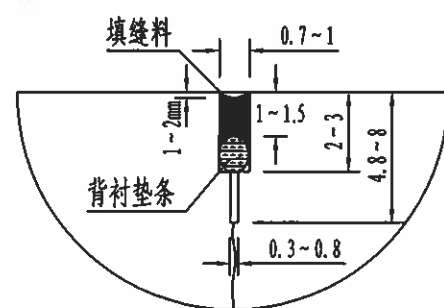

(C) 设传力杆平缝型横向施工缝构造

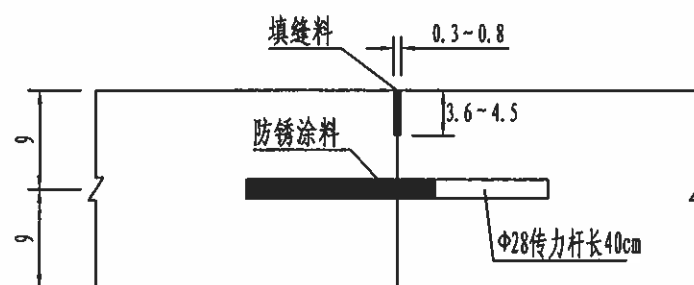

(D) 不设传力杆假缝型横向缩缝构造

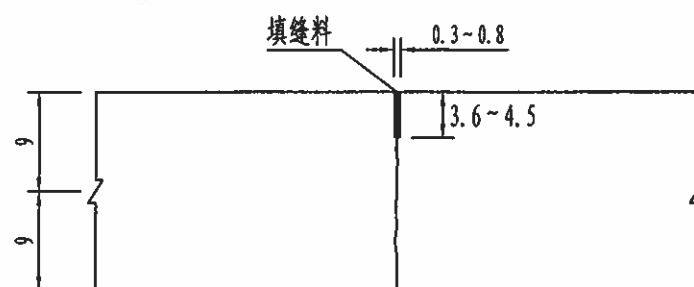

附注:

- 1、本图尺寸除钢筋直径以毫米计外,其余均以厘米为单位。本图比例均为示意。
- 2、一般横向缩缝不设传力杆,构造如图D。
- 3、每日施工结束或因故中断施工时,必须设置横向施工缝,其位置宜设在胀缝或缩缝处,构造分别如图C和E。
- 4、在邻近桥梁或其它固定构造物处或与其他道路相交处均应设置横向胀缝,道数视膨胀量大小而定,其构造如图E。
- 5、邻近胀缝和路面自由端部的3条横向缩缝,其构造如图A。横向缩缝切槽口宜采用二次锯切成型的浅槽口,其构造如图B。



桂林市交运勘察设计有限公司
GUILIN JIAOYUN SURVEYING & DESIGNING CO.,LTD.

工程
名称

平乐县大发瑶族乡四冲村委路口水库移民水毁道路(续建)
建设工程施工图设计

图名

水泥混凝土路面接缝构造设计图

设计

钟心

复核

李瑞祥

审核

李瑞祥

图号

SG-9

错车道设置一览表

SG-10

第 1 页 共 1 页

平乐县大发瑶族乡四冲村委骆口水库移民水毁道路（续建）建设工程施工图设计

[illegible]


编制：钟大卫

复核：李鴻祥

[illegible]

注：错车道设置可根据施工时酌情调整；错车道土石方及路面工程数量，已计列于路面工程数量表中。

审核：刘罗明

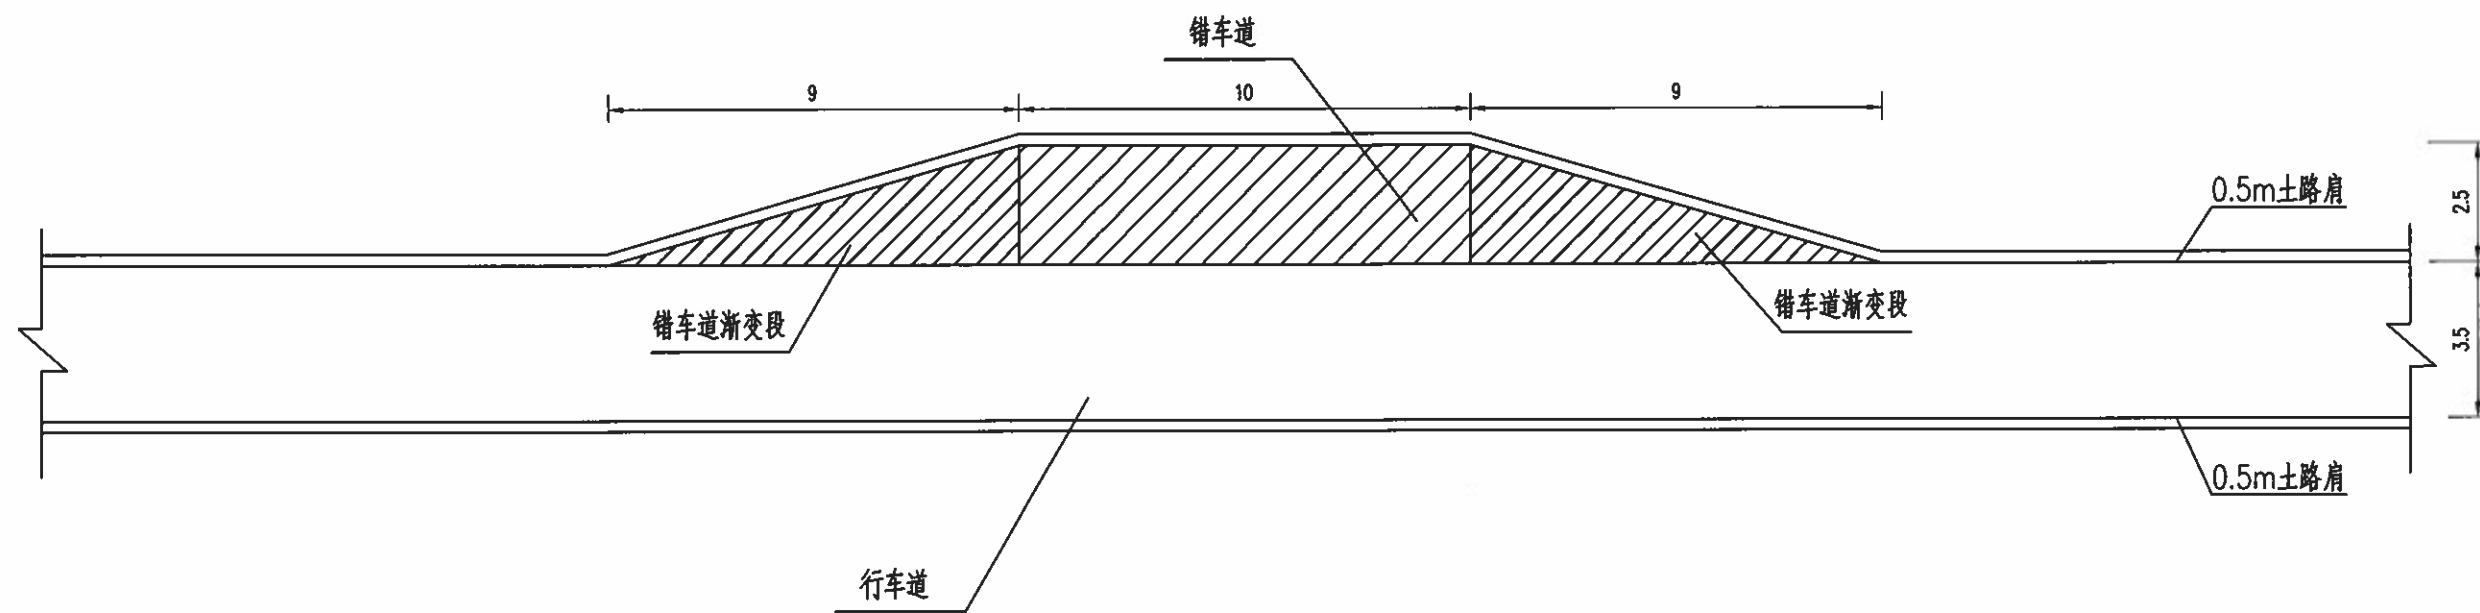

附注:

- 1、本图尺寸均以米计。
- 2、错车道采用与路面相同的结构形式。
- 3、本图仅为示意,可根据现场情况进行调整。



桂林市交运勘察设计有限公司
GUILIN JIAOYUN SURVEYING & DESIGNING CO.,LTD.

工程
名称

平乐县大发瑶族乡四冲村委骆口水库移民水毁道路(续建)
建设工程施工图设计

图名

错车道示意图

设计

钟凡

复核

李艳群

审核

钟凡

图号

SG-11

路侧波形梁钢护栏布设表

SG-12

平乐县大发瑶族乡四冲村委骆口水库移民水毁道路（续建）建设工程施工图设计

左 侧				
序号	起讫桩号	长度 (m)	型式	备 注
1	AK0+508.000 ~ AK0+520.000	12	AT2	
	AK0+520.000 ~ AK0+788.000	268	Gr-C-4E	
	AK0+788.000 ~ AK0+800.000	12	AT1-2	
注：在已布设波形梁护栏路段，如需设置道口，拆除相应长度的波形梁护栏后应加装圆头D-1。				

编制：钟大卫

复核：李鸿祥

审核：刘罗明

右 侧				
序号	起讫桩号	长度 (m)	型式	备 注
1	AK0+000.000 ~ AK0+012.000	12	AT2	
	AK0+012.000 ~ AK0+488.000	476	Gr-C-4E	
	AK0+488.000 ~ AK0+500.000	12	AT1-2	
合计		24	AT2	
		744	Gr-C-4E	
		24	AT1-2	

护栏工程数量汇总表

SG-13

平乐县大发瑶族乡四冲村委骆口水库移民水毁道路(续建)建设工程施工图设计


第 1 页 共 1 页

[illegible]


编制：钟大卫

复核：李鸿祥


审核：刘罗明

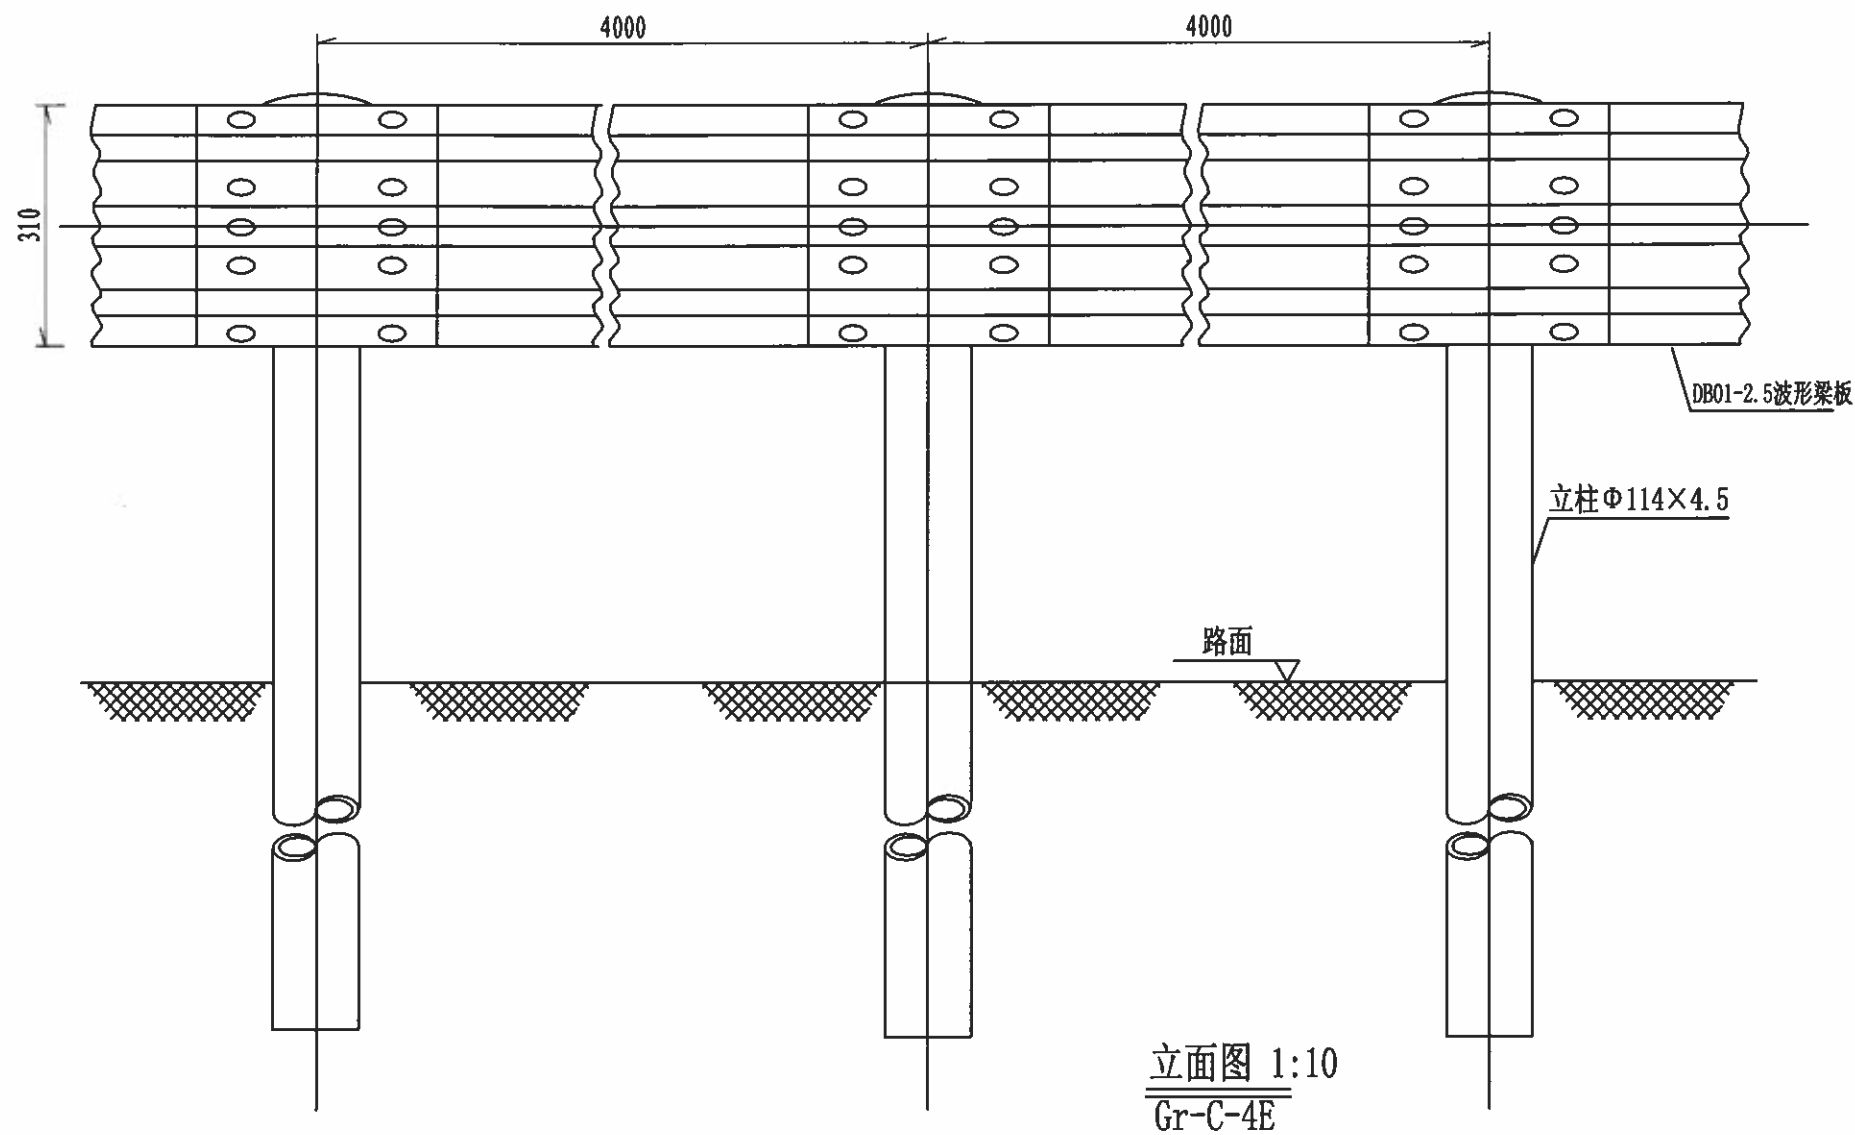

立面图 1:10
Gr-C-4E

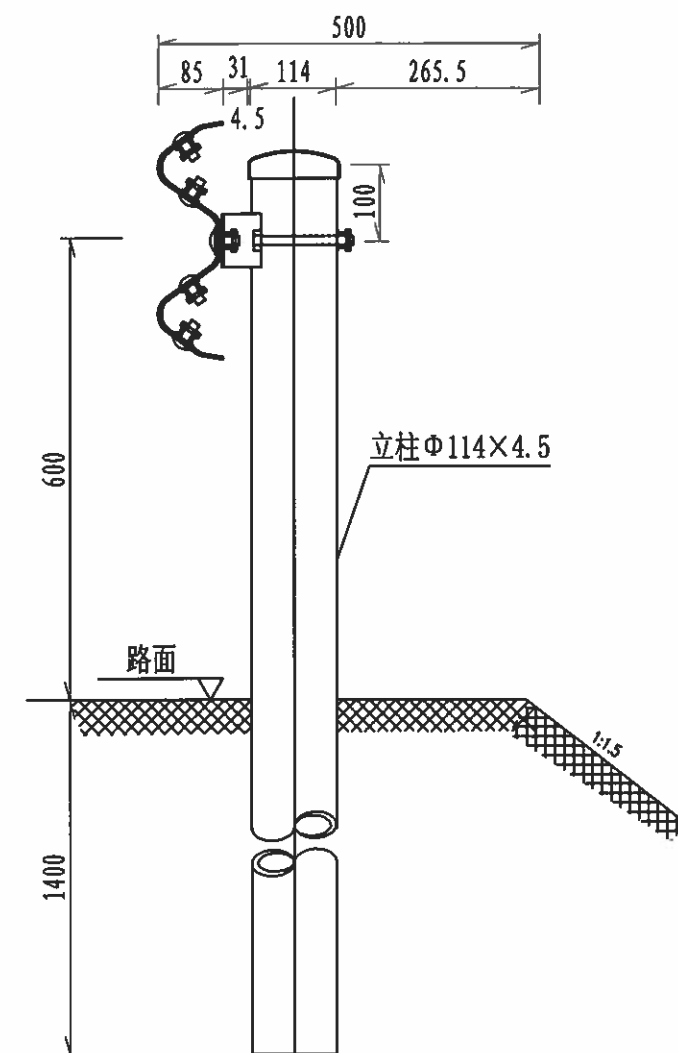

侧面图 1:10
Gr-C-4E

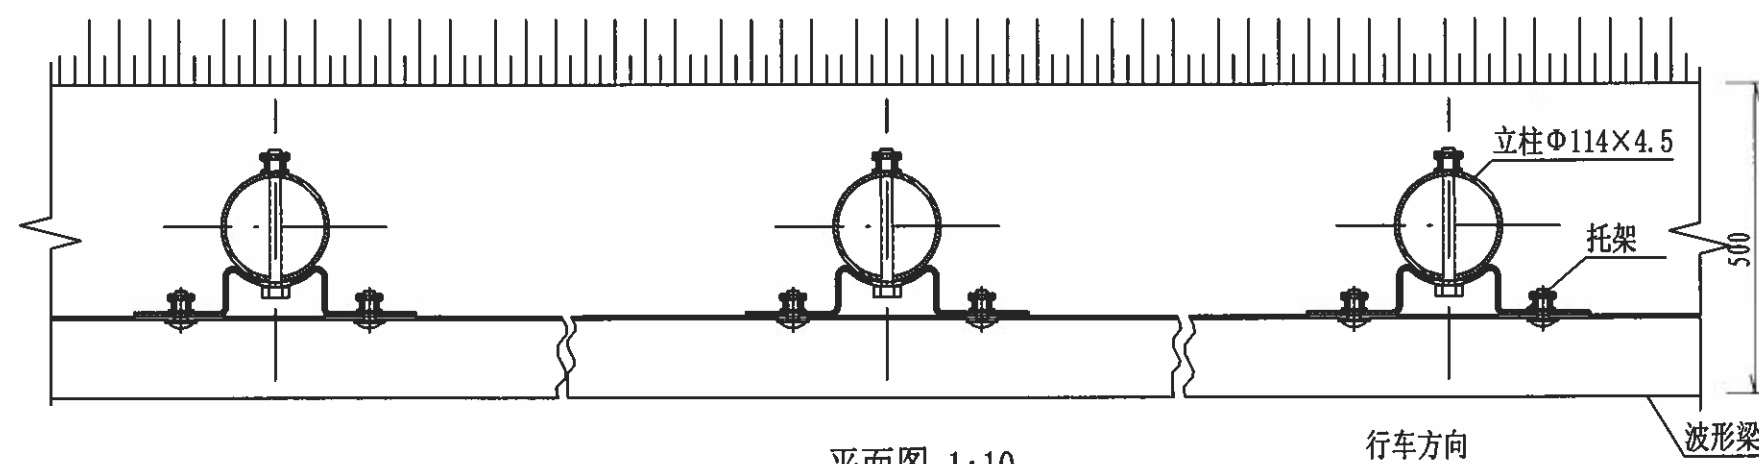

平面图 1:10
Gr-C-4E

附注:

- 1、本图尺寸均以毫米为单位;
- 2、波形梁的搭接方向应与行车方向一致;
- 3、所有部件均应作防腐处理,立柱、波形梁和支承架的镀锌量为 $600\text{g}/\text{m}^2$,平均锌层厚度不低于 $85\mu\text{m}$,螺栓、螺母等紧固件的镀锌量为 $350\text{g}/\text{m}^2$,平均锌层厚度不低于 $49.6\mu\text{m}$;
- 4、本图适用于路侧土方正常路段。

100mGr-C-4E护栏材料数量表

序号	名称	规格(mm)	单件重(kg)	件数	总重量(kg)	材料
1	立柱G-T	$\Phi 114 \times 4.5 \times 2100$	25.522	25根	638.05	Q235
2	柱帽	$\Phi 122 \times 2$	0.299	25个	7.475	Q235
3	托架T-1	$300 \times 70 \times 4.5$	1.10	25个	27.5	Q235
4	波形梁板	$4320 \times 310 \times 85 \times 2.5$	40.97	25块	1024.25	Q235
5	拼接螺栓A1	M16 $\times$ 40	0.139	200套	27.8	45号钢、Q235
6	连接螺栓B1	M16 $\times$ 50	0.208	50套	10.4	45号钢、Q235
7	连接螺栓C1	M16 $\times$ 150	0.336	25套	8.4	45号钢、Q235



桂林市交运勘察设计有限公司
GUILIN JIAOYUN SURVEYING & DESIGNING CO.,LTD.

工程
名称

平乐县大发瑶族乡四冲村委路口水库移民水毁道路(续建)
建设工程施工图设计

图名

路侧护栏(Gr-C-4E)设计图

设计

设计人: 钟凡

复核


复核人: 李瑞祥

审核


审核人: 李瑞祥

图号

SG-14-1

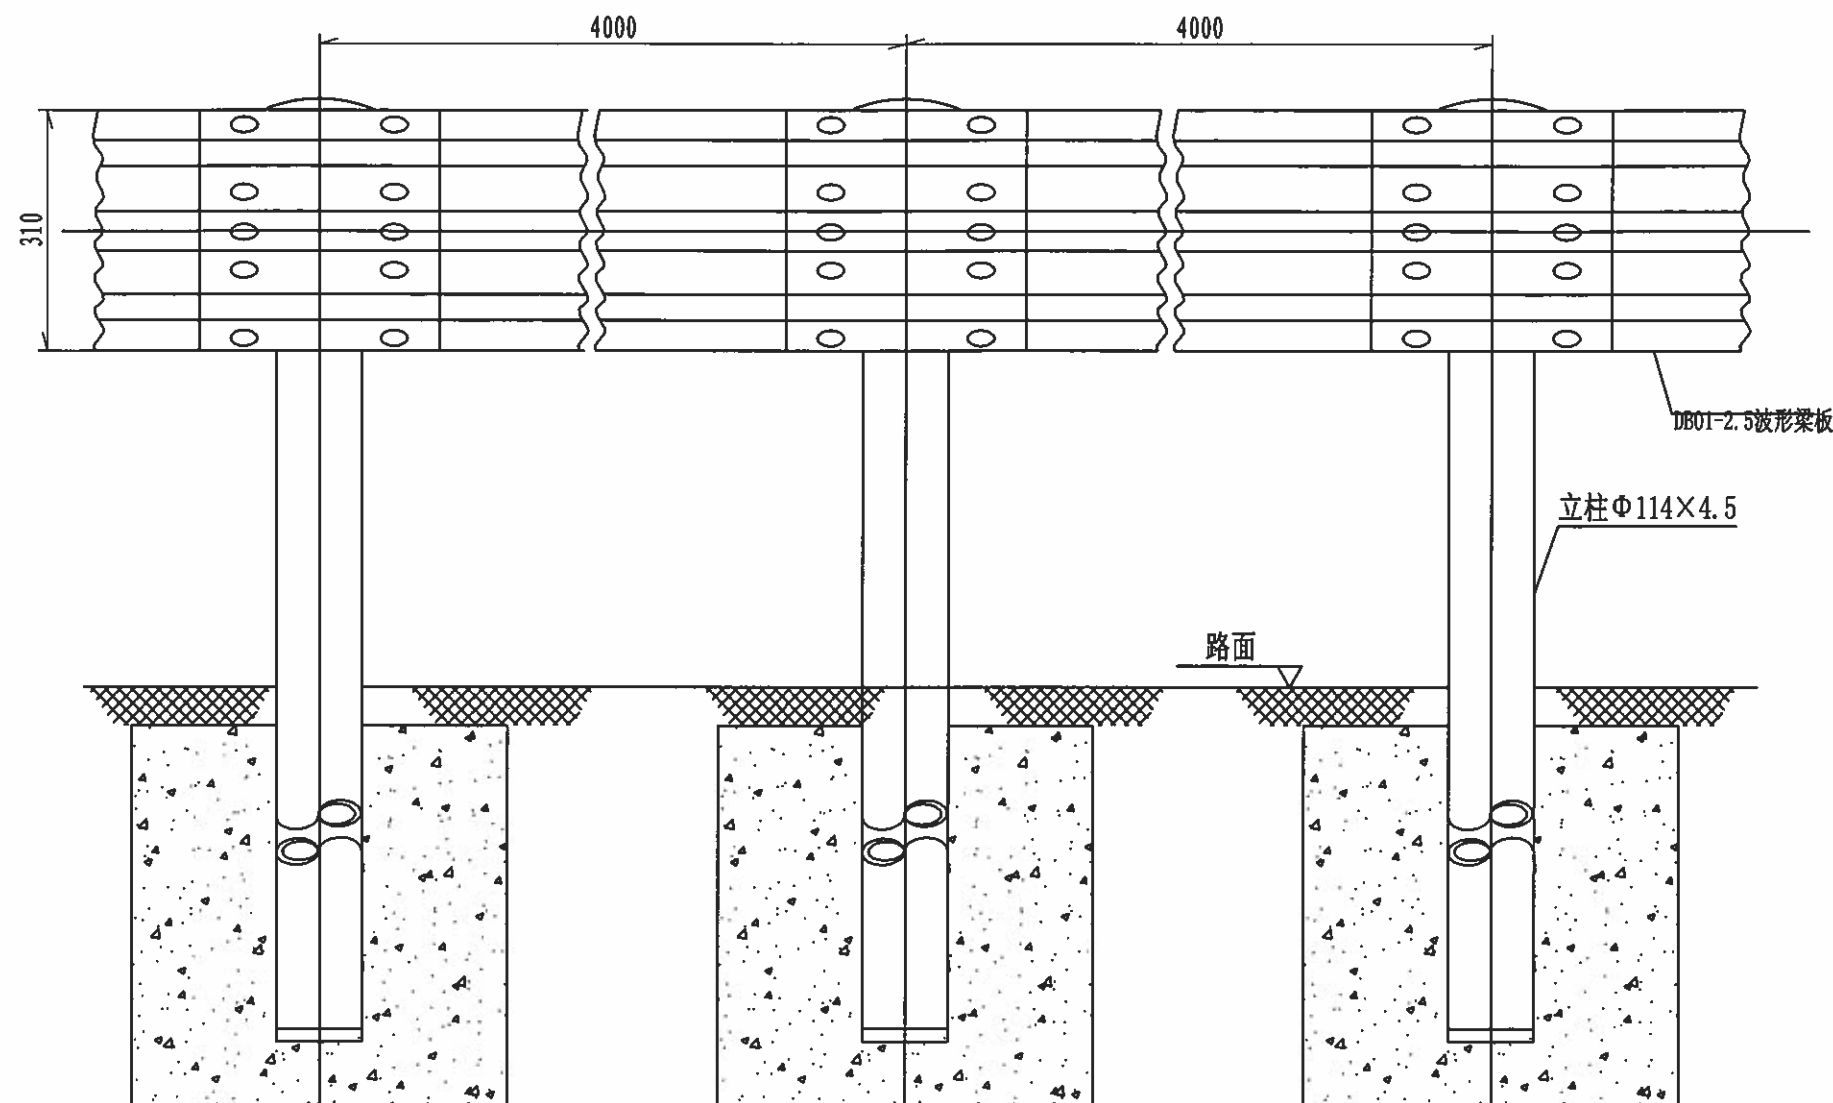


立面图 1:10
Gr-C-4C

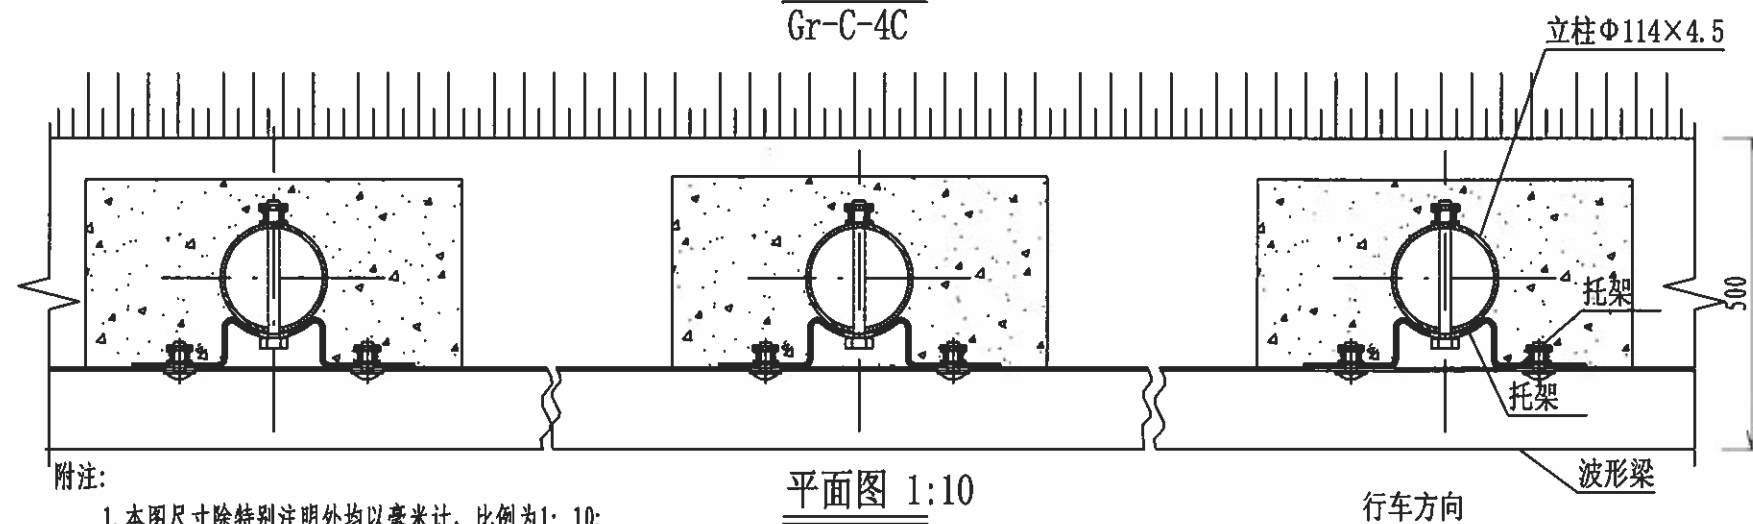

平面图 1:10
Gr-C-4C

附注:


1. 本图尺寸除特别注明外均以毫米计, 比例为1:10;
2. 护栏搭接方向应与行车方向一致;
3. 所有部件均应作防腐处理, 立柱、波形梁和支承架的镀锌量为 $600\text{g}/\text{m}^2$, 平均锌层厚度不低于 $85\mu\text{m}$, 螺栓、螺母等紧固件的镀锌量为 $350\text{g}/\text{m}^2$, 平均锌层厚度不低于 $49.6\mu\text{m}$;
4. 本图适用于路侧石方、挡土墙或者难以满足设计埋深要求路段的正常路段路侧护栏设置;
5. 图中h取100mm.

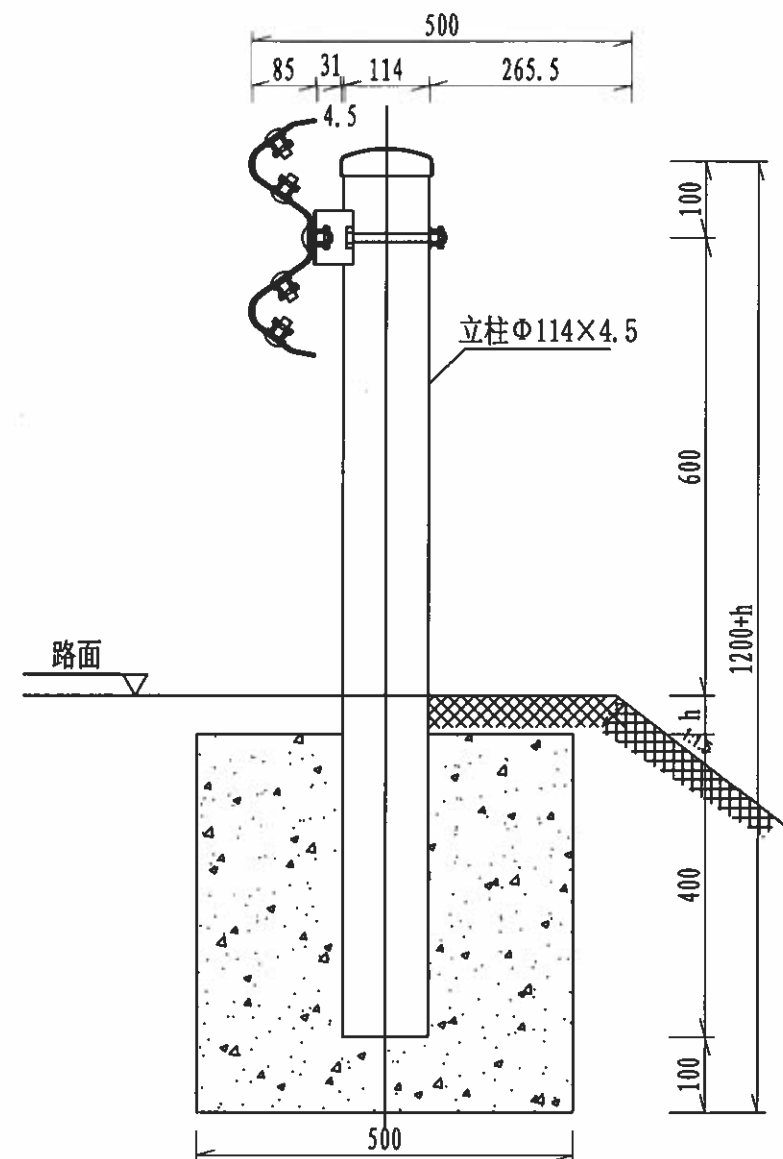

侧面图 1:10
Gr-C-4C


100mGr-C-4C护栏材料数量表

序号	名称	规格(mm)	单件重(kg)	件数	总重量(kg)	材料
1	立柱G-T	$\Phi 114 \times 4.5 \times 1200$	14.584	25根	364.6	Q235
2	柱帽	$\Phi 122 \times 2$	0.299	25个	7.475	Q235
3	托架T-1	$300 \times 70 \times 4.5$	1.10	25个	27.5	Q235
4	波形梁板	$4320 \times 310 \times 85 \times 2.5$	40.97	25块	1024.25	Q235
5	拼接螺栓A1	M16 $\times$ 40	0.139	200套	27.8	Q235
6	连接螺栓B1	M16 $\times$ 50	0.208	50套	10.4	45号钢、Q235
7	连接螺栓C1	M16 $\times$ 150	0.336	25套	8.4	45号钢、Q235
8	混凝土基础	$500 \times 500 \times 500$	0.125 m^3	25个	3.125 m^3	C25

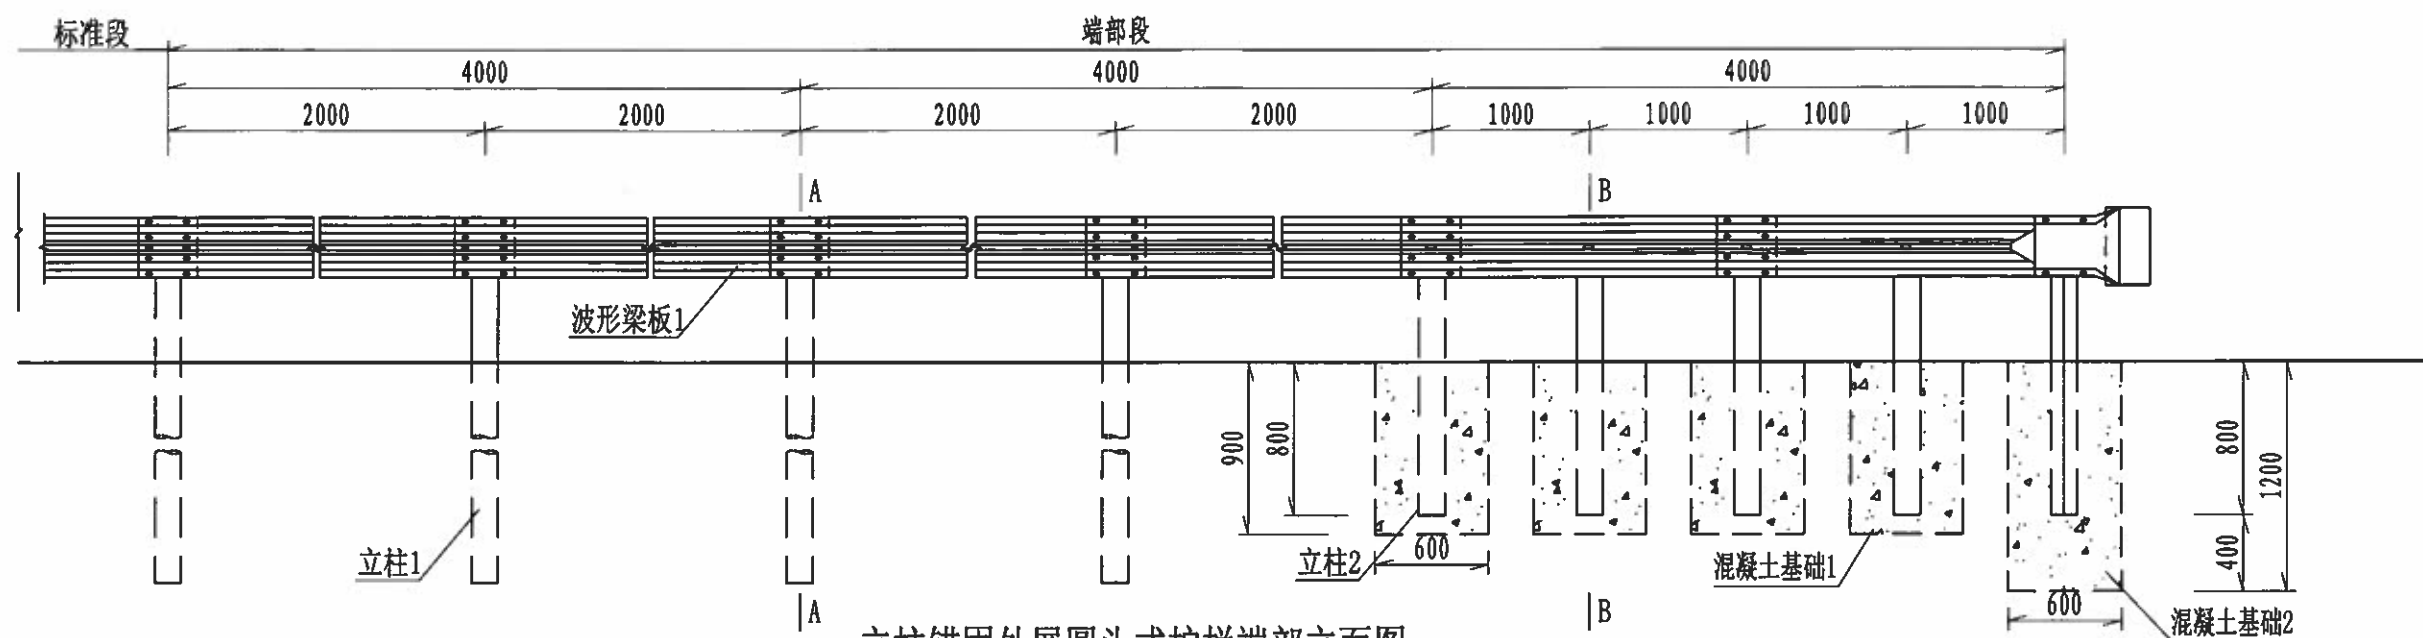


立柱锚固外展圆头式护栏端部立面图

1:40

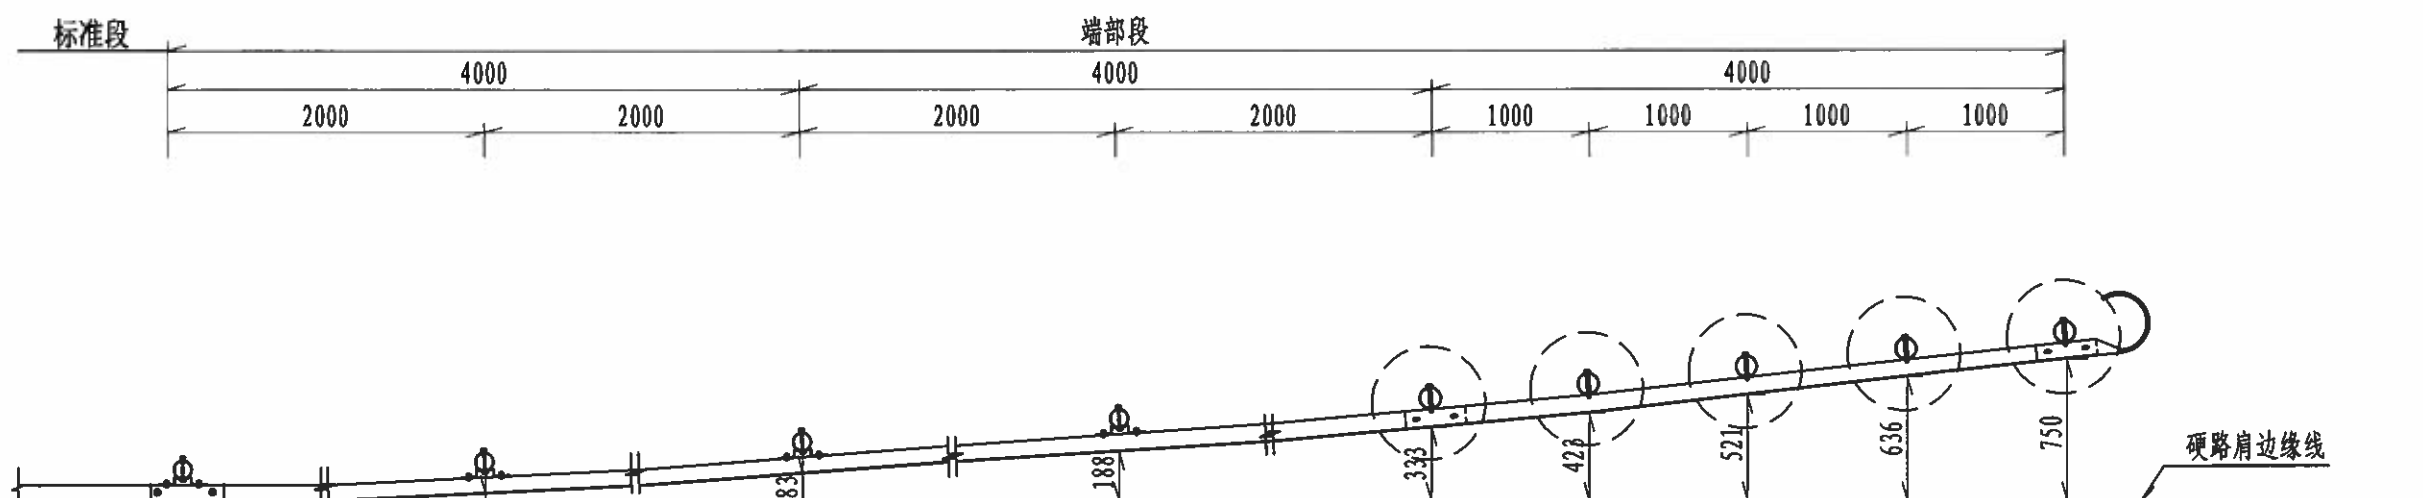

立柱锚固外展圆头式护栏端部平面图

1:40

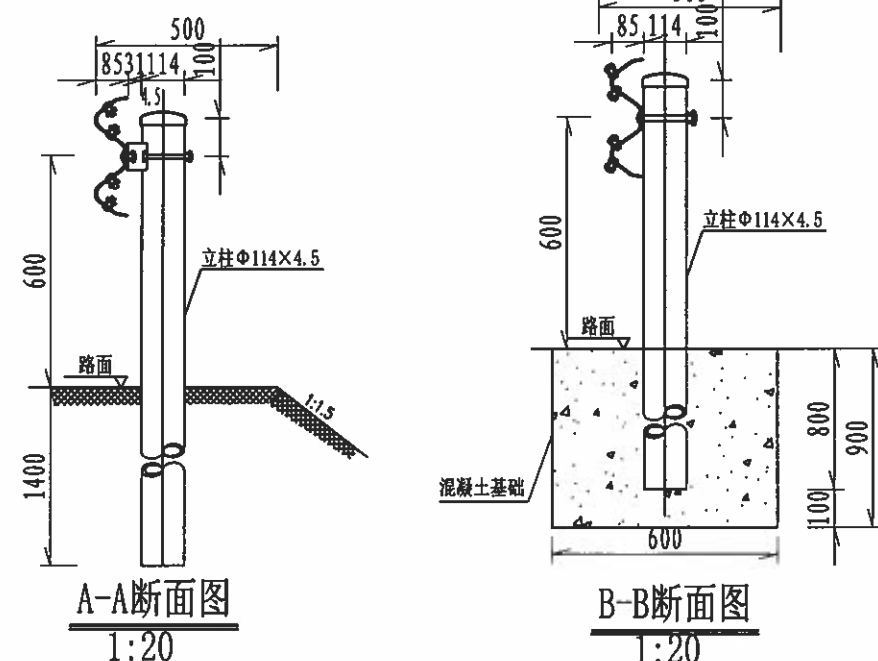

A-A断面图
1:20


B-B断面图
1:20

附注:

1. 本图尺寸均以毫米为单位;
2. 本图以土路肩500mm的路段设置B外展端头处理。
3. 本图适用于填方路段护栏起始段的端头处理方法。位于填挖交界处的护栏端部, 护栏过渡段宜按照外展斜率向路堑延伸, 埋入路堑边坡的长度不宜小于2~3m。
4. 所有部件均应作防腐处理, 立柱、波形梁和支承架的镀锌量为600g/m², 平均锌层厚度不低于85μm, 螺栓、螺母等紧固件的镀锌量为350g/m², 平均锌层厚度不低于49.6μm。


每处立柱锚固外展圆头式护栏端部材料数量表

序号	名称	规格	数量	材料	重量(kg)		
					单件	重量	总计
1	立柱1	Φ114×4.5×2100	4根	Q235	25.522	102.09	380.655
2	立柱2	Φ114×4.5×1500	5根	Q235	18.23	91.15	
3	托架T-1	300×70×4.5	4个	Q235	1.1	4.40	
4	波形梁板1	2320×310×85×2.5	6块	Q235	22.0	132.0	
5	圆形端头D-I-3	—	1个	Q235	10.01	10.01	
6	拼接螺栓A1	M16×40	52套	45号钢、Q235	0.139	7.228	
7	连接螺栓B1	M16×50	8套	45号钢、Q235	0.208	1.664	
8	连接螺栓C1	M16×150	4套	45号钢、Q235	0.336	1.344	
9	圆头连接螺栓	M16×150	5套	45号钢、Q235	0.336	1.68	
10	柱帽	Φ122×2	9个	Q235	0.299	2.691	
11	C25混凝土			1.36m ³			

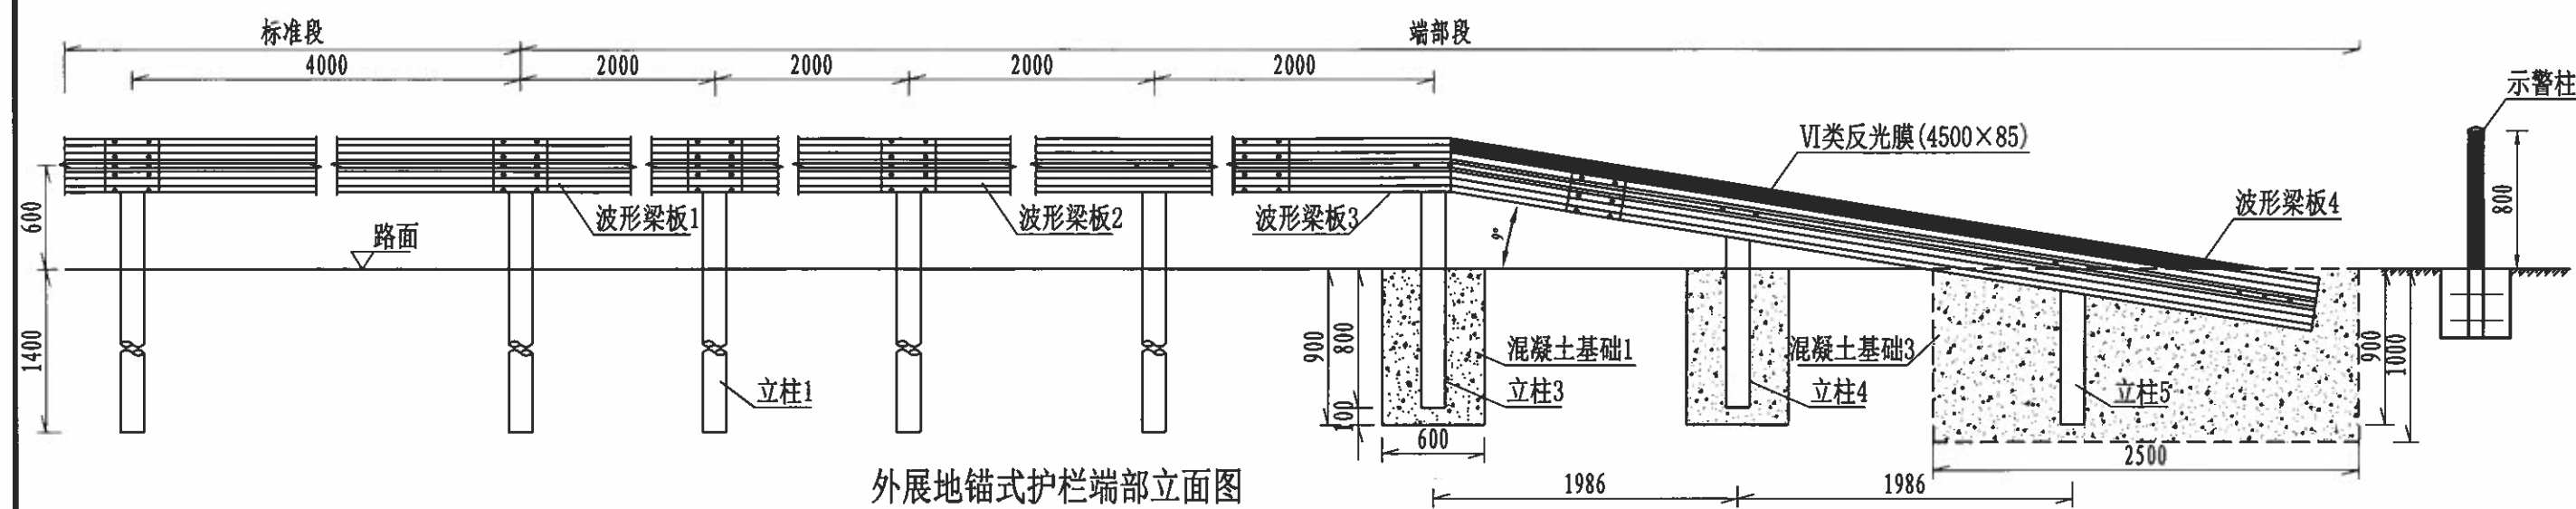

外展地锚式护栏端部立面图

1:40

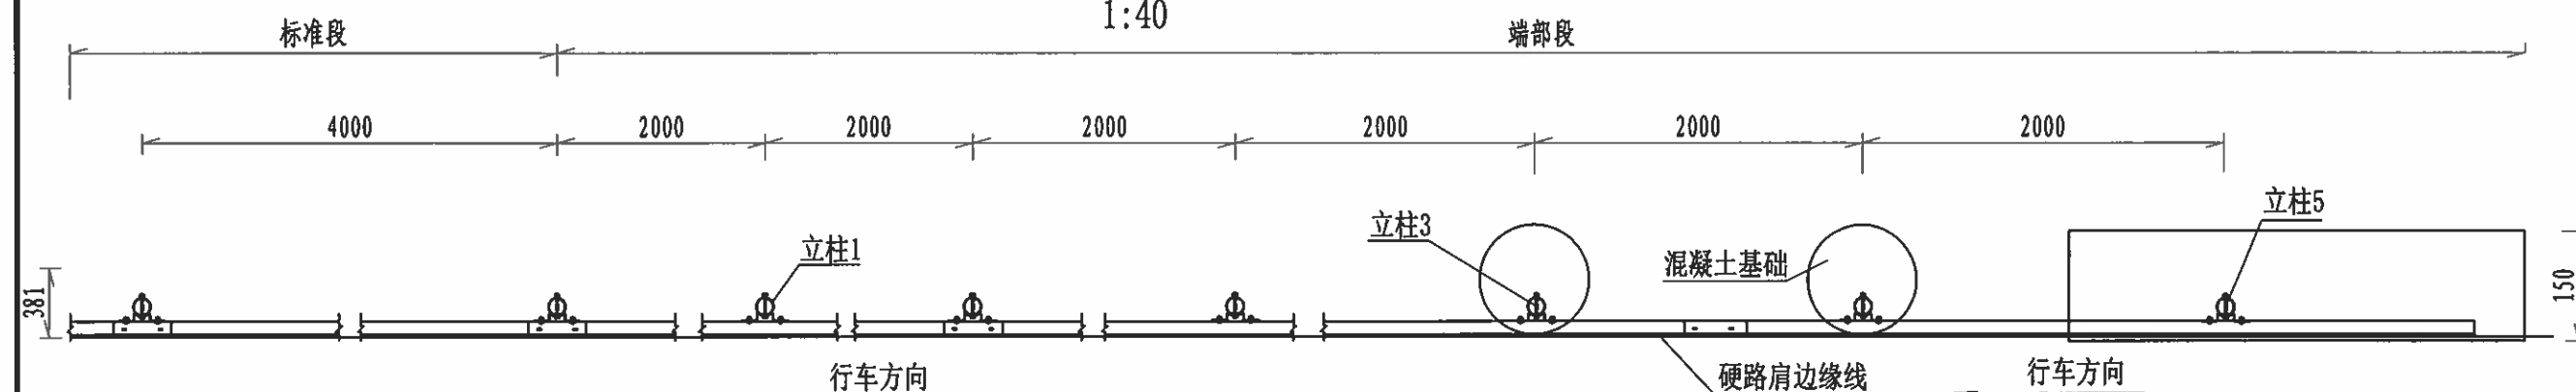

外展地锚式护栏端部平面图


1:40

附注:

1. 本图尺寸均以mm为单位;
2. 本图适用于路侧C级波形梁护栏的端部处理,在无法外展时可直接采用地锚;
3. 护栏板搭接方向应与行车方向一致;
4. 拼接螺栓抗拉力不应低于133KN;
5. 混凝土基础应全部埋设在土路肩内,不得伸入硬路肩;
6. 实际工程应用中可在埋于混凝土基础里的波形梁上焊接锚固钢筋或锚固钢板以防止波形梁板脱出混凝土基础;
7. 所有部件均应作防腐处理,立柱、波形梁和支承架的镀锌量为600g/m²,平均锌层厚度不低于85μm,螺栓、螺母等紧固件的镀锌量为350g/m²,平均锌层厚度不低于49.6μm;
8. 在“波形梁板4”上缘处贴红白相间间距40cm的VI类反光膜,并在末端设置一处示警柱。

每根示警柱材料数量表

材料名称	材料规格(mm)	单件重(kg)	件数(件)	总重(kg)	备注
钢管	φ140×3.0×1200	12.16	1	12.16	
柱帽	φ140×3.0	0.27	1	0.27	
钢筋	φ8×300	0.119	2	0.238	
反光膜	0.200×0.279(m ²)	0.056m ²	4	0.224m ²	VI类
混凝土	400×400×400			0.064m ³	C25

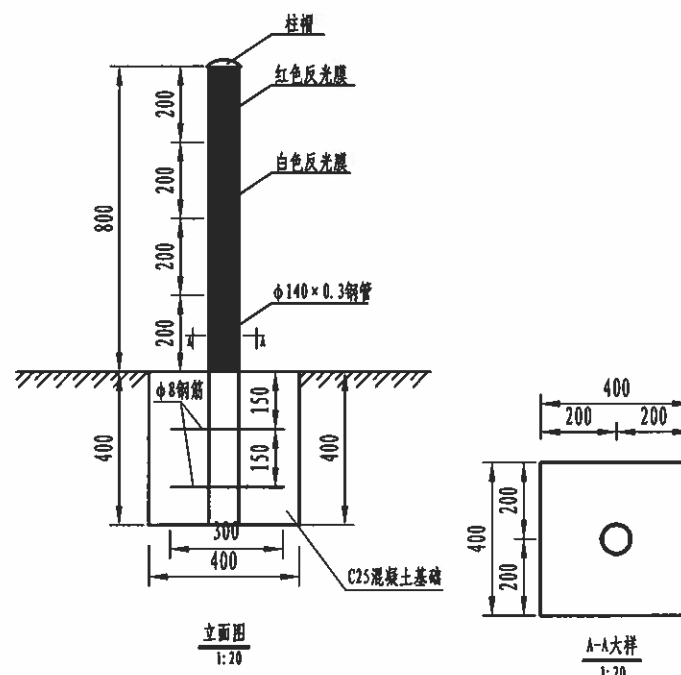

每处外展地锚式端部材料数量表

序号	名称	规格	数量	材料	重量(kg)		
					单件	重量	总计
1	立柱1	Φ114×4.5×2100	4根	Q235	25.522	102.09	336.331
2	立柱3	Φ114×4.5×1500	1根	Q235	18.23	18.23	
3	立柱4	Φ114×4.5×1204	1根	Q235	14.633	14.63	
4	立柱5	Φ114×4.5×992	1根	Q235	12.055	12.06	
5	托架T-1	300×70×4.5	7个	Q235	1.1	7.7	
6	波形梁板1	310×85×2.5×2320	2块	Q235	22	44	
7	波形梁板2	310×85×2.5×3320	1块	Q235	31.48	31.48	
8	波形梁板3	310×85×2.5×2320	1块	Q235	22	22	
9	波形梁板4	310×85×2.5×4580	1块	Q235	43.43	43.43	
10	拼接螺栓A1	M16×40	40套	45号钢、Q235	0.139	5.56	
11	连接螺栓B1	M16×50	14套	45号钢、Q235	0.208	2.912	
12	连接螺栓C1	M16×150	7套	45号钢、Q235	0.336	2.352	
13	柱帽	Φ122×2	7个	Q235	0.299	2.093	
14	钢筋	25.7kg					
15	C25混凝土				4.259m ³		
16	反光膜				0.383m ²		VI类



桂林市交运勘察设计有限公司
GUILIN JIAOYUN SURVEYING & DESIGNING CO.,LTD.

工程
名称

平乐县大发瑶族乡四冲村委路口水库移民水毁道路(续建)
建设工程施工图设计

图名

C级护栏路侧上游端头(AT1-1)设计图

设计

设计人: 钟凡

复核






复核人: 李海林

审核

审核人: 李海林

图号


SG-14-4

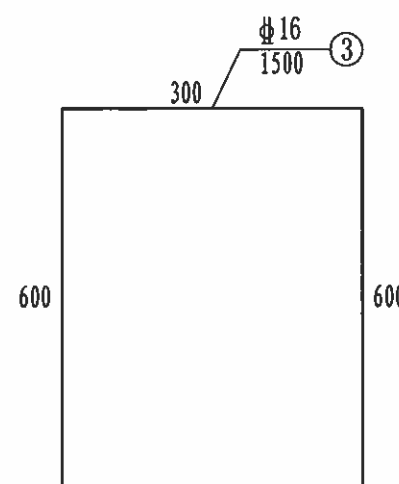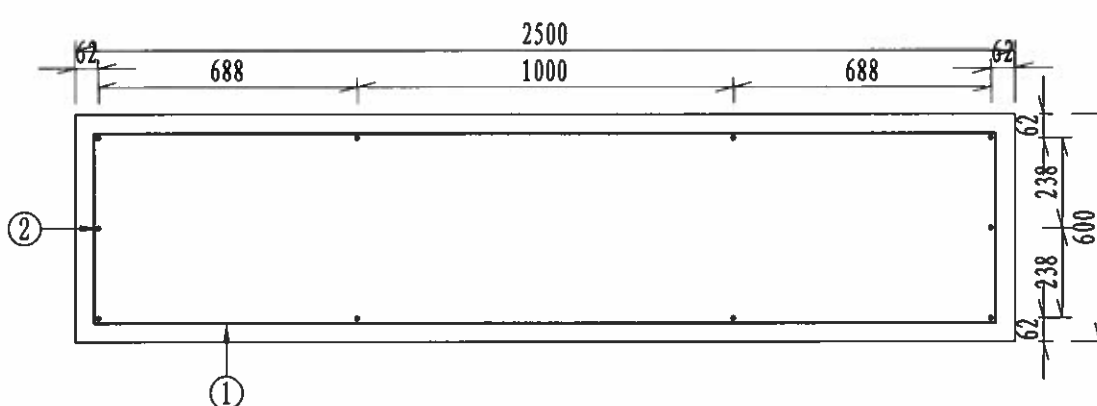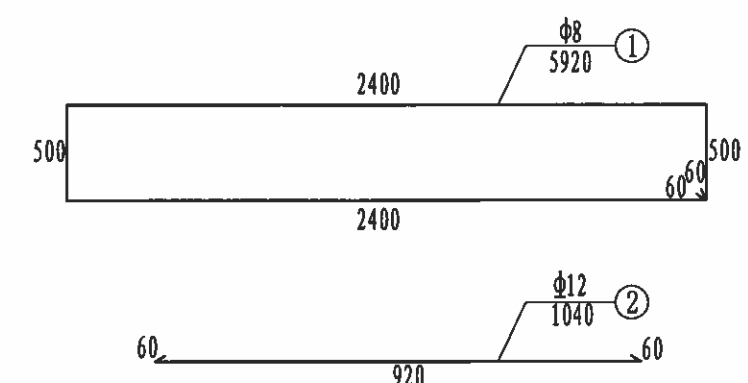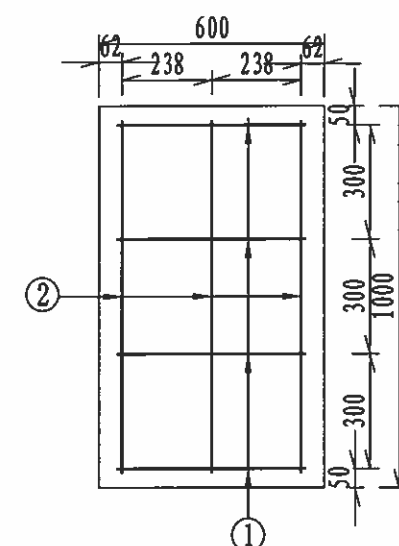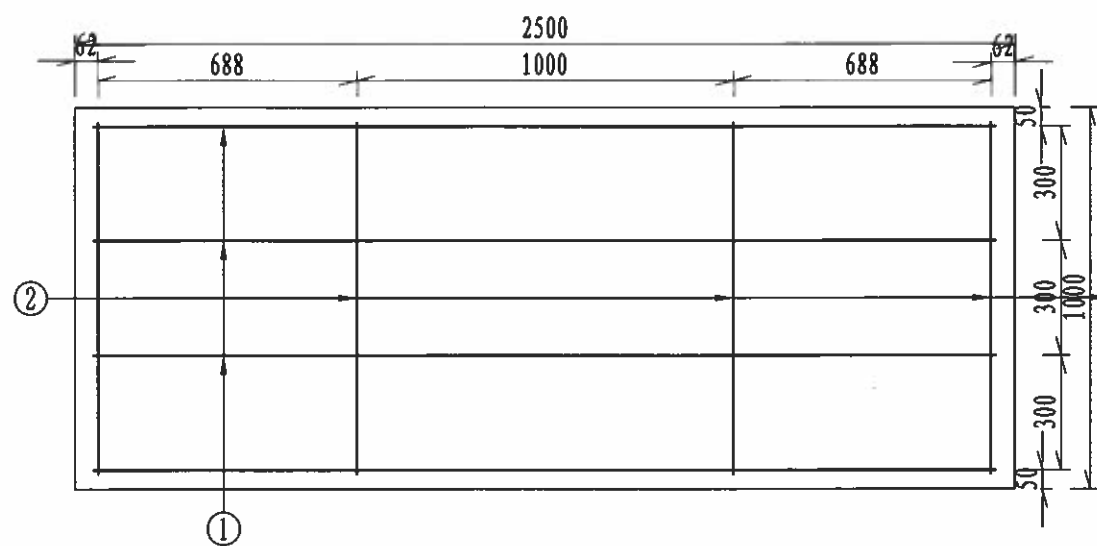


每处地锚式端部立柱混凝土基础3钢筋材料数量表

编号	直径 (mm)	钢筋种类	长度 (cm)	根数 (根)	总长 (m)	单位重 (kg/m)	总重 (kg)
1	φ8	HPB300	592.0	4	23.68	0.395	9.35
2	φ12	HRB400	104.0	10	10.4	0.888	9.24
3	φ16	HRB400	150.0	3	4.50	1.58	7.11
总重				25.70kg			

混凝土基础3配筋图
1:20

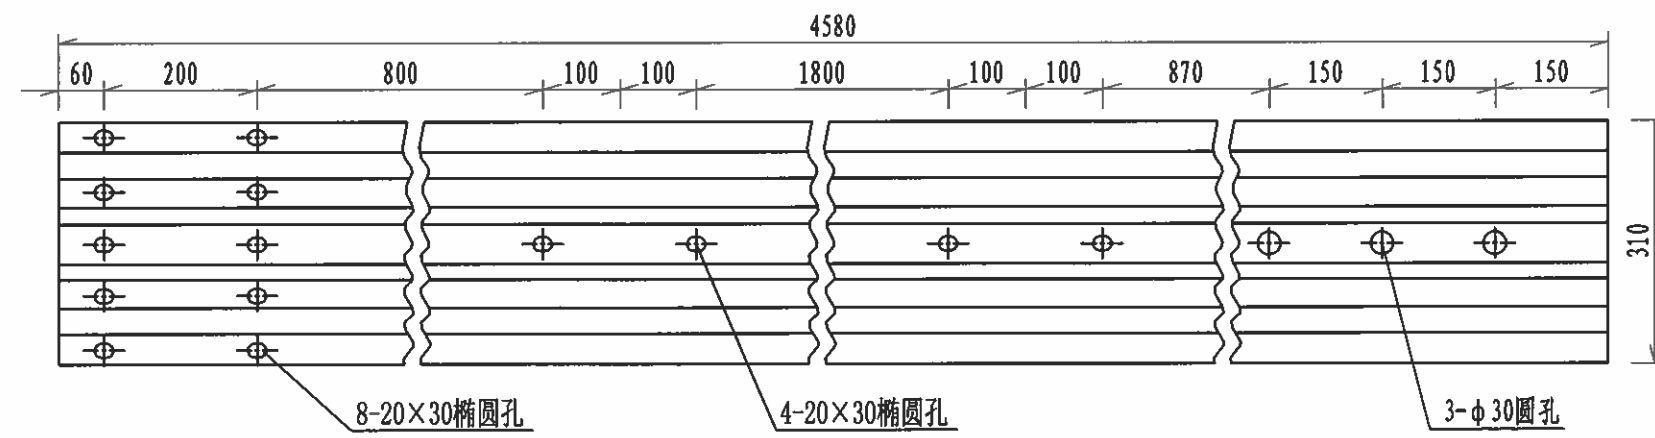


波形梁板4大样图
1:10

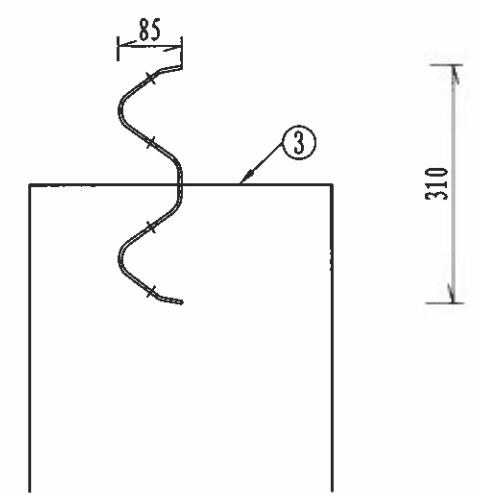


波形梁板4与③号钢筋相对位置图

附注:
1. 本图尺寸均以mm为单位;
2. 波形梁板4安装好后, 将③号钢筋穿入φ30圆孔内再进行混凝土浇筑, 此方案仅为推荐, 若采用其它方案, 需保证端部锚固力不小于170kN.

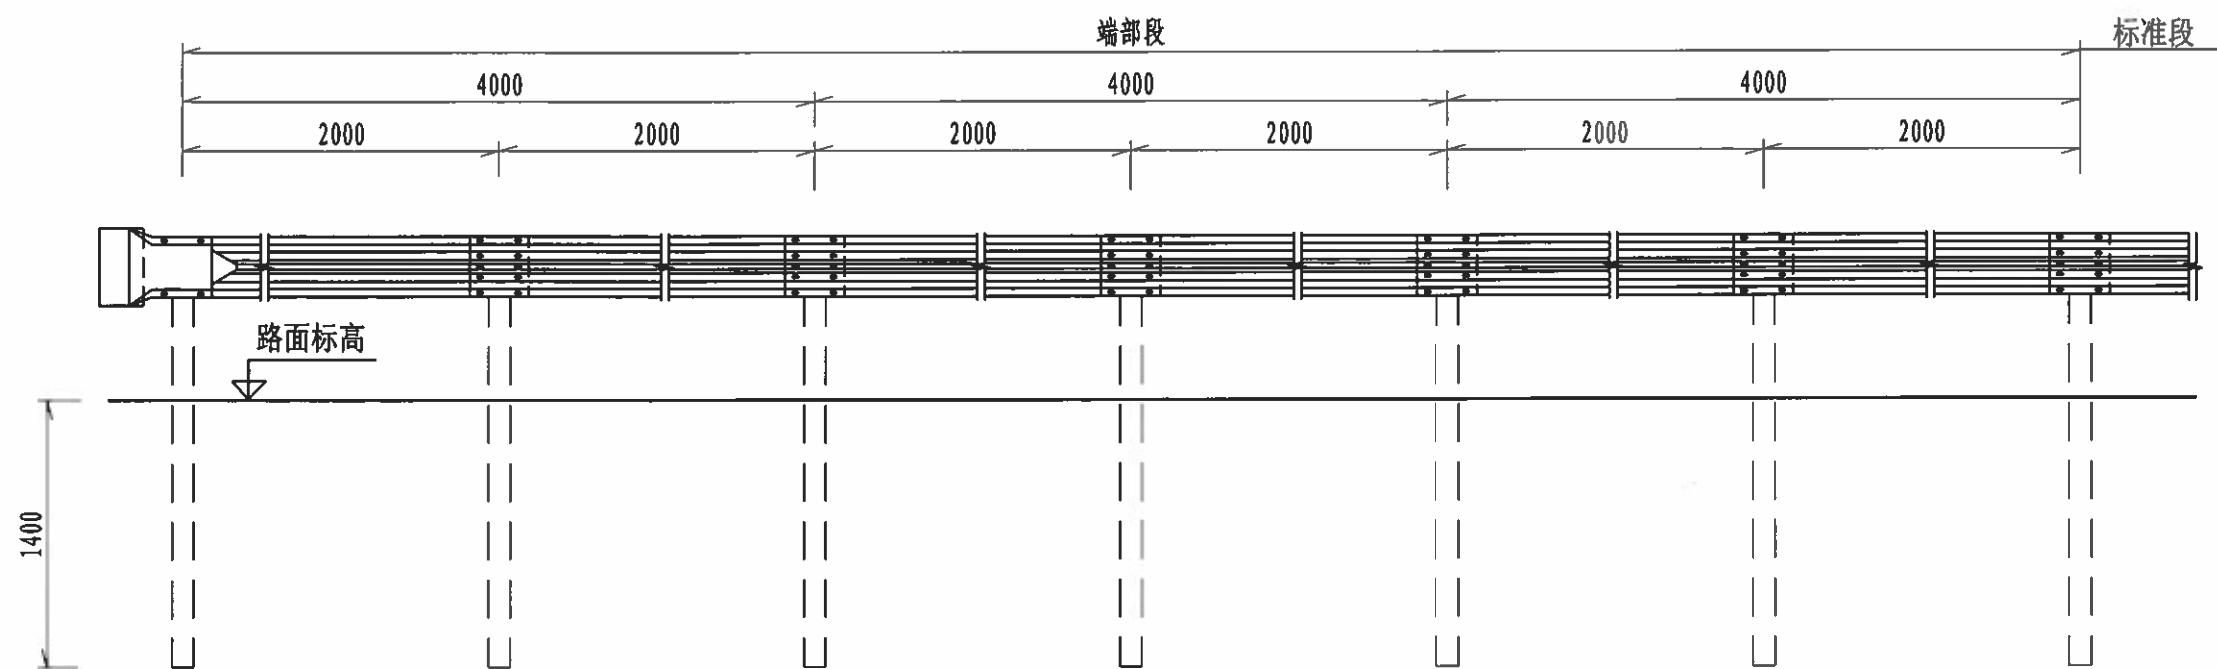

C级护栏下游端头立面图

1:40

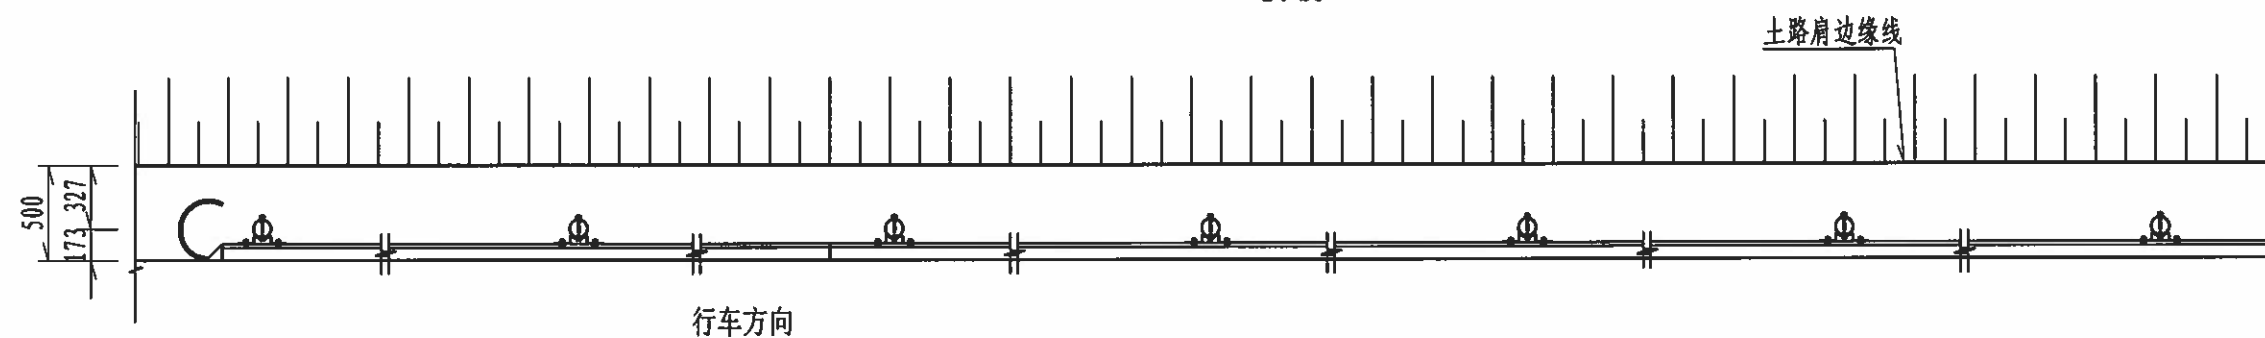

C级护栏下游端头平面图

1:40

每处外展圆头式C级护栏端部材料数量表

序号	名称	规格	数量	材料	重量(kg)		
					单件	重量	总计
1	立柱G-T	Φ114×4.5×2100	7根	Q235	25.52	178.64	369.349
2	柱帽	Φ122×2	7个	Q235	0.299	2.093	
3	托架T-1	300×70×4.5	7个	Q235	1.10	7.7	
4	波形梁板	2320×310×85×2.5	6块	Q235	22	132	
5	拼接螺栓A1	M16×40	52套	45号钢、Q235	0.139	7.228	
6	连接螺栓B1	M16×50	14套	45号钢、Q235	0.208	2.912	
7	连接螺栓C1	M16×150	7套	45号钢、Q235	0.336	2.352	
8	圆形端头D-I-3	—	1个	Q235	10.01	10.01	

附注:

1. 本图尺寸均以毫米为单位;
2. 护栏板搭接方向应与行车方向一致;
3. 本图适用于路侧两波形梁护栏的下游端部处理;
4. 所有部件均应作防腐处理,立柱、波形梁和支承架的镀锌量为600g/m²,平均锌层厚度不低于85μm,螺栓、螺母等紧固件的镀锌量为350g/m²,平均锌层厚度不低于49.6μm.



桂林市交运勘察设计有限公司
GUILIN JIAOYUN SURVEYING & DESIGNING CO.,LTD.

工程
名称

平乐县大发瑶族乡四冲村委路口水库移民水毁道路(续建)
建设工程施工图设计

图名

C级护栏路侧下游端头(AT2)设计图

设计

设计人: 钟心

复核


复核人: 李兆彬

审核


审核人: 钟心

图号

SG-14-6

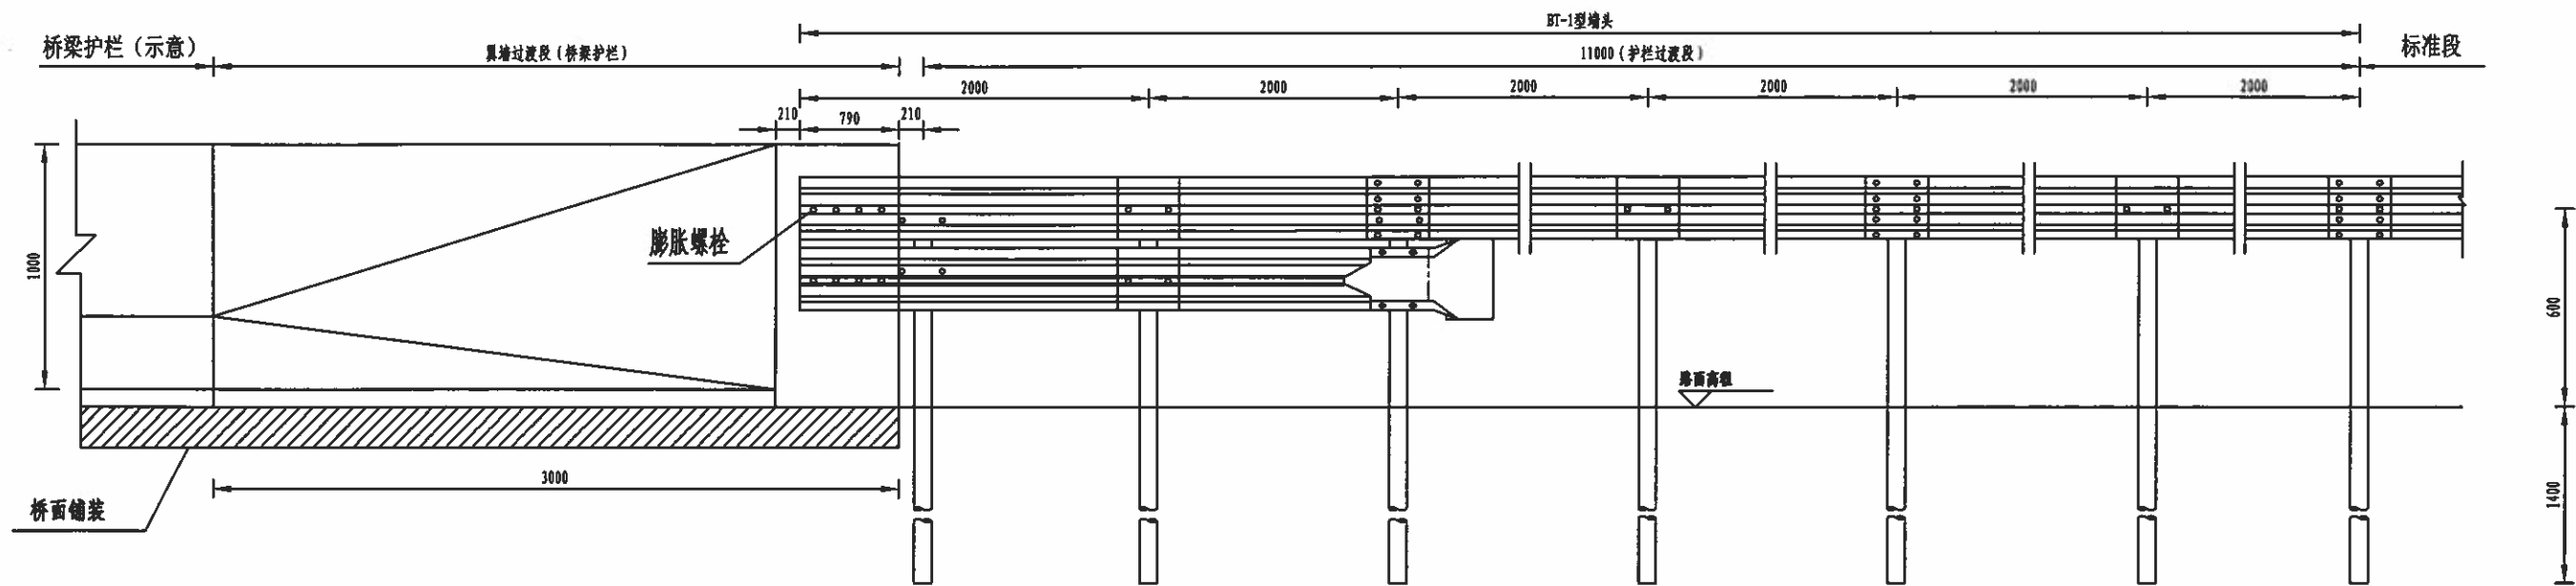

BT-2型端头
立面图 1:30

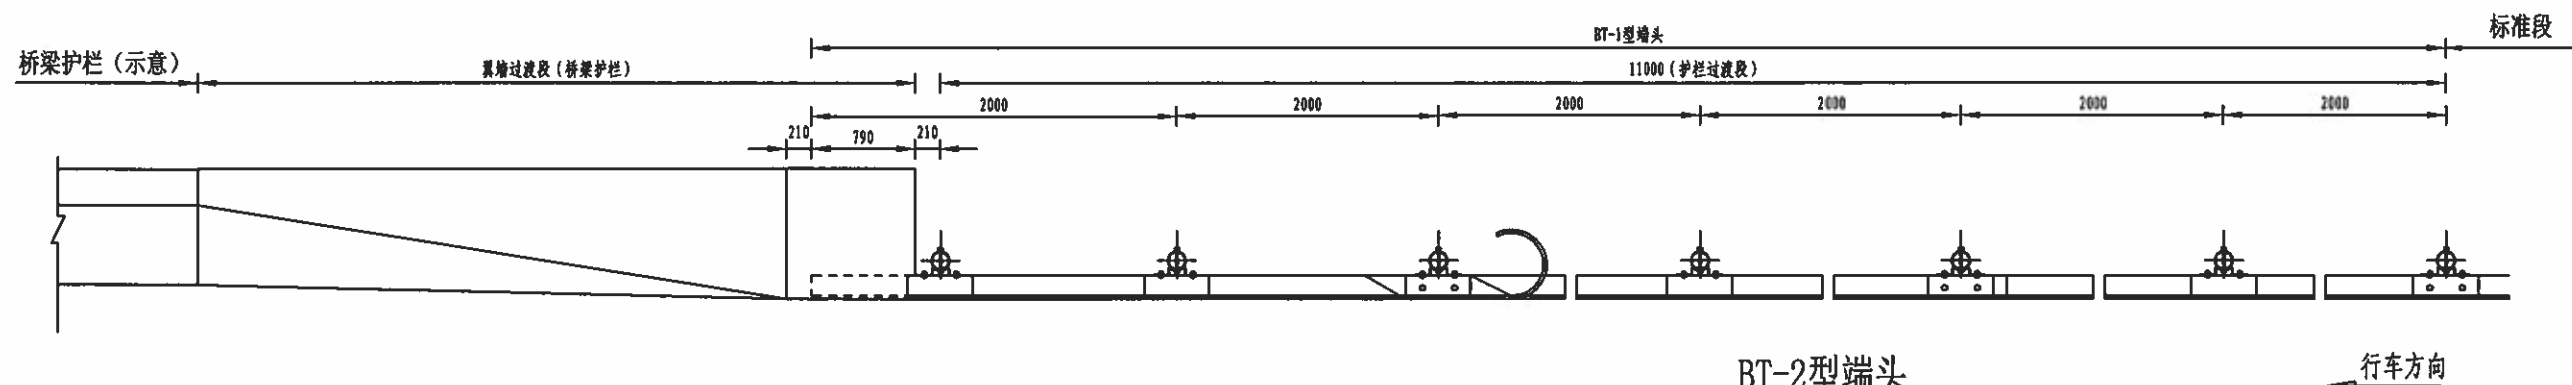

BT-2型端头
平面图 1:30

1处路侧C级波形护栏与砼护栏连接过渡段(BT-1型) (11m) 材料数量表

序号	名称	规格	单件重(kg)	数量	总重(kg)	备注
1	立柱G-T	Φ114×4.5×2100	25.52	7根	178.64	Q235
2	柱帽	Φ122×2	0.299	7个	2.093	Q235
3	托架	300×70×4.5	1.1	10个	11	Q235
4	波形梁板(DB01-2.5)	4320×310×85×2.5	40.97	2块	81.94	Q235
5	波形梁板	4160×310×85×2.5	39.45	2块	78.9	Q235
6	拼接螺栓A1	M16×40	0.139	28套	3.892	
7	连接螺栓B1	M16×50	0.208	20套	4.16	
8	连接螺栓C1	M16×150	0.336	10套	3.36	
9	路侧端头D-I-3		10.01	1个	10.01	Q235
10	膨胀螺栓	M16×200	0.477	8颗	3.816	

附注:

1. 本图尺寸均以毫米为单位;
2. 本图适用于桥梁采用F混凝土护栏、路基采用C级波形梁护栏的过渡处理;
3. 所有部件均应作防腐处理,立柱、波形梁和支承架的镀锌量为 $600\text{g}/\text{m}^2$,平均锌层厚度不低于 $85\mu\text{m}$,螺栓、螺母等紧固件的镀锌量为 $350\text{g}/\text{m}^2$,平均锌层厚度不低于 $49.6\mu\text{m}$.



桂林市交运勘察设计有限公司
GUILIN JIAOYUN SURVEYING & DESIGNING CO.,LTD.

工程
名称

平乐县大发瑶族乡四冲村委骆口水库移民水毁道路(续建)
建设工程施工图设计

图名

路侧C级波形梁护栏与砼护栏连接
过渡(BT-1型端头)设计图

设计

钟凡

复核


李兆祥

审核

刘平

图号

SG-14-7

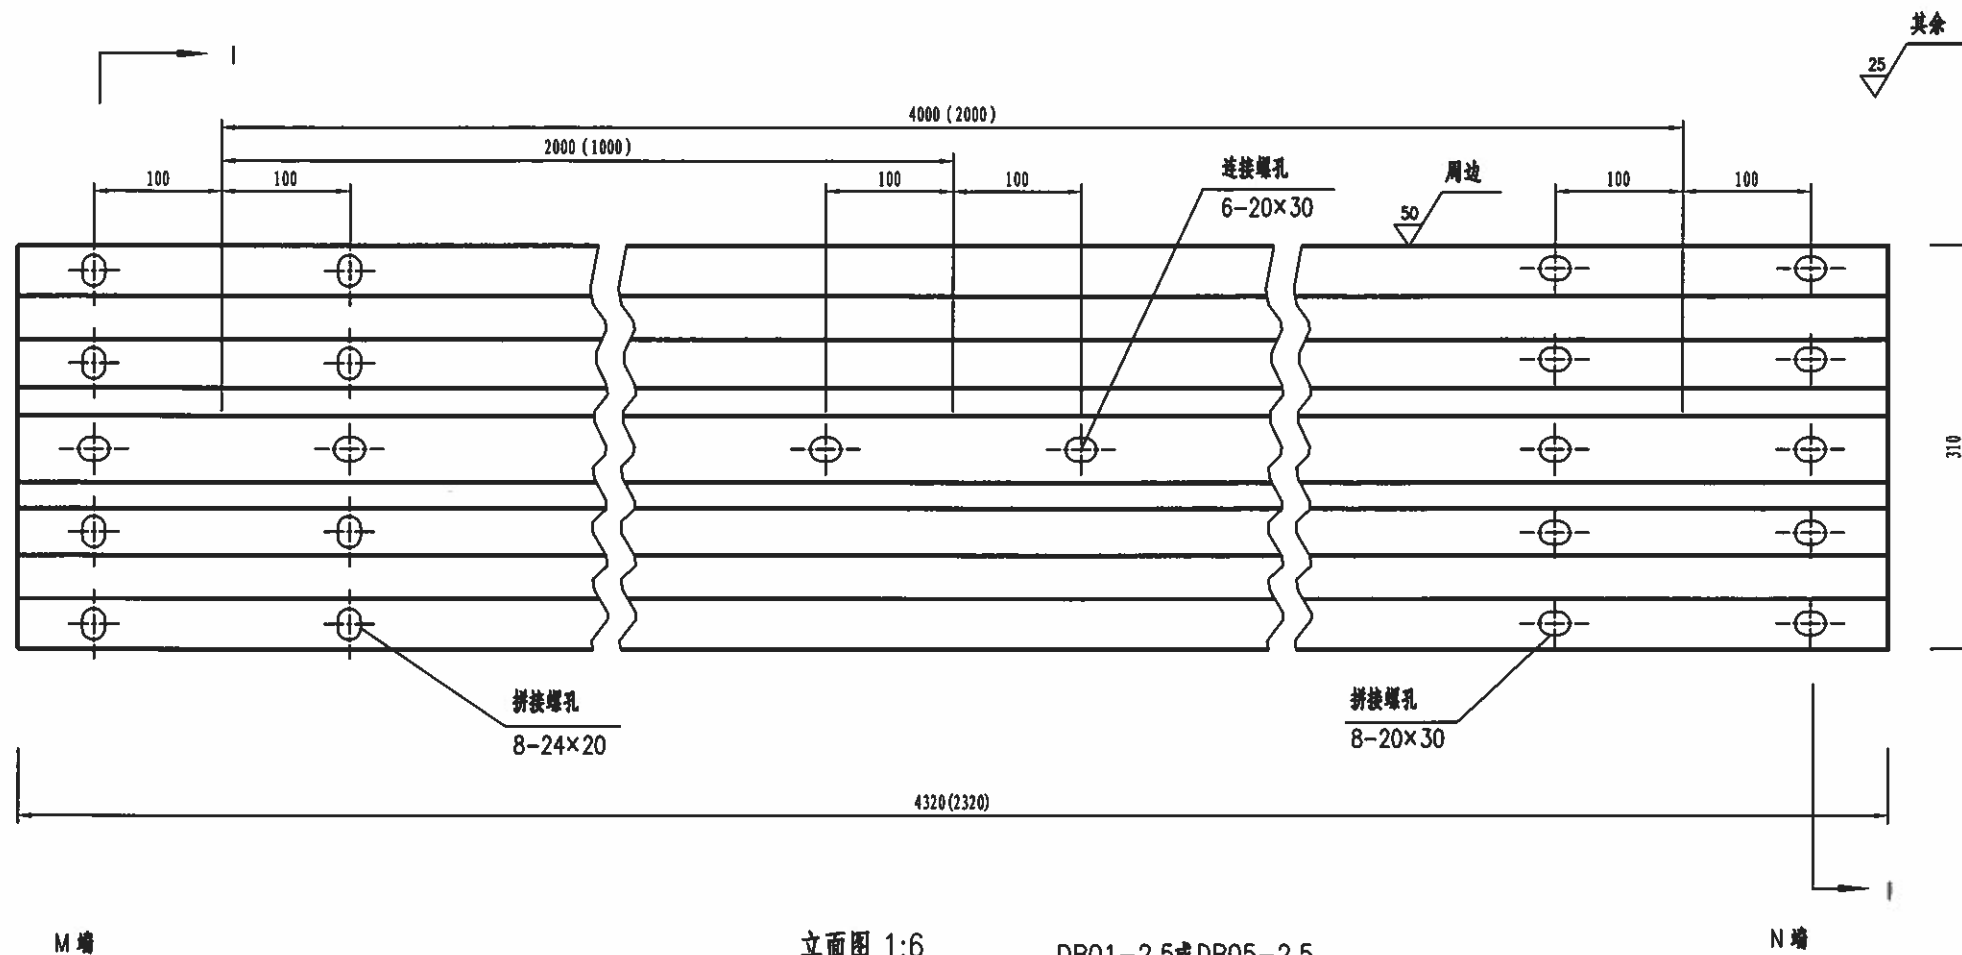


立面图 1:6 DB01-2.5或DB05-2.5

材料数量表


名称	规格	单重(kg)	材料
DB01-2.5波形板	4320×310×85×2.5	40.97	Q235钢
DB05-2.5波形板	2320×310×85×2.5	22.00	Q235钢

注:


1. 图中尺寸单位以mm计;
2. 所有波形梁板应按规范要求进行防腐处理;
3. 波形梁搭接时M端在上,N端在下。

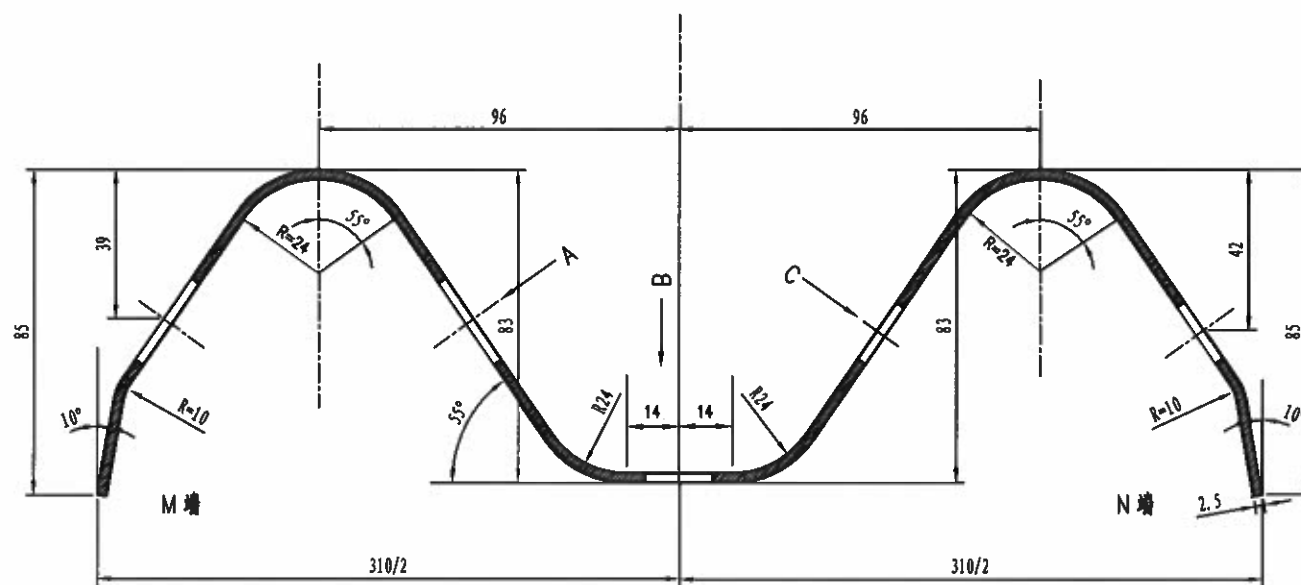


I-I剖面图 1:2

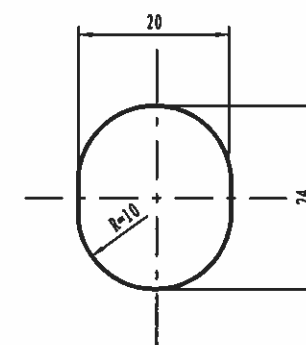


A向 1:1

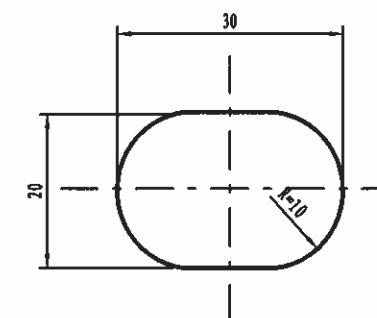

B向 1:1

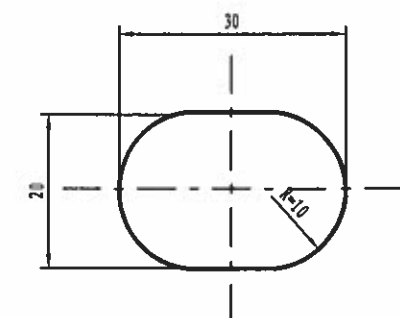

C向 1:1




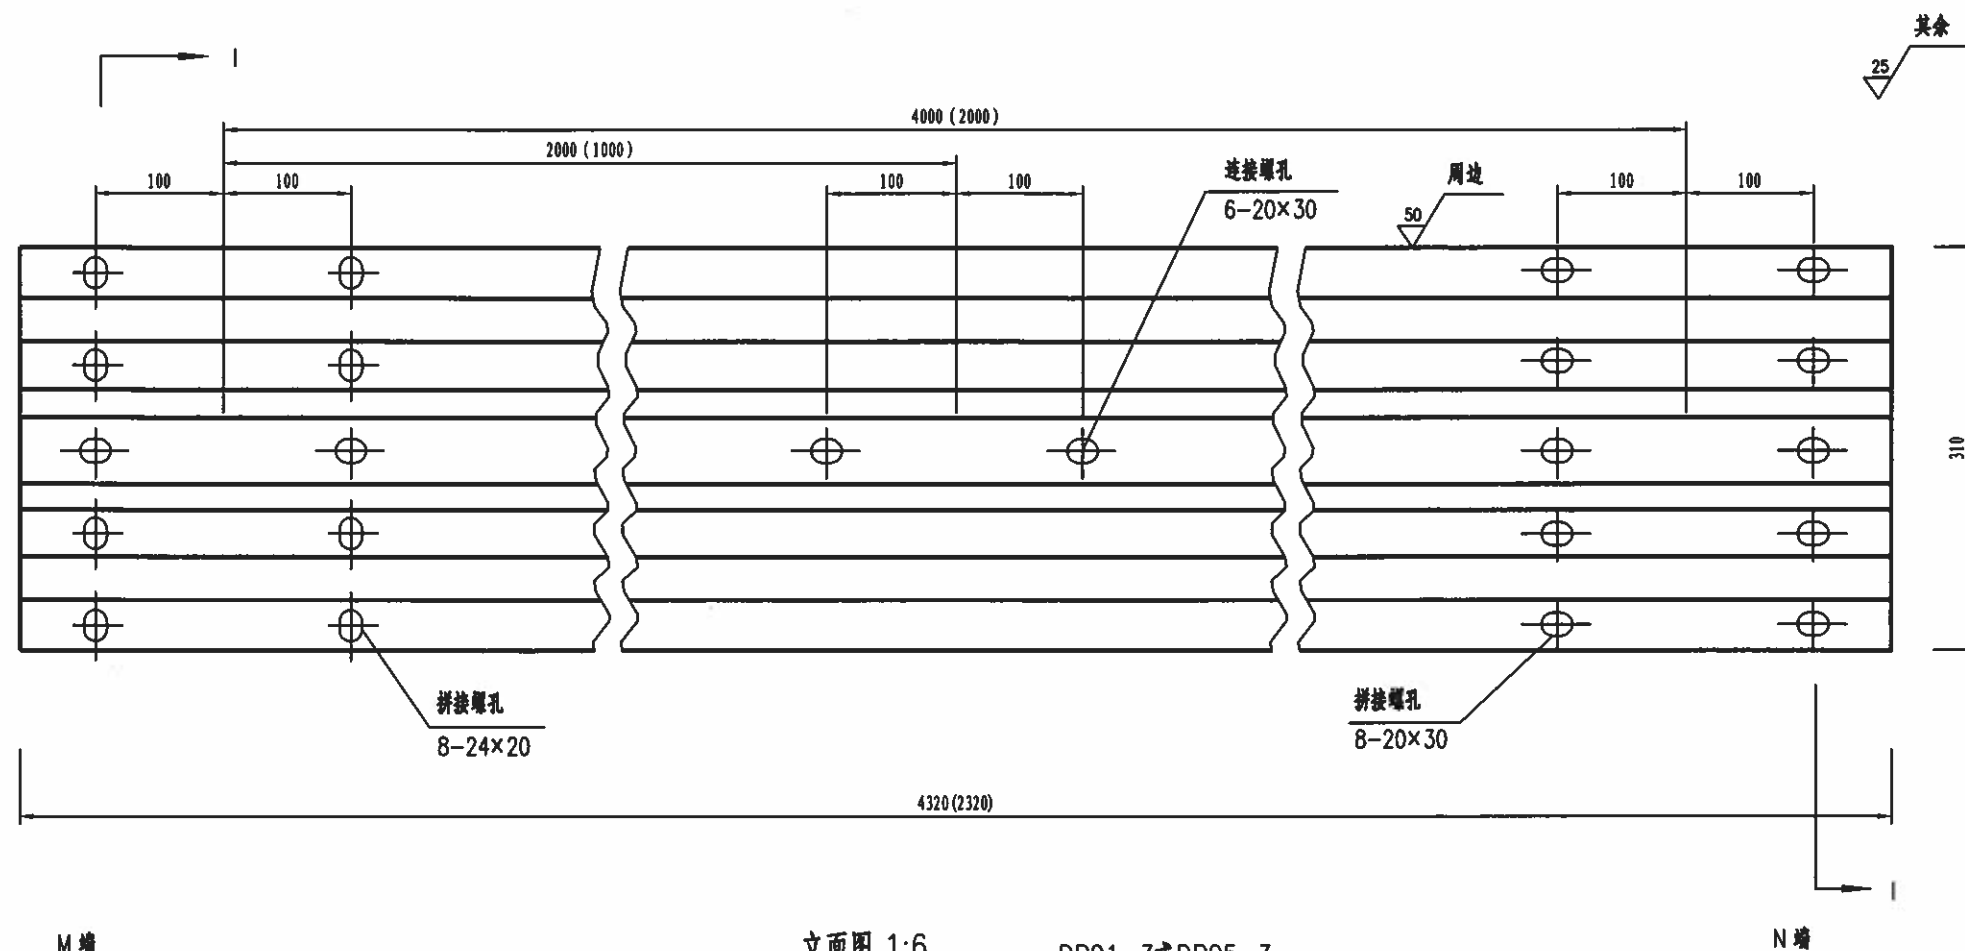


材料数量表


名称	规格	单重(kg)	材料
DB01-3波形板	4320×310×85×3	49.16	Q235钢
DB05-3波形板	2320×310×85×3	26.40	Q235钢

注:


1. 图中尺寸单位以mm计;
2. 所有波形梁板应按规范要求防腐处理;
3. 波形梁搭接时M端在上,N端在下。

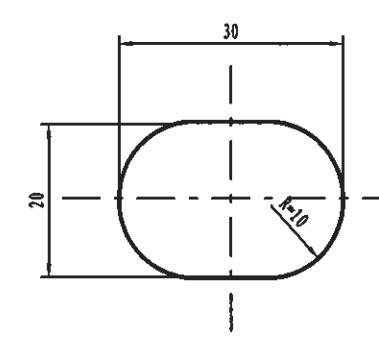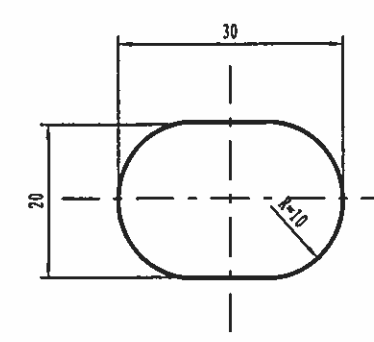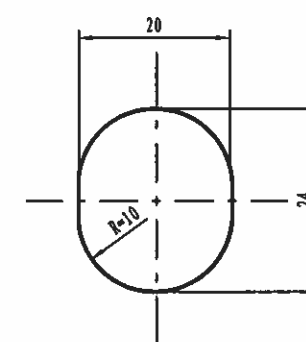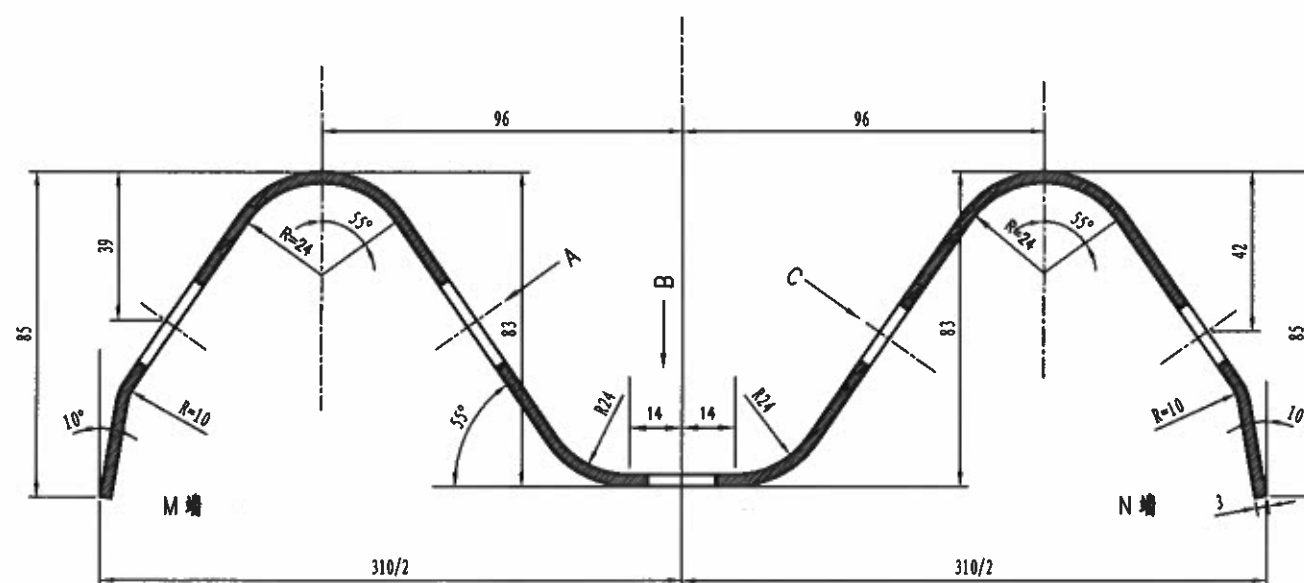


DB08-3立面图
1:10

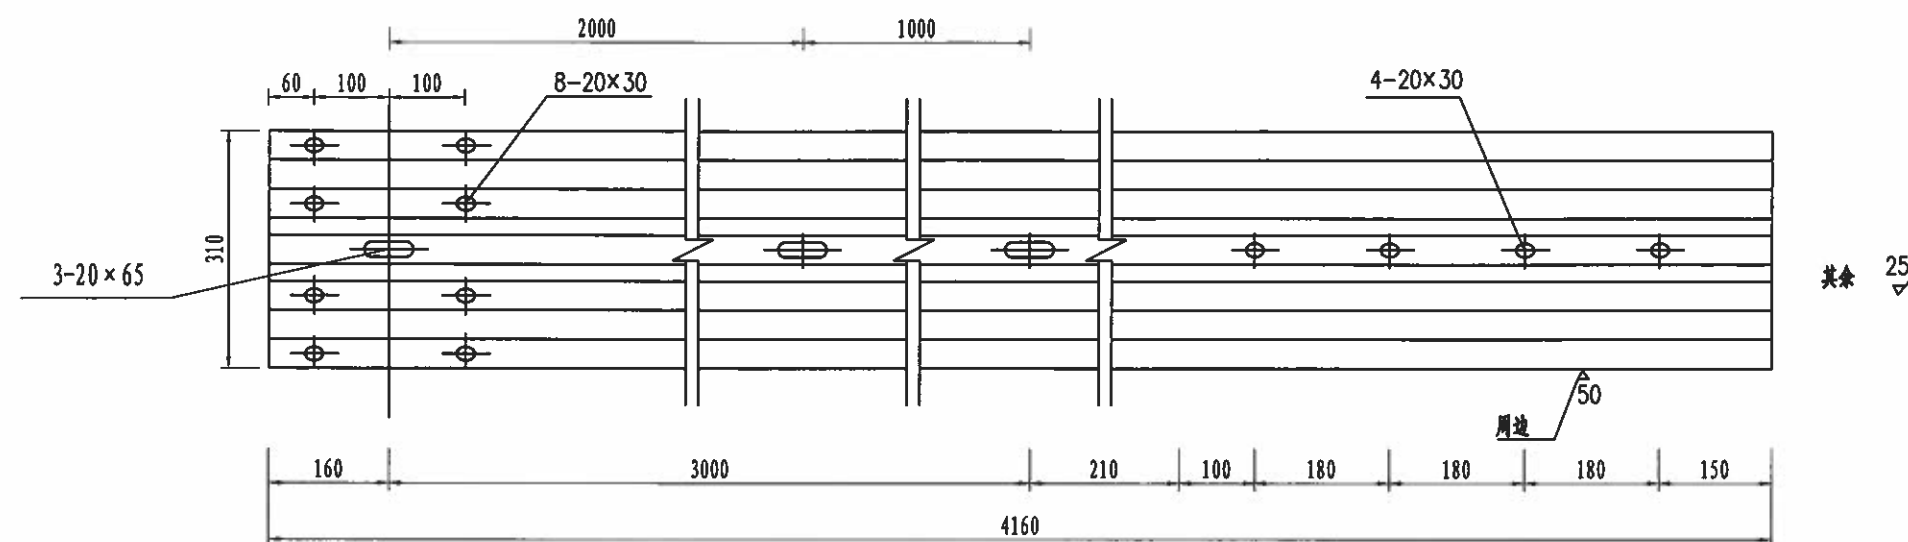


DB08-3立面图
1:10

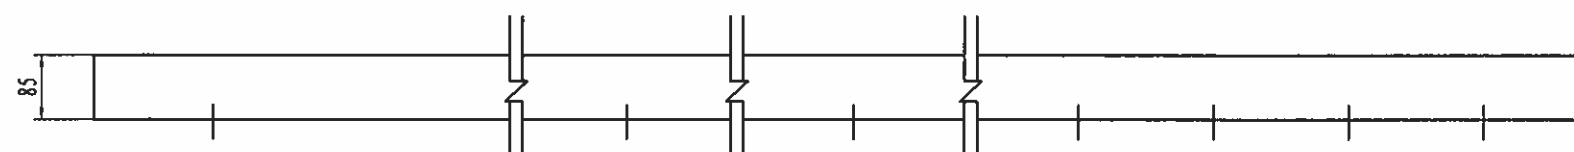

连接螺孔20×65
比例 1:2

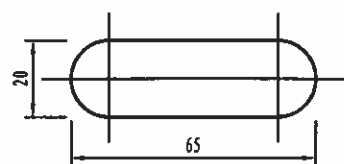

螺孔20×30
1:2

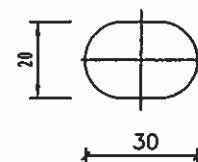


单位材料数量表

名称	规格	单重 (Kg)	材料
DB08-3板	4160×310×85×3	47.34	Q235

注:

- 图中标注尺寸均以毫米为单位;
- 所有波形梁板均应按规范要求进行镀锌防腐处理。

G-T-114-B (C)

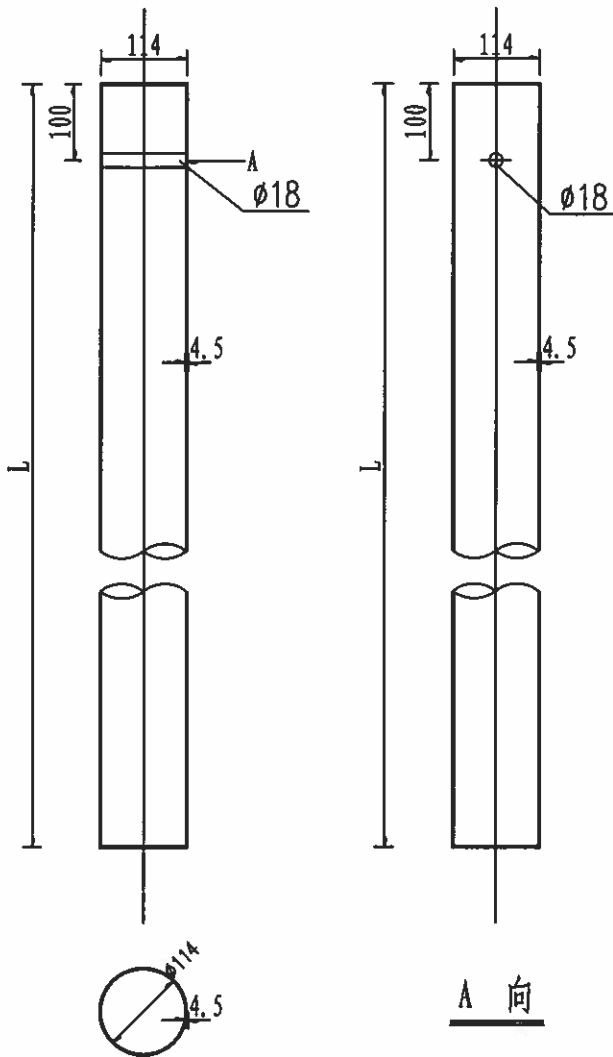

波形梁护栏立柱规格、材料一览表

序号	名称	规格 (mm)	单件重 (kg)	材料	备注
1	立柱G-T	φ114×4.5×2100	25.52	Q235	用于Gr-B (C) -4E (2E) 等护栏立柱
2	立柱G-T	φ114×4.5×885	10.76	Q235	用于Gr-B (C) -1B1 (2B1) 等护栏立柱
3	立柱G-T	φ114×4.5×580	7.05	Q235	用于Gr-B (C) -1B2 (2B2) 等护栏立柱
4	立柱G-T	φ114×4.5×1200	14.58	Q235	用于Gr-B (C) -2C/1C (4C/2C) 等护栏立柱, 路面与砼基础间的间距h暂取100mm

附注:
1. 本图尺寸除特别注明外均以mm计;
2. 所有圆柱技术条件均应符合规范《波形梁钢护栏 第1部分: 两波形梁钢护栏》(GB/T 31439.1-2015)的要求。



桂林市交运勘察设计有限公司
GUILIN JIAOYUN SURVEYING & DESIGNING CO.,LTD.

工程
名称

平乐县大发瑶族乡四冲村委骆口水库移民水毁道路 (续建)
建设工程施工图设计

图名

立柱设计图

设计

钟凡

复核


李兆群

审核


刘仁

图号


SG-14-11

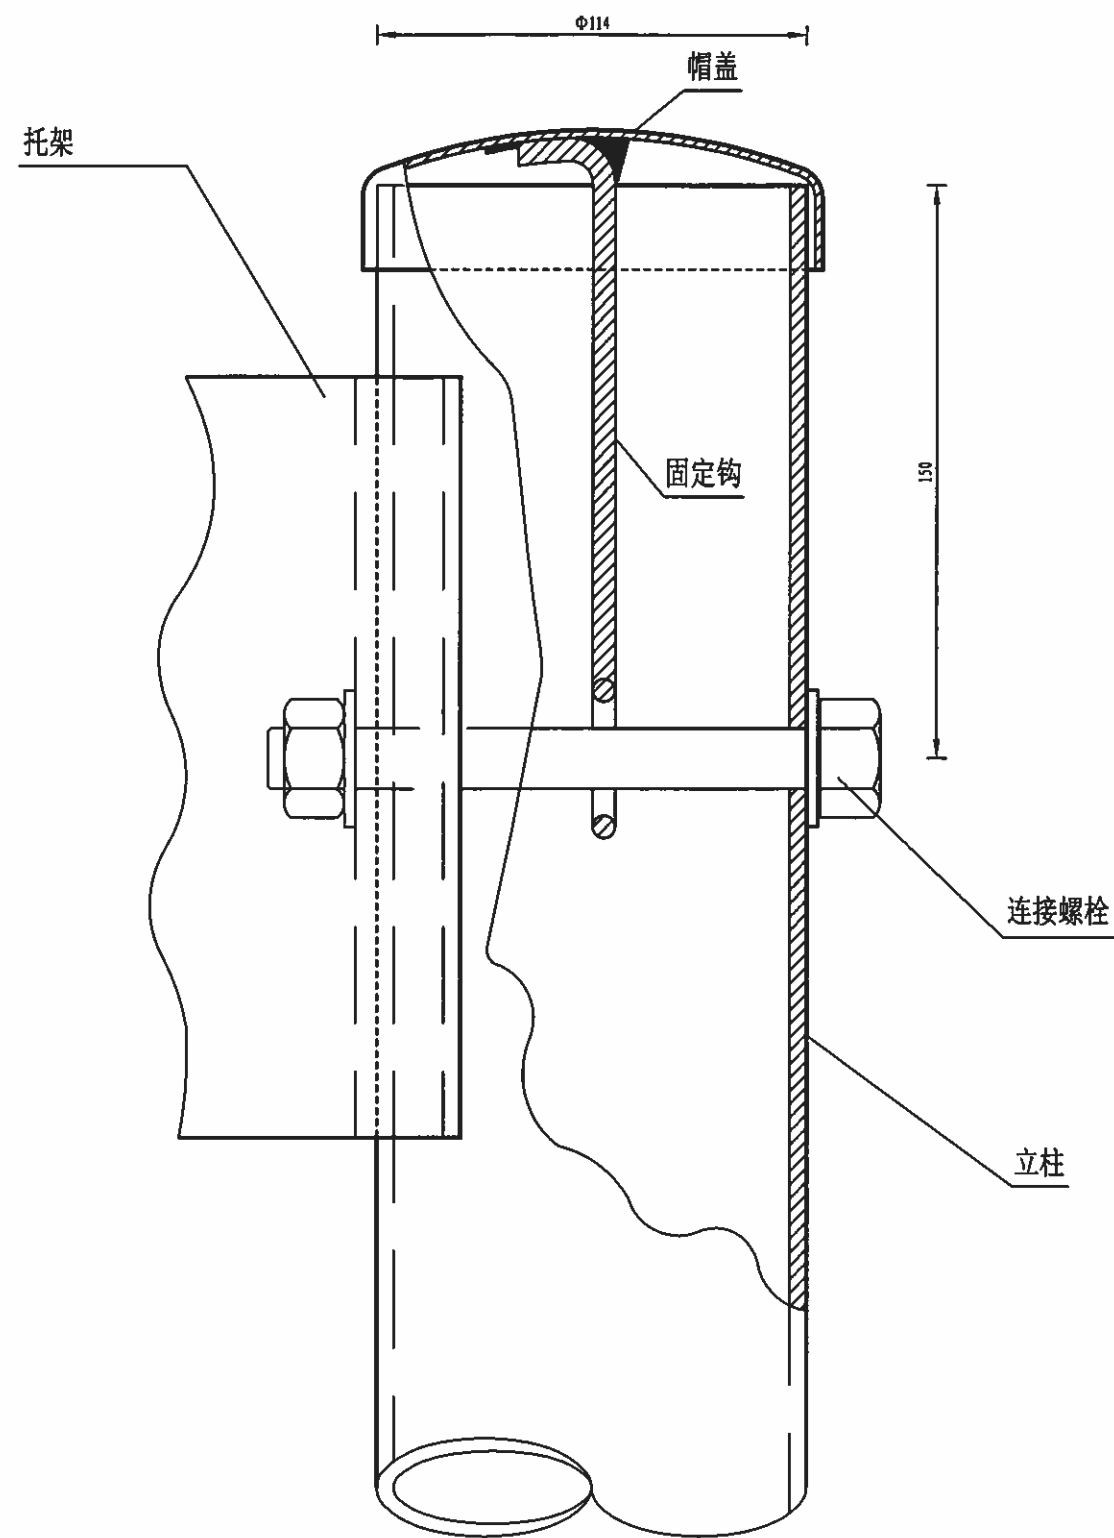


柱帽与立柱连接图

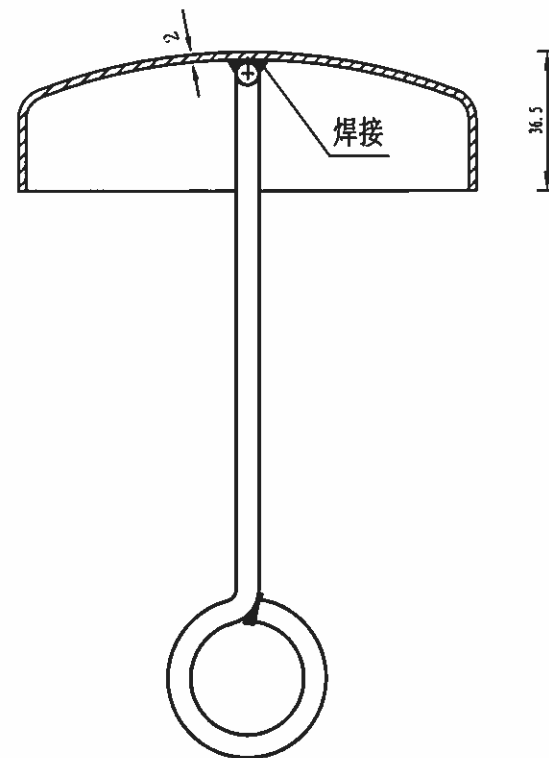

柱帽结构

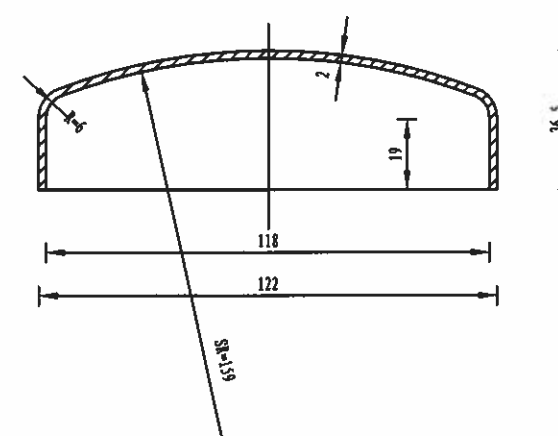

帽盖

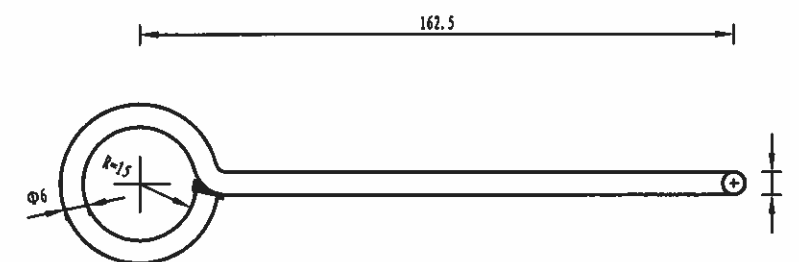

固定钩

柱帽特征表

材料名称	规格(mm)	件(根)数	单位	数量
帽盖	Φ122×36.5	1	kg	0.238
固定钩	Φ6长275	1	kg	0.061

注：
本图尺寸均以毫米为单位。



桂林市交运勘察设计有限公司
GUILIN JIAOYUN SURVEYING & DESIGNING CO.,LTD.

工程
名称

平乐县大发瑶族乡四冲村委路口水库移民水毁道路(续建)
建设工程施工图设计

图名

柱帽设计图

设计

钟凡

复核


李兆群

审核


钟凡

图号


SG-14-12

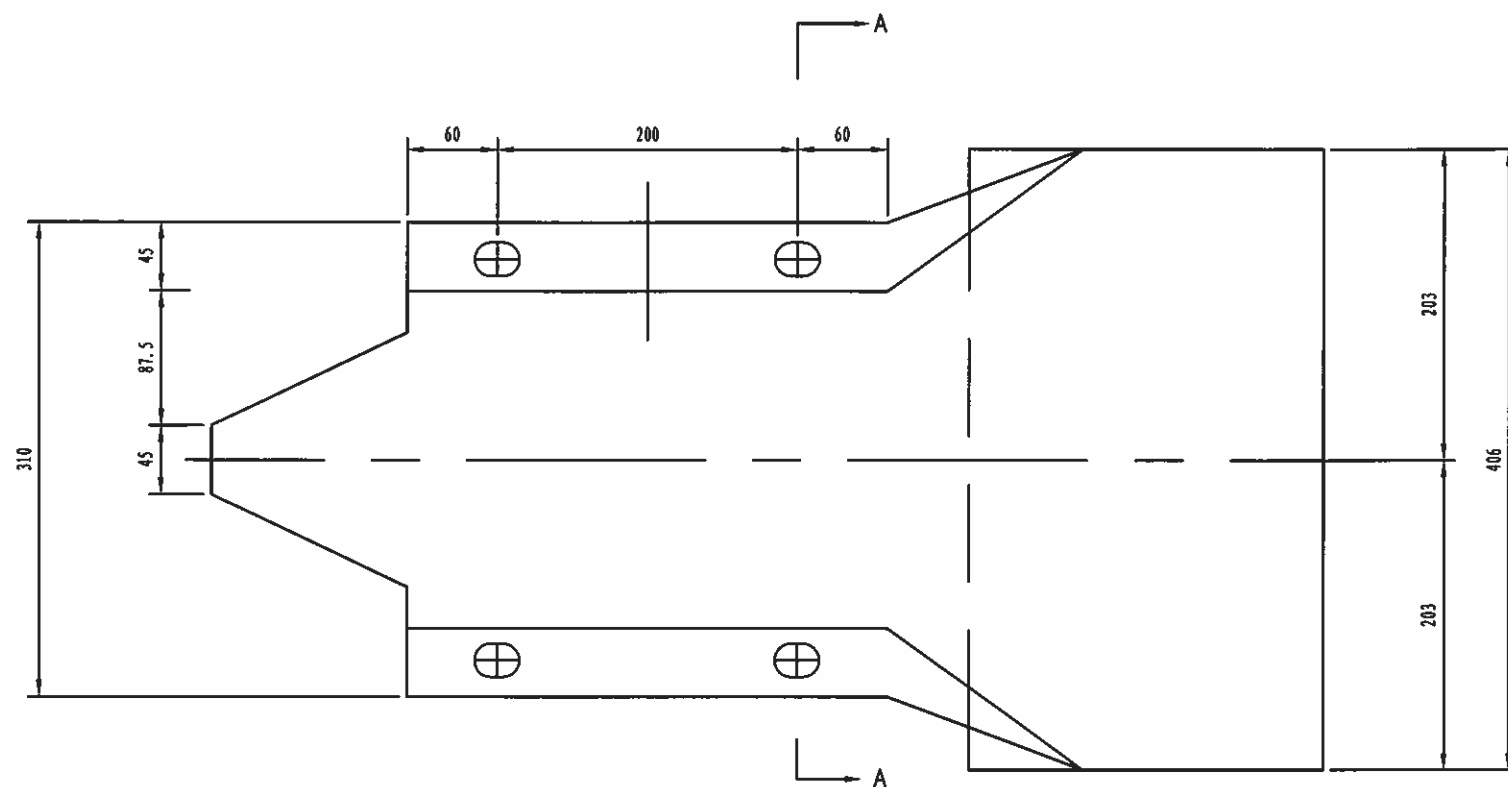

立面 1:5

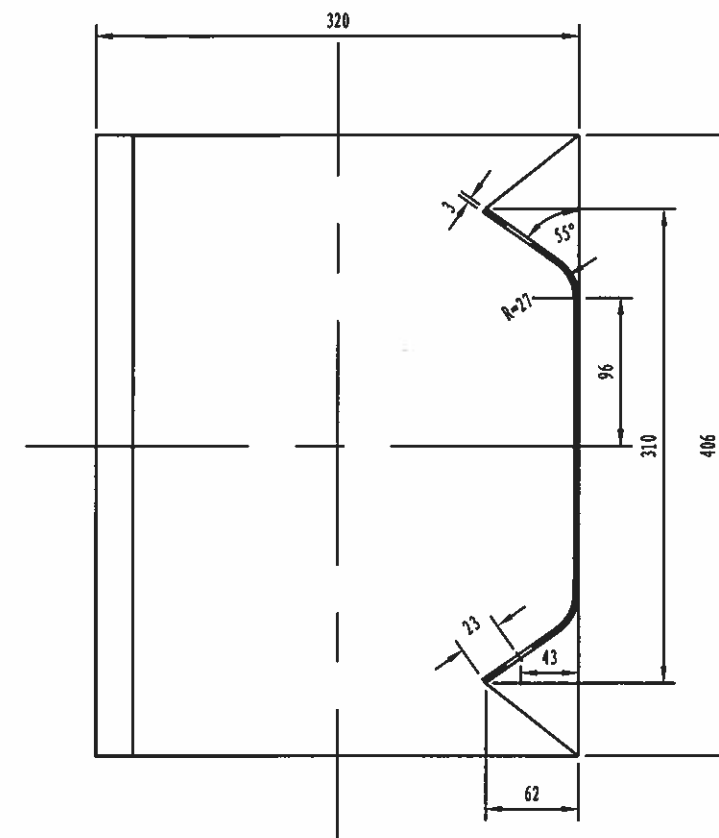

A-A 1:5

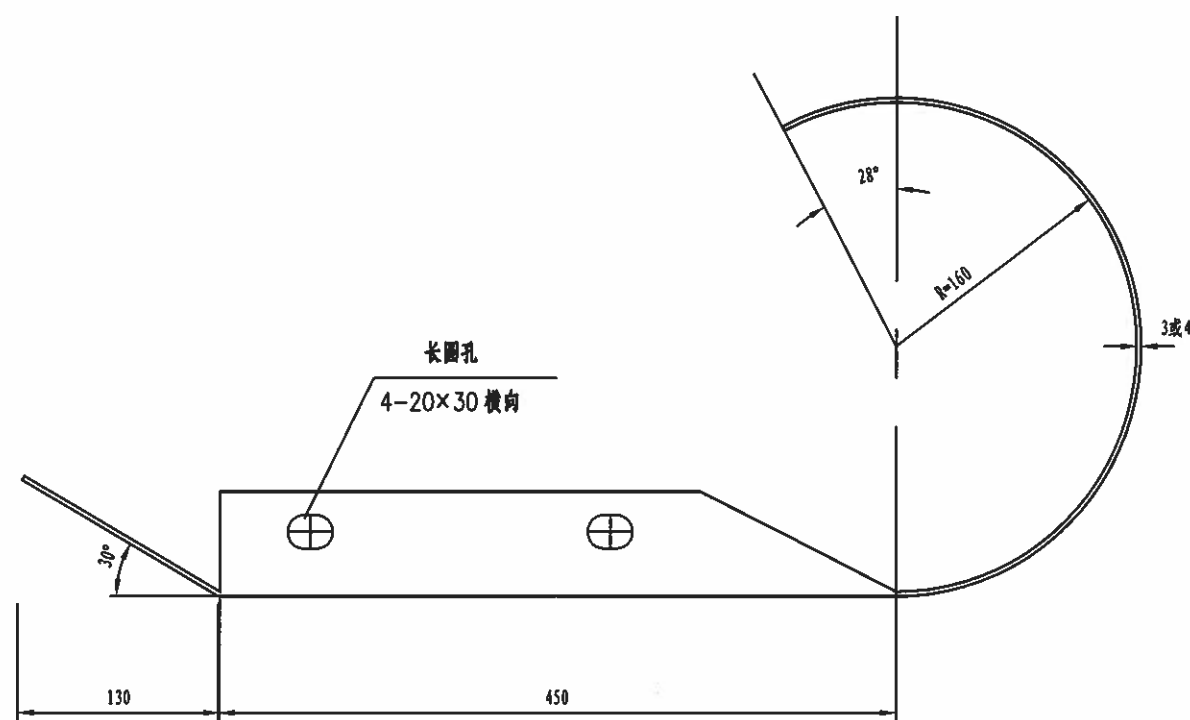

平面 1:5

特征表

名称	规格 (mm)	材料	单重 (公斤/个)
路侧端头D-I-3	R-160	Q235	10.01
路侧端头D-I-4	R-160	Q235	13.35

附注：本图尺寸均以毫米为单位。



桂林市交运勘察设计有限公司
GUILIN JIAOYUN SURVEYING & DESIGNING CO.,LTD.

工程
名称

平乐县大发瑶族乡四冲村委骆口水库移民水毁道路（续建）
建设工程施工图设计

图名

路侧圆形端头结构设计图

设计

钟凡

复核


李光祥

审核


钟凡

图号

SG-14-13

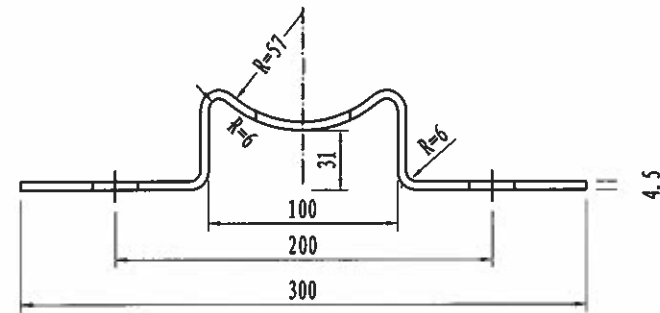

托架T-1型立面图 1:4

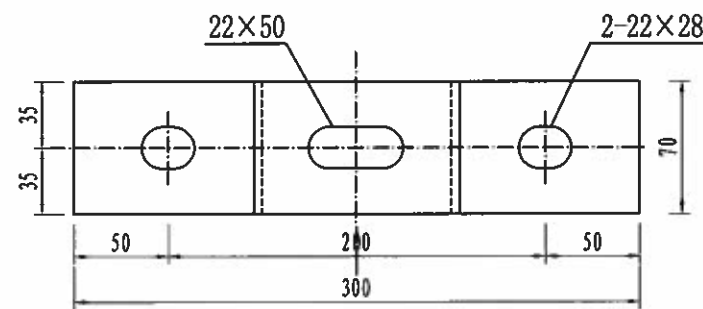

托架T-1型平面图 1:4

材料数量表

名称	规格	单件重(kg)	材料
托架T-1型	300×70×4.5	1.10	Q235

附注:

- 1、图中标注尺寸均以mm为单位;
- 2、加工后的托架按规范要求进行防腐处理;
- 3、本托架用于C级、B级、Bm级护栏的连接。



桂林市交运勘察设计有限公司
GUILIN JIAOYUN SURVEYING & DESIGNING CO.,LTD.

工程
名称

平乐县大发瑶族乡四冲村委路口水库移民水毁道路(续建)
建设工程施工图设计

图名

托架大样图

设计

钟凡

复核


李艳群

审核


李艳群

图号


SG-14-14

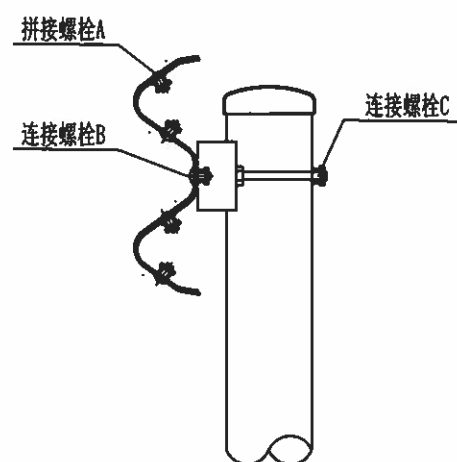


螺栓位置示意图

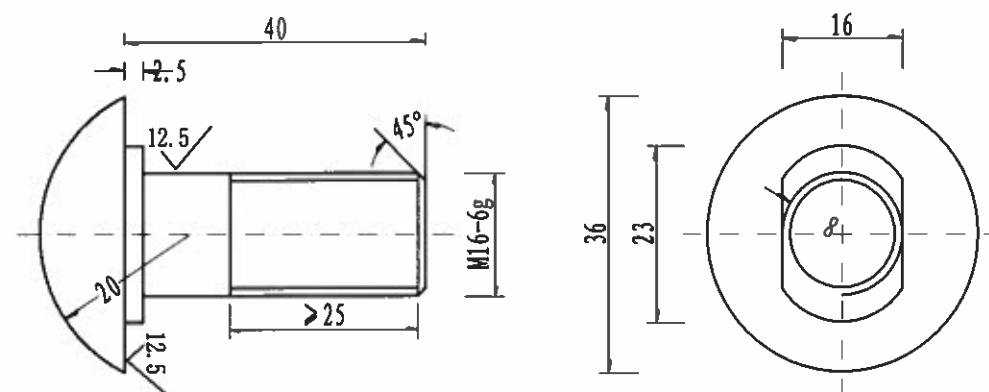


拼接螺栓JI-1 1:1

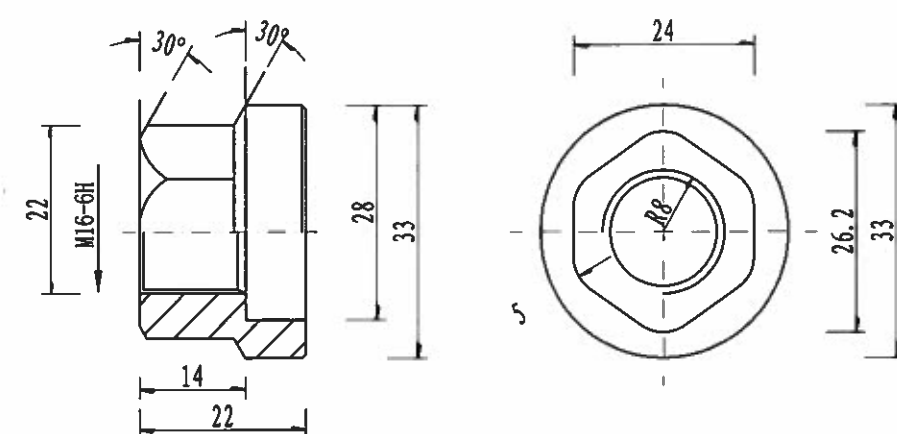


防盗压紧螺母A 1:1

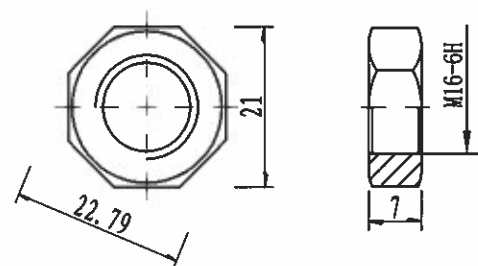

防盗压紧螺母B 1:1

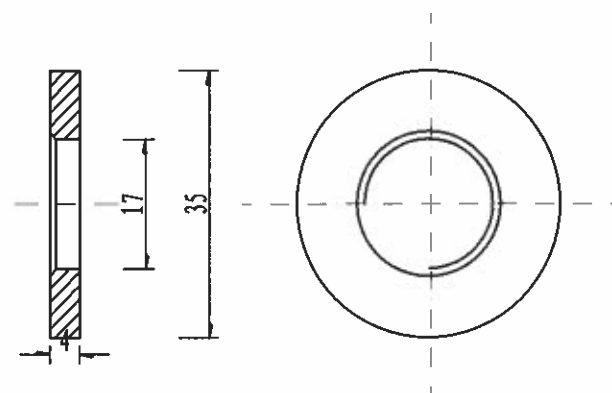

垫圈JI-5 1:1

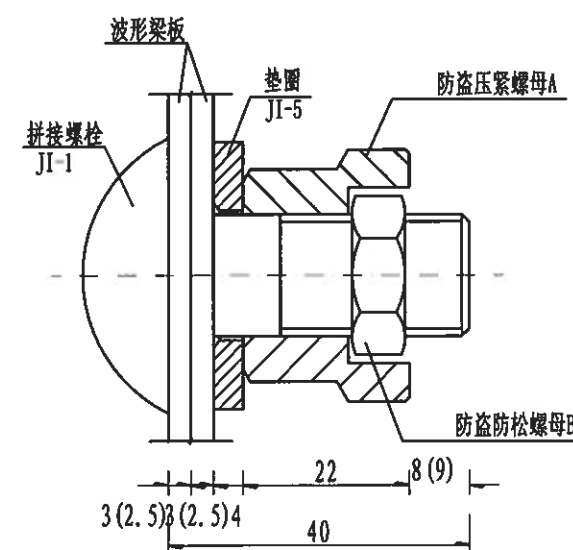


防盗螺栓连接图 1:1

拼接螺栓A1(1套)材料数量表


材料名称	规格(mm)	单重(kg)	备注	合计(kg)
拼接螺栓JI-1	M16×40	0.087	45号钢	0.139
防盗压紧螺母A	M16	0.062	45号钢	
防盗防松螺母B	M16	0.015	45号钢	
垫圈JI-5	Φ35×4	0.052	Q235	

附注:



- 1、图中标注尺寸以mm为单位;
- 2、拼接螺栓JI-1用于C级、B级、Bm级护栏波形梁板之间的连接;
- 3、拼接螺栓JI-1及配套连接副,均需进行热浸镀锌防锈处理,其镀锌量为350g/m²,平均锌层厚度不低于49.6μm;
- 4、拼接螺栓和其配套连接副包装前应对其表面涂少量黄油,以起到磷化润滑作用并用塑料袋密封包装;
- 5、拼接螺栓及连接副加工成品后,其技术指标应达到国标8.8S级标准。

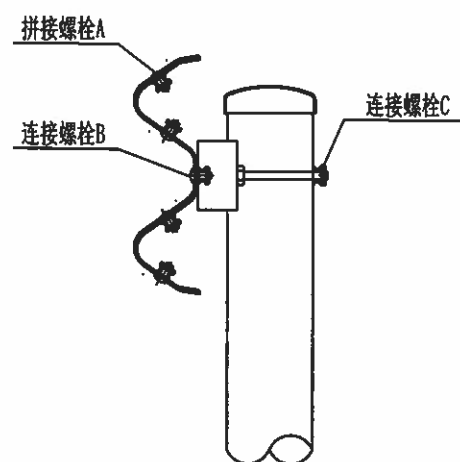


螺栓位置示意图

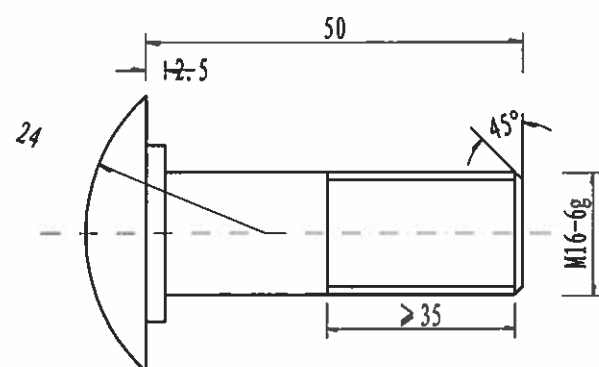



连接螺栓JII-1-1 1:1

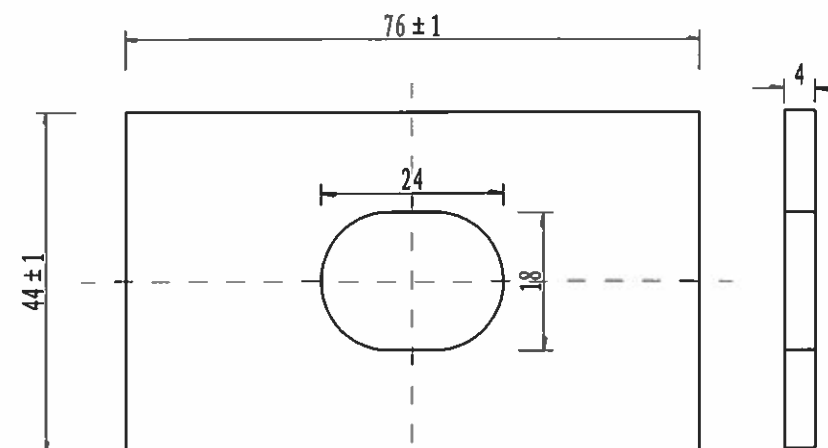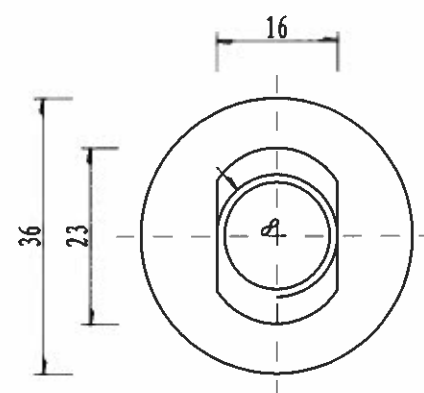


横梁垫片JII-6 1:1

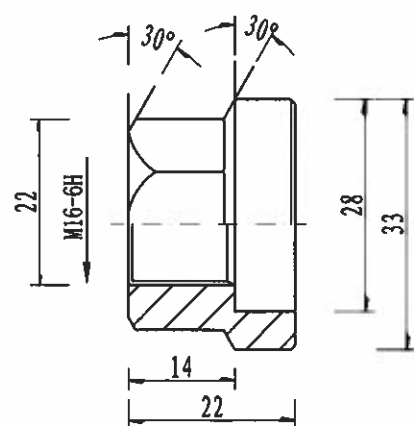


防盗压紧螺母A 1:1

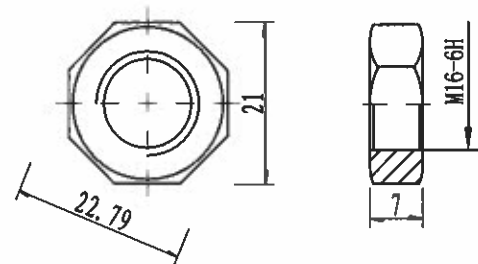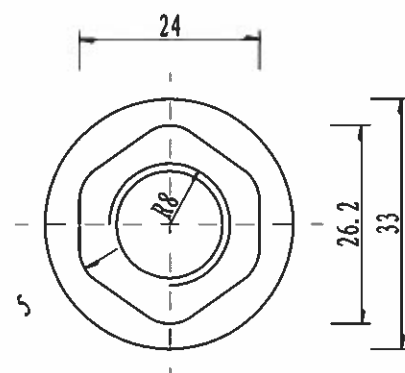

防盗压紧螺母B 1:1

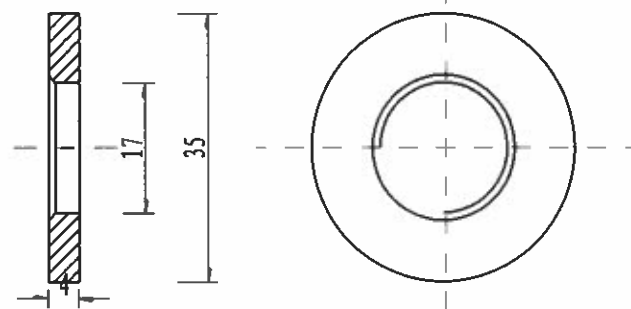

垫圈JII-5-1 1:1

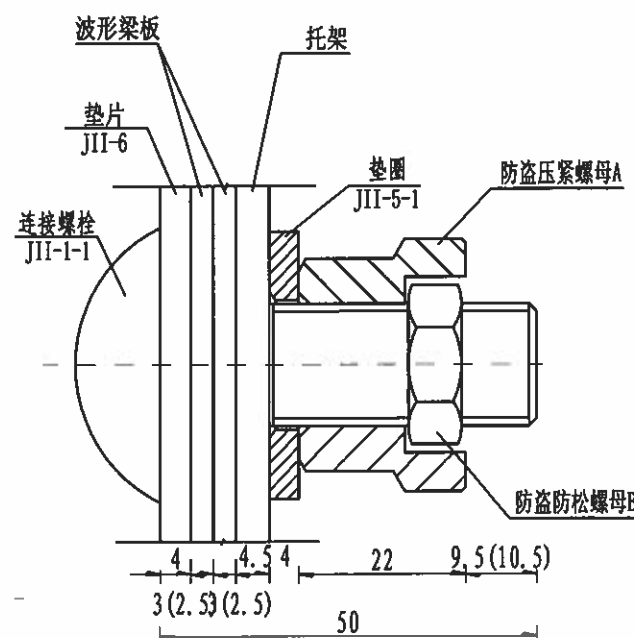

防盗螺栓连接图 1:1

连接螺栓B1(1套)材料数量表

材料名称	规格(mm)	单重(kg)	备注	合计(kg)
连接螺栓JII-1-1	M16×50	0.103	Q235	0.208
防盗压紧螺母A	M16	0.062	45号钢	
防盗防松螺母B	M16	0.015	45号钢	
垫圈JII-5-1	φ35×4	0.052	Q235	
横梁垫片JII-6	φ35×4	0.105	Q235	

附注:

- 1、图中标注尺寸以mm为单位;
- 2、连接螺栓JII-1-1用于C级、B级、Bm级护栏托架与波形梁板之间的连接;
- 3、连接螺栓JII-1-1及配套连接副,均需进行热浸镀锌防锈处理,其镀锌量为350g/m²,平均锌层厚度不低于49.6μm.



桂林市交运勘察设计有限公司
GUILIN JIAOYUN SURVEYING & DESIGNING CO.,LTD.

工程
名称

平乐县大发瑶族乡四冲村委路口水库移民水毁道路(续建)
建设工程施工图设计

图名

连接件结构设计图

设计

设计人: 钟凡

复核


复核人: 李兆群

审核



审核人: 李兆群

图号


SG-14-15

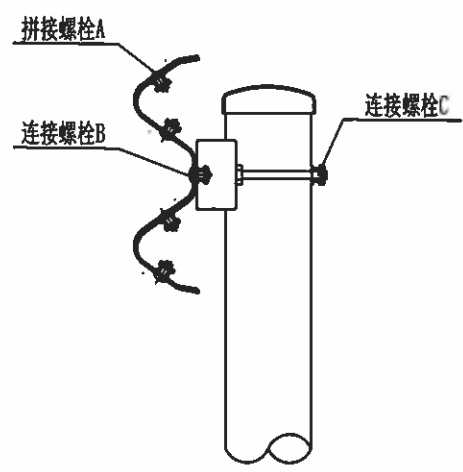



螺栓位置示意图

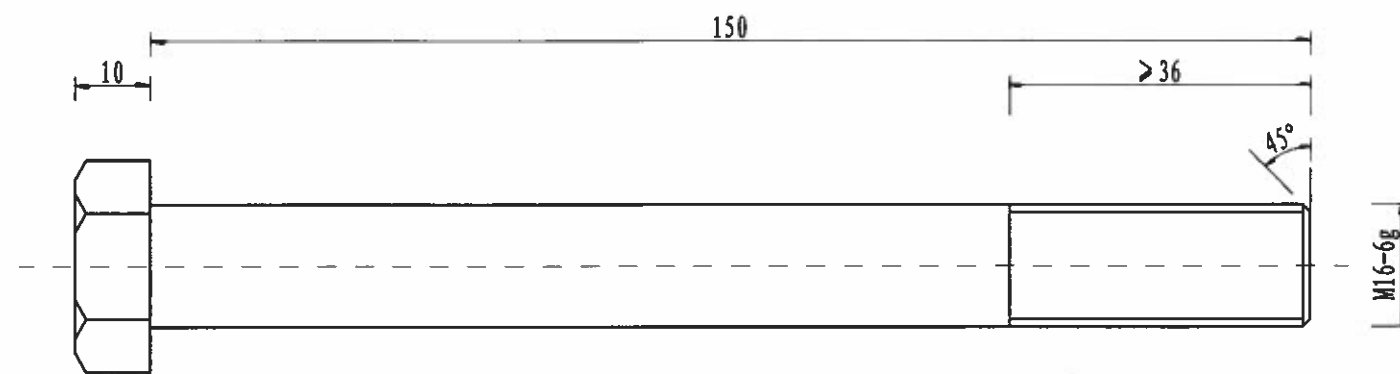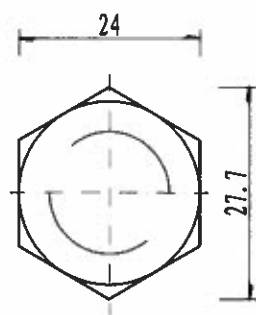

连接螺栓JII-3 1:1

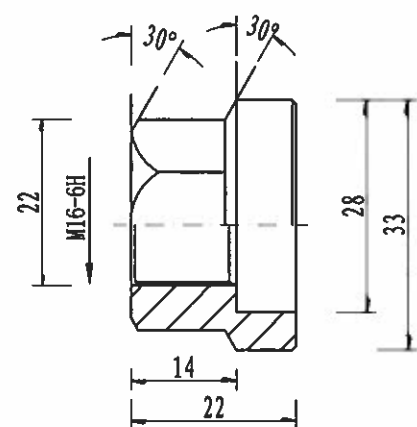


防盗压紧螺母A 1:1

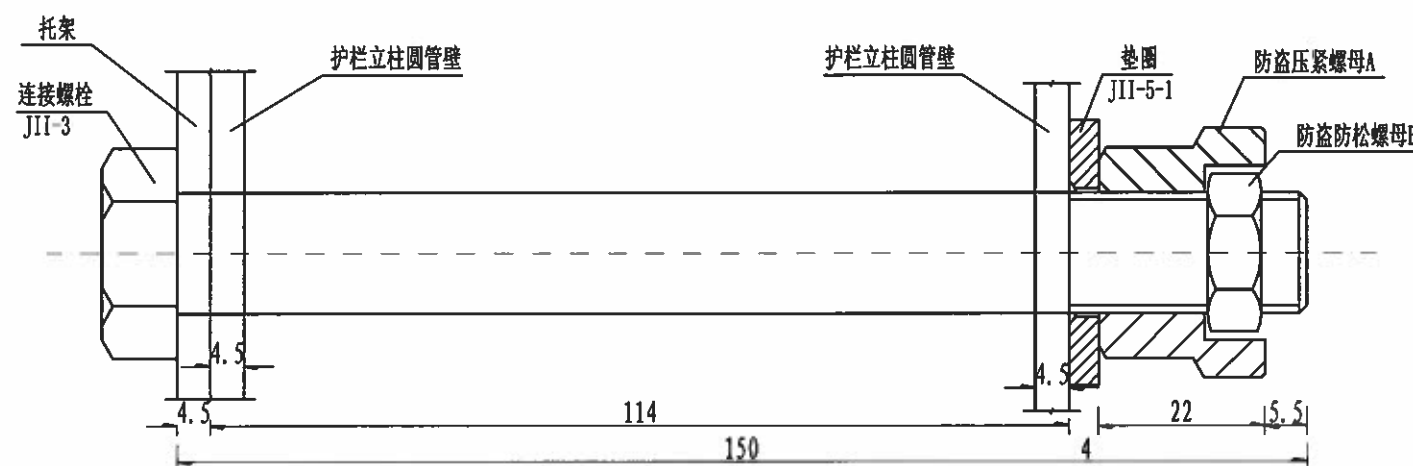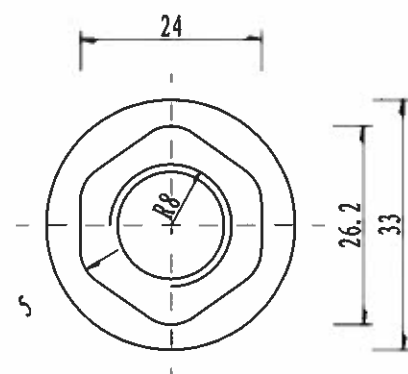



防盗螺栓连接图 1:1

连接螺栓C1(1套)材料数量表


材料名称	规格(mm)	单重(kg)	备注	合计(kg)
连接螺栓JII-3	M16×150	0.284	Q235	0.336
防盗压紧螺母A	M16	0.062	45号钢	
防盗防松螺母B	M16	0.015	45号钢	
垫圈JII-5-1	φ35×4	0.052	Q235	

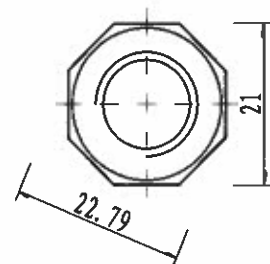

防盗压紧螺母B 1:1

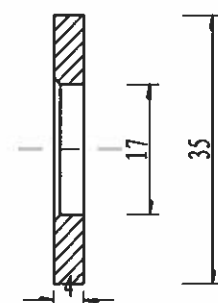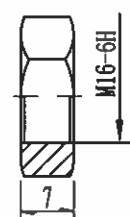

垫圈JII-5-1 1:1

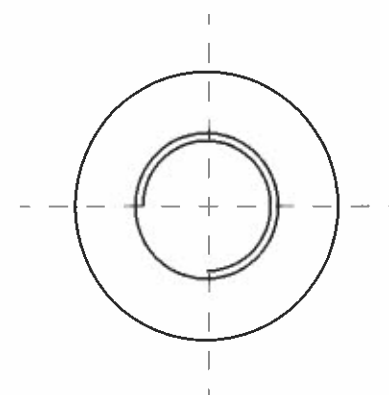

附注:

- 图中标注尺寸以mm为单位;
- 连接螺栓JII-3用于C级、B级、Bm级护栏圆管立柱和托架的连接;
- 连接螺栓JII-3及配套连接副,均需进行热浸镀锌防锈处理,其镀锌量为350g/m²,平均锌层厚度不低于49.6μm.



桂林市交运勘察设计有限公司
GUILIN JIAOYUN SURVEYING & DESIGNING CO.,LTD.

工程
名称

平乐县大发瑶族乡四冲村委路口水库移民水毁道路(续建)
建设工程施工图设计

图名

连接件结构设计图

设计

设计人: 李永刚

复核

复核人: 李永刚

审核

审核人: 李永刚

图号

SG-14-15

轮廓标设置一览表

SG-15

第 1 页 共 1 页


平乐县大发瑶族乡四冲村委骆口水库移民水毁道路（续建）建设工程施工图设计

[illegible]


编制：钟大卫

复核：李鸿祥


审核：刘罗明

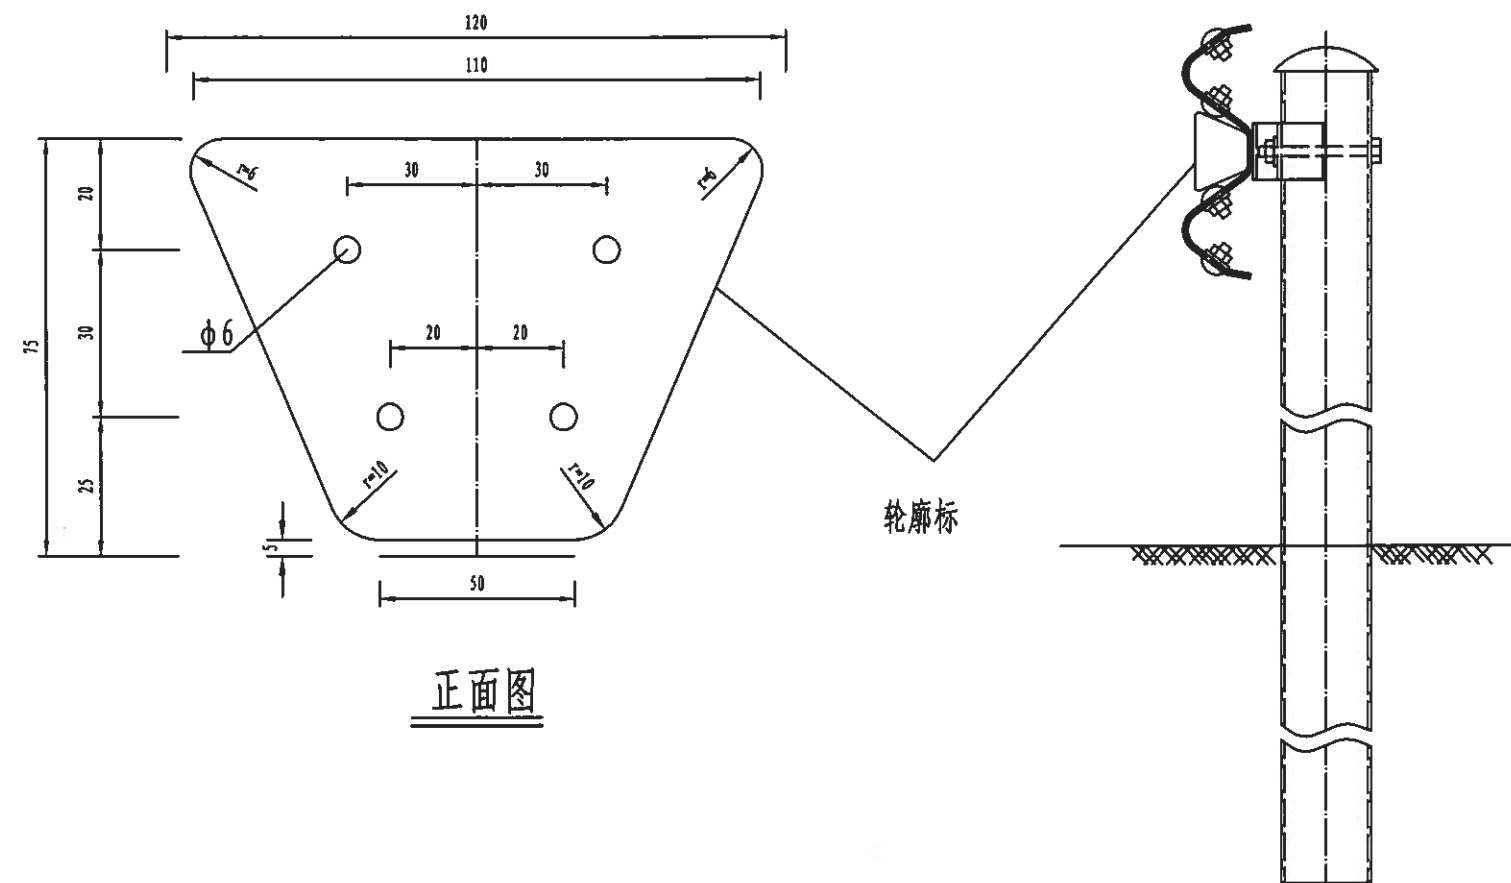

正面图

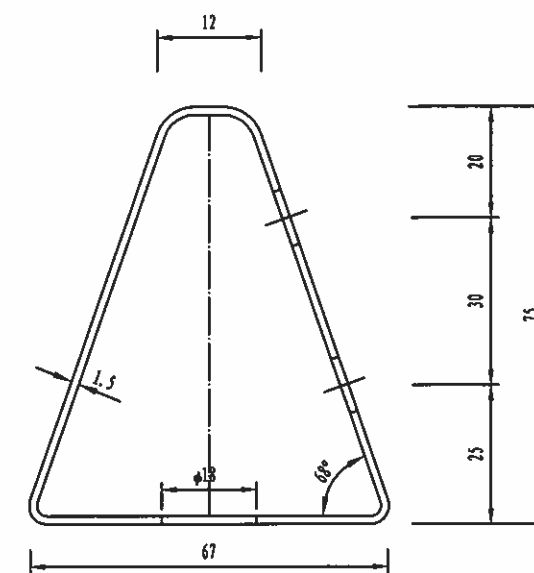

侧面图

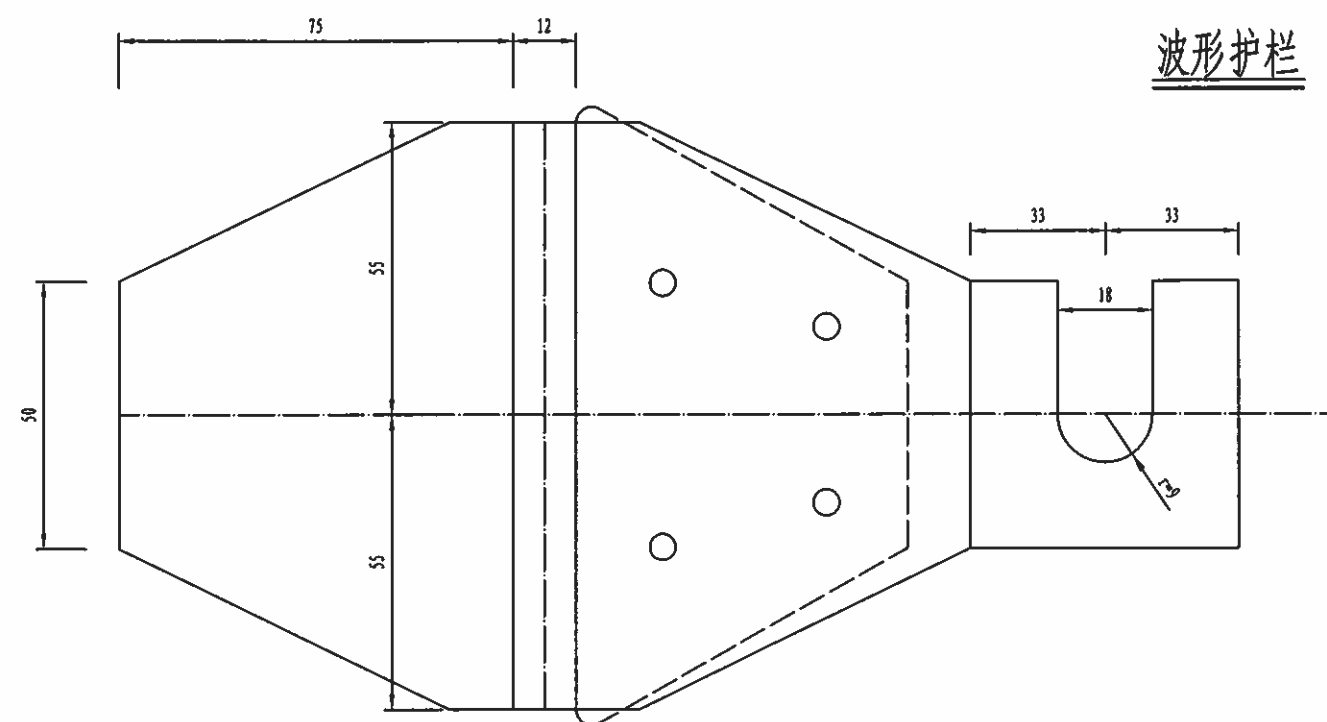

展开图

波形护栏

附注:

- 1、本图尺寸均以mm为单位;
- 2、反射器为梯形,与后底板铆结在一起,后底板固定在护栏与立柱的连接螺栓上;
- 3、后底板应做成一定的角度,角度的大小以保证汽车前照灯光能大致与其保持垂直为原则;
- 4、反射器可由反光片或反光膜制作,反光等级为Ⅲ类,颜色分白色和黄色二种,按行车方向左车道为黄色,右车道为白色;
- 5、本轮廓标适用于路侧波形梁护栏路段;
- 6、轮廓标的布设根据《公路交通安全设施设计细则》(JTG/T D81-2017)的有关规定进行。



桂林市交运勘察设计有限公司
GUILIN JIAOYUN SURVEYING & DESIGNING CO.,LTD.

工程
名称

平乐县大发瑶族乡四冲村委骆口水库移民水毁道路(续建)
建设工程施工图设计

图名

附着式轮廓标一般构造图(Ⅱ型)

设计

钟纪

复核

李光祥

审核

李光祥

图号

SG-16

平乐县大发瑶族乡四冲村委骆口水库移民水毁道路（续建）建设工程 施工图预算

路线全长：4.2km

预算编制：_____王胤聚_____

预算复核：_____董世强_____



桂林市交运勘察设计有限公司
GUILIN JIAOYUN SURVEYING & DESIGNING CO.,LTD.

二〇二五年七月·桂林

施工图预算编制说明

一、编制依据

1. 《公路工程项目概算预算编制办法》（JTG 3830—2018），以下简称“概预算编制办法”。
2. 《关于下达 2013 年度公路工程行业标准规范制修订项目计划的通知》（交通运输部[2013]169 号）。
3. 交通运输部关于调整《公路工程项目投资估算编制办法》（JTG 3820-2018）和《公路工程项目概预算编制办法》（JTG 3830-2018）中“税金”有关规定的公告（中华人民共和国交通运输部公告[2019]26 号）。
4. 住房城乡建设部《关于调整建设工程计价依据增值税税率的通知》（建办标[2018]20 号）。
5. 《公路工程营业税改征增值税计价依据调整方案》（交办公路[2016]66 号）。
6. 《公路工程概算定额》（JTGT 3831—2018）。
7. 《公路工程预算定额》（JTG/T 3832-2018）。
8. 《公路工程机械台班费用定额》（JTG/T 3833-2018）。
9. 广西壮族自治区交通运输厅关于印发公路工程项目估算概算预算编制办法广西补充的规定》（交建管发[2019]39 号）。
10. 广西壮族自治区交通工程造价管理站关于发布《广西公路工程机械台班车船使用税标准的函》（桂交监造价[2019]16 号）。
11. 桂林市交运勘察设计院有限公司编制的《平乐县大发瑶族乡四冲村委骆口水库移民水毁道路（续建）建设工程施工图设计》设计文件。

12. 现场收集的其它有关资料等。

二、直接工程费的计算

1. 人工单价:

根据“补充规定”：人工费标准为 101.25 元/工日。

2. 材料单价:

外购材料和地方性材料采用《桂林市建设工程造价信息》平乐县 2025 年第 4 期及地方市场调查价。其中材料原价、运杂费按不含增值税（可抵扣进项税额）的价格确定。各种材料预算价格详见“人工、材料、机械台班单价汇总表(09 表)”和“材料预算单价计算表（22 表）”。

3. 机械使用费:

按《公路工程机械台班费用定额》（JTG/T 3833-2018）执行。

三、其他工程费、间接费

1. 冬季施工增加费、特殊地区施工增加费、职工取暖补贴未计列。
2. 雨季施工增加费按雨 II 区(雨季期 6 月)计列，并按 66 号文调整费率。
3. 其余其他工程费均按 66 号文调整费率。
4. 行车干扰费按“51-100”计列。
5. 工地转移费的计算按桂林市至工地的实际距离计列，主线按 120 公里计列。
6. 规费按“补充规定”计算。
7. 主副食运费补贴的综合里程按 1.11 公里计列。

四、利润、税金

根据《公路工程营业税改征增值税计价依据调整方案》（交办公路[2016]66号），利润费率按7.42%计；交通运输部关于调整《公路工程项目投资估算编制办法》（JTG 3820-2018）和《公路工程项目概预算编制办法》（JTG 3830-2018）中“税金”有关规定的公告（中华人民共和国交通运输部公告[2019]26号）由10%调整为9%。

五、土地使用及拆迁补偿费

此项目不涉及征地拆迁。

六、工程建设其他费用

1. 建设项目的管理费

- (1)建设单位(业主)管理费：依据《公路工程项目概预算编制办法》（JTG 3830-2018）。
- (2)建设项目信息化费：依据《公路工程项目概预算编制办法》（JTG 3830-2018）。
- (3)工程监理费：依据《公路工程项目概预算编制办法》（JTG 3830-2018）。
- (4)设计文件审查费：依据《公路工程项目概预算编制办法》（JTG 3830-2018）。
- (5)竣(交)工验收试验检测费：依据《公路工程项目概预算编制办法》（JTG 3830-2018）。

2. 研究试验费

未计列。

3. 建设项目的前期工作费

设计费：按“概预算编制办法”计列。

4. 专项评估费

未计列。

七、预备费

1. 价差预备费

根据交通部公路司公设技字[1999]216号文《关于转发〈国家计委关于加强基本建设大中型项目概算中“价差预备费”管理有关问题的通知〉的通知》精神，“投资价格指数按零计算”。本预算未计价差预备费。

2. 基本预备费

依据“概预算编制办法”，以第一、二、三部分费用之和（扣除固定资产投资方向调节税和建议期货款利息两项费用）为基数按3%计列。

八、预算总金额

总预算汇总表

工程或费用名称	预算金额（万元）
第一部分 建筑安装工程费	206.3411
第二部分 土地征用及拆迁补偿费	-
第三部分 工程建设其他费用	28.8820
第四部分 预备费	7.0567
第一至第四部分合计	242.2798
预算总金额	242.2798

表A.0.2-5 总预算表

建设项目名称：平乐县大发瑶族乡四冲村委骆口水库移民水毁道路（续建）建设工程施工图预算
 编制范围：平乐县大发瑶族乡四冲村委骆口水库移民水毁道路（续建）建设工程 施工图预算

分项编号	工程或费用名称	单位	数量	金额（元）	技术经济指标	各项费用比例(%)	备注
1	第一部分 建筑安装工程费	公路公里	4.2	2063411	491288.33	85.17	建设项目路线总长度（主线长度）
103	路面工程	km	4.2	1803792	429474.29	74.45	
LM02	水泥混凝土路面	m2	15540	1758347	113.15	72.58	
LM0203	路面基层	m2	17230	393036	22.81	16.22	
LM020304	10cm级配碎（砾）石基层	m2	17230	393036	22.81	16.22	
LM0205	水泥混凝土面层	m2	15130	1365311	90.24	56.35	
LM020501	18cm水泥混凝土	m2	15130	1361052	89.96	56.18	
LM020502	钢筋	t	1.1589	4259	3675.04	0.18	
LM04	路槽、路肩及中央分隔带	m2	4200	45445	10.82	1.88	
LM0402	路肩	km	4.2	45445	10820.24	1.88	
LM040201	培路肩	m3	1176	45445	38.64	1.88	
107	交通工程及沿线设施	公路公里	4.2	142580	33947.62	5.88	
10701	交通安全设施	公路公里	4.2	142580	33947.62	5.88	
JA01	护栏	m	792	142039	179.34	5.86	
JA0105	钢护栏	m	792	142039	179.34	5.86	
JA010501	波形钢板护栏	m	792	142039	179.34	5.86	
JA06	轮廓标	个	99	541	5.46	0.02	
JA0603	栏式轮廓标	个	99	541	5.46	0.02	
110	专项费用	元	1	117039	117039	4.83	
11001	施工场地建设费	元	1	86545	86545	3.57	
11002	安全生产费	元	1	30494	30494	1.26	
2	第二部分 土地使用及拆迁补偿费	公路公里	4.2				
3	第三部分 工程建设其他费	公路公里	4.2	288820	68766.67	11.92	
301	建设项目管理费	公路公里	4.2	172517	41075.48	7.12	
30101	建设单位（业主）管理费	公路公里	4.2	84448	20106.67	3.49	
30102	建设项目信息化费	公路公里	4.2	10430	2483.33	0.43	
30103	工程监理费	公路公里	4.2	52150	12416.67	2.15	
30104	设计文件审查费	公路公里	4.2	1339	318.81	0.06	
30105	竣（交）工验收试验检测费	公路公里	4.2	24150	5750	1.00	
303	建设项目前期工作费	公路公里	4.2	116303	27691.19	4.80	
30301	工程设计费	公路公里	4.2	86946	20701.43	3.59	
30303	可行性研究报告编制及评估费	公路公里	4.2	29357	6989.76	1.21	计价格[1999]1283号
4	第四部分 预备费	公路公里	4.2	70567	16801.67	2.91	
401	基本预备费	元	1	70567	70567	2.91	
402	价差预备费	元	1				
5	第一至四部分合计	公路公里	4.2	2422798	576856.67	100.00	
6	建设期贷款利息	公路公里	4.2				
7	公路基本造价	公路公里	4.2	2422798	576856.67	100.00	

表A.0.2-6 人工、主要材料、施工机械台班数量汇总表

建设工程名称：平乐县大发瑶族乡四冲村委骆口水库移民水毁道路（续建）建设工程施工图预算
 编制范围：平乐县大发瑶族乡四冲村委骆口水库移民水毁道路（续建）建设工程 施工图预算

代号	规格名称	单位	单价(元)	总数量	分项统计										场外运输损耗	
					路面工程	交通工程及 沿线设施									辅助生产	% 数量
1001001	人工	工日	101.25	1445.378	1410.794	34.584										
1051001	机械工	工日	101.25	279.591	273.953	5.638										
2001001	HPB300钢筋	t	3469.93	0.742	0.742											
2001019	钢丝绳（股丝6-7×19，绳径7.1~9mm；股 丝6×37，绳径14.1~15.5mm）	t	5970.09	0.071		0.071										
2001022	20~22号铁丝（镀锌铁丝）	kg	4.79	0.811	0.811											
2003004	型钢（工字钢，角钢）	t	3362.83	0.015	0.015											
2003005	钢板（Q235，δ=5~40mm）	t	3407.08	0.14		0.14										
2003012	镀锌钢板（δ=1mm，δ=1.5mm， δ=3mm）	t	4159.29	0.008		0.008										
2003015	钢管立柱	t	7600	5.546		5.546										
2003017	波形钢板（镀锌（包括端头板、撑架）	t	7400	8.967		8.967										
2009011	电焊条（结422（502、506、507）3.2/4.0/5.0）	kg	5.4	27.515	0.695	26.82										
2009013	螺栓（混合格格）	kg	7.35	474.985		474.985										
2009029	镀锌铁件	kg	5.31	16.038		16.038										
3001001	石油沥青	t	3630	1.385	1.385											
3003002	汽油（92号）	kg	8.77	59.183		59.183										
3003003	柴油（0号，-10号，-20号）	kg	7.46	3050.935	3050.935											
3005001	煤	t	561.95	0.272	0.272											
3005002	电	kW·h	0.85	9174.262	8911.06	263.202										
3005004	水	m3	3.5	396.644	393.38	3.264										
4003002	锯材（中板 δ=19~35mm，中方混合格格）	m3	1504.42	0.908	0.908											
5503005	中（粗）砂（混凝土、砂浆用堆方）	m3	111.7	1279.212	1277.88	1.332										
5505013	碎石（4cm）（最大粒径4cm堆方）	m3	116.55	2307.812	2305.509	2.303										
5505016	碎石（未筛分碎石统料堆方）	m3	116.55	2642.048	2642.048											
5509002	42.5级水泥	t	456.68	1048.198	1047.268	0.929										
6007004	反光膜	m2	170.94	1.307		1.307										
7801001	其他材料费	元	1	3969.726	3916.269	53.458										
7901001	设备摊销费	元	1	39.629	39.629											
8001058	功率120kW以内平地机（F155）	台班	1181.41	3.963	3.963											
8001066	功率75kW以内履带式拖拉机	台班	650.94	3.791	3.791											
8001081	机械自身质量12~15t光轮压路机（3Y-12/15）	台班	582.86	2.068	2.068											
8001083	机械自身质量18~21t光轮压路机（3Y-18/21）	台班	749.08	13.784	13.784											
8001085	机械自身质量0.6t手扶式振动碾（YZS06B）	台班	159.64	24.696	24.696											
8003077	摊铺宽度2.5~4.5m轨道式水泥混凝土摊铺机（HTG4500含模轨400m）	台班	1326.9	5.598	5.598											
8003083	混凝土电动刻纹机（RQF180）	台班	259.77	109.239	109.239											

表A.0.2-6 人工、主要材料、施工机械台班数量汇总表

项目名称: 平乐县大发瑶族乡四冲村委骆口水库移民水毁道路(续建)建设工程施工图预算

编制范围：平乐县大发瑶族乡四冲村委骆口水库移民水毁道路（续建）建设工程 施工图预算

第 2 页 共 2 页

02表

[illegible]

编制：赵天然

复核：董世强

表A.0.2-7 建筑安装工程费计算表

建设项目名称：平乐县大发瑶族乡四冲村委骆口水库移民水毁道路（续建）建设工程施工图预算
 编制范围：平乐县大发瑶族乡四冲村委骆口水库移民水毁道路（续建）建设工程 施工图预算

序号	分项编号	工程名称	单位	工程量	定额直接费(元)	定额设备购置费(元)	直接费(元)				设备购置费	措施费	企业管理费	规费	利润(元)	税金(元)	金额合计(元)	
							人工费	材料费	施工机械使用费	合计					费率(%) 7.42%	税率(%) 9.0%	合计	单价
1	2	3	4	5	6	7	8	9	10	11	12	13	14	15	16	17	18	19
1	103	路面工程	km	4.2	1164120.2		142842.89	1212155.16	101679.88	1456677.93		16791.5	34088.5	57144.52	90153.02	148936.99	1803792	429474.39
2	LM02	水泥混凝土路面	m2	15540	1134433.01		118433.54	1212155.16	97737.41	1428326.11		15674.97	33228.47	48129.73	87803.56	145184.66	1758347	113.15
3	LM0203	路面基层	m2	17230	224473.58		3489.08	307970.35	20577.86	332037.29		2552.86	6503	2162.35	17327.88	32452.51	393036	22.81
4	LM020304	10cm级配碎(砾)石基层	m2	17230	224473.58		3489.08	307970.35	20577.86	332037.29		2552.86	6503	2162.35	17327.88	32452.51	393036	22.81
5	LM0205	水泥混凝土面层	m2	15130	909959.44		114944.47	904184.82	77159.55	1096288.83		13122.11	26725.47	45967.37	70475.68	112732.15	1365312	90.24
6	LM020501	18cm水泥混凝土	m2	15130	906731.02		114170.03	901713.66	77128.11	1093011.79		13099.68	26628.65	45704.4	70227.28	112380.46	1361052	89.96
7	LM020502	钢筋	t	1.1589	3228.42		774.44	2471.16	31.44	3277.03		22.42	96.82	262.97	248.4	351.69	4259	3675.29
8	LM04	路槽、路肩及中央分隔带	m2	4200	29687.19		24409.35		3942.47	28351.82		1116.54	860.04	9014.79	2349.45	3752.34	45445	10.82
9	LM0402	路肩	km	4.2	29687.19		24409.35		3942.47	28351.82		1116.54	860.04	9014.79	2349.45	3752.34	45445	10820.23
10	LM040201	培路肩	m3	1176	29687.19		24409.35		3942.47	28351.82		1116.54	860.04	9014.79	2349.45	3752.34	45445	38.64
11	107	交通工程及沿线设施	公路公里	4.2	87062.24		3501.64	114288.68	1793.89	119584.21		535.73	2628.75	1364.3	6694.82	11772.7	142581	33947.74
12	10701	交通安全设施	公路公里	4.2	87062.24		3501.64	114288.68	1793.89	119584.21		535.73	2628.75	1364.3	6694.82	11772.7	142581	33947.74
13	JA01	护栏	m	792	86633.9		3431.48	113943.73	1793.89	119169.09		529.07	2610.9	1340.79	6661.22	11728	142039	179.34
14	JA0105	钢护栏	m	792	86633.9		3431.48	113943.73	1793.89	119169.09		529.07	2610.9	1340.79	6661.22	11728	142039	179.34
15	JA010501	波形钢板护栏	m	792	86633.9		3431.48	113943.73	1793.89	119169.09		529.07	2610.9	1340.79	6661.22	11728	142039	179.34
16	JA06	轮廓标	个	99	428.34		70.17	344.95		415.12		6.65	17.85	23.51	33.6	44.71	541	5.47
17	JA0603	栏式轮廓标	个	99	428.34		70.17	344.95		415.12		6.65	17.85	23.51	33.6	44.71	541	5.47
18	110	专项费用	元	1						117039							117039	117039
19	11001	施工场地建设费	元	1						86545							86545	86545
20	11002	安全生产费	元	1						30494							30494	30494

表A.0.2-8 综合费率计算表

建设工程名称：平乐县大发瑶族乡四冲村委骆口水库移民水毁道路（续建）建设工程施工图预算
 编制范围：平乐县大发瑶族乡四冲村委骆口水库移民水毁道路（续建）建设工程 施工图预算

序号	工程类别	措施费（%）											企业管理费（%）							规费（%）					
		冬季施工增加费	雨季施工增加费	夜间施工增加费	高原地区施工增加费	风沙地区施工增加费	沿海地区施工增加费	行车干扰施工增加费	施工辅助费	工地转移费	综合费率		基本费用	主副食运费补贴	职工探亲路费	职工取暖补贴	财务费用	综合费率	养老保险费	失业保险费	医疗保险费	工伤保险费	住房公积金	综合费率	
											I	II													
1	2	3	4	5	6	7	8	9	10	11	12	13	14	15	16	17	18	19	20	21	22	23	24	25	
01	土方		1.114					1.499	0.521	0.318	2.931	0.521	2.747	0.122			0.271	3.14	16	0.5	7.5	1	8.5	33.5	
02	石方		1.018					1.279	0.47	0.227	2.524	0.47	2.792	0.108			0.259	3.159	16	0.5	7.5	1	8.5	33.5	
03	运输		1.136					1.451	0.154	0.214	2.801	0.154	1.374	0.118			0.264	1.756	16	0.5	7.5	1	8.5	33.5	
04	路面		1.093					1.39	0.818	0.46	2.943	0.818	2.427	0.066			0.404	2.897	16	0.5	7.5	1	8.5	33.5	
04-1	路面（隧道路面）							1.39	0.818	0.46	1.85	0.818	2.427	0.066			0.404	2.897	16	0.5	7.5	1	8.5	33.5	
05	隧道								1.195	0.371	0.371	1.195	3.569	0.096			0.513	4.178	16	0.5	7.5	1	8.5	33.5	
06	构造物 I		0.753					0.924	1.201	0.371	2.048	1.201	3.587	0.114			0.466	4.167	16	0.5	7.5	1	8.5	33.5	
06-1	构造物 I（绿化）		0.753					0.924	1.201	0.371	2.048	1.201	3.587	0.114			0.466	4.167	16	0.5	7.5	1	8.5	33.5	
07	构造物 II		0.883					1.007	1.537	0.475	2.365	1.537	4.726	0.126			0.545	5.397	16	0.5	7.5	1	8.5	33.5	
08	构造物 III（一般）		1.73					0.948	2.729	0.889	3.567	2.729	5.976	0.225			1.094	7.295	16	0.5	7.5	1	8.5	33.5	
08-1	构造物 III（室内）							0.948	2.729	0.889	1.837	2.729	5.976	0.225			1.094	7.295	16	0.5	7.5	1	8.5	33.5	
08-2	构造物 III（桥梁）		1.73					0.948	2.729	0.889	3.567	2.729	5.976	0.225			1.094	7.295	16	0.5	7.5	1	8.5	33.5	
08-3	构造物 III（设备安装）							0.948	2.729	0.889	1.837	2.729	5.976	0.225			1.094	7.295	16	0.5	7.5	1	8.5	33.5	
09	技术复杂大桥		1.052						1.677	0.553	1.605	1.677	4.143	0.101			0.637	4.881	16	0.5	7.5	1	8.5	33.5	
10	钢材及钢结构（一般）								0.564	0.499	0.499	0.564	2.242	0.104			0.653	2.999	16	0.5	7.5	1	8.5	33.5	
10-1	钢材及钢结构（桥梁）								0.564	0.499	0.499	0.564	2.242	0.104			0.653	2.999	16	0.5	7.5	1	8.5	33.5	
10-2	钢材及钢结构（金属标志牌等）								0.564	0.499	0.499	0.564	2.242	0.104			0.653	2.999	16	0.5	7.5	1	8.5	33.5	

表A.0.2-13 工程建设其他费计算表

项目名称: 平乐县大发瑶族乡四冲村委骆口水库移民水毁道路(续建) 建设工程施工图预算

编制范围：平乐县大发瑶族乡四冲村委骆口水库移民水毁道路（续建）建设工程 施工图预算

第 1 页 共 1 页

08表

序号	费用名称及项目	说明及计算式	金额(元)	备注
3	第三部分 工程建设其他费		288820	
301	建设项目管理费		172517	
30101	建设单位（业主）管理费	{部颁2018建设单位（业主）管理费}	84448	$0+(1738332.27-0)*0.04858*1.0$
30102	建设项目信息化费	{部颁2018建设项目信息化费}	10430	$0+(1738332.27-0)*0.006*1.0$
30103	工程监理费	{部颁2018工程监理费}	52150	$0+(1738332.27-0)*0.03*1.0$
30104	设计文件审查费	{部颁2018设计文件审查费}	1339	$0+(1738332.27-0)*0.00077*1.0$
30105	竣（交）工验收试验检测费	$4.2(\text{公路公里}) * 5750$	24150	
303	建设项目前期工作费		116303	
30301	工程设计费	$(9+(20.9-9)/(500-200))*(\text{第一部分 建筑安装工程费}/10000-200)) * 0.9*0.85*1.89*0.65*10000$	86946	$(9+(20.9-9)/(500-200))*(2063411/10000-200))*0.9*0.85*1.89*0.65*10000$
30303	可行性研究报告编制及评估费	$((2+(4-2)/(500-0))*(\text{公路基本造价}/10000-0))*0.7*10000+(1+(1.5-1)/(500-0))*(\text{公路基本造价}/10000-0))*0.7*10000$	29357	计价格[1999]1283号
4	第四部分 预备费		70567	
401	基本预备费	(第一部分 建筑安装工程费+第二部分 土地使用及拆迁补偿费+第三部分 工程建设其他费)*3%	70567	$(2063411+0+288820)*3\%$

编制：赵天然

复核：董世强

表A.0.2-14 人工、材料、施工机械台班单价汇总表

建设项目名称：平乐县大发瑶族乡四冲村委骆口水库移民水毁道路（续建）建设工程施工图预算
 编制范围：平乐县大发瑶族乡四冲村委骆口水库移民水毁道路（续建）建设工程 施工图预算

序号	名称	单位	代号	预算单价 (元)	备注	序号	名称	单位	代号	预算单价 (元)	备注
1	人工	工日	1001001	101.25		31	机械自身质量18~21t光轮压路机3Y-18/21	台班	8001083	749.08	
2	机械工	工日	1051001	101.25		32	机械自身质量0.6t手扶式振动碾YZS06B	台班	8001085	159.64	
3	HPB300钢筋	t	2001001	3469.93		33	摊铺宽度2.5~4.5m轨道式水泥混凝土摊铺机HTG4500含模轨400m	台班	8003077	1326.9	
4	钢丝绳股丝6-7×19，绳径7.1~9mm；股丝6×37，绳径14.1~15.5mm	t	2001019	5970.09		34	混凝土电动刻纹机RQF180	台班	8003083	259.77	
5	20~22号铁丝镀锌铁丝	kg	2001022	4.79		35	电动混凝土切缝机(含锯片摊销费用)SLF	台班	8003085	205.25	
6	型钢工字钢,角钢	t	2003004	3362.83		36	出料容量500L以内强制式混凝土搅拌机TW500. IS500	台班	8005004	264.54	
7	钢板Q235, δ =5~40mm	t	2003005	3407.08		37	装载质量2t以内载货汽车	台班	8007001	346.92	
8	镀锌钢板 δ =1mm, δ =1.5mm, δ =3mm	t	2003012	4159.29		38	装载质量4t以内载货汽车CA10B	台班	8007003	481.8	
9	钢管立柱	t	2003015	7600		39	容量10000L以内洒水汽车YGJ5170GSSJN	台班	8007043	1101.66	
10	波形钢板镀锌(包括端头板、撑架)	t	2003017	7400		40	容量32kV·A以内交流电弧焊机BX1-330	台班	8015028	179.2	
11	电焊条结422(502、506、507)3.2/4.0/5.0	kg	2009011	5.4		41	小型机具使用费	元	8099001	1	
12	螺栓混合规格	kg	2009013	7.35							
13	镀锌铁件	kg	2009029	5.31							
14	石油沥青	t	3001001	3630							
15	汽油92号	kg	3003002	8.77							
16	柴油0号, -10号, -20号	kg	3003003	7.46							
17	煤	t	3005001	561.95							
18	电	kW·h	3005002	0.85							
19	水	m3	3005004	3.5							
20	锯材中板 δ =19~35mm, 中方混合规格	m3	4003002	1504.42							
21	中（粗）砂混凝土、砂浆用堆方	m3	5503005	111.7							
22	碎石（4cm）最大粒径4cm堆方	m3	5505013	116.55							
23	碎石未筛分碎石统料堆方	m3	5505016	116.55							
24	42.5级水泥	t	5509002	456.68							
25	反光膜	m2	6007004	170.94							
26	其他材料费	元	7801001	1							
27	设备摊销费	元	7901001	1							
28	功率120kW以内平地机F155	台班	8001058	1181.41							
29	功率75kW以内履带式拖拉机	台班	8001066	650.94							
30	机械自身质量12~15t光轮压路机3Y-12/15	台班	8001081	582.86							

人工、材料、施工机械台班单价汇总表

建设项目名称：平乐县大发瑶族乡四冲村委骆口水库移民水毁道路（续建）建设工程施工图预算
 编制范围：平乐县大发瑶族乡四冲村委骆口水库移民水毁道路（续建）建设工程 施工图预算

序号	名称	单位	代号	定额单价 (元)	预算单价 (元)	备注	序号	名称	单位	代号	定额单价 (元)	预算单价 (元)	备注
1	人工	工日	1001001	106.28	101.25		30	机械自身质量12~15t光轮压路机3Y-12/15	台班	8001081	587.09	582.86	
2	机械工	工日	1051001	106.28	101.25		31	机械自身质量18~21t光轮压路机3Y-18/21	台班	8001083	752.93	749.08	
3	HPB300钢筋	t	2001001	3333.33	3469.93		32	机械自身质量0.6t手扶式振动碾YZS06B	台班	8001085	164.61	159.64	
4	钢丝绳股丝6-7×19，绳径7.1~9mm；股丝6×37，绳径14.1~15.5mm	t	2001019	5970.09	5970.09		33	摊铺宽度2.5~4.5m轨道式水泥混凝土摊铺机HTG4500含模轨400m	台班	8003077	1341.03	1326.9	
5	20~22号铁丝镀锌铁丝	kg	2001022	4.79	4.79		34	混凝土电动刻纹机RQF180	台班	8003083	264.8	259.77	
6	型钢工字钢,角钢	t	2003004	3504.27	3362.83		35	电动混凝土切缝机(含锯片摊销费用)SLF	台班	8003085	210.28	205.25	
7	钢板Q235, δ=5~40mm	t	2003005	3547.01	3407.08		36	出料容量500L以内强制式混凝土搅拌机JW500、JS500	台班	8005004	269.57	264.54	
8	镀锌钢板 δ=1mm, δ=1.5mm, δ=3mm	t	2003012	4538.46	4159.29		37	装载质量2t以内载货汽车	台班	8007001	342.11	346.92	
9	钢管立柱	t	2003015	5128.21	7600		38	装载质量4t以内载货汽车CA10B	台班	8007003	470.1	481.8	
10	波形钢板镀锌(包括端头板、撑架)	t	2003017	5299.15	7400		39	容量1000L以内洒水汽车YGJ5170GSSJN	台班	8007043	1104.87	1101.66	
11	电焊条结422(502、506、507)3.2/4.0/5.0	kg	2009011	5.73	5.4		40	容量32kV·A以内交流电弧焊机BX1-330	台班	8015028	184.23	179.2	
12	螺栓混合规格	kg	2009013	7.35	7.35		41	小型机具使用费	元	8099001	1	1	
13	镀锌铁件	kg	2009029	5.73	5.31								
14	石油沥青	t	3001001	4529.91	3630								
15	汽油92号	kg	3003002	8.29	8.77								
16	柴油0号, -10号, -20号	kg	3003003	7.44	7.46								
17	煤	t	3005001	561.95	561.95								
18	电	kW·h	3005002	0.85	0.85								
19	水	m3	3005004	2.72	3.5								
20	锯材中板 δ=19~35mm, 中方混合规格	m3	4003002	1504.42	1504.42								
21	中（粗）砂混凝土、砂浆用堆方	m3	5503005	87.38	111.7								
22	碎石（4cm）最大粒径4cm堆方	m3	5505013	86.41	116.55								
23	碎石未筛分碎石统料堆方	m3	5505016	75.73	116.55								
24	42.5级水泥	t	5509002	367.52	456.68								
25	反光膜	m2	6007004	170.94	170.94								
26	其他材料费	元	7801001	1	1								
27	设备摊销费	元	7901001	1	1								
28	功率120kW以内平地机F155	台班	8001058	1188.74	1181.41								
29	功率75kW以内履带式拖拉机	台班	8001066	654.89	650.94								

表A.0.3-1 分项工程预算计算数据表

建设工程名称：平乐县大发瑶族乡四冲村委骆口水库移民水毁道路（续建）建设工程施工图预算
 编制范围：平乐县大发瑶族乡四冲村委骆口水库移民水毁道路（续建）建
 标准定额库版本号：

校验码：

第 1 页 共 2 页

21-1表

分项编号/定额 代号/工料机代号	项目、定额或工料机的名称	单位		数量		输入单价	输入金额	分项组价类型 或定额子目取费类别	定额调整情况或分项算式
1	第一部分建筑安装工程费	公路公里		4.2		491288.33	2063411		
103	路面工程	km		4.2		429474.29	1803792		
LM02	水泥混凝土路面	m2		15540		113.15	1758347		
LM0203	路面基层	m2		17230		22.81	393036		
LM020304	10cm级配碎（砾）石基层	m2		17230		22.81	393036		
2-2-2-8换	机械摊铺级配碎石基层(拖拉机带铧犁拌和，压实厚度10cm)	1000m2		17.23		22811.14	393036	04.路面	实际厚度(cm)：10cm；
LM0205	水泥混凝土面层	m2		15130		90.24	1365311		
LM020501	18cm水泥混凝土	m2		15130		89.96	1361052		
2-2-17-3换	摊铺机铺筑混凝土路面厚度18cm(轨道式)	1000m2路面		15.13		87147.92	1318548	04.路面	实际厚度(cm)：18cm；[5509001] 换 [5509002]；
4-11-11-3	容量500L以内混凝土搅拌机拌和	10m3		139.9848		303.63	42504	06.构造物 I	
LM020502	钢筋	t		1.1589		3675.04	4259		
2-2-17-13换	人工及轨道式摊铺机铺筑路面拉杆及传力杆	1t		1.1589		3675.04	4259	10.钢材及钢结构(一般)	删:[2001002]；
LM04	路槽、路肩及中央分隔带	m2		4200		10.82	45445		
LM0402	路肩	km		4.2		10820.24	45445		
LM040201	培路肩	m3		1176		38.64	45445		
2-3-2-5	培路肩	100m3		11.76		3864.37	45445	04.路面	
107	交通工程及沿线设施	公路公里		4.2		33947.62	142580		
10701	交通安全设施	公路公里		4.2		33947.62	142580		
JA01	护栏	m		792		179.34	142039		
JA0105	钢护栏	m		792		179.34	142039		
JA010501	波形钢板护栏	m		792		179.34	142039		
5-1-2-1换	波形钢板护栏基础混凝土	10m3实体		0.272		6202.21	1687	06.构造物 I	普C20-32.5-8 换 普C25-32.5-4； [5509001] 换 [5509002]；
5-1-2-2	波形钢板护栏立柱钢管柱埋入	1t		0.3865		11146.18	4308	10-2.钢材及钢结构(金属标志牌等)	
5-1-2-3	波形钢板护栏立柱钢管柱打入	1t		5.1044		10262.32	52383	10-2.钢材及钢结构(金属标志牌等)	
5-1-2-5	波形钢板护栏单面波形钢板	1t		8.8782		9423.19	83661	10-2.钢材及钢结构(金属标志牌等)	
JA06	轮廓标	个		99		5.46	541		
JA0603	栏式轮廓标	个		99		5.46	541		
5-1-7-3	栏式轮廓标	100块		0.99		546.46	541	06.构造物 I	
110	专项费用	元		1		117039	117039		
11001	施工场地建设费	元		1		86545	86545		
11002	安全生产费	元		1		30494	30494		
2	第二部分土地使用及拆迁补偿费	公路公里		4.2					
3	第三部分工程建设其他费	公路公里		4.2		68766.67	288820		
301	建设项目管理费	公路公里		4.2		41075.48	172517		
30101	建设单位（业主）管理费	公路公里		4.2		20106.67	84448		
30102	建设项目信息化费	公路公里		4.2		2483.33	10430		

编制：赵天然

复核：董世强

表A.0.3-1 分项工程预算计算数据表

建设项目名称：平乐县大发瑶族乡四冲村委骆口水库移民水毁道路（续建）建设工程施工图预算
 编制范围：平乐县大发瑶族乡四冲村委骆口水库移民水毁道路（续建）建 标准定额库版本号：
 设工程 施工图预算

校验码:

第 2 页 共 2 页

21-1表

[illegible]

编制：赵天然

复核：董世强

表A.0.3-3 材料预算单价计算表

建设项目名称：平乐县大发瑶族乡四冲村委骆口水库移民水毁道路（续建）建设工程施工图预算

编制范围：平乐县大发瑶族乡四冲村委骆口水库移民水毁道路（续建）建设工程 施工图预算

第 1 页 共 1 页

22表

[illegible]

编制：赵天然

复核：董世强

表A.0.3-6 施工机械台班单价计算表

建设工程名称：平乐县大发瑶族乡四冲村委骆口水库移民水毁道路（续建）建设工程施工图预算
 编制范围：平乐县大发瑶族乡四冲村委骆口水库移民水毁道路（续建）建设工程 施工图预算

序号	代号	机械名称	台班单价 (元)	不变费用(元)		可变费用(元)																	车船税	合计
				调整系数:		机械工		重油		汽油		柴油		煤		电		水		木柴				
				1.0		101.25元/工日		--元/kg		8.77元/kg		7.46元/kg		--元/t		0.85元/kw.h		--元/m3		--元/kg				
定额	调整值	定额	费用	定额	费用	定额	费用	定额	费用	定额	费用	定额	费用	定额	费用	定额	费用	定额	费用	定额	费用			
1	8001058	功率120kW以内平地机	1181.41	365.13	365.13	2	202.5					82.13	612.69									1.09	816.28	
2	8001066	功率75kW以内履带式拖拉机	650.94	144.84	144.84	1	101.25					54.27	404.85										506.1	
3	8001081	机械自身质量12~15t 光轮压路机	582.86	183.21	183.21	1	101.25					40	298.4										399.65	
4	8001083	机械自身质量18~21t 光轮压路机	749.08	206.2	206.2	1	101.25					59.2	441.63										542.88	
5	8001085	机械自身质量0.6t手扶 式振动碾	159.64	34.52	34.52	1	101.25					3.2	23.87										125.12	
6	8003077	摊铺宽度2.5~4.5m轨 道式水泥混凝土摊铺机	1326.90	665.07	665.07	3	303.75					48	358.08										661.83	
7	8003083	混凝土电动刻纹机	259.77	126.31	126.31	1	101.25									37.89	32.21						133.46	
8	8003085	电动混凝土切缝机(含 锯片摊销费用)	205.25	87.89	87.89	1	101.25									18.95	16.11						117.36	
9	8005004	出料容量500L以内强制 式混凝土搅拌机	264.54	60.92	60.92	1	101.25									120.43	102.37						203.62	
10	8007001	装载质量2t以内载货汽 车	346.92	68.87	68.87	1	101.25			20.14	176.63											0.17	278.05	
11	8007003	装载质量4t以内载货汽 车	481.80	79.56	79.56	1	101.25			34.29	300.72											0.27	402.24	
12	8007043	容量10000L以内洒水汽 车	1101.66	605.76	605.76	1	101.25					52.8	393.89									0.76	495.9	
13	8015028	容量32kV·A以内交流 电弧焊机	179.20	5.17	5.17	1	101.25									85.62	72.78						174.03	