


宾阳县新桥镇白花村委柳塘村农田水渠项目

施工图设计

第一册 共一册

中撰工程设计有限公司

二〇二六年二月

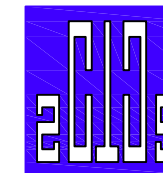

中撰工程设计有限公司

Zhongzhuan Engineering Design Co., Ltd

工程设计证书编号: A152012534

建设单位: 宾阳县农业农村局

工程名称: 宾阳县新桥镇白花村委柳塘村农田水渠项目

设计号: BA-2026-01200025

图名: 平面缩图

总经理 CHIEF EXECUTIVE OFFICER	黄仟均	黄仟均
项目负责人 PROJECT LEADER	于淼	于淼
审定 APPROVED BY	张泳美	张泳美
审核 CHECKED BY	彭旭昌	彭旭昌
专业负责人 SUBJ ENGINEER	张肇鹏	张肇鹏
校对 CHECKED BY	张肇鹏	张肇鹏
设计制图 DESIGNED BY	王天赐	王天赐


日期: 2026.02 DATE 图别: 水利 DWG. TYPE

比例: 如图 SCALE 图号: 01/03 DWG. NO.


设计阶段: 施工图 DESIGN PHASE 版本号: 第一版 VERSION

说明: DIRECTIONS

- 1、本图版权为本设计院拥有, 任何人士如未获允许不得翻印任何部分。
- 2、所有尺寸均以标注为准, 图上自行量取无效。
- 3、本图需加盖本设计院工程设计出图专用章方有效。
- 4、本套图纸需经国家有关部门批准方可施工。

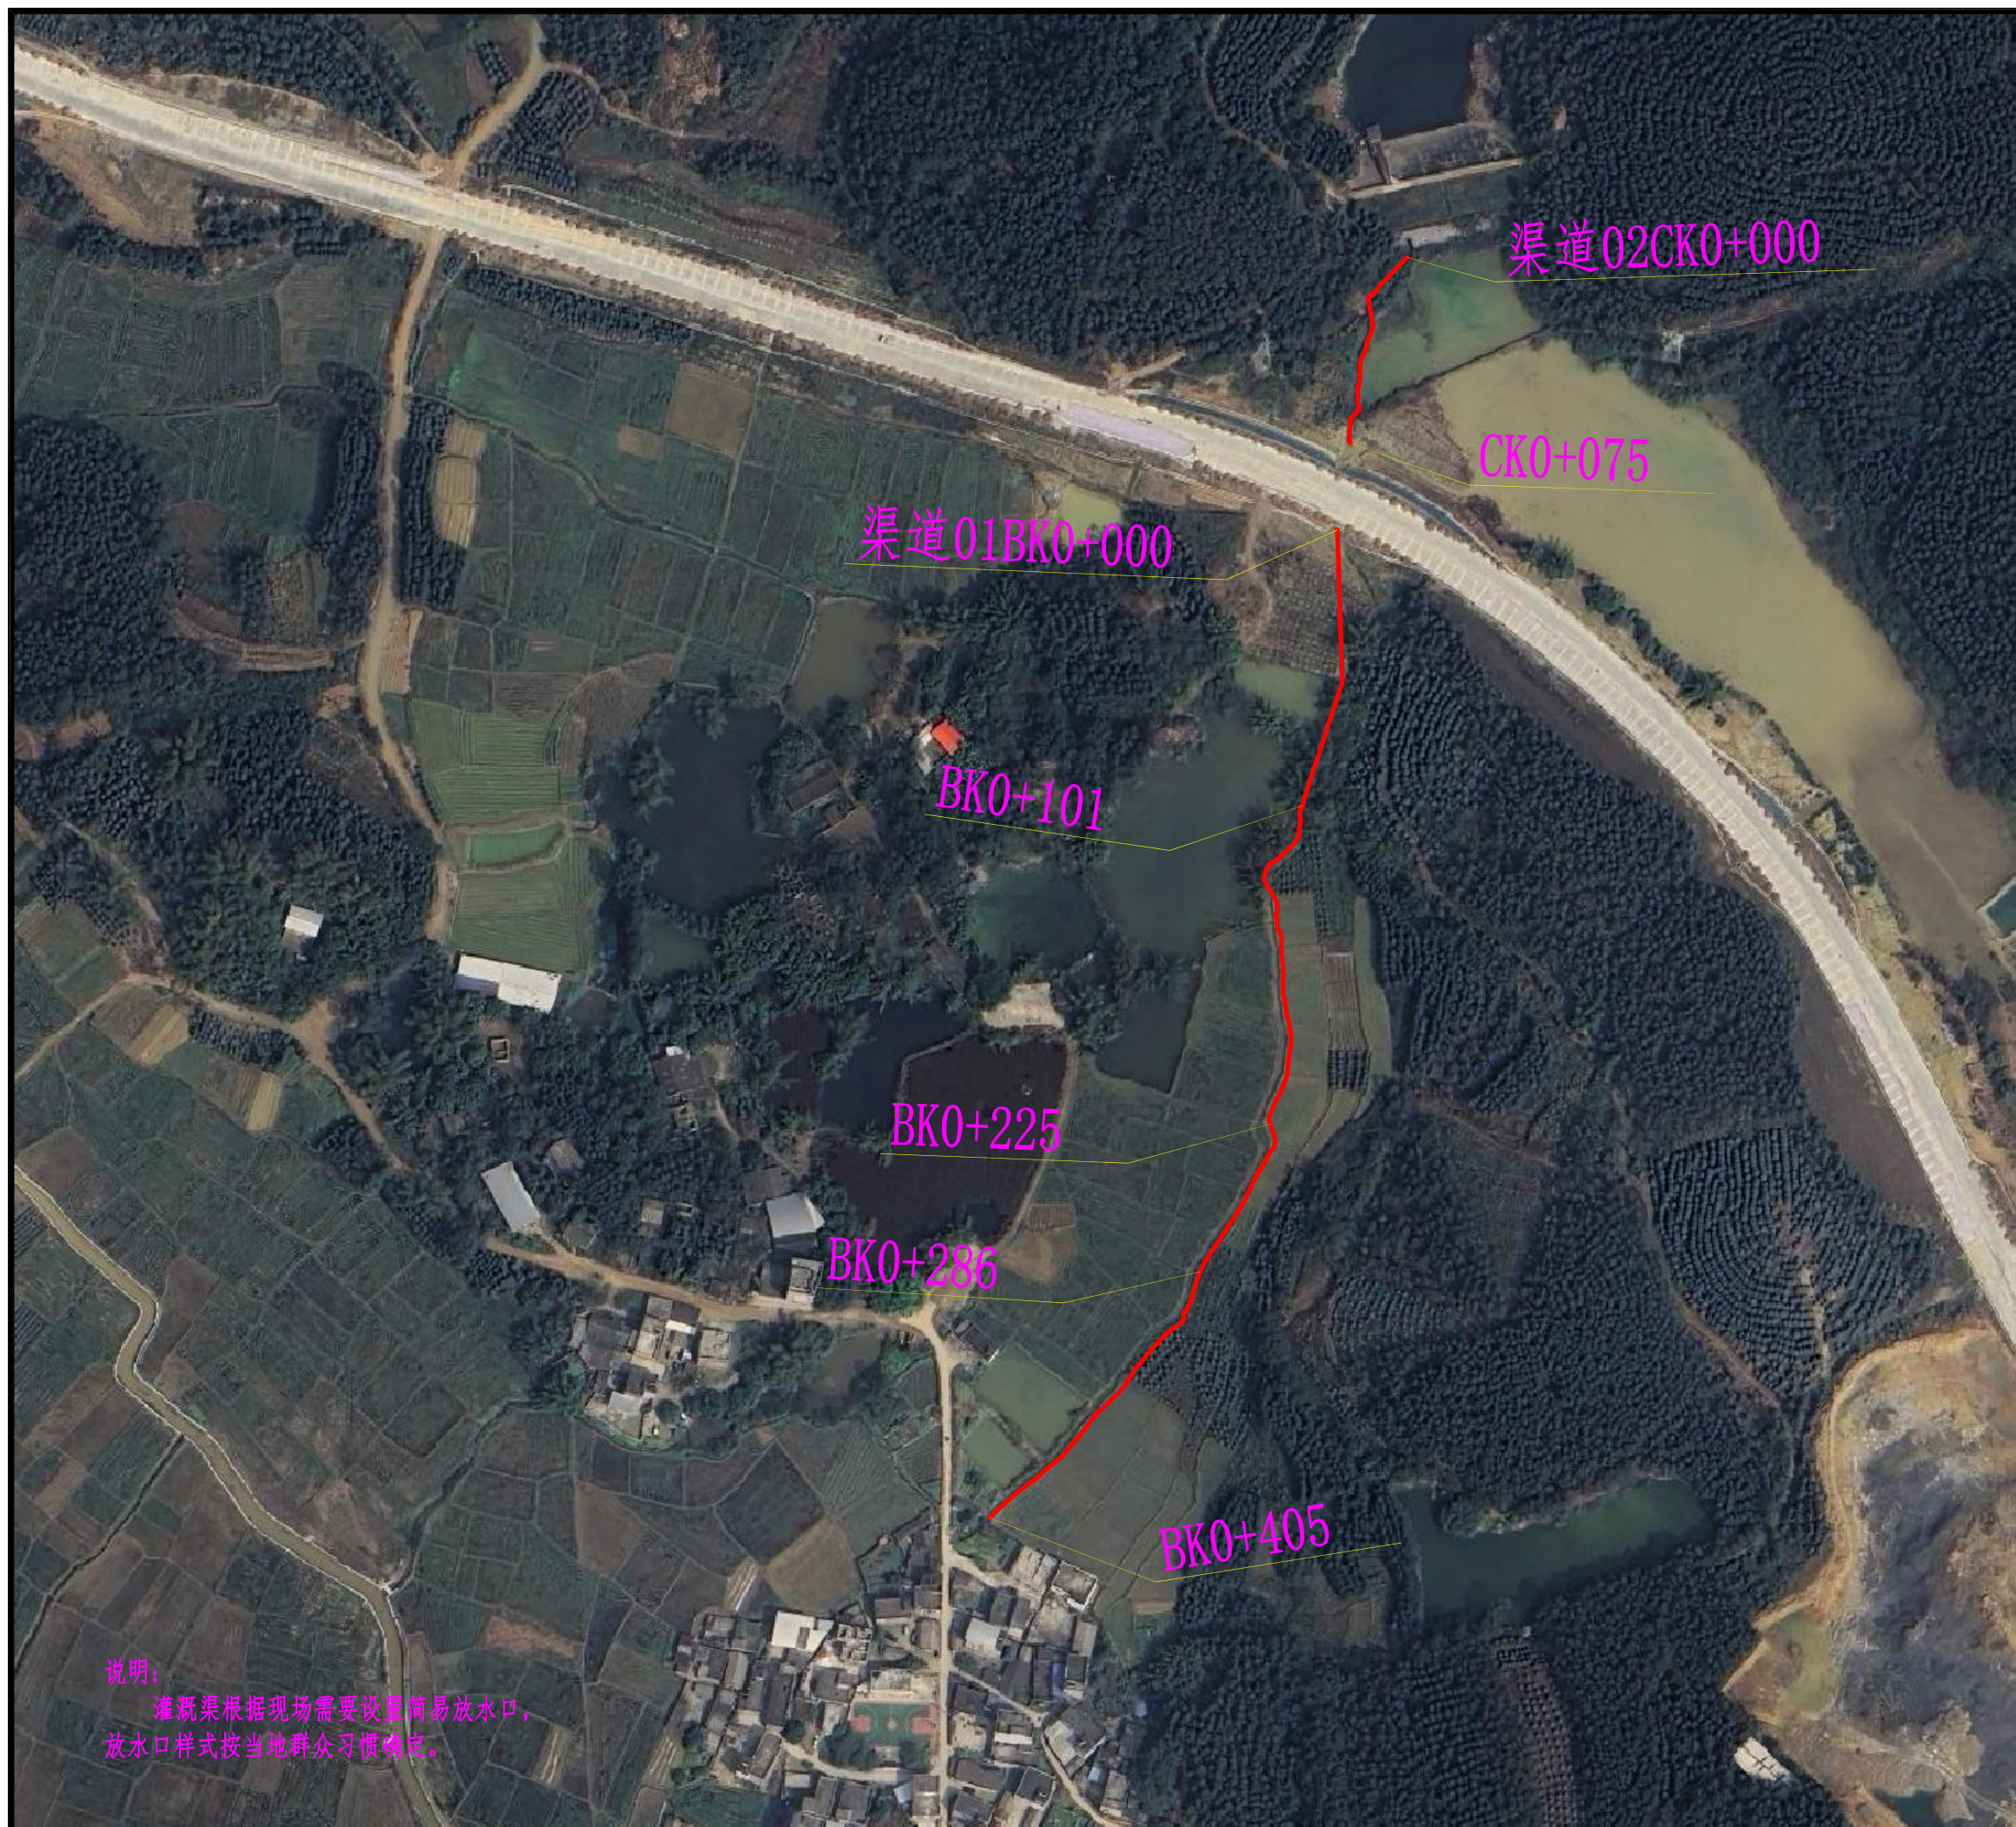

说明:
灌溉渠根据现场需要设置简易放水口,
放水口样式按当地群众习惯确定。

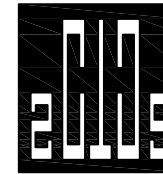

中撰工程设计有限公司
Zhongzhuan Engineering Design Co., Ltd

工程设计证书编号: A152012534

建设单位: 宾阳县农业农村局

工程名称: 宾阳县新桥镇白花村委柳塘村农田水渠项目

设计号: BA-2026-01200025

图名: 浆砌石矩形灌渠典型断面图

总经理 CHIEF EXECUTIVE OFFICER	黄仟均	黄仟均
项目负责人 PROJECT LEADER	于森	于森
审定 APPROVED BY	张泳美	张泳美
审核 CHECKED BY	彭旭昌	彭旭昌
专业负责人 SUBJ ENGINEER	张肇鹏	张肇鹏
校对 CHECKED BY	张肇鹏	张肇鹏
设计制图 DESIGNED BY	王天赐	王天赐


日期: 2026.02 DATE 图别: 水利 DWG. TYPE

比例: 如图 SCALE 图号: 0328 DWG. NO.

设计阶段: 施工图 DESIGN PHASE 版本号: 第一版 VERSION

说明: DIRECTIONS


- 1、本图版权为本设计院拥有, 任何人士如未获允许不得翻印任何部分。
- 2、所有尺寸均以标注为准, 图上自行量取无效。
- 3、本图需加盖本设计院工程设计出图专用章方有效。
- 4、本套图纸需经国家有关部门批准方可施工。

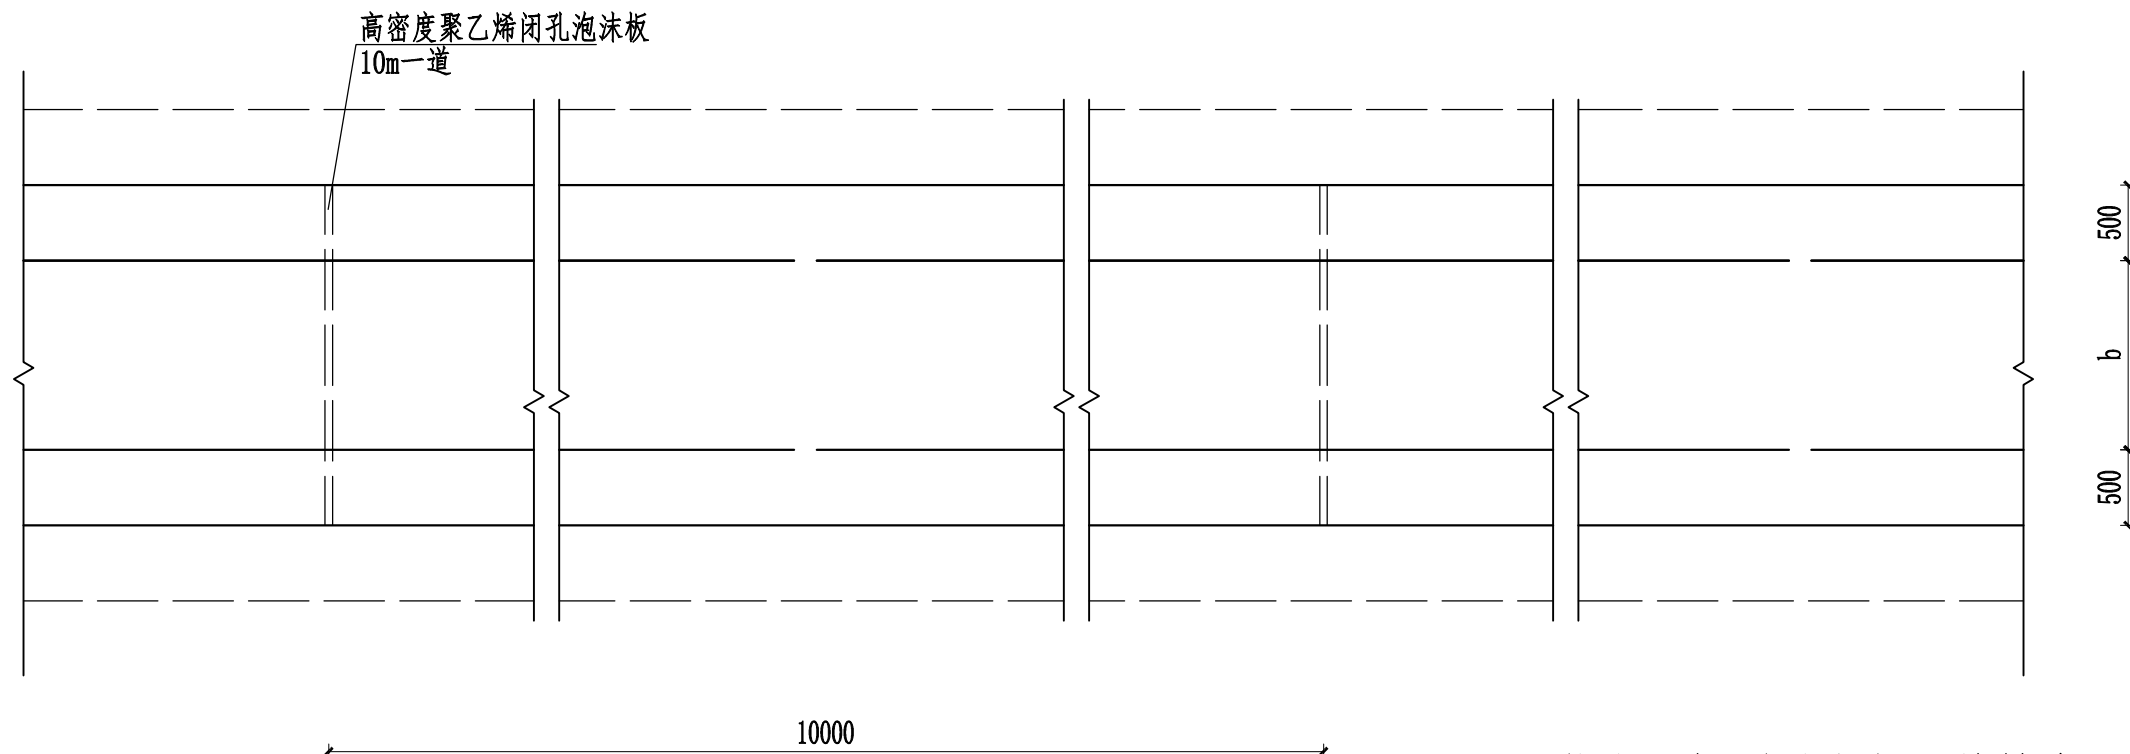

浆砌石灌渠平面布置示意图 1:20

浆砌石矩形灌渠断面特性表


序号	h (mm)	c (mm)
1	1100	1100
2	1200	1125
3	1300	1150
4	1400	1175
5	1500	1200
6	1600	1225
7	1700	1250
8	1800	1275
9	1900	1300
10	2000	1325

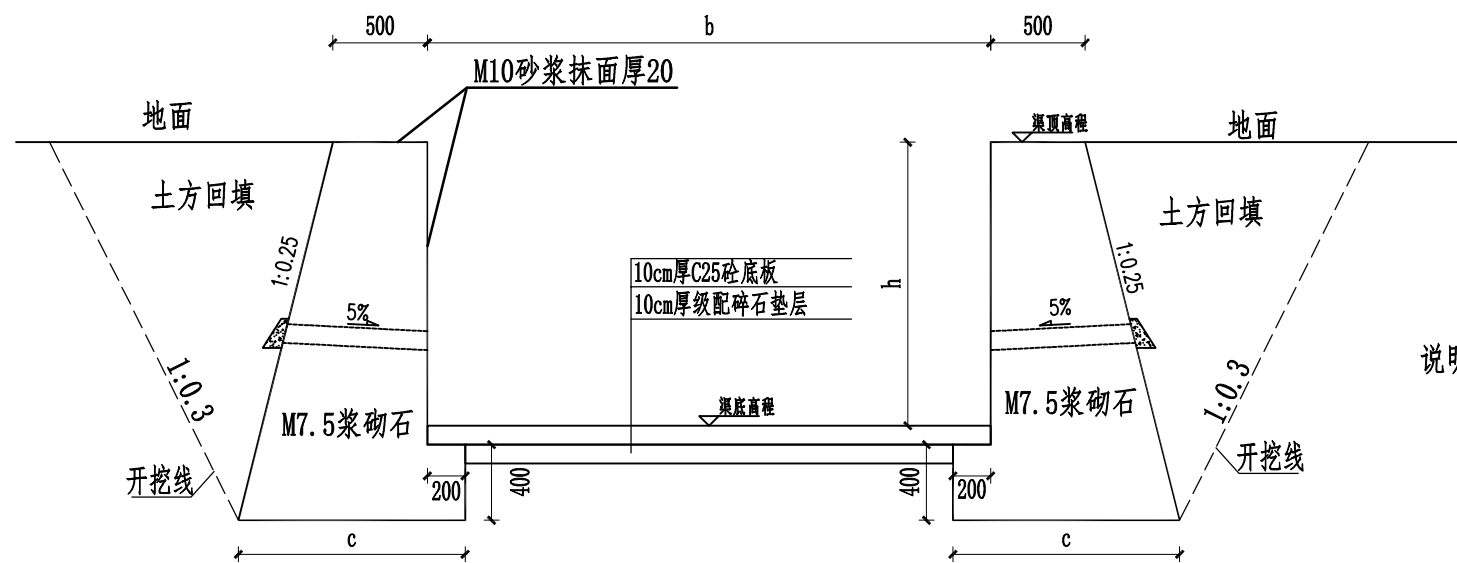

浆砌石灌渠典型断面图 1:40

说明:

- 1、图中单位为mm。
- 2、根据渠道两侧田块的具体情况, 在适当位置设置闸槽和分水口。
- 3、渠道底板和侧墙每隔10m设置一道伸缩缝, 缝宽20mm, 采用高密度聚乙烯闭孔泡沫板止水。
- 4、渠道底坡与原渠道一致。
- 6、灌渠埋设深度可依据现场地形调整, 灌渠设计水位距离田面高度不小于200mm。
- 7、本图适用于渠道渠深 $h > 1.0$ 米, 内宽 b 、渠深 h 详见《渠道改建措施特性及工程数量表》。
- 8、渠道侧墙每2米安装 $\Phi 32$ mm PVC导渗管排水, 导渗管呈梅花状排列, 导渗管与回填土方相接处埋设土工布反滤层。
- 9、导渗管距离渠底板高度应高于常水位。

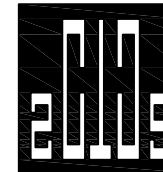

中撰工程设计有限公司
Zhongzhuang Engineering Design Co., Ltd

工程设计证书编号: A152012534

建设单位: 宾阳县农业农村局

工程名称: 宾阳县新桥镇白花村委柳塘村农田水渠项目

设计号: BA-2026-01200025

图名: 混凝土盖板钢筋构造图

总经理 CHIEF EXECUTIVE OFFICER	黄仟均	黄仟均
项目负责人 PROJECT LEADER	于森	于森
审定 APPROVED BY	张泳美	张泳美
审核 CHECKED BY	彭旭昌	彭旭昌
专业负责人 SUBJ ENGINEER	张肇鹏	张肇鹏
校对 CHECKED BY	张肇鹏	张肇鹏
设计制图 DESIGNED BY	王天赐	王天赐


日期: 2026.02 DATE 图别: 水利 DWG. TYPE

比例: 如图 SCALE 图号: 03-44 DWG. NO.


设计阶段: 施工图 DESIGN PHASE 版本号: 第一版 VERSION

说明: DIRECTIONS


- 1、本图版权为本设计院拥有, 任何人士如未获允许不得翻印任何部分。
- 2、所有尺寸均以标注为准, 图上自行量取无效。
- 3、本图需加盖本设计院工程设计出图专用章方有效。
- 4、本套图纸需经国家有关部门批准方可施工。

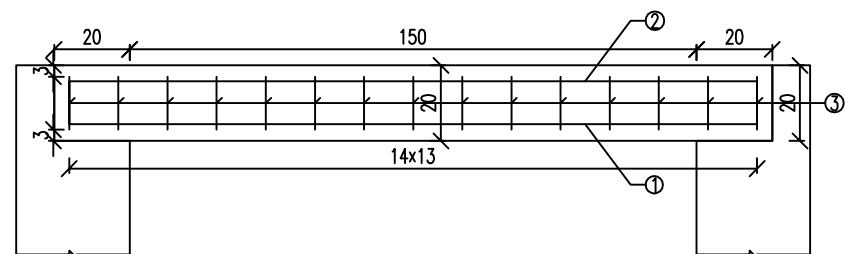


立面图 1:20

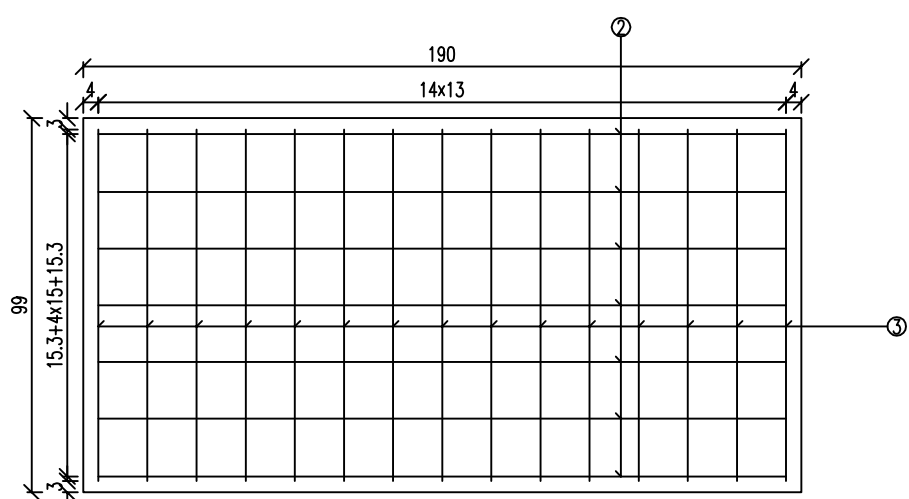

顶层平面图 1:20

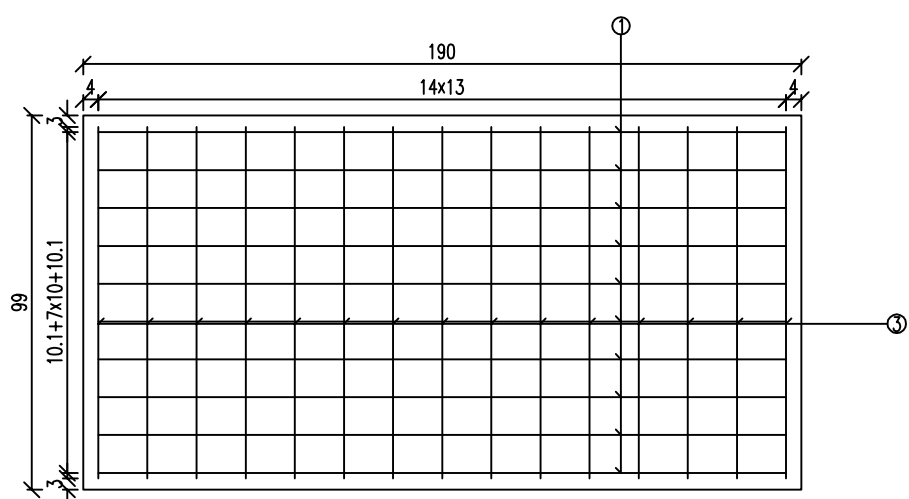


底层平面图 1:20

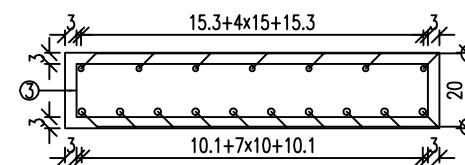


断面图 1:20



底层主筋大样图 1:20

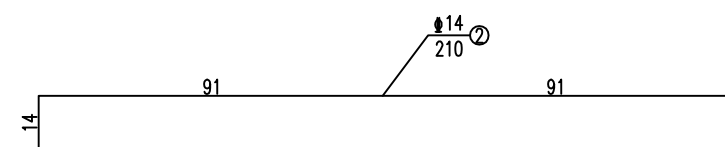

上层主筋大样图 1:20

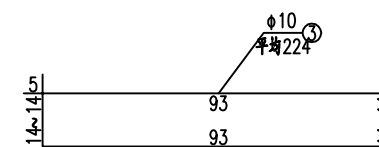


箍筋大样图 1:20

一块1米盖板工程数量表

编号	直径	每根长度	根数	总长	每米重	重量	型号
单位	mm	cm	根	m	Kg/m	Kg	
1	φ18	210	10	21	2	42	HRB400
2	φ14	210	7	14.7	1.21	17.79	HRB400
3	φ10	平均224	15	33.6	0.617	20.73	HPB300
合计	C30混凝土:0.376m ³ HRB400:59.787Kg HPB300:20.731Kg						

说明:

1. 图中尺寸除钢筋直径以毫米计及注明者外, 其余均以厘米计。
2. 本图适用于内宽b为150cm的渠道盖板。

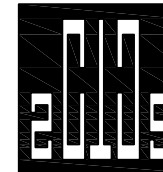

中撰工程设计有限公司
Zhongzhuan Engineering Design Co., Ltd

工程设计证书编号: A152012534

建设单位: 宾阳县农业农村局

工程名称: 宾阳县新桥镇白花村委柳塘村农田水渠项目

设计号: BA-2026-01200025

图名: 台帽钢筋构造图

总经理 CHIEF EXECUTIVE OFFICER	黄仟均	黄仟均
项目负责人 PROJECT LEADER	于森	于森
审定 APPROVED BY	张泳美	张泳美
审核 CHECKED BY	彭旭昌	彭旭昌
专业负责人 SUBJ ENGINEER	张肇鹏	张肇鹏
校对 CHECKED BY	张肇鹏	张肇鹏
设计制图 DESIGNED BY	王天赐	王天赐






日期: 2026.02 DATE 图别: 水利 DWG. TYPE

比例: 如图 SCALE 图号: 03-45 DWG. NO.

设计阶段: 施工图 DESIGN PHASE 版本号: 第一版 VERSION

说明: DIRECTIONS

- 1、本图版权为本设计院拥有, 任何人士如未获允许不得翻印任何部分。
- 2、所有尺寸均以标注为准, 图上自行量取无效。
- 3、本图需加盖本设计院工程设计出图专用章方有效。
- 4、本套图纸需经国家有关部门批准方可施工。

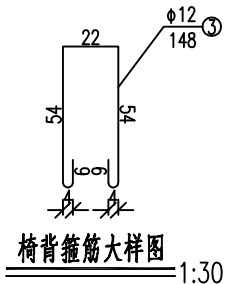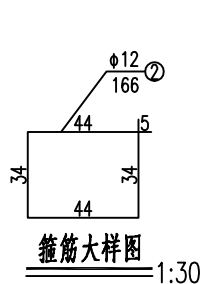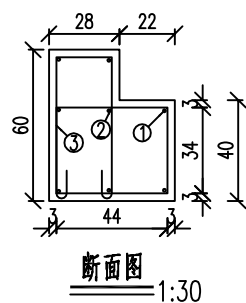
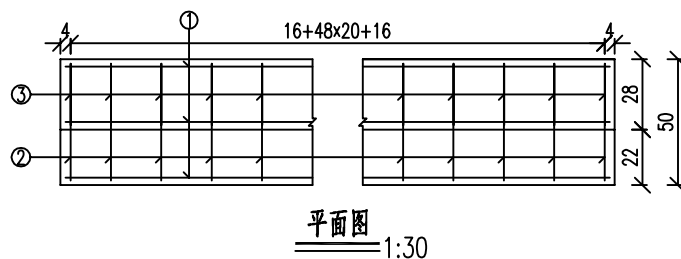
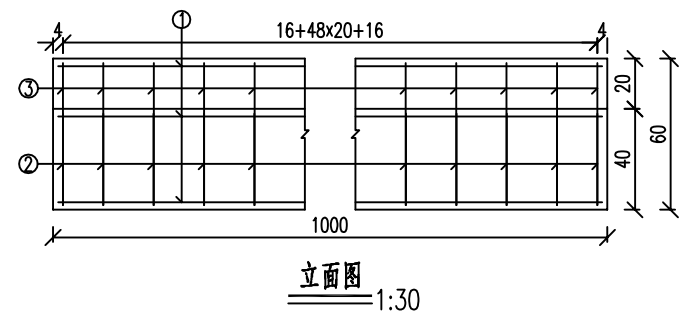


每10米渠道台帽工程数量表

编号	直径	每根长度	根数	总长	每米重	重量	型号
单位	mm	cm	根	m	Kg/m	Kg	
1	φ12	996	8	79.68	0.888	70.76	HPB300
2	φ12	166	51	84.66	0.888	75.18	HPB300
3	φ12	148	51	75.48	0.888	67.03	HPB300
合计	C30:2.555m ³ HPB300:212.96Kg						

说明:

1. 图中尺寸除钢筋直径以毫米计及注明者外, 其余均以厘米计。
2. 本图适用于渠道内宽 $1.0 < b \leq 1.5$ 米且渠深 $h \leq 1.5$ 米的盖板渠道。
3. 每10米渠道台帽工程数量为单侧台帽的工程数量。渠道台帽工程数量按盖板渠道长度 \times 表中工程数量 $\times 2 \div 10$ 计算。

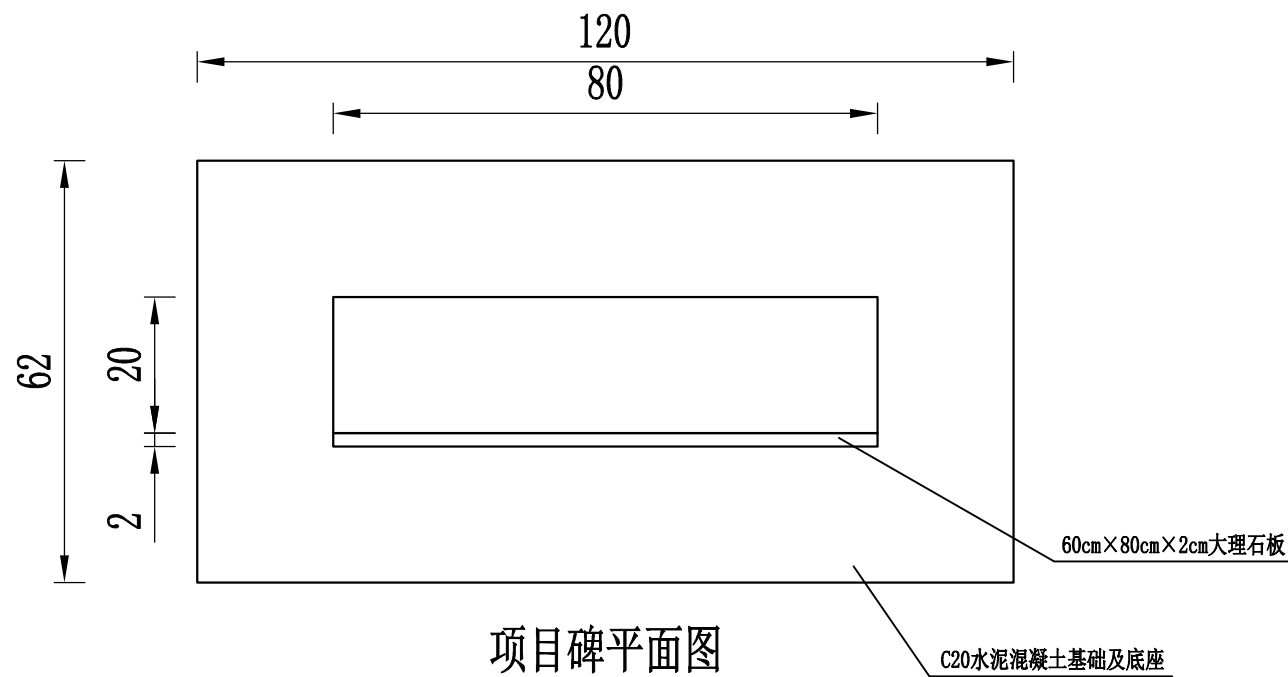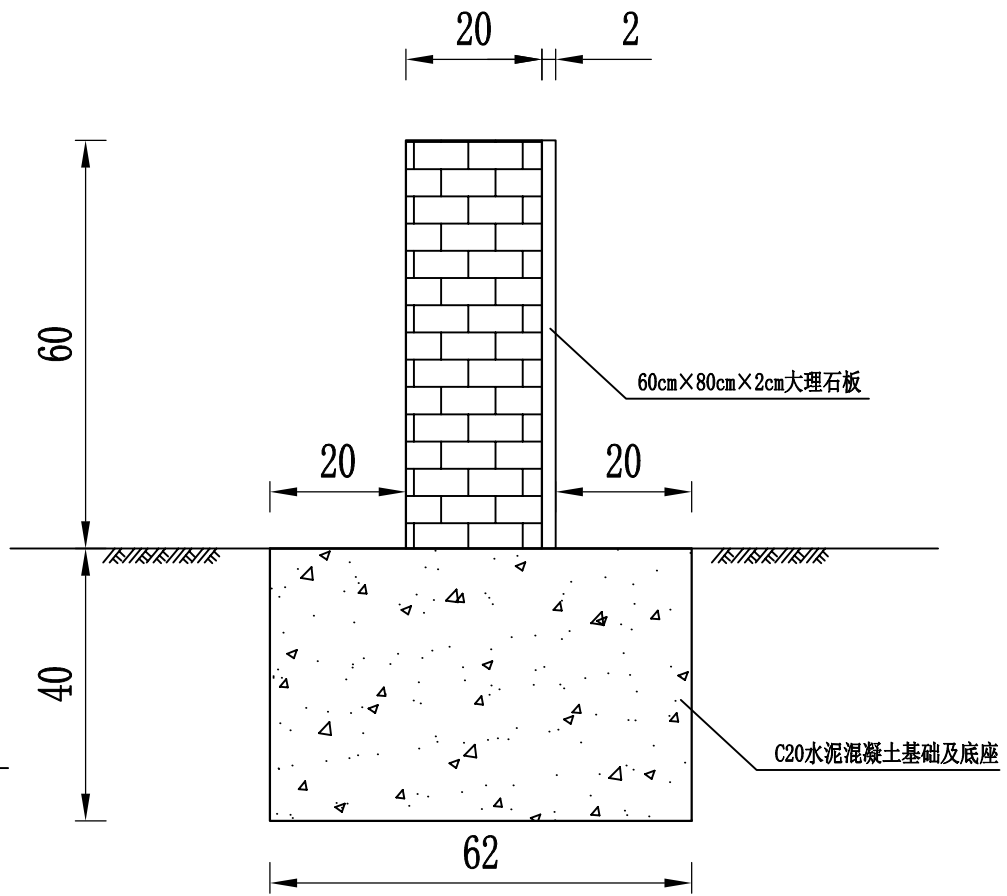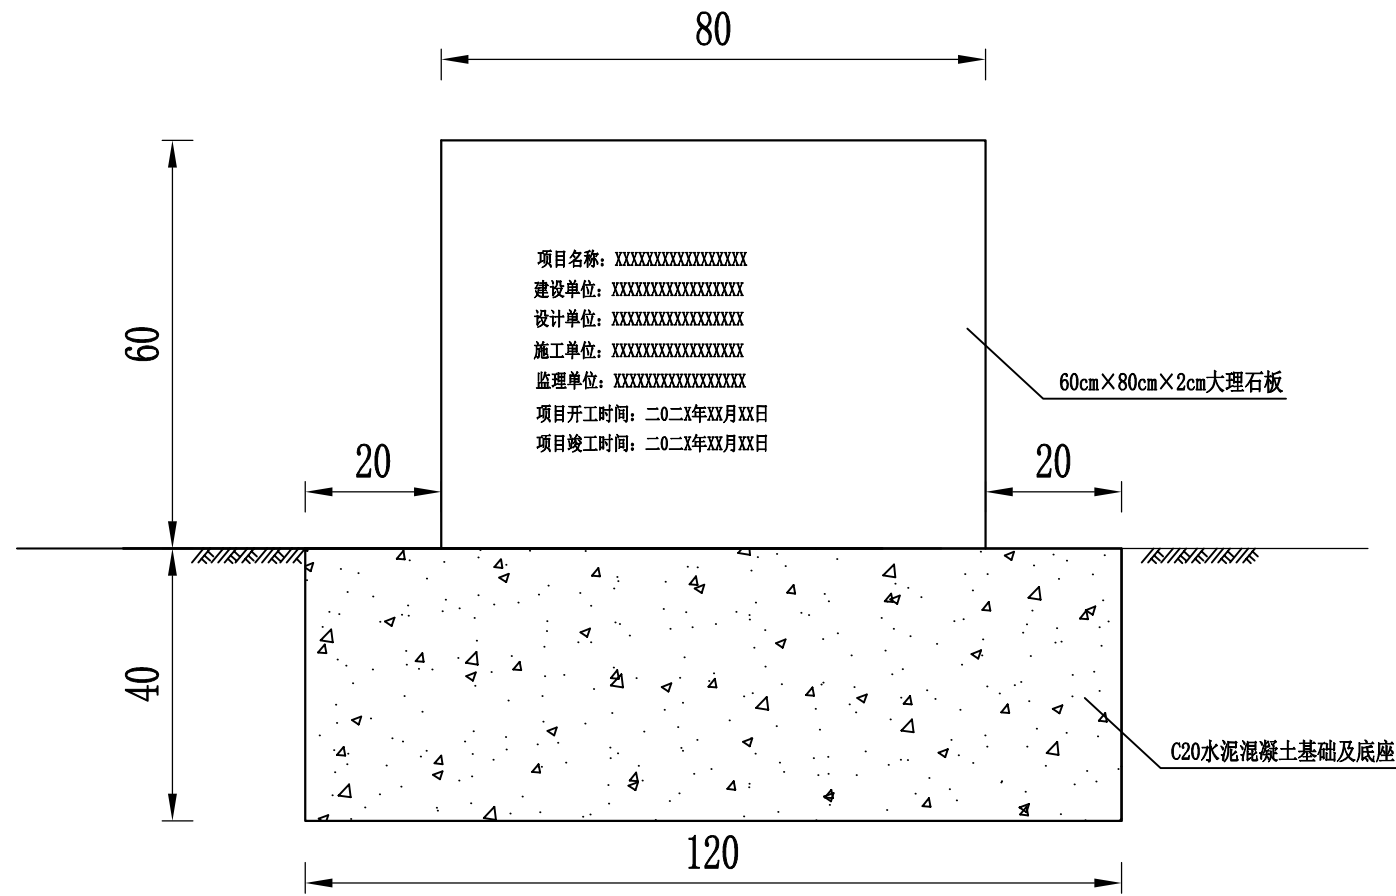

项目碑材料数量表

名称	挖土方 (m³)	C20混凝土基础 (m³)	砖砌碑座 (m³)	贴大理石板 (60×80×2cm) (块)
项目碑	0.3	0.3	0.1	1

说明:

- 1、本图尺寸以cm为单位。
- 2、项目碑上的文字均是雕刻。
- 3、提供的两个项目碑样式,可根据现场实际及各方意见选择使用。
- 4、本图尺寸、样式仅供参考,实际尺寸、由施工单位会同业主、监理单位根据项目所在地群众风俗,充分征求在地群众意见后确定。

项目碑设计样式(一)



中撰工程设计有限公司
 Zhongzhuan Engineering Design Co., Ltd
 工程设计证书编号: A152012534

建设单位:	宾阳县农业农村局
工程名称:	宾阳县新桥镇白花村委柳塘村农田水渠项目


设计号:	BA-2026-01200025
图名:	项目碑设计图(一)
设计阶段:	施工图

总经理 CHIEF EXECUTIVE OFFICER	黄仟均
项目负责人 PROJECT LEADER	范奎鹏
审定 APPROVED BY	毕泗涛


审核 CHECKED BY	张笑
专业负责人 SUBJ ENGINEER	范奎鹏
校对 CHECKED BY	张榆

设计制图 DESIGNED BY	文伟
比例	见图
图别	公路
日期	2026.02
图号	S11-20


张笑	张笑
范奎鹏	范奎鹏
张榆	张榆

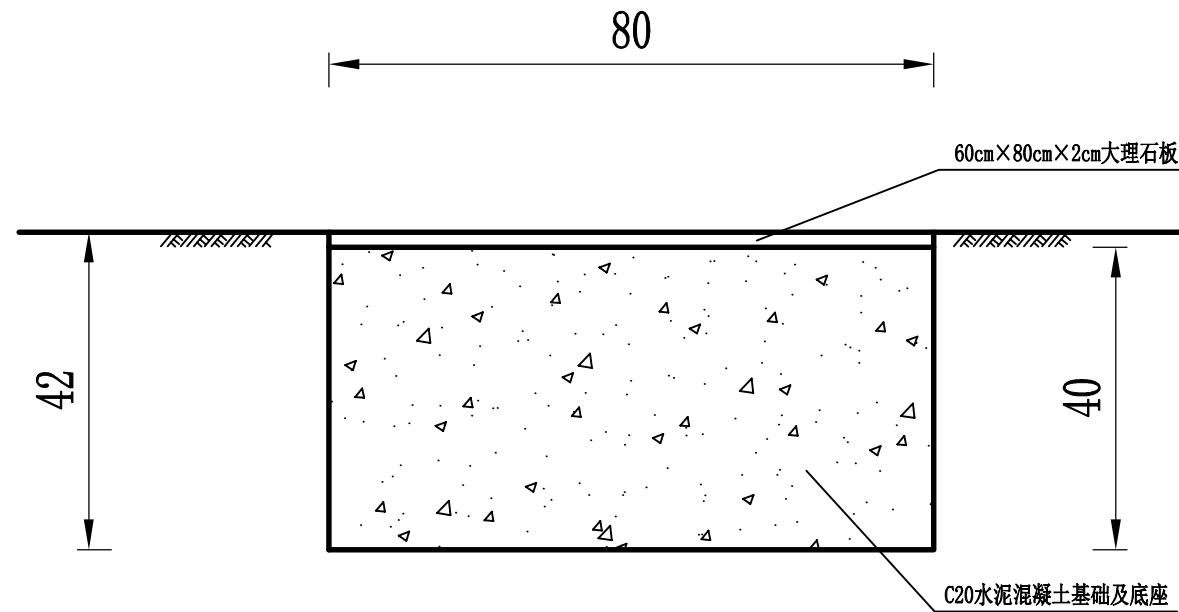

项目碑立面图

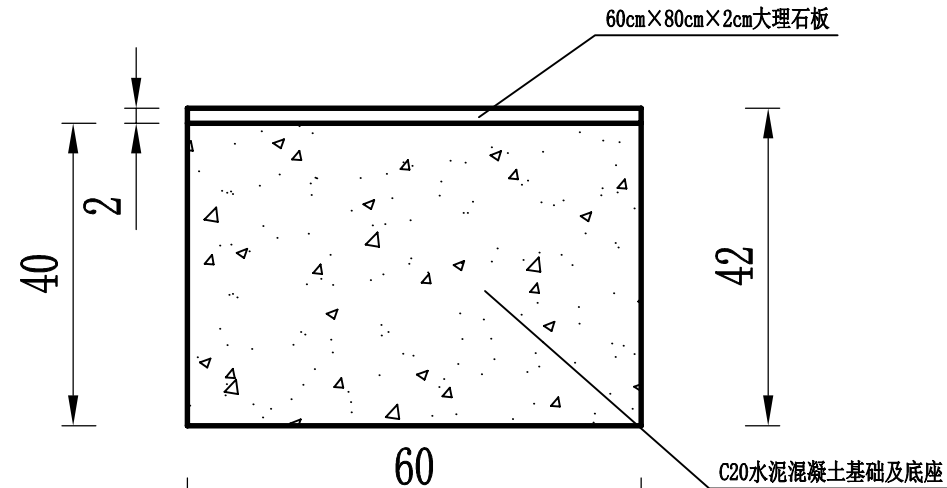

项目碑侧面图

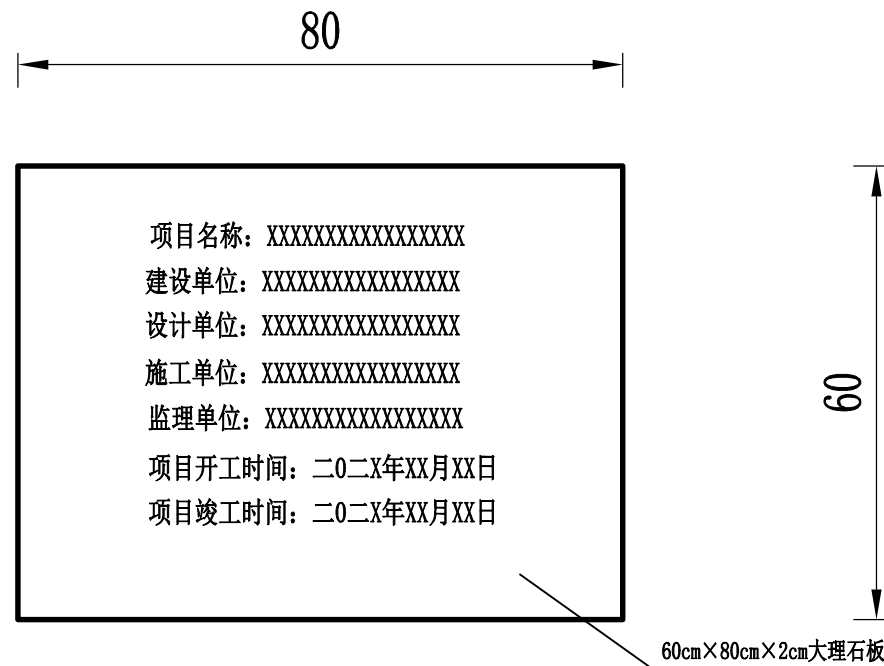

项目碑平面图


项目碑材料数量表

名称	挖土方 (m³)	C20混凝土基础 (m³)	贴大理石板 (60x80x2cm) (块)
项目碑	0.2	0.2	1

说明:

- 1、本图尺寸以cm为单位。
- 2、项目碑上的文字均是雕刻。
- 3、提供的两个项目碑样式，可根据现场实际及各方意见选择使用。
- 4、本图尺寸、样式仅供参考，实际尺寸、由施工单位会同业主、监理单位根据项目所在地群众风俗，充分征求在地群众意见后确定。

项目碑设计样式 (二)

 <p>中撰工程设计有限公司 Zhongzhuan Engineering Design Co., Ltd 工程设计证书编号: A152012534</p>	建设单位:	宾阳县农业农村局	设计号:	BA-2026-01200025	总经理 CHIEF EXECUTIVE OFFICER	黄仟均	黄仟均	审核 CHECKED BY	张笑	张笑	设计制图 DESIGNED BY	文伟	文伟	
	工程名称:	宾阳县新桥镇白花村委柳塘村农田水渠项目	图名:	项目碑设计图 (二)	项目负责人 PROJECT LEADER	范奎鹏	范奎鹏	专业负责人 SUBJ ENGINEER	范奎鹏	范奎鹏	比例	见图	图别	公路
	设计阶段:	施工图	审定 APPROVED BY	毕泗涛	毕泗涛	校对 CHECKED BY	张榆	张榆	日期	2026.02	图号	S11-20		