
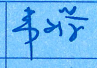



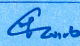

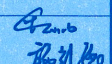


# 图 纸 目 录

专 业

第 页 共 页

 <b>南宁市建筑规划设计集团有限公司</b> Nanning Architectural and Planning Design Group Co.,LTD 城乡规划甲级 建筑工程甲级 市政工程甲级 风景园林甲级				设计阶段	施工图
建设单位 南宁市自然资源局				设计号	26-016-ZH
				版本号	1
工程名称 南宁市自然资源局办公楼屋面网架翻新				日期	2026.03
				法定代表人	韦文学 
子项名称 南宁市自然资源局办公楼屋面网架翻新				技术负责人	汪烈 
				变更记录	
序号	图号	图幅	图 纸 名 称	变更涉及的原图号	作废图号
1	1	A3	屋面网架翻新图		
<div data-bbox="606 1108 1125 1310" style="border: 2px solid black; padding: 5px; margin-bottom: 10px;"> <p><b>中华人民共和国一级注册结构工程师</b></p> <p>姓名： 施礼德</p> <p>注册号： 4500224-S037 </p> <p>有效期： 至2028年12月</p> </div> <div data-bbox="606 1366 1125 1590" style="border: 2px solid black; padding: 5px; margin-bottom: 10px;"> <p><b>中华人民共和国一级注册建筑师</b></p> <p>姓名： 李 小 山</p> <p>注册号： 4500224-014 </p> <p>有效期： 至2027年11月</p> </div> <div data-bbox="718 1691 1276 1948" style="border: 2px solid black; padding: 5px; margin-bottom: 10px;"> <p>广西壮族自治区工程勘察设计出图专用章</p> <p><b>南宁市建筑规划设计集团有限公司(3)</b></p> <p>资质证书编号 <b>A145002246</b></p> <p>广西壮族自治区住房和城乡建设厅监制</p> <p>有效期至二〇二七年六月十六日</p> </div>					
制表	李小山 	校对	黄 键 	专业负责	李小山 
		项目负责	李小山 施礼德 		

施礼德			
施礼德			
建筑	结构	给排水	电气
暖通			

广西壮族自治区工程勘察设计出图专用章  
 南宁市建筑规划设计集团有限公司(3)  
 资质证书编号 A145002246  
 广西壮族自治区住房和城乡建设厅监制  
 有效期至二〇二七年六月十六日

中华人民共和国一级注册建筑师  
 姓名: 李小山  
 注册号: 4500224-014  
 有效期至: 至2027年11月

中华人民共和国一级注册结构工程师  
 姓名: 施礼德  
 注册号: 4500224-S037  
 有效期至: 至2028年12月

执业注册章




南宁市建筑规划设计集团有限公司  
 Nanning Architectural and Planning Design Group Co.,LTD  
 城乡规划甲级 建筑工程甲级 市政工程甲级 风景园林甲级

建设单位	南宁市自然资源局
工程名称	南宁市自然资源局办公楼屋面网架翻新
子项名称	南宁市自然资源局办公楼屋面网架翻新

图名	屋面网架翻新图
----	---------

项目负责人	李小山	施礼德
专业负责	李小山	
设计	金璐	
制图	金璐	
校对	黄键	
审核	李小山	
审定	姚庆	

设计号	26-016-ZH	专业	建筑
日期	2026.03	图号	1
设计阶段	施工图	版号	1

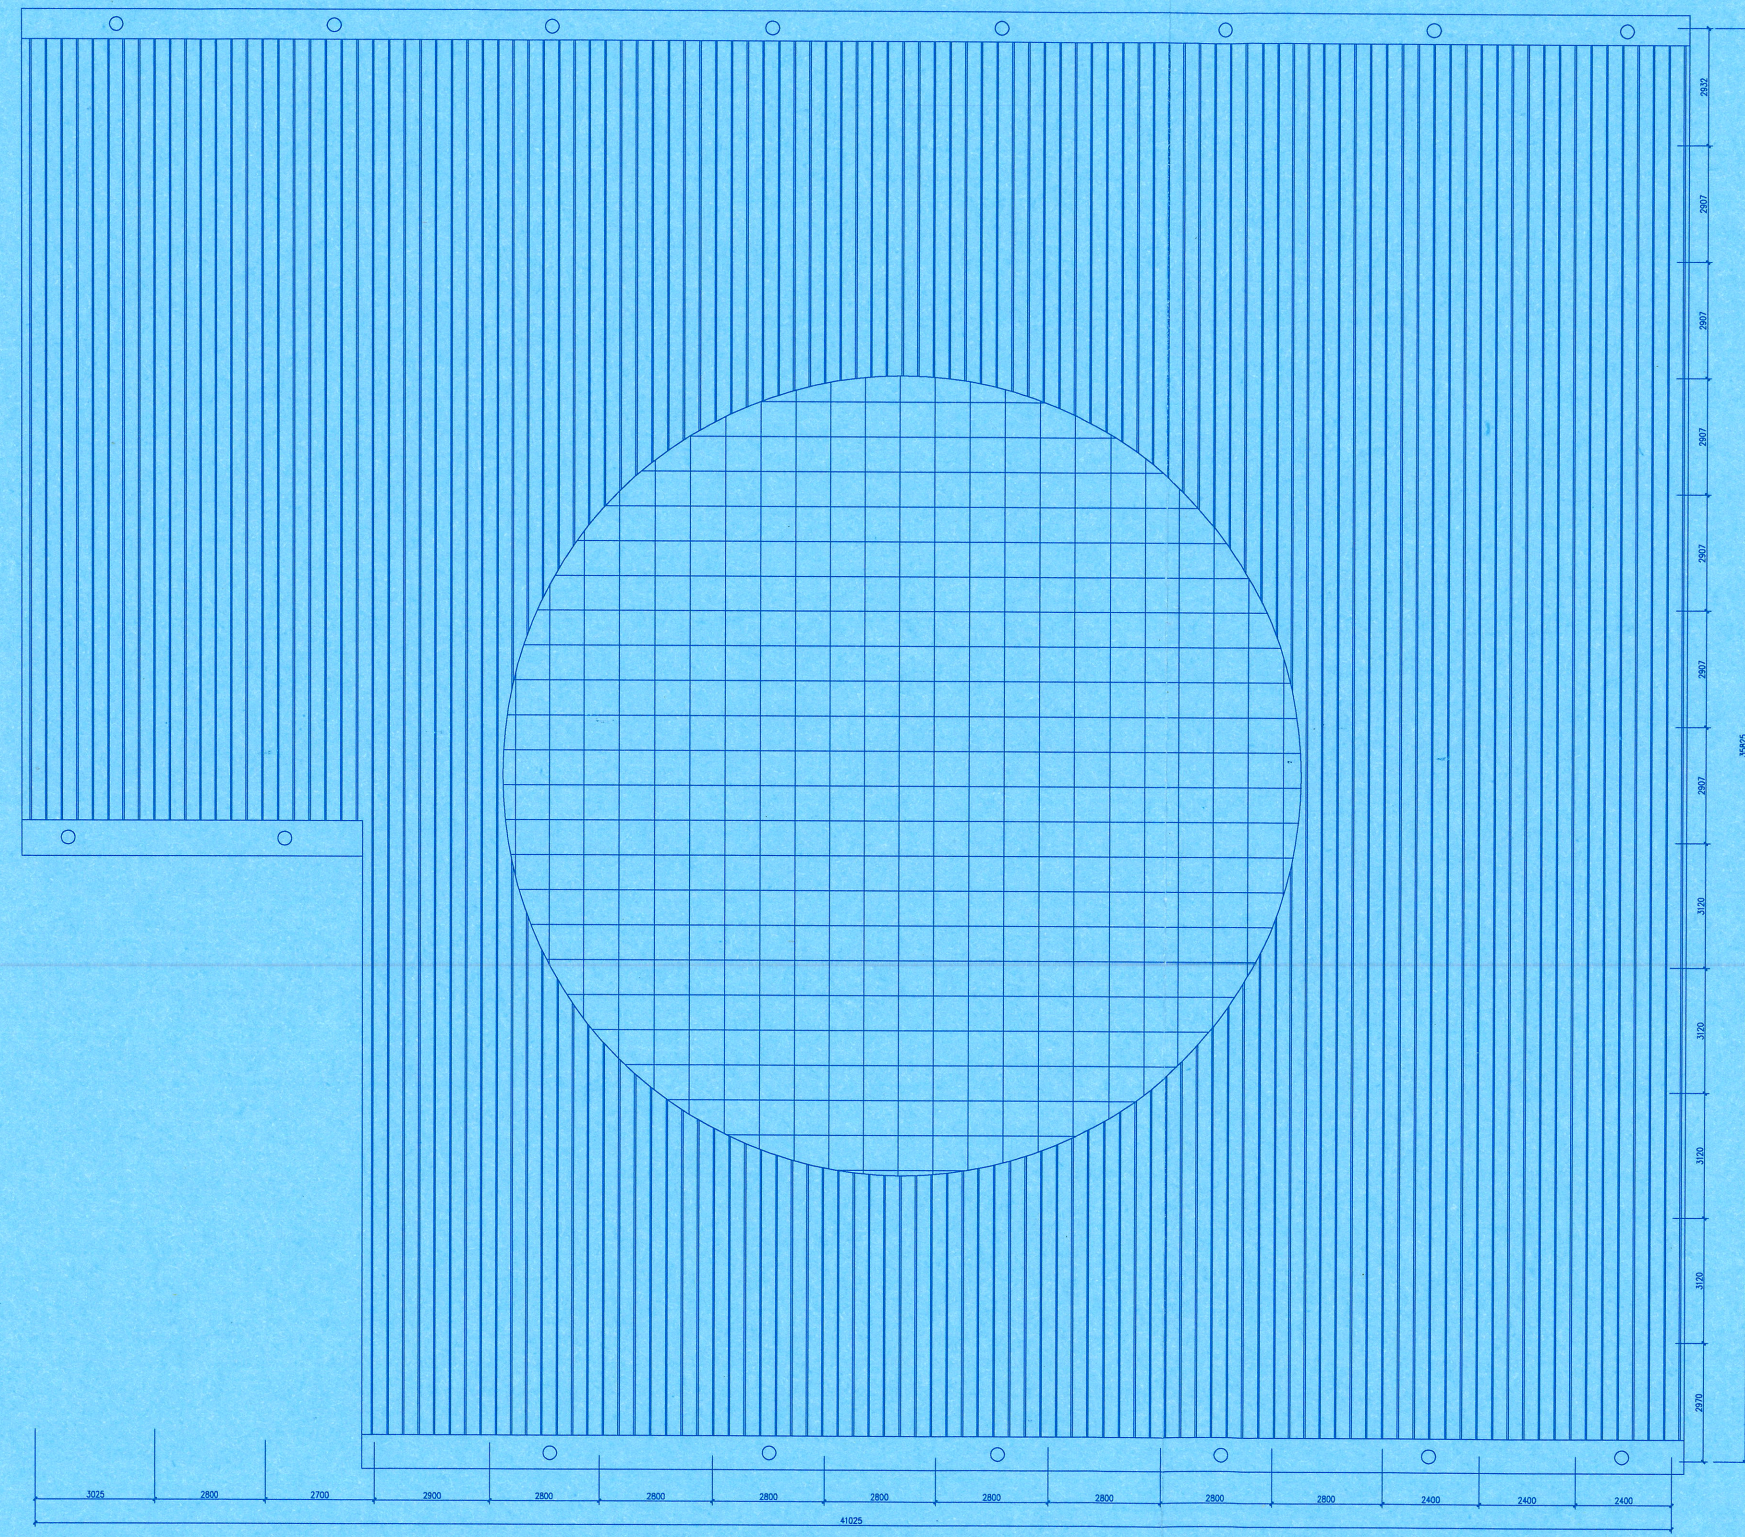

- 一、现原屋面板进行翻新。新的屋面做法荷载小于0.3kN/m²
- 二、新的屋面做法:
- 做法1 镀铝锌彩板:
- 1:0.6mm上层镀铝锌彩板 AZ100 PE涂层 840型;
  - 2:防水透气层(聚丙烯膜);
  - 3:50mm玻璃棉 14k;
  - 4:0.5mm底层镀铝锌彩板 AZ100 PE涂层 900型
  - 5:钢檩条 C180\*70\*20\*2.5 Q235B 镀锌
- 做法2 PC耐力板:
- 4厚PC耐力板
- 三、新的屋面防水卷材做法:
- CPS反应粘结型高分子防水卷材

图例: 镀铝锌彩板  
 PC耐力板

屋面网架翻新图 1:180