

南珠高铁玉岑段（岑溪）外部环境安全隐患整治工程

施工图

项目负责人：

张学军	张学军

专业负责人：

建筑专业	张学军	张学军
结构专业	陈华柏	陈华柏
给排水专业	朱文忠	朱文忠
电气专业	王毅	王毅
暖通专业	蒋玉荣	蒋玉荣



恒企工程技术集团有限公司

- 建筑工程设计：甲级
 - 工程监理：甲级
 - 城乡规划设计：乙级
 - 工程勘察：乙级
 - 市政工程设计：乙级
 - 工程咨询：乙级
- 电话：0771-5605292 投诉电话：15994346269

2026年01月

南珠高铁玉岑段（岑溪）外部环境安全隐患整治工程

南渡镇



恒企工程技术集团有限公司


■ 建筑工程设计：甲级 ■ 工程监理：甲级
■ 城乡规划设计：乙级 ■ 工程勘察：乙级
■ 市政工程设计：乙级 ■ 工程咨询：乙级
电话：0771-5605292 投诉电话：15994346269

2026年01月

图 纸 目 录

 恒企工程 技术集团有限公司 <small>■ 建筑工程设计: 甲级 ■ 工程监理: 甲级 ■ 城乡规划设计: 乙级 ■ 工程勘察: 乙级 ■ 市政工程设计: 乙级 ■ 工程咨询: 乙级 电话: 0771-5605292 投诉电话: 15994346269</small>	建设单位 岑溪市铁路高速路服务中心		版次 A
	项目名称(子项名称) 南珠高铁玉岑段(岑溪)外部环境安全隐患整治工程-南渡镇		第 1 页共 2 页
	设计号: —	设计阶段: 施工图	专业: 建筑

序号	图号 (通知单编号)	图名	更改记录 (涉及的原图号)	图幅	标准图集号
1	SM-01	设计说明		A3	
2	DY-01	通用大样图一		A3	
3	DY-02	通用大样图二		A3	
4	DY-03	通用大样图三		A3	
5	JZ-01	5、6、9号		A3	
6	JZ-02	10、11、14、15、18号		A3	
7	JZ-03	19、20、22号 23、224、25、27号		A3	
8	JZ-04	28、29、34、35号		A3	
9	JZ-05	33号		A3	
10	JZ-06	36、37、38、39号		A3	
11	JZ-07	40、41、44、45号		A3	
12	JZ-08	47、48、49号		A3	
13	JZ-09	51号		A3	
14	JZ-10	52、53、54、55号		A3	
15	JZ-11	56、58、59、60、61号		A3	
16	JZ-12	57、62、63号		A3	
17	JZ-13	64、65、66、67号		A3	
18	JZ-14	68~72号		A3	
19	JZ-15	73、74、76、77号		A3	
20	JZ-16	78~81号		A3	
21	JZ-17	82、83、84、85、88号		A3	
22	JZ-18	86、89、90号		A3	
23	JZ-19	87、91、92、93号		A3	
24	JZ-20	94~101号		A3	
25	JZ-21	102~107号		A3	
26	JZ-22	108~109、111~113号		A3	

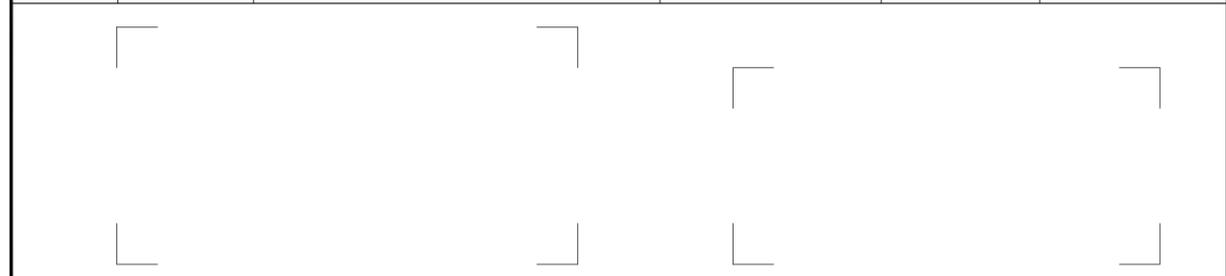


设计: 周秋宏 专业负责人: 石长学 审核: 何献 审定: 杨金群 校对: 李德

图 纸 目 录

 恒企工程 技术集团有限公司 <small>■ 建筑工程设计: 甲级 ■ 工程监理: 甲级 ■ 城乡规划设计: 乙级 ■ 工程勘察: 乙级 ■ 市政工程设计: 乙级 ■ 工程咨询: 乙级 电话: 0771-5605292 投诉电话: 15994346269</small>	建设单位 岑溪市铁路高速路服务中心		版次 A
	项目名称(子项名称) 南珠高铁玉岑段(岑溪)外部环境安全隐患整治工程-南渡镇		第 2 页共 2 页
	设计号: —	设计阶段: 施工图	专业: 建筑

序号	图号 (通知单编号)	图名	更改记录 (涉及的原图号)	图幅	标准图集号
27	JZ-23	114、116~121号		A3	
28	JZ-24	122号		A3	
29	JZ-25	123、124、127号		A3	
30	JZ-26	126、128、129号		A3	
31	JZ-27	130~132、134、136、138号		A3	
32	JZ-28	137、139、140号		A3	
33	JZ-29	141、142、144号		A3	
34	JZ-30	146~150号		A3	
35	JZ-31	151~154、157号		A3	
36	JZ-32	158~162号		A3	
37	JZ-33	1、9、26、35、163号		A3	
38	JZ-34	34、42号		A3	
39	JZ-35	43、135、145号		A3	

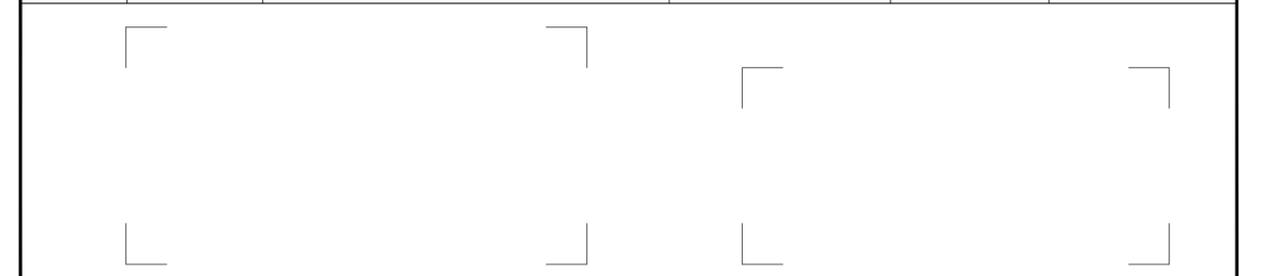

设计: 周秋宏 专业负责人: 石长学 审核: 何献 审定: 杨金群 校对: 李德

姓名	日期	姓名	日期	姓名	日期
专业	专业	专业	专业	专业	专业
暖通	暖通	暖通	暖通	暖通	暖通
电气	电气	电气	电气	电气	电气
弱电	弱电	弱电	弱电	弱电	弱电
给排水	给排水	给排水	给排水	给排水	给排水

设计说明

一、概述

- 1、本工程南珠高铁南渡镇各村、组、铁棚加固、拆除项目。
- 2、本工程加固、拆除内容：
 - (1) 更换老旧彩钢瓦
 - (2) 屋面彩钢瓦及墙体彩钢瓦增加不锈钢压条加固。
 - (3) 建筑四角柱位置彩钢瓦增加钢丝绳引地锚固
 - (4) 场地轻飘物挂网加固、果园塑料大棚挂网加固
 - (5) 建筑窗增加304不锈钢防盗网

二、设计依据

- 1、业主提供的相关资料、地块名单、地块建筑实测图、现状照片等。
- 2、国务院办公厅于2021年1月26日印发《国务院办公厅关于同意建立铁路沿线安全环境治理部际联席会议制度的函》（国办函〔2021〕12号）
- 3、《国务院办公厅转发交通运输部等单位关于加强铁路沿线安全环境治理工作意见的通知》（国办函〔2021〕49号）
- 4、2023年11月的铁路外部环境安全隐患排查整治 工作指引
- 3、国家有关法律法规和现行工程建设标准规范。
- 4、《建筑设计防火规范》GB50016-2014(2018)版
- 5、《建筑防火通用规范》GB55037-2022
- 6、《民用建筑通用规范》GB55031-2022
- 7、《既有建筑维护与改造通用规范》GB55022-2021
- 8、《既有建筑维护与改造通用规范》GB55022-2021

三、改造选材和做法

- 1、屋面彩钢瓦加固做法：大样参考图纸DY-01~03
 - (1)、沿檩条方向增加不锈钢压条（宽50mm，厚2mm），檩条间距约为500mm。
 - (2)、每个波峰处用不锈钢燕尾自攻螺钉加固（钉带防水密封垫片）
 - (3)、建筑四周增加钢丝绳牵引落地加固

2、立面彩钢瓦加固做法：大样参考图纸DY-02

- (1)、沿檩条方向增加不锈钢压条（宽50mm，厚2mm；离地≤500mm，间距≤1000）
- (2)、每个波峰处用不锈钢燕尾自攻螺钉加固（钉带防水密封垫片）

3、钢丝绳加固做法：大样参考图纸DY-03

- (1)、采用屋面四角单股或多股钢丝绳牵引
- (2)、花篮螺栓紧固配件，并施加预应力
- (3)、钢丝绳绕柱一圈再引下
- (4)、钢挂勾，膨胀螺栓植入混凝土地面锚固(或植入原柱混凝土基础)

注明：无混凝土锚固点的采用地锚植入地面（植入埋深不小于1米深）

4、轻飘物挂网加固做法：大样参考图纸DY-03

- (1)、挂网（采用防风网绳，粗不小于0.6cm，网孔不大于0.6*0.6cm）
- (2)、绑扎与四周地锚勾处（地锚植入埋深不小于1米深）

5、果园塑料大棚挂网加固做法：大样参考图纸DY-03

- (1)、挂网（采用防风网绳，粗不小于0.6cm，网孔不大于0.6*0.6cm）
- (3)、防风压膜绳（每4米设一道）
- (4)、卡簧与大棚结构固定
- (5)、绑扎与四周地锚勾处（地锚植入埋深不小于1米深）

四、消防与建筑安全

- 1、本项目不涉及建筑消防安全及结构等安全问题。

五、消防与建筑安全

- 1、材料必须为合格产品，经建设单位、施工单位和设计单位三方看样商定后，方可施工。
- 2、本工程施工及验收应严格执行国家现行的建筑安装工程施工、验收规范；工程所在地的有关建筑工程法规；本说明未尽之处在施工中各方协商配合共同解决。
- 3、本工程施工及验收均应严格执行国家现行的建筑安装工程施工及验收规范。
- 4、本项目外门窗的防盗措施，均由商家按安装要求进行安装。
- 5、本项目钢压条加固均应固定在檩条上，具体按现场檩条位置及间距适当调整。
- 6、施工中的建筑废品、垃圾进行统一处理，防止污染环境。

注册章

工程设计出图专用章



恒企工程技术集团有限公司

■ 建筑工程设计：甲级 ■ 工程监理：甲级
 ■ 城乡规划设计：乙级 ■ 工程勘察：乙级
 ■ 市政工程设计：乙级 ■ 工程咨询：乙级
 联系电话：0771-5605292
 投诉电话：15994346269

建设单位：

岑溪市铁路高速路服务中心

项目名称：

南珠高铁玉岑段（岑溪）
 外部环境安全隐患整治工程

子项目名称：

南渡镇

图纸名称：

设计说明

审定人	杨金璋	杨金璋
项目负责人	张学军	张学军
审核人	何 献	何 献
专业负责人	张学军	张学军
校对	覃天总	覃天总
设计人	周秋宏	周秋宏

设计号：

—

专业：

建 筑

设计阶段：

施工图

比例

1:100

规格

A3

出图日期：

2026.01

图号

SM-01

版次

日期


A

2026.01


二维码识别

版权所有，不得复制、套用。


专业	姓名	日期
建筑		
结构		
给排水		
暖通		
电气		
弱电		
专业	姓名	日期
暖通		
电气		
弱电		
专业	姓名	日期
建筑		
结构		
给排水		

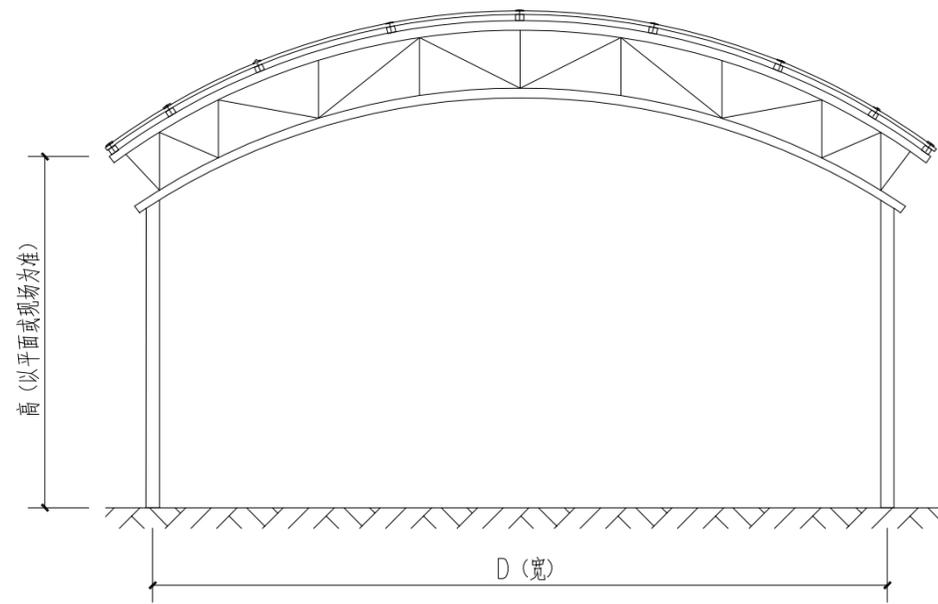

1-1剖面图 (以拱形钢架为例, 其余结构形式同) 1:100

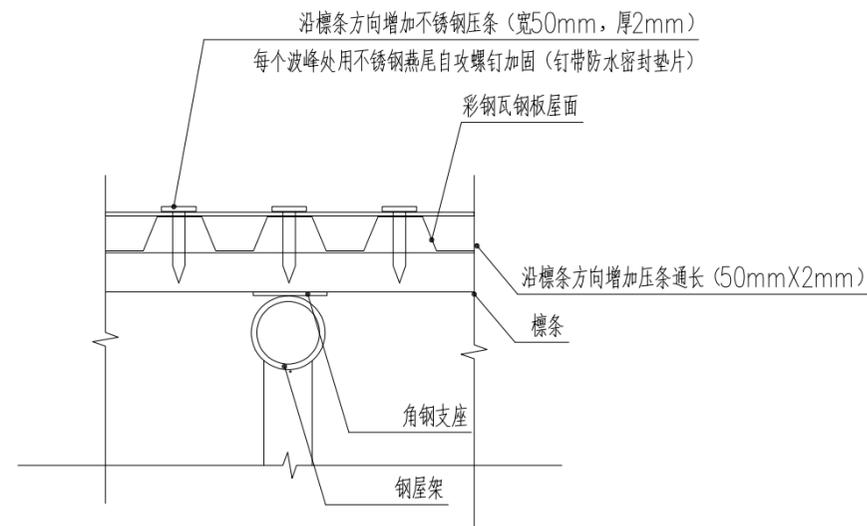


① 节点大样 1:20

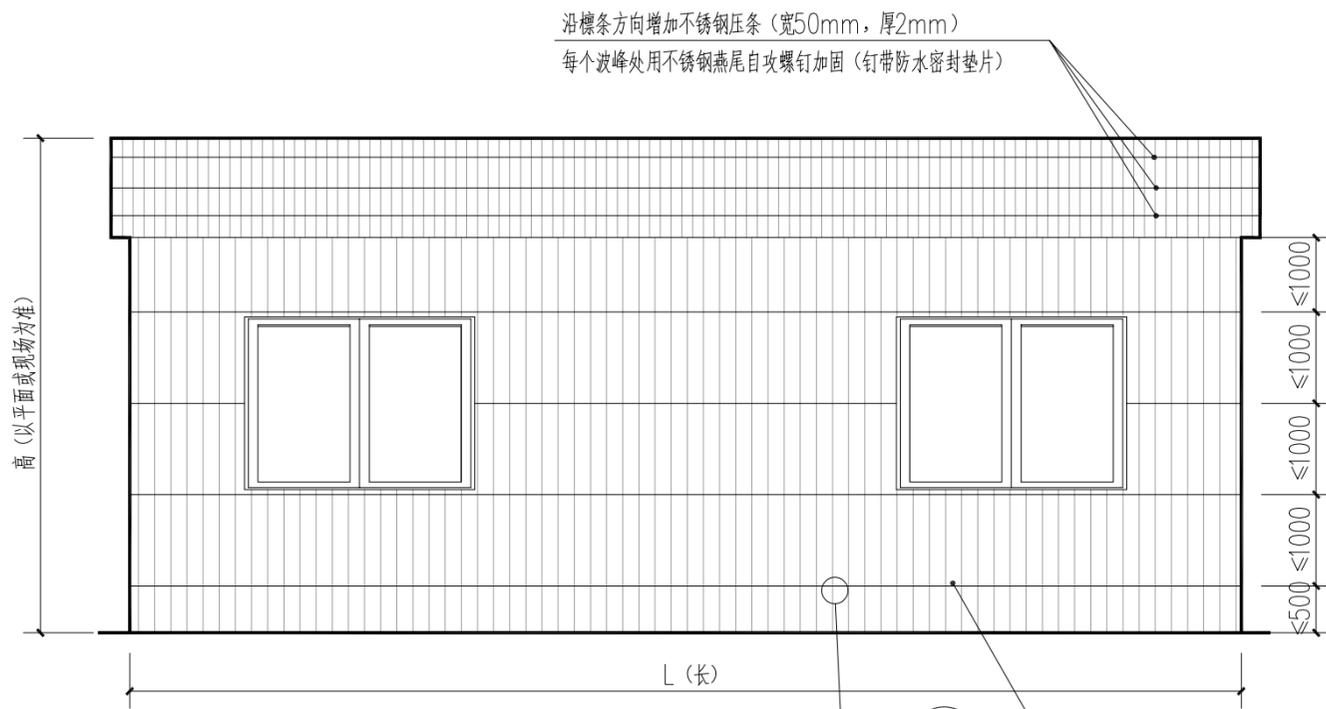

立面加压条示意图

注明: 纵向龙骨间距应不大于1000mm,最低处离地不大于500mm(若按现场不符合间距要求的需加设纵向龙骨及压条)

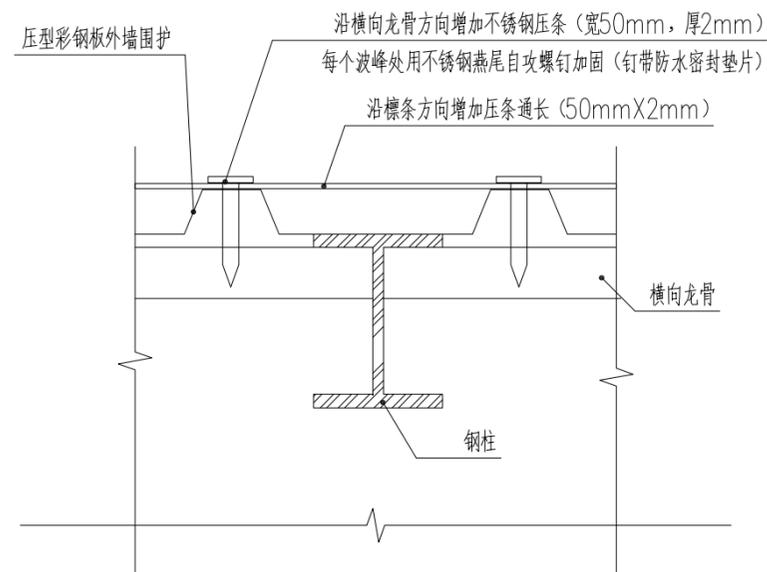

② 节点大样 1:20

注册章

工程设计出图专用章



恒企工程技术集团有限公司

■ 建筑工程设计: 甲级 ■ 工程监理: 甲级
 ■ 城乡规划设计: 乙级 ■ 工程勘察: 乙级
 ■ 市政工程设计: 乙级 ■ 工程咨询: 乙级
 联系电话: 0771-5605292
 投诉电话: 15994346269

建设单位:

岑溪市铁路高速路服务中心

项目名称:

南珠高铁玉岑段(岑溪)
 外部环境安全隐患整治工程

子项目名称:

南渡镇

图纸名称:

通用大样图二

审定人	杨金璋	杨金璋
项目负责人	张学军	张学军
审核人	何献	何献
专业负责人	张学军	张学军
校对	覃天总	覃天总
设计人	周秋宏	周秋宏

设计号: —

专业: 建筑

设计阶段: 施工图

比例: 1:100 规格: A3

出图日期: 2026.01

图号: DY-02


版次: 日期

A 2026.01


二维码识别

版权所有, 不得复制、套用。


日期	
姓名	
专业	暖通电气电
日期	
姓名	
专业	建筑结构给排水

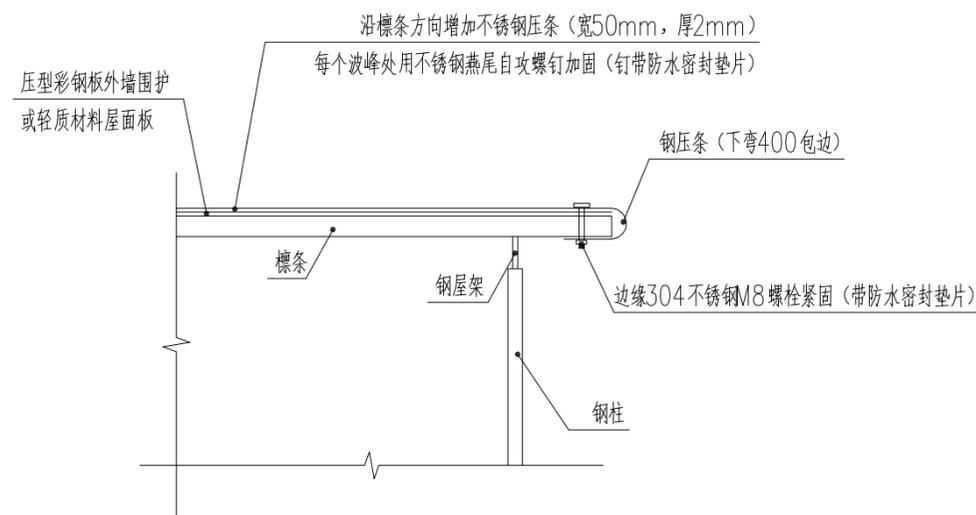


③ 压条包边大样 1:20
 注明: 钢架另侧边收口同样处理

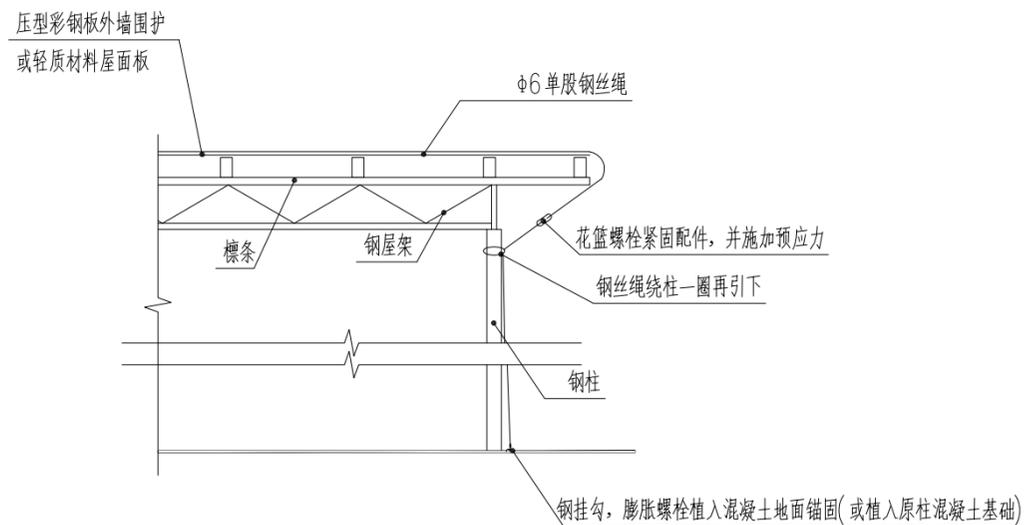

④ 钢丝绳加固大样 1:20
 注明: 钢架另侧边同样处理(沿建筑四角柱引下)

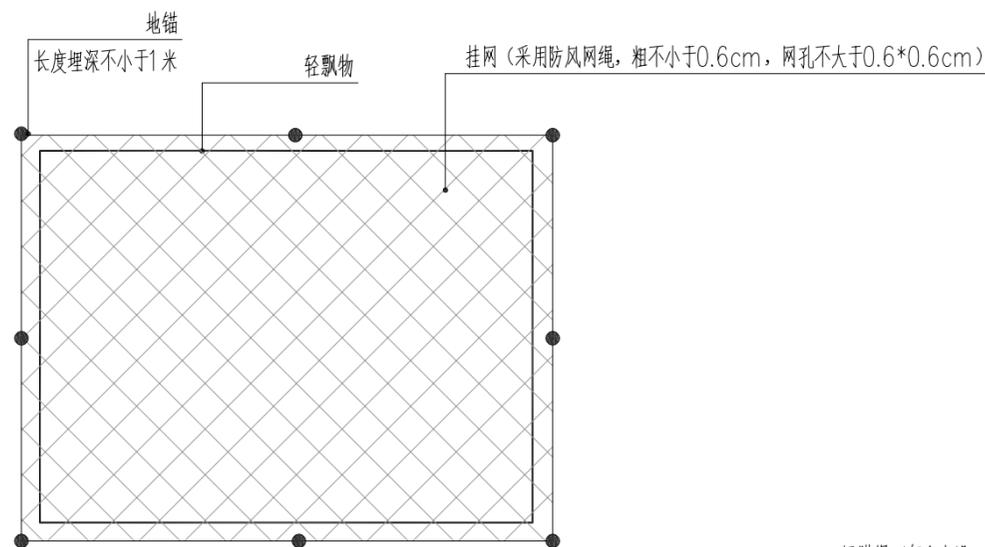

⑤ 轻飘物挂网加固措施大样 1:20

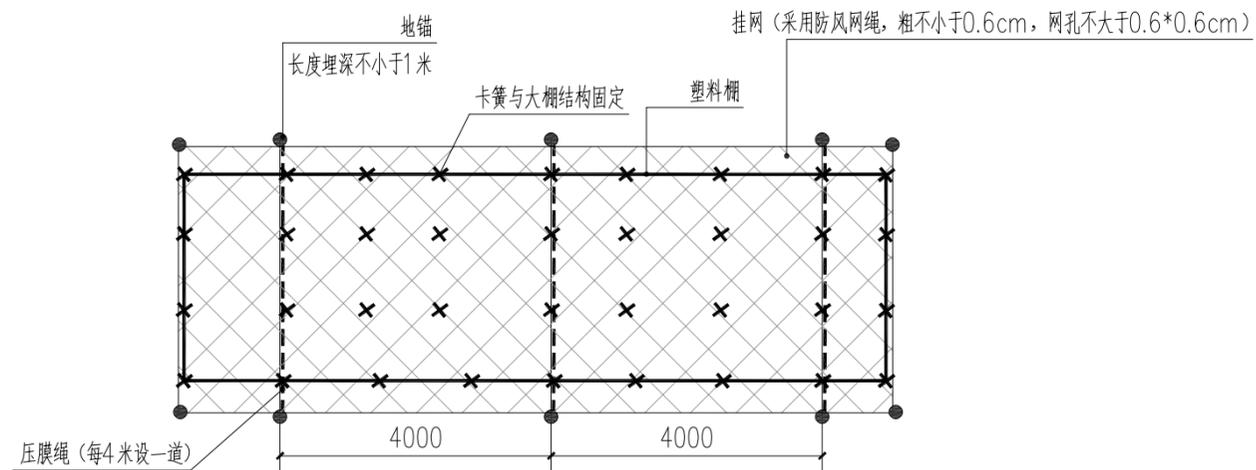

⑥ 果园塑料大棚挂网加固措施大样 1:20

注册章

工程设计出图专用章



恒企工程技术集团有限公司

■ 建筑工程设计: 甲级 ■ 工程监理: 甲级
 ■ 城乡规划设计: 乙级 ■ 工程勘察: 乙级
 ■ 市政工程设计: 乙级 ■ 工程咨询: 乙级
 联系电话: 0771-5605292
 投诉电话: 15994346269

建设单位:

岑溪市铁路高速路服务中心

项目名称:

南珠高铁玉岑段(岑溪)
 外部环境安全隐患整治工程

子项目名称:

南渡镇

图纸名称:

通用大样图三

审定人	杨金璋	杨金璋
项目负责人	张学军	张学军
审核人	何献	何献
专业负责人	张学军	张学军
校对入	覃天总	覃天总
设计人	周秋宏	周秋宏

设计号:

专业: 建筑

设计阶段: 施工图

比例: 1:100 规格: A3

出图日期: 2026.01

图号: DY-03


版次: 日期

A 2026.01

二维码识别


版权所有, 不得复制、套用。

姓名	日期	姓名	日期	姓名	日期
专业	专业	专业	专业	专业	专业
建筑	暖通	建筑	暖通	建筑	暖通
结构	电气	结构	电气	结构	电气
给排水	弱电	给排水	弱电	给排水	弱电

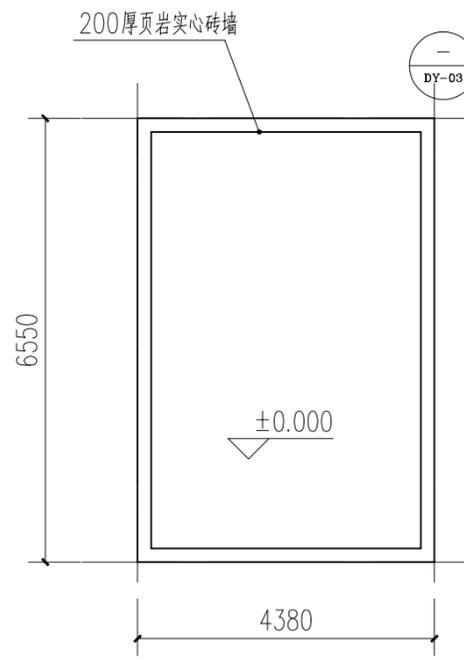


一层平面图 1:100
本层建筑面积约: 28.66平方米

⑤ 黄观林-彩钢瓦(加固)

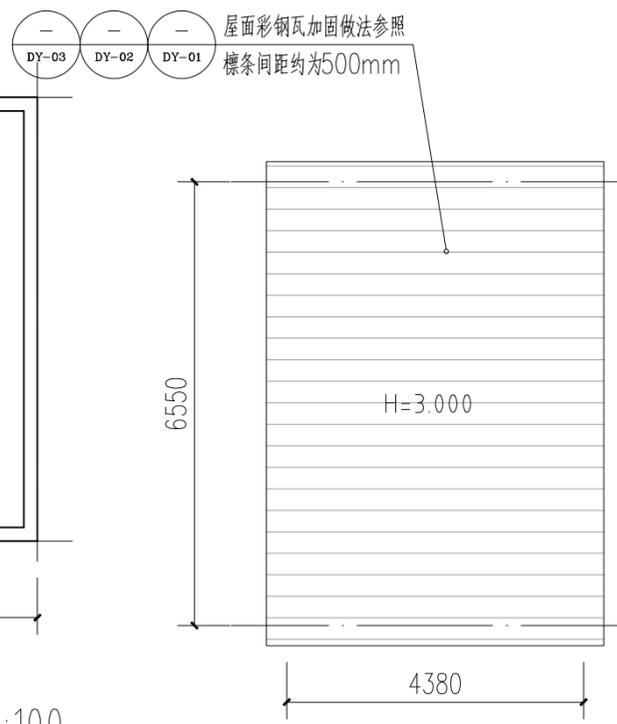


屋面加固平面图 1:100

⑨ 黄德强-轻飘物(加固)

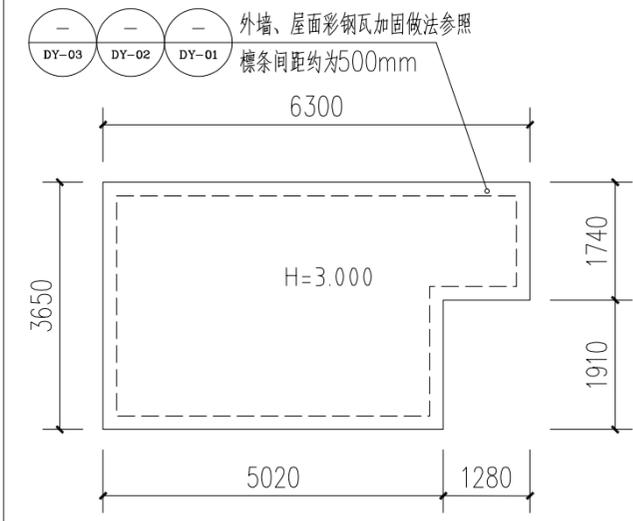


彩钢瓦加固平面图 1:100
本层建筑面积约: 20.52平方米

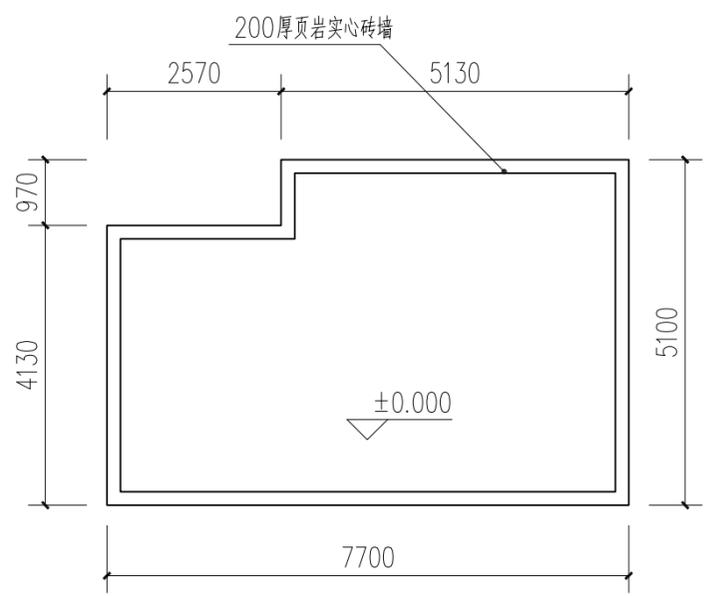

一层平面图 1:100
本层建筑面积约: 38.25平方米

⑥ 黄德强-彩钢瓦(加固)

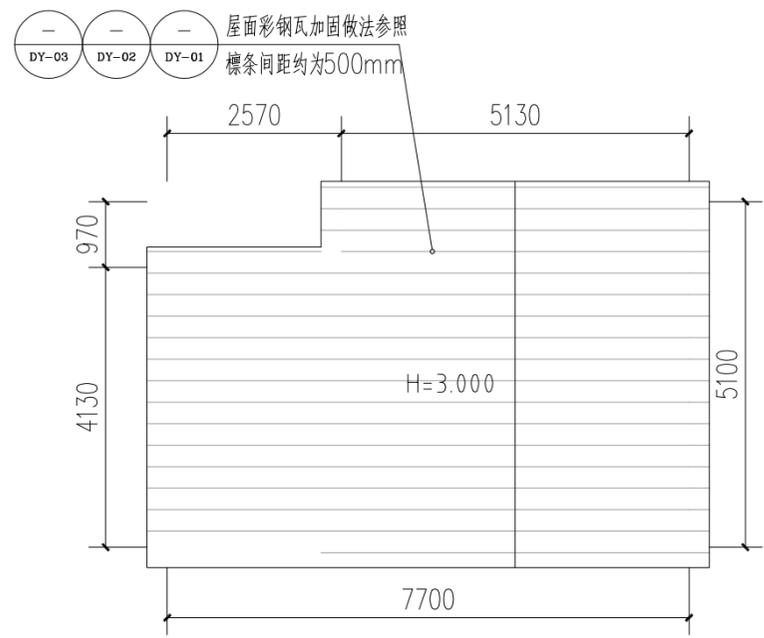

屋面加固平面图 1:100

注册章

工程设计出图专用章

恒企工程技术集团有限公司

■ 建筑工程设计: 甲级 ■ 工程监理: 甲级
 ■ 城乡规划设计: 乙级 ■ 工程勘察: 乙级
 ■ 市政工程设计: 乙级 ■ 工程咨询: 乙级

联系电话: 0771-5605292
 投诉电话: 15994346269

建设单位:
岑溪市铁路高速路服务中心

项目名称:
南珠高铁玉岑段(岑溪)
外部环境安全隐患整治工程

子项目名称:
南渡镇

图纸名称:
5、6、9号


审定人	杨金璋	杨金璋
项目负责人	张学军	张学军
审核人	何献	何献
专业负责人	张学军	张学军
校对	覃天总	覃天总
设计人	周秋宏	周秋宏

设计号:	—		
专业:	建筑		
设计阶段:	施工图		
比例	1:100	规格	A3
出图日期:	2026.01		
图号	JZ-01		
版次	日期		
A	2026.01		

二维码识别

版权所有, 不得复制、套用。


日期	
姓名	
专业	暖通电气
日期	
姓名	
专业	建筑结构

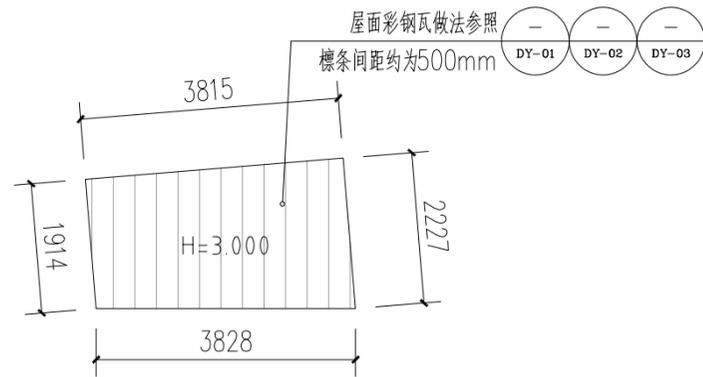

屋面加固平面图 1:100

本层建筑面积约: 7.9平方米


10 覃秀健-彩钢瓦(加固)

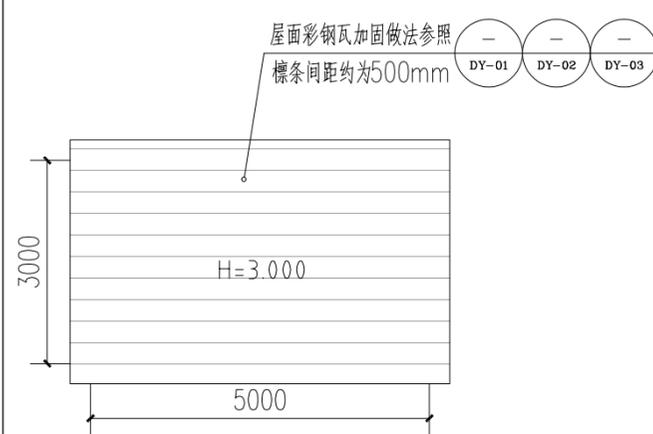

屋面加固平面图 1:100

本层建筑面积约: 15.37平方米


15 黎妙芳-彩钢瓦(加固)

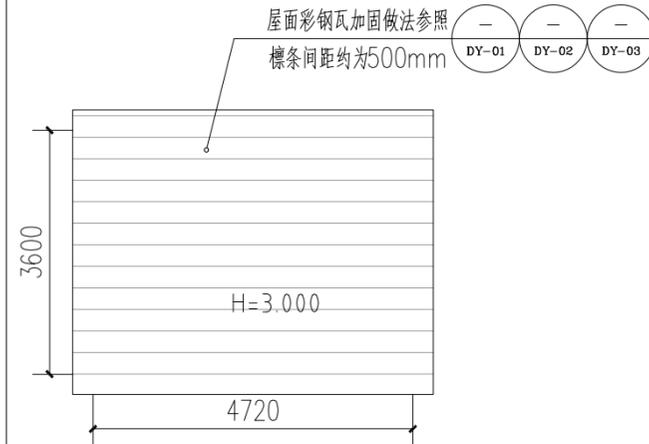

屋面加固平面图 1:100

本层建筑面积约: 16.98平方米

14 黄观省-彩钢瓦(加固)

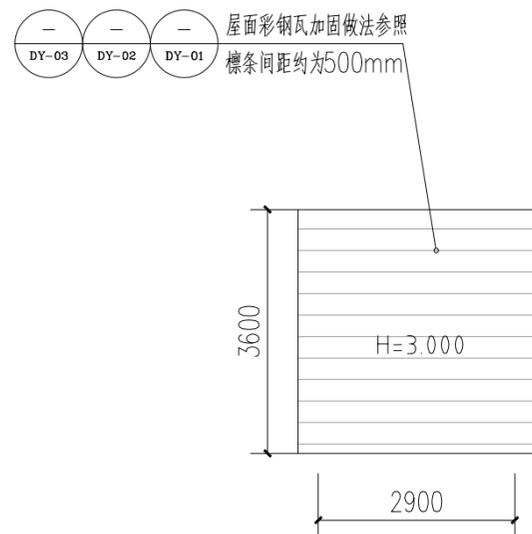


屋面加固平面图 1:100

本层建筑面积约: 28.66平方米

11 黄观活-彩钢瓦(加固)

屋面彩钢瓦加固做法参照
(户主自行加固)

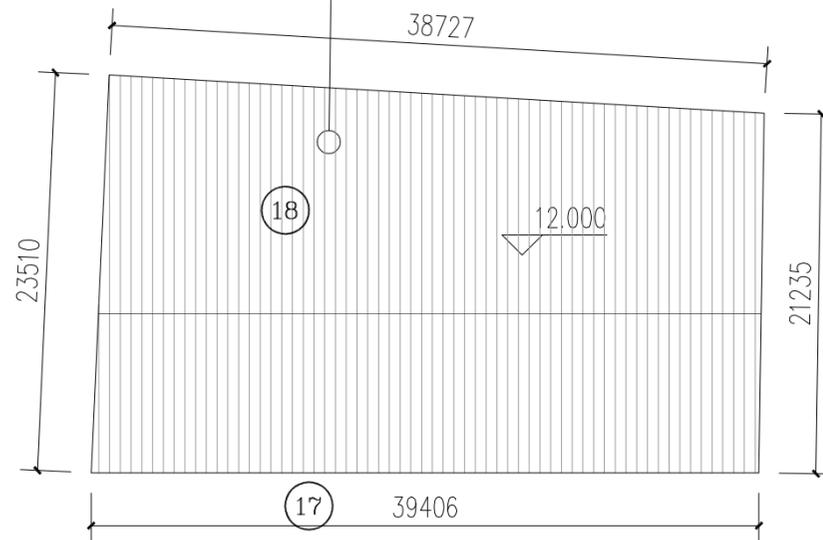

屋面加固平面图 1:100

本层建筑面积约: 873.52平方米 (18号加固面积)

18 黄观省-西竹益达木板厂(加固)

注册章

工程设计出图专用章



恒企工程技术集团有限公司

■ 建筑工程设计: 甲级 ■ 工程监理: 甲级
■ 城乡规划设计: 乙级 ■ 工程勘察: 乙级
■ 市政工程设计: 乙级 ■ 工程咨询: 乙级
联系电话: 0771-5605292
投诉电话: 15994346269

建设单位:

岑溪市铁路高速路服务中心

项目名称:

南珠高铁玉岑段(岑溪)
外部环境安全隐患整治工程

子项目名称:

南渡镇

图纸名称:

10、11、14、15、18号

审定人	杨金璋	杨金璋
项目负责人	张学军	张学军
审核人	何献	何献
专业负责人	张学军	张学军
校对	覃天总	覃天总
设计人	周秋宏	周秋宏

设计号:

—

专业:

建筑

设计阶段:

施工图

比例 1:100 规格 A3

出图日期: 2026.01

图号 JZ-02


版次 日期

A 2026.01

二维码识别

版权所有, 不得复制、套用。


日期	
姓名	
专业	暖通电气
日期	
姓名	
专业	建筑结构

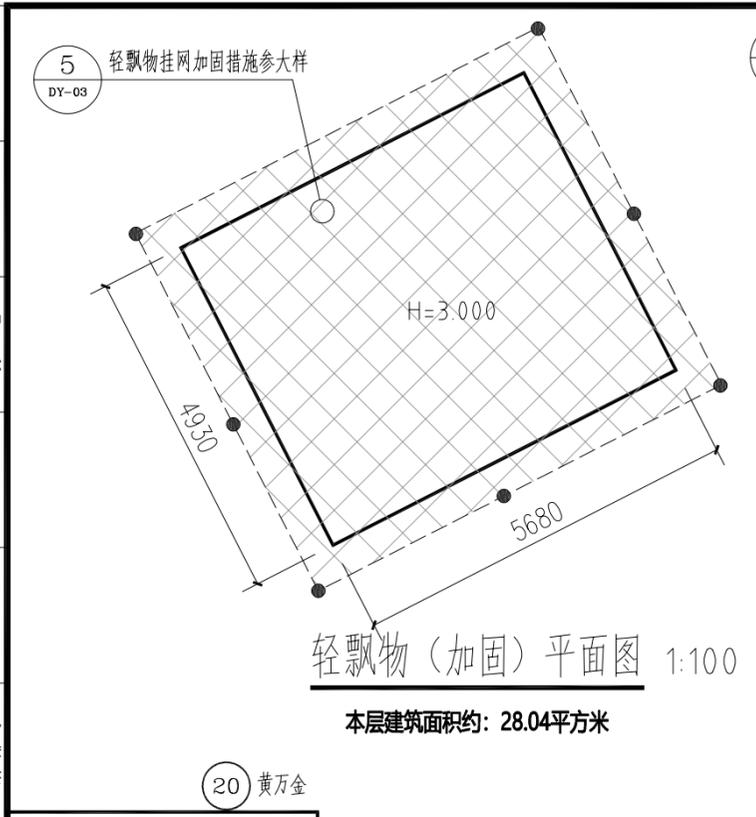

19 黄万金-轻飘物（加固）




20 黄万金-轻飘物（加固）

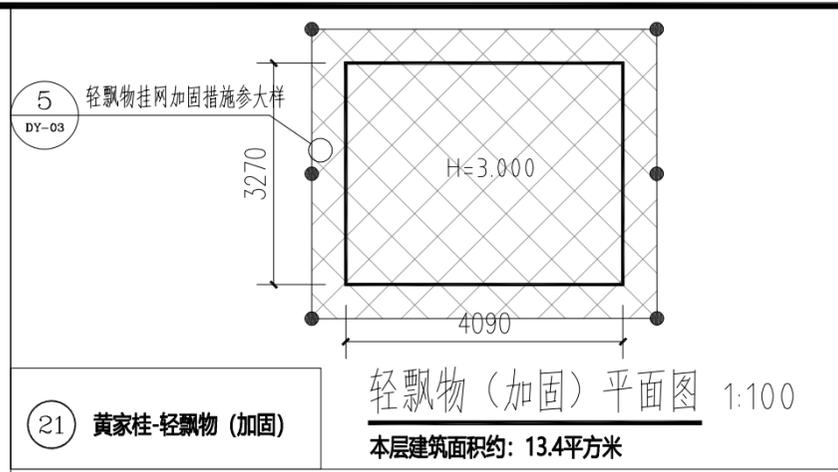


21 黄家桂-轻飘物（加固）




22 黄家桂-轻飘物（加固）

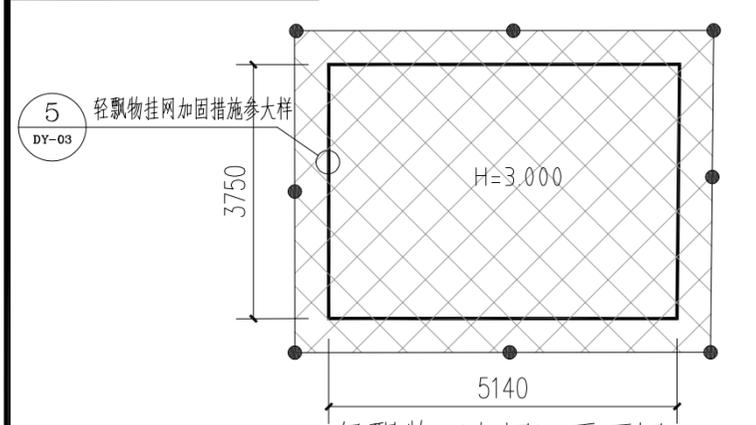


23 黄家桂-轻飘物（加固）

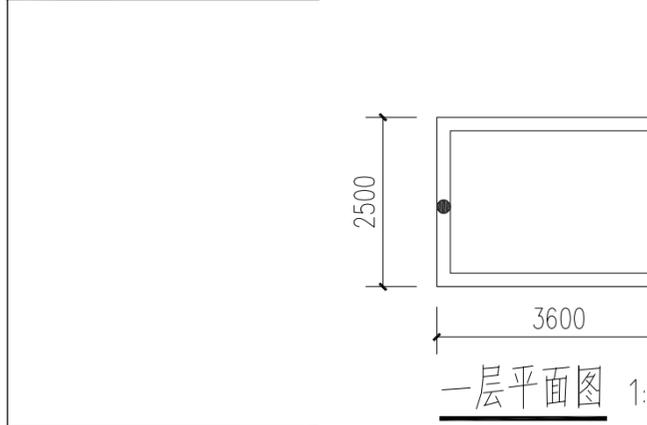

25 黄家桂-遮阳棚（加固）

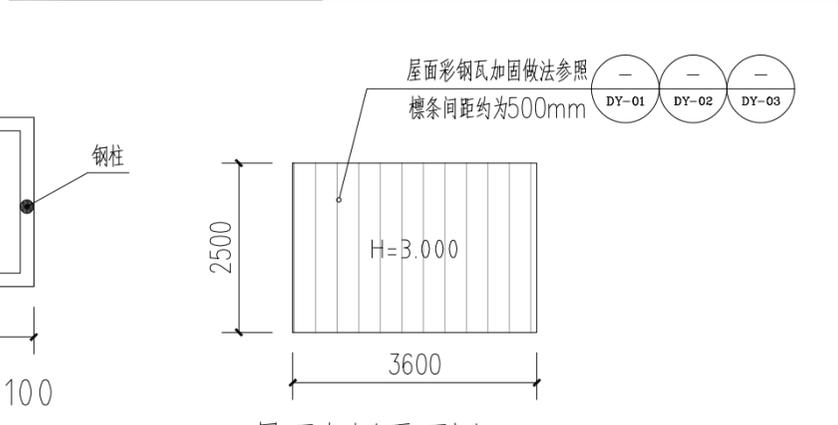

26 黄家桂-屋面加固

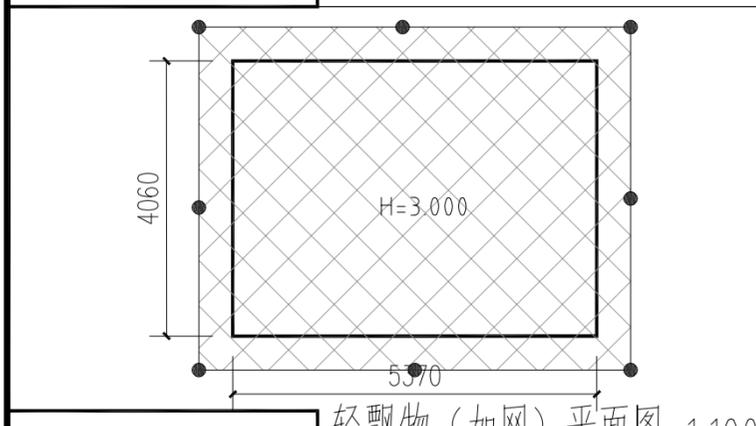

24 黄家桂-轻飘物（加固）



27 黄家桂-彩钢瓦（加固）

注册章

工程设计出图专用章

恒企工程技术集团有限公司

■ 建筑工程设计：甲级 ■ 工程监理：甲级
■ 城乡规划设计：乙级 ■ 工程勘察：乙级
■ 市政工程设计：乙级 ■ 工程咨询：乙级

联系电话：0771-5605292
投诉电话：15994346269

建设单位：
岑溪市铁路高速路服务中心

项目名称：
南珠高铁玉岑段（岑溪）
外部环境安全隐患整治工程

子项目名称：
南渡镇

图纸名称：
19、20、22号
23、224、25、27号

审定人	杨金璋	杨金璋
项目负责人	张学军	张学军
审核人	何献	何献
专业负责人	张学军	张学军
校对	覃天总	覃天总
设计人	周秋宏	周秋宏

设计号：—

专业：建筑

设计阶段：施工图

比例：1:100 规格：A3

出图日期：2026.01


图号：JZ-03

版次	日期
A	2026.01

二维码识别

版权所有，不得复制、套用。

专业	姓名	日期
建筑		
结构		
给排水		
专业	姓名	日期
暖通		
电气		
弱电		

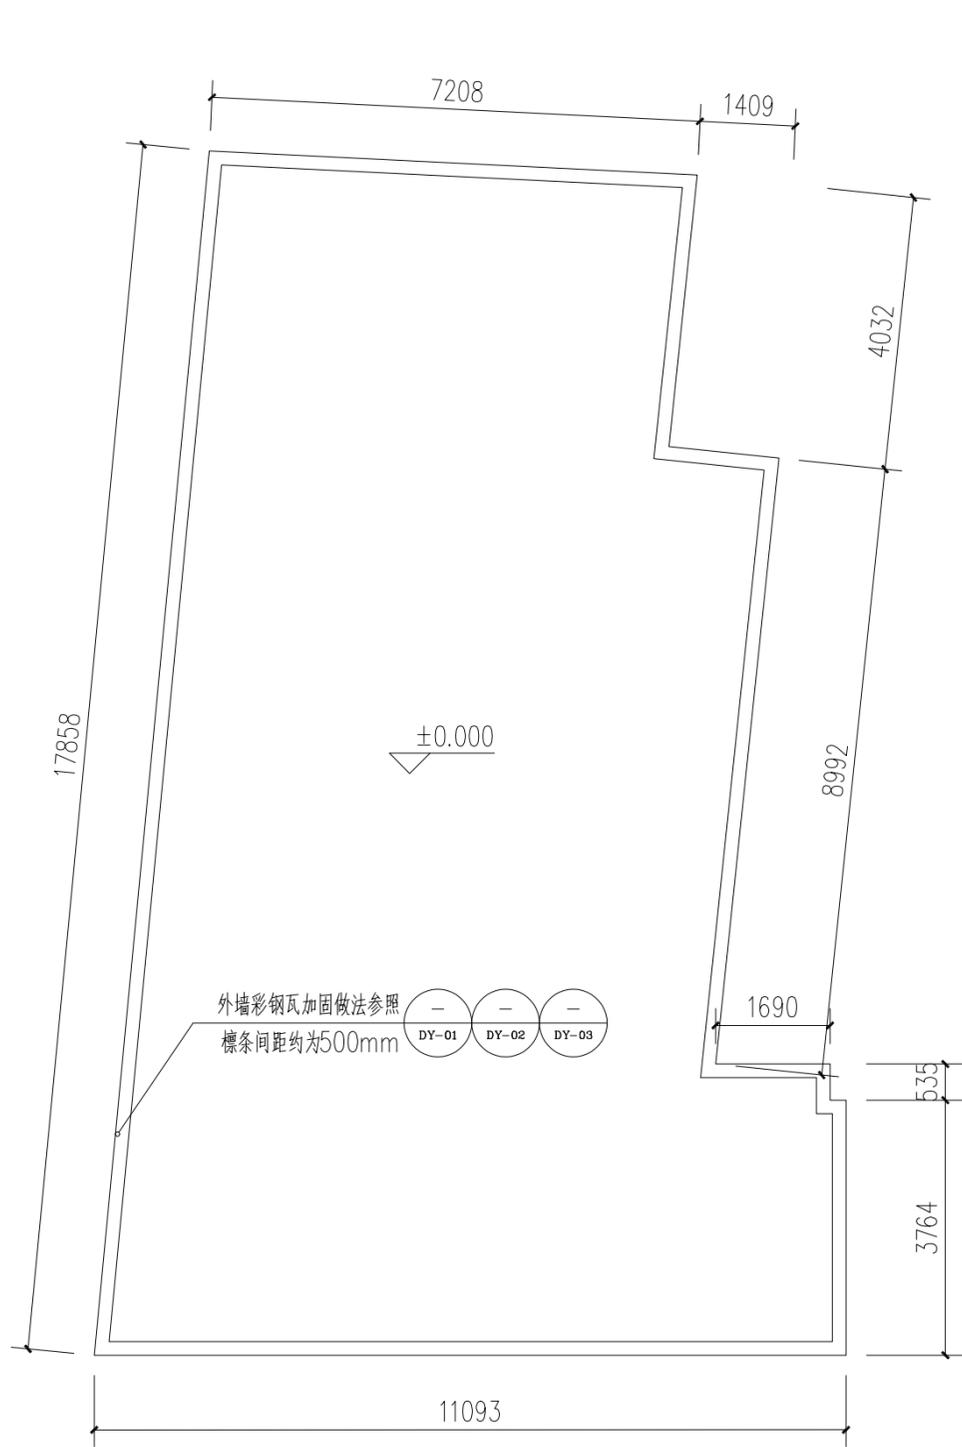

一层外墙彩钢瓦（加固）平面图 1:100

本层建筑面积约: 156.94平方米



屋面彩钢瓦（加固）平面图 1:100

本层建筑面积约: 156.94平方米

注册章

工程设计出图专用章



恒企工程技术集团有限公司

- 建筑工程设计: 甲级 ■ 工程监理: 甲级
 - 城乡规划设计: 乙级 ■ 工程勘察: 乙级
 - 市政工程设计: 乙级 ■ 工程咨询: 乙级
- 联系电话: 0771-5605292
投诉电话: 15994346269

建设单位:

岑溪市铁路高速路服务中心

项目名称:

南珠高铁玉岑段(岑溪)
外部环境安全隐患整治工程

子项目名称:

南渡镇

图纸名称:

33号

审定人	杨金璋	杨金璋
项目负责人	张学军	张学军
审核人	何 猷	何 猷
专业负责人	张学军	张学军
校对	覃天总	覃天总
设计人	周秋宏	周秋宏

设计号:

—

专业:

建筑

设计阶段:

施工图

比例

1:100 规格 A3

出图日期:

2026.01

图号

JZ-05

版次

日期

A


2026.01

二维码识别

版权所有, 不得复制、套用。

33 黄家福-轻飘物(拆)


专业	姓名	日期
建筑	姓名	日期
结构	姓名	日期
给排水	姓名	日期
暖通	姓名	日期
电气	姓名	日期
弱电	姓名	日期

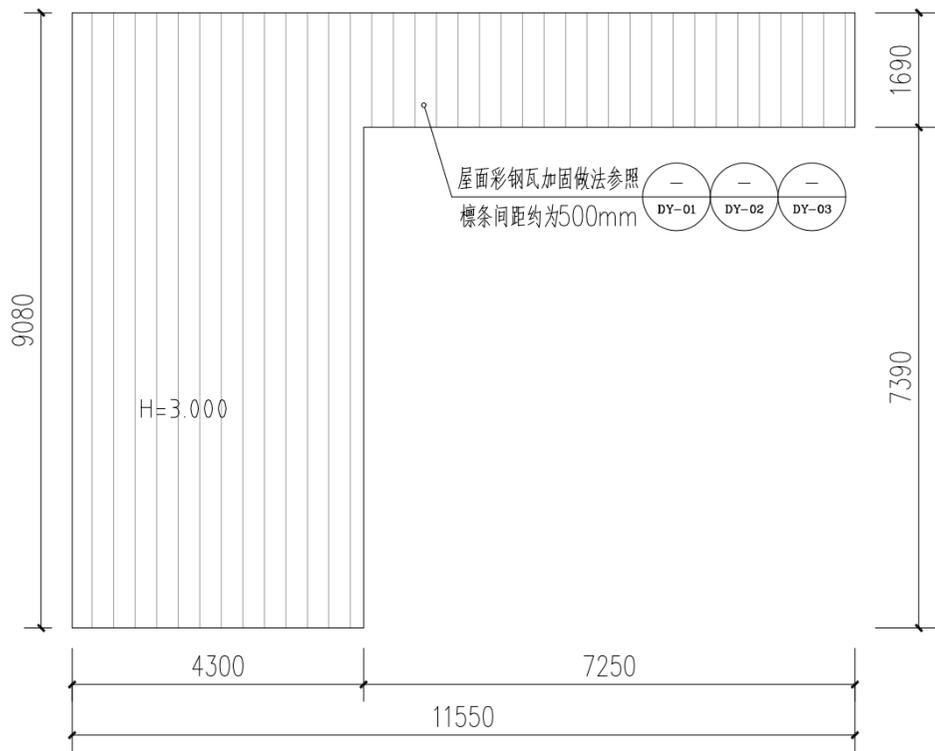

屋面加固平面图 1:100

本层建筑面积约: 51.28平方米


36 梁荫贵-彩钢瓦 (加固)

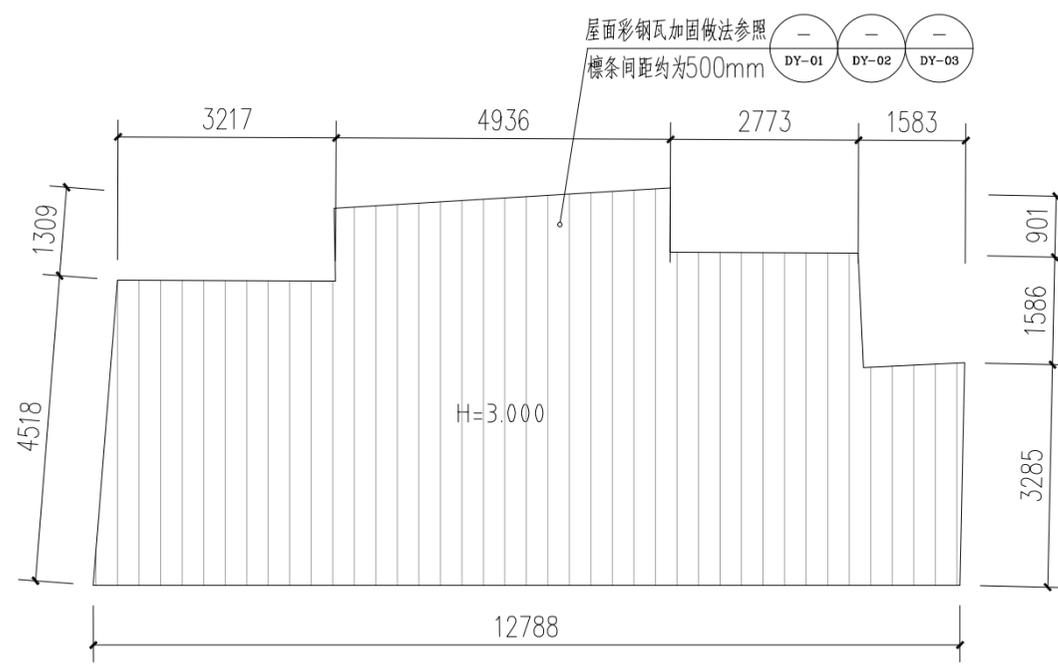

屋面加固平面图 1:100

本层建筑面积约: 62.18平方米


37 梁荫贵-彩钢瓦 (加固)

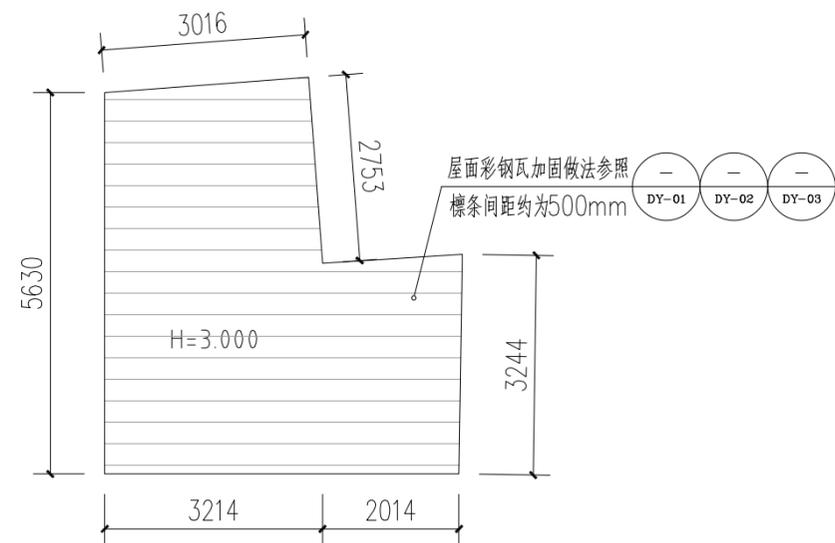

屋面加固平面图 1:100

本层建筑面积约: 24.67平方米

38 梁荫贵-彩钢瓦 (加固)

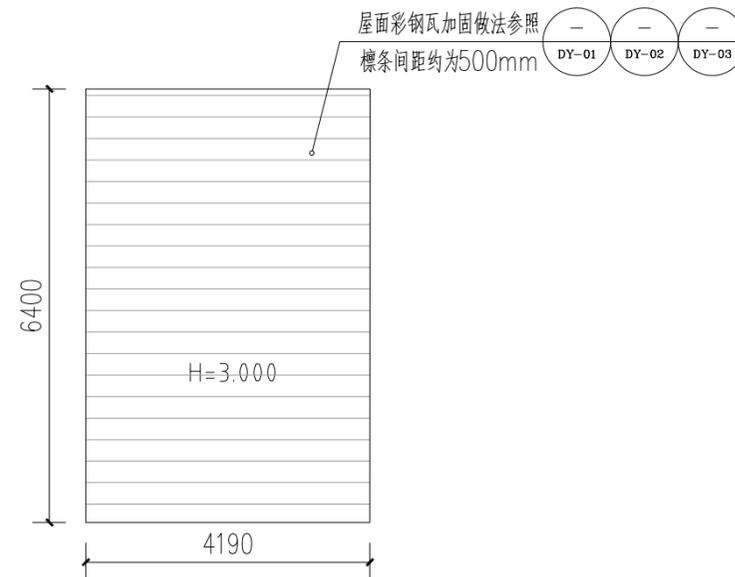

屋面加固平面图 1:100

本层建筑面积约: 26.82平方米

39 陈家成-彩钢瓦 (加固)

注册章

工程设计出图专用章



恒企工程技术集团有限公司

■ 建筑工程设计: 甲级 ■ 工程监理: 甲级
 ■ 城乡规划设计: 乙级 ■ 工程勘察: 乙级
 ■ 市政工程设计: 乙级 ■ 工程咨询: 乙级
 联系电话: 0771-5605292
 投诉电话: 15994346269

建设单位:

岑溪市铁路高速路服务中心

项目名称:

南珠高铁玉岑段(岑溪)
 外部环境安全隐患整治工程

子项目名称:

南渡镇

图纸名称:

36、37、38、39号

审定人	杨金璋	杨金璋
项目负责人	张学军	张学军
审核人	何献	何献
专业负责人	张学军	张学军
校对	覃天总	覃天总
设计人	周秋宏	周秋宏

设计号:

—

专业: 建筑

设计阶段: 施工图

比例: 1:100 规格: A3

出图日期: 2026.01

图号: JZ-06


版次: 日期

A 2026.01

二维码识别


版权所有, 不得复制、套用。

专业	姓名	日期
建筑	姓名	日期
结构	姓名	日期
给排水	姓名	日期
暖通	姓名	日期
电气	姓名	日期
弱电	姓名	日期

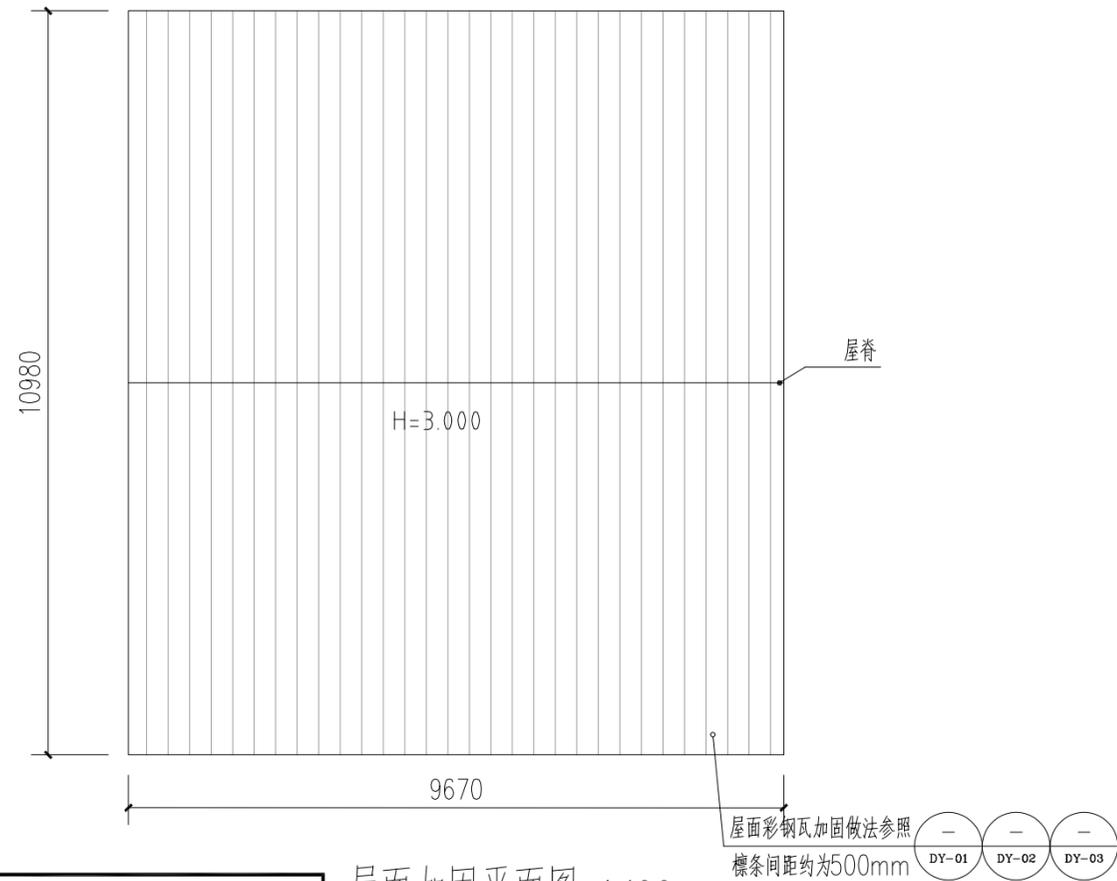


40 陈家成-彩钢瓦(加固)

屋面加固平面图 1:100
本层建筑面积约: 106.08平方米

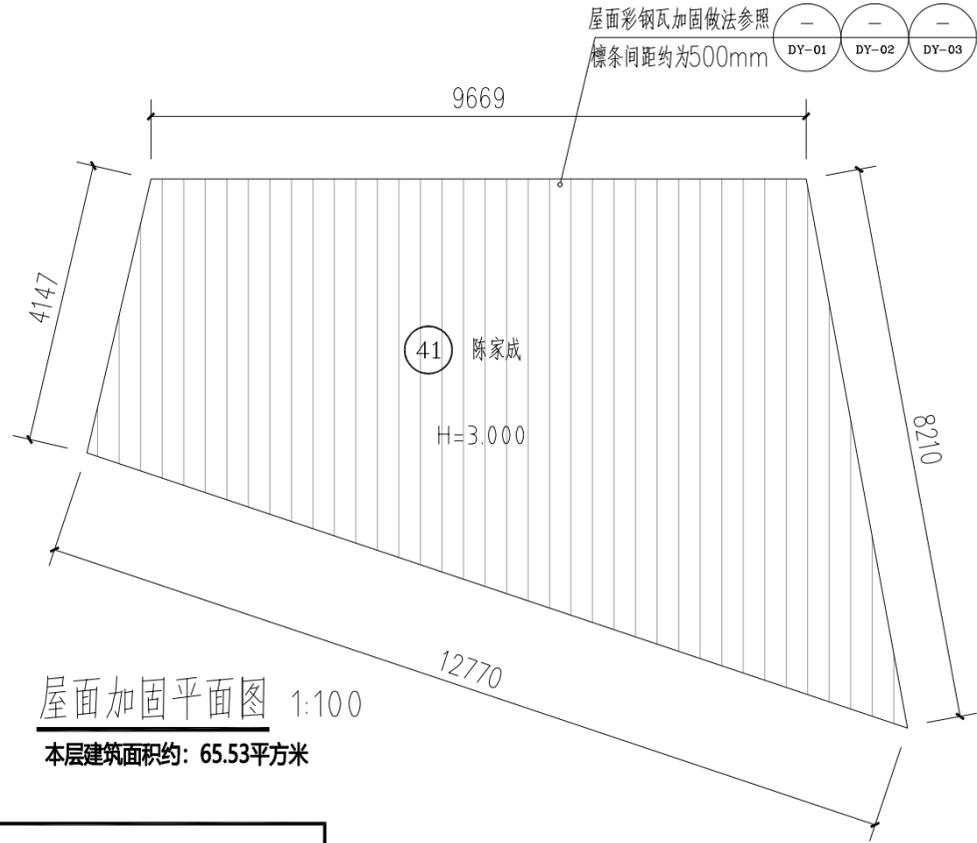


41 陈家成-彩钢瓦(加固)

屋面加固平面图 1:100
本层建筑面积约: 65.53平方米

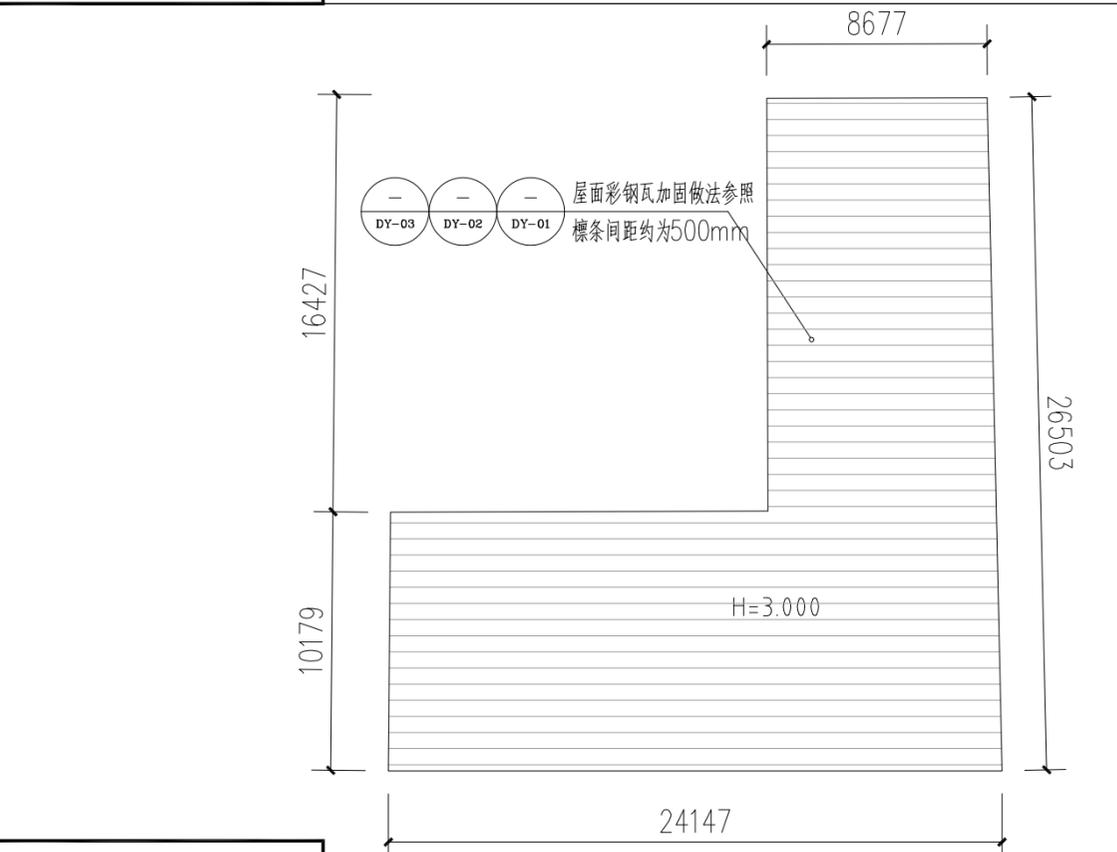

44 陈善绪-彩钢瓦(加固)

屋面加固平面图 1:100
本层建筑面积约: 388.52平方米

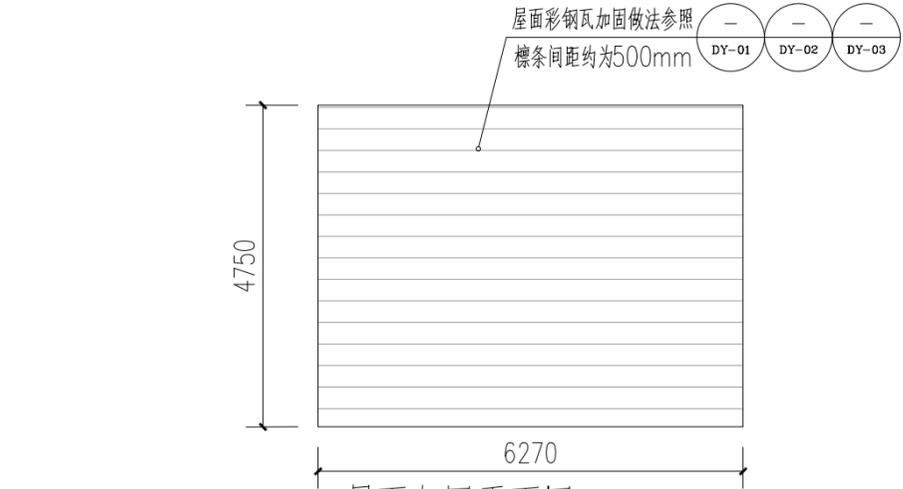

45 陈善棣-彩钢瓦(加固)

屋面加固平面图 1:100
本层建筑面积约: 29.8平方米

注册章

工程设计出图专用章

恒企工程技术集团有限公司

■ 建筑工程设计: 甲级 ■ 工程监理: 甲级
 ■ 城乡规划设计: 乙级 ■ 工程勘察: 乙级
 ■ 市政工程设计: 乙级 ■ 工程咨询: 乙级

联系电话: 0771-5605292
 投诉电话: 15994346269

建设单位:
岑溪市铁路高速路服务中心

项目名称:
南珠高铁玉岑段(岑溪)
外部环境安全隐患整治工程

子项目名称:
南渡镇

图纸名称:
40、41、44、45号


审定人	杨金璋	杨金璋
项目负责人	张学军	张学军
审核人	何献	何献
专业负责人	张学军	张学军
校对	覃天总	覃天总
设计人	周秋宏	周秋宏

设计号:	—	
专业:	建筑	
设计阶段:	施工图	
比例	1:100	规格 A3
出图日期:	2026.01	
图号	JZ-07	
版次	日期	
A	2026.01	

二维码识别


版权所有, 不得复制、套用。

专业	姓名	日期	专业	姓名	日期
建筑			暖通		
结构			电气		
给排水			弱电		

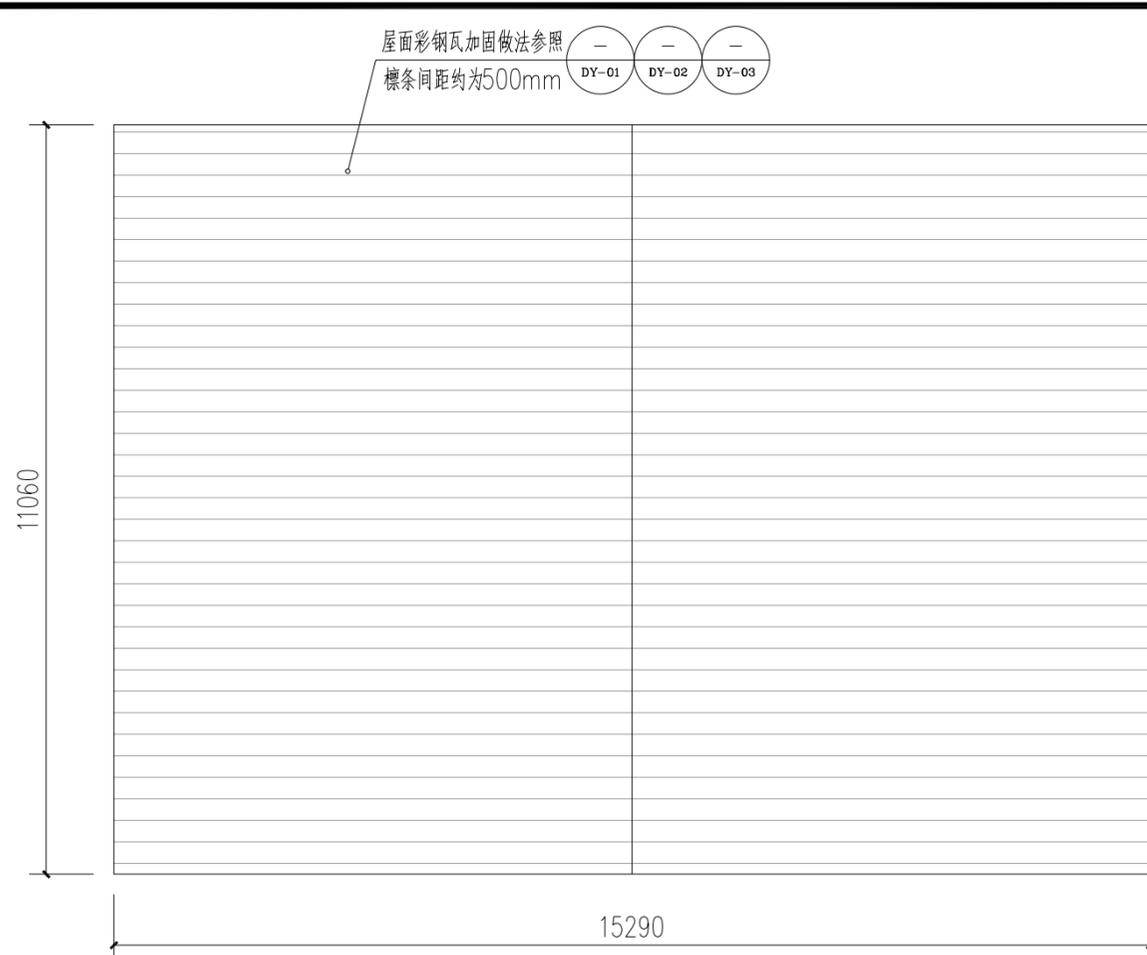


屋面加固平面图 1:100
本层建筑面积约: 169.1平方米

47) 陈安平-彩钢瓦 (加固)

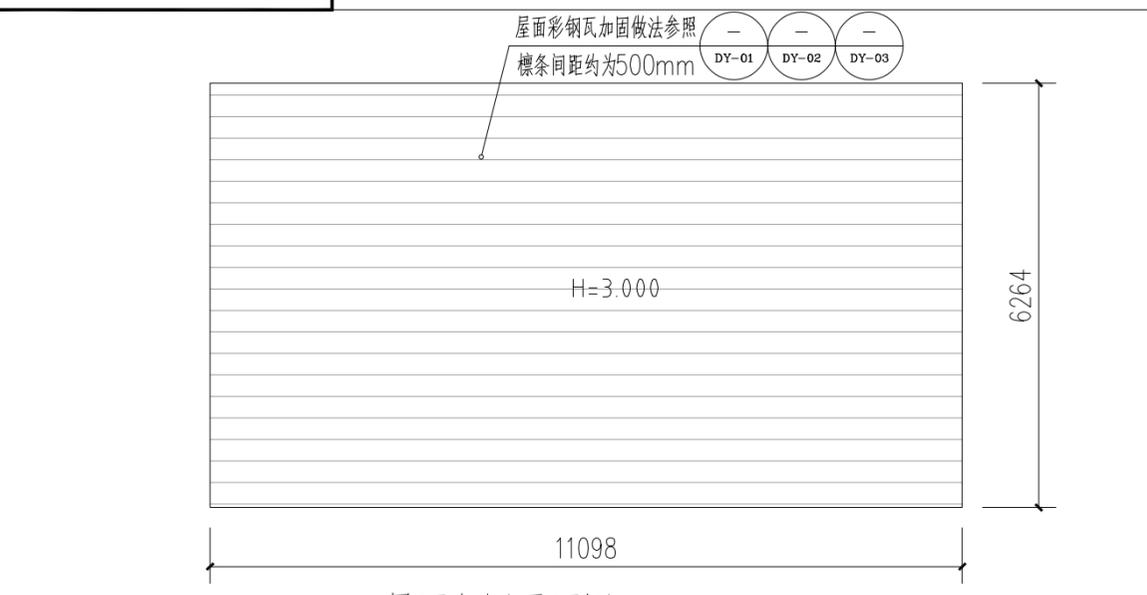

屋面加固平面图 1:100
本层建筑面积约: 69.51平方米

49) 陈锋-彩钢瓦 (加固)

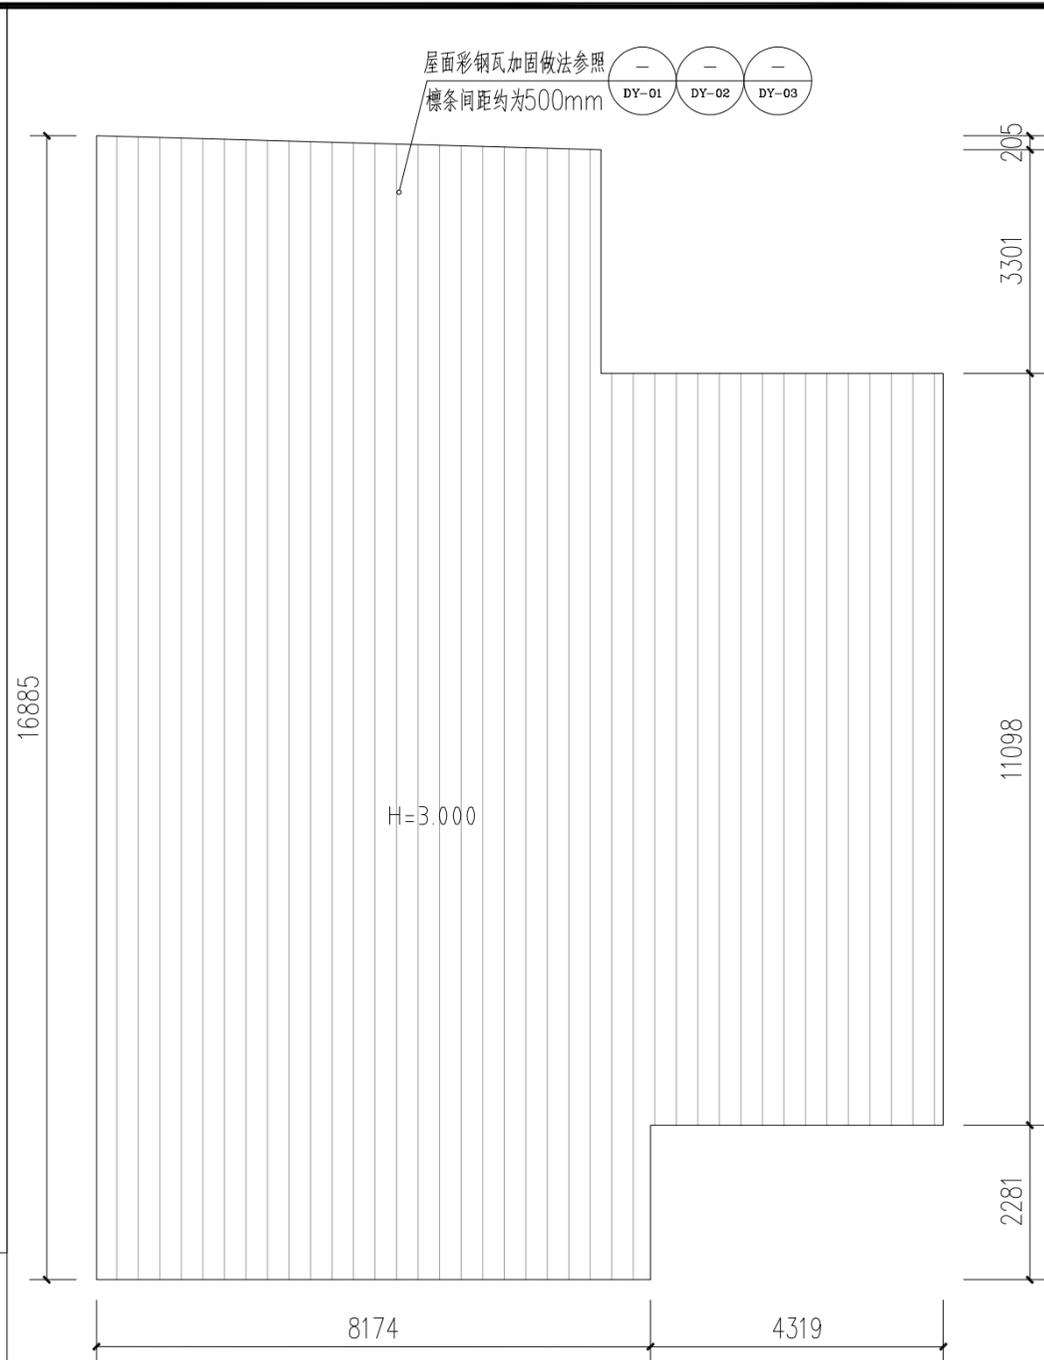

屋面加固平面图 1:100
本层建筑面积约: 182.63平方米

48) 陈汉贻-彩钢瓦 (加固)

注册章

工程设计出图专用章



恒企工程技术集团有限公司

■ 建筑工程设计: 甲级 ■ 工程监理: 甲级
■ 城乡规划设计: 乙级 ■ 工程勘察: 乙级
■ 市政工程设计: 乙级 ■ 工程咨询: 乙级

联系电话: 0771-5605292
投诉电话: 15994346269

建设单位:

岑溪市铁路高速路服务中心

项目名称:

南珠高铁玉岑段(岑溪)
外部环境安全隐患整治工程

子项目名称:

南渡镇

图纸名称:

47、48、49号

审定人 杨金璋 杨金璋

项目负责人 张学军 张学军

审核人 何献 何献

专业负责人 张学军 张学军

校对人对 覃天总 覃天总

设计人 周秋宏 周秋宏

设计号: —

专业: 建筑

设计阶段: 施工图

比例 1:100 规格 A3

出图日期: 2026.01

图号 JZ-08


版次 日期

A 2026.01

二维码识别

版权所有, 不得复制、套用。

专业	姓名	日期	专业	姓名	日期
建筑			暖通		
结构			电气		
给排水			弱电		

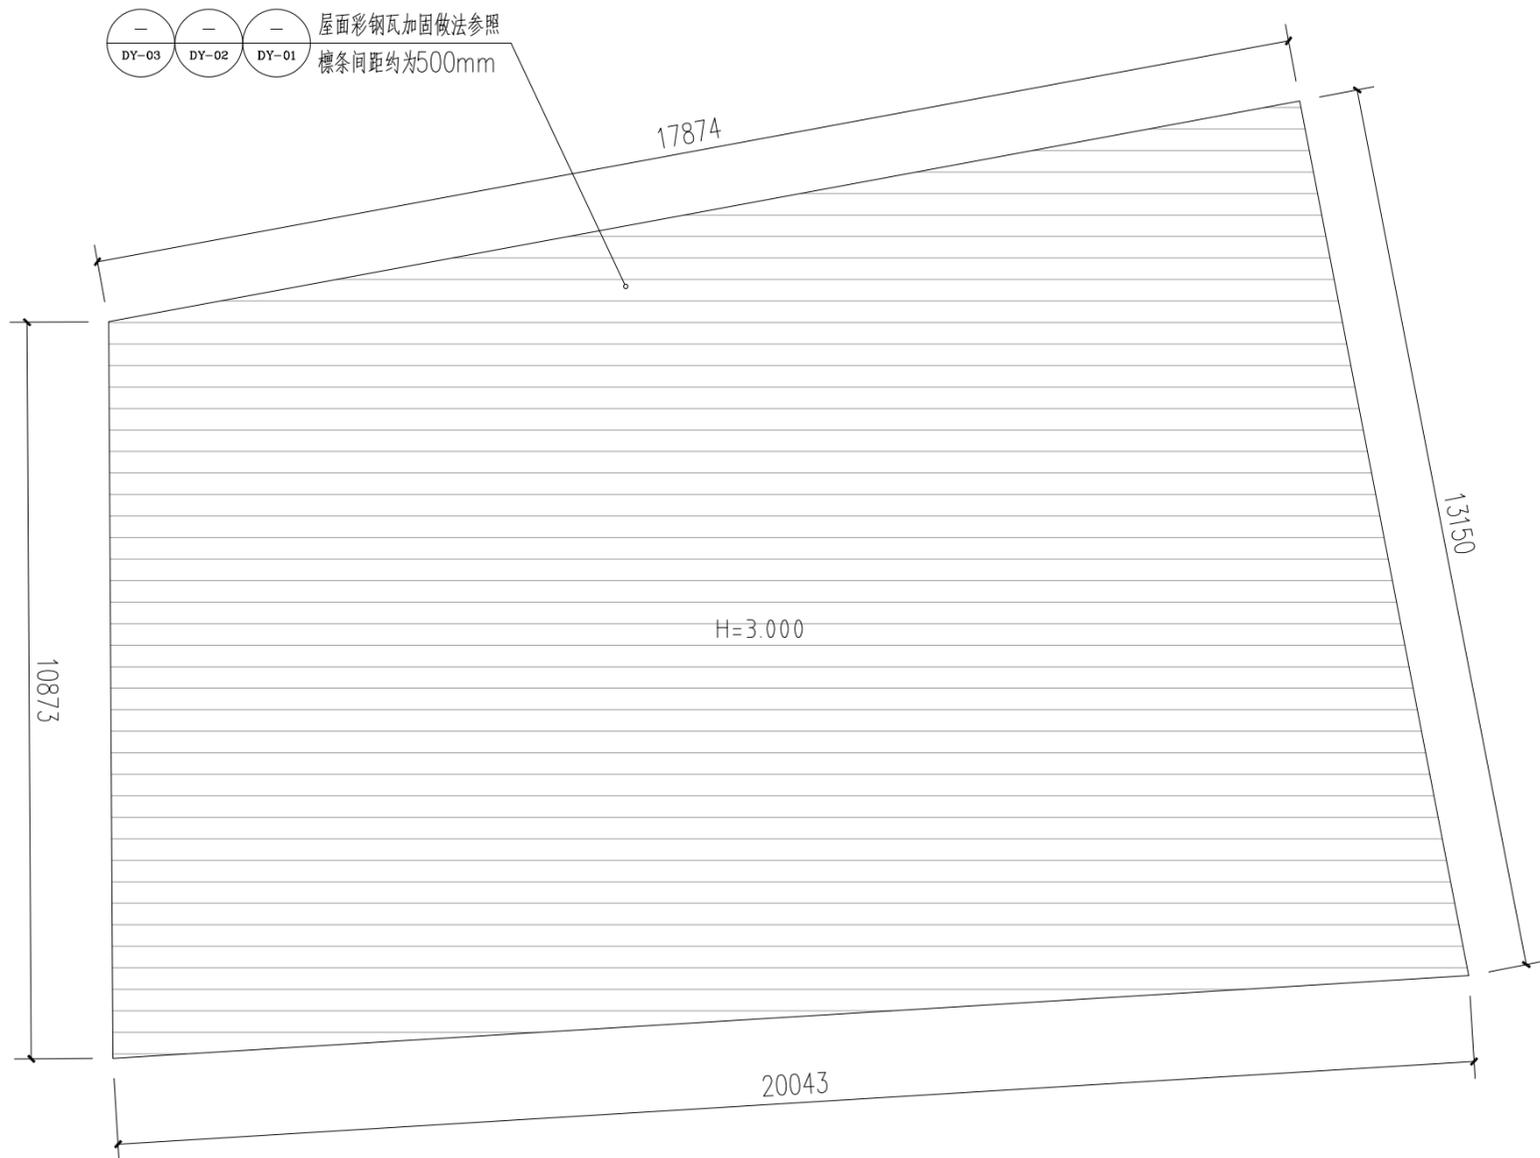

屋面加固平面图 1:100
本层建筑面积约: 226.31平方米

51 陈汉贻-彩钢瓦(加固)

注册章

工程设计出图专用章



恒企工程技术集团有限公司

■ 建筑工程设计: 甲级 ■ 工程监理: 甲级
■ 城乡规划设计: 乙级 ■ 工程勘察: 乙级
■ 市政工程设计: 乙级 ■ 工程咨询: 乙级
联系电话: 0771-5605292
投诉电话: 15994346269

建设单位:

岑溪市铁路高速路服务中心

项目名称:

南珠高铁玉岑段(岑溪)
外部环境安全隐患整治工程

子项目名称:

南渡镇

图纸名称:

51号


审定人	杨金璋	杨金璋
项目负责人	张学军	张学军
审核人	何献	何献
专业负责人	张学军	张学军
校对	覃天总	覃天总
设计人	周秋宏	周秋宏

设计号:	—		
专业:	建筑		
设计阶段:	施工图		
比例	1:100	规格	A3
出图日期:	2026.01		
图号	JZ-09		
版次	日期		
A	2026.01		

二维码识别

版权所有, 不得复制、套用。


专业	姓名	日期	专业	姓名	日期
建筑			暖通		
结构			电气		
给排水			弱电		

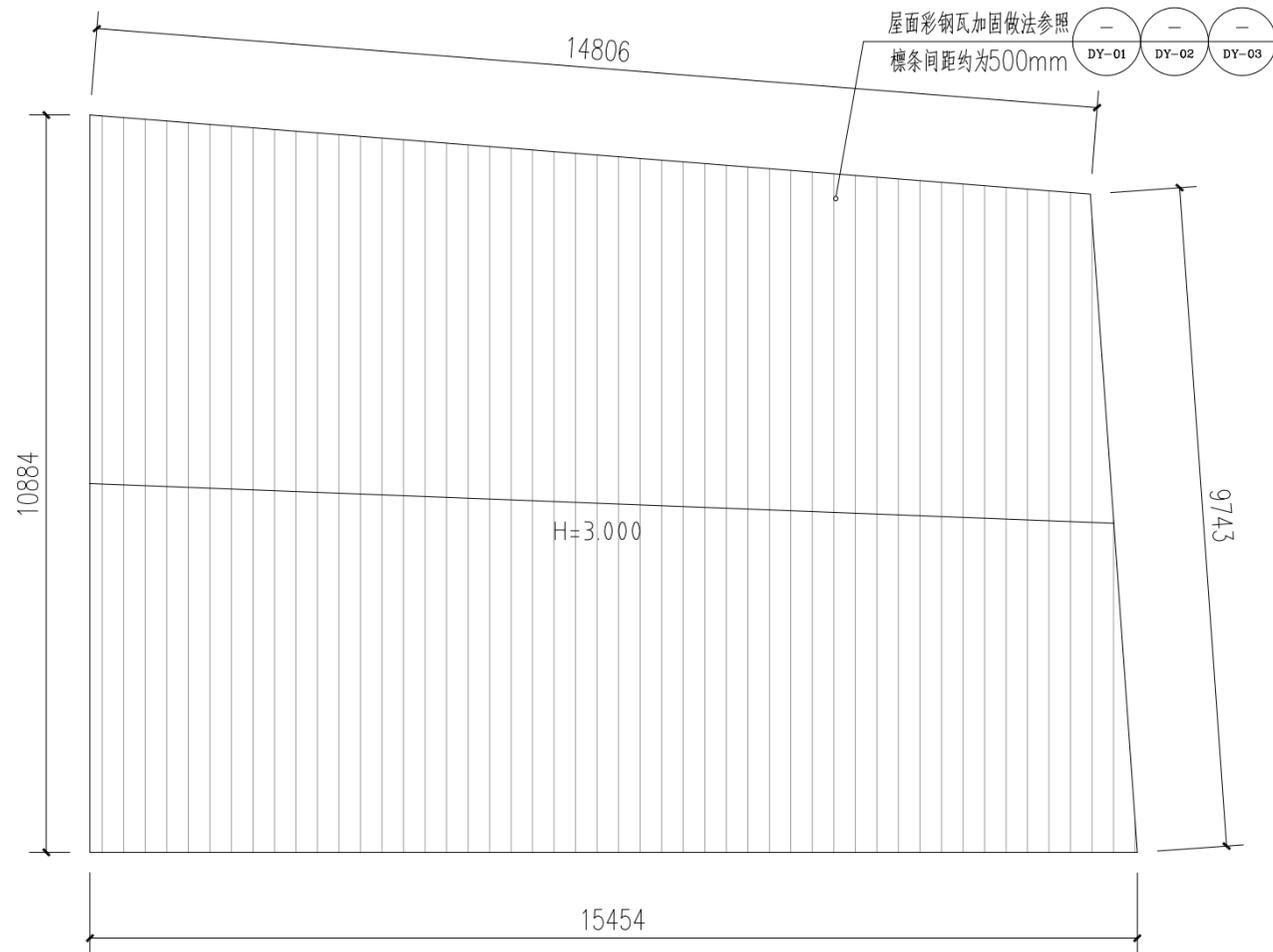

屋面加固平面图 1:100

本层建筑面积约: 155.42平方米


52 陈安镇-彩钢瓦(加固)

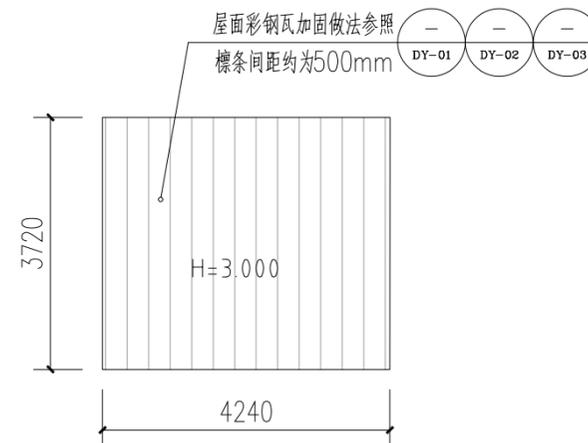

屋面加固平面图 1:100

本层建筑面积约: 15.79平方米


53 陈善庆-彩钢瓦(加固)

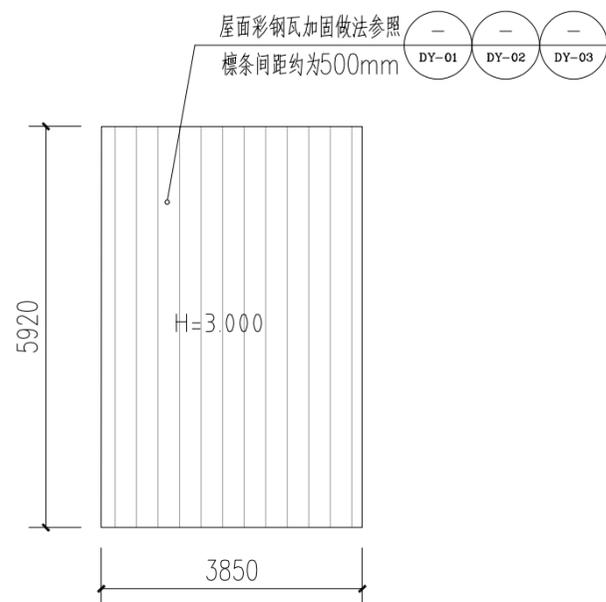

屋面加固平面图 1:100

本层建筑面积约: 22.79平方米

54 陈宝生-彩钢瓦(加固)

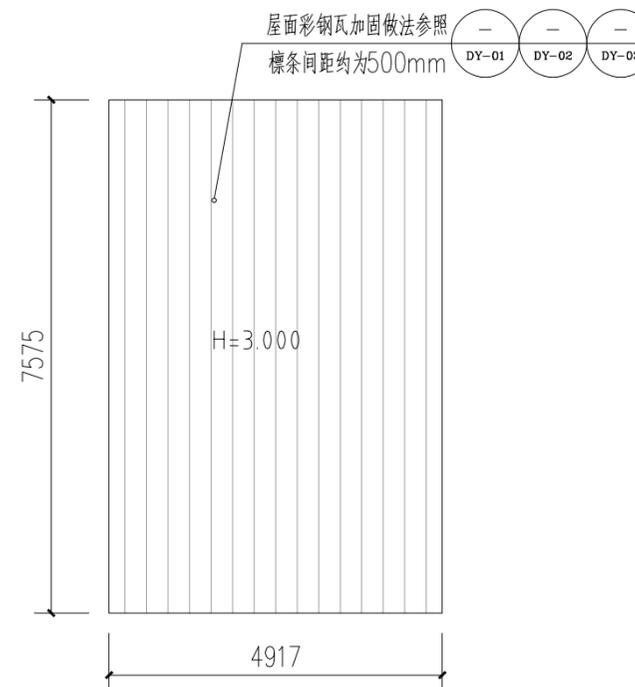

屋面加固平面图 1:100

本层建筑面积约: 37.25平方米

55 陈定伟-彩钢瓦(加固)

注册章

工程设计出图专用章



恒企工程技术集团有限公司

■ 建筑工程设计: 甲级 ■ 工程监理: 甲级
■ 城乡规划设计: 乙级 ■ 工程勘察: 乙级
■ 市政工程设计: 乙级 ■ 工程咨询: 乙级

联系电话: 0771-5605292
投诉电话: 15994346269

建设单位:

岑溪市铁路高速路服务中心

项目名称:

南珠高铁玉岑段(岑溪)
外部环境安全隐患整治工程

子项目名称:

南渡镇

图纸名称:

52、53、54、55号

审定人 杨金璋 杨金璋

项目负责人 张学军 张学军

审核人 何献 何献

专业负责人 张学军 张学军

校对 覃天总 覃天总

设计人 周秋宏 周秋宏

设计号: --

专业: 建筑

设计阶段: 施工图

比例 1:100 规格 A3

出图日期: 2026.01

图号 JZ-10


版次 日期

A 2026.01

二维码识别


版权所有, 不得复制、套用。

姓名	日期	专业	姓名	日期	专业
姓名	日期	专业	姓名	日期	专业
姓名	日期	专业	姓名	日期	专业
姓名	日期	专业	姓名	日期	专业

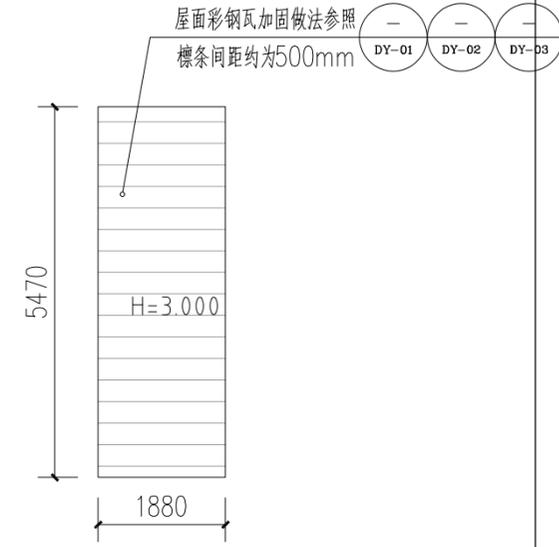


屋面加固平面图 1:100
本层建筑面积约: 10.29平方米

56 陈定伟-彩钢瓦(加固)

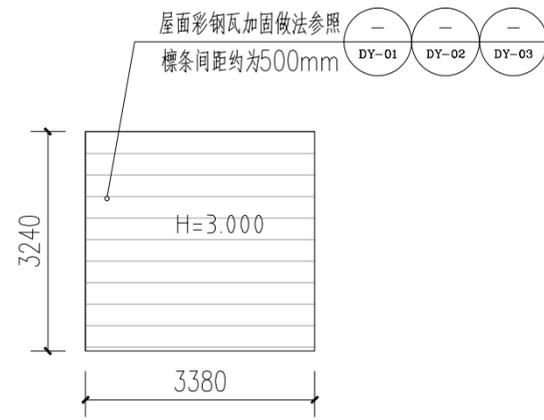


屋面加固平面图 1:100
本层建筑面积约: 10.98平方米

58 吴万将-彩钢瓦(加固)

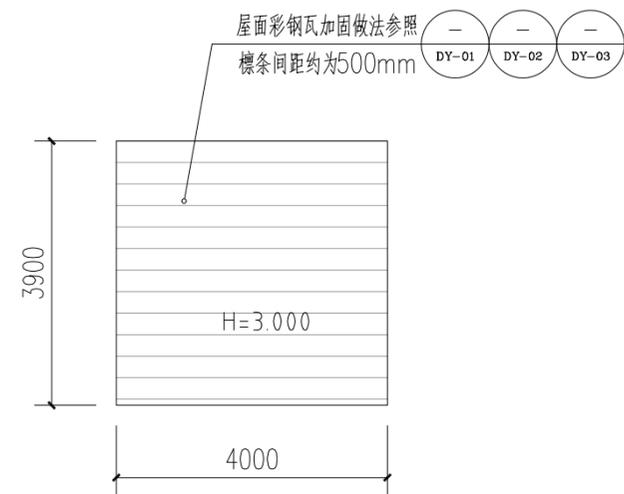


屋面加固平面图 1:100
本层建筑面积约: 15.68平方米

59 关光杰-彩钢瓦(加固)

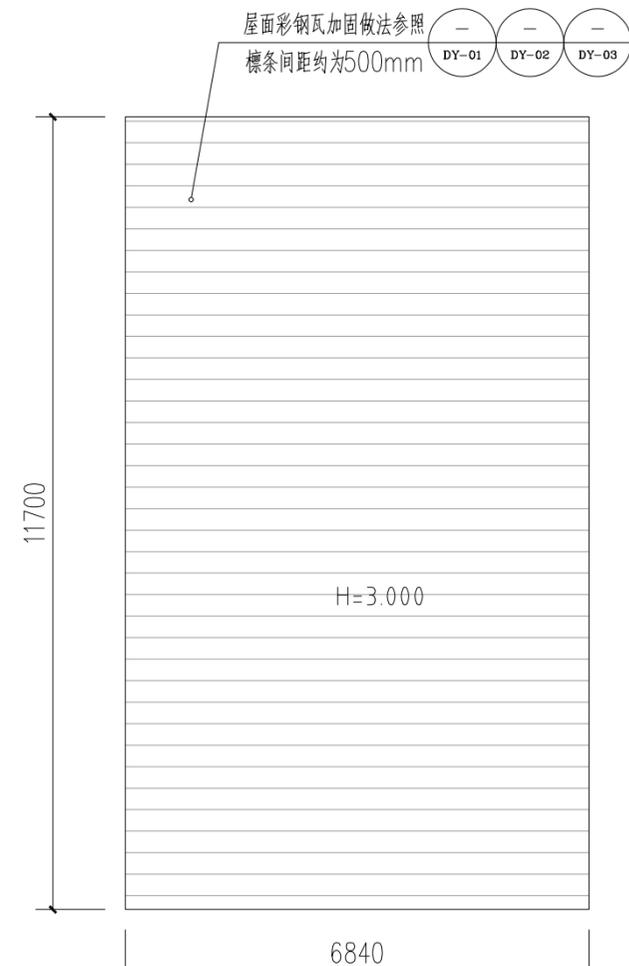

屋面加固平面图 1:100
本层建筑面积约: 79.96平方米

60 吴万将-彩钢瓦(加固)

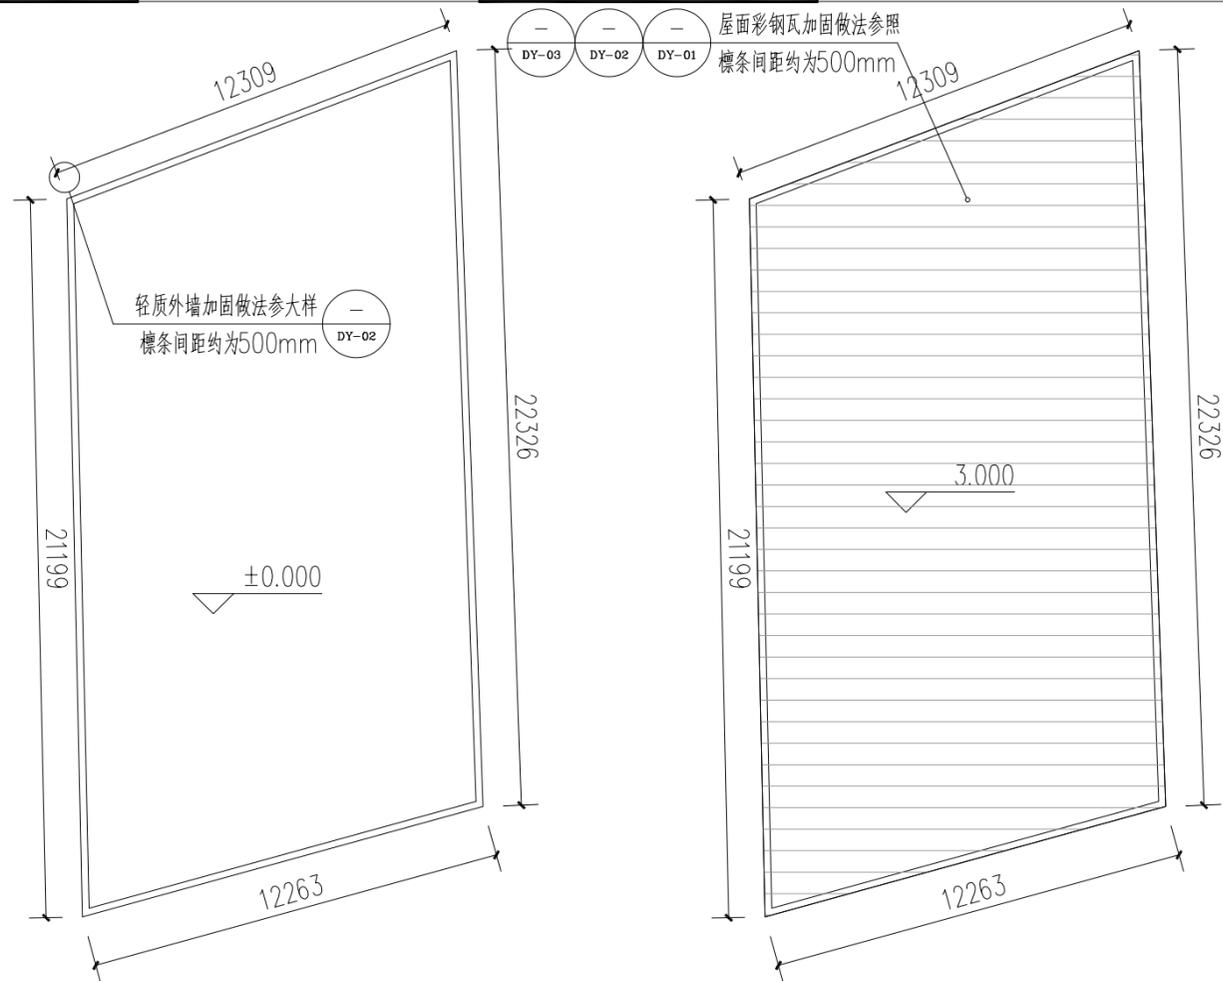

一层外墙加固平面图 1:100
屋面加固平面图 1:100
本层建筑面积约: 256.07平方米

61 吴成锦-彩钢瓦(加固)

注册章

工程设计出图专用章



恒企工程技术集团有限公司

■ 建筑工程设计: 甲级 ■ 工程监理: 甲级
■ 城乡规划设计: 乙级 ■ 工程勘察: 乙级
■ 市政工程设计: 乙级 ■ 工程咨询: 乙级
联系电话: 0771-5605292
投诉电话: 15994346269

建设单位:

岑溪市铁路高速路服务中心

项目名称:

南珠高铁玉岑段(岑溪)
外部环境安全隐患整治工程

子项目名称:

南渡镇

图纸名称:

56、58、59、60、61号


审定人	杨金璋	杨金璋
项目负责人	张学军	张学军
审核人	何献	何献
专业负责人	张学军	张学军
校对	覃天总	覃天总
设计人	周秋宏	周秋宏

设计号:	—	
专业:	建筑	
设计阶段:	施工图	
比例	1:100	规格 A3
出图日期:	2026.01	
图号	JZ-11	
版次	日期	
A	2026.01	

二维码识别

版权所有, 不得复制、套用。


专业	姓名	日期
建筑		
结构		
给排水		
专业	姓名	日期
暖通		
电气		
弱电		
专业	姓名	日期
日期		

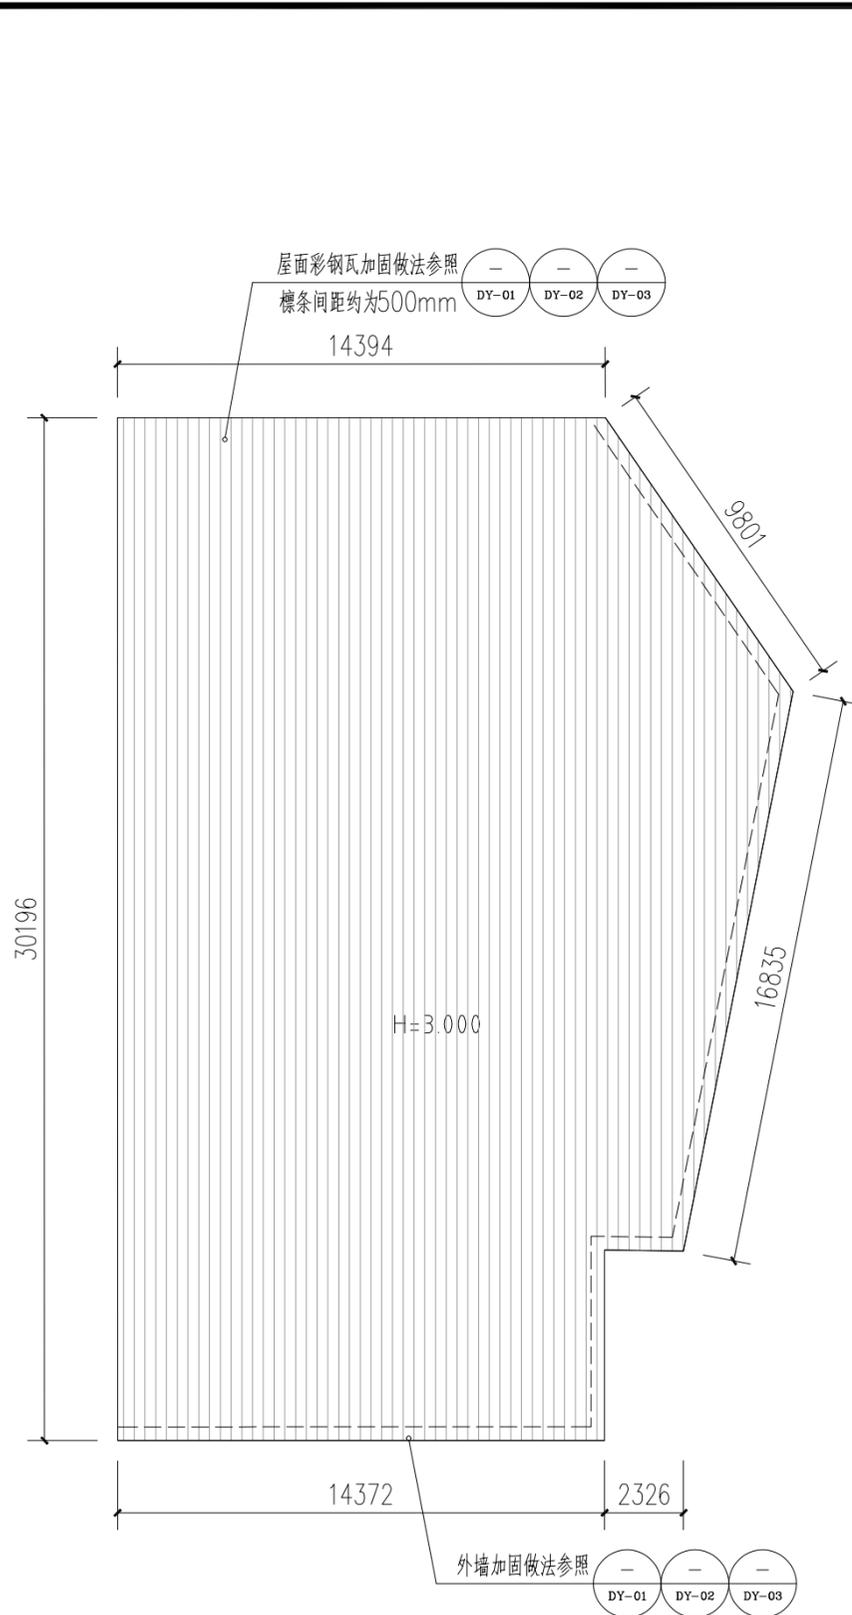

外墙及屋面加固平面图 1:100

本层建筑面积约: 521.67平方米


57 陈善洲-彩钢瓦(加固)

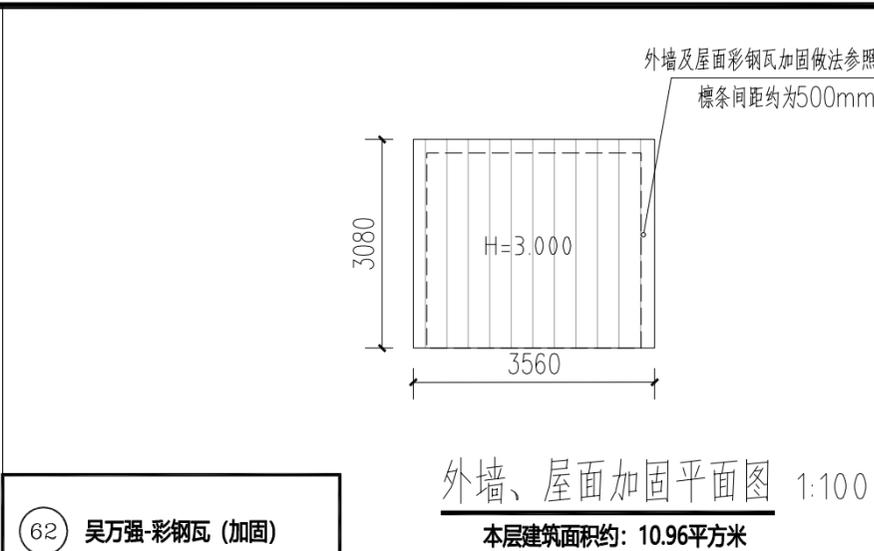

外墙、屋面加固平面图 1:100

本层建筑面积约: 10.96平方米

62 吴万强-彩钢瓦(加固)

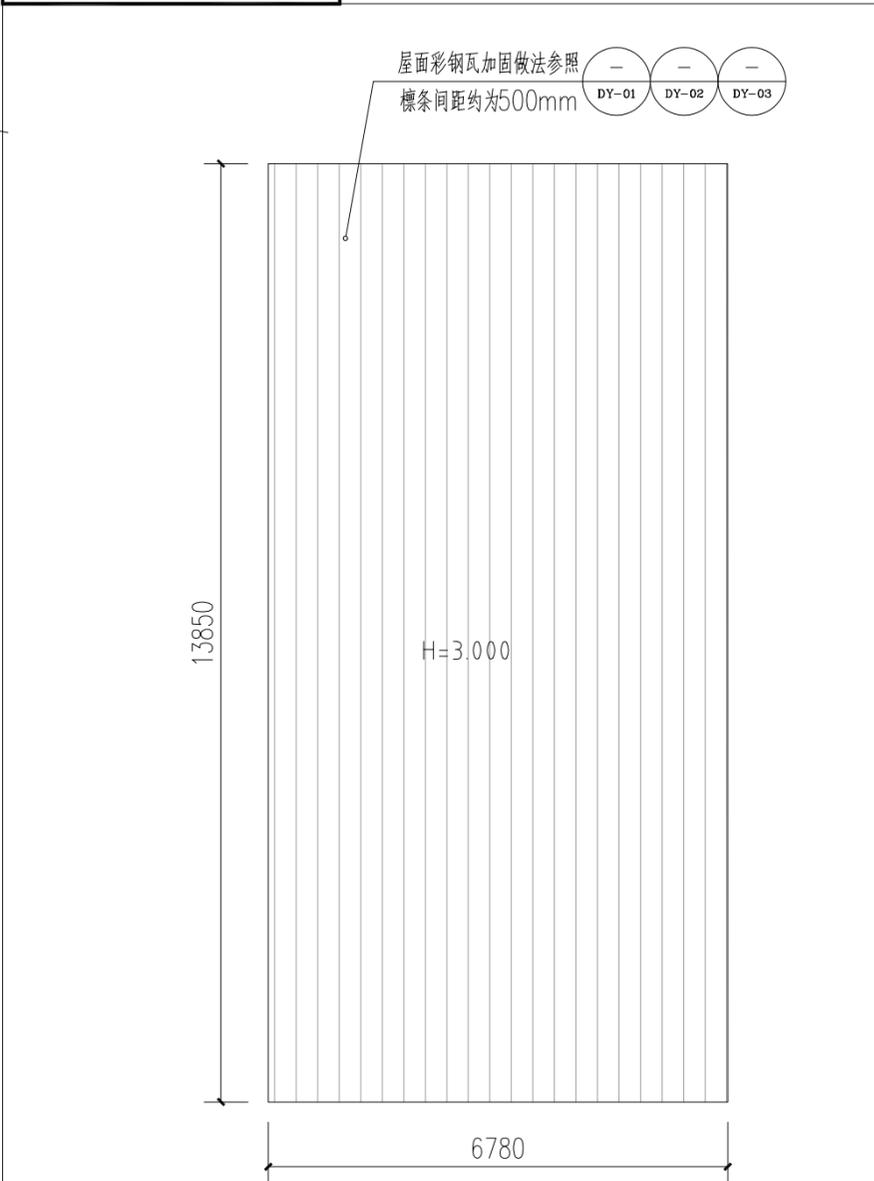

屋面加固平面图 1:100

本层建筑面积约: 93.96平方米

63 陈宝胜-彩钢瓦(加固)

注册章

工程设计出图专用章



恒企工程技术集团有限公司

■ 建筑工程设计: 甲级 ■ 工程监理: 甲级
 ■ 城乡规划设计: 乙级 ■ 工程勘察: 乙级
 ■ 市政工程设计: 乙级 ■ 工程咨询: 乙级
 联系电话: 0771-5605292
 投诉电话: 15994346269

建设单位:

岑溪市铁路高速路服务中心

项目名称:

南珠高铁玉岑段(岑溪)
 外部环境安全隐患整治工程

子项目名称:

南渡镇

图纸名称:

57、62、63号

审定人	杨金璋	杨金璋
项目负责人	张学军	张学军

审核人	何献	何献
专业负责人	张学军	张学军

校对	覃天总	覃天总
设计	周秋宏	周秋宏

设计号: —

专业: 建筑

设计阶段: 施工图

比例	1:100	规格	A3
----	-------	----	----

出图日期: 2026.01

图号	JZ-12
----	-------


版次	日期
----	----

A	2026.01
---	---------

二维码识别


版权所有, 不得复制、套用。

专业	姓名	日期
建筑	姓名	日期
结构	姓名	日期
给排水	姓名	日期
暖通	姓名	日期
电气	姓名	日期
弱电	姓名	日期

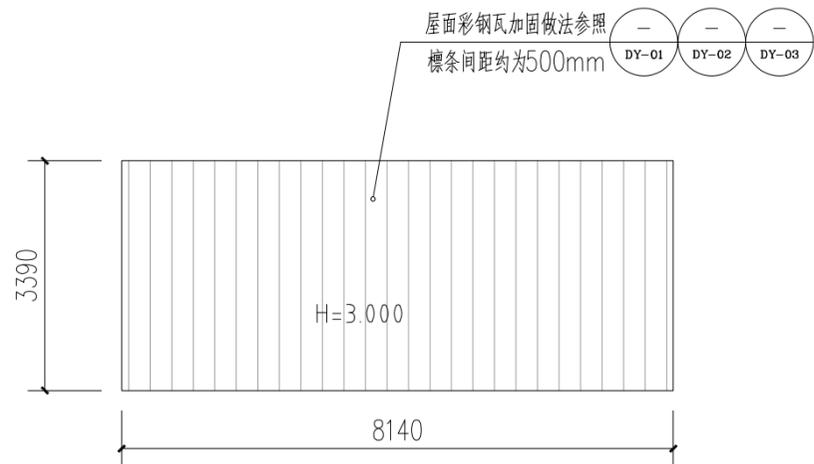


屋面加固平面图 1:100
本层建筑面积约: 27.65平方米

64 陈善金-彩钢瓦 (加固)

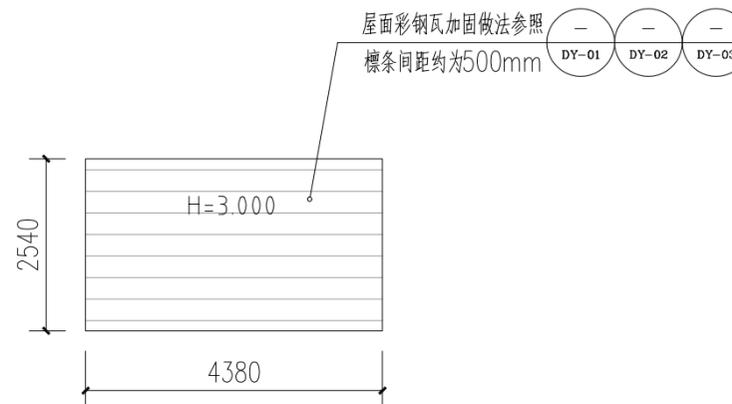


屋面加固平面图 1:100
本层建筑面积约: 11.13平方米

65 陈善金-彩钢瓦 (加固)

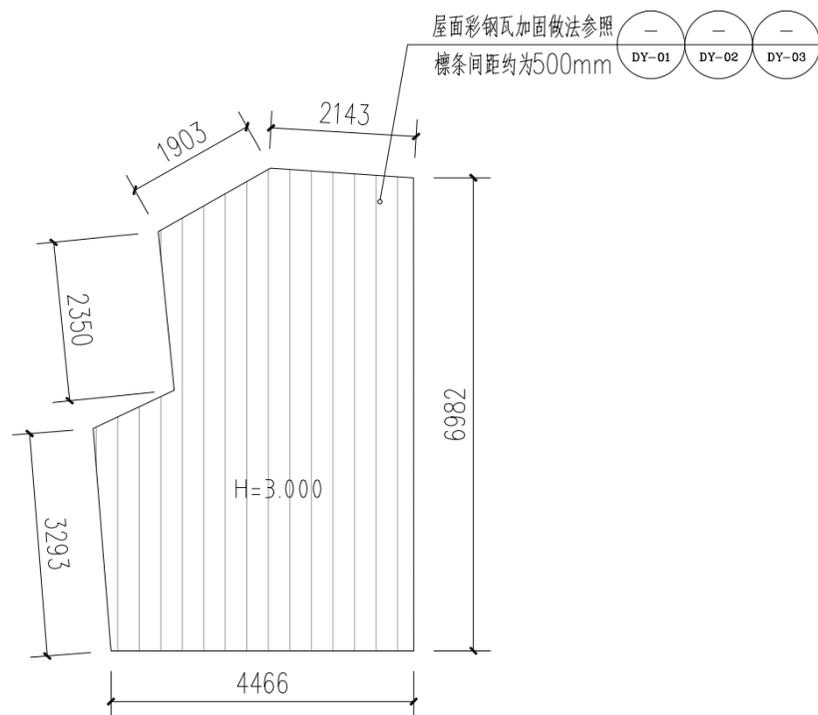

屋面加固平面图 1:100
本层建筑面积约: 28.57平方米

66 陈安达-彩钢瓦 (加固)

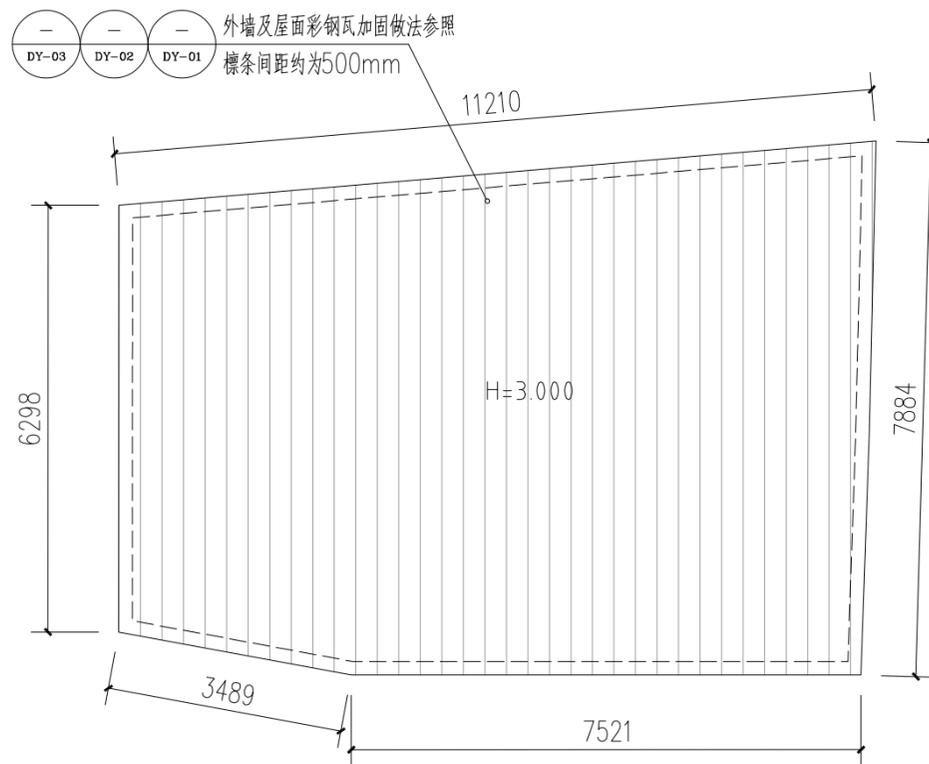

外墙、屋面加固平面图 1:100
本层建筑面积约: 80.86平方米

67 陈安达-彩钢瓦 (加固)

注册章

工程设计出图专用章



恒企工程技术集团有限公司

■ 建筑工程设计: 甲级 ■ 工程监理: 甲级
■ 城乡规划设计: 乙级 ■ 工程勘察: 乙级
■ 市政工程设计: 乙级 ■ 工程咨询: 乙级
联系电话: 0771-5605292
投诉电话: 15994346269

建设单位:

岑溪市铁路高速路服务中心

项目名称:

南珠高铁玉岑段(岑溪)
外部环境安全隐患整治工程

子项目名称:

南渡镇

图纸名称:

64、65、66、67号

审定人	杨金璋	杨金璋
项目负责人	张学军	张学军

审核人	何献	何献
专业负责人	张学军	张学军

校对	覃天总	覃天总
设计人	周秋宏	周秋宏

设计号: —

专业: 建筑

设计阶段: 施工图

比例	1:100	规格	A3
----	-------	----	----

出图日期: 2026.01


图号: JZ-13

版次	日期
A	2026.01

二维码识别


版权所有, 不得复制、套用。

日期	
姓名	
专业	暖通电气
日期	
姓名	
专业	建筑结构

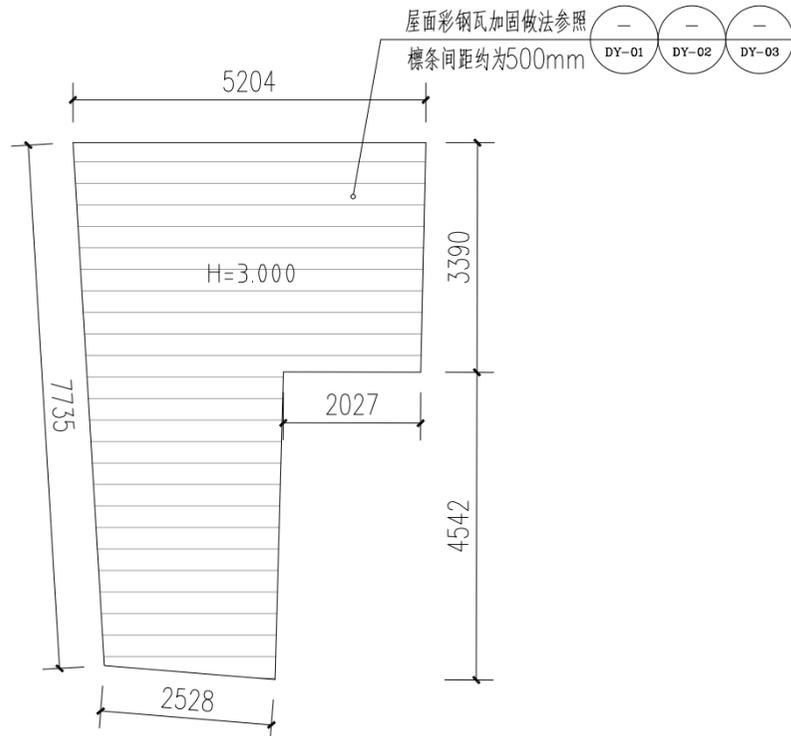


屋面加固平面图 1:100
本层建筑面积约: 29.18平方米

68 陈安达-彩钢瓦 (加固)

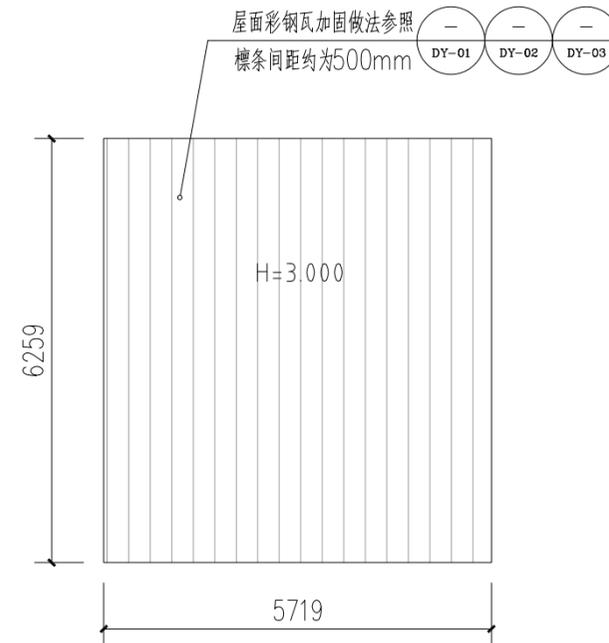


屋面加固平面图 1:100
本层建筑面积约: 35.8平方米

69 陈定波-彩钢瓦 (加固)

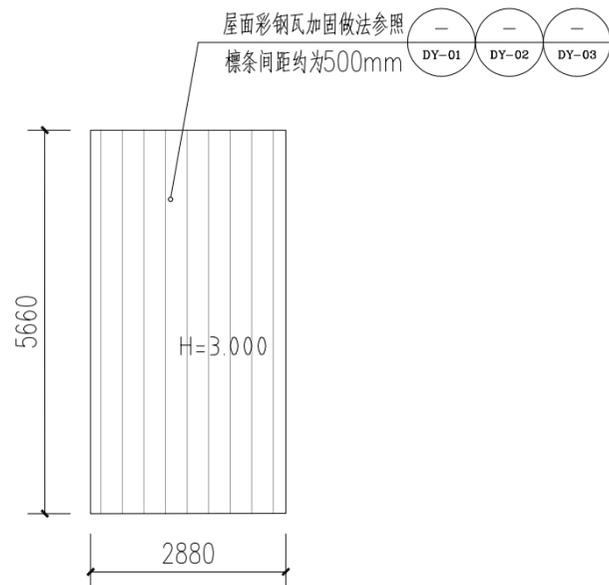


屋面加固平面图 1:100
本层建筑面积约: 16.34平方米

70 莫英-彩钢瓦 (加固)

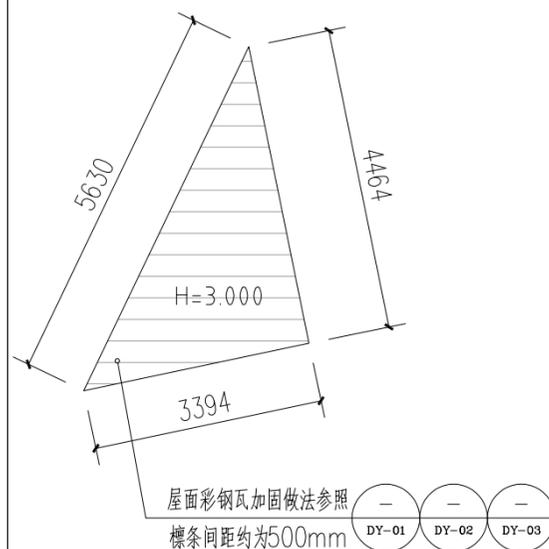

屋面加固平面图 1:100
本层建筑面积约: 7.58平方米

71 莫英-彩钢瓦 (加固)

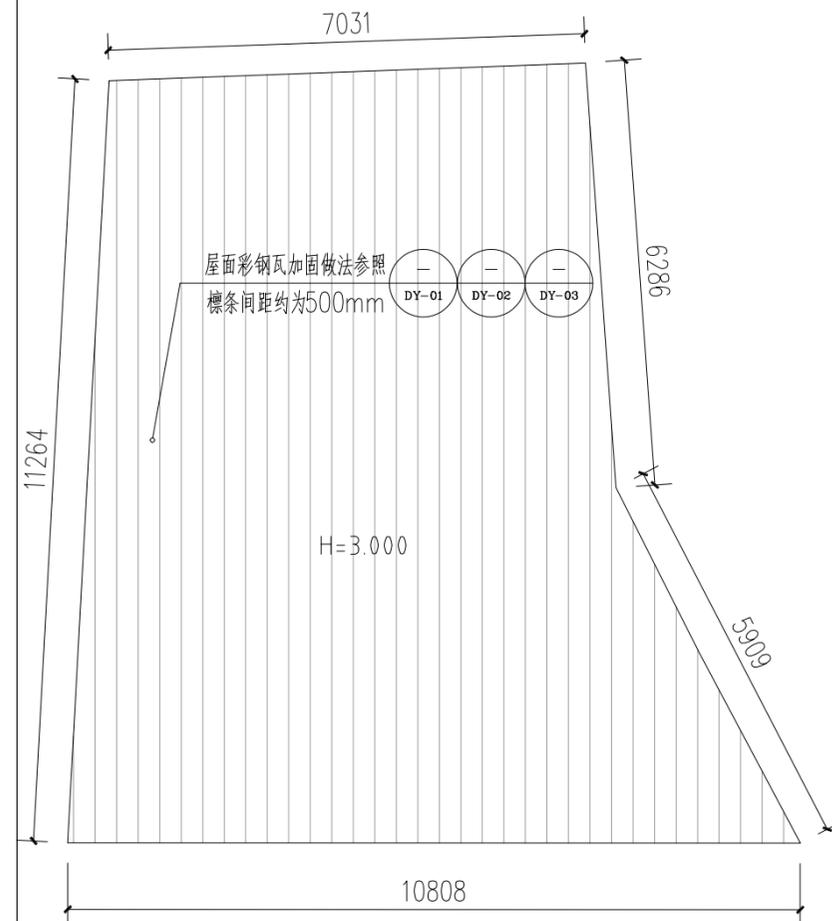

屋面加固平面图 1:100
本层建筑面积约: 94.24平方米

72 陈宝胜-彩钢瓦 (加固)

注册章

工程设计出图专用章



恒企工程技术集团有限公司

■ 建筑工程设计: 甲级 ■ 工程监理: 甲级
■ 城乡规划设计: 乙级 ■ 工程勘察: 乙级
■ 市政工程设计: 乙级 ■ 工程咨询: 乙级
联系电话: 0771-5605292
投诉电话: 15994346269

建设单位:

岑溪市铁路高速路服务中心

项目名称:

南珠高铁玉岑段(岑溪)
外部环境安全隐患整治工程

子项目名称:

南渡镇

图纸名称:

68~72号

审定人	杨金璋	杨金璋
项目负责人	张学军	张学军
审核人	何献	何献
专业负责人	张学军	张学军
校对	覃天总	覃天总
设计人	周秋宏	周秋宏

设计号:

专业:

建筑

设计阶段:

施工图

比例 1:100 规格 A3

出图日期: 2026.01

图号 JZ-14


版次 日期

A 2026.01

二维码识别


版权所有, 不得复制、套用。

日期	
姓名	
专业	暖通电气
日期	
姓名	
专业	建筑结构
专业	给排水

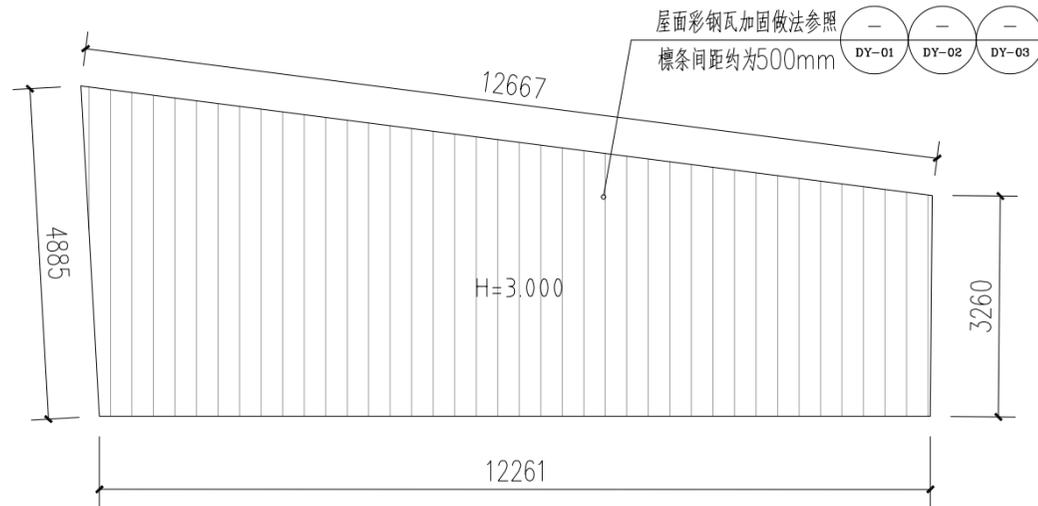


屋面加固平面图 1:100
本层建筑面积约: 50.4平方米

73 陈宝胜-彩钢瓦(加固)

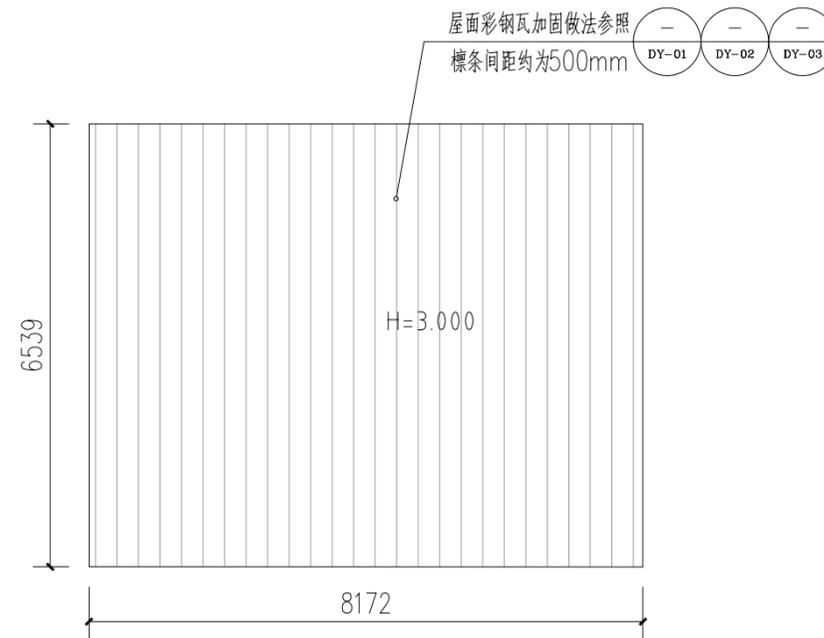


屋面加固平面图 1:100
本层建筑面积约: 53.44平方米

74 陈宝胜-彩钢瓦(加固)

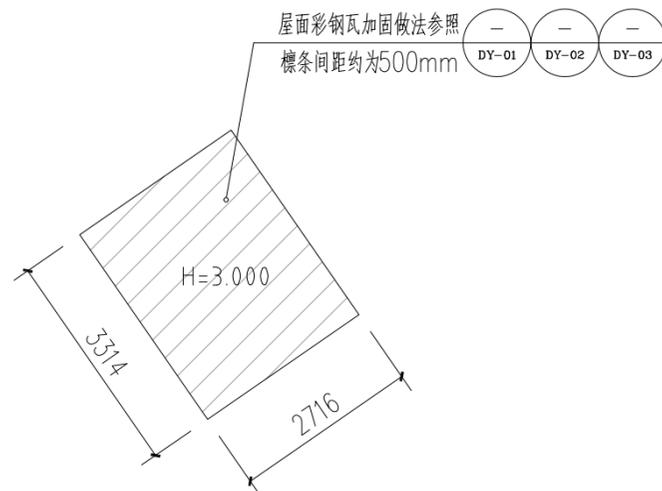

屋面加固平面图 1:100
本层建筑面积约: 9.00平方米

76 陈彦庆-彩钢瓦(加固)

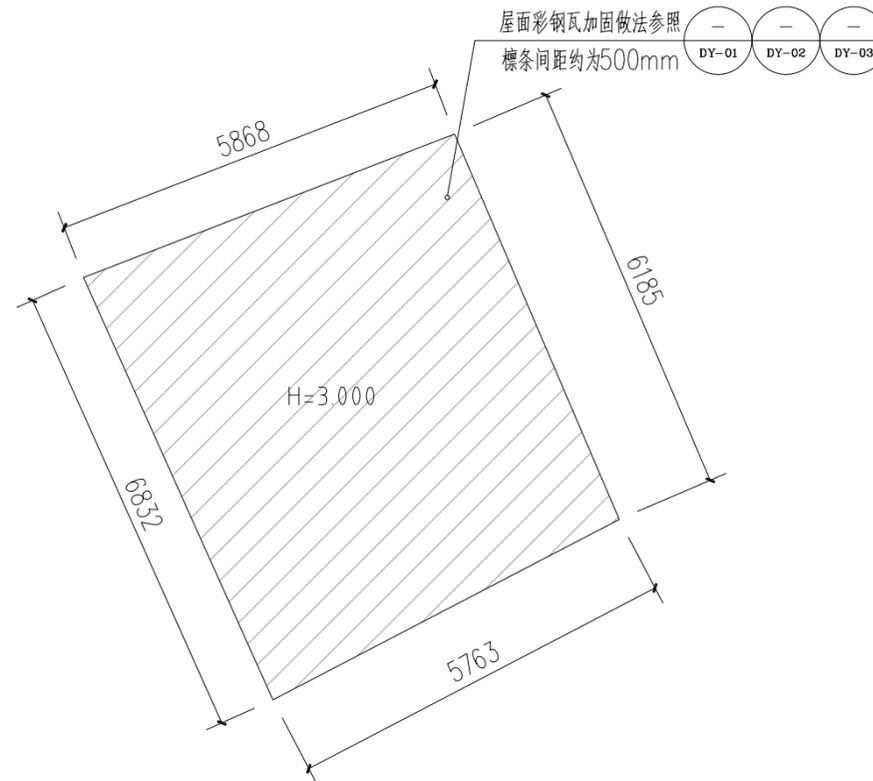

屋面加固平面图 1:100
本层建筑面积约: 37.79平方米

77 陈仁英-彩钢瓦(加固)

注册章

工程设计出图专用章



恒企工程技术集团有限公司

■ 建筑工程设计: 甲级 ■ 工程监理: 甲级
■ 城乡规划设计: 乙级 ■ 工程勘察: 乙级
■ 市政工程设计: 乙级 ■ 工程咨询: 乙级
联系电话: 0771-5605292
投诉电话: 15994346269

建设单位:

岑溪市铁路高速路服务中心

项目名称:

南珠高铁玉岑段(岑溪)
外部环境安全隐患整治工程

子项目名称:

南渡镇

图纸名称:

73、74、76、77号


审定人	杨金璋	杨金璋
项目负责人	张学军	张学军
审核人	何献	何献
专业负责人	张学军	张学军
校对	覃天总	覃天总
设计人	周秋宏	周秋宏

设计号:	—	
专业:	建筑	
设计阶段:	施工图	
比例	1:100	规格 A3
出图日期:	2026.01	
图号	JZ-15	
版次	日期	
A	2026.01	

二维码识别


版权所有, 不得复制、套用。

专业	姓名	日期
建筑		
结构		
给排水		
暖通		
电气		
弱电		
专业	姓名	日期
暖通		
电气		
弱电		
专业	姓名	日期
建筑		
结构		
给排水		

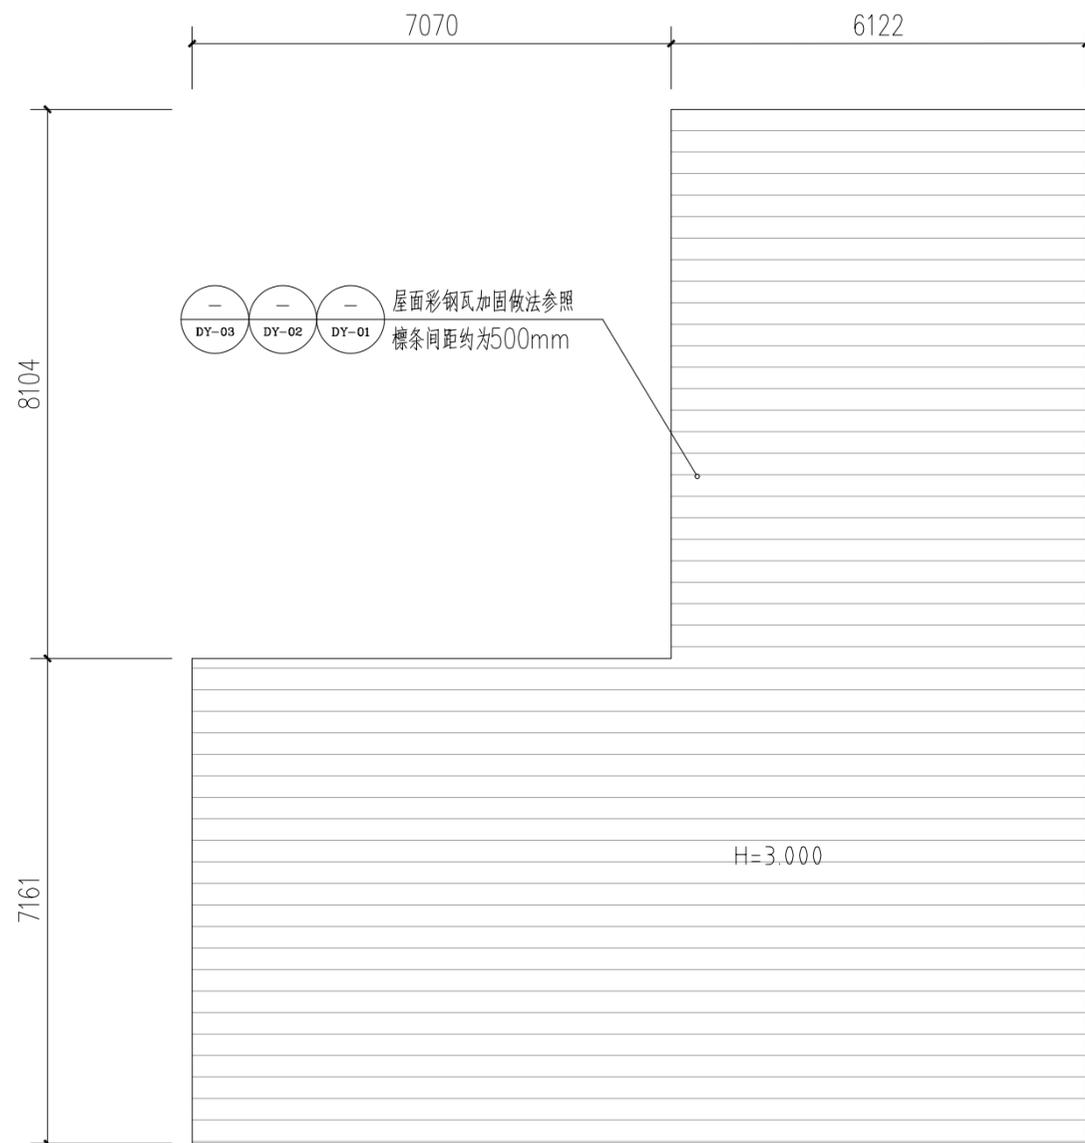


82 陈仁英-彩钢瓦(加固)

屋面加固平面图 1:100
本层建筑面积约: 67.23平方米

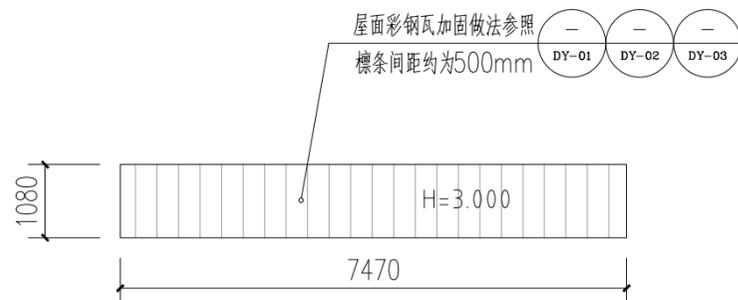


85 陈彦德-彩钢瓦(加固)

屋面加固平面图 1:100
本层建筑面积约: 8.02平方米

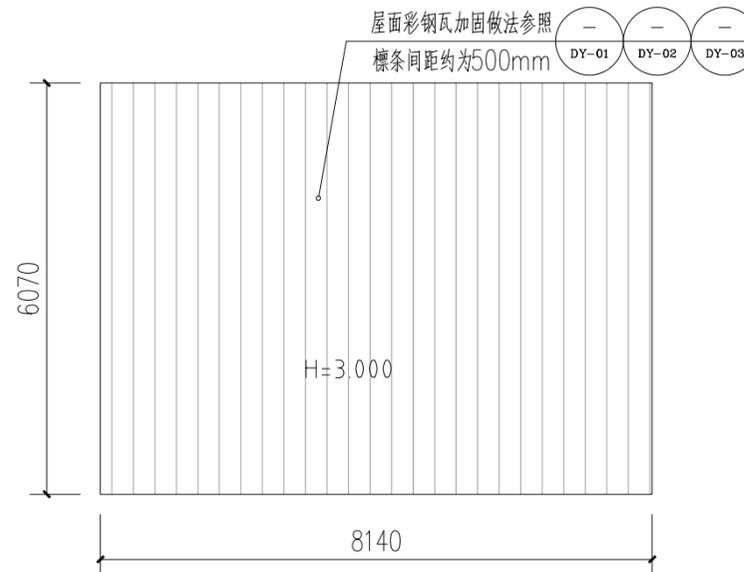


83 陈仁英-彩钢瓦(加固)

屋面加固平面图 1:100
本层建筑面积约: 49.42平方米

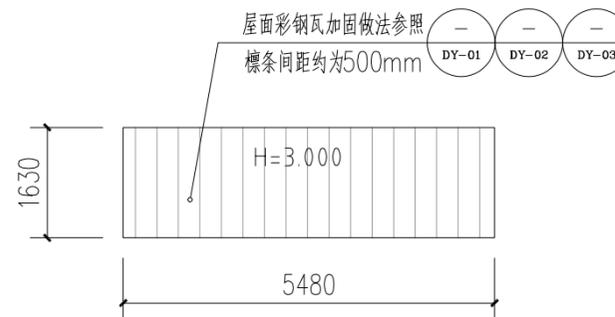

84 陈集英-彩钢瓦(加固)

屋面加固平面图 1:100
本层建筑面积约: 8.9平方米

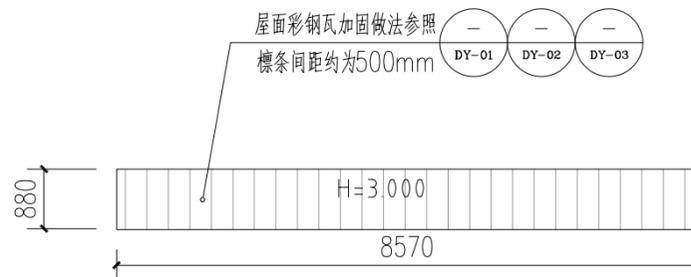

88 陈彦伟-彩钢瓦(加固)

屋面加固平面图 1:100
本层建筑面积约: 7.67平方米

注册章

工程设计出图专用章



恒企工程技术集团有限公司

■ 建筑工程设计: 甲级 ■ 工程监理: 甲级
■ 城乡规划设计: 乙级 ■ 工程勘察: 乙级
■ 市政工程设计: 乙级 ■ 工程咨询: 乙级
联系电话: 0771-5605292
投诉电话: 15994346269

建设单位:

岑溪市铁路高速路服务中心

项目名称:

南珠高铁玉岑段(岑溪)
外部环境安全隐患整治工程

子项目名称:

南渡镇

图纸名称:

82、83、84、85、88号

审定人	杨金璋	杨金璋
项目负责人	张学军	张学军

审核人	何献	何献
专业负责人	张学军	张学军

校对	覃天总	覃天总
设计	周秋宏	周秋宏

设计号: —

专业: 建筑

设计阶段: 施工图

比例	1:100	规格	A3
----	-------	----	----

出图日期:	2026.01
-------	---------


图号	JZ-17
----	-------

版次	日期
A	2026.01

二维码识别

版权所有, 不得复制、套用。


专业	姓名	日期	专业	姓名	日期
建筑			暖通		
结构			电气		
给排水			弱电		

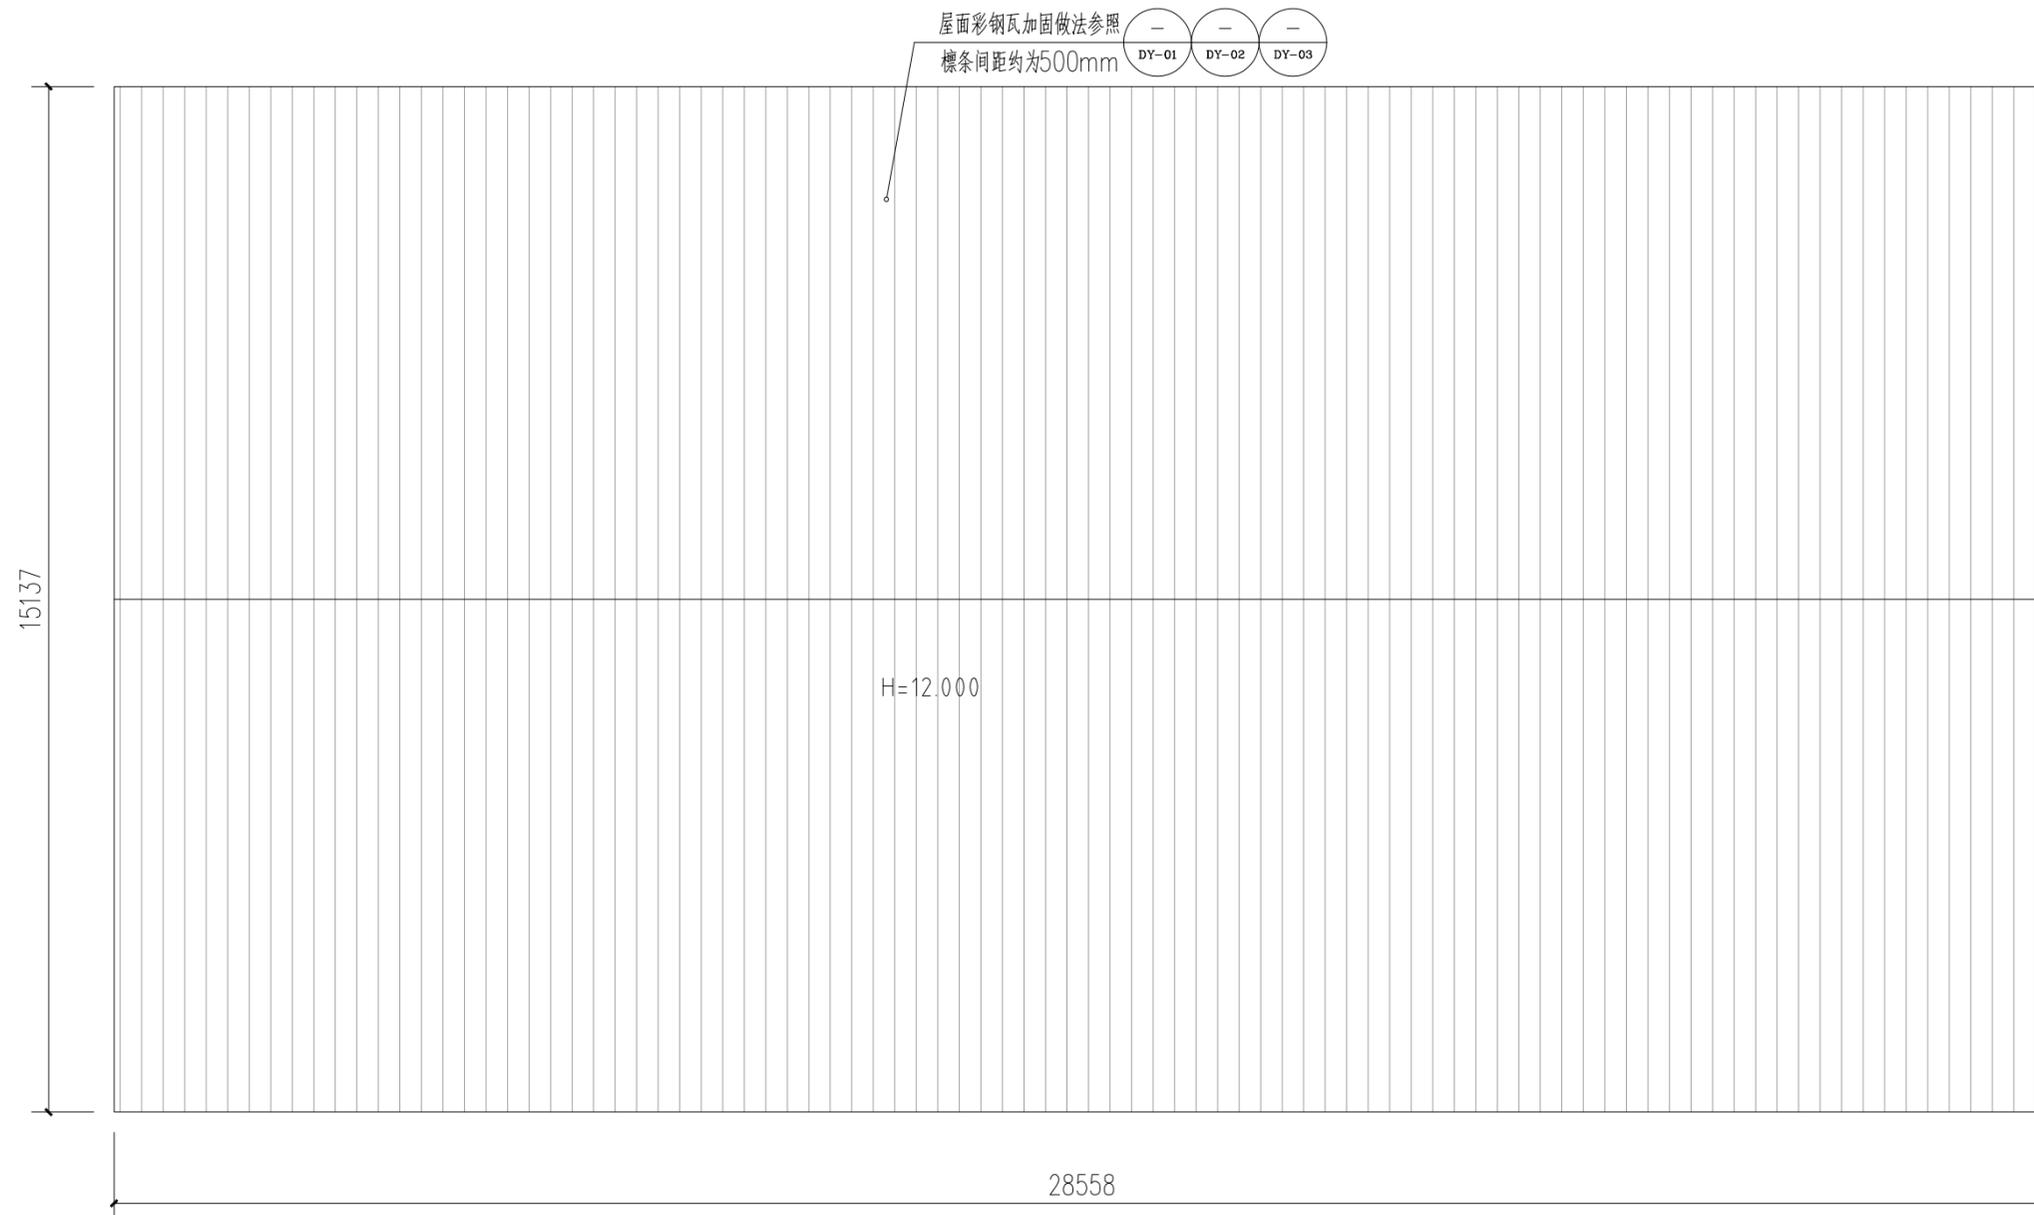

屋面加固平面图 1:100

本层建筑面积约: 432.28平方米


86 陈彦伟-彩钢瓦(加固)

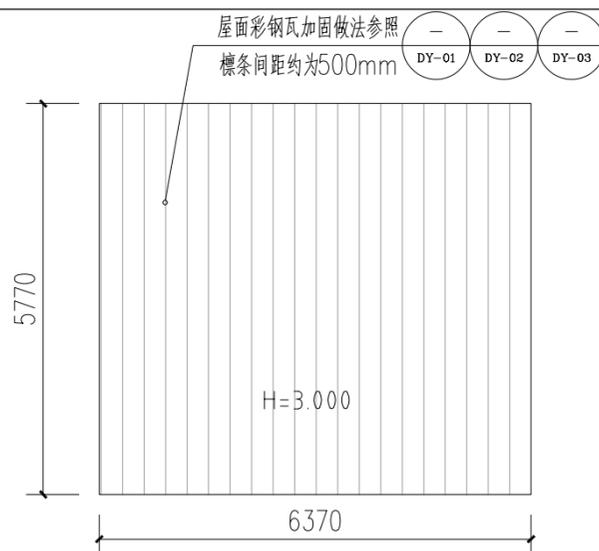

屋面加固平面图 1:100

本层建筑面积约: 36.72平方米

89 陈彦伟-彩钢瓦(加固)

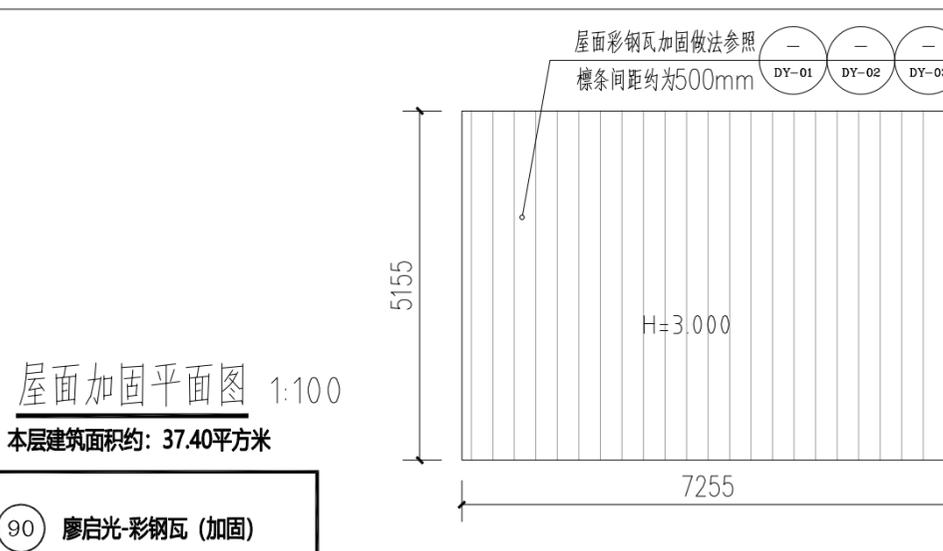

屋面加固平面图 1:100

本层建筑面积约: 37.40平方米

90 廖启光-彩钢瓦(加固)

注册章

工程设计出图专用章



恒企工程技术集团有限公司

■ 建筑工程设计: 甲级 ■ 工程监理: 甲级
 ■ 城乡规划设计: 乙级 ■ 工程勘察: 乙级
 ■ 市政工程设计: 乙级 ■ 工程咨询: 乙级
 联系电话: 0771-5605292
 投诉电话: 15994346269

建设单位:

岑溪市铁路高速路服务中心

项目名称:

南珠高铁玉岑段(岑溪)
 外部环境安全隐患整治工程

子项目名称:

南渡镇

图纸名称:

86、89、90号


审定人	杨金璋	杨金璋
项目负责人	张学军	张学军
审核人	何献	何献
专业负责人	张学军	张学军
校对	覃天总	覃天总
设计人	周秋宏	周秋宏

设计号:	—		
专业:	建筑		
设计阶段:	施工图		
比例	1:100	规格	A3
出图日期:	2026.01		
图号	JZ-18		
版次	日期		
A	2026.01		

二维码识别


版权所有, 不得复制、套用。

专业	姓名	日期
建筑		
结构		
给排水		
暖通		
电气		
弱电		

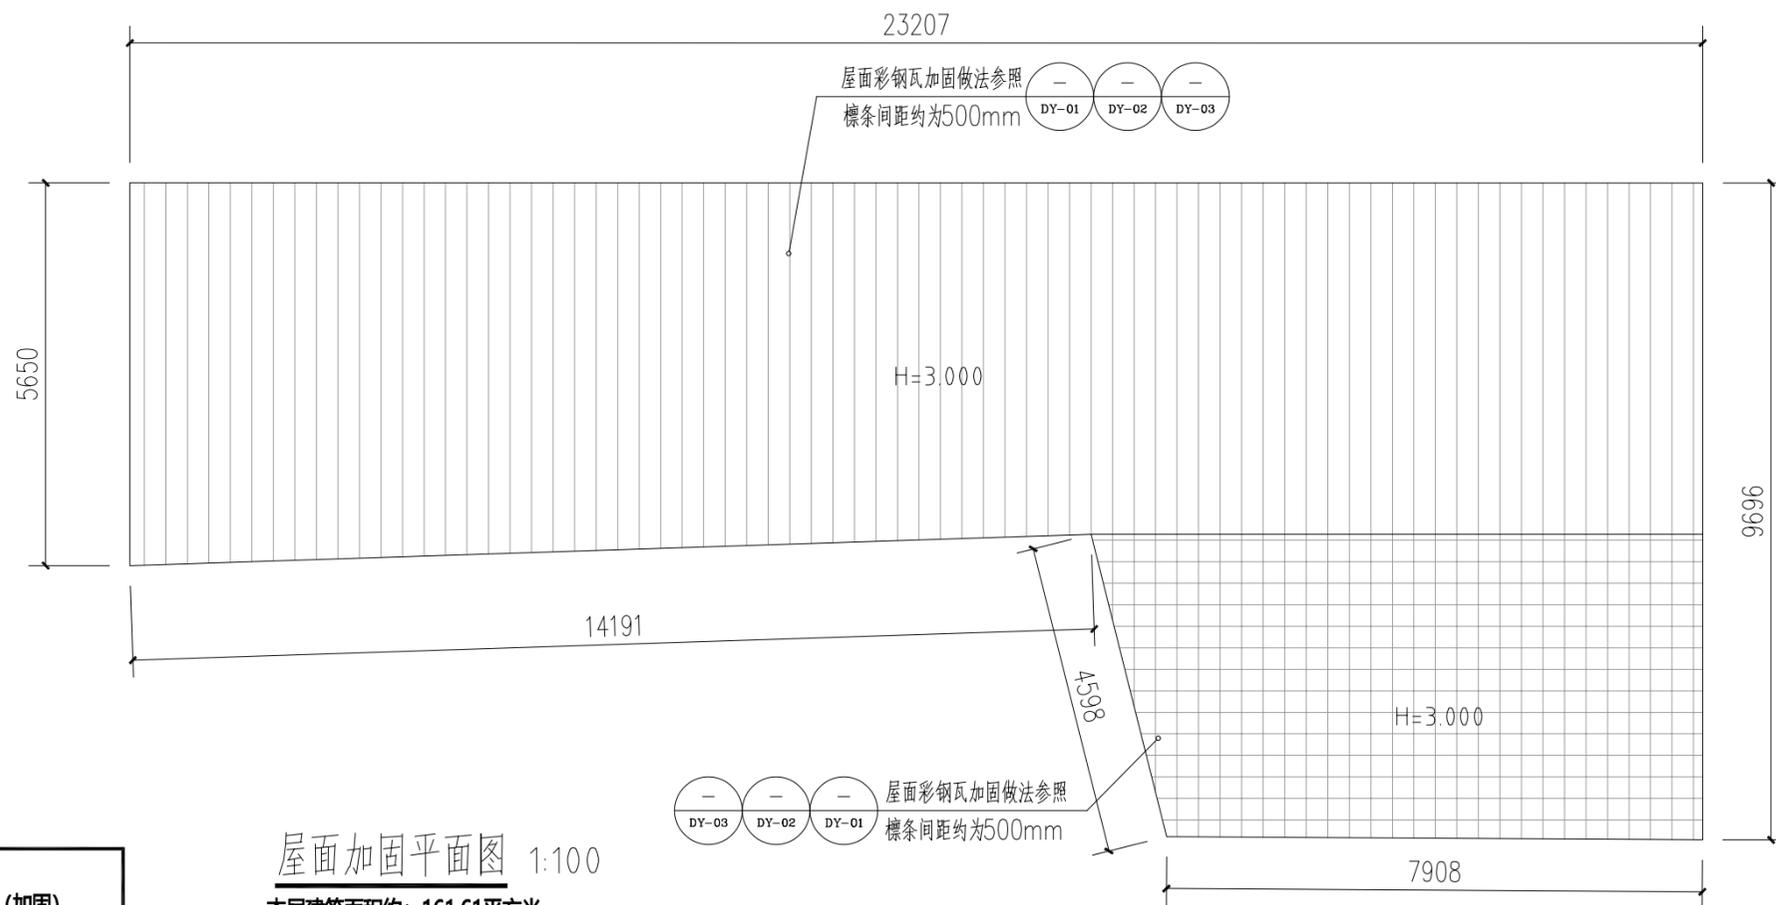


屋面加固平面图 1:100
本层建筑面积约: 161.61平方米

87 陈彦伟-彩钢瓦(加固)

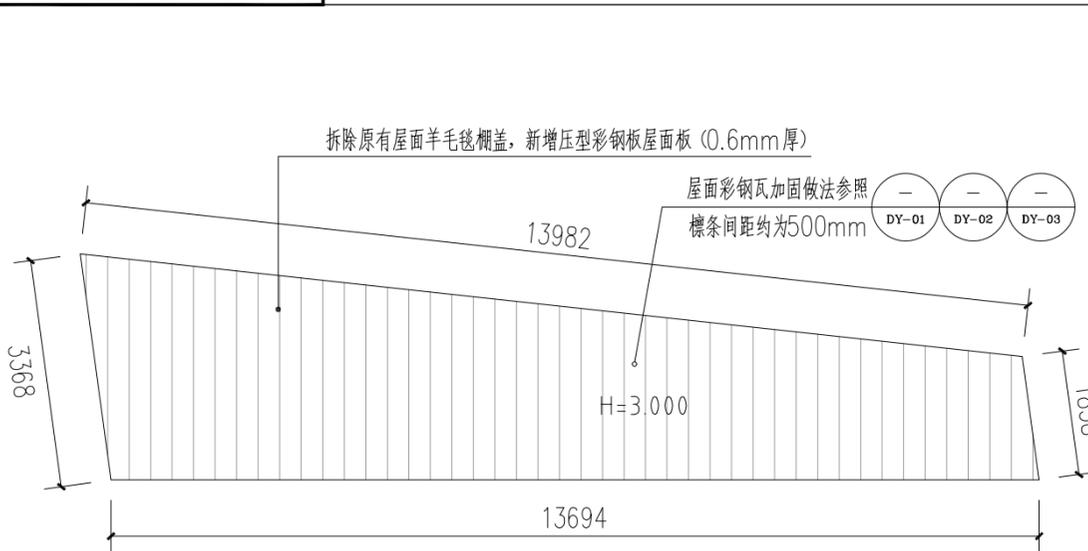


屋面彩钢瓦加固平面图 1:100
本层建筑面积约: 35.32平方米

91 廖远光-彩钢瓦(加固)

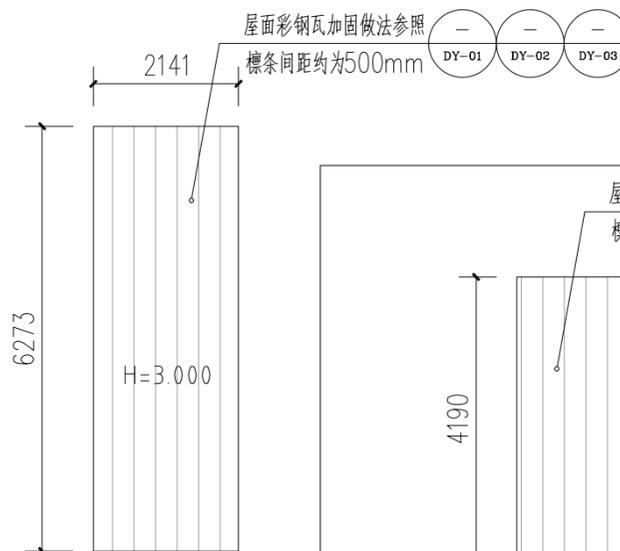

屋面加固平面图 1:100
本层建筑面积约: 24.41平方米

92 廖远光-彩钢瓦(加固)

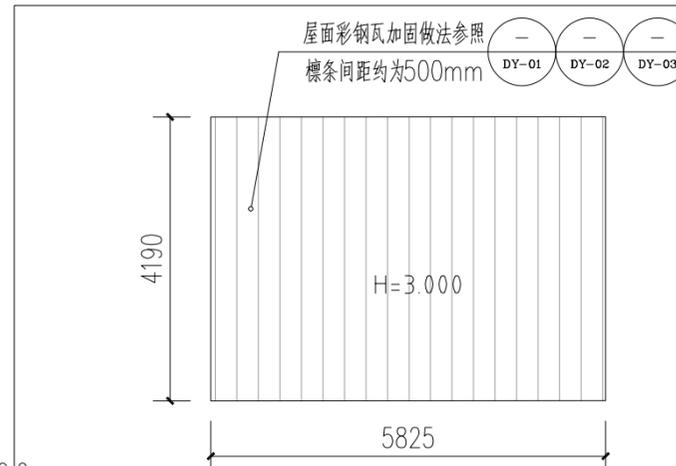

屋面加固平面图 1:100
本层建筑面积约: 13.43平方米

93 陈锦洲-彩钢瓦(加固)

注册章

工程设计出图专用章



恒企工程技术集团有限公司

■ 建筑工程设计: 甲级 ■ 工程监理: 甲级
■ 城乡规划设计: 乙级 ■ 工程勘察: 乙级
■ 市政工程设计: 乙级 ■ 工程咨询: 乙级
联系电话: 0771-5605292
投诉电话: 15994346269

建设单位:

岑溪市铁路高速路服务中心

项目名称:

南珠高铁玉岑段(岑溪)
外部环境安全隐患整治工程

子项目名称:

南渡镇

图纸名称:

87、91、92、93号

审定人	杨金璋	杨金璋
项目负责人	张学军	张学军

审核人	何献	何献
专业负责人	张学军	张学军
校对	覃天总	覃天总
设计人	周秋宏	周秋宏

设计号: —

专业: 建筑

设计阶段: 施工图

比例: 1:100 规格: A3

出图日期: 2026.01


图号: JZ-19

版次	日期
A	2026.01

二维码识别


版权所有, 不得复制、套用。

日期	
姓名	
专业	暖通电气电
日期	
姓名	
专业	建筑结构给排水

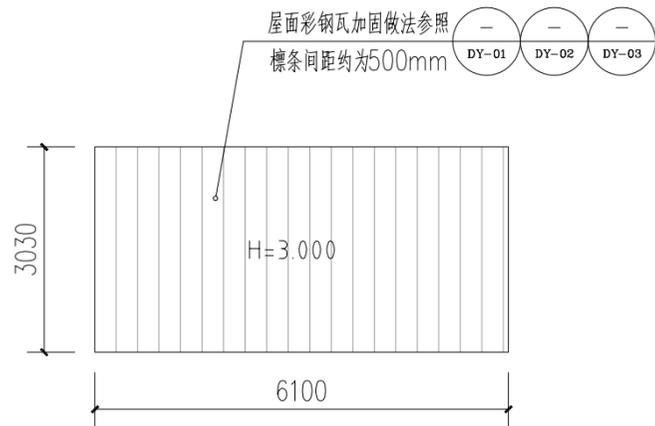


94 陈锦洲-彩钢瓦 (加固)

屋面加固平面图 1:100
本层建筑面积约: 18.48平方米

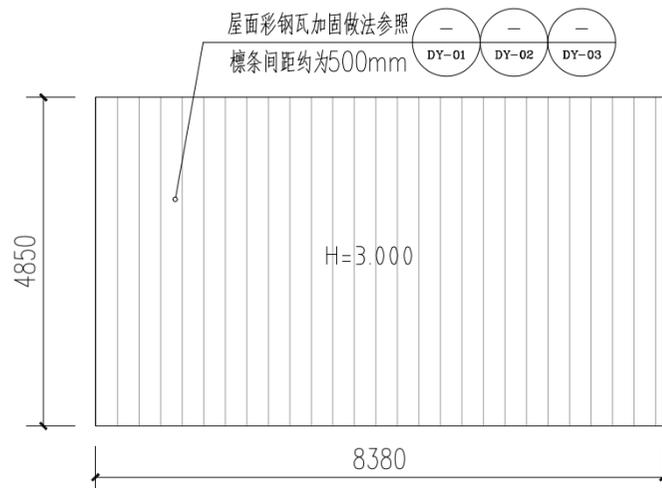

95 陈锦洲-彩钢瓦 (加固)


屋面加固平面图 1:100
本层建筑面积约: 40.71平方米

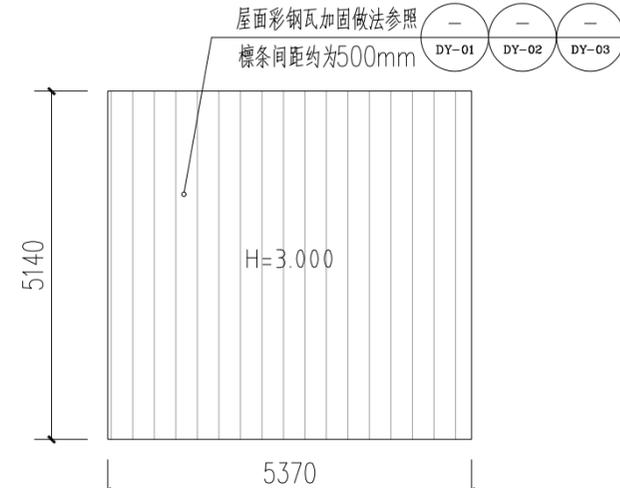

96 廖克永-彩钢瓦 (加固)


本层建筑面积约: 27.63平方米

屋面加固平面图 1:100

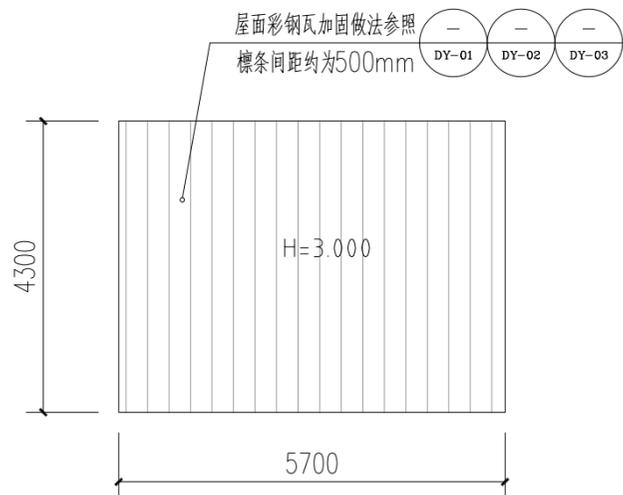


97 廖克彬-彩钢瓦 (加固)

屋面加固平面图 1:100
本层建筑面积约: 24.66平方米

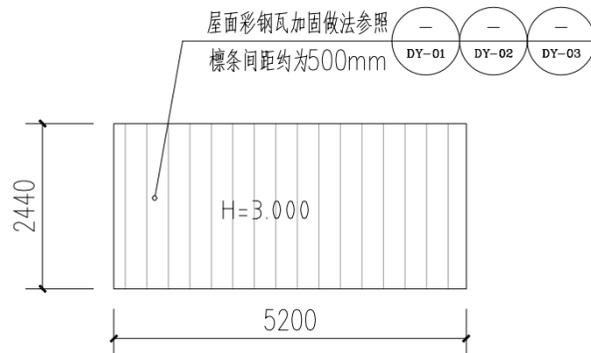


99 陈履镇-彩钢瓦 (加固)

屋面加固平面图 1:100
本层建筑面积约: 12.69平方米

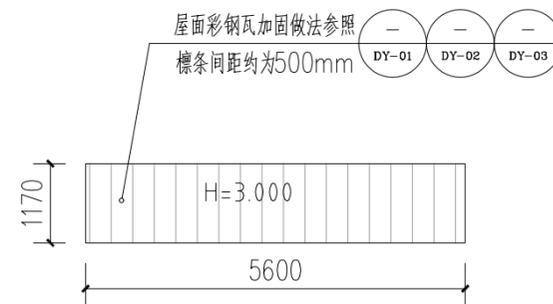


101 陈剑飞-彩钢瓦 (加固)

屋面加固平面图 1:100
本层建筑面积约: 6.55平方米

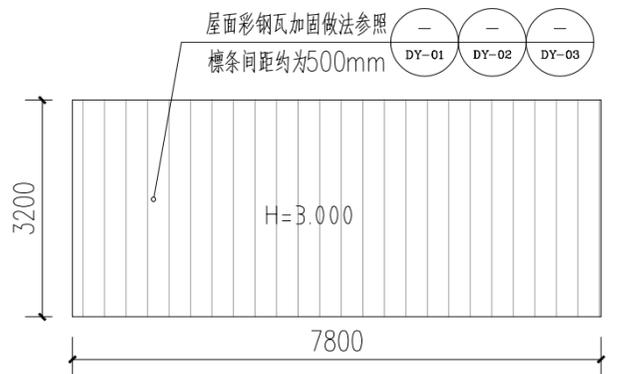

98 陈剑-彩钢瓦 (加固)

屋面加固平面图 1:100
本层建筑面积约: 5.03平方米

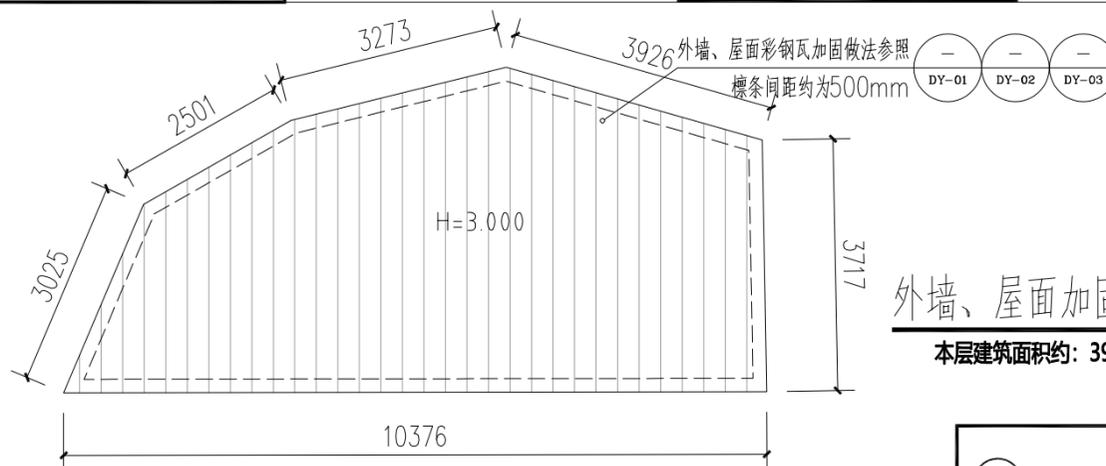

100 陈剑-彩钢瓦 (加固)

外墙、屋面加固平面图 1:100
本层建筑面积约: 39.23平方米

注册章

工程设计出图专用章



恒企工程技术集团有限公司

■ 建筑工程设计: 甲级 ■ 工程监理: 甲级
■ 城乡规划设计: 乙级 ■ 工程勘察: 乙级
■ 市政工程设计: 乙级 ■ 工程咨询: 乙级
联系电话: 0771-5605292
投诉电话: 15994346269

建设单位:

岑溪市铁路高速路服务中心

项目名称:

南珠高铁玉岑段(岑溪)
外部环境安全隐患整治工程

子项目名称:

南渡镇

图纸名称:

94~101号

审定人	杨金璋	杨金璋
项目负责人	张学军	张学军
审核人	何献	何献
专业负责人	张学军	张学军
校对	覃天总	覃天总
设计人	周秋宏	周秋宏

设计号:

专业: 建筑

设计阶段: 施工图

比例: 1:100 规格: A3

出图日期: 2026.01

图号: JZ-20


版次: 日期

A 2026.01

二维码识别


版权所有, 不得复制、套用。

日期	
姓名	
专业	暖通电气电
日期	
姓名	
专业	建筑给排水

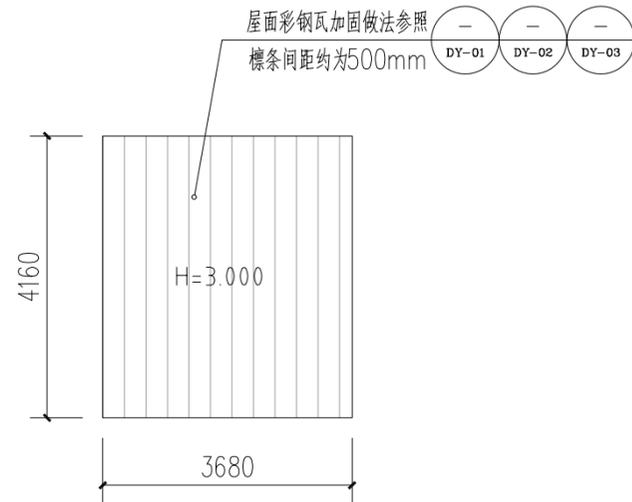

108 陈善林-彩钢瓦(加固)

屋面加固平面图 1:100
本层建筑面积约: 15.29平方米

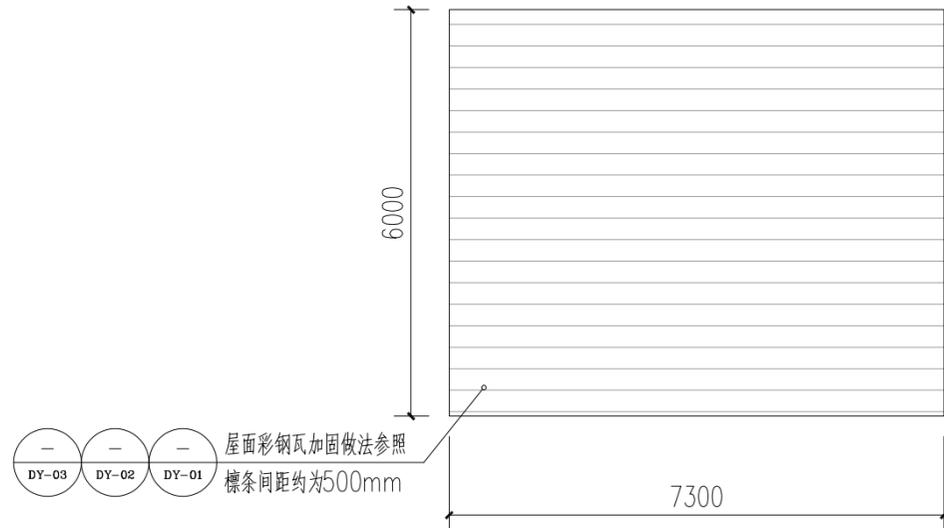


112 陈善国-彩钢瓦(加固)

屋面加固平面图 1:100
本层建筑面积约: 40.84平方米




109 陈盛洲-彩钢瓦(加固)

屋面加固平面图 1:100
本层建筑面积约: 176.23平方米

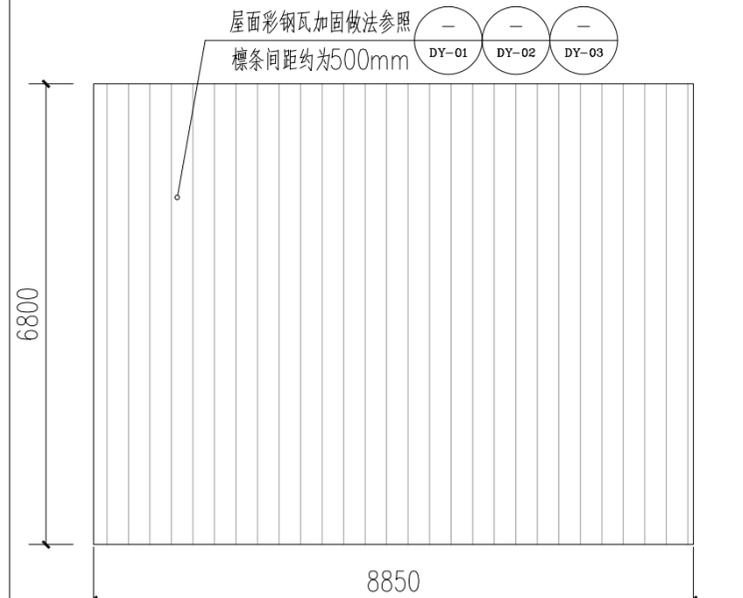

111 陈善国-彩钢瓦(加固)

屋面加固平面图 1:100
本层建筑面积约: 60.28平方米

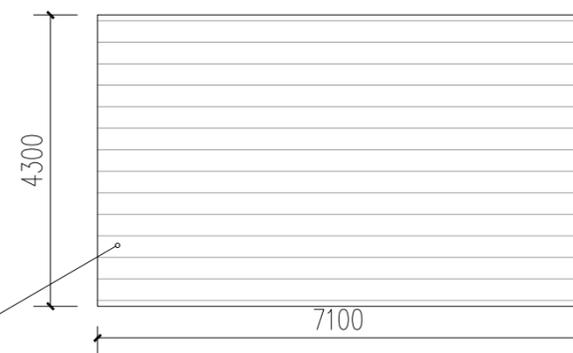

113 吴万昌-彩钢瓦(加固)

屋面加固平面图 1:100
本层建筑面积约: 30.57平方米

注册章

工程设计出图专用章



恒企工程技术集团有限公司

■ 建筑工程设计: 甲级 ■ 工程监理: 甲级
■ 城乡规划设计: 乙级 ■ 工程勘察: 乙级
■ 市政工程设计: 乙级 ■ 工程咨询: 乙级
联系电话: 0771-5605292
投诉电话: 15994346269

建设单位:

岑溪市铁路高速路服务中心

项目名称:

南珠高铁玉岑段(岑溪)
外部环境安全隐患整治工程

子项目名称:

南渡镇

图纸名称:

108~109、111~113号

审定人	杨金璋	杨金璋
项目负责人	张学军	张学军

审核人	何献	何献
专业负责人	张学军	张学军

校对	覃天总	覃天总
设计	周秋宏	周秋宏

设计号: --

专业: 建筑

设计阶段: 施工图

比例	1:100	规格	A3
----	-------	----	----

出图日期: 2026.01








图号: JZ-22

版次	日期
A	2026.01

二维码识别

版权所有, 不得复制、套用。

日期	
姓名	
专业	暖通电气
日期	
姓名	
专业	建筑给排水

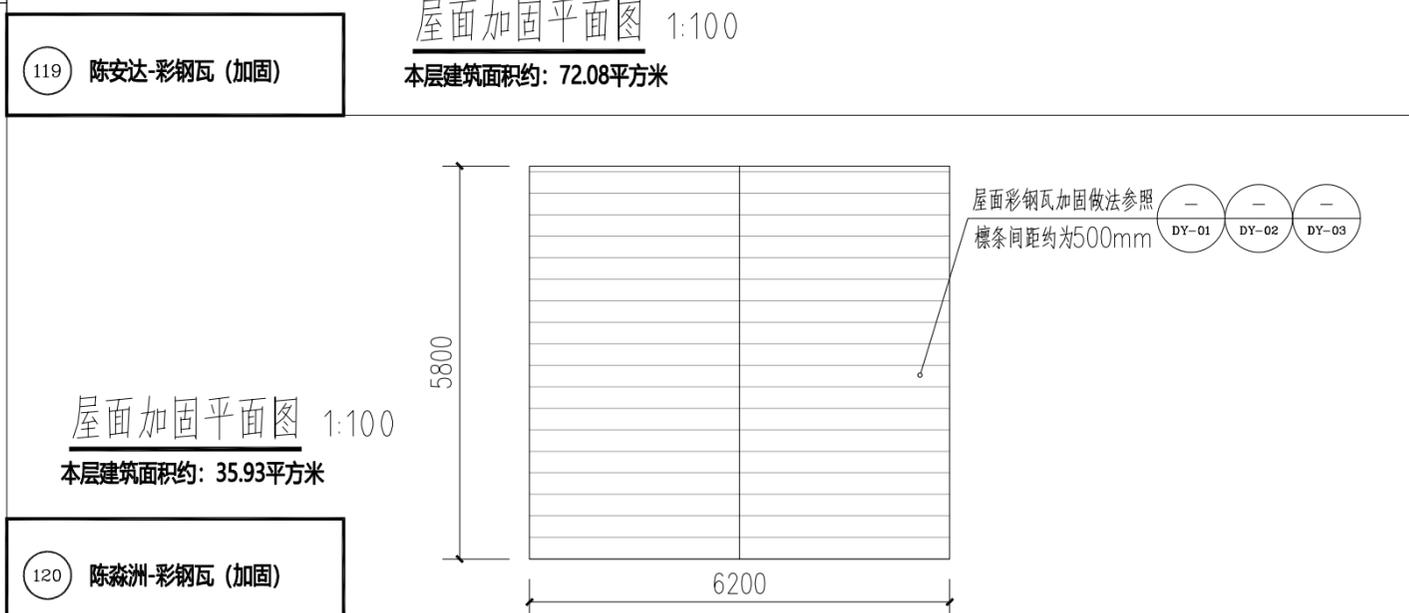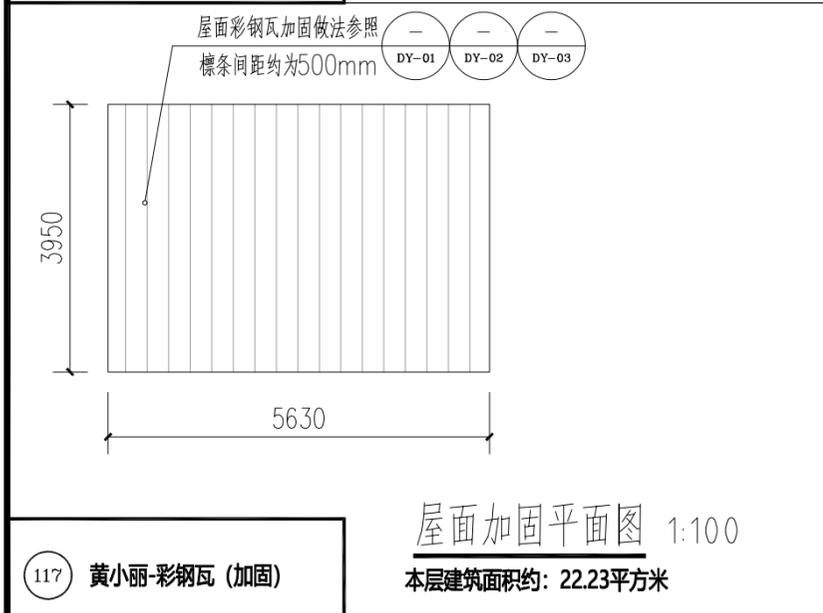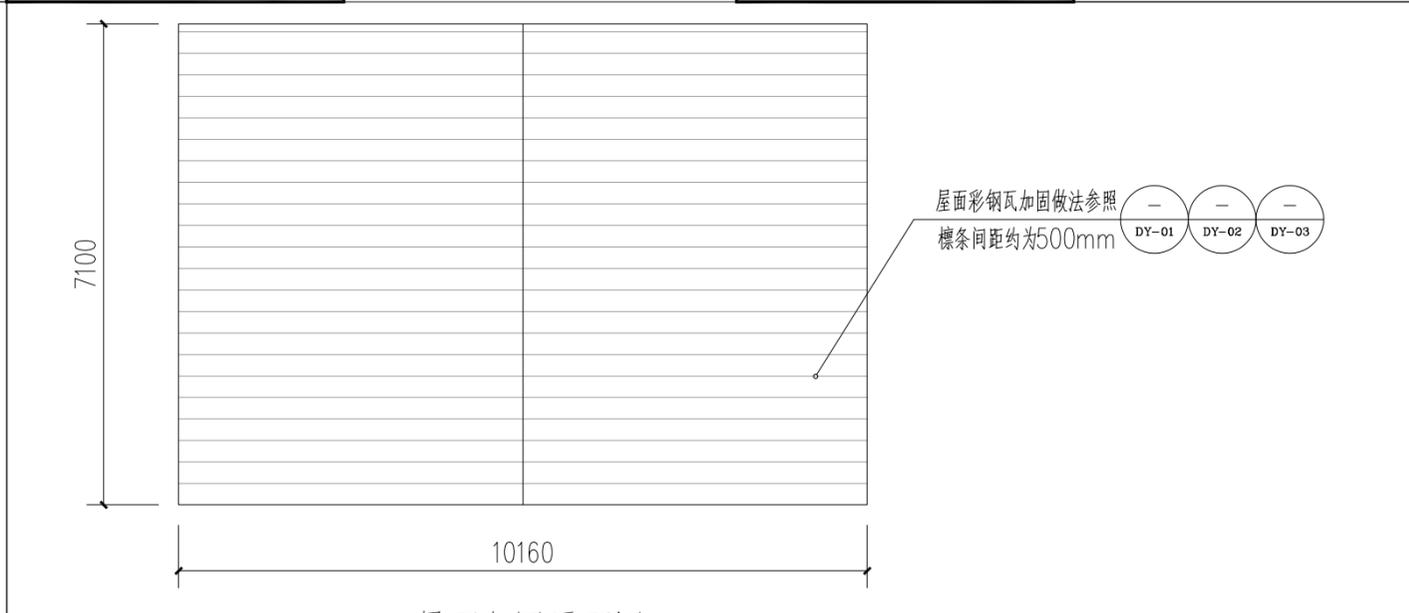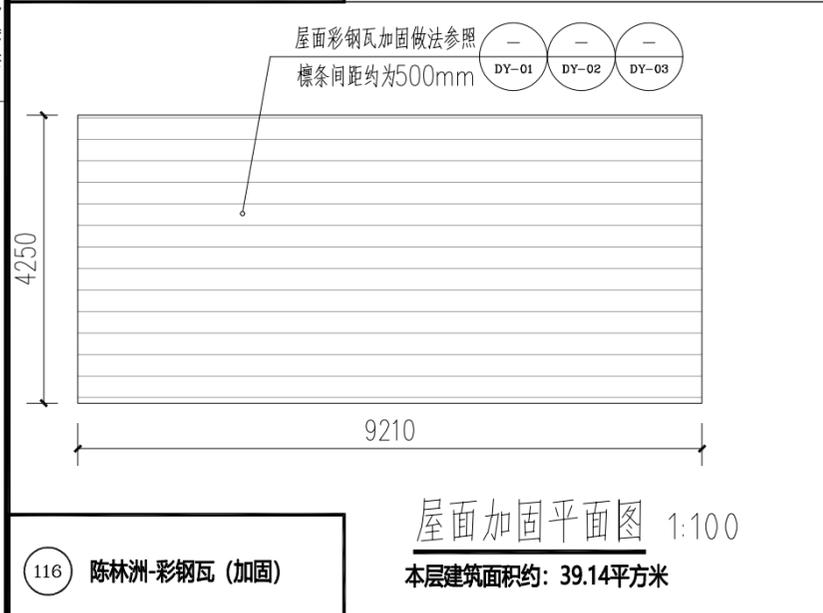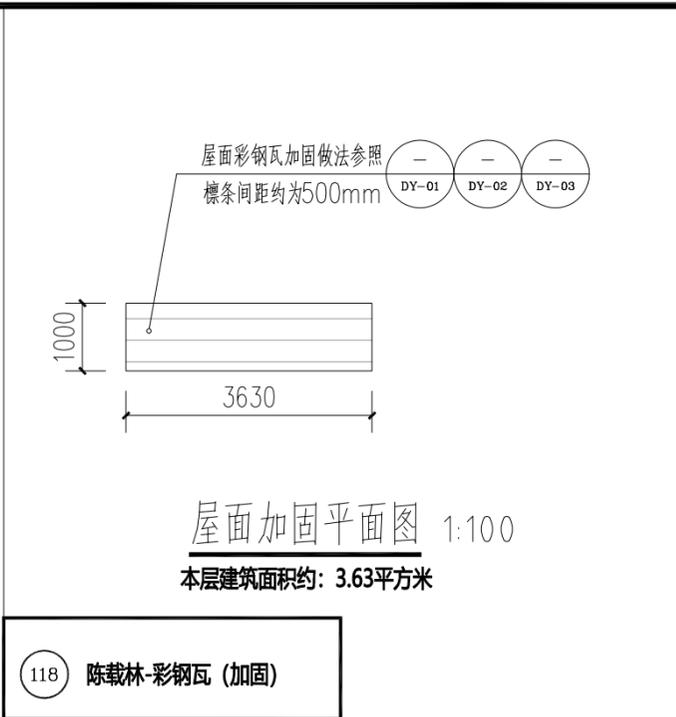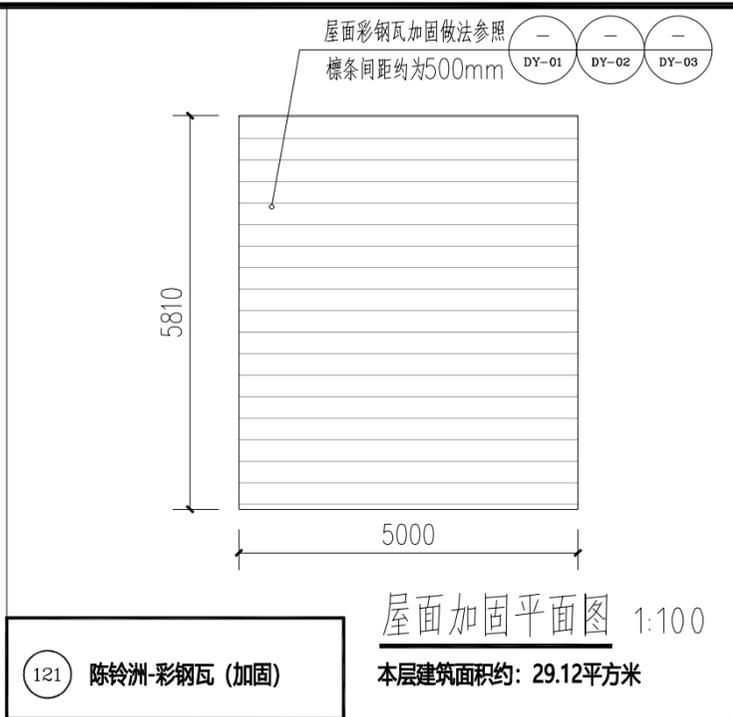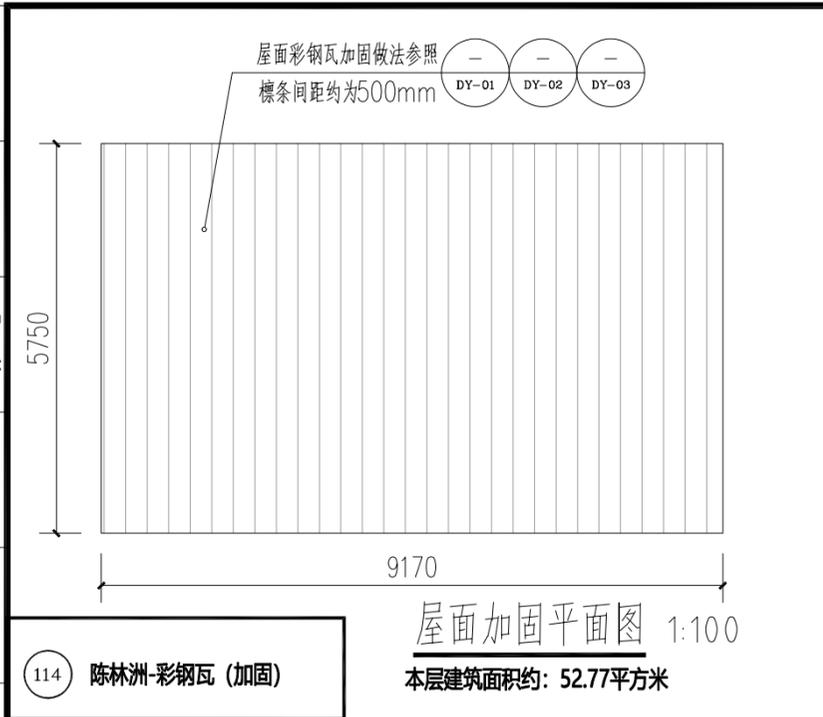

注册章

工程设计出图专用章

恒企工程技术集团有限公司

■ 建筑工程设计: 甲级 ■ 工程监理: 甲级
 ■ 城乡规划设计: 乙级 ■ 工程勘察: 乙级
 ■ 市政工程设计: 乙级 ■ 工程咨询: 乙级

联系电话: 0771-5605292
 投诉电话: 15994346269

建设单位:
 岑溪市铁路高速路服务中心

项目名称:
 南珠高铁玉岑段(岑溪)
 外部环境安全隐患整治工程

子项目名称:
 南渡镇

图纸名称:
 114、116~121号

审定人	杨金璋	杨金璋
项目负责人	张学军	张学军
审核人	何献	何献
专业负责人	张学军	张学军
校对	覃天总	覃天总
设计人	周秋宏	周秋宏

设计号: —
 专业: 建筑
 设计阶段: 施工图
 比例: 1:100 规格: A3
 出图日期: 2026.01
 图号: JZ-23
 版次: 日期
 A 2026.01

二维码识别

版权所有, 不得复制、套用。

专业	姓名	日期	专业	姓名	日期
建筑			暖通		
结构			电气		
给排水			弱电		



屋面加固平面图 1:100

本层建筑面积约: 423.86平方米

122 陈森洲-彩钢瓦(加固)

注册章

工程设计出图专用章



恒企工程技术集团有限公司

■ 建筑工程设计: 甲级 ■ 工程监理: 甲级
 ■ 城乡规划设计: 乙级 ■ 工程勘察: 乙级
 ■ 市政工程设计: 乙级 ■ 工程咨询: 乙级
 联系电话: 0771-5605292
 投诉电话: 15994346269

建设单位:
 岑溪市铁路高速路服务中心

项目名称:
 南珠高铁玉岑段(岑溪)
 外部环境安全隐患整治工程

子项目名称:
 南渡镇

图纸名称:
 122号


审定人	杨金璋	杨金璋
项目负责人	张学军	张学军
审核人	何献	何献
专业负责人	张学军	张学军
校对	覃天总	覃天总
设计人	周秋宏	周秋宏

设计号:	—		
专业:	建筑		
设计阶段:	施工图		
比例	1:100	规格	A3
出图日期:	2026.01		
图号	JZ-24		
版次	日期		
A	2026.01		


二维码识别

版权所有, 不得复制、套用。

日期	
姓名	
专业	暖通电气
日期	
姓名	
专业	建筑给排水

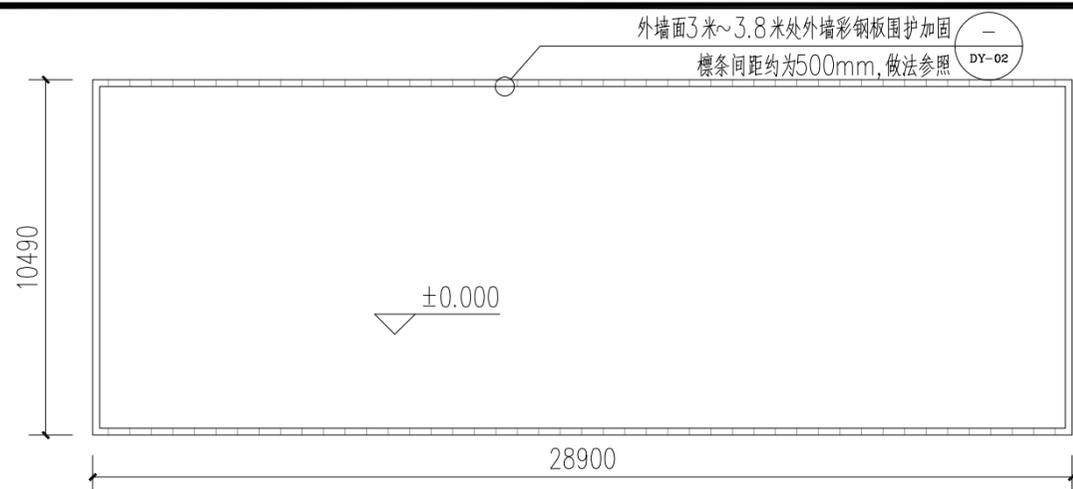


一层外墙加固平面图 1:100 屋面彩钢瓦加固做法参照 檩条间距约为500mm DY-01 DY-02 DY-03

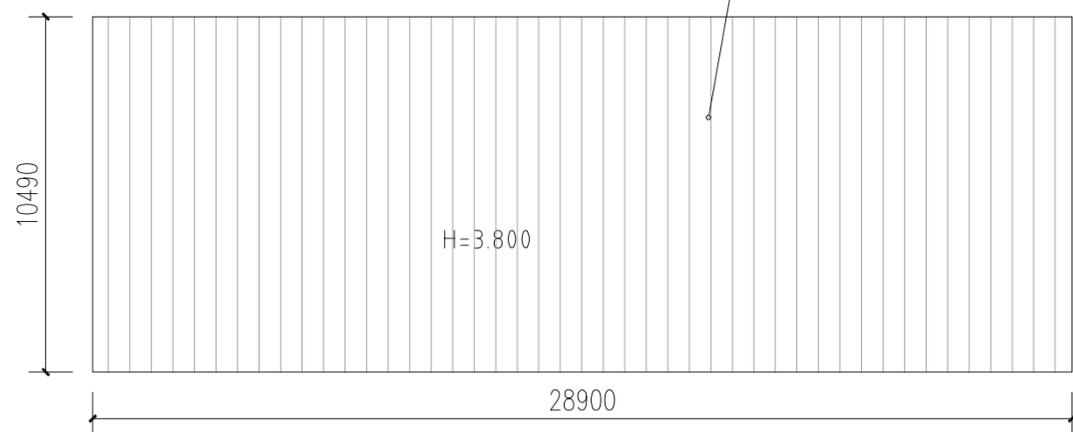

屋面加固平面图 1:100 本层建筑面积约: 302.27平方米


123 黄品凤-彩钢瓦 (加固)

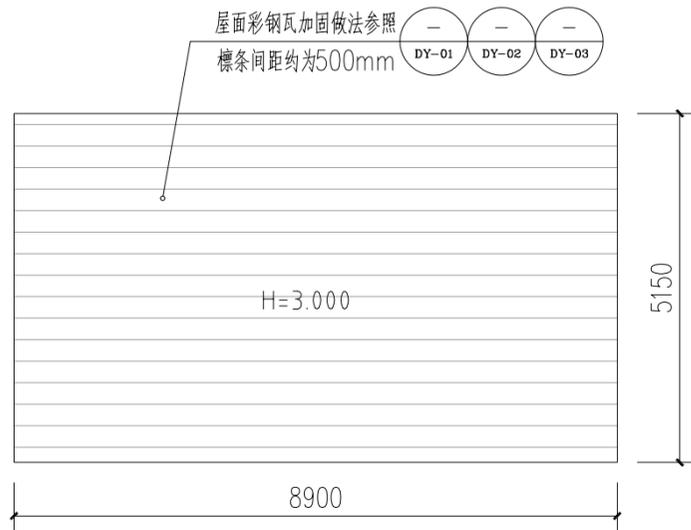

屋面加固平面图 1:100


127 廖芝伟-彩钢瓦 (加固)

本层建筑面积约: 45.82平方米

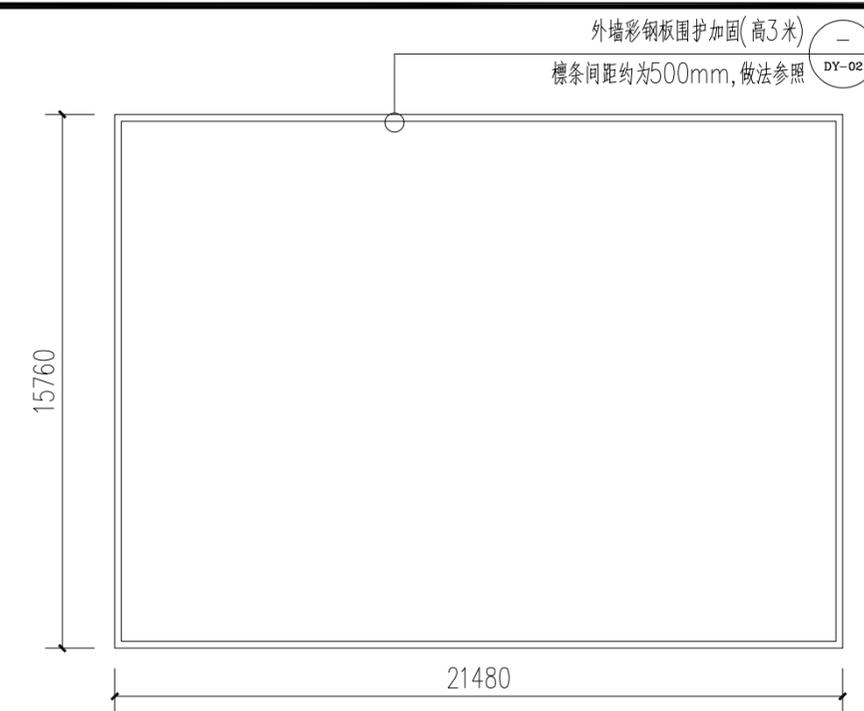

一层外墙加固平面图 1:100

本层建筑面积约: 338.51平方米

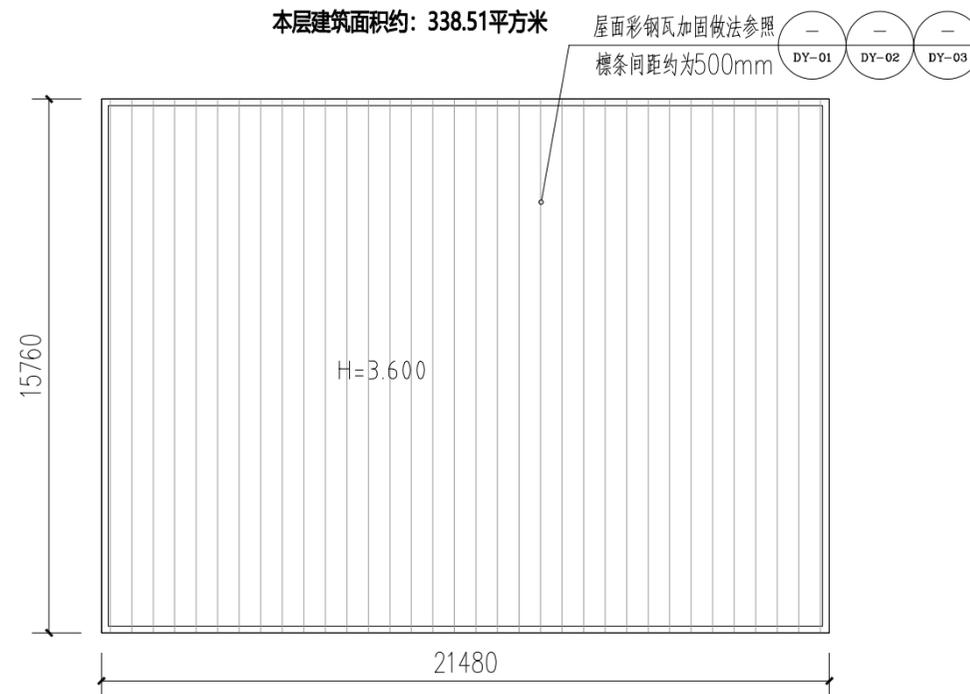

屋面加固平面图 1:100

本层建筑面积约: 338.51平方米

124 廖芝府-彩钢瓦 (加固)

注册章

工程设计出图专用章



恒企工程技术集团有限公司

■ 建筑工程设计: 甲级 ■ 工程监理: 甲级
 ■ 城乡规划设计: 乙级 ■ 工程勘察: 乙级
 ■ 市政工程设计: 乙级 ■ 工程咨询: 乙级
 联系电话: 0771-5605292
 投诉电话: 15994346269

建设单位:

岑溪市铁路高速路服务中心

项目名称:

南珠高铁玉岑段(岑溪)
 外部环境安全隐患整治工程

子项目名称:

南渡镇

图纸名称:

123、124、127号

审定人	杨金璋	杨金璋
项目负责人	张学军	张学军

审核人	何献	何献
专业负责人	张学军	张学军
校对	覃天总	覃天总
设计人	周秋宏	周秋宏

设计号: —

专业: 建筑

设计阶段: 施工图

比例	1:100	规格	A3
----	-------	----	----

出图日期: 2026.01


图号	JZ-25
----	-------

版次	日期
A	2026.01

二维码识别

版权所有, 不得复制、套用。


专业	姓名	日期
建筑		
结构		
给排水		
专业	姓名	日期
暖通		
电气		
弱电		
专业	姓名	日期
通		
气		
电		
电		

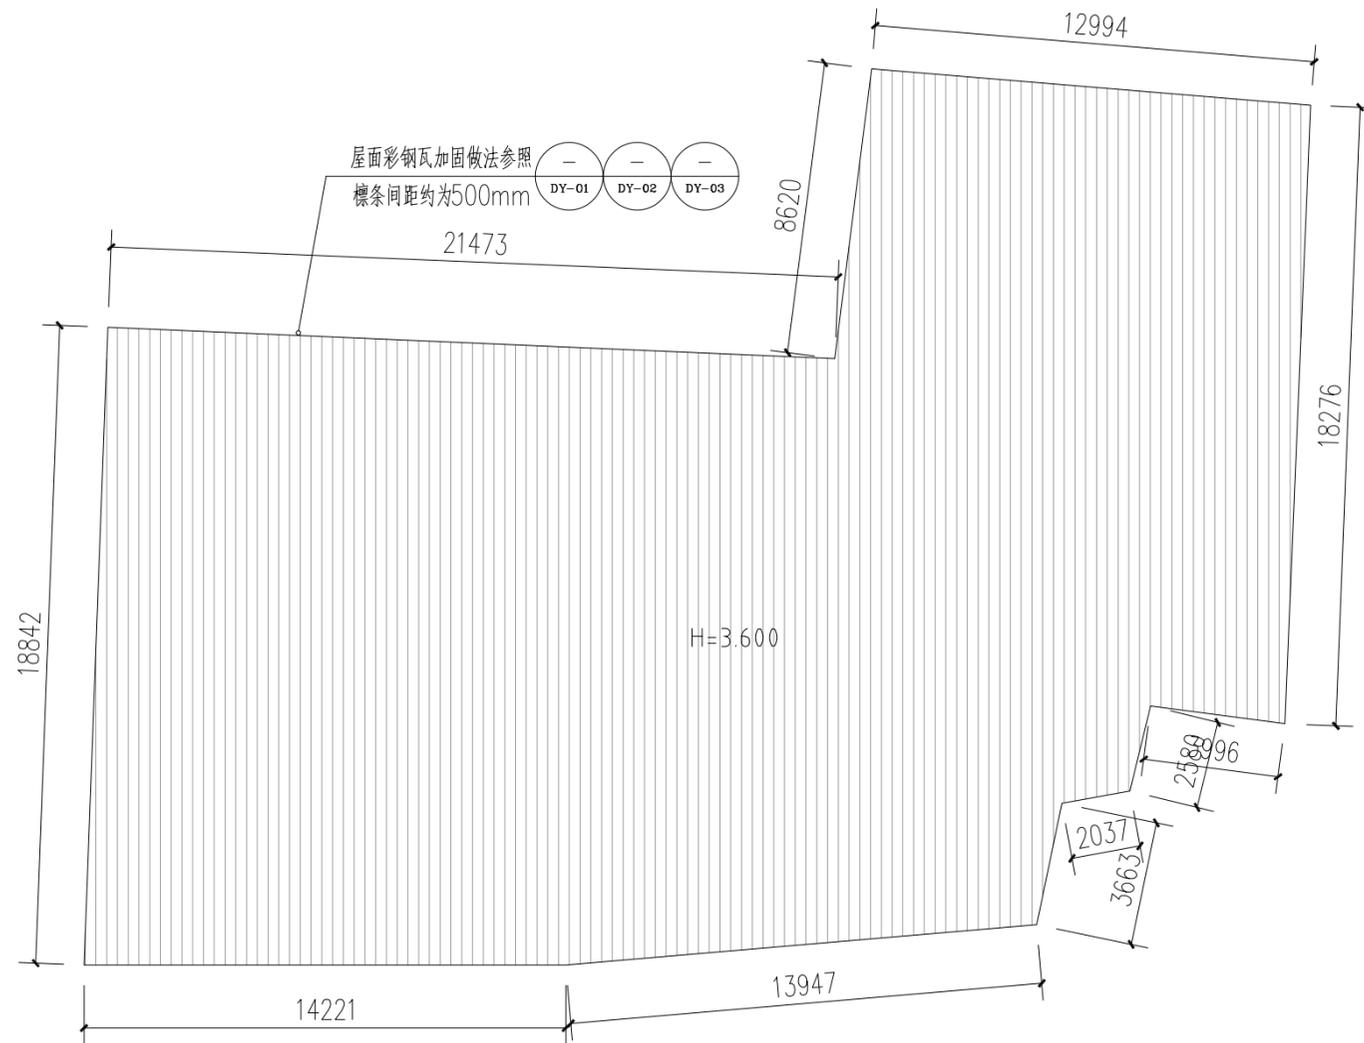

屋面加固平面图 1:100

本层建筑面积约: 694.56平方米


126 廖芝好-彩钢瓦 (加固)

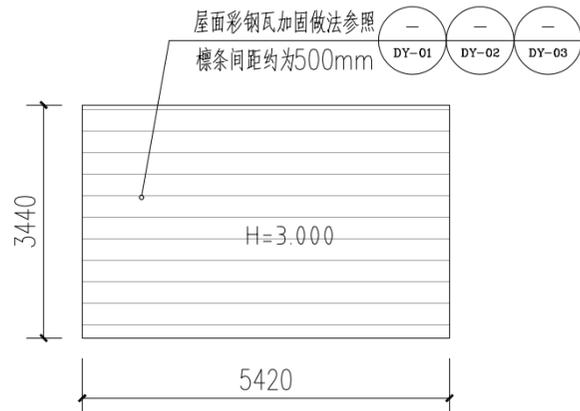

屋面加固平面图 1:100

本层建筑面积约: 18.63平方米

128 廖芝伟-彩钢瓦 (加固)

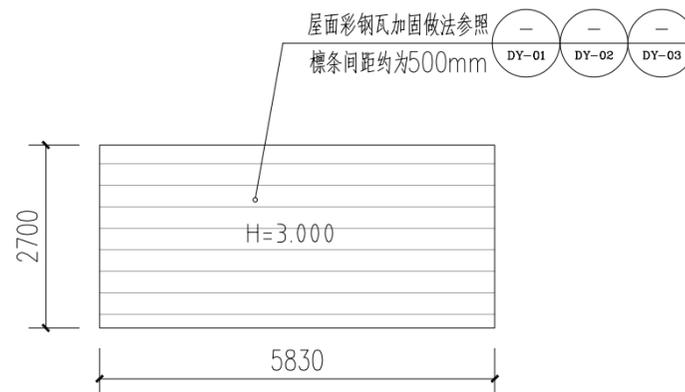

屋面加固平面图 1:100

本层建筑面积约: 15.77平方米

129 廖芝伟-彩钢瓦 (加固)

注册章

工程设计出图专用章



恒企工程技术集团有限公司

■ 建筑工程设计: 甲级 ■ 工程监理: 甲级
 ■ 城乡规划设计: 乙级 ■ 工程勘察: 乙级
 ■ 市政工程设计: 乙级 ■ 工程咨询: 乙级
 联系电话: 0771-5605292
 投诉电话: 15994346269

建设单位:

岑溪市铁路高速路服务中心

项目名称:

南珠高铁玉岑段(岑溪)
 外部环境安全隐患整治工程

子项目名称:

南渡镇

图纸名称:

126、128、129号

审定人	杨金璋	杨金璋
项目负责人	张学军	张学军

审核人	何献	何献
专业负责人	张学军	张学军
校对	覃天总	覃天总
设计人	周秋宏	周秋宏

设计号: —

专业: 建筑

设计阶段: 施工图

比例: 1:100 规格: A3

出图日期: 2026.01


图号: JZ-26

版次	日期
A	2026.01

二维码识别


版权所有, 不得复制、套用。

日期	
姓名	
专业	暖通电气
日期	
姓名	
专业	建筑结构

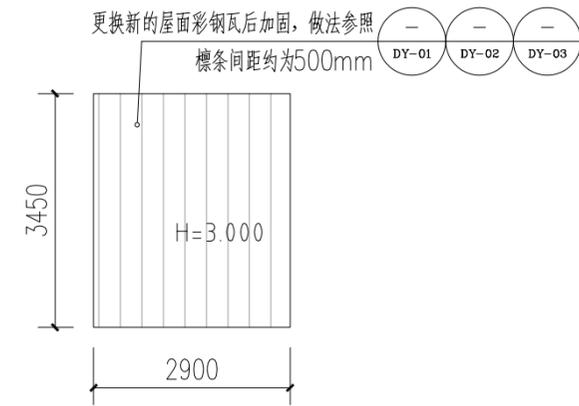


屋面加固平面图 1:100
本层建筑面积约: 10.01平方米

130 廖芝观-彩钢瓦(加固、换)

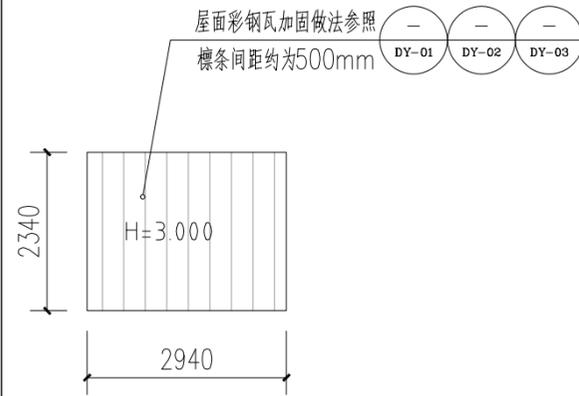


屋面加固平面图 1:100
本层建筑面积约: 6.89平方米

131 陈世强-彩钢瓦(加固)

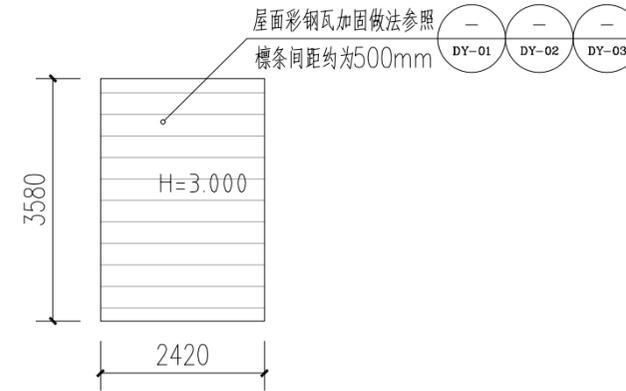


屋面加固平面图 1:100
本层建筑面积约: 8.67平方米

132 陈世强-彩钢瓦(加固)

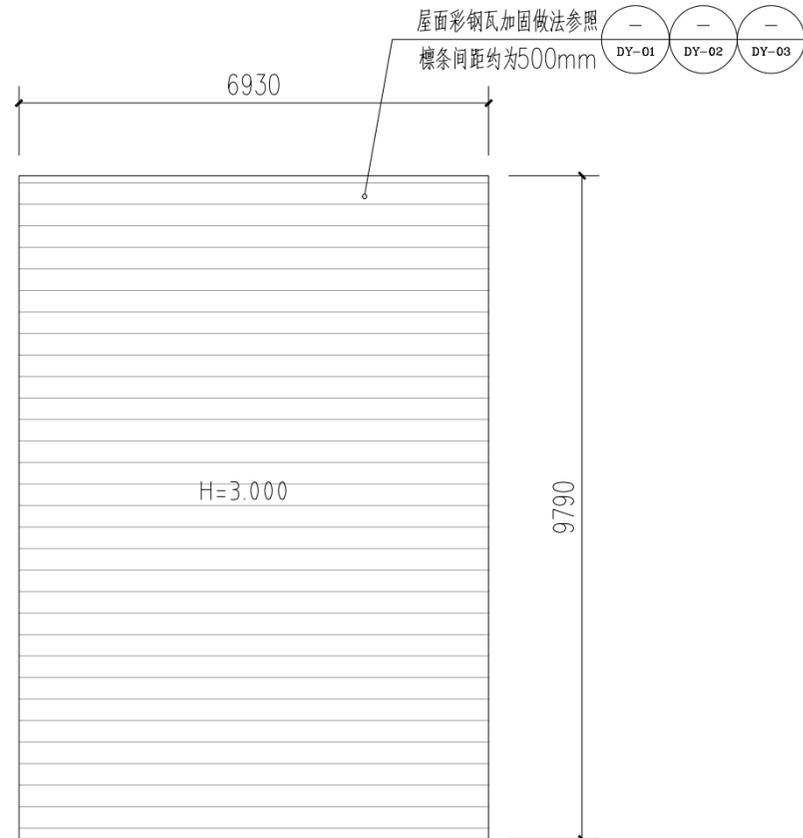


屋面加固平面图 1:100
本层建筑面积约: 67.86平方米

138 陈世业-彩钢瓦(加固)

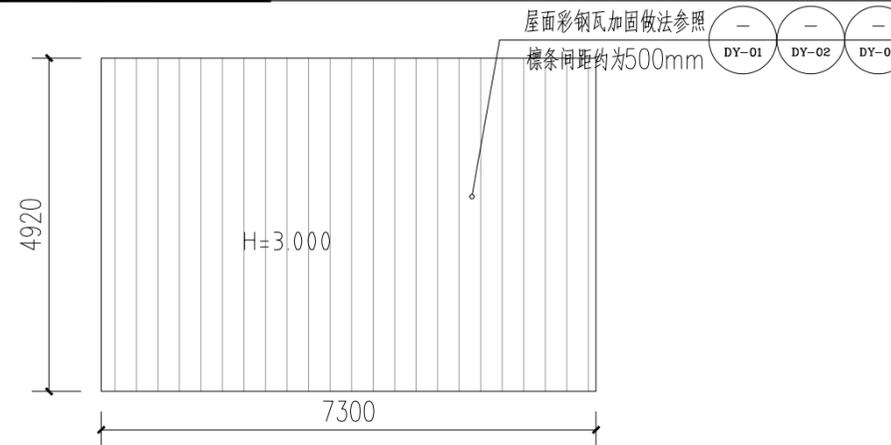

屋面加固平面图 1:100
本层建筑面积约: 35.96平方米

134 陈永超-彩钢瓦(加固)

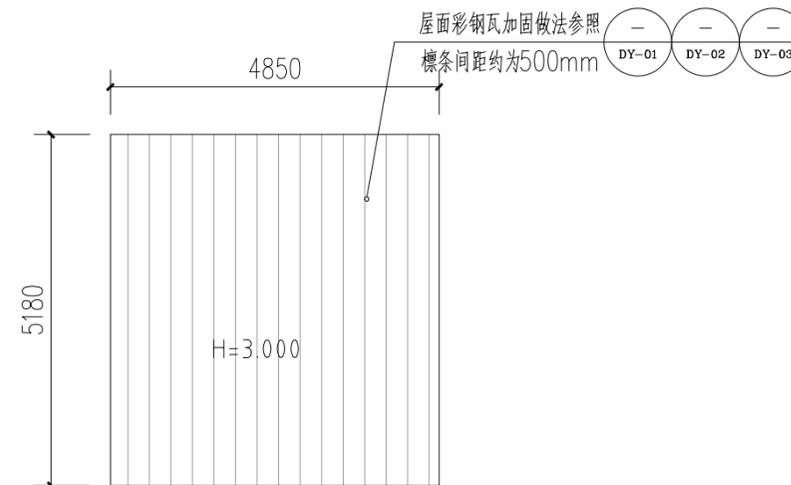

屋面加固平面图 1:100
本层建筑面积约: 25.13平方米

136 陈承球-彩钢瓦(加固)

注册章

工程设计出图专用章



恒企工程技术集团有限公司

■ 建筑工程设计: 甲级 ■ 工程监理: 甲级
■ 城乡规划设计: 乙级 ■ 工程勘察: 乙级
■ 市政工程设计: 乙级 ■ 工程咨询: 乙级
联系电话: 0771-5605292
投诉电话: 15994346269

建设单位:

岑溪市铁路高速路服务中心

项目名称:

南珠高铁玉岑段(岑溪)
外部环境安全隐患整治工程

子项目名称:

南渡镇

图纸名称:

130~132、134、136、138号

审定人	杨金璋	杨金璋
项目负责人	张学军	张学军


审核人	何献	何献
专业负责人	张学军	张学军
校对	覃天总	覃天总
设计人	周秋宏	周秋宏

设计号:	—	
专业:	建筑	
设计阶段:	施工图	
比例	1:100	规格 A3
出图日期:	2026.01	
图号	JZ-27	
版次	日期	
A	2026.01	

二维码识别


版权所有, 不得复制、套用。

专业	姓名	日期	专业	姓名	日期
建筑			暖通		
结构			电气		
给排水			弱电		

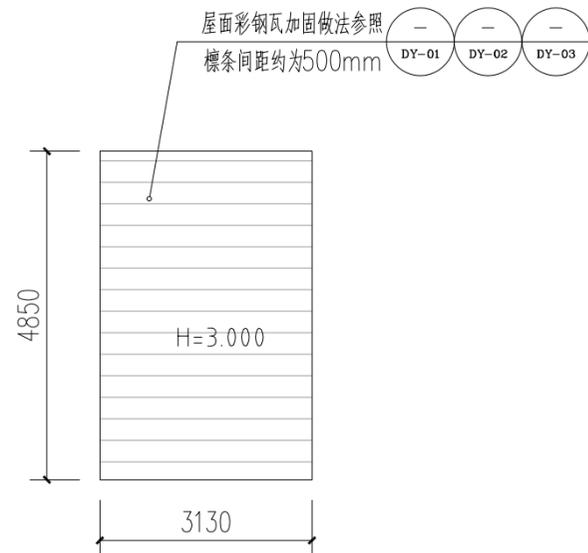


屋面加固平面图 1:100
本层建筑面积约: 15.18平方米

137 陈世业-彩钢瓦 (加固)

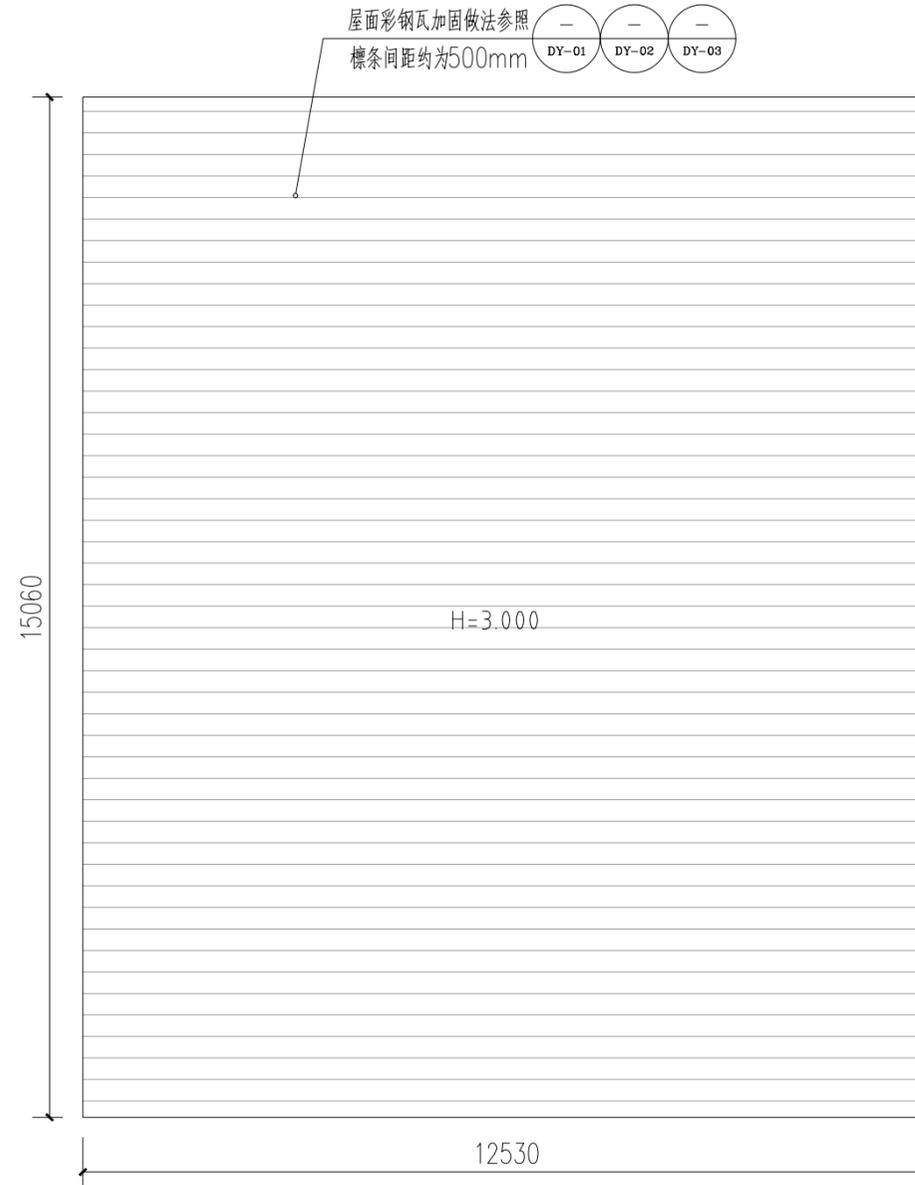

屋面加固平面图 1:100
本层建筑面积约: 188.73平方米

139 廖芝景-彩钢瓦 (加固)

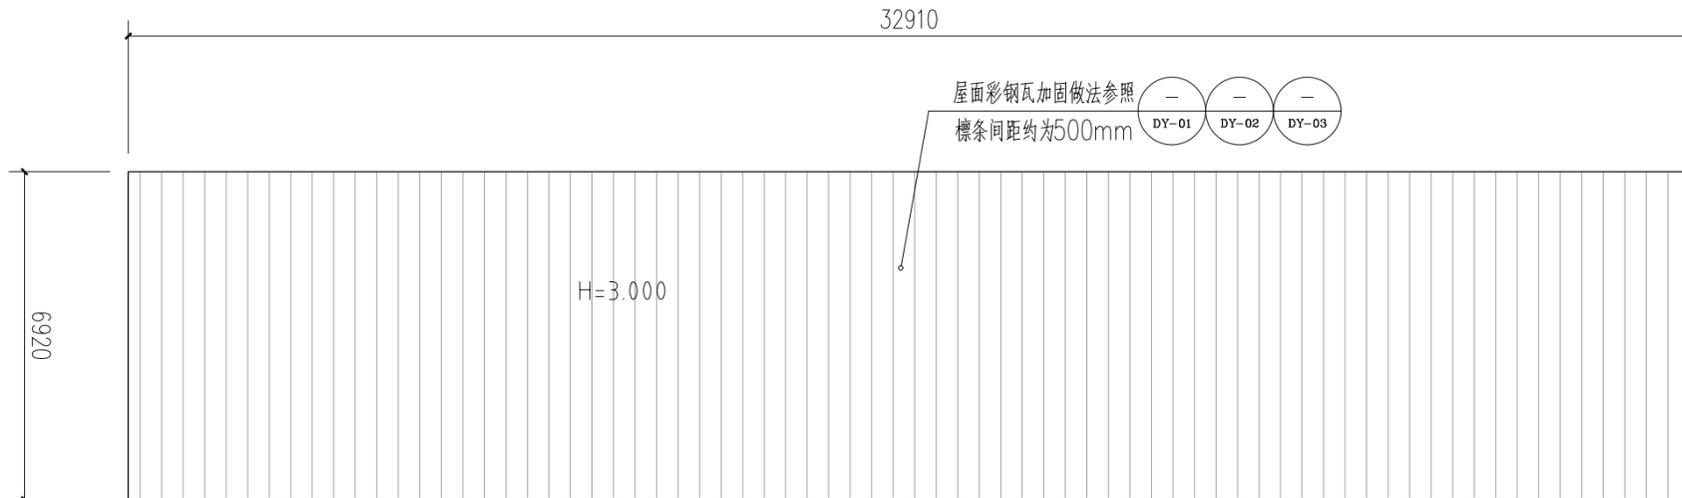

屋面加固平面图 1:100
本层建筑面积约: 224.25平方米

140 岑明上-彩钢瓦 (加固)

注册章

工程设计出图专用章



恒企工程技术集团有限公司

- 建筑工程设计: 甲级 ■ 工程监理: 甲级
 - 城乡规划设计: 乙级 ■ 工程勘察: 乙级
 - 市政工程设计: 乙级 ■ 工程咨询: 乙级
- 联系电话: 0771-5605292
投诉电话: 15994346269

建设单位:
岑溪市铁路高速路服务中心

项目名称:
南珠高铁玉岑段(岑溪)
外部环境安全隐患整治工程

子项目名称:
南渡镇

图纸名称:
137、139、140号


审定人	杨金璋	杨金璋
项目负责人	张学军	张学军
审核人	何献	何献
专业负责人	张学军	张学军
校对	覃天总	覃天总
设计人	周秋宏	周秋宏

设计号:	—	
专业:	建筑	
设计阶段:	施工图	
比例	1:100	规格 A3
出图日期:	2026.01	
图号	JZ-28	
版次	日期	
A	2026.01	

二维码识别


版权所有, 不得复制、套用。

专业	姓名	日期	专业	姓名	日期
建筑			暖通		
结构			电气		
给排水			弱电		

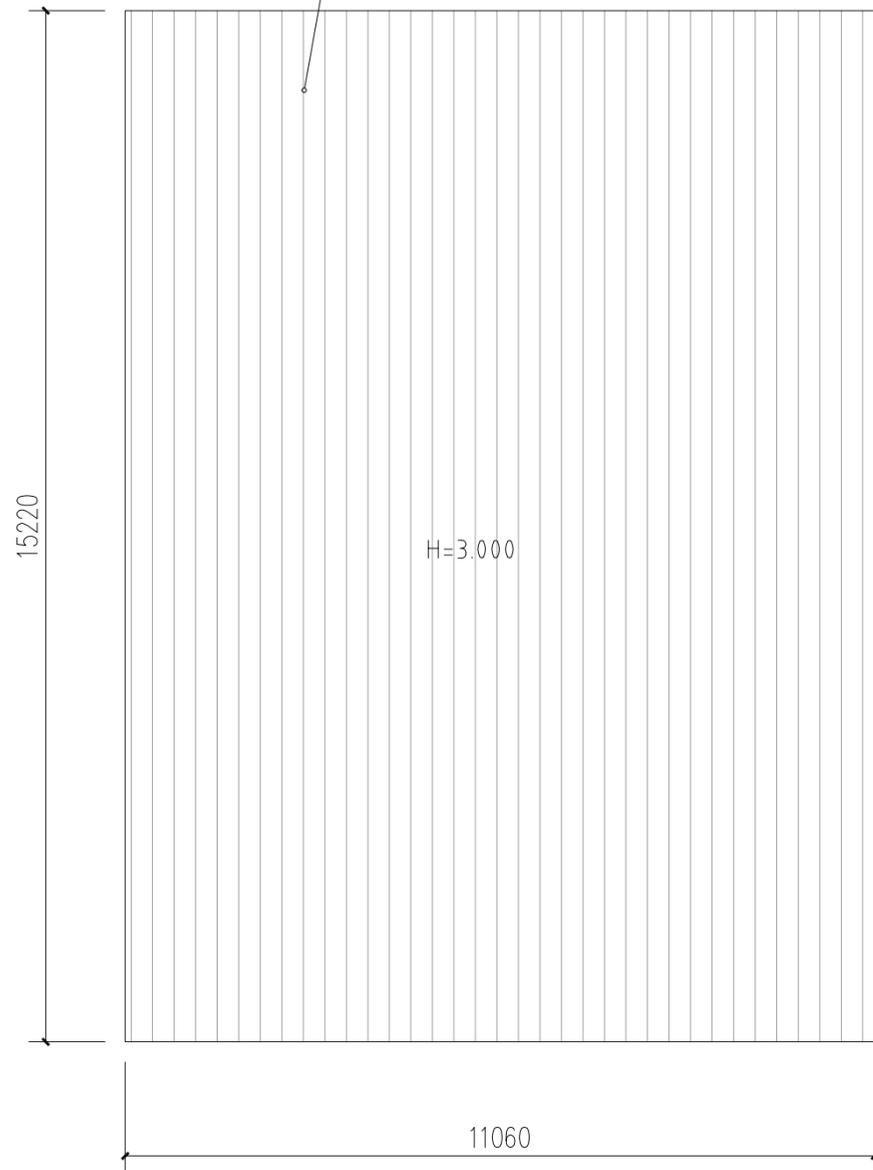


141 廖芝平-彩钢瓦 (加固)

屋面加固平面图 1:100
本层建筑面积约: 170.15平方米

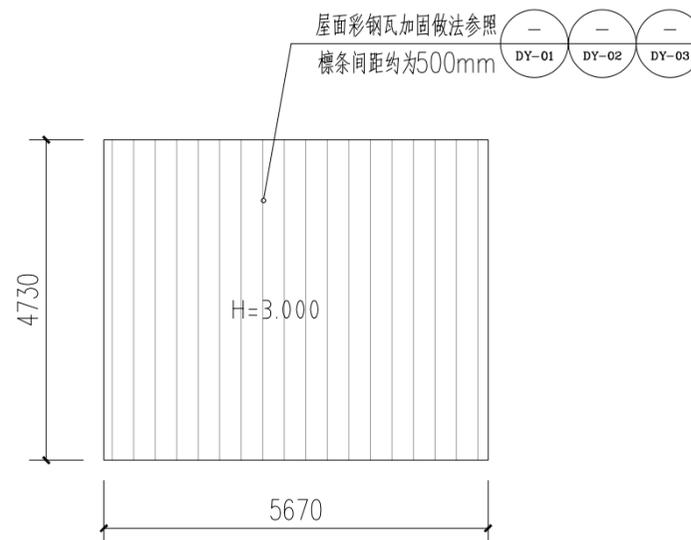

142 廖芝任-彩钢瓦 (加固、换顶)

屋面加固平面图 1:100
本层建筑面积约: 26.83平方米

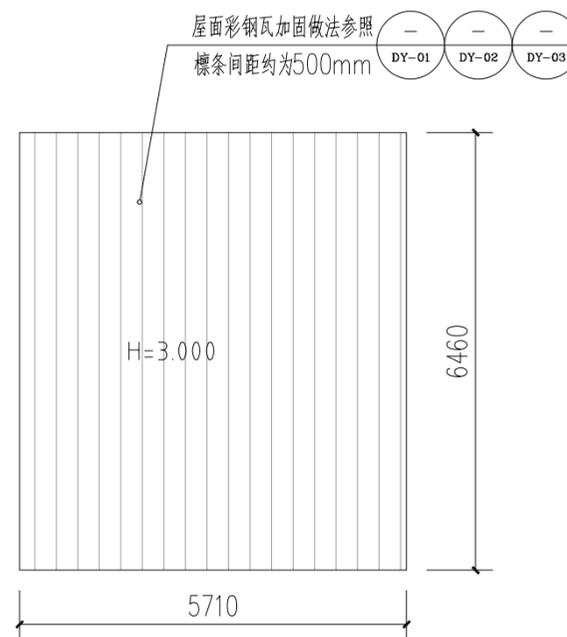

144 岑开钊-彩钢瓦 (加固)

屋面加固平面图 1:100
本层建筑面积约: 36.89平方米

注册章

工程设计出图专用章



恒企工程技术集团有限公司

■ 建筑工程设计: 甲级 ■ 工程监理: 甲级
■ 城乡规划设计: 乙级 ■ 工程勘察: 乙级
■ 市政工程设计: 乙级 ■ 工程咨询: 乙级
联系电话: 0771-5605292
投诉电话: 15994346269

建设单位:

岑溪市铁路高速路服务中心

项目名称:

南珠高铁玉岑段(岑溪)
外部环境安全隐患整治工程

子项目名称:

南渡镇

图纸名称:

141、142、144号

审定人	杨金璋	杨金璋
项目负责人	张学军	张学军

审核人	何献	何献
专业负责人	张学军	张学军
校对	覃天总	覃天总
设计人	周秋宏	周秋宏

设计号: —

专业: 建筑

设计阶段: 施工图

比例	1:100	规格	A3
----	-------	----	----

出图日期: 2026.01


图号	JZ-29
----	-------

版次	日期
A	2026.01

二维码识别


版权所有, 不得复制、套用。

日期	
姓名	
专业	暖通电气
日期	
姓名	
专业	建筑给排水

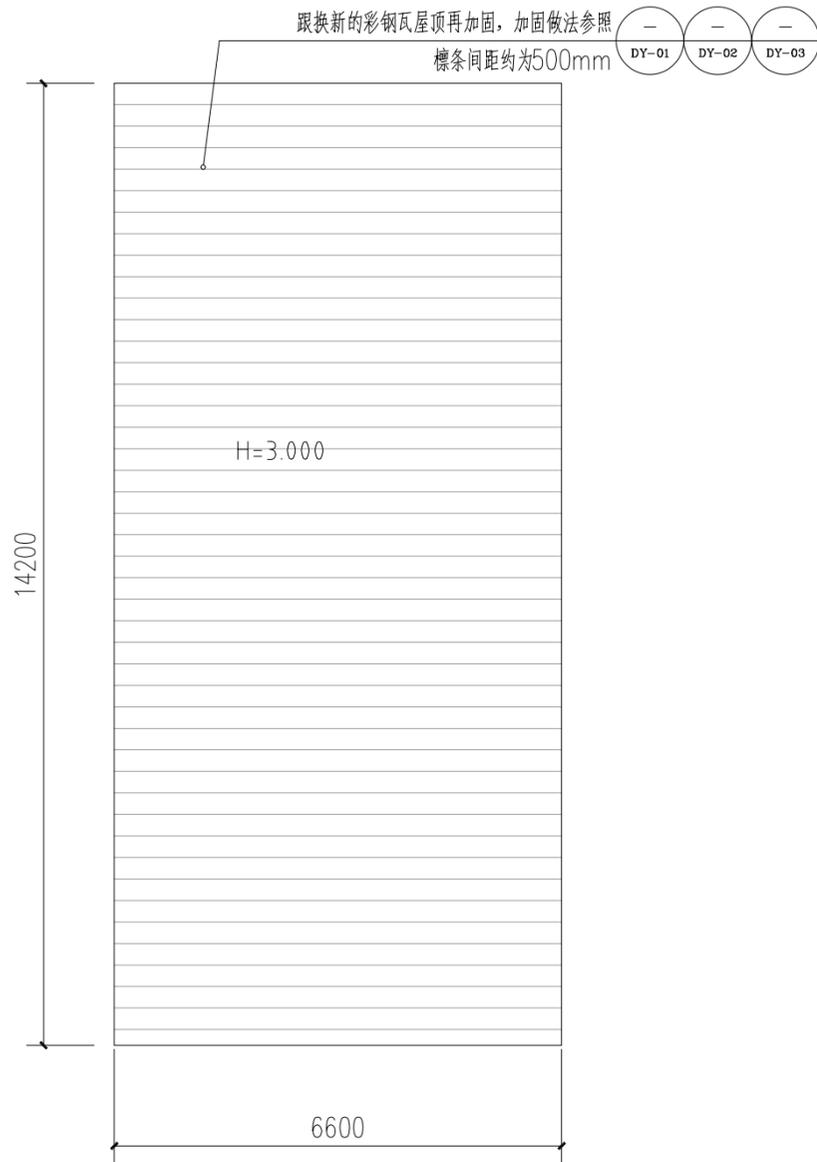


146 岑文威-彩钢瓦 (加固、换顶)

屋面加固平面图 1:100
本层建筑面积约: 93.89平方米

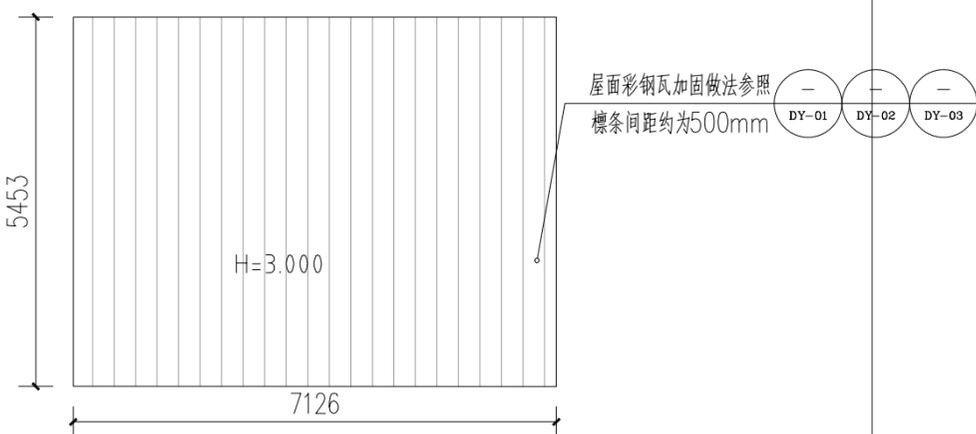


147 罗灿昌-彩钢瓦 (加固)

屋面加固平面图 1:100
本层建筑面积约: 38.86平方米

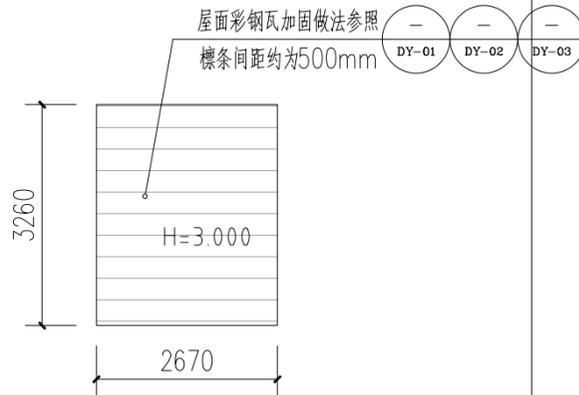


屋面加固平面图 1:100
本层建筑面积约: 8.69平方米

148 罗灿昌-彩钢瓦 (加固)

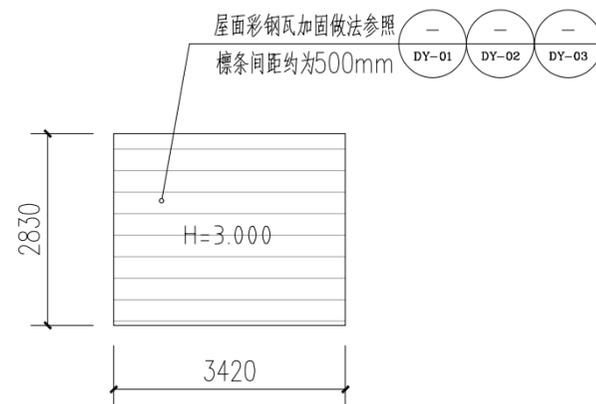

屋面加固平面图 1:100
本层建筑面积约: 9.68平方米

149 岑文威-彩钢瓦 (加固)

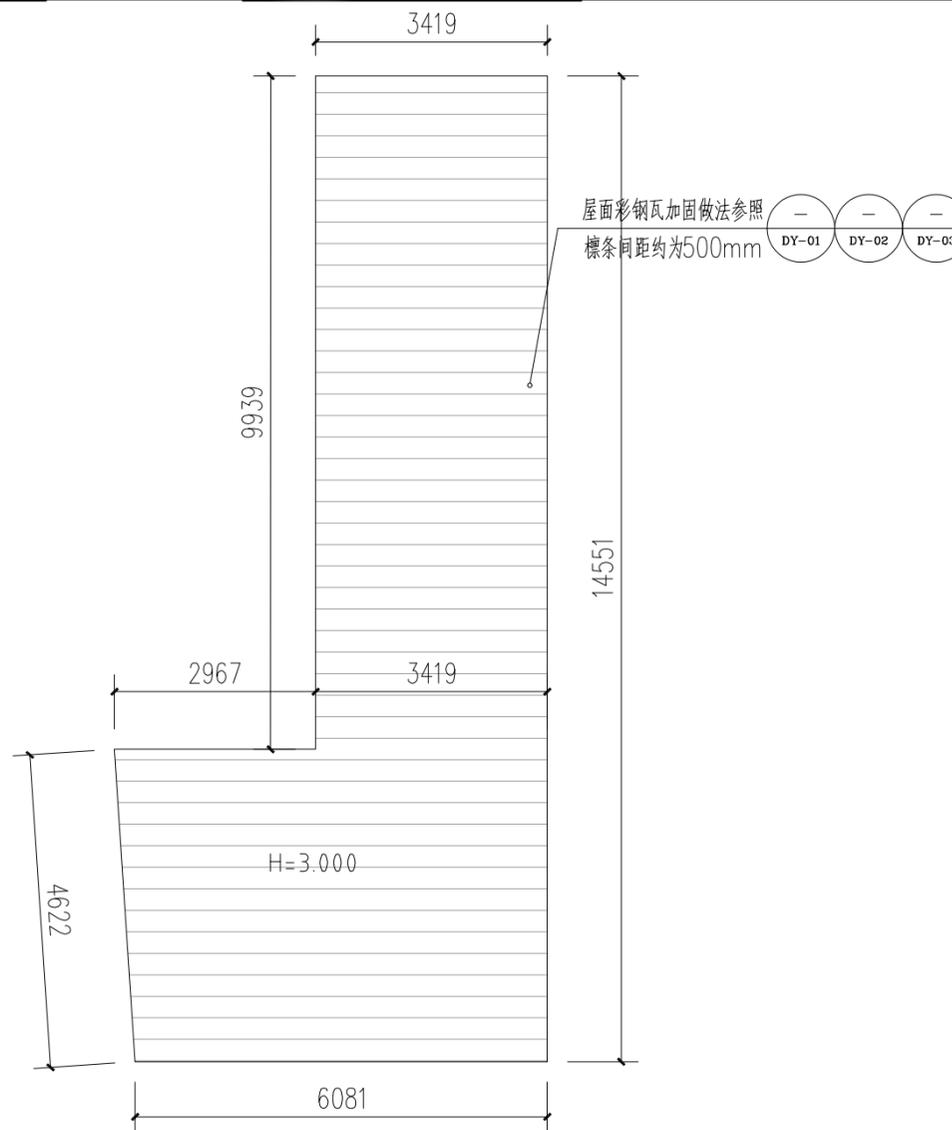

150 廖芝东-彩钢瓦 (加固)

屋面加固平面图 1:100
本层建筑面积约: 62.73平方米

注册章

工程设计出图专用章



恒企工程技术集团有限公司

■ 建筑工程设计: 甲级 ■ 工程监理: 甲级
■ 城乡规划设计: 乙级 ■ 工程勘察: 乙级
■ 市政工程设计: 乙级 ■ 工程咨询: 乙级
联系电话: 0771-5605292
投诉电话: 15994346269

建设单位:

岑溪市铁路高速路服务中心

项目名称:

南珠高铁玉岑段(岑溪)
外部环境安全隐患整治工程

子项目名称:

南渡镇

图纸名称:

146~150号

审定人	杨金璋	杨金璋
项目负责人	张学军	张学军

审核人	何献	何献
专业负责人	张学军	张学军

校对	覃天总	覃天总
设计	周秋宏	周秋宏

设计号: --

专业: 建筑

设计阶段: 施工图

比例	1:100	规格	A3
----	-------	----	----

出图日期:	2026.01
-------	---------


图号	JZ-30
----	-------

版次	日期
A	2026.01

二维码识别


版权所有, 不得复制、套用。

日期	
姓名	
专业	暖通电气
日期	
姓名	
专业	建筑结构

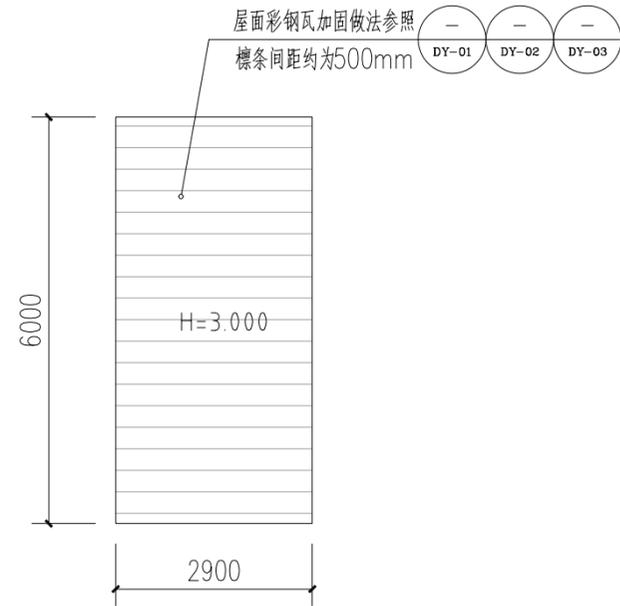


151 廖芝军-彩钢瓦(加固)

屋面加固平面图 1:100
本层建筑面积约: 17.49平方米

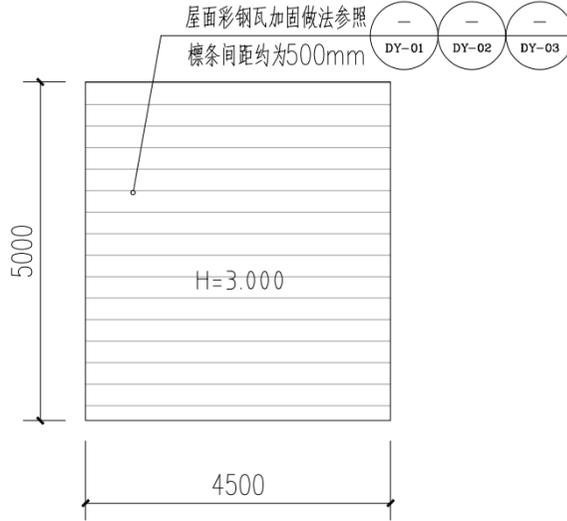


152 廖芝俭-彩钢瓦(加固)

屋面加固平面图 1:100
本层建筑面积约: 22.29平方米

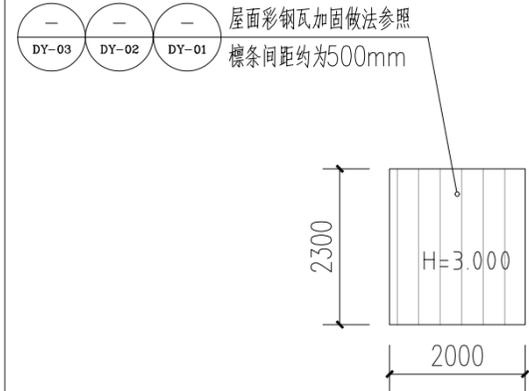


157 岑文基-彩钢瓦(加固)

屋面加固平面图 1:100
本层建筑面积约: 4.77平方米

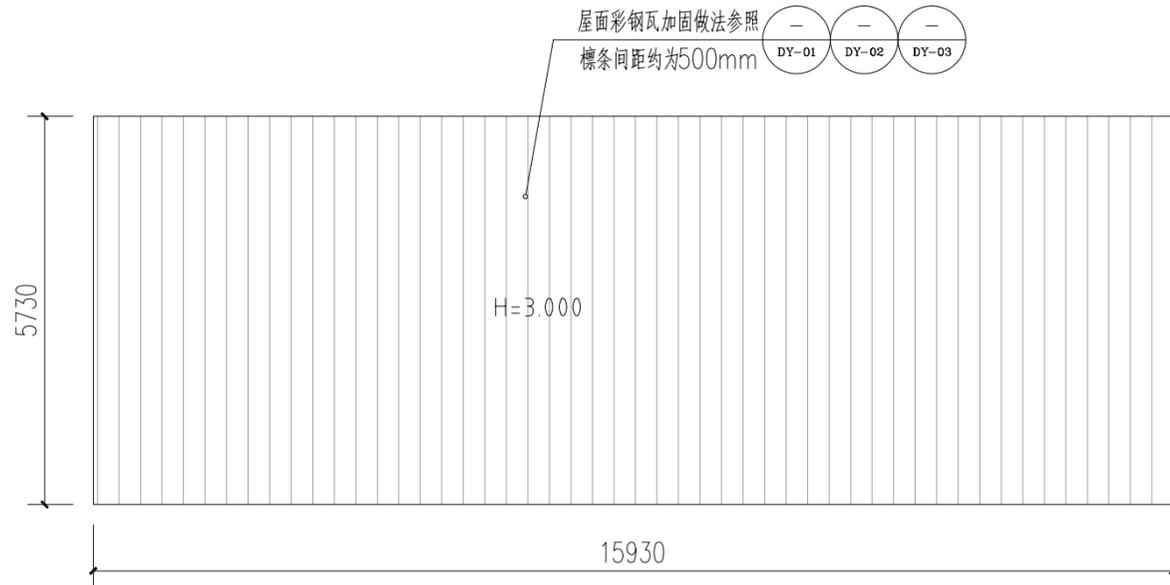

153 岑文基-彩钢瓦(加固)

屋面加固平面图 1:100
本层建筑面积约: 91.29平方米

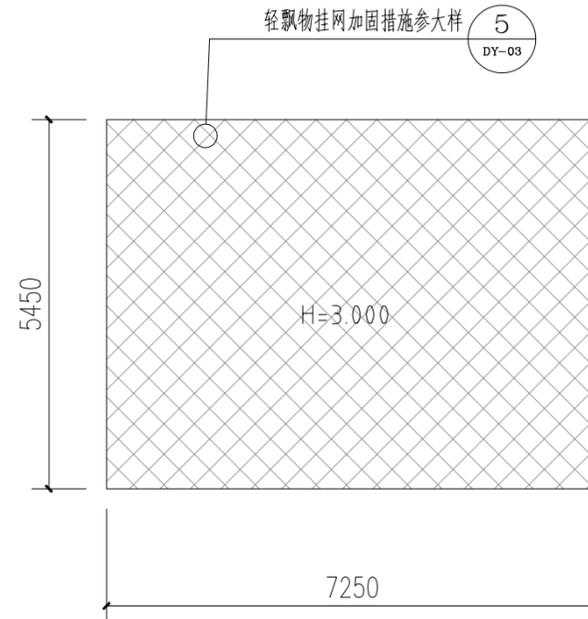

154 岑文基-轻飘物(加固)

轻飘物(加固)平面图 1:100
本层建筑面积约: 39.51平方米

注册章

工程设计出图专用章



恒企工程技术集团有限公司

- 建筑工程设计: 甲级 ■ 工程监理: 甲级
 - 城乡规划设计: 乙级 ■ 工程勘察: 乙级
 - 市政工程设计: 乙级 ■ 工程咨询: 乙级
- 联系电话: 0771-5605292
投诉电话: 15994346269

建设单位:

岑溪市铁路高速路服务中心

项目名称:

南珠高铁玉岑段(岑溪)
外部环境安全隐患整治工程

子项目名称:

南渡镇

图纸名称:

151~154、157号


审定人	杨金璋	杨金璋
项目负责人	张学军	张学军
审核人	何献	何献
专业负责人	张学军	张学军
校对	覃天总	覃天总
设计人	周秋宏	周秋宏

设计号:	—	
专业:	建筑	
设计阶段:	施工图	
比例	1:100	规格 A3
出图日期:	2026.01	
图号	JZ-31	
版次	日期	
A	2026.01	

二维码识别

版权所有, 不得复制、套用。


姓名	日期	专业	姓名	日期	专业
姓名	日期	专业	姓名	日期	专业
姓名	日期	专业	姓名	日期	专业
姓名	日期	专业	姓名	日期	专业

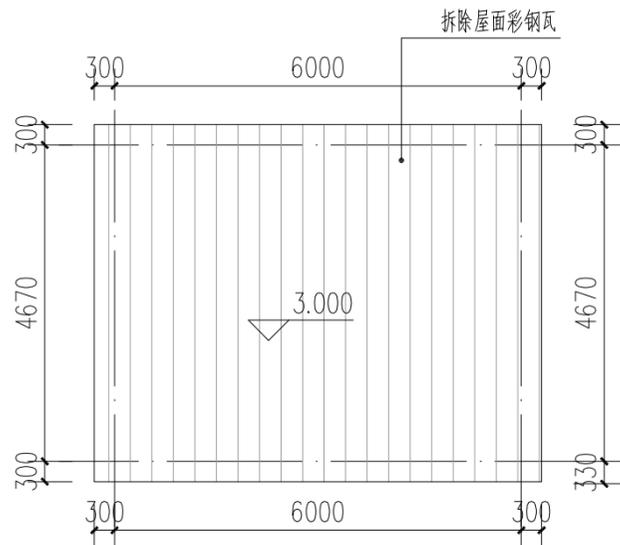

屋面加固平面图 1:100

本层建筑面积约: 27.95平方米


① 覃秀慰- (筒房、铁皮房、彩钢瓦) 加固

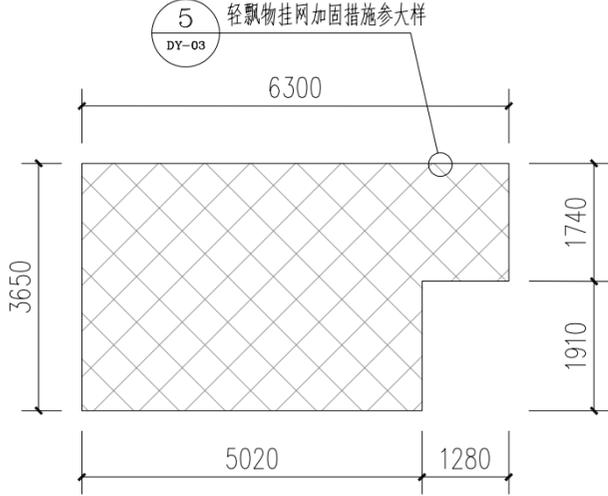

轻飘物加固平面图 1:100

本层建筑面积约: 20.52平方米


⑨ 黄德强-轻飘物 (加固)

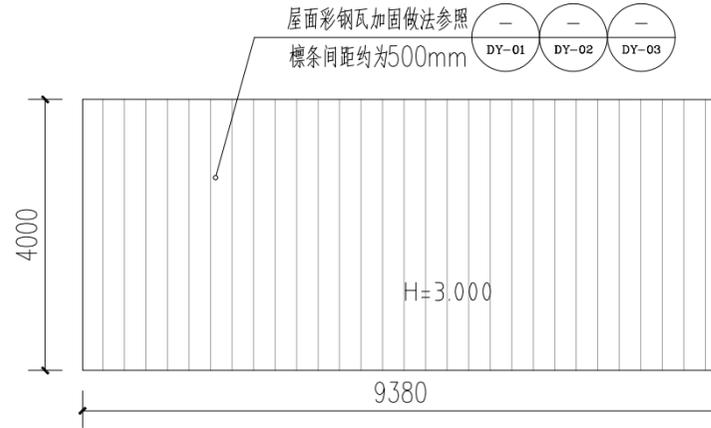

轻飘物 (加固) 平面图 1:100

本层建筑面积约: 37.5平方米


②6 黄家标-轻飘物 (加固)

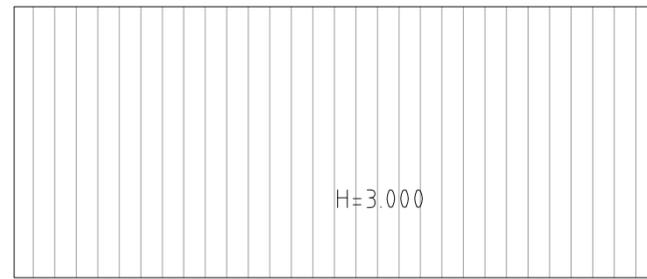

轻飘物 (加固) 平面图 1:100

本层建筑面积约: 4000平方米

①63-1 范学梁-彩钢瓦 (加固)

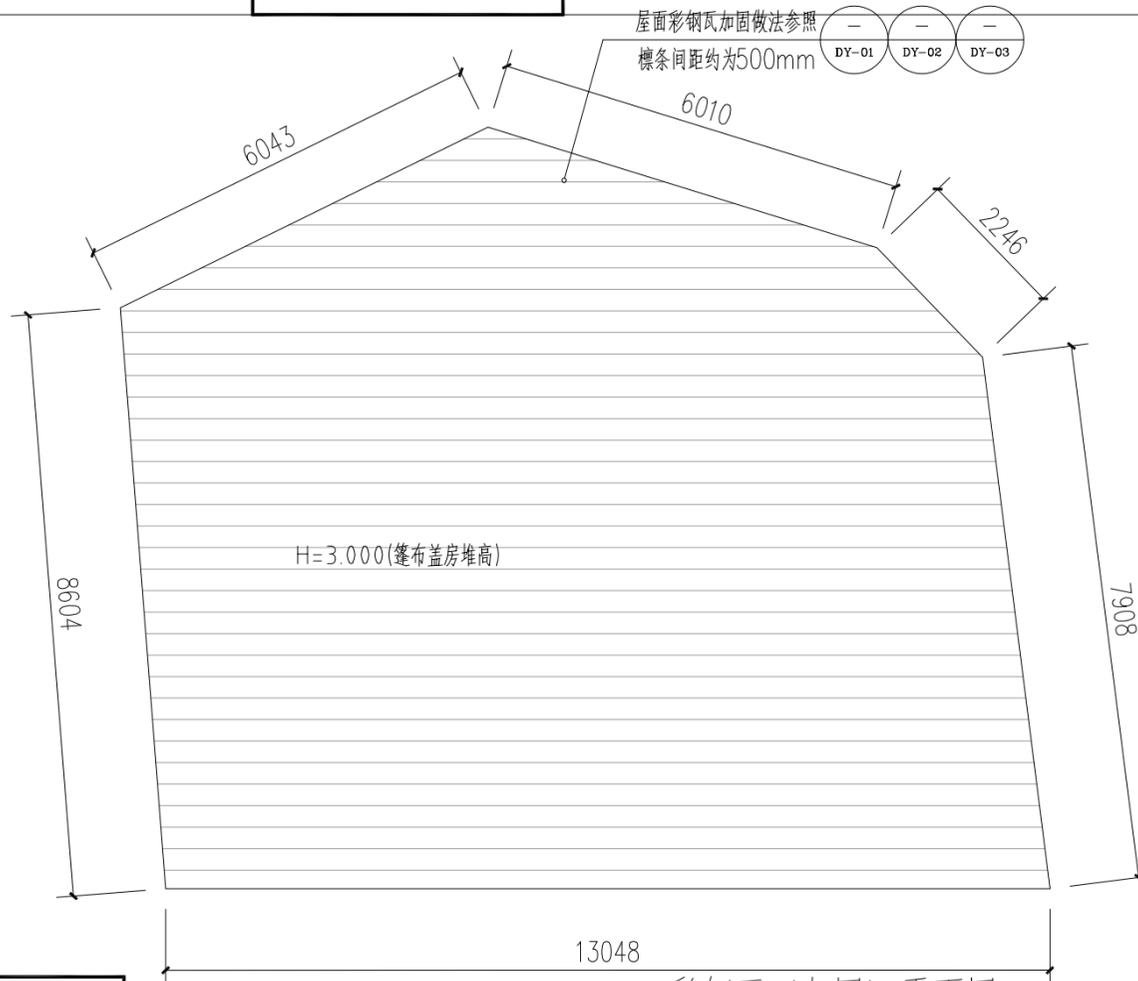

彩钢瓦 (加固) 平面图 1:100

本层建筑面积约: 127.7平方米

③5 黄家福-彩钢瓦 (加固)

注册章

工程设计出图专用章



恒企工程技术集团有限公司

■ 建筑工程设计: 甲级 ■ 工程监理: 甲级
 ■ 城乡规划设计: 乙级 ■ 工程勘察: 乙级
 ■ 市政工程设计: 乙级 ■ 工程咨询: 乙级
 联系电话: 0771-5605292
 投诉电话: 15994346269

建设单位:

岑溪市铁路高速路服务中心

项目名称:

南珠高铁玉岑段 (岑溪)
 外部环境安全隐患整治工程

子项目名称:

南渡镇

图纸名称:

1、9、26、35、163号


审定人	杨金璋	杨金璋
项目负责人	张学军	张学军
审核人	何献	何献
专业负责人	张学军	张学军
校对	覃天总	覃天总
设计人	周秋宏	周秋宏

设计号:	—	
专业:	建筑	
设计阶段:	施工图	
比例	1:100	规格 A3
出图日期:	2026.01	
图号	JZ-33	
版次	日期	
A	2026.01	

二维码识别

版权所有, 不得复制、套用。

专业	姓名	日期
建筑		
结构		
给排水		
专业	姓名	日期
暖通		
电气		
弱电		

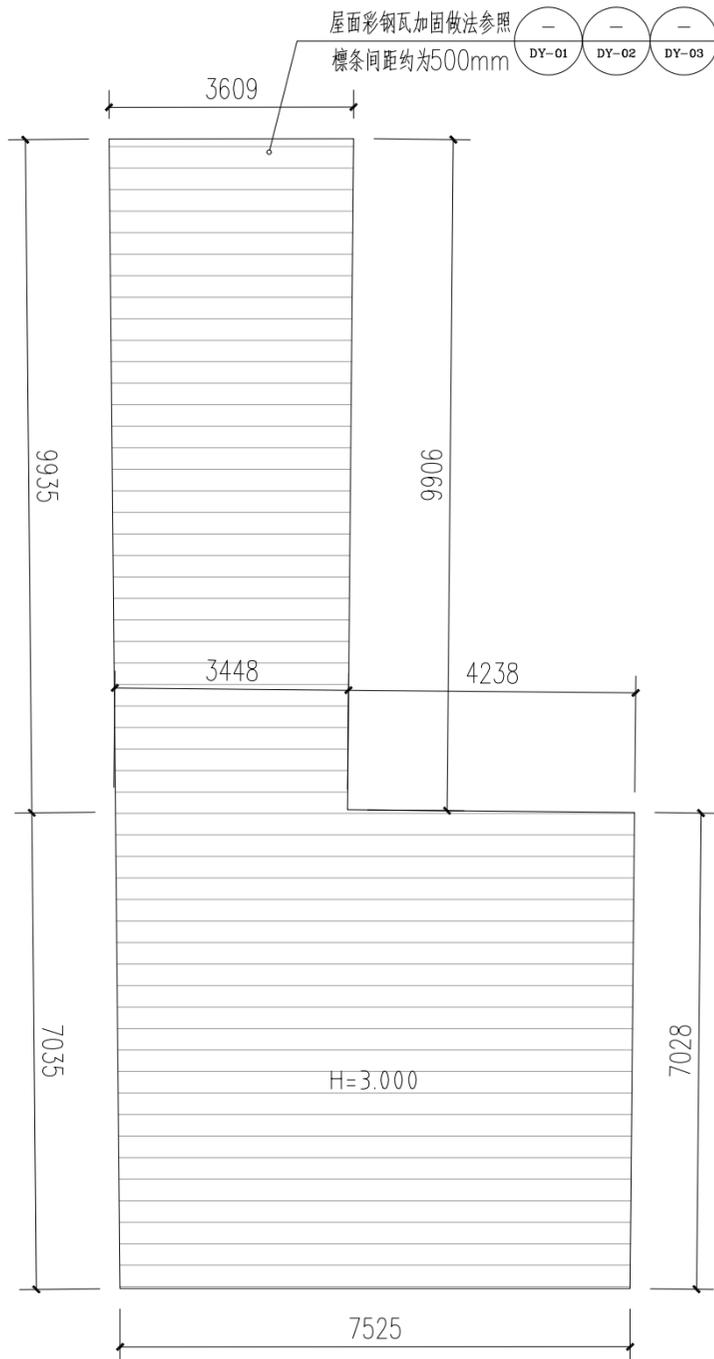

彩钢瓦（加固）平面图 1:100

本层建筑面积约：88.38平方米

34 黄家福-彩钢瓦（加固）



彩钢瓦（加固）平面图 1:100

本层建筑面积约：422.66平方米

42 陈烽-彩钢瓦（加固）

注册章

工程设计出图专用章



恒企工程技术集团有限公司

■ 建筑工程设计：甲级 ■ 工程监理：甲级
 ■ 城乡规划设计：乙级 ■ 工程勘察：乙级
 ■ 市政工程设计：乙级 ■ 工程咨询：乙级
 联系电话：0771-5605292
 投诉电话：15994346269

建设单位：

岑溪市铁路高速路服务中心

项目名称：

南珠高铁玉岑段（岑溪）
 外部环境安全隐患整治工程

子项目名称：

南渡镇

图纸名称：

34、42号


审定人	杨金璋	杨金璋
项目负责人	张学军	张学军
审核人	何献	何献
专业负责人	张学军	张学军
校对	覃天总	覃天总
设计人	周秋宏	周秋宏

设计号：	—		
专业：	建筑		
设计阶段：	施工图		
比例	1:100	规格	A3
出图日期：	2026.01		
图号	JZ-34		
版次	日期		
A	2026.01		

二维码识别


版权所有，不得复制、套用。

专业	姓名	日期	专业	姓名	日期
建筑			暖通		
结构			电气		
给排水			弱电		

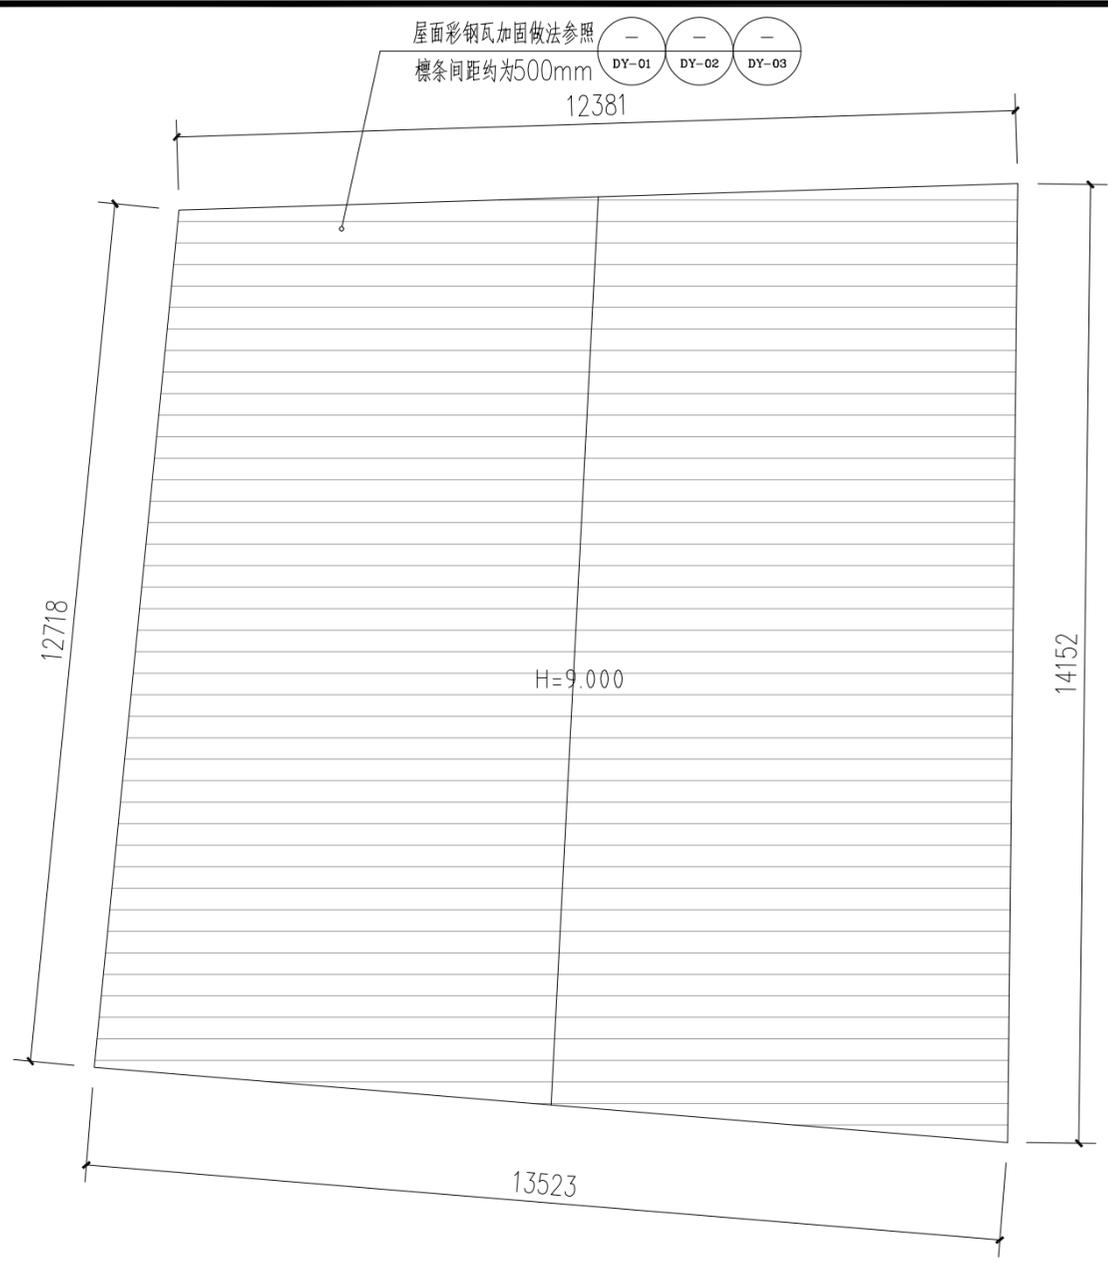


彩钢瓦(加固)平面图 1:100
本层建筑面积约: 173.52平方米

43 陈安锐-彩钢瓦(加固)

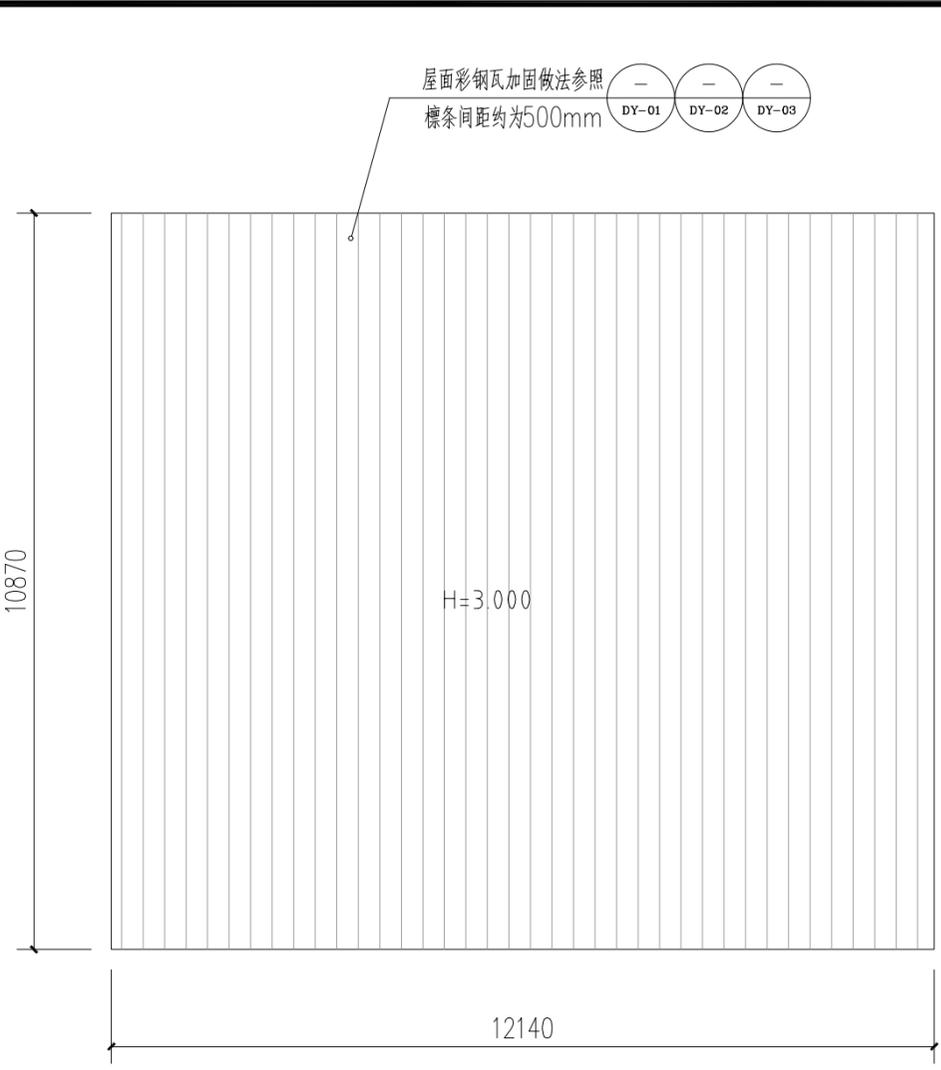

彩钢瓦(加固)平面图 1:100
本层建筑面积约: 131.93平方米

135 陈世初-彩钢瓦(加固)

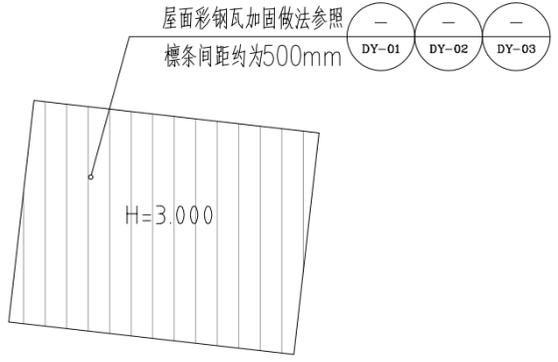

彩钢瓦(加固)平面图 1:100
本层建筑面积约: 13.93平方米

145 岑文威-彩钢瓦(加固)

注册章

工程设计出图专用章



恒企工程技术集团有限公司

- 建筑工程设计: 甲级 ■ 工程监理: 甲级
 - 城乡规划设计: 乙级 ■ 工程勘察: 乙级
 - 市政工程设计: 乙级 ■ 工程咨询: 乙级
- 联系电话: 0771-5605292
投诉电话: 15994346269

建设单位:
岑溪市铁路高速路服务中心

项目名称:
南珠高铁玉岑段(岑溪)
外部环境安全隐患整治工程

子项目名称:
南渡镇

图纸名称:
43、135、145号

审定人	杨金璋	杨金璋
项目负责人	张学军	张学军
审核人	何献	何献
专业负责人	张学军	张学军
校对	覃天总	覃天总
设计人	周秋宏	周秋宏

设计号:	—	
专业:	建筑	
设计阶段:	施工图	
比例	1:100	规格 A3
出图日期:	2026.01	
图号	JZ-35	
版次	日期	
A	2026.01	

二维码识别

版权所有, 不得复制、套用。

南珠高铁玉岑段（岑溪）外部环境安全隐患整治工程

马路镇



恒企工程技术集团有限公司

- 建筑工程设计：甲级
 - 工程监理：甲级
 - 城乡规划设计：乙级
 - 工程勘察：乙级
 - 市政工程设计：乙级
 - 工程咨询：乙级
- 电话：0771-5605292 投诉电话：15994346269

2026年01月

图 纸 目 录

 恒企工程 技术集团有限公司 <small>■ 建筑工程设计: 甲级 ■ 工程监理: 甲级 ■ 城乡规划设计: 乙级 ■ 工程勘察: 乙级 ■ 市政工程设计: 乙级 ■ 工程咨询: 乙级 电话: 0771-5605292 投诉电话: 15994346269</small>		建设单位 岑溪市铁路高速路服务中心			版次 A				
		项目名称(子项名称) 南珠高铁玉岑段(岑溪)外部环境安全隐患整治工程-马路镇			第 1 页共 2 页				
		设计号: —	设计阶段: 施工图	专业: 建筑	日期: 2026. 01				
序号	图号 (通知单编号)	图名	更改记录 (涉及的原图号)	图幅	标准图集号				
1	SM-01	设计说明		A3					
2	DY-01	通用大样图一		A3					
3	DY-02	通用大样图二		A3					
4	DY-03	通用大样图三		A3					
5	JZ-01	163~165号		A3					
6	JZ-02	166~169号		A3					
7	JZ-03	170~172号		A3					
8	JZ-04	173~176、178、179号		A3					
9	JZ-05	177、180~182号		A3					
10	JZ-06	183~184、186号		A3					
11	JZ-07	185、187、188号		A3					
12	JZ-08	189~190号		A3					
13	JZ-09	191~194号		A3					
14	JZ-10	195~197号		A3					
15	JZ-11	198~200、202、203、205号		A3					
16	JZ-12	204、206~209号		A3					
17	JZ-13	210~212号		A3					
18	JZ-14	213~216号		A3					
19	JZ-15	217、219、220号		A3					
20	JZ-16	221~225号		A3					
21	JZ-17	226~231号		A3					
22	JZ-18	232~236号		A3					
23	JZ-19	237~243号		A3					
24	JZ-20	244~247号		A3					
25	JZ-21	248~250号		A3					
26	JZ-22	251、252、254、255、257号		A3					
<div style="display: flex; justify-content: space-around; width: 100%;"> <div style="border: 1px solid black; width: 15%; height: 100px;"></div> </div>									
设计:	何献	专业负责人:	张学军	审核:	何献	审定:	杨金祥	校对:	何献

图 纸 目 录

 恒企工程 技术集团有限公司 <small>■ 建筑工程设计: 甲级 ■ 工程监理: 甲级 ■ 城乡规划设计: 乙级 ■ 工程勘察: 乙级 ■ 市政工程设计: 乙级 ■ 工程咨询: 乙级 电话: 0771-5605292 投诉电话: 15994346269</small>		建设单位 岑溪市铁路高速路服务中心			版次 A				
		项目名称(子项名称) 南珠高铁玉岑段(岑溪)外部环境安全隐患整治工程-马路镇			第 2 页共 2 页				
		设计号: —	设计阶段: 施工图	专业: 建筑	日期: 2026. 01				
序号	图号 (通知单编号)	图名	更改记录 (涉及的原图号)	图幅	标准图集号				
27	JZ-23	256、258、259、261号		A3					
28	JZ-24	260、263~265号		A3					
29	JZ-25	266~272号		A3					
30	JZ-26	273~279号		A3					
31	JZ-27	280~287号		A3					
32	JZ-28	288、290~293号		A3					
33	JZ-29	294~296、297、298号		A3					
34	JZ-30	299~302号		A3					
35	JZ-31	303、305、306号		A3					
36	JZ-32	307~309号		A3					
37	JZ-33	310~311号		A3					
38	JZ-34	312~314、218、304号		A3					
<div style="display: flex; justify-content: space-around; width: 100%;"> <div style="border: 1px solid black; width: 15%; height: 100px;"></div> </div>									
设计:	何献	专业负责人:	张学军	审核:	何献	审定:	杨金祥	校对:	何献

姓名	日期	姓名	日期
姓名	日期	姓名	日期
姓名	日期	姓名	日期
姓名	日期	姓名	日期

设计说明

一、概述

- 1、本工程南珠高铁南渡镇各村、组、铁棚加固、拆除项目。
- 2、本工程加固、拆除内容：
 - (1) 更换老旧彩钢瓦
 - (2) 屋面彩钢瓦及墙体彩钢瓦增加不锈钢压条加固。
 - (3) 建筑四角柱位置彩钢瓦增加钢丝绳引地锚固
 - (4) 场地轻飘物挂网加固、果园塑料大棚挂网加固
 - (5) 建筑窗增加304不锈钢防盗网

二、设计依据

- 1、业主提供的相关资料、地块名单、地块建筑实测图、现状照片等。
- 2、国务院办公厅于2021年1月26日印发《国务院办公厅关于同意建立铁路沿线安全环境治理部际联席会议制度的函》（国办函〔2021〕12号）
- 3、《国务院办公厅转发交通运输部等单位关于加强铁路沿线安全环境治理工作意见的通知》（国办函〔2021〕49号）
- 4、2023年11月的铁路外部环境安全隐患排查整治 工作指引
- 3、国家有关法律法规和现行工程建设标准规范。
- 4、《建筑设计防火规范》GB50016-2014(2018)版
- 5、《建筑防火通用规范》GB55037-2022
- 6、《民用建筑通用规范》GB55031-2022
- 7、《既有建筑维护与改造通用规范》GB55022-2021
- 8、《既有建筑维护与改造通用规范》GB55022-2021

三、改造选材和做法

- 1、屋面彩钢瓦加固做法：大样参考图纸DY-01~03
 - (1)、沿檩条方向增加不锈钢压条（宽50mm，厚2mm），檩条间距约为500mm。
 - (2)、每个波峰处用不锈钢燕尾自攻螺钉加固（钉带防水密封垫片）
 - (3)、建筑四周增加钢丝绳牵引落地加固

2、立面彩钢瓦加固做法：大样参考图纸DY-02

- (1)、沿檩条方向增加不锈钢压条（宽50mm，厚2mm；离地≤500mm，间距≤1000）
- (2)、每个波峰处用不锈钢燕尾自攻螺钉加固（钉带防水密封垫片）

3、钢丝绳加固做法：大样参考图纸DY-03

- (1)、采用屋面四角单股或多股钢丝绳牵引
- (2)、花篮螺栓紧固配件，并施加预应力
- (3)、钢丝绳绕柱一圈再引下
- (4)、钢挂勾，膨胀螺栓植入混凝土地面锚固(或植入原柱混凝土基础)

注明：无混凝土锚固点的采用地锚植入地面（植入埋深不小于1米深）

4、轻飘物挂网加固做法：大样参考图纸DY-03

- (1)、挂网（采用防风网绳，粗不小于0.6cm，网孔不大于0.6*0.6cm）
- (2)、绑扎与四周地锚勾处（地锚植入埋深不小于1米深）

5、果园塑料大棚挂网加固做法：大样参考图纸DY-03

- (1)、挂网（采用防风网绳，粗不小于0.6cm，网孔不大于0.6*0.6cm）
- (3)、防风压膜绳（每4米设一道）
- (4)、卡簧与大棚结构固定
- (5)、绑扎与四周地锚勾处（地锚植入埋深不小于1米深）

四、消防与建筑安全

- 1、本项目不涉及建筑消防安全及结构等安全问题。

五、消防与建筑安全

- 1、材料必须为合格产品，经建设单位、施工单位和设计单位三方看样商定后，方可施工。
- 2、本工程施工及验收应严格执行国家现行的建筑安装工程施工、验收规范；工程所在地的有关建筑工程法规；本说明未尽之处在施工中各方协商配合共同解决。
- 3、本工程施工及验收均应严格执行国家现行的建筑安装工程施工及验收规范。
- 4、本项目外门窗的防盗措施，均由商家按安装要求进行安装。
- 5、本项目钢压条加固均应固定在檩条上，具体按现场檩条位置及间距适当调整。
- 6、施工中的建筑废品、垃圾进行统一处理，防止污染环境。

注册章

工程设计出图专用章



恒企工程技术集团有限公司

■ 建筑工程设计：甲级 ■ 工程监理：甲级
 ■ 城乡规划设计：乙级 ■ 工程勘察：乙级
 ■ 市政工程设计：乙级 ■ 工程咨询：乙级
 联系电话：0771-5605292
 投诉电话：15994346269

建设单位：

岑溪市铁路高速路服务中心

项目名称：

南珠高铁玉岑段（岑溪）
 外部环境安全隐患整治工程

子项目名称：

马路镇

图纸名称：

设计说明


审定人	杨金璋	杨金璋
项目负责人	张学军	张学军
审核人	何献	何献
专业负责人	张学军	张学军
校对	覃天总	覃天总
设计人	周秋宏	周秋宏

设计号：	—		
专业：	建筑		
设计阶段：	施工图		
比例	1:100	规格	A3
出图日期：	2026.01		
图号	SM-01		
版次	日期		
A	2026.01		


二维码识别

版权所有，不得复制、套用。


专业	姓名	日期
建筑	姓名	日期
结构	姓名	日期
给排水	姓名	日期
暖通	姓名	日期
电气	姓名	日期
弱电	姓名	日期

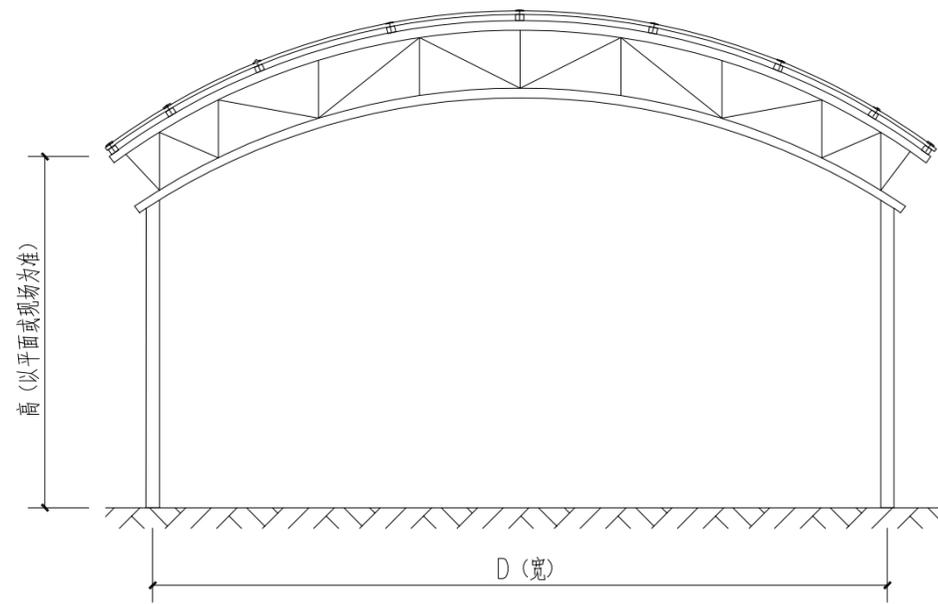

1-1剖面图 (以拱形钢架为例, 其余结构形式同) 1:100

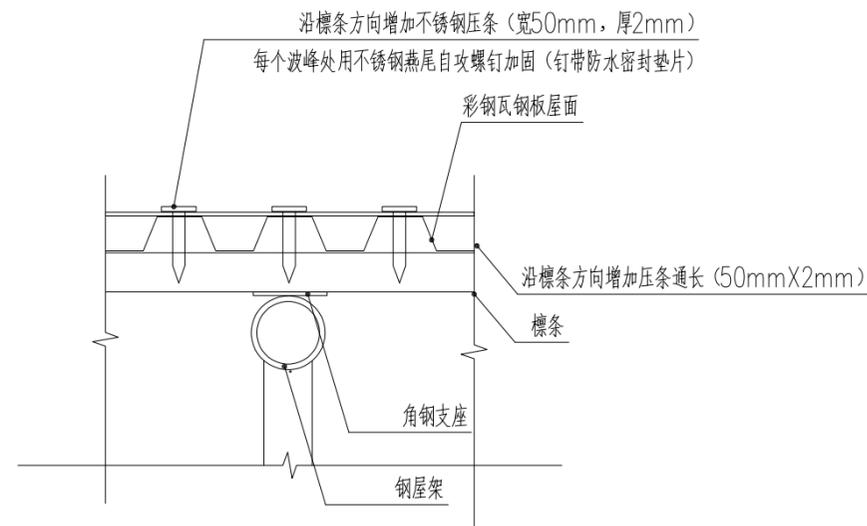


① 节点大样 1:20

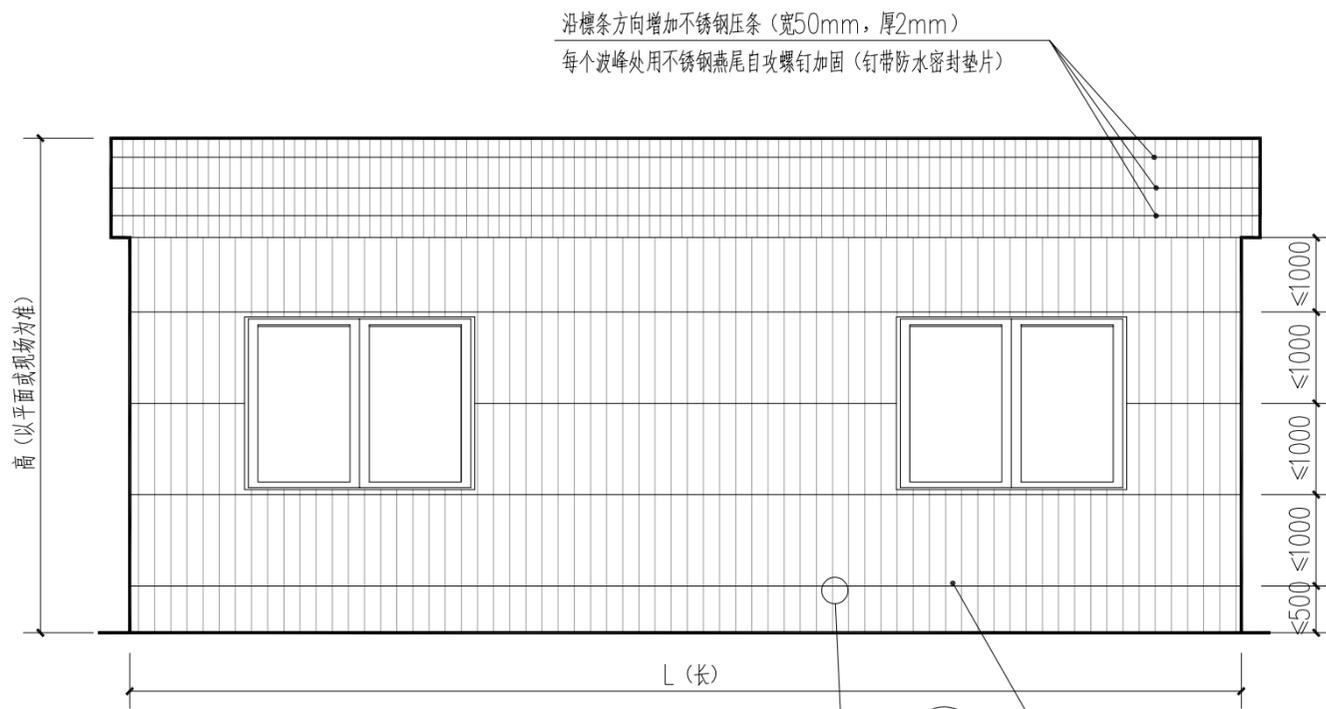

立面加压条示意图

沿纵向龙骨方向增加不锈钢压条 (宽50mm, 厚2mm) 每个波峰处用不锈钢燕尾自攻螺钉加固 (钉带防水密封垫片)

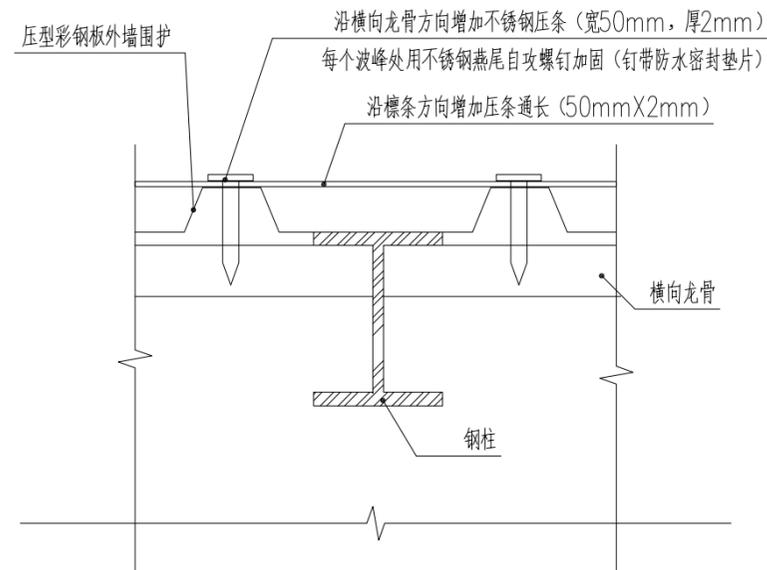

② 节点大样 1:20

注明: 横向龙骨间距应不大于1000mm,最低处离地不大于500mm(若按现场不符合间距要求的需加设横向龙骨及压条)

注册章

工程设计出图专用章



恒企工程技术集团有限公司

■ 建筑工程设计: 甲级 ■ 工程监理: 甲级
 ■ 城乡规划设计: 乙级 ■ 工程勘察: 乙级
 ■ 市政工程设计: 乙级 ■ 工程咨询: 乙级
 联系电话: 0771-5605292
 投诉电话: 15994346269

建设单位:

岑溪市铁路高速路服务中心

项目名称:

南珠高铁玉岑段 (岑溪)
 外部环境安全隐患整治工程

子项目名称:

马路镇

图纸名称:

通用大样图二

审定人	杨金璋	杨金璋
项目负责人	张学军	张学军
审核人	何献	何献
专业负责人	张学军	张学军
校对	覃天总	覃天总
设计人	周秋宏	周秋宏

设计号: —

专业: 建筑

设计阶段: 施工图

比例: 1:100 规格: A3

出图日期: 2026.01


图号: DY-02

版次	日期
A	2026.01


二维码识别

版权所有, 不得复制、套用。


日期	
姓名	
专业	暖通电气电
日期	
姓名	
专业	建筑结构给排水

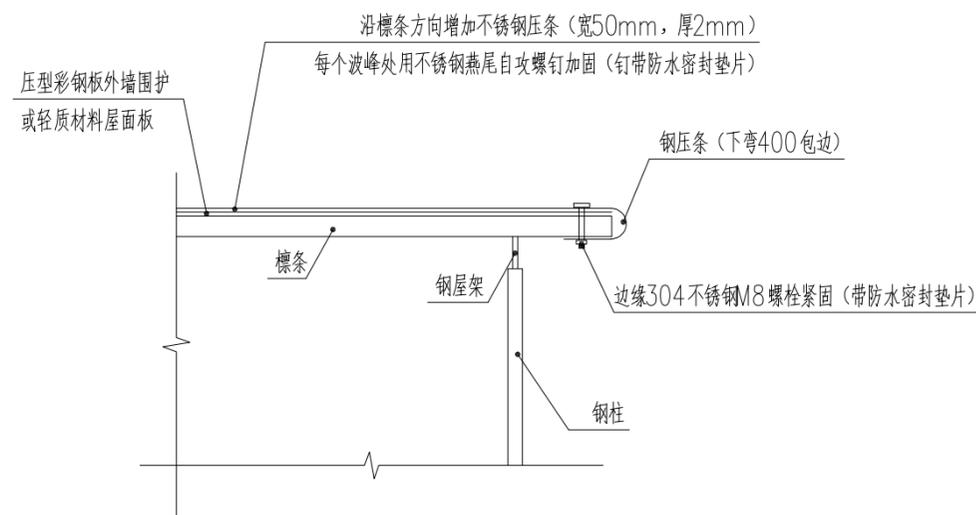


③ 压条包边大样 1:20
 注明: 钢架另侧边收口同样处理

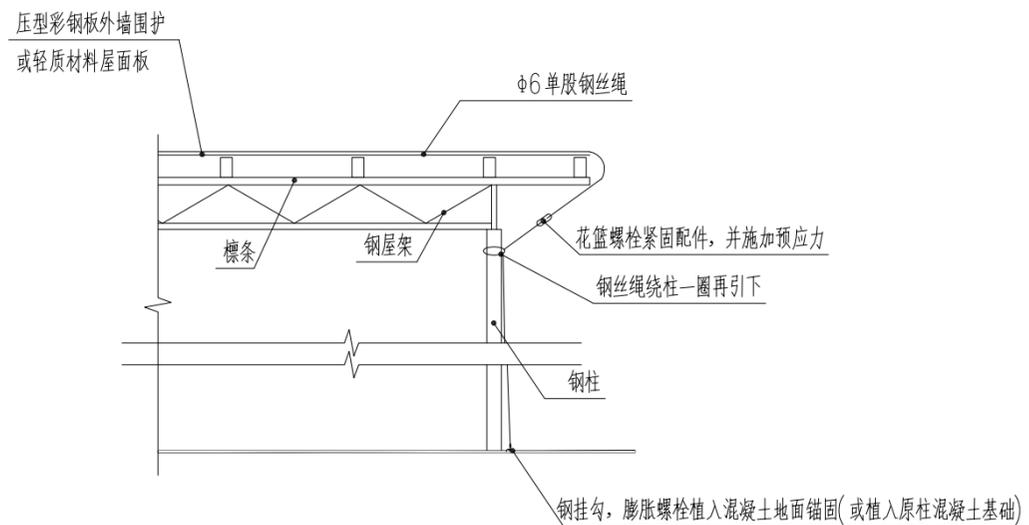

④ 钢丝绳加固大样 1:20
 注明: 钢架另侧边同样处理(沿建筑四角柱引下)

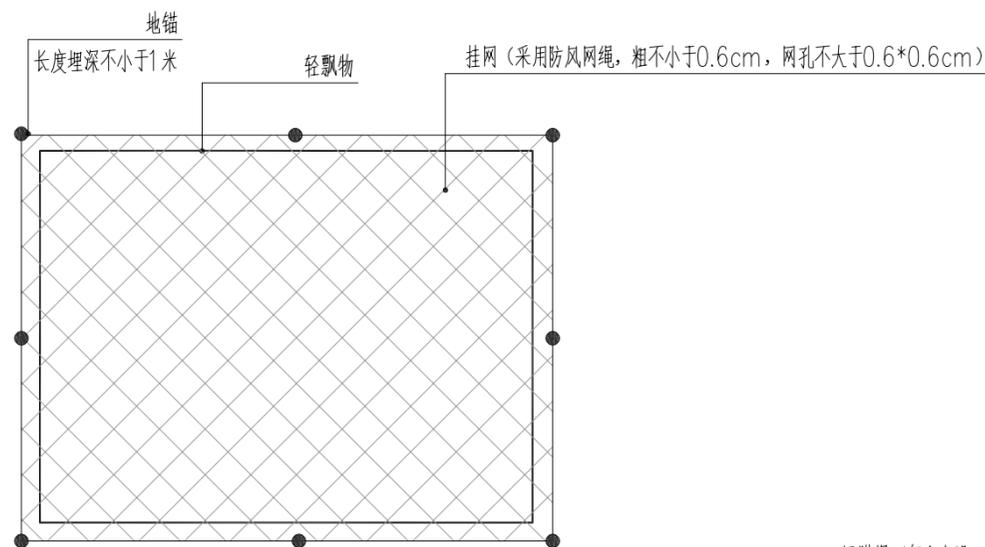

⑤ 轻飘物挂网加固措施大样 1:20

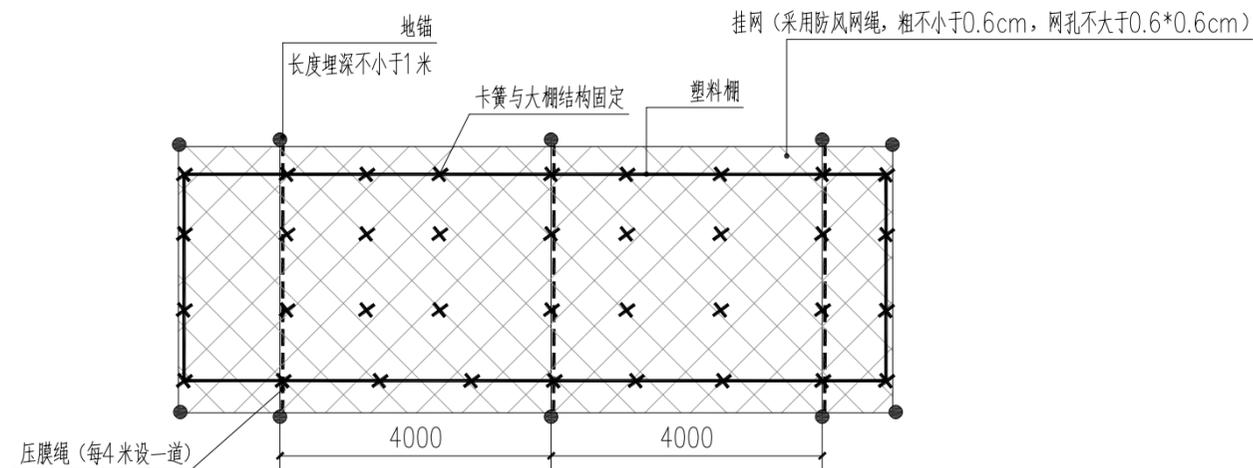

⑥ 果园塑料大棚挂网加固措施大样 1:20

注册章

工程设计出图专用章



恒企工程技术集团有限公司

■ 建筑工程设计: 甲级 ■ 工程监理: 甲级
 ■ 城乡规划设计: 乙级 ■ 工程勘察: 乙级
 ■ 市政工程设计: 乙级 ■ 工程咨询: 乙级
 联系电话: 0771-5605292
 投诉电话: 15994346269

建设单位:

岑溪市铁路高速路服务中心

项目名称:

南珠高铁玉岑段(岑溪)
 外部环境安全隐患整治工程

子项目名称:

马路镇

图纸名称:

通用大样图三

审定人	杨金璋	杨金璋
项目负责人	张学军	张学军
审核人	何献	何献
专业负责人	张学军	张学军
校对	覃天总	覃天总
设计人	周秋宏	周秋宏

设计号: —

专业: 建筑

设计阶段: 施工图

比例: 1:100 规格: A3

出图日期: 2026.01

图号: DY-03






版次: 日期

A 2026.01

二维码识别


版权所有, 不得复制、套用。

专业	姓名	日期	专业	姓名	日期
建筑			暖通		
结构			电气		
给排水			弱电		

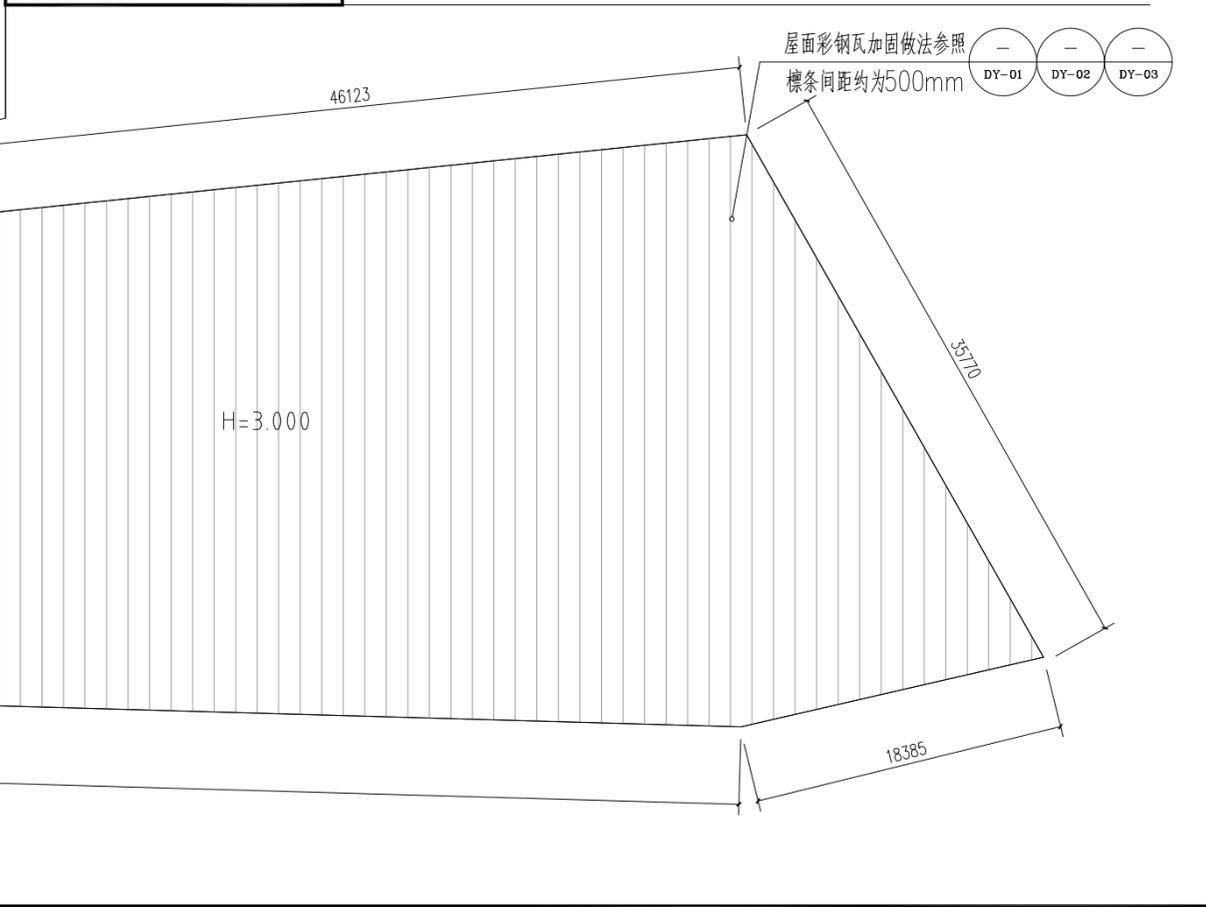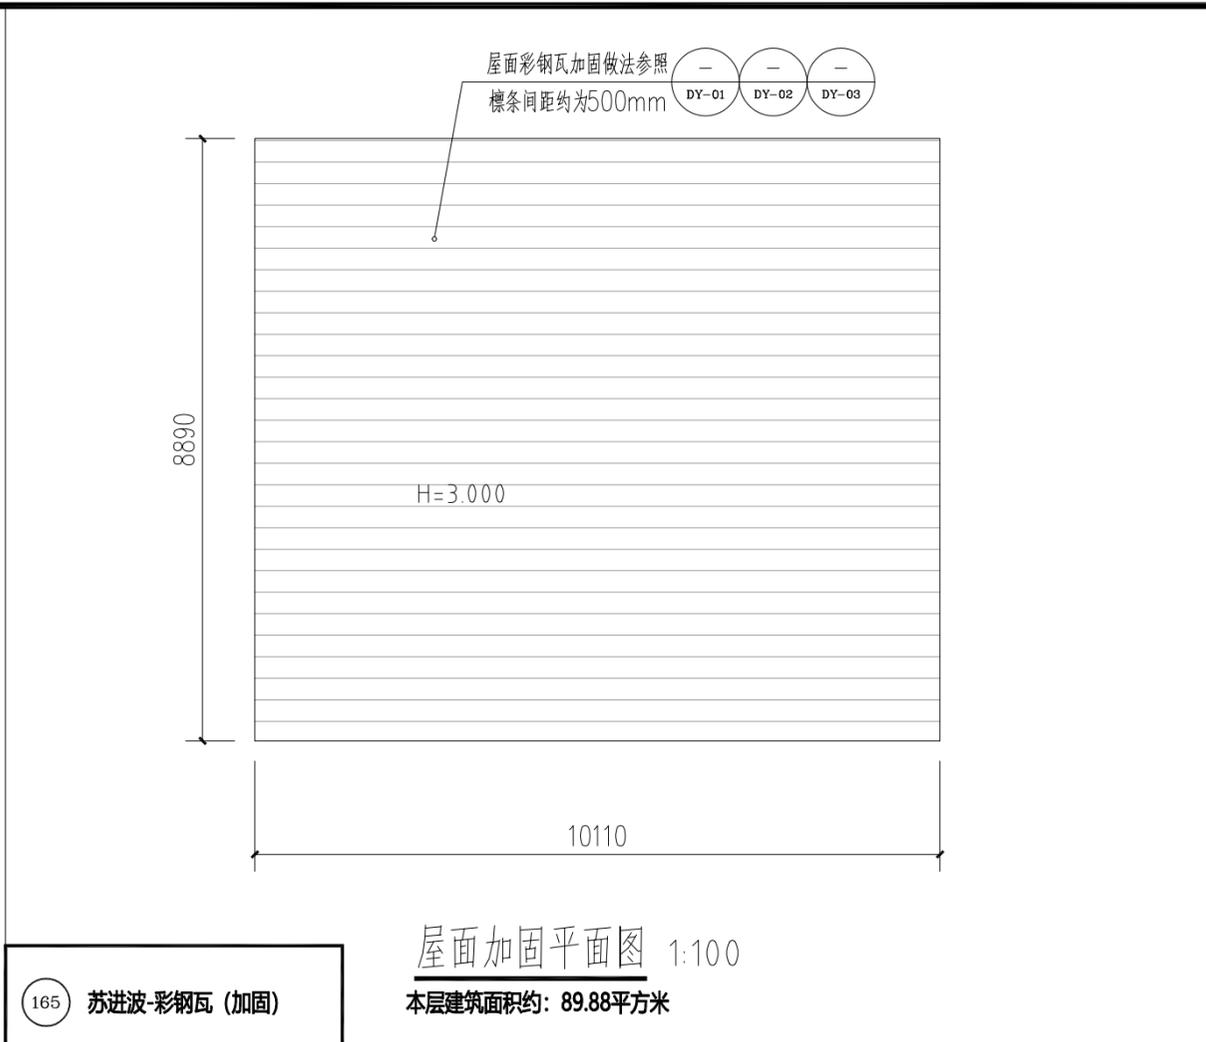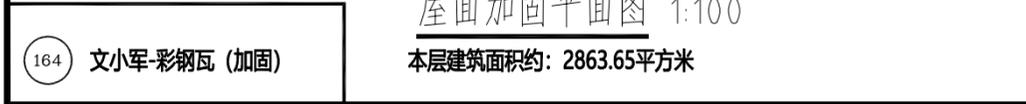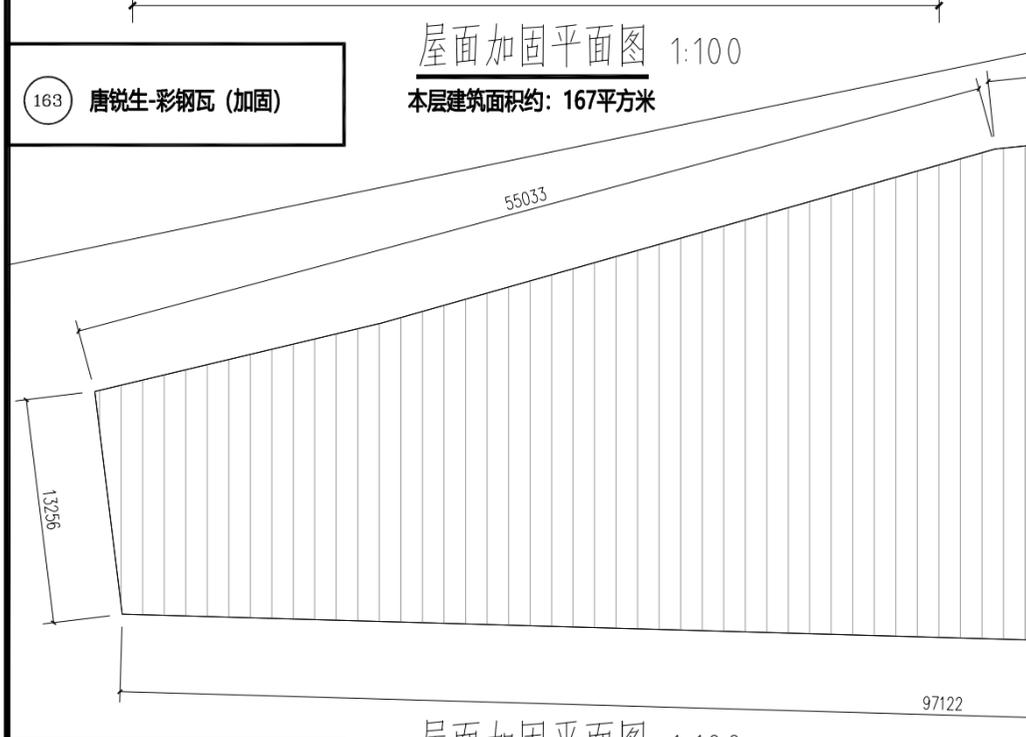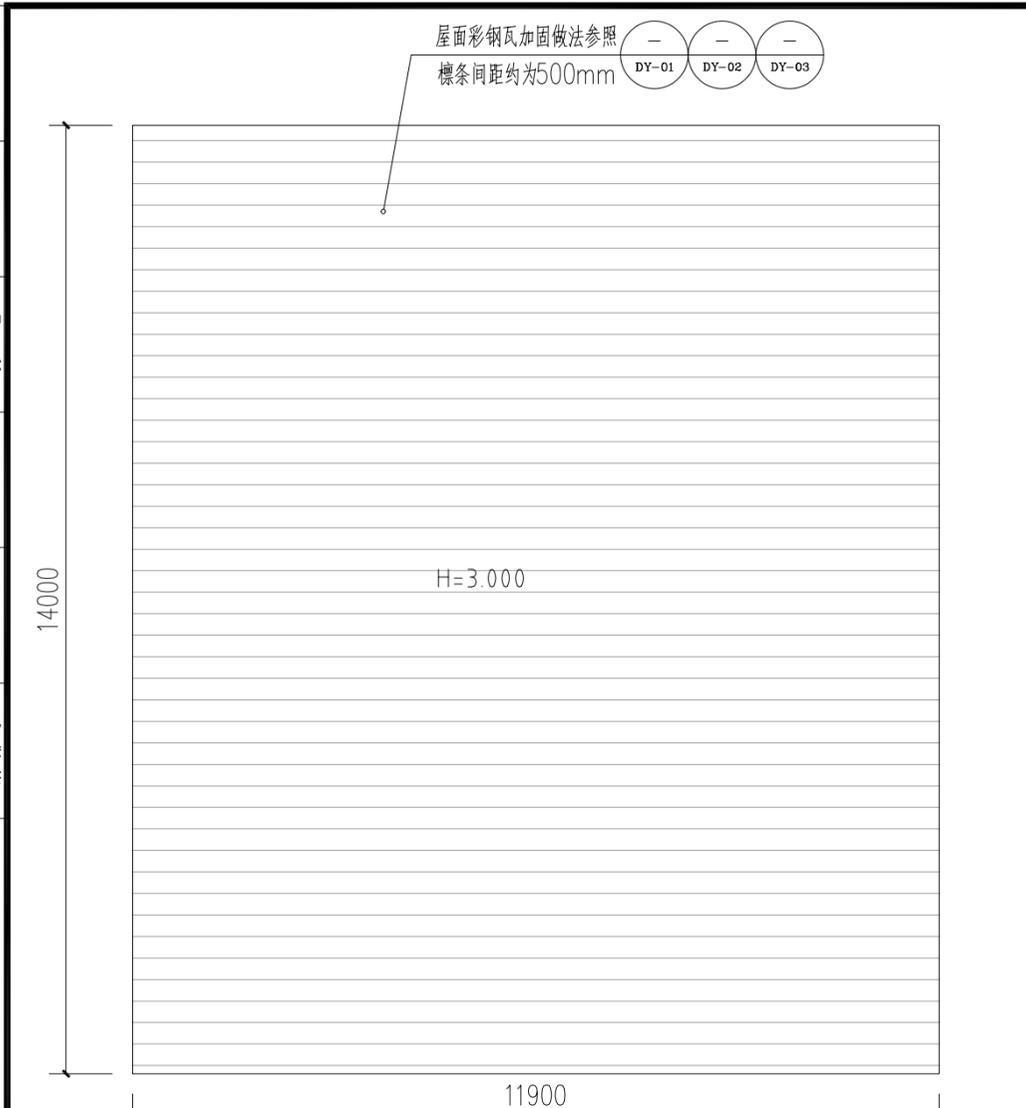

注册章		
工程设计出图专用章		
 恒企工程技术集团有限公司 ■ 建筑工程设计：甲级 ■ 工程监理：甲级 ■ 城乡规划设计：乙级 ■ 工程勘察：乙级 ■ 市政工程设计：乙级 ■ 工程咨询：乙级 联系电话：0771-5605292 投诉电话：15994346269		
建设单位： 岑溪市铁路高速路服务中心		
项目名称： 南珠高铁玉岑段（岑溪） 外部环境安全隐患整治工程		
子项目名称： 马路镇		
图纸名称： 163~165号		
审定人	杨金璋	杨金璋
项目负责人	张学军	张学军
审核人	何 猷	何 猷
专业负责人	张学军	张学军
校对	覃天总	覃天总
设计人	周秋宏	周秋宏
设计号：	—	
专业：	建 筑	
设计阶段：	施 工 图	
比例	1:100	规格 A3
出图日期：	2026.01	
图号	JZ-01	
版次	日期	
A	2026.01	
二维码识别		
版权所有，不得复制、套用。		


日期	
姓名	
专业	暖通电气
日期	
姓名	
专业	建筑给排水

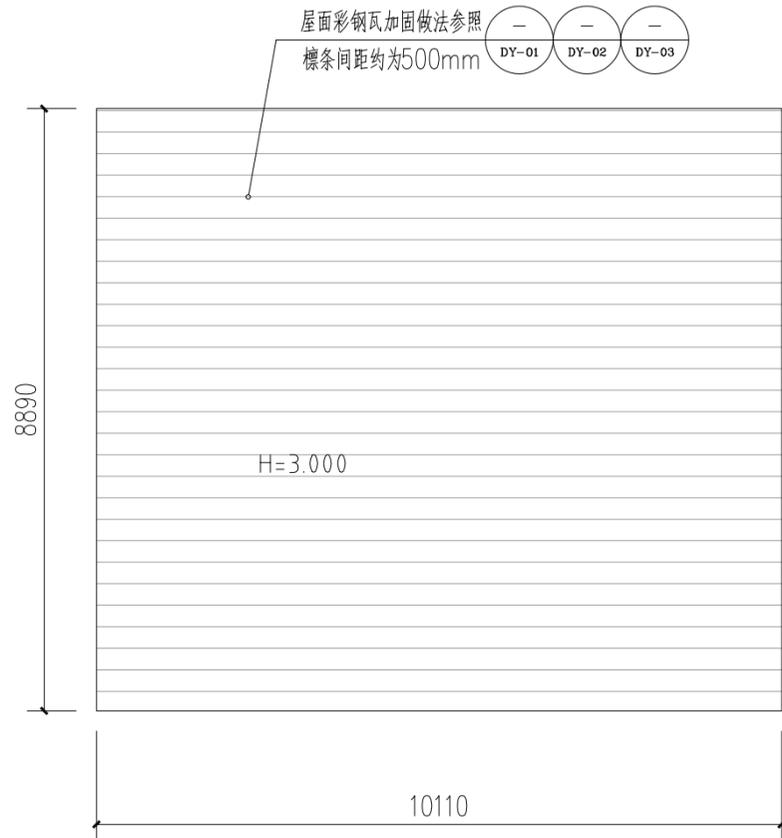

屋面加固平面图 1:100

本层建筑面积约: 89.88平方米


166 陈峰-彩钢瓦 (加固)

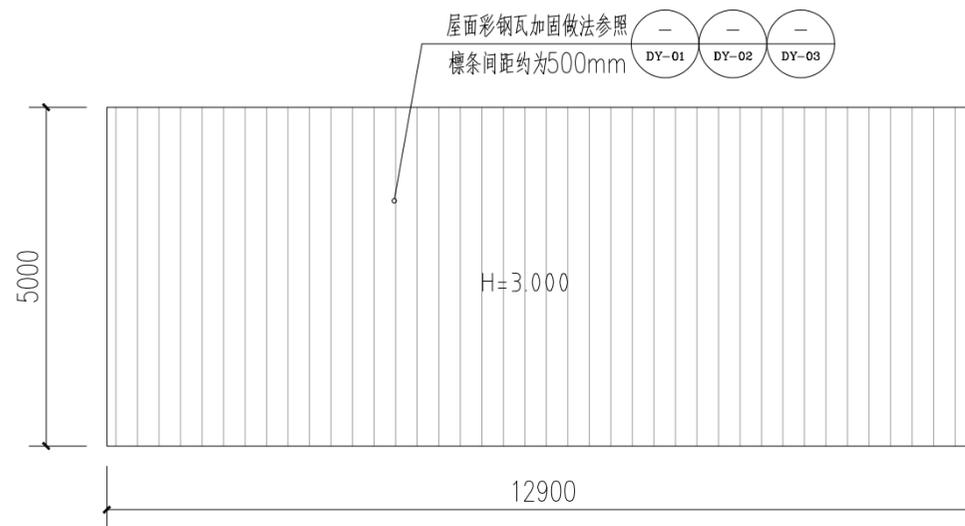

屋面加固平面图 1:100

本层建筑面积约: 64.48平方米


167 陈亚木-彩钢瓦 (加固)

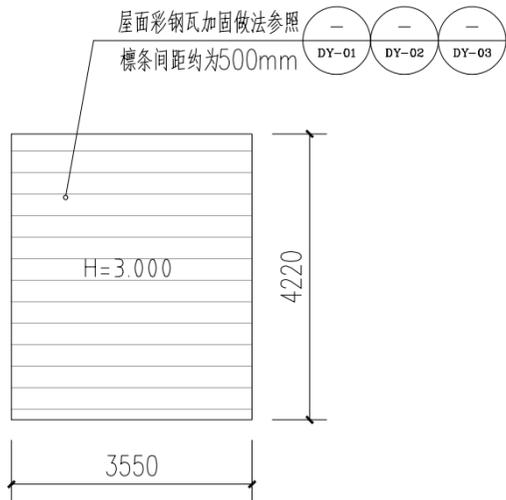

屋面加固平面图 1:100

本层建筑面积约: 14.98平方米

168 赖永超-彩钢瓦 (加固)

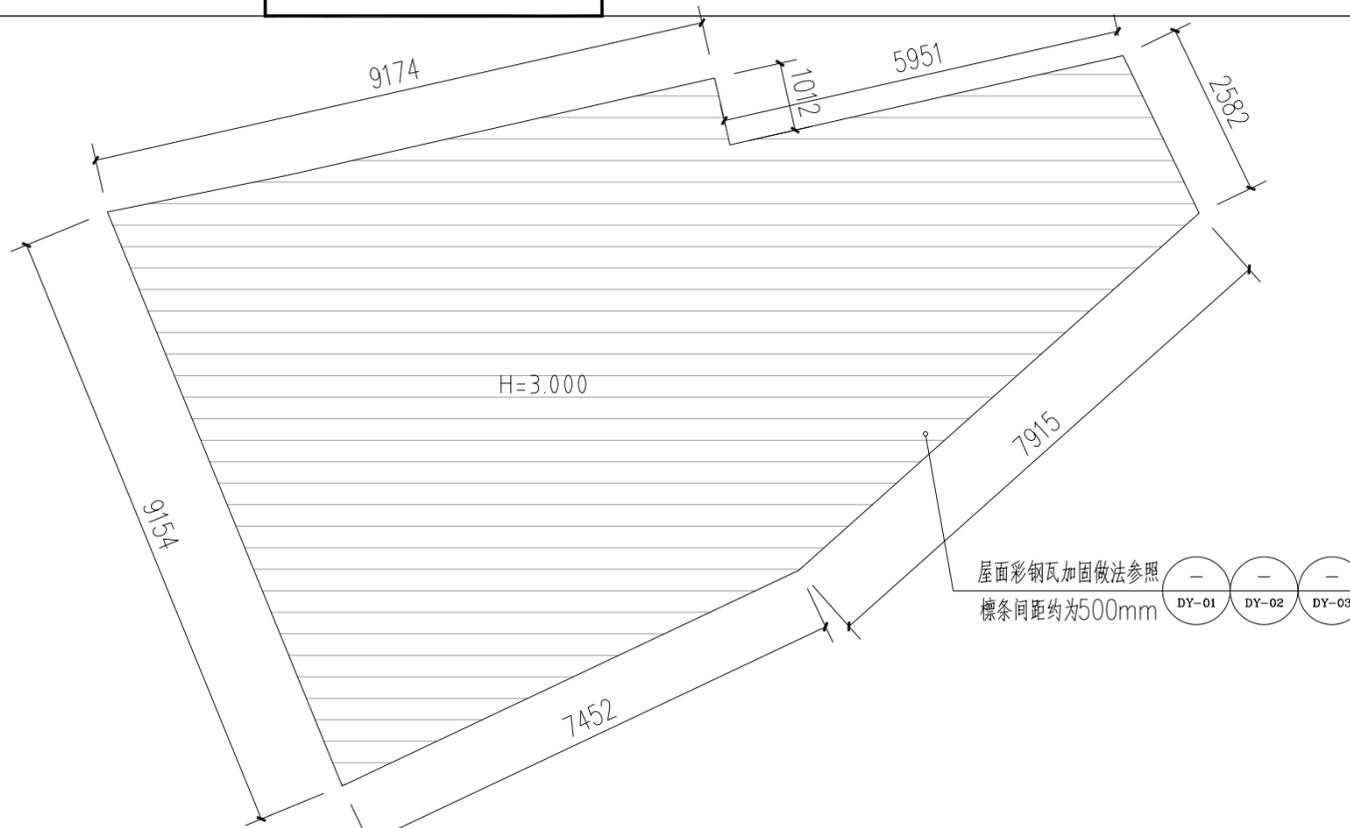

屋面加固平面图 1:100

本层建筑面积约: 96.53平方米

169 黎健-彩钢瓦 (加固)

注册章

工程设计出图专用章



恒企工程技术集团有限公司

■ 建筑工程设计: 甲级 ■ 工程监理: 甲级
 ■ 城乡规划设计: 乙级 ■ 工程勘察: 乙级
 ■ 市政工程设计: 乙级 ■ 工程咨询: 乙级
 联系电话: 0771-5605292
 投诉电话: 15994346269

建设单位:

岑溪市铁路高速路服务中心

项目名称:

南珠高铁玉岑段(岑溪)
 外部环境安全隐患整治工程

子项目名称:

马路镇

图纸名称:

166~169号

审定人	杨金璋	杨金璋
项目负责人	张学军	张学军
审核人	何献	何献
专业负责人	张学军	张学军
校对	覃天总	覃天总
设计人	周秋宏	周秋宏

设计号: --

专业: 建筑

设计阶段: 施工图

比例: 1:100 规格: A3

出图日期: 2026.01

图号: JZ-02


版次: 日期

A 2026.01

二维码识别

版权所有, 不得复制、套用。

日期	
姓名	
专业	暖通电气
日期	
姓名	
专业	建筑
专业	给排水

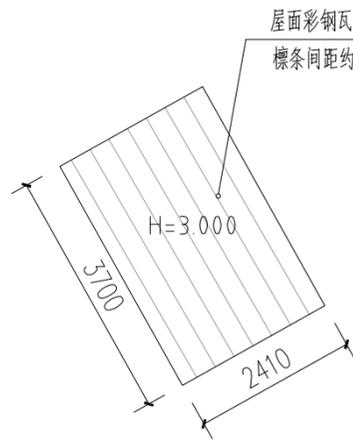


170 陈兴桂-彩钢瓦(加固)

屋面加固平面图 1:100
本层建筑面积约:8.93平方米



172 苏立伟-彩钢瓦(加固)

屋面加固平面图 1:100
本层建筑面积约:48.53平方米

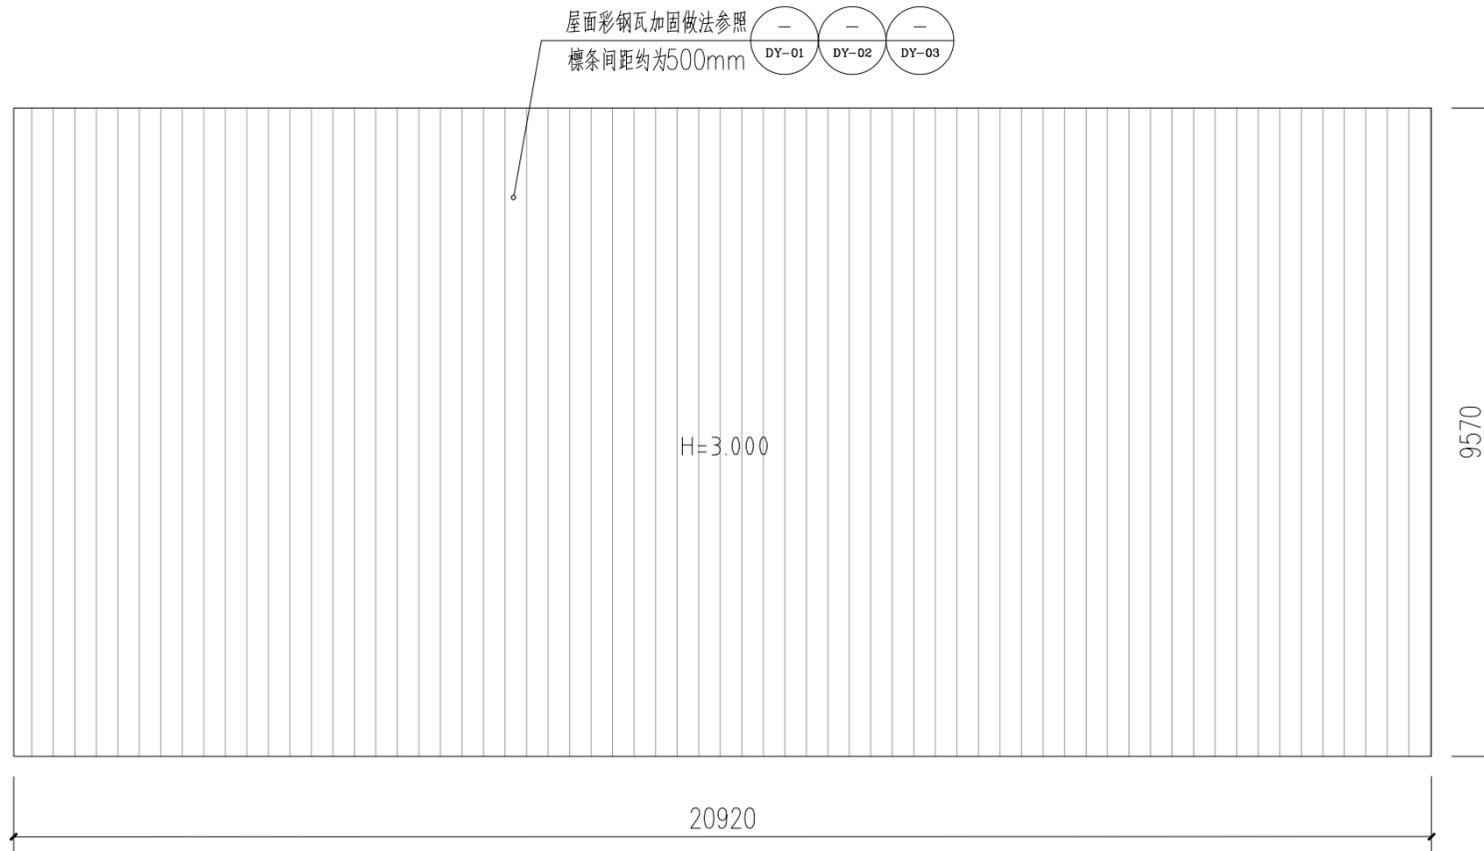

171 苏立建-彩钢瓦(加固)

屋面加固平面图 1:100
本层建筑面积约:200.22平方米

注册章

工程设计出图专用章



恒企工程技术集团有限公司

■ 建筑工程设计: 甲级 ■ 工程监理: 甲级
■ 城乡规划设计: 乙级 ■ 工程勘察: 乙级
■ 市政工程设计: 乙级 ■ 工程咨询: 乙级
联系电话: 0771-5605292
投诉电话: 15994346269

建设单位:

岑溪市铁路高速路服务中心

项目名称:

南珠高铁玉岑段(岑溪)
外部环境安全隐患整治工程

子项目名称:

马路镇

图纸名称:

170~172号







审定人	杨金璋	杨金璋
项目负责人	张学军	张学军
审核人	何献	何献
专业负责人	张学军	张学军
校对	覃天总	覃天总
设计人	周秋宏	周秋宏

设计号:	—	
专业:	建筑	
设计阶段:	施工图	
比例	1:100	规格 A3
出图日期:	2026.01	
图号	JZ-03	
版次	日期	
A	2026.01	

二维码识别

版权所有, 不得复制、套用。


姓名	日期	专业	姓名	日期	专业
姓名	日期	专业	姓名	日期	专业
姓名	日期	专业	姓名	日期	专业
姓名	日期	专业	姓名	日期	专业

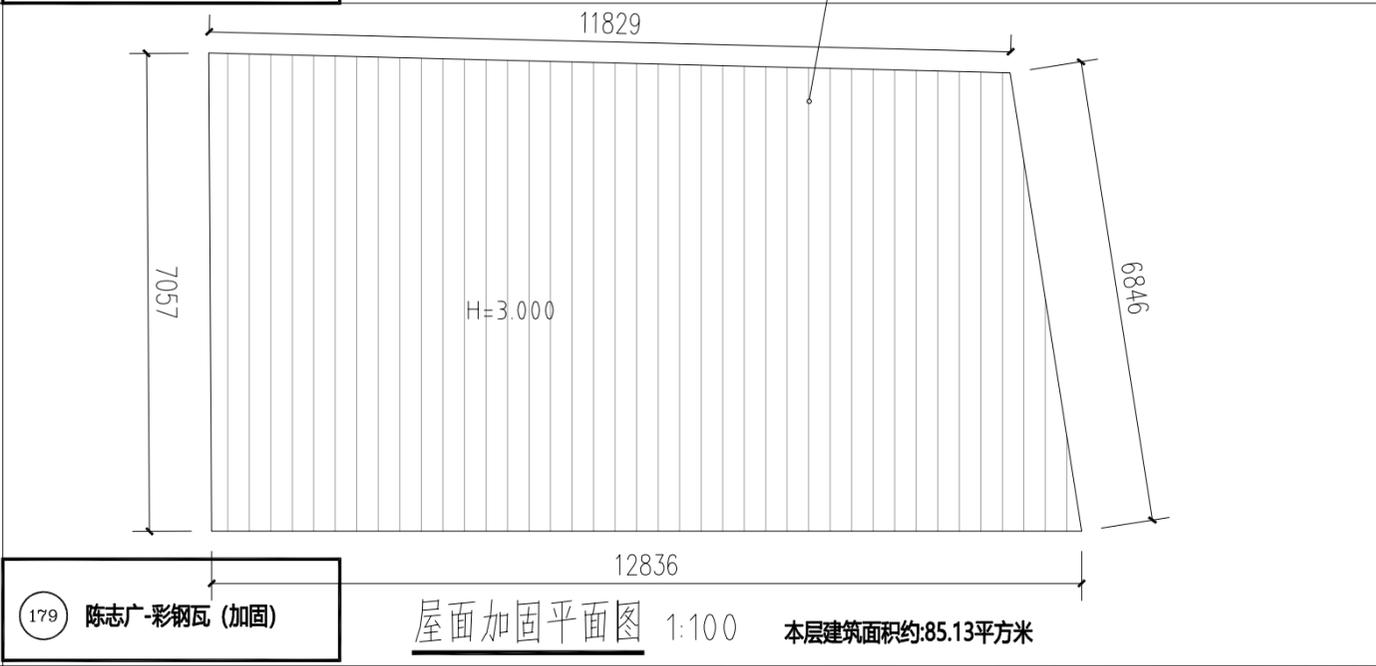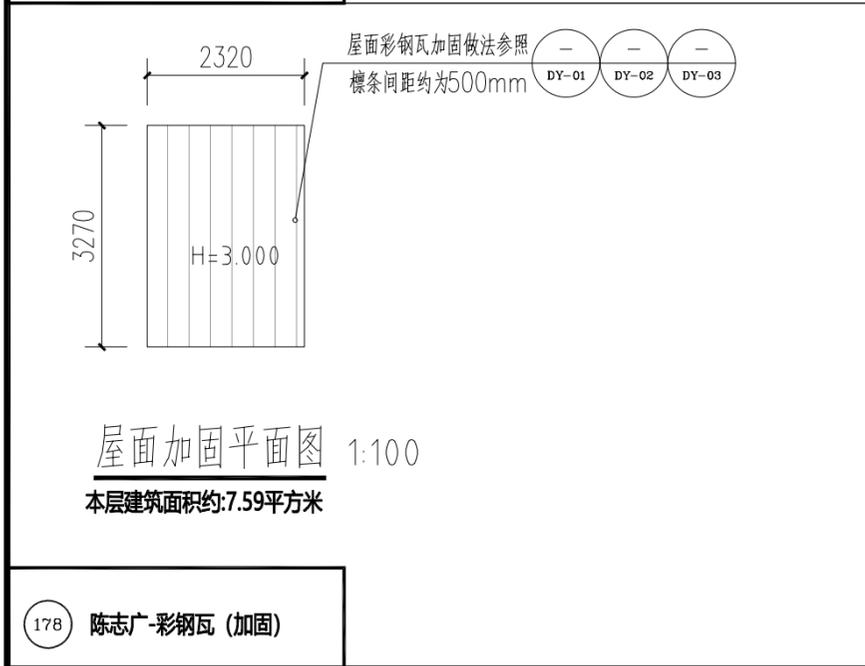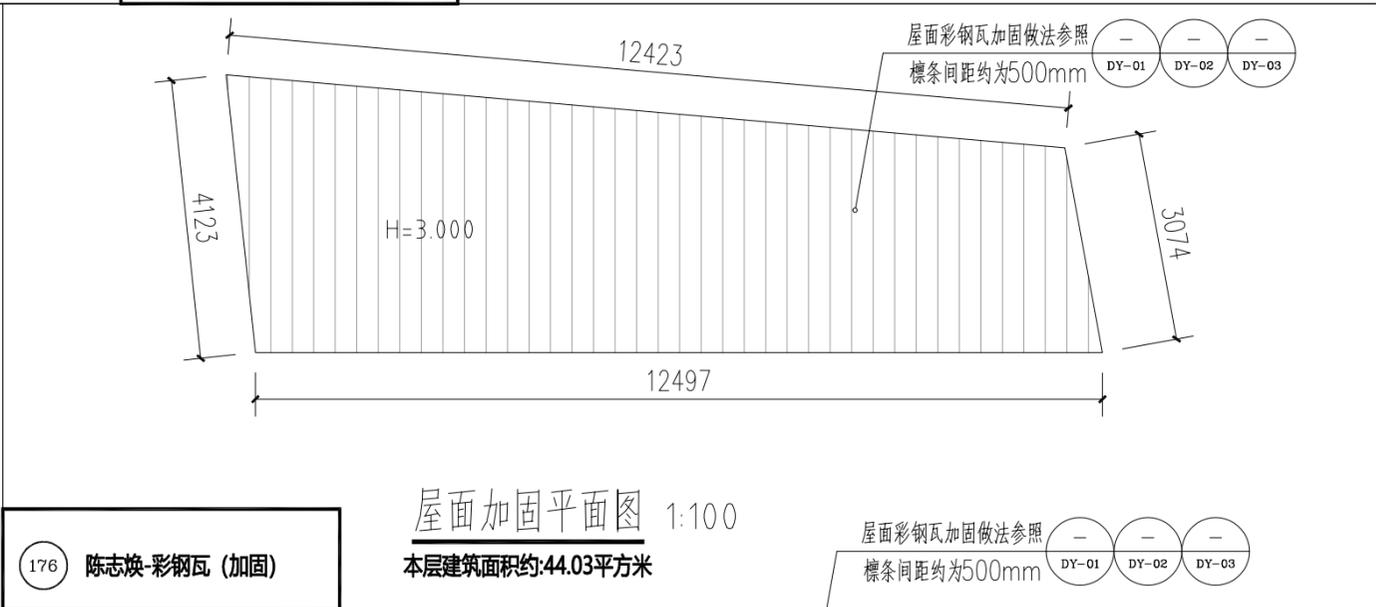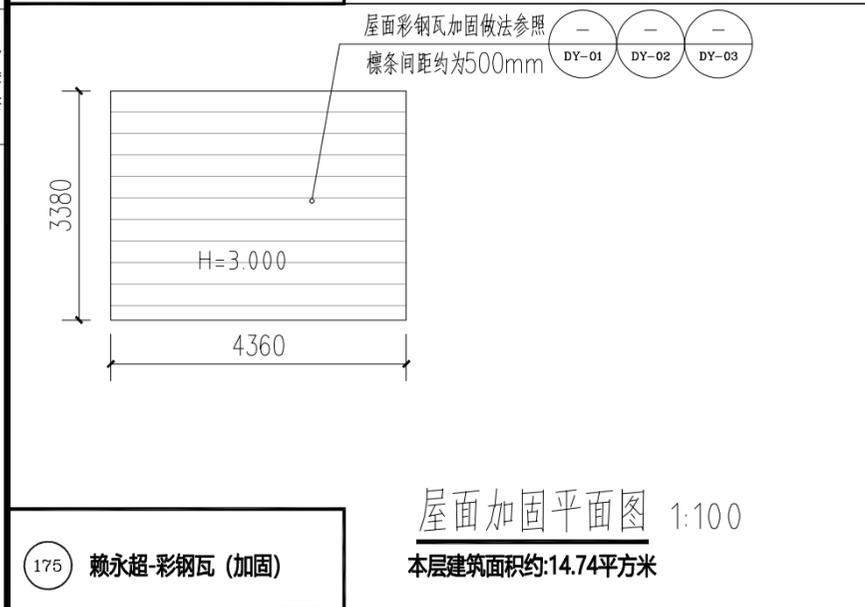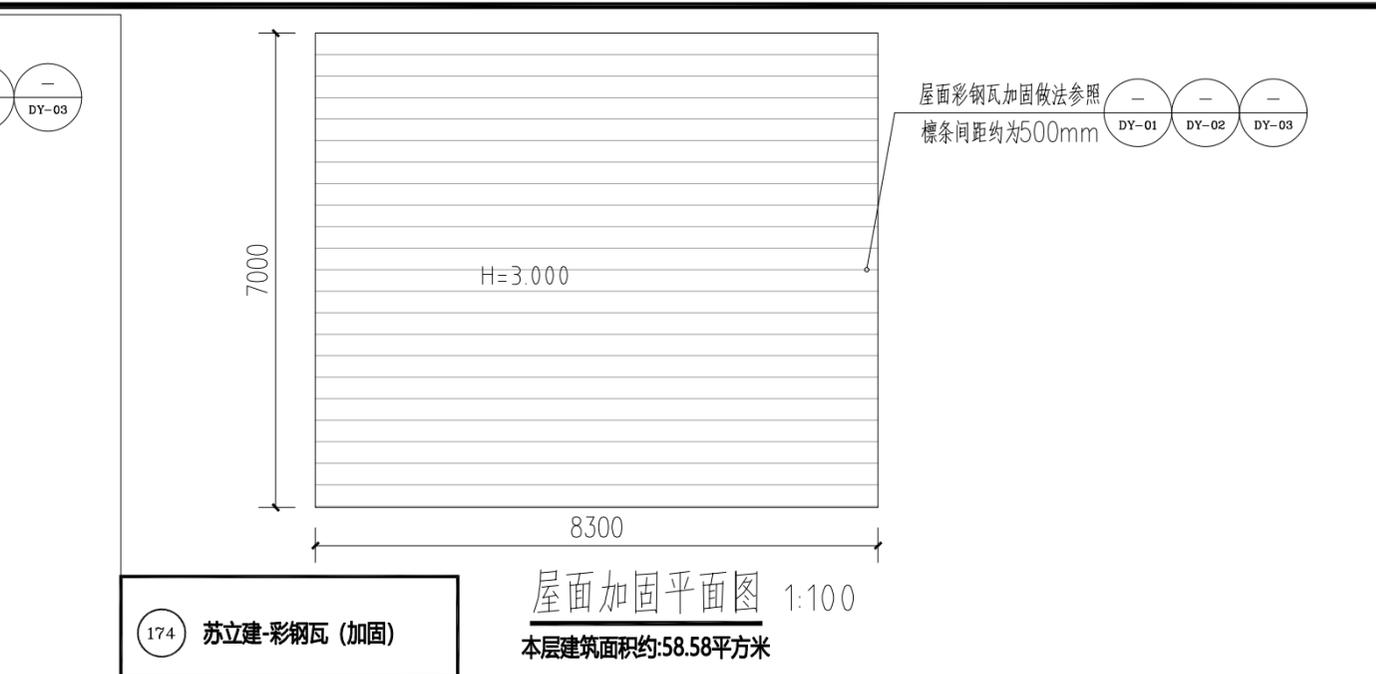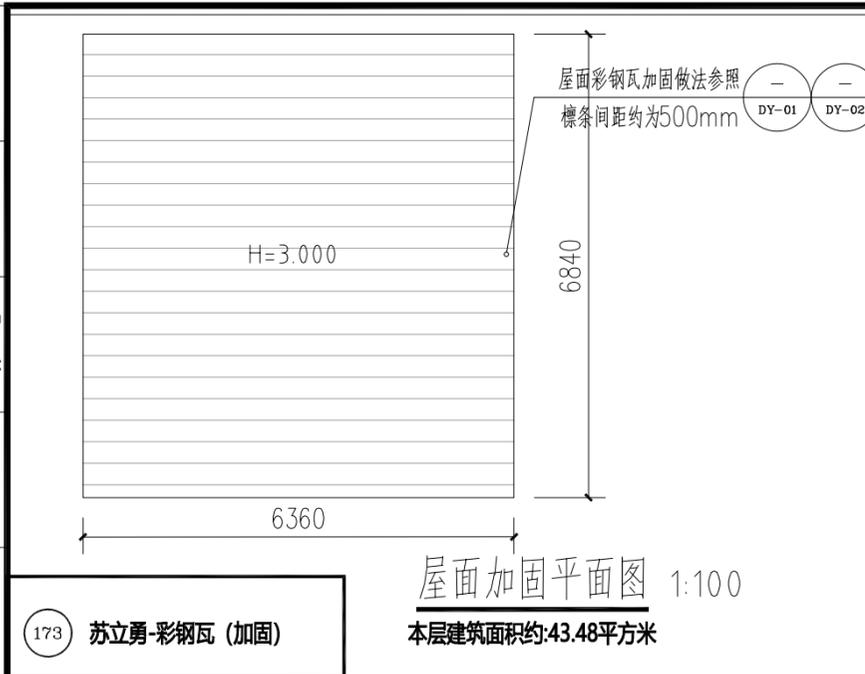

注册章		
工程设计出图专用章		
 恒企工程技术集团有限公司 ■ 建筑工程设计: 甲级 ■ 工程监理: 甲级 ■ 城乡规划设计: 乙级 ■ 工程勘察: 乙级 ■ 市政工程设计: 乙级 ■ 工程咨询: 乙级 联系电话: 0771-5605292 投诉电话: 15994346269		
建设单位: 岑溪市铁路高速路服务中心		
项目名称: 南珠高铁玉岑段(岑溪) 外部环境安全隐患整治工程		
子项目名称: 马路镇		
图纸名称: 173~176、178、179号		
审定人	杨金璋	杨金璋
项目负责人	张学军	张学军
审核人	何 献	何 献
专业负责人	张学军	张学军
校对	覃天总	覃天总
设计人	周秋宏	周秋宏
设计号:	—	
专业:	建 筑	
设计阶段:	施 工 图	
比例	1:100	规格 A3
出图日期:	2026.01	
图号	JZ-04	
版次	日期	
A	2026.01	
二维码识别		
版权所有, 不得复制、套用。		

日期	
姓名	
专业	暖通电气
日期	
姓名	
专业	建筑结构

屋面彩钢瓦加固做法参照
DY-03 DY-02 DY-01
檩条间距约为500mm

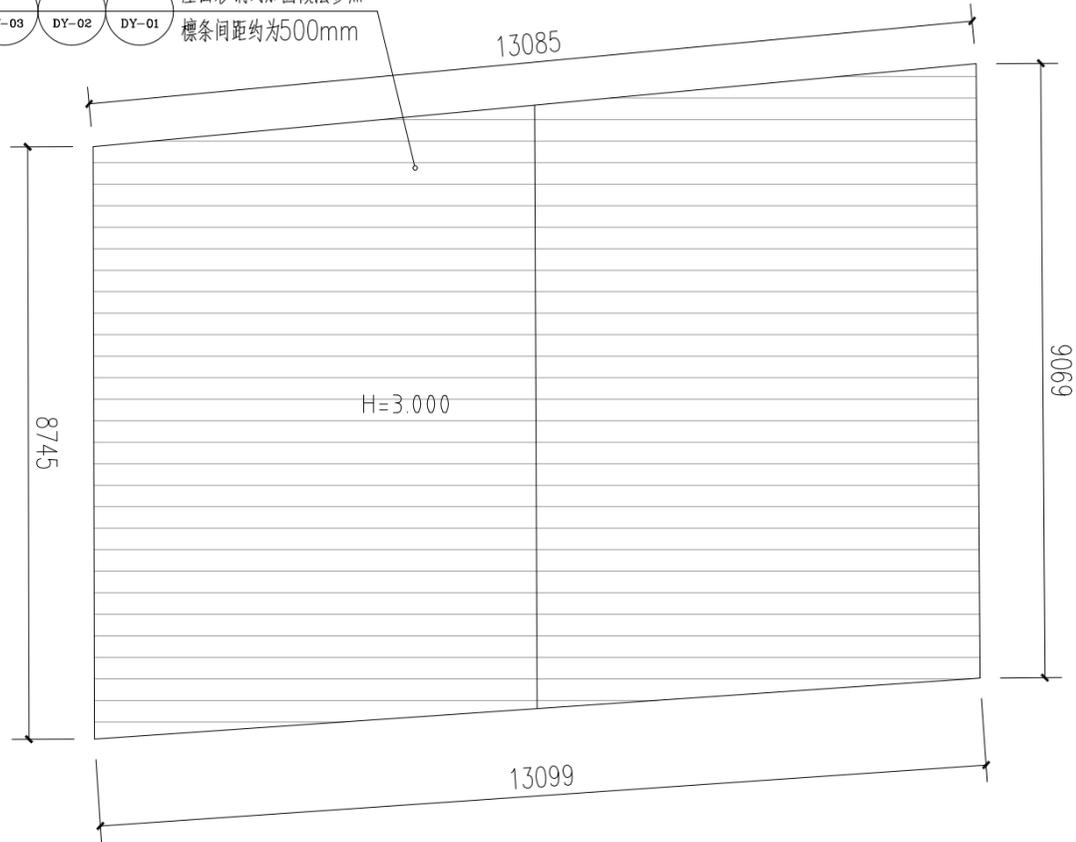


屋面加固平面图 1:100

本层建筑面积约:116.26平方米

177 陈悦超-彩钢瓦(加固)

屋面彩钢瓦加固做法参照
DY-03 DY-02 DY-01
檩条间距约为500mm

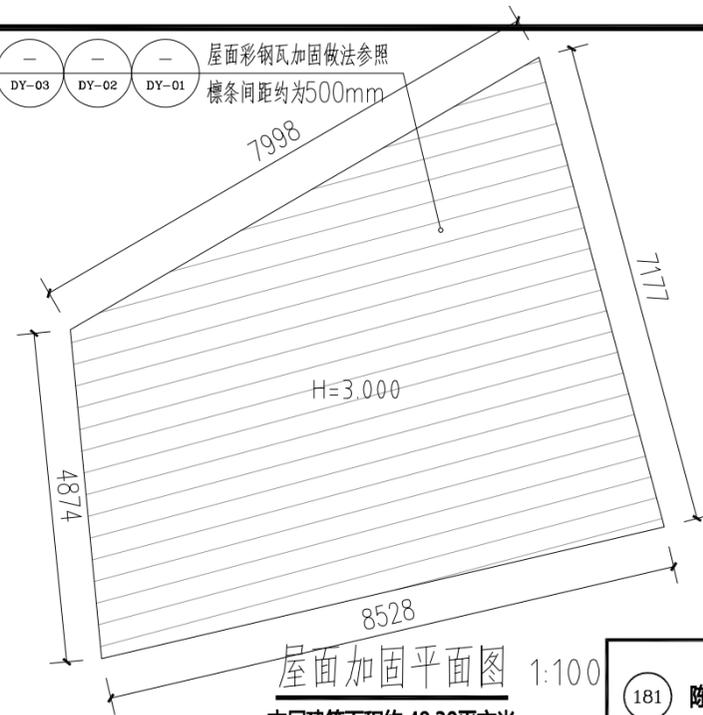


屋面加固平面图 1:100

本层建筑面积约:48.30平方米

181 陈悦冬-彩钢瓦(加固)

屋面彩钢瓦加固做法参照
DY-03 DY-02 DY-01
檩条间距约为500mm

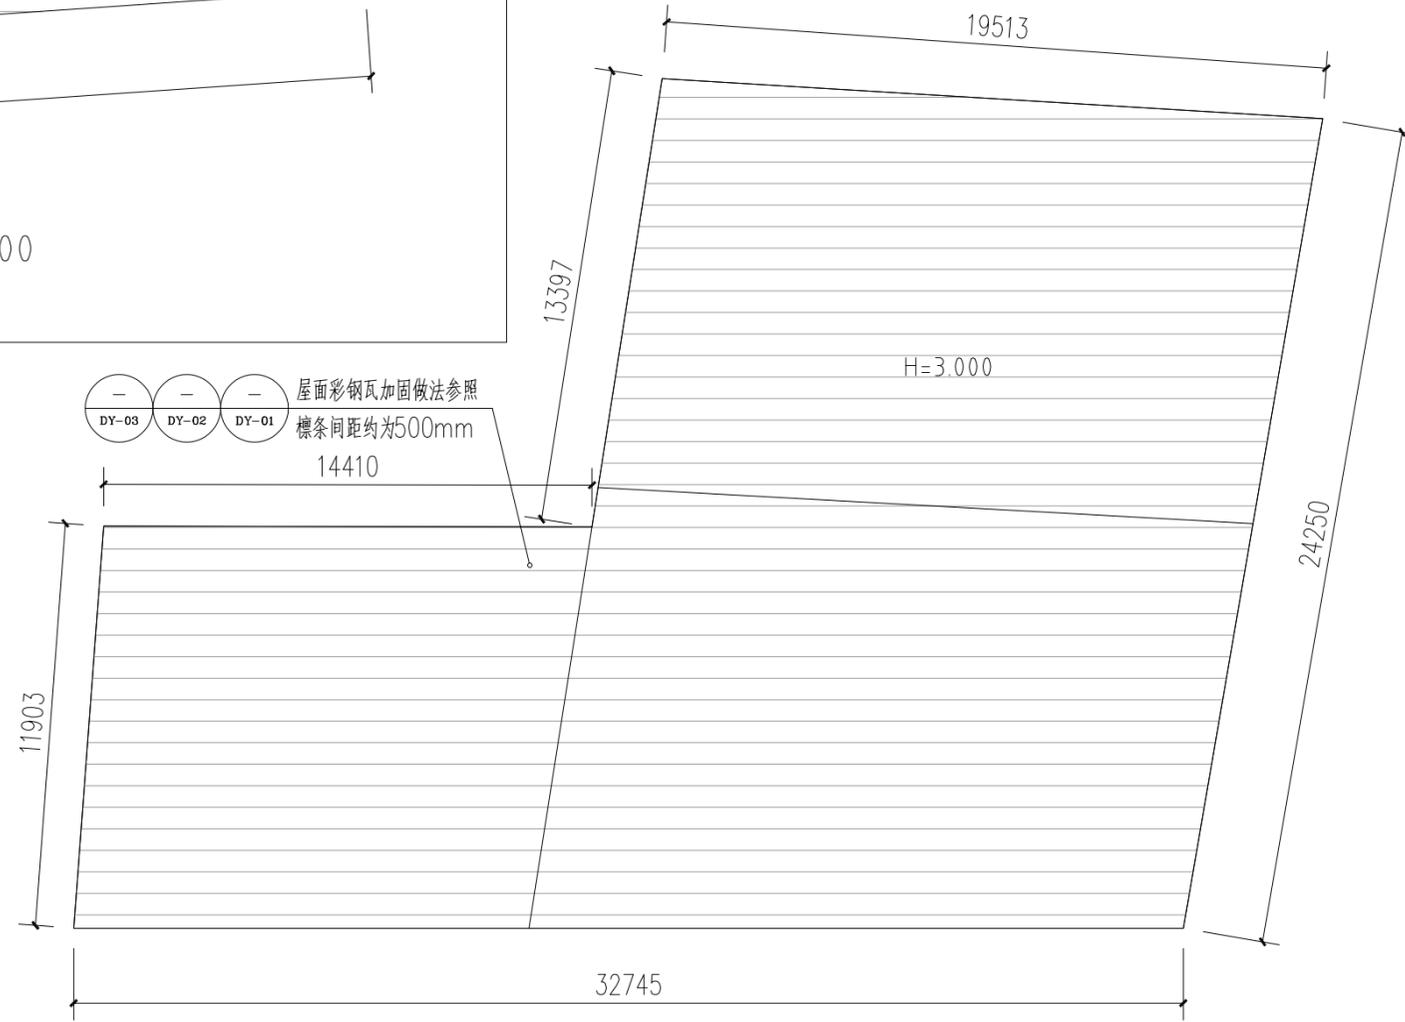


屋面加固平面图 1:100

本层建筑面积约:642.60平方米

180 陈悦冬-彩钢瓦(加固)

屋面彩钢瓦加固做法参照
DY-03 DY-02 DY-01
檩条间距约为500mm

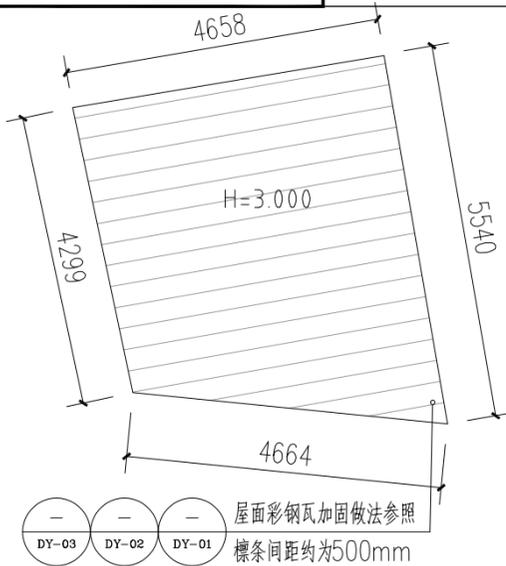

屋面加固平面图 1:100

本层建筑面积约:22.41平方米

182 陈悦超-彩钢瓦(加固)

注册章

工程设计出图专用章



恒企工程技术集团有限公司

■ 建筑工程设计: 甲级 ■ 工程监理: 甲级
■ 城乡规划设计: 乙级 ■ 工程勘察: 乙级
■ 市政工程设计: 乙级 ■ 工程咨询: 乙级
联系电话: 0771-5605292
投诉电话: 15994346269

建设单位:

岑溪市铁路高速路服务中心

项目名称:

南珠高铁玉岑段(岑溪)
外部环境安全隐患整治工程

子项目名称:

马路镇

图纸名称:

177、180~182号


审定人	杨金璋	杨金璋
项目负责人	张学军	张学军
审核人	何献	何献
专业负责人	张学军	张学军
校对	覃天总	覃天总
设计人	周秋宏	周秋宏

设计号:	—	
专业:	建筑	
设计阶段:	施工图	
比例	1:100	规格 A3
出图日期:	2026.01	
图号	JZ-05	
版次	日期	
A	2026.01	

二维码识别

版权所有, 不得复制、套用。

日期	
姓名	
专业	暖通电气电
日期	
姓名	
专业	建筑结构给排水

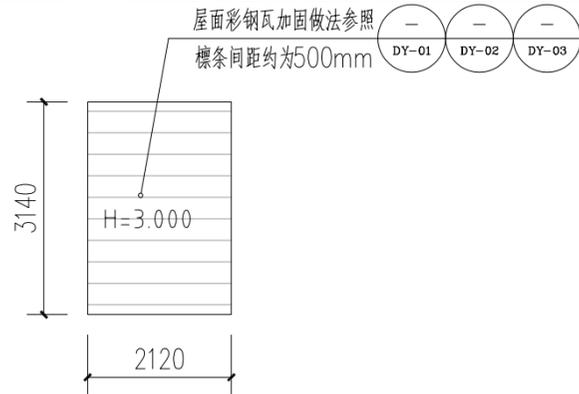


屋面加固平面图 1:100
本层建筑面积约:6.66平方米

183 陈悦富-彩钢瓦(加固)



屋面加固平面图 1:100
本层建筑面积约:51.76平方米

186 陈悦威-彩钢瓦(加固)

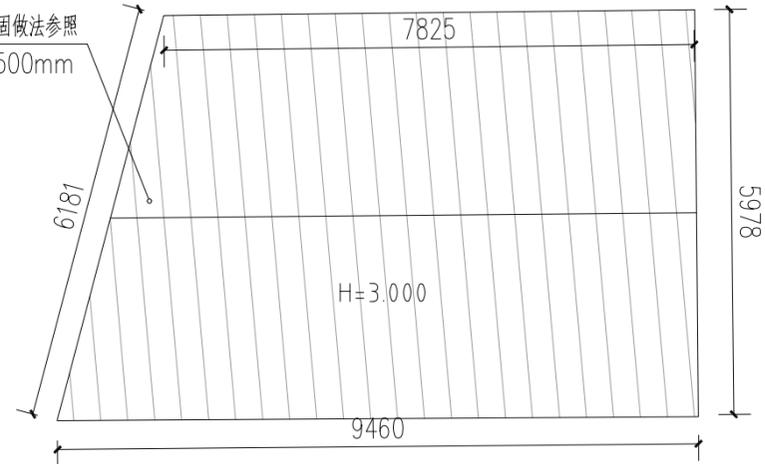

屋面加固平面图 1:100
本层建筑面积约:302.65平方米

184 陈志焕-彩钢瓦(加固)

注册章

工程设计出图专用章



恒企工程技术集团有限公司

■ 建筑工程设计: 甲级 ■ 工程监理: 甲级
■ 城乡规划设计: 乙级 ■ 工程勘察: 乙级
■ 市政工程设计: 乙级 ■ 工程咨询: 乙级
联系电话: 0771-5605292
投诉电话: 15994346269

建设单位:

岑溪市铁路高速路服务中心

项目名称:

南珠高铁玉岑段(岑溪)
外部环境安全隐患整治工程

子项目名称:

马路镇

图纸名称:

183~184、186号

审定人	杨金璋	杨金璋
项目负责人	张学军	张学军
审核人	何献	何献
专业负责人	张学军	张学军
校对	覃天总	覃天总
设计人	周秋宏	周秋宏


设计号:	—		
专业:	建筑		
设计阶段:	施工图		
比例	1:100	规格	A3
出图日期:	2026.01		
图号	JZ-06		
版次	日期		
A	2026.01		

二维码识别

版权所有, 不得复制、套用。


日期	
姓名	
专业	暖通电气电
日期	
姓名	
专业	建筑给排水

屋面彩钢瓦加固做法参照
DY-03 DY-02 DY-01
檩条间距约为500mm

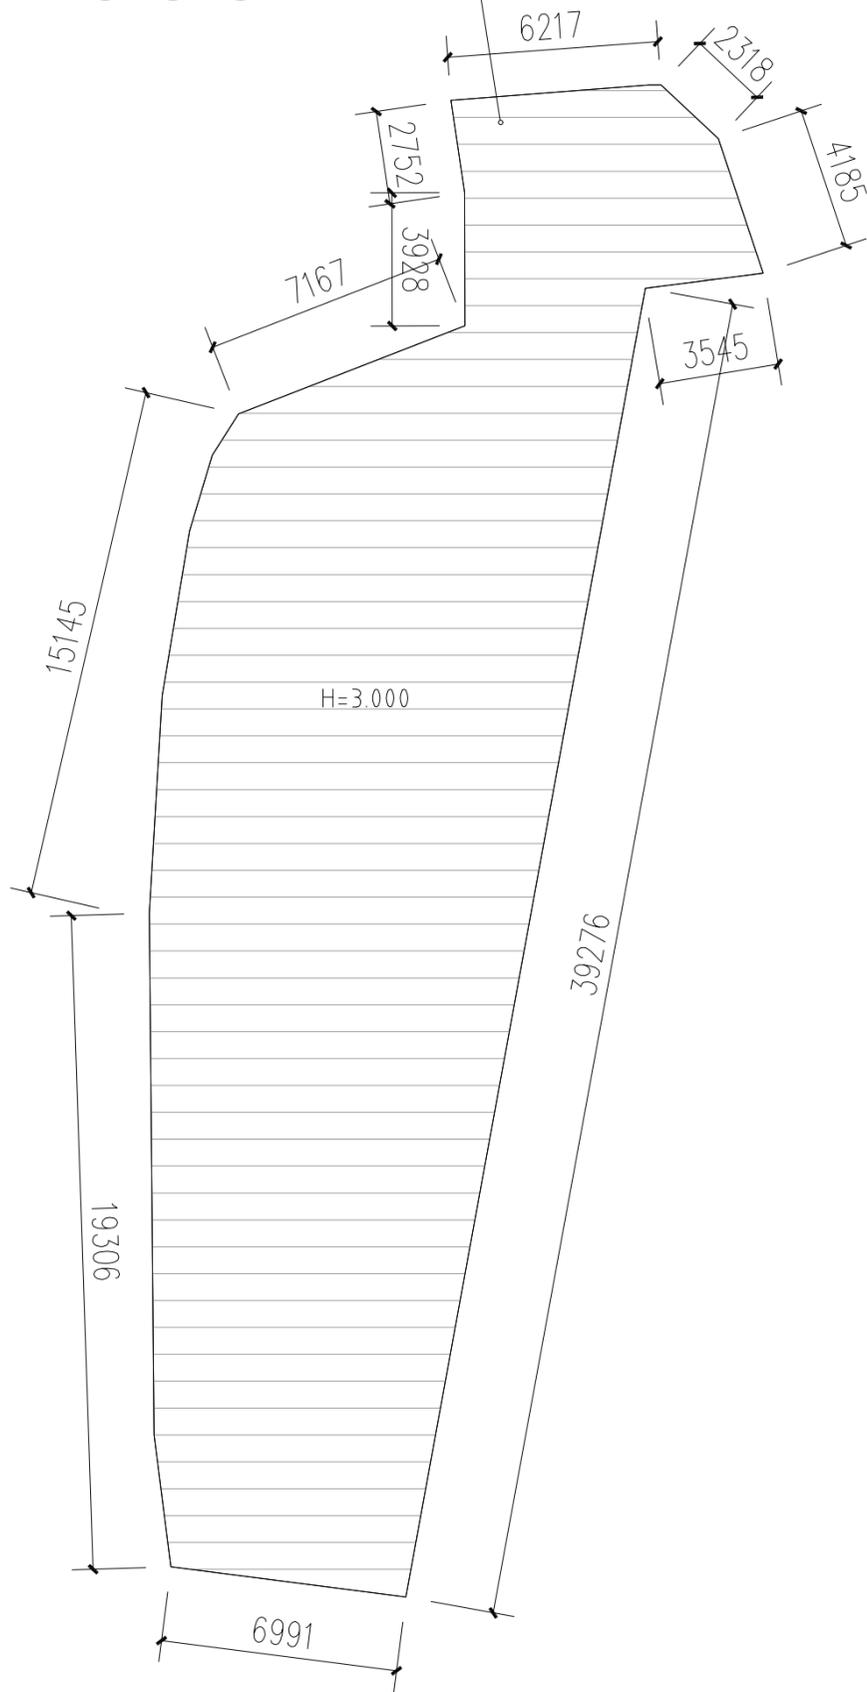


185 陈志焕-彩钢瓦(加固)
屋面加固平面图 1:100
本层建筑面积约:431.16平方米

屋面彩钢瓦加固做法参照
DY-03 DY-02 DY-01
檩条间距约为500mm

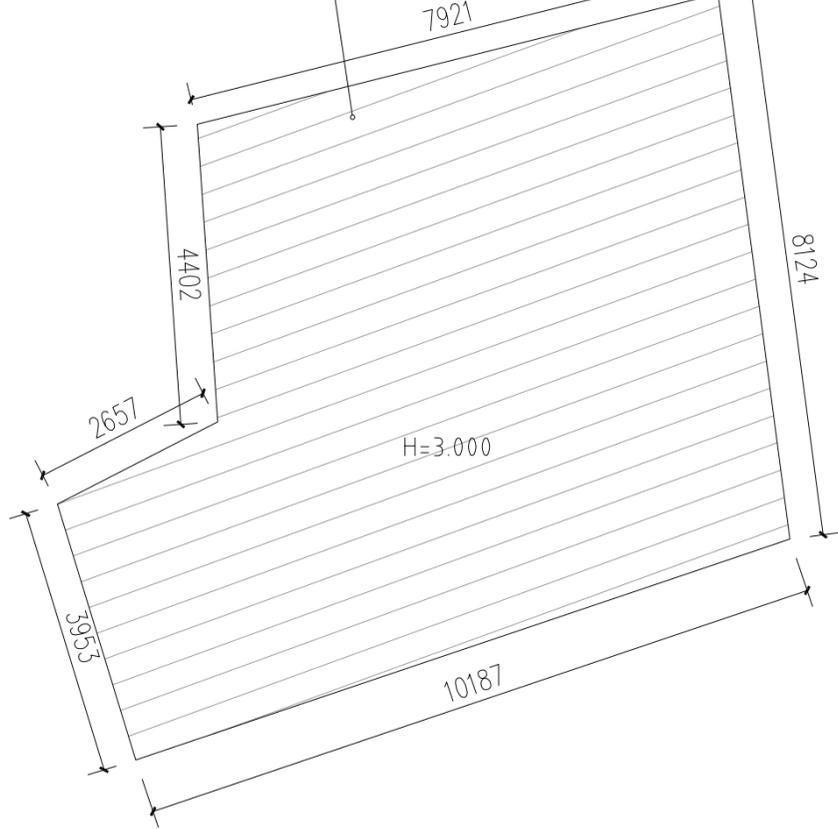

187 陈悦庆-彩钢瓦(加固)
屋面加固平面图 1:100
本层建筑面积约:77.53平方米

屋面彩钢瓦加固做法参照
DY-01 DY-02 DY-03
檩条间距约为500mm

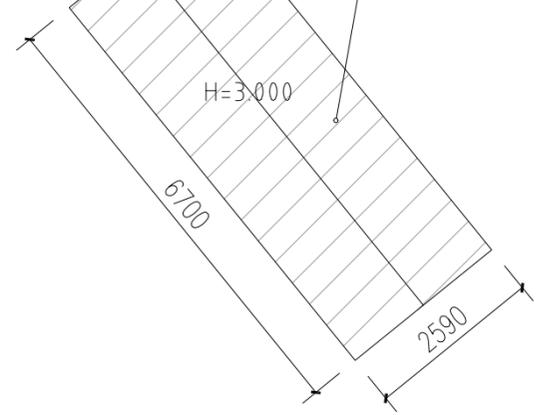

188 陈悦威-彩钢瓦(加固)
屋面加固平面图 1:100
本层建筑面积约:17.37平方米

注册章

工程设计出图专用章



恒企工程技术集团有限公司
 ■ 建筑工程设计: 甲级 ■ 工程监理: 甲级
 ■ 城乡规划设计: 乙级 ■ 工程勘察: 乙级
 ■ 市政工程设计: 乙级 ■ 工程咨询: 乙级
 联系电话: 0771-5605292
 投诉电话: 15994346269

建设单位:
岑溪市铁路高速路服务中心

项目名称:
南珠高铁玉岑段(岑溪)
外部环境安全隐患整治工程

子项目名称:
马路镇

图纸名称:
185、187、188号


审定人	杨金璋	杨金璋
项目负责人	张学军	张学军
审核人	何献	何献
专业负责人	张学军	张学军
校对	覃天总	覃天总
设计人	周秋宏	周秋宏
设计号:	—	

专业:	建筑	
设计阶段:	施工图	
比例	1:100	规格 A3
出图日期:	2026.01	
图号	JZ-07	
版次	日期	
A	2026.01	

二维码识别


版权所有, 不得复制、套用。

专业	姓名	日期	专业	姓名	日期
建筑			暖通		
结构			电气		
给排水			弱电		

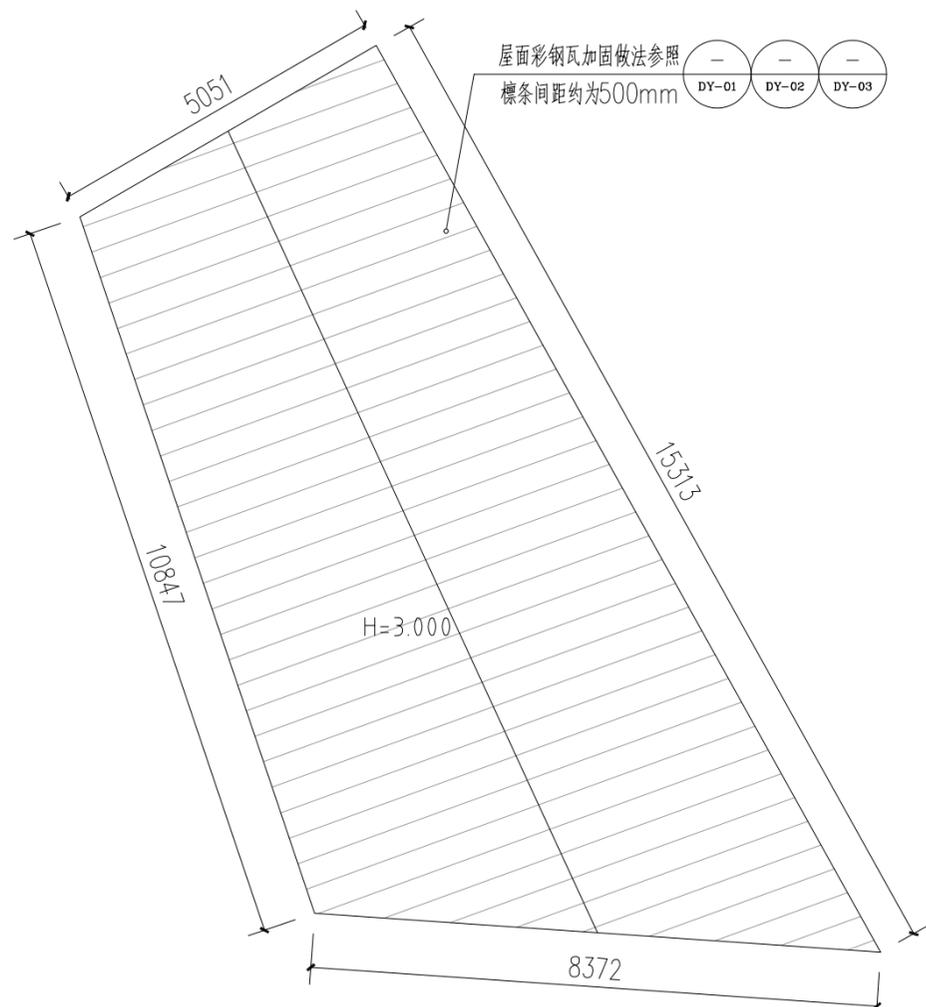

屋面加固平面图 1:100
本层建筑面积约:80.62平方米

189 陈悦庆-彩钢瓦(加固)

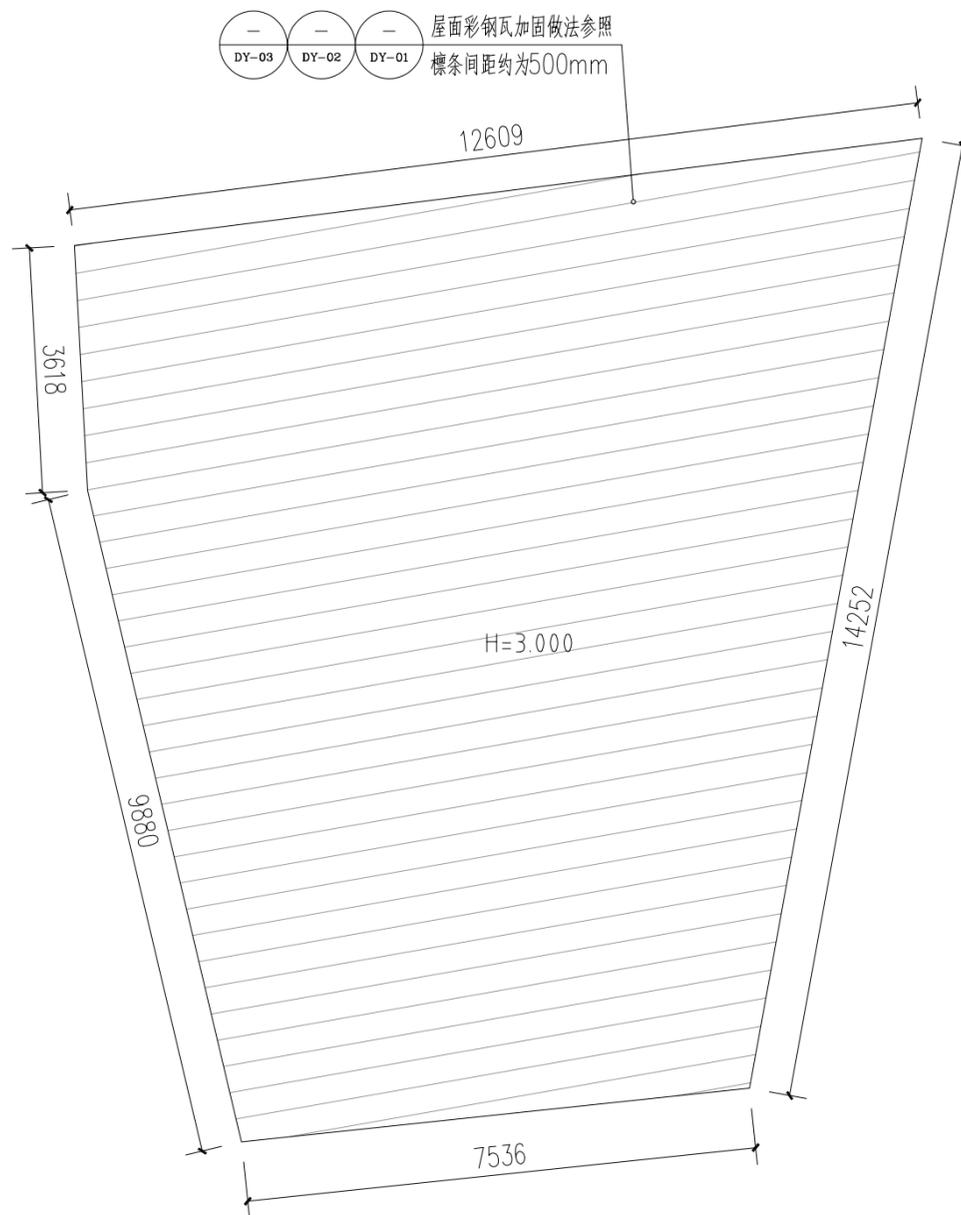

屋面加固平面图 1:100
本层建筑面积约:139.39平方米

190 陈悦均-彩钢瓦(加固)

注册章

工程设计出图专用章



恒企工程技术集团有限公司

■ 建筑工程设计: 甲级 ■ 工程监理: 甲级
■ 城乡规划设计: 乙级 ■ 工程勘察: 乙级
■ 市政工程设计: 乙级 ■ 工程咨询: 乙级
联系电话: 0771-5605292
投诉电话: 15994346269

建设单位:

岑溪市铁路高速路服务中心

项目名称:

南珠高铁玉岑段(岑溪)
外部环境安全隐患整治工程

子项目名称:

马路镇

图纸名称:

189~190号


审定人	杨金璋	杨金璋
项目负责人	张学军	张学军
审核人	何献	何献
专业负责人	张学军	张学军
校对	覃天总	覃天总
设计人	周秋宏	周秋宏

设计号:	—		
专业:	建筑		
设计阶段:	施工图		
比例	1:100	规格	A3
出图日期:	2026.01		
图号	JZ-08		
版次	日期		
A	2026.01		

二维码识别


版权所有, 不得复制、套用。

日期		姓名		专业	
日期		姓名		专业	
日期		姓名		专业	
日期		姓名		专业	
日期		姓名		专业	
日期		姓名		专业	
日期		姓名		专业	
日期		姓名		专业	
日期		姓名		专业	
日期		姓名		专业	

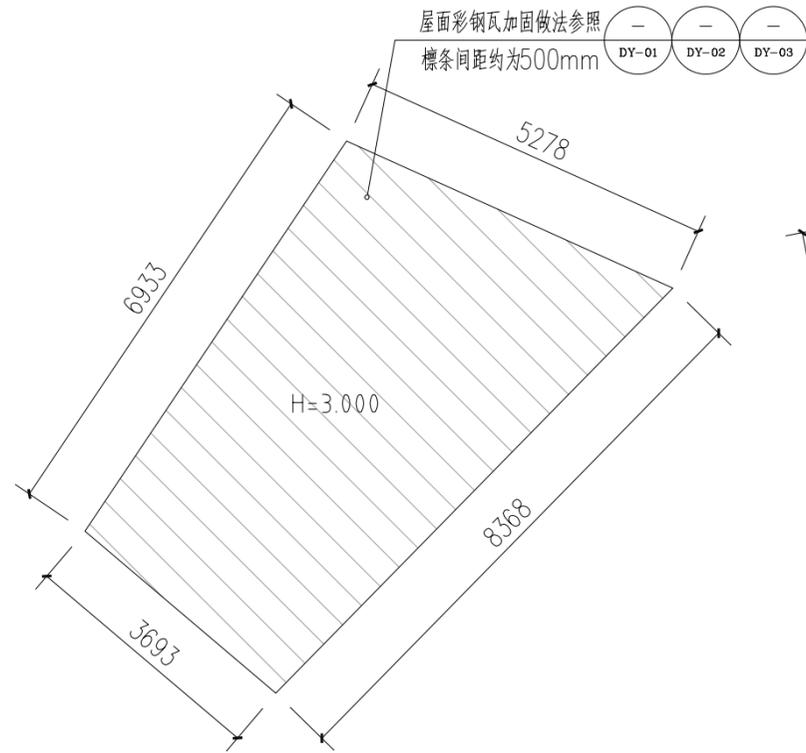


屋面加固平面图 1:100
本层建筑面积约:33.45平方米

191 陈悦威-彩钢瓦(加固)

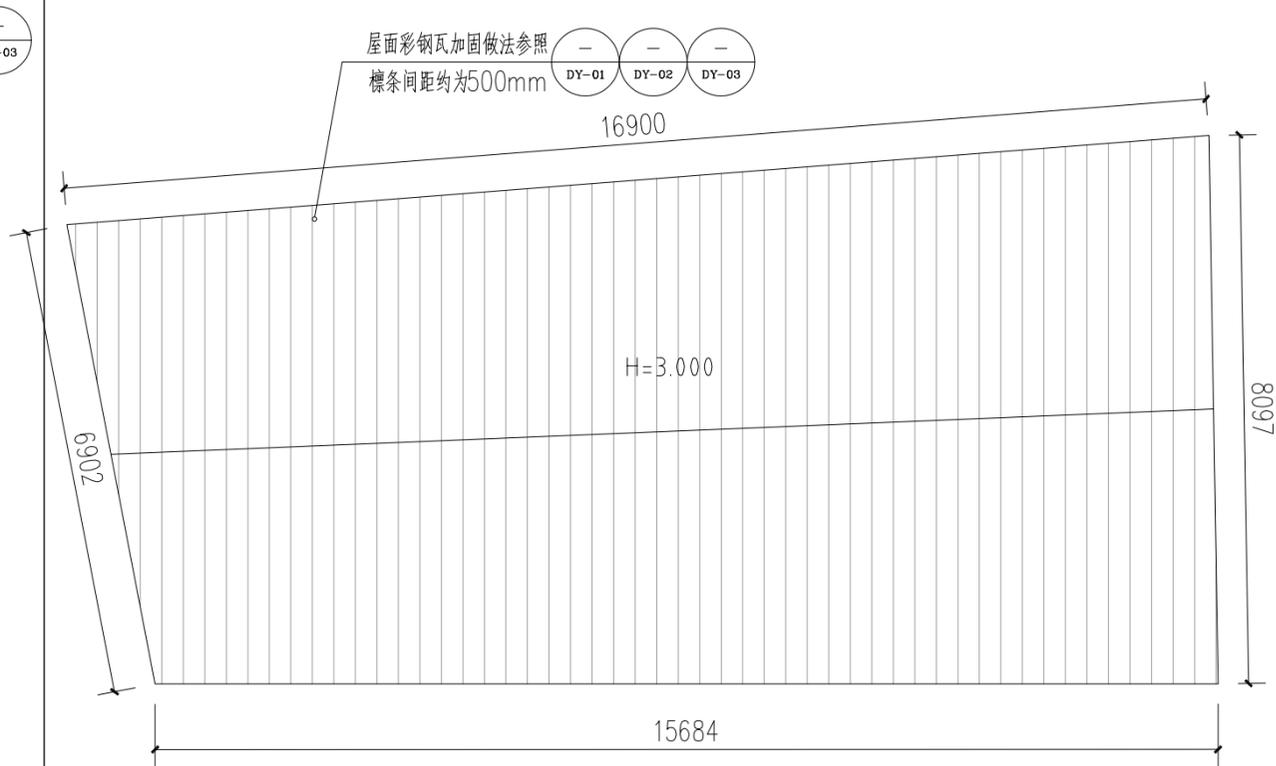


屋面加固平面图 1:100
本层建筑面积约:121.45平方米

192 陈悦均-彩钢瓦(加固)

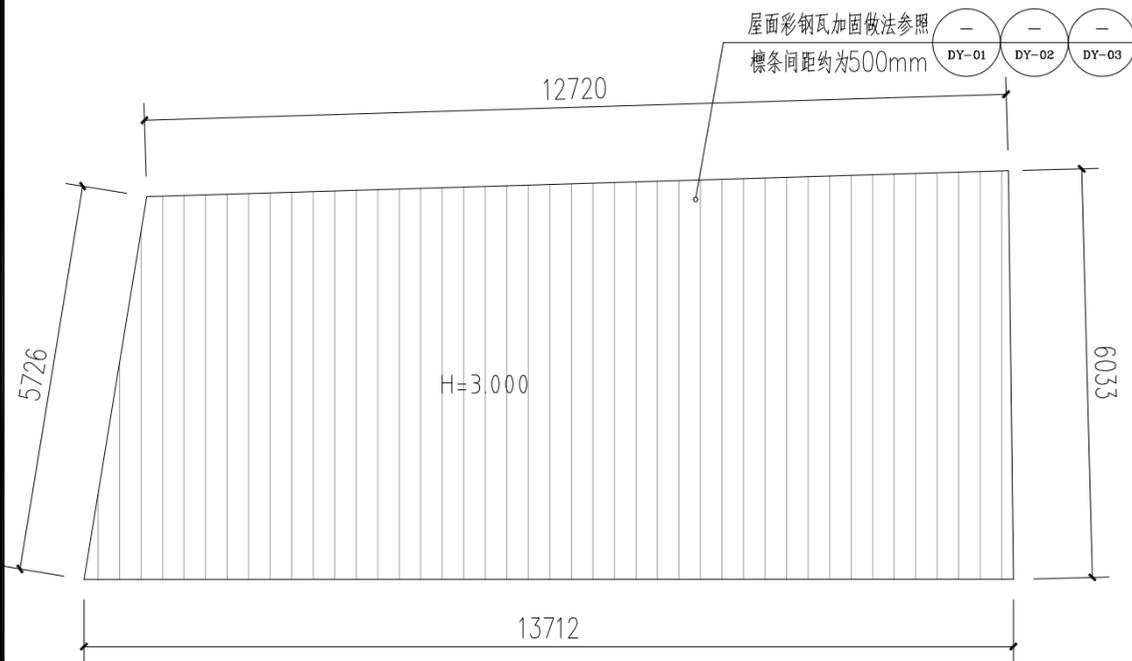

屋面加固平面图 1:100
本层建筑面积约:77.12平方米

193 陈志换-彩钢瓦(加固)

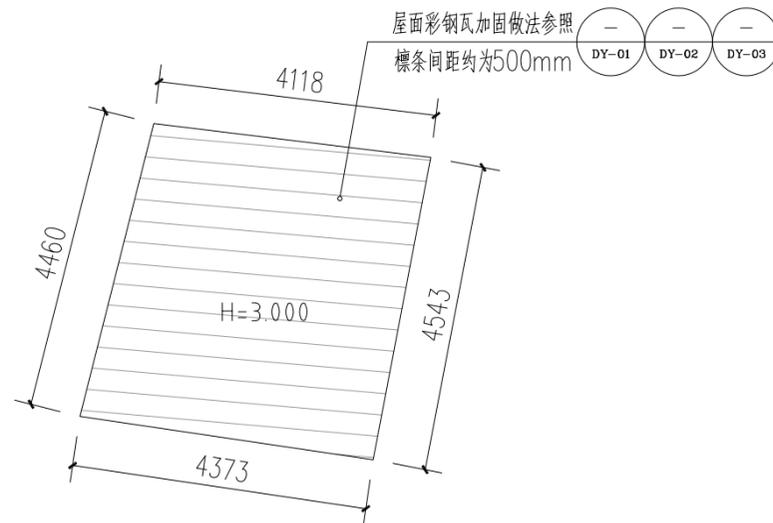

屋面加固平面图 1:100
本层建筑面积约:19.03平方米

194 刘伯梅-彩钢瓦(加固)

注册章

工程设计出图专用章



恒企工程技术集团有限公司

■ 建筑工程设计: 甲级 ■ 工程监理: 甲级
■ 城乡规划设计: 乙级 ■ 工程勘察: 乙级
■ 市政工程设计: 乙级 ■ 工程咨询: 乙级
联系电话: 0771-5605292
投诉电话: 15994346269

建设单位:

岑溪市铁路高速路服务中心

项目名称:

南珠高铁玉岑段(岑溪)
外部环境安全隐患整治工程

子项目名称:

马路镇

图纸名称:

191~194号


审定人	杨金璋	杨金璋
项目负责人	张学军	张学军
审核人	何献	何献
专业负责人	张学军	张学军
校对	覃天总	覃天总
设计人	周秋宏	周秋宏

设计号:	—	
专业:	建筑	
设计阶段:	施工图	
比例	1:100	规格 A3
出图日期:	2026.01	
图号	JZ-09	
版次	日期	
A	2026.01	

二维码识别


版权所有, 不得复制、套用。

专业	姓名	日期	专业	姓名	日期
建筑			暖通		
结构			电气		
给排水			弱电		

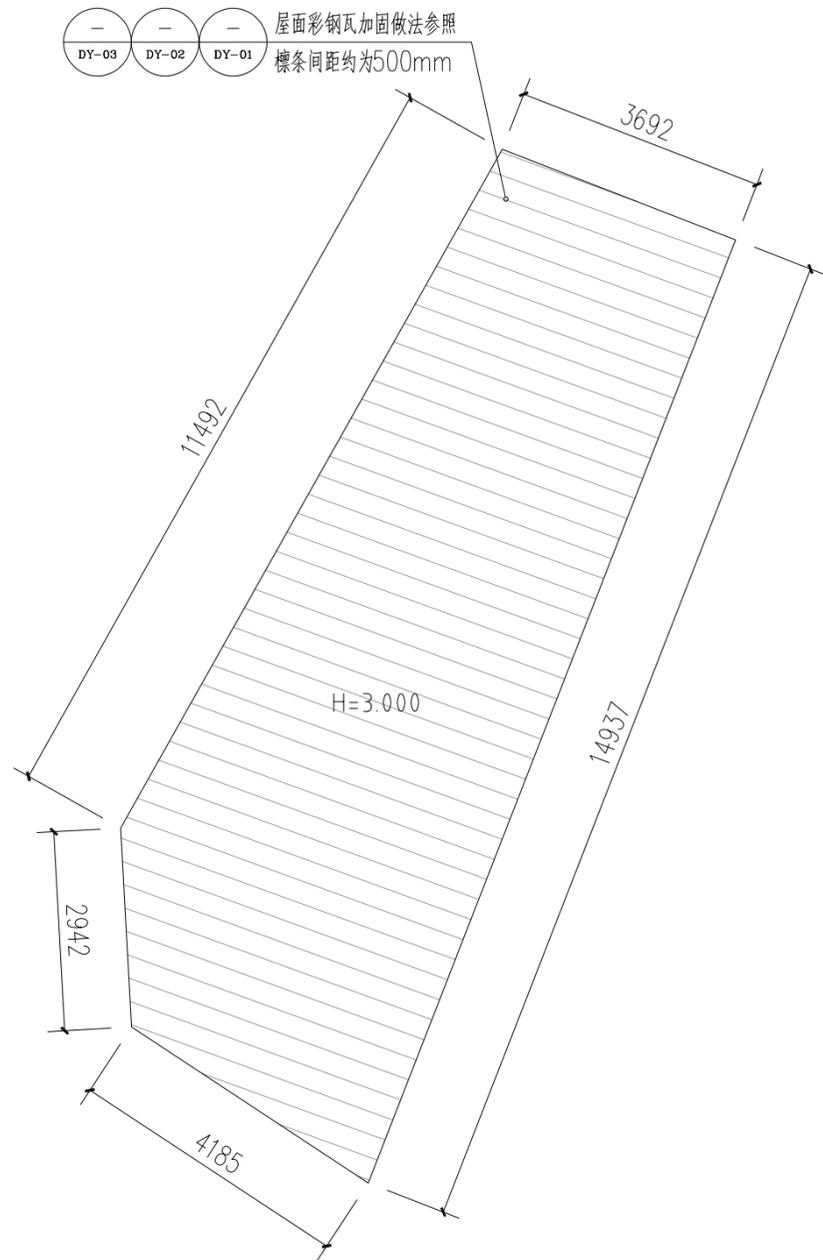


195 陈悦均-彩钢瓦 (加固)

屋面加固平面图 1:100
本层建筑面积约:65.59平方米

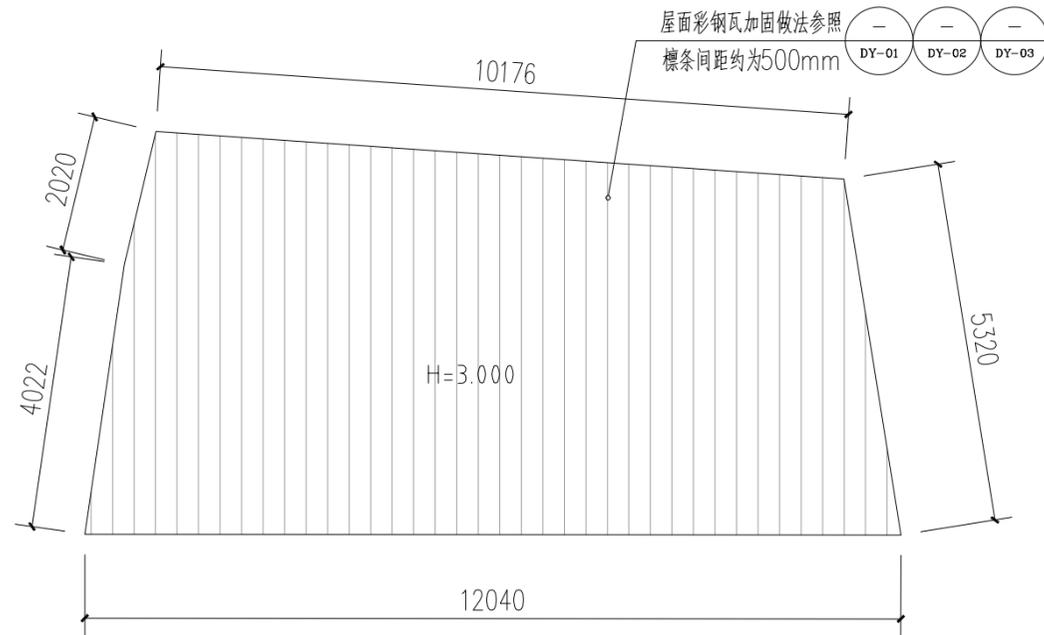

196 陈悦庆-彩钢瓦 (加固)

屋面加固平面图 1:100
本层建筑面积约:62.53平方米

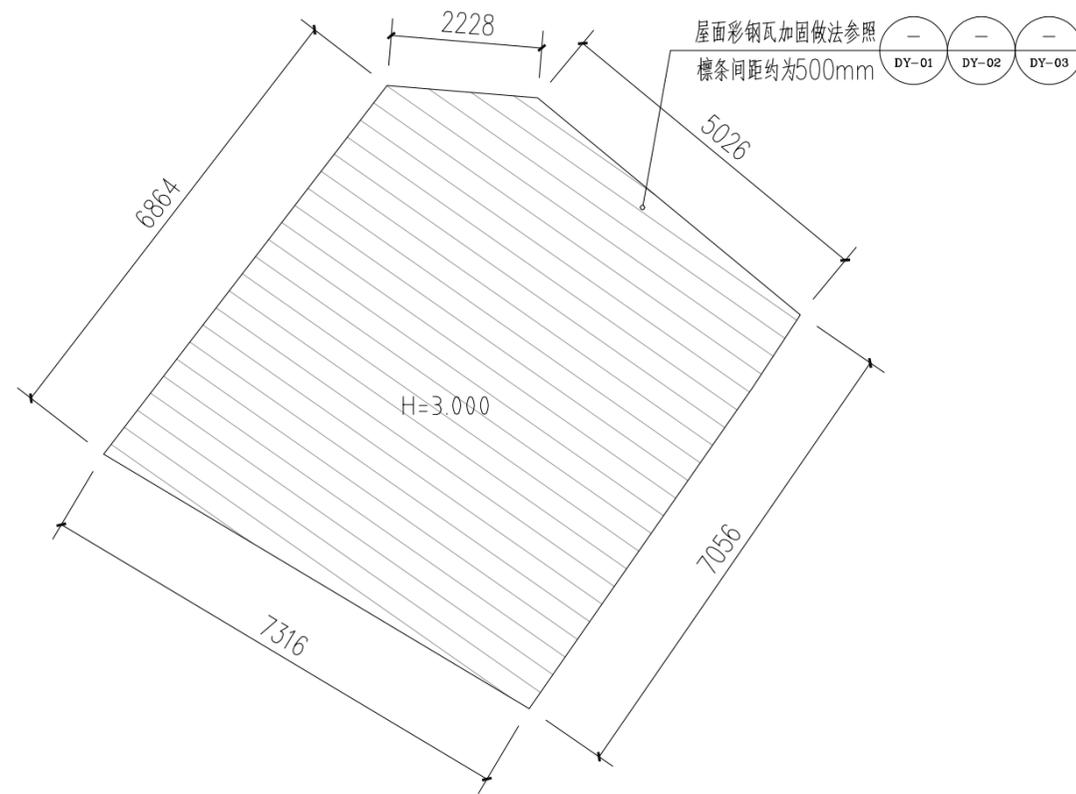

197 陈悦庆-彩钢瓦 (加固)

屋面加固平面图 1:100
本层建筑面积约:52.72平方米

注册章

工程设计出图专用章



恒企工程技术集团有限公司

■ 建筑工程设计: 甲级 ■ 工程监理: 甲级
■ 城乡规划设计: 乙级 ■ 工程勘察: 乙级
■ 市政工程设计: 乙级 ■ 工程咨询: 乙级
联系电话: 0771-5605292
投诉电话: 15994346269

建设单位:

岑溪市铁路高速路服务中心

项目名称:

南珠高铁玉岑段(岑溪)
外部环境安全隐患整治工程

子项目名称:

马路镇

图纸名称:

195~197号

审定人	杨金璋	杨金璋
项目负责人	张学军	张学军
审核人	何献	何献
专业负责人	张学军	张学军
校对	覃天总	覃天总
设计人	周秋宏	周秋宏

设计号: —

专业: 建筑

设计阶段: 施工图

比例: 1:100 规格: A3

出图日期: 2026.01


图号: JZ-10

版次: A 日期: 2026.01

二维码识别

版权所有, 不得复制、套用。


日期	
姓名	
专业	暖通电气
日期	
姓名	
专业	建筑结构

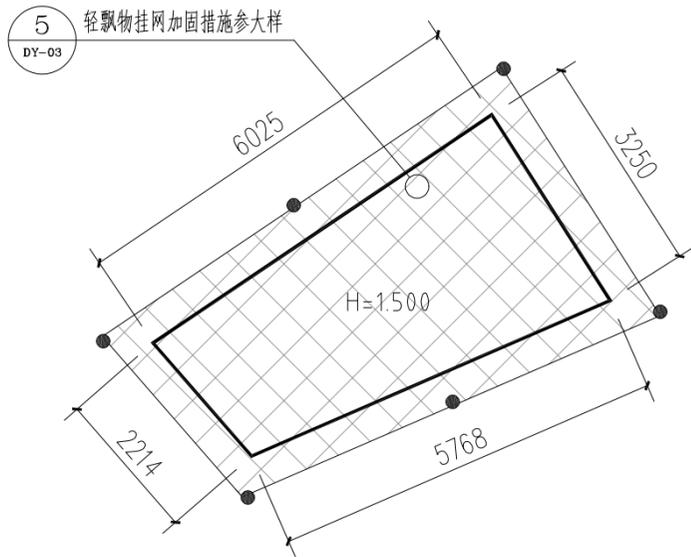

轻飘物(加固)平面图 1:100

198 陈悦庆-轻飘物(加固)


本层建筑面积约:15.88平方米

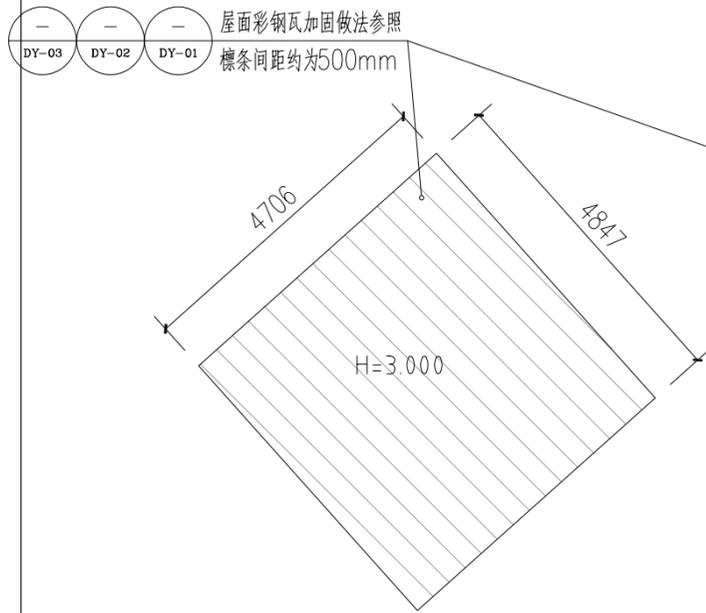

屋面加固平面图 1:100

199 岑凤贤-彩钢瓦(加固)


本层建筑面积约:22.81平方米

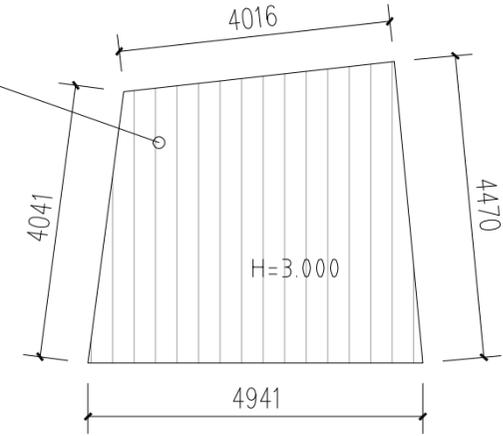

屋面加固平面图 1:100

200 岑凤贤-彩钢瓦(加固)


本层建筑面积约:18.87平方米

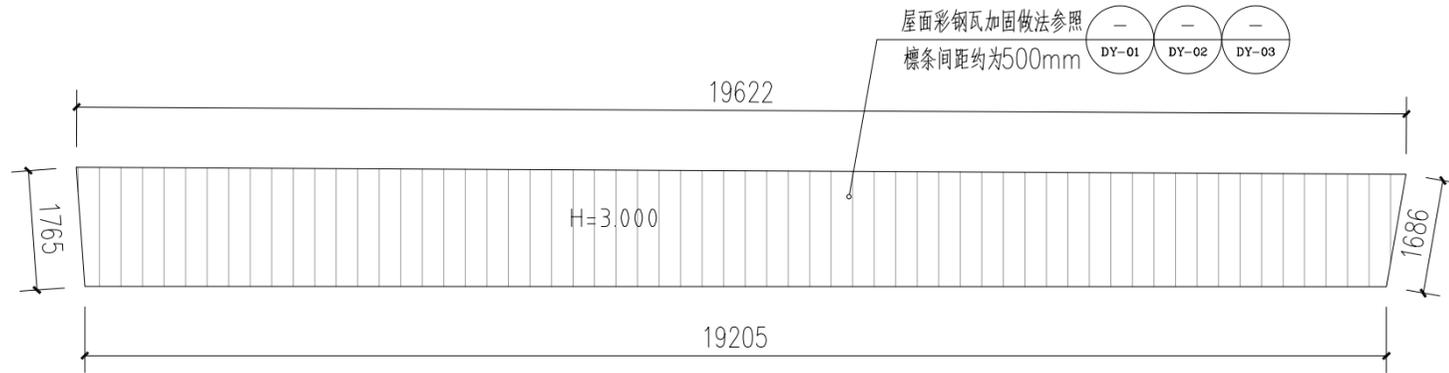

屋面加固平面图 1:100

202 苏立枝-彩钢瓦(加固)


本层建筑面积约:33.21平方米

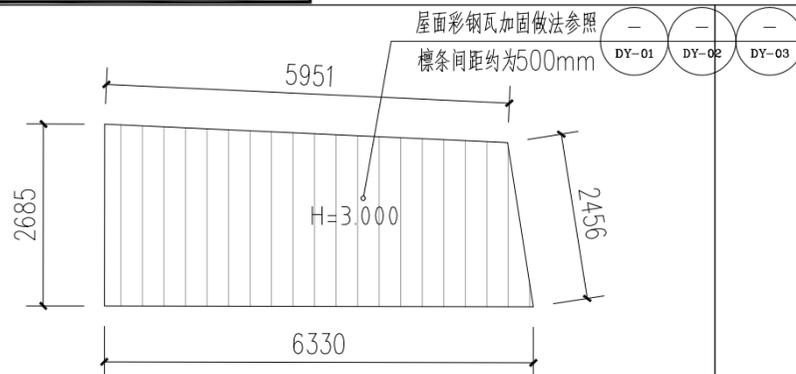

屋面加固平面图 1:100

203 苏立枝-彩钢瓦(加固)

本层建筑面积约:15.66平方米

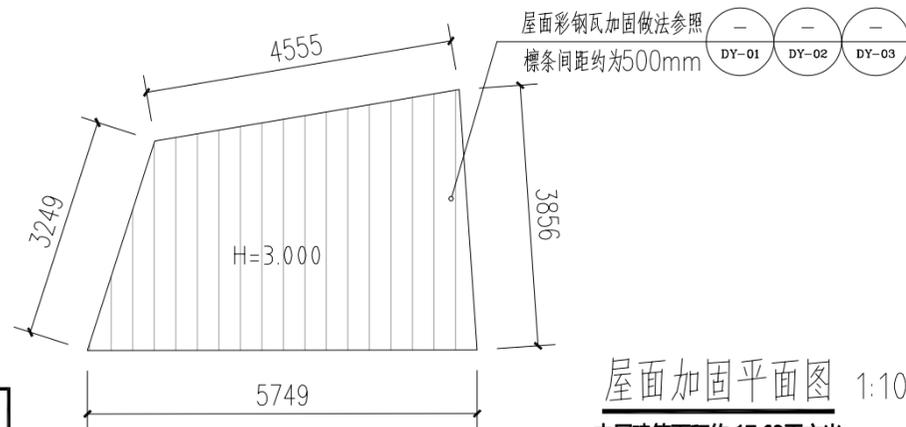

屋面加固平面图 1:100

205 苏立周-彩钢瓦(加固)

本层建筑面积约:17.63平方米

注册章

工程设计出图专用章



恒企工程技术集团有限公司

■ 建筑工程设计: 甲级 ■ 工程监理: 甲级
 ■ 城乡规划设计: 乙级 ■ 工程勘察: 乙级
 ■ 市政工程设计: 乙级 ■ 工程咨询: 乙级
 联系电话: 0771-5605292
 投诉电话: 15994346269

建设单位:

岑溪市铁路高速路服务中心

项目名称:

南珠高铁玉岑段(岑溪)
 外部环境安全隐患整治工程

子项目名称:

马路镇

图纸名称:

198~200、202、203、205号

审定人	杨金璋	杨金璋
项目负责人	张学军	张学军
审核人	何献	何献
专业负责人	张学军	张学军
校对	覃天总	覃天总
设计人	周秋宏	周秋宏

设计号:

专业: 建筑

设计阶段: 施工图

比例: 1:100 规格: A3

出图日期: 2026.01

图号: JZ-11


版次: 日期

A 2026.01


二维码识别

版权所有, 不得复制、套用。


日期	
姓名	
专业	暖通电气
日期	
姓名	
专业	建筑给排水

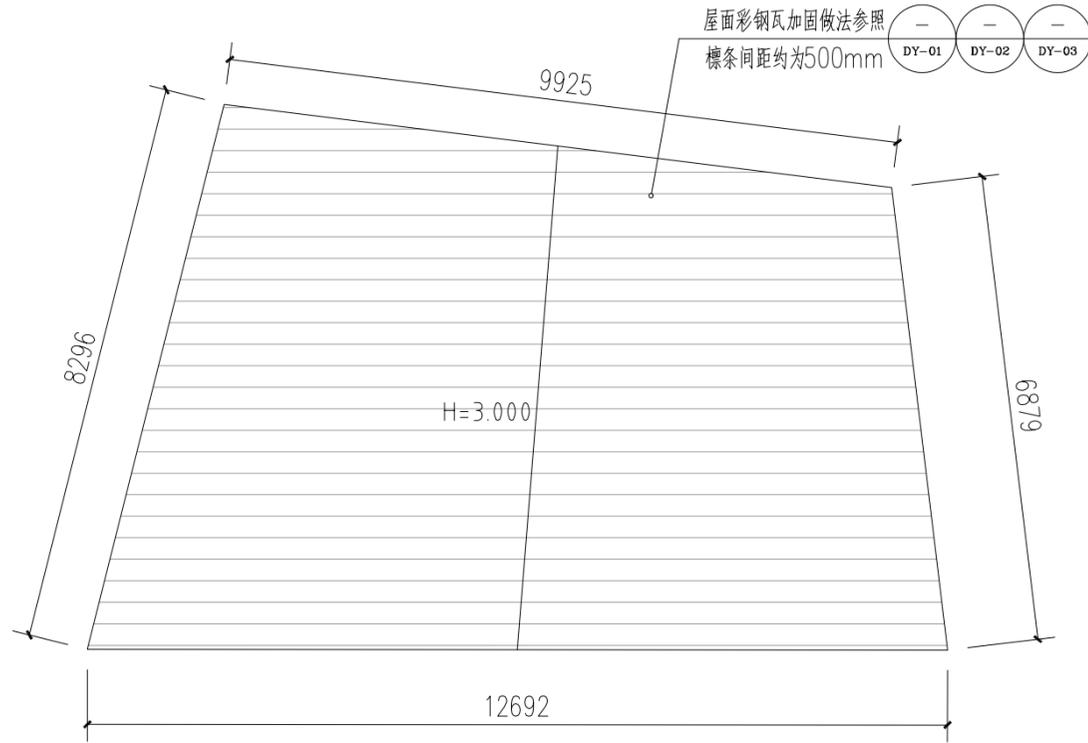


204 苏立周-彩钢瓦 (加固)
 屋面加固平面图 1:100
 本层建筑面积约:84.2平方米

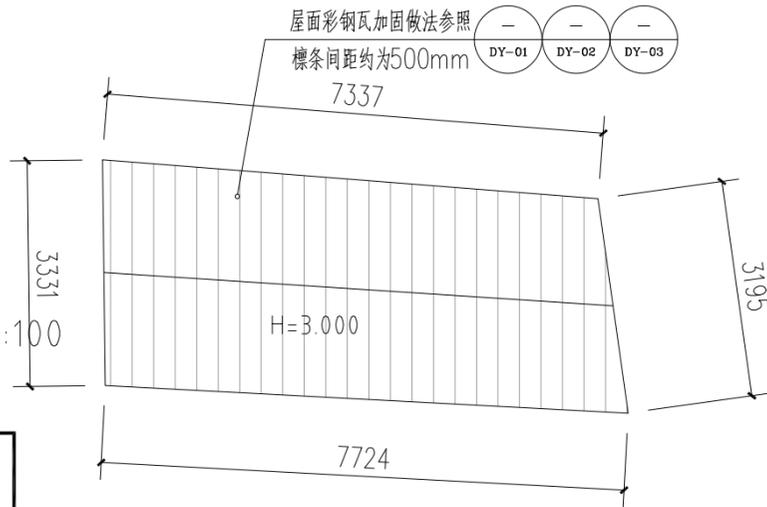


206 关家敏-彩钢瓦 (加固)
 屋面加固平面图 1:100
 本层建筑面积约:24.28平方米

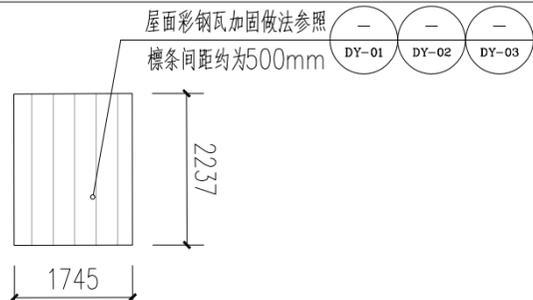

207 甘露-彩钢瓦 (加固)
 屋面加固平面图 1:100
 本层建筑面积约:3.9平方米

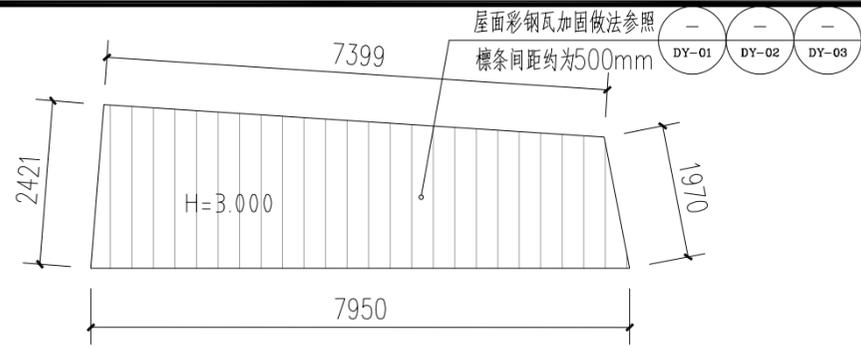

208 关崇赛-彩钢瓦 (加固)
 屋面加固平面图 1:100
 本层建筑面积约:16.64平方米

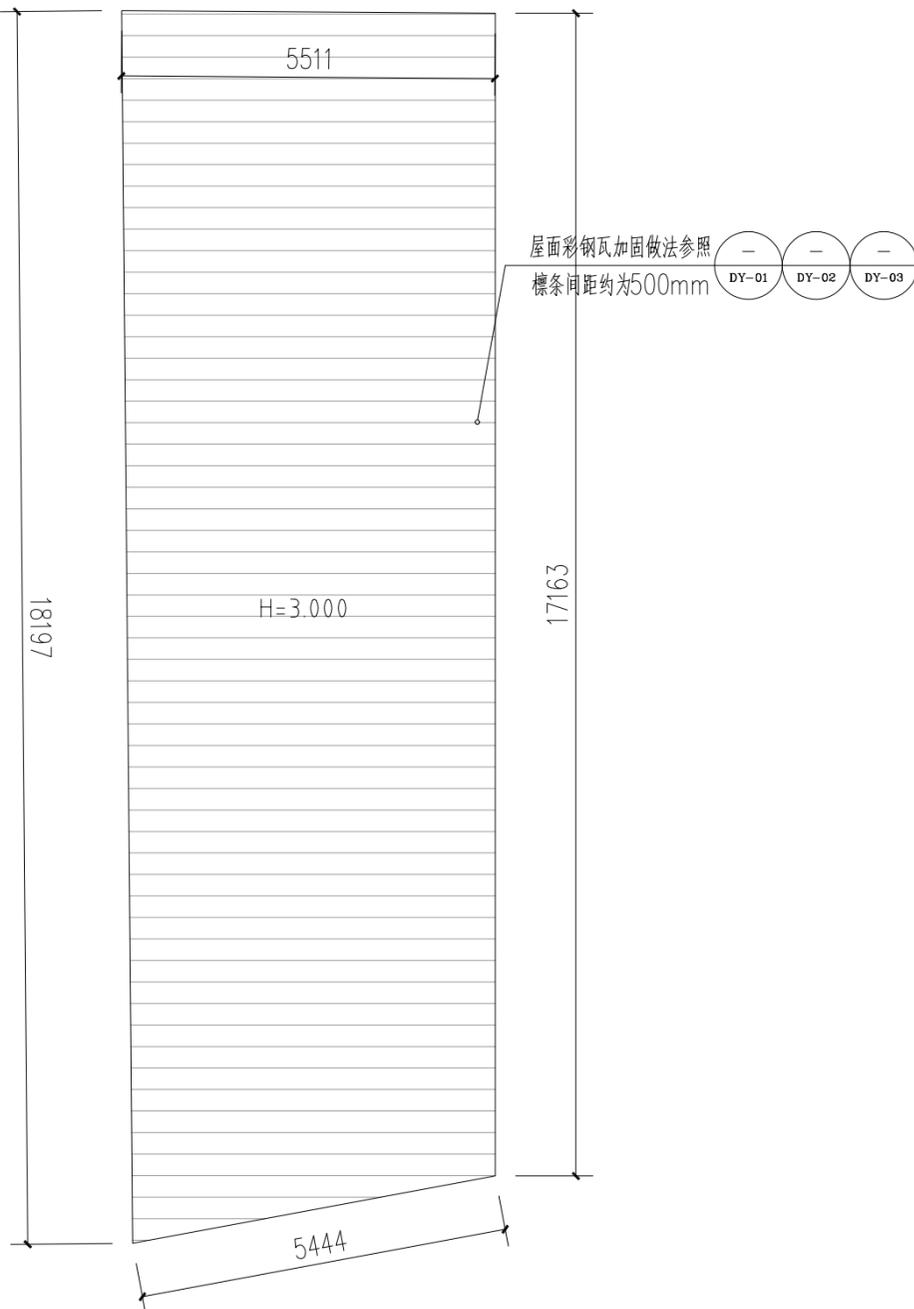

209 刘桂兰-彩钢瓦 (加固)
 屋面加固平面图 1:100
 本层建筑面积约:96.06平方米

注册章

工程设计出图专用章



恒企工程技术集团有限公司

■ 建筑工程设计: 甲级 ■ 工程监理: 甲级
 ■ 城乡规划设计: 乙级 ■ 工程勘察: 乙级
 ■ 市政工程设计: 乙级 ■ 工程咨询: 乙级
 联系电话: 0771-5605292
 投诉电话: 15994346269

建设单位:

岑溪市铁路高速路服务中心

项目名称:

南珠高铁玉岑段(岑溪)
 外部环境安全隐患整治工程

子项目名称:

马路镇

图纸名称:

204、206~209号

审定人	杨金璋	杨金璋
项目负责人	张学军	张学军
审核人	何献	何献
专业负责人	张学军	张学军
校对	覃天总	覃天总
设计人	周秋宏	周秋宏

设计号:

专业: 建筑

设计阶段: 施工图

比例: 1:100 规格: A3

出图日期: 2026.01

图号: JZ-12


版次: 日期

A 2026.01

二维码识别


版权所有, 不得复制、套用。

日期	
姓名	
专业	暖通电气
日期	
姓名	
专业	建筑结构

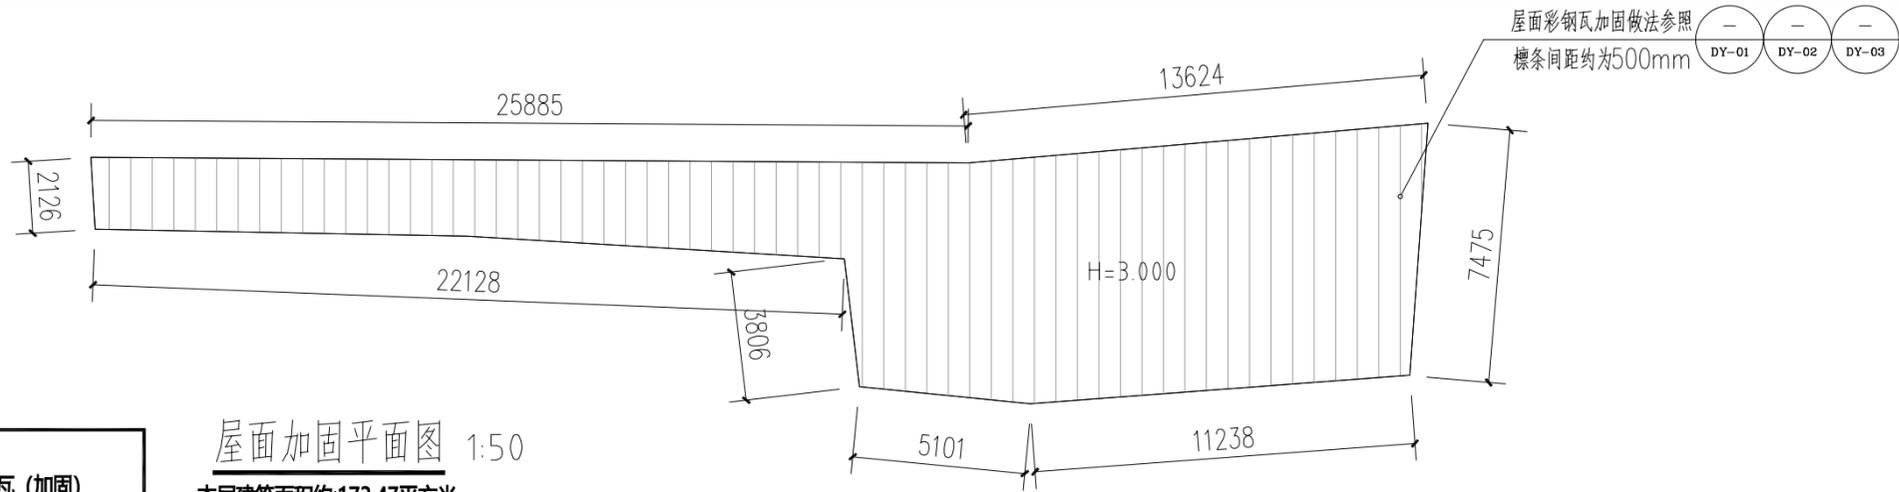


210 苏伟凌-彩钢瓦(加固)

屋面加固平面图 1:50
本层建筑面积约:173.47平方米

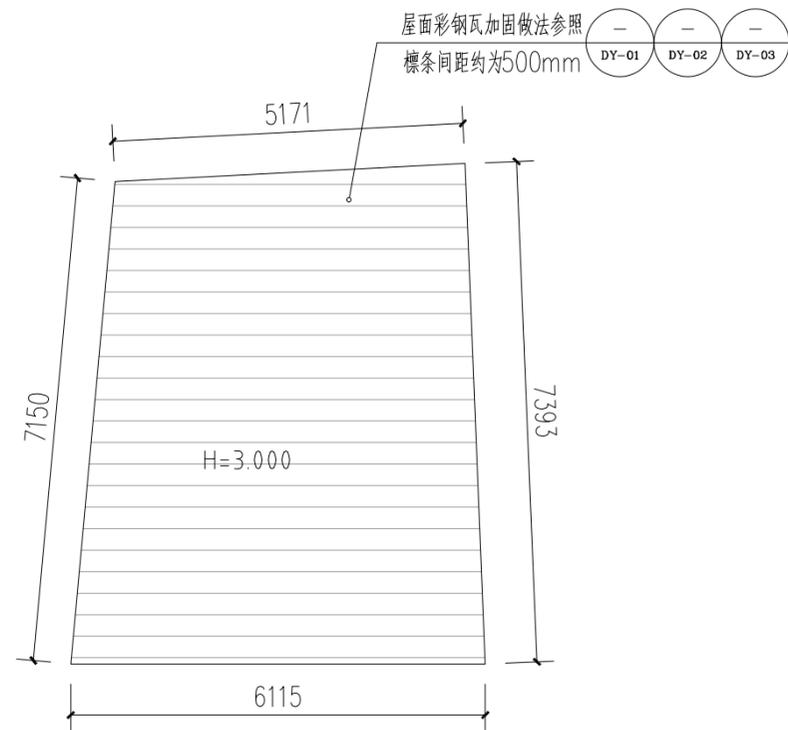

211 苏伟凌-彩钢瓦(加固)

屋面加固平面图 1:100
本层建筑面积约:40.88平方米

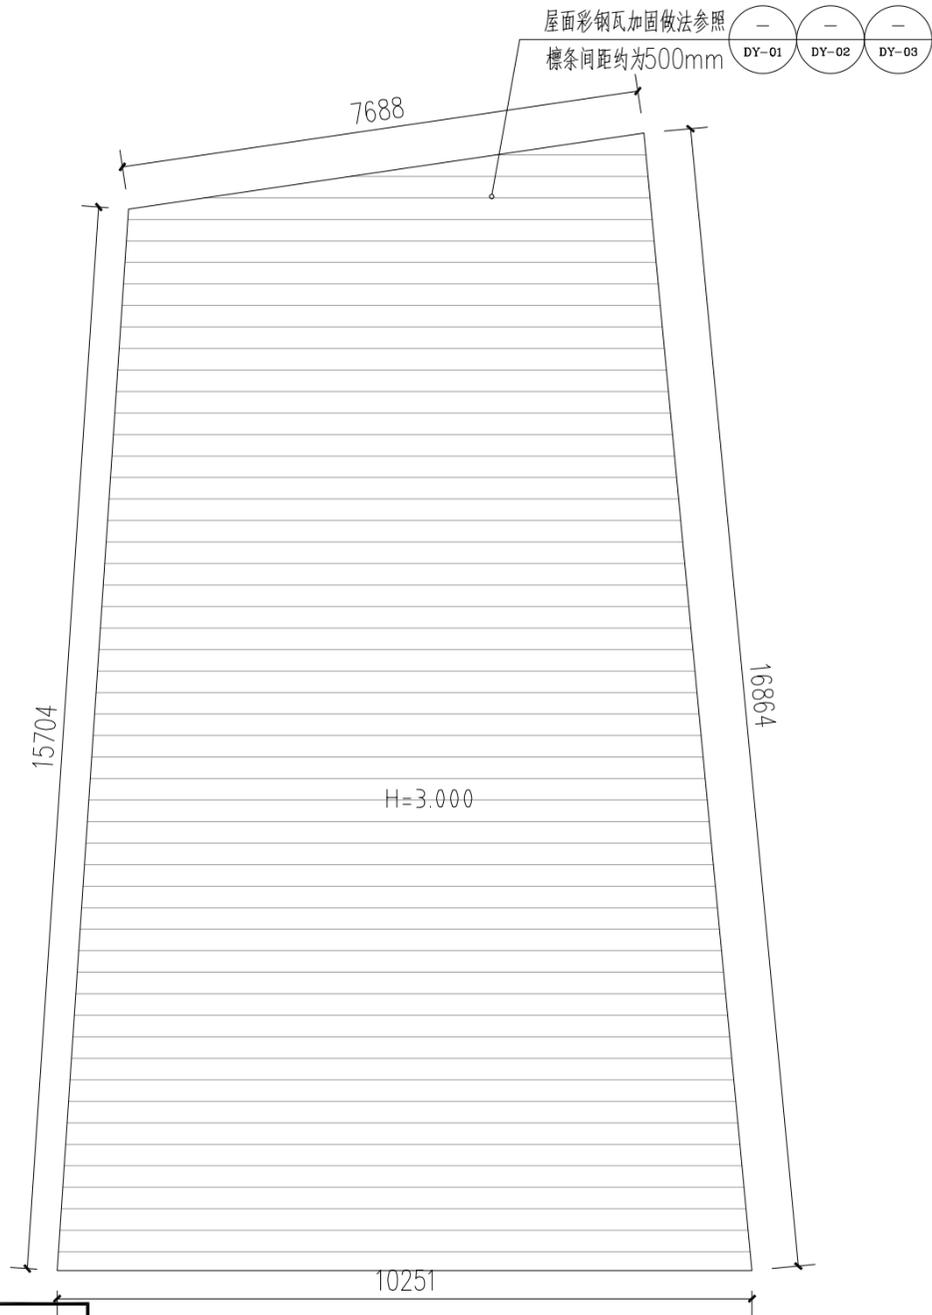

212 苏伟凌-彩钢瓦(加固)

屋面加固平面图 1:100 本层建筑面积约:145.05平方米

注册章

工程设计出图专用章



恒企工程技术集团有限公司

■ 建筑工程设计: 甲级 ■ 工程监理: 甲级
■ 城乡规划设计: 乙级 ■ 工程勘察: 乙级
■ 市政工程设计: 乙级 ■ 工程咨询: 乙级
联系电话: 0771-5605292
投诉电话: 15994346269

建设单位:

岑溪市铁路高速路服务中心

项目名称:

南珠高铁玉岑段(岑溪)
外部环境安全隐患整治工程

子项目名称:

马路镇

图纸名称:

210~212号


审定人	杨金璋	杨金璋
项目负责人	张学军	张学军
审核人	何献	何献
专业负责人	张学军	张学军
校对	覃天总	覃天总
设计人	周秋宏	周秋宏

设计号:	—	
专业:	建筑	
设计阶段:	施工图	
比例	1:100	规格 A3
出图日期:	2026.01	
图号	JZ-13	
版次	日期	
A	2026.01	

二维码识别


版权所有, 不得复制、套用。

日期		姓名		日期		姓名		日期		姓名	
专业	暖通	专业	电气	专业	弱电	专业	给排水	专业	建筑	专业	结构

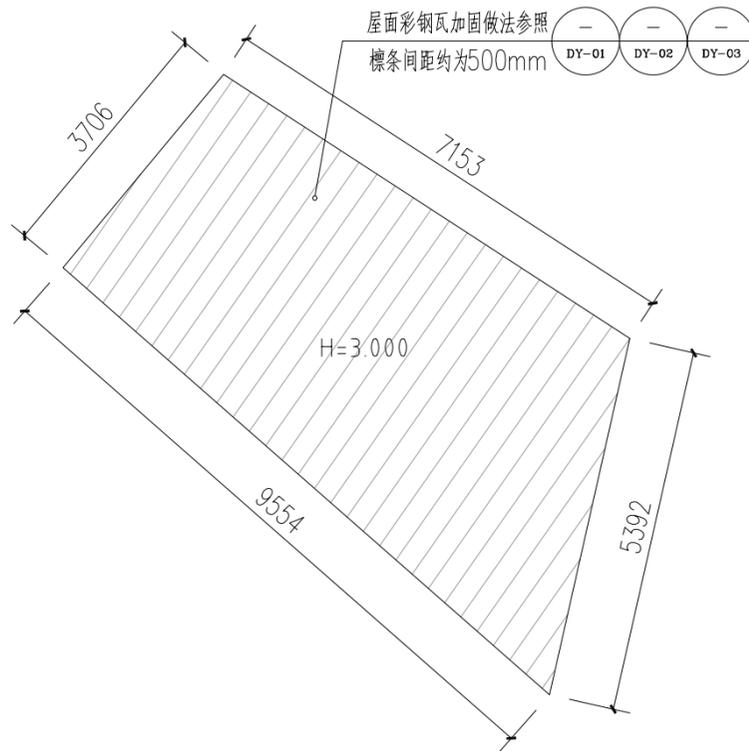


屋面加固平面图 1:100
本层建筑面积约:35.78平方米

213 苏伟凌-彩钢瓦 (加固)

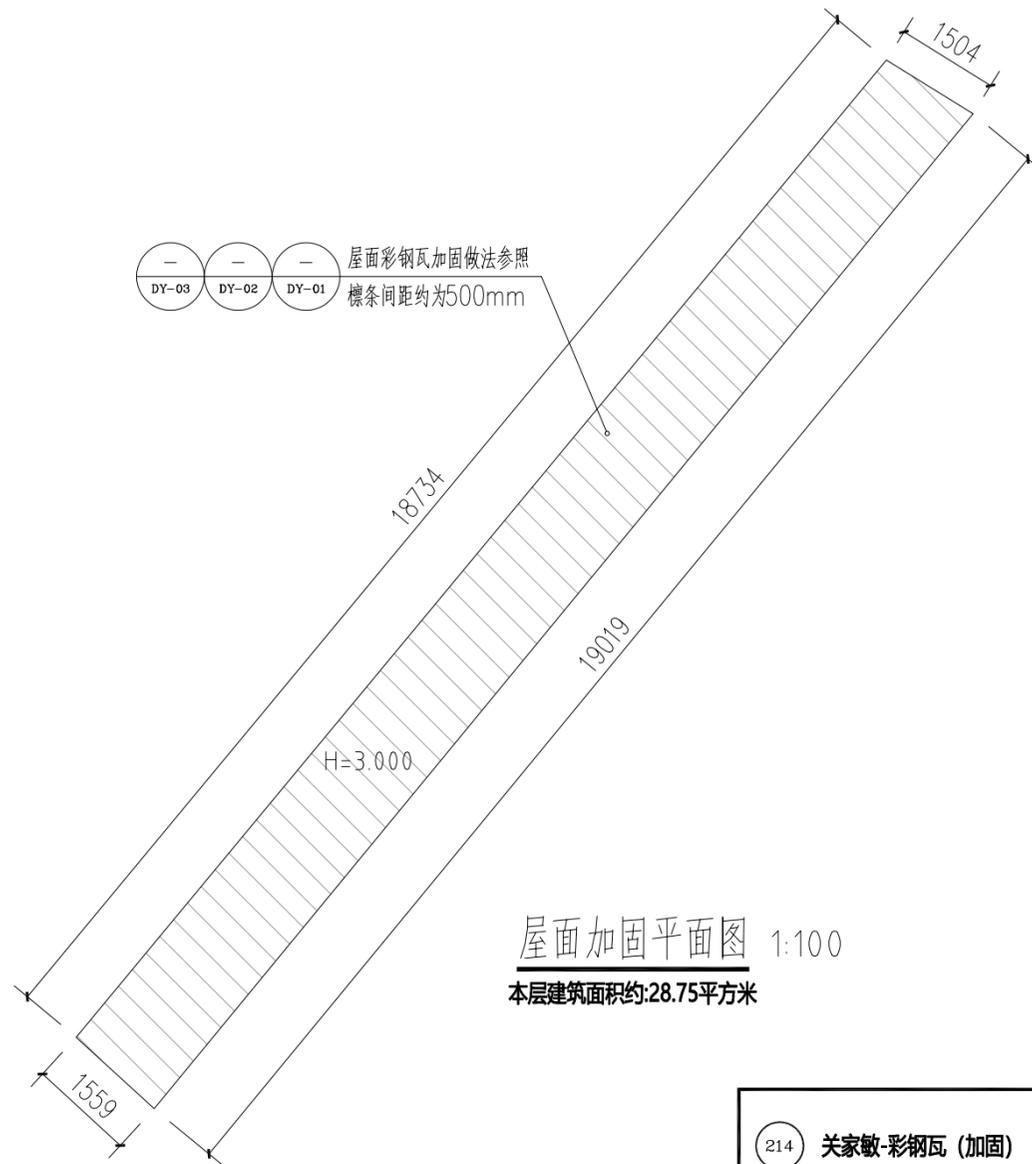


屋面加固平面图 1:100
本层建筑面积约:28.75平方米

214 关家敏-彩钢瓦 (加固)

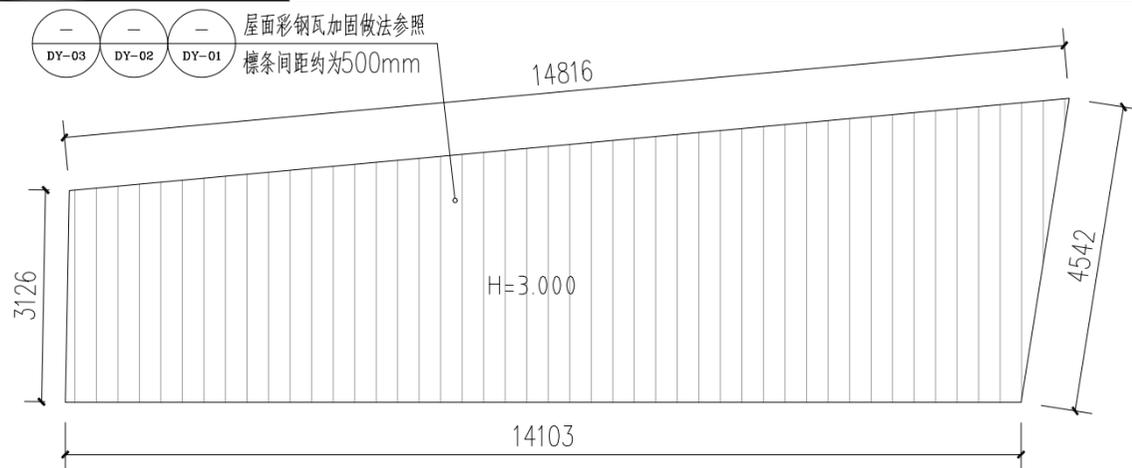

屋面加固平面图 1:100
本层建筑面积约:54.65平方米

215 黄富勤-彩钢瓦 (加固)

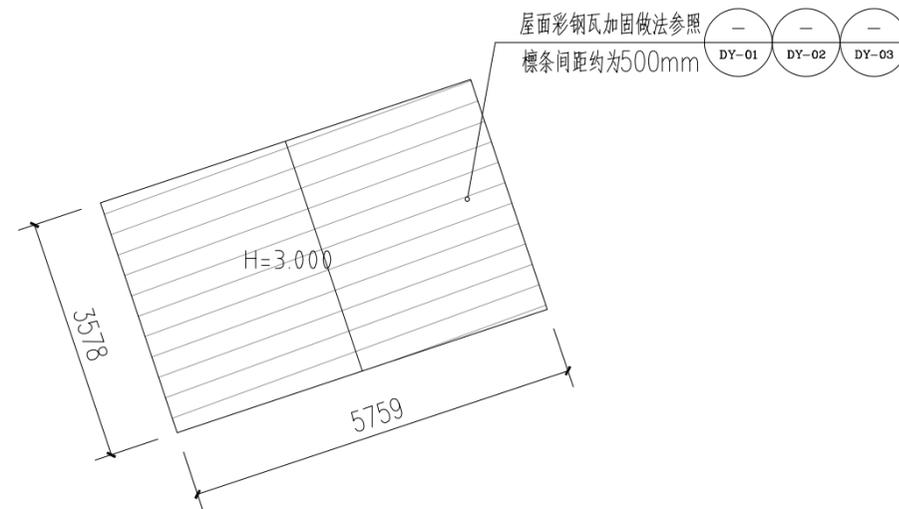

屋面加固平面图 1:100
本层建筑面积约:20.61平方米

216 陈志焕-彩钢瓦 (加固)

注册章

工程设计出图专用章



恒企工程技术集团有限公司

■ 建筑工程设计: 甲级 ■ 工程监理: 甲级
■ 城乡规划设计: 乙级 ■ 工程勘察: 乙级
■ 市政工程设计: 乙级 ■ 工程咨询: 乙级
联系电话: 0771-5605292
投诉电话: 15994346269

建设单位:

岑溪市铁路高速路服务中心

项目名称:

南珠高铁玉岑段(岑溪)
外部环境安全隐患整治工程

子项目名称:

马路镇

图纸名称:

213~216号




审定人	杨金璋	杨金璋
项目负责人	张学军	张学军
审核人	何献	何献
专业负责人	张学军	张学军
校对	覃天总	覃天总
设计人	周秋宏	周秋宏

设计号:	—	
专业:	建筑	
设计阶段:	施工图	
比例	1:100	规格 A3
出图日期:	2026.01	
图号	JZ-14	
版次	日期	
A	2026.01	

二维码识别


版权所有, 不得复制、套用。

日期	
姓名	
专业	暖通电气
日期	
姓名	
专业	建筑给排水

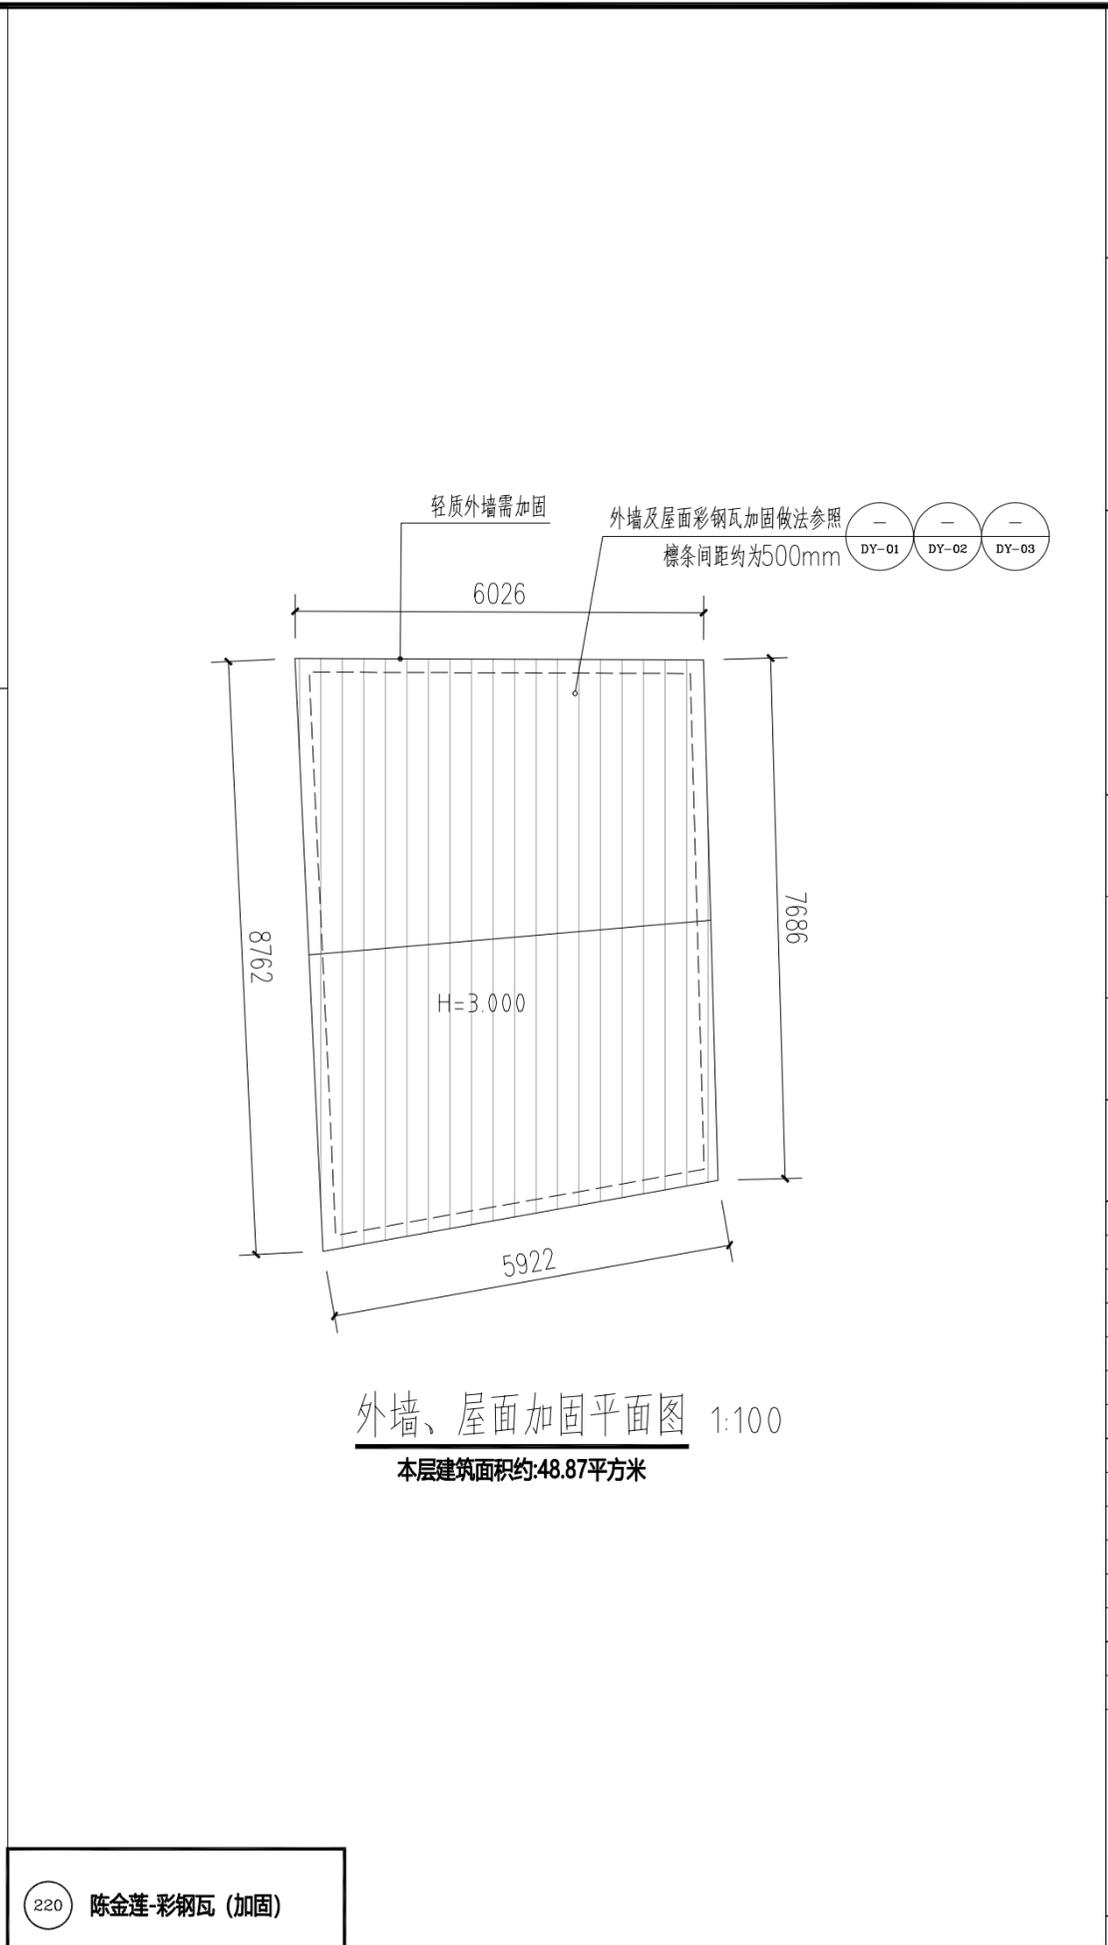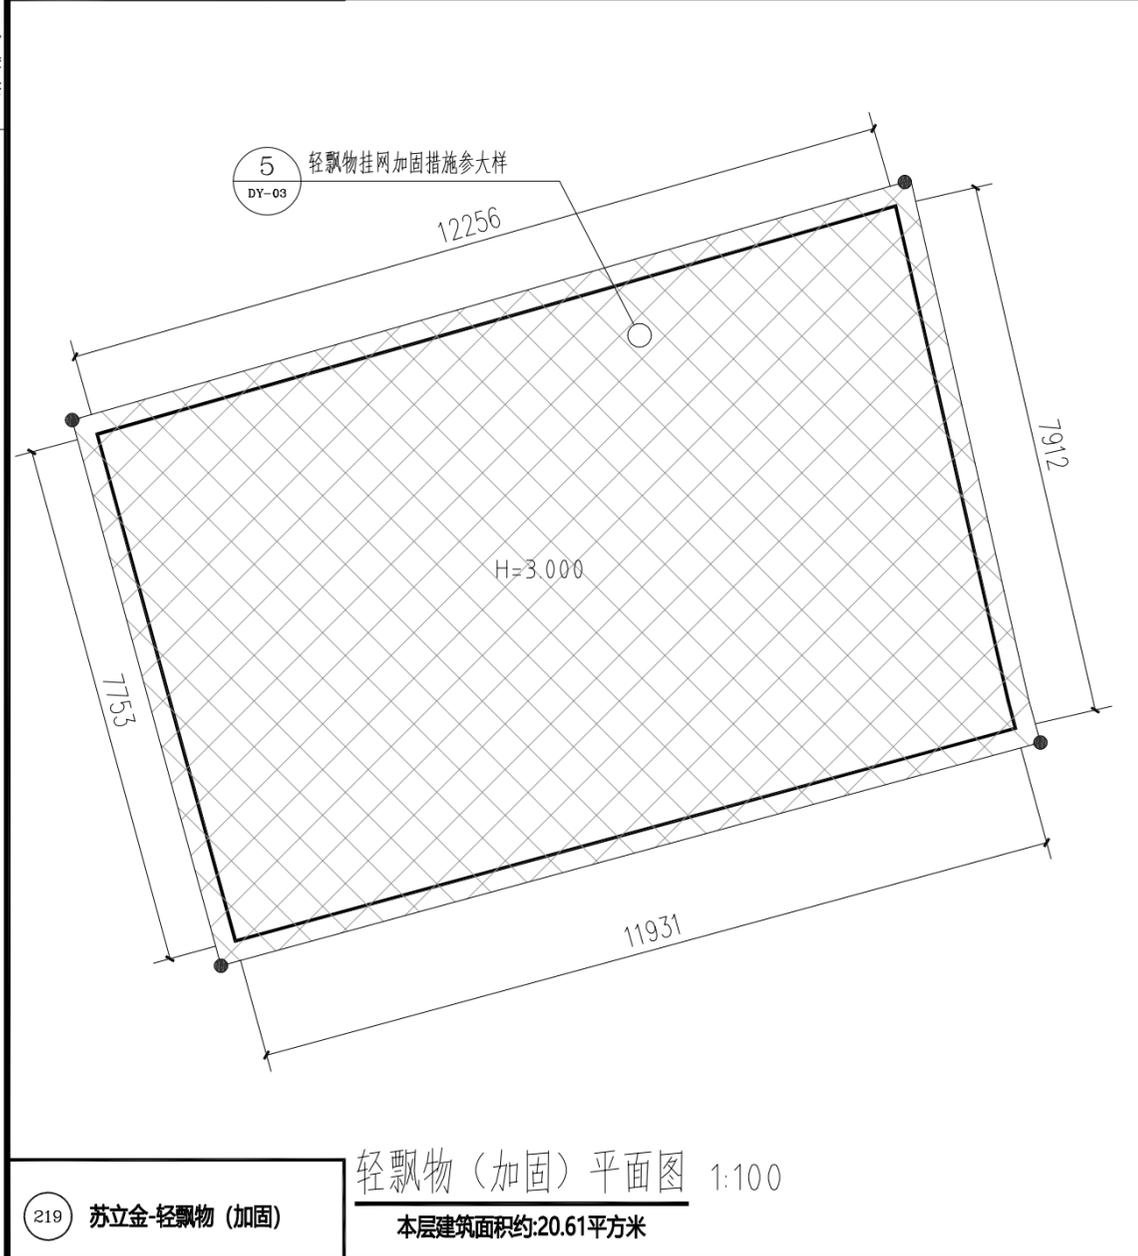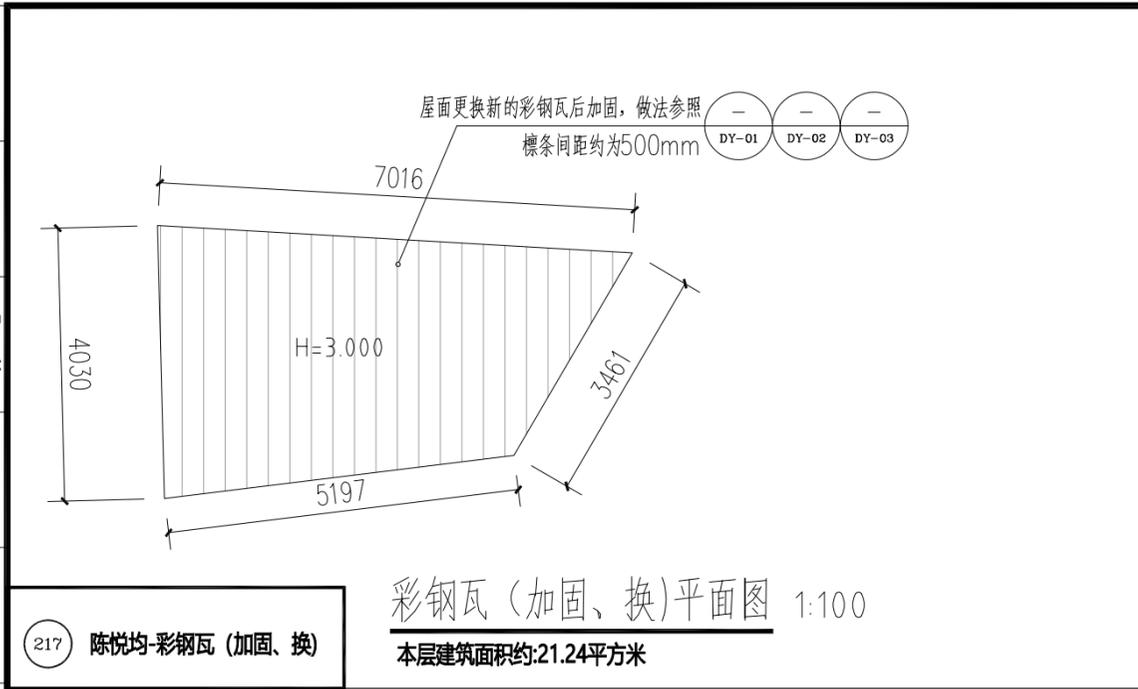


注册章		
工程设计出图专用章		
 恒企工程技术集团有限公司 ■ 建筑工程设计: 甲级 ■ 工程监理: 甲级 ■ 城乡规划设计: 乙级 ■ 工程勘察: 乙级 ■ 市政工程设计: 乙级 ■ 工程咨询: 乙级 联系电话: 0771-5605292 投诉电话: 15994346269		
建设单位: 岑溪市铁路高速路服务中心		
项目名称: 南珠高铁玉岑段(岑溪) 外部环境安全隐患整治工程		
子项目名称: 马路镇		
图纸名称: 217、219、220号		
审定人	杨金璋	杨金璋
项目负责人	张学军	张学军
审核人	何献	何献
专业负责人	张学军	张学军
校对	覃天总	覃天总
设计人	周秋宏	周秋宏
设计号:	—	
专业:	建筑	
设计阶段:	施工图	
比例	1:100	规格 A3
出图日期:	2026.01	
图号	JZ-15	
版次	日期	
A	2026.01	
二维码识别		
版权所有, 不得复制、套用。		

日期	
姓名	
专业	暖通电气
日期	
姓名	
专业	建筑给排水

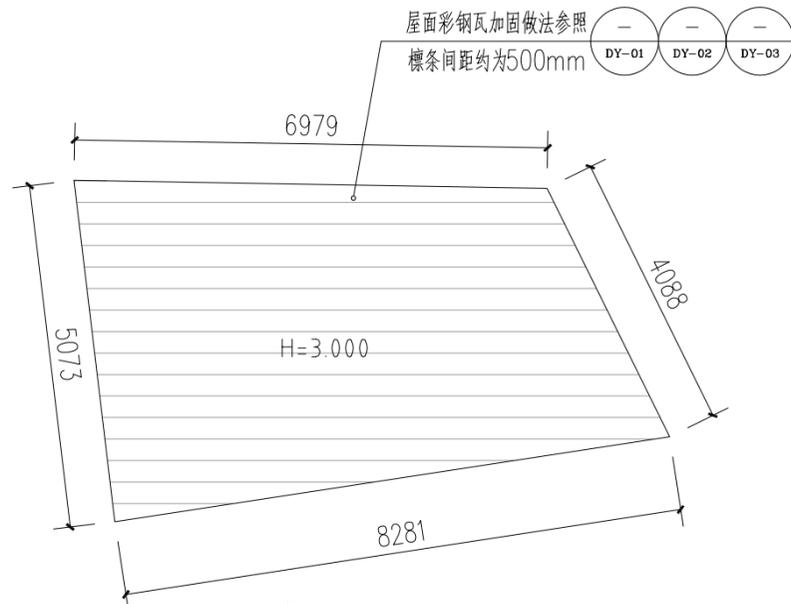


221 苏灵昌-彩钢瓦(加固)

彩钢瓦(加固)平面图 1:100
本层建筑面积约:33.68平方米

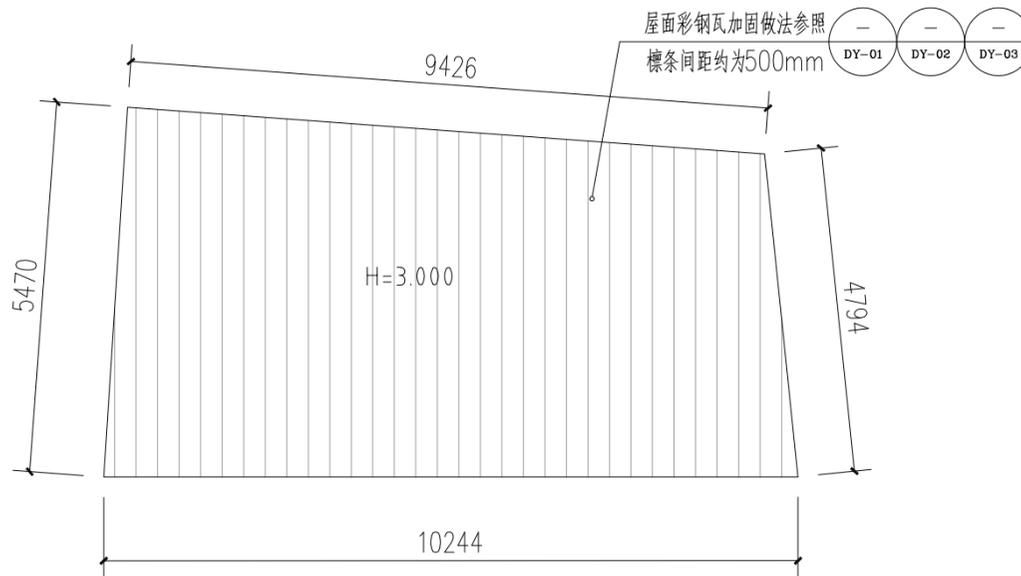


223 吕佐连-彩钢瓦(加固)

屋面加固平面图 1:100
本层建筑面积约:50.21平方米

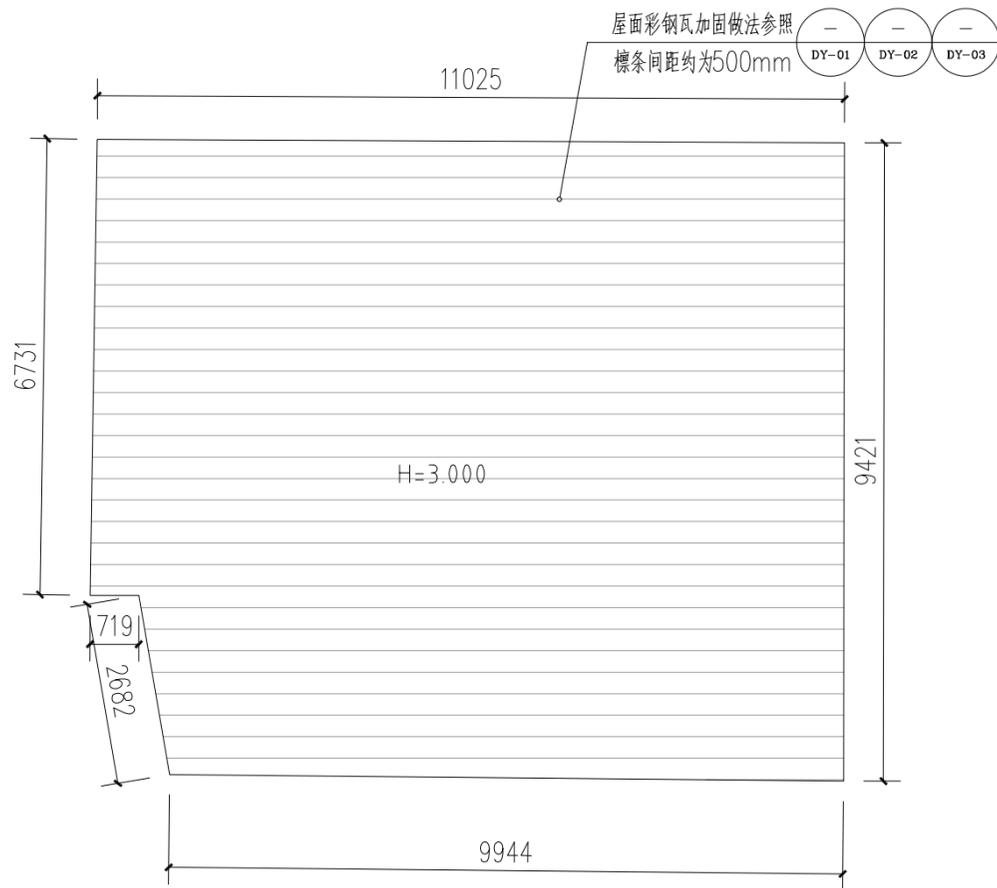


222 苏立许-彩钢瓦(加固)

屋面加固平面图 1:100
本层建筑面积约:101.63平方米

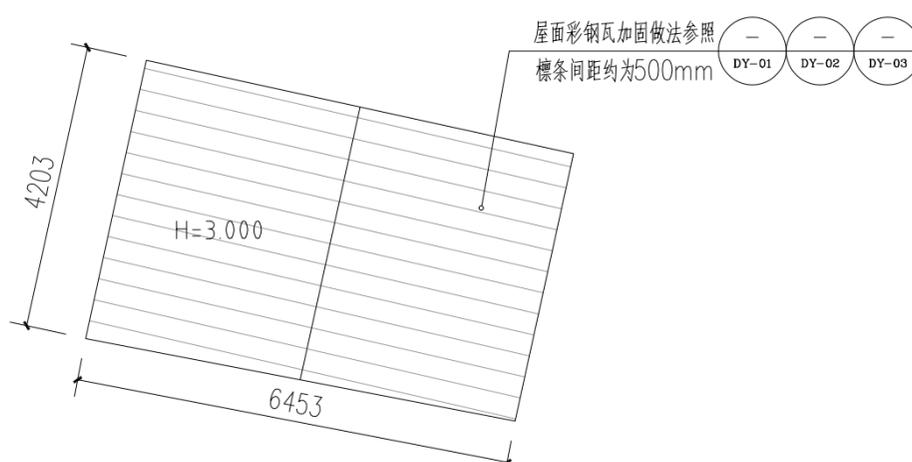

224 梁发超-彩钢瓦(加固)

屋面加固平面图 1:100
本层建筑面积约:26.58平方米

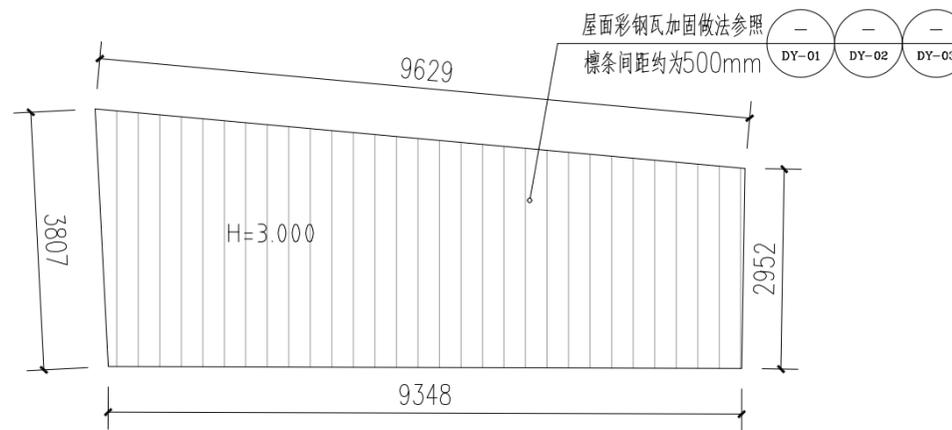

225 莫崇年-彩钢瓦(加固)

屋面加固平面图 1:100
本层建筑面积约:31.94平方米

注册章

工程设计出图专用章



恒企工程技术集团有限公司

■ 建筑工程设计: 甲级 ■ 工程监理: 甲级
■ 城乡规划设计: 乙级 ■ 工程勘察: 乙级
■ 市政工程设计: 乙级 ■ 工程咨询: 乙级
联系电话: 0771-5605292
投诉电话: 15994346269

建设单位:

岑溪市铁路高速路服务中心

项目名称:

南珠高铁玉岑段(岑溪)
外部环境安全隐患整治工程

子项目名称:

马路镇

图纸名称:

221~225号

审定人	杨金璋	杨金璋
项目负责人	张学军	张学军

审核人	何献	何献
专业负责人	张学军	张学军
校对	覃天总	覃天总
设计	周秋宏	周秋宏

设计号: --

专业: 建筑

设计阶段: 施工图

比例: 1:100 规格: A3

出图日期: 2026.01


图号: JZ-16

版次	日期
A	2026.01

二维码识别


版权所有, 不得复制、套用。

日期	
姓名	
专业	暖通电气电
日期	
姓名	
专业	建筑给排水

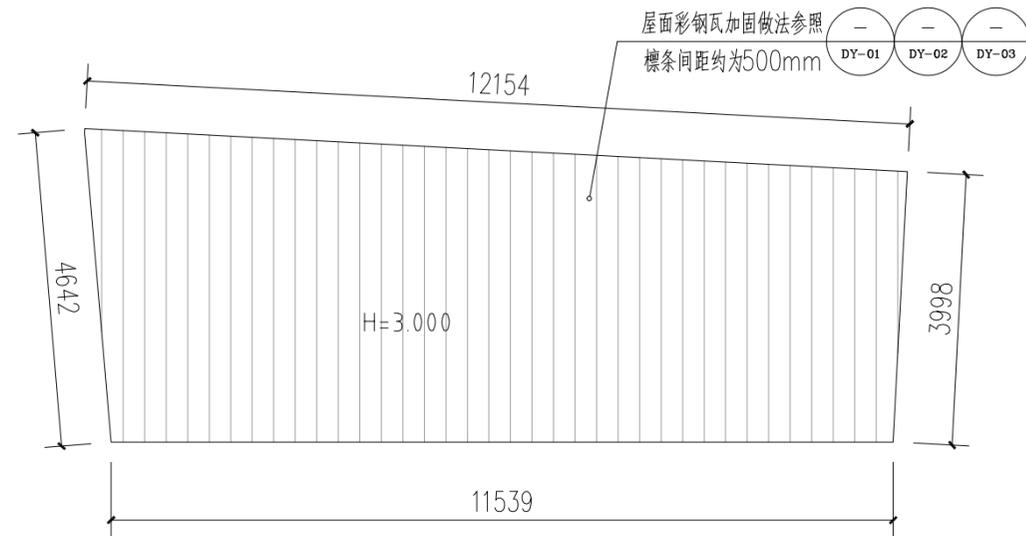


226 吕良-彩钢瓦 (加固)

屋面加固平面图 1:100
本层建筑面积约:51平方米

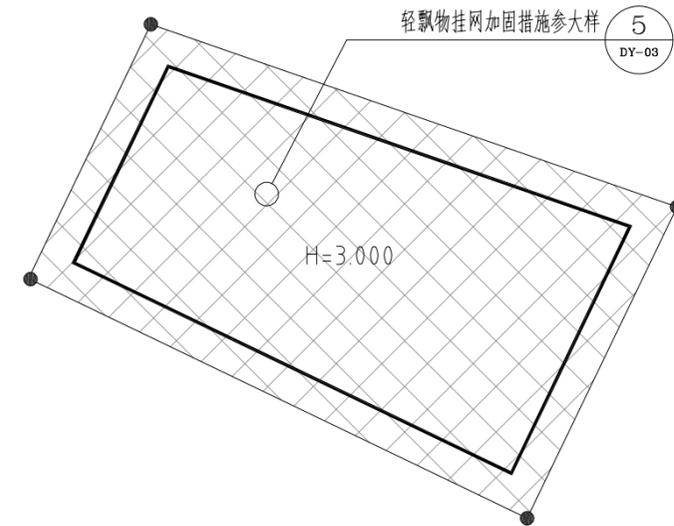


227 吕良-轻飘物 (加固)

轻飘物 (加固) 平面图 1:100
本层建筑面积约:26平方米

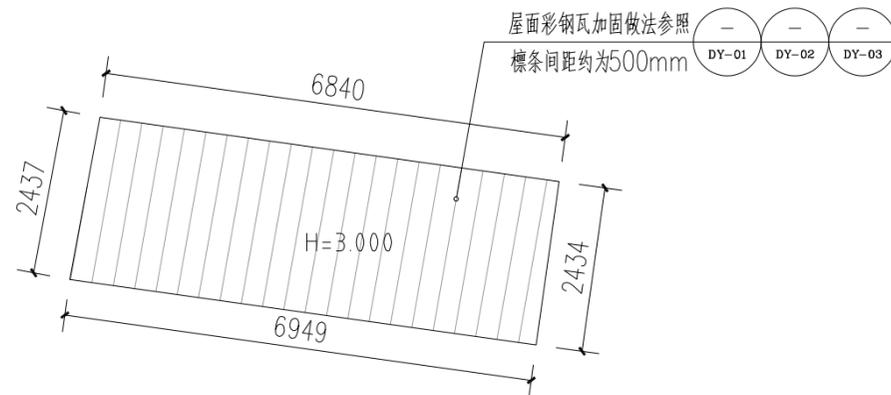


228 吕良-彩钢瓦 (加固)

屋面加固平面图 1:100
本层建筑面积约:16.78平方米

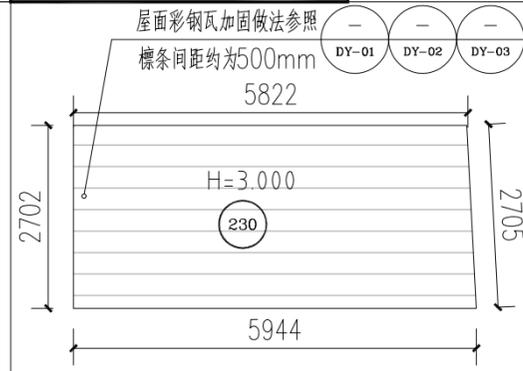


230 赖秋成-彩钢瓦 (加固)

屋面加固平面图 1:100
本层建筑面积约:15.89平方米

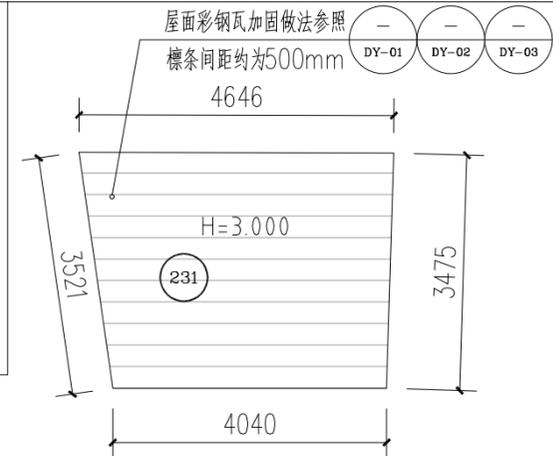

231 覃荣照-彩钢瓦 (加固)

屋面加固平面图 1:100
本层建筑面积约:15.11平方米

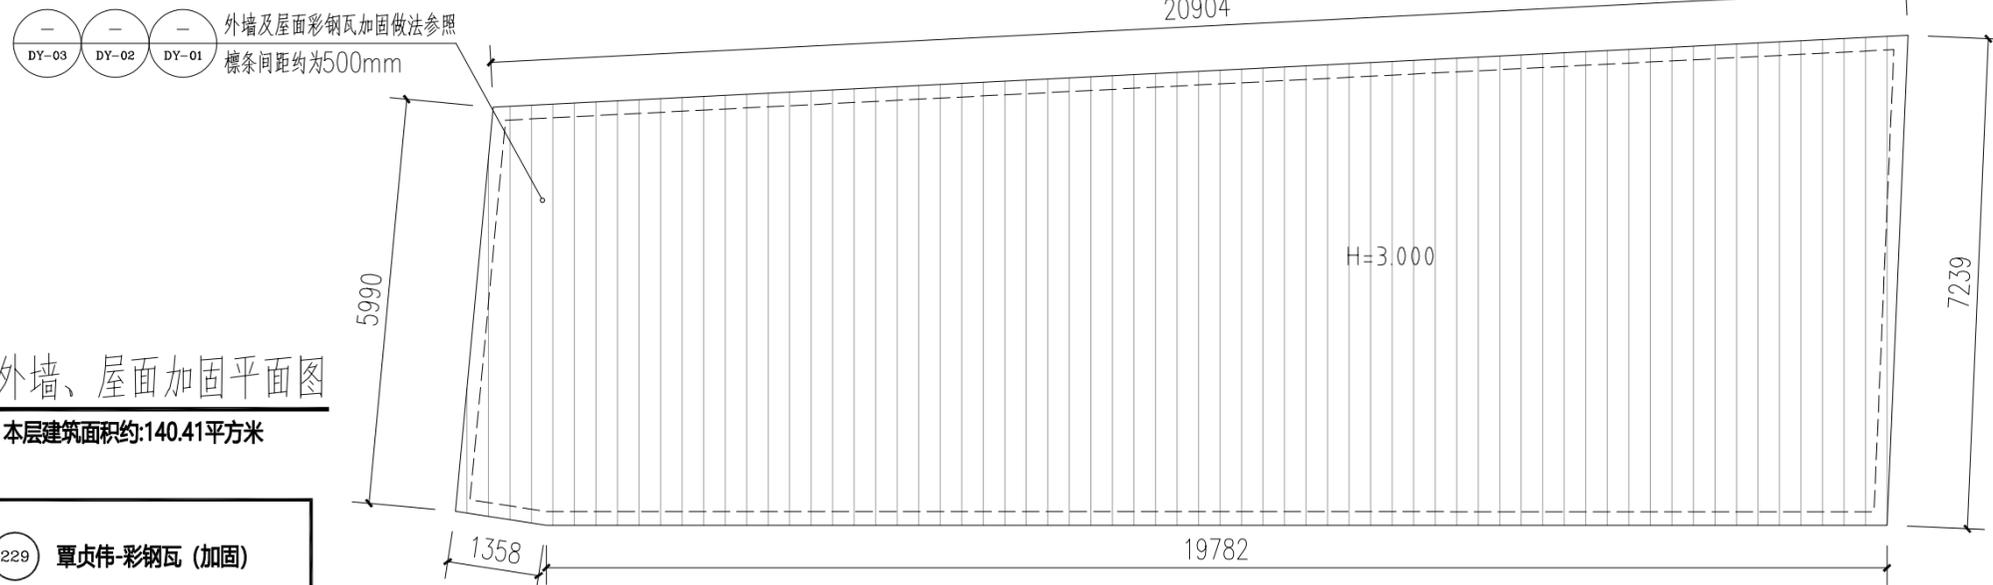

229 覃贞伟-彩钢瓦 (加固)

外墙、屋面加固平面图
本层建筑面积约:140.41平方米

注册章

工程设计出图专用章



恒企工程技术集团有限公司

■ 建筑工程设计: 甲级 ■ 工程监理: 甲级
■ 城乡规划设计: 乙级 ■ 工程勘察: 乙级
■ 市政工程设计: 乙级 ■ 工程咨询: 乙级
联系电话: 0771-5605292
投诉电话: 15994346269

建设单位:

岑溪市铁路高速路服务中心

项目名称:

南珠高铁玉岑段 (岑溪)
外部环境安全隐患整治工程

子项目名称:

马路镇

图纸名称:

226~231号


审定人	杨金璋	杨金璋
项目负责人	张学军	张学军
审核人	何献	何献
专业负责人	张学军	张学军
校对	覃天总	覃天总
设计人	周秋宏	周秋宏

设计号:	—	
专业:	建筑	
设计阶段:	施工图	
比例	1:100	规格 A3
出图日期:	2026.01	
图号	JZ-17	
版次	日期	
A	2026.01	


二维码识别

版权所有, 不得复制、套用。


姓名	日期	专业	姓名	日期	专业
姓名	日期	专业	姓名	日期	专业
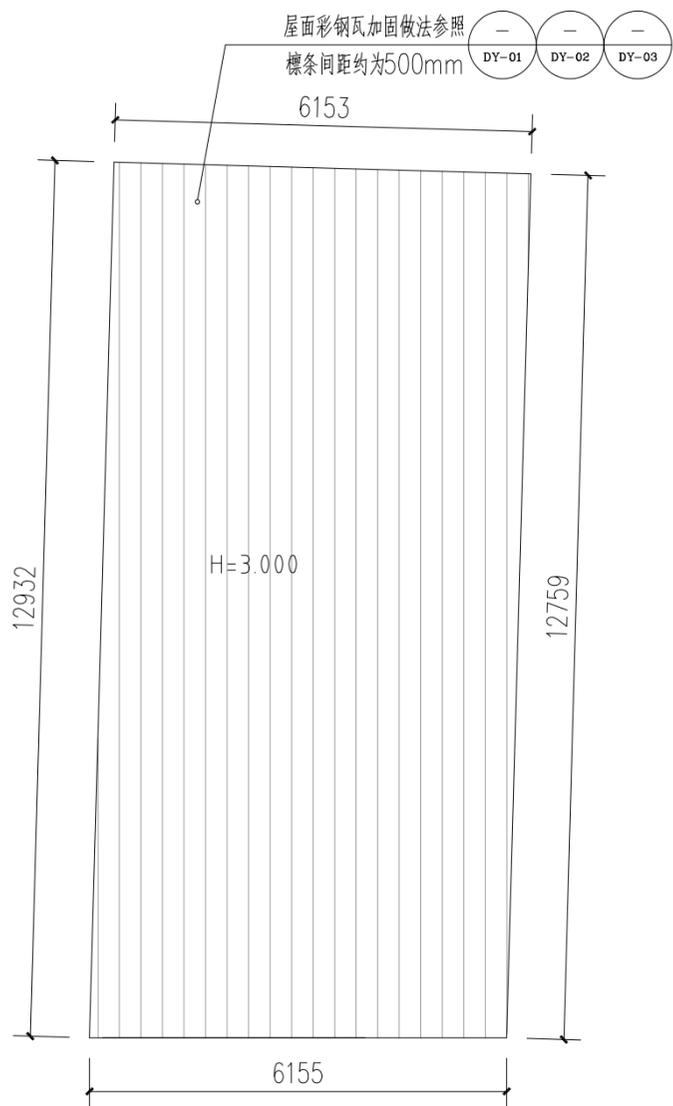


232 覃荣照-彩钢瓦(加固) 屋面加固平面图 1:100 本层建筑面积约:79.03平方米

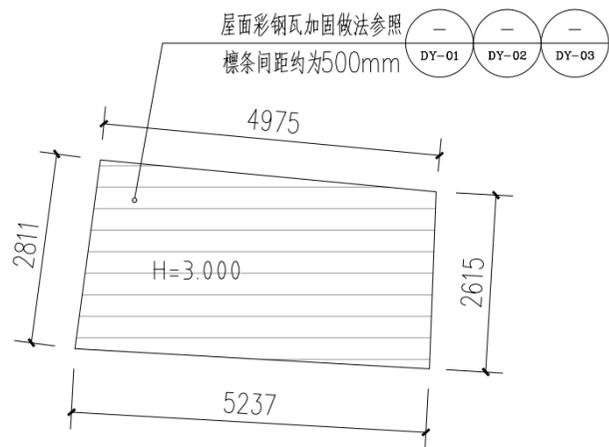


233 赖开瑞-彩钢瓦(加固) 屋面加固平面图 1:100 本层建筑面积约:13.84平方米

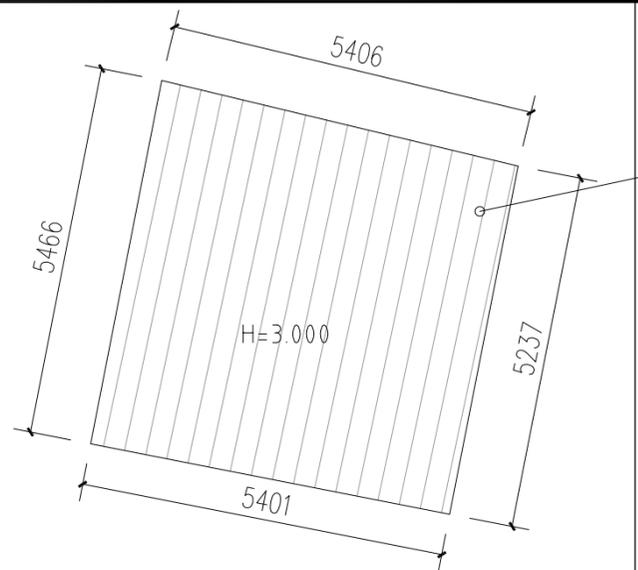

234 赖家佐-彩钢瓦(加固) 屋面加固平面图 1:100 本层建筑面积约:28.90平方米

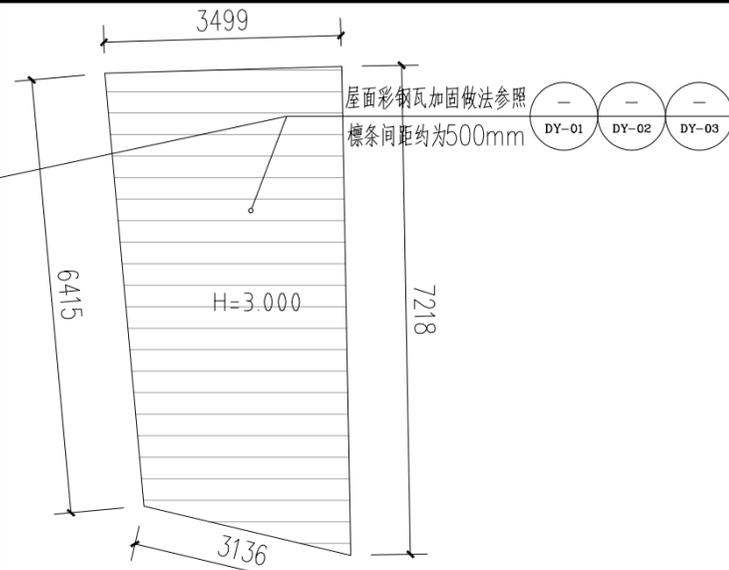

235 赖德健-彩钢瓦(加固) 屋面加固平面图 1:100 本层建筑面积约:22.16平方米

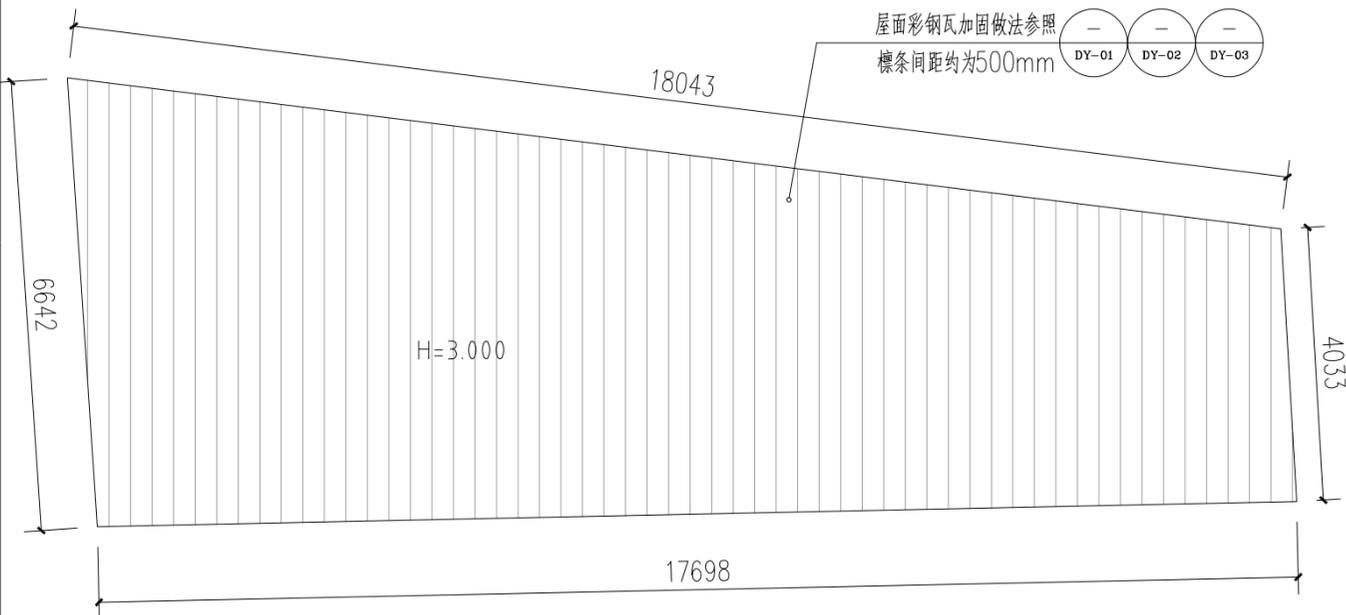

236 赖德健-彩钢瓦(加固) 屋面加固平面图 1:100 本层建筑面积约:94.49平方米

注册章

工程设计出图专用章



恒企工程技术集团有限公司

■ 建筑工程设计: 甲级 ■ 工程监理: 甲级
 ■ 城乡规划设计: 乙级 ■ 工程勘察: 乙级
 ■ 市政工程设计: 乙级 ■ 工程咨询: 乙级
 联系电话: 0771-5605292
 投诉电话: 15994346269

建设单位:

岑溪市铁路高速路服务中心

项目名称:

南珠高铁玉岑段(岑溪)
 外部环境安全隐患整治工程

子项目名称:

马路镇

图纸名称:

232~236号

审定人	杨金璋	杨金璋
项目负责人	张学军	张学军
审核人	何献	何献
专业负责人	张学军	张学军
校对	覃天总	覃天总
设计人	周秋宏	周秋宏

设计号: —

专业: 建筑

设计阶段: 施工图

比例: 1:100 规格: A3

出图日期: 2026.01

图号: JZ-18


版次: 日期

A 2026.01


二维码识别

版权所有, 不得复制、套用。


日期	
姓名	
专业	暖通电气
日期	
姓名	
专业	建筑结构

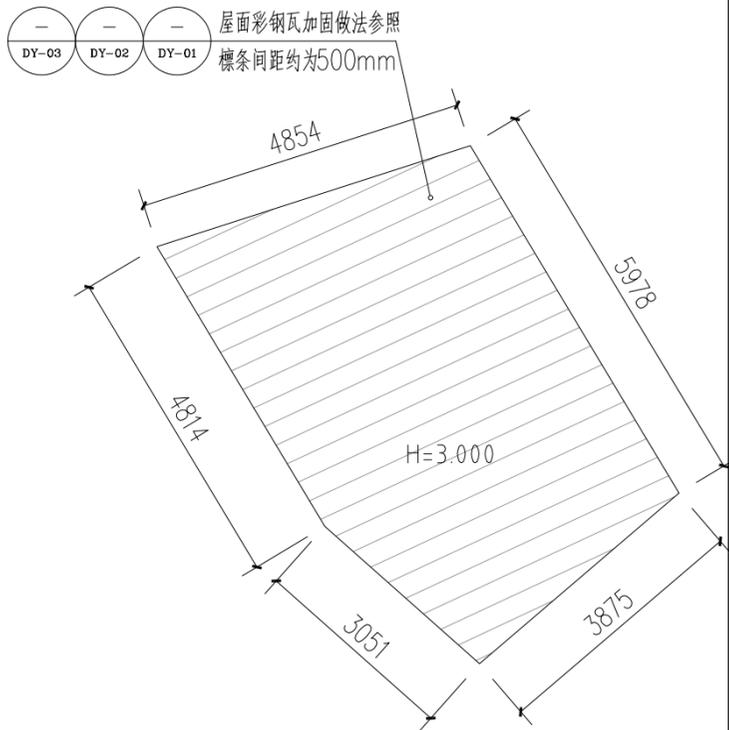


237 赖德强-彩钢瓦 (加固)
屋面加固平面图 1:100
本层建筑面积约:31.38平方米

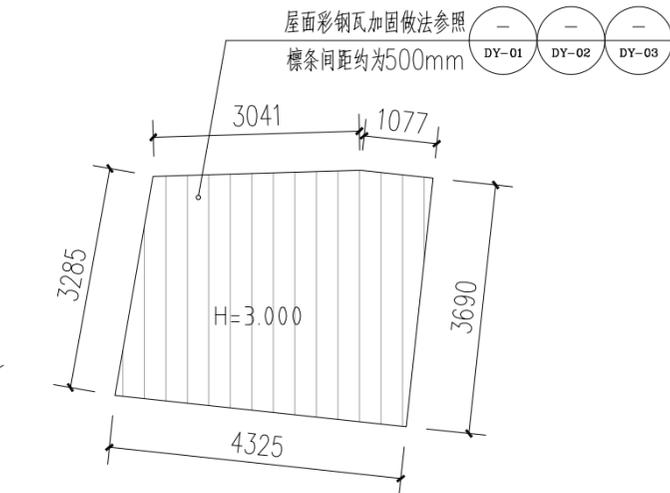


238 范德华-彩钢瓦 (加固)
屋面加固平面图 1:100
本层建筑面积约:14.88平方米

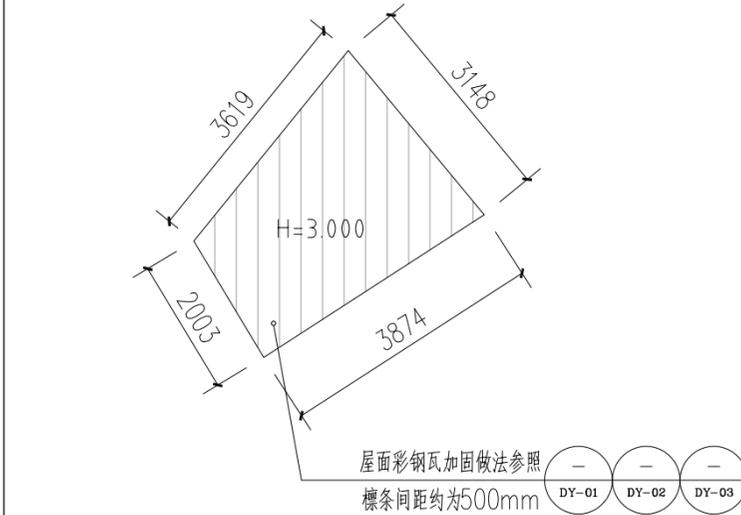


屋面加固平面图 1:100
本层建筑面积约:9.46平方米

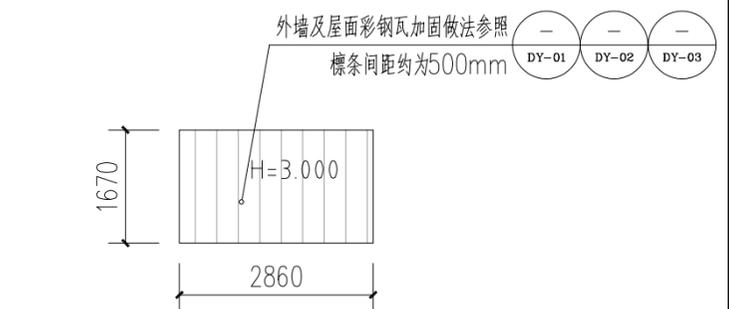


240 范德华-彩钢瓦 (加固)
屋面加固平面图 1:100
本层建筑面积约:4.78平方米

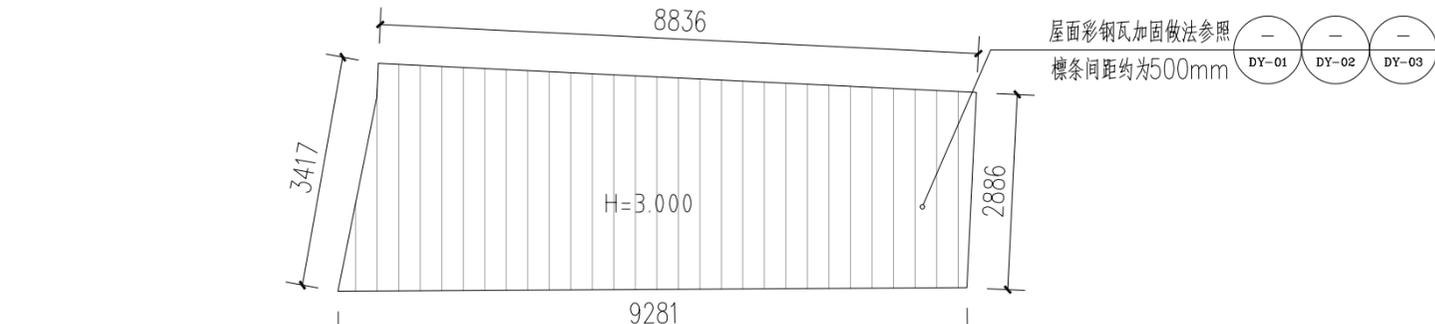

242 范德进-彩钢瓦 (加固)
屋面加固平面图 1:100
本层建筑面积约:28.24平方米

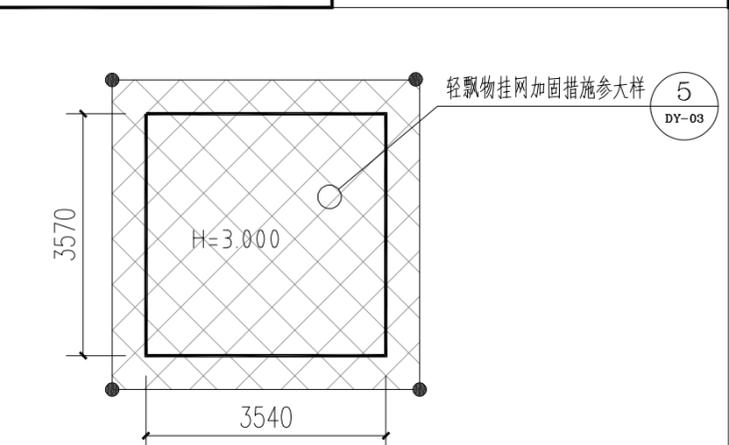

241 赖德强-轻飘物 (加网)
轻飘物 (加网) 平面图 1:100
本层建筑面积约:13.24平方米

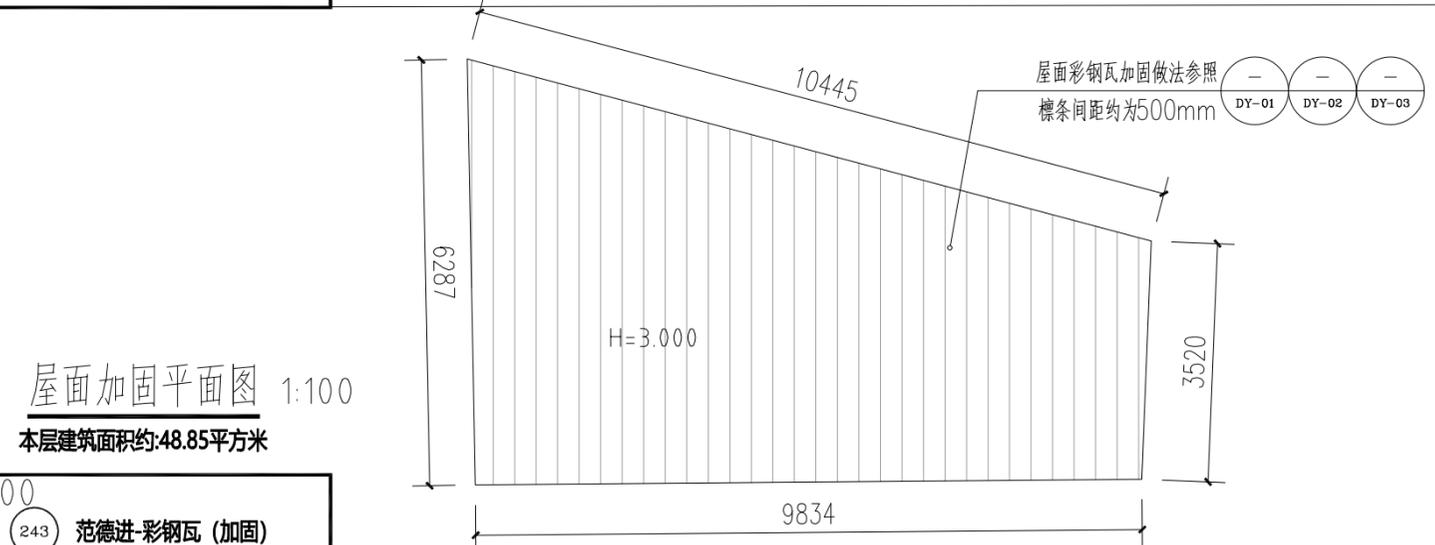

243 范德进-彩钢瓦 (加固)
屋面加固平面图 1:100
本层建筑面积约:48.85平方米

注册章

工程设计出图专用章



恒企工程技术集团有限公司

■ 建筑工程设计: 甲级 ■ 工程监理: 甲级
■ 城乡规划设计: 乙级 ■ 工程勘察: 乙级
■ 市政工程设计: 乙级 ■ 工程咨询: 乙级
联系电话: 0771-5605292
投诉电话: 15994346269

建设单位:

岑溪市铁路高速路服务中心

项目名称:

南珠高铁玉岑段 (岑溪)
外部环境安全隐患整治工程

子项目名称:

马路镇

图纸名称:

237~243号

审定人	杨金璋	杨金璋
项目负责人	张学军	张学军

审核人	何献	何献
专业负责人	张学军	张学军

校对	覃天总	覃天总
设计	周秋宏	周秋宏

设计号: --

专业: 建筑

设计阶段: 施工图

比例: 1:100 规格: A3

出图日期: 2026.01

图号: JZ-19


版次: A

日期: 2026.01

二维码识别

版权所有, 不得复制、套用。


专业	姓名	日期
建筑		
结构		
给排水		
暖通		
电气		
弱电		

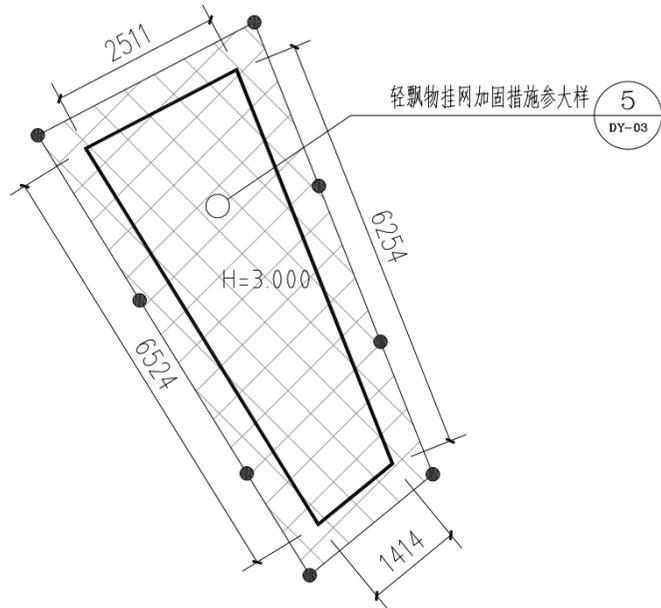

轻飘物(加网)平面图 1:100

244 范德进-轻飘物(加网)


本层建筑面积约:12.38平方米

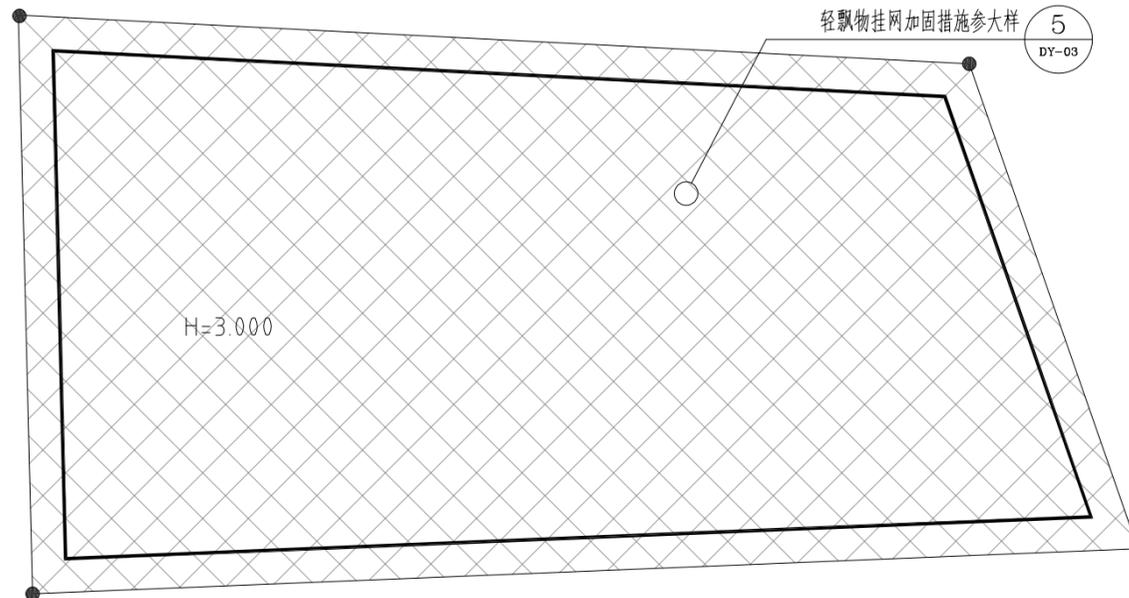

轻飘物(加固)平面图 1:100

246 范德威-轻飘物(加固)


本层建筑面积约:96.87平方米

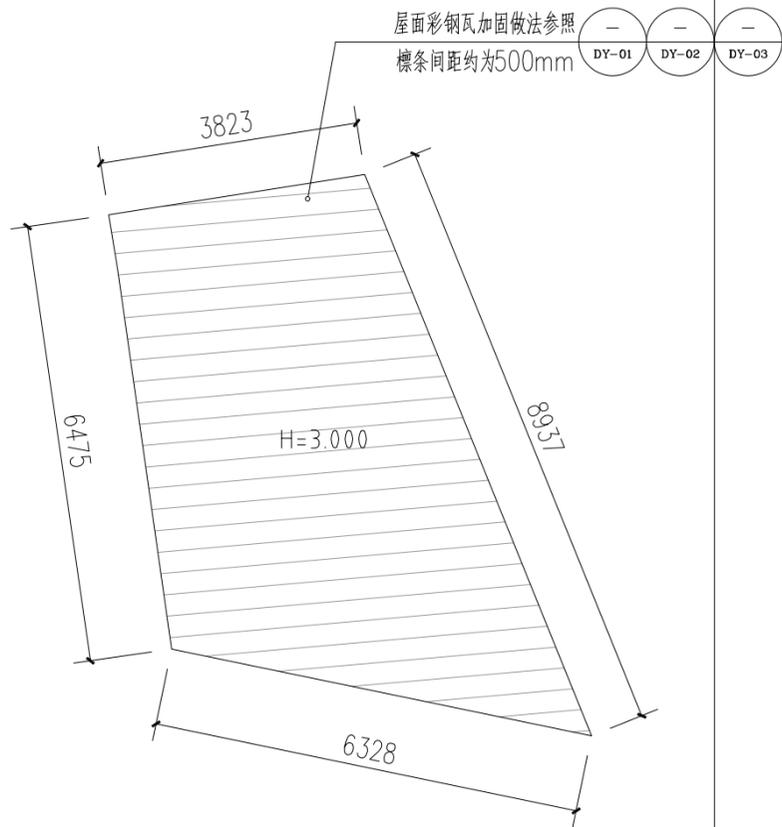

屋面加固平面图 1:100

245 范德威-彩钢瓦(加固)

本层建筑面积约:35.85平方米

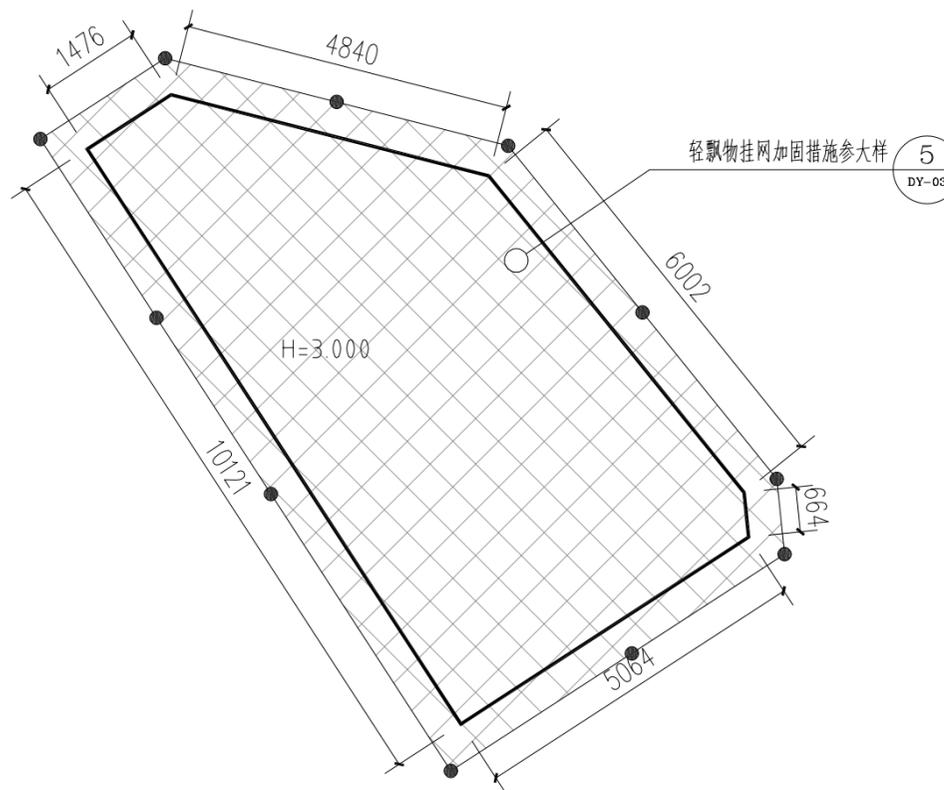

轻飘物(挂网)平面图 1:100

247 范德进-轻飘物(挂网)

本层建筑面积约:44.39平方米

注册章

工程设计出图专用章



恒企工程技术集团有限公司

■ 建筑工程设计: 甲级 ■ 工程监理: 甲级
 ■ 城乡规划设计: 乙级 ■ 工程勘察: 乙级
 ■ 市政工程设计: 乙级 ■ 工程咨询: 乙级
 联系电话: 0771-5605292
 投诉电话: 15994346269

建设单位:

岑溪市铁路高速路服务中心

项目名称:

南珠高铁玉岑段(岑溪)
 外部环境安全隐患整治工程

子项目名称:

马路镇

图纸名称:

244~247号

审定人	杨金璋	杨金璋
项目负责人	张学军	张学军
审核人	何献	何献
专业负责人	张学军	张学军
校对	覃天总	覃天总
设计人	周秋宏	周秋宏

设计号: —

专业: 建筑

设计阶段: 施工图

比例: 1:100 规格: A3

出图日期: 2026.01

图号: JZ-20


版次: 日期

A 2026.01


二维码识别

版权所有, 不得复制、套用。


专业	姓名	日期	专业	姓名	日期
建筑			暖通		
结构			电气		
给排水			弱电		

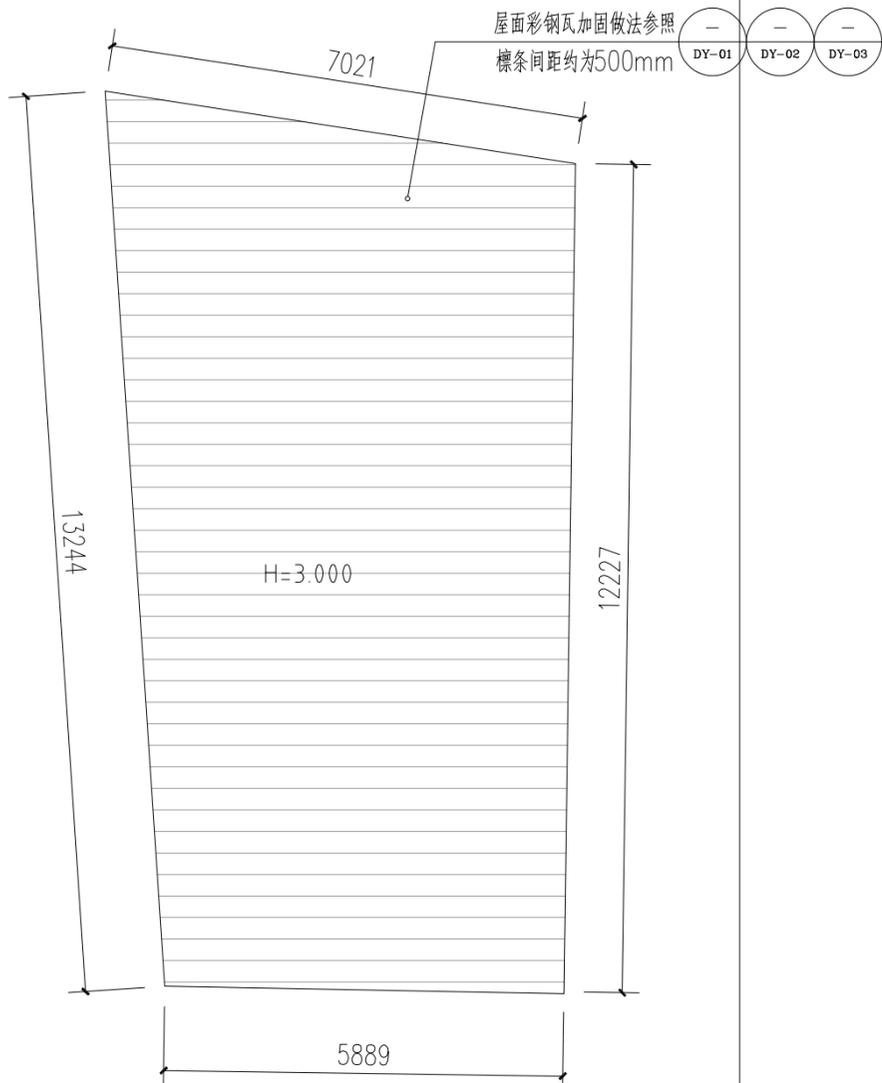

248 范富伟-彩钢瓦(加固) 屋面加固平面图 1:100
本层建筑面积约:81.45平方米

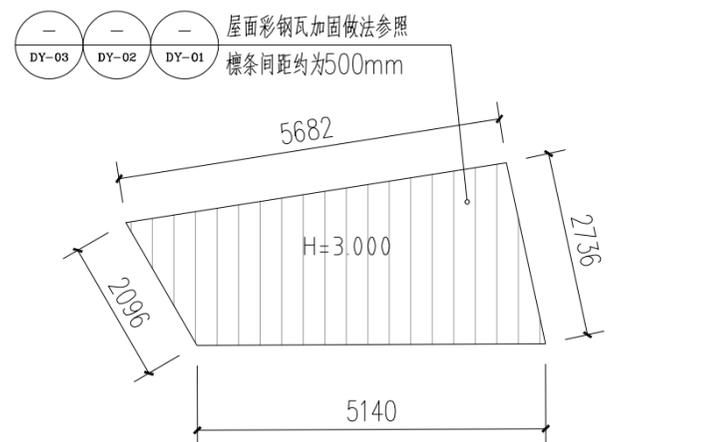

249 赖德坚-彩钢瓦(加固) 屋面加固平面图 1:100
本层建筑面积约:12.44平方米

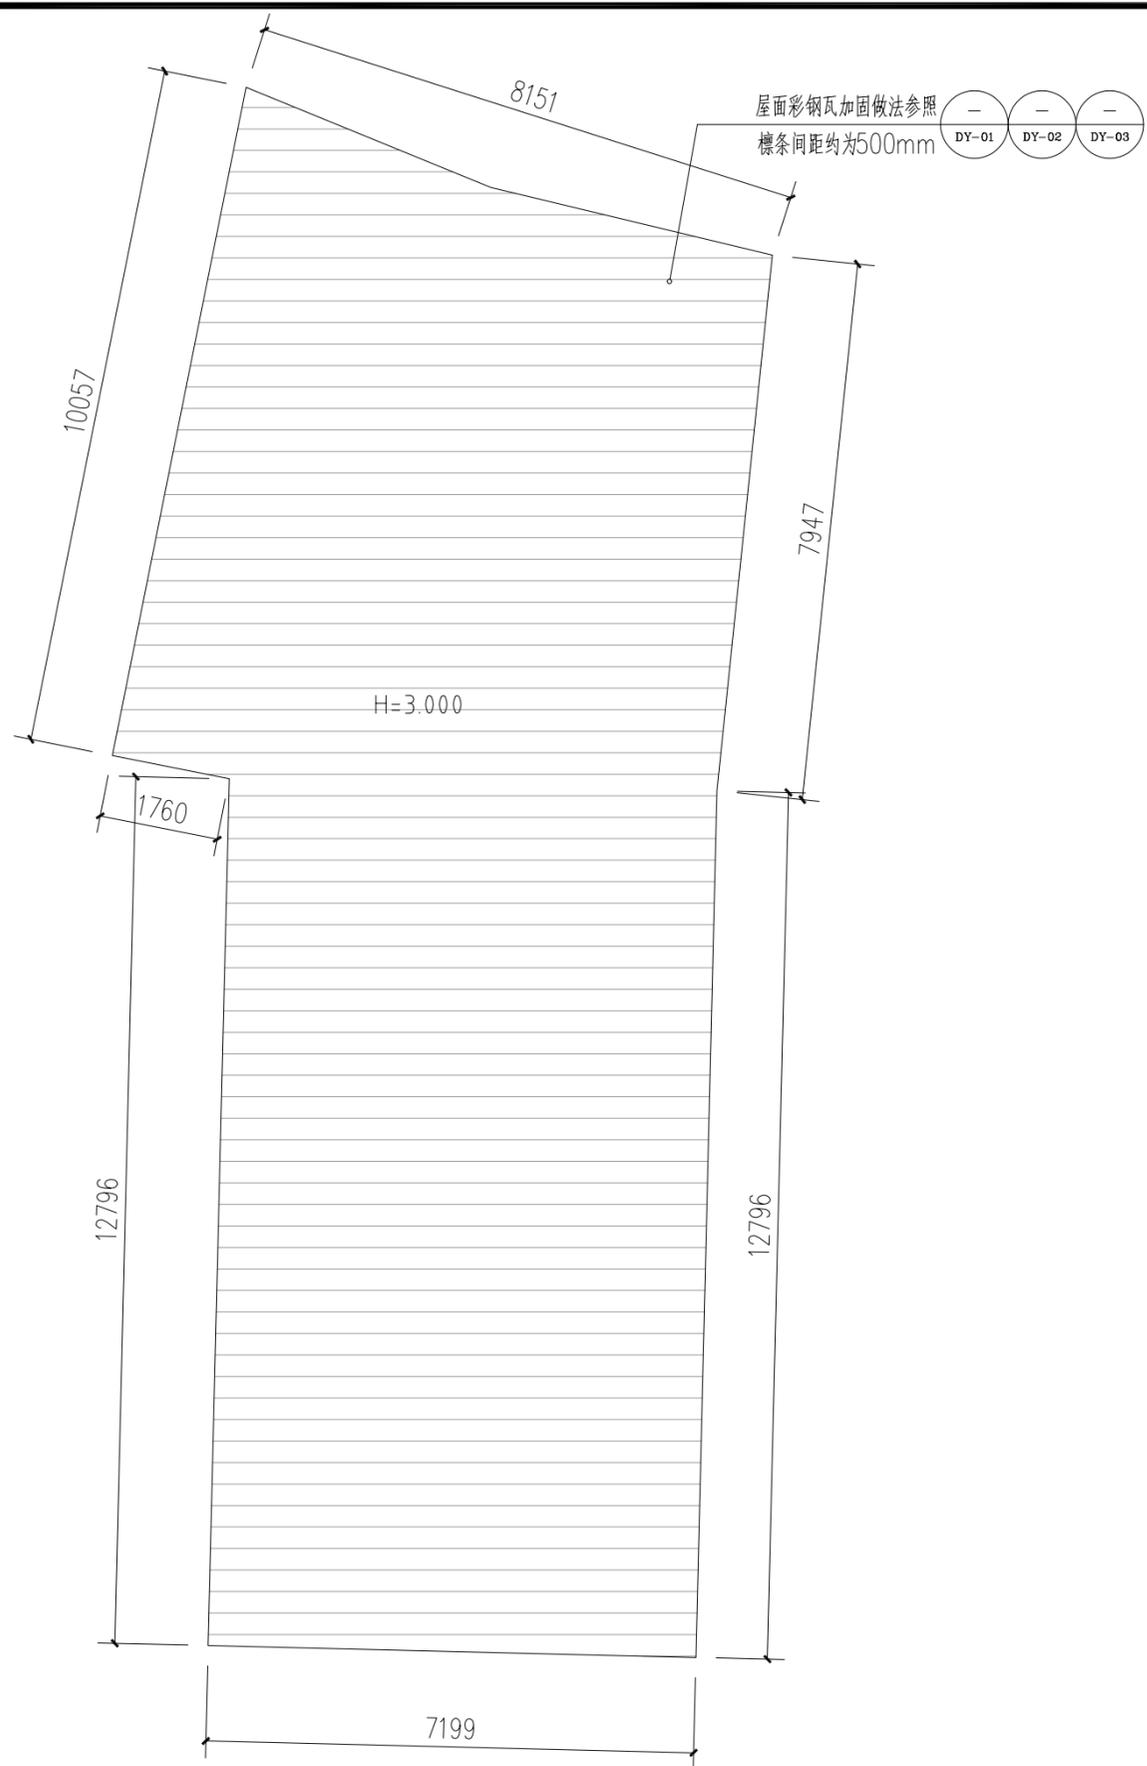

250 赖富强-彩钢瓦(加固) 屋面加固平面图 1:100
本层建筑面积约:168.17平方米

注册章

工程设计出图专用章



恒企工程技术集团有限公司

■ 建筑工程设计: 甲级 ■ 工程监理: 甲级
■ 城乡规划设计: 乙级 ■ 工程勘察: 乙级
■ 市政工程设计: 乙级 ■ 工程咨询: 乙级
联系电话: 0771-5605292
投诉电话: 15994346269

建设单位:

岑溪市铁路高速路服务中心

项目名称:

南珠高铁玉岑段(岑溪)
外部环境安全隐患整治工程

子项目名称:

马路镇

图纸名称:

248~250号

审定人	杨金璋	杨金璋
项目负责人	张学军	张学军
审核人	何献	何献
专业负责人	张学军	张学军
校对	覃天总	覃天总
设计人	周秋宏	周秋宏

设计号: —

专业: 建筑

设计阶段: 施工图

比例: 1:100 规格: A3

出图日期: 2026.01


图号: JZ-21

版次	日期
A	2026.01


二维码识别

版权所有, 不得复制、套用。

日期	姓名	专业	日期	姓名	专业
		暖通			建筑
		电气			结构
		弱电			给排水

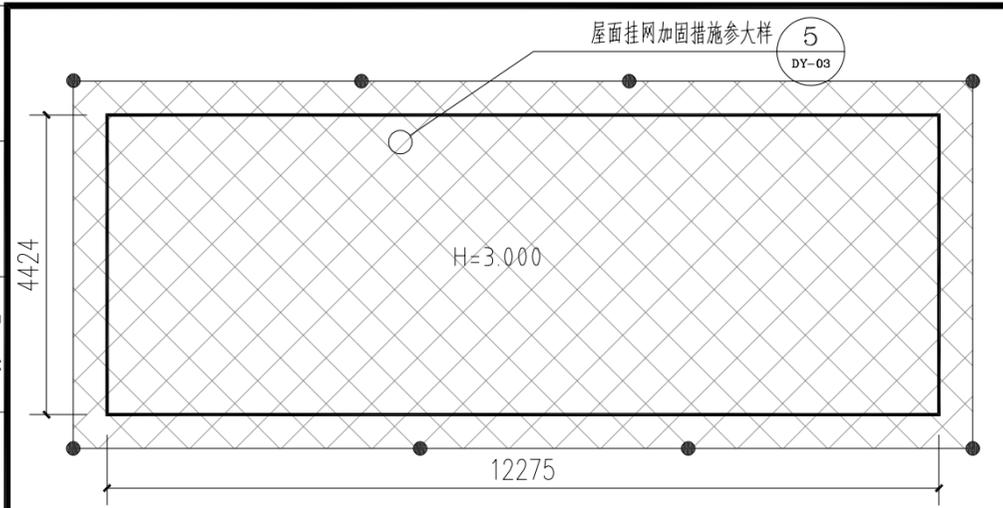


254 赖开乾-彩钢瓦 (加固)
本层建筑面积约:7.49平方米

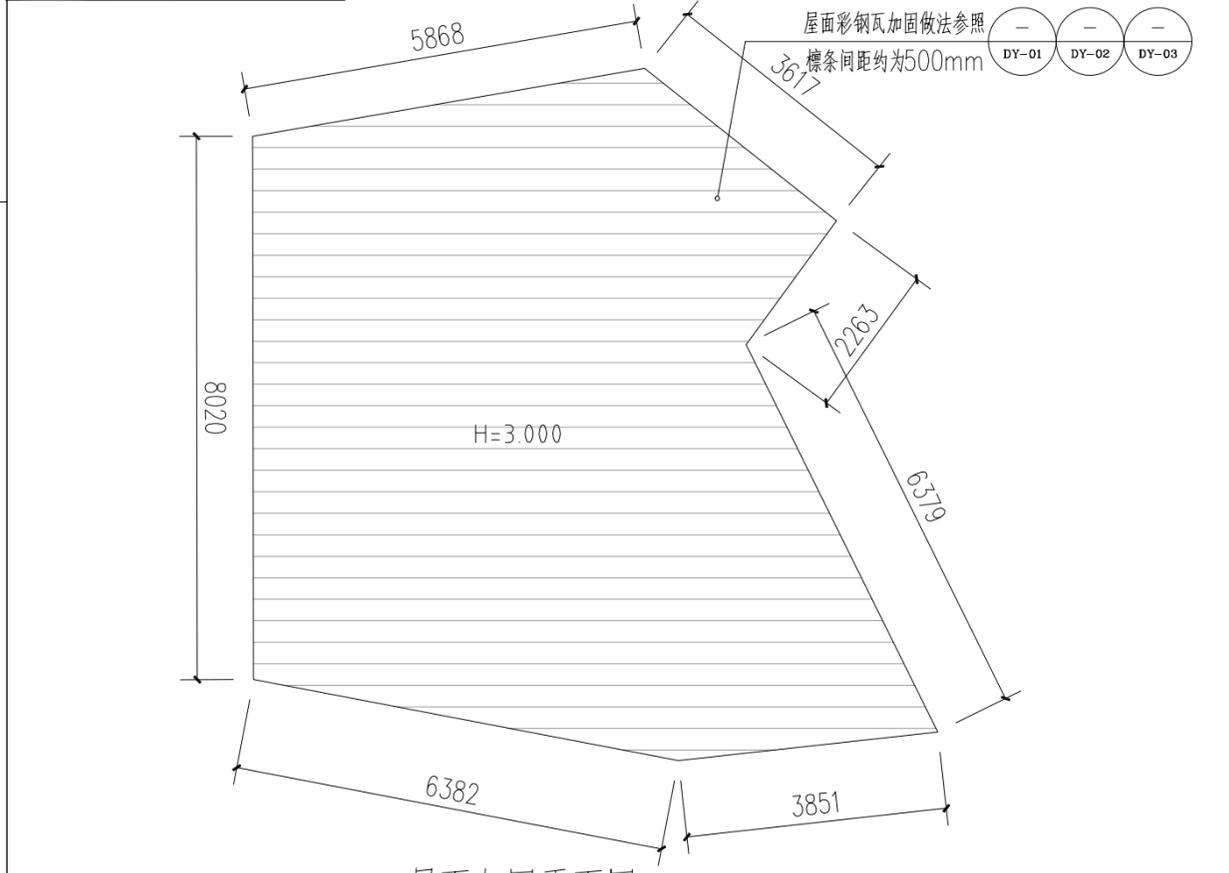


255 赖明宏-彩钢瓦 (加固)
本层建筑面积约:77.2平方米

251 范明-彩钢瓦 (加网)
屋面加网平面图 1:100
本层建筑面积约:54.3平方米

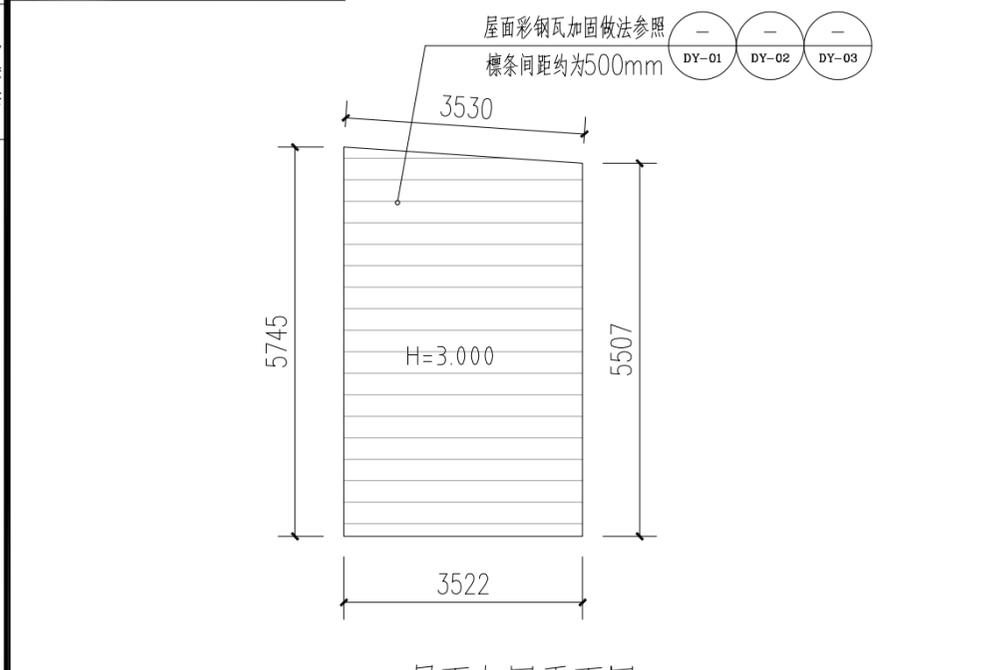

252 社公-彩钢瓦 (换顶)
屋面加固平面图 1:100
本层建筑面积约:19.81平方米

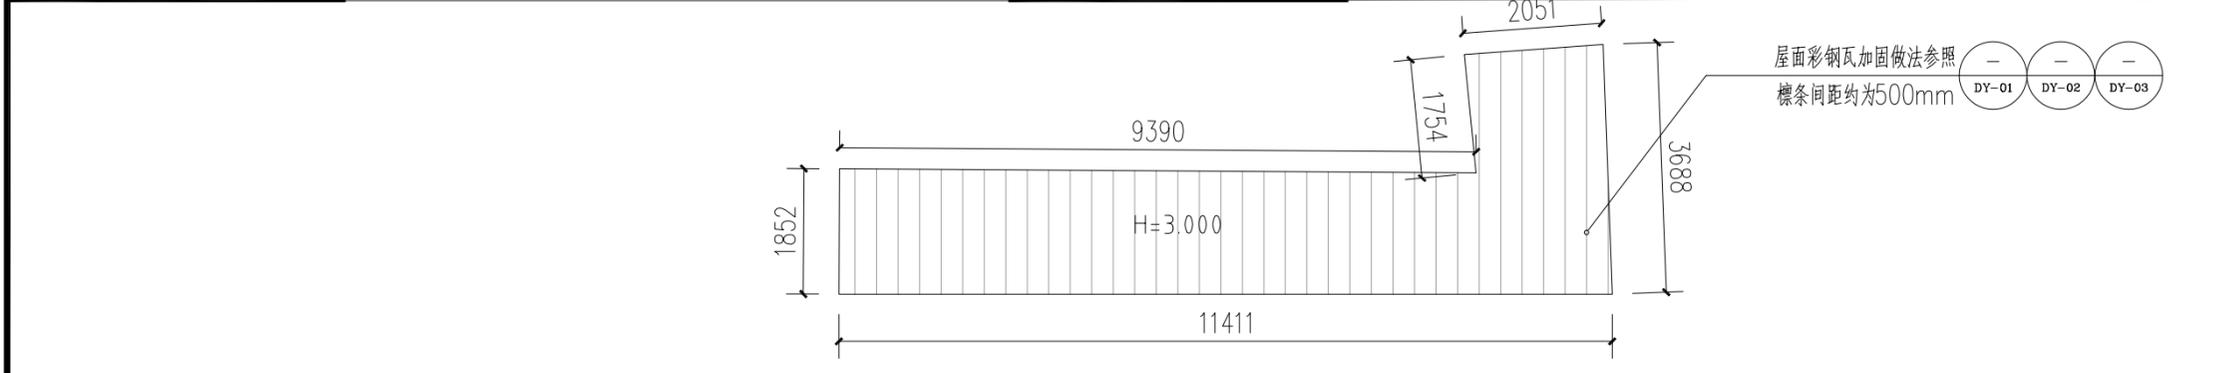

257 黎明贵-彩钢瓦 (加固)
屋面加固平面图 1:100
本层建筑面积约:24.29平方米

注册章

工程设计出图专用章

恒企工程技术集团有限公司

- 建筑工程设计: 甲级 ■ 工程监理: 甲级
- 城乡规划设计: 乙级 ■ 工程勘察: 乙级
- 市政工程设计: 乙级 ■ 工程咨询: 乙级

联系电话: 0771-5605292
投诉电话: 15994346269

建设单位: 岑溪市铁路高速路服务中心

项目名称: 南珠高铁玉岑段(岑溪) 外部环境安全隐患整治工程

子项目名称: 马路镇

图纸名称: 251、252、254、255、257号


审定人	杨金璋	杨金璋
项目负责人	张学军	张学军
审核人	何献	何献
专业负责人	张学军	张学军
校对	覃天总	覃天总
设计人	周秋宏	周秋宏

设计号: --
专业: 建筑
设计阶段: 施工图
比例: 1:100 规格: A3
出图日期: 2026.01
图号: JZ-22
版次: A 日期: 2026.01


二维码识别

版权所有, 不得复制、套用。

日期		姓名	
专业	暖通	专业	电气
日期		姓名	
专业	建筑	专业	给排水

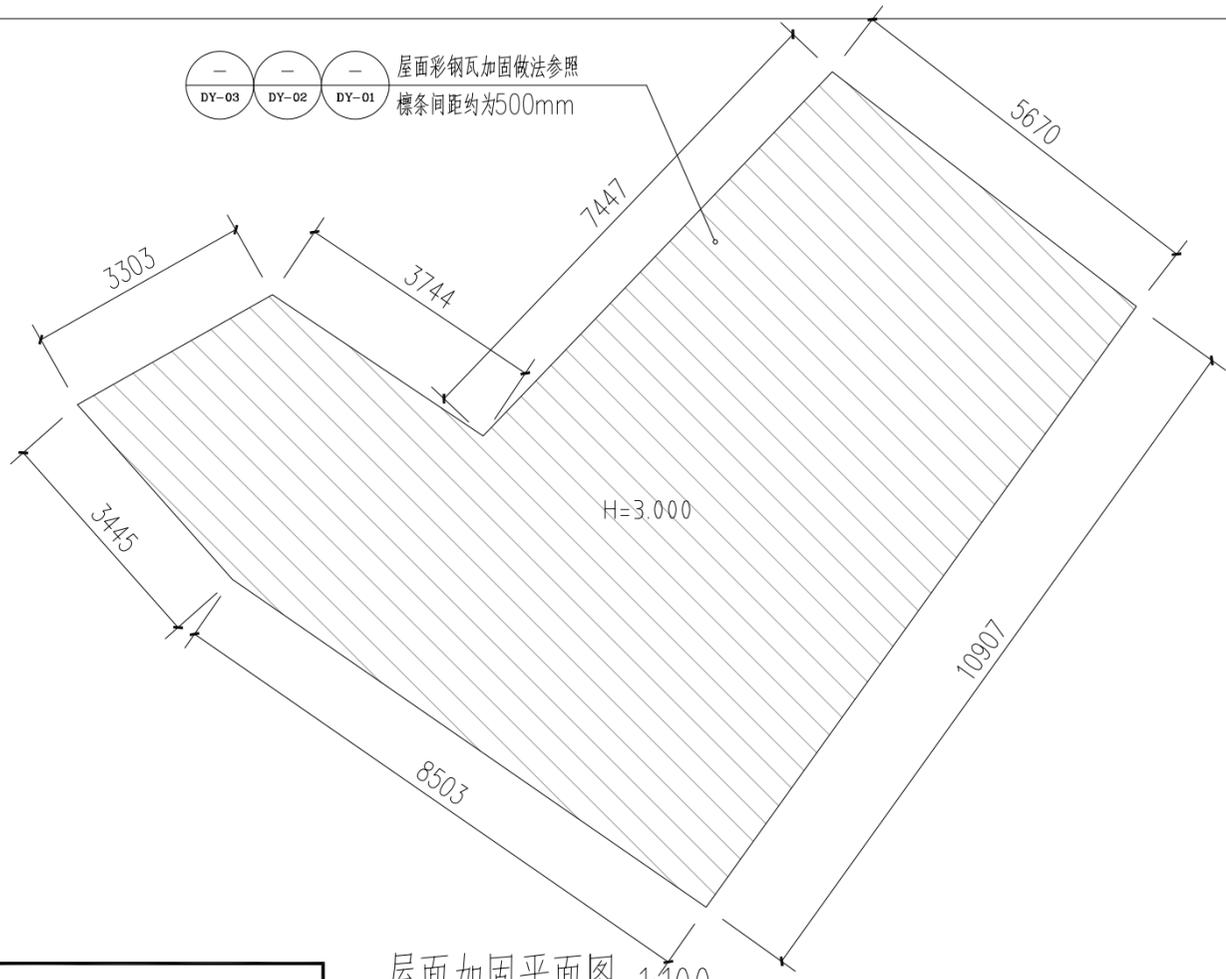


256 关亚养-彩钢瓦 (加固)
屋面加固平面图 1:100
本层建筑面积约:86.72平方米

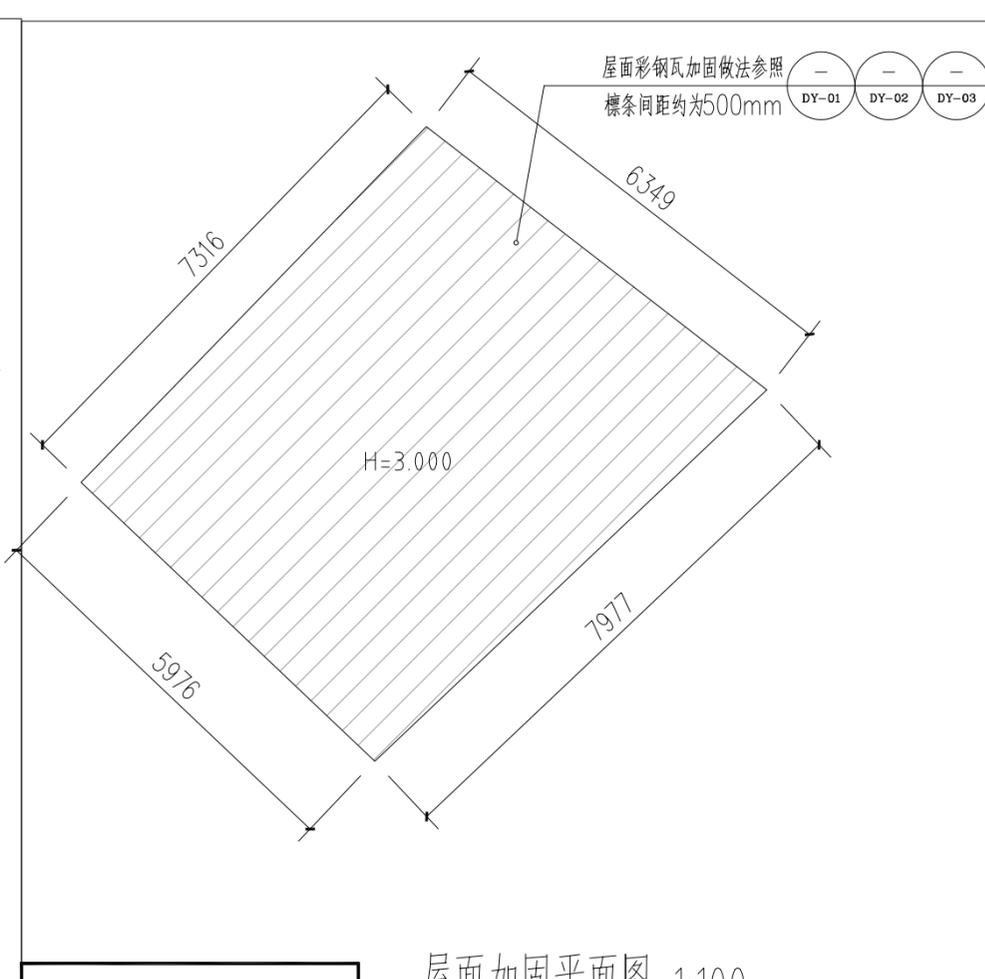

259 黎金文-彩钢瓦 (加固)
屋面加固平面图 1:100
本层建筑面积约:46.87平方米




258 黎金文-彩钢瓦 (加固)
屋面加固平面图 1:100
本层建筑面积约:29.01平方米

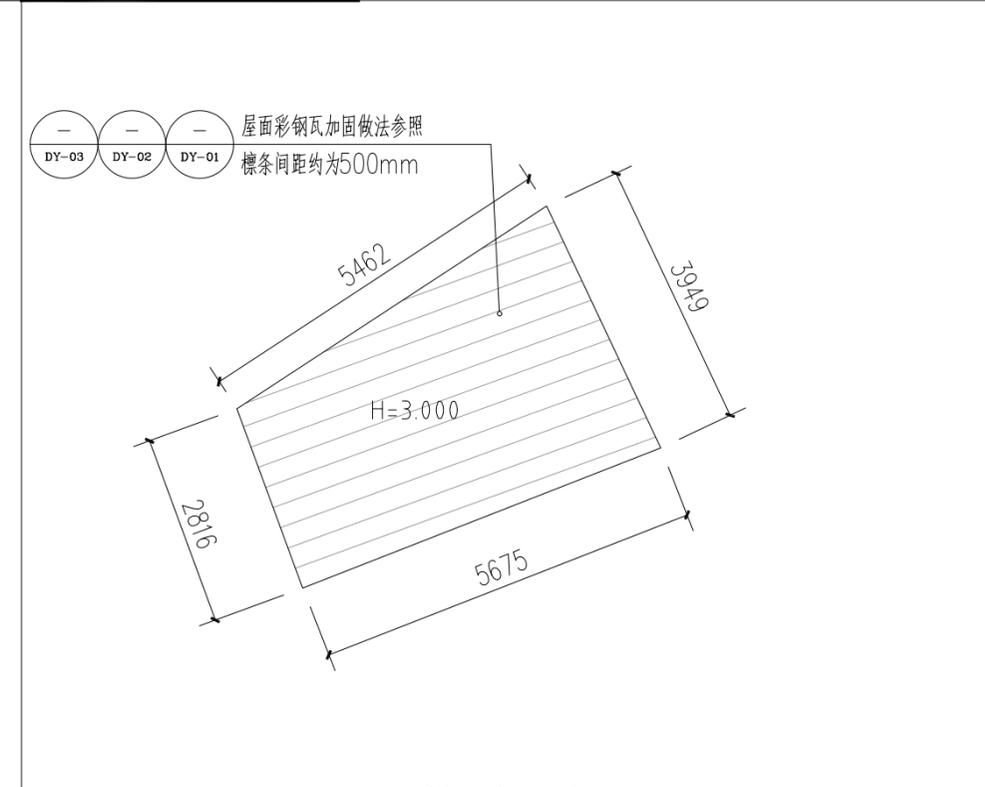


261 关旭平-彩钢瓦 (加固)
屋面加固平面图 1:100
本层建筑面积约:18.67平方米

注册章		
工程设计出图专用章		
 恒企工程技术集团有限公司 ■ 建筑工程设计: 甲级 ■ 工程监理: 甲级 ■ 城乡规划设计: 乙级 ■ 工程勘察: 乙级 ■ 市政工程设计: 乙级 ■ 工程咨询: 乙级 联系电话: 0771-5605292 投诉电话: 15994346269		
建设单位: 岑溪市铁路高速路服务中心		
项目名称: 南珠高铁玉岑段(岑溪) 外部环境安全隐患整治工程		
子项目名称: 马路镇		
图纸名称: 256、258、259、261号		
审定人	杨金璋	杨金璋
项目负责人	张学军	张学军
审核人	何 献	何 献
专业负责人	张学军	张学军
校对入	覃天总	覃天总
设计人	周秋宏	周秋宏
设计号:	—	
专业:	建 筑	
设计阶段:	施 工 图	
比例	1:100	规格 A3
出图日期:	2026. 01	
图号	JZ-23	
版次	日期	
A	2026. 01	
二维码识别		
版权所有, 不得复制、套用。		


日期	
姓名	
专业	暖通电气
日期	
姓名	
专业	建筑给排水

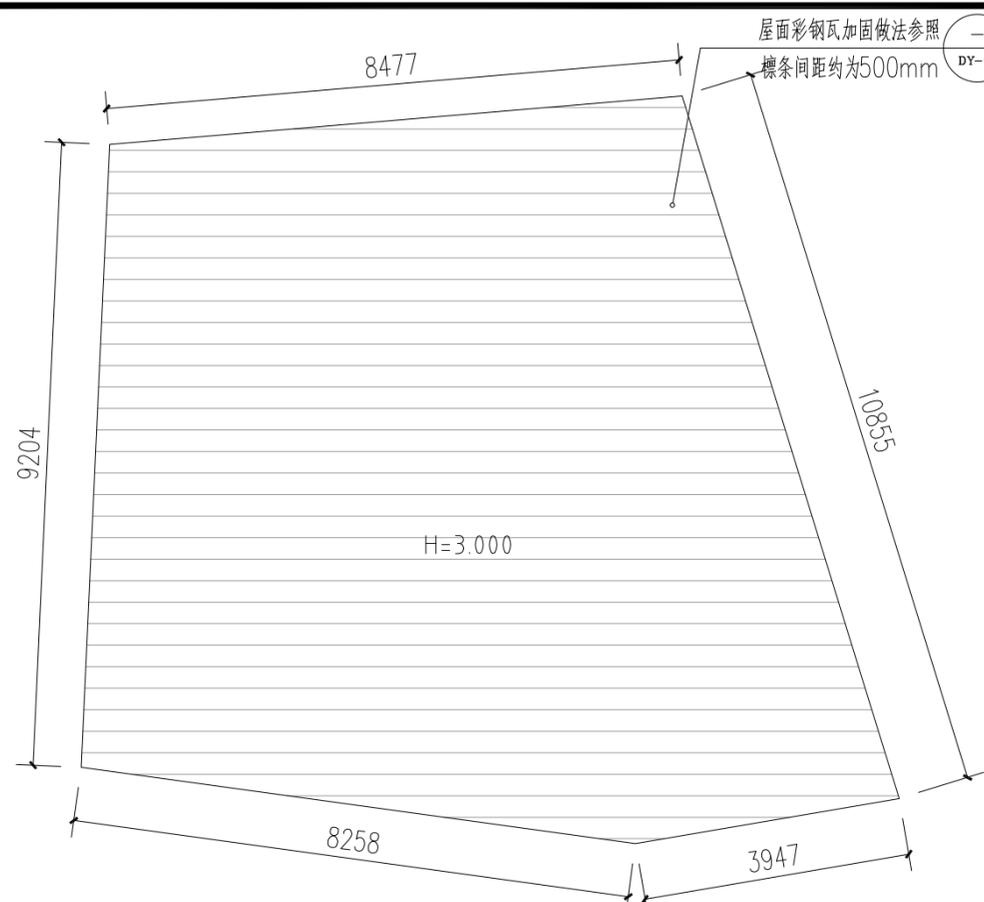


260 关善林-彩钢瓦 (加固)
屋面加固平面图 1:100
本层建筑面积约:105.45平方米

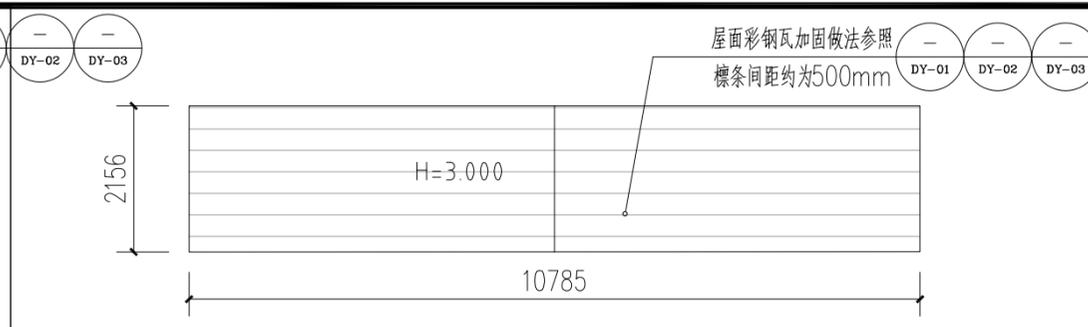


262 关善林-彩钢瓦 (加固)
屋面加固平面图 1:100
本层建筑面积约:23.26平方米

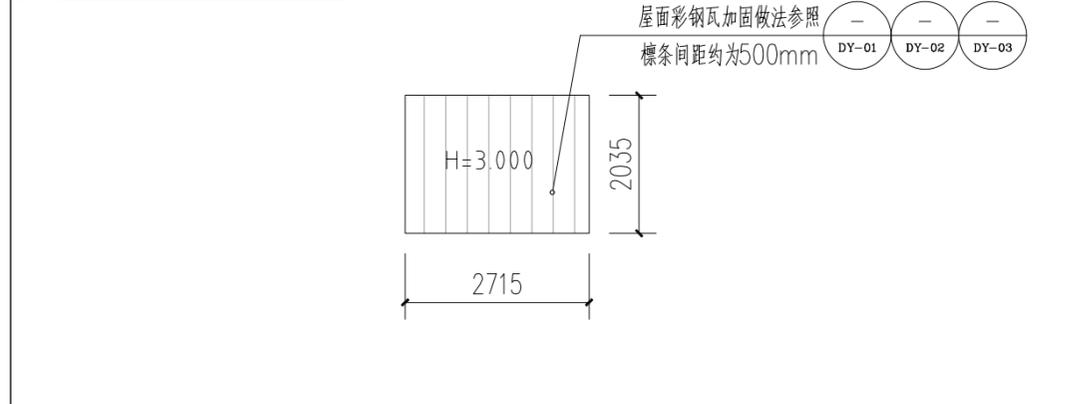

263 关德平-彩钢瓦 (加固)
屋面加固平面图 1:100
本层建筑面积约:5.52平方米

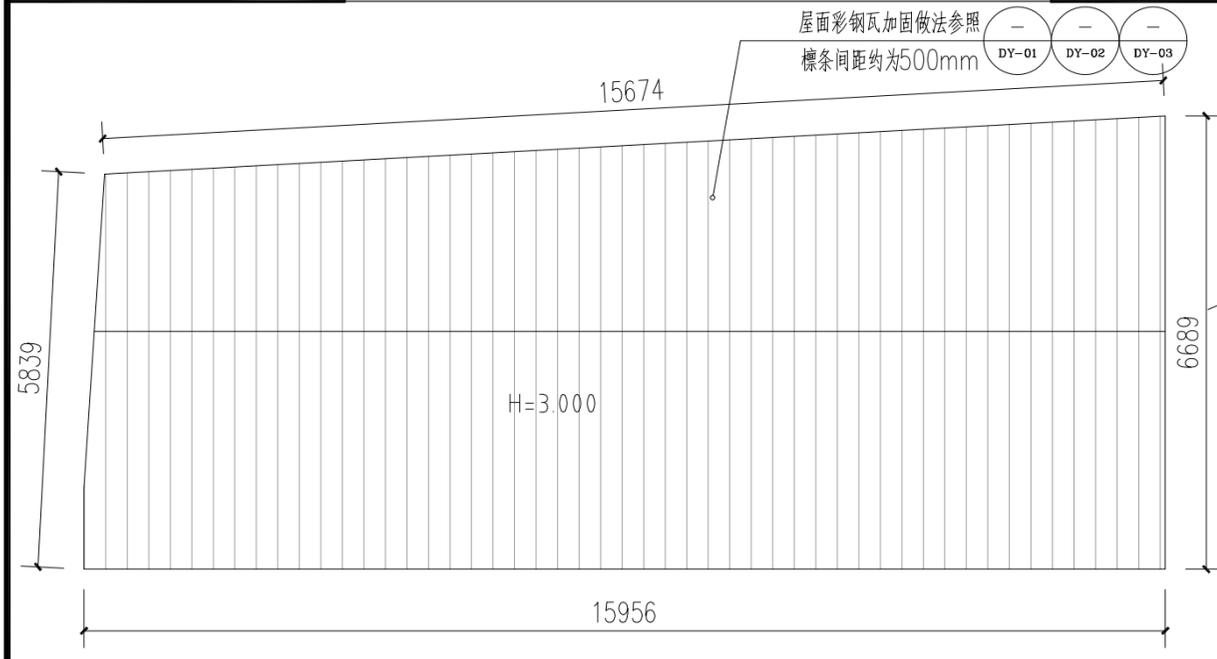

264 关友-彩钢瓦 (加固)
屋面加固平面图 1:100
本层建筑面积约:99.04平方米

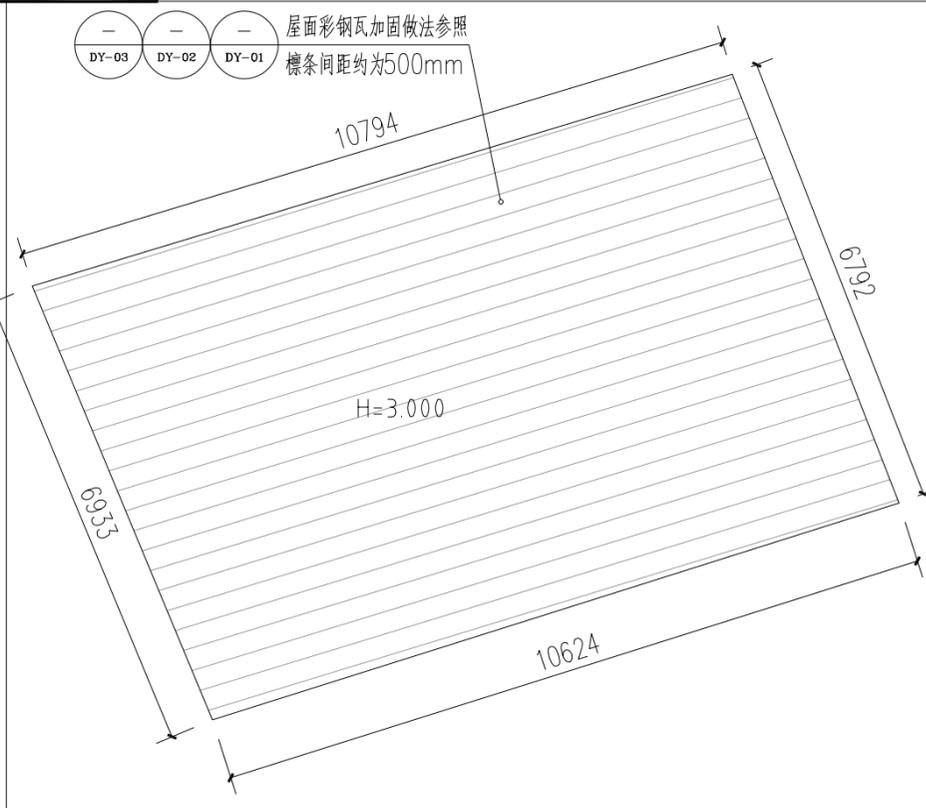

265 黎德海-彩钢瓦 (加固)
屋面加固平面图 1:100
本层建筑面积约:73.24平方米

注册章

工程设计出图专用章



恒企工程技术集团有限公司
 ■ 建筑工程设计: 甲级 ■ 工程监理: 甲级
 ■ 城乡规划设计: 乙级 ■ 工程勘察: 乙级
 ■ 市政工程设计: 乙级 ■ 工程咨询: 乙级
 联系电话: 0771-5605292
 投诉电话: 15994346269

建设单位:
岑溪市铁路高速路服务中心

项目名称:
南珠高铁玉岑段(岑溪)
外部环境安全隐患整治工程

子项目名称:
马路镇

图纸名称:
260、263~265号


审定人	杨金璋	杨金璋
项目负责人	张学军	张学军
审核人	何献	何献
专业负责人	张学军	张学军
校对	覃天总	覃天总
设计人	周秋宏	周秋宏

设计号:	—	
专业:	建筑	
设计阶段:	施工图	
比例	1:100	规格 A3
出图日期:	2026.01	
图号	JZ-24	
版次	日期	
A	2026.01	

二维码识别


版权所有, 不得复制、套用。

日期	
姓名	
专业	暖通电气
日期	
姓名	
专业	建筑结构

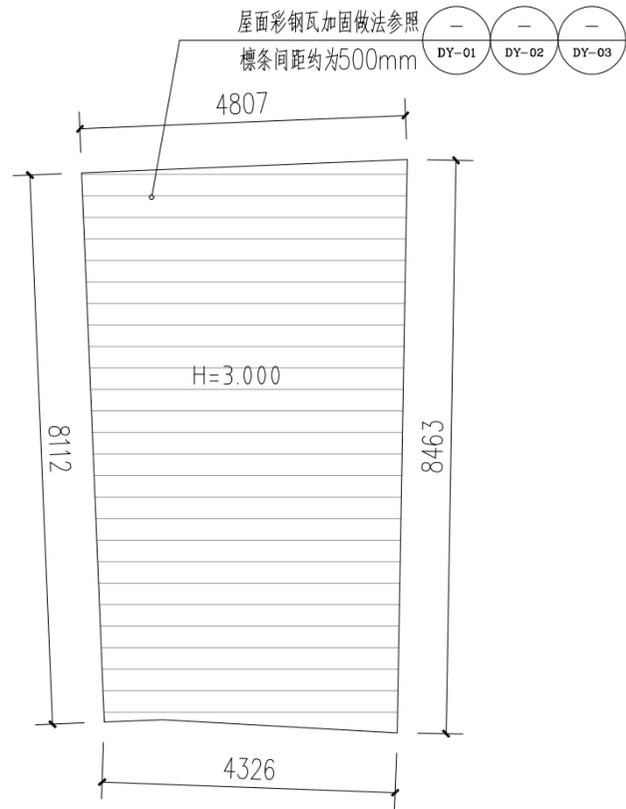


266 范敏-彩钢瓦 (加固)

屋面加固平面图 1:100
本层建筑面积约:37.65平方米

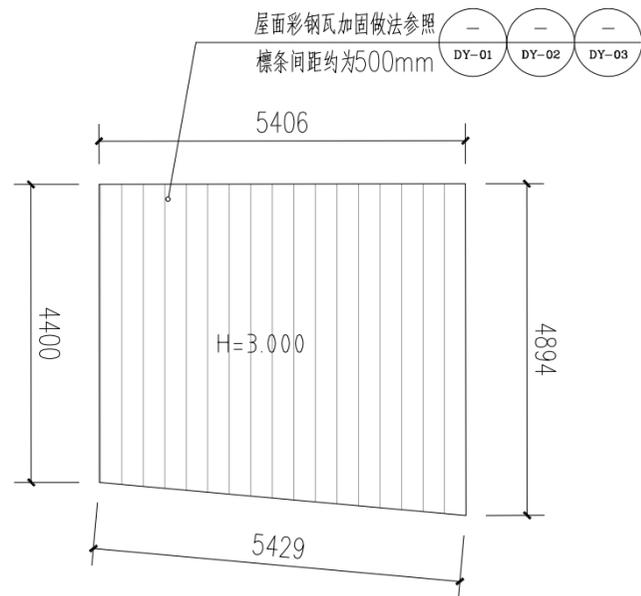


268 关善亮-彩钢瓦 (加固)

屋面加固平面图 1:100
本层建筑面积约:243.54平方米

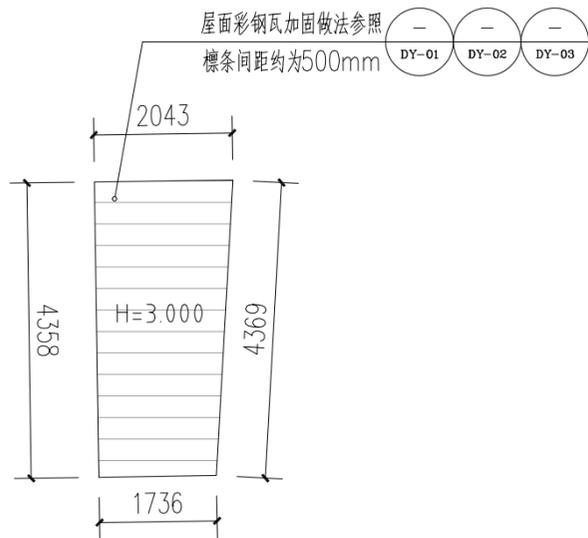


267 关善文-彩钢瓦 (加固)

屋面加固平面图 1:100
本层建筑面积约:8.23平方米

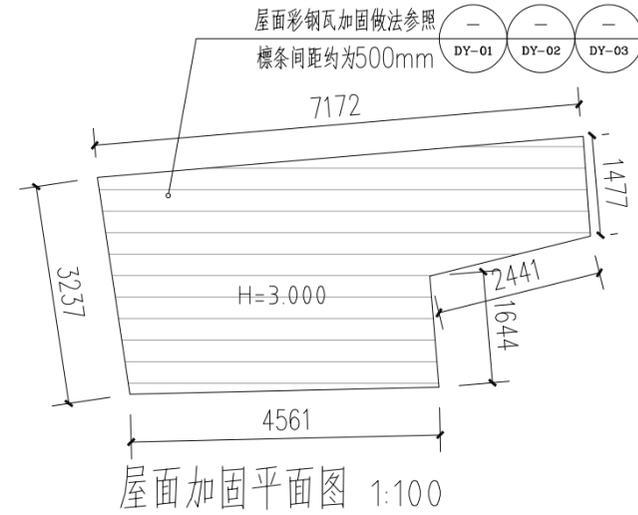

270 赖东-彩钢瓦 (加固)

屋面加固平面图 1:100
本层建筑面积约:19.73平方米

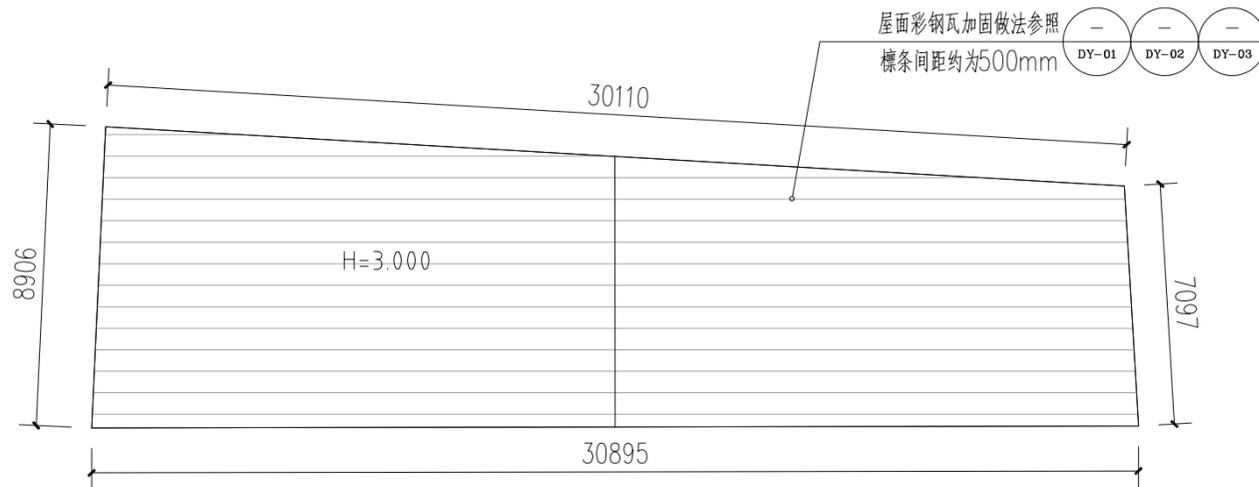


269 梁水生-彩钢瓦 (加固)

屋面加固平面图 1:100
本层建筑面积约:243.54平方米



271 赖东-彩钢瓦 (加固)

屋面加固平面图 1:100
本层建筑面积约:21.70平方米

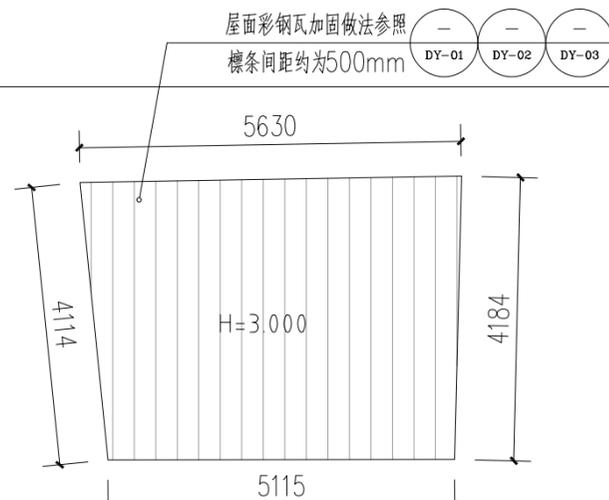

272 赖东-彩钢瓦 (加固)

屋面加固平面图 1:100
本层建筑面积约:22.24平方米

注册章

工程设计出图专用章



恒企工程技术集团有限公司

■ 建筑工程设计: 甲级 ■ 工程监理: 甲级
■ 城乡规划设计: 乙级 ■ 工程勘察: 乙级
■ 市政工程设计: 乙级 ■ 工程咨询: 乙级
联系电话: 0771-5605292
投诉电话: 15994346269

建设单位:

岑溪市铁路高速路服务中心

项目名称:

南珠高铁玉岑段(岑溪)
外部环境安全隐患整治工程

子项目名称:

马路镇

图纸名称:

266~272号


审定人	杨金璋	杨金璋
项目负责人	张学军	张学军
审核人	何献	何献
专业负责人	张学军	张学军
校对	覃天总	覃天总
设计人	周秋宏	周秋宏

设计号:	—	
专业:	建筑	
设计阶段:	施工图	
比例	1:100	规格 A3
出图日期:	2026.01	
图号	JZ-25	
版次	日期	
A	2026.01	


二维码识别

版权所有, 不得复制、套用。


日期	
姓名	
专业	暖通电气
日期	
姓名	
专业	建筑结构

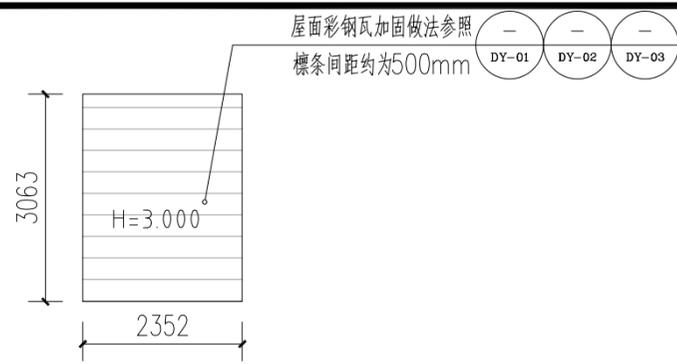


280 赖开仁-彩钢瓦 (加固) 屋面加固平面图 1:100
本层建筑面积约:7.20平方米

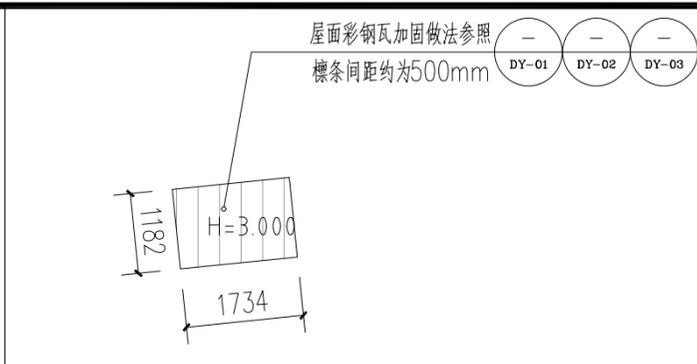


283 周富连-彩钢瓦 (加固) 屋面加固平面图 1:100
本层建筑面积约:2.05平方米

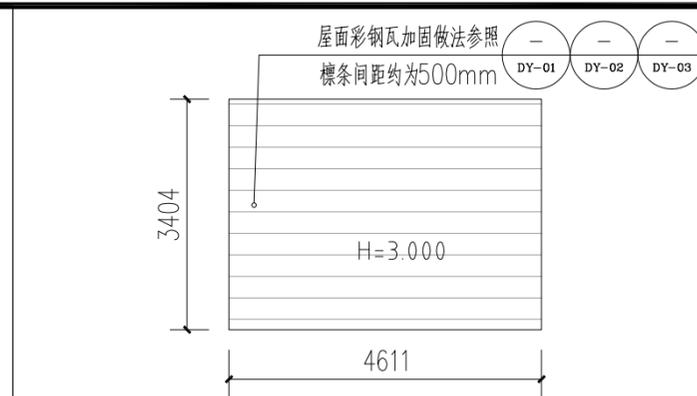


286 赖永明-彩钢瓦 (加固) 屋面加固平面图 1:100
本层建筑面积约:15.70平方米

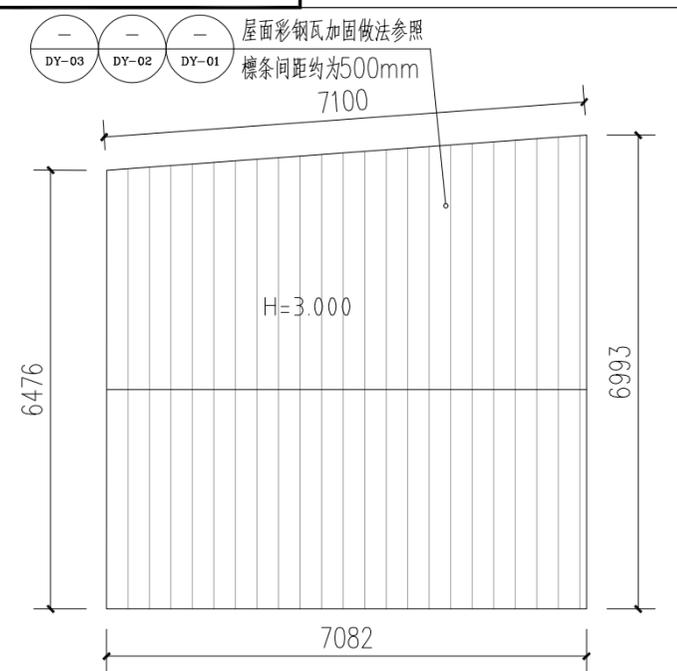


281 赖开超-彩钢瓦 (加固) 屋面加固平面图 1:100
本层建筑面积约:47.69平方米

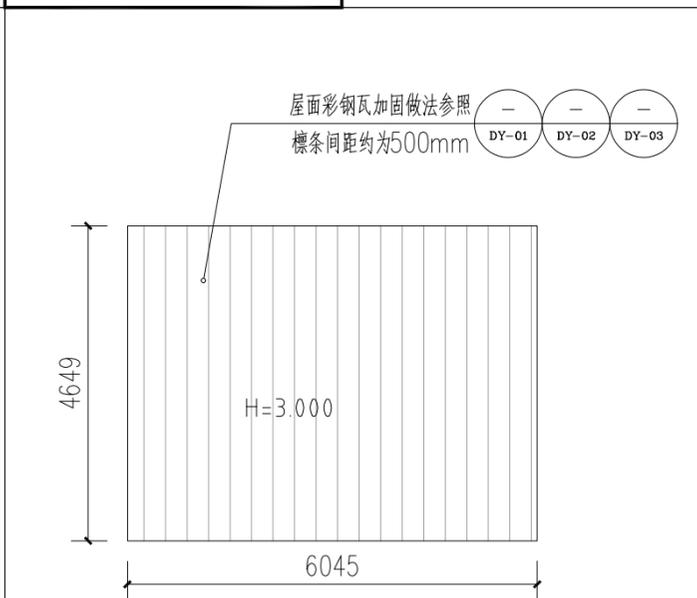


284 周富连-彩钢瓦 (加固) 屋面加固平面图 1:100
本层建筑面积约:28.11平方米

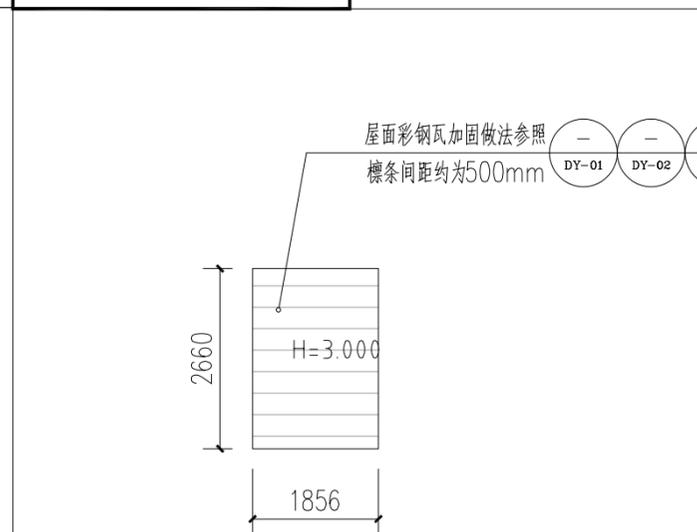

287 苏丰-彩钢瓦 (加固) 屋面加固平面图 1:100
本层建筑面积约:4.94平方米

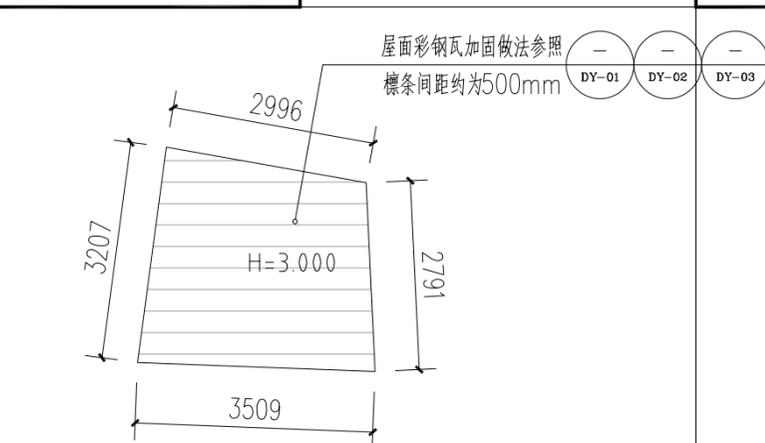

282 周富连-彩钢瓦 (加固) 屋面加固平面图 1:100
本层建筑面积约:9.68平方米

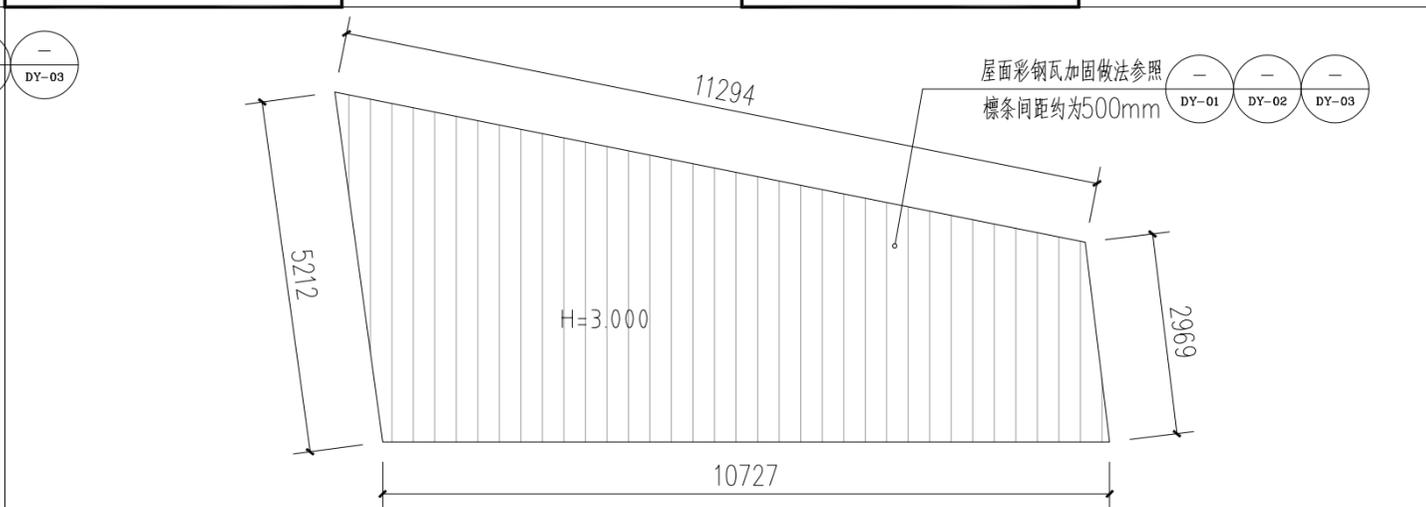

285 苏勇凌-彩钢瓦 (加固) 屋面加固平面图 1:100
本层建筑面积约:43.62平方米

注册章

工程设计出图专用章



恒企工程技术集团有限公司

■ 建筑工程设计: 甲级 ■ 工程监理: 甲级
■ 城乡规划设计: 乙级 ■ 工程勘察: 乙级
■ 市政工程设计: 乙级 ■ 工程咨询: 乙级
联系电话: 0771-5605292
投诉电话: 15994346269

建设单位:

岑溪市铁路高速路服务中心

项目名称:

南珠高铁玉岑段(岑溪)
外部环境安全隐患整治工程

子项目名称:

马路镇

图纸名称:

280~287号

审定人	杨金璋	杨金璋
项目负责人	张学军	张学军

审核人	何献	何献
专业负责人	张学军	张学军
校对	覃天总	覃天总
设计人	周秋宏	周秋宏

设计号: —

专业: 建筑

设计阶段: 施工图

比例: 1:100 规格: A3

出图日期: 2026.01


图号: JZ-27

版次	日期
A	2026.01

二维码识别

版权所有, 不得复制、套用。


专业	姓名	日期	专业	姓名	日期
建筑			暖通		
结构			电气		
给排水			弱电		

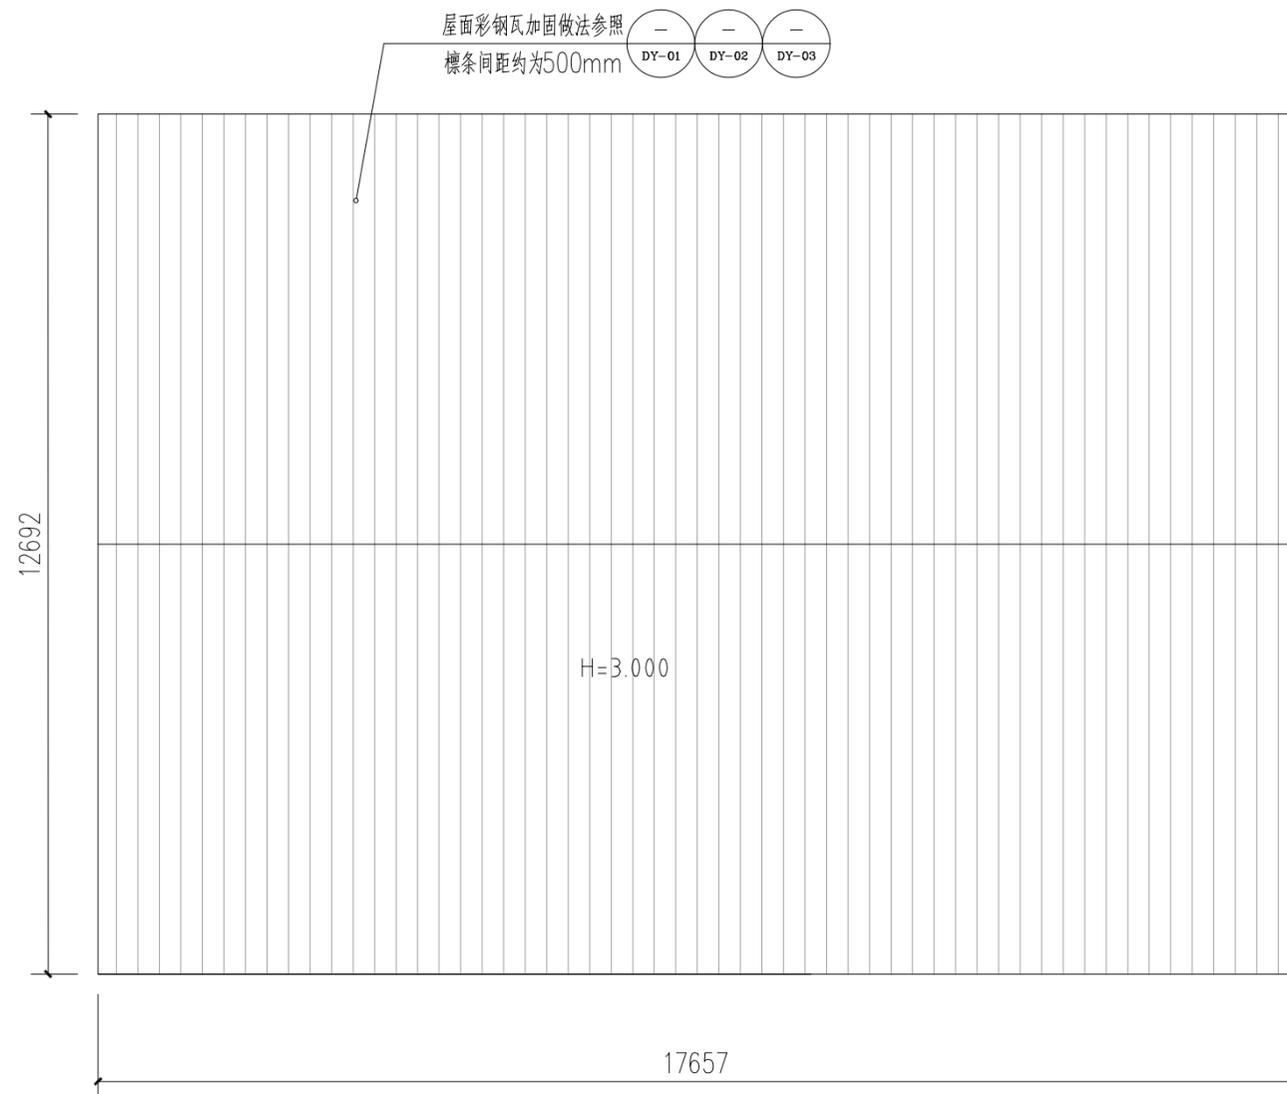

屋面加固平面图 1:100

本层建筑面积约:18.17平方米


288 水库-彩钢瓦 (加固)

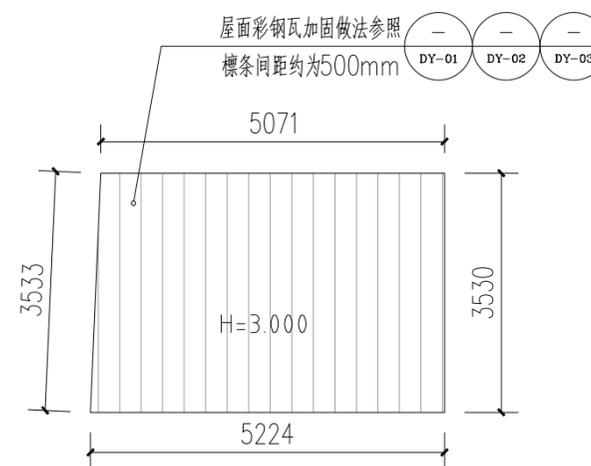

屋面加固平面图 1:100

本层建筑面积约:18.17平方米


290 杨英天-彩钢瓦 (加固、换)

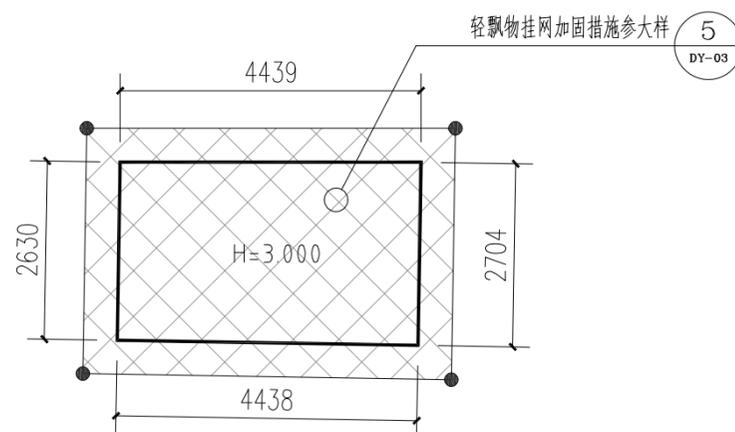

彩钢瓦加固平面图 1:100

本层建筑面积约:11.84平方米


291 杨英继-彩钢瓦 (加固)

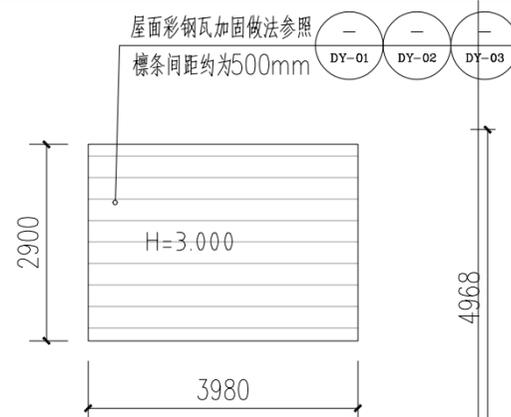

屋面加固平面图 1:100

本层建筑面积约:11.38平方米

292 杨英继-彩钢瓦 (加固)

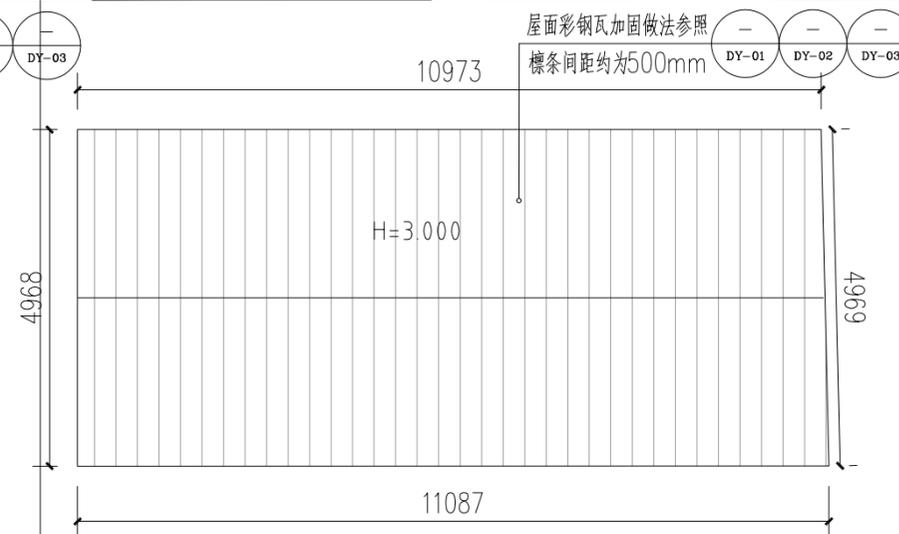

屋面加固平面图 1:100

本层建筑面积约:54.79平方米

293 蒙德龙-彩钢瓦 (加固)

注册章

工程设计出图专用章



恒企工程技术集团有限公司

■ 建筑工程设计: 甲级 ■ 工程监理: 甲级
 ■ 城乡规划设计: 乙级 ■ 工程勘察: 乙级
 ■ 市政工程设计: 乙级 ■ 工程咨询: 乙级
 联系电话: 0771-5605292
 投诉电话: 15994346269

建设单位:

岑溪市铁路高速路服务中心

项目名称:

南珠高铁玉岑段(岑溪)
 外部环境安全隐患整治工程

子项目名称:

马路镇

图纸名称:

288、290~293号

审定人	杨金璋	杨金璋
项目负责人	张学军	张学军


审核人	何献	何献
专业负责人	张学军	张学军
校对	覃天总	覃天总
设计人	周秋宏	周秋宏

设计号:	—	
专业:	建筑	
设计阶段:	施工图	
比例	1:100	规格 A3
出图日期:	2026.01	
图号	JZ-28	
版次	日期	
A	2026.01	


二维码识别

版权所有, 不得复制、套用。

日期	
姓名	
专业	暖通电气
日期	
姓名	
专业	建筑给排水

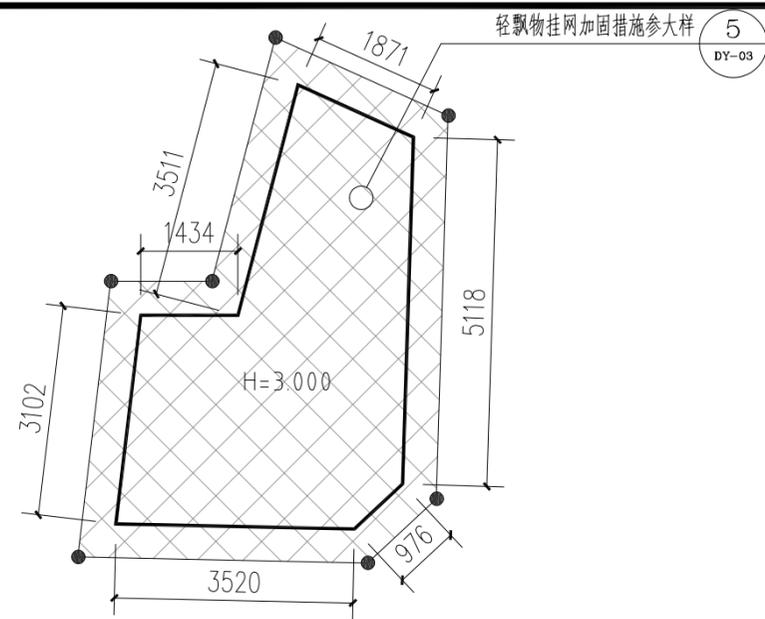


294 杨英天-轻飘物 (加固) 轻飘物 (加固) 平面图 1:100
本层建筑面积约:19.05平方米

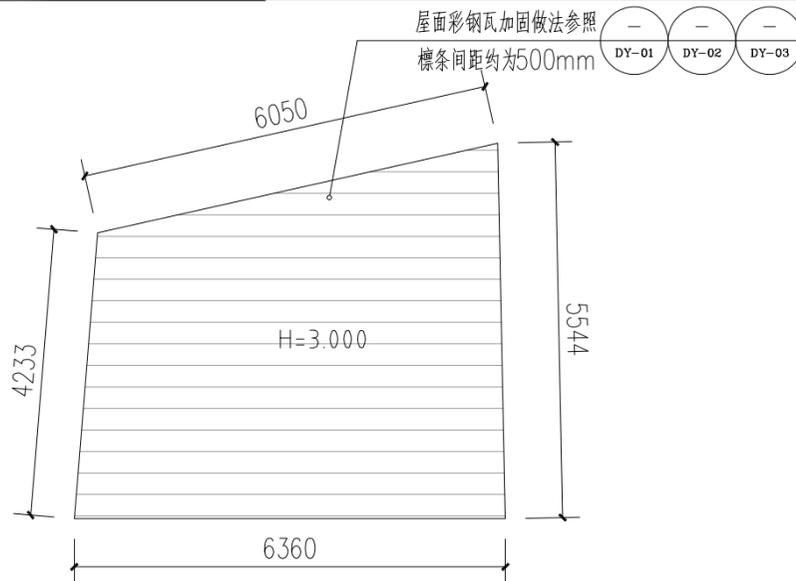



295 罗志坚-彩钢瓦 (加固) 屋面加固平面图 1:100
本层建筑面积约:29.85平方米



298 罗志坚-彩钢瓦 (加固)

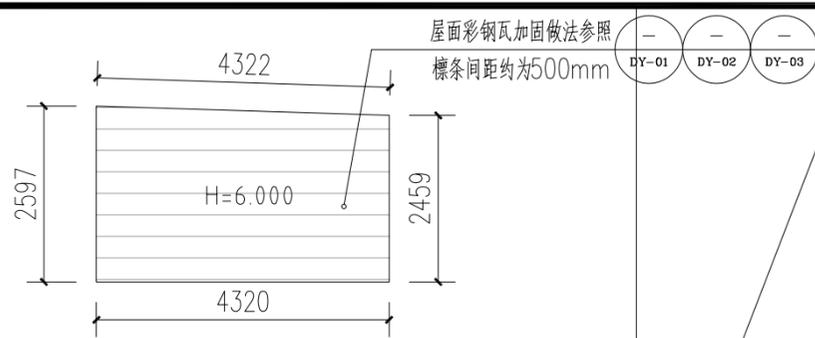

297 罗志坚-彩钢瓦 (加固) 屋面加固平面图 1:100
本层建筑面积约:10.92平方米

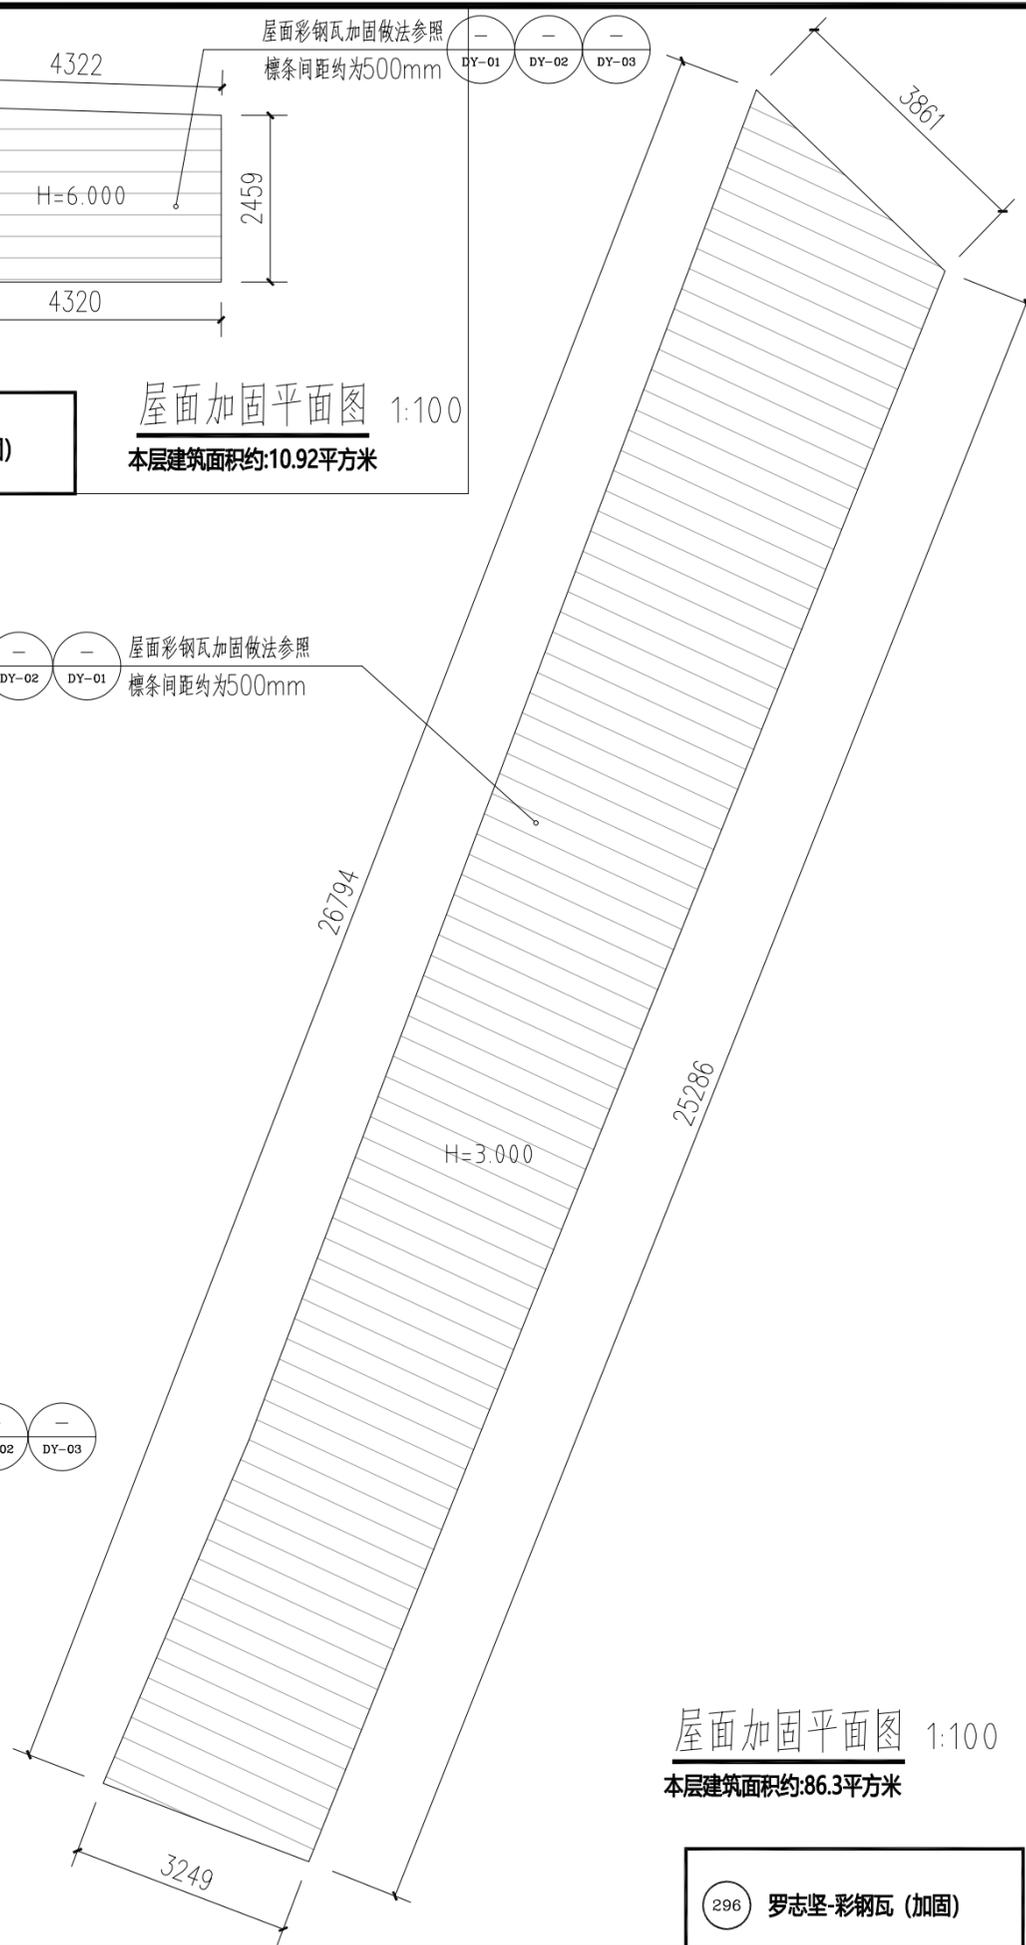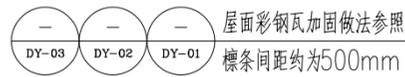

296 罗志坚-彩钢瓦 (加固) 屋面加固平面图 1:100
本层建筑面积约:86.3平方米

注册章

工程设计出图专用章



恒企工程技术集团有限公司

■ 建筑工程设计: 甲级 ■ 工程监理: 甲级
■ 城乡规划设计: 乙级 ■ 工程勘察: 乙级
■ 市政工程设计: 乙级 ■ 工程咨询: 乙级
联系电话: 0771-5605292
投诉电话: 15994346269

建设单位:

岑溪市铁路高速路服务中心

项目名称:

南珠高铁玉岑段 (岑溪)
外部环境安全隐患整治工程

子项目名称:

马路镇

图纸名称:

294~296、297、298号

审定人

杨金璋

杨金璋

项目负责人

张学军

张学军

审核人

何献

何献

专业负责人

张学军

张学军

校对

覃天总

覃天总

设计人

周秋宏

周秋宏

设计号:

—

专业:

建筑

设计阶段:

施工图

比例

1:100

规格

A3

出图日期:

2026.01

图号

JZ-29

版次

日期




A

2026.01

二维码识别


版权所有, 不得复制、套用。

专业	姓名	日期
建筑		
结构		
给排水		
专业	姓名	日期
暖通		
电气		
弱电		
专业	姓名	日期
日期		

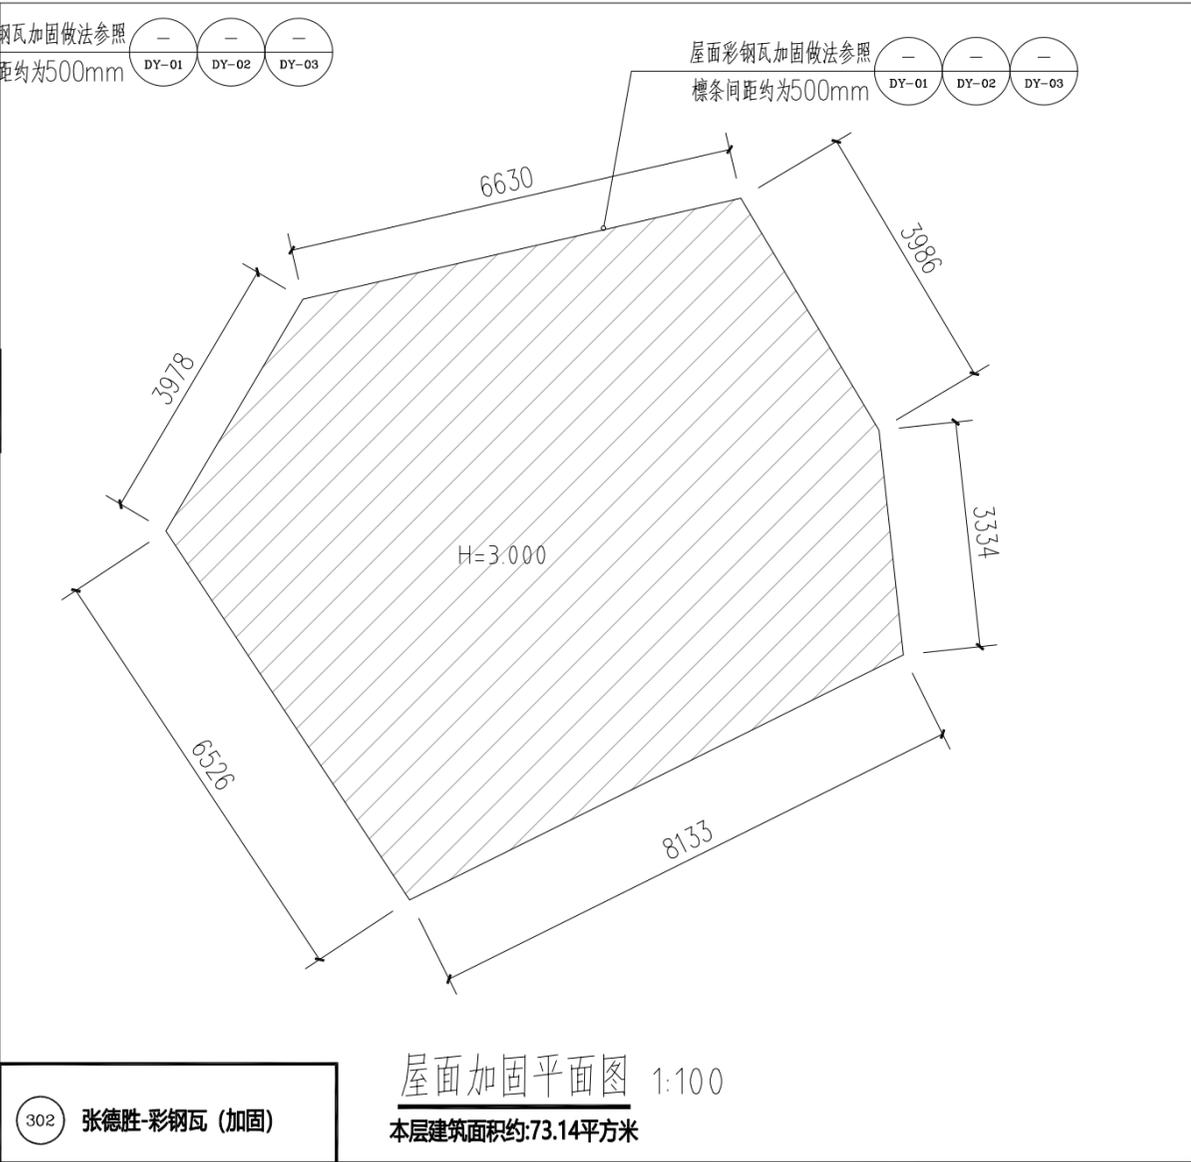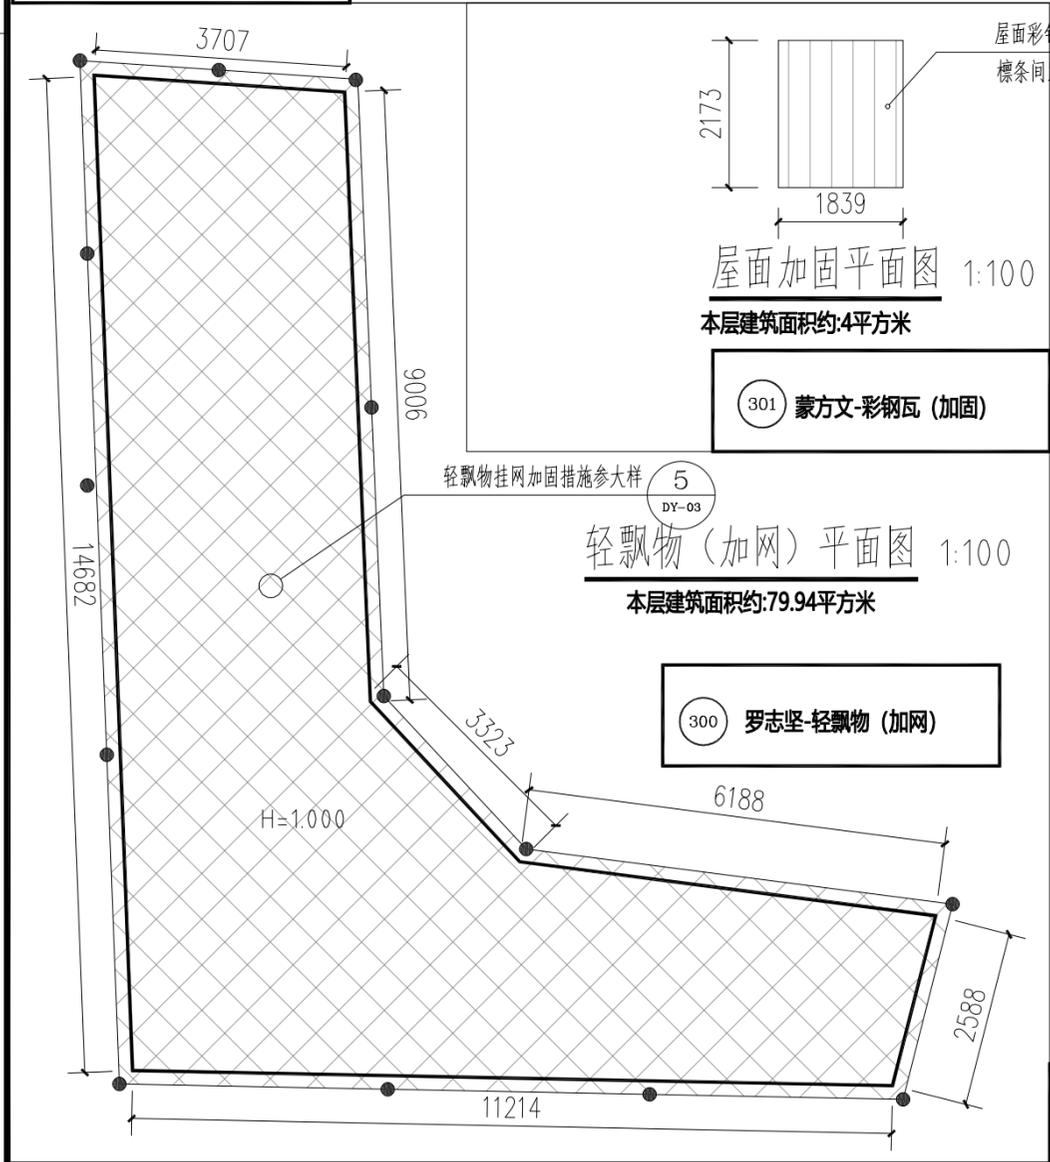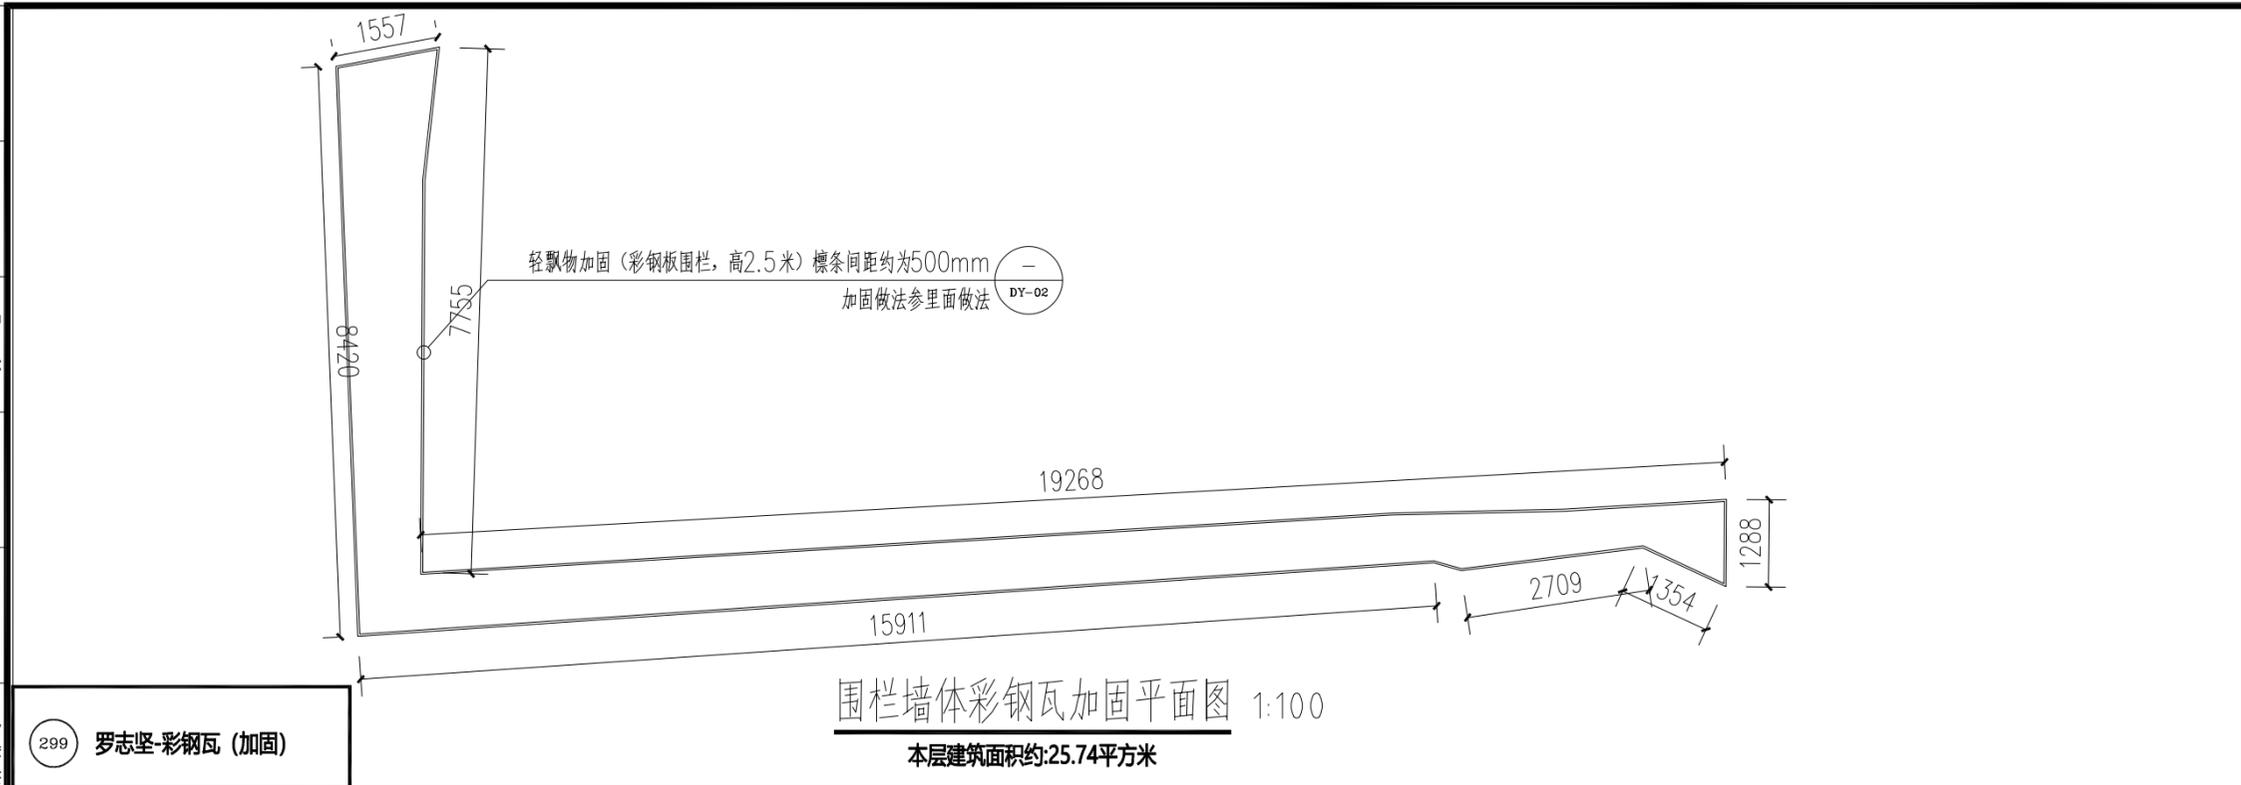

注册章		
工程设计出图专用章		
<p>恒企工程技术集团有限公司</p> <p>■ 建筑工程设计: 甲级 ■ 工程监理: 甲级 ■ 城乡规划设计: 乙级 ■ 工程勘察: 乙级 ■ 市政工程设计: 乙级 ■ 工程咨询: 乙级</p> <p>联系电话: 0771-5605292 投诉电话: 15994346269</p>		
建设单位: 岑溪市铁路高速路服务中心		
项目名称: 南珠高铁玉岑段(岑溪) 外部环境安全隐患整治工程		
子项目名称: 马路镇		
图纸名称: 299~302号		
审定人	杨金璋	杨金璋
项目负责人	张学军	张学军
审核人	何献	何献
专业负责人	张学军	张学军
校对	覃天总	覃天总
设计人	周秋宏	周秋宏
设计号:	—	
专业:	建筑	
设计阶段:	施工图	
比例	1:100	规格 A3
出图日期:	2026.01	
图号	JZ-30	
版次	日期	
A	2026.01	
二维码识别		
版权所有, 不得复制、套用。		


专业	姓名	日期	专业	姓名	日期
建筑			暖通		
结构			电气		
给排水			弱电		

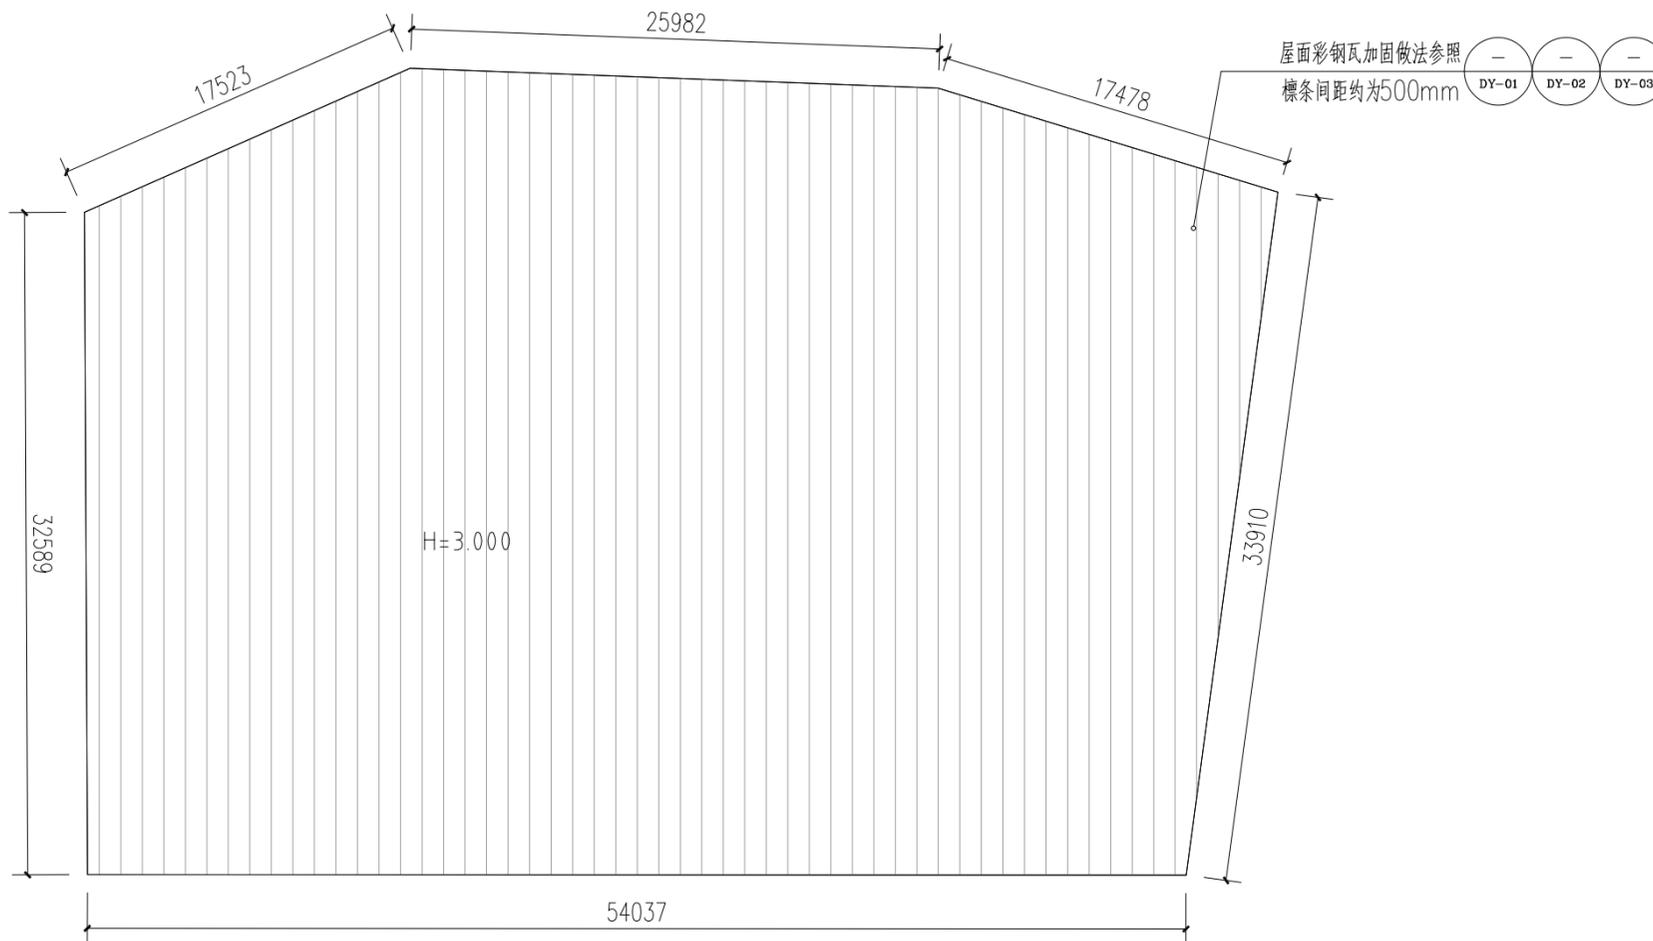

屋面加固平面图 1:100

本层建筑面积约:2122.71平方米


303 张德胜-彩钢瓦 (加固)

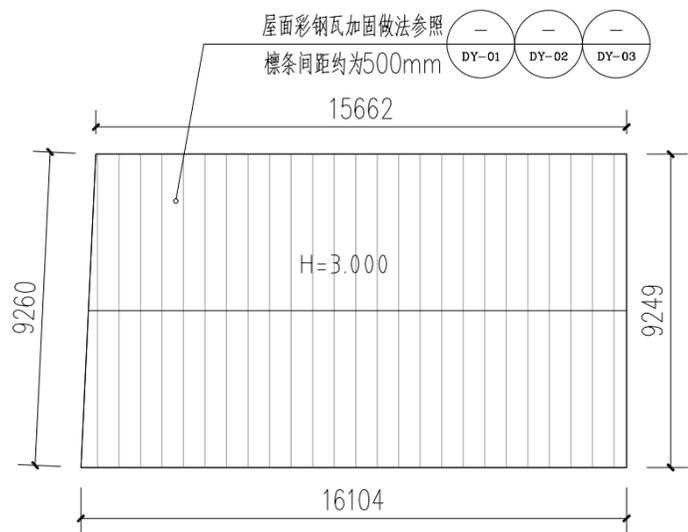

屋面加固平面图 1:100

本层建筑面积约:146.9平方米

305 张德东-彩钢瓦 (加固)

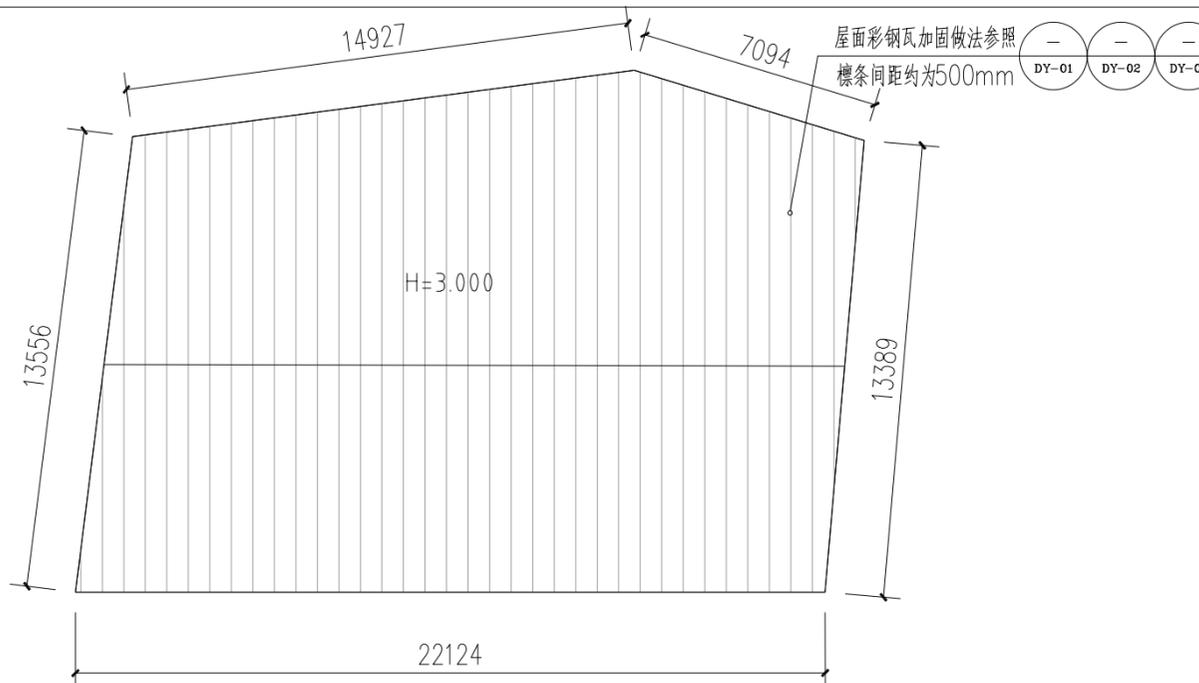

屋面加固平面图 1:100

本层建筑面积约:314.75平方米

306 张德东-彩钢瓦 (加固)

注册章

工程设计出图专用章



恒企工程技术集团有限公司

■ 建筑工程设计: 甲级 ■ 工程监理: 甲级
 ■ 城乡规划设计: 乙级 ■ 工程勘察: 乙级
 ■ 市政工程设计: 乙级 ■ 工程咨询: 乙级
 联系电话: 0771-5605292
 投诉电话: 15994346269

建设单位:

岑溪市铁路高速路服务中心

项目名称:

南珠高铁玉岑段(岑溪)
 外部环境安全隐患整治工程

子项目名称:

马路镇

图纸名称:

303、305、306号

审定人	杨金璋	杨金璋
项目负责人	张学军	张学军
审核人	何献	何献
专业负责人	张学军	张学军
校对	覃天总	覃天总
设计人	周秋宏	周秋宏

设计号:

专业: 建筑

设计阶段: 施工图

比例: 1:100 规格: A3

出图日期: 2026.01


图号: JZ-31

版次	日期
A	2026.01

二维码识别

版权所有, 不得复制、套用。

专业	姓名	日期
建筑		
结构		
给排水		
暖通		
电气		
弱电		
专业	姓名	日期
暖通		
电气		
弱电		
专业	姓名	日期
建筑		
结构		
给排水		

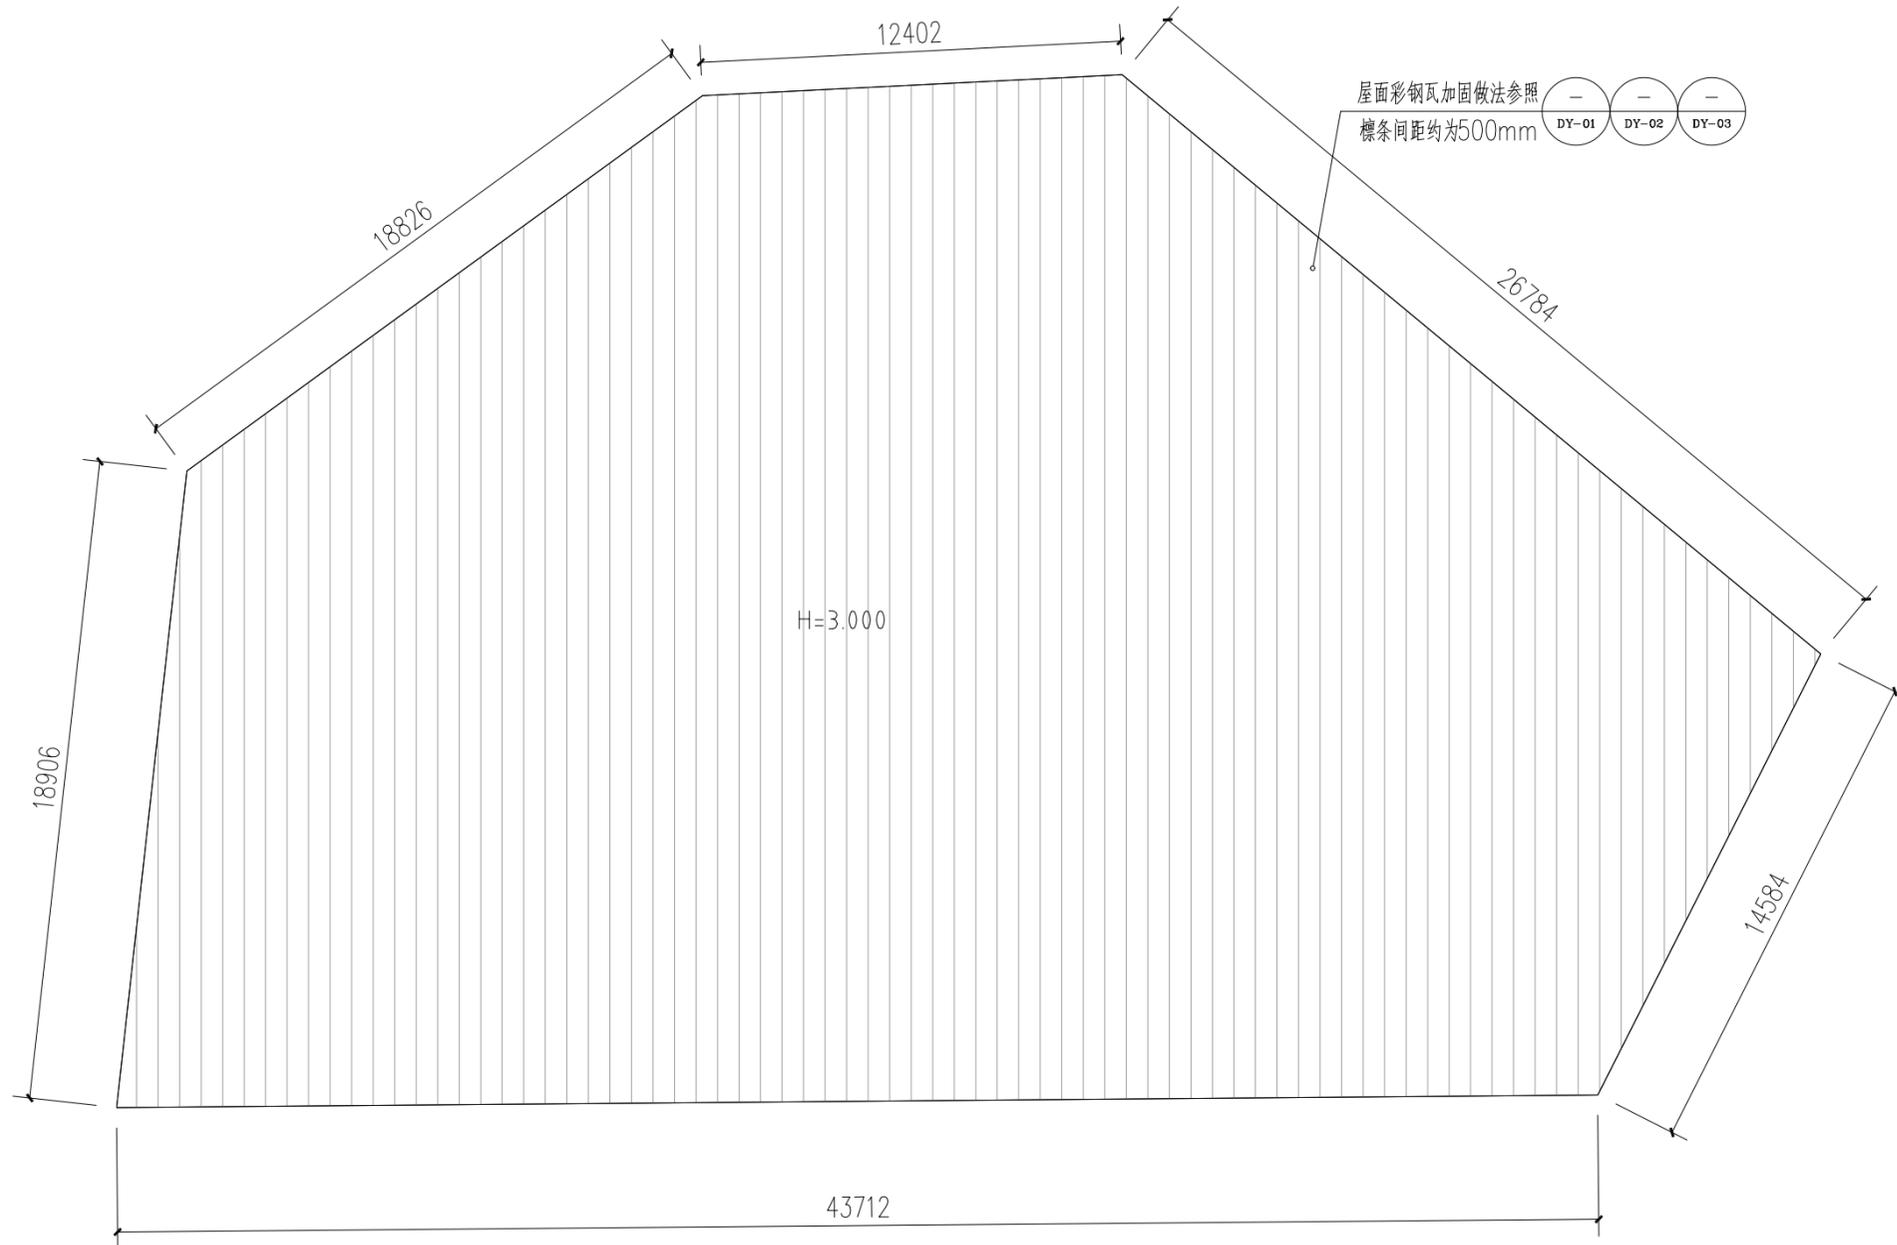


屋面加固平面图 1:100

本层建筑面积约:47.66平方米

307 张德东-彩钢瓦 (加固)

屋面彩钢瓦加固做法参照
 檩条间距约为500mm
 DY-03 DY-02 DY-01

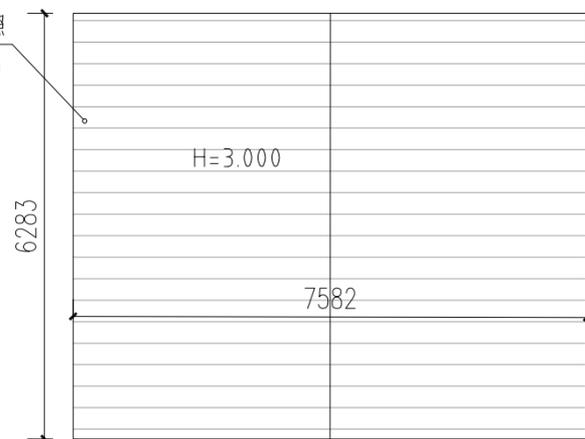

屋面加固平面图 1:100

本层建筑面积约:47.66平方米


308 李彩平-彩钢瓦 (加固)

5 轻飘物挂网加固措施参大样
 DY-03

轻飘物 (加固) 平面图 1:100

本层建筑面积约:22.48平方米

309 李彩平-轻飘物 (加固)

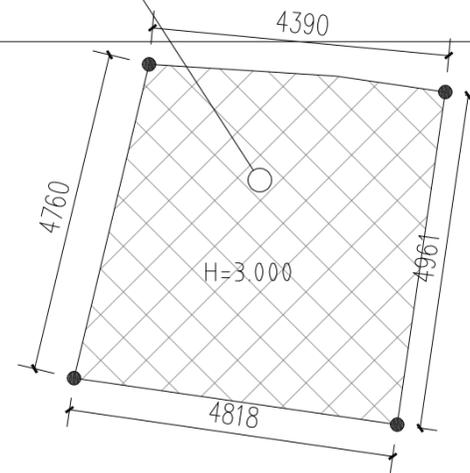

注册章

工程设计出图专用章



恒企工程技术集团有限公司

■ 建筑工程设计: 甲级 ■ 工程监理: 甲级
 ■ 城乡规划设计: 乙级 ■ 工程勘察: 乙级
 ■ 市政工程设计: 乙级 ■ 工程咨询: 乙级
 联系电话: 0771-5605292
 投诉电话: 15994346269

建设单位:

岑溪市铁路高速路服务中心

项目名称:

南珠高铁玉岑段 (岑溪)
 外部环境安全隐患整治工程

子项目名称:

马路镇

图纸名称:

307~309号

审定人	杨金璋	杨金璋
项目负责人	张学军	张学军
审核人	何献	何献
专业负责人	张学军	张学军
校对	覃天总	覃天总
设计人	周秋宏	周秋宏

设计号:

专业: 建筑

设计阶段: 施工图

比例: 1:100 规格: A3

出图日期: 2026.01


图号: JZ-32

版次	日期
A	2026.01


二维码识别

版权所有, 不得复制、套用。

专业	姓名	日期
建筑		
结构		
给排水		
专业	姓名	日期
暖通		
电气		
弱电		

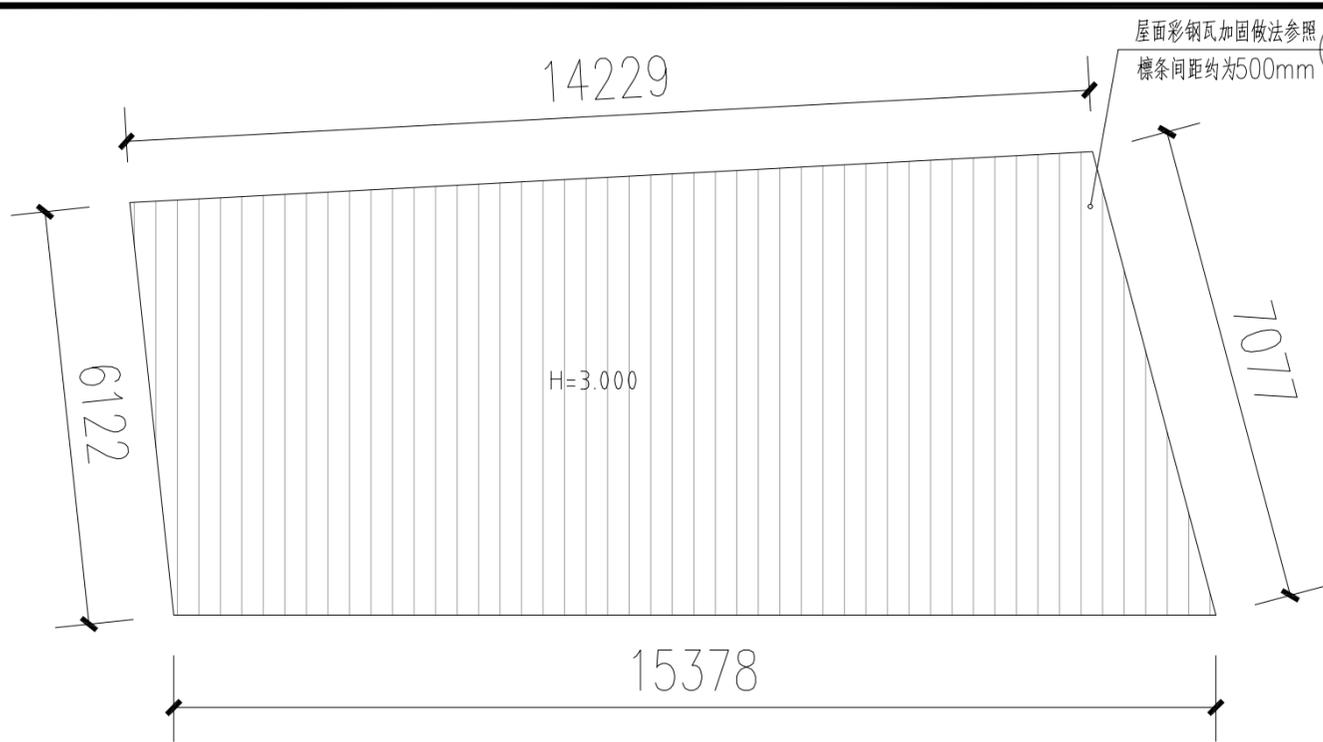

310 李彩平-彩钢瓦(加固)
 屋面加固平面图 1:100
 本层建筑面积约:96.09平方米

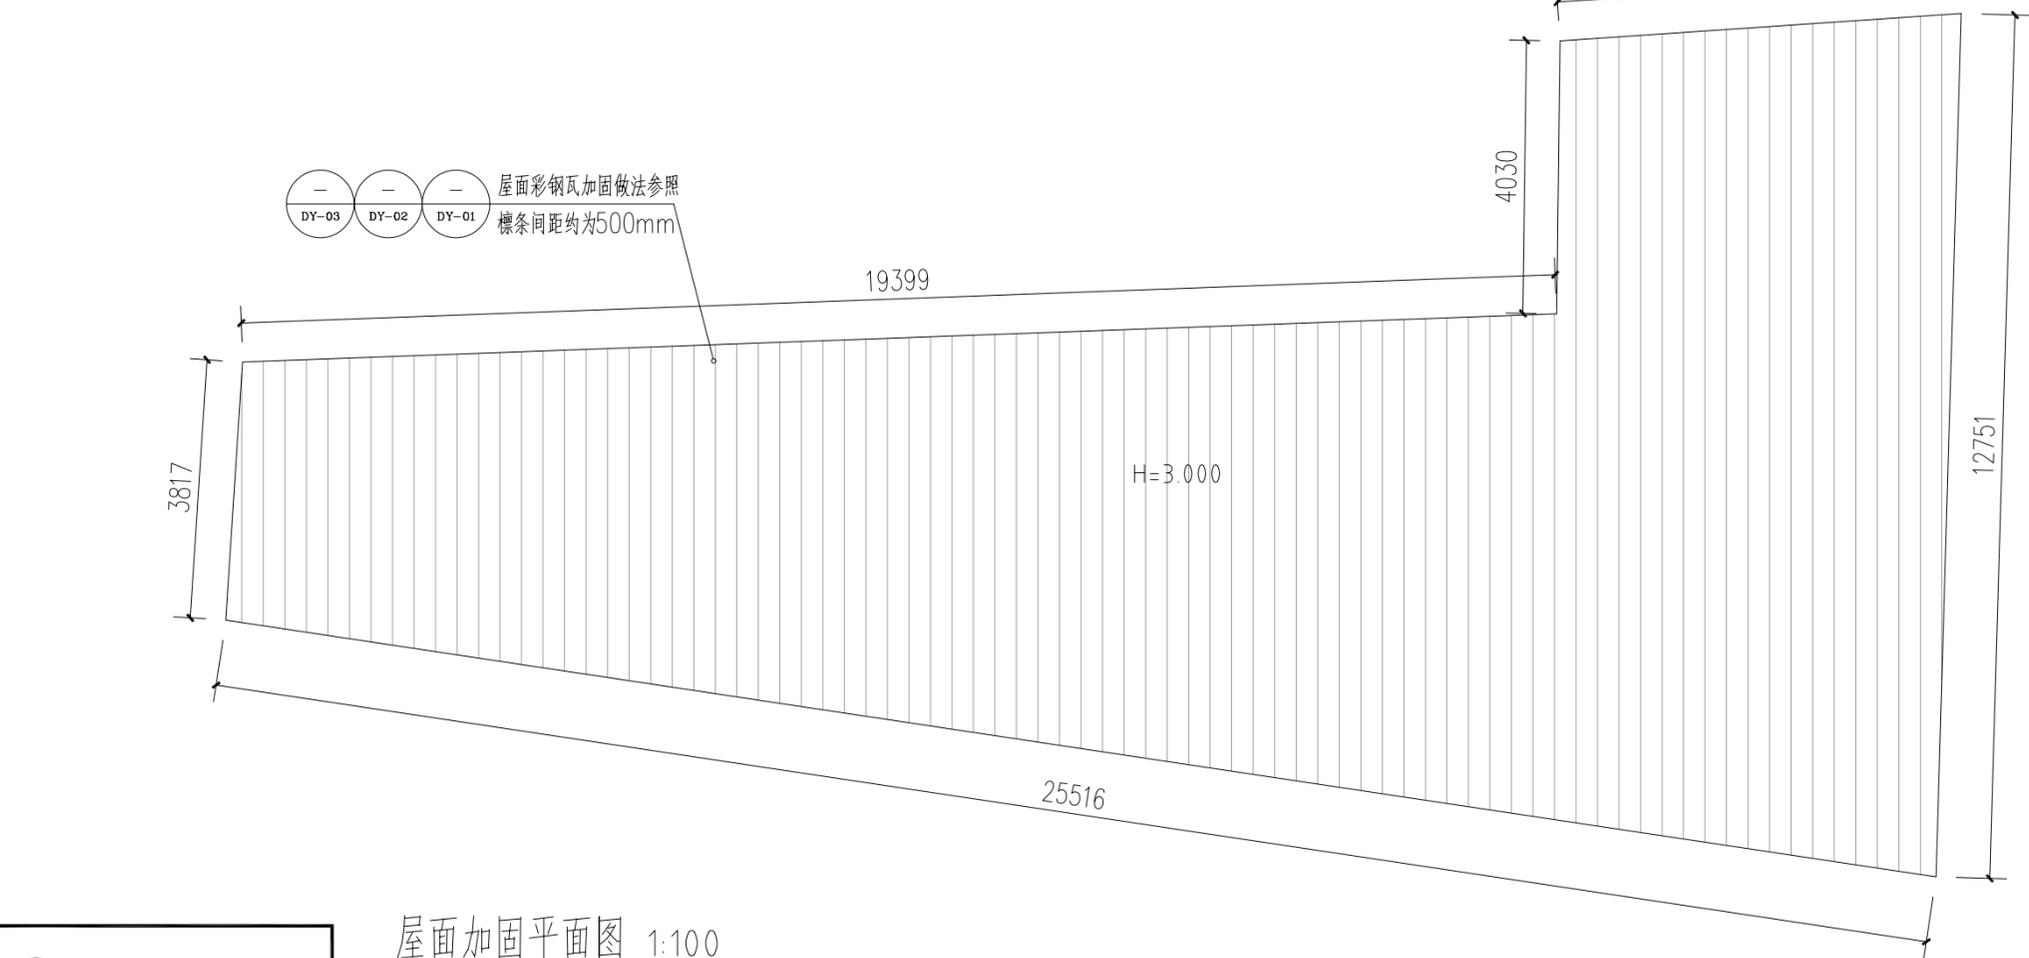

311 李彩平-彩钢瓦(加固)
 屋面加固平面图 1:100
 本层建筑面积约:180.24平方米

注册章

工程设计出图专用章


恒企工程技术集团有限公司

■ 建筑工程设计: 甲级 ■ 工程监理: 甲级
 ■ 城乡规划设计: 乙级 ■ 工程勘察: 乙级
 ■ 市政工程设计: 乙级 ■ 工程咨询: 乙级
 联系电话: 0771-5605292
 投诉电话: 15994346269

建设单位:
 岑溪市铁路高速路服务中心

项目名称:
 南珠高铁玉岑段(岑溪)
 外部环境安全隐患整治工程

子项目名称:
 马路镇

图纸名称:
 310~311号


审定人	杨金璋	杨金璋
项目负责人	张学军	张学军
审核人	何 献	何 献
专业负责人	张学军	张学军
校对	覃天总	覃天总
设计人	周秋宏	周秋宏

设计号:	—	
专业:	建 筑	
设计阶段:	施 工 图	
比例	1:100	规格 A3
出图日期:	2026.01	
图号	JZ-33	
版次	日期	
A	2026.01	

二维码识别


版权所有, 不得复制、套用。

日期	
姓名	
专业	暖通电气
日期	
姓名	
专业	建筑结构
专业	给排水

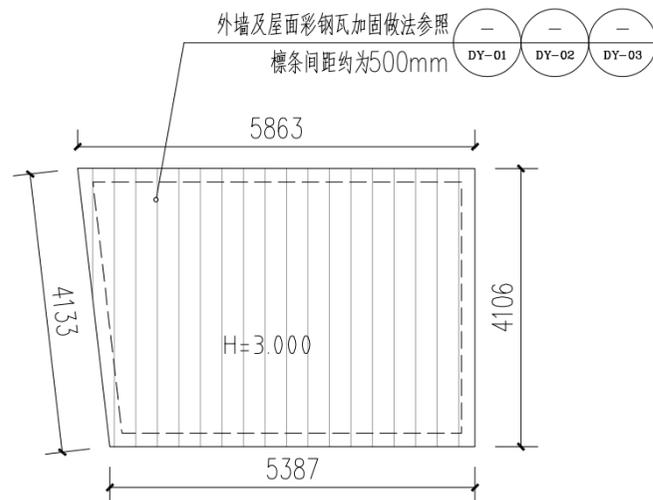


外墙、屋面加固平面图 1:100
本层建筑面积约:23.1平方米

312 黎明宏-彩钢瓦(加固)

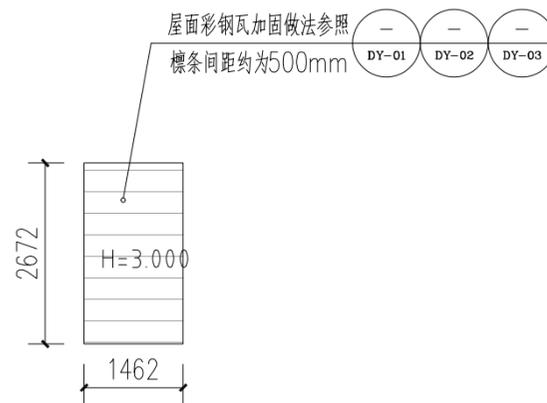


屋面加固平面图 1:100
本层建筑面积约:3.91平方米

313 林国有-彩钢瓦(加固)

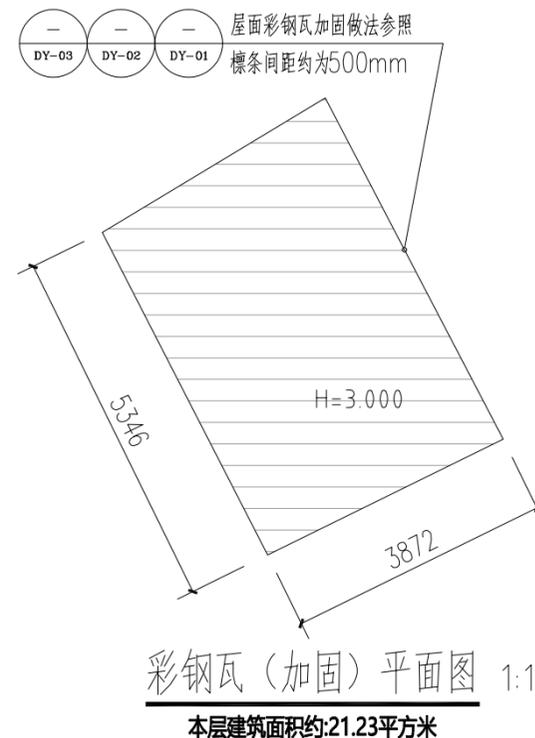


彩钢瓦(加固)平面图 1:100
本层建筑面积约:21.23平方米

218 陈金莲-彩钢瓦(加固)

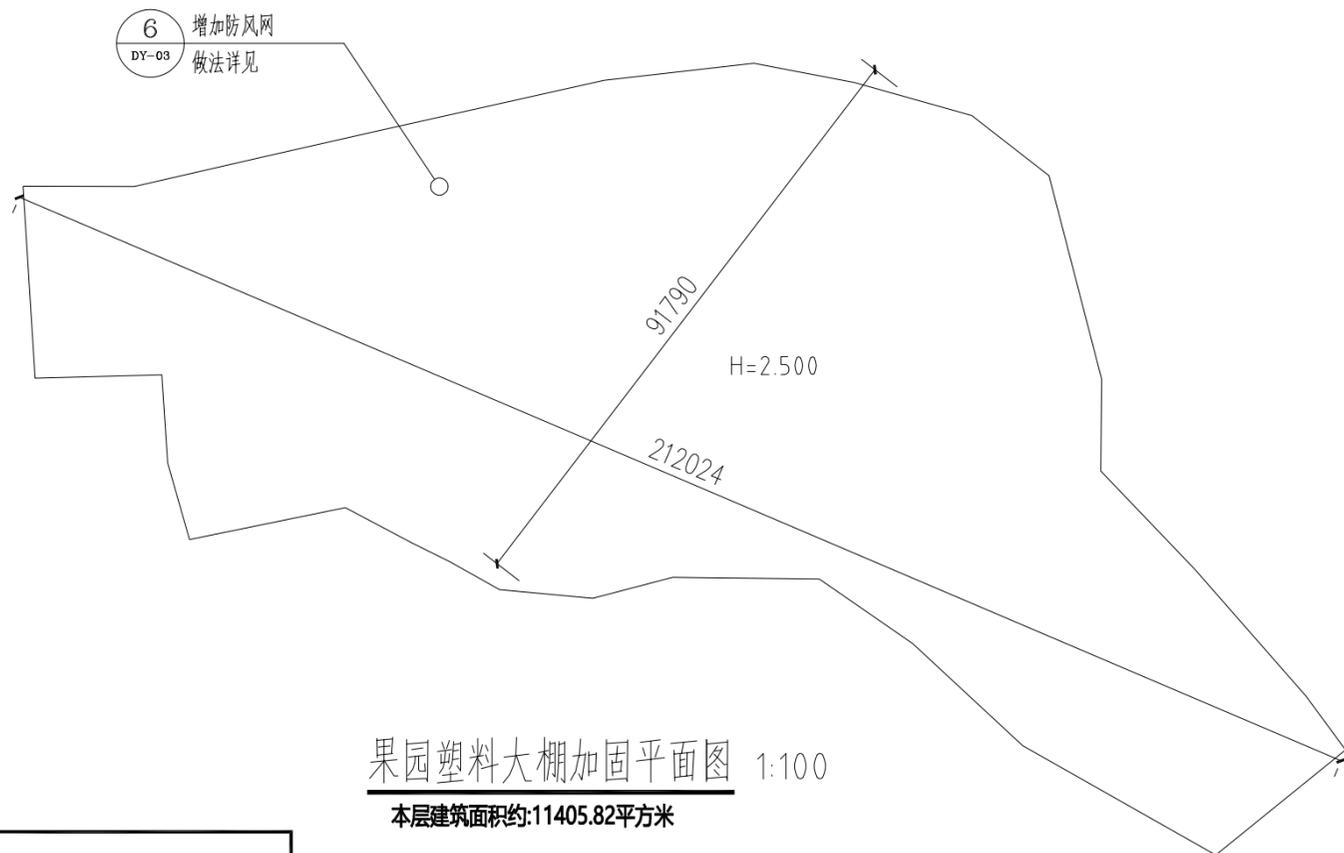

果园塑料大棚加固平面图 1:100
本层建筑面积约:11405.82平方米

314 张德东-果园塑料大棚(加固)

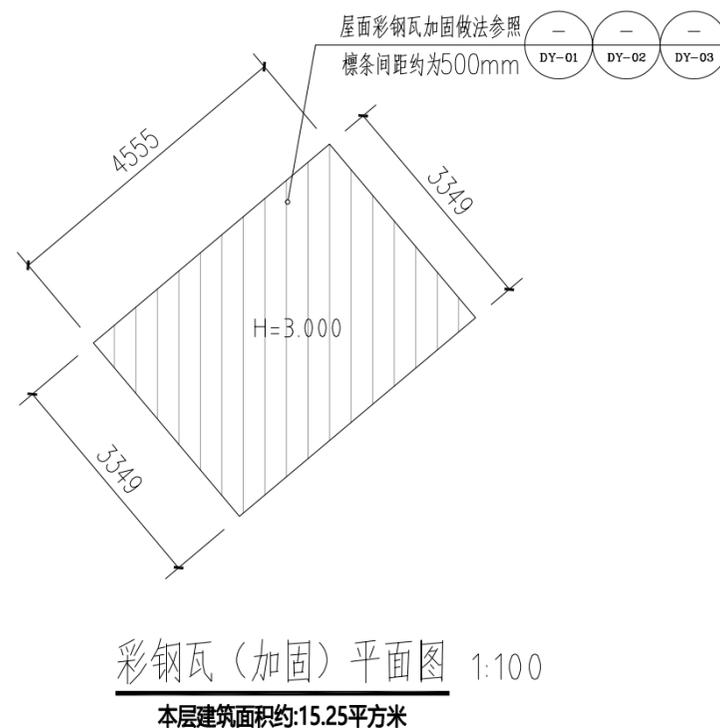

彩钢瓦(加固)平面图 1:100
本层建筑面积约:15.25平方米

304 张德东-彩钢瓦(加固)

注册章

工程设计出图专用章



恒企工程技术集团有限公司

■ 建筑工程设计: 甲级 ■ 工程监理: 甲级
■ 城乡规划设计: 乙级 ■ 工程勘察: 乙级
■ 市政工程设计: 乙级 ■ 工程咨询: 乙级
联系电话: 0771-5605292
投诉电话: 15994346269

建设单位:

岑溪市铁路高速路服务中心

项目名称:

南珠高铁玉岑段(岑溪)
外部环境安全隐患整治工程

子项目名称:

马路镇

图纸名称:

312~314、218、304号

审定人	杨金璋	杨金璋
项目负责人	张学军	张学军

审核人	何献	何献
专业负责人	张学军	张学军
校对	覃天总	覃天总
设计人	周秋宏	周秋宏

设计号: —
专业: 建筑

设计阶段: 施工图

比例: 1:100 规格: A3

出图日期: 2026.01

图号: JZ-34

版次	日期
A	2026.01

二维码识别

版权所有, 不得复制、套用。

南珠高铁玉岑段（岑溪）外部环境安全隐患整治工程

岑城镇



恒企工程技术集团有限公司

■ 建筑工程设计：甲级 ■ 工程监理：甲级
■ 城乡规划设计：乙级 ■ 工程勘察：乙级
■ 市政工程设计：乙级 ■ 工程咨询：乙级
电话：0771-5605292 投诉电话：15994346269

2026年01月

图 纸 目 录

 恒企工程 技术集团有限公司 <small>■ 建筑工程设计: 甲级 ■ 工程监理: 甲级 ■ 城乡规划设计: 乙级 ■ 工程勘察: 乙级 ■ 市政工程设计: 乙级 ■ 工程咨询: 乙级 电话: 0771-5605292 投诉电话: 15994346269</small>		建设单位 岑溪市铁路高速路服务中心			版次 A				
		项目名称(子项名称) 南珠高铁玉岑段(岑溪)外部环境安全隐患整治工程-岑城镇			第 1 页共 2 页				
		设计号: —	设计阶段: 施工图	专业: 建筑	日期: 2026. 01				
序 号	图 号 (通知单编号)	图 名	更 改 记 录 (涉及的原图号)	图 幅	标准图集号				
1	SM-01	设计说明		A3					
2	DY-01	通用大样图一		A3					
3	DY-02	通用大样图二		A3					
4	DY-03	通用大样图三		A3					
5	JZ-01	315~315-3号		A3					
6	JZ-02	316~319号		A3					
7	JZ-03	320~325号		A3					
8	JZ-04	326、329号		A3					
9	JZ-05	330~333号		A3					
10	JZ-06	334~337、340号		A3					
11	JZ-07	341~344、347号		A3					
12	JZ-08	352~356号		A3					
13	JZ-09	357~363号		A3					
14	JZ-10	364~367、369号		A3					
15	JZ-11	370~376号		A3					
16	JZ-12	377~380号		A3					
17	JZ-13	381~386号		A3					
18	JZ-14	387~392号		A3					
19	JZ-15	393、395~399号		A3					
20	JZ-16	400~404号		A3					
21	JZ-17	405~409、411号		A3					
22	JZ-18	412~419号		A3					
23	JZ-19	421、422、423~427号		A3					
24	JZ-20	428~435号		A3					
25	JZ-21	436~442号		A3					
26	JZ-22	443~448号		A3					
<div style="display: flex; justify-content: space-around; width: 100%;"> <div style="border: 1px solid black; width: 15%; height: 100px;"></div> </div>									
设计:	何献	专业负责人:	张学军	审核:	何献	审定:	杨金祥	校对:	何献

图 纸 目 录

 恒企工程 技术集团有限公司 <small>■ 建筑工程设计: 甲级 ■ 工程监理: 甲级 ■ 城乡规划设计: 乙级 ■ 工程勘察: 乙级 ■ 市政工程设计: 乙级 ■ 工程咨询: 乙级 电话: 0771-5605292 投诉电话: 15994346269</small>		建设单位 岑溪市铁路高速路服务中心			版次 A				
		项目名称(子项名称) 南珠高铁玉岑段(岑溪市岑城镇)外部环境安全隐患整治工程			第 2 页共 2 页				
		设计号: —	设计阶段: 施工图	专业: 建筑	日期: 2026. 01				
序 号	图 号 (通知单编号)	图 名	更 改 记 录 (涉及的原图号)	图 幅	标准图集号				
27	JZ-23	449~452、454号		A3					
28	JZ-24	457~461号		A3					
29	JZ-25	462、464、466、470~472号		A3					
30	JZ-26	474~476、479~481号		A3					
31	JZ-27	482~487号		A3					
32	JZ-28	488~493号		A3					
33	JZ-29	思孟村窗加固(加防盗网)		A3					
34	JZ-30	338、345、346、349、351、368号		A3					
35	JZ-31	453、455、456、469、473号		A3					
36	JZ-32	477、478、494号		A3					
<div style="display: flex; justify-content: space-around; width: 100%;"> <div style="border: 1px solid black; width: 15%; height: 100px;"></div> </div>									
设计:	何献	专业负责人:	张学军	审核:	何献	审定:	杨金祥	校对:	何献

姓名	日期	姓名	日期	姓名	日期
专业	专业	专业	专业	专业	专业
暖通	暖通	暖通	暖通	暖通	暖通
电气	电气	电气	电气	电气	电气
弱电	弱电	弱电	弱电	弱电	弱电
给排水	给排水	给排水	给排水	给排水	给排水

设计说明

一、概述

- 1、本工程南珠高铁南渡镇各村、组、铁棚加固、拆除项目。
- 2、本工程加固、拆除内容：
 - (1) 更换老旧彩钢瓦
 - (2) 屋面彩钢瓦及墙体彩钢瓦增加不锈钢压条加固。
 - (3) 建筑四角柱位置彩钢瓦增加钢丝绳引地锚固
 - (4) 场地轻飘物挂网加固、果园塑料大棚挂网加固
 - (5) 建筑窗增加304不锈钢防盗网

二、设计依据

- 1、业主提供的相关资料、地块名单、地块建筑实测图、现状照片等。
- 2、国务院办公厅于2021年1月26日印发《国务院办公厅关于同意建立铁路沿线安全环境治理部际联席会议制度的函》（国办函〔2021〕12号）
- 3、《国务院办公厅转发交通运输部等单位关于加强铁路沿线安全环境治理工作意见的通知》（国办函〔2021〕49号）
- 4、2023年11月的铁路外部环境安全隐患排查整治 工作指引
- 3、国家有关法律法规和现行工程建设标准规范。
- 4、《建筑设计防火规范》GB50016-2014(2018)版
- 5、《建筑防火通用规范》GB55037-2022
- 6、《民用建筑通用规范》GB55031-2022
- 7、《既有建筑维护与改造通用规范》GB55022-2021
- 8、《既有建筑维护与改造通用规范》GB55022-2021

三、改造选材和做法

- 1、屋面彩钢瓦加固做法：大样参考图纸DY-01~03
 - (1)、沿檩条方向增加不锈钢压条（宽50mm，厚2mm），檩条间距约为500mm。
 - (2)、每个波峰处用不锈钢燕尾自攻螺钉加固（钉带防水密封垫片）
 - (3)、建筑四周增加钢丝绳牵引落地加固

2、立面彩钢瓦加固做法：大样参考图纸DY-02

- (1)、沿檩条方向增加不锈钢压条（宽50mm，厚2mm；离地≤500mm，间距≤1000）
- (2)、每个波峰处用不锈钢燕尾自攻螺钉加固（钉带防水密封垫片）

3、钢丝绳加固做法：大样参考图纸DY-03

- (1)、采用屋面四角单股或多股钢丝绳牵引
- (2)、花篮螺栓紧固配件，并施加预应力
- (3)、钢丝绳绕柱一圈再引下
- (4)、钢挂勾，膨胀螺栓植入混凝土地面锚固(或植入原柱混凝土基础)

注明：无混凝土锚固点的采用地锚植入地面（植入埋深不小于1米深）

4、轻飘物挂网加固做法：大样参考图纸DY-03

- (1)、挂网（采用防风网绳，粗不小于0.6cm，网孔不大于0.6*0.6cm）
- (2)、绑扎与四周地锚勾处（地锚植入埋深不小于1米深）

5、果园塑料大棚挂网加固做法：大样参考图纸DY-03

- (1)、挂网（采用防风网绳，粗不小于0.6cm，网孔不大于0.6*0.6cm）
- (3)、防风压膜绳（每4米设一道）
- (4)、卡簧与大棚结构固定
- (5)、绑扎与四周地锚勾处（地锚植入埋深不小于1米深）

四、消防与建筑安全

- 1、本项目不涉及建筑消防安全及结构等安全问题。

五、消防与建筑安全

- 1、材料必须为合格产品，经建设单位、施工单位和设计单位三方看样商定后，方可施工。
- 2、本工程施工及验收应严格执行国家现行的建筑安装工程施工、验收规范；工程所在地的有关建筑工程法规；本说明未尽之处在施工中各方协商配合共同解决。
- 3、本工程施工及验收均应严格执行国家现行的建筑安装工程施工及验收规范。
- 4、本项目外门窗的防盗措施，均由商家按安装要求进行安装。
- 5、本项目钢压条加固均应固定在檩条上，具体按现场檩条位置及间距适当调整。
- 6、施工中的建筑废品、垃圾进行统一处理，防止污染环境。

注册章

工程设计出图专用章



恒企工程技术集团有限公司

■ 建筑工程设计：甲级 ■ 工程监理：甲级
 ■ 城乡规划设计：乙级 ■ 工程勘察：乙级
 ■ 市政工程设计：乙级 ■ 工程咨询：乙级
 联系电话：0771-5605292
 投诉电话：15994346269

建设单位：

岑溪市铁路高速路服务中心

项目名称：

南珠高铁玉岑段（岑溪）
 外部环境安全隐患整治工程

子项目名称：

岑城镇

图纸名称：

设计说明


审定人	杨金璋	杨金璋
项目负责人	张学军	张学军
审核人	何献	何献
专业负责人	张学军	张学军
校对	覃天总	覃天总
设计人	周秋宏	周秋宏

设计号：	—		
专业：	建筑		
设计阶段：	施工图		
比例	1:100	规格	A3
出图日期：	2026.01		
图号	SM-01		
版次	日期		
A	2026.01		


二维码识别

版权所有，不得复制、套用。

专业	姓名	日期	专业	姓名	日期
建筑			暖通		
结构			电气		
给排水			弱电		

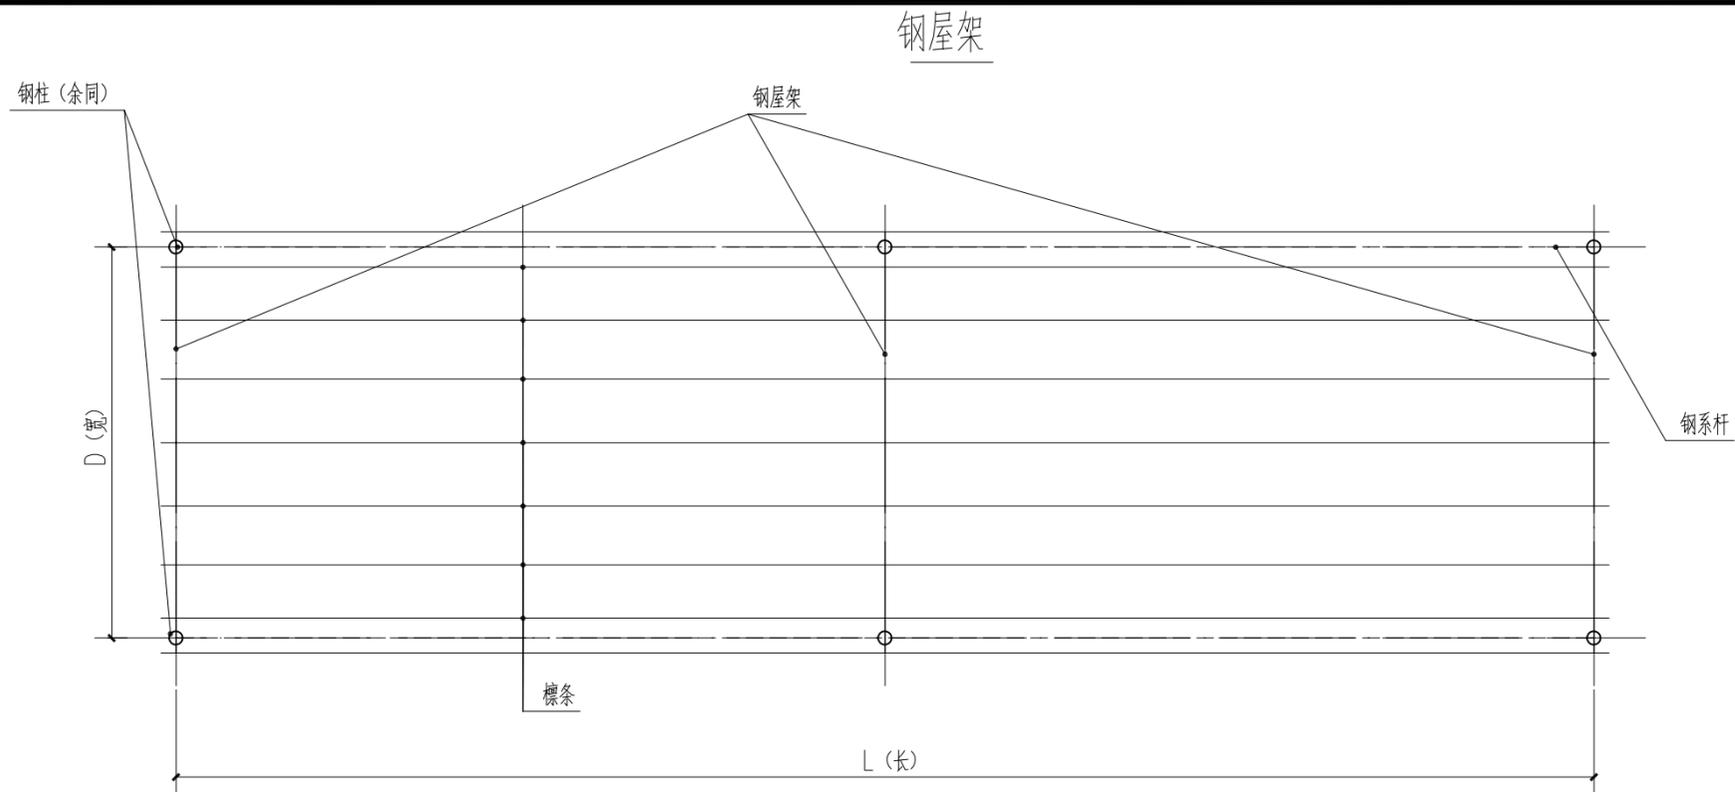

钢结构平面图

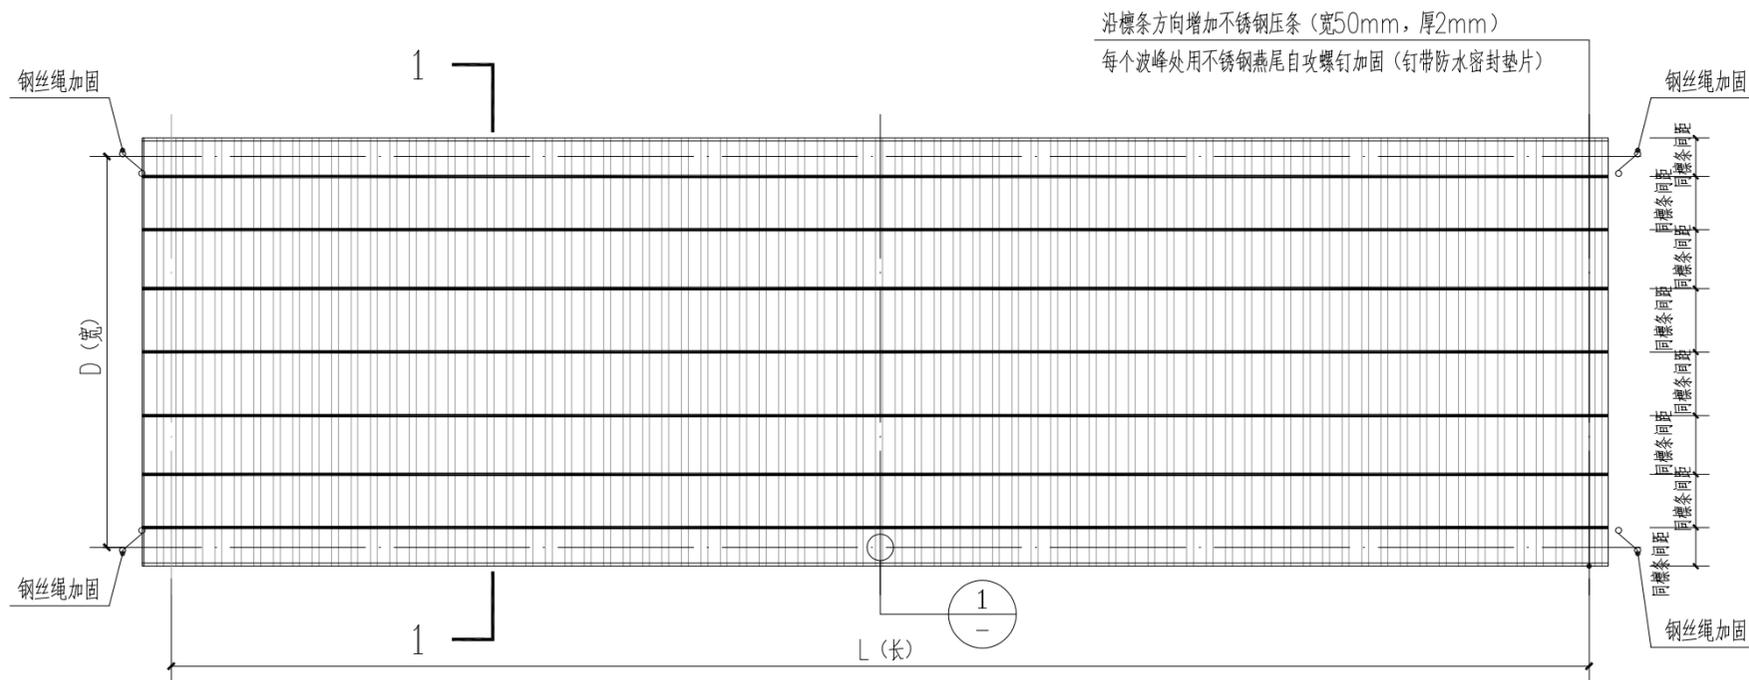

彩钢瓦屋面加压条平面图

注册章

工程设计出图专用章



恒企工程技术集团有限公司

■ 建筑工程设计: 甲级 ■ 工程监理: 甲级
 ■ 城乡规划设计: 乙级 ■ 工程勘察: 乙级
 ■ 市政工程设计: 乙级 ■ 工程咨询: 乙级
 联系电话: 0771-5605292
 投诉电话: 15994346269

建设单位:

岑溪市铁路高速路服务中心

项目名称:

南珠高铁玉岑段 (岑溪)
 外部环境安全隐患整治工程

子项目名称:

岑城镇

图纸名称:

通用大样图一

审定人	杨金璋	杨金璋
项目负责人	张学军	张学军
审核人	何 献	何 献
专业负责人	张学军	张学军
校对入	覃天总	覃天总
设计人	周秋宏	周秋宏

设计号: --

专业: 建筑

设计阶段: 施工图

比例: 1:100 规格: A3

出图日期: 2026. 01

图号: DY-01


版次: 日期

A 2026. 01


二维码识别

版权所有, 不得复制、套用。


专业	姓名	日期
建筑		
结构		
给排水		
暖通		
电气		
弱电		
专业	姓名	日期
暖通		
电气		
弱电		
专业	姓名	日期
建筑		
结构		
给排水		

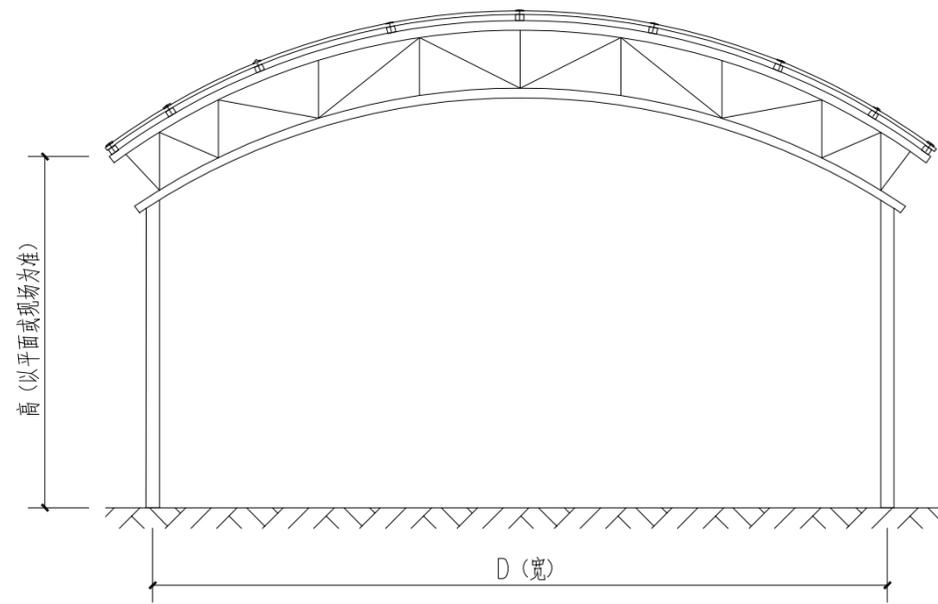

1-1剖面图 (以拱形钢架为例, 其余结构形式同) 1:100

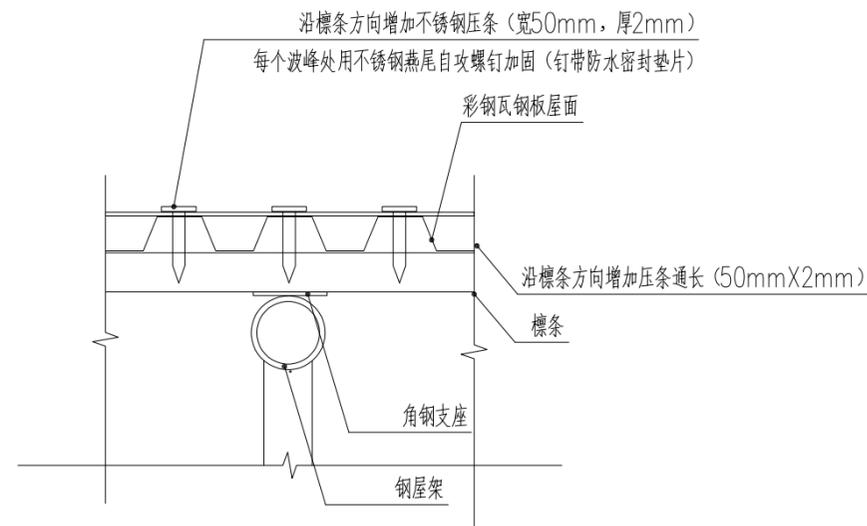


① 节点大样 1:20

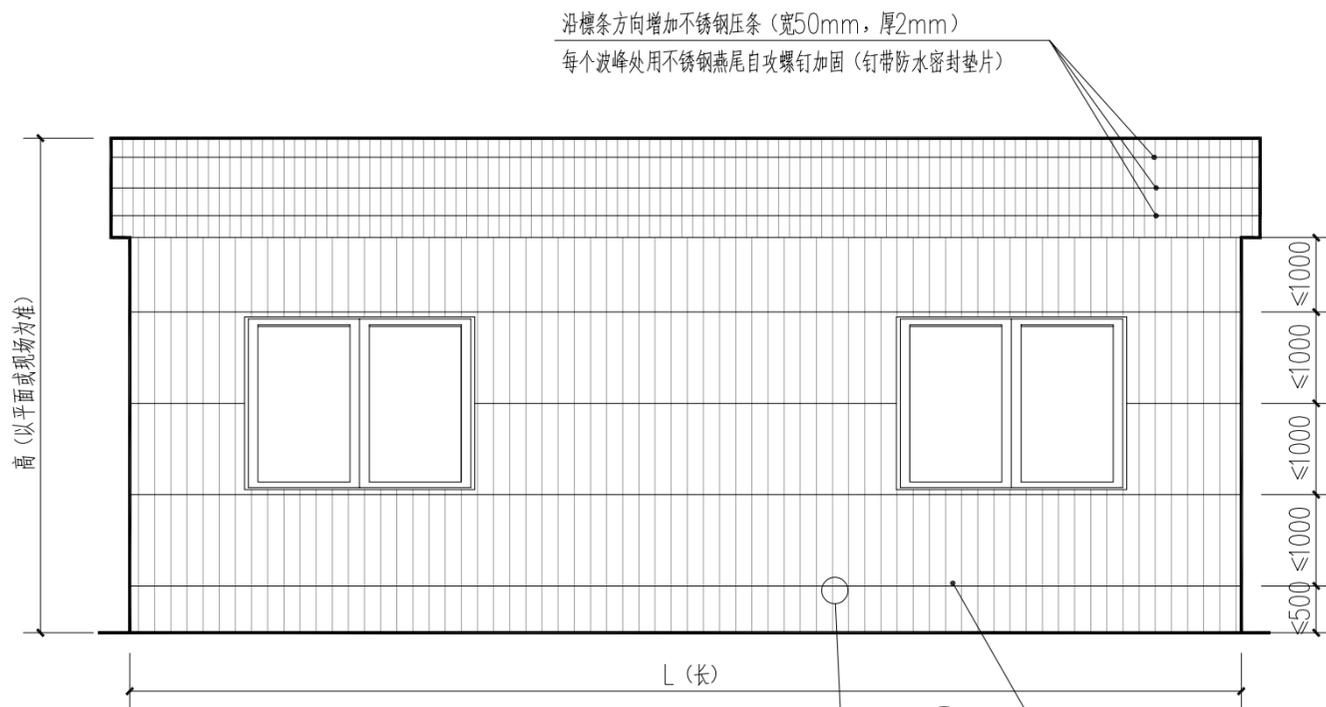

立面加压条示意图

沿纵向龙骨方向增加不锈钢压条 (宽50mm, 厚2mm) 每个波峰处用不锈钢燕尾自攻螺钉加固 (钉带防水密封垫片)

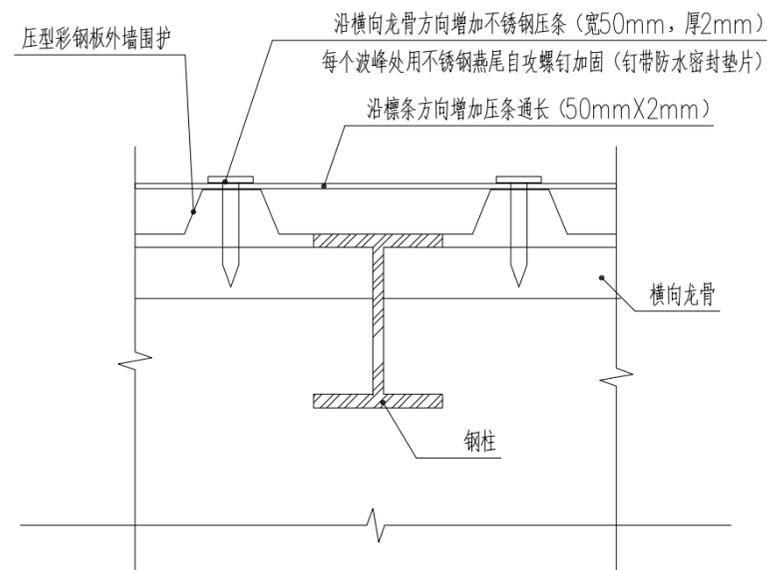

② 节点大样 1:20

注明: 横向龙骨间距应不大于1000mm,最低处离地不大于500mm(若按现场不符合间距要求的需加设横向龙骨及压条)

注册章

工程设计出图专用章



恒企工程技术集团有限公司

■ 建筑工程设计: 甲级 ■ 工程监理: 甲级
 ■ 城乡规划设计: 乙级 ■ 工程勘察: 乙级
 ■ 市政工程设计: 乙级 ■ 工程咨询: 乙级
 联系电话: 0771-5605292
 投诉电话: 15994346269

建设单位:

岑溪市铁路高速路服务中心

项目名称:

南珠高铁玉岑段 (岑溪)
 外部环境安全隐患整治工程

子项目名称:

岑城镇

图纸名称:

通用大样图二

审定人	杨金璋	杨金璋
项目负责人	张学军	张学军
审核人	何献	何献
专业负责人	张学军	张学军
校对	覃天总	覃天总
设计人	周秋宏	周秋宏

设计号: —

专业: 建筑

设计阶段: 施工图

比例: 1:100 规格: A3

出图日期: 2026.01

图号: DY-02


版次: 日期

A 2026.01


二维码识别

版权所有, 不得复制、套用。


日期	
姓名	
专业	暖通电气
日期	
姓名	
专业	建筑结构

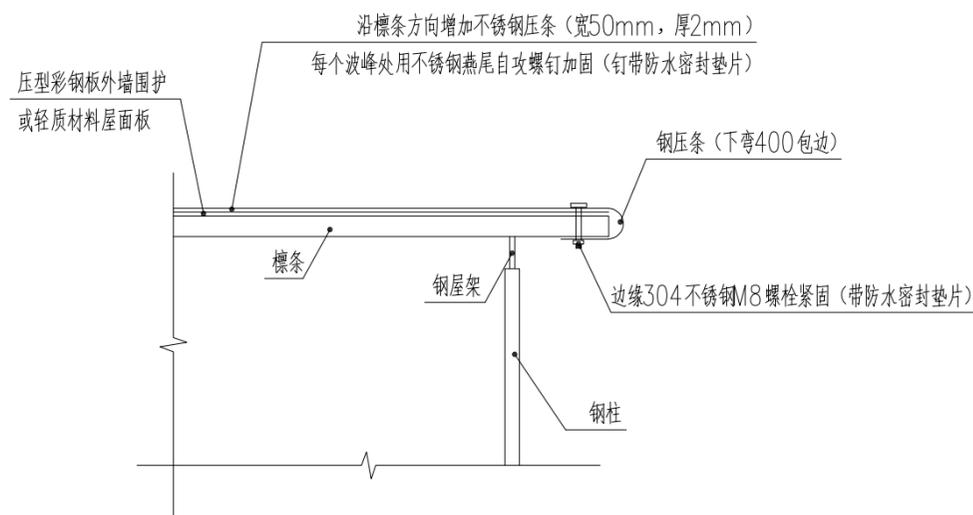


③ 压条包边大样 1:20
 注明: 钢架另侧边收口同样处理

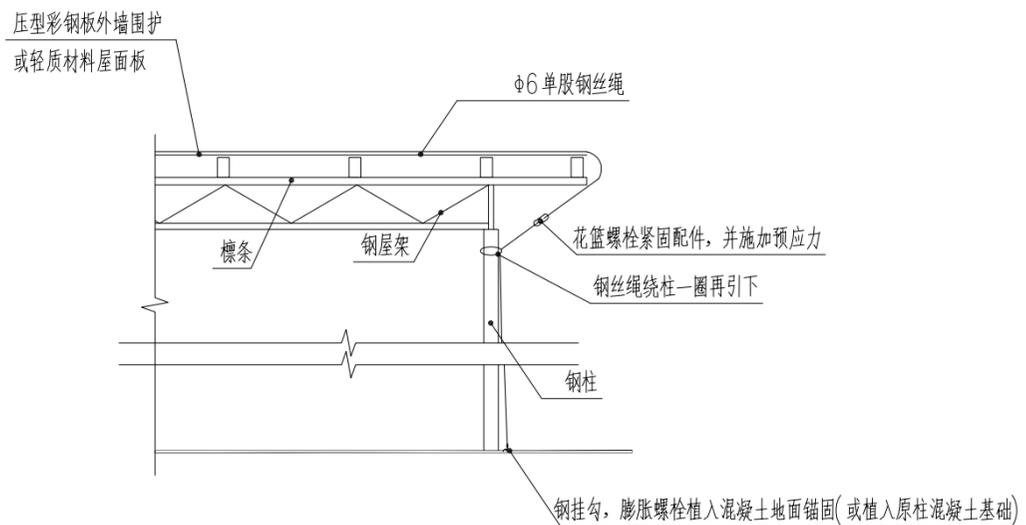

④ 钢丝绳加固大样 1:20
 注明: 钢架另侧边同样处理(沿建筑四角柱引下)

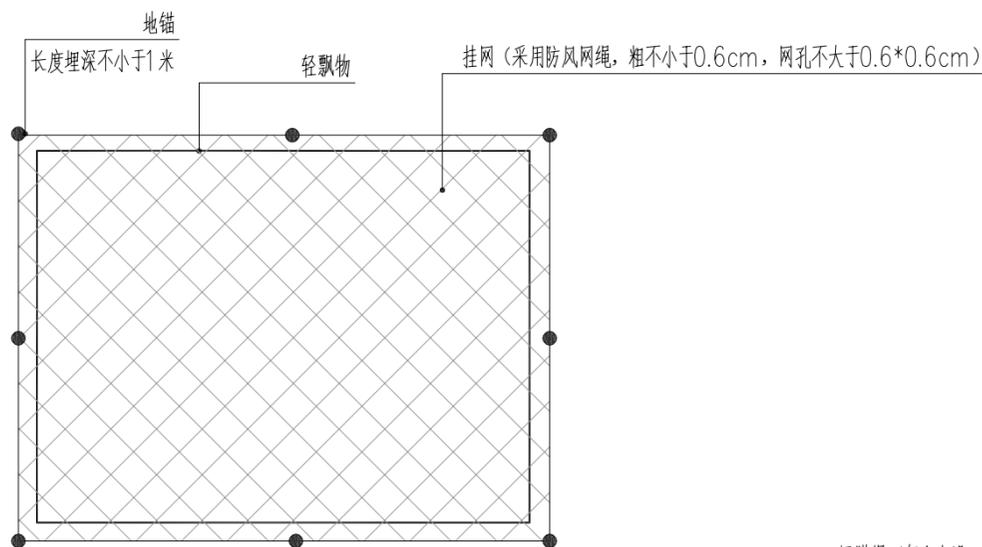

⑤ 轻飘物挂网加固措施大样 1:20

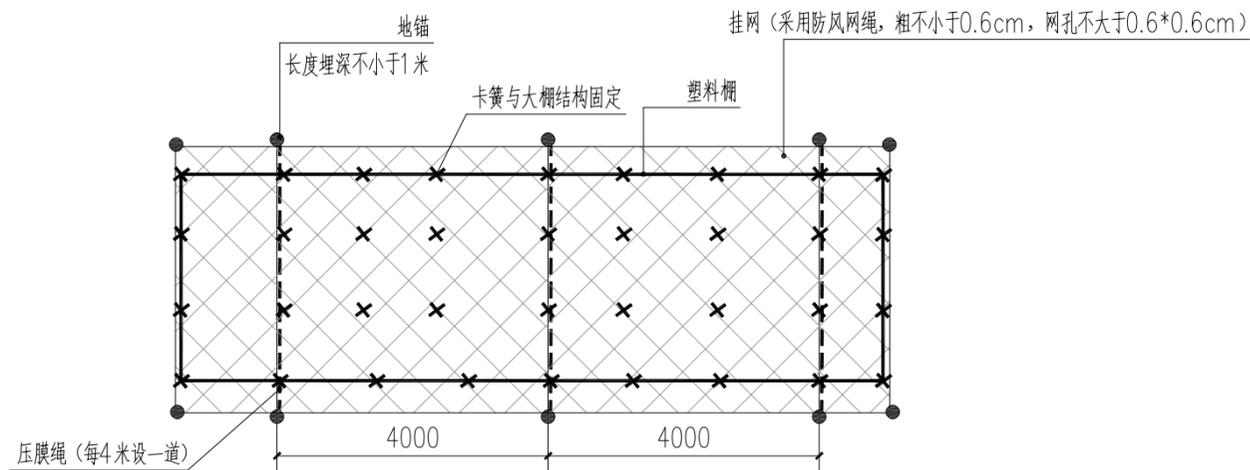

⑥ 果园塑料大棚挂网加固措施大样 1:20

注册章

工程设计出图专用章



恒企工程技术集团有限公司

■ 建筑工程设计: 甲级 ■ 工程监理: 甲级
 ■ 城乡规划设计: 乙级 ■ 工程勘察: 乙级
 ■ 市政工程设计: 乙级 ■ 工程咨询: 乙级
 联系电话: 0771-5605292
 投诉电话: 15994346269

建设单位:
 岑溪市铁路高速路服务中心

项目名称:
 南珠高铁玉岑段(岑溪)
 外部环境安全隐患整治工程

子项目名称:
 岑城镇

图纸名称:
 通用大样图三

审定人	杨金璋	杨金璋
项目负责人	张学军	张学军
审核人	何献	何献
专业负责人	张学军	张学军
校对	覃天总	覃天总
设计人	周秋宏	周秋宏

设计号: —

专业: 建筑

设计阶段: 施工图

比例: 1:100 规格: A3

出图日期: 2026.01


图号: DY-03

版次	日期
A	2026.01

二维码识别

版权所有, 不得复制、套用。


专业	姓名	日期
建筑		
结构		
给排水		
暖通		
电气		
弱电		

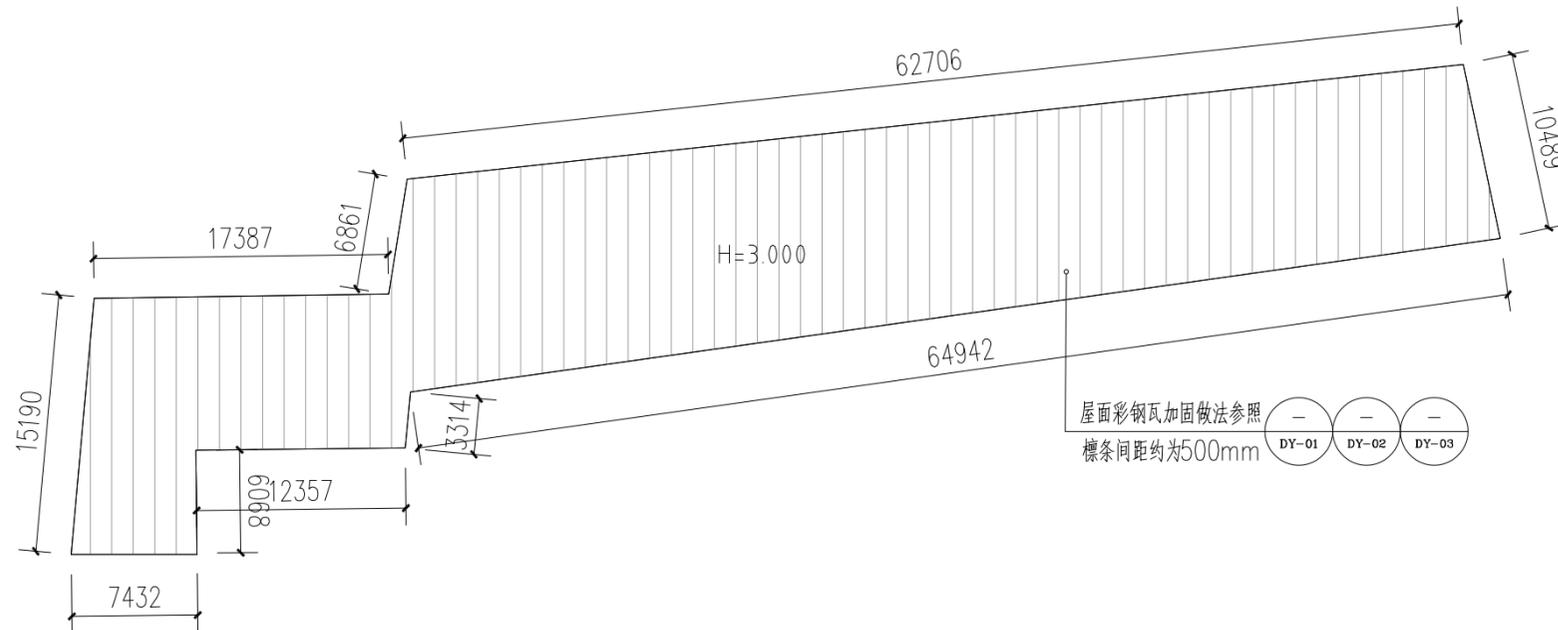

屋面加固平面图 1:100

本层建筑面积约:951.87平方米


315 继昌养殖场-彩钢瓦(加固)

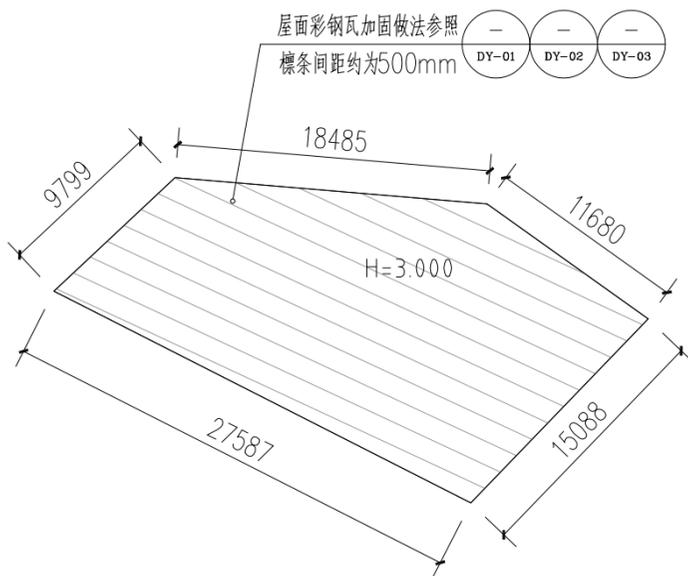

屋面加固平面图 1:100

本层建筑面积约:377.61平方米


315-1 继昌养殖场-彩钢瓦(加固)

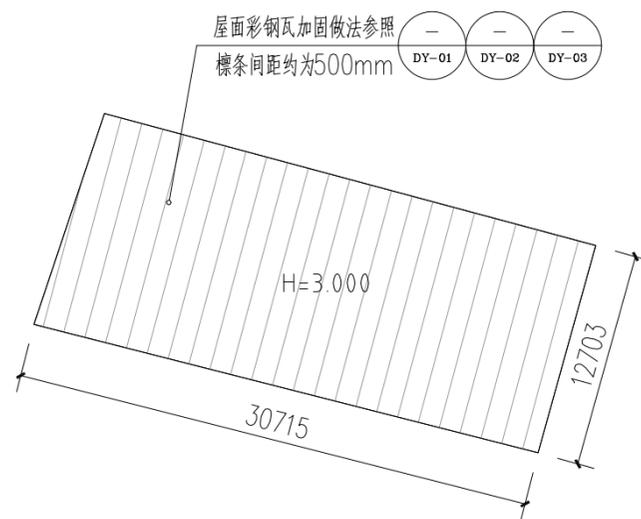

屋面加固平面图 1:100

本层建筑面积约:391.74平方米

315-2 继昌养殖场-彩钢瓦(加固)

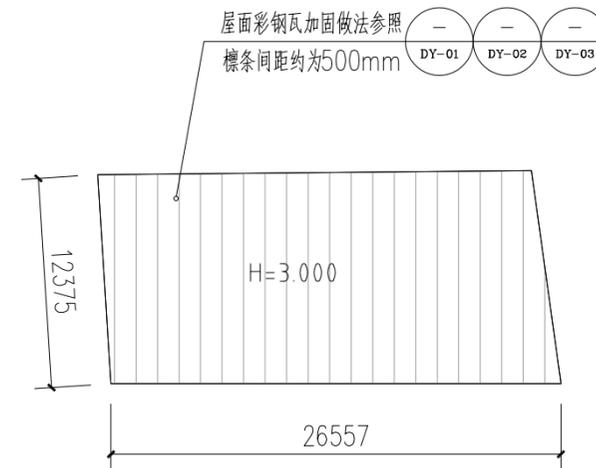

屋面加固平面图 1:100

本层建筑面积约:325.41平方米

315-3 继昌养殖场-彩钢瓦(加固)

注册章

工程设计出图专用章



恒企工程技术集团有限公司

■ 建筑工程设计: 甲级 ■ 工程监理: 甲级
 ■ 城乡规划设计: 乙级 ■ 工程勘察: 乙级
 ■ 市政工程设计: 乙级 ■ 工程咨询: 乙级
 联系电话: 0771-5605292
 投诉电话: 15994346269

建设单位:

岑溪市铁路高速路服务中心

项目名称:

南珠高铁玉岑段(岑溪)
 外部环境安全隐患整治工程

子项目名称:

岑城镇

图纸名称:

315~315-3号

审定人	杨金璋	何余璋
项目负责人	张学军	张学军
审核人	何献	何献
专业负责人	张学军	张学军
校对	覃天总	覃天总
设计人	周秋宏	周秋宏

设计号:

专业: 建筑

设计阶段: 施工图

比例: 1:100 规格: A3

出图日期: 2026.01

图号: JZ-01


版次: 日期

A 2026.01

二维码识别

版权所有, 不得复制、套用。


专业	姓名	日期
建筑		
结构		
给排水		
暖通		
电气		
弱电		

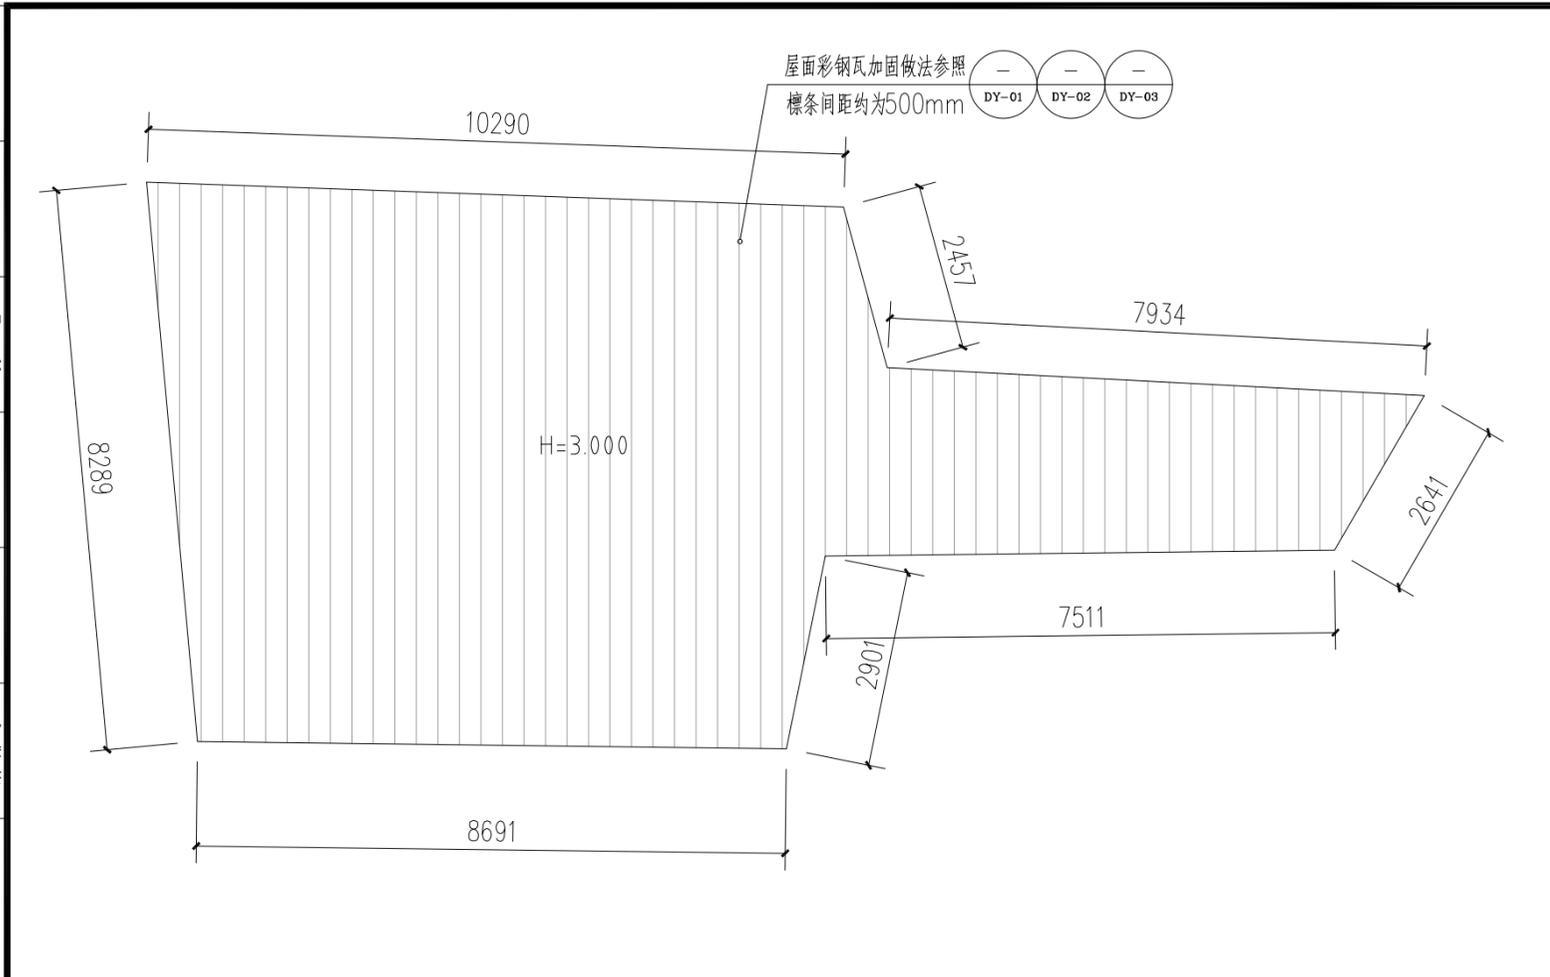

屋面加固平面图 1:100

本层建筑面积约:99.90平方米


316 继昌养殖场-彩钢瓦(加固)

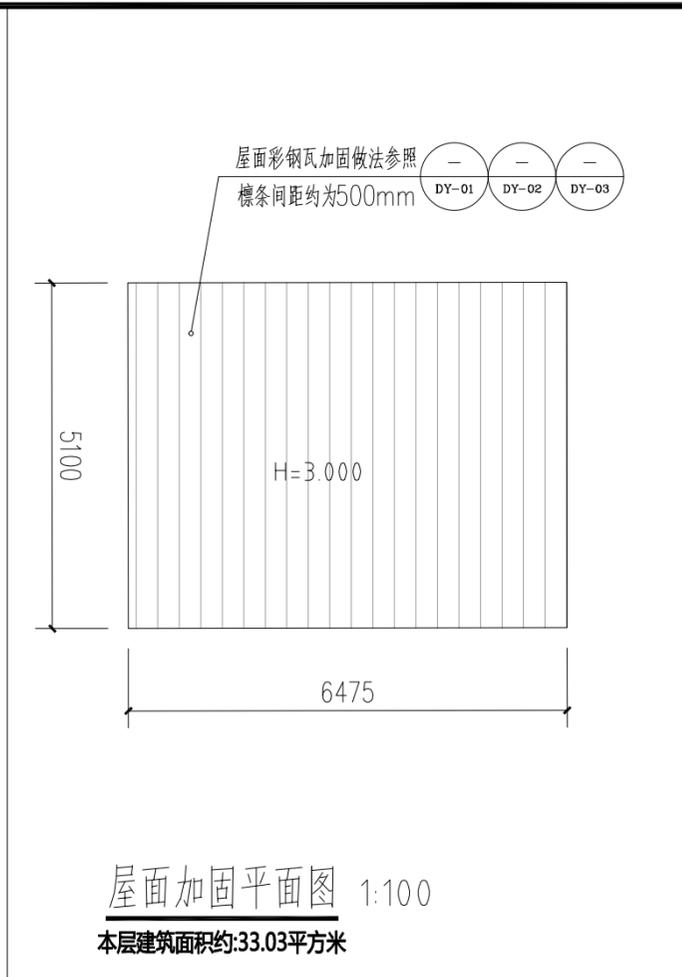

屋面加固平面图 1:100

本层建筑面积约:33.03平方米


317 继昌养殖场-彩钢瓦(加固)

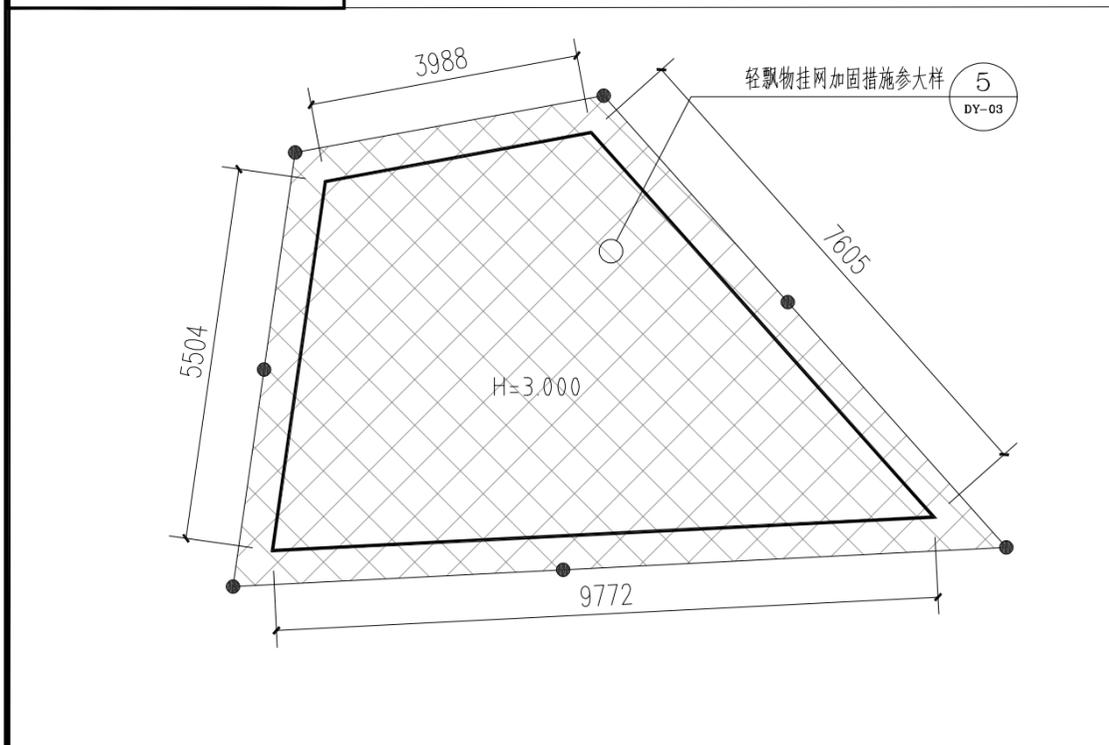

轻飘物(加固)平面图 1:100

本层建筑面积约:39.36平方米

318 彭祖富-轻飘物(加固)

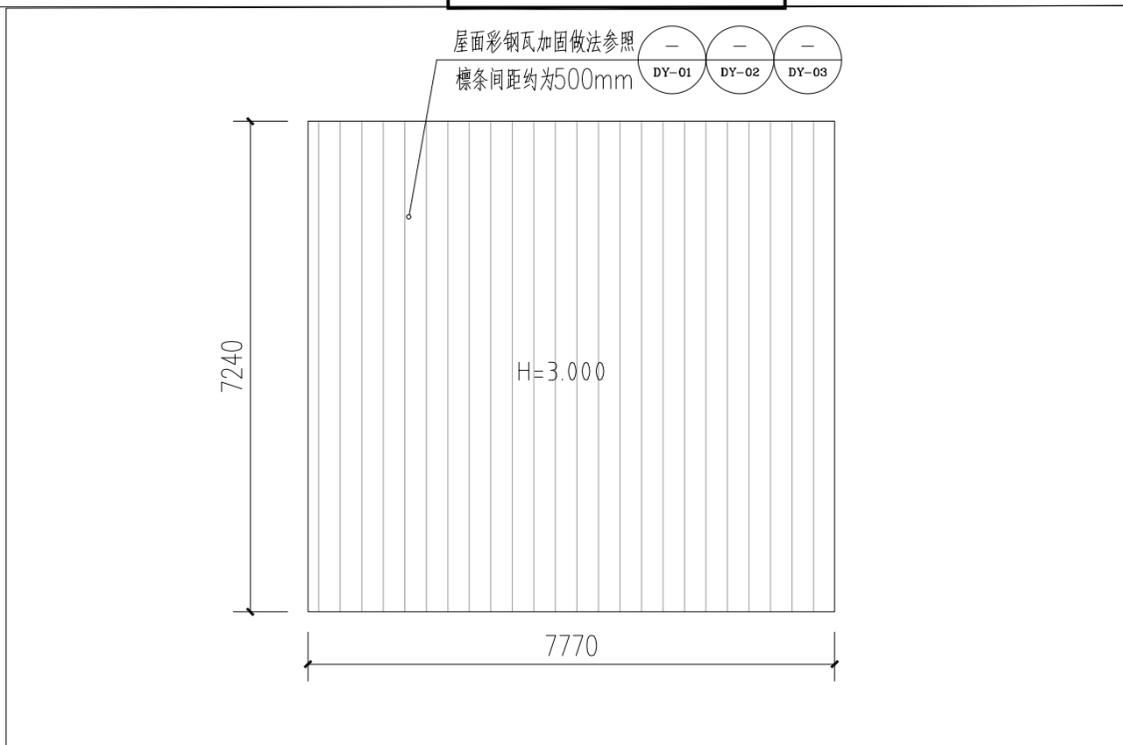

屋面加固平面图 1:100

本层建筑面积约:56.3平方米

319 彭祖富-彩钢瓦(加固)

注册章

工程设计出图专用章



恒企工程技术集团有限公司

■ 建筑工程设计: 甲级 ■ 工程监理: 甲级
 ■ 城乡规划设计: 乙级 ■ 工程勘察: 乙级
 ■ 市政工程设计: 乙级 ■ 工程咨询: 乙级
 联系电话: 0771-5605292
 投诉电话: 15994346269

建设单位:

岑溪市铁路高速路服务中心

项目名称:

南珠高铁玉岑段(岑溪)
 外部环境安全隐患整治工程

子项目名称:

岑城镇

图纸名称:

316~319号

审定人	杨金璋	杨金璋
项目负责人	张学军	张学军
审核人	何献	何献
专业负责人	张学军	张学军
校对	覃天总	覃天总
设计人	周秋宏	周秋宏

设计号: —

专业: 建筑

设计阶段: 施工图

比例: 1:100 规格: A3

出图日期: 2026.01

图号: JZ-02


版次: 日期

A 2026.01

二维码识别


版权所有, 不得复制、套用。

日期	
姓名	
专业	暖通电气
日期	
姓名	
专业	建筑结构

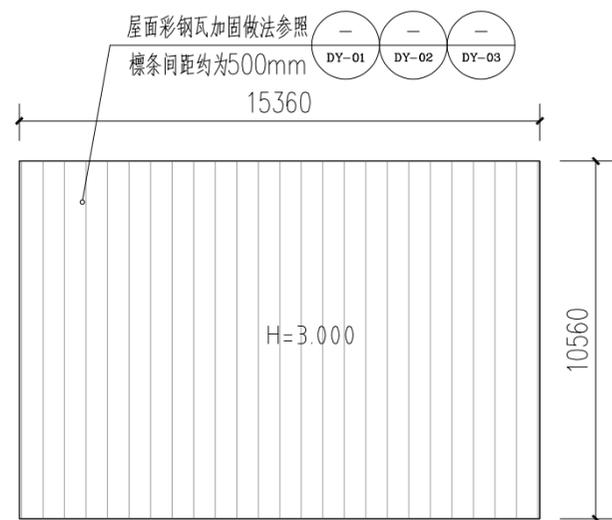


屋面加固平面图 1:100
本层建筑面积约:162.21平方米

320 伍中海-彩钢瓦 (加固)

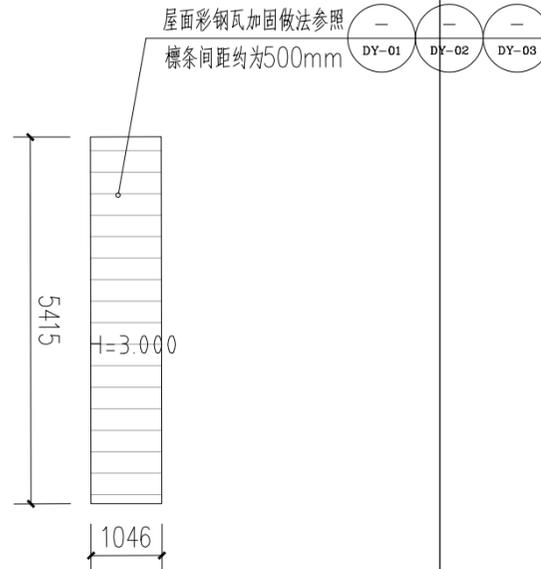

屋面加固平面图 1:100
本层建筑面积约:5.66平方米


321 伍中海-彩钢瓦 (加固)

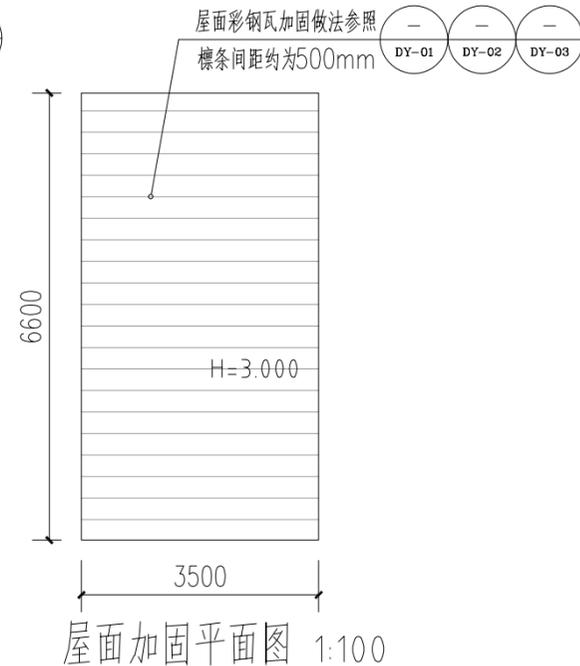

屋面加固平面图 1:100


本层建筑面积约:22.95平方米

323 彭祖坤-彩钢瓦 (加固)

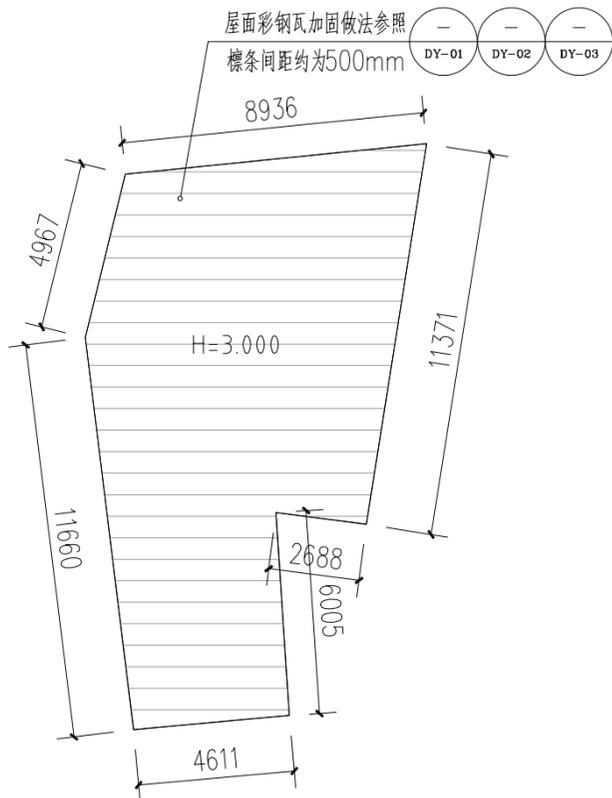


屋面加固平面图 1:100
本层建筑面积约:121平方米

322 彭祖坤-彩钢瓦 (加固)

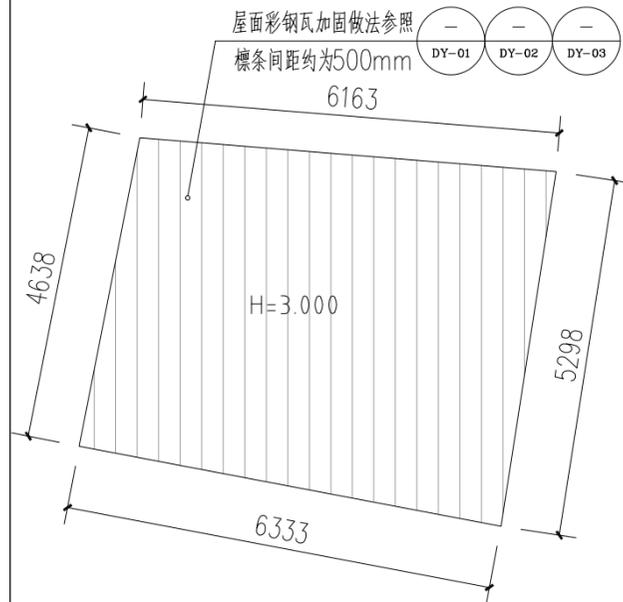

屋面加固平面图 1:100
本层建筑面积约:30.97平方米

324 彭祖坤-彩钢瓦 (加固)

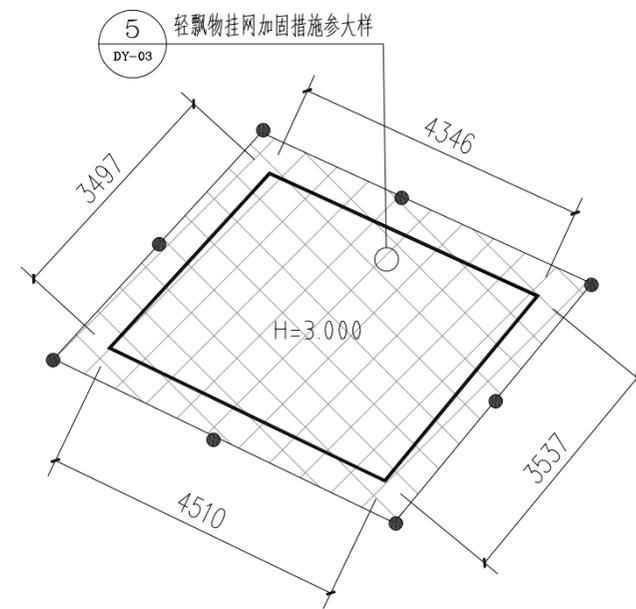

轻飘物 (加固) 平面图 1:100
本层建筑面积约:14.98平方米

325 彭祖坤-轻飘物 (加固)

注册章

工程设计出图专用章



恒企工程技术集团有限公司

■ 建筑工程设计: 甲级 ■ 工程监理: 甲级
■ 城乡规划设计: 乙级 ■ 工程勘察: 乙级
■ 市政工程设计: 乙级 ■ 工程咨询: 乙级
联系电话: 0771-5605292
投诉电话: 15994346269

建设单位:
岑溪市铁路高速路服务中心

项目名称:
南珠高铁玉岑段(岑溪)
外部环境安全隐患整治工程

子项目名称:
岑城镇

图纸名称:
320~325号


审定人	杨金璋	杨金璋
项目负责人	张学军	张学军
审核人	何献	何献
专业负责人	张学军	张学军
校对	覃天总	覃天总
设计人	周秋宏	周秋宏

设计号:	—	
专业:	建筑	
设计阶段:	施工图	
比例	1:100	规格 A3
出图日期:	2026.01	
图号	JZ-03	
版次	日期	
A	2026.01	

二维码识别

版权所有, 不得复制、套用。


专业	姓名	日期	专业	姓名	日期
建筑			暖通		
结构			电气		
给排水			弱电		

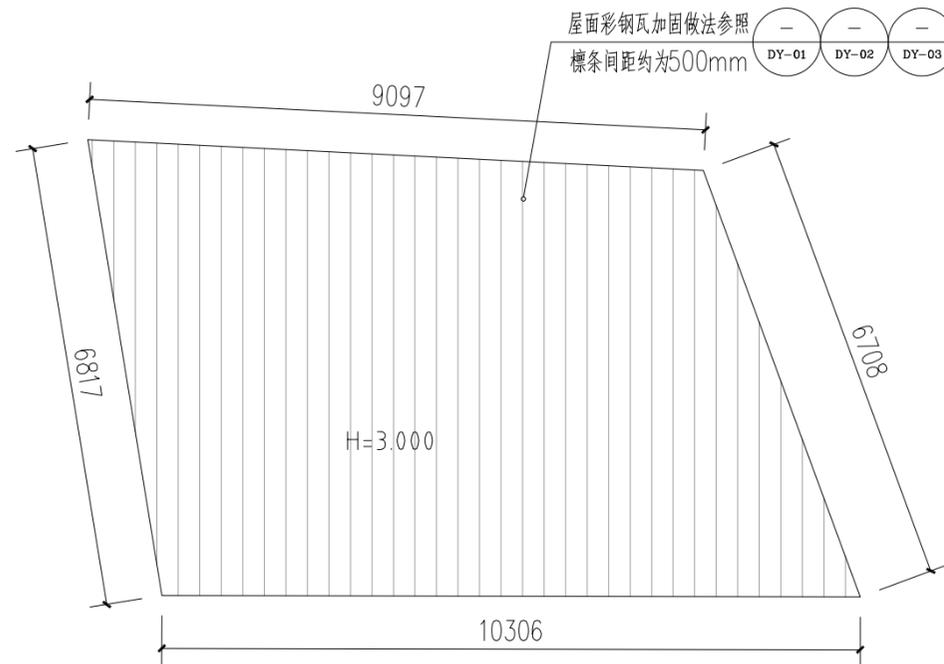

屋面加固平面图 1:100

本层建筑面积约:62.73平方米

326 管相城-彩钢瓦(加固)

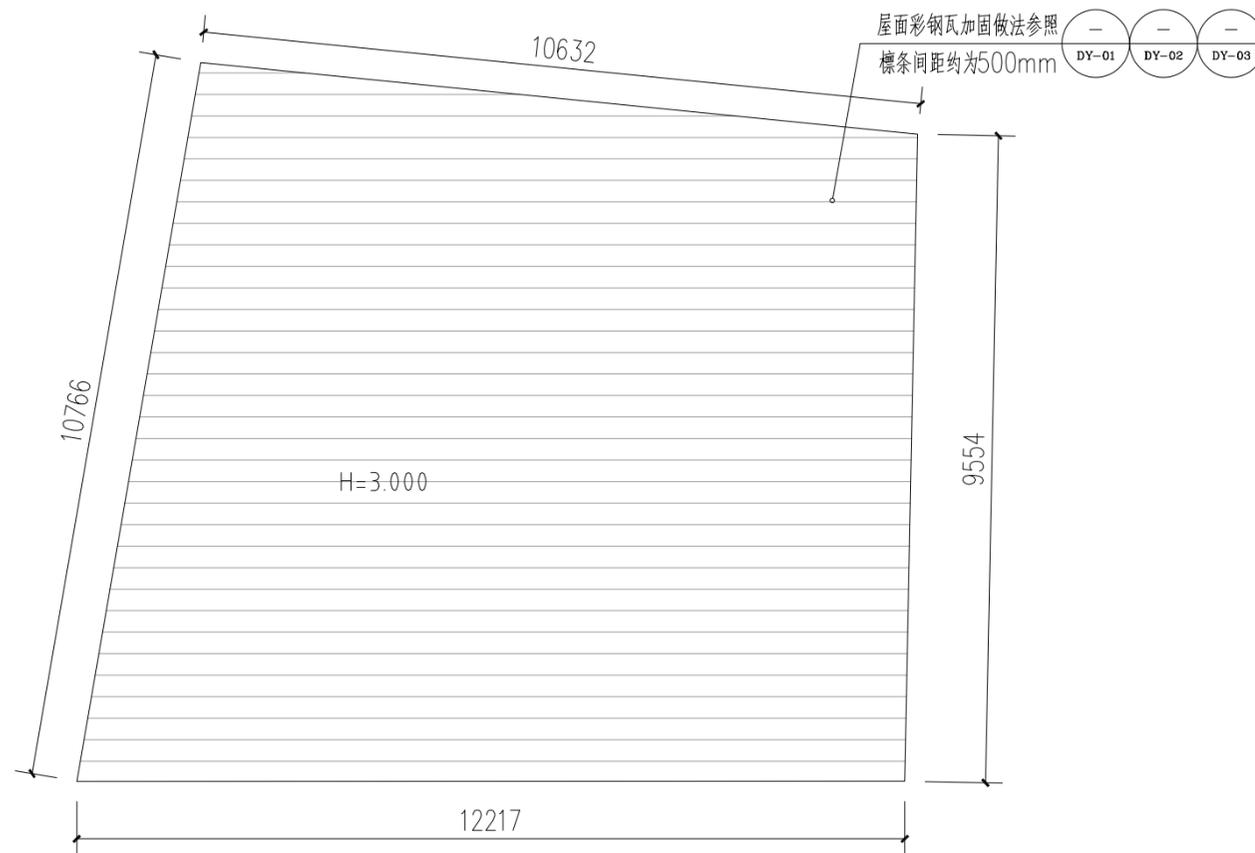

屋面加固平面图 1:100

本层建筑面积约:115.44平方米

329 管相兴-彩钢瓦(加固)

注册章

工程设计出图专用章



恒企工程技术集团有限公司

■ 建筑工程设计: 甲级 ■ 工程监理: 甲级
■ 城乡规划设计: 乙级 ■ 工程勘察: 乙级
■ 市政工程设计: 乙级 ■ 工程咨询: 乙级

联系电话: 0771-5605292
投诉电话: 15994346269

建设单位:

岑溪市铁路高速路服务中心

项目名称:

南珠高铁玉岑段(岑溪)
外部环境安全隐患整治工程

子项目名称:

岑城镇

图纸名称:

326、329号

审定人	杨金璋	杨金璋
项目负责人	张学军	张学军

审核人	何献	何献
专业负责人	张学军	张学军

校对	覃天总	覃天总
设计人	周秋宏	周秋宏

设计号: —

专业: 建筑

设计阶段: 施工图

比例	1:100	规格	A3
----	-------	----	----

出图日期: 2026.01

图号: JZ-04

版次	日期
A	2026.01


版次: A

日期: 2026.01


二维码识别

版权所有, 不得复制、套用。


姓名	日期	专业	姓名	日期	专业
姓名	日期	专业	姓名	日期	专业
姓名	日期	专业	姓名	日期	专业
姓名	日期	专业	姓名	日期	专业

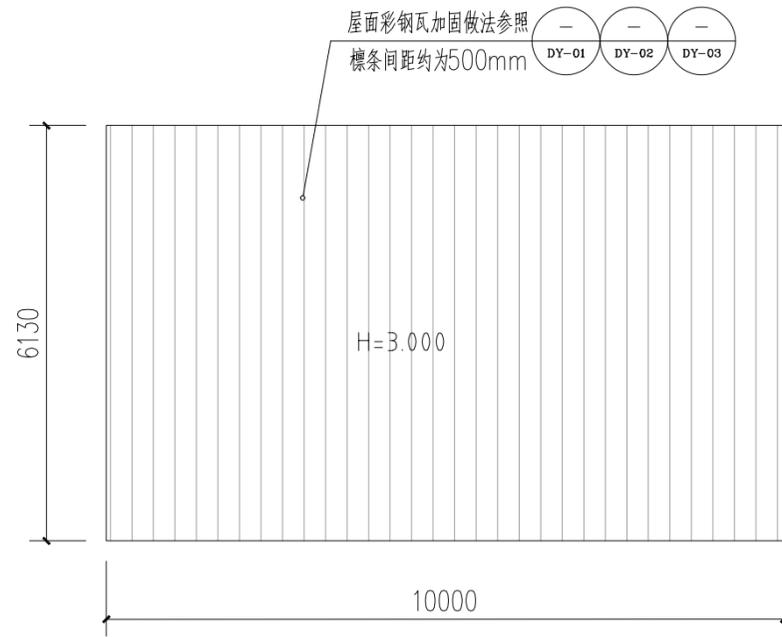


330 管相兴-彩钢瓦 (加固)
 屋面加固平面图 1:100
 本层建筑面积约:61.30平方米

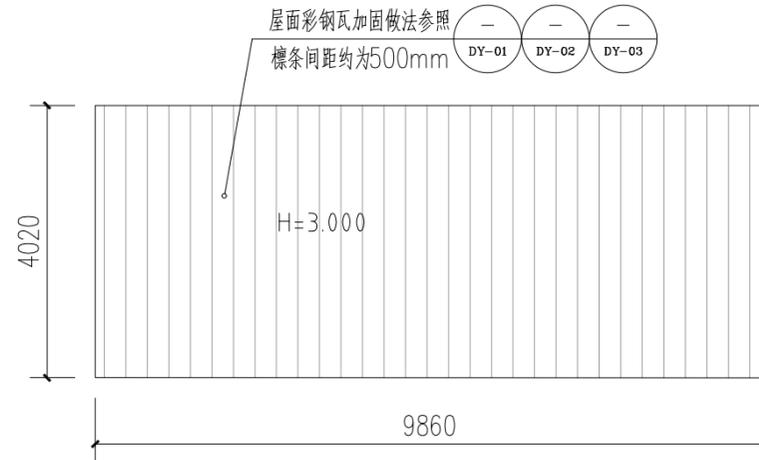

331 宋家新-彩钢瓦 (加固)
 屋面加固平面图 1:100
 本层建筑面积约:39.59平方米

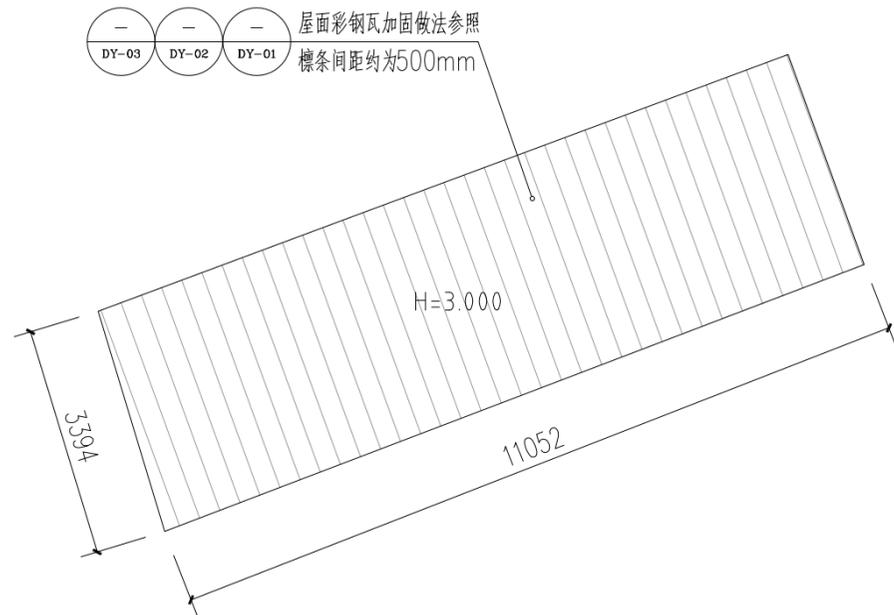

332 管文-彩钢瓦 (加固)
 屋面加固平面图 1:100
 本层建筑面积约:36.62平方米

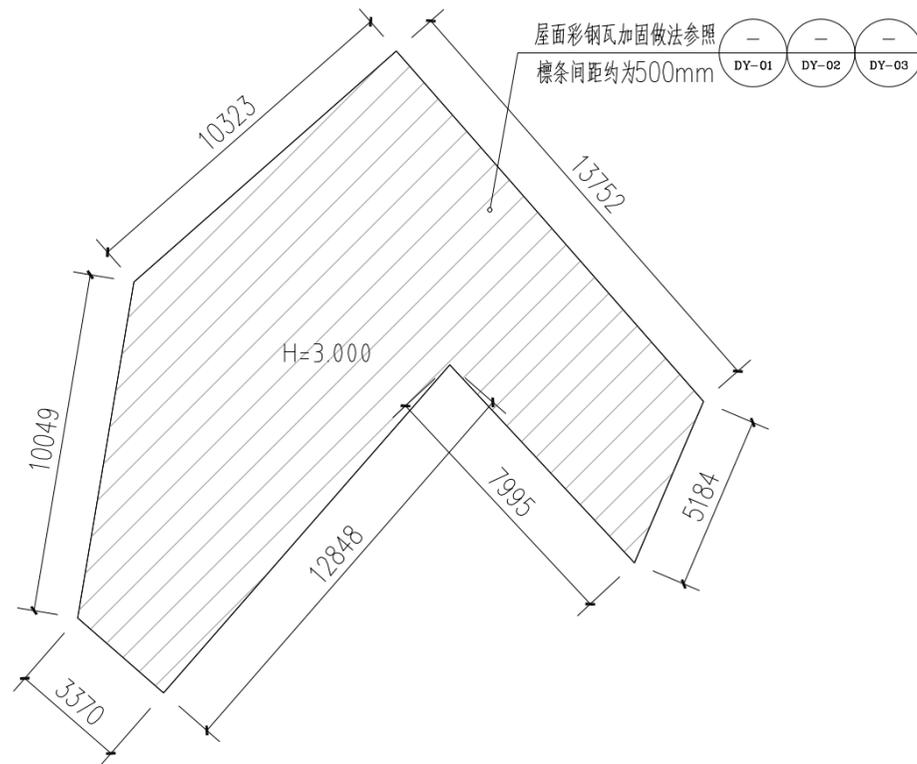

333 管文-彩钢瓦 (加固)
 屋面加固平面图 1:100
 本层建筑面积约:163.89平方米

注册章

工程设计出图专用章



恒企工程技术集团有限公司

■ 建筑工程设计: 甲级 ■ 工程监理: 甲级
 ■ 城乡规划设计: 乙级 ■ 工程勘察: 乙级
 ■ 市政工程设计: 乙级 ■ 工程咨询: 乙级
 联系电话: 0771-5605292
 投诉电话: 15994346269

建设单位:

岑溪市铁路高速路服务中心

项目名称:

南珠高铁玉岑段(岑溪)
 外部环境安全隐患整治工程

子项目名称:

岑城镇

图纸名称:

330~333号


审定人	杨金璋	杨金璋
项目负责人	张学军	张学军
审核人	何献	何献
专业负责人	张学军	张学军
校对	覃天总	覃天总
设计人	周秋宏	周秋宏

设计号:	—	
专业:	建筑	
设计阶段:	施工图	
比例	1:100	规格 A3
出图日期:	2026.01	
图号	JZ-05	
版次	日期	
A	2026.01	


二维码识别

版权所有, 不得复制、套用。


日期	
姓名	
专业	暖通电气
日期	
姓名	
专业	建筑结构

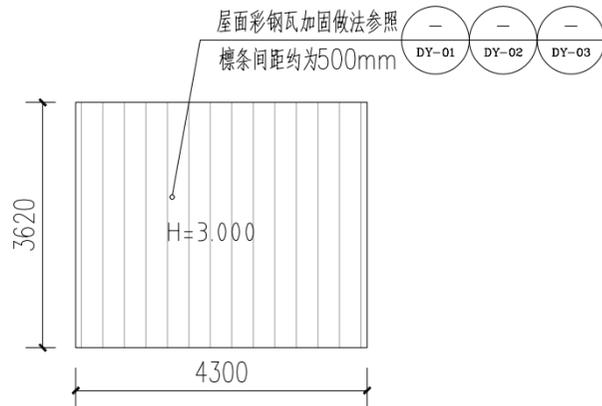


334 管文-彩钢瓦 (加固) 屋面加固平面图 1:100
本层建筑面积约:15.56平方米

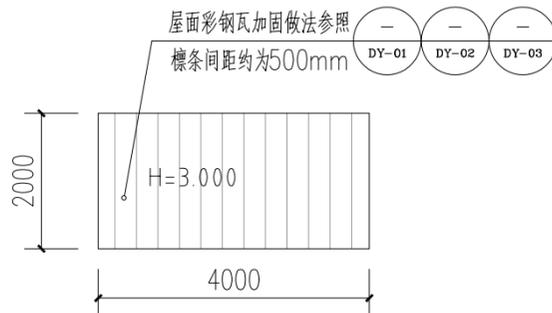


335 管文-彩钢瓦 (加固) 屋面加固平面图 1:100
本层建筑面积约:8.28平方米

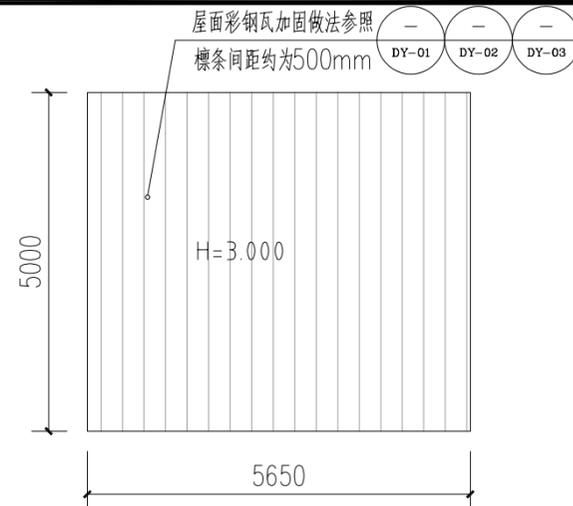

336 管文-彩钢瓦 (加固) 屋面加固平面图 1:100
本层建筑面积约:25.34平方米

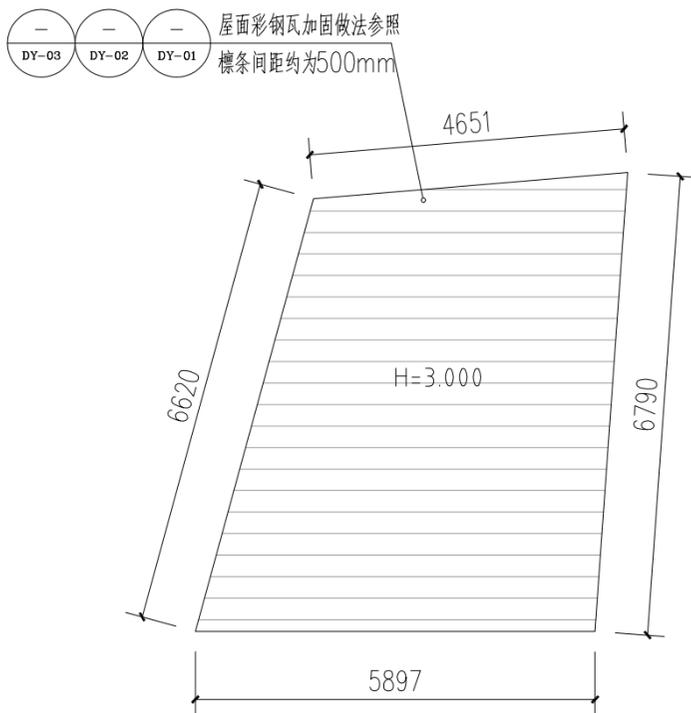

337 管文-彩钢瓦 (加固) 屋面加固平面图 1:100
本层建筑面积约:34.43平方米

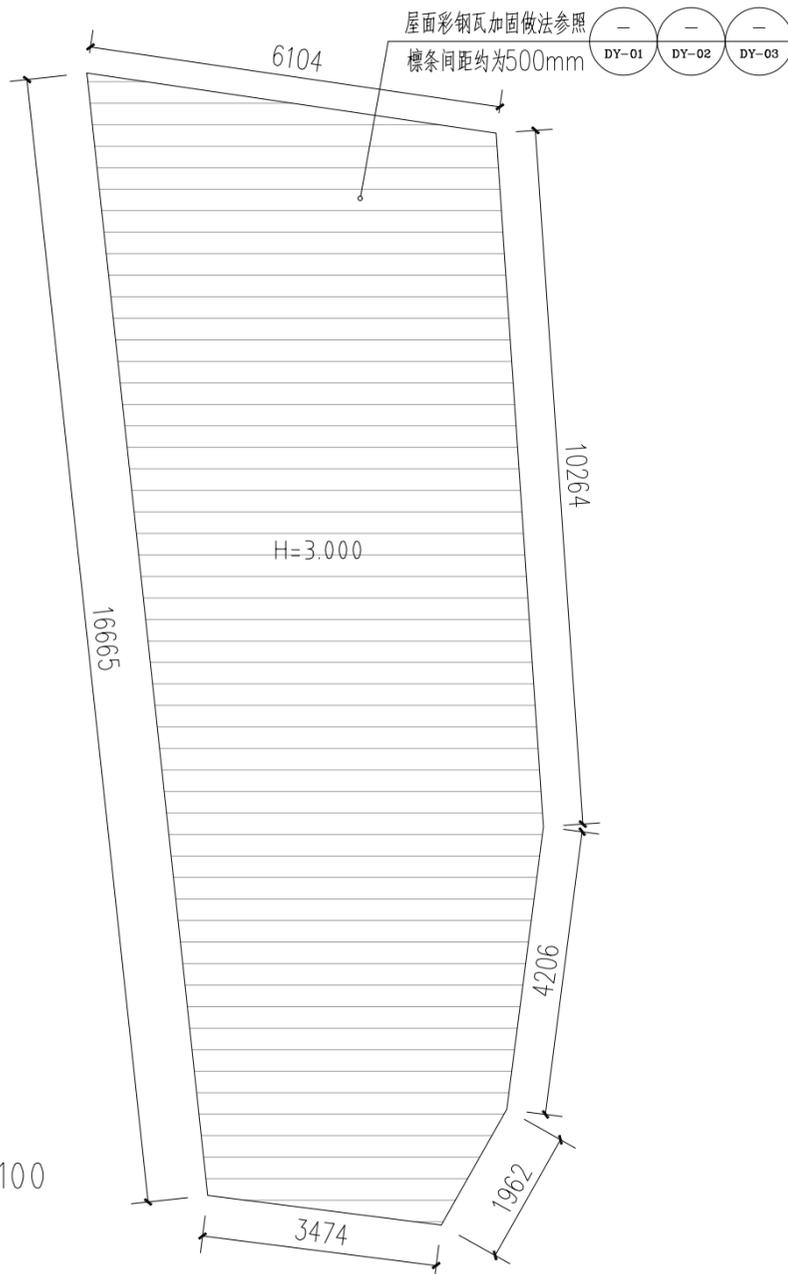

340 管文-彩钢瓦 (加固) 屋面加固平面图 1:100
本层建筑面积约:88.51平方米

注册章

工程设计出图专用章



恒企工程技术集团有限公司

■ 建筑工程设计: 甲级 ■ 工程监理: 甲级
■ 城乡规划设计: 乙级 ■ 工程勘察: 乙级
■ 市政工程设计: 乙级 ■ 工程咨询: 乙级
联系电话: 0771-5605292
投诉电话: 15994346269

建设单位:

岑溪市铁路高速路服务中心

项目名称:

南珠高铁玉岑段(岑溪)
外部环境安全隐患整治工程

子项目名称:

岑城镇

图纸名称:

334~337、340号

审定人	杨金璋	杨金璋
项目负责人	张学军	张学军

审核人	何献	何献
专业负责人	张学军	张学军

校对	覃天总	覃天总
设计人	周秋宏	周秋宏

设计号: —

专业: 建筑

设计阶段: 施工图

比例	1:100	规格	A3
----	-------	----	----

出图日期:	2026.01
-------	---------


图号	JZ-06
----	-------

版次	日期
A	2026.01

二维码识别

版权所有, 不得复制、套用。


日期	
姓名	
专业	暖通电气
日期	
姓名	
专业	建筑结构

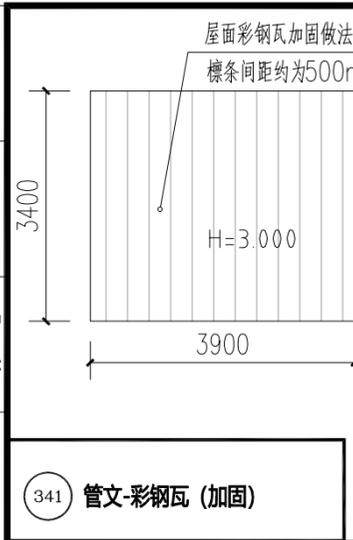


341 管文-彩钢瓦 (加固)
屋面加固平面图 1:100
本层建筑面积约:13.36平方米




342 管文-彩钢瓦 (加固)
屋面加固平面图 1:100
本层建筑面积约:20.10平方米

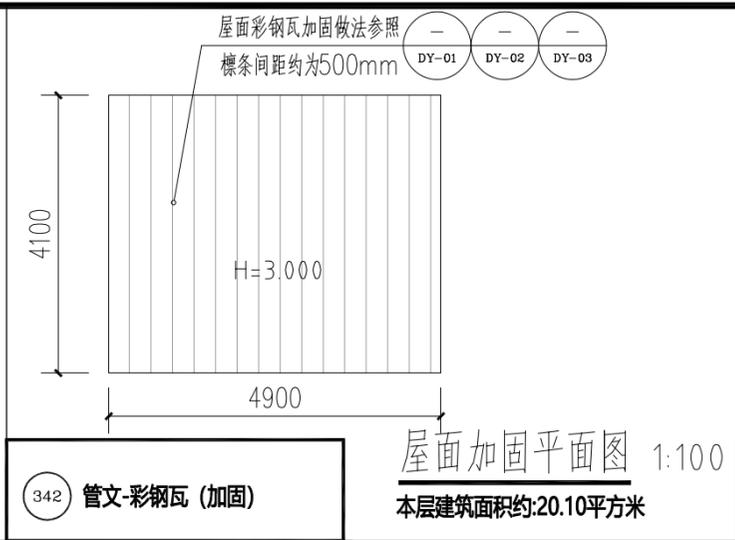

343 梁庆初-彩钢瓦棚 (加固)
屋面加固平面图 1:100
本层建筑面积约:19.17平方米

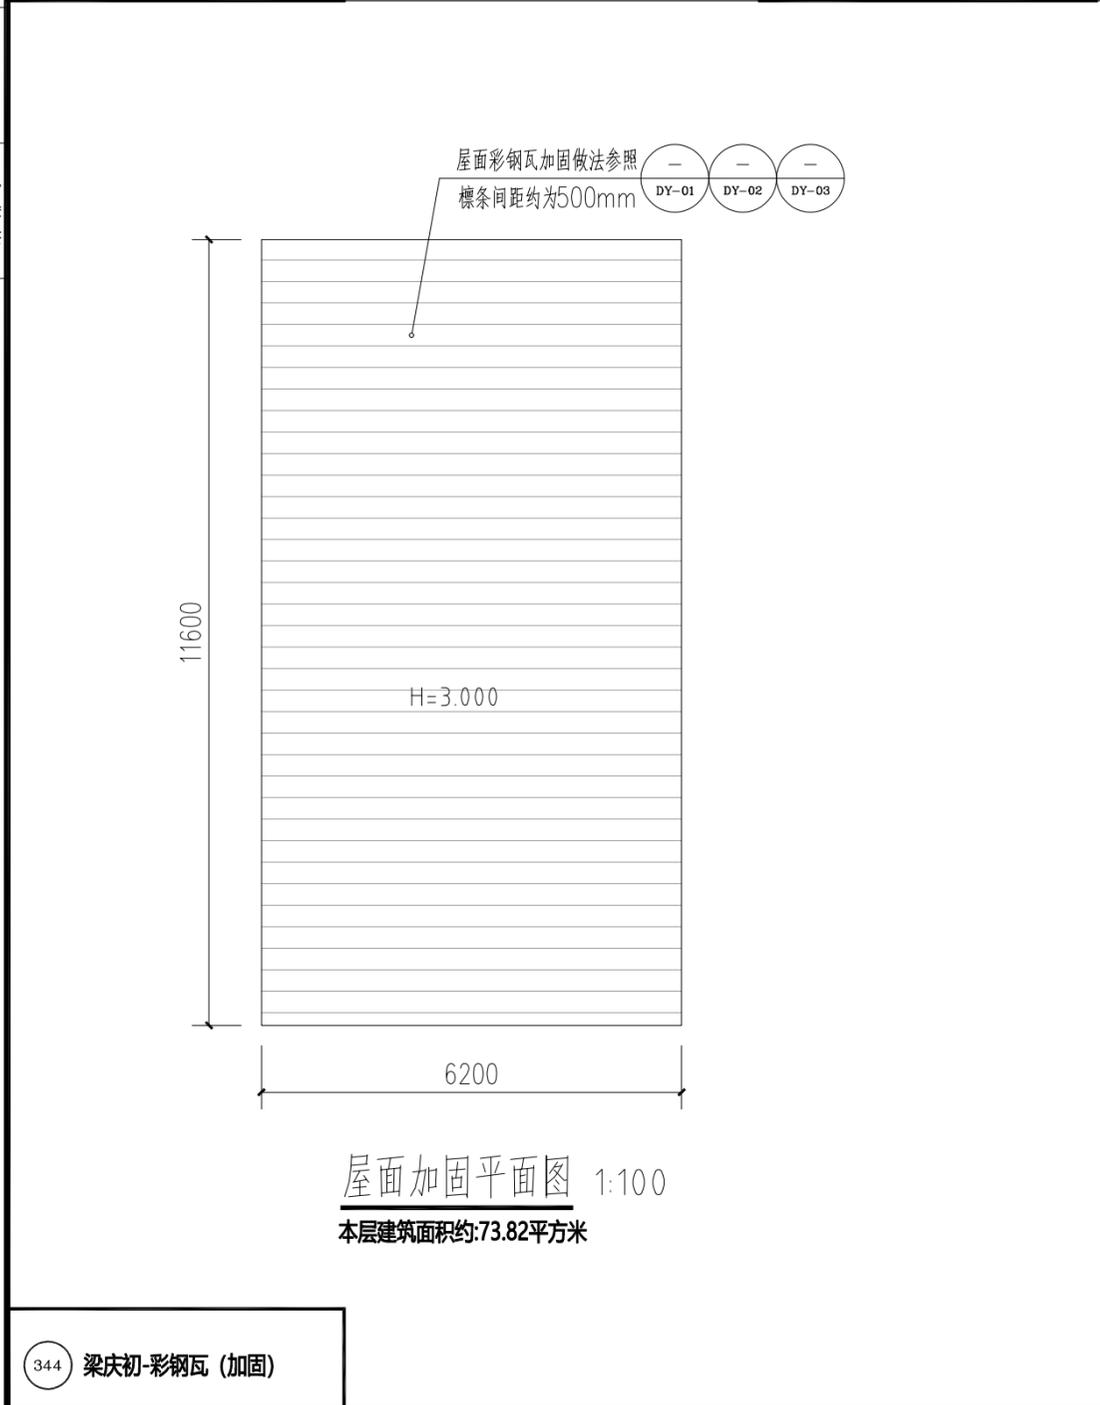

344 梁庆初-彩钢瓦 (加固)
屋面加固平面图 1:100
本层建筑面积约:73.82平方米

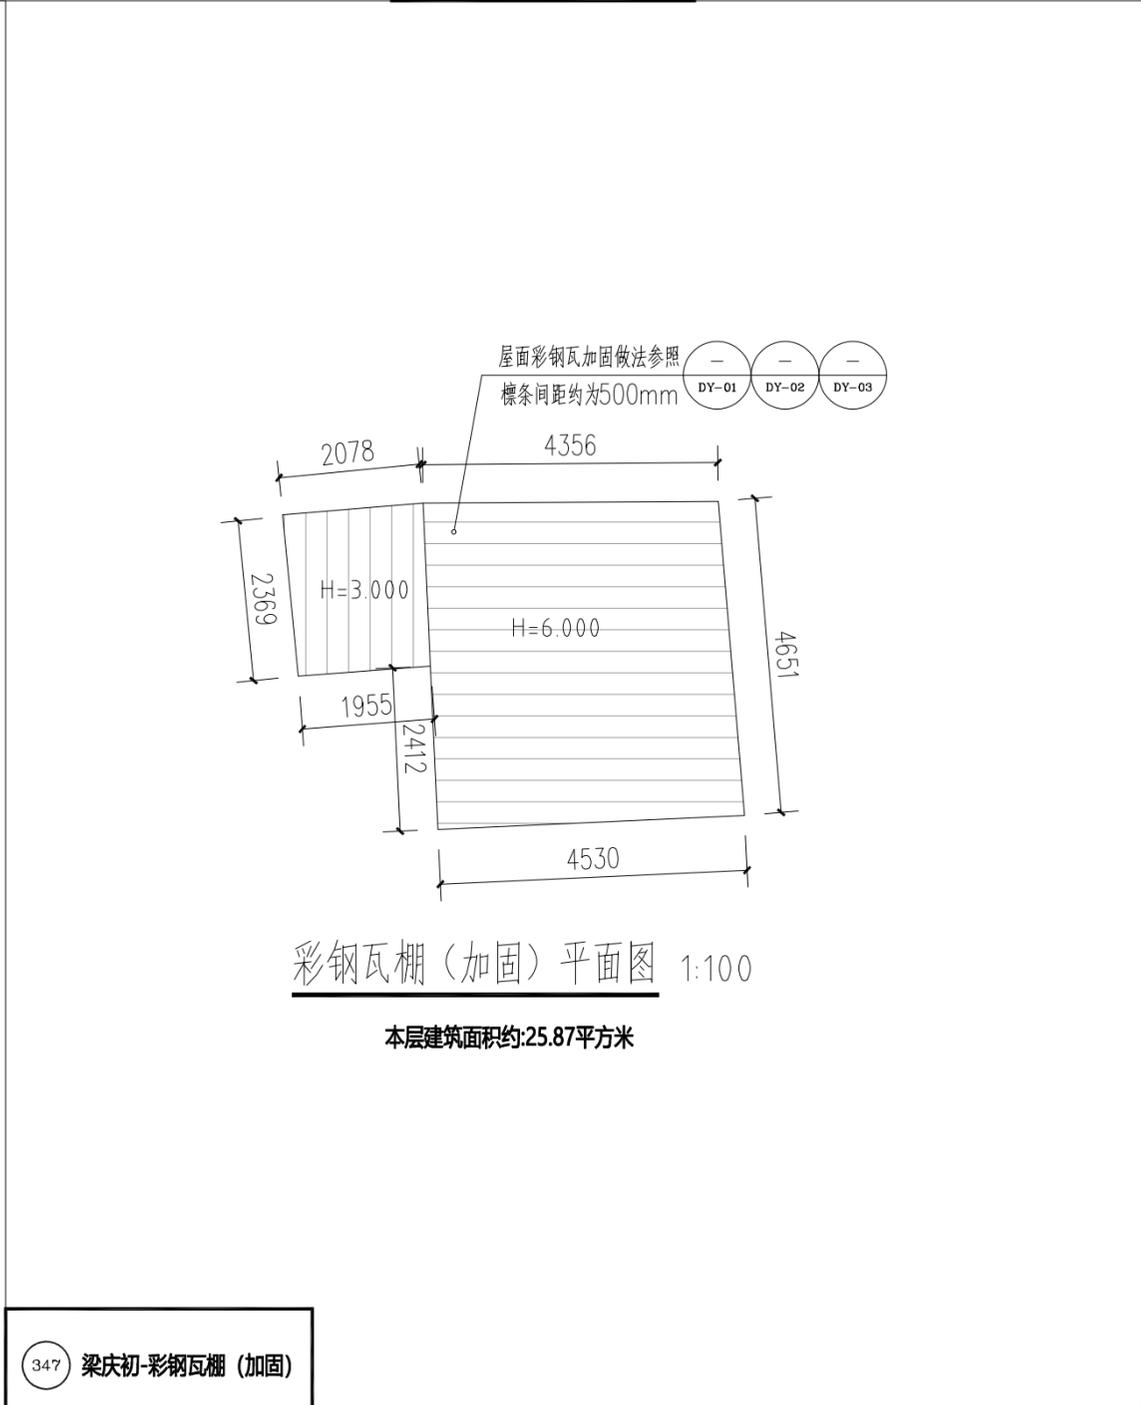

347 梁庆初-彩钢瓦棚 (加固)
彩钢瓦棚 (加固) 平面图 1:100
本层建筑面积约:25.87平方米

注册章

工程设计出图专用章

恒企工程技术集团有限公司

- 建筑工程设计: 甲级 ■ 工程监理: 甲级
- 城乡规划设计: 乙级 ■ 工程勘察: 乙级
- 市政工程设计: 乙级 ■ 工程咨询: 乙级

联系电话: 0771-5605292
投诉电话: 15994346269

建设单位:
岑溪市铁路高速路服务中心

项目名称:
南珠高铁玉岑段(岑溪)
外部环境安全隐患整治工程

子项目名称:
岑城镇

图纸名称:
341~344、347号

审定人	杨金璋	杨金璋
项目负责人	张学军	张学军
审核人	何献	何献
专业负责人	张学军	张学军
校对	覃天总	覃天总
设计人	周秋宏	周秋宏


设计号: —
专业: 建筑
设计阶段: 施工图
比例: 1:100 规格: A3
出图日期: 2026.01
图号: JZ-07

版次	日期
A	2026.01

二维码识别


版权所有, 不得复制、套用。

日期	
姓名	
专业	暖通电气电
日期	
姓名	
专业	建筑结构给排水

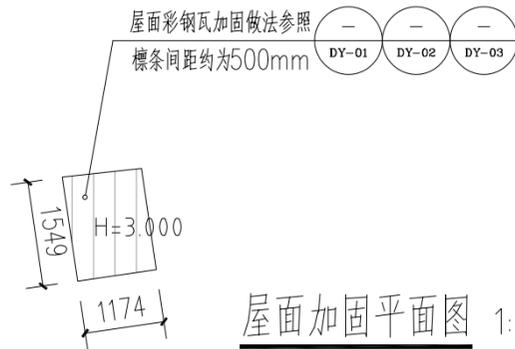


屋面加固平面图 1:100
本层建筑面积约:1.79平方米

352 高洪燕-彩钢瓦 (加固)

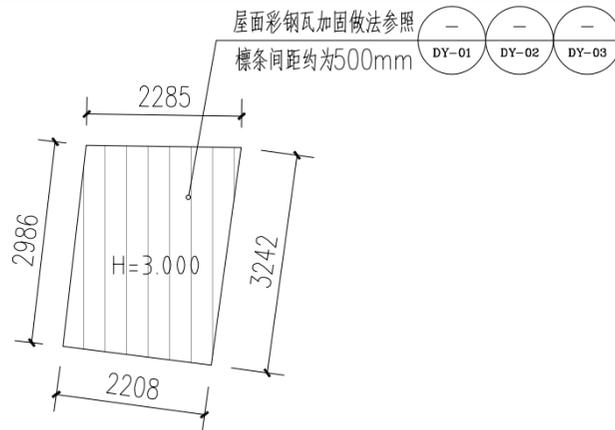


屋面加固平面图 1:100
本层建筑面积约:6.97平方米

353 高洪燕-彩钢瓦 (加固/换)

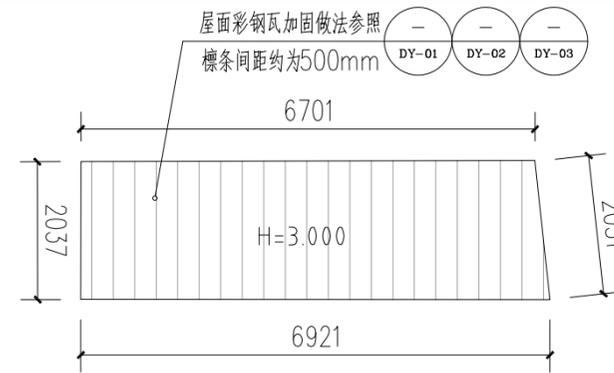


屋面加固平面图 1:100
本层建筑面积约:13.94平方米

354 林海凤-彩钢瓦 (加固)

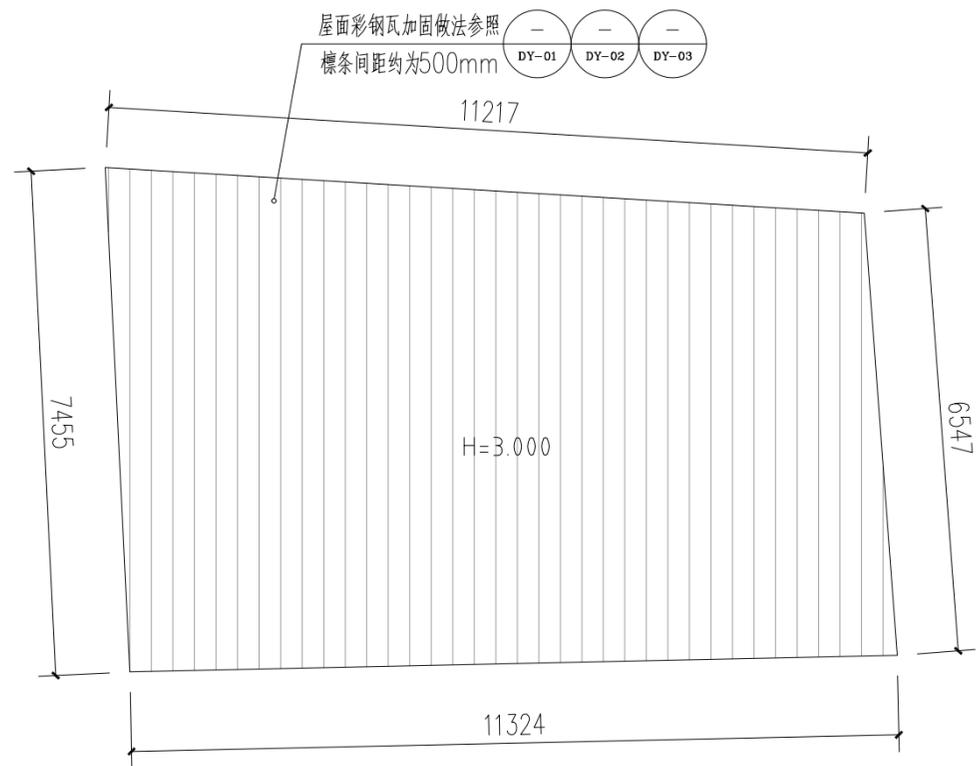

屋面加固平面图 1:100
本层建筑面积约:78.58平方米

355 管业成-彩钢瓦 (加固)

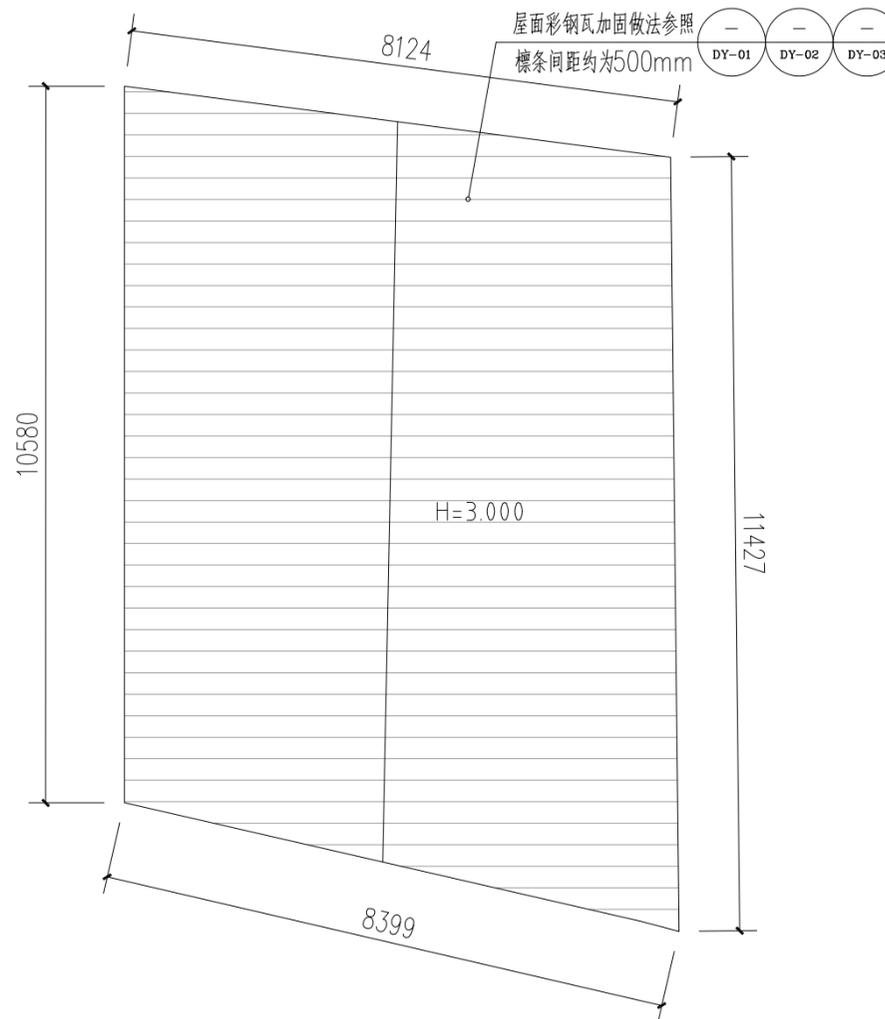

屋面加固平面图 1:100
本层建筑面积约:89.17平方米

356 管业成-彩钢瓦 (加固)

注册章

工程设计出图专用章



恒企工程技术集团有限公司

■ 建筑工程设计: 甲级 ■ 工程监理: 甲级
■ 城乡规划设计: 乙级 ■ 工程勘察: 乙级
■ 市政工程设计: 乙级 ■ 工程咨询: 乙级
联系电话: 0771-5605292
投诉电话: 15994346269

建设单位:

岑溪市铁路高速路服务中心

项目名称:

南珠高铁玉岑段(岑溪)
外部环境安全隐患整治工程

子项目名称:

岑城镇

图纸名称:

352~356号

审定人	杨金璋	杨金璋
项目负责人	张学军	张学军
审核人	何献	何献
专业负责人	张学军	张学军
校对	覃天总	覃天总
设计人	周秋宏	周秋宏

设计号:

—

专业: 建筑

设计阶段: 施工图

比例: 1:100 规格: A3

出图日期: 2026.01







图号: JZ-08

版次	日期
A	2026.01

二维码识别


版权所有, 不得复制、套用。

日期	
姓名	
专业	暖通电气
日期	
姓名	
专业	建筑结构

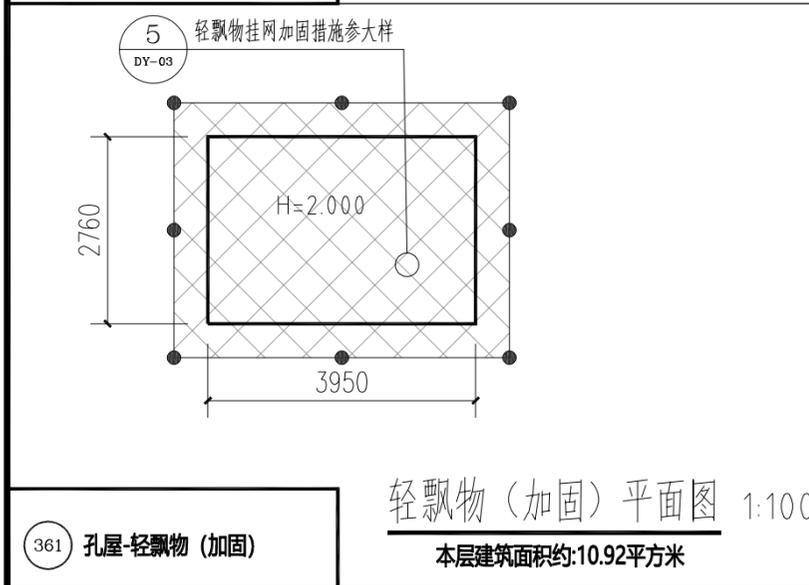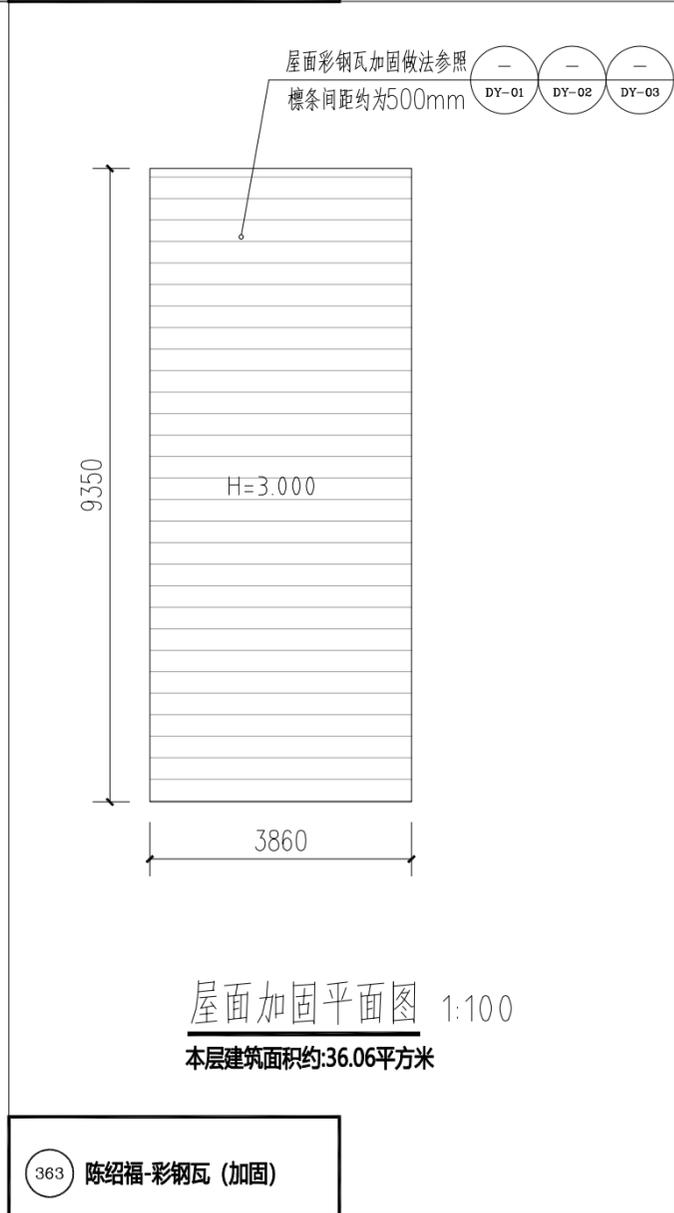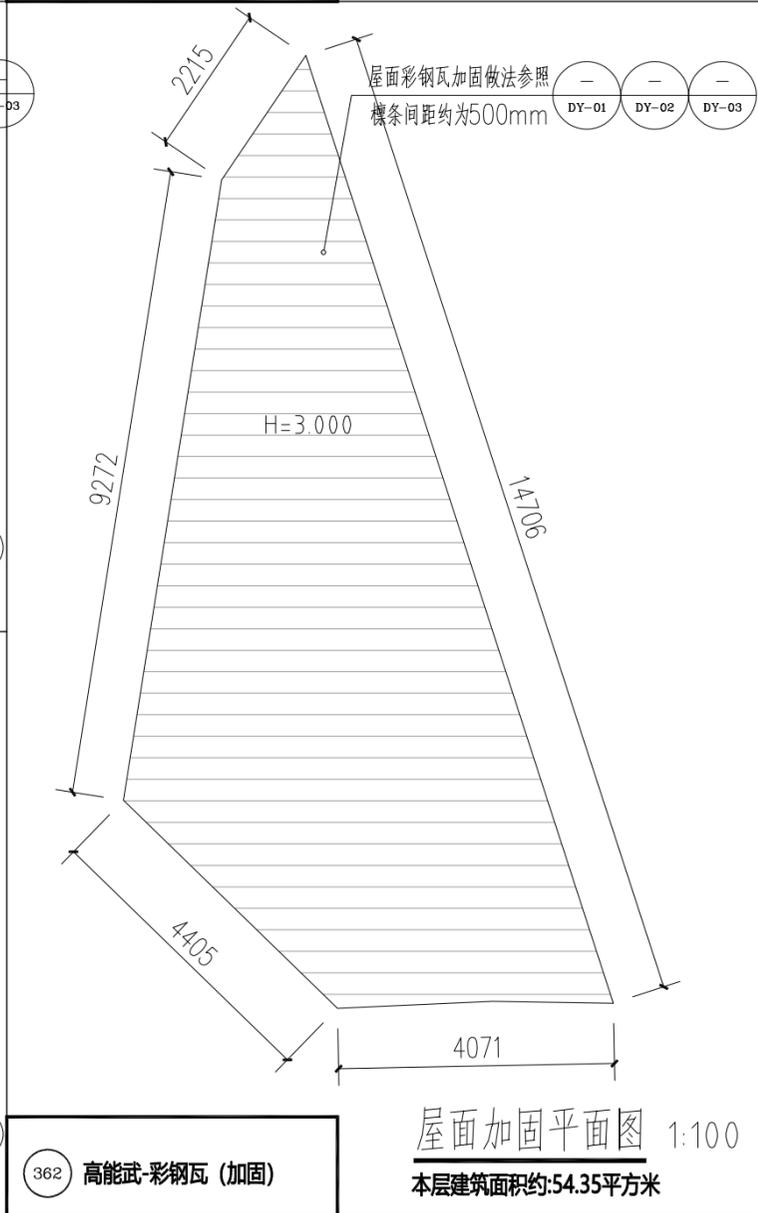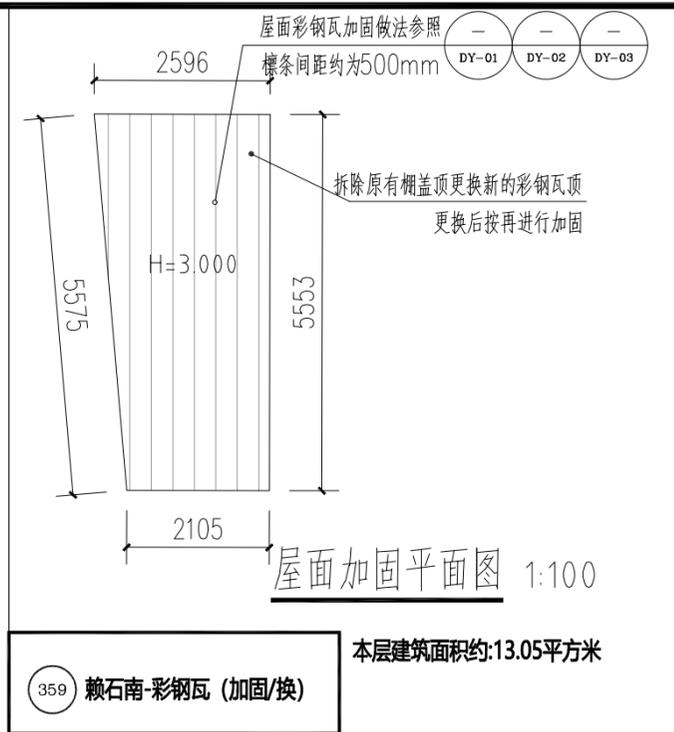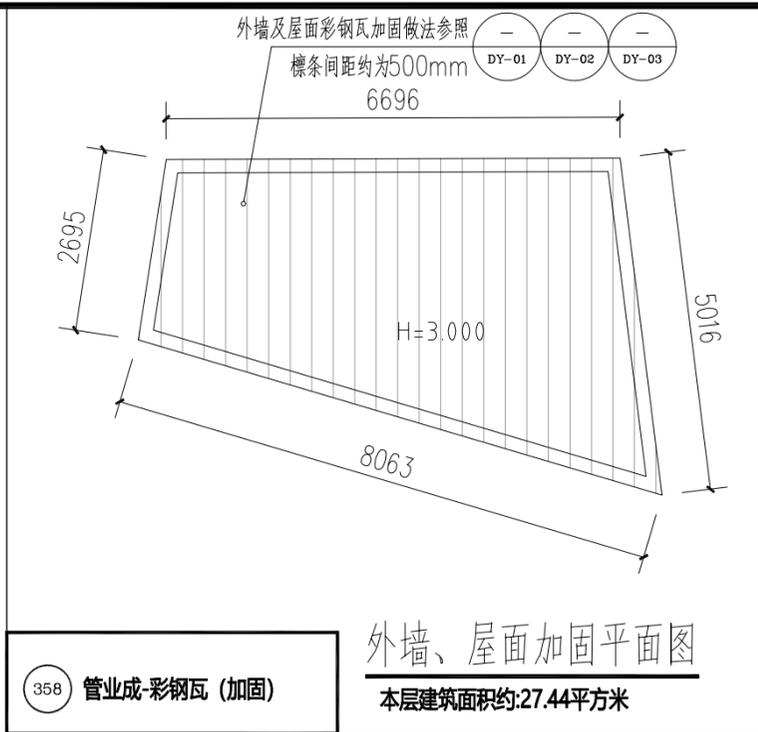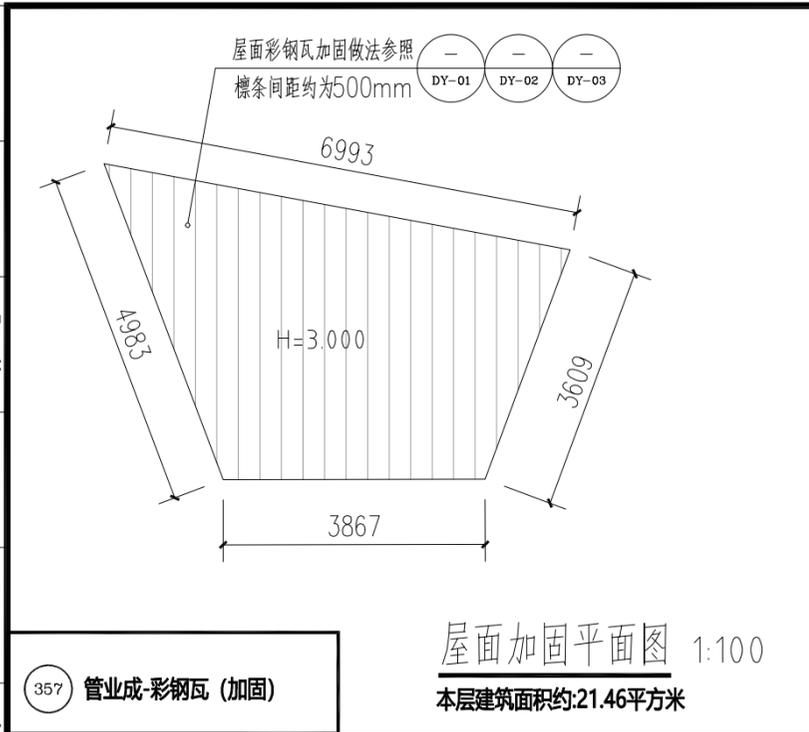


注册章		
工程设计出图专用章		
 恒企工程技术集团有限公司		
■ 建筑工程设计: 甲级 ■ 工程监理: 甲级 ■ 城乡规划设计: 乙级 ■ 工程勘察: 乙级 ■ 市政工程设计: 乙级 ■ 工程咨询: 乙级 联系电话: 0771-5605292 投诉电话: 15994346269		
建设单位: 岑溪市铁路高速路服务中心		
项目名称: 南珠高铁玉岑段 (岑溪) 外部环境安全隐患整治工程		
子项目名称: 岑城镇		
图纸名称: 357~363号		
审定人	杨金璋	杨金璋
项目负责人	张学军	张学军
审核人	何 猷	何 猷
专业负责人	张学军	张学军
校对	覃天总	覃天总
设计人	周秋宏	周秋宏
设计号:	—	
专业:	建 筑	
设计阶段:	施 工 图	
比例	1:100	规格 A3
出图日期:	2026.01	
图号	JZ-09	
版次	日期	
A	2026.01	
二维码识别		
版权所有, 不得复制、套用。		

日期	
姓名	
专业	暖通电气
日期	
姓名	
专业	建筑给排水

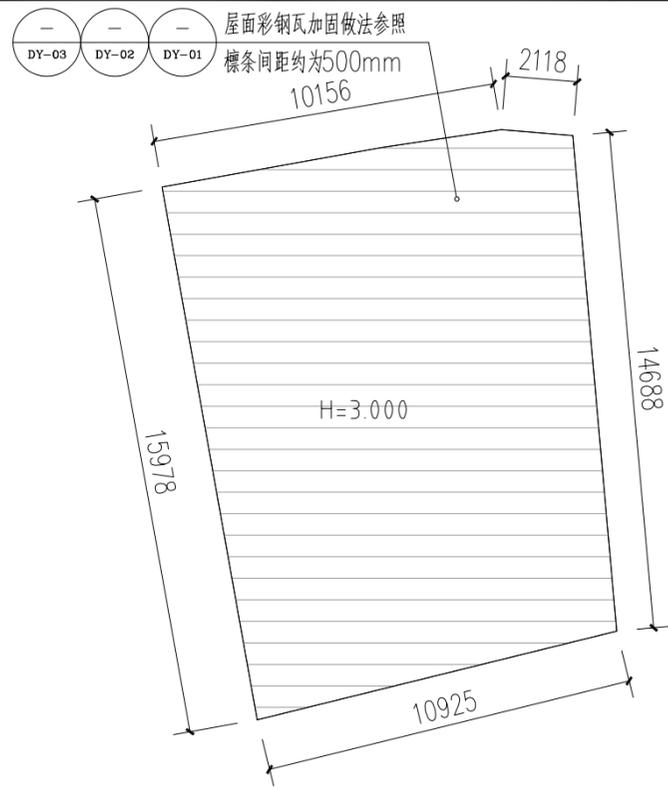


364 赖悦汉-彩钢瓦 (加固) 地、顶

地面、屋面加固平面图 1:100
本层建筑面积约:179.71平方米

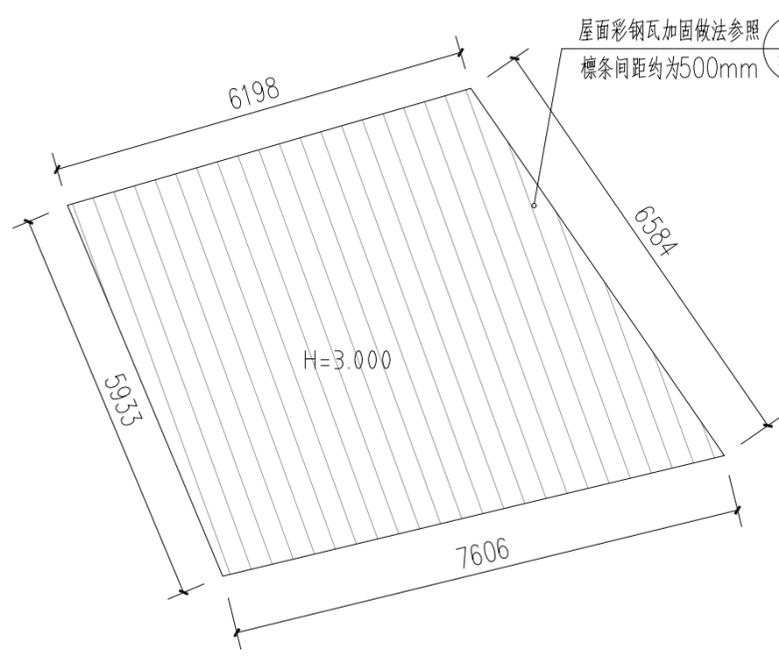


365 赖悦文-彩钢瓦 (加固)

屋面加固平面图 1:100
本层建筑面积约:41.65平方米

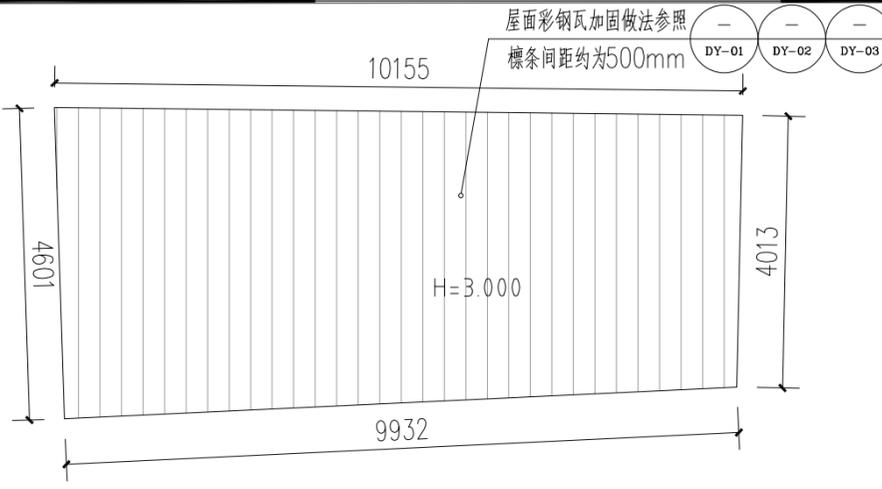


366 陈绍福-彩钢瓦 (加固)

屋面加固平面图 1:100
本层建筑面积约:43.22平方米

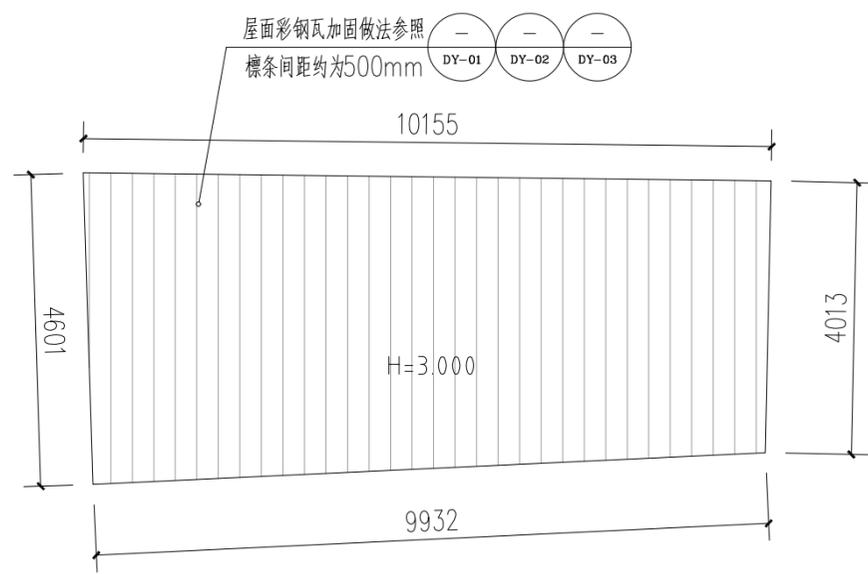

367 管相庭-彩钢瓦 (加固)

屋面加固平面图 1:100
本层建筑面积约:20.88平方米

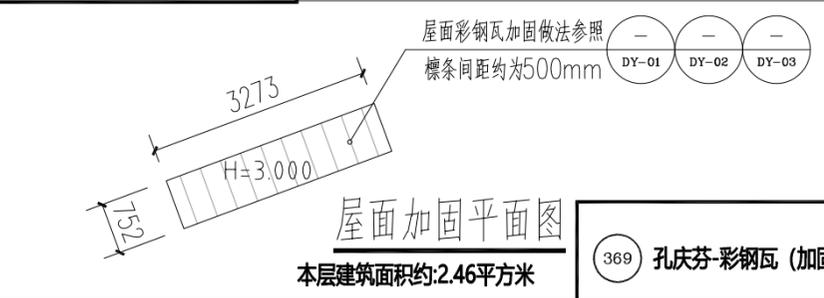

369 孔庆芬-彩钢瓦 (加固)

屋面加固平面图
本层建筑面积约:2.46平方米

注册章

工程设计出图专用章



恒企工程技术集团有限公司
 ■ 建筑工程设计: 甲级 ■ 工程监理: 甲级
 ■ 城乡规划设计: 乙级 ■ 工程勘察: 乙级
 ■ 市政工程设计: 乙级 ■ 工程咨询: 乙级
 联系电话: 0771-5605292
 投诉电话: 15994346269

建设单位:
岑溪市铁路高速路服务中心

项目名称:
南珠高铁玉岑段(岑溪)
外部环境安全隐患整治工程

子项目名称:
岑城镇

图纸名称:
364~367、369号


审定人	杨金璋	杨金璋
项目负责人	张学军	张学军
审核人	何献	何献
专业负责人	张学军	张学军
校对	覃天总	覃天总
设计人	周秋宏	周秋宏

设计号:	—	
专业:	建筑	
设计阶段:	施工图	
比例	1:100	规格 A3
出图日期:	2026.01	
图号	JZ-10	
版次	日期	
A	2026.01	


二维码识别

版权所有, 不得复制、套用。


日期	
姓名	
专业	暖通电气
日期	
姓名	
专业	建筑结构

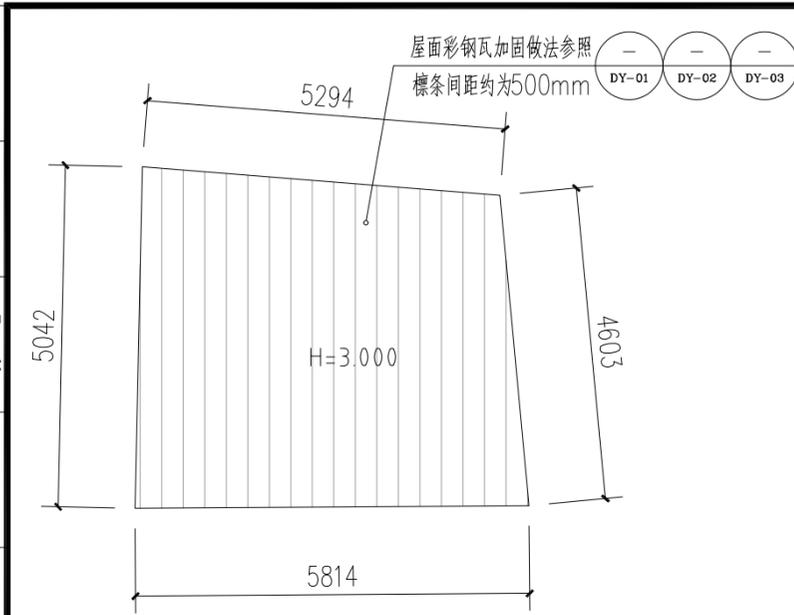


370 管培旺-彩钢瓦(加固)
屋面加固平面图 1:100
本层建筑面积约:26.65平方米

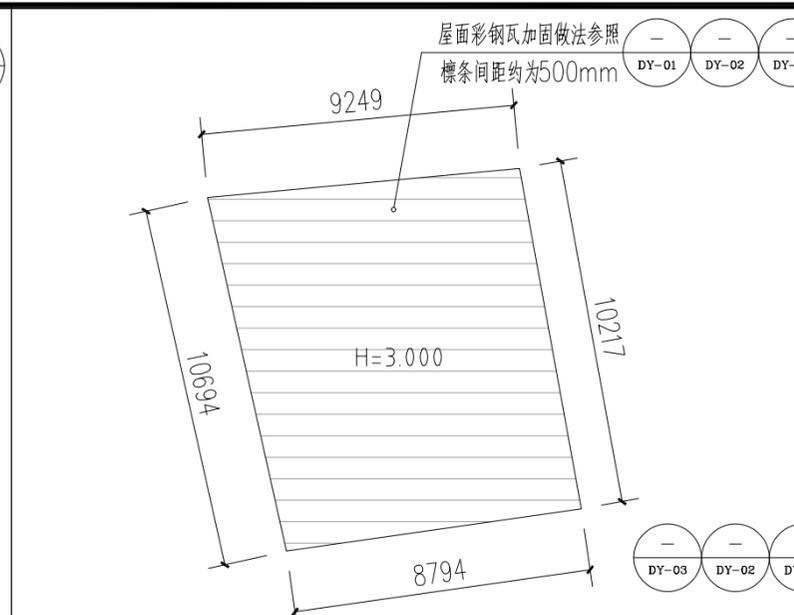


372 管毅-彩钢瓦(彩钢瓦棚(加固)顶、地下)
屋面加固平面图 1:100
本层建筑面积约:93.95平方米

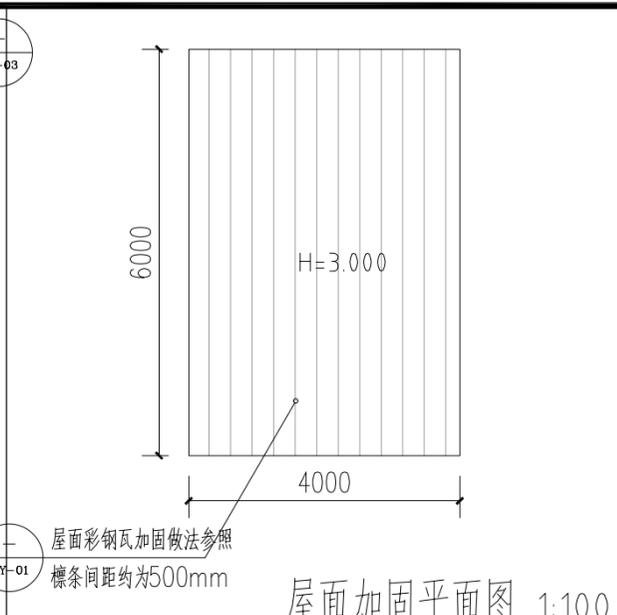


374 管培光-彩钢瓦(加固)
屋面加固平面图 1:100
本层建筑面积约:23.56平方米

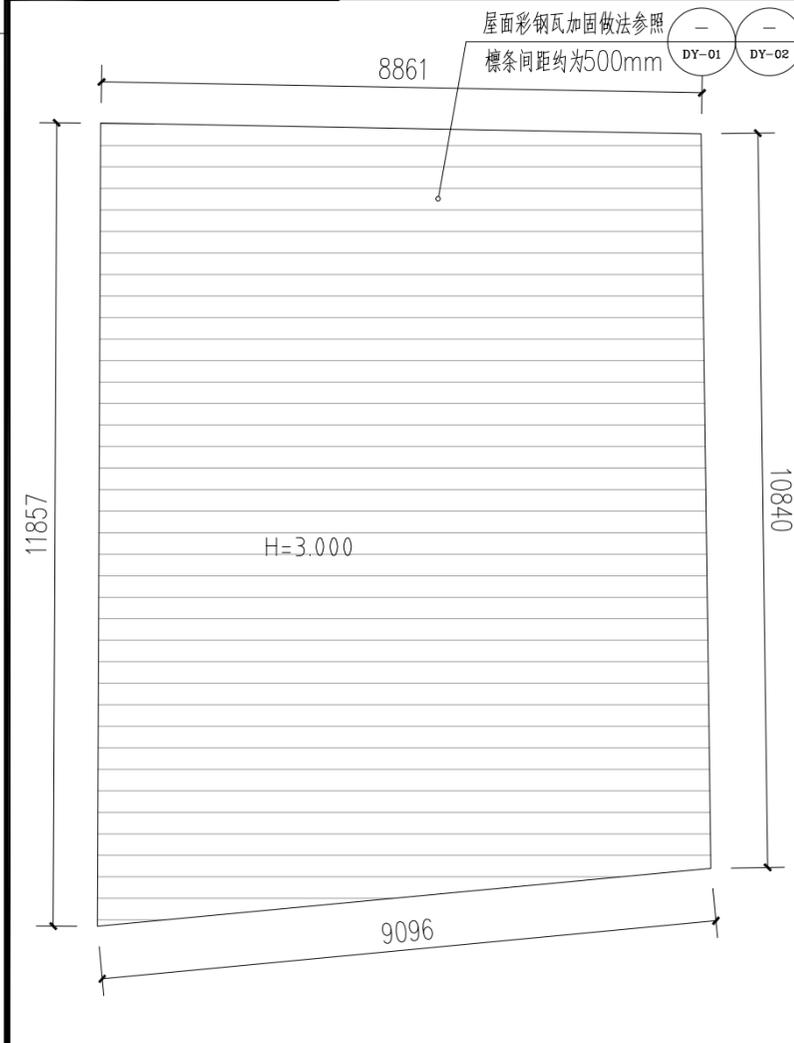


371 管培光-彩钢瓦(加固)
屋面加固平面图 1:100
本层建筑面积约:101.67平方米

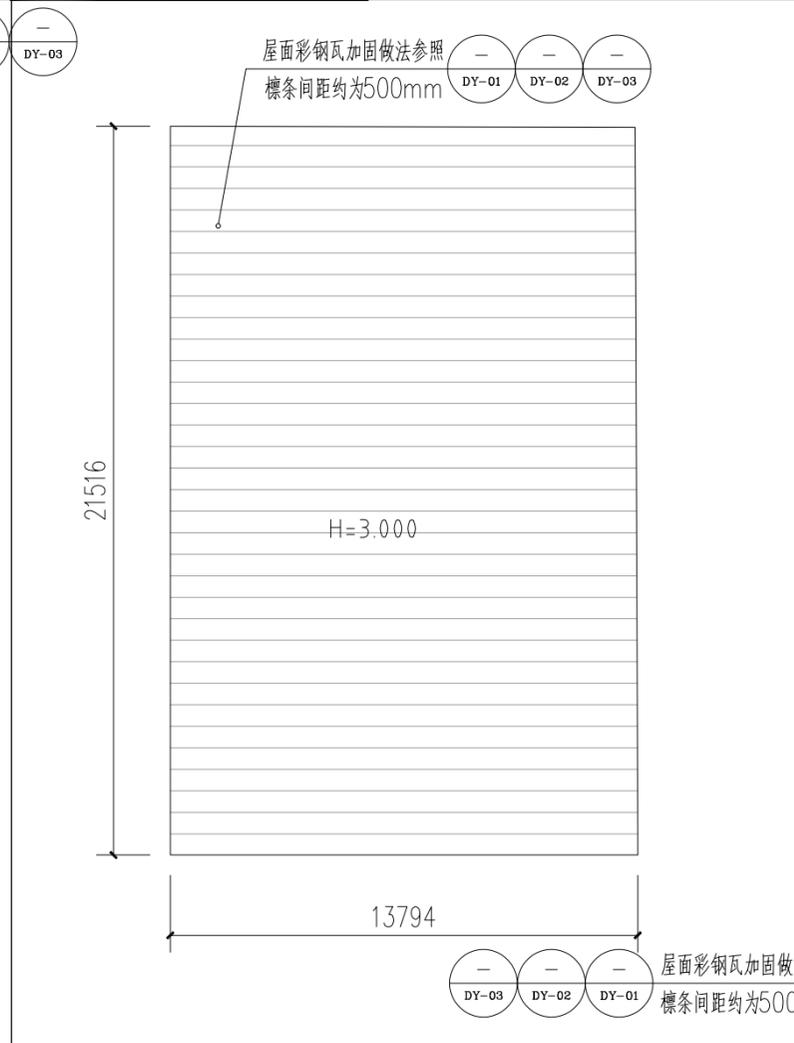

373 高能武-彩钢瓦(加固)
屋面加固平面图 1:100
本层建筑面积约:295.67平方米

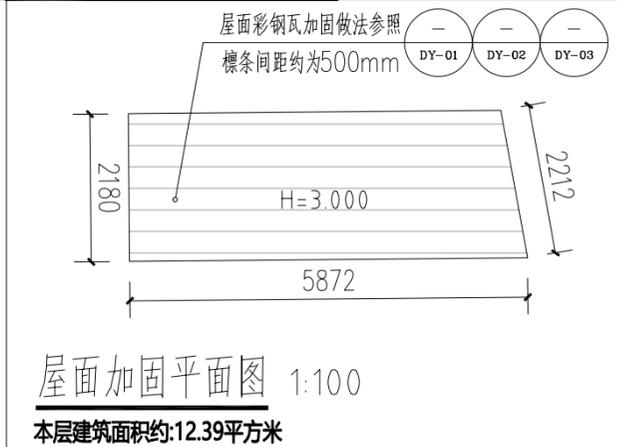

375 陈宝相-彩钢瓦(加固)
屋面加固平面图 1:100
本层建筑面积约:12.39平方米

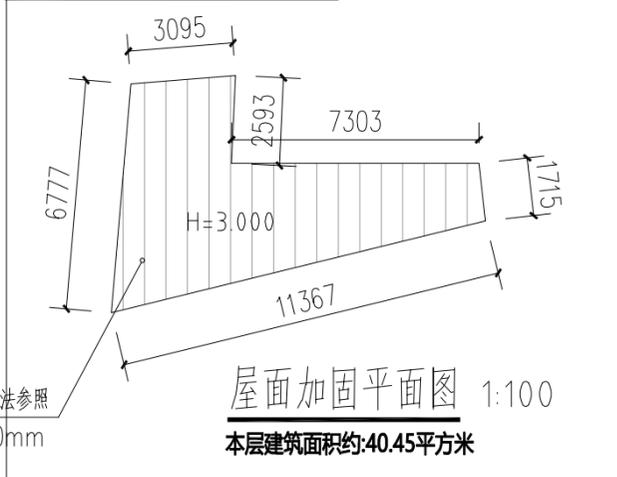

376 管传坤-彩钢瓦(加固)
屋面加固平面图 1:100
本层建筑面积约:40.45平方米

注册章

工程设计出图专用章



恒企工程技术集团有限公司

■ 建筑工程设计: 甲级 ■ 工程监理: 甲级
■ 城乡规划设计: 乙级 ■ 工程勘察: 乙级
■ 市政工程设计: 乙级 ■ 工程咨询: 乙级
联系电话: 0771-5605292
投诉电话: 15994346269

建设单位:

岑溪市铁路高速路服务中心

项目名称:

南珠高铁玉岑段(岑溪)
外部环境安全隐患整治工程

子项目名称:

岑城镇

图纸名称:

370~376号

审定人	杨金璋	杨金璋
项目负责人	张学军	张学军
审核人	何献	何献
专业负责人	张学军	张学军
校对	覃天总	覃天总
设计人	周秋宏	周秋宏

设计号:

专业: 建筑

设计阶段: 施工图

比例: 1:100 规格: A3

出图日期: 2026.01

图号: JZ-11


版次: 日期

A 2026.01

二维码识别


版权所有, 不得复制、套用。

日期	
姓名	
专业	暖通电气电
日期	
姓名	
专业	建筑结构给排水

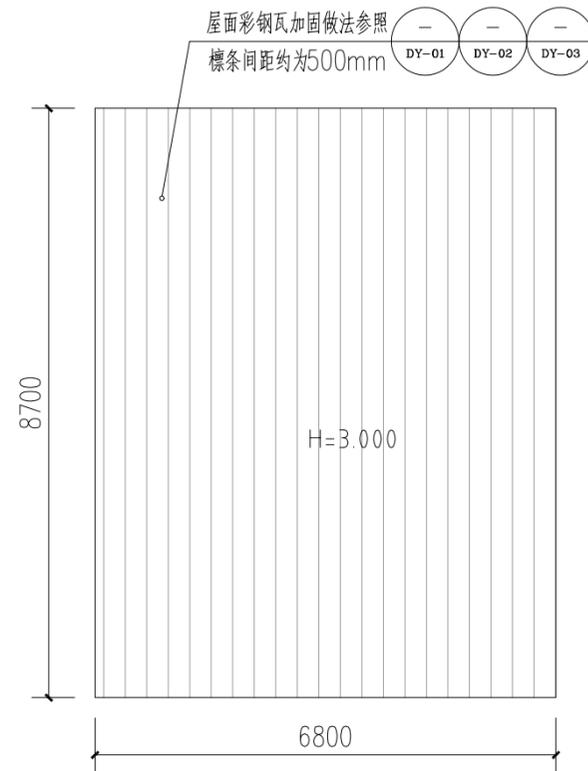


377 孔-彩钢瓦 (加固)

屋面加固平面图 1:100
本层建筑面积约:58.85平方米

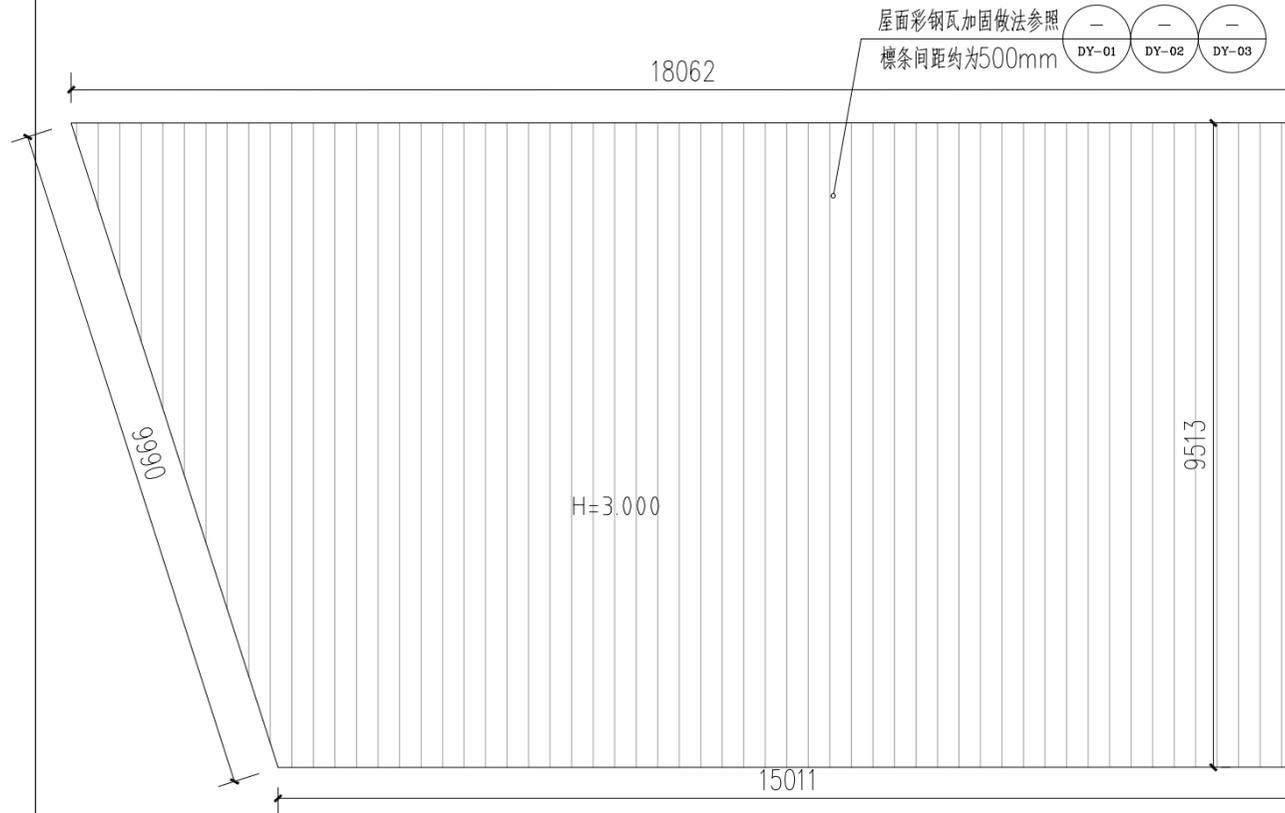


378 孔-彩钢瓦 (加固)

屋面加固平面图 1:100
本层建筑面积约:157.31平方米

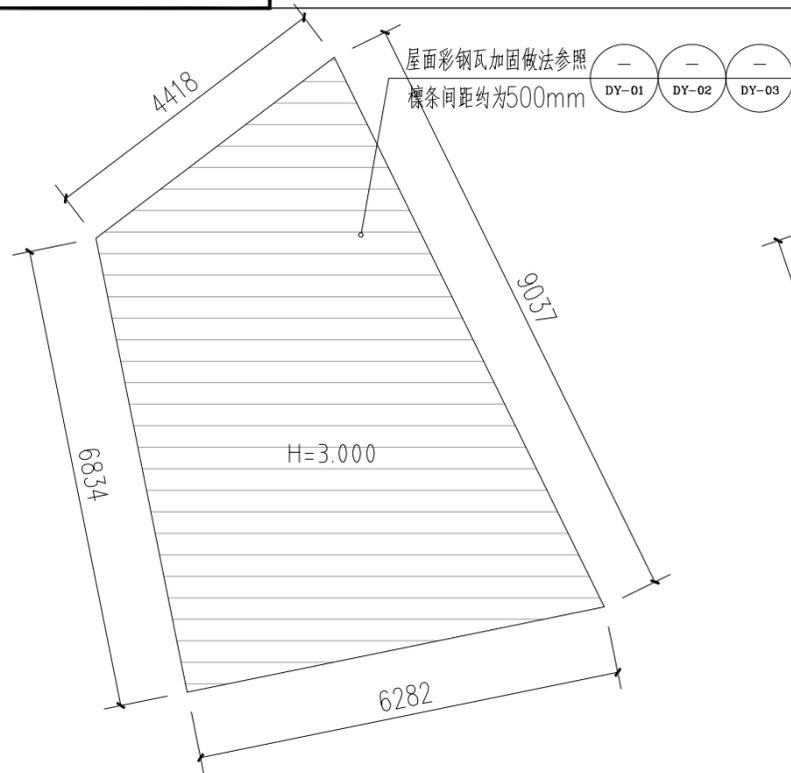

379 赵善壮-彩钢瓦 (加固)

屋面加固平面图 1:100
本层建筑面积约:41.06平方米

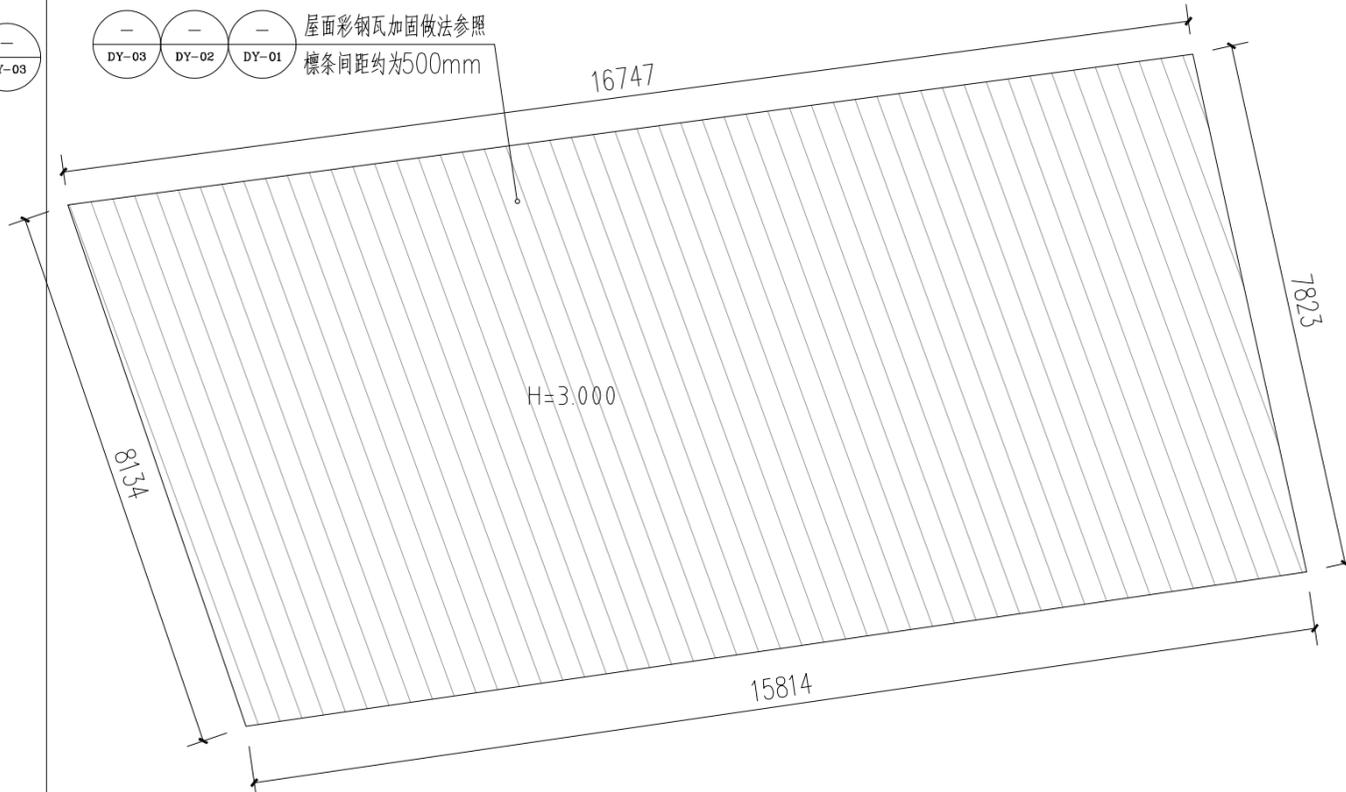

380 赵善文-彩钢瓦 (加固)

屋面加固平面图 1:100
本层建筑面积约:128.50平方米

注册章

工程设计出图专用章



恒企工程技术集团有限公司

■ 建筑工程设计: 甲级 ■ 工程监理: 甲级
■ 城乡规划设计: 乙级 ■ 工程勘察: 乙级
■ 市政工程设计: 乙级 ■ 工程咨询: 乙级
联系电话: 0771-5605292
投诉电话: 15994346269

建设单位:

岑溪市铁路高速路服务中心

项目名称:

南珠高铁玉岑段(岑溪)
外部环境安全隐患整治工程

子项目名称:

岑城镇

图纸名称:

377~380号

审定人	杨金璋	杨金璋
项目负责人	张学军	张学军
审核人	何献	何献
专业负责人	张学军	张学军
校对	覃天总	覃天总
设计人	周秋宏	周秋宏

设计号:

专业: 建筑

设计阶段: 施工图

比例: 1:100 规格: A3

出图日期: 2026.01


图号: JZ-12

版次	日期
A	2026.01

二维码识别

版权所有, 不得复制、套用。


日期	
姓名	
专业	暖通电气
日期	
姓名	
专业	建筑结构

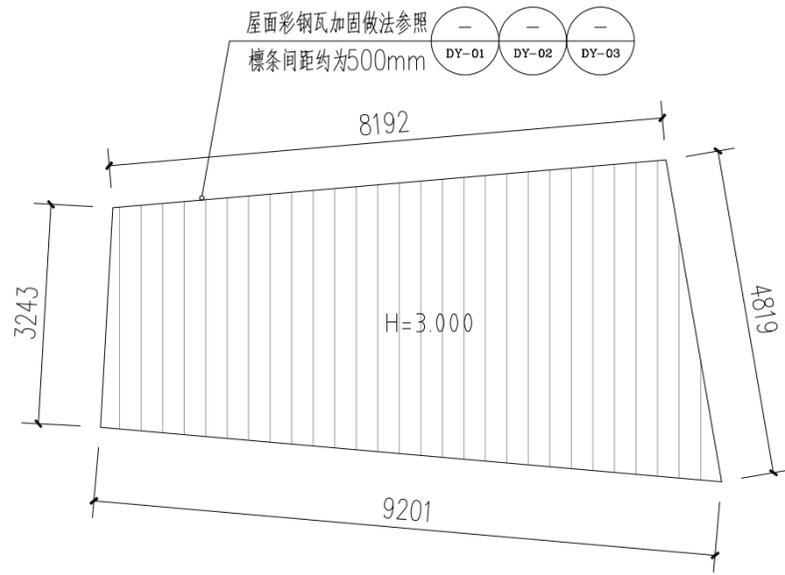

381 陈绍海-彩钢瓦(加固)

屋面加固平面图 1:100


本层建筑面积约:34.58平方米

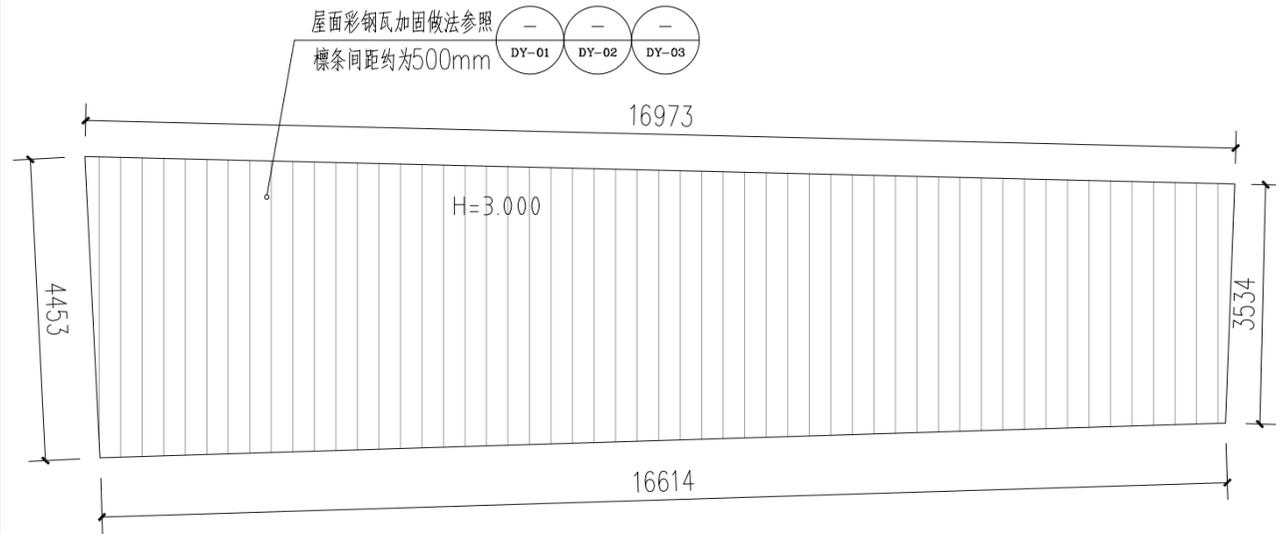

382 高伟强-彩钢瓦(加固)

屋面加固平面图 1:100

本层建筑面积约:66.97平方米

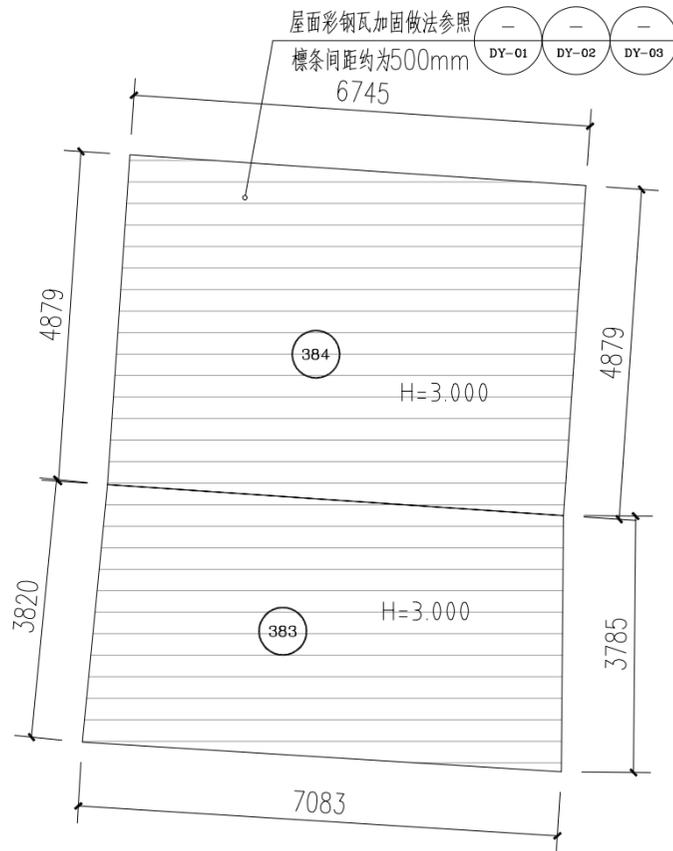

383 赵丕北-彩钢瓦(加固)


屋面加固平面图 1:100

本层建筑面积约:26.26平方米

384 赵汝北-彩钢瓦(加固)

屋面加固平面图 1:100

本层建筑面积约:32.91平方米

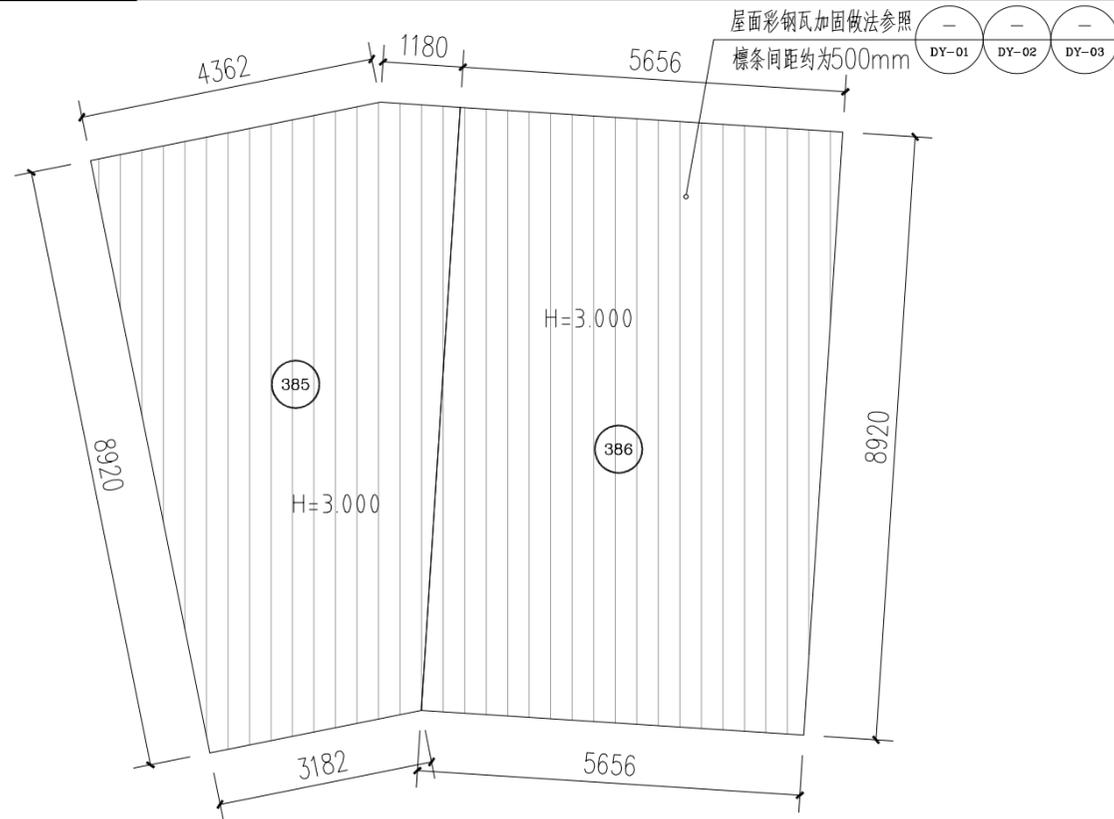

385 陈进强-彩钢瓦(加固)

屋面加固平面图 1:100

本层建筑面积约:38.91平方米

屋面加固平面图 1:100

本层建筑面积约:50.45平方米

386 陈保森-彩钢瓦(加固)

注册章

工程设计出图专用章



恒企工程技术集团有限公司

■ 建筑工程设计: 甲级 ■ 工程监理: 甲级
 ■ 城乡规划设计: 乙级 ■ 工程勘察: 乙级
 ■ 市政工程设计: 乙级 ■ 工程咨询: 乙级
 联系电话: 0771-5605292
 投诉电话: 15994346269

建设单位:

岑溪市铁路高速路服务中心

项目名称:

南珠高铁玉岑段(岑溪)
 外部环境安全隐患整治工程

子项目名称:

岑城镇

图纸名称:

381~386号

审定人	杨金璋	杨金璋
项目负责人	张学军	张学军
审核人	何献	何献
专业负责人	张学军	张学军
校对	覃天总	覃天总
设计人	周秋宏	周秋宏

设计号: —

专业: 建筑

设计阶段: 施工图

比例: 1:100 规格: A3

出图日期: 2026.01

图号: JZ-13


版次: 日期

A 2026.01

二维码识别


版权所有, 不得复制、套用。

日期	
姓名	
专业	暖通电气
日期	
姓名	
专业	建筑结构

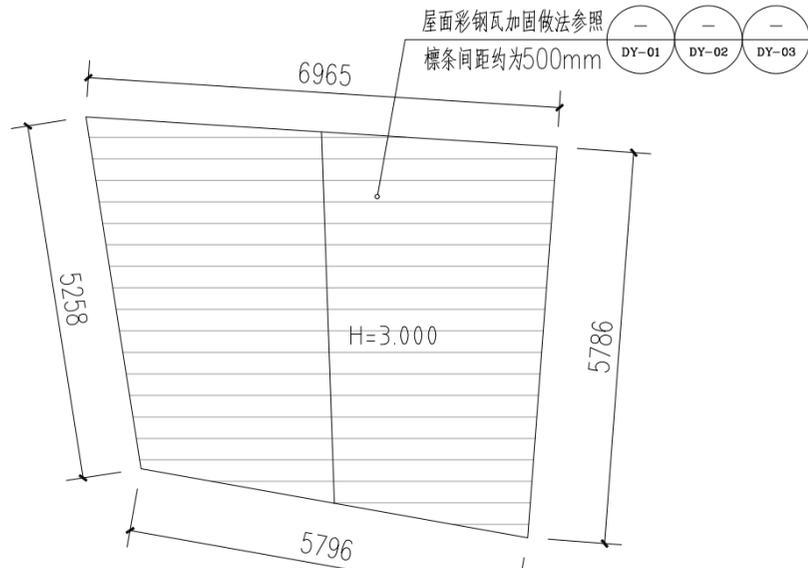


屋面加固平面图 1:100
本层建筑面积约:34.56平方米

387 赵善文-彩钢瓦 (加固)

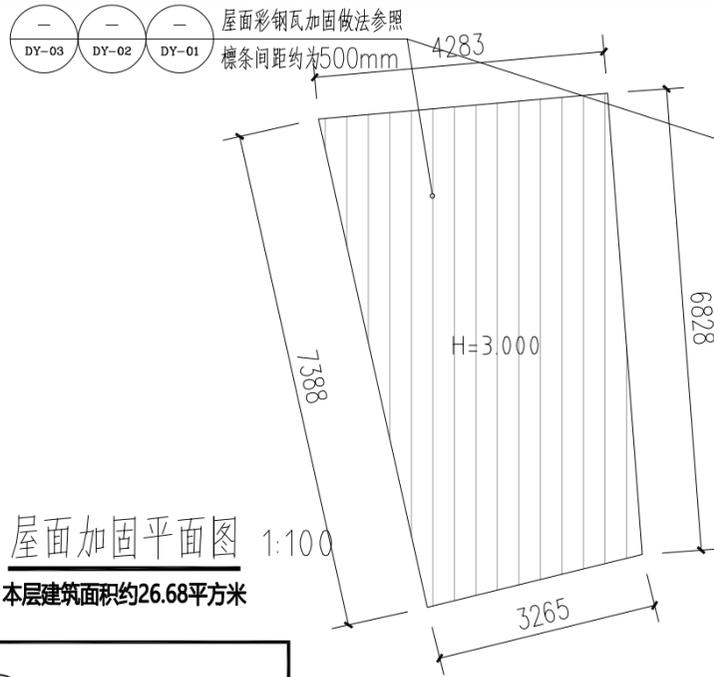


屋面加固平面图 1:100
本层建筑面积约26.68平方米

389 高莲-彩钢瓦 (加固)

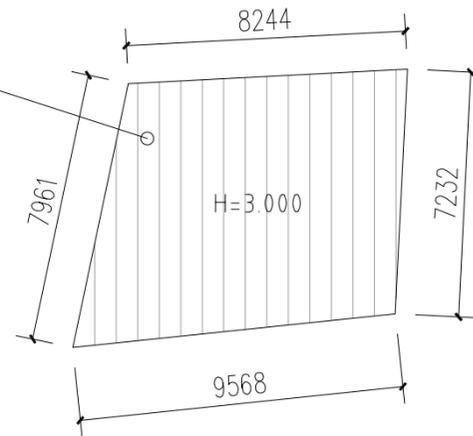


屋面加固平面图 1:100
本层建筑面积约65.9平方米

392 陈宇-彩钢瓦 (加固)

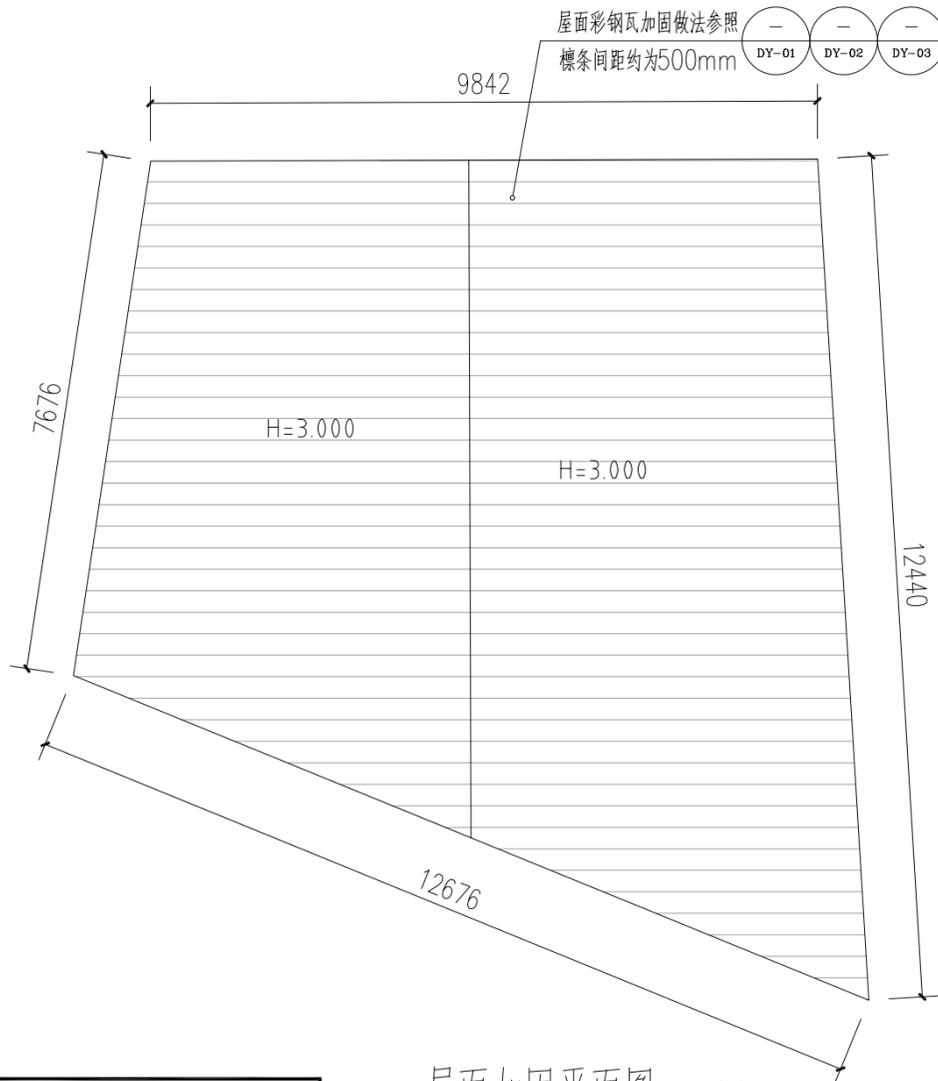


屋面加固平面图 1:100
本层建筑面积约:108.39平方米

388 陈进强-彩钢瓦 (加固)

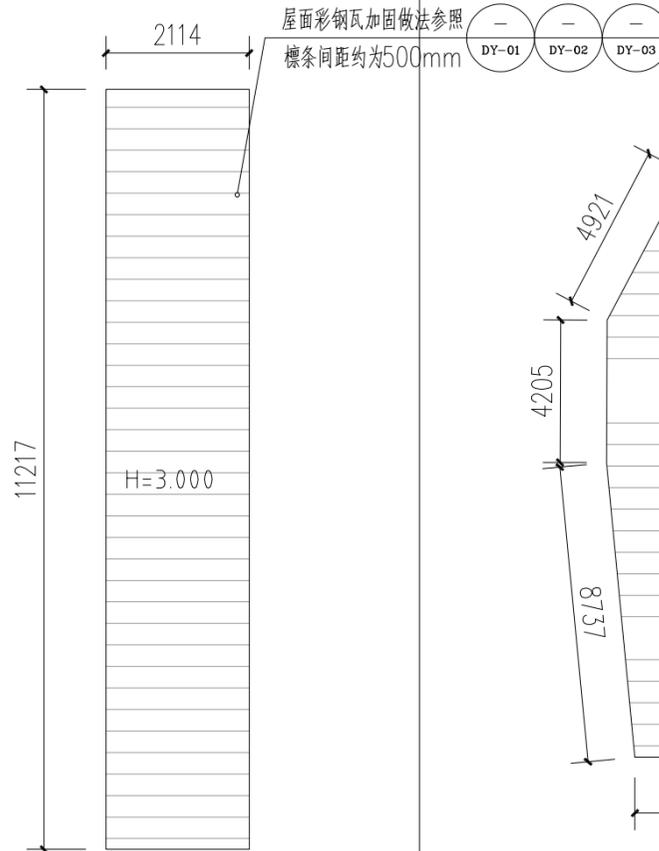

屋面加固平面图 1:100
本层建筑面积约23.71平方米

390 陈保宏-彩钢瓦 (加固)

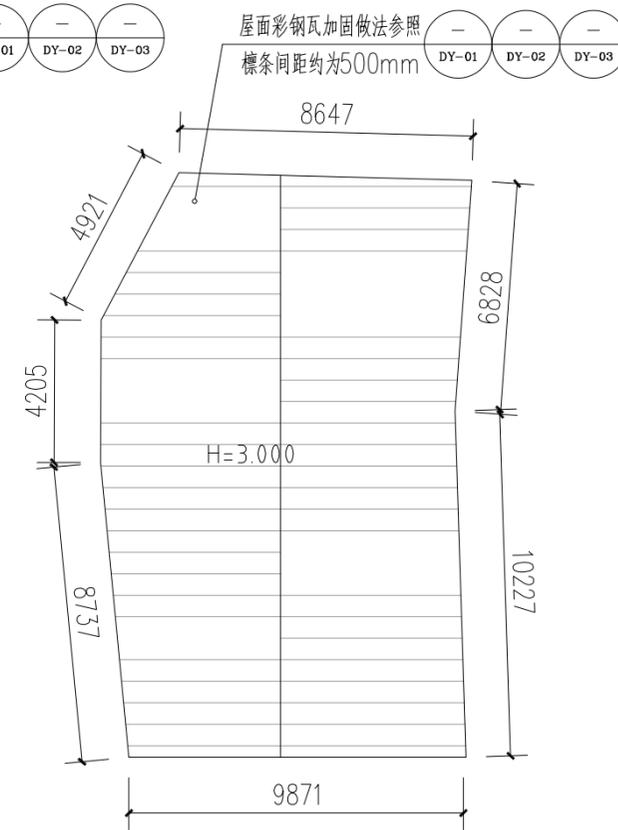

屋面加固平面图 1:100
本层建筑面积约174.2平方米

391 陈宇-彩钢瓦 (加固)

注册章

工程设计出图专用章



恒企工程技术集团有限公司

■ 建筑工程设计: 甲级 ■ 工程监理: 甲级
■ 城乡规划设计: 乙级 ■ 工程勘察: 乙级
■ 市政工程设计: 乙级 ■ 工程咨询: 乙级
联系电话: 0771-5605292
投诉电话: 15994346269

建设单位:

岑溪市铁路高速路服务中心

项目名称:

南珠高铁玉岑段(岑溪)
外部环境安全隐患整治工程

子项目名称:

岑城镇

图纸名称:

387~392号


审定人	杨金璋	杨金璋
项目负责人	张学军	张学军
审核人	何献	何献
专业负责人	张学军	张学军
校对	覃天总	覃天总
设计人	周秋宏	周秋宏

设计号:	—	
专业:	建筑	
设计阶段:	施工图	
比例	1:100	规格 A3
出图日期:	2026.01	
图号	JZ-14	
版次	日期	
A	2026.01	


二维码识别

版权所有, 不得复制、套用。


专业	姓名	日期
建筑		
结构		
给排水		
暖通		
电气		
弱电		

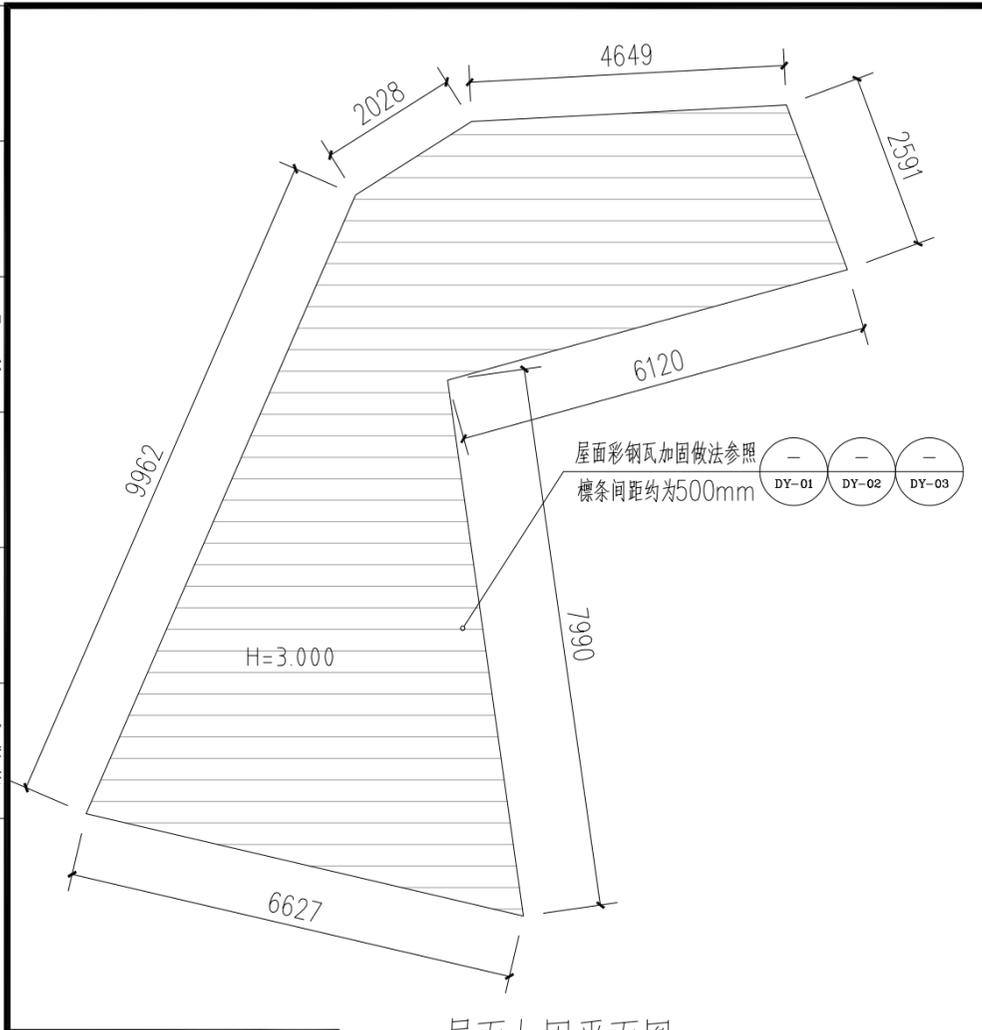


屋面加固平面图 1:100
本层建筑面积约56.10平方米

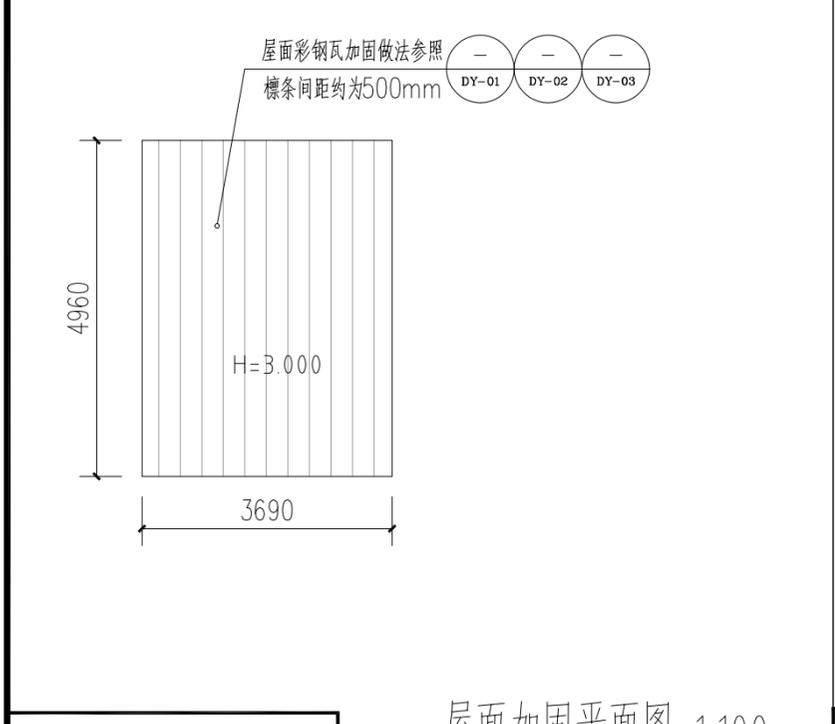


屋面加固平面图 1:100
本层建筑面积约18.30平方米

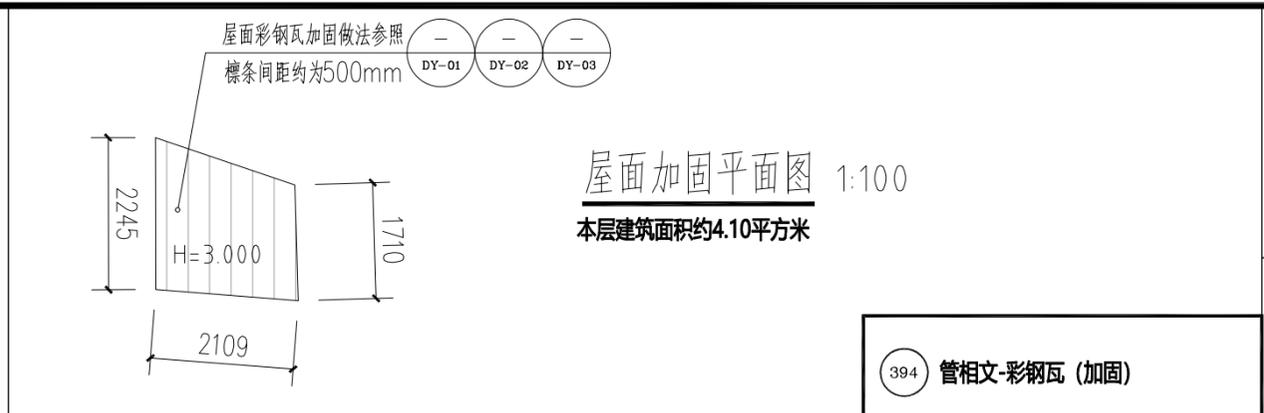


屋面加固平面图 1:100
本层建筑面积约4.10平方米

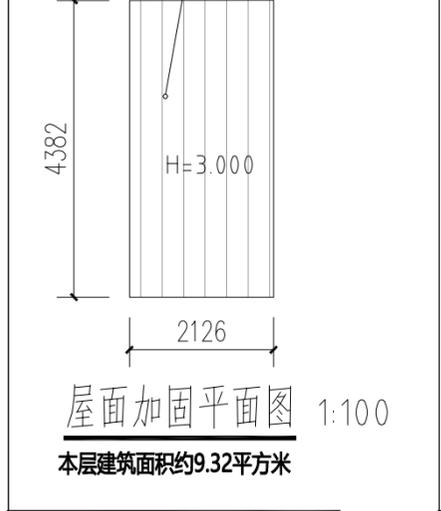


屋面加固平面图 1:100
本层建筑面积约9.32平方米

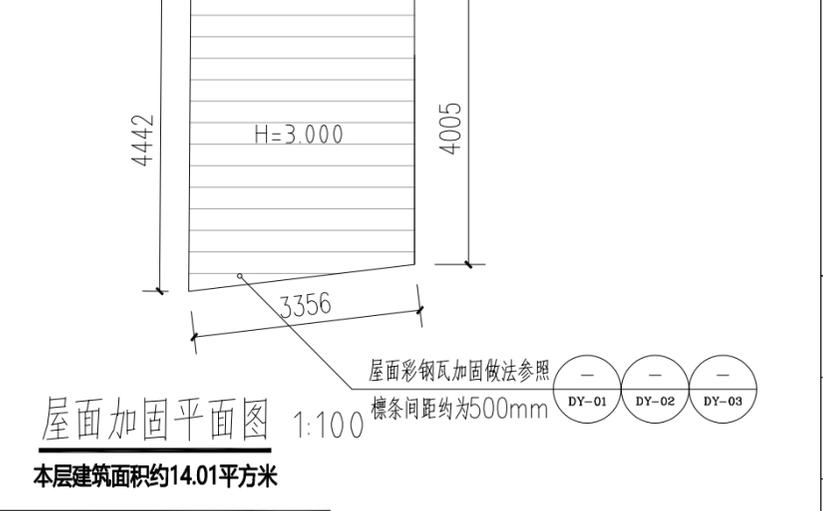

屋面加固平面图 1:100
本层建筑面积约14.01平方米

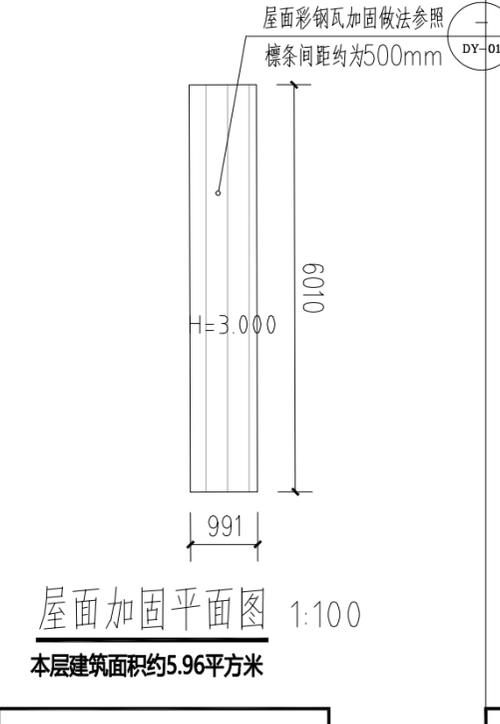


屋面加固平面图 1:100
本层建筑面积约5.96平方米

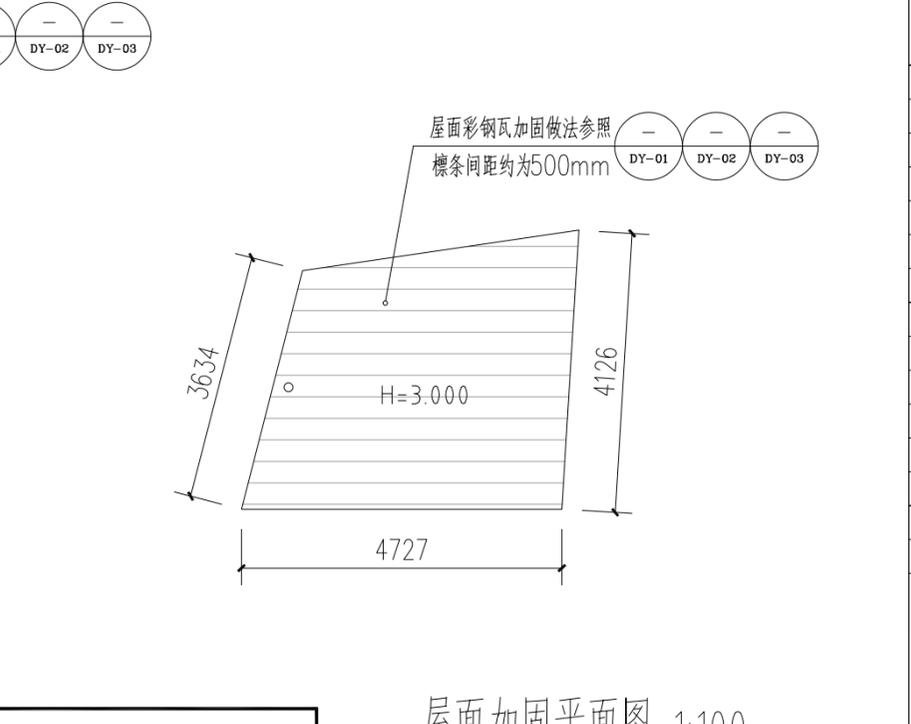


屋面加固平面图 1:100
本层建筑面积约16.64平方米

注册章		
工程设计出图专用章		
 恒企工程技术集团有限公司 ■ 建筑工程设计: 甲级 ■ 工程监理: 甲级 ■ 城乡规划设计: 乙级 ■ 工程勘察: 乙级 ■ 市政工程设计: 乙级 ■ 工程咨询: 乙级 联系电话: 0771-5605292 投诉电话: 15994346269		
建设单位: 岑溪市铁路高速路服务中心		
项目名称: 南珠高铁玉岑段(岑溪) 外部环境安全隐患整治工程		
子项目名称: 岑城镇		
图纸名称: 393、395~399号		
审定人	杨金璋	杨金璋
项目负责人	张学军	张学军
审核人	何献	何献
专业负责人	张学军	张学军
校对	覃天总	覃天总
设计人	周秋宏	周秋宏
设计号:	—	
专业:	建筑	
设计阶段:	施工图	
比例	1:100	规格 A3
出图日期:	2026.01	
图号	JZ-15	
版次	日期	
A	2026.01	
二维码识别		
版权所有, 不得复制、套用。		


日期	
姓名	
专业	暖通电气
日期	
姓名	
专业	建筑结构
专业	给排水

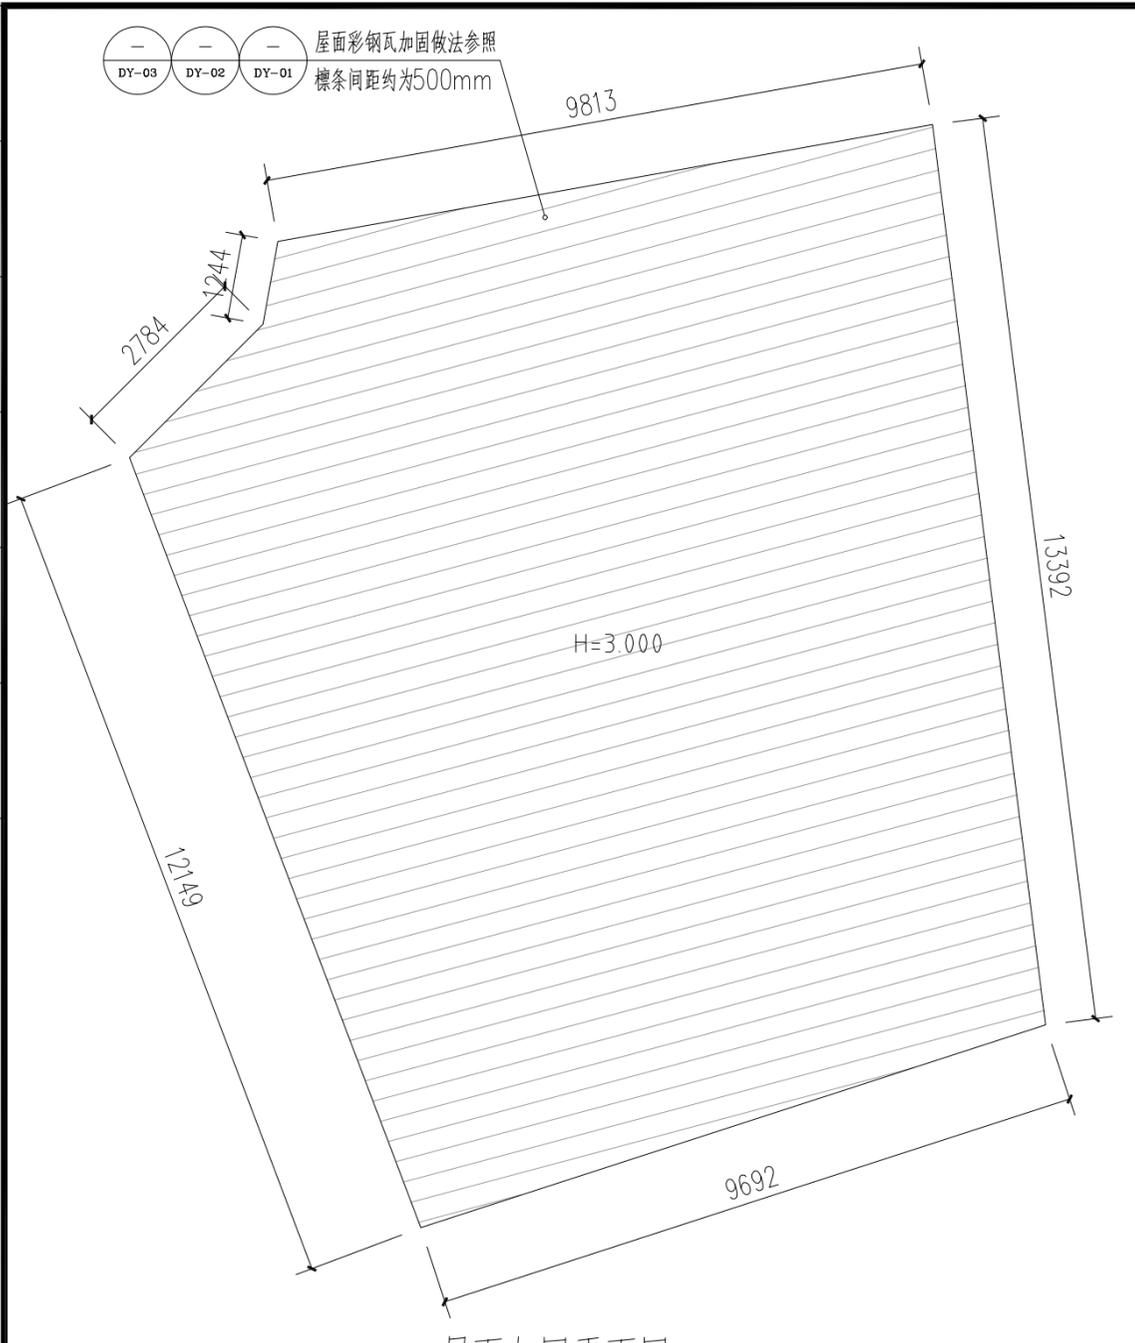


400 管鹏-彩钢瓦 (加固)
屋面加固平面图 1:100
本层建筑面积约154.16平方米

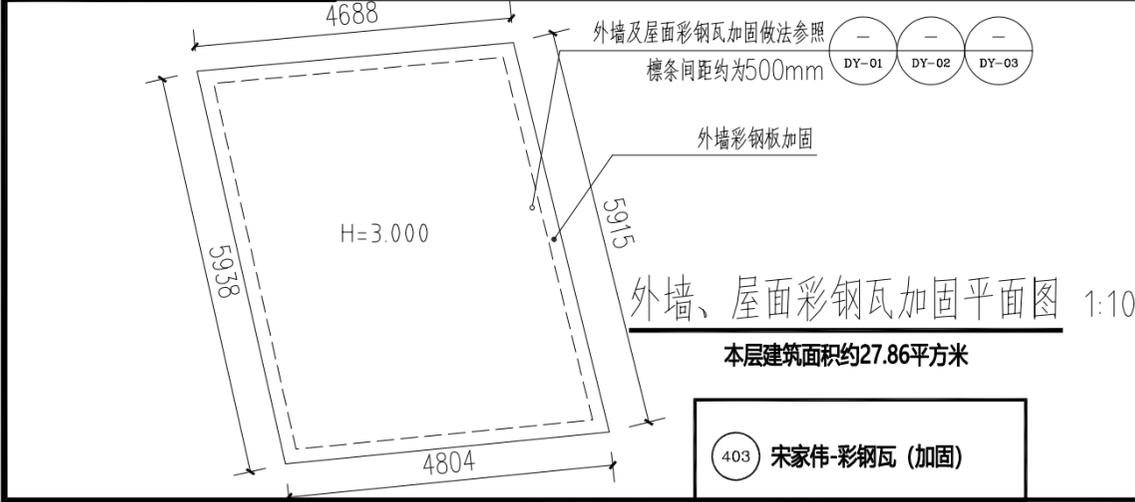


403 宋家伟-彩钢瓦 (加固)
外墙、屋面彩钢瓦加固平面图 1:100
本层建筑面积约27.86平方米

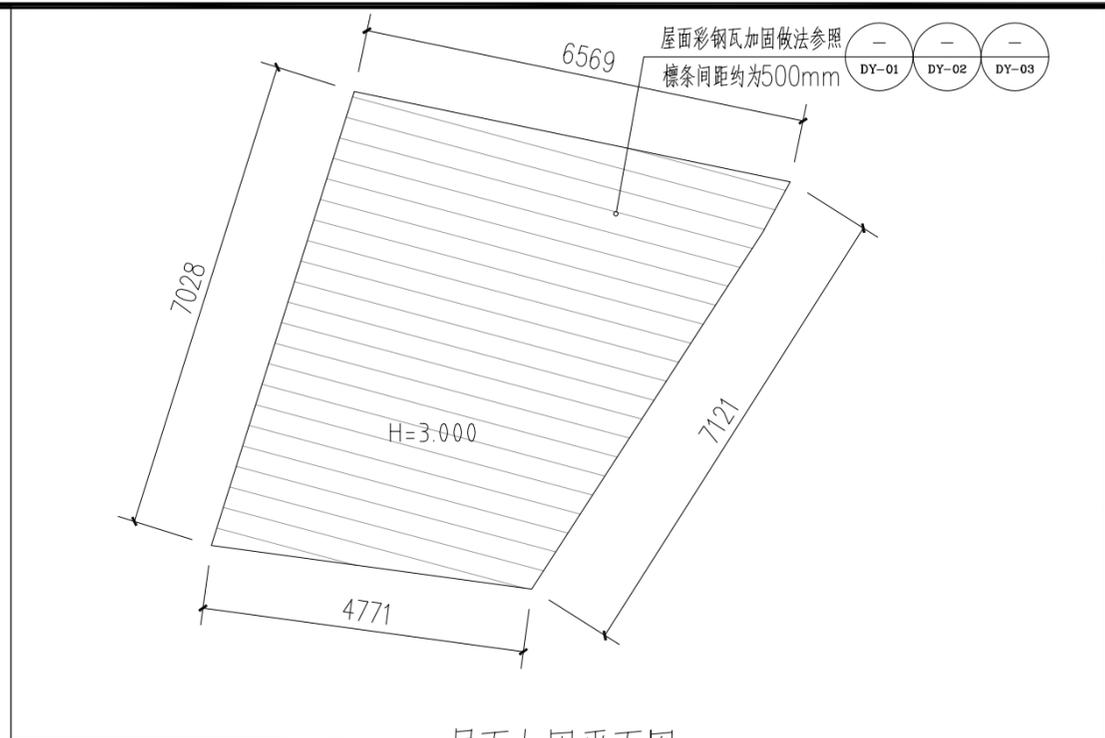

401 宋家伟-彩钢瓦 (加固)
屋面加固平面图 1:100
本层建筑面积约38.61平方米

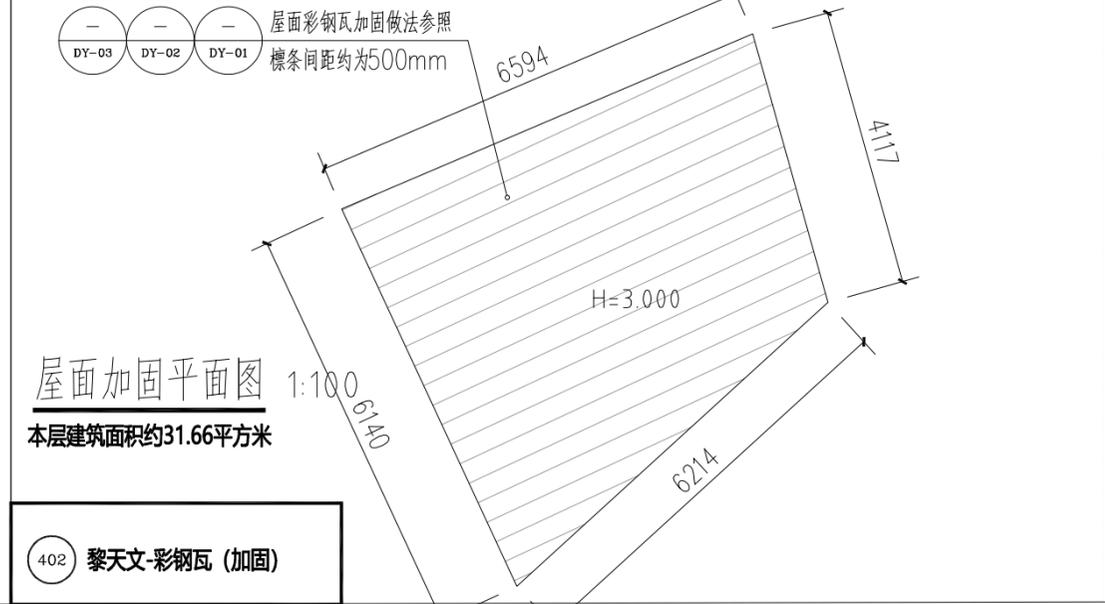







402 黎天文-彩钢瓦 (加固)
屋面加固平面图 1:100
本层建筑面积约31.66平方米

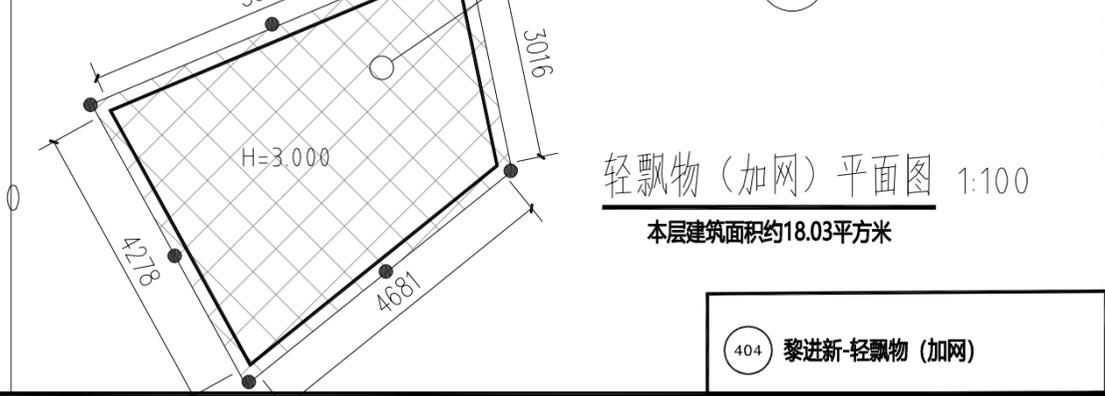

404 黎进新-轻飘物 (加网)
轻飘物 (加网) 平面图 1:100
本层建筑面积约18.03平方米


注册章		
工程设计出图专用章		
 恒企工程技术集团有限公司 ■ 建筑工程设计: 甲级 ■ 工程监理: 甲级 ■ 城乡规划设计: 乙级 ■ 工程勘察: 乙级 ■ 市政工程设计: 乙级 ■ 工程咨询: 乙级 联系电话: 0771-5605292 投诉电话: 15994346269		
建设单位: 岑溪市铁路高速路服务中心		
项目名称: 南珠高铁玉岑段(岑溪) 外部环境安全隐患整治工程		
子项目名称: 岑城镇		
图纸名称: 400~404号		
审定人	杨金璋	杨金璋
项目负责人	张学军	张学军
审核人	何 献	何 献
专业负责人	张学军	张学军
校对	覃天总	覃天总
设计人	周秋宏	周秋宏
设计号:	—	
专业:	建 筑	
设计阶段:	施 工 图	
比例	1:100	规格 A3
出图日期:	2026. 01	
图号	JZ-16	
版次	日期	
A	2026. 01	
二维码识别		
版权所有, 不得复制、套用。		

日期	
姓名	
专业	暖通电气电
日期	
姓名	
专业	建筑结构给排水

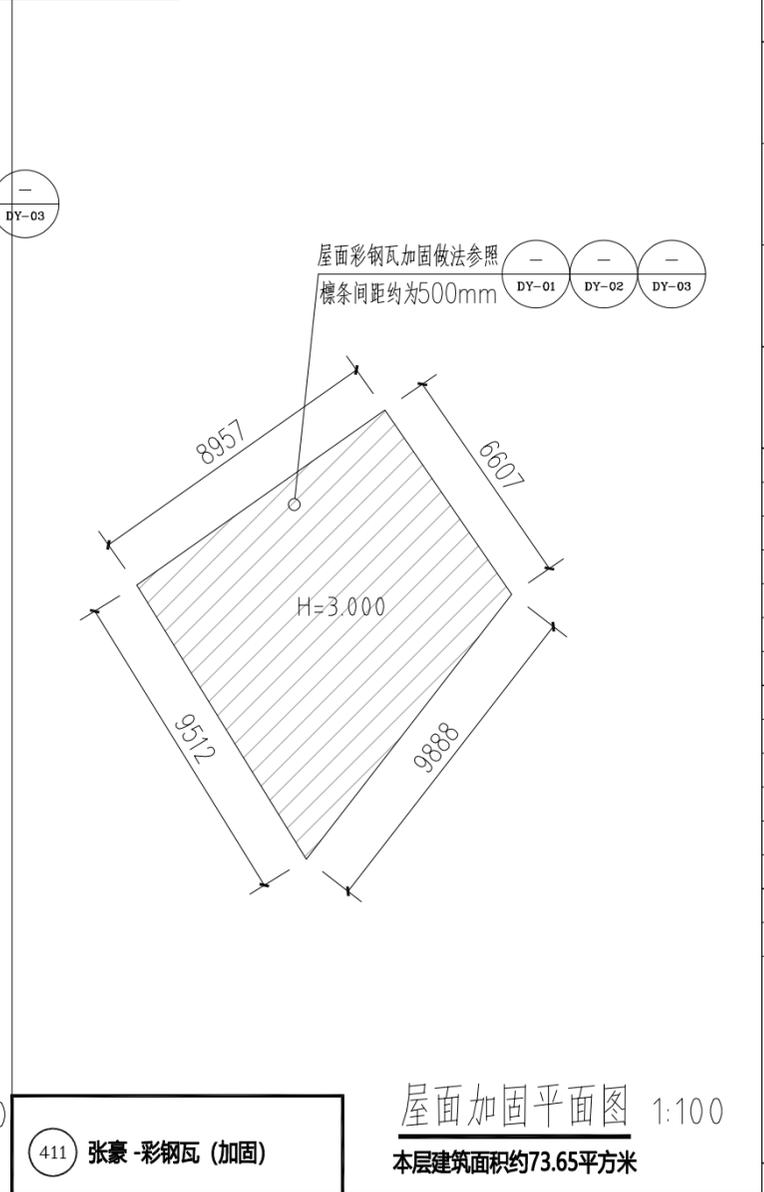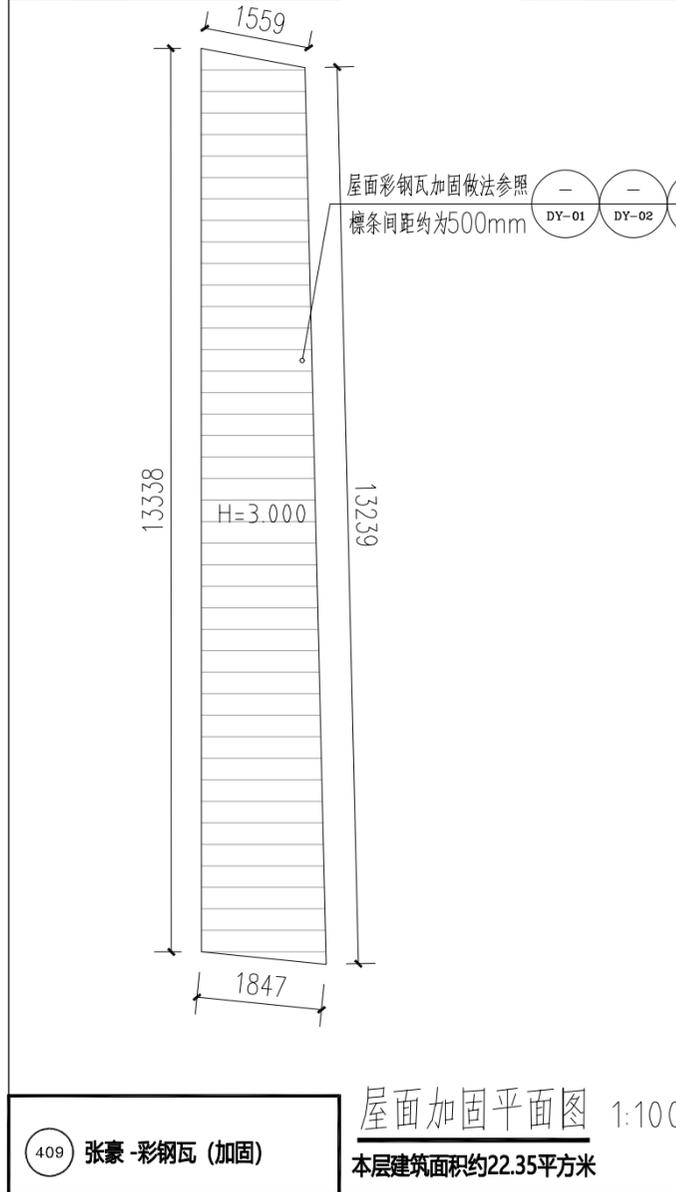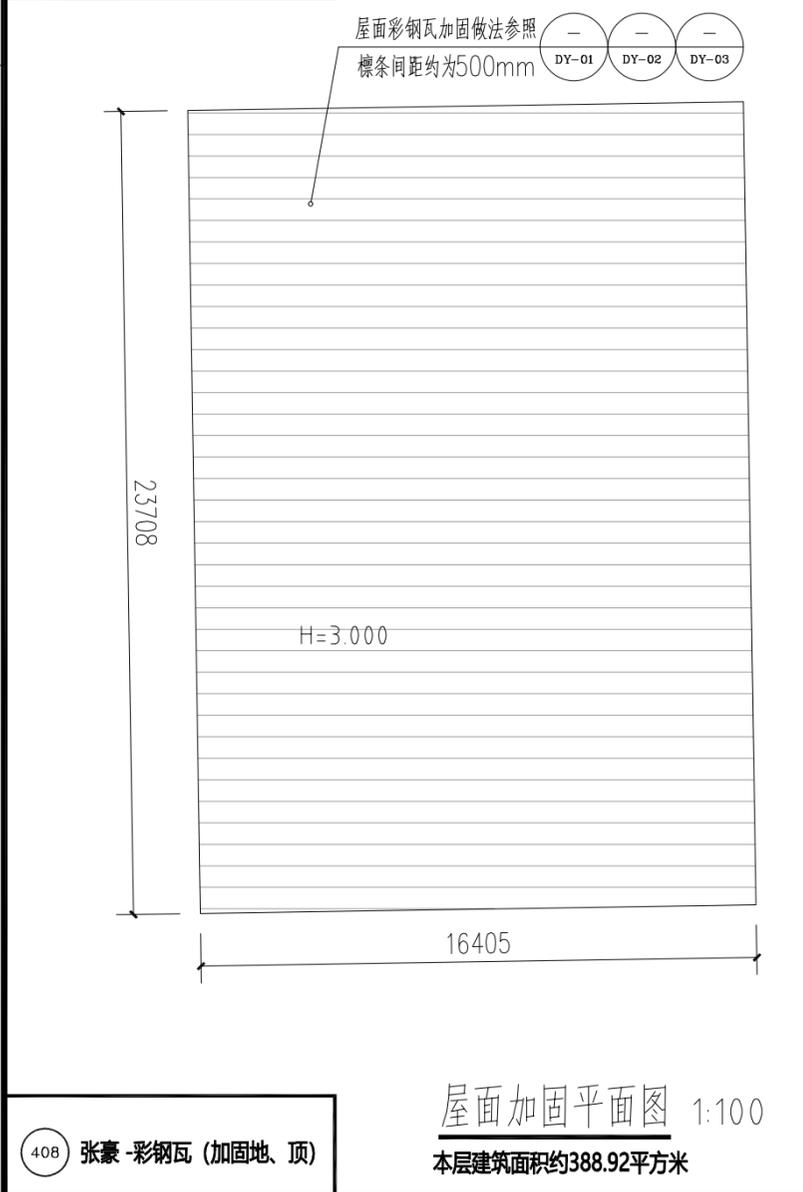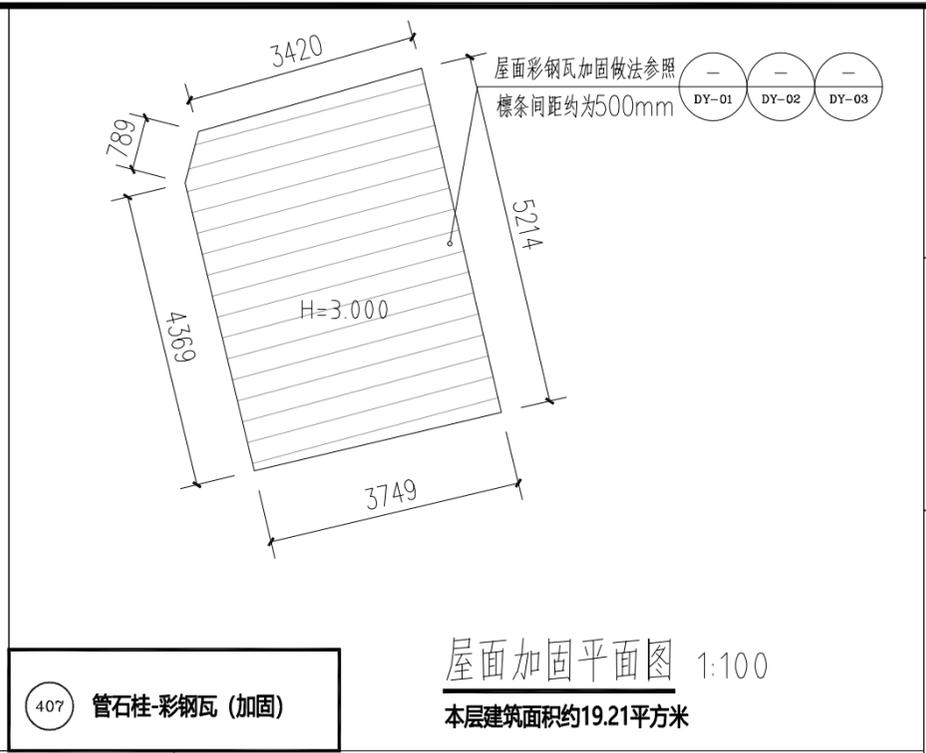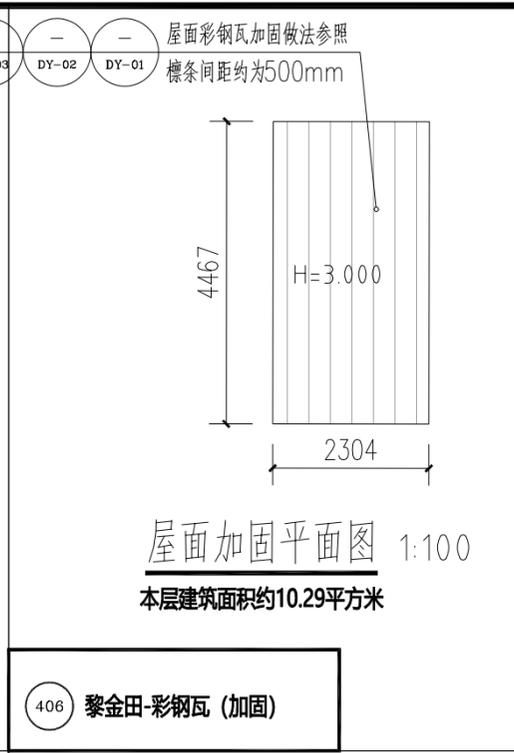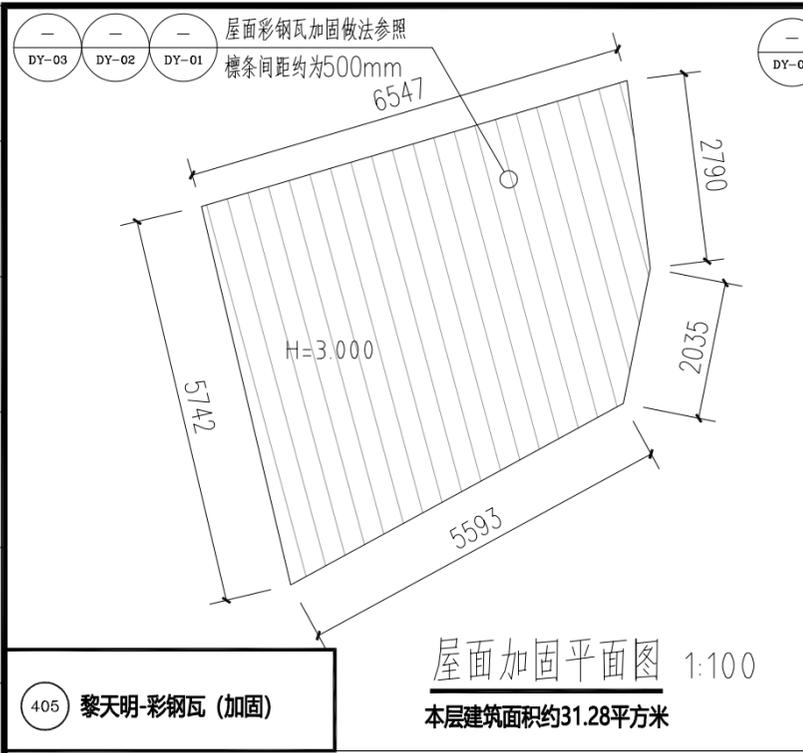


注册章		
工程设计出图专用章		
 恒企工程技术集团有限公司 ■ 建筑工程设计: 甲级 ■ 工程监理: 甲级 ■ 城乡规划设计: 乙级 ■ 工程勘察: 乙级 ■ 市政工程设计: 乙级 ■ 工程咨询: 乙级 联系电话: 0771-5605292 投诉电话: 15994346269		
建设单位: 岑溪市铁路高速路服务中心		
项目名称: 南珠高铁玉岑段(岑溪) 外部环境安全隐患整治工程		
子项目名称: 岑城镇		
图纸名称: 405~409、411号		
审定人	杨金璋	杨金璋
项目负责人	张学军	张学军
审核人	何献	何献
专业负责人	张学军	张学军
校对	覃天总	覃天总
设计人	周秋宏	周秋宏
设计号:	—	
专业:	建筑	
设计阶段:	施工图	
比例	1:100	规格 A3
出图日期:	2026.01	
图号	JZ-17	
版次	日期	
A	2026.01	
二维码识别		
版权所有, 不得复制、套用。		

日期	
姓名	
专业	暖通电气
日期	
姓名	
专业	建筑结构

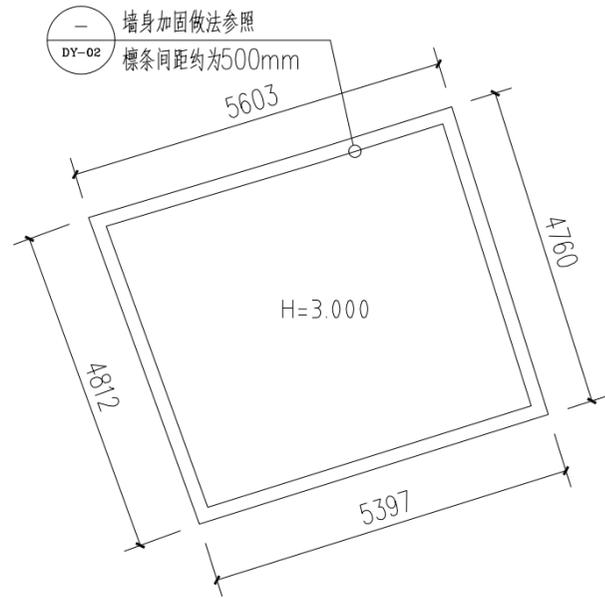


412 曾恒-彩钢瓦(加固)

外墙加固平面图 1:100
本层建筑面积约26.26平方米

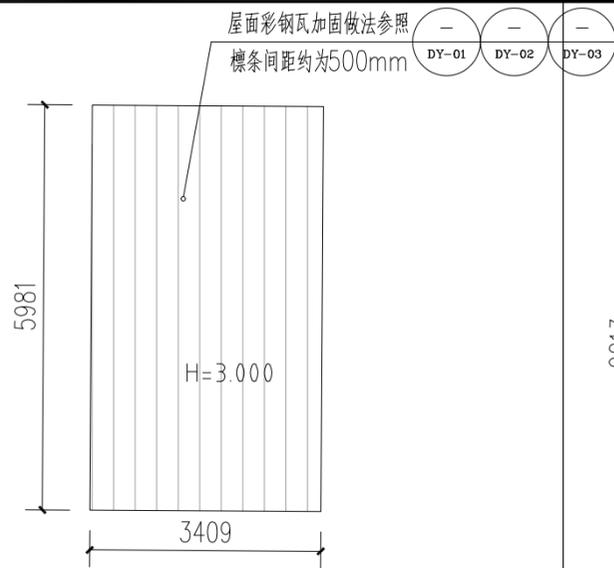


413 曾纪韶-彩钢瓦(加固)

屋面加固平面图 1:100
本层建筑面积约20.39平方米

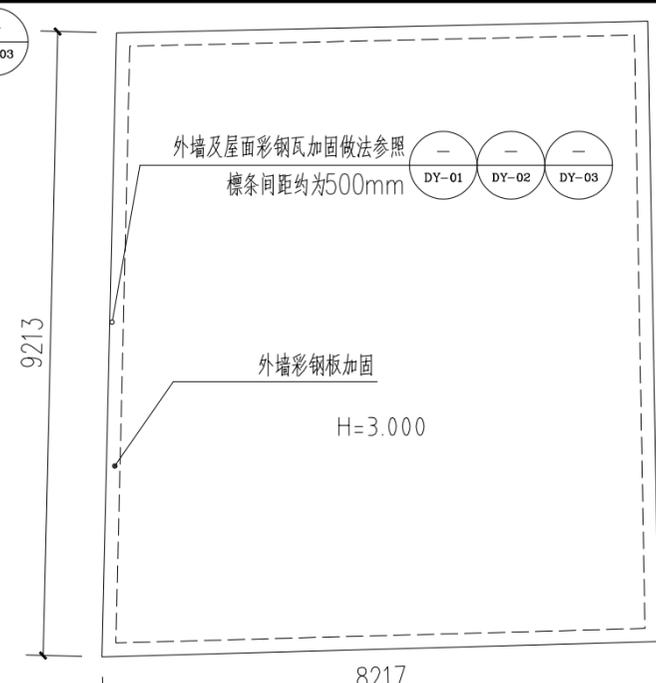


414 莫家武-彩钢瓦(加固)

外墙、屋面加固平面图
本层建筑面积约73.7平方米

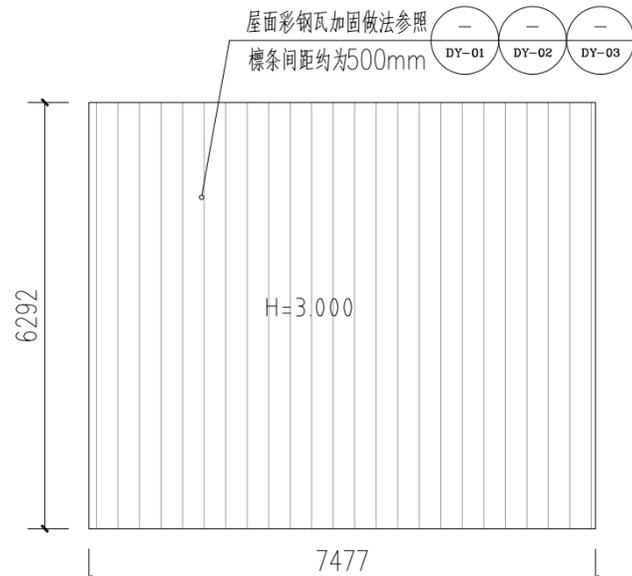


415 莫家富-彩钢瓦(加固)

屋面加固平面图 1:100
本层建筑面积约47.04平方米

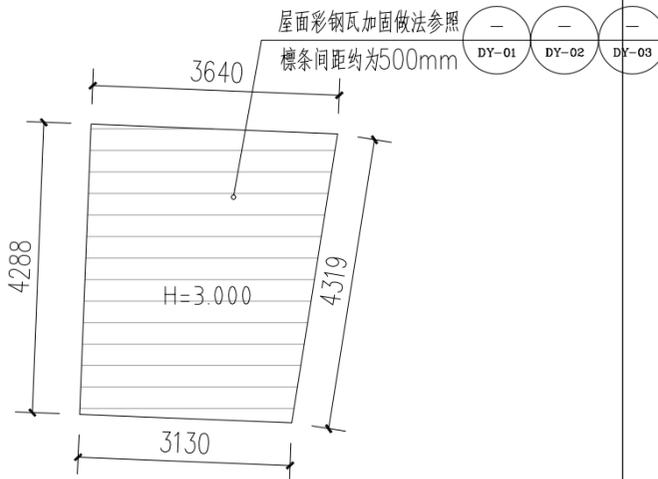


417 黎朋梅-彩钢瓦(加固)

屋面加固平面图 1:100
本层建筑面积约14.52平方米

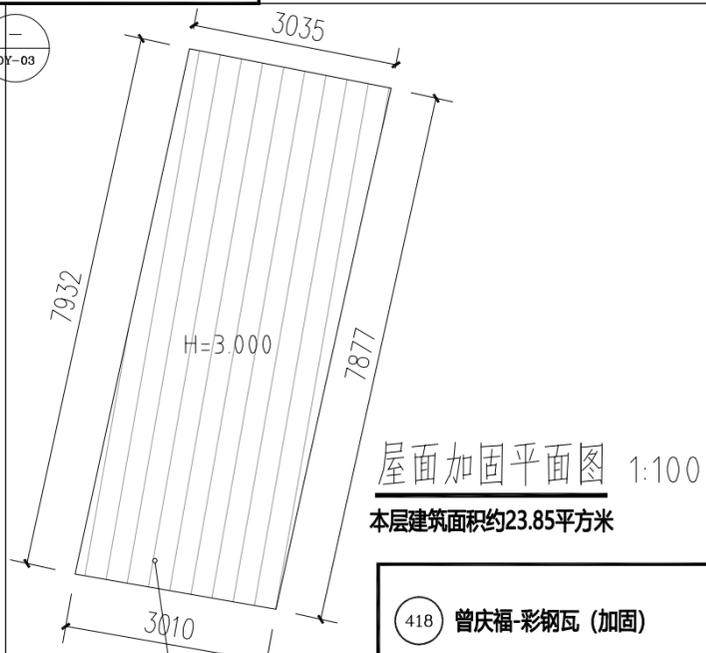


418 曾庆福-彩钢瓦(加固)

屋面加固平面图 1:100
本层建筑面积约23.85平方米

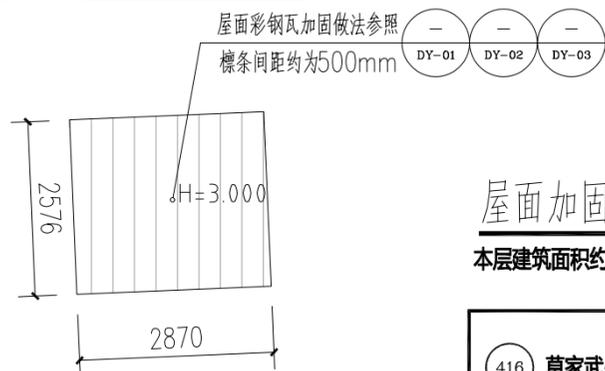

416 莫家武-彩钢瓦(加固)

屋面加固平面图 1:100
本层建筑面积约7.39平方米

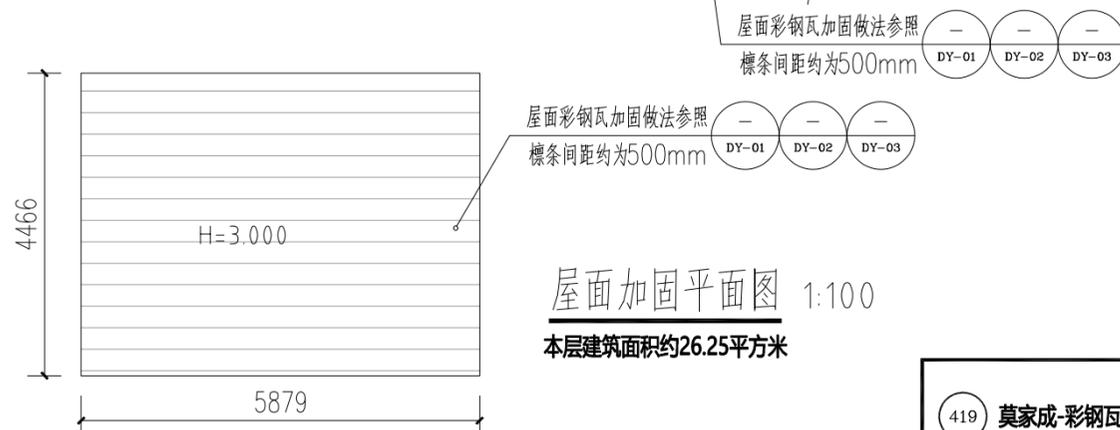

419 莫家成-彩钢瓦(加固)

屋面加固平面图 1:100
本层建筑面积约26.25平方米

注册章

工程设计出图专用章



恒企工程技术集团有限公司

■ 建筑工程设计: 甲级 ■ 工程监理: 甲级
■ 城乡规划设计: 乙级 ■ 工程勘察: 乙级
■ 市政工程设计: 乙级 ■ 工程咨询: 乙级
联系电话: 0771-5605292
投诉电话: 15994346269

建设单位:

岑溪市铁路高速路服务中心

项目名称:

南珠高铁玉岑段(岑溪)
外部环境安全隐患整治工程

子项目名称:

岑城镇

图纸名称:

412~419号

审定人

杨金璋

杨金璋

项目负责人

张学军

张学军

审核人

何献

何献

专业负责人

张学军

张学军

校对

覃天总

覃天总

设计人

周秋宏

周秋宏

设计号:

—

专业:

建筑

设计阶段:

施工图

比例

1:100

规格

A3

出图日期:

2026.01

图号

JZ-18

版次

日期


A

2026.01

二维码识别


版权所有, 不得复制、套用。

日期	
姓名	
专业	暖通电气电
日期	
姓名	
专业	建筑结构给排水

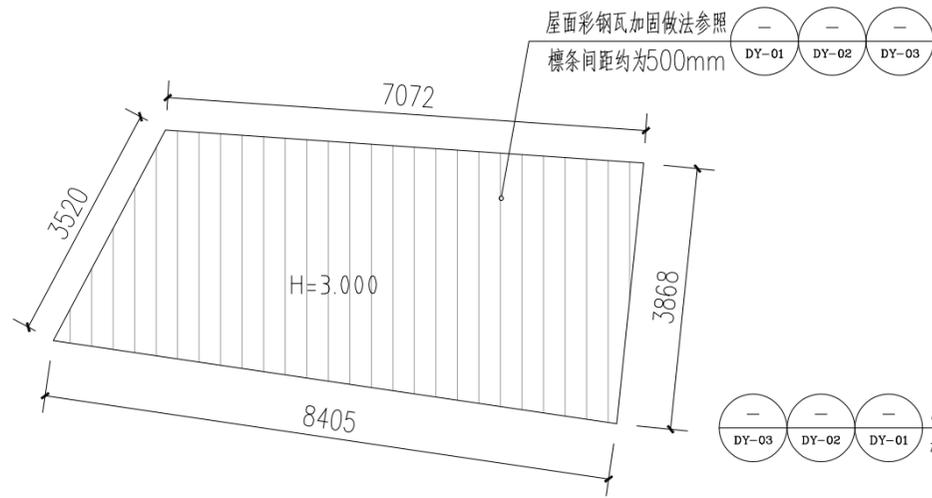


屋面加固平面图 1:100
本层建筑面积约27.60平方米

421 张立文-彩钢瓦 (加固)

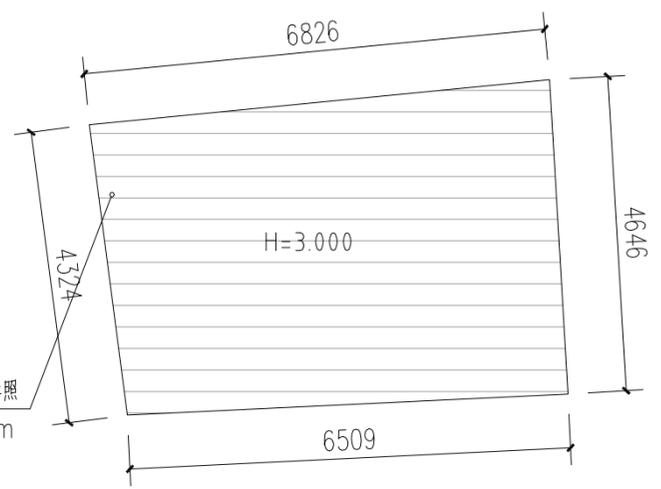


屋面加固平面图 1:100
本层建筑面积约29.87平方米

422 张立文-彩钢瓦 (加固)

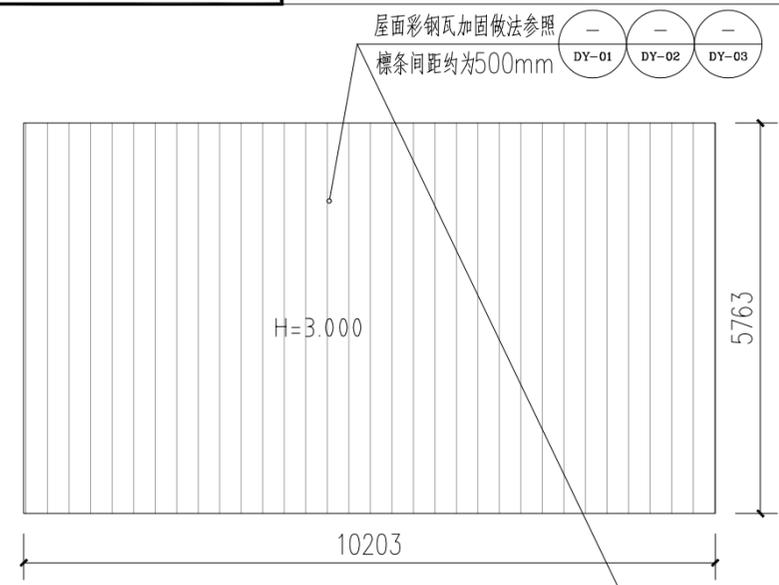


屋面加固平面图 1:100
本层建筑面积约58.8平方米

423 黎容芳-彩钢瓦 (加固)

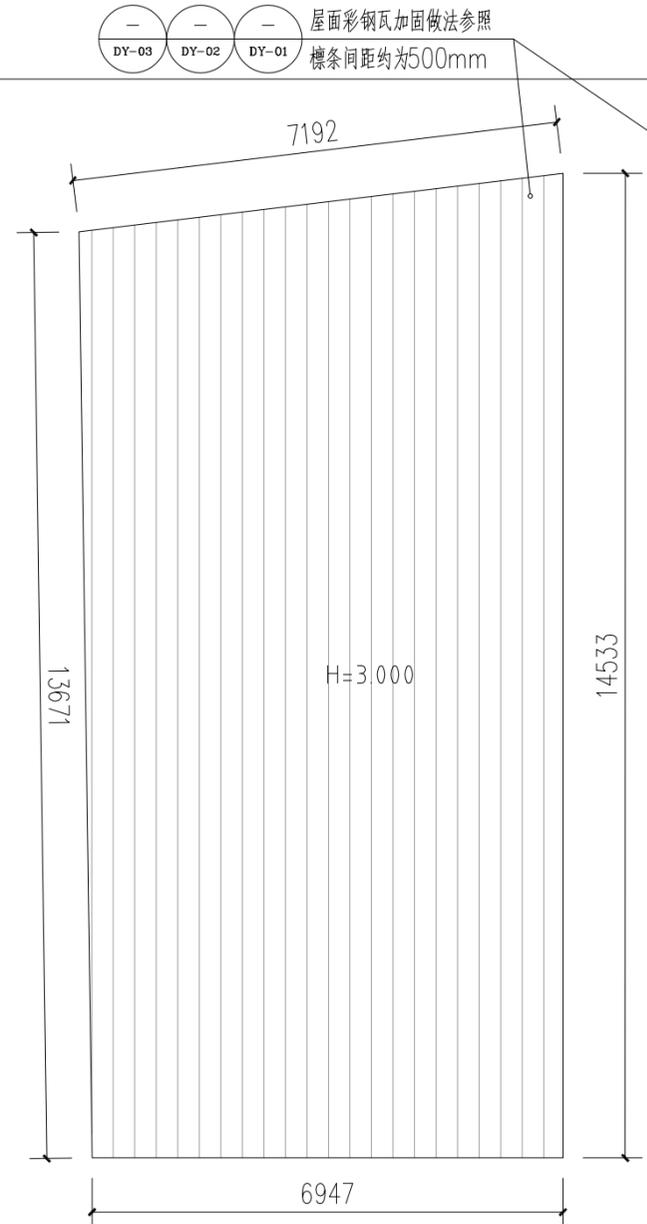


屋面加固平面图 1:100
本层建筑面积约99.37平方米

424 张宏-彩钢瓦 (加固)

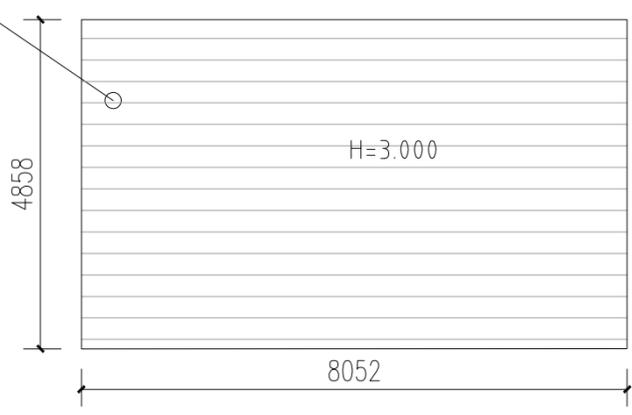


屋面加固平面图 1:100
本层建筑面积约39.12平方米

426 张立贤-彩钢瓦 (加固)

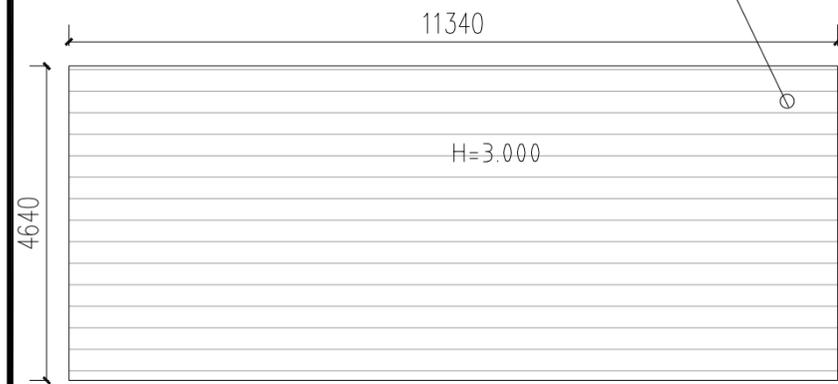

屋面加固平面图 1:100
本层建筑面积约52.62平方米

425 张立威-彩钢瓦 (加固)

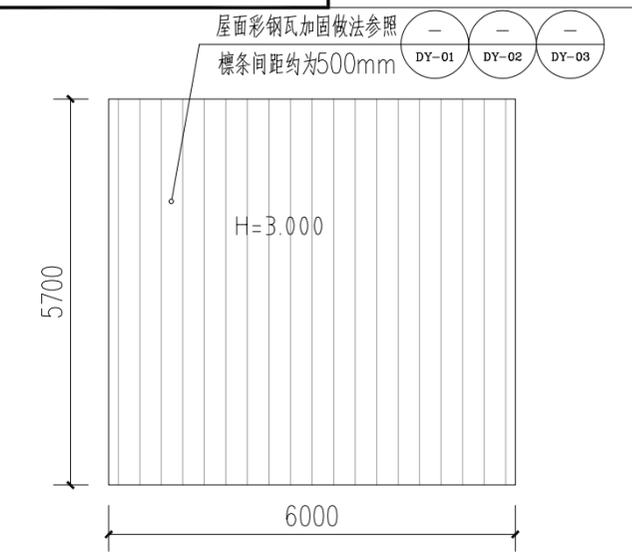

屋面加固平面图 1:100
本层建筑面积约34.19平方米

427 张立文-彩钢瓦 (加固)

注册章

工程设计出图专用章

恒企工程技术集团有限公司

■ 建筑工程设计: 甲级 ■ 工程监理: 甲级
■ 城乡规划设计: 乙级 ■ 工程勘察: 乙级
■ 市政工程设计: 乙级 ■ 工程咨询: 乙级

联系电话: 0771-5605292
投诉电话: 15994346269

建设单位:
岑溪市铁路高速路服务中心

项目名称:
南珠高铁玉岑段(岑溪)
外部环境安全隐患整治工程

子项目名称:
岑城镇

图纸名称:
421、422、423~427号

审定人	杨金璋	杨金璋
项目负责人	张学军	张学军


审核人	何献	何献
专业负责人	张学军	张学军
校对	覃天总	覃天总
设计人	周秋宏	周秋宏

设计号:	—	
专业:	建筑	
设计阶段:	施工图	
比例	1:100	规格 A3
出图日期:	2026.01	
图号	JZ-19	
版次	日期	
A	2026.01	


二维码识别

版权所有, 不得复制、套用。


日期	
姓名	
专业	暖通电气
日期	
姓名	
专业	建筑结构给排水

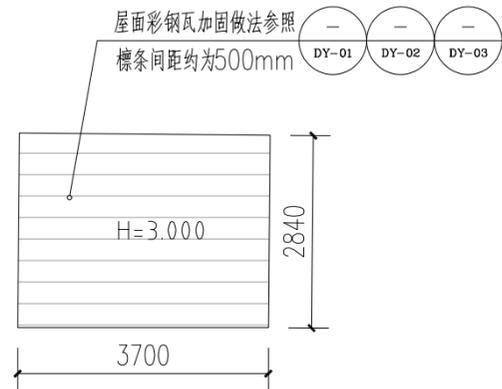


428 严旭成-彩钢瓦(加固)
屋面加固平面图 1:100
本层建筑面积约10.55平方米

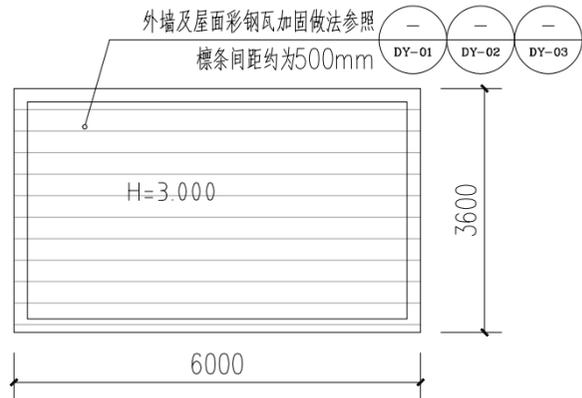


429 严旭成-活动板房(加固)
活动板房(加固)平面图 1:100
本层建筑面积约22.10平方米

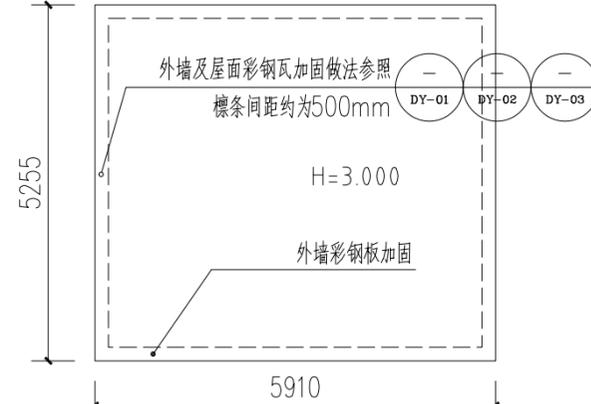


432 关妙燕-彩钢瓦(加固)
屋面加固平面图
本层建筑面积约31.06平方米

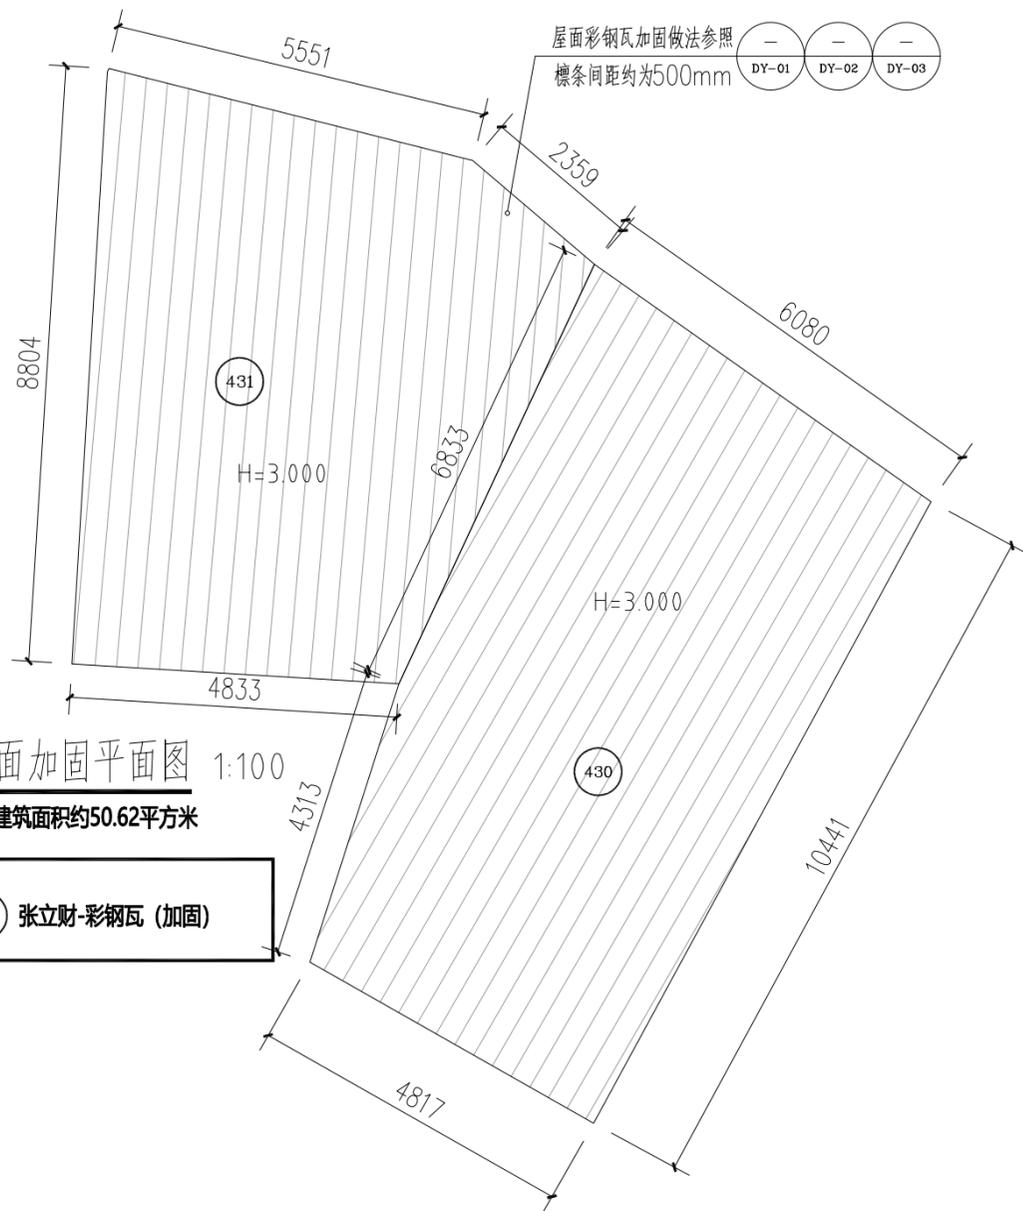


431 张立财-彩钢瓦(加固)
屋面加固平面图 1:100
本层建筑面积约50.62平方米

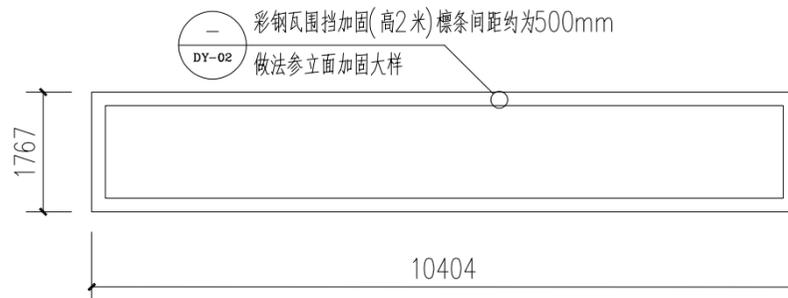

433 严家庆-彩钢瓦(加固)
彩钢瓦围挡加固平面图 1:100
本层建筑面积约18.38平方米

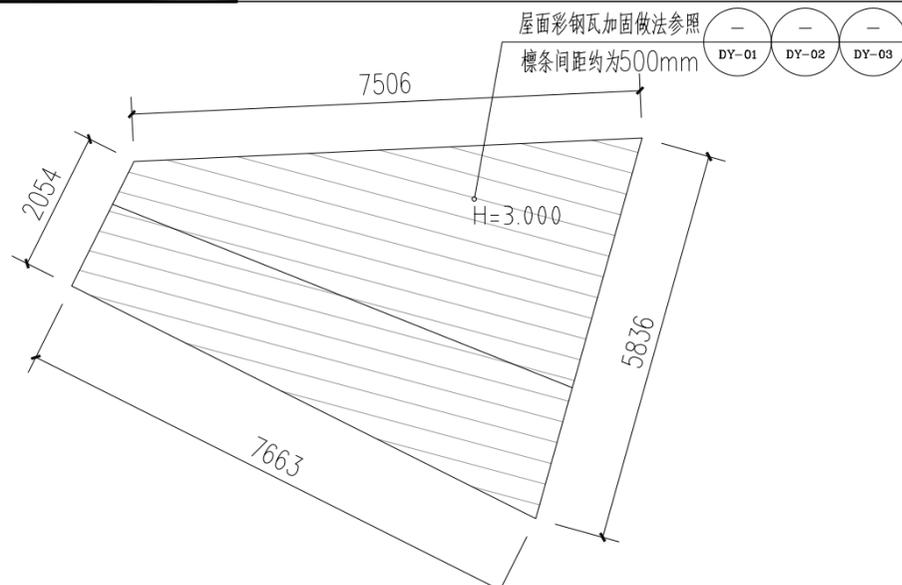

434 严家庆-彩钢瓦(加固)
屋面加固平面图 1:100
本层建筑面积约28.67平方米

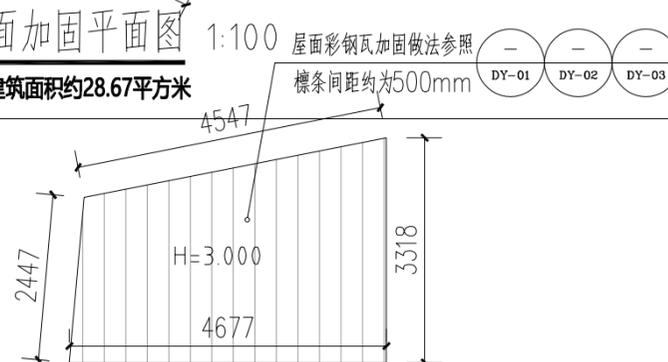

435 曾惠凤-彩钢瓦(加固)
屋面加固平面图 1:100
本层建筑面积约13.10平方米

430 李德兰-彩钢瓦(加固)
屋面加固平面图 1:100
本层建筑面积约59.95平方米

注册章

工程设计出图专用章



恒企工程技术集团有限公司

- 建筑工程设计: 甲级 ■ 工程监理: 甲级
 - 城乡规划设计: 乙级 ■ 工程勘察: 乙级
 - 市政工程设计: 乙级 ■ 工程咨询: 乙级
- 联系电话: 0771-5605292
投诉电话: 15994346269

建设单位:

岑溪市铁路高速路服务中心

项目名称:

南珠高铁玉岑段(岑溪)
外部环境安全隐患整治工程

子项目名称:

岑城镇

图纸名称:

428~435号

审定人	杨金璋	杨金璋
项目负责人	张学军	张学军
审核人	何献	何献
专业负责人	张学军	张学军
校对	覃天总	覃天总
设计人	周秋宏	周秋宏

设计号:

专业:

建筑

设计阶段:

施工图

比例

1:100 规格 A3

出图日期:

2026.01

图号

JZ-20

版次

日期


A

2026.01


二维码识别

版权所有, 不得复制、套用。


日期	
姓名	
专业	暖通电气
日期	
姓名	
专业	建筑结构

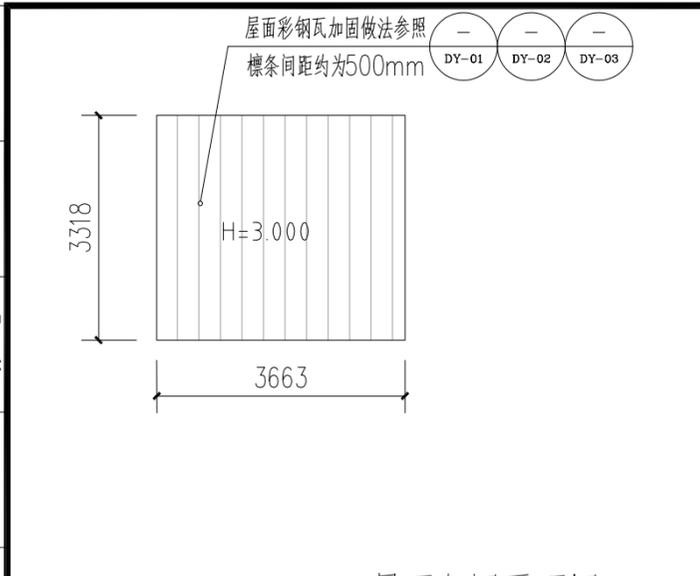


436 曾惠凤-彩钢瓦(加固)
屋面加固平面图 1:100
本层建筑面积约12.15平方米

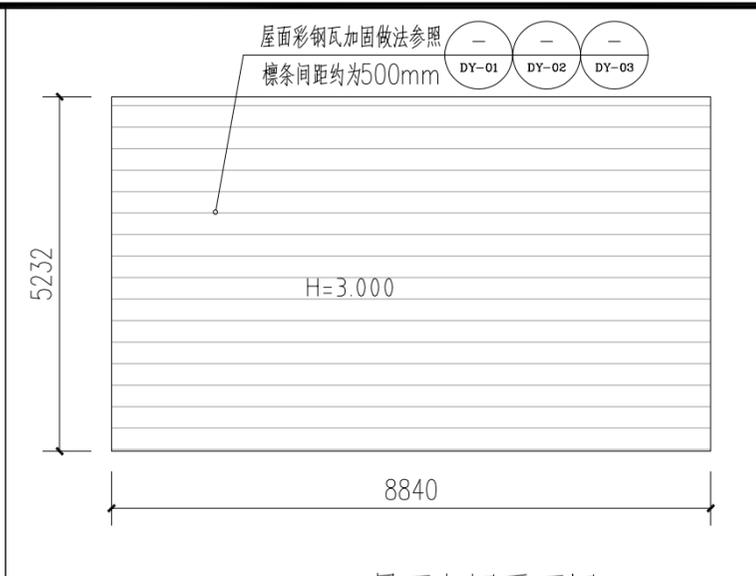


437 曾惠凤-彩钢瓦(加固)
屋面加固平面图 1:100
本层建筑面积约46.26平方米

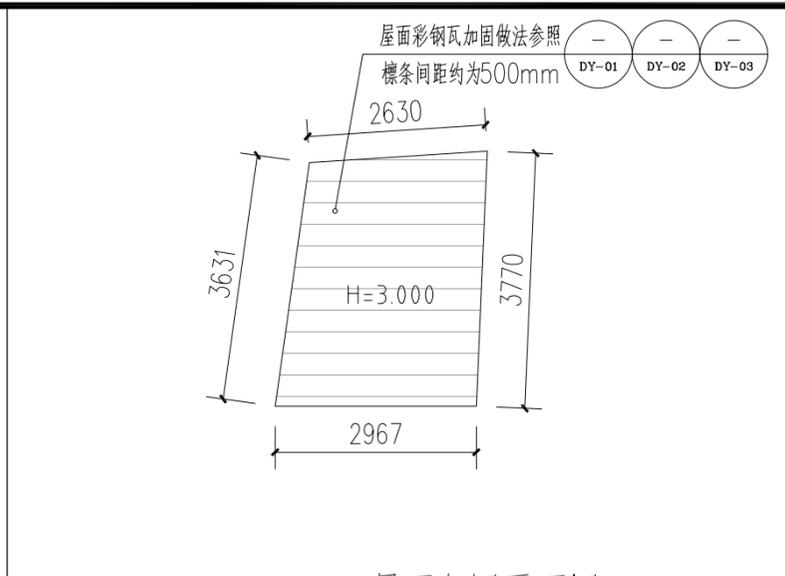


439 曾广贤-彩钢瓦(加固)
屋面加固平面图 1:100
本层建筑面积约10.26平方米

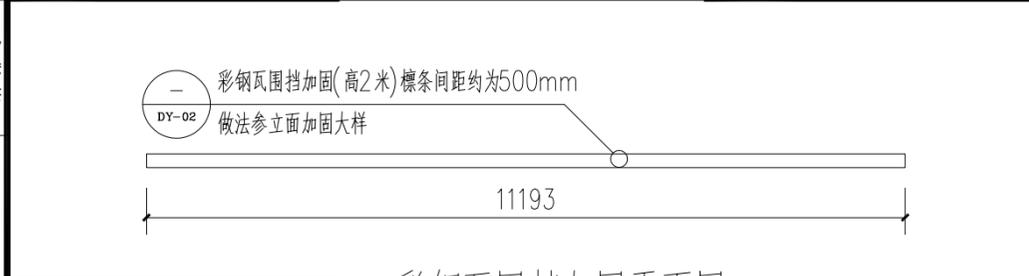


438 张立贤-彩钢瓦(加固)
彩钢瓦围挡加固平面图 1:100
本层建筑面积约13.34平方米

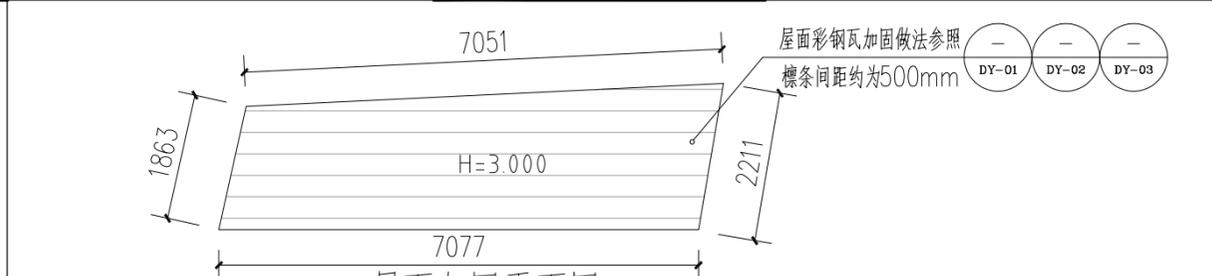

440 曾广炎-彩钢瓦(加固)
屋面加固平面图 1:100
本层建筑面积约13.98平方米

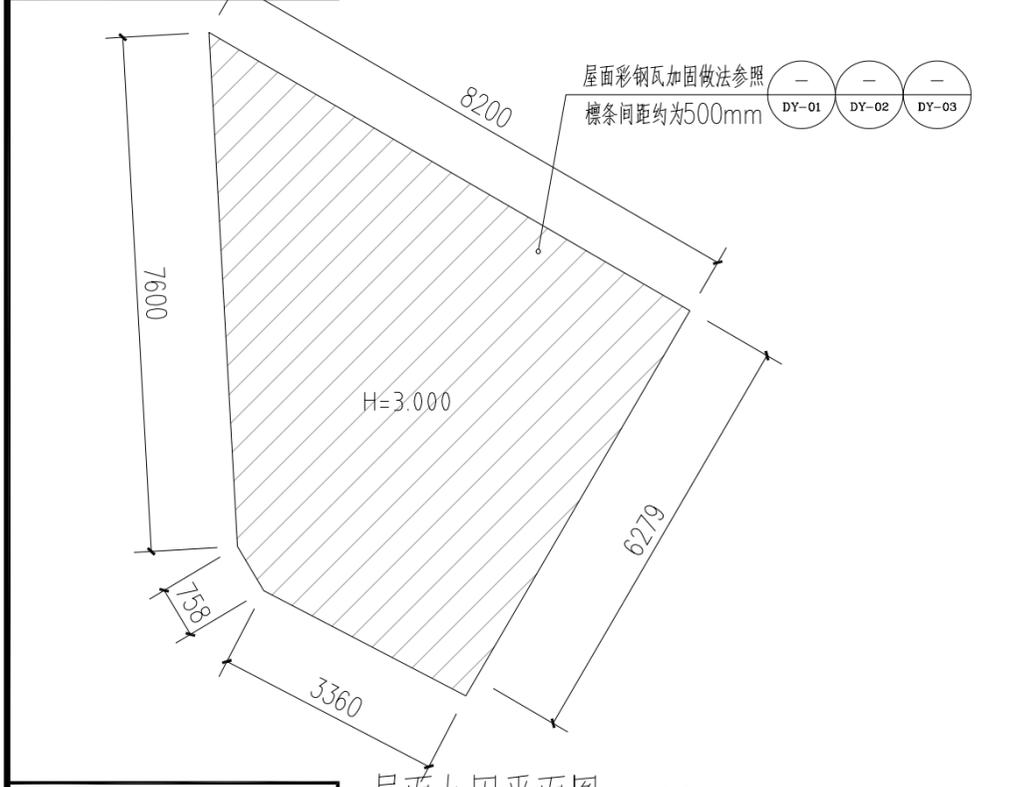


441 梁献云-彩钢瓦(加固)
屋面加固平面图 1:100
本层建筑面积约39.95平方米

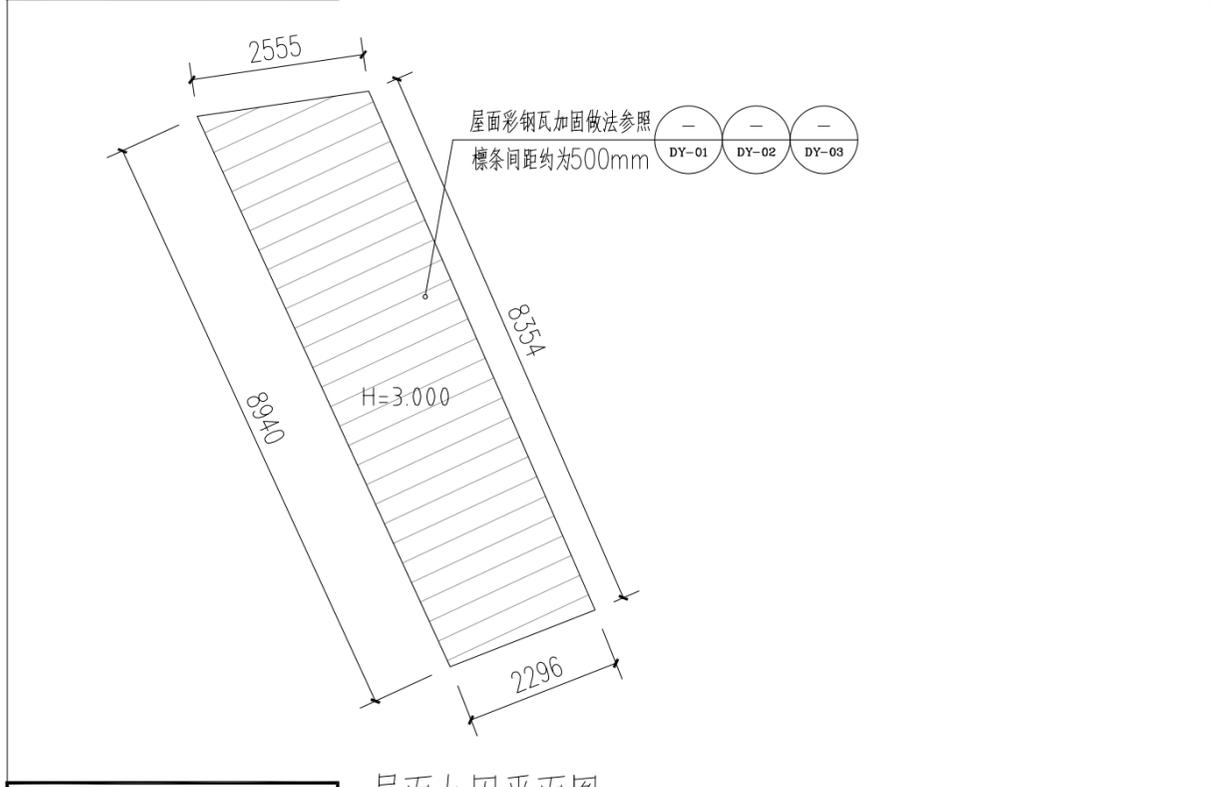

442 张彩杰-彩钢瓦(加固)
屋面加固平面图 1:100
本层建筑面积约20.54平方米


注册章		
工程设计出图专用章		
 恒企工程技术集团有限公司 ■ 建筑工程设计: 甲级 ■ 工程监理: 甲级 ■ 城乡规划设计: 乙级 ■ 工程勘察: 乙级 ■ 市政工程设计: 乙级 ■ 工程咨询: 乙级 联系电话: 0771-5605292 投诉电话: 15994346269		
建设单位: 岑溪市铁路高速路服务中心		
项目名称: 南珠高铁玉岑段(岑溪) 外部环境安全隐患整治工程		
子项目名称: 岑城镇		
图纸名称: 436~442号		
审定人	杨金璋	杨金璋
项目负责人	张学军	张学军
审核人	何献	何献
专业负责人	张学军	张学军
校对	覃天总	覃天总
设计人	周秋宏	周秋宏
设计号:	—	
专业:	建筑	
设计阶段:	施工图	
比例	1:100	规格 A3
出图日期:	2026.01	
图号	JZ-21	
版次	日期	
A	2026.01	
二维码识别		
版权所有, 不得复制、套用。		

日期	
姓名	
专业	暖通电气
日期	
姓名	
专业	建筑结构

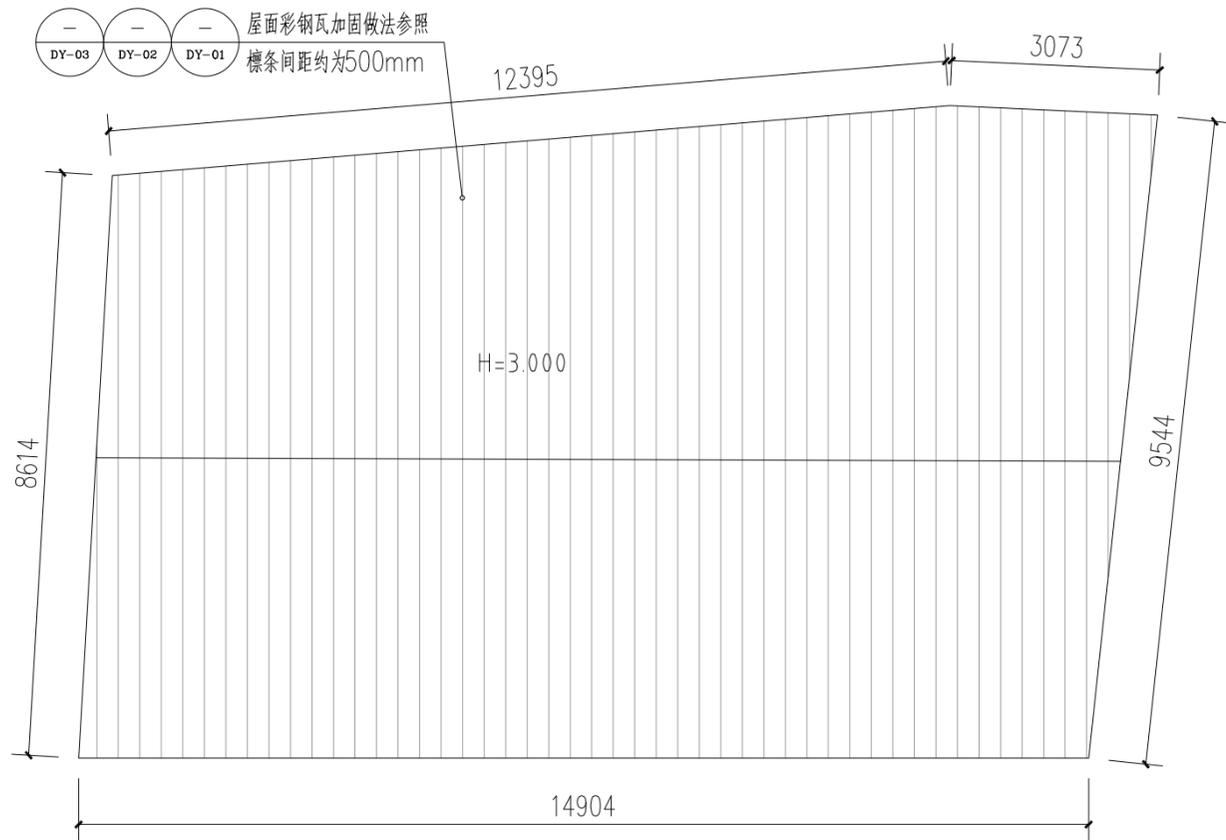


443 张彩杰-彩钢瓦 (加固)

屋面加固平面图 1:100
本层建筑面积约139.27平方米

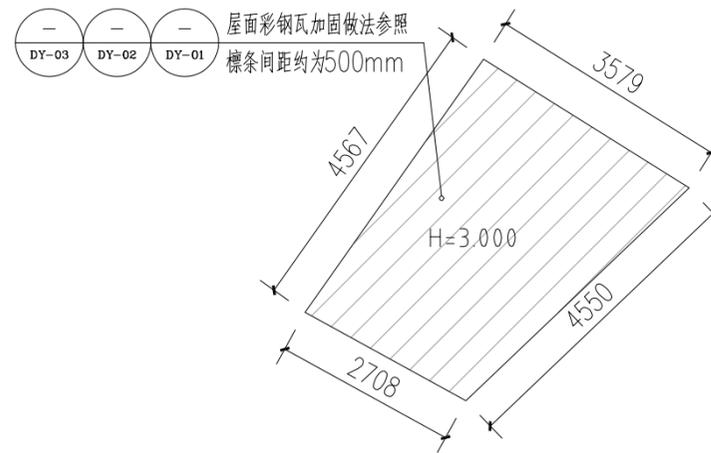


444 曾广超-彩钢瓦 (加固)

屋面加固平面图 1:100
本层建筑面积约14.03平方米

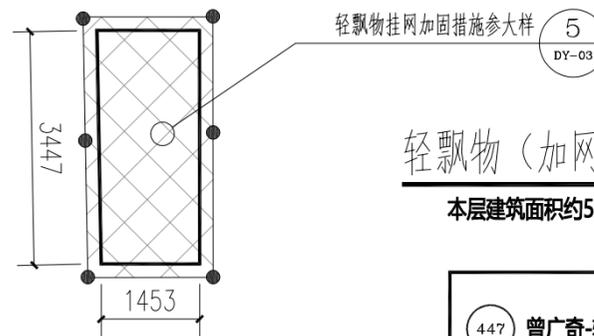


轻飘物 (加网) 平面图 1:100
本层建筑面积约5.11平方米

447 曾广奇-轻飘物 (加网)

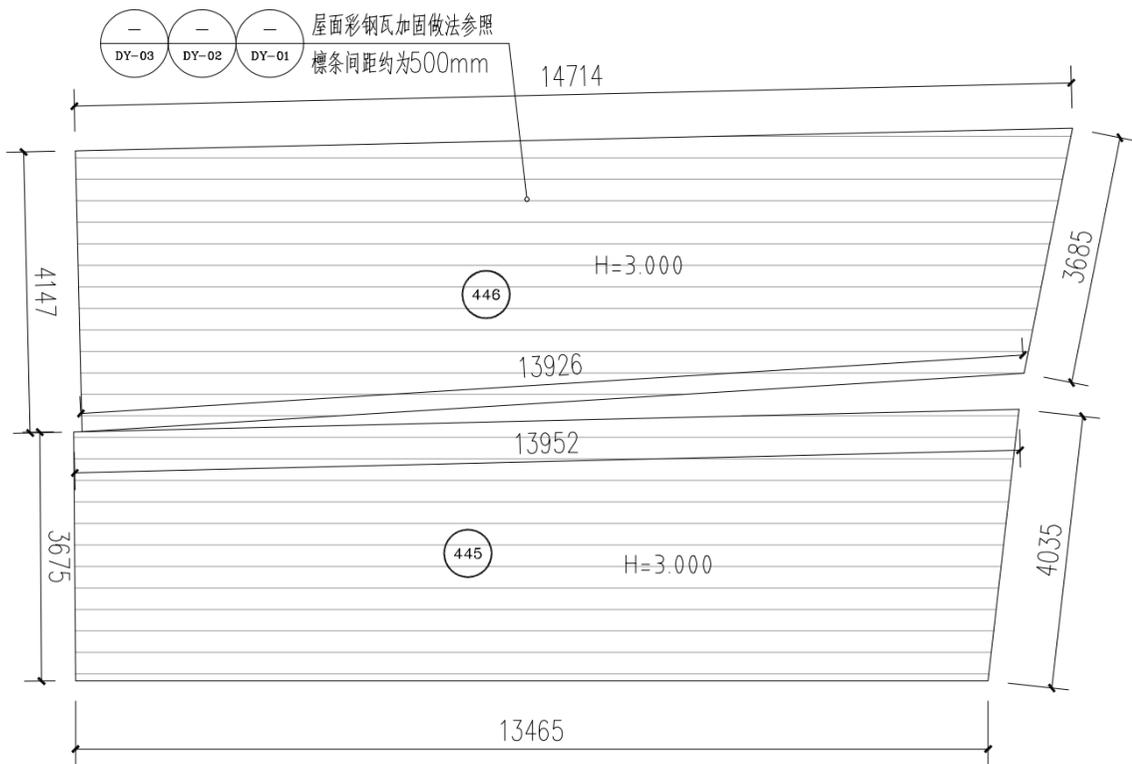

445 曾宪波-彩钢瓦 (加固)

屋面加固平面图
本层建筑面积约85.40平方米

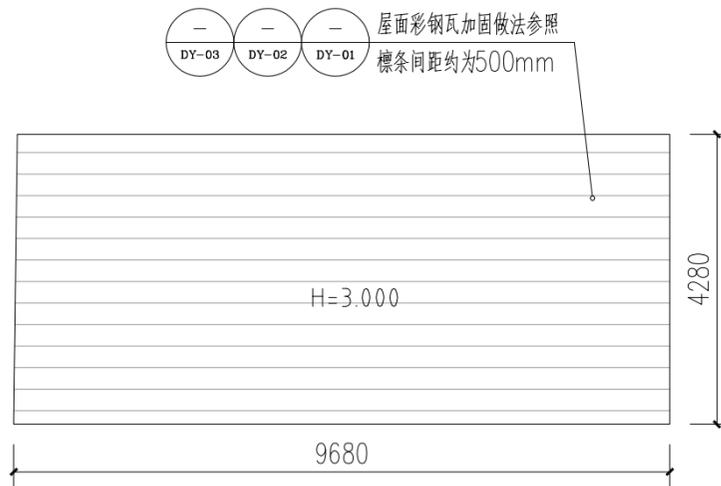

446 曾广银-彩钢瓦 (加固)

屋面加固平面图
本层建筑面积约2.51平方米

448 曾广全-彩钢瓦 (加固)

屋面加固平面图 1:100
本层建筑面积约41.30平方米

注册章

工程设计出图专用章



恒企工程技术集团有限公司

■ 建筑工程设计: 甲级 ■ 工程监理: 甲级
■ 城乡规划设计: 乙级 ■ 工程勘察: 乙级
■ 市政工程设计: 乙级 ■ 工程咨询: 乙级
联系电话: 0771-5605292
投诉电话: 15994346269

建设单位:

岑溪市铁路高速路服务中心

项目名称:

南珠高铁玉岑段(岑溪)
外部环境安全隐患整治工程

子项目名称:

岑城镇

图纸名称:

443~448号

审定人	杨金璋	杨金璋
项目负责人	张学军	张学军
审核人	何献	何献
专业负责人	张学军	张学军
校对	覃天总	覃天总
设计人	周秋宏	周秋宏

设计号:

专业: 建筑

设计阶段: 施工图

比例: 1:100 规格: A3

出图日期: 2026.01


图号: JZ-22

版次	日期
A	2026.01


二维码识别

版权所有, 不得复制、套用。



日期	
姓名	
专业	暖通电气
日期	
姓名	
专业	建筑结构

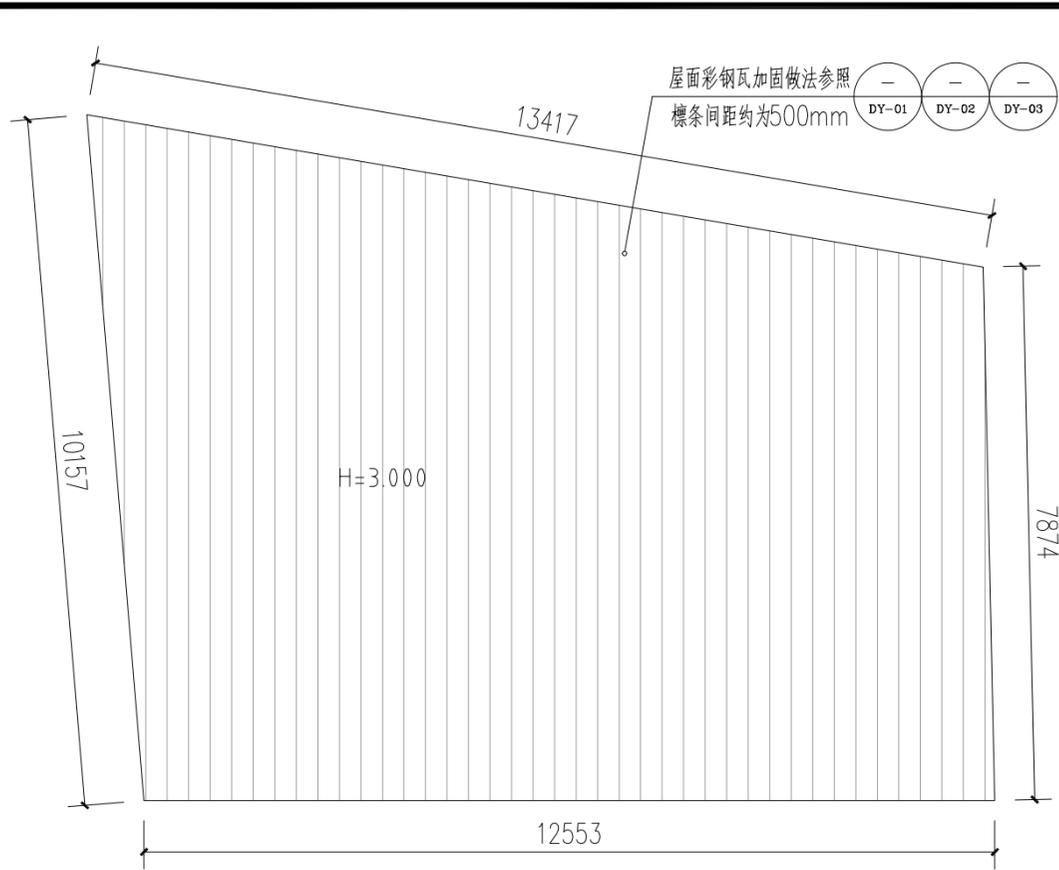


449 曾南志-彩钢瓦(加固)
屋面加固平面图 1:100
本层建筑面积约115.40平方米

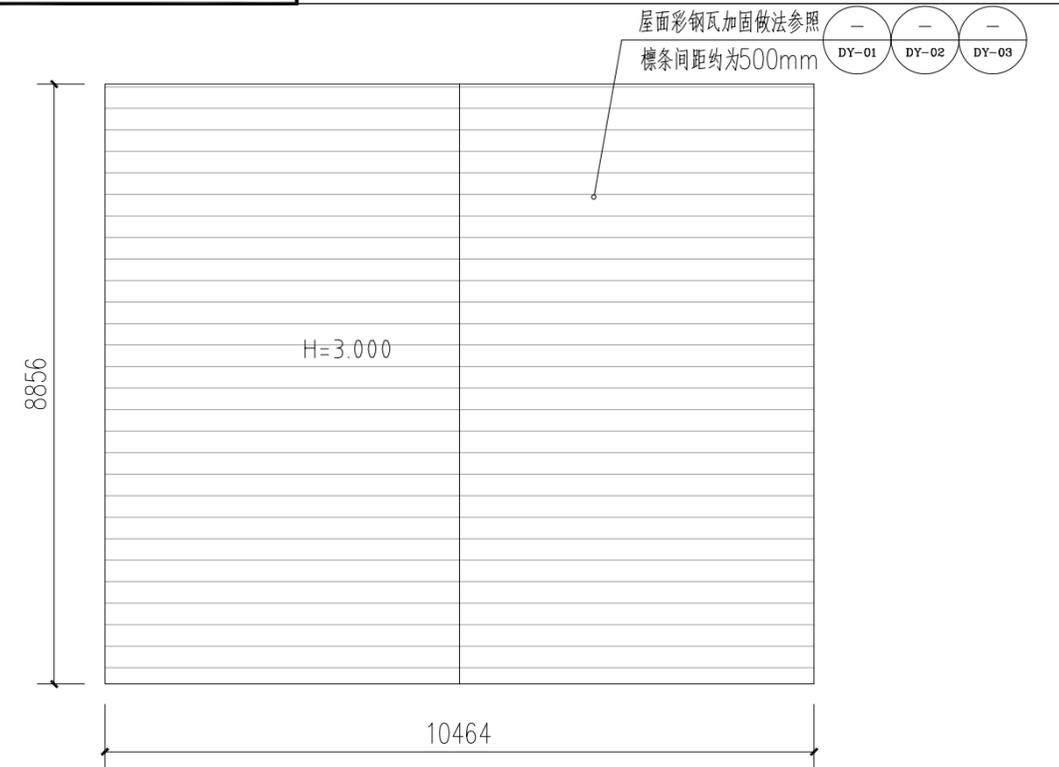

451 曾广熙-彩钢瓦(加固)
屋面加固平面图 1:100
本层建筑面积约92.66平方米

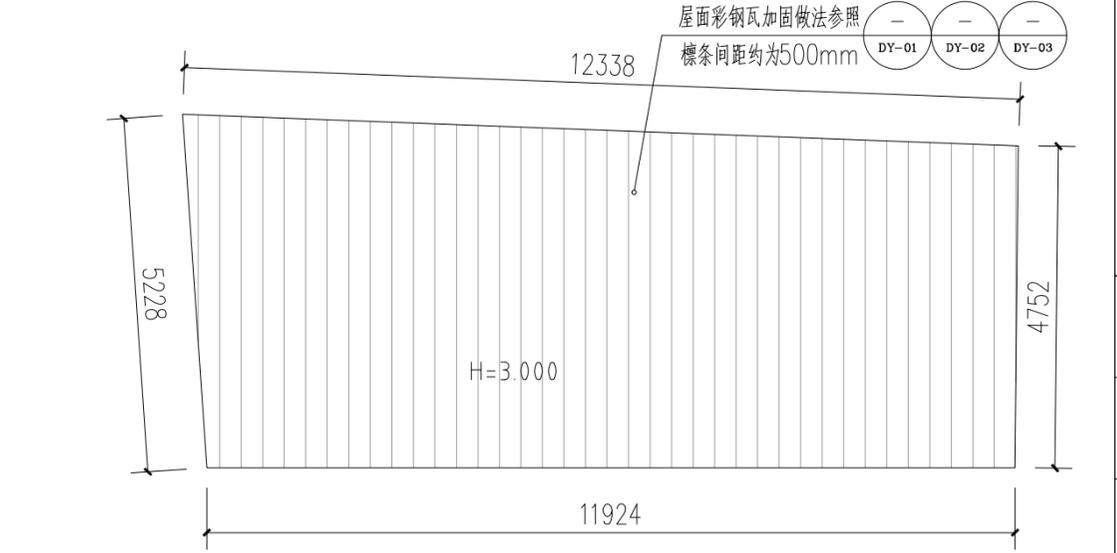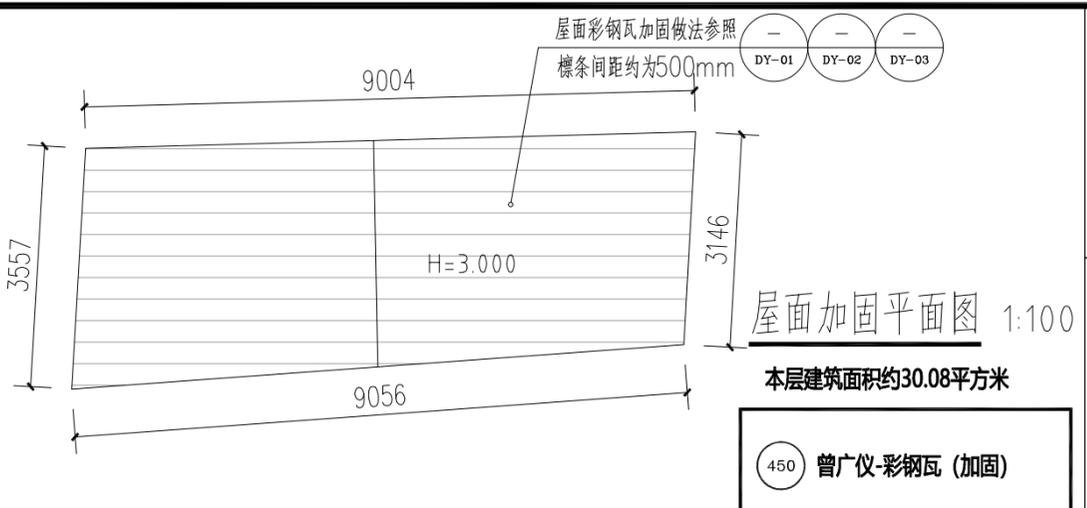

452 曾广锦-彩钢瓦(加固)
屋面加固平面图 1:100
本层建筑面积约60.4平方米

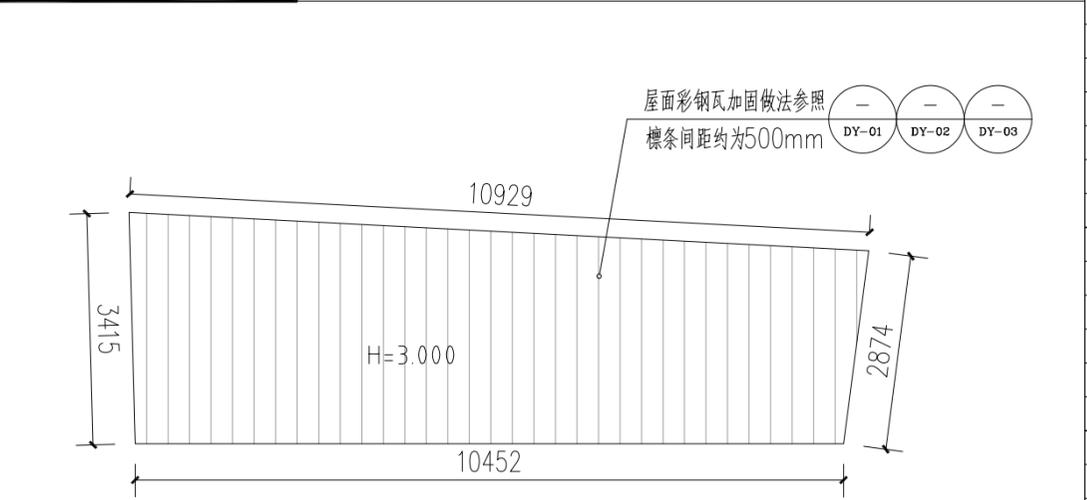

454 曾广中-彩钢瓦(加固)
屋面加固平面图 1:100
本层建筑面积约33.5平方米

注册章

工程设计出图专用章

恒企工程技术集团有限公司

- 建筑工程设计: 甲级
- 工程监理: 甲级
- 城乡规划设计: 乙级
- 工程勘察: 乙级
- 市政工程设计: 乙级
- 工程咨询: 乙级

联系电话: 0771-5605292
投诉电话: 15994346269

建设单位: 岑溪市铁路高速路服务中心

项目名称: 南珠高铁玉岑段(岑溪) 外部环境安全隐患整治工程

子项目名称: 岑城镇

图纸名称: 449~452、454号

审定人	杨金璋	杨金璋
项目负责人	张学军	张学军
审核人	何献	何献
专业负责人	张学军	张学军
校对	覃天总	覃天总
设计人	周秋宏	周秋宏


设计号: --
专业: 建筑
设计阶段: 施工图
比例: 1:100 规格: A3
出图日期: 2026.01
图号: JZ-23

版次	日期
A	2026.01

二维码识别


版权所有, 不得复制、套用。

日期	
姓名	
专业	暖通电气
日期	
姓名	
专业	建筑结构

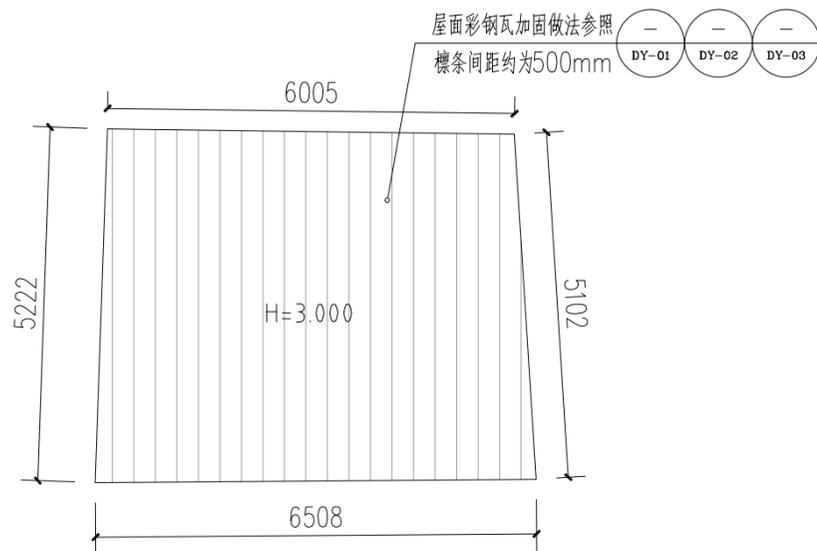


屋面加固平面图
本层建筑面积约32.25平方米

457 曾宪绪-彩钢瓦 (加固)

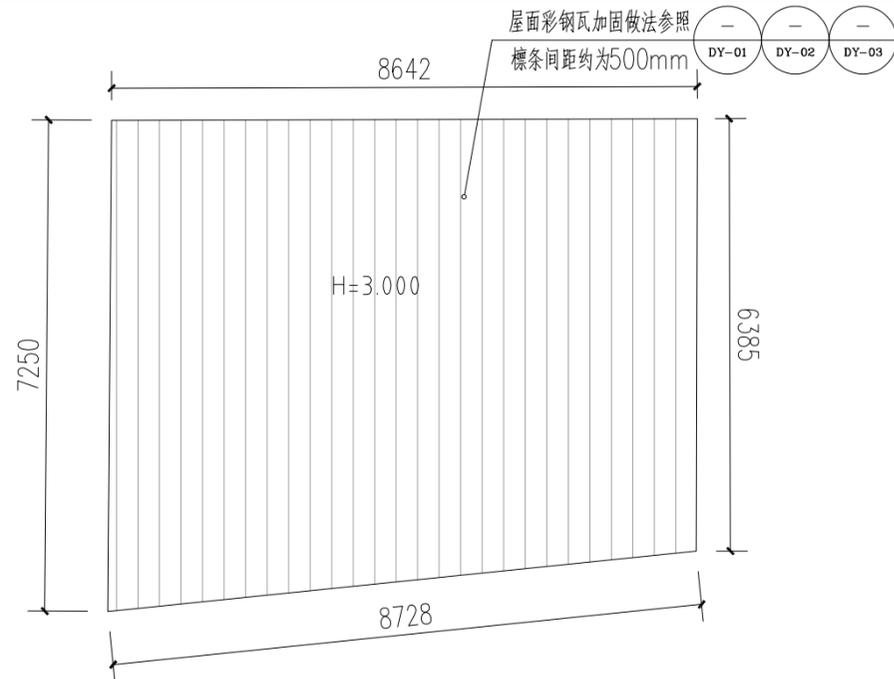


屋面加固平面图 1:100
本层建筑面积约59.04平方米

458 曾广裕-彩钢瓦 (加固)

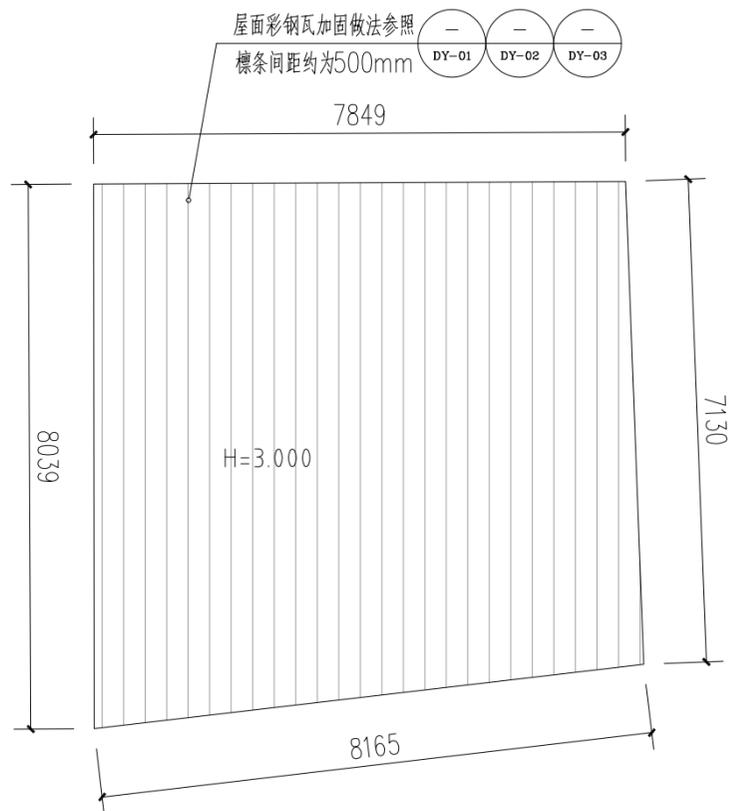


屋面加固平面图 1:100
本层建筑面积约60.57平方米

459 曾永明-彩钢瓦 (加固)

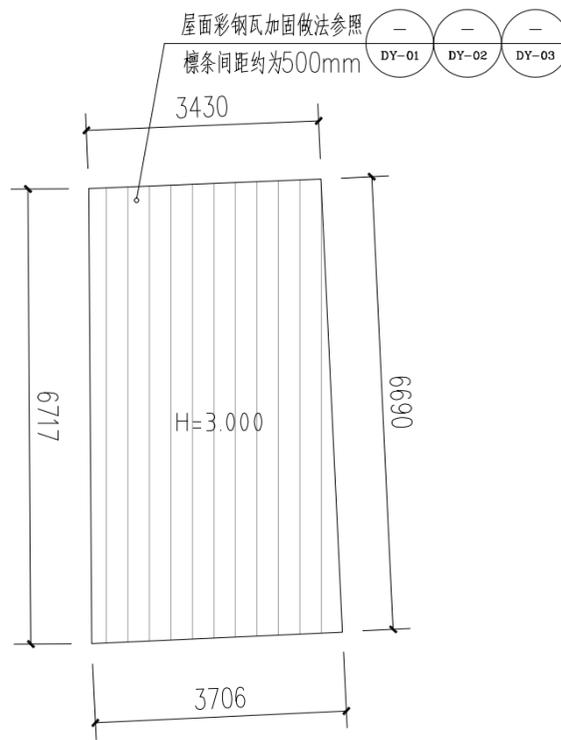

屋面加固平面图 1:100
本层建筑面积约23.91平方米

460 曾永生-彩钢瓦 (加固)

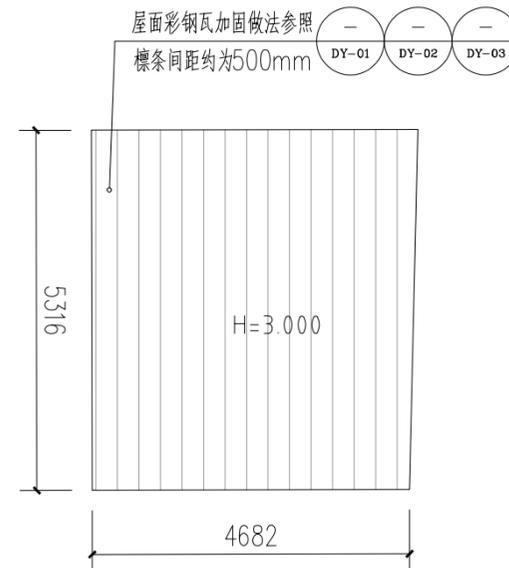

屋面加固平面图 1:100
本层建筑面积约25.25平方米

461 曾永通-彩钢瓦 (加固)

注册章

工程设计出图专用章



恒企工程技术集团有限公司

■ 建筑工程设计: 甲级 ■ 工程监理: 甲级
■ 城乡规划设计: 乙级 ■ 工程勘察: 乙级
■ 市政工程设计: 乙级 ■ 工程咨询: 乙级
联系电话: 0771-5605292
投诉电话: 15994346269

建设单位:

岑溪市铁路高速路服务中心

项目名称:

南珠高铁玉岑段(岑溪)
外部环境安全隐患整治工程

子项目名称:

岑城镇

图纸名称:

457~461号

审定人	杨金璋	杨金璋
项目负责人	张学军	张学军
审核人	何献	何献
专业负责人	张学军	张学军
校对	覃天总	覃天总
设计人	周秋宏	周秋宏

设计号:

专业: 建筑

设计阶段: 施工图

比例: 1:100 规格: A3

出图日期: 2026.01

图号: JZ-24


版次: 日期

A 2026.01


二维码识别

版权所有, 不得复制、套用。


日期	
姓名	
专业	暖通电气电
日期	
姓名	
专业	建筑结构给排水

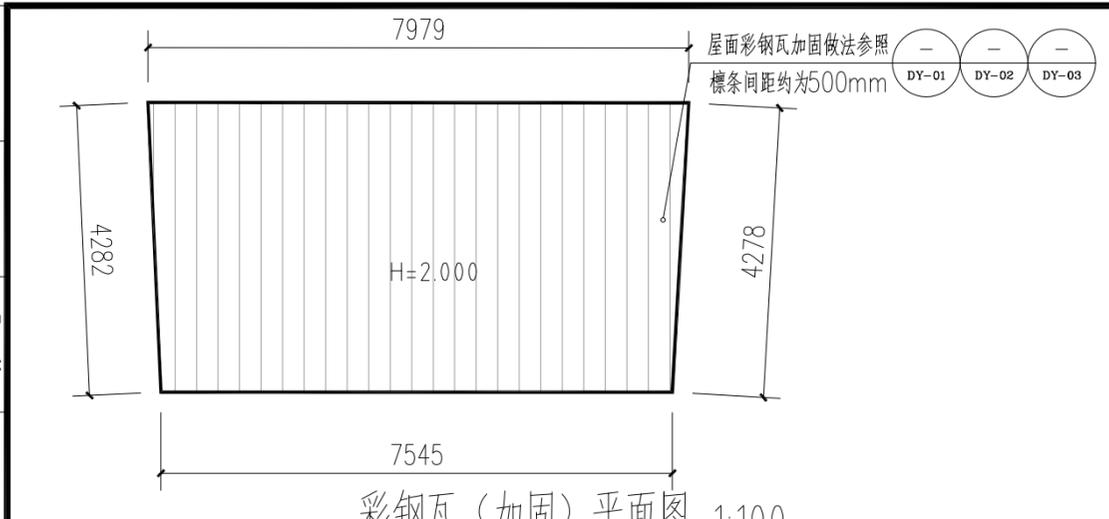


462 曾宪宏-彩钢瓦(加固) 本层建筑面积约33.18平方米

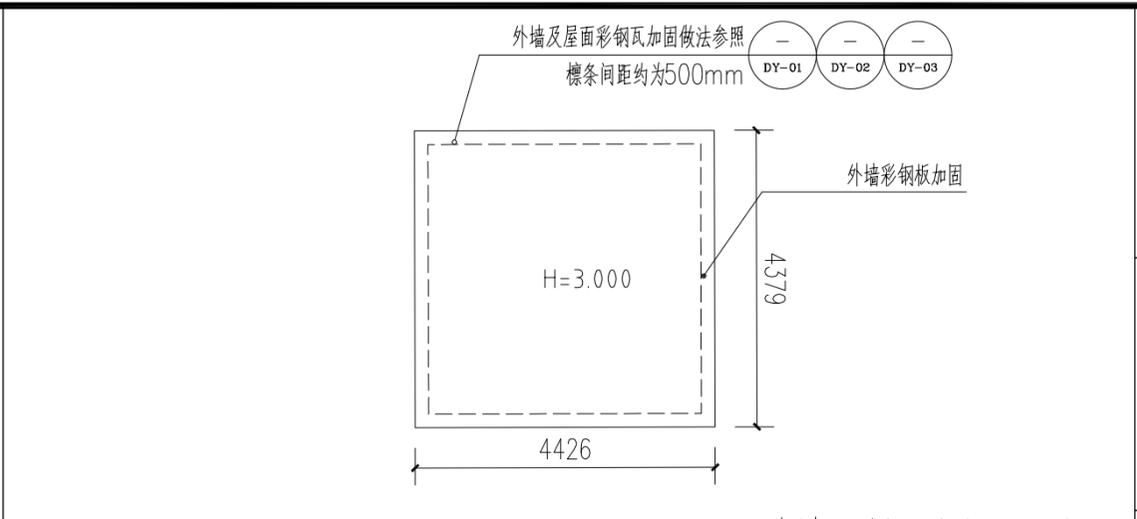


466 曾广义-彩钢瓦(加固) 本层建筑面积约19.38平方米

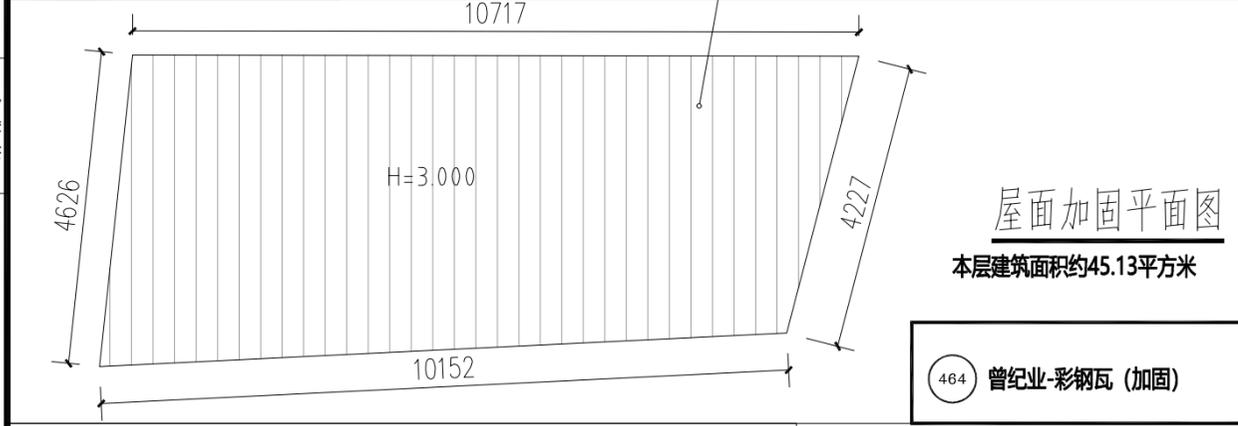


464 曾纪业-彩钢瓦(加固) 本层建筑面积约45.13平方米

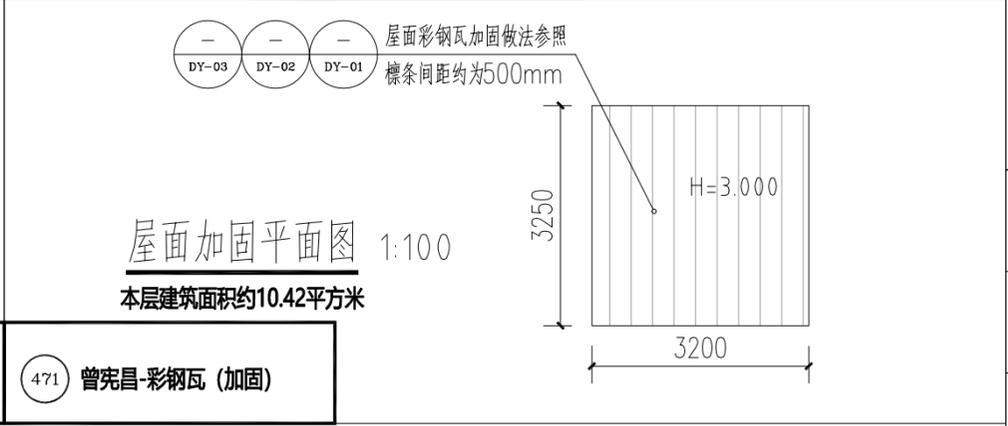

471 曾宪昌-彩钢瓦(加固) 本层建筑面积约10.42平方米

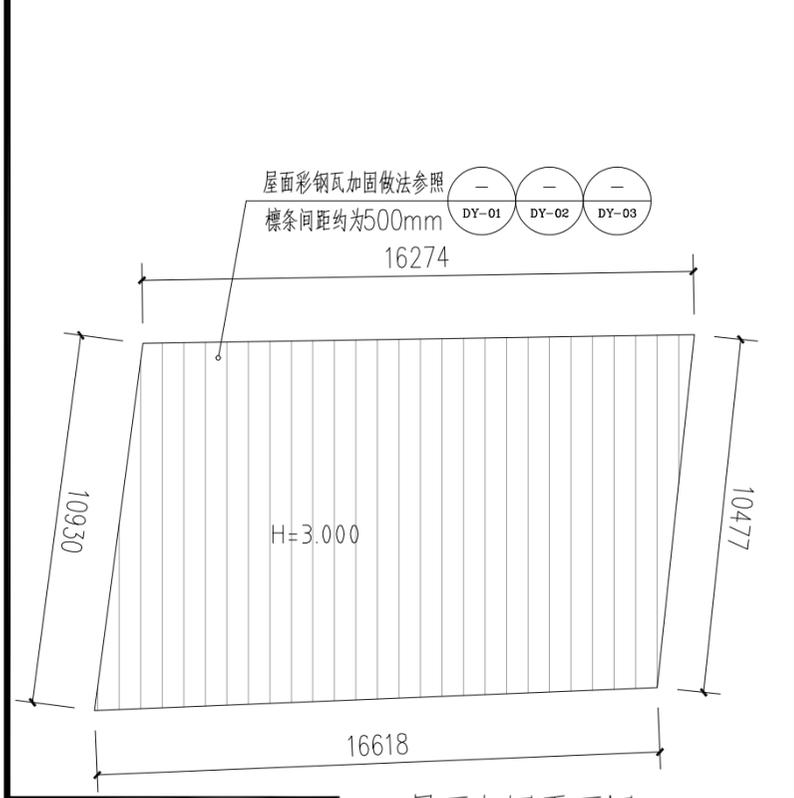


470 曾宪昌-彩钢瓦(加固) 本层建筑面积约174.11平方米

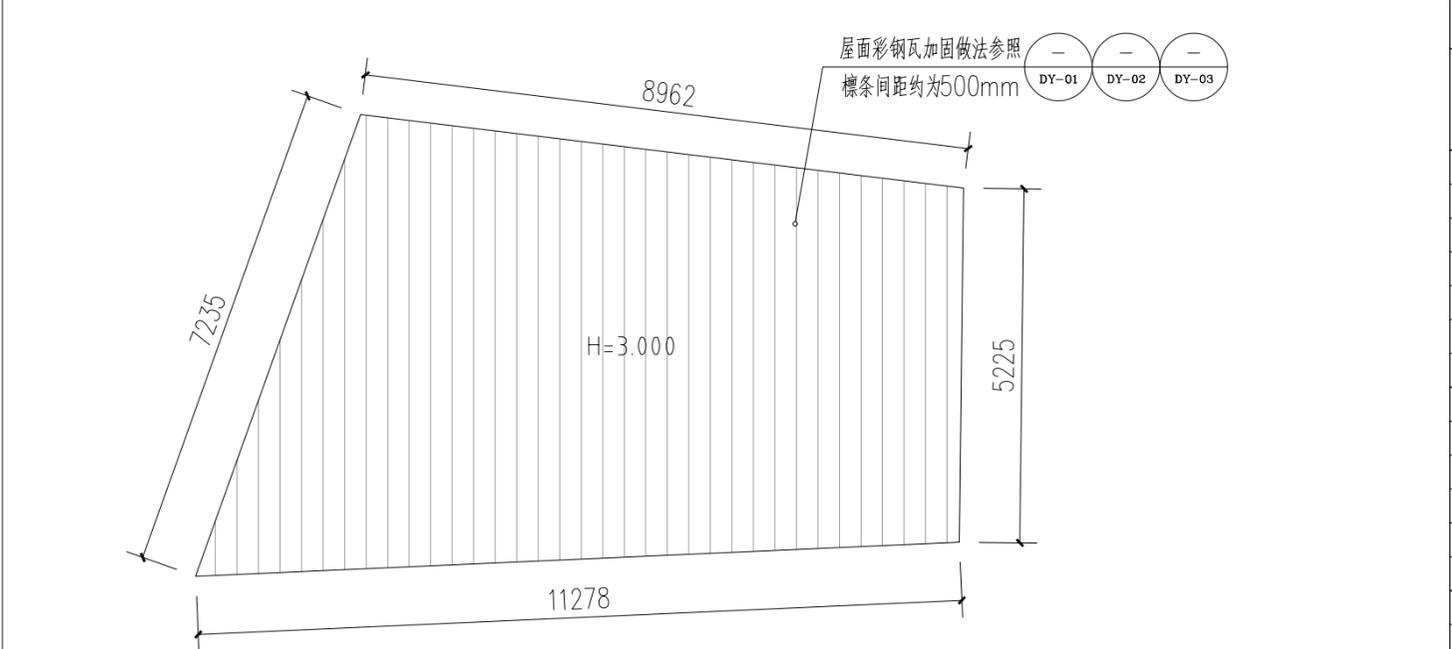

472 曾洪南-彩钢瓦(加固) 本层建筑面积约61.04平方米


注册章		
工程设计出图专用章		
 恒企工程技术集团有限公司		
■ 建筑工程设计: 甲级 ■ 工程监理: 甲级 ■ 城乡规划设计: 乙级 ■ 工程勘察: 乙级 ■ 市政工程设计: 乙级 ■ 工程咨询: 乙级 联系电话: 0771-5605292 投诉电话: 15994346269		
建设单位: 岑溪市铁路高速路服务中心		
项目名称: 南珠高铁玉岑段(岑溪) 外部环境安全隐患整治工程		
子项目名称: 岑城镇		
图纸名称: 462、464、466、470~472号		
审定人	杨金璋	杨金璋
项目负责人	张学军	张学军
审核人	何献	何献
专业负责人	张学军	张学军
校对	覃天总	覃天总
设计人	周秋宏	周秋宏
设计号: —		
专业: 建筑		
设计阶段: 施工图		
比例	1:100	规格 A3
出图日期:	2026.01	
图号	JZ-25	
版次	日期	
A	2026.01	
二维码识别		
版权所有, 不得复制、套用。		

日期	
姓名	
专业	暖通电气
日期	
姓名	
专业	建筑结构

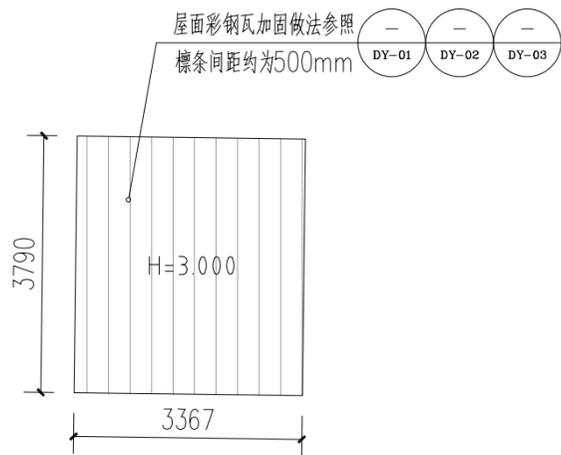


屋面加固平面图 1:100
本层建筑面积约12.76平方米

474 高汉生-彩钢瓦 (加固)

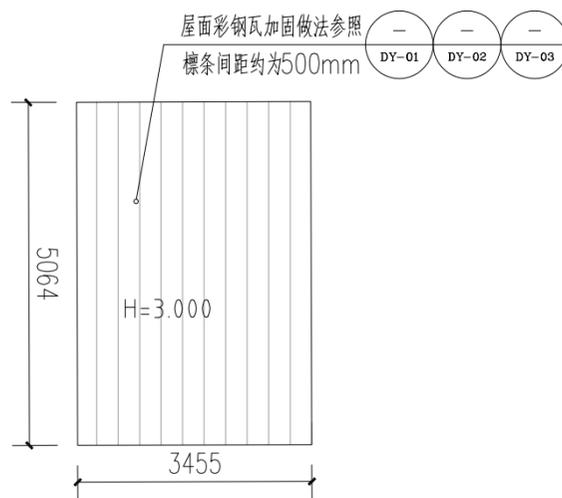


屋面加固平面图 1:100
本层建筑面积约17.5平方米

475 高汉生-彩钢瓦 (加固)

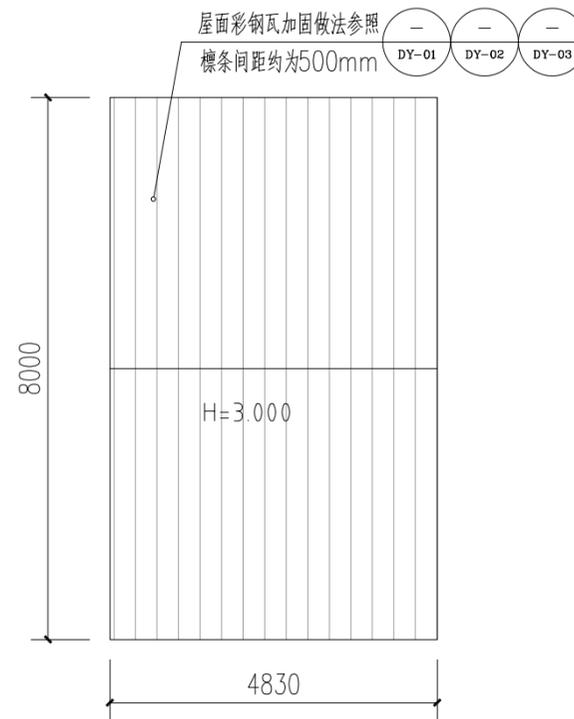


屋面加固平面图 1:100
本层建筑面积约39.08平方米

476 高汉生-彩钢瓦 (加固)

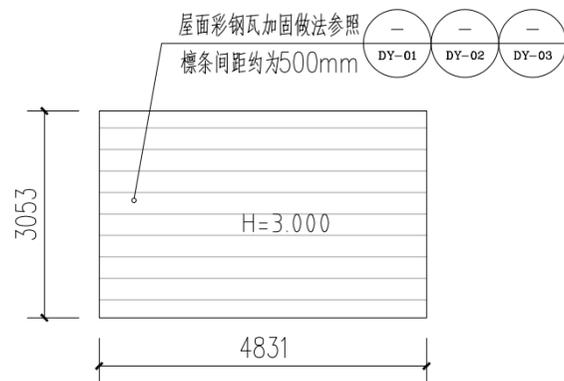


屋面加固平面图 1:100
本层建筑面积约14.75平方米

479 高十-彩钢瓦 (加固)

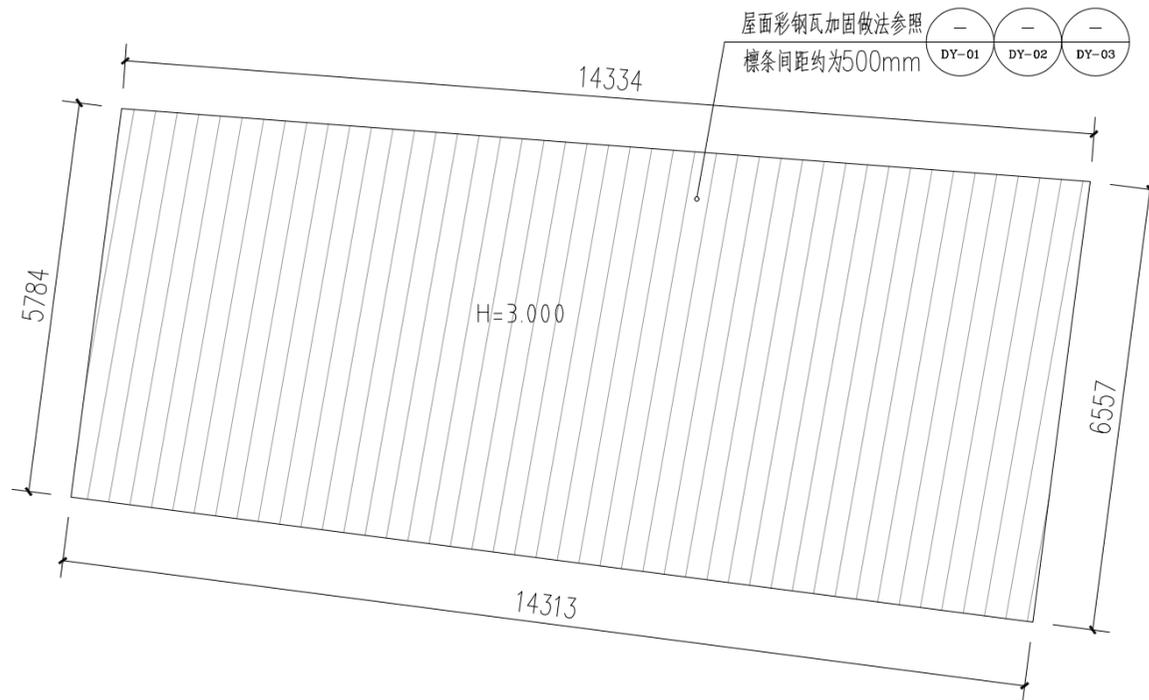

屋面加固平面图 1:100
本层建筑面积约88.31平方米

481 高洪伟-彩钢瓦 (加固)

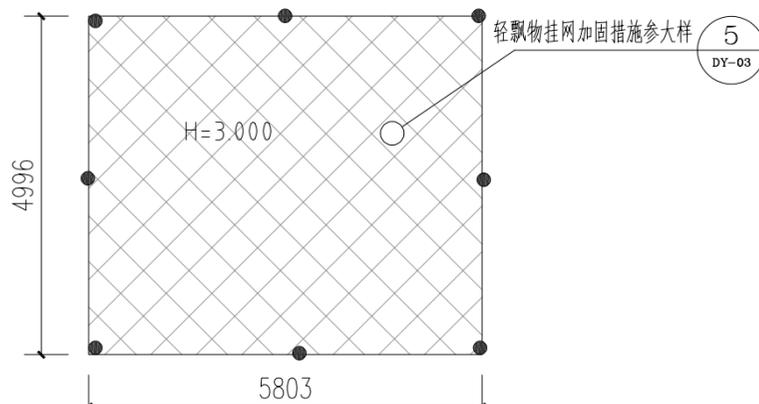

轻飘物 (加网) 平面图 1:100
本层建筑面积约28.99平方米

480 孔-轻飘物 (加网)

注册章

工程设计出图专用章



恒企工程技术集团有限公司

■ 建筑工程设计: 甲级 ■ 工程监理: 甲级
■ 城乡规划设计: 乙级 ■ 工程勘察: 乙级
■ 市政工程设计: 乙级 ■ 工程咨询: 乙级
联系电话: 0771-5605292
投诉电话: 15994346269

建设单位:

岑溪市铁路高速路服务中心

项目名称:

南珠高铁玉岑段(岑溪)
外部环境安全隐患整治工程

子项目名称:

岑城镇

图纸名称:

474~476、479~481号

审定人	杨金璋	杨金璋
项目负责人	张学军	张学军

审核人	何献	何献
专业负责人	张学军	张学军
校对	覃天总	覃天总
设计人	周秋宏	周秋宏

设计号: —

专业: 建筑

设计阶段: 施工图

比例	1:100	规格	A3
----	-------	----	----

出图日期: 2026.01


图号: JZ-26

版次	日期
A	2026.01


二维码识别

版权所有, 不得复制、套用。


日期	
姓名	
专业	暖通电气
日期	
姓名	
专业	建筑结构

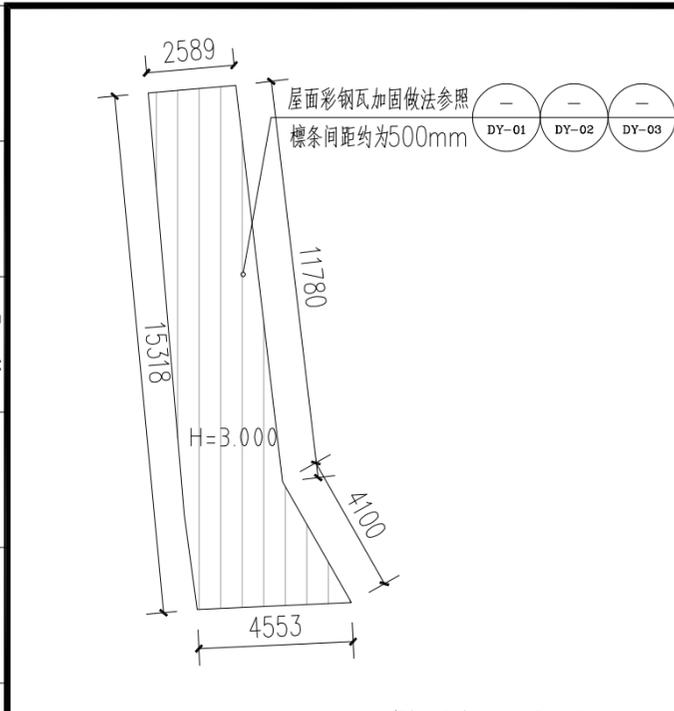


482 曾宪森-彩钢瓦(加固)
屋面加固平面图
本层建筑面积约46.38平方米

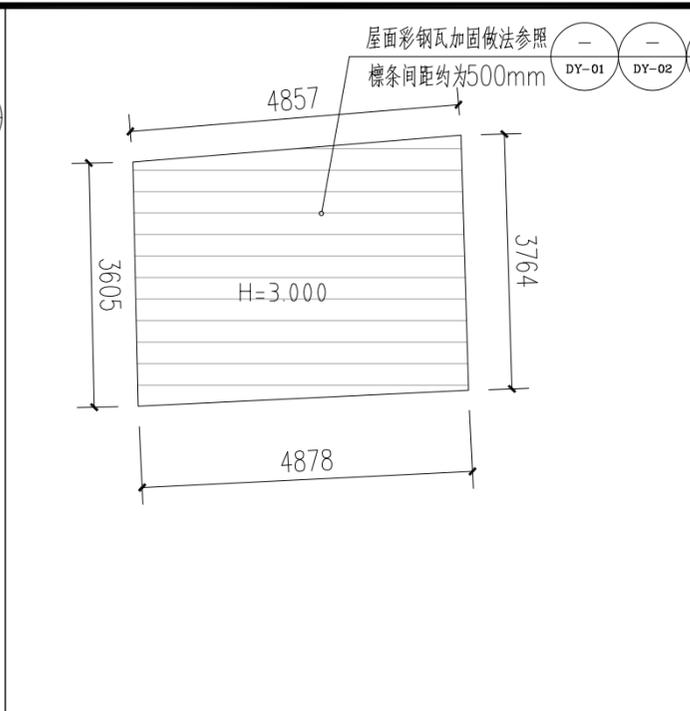


483 曾宪武-彩钢瓦(加固)
屋面加固平面图
本层建筑面积约17.92平方米

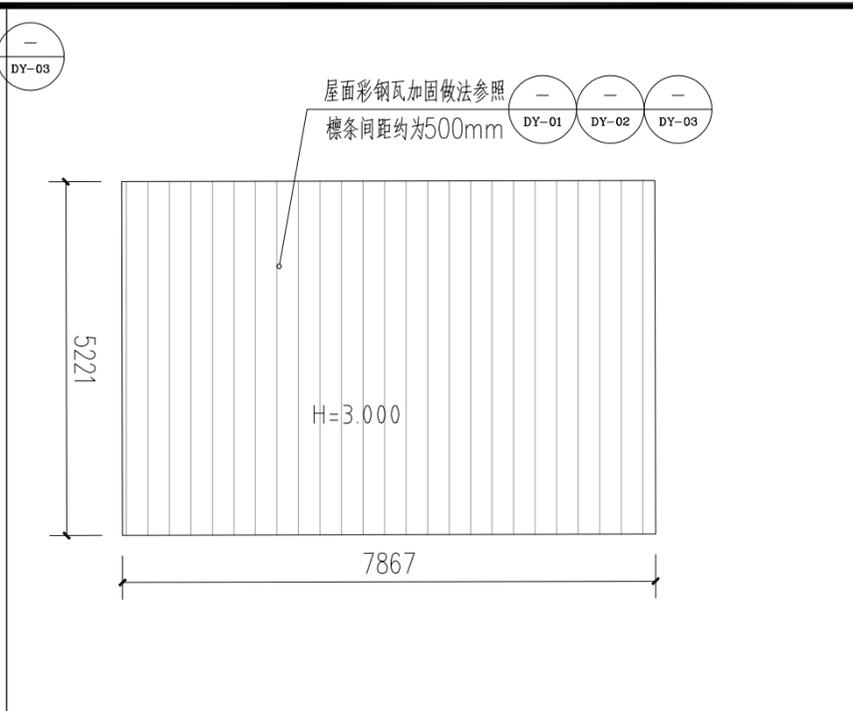

484 曾超栋-彩钢瓦(加固)
屋面加固平面图 1:100
本层建筑面积约41.07平方米

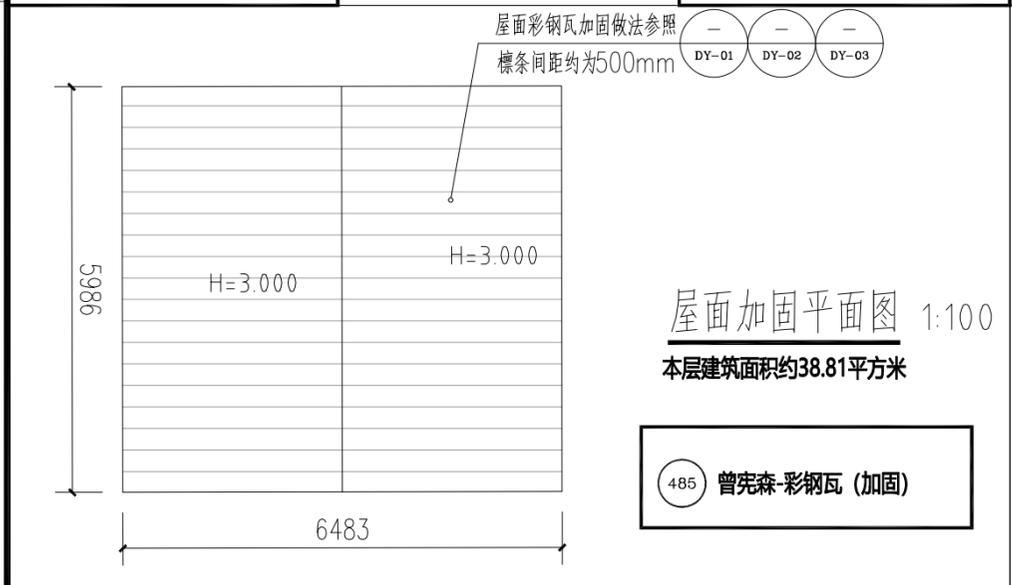

485 曾宪森-彩钢瓦(加固)
屋面加固平面图 1:100
本层建筑面积约38.81平方米

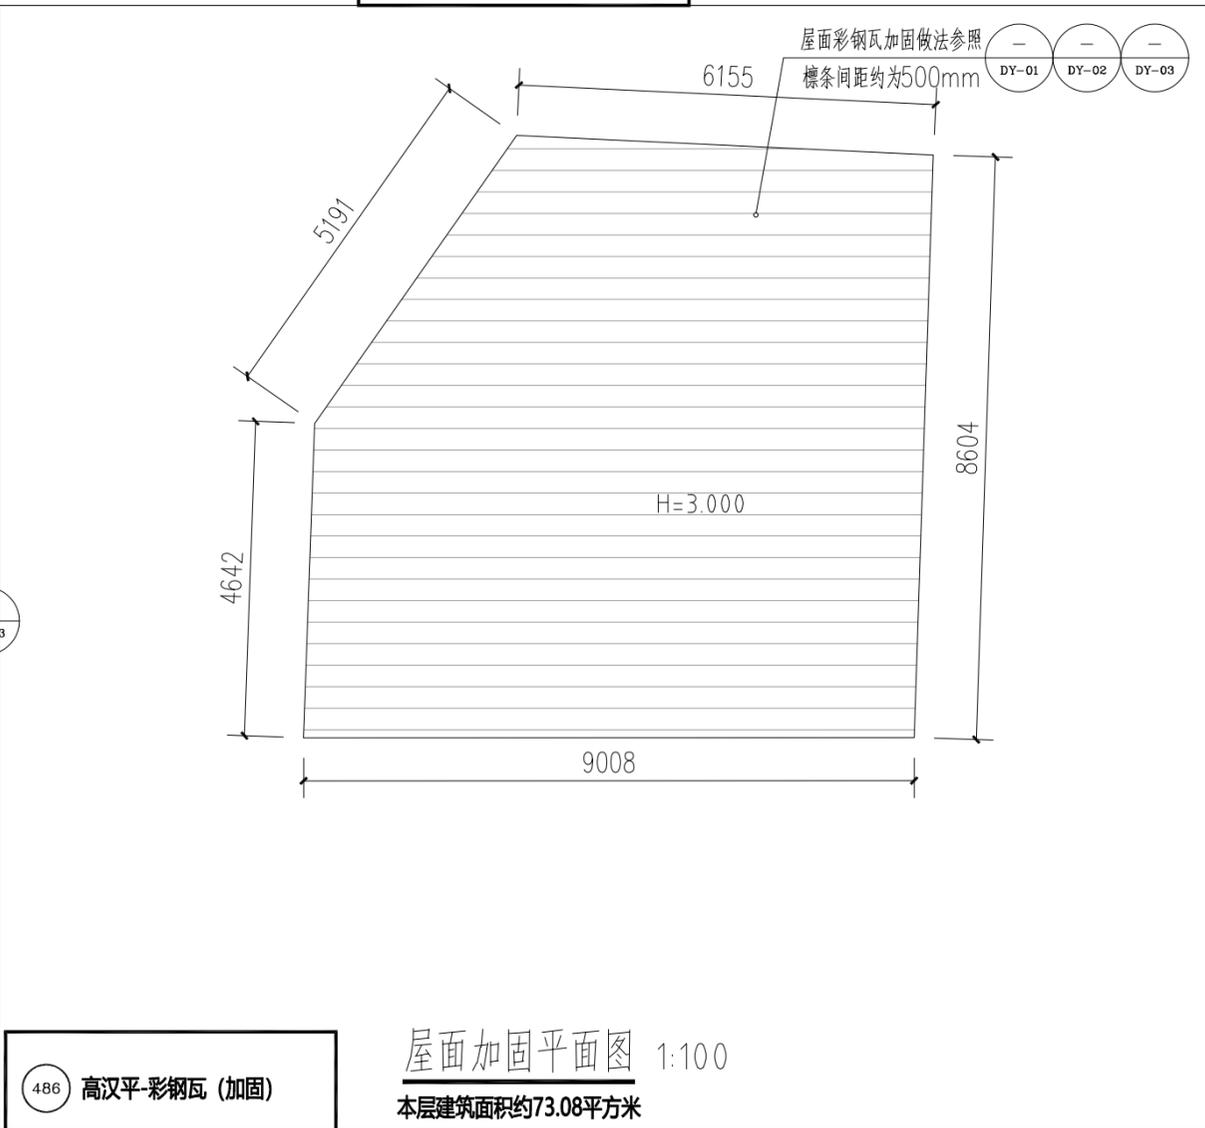

486 高汉平-彩钢瓦(加固)
屋面加固平面图 1:100
本层建筑面积约73.08平方米

注册章

工程设计出图专用章

恒企工程技术集团有限公司

■ 建筑工程设计: 甲级 ■ 工程监理: 甲级
■ 城乡规划设计: 乙级 ■ 工程勘察: 乙级
■ 市政工程设计: 乙级 ■ 工程咨询: 乙级
联系电话: 0771-5605292
投诉电话: 15994346269

建设单位:
岑溪市铁路高速路服务中心

项目名称:
南珠高铁玉岑段(岑溪)
外部环境安全隐患整治工程

子项目名称:
岑城镇

图纸名称:
482~487号

审定人	杨金璋	杨金璋
项目负责人	张学军	张学军
审核人	何献	何献
专业负责人	张学军	张学军
校对	覃天总	覃天总
设计人	周秋宏	周秋宏


设计号: —
专业: 建筑
设计阶段: 施工图
比例: 1:100 规格: A3
出图日期: 2026.01
图号: JZ-27

版次	日期
A	2026.01

二维码识别


版权所有, 不得复制、套用。

日期	
姓名	
专业	暖通电气
日期	
姓名	
专业	建筑结构

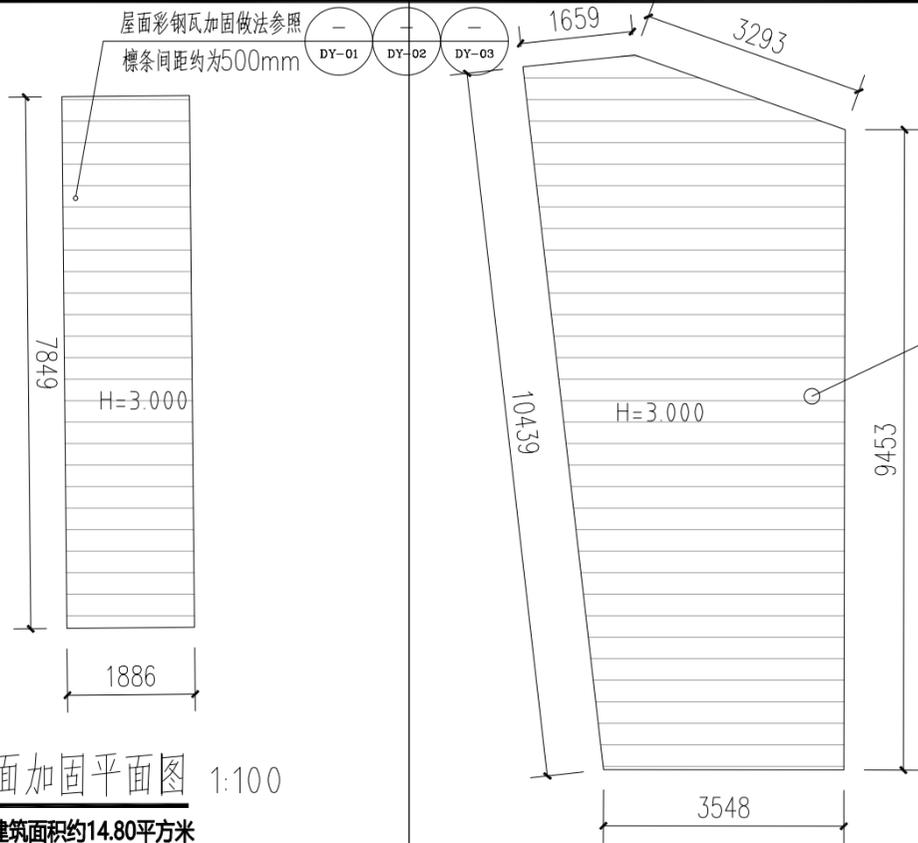

屋面加固平面图 1:100
本层建筑面积约14.80平方米


488 曾超财-彩钢瓦 (加固)

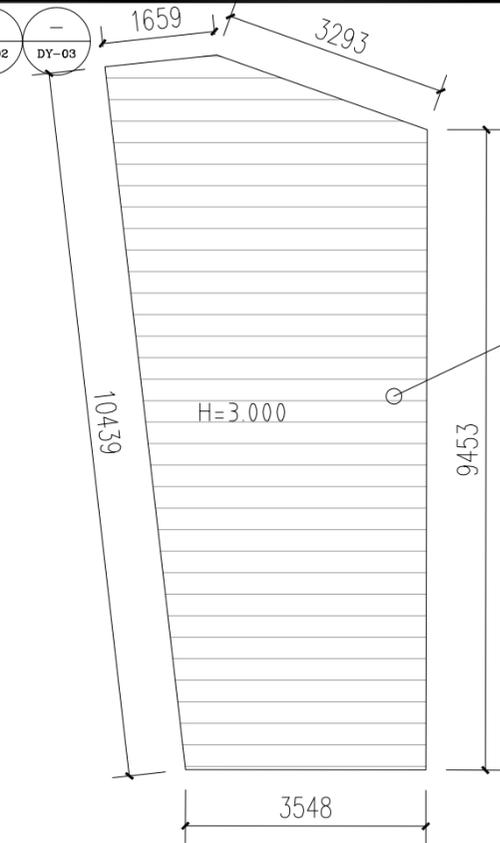

489 曾超财-彩钢瓦 (加固)

屋面加固平面图 1:100
本层建筑面积约42.05平方米


490 曾宪盛-彩钢瓦 (加固)

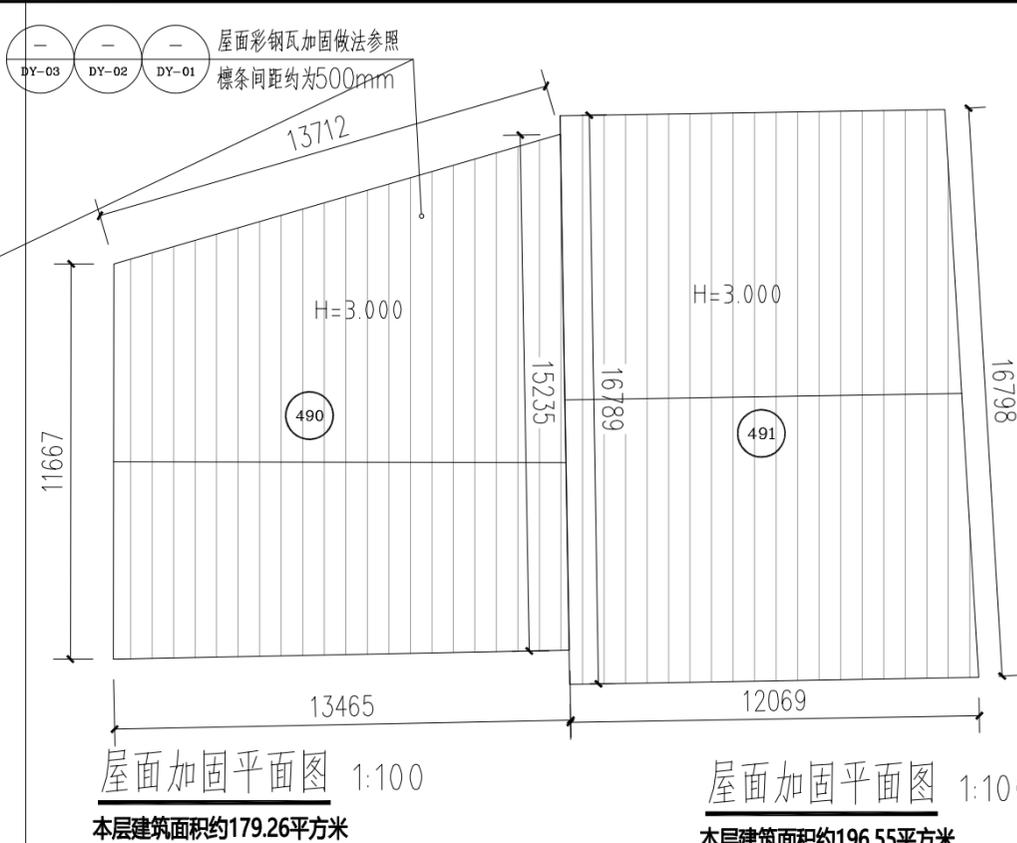

屋面加固平面图 1:100
本层建筑面积约179.26平方米

屋面加固平面图 1:100
本层建筑面积约196.55平方米


491 曾宪勇-彩钢瓦 (加固)

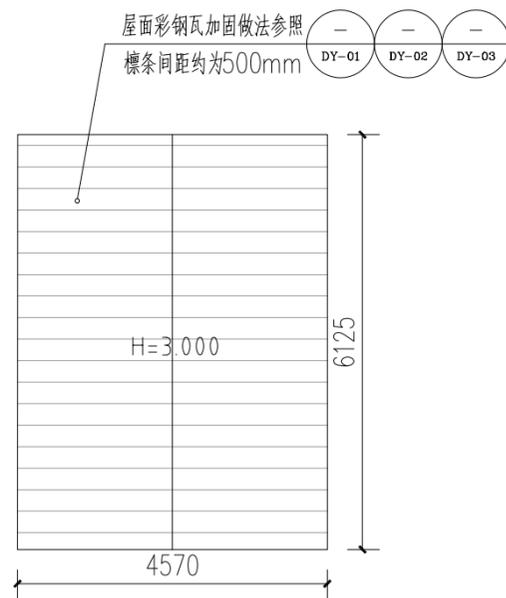

492 曾宪盛-彩钢瓦 (加固)

屋面加固平面图 1:100
本层建筑面积约27.99平方米

493 猪皮佬-彩钢瓦 (加固) 换

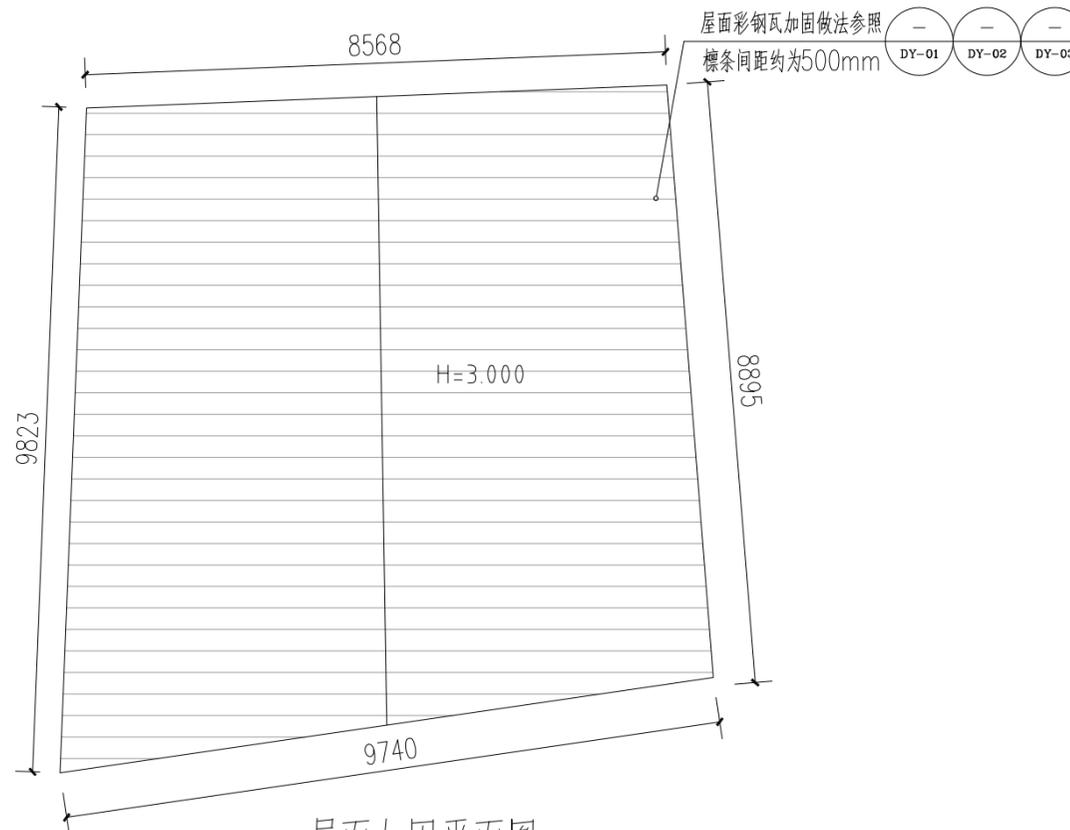

屋面加固平面图 1:100
本层建筑面积约84.55平方米

注册章

工程设计出图专用章



恒企工程技术集团有限公司

■ 建筑工程设计: 甲级 ■ 工程监理: 甲级
■ 城乡规划设计: 乙级 ■ 工程勘察: 乙级
■ 市政工程设计: 乙级 ■ 工程咨询: 乙级
联系电话: 0771-5605292
投诉电话: 15994346269

建设单位:

岑溪市铁路高速路服务中心

项目名称:

南珠高铁玉岑段(岑溪)
外部环境安全隐患整治工程

子项目名称:

岑城镇

图纸名称:

488~493号

审定人	杨金璋	杨金璋
项目负责人	张学军	张学军
审核人	何献	何献
专业负责人	张学军	张学军
校对入	覃天总	覃天总
设计人	周秋宏	周秋宏

设计号:

专业: 建筑

设计阶段: 施工图

比例: 1:100 规格: A3

出图日期: 2026.01

图号: JZ-28


版次	日期
A	2026.01

二维码识别


版权所有, 不得复制、套用。

日期	
姓名	
专业	暖通电气
日期	
姓名	
专业	建筑给排水

φ20-304不锈钢防盗网(壁厚1.2,mm,网孔在3~5mm之间)

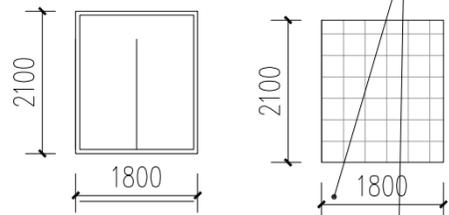


C1821 (4个) 增加防盗网 1:100

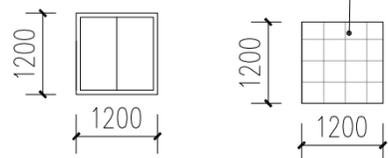

C1212 (2个) 增加防盗网 1:100


Ⓐ 岑城镇-思孟村

φ20-304不锈钢防盗网(壁厚1.2,mm,网孔在3~5mm之间)

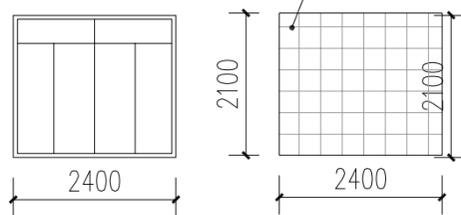

C2421 (2个) 增加防盗网 1:100


φ20-304不锈钢防盗网(壁厚1.2,mm,网孔在3~5mm之间)

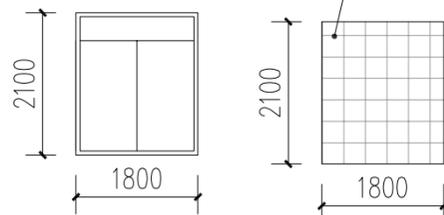

C1821 (1个) 增加防盗网 1:100


Ⓑ 岑城镇-思孟村

φ20-304不锈钢防盗网(壁厚1.2,mm,网孔在3~5mm之间)

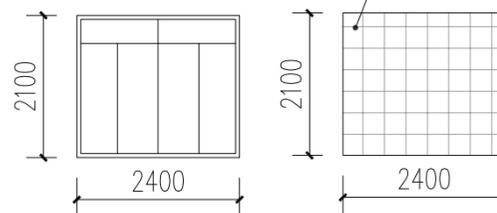

C2421 (1个) 增加防盗网 1:100


φ20-304不锈钢防盗网(壁厚1.2,mm,网孔在3~5mm之间)

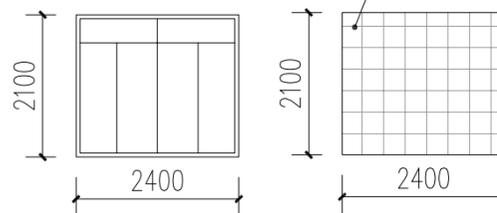

C2421 (3个) 增加防盗网 1:100

Ⓒ 岑城镇-思孟村


φ20-304不锈钢防盗网(壁厚1.2,mm,网孔在3~5mm之间)

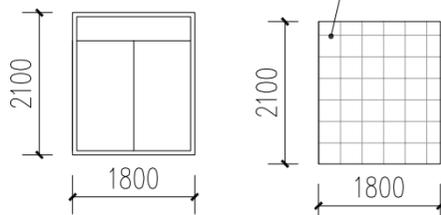

C1821 (3个) 增加防盗网 1:100

Ⓓ 岑城镇-思孟村

φ20-304不锈钢防盗网(壁厚1.2,mm,网孔在3~5mm之间)

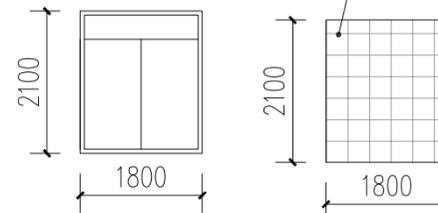

C1821 (4个) 增加防盗网 1:100

Ⓔ 岑城镇-思孟村

注明、本项目外门窗的防盗措施,均由商家按技术安装要求进行安装。
(采用的膨胀螺栓需符合安全合格产品,焊接需达标牢固)

注册章

工程设计出图专用章



恒企工程技术集团有限公司

■ 建筑工程设计: 甲级 ■ 工程监理: 甲级
■ 城乡规划设计: 乙级 ■ 工程勘察: 乙级
■ 市政工程设计: 乙级 ■ 工程咨询: 乙级
联系电话: 0771-5605292
投诉电话: 15994346269

建设单位:

岑溪市铁路高速路服务中心

项目名称:

南珠高铁玉岑段(岑溪)
外部环境安全隐患整治工程

子项目名称:

岑城镇

图纸名称:

思孟村窗加固(加防盗网)

审定人	杨金璋	杨金璋
项目负责人	张学军	张学军
审核人	何献	何献
专业负责人	张学军	张学军
校对	覃天总	覃天总
设计人	周秋宏	周秋宏

设计号: —

专业: 建筑

设计阶段: 施工图

比例: 1:100 规格: A3

出图日期: 2026.01

图号: JZ-29


版次: 日期

A 2026.01


二维码识别

版权所有, 不得复制、套用。


日期	
姓名	
专业	暖通电气
日期	
姓名	
专业	建筑结构

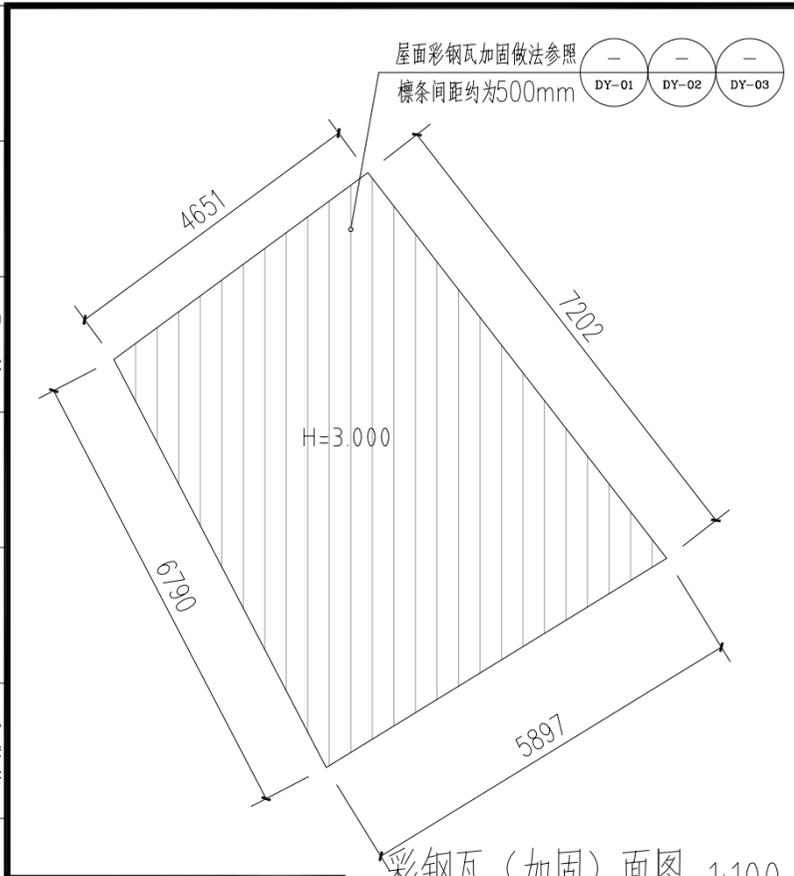


338 管文-彩钢瓦 (加固)
本层建筑面积约:36.71平方米
彩钢瓦 (加固) 平面图 1:100

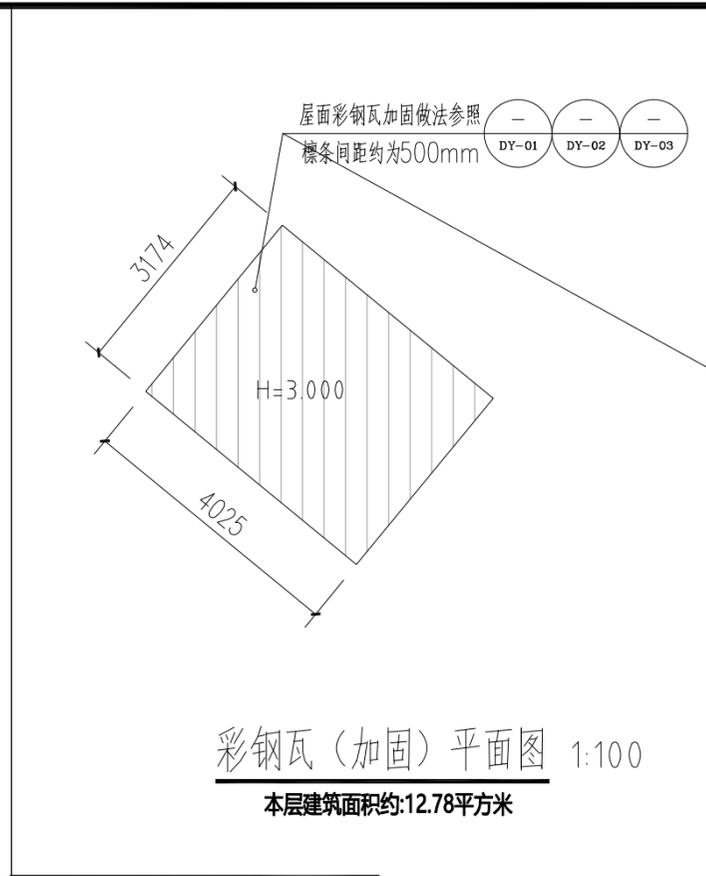


351 管相强-彩钢瓦 (加固)
本层建筑面积约:12.78平方米
彩钢瓦 (加固) 平面图 1:100

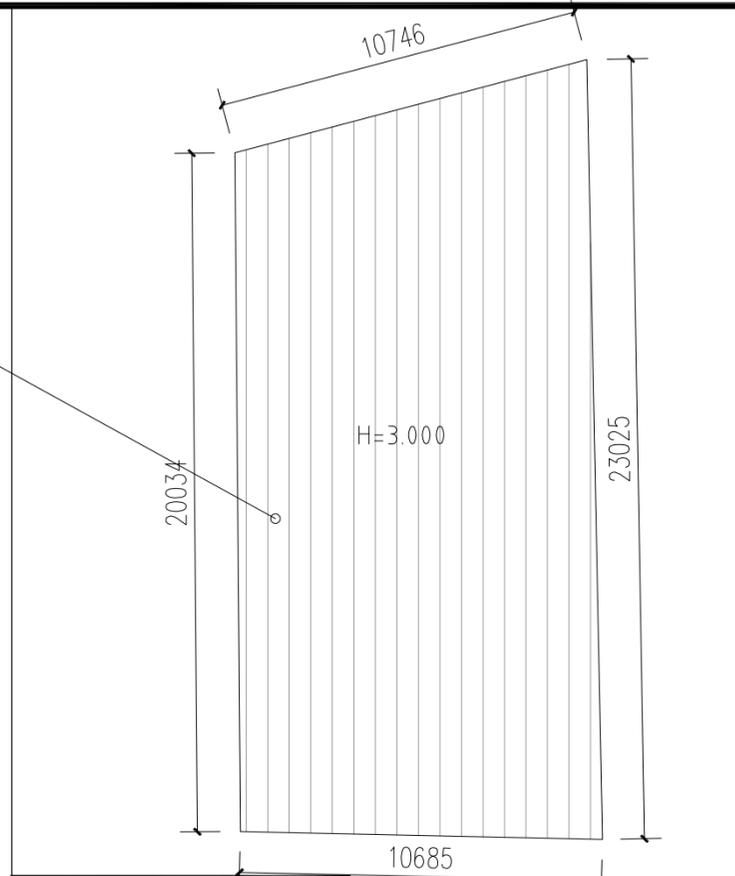


345 梁庆初-彩钢瓦 (加固)
本层建筑面积约:227.19平方米
彩钢瓦 (加固) 平面图

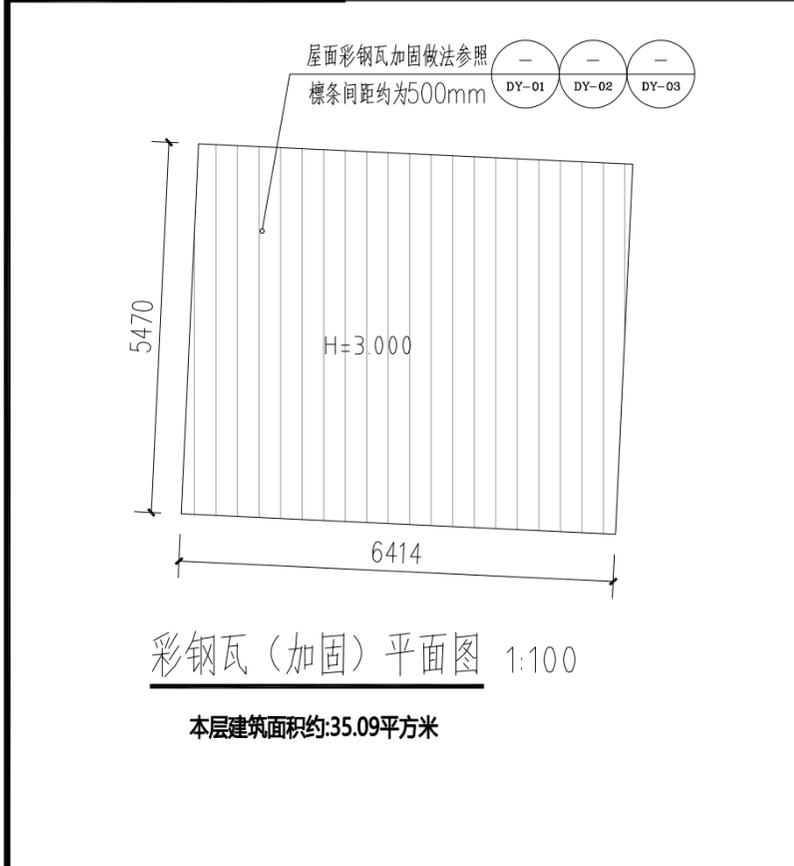

346 梁庆初-彩钢瓦 (加固)
本层建筑面积约:35.09平方米
彩钢瓦 (加固) 平面图 1:100

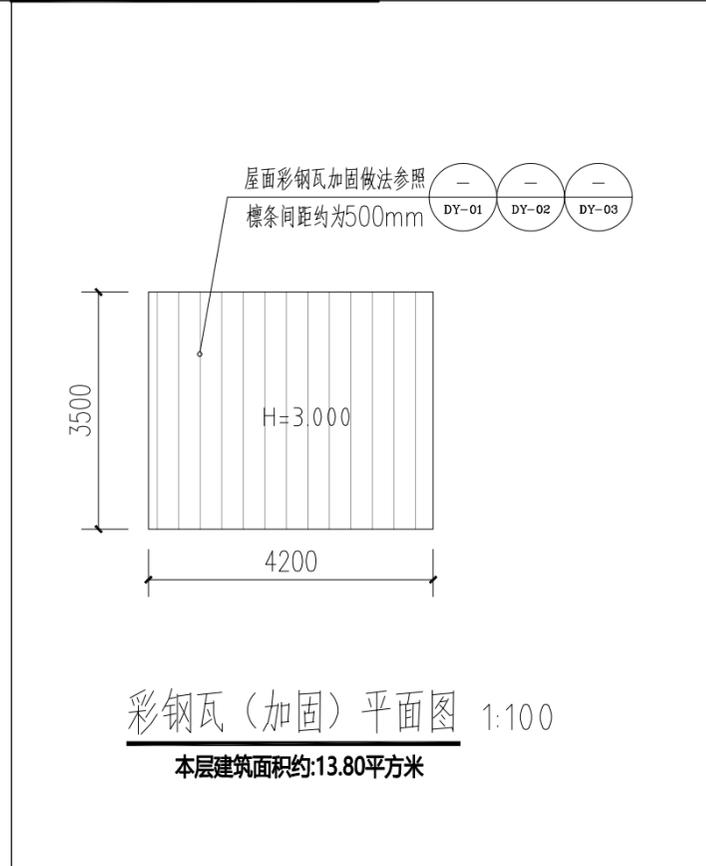

349 思孟中学垃圾池-彩钢瓦 (加固)
本层建筑面积约:13.80平方米
彩钢瓦 (加固) 平面图 1:100

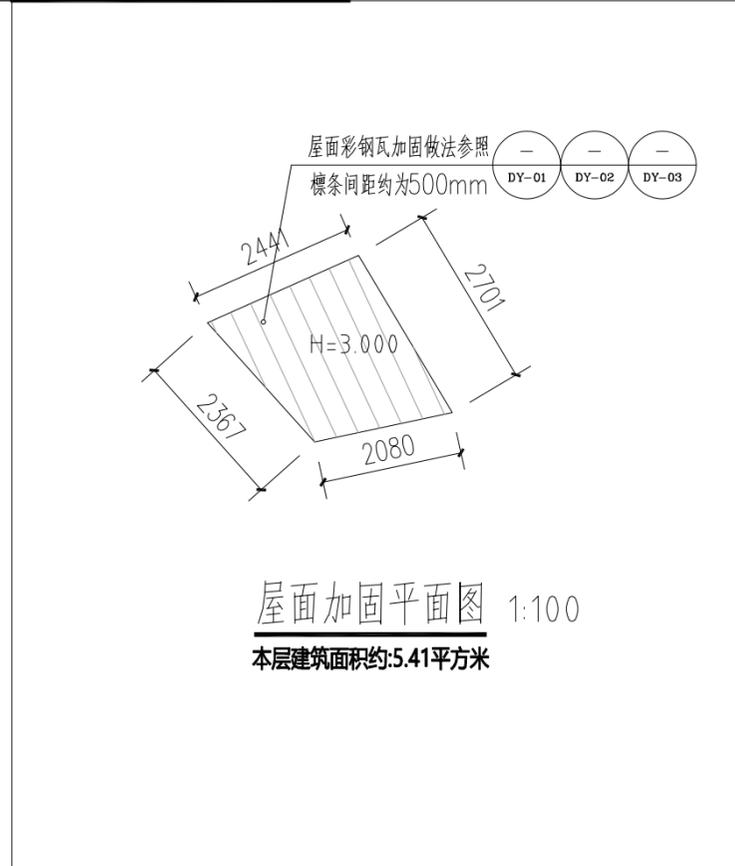

368 管相庭-彩钢瓦 (加固)
本层建筑面积约:5.41平方米
屋面加固平面图 1:100

注册章

工程设计出图专用章

恒企工程技术集团有限公司

■ 建筑工程设计: 甲级 ■ 工程监理: 甲级
■ 城乡规划设计: 乙级 ■ 工程勘察: 乙级
■ 市政工程设计: 乙级 ■ 工程咨询: 乙级
联系电话: 0771-5605292
投诉电话: 15994346269

建设单位:
岑溪市铁路高速路服务中心

项目名称:
南珠高铁玉岑段 (岑溪)
外部环境安全隐患整治工程

子项目名称:
岑城镇

图纸名称:
338、345、346、349、351、368号

审定人	杨金璋	杨金璋
项目负责人	张学军	张学军
审核人	何献	何献
专业负责人	张学军	张学军
校对对	覃天总	覃天总
设计人	周秋宏	周秋宏


设计号: —
专业: 建筑
设计阶段: 施工图
比例: 1:100 规格: A3
出图日期: 2026.01
图号: JZ-30

版次	日期
A	2026.01

二维码识别

版权所有, 不得复制、套用。


日期	
姓名	
专业	暖通电气
日期	
姓名	
专业	建筑结构
专业	给排水

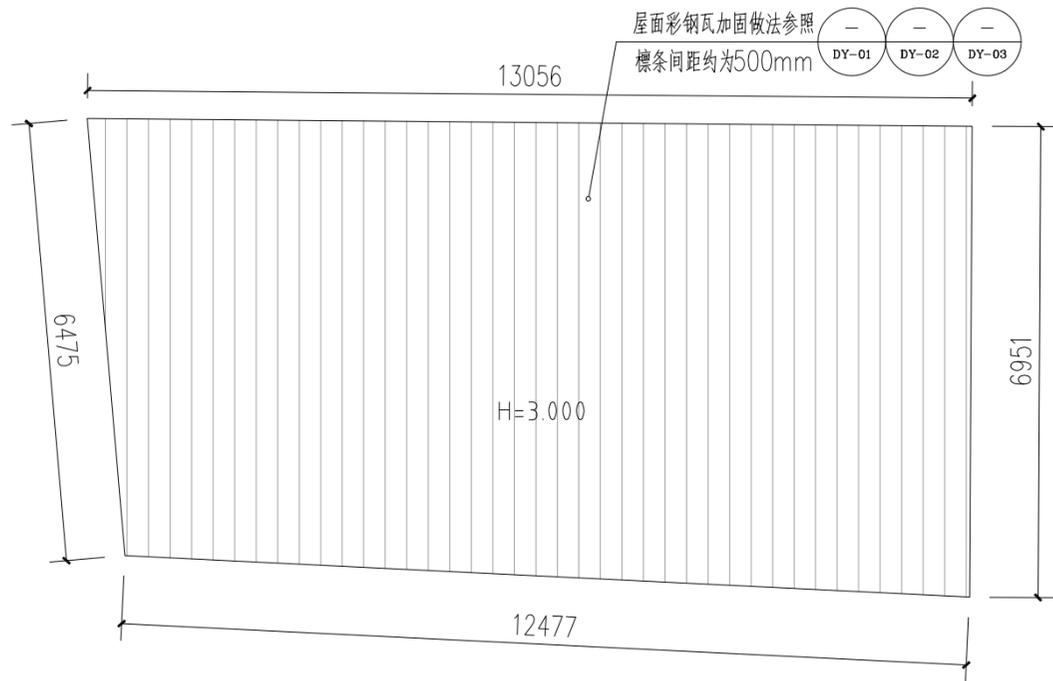

彩钢瓦(加固)平面图 1:100

本层建筑面积约85.40平方米


455 曾广中-彩钢瓦(加固)

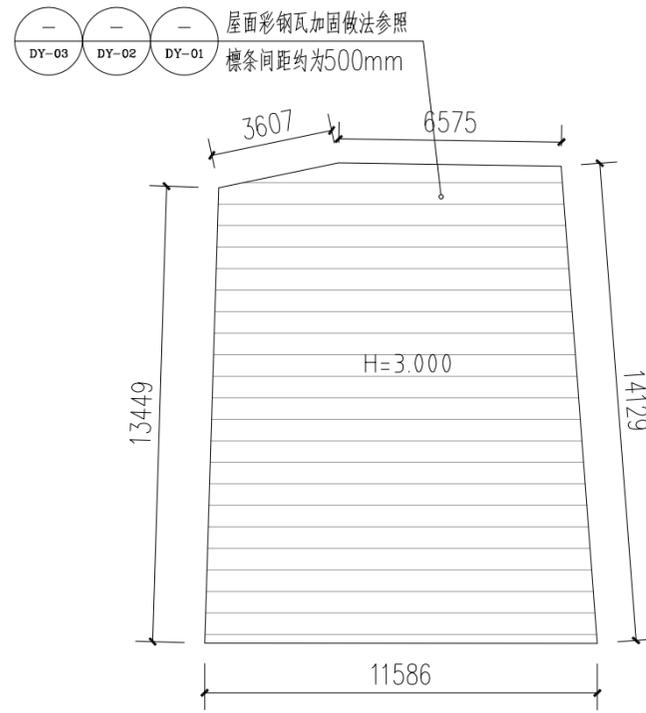

彩钢瓦(加固)平面图 1:100

本层建筑面积约151.99平方米


453 曾广培-彩钢瓦(加固)

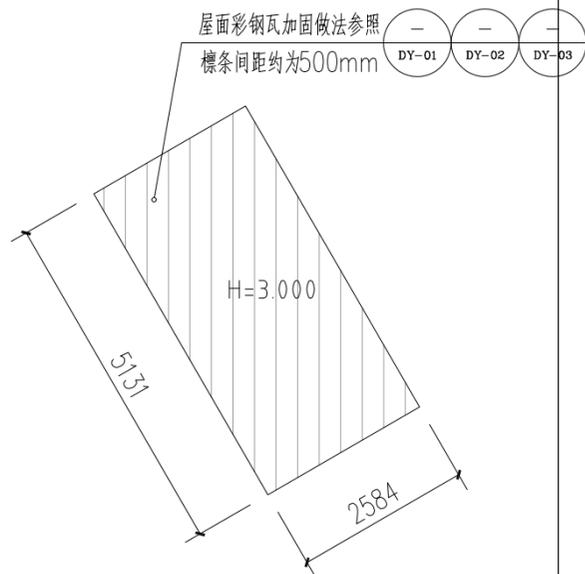

彩钢瓦(加固)平面图 1:100

本层建筑面积约13.26平方米


456 曾究球-彩钢瓦(加固)

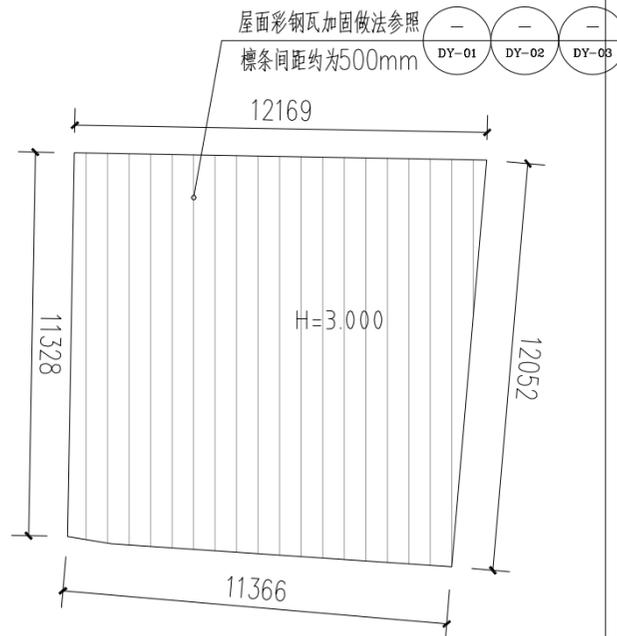

彩钢瓦(加固)平面图 1:100

本层建筑面积约138.06平方米

469 曾超海-彩钢瓦(加固)

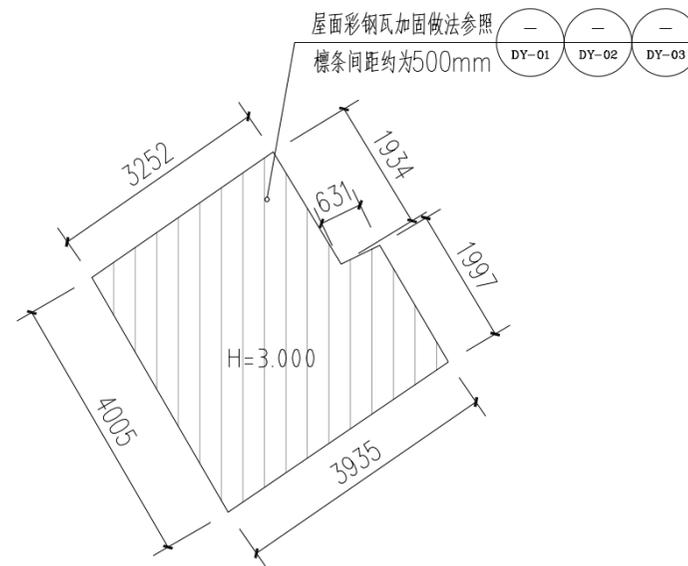

彩钢瓦(加固)平面图 1:100

本层建筑面积约14.44平方米

473 高瑞珍-彩钢瓦(加固)

注册章

工程设计出图专用章



恒企工程技术集团有限公司

■ 建筑工程设计: 甲级 ■ 工程监理: 甲级
 ■ 城乡规划设计: 乙级 ■ 工程勘察: 乙级
 ■ 市政工程设计: 乙级 ■ 工程咨询: 乙级
 联系电话: 0771-5605292
 投诉电话: 15994346269

建设单位:

岑溪市铁路高速路服务中心

项目名称:

南珠高铁玉岑段(岑溪)
 外部环境安全隐患整治工程

子项目名称:

岑城镇

图纸名称:

453、455、456、469、473号


审定人	杨金璋	杨金璋
项目负责人	张学军	张学军
审核人	何献	何献
专业负责人	张学军	张学军
校对	覃天总	覃天总
设计人	周秋宏	周秋宏

设计号:	—	
专业:	建筑	
设计阶段:	施工图	
比例	1:100	规格 A3
出图日期:	2026.01	
图号	JZ-31	
版次	日期	
A	2026.01	

二维码识别


版权所有, 不得复制、套用。

专业	姓名	日期
建筑		
结构		
给排水		
暖通		
电气		
弱电		
专业	姓名	日期
暖通		
电气		
弱电		
专业	姓名	日期
建筑		
结构		
给排水		

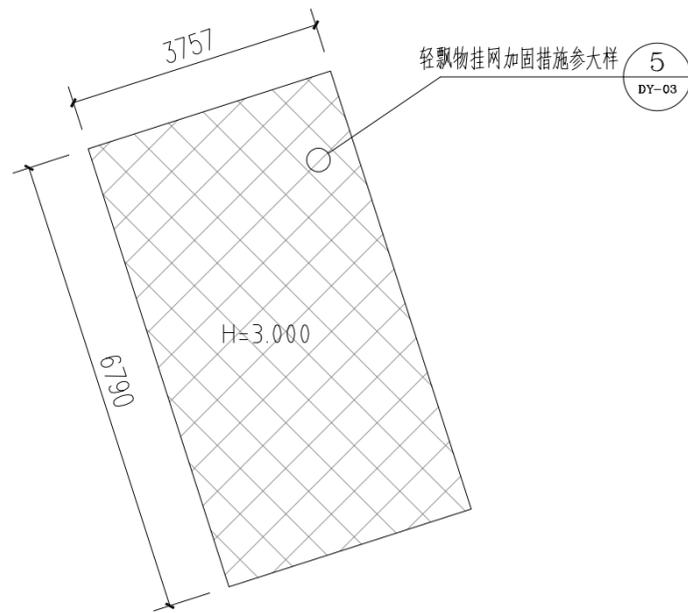


477 高汉生-轻飘物 (加网)

轻飘物 (加网) 平面图
本层建筑面积约25.51平方米

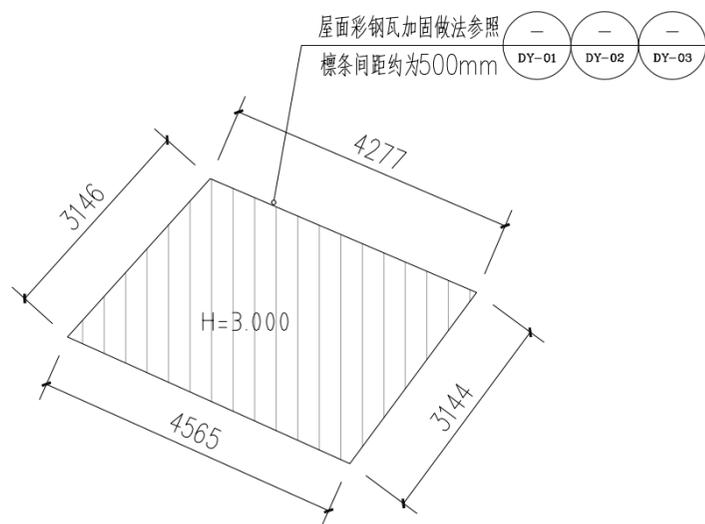

彩钢瓦 (加固) 平面图 1:100
本层建筑面积约13.38平方米

478 高十-彩钢瓦 (加固)

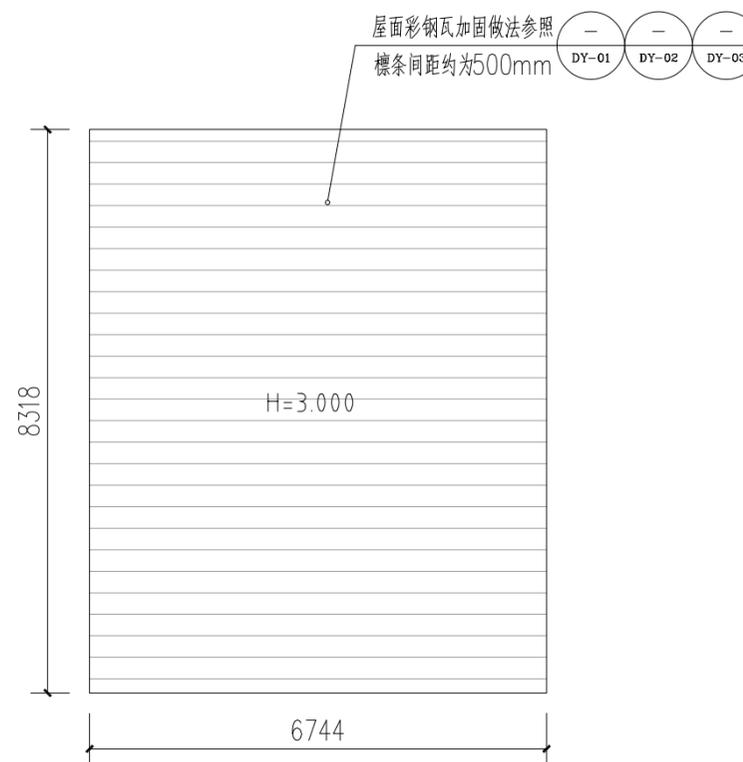

彩钢瓦 (加固) 平面图 1:100
本层建筑面积约56.09平方米

494 曾宪八-彩钢瓦 (加固)

注册章

工程设计出图专用章



恒企工程技术集团有限公司

■ 建筑工程设计: 甲级 ■ 工程监理: 甲级
■ 城乡规划设计: 乙级 ■ 工程勘察: 乙级
■ 市政工程设计: 乙级 ■ 工程咨询: 乙级
联系电话: 0771-5605292
投诉电话: 15994346269

建设单位:

岑溪市铁路高速路服务中心

项目名称:

南珠高铁玉岑段 (岑溪)
外部环境安全隐患整治工程

子项目名称:

岑城镇

图纸名称:

477、478、494号

审定人	杨金璋	杨金璋
项目负责人	张学军	张学军
审核人	何献	何献
专业负责人	张学军	张学军
校对	覃天总	覃天总
设计人	周秋宏	周秋宏

设计号:	—		
专业:	建筑		
设计阶段:	施工图		
比例	1:100	规格	A3
出图日期:	2026.01		
图号	JZ-32		
版次	日期		
A	2026.01		

二维码识别

版权所有, 不得复制、套用。

南珠高铁玉岑段（岑溪）外部环境安全隐患整治工程

归义镇



恒企工程技术集团有限公司

■ 建筑工程设计：甲级 ■ 工程监理：甲级
■ 城乡规划设计：乙级 ■ 工程勘察：乙级
■ 市政工程设计：乙级 ■ 工程咨询：乙级
电话：0771-5605292 投诉电话：15994346269

2026年01月

姓名	日期	姓名	日期
专业	姓名	专业	姓名
暖通	专业	暖通	专业
电气	暖通	电气	暖通
弱电	电气	弱电	电气
给排水	弱电	给排水	弱电

设计说明

一、概述

- 本工程南珠高铁南渡镇各村、组、铁棚加固、拆除项目。
- 本工程加固、拆除内容：
 - 更换老旧彩钢瓦
 - 屋面彩钢瓦及墙体彩钢瓦增加不锈钢压条加固。
 - 建筑四角柱位置彩钢瓦增加钢丝绳引地锚固
 - 场地轻飘物挂网加固、果园塑料大棚挂网加固
 - 建筑窗增加304不锈钢防盗网

二、设计依据

- 业主提供的相关资料、地块名单、地块建筑实测图、现状照片等。
- 国务院办公厅于2021年1月26日印发《国务院办公厅关于同意建立铁路沿线安全环境治理部际联席会议制度的函》（国办函〔2021〕12号）
- 《国务院办公厅转发交通运输部等单位关于加强铁路沿线安全环境治理工作意见的通知》（国办函〔2021〕49号）
- 2023年11月的铁路外部环境安全隐患排查整治 工作指引
- 国家有关法律法规和现行工程建设标准规范。
- 《建筑设计防火规范》GB50016-2014(2018)版
- 《建筑防火通用规范》GB55037-2022
- 《民用建筑通用规范》GB55031-2022
- 《既有建筑维护与改造通用规范》GB55022-2021
- 《既有建筑维护与改造通用规范》GB55022-2021

三、改造选材和做法

- 屋面彩钢瓦加固做法：大样参考图纸DY-01~03
 - 沿檩条方向增加不锈钢压条（宽50mm，厚2mm），檩条间距约为500mm。
 - 每个波峰处用不锈钢燕尾自攻螺钉加固（钉带防水密封垫片）
 - 建筑四周增加钢丝绳牵引落地加固

2、立面彩钢瓦加固做法：大样参考图纸DY-02

- 沿檩条方向增加不锈钢压条（宽50mm，厚2mm；离地≤500mm，间距≤1000）
- 每个波峰处用不锈钢燕尾自攻螺钉加固（钉带防水密封垫片）

3、钢丝绳加固做法：大样参考图纸DY-03

- 采用屋面四角单股或多股钢丝绳牵引
- 花篮螺栓紧固配件，并施加预应力
- 钢丝绳绕柱一圈再引下
- 钢挂勾，膨胀螺栓植入混凝土地面锚固(或植入原柱混凝土基础)

注明：无混凝土锚固点的采用地锚植入地面（植入埋深不小于1米深）

4、轻飘物挂网加固做法：大样参考图纸DY-03

- 挂网（采用防风网绳，粗不小于0.6cm，网孔不大于0.6*0.6cm）
- 绑扎与四周地锚勾处（地锚植入埋深不小于1米深）

5、果园塑料大棚挂网加固做法：大样参考图纸DY-03

- 挂网（采用防风网绳，粗不小于0.6cm，网孔不大于0.6*0.6cm）
- 防风压膜绳（每4米设一道）
- 卡簧与大棚结构固定
- 绑扎与四周地锚勾处（地锚植入埋深不小于1米深）

四、消防与建筑安全

- 本项目不涉及建筑消防安全及结构等安全问题。

五、消防与建筑安全

- 材料必须为合格产品，经建设单位、施工单位和设计单位三方看样商定后，方可施工。
- 本工程施工及验收应严格执行国家现行的建筑安装工程施工、验收规范；工程所在地的有关建筑工程法规；本说明未尽之处在施工中各方协商配合共同解决。
- 本工程施工及验收均应严格执行国家现行的建筑安装工程施工及验收规范。
- 本项目外门窗的防盗措施，均由商家按安装要求进行安装。
- 本项目钢压条加固均应固定在檩条上，具体按现场檩条位置及间距适当调整。
- 施工中的建筑废品、垃圾进行统一处理，防止污染环境。

注册章

工程设计出图专用章



恒企工程技术集团有限公司

■ 建筑工程设计：甲级 ■ 工程监理：甲级
 ■ 城乡规划设计：乙级 ■ 工程勘察：乙级
 ■ 市政工程设计：乙级 ■ 工程咨询：乙级
 联系电话：0771-5605292
 投诉电话：15994346269

建设单位：

岑溪市铁路高速路服务中心

项目名称：

南珠高铁玉岑段（岑溪）
 外部环境安全隐患整治工程

子项目名称：

归义镇

图纸名称：

设计说明


审定人	杨金璋	杨金璋
项目负责人	张学军	张学军
审核人	何 献	何 献
专业负责人	张学军	张学军
校对	覃天总	覃天总
设计人	周秋宏	周秋宏

设计号：	—		
专业：	建 筑		
设计阶段：	施工图		
比例	1:100	规格	A3
出图日期：	2026.01		
图号	SM-01		
版次	日期		
A	2026.01		


二维码识别

版权所有，不得复制、套用。


专业	姓名	日期
建筑		
结构		
给排水		
暖通		
电气		
弱电		
专业	姓名	日期
暖通		
电气		
弱电		
专业	姓名	日期
建筑		
结构		
给排水		

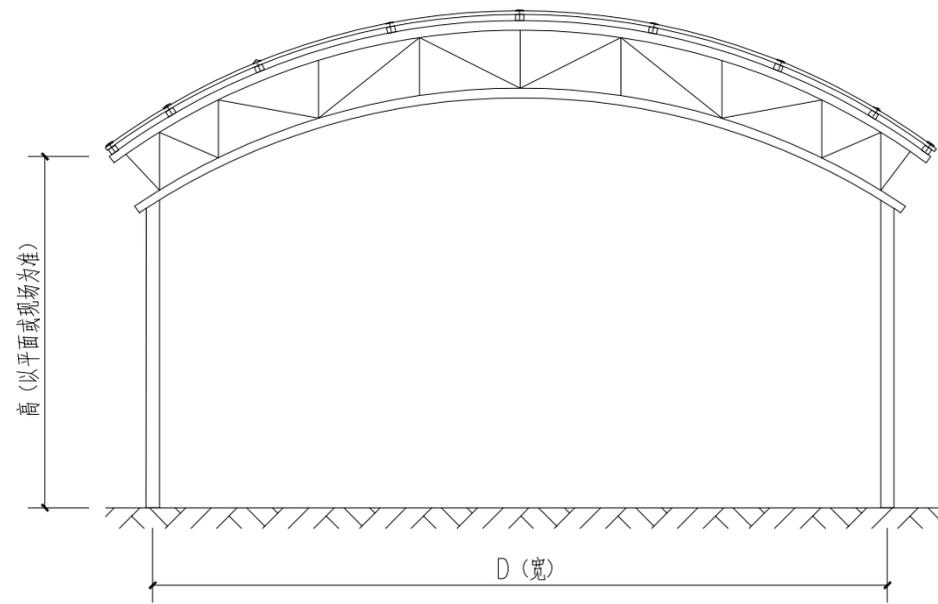

1-1剖面图 (以拱形钢架为例, 其余结构形式同) 1:100

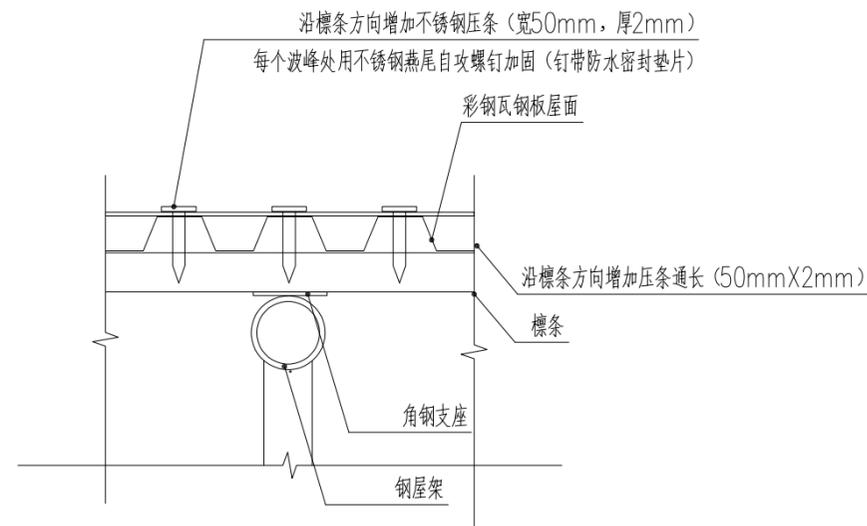


① 节点大样 1:20

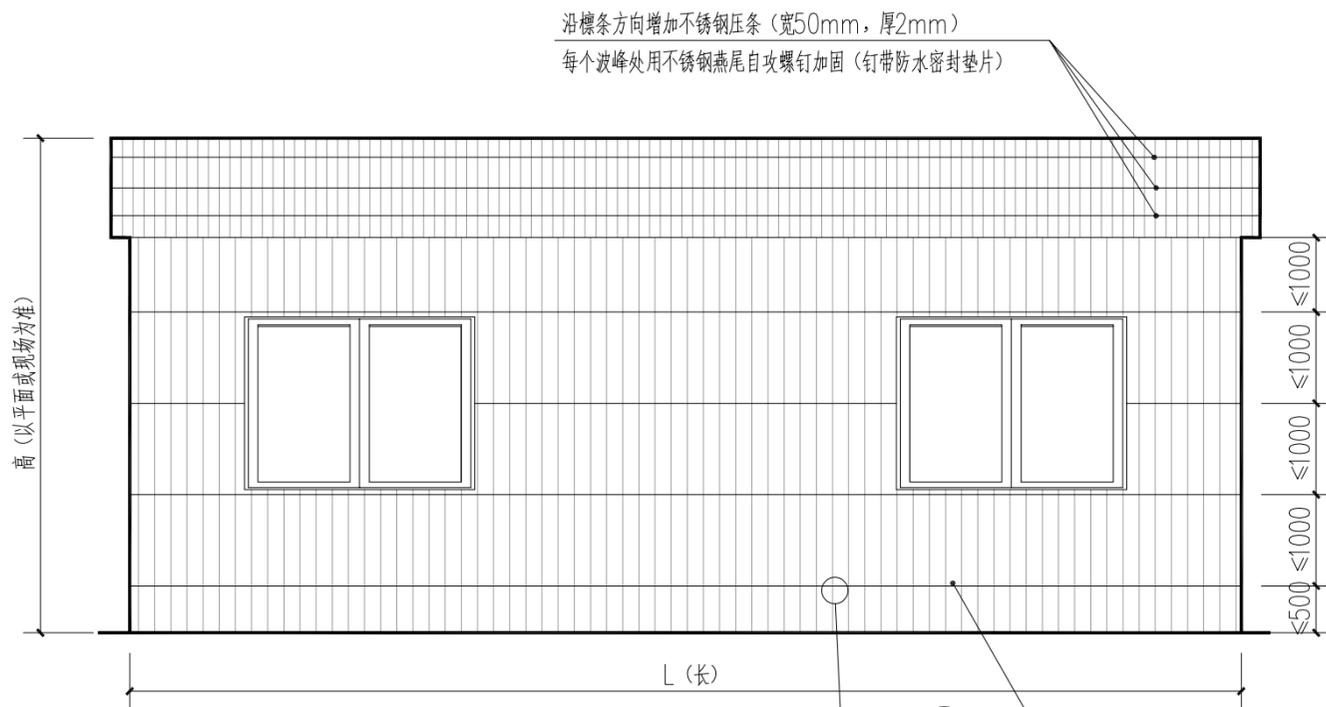

立面加压条示意图

沿纵向龙骨方向增加不锈钢压条 (宽50mm, 厚2mm) 每个波峰处用不锈钢燕尾自攻螺钉加固 (钉带防水密封垫片)

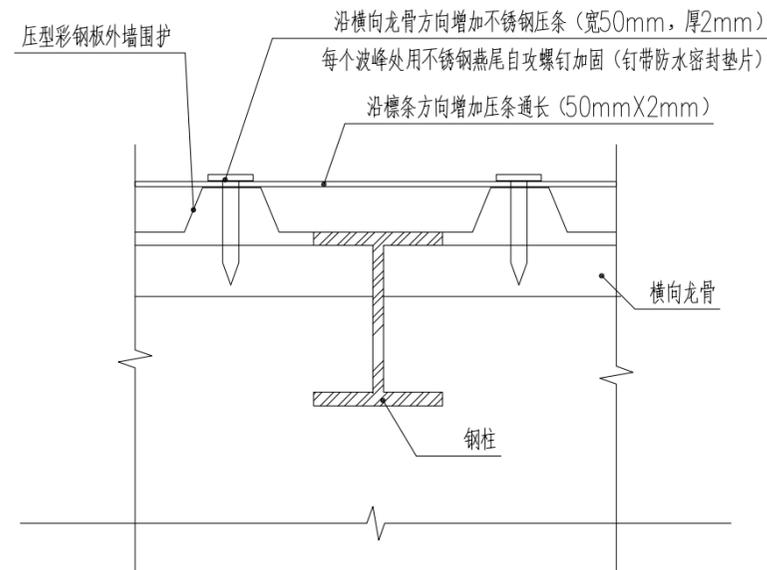

② 节点大样 1:20

注明: 横向龙骨间距应不大于1000mm,最低处离地不大于500mm(若按现场不符合间距要求的需加设横向龙骨及压条)

注册章

工程设计出图专用章



恒企工程技术集团有限公司

■ 建筑工程设计: 甲级 ■ 工程监理: 甲级
 ■ 城乡规划设计: 乙级 ■ 工程勘察: 乙级
 ■ 市政工程设计: 乙级 ■ 工程咨询: 乙级
 联系电话: 0771-5605292
 投诉电话: 15994346269

建设单位:

岑溪市铁路高速路服务中心

项目名称:

南珠高铁玉岑段 (岑溪)
 外部环境安全隐患整治工程

子项目名称:

归义镇

图纸名称:

通用大样图二

审定人	杨金璋	杨金璋
项目负责人	张学军	张学军
审核人	何献	何献
专业负责人	张学军	张学军
校对	覃天总	覃天总
设计人	周秋宏	周秋宏

设计号: —

专业: 建筑

设计阶段: 施工图

比例: 1:100 规格: A3

出图日期: 2026.01

图号: DY-02


版次: 日期

A 2026.01


二维码识别

版权所有, 不得复制、套用。


日期	
姓名	
专业	暖通电气电
日期	
姓名	
专业	建筑结构给排水

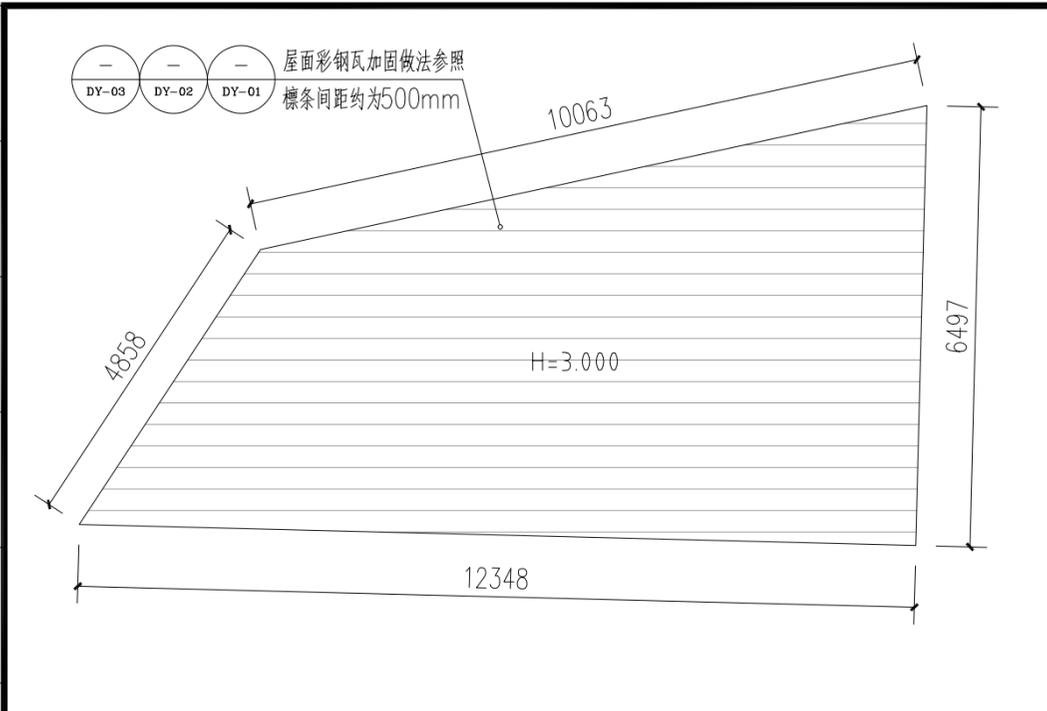


495 高保年-彩钢瓦(加固) 彩钢瓦(加固)平面图 1:100 本层建筑面积约57.22平方米

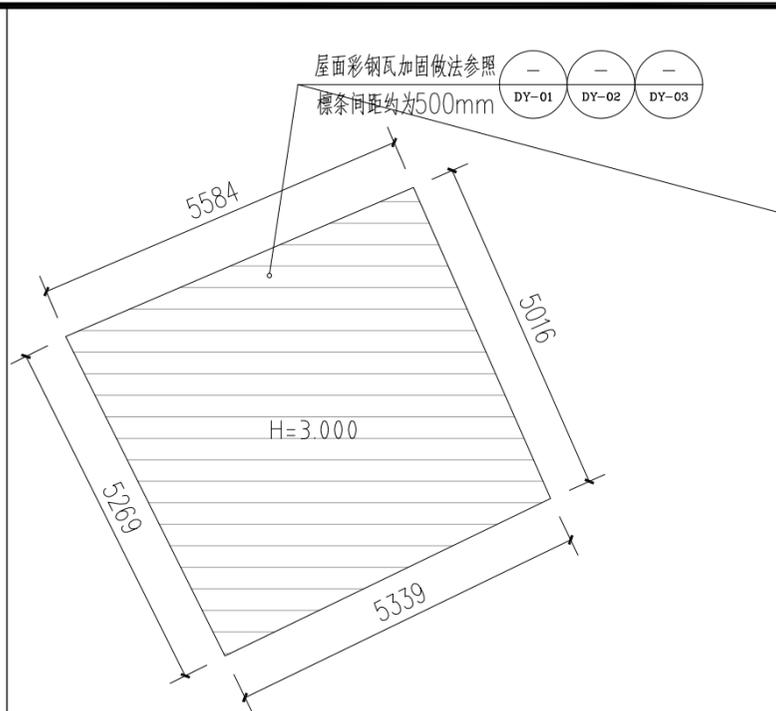


496 高保年-彩钢瓦(加固) 彩钢瓦(加固)平面图 1:100 本层建筑面积约28.07平方米

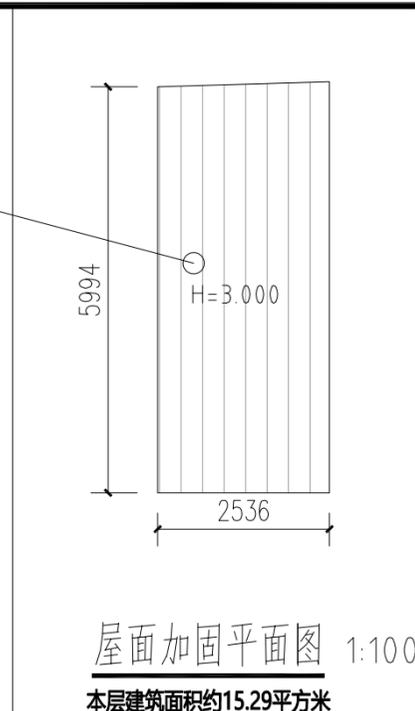

502 高保壮-彩钢瓦(加固) 屋面加固平面图 1:100 本层建筑面积约15.29平方米

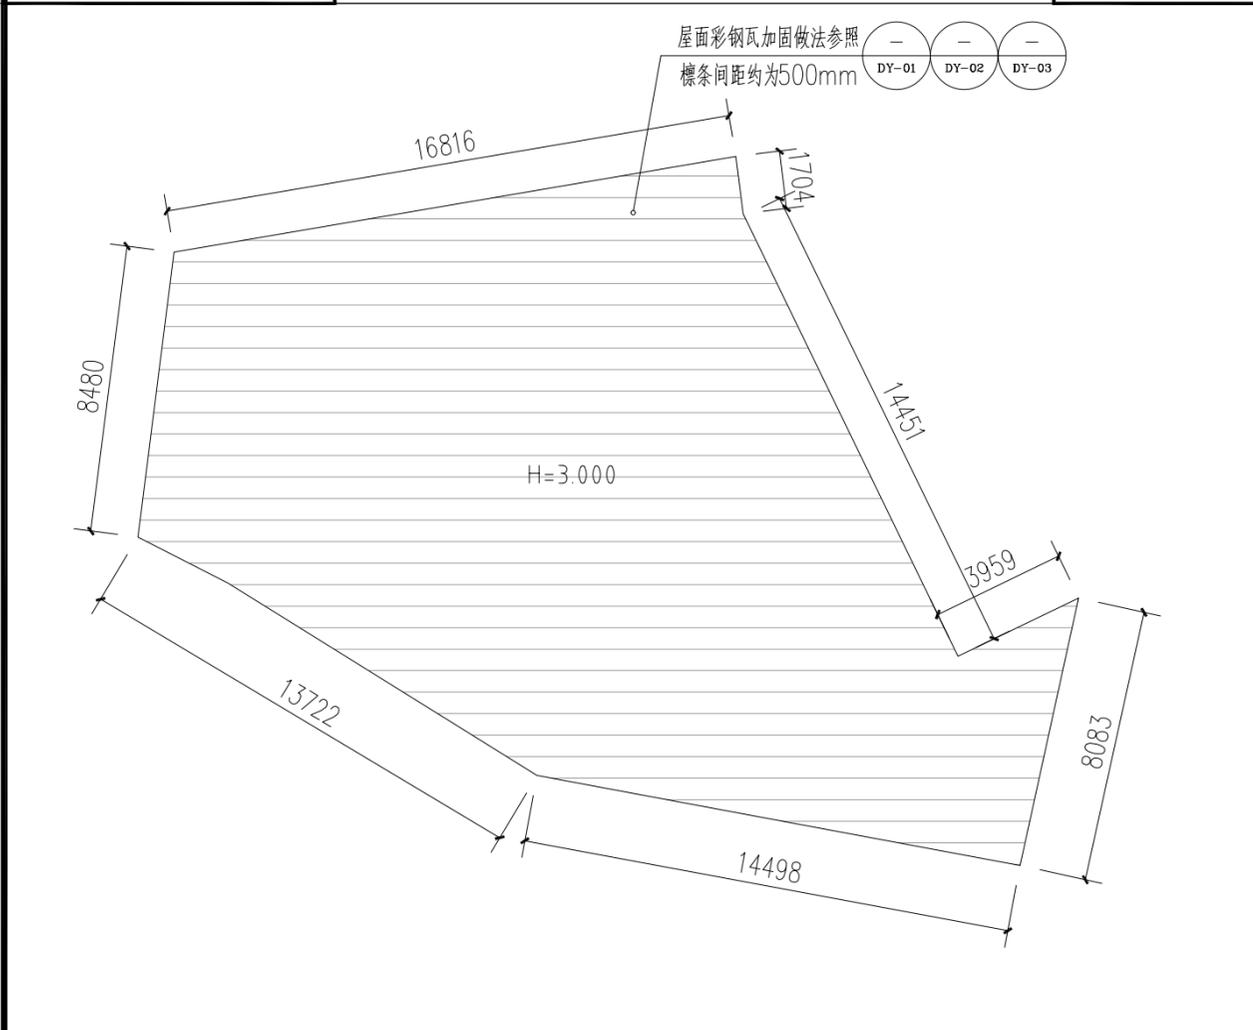


498 高汉平-彩钢瓦(加固) 彩钢瓦(加固)平面图 1:100 本层建筑面积约348.43平方米

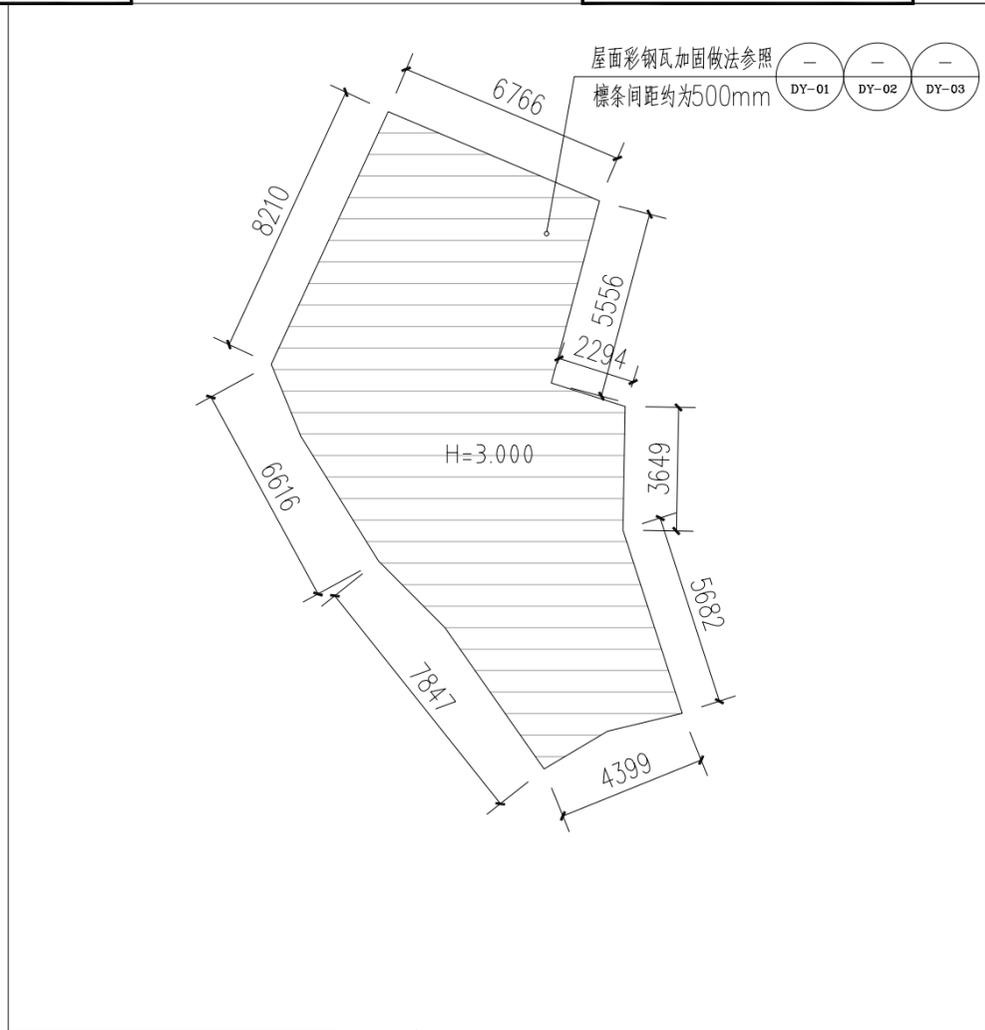

499 养狗场-彩钢瓦(加固) 屋面加固平面图 1:100 本层建筑面积约129.87平方米


注册章		
工程设计出图专用章		
 恒企工程技术集团有限公司 ■ 建筑工程设计: 甲级 ■ 工程监理: 甲级 ■ 城乡规划设计: 乙级 ■ 工程勘察: 乙级 ■ 市政工程设计: 乙级 ■ 工程咨询: 乙级 联系电话: 0771-5605292 投诉电话: 15994346269		
建设单位: 岑溪市铁路高速路服务中心		
项目名称: 南珠高铁玉岑段(岑溪) 外部环境安全隐患整治工程		
子项目名称: 归义镇		
图纸名称: 495、496、498、499号		
审定人	杨金璋	杨金璋
项目负责人	张学军	张学军
审核人	何 猷	何 猷
专业负责人	张学军	张学军
校对	覃天总	覃天总
设计人	周秋宏	周秋宏
设计号:	—	
专业:	建 筑	
设计阶段:	施 工 图	
比例	1:100	规格 A3
出图日期:	2026.01	
图号	JZ-01	
版次	日期	
A	2026.01	
二维码识别		
版权所有, 不得复制、套用。		

日期	
姓名	
专业	暖通电气
日期	
姓名	
专业	建筑给排水

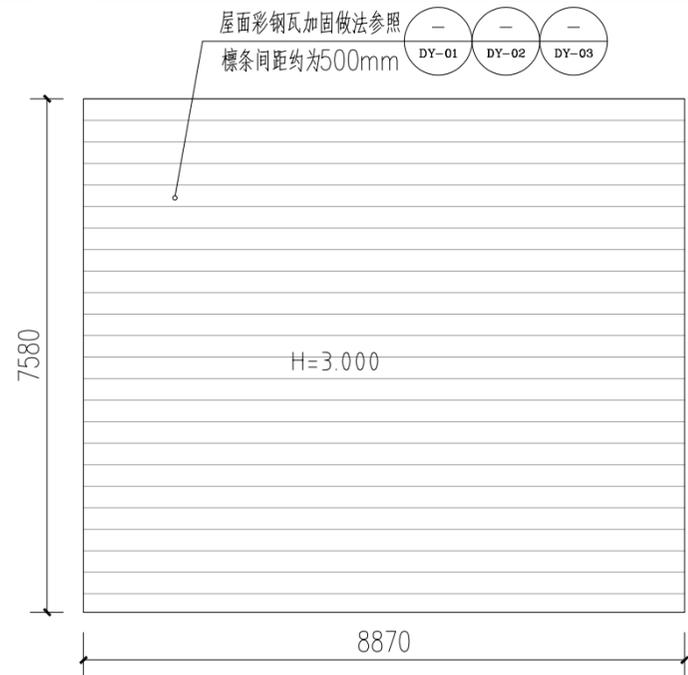


500 养狗场-彩钢瓦 (加固)

屋面加固平面图 1:100
本层建筑面积约67.22平方米

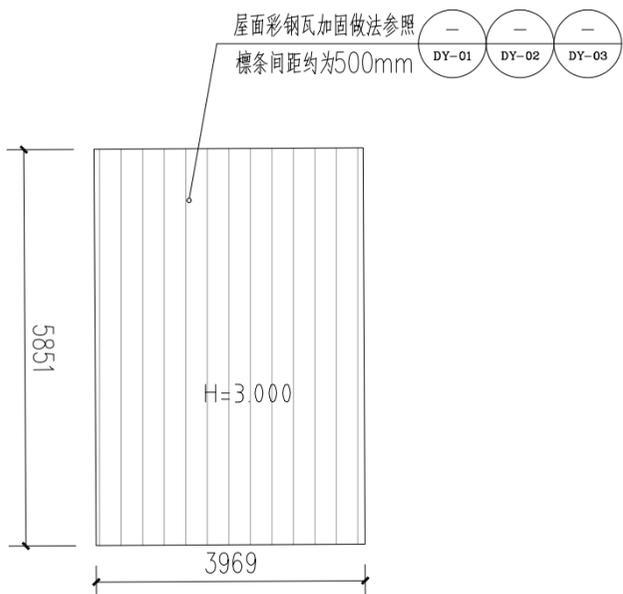


彩钢瓦 (加固) 平面图 1:100
本层建筑面积约23.22平方米

504 高奇南-彩钢瓦 (加固)

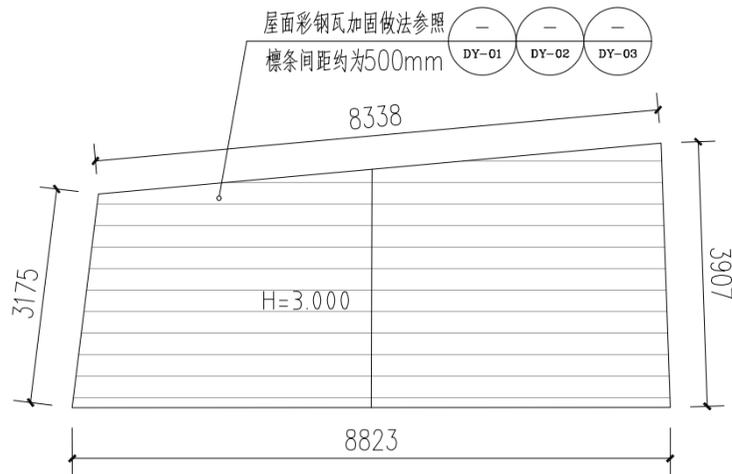


503 高奇南-彩钢瓦 (加固)

屋面加固平面图 1:100
本层建筑面积约30.16平方米

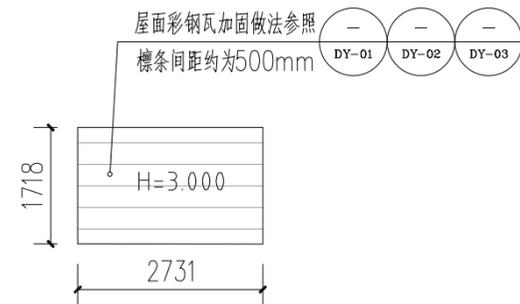


506 高保明-彩钢瓦 (加固)

屋面加固平面图 1:100
本层建筑面积约4.69平方米

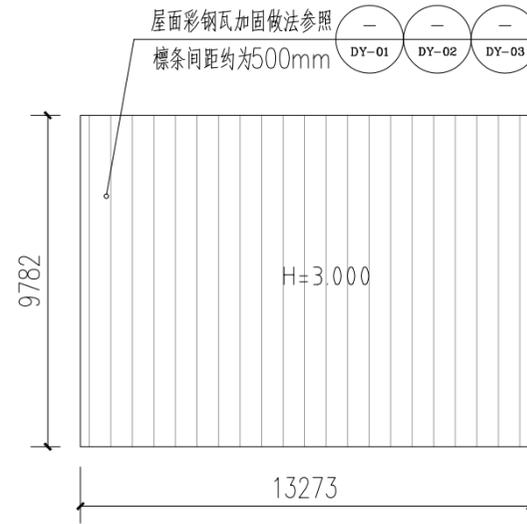

505 高保飞-彩钢瓦 (加固)

屋面加固平面图 1:100
本层建筑面积约129.33平方米

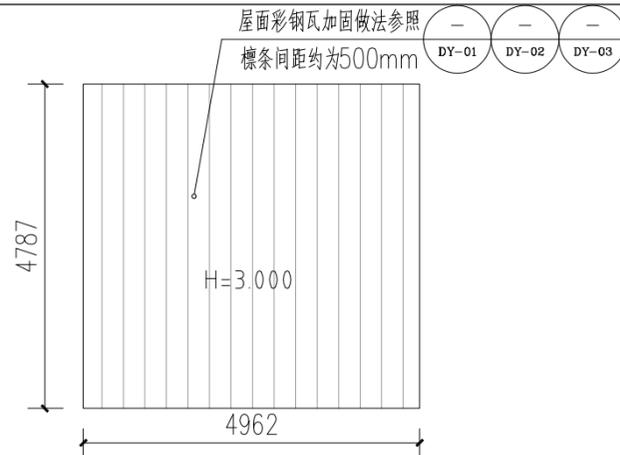

507 高孔民-彩钢瓦 (加固)

屋面加固平面图 1:100
本层建筑面积约23.75平方米

注册章

工程设计出图专用章



恒企工程技术集团有限公司

■ 建筑工程设计: 甲级 ■ 工程监理: 甲级
■ 城乡规划设计: 乙级 ■ 工程勘察: 乙级
■ 市政工程设计: 乙级 ■ 工程咨询: 乙级
联系电话: 0771-5605292
投诉电话: 15994346269

建设单位:

岑溪市铁路高速路服务中心

项目名称:

南珠高铁玉岑段(岑溪)
外部环境安全隐患整治工程

子项目名称:

归义镇

图纸名称:

500、502、503、505~507号

审定人	杨金璋	杨金璋
项目负责人	张学军	张学军

审核人	何献	何献
专业负责人	张学军	张学军

校对	覃天总	覃天总
设计	周秋宏	周秋宏

设计号: —

专业: 建筑

设计阶段: 施工图

比例	1:100	规格	A3
----	-------	----	----

出图日期:	2026.01
-------	---------

图号	JZ-02
----	-------








版次	日期
----	----

A	2026.01
---	---------

二维码识别


版权所有, 不得复制、套用。

日期	
姓名	
专业	暖通电气
日期	
姓名	
专业	建筑结构

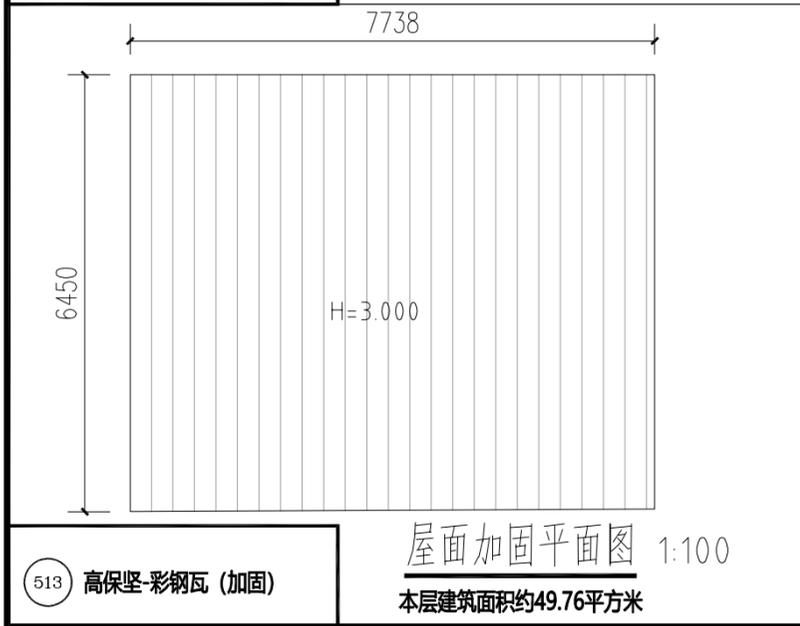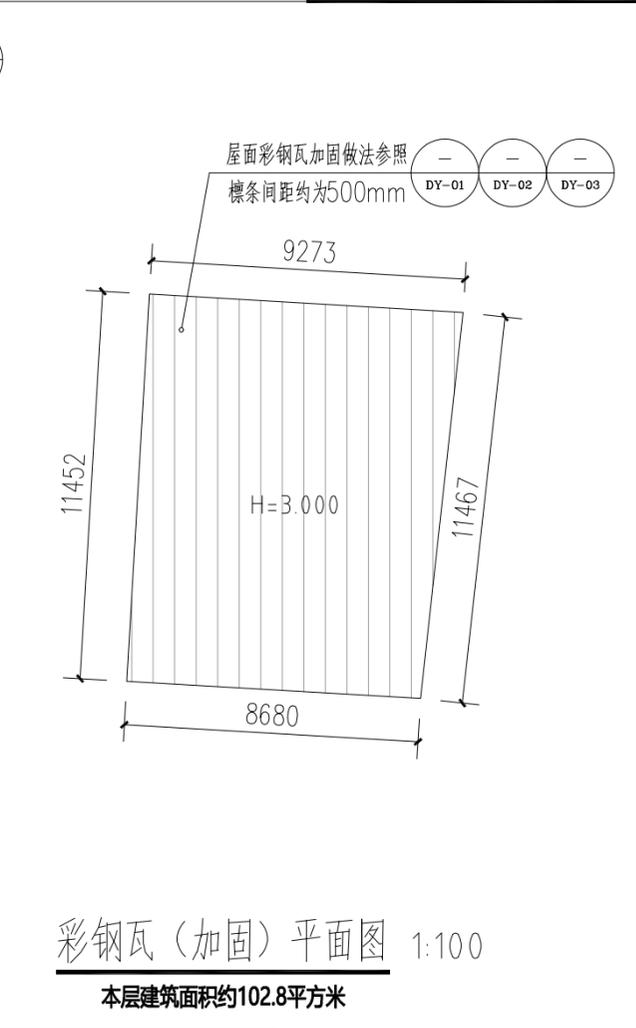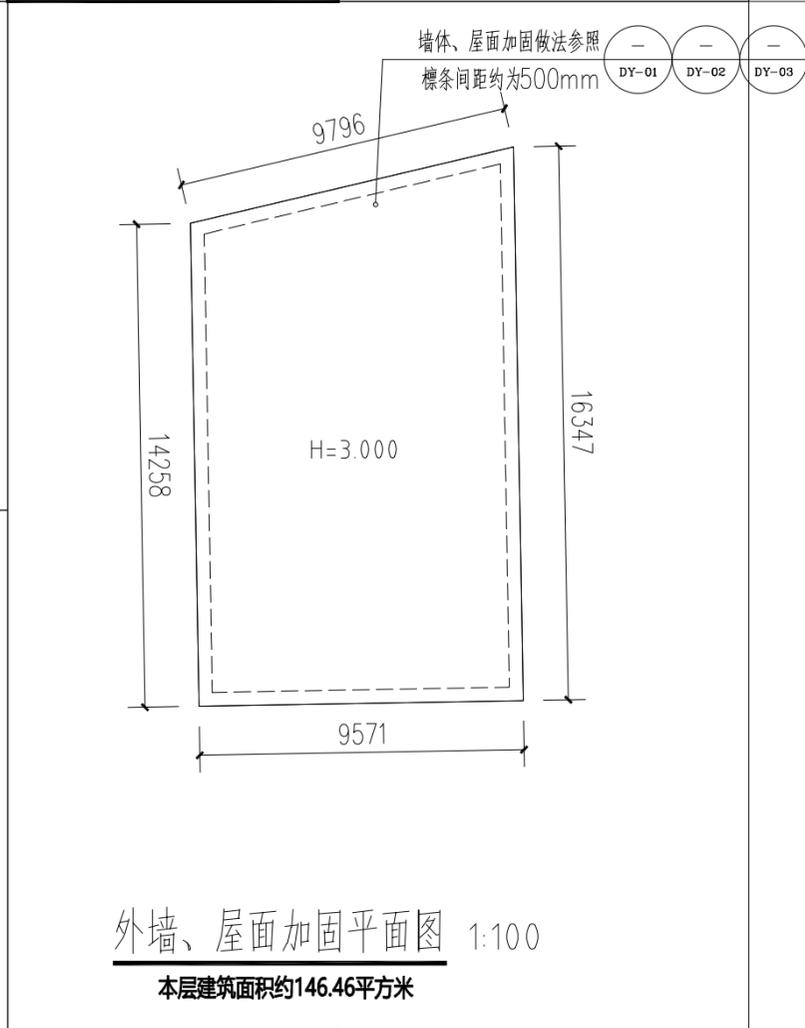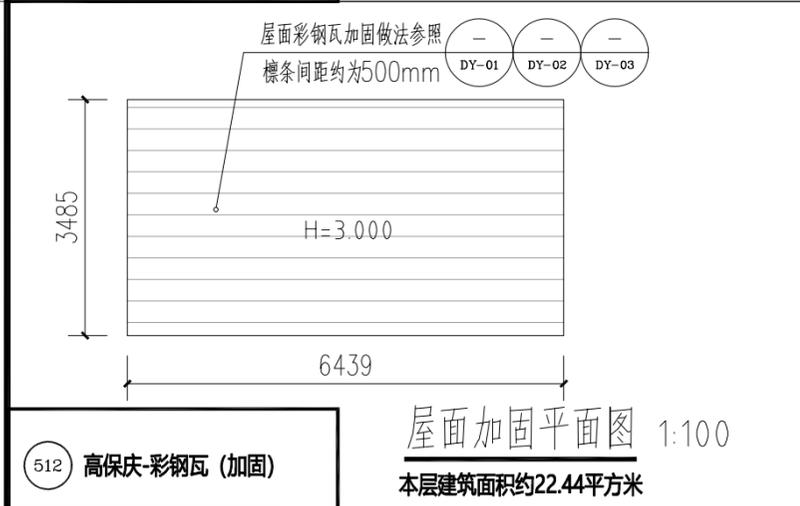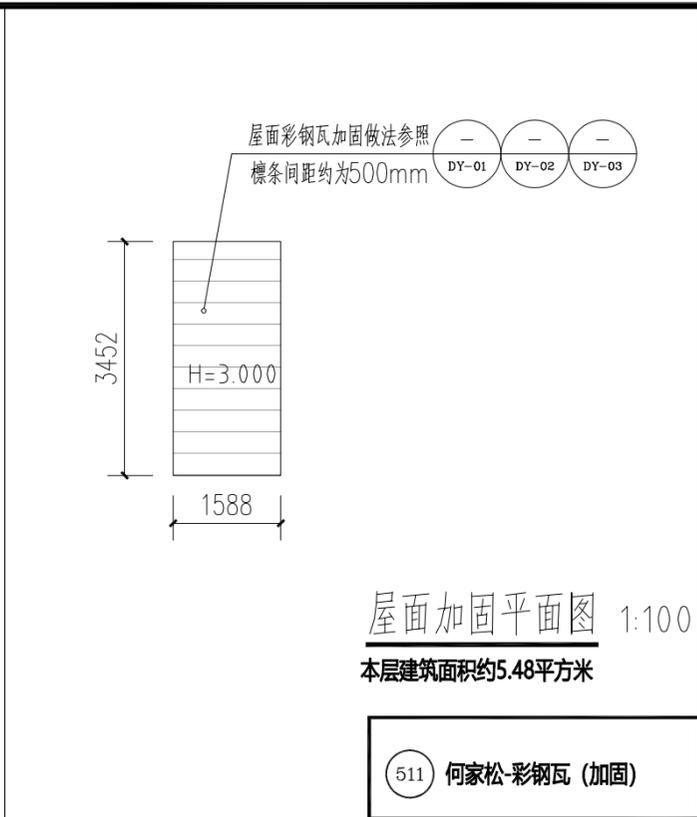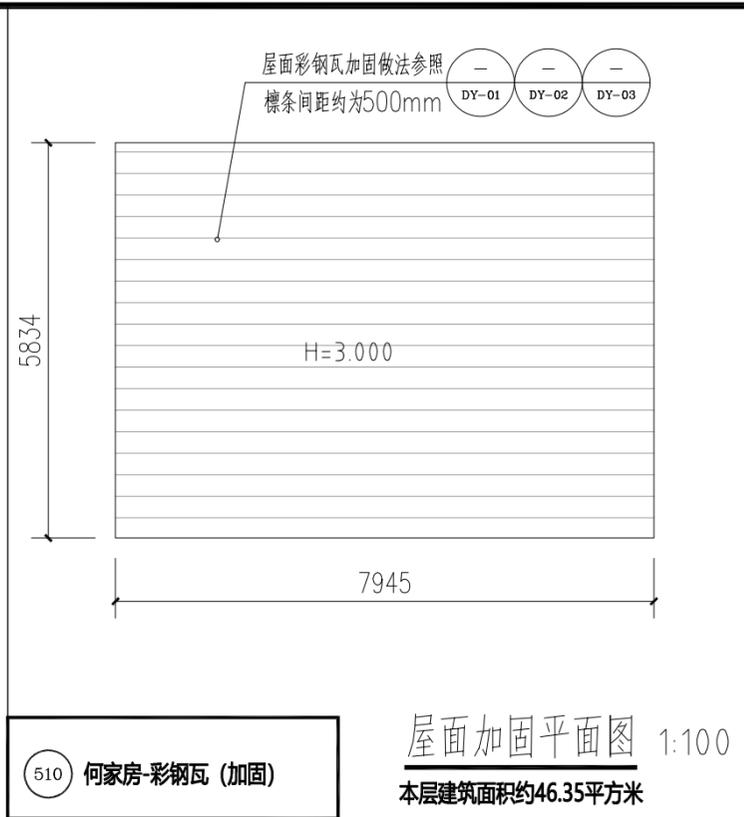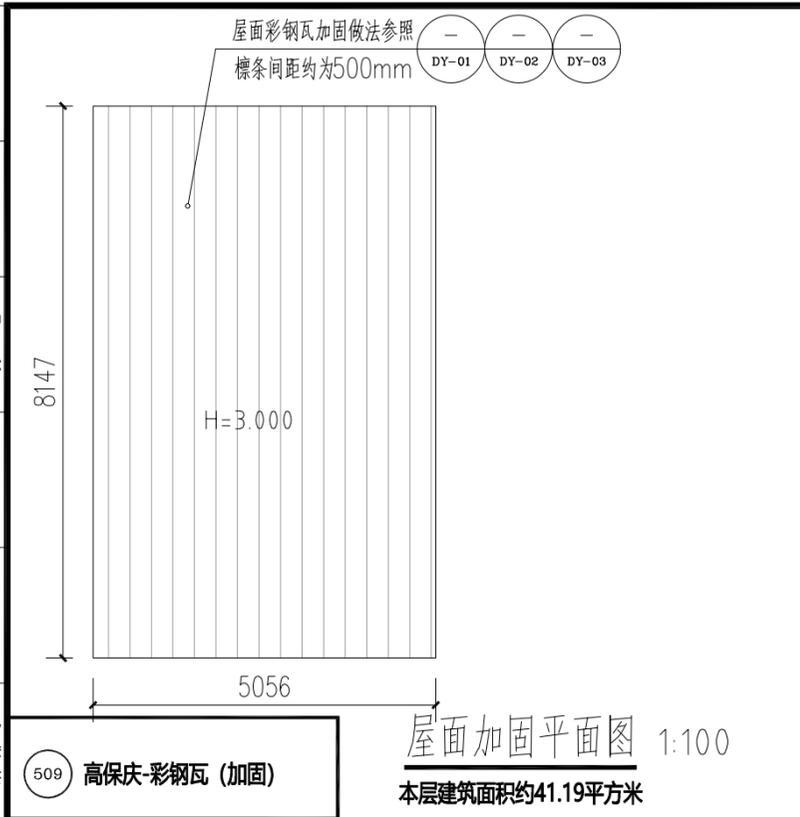


注册章		
工程设计出图专用章		
 恒企工程技术集团有限公司 ■ 建筑工程设计: 甲级 ■ 工程监理: 甲级 ■ 城乡规划设计: 乙级 ■ 工程勘察: 乙级 ■ 市政工程设计: 乙级 ■ 工程咨询: 乙级 联系电话: 0771-5605292 投诉电话: 15994346269		
建设单位: 岑溪市铁路高速路服务中心		
项目名称: 南珠高铁玉岑段(岑溪) 外部环境安全隐患整治工程		
子项目名称: 归义镇		
图纸名称: 509~515号		
审定人	杨金璋	杨金璋
项目负责人	张学军	张学军
审核人	何 献	何 献
专业负责人	张学军	张学军
校对	覃天总	覃天总
设计人	周秋宏	周秋宏
设计号:	—	
专业:	建 筑	
设计阶段:	施 工 图	
比例	1:100	规格 A3
出图日期:	2026.01	
图号	JZ-03	
版次	日期	
A	2026.01	
二维码识别		
版权所有, 不得复制、套用。		


日期	
姓名	
专业	暖通电气
日期	
姓名	
专业	建筑给排水

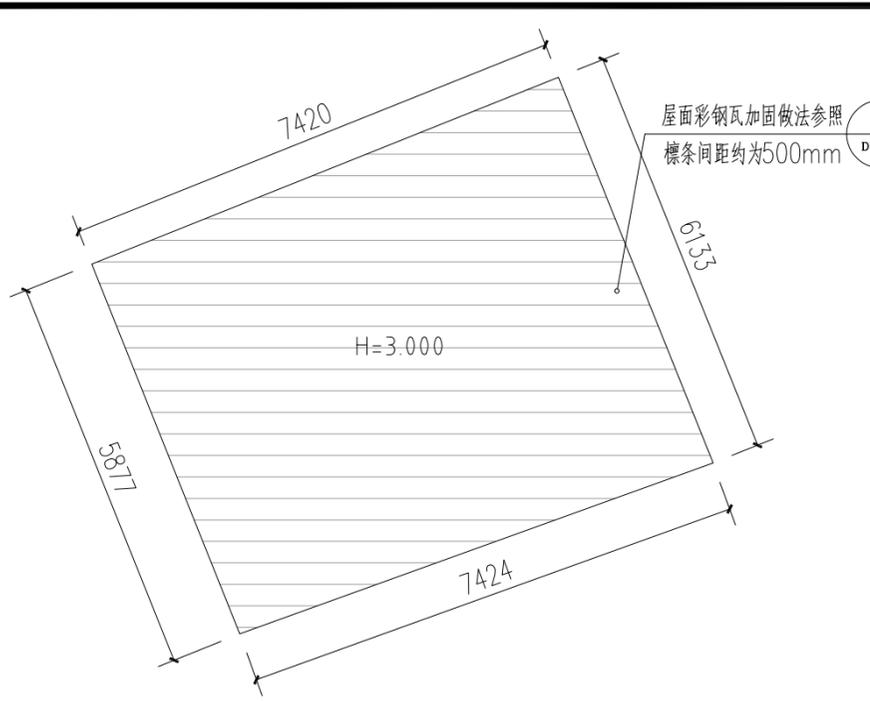

516 蒙振财-彩钢瓦(加固)
彩钢瓦(加固)平面图 1:100
本层建筑面积约44.55平方米

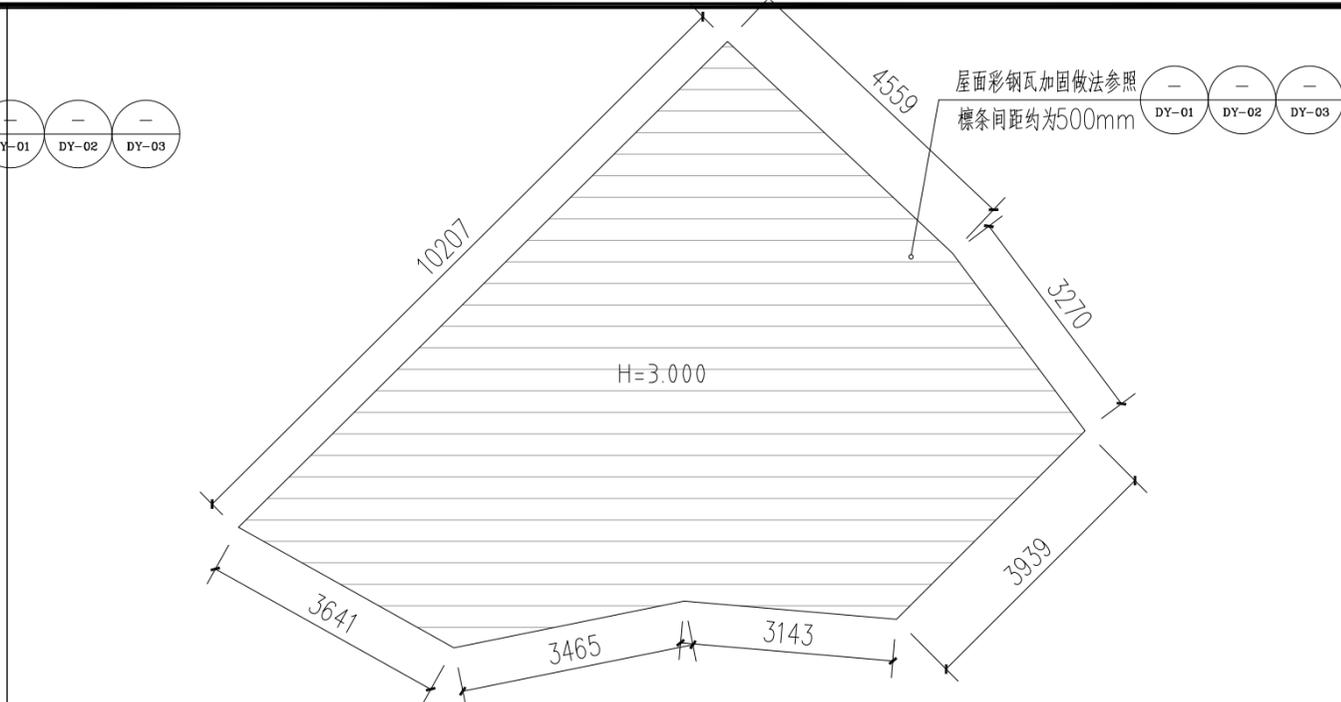


517 梁龙-彩钢瓦(加固)
彩钢瓦(加固)平面图 1:100
本层建筑面积约61.27平方米

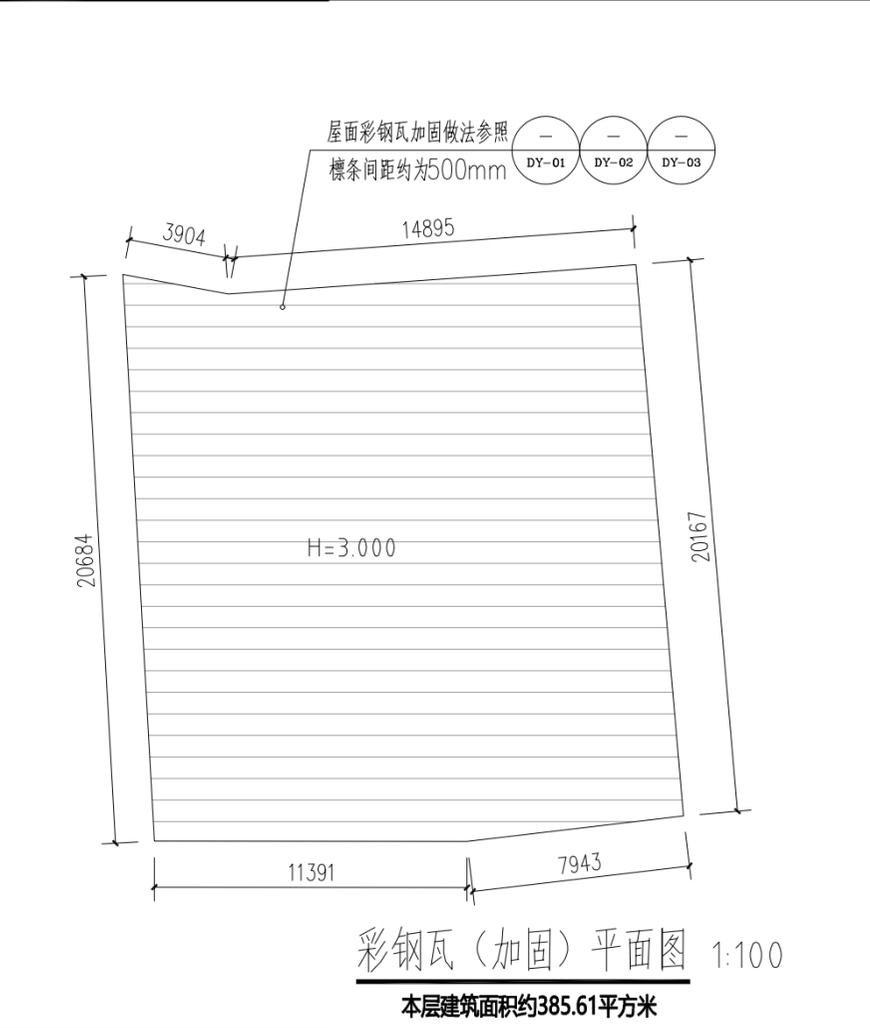

538 钟朝球-彩钢瓦(加固)
彩钢瓦(加固)平面图 1:100
本层建筑面积约385.61平方米



543 胡瑞龙-彩钢瓦(加固)
彩钢瓦(加固)平面图
本层建筑面积约16.14平方米

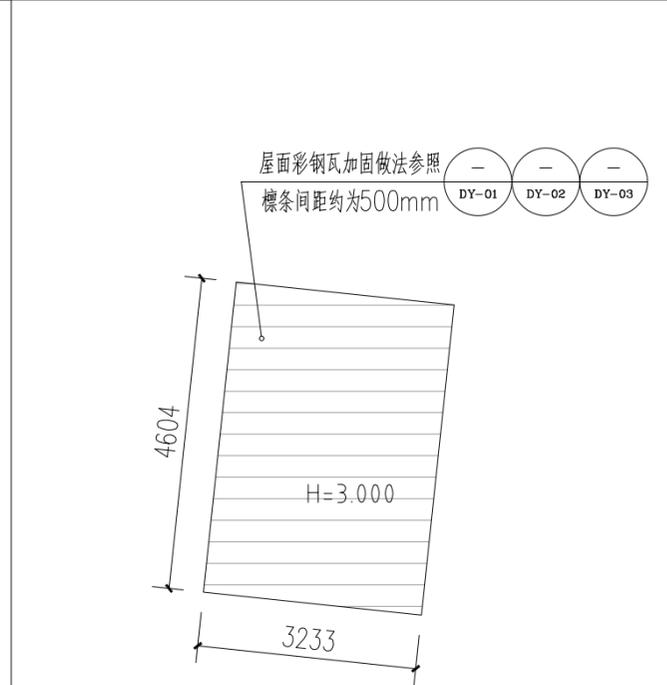

542 余德寿-彩钢瓦(加固)
彩钢瓦(加固)平面图 1:100
本层建筑面积约14.88平方米

注册章

工程设计出图专用章

恒企工程技术集团有限公司

■ 建筑工程设计: 甲级 ■ 工程监理: 甲级
■ 城乡规划设计: 乙级 ■ 工程勘察: 乙级
■ 市政工程设计: 乙级 ■ 工程咨询: 乙级
联系电话: 0771-5605292
投诉电话: 15994346269

建设单位:
岑溪市铁路高速路服务中心

项目名称:
南珠高铁玉岑段(岑溪)
外部环境安全隐患整治工程

子项目名称:
归义镇

图纸名称:
516、517、538、542、543号

审定人	杨金璋	杨金璋
项目负责人	张学军	张学军
审核人	何献	何献
专业负责人	张学军	张学军
校对	覃天总	覃天总
设计人	周秋宏	周秋宏


设计号: —
专业: 建筑
设计阶段: 施工图
比例: 1:100 规格: A3
出图日期: 2026.01
图号: JZ-03-A

版次	日期
A	2026.01


二维码识别

版权所有, 不得复制、套用。


日期	
姓名	
专业	暖通电气电
日期	
姓名	
专业	建筑结构给排水

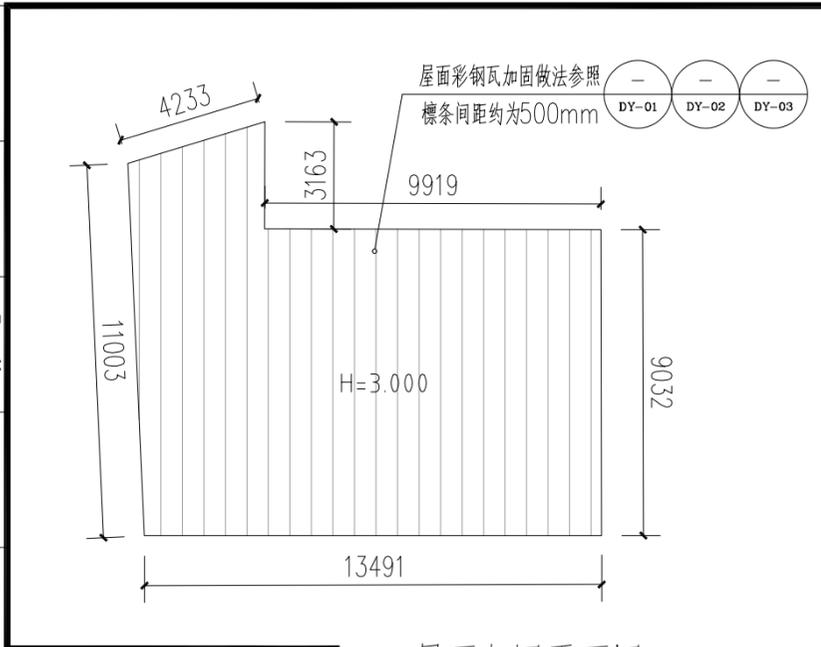


521 何家和-彩钢瓦(加固) 屋面加固平面图 1:50
本层建筑面积约133.98平方米

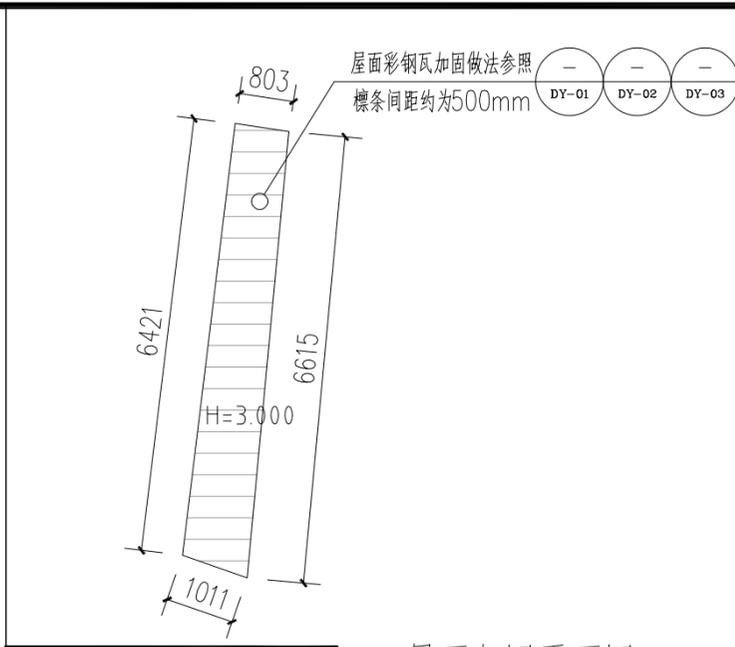


522 何家荣-彩钢瓦(加固) 屋面加固平面图 1:100
本层建筑面积约5.83平方米

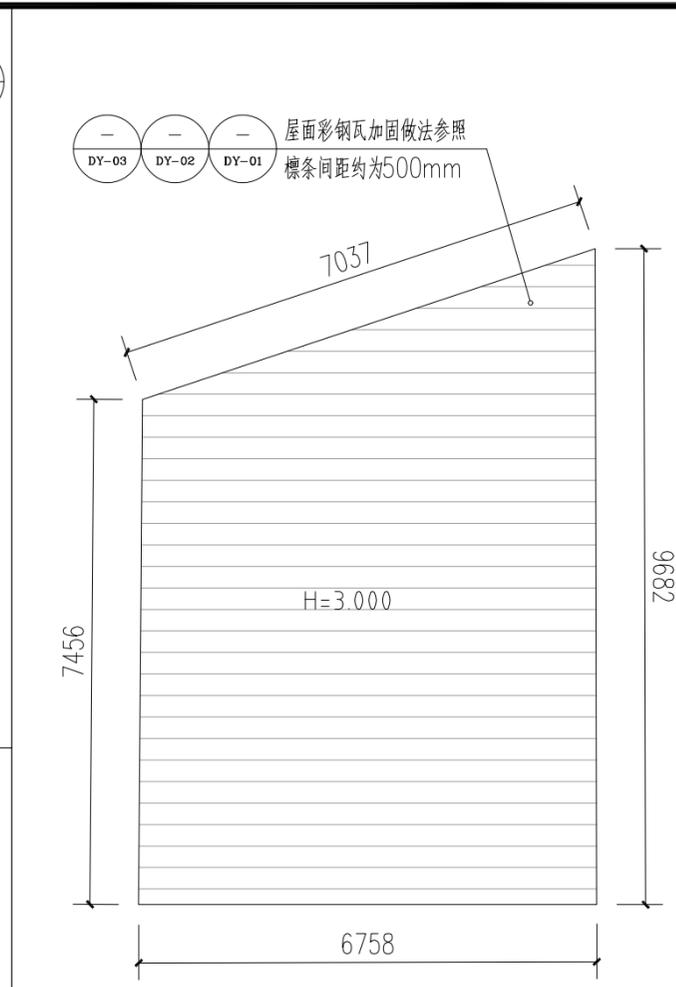

屋面加固平面图 1:100
本层建筑面积约54.47平方米

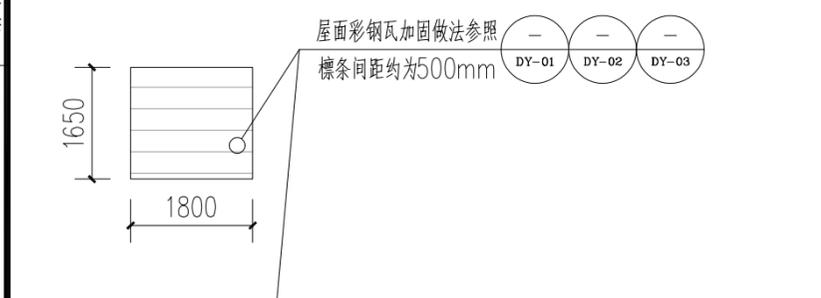


524 何保国-彩钢瓦(加固) 屋面加固平面图 1:100
本层建筑面积约2.97平方米

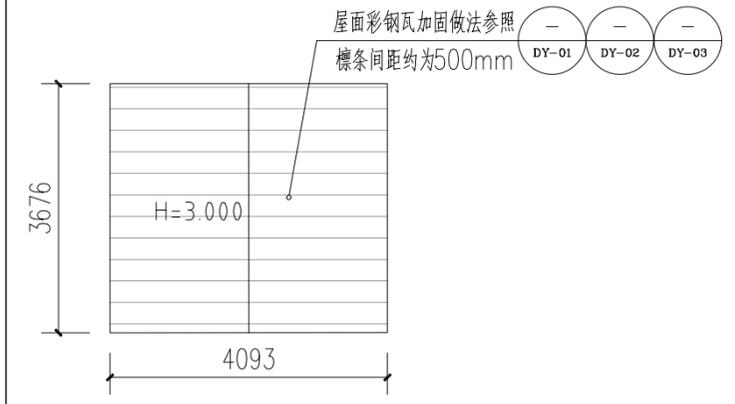


526 蒙国荣-彩钢瓦(加固) 屋面加固平面图 1:100
本层建筑面积约15.05平方米


520 何家成-彩钢瓦(加固)

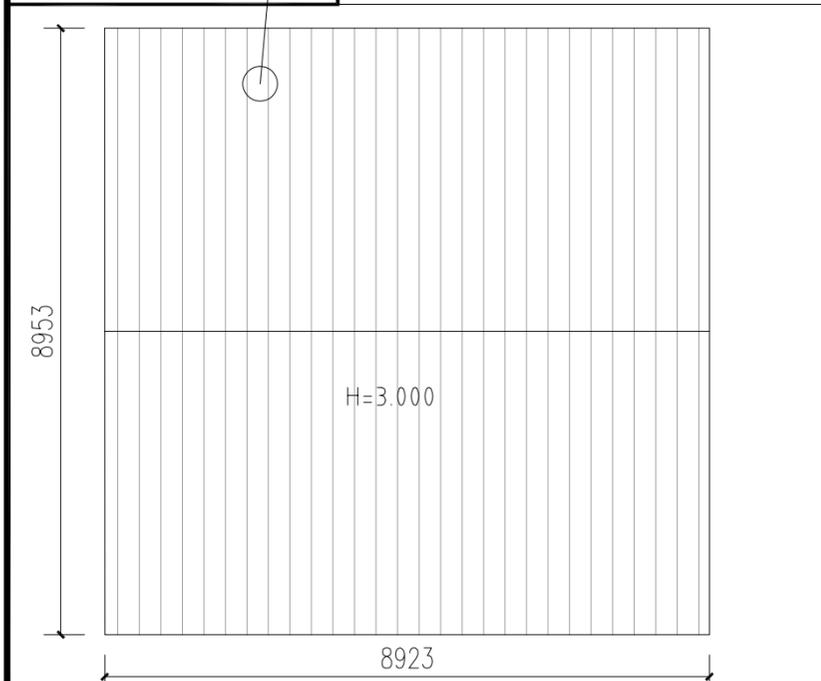

525 陈进强-彩钢瓦(加固) 屋面加固平面图 1:100
本层建筑面积约79.89平方米

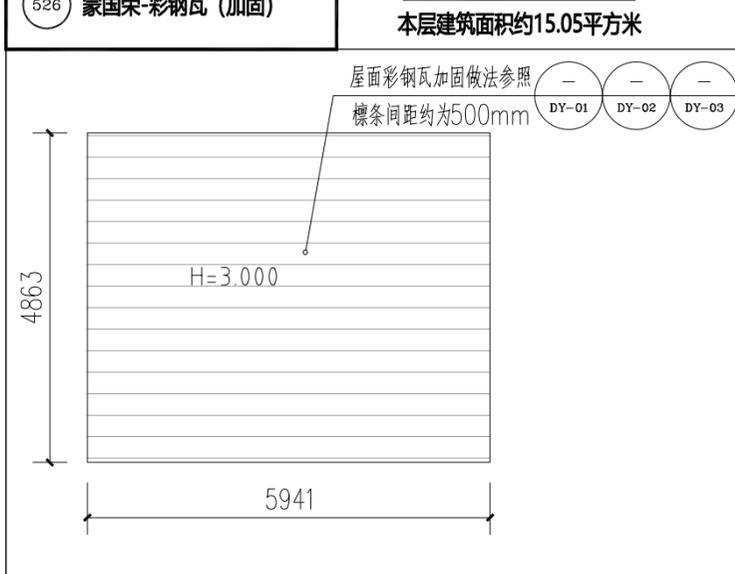

527 蒙国波-彩钢瓦(加固) 屋面加固平面图 1:100
本层建筑面积约28.89平方米

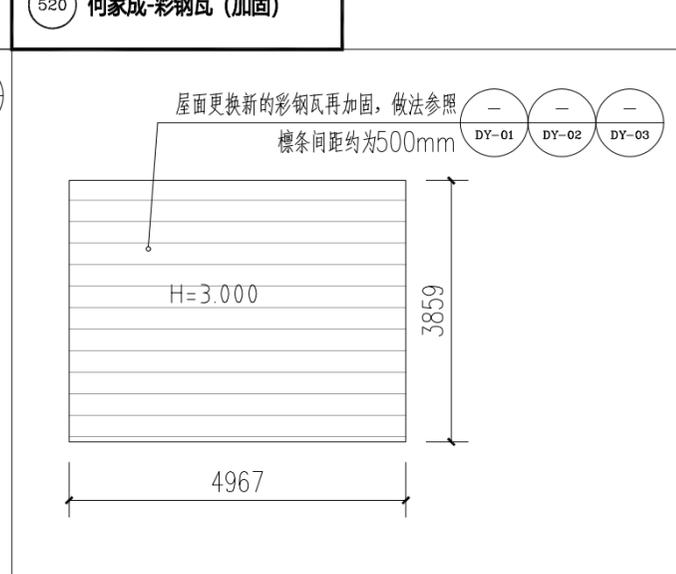

529 何宏超-彩钢瓦(加固、换) 屋面加固平面图 1:100
本层建筑面积约19.17平方米

注册章

工程设计出图专用章


恒企工程技术集团有限公司

■ 建筑工程设计: 甲级 ■ 工程监理: 甲级
■ 城乡规划设计: 乙级 ■ 工程勘察: 乙级
■ 市政工程设计: 乙级 ■ 工程咨询: 乙级
联系电话: 0771-5605292
投诉电话: 15994346269

建设单位:
岑溪市铁路高速路服务中心

项目名称:
南珠高铁玉岑段(岑溪)
外部环境安全隐患整治工程

子项目名称:
归义镇

图纸名称:
520~522、524~527、529号

审定人	杨金璋	杨金璋
项目负责人	张学军	张学军
审核人	何献	何献
专业负责人	张学军	张学军
校对	覃天总	覃天总
设计人	周秋宏	周秋宏


设计号: —
专业: 建筑
设计阶段: 施工图
比例: 1:100 规格: A3
出图日期: 2026.01
图号: JZ-04

版次	日期
A	2026.01

二维码识别

版权所有, 不得复制、套用。

专业	姓名	日期
建筑		
结构		
给排水		
暖通		
电气		
弱电		

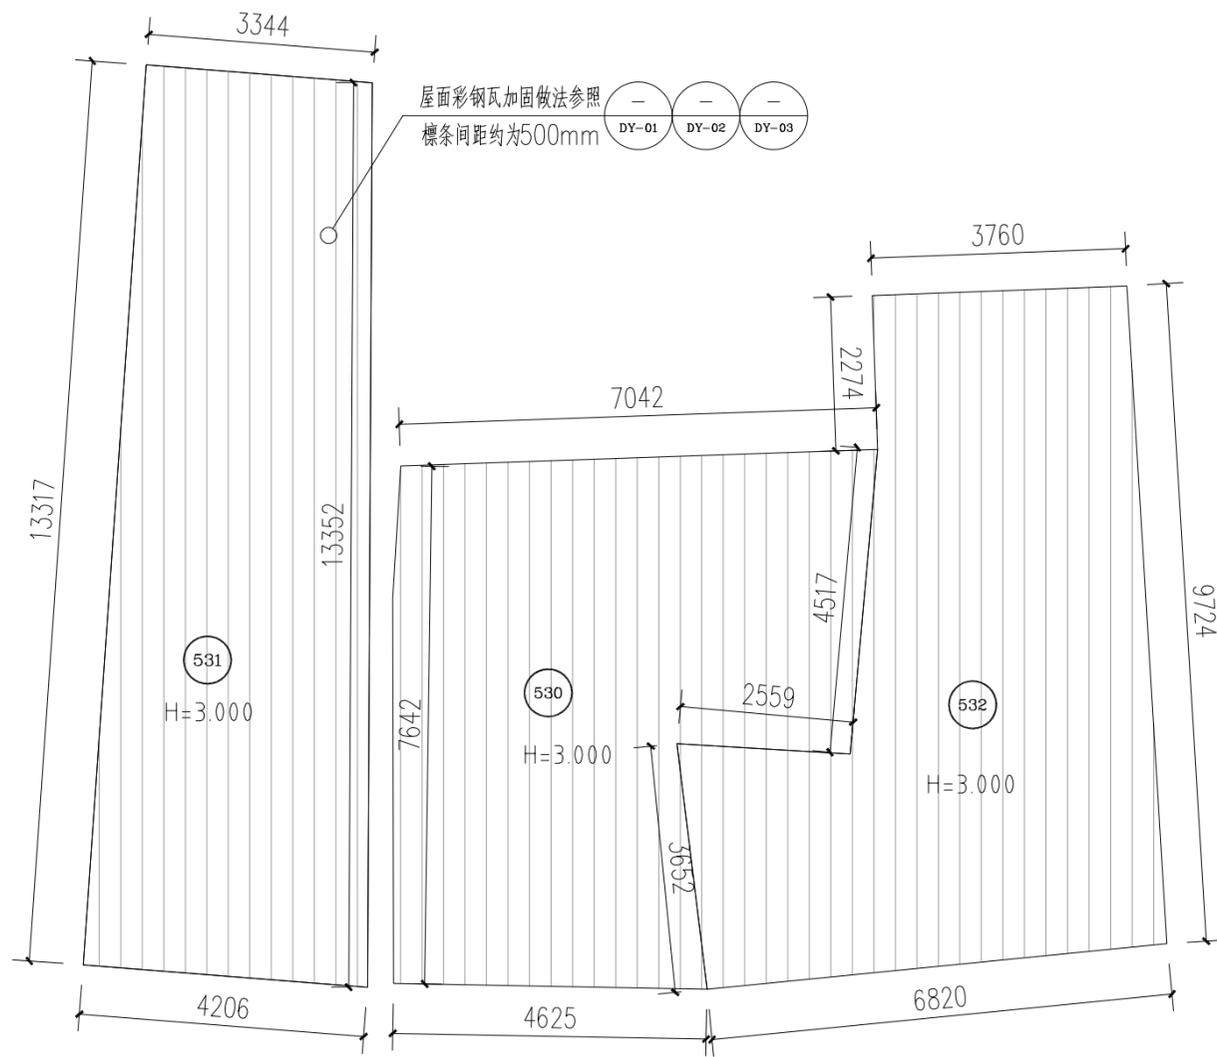

530 陈进强-彩钢瓦 (加固)


屋面加固平面图 1:100
本层建筑面积约45.20平方米

531 钟进荣-彩钢瓦 (加固)

屋面加固平面图 1:100
本层建筑面积约50.27平方米

532 罗东州-彩钢瓦 (加固)

屋面加固平面图 1:100
本层建筑面积约49.57平方米

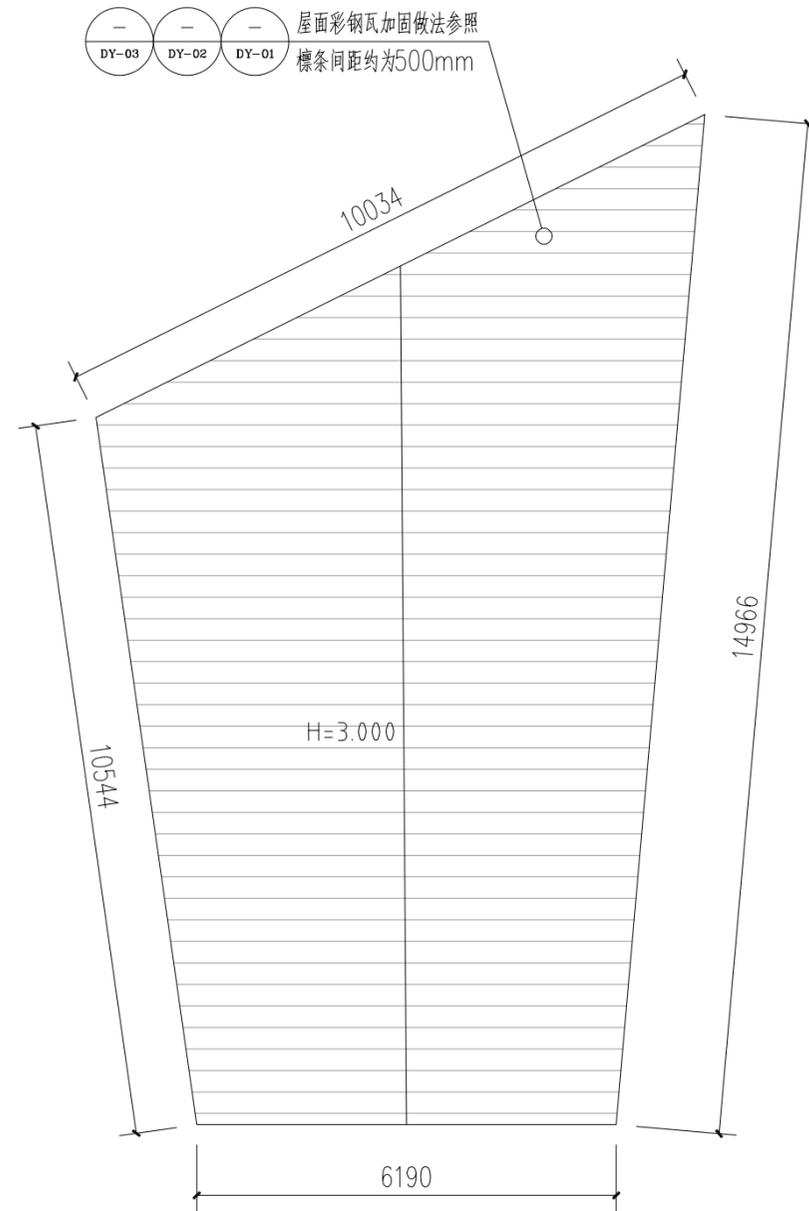

533 何家荣-彩钢瓦 (加固)

屋面加固平面图 1:100
本层建筑面积约96.35平方米

注册章

工程设计出图专用章



恒企工程技术集团有限公司

■ 建筑工程设计: 甲级 ■ 工程监理: 甲级
■ 城乡规划设计: 乙级 ■ 工程勘察: 乙级
■ 市政工程设计: 乙级 ■ 工程咨询: 乙级
联系电话: 0771-5605292
投诉电话: 15994346269

建设单位:

岑溪市铁路高速路服务中心

项目名称:

南珠高铁玉岑段(岑溪)
外部环境安全隐患整治工程

子项目名称:

归义镇

图纸名称:

530~533号

审定人	杨金璋	杨金璋
项目负责人	张学军	张学军
审核人	何献	何献
专业负责人	张学军	张学军
校对	覃天总	覃天总
设计人	周秋宏	周秋宏

设计号:	—		
专业:	建筑		
设计阶段:	施工图		
比例	1:100	规格	A3
出图日期:	2026.01		
图号	JZ-05		
版次	日期		
A	2026.01		

二维码识别


版权所有, 不得复制、套用。

日期	
姓名	
专业	暖通电气
日期	
姓名	
专业	建筑给排水




539 何家龙-彩钢瓦(加固)

屋面加固平面图 1:100
本层建筑面积约27.18平方米

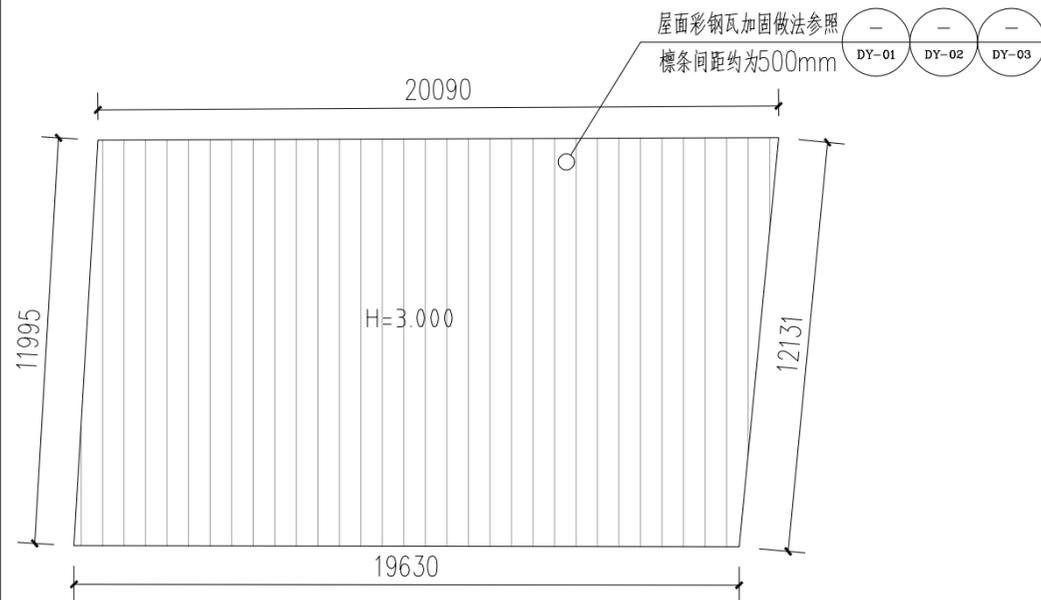


540 李同煥-彩钢瓦(加固)

屋面加固平面图 1:100
本层建筑面积约238.76平方米

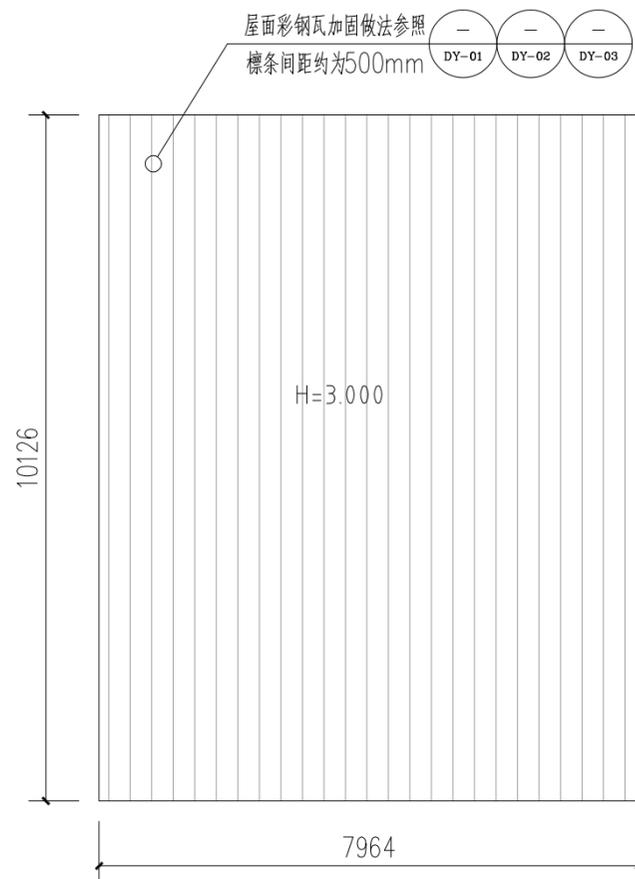


544 梁炳中-彩钢瓦(加固)


屋面加固平面图 1:100
本层建筑面积约80.64平方米

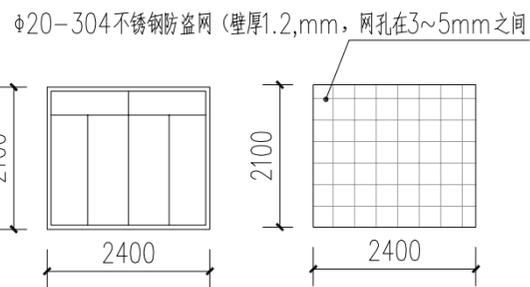

C2421 (2个) 增加防盗网 1:100

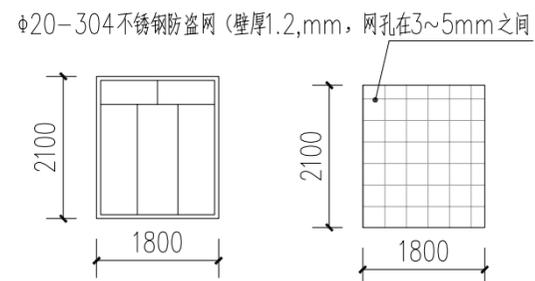

C1821 (3个) 增加防盗网 1:100

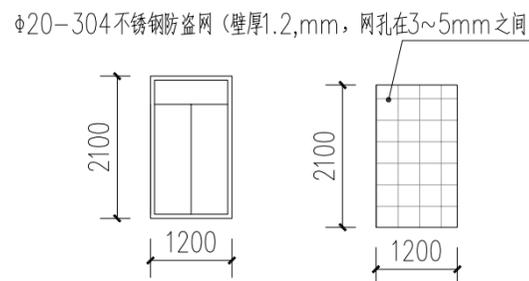

C1221 (3个) 增加防盗网 1:100

Ⓐ 归义镇-归义村、谢村

注明、本项目外门窗的防盗措施，均由商家按技术安装要求进行安装。
(采用的膨胀螺栓需符合安全合格产品，焊接需达标牢固)

注册章

工程设计出图专用章



恒企工程技术集团有限公司

■ 建筑工程设计：甲级 ■ 工程监理：甲级
■ 城乡规划设计：乙级 ■ 工程勘察：乙级
■ 市政工程设计：乙级 ■ 工程咨询：乙级
联系电话：0771-5605292
投诉电话：15994346269

建设单位：

岑溪市铁路高速路服务中心

项目名称：

南珠高铁玉岑段（岑溪）
外部环境安全隐患整治工程

子项目名称：

归义镇

图纸名称：

539、540、544号、谢村增加防盗网

审定人

杨金璋

杨金璋

项目负责人

张学军

张学军

审核人

何献

何献

专业负责人

张学军

张学军

校对

覃天总

覃天总

设计人

周秋宏

周秋宏

设计号：

—

专业：

建筑

设计阶段：

施工图

比例

1:100

规格

A3

出图日期：

2026.01

图号

JZ-06

版次

日期


A

2026.01


二维码识别

版权所有，不得复制、套用。


专业	姓名	日期
建筑		
结构		
给排水		
暖通		
电气		
弱电		

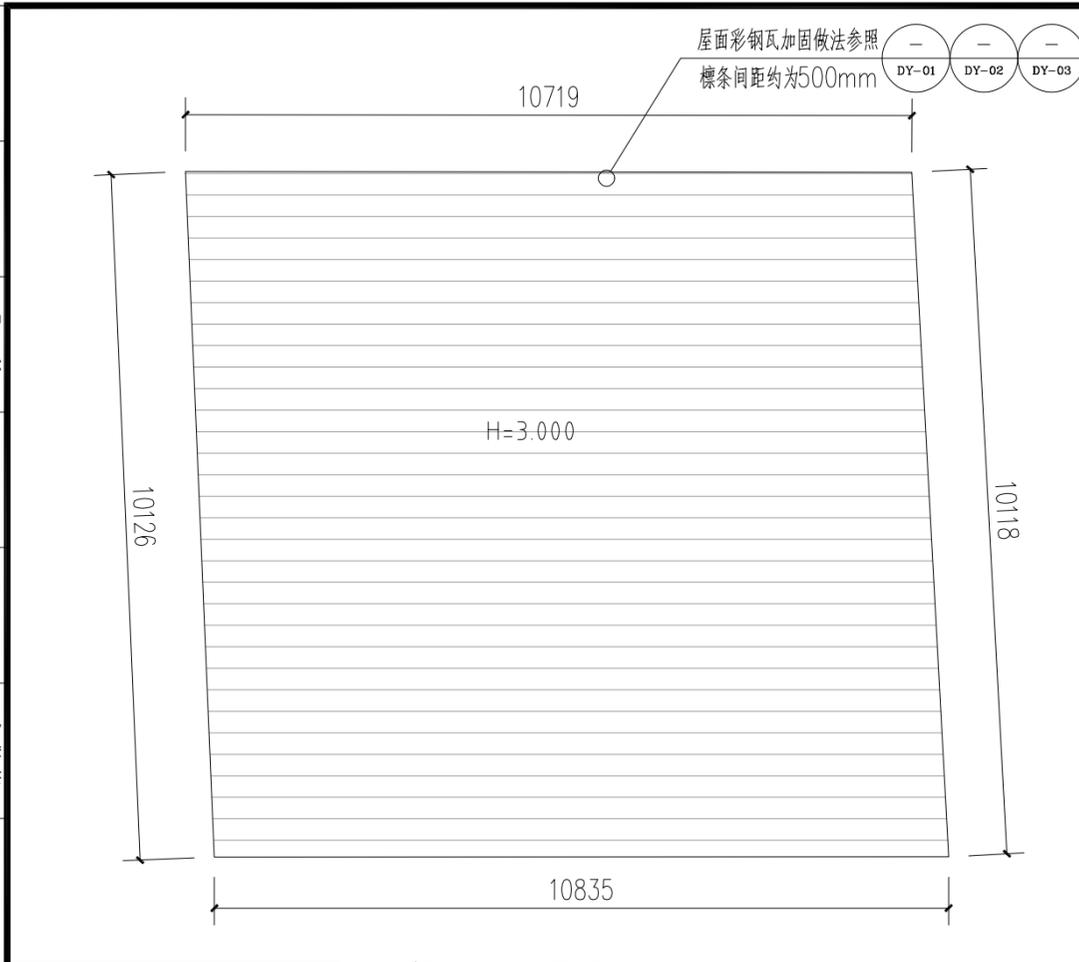


545 梁炳林-彩钢瓦 (加固) 屋面加固平面图 1:100
本层建筑面积约106.57平方米

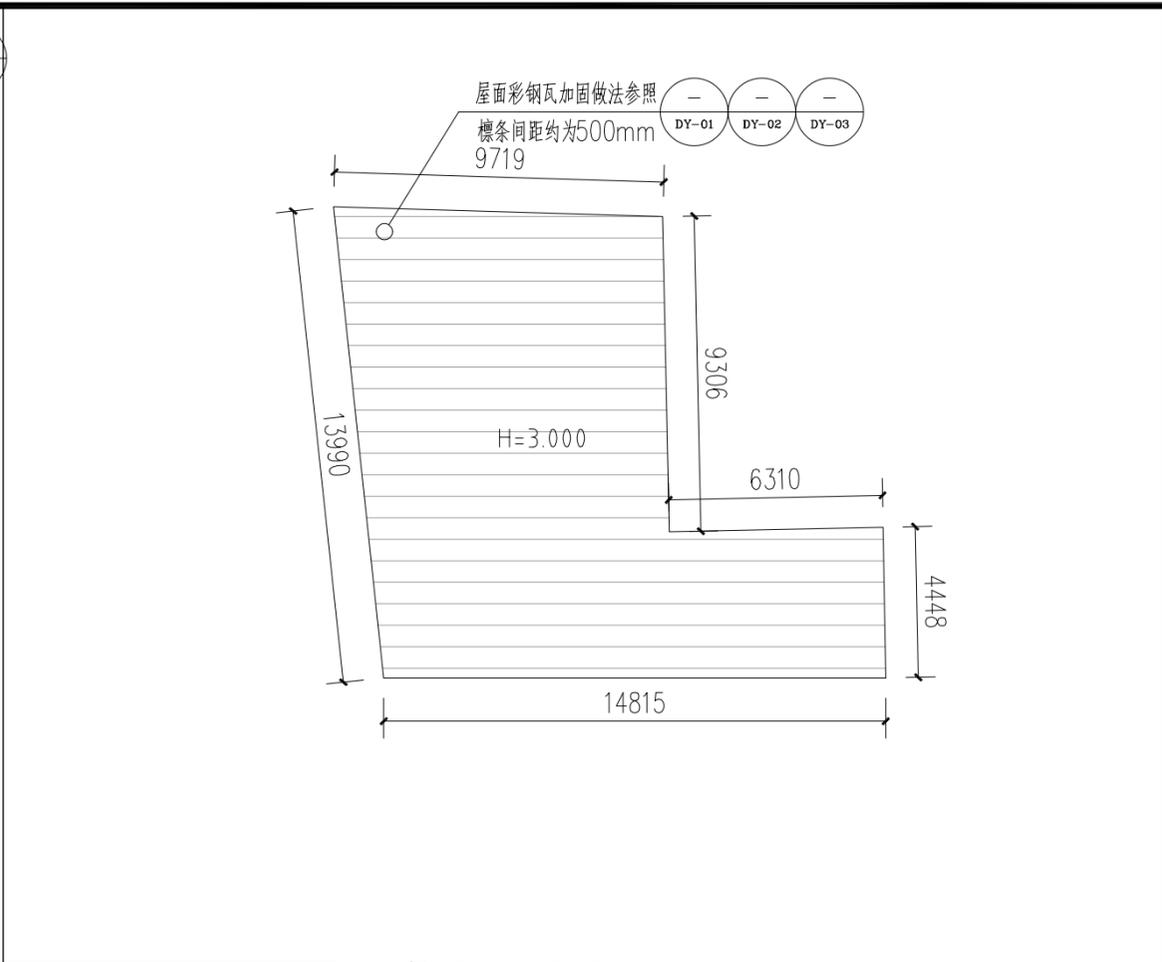

546 胡结勇-彩钢瓦 (加固) 屋面加固平面图 1:100
本层建筑面积约150.59平方米

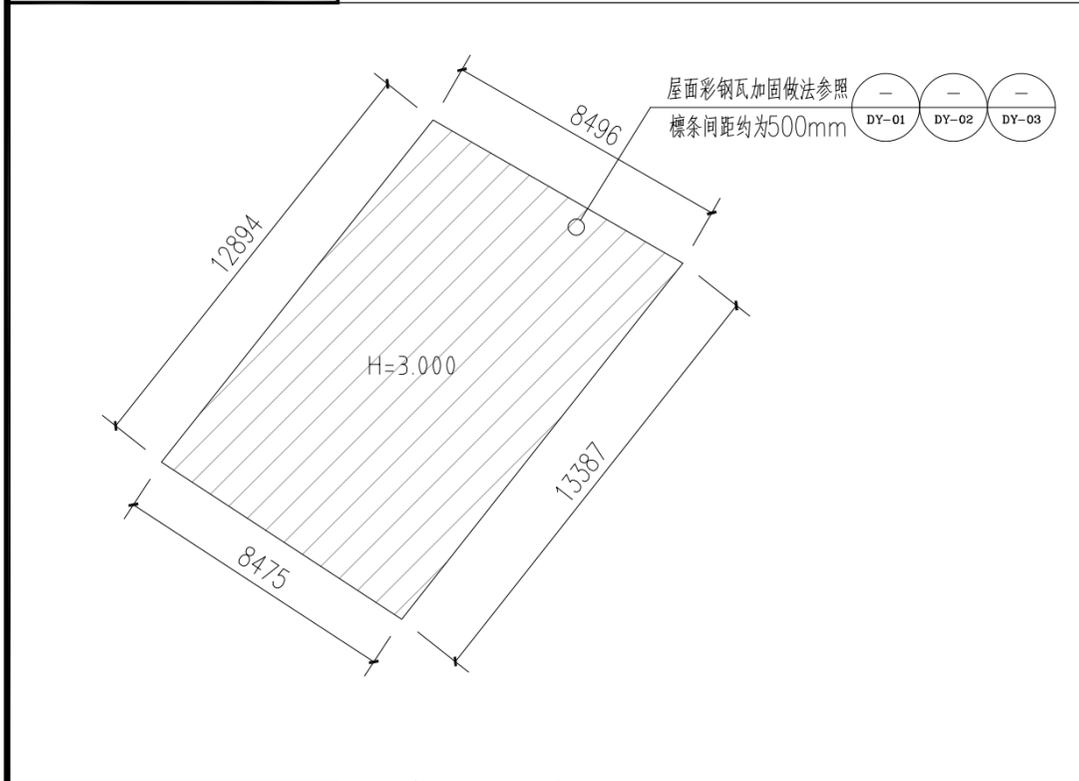

547 高春明-彩钢瓦 (加固) 屋面加固平面图 1:100
本层建筑面积约110.66平方米

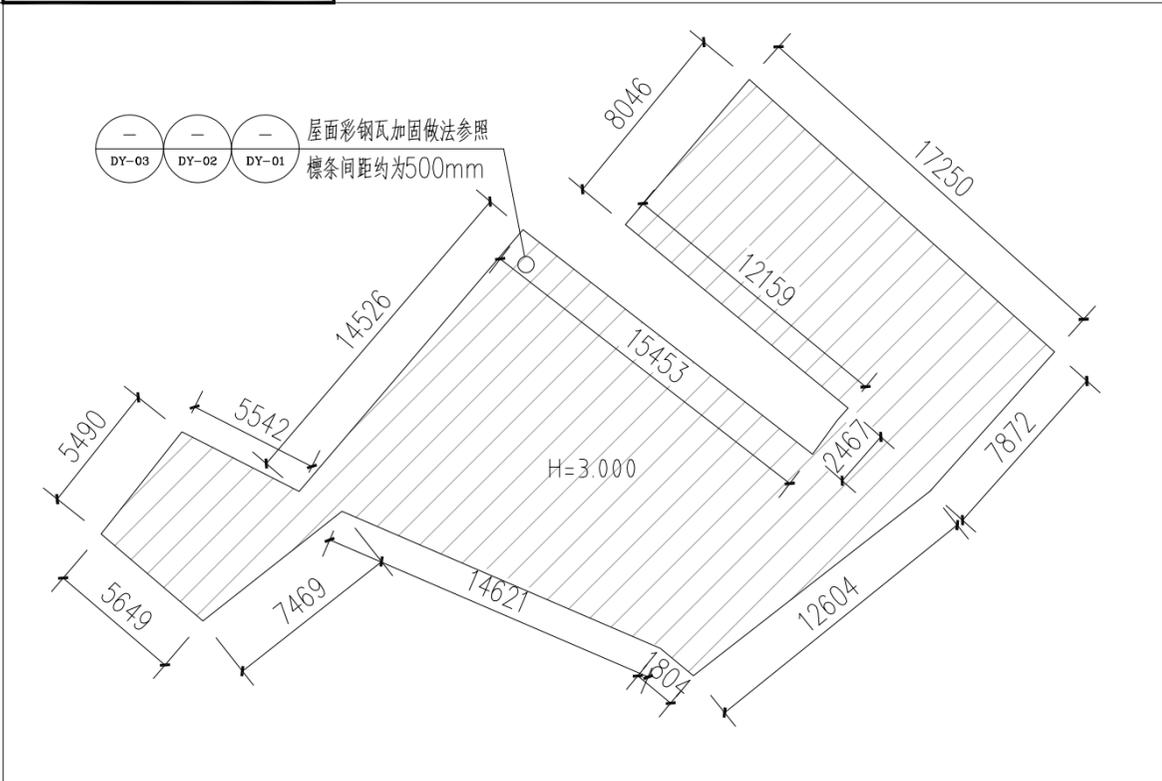

548 胡结勇-彩钢瓦 (加固) 屋面加固平面图 1:100
本层建筑面积约412.63平方米

注册章		
工程设计出图专用章		
 恒企工程技术集团有限公司 ■ 建筑工程设计: 甲级 ■ 工程监理: 甲级 ■ 城乡规划设计: 乙级 ■ 工程勘察: 乙级 ■ 市政工程设计: 乙级 ■ 工程咨询: 乙级 联系电话: 0771-5605292 投诉电话: 15994346269		
建设单位: 岑溪市铁路高速路服务中心		
项目名称: 南珠高铁玉岑段(岑溪) 外部环境安全隐患整治工程		
子项目名称: 归义镇		
图纸名称: 545~548号		
审定人	杨金璋	杨金璋
项目负责人	张学军	张学军
审核人	何 献	何 献
专业负责人	张学军	张学军
校对	覃天总	覃天总
设计人	周秋宏	周秋宏
设计号:	—	
专业:	建 筑	
设计阶段:	施 工 图	
比例	1:100	规格 A3
出图日期:	2026. 01	
图号	JZ-07	
版次	日期	
A	2026. 01	
二维码识别		
版权所有, 不得复制、套用。		


日期	
姓名	
专业	暖通电气电
日期	
姓名	
专业	建筑结构给排水



彩钢瓦(加固)平面图 1:100

本层建筑面积约55.33平方米


549 谢积忠-彩钢瓦(加固)

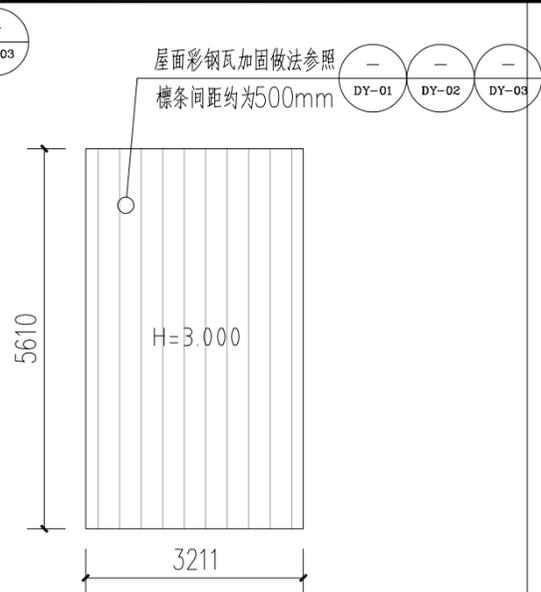

屋面加固平面图 1:100

本层建筑面积约18.02平方米


550 谢宇钊-彩钢瓦(加固)

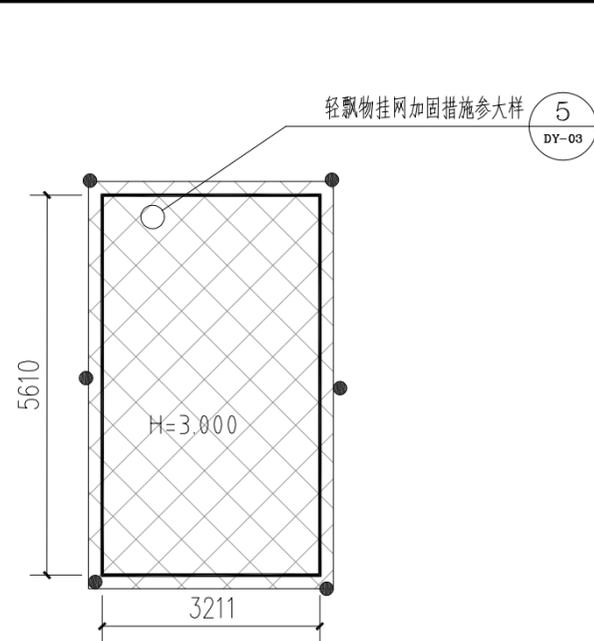

屋面加网平面图 1:100

本层建筑面积约15.11平方米


551 胡培西-彩钢瓦(加固)

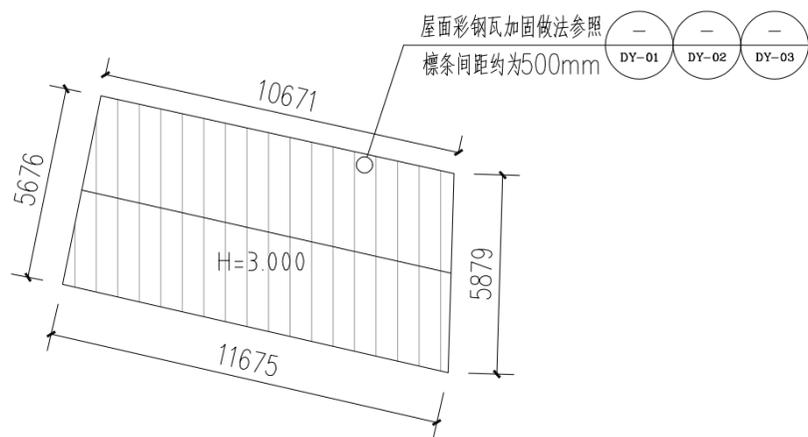

屋面加固平面图 1:50

本层建筑面积约63.94平方米


552 胡培学-彩钢瓦(加固)

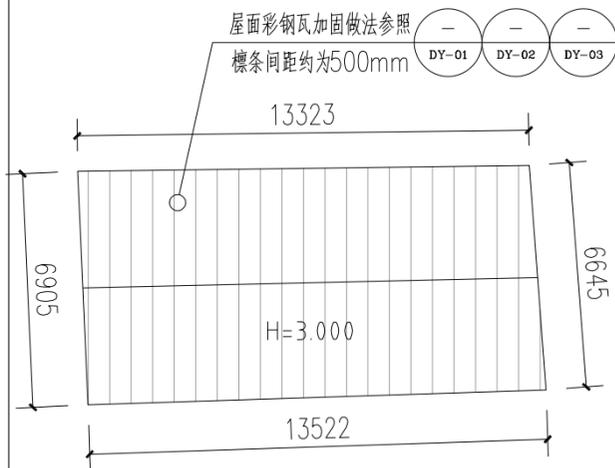

屋面加固平面图 1:50

本层建筑面积约90.85平方米

553 胡培华-彩钢瓦(加固)

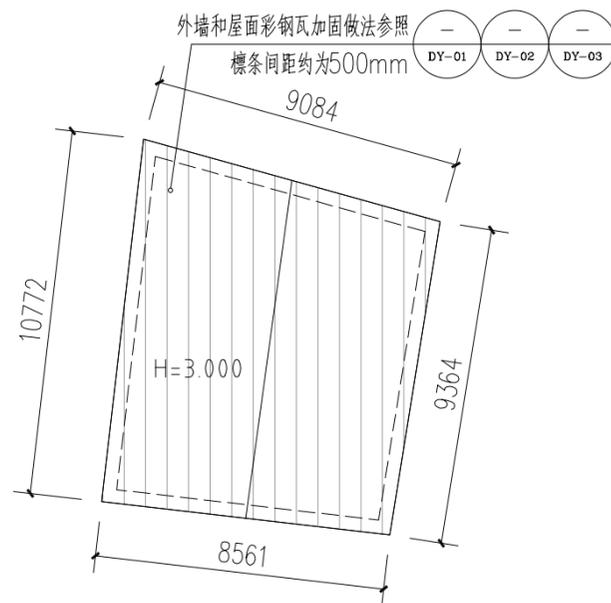

外墙、屋面加固平面图 1:50

本层建筑面积约88.27平方米

554 胡培洪-彩钢瓦(加固)

注册章

工程设计出图专用章



恒企工程技术集团有限公司

■ 建筑工程设计: 甲级 ■ 工程监理: 甲级
 ■ 城乡规划设计: 乙级 ■ 工程勘察: 乙级
 ■ 市政工程设计: 乙级 ■ 工程咨询: 乙级
 联系电话: 0771-5605292
 投诉电话: 15994346269

建设单位:

岑溪市铁路高速路服务中心

项目名称:

南珠高铁玉岑段(岑溪)
 外部环境安全隐患整治工程

子项目名称:

归义镇

图纸名称:

549~554号


审定人	杨金璋	杨金璋
项目负责人	张学军	张学军
审核人	何献	何献
专业负责人	张学军	张学军
校对	覃天总	覃天总
设计人	周秋宏	周秋宏

设计号:	—	
专业:	建筑	
设计阶段:	施工图	
比例	1:100	规格 A3
出图日期:	2026.01	
图号	JZ-08	
版次	日期	
A	2026.01	


二维码识别

版权所有, 不得复制、套用。


日期	
姓名	
专业	暖通电气
日期	
姓名	
专业	建筑结构

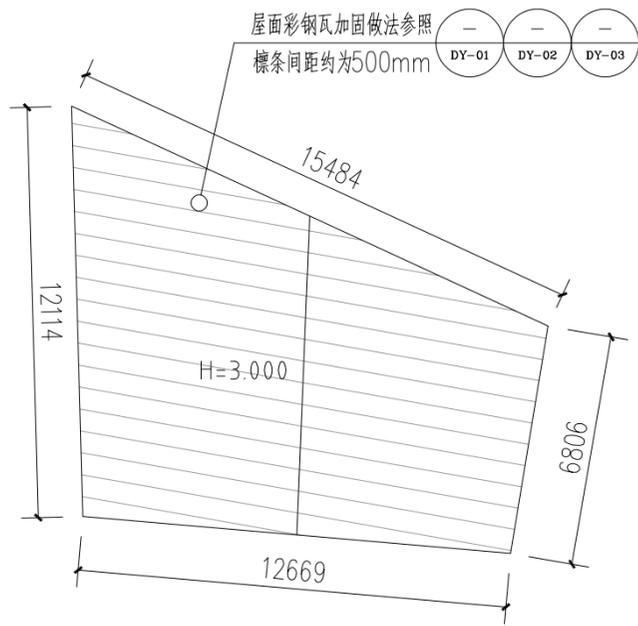


556 廖海光-彩钢瓦 (加固)
 屋面加固平面图 1:100
 本层建筑面积约127平方米

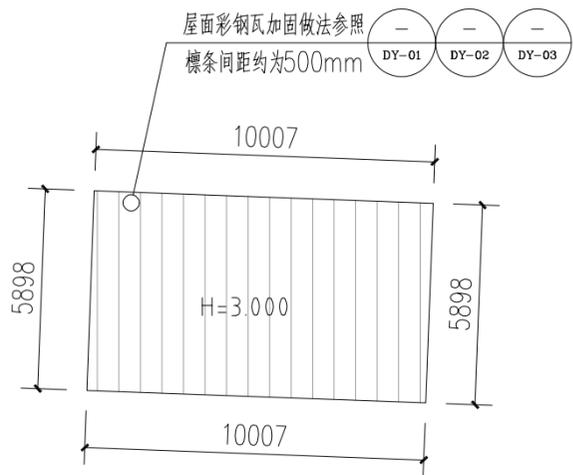


557 廖海光-彩钢瓦 (加固)
 屋面加固平面图 1:100
 本层建筑面积约59.02平方米

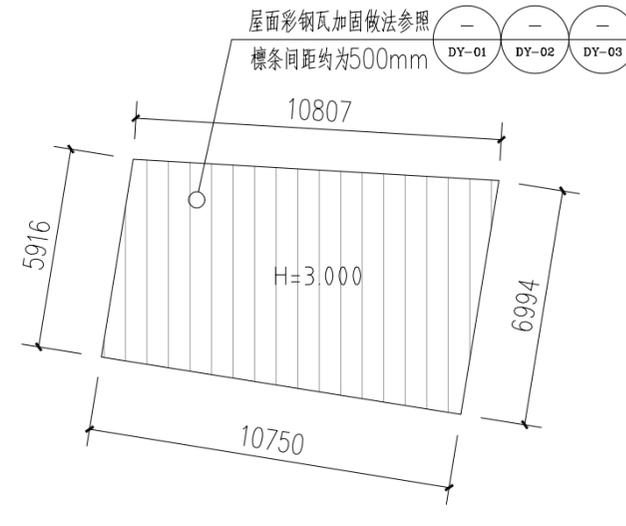

558 廖芝虎-彩钢瓦 (加固)
 屋面加固平面图 1:100
 本层建筑面积约69.39平方米

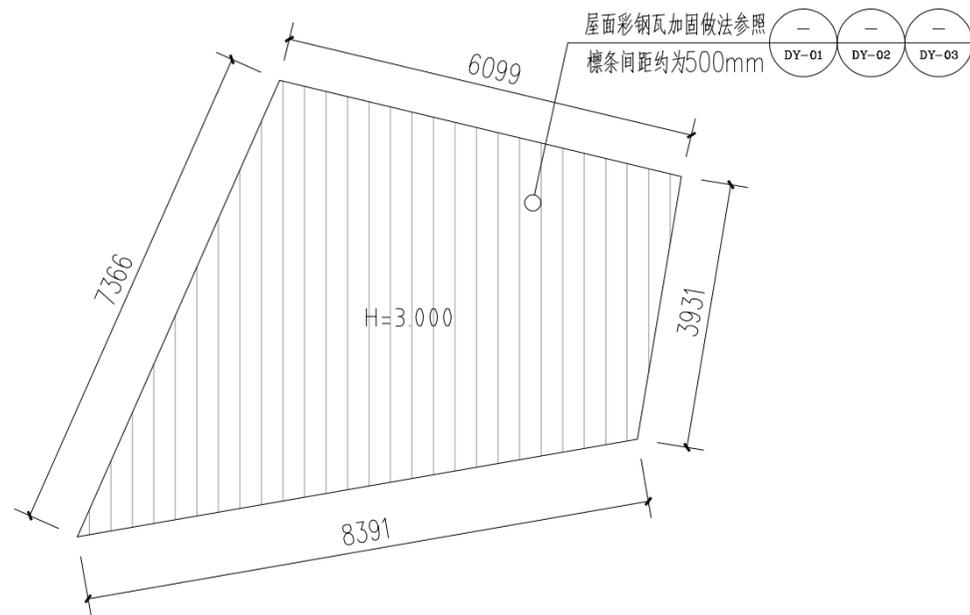

559 廖经光-彩钢瓦 (加固)
 屋面加固平面图 1:100
 本层建筑面积约37.65平方米

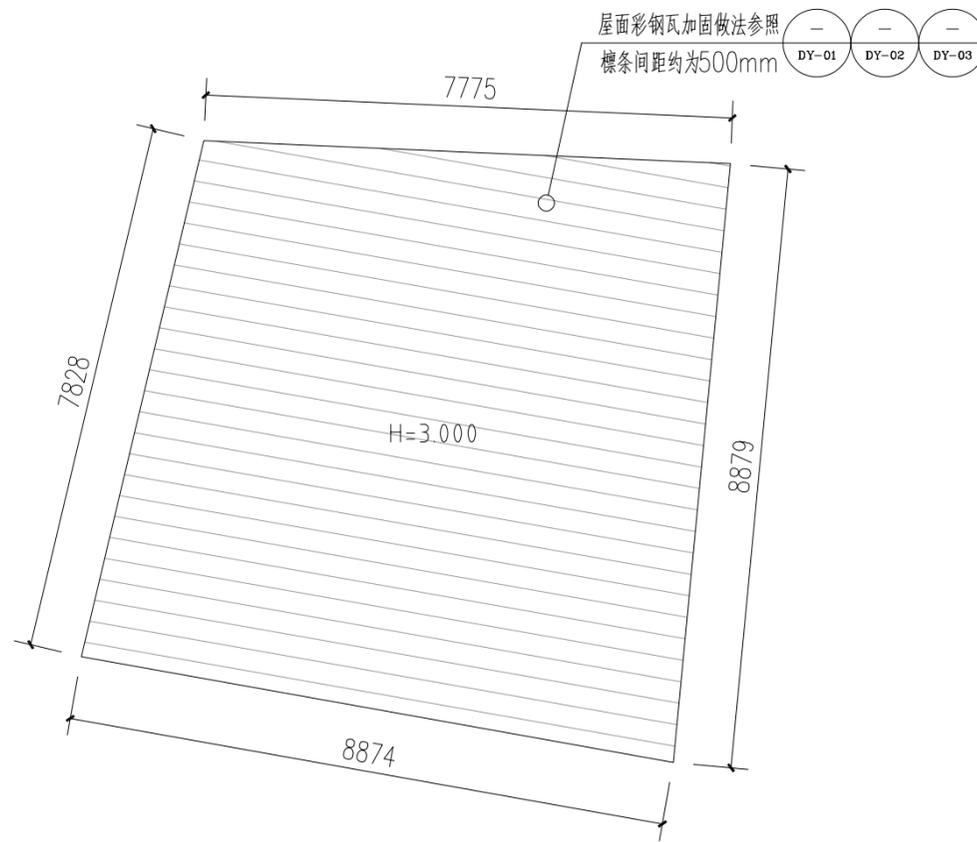

560 廖里光-彩钢瓦 (加固)
 屋面加固平面图 1:100
 本层建筑面积约69.15平方米

注册章

工程设计出图专用章



恒企工程技术集团有限公司

■ 建筑工程设计: 甲级 ■ 工程监理: 甲级
 ■ 城乡规划设计: 乙级 ■ 工程勘察: 乙级
 ■ 市政工程设计: 乙级 ■ 工程咨询: 乙级
 联系电话: 0771-5605292
 投诉电话: 15994346269

建设单位:

岑溪市铁路高速路服务中心

项目名称:

南珠高铁玉岑段(岑溪)
 外部环境安全隐患整治工程

子项目名称:

归义镇

图纸名称:

556~560号

审定人	杨金璋	杨金璋
项目负责人	张学军	张学军
审核人	何献	何献
专业负责人	张学军	张学军
校对	覃天总	覃天总
设计人	周秋宏	周秋宏

设计号:	—	
专业:	建筑	
设计阶段:	施工图	
比例	1:100	规格 A3
出图日期:	2026.01	
图号	JZ-09	
版次	日期	
A	2026.01	

二维码识别

版权所有, 不得复制、套用。