

桂林市妇女儿童医院6#楼二层骨科、耳鼻喉科 装修改造工程

建设单位：桂林市妇女儿童医院

施工图设计说明

一. 总则(设计依据):

- 甲方提供的建筑施工图纸、确认的平面布置及相关的方案、效果图等资料。
- 由国家建设部颁发的<<建筑装饰装修工程质量验收规范>>(GB. 50210-2018)。
- 由国家建设部, 技术监督局联合发布的<<建筑内部装修设计防火规范>>(GB50222-2017)。
- <<建设电气工程施工质量验收规范>> (GB50303-2015)。
- 装饰工程施工的标准做法及惯常方式, 施工图中未详尽之做法请参照相关标准及工具书;
如: 中国建筑工业出版社<<装饰工程施工手册>>等。

二、概述:

- 桂林市妇女儿童医院6#楼二层骨科、耳鼻喉科装修改造工程。
- 本装饰工程设计为室内装饰设计

对于设备设计部分应由建设单位另行委托专业公司进行二次设计, 在二次设计中, 必须遵循原室内设计方案, 并经原设计人员同意后方可施工。

三、设计标高和定位及其它:

- 本装饰工程设计相对标高±0.000为建筑装饰完成标高, 相对与原建筑标高, 根据不同地面装饰材料相应地提高, 定位详见各部分施工图。
- 本设计尺寸均为完成面尺寸, 现场如有较小出入, 可适当调整。
- 本设计所注尺寸以毫米为单位, 标高以米计。
- 本设计改造面积共1085.07m²。

三、防火规范及要求:

- 根据建筑设计防火规范要求, 在本装饰工程设计中积极采用不燃性材料和难燃性材料。
- 所有隐蔽木结构部分表面必须涂刷一级饰面型防火涂料。易燃物表面、室内装饰织物表面要进行阻燃处理, 使其达到国家防火规范及当地政府颁布的防火规范要求。
- 为保证消防设施和疏散指示标志的使用功能, 按设计置于易于辨认位置。
- 除个别室内设计有矛盾调整位置, 烟感报警系统、常规消防系统、自动喷淋系统及排烟系统基本上保留

五、防水、防潮、防锈、隔声处理:

- 防水工程根据建筑设计防水工程设计规范、规程。
- 为防止潮气侵入引起木结构变形、腐蚀, 建筑内墙、地面层均须做防潮处理。
- 钢结构表面须刷防锈漆作防锈处理, 螺栓、螺母、垫圈等选用不锈钢件, 预埋铁件表面须做防腐处理。
- 隔墙龙骨、木格栅空档处塞玻璃棉材料, 以保证吸音、保温效果。

- 重型灯具、水管及风道等, 须另行吊挂在顶板, 不得与吊顶龙骨相连。
- 轻型灯具、风口等可吊挂在原有或附加大、中龙骨上, 但必须做加固处理。
- 装饰工程施工中作好与设备工种协调配合工作, 在保证装饰效果的前提下, 空调风口、消防喷淋等位置做到均衡布, 个别设备在影响整体效果时作适当调整。

本项目吊顶基底除了个别特殊造型外, 主要采有U型系列轻钢吊顶龙骨。

- 吊灯所用龙骨、吊杆、连接件必须符合产品组合要求。安装位置、造型尺寸必须准确, 龙骨构架排列整齐顺直, 表面必须平整。
- 龙骨架构连接必须牢固, 拼缝严密无松动, 安全可靠。
- 个别特殊造型局部采用木结构基底, 木结构须按防火规范进行防火处理。
- 空调出风口、回风口的具体位置、尺寸及材料, 除本施工图中注明调整外, 均根据原建筑空调设计图纸。
- 吊顶用轻钢龙骨除本施工图中已注明外, 均采用符合国家规范要求的轻钢龙骨: 承载龙骨:60×27×1.2, 覆盖龙骨:50×20×0.6, 辅助龙骨:25×20×0.6, 采用ø10钢筋吊杆, 承载龙骨间距900-1100mm, 覆面龙
载骨间距600×300。
- 石膏板采用纸面防水石膏板, 专用螺钉固定, 采用进口穿孔纸带, 底层、表面处理嵌缝腻子。

(二) 吊顶面层:

- 1. 纸面石膏板面层:
- 罩面板的材质、品种、规格、及吊顶造型的基层构造、固定方法, 必须符合设计要求和国家现行有关标准规定。
 - 纸面石膏板接缝均匀、顺直, 位于龙骨上, 自攻钉间距符合有关标准规定(自攻钉孔补平, 防锈处理)。

□2. 矿棉纤维板:

- 饰面板的品种、规格、质量、颜色、图案、方向、防潮、防火性能以及吊顶的造型、基层构造、固定方法须符合设计要求。
- 龙骨顺直, 接缝严密; 收口条割向正确, 拼缝无明显错台错位; 无划痕, 碰伤, 色泽均匀。

□3. 金属吊顶板:

根据金属吊顶板式样选定主、次龙骨, 次龙骨与主骨间用固定件连接。金属吊顶板与四周墙面所留空隙, 用特制收边条补边找齐。

■4. 洞口处理:

设备口、灯具的位置必须按板块、图案、分格对称布局合理。开口边缘整齐, 护口严密, 不露缝, 排列横竖均匀、顺直、整齐、协调美观。受风压的吊顶板必须做固定处理。吊顶板与墙面、窗帘盒、灯具等交接处应严密, 不得有漏缝现象。

八、墙面工程:

在本室内设计施工图中, 干挂大理石(花岗岩)用钢制膨胀螺栓采用M12, 最小埋深65mm(局部预埋铁焊固)。在本室内设计施工图中采用10#槽钢, 角钢为L5(50×50×5), 局部采用L4(40×40×4), 所有钢构件安装后均除锈, 涂防锈漆二度。

□1. 轻钢龙骨隔断墙:

- 轻钢龙骨安装位置必须正确, 连接牢固, 无松动, 正确选用龙骨系列并符合产品要求。
- 罩面板面平整、洁净、光滑、不露钉帽, 套割电器盒位置准确, 套割平整。
- 罩面板接缝: 纸面石膏板接缝均匀、顺直、位于龙骨上, 自攻钉间距符合有关标准规定(自攻钉孔补平, 防锈处理), 胶合板接头位于龙骨上, 明缝或压条的宽、厚、深度基本一致, 与龙骨结合严密。

■2. 块材饰面:

- 以饰面的基底, 必须坚实干净, 粘贴用料, 干挂配件必须符合施工规范和设计要求。
- 饰面板(砖)的品种、级别、规格、平整度、几何尺寸、光洁度、颜色和图案必须符合设计要求。
- 面层与基层镶贴牢固, 粘接强度必须符合国家现行有关标准规定, 以水泥为主要粘接材料时严禁空鼓, 不得有歪斜及缺棱掉角和裂缝等缺陷。
- 饰面板(砖)接缝填嵌密实宽窄一致, 纵横向无明显错台错位。
- 花岗岩(大理石)表面须做密封处理, 防止发生氧化而变色。

■3. 硬包饰面:

- 墙面木框或底板所用材料的树种、等级、规格、含水率和防腐处理必须符合设计要求和《木构工程施工及验收规范》(GBJ206-831)的规定。软包面料及其它填充材料必须符合设计要求, 并符合建筑内装修设计防火规定。
- 硬包木框构造做法必须符合设计要求, 钉粘严密, 镶嵌牢固。
- 硬包饰面表面应面料平整, 经纬线顺直、色泽一致、无污染。
- 各幅拼接应单元尺寸正确、松紧适度、棱角方正、周边平顺、填充饱满、平整、无皱折、无污染、接缝严密、图案拼化端正完整。
- 软包饰面与挂镜线、贴面板、踢脚板、电器盒盖等交接处应交接紧密, 边缘整齐。

■4. 木制护墙:

- 木材的品捉, 等级、质量、骨架含水率必须符合《木结构施工及验收规范》(GBJ206-831)的有关规定。并符合建筑室内装修设计防火有关规定。
- 木护墙板制作尺寸正确, 安装必须牢固。
- 木制护墙表面平整、光滑。饰面装饰的花纹, 颜色均匀、无开裂、无污斑、不露钉帽、无锥印。
- 木板拼接位置正确, 接缝平整、光滑、顺直、嵌合严密、割向整齐、拐角方正; 拼花木护墙的文纹拼花正确、纹理通顺、花纹吻合。
- 木护墙与贴面、踢脚板、电器盒盖等交接处应交接紧密, 电器盖开洞位置正确, 套割边缘整齐。

说明: ■表示本条内容需按本项目实际情况确定是否适用; □表示本条内容在本项目中适用;

□表示本条内容在本项目中不适用。



设计资质等级:乙级
资质编号: AN244065932
联系电话: 020-31000062

B		
A		
FIRST ISSUE		
版次 REV	描 述 DESCRIPTION	发行日期 ISSUED DATE

注册章
REGISTRATION STAMP

发图章
ISSUING STAMP

项目负责人 PROJECT MANAGER				黎克维	黎克维
审 定 APPROVED BY				黎克维	黎克维
审 核 REVIEWED BY				李成	李成
校 对 CHECKED BY				范安元	范安元
专业负责人 SPECIALIST IN CHARGE				李成	李成
设 计 DESIGNER				范伟	范伟
校 对 CHECKER				范伟	范伟

建设单位 CLIENT				桂林市妇女儿童医院	
项目名称 PROJECT NAME				桂林市妇女儿童医院6#楼二层骨科、耳鼻喉科装修改造工程	
子项名称 SUB-PROJECT NAME					
图纸名称 DRAWING TITLE				设计说明(一)	
项目代号 PROJECT NO.	图 号 DRAWING NO.	图 例 LEGEND	施 工 图 CONSTRUCTION	比 例 SCALE	日 期 DATE
	SM-01				2025.08
专业 SPECIALTY	建筑 ARCHITECTURE				

施工工艺做法说明



设计资质等级:乙级
资质编号: AN244065932
联系电话: 020-31000062

B		
A		
FIRST ISSUE		

版本号 REV	描述 DESCRIPTION	发布日期 ISSUED DATE
------------	-------------------	---------------------

注册章
REGISTRATION STAMP

发图章
ISSUING STAMP

项目负责人 PROJECT MANAGER		
审 核 REVIEWER	黎克维	李成
审 批 APPROVED BY	范安元	李成
专业负责人 SPECIALIST	李成	范伟
设计 DESIGNER	范伟	范伟

建设单位
CONTRACTOR

桂林市妇女儿童医院

项目名称
PROJECT NAME

桂林市妇女儿童医院04楼二层骨科、耳鼻喉科装修改造工程

子项名称
SUB-PROJECT NAME

图纸名称
DRAWING TITLE

设计说明（三）

项目代号 PROJECT NO.	阶段 PHASE	施工图
图号 DRAWING NO.	SM-03	比例
专业 SPECIALTY	建筑	日期 DATE

2025.08

序号	名称	做法说明	厚度	序号	名称	做法说明	厚度	序号	名称	做法说明	厚度
01	石膏板 吊顶	钢筋混凝土钢筋混凝土楼板 Φ8钢筋吊杆,双向吊点,900~1200 轻钢主龙骨 轻钢次龙骨 九厘板 石膏板(单层 双层) 刮白胶腻子找平二遍 刷抗碱度漆一道 刷白色乳胶漆一道 喷乳胶漆一道	9 9	09	贴瓷砖	高级瓷砖 1:1水泥石灰浆(加107胶)粘结层 1:3水泥石灰浆打底 墙体	6~8 5~6 12	19	微晶石地面	微晶石背面刷胶封闭 水泥膏结合层 1:3干硬性水泥砂浆 钢筋混凝土楼板	13~15 25
02	埃特板 吊顶	钢筋混凝土钢筋混凝土楼板 Φ10钢筋吊杆,双向吊点,900~1200 轻钢主龙骨 轻钢次龙骨 埃特板(单层 双层) 刮白胶腻子找平二遍 刷抗碱度漆一道 刷白色乳胶漆一道 喷乳胶漆一道	8 16	10	竹木纤维 护墙板	竹木纤维护墙板(600*3000*9mm) 高级胶粘剂(汗高) 墙体	9	20	瓷砖地面	专用瓷砖美缝剂美缝3mm 瓷砖背面刷胶封闭 水泥膏结合层 1:3干硬性水泥砂浆 建筑地面	7~12 25
03	矿棉板吊顶	钢筋混凝土钢筋混凝土楼板 Φ6钢筋吊杆,双向吊点,900~1200 T型龙骨 暗插式矿棉板		11	挂贴大理石 (花岗岩)墙面	5、大理石、花岗岩背面刷胶封闭 4、穿18号铜丝(或Φ04不锈钢挂勾安装) 1:2.5水泥砂浆灌缝 3、电焊或帮扎 6双向钢筋网 2、射钉YD62S8(03.7×62)射入墙体 深度30mm(间距由板材定) 1、墙体	20~25 30~50	21	广场砖地面	广场砖 撒素水泥面 1:3干硬性水泥砂浆结合层 素水砂浆结合层 1:2.5水泥砂浆找平层 混凝土垫层	
04	木龙骨造型 吊顶	钢筋混凝土钢筋混凝土楼板 50×70大小龙骨,中距900~1200 30×40大小龙骨,中距400~600 12厘木夹板(防火防潮防蛀处理),错缝 刮白胶腻子找平二遍 刷抗碱度漆一道 刷白色乳胶漆一道 喷乳胶漆一道	40 12	12	干挂大理石 (花岗岩)墙面	大理石、花岗岩背面刷胶封闭 不锈钢挂件安装大理石胶封闭 角钢钢架刷防锈漆 膨胀螺栓固定预埋铁件 墙体	20~30	22	实木地板 地面	哑光地板漆 实木地板 毛地板垫层(或12厘木夹板) 木龙骨结构层(防火防潮防蛀处理) 防潮层 1:2.5水泥砂浆找平层 钢筋混凝土楼板	
05	铝扣板吊顶	钢筋混凝土钢筋混凝土楼板 Φ6钢筋吊杆,双向吊点,900~1200 轻钢主龙骨 配套中龙骨 铝合金板 特制收边条	1.0~3.0	13	粘贴大理石 (花岗岩)墙面	大理石、花岗岩背面刷胶封闭 细木工基层(防火防潮防蛀处理) 木(钢)龙骨架(防火防潮防蛀处理) 墙体	15~20	23	复合木地板 地面	复合木地板 专用地板胶垫 防潮层 1:2.5水泥砂浆找平层 钢筋混凝土楼板	
06	墙面乳胶漆	喷乳胶漆一道 刷白色乳胶漆一道 刷抗碱底漆一道 刮白胶腻子找平二遍 原有腻子铲除 墙体		14	织物墙面	7、织物面料 6、泡沫海绵 5、9厘木夹板(防火防潮防蛀处理) 4、木龙骨30×40(或9厘木夹板条), 双向、中距400~600 3、防潮层 2、1:3水泥砂浆找平层 1、墙体	9 9/40 8~12	24	地胶卷材 地面	3MM防静电医用地胶 防潮层 25厚1:2.5水泥砂浆找平 基层地面	
07	贴墙纸	壁纸 墙纸专用胶(墙纸型号指定的专用胶) 满刮腻子二道 1:0.3:2.5水泥石灰砂浆抹面 1:0.3:3水泥石灰砂浆打底 墙体		15	玻璃镜面 墙面	6、玻璃镜面 5、9厘木夹板(防火防潮防蛀处理) 4、木龙骨30×40(或9厘木夹板条), 双向、中距400~600 3、防潮层 2、1:3水泥砂浆找平层 1、墙体	9 9/40 8~12	25	防静电地板 地面	防静电地板块 钢性龙骨支架 防潮层 1:2.5水泥砂浆找平层 钢筋混凝土楼板	
08	软包墙面	4、软包 3、9厘木夹板(防火防潮防蛀处理) 2、防潮层 1、墙体	9	16	三聚氰氨 装饰板墙面	三聚氰氨装饰板 12厘木夹板(防火防潮防蛀处理) 木(钢)龙骨架(防火防潮防蛀处理) 防潮层 1:3水泥砂浆找平层 墙体	12 8~12	说明: 表示本条内容在本项目中适用 表示本条内容在本项目中不适用			
				17	地毯地面	地毯 橡胶海绵地毯衬垫 防潮层 1:2.5水泥砂浆找平层 钢筋混凝土楼板					
				18	方块地毯 地面	方块地毯 防潮层 1:2.5水泥砂浆找平层 钢筋混凝土楼板					

C		
B		
A		

版次	摘要	发行日期
REV	DESCRIPTION	ISSUED DATE

注册章
REGISTRATION STAMP

发图章
ISSUING STAMP

*(施工图未盖发图专用章无效)

项目负责人 DESIGN MANAGER	黎克继	黎克继
审 定 APPROVED BY	黎克继	黎克继
审 核 REVIEWED BY	李成	李成
校 对 CHECKED BY	范安元	范安元
专业负责人 DISCIPLINE CHIEF	李成	李成
设 计 DESIGNED BY	范帅	范帅
制 图 DRAWN BY	范帅	范帅

建设单位 CLIENT

桂林市妇女儿童医院

项目名称 PROJECT NAME


桂林市妇女儿童医院6#楼二层骨科、耳鼻喉科装修改造工程

子项名称 SUB-PROJECT NAME

图纸名称 DRAWING TITLE

6#楼二层原始平面图

项目代号 PROJECT NO.		阶 段 DES. STAGE	施工图
图 号 DRAWING NO.	P-01		
专 业 DISCIPLINE	建筑	张 次 SHEET NO.	张 数 SHEET AMOUNT
比 例 SCALE		日 期 DATE	2025.08

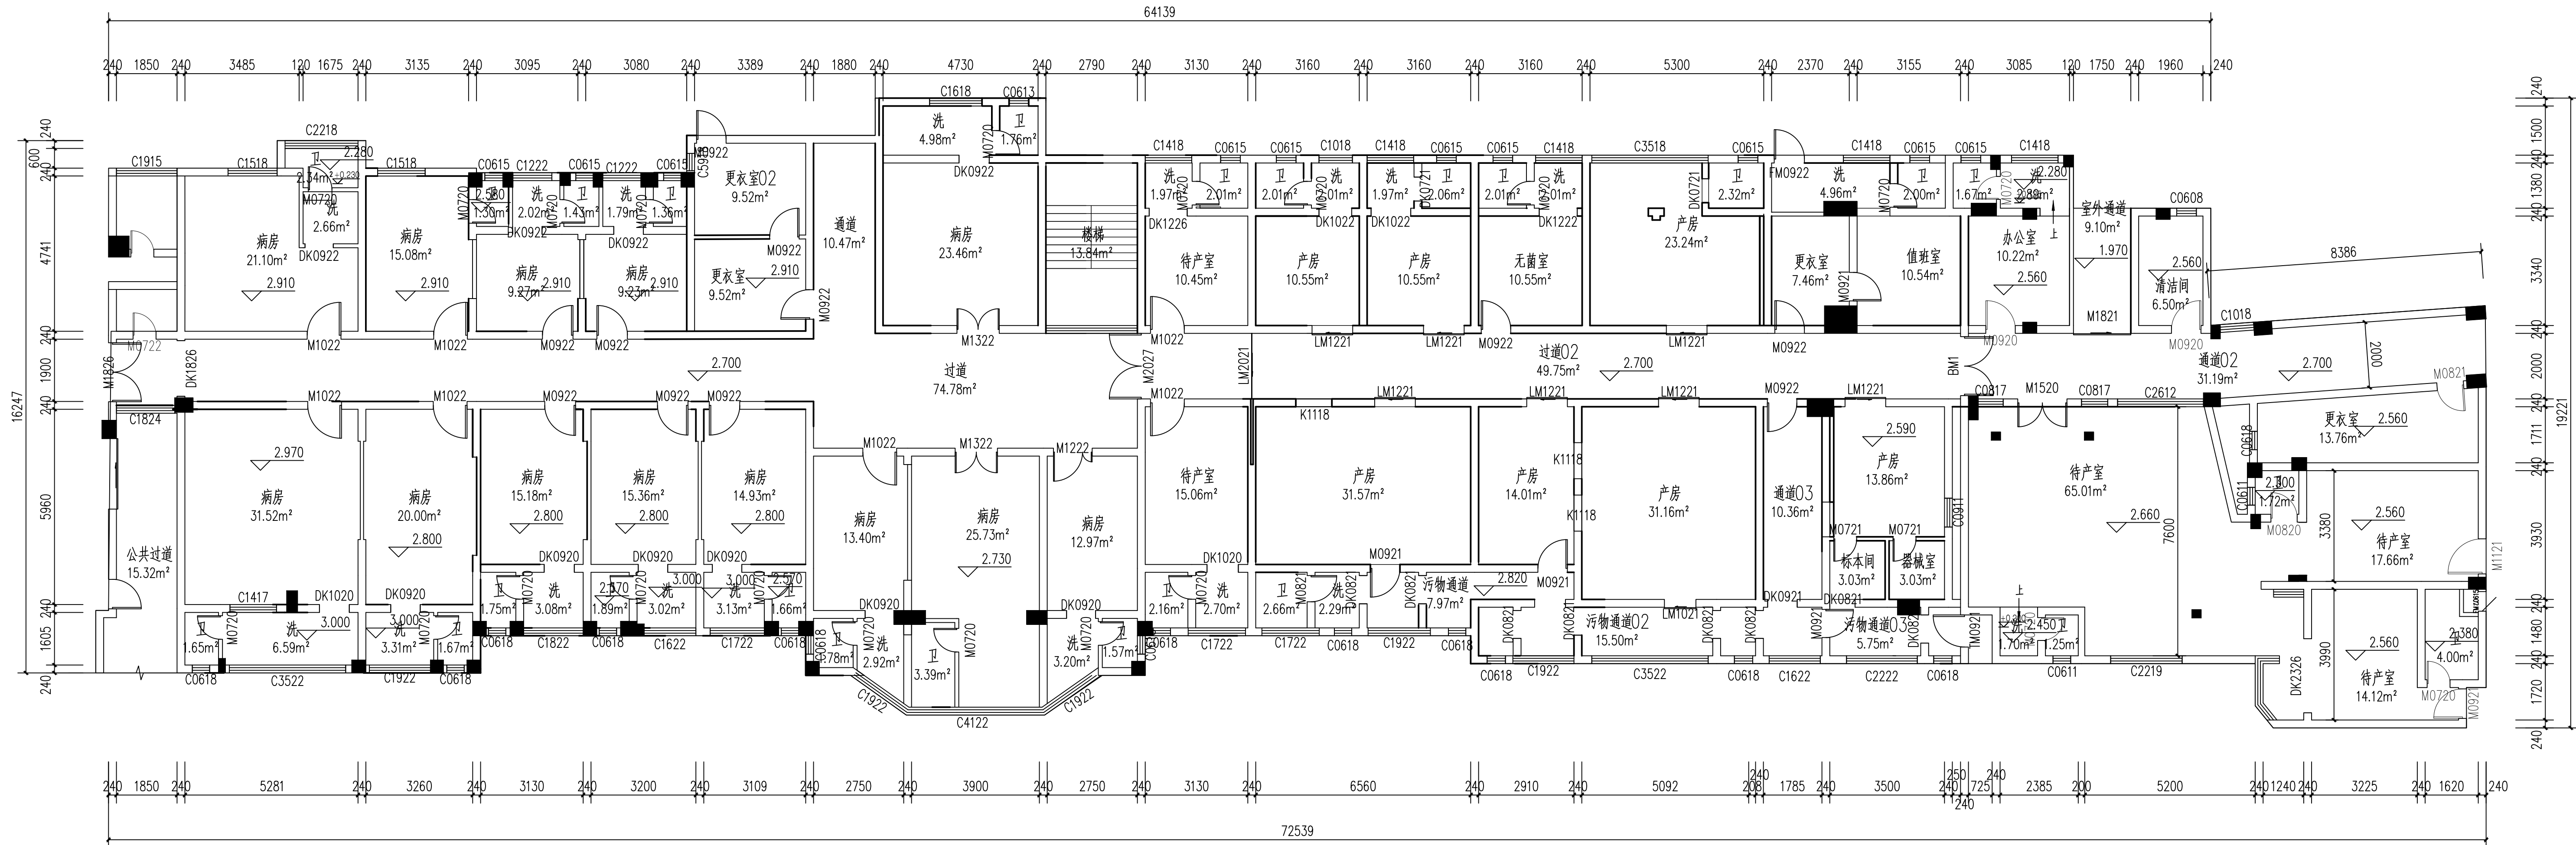

6#楼二层原始平面图 1:100

C		
B		
A		
FIRST ISSUE		
版次 REV	摘要 DESCRIPTION	发行日期 ISSUED DATE

注册章
REGISTRATION STAMP

发图章
ISSUING STAMP

*(施工图未盖发图专用章无效)

项目负责人 DESIGN MANAGER	黎克继	黎克继
审 定 APPROVED BY	黎克继	黎克继
审 核 REVIEWED BY	李成	李成
校 对 CHECKED BY	范安元	范安元
专业负责人 DISCIPLINE CHIEF	李成	李成
设 计 DESIGNED BY	范帅	范帅
制 图 DRAWN BY	范帅	范帅

建设单位 CLIENT

桂林市妇女儿童医院

项目名称 PROJECT NAME


桂林市妇女儿童医院6#楼二层骨科、耳鼻喉科装修改造工程

子项名称 SUB-PROJECT NAME

图纸名称 DRAWING TITLE

6#楼二层拆除示意图

项目代号 PROJECT NO.		阶 段 DES. STAGE	施工图
图 号 DRAWING NO.	P-02		
专 业 DISCIPLINE	建筑	张 次 SHEET NO.	张 数 SHEET AMOUNT
比 例 SCALE		日 期 DATE	2025.08

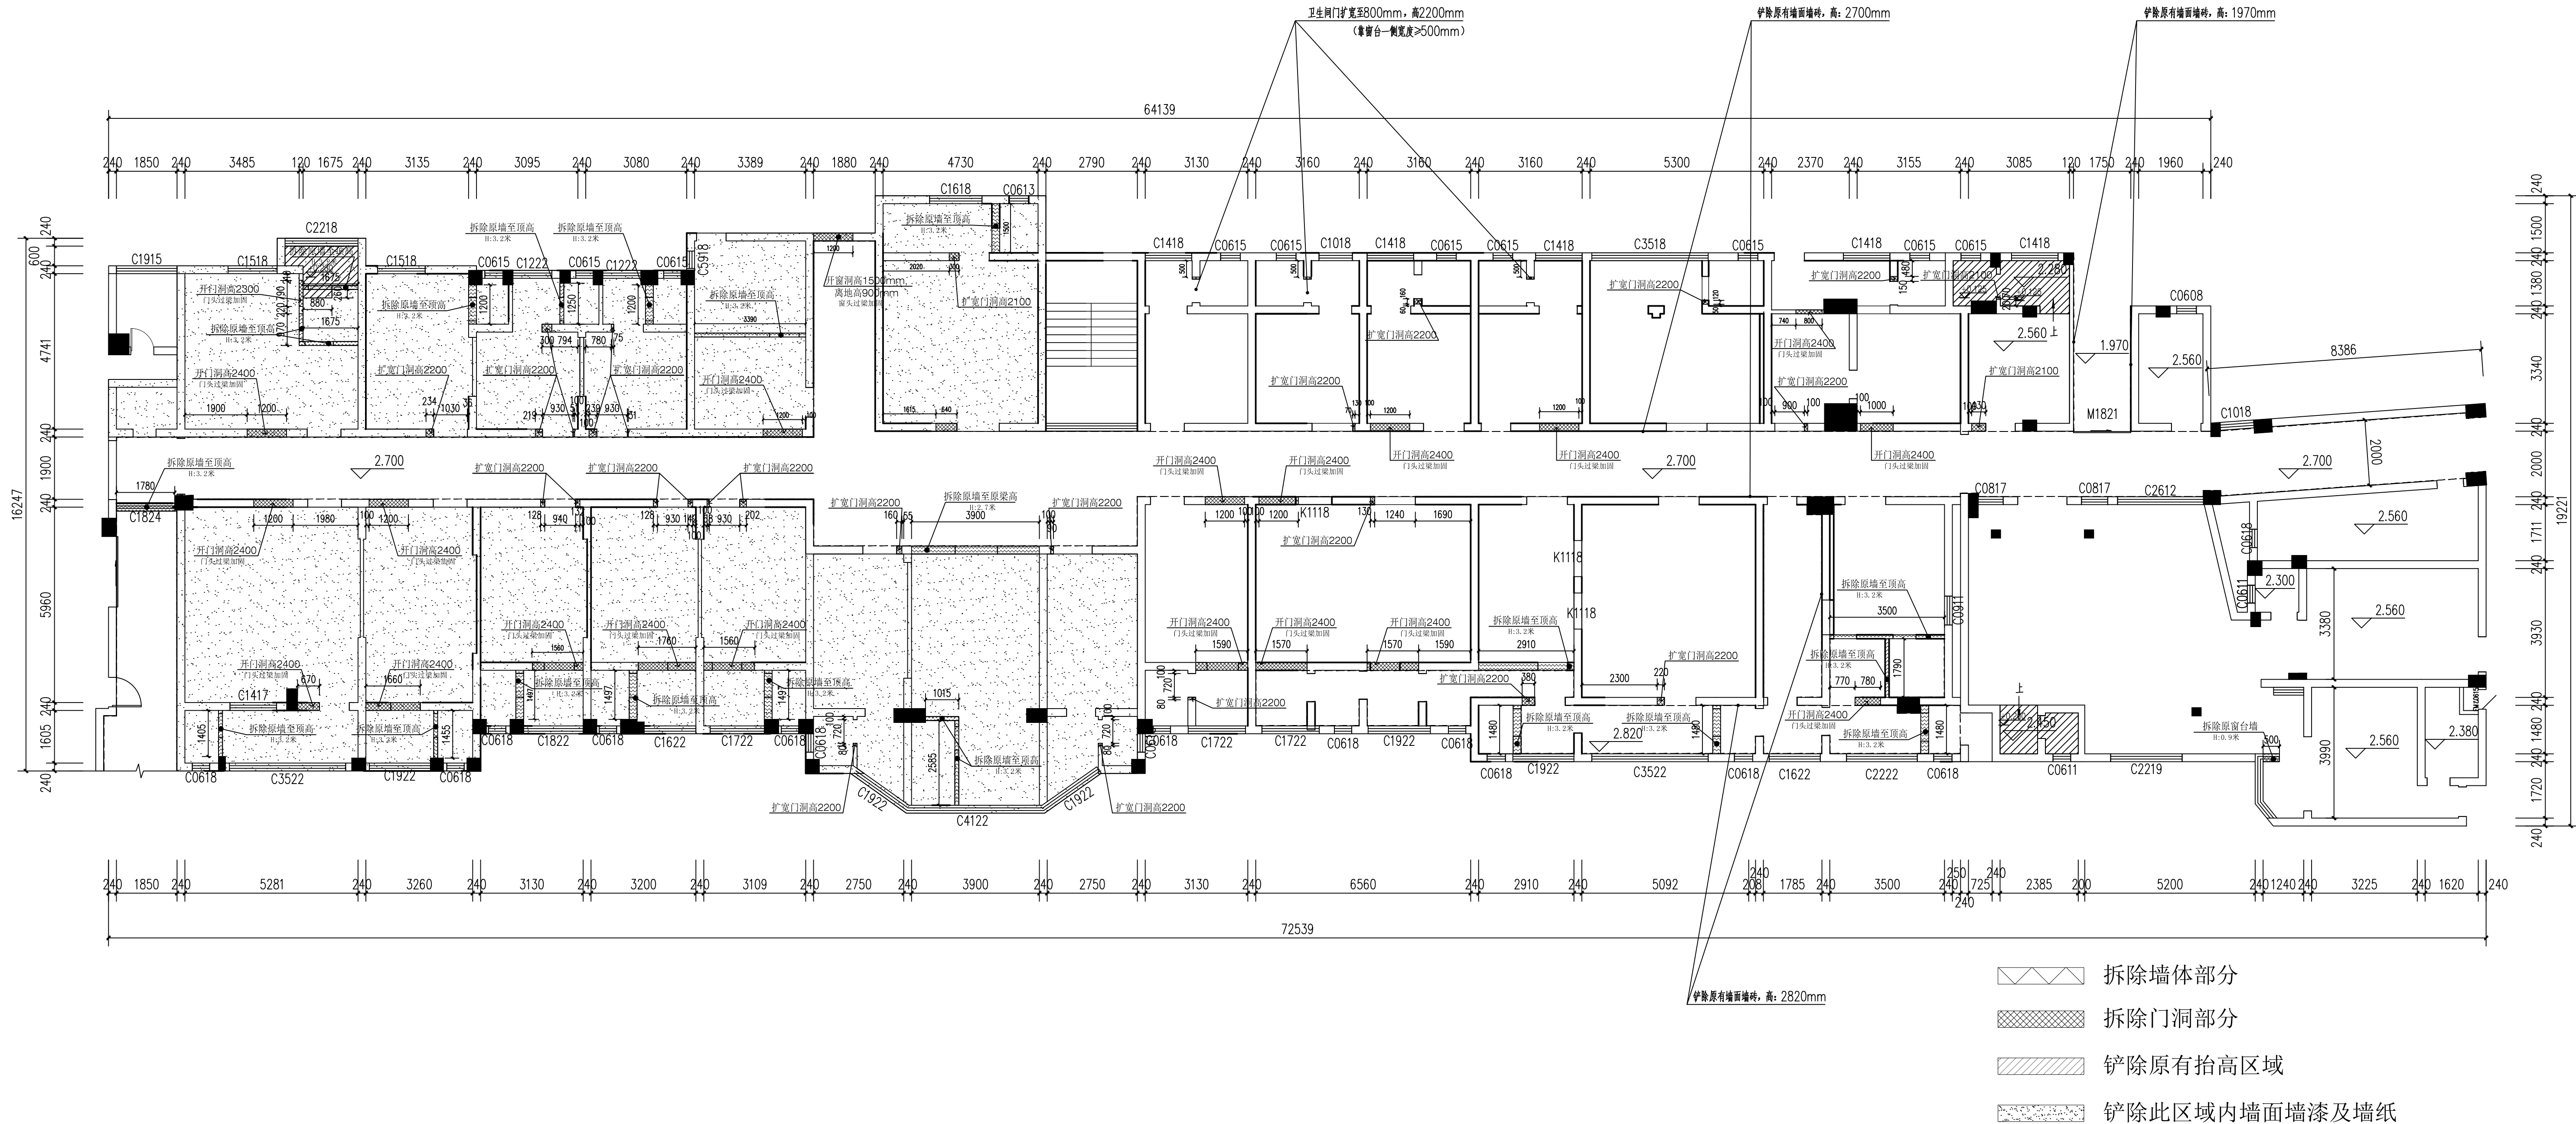

备注:

- 拆除本次装修范围内原有天花吊顶及构造物;
- 铲除本次装修范围内卫生间、洗手间、阳台及手术室污手通道地面地砖与水泥砂浆结合层(有抬高部分需铲除抬高部分,详见施工图填充示意);破除原有卫生间回填层(厚500mm)及其它功能房地面地胶与水泥砂浆找平层;
- 铲除本次装修范围内原有墙面乳胶漆、墙面墙纸(详填充示意)及墙面护墙板,并铲除踢脚线(高100mm)及过道、通道、污物通道、卫生间、洗手间、阳台、墙面墙砖(高度详平面标高);
- 拆除本次装修范围内原有套装门、双开门、玻璃门、卫生间门及铝合金窗户;
- 拆除本次装修范围内原有装饰柜(约计80米)、治疗带等;
- 拆除本次装修范围内要求拆除的灯具、排气扇、旧电线、旧网线、旧电视线、旧监控线、开关插座等;
- 拆除本次装修范围内旧坐便器(共计24套)、旧蹲便器(共计1套)、成品洗手台(共计26套)、淋浴喷淋(共计25套);
- 拆除本次装修范围内旧冷热水供水管件、排水管件等;
- 拆除本次装修范围内空调及废旧风管设施等;
- 拆除本次装修范围内强、弱电废旧桥架等;
- 其它特殊要求另详见施工图。

6#楼二层拆除示意图 1:100

建筑装饰设计方案建设方确认会签栏

建设单位	桂林市妇女儿童医院				
部门	签名	职务	部门	签名	职务
院领导			器械科		
感控科			信息科		
医务部			保卫科		
护理部			总务科		
项目所在科室			项目所在科室		



设计资质等级:乙级


资质编号: AW244065932

联系电话: 020-31000062

C		
B		
A		
FIRST ISSUE		
版次 REV	摘要 DESCRIPTION	发行日期 ISSUED DATE

注册章
REGISTRATION STAMP

发图章
ISSUING STAMP

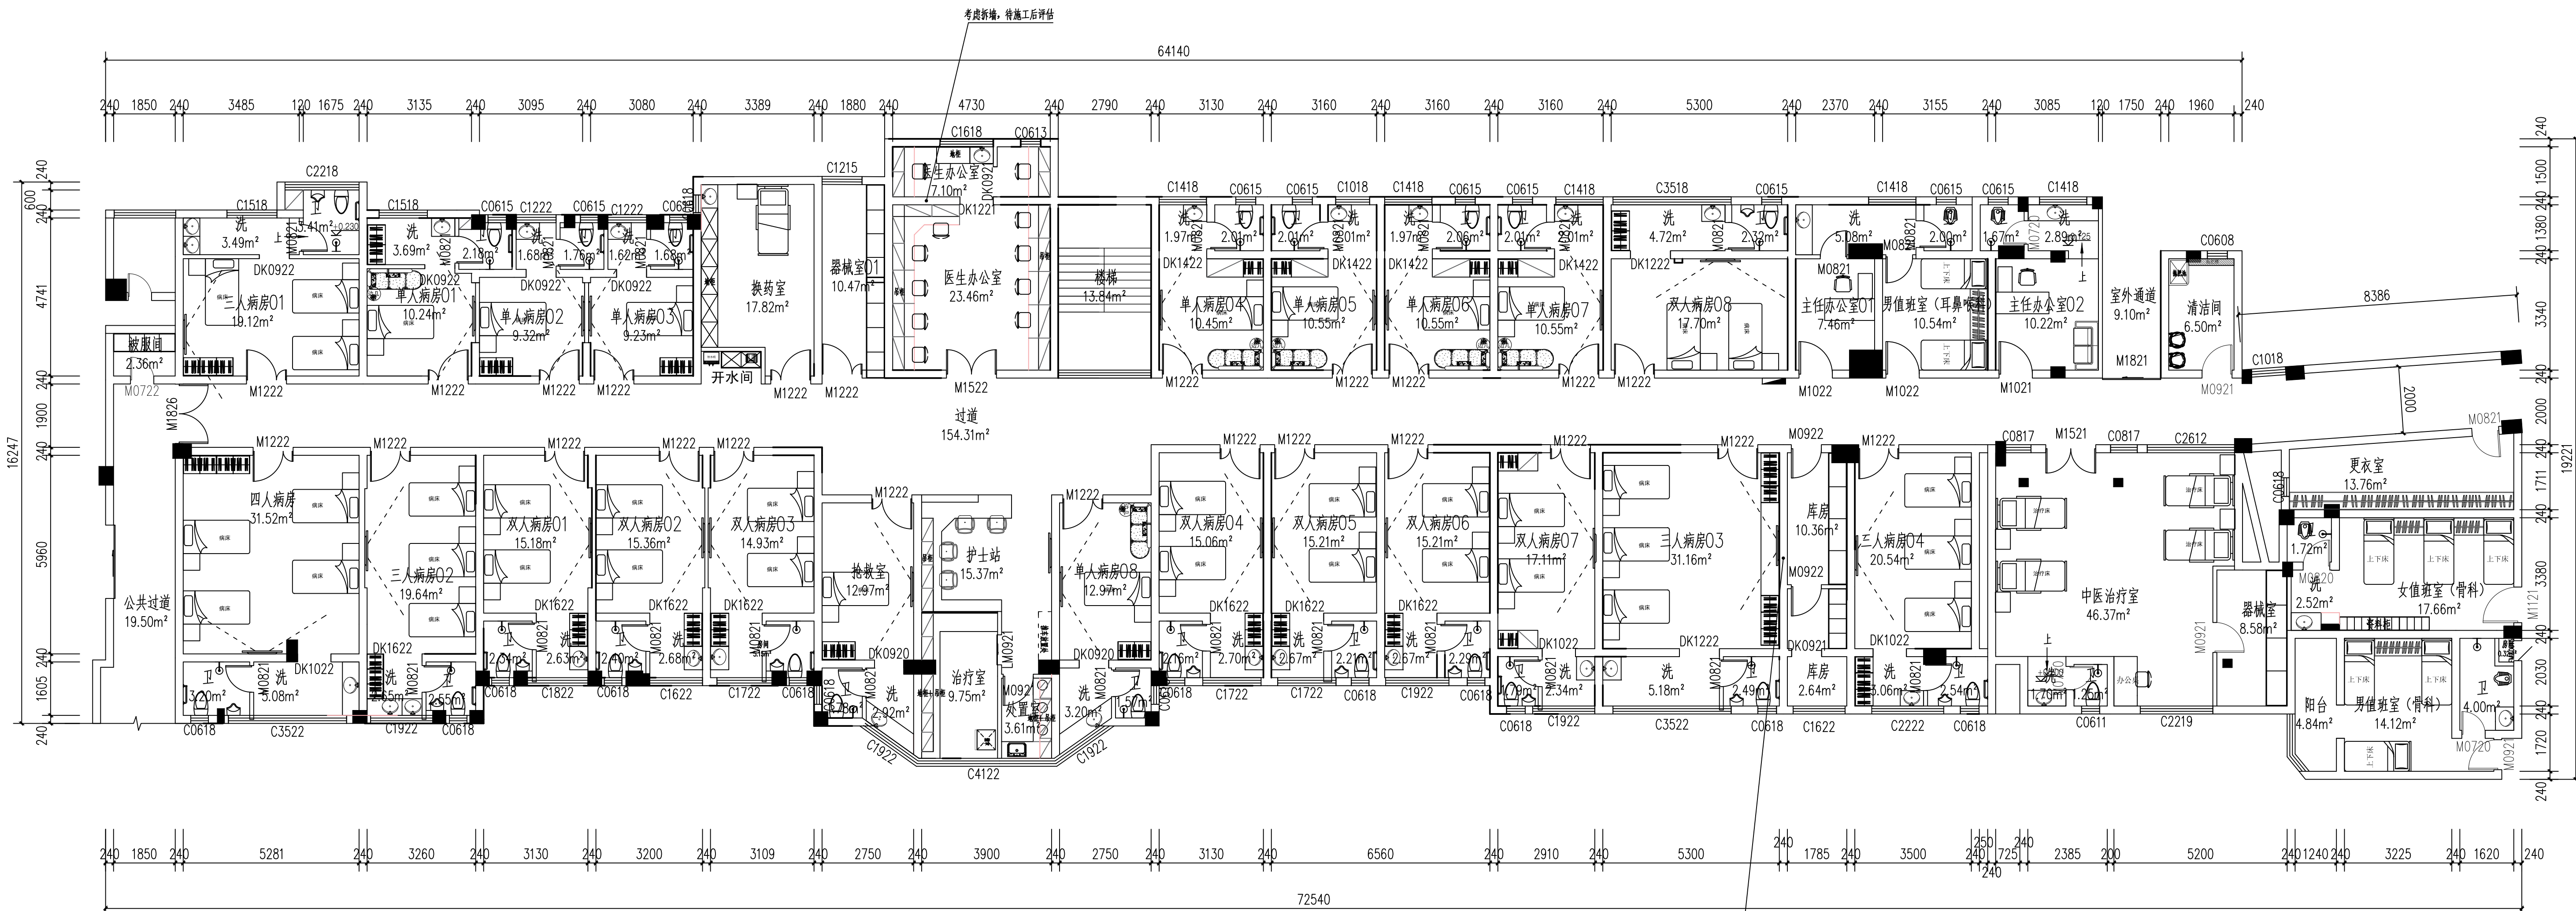

6#楼二层平面布置图 1:100

阳角防撞条示意图 1:100

注:
所有病房墙面阳角及病房门两侧均安装1米高L50型通用铝合金阳角防撞条,具体安装部位以现场为准。

门窗表				
类型	窗/门编号	洞口尺寸(mm)	数量	备注
M	M0921	900X2100	1	成品断桥铝合金门
	M0720	700X2000	3	90系列成品铝合金门
	M0820	800X2000	1	90系列成品铝合金门
	M0821	800X2100	26	90系列成品铝合金门
	M0921	900X2100	4	成品断桥铝合金门
	M0922	900X2200	2	成品断桥铝合金门
	M1021	1000X2100	1	成品断桥铝合金门
	M1022	1000X2200	2	成品断桥铝合金门
	M1121	1070X2100	1	成品断桥铝合金门
	M1222	1200X2200	24	成品断桥铝合金门
	M1521	1500X2100	1	成品断桥铝合金门
	M1522	1500X2200	1	成品断桥铝合金门
	M1821	1750X2100	1	12系列断桥铝合金门
	M1826	1780X2600	1	12系列断桥铝合金门
	C0608	600X800	1	100系列,4层断桥全窗(带纱窗),G+9A+6中空钢化玻璃
	C0811	540X1160	1	100系列,4层断桥全窗(带纱窗),G+9A+6中空钢化玻璃
	C0813	600X1310	1	100系列,4层断桥全窗(带纱窗),G+9A+6中空钢化玻璃
C	C0815	530X1480	2	100系列,4层断桥全窗(带纱窗),G+9A+6中空钢化玻璃
	C0816	600X1480	7	100系列,4层断桥全窗(带纱窗),G+9A+6中空钢化玻璃
	C0815	550X1480	1	100系列,4层断桥全窗(带纱窗),G+9A+6中空钢化玻璃
	C0818	530X1760	8	100系列,4层断桥全窗(带纱窗),G+9A+6中空钢化玻璃
	C0818	560X1760	5	100系列,4层断桥全窗(带纱窗),G+9A+6中空钢化玻璃
	C0818	560X1760	1	100系列,4层断桥全窗(带纱窗),G+9A+6中空钢化玻璃
	C0817	800X1700	1	100系列,4层断桥全窗(带纱窗),G+9A+6中空钢化玻璃
	C0817	780X1700	1	100系列,4层断桥全窗(带纱窗),G+9A+6中空钢化玻璃
	C1018	1020X1940	1	100系列,4层断桥全窗(带纱窗),G+9A+6中空钢化玻璃
	C1018	1030X1840	1	100系列,4层断桥全窗(带纱窗),G+9A+6中空钢化玻璃
	C1215	1200X1500	1	100系列,4层断桥全窗(带纱窗),G+9A+6中空钢化玻璃
	C1222	1200X2200	1	100系列,4层断桥全窗(带纱窗),G+9A+6中空钢化玻璃
	C1418	1420X1740	5	100系列,4层断桥全窗(带纱窗),G+9A+6中空钢化玻璃
	C1518	1450X1740	1	100系列,4层断桥全窗(带纱窗),G+9A+6中空钢化玻璃
	C1518	1500X1740	1	100系列,4层断桥全窗(带纱窗),G+9A+6中空钢化玻璃
	C1618	1600X1740	1	100系列,4层断桥全窗(带纱窗),G+9A+6中空钢化玻璃
	C1622	1580X2200	1	100系列,4层断桥全窗(带纱窗),G+9A+6中空钢化玻璃
C	C1622	1580X2200	1	100系列,4层断桥全窗(带纱窗),G+9A+6中空钢化玻璃
	C1722	1750X2200	2	100系列,4层断桥全窗(带纱窗),G+9A+6中空钢化玻璃
	C1722	1650X2200	1	100系列,4层断桥全窗(带纱窗),G+9A+6中空钢化玻璃
	C1822	1815X2200	1	100系列,4层断桥全窗(带纱窗),G+9A+6中空钢化玻璃
	C1922	1865X2200	2	100系列,4层断桥全窗(带纱窗),G+9A+6中空钢化玻璃
	C1922	1900X2200	1	100系列,4层断桥全窗(带纱窗),G+9A+6中空钢化玻璃
	C2218	2225X1740	1	100系列,4层断桥全窗(带纱窗),G+9A+6中空钢化玻璃
	C2219	2180X1900	1	100系列,4层断桥全窗(带纱窗),G+9A+6中空钢化玻璃
	C2222	2180X2200	1	100系列,4层断桥全窗(带纱窗),G+9A+6中空钢化玻璃
	C2812	2620X1200	1	100系列,4层断桥全窗(带纱窗),G+9A+6中空钢化玻璃
	C3518	3550X1740	1	100系列,4层断桥全窗(带纱窗),G+9A+6中空钢化玻璃
	C3522	3500X2200	2	100系列,4层断桥全窗(带纱窗),G+9A+6中空钢化玻璃
	C0818	530X1740	1	100系列,4层断桥全窗(带纱窗),G+9A+6中空钢化玻璃
	C4122	4120X2200	1	100系列,4层断桥全窗(带纱窗),G+9A+6中空钢化玻璃
	C1922	1930X2200	2	100系列,4层断桥全窗(带纱窗),G+9A+6中空钢化玻璃

注:1、铝合金窗设计、制作、安装均由有资质的专业公司承担;
2、铝合金窗的强度、抗风性、水密性、气密性、平整度等技术要求均应达到国家有关规定;
3、门窗立面图分格仅表示分格及开启窗的位置与形式以及相关尺寸,甲方根据现场具体情况确定,样式、材料由甲方自定;
4、除注明者外,外门、弹关门、窗均主墙中安装,平开向内与开启方向偏平,

(施工图中发图专用章无效)

项目负责人 DESIGN MANAGER	黎克继	
审 定	黎克继	
审 核	李成	
校 对	范安元	
专业负责人 DISCIPLINE CHIEF	李成	
设 计	范帅	
制 图	范帅	

建设单位 CLIENT

桂林市妇女儿童医院

项目名称 PROJECT NAME
桂林市妇女儿童医院6#楼二层骨科、耳鼻喉科装修改造工程

子项名称 SUB-PROJECT NAME

图纸名称 DRAWING TITLE
6#楼二层平面布置图

项目代号
PROJECT NO.
阶 段
DES. STAGE
施工图

图 号
DRAWING NO.
P-08

专 业
DISCIPLINE
建筑

比 例
SCALE
日 期
DATE
2025.08

C		
B		
A		
FIRST ISSUE		
版次 REV	摘要 DESCRIPTION	发行日期 ISSUED DATE

注册章
REGISTRATION STAMP

发图章
ISSUING STAMP

*(施工图未发图专用章无效)

项目负责人 DESIGN MANAGER	黎克继	黎克继
审 定 APPROVED BY	黎克继	黎克继
审 核 REVIEWED BY	李成	李成
校 对 CHECKED BY	范安元	范安元
专业负责人 DISCIPLINE CHIEF	李成	李成
设 计 DESIGNED BY	范帅	范帅
制 图 DRAWN BY	范帅	范帅

建设单位 CLIENT

桂林市妇女儿童医院

项目名称 PROJECT NAME

桂林市妇女儿童医院6#楼二层骨科、耳鼻喉科装修改造工程

子项名称 SUB-PROJECT NAME

图纸名称 DRAWING TITLE

6#楼二层地面铺设图

项目代号 PROJECT NO.		阶 段 DES. STAGE	施工图
图 号 DRAWING NO.	P-08	专 业 DISCIPLINE	建筑
张 次 SHEET NO.		张 数 SHEET AMOUNT	
比 例 SCALE		日 期 DATE	2025.08



6#楼二层地面铺设图 1:100

说明:

- 过道、病房及功能区地面25厚1:2.5水泥砂浆找平后做自流平, 铺设米色防静电橡胶卷材, 周围走一圈200宽色浅蓝色防静电橡胶卷材分色波打线;
- 卫生间地面做防水两道, 闭水试验后陶粒回填(厚200mm), 20mm厚1:2.5水泥砂浆找平, 卫生间、洗手间、阳台地面刷聚氨酯防水涂料两遍、墙面刷聚氨酯防水涂料两遍至1800高, 厚度为2.0mm, 1:3干硬性水泥砂浆25mm厚, 再铺设300*300*7深色防滑地砖, 墙面1:3水泥石灰浆12mm厚打底, 1:1水泥石灰浆(加107胶)粘结层, 铺贴300*600浅色墙砖;
- 洗手间、卫生间、清洁室及室外通道地面、墙面瓷砖均做美缝, 专用瓷砖美缝剂美缝3mm;
- 所有地面地砖地胶均做珍珠棉+无纺布膜成品保护;
- 有特殊要求的另详见施工图。

C		
B		
A		

FIRST ISSUE

版次 REV	摘要 DESCRIPTION	发行日期 ISSUED DATE
-----------	-------------------	---------------------

注册章
REGISTRATION STAMP

发图章
ISSUING STAMP

*(施工图未盖发图专用章无效)

项目负责人 DESIGN MANAGER	黎克继	黎克继
审 定 APPROVED BY	黎克继	黎克继
审 核 REVIEWED BY	李成	李成
校 对 CHECKED BY	范安元	范安元
专业负责人 DISCIPLINE CHIEF	李成	李成
设 计 DESIGNED BY	范帅	范帅
制 图 DRAWN BY	范帅	范帅

建设单位 CLIENT

桂林市妇女儿童医院

项目名称 PROJECT NAME

桂林市妇女儿童医院6#楼二层骨科、耳鼻喉科装修改造工程


子项名称 SUB-PROJECT NAME

图纸名称 DRAWING TITLE

6#楼二层天花综合图

项目代号 PROJECT NO.	阶 段 DES. STAGE	施 工 图
图 号 DRAWING NO.	P-08	
专 业 DISCIPLINE	张 次 SHEET NO.	张 数 SHEET AMOUNT

建 筑	比 例 SCALE	日 期 DATE	2025.08
-----	--------------	-------------	---------

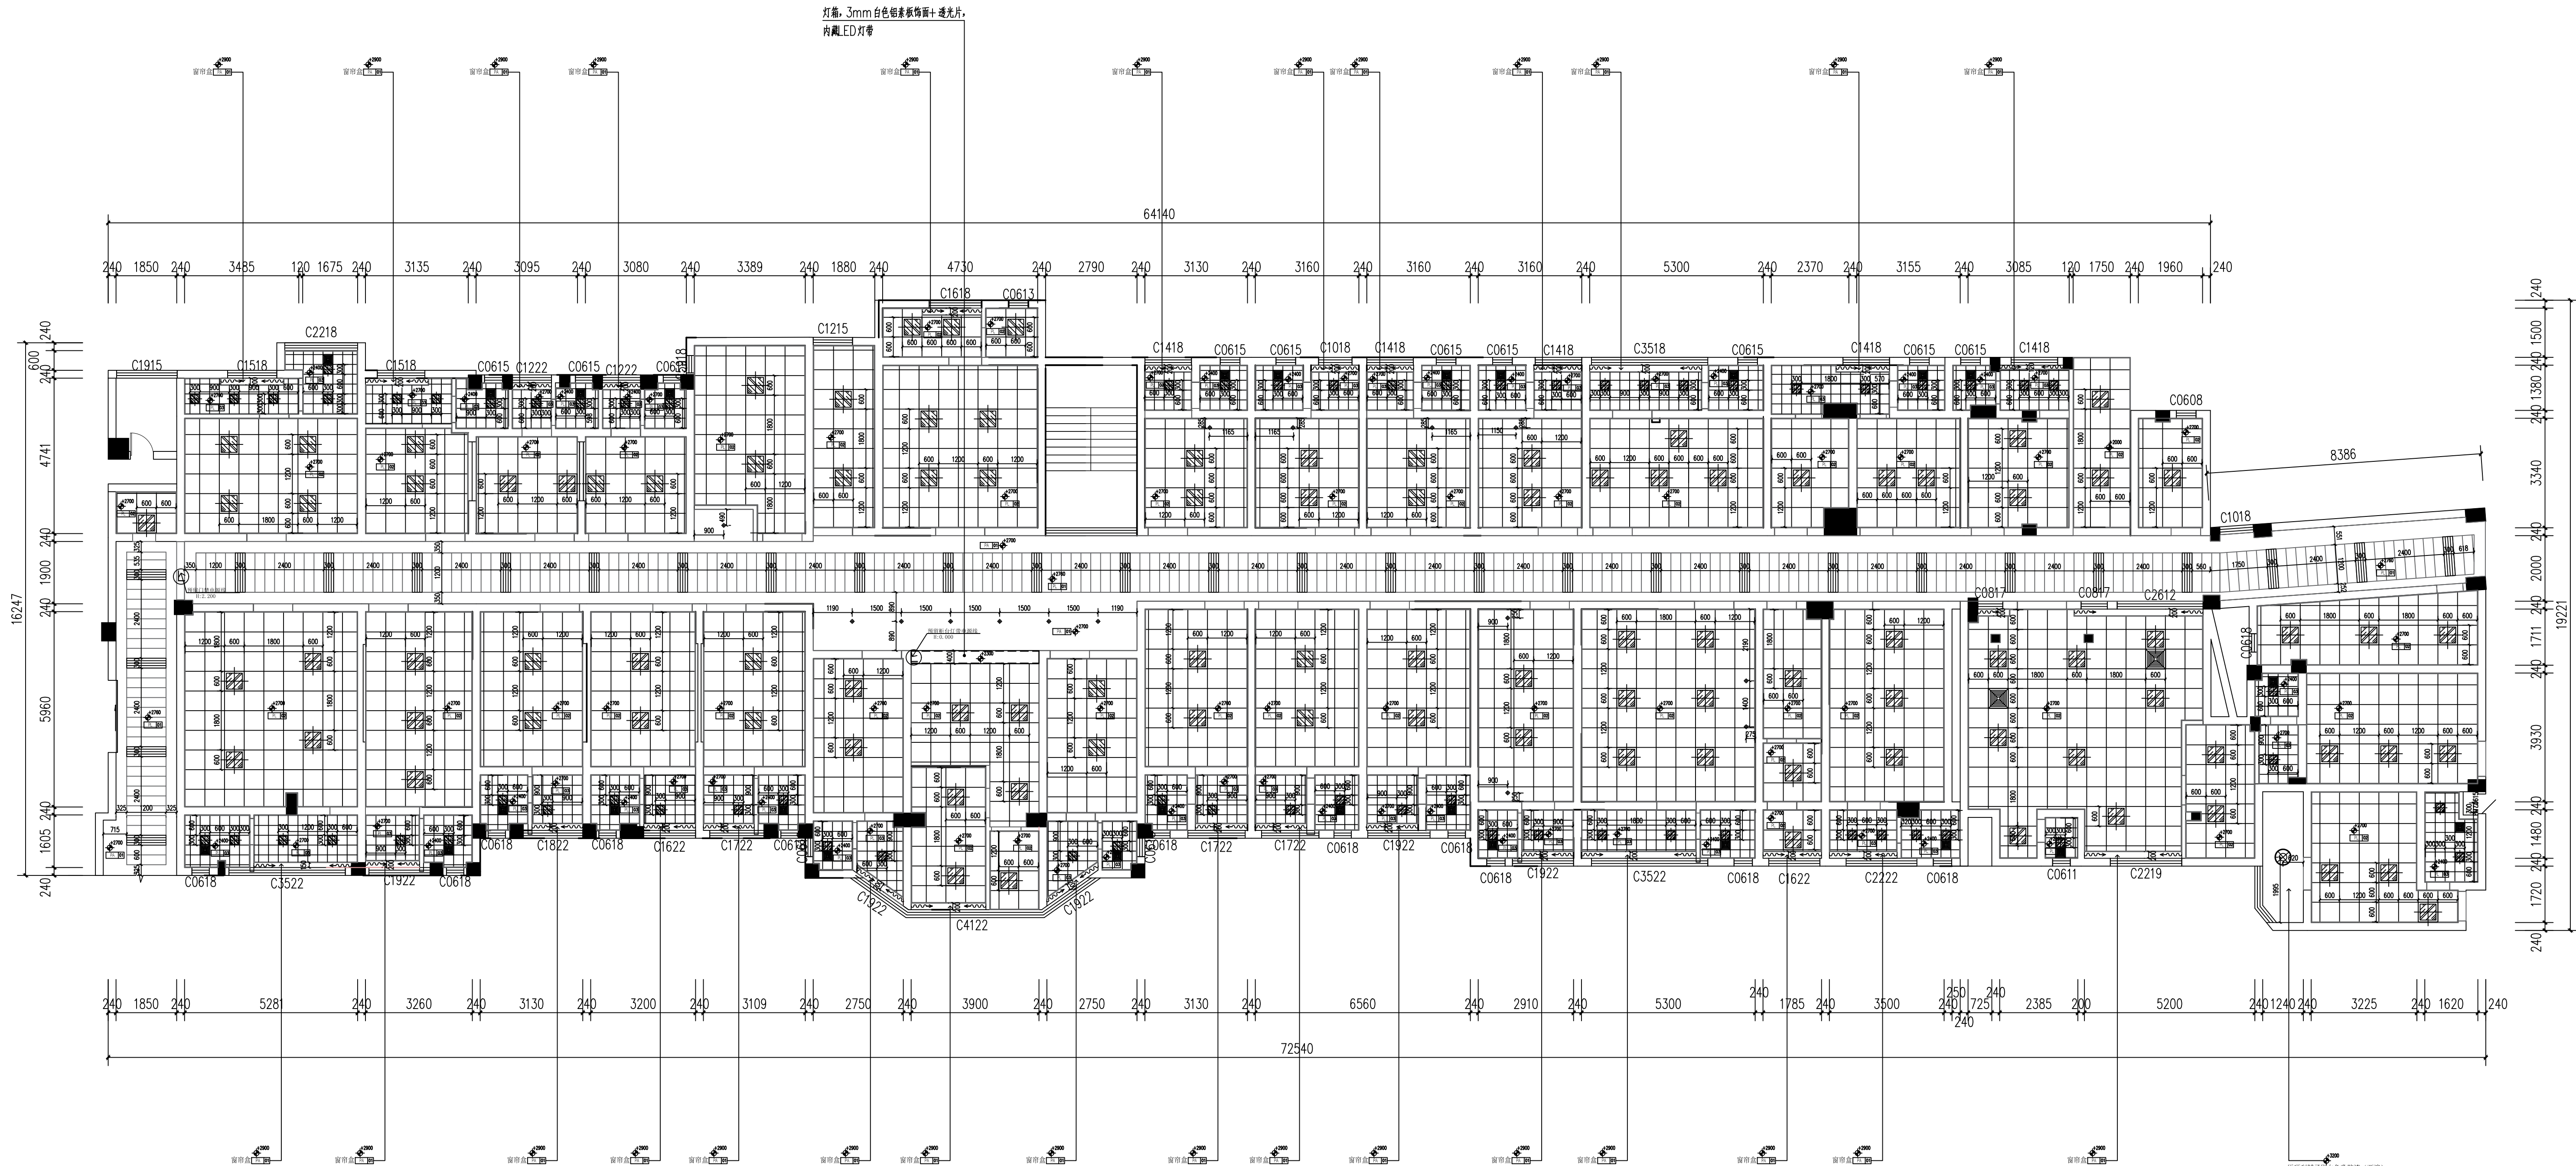



比 例 SCALE		日 期 DATE	2025.08
--------------	--	-------------	---------

	跷板开关(单联单控)	暗装距地1.4米
	跷板开关(双联单控)	暗装距地1.4米
	跷板开关(三联单控)	暗装距地1.4米
	跷板开关(四联单控)	暗装距地1.4米

C		
B		
A		
FIRST ISSUE		
版次 REV	摘要 DESCRIPTION	发行日期 ISSUED DATE

注册章
REGISTRATION STAMP

发图章
ISSUING STAMP

*(施工图未发图专用章无效)

项目负责人 DESIGN MANAGER	黎克继	黎克继
审 定 APPROVED BY	黎克继	黎克继
审 核 REVIEWED BY	李成	李成
校 对 CHECKED BY	范安元	范安元
专业负责人 DISCIPLINE CHIEF	李成	李成
设 计 DESIGNED BY	范帅	范帅
制 图 DRAWN BY	范帅	范帅

建设单位 CLIENT

桂林市妇女儿童医院

项目名称 PROJECT NAME

桂林市妇女儿童医院6#楼二层骨科、耳鼻喉科装修改造工程

子项名称 SUB-PROJECT NAME


图纸名称 DRAWING TITLE

6#楼二层插座布置图

项目代号 PROJECT NO.	阶 段 DES. STAGE	施工图
图 号 DRAWING NO.	P-08	

专 业 DISCIPLINE	张 次 SHEET NO.	张 数 SHEET AMOUNT
建筑		


比 例 SCALE	日 期 DATE	2025.08
--------------	-------------	---------

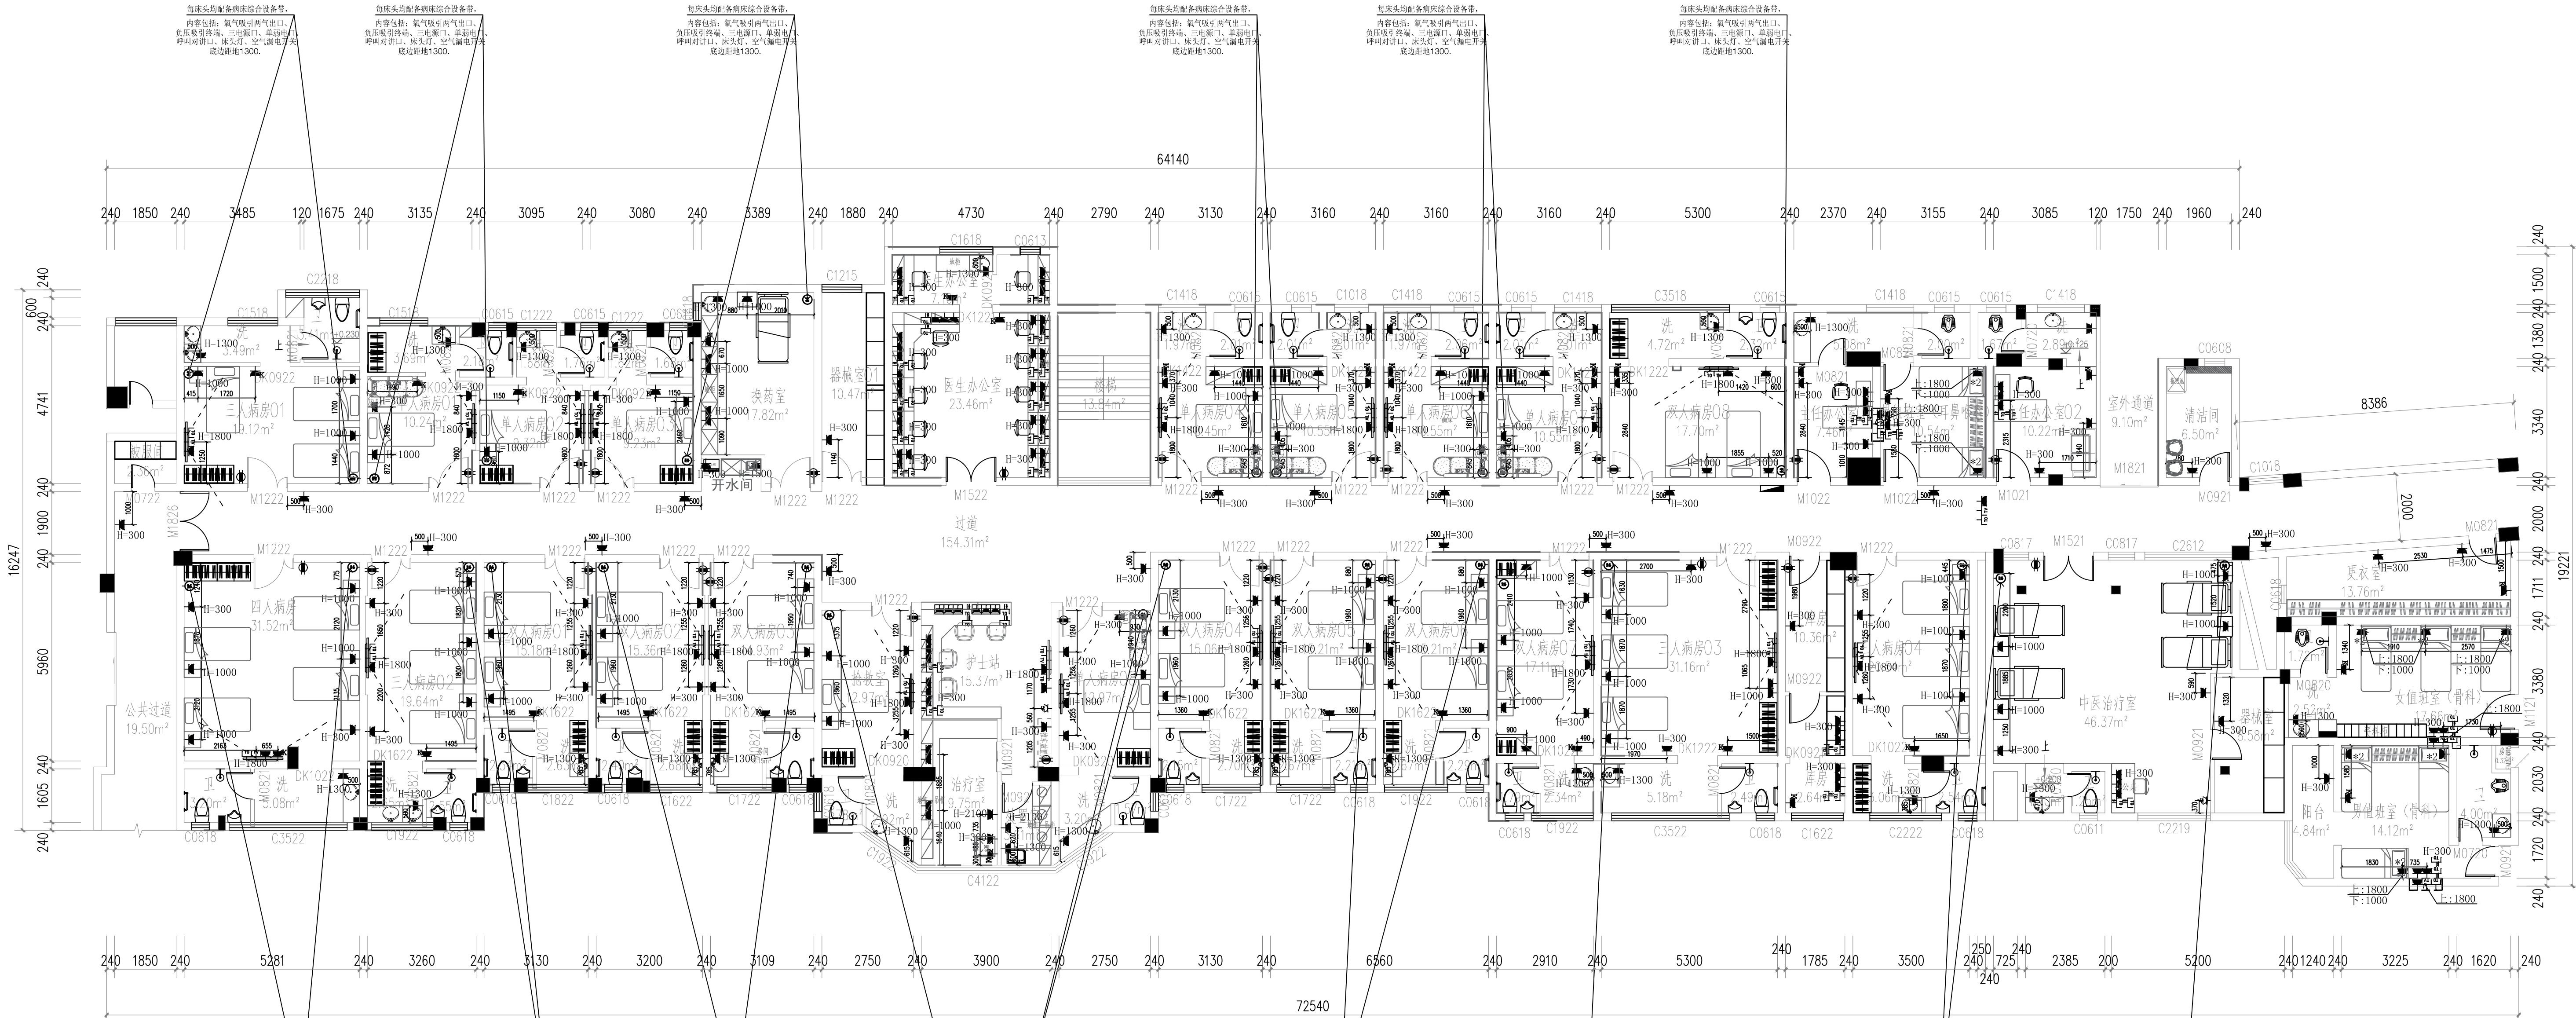


6#楼二层插座布置图 1:100

图例:


	双电源切换箱	安装距地1.5米
	弱电箱	安装距地1.5米
	气体的减压箱	
	空开控制箱	安装距地1.8米
	空开控制箱(380V,20A)	暗装
	预留设备带电源线(管线)	安装距地1.3米
	单相安全型二、三孔插座(安全型)	暗装
	单相安全型三孔暗装空调插座(250V,16A)	暗装距地2.1米
	5P安全型柜式空调开关(380V,20A)	暗装距地0.3米
	单相安全型二、三孔地插(安全型)	地面安装
	单相安全型二、三孔插座(安全型)	吊顶底安装
	宽带插座	暗装
	宽带插座	暗装
	电视插座	暗装

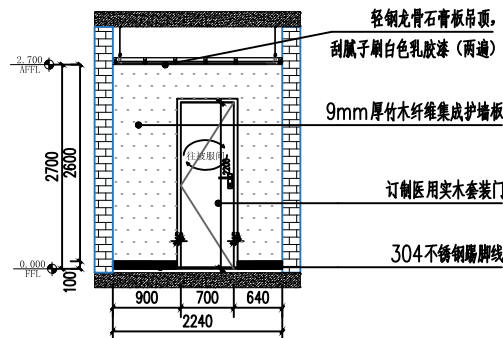


A 公共过道立面图
SCALE 1:100

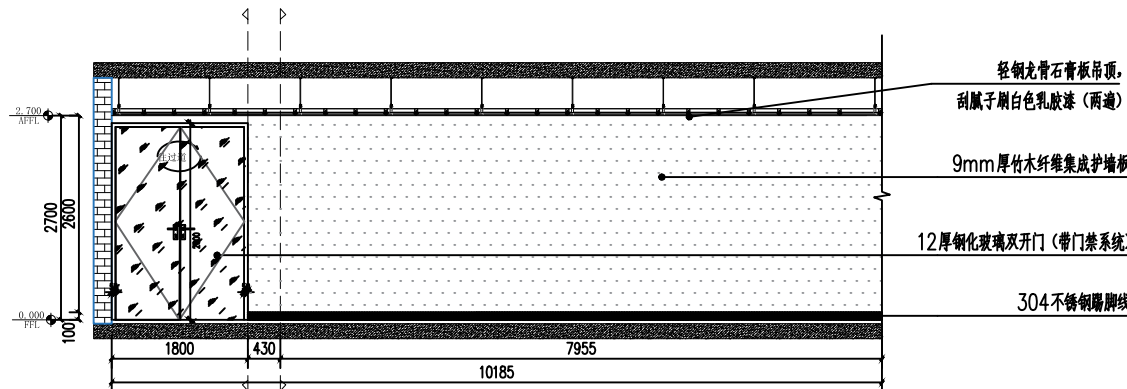


B 公共过道立面图
SCALE 1:100

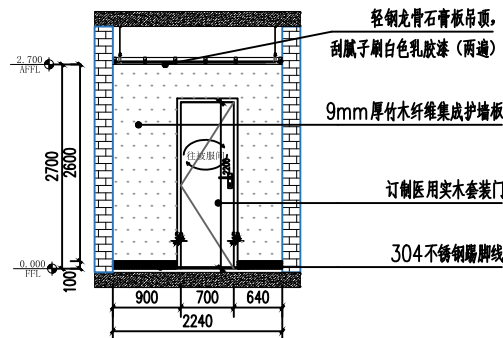


C 公共过道立面图
SCALE 1:100

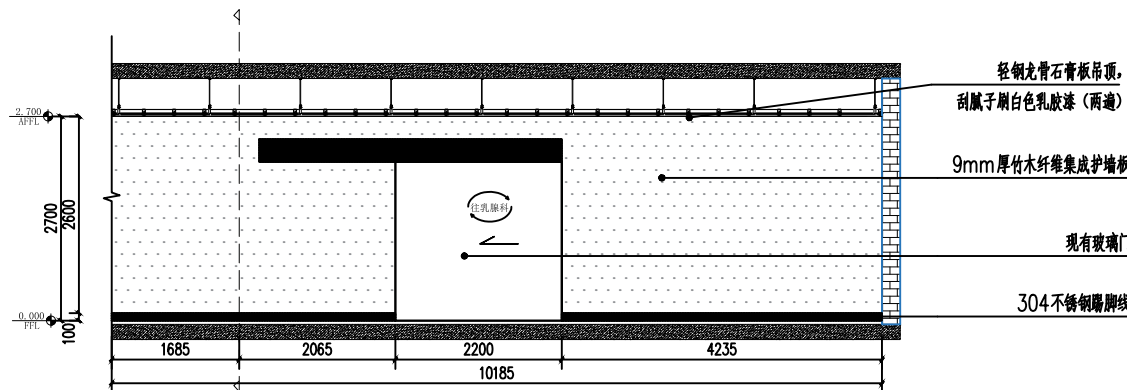


D 公共过道立面图
SCALE 1:100

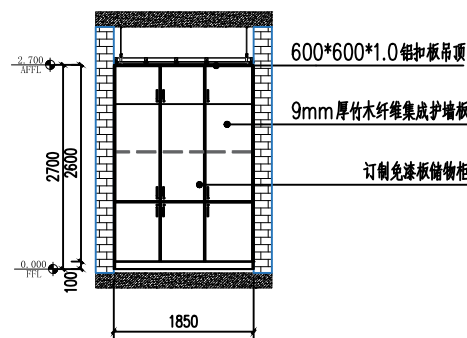


A 被服间立面图
SCALE 1:100

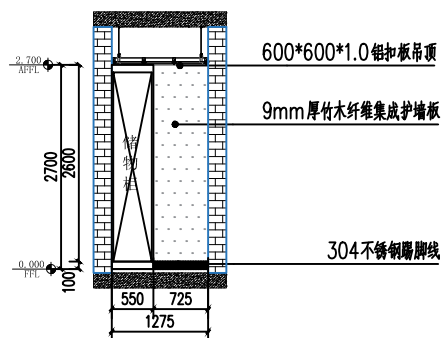

B 被服间立面图
SCALE 1:100

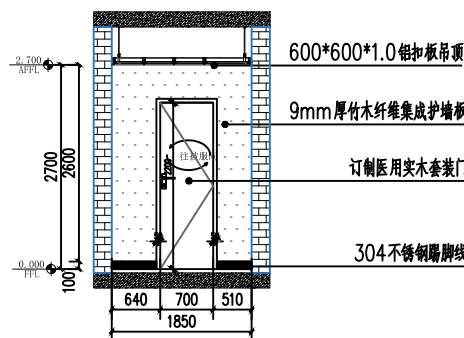

C 被服间立面图
SCALE 1:100

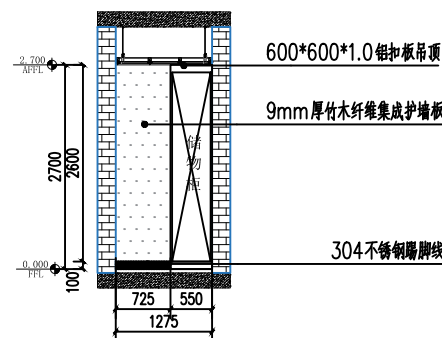

D 被服间立面图
SCALE 1:100

C		
B		
A		
	FIRST ISSUE	
版次 REV	摘要 DESCRIPTION	发行日期 ISSUED DATE

注册章
REGISTRATION STAMP

发图章
ISSUING STAMP

*(施工图未量发图专用章无效)

项目负责人 DESIGN MANAGER	黎克继	黎克继
审 定 APPROVED BY	黎克继	黎克继
审 核 REVIEWED BY	李成	李成
校 对 CHECKED BY	范安元	范安元
专业负责人 DISCIPLINE CHIEF	李成	李成
设 计 DESIGNED BY	范帅	范帅
制 图 DRAWN BY	范帅	范帅


建设单位 CLIENT
桂林市妇女儿童医院

项目名称 PROJECT NAME
桂林市妇女儿童医院6#楼二层骨科、耳鼻喉科装修改造工程


子项名称 SUB-PROJECT NAME

图纸名称 DRAWING TITLE
公共过道、被服间立面图


项目代号 PROJECT NO.		阶 段 DES. STAGE	施工图
图 号 DRAWING NO.	EL-01	专 业 DISCIPLINE	建筑
张 次 SHEET NO.		张 数 SHEET AMOUNT	
比 例 SCALE		日 期 DATE	2025.08

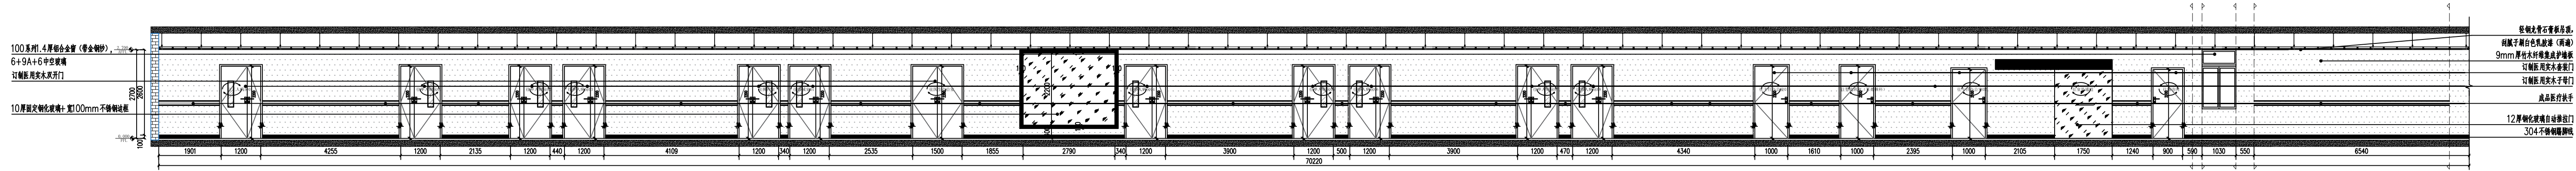


A 过道立面图
SCALE 1:100

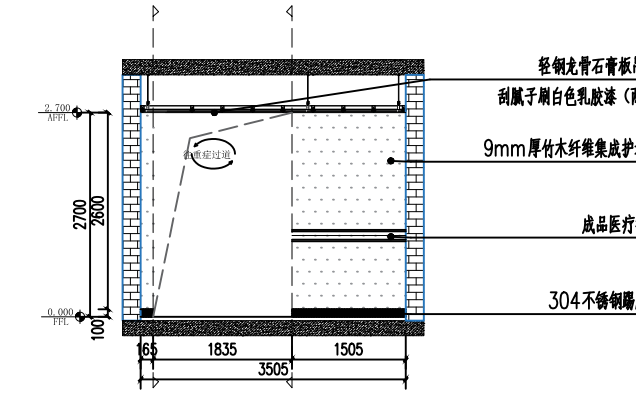

B 过道立面图
SCALE 1:100

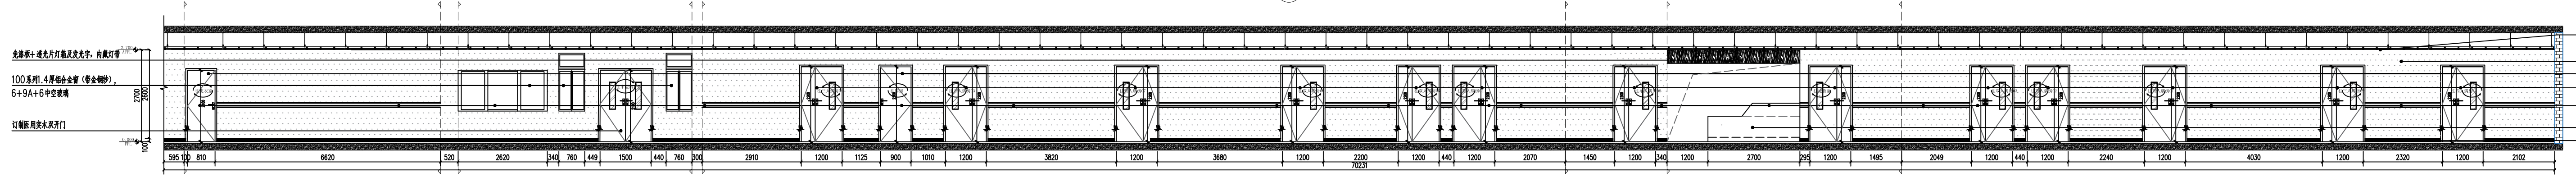

C 过道立面图
SCALE 1:100

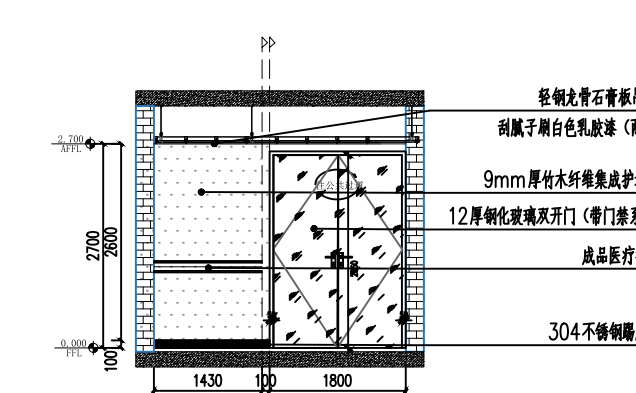

D 过道立面图
SCALE 1:100

*施工图中未注明尺寸均按大样

项目负责人	黎克强	
审核	黎克强	
审核	李成	
校对	范安元	
专业负责人	李成	
设计	范帅	
制图	范帅	
审核	范帅	

建设单位: 桂林市妇女儿童医院

项目名称: 桂林市妇女儿童医院2楼二骨科、耳鼻喉科装修改造工程
子项目名称: 2024-02-02

图纸名称: 过道立面图

项目代号	阶段	施工图
图号	EL-02	
专业	建筑	张数
比例	日期	2025.08



设计资质等级:乙级

资质编号: AW244065932

联系电话: 020-31000062

C		
B		
A		
	FIRST ISSUE	
版次 REV	摘要 DESCRIPTION	发行日期 ISSUED DATE

注册章
REGISTRATION STAMP

发图章
ISSUING STAMP

*(施工图未量发图专用章无效)

项目负责人 DESIGN MANAGER	黎克继	
审 定 APPROVED BY	黎克继	
审 核 REVIEWED BY	李成	
校 对 CHECKED BY	范安元	
专业负责人 DISCIPLINE CHIEF	李成	
设 计 DESIGNED BY	范帅	
制 图 DRAWN BY	范帅	


建设单位 CLIENT
桂林市妇女儿童医院

项目名称 PROJECT NAME
桂林市妇女儿童医院6#楼二层骨科、耳鼻喉科装修改造工程


子项名称 SUB-PROJECT NAME

图纸名称 DRAWING TITLE
室外通道立面图

项目代号 PROJECT NO.		阶 段 DES. STAGE	施工图
图 号 DRAWING NO.	EL-03		
专 业 DISCIPLINE	张 次 SHEET NO.	张 数 SHEET AMOUNT	
建筑			
比 例 SCALE		日 期 DATE	2025.08

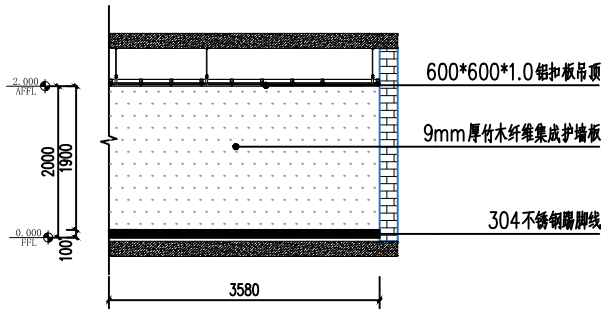

A 室外通道立面图
SCALE 1:100

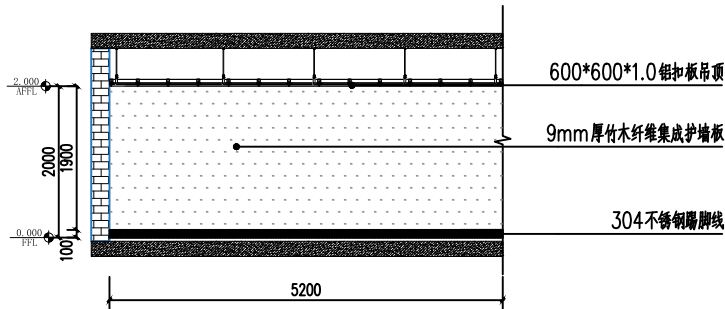

B 室外通道立面图
SCALE 1:100

C		
B		
A		
	FIRST ISSUE	
版次 REV	摘要 DESCRIPTION	发行日期 ISSUED DATE

注册章
REGISTRATION STAMP

发图章
ISSUING STAMP

*(施工图未盖发图专用章无效)

项目负责人 DESIGN MANAGER	黎克继	黎克继
审 定 APPROVED BY	黎克继	黎克继
审 核 REVIEWED BY	李成	李成
校 对 CHECKED BY	范安元	范安元
专业负责人 DISCIPLINE CHIEF	李成	李成
设 计 DESIGNED BY	范帅	范帅
制 图 DRAWN BY	范帅	范帅


建设单位 CLIENT
桂林市妇女儿童医院

项目名称 PROJECT NAME
桂林市妇女儿童医院6#楼二层骨科、耳鼻喉科装修改造工程


子项名称 SUB-PROJECT NAME

图纸名称 DRAWING TITLE
四人病房立面图


项目代号 PROJECT NO.		阶 段 DES. STAGE	施工图
图 号 DRAWING NO.	EL-04		
专 业 DISCIPLINE	张 次 SHEET NO.	张 数 SHEET AMOUNT	
建筑			
比 例 SCALE		日 期 DATE	2025.08

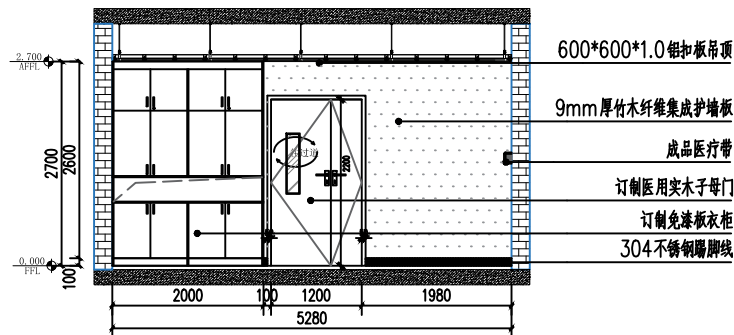


A 四人病房立面图
SCALE 1:100

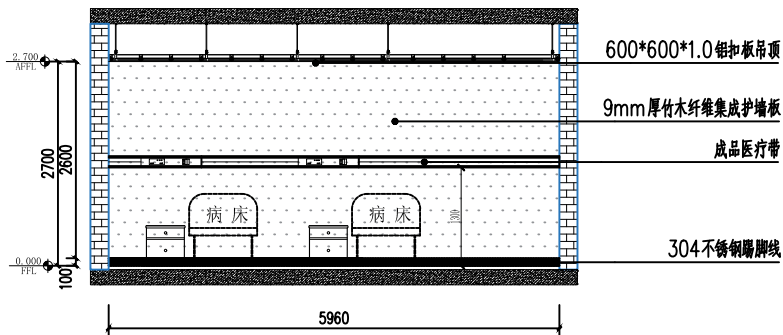


B 四人病房立面图
SCALE 1:100

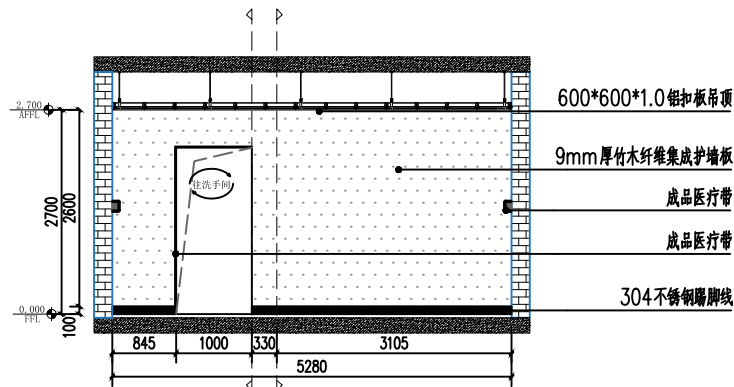


C 四人病房立面图
SCALE 1:100

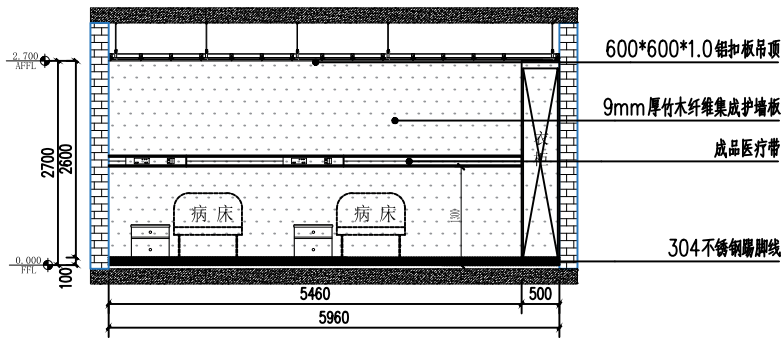


D 四人病房立面图
SCALE 1:100

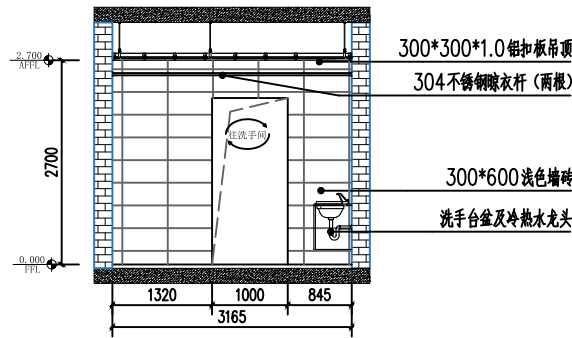


A 四人病房洗手间立面图
SCALE 1:100

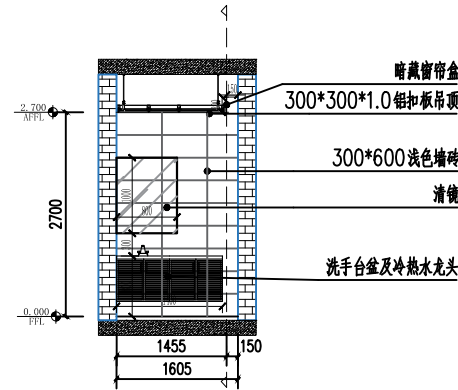

B 四人病房洗手间立面图
SCALE 1:100

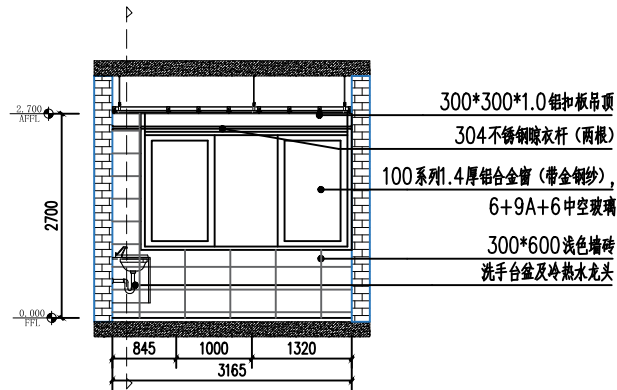

C 四人病房洗手间立面图
SCALE 1:100

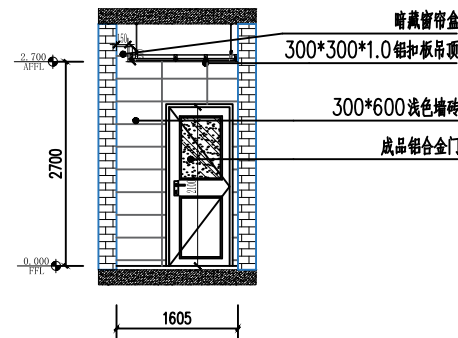

D 四人病房洗手间立面图
SCALE 1:100

C		
B		
A		
	FIRST ISSUE	
版次 REV	摘要 DESCRIPTION	发行日期 ISSUED DATE

注册章
REGISTRATION STAMP

发图章
ISSUING STAMP

*(施工图未量发图专用章无效)

项目负责人 DESIGN MANAGER	黎克继	黎克继
审 定 APPROVED BY	黎克继	黎克继
审 核 REVIEWED BY	李成	李成
校 对 CHECKED BY	范安元	范安元
专业负责人 DISCIPLINE CHIEF	李成	李成
设 计 DESIGNED BY	范帅	范帅
制 图 DRAWN BY	范帅	范帅


建设单位 CLIENT
桂林市妇女儿童医院

项目名称 PROJECT NAME
桂林市妇女儿童医院6#楼二层骨科、耳鼻喉科装修改造工程


子项名称 SUB-PROJECT NAME

图纸名称 DRAWING TITLE
四人病房洗手间、卫生间立面图


项目代号 PROJECT NO.	阶 段 DES. STAGE	施工图
图 号 DRAWING NO.	EL-05	
专 业 DISCIPLINE	张 次 SHEET NO.	张 数 SHEET AMOUNT
建筑		
比 例 SCALE	日 期 DATE	2025.08

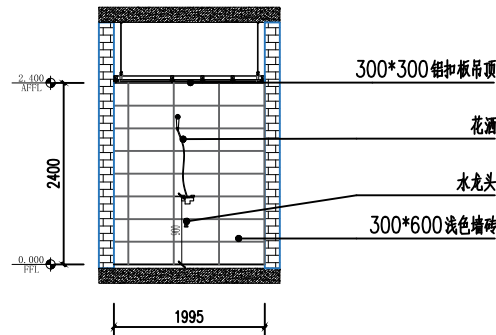


A 四人病房卫生间立面图
SCALE 1:100

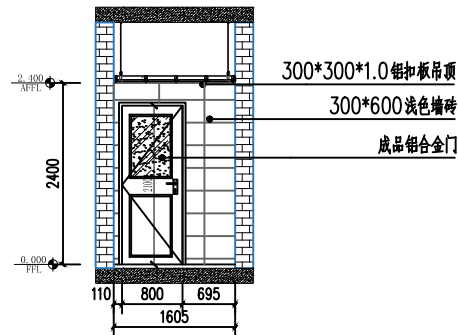


B 四人病房卫生间立面图
SCALE 1:100

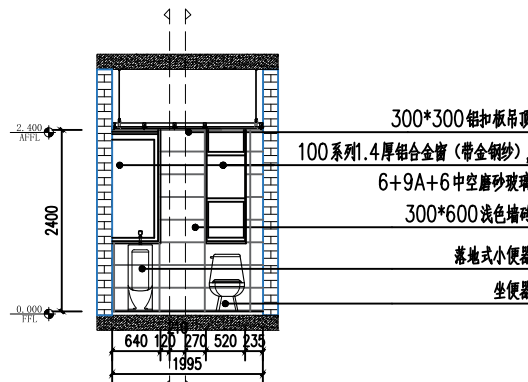


C 四人病房卫生间立面图
SCALE 1:100

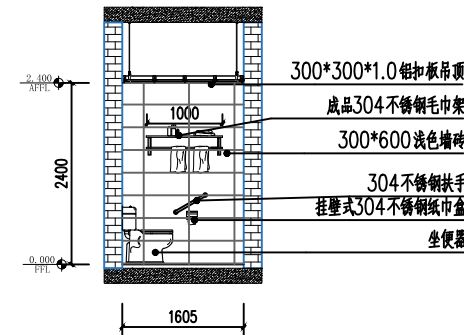


D 四人病房卫生间立面图
SCALE 1:100

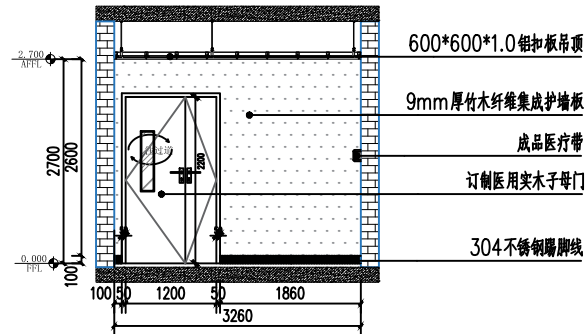


A 三人病房02立面图
SCALE 1:100

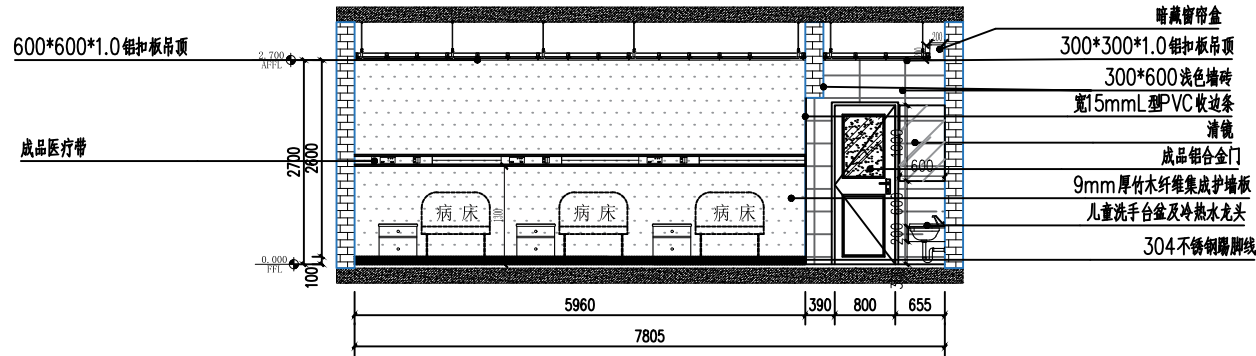


B 三人病房02立面图
SCALE 1:100

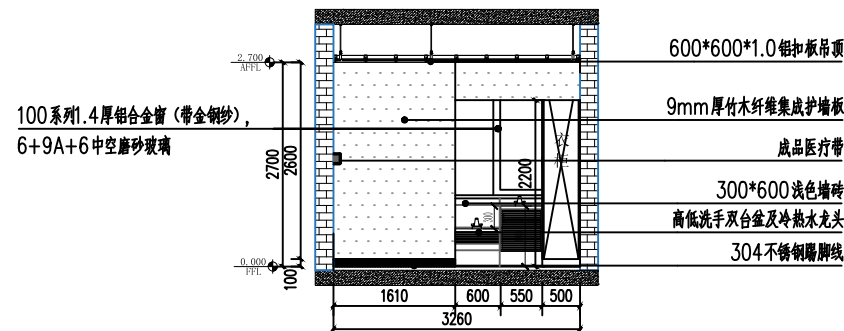


C 三人病房02立面图
SCALE 1:100

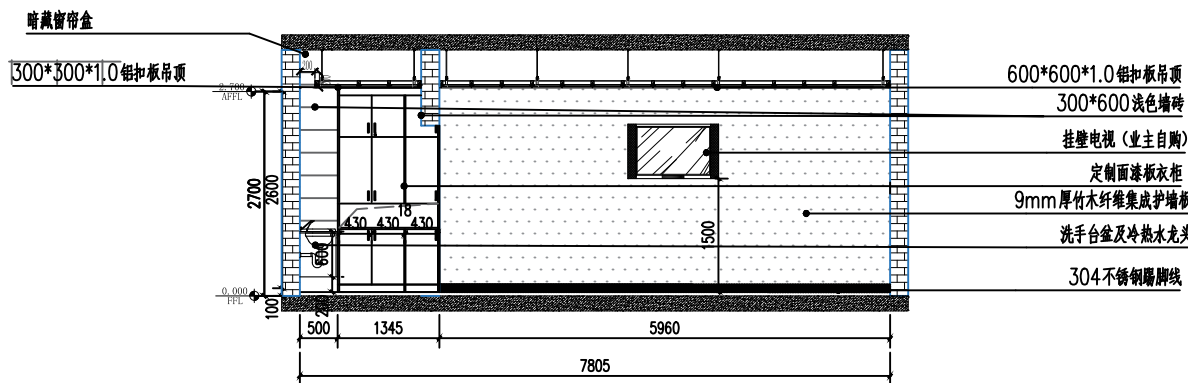


D 三人病房02立面图
SCALE 1:100

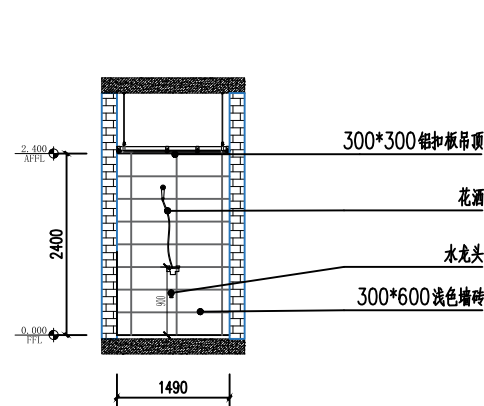


A 三人病房02洗手间立面图
SCALE 1:100

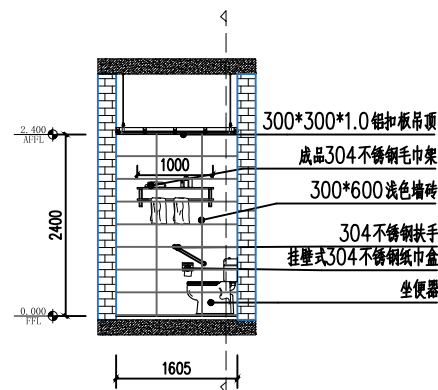

B 三人病房02洗手间立面图
SCALE 1:100

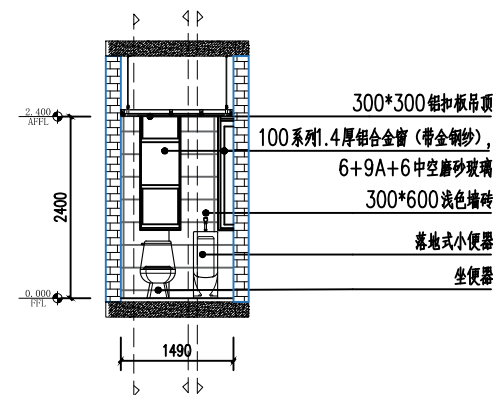

C 三人病房02洗手间立面图
SCALE 1:100

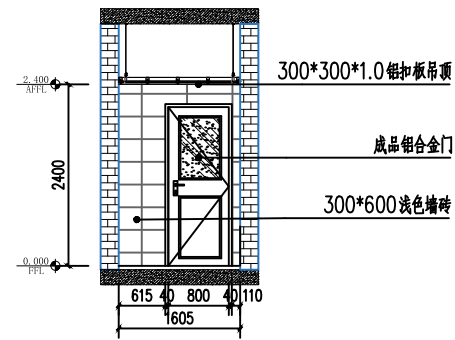

D 三人病房02洗手间立面图
SCALE 1:100

注册章
REGISTRATION STAMP

发图章
ISSUING STAMP

*(施工图未盖发图专用章无效)

项目负责人 DESIGN MANAGER	黎克继	黎克继
审 定 APPROVED BY	黎克继	黎克继
审 核 REVIEWED BY	李成	李成
校 对 CHECKED BY	范安元	范安元
专业负责人 DISCIPLINE CHIEF	李成	李成
设 计 DESIGNED BY	范帅	范帅
制 图 DRAWN BY	范帅	范帅

建设单位 CLIENT
桂林市妇女儿童医院

项目名称 PROJECT NAME
桂林市妇女儿童医院6#楼二层骨科、耳鼻喉科装修改造工程

子项名称 SUB-PROJECT NAME

图纸名称 DRAWING TITLE
三人病房02、卫生间立面图

项目代号 PROJECT NO.	阶 段 DES. STAGE	施工图
图 号 DRAWING NO.	EL-06	
专 业 DISCIPLINE	张 次 SHEET NO.	张 数 SHEET AMOUNT
建筑		
比 例 SCALE	日 期 DATE	2025.08

C		
B		
A		
	FIRST ISSUE	
版次 REV	摘要 DESCRIPTION	发行日期 ISSUED DATE

注册章
REGISTRATION STAMP

发图章
ISSUING STAMP

*(施工图未盖发图专用章无效)

项目负责人 DESIGN MANAGER	黎克继	黎克继
审 定 APPROVED BY	黎克继	黎克继
审 核 REVIEWED BY	李成	李成
校 对 CHECKED BY	范安元	范安元
专业负责人 DISCIPLINE CHIEF	李成	李成
设 计 DESIGNED BY	范帅	范帅
制 图 DRAWN BY	范帅	范帅


建设单位 CLIENT
桂林市妇女儿童医院

项目名称 PROJECT NAME
桂林市妇女儿童医院6#楼二层骨科、耳鼻喉科装修改造工程


子项名称 SUB-PROJECT NAME

图纸名称 DRAWING TITLE
双人病房01、卫生间立面图


项目代号 PROJECT NO.	阶 段 DES. STAGE	施工图
图 号 DRAWING NO.	EL-07	
专 业 DISCIPLINE	张 次 SHEET NO.	张 数 SHEET AMOUNT
建筑		
比 例 SCALE	日 期 DATE	2025.08

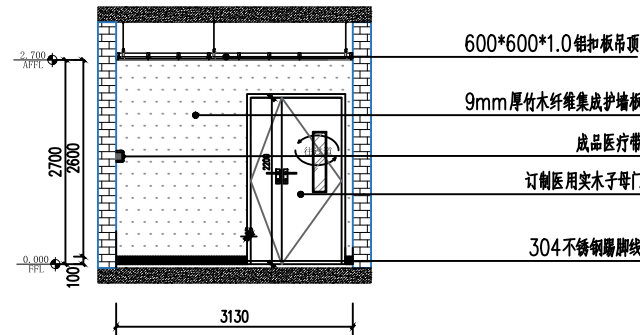


A 双人病房01立面图
SCALE 1:100

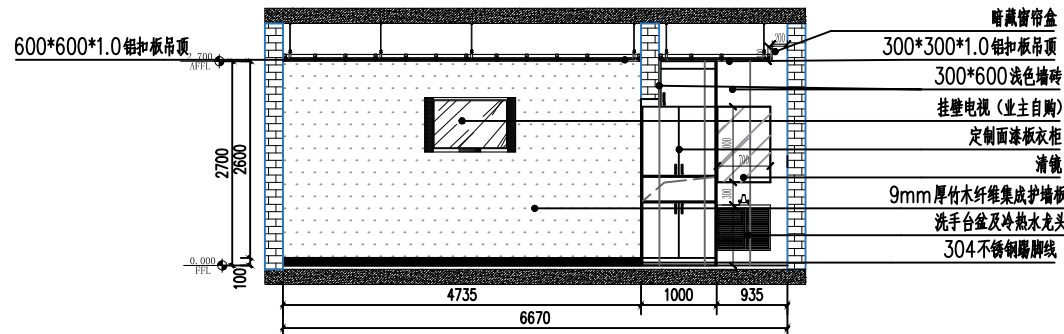


B 双人病房01立面图
SCALE 1:100

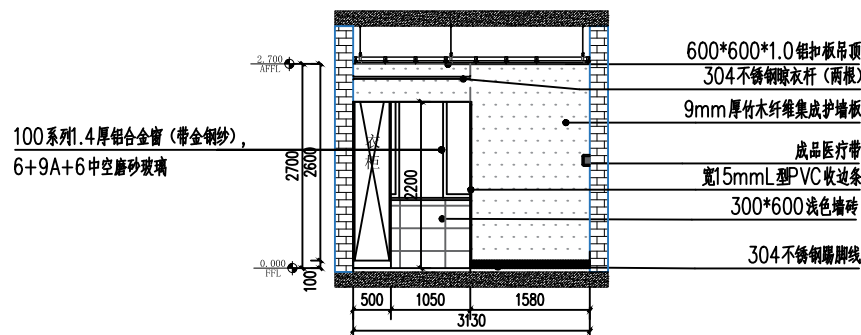


C 双人病房01立面图
SCALE 1:100

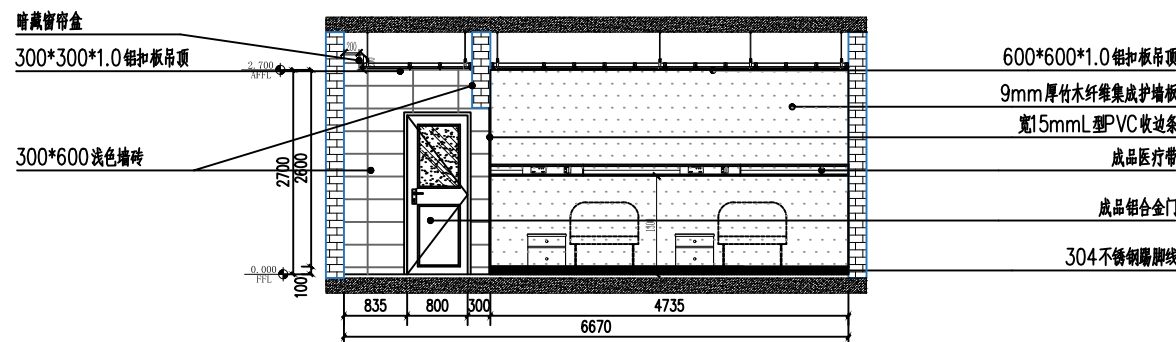


D 双人病房01立面图
SCALE 1:100

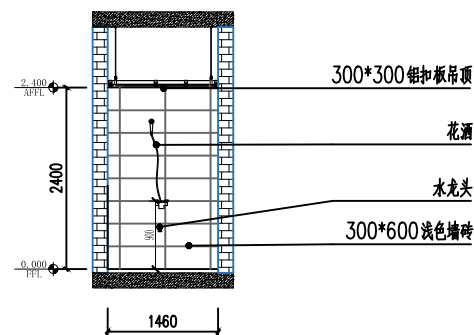


A 双人病房01卫生间立面图
SCALE 1:100

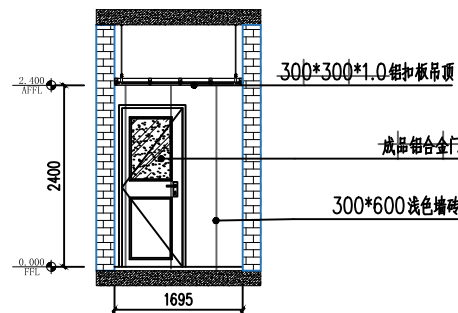


B 双人病房01卫生间立面图
SCALE 1:100

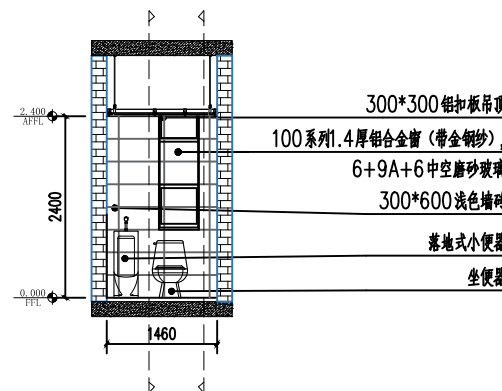


C 双人病房01卫生间立面图
SCALE 1:100

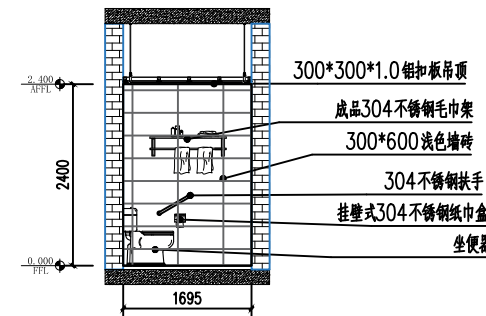


D 双人病房01卫生间立面图
SCALE 1:100

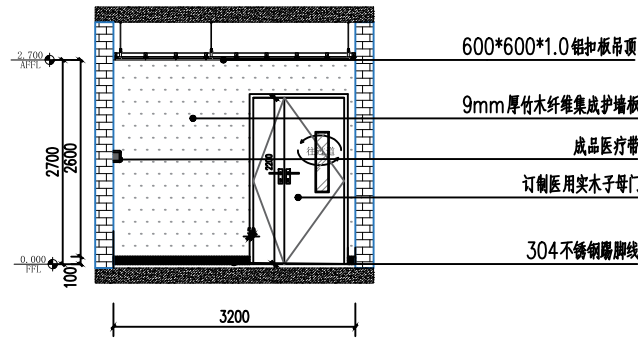


双人病房02立面图
SCALE 1:100

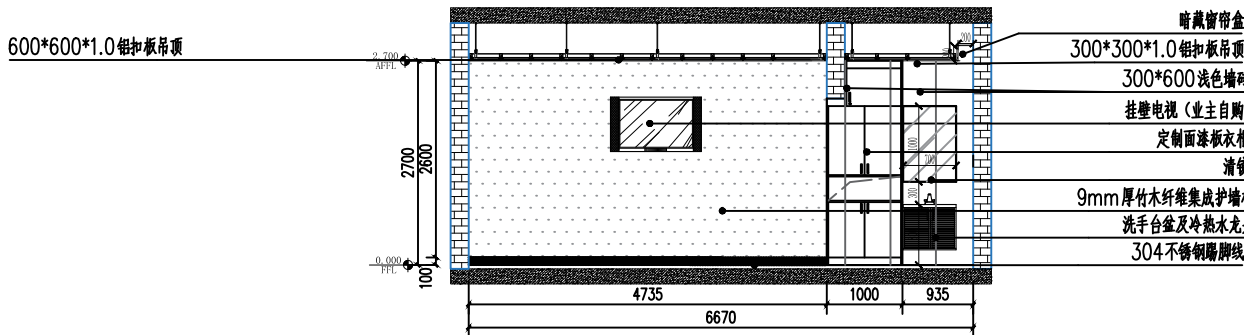


双人病房02立面图
SCALE 1:100

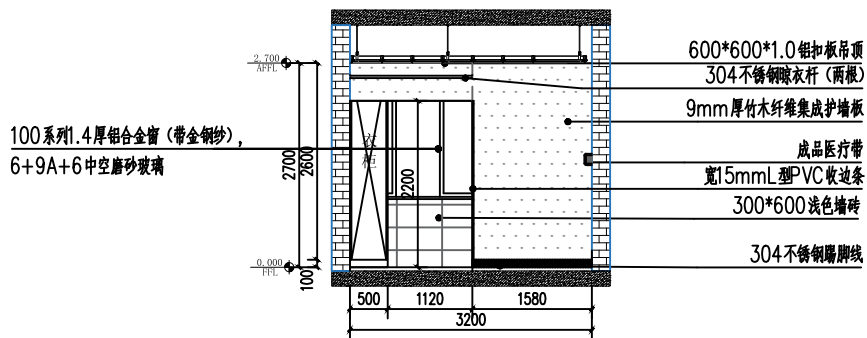


双人病房02立面图
SCALE 1:100

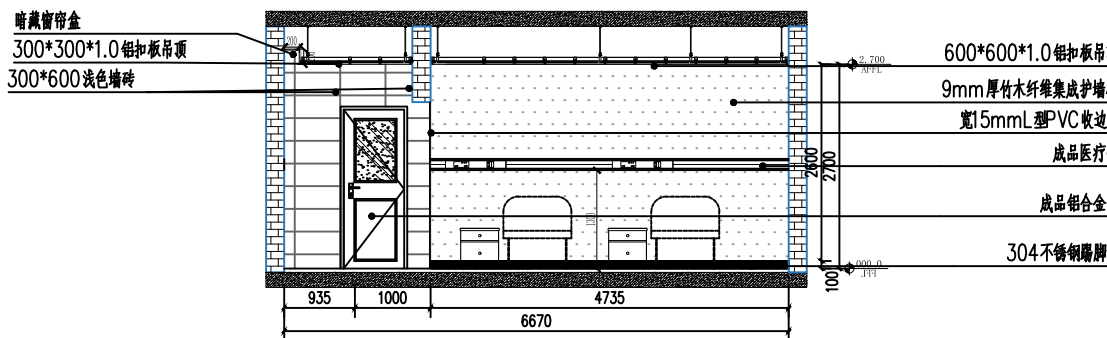


双人病房02立面图
SCALE 1:100

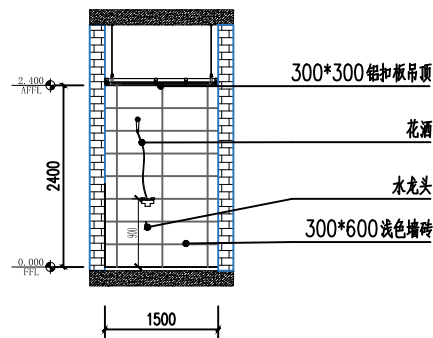


双人病房02卫生间立面图
SCALE 1:100

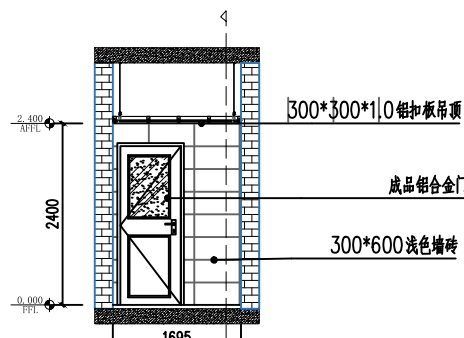

双人病房02卫生间立面图
SCALE 1:100

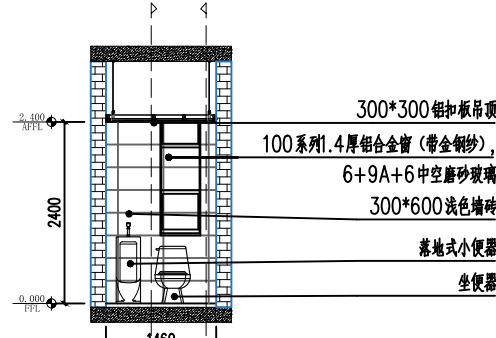

双人病房02卫生间立面图
SCALE 1:100

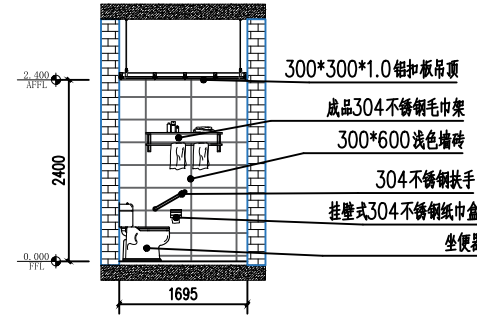

双人病房02卫生间立面图
SCALE 1:100

注册章
REGISTRATION STAMP

发图章
ISSUING STAMP

*(施工图未盖发图专用章无效)

项目负责人 DESIGN MANAGER	黎克继	黎克继
审 定 APPROVED BY	黎克继	黎克继
审 核 REVIEWED BY	李成	李成
校 对 CHECKED BY	范安元	范安元
专业负责人 DISCIPLINE CHIEF	李成	李成
设 计 DESIGNED BY	范帅	范帅
制 图 DRAWN BY	范帅	范帅

建设单位 CLIENT

桂林市妇女儿童医院


项目名称 PROJECT NAME
桂林市妇女儿童医院6#楼二层骨科、耳鼻喉科装修改造工程

子项名称 SUB-PROJECT NAME


图纸名称 DRAWING TITLE

双人病房02、卫生间立面图


项目代号 PROJECT NO.		阶 段 DES. STAGE	施工图
图 号 DRAWING NO.	EL-08		
专 业 DISCIPLINE	张 次 SHEET NO.	张 数 SHEET AMOUNT	
建筑			
比 例 SCALE		日 期 DATE	2025.08

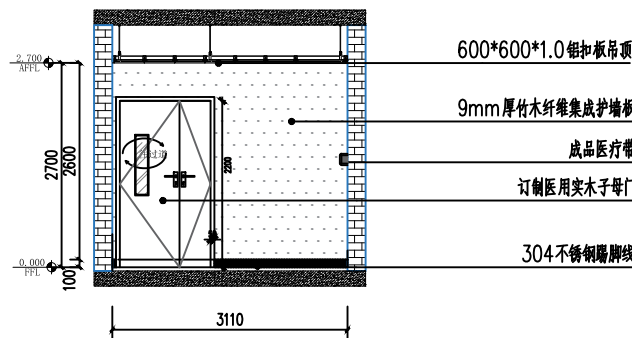


A 双人病房03立面图
SCALE 1:100

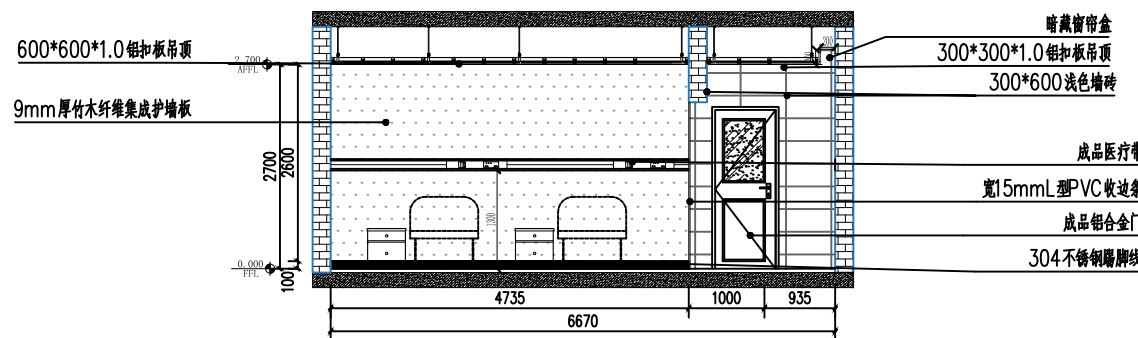

B 双人病房03立面图
SCALE 1:100

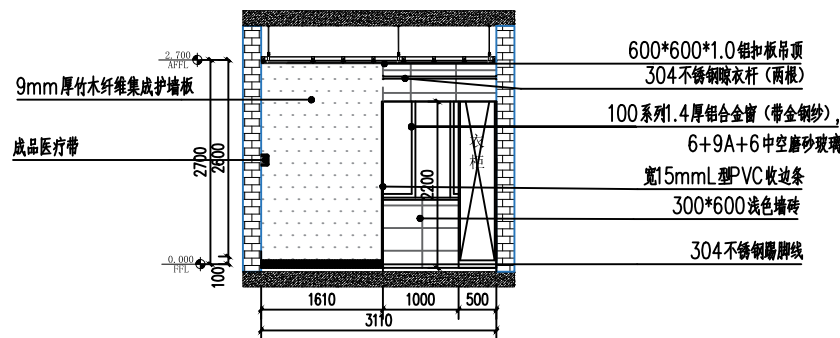

C 双人病房03立面图
SCALE 1:100

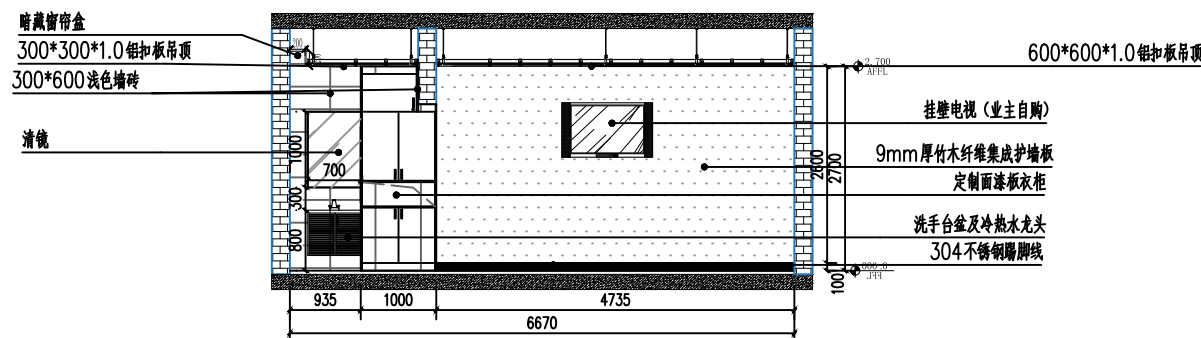

D 双人病房03立面图
SCALE 1:100

注册章
REGISTRATION STAMP

发图章
ISSUING STAMP

*(施工图未盖发图专用章无效)

项目负责人 DESIGN MANAGER	黎克继	黎克继
审 定 APPROVED BY	黎克继	黎克继
审 核 REVIEWED BY	李成	李成
校 对 CHECKED BY	范安元	范安元
专业负责人 DISCIPLINE CHIEF	李成	李成
设 计 DESIGNED BY	范帅	范帅
制 图 DRAWN BY	范帅	范帅


建设单位 CLIENT
桂林市妇女儿童医院

项目名称 PROJECT NAME
桂林市妇女儿童医院6#楼二层骨科、耳鼻喉科装修改造工程


子项名称 SUB-PROJECT NAME

图纸名称 DRAWING TITLE
双人病房03、卫生间立面图


项目代号 PROJECT NO.	阶 段 DES. STAGE	施工图
图 号 DRAWING NO.	EL-09	
专 业 DISCIPLINE	张 次 SHEET NO.	张 数 SHEET AMOUNT
建筑		
比 例 SCALE	日 期 DATE	2025.08

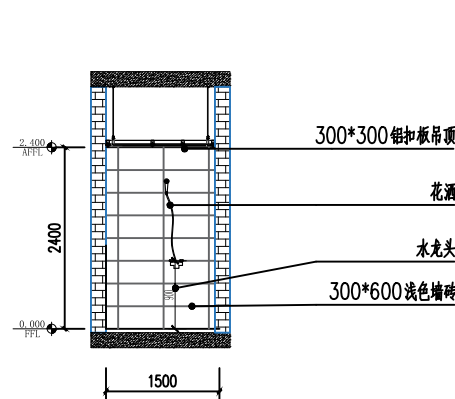


A 双人病房03卫生间立面图
SCALE 1:100

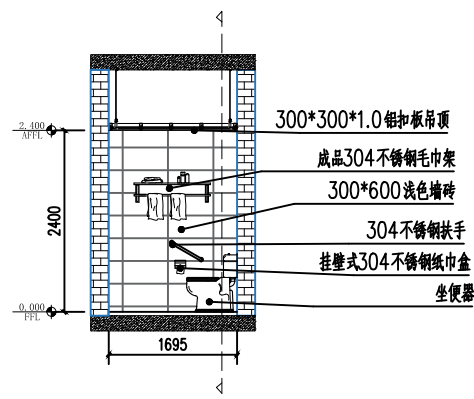

B 双人病房03卫生间立面图
SCALE 1:100

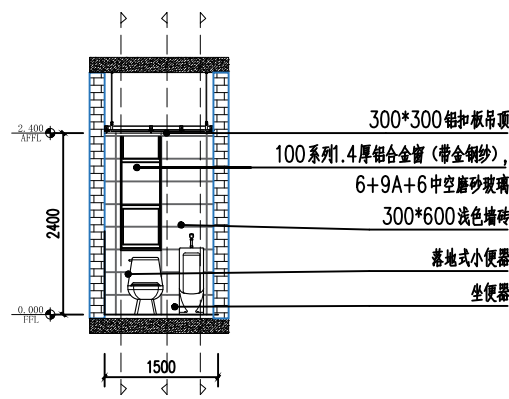

C 双人病房03卫生间立面图
SCALE 1:100

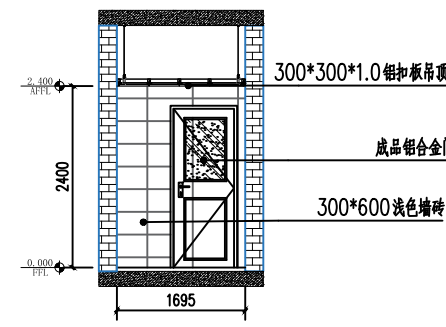

D 双人病房03卫生间立面图
SCALE 1:100

C		
B		
A		
	FIRST ISSUE	
版次 REV	摘要 DESCRIPTION	发行日期 ISSUED DATE

注册章 REGISTRATION STAMP

发图章 ISSUING STAMP

*(施工图未盖发图专用章无效)

项目负责人 DESIGN MANAGER	黎克继	黎克继
审 定 APPROVED BY	黎克继	黎克继
审 核 REVIEWED BY	李成	李成
校 对 CHECKED BY	范安元	范安元
专业负责人 DISCIPLINE CHIEF	李成	李成
设 计 DESIGNED BY	范帅	范帅
制 图 DRAWN BY	范帅	范帅


建设单位 CLIENT
桂林市妇女儿童医院

项目名称 PROJECT NAME
桂林市妇女儿童医院6#楼二层骨科、耳鼻喉科装修改造工程


子项名称 SUB-PROJECT NAME

图纸名称 DRAWING TITLE
抢救室立面图


项目代号 PROJECT NO.		阶 段 DES. STAGE	施工图
图 号 DRAWING NO.	EL-10		
专 业 DISCIPLINE	张 次 SHEET NO.	张 数 SHEET AMOUNT	
建筑			
比 例 SCALE		日 期 DATE	2025.08

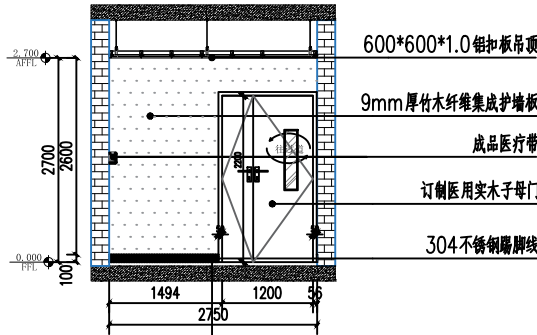


A 抢救室立面图
SCALE 1:100

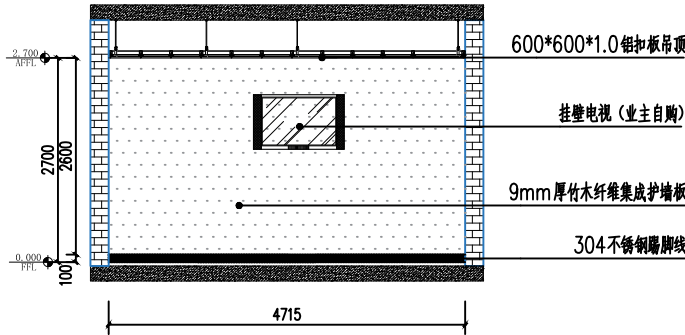

B 抢救室立面图
SCALE 1:100

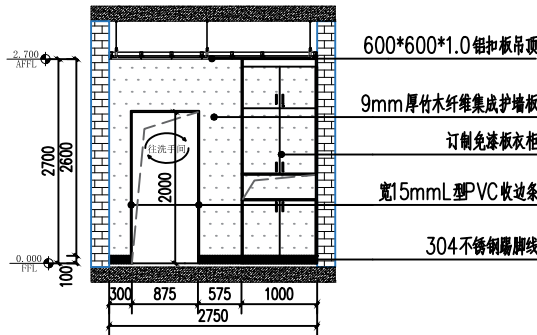

C 抢救室立面图
SCALE 1:100

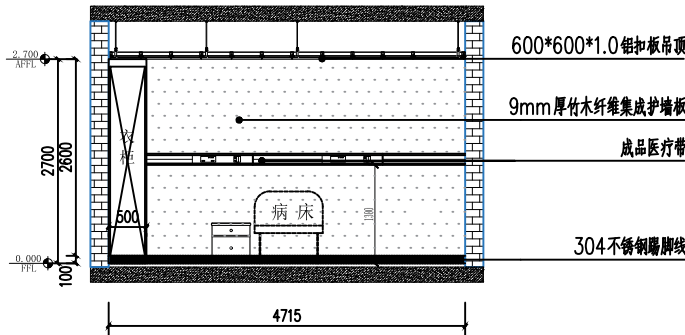

D 抢救室立面图
SCALE 1:100

C		
B		
A		
	FIRST ISSUE	
版次 REV	摘要 DESCRIPTION	发行日期 ISSUED DATE

注册章
REGISTRATION STAMP

发图章
ISSUING STAMP

*(施工图未量发图专用章无效)

项目负责人 DESIGN MANAGER	黎克继	黎克继
审 定 APPROVED BY	黎克继	黎克继
审 核 REVIEWED BY	李成	李成
校 对 CHECKED BY	范安元	范安元
专业负责人 DISCIPLINE CHIEF	李成	李成
设 计 DESIGNED BY	范帅	范帅
制 图 DRAWN BY	范帅	范帅

建设单位 CLIENT

桂林市妇女儿童医院

项目名称 PROJECT NAME


桂林市妇女儿童医院6#楼二层骨科、耳鼻喉科装修改造工程

子项名称 SUB-PROJECT NAME


图纸名称 DRAWING TITLE

抢救室洗手间、卫生间立面图


项目代号 PROJECT NO.		阶 段 DES. STAGE	施工图
图 号 DRAWING NO.	EL-11		
专 业 DISCIPLINE	张 次 SHEET NO.	张 数 SHEET AMOUNT	
建筑			
比 例 SCALE		日 期 DATE	2025.08

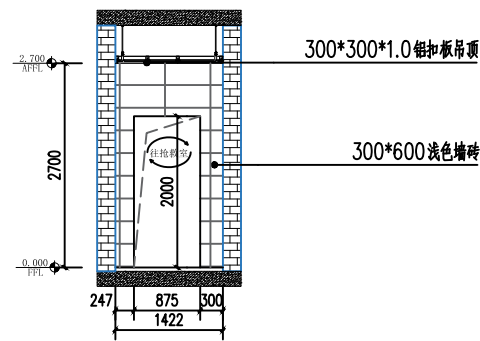


A 抢救室洗手间立面图
SCALE 1:100

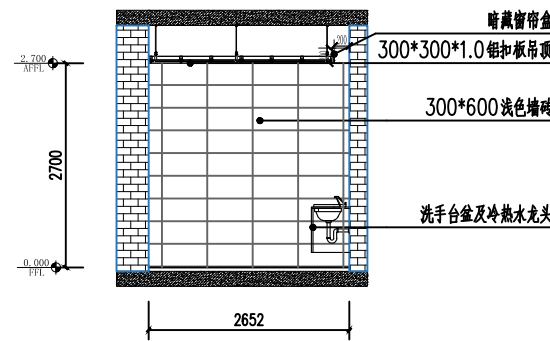


B 抢救室洗手间立面图
SCALE 1:100

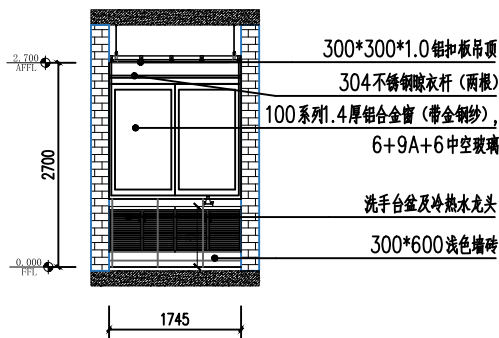


C 抢救室洗手间立面图
SCALE 1:100

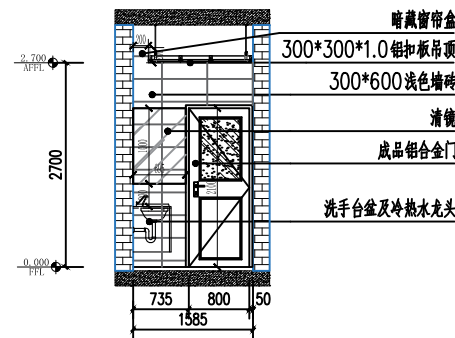


D 抢救室洗手间立面图
SCALE 1:100

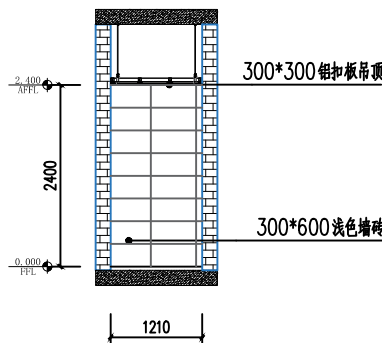


A 抢救室卫生间立面图
SCALE 1:100

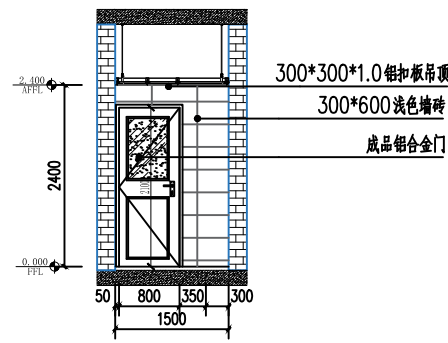

B 抢救室卫生间立面图
SCALE 1:100

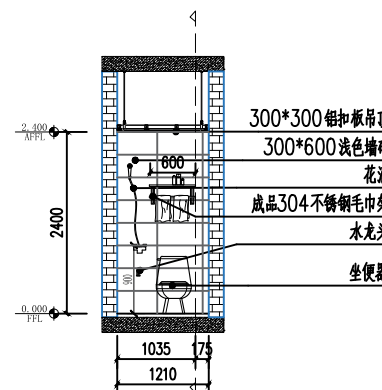

C 抢救室卫生间立面图
SCALE 1:100

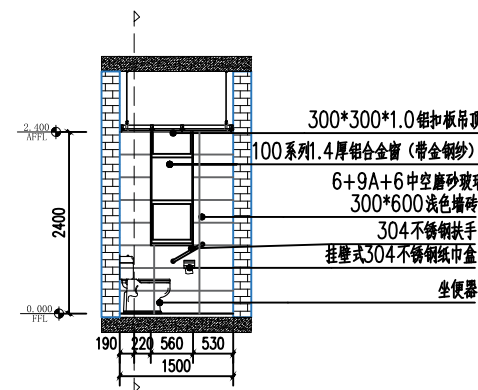

D 抢救室卫生间立面图
SCALE 1:100

C		
B		
A		
	FIRST ISSUE	
版次 REV	摘要 DESCRIPTION	发行日期 ISSUED DATE

注册章
REGISTRATION STAMP

发图章
ISSUING STAMP

*(施工图未盖发图专用章无效)

项目负责人 DESIGN MANAGER	黎克继	黎克继
审 定 APPROVED BY	黎克继	黎克继
审 核 REVIEWED BY	李成	李成
校 对 CHECKED BY	范安元	范安元
专业负责人 DISCIPLINE CHIEF	李成	李成
设 计 DESIGNED BY	范帅	范帅
制 图 DRAWN BY	范帅	范帅


建设单位 CLIENT
桂林市妇女儿童医院

项目名称 PROJECT NAME
桂林市妇女儿童医院6#楼二层骨科、耳鼻喉科装修改造工程


子项名称 SUB-PROJECT NAME

图纸名称 DRAWING TITLE
护士站立面图


项目代号 PROJECT NO.		阶 段 DES. STAGE	施工图
图 号 DRAWING NO.	EL-12		
专 业 DISCIPLINE	张 次 SHEET NO.	张 数 SHEET AMOUNT	
建筑			
比 例 SCALE		日 期 DATE	2025.08

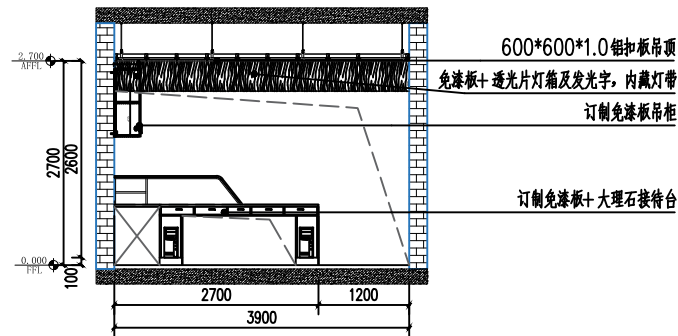


A 护士站立面图
SCALE 1:100

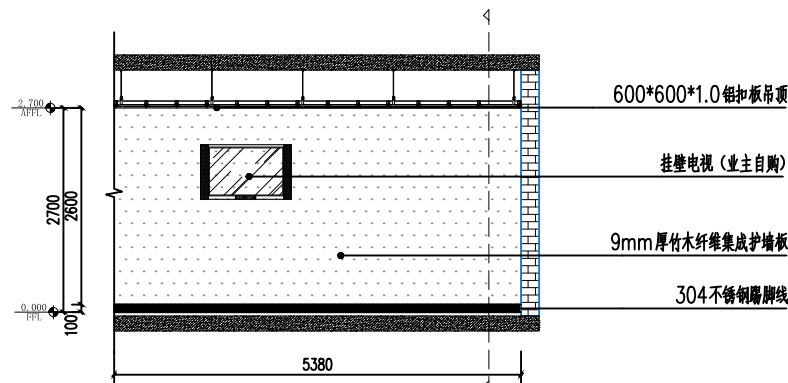

B 护士站立面图
SCALE 1:100

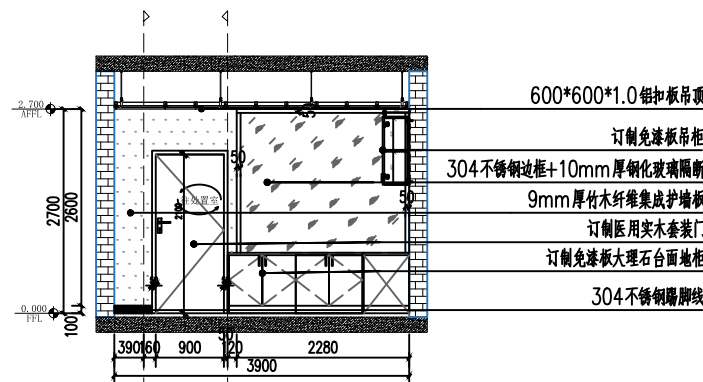

C 护士站立面图
SCALE 1:100

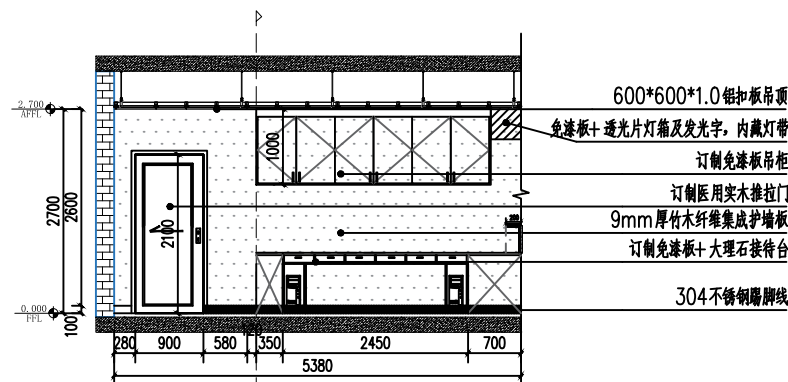

D 护士站立面图
SCALE 1:100

C		
B		
A		
	FIRST ISSUE	
版次 REV	摘要 DESCRIPTION	发行日期 ISSUED DATE

注册章
REGISTRATION STAMP

发图章
ISSUING STAMP

*(施工图未盖发图专用章无效)

项目负责人 DESIGN MANAGER	黎克继	黎克继
审 定 APPROVED BY	黎克继	黎克继
审 核 REVIEWED BY	李成	李成
校 对 CHECKED BY	范安元	范安元
专业负责人 DISCIPLINE CHIEF	李成	李成
设 计 DESIGNED BY	范帅	范帅
制 图 DRAWN BY	范帅	范帅

建设单位 CLIENT

桂林市妇女儿童医院


项目名称 PROJECT NAME
桂林市妇女儿童医院6#楼二层骨科、耳鼻喉科装修改造工程

子项名称 SUB-PROJECT NAME


图纸名称 DRAWING TITLE

治疗室立面图、处置间立面图


项目代号 PROJECT NO.		阶 段 DES. STAGE	施工图
图 号 DRAWING NO.	EL-13		
专 业 DISCIPLINE	张 次 SHEET NO.	张 数 SHEET AMOUNT	
建筑			
比 例 SCALE		日 期 DATE	2025.08

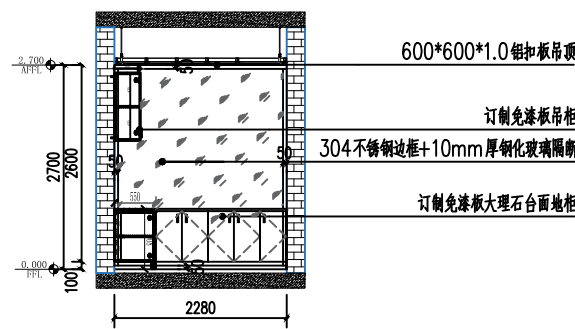


A 治疗室立面图
SCALE 1:100

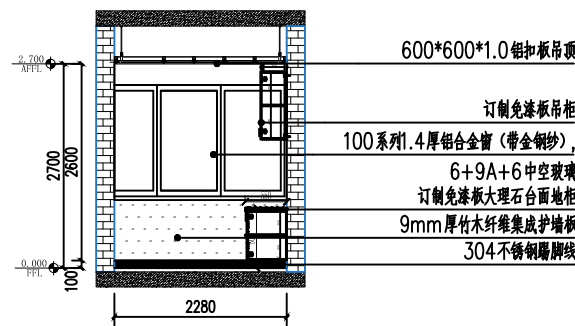


A 治疗室立面图
SCALE 1:100

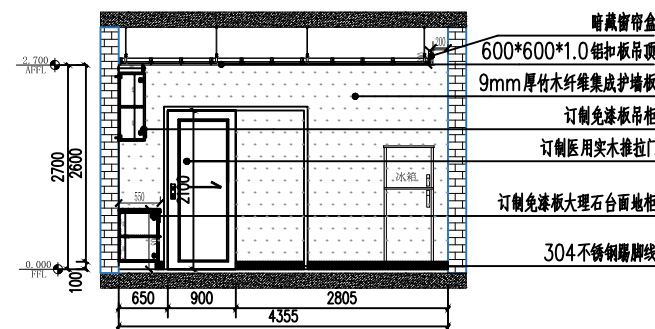


A 治疗室立面图
SCALE 1:100

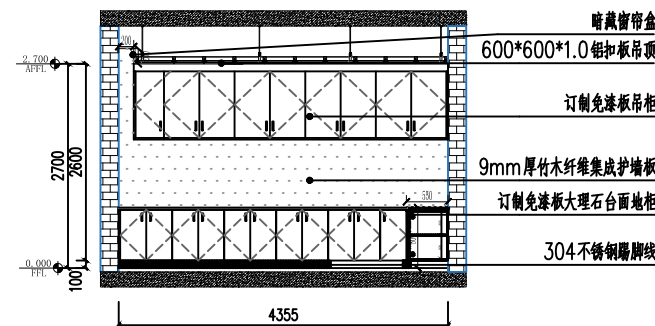


A 治疗室立面图
SCALE 1:100

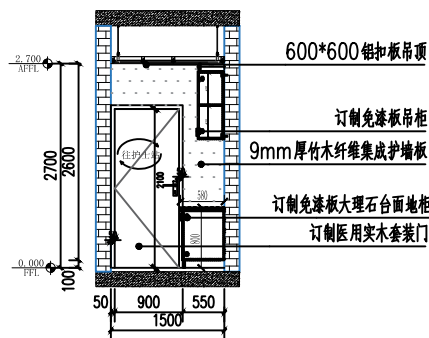


A 处置间立面图
SCALE 1:100

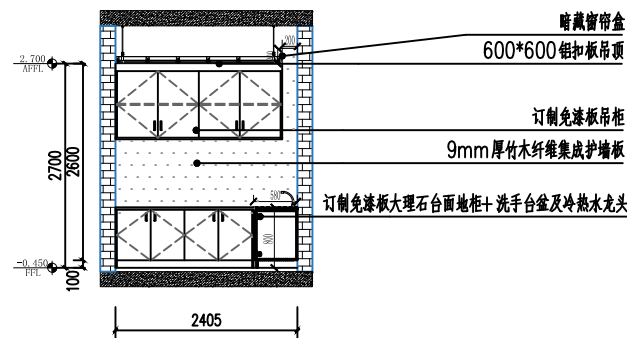

B 处置间立面图
SCALE 1:100

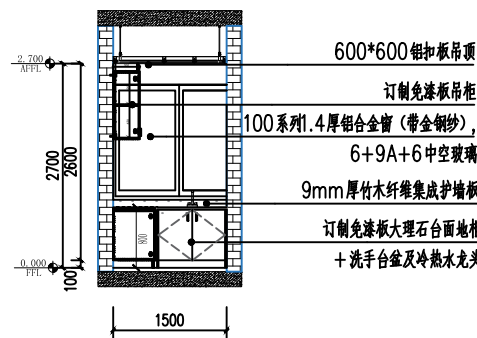

C 处置间立面图
SCALE 1:100

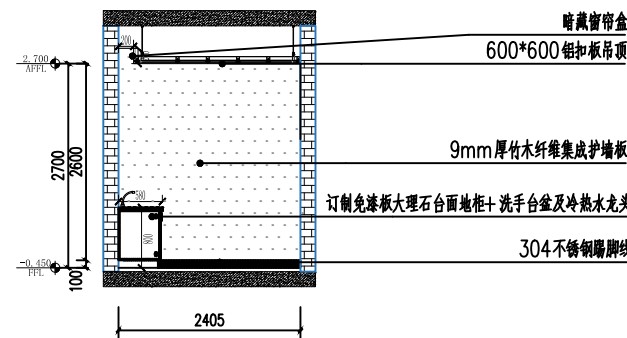

D 处置间立面图
SCALE 1:100

C		
B		
A		
	FIRST ISSUE	
版次 REV	摘要 DESCRIPTION	发行日期 ISSUED DATE

注册章 REGISTRATION STAMP

发图章 ISSUING STAMP

*(施工图未盖发图专用章无效)

项目负责人 DESIGN MANAGER	黎克继	黎克继
审 定 APPROVED BY	黎克继	黎克继
审 核 REVIEWED BY	李成	李成
校 对 CHECKED BY	范安元	范安元
专业负责人 DISCIPLINE CHIEF	李成	李成
设 计 DESIGNED BY	范帅	范帅
制 图 DRAWN BY	范帅	范帅


建设单位 CLIENT
桂林市妇女儿童医院

项目名称 PROJECT NAME
桂林市妇女儿童医院6#楼二层骨科、耳鼻喉科装修改造工程


子项名称 SUB-PROJECT NAME

图纸名称 DRAWING TITLE
单人病房08立面图


项目代号 PROJECT NO.		阶 段 DES. STAGE	施工图
图 号 DRAWING NO.	EL-14		
专 业 DISCIPLINE	张 次 SHEET NO.	张 数 SHEET AMOUNT	
建筑			
比 例 SCALE		日 期 DATE	2025.08

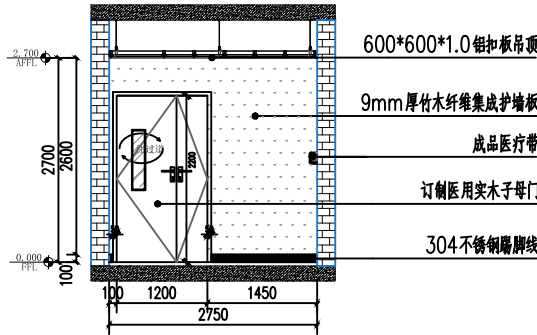


A 单人病房08立面图
SCALE 1:100

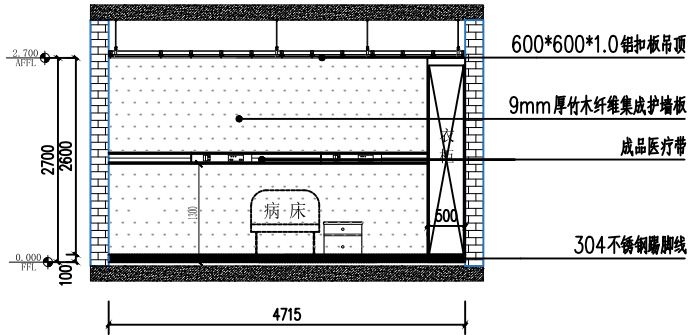

B 单人病房08立面图
SCALE 1:100

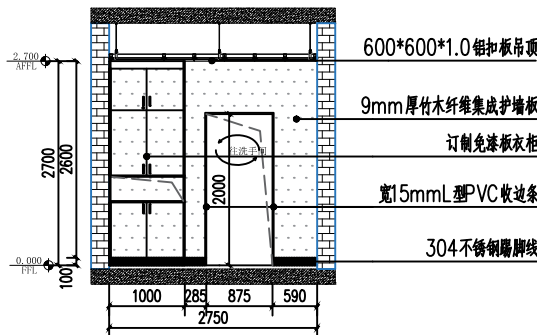

C 单人病房08立面图
SCALE 1:100

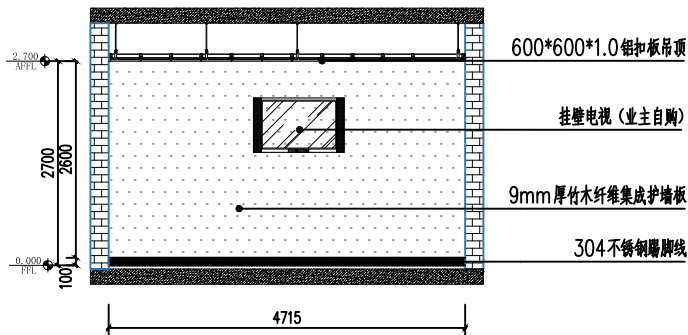

D 单人病房08立面图
SCALE 1:100

C		
B		
A		
	FIRST ISSUE	
版次 REV	摘要 DESCRIPTION	发行日期 ISSUED DATE

注册章
REGISTRATION STAMP

发图章
ISSUING STAMP

*(施工图未量发图专用章无效)

项目负责人 DESIGN MANAGER	黎克继	黎克继
审 定 APPROVED BY	黎克继	黎克继
审 核 REVIEWED BY	李成	李成
校 对 CHECKED BY	范安元	范安元
专业负责人 DISCIPLINE CHIEF	李成	李成
设 计 DESIGNED BY	范帅	范帅
制 图 DRAWN BY	范帅	范帅

建设单位 CLIENT

桂林市妇女儿童医院

项目名称 PROJECT NAME


桂林市妇女儿童医院6#楼二层骨科、耳鼻喉科装修改造工程

子项名称 SUB-PROJECT NAME

图纸名称 DRAWING TITLE


单人病房08洗手间、卫生间立面图

项目代号 PROJECT NO.		阶 段 DES. STAGE	施工图
图 号 DRAWING NO.	EL-15		
专 业 DISCIPLINE	张 次 SHEET NO.	张 数 SHEET AMOUNT	
建筑			
比 例 SCALE		日 期 DATE	2025.08

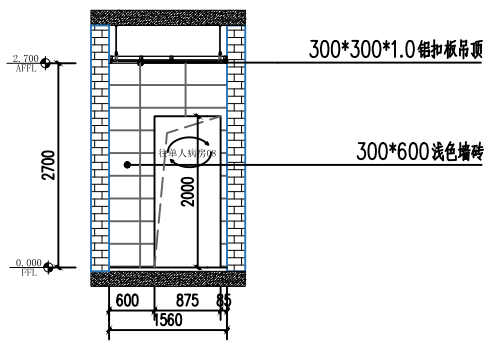


单人病房08洗手间立面图

SCALE 1:100

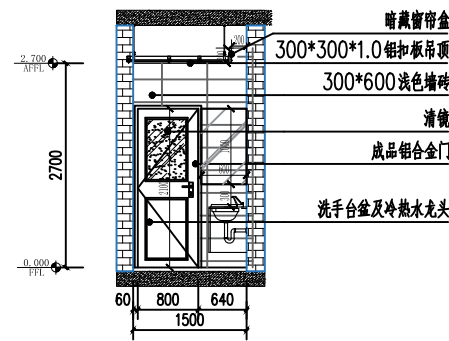


单人病房08洗手间立面图

SCALE 1:100

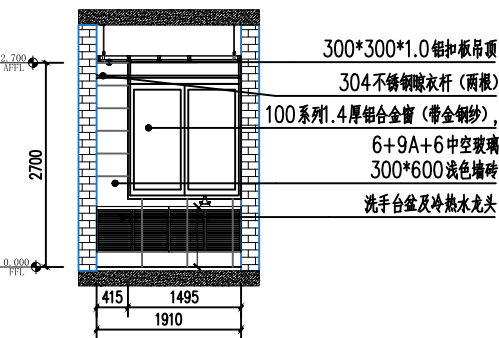


单人病房08洗手间立面图

SCALE 1:100

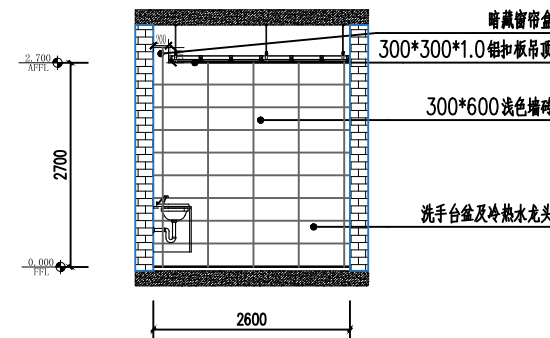


单人病房08洗手间立面图

SCALE 1:100

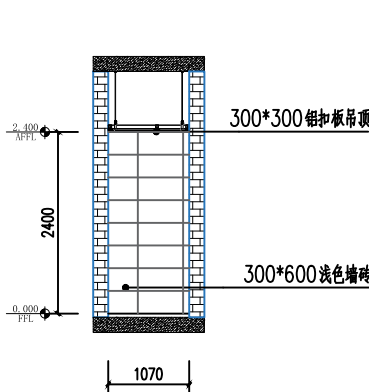


单人病房08卫生间立面图

SCALE 1:100

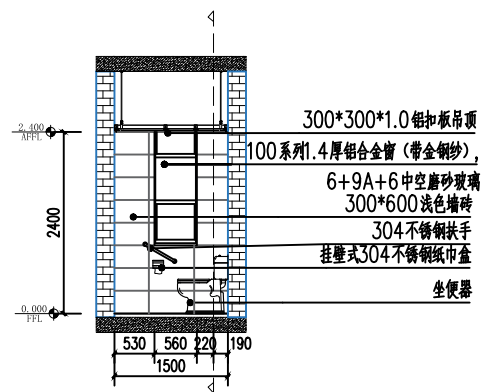


单人病房08卫生间立面图

SCALE 1:100

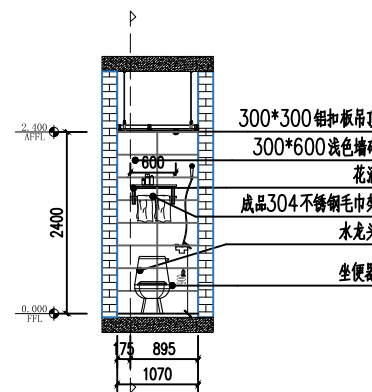


单人病房08卫生间立面图

SCALE 1:100

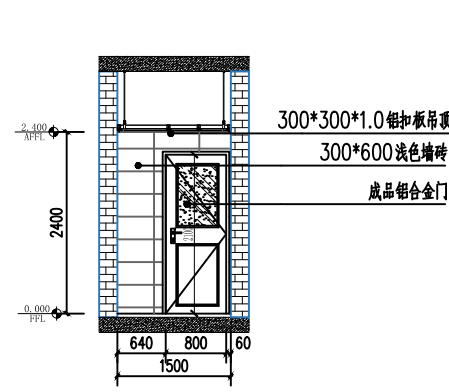


单人病房08卫生间立面图


SCALE 1:100

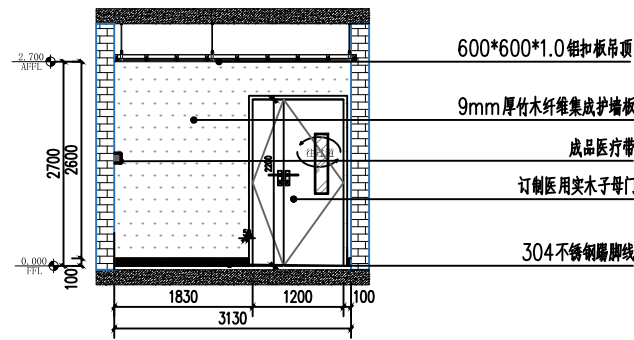


A 双人病房04立面图
SCALE 1:100

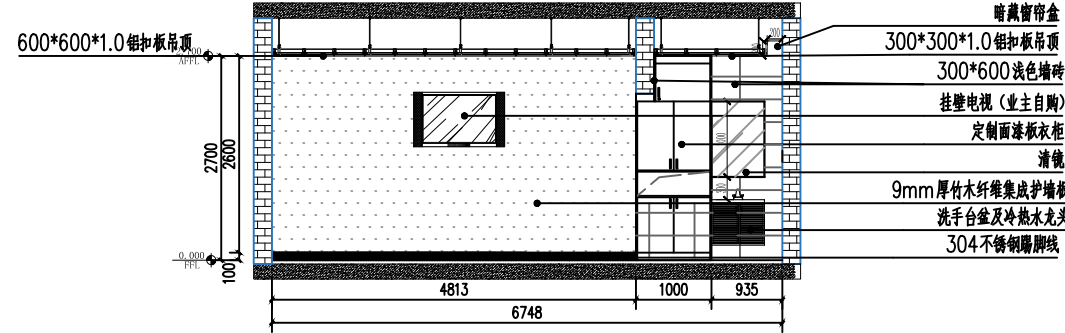


B 双人病房04立面图
SCALE 1:100

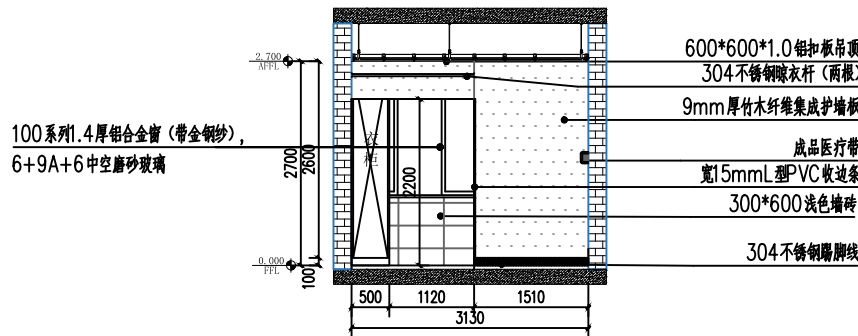


C 双人病房04立面图
SCALE 1:100

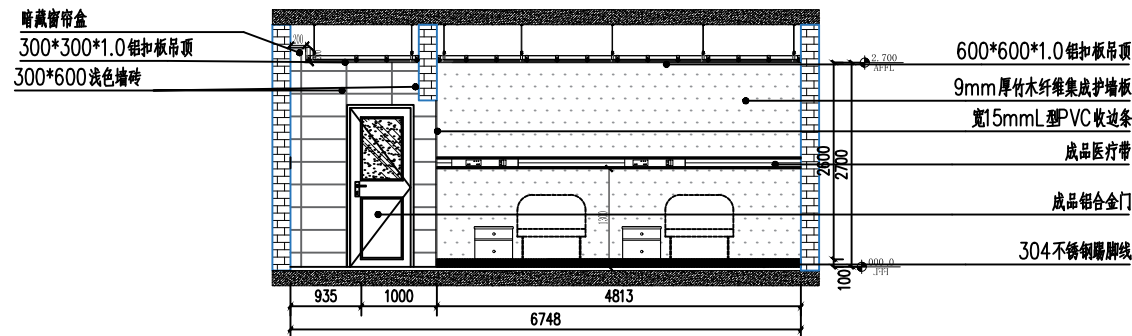


D 双人病房04立面图
SCALE 1:100

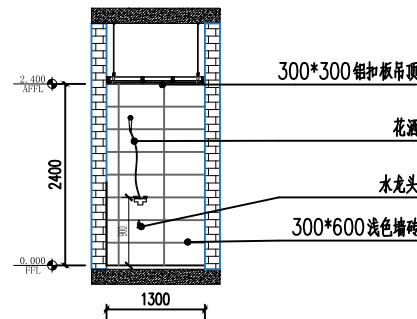


A 双人病房04卫生间立面图
SCALE 1:100

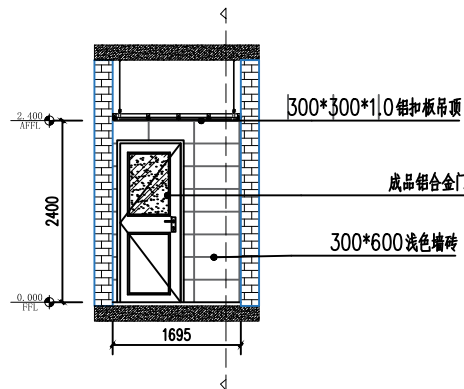

B 双人病房04卫生间立面图
SCALE 1:100

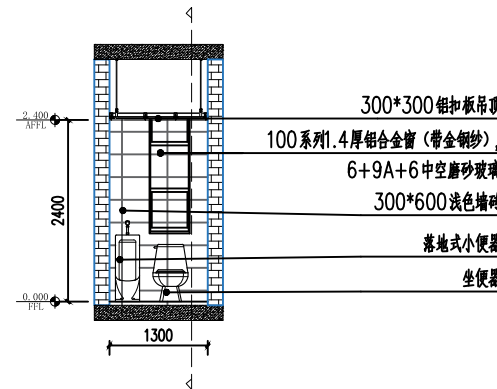

C 双人病房04卫生间立面图
SCALE 1:100

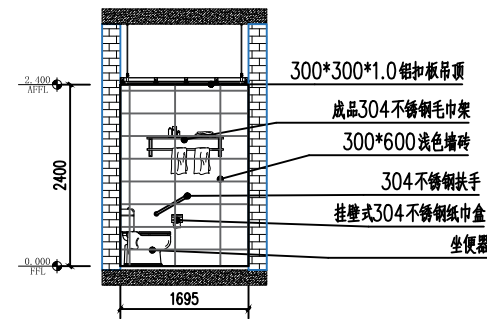

D 双人病房04卫生间立面图
SCALE 1:100

注册章
REGISTRATION STAMP

发图章
ISSUING STAMP

*(施工图未盖发图专用章无效)

项目负责人 DESIGN MANAGER	黎克继	黎克继
审 定 APPROVED BY	黎克继	黎克继
审 核 REVIEWED BY	李成	李成
校 对 CHECKED BY	范安元	范安元
专业负责人 DISCIPLINE CHIEF	李成	李成
设 计 DESIGNED BY	范帅	范帅
制 图 DRAWN BY	范帅	范帅

建设单位 CLIENT

桂林市妇女儿童医院

项目名称 PROJECT NAME
桂林市妇女儿童医院6#楼二层骨科、耳鼻喉科装修改造工程

子项名称 SUB-PROJECT NAME

图纸名称 DRAWING TITLE

双人病房04、卫生间立面图

项目代号 PROJECT NO.		阶 段 DES. STAGE	施工图
图 号 DRAWING NO.	EL-16		
专 业 DISCIPLINE	建筑	张 次 SHEET NO.	张 数 SHEET AMOUNT
比 例 SCALE		日 期 DATE	2025.08

C		
B		
A		
	FIRST ISSUE	
版次 REV	摘要 DESCRIPTION	发行日期 ISSUED DATE

注册章
REGISTRATION STAMP

发图章
ISSUING STAMP

*(施工图未量发图专用章无效)

项目负责人 DESIGN MANAGER	黎克继	黎克继
审 定 APPROVED BY	黎克继	黎克继
审 核 REVIEWED BY	李成	李成
校 对 CHECKED BY	范安元	范安元
专业负责人 DISCIPLINE CHIEF	李成	李成
设 计 DESIGNED BY	范帅	范帅
制 图 DRAWN BY	范帅	范帅

建设单位 CLIENT

桂林市妇女儿童医院

项目名称 PROJECT NAME


桂林市妇女儿童医院6#楼二层骨科、耳鼻喉科装修改造工程

子项名称 SUB-PROJECT NAME


图纸名称 DRAWING TITLE

双人病房05、卫生间立面图


项目代号 PROJECT NO.		阶 段 DES. STAGE	施工图
图 号 DRAWING NO.	EL-17		
专 业 DISCIPLINE	张 次 SHEET NO.	张 数 SHEET AMOUNT	
建筑			
比 例 SCALE		日 期 DATE	2025.08

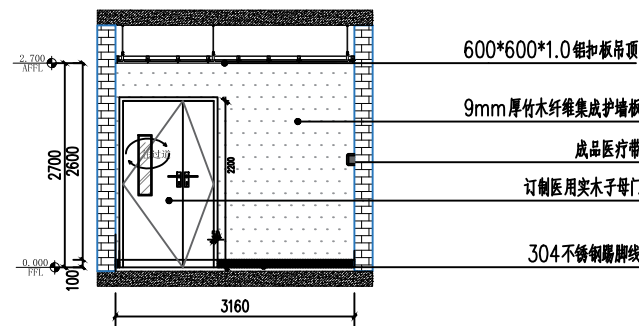


A 双人病房05立面图
SCALE 1:100

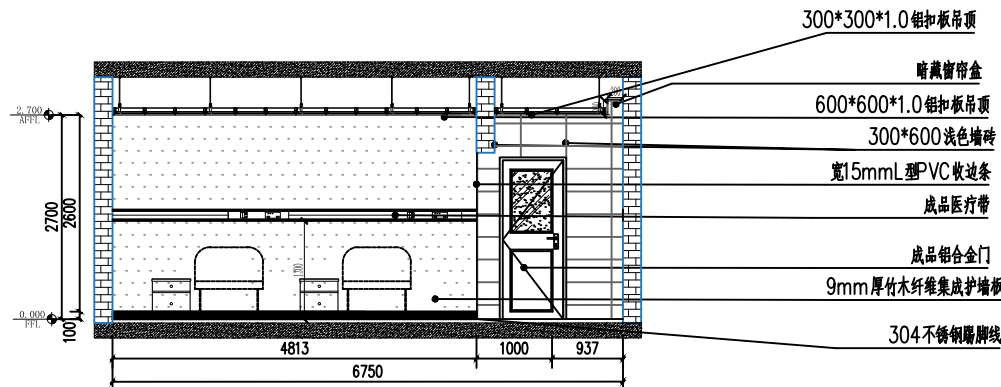


B 双人病房05立面图
SCALE 1:100

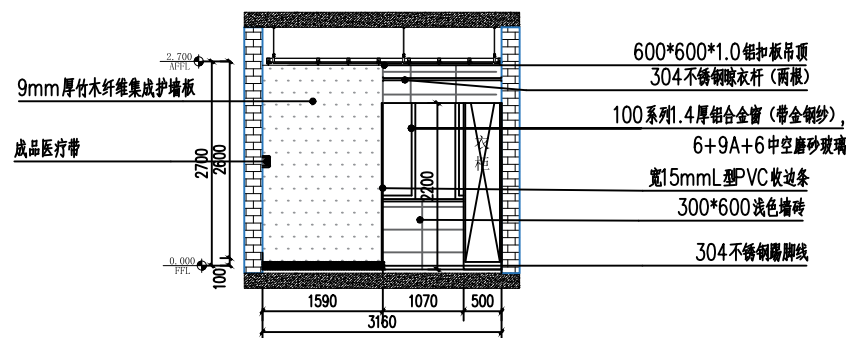


C 双人病房05立面图
SCALE 1:100

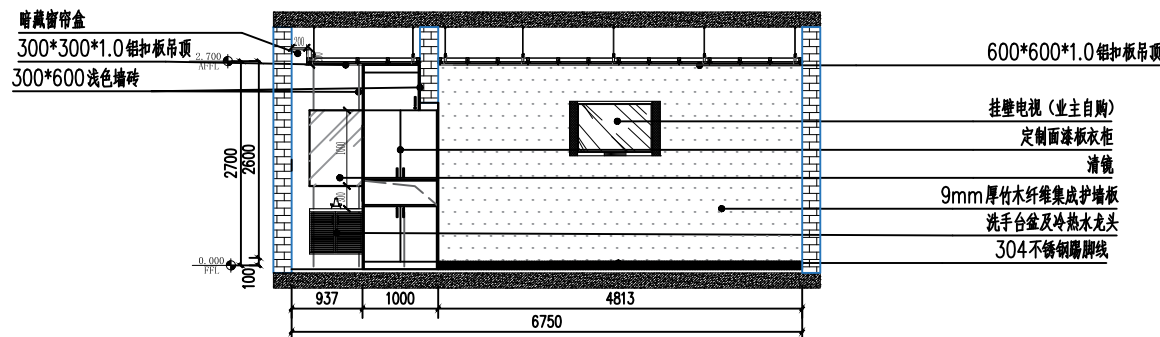


D 双人病房05立面图
SCALE 1:100

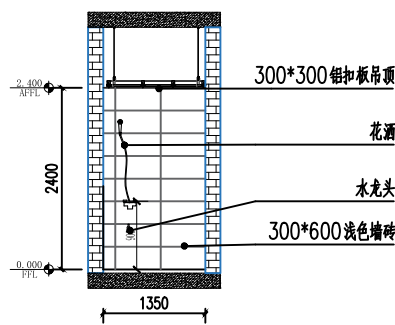


A 双人病房05洗手间立面图
SCALE 1:100

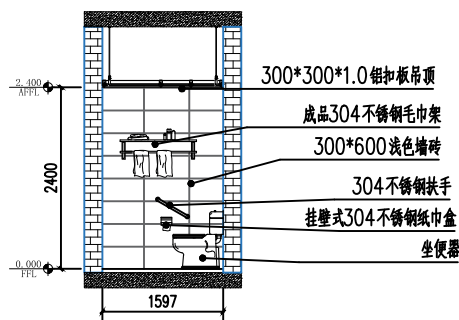

B 双人病房05洗手间立面图
SCALE 1:100

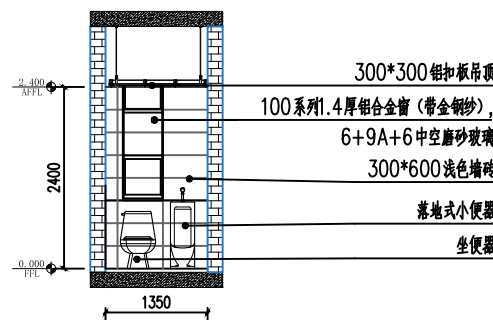

C 双人病房05洗手间立面图
SCALE 1:100

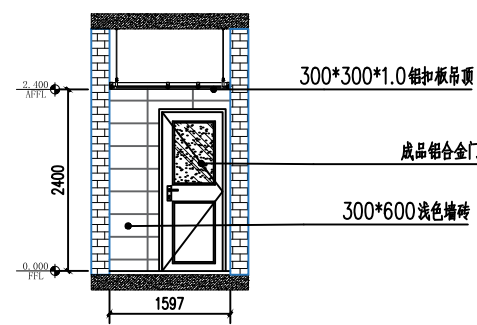

D 双人病房05洗手间立面图
SCALE 1:100

C		
B		
A		
	FIRST ISSUE	
版次 REV	摘要 DESCRIPTION	发行日期 ISSUED DATE

注册章
REGISTRATION STAMP

发图章
ISSUING STAMP

*(施工图未量发图专用章无效)

项目负责人 DESIGN MANAGER	黎克继	黎克继
审 定 APPROVED BY	黎克继	黎克继
审 核 REVIEWED BY	李成	李成
校 对 CHECKED BY	范安元	范安元
专业负责人 DISCIPLINE CHIEF	李成	李成
设 计 DESIGNED BY	范帅	范帅
制 图 DRAWN BY	范帅	范帅


建设单位 CLIENT
桂林市妇女儿童医院

项目名称 PROJECT NAME
桂林市妇女儿童医院6#楼二层骨科、耳鼻喉科装修改造工程


子项名称 SUB-PROJECT NAME

图纸名称 DRAWING TITLE
双人病房06、卫生间立面图


项目代号 PROJECT NO.	阶 段 DES. STAGE	施工图
图 号 DRAWING NO.	EL-18	
专 业 DISCIPLINE	张 次 SHEET NO.	张 数 SHEET AMOUNT
建筑		
比 例 SCALE	日 期 DATE	2025.08

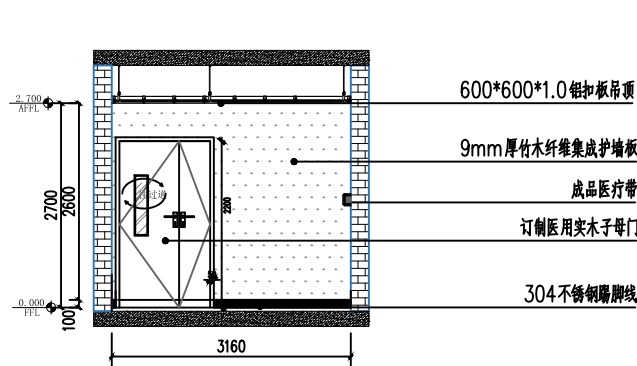


A 双人病房06立面图
SCALE 1:100

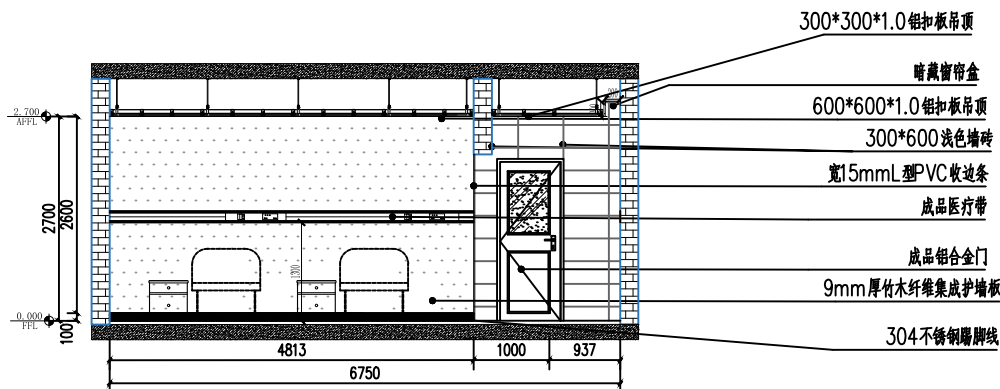


B 双人病房06立面图
SCALE 1:100

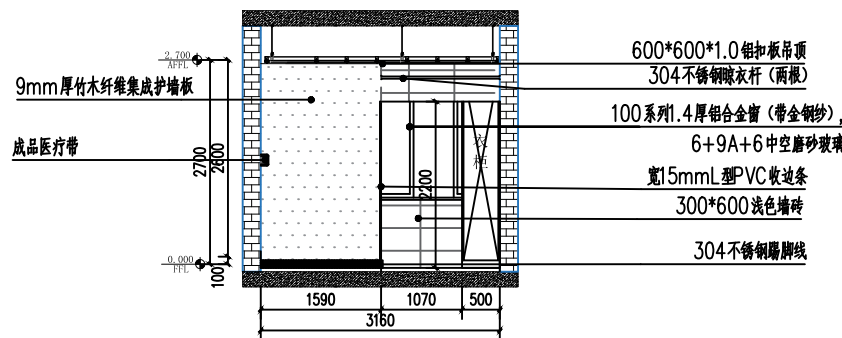


C 双人病房06立面图
SCALE 1:100

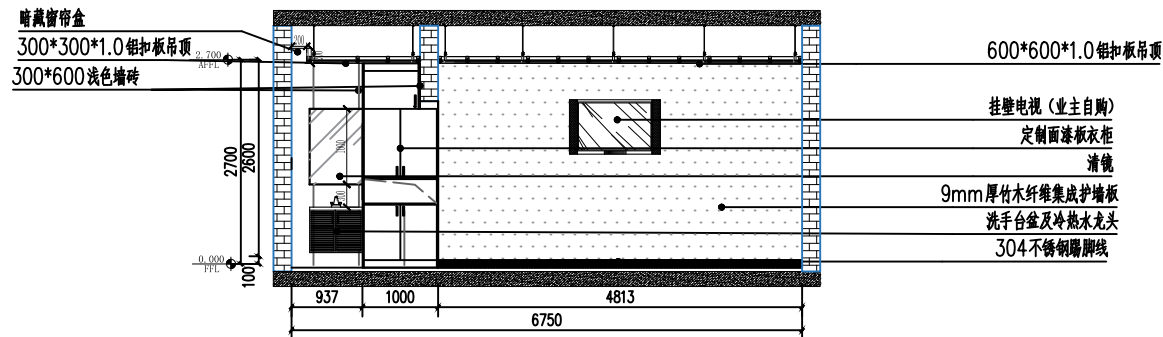


D 双人病房06立面图
SCALE 1:100

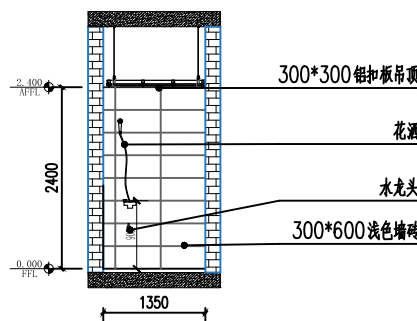


A 双人病房06洗手间立面图
SCALE 1:100

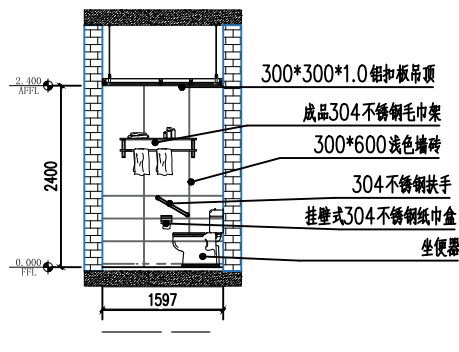

B 双人病房06洗手间立面图
SCALE 1:100

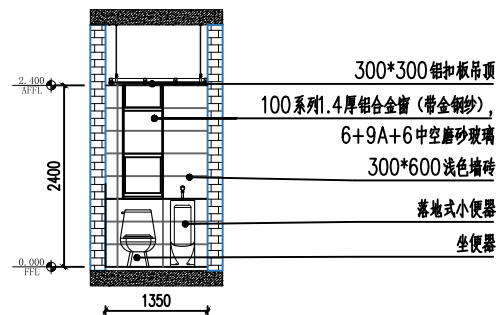

C 双人病房06洗手间立面图
SCALE 1:100

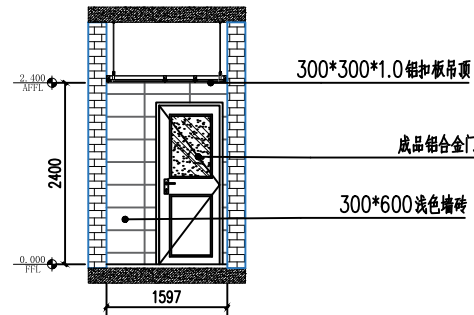

D 双人病房06洗手间立面图
SCALE 1:100

C		
B		
A		
	FIRST ISSUE	
版次 REV	摘要 DESCRIPTION	发行日期 ISSUED DATE

注册章
REGISTRATION STAMP

发图章
ISSUING STAMP

*(施工图未盖发图专用章无效)

项目负责人 DESIGN MANAGER	黎克继	黎克继
审 定 APPROVED BY	黎克继	黎克继
审 核 REVIEWED BY	李成	李成
校 对 CHECKED BY	范安元	范安元
专业负责人 DISCIPLINE CHIEF	李成	李成
设 计 DESIGNED BY	范帅	范帅
制 图 DRAWN BY	范帅	范帅


建设单位 CLIENT
桂林市妇女儿童医院

项目名称 PROJECT NAME
桂林市妇女儿童医院6#楼二层骨科、耳鼻喉科装修改造工程


子项名称 SUB-PROJECT NAME

图纸名称 DRAWING TITLE
双人病房07立面图


项目代号 PROJECT NO.		阶 段 DES. STAGE	施工图
图 号 DRAWING NO.	EL-18		
专 业 DISCIPLINE	张 次 SHEET NO.	张 数 SHEET AMOUNT	
建筑			
比 例 SCALE		日 期 DATE	2025.08

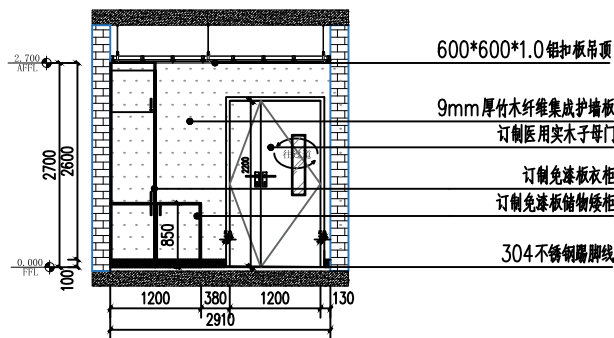


A 双人病房07立面图
SCALE 1:100

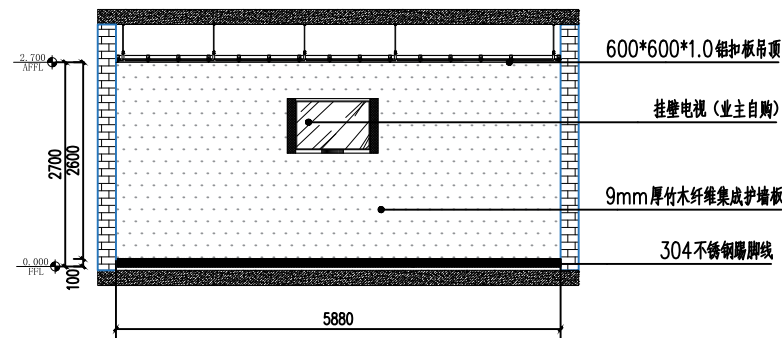


B 双人病房07立面图
SCALE 1:100

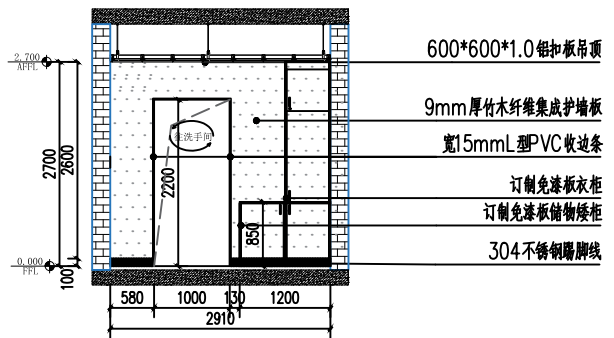


C 双人病房07立面图
SCALE 1:100

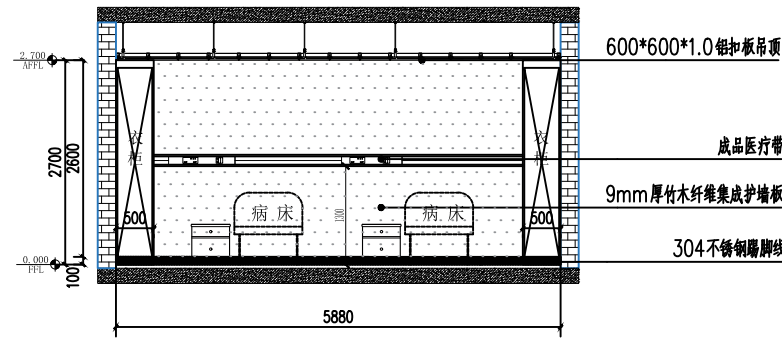


D 双人病房07立面图
SCALE 1:100

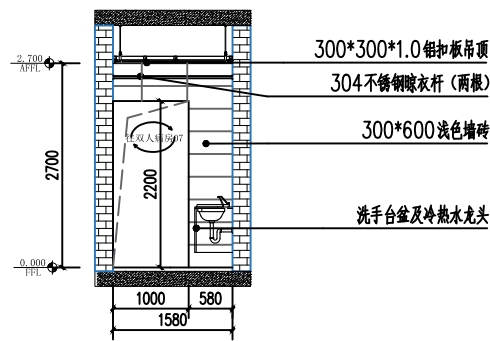


A 双人病房07洗手间立面图
SCALE 1:100

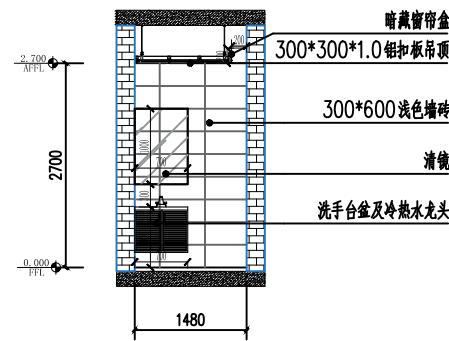

B 双人病房07洗手间立面图
SCALE 1:100

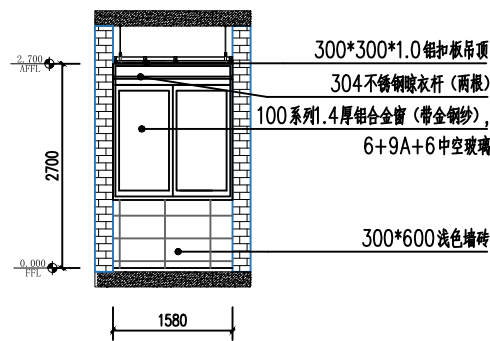

C 双人病房07洗手间立面图
SCALE 1:100

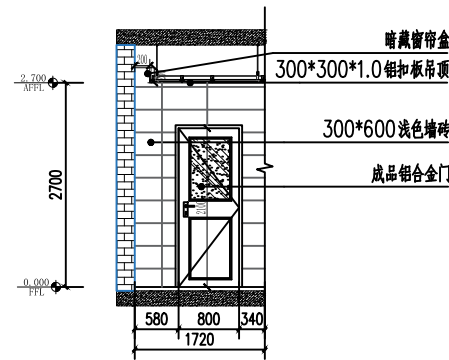


D 双人病房07洗手间立面图
SCALE 1:100


注册章
REGISTRATION STAMP

发图章
ISSUING STAMP


*(施工图未量发图专用章无效)

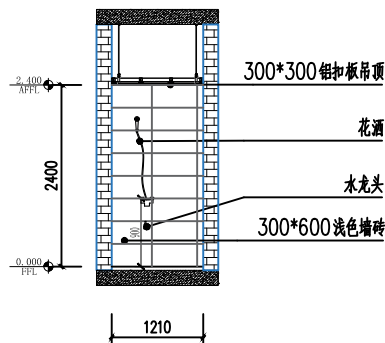


A 双人病房07卫生间立面图
SCALE 1:100

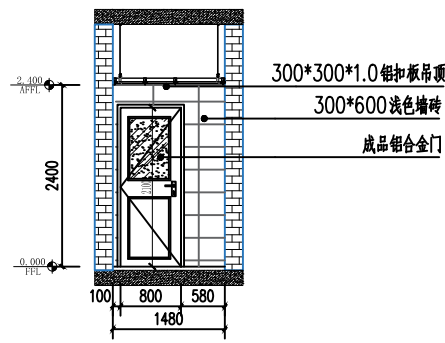

B 双人病房07卫生间立面图
SCALE 1:100

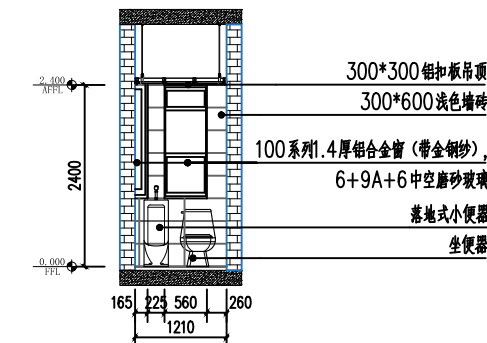

C 双人病房07卫生间立面图
SCALE 1:100

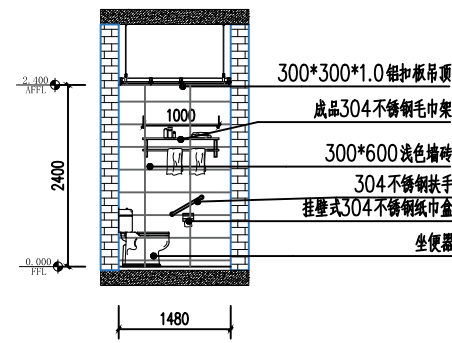

D 双人病房07卫生间立面图
SCALE 1:100

项目负责人 DESIGN MANAGER	黎克继	黎克继
审 定 APPROVED BY	黎克继	黎克继
审 核 REVIEWED BY	李成	李成
校 对 CHECKED BY	范安元	范安元
专业负责人 DISCIPLINE CHIEF	李成	李成
设 计 DESIGNED BY	范帅	范帅
制 图 DRAWN BY	范帅	范帅

建设单位 CLIENT
桂林市妇女儿童医院

项目名称 PROJECT NAME
桂林市妇女儿童医院6#楼二层骨科、耳鼻喉科装修改造工程

子项名称 SUB-PROJECT NAME

图纸名称 DRAWING TITLE
双人病房07洗手间、卫生间立面图

项目代号 PROJECT NO.	阶 段 DES. STAGE	施 工 图 CONSTRUCTION
图 号 DRAWING NO.	EL-20	
专 业 DISCIPLINE	张 次 SHEET NO.	张 数 SHEET AMOUNT
建筑		
比 例 SCALE	日 期 DATE	2025.08

C		
B		
A		
	FIRST ISSUE	
版次 REV	摘要 DESCRIPTION	发行日期 ISSUED DATE

注册章 REGISTRATION STAMP

发图章 ISSUING STAMP

*(施工图未量发图专用章无效)

项目负责人 DESIGN MANAGER	黎克继	黎克继
审 定 APPROVED BY	黎克继	黎克继
审 核 REVIEWED BY	李成	李成
校 对 CHECKED BY	范安元	范安元
专业负责人 DISCIPLINE CHIEF	李成	李成
设 计 DESIGNED BY	范帅	范帅
制 图 DRAWN BY	范帅	范帅


建设单位 CLIENT
桂林市妇女儿童医院

项目名称 PROJECT NAME
桂林市妇女儿童医院6#楼二层骨科、耳鼻喉科装修改造工程


子项名称 SUB-PROJECT NAME

图纸名称 DRAWING TITLE
三人病房03立面图


项目代号 PROJECT NO.		阶 段 DES. STAGE	施工图
图 号 DRAWING NO.	EL-21		
专 业 DISCIPLINE	张 次 SHEET NO.	张 数 SHEET AMOUNT	
建筑			
比 例 SCALE		日 期 DATE	2025.08

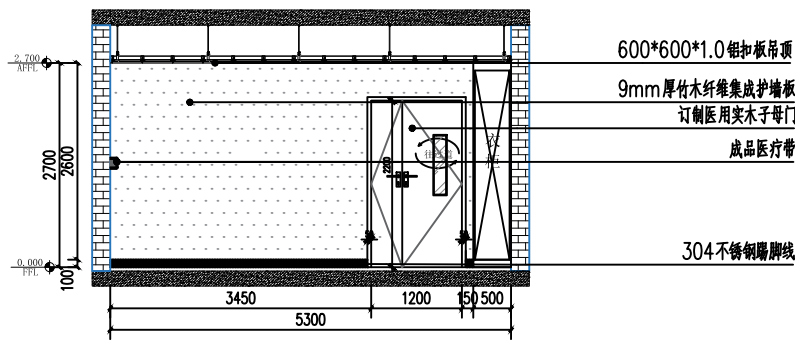


A 三人病房03立面图
SCALE 1:100

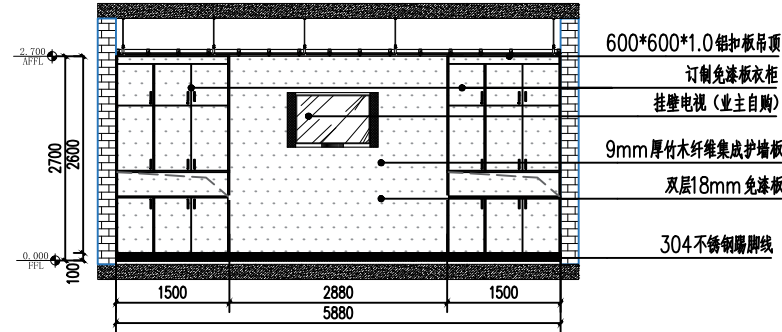

B 三人病房03立面图
SCALE 1:100

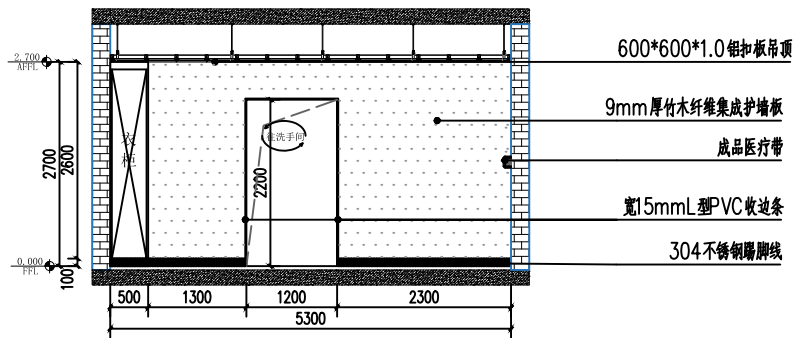

C 三人病房03立面图
SCALE 1:100

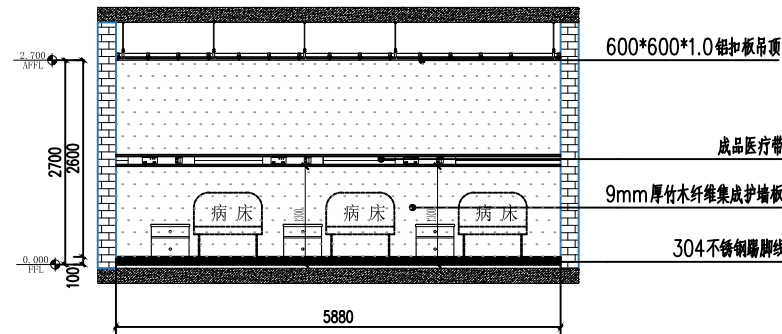

D 三人病房03立面图
SCALE 1:100

C		
B		
A		
	FIRST ISSUE	
版次 REV	摘要 DESCRIPTION	发行日期 ISSUED DATE

注册章
REGISTRATION STAMP

发图章
ISSUING STAMP

*(施工图未量发图专用章无效)

项目负责人 DESIGN MANAGER	黎克继	黎克继
审 定 APPROVED BY	黎克继	黎克继
审 核 REVIEWED BY	李成	李成
校 对 CHECKED BY	范安元	范安元
专业负责人 DISCIPLINE CHIEF	李成	李成
设 计 DESIGNED BY	范帅	范帅
制 图 DRAWN BY	范帅	范帅

建设单位 CLIENT

桂林市妇女儿童医院

项目名称 PROJECT NAME


桂林市妇女儿童医院6#楼二层骨科、耳鼻喉科装修改造工程

子项名称 SUB-PROJECT NAME


图纸名称 DRAWING TITLE

三人病房03洗手间、卫生间立面图


项目代号 PROJECT NO.		阶 段 DES. STAGE	施工图
图 号 DRAWING NO.	EL-22		
专 业 DISCIPLINE	张 次 SHEET NO.	张 数 SHEET AMOUNT	
建筑			
比 例 SCALE		日 期 DATE	2025.08

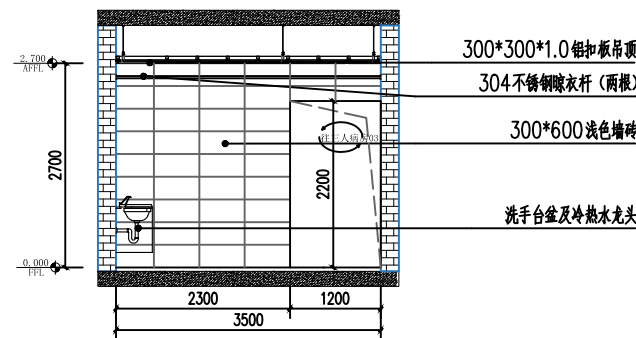


A 三人病房03洗手间立面图
SCALE 1:100

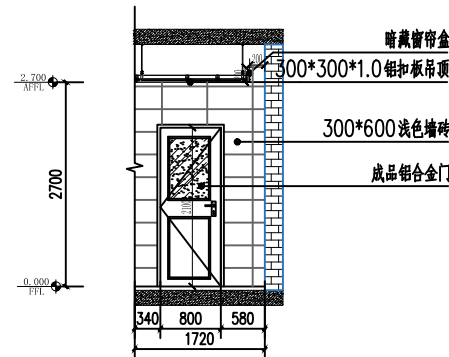


B 三人病房03洗手间立面图
SCALE 1:100

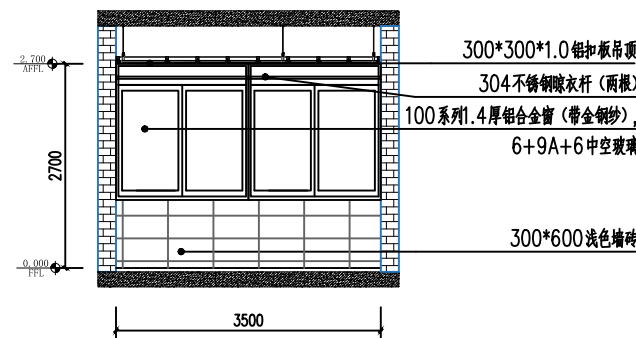


C 三人病房03洗手间立面图
SCALE 1:100

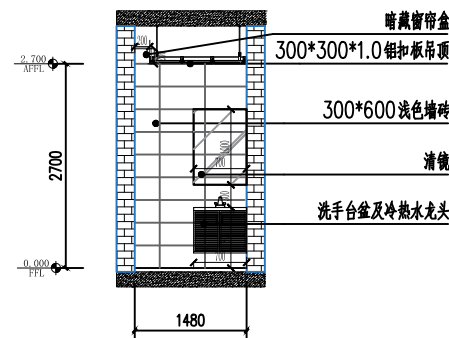


D 三人病房03洗手间立面图
SCALE 1:100

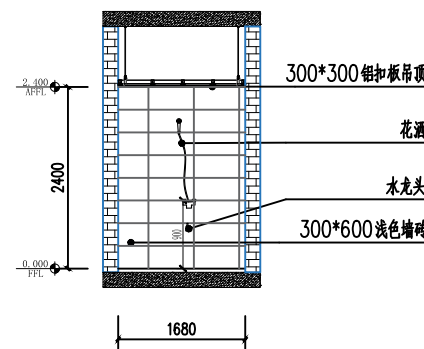


A 三人病房03卫生间立面图
SCALE 1:100

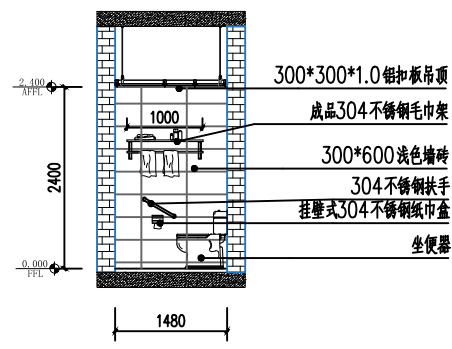


B 三人病房03卫生间立面图
SCALE 1:100

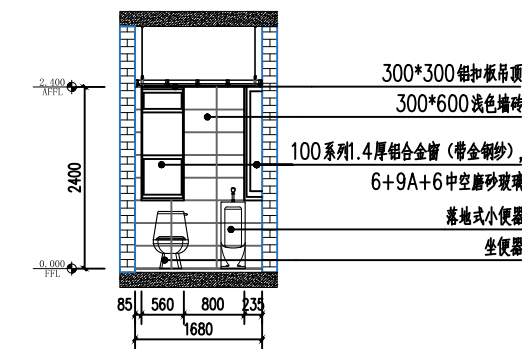


C 三人病房03卫生间立面图
SCALE 1:100

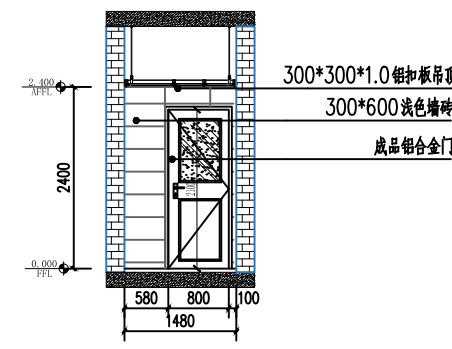


D 三人病房03卫生间立面图
SCALE 1:100

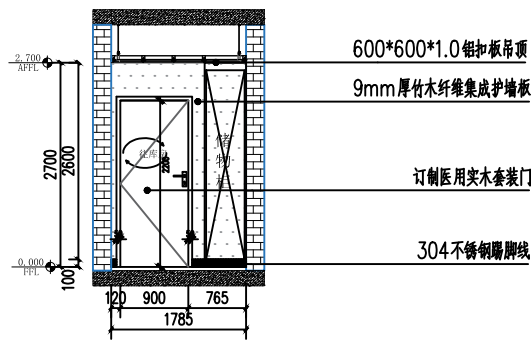


A 库房立面图
SCALE 1:100

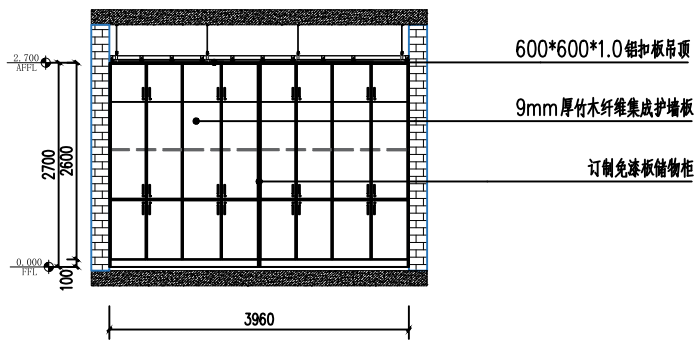


B 库房立面图
SCALE 1:100

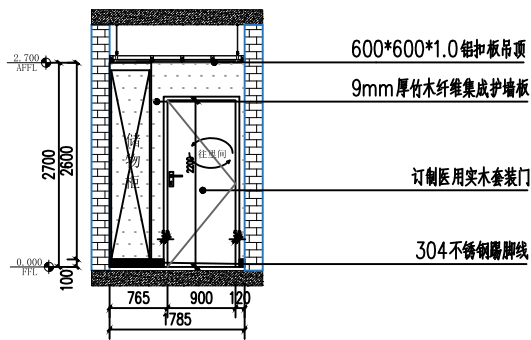


C 库房立面图
SCALE 1:100

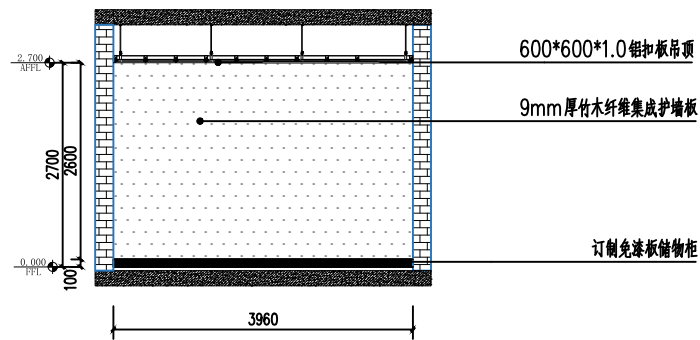


D 库房立面图
SCALE 1:100

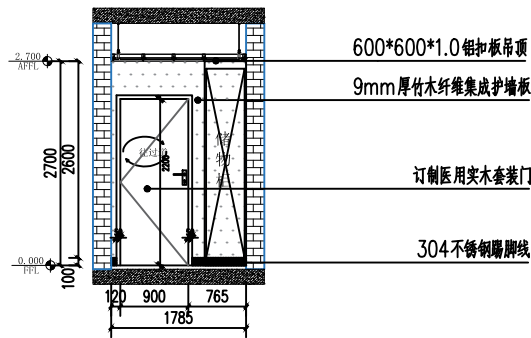


A 库房里间立面图
SCALE 1:100

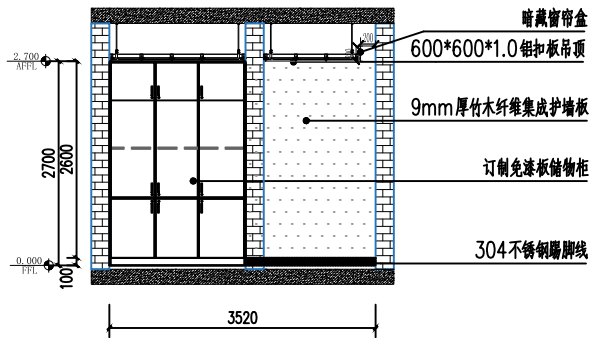


B 库房里间立面图
SCALE 1:100

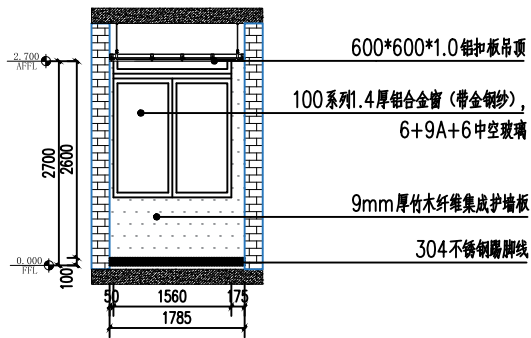


C 库房里间立面图
SCALE 1:100

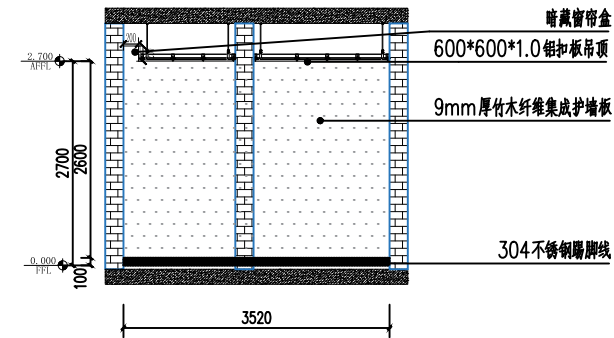

D 库房里间立面图
SCALE 1:100

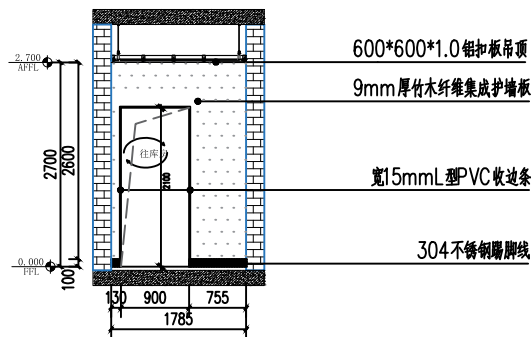

A-1 库房里间立面图
SCALE 1:100

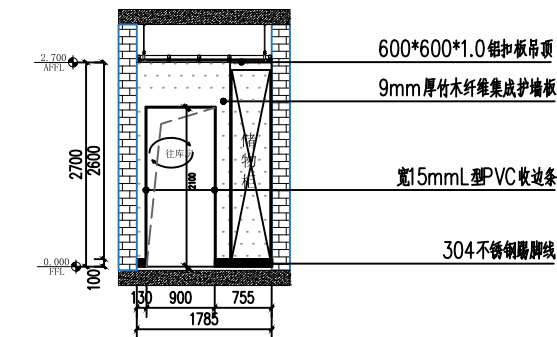

C-1 库房里间立面图
SCALE 1:100

C		
B		
A		
	FIRST ISSUE	
版次 REV	摘要 DESCRIPTION	发行日期 ISSUED DATE

注册章
REGISTRATION STAMP

发图章
ISSUING STAMP

*(施工图未量发图专用章无效)

项目负责人 DESIGN MANAGER	黎克继	黎克继
审 定 APPROVED BY	黎克继	黎克继
审 核 REVIEWED BY	李成	李成
校 对 CHECKED BY	范安元	范安元
专业负责人 DISCIPLINE CHIEF	李成	李成
设 计 DESIGNED BY	范帅	范帅
制 图 DRAWN BY	范帅	范帅

建设单位 CLIENT

桂林市妇女儿童医院

项目名称 PROJECT NAME

桂林市妇女儿童医院6#楼二层骨科、耳鼻喉科装修改造工程

子项名称 SUB-PROJECT NAME

图纸名称 DRAWING TITLE

库房、库房里间立面图

项目代号 PROJECT NO.	阶 段 DES. STAGE	施工图
图 号 DRAWING NO.	EL-23	
专 业 DISCIPLINE	张 次 SHEET NO.	张 数 SHEET AMOUNT
建筑		
比 例 SCALE	日 期 DATE	2025.08

C		
B		
A		
	FIRST ISSUE	
版次 REV	摘要 DESCRIPTION	发行日期 ISSUED DATE

注册章 REGISTRATION STAMP

发图章 ISSUING STAMP

*(施工图未量发图专用章无效)

项目负责人 DESIGN MANAGER	黎克继	黎克继
审 定 APPROVED BY	黎克继	黎克继
审 核 REVIEWED BY	李成	李成
校 对 CHECKED BY	范安元	范安元
专业负责人 DISCIPLINE CHIEF	李成	李成
设 计 DESIGNED BY	范帅	范帅
制 图 DRAWN BY	范帅	范帅


建设单位 CLIENT
桂林市妇女儿童医院

项目名称 PROJECT NAME
桂林市妇女儿童医院6#楼二层骨科、耳鼻喉科装修改造工程


子项名称 SUB-PROJECT NAME

图纸名称 DRAWING TITLE
三人病房04立面图


项目代号 PROJECT NO.		阶 段 DES. STAGE	施工图
图 号 DRAWING NO.	EL-24		
专 业 DISCIPLINE	张 次 SHEET NO.	张 数 SHEET AMOUNT	
建筑			
比 例 SCALE		日 期 DATE	2025.08

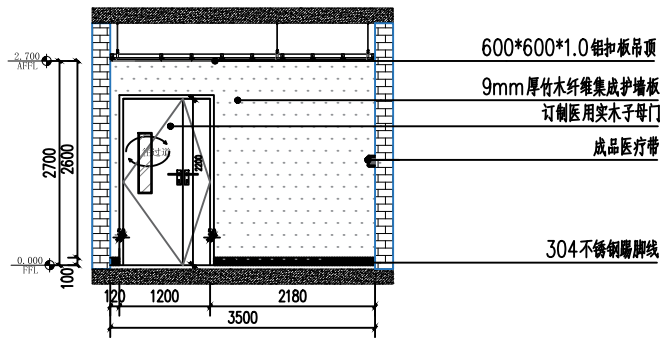


A 三人病房04立面图
SCALE 1:100

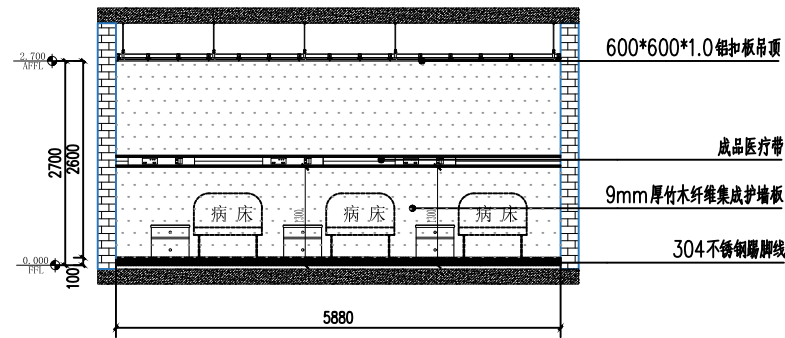

B 三人病房04立面图
SCALE 1:100

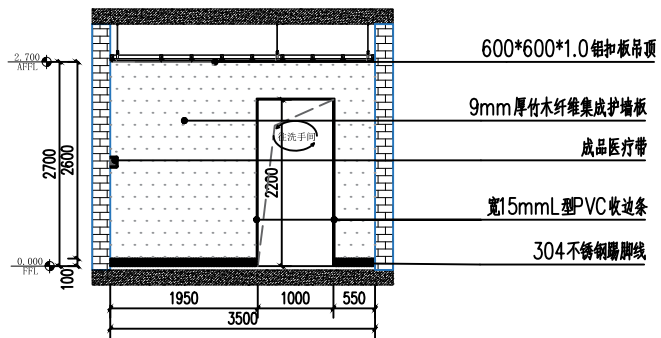

C 三人病房04立面图
SCALE 1:100

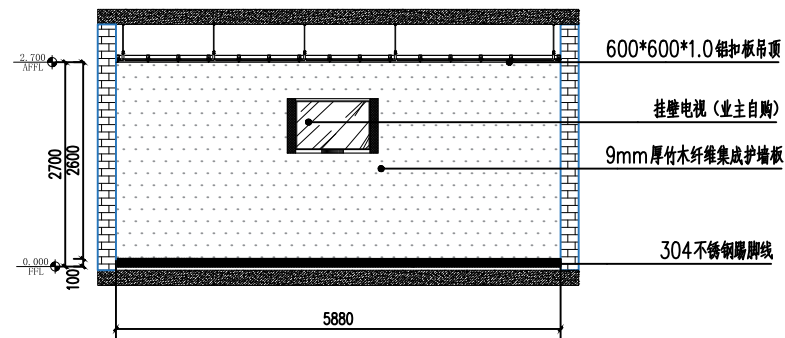

D 三人病房04立面图
SCALE 1:100

C		
B		
A		
	FIRST ISSUE	
版次 REV	摘要 DESCRIPTION	发行日期 ISSUED DATE

注册章
REGISTRATION STAMP

发图章
ISSUING STAMP

*(施工图未量发图专用章无效)

项目负责人 DESIGN MANAGER	黎克继	黎克继
审 定 APPROVED BY	黎克继	黎克继
审 核 REVIEWED BY	李成	李成
校 对 CHECKED BY	范安元	范安元
专业负责人 DISCIPLINE CHIEF	李成	李成
设 计 DESIGNED BY	范帅	范帅
制 图 DRAWN BY	范帅	范帅


建设单位 CLIENT
桂林市妇女儿童医院

项目名称 PROJECT NAME
桂林市妇女儿童医院6#楼二层骨科、耳鼻喉科装修改造工程


子项名称 SUB-PROJECT NAME

图纸名称 DRAWING TITLE
三人病房04洗手间、卫生间立面图


项目代号 PROJECT NO.		阶 段 DES. STAGE	施工图
图 号 DRAWING NO.	EL-25		
专 业 DISCIPLINE	张 次 SHEET NO.	张 数 SHEET AMOUNT	
建筑			
比 例 SCALE		日 期 DATE	2025.08

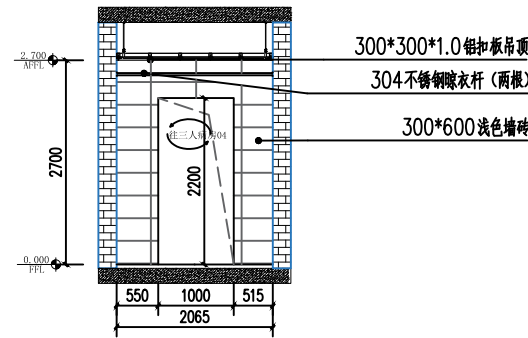


A 三人病房04洗手间立面图
SCALE 1:100

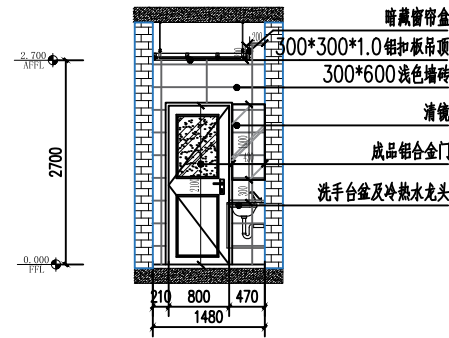


B 三人病房04洗手间立面图
SCALE 1:100

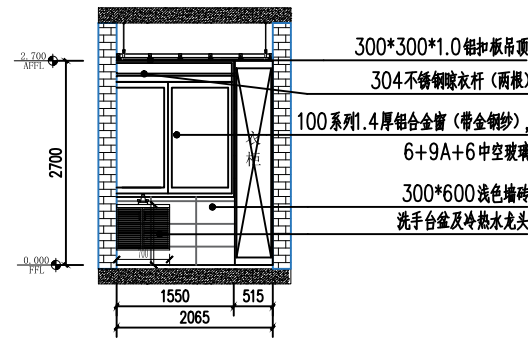


C 三人病房04洗手间立面图
SCALE 1:100

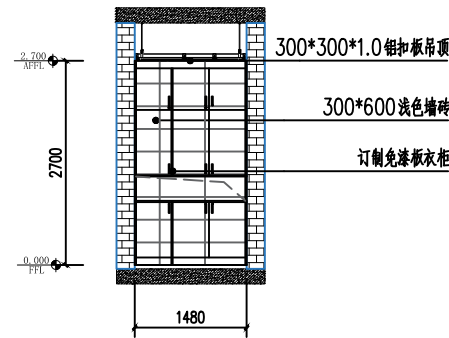


D 三人病房04洗手间立面图
SCALE 1:100

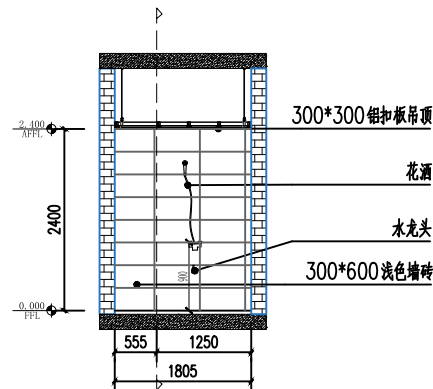


A 三人病房04卫生间立面图
SCALE 1:100

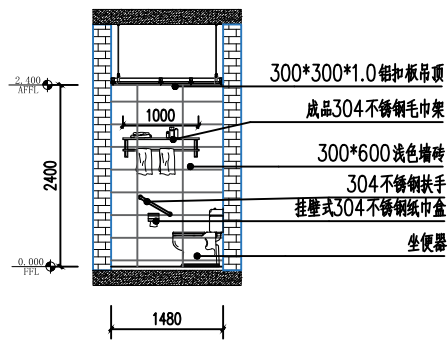


B 三人病房04卫生间立面图
SCALE 1:100

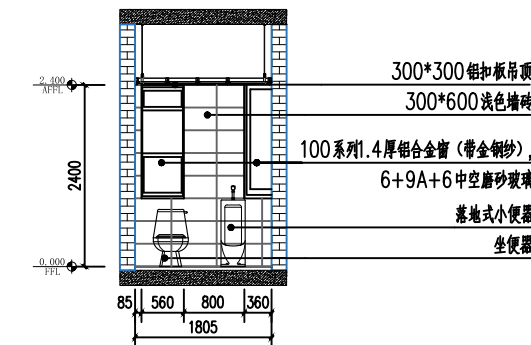


C 三人病房04卫生间立面图
SCALE 1:100

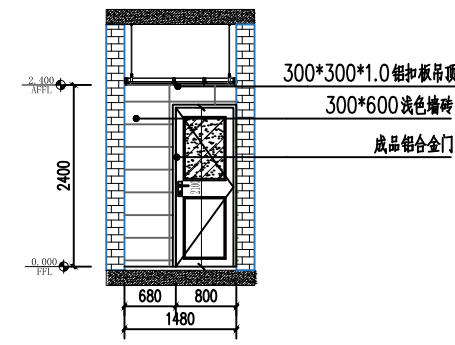


D 三人病房04卫生间立面图
SCALE 1:100

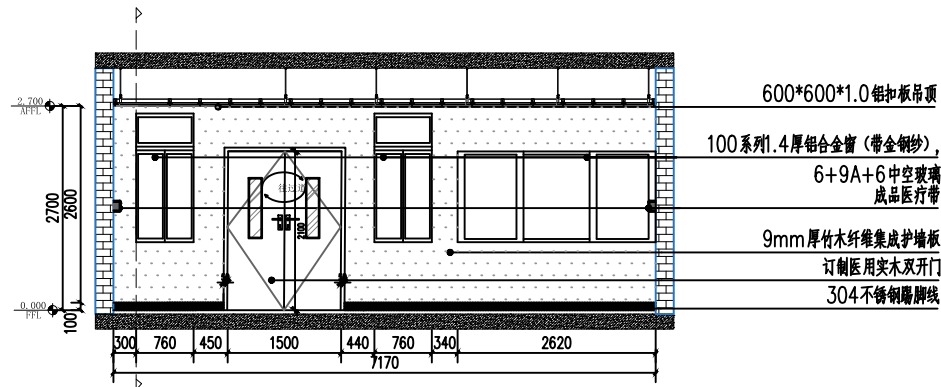


A 中医治疗室立面图
SCALE 1:100

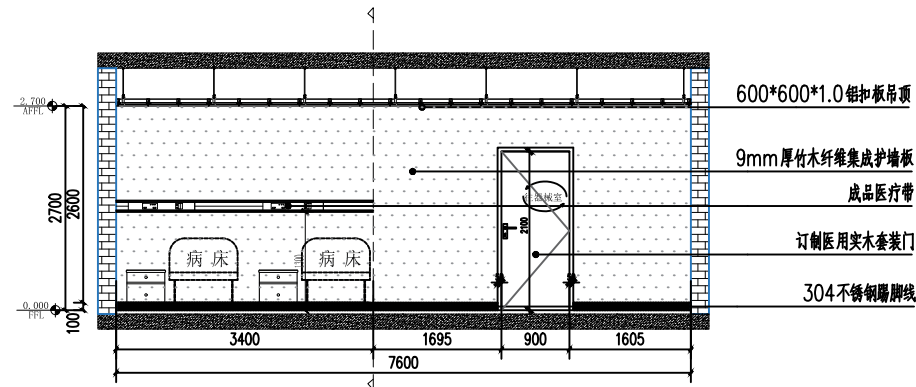

B 中医治疗室立面图
SCALE 1:100

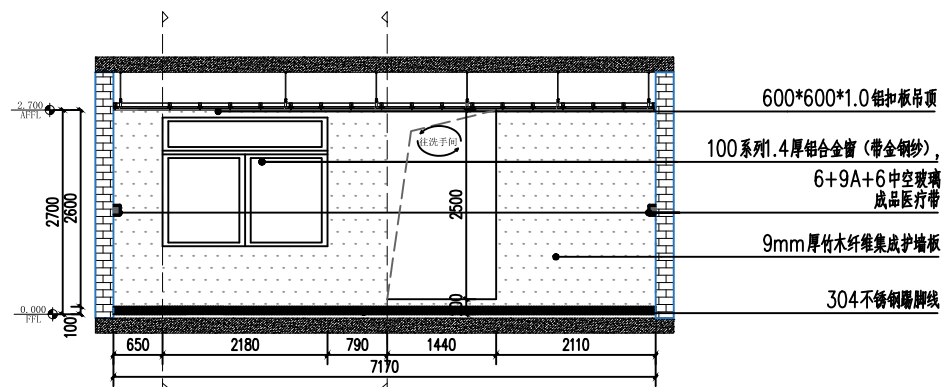

C 中医治疗室立面图
SCALE 1:100

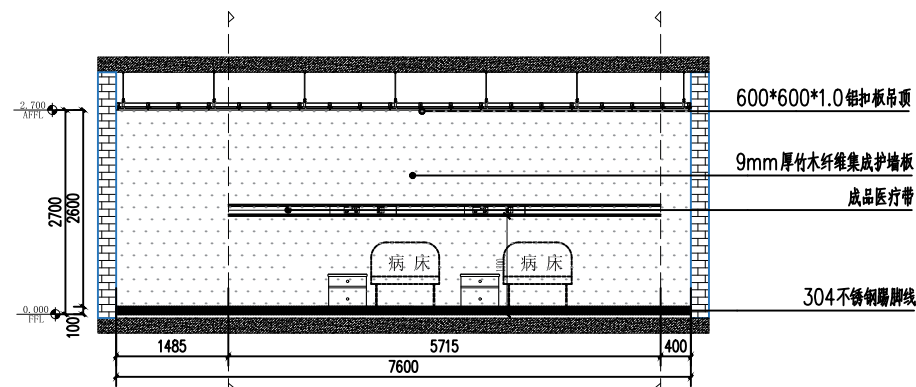

D 中医治疗室立面图
SCALE 1:100

C		
B		
A		
	FIRST ISSUE	
版次 REV	摘要 DESCRIPTION	发行日期 ISSUED DATE

注册章
REGISTRATION STAMP

发图章
ISSUING STAMP

*(施工图未量发图专用章无效)

项目负责人 DESIGN MANAGER	黎克继	黎克继
审 定 APPROVED BY	黎克继	黎克继
审 核 REVIEWED BY	李成	李成
校 对 CHECKED BY	范安元	范安元
专业负责人 DISCIPLINE CHIEF	李成	李成
设 计 DESIGNED BY	范帅	范帅
制 图 DRAWN BY	范帅	范帅

建设单位 CLIENT

桂林市妇女儿童医院

项目名称 PROJECT NAME

桂林市妇女儿童医院6#楼二层骨科、耳鼻喉科装修改造工程

子项名称 SUB-PROJECT NAME

图纸名称 DRAWING TITLE

中医治疗室立面图

项目代号 PROJECT NO.		阶 段 DES. STAGE	施工图
图 号 DRAWING NO.	EL-26		
专 业 DISCIPLINE	张 次 SHEET NO.	张 数 SHEET AMOUNT	
建筑			
比 例 SCALE		日 期 DATE	2025.08

C		
B		
A		
	FIRST ISSUE	
版次 REV	摘要 DESCRIPTION	发行日期 ISSUED DATE

注册章
REGISTRATION STAMP

发图章
ISSUING STAMP

*(施工图未量发图专用章无效)

项目负责人 DESIGN MANAGER	黎克继	黎克继
审 定 APPROVED BY	黎克继	黎克继
审 核 REVIEWED BY	李成	李成
校 对 CHECKED BY	范安元	范安元
专业负责人 DISCIPLINE CHIEF	李成	李成
设 计 DESIGNED BY	范帅	范帅
制 图 DRAWN BY	范帅	范帅


建设单位 CLIENT
桂林市妇女儿童医院

项目名称 PROJECT NAME
桂林市妇女儿童医院6#楼二层骨科、耳鼻喉科装修改造工程


子项名称 SUB-PROJECT NAME

图纸名称 DRAWING TITLE
中医治疗室洗手间、卫生间立面图


项目代号 PROJECT NO.		阶 段 DES. STAGE	施工图
图 号 DRAWING NO.	EL-27		
专 业 DISCIPLINE	张 次 SHEET NO.	张 数 SHEET AMOUNT	
建筑			
比 例 SCALE		日 期 DATE	2025.08

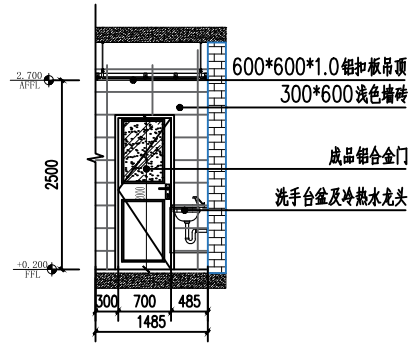


B 中医治疗室洗手间立面图
SCALE 1:100

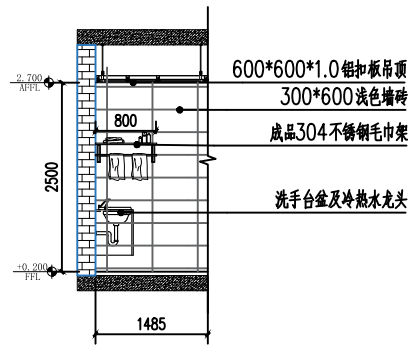


D 中医治疗室洗手间立面图
SCALE 1:100

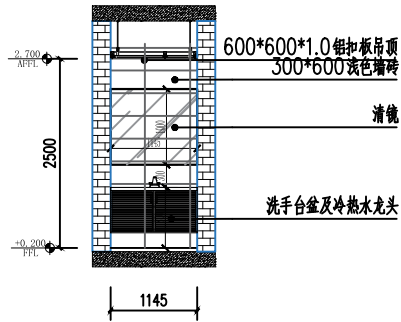


C 中医治疗室洗手间立面图
SCALE 1:100

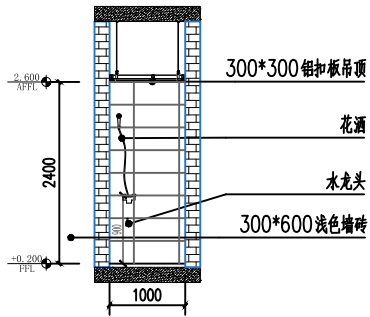


A 中医治疗室卫生间立面图
SCALE 1:100

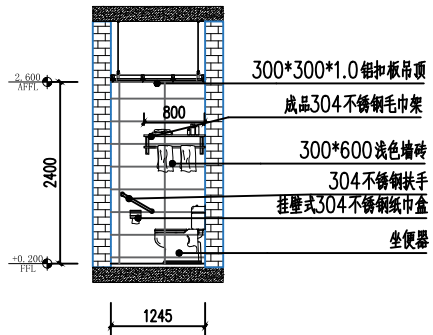

B 中医治疗室卫生间立面图
SCALE 1:100

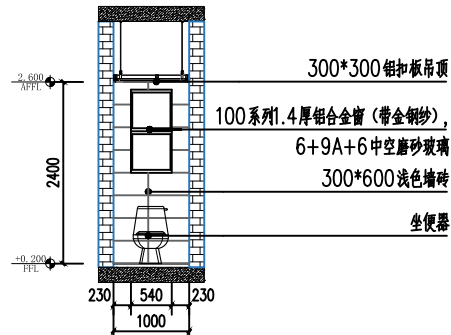

C 中医治疗室卫生间立面图
SCALE 1:100

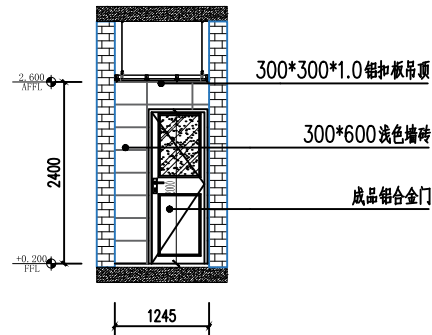

D 中医治疗室卫生间立面图
SCALE 1:100

C		
B		
A		
	FIRST ISSUE	
版次 REV	摘要 DESCRIPTION	发行日期 ISSUED DATE

注册章 REGISTRATION STAMP

发图章 ISSUING STAMP

*(施工图未盖发图专用章无效)

项目负责人 DESIGN MANAGER	黎克继	黎克继
审 定 APPROVED BY	黎克继	黎克继
审 核 REVIEWED BY	李成	李成
校 对 CHECKED BY	范安元	范安元
专业负责人 DISCIPLINE CHIEF	李成	李成
设 计 DESIGNED BY	范帅	范帅
制 图 DRAWN BY	范帅	范帅


建设单位 CLIENT
桂林市妇女儿童医院

项目名称 PROJECT NAME
桂林市妇女儿童医院6#楼二层骨科、耳鼻喉科装修改造工程


子项名称 SUB-PROJECT NAME

图纸名称 DRAWING TITLE
器械室立面图


项目代号 PROJECT NO.		阶 段 DES. STAGE	施工图
图 号 DRAWING NO.	EL-28		
专 业 DISCIPLINE	张 次 SHEET NO.	张 数 SHEET AMOUNT	
建筑			
比 例 SCALE		日 期 DATE	2025.08

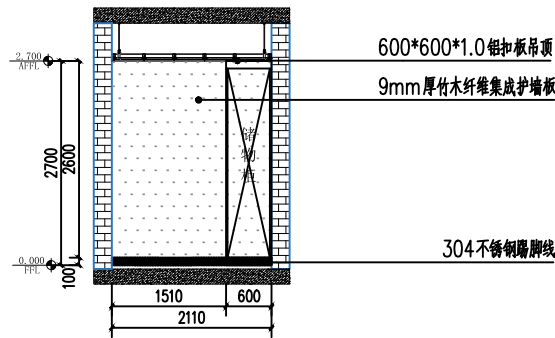


A 器械室立面图
SCALE 1:100

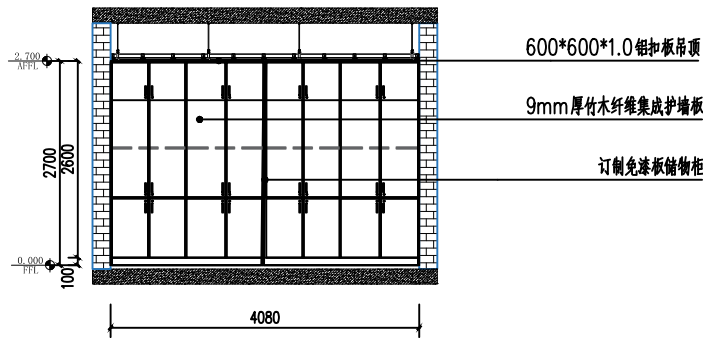

B 器械室立面图
SCALE 1:100

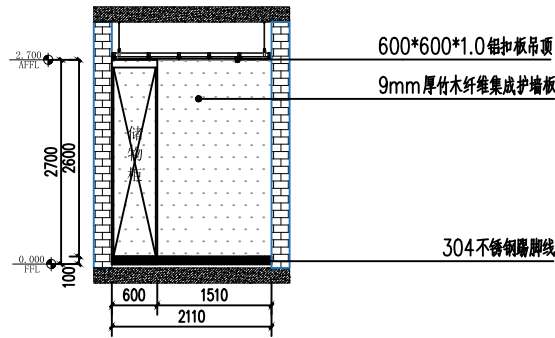

C 器械室立面图
SCALE 1:100

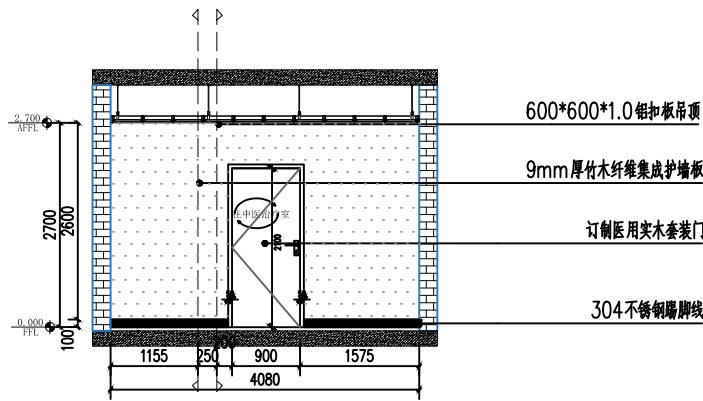

D 器械室立面图
SCALE 1:100

C		
B		
A		
	FIRST ISSUE	
版次 REV	摘要 DESCRIPTION	发行日期 ISSUED DATE

注册章
REGISTRATION STAMP

发图章
ISSUING STAMP

*(施工图未盖发图专用章无效)

项目负责人 DESIGN MANAGER	黎克继	黎克继
审 定 APPROVED BY	黎克继	黎克继
审 核 REVIEWED BY	李成	李成
校 对 CHECKED BY	范安元	范安元
专业负责人 DISCIPLINE CHIEF	李成	李成
设 计 DESIGNED BY	范帅	范帅
制 图 DRAWN BY	范帅	范帅


建设单位 CLIENT
桂林市妇女儿童医院

项目名称 PROJECT NAME
桂林市妇女儿童医院6#楼二层骨科、耳鼻喉科装修改造工程


子项名称 SUB-PROJECT NAME

图纸名称 DRAWING TITLE
更衣室立面图


项目代号 PROJECT NO.		阶 段 DES. STAGE	施工图
图 号 DRAWING NO.	EL-29		
专 业 DISCIPLINE	张 次 SHEET NO.	张 数 SHEET AMOUNT	
建筑			
比 例 SCALE		日 期 DATE	2025.08

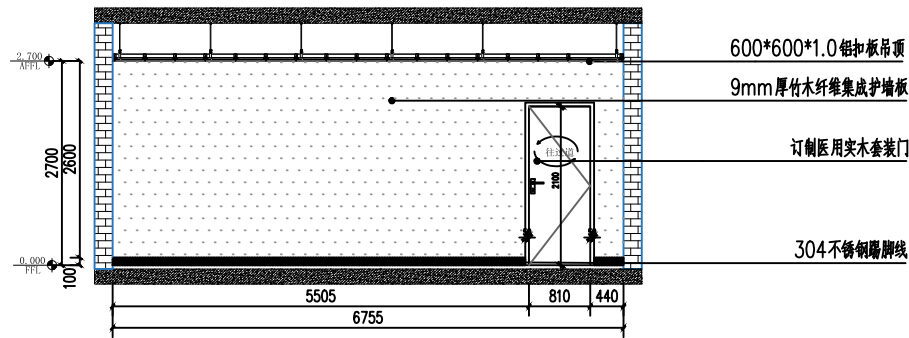


A 更衣室立面图
SCALE 1:100

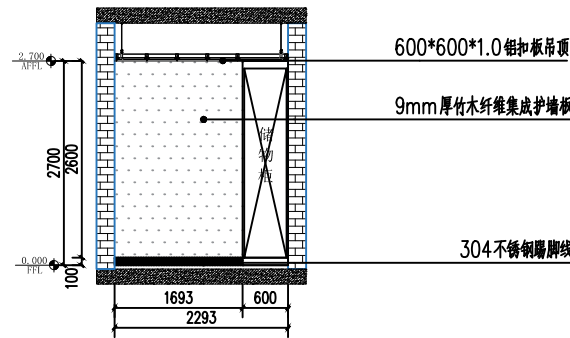


B 更衣室立面图
SCALE 1:100

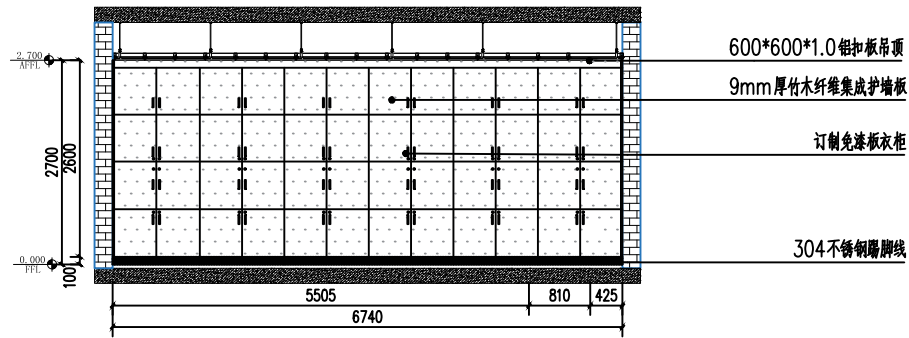


C 更衣室立面图
SCALE 1:100

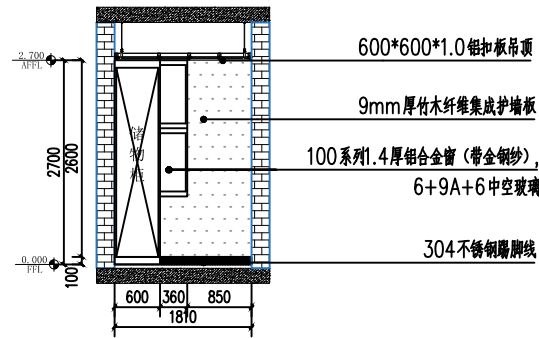


D 更衣室立面图
SCALE 1:100

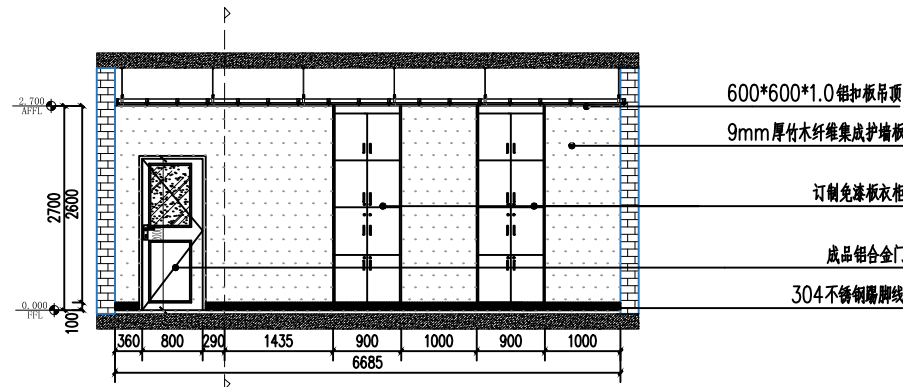


A 女值班室（骨科）立面图
SCALE 1:100

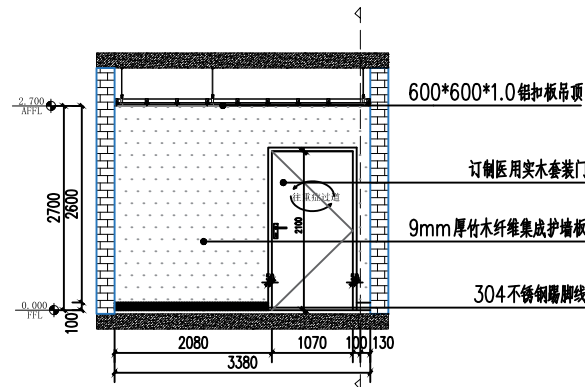

B 女值班室（骨科）立面图
SCALE 1:100

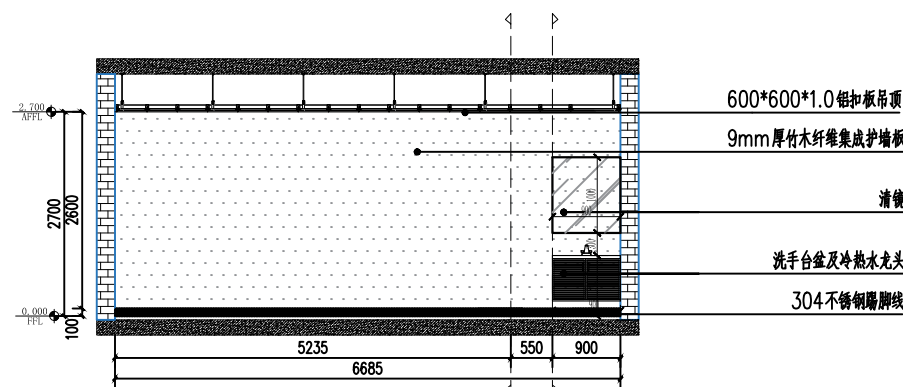

C 女值班室（骨科）立面图
SCALE 1:100

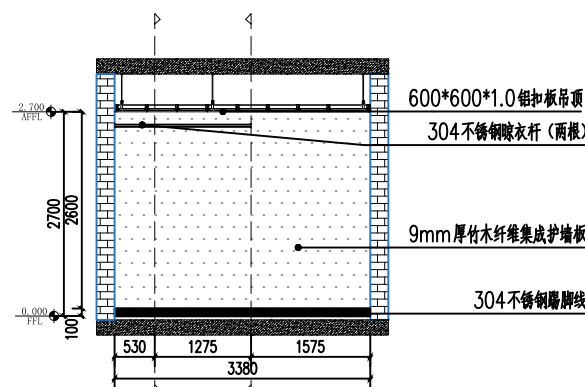

D 女值班室（骨科）立面图
SCALE 1:100

注册章
REGISTRATION STAMP

发图章
ISSUING STAMP

*(施工图未量发图专用章无效)

项目负责人 DESIGN MANAGER	黎克继	黎克继
审 定 APPROVED BY	黎克继	黎克继
审 核 REVIEWED BY	李成	李成
校 对 CHECKED BY	范安元	范安元
专业负责人 DISCIPLINE CHIEF	李成	李成
设 计 DESIGNED BY	范帅	范帅
制 图 DRAWN BY	范帅	范帅

建设单位 CLIENT

桂林市妇女儿童医院

项目名称 PROJECT NAME


桂林市妇女儿童医院6#楼二层骨科、耳鼻喉科装修改造工程

子项名称 SUB-PROJECT NAME


图纸名称 DRAWING TITLE

女值班室（骨科）、卫生间立面图


项目代号 PROJECT NO.		阶 段 DES. STAGE	施工图
图 号 DRAWING NO.	EL-30		
专 业 DISCIPLINE	张 次 SHEET NO.	张 数 SHEET AMOUNT	
建筑			
比 例 SCALE		日 期 DATE	2025.08

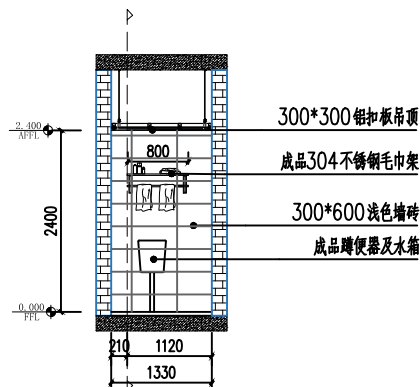


A 女值班室（骨科）卫生间立面图
SCALE 1:100

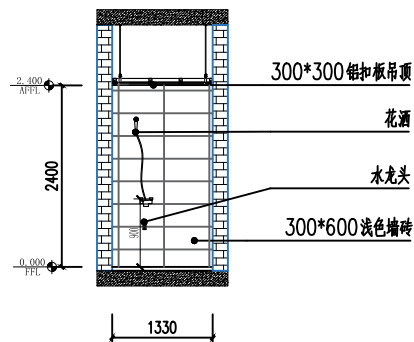


B 女值班室（骨科）卫生间立面图
SCALE 1:100

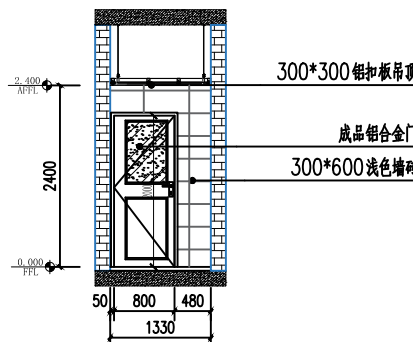


C 女值班室（骨科）卫生间立面图
SCALE 1:100

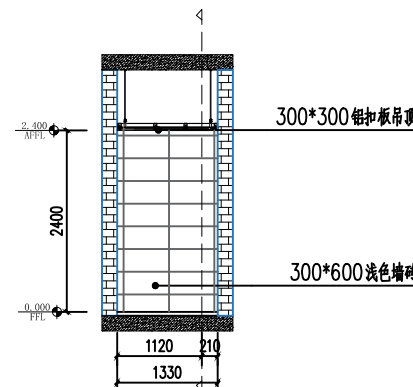


D 女值班室（骨科）卫生间立面图
SCALE 1:100

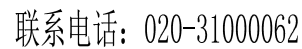


比 例 SCALE		日 期 DATE	2025.08
--------------	--	-------------	---------

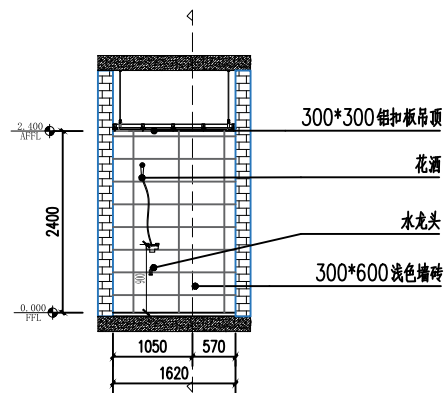


A 男值班室（骨科）卫生间立面图
SCALE 1:100

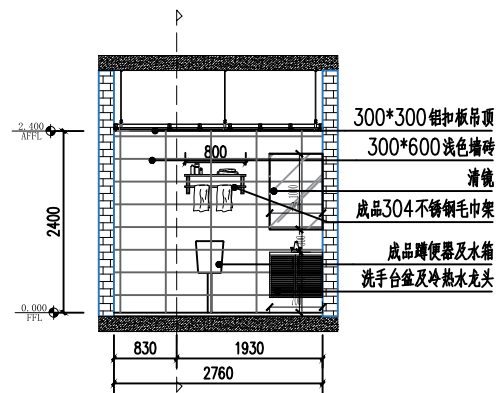


B 男值班室（骨科）卫生间立面图
SCALE 1:100

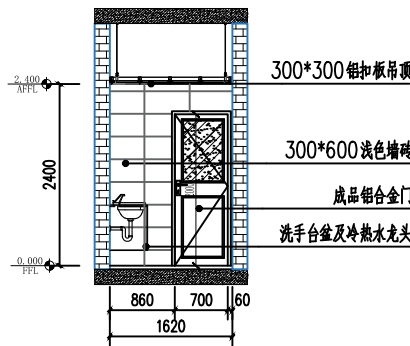


C 男值班室（骨科）卫生间立面图
SCALE 1:100

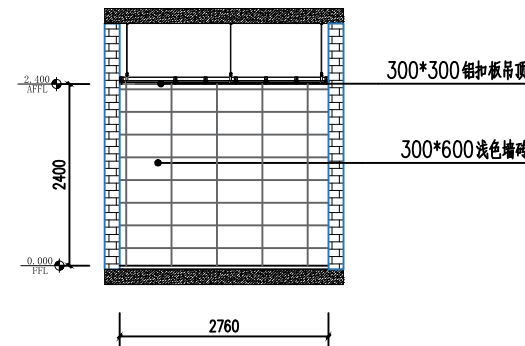


D 男值班室（骨科）卫生间立面图
SCALE 1:100

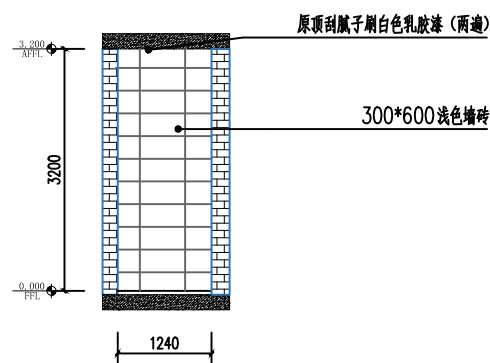


A 男值班室（骨科）阳台立面图
SCALE 1:100

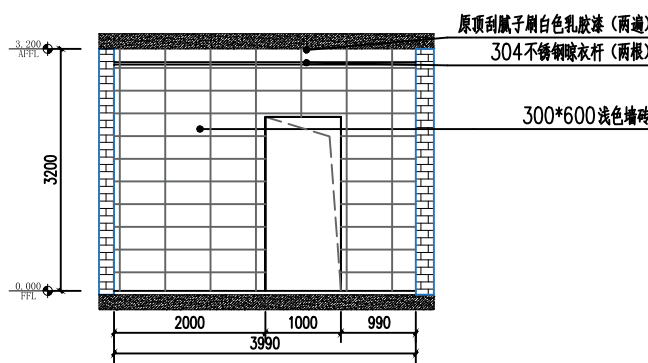

B 男值班室（骨科）阳台立面图
SCALE 1:100

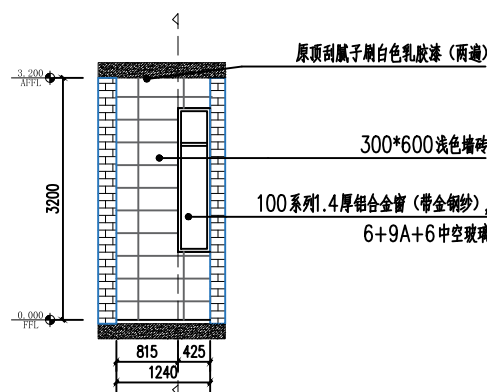

C 男值班室（骨科）阳台立面图
SCALE 1:100

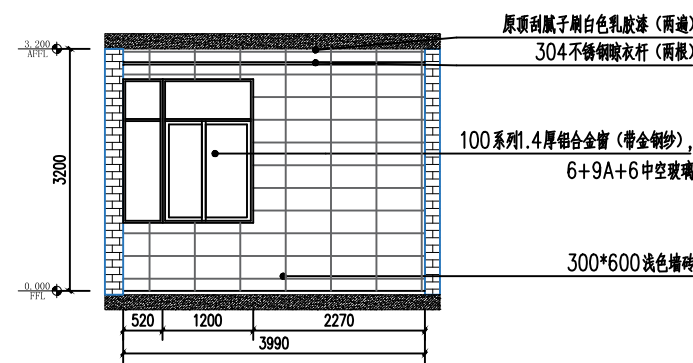

D 男值班室（骨科）阳台立面图
SCALE 1:100

C		
B		
A		
	FIRST ISSUE	
版次 REV	摘要 DESCRIPTION	发行日期 ISSUED DATE

注册章
REGISTRATION STAMP

发图章
ISSUING STAMP

*(施工图未量发图专用章无效)

项目负责人 DESIGN MANAGER	黎克继	黎克继
审 定 APPROVED BY	黎克继	黎克继
审 核 CHECKED BY	李成	李成
校 对 CHECKED BY	范安元	范安元
专业负责人 DISCIPLINE CHIEF	李成	李成
设 计 DESIGNED BY	范帅	范帅
制 图 DRAWN BY	范帅	范帅

建设单位 CLIENT
桂林市妇女儿童医院

项目名称 PROJECT NAME
桂林市妇女儿童医院6#楼二层骨科、耳鼻喉科装修改造工程

子项名称 SUB-PROJECT NAME

图纸名称 DRAWING TITLE
男值班室（骨科）卫生间、阳台立面图

项目代号 PROJECT NO.		阶 段 DES. STAGE	施工图
图 号 DRAWING NO.	EL-32		
专 业 DISCIPLINE	建筑	张 次 SHEET NO.	张 数 SHEET AMOUNT
比 例 SCALE		日 期 DATE	2025.08

C		
B		
A		
	FIRST ISSUE	
版次 REV	摘要 DESCRIPTION	发行日期 ISSUED DATE

注册章 REGISTRATION STAMP

发图章 ISSUING STAMP

*(施工图未盖发图专用章无效)

项目负责人 DESIGN MANAGER	黎克继	黎克继
审 定 APPROVED BY	黎克继	黎克继
审 核 REVIEWED BY	李成	李成
校 对 CHECKED BY	范安元	范安元
专业负责人 DISCIPLINE CHIEF	李成	李成
设 计 DESIGNED BY	范帅	范帅
制 图 DRAWN BY	范帅	范帅


建设单位 CLIENT
桂林市妇女儿童医院

项目名称 PROJECT NAME
桂林市妇女儿童医院6#楼二层骨科、耳鼻喉科装修改造工程


子项名称 SUB-PROJECT NAME

图纸名称 DRAWING TITLE
三人病房01立面图


项目代号 PROJECT NO.		阶 段 DES. STAGE	施工图
图 号 DRAWING NO.	EL-33		
专 业 DISCIPLINE	张 次 SHEET NO.	张 数 SHEET AMOUNT	
建筑			
比 例 SCALE		日 期 DATE	2025.08

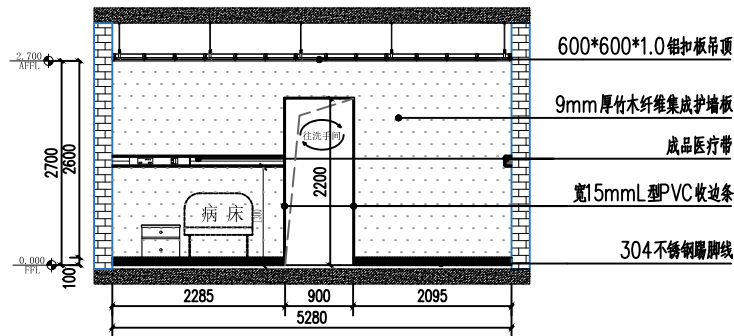


A 三人病房01立面图
SCALE 1:100

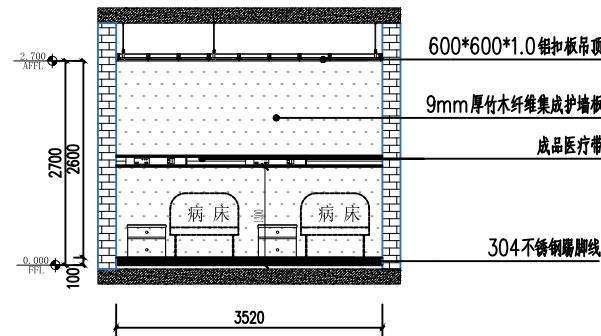


A 三人病房01立面图
SCALE 1:100

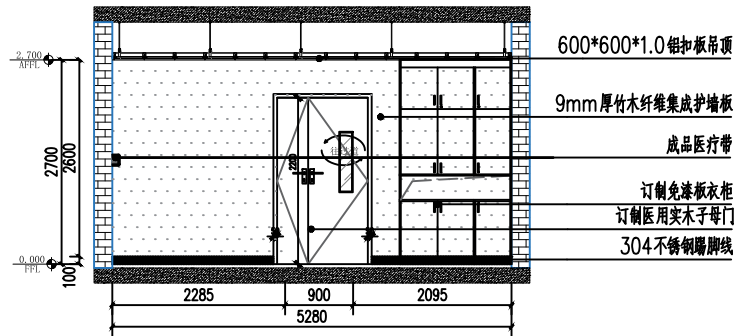


A 三人病房01立面图
SCALE 1:100

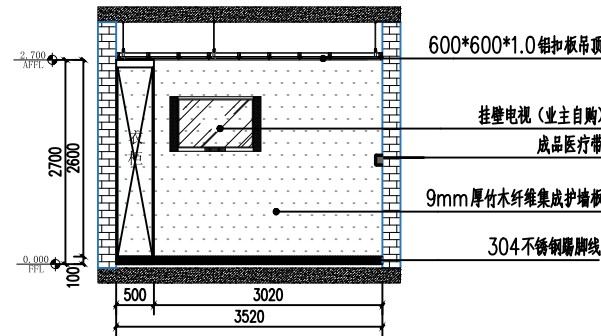


A 三人病房01立面图
SCALE 1:100

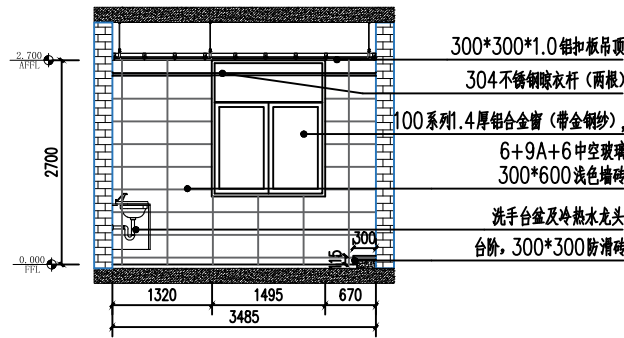


A 三人病房01洗手间立面图
SCALE 1:100

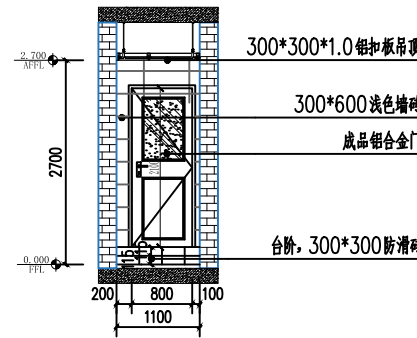

B 三人病房01洗手间立面图
SCALE 1:100

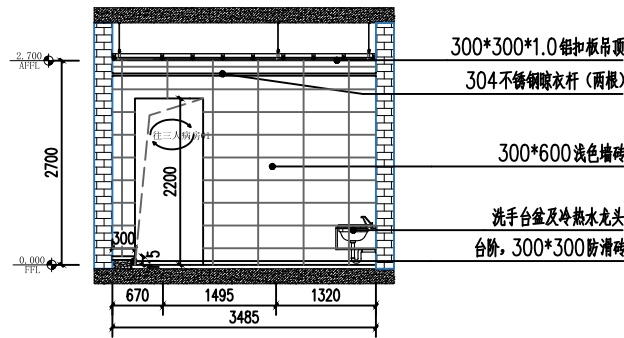

C 三人病房01洗手间立面图
SCALE 1:100

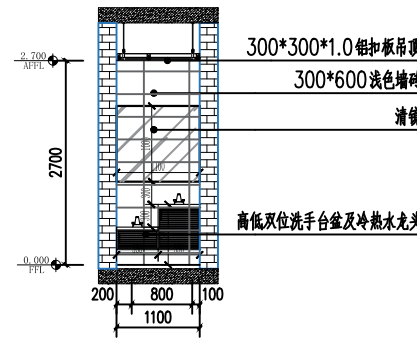

D 三人病房01洗手间立面图
SCALE 1:100

注册章
REGISTRATION STAMP

发图章
ISSUING STAMP

*(施工图未盖发图专用章无效)

项目负责人 DESIGN MANAGER	黎克继	黎克继
审 定 APPROVED BY	黎克继	黎克继
审 核 REVIEWED BY	李成	李成
校 对 CHECKED BY	范安元	范安元
专业负责人 DISCIPLINE CHIEF	李成	李成
设 计 DESIGNED BY	范帅	范帅
制 图 DRAWN BY	范帅	范帅

建设单位 CLIENT

桂林市妇女儿童医院

项目名称 PROJECT NAME


桂林市妇女儿童医院6#楼二层骨科、耳鼻喉科装修改造工程

子项名称 SUB-PROJECT NAME


图纸名称 DRAWING TITLE

三人病房01洗手间、卫生间立面图


项目代号 PROJECT NO.	阶 段 DES. STAGE	施工图
图 号 DRAWING NO.	EL-34	
专 业 DISCIPLINE	张 次 SHEET NO.	张 数 SHEET AMOUNT
建筑		
比 例 SCALE	日 期 DATE	2025.08

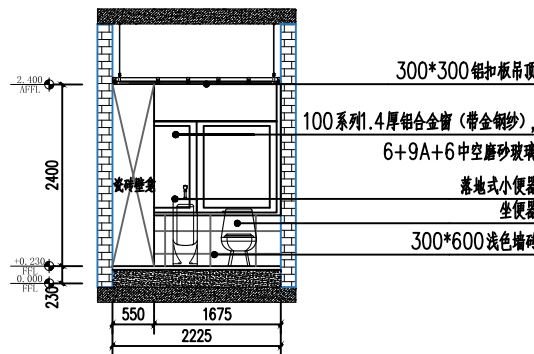


A 三人病房01卫生间立面图
SCALE 1:100

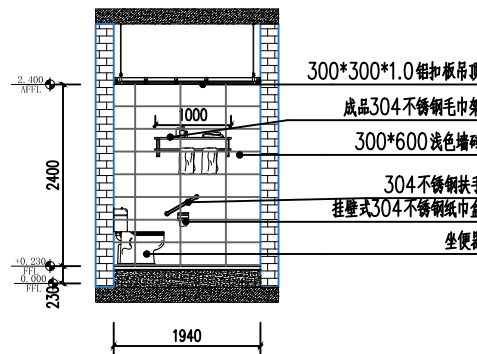

B 三人病房01卫生间立面图
SCALE 1:100

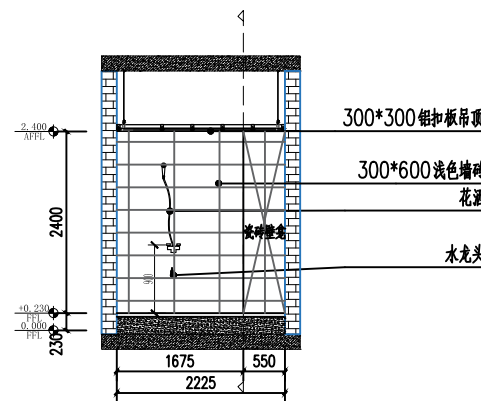

C 三人病房01卫生间立面图
SCALE 1:100

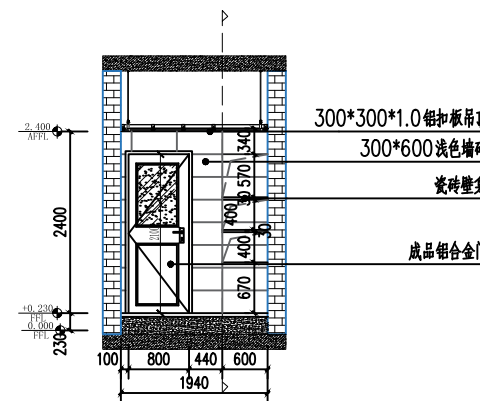

D 三人病房01卫生间立面图
SCALE 1:100

C		
B		
A		
	FIRST ISSUE	
版次 REV	摘要 DESCRIPTION	发行日期 ISSUED DATE

注册章 REGISTRATION STAMP

发图章 ISSUING STAMP

*(施工图未盖发图专用章无效)

项目负责人 DESIGN MANAGER	黎克继	黎克继
审 定 APPROVED BY	黎克继	黎克继
审 核 REVIEWED BY	李成	李成
校 对 CHECKED BY	范安元	范安元
专业负责人 DISCIPLINE CHIEF	李成	李成
设 计 DESIGNED BY	范帅	范帅
制 图 DRAWN BY	范帅	范帅


建设单位 CLIENT
桂林市妇女儿童医院

项目名称 PROJECT NAME
桂林市妇女儿童医院6#楼二层骨科、耳鼻喉科装修改造工程


子项名称 SUB-PROJECT NAME

图纸名称 DRAWING TITLE
单人病房01立面图


项目代号 PROJECT NO.		阶 段 DES. STAGE	施工图
图 号 DRAWING NO.	EL-35		
专 业 DISCIPLINE	张 次 SHEET NO.	张 数 SHEET AMOUNT	
建筑			
比 例 SCALE		日 期 DATE	2025.08

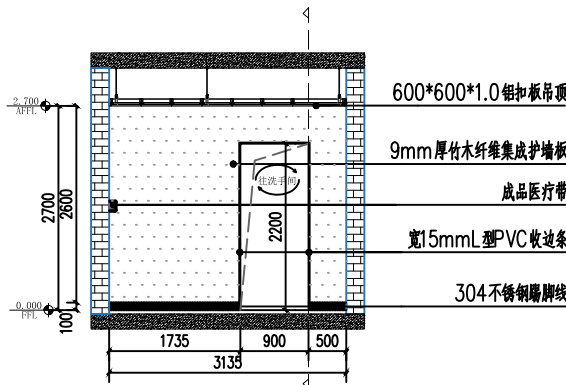


单人病房01立面图
SCALE 1:100

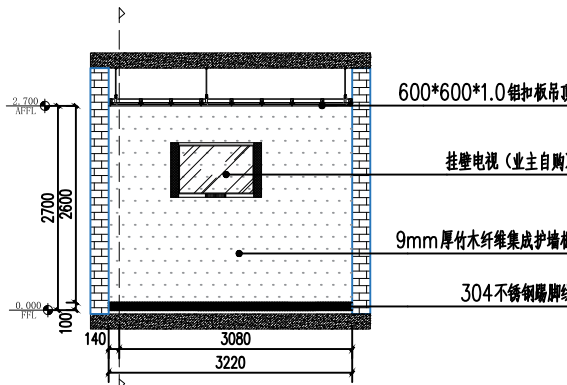


单人病房01立面图
SCALE 1:100

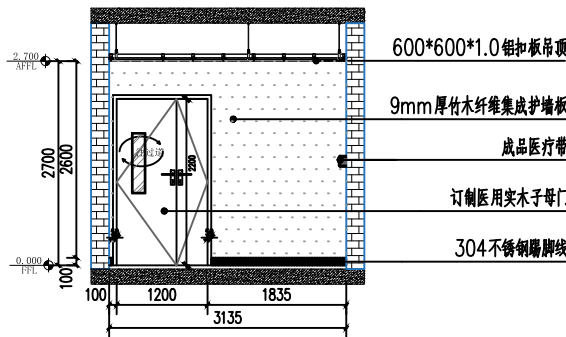


单人病房01立面图
SCALE 1:100

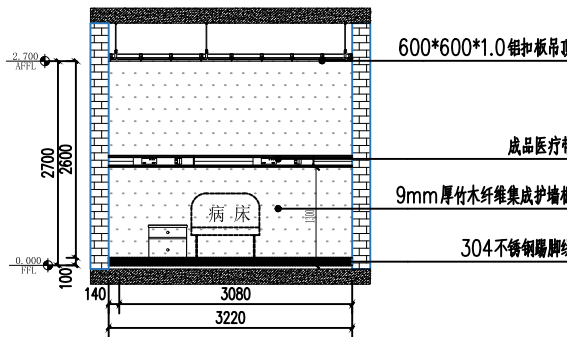


单人病房01立面图
SCALE 1:100

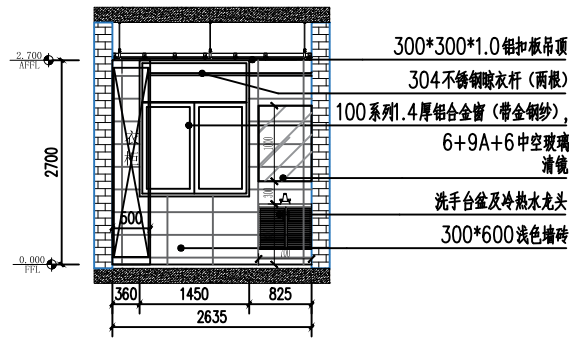


A 单人病房01洗手间立面图
SCALE 1:100

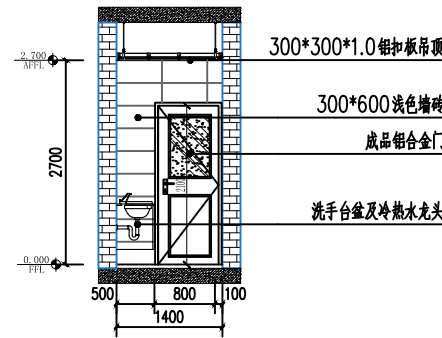


B 单人病房01洗手间立面图
SCALE 1:100

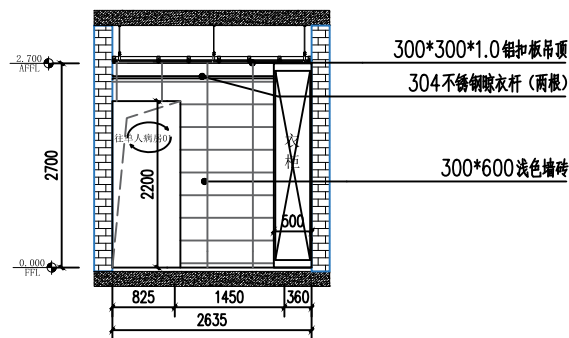


C 单人病房01洗手间立面图
SCALE 1:100

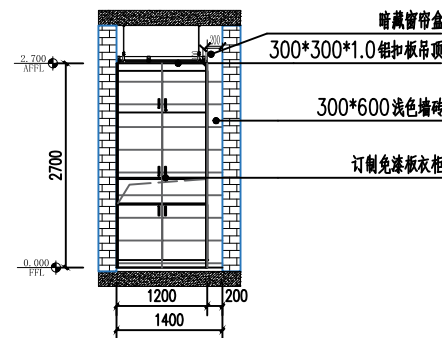


D 单人病房01洗手间立面图
SCALE 1:100

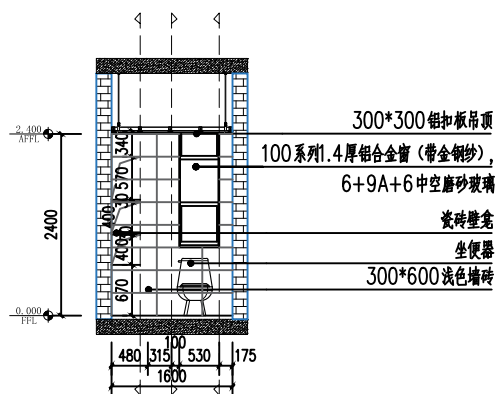


A 单人病房01卫生间立面图
SCALE 1:100

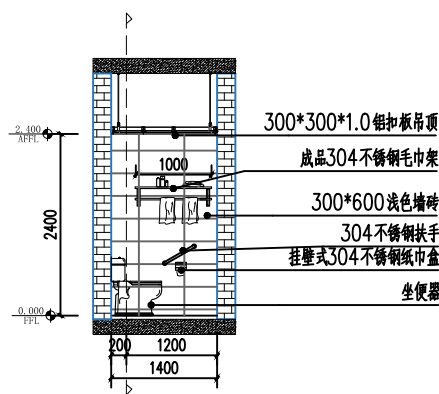

B 单人病房01卫生间立面图
SCALE 1:100

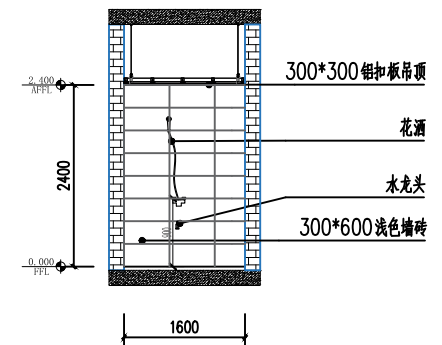

C 单人病房01卫生间立面图
SCALE 1:100

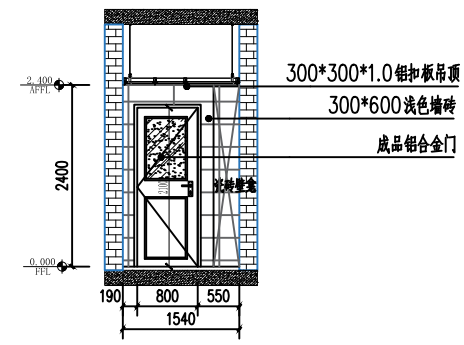

D 单人病房01卫生间立面图
SCALE 1:100

C		
B		
A		
	FIRST ISSUE	
版次 REV	摘要 DESCRIPTION	发行日期 ISSUED DATE

注册章
REGISTRATION STAMP

发图章
ISSUING STAMP

*(施工图未盖发图专用章无效)

项目负责人 DESIGN MANAGER	黎克继	黎克继
审 定 APPROVED BY	黎克继	黎克继
审 核 REVIEWED BY	李成	李成
校 对 CHECKED BY	范安元	范安元
专业负责人 DISCIPLINE CHIEF	李成	李成
设 计 DESIGNED BY	范帅	范帅
制 图 DRAWN BY	范帅	范帅

建设单位 CLIENT
桂林市妇女儿童医院

项目名称 PROJECT NAME
桂林市妇女儿童医院6#楼二层骨科、耳鼻喉科装修改造工程

子项名称 SUB-PROJECT NAME

图纸名称 DRAWING TITLE
单人病房01洗手间、卫生间立面图

项目代号 PROJECT NO.	阶 段 DES. STAGE	施工图
图 号 DRAWING NO.	EL-36	
专 业 DISCIPLINE	张 次 SHEET NO.	张 数 SHEET AMOUNT
建筑		
比 例 SCALE	日 期 DATE	2025.08

C		
B		
A		
	FIRST ISSUE	
版次 REV	摘要 DESCRIPTION	发行日期 ISSUED DATE

注册章
REGISTRATION STAMP

发图章
ISSUING STAMP

*(施工图未量发图专用章无效)

项目负责人 DESIGN MANAGER	黎克继	黎克继
审 定 APPROVED BY	黎克继	黎克继
审 核 REVIEWED BY	李成	李成
校 对 CHECKED BY	范安元	范安元
专业负责人 DISCIPLINE CHIEF	李成	李成
设 计 DESIGNED BY	范帅	范帅
制 图 DRAWN BY	范帅	范帅


建设单位 CLIENT
桂林市妇女儿童医院

项目名称 PROJECT NAME
桂林市妇女儿童医院6#楼二层骨科、耳鼻喉科装修改造工程


子项名称 SUB-PROJECT NAME

图纸名称 DRAWING TITLE
单人病房02立面图


项目代号 PROJECT NO.		阶 段 DES. STAGE	施工图
图 号 DRAWING NO.	EL-37		
专 业 DISCIPLINE	张 次 SHEET NO.	张 数 SHEET AMOUNT	
建筑			
比 例 SCALE		日 期 DATE	2025.08

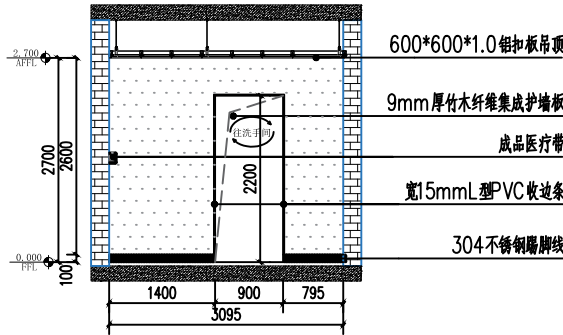


A 单人病房02立面图
SCALE 1:100

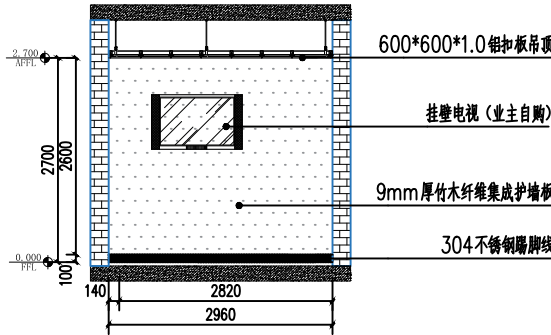

B 单人病房02立面图
SCALE 1:100

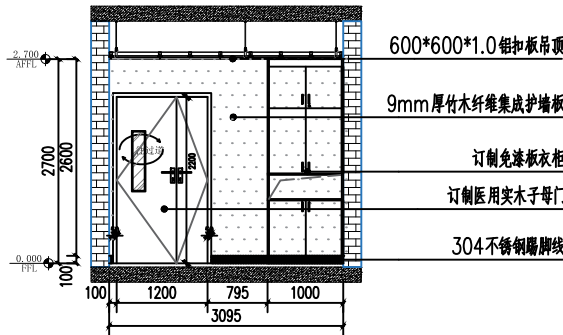

C 单人病房02立面图
SCALE 1:100

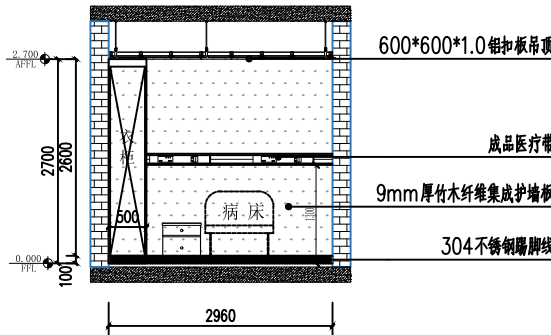

D 单人病房02立面图
SCALE 1:100

C		
B		
A		
	FIRST ISSUE	
版次 REV	摘要 DESCRIPTION	发行日期 ISSUED DATE

注册章
REGISTRATION STAMP

发图章
ISSUING STAMP

*(施工图未量发图专用章无效)

项目负责人 DESIGN MANAGER	黎克继	黎克继
审 定 APPROVED BY	黎克继	黎克继
审 核 REVIEWED BY	李成	李成
校 对 CHECKED BY	范安元	范安元
专业负责人 DISCIPLINE CHIEF	李成	李成
设 计 DESIGNED BY	范帅	范帅
制 图 DRAWN BY	范帅	范帅


建设单位 CLIENT
桂林市妇女儿童医院

项目名称 PROJECT NAME
桂林市妇女儿童医院6#楼二层骨科、耳鼻喉科装修改造工程


子项名称 SUB-PROJECT NAME

图纸名称 DRAWING TITLE
单人病房02洗手间、卫生间立面图


项目代号 PROJECT NO.	阶 段 DES. STAGE	施工图
图 号 DRAWING NO.	EL-38	
专 业 DISCIPLINE	张 次 SHEET NO.	张 数 SHEET AMOUNT
建筑		
比 例 SCALE	日 期 DATE	2025.08

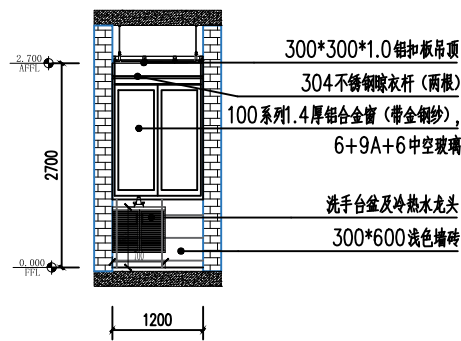


A 单人病房02洗手间立面图
SCALE 1:100

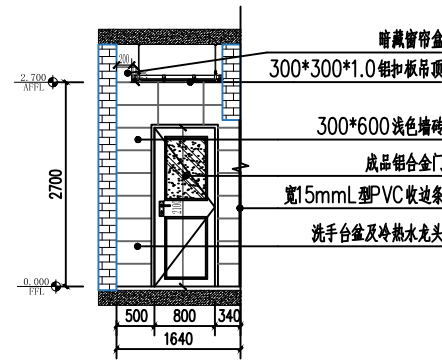


B 单人病房02洗手间立面图
SCALE 1:100

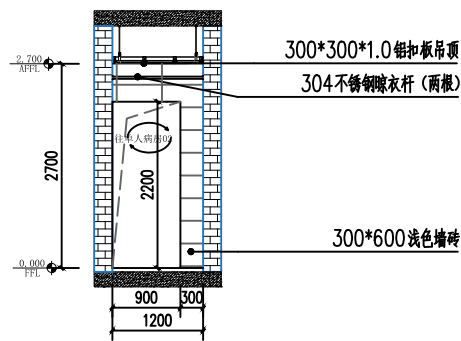


C 单人病房02洗手间立面图
SCALE 1:100

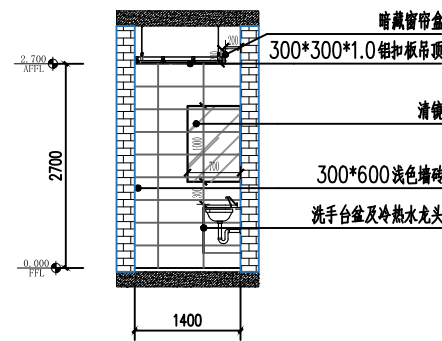


D 单人病房02洗手间立面图
SCALE 1:100

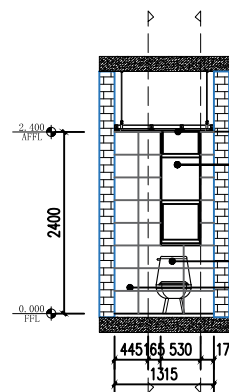


A 单人病房02卫生间立面图
SCALE 1:100

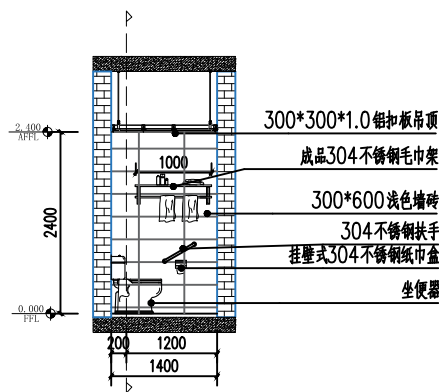

B 单人病房02卫生间立面图
SCALE 1:100

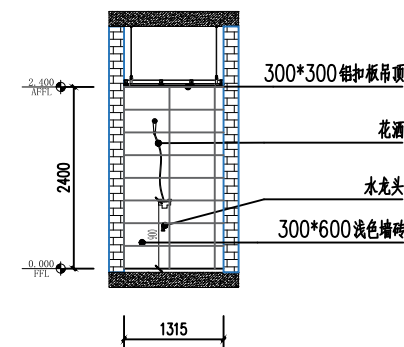

C 单人病房02卫生间立面图
SCALE 1:100

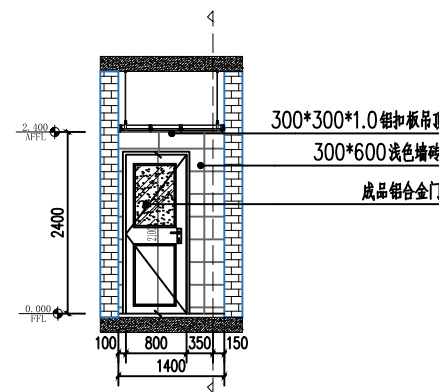

D 单人病房02卫生间立面图
SCALE 1:100

C		
B		
A		
	FIRST ISSUE	
版次 REV	摘要 DESCRIPTION	发行日期 ISSUED DATE

注册章 REGISTRATION STAMP

发图章 ISSUING STAMP

*(施工图未量发图专用章无效)

项目负责人 DESIGN MANAGER	黎克继	黎克继
审 定 APPROVED BY	黎克继	黎克继
审 核 REVIEWED BY	李成	李成
校 对 CHECKED BY	范安元	范安元
专业负责人 DISCIPLINE CHIEF	李成	李成
设 计 DESIGNED BY	范帅	范帅
制 图 DRAWN BY	范帅	范帅


建设单位 CLIENT
桂林市妇女儿童医院

项目名称 PROJECT NAME
桂林市妇女儿童医院6#楼二层骨科、耳鼻喉科装修改造工程


子项名称 SUB-PROJECT NAME

图纸名称 DRAWING TITLE
单人病房03立面图


项目代号 PROJECT NO.		阶 段 DES. STAGE	施工图
图 号 DRAWING NO.	EL-39		
专 业 DISCIPLINE	张 次 SHEET NO.	张 数 SHEET AMOUNT	
建筑			
比 例 SCALE		日 期 DATE	2025.08

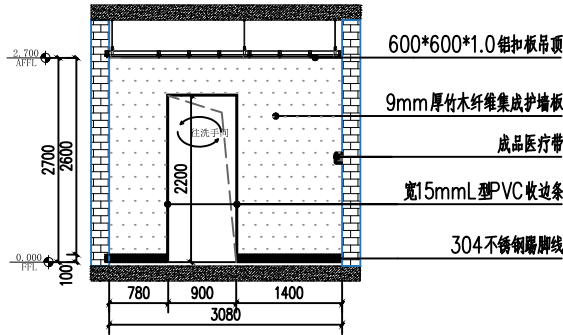


A 单人病房03立面图
SCALE 1:100

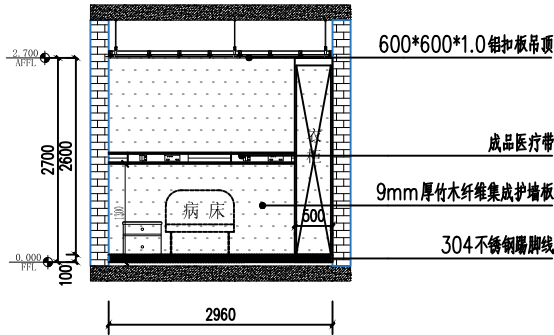

B 单人病房03立面图
SCALE 1:100

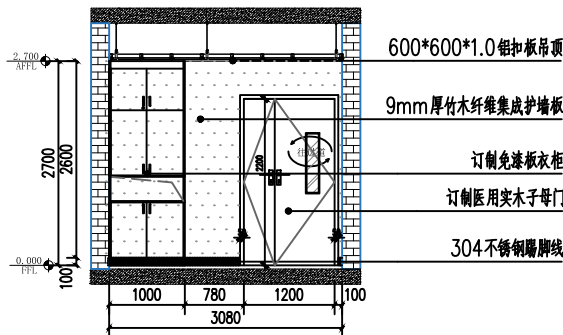

C 单人病房03立面图
SCALE 1:100

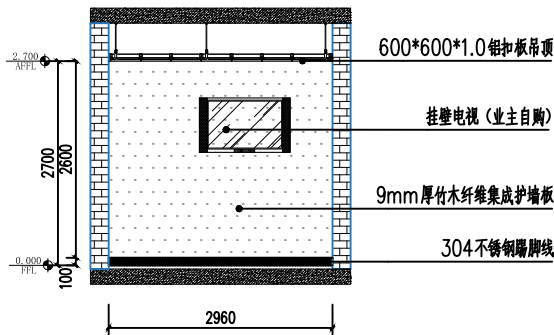

D 单人病房03立面图
SCALE 1:100

C		
B		
A		
	FIRST ISSUE	
版次 REV	摘要 DESCRIPTION	发行日期 ISSUED DATE

注册章
REGISTRATION STAMP

发图章
ISSUING STAMP

*(施工图未盖发图专用章无效)

项目负责人 DESIGN MANAGER	黎克继	黎克继
审 定 APPROVED BY	黎克继	黎克继
审 核 REVIEWED BY	李成	李成
校 对 CHECKED BY	范安元	范安元
专业负责人 DISCIPLINE CHIEF	李成	李成
设 计 DESIGNED BY	范帅	范帅
制 图 DRAWN BY	范帅	范帅


建设单位 CLIENT
桂林市妇女儿童医院

项目名称 PROJECT NAME
桂林市妇女儿童医院6#楼二层骨科、耳鼻喉科装修改造工程


子项名称 SUB-PROJECT NAME

图纸名称 DRAWING TITLE
单人病房03洗手间、卫生间立面图


项目代号 PROJECT NO.	阶 段 DES. STAGE	施工图
图 号 DRAWING NO.	EL-40	
专 业 DISCIPLINE	张 次 SHEET NO.	张 数 SHEET AMOUNT
建筑		
比 例 SCALE	日 期 DATE	2025.08

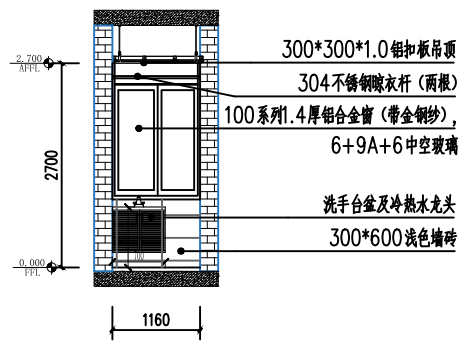


A 单人病房03洗手间立面图
SCALE 1:100

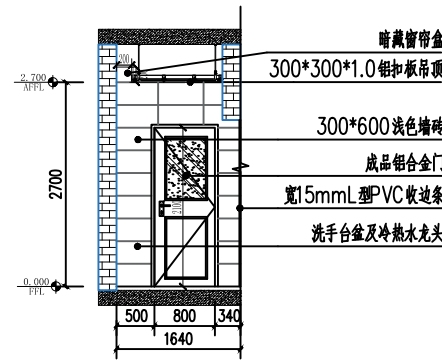


B 单人病房03洗手间立面图
SCALE 1:100

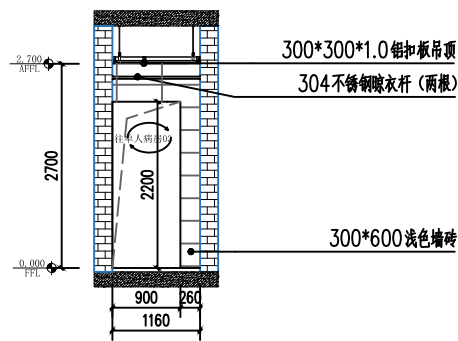


C 单人病房03洗手间立面图
SCALE 1:100

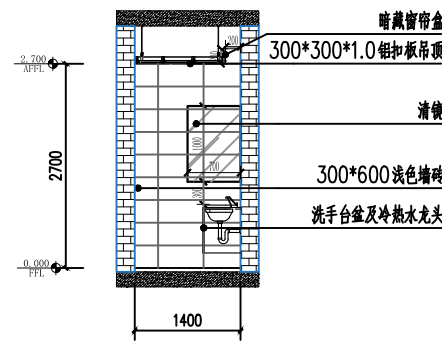


D 单人病房03洗手间立面图
SCALE 1:100

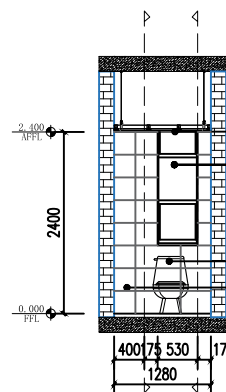


A 单人病房03卫生间立面图
SCALE 1:100

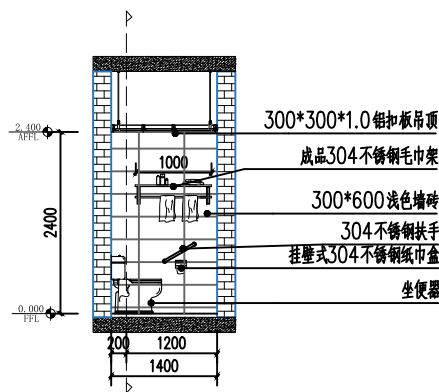

B 单人病房03卫生间立面图
SCALE 1:100

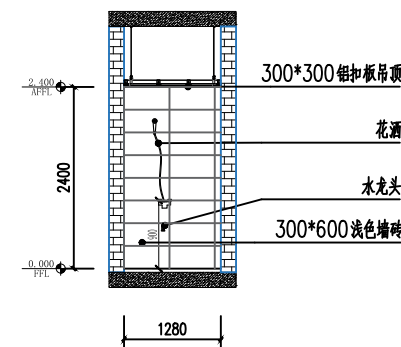

C 单人病房03卫生间立面图
SCALE 1:100

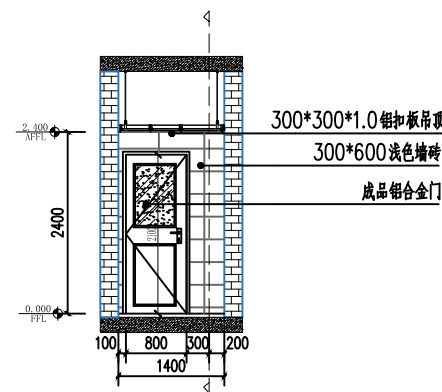

D 单人病房03卫生间立面图
SCALE 1:100

C		
B		
A		
	FIRST ISSUE	
版次 REV	摘要 DESCRIPTION	发行日期 ISSUED DATE

注册章 REGISTRATION STAMP

发图章 ISSUING STAMP

*(施工图未量发图专用章无效)

项目负责人 DESIGN MANAGER	黎克继	黎克继
审 定 APPROVED BY	黎克继	黎克继
审 核 REVIEWED BY	李成	李成
校 对 CHECKED BY	范安元	范安元
专业负责人 DISCIPLINE CHIEF	李成	李成
设 计 DESIGNED BY	范帅	范帅
制 图 DRAWN BY	范帅	范帅


建设单位 CLIENT
桂林市妇女儿童医院

项目名称 PROJECT NAME
桂林市妇女儿童医院6#楼二层骨科、耳鼻喉科装修改造工程


子项名称 SUB-PROJECT NAME

图纸名称 DRAWING TITLE
换药室立面图


项目代号 PROJECT NO.		阶 段 DES. STAGE	施工图
图 号 DRAWING NO.	EL-41		
专 业 DISCIPLINE	张 次 SHEET NO.	张 数 SHEET AMOUNT	
建筑			
比 例 SCALE		日 期 DATE	2025.08

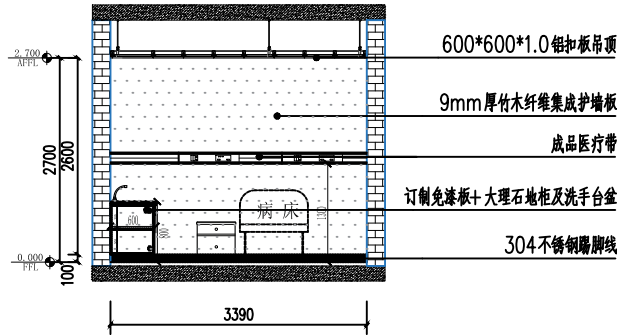


换药室立面图
SCALE 1:100

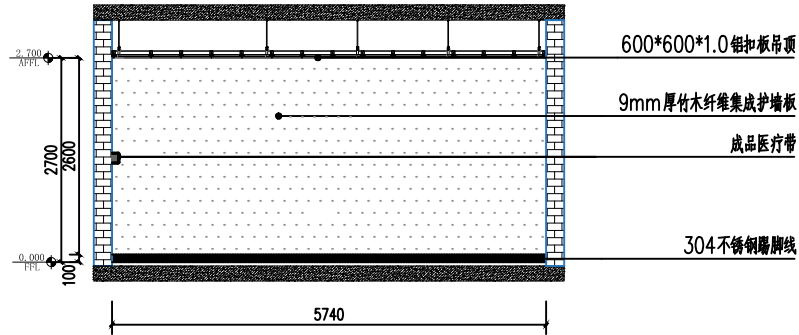

换药室立面图
SCALE 1:100

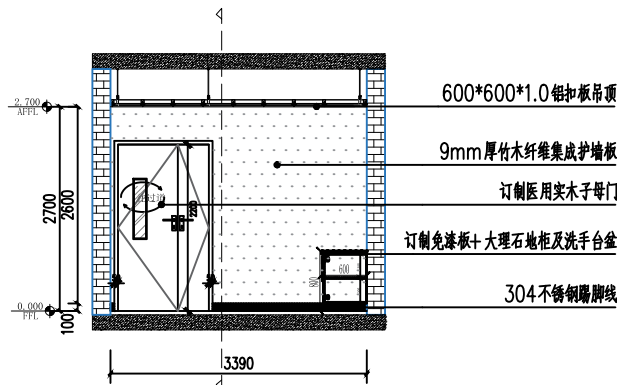

换药室立面图
SCALE 1:100

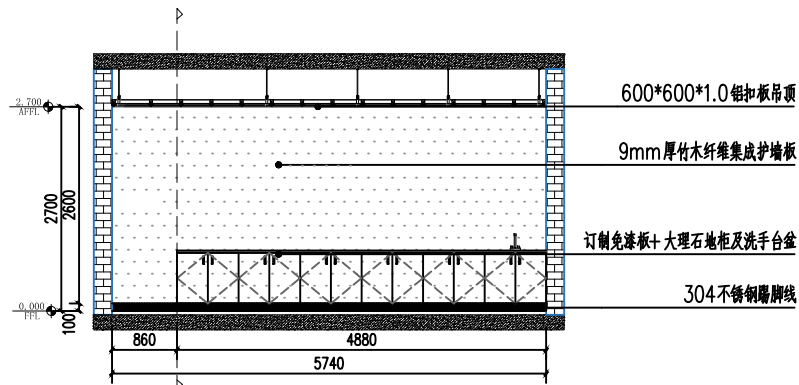

换药室立面图
SCALE 1:100

C		
B		
A		
	FIRST ISSUE	
版次 REV	摘要 DESCRIPTION	发行日期 ISSUED DATE

注册章
REGISTRATION STAMP

发图章
ISSUING STAMP

*(施工图未量发图专用章无效)

项目负责人 DESIGN MANAGER	黎克继	黎克继
审 定 APPROVED BY	黎克继	黎克继
审 核 REVIEWED BY	李成	李成
校 对 CHECKED BY	范安元	范安元
专业负责人 DISCIPLINE CHIEF	李成	李成
设 计 DESIGNED BY	范帅	范帅
制 图 DRAWN BY	范帅	范帅


建设单位 CLIENT
桂林市妇女儿童医院

项目名称 PROJECT NAME
桂林市妇女儿童医院6#楼二层骨科、耳鼻喉科装修改造工程


子项名称 SUB-PROJECT NAME

图纸名称 DRAWING TITLE
器械室01立面图


项目代号 PROJECT NO.		阶 段 DES. STAGE	施工图
图 号 DRAWING NO.	EL-42		
专 业 DISCIPLINE	张 次 SHEET NO.	张 数 SHEET AMOUNT	
建筑			
比 例 SCALE		日 期 DATE	2025.08

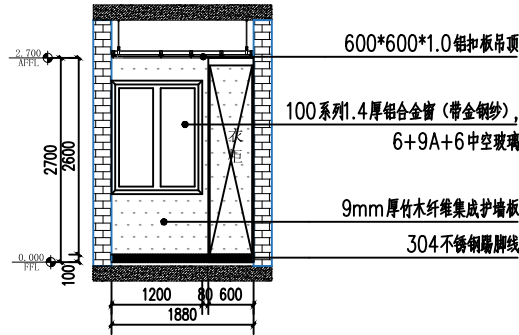


A 器械室01立面图
SCALE 1:100

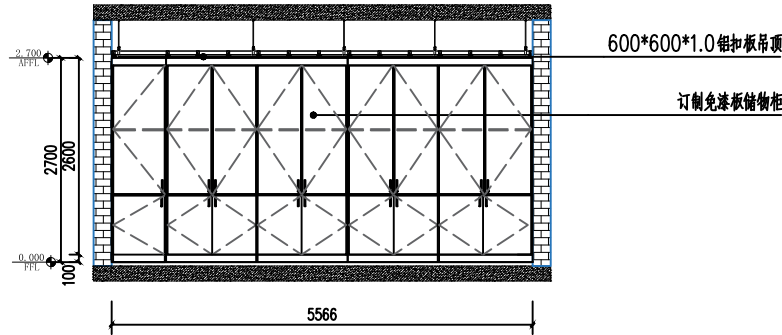

B 器械室01立面图
SCALE 1:100

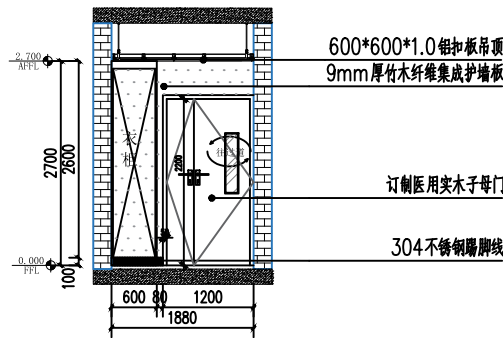

C 器械室01立面图
SCALE 1:100

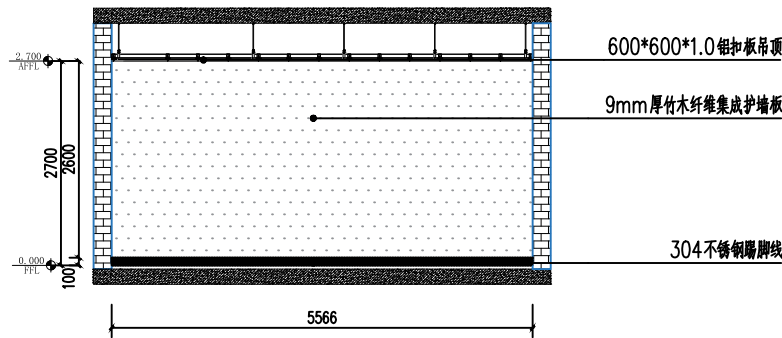

D 器械室01立面图
SCALE 1:100

C		
B		
A		
	FIRST ISSUE	
版次 REV	摘要 DESCRIPTION	发行日期 ISSUED DATE

注册章 REGISTRATION STAMP

发图章 ISSUING STAMP

*(施工图未盖发图专用章无效)

项目负责人 DESIGN MANAGER	黎克继	黎克继
审 定 APPROVED BY	黎克继	黎克继
审 核 REVIEWED BY	李成	李成
校 对 CHECKED BY	范安元	范安元
专业负责人 DISCIPLINE CHIEF	李成	李成
设 计 DESIGNED BY	范帅	范帅
制 图 DRAWN BY	范帅	范帅


建设单位 CLIENT
桂林市妇女儿童医院

项目名称 PROJECT NAME
桂林市妇女儿童医院6#楼二层骨科、耳鼻喉科装修改造工程


子项名称 SUB-PROJECT NAME

图纸名称 DRAWING TITLE
医生办公室立面图


项目代号 PROJECT NO.	阶 段 DES. STAGE	施工图
图 号 DRAWING NO.	EL-43	
专 业 DISCIPLINE	张 次 SHEET NO.	张 数 SHEET AMOUNT
建筑		
比 例 SCALE	日 期 DATE	2025.08

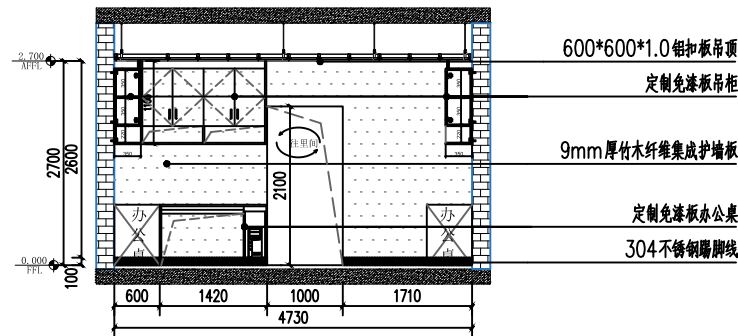


A 医生办公室立面图
SCALE 1:100

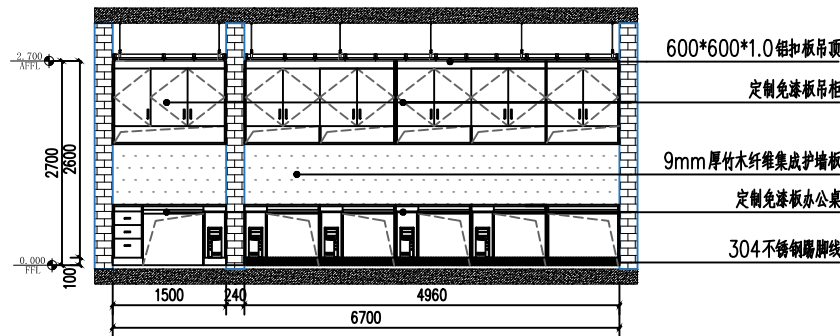


B 医生办公室立面图
SCALE 1:100

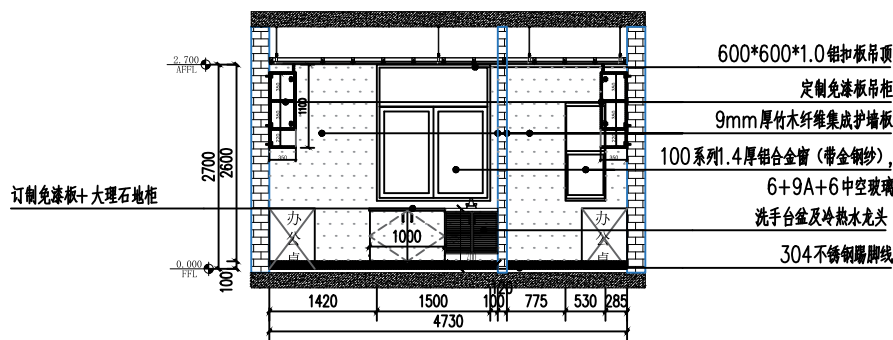


A-1 医生办公室立面图
SCALE 1:100

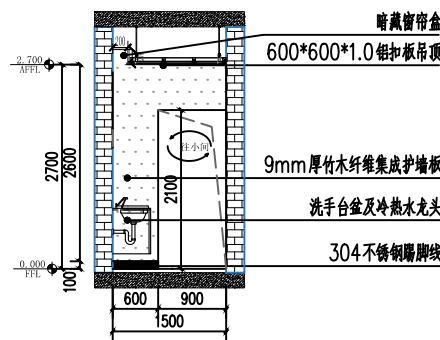


B-1 医生办公室立面图
SCALE 1:100

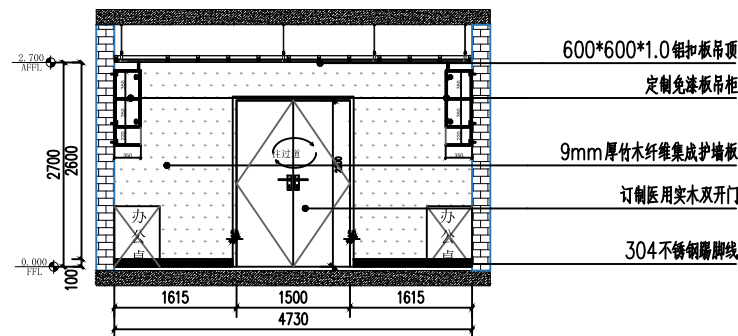


C 医生办公室立面图
SCALE 1:100

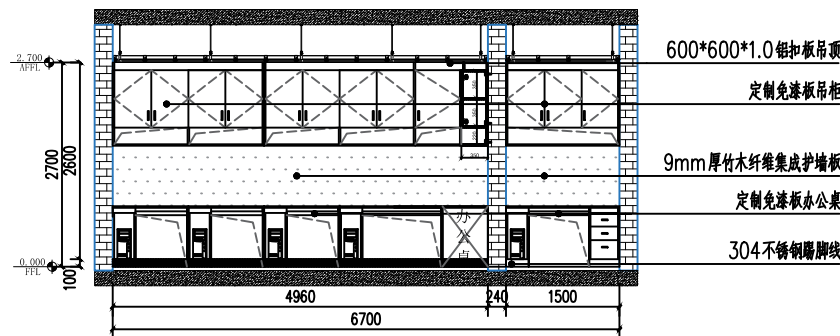

D 医生办公室立面图
SCALE 1:100

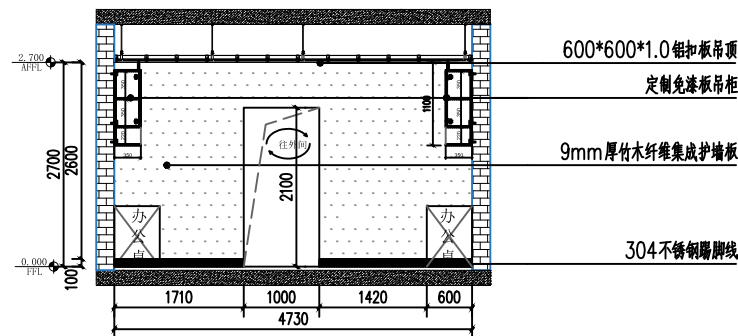

C-1 医生办公室立面图
SCALE 1:100

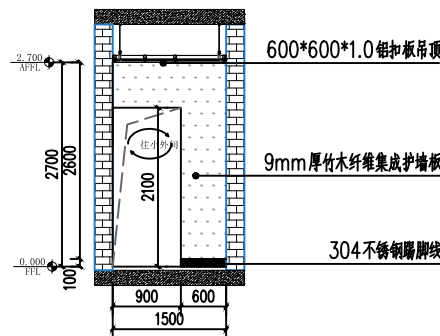

B-1 医生办公室立面图
SCALE 1:100

C		
B		
A		
	FIRST ISSUE	
版次 REV	摘要 DESCRIPTION	发行日期 ISSUED DATE

注册章 REGISTRATION STAMP

发图章 ISSUING STAMP

*(施工图未量发图专用章无效)

项目负责人 DESIGN MANAGER	黎克继	黎克继
审 定 APPROVED BY	黎克继	黎克继
审 核 REVIEWED BY	李成	李成
校 对 CHECKED BY	范安元	范安元
专业负责人 DISCIPLINE CHIEF	李成	李成
设 计 DESIGNED BY	范帅	范帅
制 图 DRAWN BY	范帅	范帅


建设单位 CLIENT
桂林市妇女儿童医院

项目名称 PROJECT NAME
桂林市妇女儿童医院6#楼二层骨科、耳鼻喉科装修改造工程


子项名称 SUB-PROJECT NAME

图纸名称 DRAWING TITLE
单人病房04立面图


项目代号 PROJECT NO.		阶 段 DES. STAGE	施工图
图 号 DRAWING NO.	EL-44		
专 业 DISCIPLINE	张 次 SHEET NO.	张 数 SHEET AMOUNT	
建筑			
比 例 SCALE		日 期 DATE	2025.08

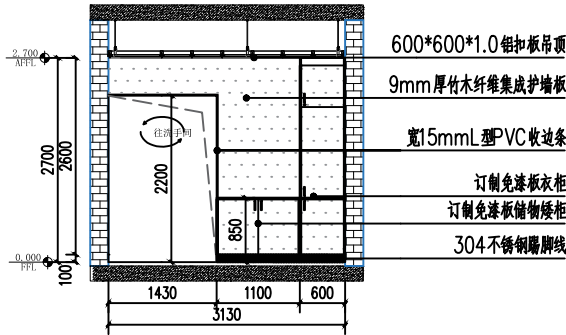


A 单人病房04立面图
SCALE 1:100

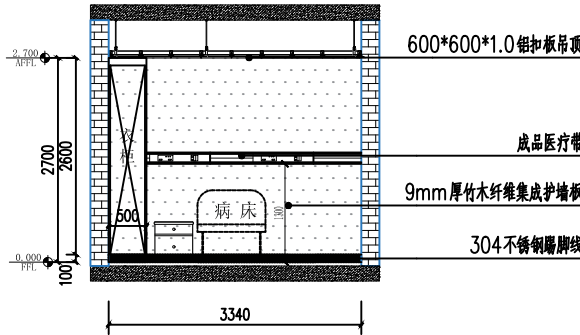


B 单人病房04立面图
SCALE 1:100

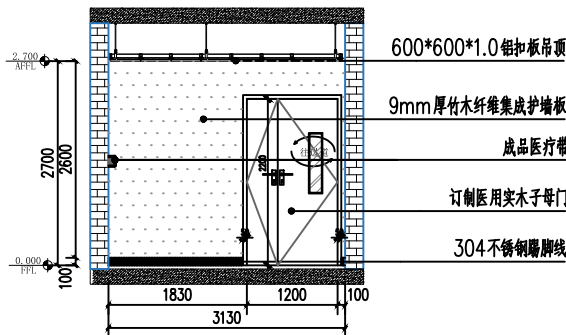


C 单人病房04立面图
SCALE 1:100

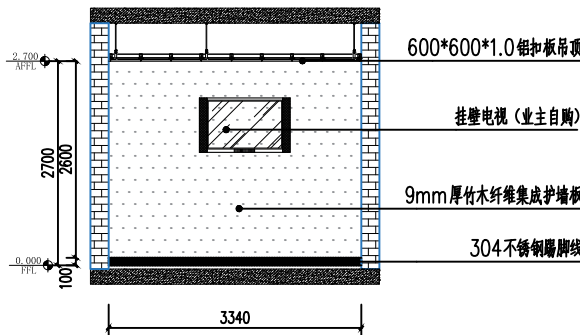


D 单人病房04立面图
SCALE 1:100

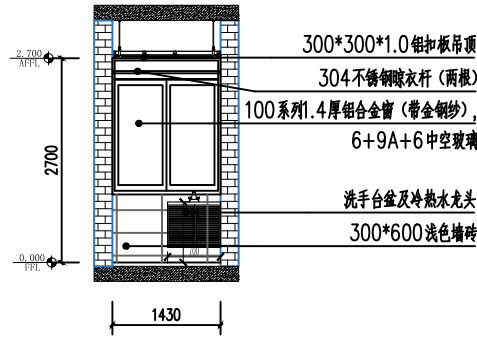


A 单人病房04洗手间立面图
SCALE 1:100

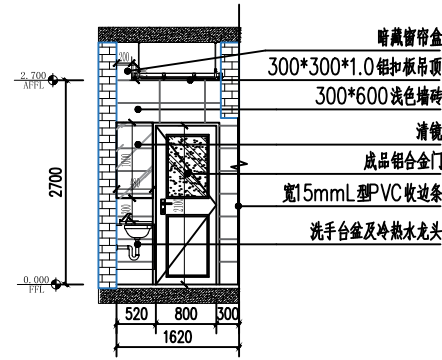

B 单人病房04洗手间立面图
SCALE 1:100

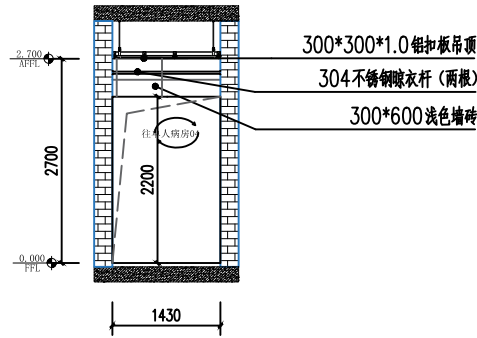

C 单人病房04洗手间立面图
SCALE 1:100

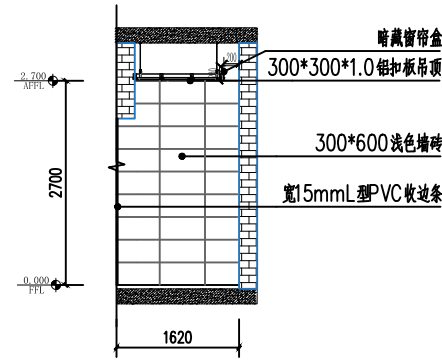

D 单人病房04洗手间立面图
SCALE 1:100

C		
B		
A		
	FIRST ISSUE	
版次 REV	摘要 DESCRIPTION	发行日期 ISSUED DATE

注册章
REGISTRATION STAMP

发图章
ISSUING STAMP

*(施工图未量发图专用章无效)

项目负责人 DESIGN MANAGER	黎克继	黎克继
审 定 APPROVED BY	黎克继	黎克继
审 核 REVIEWED BY	李成	李成
校 对 CHECKED BY	范安元	范安元
专业负责人 DISCIPLINE CHIEF	李成	李成
设 计 DESIGNED BY	范帅	范帅
制 图 DRAWN BY	范帅	范帅


建设单位 CLIENT
桂林市妇女儿童医院

项目名称 PROJECT NAME
桂林市妇女儿童医院6#楼二层骨科、耳鼻喉科装修改造工程


子项名称 SUB-PROJECT NAME

图纸名称 DRAWING TITLE
单人病房04洗手间、卫生间立面图


项目代号 PROJECT NO.	阶 段 DES. STAGE	施工图
图 号 DRAWING NO.	EL-45	
专 业 DISCIPLINE	张 次 SHEET NO.	张 数 SHEET AMOUNT
建筑		
比 例 SCALE	日 期 DATE	2025.08

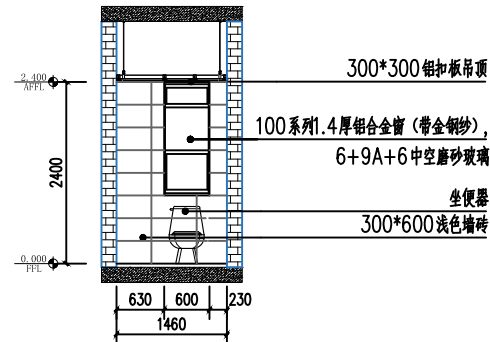


A 单人病房04卫生间立面图
SCALE 1:100

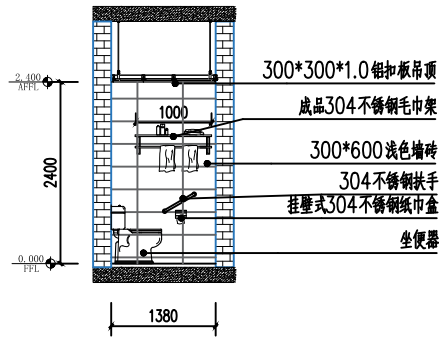

B 单人病房04卫生间立面图
SCALE 1:100

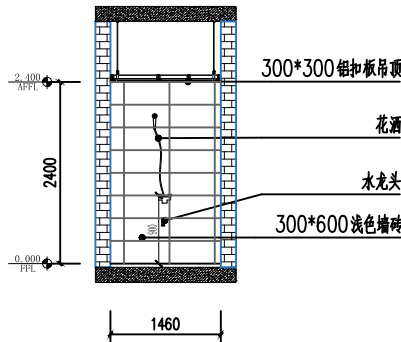

C 单人病房04卫生间立面图
SCALE 1:100

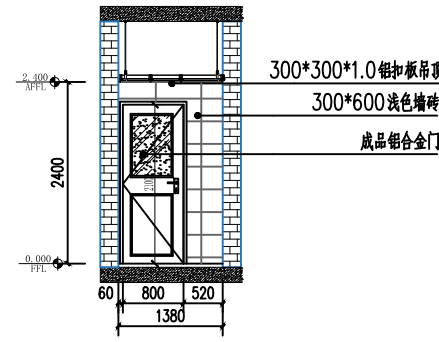

D 单人病房04卫生间立面图
SCALE 1:100

C		
B		
A		
	FIRST ISSUE	
版次 REV	摘要 DESCRIPTION	发行日期 ISSUED DATE

注册章 REGISTRATION STAMP

发图章 ISSUING STAMP

项目负责人 DESIGN MANAGER	黎克继	黎克继
审 定 APPROVED BY	黎克继	黎克继
审 核 REVIEWED BY	李成	李成
校 对 CHECKED BY	范安元	范安元
专业负责人 DISCIPLINE CHIEF	李成	李成
设 计 DESIGNED BY	范帅	范帅
制 图 DRAWN BY	范帅	范帅


建设单位 CLIENT
桂林市妇女儿童医院

项目名称 PROJECT NAME
桂林市妇女儿童医院6#楼二层骨科、耳鼻喉科装修改造工程


子项名称 SUB-PROJECT NAME

图纸名称 DRAWING TITLE
单人病房05立面图


项目代号 PROJECT NO.		阶 段 DES. STAGE	施工图
图 号 DRAWING NO.	EL-46		
专 业 DISCIPLINE	张 次 SHEET NO.	张 数 SHEET AMOUNT	
建筑			
比 例 SCALE		日 期 DATE	2025.08

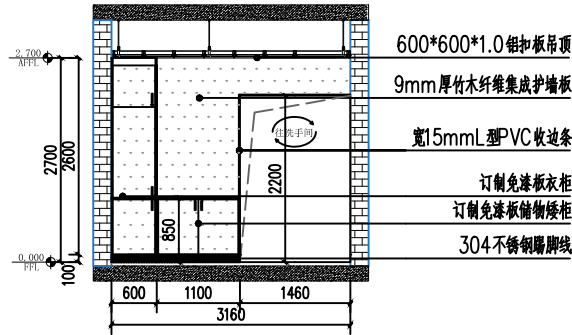


A 单人病房05立面图
SCALE 1:100

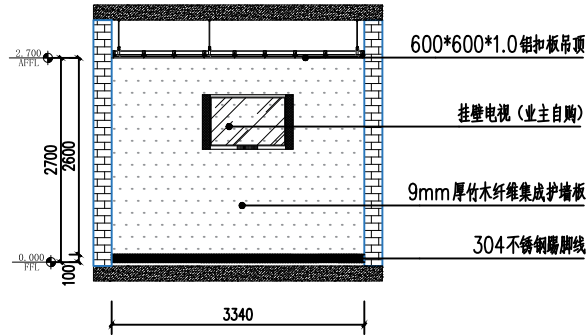


B 单人病房05立面图
SCALE 1:100

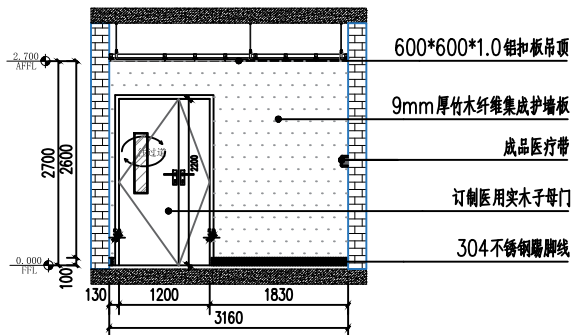


C 单人病房05立面图
SCALE 1:100

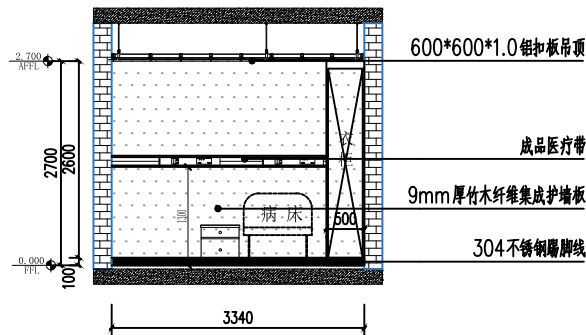


D 单人病房05立面图
SCALE 1:100

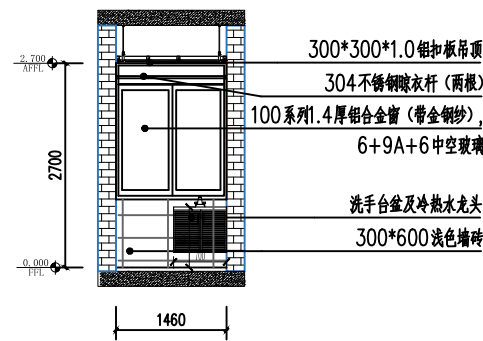


A 单人病房05洗手间立面图
SCALE 1:100

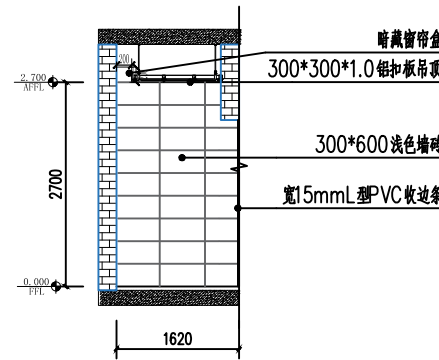

B 单人病房05洗手间立面图
SCALE 1:100

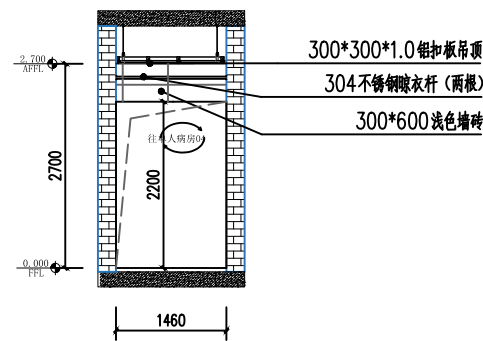

C 单人病房05洗手间立面图
SCALE 1:100

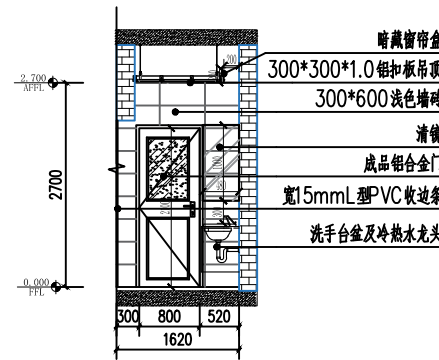

D 单人病房05洗手间立面图
SCALE 1:100

注册章
REGISTRATION STAMP

发图章
ISSUING STAMP

*(施工图未盖发图专用章无效)

项目负责人 DESIGN MANAGER	黎克继	黎克继
审 定 APPROVED BY	黎克继	黎克继
审 核 REVIEWED BY	李成	李成
校 对 CHECKED BY	范安元	范安元
专业负责人 DISCIPLINE CHIEF	李成	李成
设 计 DESIGNED BY	范帅	范帅
制 图 DRAWN BY	范帅	范帅

建设单位 CLIENT

桂林市妇女儿童医院


项目名称 PROJECT NAME
桂林市妇女儿童医院6#楼二层骨科、耳鼻喉科装修改造工程

子项名称 SUB-PROJECT NAME


图纸名称 DRAWING TITLE

单人病房05洗手间、卫生间立面图


项目代号 PROJECT NO.	阶 段 DES. STAGE	施 工 图 CONSTRUCTION
图 号 DRAWING NO.	EL-47	
专 业 DISCIPLINE	张 次 SHEET NO.	张 数 SHEET AMOUNT
建筑		
比 例 SCALE	日 期 DATE	2025.08

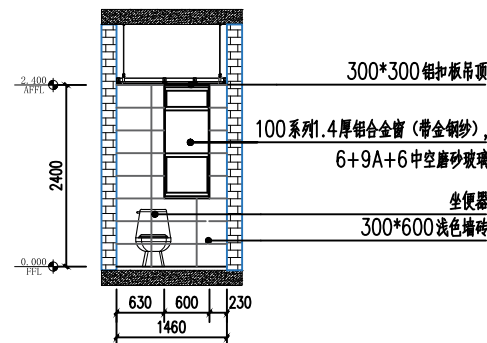


A 单人病房05卫生间立面图
SCALE 1:100

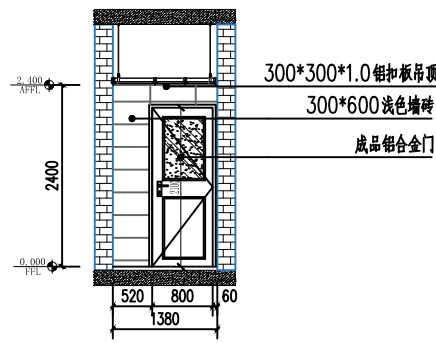

B 单人病房05卫生间立面图
SCALE 1:100

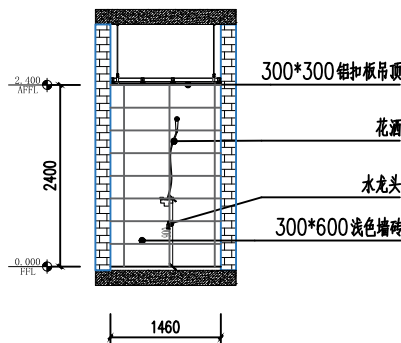

C 单人病房05卫生间立面图
SCALE 1:100

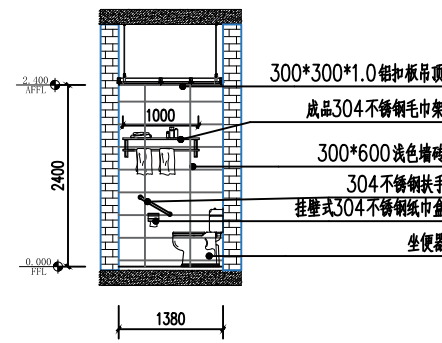

D 单人病房05卫生间立面图
SCALE 1:100

C		
B		
A		
	FIRST ISSUE	
版次 REV	摘要 DESCRIPTION	发行日期 ISSUED DATE

注册章 REGISTRATION STAMP

发图章 ISSUING STAMP

*(施工图未量发图专用章无效)

项目负责人 DESIGN MANAGER	黎克继	黎克继
审 定 APPROVED BY	黎克继	黎克继
审 核 REVIEWED BY	李成	李成
校 对 CHECKED BY	范安元	范安元
专业负责人 DISCIPLINE CHIEF	李成	李成
设 计 DESIGNED BY	范帅	范帅
制 图 DRAWN BY	范帅	范帅


建设单位 CLIENT
桂林市妇女儿童医院

项目名称 PROJECT NAME
桂林市妇女儿童医院6#楼二层骨科、耳鼻喉科装修改造工程


子项名称 SUB-PROJECT NAME

图纸名称 DRAWING TITLE
单人病房06立面图


项目代号 PROJECT NO.		阶 段 DES. STAGE	施工图
图 号 DRAWING NO.	EL-48		
专 业 DISCIPLINE	张 次 SHEET NO.	张 数 SHEET AMOUNT	
建筑			
比 例 SCALE		日 期 DATE	2025.08

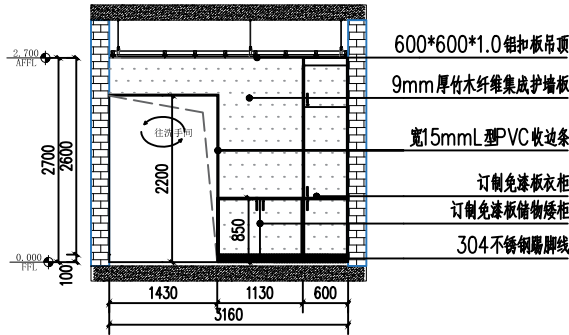


A 单人病房06立面图
SCALE 1:100

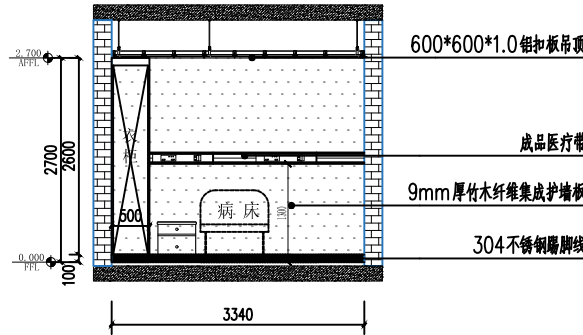


B 单人病房06立面图
SCALE 1:100

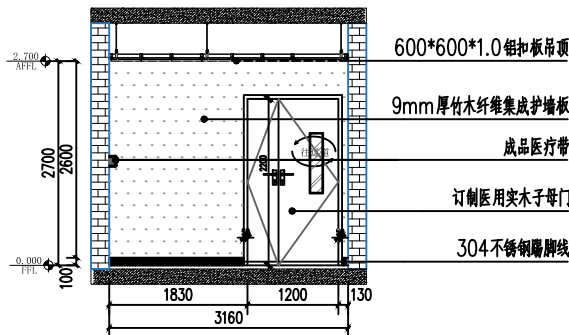


C 单人病房06立面图
SCALE 1:100

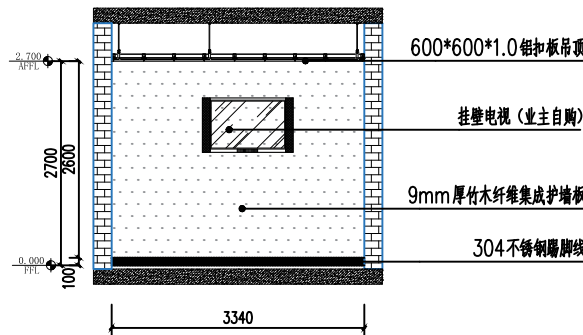


D 单人病房06立面图
SCALE 1:100

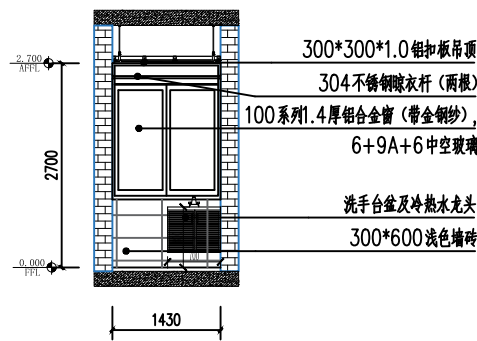


A 单人病房06洗手间立面图
SCALE 1:100

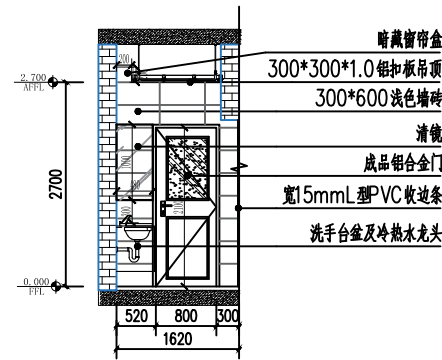


B 单人病房06洗手间立面图
SCALE 1:100

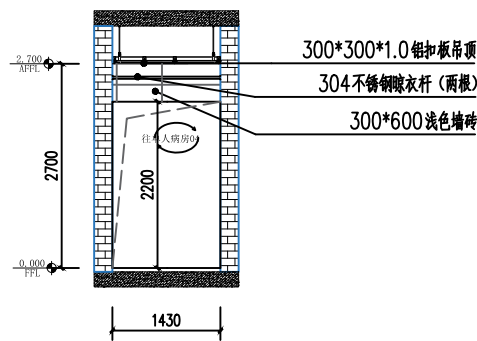


C 单人病房06洗手间立面图
SCALE 1:100

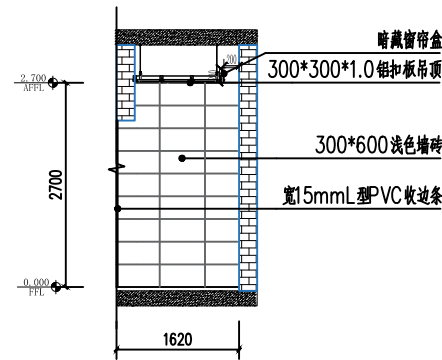


D 单人病房06洗手间立面图
SCALE 1:100

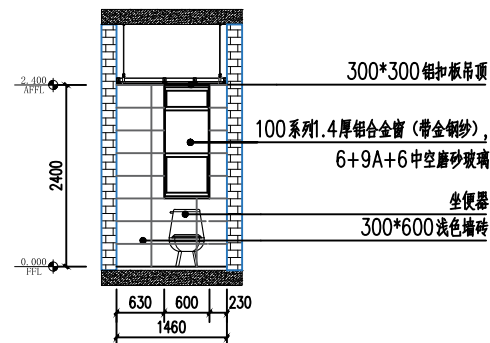


A 单人病房06卫生间立面图
SCALE 1:100

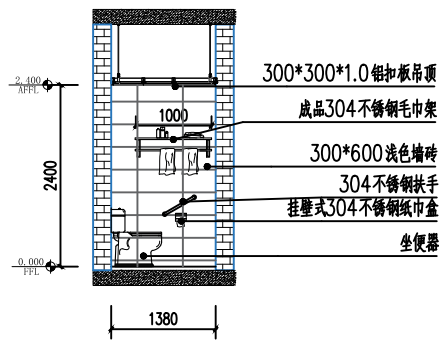

B 单人病房06卫生间立面图
SCALE 1:100

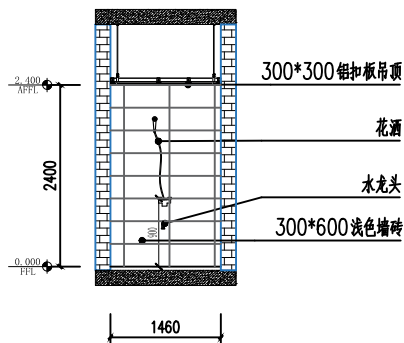

C 单人病房06卫生间立面图
SCALE 1:100

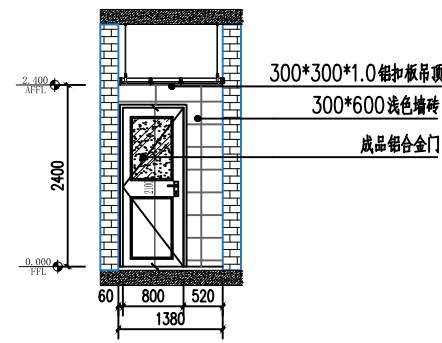

D 单人病房06卫生间立面图
SCALE 1:100

C		
B		
A		
	FIRST ISSUE	
版次 REV	摘要 DESCRIPTION	发行日期 ISSUED DATE

注册章
REGISTRATION STAMP

发图章
ISSUING STAMP

*(施工图未盖发图专用章无效)

项目负责人 DESIGN MANAGER	黎克继	黎克继
审 定 APPROVED BY	黎克继	黎克继
审 核 REVIEWED BY	李成	李成
校 对 CHECKED BY	范安元	范安元
专业负责人 DISCIPLINE CHIEF	李成	李成
设 计 DESIGNED BY	范帅	范帅
制 图 DRAWN BY	范帅	范帅

建设单位 CLIENT
桂林市妇女儿童医院

项目名称 PROJECT NAME
桂林市妇女儿童医院6#楼二层骨科、耳鼻喉科装修改造工程

子项名称 SUB-PROJECT NAME

图纸名称 DRAWING TITLE
单人病房06洗手间、卫生间立面图

项目代号 PROJECT NO.	阶 段 DES. STAGE	施 工 图
图 号 DRAWING NO.	EL-49	
专 业 DISCIPLINE	张 次 SHEET NO.	张 数 SHEET AMOUNT
建筑		
比 例 SCALE	日 期 DATE	2025.08

C		
B		
A		
	FIRST ISSUE	
版次 REV	摘要 DESCRIPTION	发行日期 ISSUED DATE

注册章 REGISTRATION STAMP

发图章 ISSUING STAMP

项目负责人 DESIGN MANAGER	黎克继	黎克继
审 定 APPROVED BY	黎克继	黎克继
审 核 REVIEWED BY	李成	李成
校 对 CHECKED BY	范安元	范安元
专业负责人 DISCIPLINE CHIEF	李成	李成
设 计 DESIGNED BY	范帅	范帅
制 图 DRAWN BY	范帅	范帅


建设单位 CLIENT
桂林市妇女儿童医院

项目名称 PROJECT NAME
桂林市妇女儿童医院6#楼二层骨科、耳鼻喉科装修改造工程


子项名称 SUB-PROJECT NAME

图纸名称 DRAWING TITLE
单人病房07立面图


项目代号 PROJECT NO.		阶 段 DES. STAGE	施工图
图 号 DRAWING NO.	EL-50		
专 业 DISCIPLINE	张 次 SHEET NO.	张 数 SHEET AMOUNT	
建筑			
比 例 SCALE		日 期 DATE	2025.08

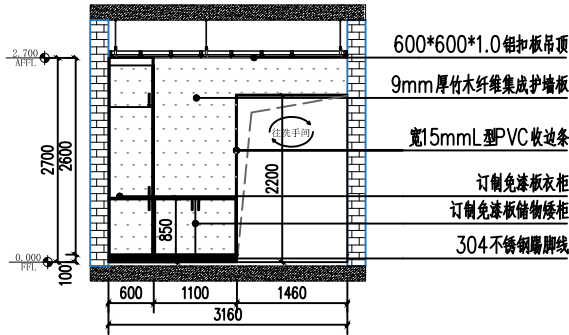


A 单人病房07立面图
SCALE 1:100

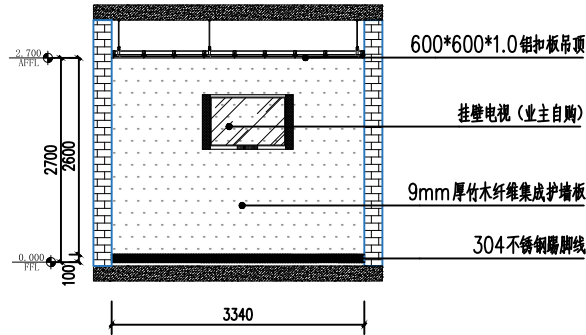

B 单人病房07立面图
SCALE 1:100

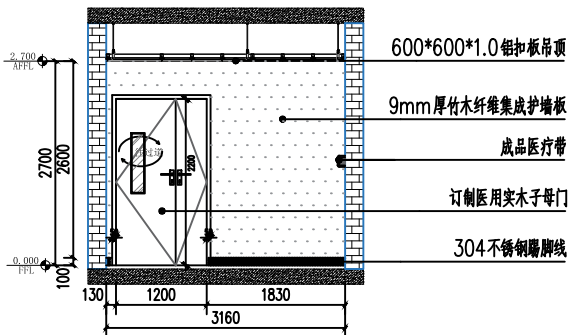

C 单人病房07立面图
SCALE 1:100

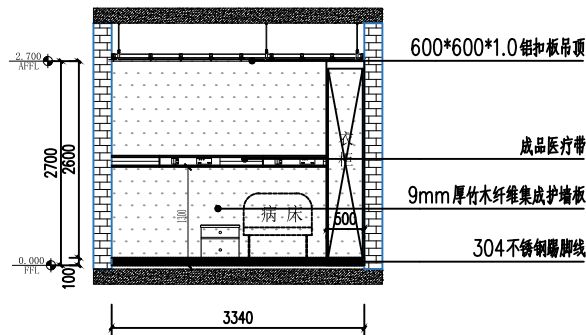

D 单人病房07立面图
SCALE 1:100

C		
B		
A		
	FIRST ISSUE	
版次 REV	摘要 DESCRIPTION	发行日期 ISSUED DATE

注册章
REGISTRATION STAMP

发图章
ISSUING STAMP

*(施工图未盖发图章专用章无效)

项目负责人 DESIGN MANAGER	黎克继	黎克继
审 定 APPROVED BY	黎克继	黎克继
审 核 REVIEWED BY	李成	李成
校 对 CHECKED BY	范安元	范安元
专业负责人 DISCIPLINE CHIEF	李成	李成
设 计 DESIGNED BY	范帅	范帅
制 图 DRAWN BY	范帅	范帅

建设单位 CLIENT

桂林市妇女儿童医院

项目名称 PROJECT NAME


桂林市妇女儿童医院6#楼二层骨科、耳鼻喉科装修改造工程

子项名称 SUB-PROJECT NAME


图纸名称 DRAWING TITLE

单人病房07洗手间、卫生间立面图


项目代号 PROJECT NO.	阶 段 DES. STAGE	施 工 图
图 号 DRAWING NO.	EL-51	
专 业 DISCIPLINE	张 次 SHEET NO.	张 数 SHEET AMOUNT
建筑		
比 例 SCALE	日 期 DATE	2025.08

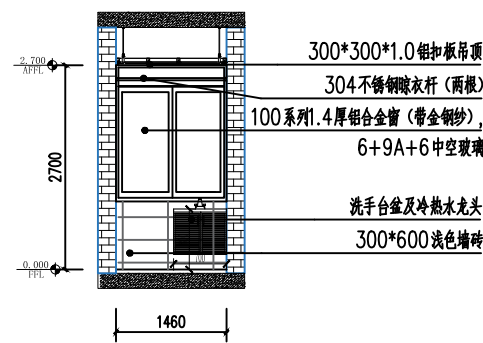


A 单人病房07洗手间立面图
SCALE 1:100

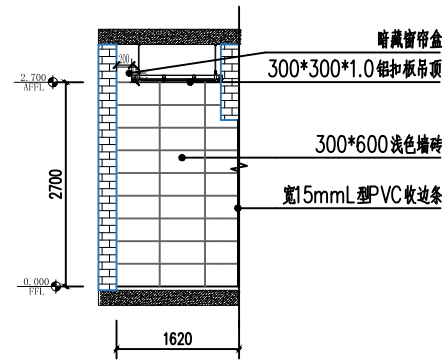


B 单人病房07洗手间立面图
SCALE 1:100

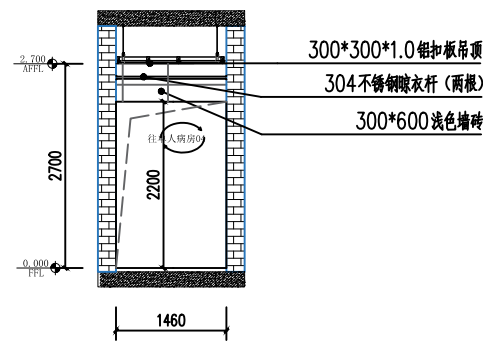


C 单人病房07洗手间立面图
SCALE 1:100

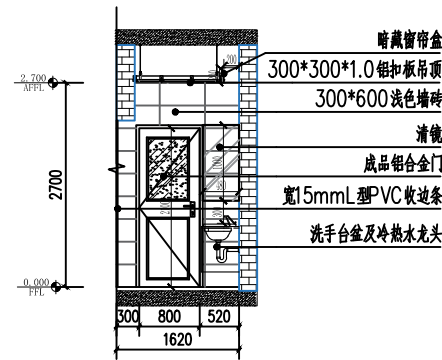


D 单人病房07洗手间立面图
SCALE 1:100

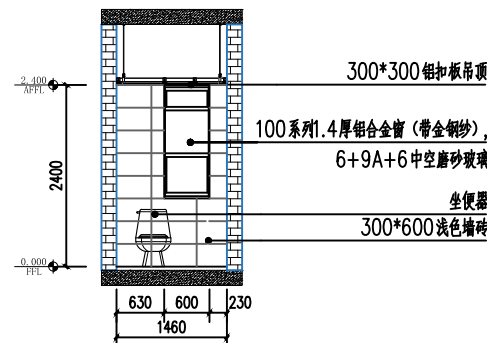


A 单人病房07卫生间立面图
SCALE 1:100

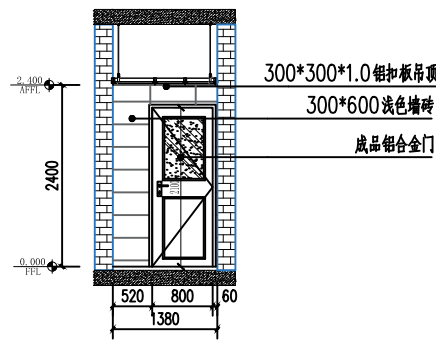

B 单人病房07卫生间立面图
SCALE 1:100

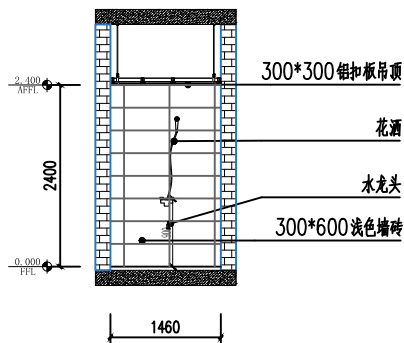

C 单人病房07卫生间立面图
SCALE 1:100

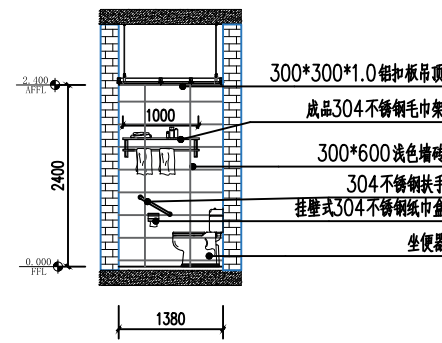

D 单人病房07卫生间立面图
SCALE 1:100

C		
B		
A		
	FIRST ISSUE	
版次 REV	摘要 DESCRIPTION	发行日期 ISSUED DATE

注册章 REGISTRATION STAMP

发图章 ISSUING STAMP

项目负责人 DESIGN MANAGER	黎克继	黎克继
审 定 APPROVED BY	黎克继	黎克继
审 核 REVIEWED BY	李成	李成
校 对 CHECKED BY	范安元	范安元
专业负责人 DISCIPLINE CHIEF	李成	李成
设 计 DESIGNED BY	范帅	范帅
制 图 DRAWN BY	范帅	范帅


建设单位 CLIENT
桂林市妇女儿童医院

项目名称 PROJECT NAME
桂林市妇女儿童医院6#楼二层骨科、耳鼻喉科装修改造工程


子项名称 SUB-PROJECT NAME

图纸名称 DRAWING TITLE
双人病房08立面图


项目代号 PROJECT NO.		阶 段 DES. STAGE	施工图
图 号 DRAWING NO.	EL-52		
专 业 DISCIPLINE	张 次 SHEET NO.	张 数 SHEET AMOUNT	
建筑			
比 例 SCALE		日 期 DATE	2025.08

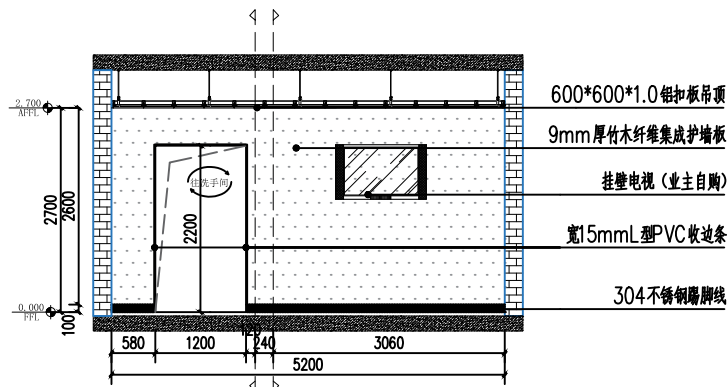


A 双人病房08立面图
SCALE 1:100

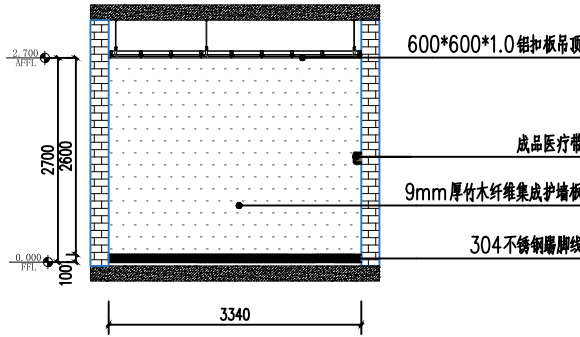

B 双人病房08立面图
SCALE 1:100

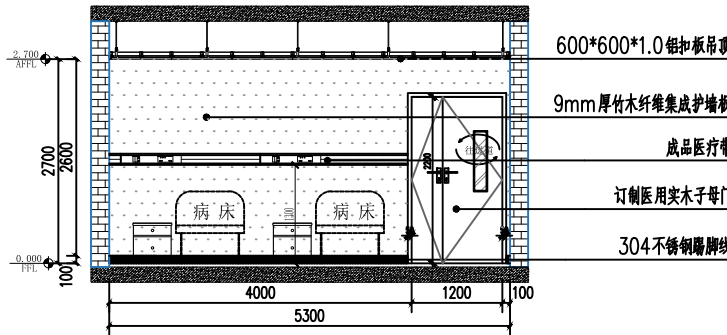

C 双人病房08立面图
SCALE 1:100

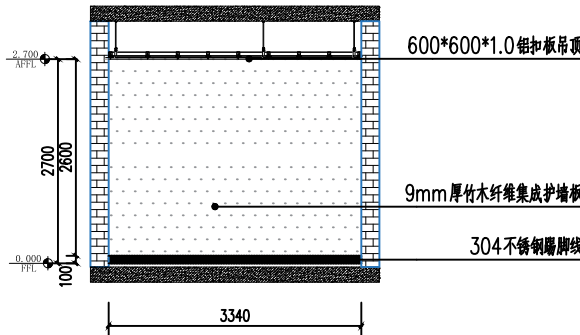

D 双人病房08立面图
SCALE 1:100

C		
B		
A		
	FIRST ISSUE	
版次 REV	摘要 DESCRIPTION	发行日期 ISSUED DATE

注册章
REGISTRATION STAMP

发图章
ISSUING STAMP

*(施工图未量发图专用章无效)

项目负责人 DESIGN MANAGER	黎克继	黎克继
审 定 APPROVED BY	黎克继	黎克继
审 核 REVIEWED BY	李成	李成
校 对 CHECKED BY	范安元	范安元
专业负责人 DISCIPLINE CHIEF	李成	李成
设 计 DESIGNED BY	范帅	范帅
制 图 DRAWN BY	范帅	范帅


建设单位 CLIENT
桂林市妇女儿童医院

项目名称 PROJECT NAME
桂林市妇女儿童医院6#楼二层骨科、耳鼻喉科装修改造工程


子项名称 SUB-PROJECT NAME

图纸名称 DRAWING TITLE
双人病房08洗手间、卫生间立面图


项目代号 PROJECT NO.		阶 段 DES. STAGE	施工图
图 号 DRAWING NO.	EL-53		
专 业 DISCIPLINE	张 次 SHEET NO.	张 数 SHEET AMOUNT	
建筑			
比 例 SCALE		日 期 DATE	2025.08

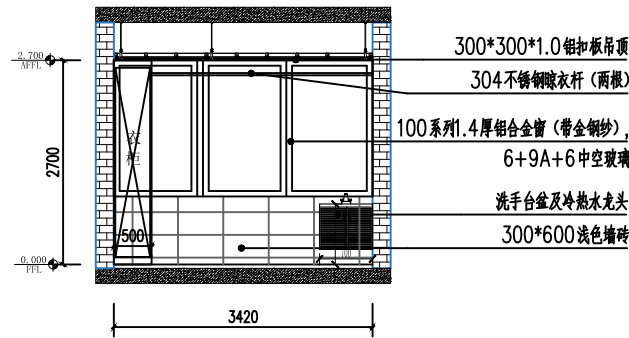


A 双人病房08洗手间立面图
SCALE 1:100

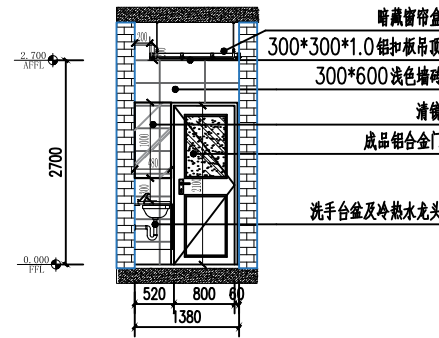


B 双人病房08洗手间立面图
SCALE 1:100

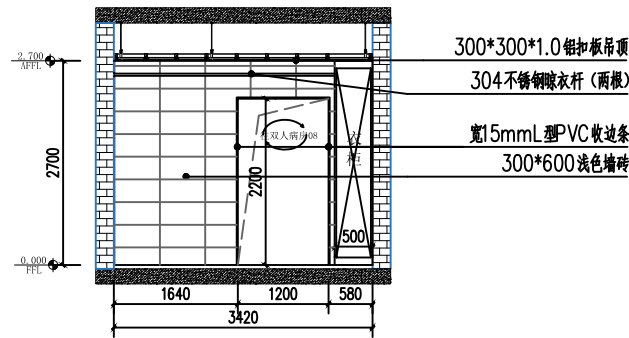


C 双人病房08洗手间立面图
SCALE 1:100

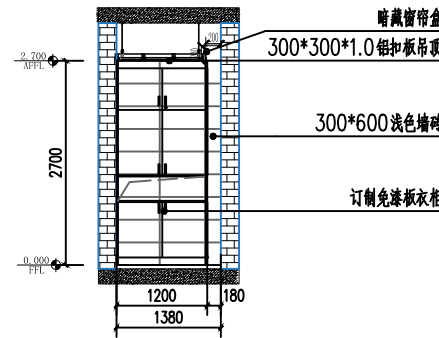


D 双人病房08洗手间立面图
SCALE 1:100

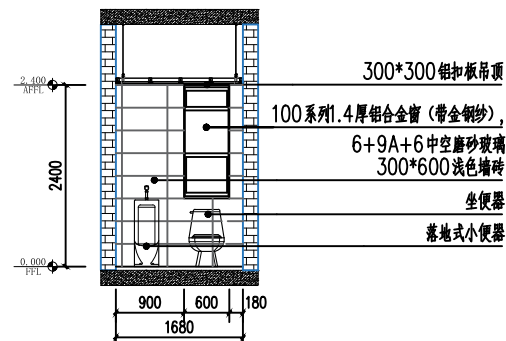


A 双人病房08卫生间立面图
SCALE 1:100

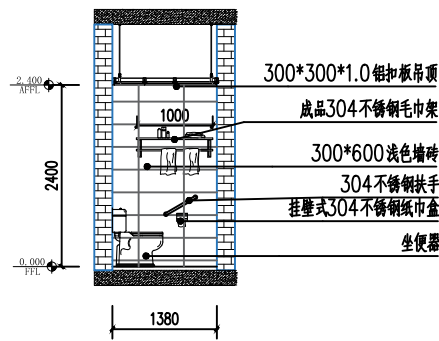


B 双人病房08卫生间立面图
SCALE 1:100

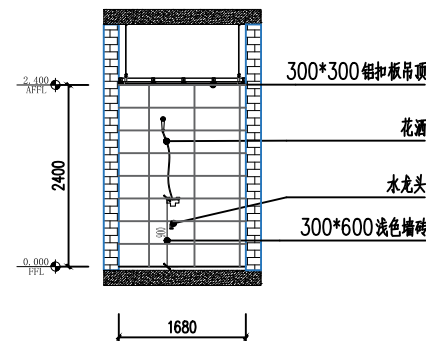


C 双人病房08卫生间立面图
SCALE 1:100

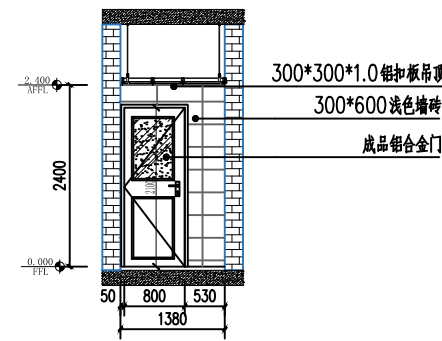


D 双人病房08卫生间立面图
SCALE 1:100

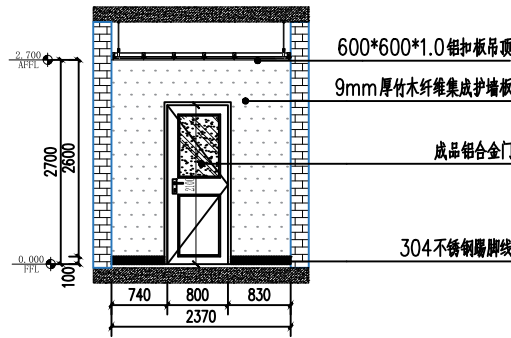


A 主任办公室01立面图
SCALE 1:100

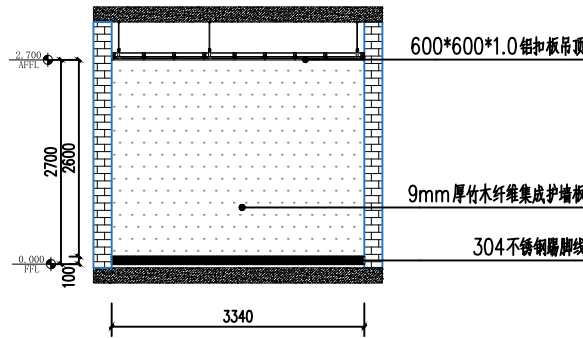

B 主任办公室01立面图
SCALE 1:100

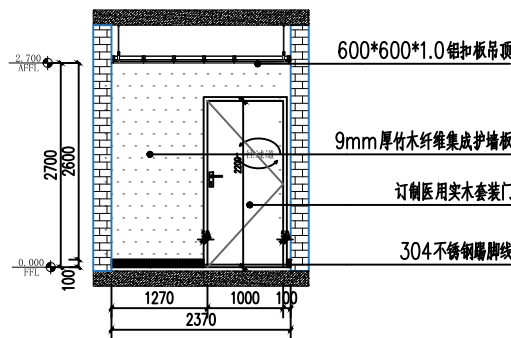


C 主任办公室01立面图
SCALE 1:100

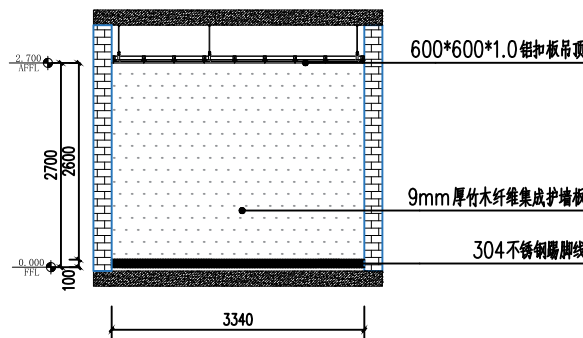


D 主任办公室01立面图
SCALE 1:100


*(施工图未盖发图专用章无效)

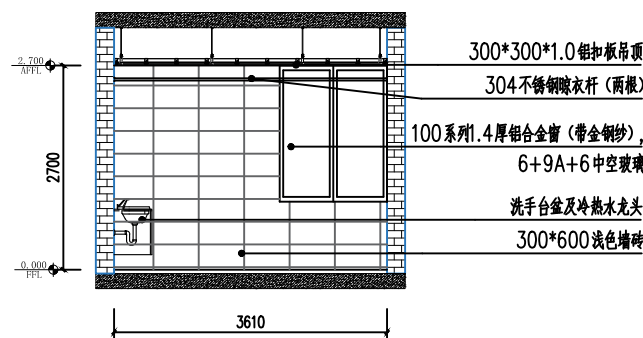


A 主任办公室01洗手间立面图
SCALE 1:100

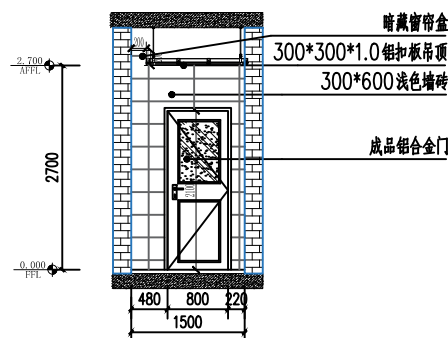

B 主任办公室01洗手间立面图
SCALE 1:100

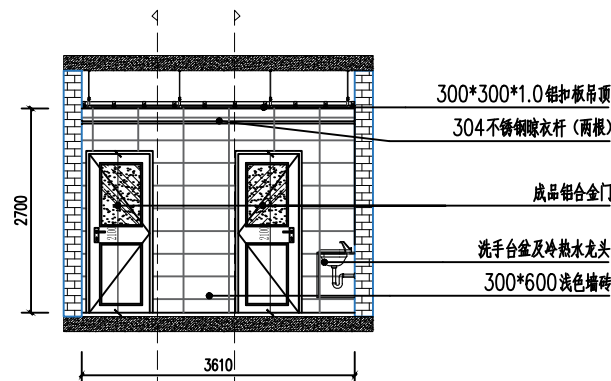

A 主任办公室01洗手间立面图
SCALE 1:100

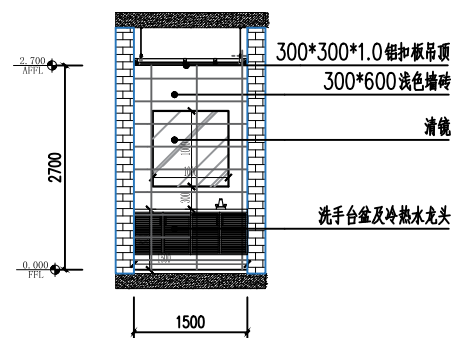

B 主任办公室01洗手间立面图
SCALE 1:100

项目负责人 DESIGN MANAGER	黎克继	黎克继
审 定 APPROVED BY	黎克继	黎克继
审 核 REVIEWED BY	李成	李成
校 对 CHECKED BY	范安元	范安元
专业负责人 DISCIPLINE CHIEF	李成	李成
设 计 DESIGNED BY	范帅	范帅
制 图 DRAWN BY	范帅	范帅


建设单位 CLIENT
桂林市妇女儿童医院

项目名称 PROJECT NAME
桂林市妇女儿童医院6#楼二层骨科、耳鼻喉科装修改造工程


子项名称 SUB-PROJECT NAME

图纸名称 DRAWING TITLE
主任办公室01、洗手间立面图


项目代号 PROJECT NO.	阶 段 DES. STAGE	施工图
图 号 DRAWING NO.	EL-54	
专 业 DISCIPLINE	张 次 SHEET NO.	张 数 SHEET AMOUNT
建筑		
比 例 SCALE	日 期 DATE	2025.08

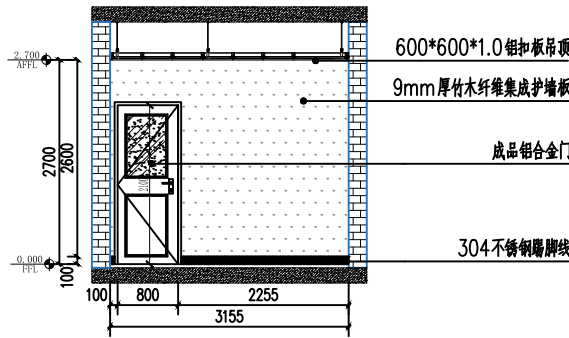


A 男值班室（耳鼻喉科）立面图
SCALE 1:100

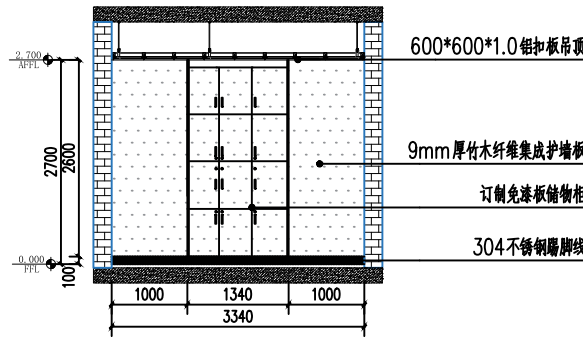


B 男值班室（耳鼻喉科）立面图
SCALE 1:100

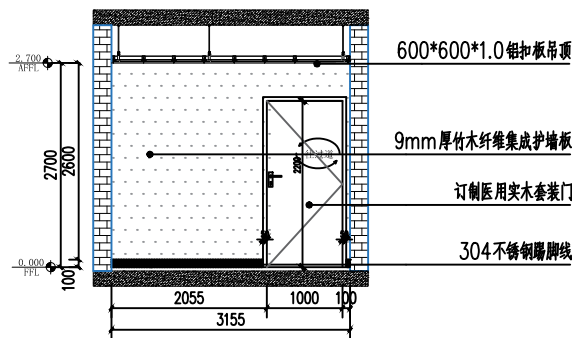


C 男值班室（耳鼻喉科）立面图
SCALE 1:100

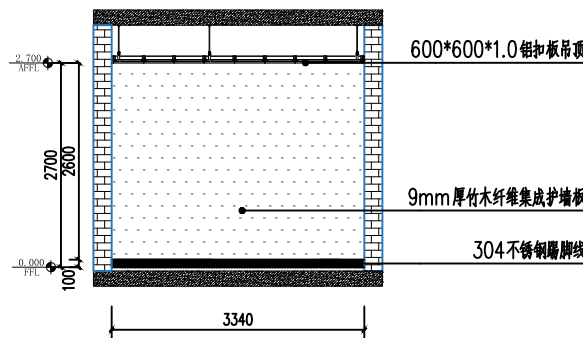


D 男值班室（耳鼻喉科）立面图
SCALE 1:100

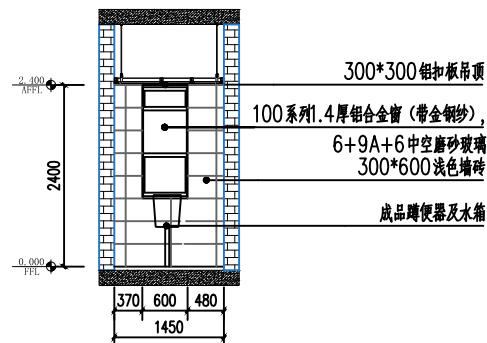


A 男值班室（耳鼻喉科）卫生间立面图
SCALE 1:100

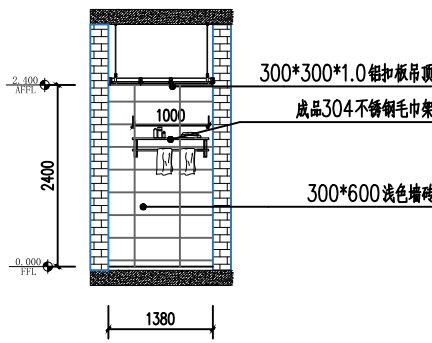

B 男值班室（耳鼻喉科）卫生间立面图
SCALE 1:100

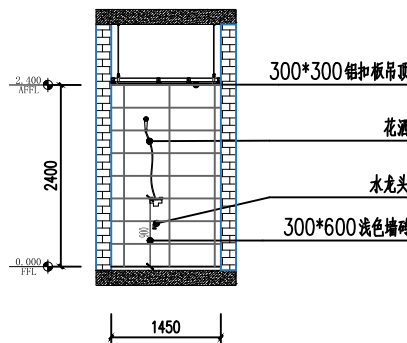

C 男值班室（耳鼻喉科）卫生间立面图
SCALE 1:100

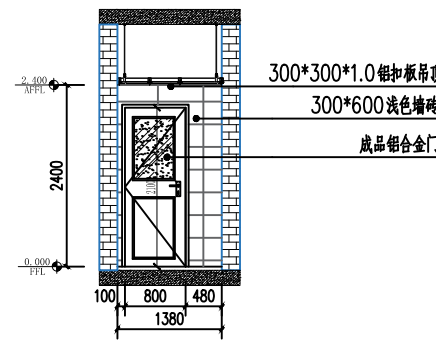

D 男值班室（耳鼻喉科）卫生间立面图
SCALE 1:100

C		
B		
A		
	FIRST ISSUE	
版次 REV	摘要 DESCRIPTION	发行日期 ISSUED DATE

注册章
REGISTRATION STAMP

发图章
ISSUING STAMP

*(施工图未量发图专用章无效)

项目负责人 DESIGN MANAGER	黎克继	黎克继
审 定 APPROVED BY	黎克继	黎克继
审 核 REVIEWED BY	李成	李成
校 对 CHECKED BY	范安元	范安元
专业负责人 DISCIPLINE CHIEF	李成	李成
设 计 DESIGNED BY	范帅	范帅
制 图 DRAWN BY	范帅	范帅

建设单位 CLIENT
桂林市妇女儿童医院

项目名称 PROJECT NAME
桂林市妇女儿童医院6#楼二层骨科、耳鼻喉科装修改造工程

子项名称 SUB-PROJECT NAME

图纸名称 DRAWING TITLE
男值班室（耳鼻喉科）、卫生间立面图

项目代号 PROJECT NO.	阶 段 DES. STAGE	施工图
图 号 DRAWING NO.	EL-55	
专 业 DISCIPLINE	张 次 SHEET NO.	张 数 SHEET AMOUNT
建筑		
比 例 SCALE	日 期 DATE	2025.08

C		
B		
A		
	FIRST ISSUE	
版次 REV	摘要 DESCRIPTION	发行日期 ISSUED DATE

注册章 REGISTRATION STAMP

发图章 ISSUING STAMP

*(施工图未量发图专用章无效)

项目负责人 DESIGN MANAGER	黎克继	黎克继
审 定 APPROVED BY	黎克继	黎克继
审 核 REVIEWED BY	李成	李成
校 对 CHECKED BY	范安元	范安元
专业负责人 DISCIPLINE CHIEF	李成	李成
设 计 DESIGNED BY	范帅	范帅
制 图 DRAWN BY	范帅	范帅


建设单位 CLIENT
桂林市妇女儿童医院

项目名称 PROJECT NAME
桂林市妇女儿童医院6#楼二层骨科、耳鼻喉科装修改造工程


子项名称 SUB-PROJECT NAME

图纸名称 DRAWING TITLE
主任办公室02立面图


项目代号 PROJECT NO.	阶 段 DES. STAGE	施工图
图 号 DRAWING NO.	EL-56	
专 业 DISCIPLINE	张 次 SHEET NO.	张 数 SHEET AMOUNT
建筑		
比 例 SCALE	日 期 DATE	2025.08

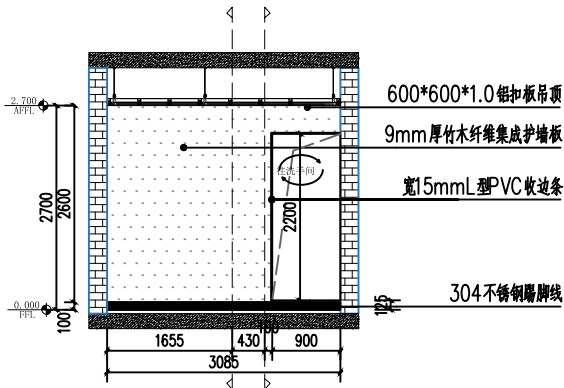


A 主任办公室02立面图
SCALE 1:100

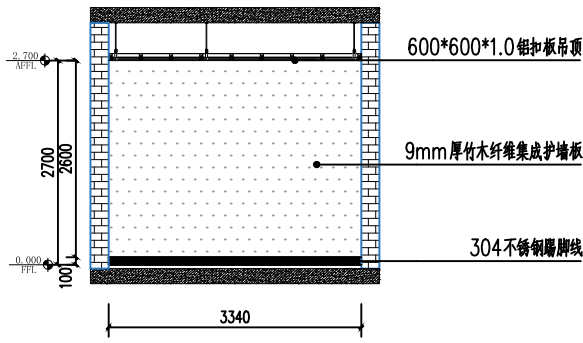


B 主任办公室02立面图
SCALE 1:100

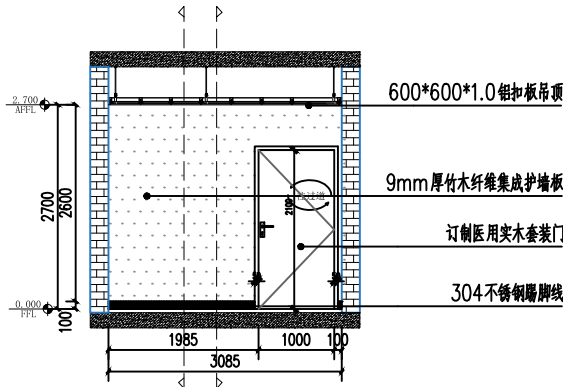


C 主任办公室02立面图
SCALE 1:100

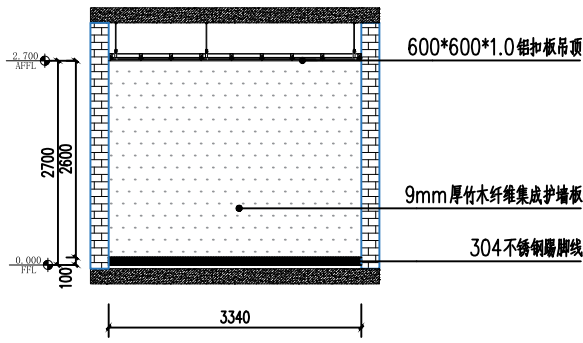


D 主任办公室02立面图
SCALE 1:100

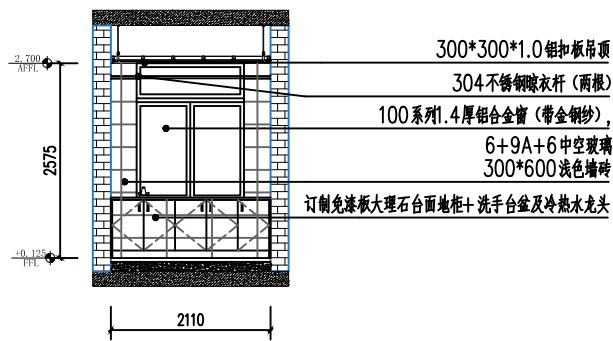


A 主任办公02洗手间立面图
SCALE 1:100

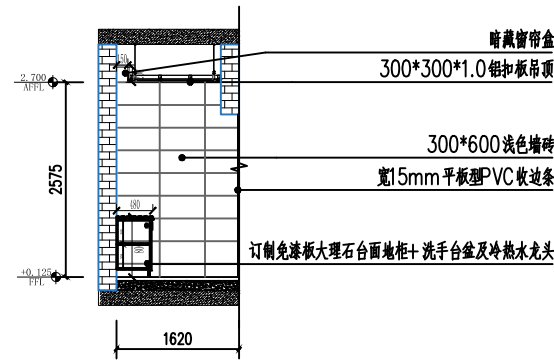

B 主任办公02洗手间立面图
SCALE 1:100

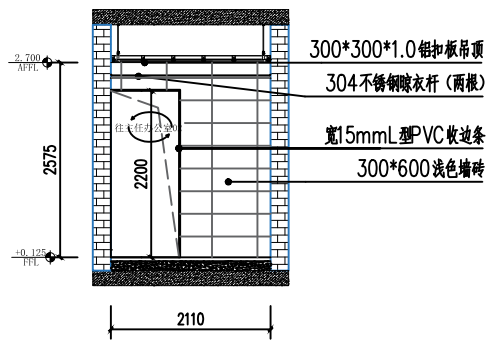

C 主任办公02洗手间立面图
SCALE 1:100

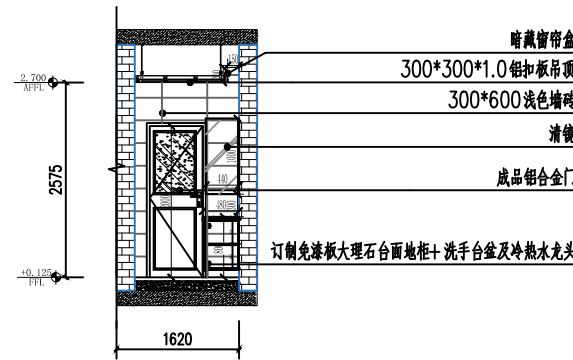

D 主任办公02洗手间立面图
SCALE 1:100

注册章
REGISTRATION STAMP

发图章
ISSUING STAMP

*(施工图未盖发图专用章无效)

项目负责人 DESIGN MANAGER	黎克继	黎克继
审 定 APPROVED BY	黎克继	黎克继
审 核 REVIEWED BY	李成	李成
校 对 CHECKED BY	范安元	范安元
专业负责人 DISCIPLINE CHIEF	李成	李成
设 计 DESIGNED BY	范帅	范帅
制 图 DRAWN BY	范帅	范帅


建设单位 CLIENT
桂林市妇女儿童医院

项目名称 PROJECT NAME
桂林市妇女儿童医院6#楼二层骨科、耳鼻喉科装修改造工程


子项名称 SUB-PROJECT NAME

图纸名称 DRAWING TITLE
主任办公室02洗手间、卫生间立面图


项目代号 PROJECT NO.	阶 段 DES. STAGE	施工图
图 号 DRAWING NO.	EL-57	
专 业 DISCIPLINE	张 次 SHEET NO.	张 数 SHEET AMOUNT
建筑		
比 例 SCALE	日 期 DATE	2025.08

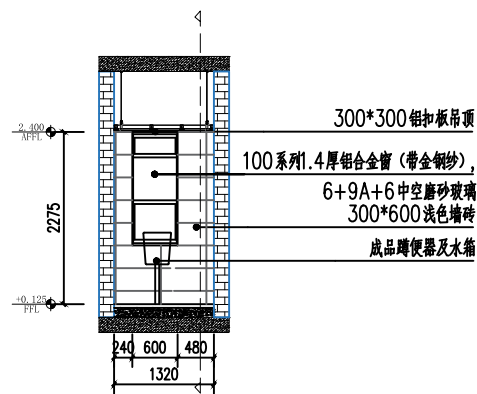


A 主任办公室02卫生间立面图
SCALE 1:100

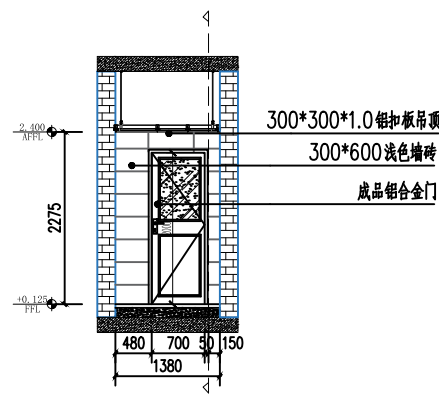

B 主任办公室02卫生间立面图
SCALE 1:100

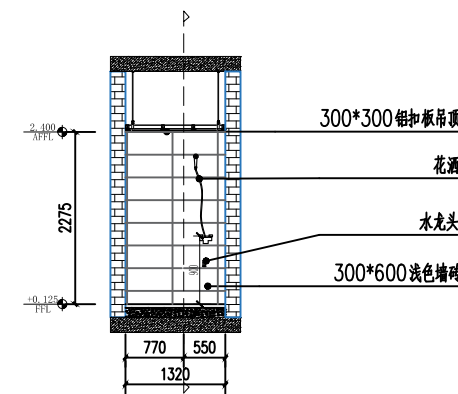

C 主任办公室02卫生间立面图
SCALE 1:100

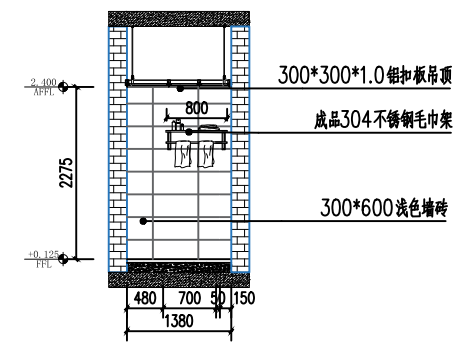

D 主任办公室02卫生间立面图
SCALE 1:100

C		
B		
A		
	FIRST ISSUE	
版次 REV	摘要 DESCRIPTION	发行日期 ISSUED DATE

注册章
REGISTRATION STAMP

发图章
ISSUING STAMP

*(施工图未量发图专用章无效)

项目负责人 DESIGN MANAGER	黎克继	黎克继
审 定 APPROVED BY	黎克继	黎克继
审 核 REVIEWED BY	李成	李成
校 对 CHECKED BY	范安元	范安元
专业负责人 DISCIPLINE CHIEF	李成	李成
设 计 DESIGNED BY	范帅	范帅
制 图 DRAWN BY	范帅	范帅


建设单位 CLIENT
桂林市妇女儿童医院

项目名称 PROJECT NAME
桂林市妇女儿童医院6#楼二层骨科、耳鼻喉科装修改造工程


子项名称 SUB-PROJECT NAME

图纸名称 DRAWING TITLE
清洁间立面图


项目代号 PROJECT NO.		阶 段 DES. STAGE	施工图
图 号 DRAWING NO.	EL-58		
专 业 DISCIPLINE	张 次 SHEET NO.	张 数 SHEET AMOUNT	
建筑			
比 例 SCALE		日 期 DATE	2025.08

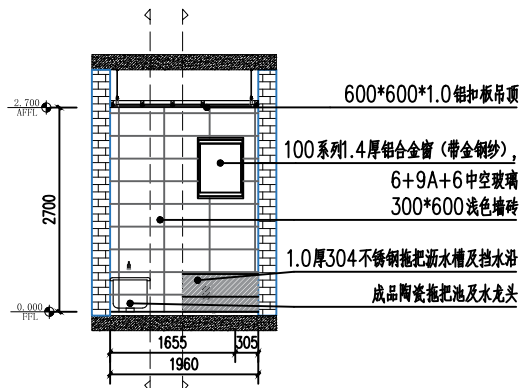


A 清洁间立面图
SCALE 1:100

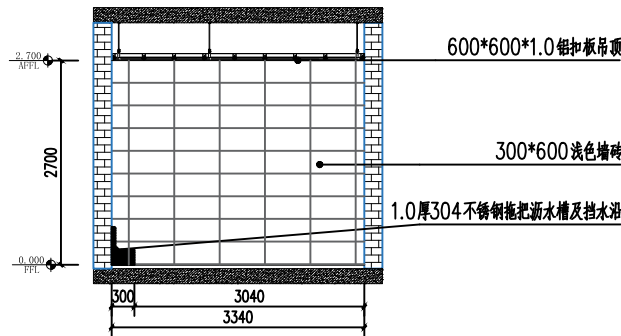




B 清洁间立面图
SCALE 1:100

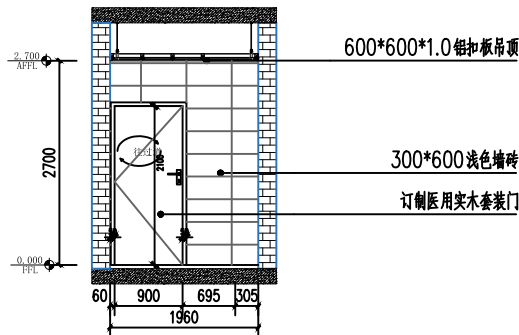

C 清洁间立面图
SCALE 1:100

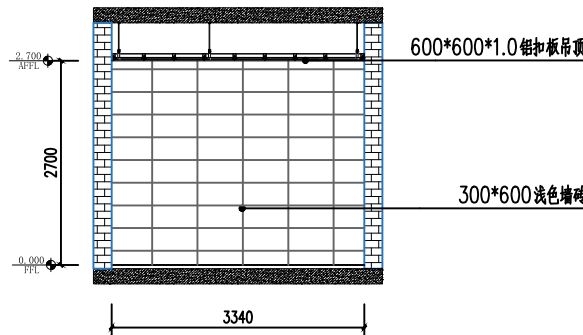


D 清洁间立面图
SCALE 1:100

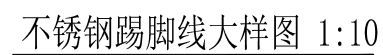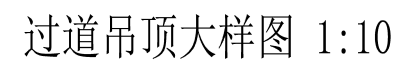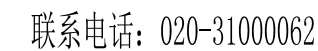

*(施工图未盖发图专用章无效)

项目代号 PROJECT NO.		阶段 DES. STAGE	施工图
图号 DRAWING NO.	DL-01		
专业 DISCIPLINE	张次 SHEET NO.	张数 SHEET AMOUNT	
建筑			
比例 SCALE		日期 DATE	2025.08

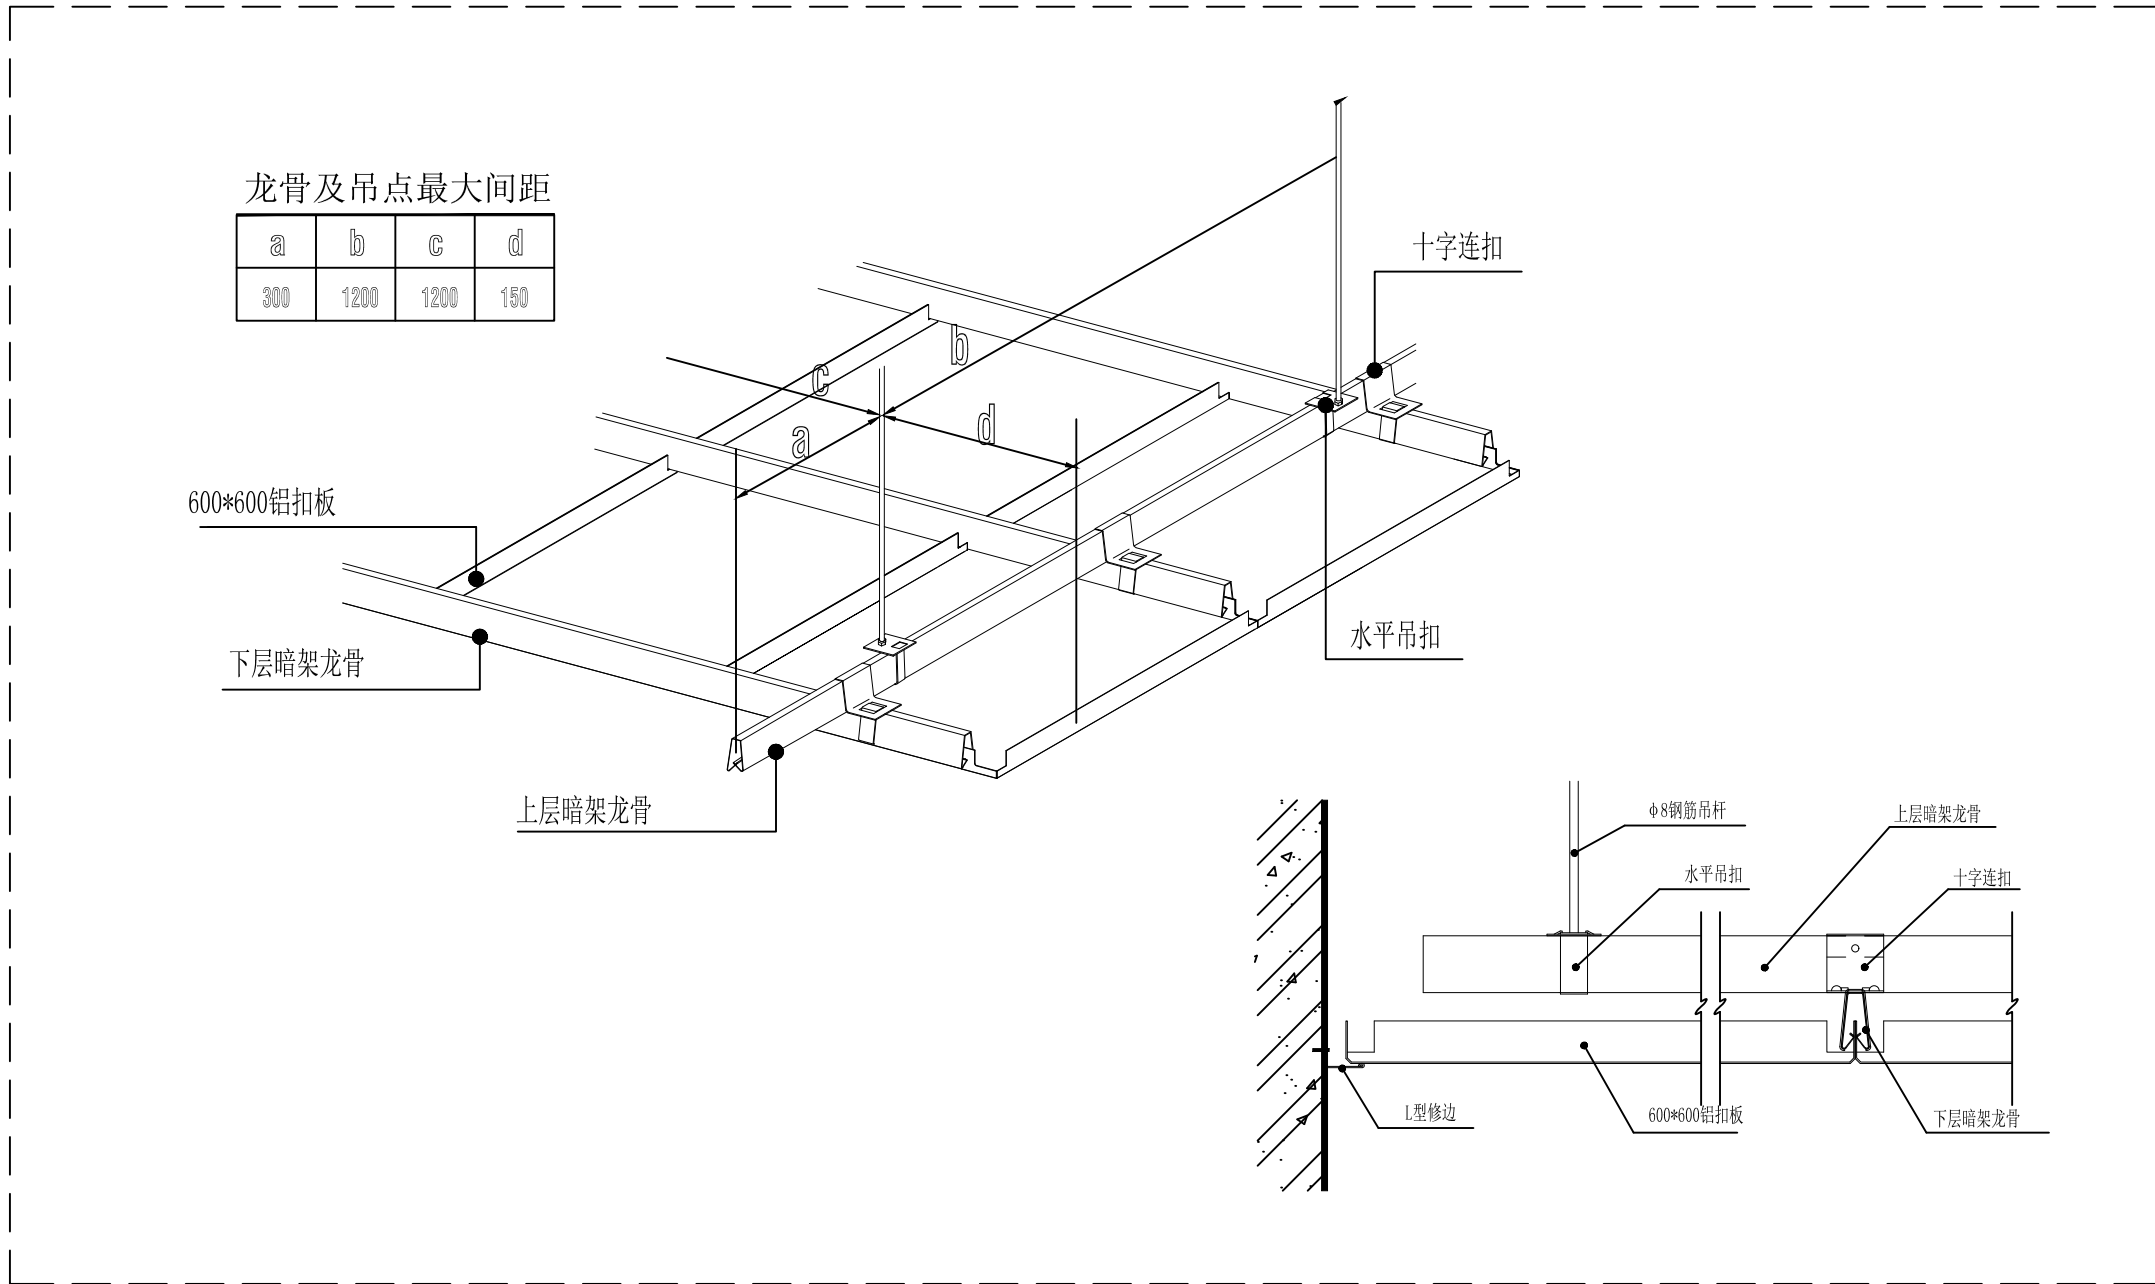

铝扣板吊顶大样图 1:10

C		
B		
A		
	FIRST ISSUE	
版次 REV	摘要 DESCRIPTION	发行日期 ISSUED DATE

注册章
REGISTRATION STAMP

发图章
ISSUING STAMP

*(施工图未盖发图专用章无效)

项目负责人 DESIGN MANAGER	黎克继	黎克继
审 定 APPROVED BY	黎克继	黎克继
审 核 REVIEWED BY	李成	李成
校 对 CHECKED BY	范安元	范安元
专业负责人 DISCIPLINE CHIEF	李成	李成
设 计 DESIGNED BY	范帅	范帅
制 图 DRAWN BY	范帅	范帅

建设单位 CLIENT
桂林市妇女儿童医院

项目名称 PROJECT NAME
桂林市妇女儿童医院6#楼二层骨科、耳鼻喉科装修改造工程

子项名称 SUB-PROJECT NAME

图纸名称 DRAWING TITLE
大样图02

项目代号 PROJECT NO.		阶 段 DES. STAGE	施工图
图 号 DRAWING NO.	DL-02		
专 业 DISCIPLINE	张 次 SHEET NO.	张 数 SHEET AMOUNT	
建筑			
比 例 SCALE		日 期 DATE	2025.08

C		
B		
A		
	FIRST ISSUE	
版次 REV	摘要 DESCRIPTION	发行日期 ISSUED DATE

注册章
REGISTRATION STAMP发图章
ISSUING STAMP

*(施工图未盖发图专用章无效)

项目负责人 DESIGN MANAGER	黎克继	黎克继
审 定 APPROVED BY	黎克继	黎克继
审 核 REVIEWED BY	李成	李成
校 对 CHECKED BY	范安元	范安元
专业负责人 DISCIPLINE CHIEF	李成	李成
设 计 DESIGNED BY	范帅	范帅
制 图 DRAWN BY	范帅	范帅

建设单位 CLIENT

桂林市妇女儿童医院

项目名称 PROJECT NAME


桂林市妇女儿童医院6#楼二层骨科、耳鼻喉科装修改造工程

子项名称 SUB-PROJECT NAME


图纸名称 DRAWING TITLE

大样图03


项目代号 PROJECT NO.		阶 段 DES. STAGE	施工图
图 号 DRAWING NO.	DL-03	专 业 DISCIPLINE	建筑
专 业 DISCIPLINE	建筑	张 次 SHEET NO.	
比 例 SCALE		日 期 DATE	2025.08

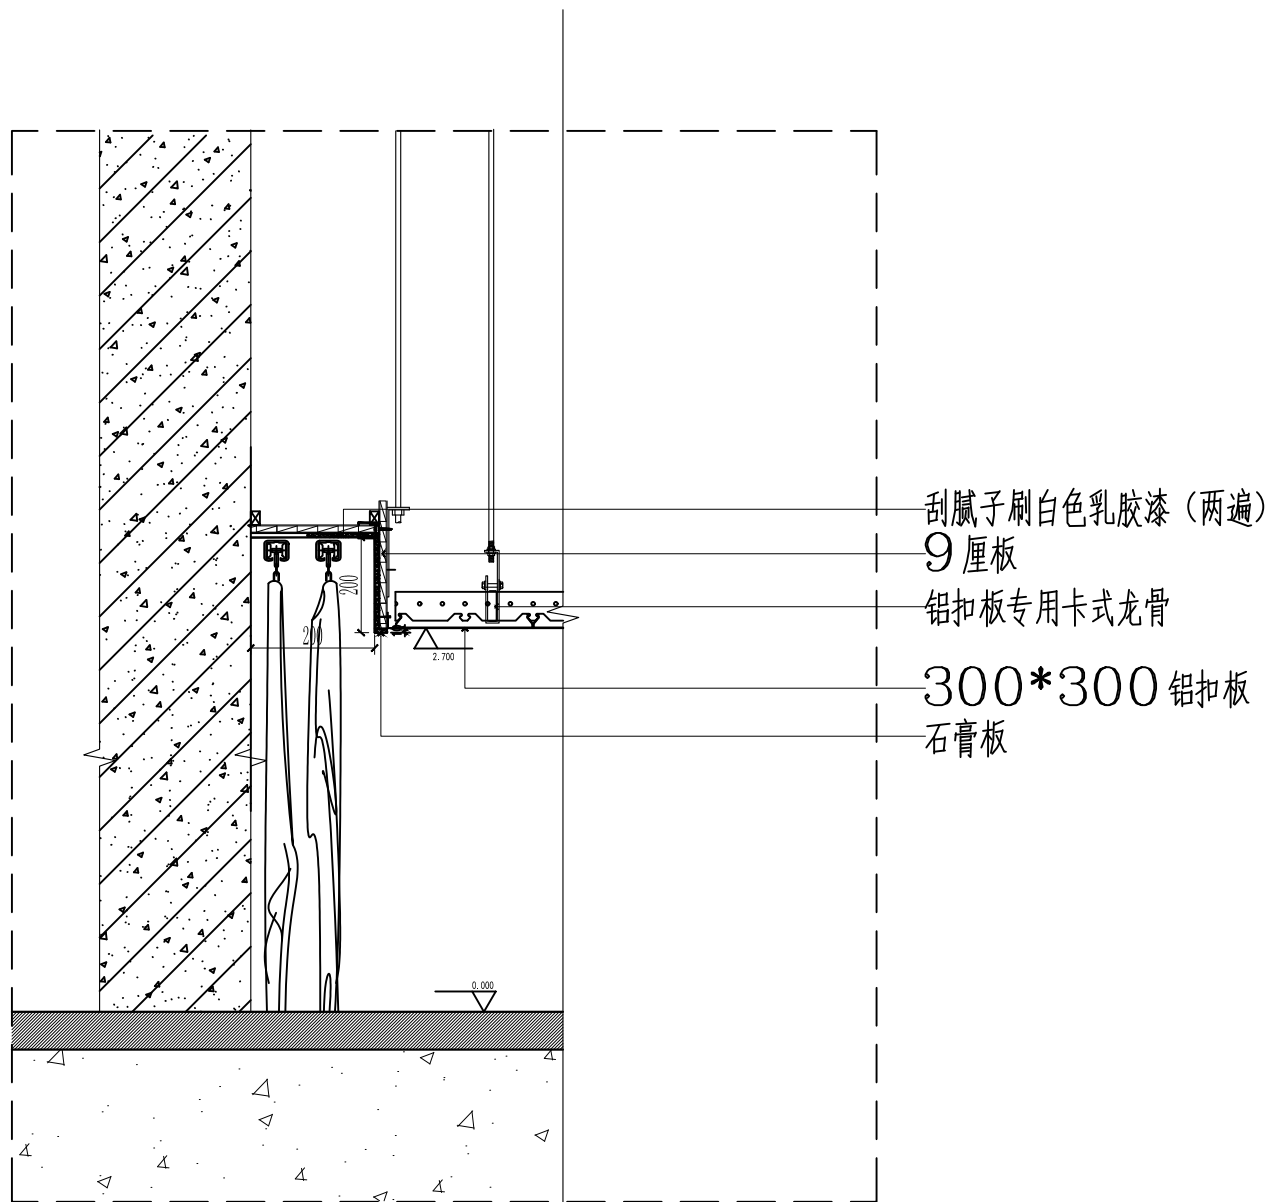

铝扣板窗帘盒大样图 1:10

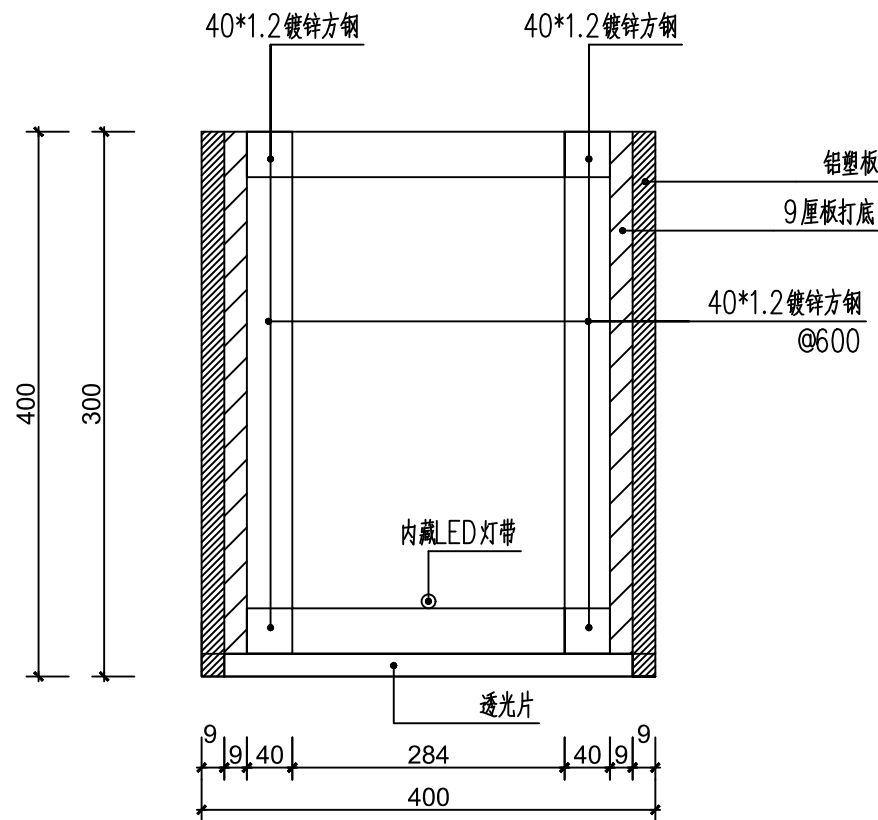

护士站灯箱剖面图 1:10

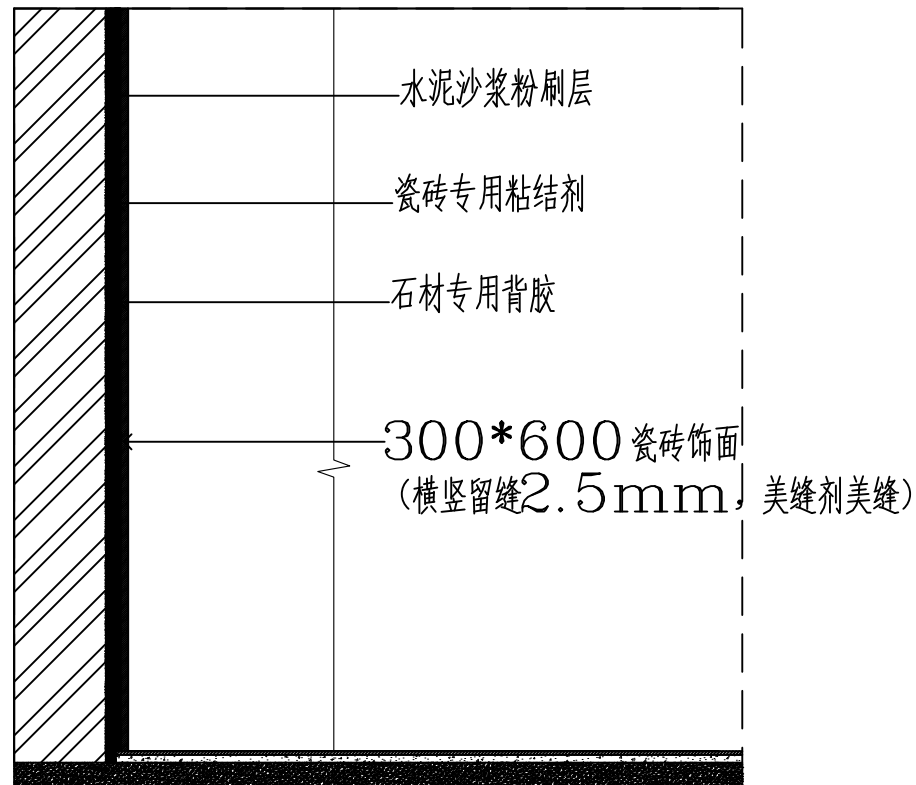

洗手间、卫生间墙砖铺贴大样图 1:10