

封面


上林职校第1栋学生宿舍楼改造项目



建设单位: 上林县职业技术学校

设计单位: 中撰工程设计有限公司

2026年03月 设计

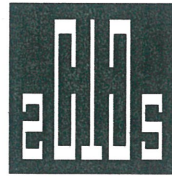

中撰工程设计有限公司

Zhongzhuan Engineering Design Co., Ltd

工程设计证书编号: A352012538

贵州省建设工程设计出图专用章

中撰工程设计有限公司

资质等级范围: 建筑行业乙级; 市政行业乙级; 风景园林工程
设计专项乙级; 环境工程(物理污染防治工程)专项乙级;

资质建设单位: A352012538 有效期至: 2026年08月27日

上林县职业技术学校

工程名称: 上林职校第1栋学生宿舍楼改造项目

子项名称:

设计号:

图名:

一层拆除工程平面图

总 经 理 CHIEF EXECUTIVE OFFICER	黄 仟 均	黄仟均
设计负责人 PROJECT LEADER	张 世 界	张世界
审 定 APPROVED BY	李 连 军	李连军
审 核 CHECKED BY	赵 晓 萌	赵晓萌
专业负责人 SUBJ. ENGINEER	江 龙	江龙
校 对 CHECKED BY	李 琦	李琦
设计制图 DESIGNED BY	夏 浩	夏浩


日期: 2026.03 DATE 图 别: 建筑 DRG. TYPE

比例: 1:150 SCALE 图 号: JZ-01 DRG. NO.


版本号: 第一版 VERSION 阶 段: 施工图 STAGE

说 明: DIRECTIONS

- 1、本图版权为本设计院拥有, 任何人士如未获允许不得翻印任何部分。
- 2、所有尺寸均以标注为准, 图上自行量取无效。
- 3、本图需加盖本设计院工程设计出图专用章及注册章方有效。
- 4、本套图纸需经国家有关部门批准方可施工。

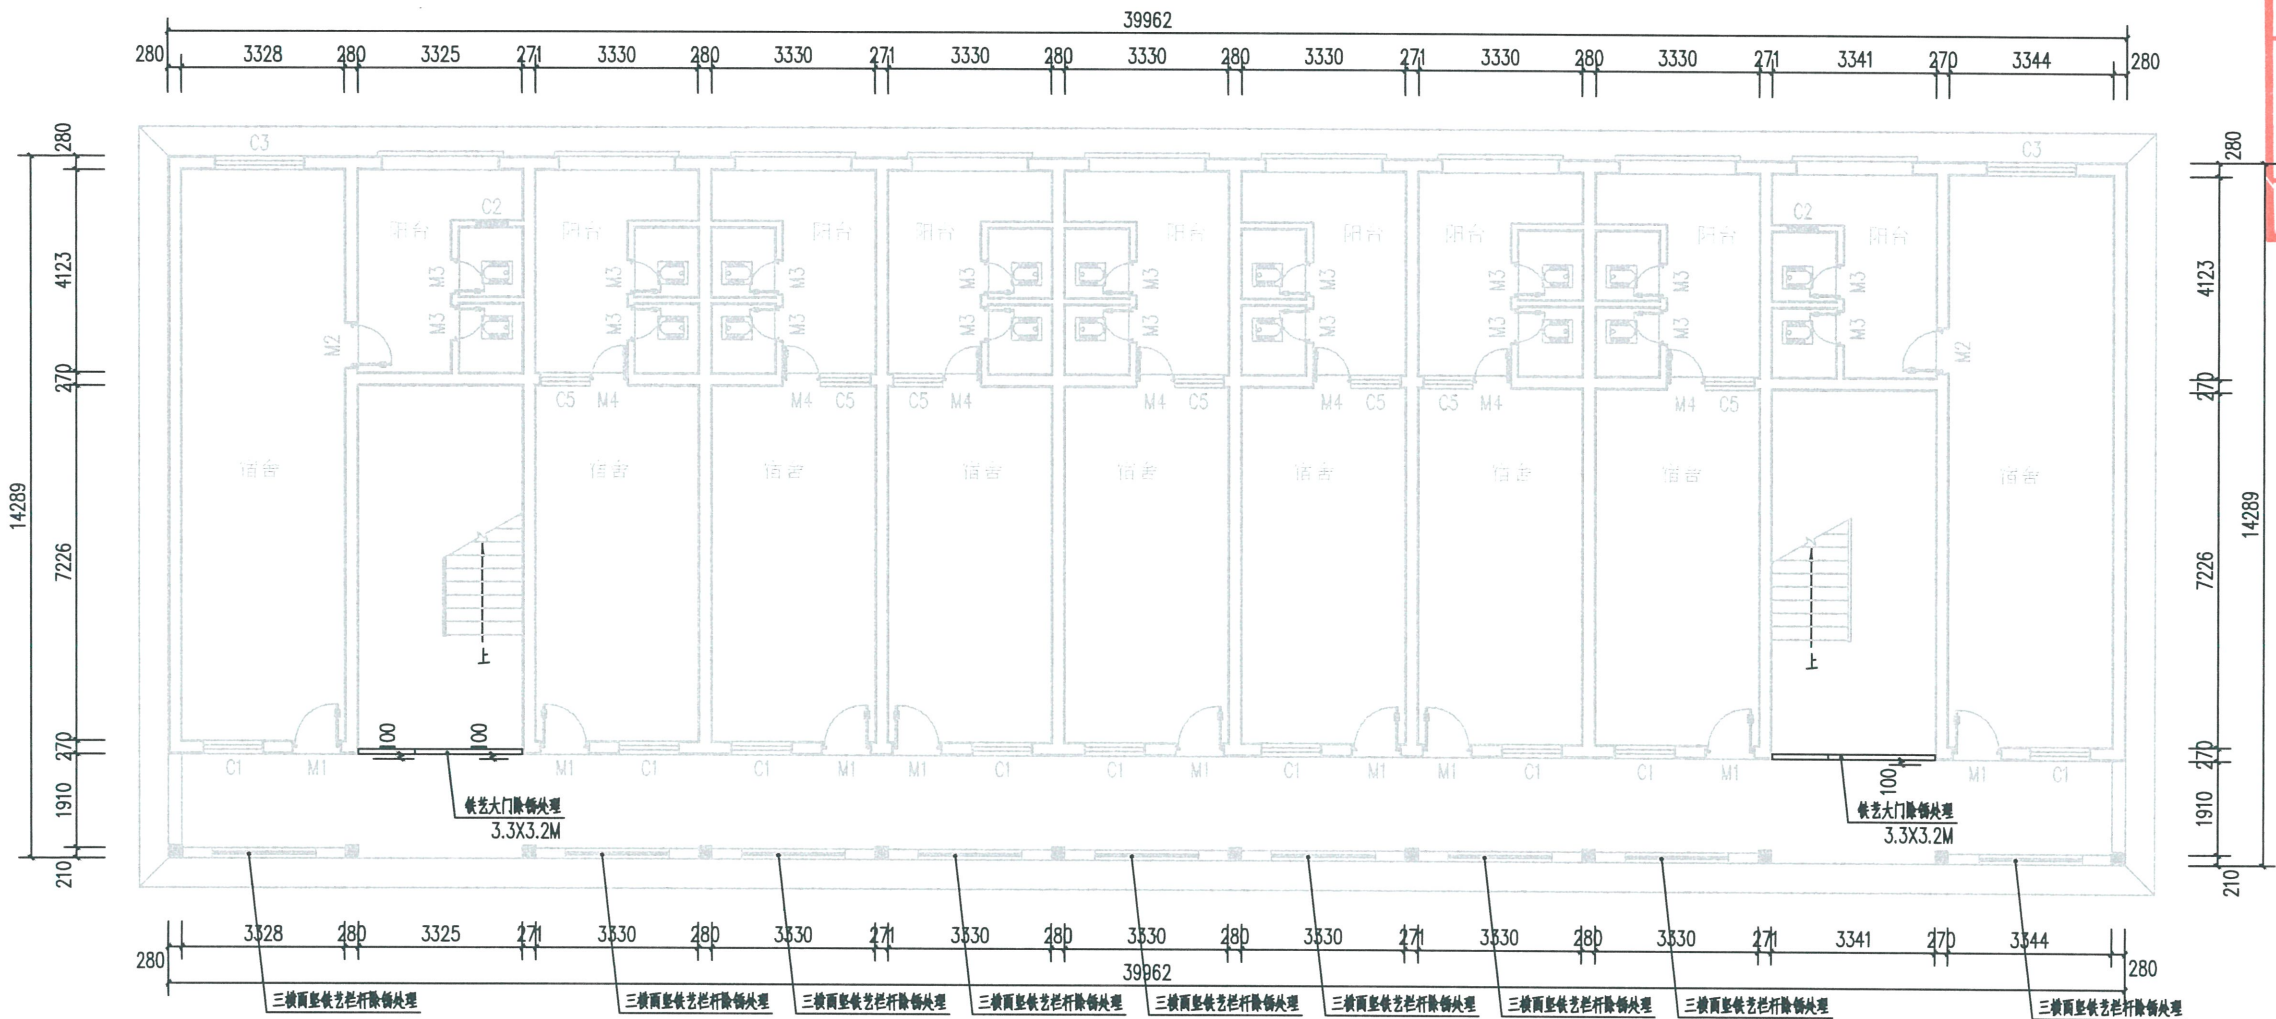


一层拆除工程平面图 1:100

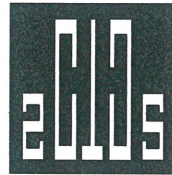

中撰工程设计有限公司

Zhongzhuan Engineering Design Co., Ltd

工程设计证书编号: A352012538

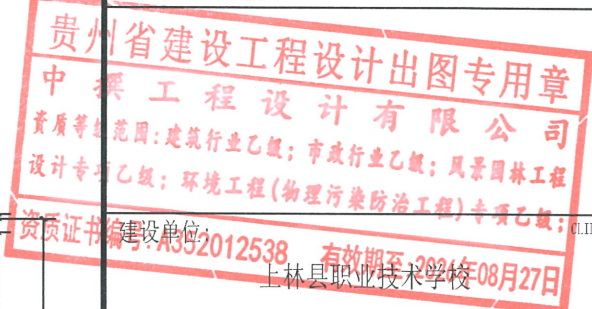

工程名称: 上林职校第1栋学生宿舍楼改造项目

子项名称:

设计号:

图名:

二至五层拆除工程平面图

总经理 CHIEF EXECUTIVE OFFICER	黄仟均	黄仟均
设计负责人 PROJECT LEADER	张世界	张世界
审定 APPROVED BY	李连军	李连军
审核 CHECKED BY	赵晓萌	赵晓萌
专业负责人 SUBJ. ENGINEER	江龙	江龙
校对 CHECKED BY	李琦	李琦
设计制图 DESIGNED BY	夏浩	夏浩


日期: 2026.03 图别: 建施

比例: 1:150 图号: JZ-02


版本号: 第一版 阶段: 施工图

说明:

- 1、本图版权为本设计院拥有, 任何人士如未获允许不得翻印任何部分。
- 2、所有尺寸均以标注为准, 图上自行量取无效。
- 3、本图需加盖本设计院工程设计出图专用章及注册章方有效。
- 4、本套图纸需经国家有关部门批准方可施工。

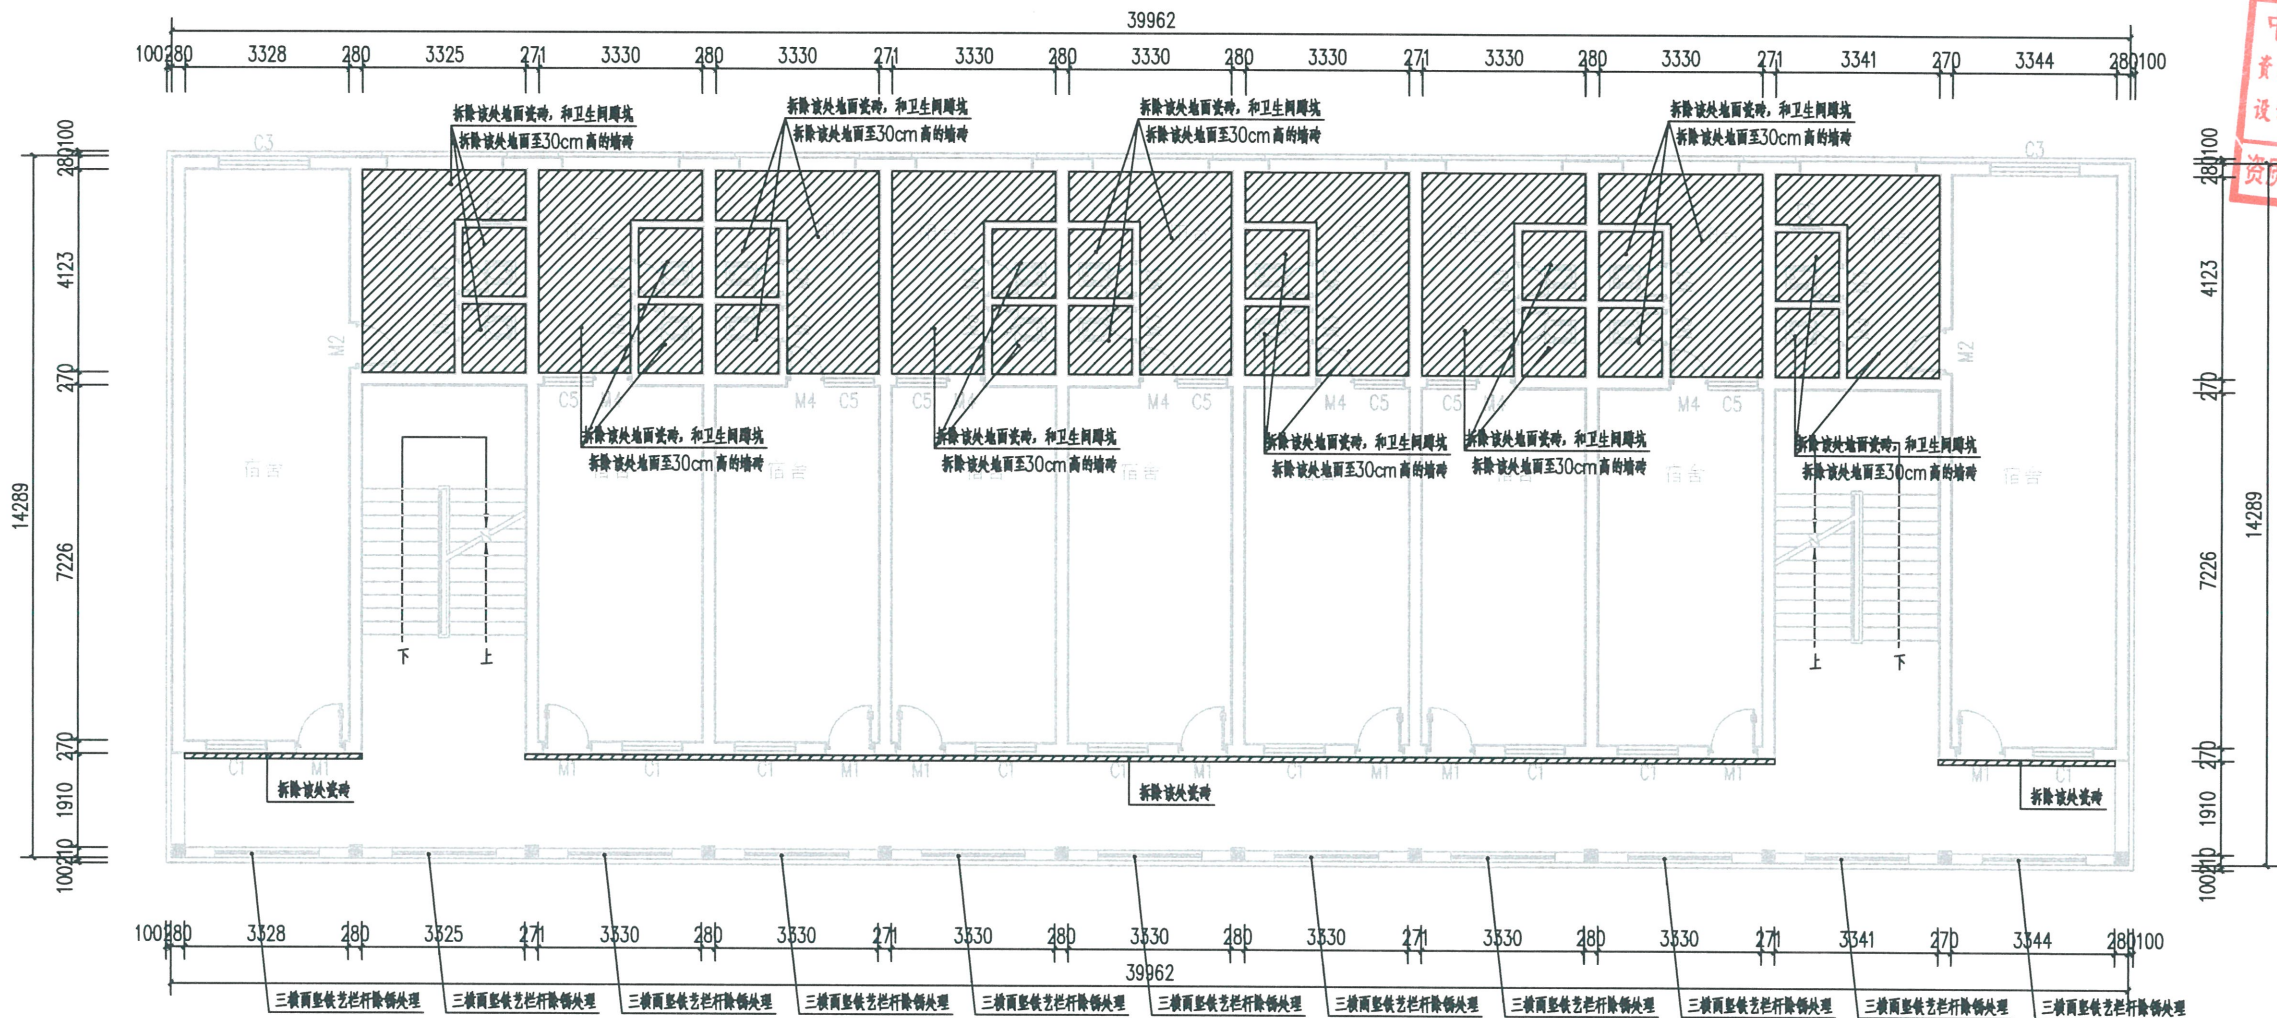

二至五层拆除工程平面图 1:100

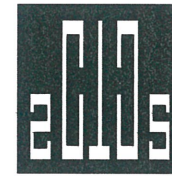

中撰工程设计有限公司

Zhongzhuan Engineering Design Co., Ltd

贵州省建设工程设计出图专用章

中撰工程设计有限公司

资质等级范围:建筑行业乙级;市政行业乙级;风景园林工程设计专项乙级;环境工程(物理污染防治工程)专项乙级;

资质证书编号:A352012538 有效期至:2026年08月27日

建设单位: 上林县职业技术学校

工程名称: 上林职校第1栋学生宿舍楼改造项目

子项名称:

设计号:

图名:

一层翻新工程平面图

总经理 CHIEF EXECUTIVE OFFICER	黄仟均	黄仟均
设计负责人 PROJECT LEADER	张世界	张世界
审定 APPROVED BY	李连军	李连军
审核 CHECKED BY	赵晓萌	赵晓萌
专业负责人 SUBJ. ENGINEER	江龙	江龙
校对 CHECKED BY	李琦	李琦
设计制图 DESIGNED BY	夏浩	夏浩


日期: 2026.03 DATE 图别: 建施 DRG. TYPE

比例: 1:150 SCALE 图号: JZ-03 DRG. NO.

版本号: 第一版 VERSION 阶段: 施工图 STAGE

说明: DIRECTIONS

- 1、本图版权为本设计院拥有,任何人士如未获允许不得翻印任何部分。
- 2、所有尺寸均以标注为准,图上自行量取无效。
- 3、本图需加盖本设计院工程设计出图专用章及注册章方有效。
- 4、本套图纸需经国家有关部门批准方可施工。

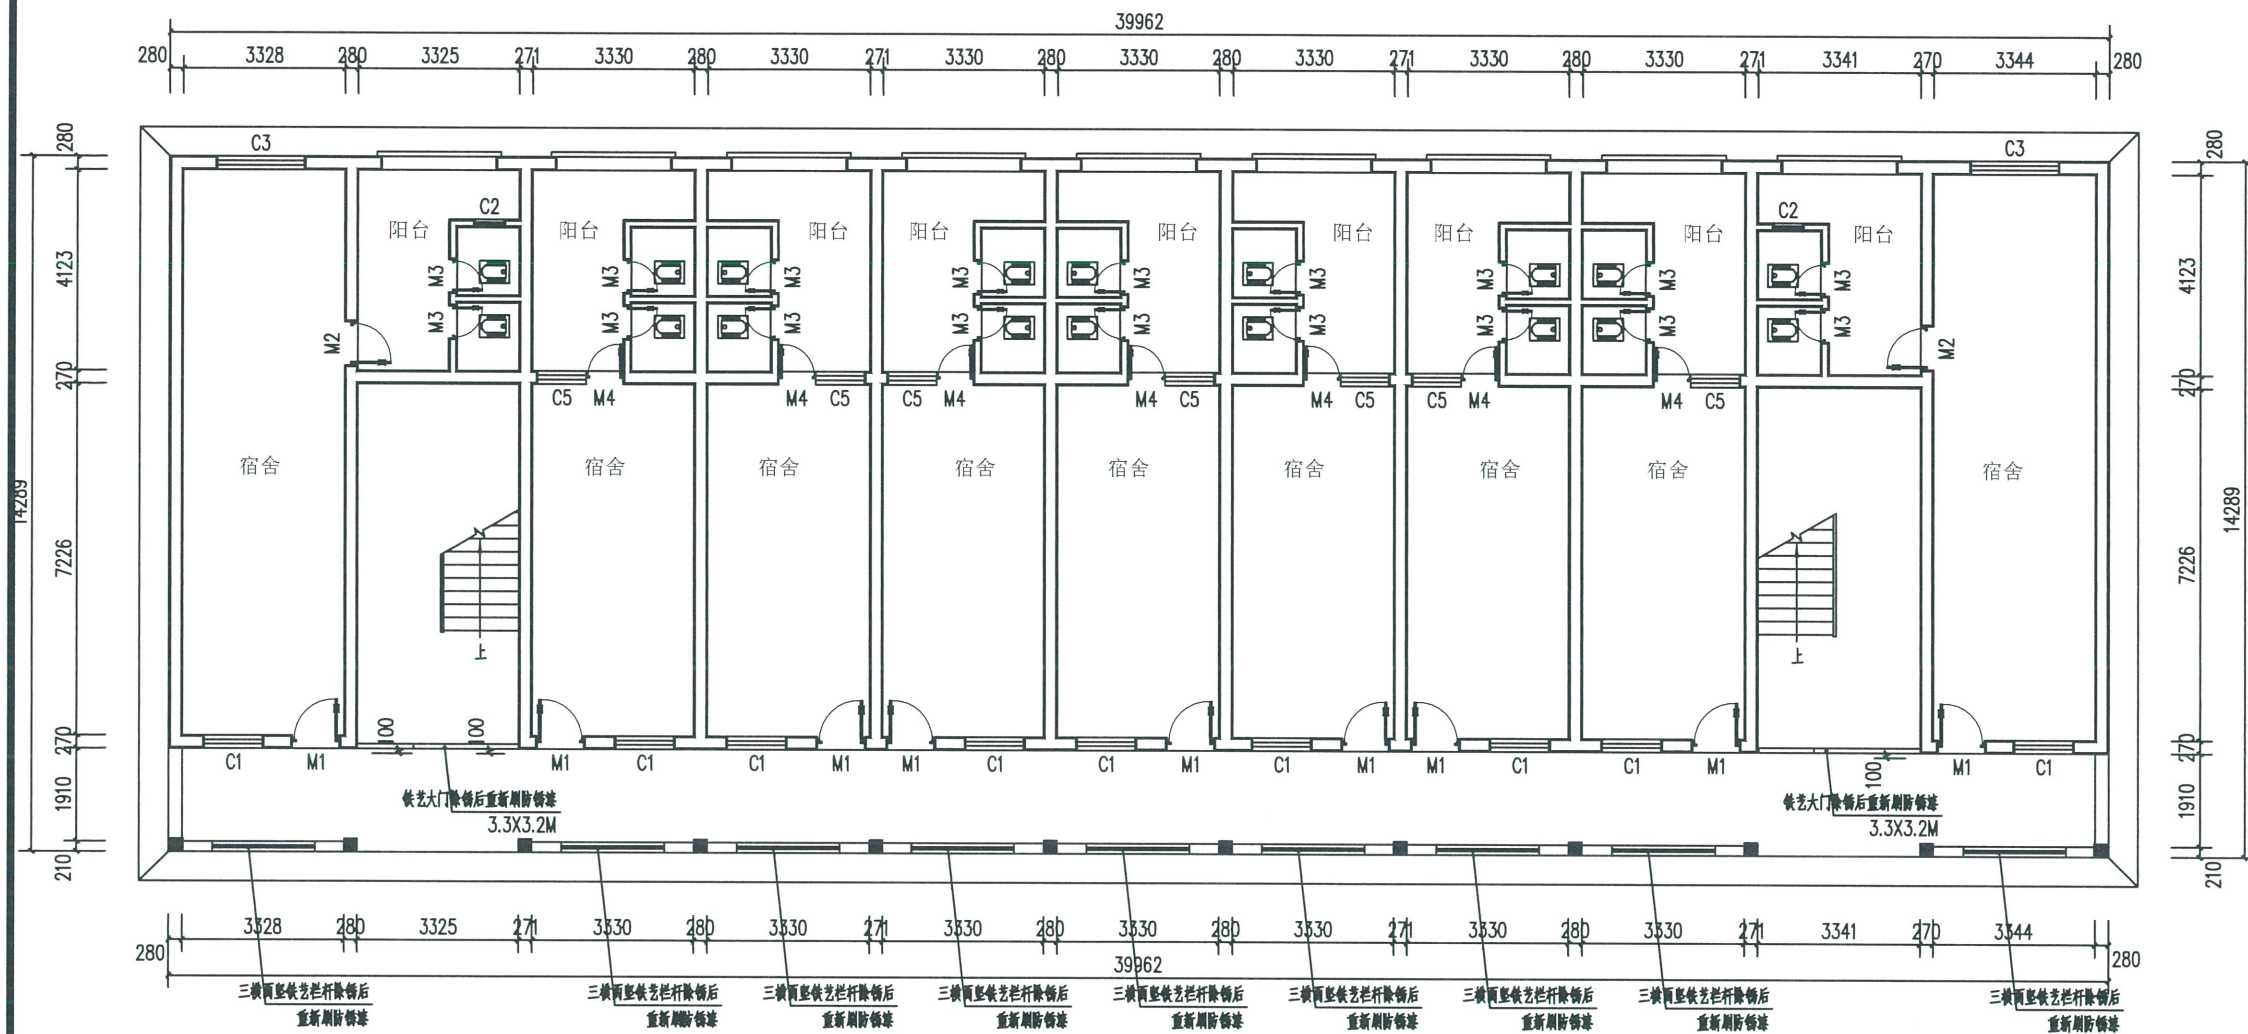

一层翻新工程平面图 1:100

做法说明:

1. 两个铁艺大门、三横两竖铁艺栏杆除锈后重新刷防锈漆做法:

- 拆除铁艺栏杆原有漆面并且做防锈处理
- 重新涂刷防锈漆

2. 一层拆除所有的M1、M2、M3、M4、C5、C1更换新门窗如下:

名称	洞口尺寸	数量	备注
M1	1000X2400	9	壁厚1.2mm, 普通烤漆铁门
M2	900X2400	2	壁厚1.2mm, 普通烤漆铁门
M3	700X2100	18	70系列卫生间专用铝门, 壁厚1.2mm
M4	800X2400	7	壁厚1.2mm, 普通烤漆铁门
C5	1000X1300	7	70系列铝合窗框壁厚1.2mm+5mm无色透明玻璃
C1	1200X1500	9	70系列铝合窗框壁厚1.2mm+5mm无色透明玻璃

3. 阳台和卫生间1.5m以上内墙翻新做法:

- 拆除原有腻子面基层表面清理干净
- 专用界面剂一道
- 涂刷耐水腻子两道。

4. 靠进卫生间的墙面2m以下做法:

- 拆除原有走廊、靠进卫生间的墙面2m以下原有面层
- 专用界面剂一道
- 涂刷耐水腻子两道。
- 涂刷两遍乳胶漆。

5. 靠进卫生间的墙面2m以上, 宿舍内其余三面内墙面做法:

- 涂刷两遍乳胶漆。

6. 阳台、卫生间、走廊天棚做法:

- 拆除阳台、卫生间、走廊天棚原有面层
- 涂刷耐水腻子两道。
- 涂刷两遍乳胶漆。

7. 宿舍天棚做法:


- 涂刷两遍乳胶漆。

8. 一层至五层增加线槽更换: 塑料线槽39*19预计长度1494m, 塑料线槽100*27预计长度197m。



中撰工程设计有限公司

Zhongzhuan Engineering Design Co., Ltd

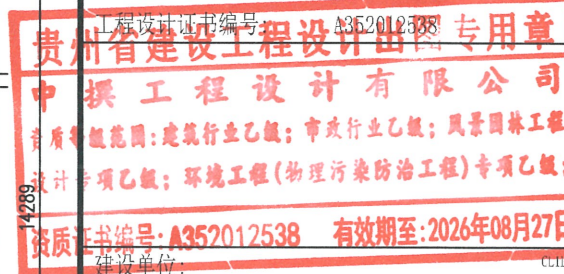

上林县职业技术学校

工程名称: 上林职校第1栋学生宿舍楼改造项目

子项名称:

设计号:

图名:


二至五层翻新工程平面图

总经理 CHIEF EXECUTIVE OFFICER	黄仟均	黄仟均
设计负责人 PROJECT LEADER	张世界	张世界
审定 APPROVED BY	李连军	李连军
审核 CHECKED BY	赵晓萌	赵晓萌
专业负责人 SUBJ. ENGINEER	江龙	江龙
校对 CHECKED BY	李琦	李琦
设计制图 DESIGNED BY	夏浩	夏浩

日期: 2026.03	DATE	图别: 建施	DWG. TYPE
比例: 1:150	SCALE	图号: JZ-04	DWG. NO.
版本号: 第一版	VERSION	阶段: 施工图	STAGE

说明:

- 1、本图版权为本设计院拥有，任何人士如未获允许不得翻印任何部分。
- 2、所有尺寸均以标注为准，图上自行量取无效。
- 3、本图需加盖本设计院工程设计出图专用章及注册章方有效。
- 4、本套图纸需经国家有关部门批准方可施工。

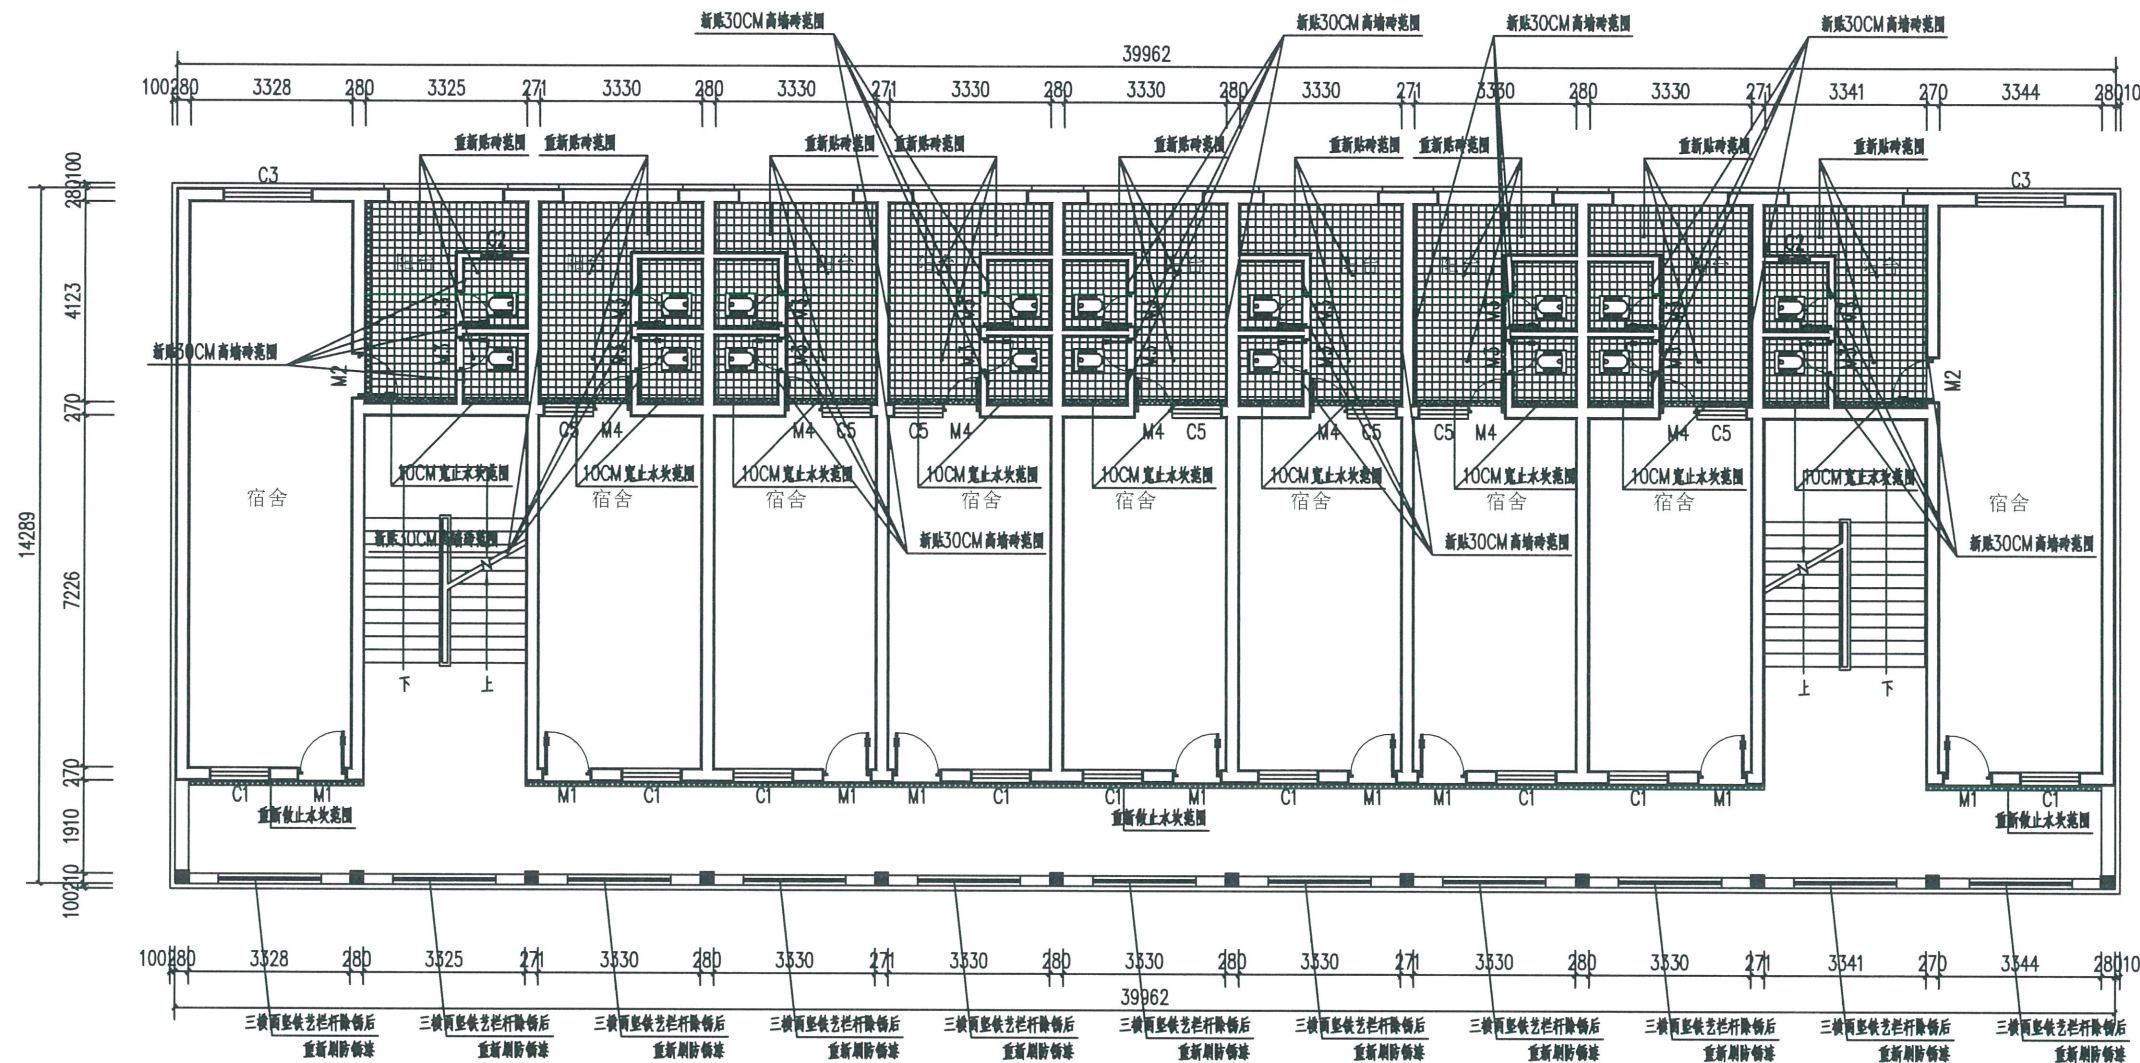

二至五层翻新工程平面图 1:100

图例说明

	止水坎范围
	重新贴砖范围
	新贴30CM高墙砖范围
	重新安装蹲坑一层共计18个

做法说明:

1. 阳台、卫生间地面重新贴砖做法:
 - 拆除原地砖地面后清理干净
 - 280厚陶粒回填（仅卫生间有）
 - 15厚1:3水泥砂浆找平
 - 一道0.5厚聚氨酯防水涂料沿墙上翻300
 - 一道丙纶布（300g/m²）沿墙上翻300
 - 15厚1:3水泥砂浆座铺
 - 10厚300x300防滑地砖铺实，水泥浆擦缝
2. 阳台、卫生间新贴30CM高墙砖做法:
 - 拆除30CM高墙砖后清理干净
 - 15厚1:3水泥砂浆找平
 - 一道0.5厚聚氨酯防水涂料
 - 一道丙纶布（300g/m²）
 - 5厚1:1水泥砂浆加水重20%建筑胶镶贴
 - 5厚250x300面砖，白水泥浆擦缝

3. 10CM宽止水坎范围做法:


- 拆除原地砖地面后清理干净
- 10厚1:3水泥砂浆找平
- 两道1.0厚聚氨酯防水涂料
- 10厚1:3水泥砂浆座铺
- 10厚300x300防滑地砖铺实，水泥浆擦缝

4. 三横两竖铁艺栏杆除锈后重新刷防锈漆做法:

- 拆除铁艺栏杆原有漆面并且做防锈处理
- 重新涂刷防锈漆


5. 二至五层拆除所有的M1、M2、M3、M4、C5、C1更换新门窗如下:

名称	洞口尺寸	数量	备注
M1	1000X2400	36	壁厚1.2mm，普通烤漆铁门
M2	900X2400	8	壁厚1.2mm，普通烤漆铁门
M3	700X2100	72	70系列卫生间专用铝门，壁厚1.2mm
M4	800X2400	28	壁厚1.2mm，普通烤漆铁门
C5	1000X1300	28	70系列铝合金窗框壁厚1.2mm+5mm无色透明玻璃
C1	1200X1500	36	70系列铝合金窗框壁厚1.2mm+5mm无色透明玻璃

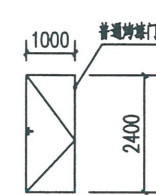

M1 1:100

更换后需要修补门洞

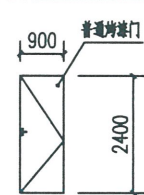


M2 1:100

更换后需要修补门洞




M3 1:100

更换后需要修补门洞

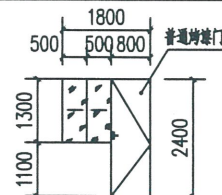

M4、C5 1:100

更换后需要修补门洞

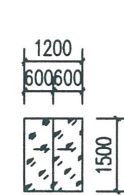

C1 1:100

更换后需要修补门洞

6. 阳台和卫生间1.5m以上内墙翻新做法:

- 拆除原有腻子面层表面清理干净
- 专用界面剂一道
- 涂刷耐水腻子两道。

7. 靠近卫生间的墙面2m以下做法:

- 拆除原有走廊、靠近卫生间的墙面2m以下原有面层
- 专用界面剂一道
- 涂刷耐水腻子两道。
- 涂刷两遍乳胶漆。

8. 靠近卫生间的墙面2m以上，宿舍内其余三面内墙面做法:

- 涂刷两遍乳胶漆。

9. 阳台、卫生间、走廊天棚做法:

- 拆除阳台、卫生间、走廊天棚原有面层
- 涂刷耐水腻子两道。
- 涂刷两遍乳胶漆。

10. 宿舍天棚做法:

- 涂刷两遍乳胶漆。



中撰工程设计有限公司

Zhongzhuan Engineering Design Co., Ltd

工程设计证书编号: A352012538

贵州省建设工程设计专用章
中撰工程设计有限公司
设计专业: 建筑行业乙级; 市政行业乙级; 风景园林工程
设计专业: 环境工程(物理污染防治工程)专项乙级;
资质证书编号: A352012538 有效期至: 2026年08月27日

建设单位: 上林县职业技术学校

工程名称: 上林职校第1栋学生宿舍楼改造项目

子项名称:

设计号:

图名:

正立面图

总经理 CHIEF EXECUTIVE OFFICER	黄仟均	黄仟均
设计负责人 PROJECT LEADER	张世界	张世界
审 定 APPROVED BY	李连军	李连军
审 核 CHECKED BY	赵晓萌	赵晓萌
专业负责人 SUBJ. ENGINEER	江 龙	江 龙
校 对 CHECKED BY	李 琦	李 琦
设计制图 DESIGNED BY	夏 浩	夏 浩


日期: 2026.03 DATE 图别: 建施 DRG. TYPE

比例: 1:150 SCALE 图号: JZ-05 DRG. NO.

版本号: 第一版 VERSION 阶段: 施工图 STAGE

说明: DIRECTIONS

- 1、本图版权为本设计院拥有, 任何人士如未获允许不得翻印任何部分。
- 2、所有尺寸均以标注为准, 图上自行量取无效。
- 3、本图需加盖本设计院工程设计出图专用章及注册章方有效。
- 4、本套图纸需经国家有关部门批准方可施工。

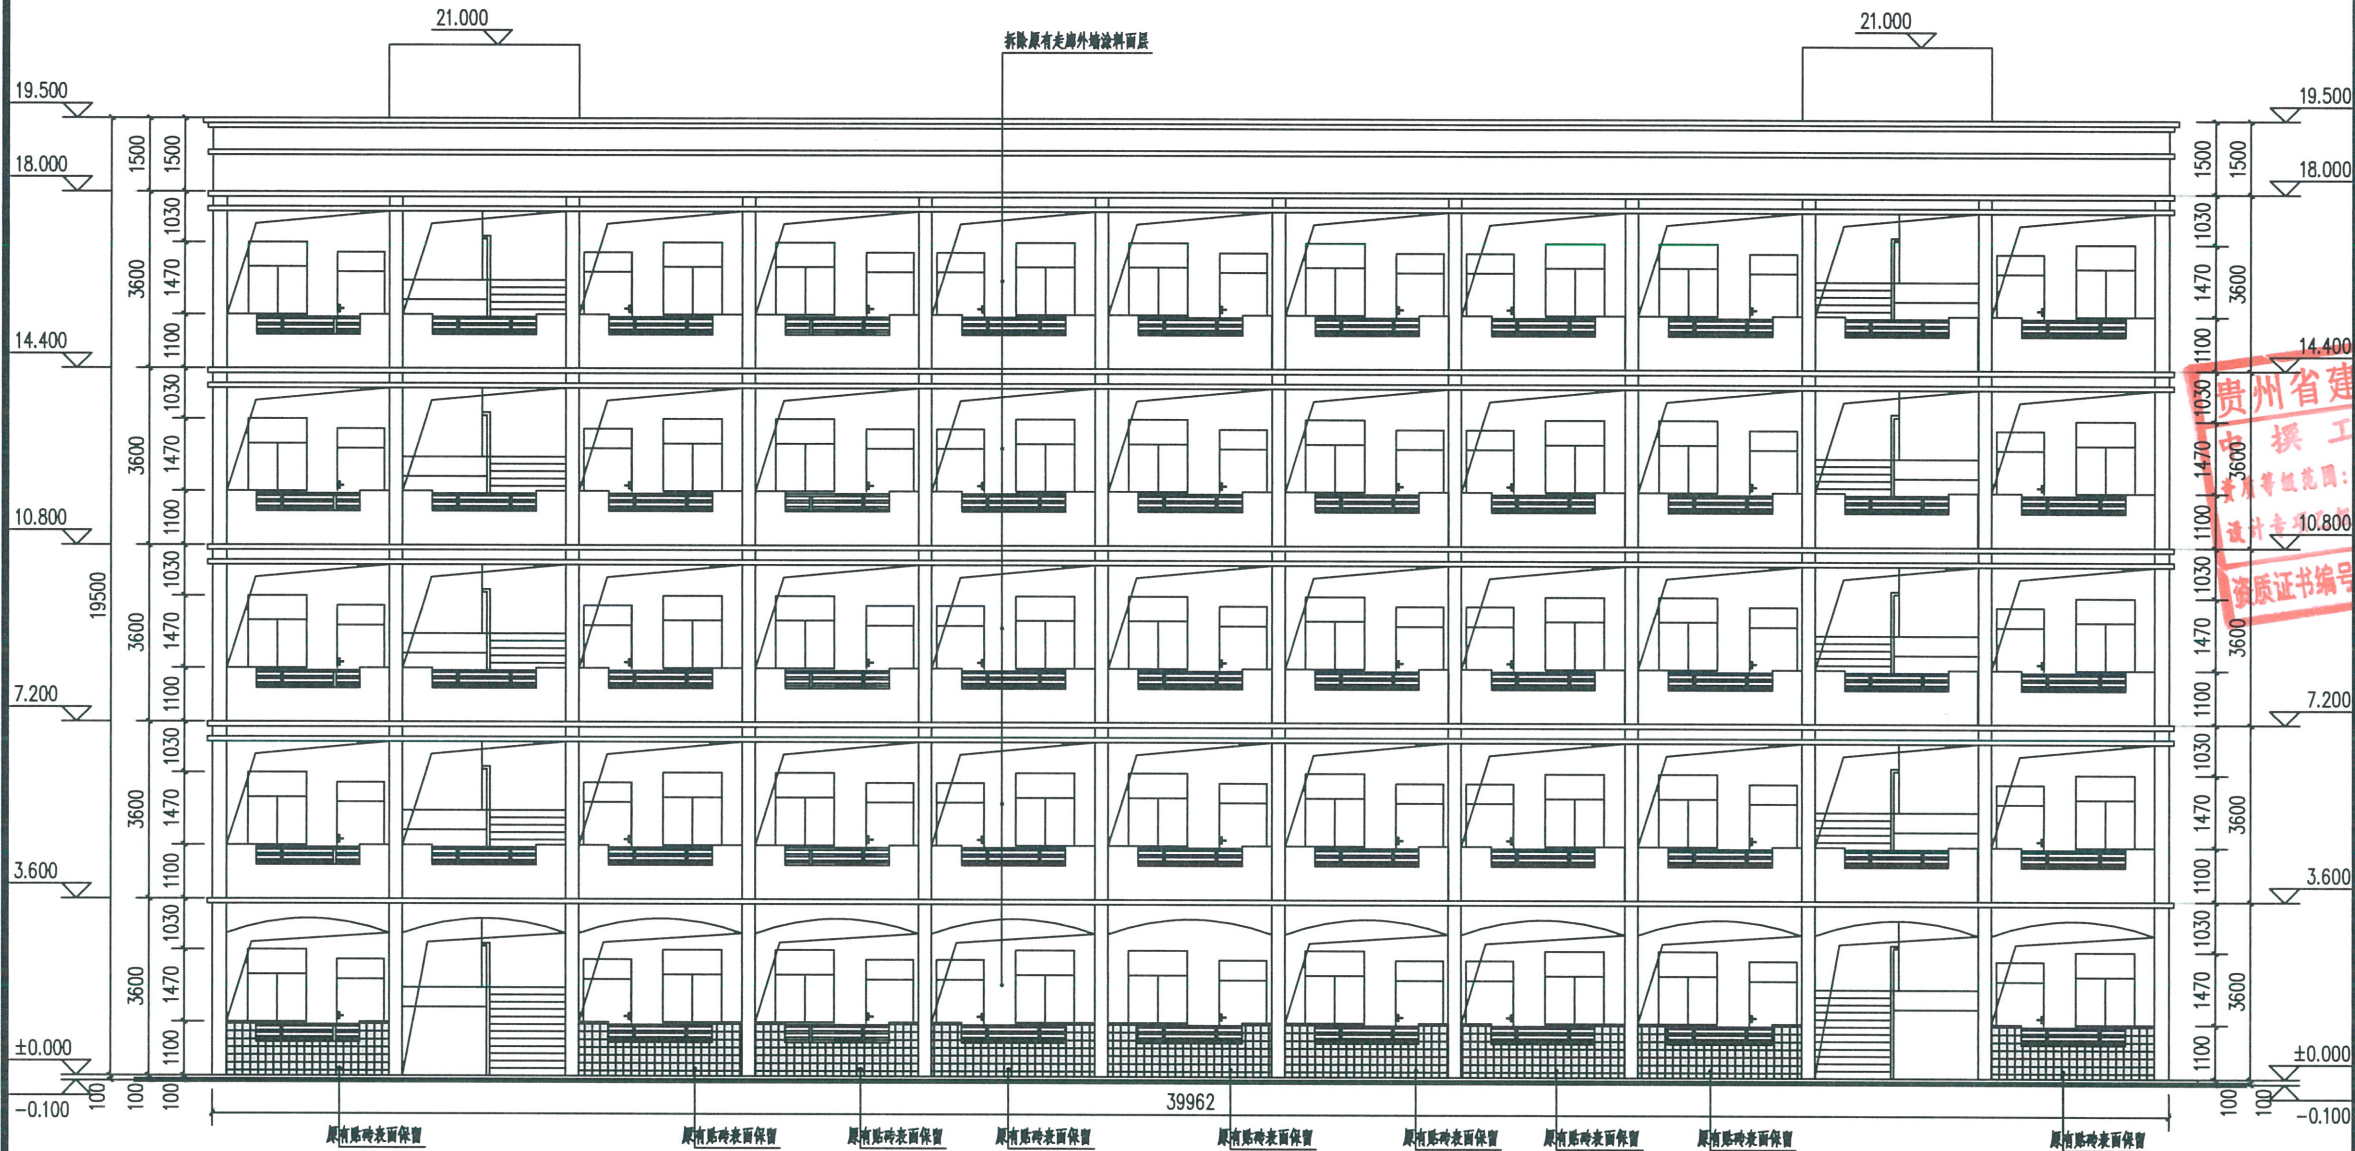

正立面图 1:100

正立面改造说明:

1. 走廊墙面2m以下做法:
 - 拆除原有走廊2m以下原有面层
 - 专用界面剂一道
 - 涂刷耐水腻子两道。
 - 涂刷两遍乳胶漆。
2. 走廊墙面2m以上墙面做法:
 - 涂刷两遍乳胶漆。
3. 所有立面突出线条均为100x100.