

项目名称：良田镇石垌村白石片6个队公共照明建设项目

建设单位：陆川县农业农村局





施工图设计



中弘设计集团有限公司
ZH DESIGN GROUP Co., LTD

2026年09月

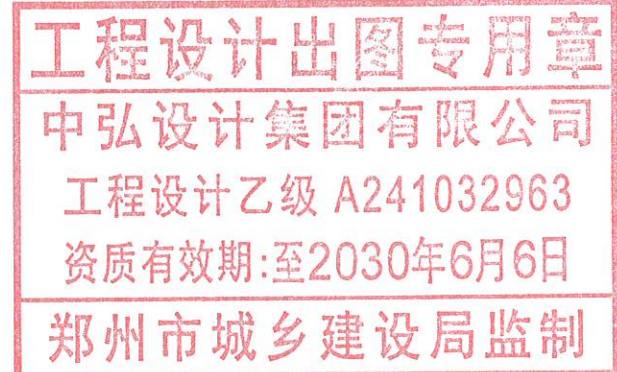

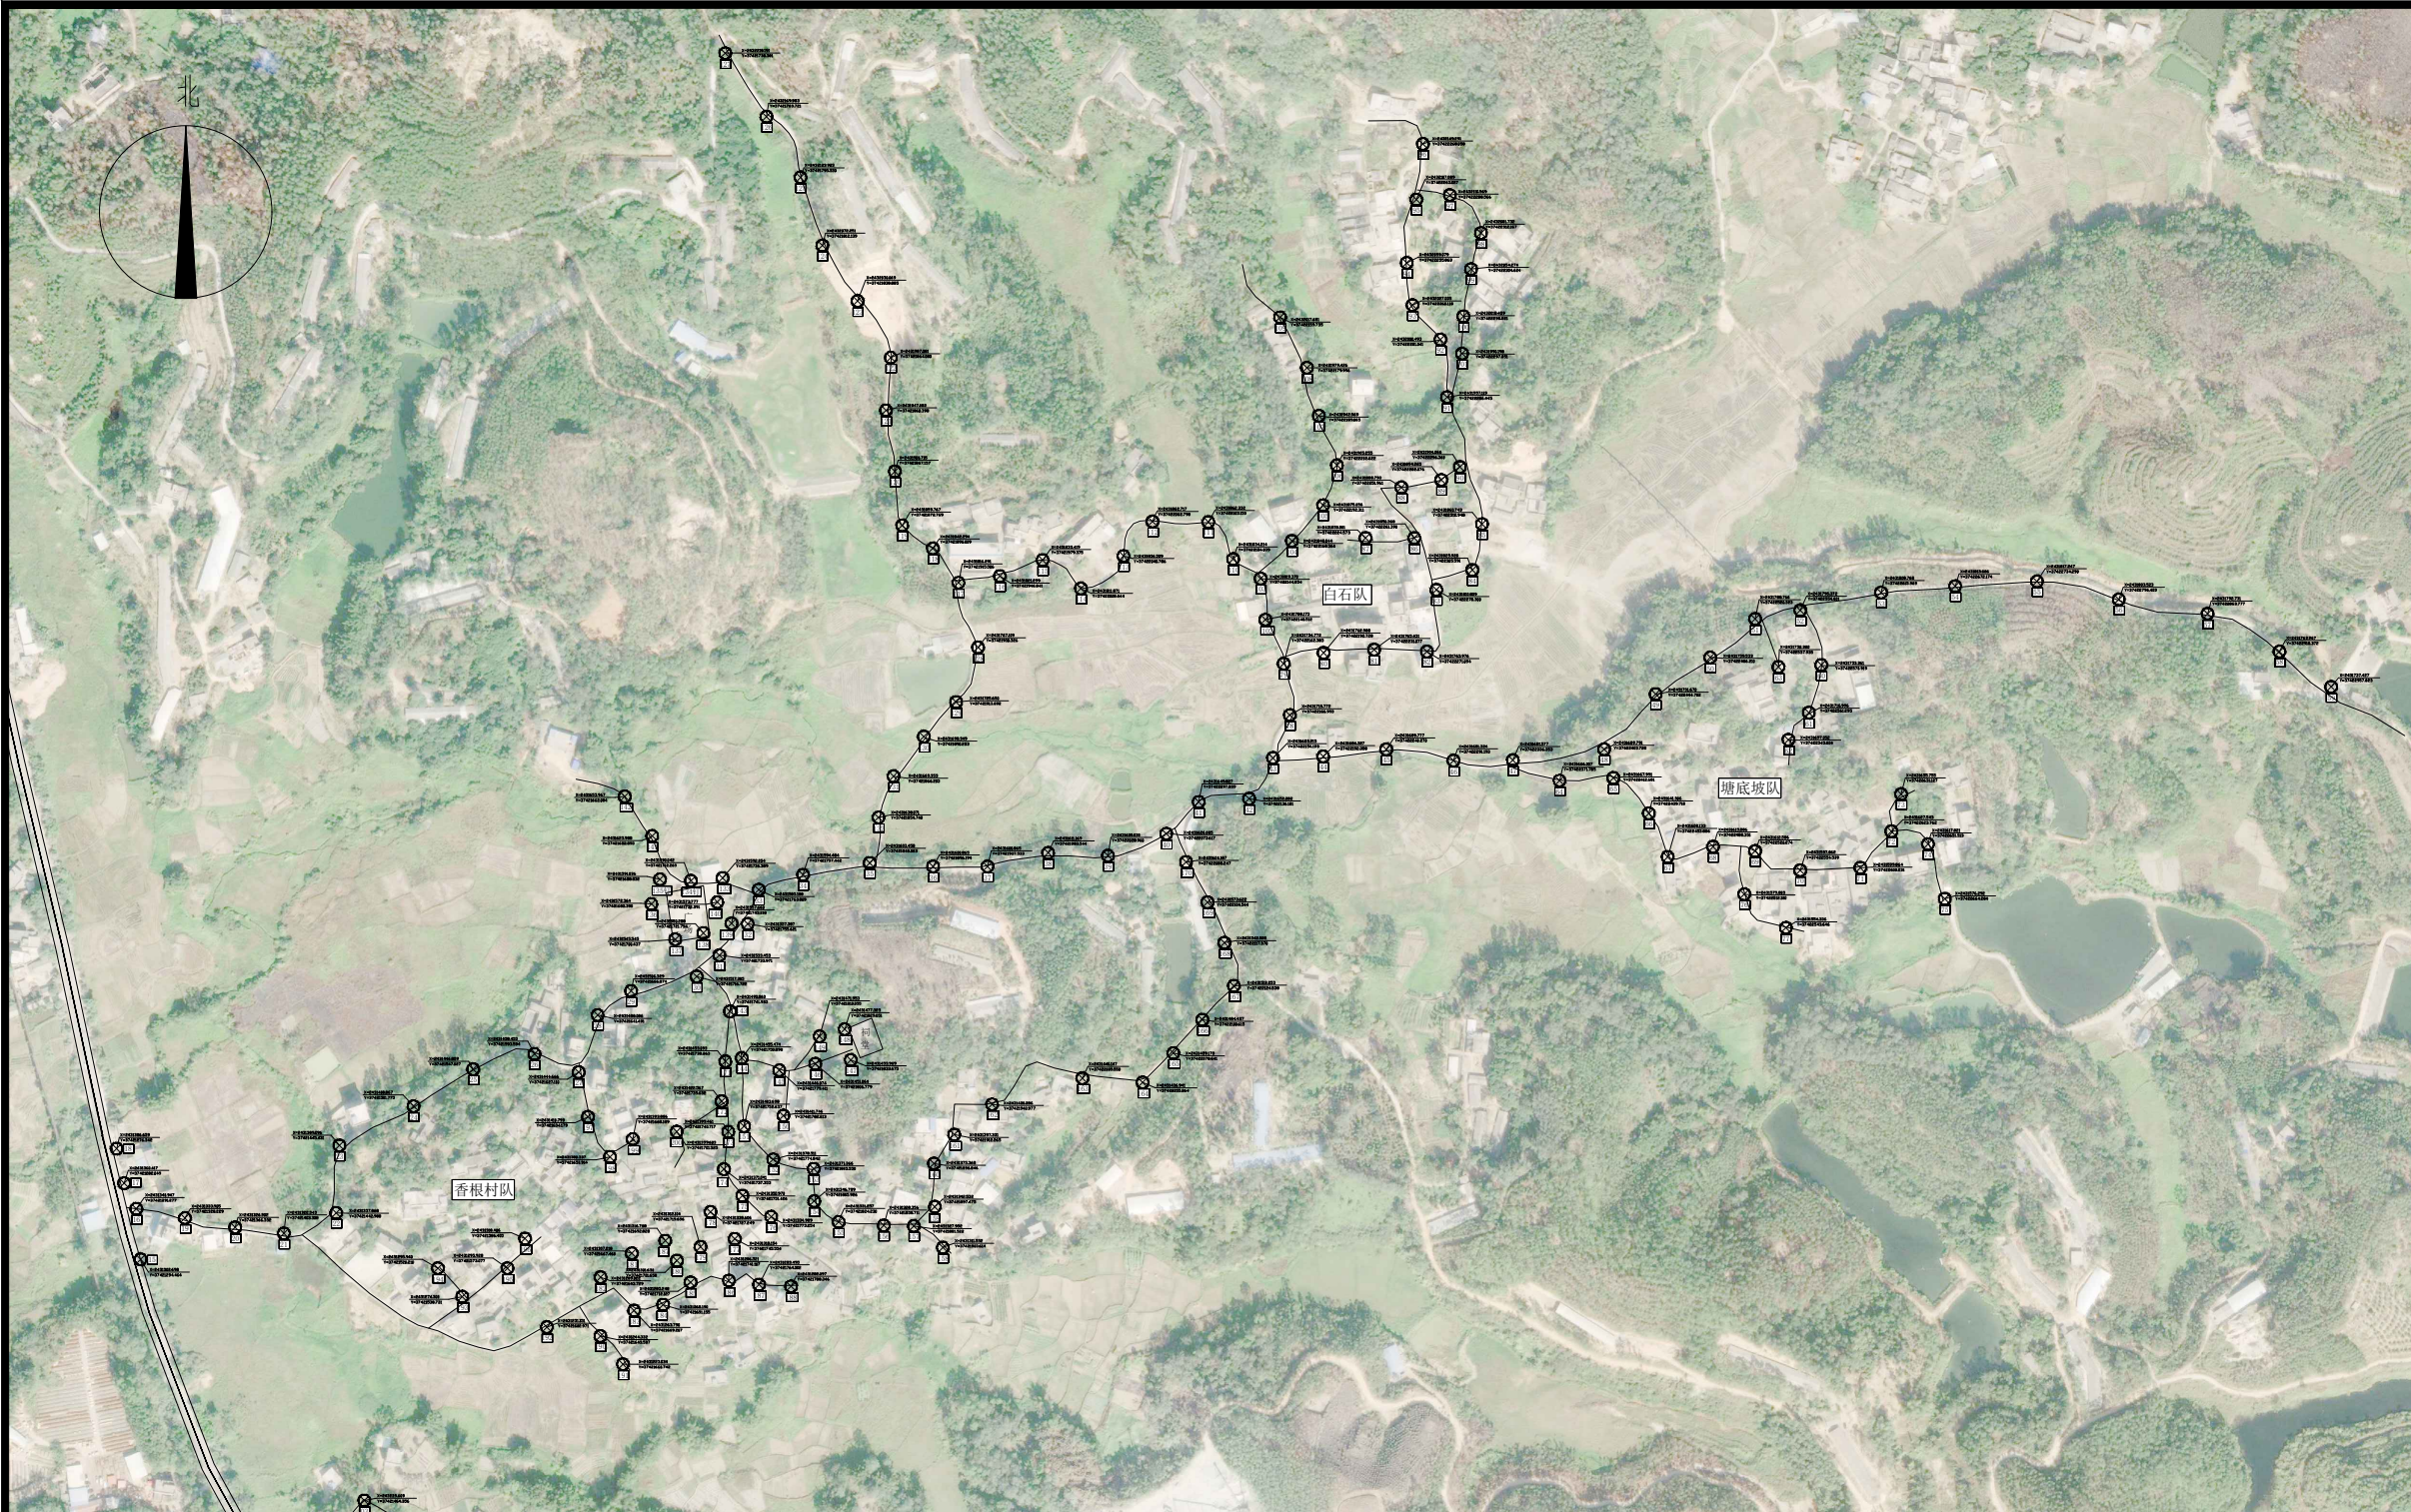

设计单位 DESIGN UNIT  中弘设计集团有限公司 ZH DESIGN GROOP Co., LTD 风景园林工程专项设计乙级 A241032963 河南省郑州市管城回族区城东路100号1号楼1单元9层902号 E-mail:155059602@qq.com 邮编:450000		
出图专用章 SHADCL PROJECT SEAL 未加盖本公司出图专用章无效 INVALID NO THE SPECIAL SEAL		
注册执业章 REGISTERED SEAL		
修改日期 REVISION DATE 修改内容 AMENDMENT		
建设单位 CLIENT 陆川县农业农村局		
项目名称 PROJECT TITLE 良田镇石垌村白石片6个队公共照明建设项目		
子项名称 SUB TITLE		
图纸名称 DRAWING TITLE 总平面图		
项目负责人 PROJECT DIRECTOR	林向朋	
审定人 AUTHORIZED BY	李琳玲	
审核人 EXAMINED BY	晁优锁	
专业负责人 DISCIPLINE RESPONSIBLE BY	常雪	
校对人 CHECKED BY	刘通	
设计人 DESIGNED BY	苏荷	
制图人 DRAWING BY	苏荷	
专业 SPECIALTY	电气	设计阶段 DESIGN STAGE
比例 SCALE	1:100	施工图
工程编号 PROJECT NO.		日期 DATE
规格 DWG. SIZE	A3	2026.09
		图号 DRAWING NO.
		ZM-01
		版本 VERSION
		第一版

图例:

⊗公共照明 200盏(其中打钉2盏)

说明:

1. 本图尺寸单位以m计。
2. 本图采用国家2000坐标系，相对高程系。
3. 图中涉及土地权属问题以国土资源部门核实为准；

总平面图 1:100





中弘设计集团有限公司
ZH DESIGN GROUP Co., LTD
风景园林工程专项设计乙级 A241032963
河南省郑州市管城回族区城东路100号1号楼1单元9层902号
E-mail: 155059602@qq.com
邮编: 450000

设计单位
DESIGN UNIT

SHADCL PROJECT SEAL

注册执业章
REGISTERED SEAL

未加盖本公司出图专用章无效 INVALID NO THE SPECIAL SEAL

修改日期
REVISION DATE

修改内容
AMENDMENT

建设单位
CLIENT
陆川县农业农村局

项目名称
PROJECT TITLE
良田镇石垌村白石片6个队公共照明建设项目

子项名称
SUB TITLE

图纸名称
DRAWING TITLE
总平面图一

项目负责人 PROJECT DIRECTOR	林向朋	林向朋
审定人 AUTHORIZED BY	李琳玲	李琳玲
审核人 EXAMINED BY	晁优锁	晁优锁
专业负责人 DISCIPLINE RESPONSIBLE BY	常雪	常雪
校对人 CHECKED BY	刘通	刘通
设计人 DESIGNED BY	苏荷	苏荷
制图人 DRAWING BY	苏荷	苏荷
专业 SPECIALTY	电气	设计阶段 DESIGN STAGE
比例 SCALE	1:100	施工图
工程编号 PROJECT NO.		日期 DATE
规格 Dwg. SIZE	A3	2026. 09
		图号 DRAWING NO.
		ZM-02
		版本 VERSION
		第一版

图例：
⊗ 公共照明 200盏(其中打钉2盏)

说明：
1. 本图尺寸单位以m计。
2. 本图采用国家2000坐标系，相对高程系。
3. 图中涉及土地权属问题以国土资源部门核实为准；

总平面图一 1:100



设计单位
DESIGN UNIT



中弘设计集团有限公司
ZH DESIGN GROOP Co., LTD

风景园林工程专项设计乙级 A241032963
河南省郑州市管城回族区城东路100号1号楼1单元9层902号
E-mail:155059602@qq.com
邮编:450000

出图专用章

SHADCL PROJECT SEAL

未加盖本公司出图专用章无效 INVALID NO THE SPECIAL SEAL

注册执业章

REGISTERED SEAL

修改日期

REVISION DATE

修改内容

AMENDMENT

建设单位

CLIENT

陆川县农业农村局

项目名称

PROJECT TITLE

良田镇石垌村白石片6个队公共照明建设项目

子项名称

SUB TITLE

图纸名称

DRAWING TITLE

总平面图三

项目负责人

PROJECT DIRECTOR

审定人

AUTHORIZED BY

审核人

EXAMINED BY

专业负责人

DISCIPLINE RESPONSIBLE BY

校对人

CHECKED BY

设计人

DESIGNED BY

制图人

DRAWING BY

专业

SPECIALTY

比例

SCALE

工程编号

PROJECT NO.

规格

DWG. SIZE

林向朋

李琳玲

晁优锁

常雪

刘通

苏荷

苏荷

电气

日期

DATE

图号

DRAWING NO.

版本

VERSION

林向朋

李琳玲

晁优锁

常雪

刘通

苏荷



苏荷

施工图

2026.09


ZM-04

第一版

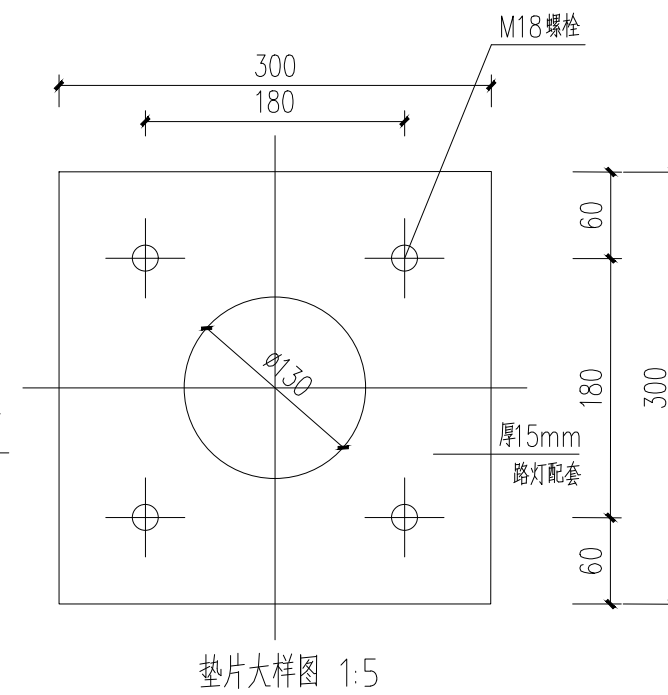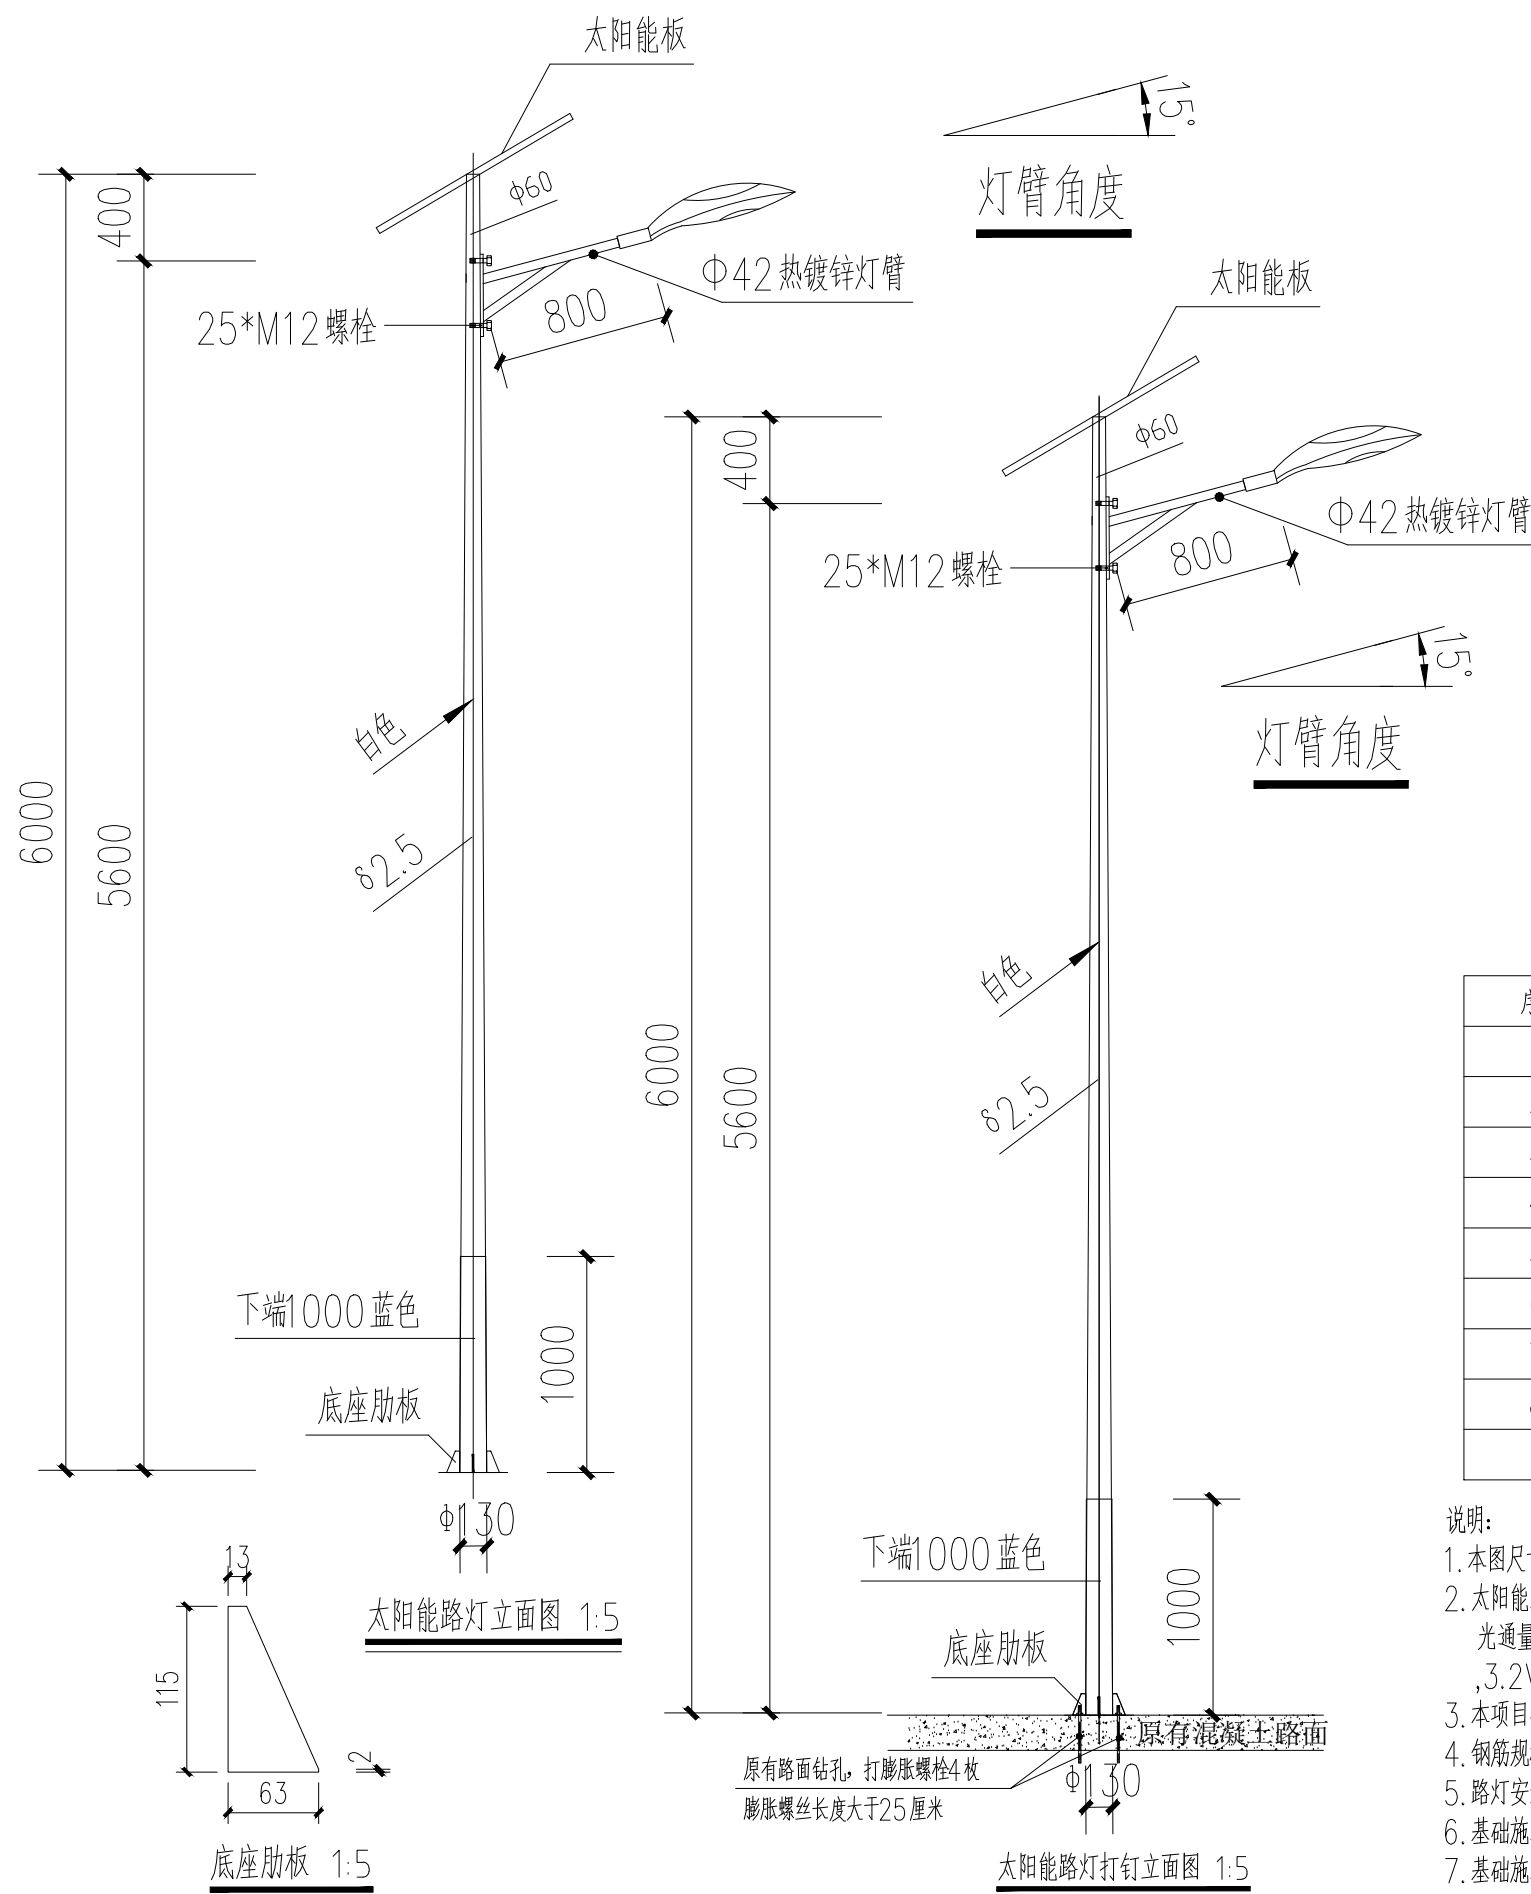


说明:


设计单位 DESIGN UNIT  中弘设计集团有限公司 ZH DESIGN GROOP Co., LTD 风景园林工程专项设计乙级 A241032963 河南省郑州市管城回族区城东路100号1号楼1单 元9层902号 E-mail: 155059602@qq.com 邮编: 450000		
出图专用章 SHADCL PROJECT SEAL		
未加盖本公司出图专用章无效 INVALID NO THE SPECIAL SEAL		
注册执业章 REGISTERED SEAL		
修改日期 REVISION DATE		
修改内容 AMENDMENT		
建设单位 CLIENT 陆川县农业农村局		
项目名称 PROJECT TITLE 良田镇石垌村白石片6个队公 共照明建设项目		
子项名称 SUB TITLE		
图纸名称 DRAWING TITLE 路灯灯杆详图		
项目负责人 PROJECT DIRECTOR AUTHORIZED BY	林向朋	李琳玲
审核人 EXAMINED BY	李琳玲	晁优锁
专业负责人 DISCIPLINE RESPONSIBLE BY	晁优锁	常雪
校对人 CHECKED BY	常雪	刘通
设计人 DESIGNED BY	刘通	苏荷
制图人 DRAWING BY	苏荷	苏荷
专业 SPECIALTY	电 气	设计阶段 DESIGN STAGE
比例 SCALE	1:100	日期 DATE
工程编号 PROJECT NO.		2026. 09
规格 FIG. SIZE	A3	图号 DRAWING NO.
		ZM-06
		版本 VERSION
		第一版

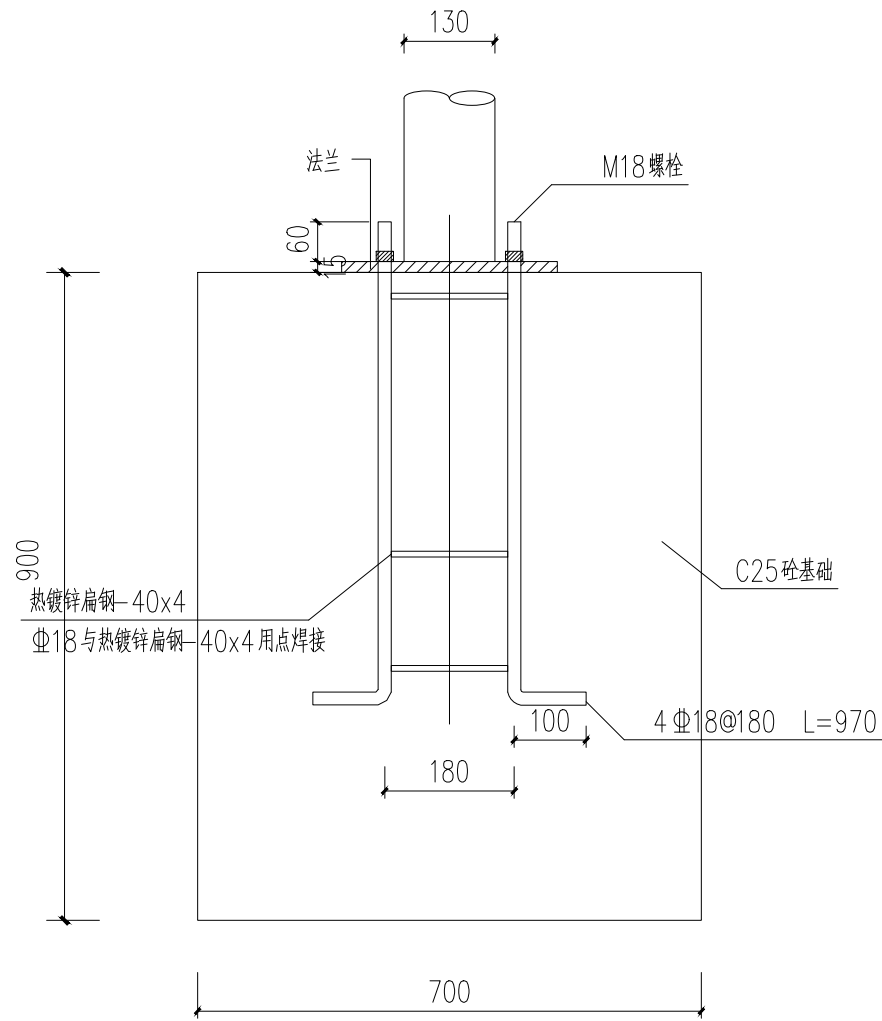

基础断面图 1:10

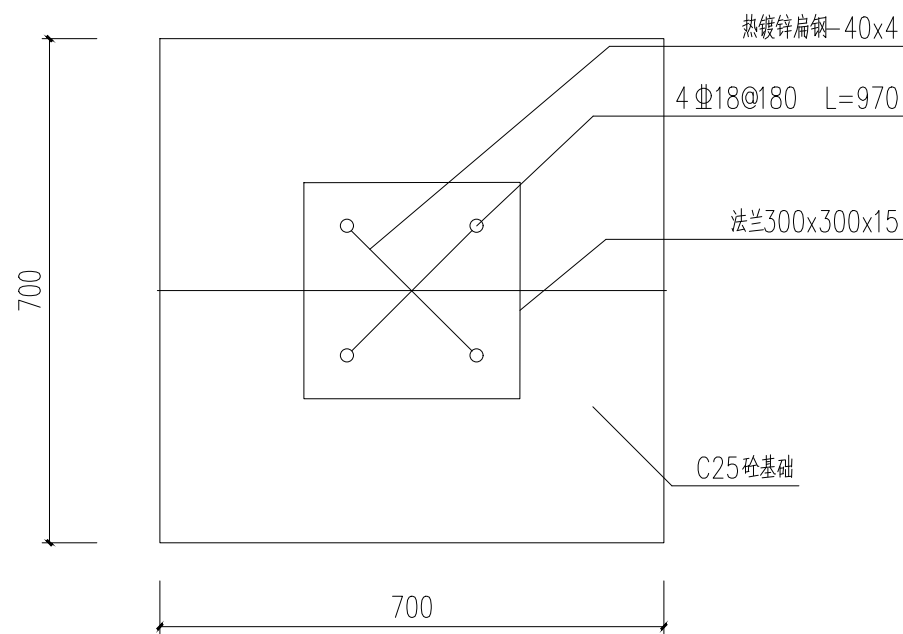


基础平面图 1:10

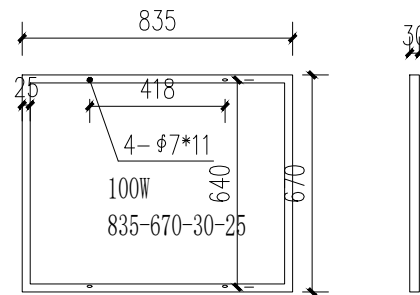

太阳能板大样图 1:10

一盏路灯基础主要工程数量表

名称	规格	单位	数量	备注
法兰	300x300x15	块	1	
钢筋	Φ18	/	4	
底座肋板		块	4	
螺栓	M18x100	套	4	
C25砼基础		(m³)		

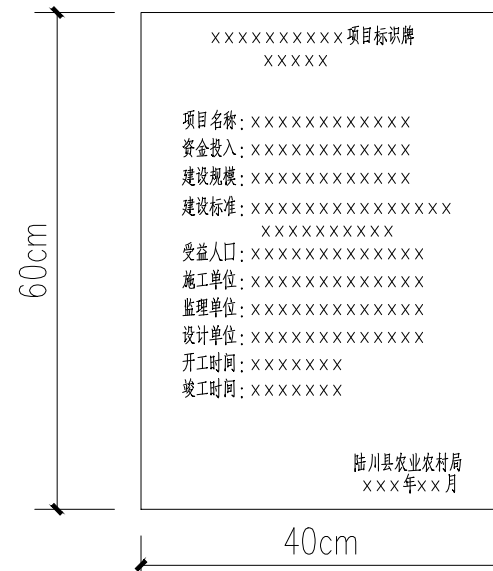

③ 项目竣工标牌示意图

材质：黑色大理石厚度2厘米 字体：黑体、宋体
设置1块（标识具体内容按业主要求）

设计单位 DESIGN UNIT  中弘设计集团有限公司 ZH DESIGN GROOP Co., LTD 风景园林工程专项设计乙级 A241032963 河南省郑州市管城回族区城东路100号1号楼1单元9层902号 E-mail:155059602@qq.com 邮编:450000		
出图专用章 SHADCL PROJECT SEAL 未加盖本公司出图专用章无效 INVALID NO THE SPECIAL SEAL 注册执业章 REGISTERED SEAL		
修改日期 REVISION DATE 修改内容 AMENDMENT		
建设单位 CLIENT 陆川县农业农村局		
项目名称 PROJECT TITLE 良田镇石垌村白石片6个队公共照明建设项目		
子项名称 SUB TITLE		
图纸名称 DRAWING TITLE 路灯基础详图		
项目负责人 PROJECT DIRECTOR	林向朋	
审定人 AUTHORIZED BY	李琳玲	
审核人 EXAMINED BY	晁优锁	
专业负责人 DISCIPLINE RESPONSIBLE BY	常雪	
校对人 CHECKED BY	刘通	
设计人 DESIGNED BY	苏荷	
制图人 DRAWING BY	苏荷	
专业 SPECIALTY	电气	设计阶段 DESIGN STAGE
比例 SCALE	1:100	施工图 CONSTRUCTION DRAWING
工程编号 PROJECT NO.		日期 DATE
规格 Dwg. SIZE	A3	图号 DRAWING NO.
		图号 DRAWING NO.
		版本 VERSION
		第一版