

西岭镇杨溪村2026年和美乡村集体经济项目


施 工 图

项目负责人：

张学军	张学军

专业负责人：

建筑专业	张学军	张学军
结构专业	陈华柏	陈华柏
给排水专业	朱文忠	朱文忠
电气专业	王 毅	王毅
暖通专业	蒋玉荣	蒋玉荣

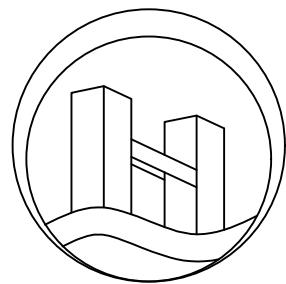


恒企工程技术集团有限公司

■ 建筑工程设计：甲级 ■ 风景园林设计：乙级
■ 城乡规划设计：乙级 ■ 市政工程设计：乙级
■ 公路工程设计：丙级 ■ 工程咨询：乙级
电话：0771-5605292 投诉电话：15994346269


2026年06月

西岭镇杨溪村2026年和美乡村集体经济项目

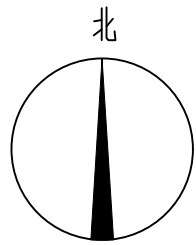

一、设计依据：

- 1、桂林市城市规划管理技术规定（2019修）。
- 2、《建筑设计防火规范》GB50016-2014(2018年版)；其中厂房之间及与乙、丙、丁、戊类仓库、民用建筑等的防火间距不应小于表3.4.1的规定，与甲类仓库的防火间距应符合本规范第3.5.1条的规定；单、多层戊类厂房之间及与戊类仓库的防火间距可按本表的规定减少2m，与民用建筑的防火间距可将戊类厂房等同民用建筑按本规范第5.2.2条的规定执行。。
- 3、规划设计条件书。
- 4、平乐县自然资源局建设用地红线图。
- 5、甲方提供的委托设计任务书及实测的1:500地形图。
- 6、甲方提供西岭镇杨溪村2026年和美乡村集体经济项目规划地形图。
- 7、关于西岭镇杨溪村2026年和美乡村集体经济项目规划设计条件的批复。
- 8、本图采用2000国家大地坐标系，1985国家高程基准，尺寸标注单位为米。图纸比例为1:500。

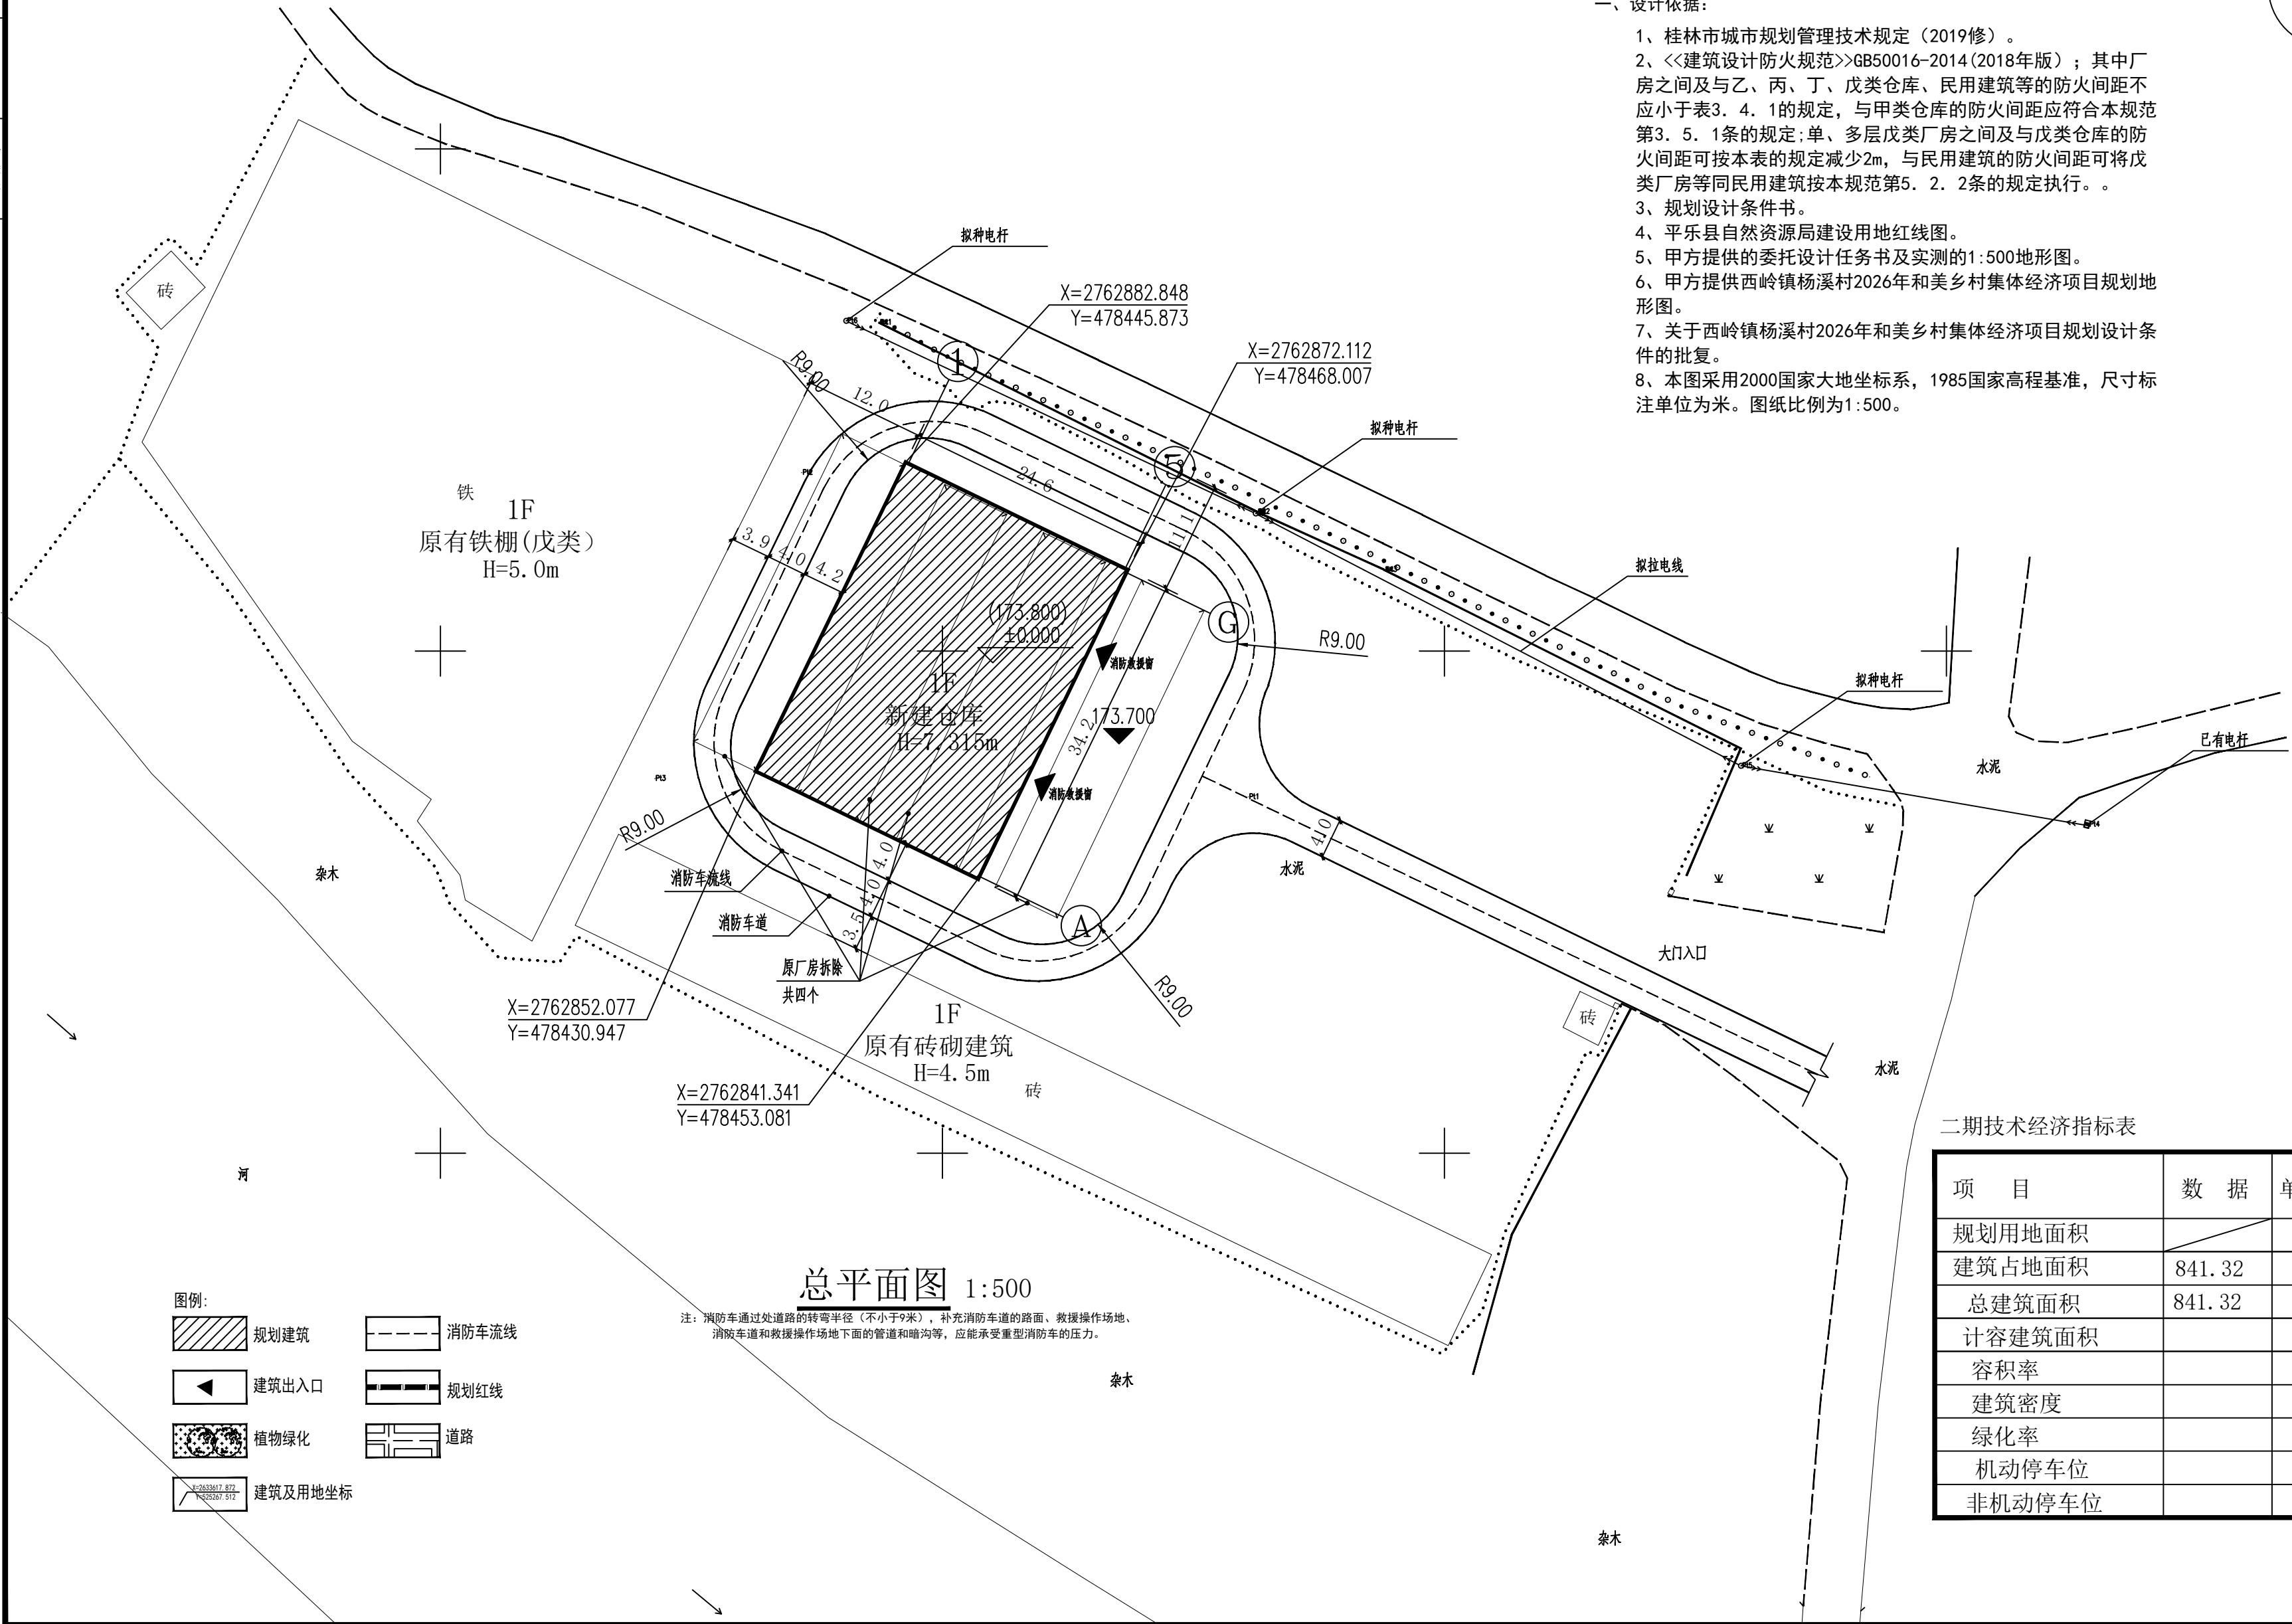

二期技术经济指标表

项 目	数 据	单 位	备 注
规划用地面积		m²	
建筑占地面积	841.32	m²	
总建筑面积	841.32	m²	
计容建筑面积		m²	
容积率			
建筑密度		%	
绿化率		%	
机动停车位		个	
非机动车停车位		个	

附注：

注册章

工程设计出图专用章

恒企工程技术集团有限公司

■ 建筑工程设计：甲级 ■ 风景园林设计：乙级
■ 城乡规划设计：乙级 ■ 市政工程设计：乙级
■ 公路工程设计：丙级 ■ 工程咨询：乙级

联系电话: 0771-5605292
投诉电话: 15994346269

建设单位：
恭城瑶族自治县民族宗教事务局

项目名称：
西岭镇杨溪村2026年和美乡村
集体经济项目

子项目名称：

图纸名称：
总平面图

审定人	杨金璋	杨金璋
项目负责人	张学军	张学军

审核人	何 献	何 献
专业负责人	张学军	张学军
校对	覃天总	覃天总
设计人	睦岩生	睦岩生

设计号：HQ/A2608005

专业：建 筑

设计阶段：施 工 图

比例：1:500 规格：A2

出图日期：26.06


图号：JZ-00

版次	日期
A	


二维码识别

版权所有，不得复制、套用。

专业名称	姓名	日期	专业名称	姓名	日期
建筑构造			暖通电气		
给排水			弱电		

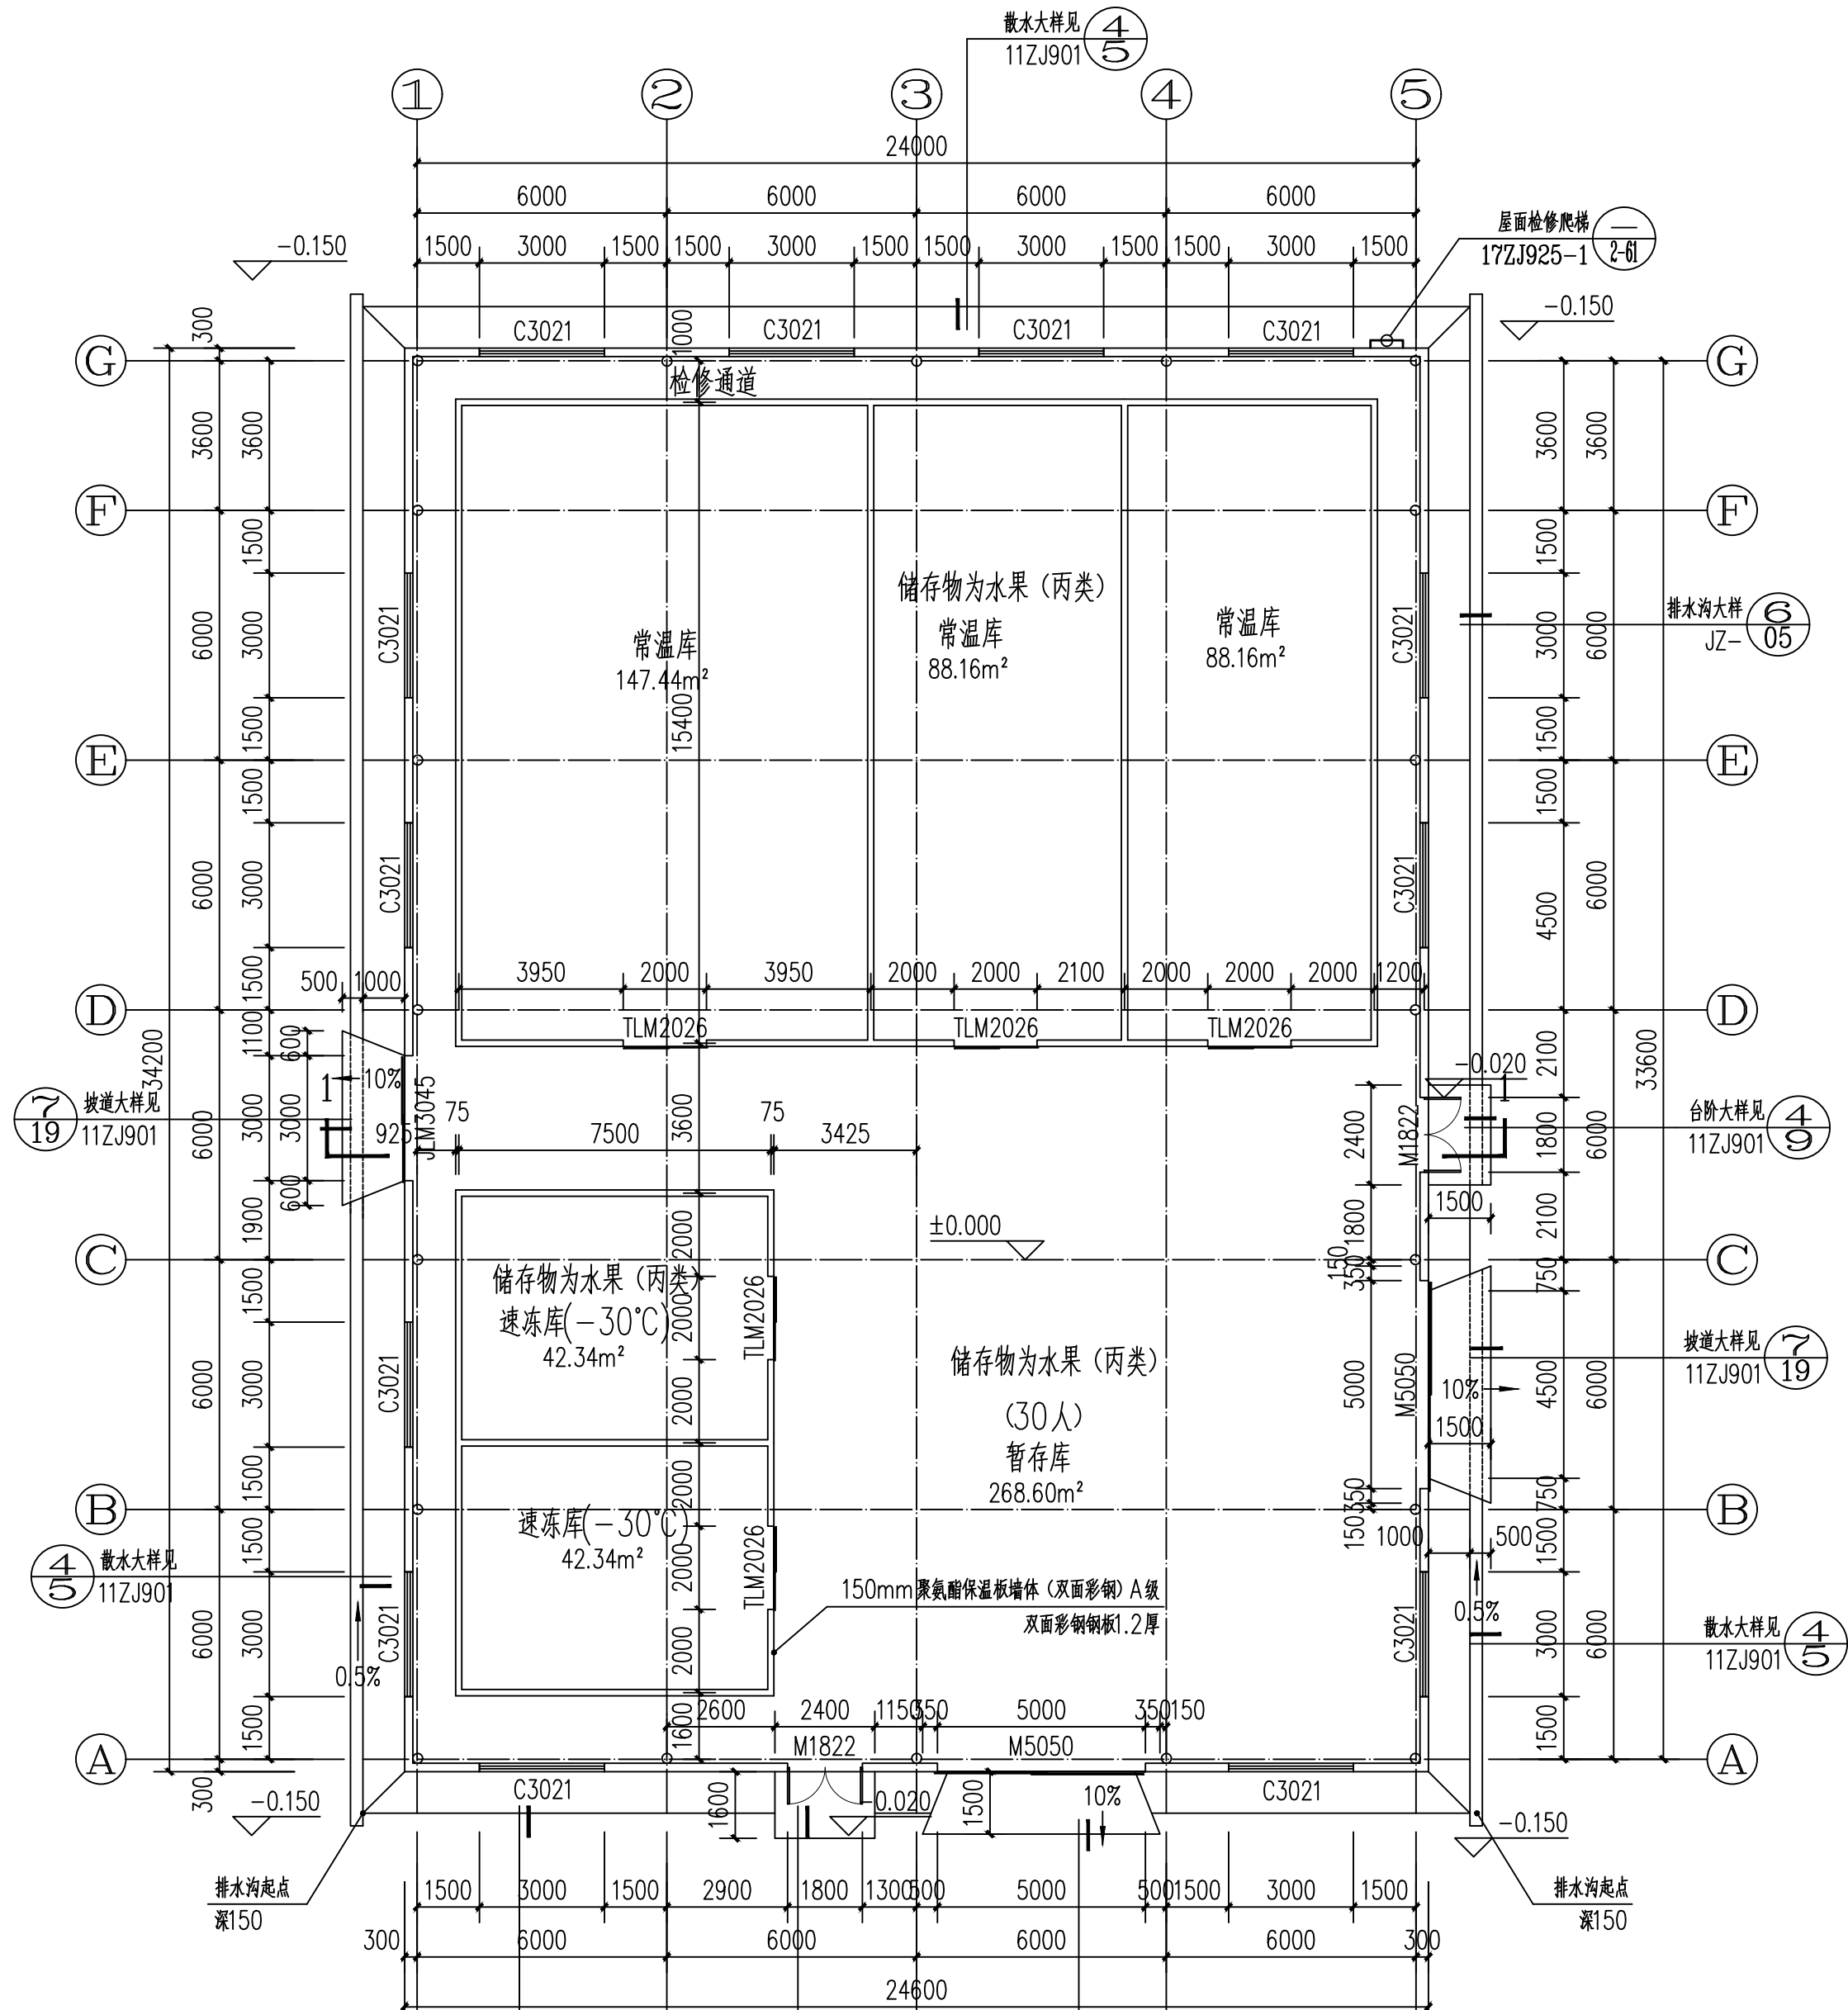


防火分区示意图:

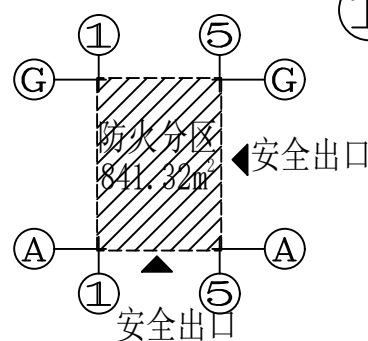

一层平面图 1:150

建筑占地面积841.32m²
总建筑面积841.32m²

本层疏散人数: 30人;
需要疏散宽度: $30 \times 0.65 / 100 = 0.195\text{m}$;
设计疏散宽度: $1.7 + 1.7 = 3.4\text{m}$;
综上疏散宽度满足规定;

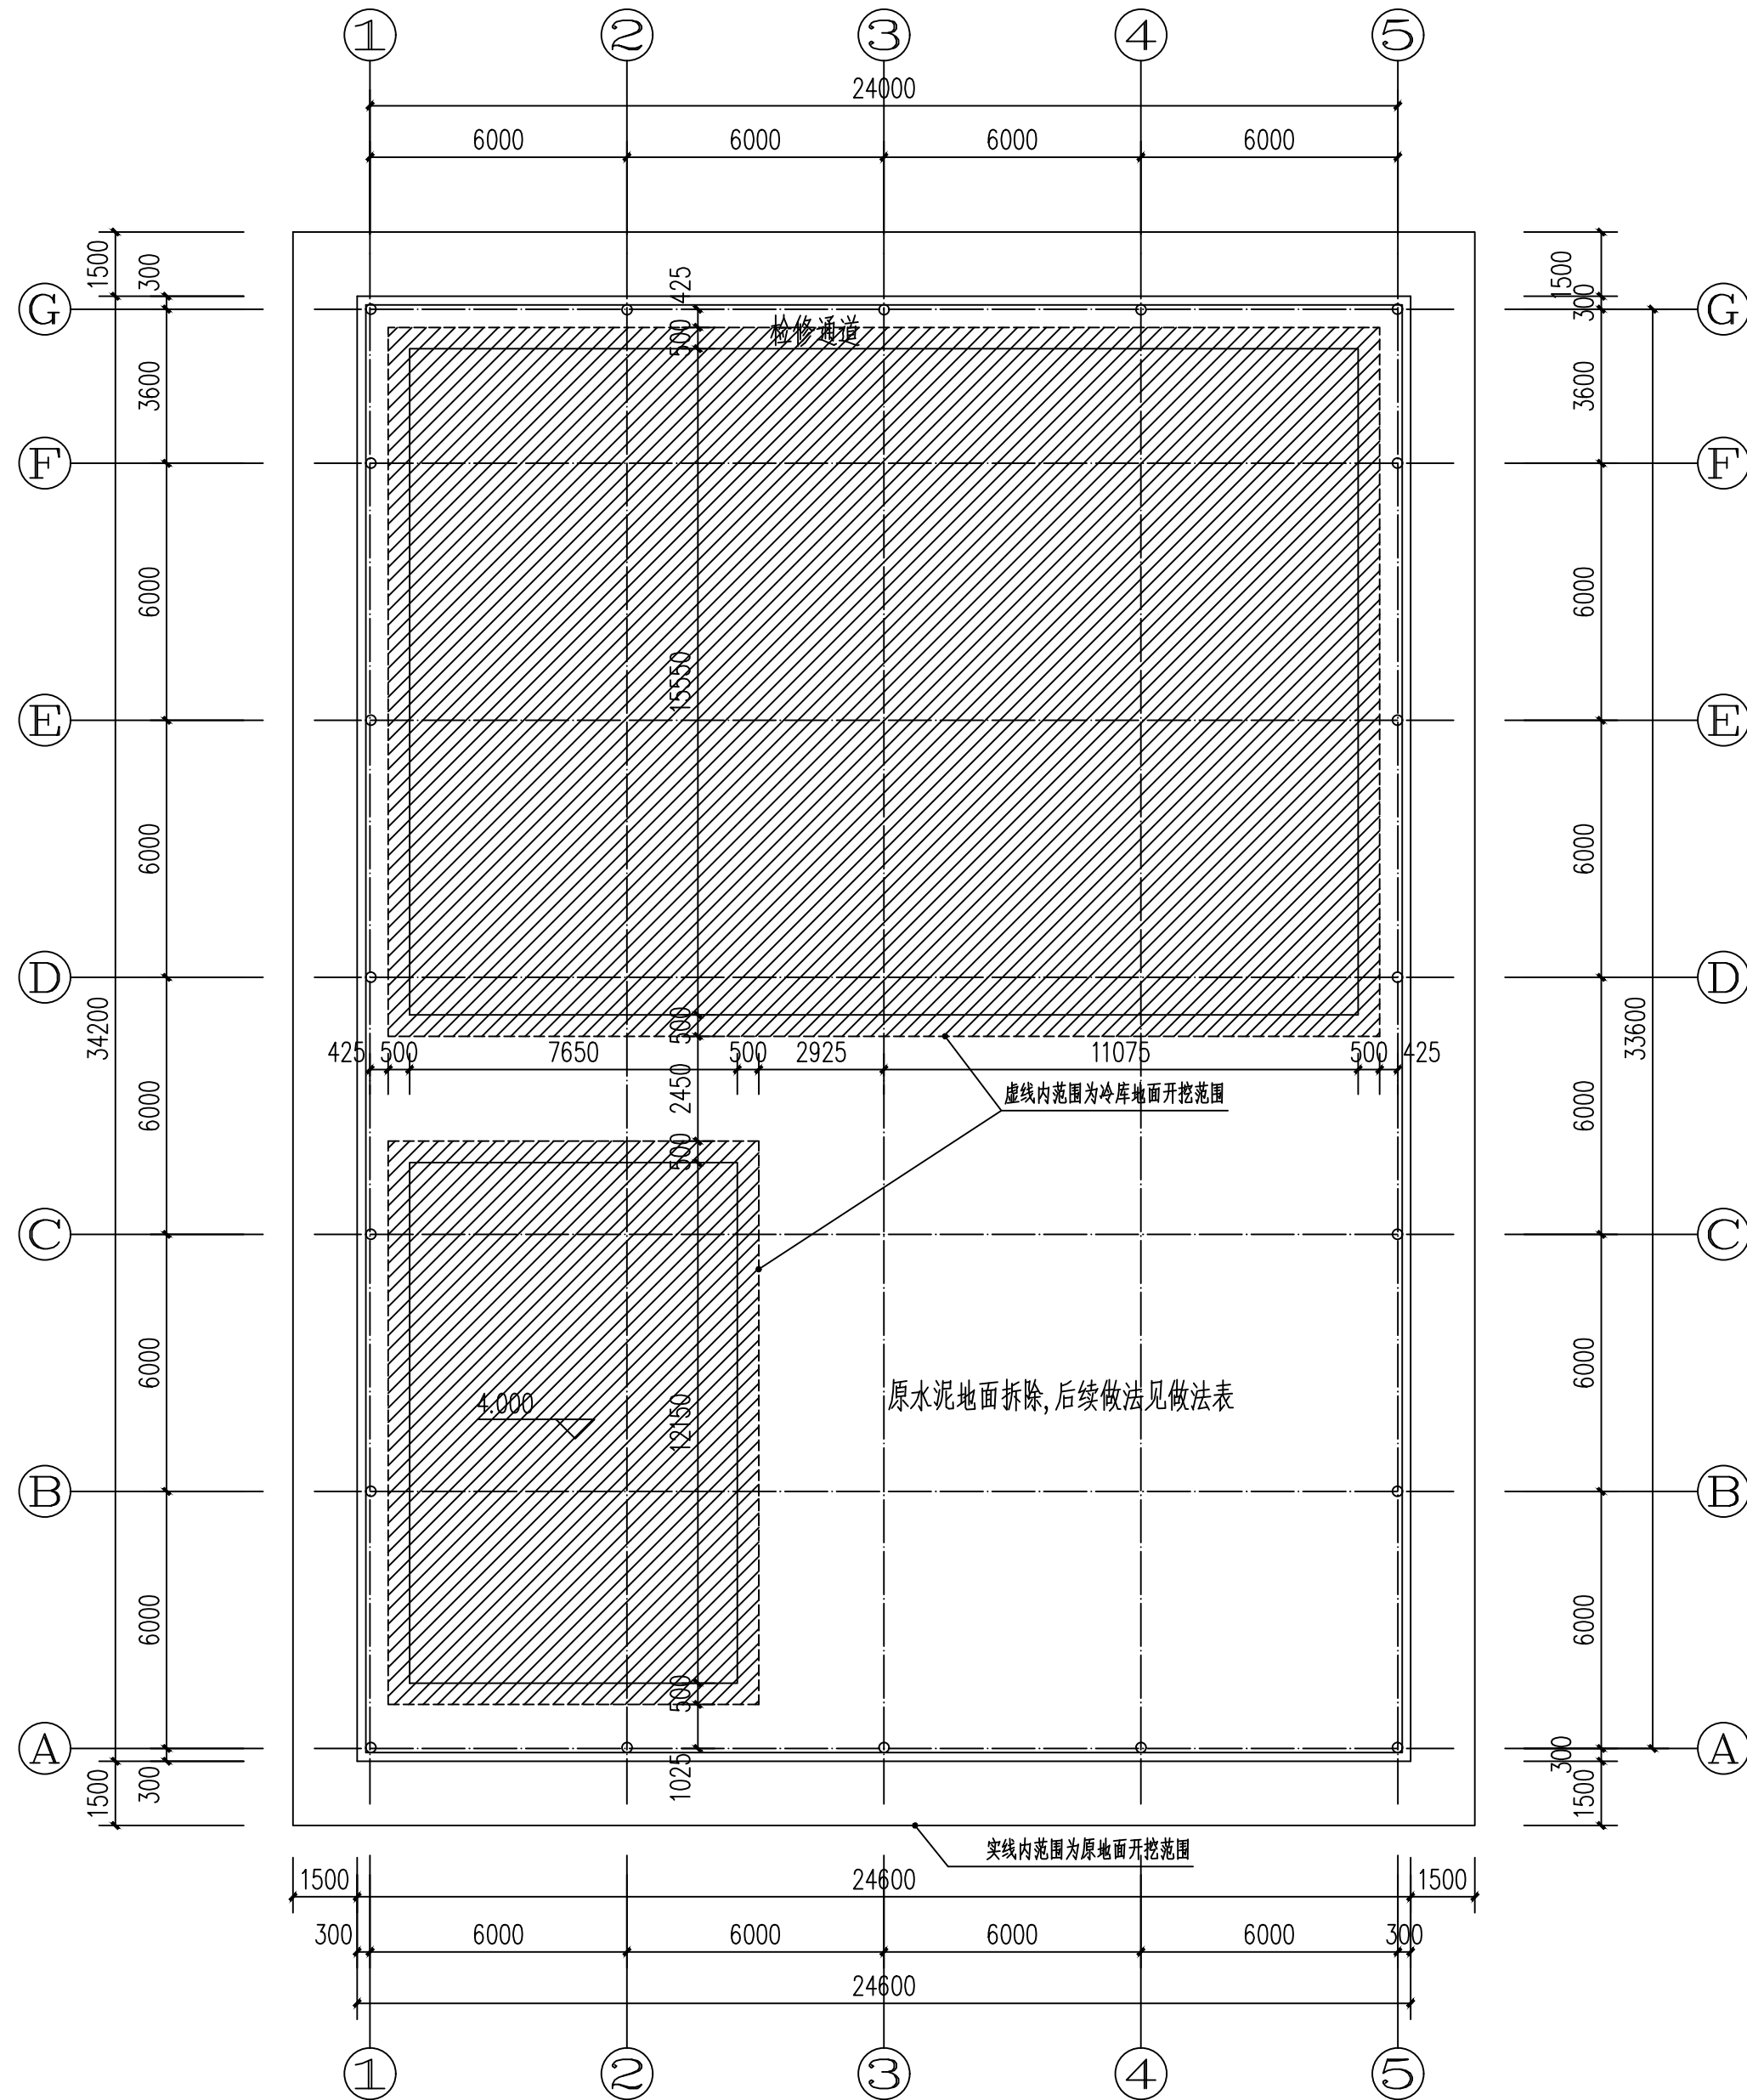

一层冷库地面平面图 1:150

注：本建筑开挖范围内部分冷库区域及普通地面区域；
冷库区域为填充范围，其余为普通地面区域；

冷库地面做法:

1. 5厚全副砂磨片, 固化剂一道, 150厚C30混凝土, $\phi 8 @ 200$ 单层双向,
2. 20厚1:2.5水泥砂浆, 0.2厚PE薄膜一层, 50厚XPS板两层, 每块板50厚,
3. 0.2厚PE薄膜一层; 20厚1:2.5水泥砂浆找平层, 100厚C30混凝土
4. 300厚砂卵石, 素土夯实, 夯实度 $\geq 93\%$

附注：

注册章

工程设计出图专用章



恒企工程技术集团有限公司

- 建筑工程设计: 甲级 ■ 风景园林设计: 乙级
 ■ 城乡规划设计: 乙级 ■ 市政工程设计: 乙级
 ■ 公路工程设计: 丙级 ■ 工程咨询: 乙级
 联系电话: 0771-5605292
 投诉电话: 15994346269

建设单位：
恭城瑶族自治县民族宗教事务局

项目名称：
西岭镇杨溪村2026年和美乡村
集体经济项目

子项目名称:

图纸名称:
一层平面图
一层冷库地面平面图

审定人	杨金璋	杨金璋
项目负责人	张学军	张学军

审核人	何 献	
专业负责人	张学军	
校对人	覃天总	
设计人	陆 岩	

设计号: HQA2608005

专业:	建 筑
设计阶段:	施工图

比例	1:150	规格	A2
出图日期:		26.06	


图号	JZ-03
版次	日期

版次	日期
A	


二维码识别

版权所有，不得复制、套用。

专业名称	姓名	日期	专业名称	姓名	日期
建筑构造			暖通电气		
给排水			弱电		

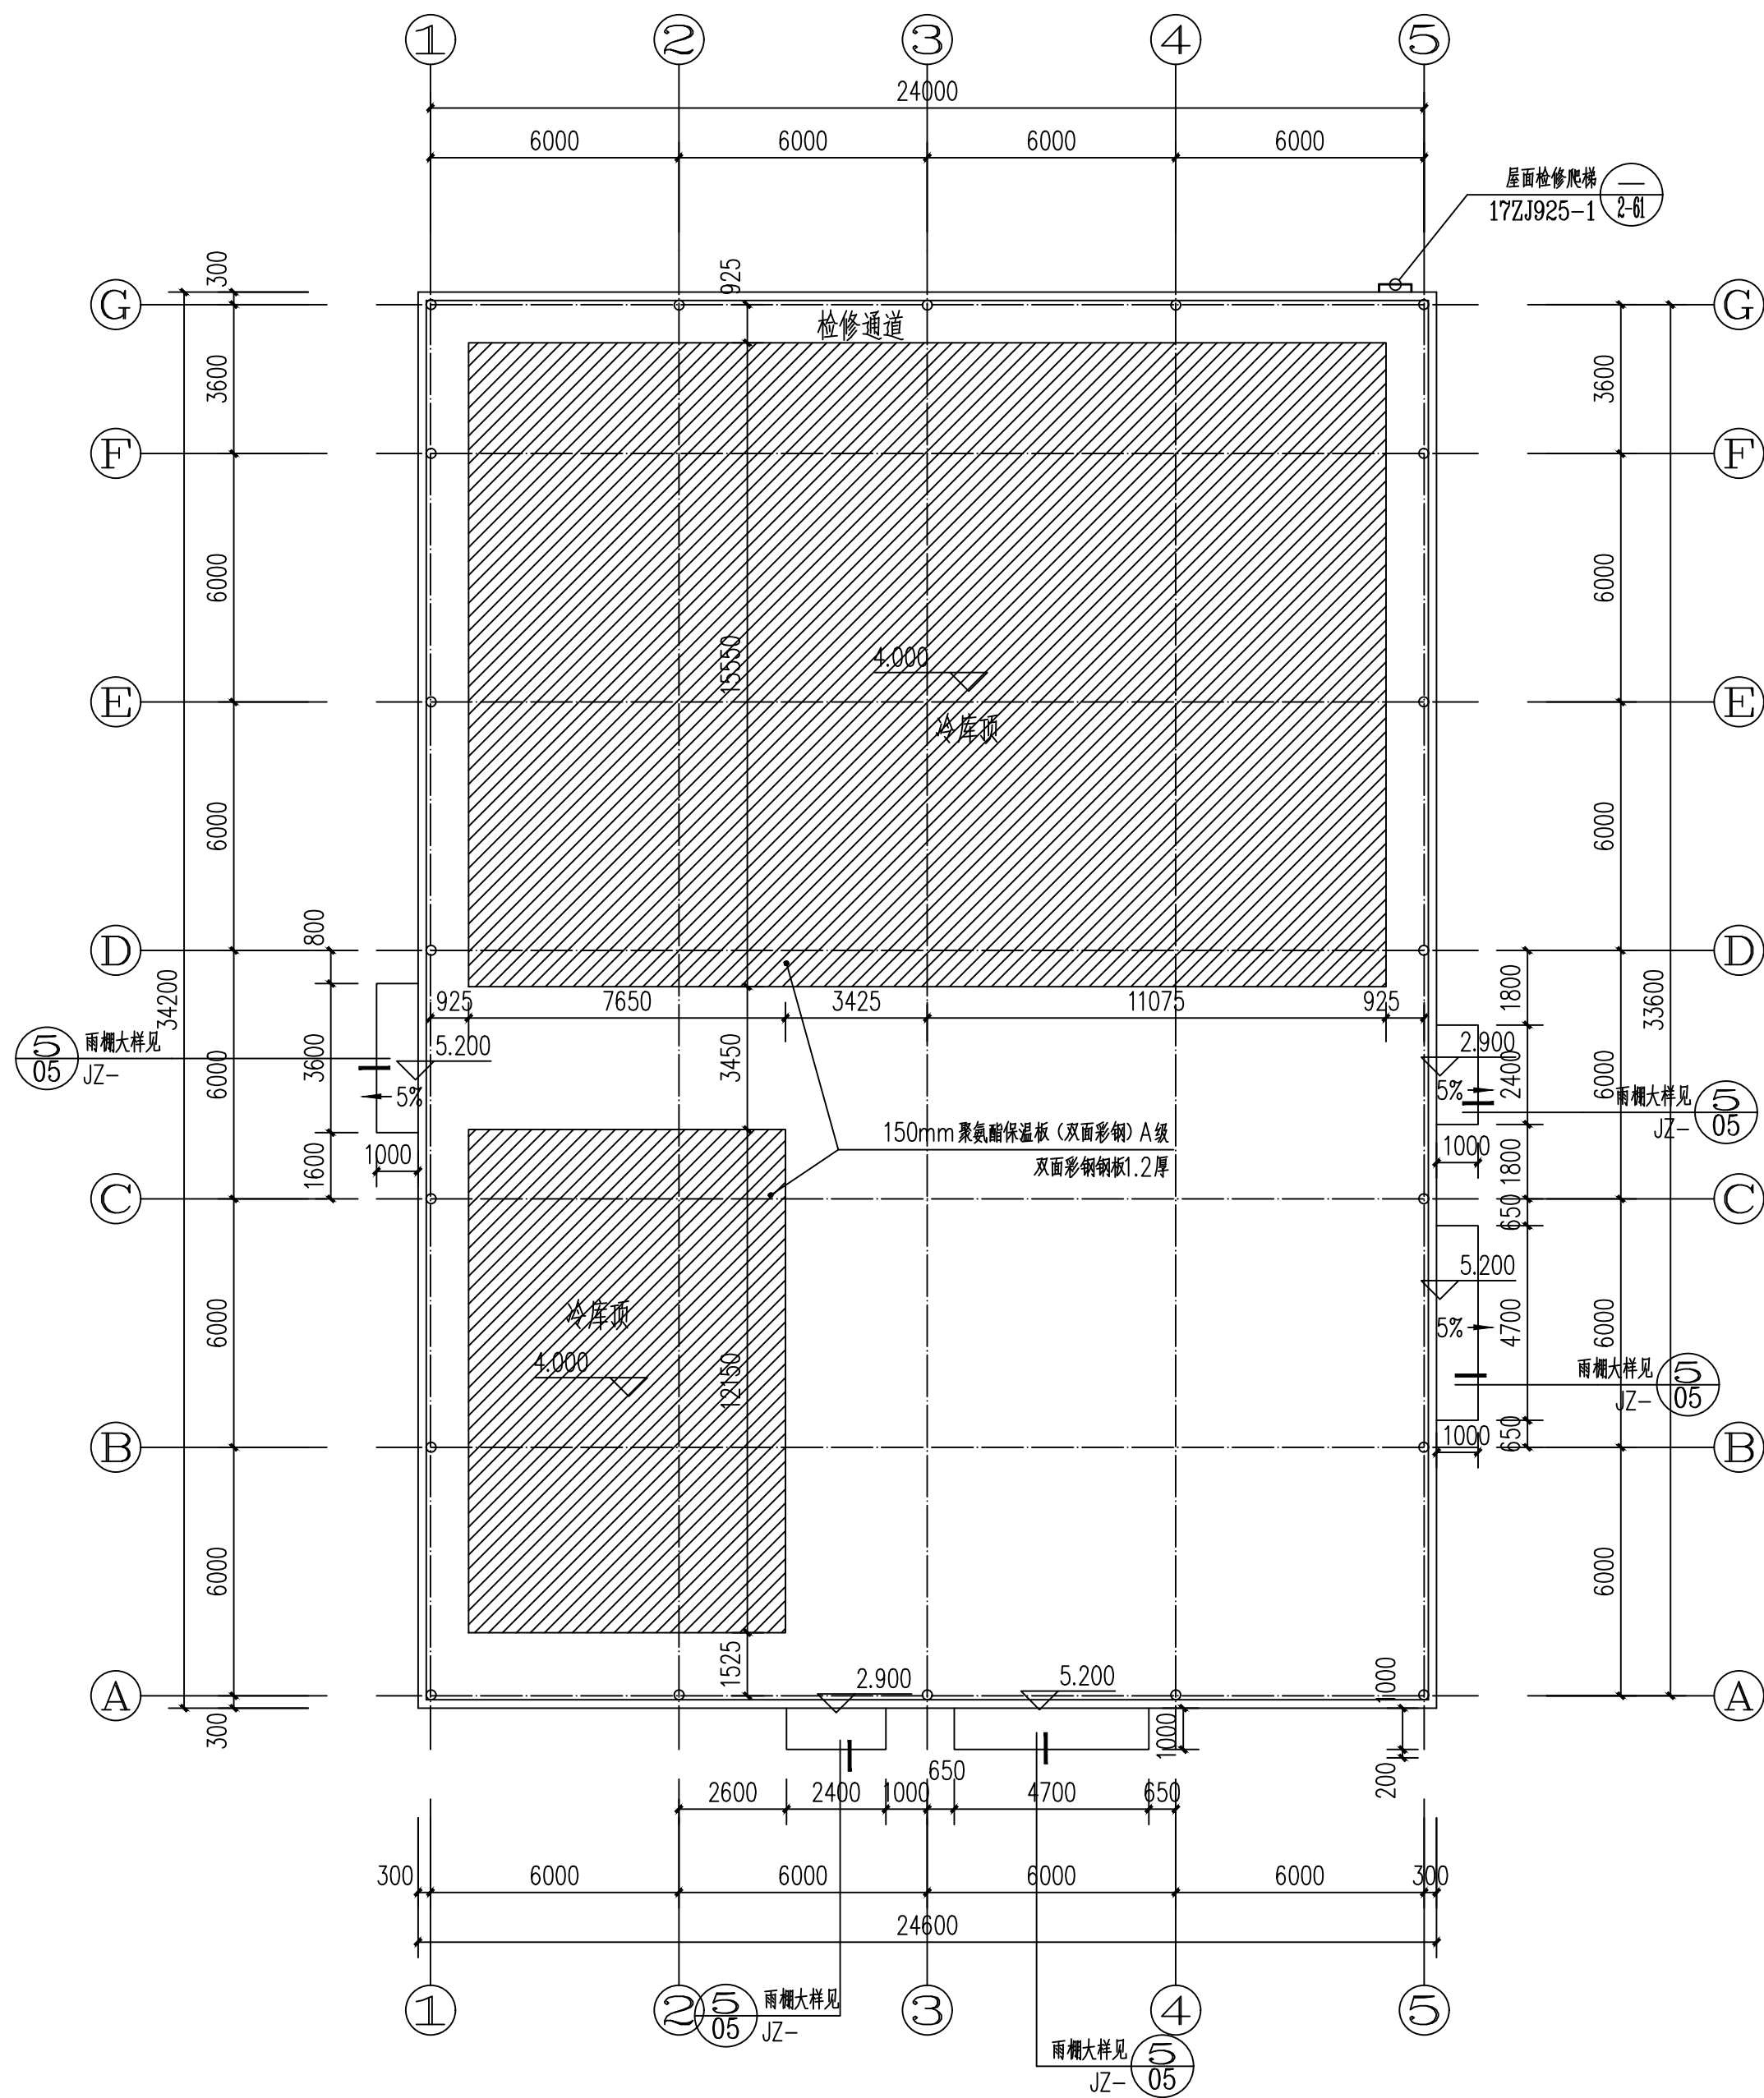

一层5.0标高平面图 1:150

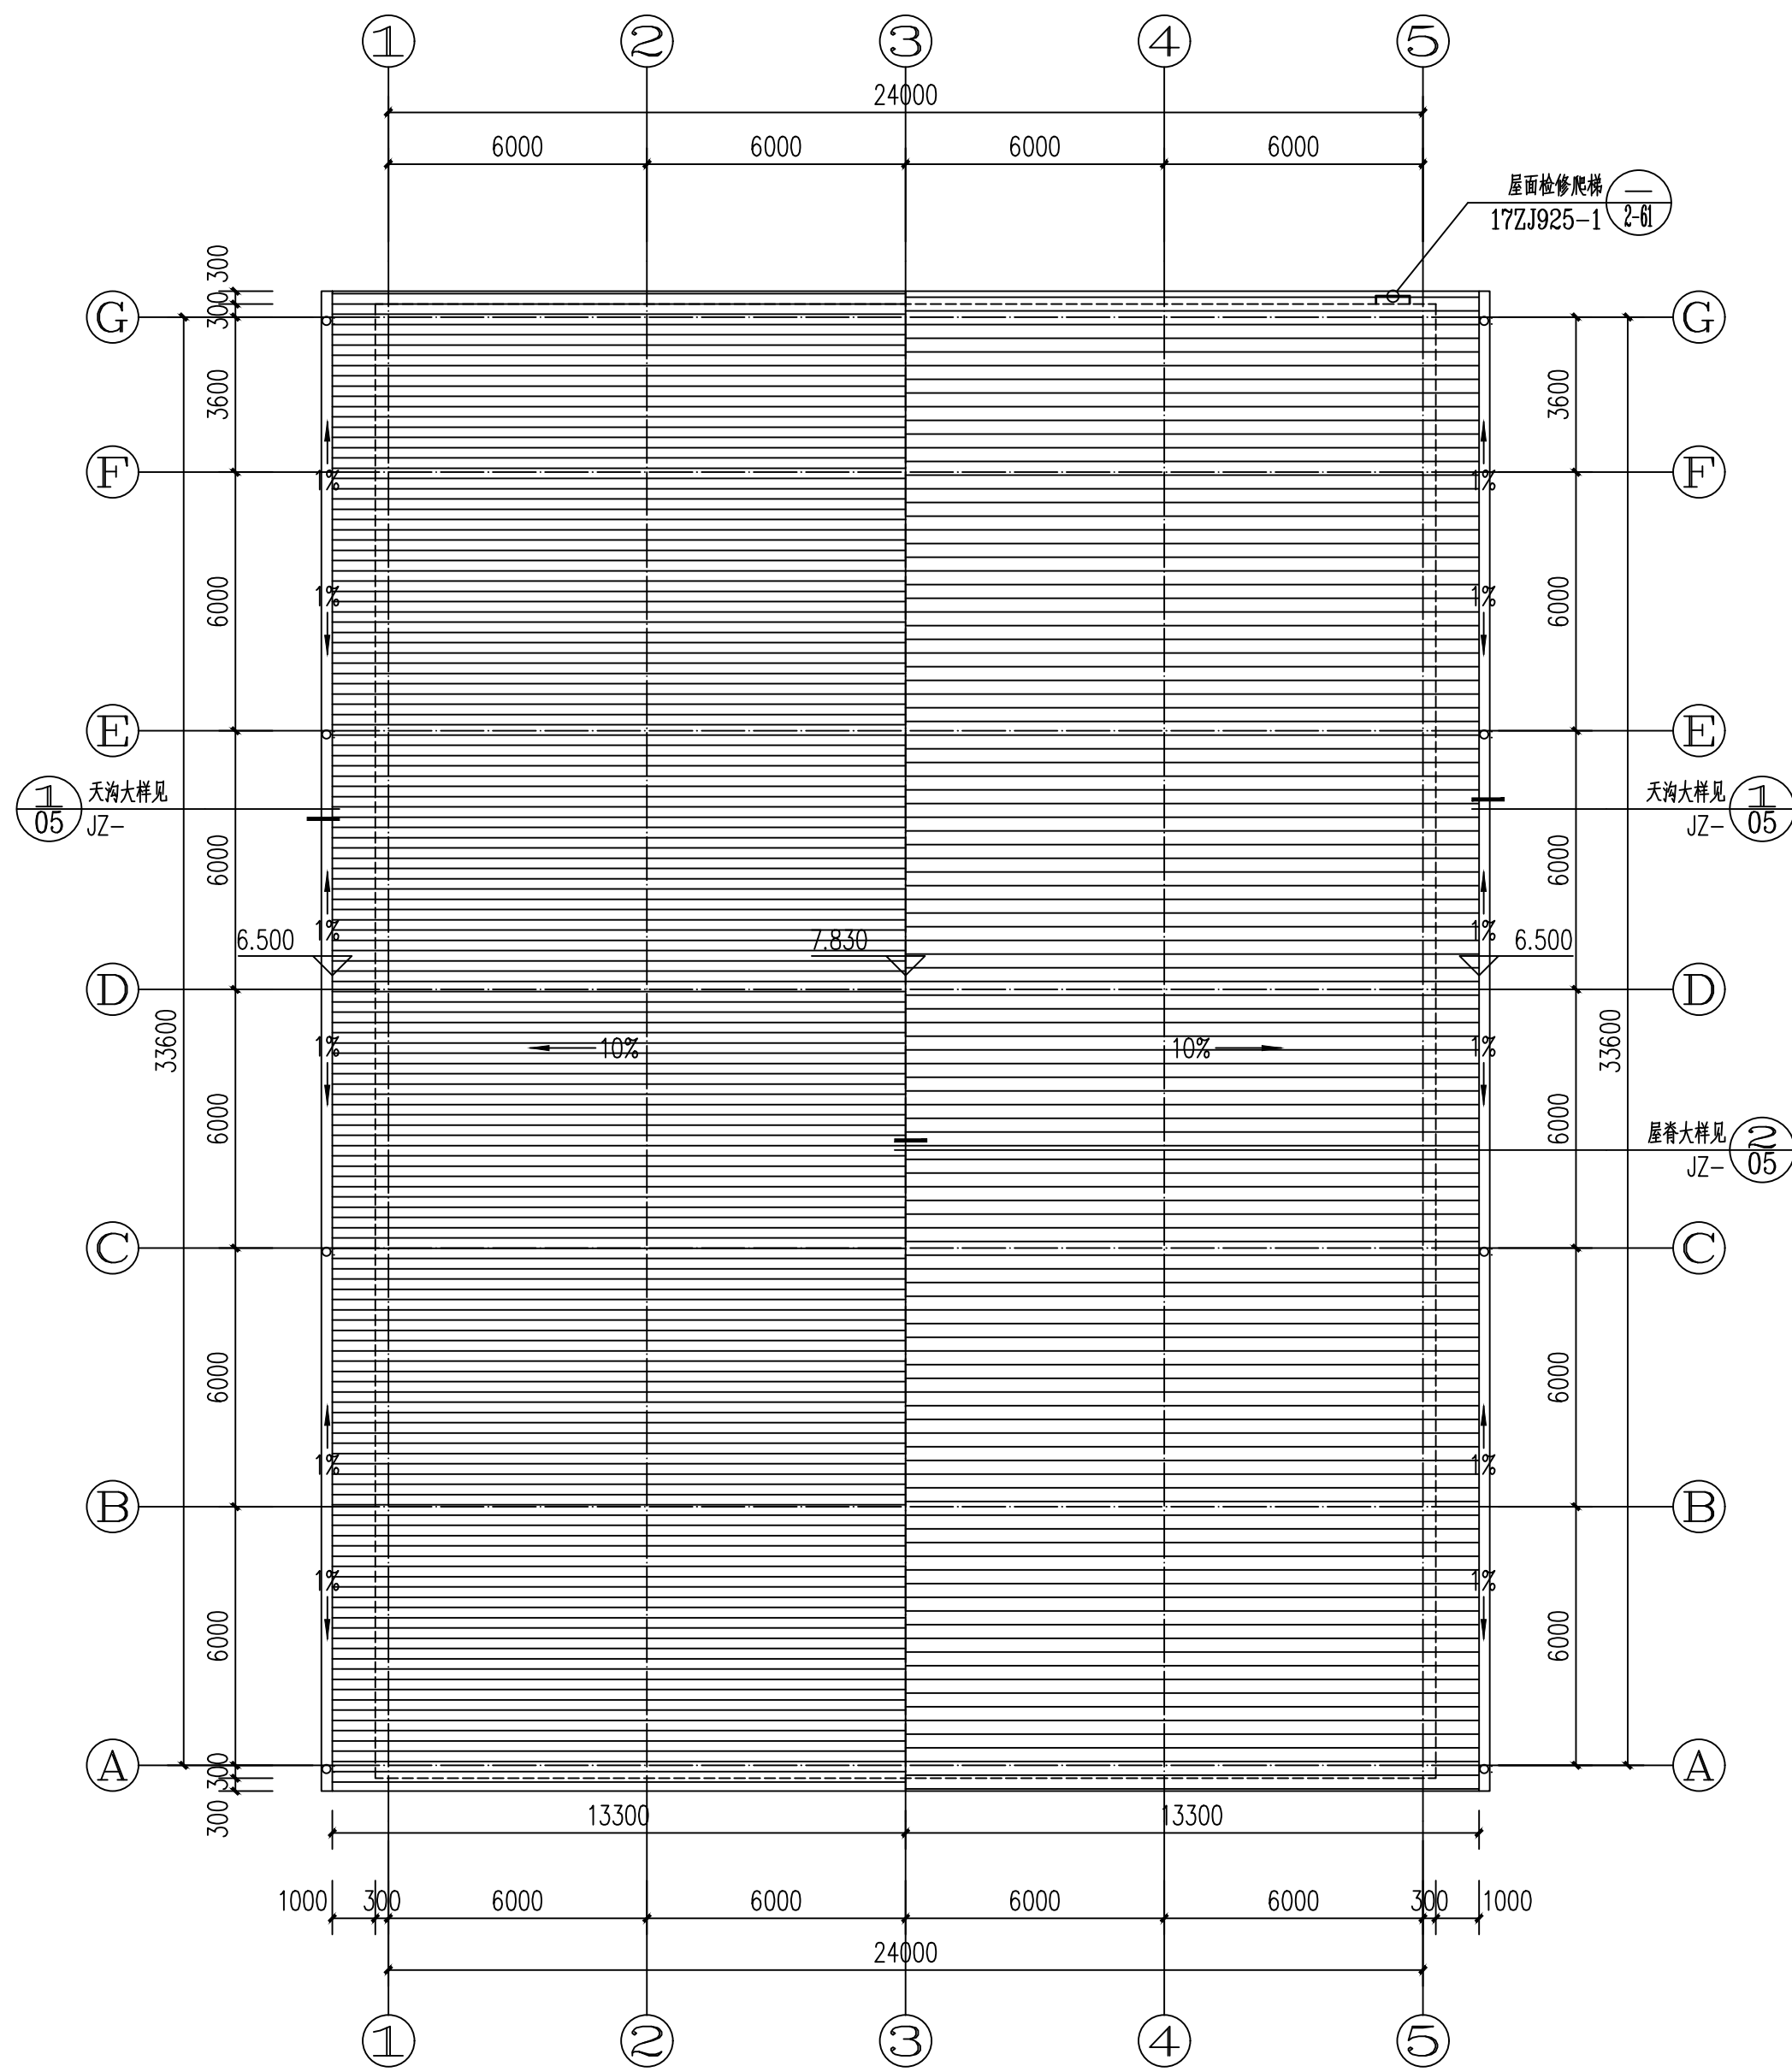

屋顶平面图 1:150

附注：

注册章

工程设计出图专用章



恒企工程技术集团有限公司

■ 建筑工程设计: 甲级 ■ 风景园林设计: 乙级
■ 城乡规划设计: 乙级 ■ 市政工程设计: 乙级
■ 公路工程设计: 丙级 ■ 工程咨询: 乙级
联系电话: 0771-5605292
投诉电话: 15994346269

建设单位：
恭城瑶族自治县民族宗教事务局

项目名称：
西岭镇杨溪村2026年和美乡村
集体经济项目

子项目名称:

图纸名称:
屋顶平面图
一层5.0标高平面图

审定人	杨金璋	杨金璋
项目负责人	张学军	张学军

审核人	何 献	
专业负责人	张学军	
校对	覃天总	
设计人	睦岩生	

设计号: HQA2608005

专业: 建 筑

设计阶段: 施工图

比例	1:150	规格	
----	-------	----	--

出图日期:	26.06
-------	-------

图号	IZ-04
----	-------





图号	35-31
版次	日廿

版次	口角
A	

二维码识别

版权所有，不得复制、套用。






专业名称	姓名	日期	专业名称	姓名	日期
建筑			暖通		
结构			电气		
给排水			弱电		

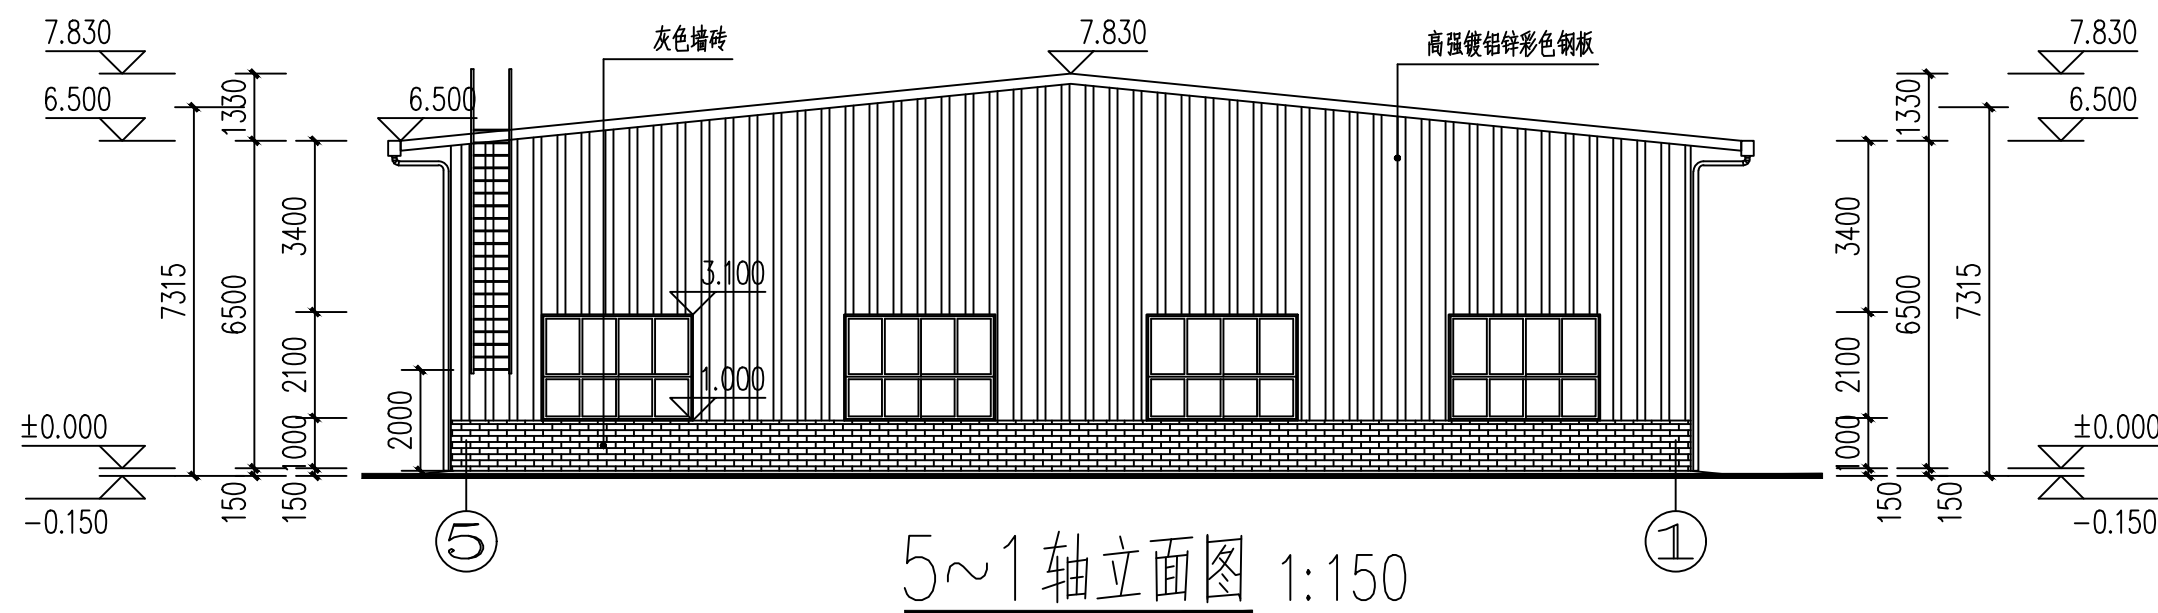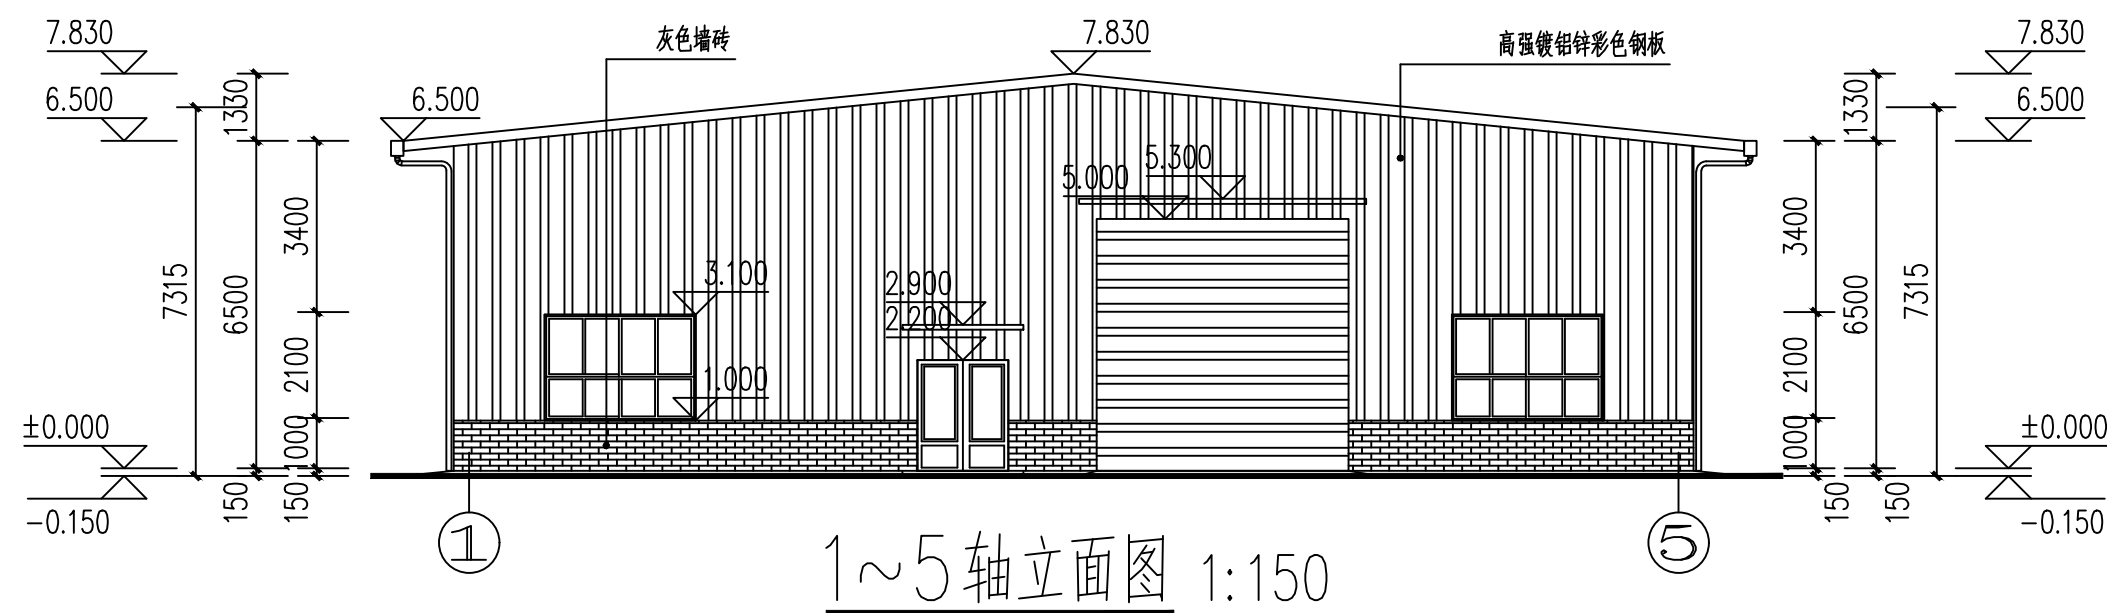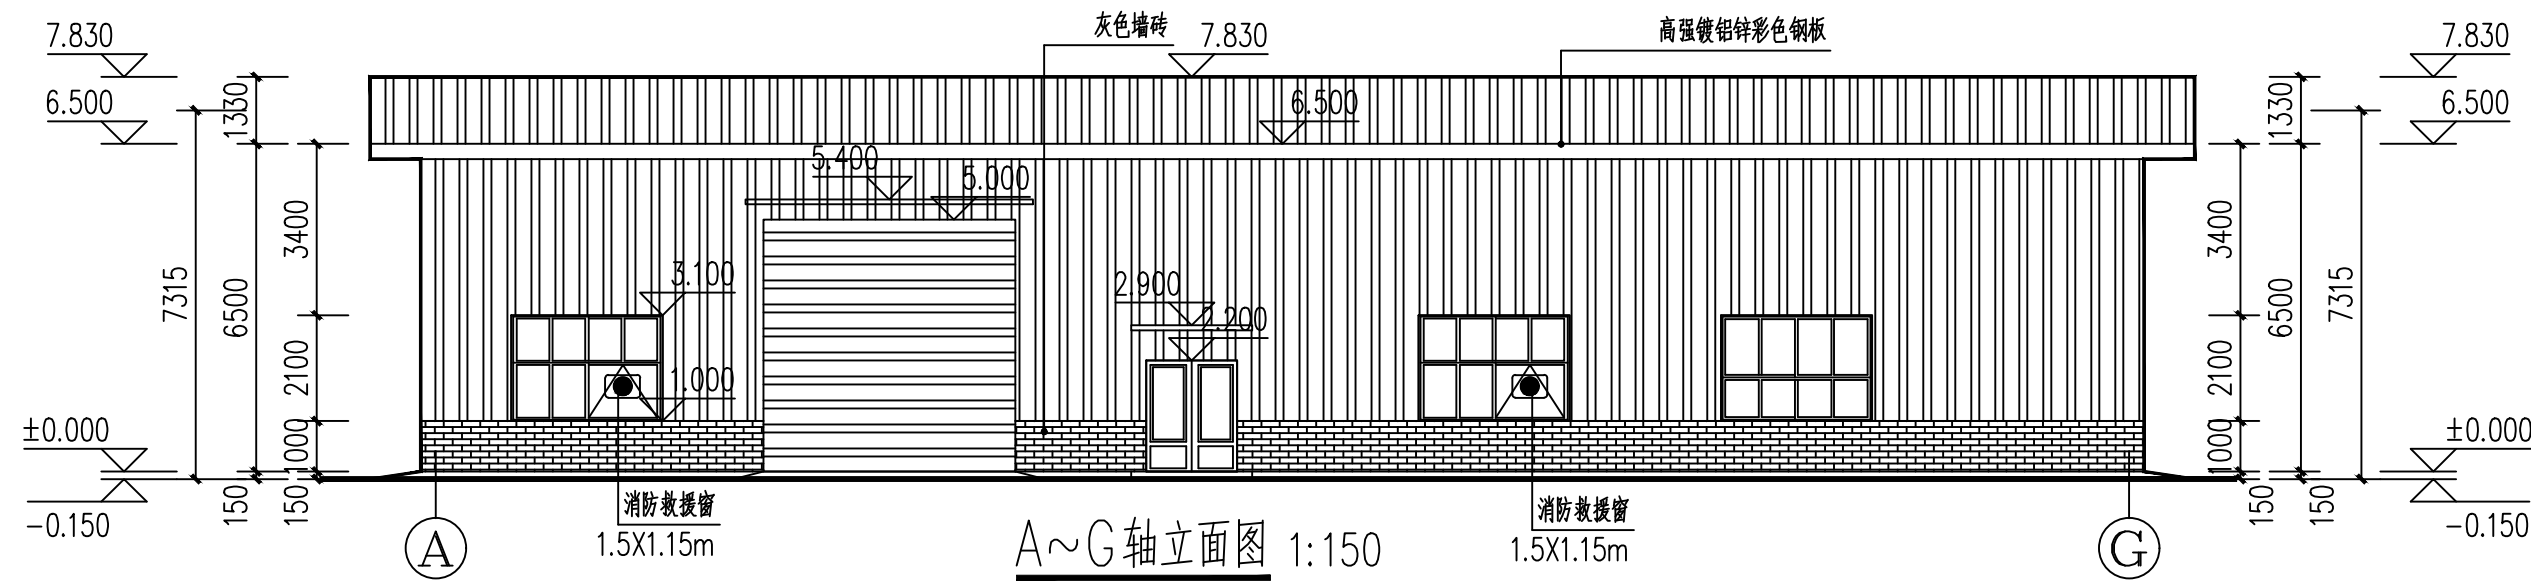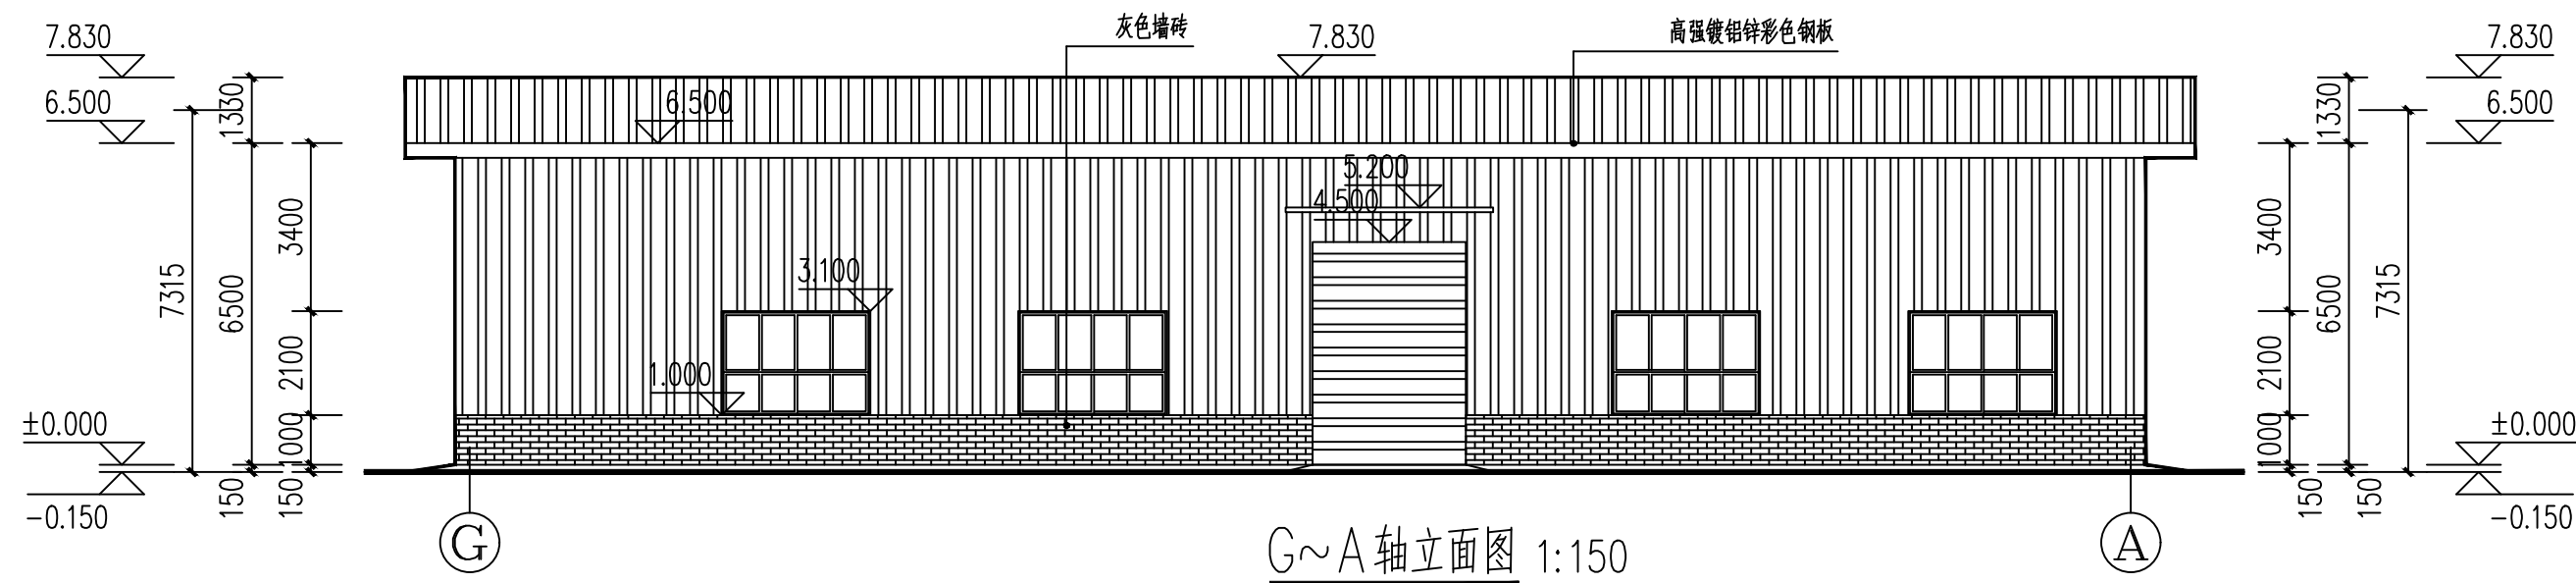

类型	设计编号	洞口尺寸(mm)	数量	图集名称	备注
普通门	JLM3045	3000X4500	1	电动卷帘门	
	JLM5050	5000X5000	2	电动卷帘门	
	M1822	1800X2200	2	90 系列钢木门	
	TLM2026	2000X2600	5	手动冷库平移门	
普通窗	C3021	3000X2100	13	1.5 厚白铝合金框15ZJ602 的_90(内加纱窗)	普通玻璃6mm

门窗说明:

1. 本门窗立面尺寸表示洞口尺寸, 施工制作时请预留施工缝。
2. 门窗采用深灰色铝合金型材, 无色透明玻璃。
- 各名窗玻璃尺寸图只供立面分格图, 框料大小及玻璃厚度由专业厂家根据建筑使用要求另提供。
- 推拉窗节点做法参见15J6J62第47页;
- 平开窗节点做法参见15J6J62第44页;
- 铝百叶窗节点做法参见05J6J24-1第40页;
- 推拉门节点做法参见15J6J62第105页;
- 平开门节点做法参见15J6J62第108页;
- 消防楼梯窗
1. 凡窗台低于800的窗均应按规范设置防护栏杆。
2. 底层外窗及各层楼梯间外窗均加设防盗设施, 由用户自理。
7. 消防疏散窗采用安全玻璃:
- (1) 面积大于1.5m²的玻璃窗或玻璃底边离最终装修面小于500mm的落地窗;
- (2) 单片大于1m²的外墙窗;
- (3) 各出入口和门厅部位;
- (4) 防撞受撞击、冲击而造成人体伤害的其它部位。

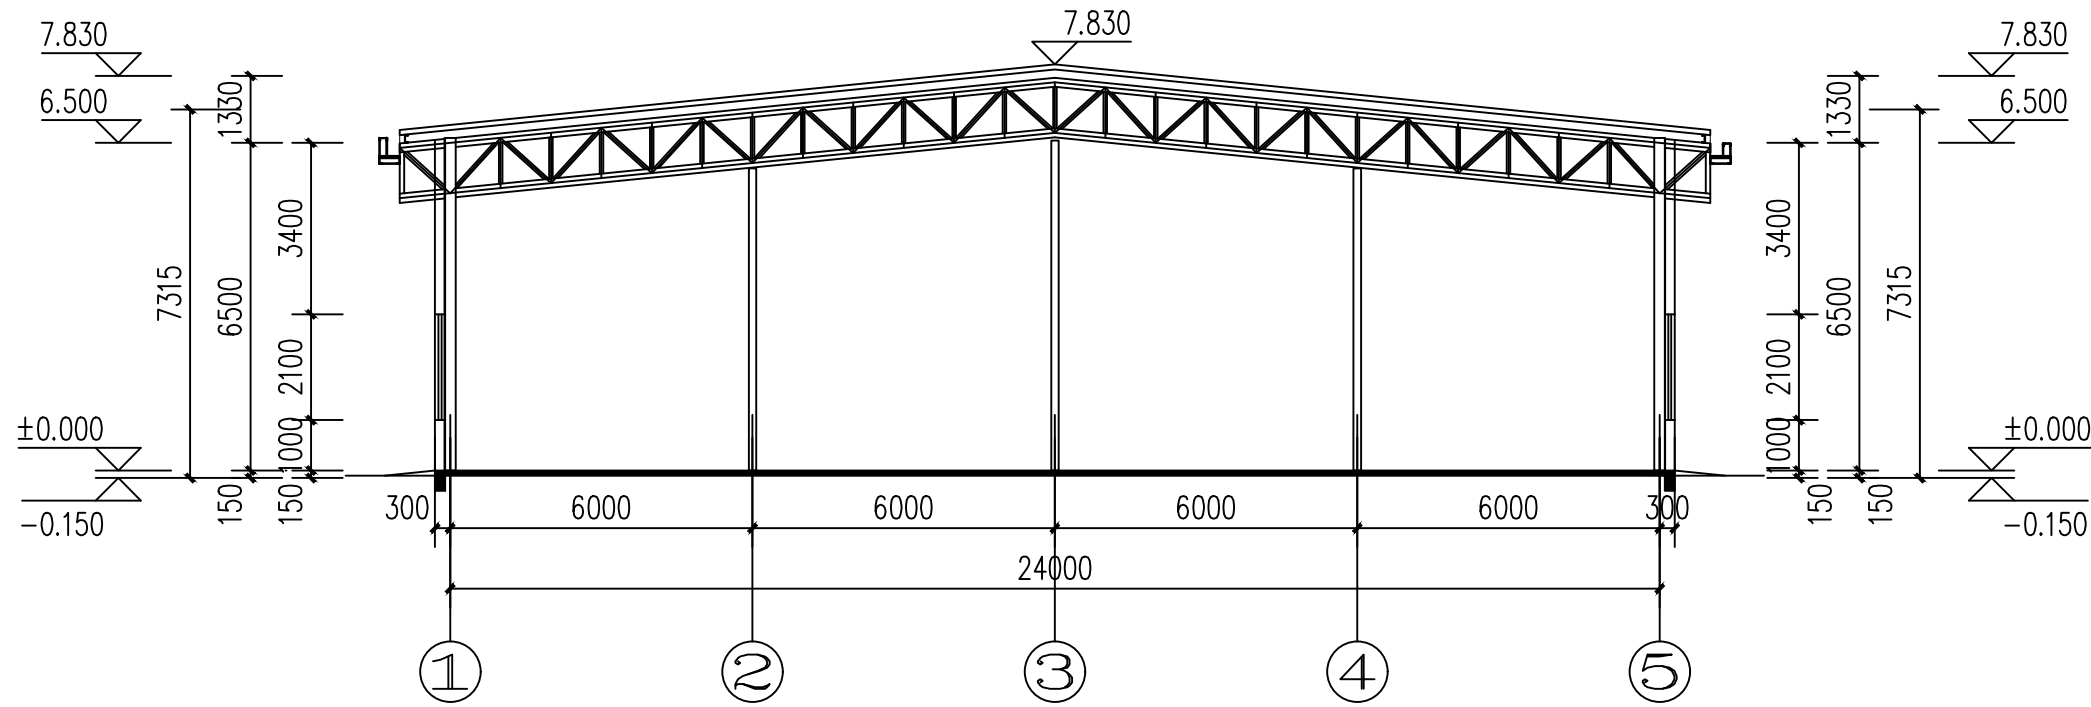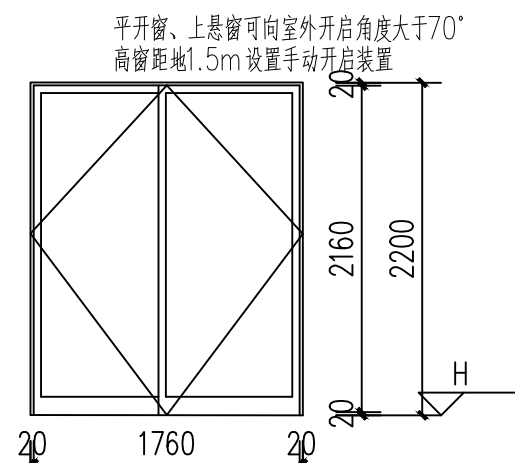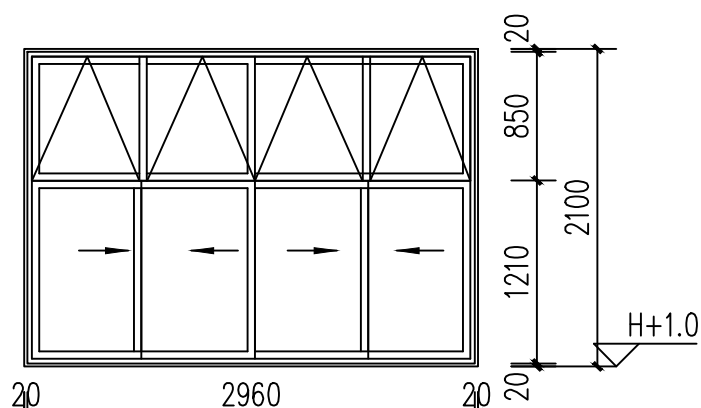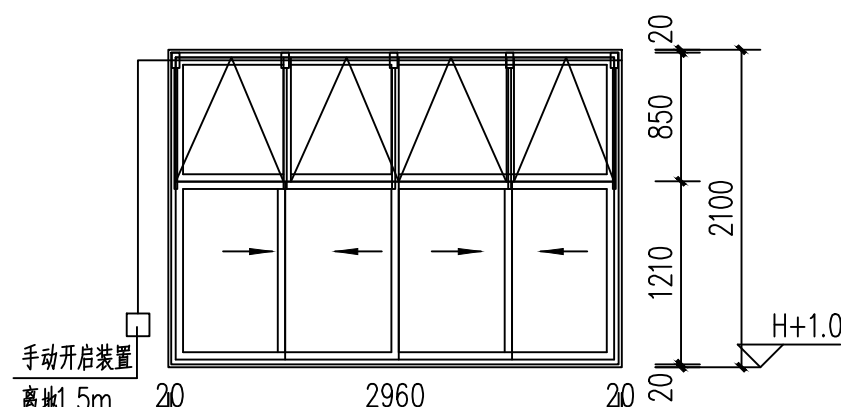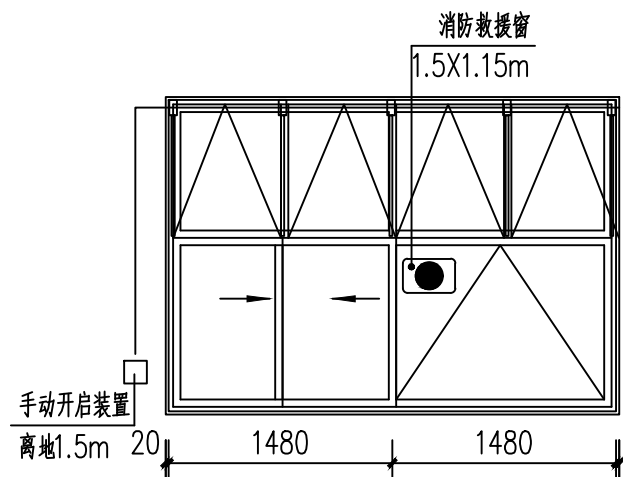

附注：

注册章

工程设计出图专用章



恒企工程技术集团有限公司

- 建筑工程设计: 甲级 ■ 风景园林设计: 乙级
 ■ 城乡规划设计: 乙级 ■ 市政工程设计: 乙级
 ■ 公路工程设计: 丙级 ■ 工程咨询: 乙级
 联系电话: 0771-5605292
 投诉电话: 15994346269

建设单位：
恭城瑶族自治县民族宗教事务局

项目名称：
西岭镇杨溪村2026年和美乡村
集体经济项目

子项目名称:

图纸名称: 门窗大样 门窗表


G~A轴立面图	5~1轴立面图
1~5轴立面图	A~G轴立面图

审定人	杨金璋	杨金璋
项目负责人	张学军	张学军
审核人	何 献	何 献
专业负责人	张学军	张学军
校对人	瞿天总	瞿天总
设计人	眭岩生	眭岩生
设计号:	HQ42608005	
专业:	建 筑	
设计阶段:	施工图	
比例	1:150	A2
出图日期:	26. 06	
图号	JZ-05	
版次	日期	
A		


二维码识别

版权所有，不得复制、套用。

专业	姓名	日期
建筑		
结构		
给排水		
暖通		
电气		
弱电		

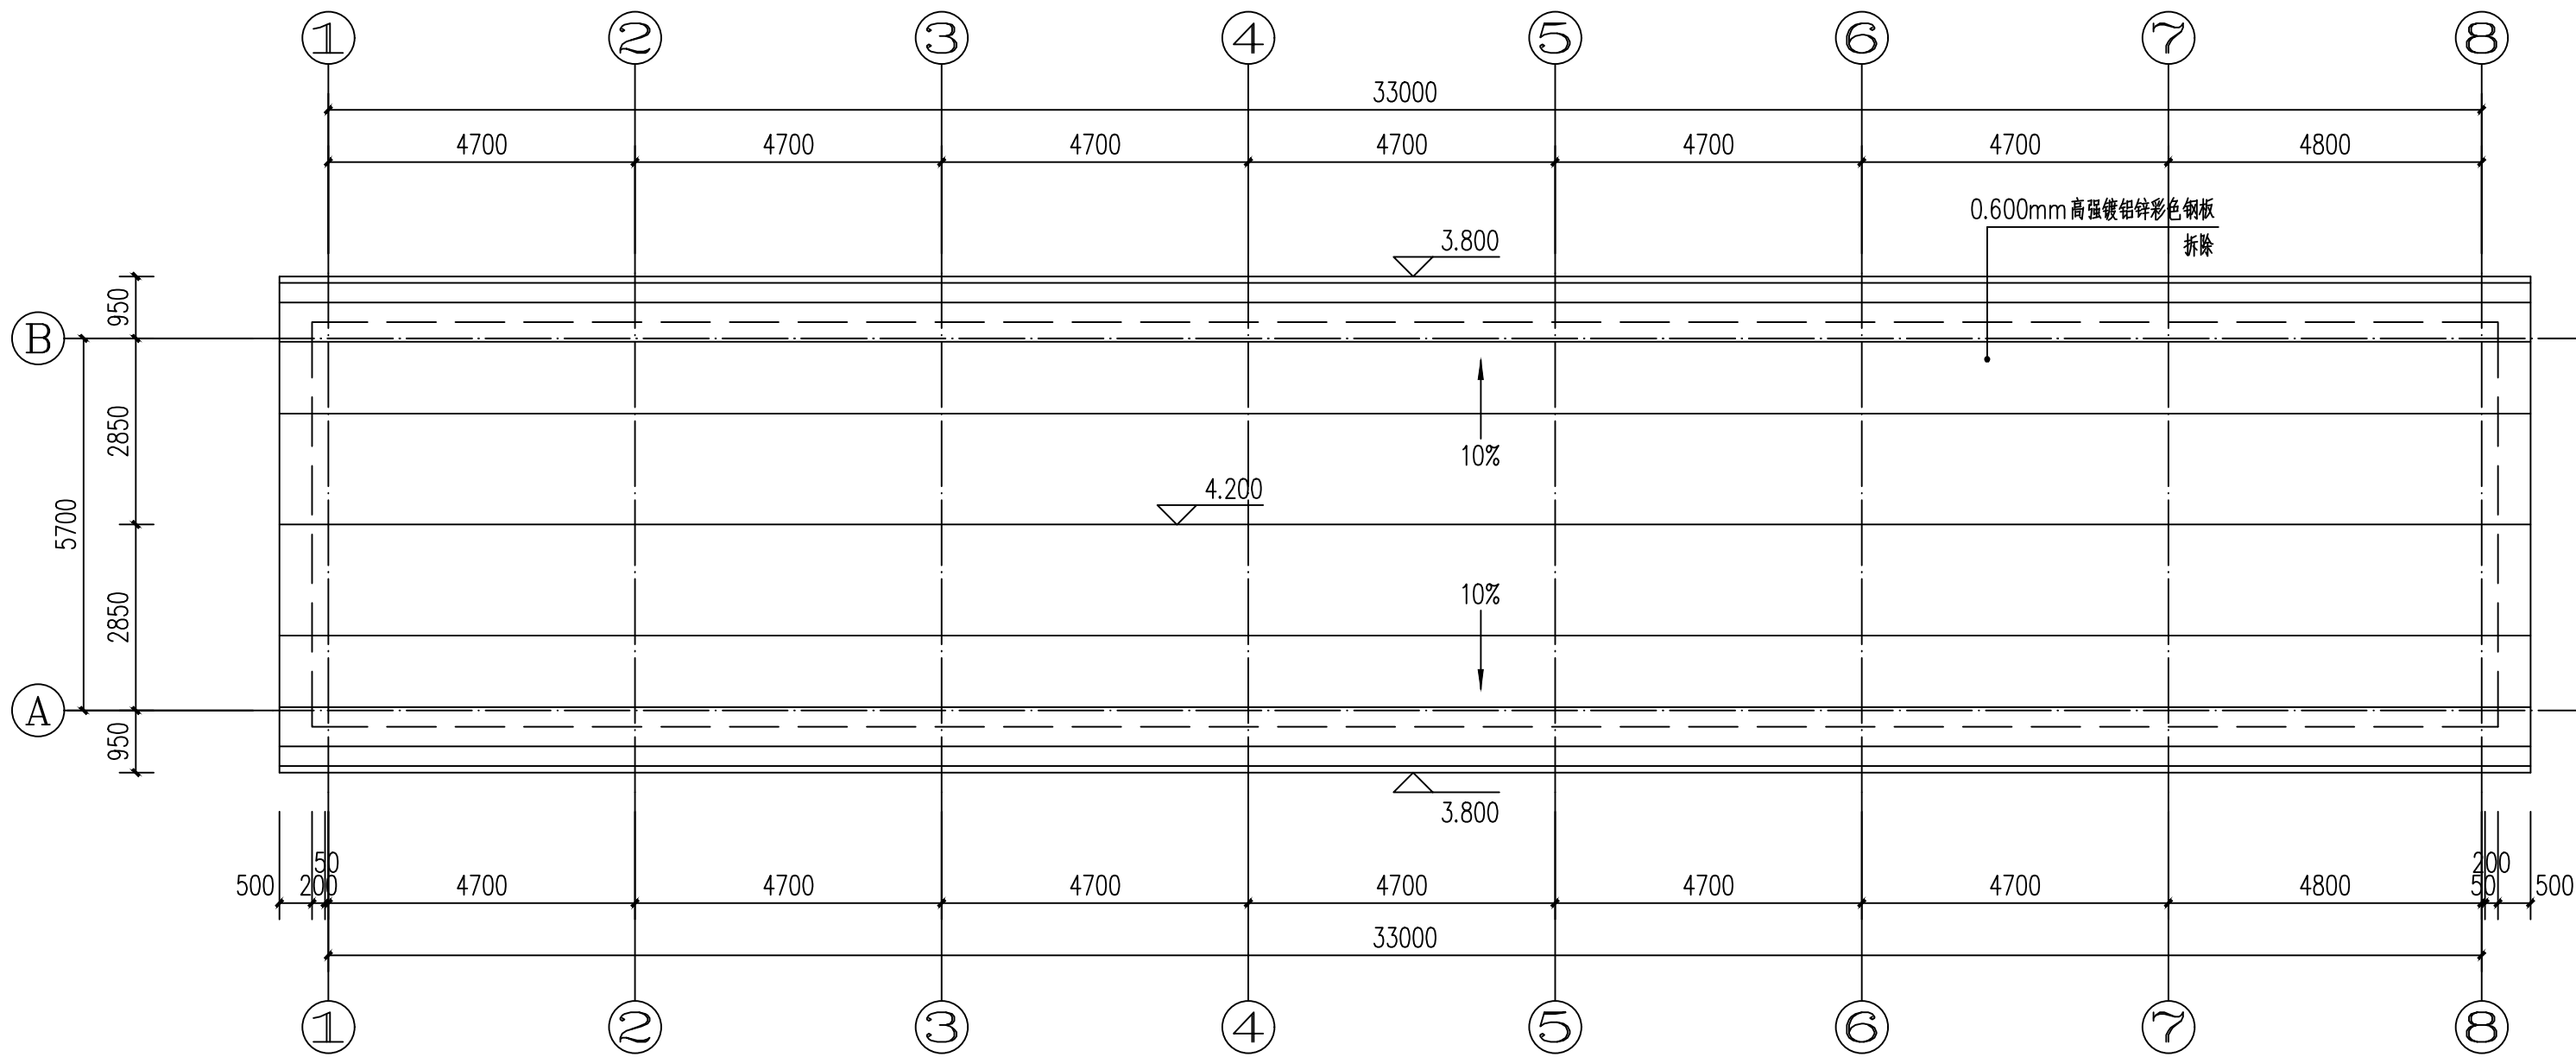

原厂房屋面平面图 1:100
注：厂房全部拆除

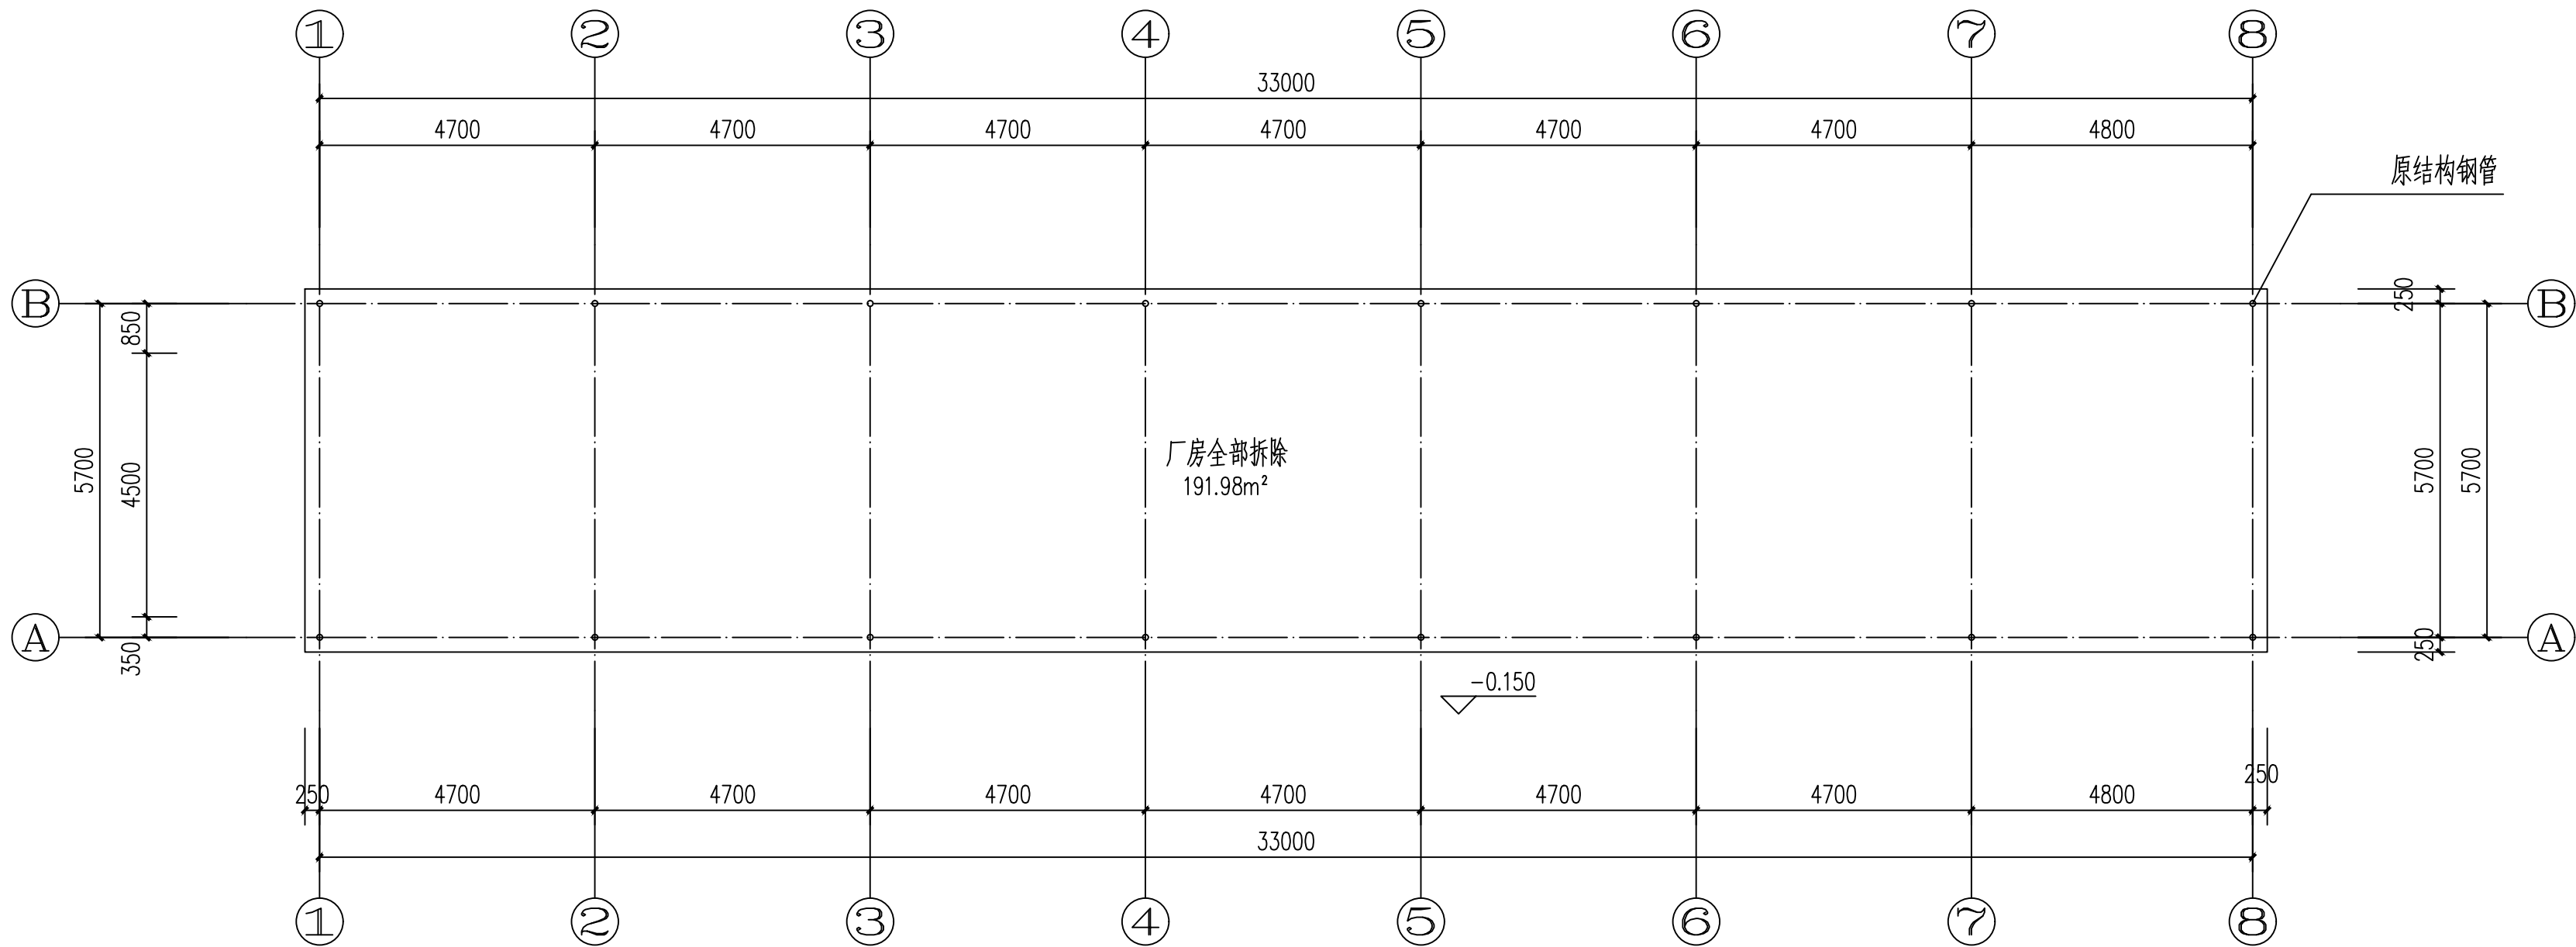

原厂房一层平面图 1:100
注：厂房全部拆除

附注：

注册章

工程设计出图专用章

恒企工程技术集团有限公司

■ 建筑设计：甲级 ■ 风景园林设计：乙级
■ 城乡规划设计：乙级 ■ 市政工程设计：乙级
■ 公路工程设计：丙级 ■ 工程咨询：乙级

联系电话: 0771-5605292
投诉电话: 15994346269

建设单位：
恭城瑶族自治县民族宗教事务局

项目名称：
西岭镇杨溪村2026年和美乡村
集体经济项目

子项目名称：

图纸名称：
原厂房一层平面图
原厂房屋面平面图

审定人	杨金璋	杨金璋
项目负责人	张学军	张学军
审核人	何 献	何 献
专业负责人	张学军	张学军
校对	覃天总	覃天总
设计人	睦岩生	睦岩生

设计号：HQA2608005

专业：建 筑

设计阶段：施 工 图

比例 1:100 规格 A2

出图日期：26.06

图号 JZ-07

版次	日期
A	

二维码识别

版权所有，不得复制、套用。