

敬德镇凌怀村凌怀屯人居环境整治 污水治理项目

（凌怀屯）施工图

第一册 共一册

（公路行业、市政行业、水利行业）



设计资质：乙 级

证书编号：A252031683




正宇设计有限公司

2026年6月

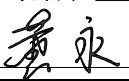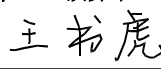正宇设计有限公司 卷 册 图 纸 目 录 敬德镇凌怀村凌怀屯人居环境整治污水治理项目 第 1 页 共 2 页 施工图 阶段 卷 册 检 索 号 ZY2026-P01-07- 2026年7月 校核  设计  卷 名 综合 册 名 第一册 图 纸 6 张 说明书 本 材料清册 本 预算书 本 第 1 卷 第 1 册				
序号	图 号	图 名	张数	套用标准图名称及图号
1	ZY2026-P01-07-01	凌怀屯-管道路径总平面布置图	1	
2	ZY2026-P01-07-02	管路开挖断面图、排污沟横断面图、盖板大样图	1	
3	ZY2026-P01-07-03	检查井设计图	1	
4	ZY2026-P01-07-04	污水处理池平面图	1	
5	ZY2026-P01-07-05	污水处理池配筋图	1	
6	ZY2026-P01-07-06	沉砂池设计图	1	
7				
8				
序号	图 号	图 名	张数	套用标准图名称及图号
29				
30				
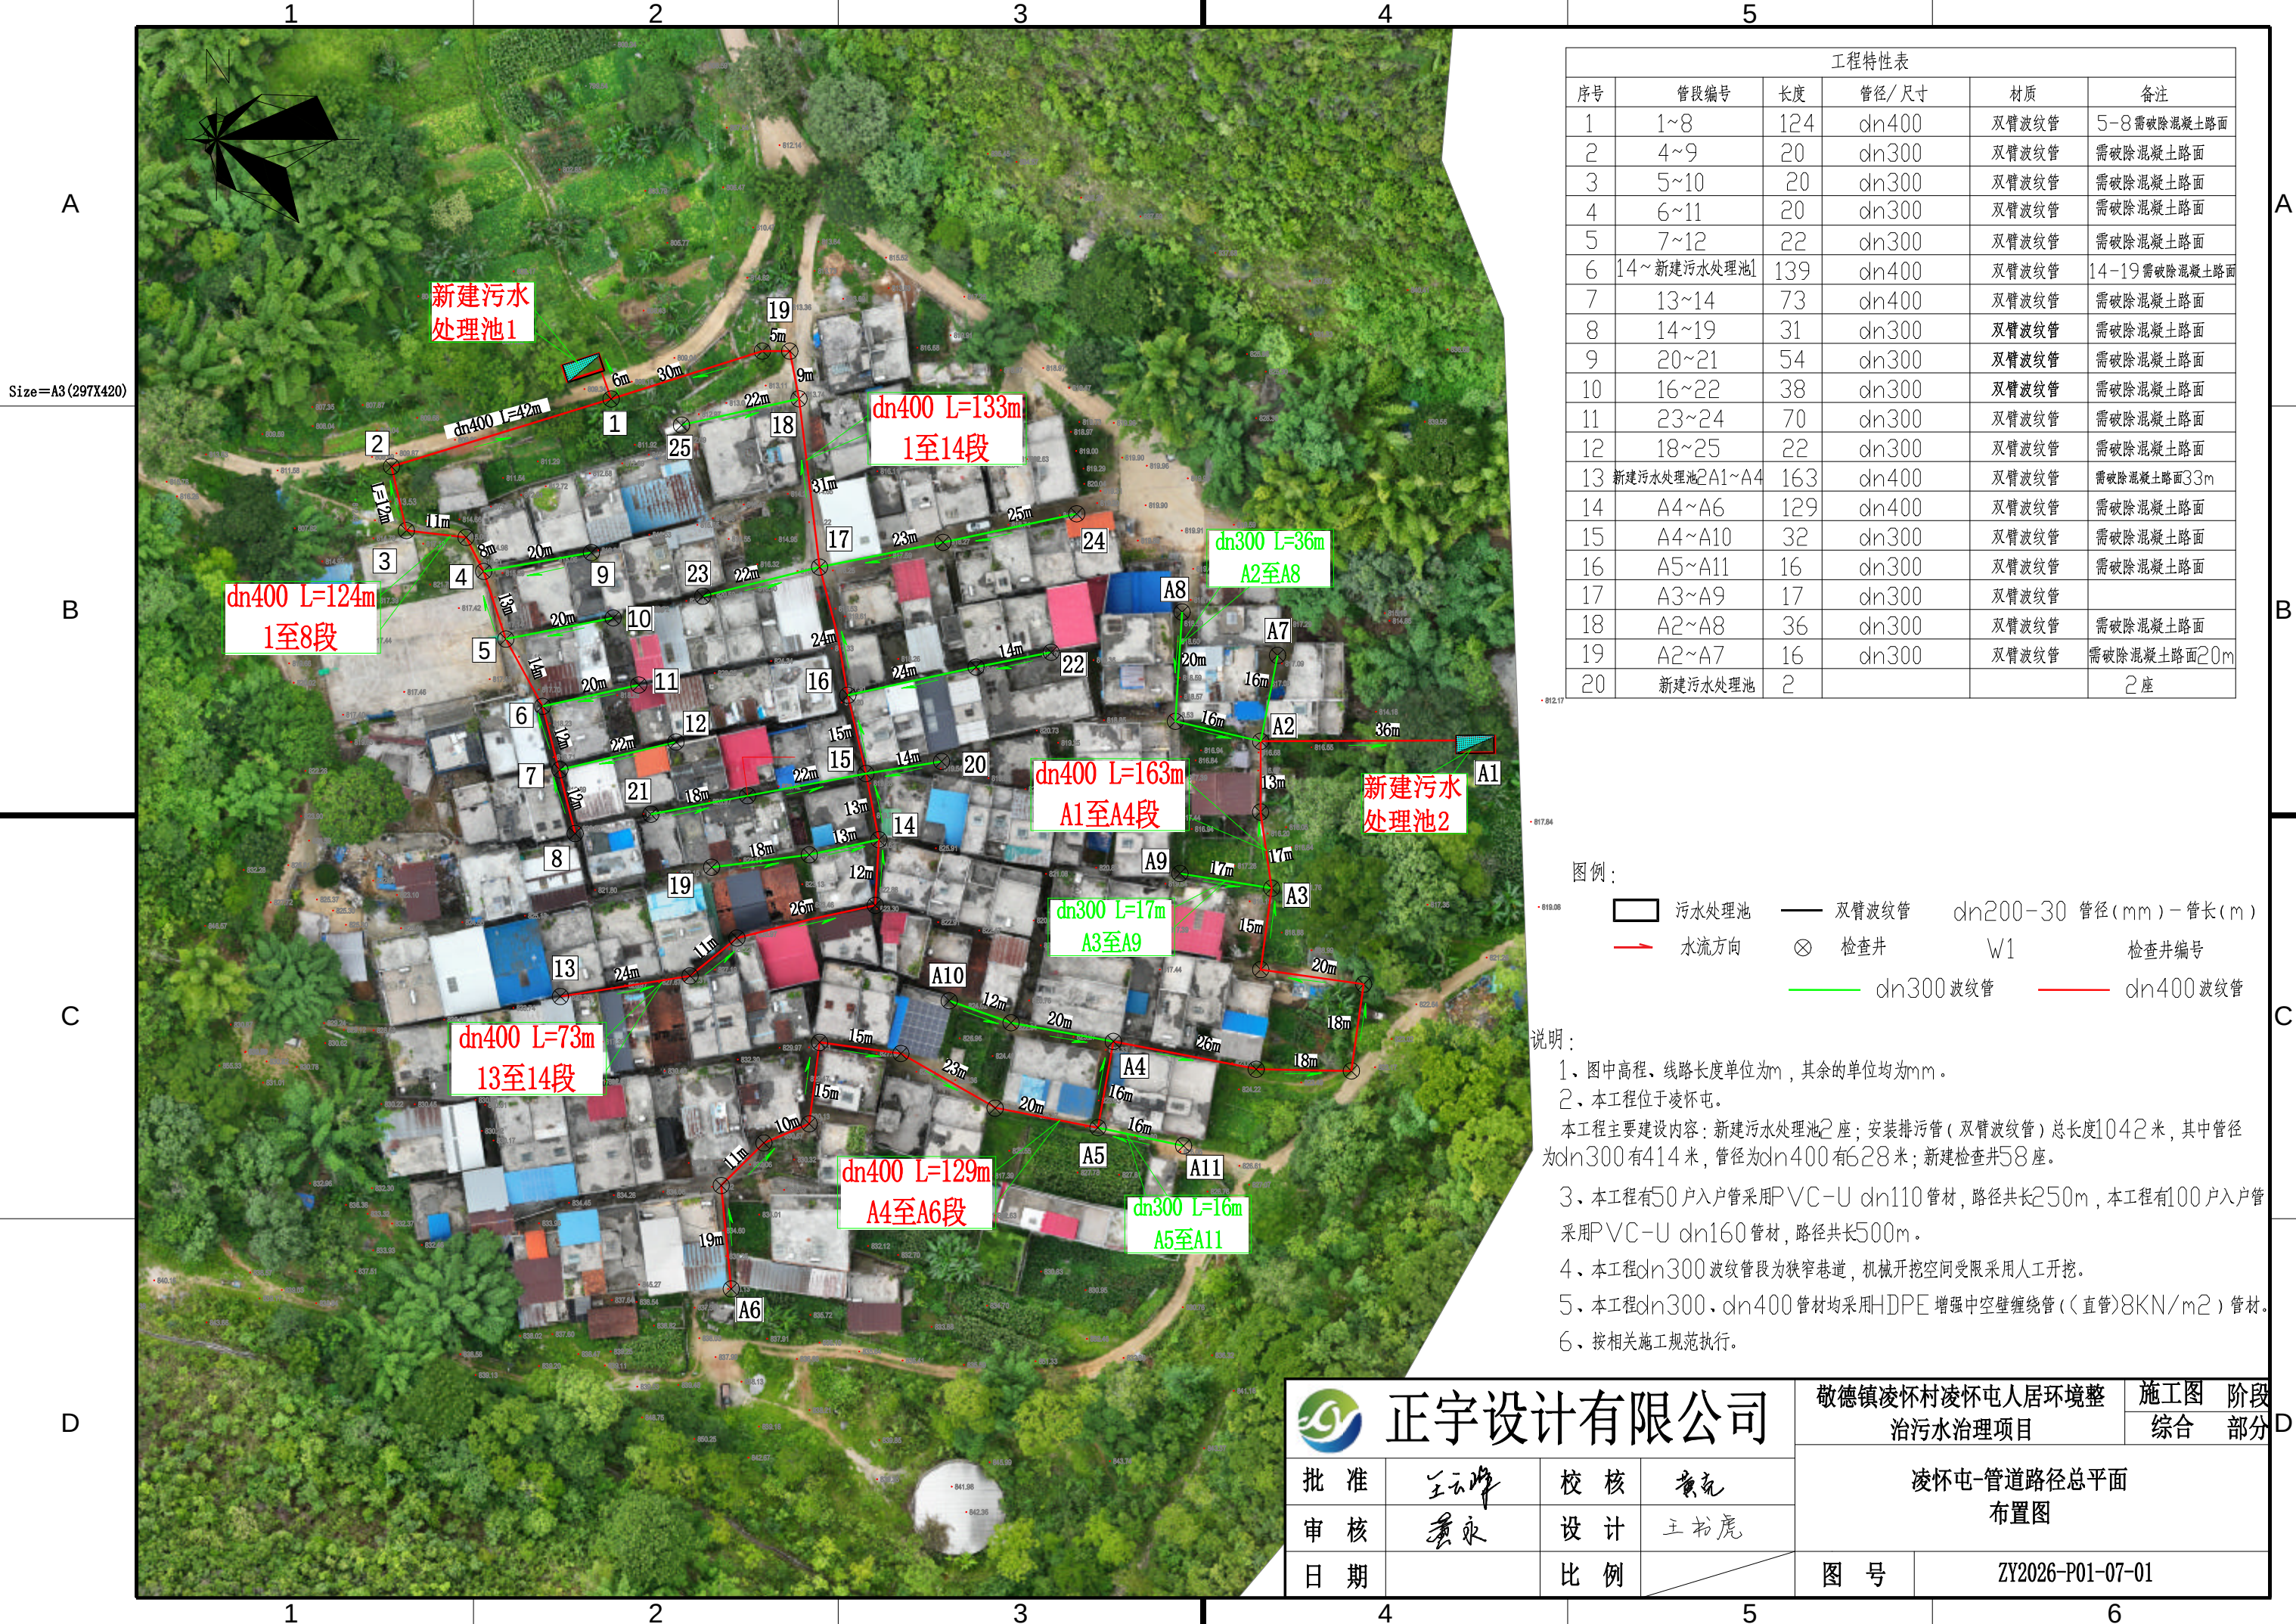


工程特性表					
序号	管段编号	长度	管径/尺寸	材质	备注
1	1~8	124	dn400	双臂波纹管	5-8需破除混凝土路面
2	4~9	20	dn300	双臂波纹管	需破除混凝土路面
3	5~10	20	dn300	双臂波纹管	需破除混凝土路面
4	6~11	20	dn300	双臂波纹管	需破除混凝土路面
5	7~12	22	dn300	双臂波纹管	需破除混凝土路面
6	14~新建污水处理池1	139	dn400	双臂波纹管	14-19需破除混凝土路面
7	13~14	73	dn400	双臂波纹管	需破除混凝土路面
8	14~19	31	dn300	双臂波纹管	需破除混凝土路面
9	20~21	54	dn300	双臂波纹管	需破除混凝土路面
10	16~22	38	dn300	双臂波纹管	需破除混凝土路面
11	23~24	70	dn300	双臂波纹管	需破除混凝土路面
12	18~25	22	dn300	双臂波纹管	需破除混凝土路面
13	新建污水处理池2A1~A4	163	dn400	双臂波纹管	需破除混凝土路面33m
14	A4~A6	129	dn400	双臂波纹管	需破除混凝土路面
15	A4~A10	32	dn300	双臂波纹管	需破除混凝土路面
16	A5~A11	16	dn300	双臂波纹管	需破除混凝土路面
17	A3~A9	17	dn300	双臂波纹管	
18	A2~A8	36	dn300	双臂波纹管	需破除混凝土路面
19	A2~A7	16	dn300	双臂波纹管	需破除混凝土路面20m
20	新建污水处理池	2			2座

图例：

	污水处理池		双臂波纹管	dn200-30 管径(mm)-管长(m)
	水流方向		检查井	W1 检查井编号
			dn300波纹管	
			dn400波纹管	

- 说明：
- 图中高程、线路长度单位为m，其余的单位均为mm。
 - 本工程位于凌怀屯。
 - 本工程主要建设内容：新建污水处理池2座；安装排污管（双臂波纹管）总长度1042米，其中管径为dn300有414米，管径为dn400有628米；新建检查井58座。
 - 本工程有50户入户管采用PVC-U dn110管材，路径共长250m，本工程有100户入户管采用PVC-U dn160管材，路径共长500m。
 - 本工程dn300波纹管段为狭窄巷道，机械开挖空间受限采用人工开挖。
 - 本工程dn300、dn400管材均采用HDPE 增强中空壁缠绕管（直管）8KN/m² 管材。
 - 按相关施工规范执行。

 正宇设计有限公司				敬德镇凌怀村凌怀屯人居环境整治污水治理项目		施工图 阶段 综合 部分	
批准		王云海		校核		黄亮	
审核		黄永		设计		王书虎	
日期				比例			
				图号		ZY2026-P01-07-01	


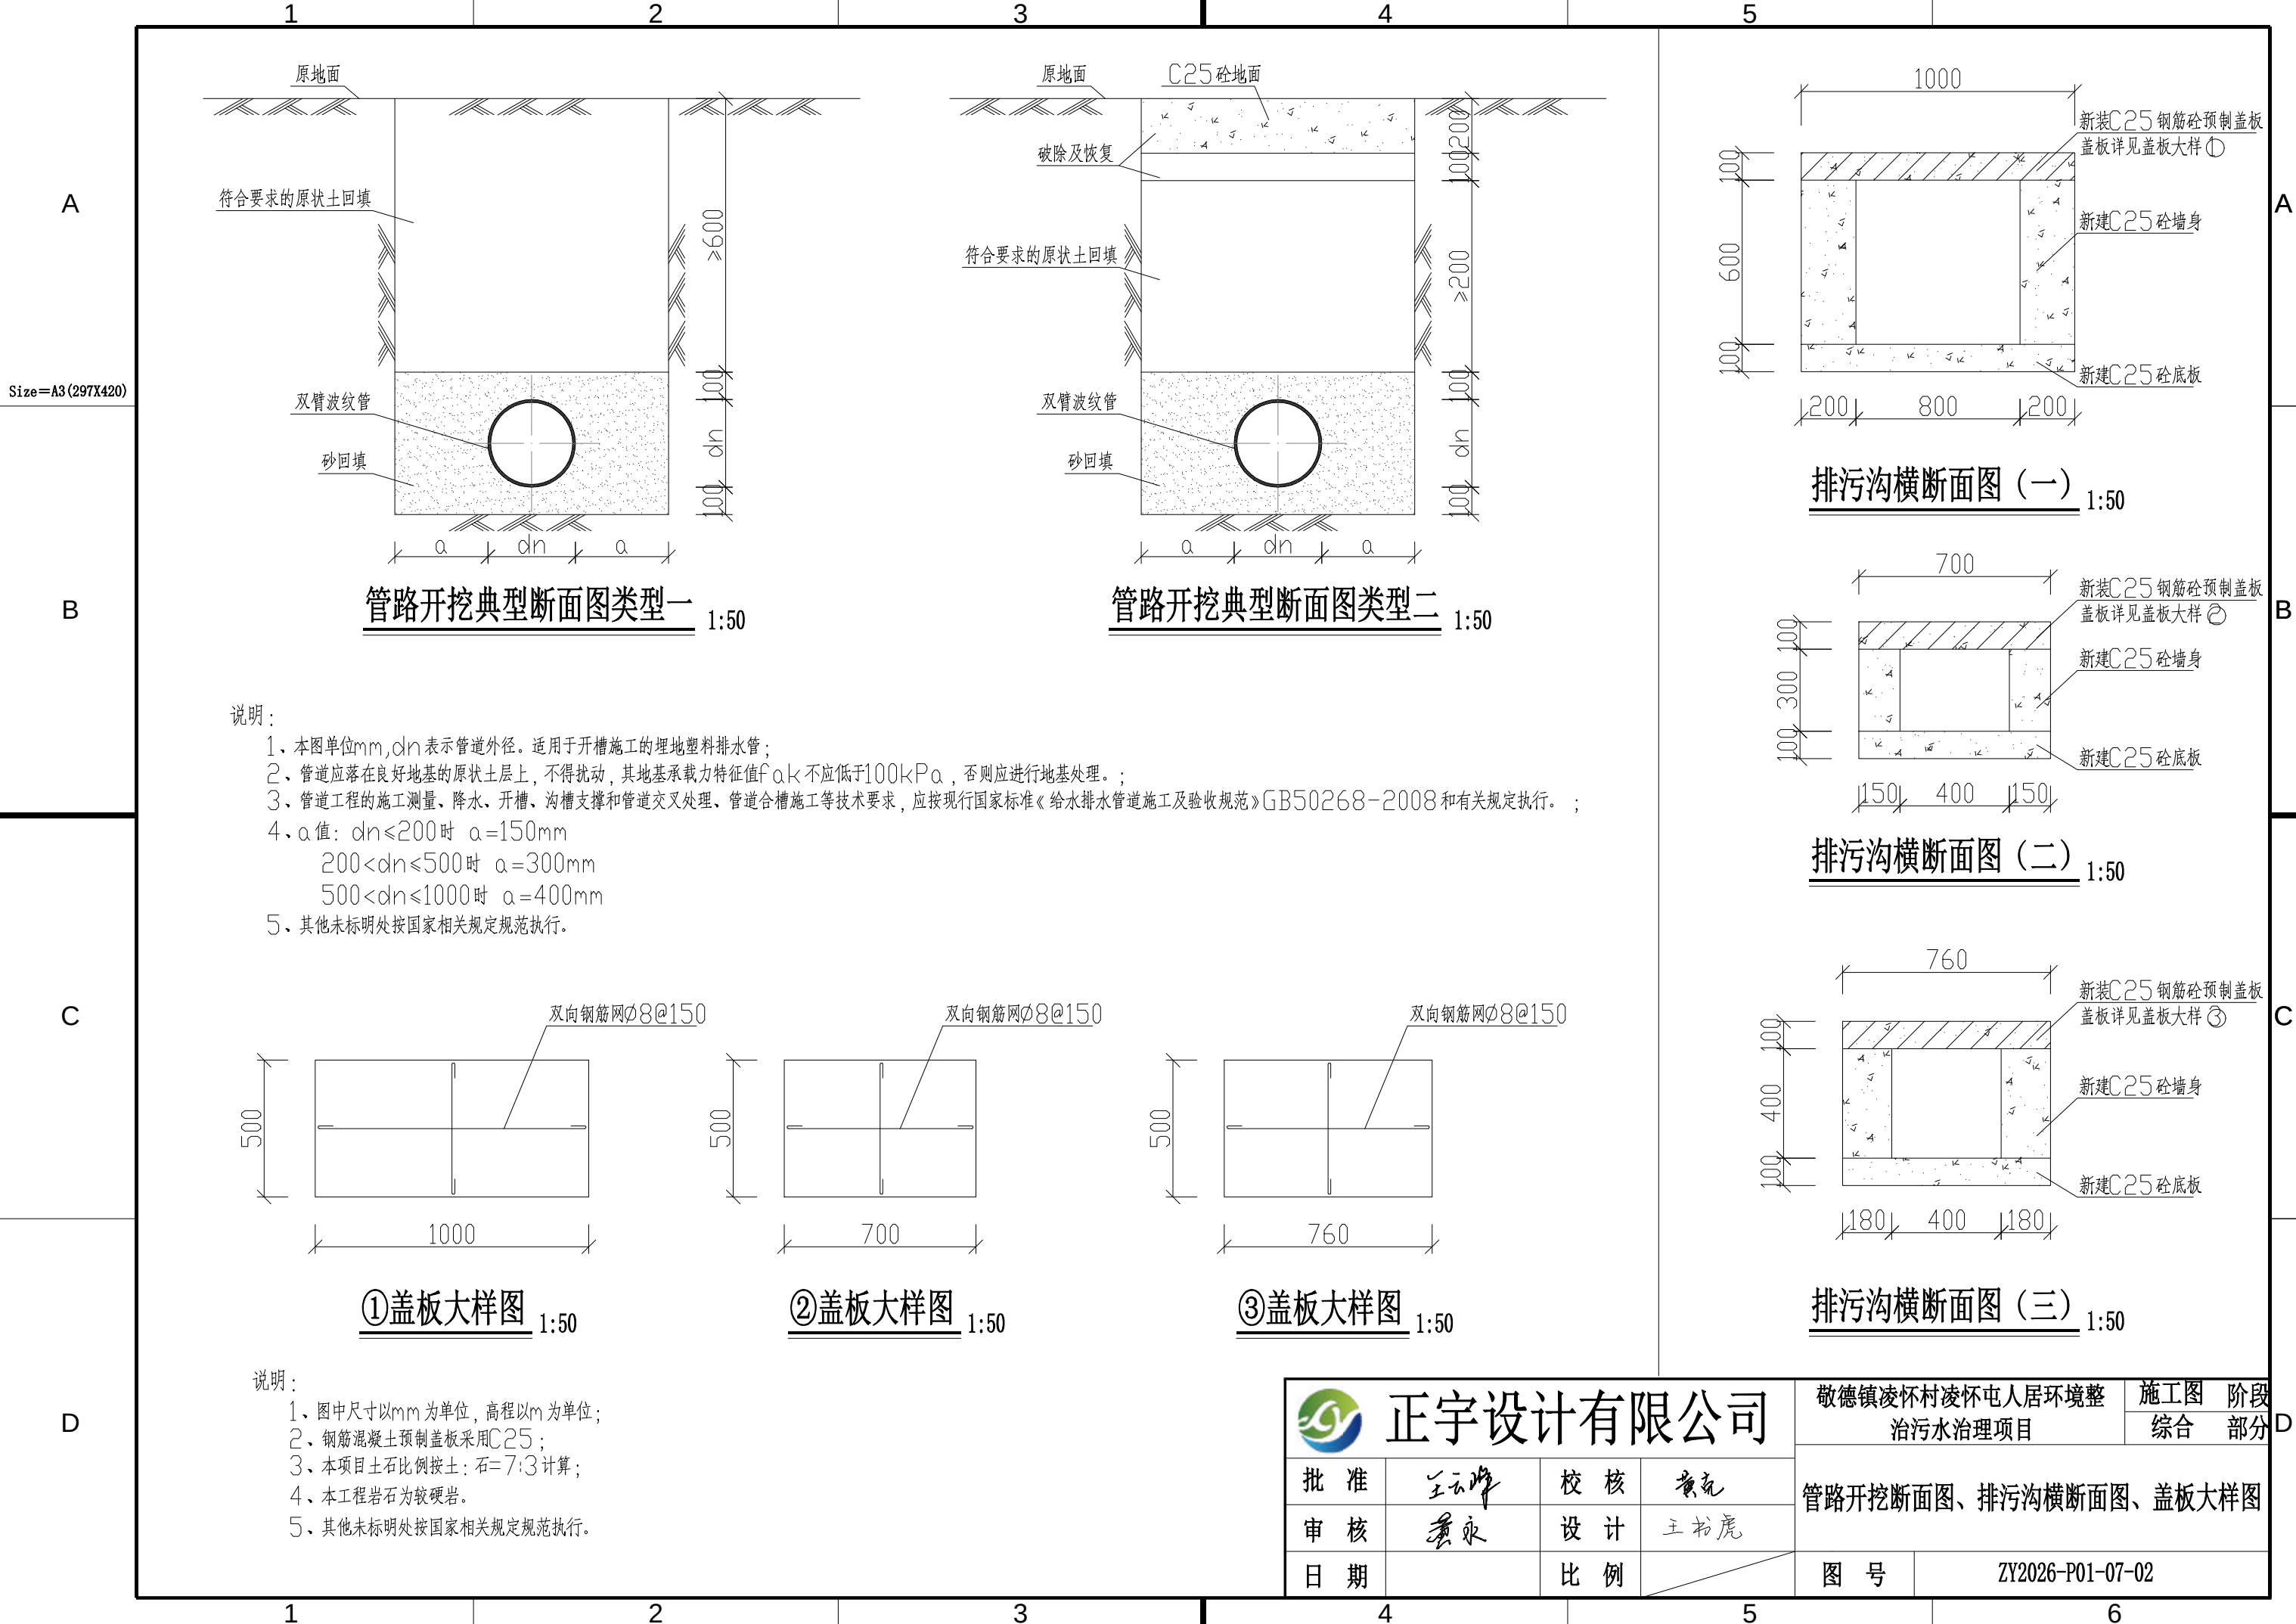


A

B

C

D

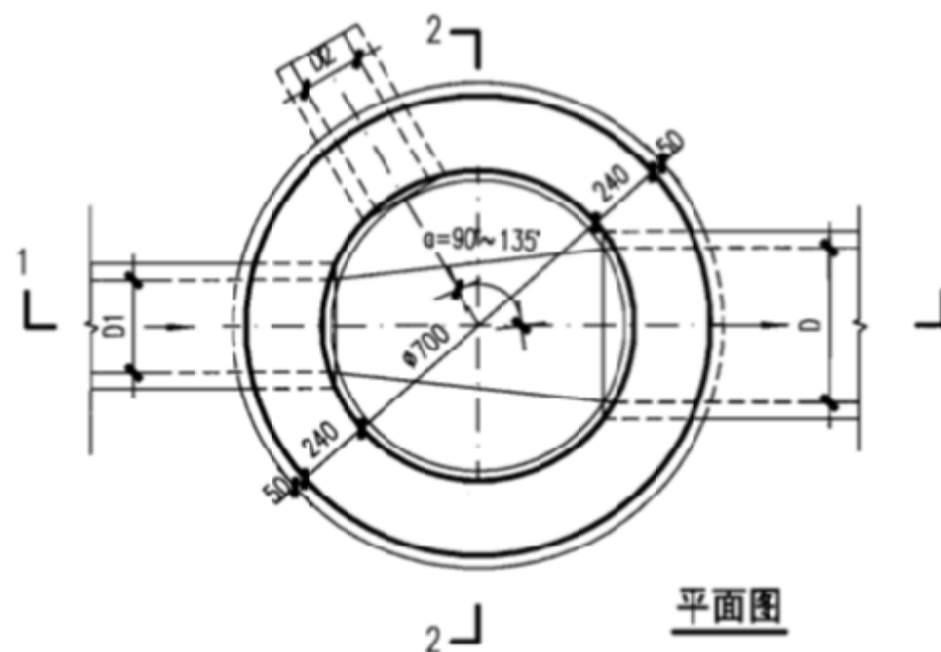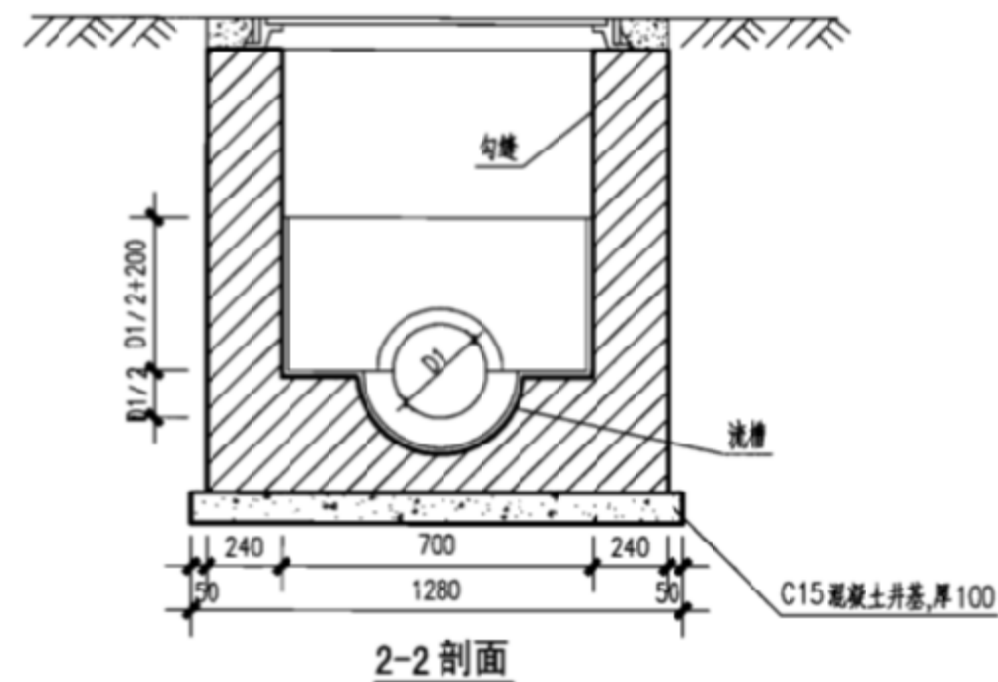


工程数量表

管径 D	消力池 (m ³)		C15混凝土 (m ³)	砂浆抹面 (m ²)
	流槽	井筒/m		
200	0.04	0.71	0.13	1.40
300	0.05	0.71	0.13	1.47
400	0.06	0.71	0.13	1.58

说明:

1. 单位: mm.
2. 井墙用 M7.5 水泥砂浆砌 MU10 砖.
3. 抹面、勾缝、座浆均用 1:2 防水水泥砂浆.
4. 接入支管超挖部分用级配砂石、混凝土或砌砖填实.


Ø700圆形砖砌雨水检查井 D≤400							图集号	06MS201-3
审核	郭 钧	设计	孟宪东	校对	温丽军	页	9	

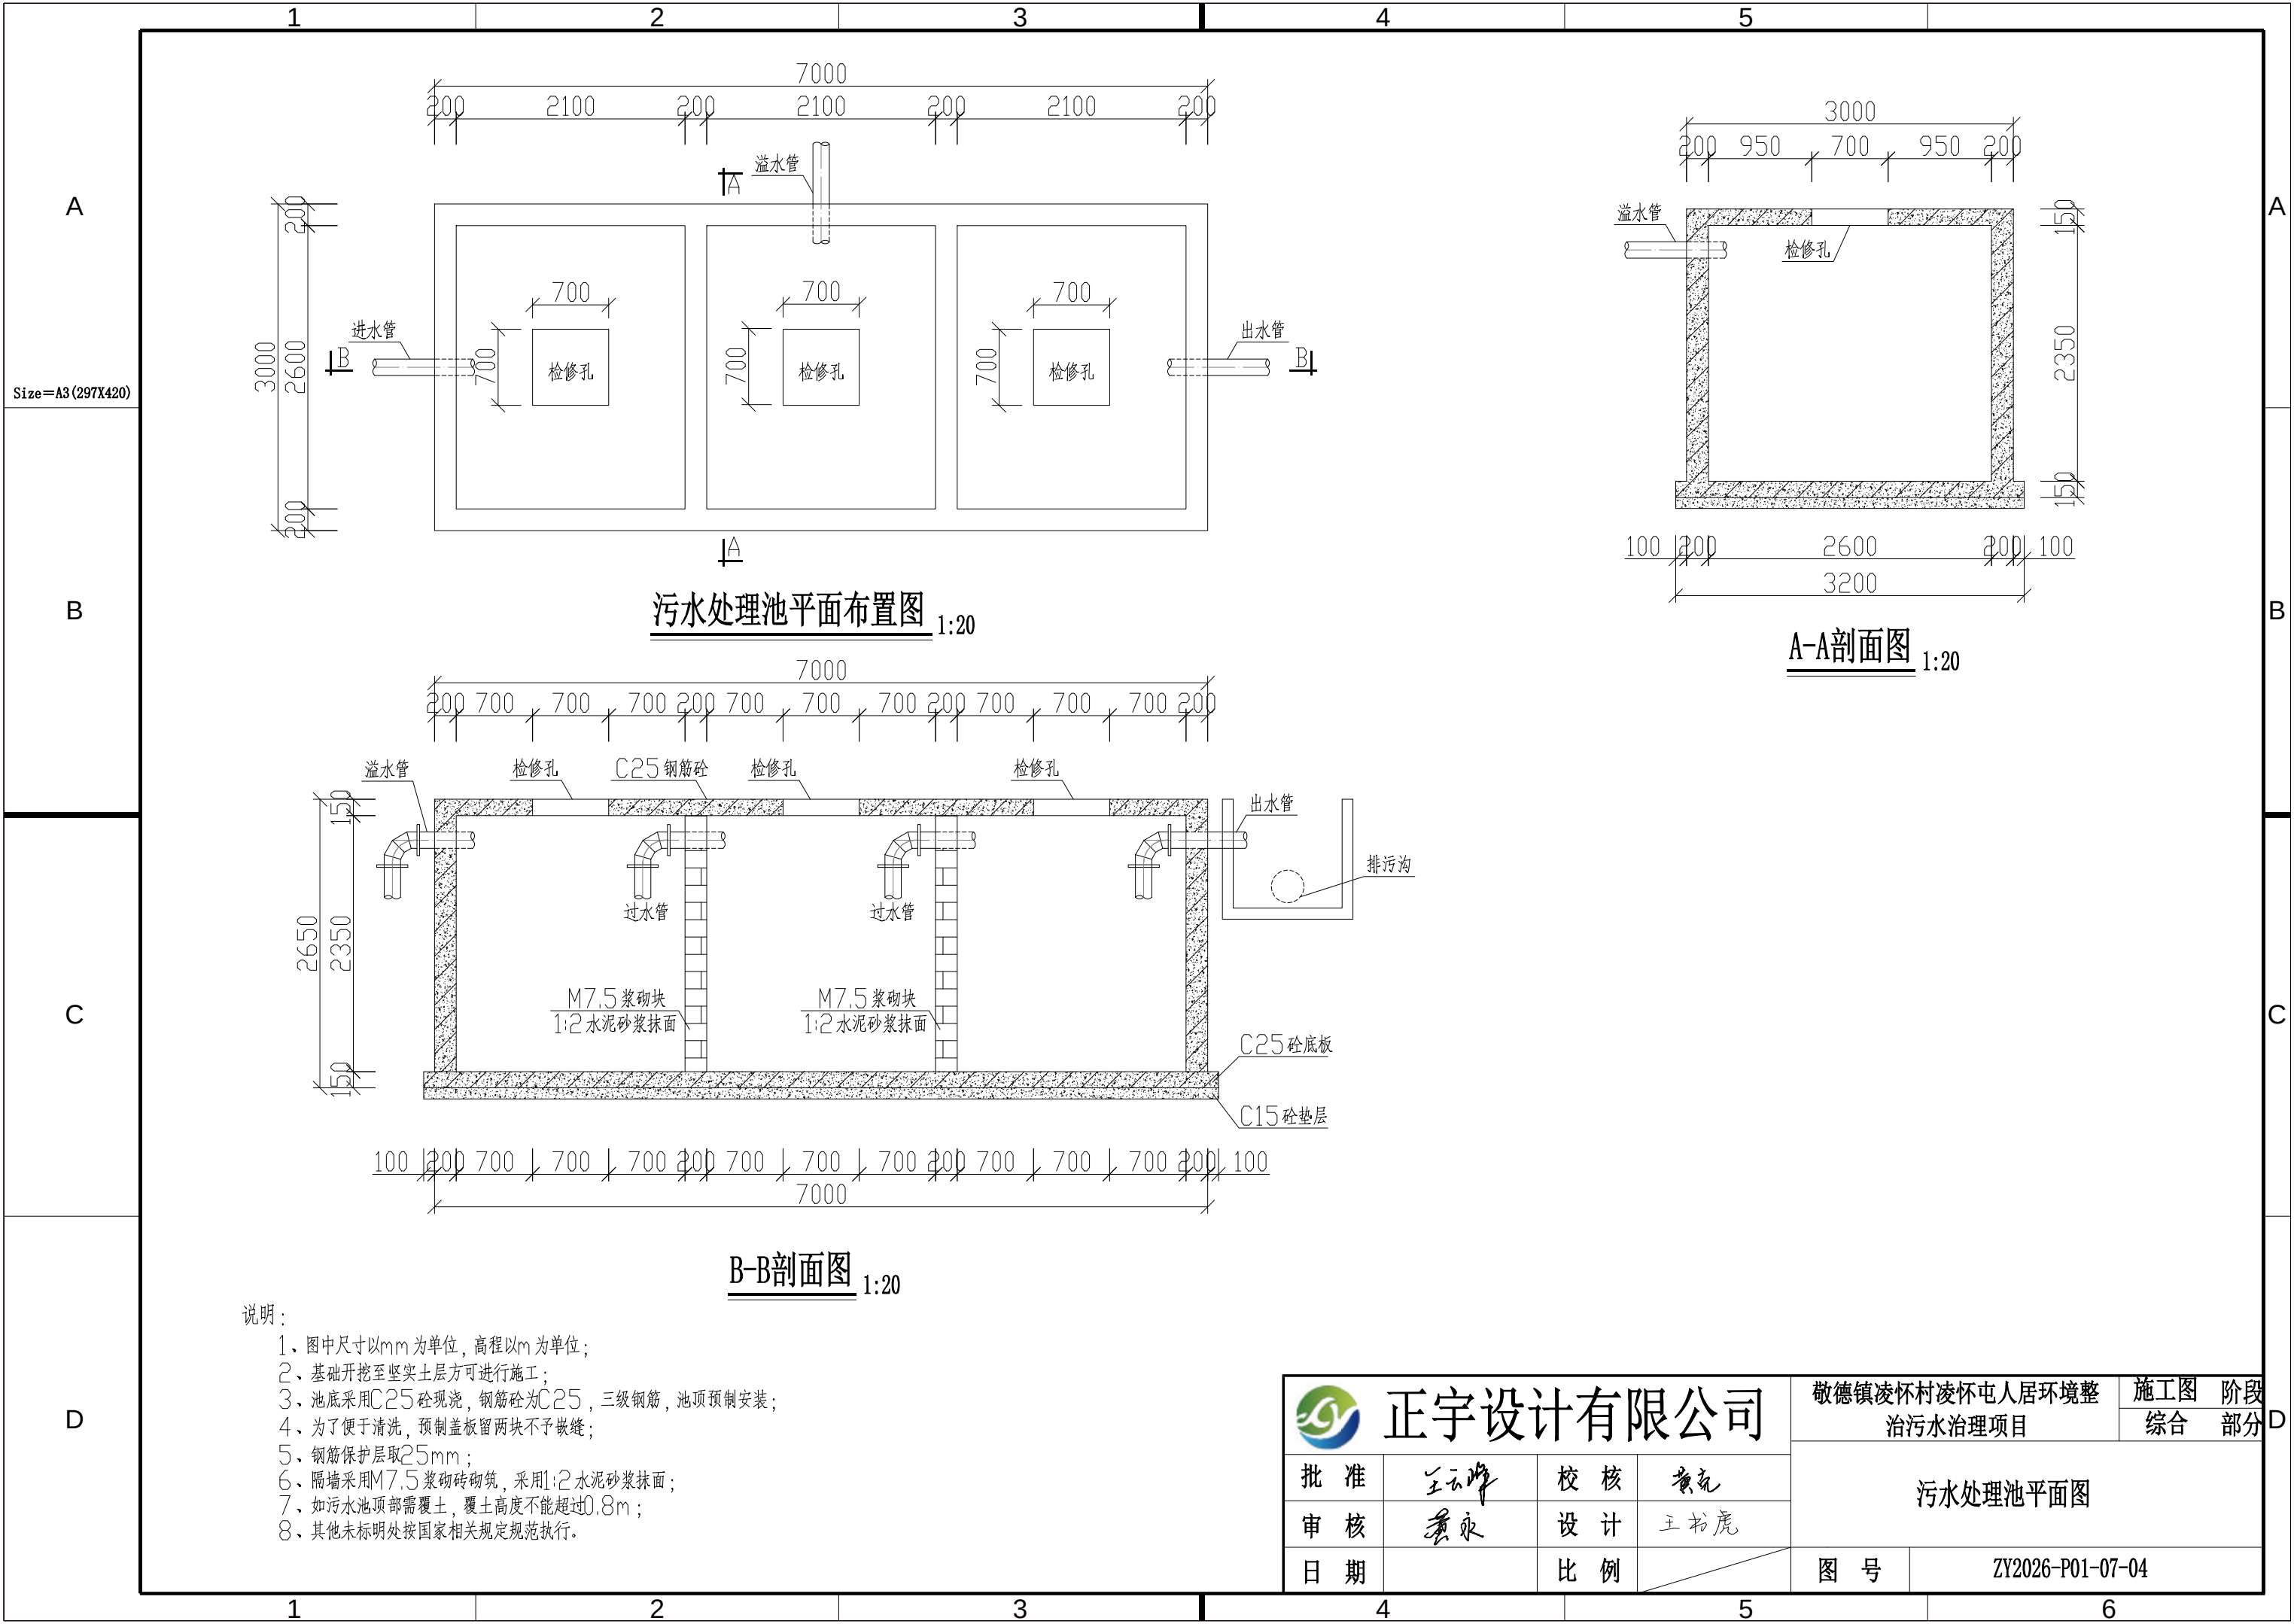

Size=A3 (297X420)

说明:

- 1、图中尺寸以mm为单位, 高程以m 为单位;
- 2、基础开挖至坚实土层方可进行施工;
- 3、池底采用C25 砼现浇, 钢筋砼为C25 , 三级钢筋, 池顶预制安装;
- 4、为了便于清洗, 预制盖板留两块不予嵌缝;
- 5、钢筋保护层取25mm ;
- 6、隔墙采用M7.5 浆砌砖砌筑, 采用1:2 水泥砂浆抹面;
- 7、如污水池顶部需覆土, 覆土高度不能超过0.8m ;
- 8、其他未标明处按国家相关规定规范执行。







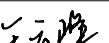
 正宇设计有限公司				敬德镇凌怀村凌怀屯人居环境整治 治污水治理项目		施工图		阶段			
		综合				部分					
批 准				校 核				污水处理池平面图			
审 核				设 计		王书虎					
日 期				比 例							
				图 号		ZY2026-P01-07-04					

B

C

D

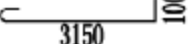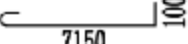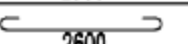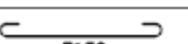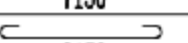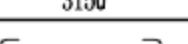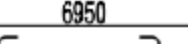


构件	编号	型式	直径	间距 (mm)	根数	单根长 (mm)	总长 (m)	总重 (kg)
	①		10	150	192	3400	652.8	402.8
	②		10	150	84	7400	621.6	383.5
	③		10	150	60	3250	195	120.3
	④		10	150	268	2900	777.2	479.5
	⑤		10	150	192	7400	1420	876.6
	⑥		10	150	84	3400	285.6	176.2
	⑦		10	150	60	7250	435	268.4
			10	150	14	900	12.6	7.8
								2716

- 1、图中尺寸以mm为单位，高程以m为单位；
- 2、基础开挖至坚实土层方可进行施工；
- 3、池底采用C25砼现浇，钢筋砼为C25，三级钢筋，池顶预制安装；
- 4、为了便于清洗，预制盖板留两块不予嵌缝；
- 5、钢筋保护层取25mm；
- 6、隔墙采用M7.5浆砌砖砌筑，采用1:2水泥砂浆抹面；
- 7、如污水池顶部需覆土，覆土高度不能超过0.8m；
- 8、其他未标明处按国家相关规定规范执行。



 正宇设计有限公司				敬德镇凌怀村凌怀屯人居环境整治 治污水治理项目		施工图 综合	阶段 部分
批 准	王云峰	校 核	黄航	污水处理池配筋图			
审 核	黄永	设 计	王书虎				
日 期		比 例					
				图 号	ZY2026-P01-07-05		

D

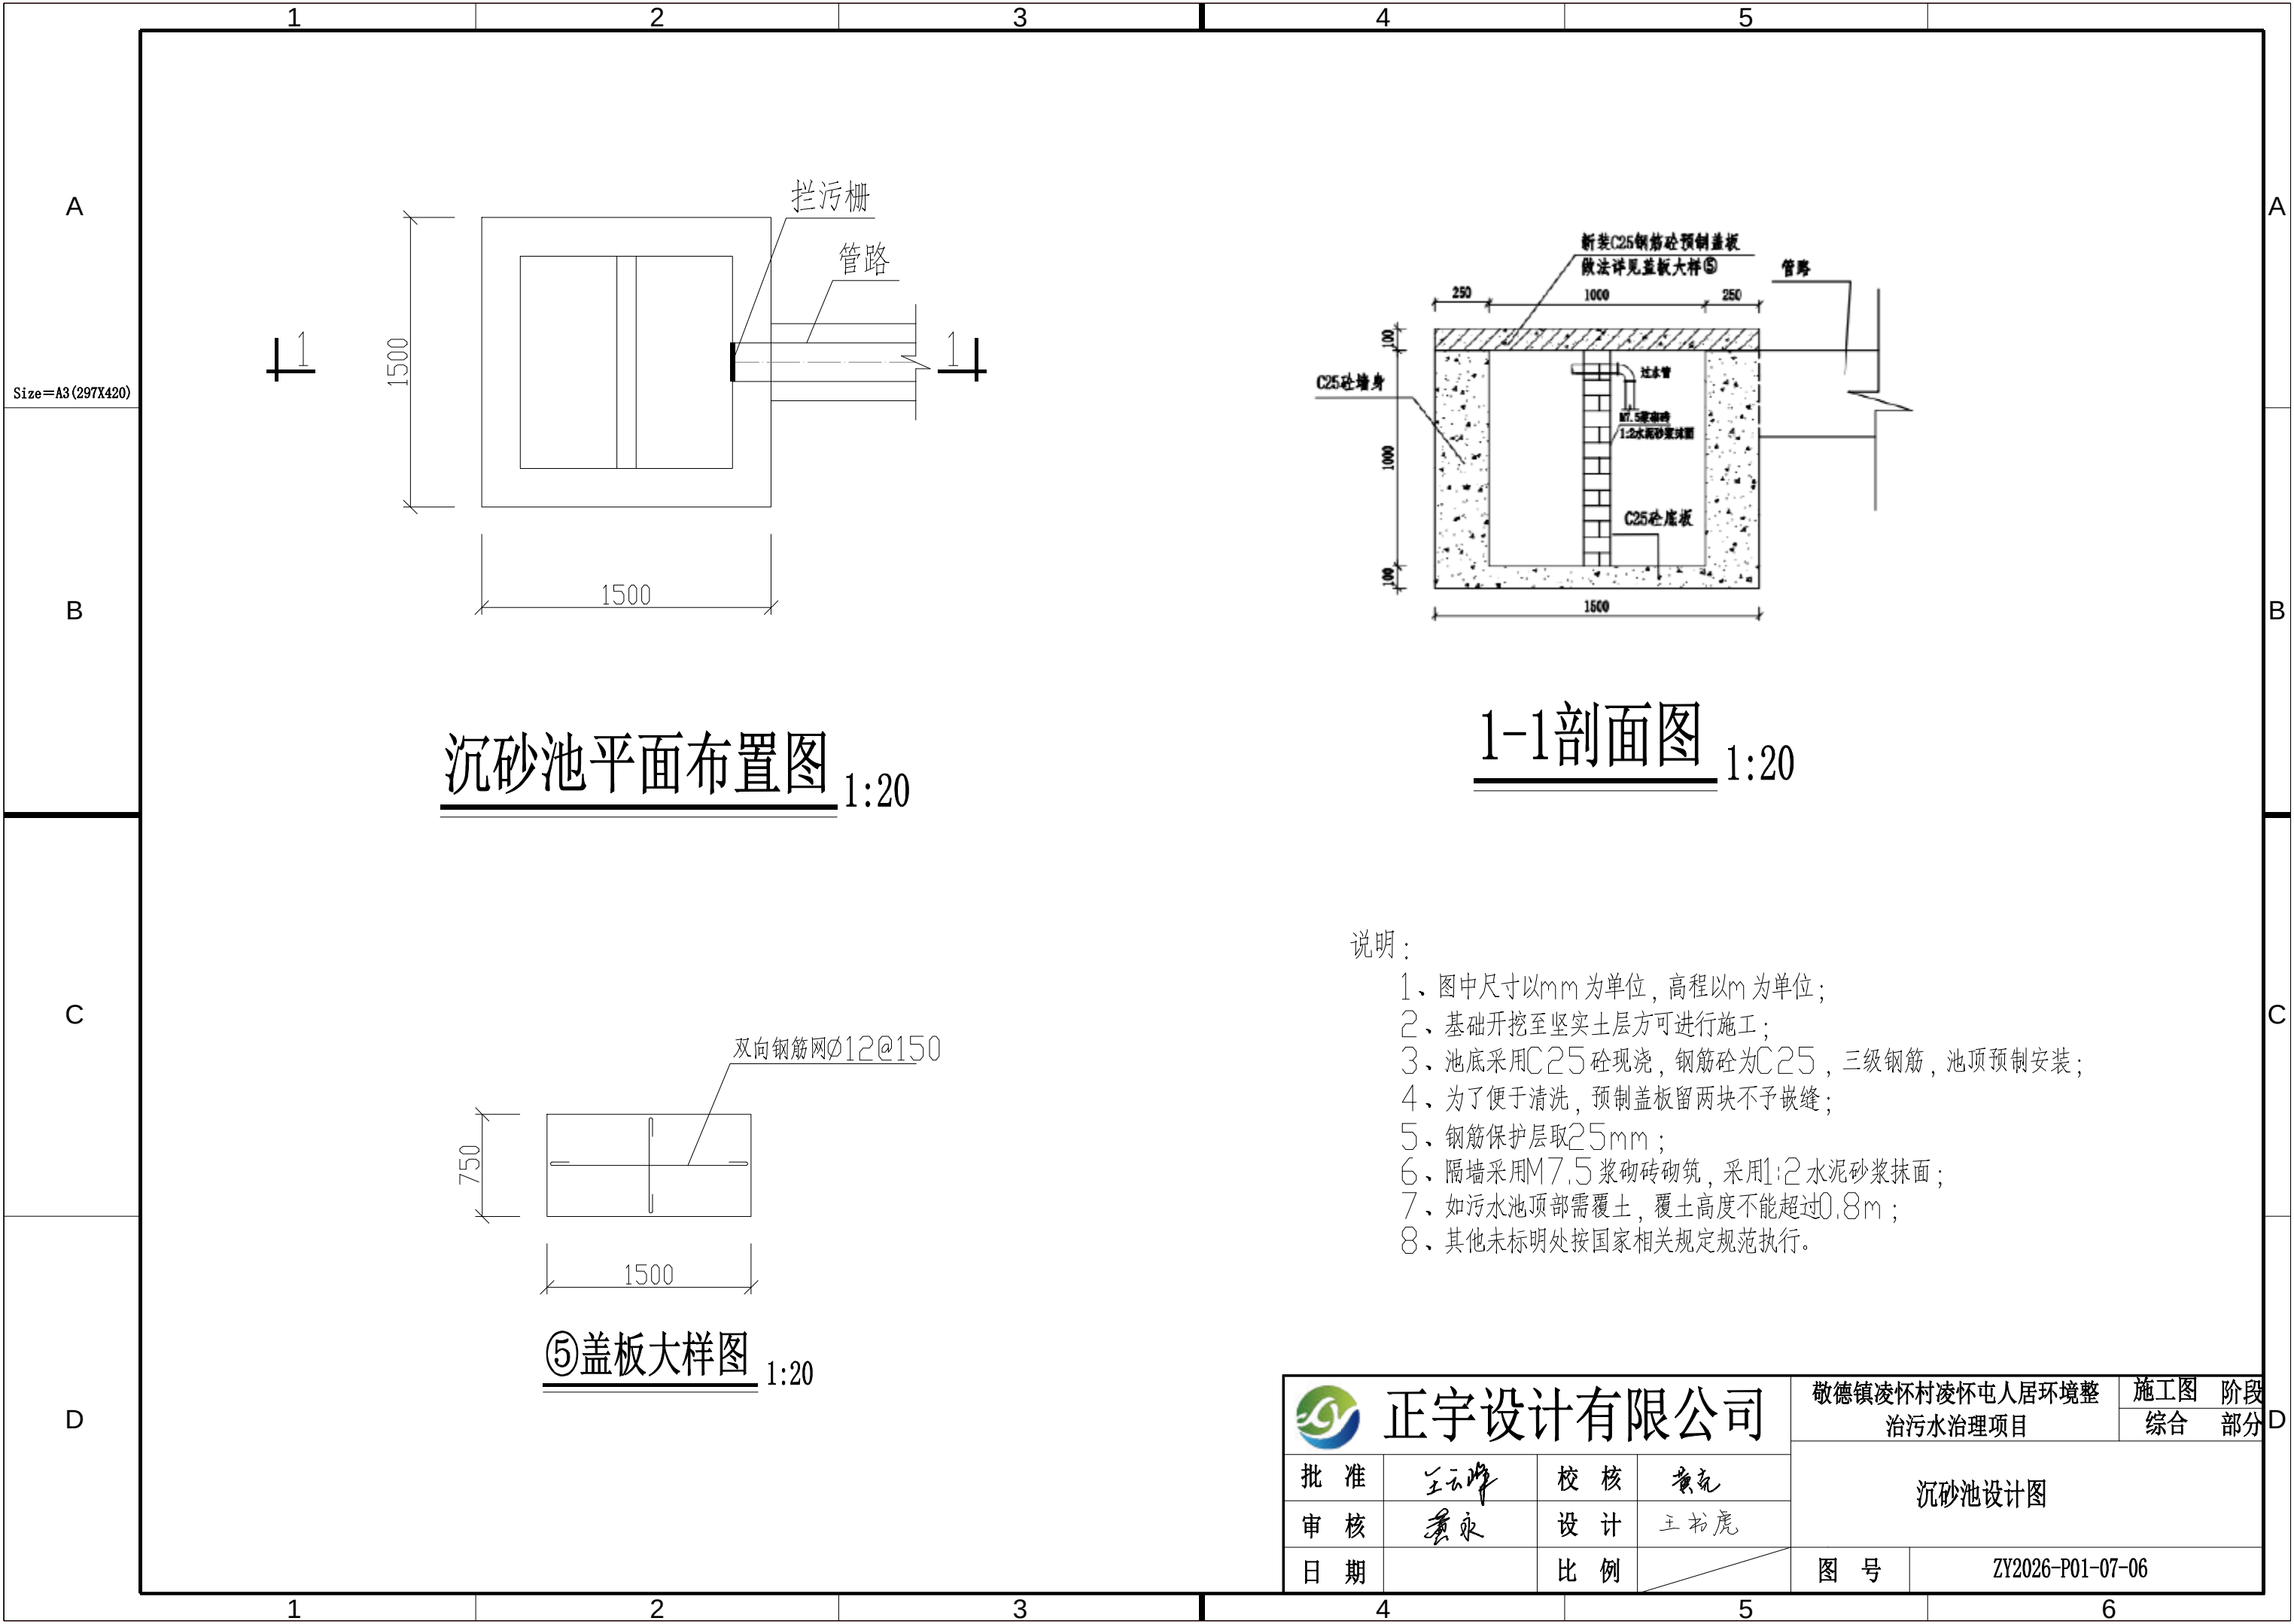

Size=A3 (297X420)

D

沉砂池平面布置图 1:20

1-1剖面图 1:20

⑤盖板大样图 1:20

说明：

- 1、图中尺寸以mm为单位，高程以m为单位；
- 2、基础开挖至坚实土层方可进行施工；
- 3、池底采用C25 砼现浇，钢筋砼为C25，三级钢筋，池顶预制安装；
- 4、为了便于清洗，预制盖板留两块不予嵌缝；
- 5、钢筋保护层取25mm；
- 6、隔墙采用M7.5 浆砌砖砌筑，采用1:2 水泥砂浆抹面；
- 7、如污水池顶部需覆土，覆土高度不能超过0.8m；
- 8、其他未标明处按国家相关规定规范执行。

 正宇设计有限公司				敬德镇凌怀村凌怀屯人居环境整治污水治理项目		施工图	阶段
						综合	部分
批 准	王云海	校 核	黄亮	沉砂池设计图			
审 核	黄永	设 计	王书虎				
日 期		比 例		图 号	ZY2026-P01-07-06		