


梧州职业学院

梧州职业学院(梧州市职业教育中心)图书馆地下车库及 六堡茶产教融合基地等地下车库条件改善工程

设计阶段: 施工图

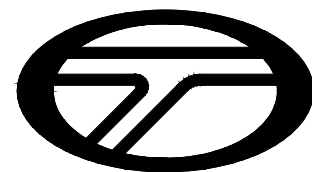

缔博国际设计有限公司

Dibo International Design Co., LTD.

工程设计资质证书编号: 建筑甲级 A146002611 公路乙级 A146002611(临) 市政乙级、园林乙级 A246002618
地址(ADD): 海南省海口市龙华区金宇街道金源路3号绿地领海广场2号楼1108和1109 邮编(CODE): 570000 电话(TEL): +86 898-65828863

2026.07

图 纸 目 录

 缔博国际设计有限公司 Dibo International Design Co., LTD. 工程设计资质证书编号： 建筑甲级 A146002611 公路乙级 A146002611(限) 市政乙级、园林乙级 A246002618 地址 (000):海南省海口市龙华区金宇街道金源路3号绿地领海广场2号楼1108和1109 邮编 (000): 570000 电话 (TEL):+86-898-6582863			建设单位		梧州职业学院				
			工程名称		梧州职业学院(梧州市职业教育中心)图书馆地下车库及六堡茶产教融合基地等地下车库条件改善工程				
			子项名称			阶 段	施工图	专 业	建 筑
			工 程 号			页 次	共 01 页, 第 01 页		
序号	图 号	图 名			图 幅	备 注			
00	JZ-00	图纸目录			A3				
01	JZ-01	建筑设计总说明（一）			A3				
02	JZ-02	建筑设计总说明（二）			A3				
03	JZ-03	建筑设计总说明（三）			A3				
04	JZ-04	建筑设计总说明（四）			A3				
05	JZ-05	大样图一			A3				
06	JZ-06	大样图二			A3				
07	JZ-07	防滑坡道铺装大样			A3				
08	JZ-08	环氧地坪铺装大样			A3				
09	JZ-09	通道铺装大样			A3				
10	JZ-10	综合楼西侧车库现状平面图			A0				
11	JZ-11	综合楼西侧车库拆除平面图			A0				
12	JZ-12	综合楼西侧车库固化及减速带安装平面图			A0				
13	JZ-13	综合楼西侧车库功能区域布置平面图			A0				
14	JZ-14	综合楼西侧车库标识标线平面图			A0				
15	JZ-15	综合楼西侧车库工程量清单			A3				
16	JZ-16	综合楼东侧车库现状平面图			A0				
17	JZ-17	综合楼东侧车库拆除造平面图			A0				
18	JZ-18	综合楼东侧车库改造平面图			A0				
19	JZ-19	综合楼东侧车库标识标线平面图			A0				
20	JZ-20	综合楼东侧车库工程量清单			A3				
21	JZ-21	图书馆车库现状平面图			A0				
22	JZ-22	图书馆车库拆除平面图			A0				
23	JZ-23	图书馆车库固化及减速带安装平面图			A0				
24	JZ-24	图书馆车库功能区域布置平面图			A0				
25	JZ-25	图书馆车库标识标线平面图			A0				
26	JZ-26	图书馆车库工程量清单			A3				

[illegible]

建 筑 设 计 总 说 明（一）				■ 备 注 Notes
1	设计总则	2	设计依据	* 本图纸未加盖印章无效。 * 本图纸的版权,属缔博国际设计有限公司所有,未经本司书面许可,不得修改、复制、提供或泄漏给任何第三方。 * 本图纸必须手续齐全方可用于施工,否则仅供施工准备使用。
1.1	本工程图纸说明	2.1	01、与建设单位签订的《工程设计合同书》	
	01、本说明中,有“□”符号者,凡划“√”为本工程采用项,否则为不采用。没有“□”符号者为本工程通用,在工程施工中应予以执行。		02、经建设单位签章同意并提供的原始各专业专业施工图文件、项目周边道路及市政管线等资料。	
	02、本说明须与原始建筑、结构、给排水、电气、暖通等有关专业施工图文件配合使用。		03、建设单位提供的设计任务书、相关要求、说明及有关技术资料。	■ 设计业务章 Seal
	03、本说明与具体设计图中说明有冲突时,以具体设计图说明为准。		04、经建设单位签章同意的平面方案设计图。	 缔博国际设计有限公司 Dibo International Design Co., LTD 工程设计资质证书编号: A246002618 地址(ADD):海南省海口市龙华区金垦路27号 邮编(CODE):570216 电话(TEL):+86 898-66976040
	04、设计中采用标准图、通用图应按照该图集和具体图纸要求,全面配合施工。	2.2	国家现行有关规范、规定、规程、标准、措施,包括但不限于:	
	05、本工程根据国家及地方有关建筑节能的规范、规定进行节能设计,节能技术指标及相关说明详见本工程建筑节能设计专地方及行业标准、法规、规范、规定等相关条文执行。		《建筑工程设计文件编制深度规定》(2016版)	
	06、本施工图设计如与现场情况有矛盾、本专业图纸本身有矛盾或与其他专业图纸有矛盾时,应及时与设计人员联系解决,施工图中未尽事项,在施工中应各方相互配合,共同协商解决。		有关部门(建设、消防、人防、卫生、环保等)的审批文件	■ 签 署 Signature
	07、本工程所选用的装饰材料应根据设计确定的材质、规格、色彩及相关技术标准等,由施工单位提供样板,经设计、监理、业主确认后方可施工。主要装饰材料应制作样板,在各方确认后,方可全面施工。		《建筑制图标准》GB/T50104-2010	
	08、本工程采用的建筑材料、装修材料和设备应符合环境保护要求和行业标准,符合国家和地方的准入制度要求,应有产品合格证书和性能检测报告,材料的品种、规格、性能等应符合现行国家产品标准和设计要求。经按现行有关国家及地方性标准检验合格后,方可用于施工。		《建筑环境通用规范》GB55016-2021	
	09、本工程应按现行《城市房屋白蚁防治管理规定》及地方有关白蚁防治的规定,另行委托相关资质的设计、施工单位完善建筑物的白蚁防治工作。		《民用建筑通用规范》GB55031-2022	项目负责人 Item Prin
	10、由专业公司承包单项设计的轻钢结构装饰物及雨篷等,经确认后,由专业公司提供或安装所需预埋件的设置。		《房屋建筑制图统一标准》GB/T50001-2017	专业负责人 Chief
	11、本专业设计文件须与分包二次深化设计的文件配合使用。		《房屋建筑室内装饰装修制图标准》JGJ/T244-2011	审 定 Approved
	12、本专业设计文件应由本专业设计人员负责解释,文件存在错漏或与其它专业图纸相互不一致时,应及时向设计人员反馈,在未给出处理意见或答复前,不得继续施工,更不得擅自变更设计图纸施工。		《安全防范工程通用规范》GB55029-2022	审 核 Examined
	13、本专业设计文件未经施工图审查机构审查合格并向建设行政主管部门备案,不得用于施工;本专业文件用于施工前应进行技术交底和图纸会审。		《建筑工程建筑面积计算规范》GB/T50353-2013	校 对 Checked
	14、涉及对本专业设计文件审批内容的变更、修改,应在变更、修改方案设计文件经原审批机关批准后才可变更、修改。		《建筑设计防火规范》GB50016-2014(2018年版)	设 计 Designed
	15、本专业设计文件的修改、变更文件均应重新经施工图审查机构审查合格并应重新向建设行政主管部门备案。		《建筑内部装修设计防火规范》GB50222-2017	■ 建设单位 Client
	16、项目建设除执行本文件外,还应执行国家现行的有关标准规范及项目所在地的有关法规政策、标准规范。		《民用建筑设计统一标准》GB50352-2019	
1.2	图纸说明及其它		《建筑地面设计规范》GB50037-2013	
	01、本专业设计文件中除特别说明外,标高以米(m)为单位,其他尺寸以毫米(mm)为单位。		《建筑室内防水工程技术规程》CECS196-2006	■ 工程名称 Project
	02、各层楼地面标注标高除特别说明外,均为建筑完成面标高。屋面标注标高除特别说明外均为结构面标高或钢结构钢管桁架中心线标高。		《建筑外墙防水工程技术规程》JGJ/T235-2011	
	03、本图纸以所标注尺寸为准,不可在图上丈量;如发现任何疑问,请速与我司联系解决。		《抹灰砂浆技术规程》JGJ/T220-2010	
			《预拌砂浆应用技术规程》JGJ/T223-2010	梧州职业学院(梧州市职业教育中心) 图书馆地下车库及六堡茶产教融合基地等 地下车库条件改善工程
			《车库建筑设计规范》JGJ 100-2015	■ 子项名称 Sub Project
			《汽车库、修车库、停车场设计防火规范》GB 50067-2014	
			《防火封堵材料》GB23864-2009	
			《建筑装饰装修工程质量验收标准》GB50210-2018	■ 图纸名称 Title
			《既有建筑维护与改造通用规范》GB55022-2021	
			《民用建筑修缮工程查勘与设计标准》JGJT117-2019	
			《广西建设领域技术、工艺、材料、设备和产品推广、限制与禁止使用目录》2018年版	建筑设计总说明（一）
			《工程建设标准强制性条文:房屋建筑部分》(2013年版)	
			其它相关国家规范当地地方法规及国家法律法规	
				工程号 Pjt .No.
				图 号 Dwg. No.
				专 业 Dept.
				建 筑
				阶 段 Stage
				施 工 图
				比 例 Scale
				见 图
				日 期 Date
				2026. 07


建 筑 设 计 总 说 明（二）				■ 备 注 Notes
3	工程概况及子项划分	7.7	楼面、屋面机械振动执行《机械振动与冲击—建筑物的振动—振动测量及其对建筑物影响的评价指南》GB/T14124—2009。	* 本图纸未加盖图章无效。 * 本图纸的版权,属缔博国际设计有限公司所有, 未经本司书面许可,不得修改、复制、提供或泄漏给任何第三方。 * 本图纸必须手续齐全方可用于施工,否则仅供施工准备使用。
☑ 3.1	工程概况			
	本项目位于梧州市梧州职业学院内,本次装饰装修改造的原办公综合楼和图书馆均为现状建筑。			
	本项目涉及建筑为办公综合楼负一层①~⑫轴的机动车停车库及汽车坡道,图书馆的负一层机动车停车库及汽车坡道。	8	室内装修工程	■ 设计业务章 Seal
	办公综合楼负一层①~⑫轴的机动车停车库及汽车坡道装饰装修面积为2085.10m ² ,	8.1	本工程设计只进行地面装饰面层修缮,详见相关说明及有关节点详图。内装修工程执行《建筑内部装修设计防火规范》GB50222—2017,《住宅室内防水工程技术规范》JGJ298—2013,《民用建筑工程室内环境污染控制标准》GB50325—2020,楼地面部分执行《建筑地面设计规范》GB50037—2014	 缔博国际设计有限公司 Dibo International Design Co., LTD 工程设计资质证书编号: A246002618 地址(ADD):海南省海口市龙华区金垦路27号 邮编(CODE):570216 电话(TEL):+86 898-66976040
	图书馆的负一层机动车停车库及汽车坡道装饰装修面积为3829.66m ²		装修所用材料应在施工前提供样板,经建设单位和设计单位认可后方可施工。	
4	设计范围及内容		本工程所有建筑材料和设备均应符合管理部门的环保规定和质量标准及节约能源的要求。	
☑ 4.1	本单体工程设计范围为除合同约定应进行二次深化设计之外,合同约定和现行深度规定要求的本专业设计内容。	8.2	本工程所选用的装修材料必须符合《建筑环境通用规范》GB55016—2021、《民用建筑工程室内环境污染控制标准》GB50325—2020的规定,材料中有害物质含量应符合《室内装饰装修材料有害物质限量》的规定,其放射性应符合《建筑材料放射性核素限量》GB6566比活度的A级要求;工程中所使用的能释放氨的阻燃剂,混凝土外加剂,氨的释放量不应大于0.1%,测定方法应符合现行国家标准《混凝土外加剂中释放氨的限量》GB18588的规定;能释放甲醛的混凝土外加剂,其游离甲醛含量不应大于0.5g/kg,测定方法应符合国家标准《室内装饰装修材料内墙涂料中有害物质限量》GB18582—2008附录的规定。室内环境污染物浓度限值见下表:	■ 签 署 Signature
☑ 4.2	本单体工程设计范围为车库地面面层修缮、减速带安装、车位及通道重新划线、车轮挡拆装和电气照明灯具更换。地面找坡按原有找坡不改变排水方向。	8.3		项目负责人 Item Prin
☑ 4.3	本次不涉及原有建筑人防工程和主体工程结构、建筑消防,给排水消防,电气消防,暖通消防及强、弱电线路改造。			专业负责人 Chief
☑ 4.4	本单体工程中需要进行二次装修设计施工时,房间的分隔应与原分隔位置相对应,不可随意新增隔墙;不应变更外窗开启面积及房间门的大小和开启方向;装修做法不应突破控制荷载和厚度,装修材料的燃烧性能等级,污染物限量等应符合现行有关规定。			审 定 Approved
☑ 4.5	图纸修改:局部性的设计修改将以设计变更通知单的形式完成。大量性的设计调整将以新版图纸的形式进行,并在新图编号中将注明版次,以前的版本作废。			审 核 Examined
				校 对 Checked
				设 计 Designed
5	建筑定位、设计标高及制图要求			■ 建设单位 Client
☑ 5.1	本单体工程设计范围为除合同约定应进行二次深化设计之外,合同约定和现行深度规定要求的本专业设计内容。			梧州职业学院
☑ 5.2	本建筑物施工定位放线详总平面布置图。由于地形图与实际地形可能出现误差,放线时若有问题应及时与我司设计人员联系解决。			■ 工程名称 Project
☑ 5.3	施工图中的平面、立面、剖面尺寸如果与详图尺寸不符时,应与详图尺寸为准。			梧州职业学院(梧州市职业教育中心) 图书馆地下车库及六堡茶产教融合基地等 地下车库条件改善工程
☑ 5.4	车库地面找坡按原有找坡不改变排水方向。			■ 子项名称 Sub Project
6	楼地面工程			■ 图纸名称 Title
6.1	本工程楼地面工程设计执行《建筑地面设计规范》GB50037—2013。			建筑设计总说明（二）
	施工中应严格遵守《建筑地面工程及验收规范》GB50209—2010。			工程号 Pjt . No.
7.2	楼板降板部位及建筑标高、结构标高高差标准详单体平面图中的标高体系标准表,特殊处详平面标识及结施。楼地面局部结构板面降低范围、标高与建筑设计面层有高差处,找坡找平填料选用C20陶粒混凝土。	8.4	本工程室内装修必须符合《建筑内部装修设计防火规范》(GB50222—2017)的要求: 1)建筑内部装修不应擅自减少、改动、拆除、遮挡消防设施、疏散指示标志、安全出口、疏散出口、疏散走道和防火分区、防烟分区等。 2)建筑内部消火栓箱门不应被装饰物遮掩,消火栓箱门四周的装修材料颜色应与消火栓箱门的颜色有明显区别或在消火栓箱门表面设置发光标志。 3)疏散走道和安全出口的顶棚、墙面不应采用影响人员安全疏散的镜面反光材料。	图 号 Dwg. No.
7.3	水电提前排管,并根据排管情况提前通知土建施工预留尺寸,该板与同层结构板同时浇注。			阶 段 Stage
7.4	地下车库在地漏、集水坑或排水沟周边2m范围内找坡,坡度1%,以满足必要时的清扫及排水。			施 工 图
7.5	凡大面积结构降板回填混凝土地面均沿柱(或6mx6m)纵横用割机做分缝处理,缝宽20,深40,并用密封膏填塞。			比 例 Scale
7.6	地面施工应按照《建筑地面工程施工及验收规范》GB50209—2010采取相应技术措施。			见 图
				日 期 Date
				2026. 07

建 筑 设 计 总 说 明（三）				■ 备 注 Notes
	4）地上建筑的水平疏散走道和安全出口的门厅，其顶棚应采用A级装修材料，其他部位应采用不低于B1级的装修材料；地下民用建筑的疏散走道和安全出口的门厅，其顶棚、墙面和地面均采用A级装修材料。	8.18	其它注意事项要求：	本图纸未加盖印章无效。 本图纸的版权,属缔博国际设计有限公司所有，未经本司书面许可,不得修改、复制、提供或泄漏给任何第三方。 本图纸必须手续齐全方可用于施工,否则仅供施工准备使用。
	5）疏散楼梯间和前室的顶棚、墙面和地面均采用A级装修材料。		1）建筑室内二次装修不得随意在承重结构上开槽打洞，其装修应符合相关专业现行国家规范的有关规定；	
	6）消防水泵房、机械加压送风排烟机房、固定灭火系统钢瓶间、配电室、变压器室、发电机房、储油间、通风和空调机房等，其内部所有装修均采用A级装修材料。		2）施工单位应就厨房、卫生间防止渗水、漏水的施工方法及技术措施与建设及设计单位共同研究形成一致意见后实施；	
	7）建筑物内的厨房，其顶棚、墙面、地面均采用A级装修材料。		3）清水混凝土天棚的施工质量要求与控制措施除满足国家及地方相关法规外，施工单位尚应与建设及设计单位共同研究，达到本工程特殊要求后实施；	
8.4	所有材料、构造、施工应遵照《建筑装饰装修工程质量验收标准》GB50210—2018、《住宅室内装饰装修工程质量验收规范》（JGJ/T304—2013）执行。		4）所有走廊中突出的柱子阳角在二次装修后做成R＝20的圆角；	■ 设计业务章 Seal
			5）楼梯间每层均应设明显层数标志,车库和公共走道内的交通指示标志详二装设计;	
8.5	室内精装修另详二次装修设计图。二次装修设计应满足消防安全、使用功能、节能等要求，同时不得影响结构安全和损害水、电、暖通等设施。用户装修时，其套内污水立管、透气管、雨水管、阳台排水管、空调冷凝水管、燃气管及排风道的位置不得移动，且严禁将燃气热水器的排烟道接入排风道内。		6）电梯不应与卧室紧邻布置，凡受条件限制需紧邻除卧室外房间布置时，必须采取隔声、减震措施，做法参GB08J931第40页大样1；	
			7）本设计的厨房、卫生间及其它需二次装修的房间布置仅供参考，其房内设施均由顾客自行选购;	
8.6	未经技术鉴定和设计认可，不得拆改结构构件和进行加层改造；当建筑装修涉及主体结构改动或增加荷载时，须由本设计单位或具备相应资质的其它设计单位核查有关原始资料，进行结构安全性复核，提出具体实施方案后方可施工。		8）用户进行二次装修时，楼面需选用软性材料或者柔性连接的吊顶来满足楼板撞击声隔声要求;	缔博国际设计有限公司 Dibo International Design Co., LTD 工程设计资质证书编号：A246002618 地址(ADD):海南省海口市龙华区金垦路27号 邮编(CODE):570216 电话(TEL):+86 898-66976040
		9	建筑设备、设施工程	
8.7	不同材料的交接处应在找平层中附加玻纤网或镀锌钢丝网,网宽250，丝径0.65，孔径15x15，用射钉与基层锚固。水泥砂浆不得抹在石灰砂浆层上；所有抹面腻子不得使用石灰膏，应用专用腻子粉。	9.1	装卸平台、地下停车区的柱、墙体阳角处均应设不小于L60x60角橡胶护角，高度不小于1m，为现有，本次不涉及。	
		9.2	汽车库的停车位的地面上应设车轮挡；地下车库内柱子、墙面阳角部位应设防撞措施，地面施工前保护性拆卸并妥善保管，地面施工完成后重新安装，或参国标05J927—1—P40—5。	
8.8	本工程住宅（商铺）卫生器具若由用户自理，仅需预留接口；并做好现场保护工作，以防堵塞及损坏；公共卫生间必须设置洗手盆，每个厕位均应设置坚固、耐腐蚀的挂物钩。			■ 签 署 Signature
8.9	本工程卫生洁具、成品隔断包含在本次设计及造价中，器具样式由用户选择。	10	室外工程（绿化及环境景观）	
8.10	本工程除防火门外，其余内门属二次装修范围，土建施工仅预留洞口。	10.1	本工程绿化及环境景观由专业公司设计，环境绿化设计与实施应参照本设计绿化布置确定，绿化设计及绿化面积的计算原则应按《梧州市城市规划管理技术规定》（修订版）执行。小区绿地率不得小于本设计及已批复的规定指标。	
8.11	轻钢龙骨石膏墙基板材顶棚阳角处均应先作金属护角，然后再进行面层施工；基层之间及各抹灰层之间必须粘结牢固。	10.2	绿化及环境景观设计应按本设计绿化布置图确定场地标高。	
8.12	内外墙钢筋混凝土柱面应先刷内建筑胶一道。	10.3	绿化及环境景观的布置和设计应满足《无障碍设计规范》（GB50763—2012）的要求。	■ 建设单位 Client
8.13	楼地面不同材料构造交接处和地坪高度变化处，除图中另有注明者外均位于平齐门扇开启面处，不得影响门扇开启。	10.4	室外坡道，坡度大于8%做法参见中南标11ZJ901—19—1，面层详景观设计,但需满足坡道防滑设计要求。	
8.14	公共场所的门厅、走道、室外坡道及经常用水冲洗或潮湿、结露等容易受影响的地面，应采用防滑面层。地面防滑要求说明： a.建筑出入口及平台、公共走廊、电梯门厅、厨房、浴室、卫生间应注明防滑等级并且防滑等级能达到现行行业标准《建筑地面工程防滑技术规程》JGJ/T 331规定的Bd、Bw级； b.室内外活动场地地面防滑等级达到现行行业标准《建筑地面工程防滑技术规程》JGJ/T 331规定的Ad、Aw级； c.坡道、楼梯踏步防滑等级达到现行行业标准《建筑地面工程防滑技术规程》JGJ/T 331规定的Ad、Aw级或按水平地面等级提高一级。	10.5	散水做法及室外排水沟做法参见11ZJ901—7—1。（有坡道台阶部分断开）。	
		10.6	凡沉降缝、收缩缝和其他隐蔽工程处遗留的杂物及垃圾必须清理干净。	
8.15	凡木砖或木材与砌体接触部位均应涂防腐油；凡金属铁件均应先除锈，后涂防锈漆一道，面层 再油调和漆二道。	11	防火设计	■ 子项名称 Sub Project
8.16	防静电、防震、防腐蚀、防爆、防辐射、防尘、屏蔽等特殊装修做法详专业厂家设计。		本次不涉及原有建筑人防工程和主体工程结构、建筑消防，给排水消防，电气消防，暖通消防及强、弱电线路改造。	
8.17	内装修选用的各项材料，均由施工单位制作样板和选样，经确认后进行封样，并据此进行验收。	12	防水工程	
			本工程为地下室面层装饰装修修缮，不涉及原有地下室结构层与防水层的改造。防水等级按原建筑主体工程要求。	
				■ 图纸名称 Title
				建筑设计总说明（三）
				工程号 Pjt . No.
				P26018S-A01
				图 号 Dwg. No.
				JZ-03
				专 业 Dept.
				建筑
				阶 段 Stage
				施工图
				比 例 Scale
				见图
				日 期 Date
				2026. 07


建 筑 设 计 总 说 明（四）

13	节能设计	15.18	本套图纸中所示雨水井、排水沟等机电设备并仅为示意，总承包施工单位需综合结构、机电、园林设计图纸，进行深化设计后，报业主与顾问批准，方可施工；否则施工单位承担返工修改责任。			
	本次不涉及建筑节能设计。					
		15.19	本设计不含室外景观绿化、室内二次装修和立面精装修设计。顾客另行委托的室外景观绿化、室内二次装修和立面精装修设计方案应征求本设计人的意见，以确保室内外设计风格的统一性。			
14	绿色建筑设计					
	本次不涉及绿色建筑设计。					
		16	本工程选用的标准图集目录			
15	其他注意事项		选用标准图集目录			
15.1	本工程施工及验收中，各相关单位必须严格执行国家、行业和地方现行的有关施工、验收规范以及保障工程质量、生产安全和环境保护的法律法规、规程、规定。		序 号	标准图号	图纸名称	附 注
			1	05J927-1	汽车库（坡道式）建筑构造	国家建筑标准图集
15.2	施工单位在施工交底前必须熟读各专业图纸，设计有疑问时在交底时提出，由设计方解决处理；施工和备料之前，施工方各专业必须互相配合熟读各专业图纸，若在施工中对设计图纸产生疑问或各专业图纸不一致以及业主提出更改，均应提前与设计单位联系，共同研究定案后再进行施工以确保工程的质量。否则由此而引起的任何后果，由施工单位承担。		2	07FJ01-03	防空地下室建筑设计（2007年合订本）	
			3	RFJ01-2008	人民防空工程防护设备选用图集	
			4	11ZJ111	变形缝建筑构造	中南标
15.3	本工程施工中各专业图纸必须对照使用，做好预留预埋；如发现有矛盾处，请速与我司联系解决。		5	11ZJ311	地下室防水	中南标
15.4	本施工图未尽事宜，除应严格按照国家、行业和地方现行规范标准执行外，各方应及时沟通，共同协商，妥善解决。		6	11ZJ901	室外装修及配件	中南标
15.5	本施工图涉及的电梯、幕墙、金属装饰架、玻璃雨蓬、厨房等需其它专业公司配合设计的内容，建设单位应在土建施工前提出有关技术要求，我司依此进行后续调整，施工方应以最终图纸为准进行施工。		7	13ZJ302	地沟与盖板	中南标
			8	15ZJ001	建筑构造用料做法	中南标
15.6	所有由其它专业公司进行的后续设计必须以本施工图及配套计算书为依据，并满足使用功能、安全、消防、节能等要求，同时不得影响结构安全和损害水、电、暖通等设施。		9	15ZJ502	民用建筑隔声与吸声构造	中南标
15.7	内、外装修材料的规格尺寸及颜色等均应在施工前提供样板，经建设单位和设计单位认可后，方可施工。					
15.8	凡需安装设备处，待设备到货后，应与设计图纸核对方可施工。如与图纸不相符，应经有关各方协商后进行调整。					
15.9	所有后续修改内容必须按国家、地方相关规定报政府主管部门及施工图审查机构审批，通过后方可施工。					
15.10	天然气管道系统由当地燃气公司设计及施工，此次设计燃气立管及表位置仅为示意。					
15.11	变形缝做法详见建施图或地区标准图集。					
15.12	机动车库基地出入口应设置减速安全设施。					
15.13	建筑内外设置具有安全防护的警示和引导的标识系统，具体由具备相应资的单位进行二次深化设计，标识系统应符合《公共建筑标识系统技术规范》GB/T51223-2017规定。					
15.14	除为满足民用建筑使用功能所设置的附属用房外，民用建筑内不应设置生产车间和其他库房。经营、存放和使用甲、乙类火灾危险性物品的商店、作坊和储藏间，严禁附设在民用建筑内。					
15.15	对说明中的通用条款，如本项目建筑功能不涉及时，不予理会。					
15.16	本工程选用的防水材料、外装材料、节能保温材料等应为国家有关部门认可的合格产品，并按其产品说明进行施工。					
15.17	工程中所采用的装饰材料（如外墙涂料，门窗材料，金属栏杆等）的品种、规格、图案及色彩由设计人员和建设单位等多方协商确定样板后方可使用；施工中应严格操作工艺，精心施工，保证质量；粉刷及油漆按中级以上要求施工。					


■ 备 注 Notes			
本图纸未加盖图章无效。 本图纸的版权,属缔博国际设计有限公司所有, 未经本司书面许可,不得修改复制、提供或泄漏给任何第三方。 本图纸必须手续齐全方可用于施工,否则仅供施工准备使用。			
■ 设计业务章 Seal			
缔博国际设计有限公司 Dibo International Design Co., LTD 工程设计资质证书编号: A246002618 地址(ADD): 海南省海口市龙华区金垦路27号 邮编(CODE): 570216 电话(TEL): +86 898-66976040			
■ 签 署 Signature			
项目负责人 Item Prin	许一鸣		
专业负责人 Chief	许一鸣		
审 定 Approved	张晓明		
审 核 Examined	王 权		
校 对 Checked	何世均		
设 计 Designed	张忠智		
■ 建设单位 Client			
梧州职业学院			
■ 工程名称 Project			
梧州职业学院(梧州市职业教育中心) 图书馆地下车库及六堡茶产教融合基地等 地下车库条件改善工程			
■ 子项名称 Sub Project			
■ 图纸名称 Title			
建筑设计总说明（四）			
工程号 Pjt .No.		图 号 Dwg. No.	JZ-04
专 业 Dept.	建筑	阶 段 Stage	施工图
比 例 Scale	见图	日 期 Date	2026. 07

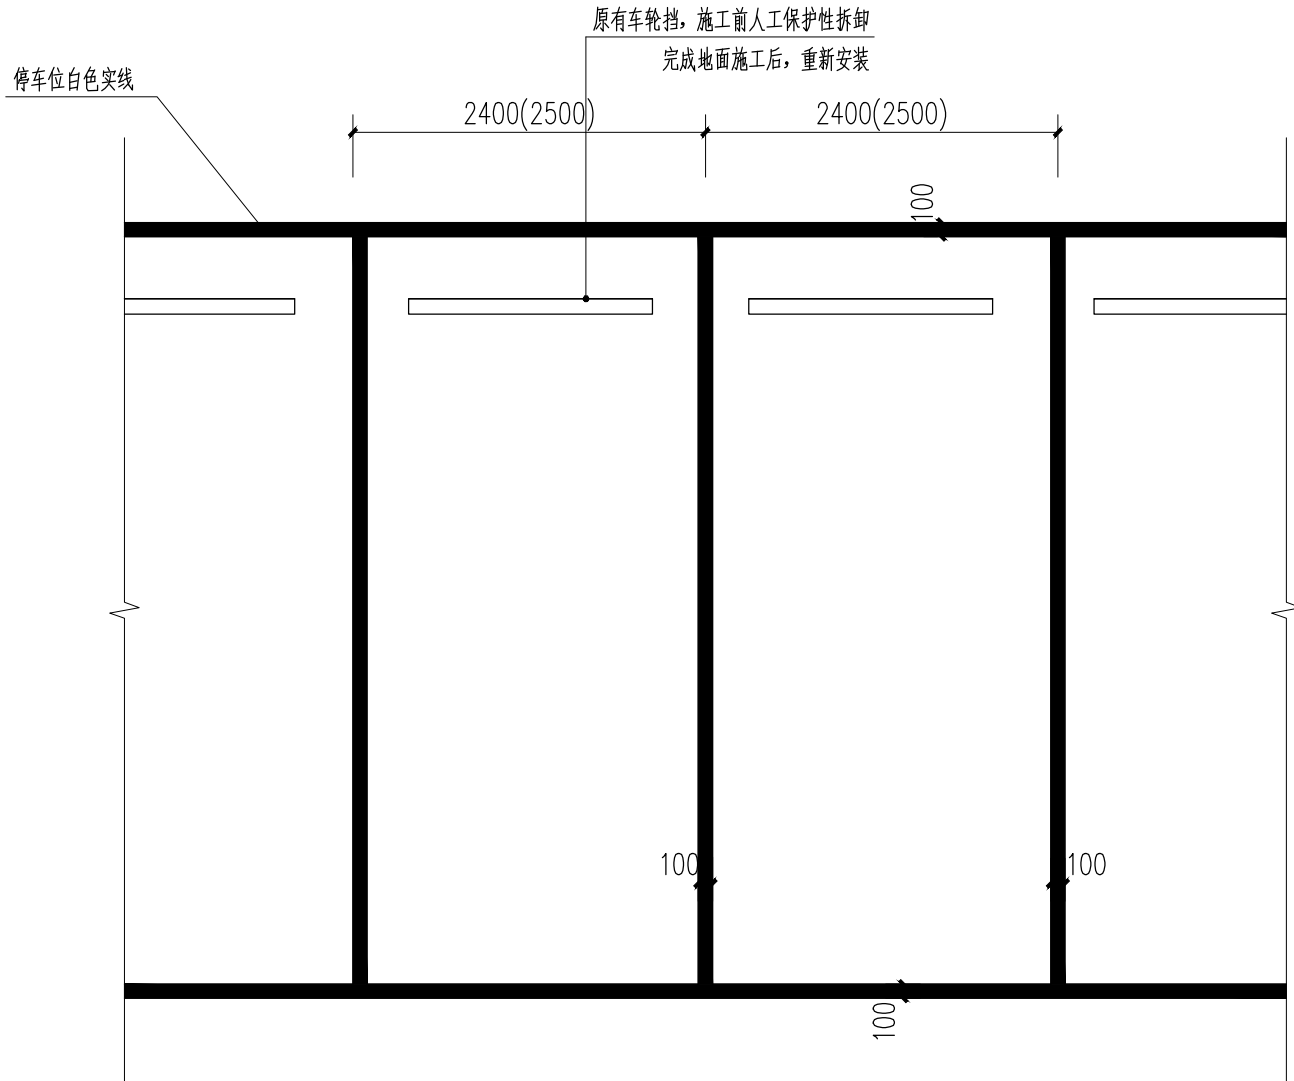

① 机动车停车位平面示意图 1:50

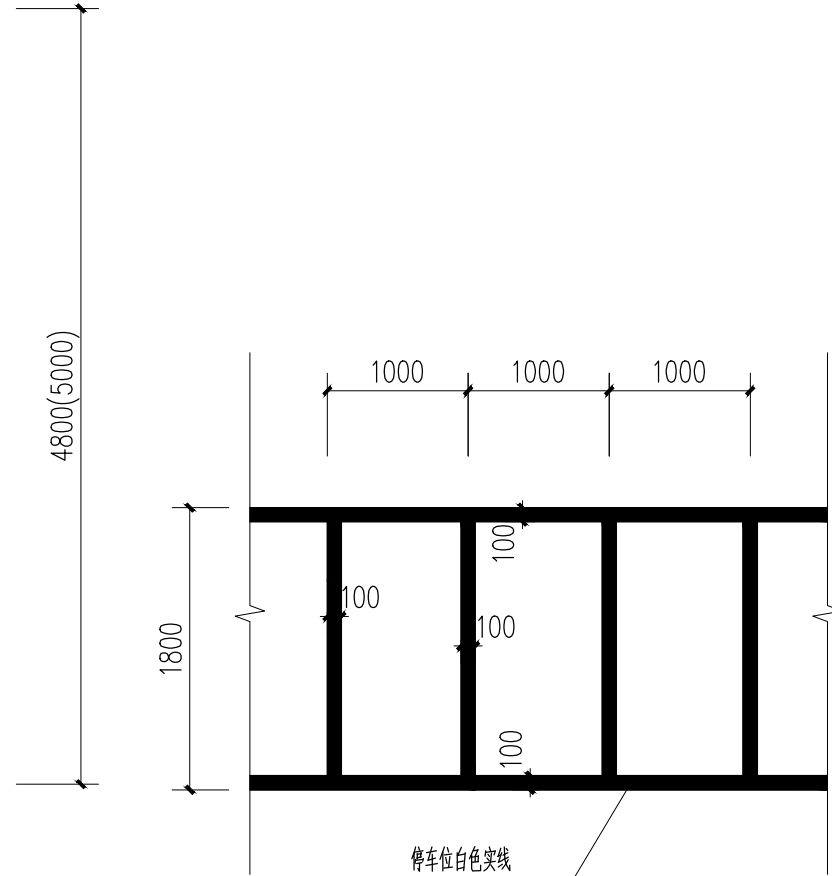

② 摩托车停车位平面示意图 1:50

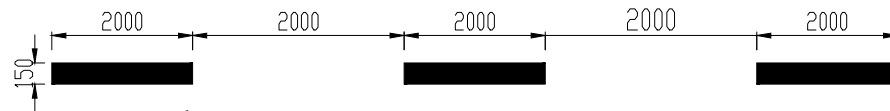

③ 车行道中线(虚线)大样图 1:50



④ 车行道边线与中线(实线)大样图 1:50

说明:

- 1、本图尺寸单位均以mm计。
- 2、所有标线采用普通型反光热熔漆，厚度采用2.5mm。
- 3、白色反光标线的亮度因素应大于或等于0.35，标线应采用抗滑材料。
- 4、道路交通标线颜色的色度性能应符合现行国家标准《道路交通标线质量要求和检查方法》(GB/T 16311)的规定。路面标线用玻璃珠的性能应符合现行国家标准《路面标线用玻璃珠》(GB/T 24722)的要求。
- 5、其他不明之处按有关规范执行。

■ 备注 Notes

- * 本图纸未加盖图章无效。
- * 本图纸的版权,属缔博国际设计有限公司所有,未经本司书面许可,不得修改、提供或泄漏给任何第三方。
- * 本图纸必须手续齐全方可用于施工,否则仅供施工准备使用。

■ 设计业务章 Seal



缔博国际设计有限公司
Dibo International Design Co., LTD
工程设计资质证书编号: A246002618
地址(ADD): 海南省海口市龙华区金垦路27号
邮编(CODE): 570216 电话(TEL): +86 898-66976040

■ 签署 Signature

项目负责人 Item Prin	许一鸣	
专业负责人 Chief	许一鸣	
审定 Approved	张晓明	
审核 Examined	王 权	
校对 Checked	何世均	
设计 Designed	张忠智	

■ 建设单位 Client

梧州职业学院

■ 工程名称 Project


梧州职业学院(梧州市职业教育中心)
图书馆地下车库及六堡茶产教融合基地等
地下车库条件改善工程

■ 子项名称 Sub Project

■ 图纸名称 Title

大样图一


工程号 Pjt . No.		图 号 Dwg. No.	JZ-05
专 业 Dept.	建筑	阶 段 Stage	施工图
比 例 Scale	见图	日 期 Date	2026.07

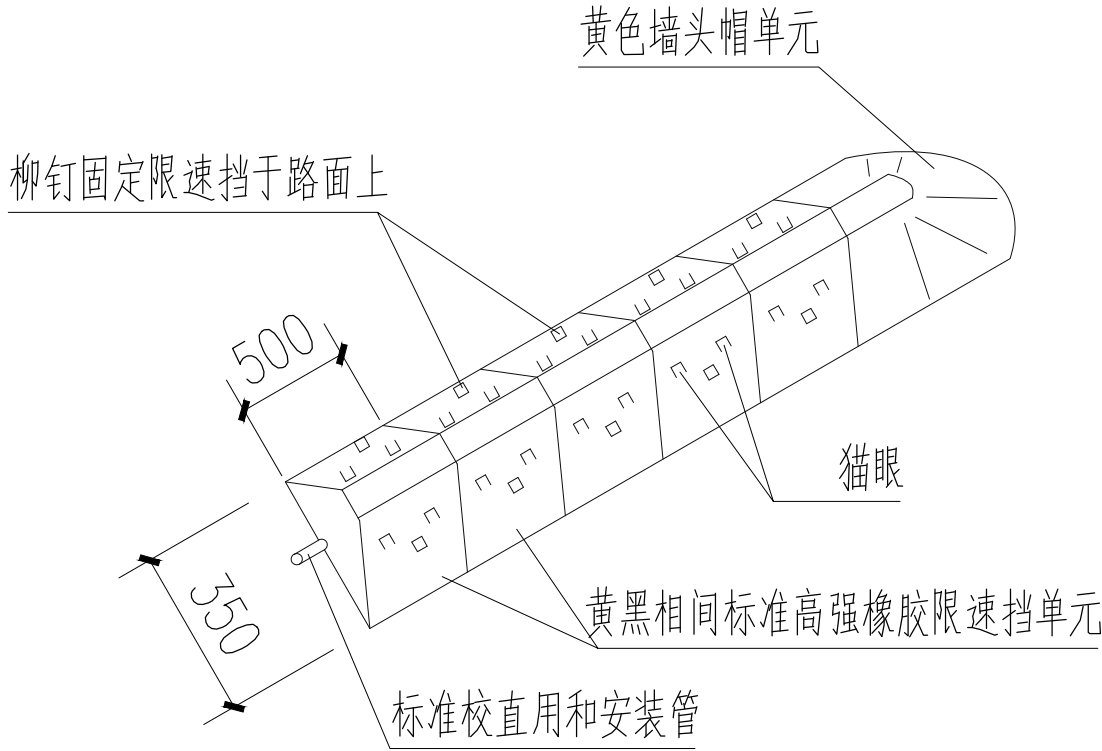


① 国际标准型限速挡详图 1:50

说明:


- 1、本图尺寸单位均以mm计。
- 2、设置位置详平面图,橡胶减速带(带线槽)长4000×宽350×高50。
- 3、不详除可参详17J927-1。

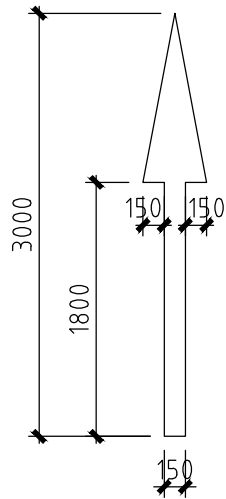


导向箭头一

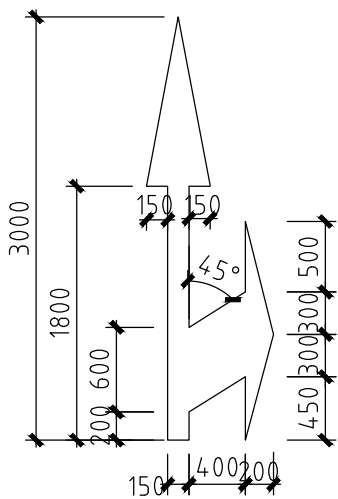

导向箭头二

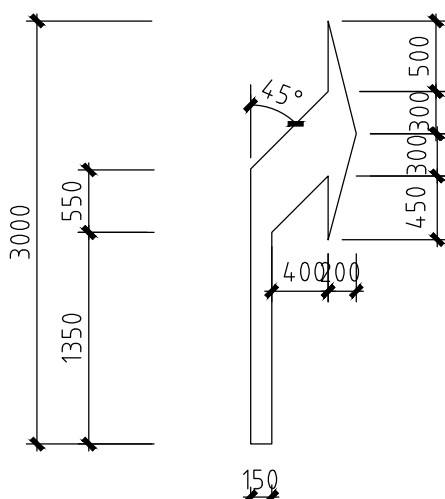

导向箭头三

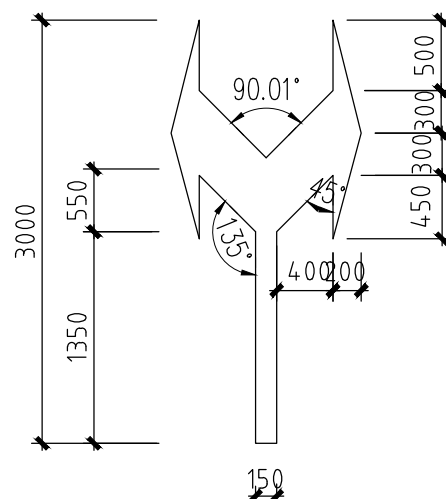


导向箭头四

③ 导向箭头

说明:

- 1、本图尺寸均为mm。图中标识均为是实心。
- 2、标线的制作,必须按道路交通标志标线(GB5768-2009)的标准执行。
- 3、标线、导向箭头除注明外,所有颜色均为白色。
- 4、标线位置详平面图。

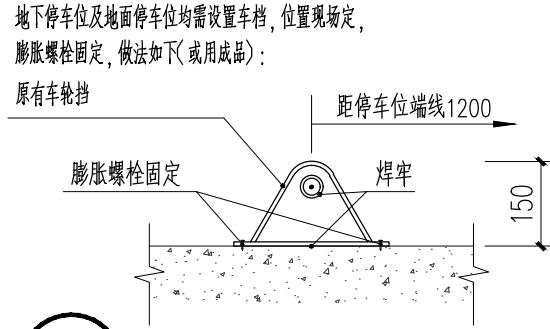

② 车挡大样 1:25

注:距停车位端线1200 设置车挡

车轮挡为现状车轮挡地面施工前保护性拆除,地面完成后重新安装

备注 Notes

- * 本图纸未加盖图章无效。
- * 本图纸的版权,属缔博国际设计有限公司所有,未经本司书面许可,不得修改、复制或泄露给任何第三方。
- * 本图纸必须手续齐全方可用于施工,否则仅供施工准备使用。

设计业务章 Seal



缔博国际设计有限公司
Dibo International Design Co., LTD
工程设计资质证书编号: A246002618
地址(ADD): 海南省海口市龙华区金星路27号
邮编(CODE): 570216 电话(TEL): +86 898-66976040

签署 Signature

项目负责人 Item Prin	许一鸣	许一鸣
专业负责人 Chief	许一鸣	许一鸣
审定 Approved	张晓明	张晓明
审核 Examined	王 权	王 权
校对 Checked	何世均	何世均
设计 Designed	张忠智	张忠智

建设单位 Client

梧州职业学院

工程名称 Project

梧州职业学院(梧州市职业教育中心)
图书馆地下车库及六堡茶产教融合基地等
地下车库条件改善工程


子项名称 Sub Project

图纸名称 Title

大样图二

工程号 Pjt . No.		图 号 Dwg. No.	JZ-06
专 业 Dept.	建筑	阶 段 Stage	施工图
比 例 Scale	见图	日 期 Date	2026. 07

- 1.第2遍面漆施工层: 环氧树脂面漆涂层施工(1遍)。
- 2.第一遍面涂层施工: 环氧树脂面涂层施工,(1遍)。
- 3.修补砂浆的顺平度,以及提高地坪系统的耐磨,洒砂40目的石英砂(1遍)
- 4.环氧砂浆层施工: 中涂混合70—100目石英砂。(1遍)。
- 5.底漆施工: 滚涂环氧树脂封闭底漆,(1遍)。
- 6.基层处理: 采用12头重型打磨机对基层表面进行研磨处理,除去全部疏松混凝土表面,增加底涂与基层的附着力。
- 7.原水泥砼面层(不改造)
- 8.原基层(不改造)
- 9.原垫层(不改造)

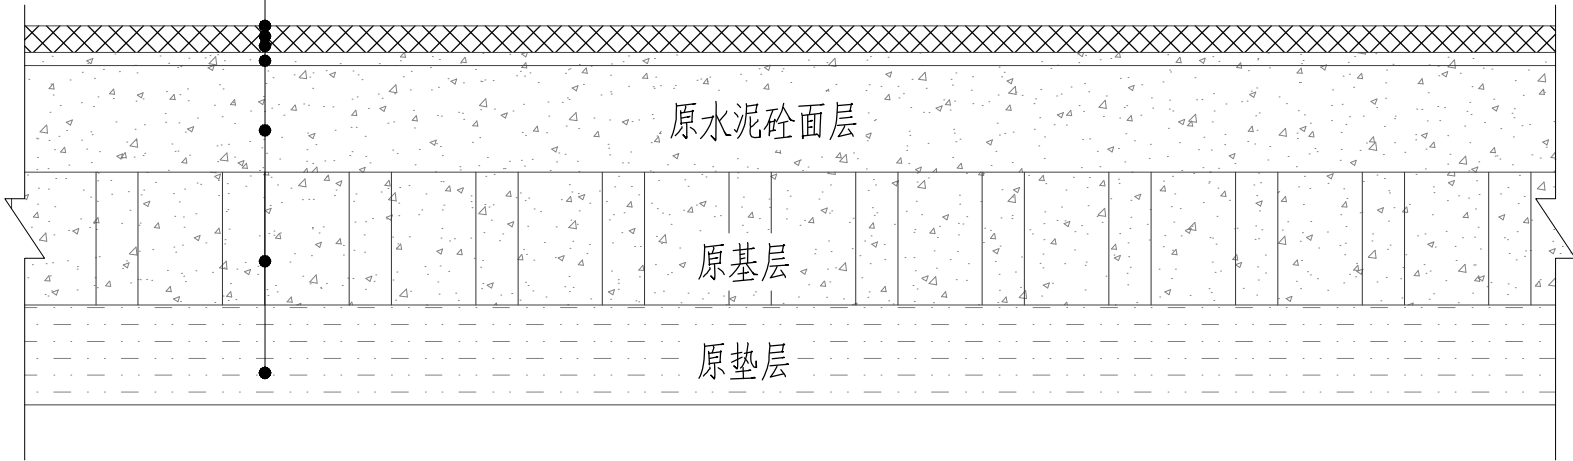

1

防滑坡道铺装大样

■ 备注 Notes

- * 本图纸未加盖图章无效。
- * 本图纸的版权,属缔博国际设计有限公司所有,未经本司书面许可,不得修改、复制或泄漏给任何第三方。
- * 本图纸必须手续齐全方可用于施工,否则仅供施工准备使用。

■ 设计业务章 Seal



缔博国际设计有限公司

Dibo International Design Co., LTD

工程设计资质证书编号: A246002618

地址(ADD): 海南省海口市龙华区金垦路27号

邮编(CODE): 570216 电话(TEL): +86 898-66976040

■ 签署 Signature

项目负责人 Item Prin	许一鸣	
专业负责人 Chief	许一鸣	
审 定 Approved	张晓明	
审 核 Examined	王 权	
校 对 Checked	何世均	
设 计 Designed	张忠智	

■ 建设单位 Client

■ 工程名称 Project


■ 子项名称 Sub Project

■ 图纸名称 Title

防滑坡道铺装大样

工程号 Pjt .No.		图 号 Dwg. No.	JZ-07
专 业 Dept.	建筑	阶 段 Stage	施工图
比 例 Scale	见图	日 期 Date	2026.07

- 1.面涂层施工：环氧面漆涂刷（1遍）。
- 2.面涂层施工：环氧平涂面涂层刮涂施工（1遍）；
- 3.刮环氧腻子层施工：中涂混合石英粉（1遍）；
- 4.打磨中层的顺平度，以及提高地坪系统的耐磨，清理（1遍）；
- 5.环氧底漆施工：刮渗透底漆（1遍）；修补基层空洞与裂缝
- 6.面涂层施工：环氧平涂面涂层刮涂施工（1遍）；
- 7.旧油漆基层处理：采用研磨机打磨机对基层表面进行研磨处理，裂缝切成V型，除去全部疏松旧油漆混凝土表面，增加底涂与基层的附着力；
- 8.原水泥砼面层(不改造)
- 9.原基层(不改造)
- 10.原垫层(不改造)

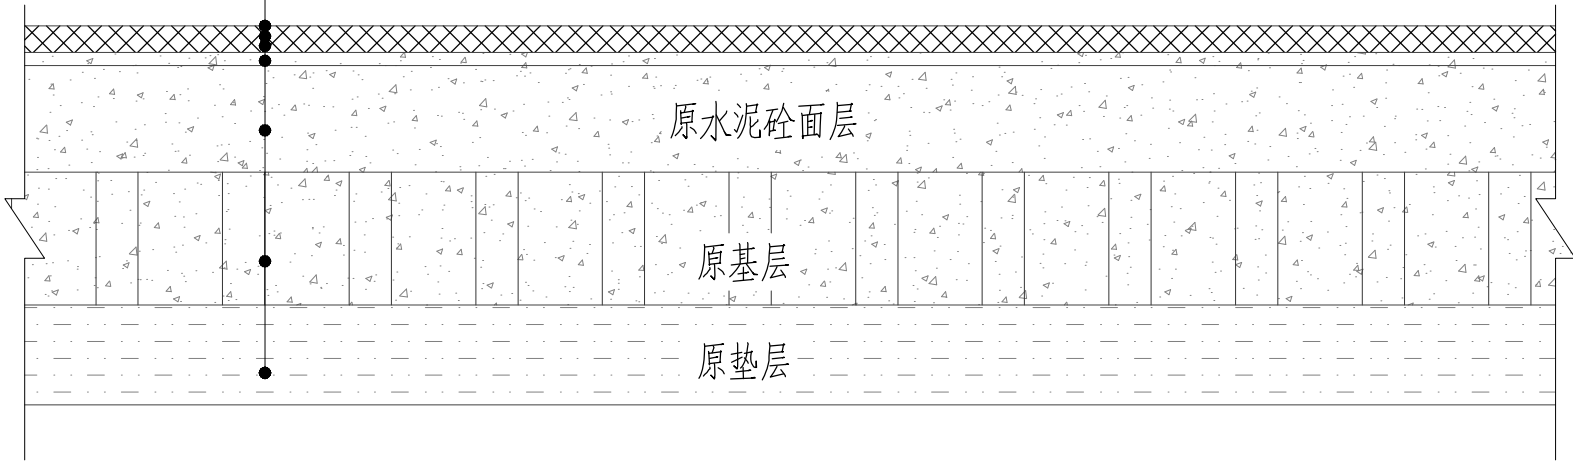

2

环氧地坪铺装大样

备注

Notes

- * 本图纸未加盖图章无效。
- * 本图纸的版权,属缔博国际设计有限公司所有，未经本司书面许可,不得修改、复制或泄漏给任何第三方。
- * 本图纸必须手续齐全方可用于施工，否则仅供施工准备使用。

设计业务章

Seal



缔博国际设计有限公司

Dibo International Design Co., LTD

工程设计资质证书编号: A246002618

地址(ADD):海南省海口市龙华区金垦路27号

邮编(CODE):570216 电话(TEL):+86 898-66976040

签署

Signature

项目负责人 Item.Prin	许一鸣	
专业负责人 Chief	许一鸣	
审 定 Approved	张晓明	
审 核 Examined	王 权	
校 对 Checked	何世均	
设 计 Designed	张忠智	

建设单位

Client

工程名称

Project

子项名称

Sub Project


图纸名称

Title

环氧地坪铺装大样

工程号 Pjt .No.		图 号 Dwg. No.	JZ-08
专 业 Dept.	建筑	阶 段 Stage	施工图
比 例 Scale	见图	日 期 Date	2026.07

- 1.第二遍面涂层施工：环氧树脂防滑，静音耐磨面涂涂刷，（1遍）。
- 2.第一遍面涂层施工：环氧树脂面涂层刮涂施工，（1遍）；
- 3.环氧腻子层施工：中涂混合石英粉，（1遍）；
- 4.环氧砂浆层施工：中涂混合80—120目石英砂，修补基层的顺平度，以及提高地坪系统的耐磨，干燥后打磨清理，（1遍）；
- 5.底漆施工：滚涂环氧树脂封闭底漆，（1遍）；
- 6.环氧基层处理：采用12头重型打磨机对基层表面进行研磨处理，除去全部疏松混凝土表面，增加底涂与基层的附着力；
- 7.原水泥砼面层(不改造)
- 8.原基层(不改造)
- 9.原垫层(不改造)

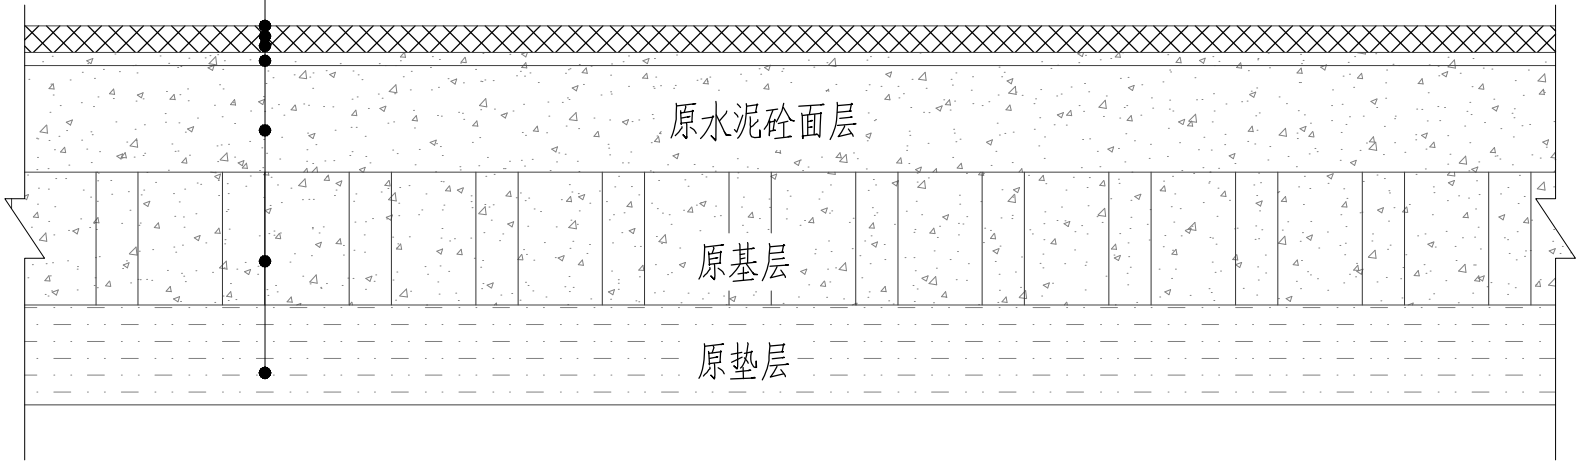

3

通道铺装大样

■ 备注 Notes

- * 本图纸未加盖图章无效。
- * 本图纸的版权,属缔博国际设计有限公司所有，未经本司书面许可,不得修改、复制、提供或泄漏给任何第三方。
- * 本图纸必须手续齐全方可用于施工，否则仅供施工准备使用。

■ 设计业务章 Seal



缔博国际设计有限公司
Dibo International Design Co., LTD
工程设计资质证书编号: A246002618
地址(ADD):海南省海口市龙华区金垦路27号
邮编(CODE):570216 电话(TEL):+86 898-66976040

■ 签署 Signature

项目负责人 Item Prin	许一鸣	
专业负责人 Chief	许一鸣	
审 定 Approved	张晓明	
审 核 Examined	王 权	
校 对 Checked	何世均	
设 计 Designed	张忠智	

■ 建设单位 Client


■ 工程名称 Project

■ 子项名称 Sub Project


■ 图纸名称 Title

通道铺装大样

工程号 Pjt .No.		图 号 Dwg. No.	JZ-09
专 业 Dept.	建筑	阶 段 Stage	施工图
比 例 Scale	见图	日 期 Date	2026.07

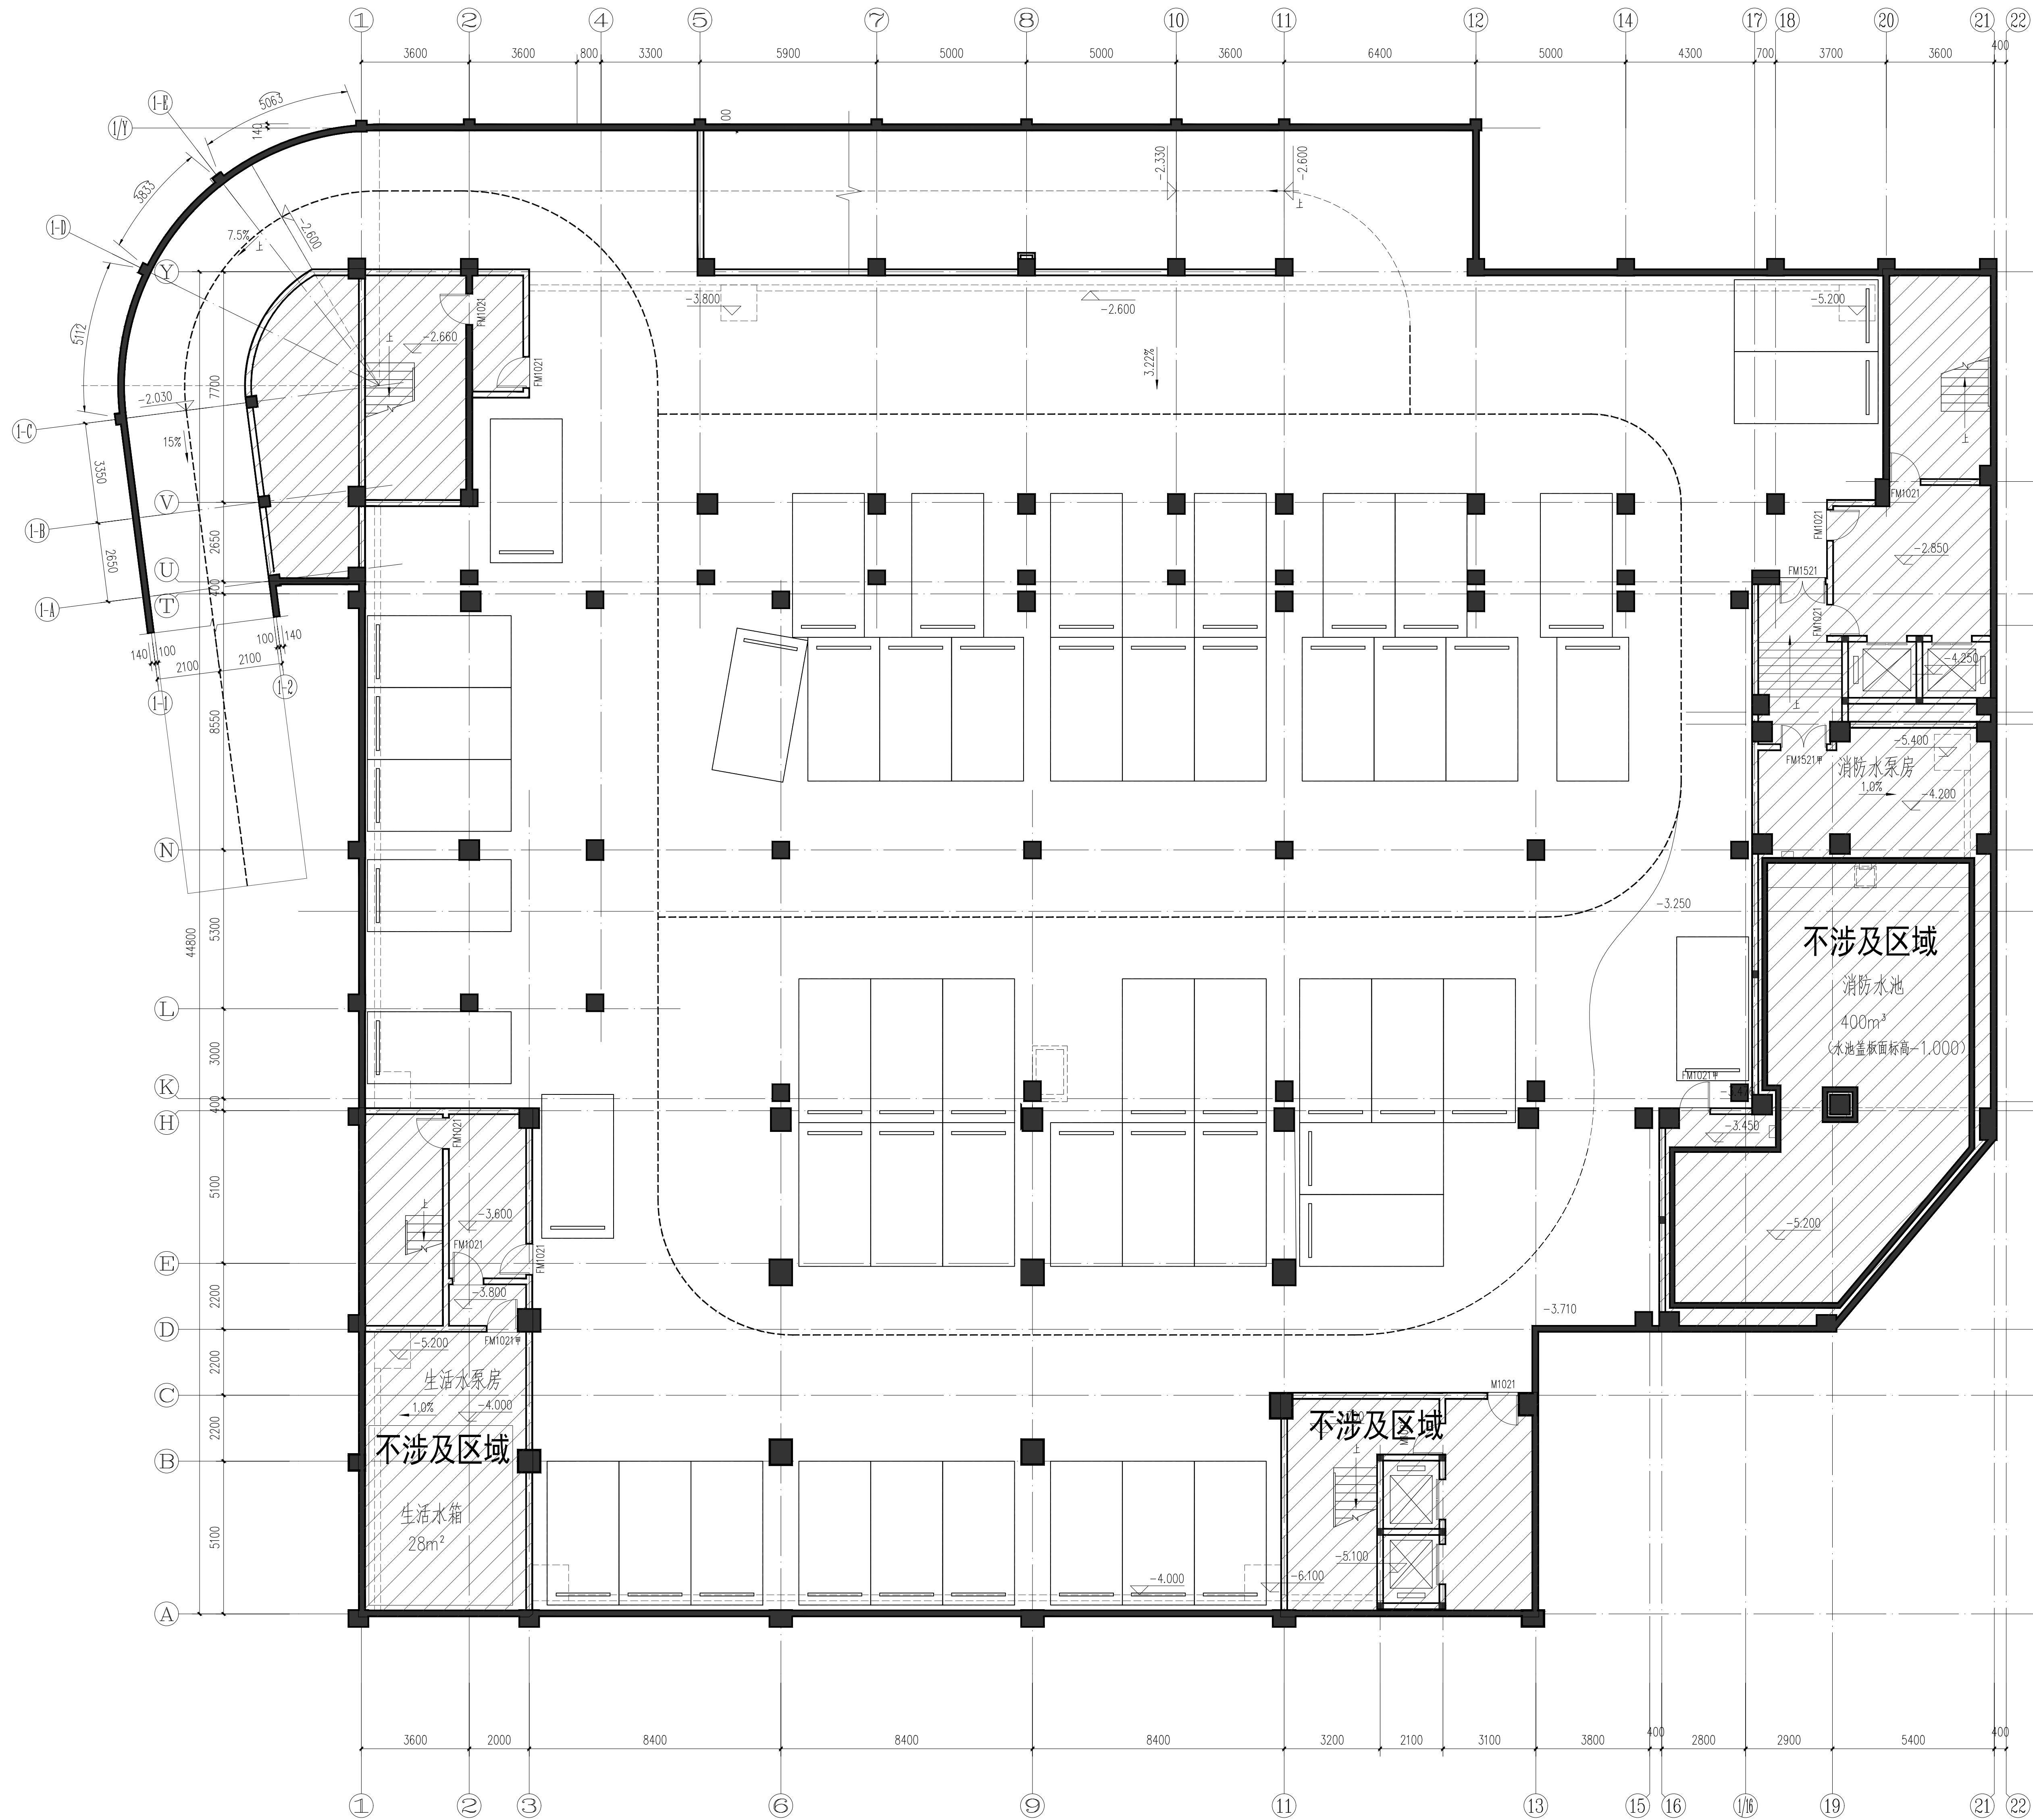

综合楼西侧车库现状平面图 1:100

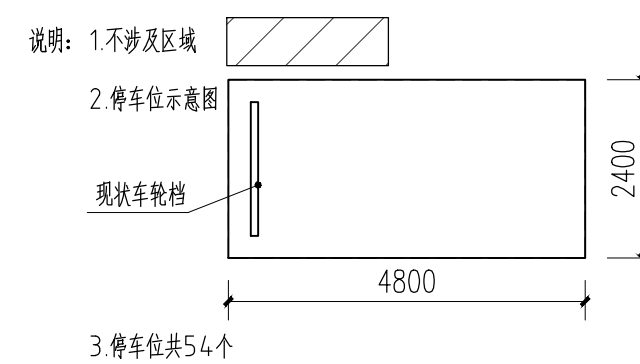

■ 备注 Notes

● 本图纸未加盖图章无效。

● 本图纸的版权, 属伟博国际设计有限公司所有, 未经本公司书面许可, 不得修改、复制、提供或泄露给任何第三方。

● 本图纸必须于竣工后方可用于施工, 否则仅供施工准备使用。

■ 设计业务章 Seal

伟博国际设计有限公司
Weibo International Design Co., LTD.
建筑甲级: A146002011
公路乙级: A146002011 (备)
市政乙级: 市政乙级: A246002018
地址 (总部): 海南省海口市龙华区金宇街道金
禧路3号绿地领海广场2号楼1108和1109
邮编 (总部): 570000 电话 (总部): 869-6582880

■ 签章 Signatures

项目负责人
Project Manager

许一鸣

专业负责人
Specialist

许一鸣

审定
Approved

张晓明

审核
Reviewed

王权

校对
Checked

何世均

设计
Designed

张坤智

■ 建设单位 Client

梧州职业学院

■ 工程名称 Project

梧州职业学院(梧州市委教育中心)
梧州市地下车库及人防地下室配套设施等
地下车库条件改善工程

■ 子项名称 Sub Project

■ 图纸名称 Title

综合楼西侧车库现状平面图

工程号
Proj. No.

图号
Draw. No.

JZ-10

专业
Dept.

建筑

阶段
Stage


施工图

比例
Scale


见图

日期
Date


2026.07

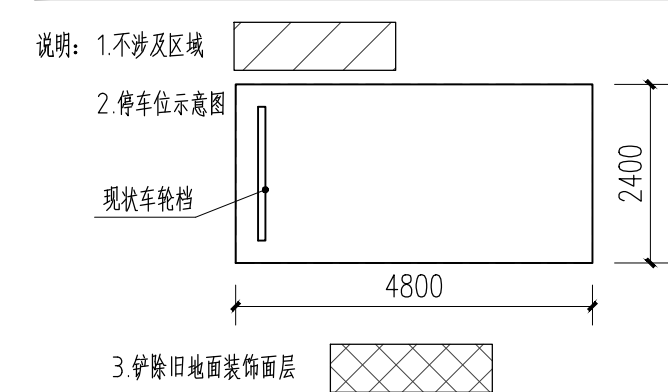

图号 Fig. No.	JZ-11
专业 Specialty	建筑 Architecture
阶段 Stage	施工图 Construction Drawing
比例 Scale	见图 See Drawing
日期 Date	2026. 07

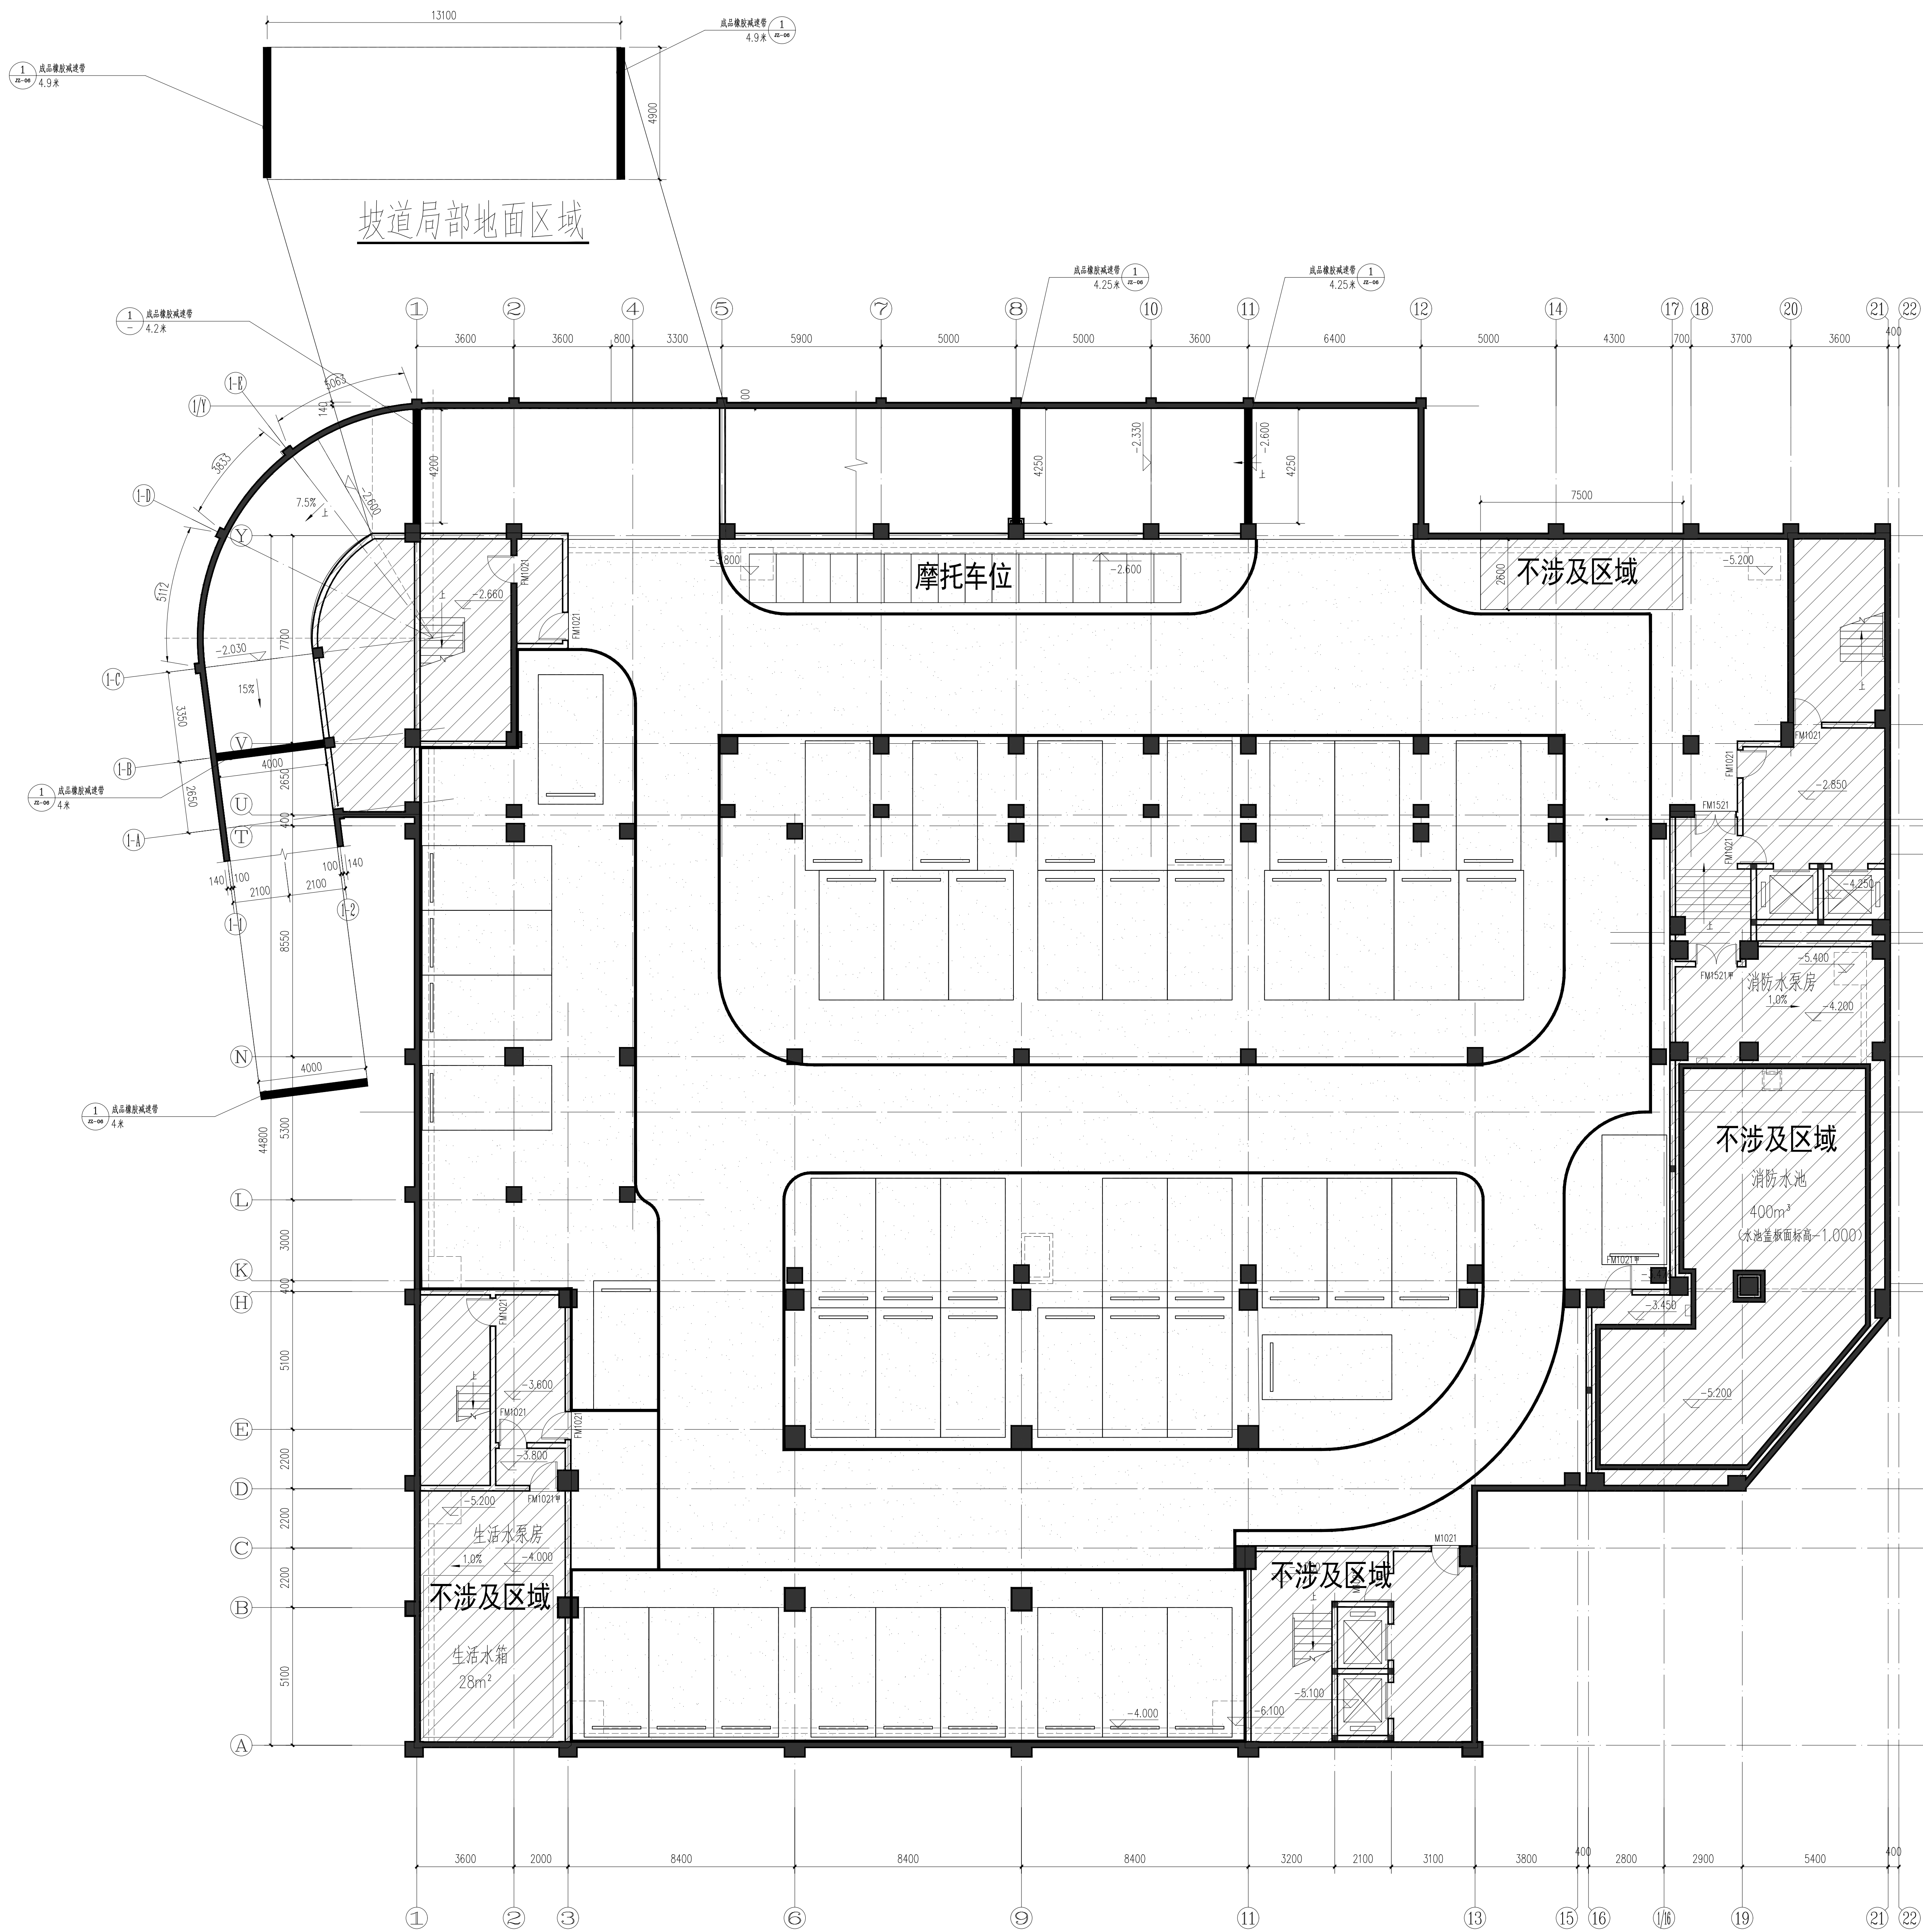

综合楼西侧车库固化及减速带安装平面图 1:100

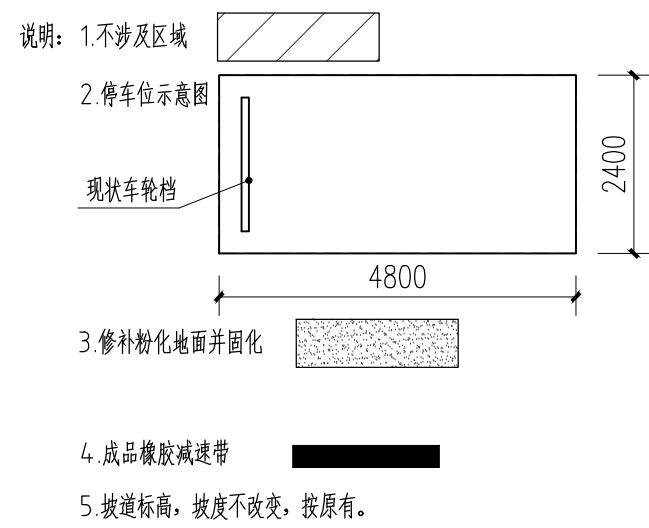

修补粉化地面并固化
约1796.66m²
做法:
地面固化施工流程: 清理地面打磨并
加强粉化地面的精磨。清理干净后放
固化剂固化地面, 完全固化干透后再
地坪漆施工。

■ 备注 Notes

- 本图纸未加盖图章无效。
- 本图纸的版权, 属伟博国际设计有限公司所有, 未经本公司书面许可, 不得修改、复制、提供或泄漏给任何第三方。
- 本图纸必须于施工前方可用于施工, 否则仅供施工参考使用。

■ 设计业务章 Seal

项目信息 Project Information

伟博国际设计有限公司
Weibo International Design Co., Ltd.
建筑甲级: A160002011
公路乙级: A160002011 (增)
市政乙级: 市政乙级: A260002018
地址 (总部): 海南省海口市龙华区金宇街道金
禧路3号绿地领海广场2号楼1108和1109
邮编 (总部): 570000 电话 (总部): 869-6582880

项目负责人
项目负责人
专业负责人
审定
审核
校对
设计
建设单位 Client
梧州职业学院

工程名称 Project Name

梧州职业学院(梧州学院教育中心)
梧州市地下车库及地下停车场地面固化等
地下车库条件改善工程

子项名称 Sub Project


图纸名称 Title

综合楼西侧车库固化及减速带安装平面图

工程号
图号
专业
阶段
日期
比例

JZ-12
施工
2026.07
1:100

见
图

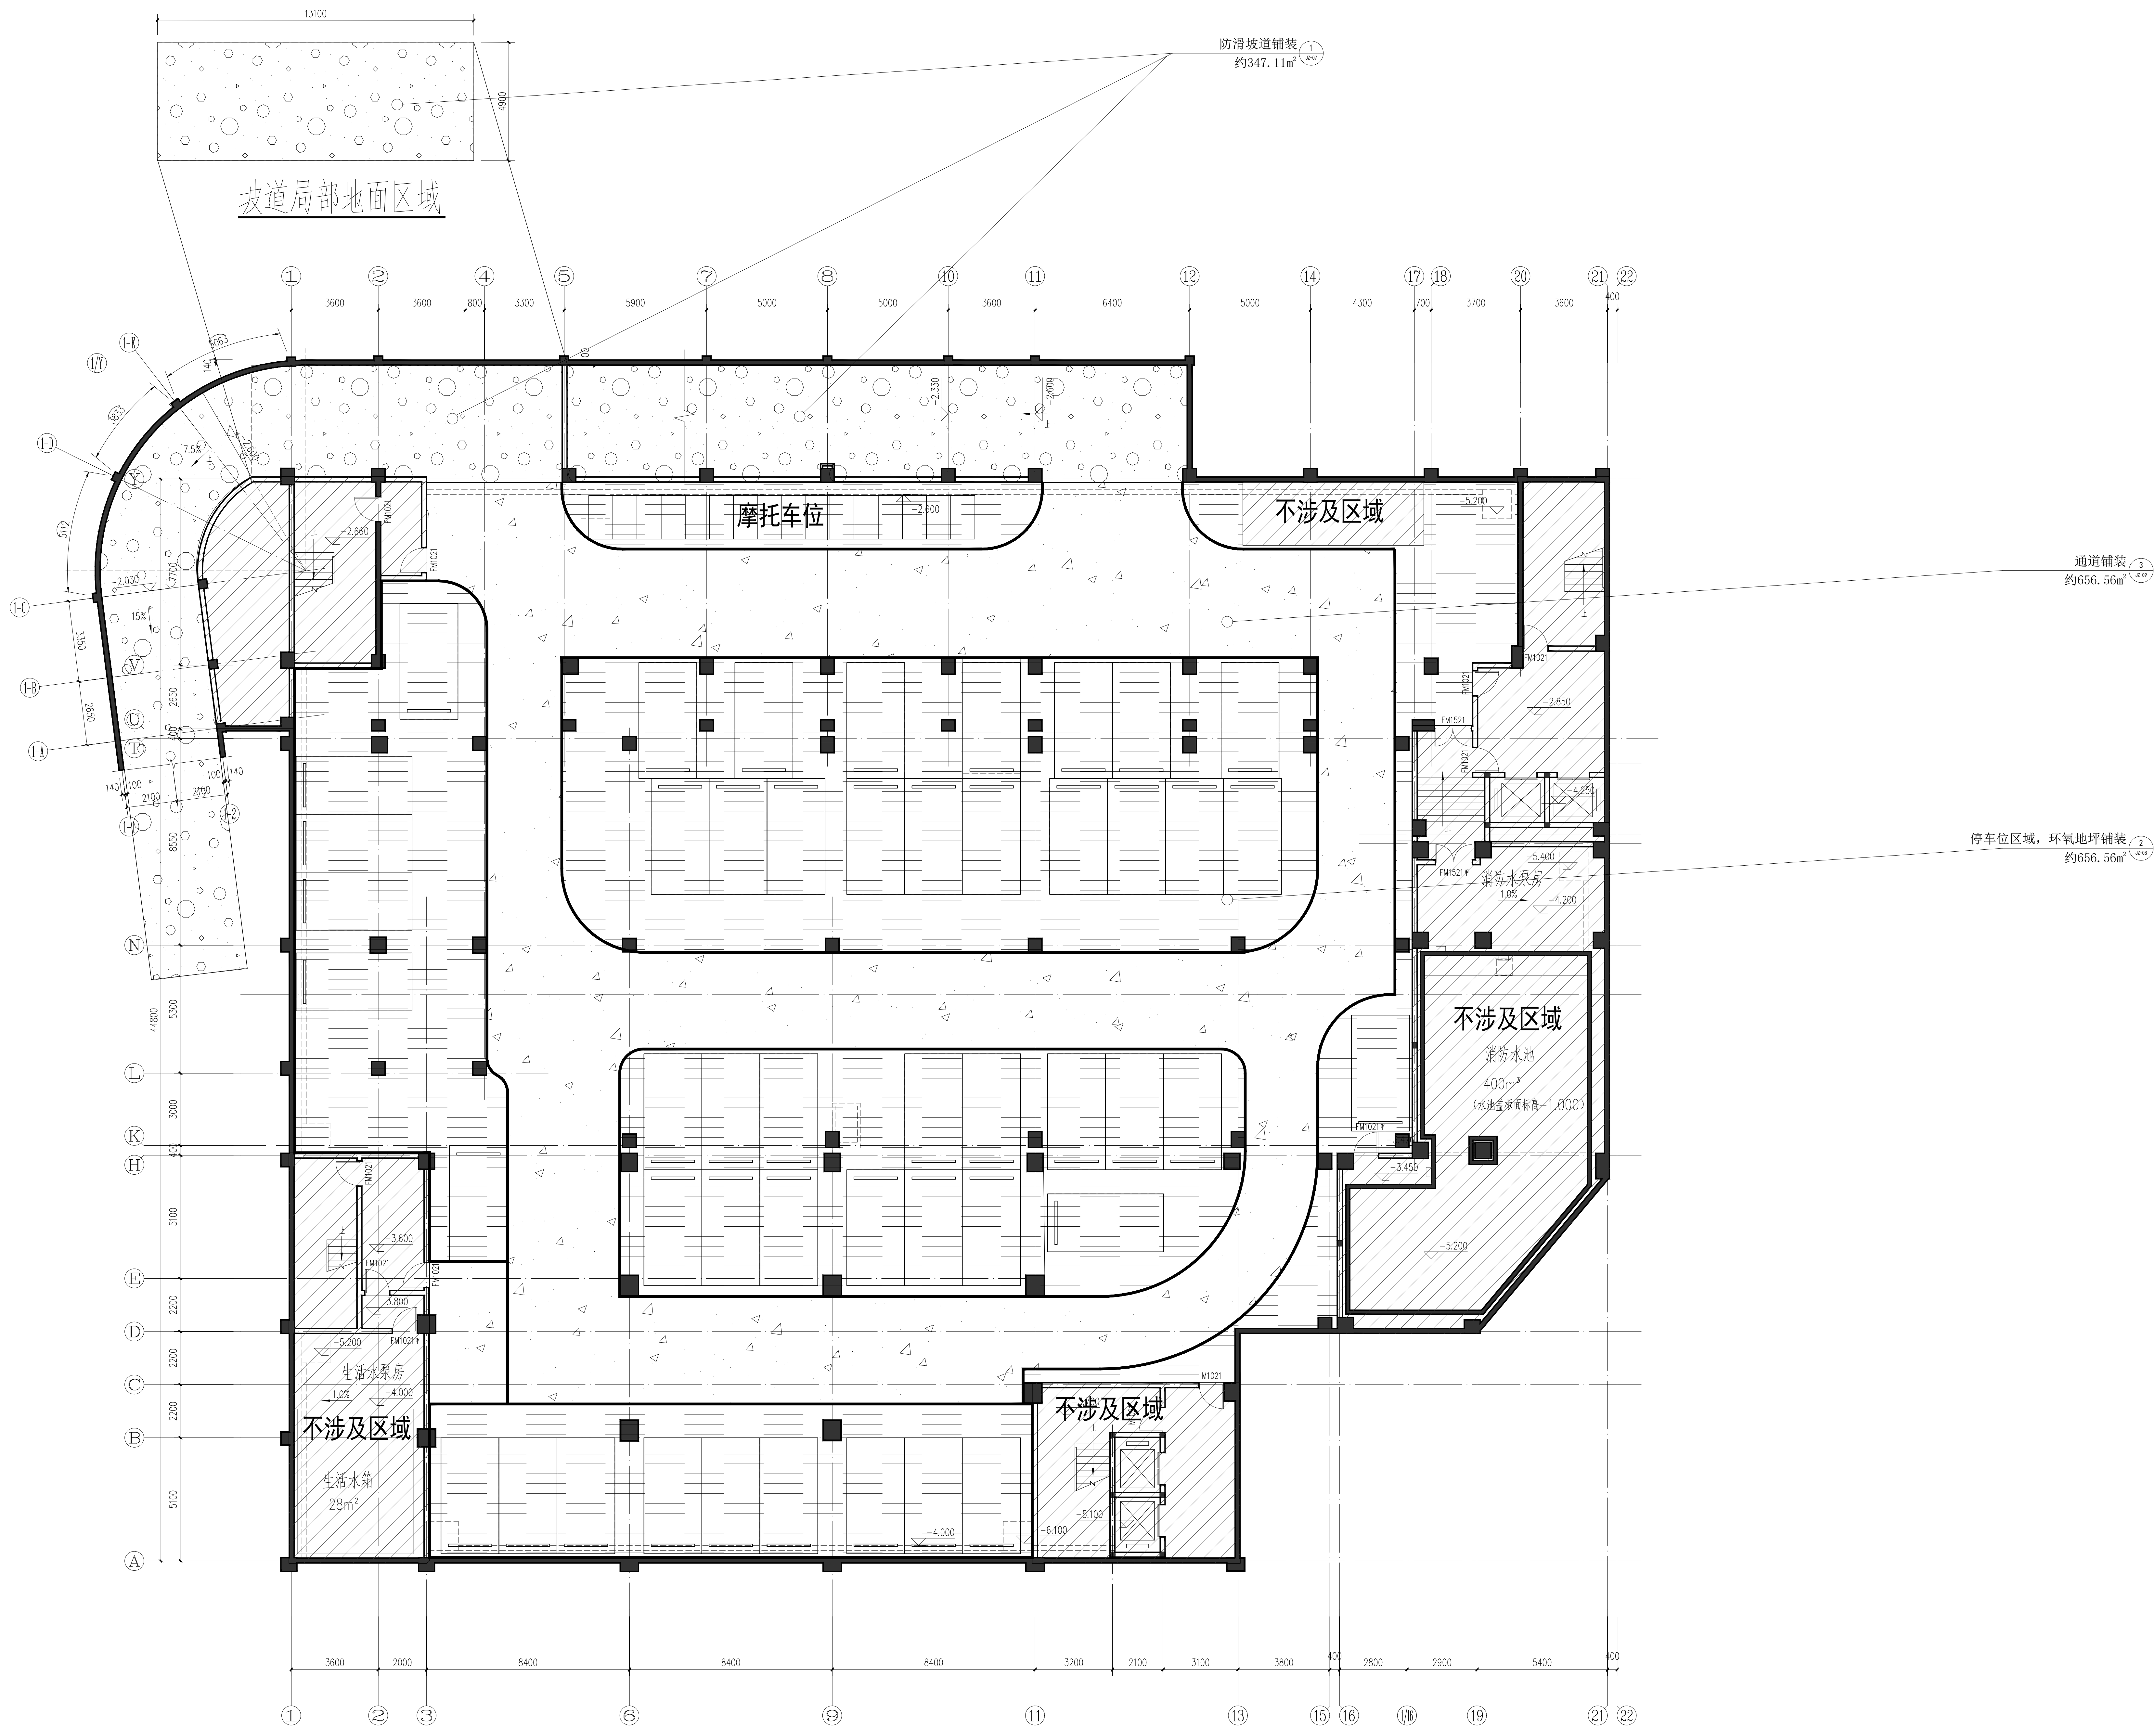

综合楼西侧车库功能区域布置平面图 1:100

- 说明: 1 不涉及区域
- 2 停车位区域, 环氧地坪铺装
- 3 通道铺装
- 4 防滑坡道铺装
- 5 景观铺装, 坡度不大于, 防滑层。
- 6 各种铺装颜色由建设单位自定。

■ 备注 Notes

- 本图纸未加盖图章无效。
- 本图纸的版权, 属由博国际设计有限公司所有, 未经本公司书面许可, 不得修改、复制、提供或泄露给任何第三方。
- 本图纸必须于施工前方可用于施工, 否则仅供施工参考使用。

■ 设计业务章 Seal

项目负责人
Project Manager

专业负责人
Specialist

审定
Approved

审核
Reviewed

校对
Checked

设计
Designed

■ 建设单位 Client

梧州职业学院

■ 工程名称 Project

梧州职业学院(梧州学院教育中心)
梧州市地下车库及人防工程配套设施等
地下车库条件改善工程

■ 子项名称 Sub Project

■ 图纸名称 Title

综合楼西侧车库功能区域布置平面图

工程号
Proj. No.

图号
Sheet No.

JZ-13

专业
Discipline

建筑

阶段
Stage


施工图

比例
Scale

见图

日期
Date

2026.07

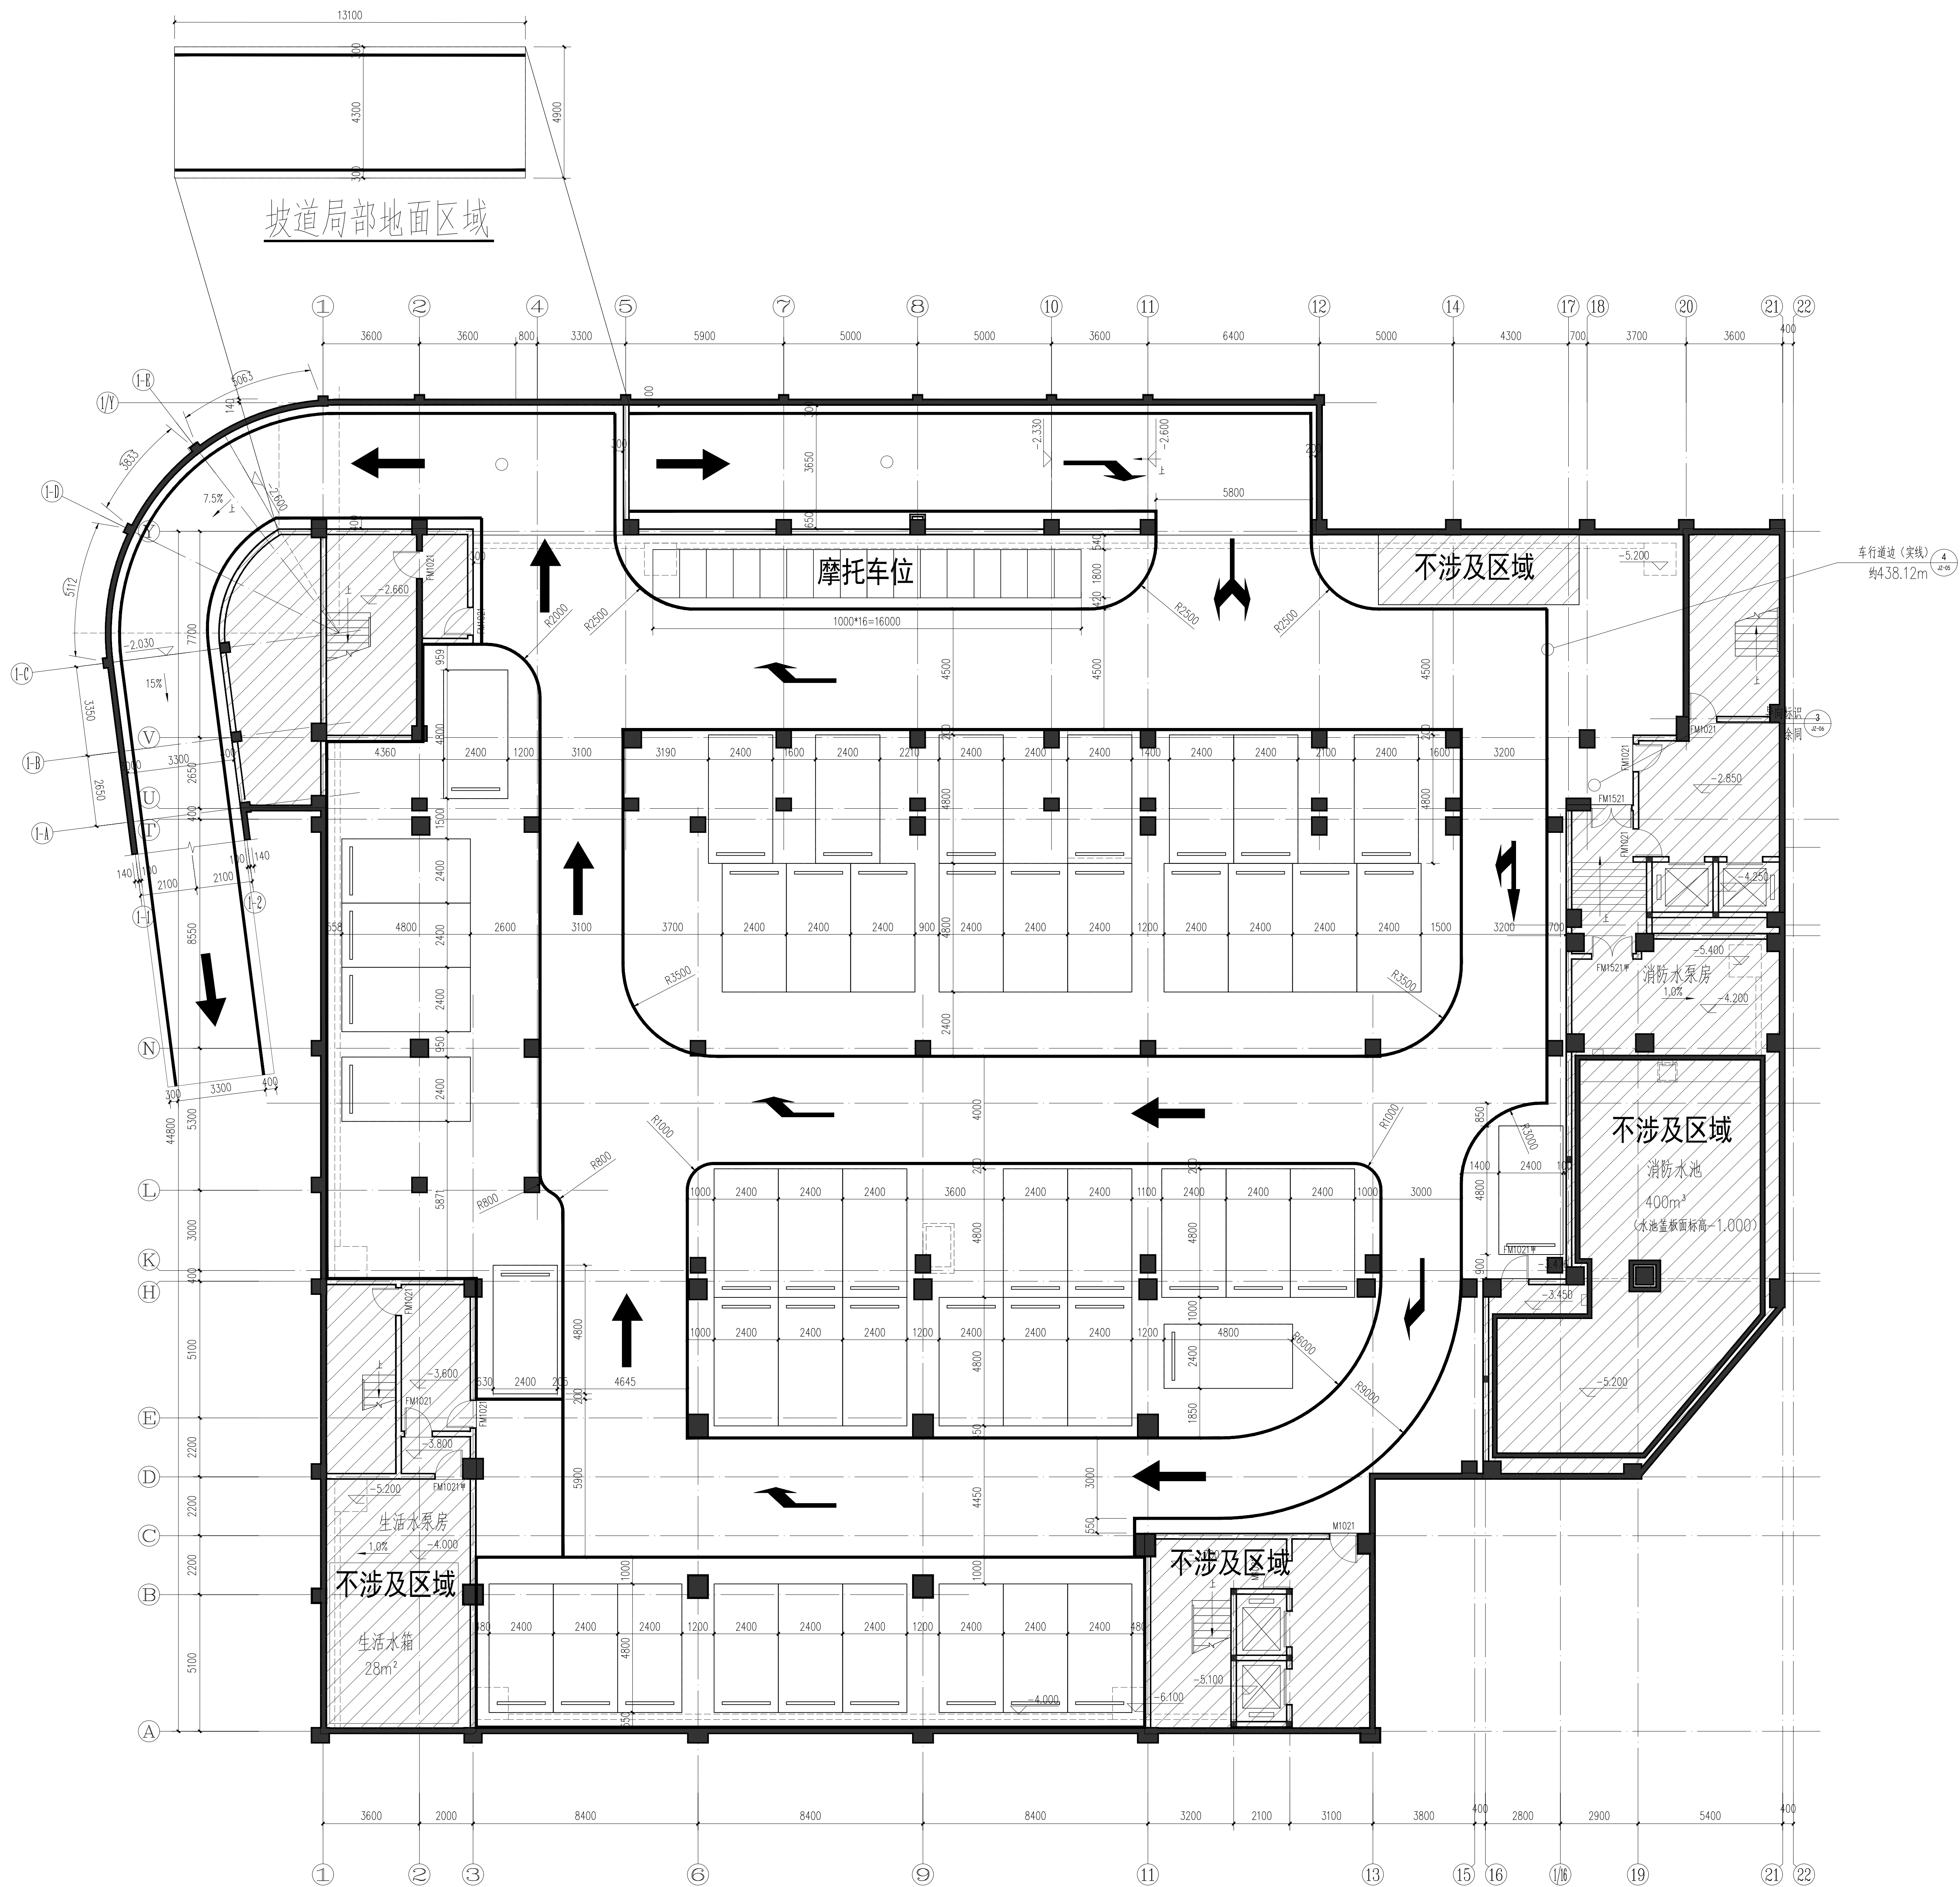

综合楼西侧车库划线平面图 1:100

- 说明: 1. 建筑图中所有车辆中心位置, 其具体位置可以根据实际情况进行调整。
2. 导向标志
3. 车行通道线(实线)
4. 车行通道中心(虚线)
5. 停车位示意图
6. 划线外边线(虚线)与车行通道线(实线)间距: 200mm

■ 备注 Notes

- 本图纸未加盖章无效。
- 本图纸的版权, 属由国际设计有限公司所有, 未经本司书面许可, 不得修改、复制或传播给任何第三方。
- 本图纸必须于施工前方可用于施工, 否则仅供施工参考使用。

■ 设计业务章 Seal

项目信息

项目信息

项目负责: 许一鸣

专业负责: 许一鸣

审定: 张晓明

审核: 王权

校对: 何世均

设计: 张君智

■ 建设单位 Client

梧州职业学院

■ 工程名称 Project

梧州职业学院(梧州学院教育中心)
梧州市地下车库及公共停车场(含地下车库)等
地下车库条件改善工程

■ 子项名称 Sub Project

■ 图纸名称 Title

综合楼西侧车库划线平面图

工程号

图号

JZ-14

专业

阶段

施工图

比例

日期

2026.07

综合楼西侧车库工程量清单				
序号	子项	单位	数量	备注
1	铲除破损地面及旧油漆	m²	1796.66	含垃圾清理
2	人工保护性拆卸现状车轮档	个	54	拆卸后妥善保管
3	防滑坡道铺装	m²	347.11	
4	修补粉化地面并固化	m²	1796.66	
5	成品橡胶减速带	m	30.5	共7个
6	导向标识	个	15	白色
7	停车位区域，环氧地坪铺装	m²	1140.04	
8	通道铺装	m²	656.56	
9	人工重新安装原有车轮档	个	48	
10	通道划线	m	438.12	线宽150mm，白色
11	车位划线	m	780.8	线宽100mm, 黄色

■ 备 注 Notes

本图纸未加盖图章无效。
本图纸的版权,属缔博国际设计有限公司所有, 未经本公司书面许可, 不得修改、复制或泄漏给任何第三方。
本图纸必须手续齐全方可用于施工, 否则仅供施工准备使用。

■ 设计业务章 Seal



缔博国际设计有限公司
Dibo International Design Co., LTD
工程设计资质证书编号: A246002618
地址(ADD): 海南省海口市龙华区金星路27号
邮编(CODE): 570216 电话(TEL): +86 898-66976040

■ 签 署 Signature		
项目负责人 Item Prin	许一鸣	
专业负责人 Chief	许一鸣	
审 定 Approved	张晓明	
审 核 Examined	王 权	
校 对 Checked	何世均	
设 计 Designed	张忠智	

■ 建设单位 Client

梧州职业学院

■ 工程名称 Project


梧州职业学院(梧州市职业教育中心)
图书馆地下车库及六堡茶产教融合基地等
地下车库条件改善工程

■ 子项名称 Sub Project


■ 图纸名称 Title

综合楼西侧车库工程量清单

工程号 Pjt .No.		图 号 Dwg. No.	JZ-15
专 业 Dept.	建筑	阶 段 Stage	施工图
比 例 Scale	见图	日 期 Date	2026.07

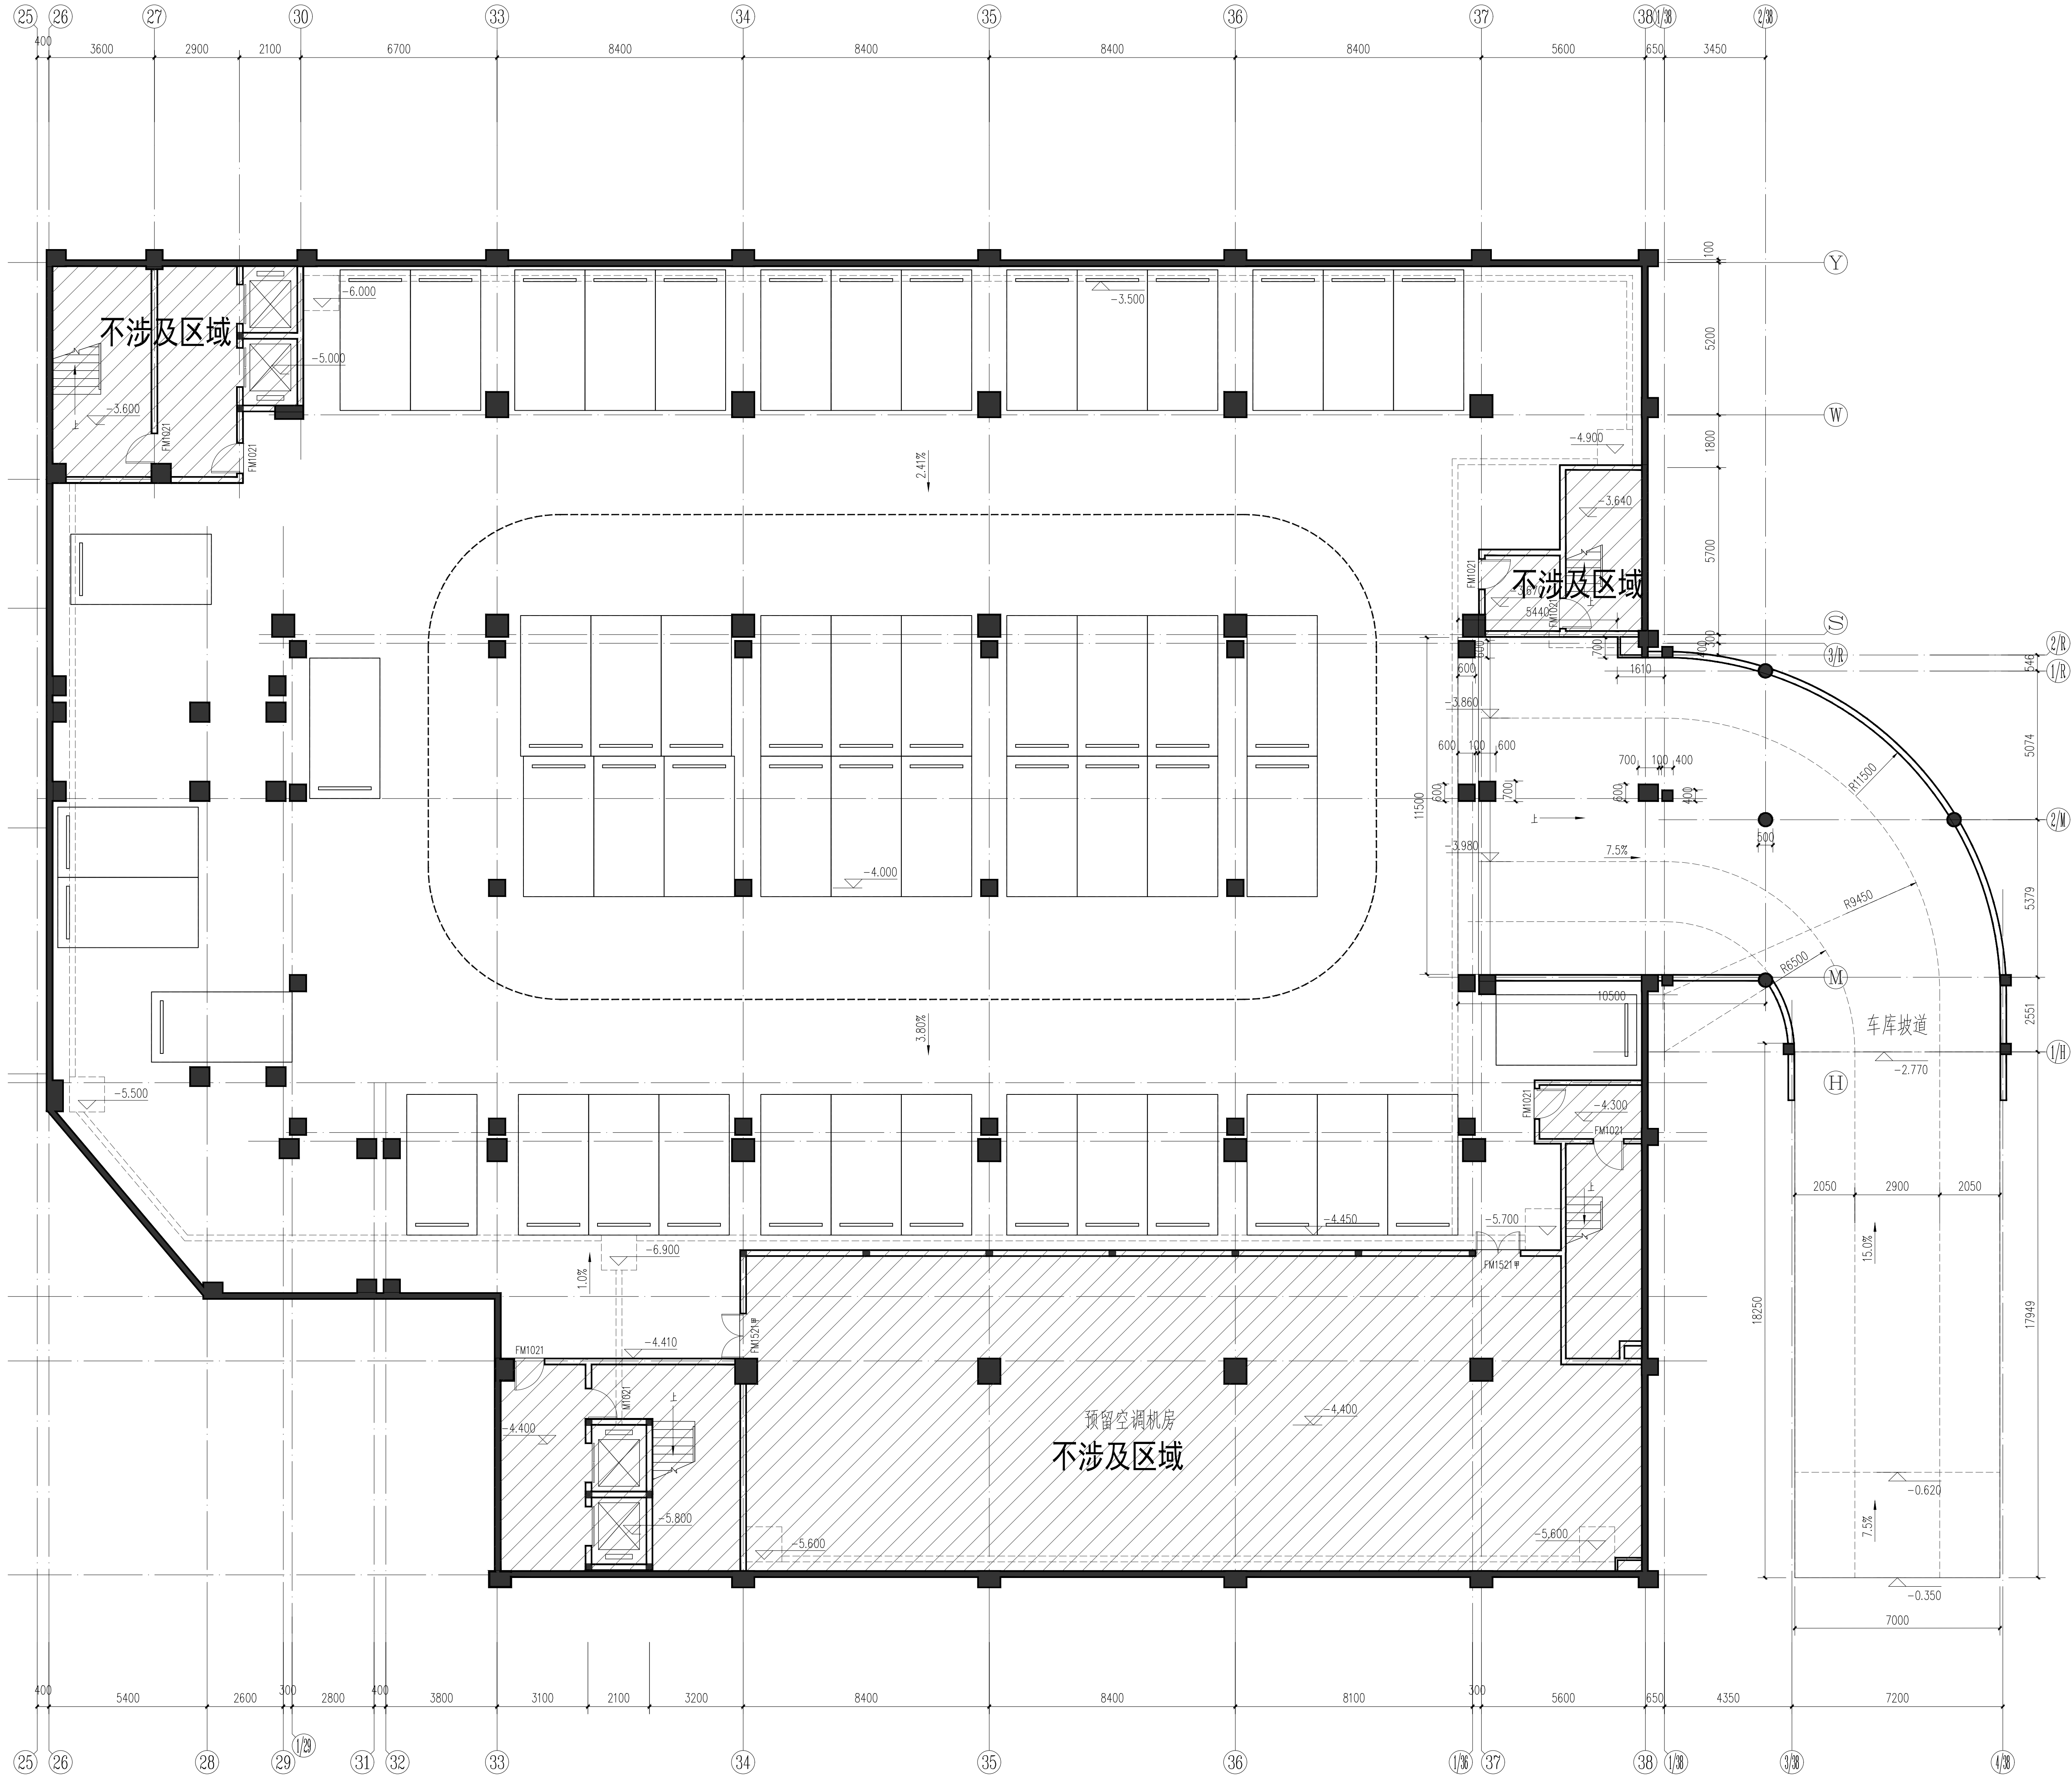

综合楼东侧车库现状平面图 1:100

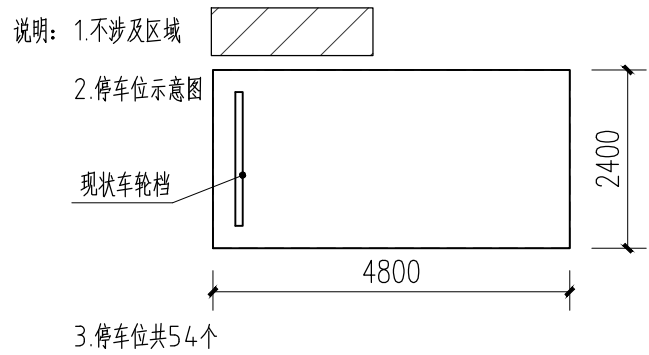

■ 备注 Notes

- 本图纸未加盖图章无效。
- 本图纸的版权、使用权归国际设计有限公司所有。未经本公司书面许可，不得修改、复制、提供或泄露给任何第三方。
- 本图纸必须于竣工前用于施工，否则仅供施工准备使用。

■ 设计业务章 Seal

项目负责 Project

项目负责人 Project Manager 许一鸣 许一鸣

专业负责人 Professional 许一鸣 许一鸣

审定 Approved 张晓明 张晓明

审核 Checked 王权 王权

校对 Checked 何世均 何世均

设计 Designer 张坤智 张坤智

■ 建设单位 Client

梧州职业学院

■ 工程名称 Project

梧州职业学院(梧州市委教育发展中心)梧州市地下停车场(原梧州职业学院)地下车库条件改善工程

■ 子项名称 Sub Project

■ 图纸名称 Title

综合楼东侧车库现状平面图

工程号 Proj. No.

图号 Drawing No.

阶段 Stage

日期 Date

比例 Scale


17-16

JZ-16

施工

2026.07

1:100

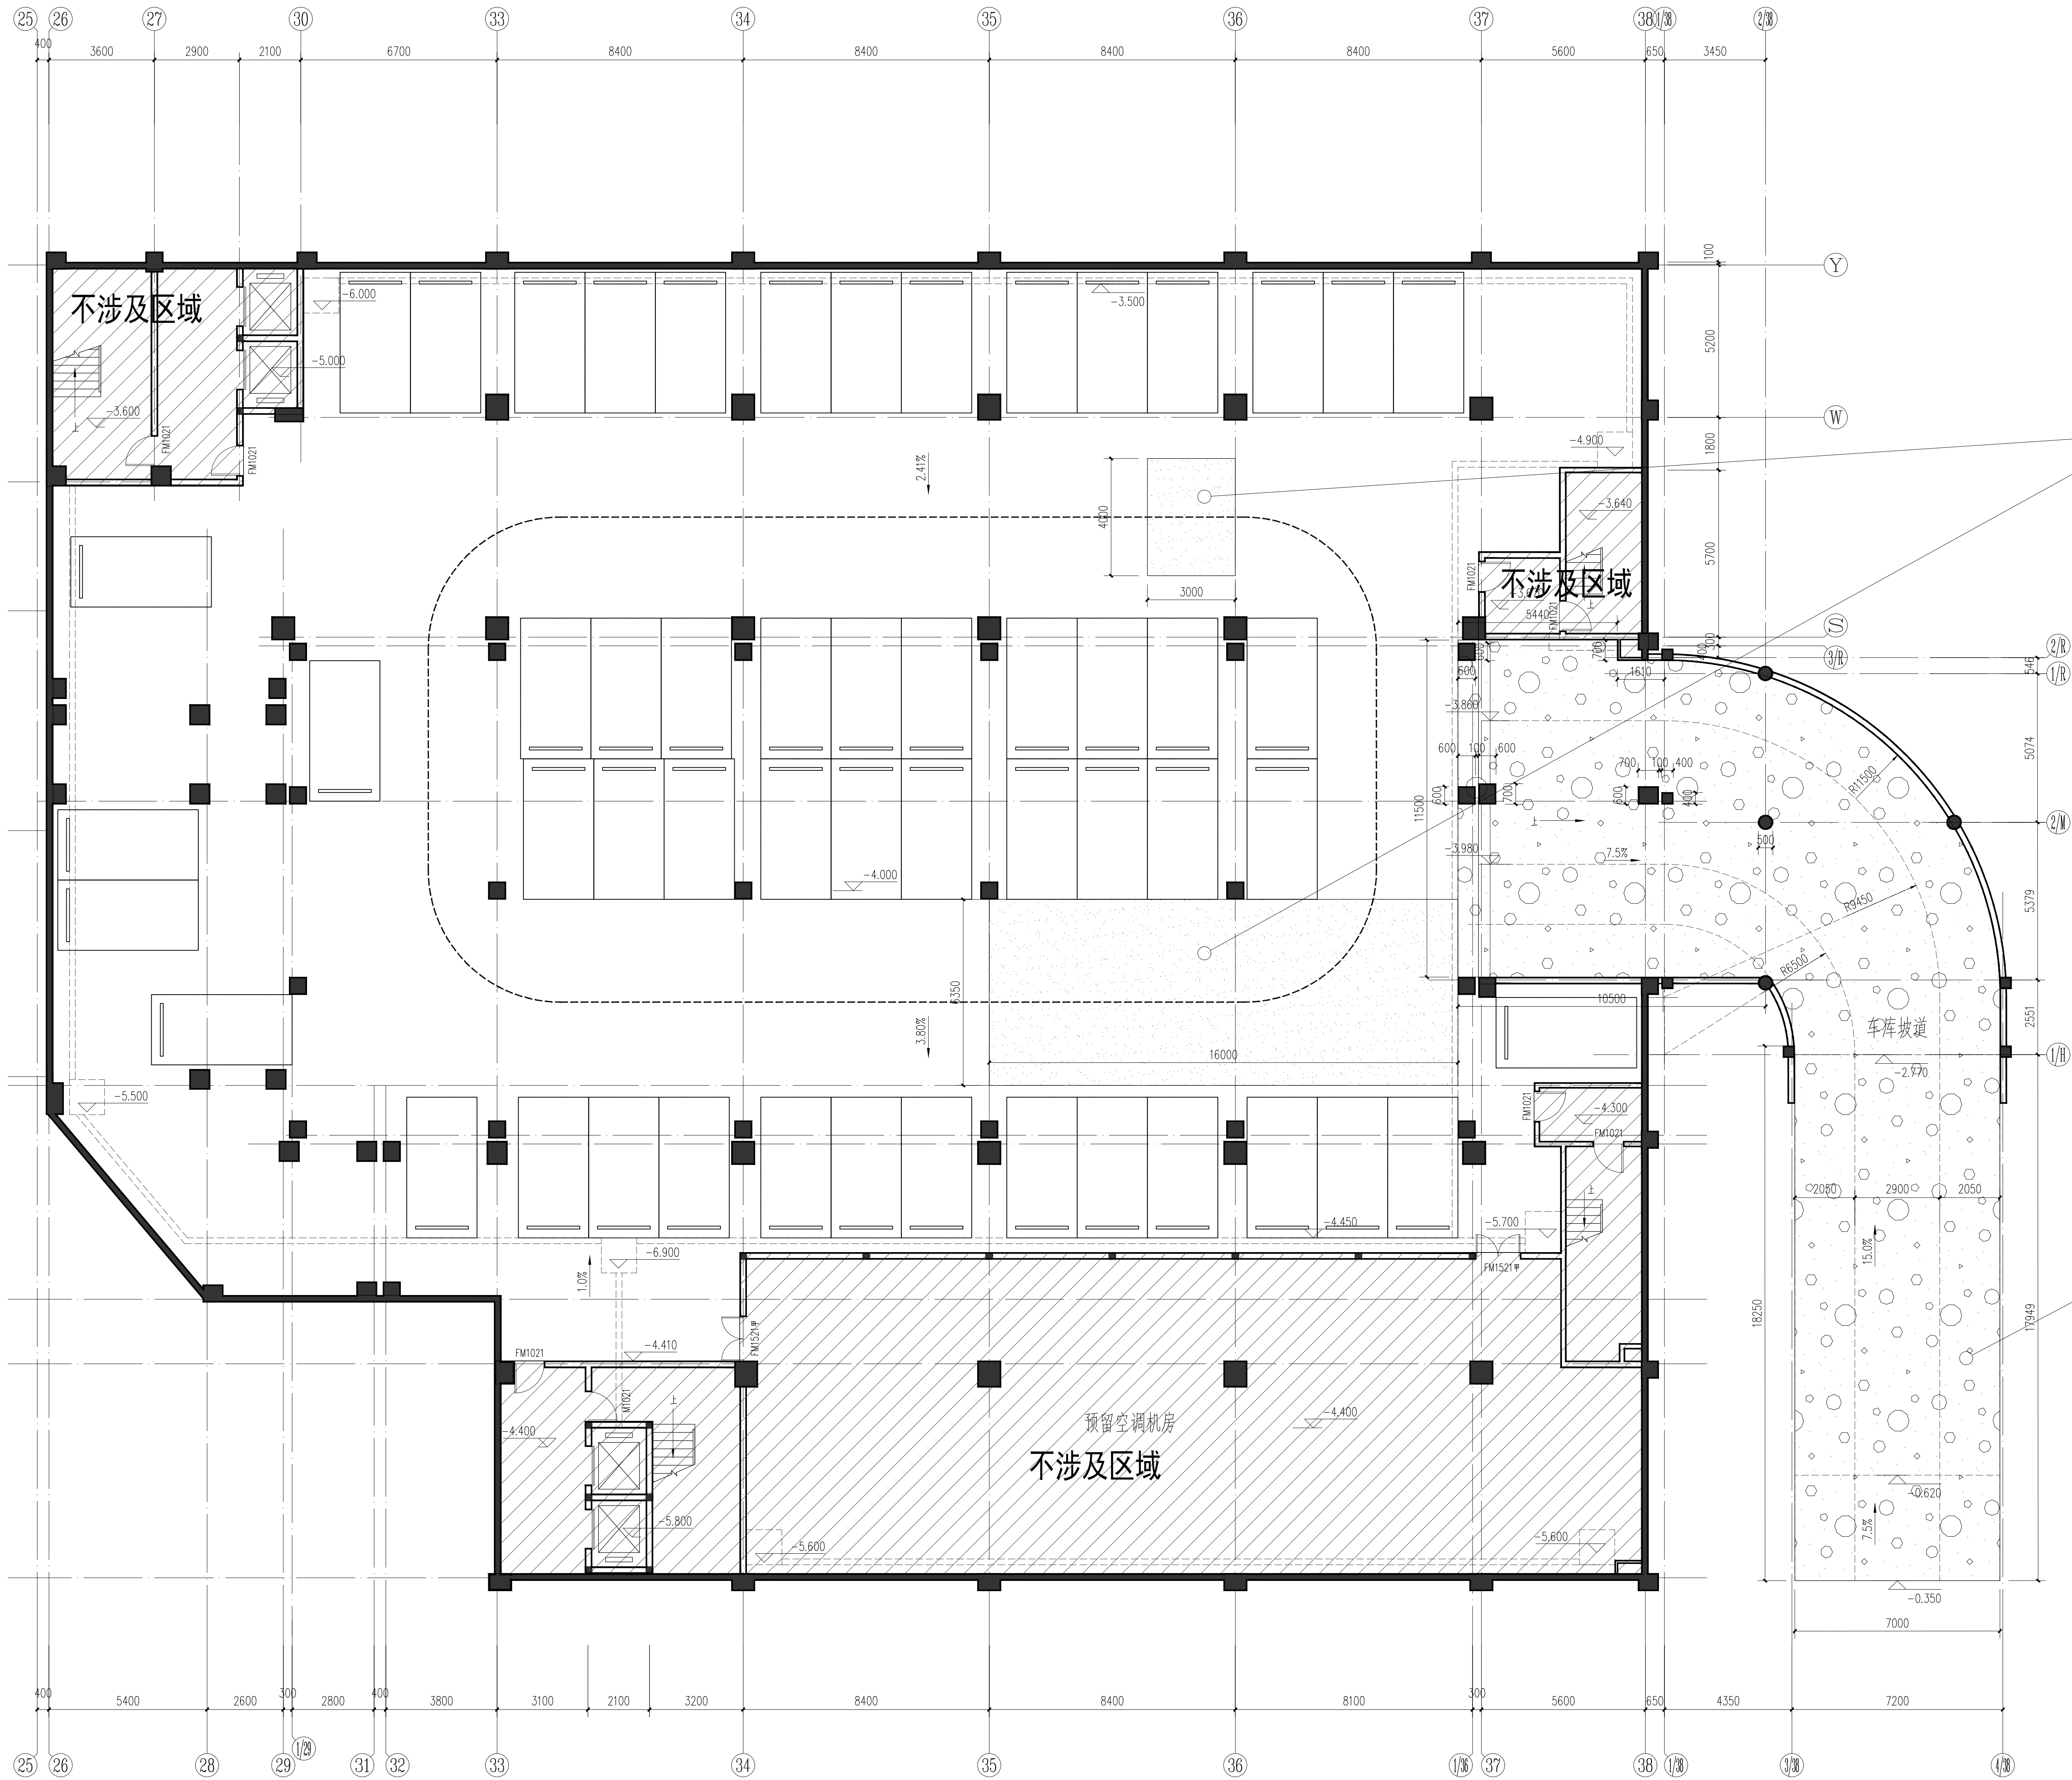

综合楼东侧车库改造平面图 1:100

- 说明: 1. 不涉及区域
2. 现有车库坡道, 不改造
3. 破损透视地面修复
4. 新增坡道铺装
5. 数据标高, 坡度不改变, 保留有。

破损通道地面修复
约113.60m²

做法:
地面固化施工流程, 清理地面打磨并
加强粉化地面的精磨, 清理干净后放
固化剂固化地面, 完全固化干透后再
地坪漆施工。

防滑坡道铺装
约320.13m²

■ 备注 Notes

● 本图纸未加盖图章无效。

● 本图纸的版权, 属缔博国际设计有限
公司所有, 未经本公司书面许可, 不得修改
复制, 提供或泄露给任何第三方。

● 本图纸必须于施工全方可用于施工, 否则
仅供施工准备使用。

■ 设计业务章 Seal

■ 签章 Signatures

项目负责人 Project Manager	许一鸣	许一鸣
专业负责人 Specialist	许一鸣	许一鸣
审定 Approved	张晓明	张晓明
审核 Reviewed	王权	王权
校对 Checked	何世均	何世均
设计 Designed	张却智	张却智

■ 建设单位 Client

梧州职业学院

■ 工程名称 Project

梧州职业学院(梧州市职业教育中心)
梧州市职业教育中心(梧州市职业教育中心)
梧州市职业教育中心(梧州市职业教育中心)
梧州市职业教育中心(梧州市职业教育中心)

■ 子项名称 Sub Project

梧州市职业教育中心(梧州市职业教育中心)

■ 图纸名称 Title

综合楼东侧车库改造平面图

工程号
Project No.

图号
Drawing No.

JZ-18

专业
Specialty

阶段
Stage

施工图

比例
Scale

日期
Date

2026.07



说明: 1. 按道导向标识在到车道中心布置, 具体位置可以根据现场实际情况微调。

2. 导向标识

3. 车行道边线与中线(实线)

4. 车行道中心(虚线)

■ 备注 Notes

- * 本图纸未加盖图章无效。
* 本图纸的版权, 属傅博国际设计有限公司所有, 未经本公司书面许可, 不得修改、复制或泄露给任何第三方。
* 本图纸必须手执齐全方可用于施工, 否则仅供施工准备使用。

设计业务章 Sec


缔博国际设计有限公司
 Dibo International Design Co., LTD.
 建筑甲乙: A146002611
 公路乙级: A146002611(临)
 市政乙级、园林乙级: A246002618
 地址(ADD): 海南省海口市龙华区金宇街道
 瀾路3号绿地领海广场2号楼1108和1109
 邮编(DIME): 570000 电话(TEL): +86 898-6582888

圖 簽 署 Signature

项目负责人 Item Prin	许一鸣	许一鸣
专业负责人 Chief	许一鸣	许一鸣
审定 Approved	张晓明	张晓明
审核 Examined	王 权	王 权
校对 Checked	何世均	何世均
设计 Designed	张忠智	张忠智

建设单位	Client
------	--------

梧州职业学院

工程名称	Project
梧州职业学院(梧州市职业教育中心) 图书馆地下室及六堡茶产教融合基地等 地下车库条件改善工程	

■ 子项名称 Sub Project

图 纸 名 称: Title

综合楼东侧车库标识标线平面图

工程号		图 号	17-19
-----	--	-----	-------

Prof. No.		Reg. No.	
专业	数学	阶段	初等数学

Dog 1.	姓 姓	Stage	能工巧
1. 1. 1.		1. 1. 1.	

比例 Scale	见图	日期 Date	2026.07
-------------	----	------------	---------

综合楼东侧车库工程量清单				
序号	子项	单位	数量	备注
1	铲除破损地面及旧油漆	m ²	113.60	含垃圾清理
2	铲除热熔线	m	35.762	含垃圾清理
3	防滑坡道铺装	m ²	320.13	
4	破损通道地面修复	m ²	113.60	
5	车行道中线（实线）	m	35.762	线宽150mm，白色
6	导向标识	个	4	白色

■ 备 注 Notes

本图纸未加盖图章无效。
本图纸的版权,属缔博国际设计有限公司所有,未经本司书面许可,不得修改、复制或泄漏给任何第三方。
本图纸必须手续齐全方可用于施工,否则仅供施工准备使用。

■ 设计业务章 Seal



缔博国际设计有限公司
Dibo International Design Co., LTD
工程设计资质证书编号: A246002618
地址(ADD): 海南省海口市龙华区金垦路27号
邮编(CODE): 570216 电话(TEL): +86 898-66976040

■ 签 署 Signature

项目负责人 Item Prin	许一鸣	
专业负责人 Chief	许一鸣	
审 定 Approved	张晓明	
审 核 Examined	王 权	
校 对 Checked	何世均	
设 计 Designed	张忠智	

■ 建设单位 Client

梧州职业学院

■ 工程名称 Project


梧州职业学院(梧州市职业教育中心)
图书馆地下车库及六堡茶产教融合基地等
地下车库条件改善工程

■ 子项名称 Sub Project


■ 图纸名称 Title

综合楼东侧车库工程量清单

工程号 Pjt .No.		图 号 Dwg. No.	JZ-20
专 业 Dept.	建筑	阶 段 Stage	施工图
比 例 Scale	见图	日 期 Date	2026.07

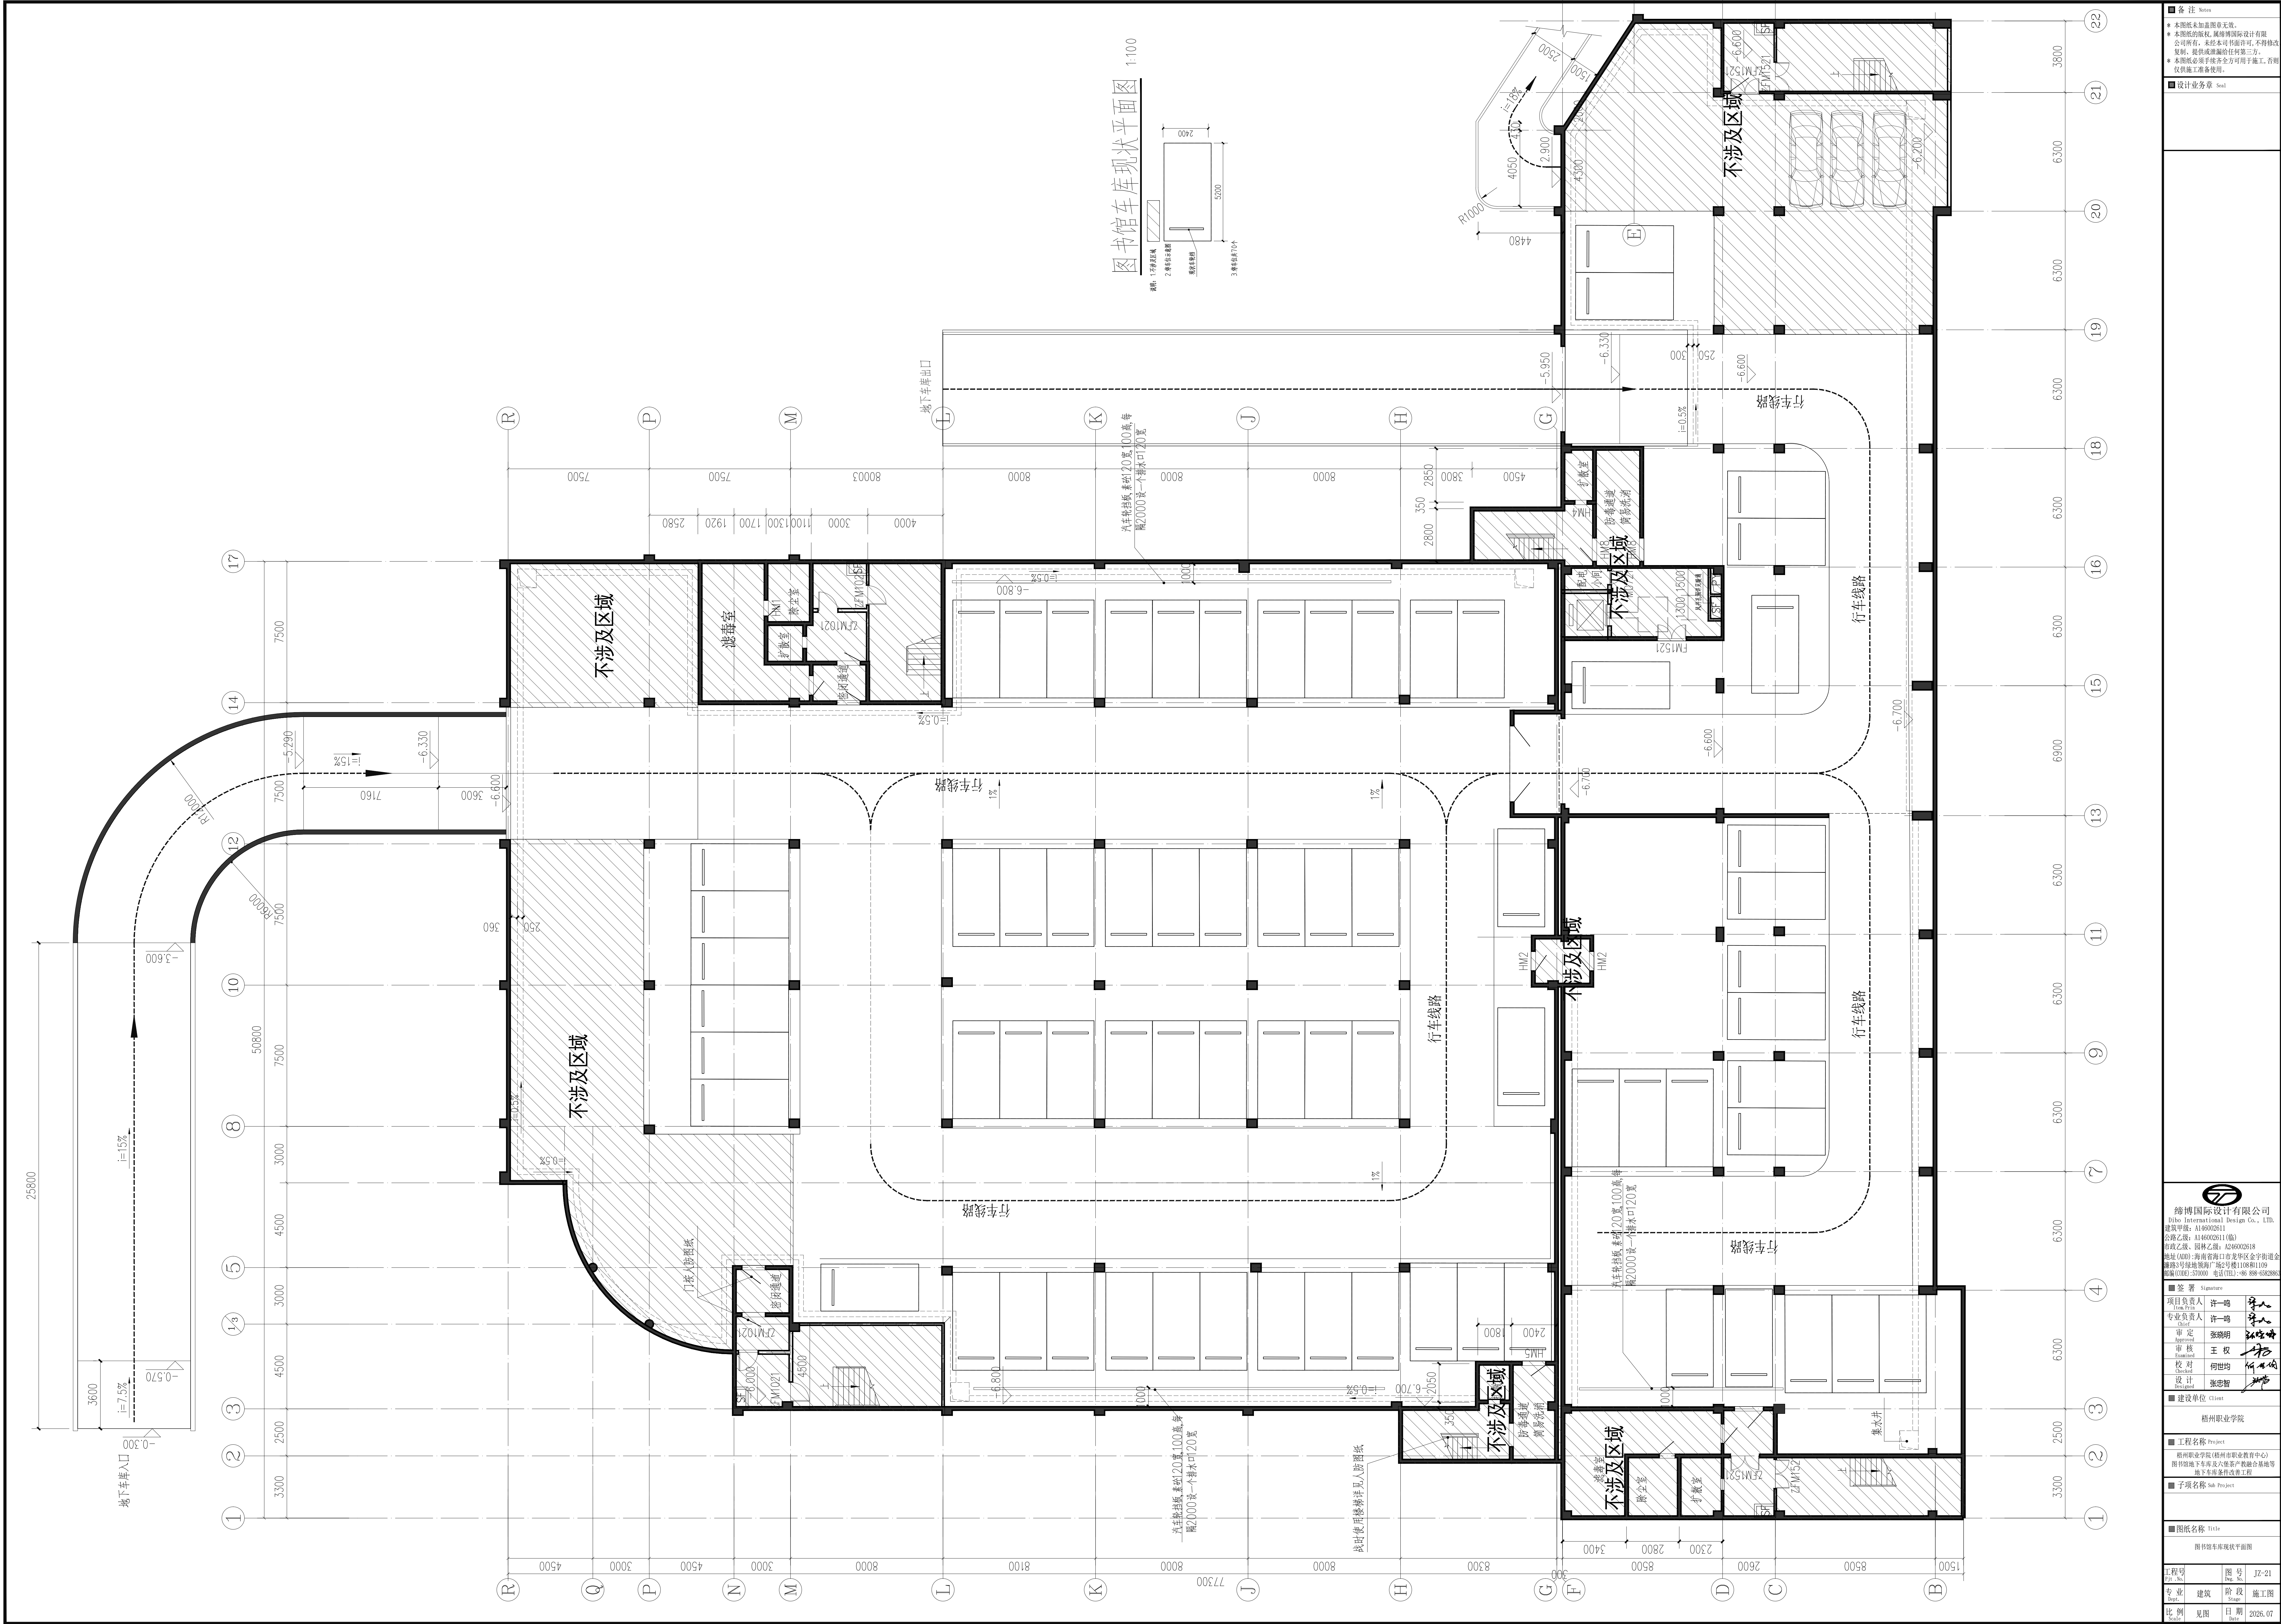

图书馆车库现状平面图 1:100

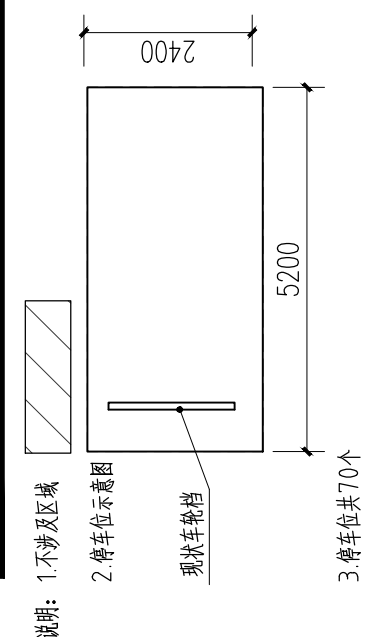

■ 备注 Note

- 本图纸未加盖图章无效。
- 本图纸的版权归 缔博国际设计有限公司所有。未经本公司书面许可，不得修改、复制、提供或披露给任何第三方。
- 本图纸必须与全套施工图用于施工，否则仅供施工准备使用。

■ 设计业务章 Seal

■ 签署 Signature

项目负责人
Project Manager
许一鸣
Chief

专业负责人
Professional
许一鸣
Chief

审定
Approved
张晓明
Director

审核
Reviewed
王权
Director

校对
Checked
何世均
Designer

设计
Designed
张忠智
Designer

■ 建设单位 Client

梧州职业学院

■ 工程名称 Project

梧州职业学院(梧州市职业教育中心)
图书馆地下车库及六楼教学实训楼等
地上附属设施工程

■ 子项名称 Sub Project

■ 图纸名称 Title

图书馆车库现状平面图

工程号
Project No.

77-36

图号
Drawing No.

12-ZT-1

专业
Specialty

建筑

阶段
Stage


施工图

比例
Scale


1:100

日期
Date

2025.07

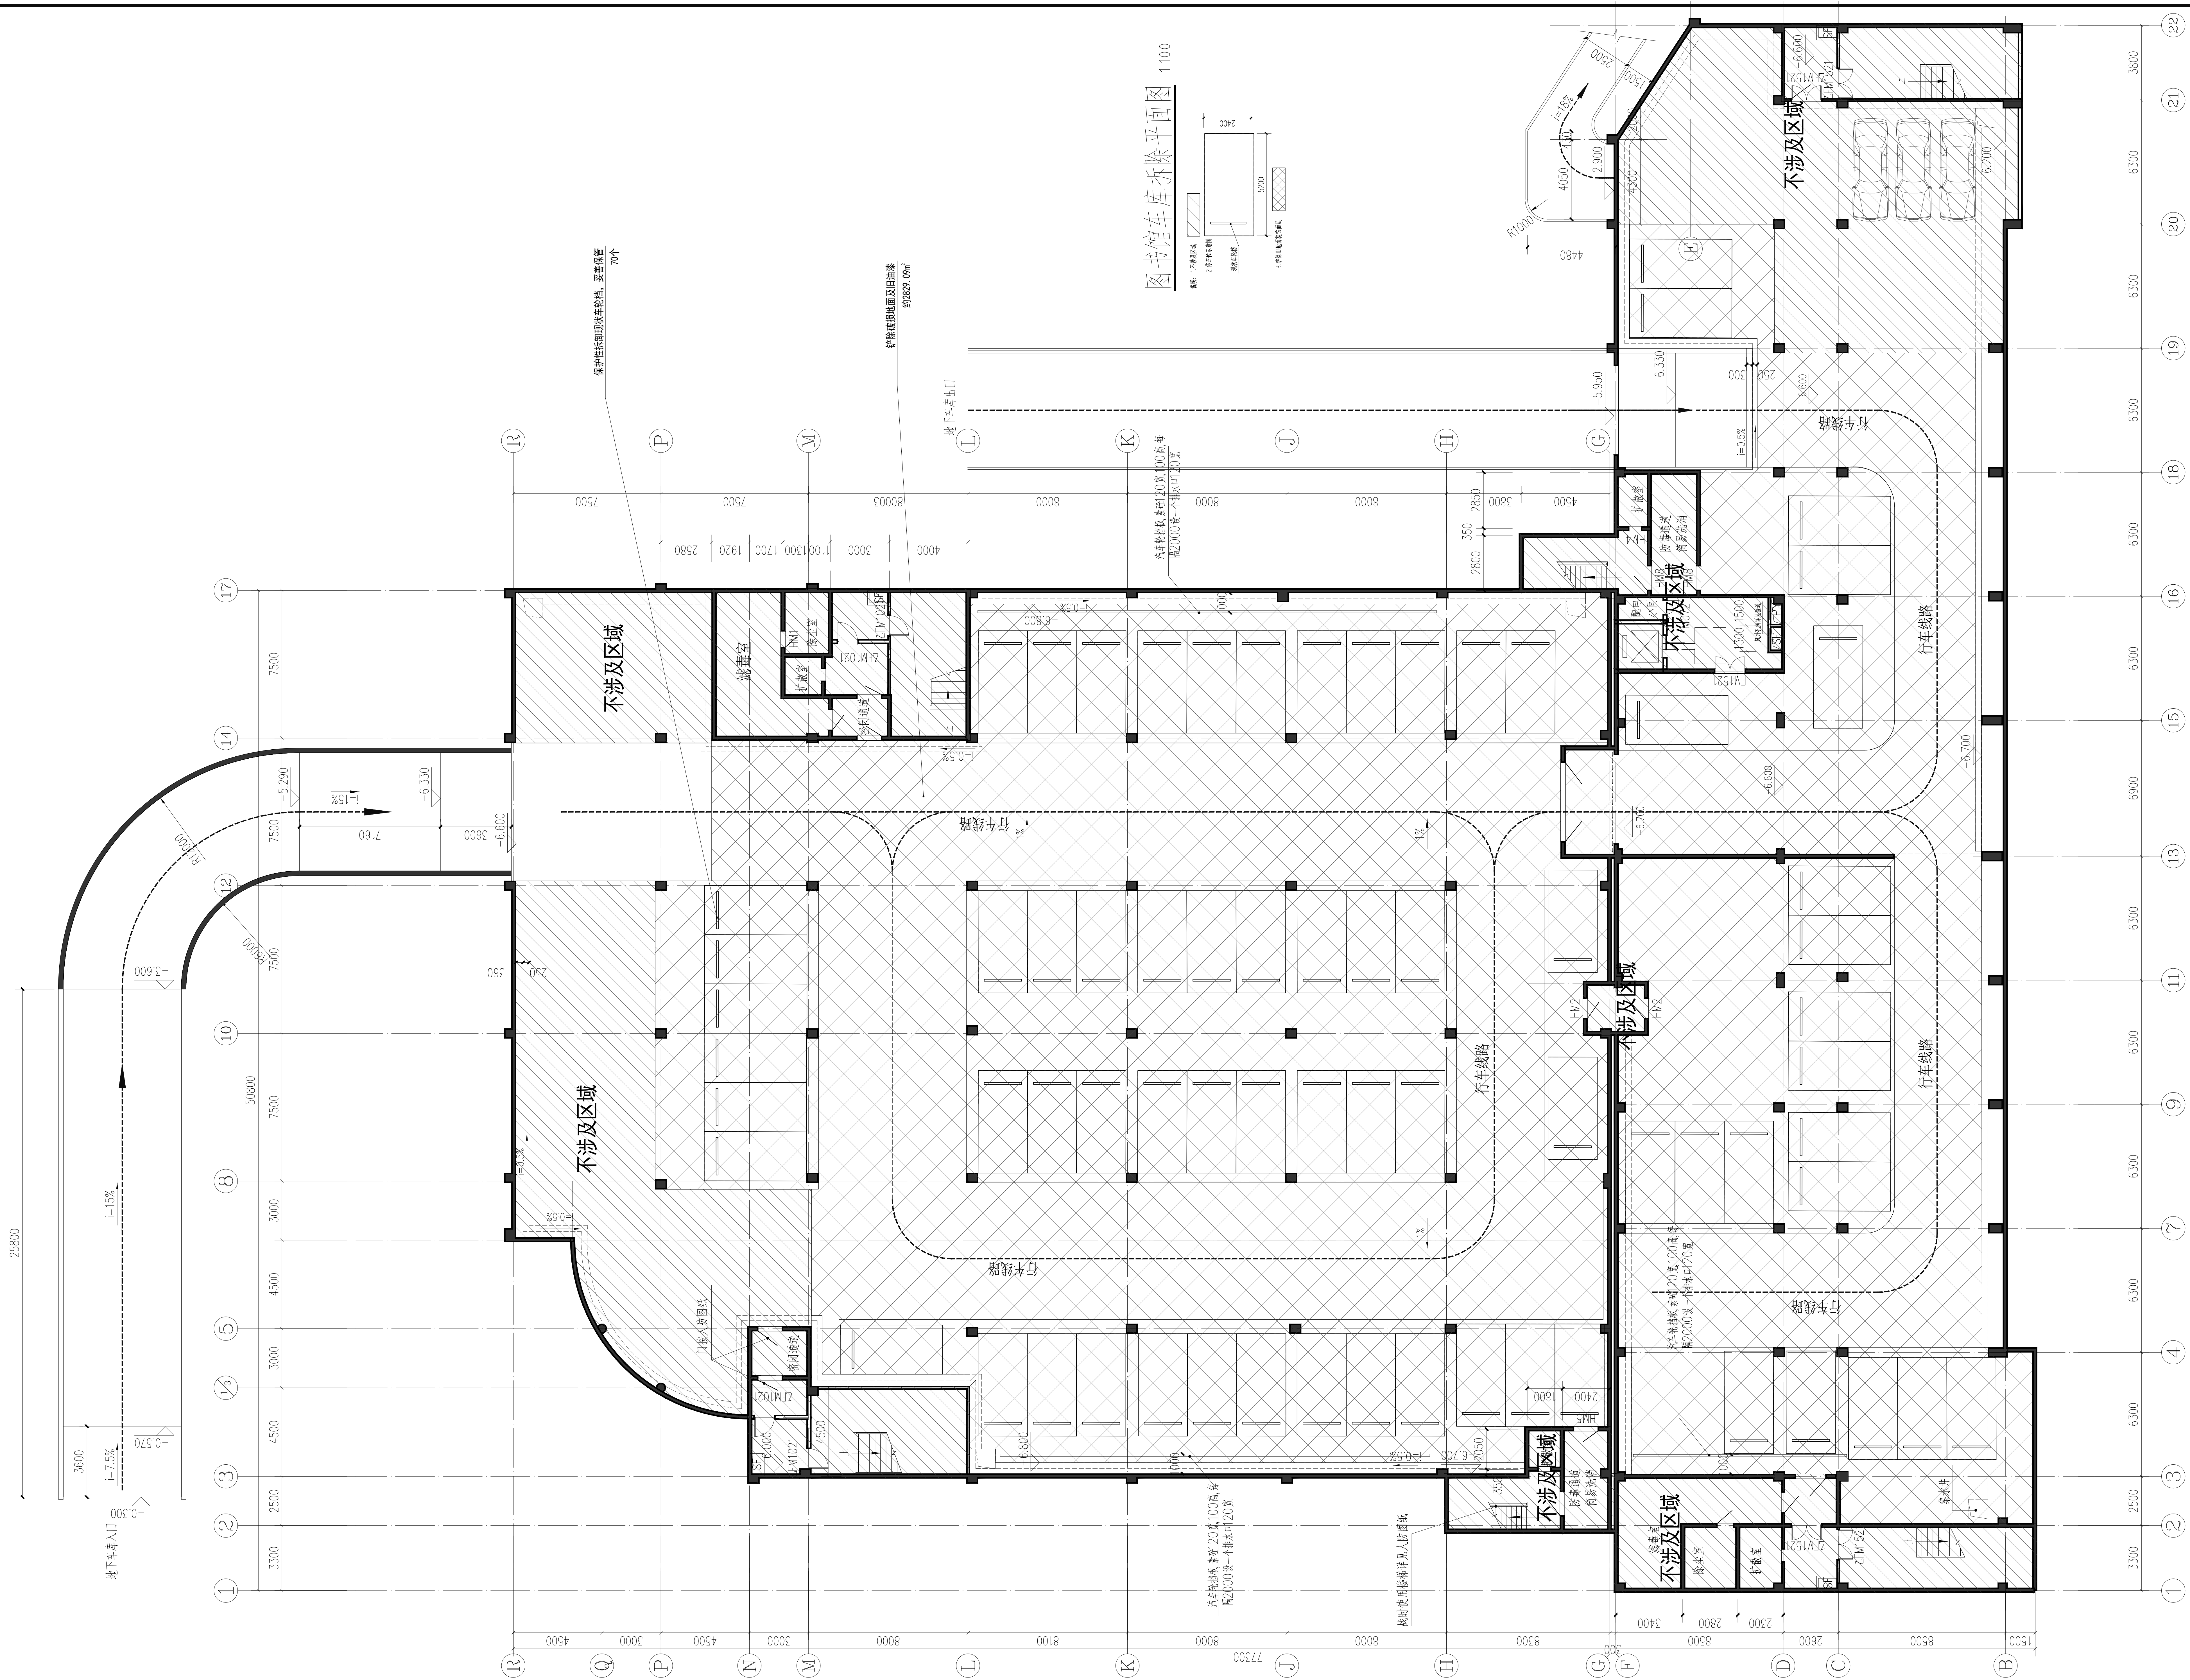

■ 备注 Note * 本图纸为加签图章无效。 * 本图的修改版、增减版须经国际设计有限公司所有。未经本公司书面许可，不得私自复制、提供或透露给任何第三者。 * 本图纸全部版权归本公司所有于施工、若仅收的施工准备使用。 ■ 设计业务章 Seal																
 缔博国际设计有限公司 Bihou International Design Co., LTD. 深圳总部: 414002511 公海乙级证: H16002511(11张) 何晓之、阿林乙级证: 424002518 地址(AZD): 深圳市福田区皇岗村金宇大厦 邮编(PZD) 属地邮编 P752号楼E118和E109 邮编(CPD) 333000 电话(TEL): +86-698-692385																
■ 签署 Signature <table border="0"> <tr> <td>项目负责人 Project Manager</td> <td>专业负责人 Chief Designer</td> <td>审核 Reviewed</td> <td>校对 Checked</td> <td>设计 Designed</td> </tr> <tr> <td>许一鸣</td> <td>许一鸣</td> <td></td> <td>王权</td> <td>何世均</td> </tr> <tr> <td></td> <td></td> <td></td> <td>张智</td> <td></td> </tr> </table>		项目负责人 Project Manager	专业负责人 Chief Designer	审核 Reviewed	校对 Checked	设计 Designed	许一鸣	许一鸣		王权	何世均				张智	
项目负责人 Project Manager	专业负责人 Chief Designer	审核 Reviewed	校对 Checked	设计 Designed												
许一鸣	许一鸣		王权	何世均												
			张智													
■ 建设单位 Client 梧州职业学院																
■ 工程名称 Project 梧州职业学院(增建)宿舍教育会议中心 附设图书馆及学生活动中心(增建)宿舍等 地下车库改造提升工程																
■ 子项名称 Sub Project																
■ 图纸名称 Title 梧州市非齐路标准平面图																
<table border="0"> <tr> <td>主编号 Main No.</td> <td>图号 Diagram No.</td> <td>JZ-22</td> </tr> <tr> <td>专业 Specialty</td> <td>建筑 Architecture</td> <td>阶段 Stage</td> </tr> <tr> <td>比例 Scale</td> <td>总图 General</td> <td>日期 Date</td> </tr> <tr> <td>比例 Scale</td> <td>总图 General</td> <td>日期 Date</td> </tr> </table>		主编号 Main No.	图号 Diagram No.	JZ-22	专业 Specialty	建筑 Architecture	阶段 Stage	比例 Scale	总图 General	日期 Date	比例 Scale	总图 General	日期 Date			
主编号 Main No.	图号 Diagram No.	JZ-22														
专业 Specialty	建筑 Architecture	阶段 Stage														
比例 Scale	总图 General	日期 Date														
比例 Scale	总图 General	日期 Date														

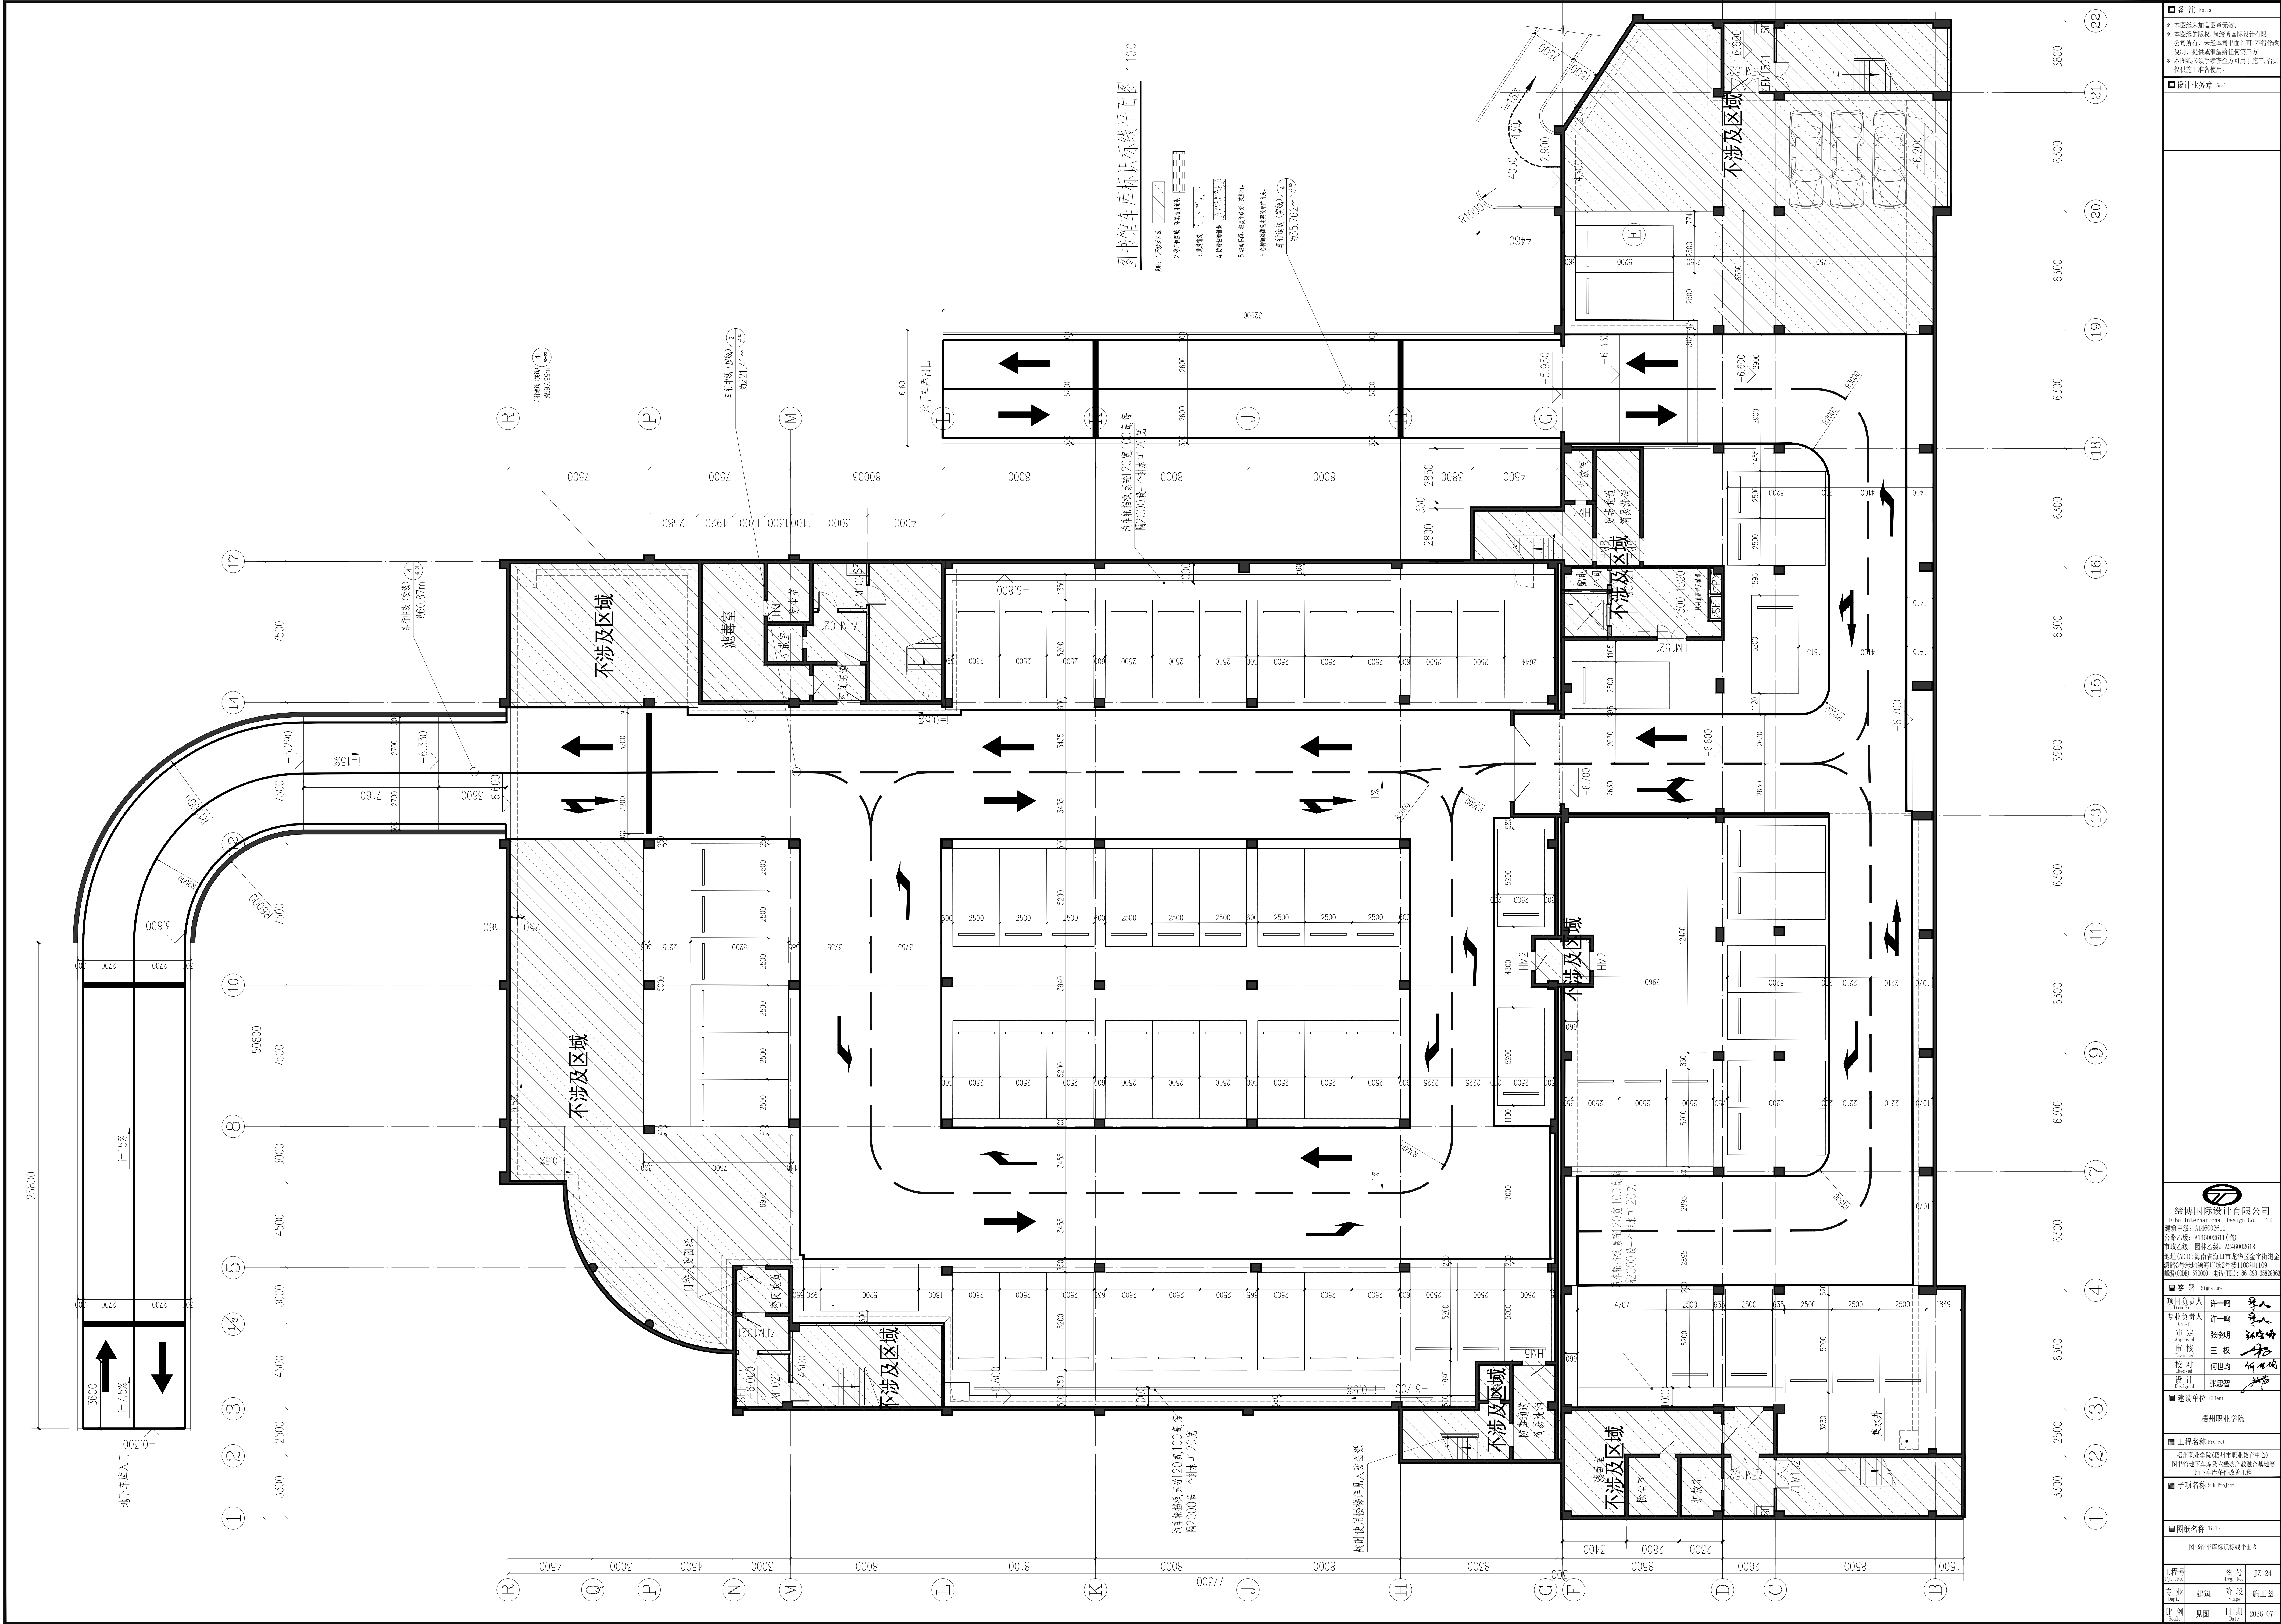

■ 备注 Note

- 本图纸未加盖图章无效。
- 本图纸的版权、其他权利归设计有限公司所有。未经本公司书面许可，不得修改、复制、提供或传播给任何第三方。
- 本图纸必须与施工图一并用于施工，否则仅供施工准备使用。

■ 设计业务章 Seal

缔博国际设计有限公司
Fibo International Design Co., Ltd.
成立时间: 2010年03月11日
办公地址: 深圳市福田区金田路10001号
邮编: 518000 电话: (0755) 888-6088

■ 签署 Signature

项目负责人	许一鸣	签字
专业负责人	许一鸣	签字
审核	张晓明	签字
审核	王权	签字
校对	何世均	签字
设计	张忠智	签字

■ 建设单位 Client

梧州职业学院

■ 工程名称 Project

梧州职业学院(梧州市职业教育中心)
图书馆地下车库及六楼教学综合楼等
地上地下车库工程

■ 子项名称 Sub Project

■ 图纸名称 Title

图书馆车库标识线平面图

工程号
Proj. No.

图号
Fig. No.

专业
Prof.

阶段
Stage

施工图

比例
Scale

日期
Date

2020.07

图书馆车库工程量清单				
序号	子项	单位	数量	备注
1	铲除破损地面及旧油漆	m²	2829.09	含垃圾清理
2	人工保护性拆卸现状车轮档	个	70	拆卸后妥善保管
3	防滑坡道铺装	m²	620.84	
4	修补粉化地面并固化	m²	2829.09	
5	成品橡胶减速带	m	27.6	共5个
6	导向标识	个	26	白色
7	停车位区域，环氧地坪铺装	m²	1638.95	
8	通道铺装	m²	1189.49	
9	人工重新安装原有车轮档	个	70	
10	车位划线	m	1078.0	线宽100mm, 黄色
11	通道划线(车道中线，虚线)	m	221.41	线宽150mm，白色
12	通道划线(车道中线，实线)	m	96.93	线宽150mm，白色
13	通道划线(车道边线，实线)	m	597.99	线宽150mm，白色

■ 备 注 Notes

本图纸未加盖图章无效。
本图纸的版权,属缔博国际设计有限公司所有, 未经本司书面许可, 不得修改、复制或泄漏给任何第三方。
本图纸必须手续齐全方可用于施工, 否则仅供施工准备使用。

■ 设计业务章 Seal



缔博国际设计有限公司
Dibo International Design Co., LTD
工程设计资质证书编号: A246002618
地址(ADD): 海南省海口市龙华区金垦路27号
邮编(CODE): 570216 电话(TEL): +86 898-66976040

■ 签 署 Signature

项目负责人 Item Prin	许一鸣	
专业负责人 Chief	许一鸣	
审 定 Approved	张晓明	
审 核 Examined	王 权	
校 对 Checked	何世均	
设 计 Designed	张忠智	

■ 建设单位 Client

梧州职业学院

■ 工程名称 Project

梧州职业学院(梧州市职业教育中心)
图书馆地下车库及六堡茶产教融合基地等
地下车库条件改善工程

■ 子项名称 Sub Project

■ 图纸名称 Title

图书馆车库工程量清单

工程号 Pjt .No.		图 号 Dwg. No.	JZ-26
专 业 Dept.	建筑	阶 段 Stage	施工图
比 例 Scale	见图	日 期 Date	2026.07