



图 纸 目 录

共1页 第1页

[illegible]


会签 CHECKED BY		
建筑 ARCHITECT	霍 萍	霍萍
结构 STRUCT.	钟鸣明	钟鸣明
给排水 PLUMBING	宋丽敏	宋丽敏
暖通 HVAC	刘仕宽	刘仕宽
电气 ELECT.	韦胜敏	韦胜敏
本设计文件仅由设计单位签字有效，不得在工程上使用或施工。 本设计文件未经签字，不得复制或用于施工。 如有任何不符之处，请速与工程设计师联系。		
工程设计师资质证书编号 A2462010701		
霍萍 (暖通工程) 中级 钟鸣明 (暖通工程) 中级 宋丽敏 (暖通工程) 中级 刘仕宽 (暖通工程) 中级 韦胜敏 (暖通工程) 中级		
设计单位 (盖章) 桂自黄图乙字2460004		
电话: 0771-2822044		
项目负责人 PROJECT MANAGER	霍 萍	霍萍
专业负责人 DISCIPLINES CHIEF	霍 萍	霍萍
审 定 APPROVED BY	周国文	周国文
审 核 CHECKED BY	欧云韬	欧云韬
校 对 CHECKED BY	梁丽红	梁丽红
设 计 DESIGNED BY	霍 萍	霍萍
建设单位 CLIENT	鹿县中等专业学校	
项目名称 PROJECT NAME	鹿县中等专业学校校舍维修工程	
子项名称 SUBITEM NAME	1号学生宿舍楼维修项目	
图 名 DRAWING TITLE	工程设计说明 工程改造做法表	
工程编号 PROJECT NO.	-	
日 期 DATE	2026. 03	
比 例 SCALE	1:100	
专 业 DISCIPLINES	建筑装饰	
设计阶段 DESIGN STAGES	-	
版 次 REVISION	-	
图 号 DRAWING NO.	JS-01	

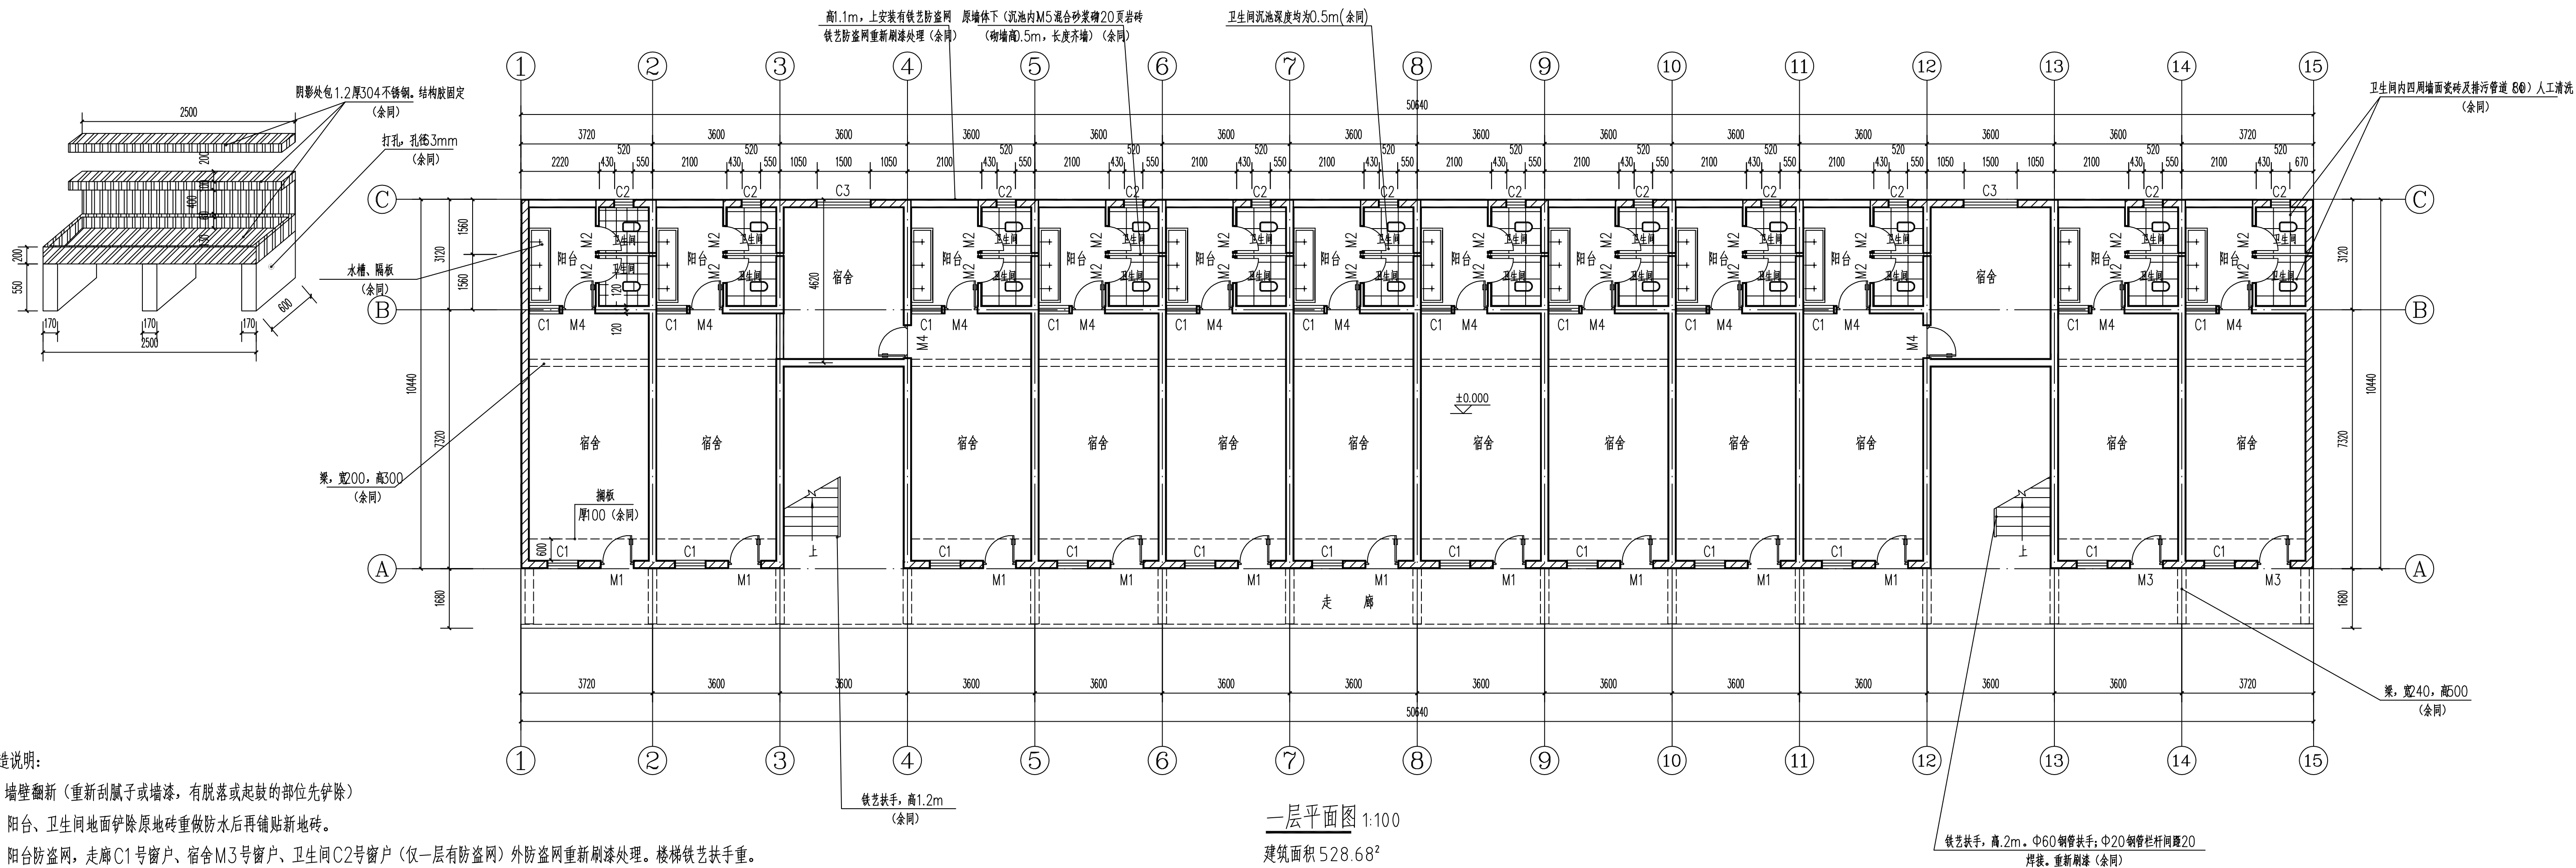

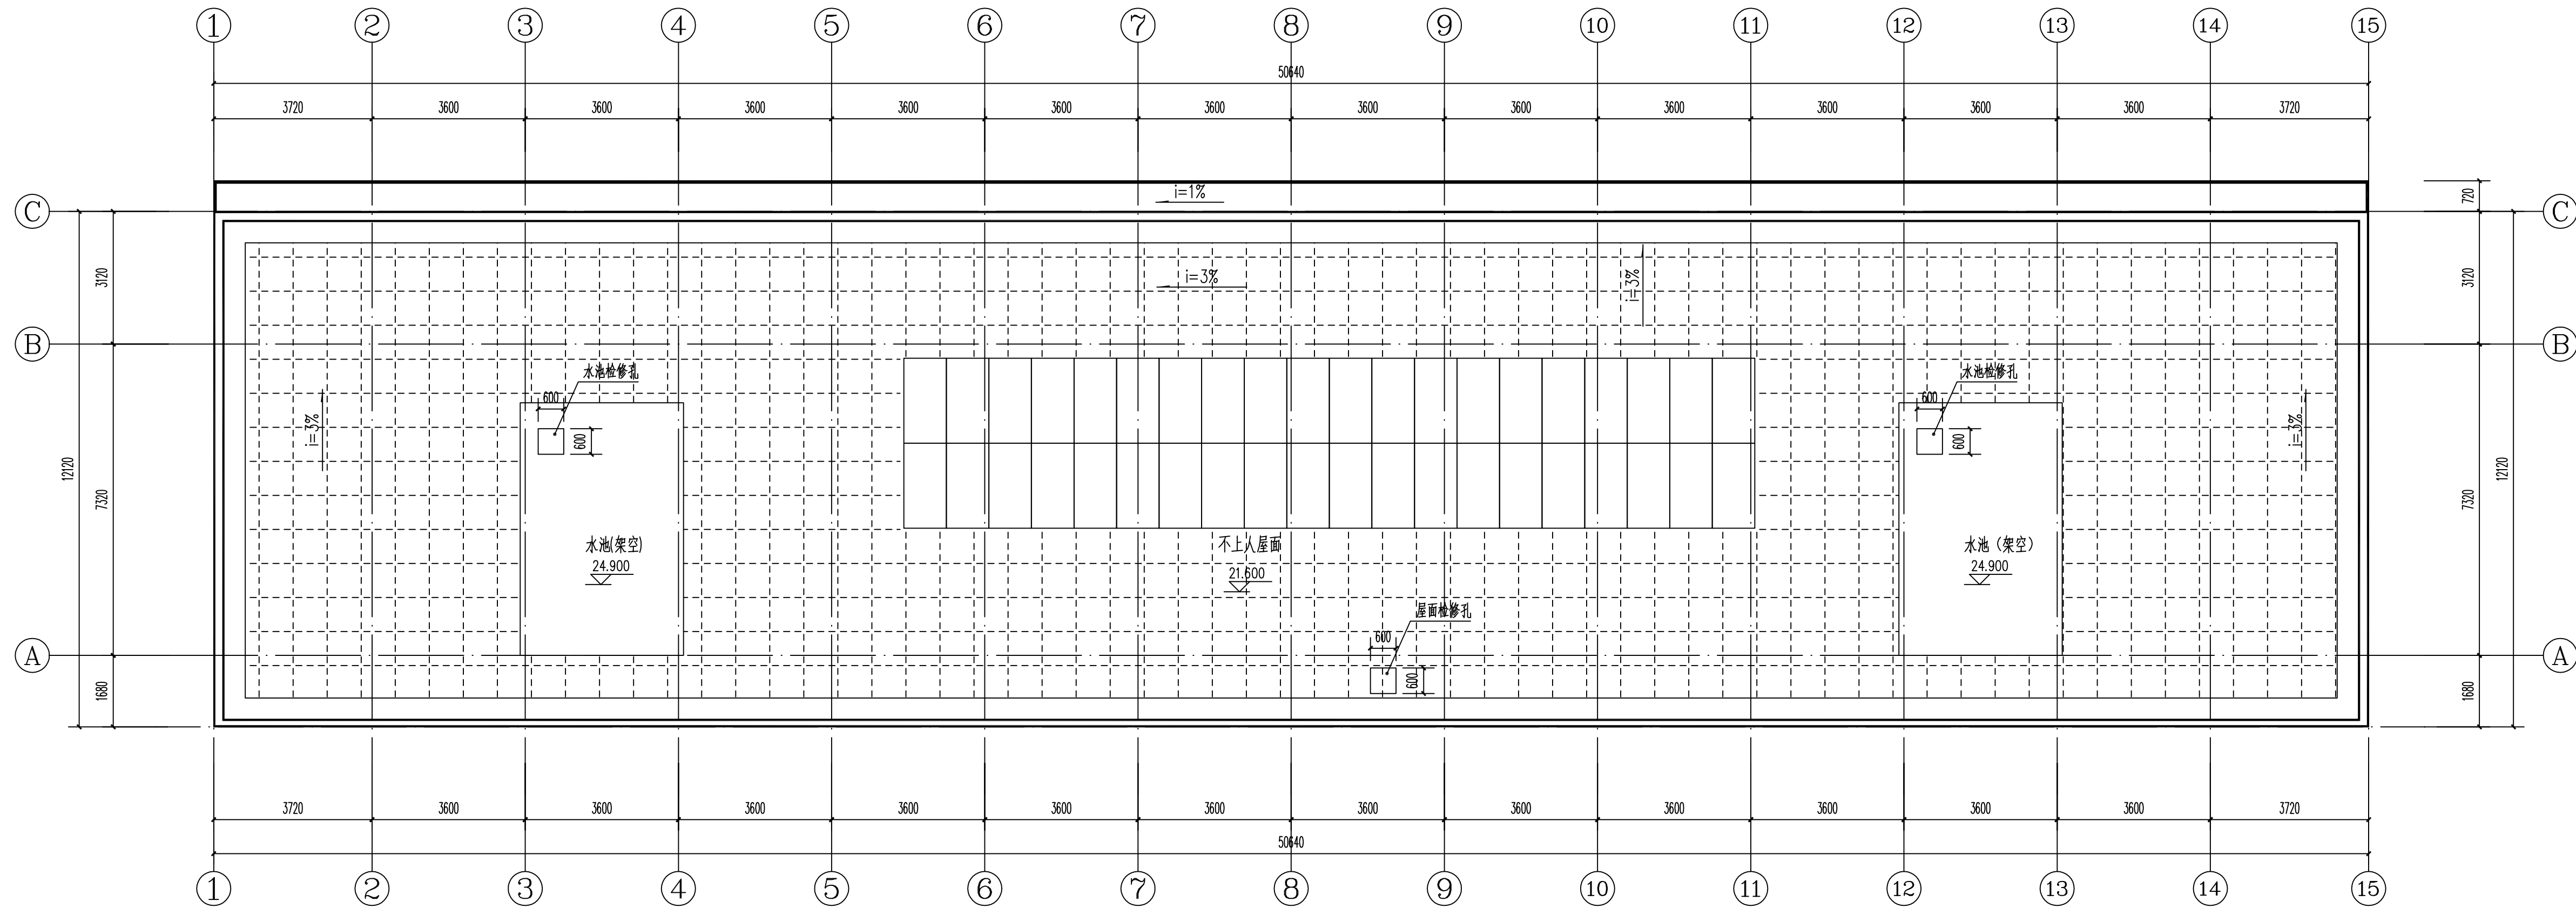


屋顶平面图 1:100
(不在本次改造范围)


合签 CONSIGNMENT		
建筑 DESIGN	霍 萍	潘 萍
结构 STRUCTURE	钟鸣明	钟鸣明
给排水 PLUMBING	宋丽敏	陈丽红
暖通 HEATING	刘仕宽	刘仕宽
电气 ELECTRIC	韦胜敏	韦胜敏
本设计文件须加盖出图章后方可有效, 手续齐全后方可用于施工。 本图尺寸均以标注为准, 不得量取图内尺寸施工。 如有任何不妥事宜, 请在施工与设计时解决。		
GH 广西华壹建筑设计有限公司 GUANGXI HUAYI ARCHITECTURE DESIGN CO., LTD. 工程设计资质证书编号: A245010791 资质等级: 建筑工程、给水工程、排水工程、暖通工程、专业乙级 经营范围: 房屋工程、给水工程、排水工程、暖通工程、专业乙级 城乡规划编制乙级 桂自资规乙字第2450001 中国 (广西) 自治区住房和城乡建设厅备案 住房和城乡建设部备案 住房和城乡建设部备案 注册建筑师: 钟鸣明 注册结构工程师: 钟鸣明 注册给排水工程师: 宋丽敏 注册暖通工程师: 刘仕宽 注册电气工程师: 韦胜敏 电话: 0771-5858666		
项目负责人 PROJECT MANAGER	霍 萍	潘 萍
专业负责人 DISCIPLINE CHIEF	霍 萍	潘 萍
审 定 APPROVED BY	周国文	周国文
审 核 EXAMINED BY	欧云韬	欧云韬
校 对 CHECKED BY	梁丽红	梁丽红
设 计 DESIGNED BY	霍 萍	潘 萍
建设单位 CLIENT	藤县中等专业学校	
项目名称 PROJECT NAME	藤县中等专业学校校舍维修工程	
子项名称 SUBITEM NAME	1号学生宿舍楼维修项目	
图 名 DRAWING TITLE	顶层平面图	
工程编号 PROJECT NO.	-	
日 期 DATE	2026. 03	
比 例 SCALE	1:100	
专 业 DISCIPLINES	建筑装饰	
设计阶段 DESIGN STATUS	-	
版 次 EDITION	-	
图 号 DRAWING NO.	JS-04	

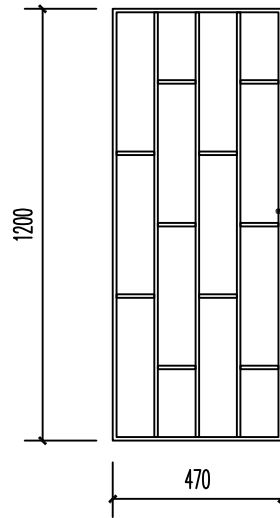


C2窗外防盗网大样

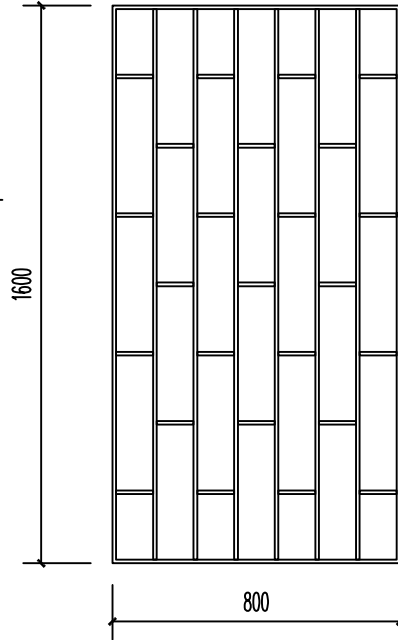


走廊处C1窗外防盗网大样

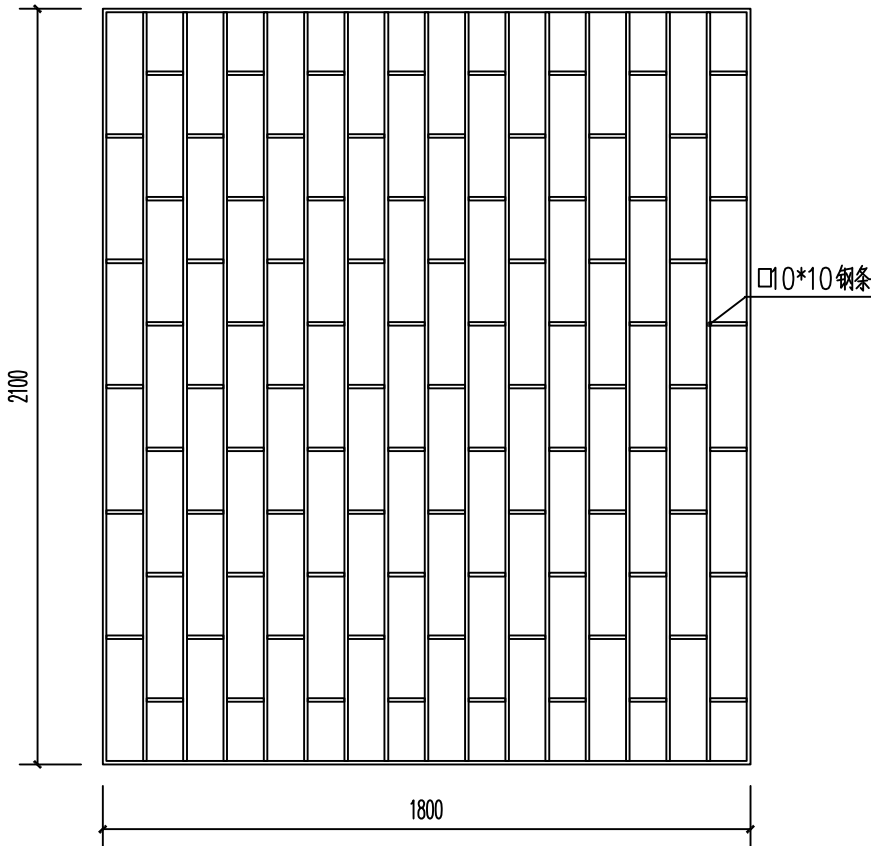


阳台防盗网大样

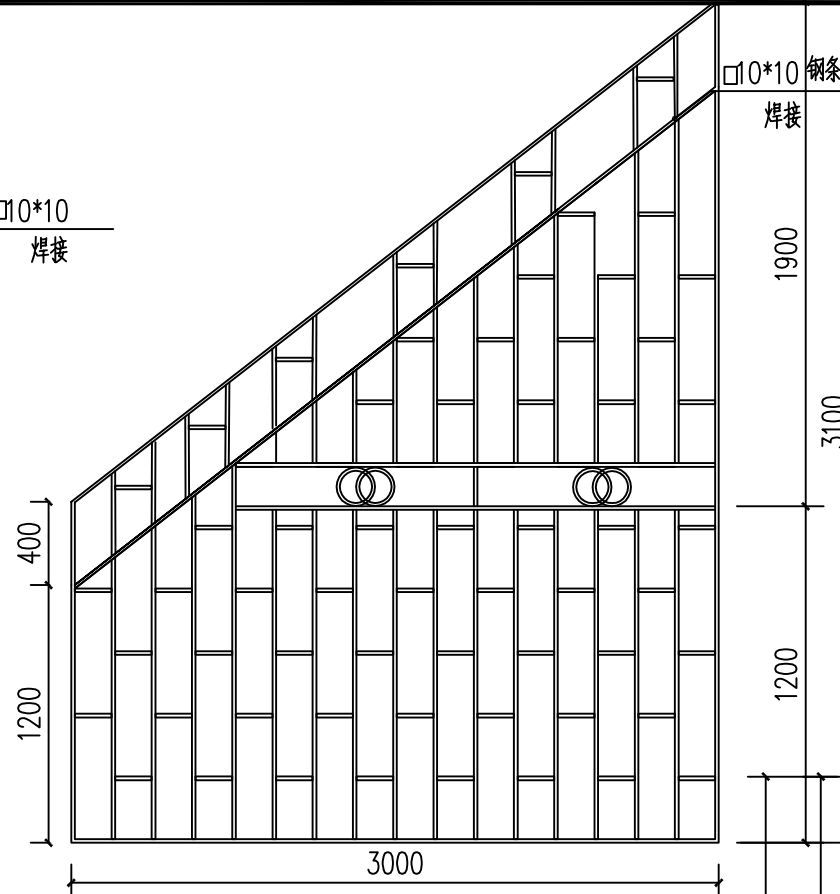

楼梯间防盗网(2个)

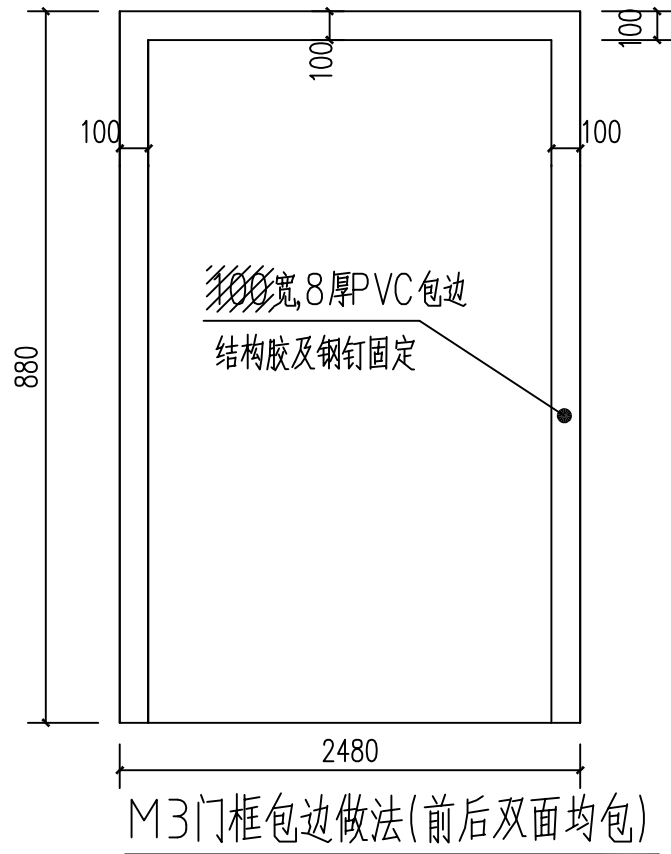

M3门框包边做法(前后双面均包)

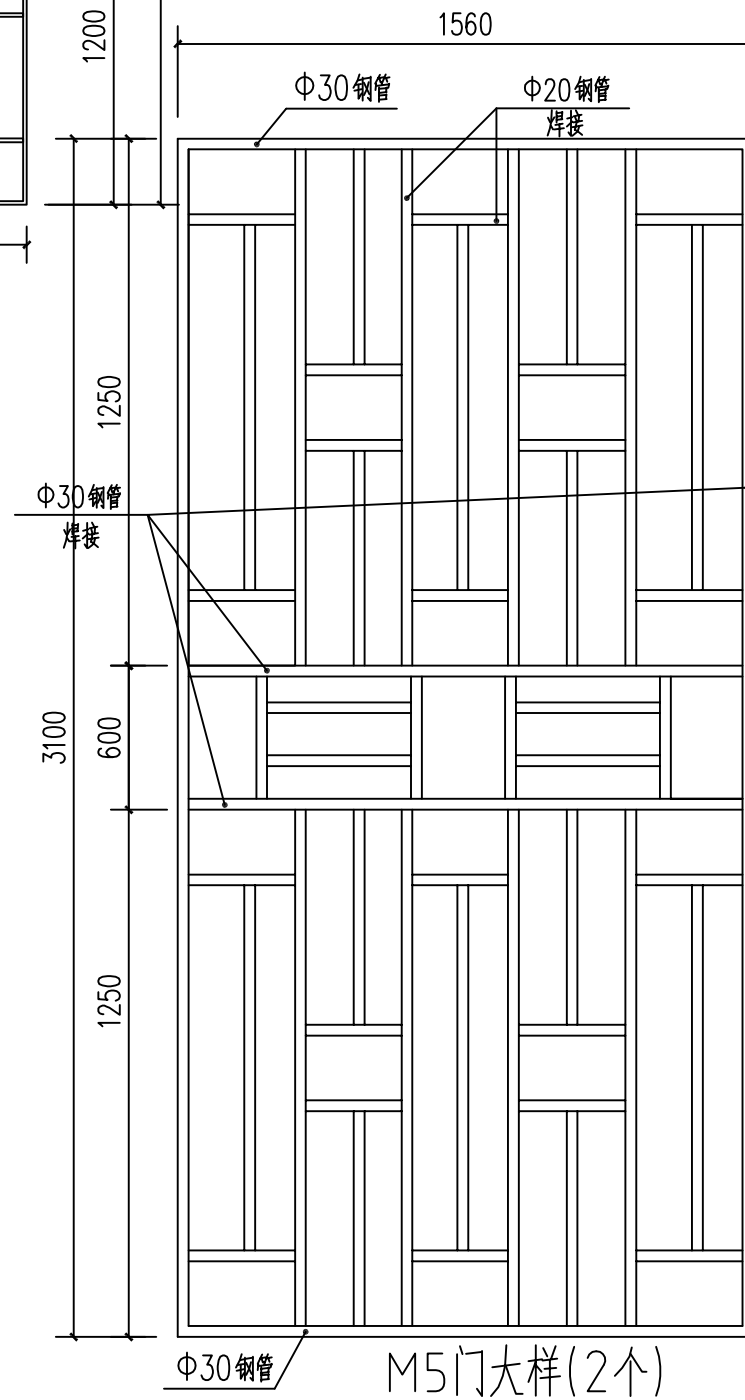

M5门大样(2个)

会签 COORDINATION		
建筑 ARCH.	霍萍	霍萍
结构 STRUCT.	钟鸣明	钟鸣明
给排水 PLUMBING	宋丽敏	宋丽敏
暖通 HVAC	刘仕宽	刘仕宽
电气 ELEC.	韦胜钦	韦胜钦

本设计文件须加盖出图章方可有效,手续齐全后方可用于施工。
本图尺寸均以标注为准,不得擅自更改尺寸施工。
如有任何不妥事宜,请在施工前与设计部协商。

广西华壹建筑设计有限公司
GUANGXI HUAYI ARCHITECTURE DESIGN CO., LTD.

工程设计资质证书编号: A245016761

建筑行业(建筑工程)甲级
市政行业(桥梁工程、给水工程、排水工程、道路工程)专业乙级
公路行业(公路)专业丙级、工程咨询
城乡规划编制乙级 桂自资规乙字234500024

中国(广西)自由贸易试验区南宁片区平乐大道16号五象新城中心2号楼十六层
16/F, FLOOR, BUILDING 2, WUXIANG NEWLAND CENTER, NO.16, PINGLE AVENUE, NANNING CHINA (NANNING PILOT FREE TRADE ZONE)

电话/TEL: 0771-2820566

项目负责人 PROJECT MANAGER	霍萍	霍萍
专业负责人 DISCIPLINES CHIEF	霍萍	霍萍
审定 APPROVED BY	周国文	周国文
审核 EXAMINED BY	欧云韬	欧云韬
校对 CHECKED BY	梁丽红	梁丽红
设计 DESIGNED BY	霍萍	霍萍

建设单位 CLIENT	藤县中等专业学校
----------------	----------

项目名称 PROJECT NAME	藤县中等专业学校校舍维修工程
----------------------	----------------

子项名称 SUBITEM NAME	1号学生宿舍楼维修项目
----------------------	-------------

图名 DRAWING TITLE	防盗网大样图 铁艺门大样图 门框包边做法大样图
---------------------	-------------------------------

工程编号 PROJECT NO.	-
日期 DATE	2026.03
比例 SCALE	1:100
专业 DISCIPLINES	建筑装饰
设计阶段 DESIGN STATUS	-
版次 EDITION	-
图号 DRAWING NO.	JS-05