
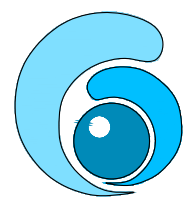


鹿寨县寨沙镇九敢村仁里屯 头菜生产及储藏项目--建筑改造

施工图设计 共1册

项目代号 HT2026-05-46
(第1.0版)

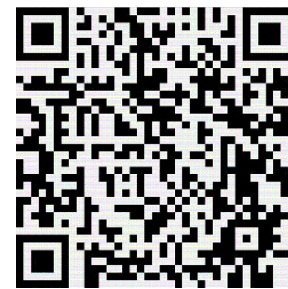

广西河图建设工程
设计有限公司



Guangxi Hetu Construction
Engineering Design Co.,Ltd

证书编号: A245016173

二零二六年三月

工程设计图纸目录

广西河图建设工程设计有限公司					证书编号： 乙级A245016173			
建设单位		鹿寨县寨沙镇人民政府		设计阶段		施工图设计		
工程名称		鹿寨县寨沙镇九敢村仁里屯 头菜生产及储藏项目--建筑改造		设计编号		HT2026-05-46		
				目录编号	目-01	专业	建筑	
序号	图 别	图 号	图 纸 名 称		图 幅	备 注		
01	建施	建施-01	建筑平面布置图		A3	施工图		
02	建施	建施-02	1号楼原有各立面图		A3	施工图		
03	建施	建施-03	1号楼改造后各立面图		A3	施工图		
04	建施	建施-04	1号楼改造后屋顶平面图、1号楼改造后平面图		A3	施工图		
05	建施	建施-05	2号楼原有各立面图		A3	施工图		
06	建施	建施-06	新建2号楼平面图、新建2号楼各立面图、木窗大样图		A3	施工图		
07	建施	建施-07	新建2号楼基础平面图、新建2号楼屋顶平面图		A3	施工图		
08	建施	建施-08	3号楼原有各立面图		A3	施工图		
09	建施	建施-09	3号楼改造后各立面图、围墙二改造		A3	施工图		
10	建施	建施-10	围墙一改造		A3	施工图		
11	建施	建施-11	4号楼原有各立面图		A3	施工图		
12	建施	建施-12	4号楼改造后各立面图		A3	施工图		
13	建施	建施-13	5号楼原有各立面图		A3	施工图		
14	建施	建施-14	5号楼改造后各立面图		A3	施工图		
15	建施	建施-15	6号楼原有各立面图		A3	施工图		
16	建施	建施-16	6号楼改造后各立面图		A3	施工图		
	建施	建施-17	工程量表		A3	施工图		
更改及作废记录		日期	内 容 提 要				经办人	
制表	李佳宸		校 对	廖艳萍	专业负责	张志勤	审 核	陈忠延

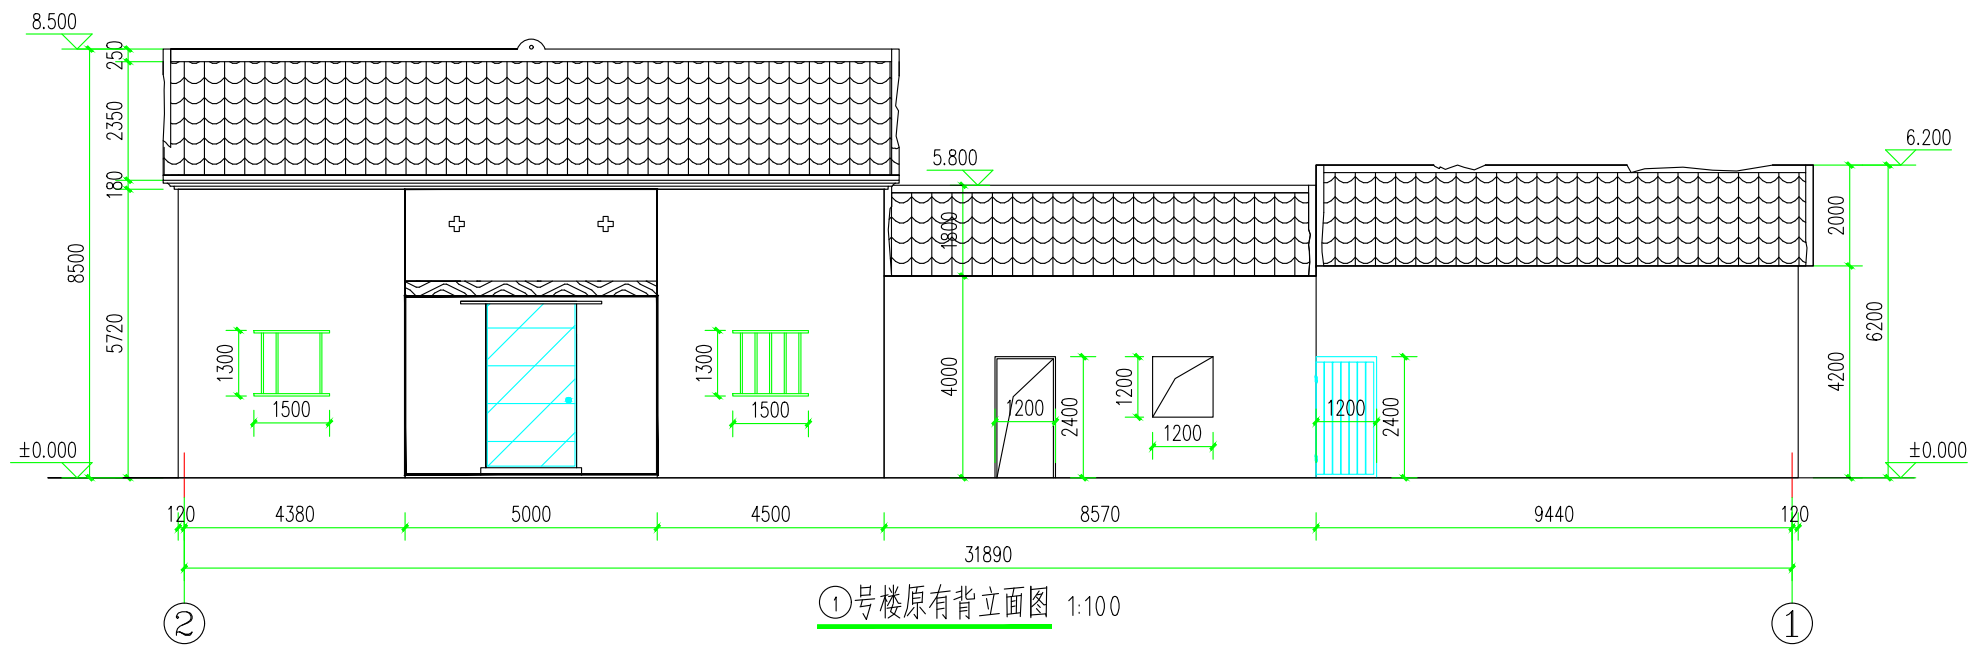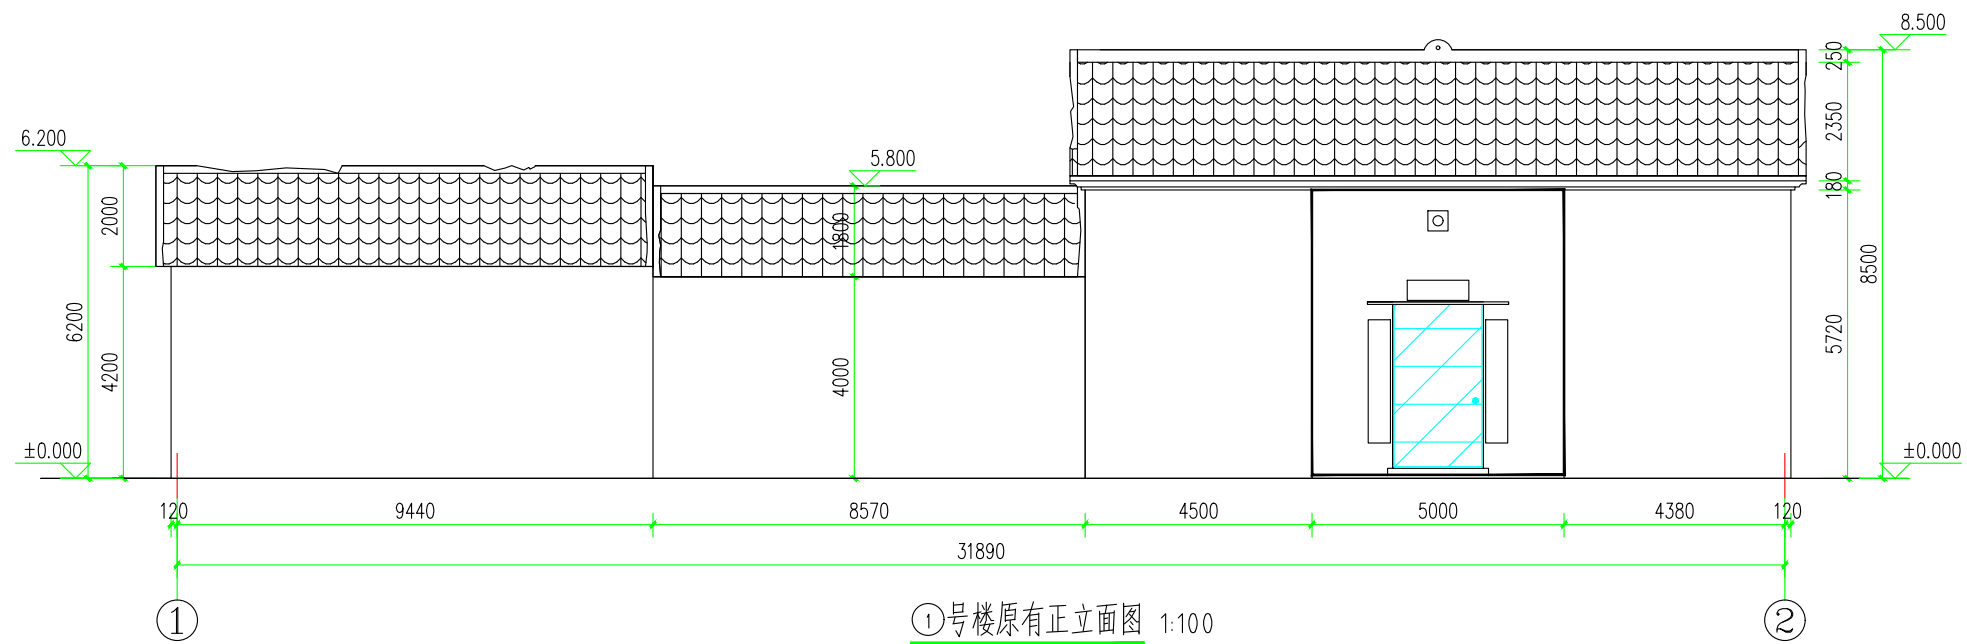

审图专用章:

出图专用章:

执业注册章:


广西河图建设工程
设计有限公司
Guangxi Hetu Construction
Engineering Design Co.,Ltd
证书编号:
A245016173

建设单位
鹿寨县寨沙镇人民政府


项目名称(子项名称)
鹿寨县寨沙镇九散村仁里屯
头菜生产及储藏项目--建筑改造

图名
1号楼原有各立面图


设计	潘桐	潘桐
制图	潘桐	潘桐
校对	黄李航	黄李航
专业负责	植雷兴	植雷兴
项目负责	植雷兴	植雷兴
审核	陈忠延	陈忠延
审定	杨维	杨维
设计编号	HT2026-05-46	
设计阶段	施工图	
专业	建筑	
图号	建施-02	版号 1.0
日期	2026.03	

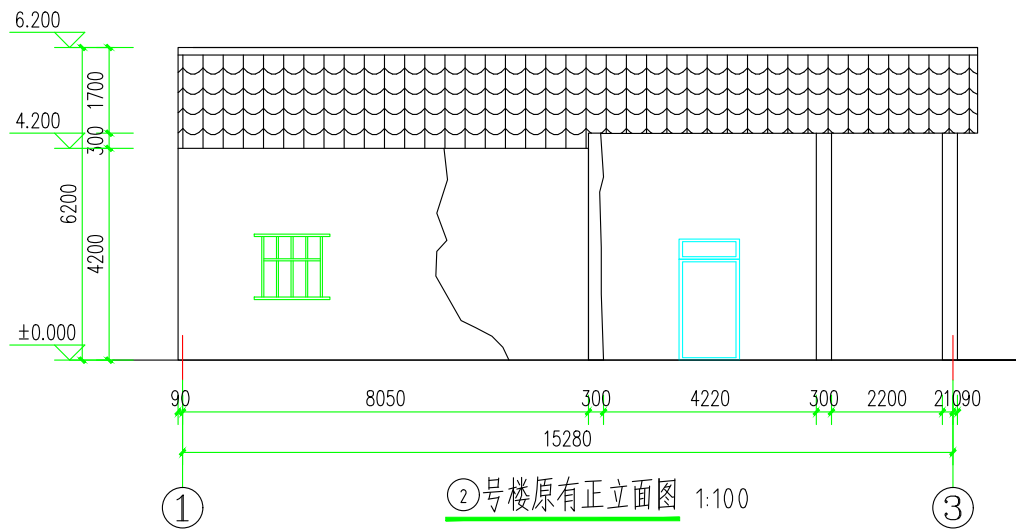


②号楼原有正立面图 1:100

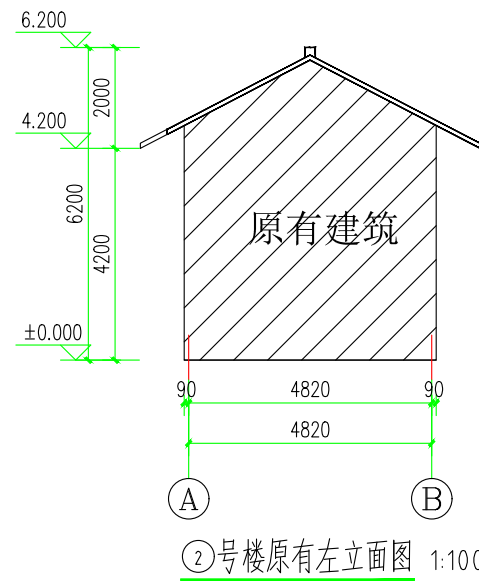

②号楼原有左立面图 1:100

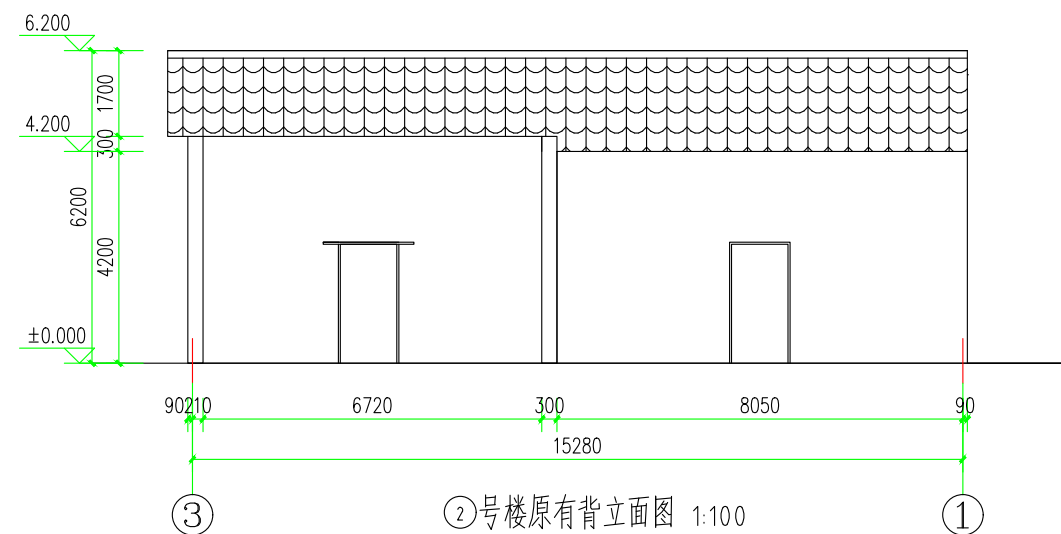

②号楼原有背立面图 1:100

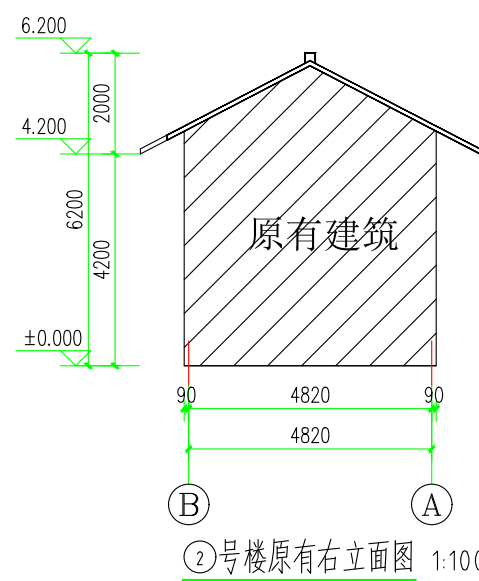

②号楼原有右立面图 1:100

设计说明:

- 1、本建筑共一层半，均为砖混结构,外墙均为黄泥面层，原建筑拆除后重新建造。
- 2、原有窗户、门口均为木窗、木门。
- 3、门窗样式及尺寸按现场实际，本图只提供参考。
- 4、由于工程工期要求紧迫，建设单位未能及时提供实际各涉及改造建筑物的具体原貌资料，本图仅供施工及预算参考。施工时应以涉及改造建筑的实际情况进行施工操作，结算应以实际工程量计算。
- 5、图纸未明处，请向设计单位咨询。

审图专用章:

出图专用章:

执业注册章:



广西河图建设工程
设计有限公司
Guangxi Hetu Construction
Engineering Design Co.,Ltd
证书编号:
A245016173

建设单位
鹿寨县寨沙镇人民政府

项目名称(子项名称)
鹿寨县寨沙镇九散村仁里屯
头菜生产及储藏项目--建筑改造

图名
2号楼原有立面图

设计	潘桐	潘桐
制图	潘桐	潘桐
校对	黄李航	黄李航
专业负责	植雷兴	植雷兴
项目负责	植雷兴	植雷兴
审核	陈忠延	陈忠延
审定	杨维	杨维
设计编号	HT2026-05-46	
设计阶段	施工图	
专业	建筑	
图号	建施-05	版号 1.0
日期	2026.03	

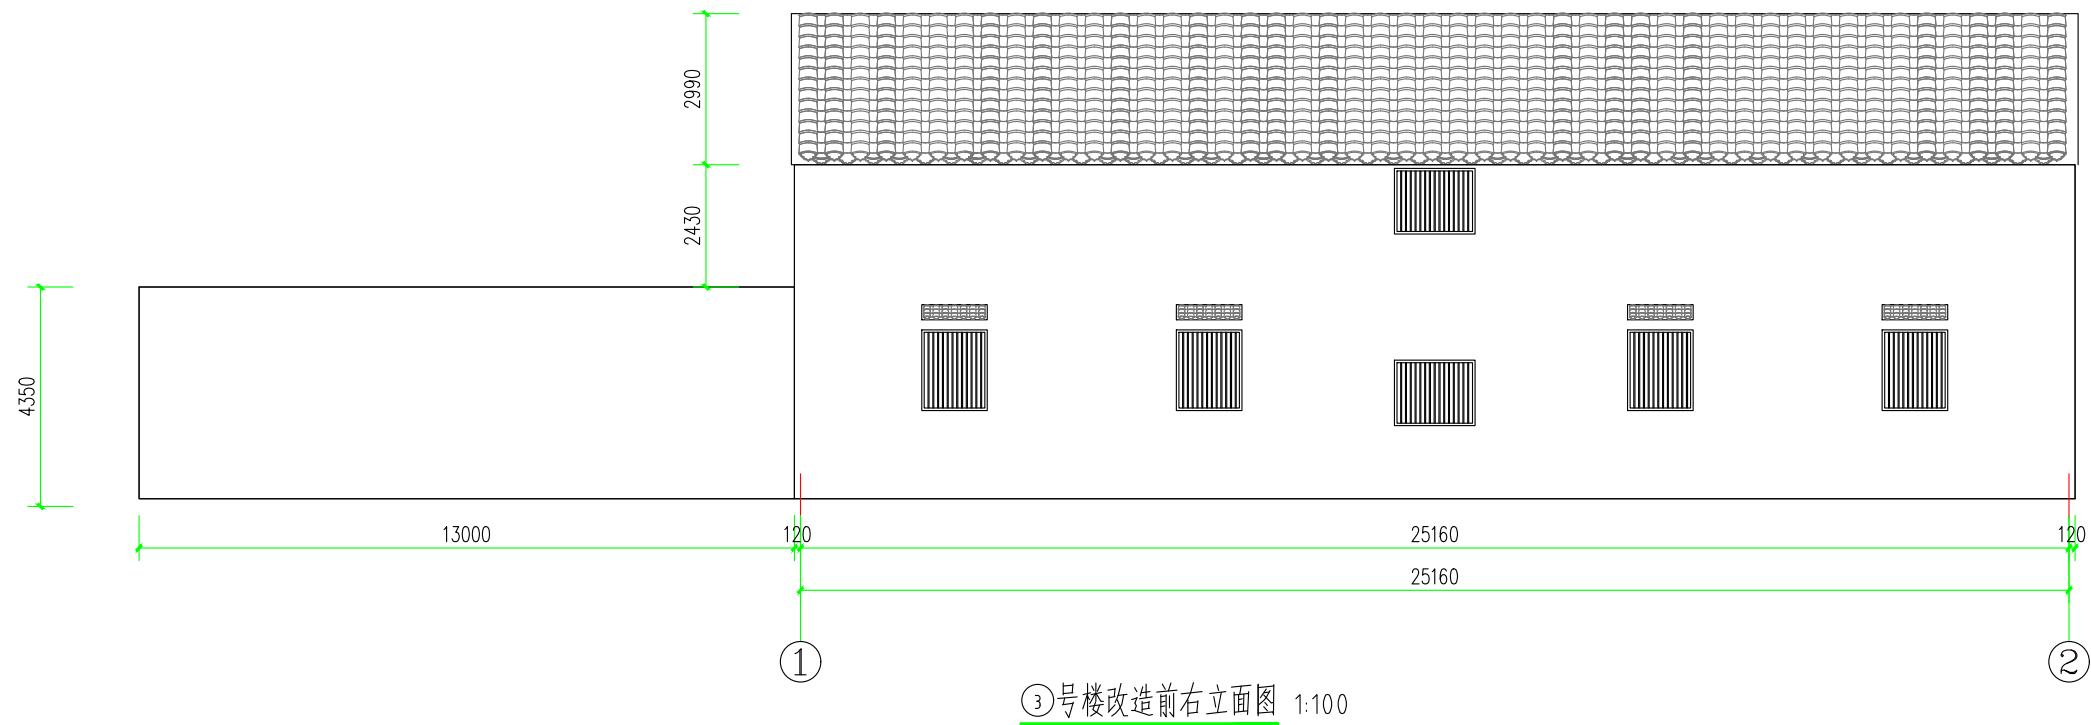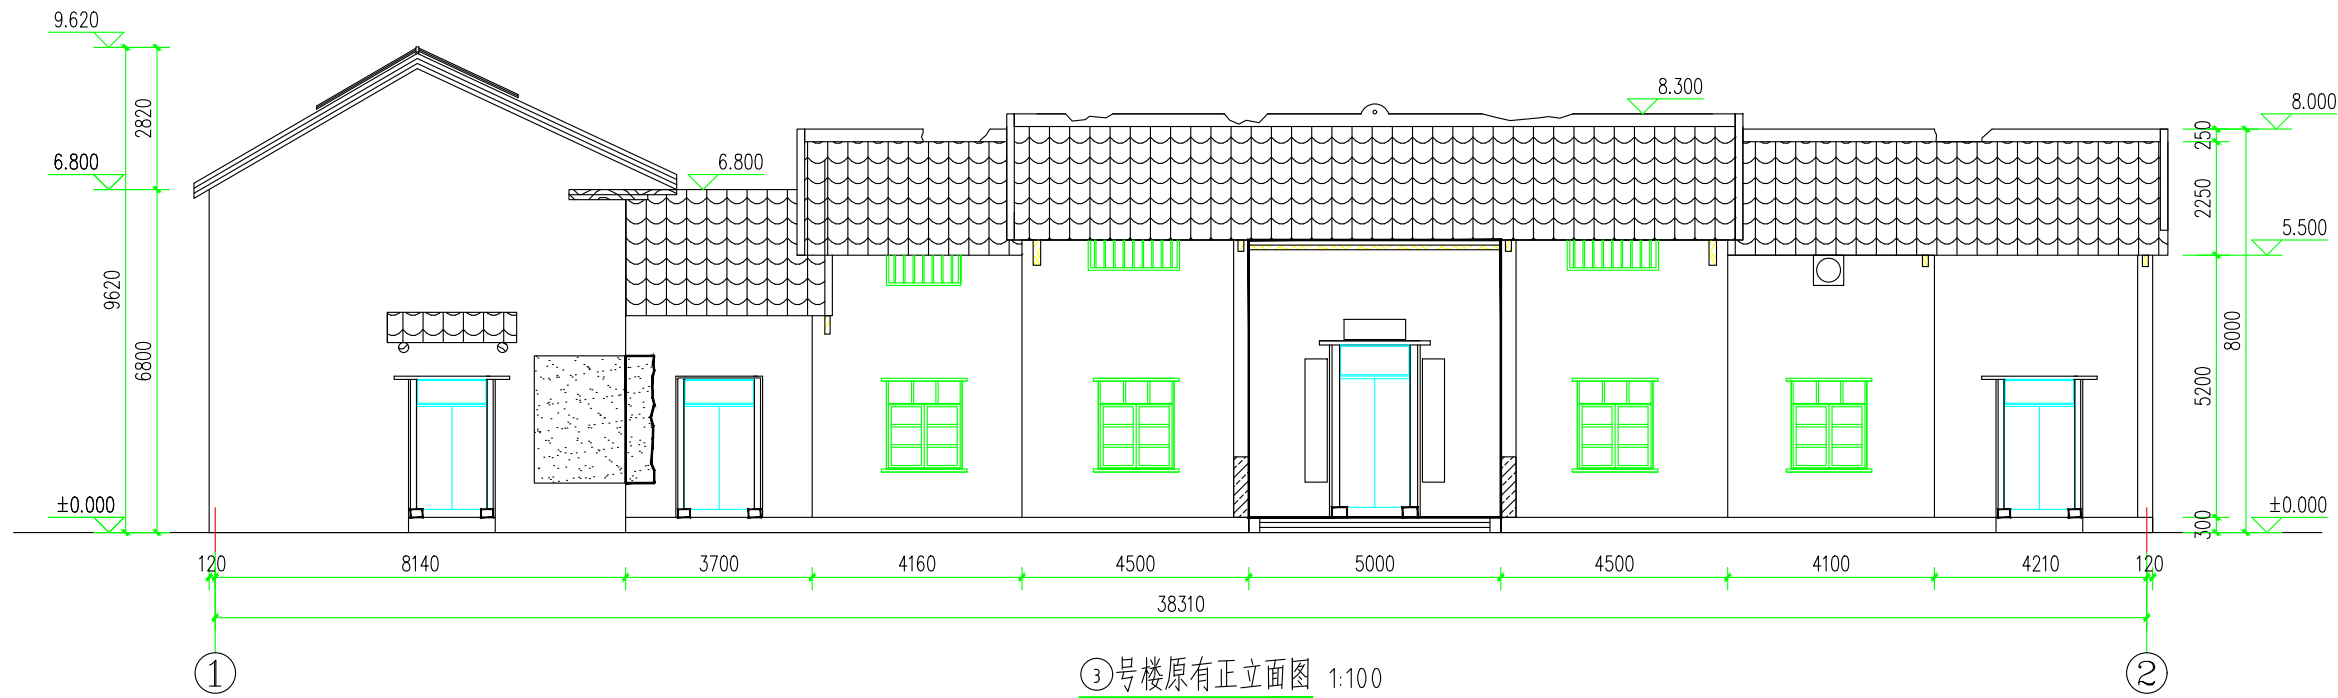

审图专用章:

出图专用章:

执业注册章:





广西河图建设工程
设计有限公司
Guangxi Hetu Construction
Engineering Design Co.,Ltd
证书编号:
A245016173

建设单位
鹿寨县寨沙镇人民政府

项目名称(子项名称)
鹿寨县寨沙镇九散村仁里屯
头菜生产及储藏项目--建筑改造

图名
3号楼原有各立面图

设计	潘桐	潘桐
制图	潘桐	潘桐
校对	黄李航	黄李航
专业负责	植雷兴	植雷兴
项目负责	植雷兴	植雷兴
审核	陈忠延	陈忠延
审定	杨维	杨维
设计编号	HT2026-05-46	
设计阶段	施工图	
专业	建筑	
图号	建施-08	版号 1.0
日期	2026.03	

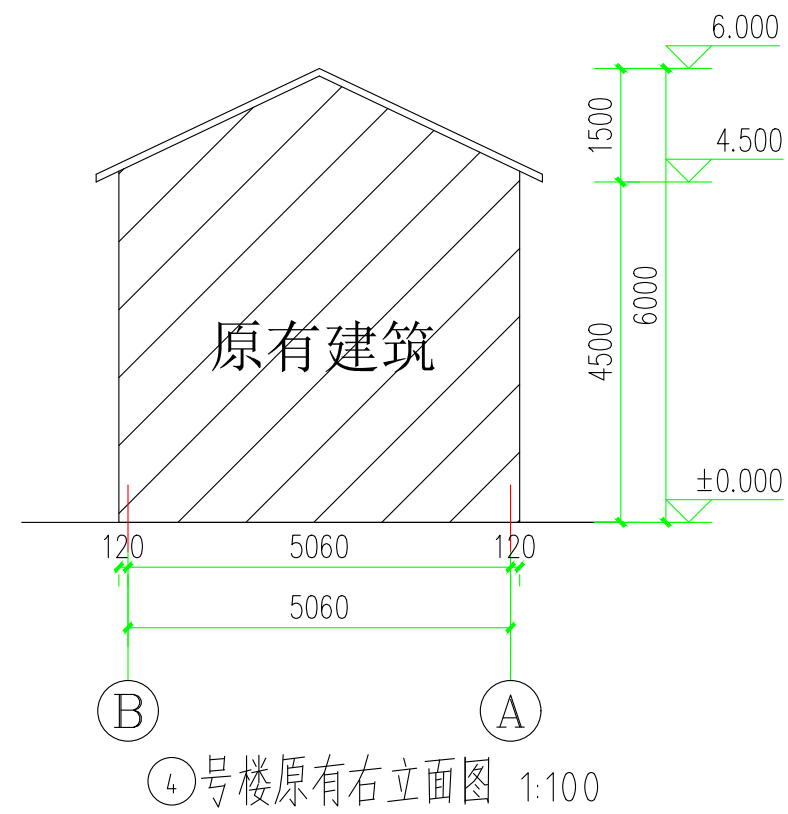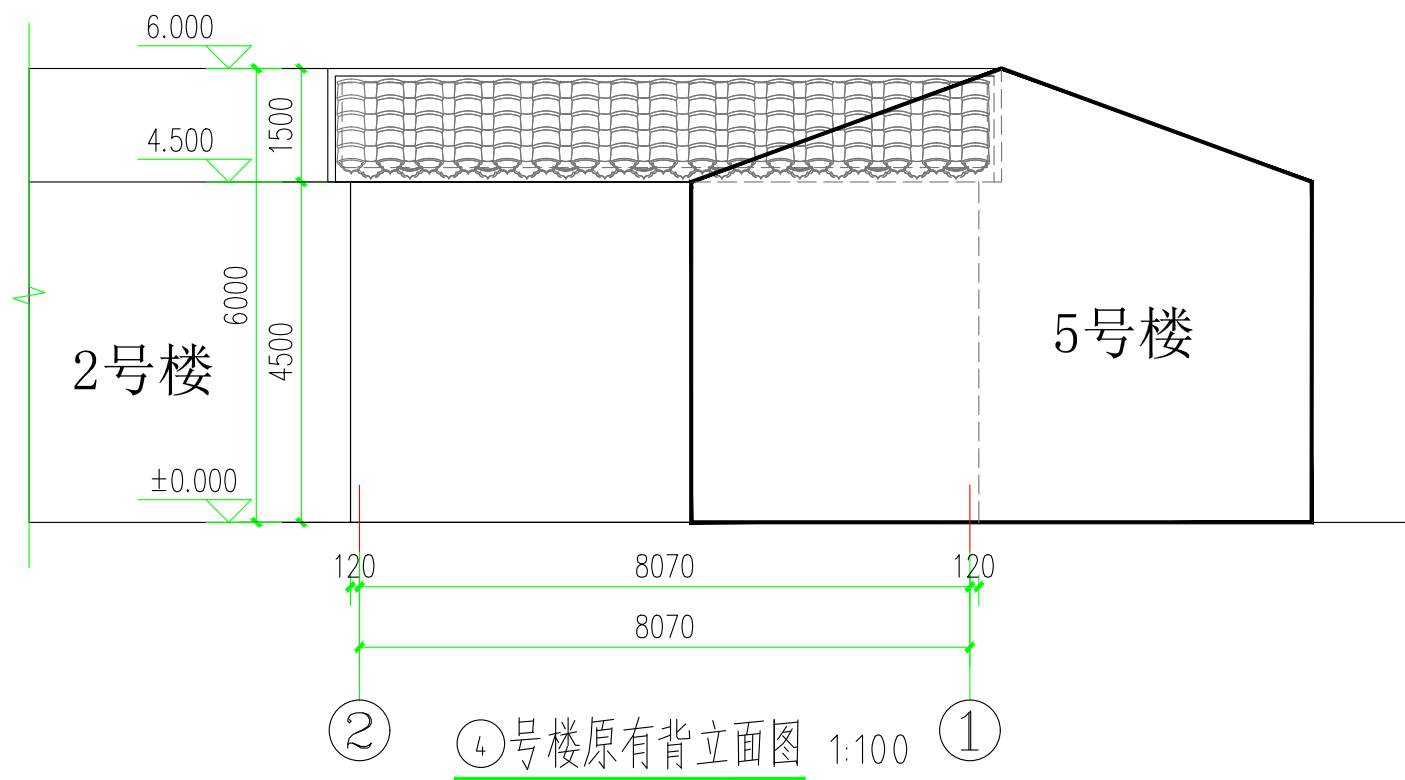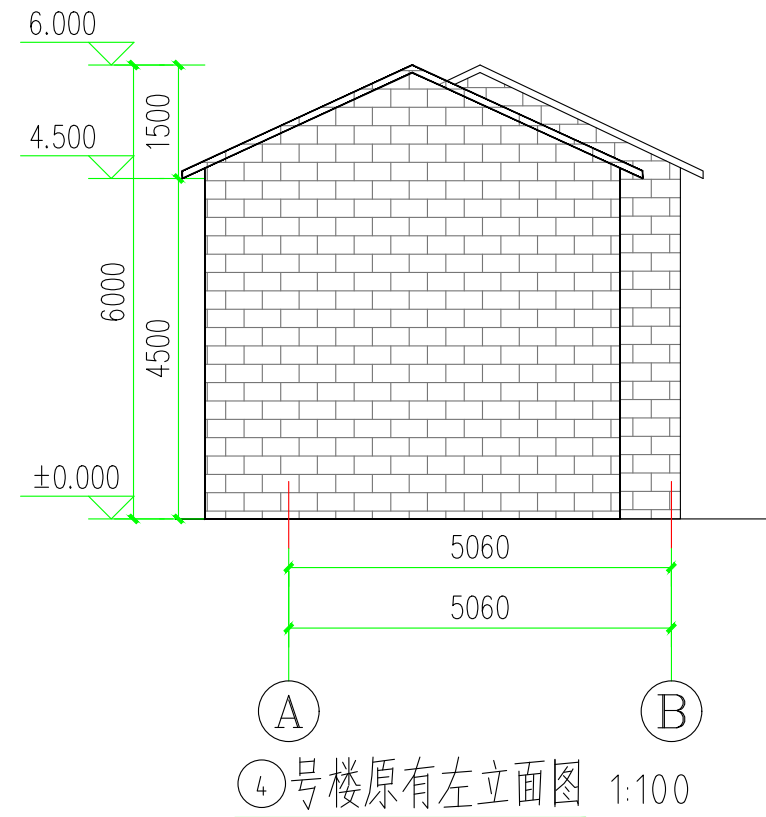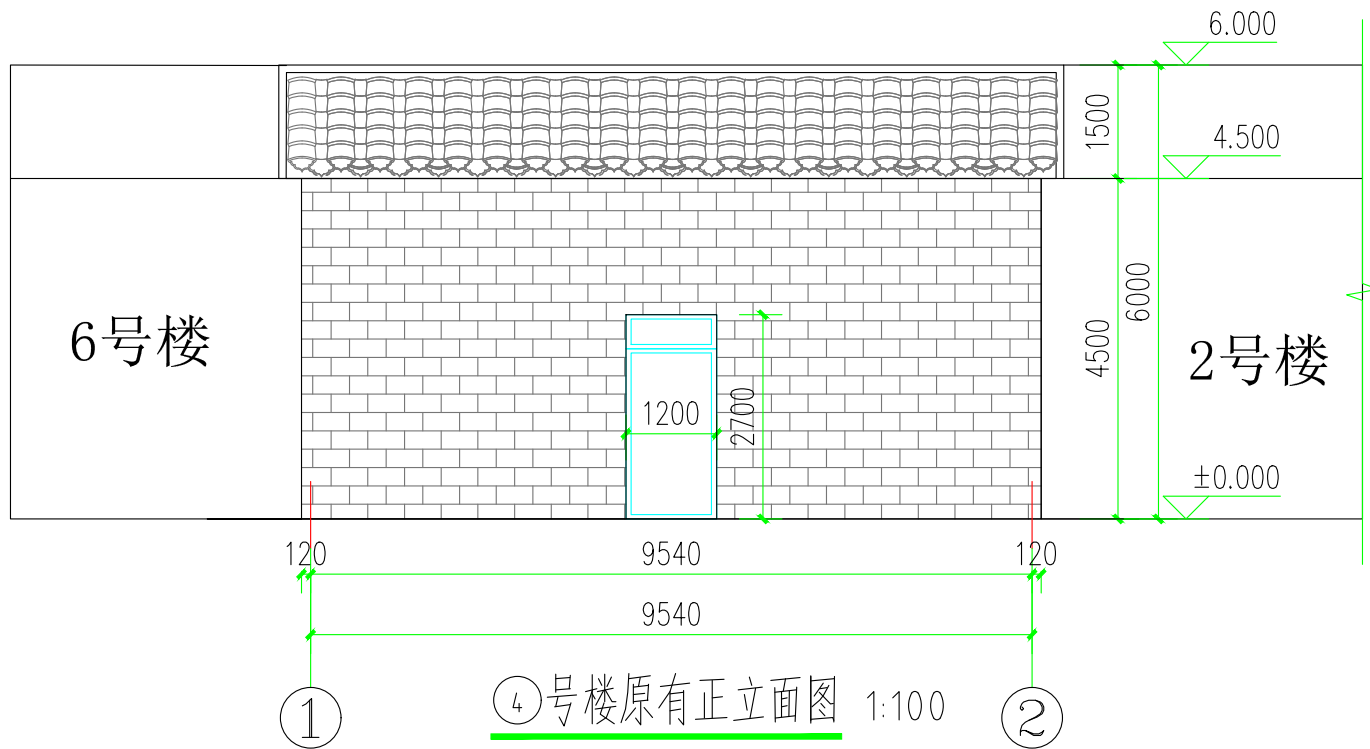

审图专用章:

出图专用章:

执业注册章:


广西河图建设工程
设计有限公司
Guangxi Hetu Construction
Engineering Design Co.,Ltd
证书编号:
A245016173

建设单位
鹿寨县寨沙镇人民政府


项目名称(子项名称)
鹿寨县寨沙镇九散村仁里屯
头菜生产及储藏项目--建筑改造

图名
4号楼原有各立面图


设计	潘桐	潘桐
制图	潘桐	潘桐
校对	黄李航	黄李航
专业负责	植雷兴	植雷兴
项目负责	植雷兴	植雷兴
审核	陈忠延	陈忠延
审定	杨维	杨维
设计编号	HT2026-05-46	
设计阶段	施工图	
专业	建筑	
图号	建施-11 版号 1.0	
日期	2026.03	

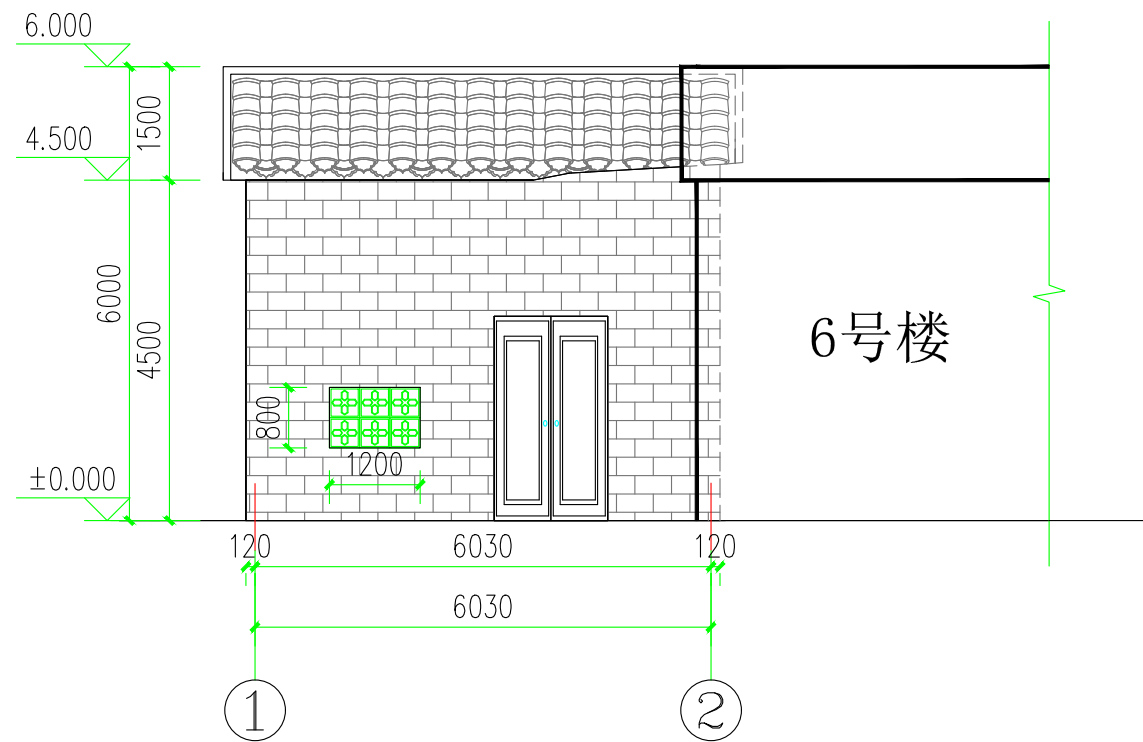


⑤号楼原有正立面图 1:100

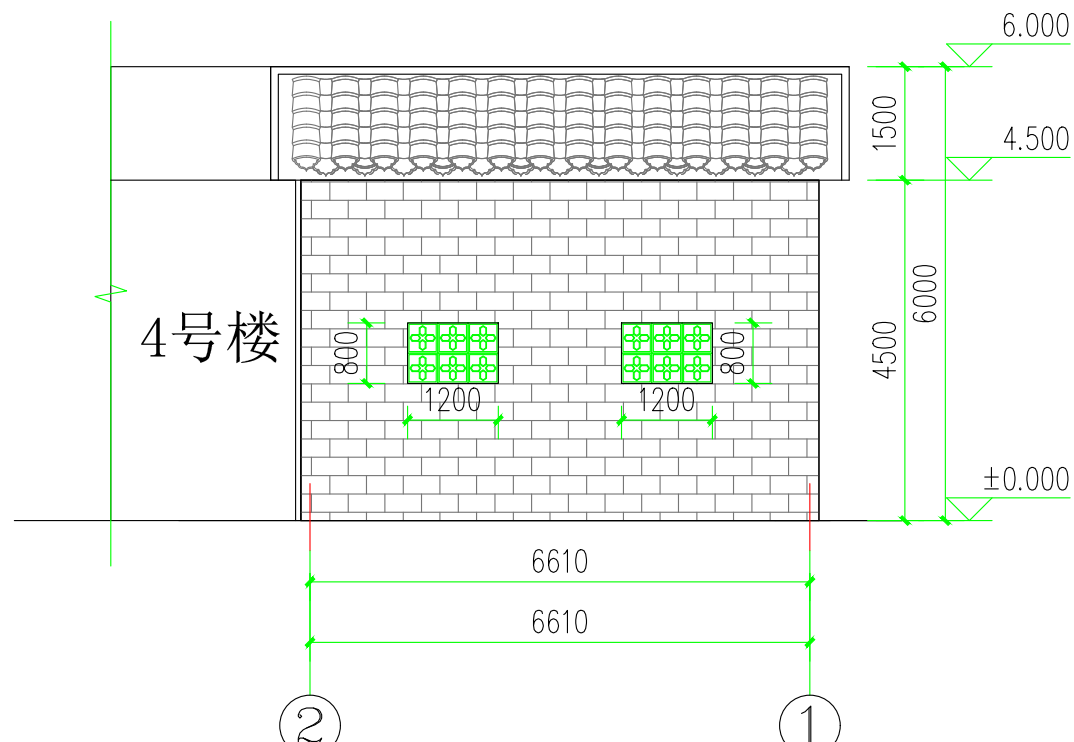

⑤号楼原有背立面图 1:100

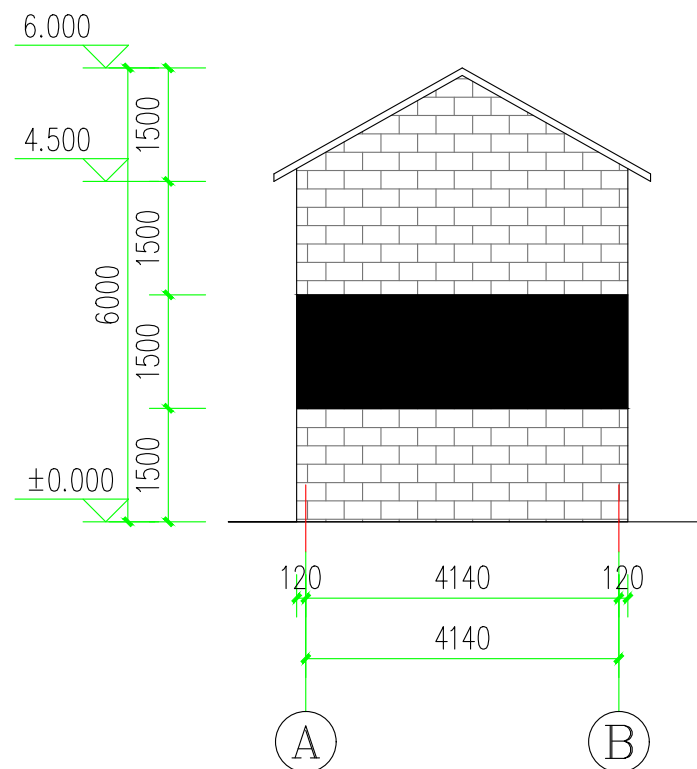

⑤号楼原有左立面图 1:100

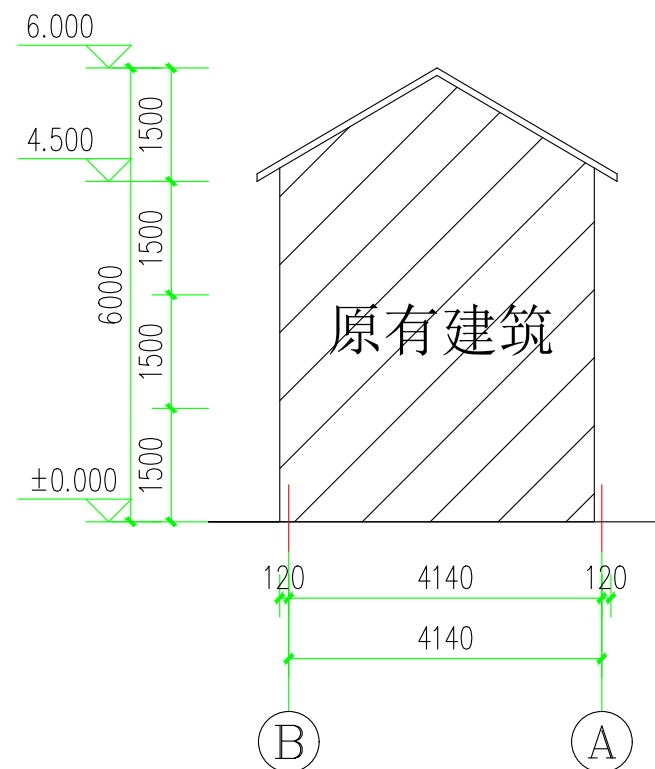

⑤号楼原有右立面图 1:100

审图专用章:

出图专用章:

执业注册章:


广西河图建设工程
设计有限公司
Guangxi Hetu Construction
Engineering Design Co.,Ltd
证书编号:
A245016173

建设单位
鹿寨县寨沙镇人民政府


项目名称(子项名称)
鹿寨县寨沙镇九散村仁里屯
头菜生产及储藏项目--建筑改造

图名
5号楼原有各立面图


设计	潘桐	潘桐
制图	潘桐	潘桐
校对	黄李航	黄李航
专业负责	植雷兴	植雷兴
项目负责	植雷兴	植雷兴
审核	陈忠延	陈忠延
审定	杨维	杨维
设计编号	HT2026-05-46	
设计阶段	施工图	
专业	建筑	
图号	建施-13 版号 1.0	
日期	2026.03	

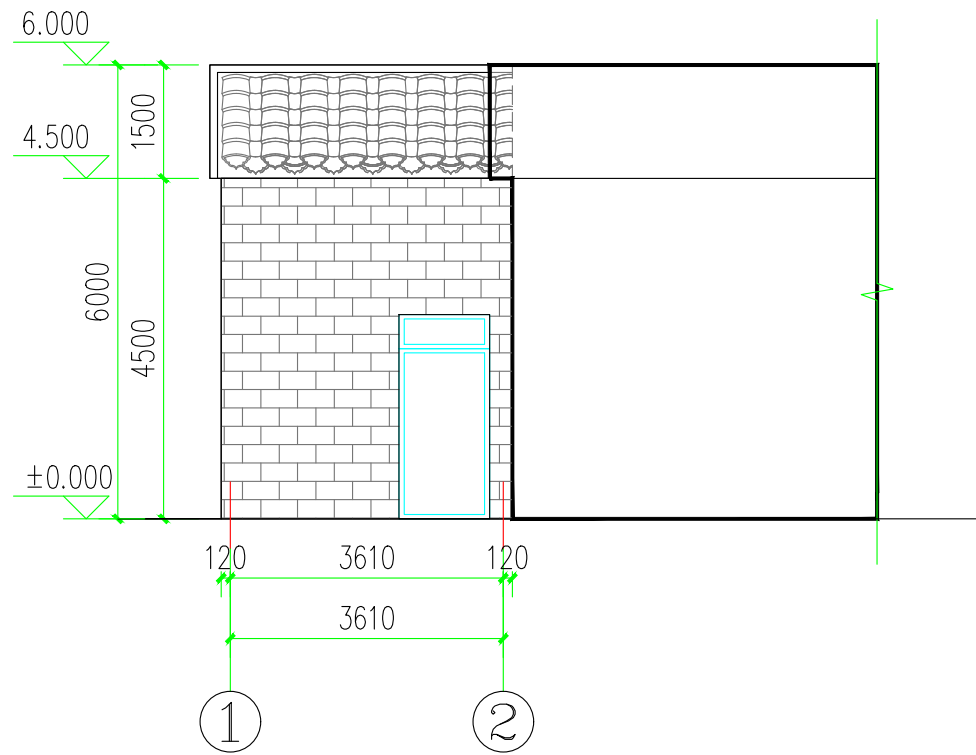


⑥号楼原有正立面图 1:100

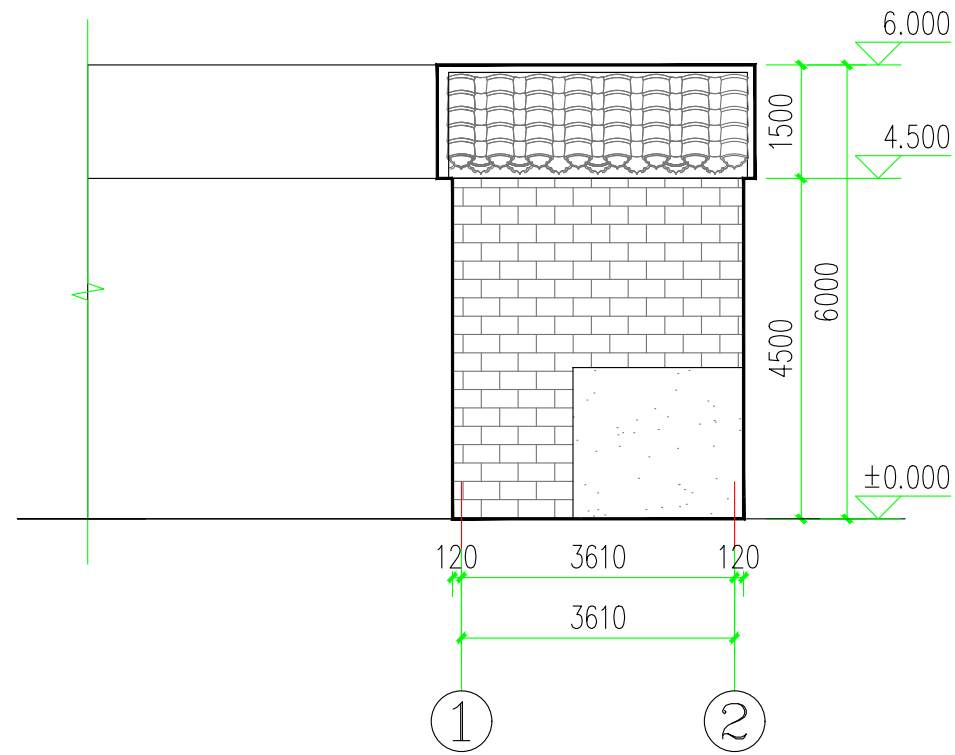

⑥号楼原有背立面图 1:100

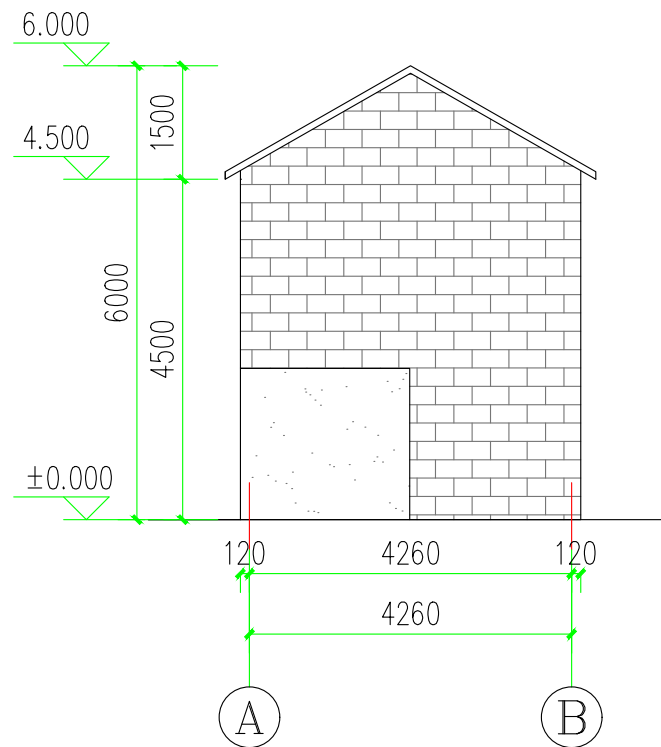

⑥号楼原有左立面图 1:100

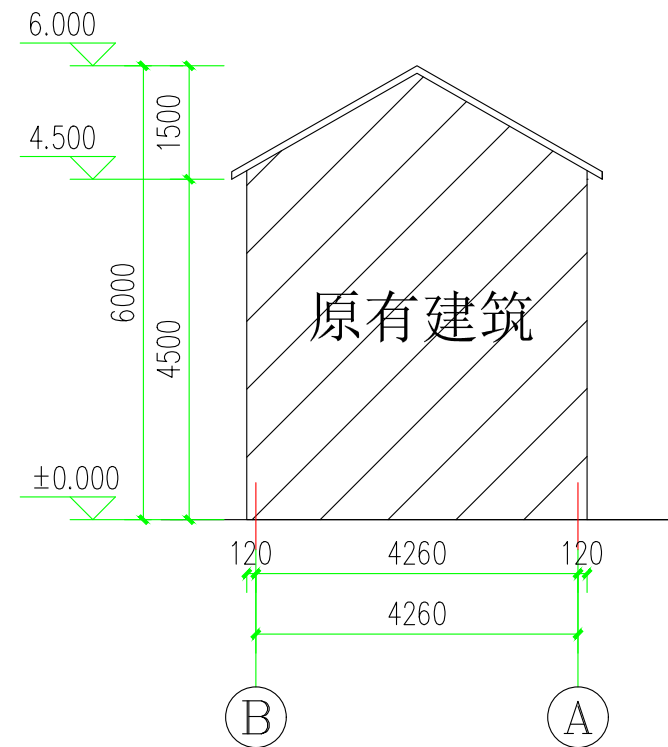

⑥号楼原有右立面图 1:100

审图专用章:

出图专用章:

执业注册章:




广西河图建设工程
设计有限公司
Guangxi Hetu Construction
Engineering Design Co.,Ltd
证书编号:
A245016173

建设单位
鹿寨县寨沙镇人民政府

项目名称(子项名称)
鹿寨县寨沙镇九散村仁里屯
头菜生产及储藏项目--建筑改造

图名
6号楼原有各立面图

设计	潘桐	潘桐
制图	潘桐	潘桐
校对	黄李航	黄李航
专业负责	植雷兴	植雷兴
项目负责	植雷兴	植雷兴
审核	陈忠延	陈忠延
审定	杨维	杨维
设计编号	HT2026-05-46	
设计阶段	施工图	
专业	建筑	
图号	建施-15	版号 1.0
日期	2026.03	

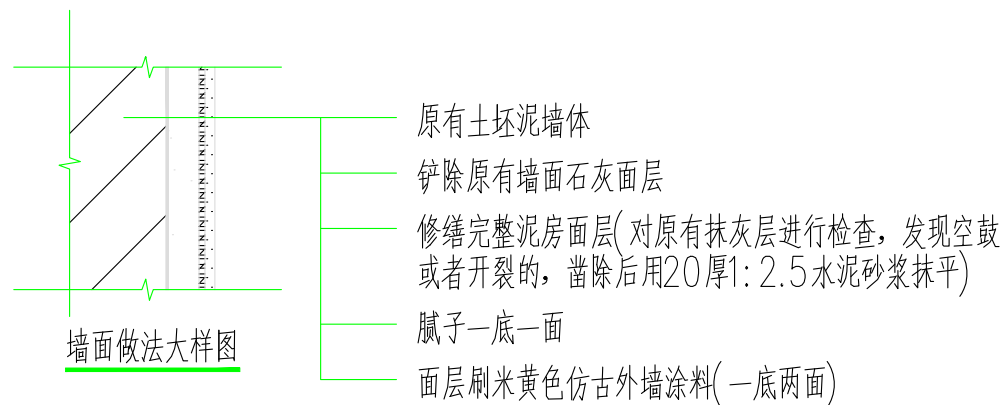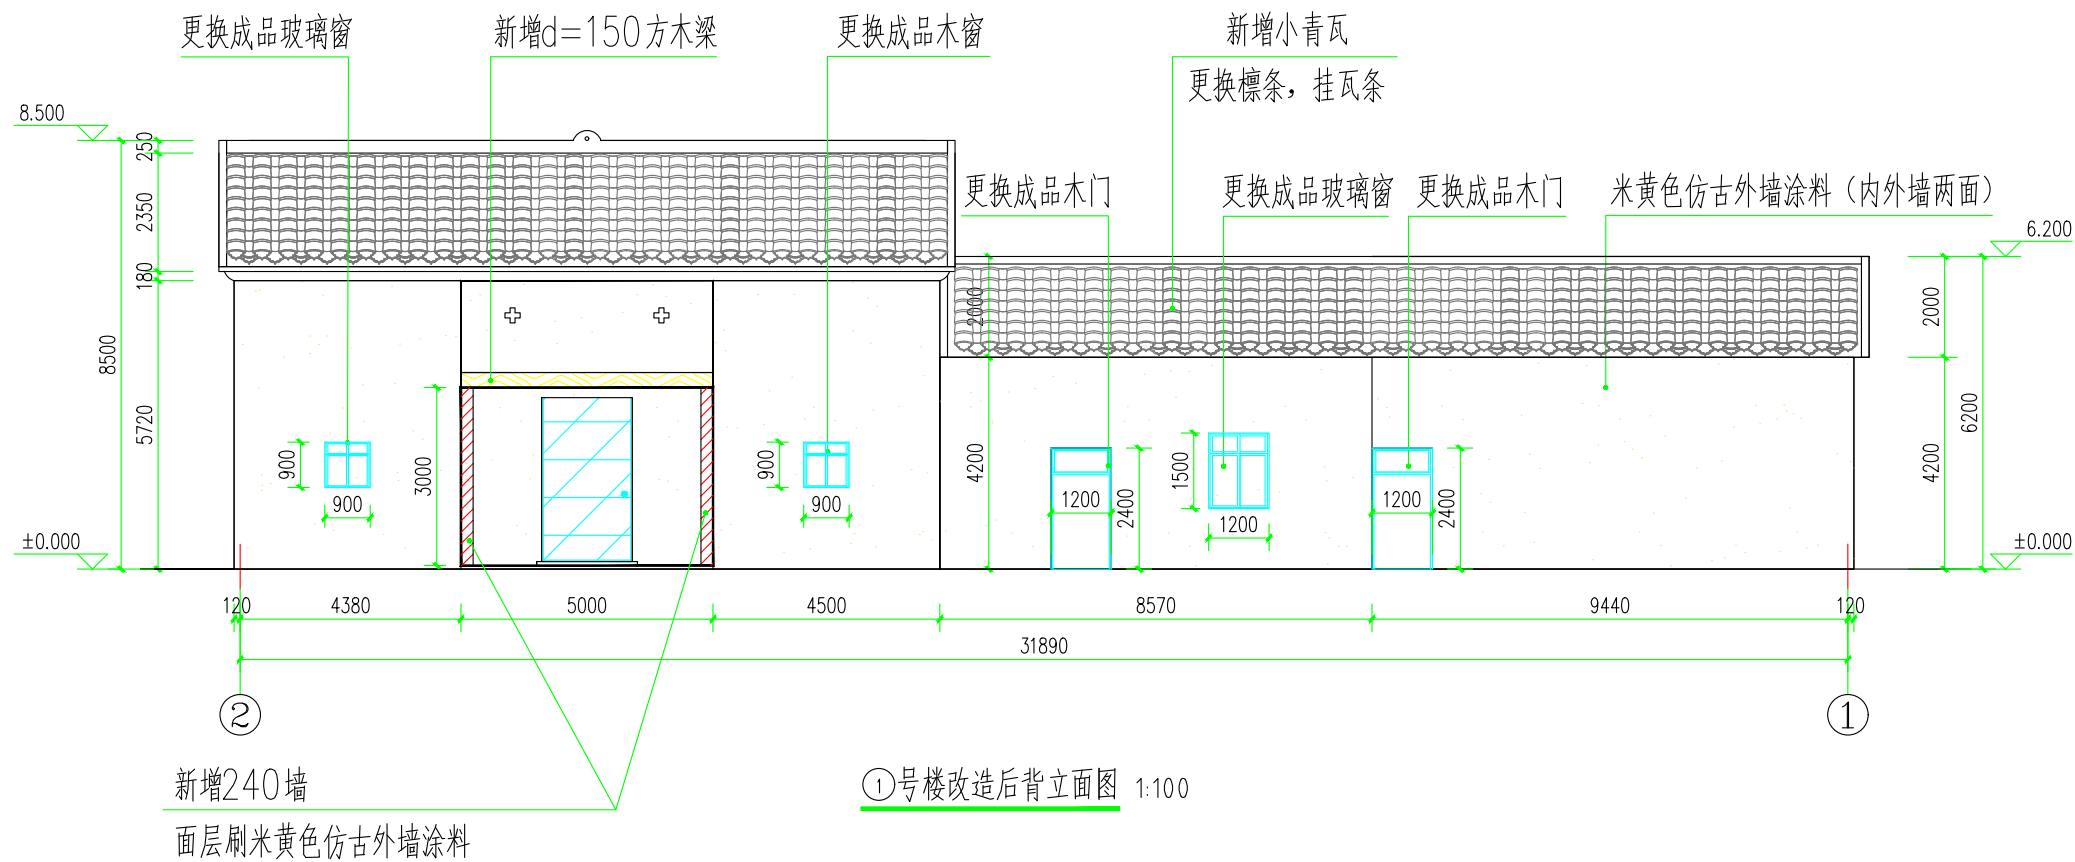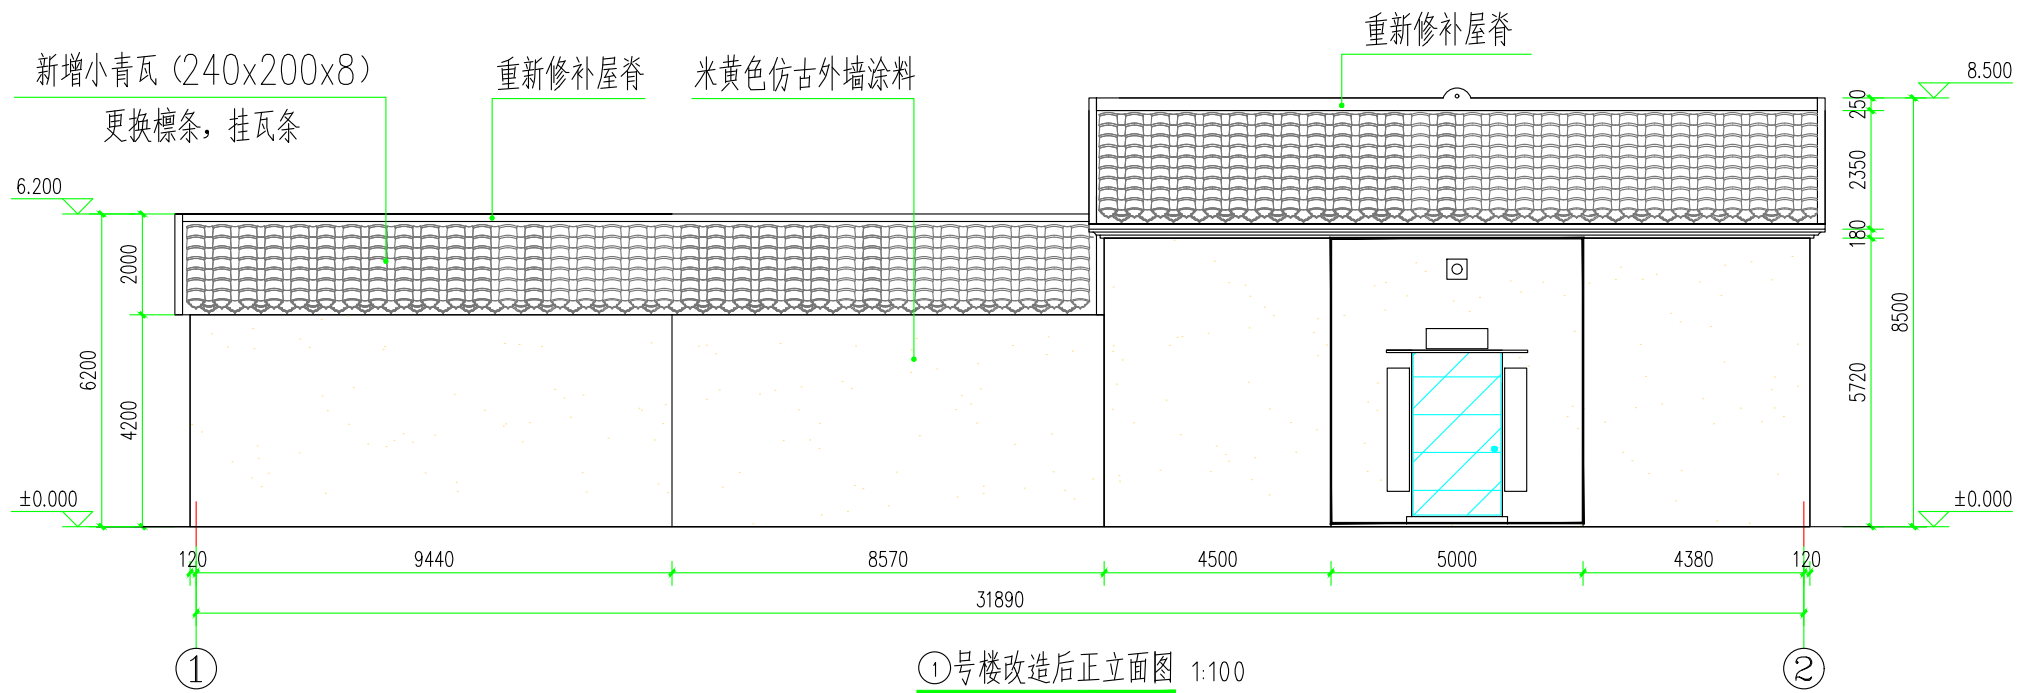

审图专用章:

出图专用章:

执业注册章:


广西河图建设工程
设计有限公司
Guangxi Hetu Construction
Engineering Design Co.,Ltd
证书编号:
A245016173

建设单位
鹿寨县寨沙镇人民政府


项目名称(子项名称)
鹿寨县寨沙镇九散村仁里屯
头菜生产及储藏项目--建筑改造

图名
1号楼改造后各立面图

设计	潘桐	潘桐
制图	潘桐	潘桐
校对	黄李航	黄李航
专业负责	植雷兴	植雷兴
项目负责	植雷兴	植雷兴
审核	陈忠延	陈忠延
审定	杨维	杨维
设计编号	HT2026-05-46	
设计阶段	施工图	
专业	建筑	
图号	建施-03	版号 1.0
日期	2026.03	

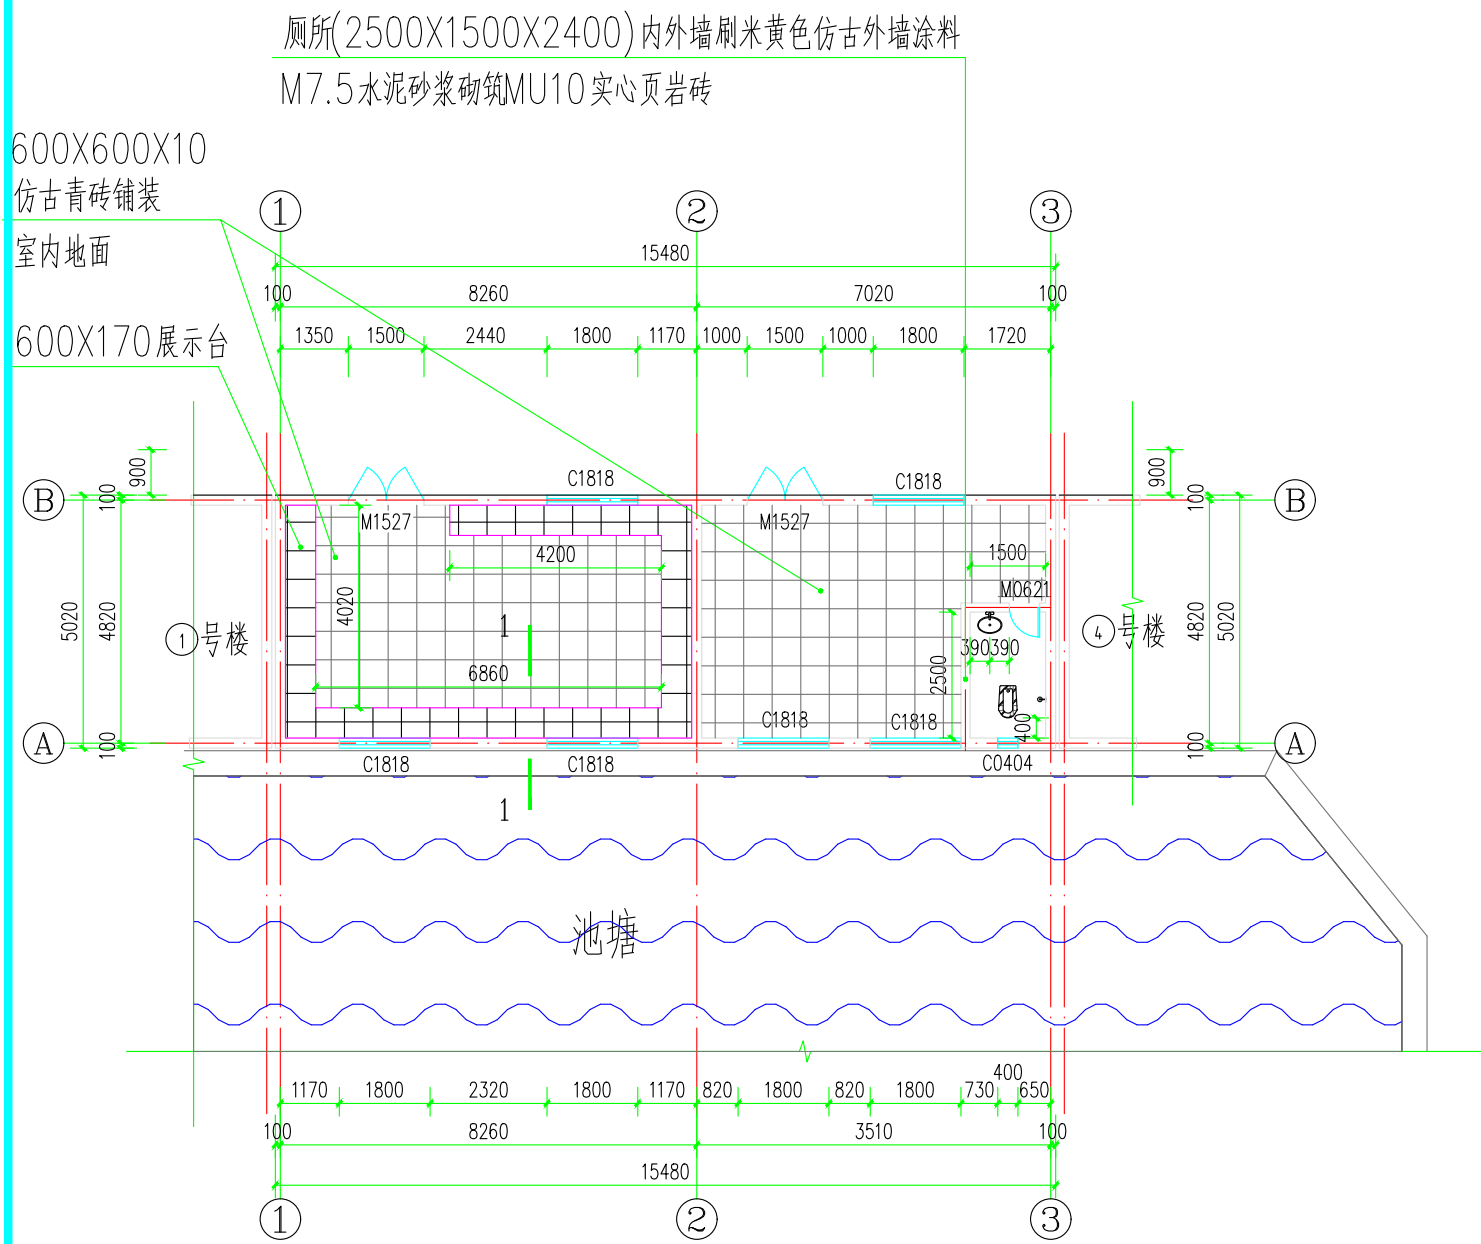


②号楼一层平面图 1:100

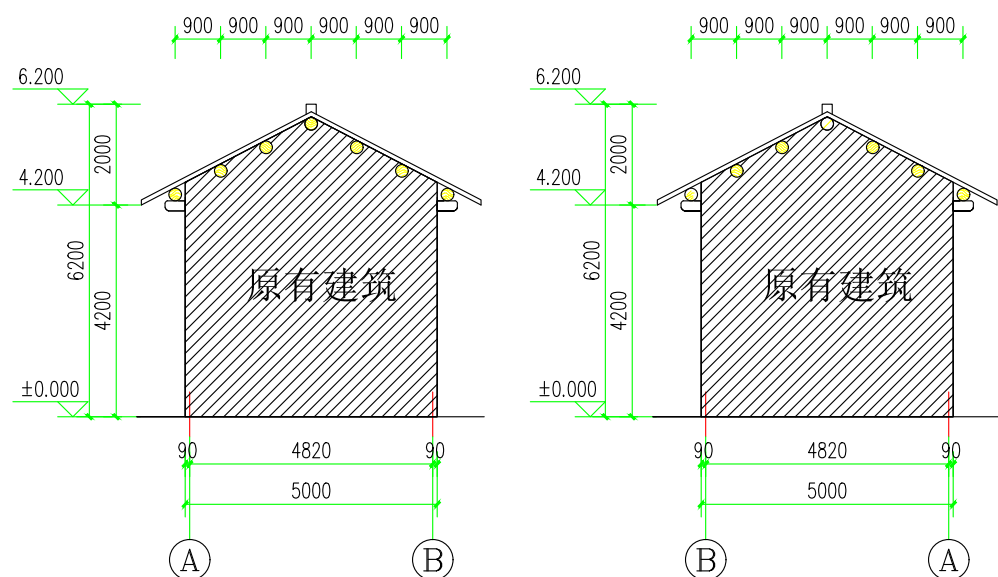


②号楼A-B立面图 1:100


②号楼B-A立面图 1:100

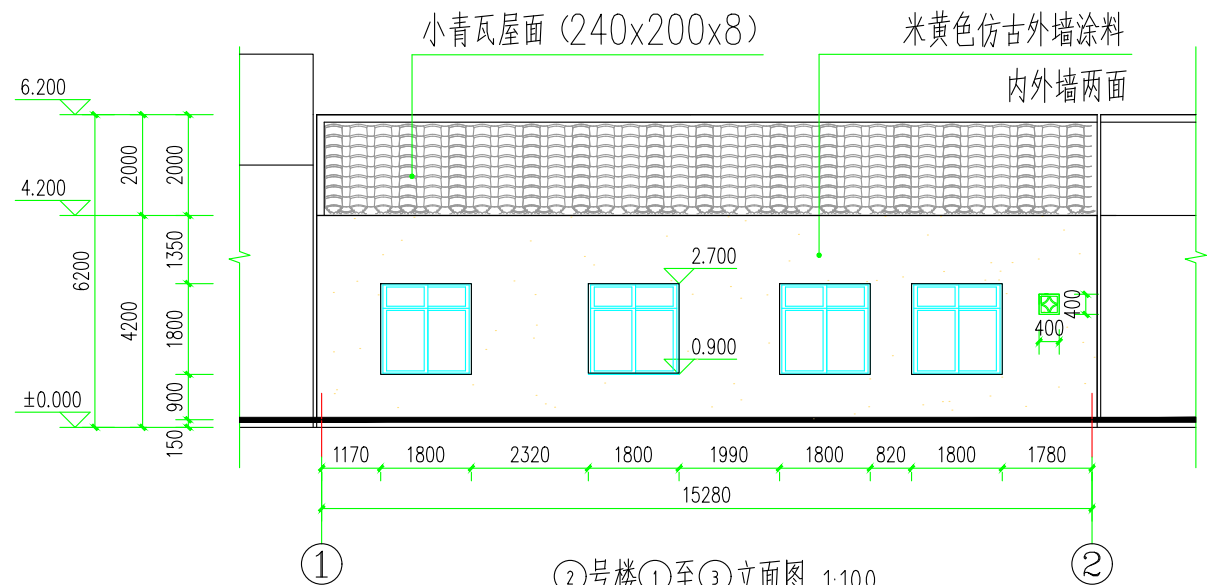

②号楼①至③立面图 1:100

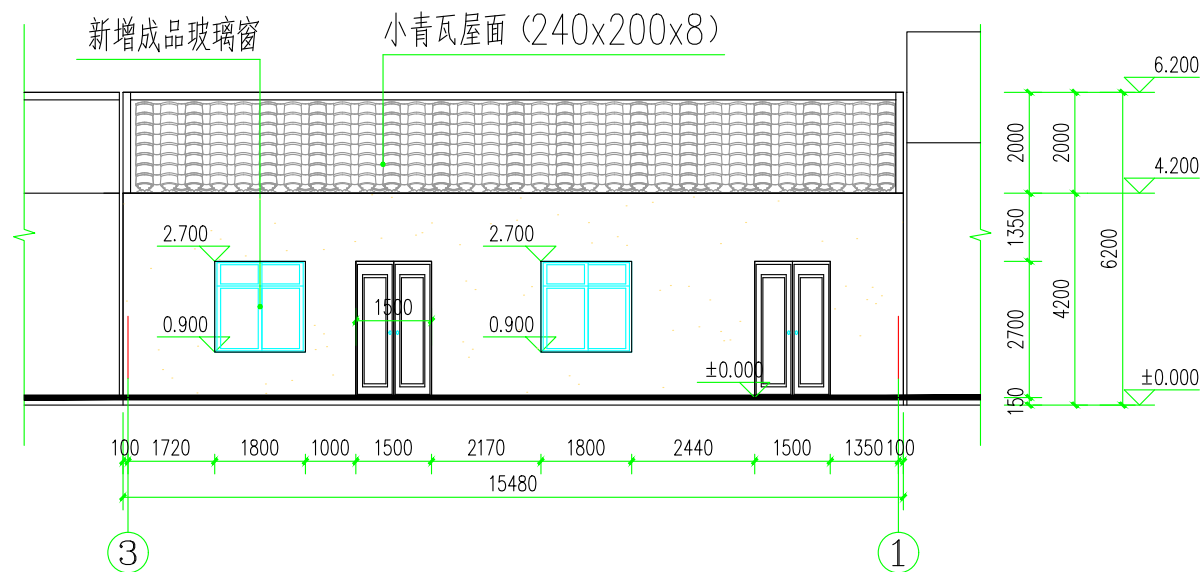

②号楼③至①立面图 1:100

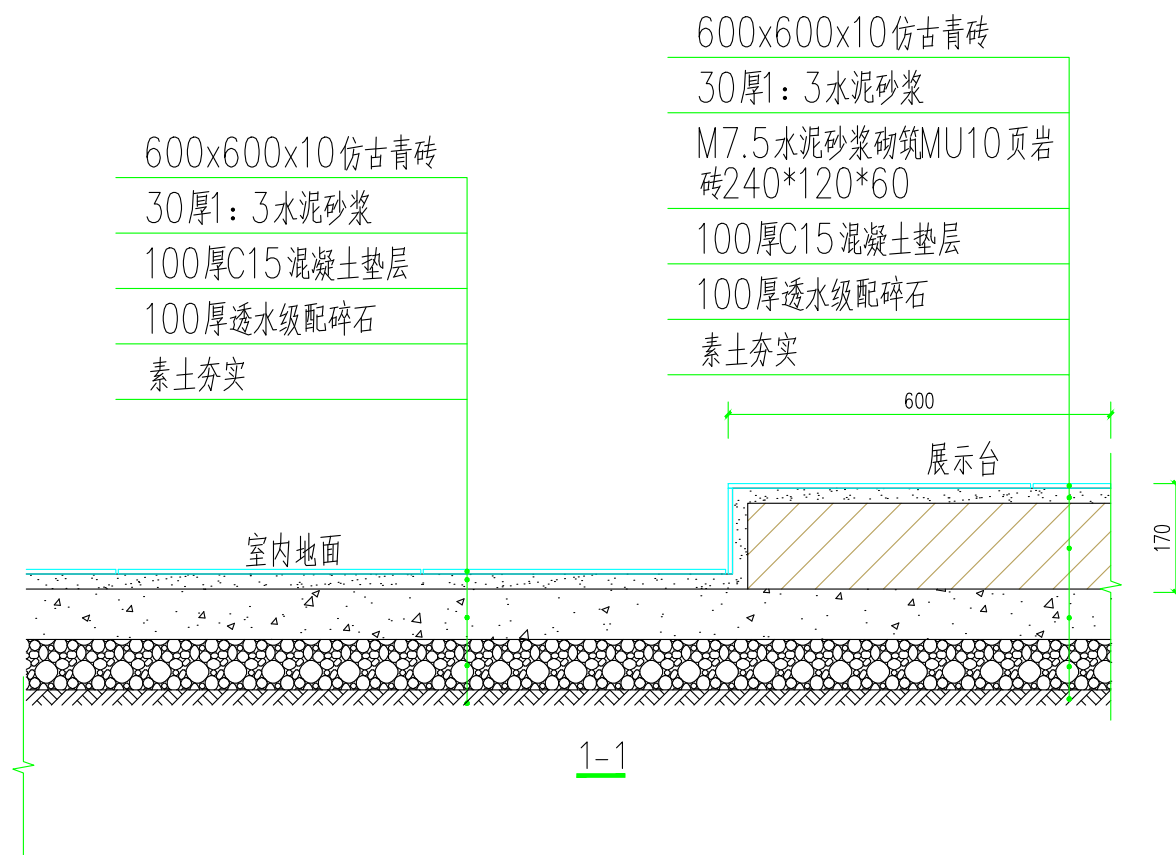

1-1

审图专用章:

出图专用章:

执业注册章:




广西河图建设工程
设计有限公司
Guangxi Hetu Construction
Engineering Design Co.,Ltd
证书编号:
A245016173

建设单位
鹿寨县寨沙镇人民政府

项目名称(子项名称)
鹿寨县寨沙镇九歌村仁里屯
头菜生产及储藏项目--建筑改造

图名
新建2号楼平面图
新建2号楼各立面图
木窗大样图

设计	潘桐	潘桐
制图	潘桐	潘桐
校对	黄李航	黄李航
专业负责	植雷兴	植雷兴
项目负责	植雷兴	植雷兴
审核	陈忠延	陈忠延
审定	杨维	杨维
设计编号	HT2026-05-46	
设计阶段	施工图	
专业	建筑	
图号	建施-06/版号 1.0	
日期	2026.03	

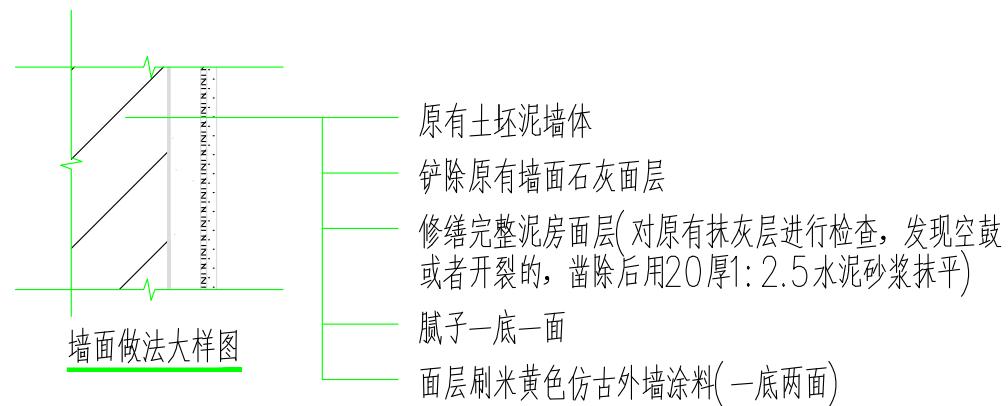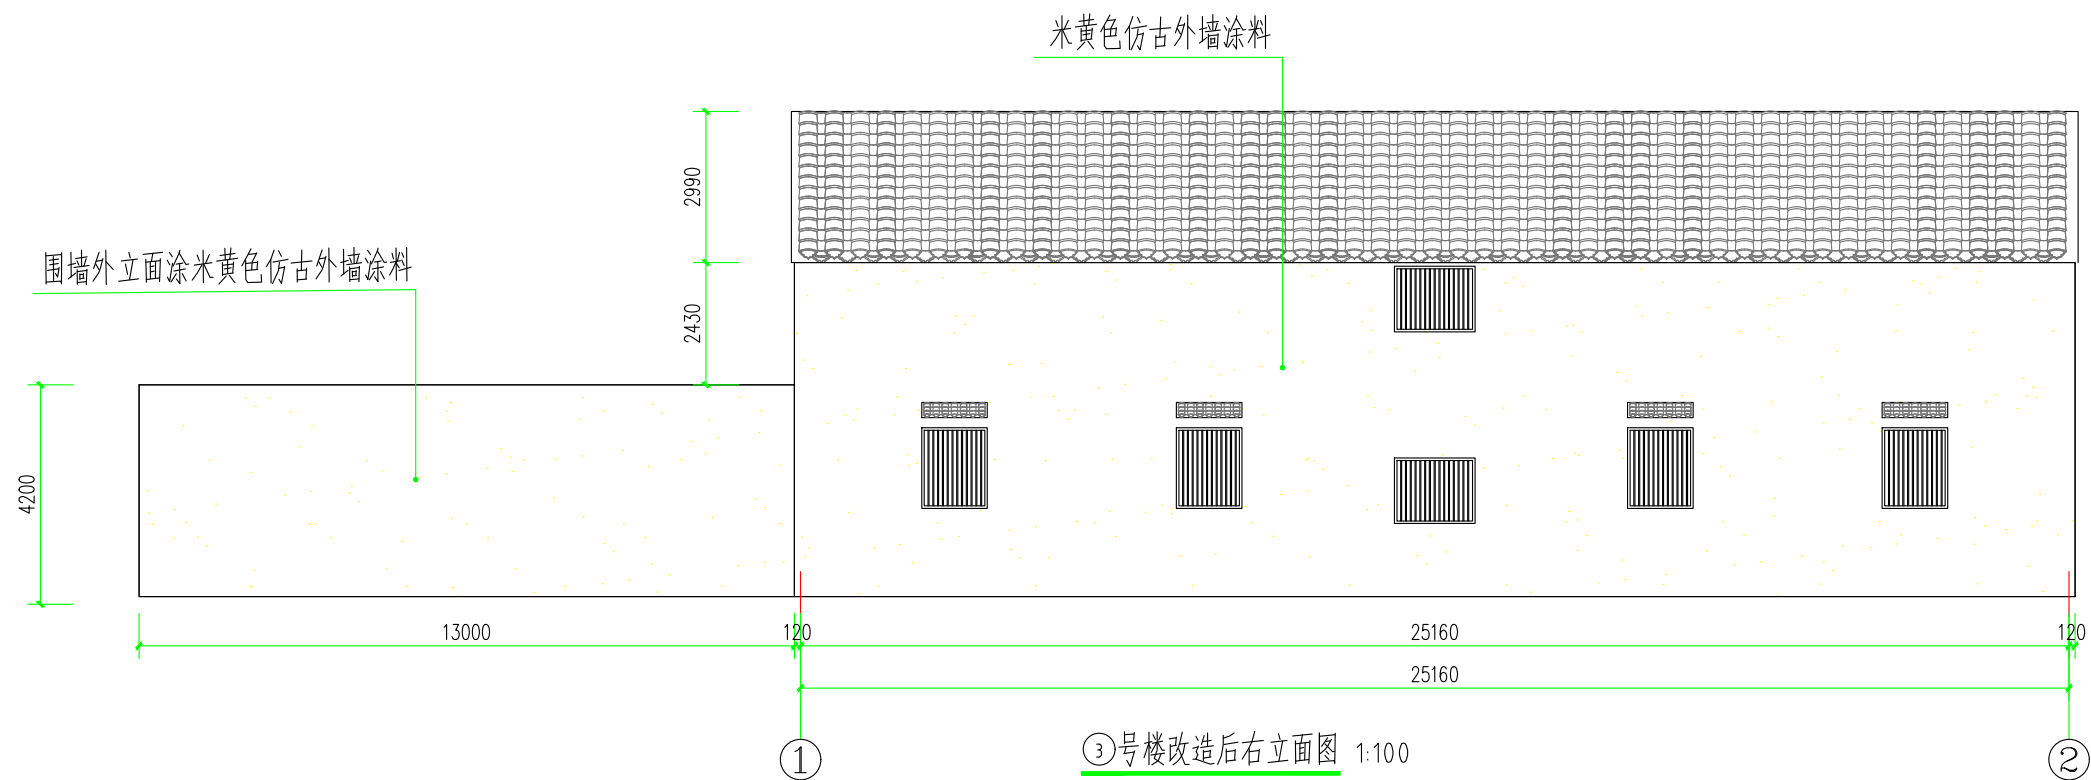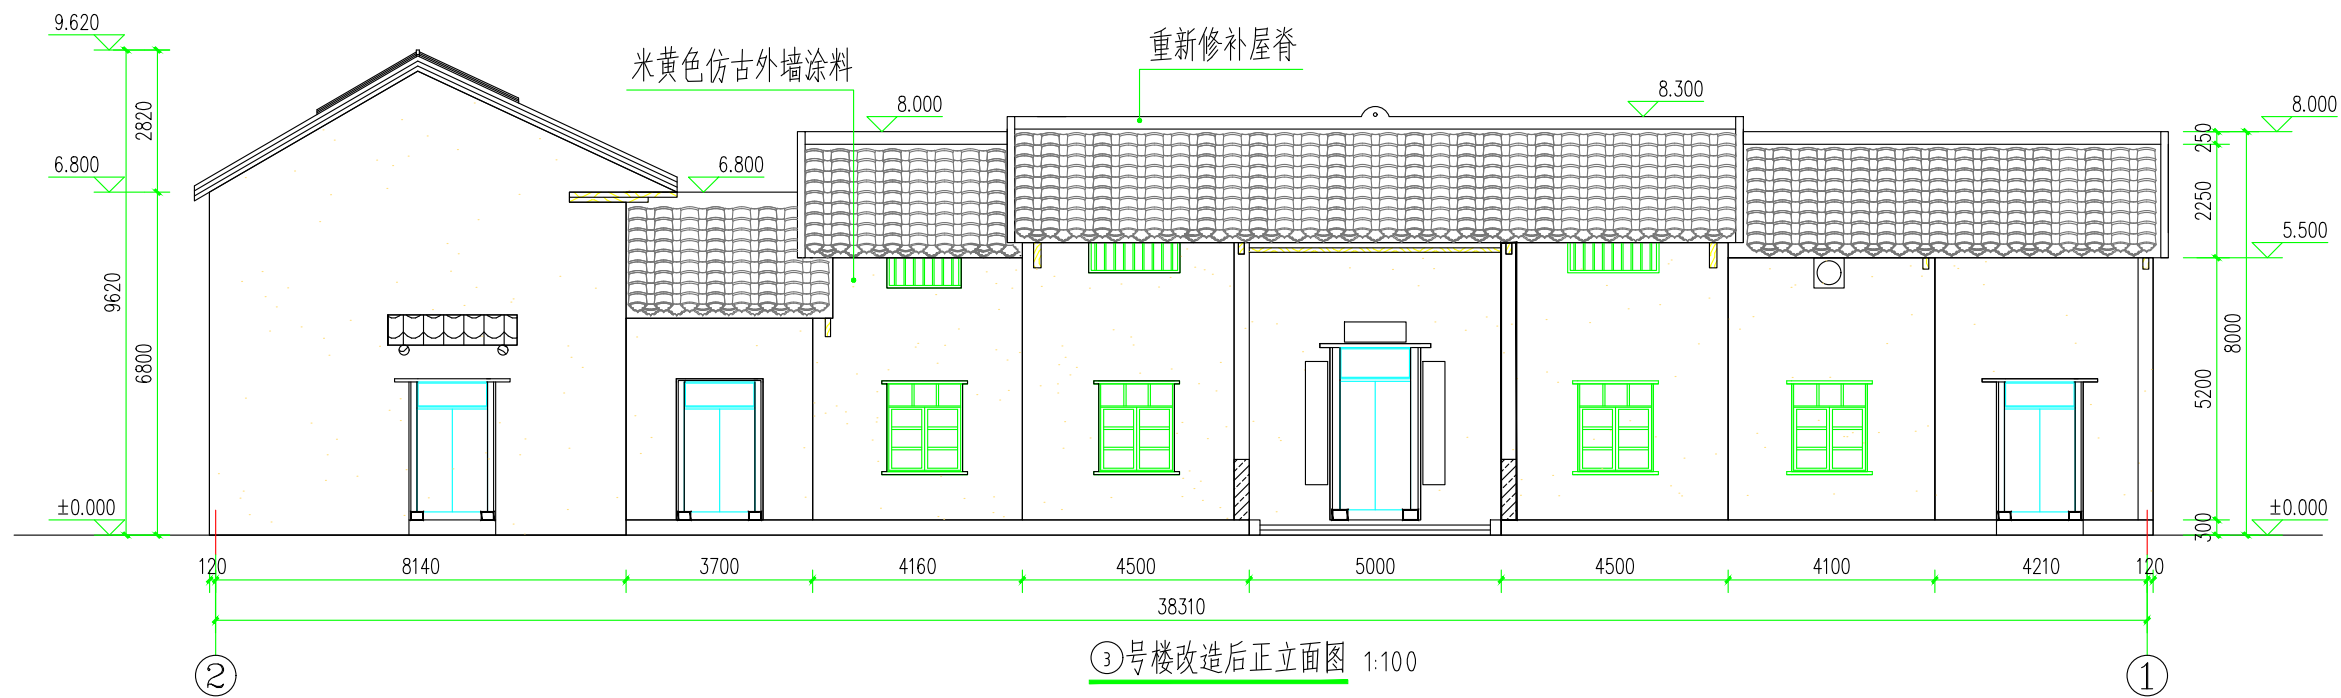

审图专用章:

出图专用章:

执业注册章:




广西河图建设工程
设计有限公司
Guangxi Hetu Construction
Engineering Design Co.,Ltd
证书编号:
A245016173

建设单位
鹿寨县寨沙镇人民政府

项目名称(子项名称)
鹿寨县寨沙镇九散村仁里屯
头菜生产及储藏项目--建筑改造


图名
3号楼改造后各立面图
围墙二改造

设计	潘桐	潘桐
制图	潘桐	潘桐
校对	黄李航	黄李航
专业负责	植雷兴	植雷兴
项目负责	植雷兴	植雷兴
审核	陈忠延	陈忠延
审定	杨维	杨维
设计编号	HT2026-05-46	
设计阶段	施工图	
专业	建筑	
图号	建施-09	版号 1.0
日期	2026.03	

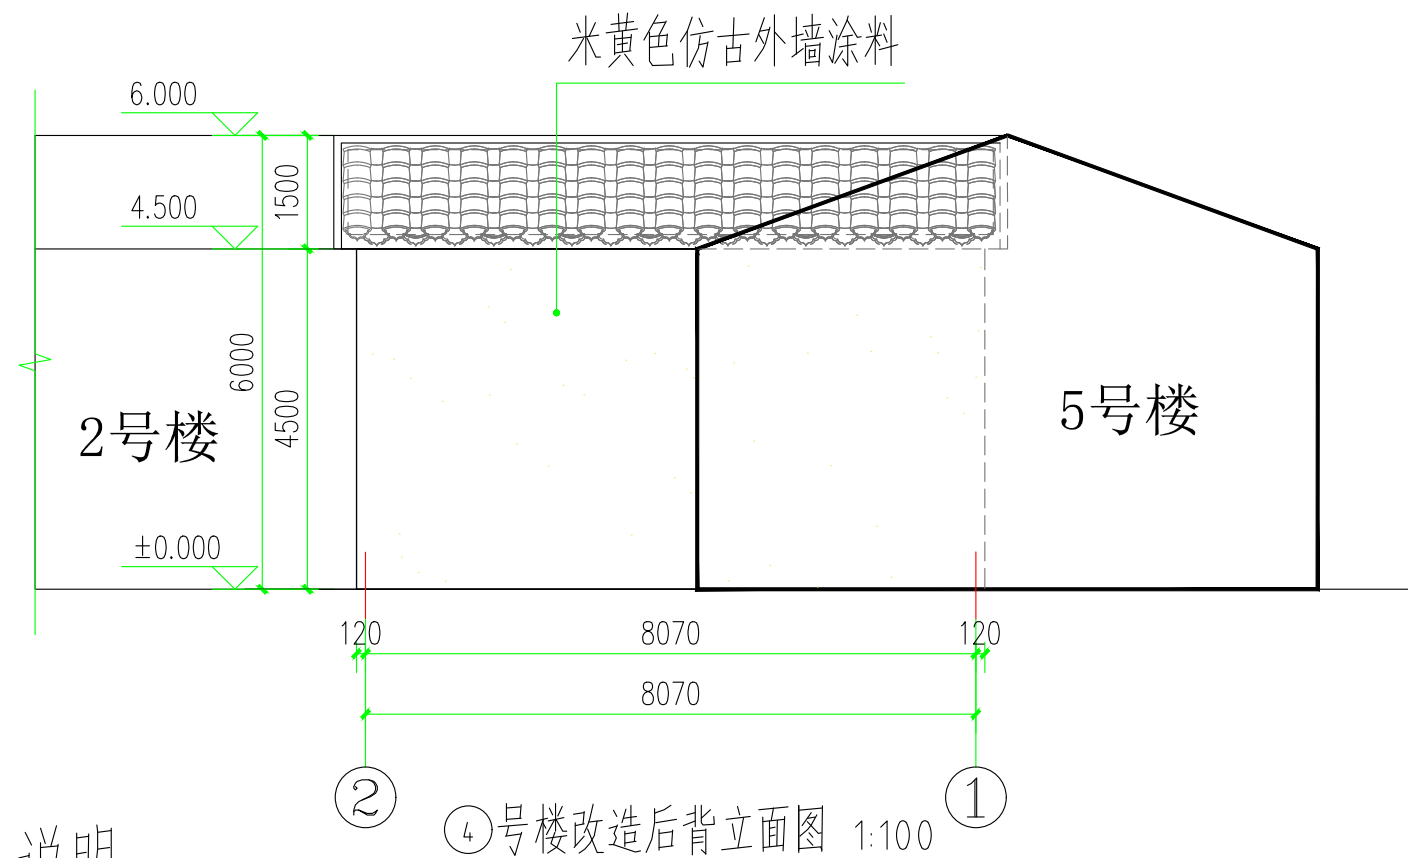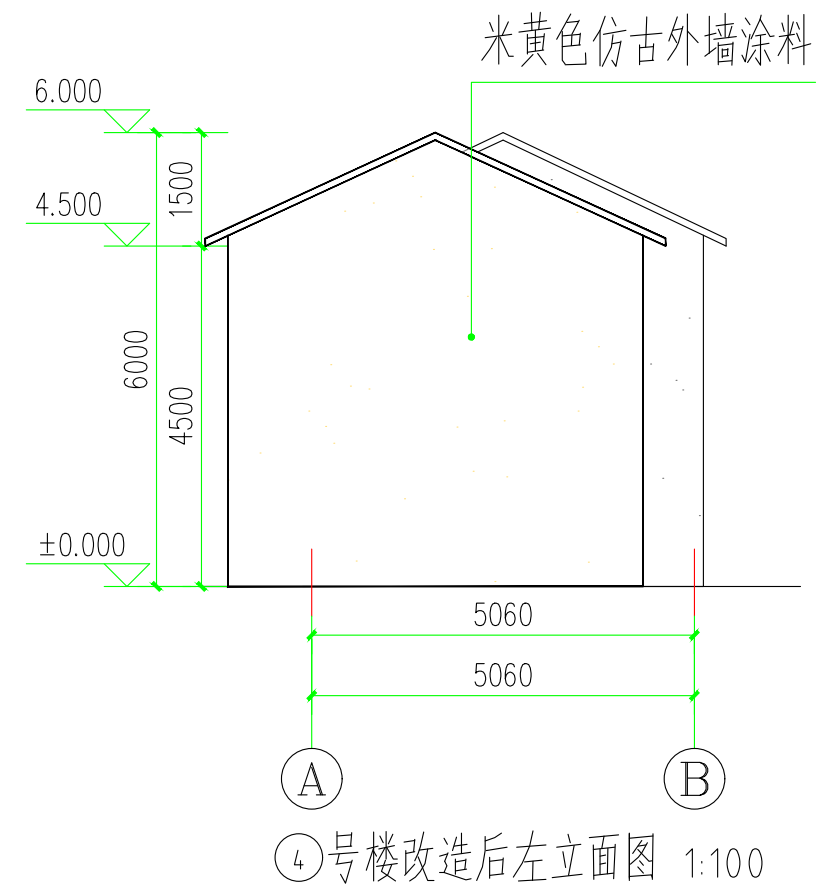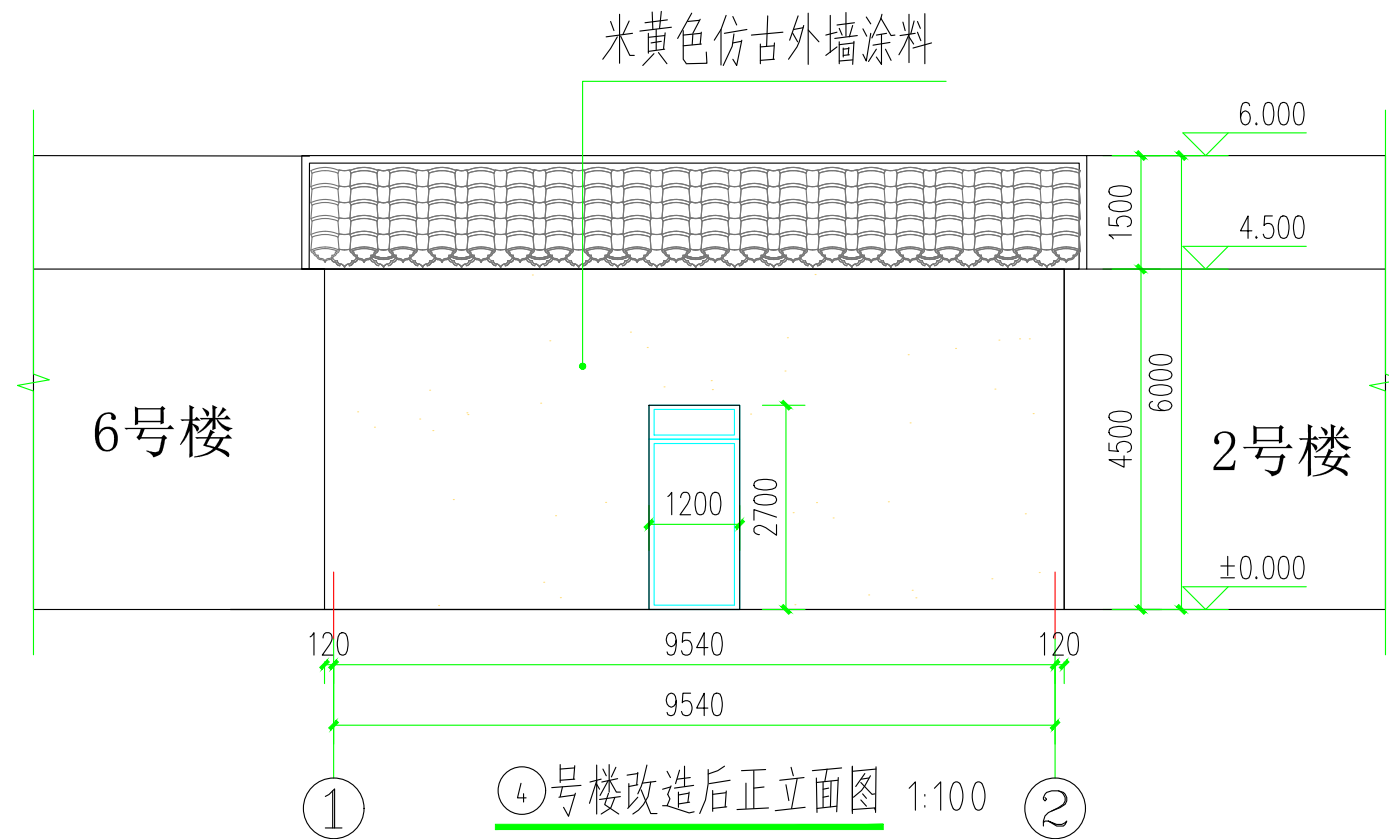

说明:

墙面做法参照①号楼墙面做法大样图。

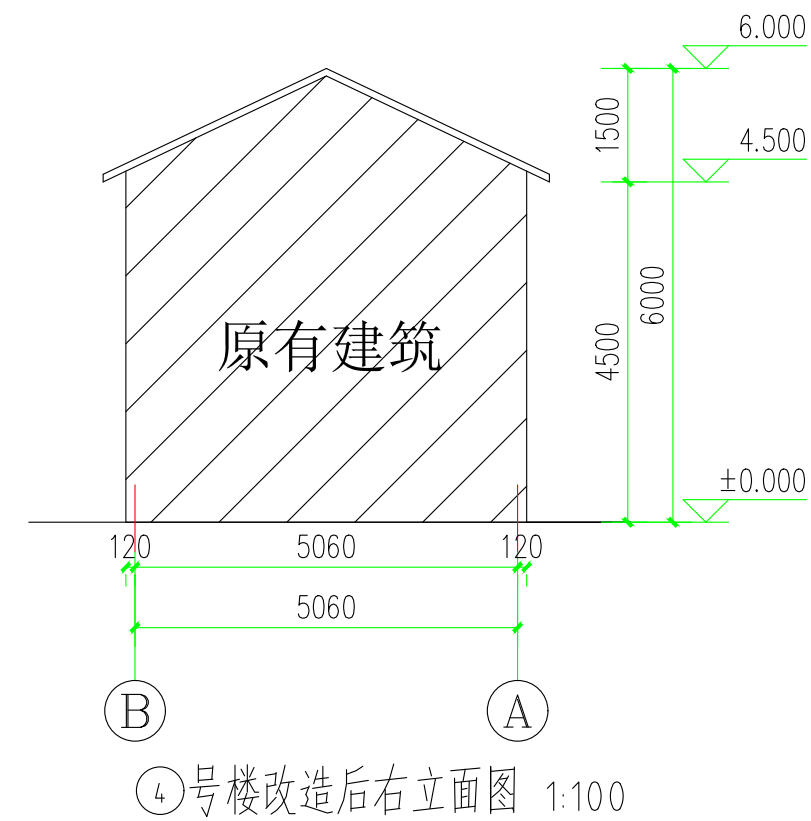

审图专用章:

出图专用章:

执业注册章:


广西河图建设工程
设计有限公司
Guangxi Hetu Construction
Engineering Design Co.,Ltd
证书编号:
A245016173

建设单位
鹿寨县寨沙镇人民政府


项目名称(子项名称)
鹿寨县寨沙镇九散村仁里屯
头菜生产及储藏项目--建筑改造

图名
4号楼改造后各立面图


设计	潘桐	潘桐
制图	潘桐	潘桐
校对	黄李航	黄李航
专业负责	植雷兴	植雷兴
项目负责	植雷兴	植雷兴
审核	陈忠延	陈忠延
审定	杨维	杨维
设计编号	HT2026-05-46	
设计阶段	施工图	
专业	建筑	
图号	建施-12/版号 1.0	
日期	2026.03	

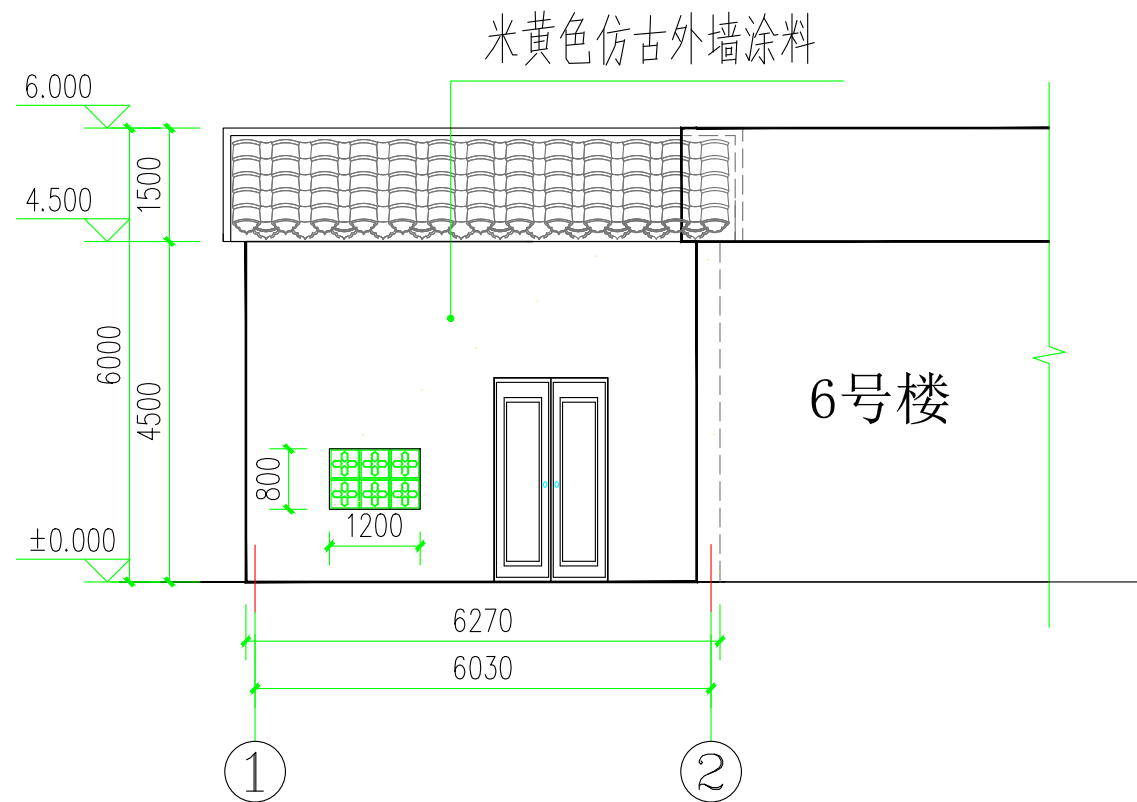


⑤号楼改造后正立面图 1:100

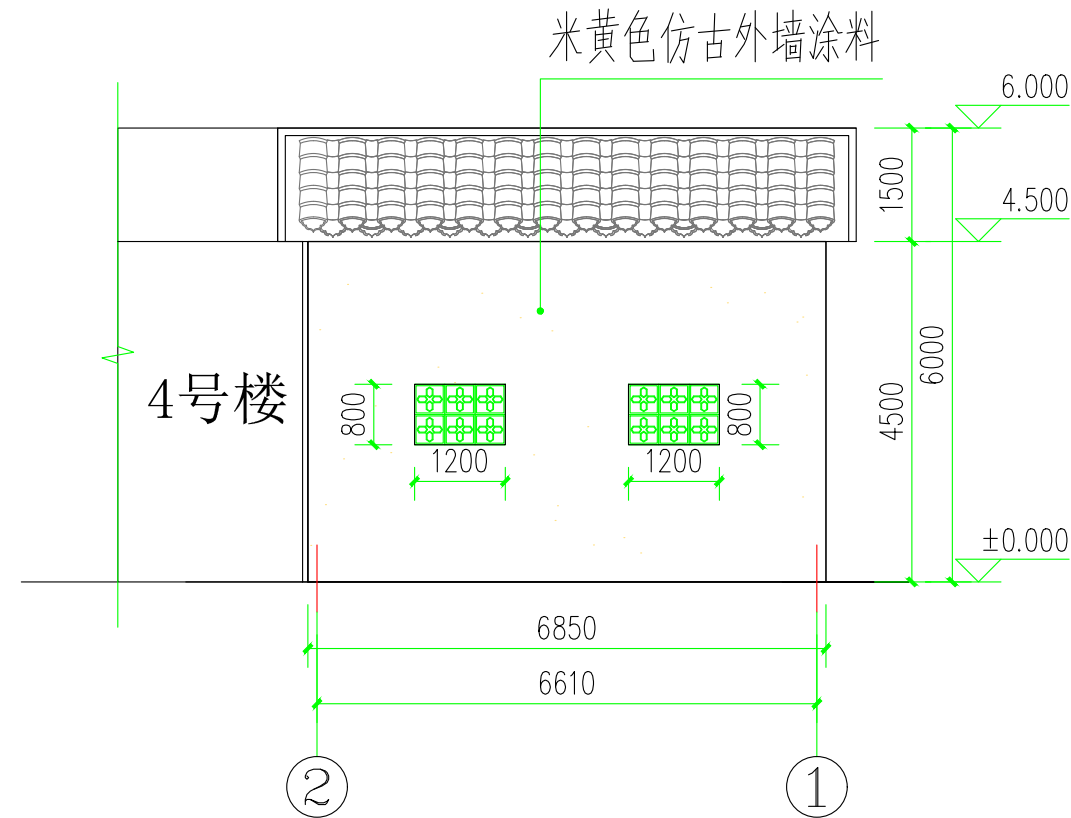

⑤号楼改造后背立面图 1:100

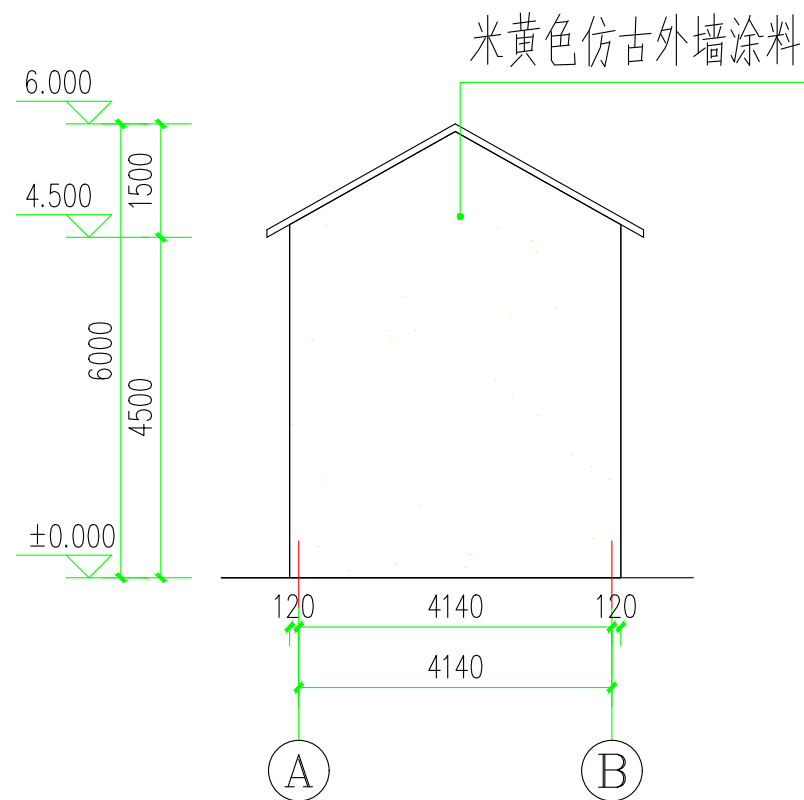

⑤号楼改造后左立面图 1:100

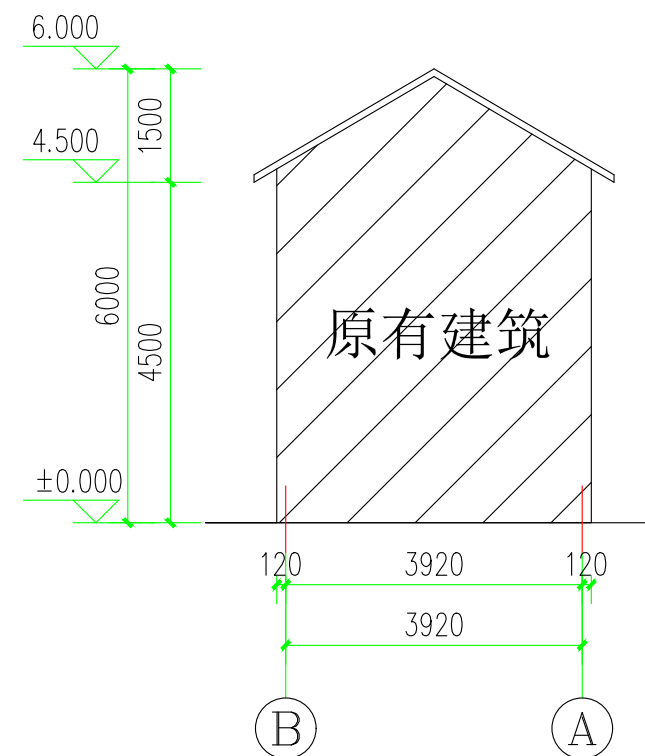

⑤号楼改造后右立面图 1:100

说明:

墙面做法参照①号楼墙面做法大样图。

审图专用章:

出图专用章:

执业注册章:


广西河图建设工程
设计有限公司
Guangxi Hetu Construction
Engineering Design Co.,Ltd
证书编号:
A245016173

建设单位
鹿寨县寨沙镇人民政府


项目名称(子项名称)
鹿寨县寨沙镇九散村仁里屯
头菜生产及储藏项目--建筑改造

图名
5号楼改造后各立面图


设计	潘桐	潘桐
制图	潘桐	潘桐
校对	黄李航	黄李航
专业负责	植雷兴	植雷兴
项目负责	植雷兴	植雷兴
审核	陈忠延	陈忠延
审定	杨维	杨维
设计编号	HT2026-05-46	
设计阶段	施工图	
专业	建筑	
图号	建施-14	版号 1.0
日期	2026.03	

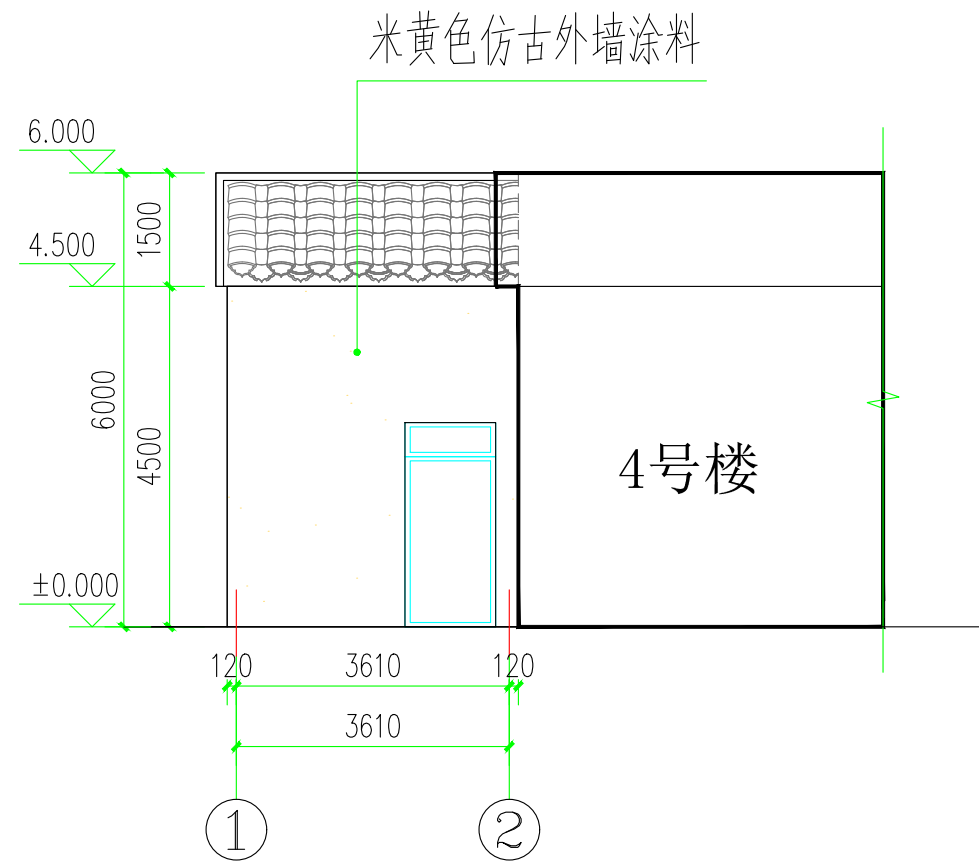


⑥号楼改造后正立面图 1:100

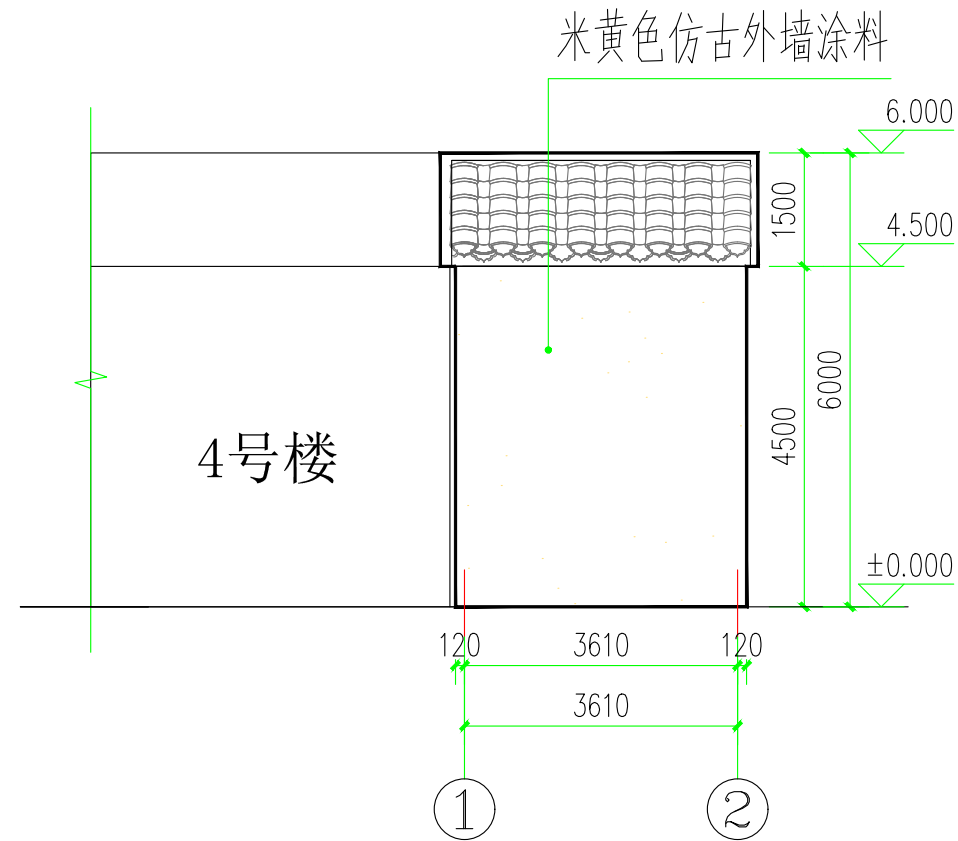

⑥号楼改造后背立面图 1:100

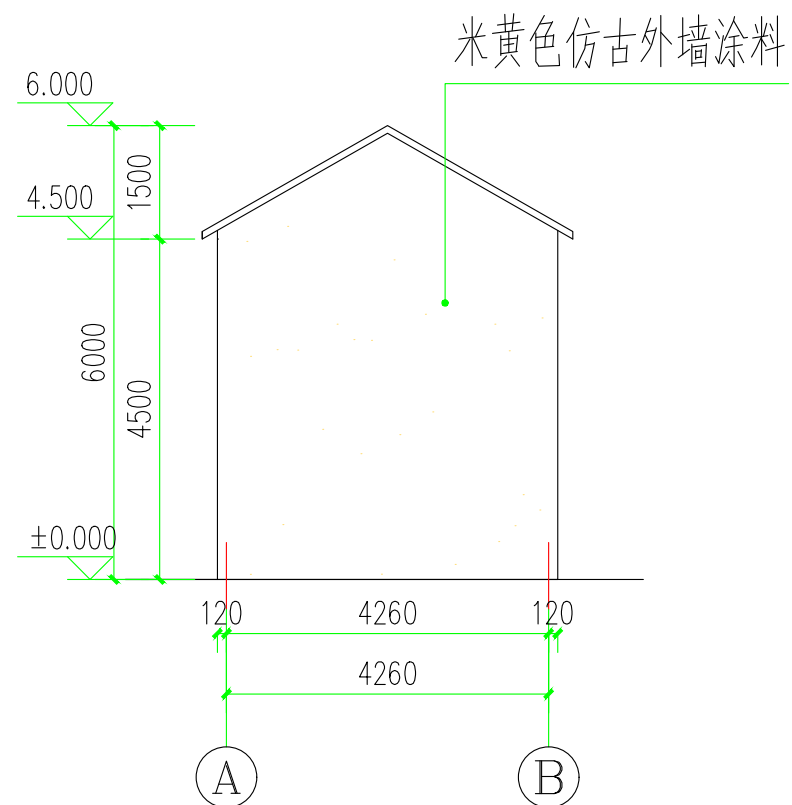

⑥号楼改造后左立面图 1:100

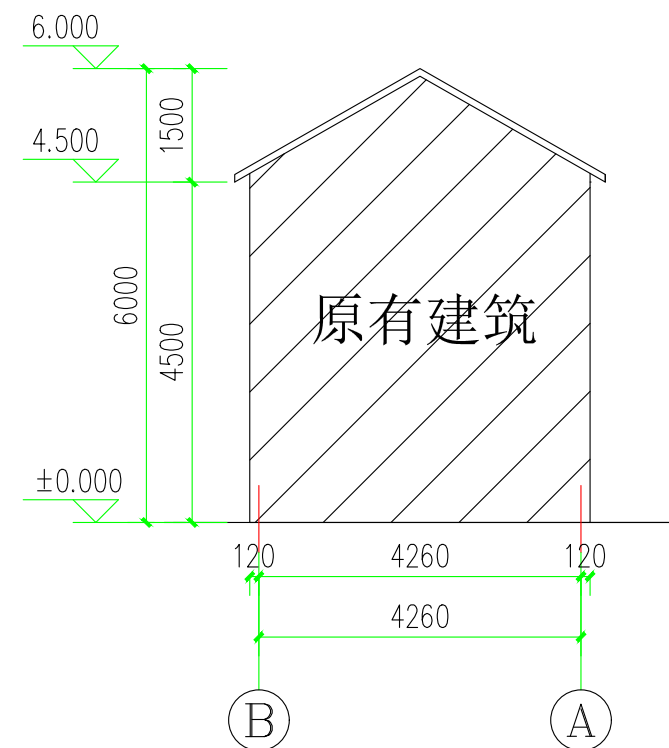

⑥号楼改造后右立面图 1:100

说明:

墙面做法参照①号楼墙面做法大样图。

审图专用章:

出图专用章:

执业注册章:




广西河图建设工程
设计有限公司
Guangxi Hetu Construction
Engineering Design Co.,Ltd
证书编号:
A245016173

建设单位
鹿寨县寨沙镇人民政府

项目名称(子项名称)
鹿寨县寨沙镇九散村仁里屯
头菜生产及储藏项目--建筑改造

图名
6号楼改造后各立面图

设计	潘桐	潘桐
制图	潘桐	潘桐
校对	黄李航	黄李航
专业负责	植雷兴	植雷兴
项目负责	植雷兴	植雷兴
审核	陈忠延	陈忠延
审定	杨维	杨维
设计编号	HT2026-05-46	
设计阶段	施工图	
专业	建筑	
图号	建施-16	版号 1.0
日期	2026.03	

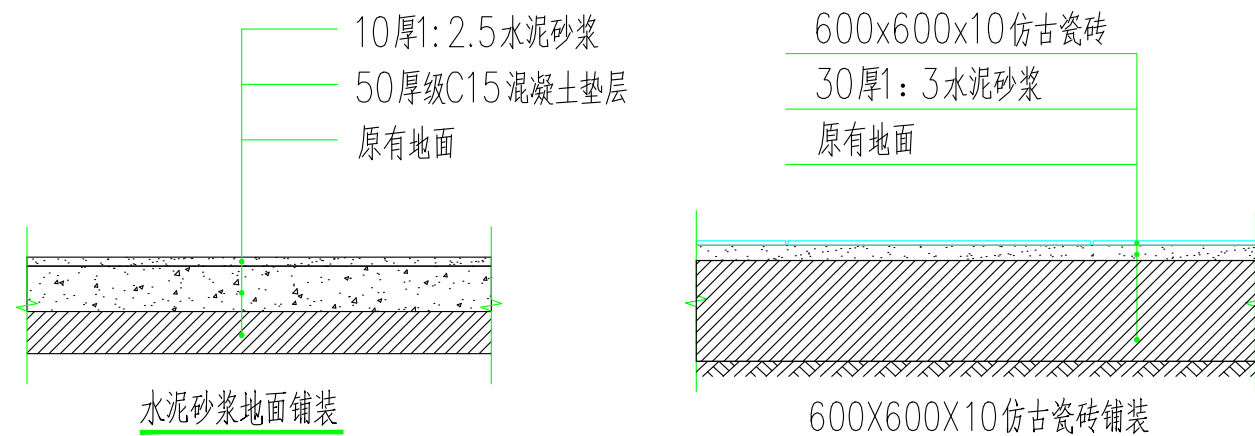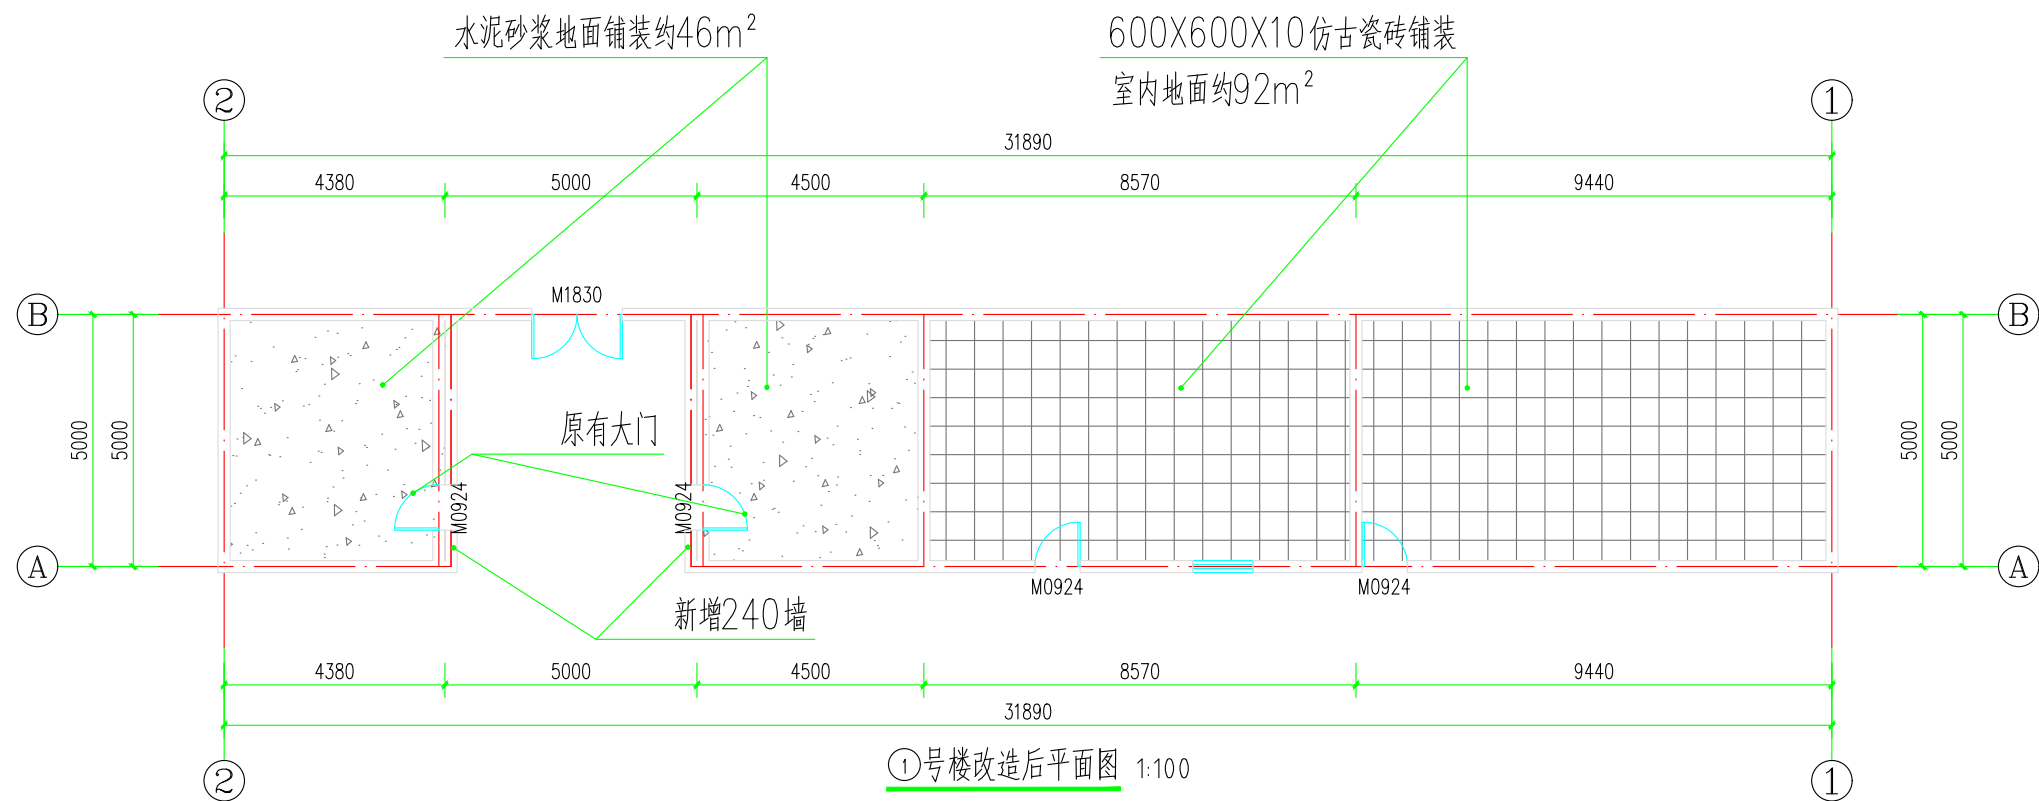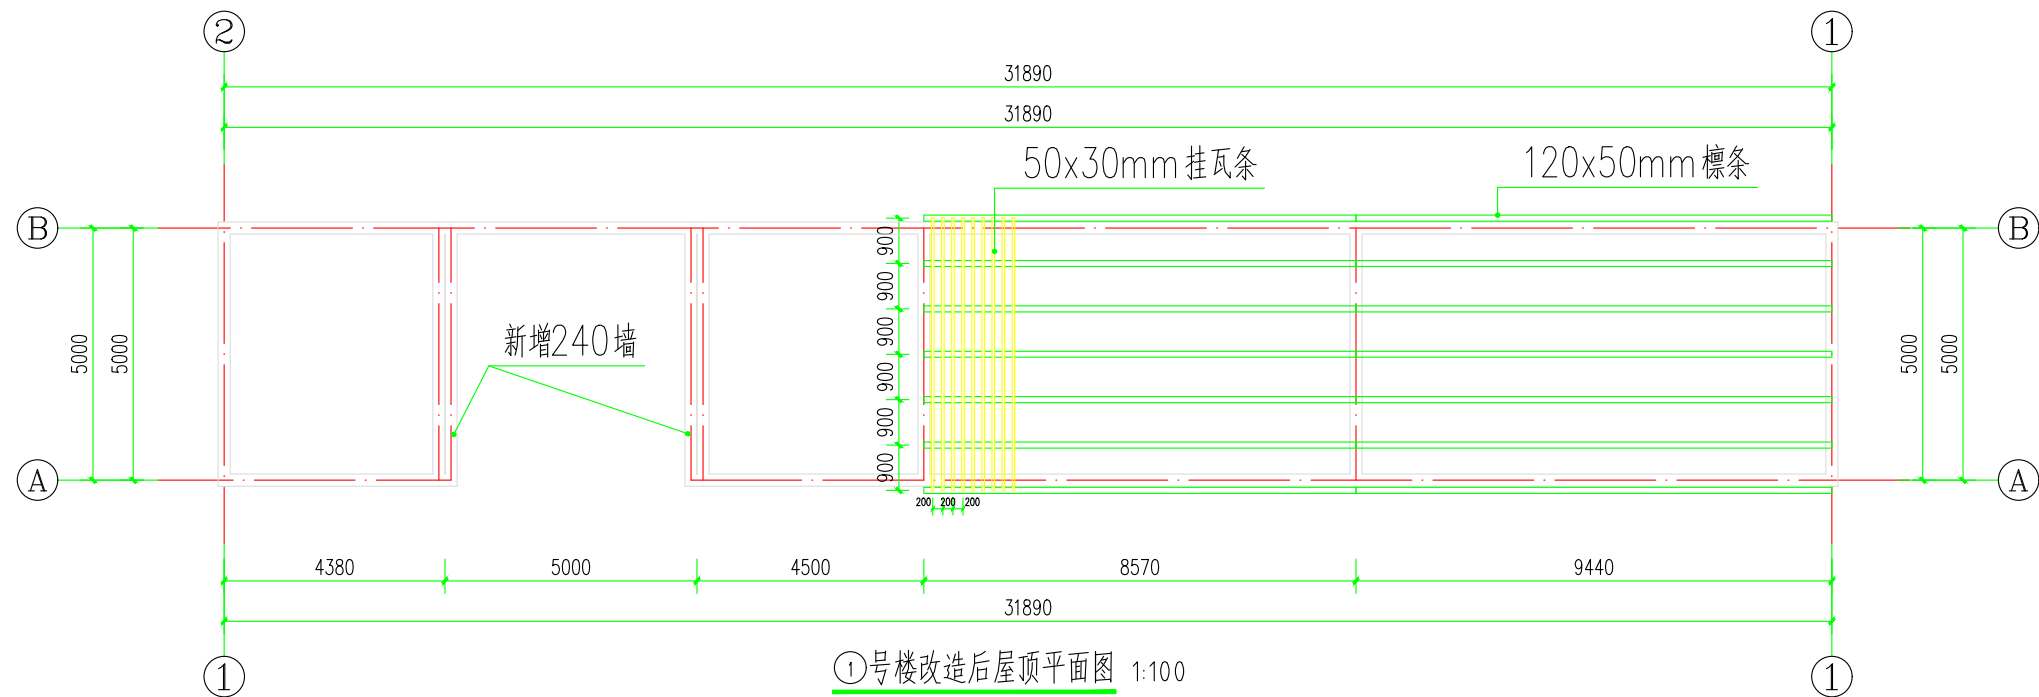

审图专用章:

出图专用章:

执业注册章:


广西河图建设工程
设计有限公司
Guangxi Hetu Construction
Engineering Design Co.,Ltd
证书编号:
A245016173

建设单位
鹿寨县寨沙镇人民政府

项目名称(子项名称)
鹿寨县寨沙镇九散村仁里屯
头菜生产及储藏项目--建筑改造

图名
1号楼改造后屋顶平面图
1号楼改造后平面图

设计	潘桐	潘桐
制图	潘桐	潘桐
校对	黄李航	黄李航
专业负责	植雷兴	植雷兴
项目负责	植雷兴	植雷兴
审核	陈忠延	陈忠延
审定	杨维	杨维
设计编号	HT2026-05-46	
设计阶段	施工图	
专业	建筑	
图号	建施-04	版号 1.0
日期	2026.03	

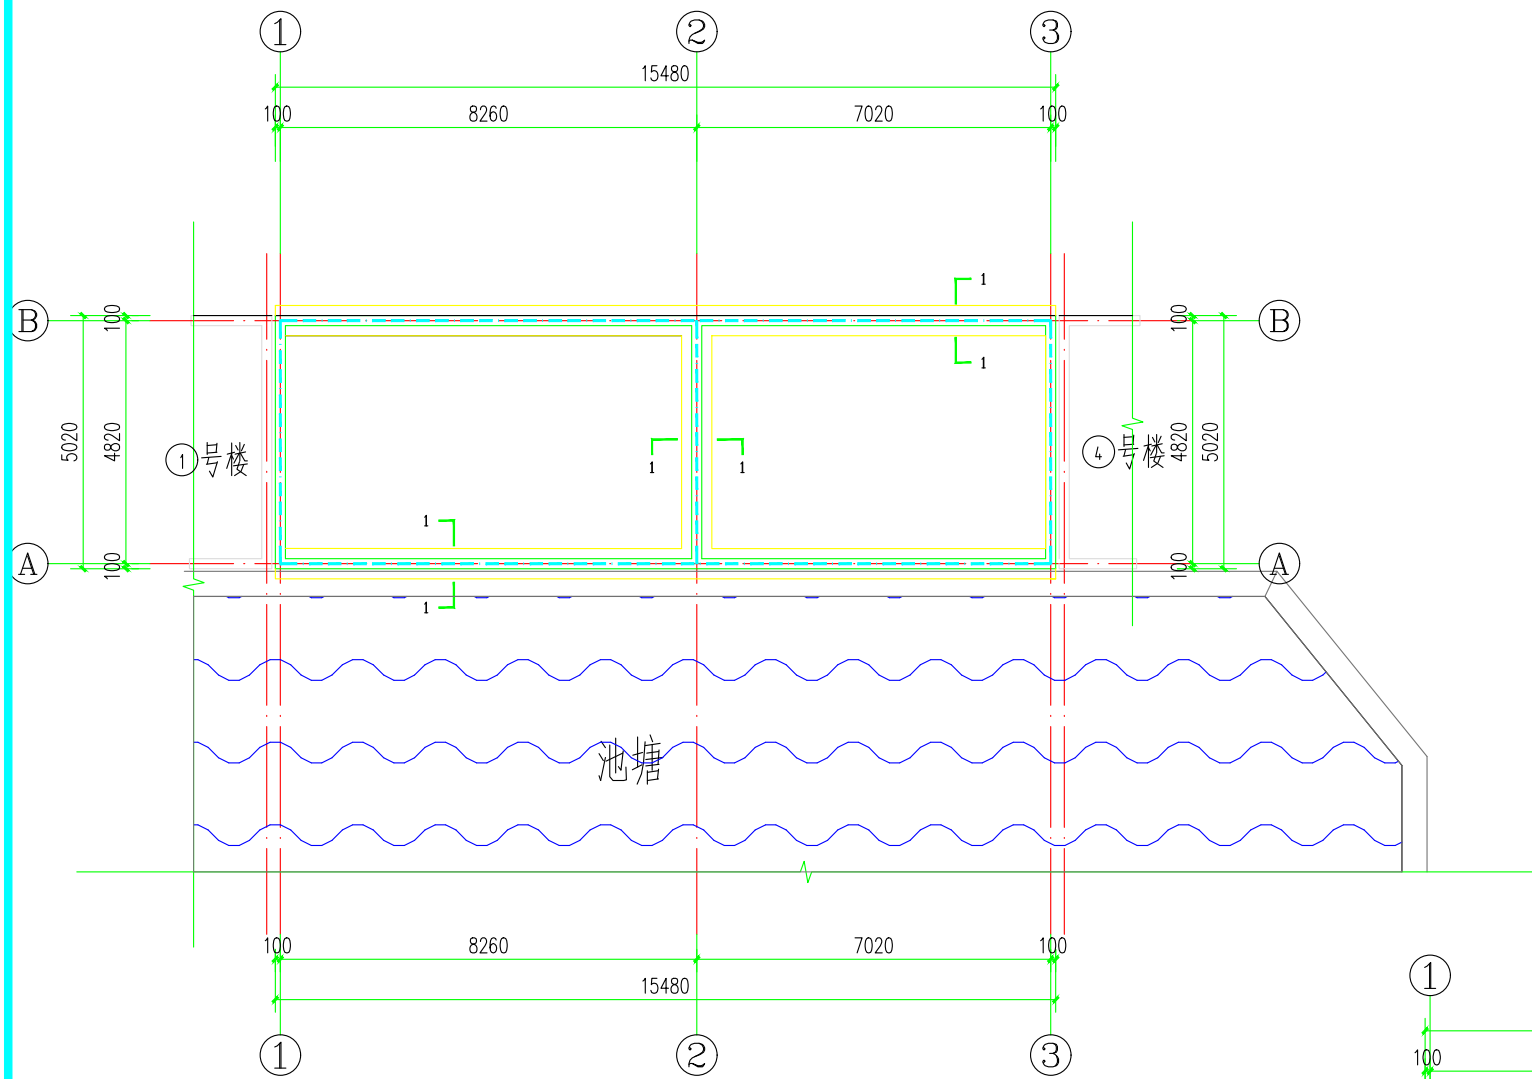

②号楼基础平面图 1:100

(“-----”表示DL)

设计说明:

1、本设计为一户一图,新建建筑根据建设单位认可的效果图方案以及建设单位提供的要求和意见及现状特点进行设计;

2、本图为原有村口祠堂,由于②号楼两间破坏程度较大,故拆除重建;

3、新建内容:

地基基础部分:

1)本工程无地质资料,地基承载力按180KPa计。

2)对非承重的内隔墙,若基础图中未设基础或基础梁,则将该处混凝土地面垫层加厚。

3)基础回填土应分层回填夯实,墙体两边应同时回填。

4)基础垫层采用C15混凝土。

5)在基础施工过程中若发现实际地质情况与地质报告不同时,请通知设计院会同有关单位研究处理。

一层:新增200砖墙。外墙面层刷米黄色仿古外墙涂料。

装饰:新增1800x1800木窗,新增木门,新增屋面檩条、挂瓦条,新增小青瓦屋面。


4、具体改造样式、改造大样详见立面改造施工图、参考效果图及通用图大样做法。

5、本图尺寸均为参考尺寸,具体施工可根据实际情况进行调整。



6、特别注明:由于工程工期要求紧迫,建设单位未能及时提供实际涉及改造建筑物的具体原貌资料,本图仅供施工及预算参考。施工时应以涉及改造建筑的实际情况进行施工操作,结算应以实际工程量计算。

7、其它未尽事宜,按现行国家标准、规范及操作规程施工。

8、图纸未明处,可以向设计单位咨询。

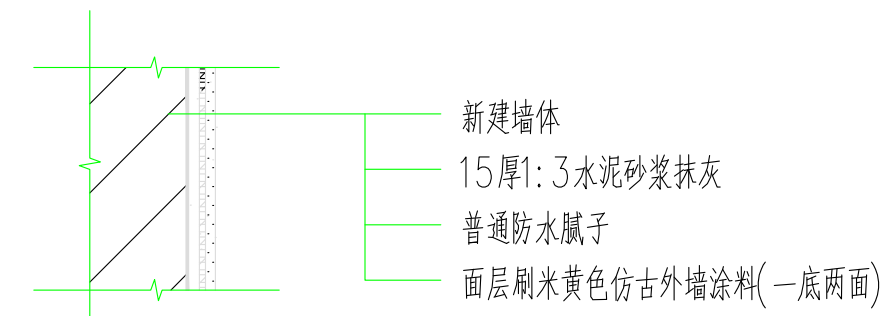

墙面(厕所墙面)做法大样图

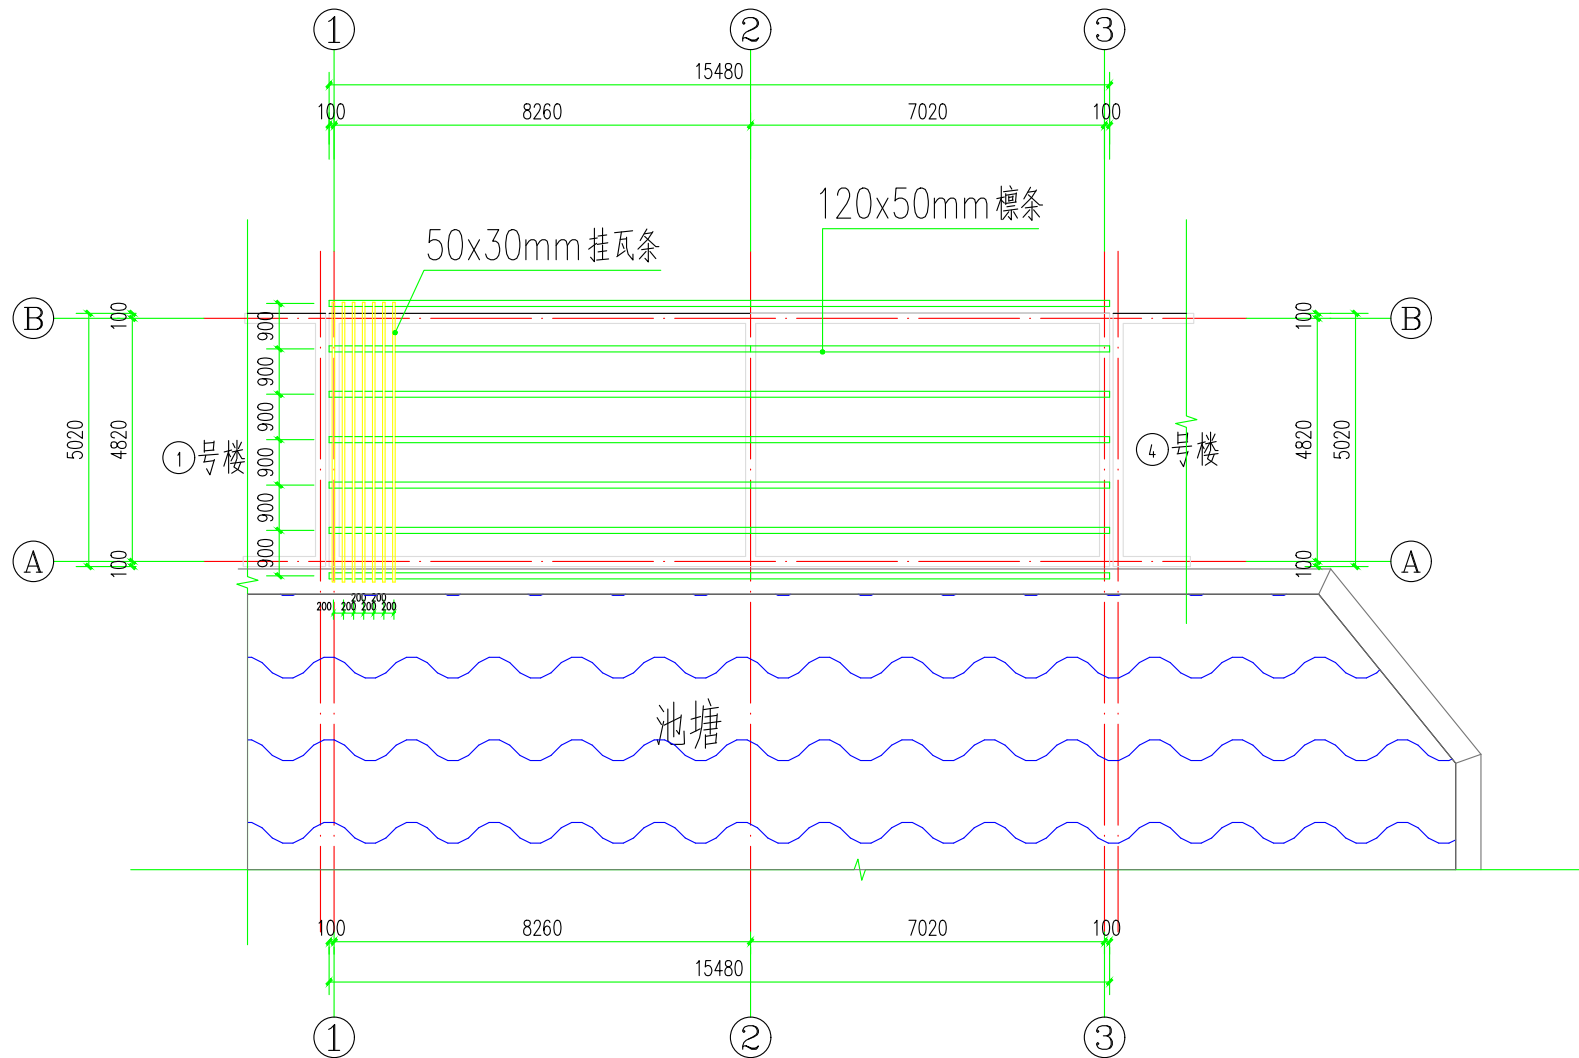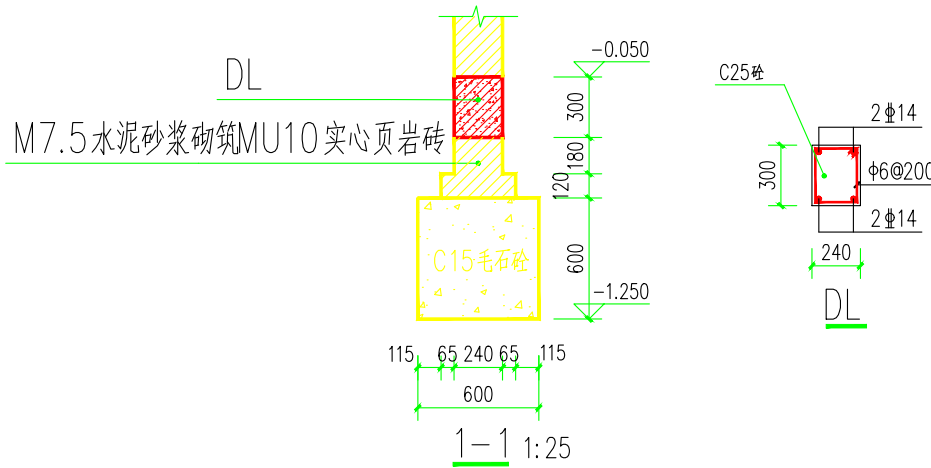

②号楼屋顶平面图 1:100

审图专用章:

出图专用章:

执业注册章:


广西河图建设工程
设计有限公司
Guangxi Hetu Construction
Engineering Design Co.,Ltd
证书编号:
A245016173

建设单位
鹿寨县寨沙镇人民政府


项目名称(子项名称)
鹿寨县寨沙镇九歌村仁里屯
头菜生产及储藏项目--建筑改造

图名
新建2号楼基础平面图
新建2号楼屋顶平面图


设计	潘桐	潘桐
制图	潘桐	潘桐
校对	黄李航	黄李航
专业负责	植雷兴	植雷兴
项目负责	植雷兴	植雷兴
审核	陈忠延	陈忠延
审定	杨维	杨维
设计编号	HT2026-05-46	
设计阶段	施工图	
专业	建筑	
图号	建施-07/版号/1.0	
日期	2026.03	

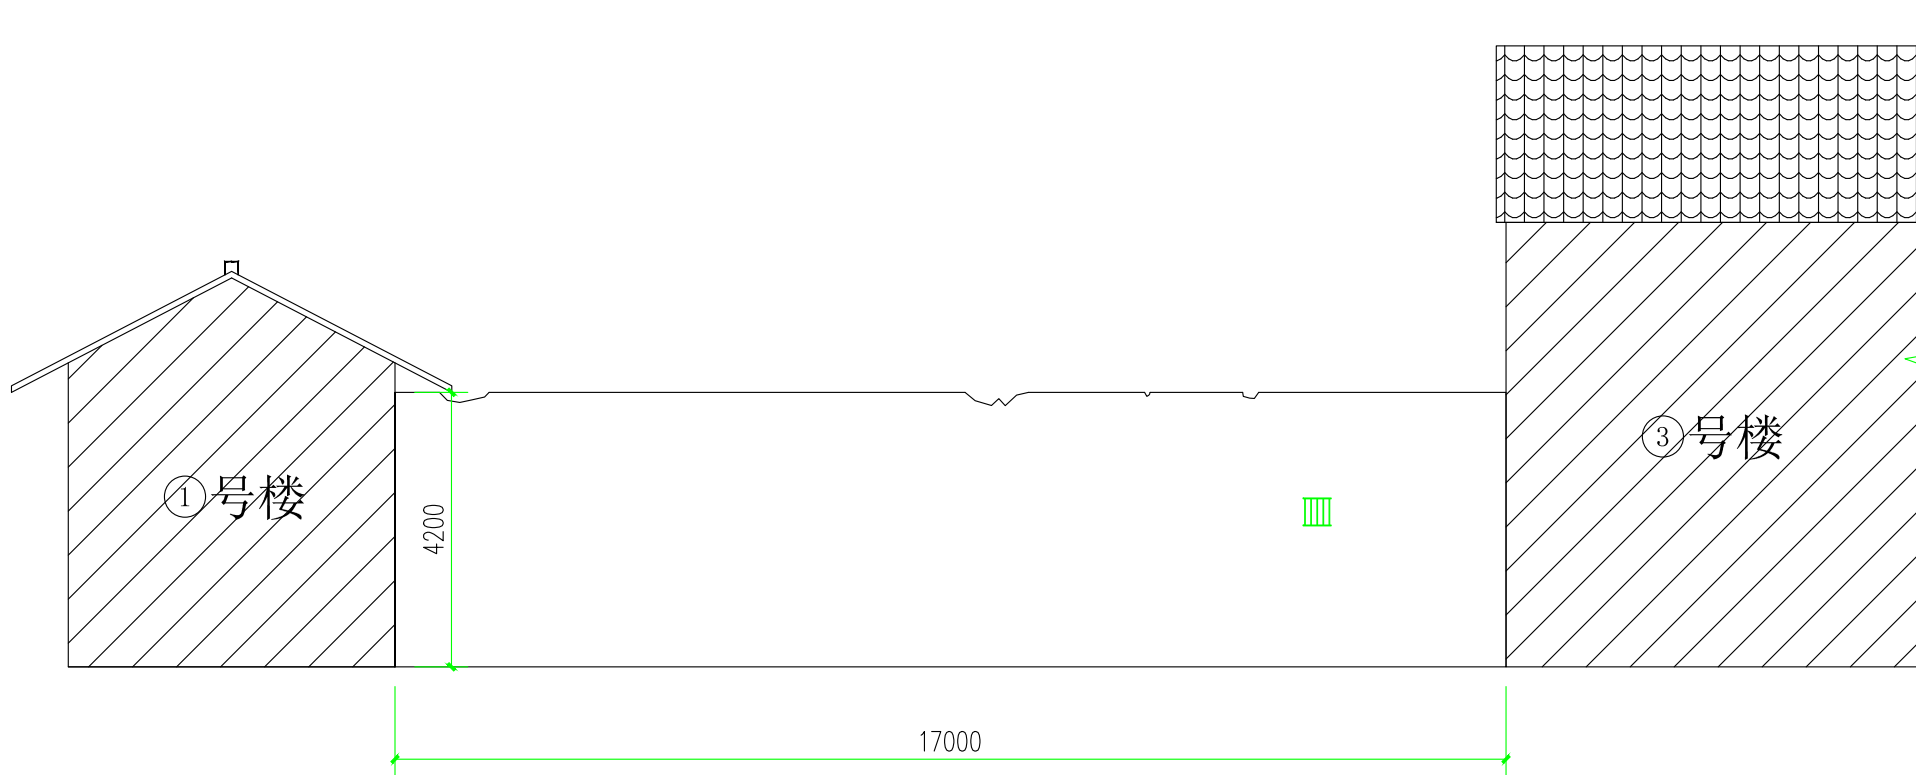

围墙一原有正立面图

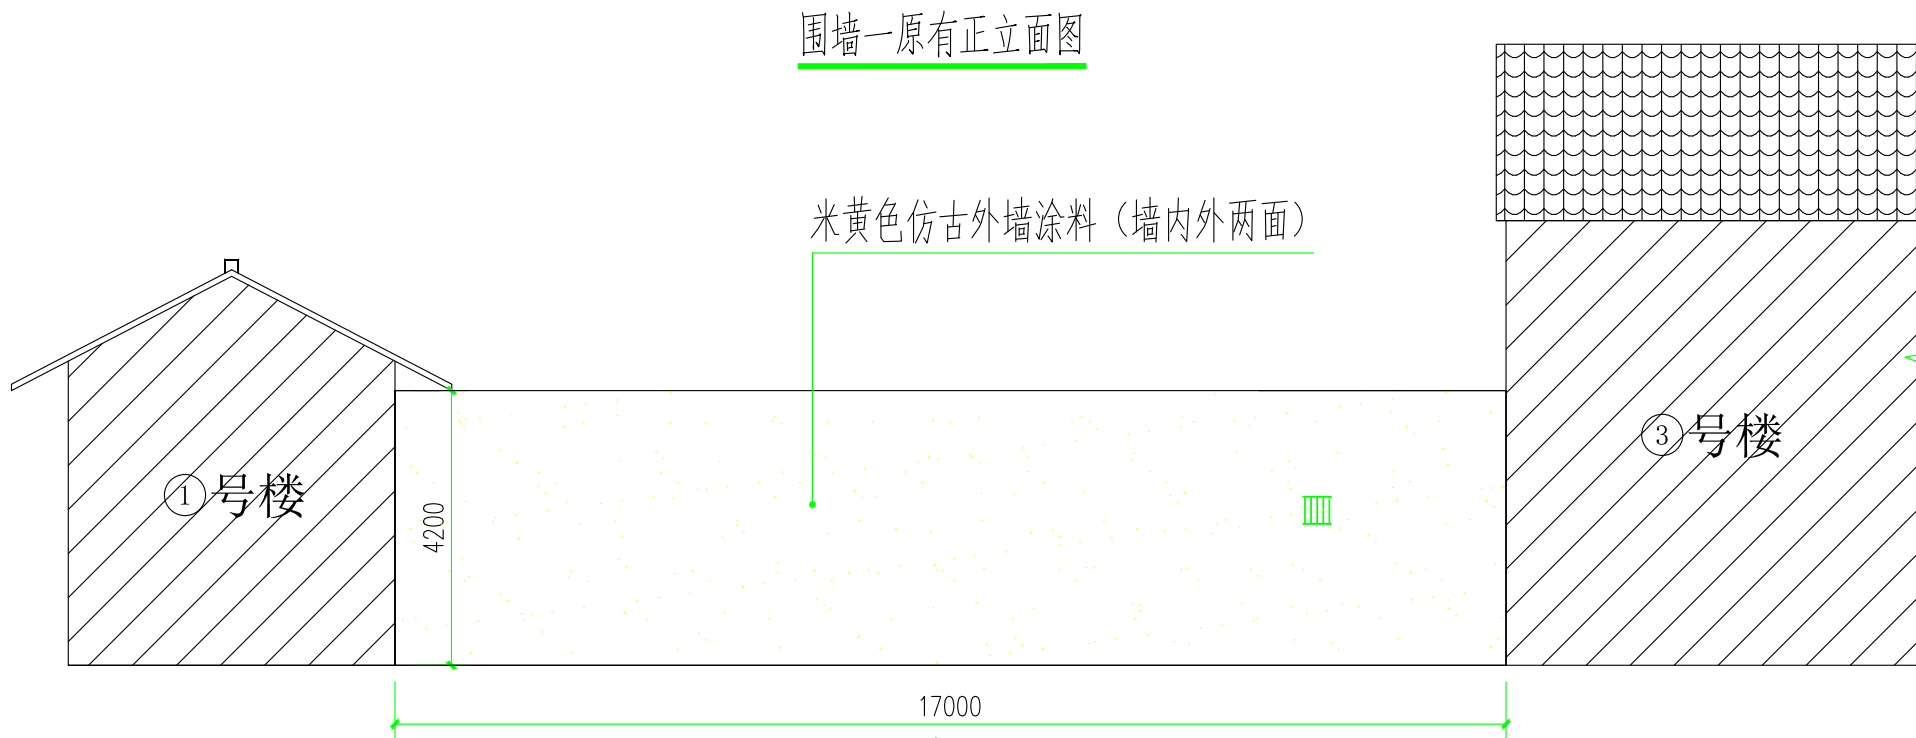

围墙一改造后正立面图

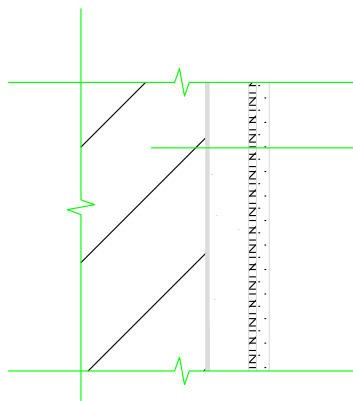

墙面做法大样图

- 现有土坯泥墙体
- 铲除原有墙面石灰面层
- 修缮完整泥房面层(对原有抹灰层进行检查,发现空鼓或者开裂的,凿除后用20厚1:2.5水泥砂浆抹平)
- 腻子一底一面
- 面层刷米黄色仿古外墙涂料(一底两面)

审图专用章:

出图专用章:

执业注册章:

广西河图建设工程
设计有限公司
Guangxi Hetu Construction
Engineering Design Co.,Ltd
证书编号:
A245016173

建设单位
鹿寨县寨沙镇人民政府

项目名称(子项名称)
鹿寨县寨沙镇九散村仁里屯
头菜生产及储藏项目--建筑改造

图名
围墙一改造

设计	潘桐	潘桐
制图	潘桐	潘桐
校对	黄李航	黄李航
专业负责	植雷兴	植雷兴
项目负责	植雷兴	植雷兴
审核	陈忠延	陈忠延
审定	杨维	杨维
设计编号	HT2026-05-46	
设计阶段	施工图	
专业	建筑	
图号	建施-10	版号 1.0
日期	2026.03	

工程量总表			
名 称	规 格	数 量	备 注
房屋墙面改造		765.952m ²	
新建②号楼		77.7m ²	
围墙改造		207.4m ²	

审图专用章：

出图专用章：

执业注册章：



广西河图建设工程
设计有限公司

Guangxi Hetu Construction
Engineering Design Co.,Ltd

证书编号：
A245016173

建设单位
鹿寨县寨沙镇人民政府

项目名称（子项名称）
鹿寨县寨沙镇九散村仁里屯
头菜生产及储藏项目--建筑改造



图名
工程量表

设 计	潘 桐	
制 图	潘 桐	
校 对	黄李航	
专业负责	植雷兴	
项目负责	植雷兴	
审 核	陈忠延	
审 定	杨 维	
设计编号	HT2026-05-46	
设计阶段	施工图	
专 业	建筑	
图 号	建施-17	版号 1.0
日 期	2026.03	

鹿寨县寨沙镇九敢村仁里屯 头菜生产及储藏项目--道路改造

施工图设计 共1册

项目代号 HT2026-05-46
(第1.0版)

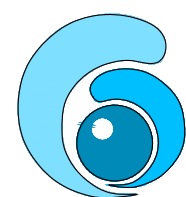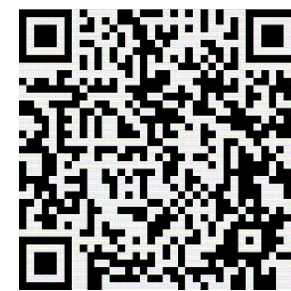

广西河图建设工程
设计有限公司

Guangxi Hetu Construction
Engineering Design Co.,Ltd



证书编号: A245016173

二零二六年三月

工程设计图纸目录


广西河图建设工程设计有限公司					证书编号： 乙级A245016173			
建设单位		鹿寨县寨沙镇人民政府			设计阶段		施工图设计	
工程名称		鹿寨县寨沙镇九敢村仁里屯 头菜生产及储藏项目--道路改造			设计编号		HT2026-05-46	
					目录编号	目-01	专业	建筑
序号	图 别	图 号	图 纸 名 称			图 幅	备 注	
01	建施	建施-01	道路平面布置图			A3	施工图	
02	建施	建施-02	祠堂路面铺装大样图			A3	施工图	
03	建施	建施-03	400x400水沟做法大样、300x300水沟做法大样、鹅卵石青石板拼花断面大样			A3	施工图	
04	建施	建施-04	新增景观栏杆大样图			A3	施工图	
05	建施	建施-05	地面硬化大样图、挡土墙剖面图			A3	施工图	
06	建施	建施-06	新增水沟大样			A3	施工图	
06	建施	建施-07	工程量表					
更改及作废记录		日期	内 容 提 要					经办人

制表	李佳宸	校 对	廖艳萍	专业负责	张志勤	审 核	陈忠延
----	-----	-----	-----	------	-----	-----	-----

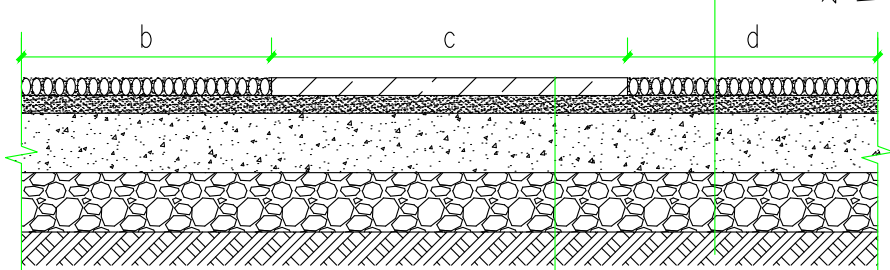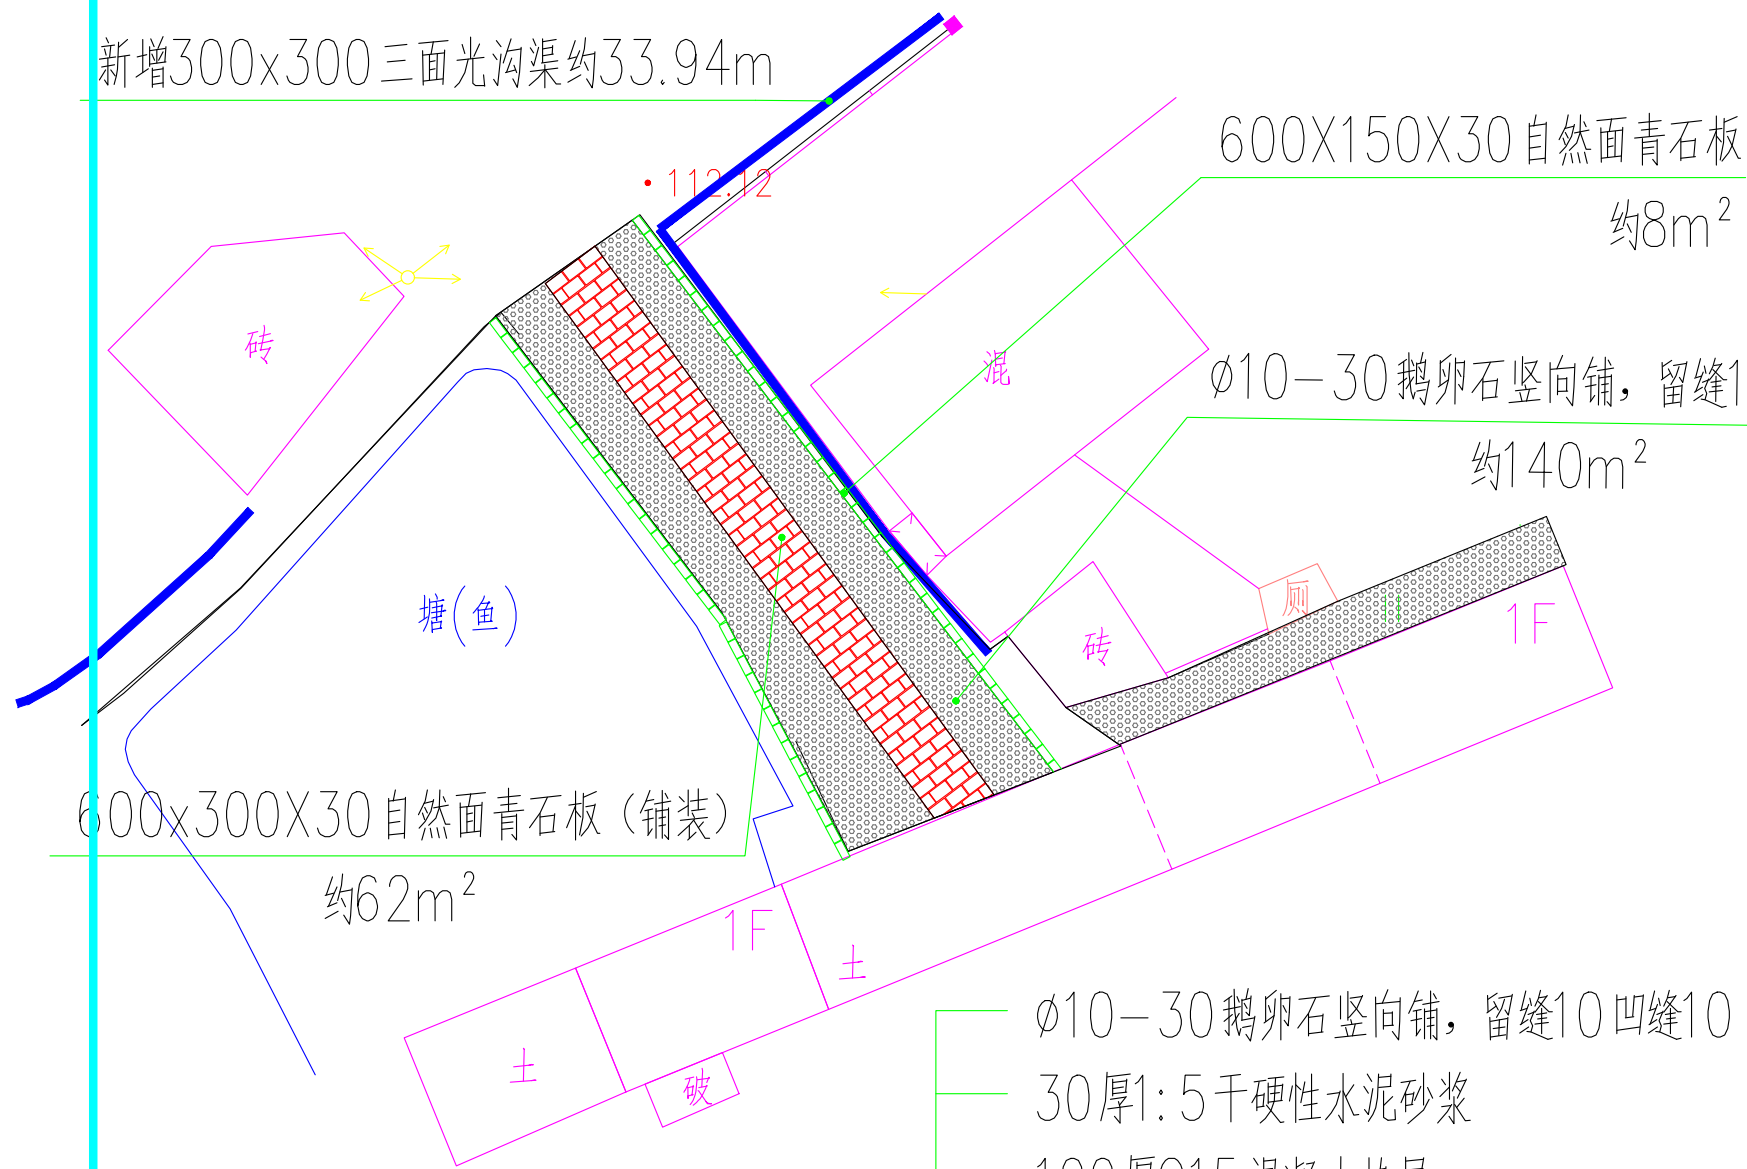


鹅卵石青石板拼花断面大样

- 600x300x30厚自然面青石板（600x150x30厚青石板汀步）
- 30厚1:5干硬性水泥砂浆
- 100厚C15混凝土垫层
- 100厚透水级配碎石，压实度 $\geq 93\%$
- 素土夯实

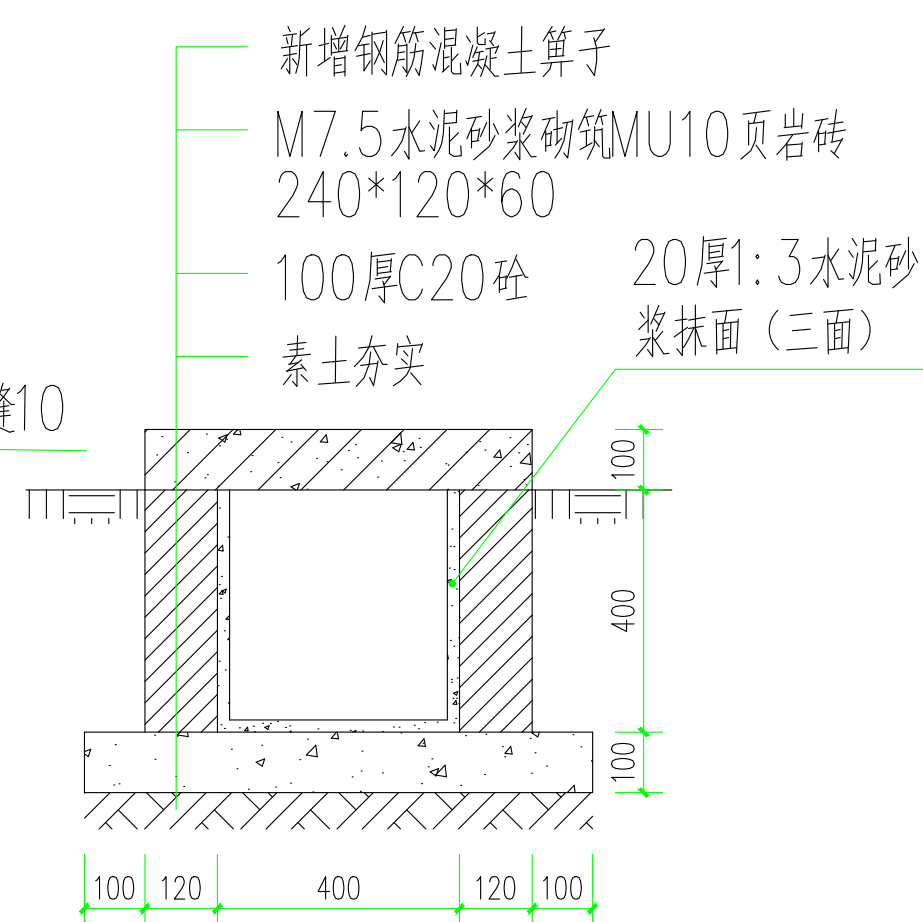

400x400水沟做法大样

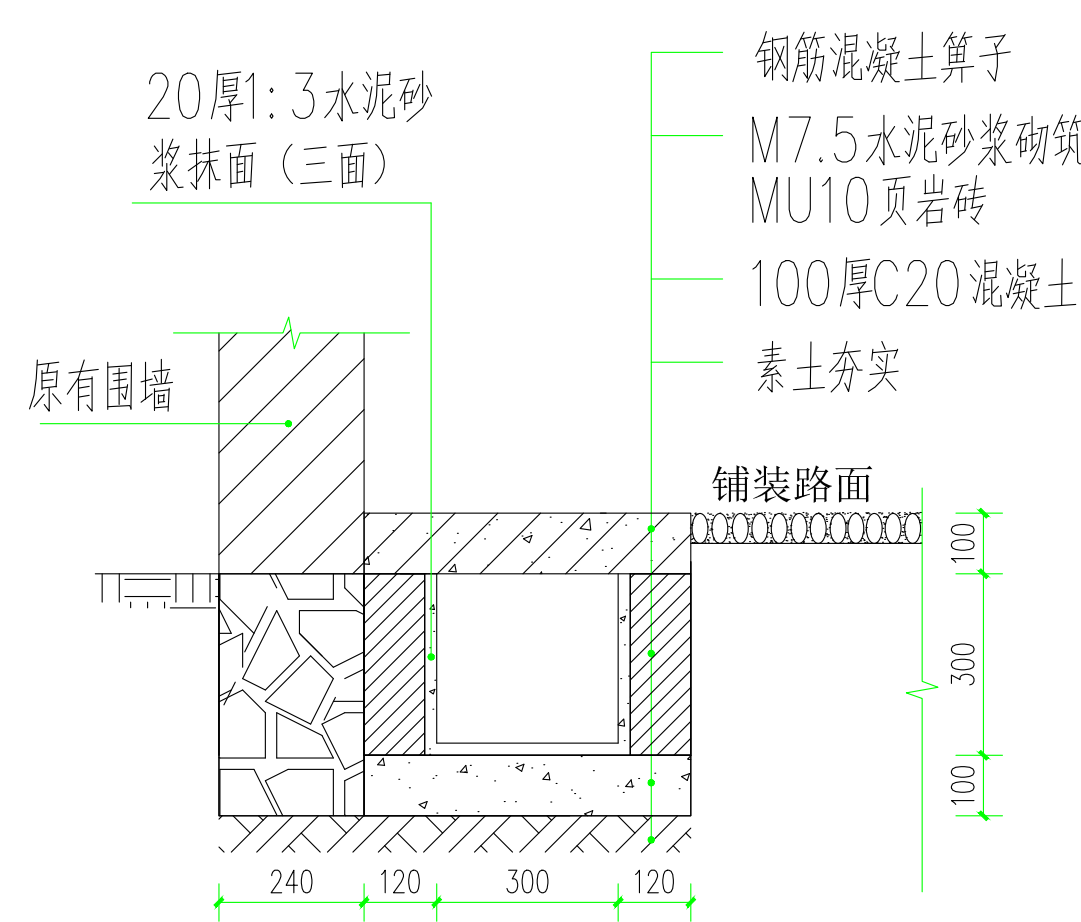

300x300水沟做法大样

审图专用章:

出图专用章:

执业注册章:



广西河图建设工程有限公司
Guangxi Hetu Construction Engineering Design Co., Ltd
证书编号: A245016173

建设单位
鹿寨县寨沙镇人民政府




项目名称(子项名称)
鹿寨县寨沙镇九散村仁里屯头菜生产及储藏项目--道路改造

图名
400x400水沟做法大样
300x300水沟做法大样
鹅卵石青石板拼花断面大样

设计	潘桐	潘桐
制图	潘桐	潘桐
校对	黄李航	黄李航
专业负责	植雷兴	植雷兴
项目负责	植雷兴	植雷兴
审核	陈忠延	陈忠延
审定	杨维	杨维
设计编号	HT2026-05-46	
设计阶段	施工图	
专业	建筑	
图号	建施-02	版号 1.0
日期	2026.03	

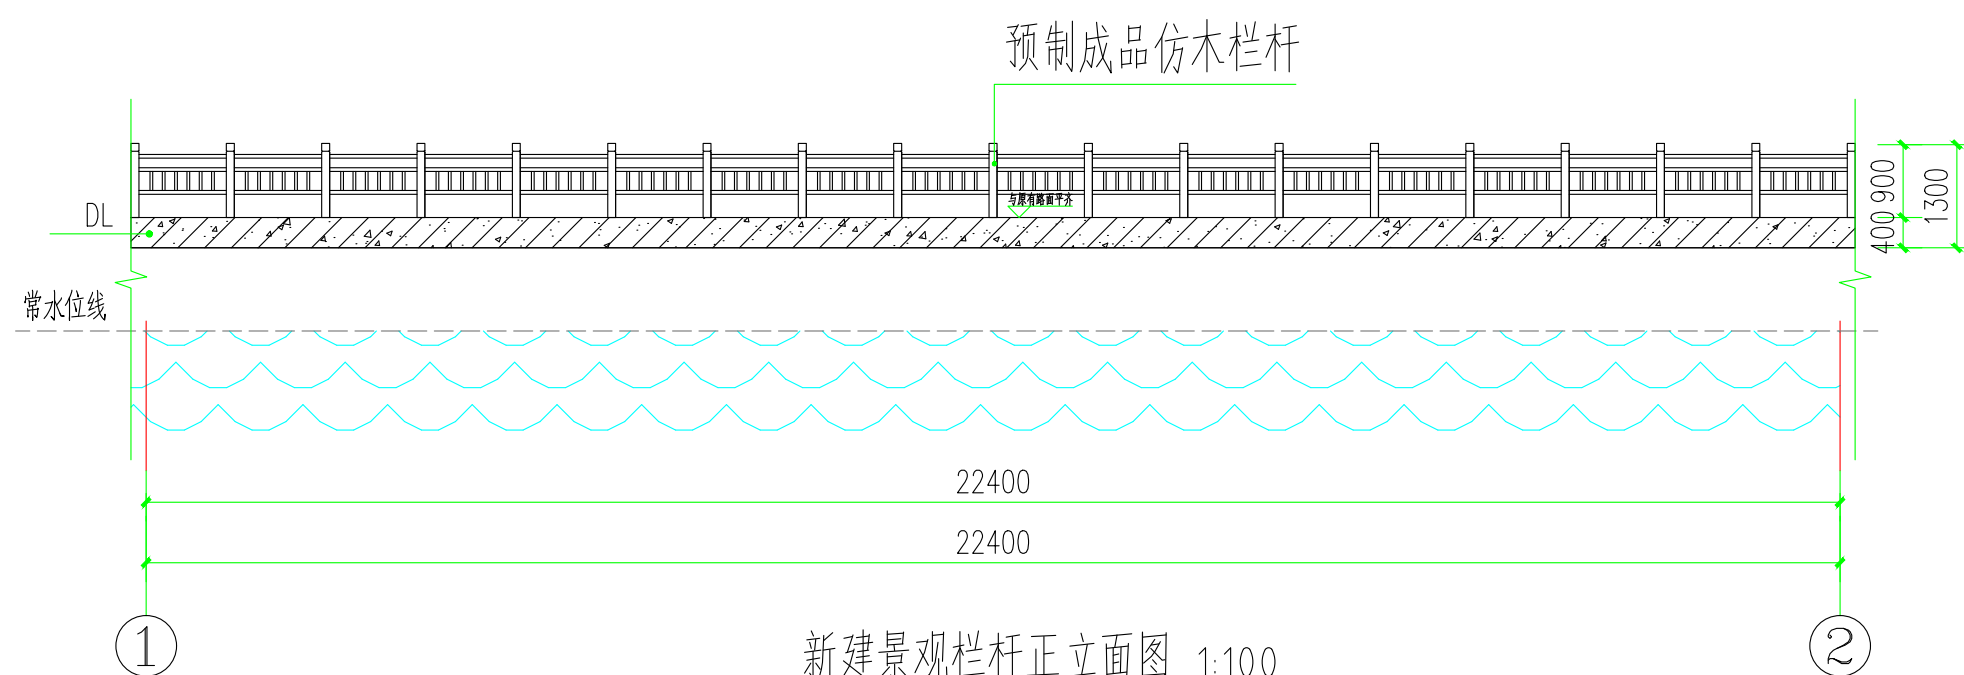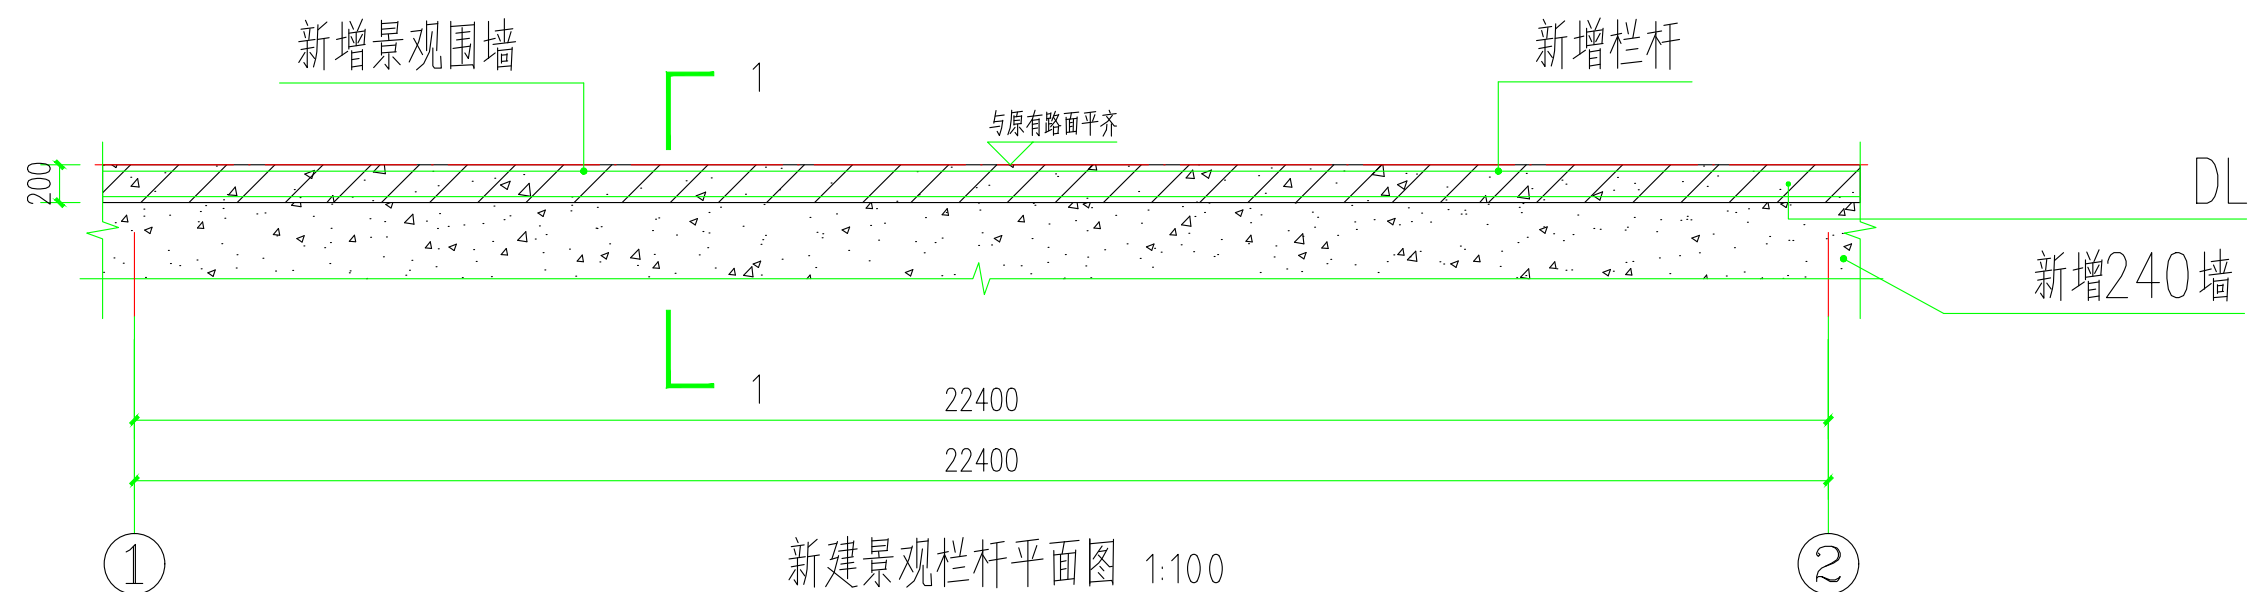

注：常水位线与水底面高度仅供参考，实际高度以现场施工为准。

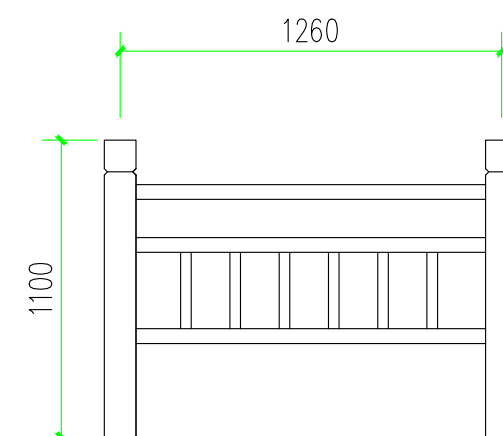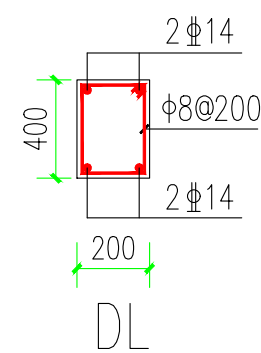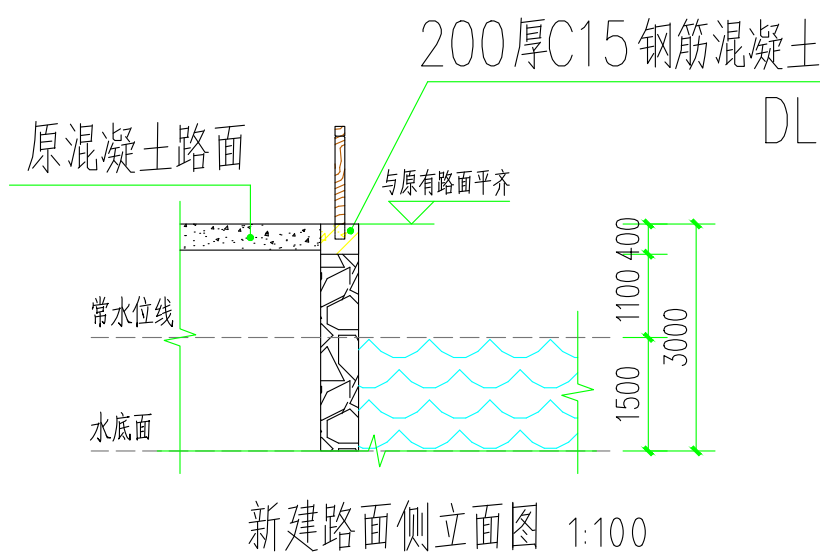

执业注册章:

广西河图建设工程
设计有限公司
Guangxi Hetu Construction
Engineering Design Co.,Ltd
证书编号:
A245016173


建设单位
鹿寨县寨沙镇人民政府

项目名称（子项名称）



鹿寨县寨沙镇九敢村仁里屯
头菜生产及储藏项目--道路改造

图名
新增景观栏杆大样图


设计	潘桐	李国
制图	潘桐	李国
校对	黄李航	李国
专业负责	植雷兴	李国
项目负责	植雷兴	李国
审核	陈思延	李国
审定	杨维	李国
设计编号	HT2026-05-46	
设计阶段	施工图	
专业	建筑	
图号	建施-03	版号 1
日期	2026.03	

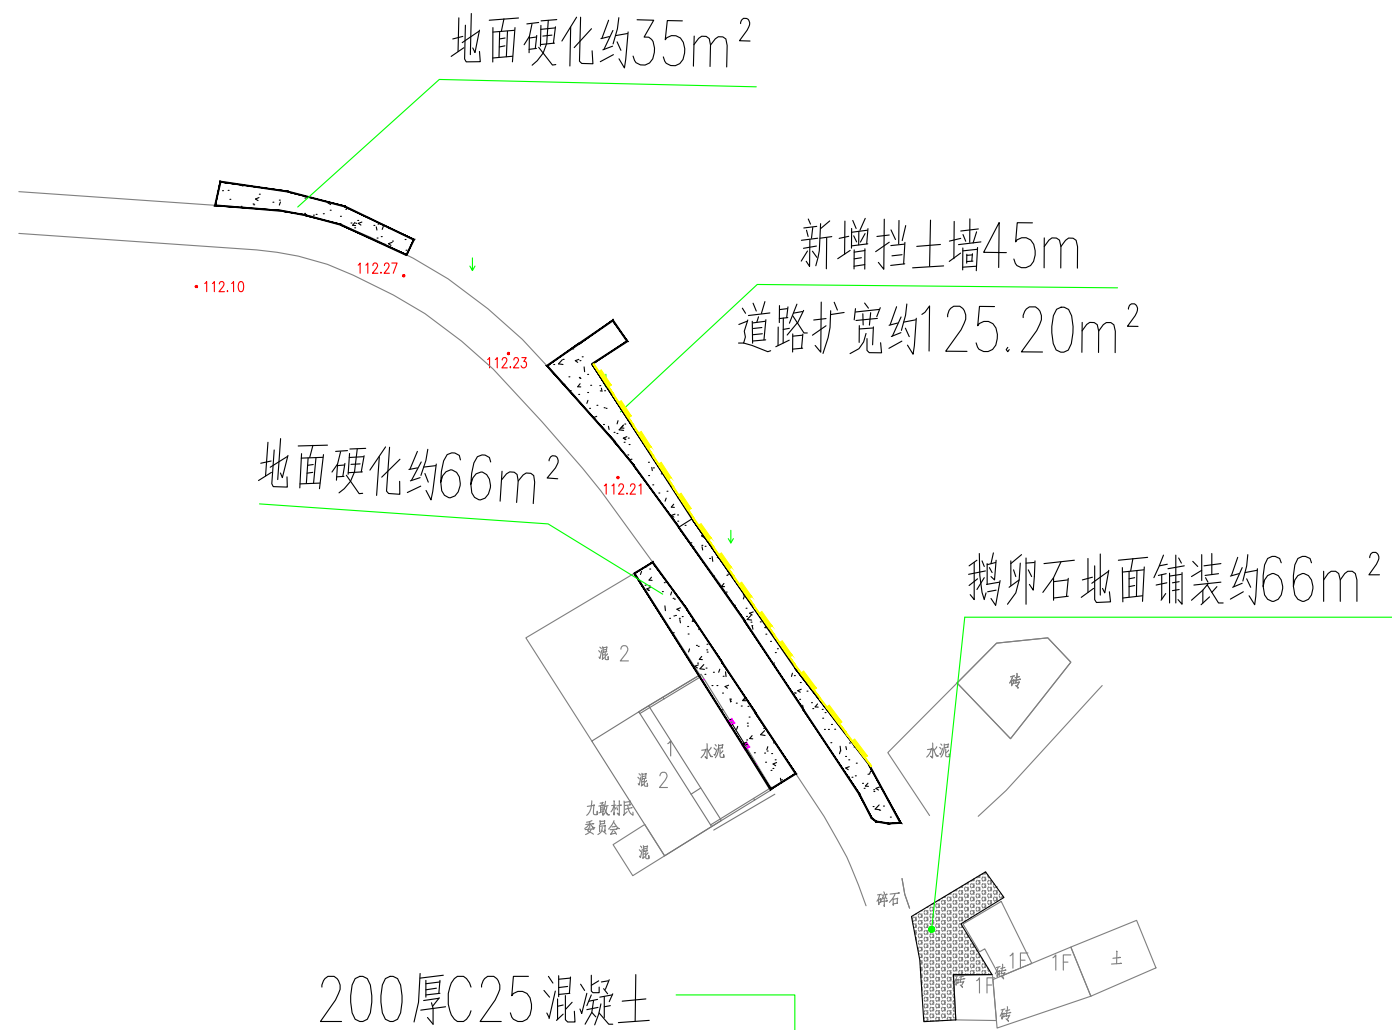

200厚C25混凝土
100厚透水级配碎石
M7.5水泥砂浆砌筑MU30片石

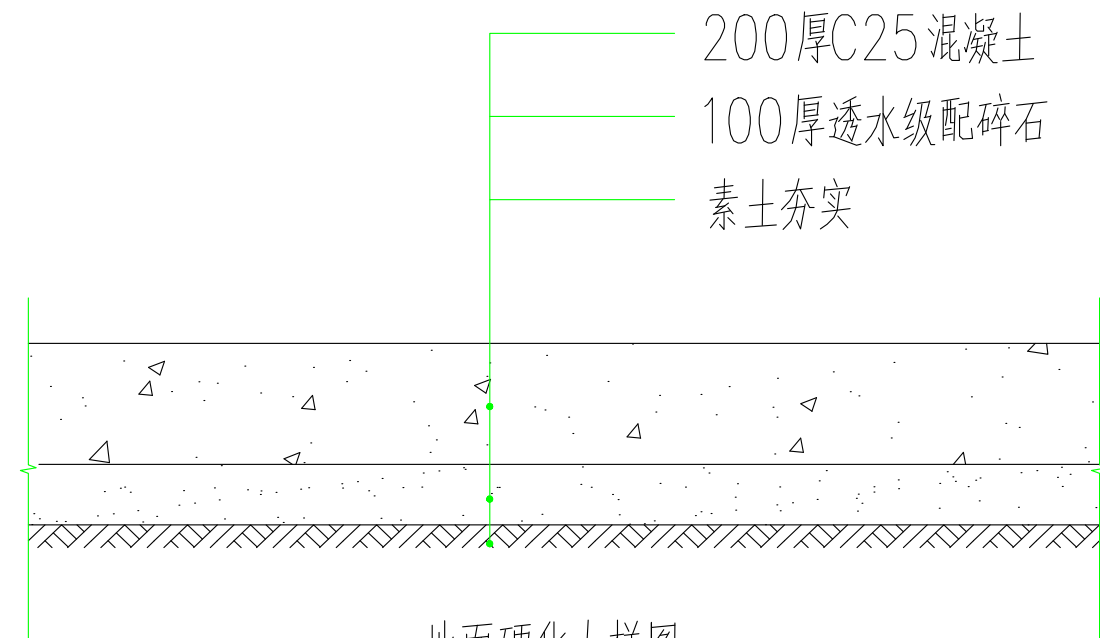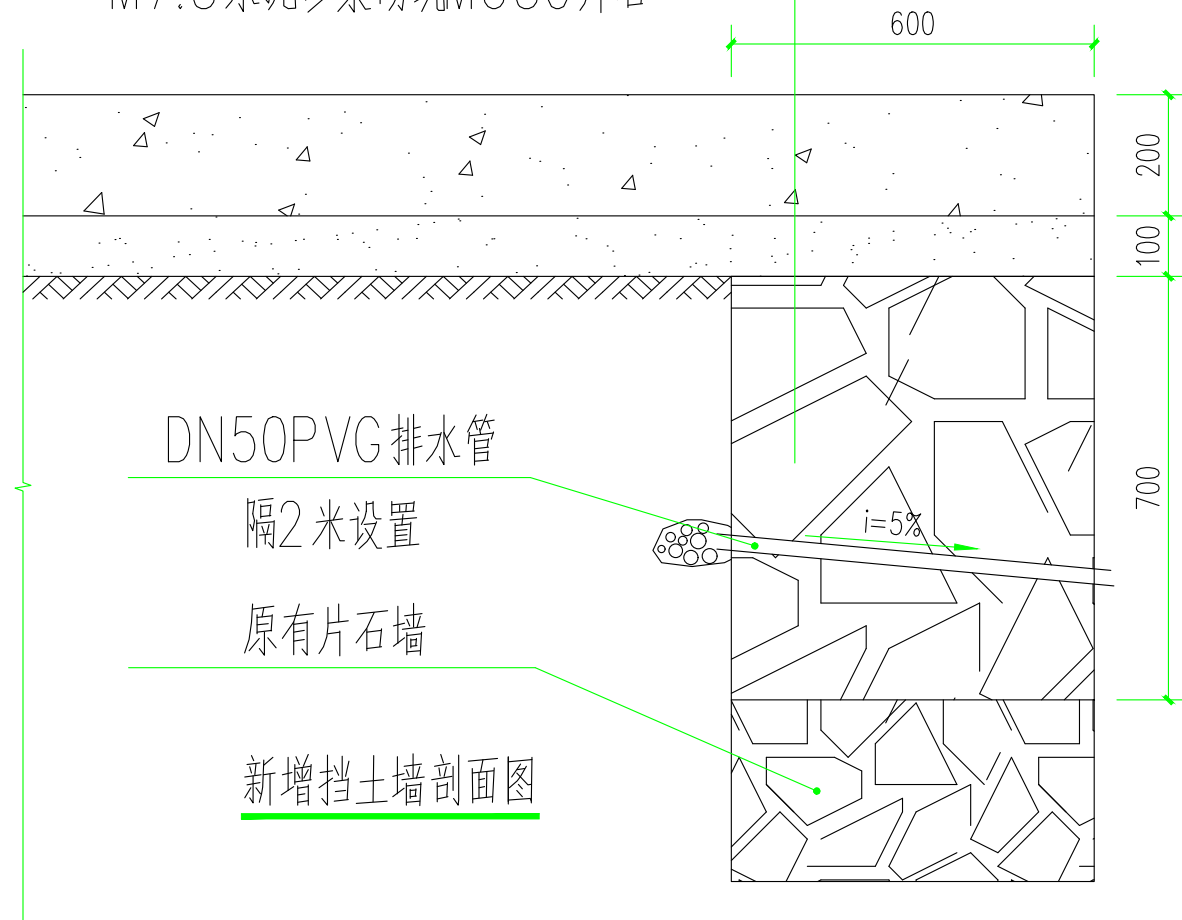

地面硬化大样图

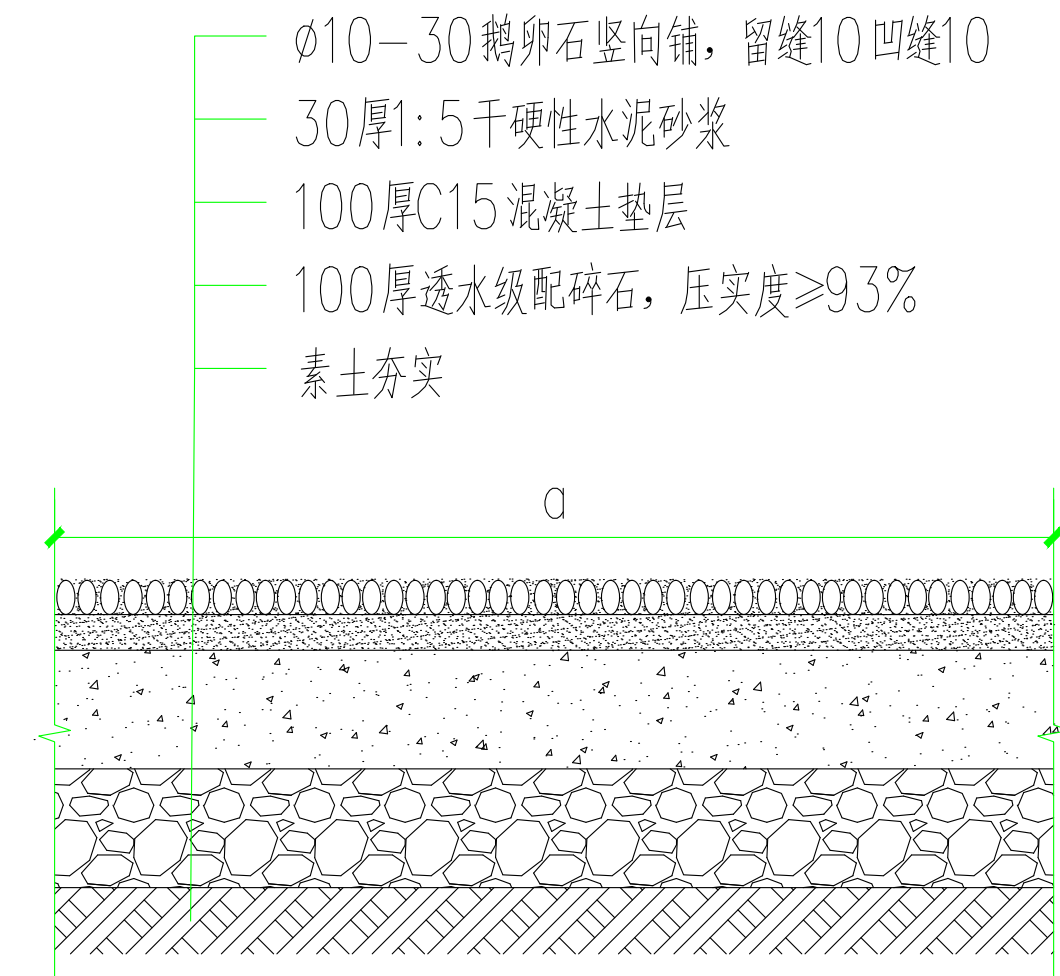

鹅卵石铺装大样图

审图专用章:

出图专用章:

执业注册章:


广西河图建设工程
设计有限公司
Guangxi Hetu Construction
Engineering Design Co.,Ltd
证书编号:
A245016173

建设单位
鹿寨县寨沙镇人民政府


项目名称(子项名称)
鹿寨县寨沙镇九歌村仁里屯
头菜生产及储藏项目--道路改造

图名
地面硬化大样图
挡土墙剖面图
鹅卵石铺装大样图


设计	潘桐	潘桐
制图	潘桐	潘桐
校对	黄李航	黄李航
专业负责	植雷兴	植雷兴
项目负责	植雷兴	植雷兴
审核	陈忠延	陈忠延
审定	杨维	杨维
设计编号	HT2026-05-46	
设计阶段	施工图	
专业	建筑	
图号	建施-04	版号 1.0
日期	2026.03	

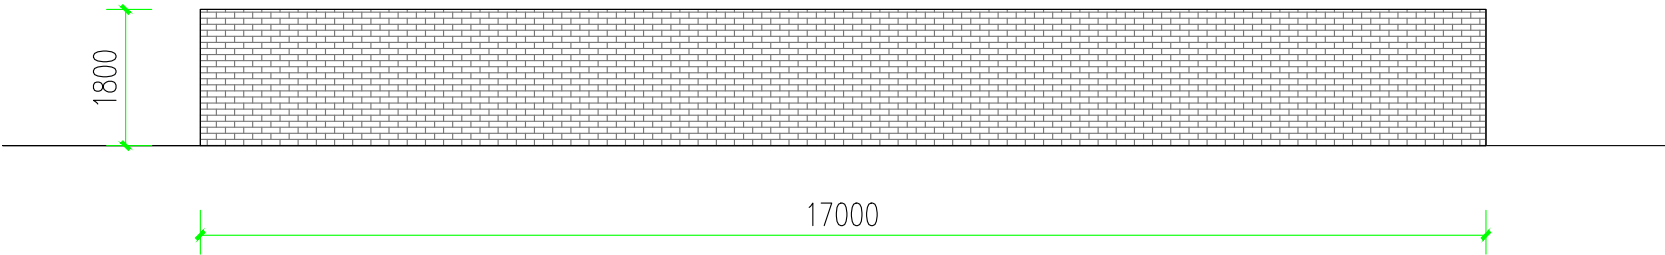

围墙三原有正立面图

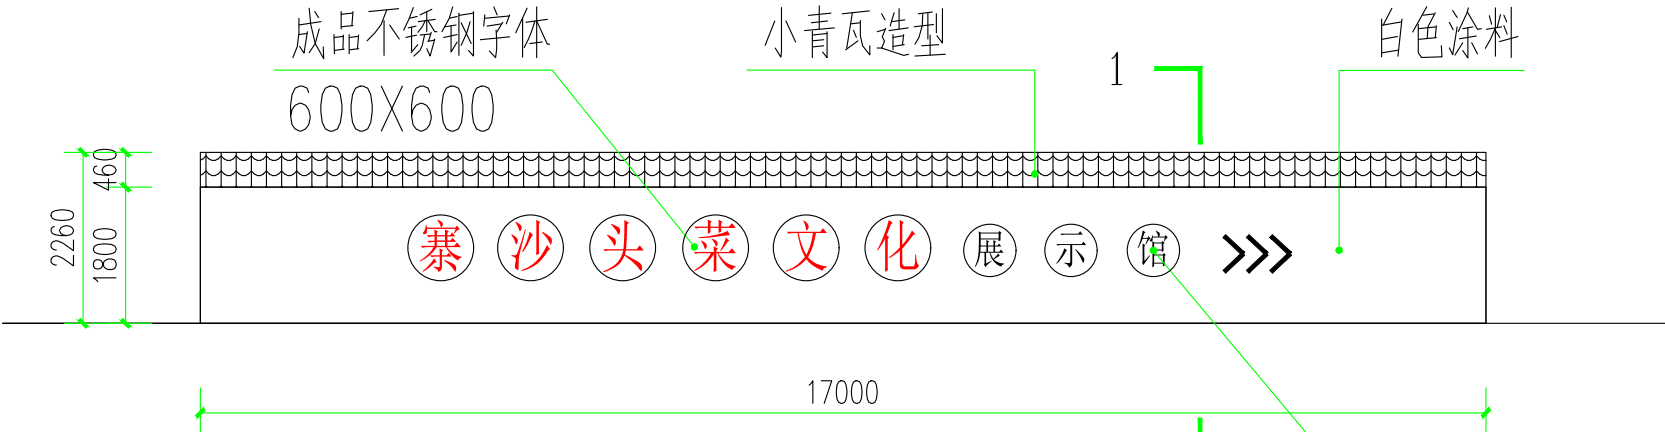

围墙三改造后正立面图

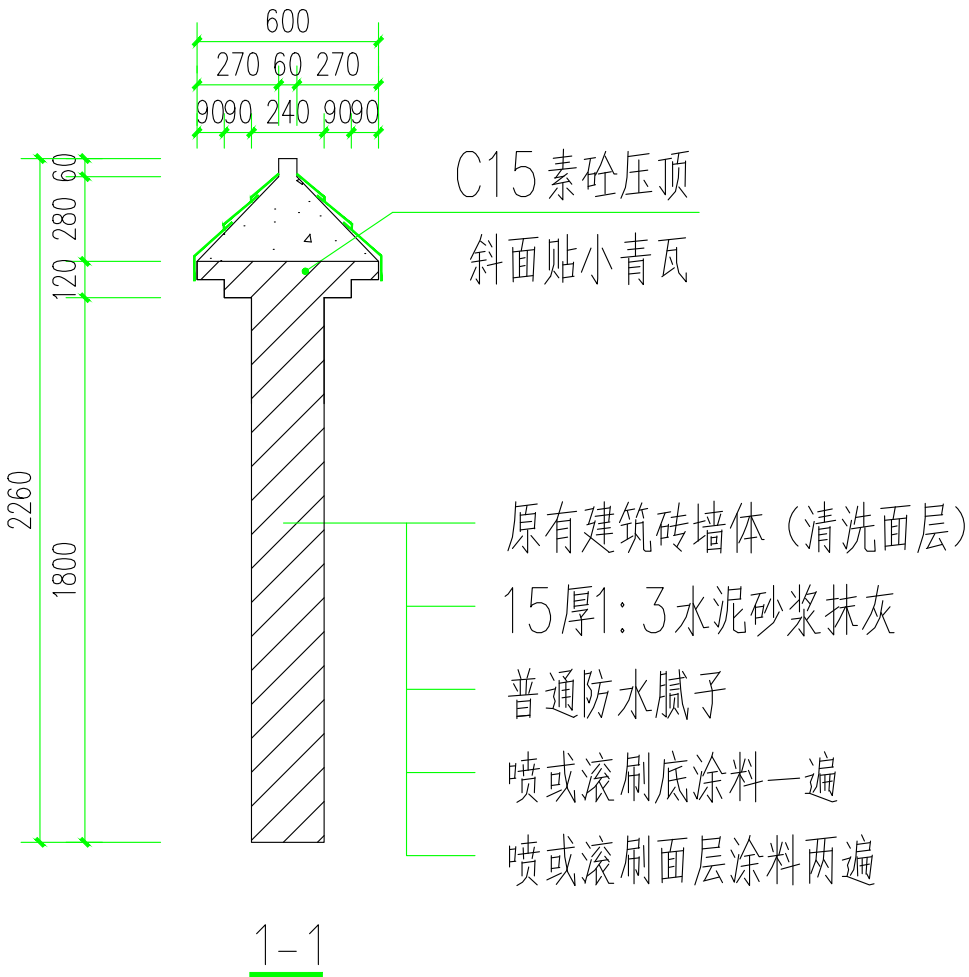

审图专用章:

出图专用章:

执业注册章:



广西河图建设工程
设计有限公司
Guangxi Hetu Construction
Engineering Design Co.,Ltd
证书编号:
A245016173

建设单位
鹿寨县寨沙镇人民政府

项目名称(子项名称)
鹿寨县寨沙镇九散村仁里屯
头菜生产及储藏项目--道路改造

图名
围墙二改造

设计	潘桐	潘桐
制图	潘桐	潘桐
校对	黄李航	黄李航
专业负责	植雷兴	植雷兴
项目负责	植雷兴	植雷兴
审核	陈忠延	陈忠延
审定	杨维	杨维
设计编号	HT2026-05-46	
设计阶段	施工图	
专业	建筑	
图号	建施-05	版号 1.0
日期	2026.03	

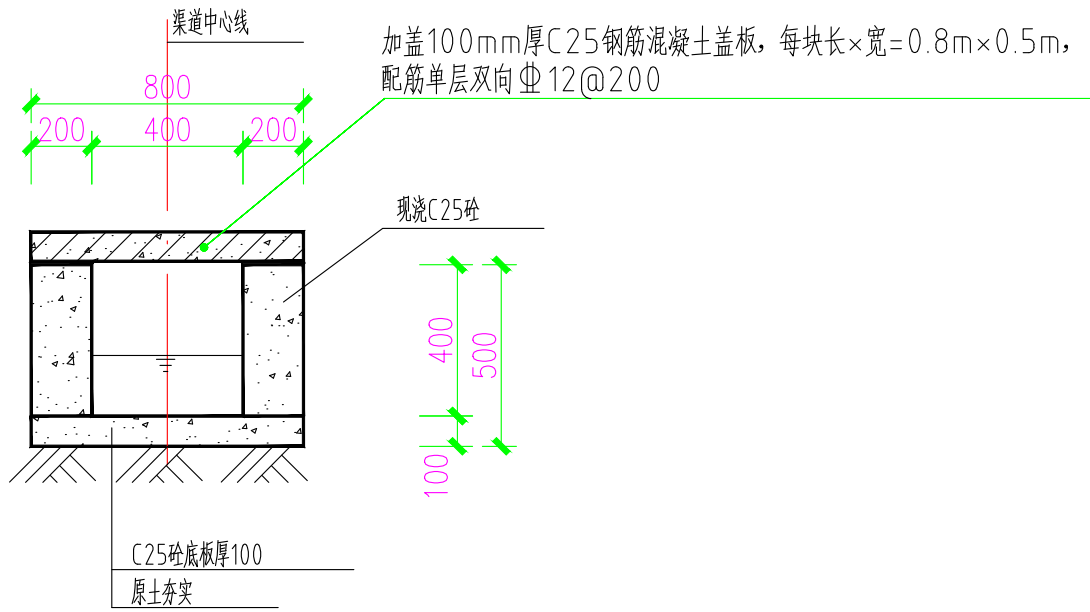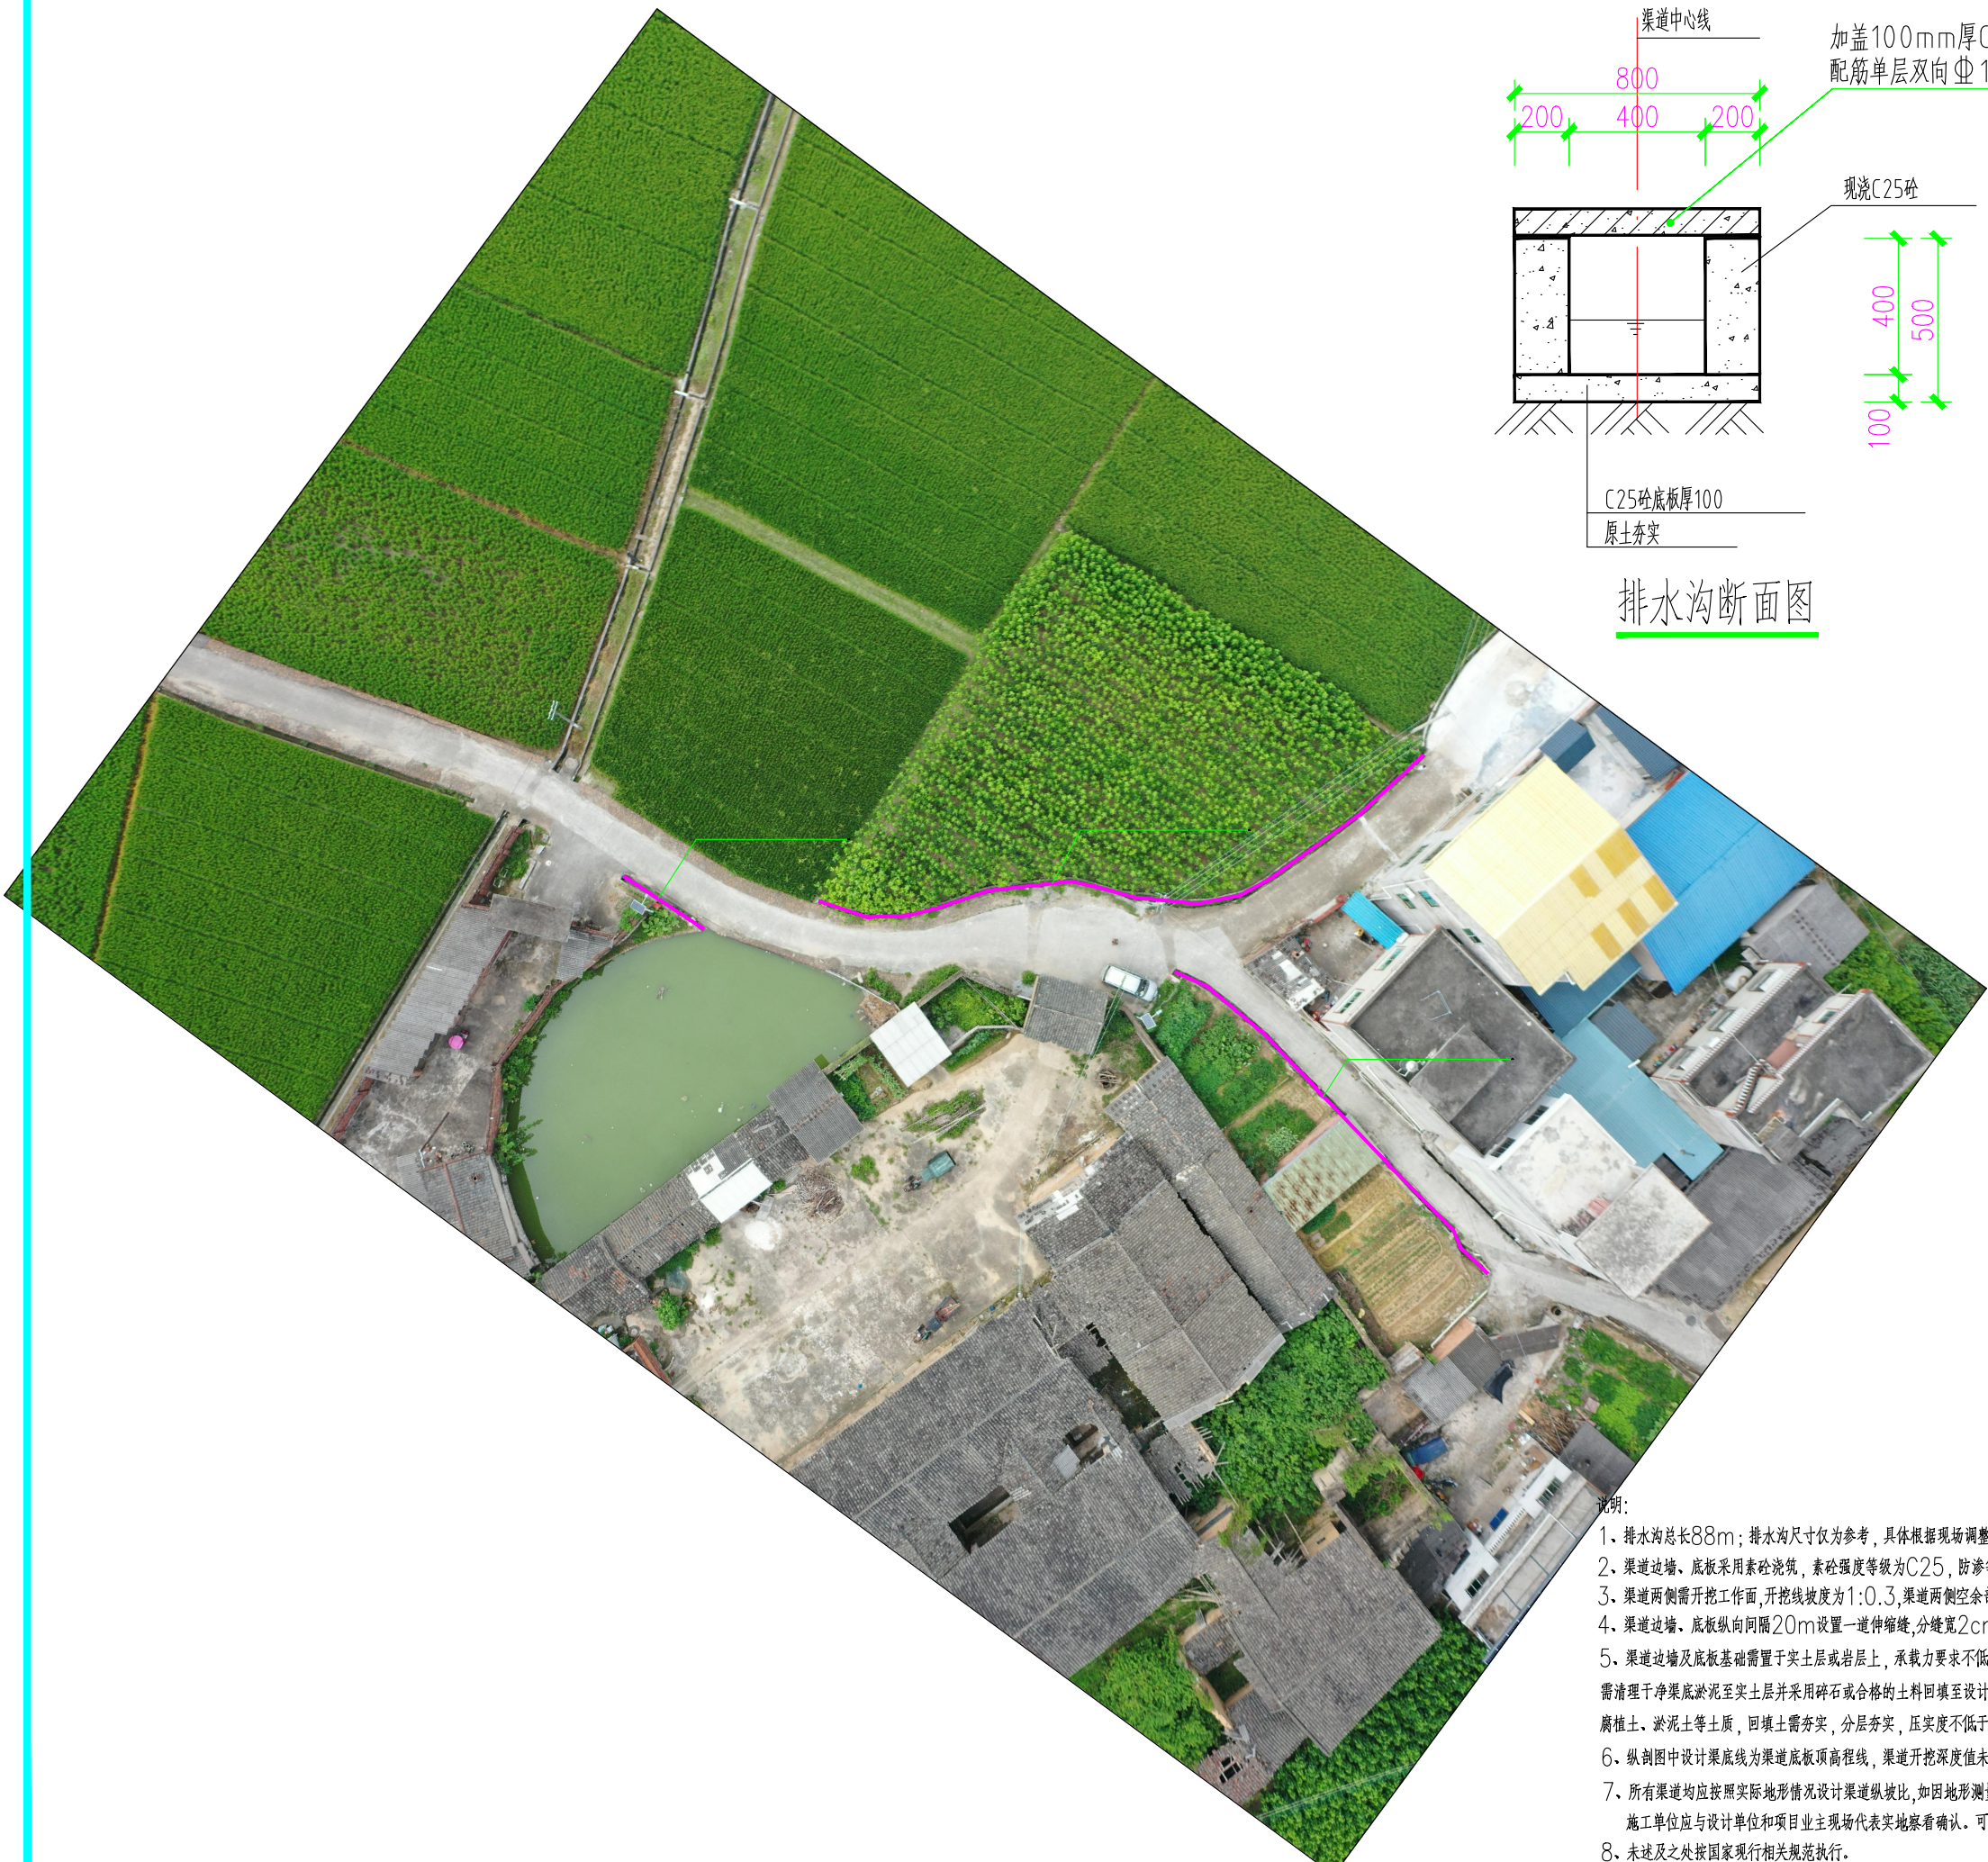

排水沟断面图

- 说明：
- 排水沟总长88m；排水沟尺寸仅为参考，具体根据现场调整尺寸大小。
 - 渠道边墙、底板采用素砼浇筑，素砼强度等级为C25，防渗等级为W6；
 - 渠道两侧需开挖工作面，开挖线坡度为1:0.3，渠道两侧空余部分就地取土回填并夯实。
 - 渠道边墙、底板纵向每隔20m设置一道伸缩缝，分缝宽2cm，均采用沥青木板填缝止水。渠道边墙、底板的横向分缝应在同一断面位置。
 - 渠道边墙及底板基础需置于实土层或岩层上，承载力要求不低于150kPa。渠道淤泥淤积较深渠段，需清理干净渠底淤泥至实土层并采用碎石或合格的土料回填至设计渠底板底高程。渠道基础回填土均不能采用根植土、腐植土、淤泥土等土质，回填土需夯实，分层夯实，压实度不低于0.92，承载力要求均不低于150kPa。
 - 纵剖图中设计渠底线为渠道底板顶高程线，渠道开挖深度值未计入渠底板土石方开挖
 - 所有渠道均应按照实际地形情况设计渠道纵坡比，如因地形测量成果不准确，不能反映实际地形情况，施工单位应与设计单位和项目业主现场代表实地察看确认。可根据实际地形情况适当调整渠道纵坡比及转坡点位置。
 - 未述及之处按国家现行相关规范执行。

审图专用章：					
出图专用章：					
执业注册章：					
 广西河图建设工程 设计有限公司 Guangxi Hetu Construction Engineering Design Co.,Ltd 证书编号： A245016173					
建设单位		鹿寨县寨沙镇人民政府			
项目名称（子项名称）		鹿寨县寨沙镇九散村仁里屯 头菜生产及储藏项目--道路改造			
图名		新增水沟大样			
设 计	潘 桐				
制 图	潘 桐				
校 对	黄李航				
专业负责	植雷兴				
项目负责	植雷兴				
审 核	陈忠延				
审 定	杨 维				
设计编号	HT2026-05-46				
设计阶段	施工图				
专 业	建筑				
图 号	建施-06	版号	1.0		
日 期	2026.03				

工程量总表			
名 称	规 格	数 量	备 注
三面光沟渠	400x400	143.42m	
三面光沟渠	300x300	33.94m	
三面光沟渠	250x250	50m	
地面硬化		1283.36m ²	
新增挡土墙		45m	
鹅卵石路面铺装		204m ²	
新增景观栏杆		40m	
自然面青石板铺装	600x300x30	62m ²	
自然面青石板铺装	600x150x30	8m ²	
破除原有地面，回填土方		120m ³	
新增水沟		88m	

审图专用章：

出图专用章：

执业注册章：



广西河图建设工程
设计有限公司

Guangxi Hetu Construction
Engineering Design Co.,Ltd

证书编号：
A245016173

建设单位
鹿寨县寨沙镇人民政府

项目名称（子项名称）
鹿寨县寨沙镇九散村仁里屯
头菜生产及储藏项目--道路改造



图名
工程量表

设 计	潘 桐	
制 图	潘 桐	
校 对	黄李航	
专业负责	植雷兴	
项目负责	植雷兴	
审 核	陈忠延	
审 定	杨 维	
设计编号	HT2026-05-46	
设计阶段	施工图	
专 业	建筑	
图 号	建施-07	版号 1.0
日 期	2026.03	

鹿寨县寨沙镇九敢村仁里屯 头菜生产及储藏项目--厕所

施工图设计 共1册

项目代号 HT2026-05-46
(第1.0版)

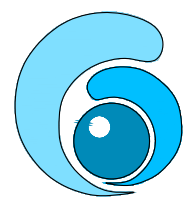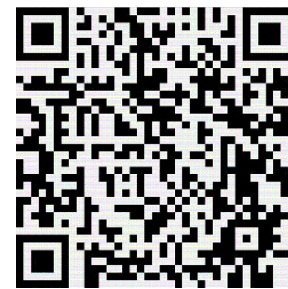

广西河图建设工程
设计有限公司


Guangxi Hetu Construction
Engineering Design Co.,Ltd

证书编号: A245016173


二零二六年三月

工程设计图纸目录


广西河图建设工程设计有限公司					证书编号： 乙级A245016173			
建设单位		鹿寨县寨沙镇人民政府		设计阶段		施工图设计		
工程名称		鹿寨县寨沙镇九敢村仁里屯头菜生产及储藏项目一厕所		设计编号		HT2026-05-46		
				目录编号	目-01	专业	建筑	
序号	图 别	图 号	图 纸 名 称		图 幅	备 注		
01	建施	建施-05	新建厕所大样图		A3	施工图		
02	建施	建施-07	工程量表		A3	施工图		
更改及作废记录		日期	内 容 提 要				经办人	
制表	李佳宸		校 对	廖艳萍	专业负责	张志勤	审 核	陈忠延

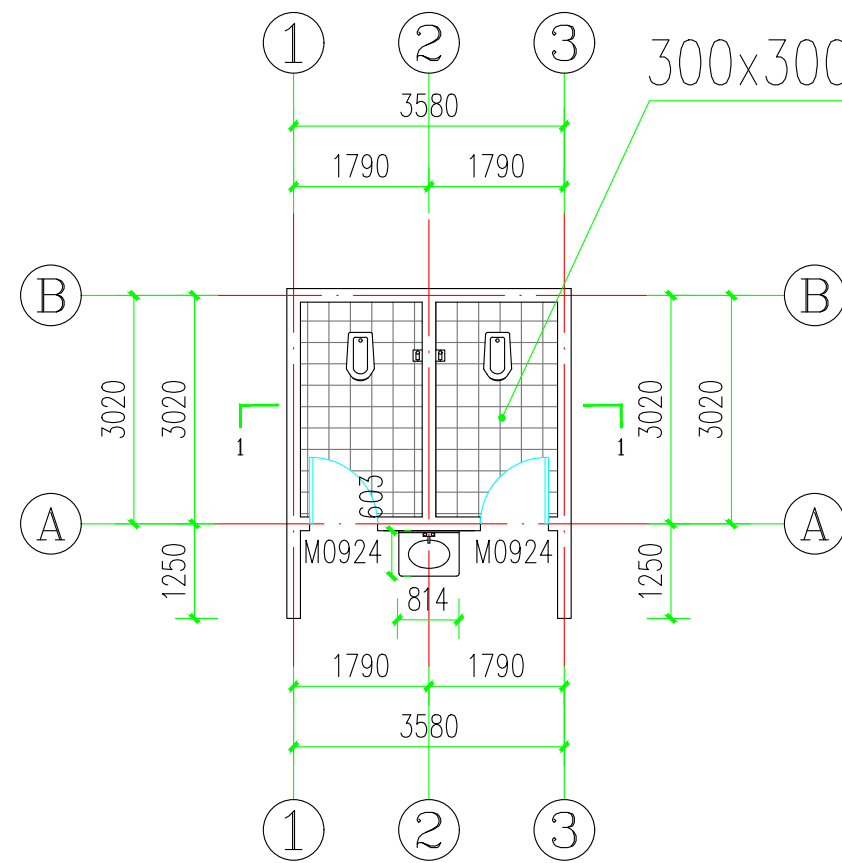


新增厕所平面图 1:100

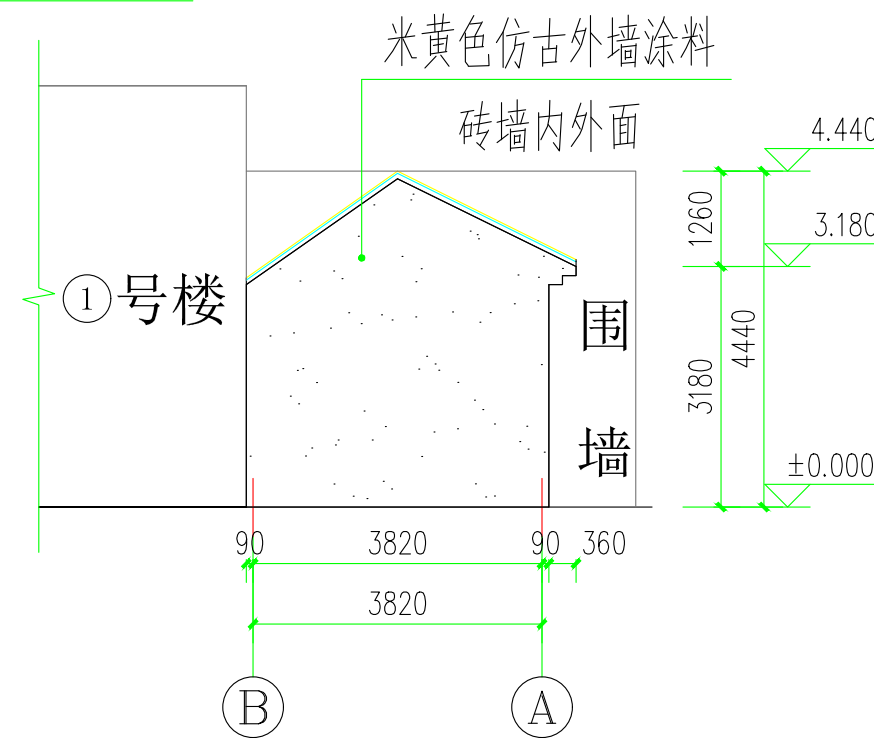


新增厕所右立面图 1:100

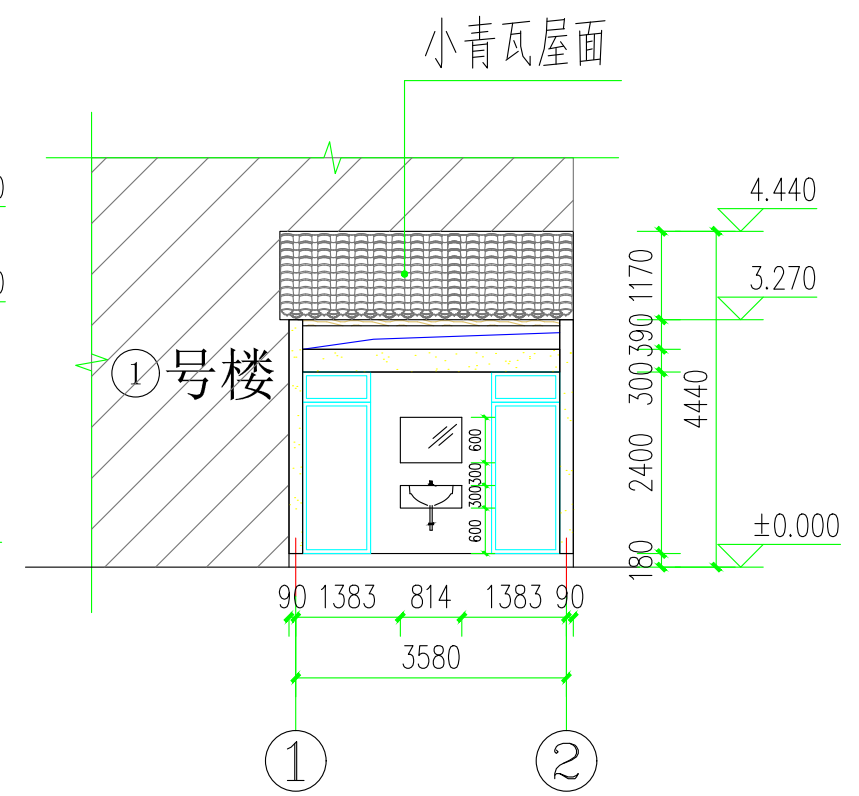


新增厕所正立面图 1:100

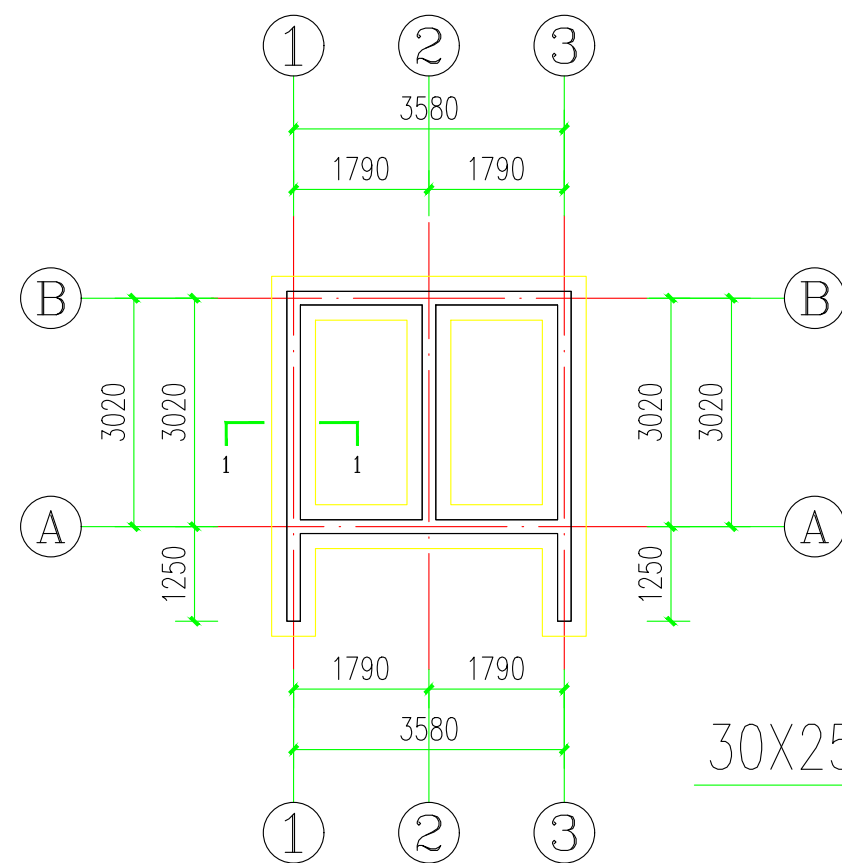

新增厕所基础平面图 1:100

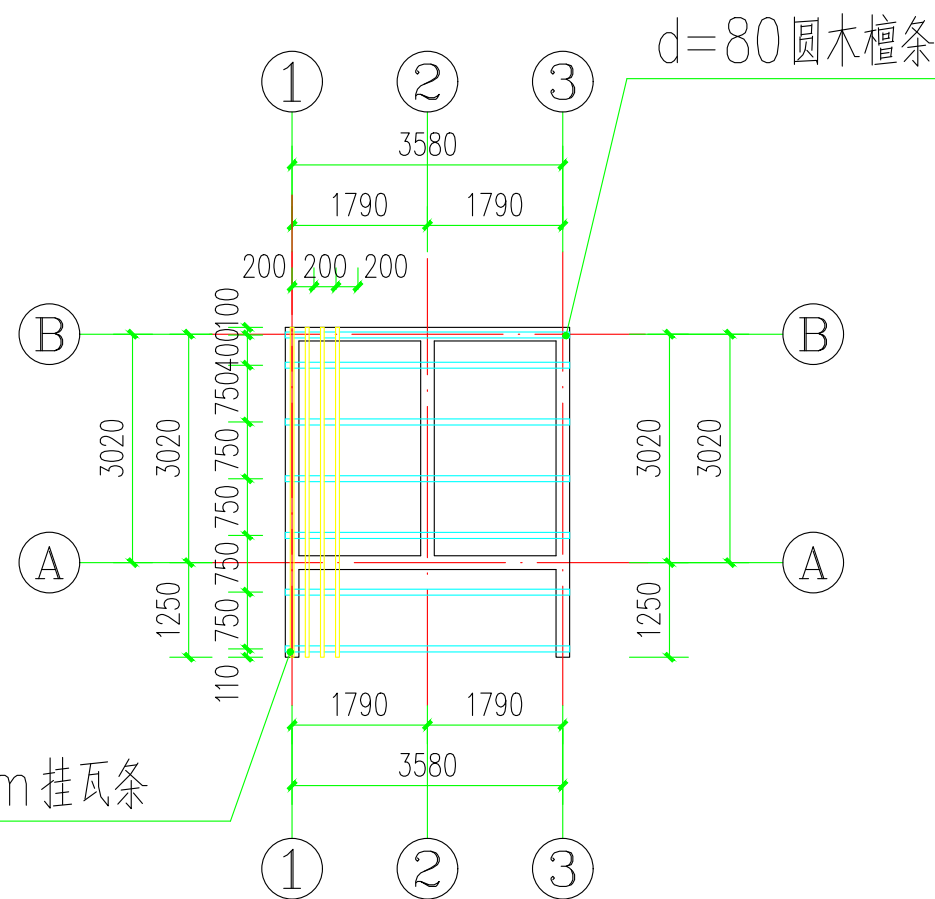

新增厕所屋面图 1:100

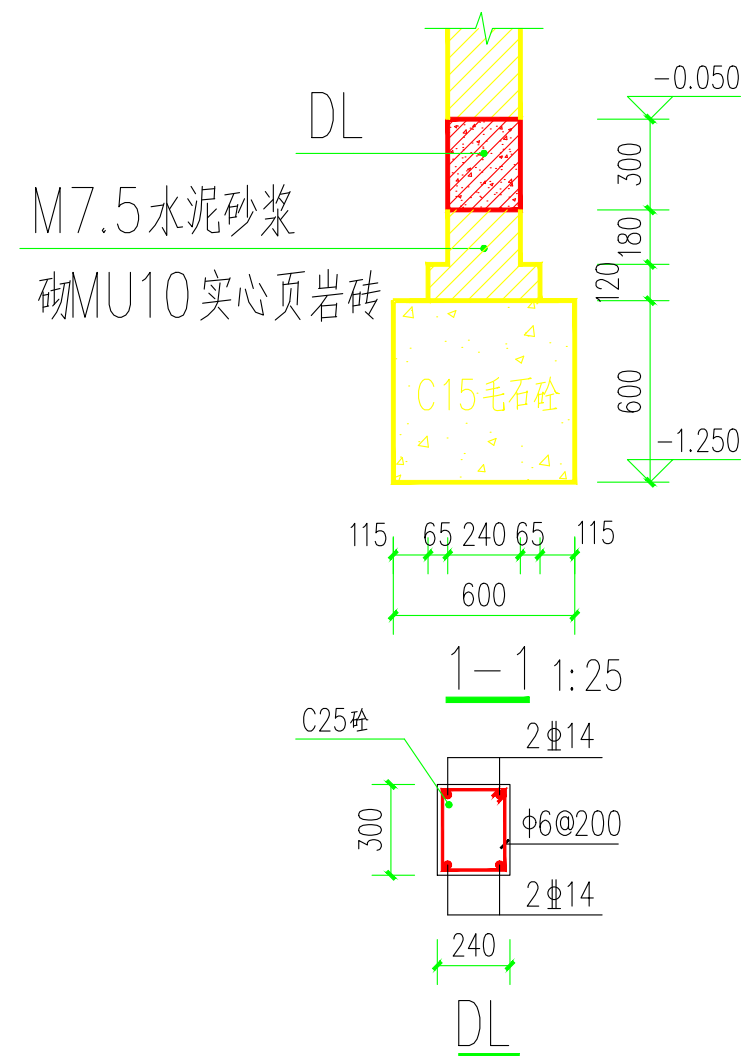

审图专用章:

出图专用章:

执业注册章:


广西河图建设工程
设计有限公司
Guangxi Hetu Construction
Engineering Design Co.,Ltd
证书编号:
A245016173

建设单位
鹿寨县寨沙镇人民政府


项目名称(子项名称)
鹿寨县寨沙镇九散村仁里屯
头菜生产及储藏项目一厕所

图名
新建厕所大样图

设计	潘桐	潘桐
制图	潘桐	潘桐
校对	黄李航	黄李航
专业负责	植雷兴	植雷兴
项目负责	植雷兴	植雷兴
审核	陈忠延	陈忠延
审定	杨维	杨维
设计编号	HT2026-05-46	
设计阶段	施工图	
专业	建筑	
图号	建施-01/版号 1:0	
日期	2026.03	

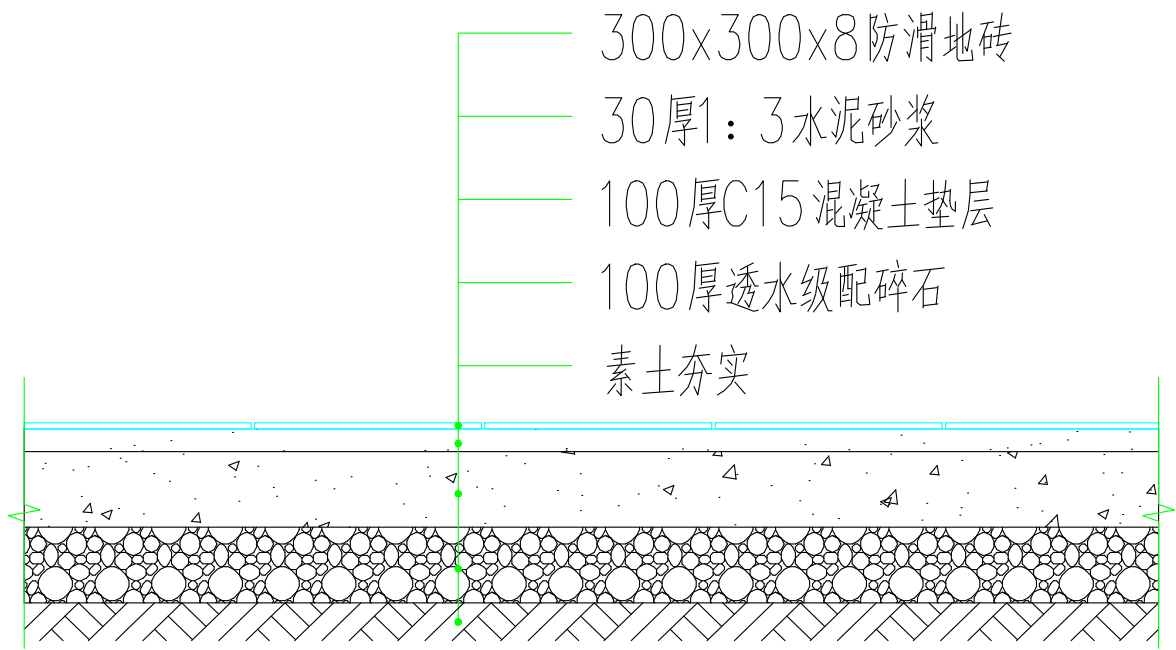

防滑地砖做法大样图

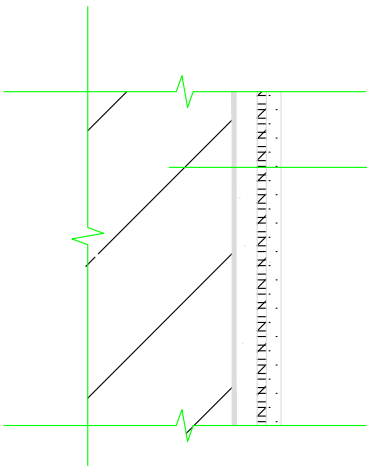

墙面做法大样图

新建砖墙体
15厚1:3水泥砂浆抹灰
普通防水腻子
面层刷米黄色仿古外墙涂料(一底两面)

工程量总表			
名 称	规 格	数 量	备 注
新建厕所	3.76mx4m	1座	

审图专用章:

出图专用章:

执业注册章:

广西河图建设工程
设计有限公司
Guangxi Hetu Construction
Engineering Design Co.,Ltd
证书编号:
A245016173

建设单位
鹿寨县寨沙镇人民政府

项目名称(子项名称)
鹿寨县寨沙镇九歌村仁里屯
头菜生产及储藏项目一厕所



图名
防滑地砖做法大样图
墙面做法大样图
工程量表

设 计	潘 桐	潘桐
制 图	潘 桐	潘桐
校 对	黄李航	黄李航
专业负责	植雷兴	植雷兴
项目负责	植雷兴	植雷兴
审 核	陈忠延	陈忠延
审 定	杨 维	杨维
设计编号	HT2026-05-46	
设计阶段	施工图	
专 业	建筑	
图 号	建施-02	版号 1.0
日 期	2026.03	

鹿寨县寨沙镇九敢村仁里屯 头菜生产及储藏项目--厕所--给排水

施工图设计 共1册

项目代号 HT2026-05-46
(第1.0版)

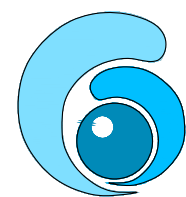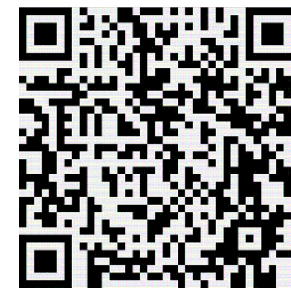

广西河图建设工程
设计有限公司

Guangxi Hetu Construction
Engineering Design Co.,Ltd

证书编号: A245016173

二零二六年三月

工程设计图纸目录

广西河图建设工程设计有限公司					证书编号： 乙级A245016173		
建设单位		鹿寨县寨沙镇人民政府		设计阶段		施工图设计	
工程名称		鹿寨县寨沙镇九敢村仁里屯 头菜生产及储藏项目一厕所		设计编号		HT2026-05-46	
				目录编号	目-01	专业	给排水
序号	图 别	图 号	图 纸 名 称		图 幅	备 注	
01	给排水	水施-01	给排水设计说明 材料表		A3	施工图	
02	给排水	水施-02	给排水系统图 给排水平面图		A3	施工图	
更改及作废记录		日期	内 容 提 要			经 办 人	
制表	黄李航		校 对	宁丽丽	专业负责	宁丽丽	审 核 陈忠延

给排水说明：

一、建筑灭火器配置：

按A类火灾中险级配置磷酸铵盐干粉灭火器，MF /ABC4；灭火器设置于灭火器箱内，灭火器箱随灭火器订购配套。要求灭火器箱不得上锁。

二、给水管材：

采用PPR给水管，热熔连接。污水管、雨水管采用PVC—U排水塑料管，专用粘胶粘接，构造内无存水弯的卫生器具与排水管道连接时必须在排出口以下设存水弯，存水弯及地漏的水封大于或等于50mm。给水排水设施必须采用质量合格的材料与设备，给水设施的材料与设备必须满足现行卫生安全标准《生活饮用水输配水设备及防护材料的安全性评价标准》GB /T17219。

三、阀门及附件：

采用全铜球阀，工作压力1.0MPa阀门。

四、其他：

（1）、管道标高：除特殊说明外，压力管以管中心计，自流管以管内底计。

（2）、尺寸单位：除特殊说明外，标高为米，其余为毫米。

（3）管道或设备定位：无定位尺寸者，其位置无严格要求，大致按图示位置即可。

五、施工及验收

（1）、施工单位采购的所有产品均应符合国家颁布的相关产品标准，不得采用伪劣产品

（2）、本设计施工说明与图纸具有同等效力，二者有矛盾时，业主及施工单位应及时提出，并以设计单位解释为准

六、本图未说明处请施工人员按现行有关规范执行。

材料表

序号	图例	名称	规格	单位	数量	备注
1		PVC—U排水管	DN50~DN100	米	按实际	用于排污水
2		PP—R给水管	DN15~DN25	米	按实际	给水管
3		手提式干粉灭火器	MF/ABC4	具	2	灭火器级别2A/具
4		水表	DN25	个	1	
5		截止阀	DN25	个	2	
6		截止阀	DN15	个	2	
7		低位水箱	≤3/6L/S 两档	个	2	
8		存水弯	DN50	个	1	
9		自动排气阀	DN20	个	1	
10		蹲便器	陶瓷，型号甲方订	个	2	构造自带存水弯
11		洗脸盆龙头	DN15	个	1	
12		快开龙头	DN15	个	2	
13		污水检查井	ø700一次注塑成型塑料检查井	个	1	详图集16S524
14		玻璃钢化粪池	HFBH—4—II（有效容积9立方米）	个	1	详图集14SS706
15						

注：1、 在实际定货时，应以图纸核实数量无误时方可定货。

2、本材料表仅用于技术要求,不能作为甲方或施工方预算数据。

审图专用章：


出图专用章：

执业注册章：



广西河图建设工程
设计有限公司
Guangxi Hetu Construction
Engineering Design Co.,Ltd
证书编号：A245016173


建设单位			
鹿寨县寨沙镇人民政府			
项目名称（子项名称）			
鹿寨县寨沙镇九敢村仁里电 头菜生产及储藏项目--厕所			
图名			
给排水设计说明 材料表			
设 计	黄李航		
制 图	黄李航		
校 对	谢 晋		
专业负责	马韶军		
项目负责	植雷兴		
审 核	林志珑		
审 定	杨 维		
设计编号	HT2026-05-46		
设计阶段	施工图		
专 业	给排水		
图 号	水施-01 版号 1.0		
日 期	2026.03		

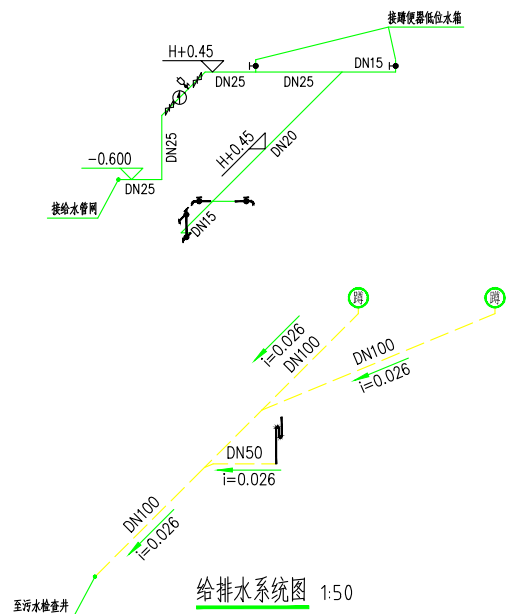

给排水系统图 1:50

注:

- 1、玻璃钢化粪池详见图集14SS706，管顶覆土 $\geq 1.2\text{m}$ 或过汽车车时，配钢筋混凝土护板、井筒、子盖等。化粪池距建筑外墙不宜小于5米位置可根据现场实际情况调整。
- 2、检查井采用一次注塑成型塑料检查井，SHPM系列。采用 $\phi 700$ 的检查井。产品标准和安装要求应符合《塑料排水检查井》桂13TJ01的相关要求。另，道路上的检查井增设防坠落装置。应采用具有足够承载力和稳定性良好的井盖与井座。

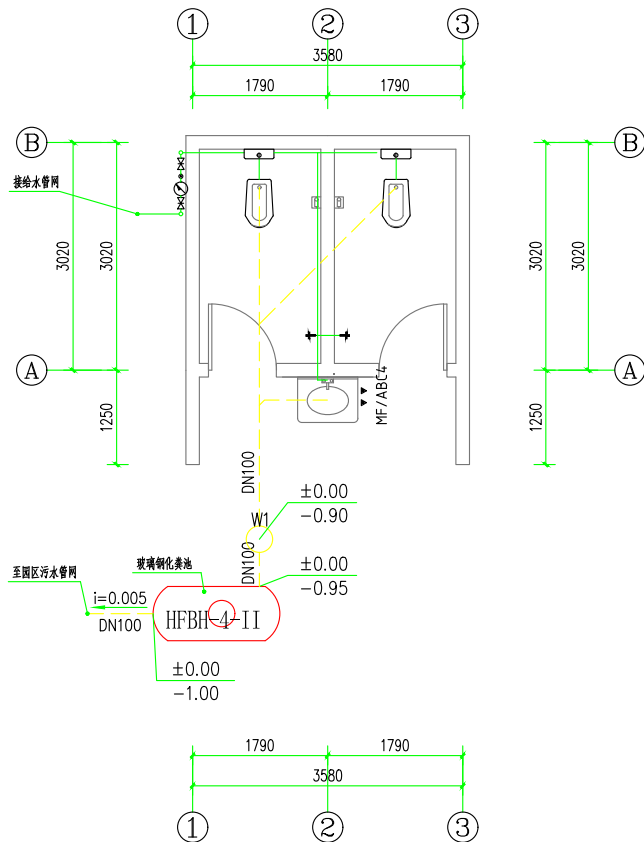

给排水平面图 1:50

审图专用章:

出图专用章:

执业注册章:

广西河间建设工程
设计有限公司
Guangxi Hejian Construction
Engineering Design Co., Ltd
资质证书: A245016173

建设单位
鹿寨县鹿寨镇人民政府

项目名称(子项名称):

鹿寨县鹿寨镇九里村(进电
头室生产及储藏项目-厕所)



图名
给排水系统图 给排水平面图

设计	黄李敏	
审核	黄李敏	
校核	曾	
专业负责	马国武	
项目负责	黄李敏	
审核	林志强	
审定	杨建	
设计编号	HT2026-05-46	
设计阶段	施工图	
专业	给排水	
比例	水图-02 比例 1:50	
日期	2024.03	

鹿寨县寨沙镇九敢村仁里屯 头菜生产及储藏项目--厕所--电气

施工图设计 共1册

项目代号 HT2026-05-46
(第1.0版)

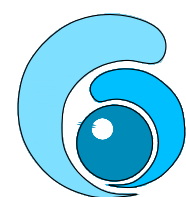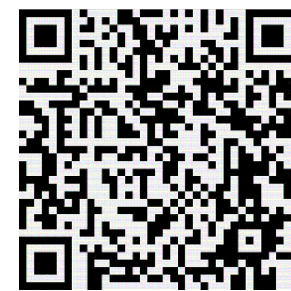

广西河图建设工程
设计有限公司

Guangxi Hetu Construction
Engineering Design Co.,Ltd

证书编号: A245016173

二零二六年三月

工程设计图纸目录

广西河图建设工程设计有限公司						证书编号： 乙级A245016173		
建设单位		鹿寨县寨沙镇人民政府			设计阶段		施工图设计	
工程名称		鹿寨县寨沙镇九敢村仁里屯 头菜生产及储藏项目一厕所			设计编号		HT2026-05-46	
					目录编号	目-01	专业	电 气
序号	图 别	图 号	图 纸 名 称			图 幅	备 注	
01	电气	电施-01	电气施工图			A3	施工图	
更改及作废记录		日期	内 容 提 要					经办人

制表	黄李航	校 对	林立群	专业负责	林立群	审 核	陈忠延
----	-----	-----	-----	------	-----	-----	-----


说 明：

- 1、供电电源：本工程配电采用TN—S系统，电源由临近建筑照明回路引来。
- 2、照明配电：照明、插座均由不同的支路供电；所有插座回路均设漏电断路器保护。所有插座均采用安全型插座。
- 3、设备安装：开关距地1.3m明装。
- 4、照明系统导线选用聚氯乙烯绝缘铜芯电线穿PVC线槽明敷，除注明外导线型号均为2.5mm
- 5、图中未标注导线数量的均为3根。

材料表

6		铜芯聚氯乙烯绝缘电线	BV-450/750V-2.5~4mm²	米	按实际	
5		PVC阻燃线槽	PR39*19	米	按实际	
4		防水防潮吸顶灯	LED 18W	盏	3	檀条下吸顶安装
3		三联单控开关	86型 250V 10A 明装型	个	1	距地1.3m明装
2		双联单控开关	86型 250V 10A 明装型	个	1	距地1.3m明装
1		卫生间排气扇	50W	台	2	距地2.8m安装
序号	图例	名称	规格	单位	数量	备注

注：1、在实际定货时，应以图纸核实数量无误时方可定货。
2、本材料表仅用于技术要求,不能作为甲方或施工方预算数据。

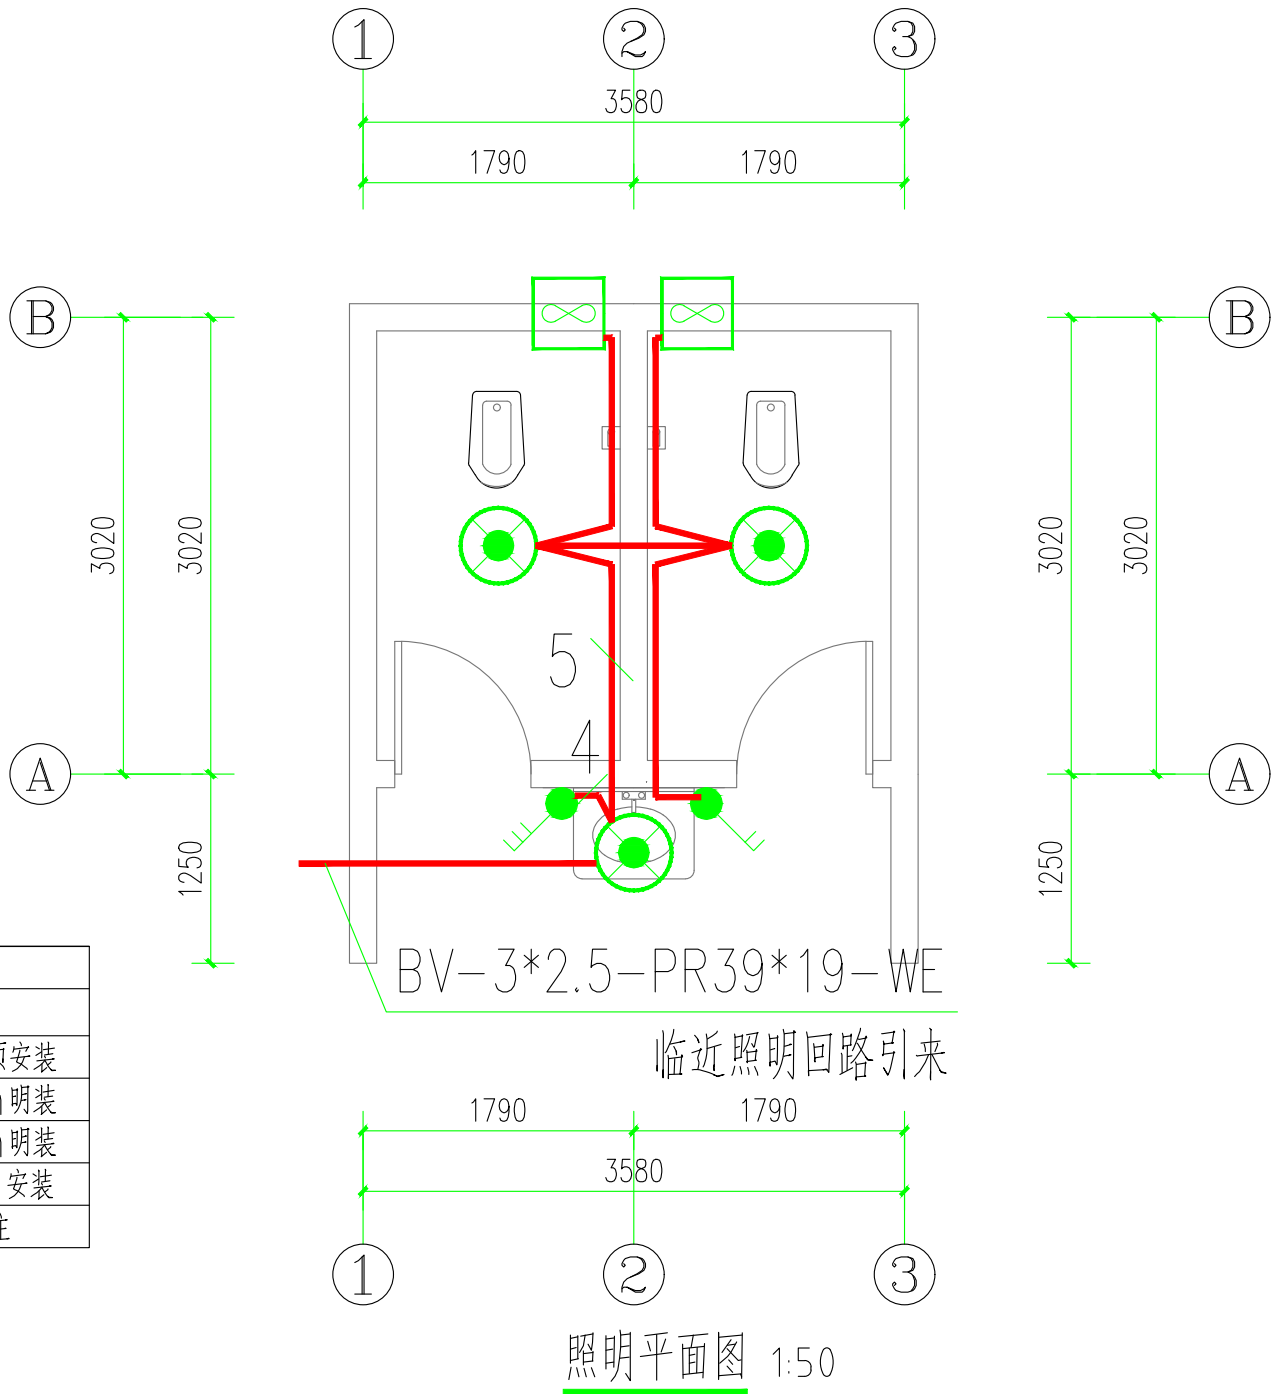

审图专用章：

出图专用章：

执业注册章：

广西河图建设工程
设计有限公司
Guangxi Hetu Construction
Engineering Design Co.,Ltd
证书编号：A245016173

建设单位
鹿寨县寨沙镇人民政府

项目名称（子项名称）
鹿寨县寨沙镇九敢村仁里电
头菜生产及储藏项目--厕所

图名
电气施工图

设 计	黄李航	
制 图	黄李航	
校 对	谢 晋	
专业负责	林志珑	
项目负责	植雷兴	
审 核	林志珑	
审 定	杨 维	
设计编号	HT2026-05-46	
设计阶段	施工图	
专 业	电 气	
图 号	电施-01	版号 1.0
日 期	2026.03	