



建设单位	桂林市社会福利医院	工程名称	桂林市民政精神病人康复中心围墙及大门工程	子项名称		工程号	20210902	阶段	施工图
------	-----------	------	----------------------	------	--	-----	----------	----	-----

[illegible]

制表人: 蒋春明 蒋春明 专业负责人: 伍正康 伍正康 项目负责人: 龚毅 龚毅

2026 年 8 月 日 P.

日期			
签名			
实名			
专业	电气	暖通	风景园林
日期			
签名			
实名			
专业	建筑	结构	给排水

景观设计说明

一、项目概况

- 工程名称：桂林市民政精神病人康复中心围墙及大门工程
- 建设单位：桂林市社会福利医院
- 设计专业：景观
- 设计范围：本次设计红线范围面积约为2047.57平方米。
- 详细设计内容：围墙、医院出入口、景墙、沥青道路等设计。

二、设计依据

- 设计合同20210902
- 甲方提供的相关技术资料
- 设计规范及标准图集
 - 《 环境景观—室外工程细部构造》15J012-1
 - 《 风景园林制图标准》 CJJ/T67-2015
 - 《 风景园林基本术语标准》CJJ/T91--2017
 - 《 建筑场地园林景观设计深度及图样》 06SJ805
 - 《 园林绿化工程项目规范》GB55014-2021
 - 《 城市绿地设计规范》GB 50420-2016
 - 《 环境景观-绿化种植设计》03J012--2
 - 《 城市道路工程设计规范》CJJ 37-2012
 - 其它相关规定标准及地方行业标准与规定。

三、竖向设计

- 施工方应对整个设计范围内最终实施的地形、场地、路面及排水的最终效果负责。施工前应核实相应的场地标高，并将有疑问及相关矛盾之处提醒设计师注意，以便在施工前解决此类问题。
- 对于车行道路面标高、剖面图、区域排水系统、路面排水系统道牙顶端标高等，请参照图纸。施工前，应对照设计师的图纸核实所有平面图中注明的竖向信息资料。

四、主要铺装地面做法

- 沥青路面做法：
 - 40厚细粒沥青混凝土面层（AC-13改性沥青）
 - 60厚中粒沥青混凝土（AC-16普通沥青）
 - 6厚乳化沥青透层
 - 150厚5%水泥稳定碎石上基层
 - 150厚4%水泥稳定碎石下基层
 - 150厚级配碎石底基层
 - 素土夯实,夯实系数≥93%

五、石材、路缘石的要求：

- 本工程采用的石材、路缘石及其他铺地材料均为一等品，具有耐风化和抗腐蚀性，软化系数≤0.8，饱和抗压强度≤120MPa，饱和抗折强度≤9MPa，磨损率≤4%，吸水率≤1%，孔隙≤3%，颜色均由业主、设计、监理、施工四方看样后方可采购。
- 工程中石材、路缘石弧线段部分应加工成内小外大的梯形，每块外边缘长度≤200mm，且须保证弧线段每块路缘石长度均匀一致，缝宽统一并与直线段一致，严禁出现三角缝。如每块路缘石外边长度无法达到上述最小值；施工单位需做出试验段，由业主组织设计，监理等部门负责现场确定。
- 铺装缝宽要求：场地内统一花岗岩铺装缝宽为3mm（除注明外）。

六.混凝土结构的要求:

- 基础垫层为C20砼,若图中未注明均按此要求执行。

七. 砌体结构的要求:

- 未注明的砖砌体,均为M7.5水泥砂浆砌筑MU10标砖。
- 未注明的石砌体,均为M10.0湿拌水泥砂浆砌筑MU30以上级天然石材。
- 未注明的抹灰层均为20厚1: 2.5水泥砂浆,未注明的找平层均为20厚1: 3水泥砂浆。
- 砌砖均采用“一顺一丁”错缝砌筑,砂浆要饱满,饱满度不小于80%，不允许通缝和包心砌法。
- 砖砌体表面无抹灰层的,均需原浆勾凹缝,石砌体表面无抹灰层的,均需原浆勾平缝。
- 本图设计未注明砖砌体具体构造要求时均按现行有关砖砌构造要求执行。

八、设计要求

- 为确保工程质量和最终效果，要求严格按照图纸要求施工。在铺装地铺设时，要求手工精细、细腻。在建设过程中，业主、监理、设计三方要做好监督工作。
- 绿地缘石必须稳固，并应线直、弯顺、无折角，顶面应平整无错牙，侧石勾缝应严密，缘石不得阻水。砌体砂浆必须嵌填饱满、密实。灰缝应整齐均匀，缝宽符合要求，勾缝不得有空鼓、脱落。砌体分层砌筑必须错缝，其相交处的咬扣必须紧密。
- 预埋件、泄水孔、反滤层、防水设施等必须符合设计规范的要求。干砌石不得有松动、叠砌和浮塞现象。
- 围墙基础不得超出用地范围红线。
- 地块西侧设置总长 135米挡水墙。根据桃花江防洪排涝规划，项目用地 50 年一遇洪水位标高为155.23~155.57，为避免洪水侵入场地，挡水墙墙顶设计标高定为155.80。


本工程挡水墙部分按业主建设要求规划分两期建设：一期墙体顶标高 154.55，高出场地地面2.2米；二期将墙体加高至 155.80，施工工作须于民政精神病人康复中心使用前完成。若二期工程未能如期完工，场地防洪标准无法满足规划要求，汛期易出现场地淹水情况，由此产生的相关财产事宜，由业主方自行处理。

九、其他

- 施工过程中，除设计图标明之外的有关做法，其余均按国家有关技术规范和要求进行施工。
- 图纸尺寸如遇实际尺寸误差或不详处，可在保持原设计效果不变的情况下，根据现场核准尺寸进行修改,并经设计认可后方可施工。
- 未详尽处请与设计方联系。

 自然筑就自然 桂林建筑规划设计集团有限公司 GUILIN ARCHITECTURAL AND PLANNING DESIGN GROUP CO., LTD							
工程设计证书：A145A00494、A245005143 城乡规划编制甲级(自资规甲字24450834)							
	实 名	签 名					
项目负责人	龚 毅	龚毅					
方案负责人							
方案设计							
专业负责人	伍正康	伍正康					
制图	蒋春明	蒋春明					
设计	蒋春明	蒋春明					
校对	刘静_二院	刘静					
审核	唐 明	唐明					
审定	李志宇	李志宇					
广西壮族自治区工程勘察设计图纸专用章 桂林建筑规划设计集团有限公司(I) 资质证书 A145A00494 广西壮族自治区住房和城乡建设厅监制 有效期至二〇二六年十二月三十一日							
				个人执业专用章			
单位出图专用章(未盖出图专用章无效)							
建设单位 桂林市社会福利医院							
工程名称 桂林市民政精神病人康复中心 围墙及大门工程							
子项名称							
图名 设计说明							
工程号	20210902						
阶段	施工图	专业	景观				
比例	1:1	图号	S1				
版本	第 一 版	日期	2026. 8				

日期	日期	日期	日期	日期	日期
签名	签名	签名	签名	签名	签名
实名	实名	实名	实名	实名	实名
专业	专业	专业	专业	专业	专业
电气	暖通	暖通	暖通	暖通	暖通
风景园林	风景园林	风景园林	风景园林	风景园林	风景园林
日期	日期	日期	日期	日期	日期
签名	签名	签名	签名	签名	签名
实名	实名	实名	实名	实名	实名
专业	专业	专业	专业	专业	专业
建筑	建筑	建筑	建筑	建筑	建筑
结构	结构	结构	结构	结构	结构
给排水	给排水	给排水	给排水	给排水	给排水

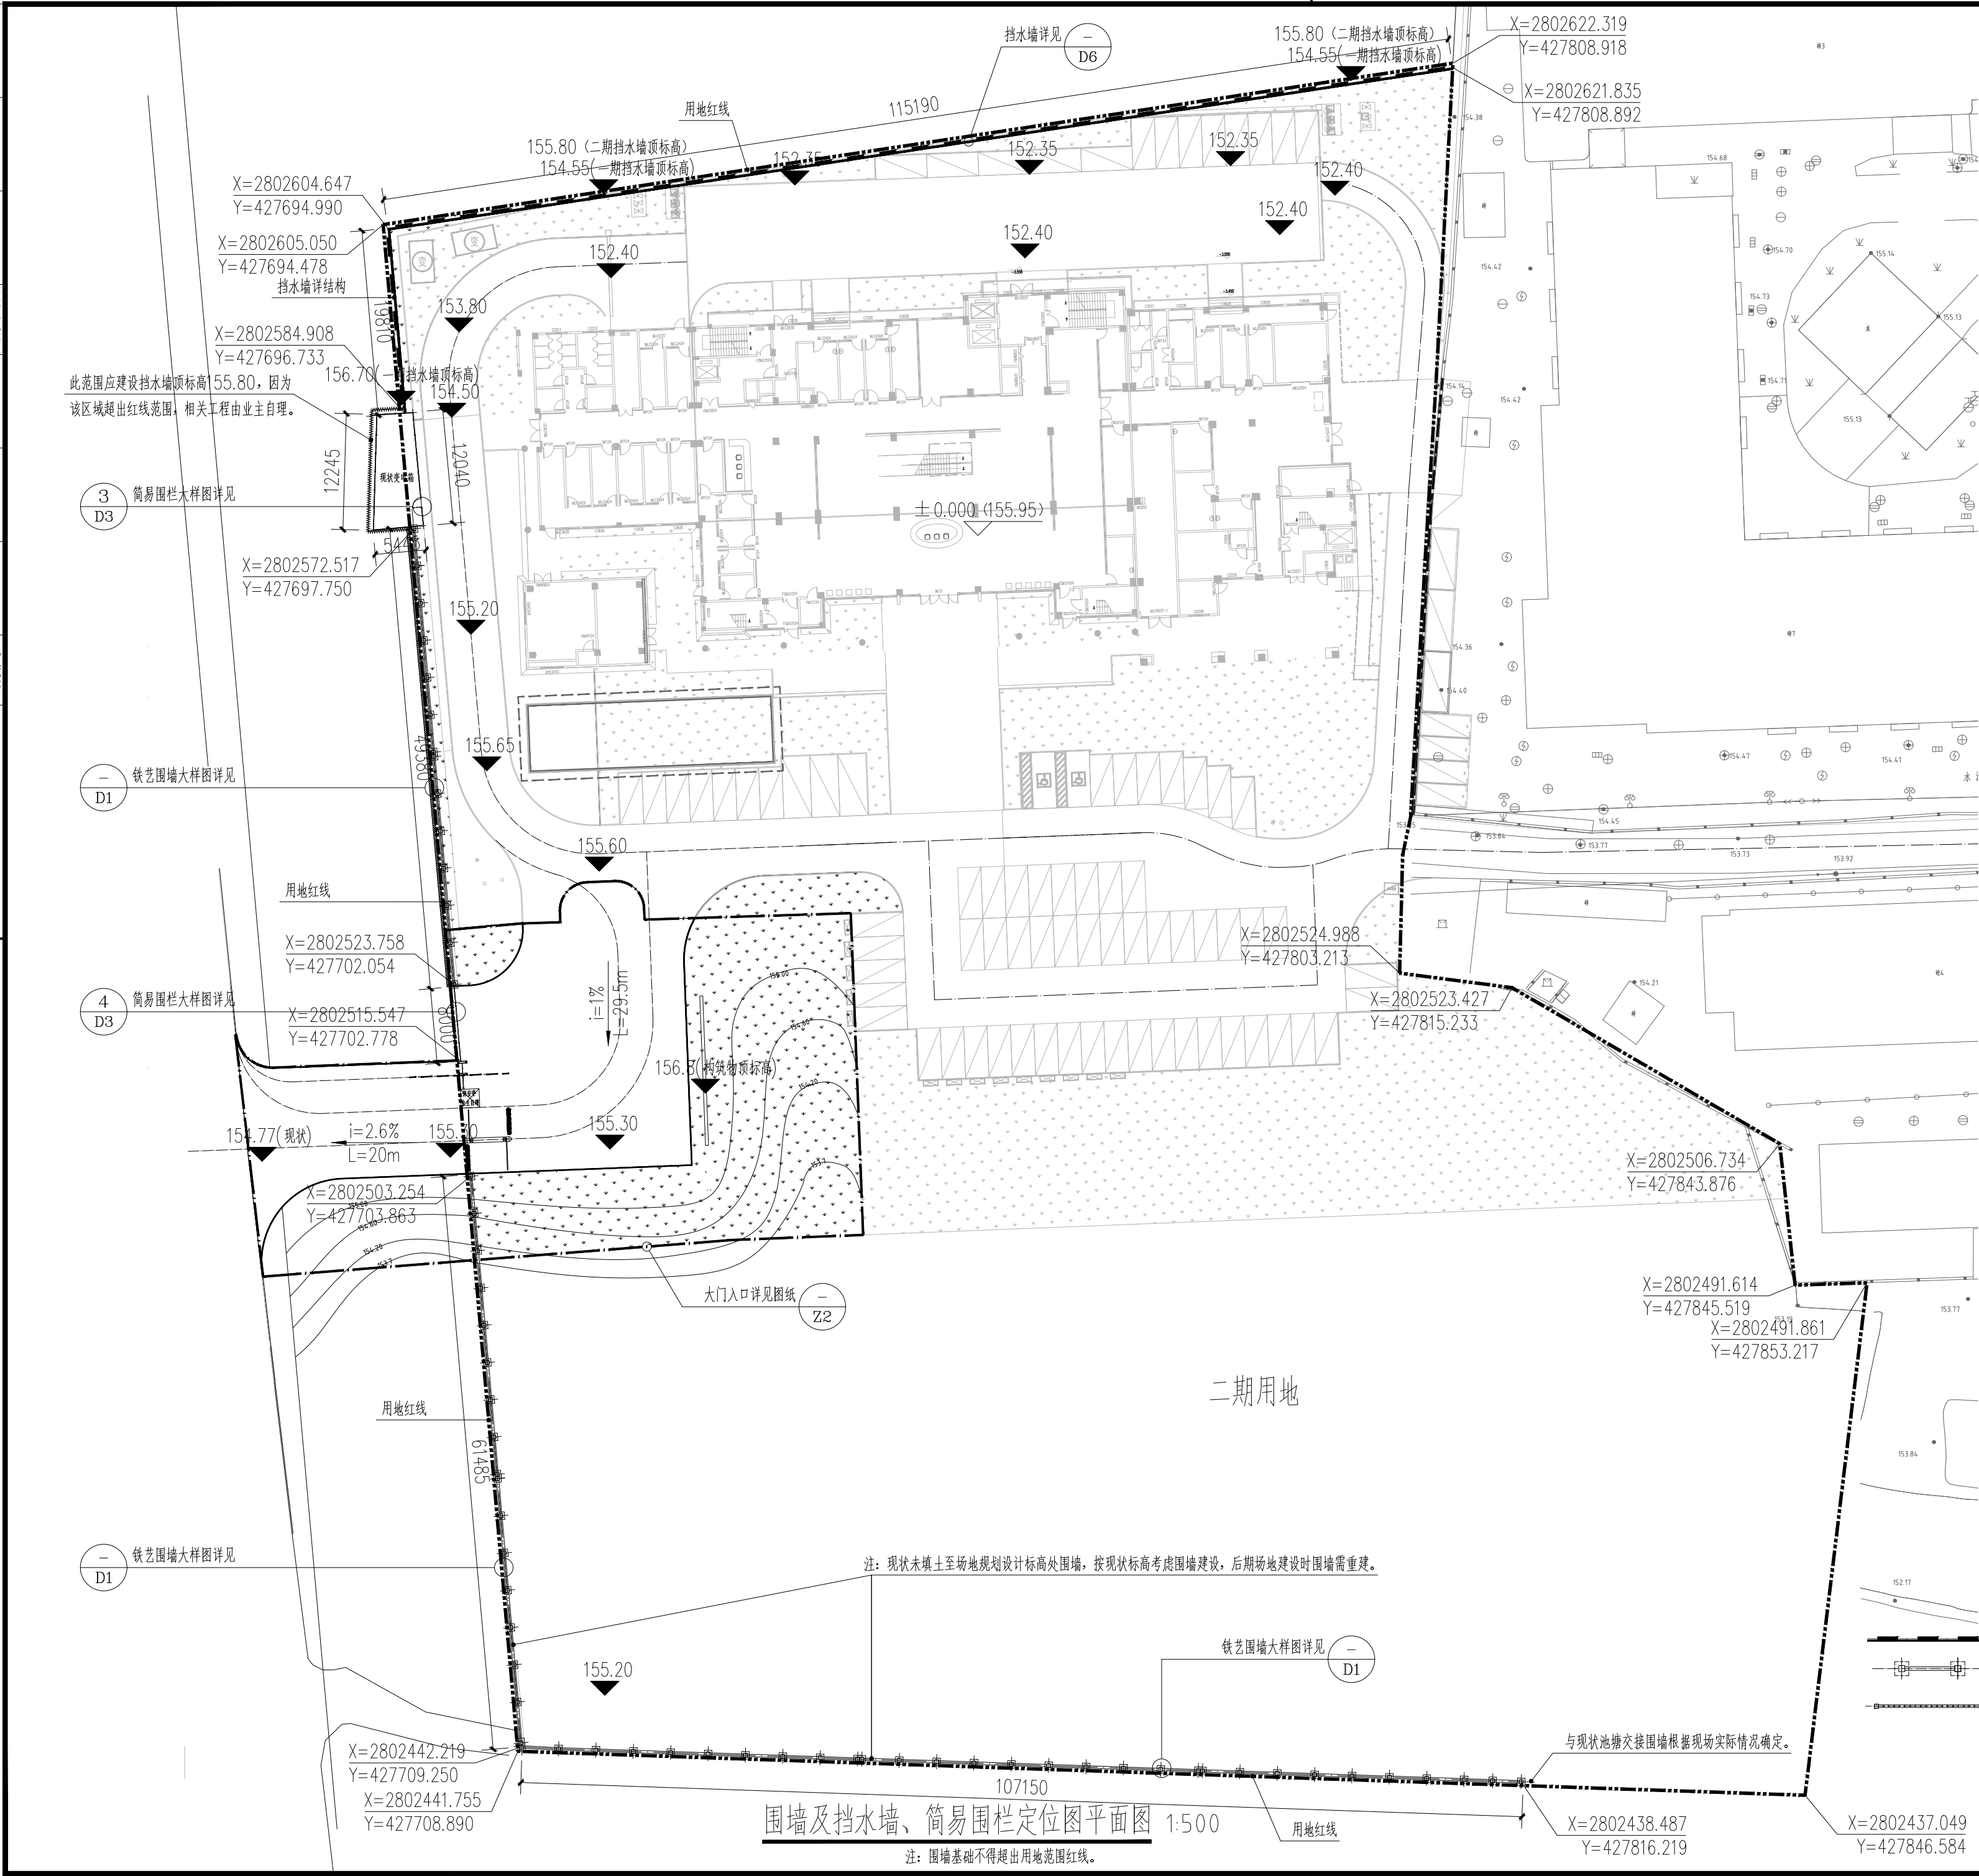

北

设计说明：地块西侧设置总长 135米挡水墙。根据桃花江防洪排涝规划，项目用地 50 年一遇洪水位标高为 155.23~155.57，为避免洪水侵入场地，挡水墙墙顶设计标高定为 155.80。

本工程挡水墙部分按业主建设要求规划分两期建设：一期墙体顶标高 154.55，高出场地地面2.2米；二期将墙体加高至 155.80，施工工作须于民政精神病人康复中心使用前完成。若二期工程未能如期完工，场地防洪标准无法满足规划要求，汛期易出现场地淹水情况，由此产生的相关财产事宜，由业主方自行处理。

备注/图例、修改记录

桂林建筑规划设计集团有限公司
GUilin ARCHITECTURAL AND PLANNING DESIGN GROUP CO., LTD

工程设计证书：A145A00494、A245005143
城乡规划编制甲级(自资规甲字24450834)

	实 名	签 名
项目负责人	龚 毅	龚毅
方案负责人		
方案设计		
专业负责人	伍正康	伍正康
制图	蒋春明	蒋春明
设计	蒋春明	蒋春明
校对	刘静_二院	刘静
审核	唐 明	唐明
审定	李志宇	李志宇

个人执业专用章

广西壮族自治区工程勘察设计专用章
桂林建筑规划设计集团有限公司(1)
资质证书编号 A145A00494
广西壮族自治区住房和城乡建设厅监制
有效期至二〇二六年十二月三十一日

单位出图专用章(未盖出图专用章无效)

建设单位
桂林市社会福利医院


工程名称
桂林市民政局精神病人康复中心
围墙及大门工程

子项名称

图名
围墙及挡水墙、简易围栏
定位图平面图

工程号	20210902		
阶段	施工图	专业	景观
比例	1:500	图号	Z1
版本	第一版	日期	2026.8

专业	实名	签名	日期	专业	实名	签名	日期
建筑				电气			
结构				暖通			
给排水				风景园林			

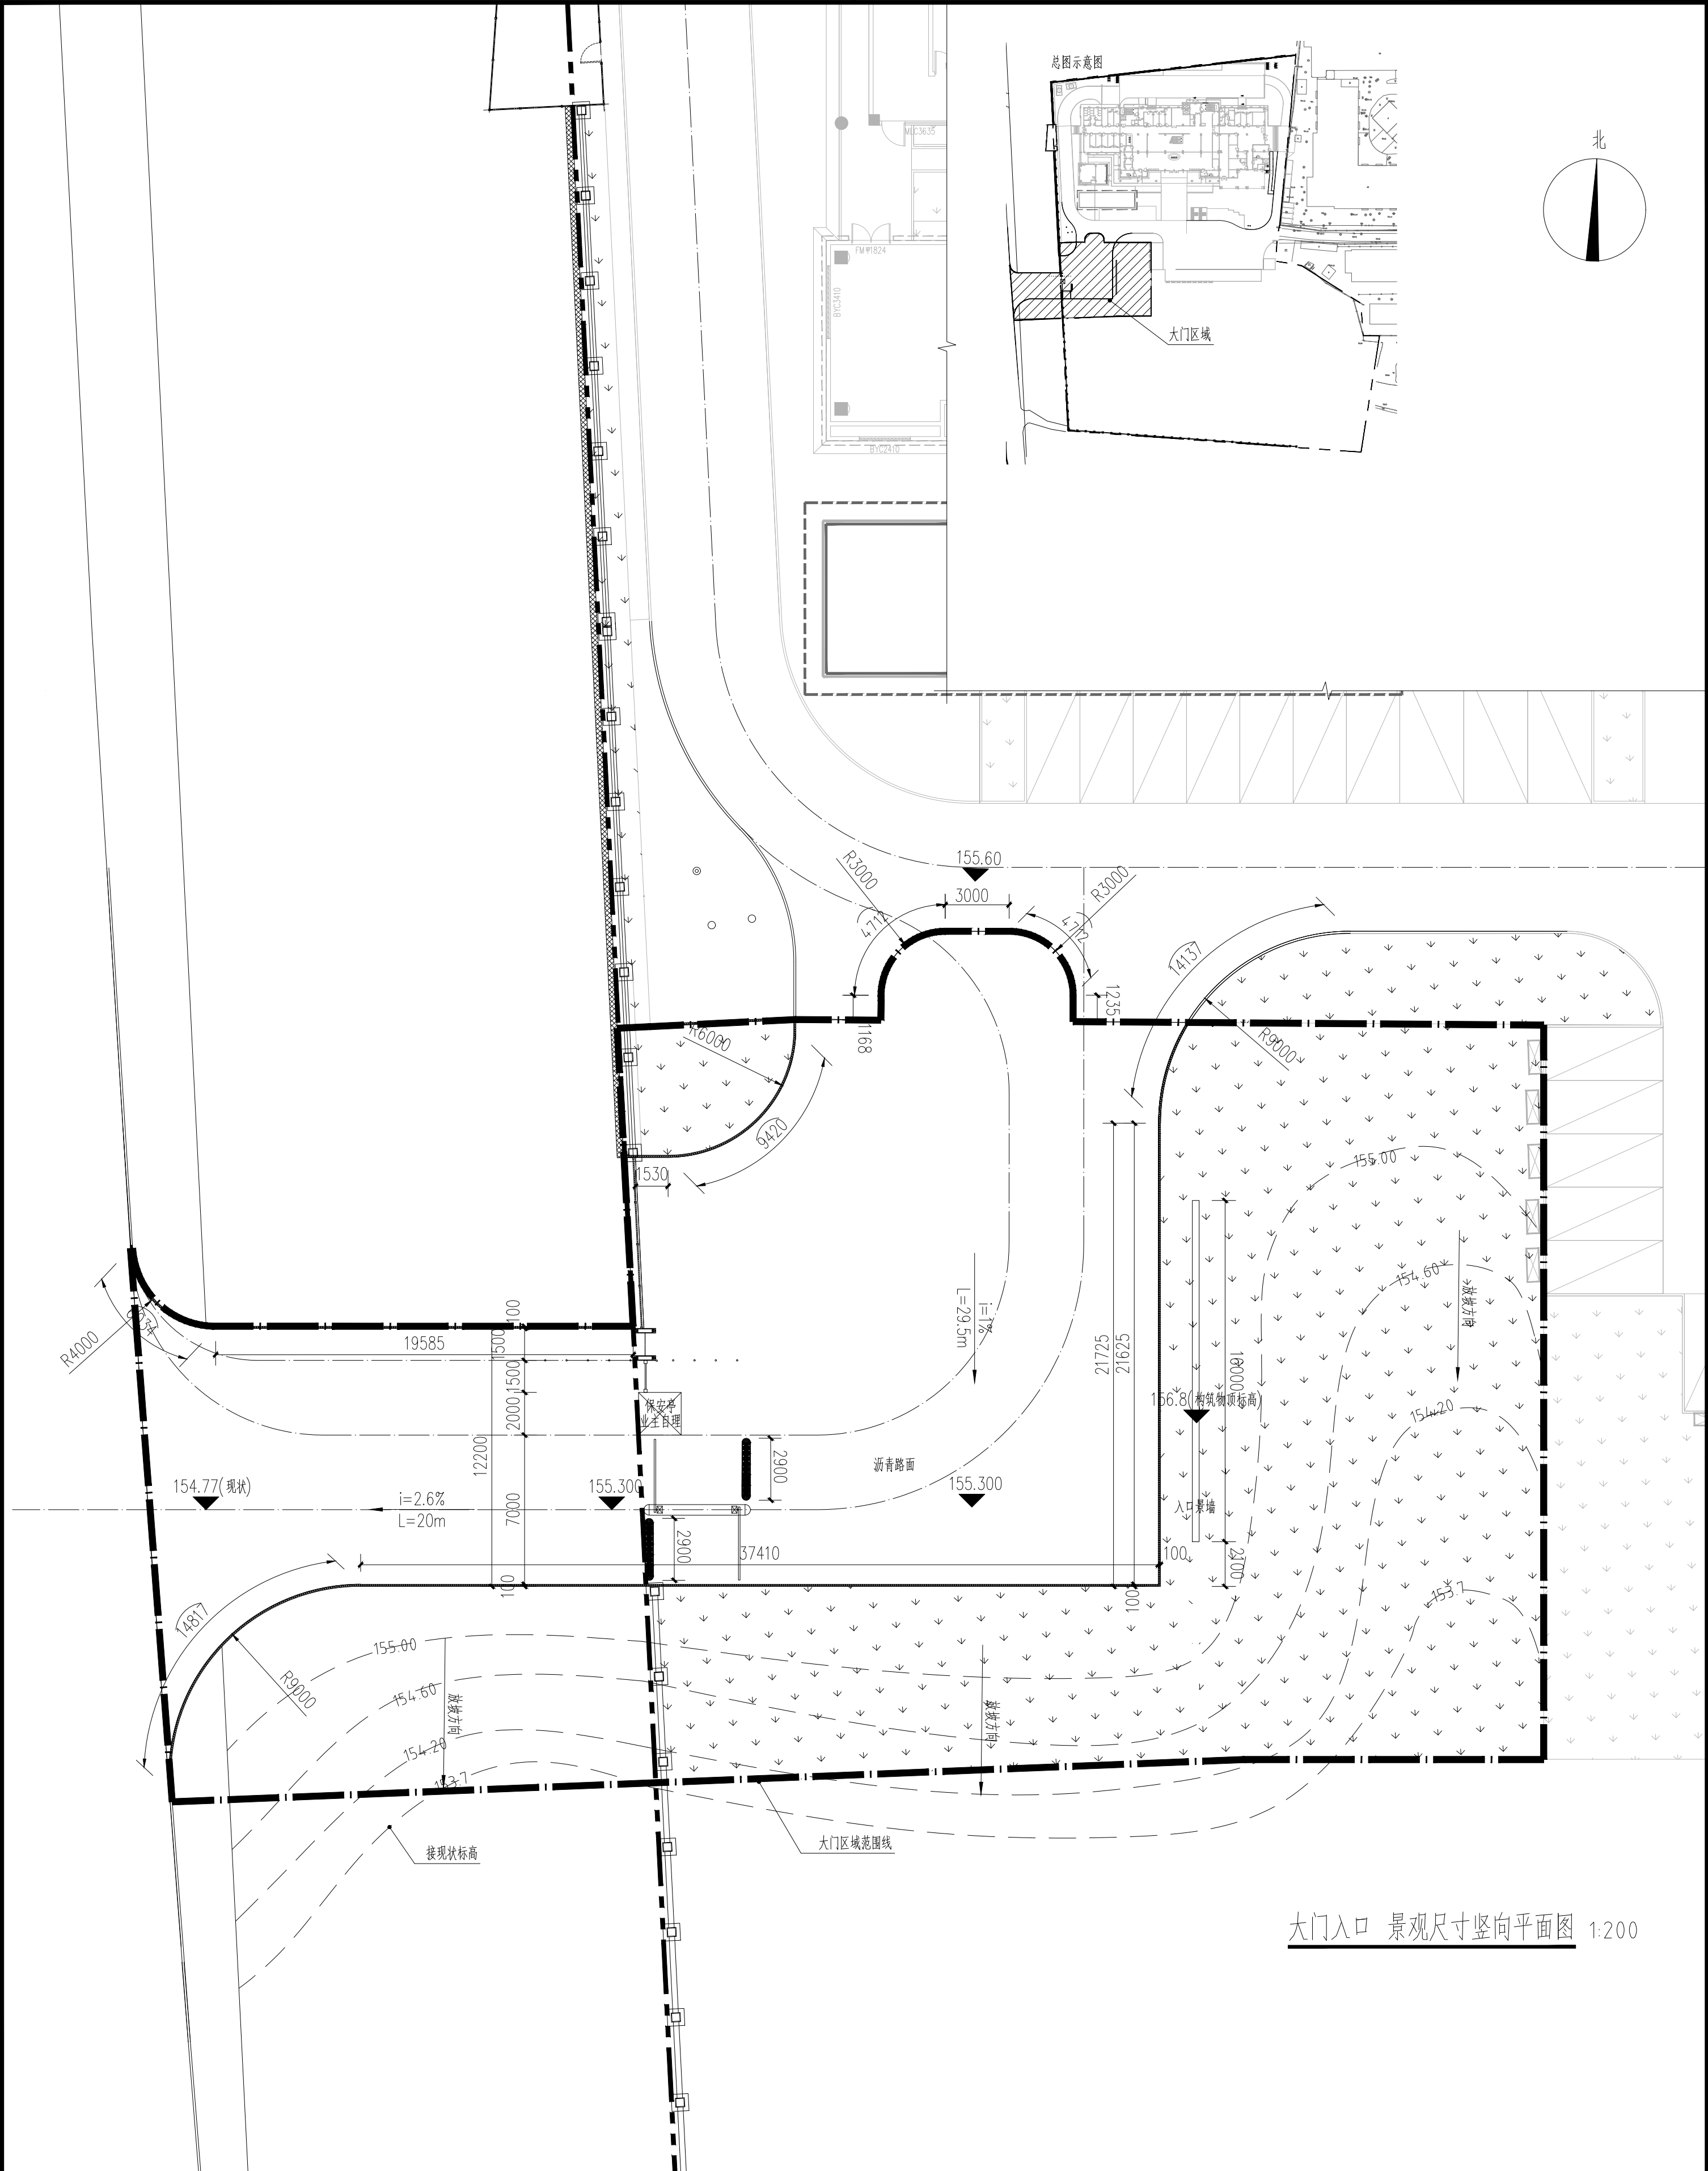

大门入口 景观尺寸竖向平面图 1:200

备注：图例、修改记录



桂林建筑设计集团有限公司
GUILIN ARCHITECTURE AND PLANNING DESIGN GROUP CO., LTD

工程设计证书：A145A0004、A25005143
城乡规划编制甲级（自发改审字24450834）

项目负责人	龚毅	签名	龚毅
方案负责人			
方案设计			
专业负责人	伍正康		伍正康
制图	蒋春明		蒋春明
设计	蒋春明		蒋春明
校对	刘静二院		刘静
审核	唐明		唐明
审定	李志宇		李志宇

个人执业专用章

广西壮族自治区工程勘察设计注册专用章
注册证书号：A145A00494
广西壮族自治区住房和城乡建设厅颁发
有效期至二〇二六年十二月三十一日

单位出图专用章（未盖出图专用章无效）

建设单位：桂林市社会福利医院


工程名称：桂林市民政精神病人康复中心
围墙及大门工程

子项名称

图名：大门入口 景观尺寸竖向平面图

工程号	20210902
阶段	施工图
专业	景观
比例	1:200
图号	Z2
版本	第一版
日期	2026.8

专业	实名	签名	日期	专业	实名	签名	日期
建筑				电气			
结构				暖通			
给排水				风景园林			

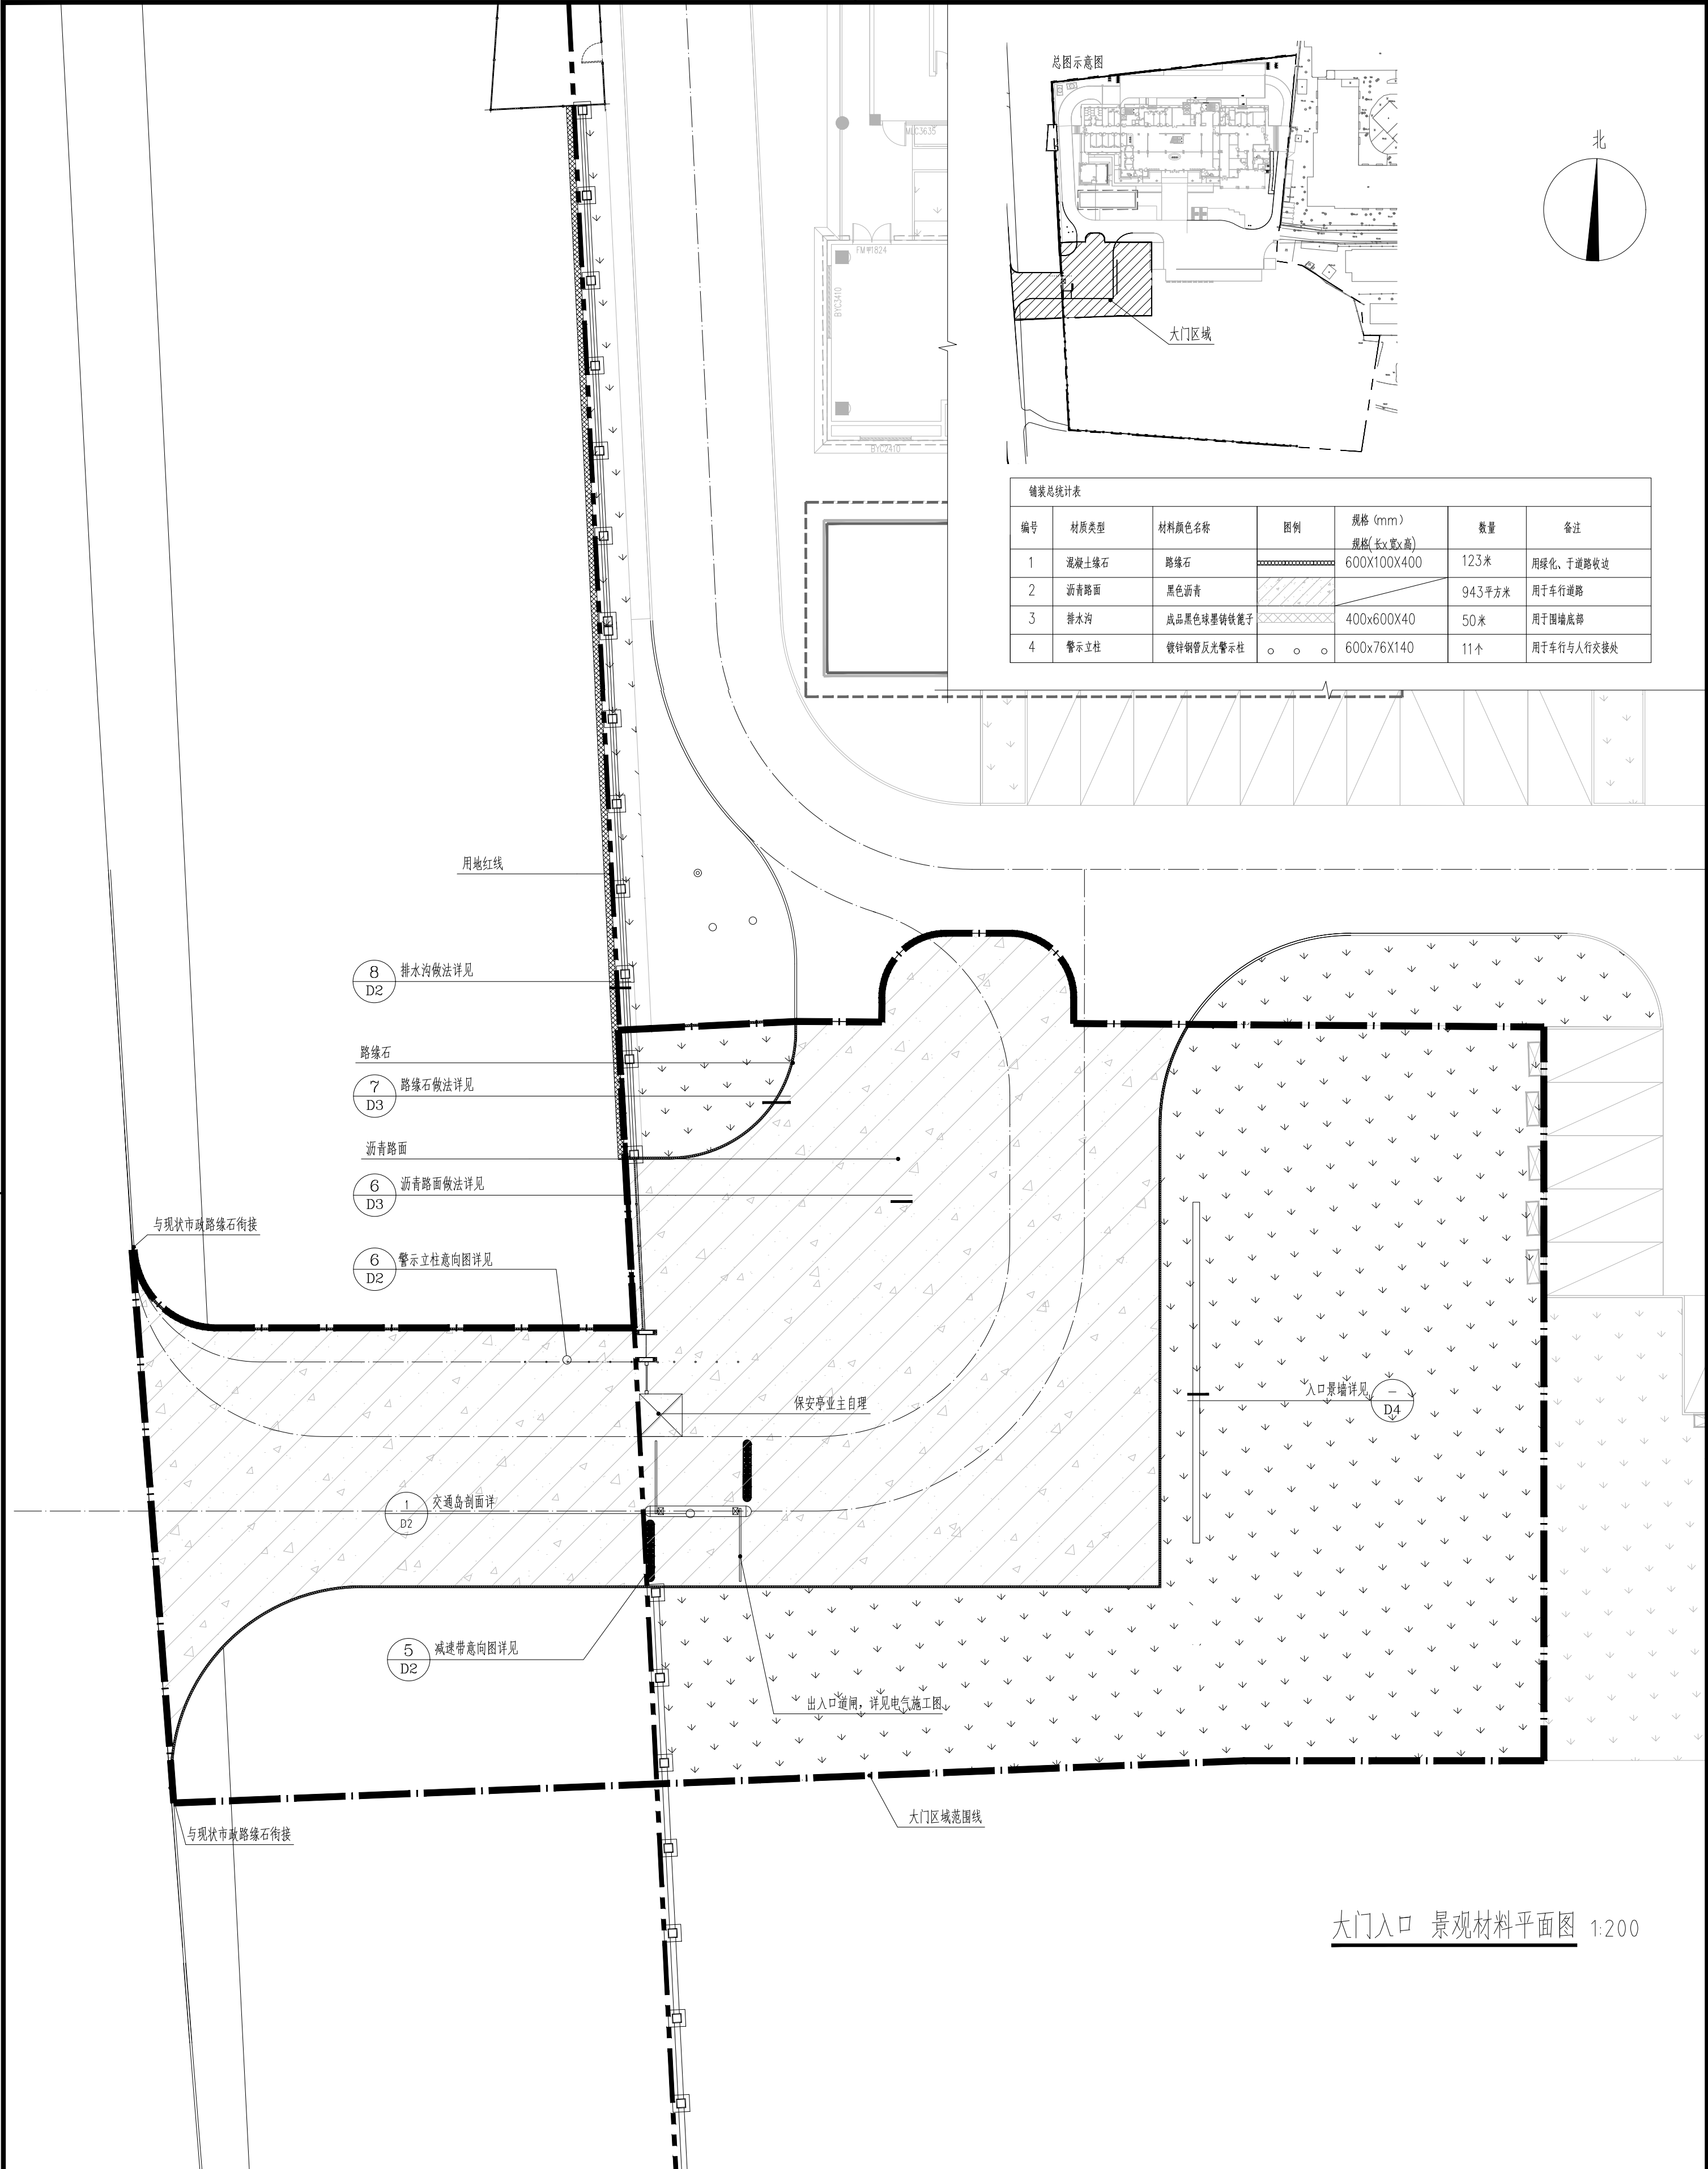

大门入口 景观材料平面图 1:200

备注: 图例、修改记录

桂林建筑规划设计集团有限公司
GUILIN ARCHITECTURE AND PLANNING DESIGN GROUP CO., LTD.
工程设计证书: A145A0004, A25005143
城乡规划编制甲级(自办证书号2460834)

项目负责人	黄毅	签名	黄毅
方案负责人			
方案设计	伍正康		伍正康
专业负责人	蒋春明		蒋春明
制图	蒋春明		蒋春明
设计	蒋春明		蒋春明
校对	刘静二院		刘静
审核	唐明		唐明
审定	李志宇		李志宇

个人执业专用章

广西桂林市住房和城乡建设局工程规划勘察设计专用章
桂林建筑规划设计集团有限公司(01)
资质证书 A145A00494
广西壮族自治区住房和城乡建设厅颁发
有效期至二〇二六年十二月三十一日

单位出图专用章(盖章出图专用章无效)
桂林市民政局福利院



工程名称
桂林市民政局福利院
围墙及大门工程

子项名称

图名
大门入口 景观材料平面图

工程号	20210902
阶段	施工图
专业	景观
比例	1:200
图号	Z3
版本	第一版
日期	2026. 8

专业	实名	签名	日期	专业	实名	签名	日期
建筑				电气			
结构				暖通			
给排水				风景园林			

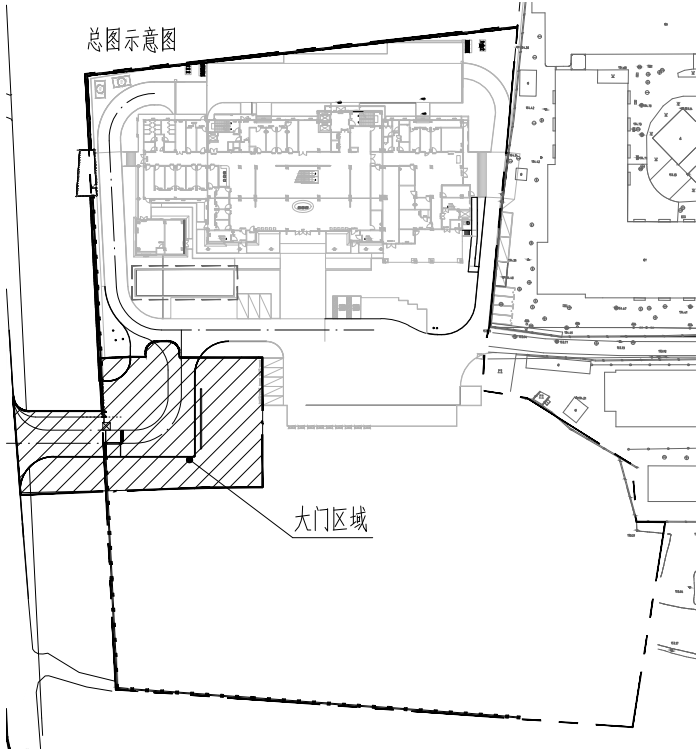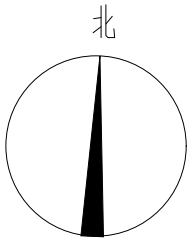

马尼拉草 107m²

马尼拉草 802m²

大门区域范围线

大门入口 草坪平面图 1:200

灌木地被面积表							
序号	图例	名称	规格		密度	面积	单位
			高度(cm)	冠幅(cm)			
1		马尼拉草	15-20cm	--	满铺	909	m ²
2		种植土				272.7	m ³

桂林建筑规划设计集团有限公司

GUilin ARCHITECTURE AND PLANNING DESIGN GROUP CO.,LTD

工程设计证书: A145A0004, A25005143

城乡规划编制甲级(自办编号2440834)

项目负责人

方案负责人

方案设计

专业负责人

制图

设计

校对

审核

审定

龚毅

伍正康

蒋春明

蒋春明

刘静二院

唐明

李志宇

签名

签名

签名

签名

签名

签名

签名

广西桂林市工程勘察设计院有限公司

桂林建筑规划设计集团有限公司(0)

资质证书 A145A00494

广西桂林市工程勘察设计院有限公司

有效期至二〇二六年十二月三十一日

单位出图专用章(未盖出图专用章无效)

桂林市民政局福利院

工程名称

桂林市民政局福利院

围墙及大门工程

子项名称

大门入口 草坪平面图

图名

大门入口 草坪平面图

工程号

20210902

阶段

施工图

专业

景观

比例

1:200

图号

Z4

版本


第一版

日期

2026.8

备注: 图例、修改记录

专业	实名	签名	日期	专业	实名	签名	日期
建筑				电气			
结构				暖通			
给排水				风景园林			

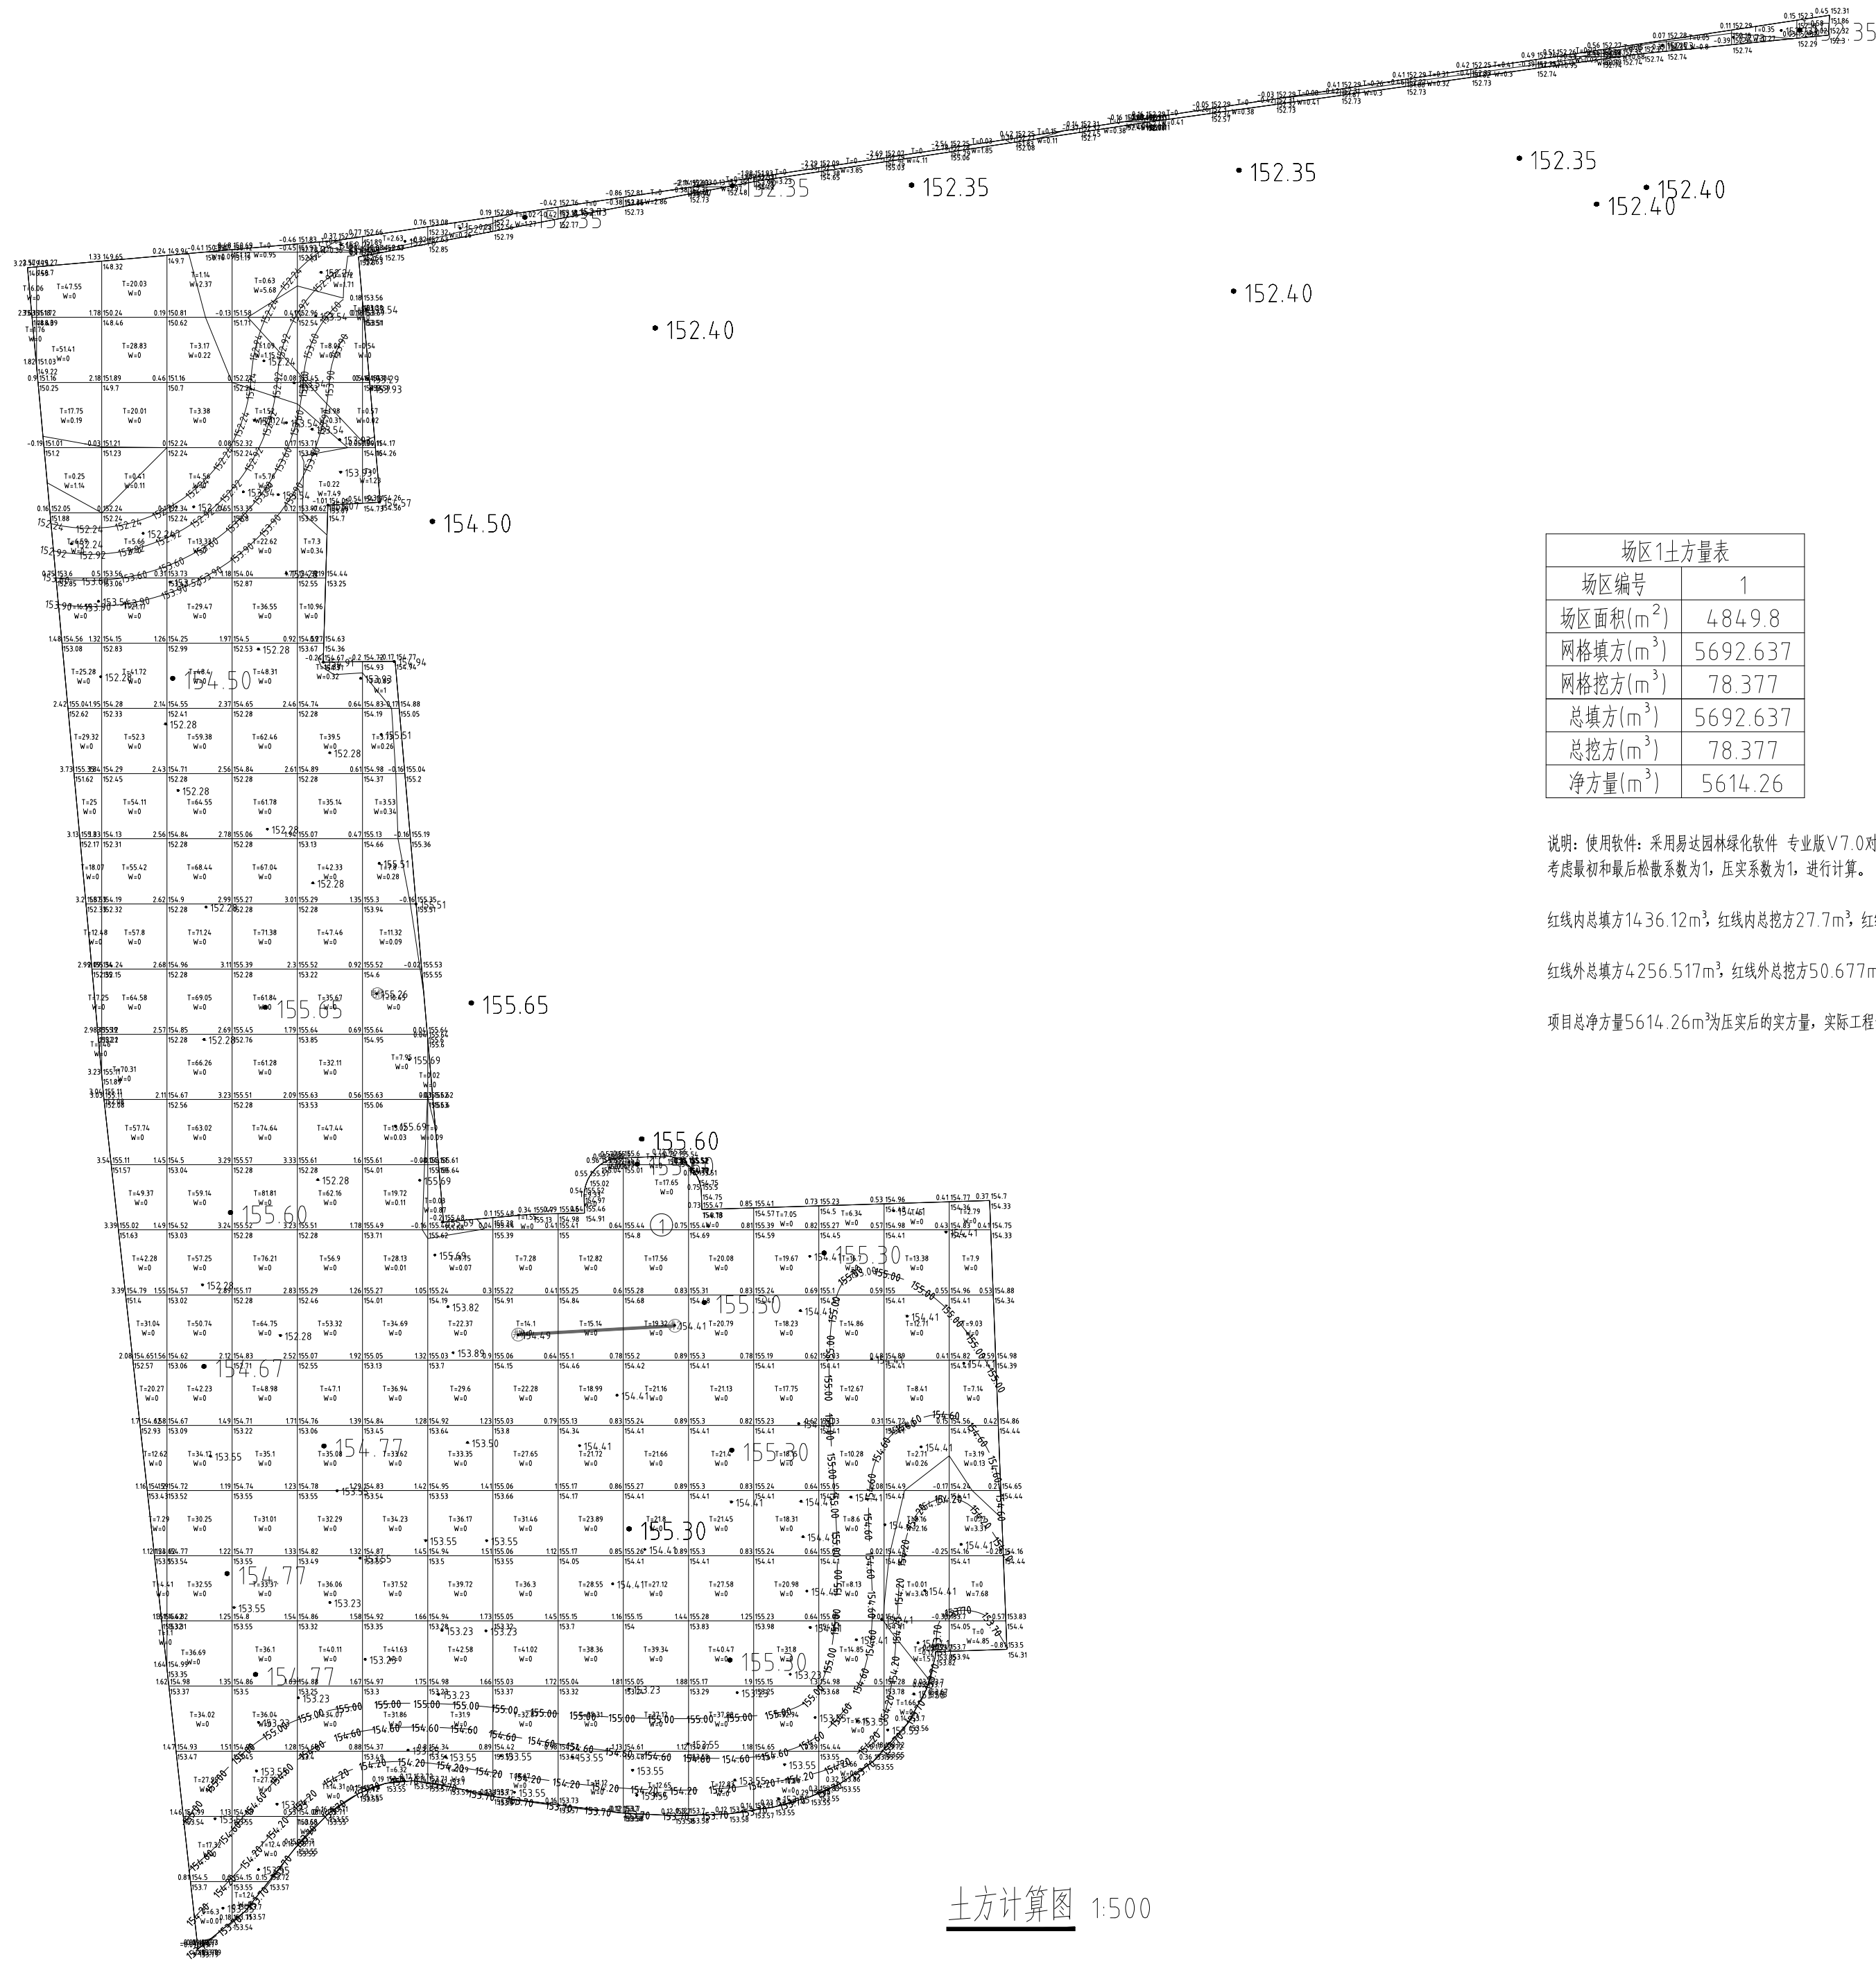

场区编号	1
场区面积(m ²)	4849.8
网格填方(m ³)	5692.637
网格挖方(m ³)	78.377
总填方(m ³)	5692.637
总挖方(m ³)	78.377
净方量(m ³)	5614.26

说明:使用软件:采用易达园林绿化软件 专业版V7.0对土石方进行计算分析;
考虑最初和最后松散系数为1,压实系数为1,进行计算。


红线内总填方1436.12m³, 红线内总挖方27.7m³, 红线内净方量1408.42m³;

红线外总填方4256.517m³, 红线外总挖方50.677m³, 红线外净方量4205.84m³;

项目总净方量5614.26m³为压实后的实方量，实际工程量以现场收方为准。

备注/图例、修改记录			
 桂林建筑规划设计集团有限公司 GUILIN ARCHITECTURAL AND PLANNING DESIGN GROUP CO., LTD 工程设计证书: A145A00494、A245005143 城乡规划编制甲级(自资规甲字24450834)			
	实 名	签 名	
项目负责人	龚 毅		
方案负责人			
方案设计			
专业负责人	伍正康		
制图	蒋春明		
设计	蒋春明		
校对	刘静·二院		
审核	唐 明		
审定	李志宇		
个人执业专用章			
广西壮族自洽区工程总承包设计由图专用章 桂林建筑规划设计集团有限公司(1) 资质证书 A145A00494 广西壮族自洽区住房和城乡建设厅监制 有效期至二〇二六年十二月三十一日			
单位出图专用章(未盖出图专用章无效)			
建设单位 桂林市社会福利医院			
工程名称 桂林市民政精神病人康复中心 围墙及大门工程			
子项名称			
图名 土方计算图			
工程号 20210902			
阶段	施工图	专业	景观
比例	1:500	图号	Z5
版本	第 一 版	日期	2026.8

日期		签名		日期		签名	
专业	电气	暖通	风景园林	日期		签名	
专业	建筑	结构	给排水	日期		签名	

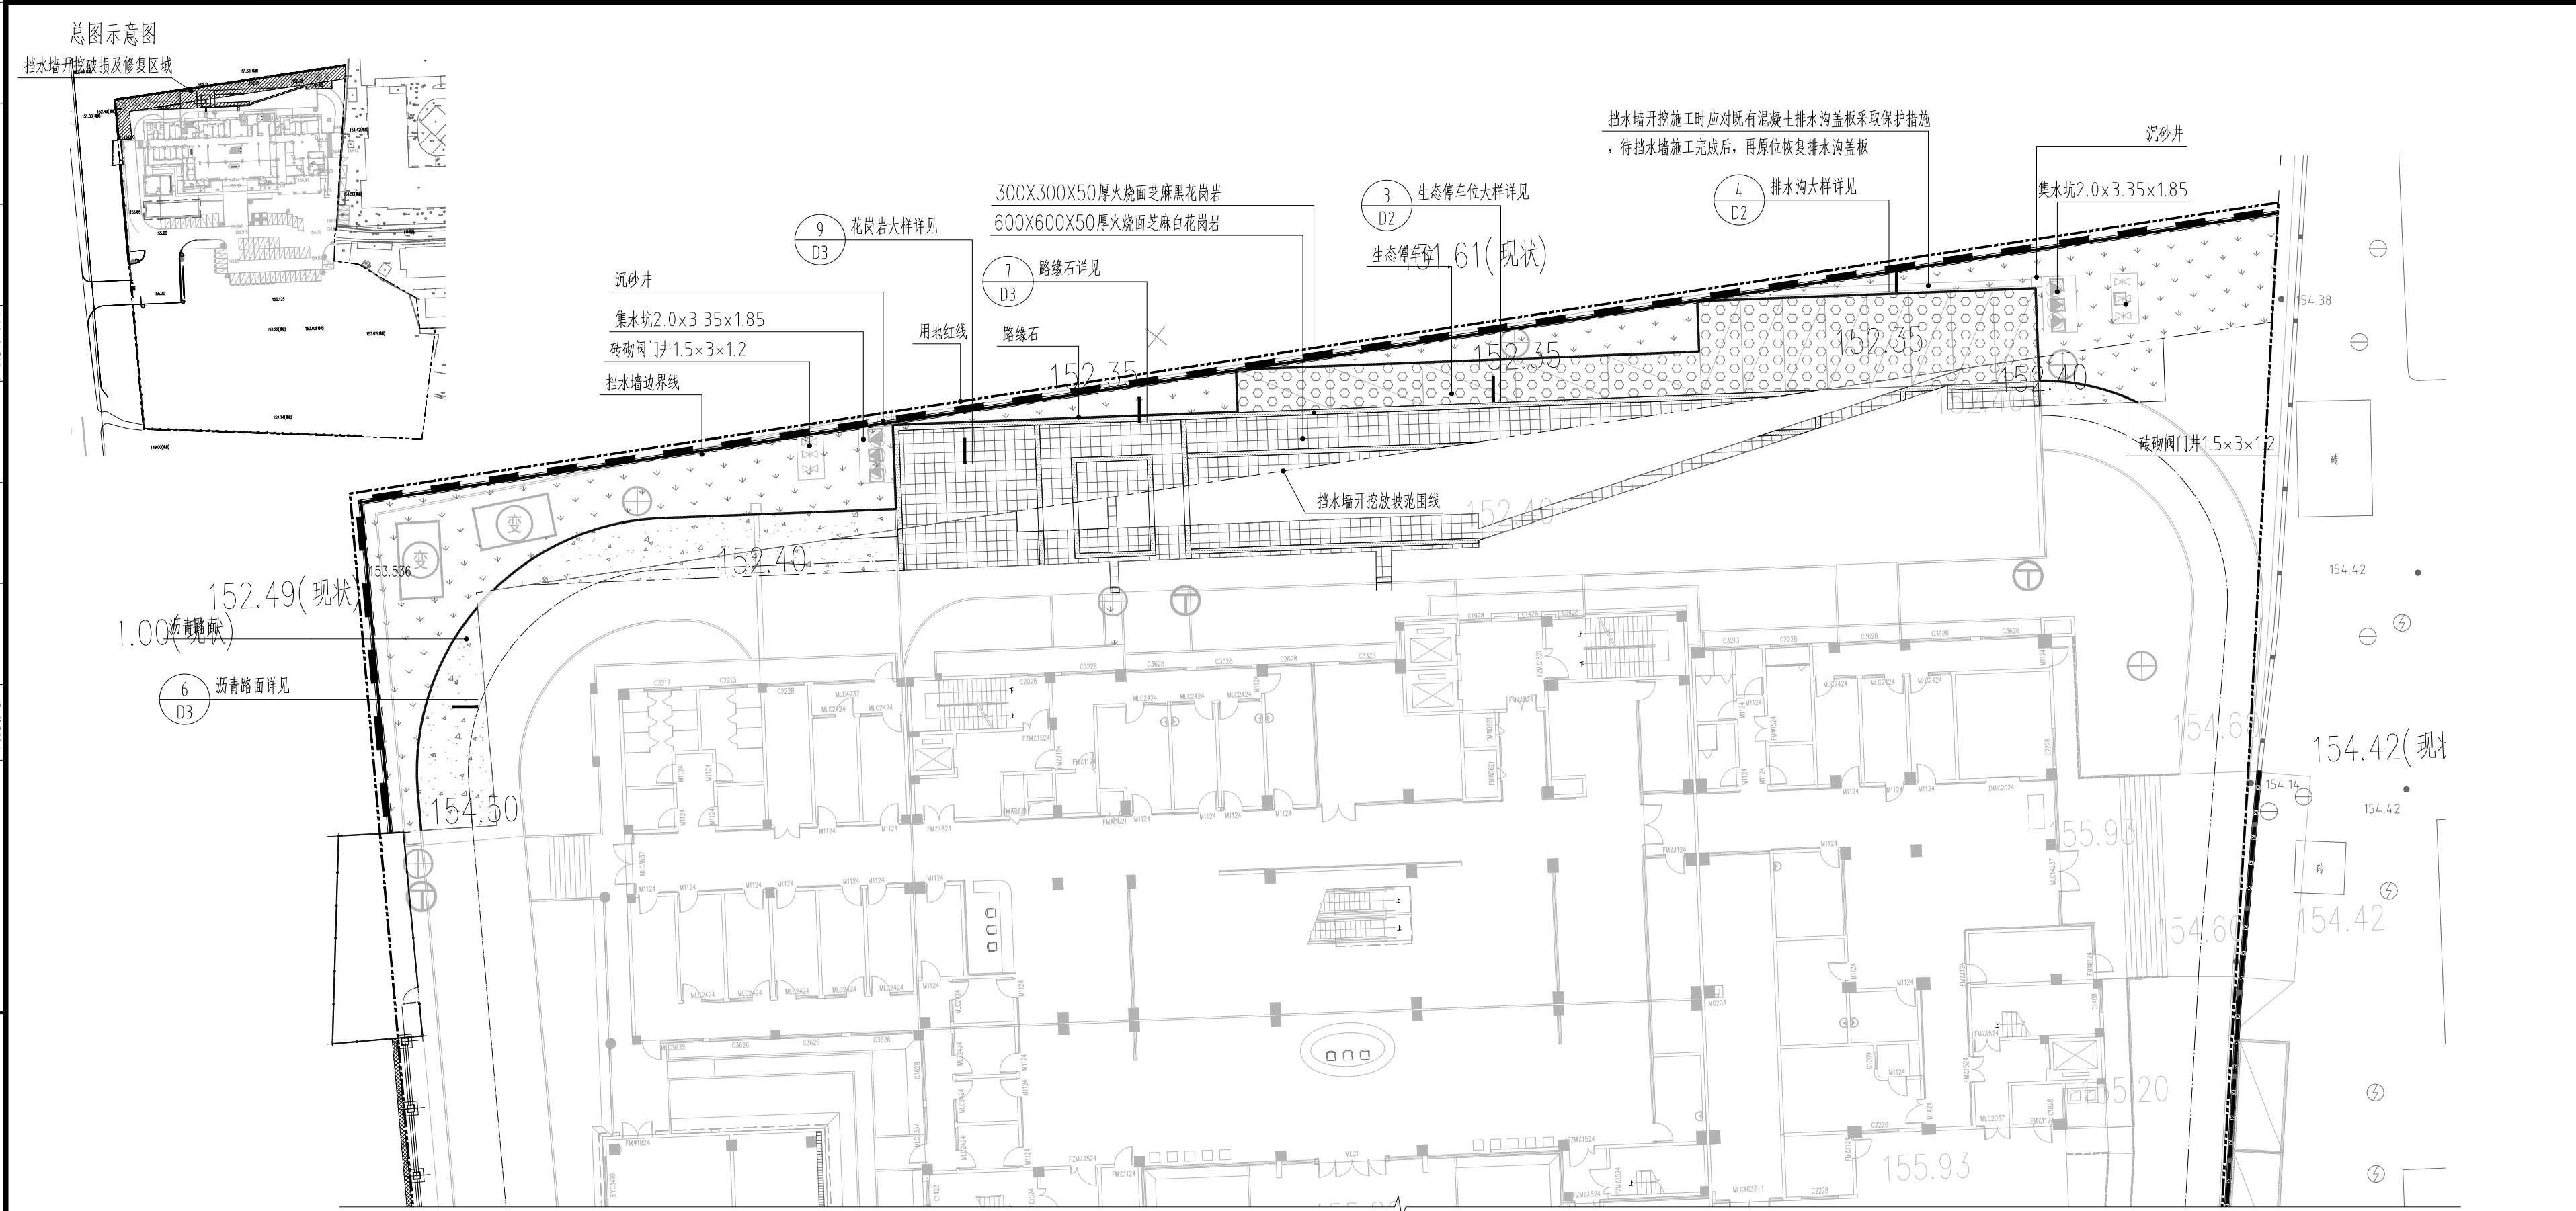

挡水墙开挖破损及修复平面图 1:500

挡水墙开挖破损统计表				
编号	图例	名称	数量	备注
1		混凝土路缘石破损	134米	
2		花岗岩地面破损	273.67平方米	
3		沥青路面破损	121.28平方米	
4		生态停车破损	176.45平方米	
5		排水沟破损	68.53米	
6		集水坑拆除	2个	详水图
7		沉砂井拆除	2个	详水图
8		砖砌阀门井拆除	2个	详水图
9		马尼拉草拆除	335平方米	

挡水墙开挖修复统计表				
编号	图例	名称	数量	备注
1		混凝土路缘石修复	134米	
2		火烧面芝麻白花岗岩	232.13平方米	600X600X50厚
3		火烧面芝麻黑花岗岩	41.54平方米	300X300X50厚
3		沥青路面修复	121.28平方米	
4		生态停车修复	176.45平方米	
5		排水沟修复	68.53米	
6		集水坑重建	2个	详水图
7		沉砂井重建	2个	详水图
8		砖砌阀门井重建	2个	详水图
9		马尼拉草种植	335平方米	高度15-20cm,满铺

备注/图例、修改记录

桂林建筑规划设计集团有限公司
GUILIN ARCHITECTURAL AND PLANNING DESIGN GROUP CO., LTD.

工程设计证书: A145A00494, A245005143
城乡规划编制甲级(自资规甲字24450834)

	实 名	签 名
项目负责人	龚 毅	
方案负责人		
方案设计		
专业负责人	伍正康	
制图	蒋春明	
设计	蒋春明	
校对	刘静_二院	
审核	唐 明	
审定	李志宇	

个人执业专用章

广西壮族自治区工程勘察设计专用章
桂林建筑规划设计集团有限公司(1)
资质证书编号: A145A00494
广西壮族自治区住房和城乡建设厅监制
有效期至二〇二六年十二月三十一日

单位出图专用章(未盖出图专用章无效)

建设单位
桂林市社会福利医院

工程名称
桂林市民政精神病人康复中心
围墙及大门工程


子项名称

图名
挡水墙开挖破损及修复平面图


工程号 20210902

阶段	施工图	专业	景观
比例	1:500	图号	Z6
版本	第一版	日期	2026. 8


日期		签名		专业	电气
日期		签名		专业	暖通
日期		签名		专业	给排水
日期		签名		专业	建筑
日期		签名		专业	结构

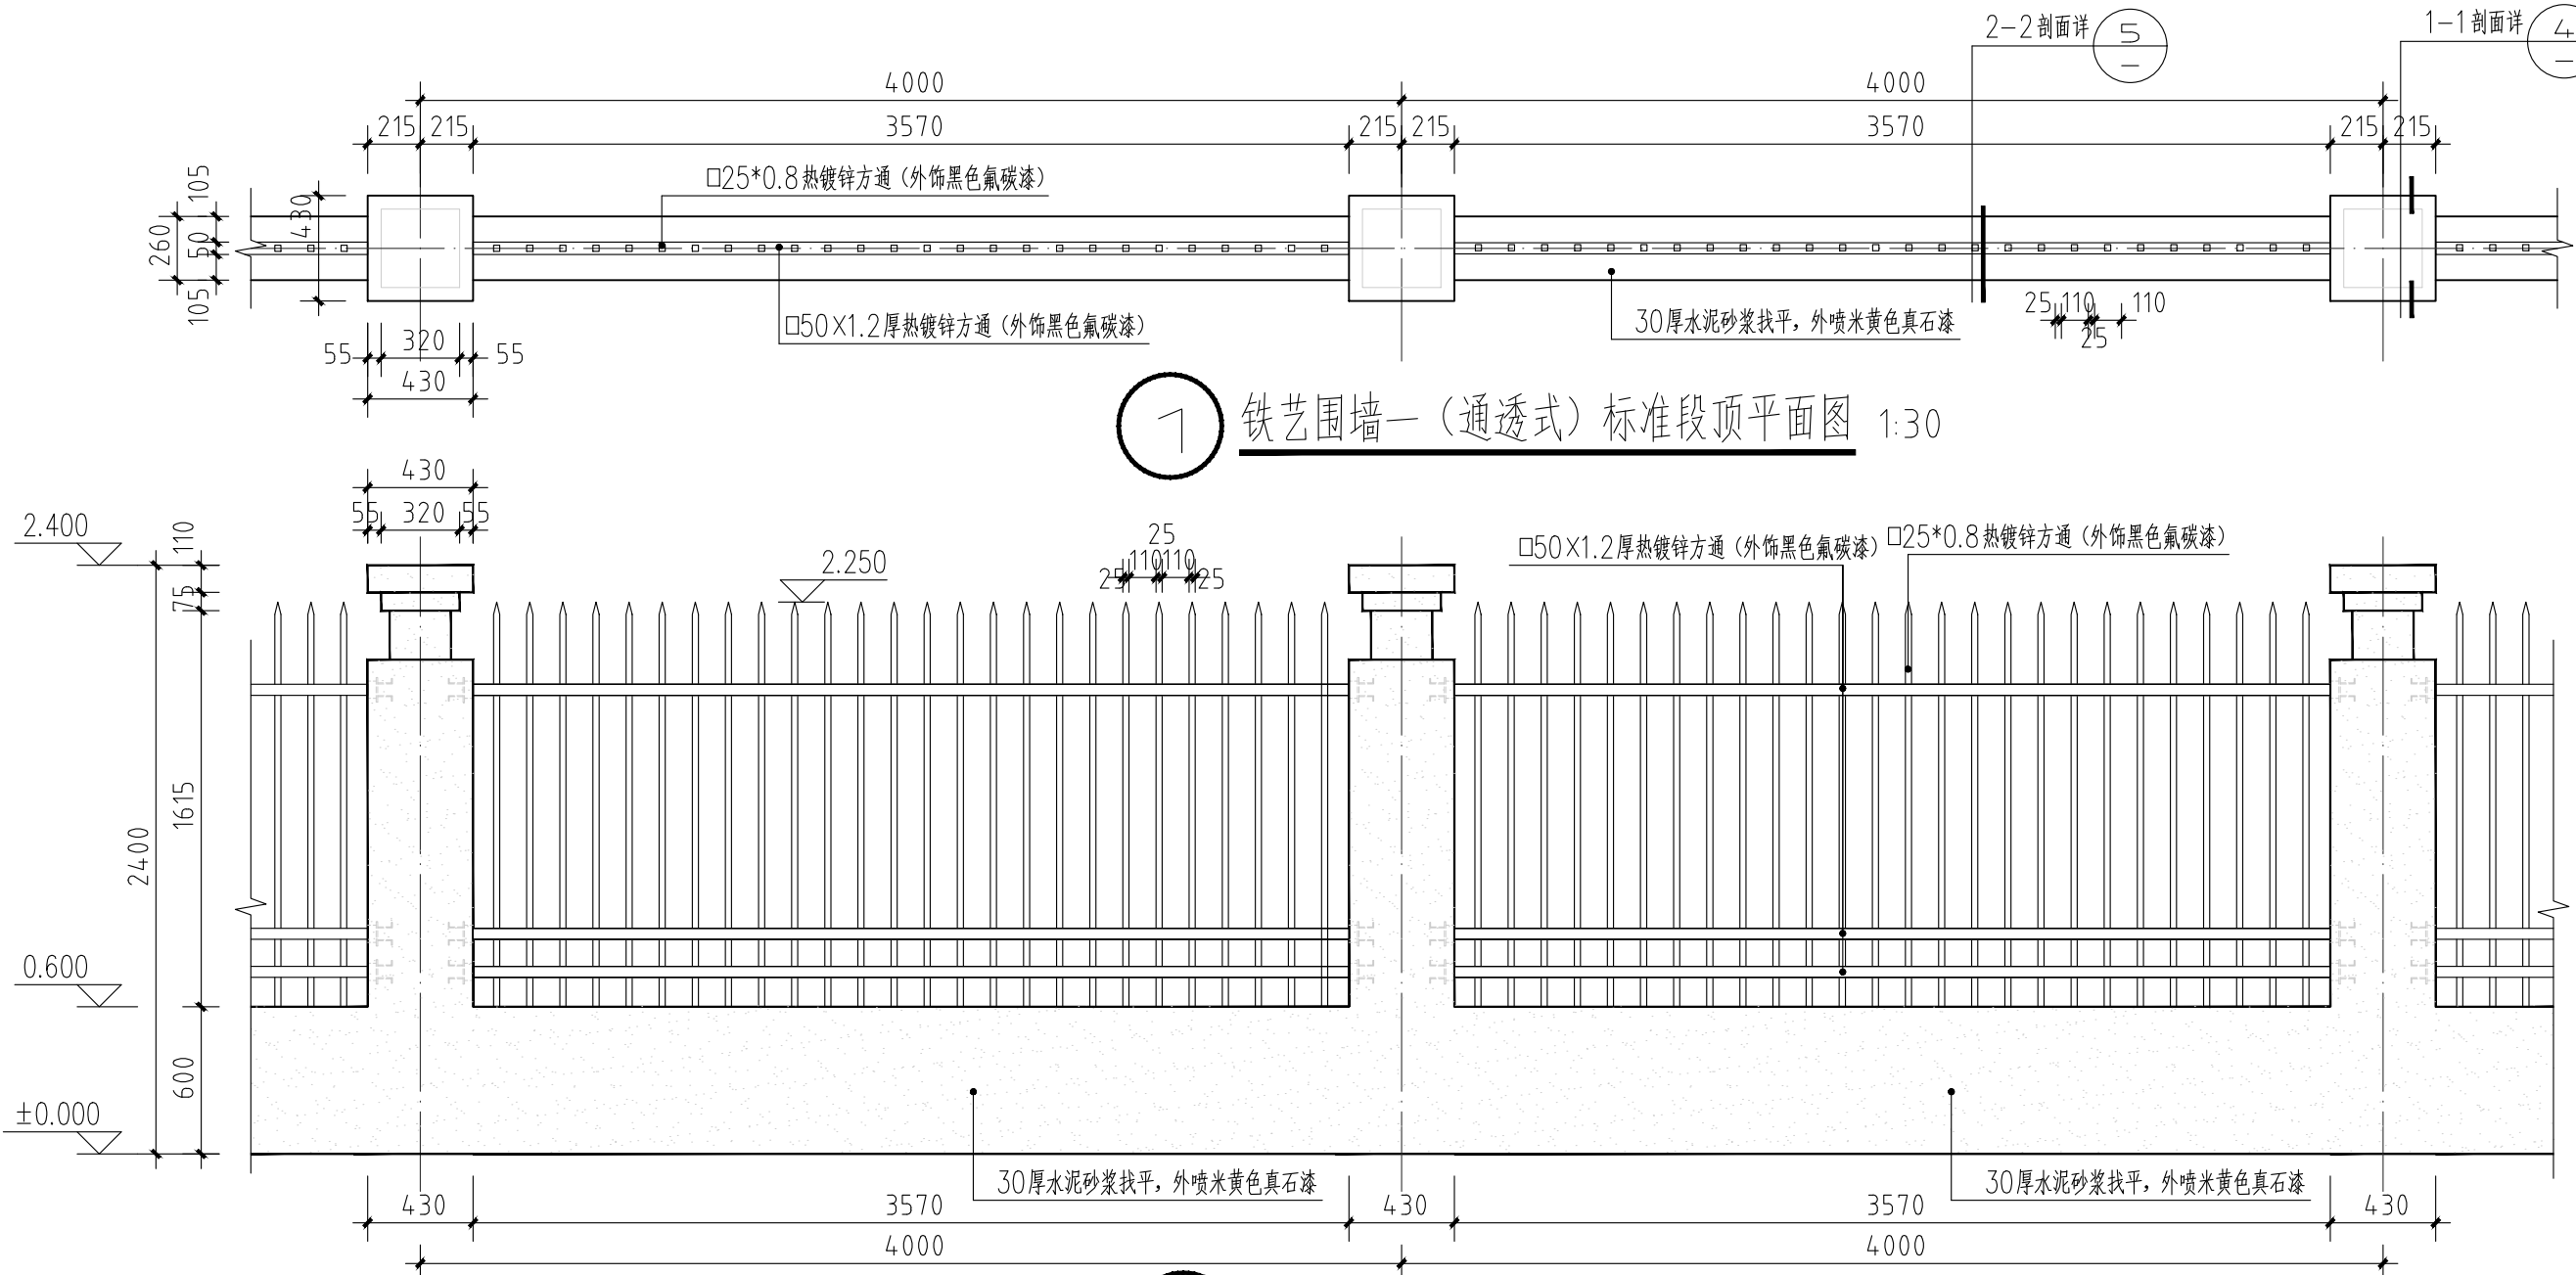

1 铁艺围墙—(通透式)标准段顶平面图 1:30

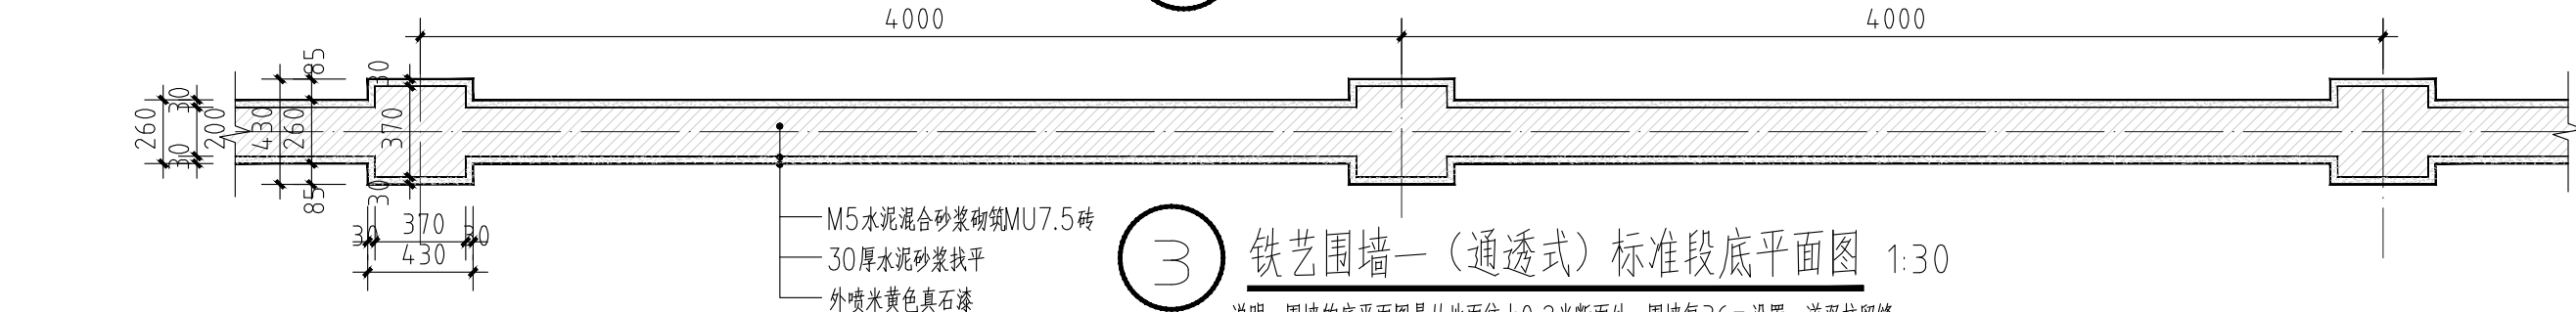


2 铁艺围墙—(通透式)标准段正立面图 1:30

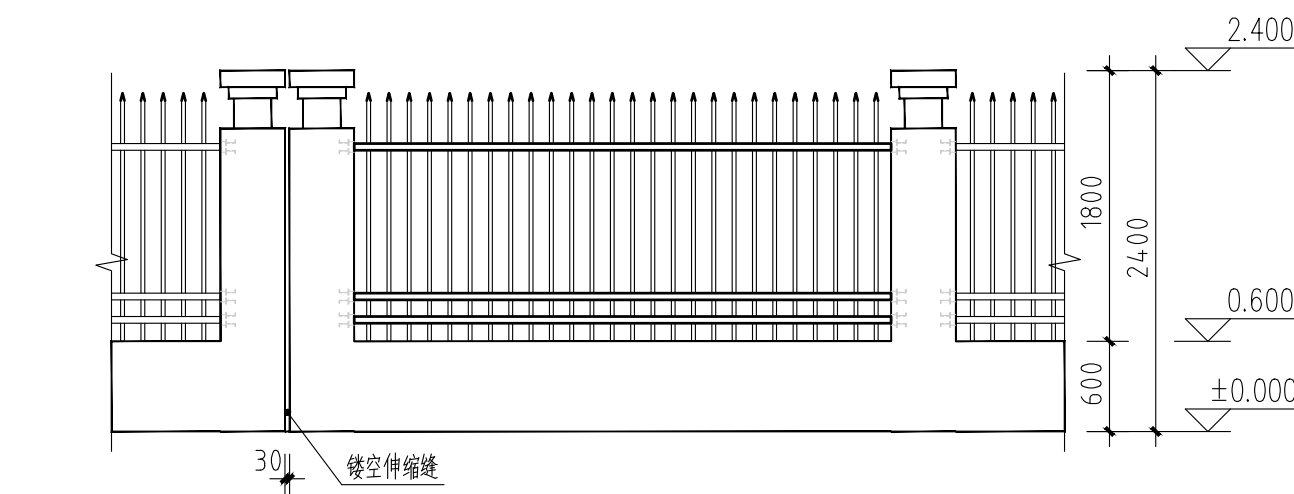


3 铁艺围墙—(通透式)标准段底平面图 1:30


说明: 围墙的底平面图是从地面往上0.2米断面处。围墙每36m设置一道双柱留缝。

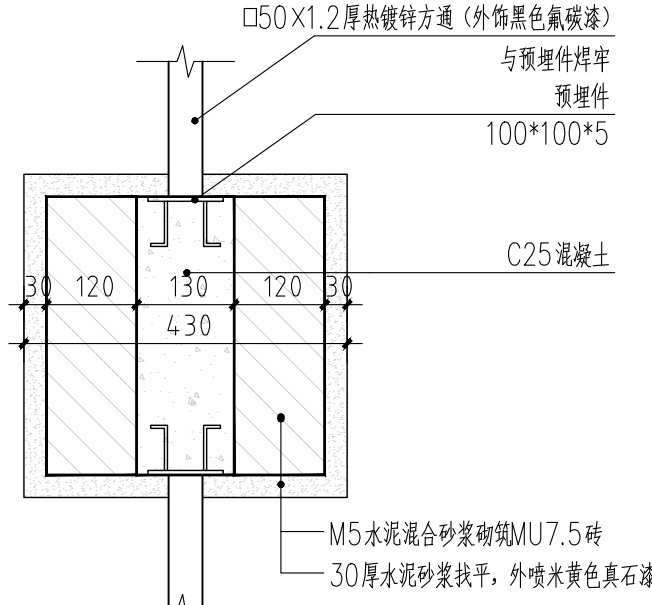

4 1-1 剖面图 1:20

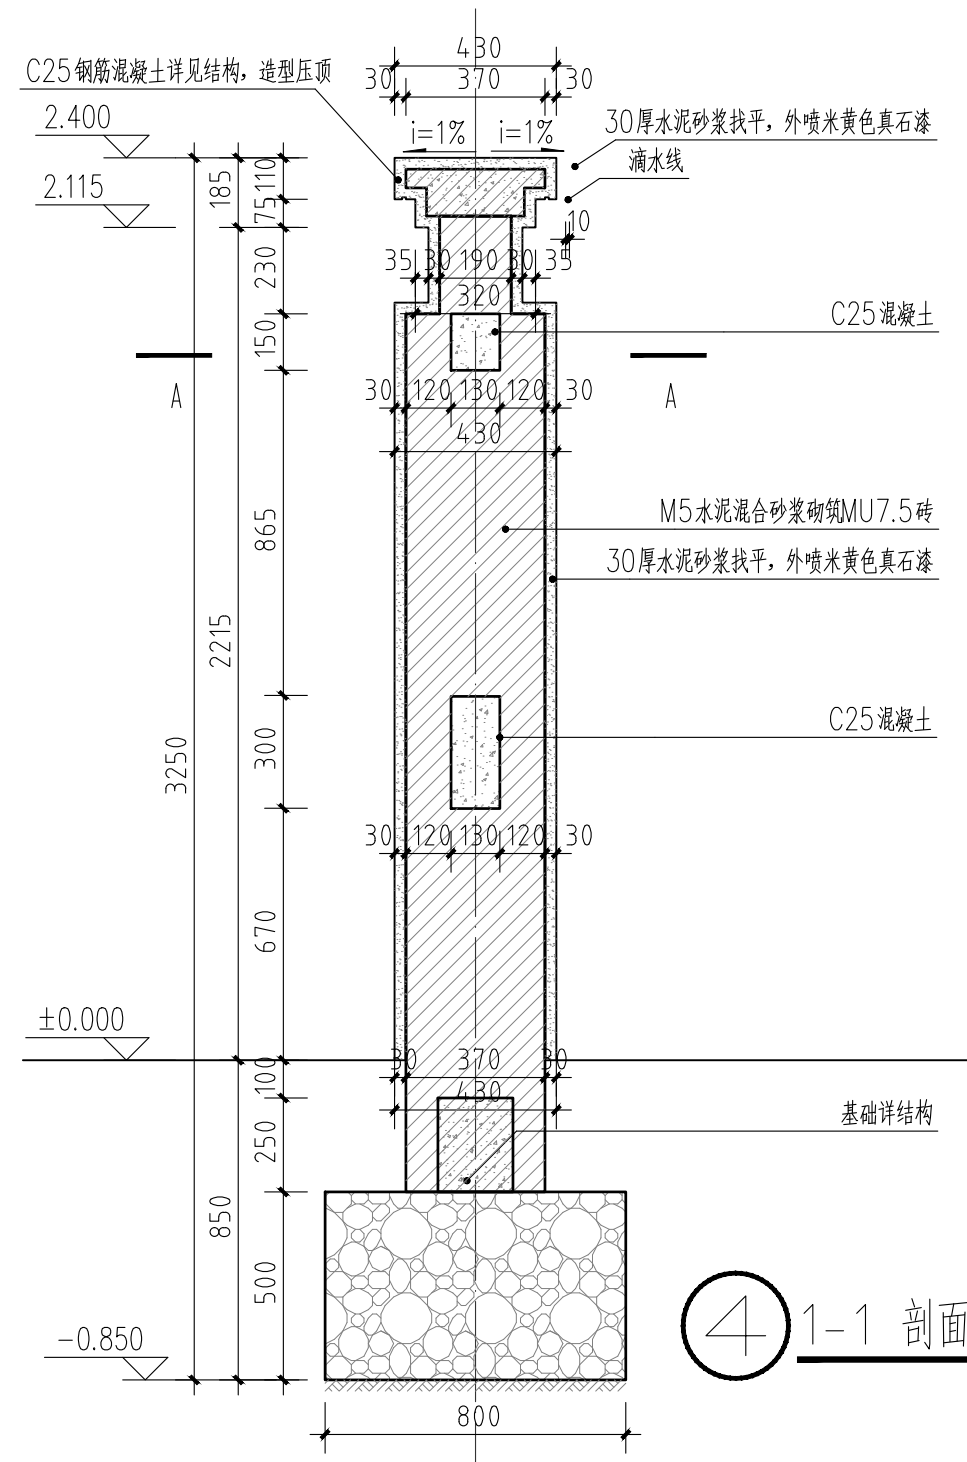

5 2-2 剖面图 1:20

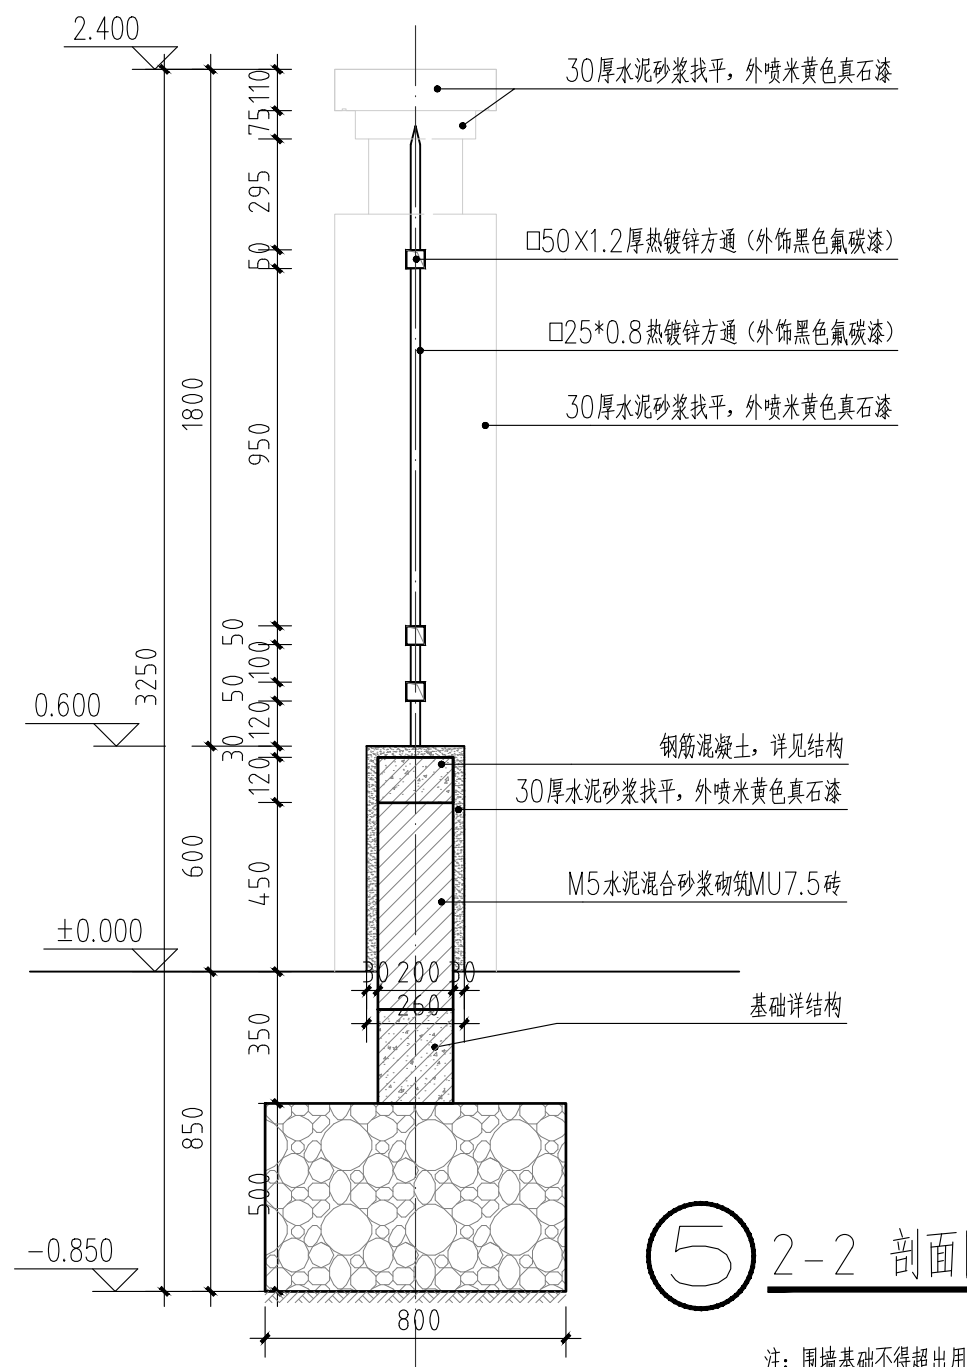

6 A-A 预埋件断面图 1:10


7 围墙伸缩缝设置示意图 1:50

- 1、为防止围墙由于气候温度变化(热胀、冷缩),使结构产生裂缝或破坏,需沿围墙长度方向每隔36m设置伸缩缝。
- 2、围墙在地质基础不一样的地方,需设置沉降缝。

备注/图例、修改记录		
 桂林建筑规划设计集团有限公司 GUILIN ARCHITECTURAL AND PLANNING DESIGN GROUP CO., LTD. 工程设计证书: A145A00494, A245005143 城乡规划编制甲级(自资规甲字24450834)		
项目负责人	龚毅	龚毅
方案负责人		
方案设计		
专业负责人	伍正康	伍正康
制图	蒋春明	蒋春明
设计	蒋春明	蒋春明
校对	刘静二院	刘静
审核	唐明	唐明
审定	李志宇	李志宇
个人执业专用章		
广西壮族自治区工程勘察设计专用章 桂林建筑规划设计集团有限公司(1) 资质证书编号: A145A00494 广西壮族自治区住房和城乡建设厅监制 有效期至二〇二六年十二月三十一日		
单位出图专用章(未盖出图专用章无效)		
建设单位	桂林市社会福利医院	
工程名称	桂林市民政精神病人康复中心 围墙及大门工程	
子项名称		
图名	铁艺围墙大样图	
工程号	20210902	
阶段	施工图	专业 景观
比例	1:30	图号 D1
版本	第一版	日期 2026.8

注: 围墙基础不得超出用地范围红线。

专业	实名	签名	日期	专业	实名	签名	日期
建筑				电气			
结构				暖通			
给排水				风景园林			

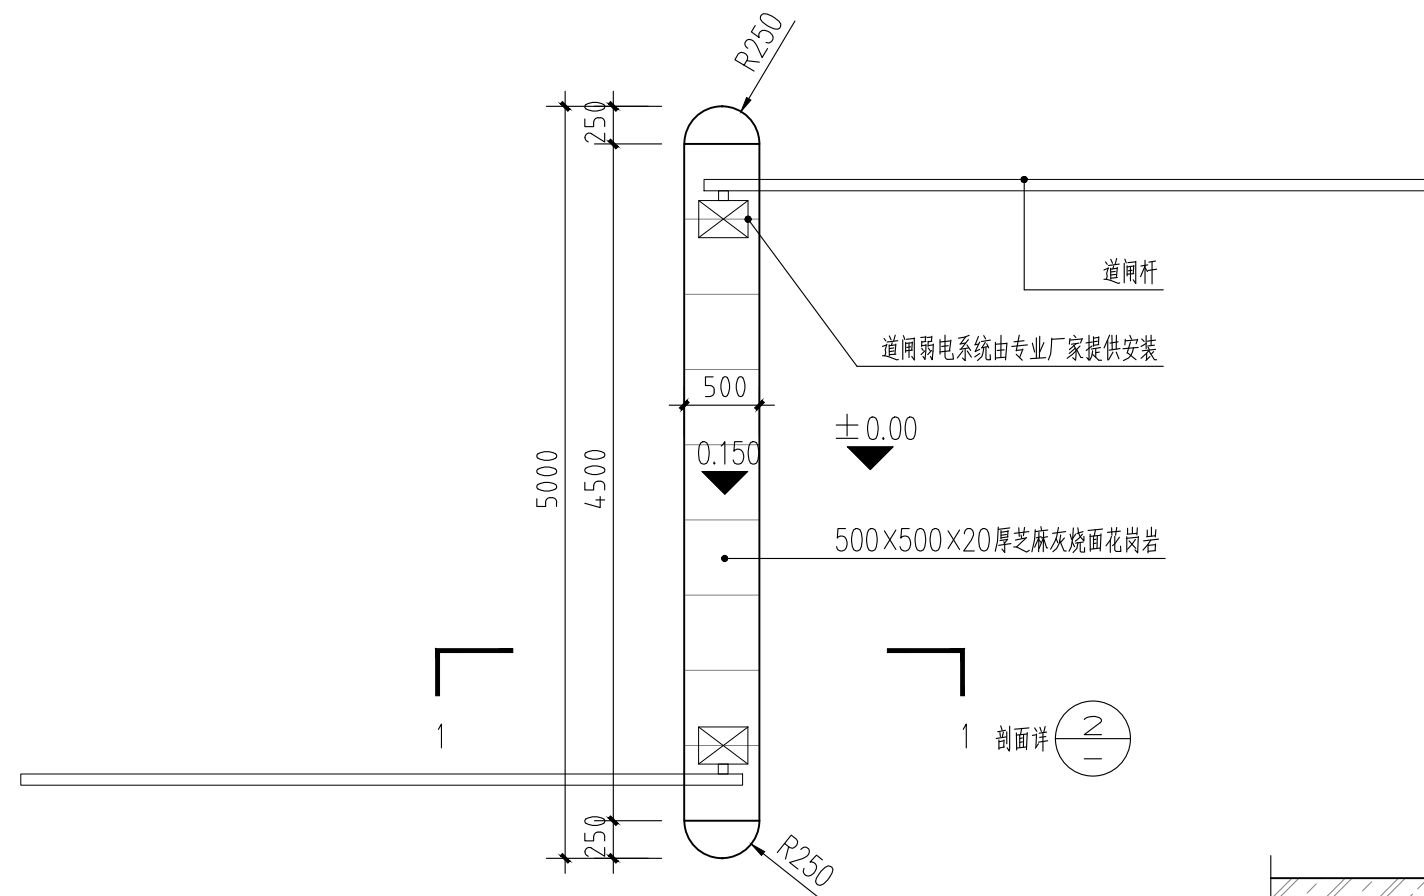

① 交通岛平面图 1:50




5 橡胶减速带意向图

注：成品减速带，看样订货。
材质：橡胶材质，规格：35×50×5cm。




⑥ 警示立柱意向图

注：成品减速带，看样订货。
材质：镀锌钢管+反光膜（黄黑反光膜）
尺寸：高度600mm×直径76mm×壁厚2.0mm

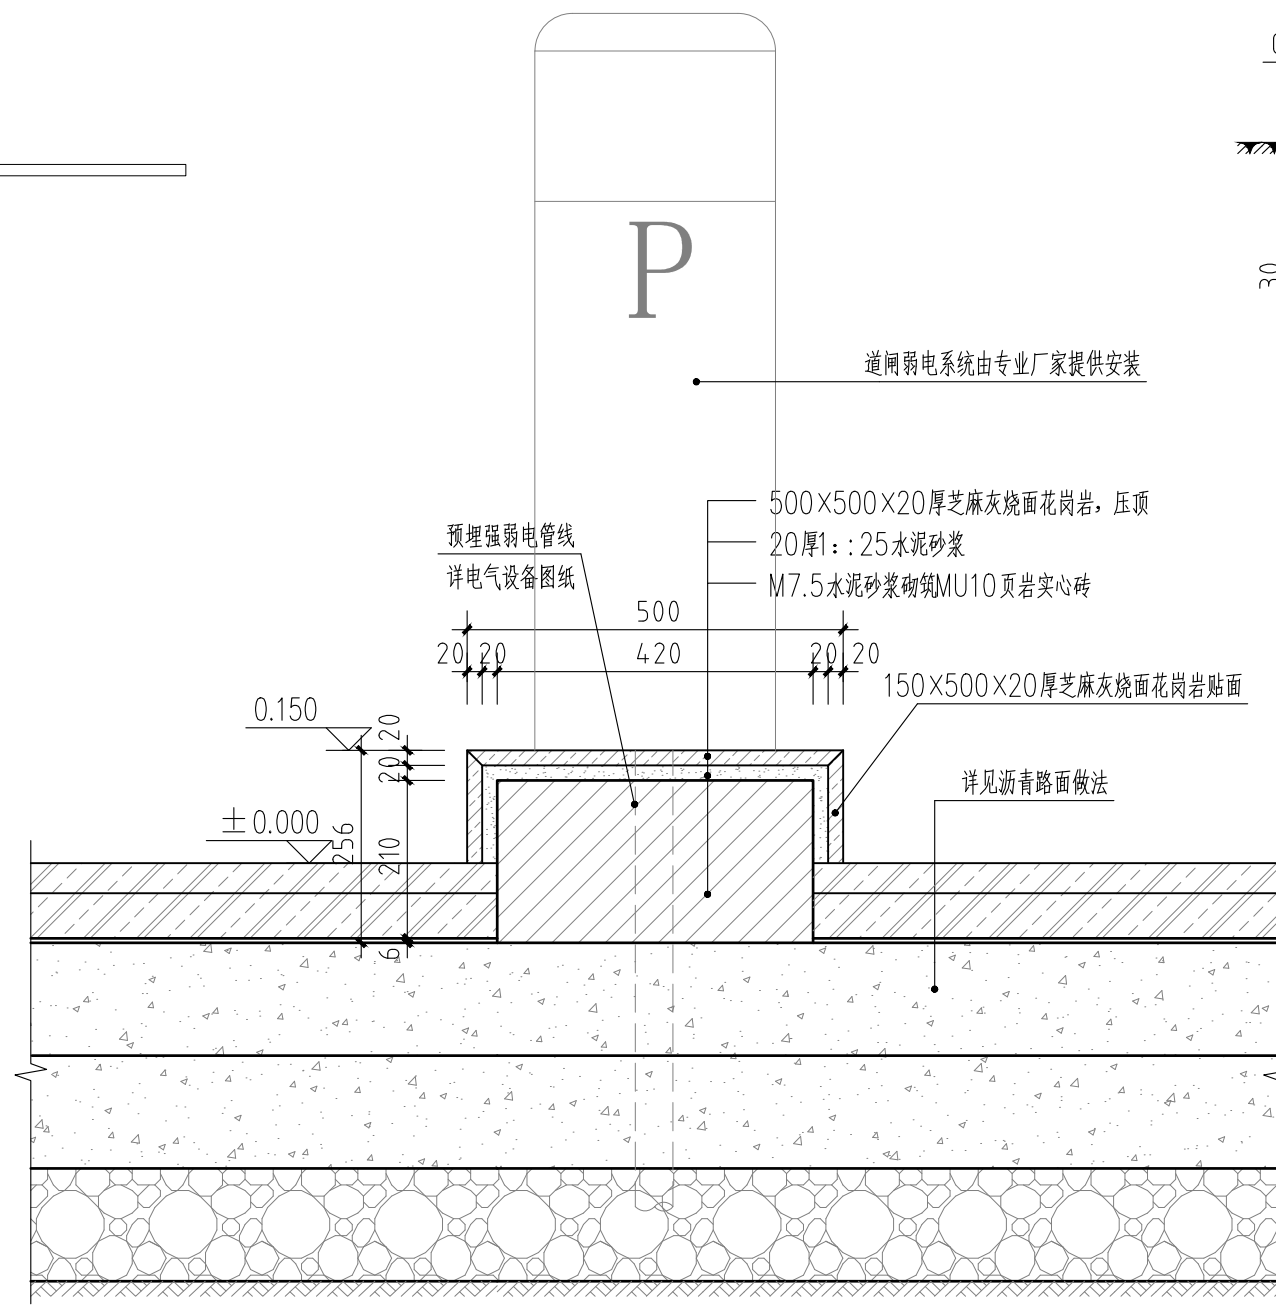


② 交通岛剖面图 1:10

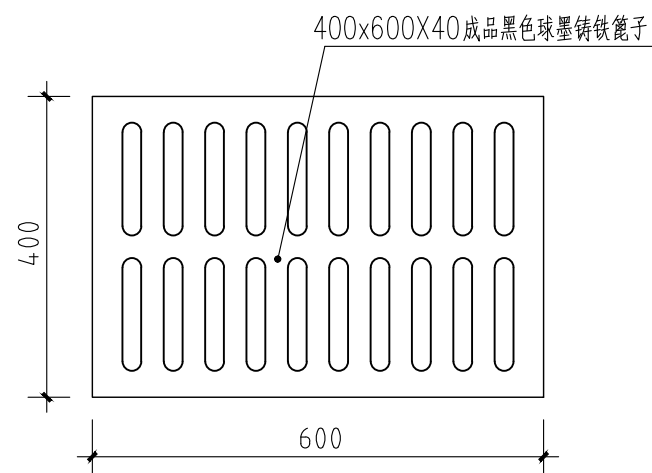


⑦ 球墨铸铁篦子盖板平面图 1:10



铁篦子意向图

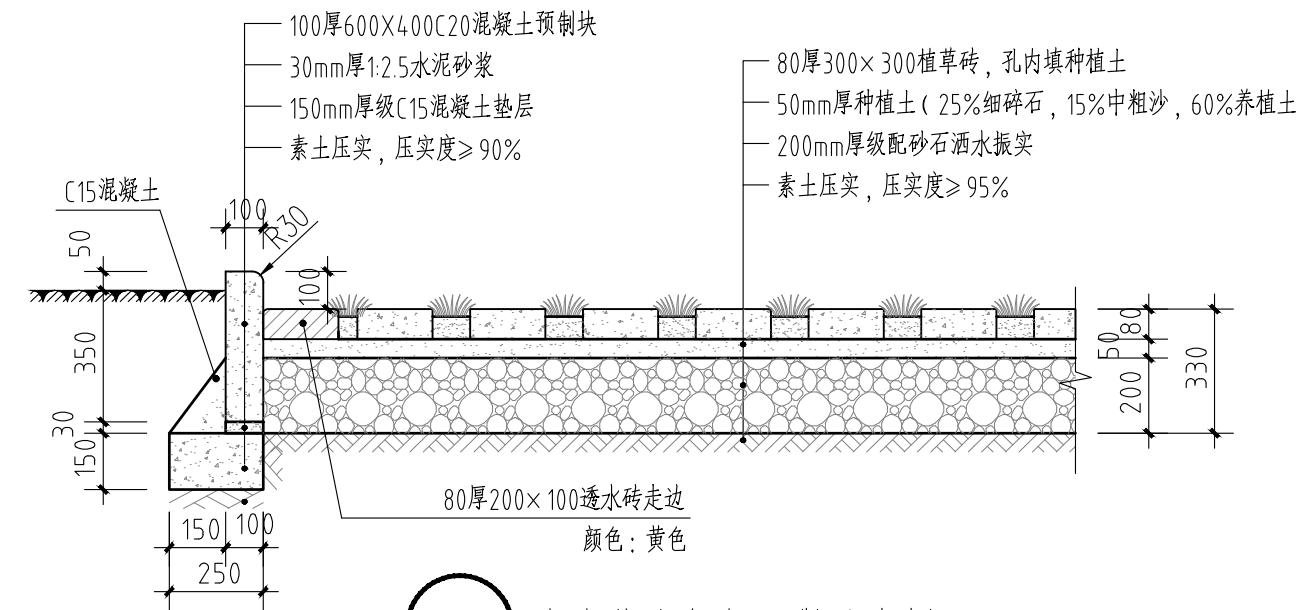


③ 生态停车位断面做法大样 1:20

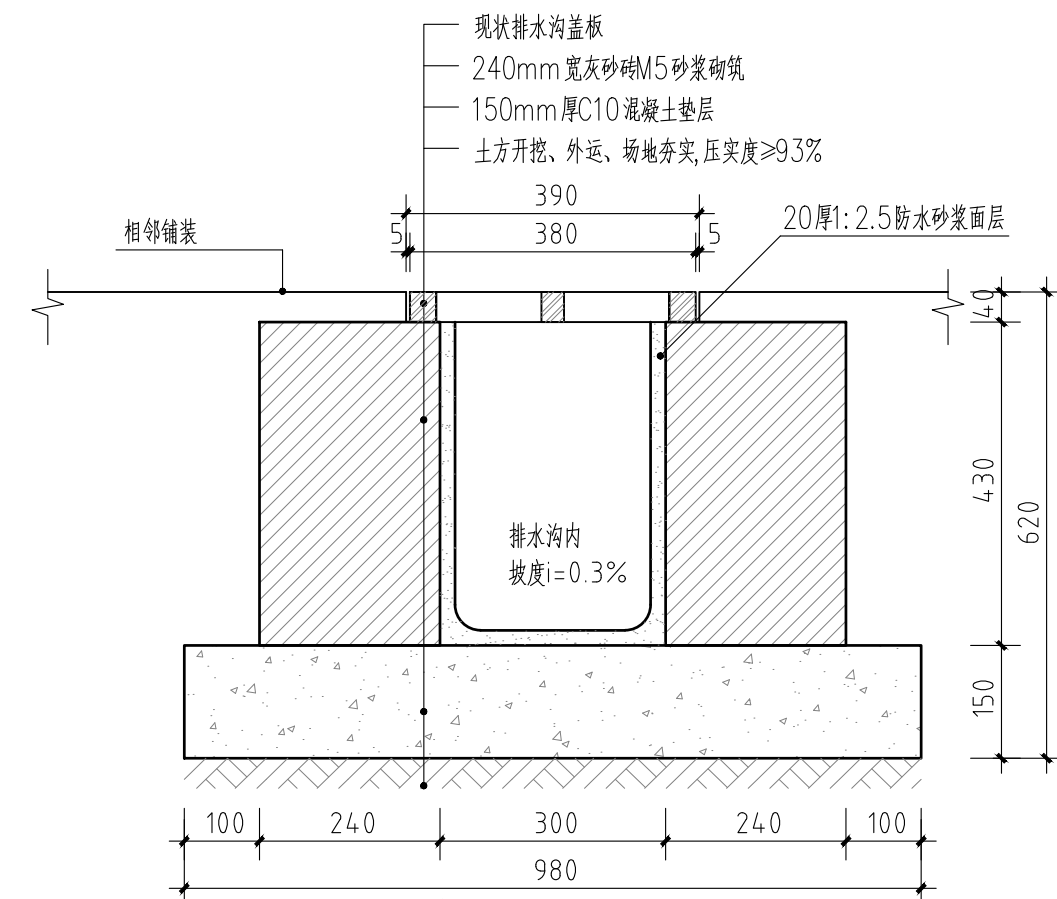

④ 排水沟做法 1:10

注:挡水墙开挖施工时应应对既有混凝土排水沟盖板采取保护措施,待挡水墙施工完成后,再原位恢复排水沟盖板。

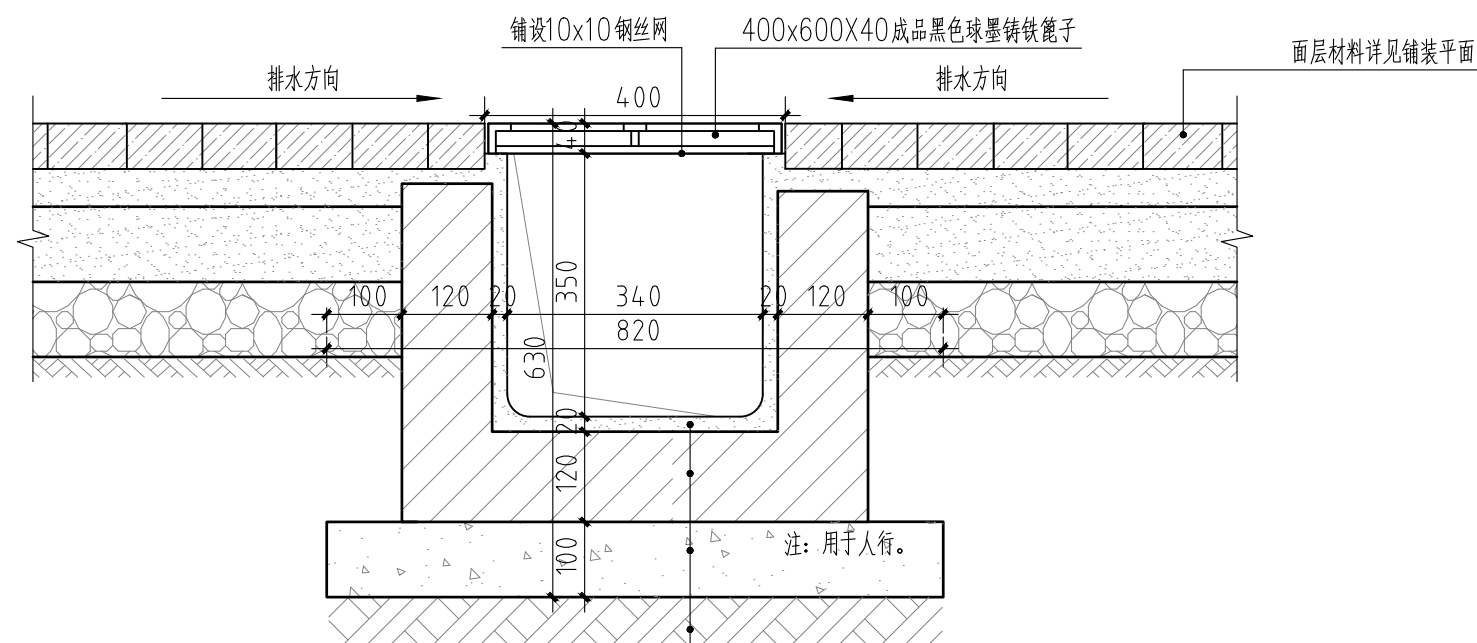

⑧ 球墨铸铁篦子排水沟—做法 1:10

- 20厚1:3水泥砂浆,掺5%防水剂
- MU10砖M7.5水泥砂浆砌筑
- 100厚C20素砼垫层
- 素土夯实,夯实系数 $\geq 0.93\%$

备注/图例、修改记录

自然筑就自然

桂林建筑规划设计集团有限公司
GUILIN ARCHITECTURAL AND PLANNING DESIGN GROUP CO., LTD.

工程设计证书：A145A00494、A245005143
城乡规划编制甲级（自资规甲字24450834）

	实名	签名
项目负责人	龚毅	龚毅
方案负责人		
方案设计		
专业负责人	伍正康	伍正康
制图	蒋春明	蒋春明
设计	蒋春明	蒋春明
校对	刘静二院	刘静
审核	唐明	唐明
审定	李志宇	李志宇

个人执业专用章

广西壮族自治区工程勘察设计出图专用章

桂林建筑规划设计集团有限公司(1)

资质证书 A145A00494

广西壮族自治区住房和城乡建设厅监制

有效期至二〇二六年十二月三十一日











	单位出图专用章(未盖出图专用章无效)
建设单位	桂林市社会福利医院

工程名称
桂林市民政局精神病人康复中心围墙及大门工程


子项名称

题名
交通岛/排水沟/生态停车位做法橡胶减速带/警示立柱意向图


工程号	20210902		
阶段	施工图	专业	景观
比例	1 : 20	图号	D2
版本	第一版	日期	2026.8

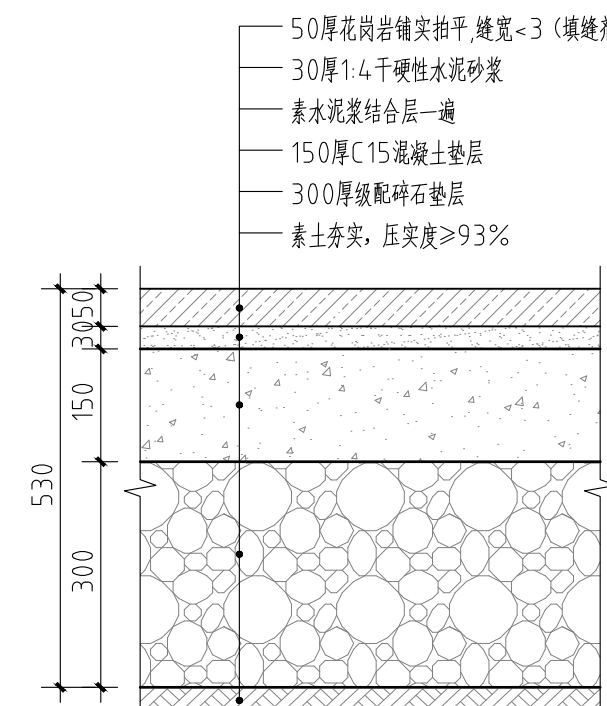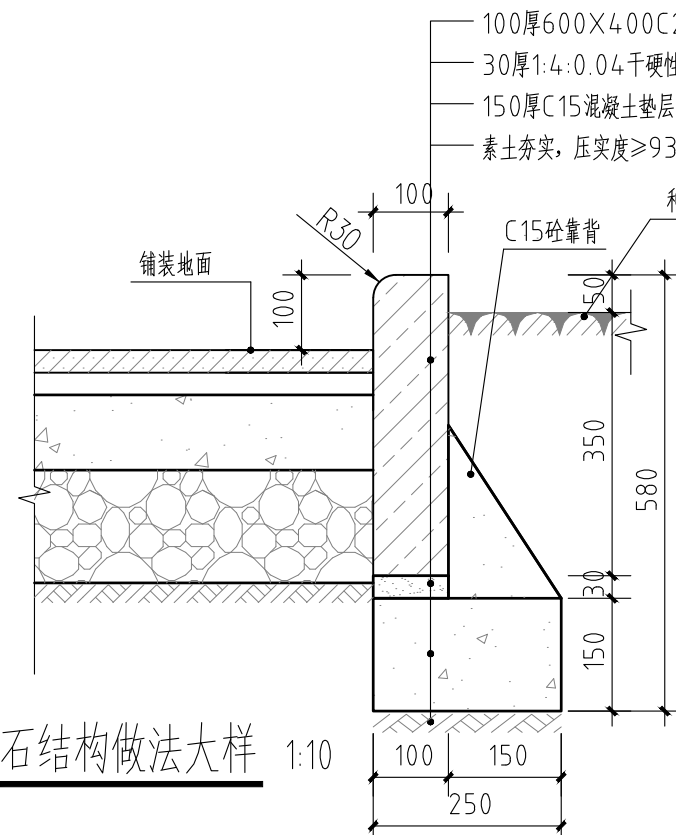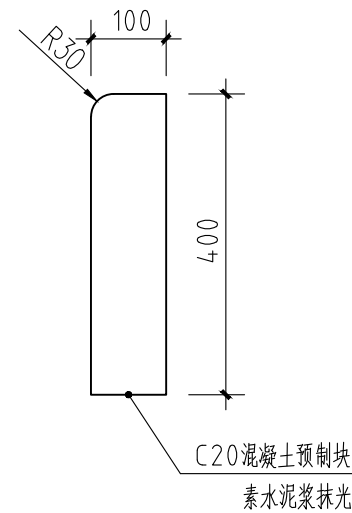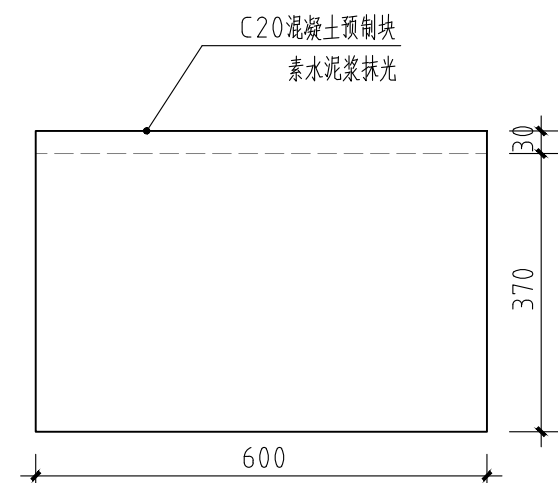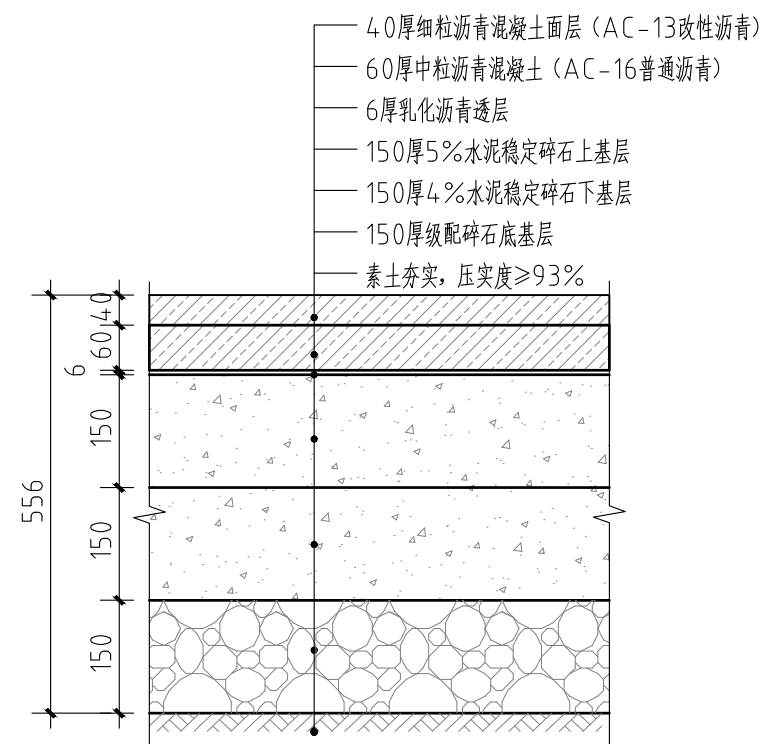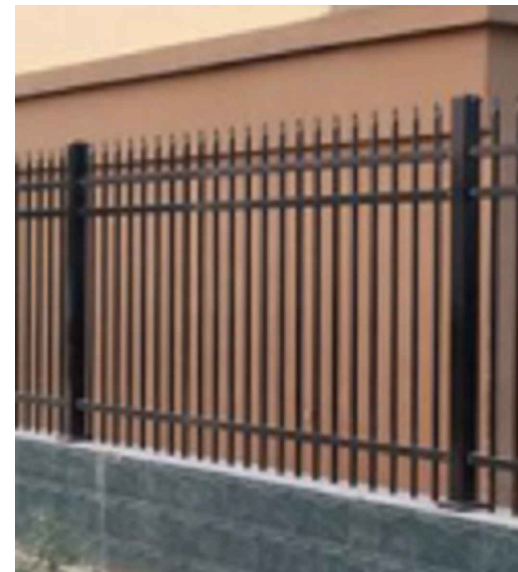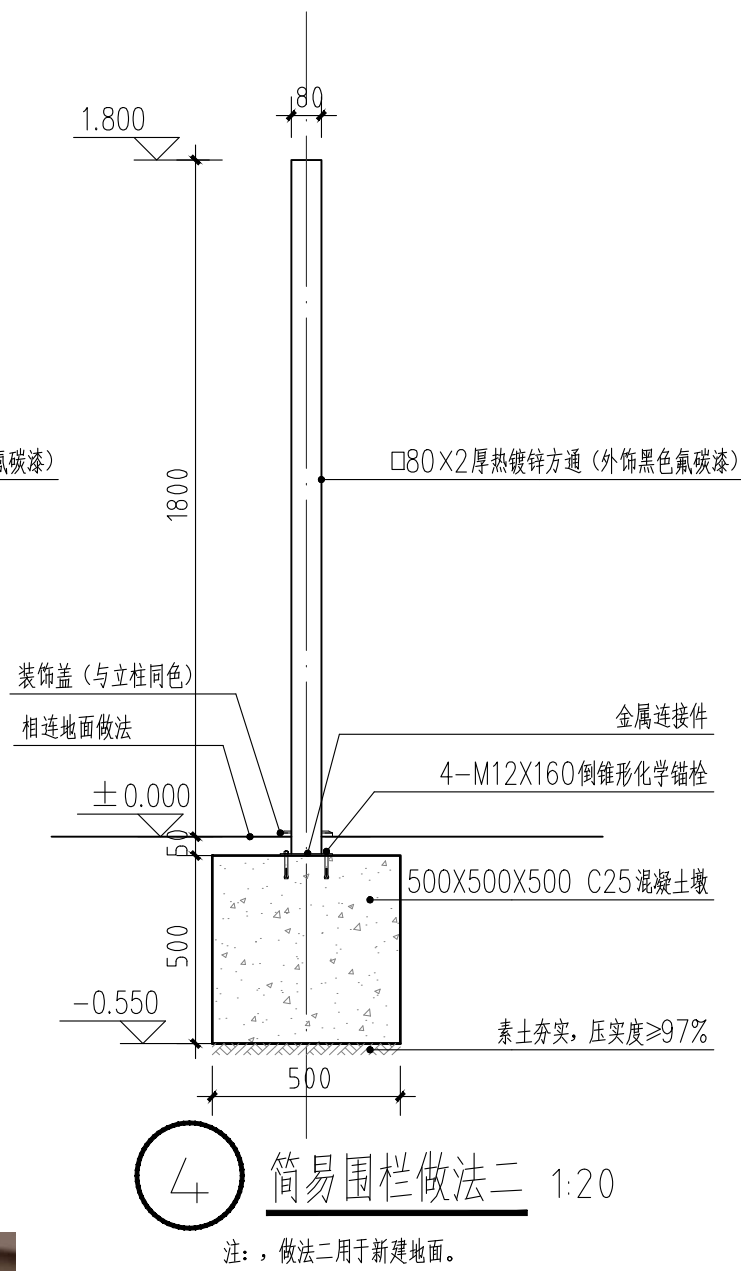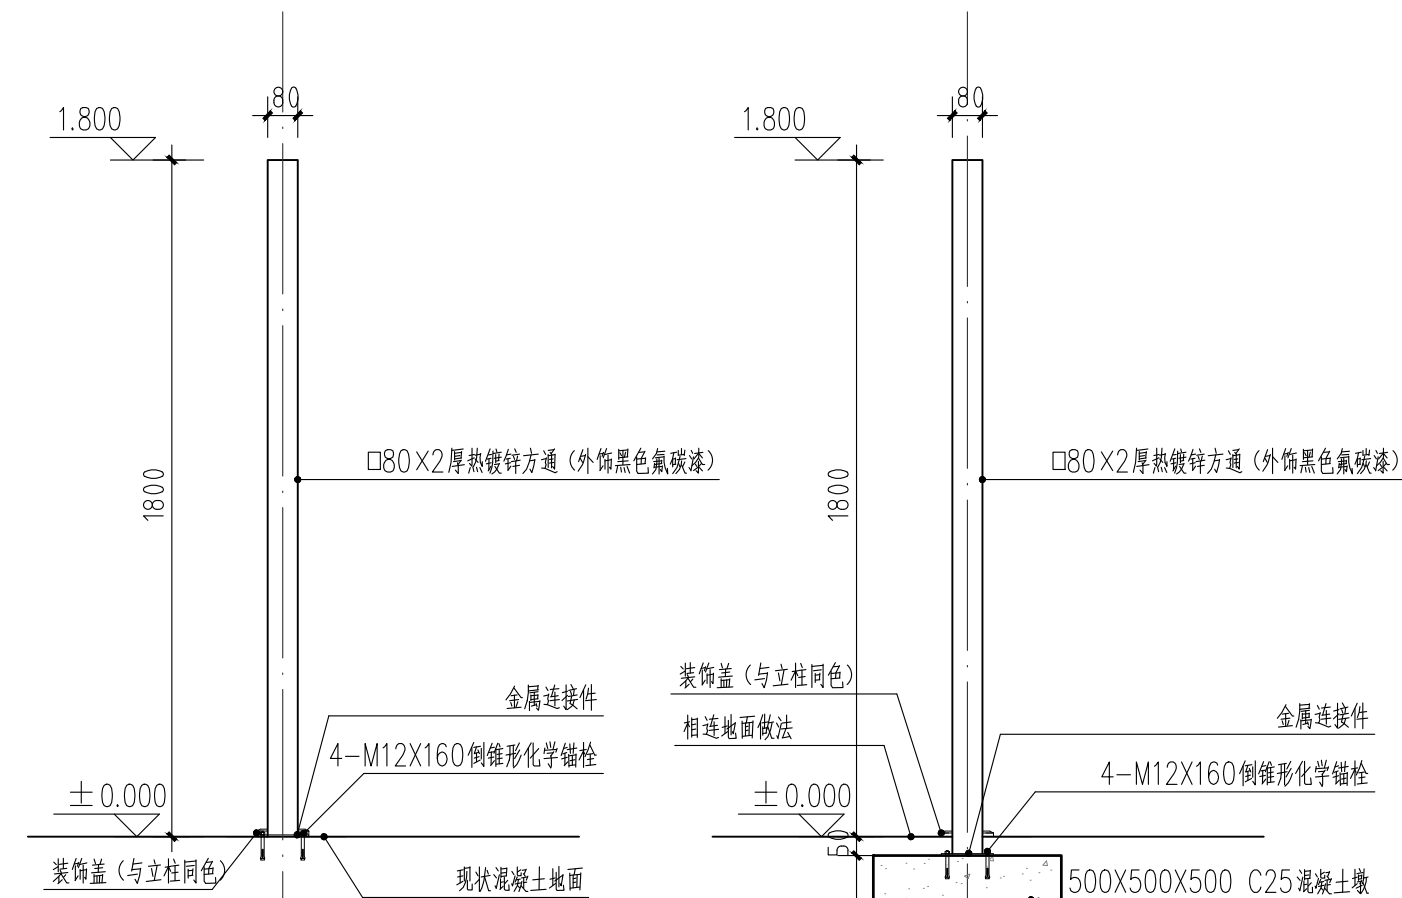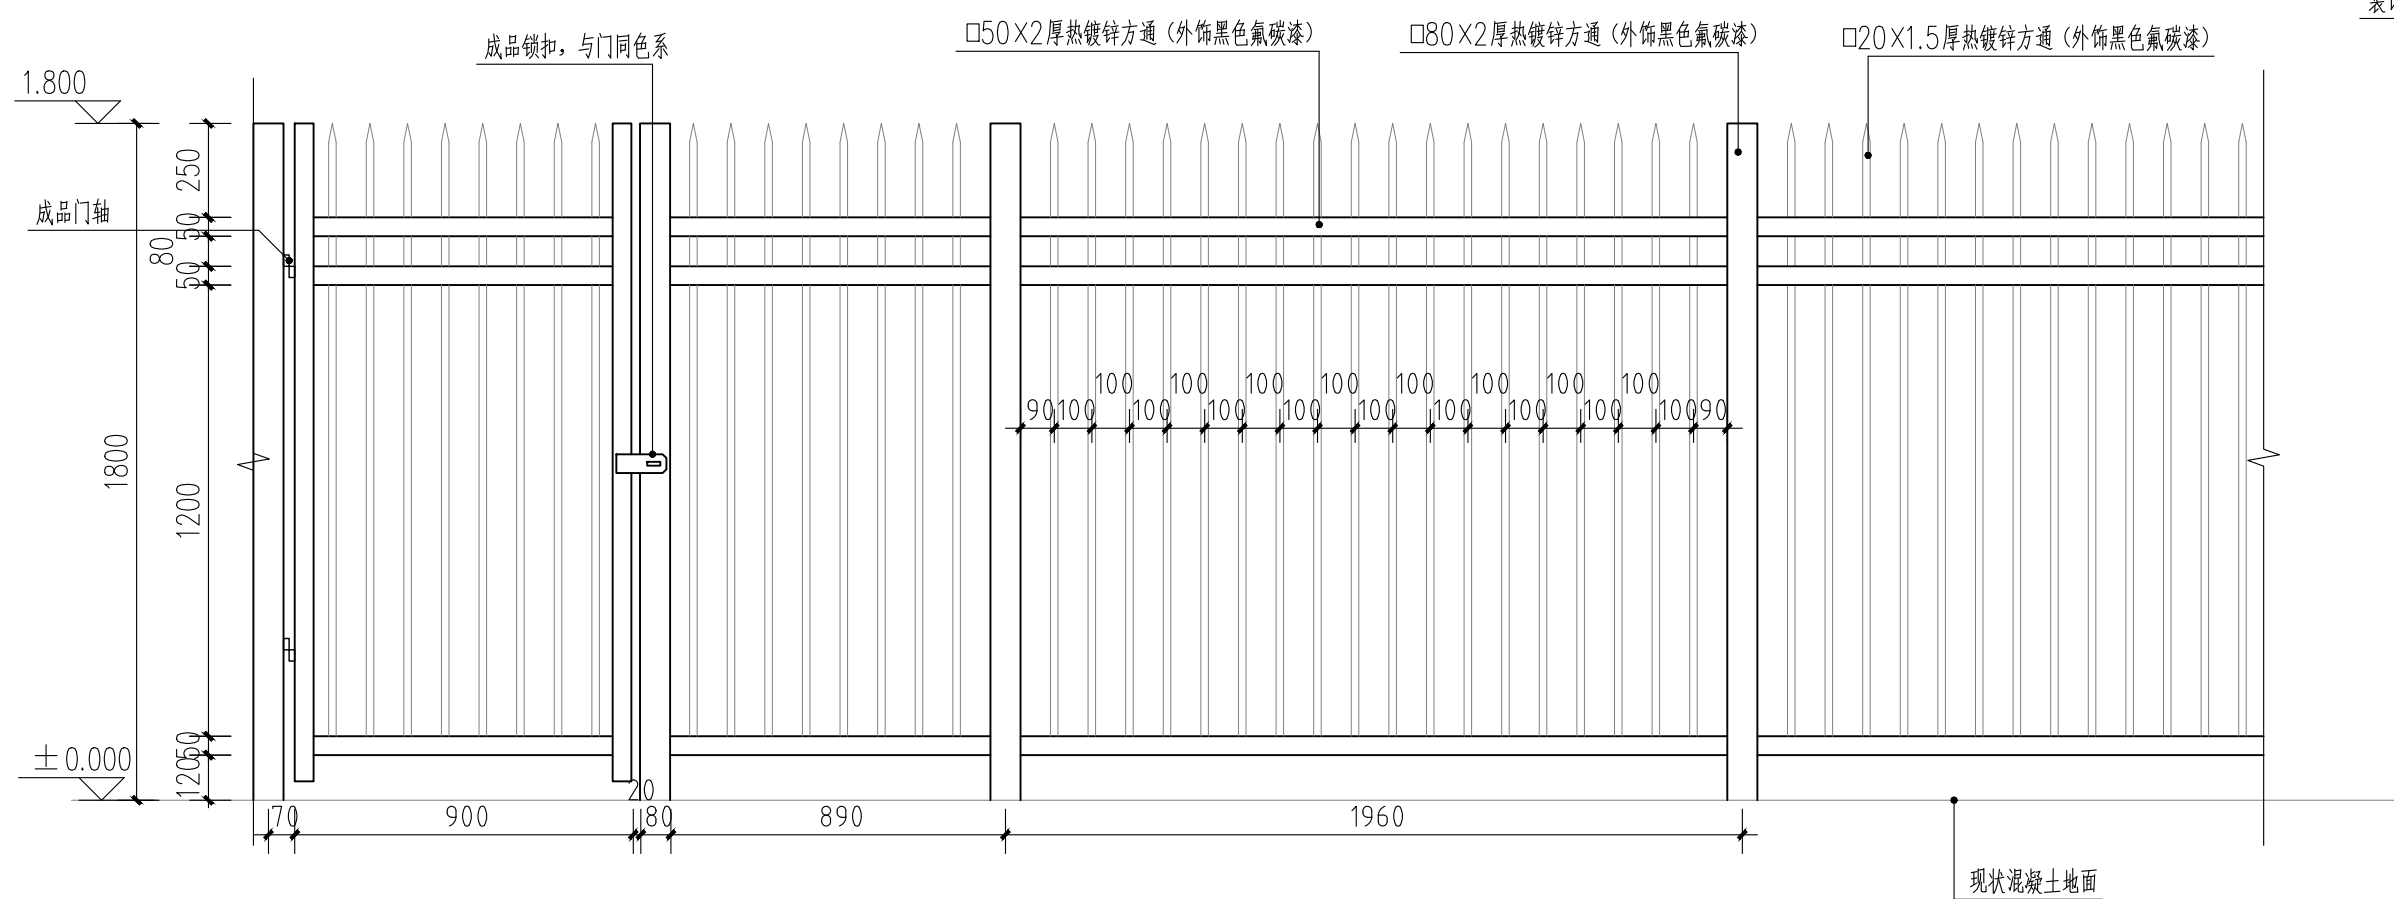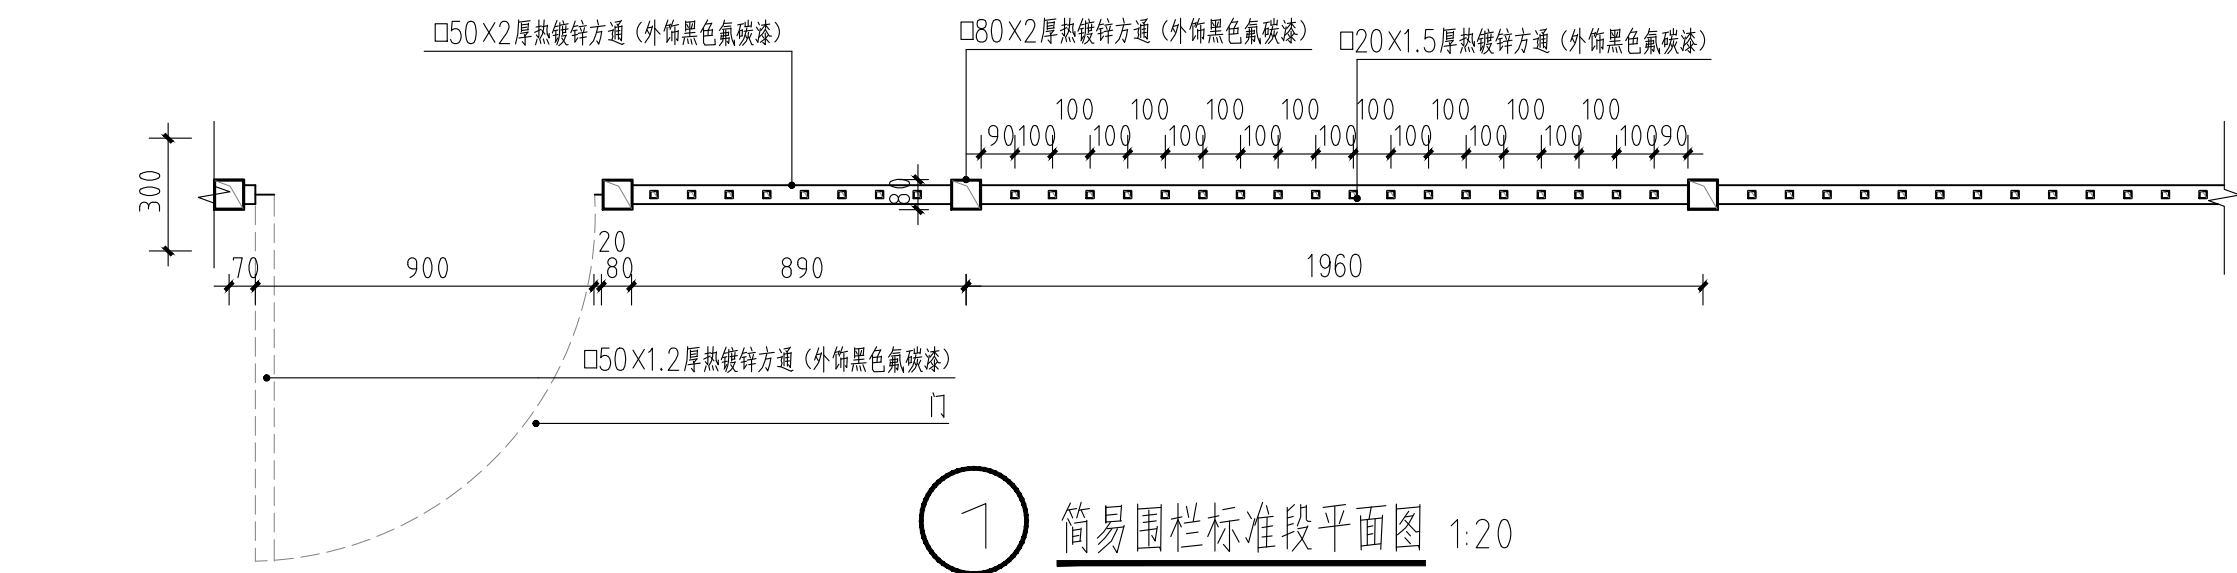TK A2 V2026—


日期	日期	日期	日期	日期	日期
签名	签名	签名	签名	签名	签名
专业	专业	专业	专业	专业	专业
建筑	建筑	建筑	建筑	建筑	建筑
结构	结构	结构	结构	结构	结构
给排水	给排水	给排水	给排水	给排水	给排水
暖通	暖通	暖通	暖通	暖通	暖通
电气	电气	电气	电气	电气	电气
园林景观	园林景观	园林景观	园林景观	园林景观	园林景观

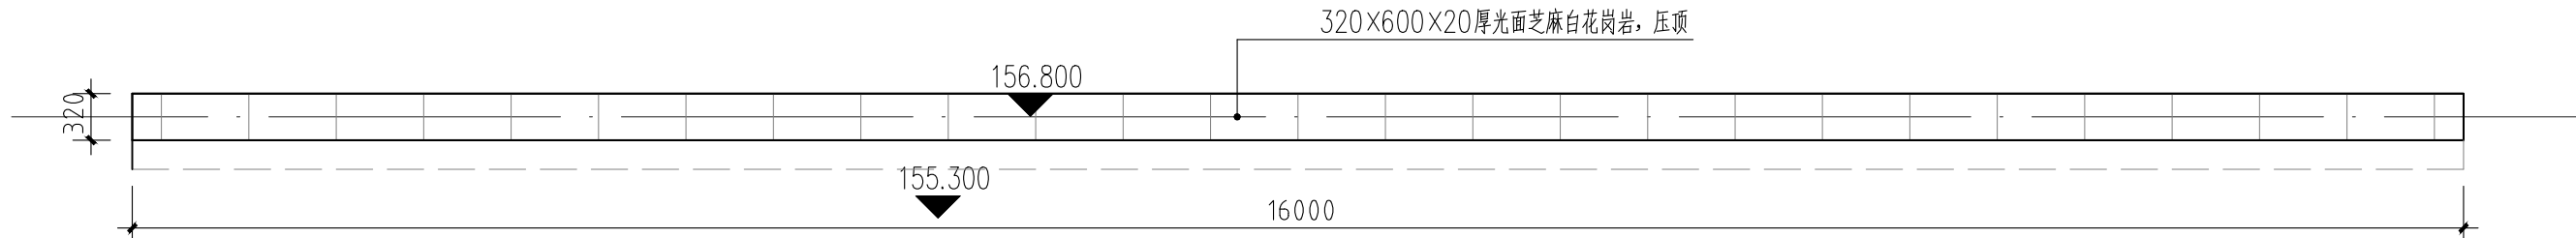


1 入口景墙顶平面图 1:50

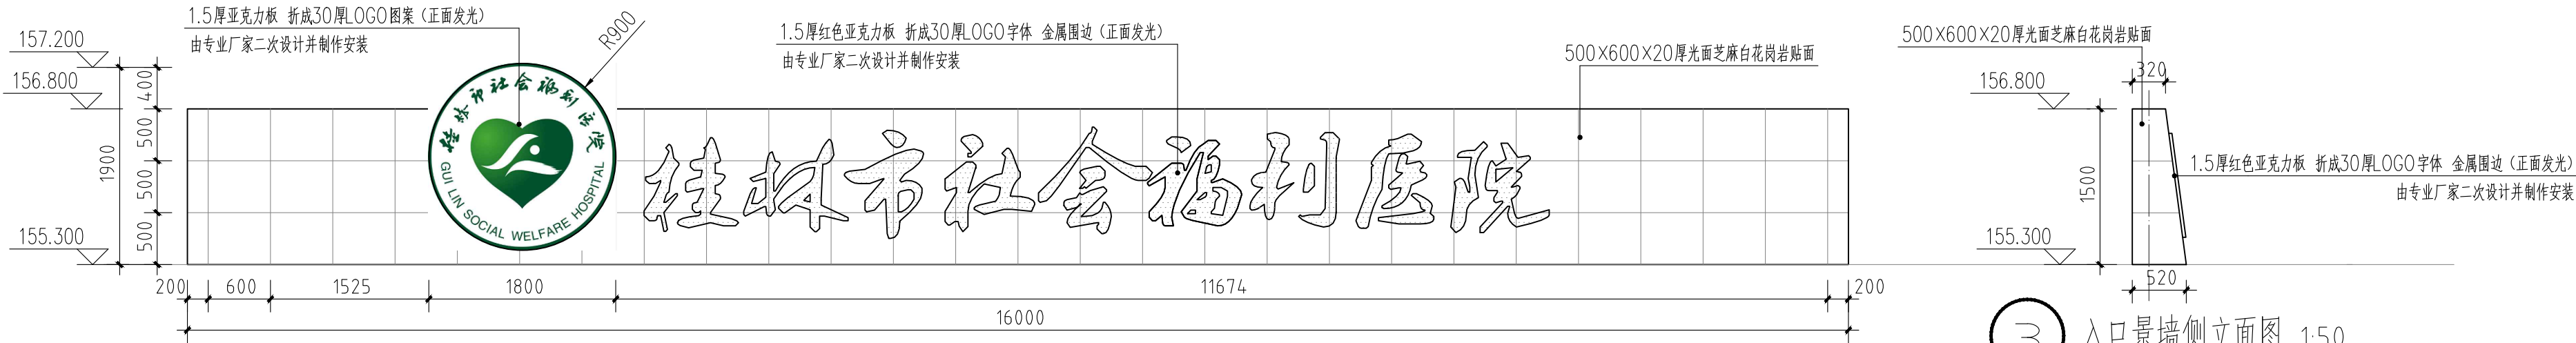


2 入口景墙立面图 1:50

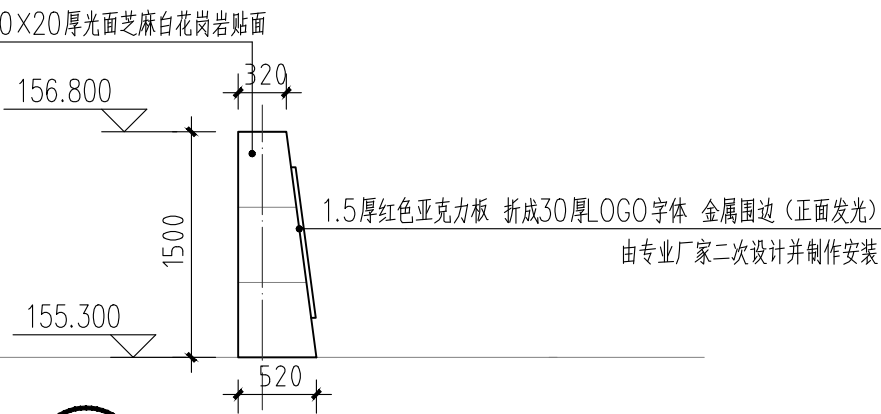

3 入口景墙侧立面图 1:50

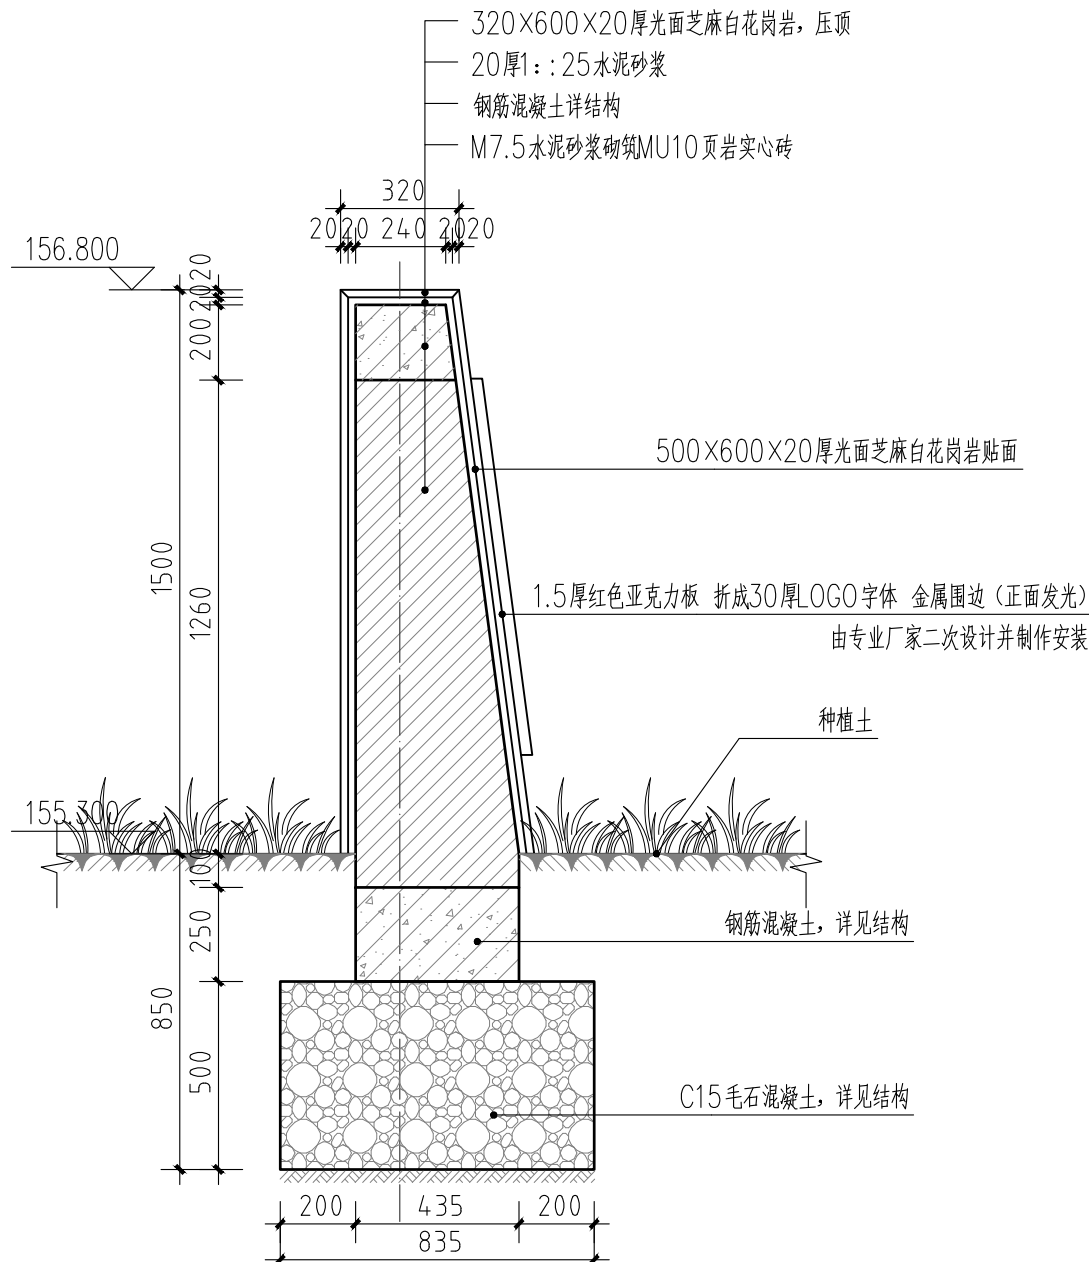

4 入口景墙剖面图 1:20

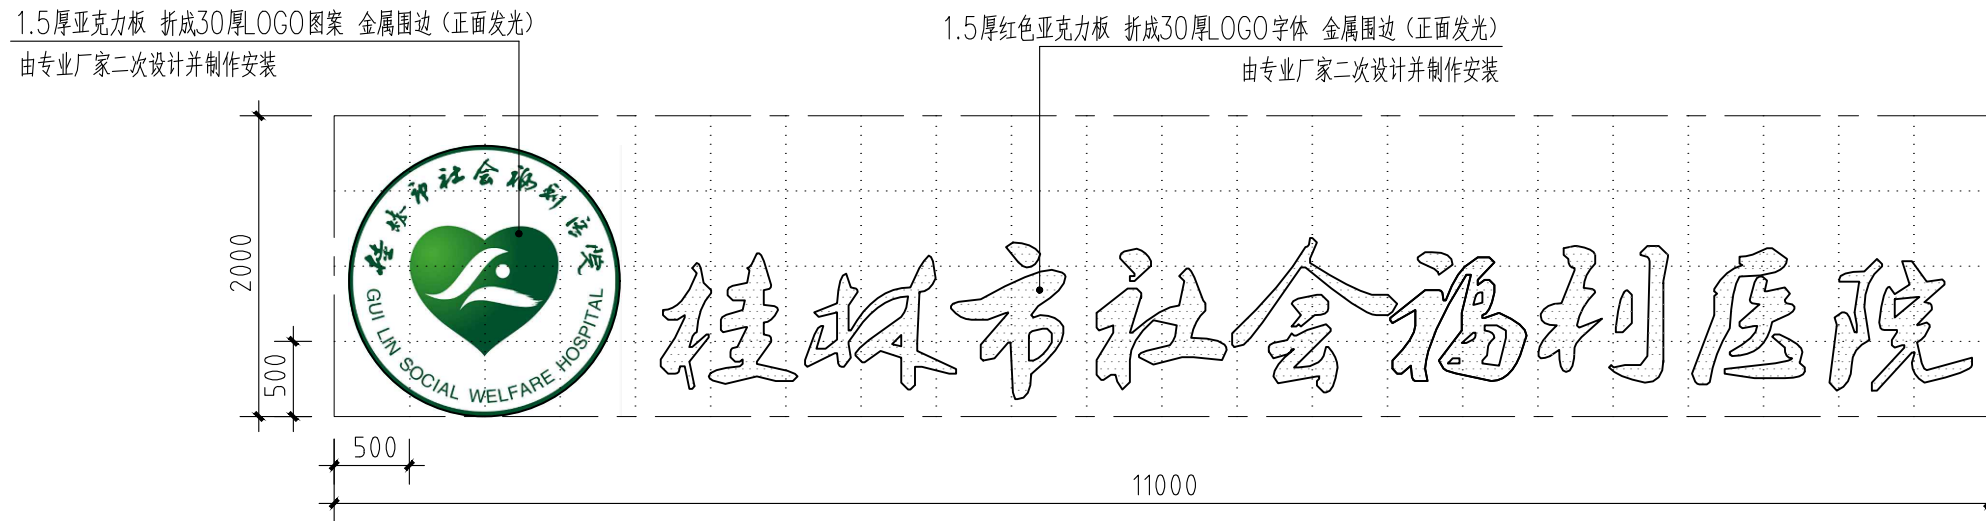

5 LOGO放线图 1:50

注：放线网格尺寸500X500mm。



6 入口景墙意向图（仅供参考）

备注/图例、修改记录



桂林建筑规划设计集团有限公司
GUILIN ARCHITECTURAL AND PLANNING DESIGN GROUP CO., LTD.

工程设计证书：A145A00494、A245005143
城乡规划编制甲级（自资规甲字24450834）

	实 名	签 名
项目负责人	龚 毅	龚 毅
方案负责人		
方案设计		
专业负责人	伍正康	伍正康
制图	蒋春明	蒋春明
设计	蒋春明	蒋春明
校对	刘静_二院	刘静
审核	唐 明	唐 明
审定	李志宇	李志宇

个人执业专用章

广西壮族自治区工程勘察设计专用章
桂林建筑规划设计集团有限公司(1)
资质证书 A145A00494
广西壮族自治区住房和城乡建设厅监制
有效期至二〇二六年十二月三十一日

单位出图专用章(未盖出图专用章无效)

建设单位
桂林市社会福利医院

工程名称
桂林市民政精神病人康复中心
围墙及大门工程

子项名称

图名

入口景墙


工程号 20210902

阶段 施工图 专业 景观


比例 1:50 图号 D4

版本 第一版 日期 2026. 8

专业	实名	签名	日期	专业	实名	签名	日期
建筑				电气			
结构				暖通			
给排水				风景园林			

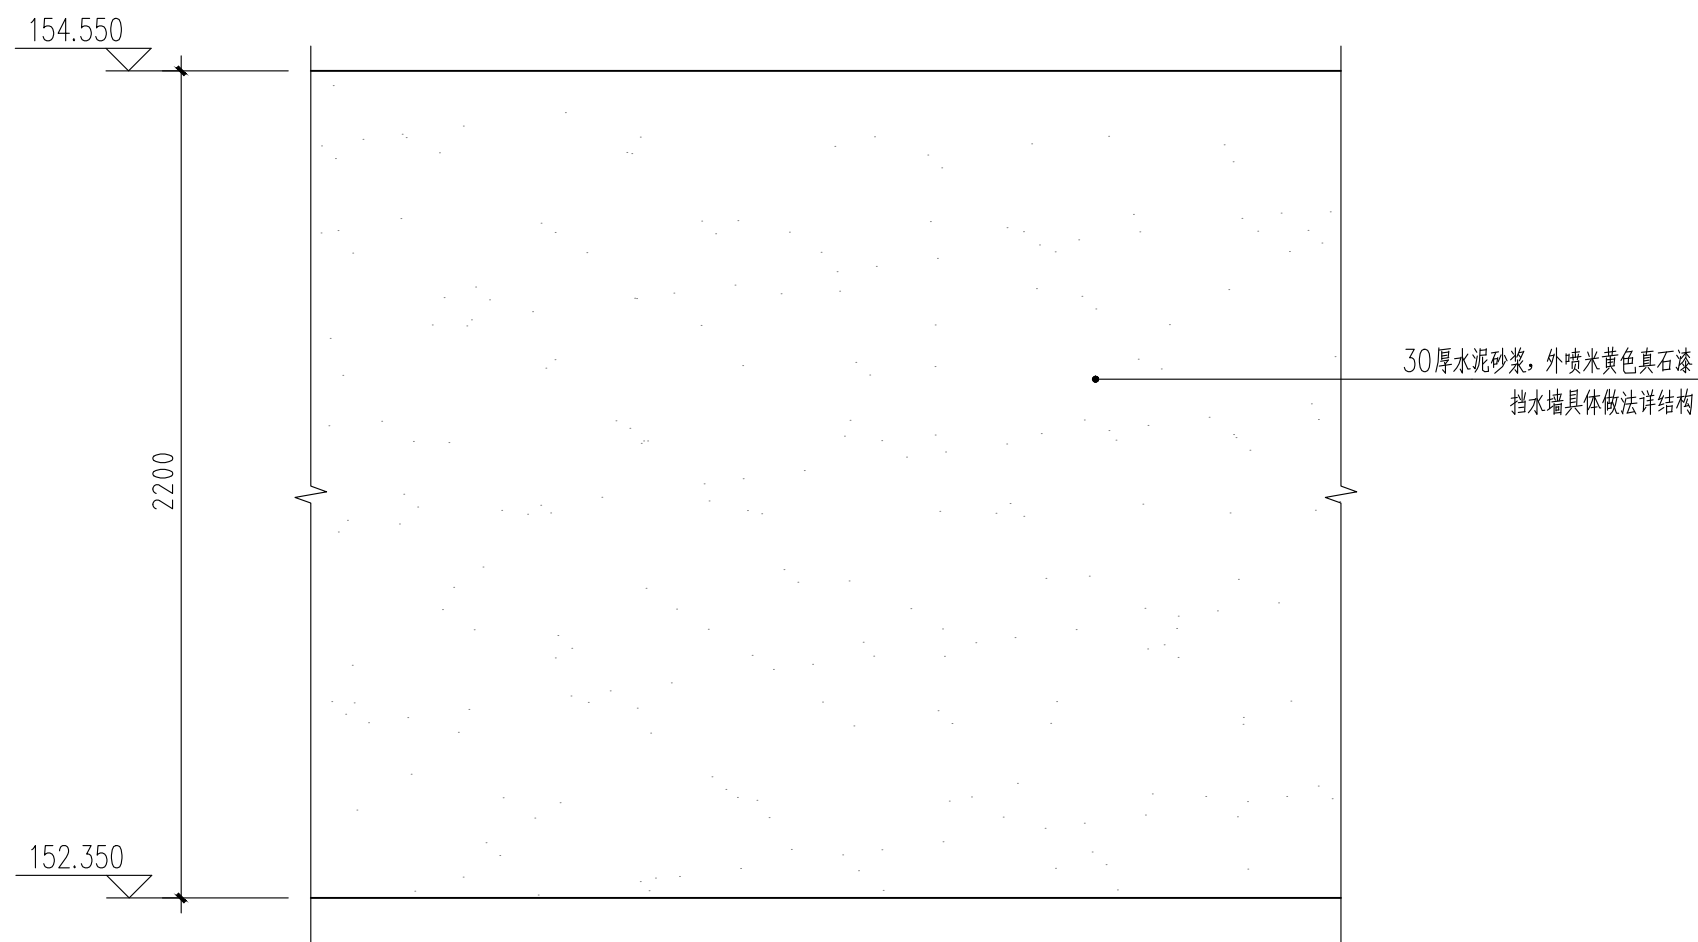

⑦ 挡水墙标准段立面图 1:20

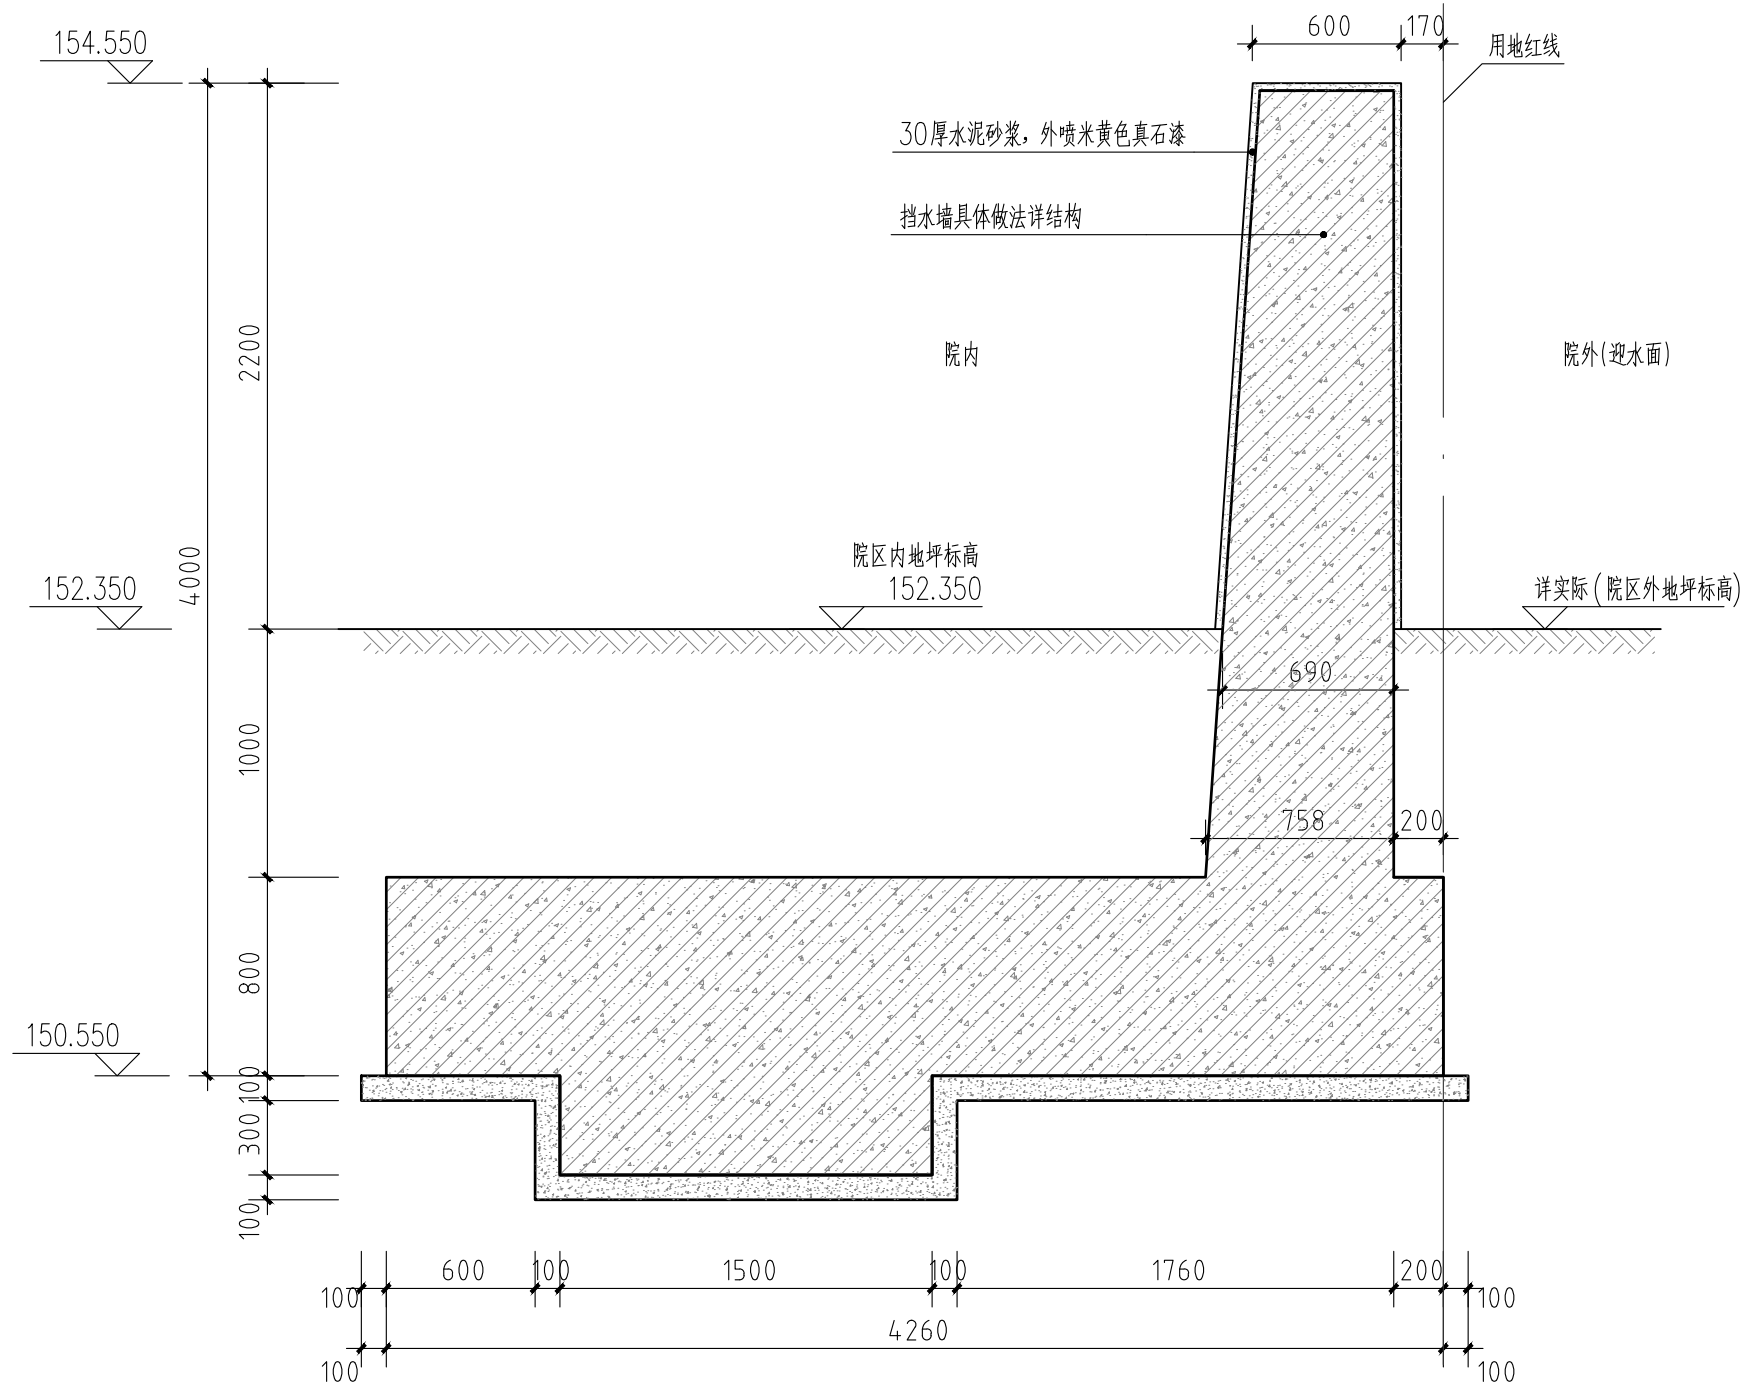

② 挡水墙剖面做法 1:30

备注/图例、修改记录			
 自然筑就自然 桂林建筑规划设计集团有限公司 GUILIN ARCHITECTURAL AND PLANNING DESIGN GROUP CO.,LTD 工程设计证书：A145A00494、A245005143 城乡规划编制甲级（自资规甲字24450834）			
	实 名	签 名	
项目负责人	龚 毅	龚毅	
方案负责人			
方案设计			
专业负责人	伍正康	伍正康	
制图	蒋春明	蒋春明	
设计	蒋春明	蒋春明	
校对	刘静_二院	刘静	
审核	唐 明	唐明	
审定	李志宇	李志宇	
个人执业专用章			
广西壮族自 治 区 工 程 勘 察 设 计 单 位 专 用 章 桂林建筑规划设计集团有限公司 (1) 资质证书 A145A00494 广西壮族自治区住房和城乡建设厅监制 有效期至二〇二六年十二月三十一日			
单位出图专用章（未盖出图专用章无效）			
建设单位 桂林市社会福利医院			
工程名称 桂林市民政精神病人康复中心 围墙及大门工程			
子项名称			
图名 挡水墙外饰做法			
工程号	20210902		
阶段	施工图	专业	景观
比例	1:20	图号	D5
版本	第 一 版	日期	2026.8