

资源县资源镇林下经济示范基地道路改扩建工程以工代赈项目

施 工 图 设 计

全长 3.584 公里

全 一 册

中物联规划设计研究院有限公司
二〇二六年七月

本 册 目 录

序号	图 表 名 称	图纸编号	单位	数量	页 号	备 注
	第一篇 总体设计					
1	项目地理位置图	SI-1	页	1	1	
2	计说明	SI-2	页	11	2~12	
	第二篇 路线					
3	路线平面图	SII-2	页	7	13~19	
4	路线纵断面图	SII-3	页	7	20~26	
5	直线、曲线及转角表	SII-4	页	8	27~34	
6	纵坡、竖曲线表	SII-5	页	4	35~38	
7	逐桩坐标表	SII-14	页	7	39~45	
	第三篇 路基、路面					
8	路基设计表	SIII-2-1	页	16	46~61	
9	路基标准横断面图	SIII-2-3	页	2	62~63	
10	路基横断面设计图	SIII-2-5	页	21	64~84	
11	桥头路基处理工程数量表	SIII-2-14	页	1	85	
12	桥头路基处理设计图	SIII-2-15	页	1	86	
13	路基土石方工程数量表	SIII-2-24	页	13	87~99	
14	路基防护工程数量表	SIII-2-30	页	1	100	
15	路基支挡、防护设计图	SIII-2-30	页	1	101	
16	路面工程数量表	SIII-2-31-1	页	1	102	
17	路面结构设计图	SIII-2-32-1	页	2	103~104	
18	水泥混凝土路面设计图	SIII-2-33	页	3	105~107	
19	错车道设计图	SIII-2-34	页	1	108	
20	路基、路面排水工程数量表（排水沟）	SIII-2-36	页	1	109	
21	路基、路面排水工程设计图	SIII-2-37	页	1	110	
	第四篇 桥梁、涵洞					
22	涵洞设置一览表	SIV-8	页	1	111	
23	涵洞工程数量表	SIV-9	页	2	112~113	
24	涵洞设计图	SIV-10	页	6	114~119	
	第六篇 路线交叉					
25	平面交叉设置及工程数量一览表	SVI-6-1-2	页	1	120	
26	平面交叉设置及工程数量表	SVI-6-4	页	1	121	

[illegible]



中物聯規劃設計研究院
有限公司

CHINA SUPPLY & LOGISTICS PLANNING & ARCHITECTURAL DESIGN & RESEARCH INSTITUTE LTD.

资源县资源镇林下经济示范基地道路改扩建工程以工代赈项目

项目地理位置图

设计

韦书恩

复核

李朝中

审核

李朝中

图表号

SI-1

日期

2026.07

说明书

1、概述

1.1 项目背景

“以工代赈” 是国家支持欠发达地区通过组织群众参与工程建设获取劳务报酬、改善生产生活条件的一种扶持政策，用于农村道路、水利等基础设施项目。

资源县作为广西桂林市下辖县，近年来持续推进通自然村（屯）道路建设，多个行政村已实施或计划实施类似项目。

本项目当前道路路面破损严重，局部受水毁侵害，使得当地居民生产、生活受到极大影响，出行不便，生活水平比较低下，减少了与外界交流的机会；农产品输出困难，农民生产积极性不高；交通条件差，恶化了投资环境，丰富的资源无法得到充分开发和利用，制约了当地经济的发展。通过以工代赈帮扶政策将进一步改善当地的基本生产生活条件，通过拓宽脱贫人口和农村就业困难人员就业渠道，带动当地农村劳动力就业增收，完善基础设施建设的同时提高当地村民的生活质量和综合素质。

资源县资源镇永兴村、天门村属于典型山区自然村，通村道路建设对其出行、农产品运输和乡村振兴具有重要意义。本项目为资源县资源镇林下经济示范基地道路改扩建工程以工代赈项目。

1.2 项目建设必要性

资源镇与中峰镇各自拥有独特的自然条件和产业优势。资源镇凭借其土层深厚、土质良好、水源充足、昼夜温差大等气候条件，成为林下中药材种植的理想之地。而中峰镇，作为资源县的粮食主产区和工业重镇，大力发展特色高山果蔬产业，尤其是红提和猕猴桃的种植，根据近年来统计中峰镇种植有红提约 2.2 万亩，猕猴桃约 2000 亩等，已初步形成了一村一品、一村多品集聚发展的格局。

然而，随着社会的快速发展和交通运输能力的不断提高，对产业道路的发展也提出了更高的要求。路网作为产业道路的基础，不仅关系到当地的产业发展，更关系到农村经济社会的整体发展，是关系到农民增收致富的民生工程。对于资源镇与中峰镇而言，一条畅通无阻的产业道路，是改造传统农业、发展现代农业的内在要求，是推动区域经济协调发展和建设和谐社会的战略举措。

目前，资源县资源镇林下经济示范基地道路现状堪忧，道路崎岖不平、坑坑洼洼，局部甚至

受到水毁的侵害。这样的道路条件，不仅给当地村民的出行带来了极大的不便，更严重影响了物资的运输和乡村产业的进一步发展。因此，对该道路进行扩建硬化工程，已成为当务之急。

本项目的实施，将在原旧路的基础上进行扩建硬化，并通过新建道路带动种植业等产业的快速发展和推动向外发展的目标，道路总长 3.584km，同时配套建设、涵管等附属工程。这将极大地改善当地的交通出行条件，提高道路的通行能力和安全性。更重要的是，该项目的实施将带动乡村产业的快速发展，推动资源镇向外发展的目标，充分发挥道路的使用效益。



项目地理位置图

1.2 任务依据

1.2.1 本项目设计工作合同。

1.2.2 中华人民共和国交通运输部现行的标准、规范、要求和有关文件。

1.3 测设经过

我公司接到本项目勘察设计任务后，立即成立测设项目组，全面开展外业工作，分路线中桩组、横断组、桥涵组、路基路面组、中平组等各项目组全面展开外业测量调查工作。为保证

测设工作质量，由我院总工程师带队，由路线总体、桥涵、路基路面以及地质病害等专业技术人员组成本工程外业检查验收小组，通过现场察看重要工点、分专业交流、检查原始记录等方式，对本项目外业工作进行了全面细致的检查验收。

验收认为：本项目施工图定测，外业调查资料内容基本齐全，调查记录认真、详细，基本达到设计所需深度，满足内业计算和设计的要求。

1.4.1 技术标准

根据当地经济发展要求，综合本项目所在区域公路网中的地位与功能作用，按照交通部颁发实施的《小交通量农村公路工程设计规范》中关于确定拟建项目技术标准的有关原则，确定本项目采用四级公路标准，设计速度 20Km/h。主要技术标准见下表：

1.4.2 规范、规程

本项目勘察设计严格执行国家现行有关法律程序，执行现行公路行业技术标准、规范。执行的主要技术标准、规范有：

- ◆ 《公路工程技术标准》（JTG B01-2014）；
- ◆ 《公路路线设计规范》（JTG D20-2017）；
- ◆ 《公路勘测规范》（JTG C10-2007）；
- ◆ 《公路勘测细则》（JTG/T C10-2007）；
- ◆ 《公路工程水文勘测设计规范》（JTG C30-2015）；
- ◆ 《公路路基设计规范》（JTG D30-2015）；
- ◆ 《公路路基施工技术规范》（JTG F10-2006）；
- ◆ 《公路路面基层施工技术细则》（JTG / T F20-2015）；
- ◆ 《公路排水设计规范》（JTGT D33-2012）；
- ◆ 《道路交通标志和标线》（GB 5678-2009）；
- ◆ 《公路交通安全设施设计规范》（JTG D81-2017）；
- ◆ 《公路交通安全设施设计细则》（JTG/T D81-2017）；
- ◆ 《公路工程基本建设项目设计文件编制办法》（交公路发[2007]358 号）；
- ◆ 《公路工程质量检验评定标准》（JTG F80/1-2017）；
- ◆ 《公路工程施工安全技术规范》（JTGF9—2015）；
- ◆ 《公路水泥混凝土路面设计规范》（JTG D40-2011）；
- ◆ 《公路水泥混凝土路面施工技术细则》（JTG/T F30-2014）

1.5 路线起终点、中间控制点、全长及所经主要公路等

1.5.1 路线起终点及中间控制点

（1）永兴村建设道路。



（2）天门村牛塘坪建设道路。



（3）中间控制点：

主要控制点为平面交叉、桥涵及附属构造物等。

1.5.2 项目主要公路

项目经过的主要公路：村道。

1.5.3 工程规模

本项目道路总长 3.584km：永兴村建设道路总长 2.854 公里，其中扩建 1.924 公里，路面宽 4.5 米，新建 0.726 公里，路面宽 4.5 米；天门村牛塘坪改扩建原道路 0.932 公里，路面宽 3.5 米，配套建设涵管、挡土墙等附属工程。全线主要工程有：路面工程：混凝土路面

14.432 千 m²；桥涵工程：涵洞 12 道。交叉工程：路线与非等级公路平面交叉处共设小平交道口 1 处，采用平交加铺转角形式。

2、既有道路状况

拟建项目为村庄连接道路，永兴村建设道路 A、天门村牛塘坪建设道路现状为水泥混凝土路。永兴村建设道路 B、永兴村建设道路 C 为土路。

项目所在区域村组道路建设存在明显短板，路面狭窄且为未硬化土路，每逢雨天泥泞不堪，车辆极易打滑、陷入，严重影响出行安全。道路弯道设计不合理、缺乏必要的会车点，导致稍大一点的车辆难以通行，农产品运输成本大幅增加，制约了农业规模化发展，且极大地限制了与外界的交流和经济往来，阻碍了乡村旅游等产业的发展。

2.1 路线及交通安全设施

2.1.1 路线

既有道路为村庄连接道路，路段平纵技术指标基本满足现行《小交通量农村公路工程设计规范》中对于设计速度 20Km/h 的四级公路的各项指标要求。

2.3 排水工程

本项目现状排水方式均采用散排形式。

2.4 桥梁与涵洞工程

本项目共设置涵洞 12 道。

涵洞设置一览表

序号	中心桩号	斜交角度（°）	孔数-孔径 （孔-m）	结构型式	备注
1	AK0+355.000	90	1-0.6m	圆管涵	永兴村建设道路 A
2	AK0+435.000	90	1-0.6m	圆管涵	
3	AK1+920.000	90	1-0.6m	圆管涵	
4	BK0+260.000	90	1-0.6m	圆管涵	永兴村建设道路 B
5	BK0+360.000	90	1-0.6m	圆管涵	
6	CK0+265.000	90	1-4.0*3.0m	盖板涵	永兴村建设道路 C
7	DK0+035.000	90	1-0.6m	圆管涵	天门村牛塘坪建设道路
8	DK0+090.000	90	1-0.6m	圆管涵	
9	DK0+362.000	90	1-0.6m	圆管涵	

10	DK0+830.000	90	1-0.6m	圆管涵	
11	DK0+865.000	90	1-0.6m	圆管涵	
12	DK0+930.000	90	1-0.6m	圆管涵	

3、总体设计

根据本项目特点，在总体方案设计中全面考虑地形、地质条件和工程建设环境，树立“以人为本、安全至上”的设计新理念，坚持“安全、环保、舒适、和谐”的设计原则，从全局出发，从工程全寿命周期和社会综合效应等方面综合考虑，将路、桥、平面交叉等工程与不良地质、环境保护、水土保持及沿线社会经济发展等方面紧密结合起来。

3.1 设计指导思想及总体设计原则

3.1.1、设计指导思想

1）坚持以人为本，树立安全至上的理念。

坚持地形选线、地质选线，做到安全选线、环保选线；既充分考虑公路设施的工程安全和运营安全，又消除公路事故多发点和安全隐患；尽量在路线线形设计上采取有效的安全措施，从根本上解决行车安全问题。

◆ 工程安全

设计中加强结构稳定性研究及验算，通过设计、复核、审核严格把关，首先保证工程自身安全。

◆ 运营安全

注重交通组织和交通渠化，保证公路有秩序、持续的运营，避免交通事故多发点和安全隐患。同时，需要做好人性化的管理体系和服务体系，做好事故预防、抢险救灾等安全工作。

2）坚持灵活运用技术指标，树立设计创新的理念。

灵活设计、灵活选用技术指标、创作设计是达到“安全、环境优美、节约资源、质量优良、系统最优”的手段，是公路勘察设计新理念的精髓。

3）坚持人与自然协调统一，树立尊重自然、保护环境的理念。

树立“不破坏就是最大的保护”的理念，坚持最大限度地保护、最小程度地破坏、最强力度地恢复，使工程建设顺应自然、融入自然，追求工程与自然环境的最大协调统一。

4）坚持可持续发展，树立节约资源的理念。

设计坚持“统筹规划、合理布局、远近结合、综合利用”的原则，正确处理适当超前与可承受能力的关系，坚持“三合理原则”，即合理利用线位资源，合理确定建设规模，合理确定建设

方案。

5) 坚持质量第一，树立让公众满意的理念。

公路设计应做到公众满意、使用者安全舒适，对公路所经区域人民群众生产生活负面影响降到最低。

6) 坚持系统论的思想，树立全寿命周期成本的理念。

在确保安全和使用功能的前提下，努力降低工程造价，节约工程投资。

3.1.2、总体设计原则

- 1) 严格遵照现行公路行业标准和规范，加强设计中灵活性原则，采用合理的技术指标以适应地形变化的要求。
- 2) 公路建设注重环境保护和景观设计，使公路线形、桥涵、路线交叉和沿线设施等与自然景观相协调。
- 3) 路面设计方案应根据项目使用年限、要求及沿线气候、水文、地质等自然条件，同时结合本市成功的设计经验，遵循因地制宜、合理选材、方便施工、利于养护等原则，对路面方案进行综合设计。
- 4) 桥涵结构形式应根据沿线的自然条件、地材特性、工程地质条件、当地施工特点和使用要求等进行设计，应遵循技术先进、经济合理的原则，要达到标准化、系列化及施工工业化，同时强调桥梁外观与周围景观的协调性。
- 5) 加强各专业的协调设计。合理考虑桥梁和一般路基的衔接；与地方路网和城镇规划的协调性；全面收集项目区路网资料，合理设置交叉设施，与沿线居民生活需要相适应等。

3.2 路线总体设计

根据现场踏勘的路线走廊带，本项目要沿既有道路布置，路线全长 4.129Km。

3.3 安全设计措施

本项目以“安全、经济、环保、有效”为基本原则，在各个设计阶段和不同专业领域均采用了有效的安全设计措施。

3.3.1、路线设计

在灵活掌握平纵面技术标准的基础上，根据沿线工程地质、水文地质条件、既有道路、河流、地物等实际情况及环境保护的要求，选择合适的线位和路基断面型式，合理布置结构物，严格控制路基填挖高度，使平纵面线形连续流畅，公路构造物与自然环境相协调。

3.3.2、路基路面设计

路基路面设计综合考虑了该项目区工程地质特点，选用合理的路基边坡设计。采取综合排水措施，确保路基稳定。

4、路线

4.1 路线布设及主要技术指标采用情况

4.1.1、布设原则

依据公路行业标准《公路工程技术标准》、《公路路线设计规范》，贯彻《新理念公路设计指南》、《降低造价公路设计指南》的指导思想，在现场踏勘的基础上，以推荐走廊带为依托，结合沿线地形、地质、水文等自然条件和沿线城镇规划、路网规划、既有道路及路基等社会条件进行路线方案布设。

路线设计中在突出总体设计原则的前提下，根据本项目特点、难点及实际情况，制定以下设计原则：

- ◆ 在既有路线平面指标的基础上，合理掌握路线平纵技术指标，尽量做到指标均衡，保持线形的连续性和指标的均衡性，尽量使线形舒展流畅，避免出现大填大挖，破坏自然环境。在降低造价的前提下，尽可能采用较高的技术指标，提高服务水平，以利项目功能的发挥和营运效益的提高，以提高公路的使用品质；
- ◆ 根据路线总体走向及控制点，结合沿线村庄、大桥等大型结构物以及地形、地物、地质等因素，综合考虑影响线位布设的因素，注重立体线形设计，要求线形顺捷、舒适、均衡、经济、合理、可行，做好平、纵、横综合协调；
- ◆ 平、纵、横组合设计所采用的指标大小应均衡，使路线与地形、自然景观环境相协调，避免出现不良的平纵组合现象，保证行车安全及舒适。使路线线形能够自然地诱导驾驶员的视线，并保持视觉地连续性，体现“以人为本”的设计理念，确保行车安全。
- ◆ 注重与城镇规划及现有道路的有机衔接，应充分考虑城镇规划的要求并处理好与其它相关公路的连接问题，过村路段治理问题，以带动沿线城镇化的发展和沿线经济的发展，充分体现“一线两带”的作用。

4.1.2、路线布设情况

路线经过区域地形开阔，路线布设条件较好，干扰较少，沿既有道路或路基进行布设，部分路段路线需优化处理，平面指标可以满足设计标准，同时考虑工程投资，合理控制工程规模。

4.2 主要技术指标的运用情况

4.2.1、全线线形指标的总体运用情况

本项目路线全长 3.787km。路线平面线位结合业主要求，在充分考虑减少拆迁量及节约占地的前提下沿原路布线，并实地踏勘局部进行了优化。根据现场调查情况以及项目所在地规范合理确定设计中线。

4.2.2、纵断面线形设计

纵断面设计时充分考虑沿线水文、地形、桥梁、平交口、老路以及河流洪水位等，对原有道路纵坡难以符合规范要求的路段进行优化处理，对部分纵坡较大且距离道路两侧房屋较近的路段进行降坡处理，尽可能降低填土高度、减少挖方高度，减少占地数量和拆迁数量，使设计更加合理。

5、路基、路面

5.1 一般路基设计

5.1.1、路基设计原则

根据本地区的自然条件和工程地质、水文条件，本着因地制宜、就地取材、防治结合、安全经济、顺应自然、与环境相协调的原则，选择合理的路基横断面型式和边坡坡率，并采取经济有效的排水防护工程及病害防治措施，防止各种不利因素对路基造成的危害，确保路基有足够的强度和稳定性。同时做好环境保护和水土保持。

5.1.2、路基横断面布设及加宽超高方式

1) 路基标准横断面

本项目公路标准横断面按设计速度 20km/h 的四级公路设计，采用道路路面宽度为 3.5、4.5m。

5.1.3、路基压实标准与压实度及填料强度要求

在路线设计中，选线定线贯彻保护耕地的原则，尽量利用荒地、劣地，少占用耕地特别是农田保护区的土地，减小公路建设给沿线农业生产、人民群众生活带来的影响。在路基、交叉工程土石方调配中，尽量移挖作填和集中取弃土，并与改填、造地相结合，以减少取土坑用地。

路基填料宜选用级配较好的粗粒土作为填料，砾类土、砂类土应优先选作路床填料，细粒土可填于路堤底部。用不同填料填筑路基时，应分层填筑，每一水平层均应采用同类填料。路基填料，必须进行试验，不得使用淤泥、沼泽土、有机土、含草皮土、生活垃圾、树根和腐殖质土。液限大于 50、塑性指数大于 26 的土，以及含水量超过规定的土，不得直接作为路基填

料。

路基填筑应按《公路路基施工技术规范》要求，分层均匀填筑，采用重型机械压实。

路基填料强度、压实度均应满足规范标准要求。主要指标参见下表：

路基填料最小强度和最大粒径及压实度					
填 挖 类 型		路面底面以下 深度（cm）	填料最小 强度(CBR)（%）	填料最大 粒径(cm)	压实度 (%)
填 方 路 基	上路床	0～30	5	10	≥95
	下路床	30～80	3	10	≥95
	上路堤	80～150	3	15	≥94
	下路堤	150以下	2	15	≥92
零填及路堑路床		0～30	5	10	≥95
		30～80	3	10	≥95

注：①表列压实度系按《公路土工试验规程》（JTG E40-2007）中重型击实试验法求得的最大干密度的压实度；

②当路基填料的 CBR 值达不到表列要求时，可掺石灰或其它稳定材料处理；

5.1.4、桥头路基处理

桥涵台背填料，应选用天然砂砾填筑。桥台、涵身背后和涵洞顶部的填土的压实标准，从填方基底或涵洞顶部至路床顶面均为 96%。台后填土的压实质量是桥头跳车现象的关键因素。

5.2 路面结构设计

5.2.1、设计原则

根据本项目等级、使用要求及项目区气象、水文、地形、地质等自然条件，同时结合临沂市已建高等级公路路面设计经验和当前路面设计新理念，以科学的发展观为指导，用全寿命周期成本理念选择路面建设方案。在满足交通量和使用要求的前提下，本着因地制宜、合理选材、方便施工、利于养护、节约投资的原则对路面进行综合设计。

5.2.2、设计依据

1) 规范、标准

路面结构设计主要依据国家现行的行业标准、规范进行设计，采用的主要标准、规范有：

◆ 《公路水泥混凝土路面设计规范》（JTG D40-2011）

- ◆ 《公路路面基层施工技术细则》（JTG / T F20-2015）；
- ◆ 《公路水泥混凝土路面施工技术细则》（JTG/T F30-2014）

2) 技术标准

路面设计交通荷载等级为轻交通荷载等级，水泥混凝土路面设计采用双轮组单轴轴载 100KN 为标准轴载，水泥混凝土路面设计使用年限为 10 年。

3) 公路自然区划及气候

按照《公路自然区划标准》，项目所在地区属于 V3 地区，资源县地处岭南亚热带季风区，气候温和，雨量充沛，四季分明。其主要特点是太阳辐射强，大部分月份阳光充足，雨量充沛，但季节分布不均匀，一年四季基本气候状况为：春寒时间长，阴雨多，气温回升迟；夏季多暴雨，盛吹西南风；秋季多晴少雨，干旱明显；冬季干燥，多东北风，冷空气南侵频繁，常有寒潮过程。

5.2.3 路面结构设计

根据道路等级及交通量对路面的使用要求，结合当地气候、水文地质等自然条件，推荐以下路面结构：

1) 路面结构组合设计

路面结构：

面层：20cm 厚 C30 普通水泥混凝土(抗弯拉强度 $\geq 4.0\text{MPa}$)

基层：10 cm 厚 级配碎石

2) 接缝设计

水泥混凝土面板一般采用矩形，其纵向和横向接缝应垂直相交，纵缝两侧的横缝不得相互错位。

考虑到施工等方面的因素，纵向施工缝采用加拉杆的平缝，纵缝上部应锯切槽口，深度 40mm， 宽度为 5mm。纵缝在路面等宽的路段内或路面变宽路段的等宽部分，纵缝的间距和形式应保持一致。 拉杆采用螺纹钢筋，设在板厚中央，并应对拉杆中部 100mm 范围内进行防锈处理。施工布设时，拉 杆间距应按横向接缝的实际位置予以调整，最外侧的拉杆距横向接缝的距离不得小于 100mm。

横向施工缝应尽可能选在缩缝或胀缝处。设在缩缝处的施工缝，应采用加传力杆的平缝形式； 设在胀缝处的施工缝，其构造与胀缝相同。遇有困难需要设在缩缝之间时，施工缝采用设拉杆的企 口缝形式。

横向缩缝每 4m 布置一道，采用假缝形式。邻近胀缝或自由端部的 3 条缩缝，应采用设传力杆 的假缝形式；其他情况采用不设传力杆假缝形式。传力杆采用光面钢筋。

横向缩缝顶部应锯切槽口，槽口深 50 画，宽 5mm。

纵缝及横缝顶部的槽口均填塞填缝料。填缝料采用聚氨酯嵌缝条。

在邻近桥梁或其他固定构造物或与其他道路交叉处应设置横向胀缝，缝宽 20mm，缝内设置木板（浸沥青）和可滑动的传力杆。

3) 混凝土表面刻纹

混凝土表面刻纹应满足《公路水泥混凝土路面设计规范》(JTG D40-2011)要求：拉槽深度应为 2-4 毫米，槽宽 3-5 毫米，槽间距 15-25 毫米。为减少噪音刻槽宜非等间距布置，尺寸宜为：槽深 3-5 毫米，槽宽 3 毫米，槽间距在 12-24 毫米间随机调整。刻槽宜采用上宽 6 毫米，底宽 3 毫米的梯形槽，整体化混凝土严禁压纹。

5.2.4、路面材料要求

（1）原材料要求

路面用水泥、碎石、砂（砾）、水等材料的质量应符合交通部有关行业规范规定的技术指标要求。

◆ 粗集料：粗集料应选用质地坚硬、耐久、干净的碎石、破碎卵石或卵石。粗集料的各项技术指标应符合《公路水泥混凝土路面施工技术细则》（JTG/T F30-2014）中的有关技术要求。

◆ 细集料：细集料应使用质地坚硬、耐久、洁净的天然砂或机制砂，不宜使用再生细集料。其各项技术指标应符合《公路水泥混凝土路面施工技术细则》（JTG/T F30-2014）中的有关技术要求。

◆ 水泥：面层水泥混凝土所用水泥的要求除应满足现行《道路硅酸盐水泥》（GB 13693）或《通用硅酸盐水泥》（GB 175）的规定外，其余要求应满足《公路水泥混凝土路面施工技术细则》（JTG/T F30-2014）中的有关要求。

◆ 水：符合现行《生活饮用水卫生标准》（GB 5749）的饮用水可直接作为混凝土搅拌与养生用水。非饮用水应进行水质检验，并应符合《公路水泥混凝土路面施工技术细则》（JTG/T F30-2014）的相应规定，并进行对比试验等。未经处理的工业废水、污水酸性水等不得采用。

5.3 路基、路面排水设计

路基路面排水设计充分考虑现状，尤其是地形、气象、水文地质等条件，结合当地政府的水利规划，并与当地自然水系、排灌系统相协调，合理地选择排水形式，建立完善的公路综合

排水系统，以迅速排除对路基、路面及沿线设施可能产生危害的地表水和地下水，确保路基、路面、构造物的稳定性，行车安全。使路基路面排水自成体系，其工程外观线形应流畅美观。同时不影响沿线的农田排灌，路面水不污染农田。

本项目采用分散排水。

6、桥梁、涵洞

6.1、 设计标准

6.2.1 规范、规程

本项目勘察设计严格执行国家现行有关法律程序，执行现行公路行业技术标准、规范。执行的主要技术标准、规范有：

- ◆ 《公路工程技术标准》（JTG B01-2014）；
- ◆ 《公路工程水文勘测设计规范》（JTG C30-2015）；
- ◆ 《公路桥涵设计通用规范》（JTG D60-2015）；
- ◆ 《公路圬工桥涵设计规范》（JTG 061-2005）；
- ◆ 《公路涵洞设计细则》（JTG/T D60-04-2007）
- ◆ 《公路桥涵地基与基础设计规范》（JTG D63-2007）；
- ◆ 《公路桥涵施工技术规范》（JTG/TF50-2011）；
- ◆ 《公路工程质量检验评定标准》（JTG F80/1-2017）

6.1.2 技术标准

- 1、公路等级：四级公路。
- 2、设计行车速度：20Km/h。
- 3、汽车荷载等级：公路-II 级。
- 4、桥梁设计洪水频率：涵洞设计洪水频率：1/25。

6.2、 工程概况

本项目共设置涵洞 12 道。

涵洞设置一览表

序号	中心桩号	斜交角度（°）	孔数-孔径 （孔-m）	结构型式	备注
1	AK0+355.000	90	1-0.6m	圆管涵	永兴村建设道路 A

2	AK0+435.000	90	1-0.6m	圆管涵	
3	AK1+920.000	90	1-0.6m	圆管涵	
4	BK0+260.000	90	1-0.6m	圆管涵	永兴村建设道路 B
5	BK0+360.000	90	1-0.6m	圆管涵	
6	CK0+265.000	90	1-4.0*3.0m	盖板涵	永兴村建设道路 C
7	DK0+035.000	90	1-0.6m	圆管涵	天门村牛塘坪建设道路
8	DK0+090.000	90	1-0.6m	圆管涵	
9	DK0+362.000	90	1-0.6m	圆管涵	
10	DK0+830.000	90	1-0.6m	圆管涵	
11	DK0+865.000	90	1-0.6m	圆管涵	
12	DK0+930.000	90	1-0.6m	圆管涵	

6.3、 施工要点

1、钢筋混凝土圆管涵

（1） 预制管节建议采用离心法旋转成型的工艺，工厂集中预制或向水泥制管厂订制。管节长度分为 1.0m、2.0m 的正管节（按实际斜交角度）等型号。

（2） 涵洞全长范围每 4～6m 或须满足图纸设计要求和应力变化处应设置沉降缝，其位置以设在路基中部并对称布置为宜。

（3） 施工时，必须注意管涵的全长与管节的配置符合端墙的准确位置。对于纵坡较大的管涵，其两端管节安装时出现的偏角，可适当调节两端纵坡来处理。

（4） 管基混凝土可分两次浇筑。先浇管底以下部分，此时应注意预留管壁厚度及安放管节座混凝土 2～3cm，待安放管节后再浇管底以上部分，并应保证新旧混凝土的结合以及管基混凝土与管壁的结合。

（5） 涵洞顶及涵身两侧两倍孔径内的填土须分层夯实，相对密实度≥95%。回填土前，应在涵身与填土接触面涂两层防水沥青。

（6） 当涵顶填土厚 0.5m～1m 时，管顶路基及涵身两侧在不小于两倍孔径范围内应用含灰量 9%的石灰土每 10cm 一层，分层夯实，或用天然级配砂石保持最佳含水量每 10cm 一层，分层夯实，相对密实度应达到 95%。

（7） 施工过程中，当管顶覆土厚度不足 0.5m 时，严禁任何机械和车辆通过。

（8） 其它未尽事宜，按中华人民共和国交通部部颁标准《公路桥涵施工技术规范》（JTG/TF50-2011）办理。

2、钢筋混凝土盖板涵

(1) 必须在预制盖板的强度达到设计强度的 90%后，方能脱模吊运，板与背墙间，统一填塞与板同强度等级的小石子混凝土。

(2) 盖板块件堆放时得采用两点搁置，可用吊环或钢丝绳吊装，钢丝绳的捆绑位置应尽量靠近板端，但不准利用抗震锚栓捆绑吊装。

(3) 涵底加一层铺砌以保证基底埋深，铺砌厚 40cm，采用 30cm 厚 M10 浆砌片石+10cm 砂砾垫层，砂垫层以下采用素土回填并夯实。

(4) 涵台基础底面埋置深度应符合《公路桥涵地基与基础设计规范》（JTGD63-2007）第 4.1.1 条规定。

(5) 涵洞基坑开挖时，若发现有管线通过，需和相关单位配合，对管线进行保护或改迁，得到设计单位同意后，方可施工。

(6) 其它未尽事宜，按中华人民共和国交通部部颁标准《公路桥涵施工技术规范》（JTG/T50-2011）办理。

7、路线交叉

7.1 设计原则

依照为地方交通服务的目的，考虑本项目与该地区区域公路网的总体配合，同时兼顾带动沿线区域经济的快速发展，与地方道路的交叉工程采取平交的交叉方式。交叉工程设计中应根据路线总体走向和布局，重点考虑被交道路的等级、交通量以及道路所在地的社会经济状况，以此来确定交叉工程的形式和规模。对于平面交叉的设计，主要遵循以下原则：

- ◆ 顺应地形条件，和地物地貌相互协调，主线与被交线平面线形衔接顺畅，指标运用合理均衡；
- ◆ 交通功能齐全，保证各个方向的交通畅通，满足沿线交通及工农业生产需要；
- ◆ 注重平交口范围的交通组织，对被交公路交通量大的平交口进行交通渠化，以保证各个方向的行车安全；
- ◆ 平面交叉口路面结构设计合理，满足行车轮载要求；
- ◆ 注意交叉口的标志标线等安全设施的设置，以增加交叉口附近的安全性，减少交通事故；

- ◆ 纵面设计合理，满足排水要求并注意交叉区的排水设计，以保证交叉区的路基稳定。

7.2 路线交叉的分布及设置概况

为满足沿线群众生产生活的需要，全线还在与沿线乡村路、生产路等非等级路相交处设置小型平交道口 1 处；与等级路相交 1 处采用加铺转角方式，被交路不做处理。

7.3 平交口路面结构设计

路面结构均采用 20cm 厚混凝土

8、其它工程

本项目无其他工程。

9、环境保护与景观设计

9.1 环境保护与景观设计依据

本项目环境保护依据《中华人民共和国环境保护法》、交通部《交通建设项目环境管理办法》等国家有关环境保护法律、法规，在公路主体工程各专业设计充分考虑环境保护问题并采取相应的技术措施的基础上，参照交通部《公路环境保护设计规范》，进行环境保护综合对策设计。

9.2 环境敏感区域分析

本项目的建设、运营不可避免的会对沿线区域带来影响，本项目沿线没有重要的环境敏感点，建设、运营期间会对沿线村庄居民产生噪音和灰尘污染，会对沿线地表水产生一定的影响，施工及运营期间应采取必要的措施，尽量减少对沿线居民的影响，减少对地表水的污染。

9.3 指导思想和设计原则

9.3.1、指导思想：

根据本项目的特点功能，本项目的环境保护设计遵照“安全、经济、实用，适当照顾美观”的指导思想，设计中坚持“不破坏就是最大的保护”的环保理念。通过公路沿线的环境保护与绿化建设，达到美化和提高公路的运行条件 and 环境质量、保护原有自然资源、带动公路沿线生态建设、扩大公路绿化面积和丰富生物多样性、防治水土流失对公路的侵蚀、降低车辆尾气排放和噪音对环境的污染、推动区域经济发展、实现经济建设与环境治理同步发展的效果，最终将本项目建设成具有多种功能的现代化公路，与周边的农田、林地、果园、村镇、工厂等形成和谐高效可持续发展的复合网络生态系统。

9.3.2、环保设计原则：

环保设计中坚持“以预为主、以治为辅、综合治理”的原则，建立可持续发展观念。环保方案根据本项目特点进行针对性设计，对可能产生的污染事故进行风险分析，并采取应急措施；最大限度地减少生态破坏，保护原有植被和水资源，防止施工活动对周围环境的污染和破坏。

9.3.3、景观设计原则：

◆ 承载性原则：针对本项目特点，环境景观设计中在一定程度上体现沿线的自然景观、社会风俗文化，使公路成为沿线地区自然景观和风俗文化特点的载体，成为体现项目区特点的文化走廊。

◆ 经济性原则：设计中因地制宜、适地种树、综合利用，使设计达到技术上可行、经济上合理，实现资源节约化和集约化。

◆ 整体性原则：景观设计过程中，把公路的路侧、边坡作为一个整体通盘考虑。

9.4 景观绿化设计

公路建设在为人类提供便利的同时也影响和破坏了周边的生态环境，因此，公路周边地带生态环境的恢复与建设是公路建设综合工程的重要组成部分。公路绿化的目的就是提高公路的安全性和舒适性，缓减和降低公路建设施工给沿线地区带来的负面影响，保护和恢复自然环境，改善公路使用环境。景观设计重点做好生态环境的恢复和公路绿化。

成功的公路绿化，一是可以美化路容，改善景观舒适旅途，调节视觉，消除精神疲劳，还可以降低噪声干扰，净化空气和防止环境污染。二是可以防治水土流失，对公路起到保护作用。三是可以改善交通条件，为高速行车提供安全保障。

绿化是公路建设美化环境的主要措施，在路侧绿化设计中，充分考虑不同路段的具体情况设计，使其具有美化路容、引导视线、协调景观、兼顾水土保持等功能，并根据不同气候、不同地形段落设计不同的绿化方案。

9.5 与环保、文物及当地政府有关部门的协商情况

根据调查了解，本项目路线所经地区无文物古迹。整个项目的实施对沿线环境影响较小。

9.6 下一步应解决的问题及注意事项

建设单位在做环保管理工作的同时，应把环保及绿化工程实施纳入有关合同条款，以便监督和管理环保措施的实施，减少工程建设过程中造成新的水土流失，保护好当地的生态环境。

10、建设条件

项目区位于广西壮族自治区桂林市资源县，项目组在外业勘察过程中，十分重视收集沿线乡镇的建设规划，认真听取地方政府对路线方案的意见，慎重考虑沿线村镇的现状布局，在路线方案布设等方面尽量以避让为主，同时尽可能地与沿线乡镇规划相结合，增强公路对当地的服务功能。

10.1 沿线自然地理条件及对项目的影

10.1.1 地形、地貌

资源县地处越城岭西麓，属南岭山地的一部分，南有广西之颠猫儿山，海拔 2141.5 米，北部最低海拔 308.5 米。县内地形相对高差为 1833 米。地貌的形成与新华夏式的地质构造线一致，山脉走向大都呈北东南西方向。县西侧有金紫山脉，中部有猫儿山脉，西侧有越城岭山脉，这些山脉中一座座海拔 1000 米以上挺拔壮丽的高峰，起伏连绵，串珠状连接成“N”字形，构成雄伟的山岳地貌，成为珠江长江两大水系的分水岭。被“N”字形山岳地貌分隔环绕的分别是资江的低山河谷地形和丹霞地形，寻江流域的低山峡谷地形。资江南高北低往北流，属长江水系，出境处海拔 308.5 米。寻江（五排河）北高南低往南流，属珠江水系，出境处海拔 335 米。

10.1.2 水文地质评价

资源县境内有老院子河、石溪河、江口河、天门河、铜座河、咸水口河、三茶河、瓜里河、鲤溪、木厂水、大湾河、塘垌河、冷水河、黄柏江等 14 条流域面积 50 平方千米以上河流。

10.1.3 气候条件

资源县属亚热带季风气候，全县平均海拔在 800 米以上，是典型的高寒山区。全县气候温和，四季宜人，年均气温 16.7℃，极端最高温度 38.8℃，极端最低温度-8.4℃；年均降雨量 1736 毫米；光热适宜，年均日照时数为 1275 小时。是广西壮族自治区霜、雪、冰期最早、最长的县份之一。

11、筑路材料

11.1 沿线筑路材料

(一)筑路材料

(1) 砂石材料

桂林市境内有著名的诸多河流，盛产砂和砂砾，储量大，可就近取用。

(2) 路基填料

本项目填方所需的路基填料可通过取土场集中取用。

(3) 钢材、水泥、木材

钢材的生产供应，在桂林市均较充分，省内有钢铁生产企业，生产多类、多种规格的普通钢材；高强钢丝等特种钢材可从外省购进或组织进口货源。

桂林市境内水泥工业发达，生产各种标号的水泥，品质优良，可供桥梁、路面等使用。木材可以从专业市场就近采购；路基施工中若需生石灰，也可就近购买。

（二）水、电

路线沿线地区水资源丰富，地下、地表水均较富集，可由地面河道内取用，也可自采地下水。水化学性质较稳定，大都符合工程用水标准，但须经检验后方可使用，确保工程质量。

路线所经区域电网较为发达，电力较充足，施工前可与当地电网管理部门联系，落实用电事宜，但现场应配备适量的备用发电机。

（三）通讯及运输

因本项目为改建道路工程，沿线的经济发展全面，村镇居民点、建筑构造物、工农业生产已经形成了稳定的模式，通讯条件较发达。

本项目区域内，路网布局交通便捷，利于筑路材料的运输。

11.2 主要材料采、购及运输等情况

本工程建设区运输条件良好，沿线公路网发达，村村通公路。筑路材料以现有的省道、县乡道为主干线，基本上可以保证运输畅通，材料采购地资源县距施工现场20公里。

11.3 下一步应解决的问题及注意事项

对于选定的料场和地方材料，应签订相关协议，保证施工期间供应充足，同时，按照有关规程的规定进行试验工作。

12、施工方案

12.1 施工期限的总体安排

1) 总体工期安排

根据本项目的工程规模，实际情况，为了发挥公路网的整体效益，本项目将今早完工投入使用。

12.2 既有公路在路网中的作用

村道是人民群众出行最常用、最便利的道路，是在当地经济发展中起到重要影响的道路。

12.3 施工中对原有公路交通通行的影响及保通措施

道路的施工将会不同程度的影响到过境车辆通行，影响到沿线群众的交通出行。特别是

路面施工期间为保证施工质量和安全，必须全部封闭现有道路。道路的施工将会增加过往车辆的绕行里程，相应会增加出行成本的支出。

施工期间，过境车辆需绕行，对于沿线群众来说，路面施工时，为保证施工质量，应封闭公路交通，采用区域路网绕行方案；局部交通组织困难路段可考虑分幅施工，考虑车辆限流的管制措施。

12.4 施工组织及施工方案

本项目工程规模较大，施工期为一年，工期紧迫，因此，需组建一个强有力的施工管理机构 and 一支经验丰富、设备精良、管理严格的施工队伍，合理安排施工进度至关重要。

本项目的施工组织，宜采用专业化的流水作业法，以加快施工进度和确保工程质量。为了缩短工期，宜多开辟一些施工面。

路面工程和桥涵结构物是本路段的主要工程，也是控制工期的主要工程，水泥稳定砂掺碎石底基层、水泥稳定碎石基层和水泥混凝土面层，均采用集中厂拌方式、机械化施工。

12.5 临时工程安排

本路段的临时工程有施工便道、运料便道、预制场、水稳基层及水泥砼混合料拌和站、仓库、堆场、工棚、办公房等，在施工前期应先对临时工程进行建设。

13、施工注意事项

(1) 路基

◆ 路基施工前应全面理解设计意图，进行现场调查与核对。对路基范围内的坑、穴、井、池塘等做清淤回填处理，路堤基底为耕植土或腐植质土时，须清除表土，并作填前压实处理，压实度不小于 85%。

◆ 地下水位较高的低路堤段施工时，应首先在路基两侧开挖深排水沟，及时抽水，以降低地下水位，确保低路堤施工质量。

◆ 非填石路段，路基填筑前，应对填料密度、含水量、最大干密度进行测定，压实过程中应对填料的含水量严格控制，压实后应检查填料的密实度是否符合设计要求。

◆ 路基在雨季施工时，应注意加强施工管理，做好临时排水和防护措施以及临时堆土的支挡，以免形成泥石流或路基遭受洪水冲塌。

◆ 路基土石方施工时或完成后，应及时进行路基防护施工和养护，各类防护和加固应在稳定的基础或砌体上施工。

◆ 砂浆、混凝土，应采用机械拌和，不能直接在砌体面上或路面上以人工拌和，应随拌随

用。

(2) 路面

◆ 水泥混合料、水泥稳定碎石施工前必须进行各种混合料配比设计及相关试验，并应在路面大规模施工前先铺筑试验路段，以进一步确定混合料的配比及含水量，并在施工中严格控制。各种路用材料在检验合格后方可使用。

◆ 本工程钢筋主要是传力杆和拉杆钢筋，结构简单，加工方便，采用厂加工，运到现场人工安装。钢筋应根据施工详图及进度计划要求组织钢筋进场。进场后堆放在钢筋堆放场，并予以标识。钢筋应有出厂合格证，进场后应按规范要求取样复检，合格后方可使用到本工程上。

◆ 为减少和避免混凝土在受料、卸拉过程中骨料的分离，必须改进搅拌出料槽的长度，用 8T 自卸汽车直接受料，混凝土卸料高度在 70cm 以内，在仓内卸料时，采用汽车边卸料边向前缓慢移动。

◆ 混凝土卸到仓内后人工进行摊铺。混凝土表面平整在施工技术人员的指导下，由具有摊铺经验的操作人员完成，摊铺中要按照测量标出的高程控制点水平线，按水平线将混凝土铺均匀。处理表面平整，尤其骨料分布要均匀。此后除必要操作人员在规律在作精细平整操作外，其他人员均不得在松铺的混凝土上走动。

◆ 把摊铺好混凝土先用插入式振动器初振一遍，补平低凹部位，铲除超高部分，然后平板振动，边振动人工边补料、弃料，使振后表面基本初平，然后选用相应板宽的微振动梁靠在两侧模板顶进行振动，这时表面泛浆量大，微振动梁沿纵向向前振时一般不允许再补料，但如果在明显凹部用碾压人工补平，再振一遍，最后人工用长尺表面找平，并准备真空吸水。

◆ 混凝土路面表面处理，包括真空吸水、磨浆、抹光、压防滑痕等工序，是关系混凝土路面表面平整度关键一道。真空吸水量少，浆稀且薄，抹光效果差，压痕容易出现齿状，影响外观和平整。实践得知，真空吸水每板块一般吸 35kg 左右，磨浆机一般在吸水后半小时开始磨浆，抹光一般可跟在磨浆后不能太迟，太迟表面浆硬，压痕不明、且浅，不符合要求。值得一提的是混凝土面层完毕后，要严格保护好，防止车辆、人员及其他动物在表面走动，要待一定强度后，才能允许在上面走动。


◆ 混凝土浇筑完毕后，采用塑料薄膜、锯木或麻袋盖面养护，保护表面湿润状态，混凝土一般浇筑完毕后 12~18 小时，可开始养护。养护方法：用洒水车沿线喷养，派专人专车养护，养护时间不少于 14 天，尽可能养护 20 天。

◆ 混凝土路面施工裂缝一般由于施工间隔时间长，接缝断裂、施工温差大、捣拌不均、切缝不及时等因素引起，为保证少出现裂缝，必须注意天气预防、避免中午浇筑，有条件对骨

料进行冷却，降低入仓温度和水化热温外，尽可能在夜间进行浇筑。对于工作面施工间隔长，对交接面要进行处理。接缝要尽量留在缩缝处，以免影响外观。


◆ 基层混合料必须采用集中厂拌方式进行拌合，并采用机械化摊铺。混合料在运输、摊铺时，不应产生粗细料离析现象，拌和料沿摊铺断面分布应均匀、碾压应充分，施工应达到规定的密实度标准。

其它未尽事宜，严格按照现行的《公路水泥混凝土路面施工技术细则》（JTG/T F30-2014）、《公路路面基层施工技术细则》（JTG/T F20-2015）等有关规程规范中所规定的施工工艺及质量检查验收标准进行施工。

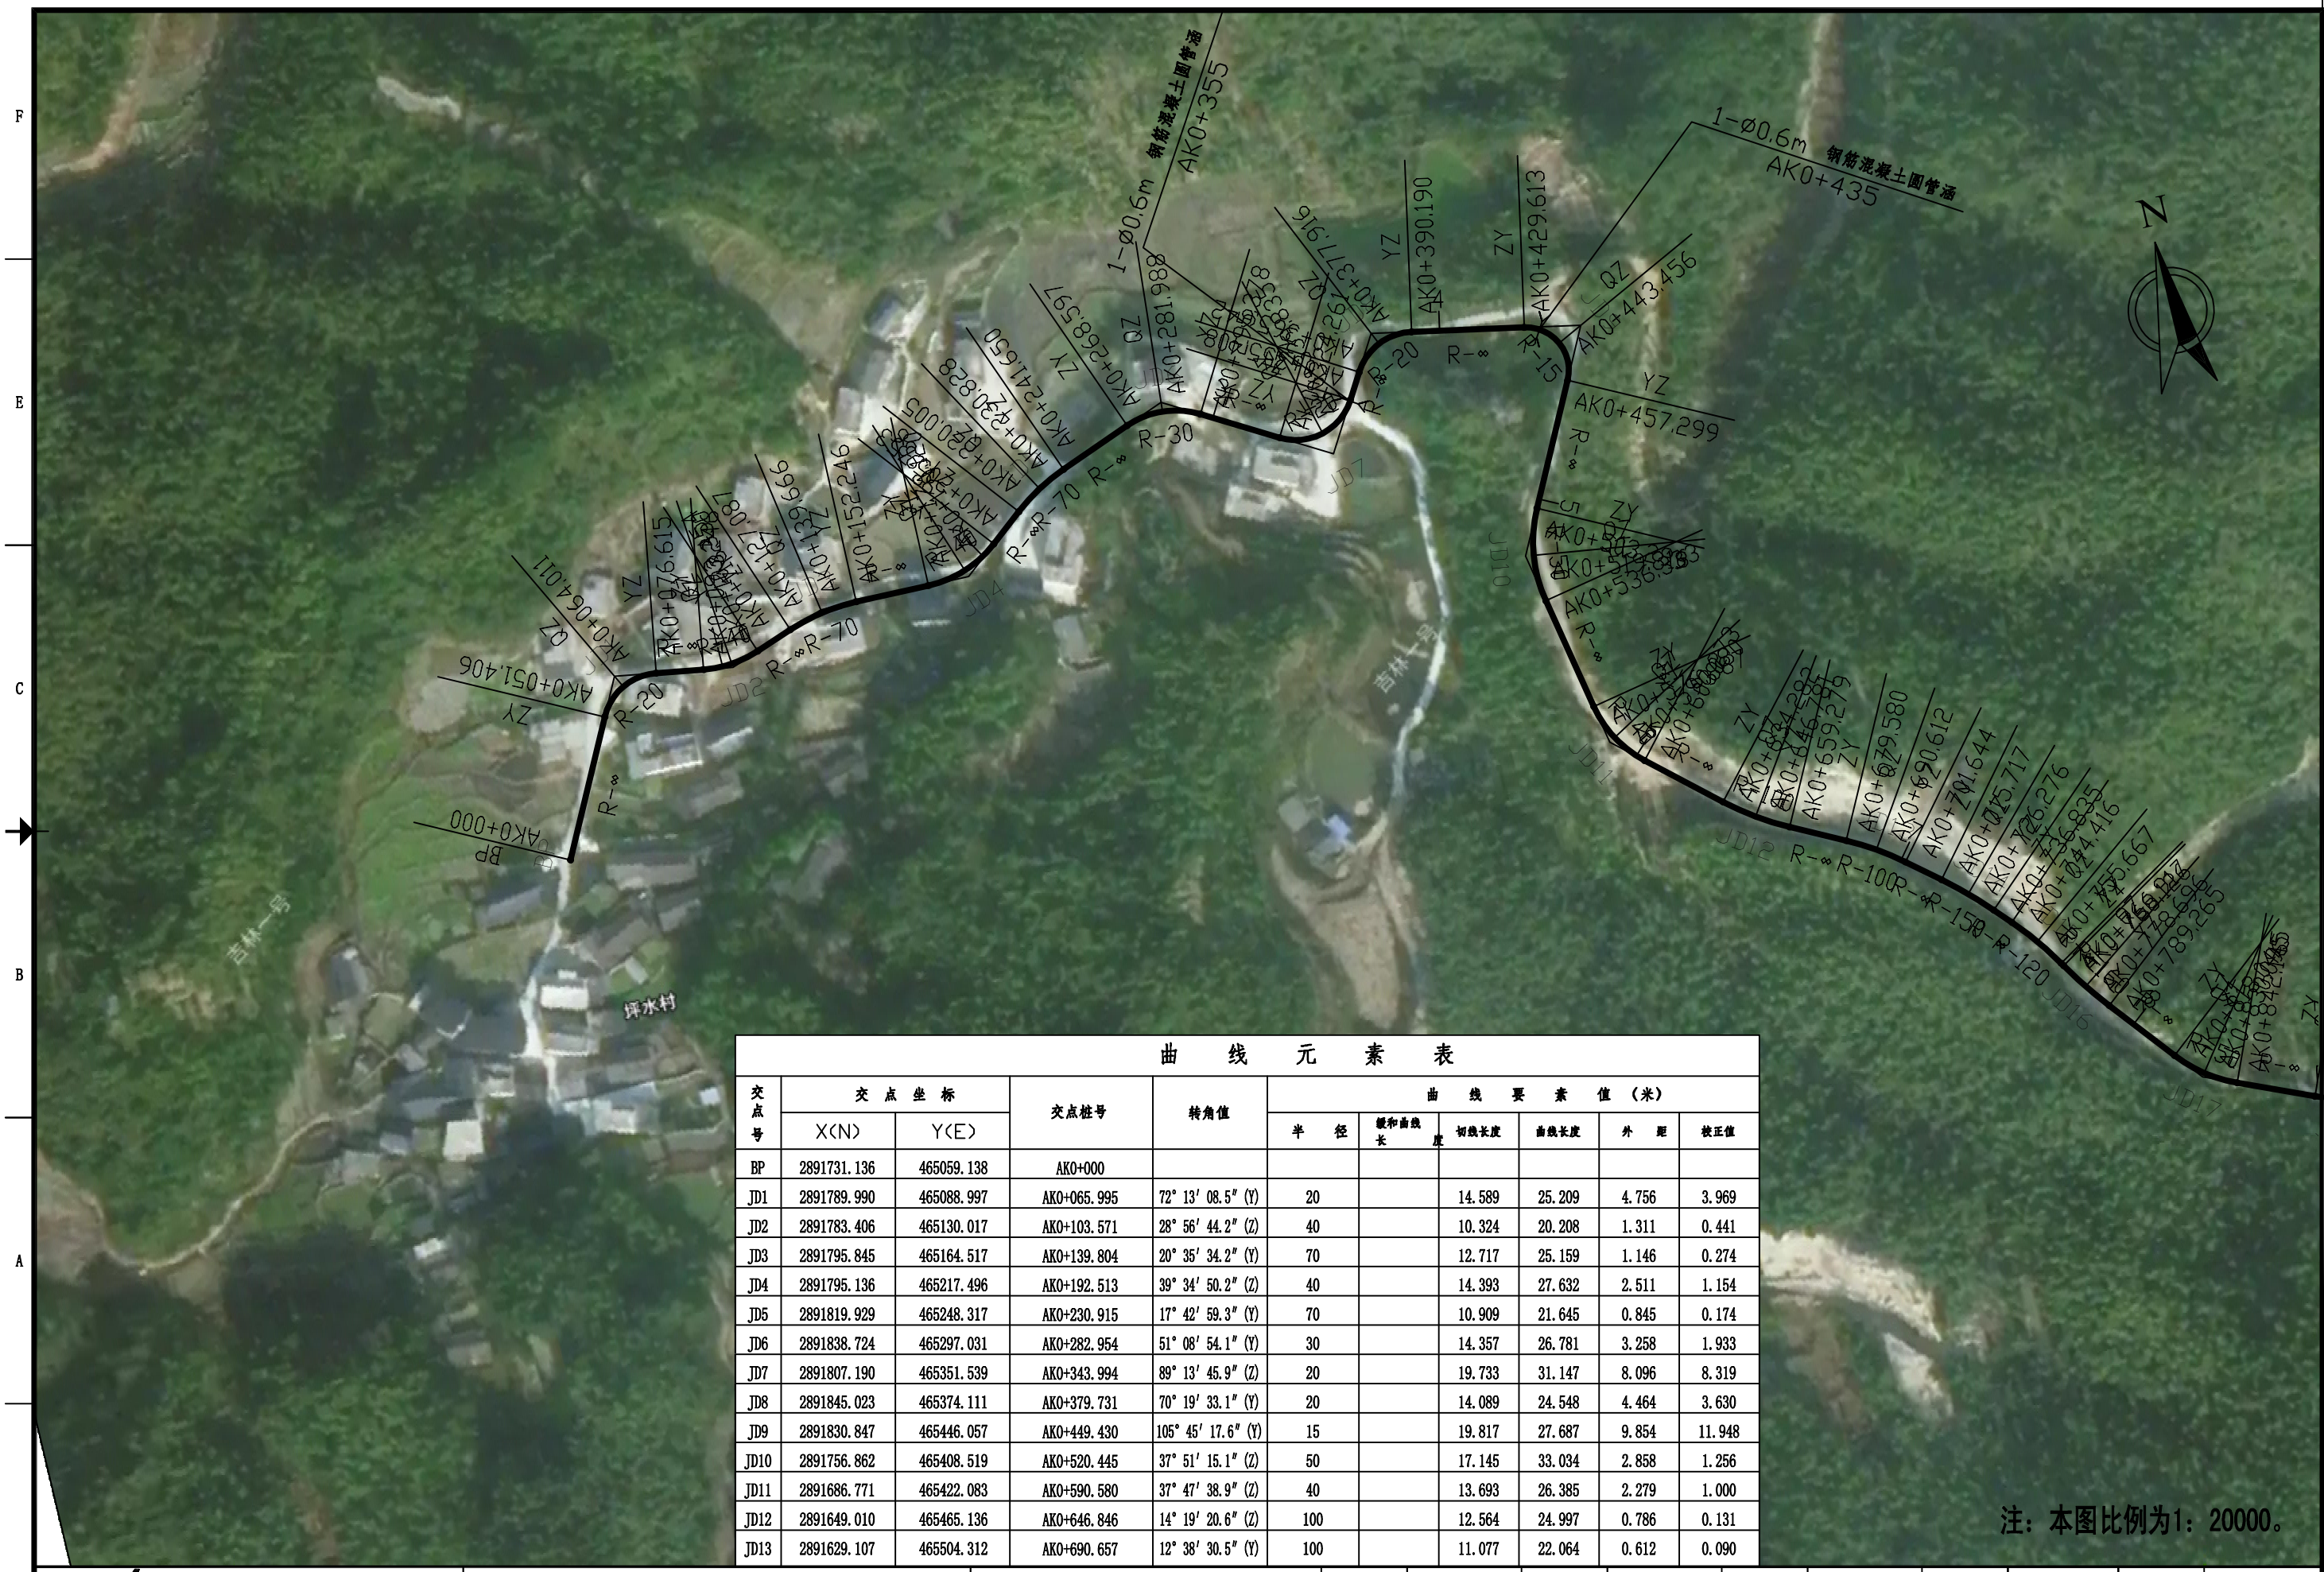

曲 线 元 素 表										
交点号	交 点 坐 标		交点桩号	转角值	曲 线 要 素 值 (米)					
	X(N)	Y(E)			半 径	缓和曲线长	切线长度	曲线长度	外 距	校正值
BP	2891731.136	465059.138	AK0+000							
JD1	2891789.990	465088.997	AK0+065.995	72° 13′ 08.5″ (Y)	20		14.589	25.209	4.756	3.969
JD2	2891783.406	465130.017	AK0+103.571	28° 56′ 44.2″ (Z)	40		10.324	20.208	1.311	0.441
JD3	2891795.845	465164.517	AK0+139.804	20° 35′ 34.2″ (Y)	70		12.717	25.159	1.146	0.274
JD4	2891795.136	465217.496	AK0+192.513	39° 34′ 50.2″ (Z)	40		14.393	27.632	2.511	1.154
JD5	2891819.929	465248.317	AK0+230.915	17° 42′ 59.3″ (Y)	70		10.909	21.645	0.845	0.174
JD6	2891838.724	465297.031	AK0+282.954	51° 08′ 54.1″ (Y)	30		14.357	26.781	3.258	1.933
JD7	2891807.190	465351.539	AK0+343.994	89° 13′ 45.9″ (Z)	20		19.733	31.147	8.096	8.319
JD8	2891845.023	465374.111	AK0+379.731	70° 19′ 33.1″ (Y)	20		14.089	24.548	4.464	3.630
JD9	2891830.847	465446.057	AK0+449.430	105° 45′ 17.6″ (Y)	15		19.817	27.687	9.854	11.948
JD10	2891756.862	465408.519	AK0+520.445	37° 51′ 15.1″ (Z)	50		17.145	33.034	2.858	1.256
JD11	2891686.771	465422.083	AK0+590.580	37° 47′ 38.9″ (Z)	40		13.693	26.385	2.279	1.000
JD12	2891649.010	465465.136	AK0+646.846	14° 19′ 20.6″ (Z)	100		12.564	24.997	0.786	0.131
JD13	2891629.107	465504.312	AK0+690.657	12° 38′ 30.5″ (Y)	100		11.077	22.064	0.612	0.090

注：本图比例为1：20000。

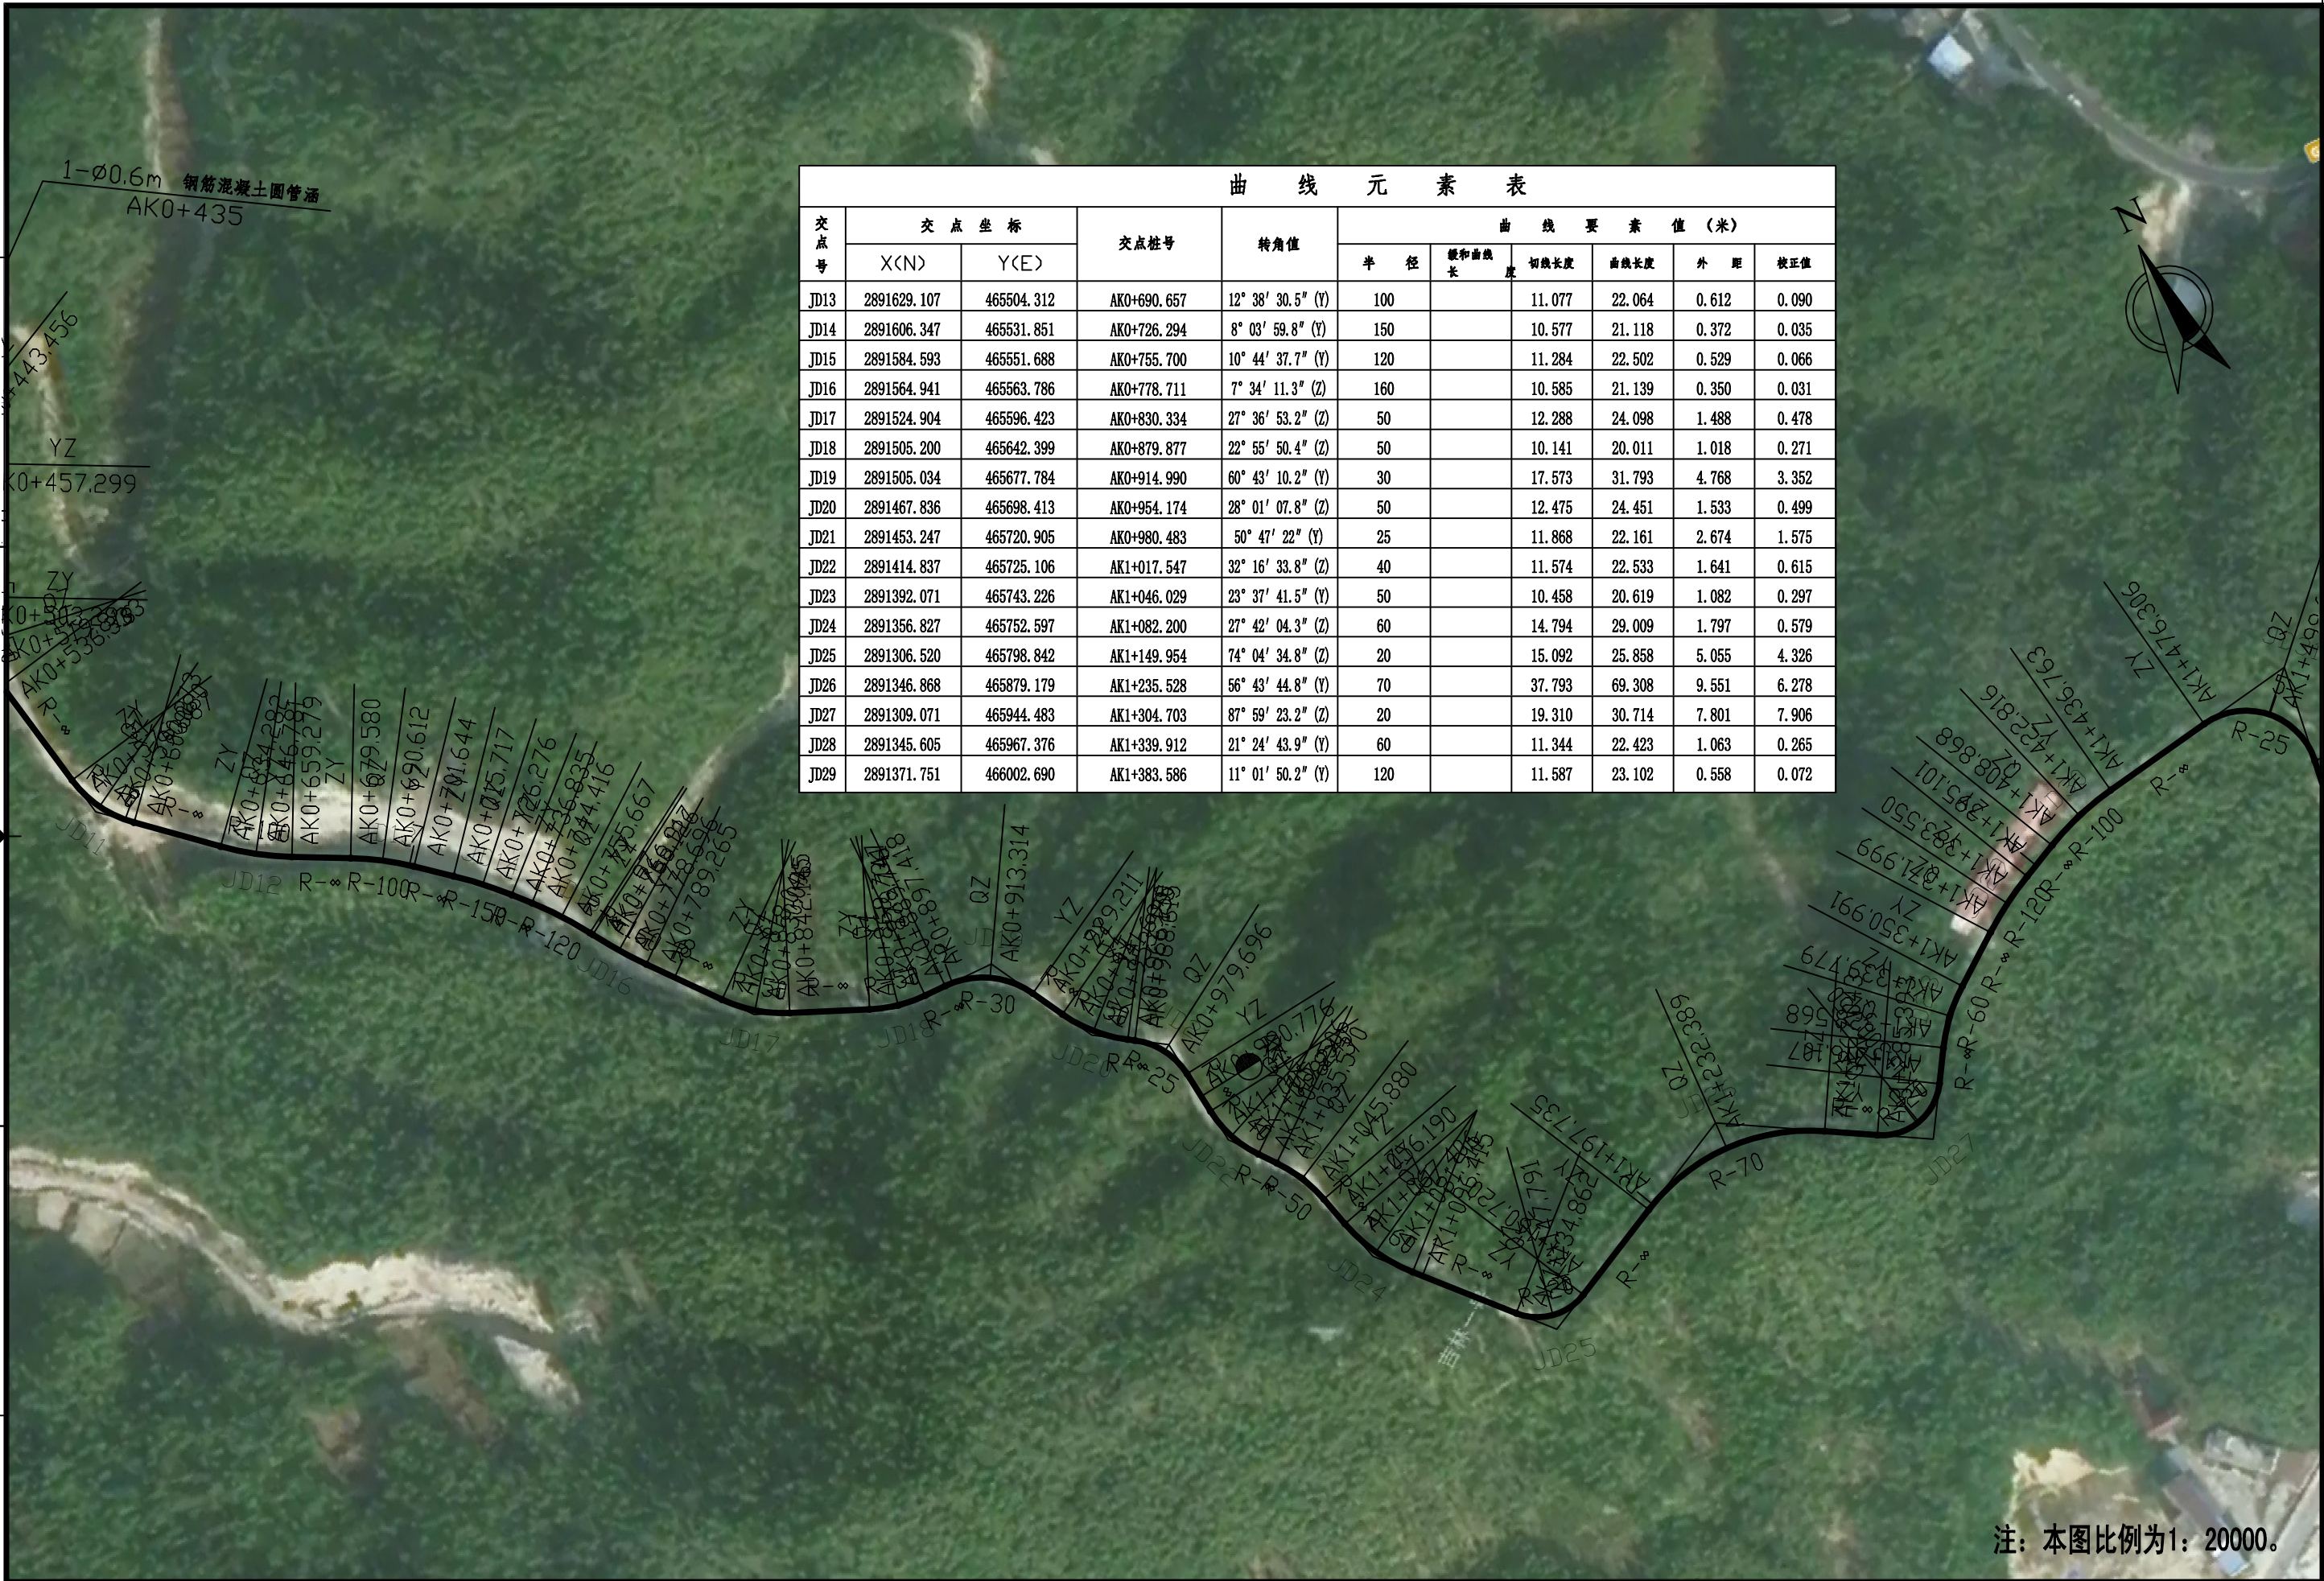

曲线元素表										
交点号	交点坐标		交点桩号	转角值	曲线要素值 (米)					
	X(N)	Y(E)			半径	缓和曲线长	切线长度	曲线长度	外距	校正值
JD13	2891629.107	465504.312	AK0+690.657	12° 38' 30.5" (Y)	100		11.077	22.064	0.612	0.090
JD14	2891606.347	465531.851	AK0+726.294	8° 03' 59.8" (Y)	150		10.577	21.118	0.372	0.035
JD15	2891584.593	465551.688	AK0+755.700	10° 44' 37.7" (Y)	120		11.284	22.502	0.529	0.066
JD16	2891564.941	465563.786	AK0+778.711	7° 34' 11.3" (Z)	160		10.585	21.139	0.350	0.031
JD17	2891524.904	465596.423	AK0+830.334	27° 36' 53.2" (Z)	50		12.288	24.098	1.488	0.478
JD18	2891505.200	465642.399	AK0+879.877	22° 55' 50.4" (Z)	50		10.141	20.011	1.018	0.271
JD19	2891505.034	465677.784	AK0+914.990	60° 43' 10.2" (Y)	30		17.573	31.793	4.768	3.352
JD20	2891467.836	465698.413	AK0+954.174	28° 01' 07.8" (Z)	50		12.475	24.451	1.533	0.499
JD21	2891453.247	465720.905	AK0+980.483	50° 47' 22" (Y)	25		11.868	22.161	2.674	1.575
JD22	2891414.837	465725.106	AK1+017.547	32° 16' 33.8" (Z)	40		11.574	22.533	1.641	0.615
JD23	2891392.071	465743.226	AK1+046.029	23° 37' 41.5" (Y)	50		10.458	20.619	1.082	0.297
JD24	2891356.827	465752.597	AK1+082.200	27° 42' 04.3" (Z)	60		14.794	29.009	1.797	0.579
JD25	2891306.520	465798.842	AK1+149.954	74° 04' 34.8" (Z)	20		15.092	25.858	5.055	4.326
JD26	2891346.868	465879.179	AK1+235.528	56° 43' 44.8" (Y)	70		37.793	69.308	9.551	6.278
JD27	2891309.071	465944.483	AK1+304.703	87° 59' 23.2" (Z)	20		19.310	30.714	7.801	7.906
JD28	2891345.605	465967.376	AK1+339.912	21° 24' 43.9" (Y)	60		11.344	22.423	1.063	0.265
JD29	2891371.751	466002.690	AK1+383.586	11° 01' 50.2" (Y)	120		11.587	23.102	0.558	0.072

注：本图比例为1：20000。



中物聯規劃設計研究院
有限公司

CHINA SUPPLY & LOGISTICS PLANNING & ARCHITECTURAL DESIGN & RESEARCH INSTITUTE LTD

资源县资源镇林下经济示范基地道路改扩建工程以工代赈项目

路线平面图（永兴村建设道路A）

设计

韦必思

复核

李朝市

审核


李朝市

图表号

S11-2

日期

2026.07

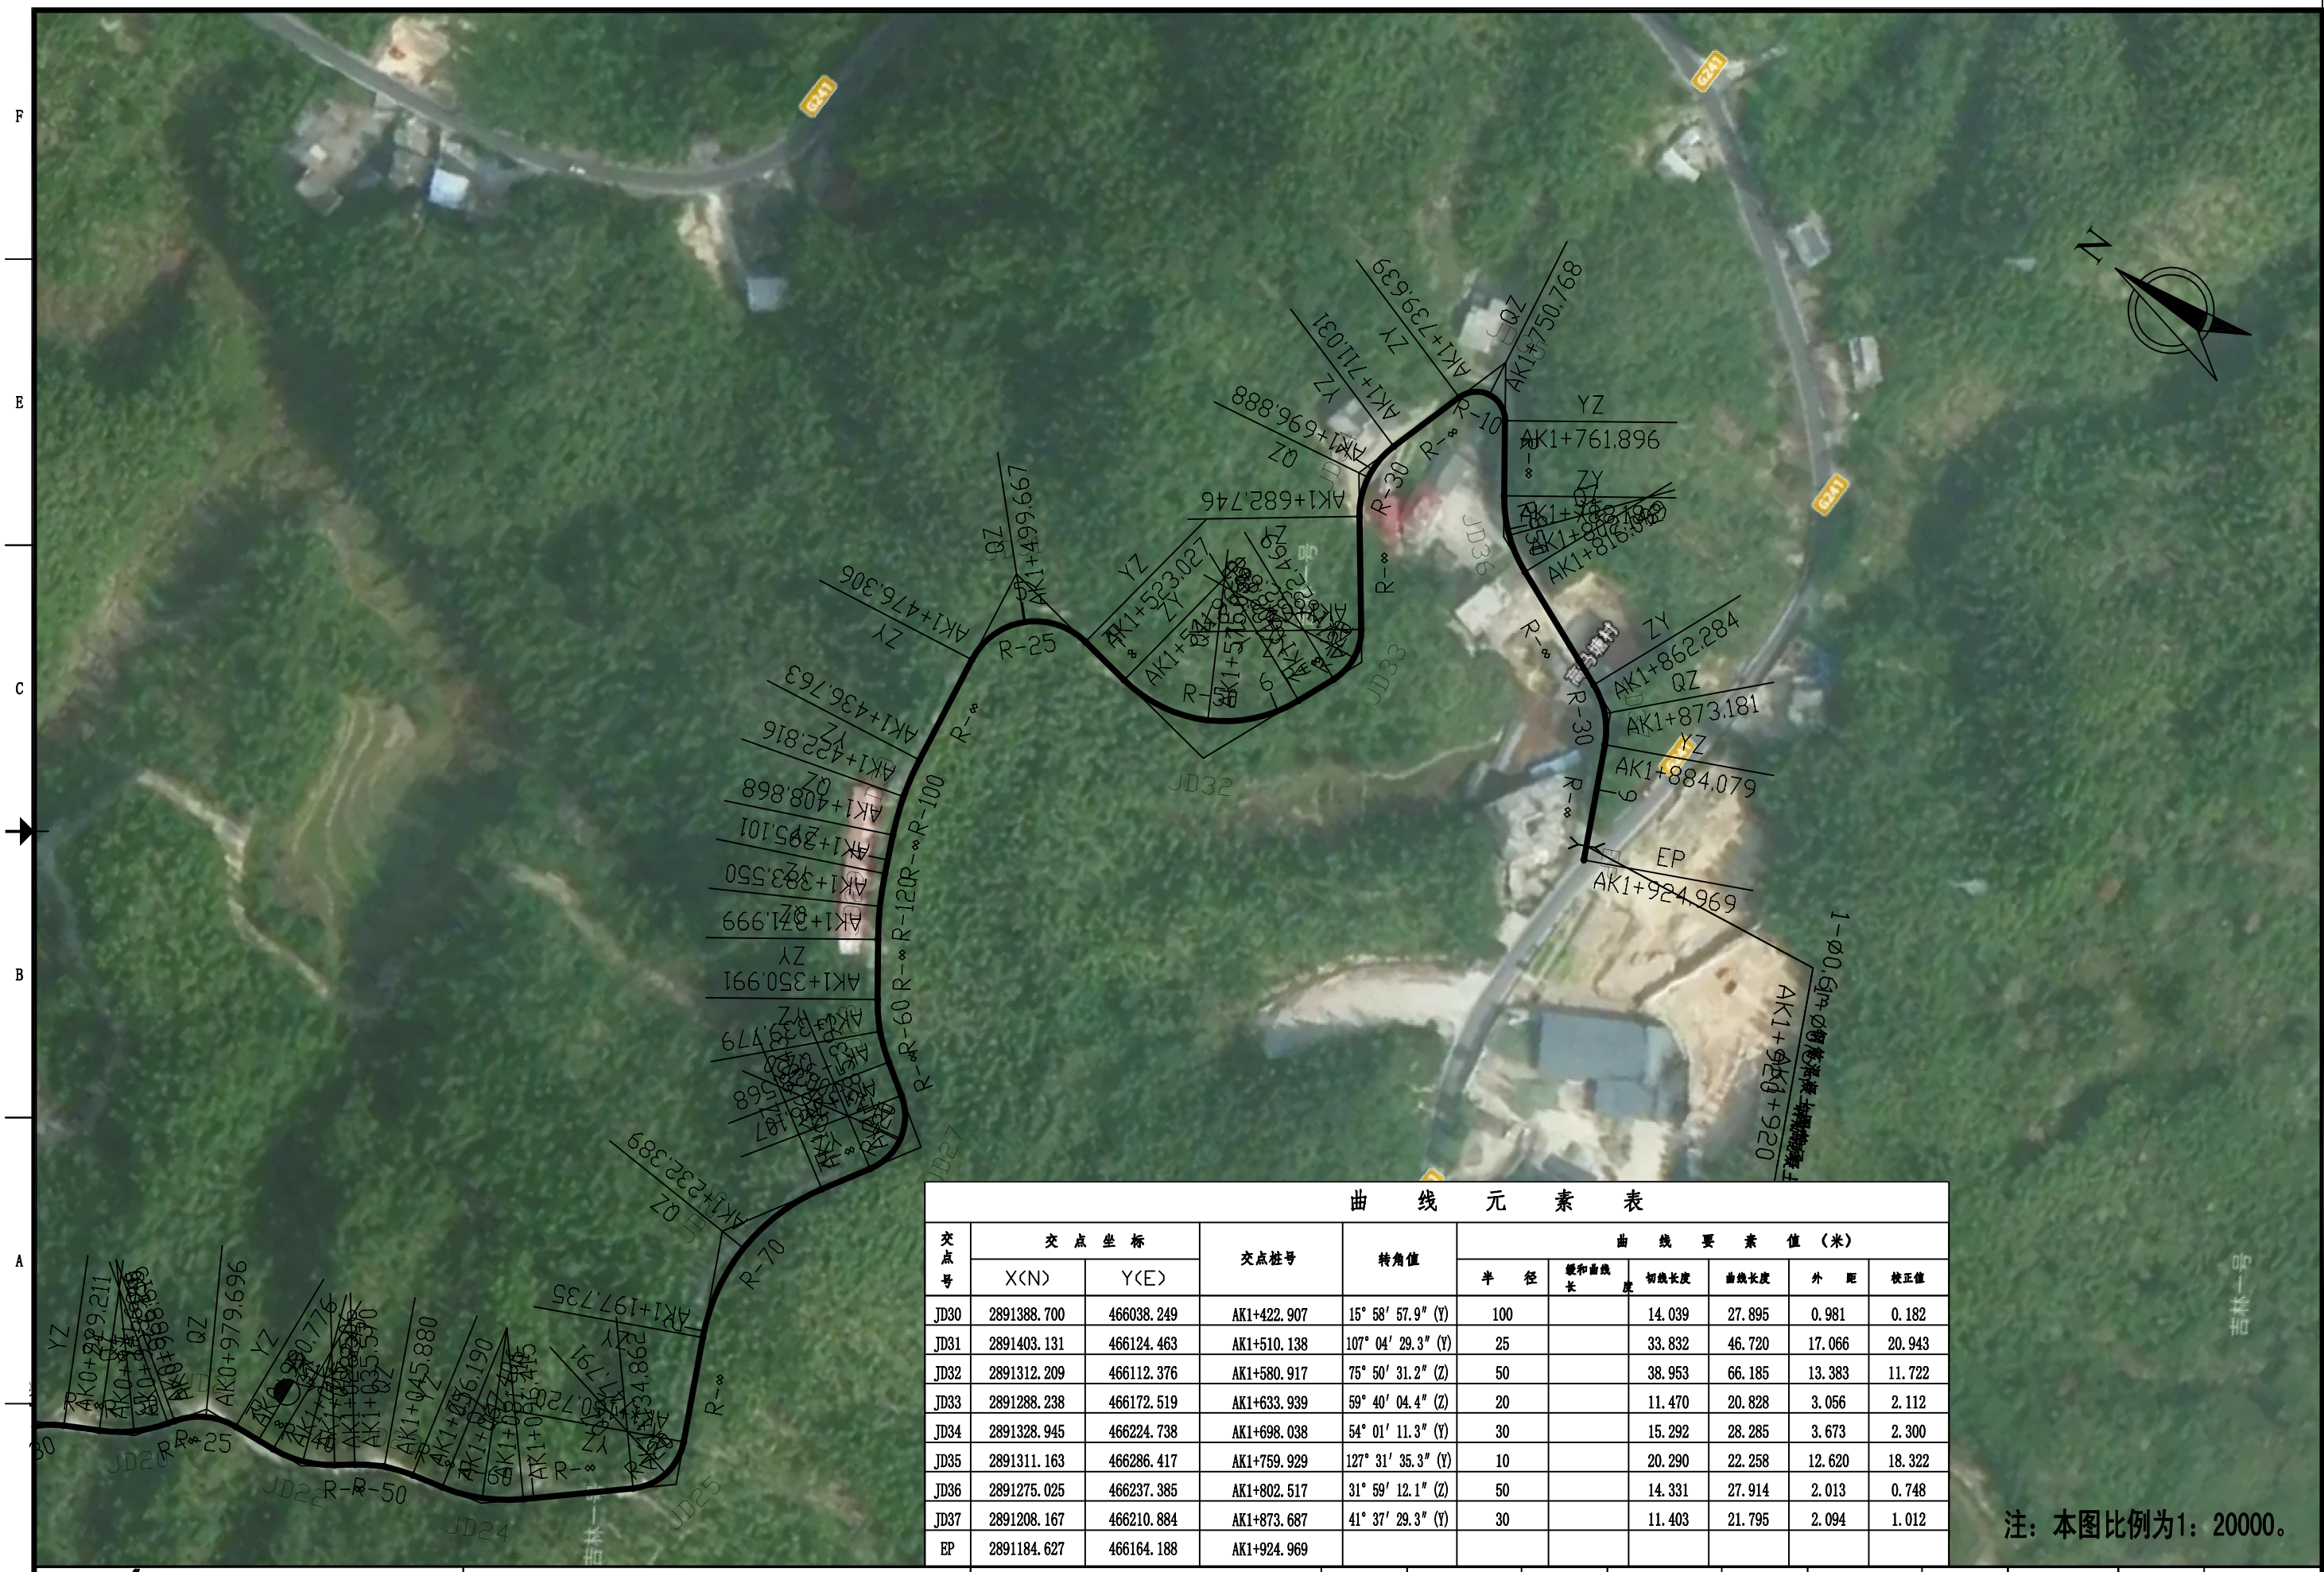

曲线元素表

交点号	交点坐标		交点桩号	转角值	曲线要素值 (米)					
	X(N)	Y(E)			半径	缓和曲线长度	切线长度	曲线长度	外距	修正值
JD30	2891388.700	466038.249	AK1+422.907	15° 58' 57.9" (Y)	100		14.039	27.895	0.981	0.182
JD31	2891403.131	466124.463	AK1+510.138	107° 04' 29.3" (Y)	25		33.832	46.720	17.066	20.943
JD32	2891312.209	466112.376	AK1+580.917	75° 50' 31.2" (Z)	50		38.953	66.185	13.383	11.722
JD33	2891288.238	466172.519	AK1+633.939	59° 40' 04.4" (Z)	20		11.470	20.828	3.056	2.112
JD34	2891328.945	466224.738	AK1+698.038	54° 01' 11.3" (Y)	30		15.292	28.285	3.673	2.300
JD35	2891311.163	466286.417	AK1+759.929	127° 31' 35.3" (Y)	10		20.290	22.258	12.620	18.322
JD36	2891275.025	466237.385	AK1+802.517	31° 59' 12.1" (Z)	50		14.331	27.914	2.013	0.748
JD37	2891208.167	466210.884	AK1+873.687	41° 37' 29.3" (Y)	30		11.403	21.795	2.094	1.012
EP	2891184.627	466164.188	AK1+924.969							

注：本图比例为1：20000。



中物聯規劃設計研究院
有限公司
CHINA SUPPLY & LOGISTICS PLANNING & ARCHITECTURAL DESIGN & RESEARCH INSTITUTE LTD

资源县资源镇林下经济示范基地道路改扩建工程以工代赈项目

路线平面图（永兴村建设道路A）

设计

韦必思

复核

李朝中

审核

李朝中


图表号

S11-2

日期

2026.07

F
E
C
B
A

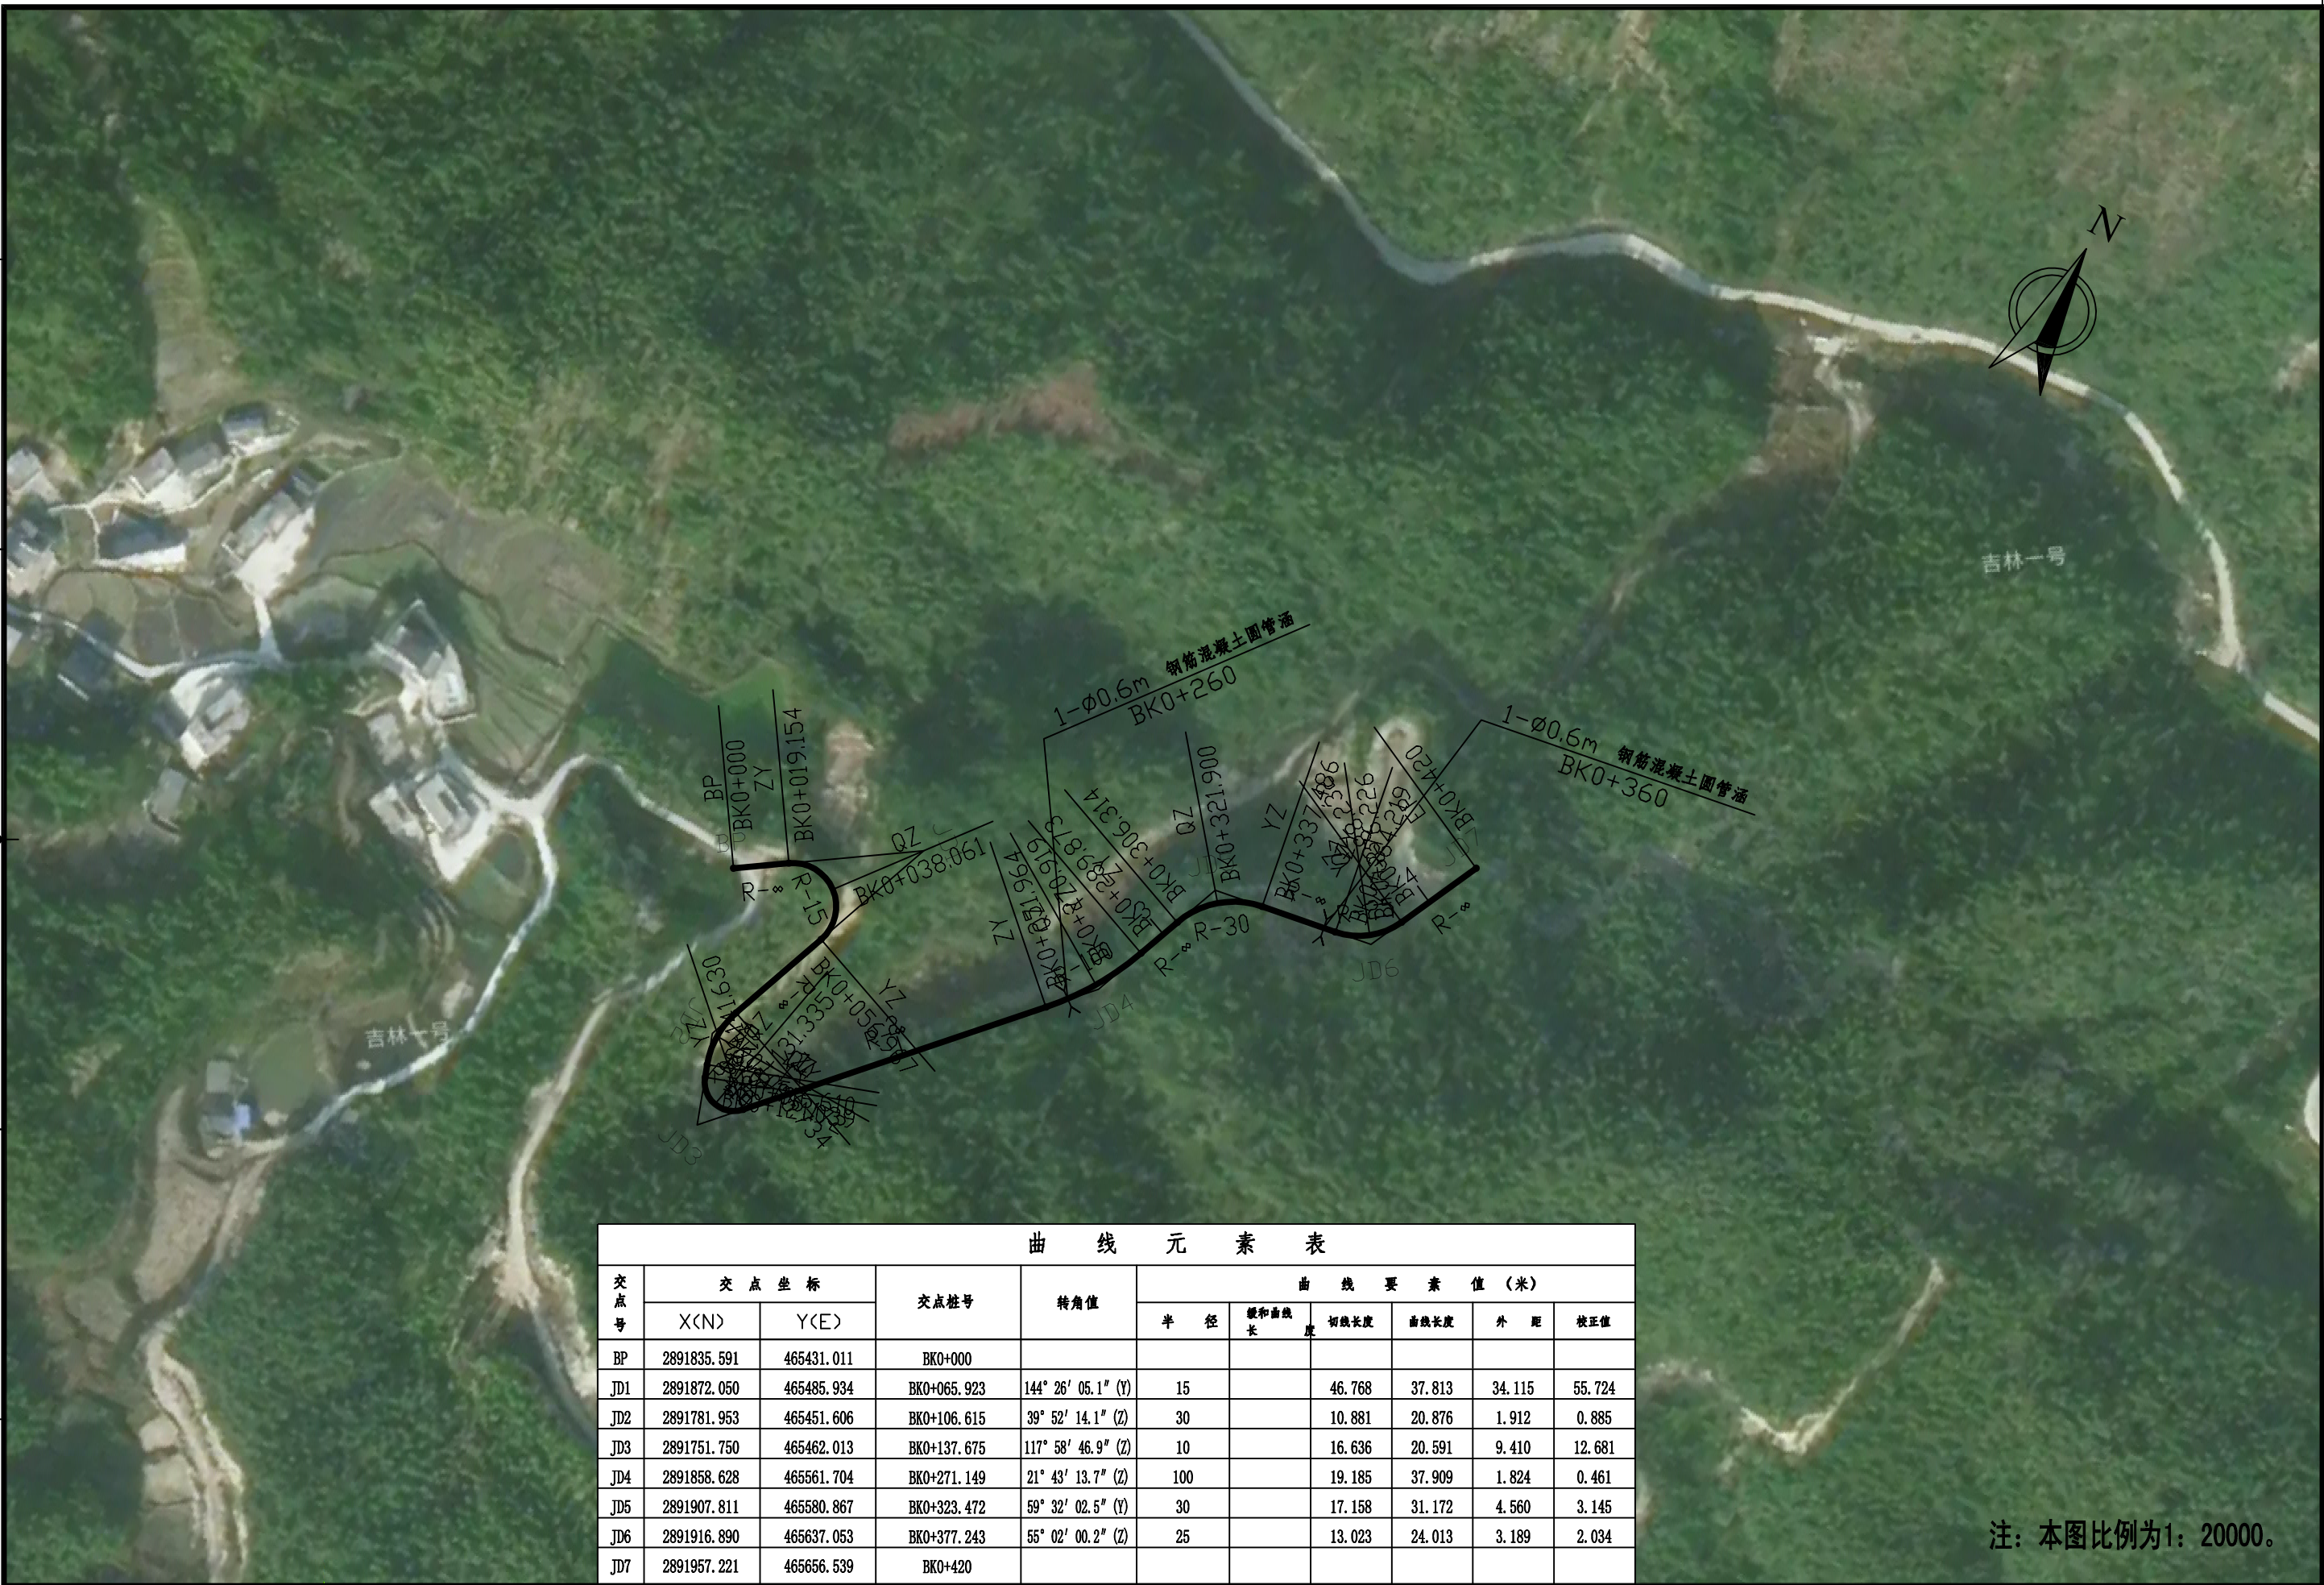

曲线元素表										
交点号	交点坐标		交点桩号	转角值	曲线要素值(米)					
	X(N)	Y(E)			半径	缓和曲线长	切线长度	曲线长度	外距	校正值
BP	2891835.591	465431.011	BK0+000							
JD1	2891872.050	465485.934	BK0+065.923	144° 26' 05.1" (Y)	15		46.768	37.813	34.115	55.724
JD2	2891781.953	465451.606	BK0+106.615	39° 52' 14.1" (Z)	30		10.881	20.876	1.912	0.885
JD3	2891751.750	465462.013	BK0+137.675	117° 58' 46.9" (Z)	10		16.636	20.591	9.410	12.681
JD4	2891858.628	465561.704	BK0+271.149	21° 43' 13.7" (Z)	100		19.185	37.909	1.824	0.461
JD5	2891907.811	465580.867	BK0+323.472	59° 32' 02.5" (Y)	30		17.158	31.172	4.560	3.145
JD6	2891916.890	465637.053	BK0+377.243	55° 02' 00.2" (Z)	25		13.023	24.013	3.189	2.034
JD7	2891957.221	465656.539	BK0+420							

注：本图比例为1：20000。



中物聯規劃設計研究院
有限公司
CHINA SUPPLY & LOGISTICS PLANNING & ARCHITECTURAL DESIGN & RESEARCH INSTITUTE LTD

资源县资源镇林下经济示范基地道路改扩建工程以工代赈项目

路线平面图（永兴村建设道路B）

设计

韦必思

复核

李瑞

审核


李瑞

图表号

S11-2

日期

2026.07

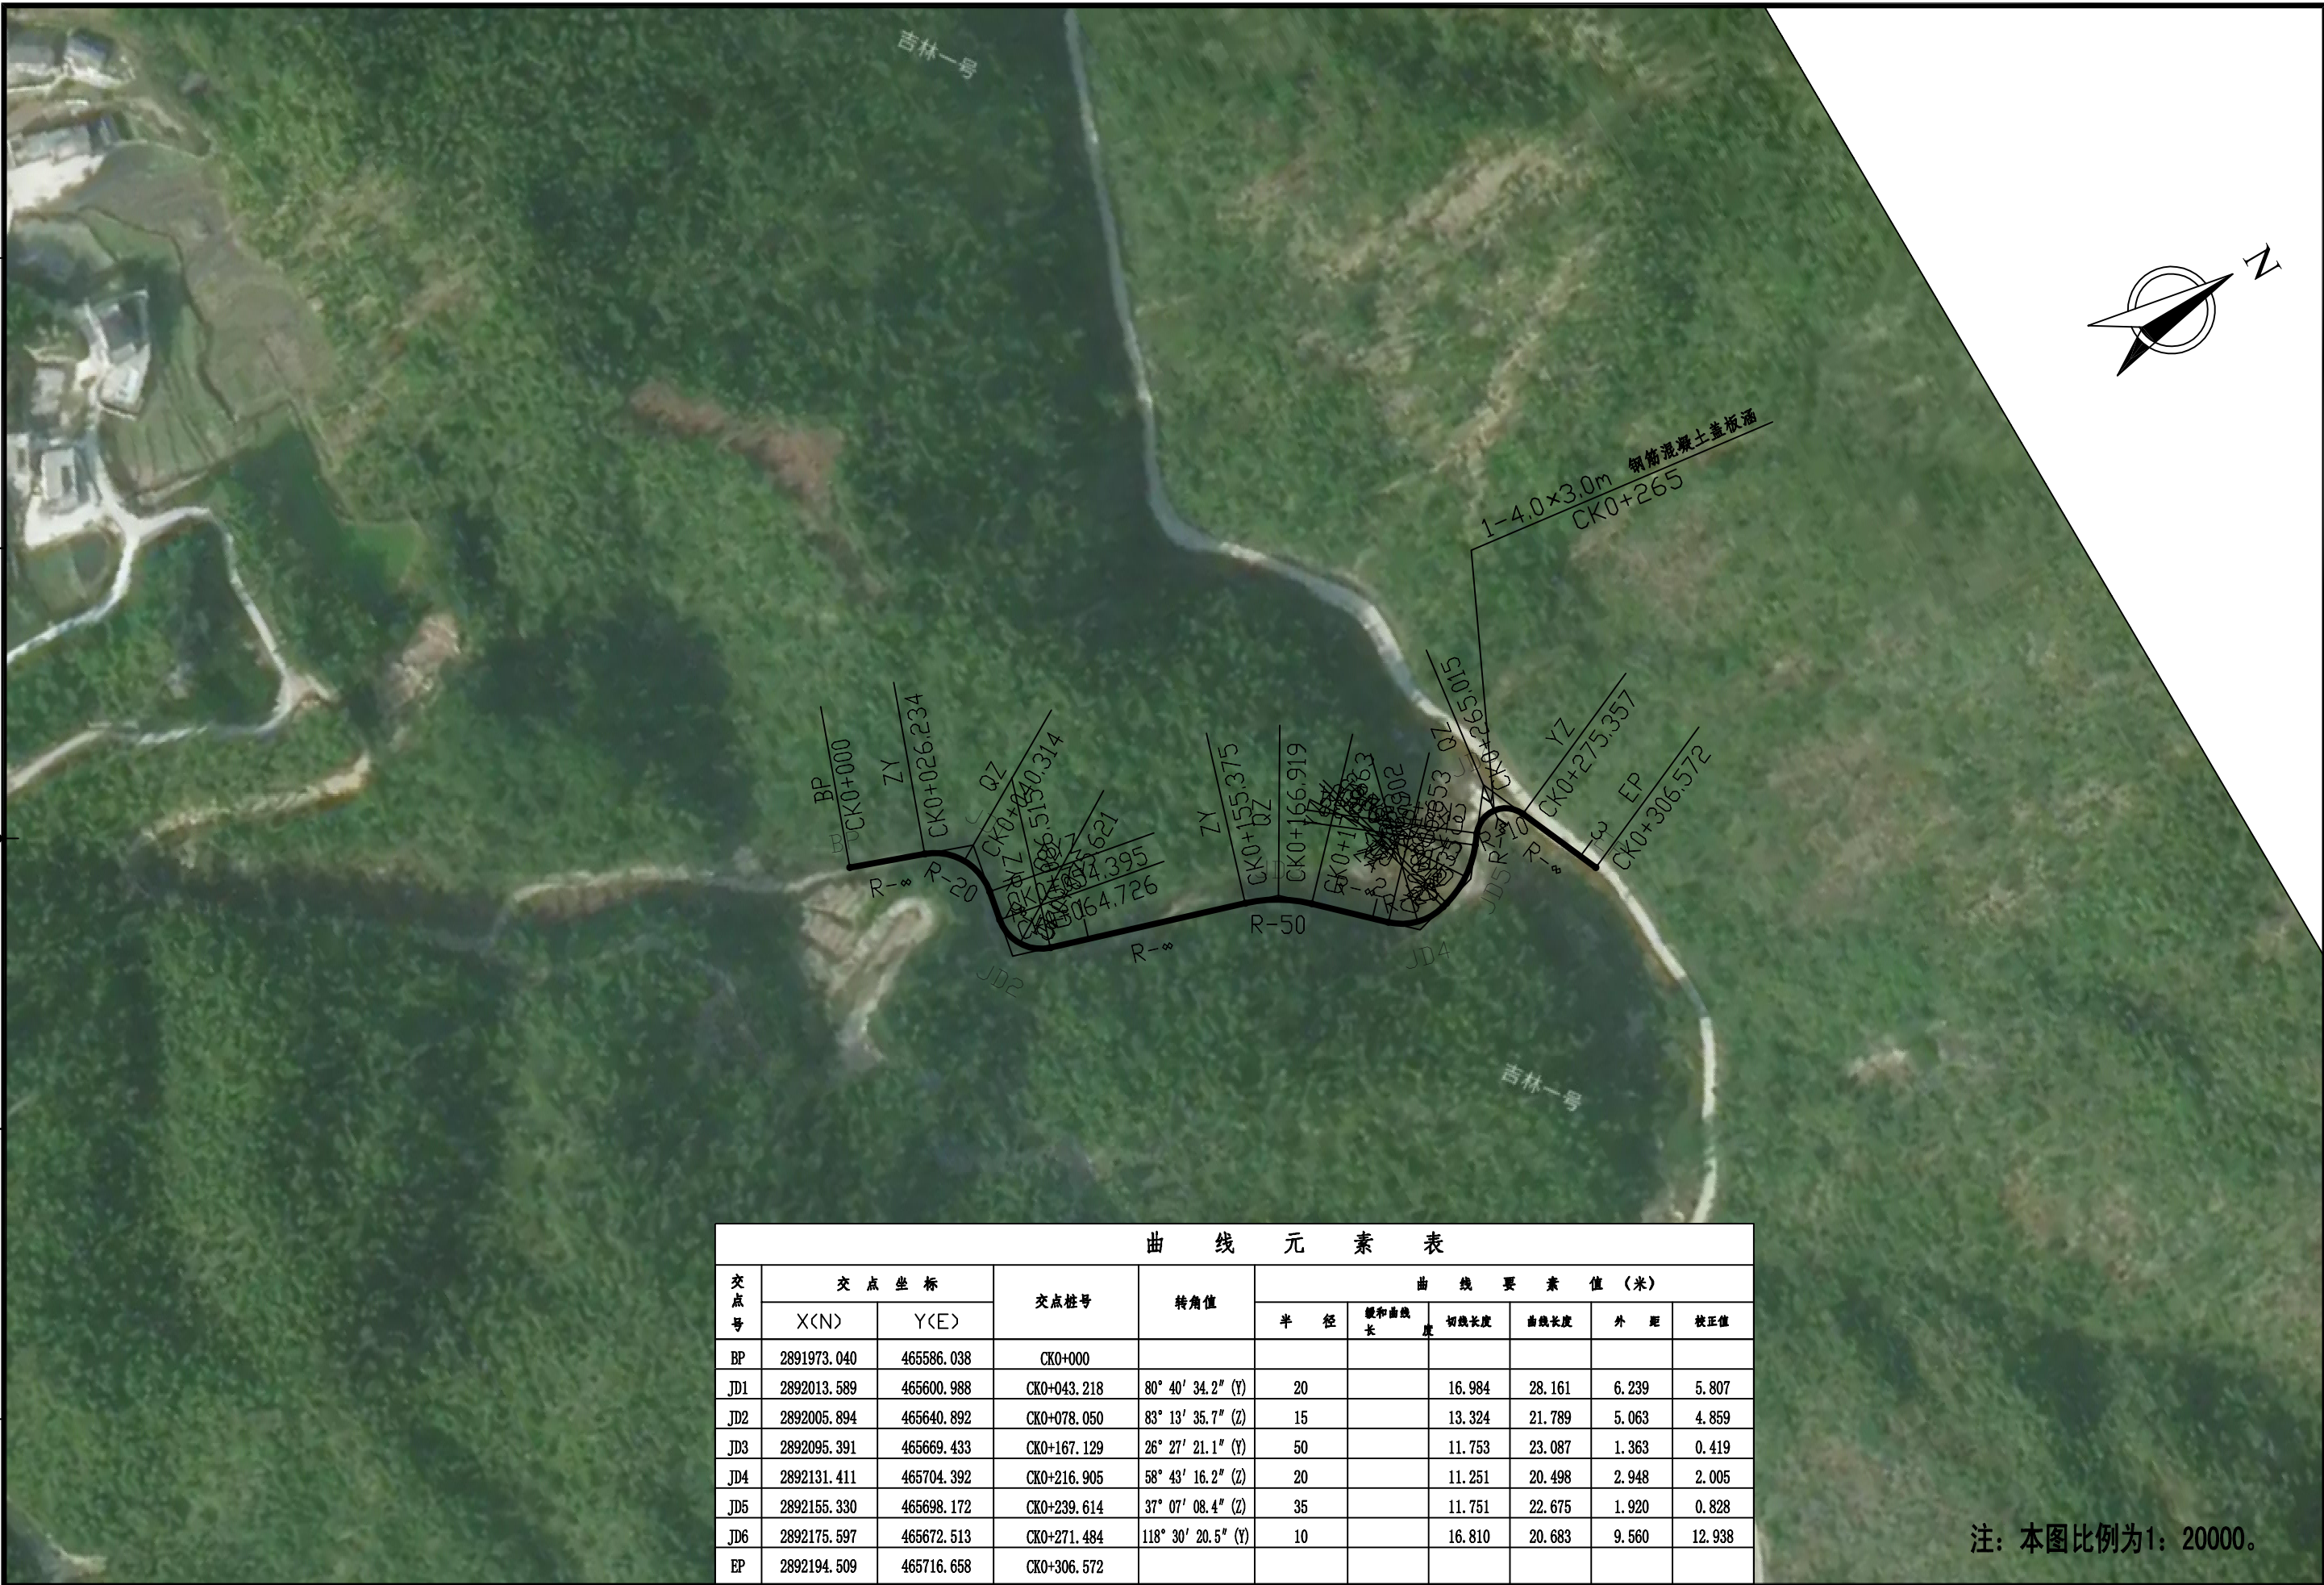

曲线元素表

曲 线 元 素 表										
交点号	交 点 坐 标		交点桩号	转角值	曲 线 要 素 值 (米)					
	X(N)	Y(E)			半 径	缓和曲线长	切线长度	曲线长度	外 距	校正值
BP	2891973.040	465586.038	CK0+000							
JD1	2892013.589	465600.988	CK0+043.218	80° 40′ 34.2″ (Y)	20		16.984	28.161	6.239	5.807
JD2	2892005.894	465640.892	CK0+078.050	83° 13′ 35.7″ (Z)	15		13.324	21.789	5.063	4.859
JD3	2892095.391	465669.433	CK0+167.129	26° 27′ 21.1″ (Y)	50		11.753	23.087	1.363	0.419
JD4	2892131.411	465704.392	CK0+216.905	58° 43′ 16.2″ (Z)	20		11.251	20.498	2.948	2.005
JD5	2892155.330	465698.172	CK0+239.614	37° 07′ 08.4″ (Z)	35		11.751	22.675	1.920	0.828
JD6	2892175.597	465672.513	CK0+271.484	118° 30′ 20.5″ (Y)	10		16.810	20.683	9.560	12.938
EP	2892194.509	465716.658	CK0+306.572							

注：本图比例为1：20000。



中物聯規劃設計研究院
有限公司

CHINA SUPPLY & LOGISTICS PLANNING & ARCHITECTURAL DESIGN & RESEARCH INSTITUTE LTD

资源县资源镇林下经济示范基地道路改扩建工程以工代赈项目

路线平面图（永兴村建设道路C）

设计

韦必思

复核

李朝中

审核


李朝中

图表号

S11-2

日期

2026.07

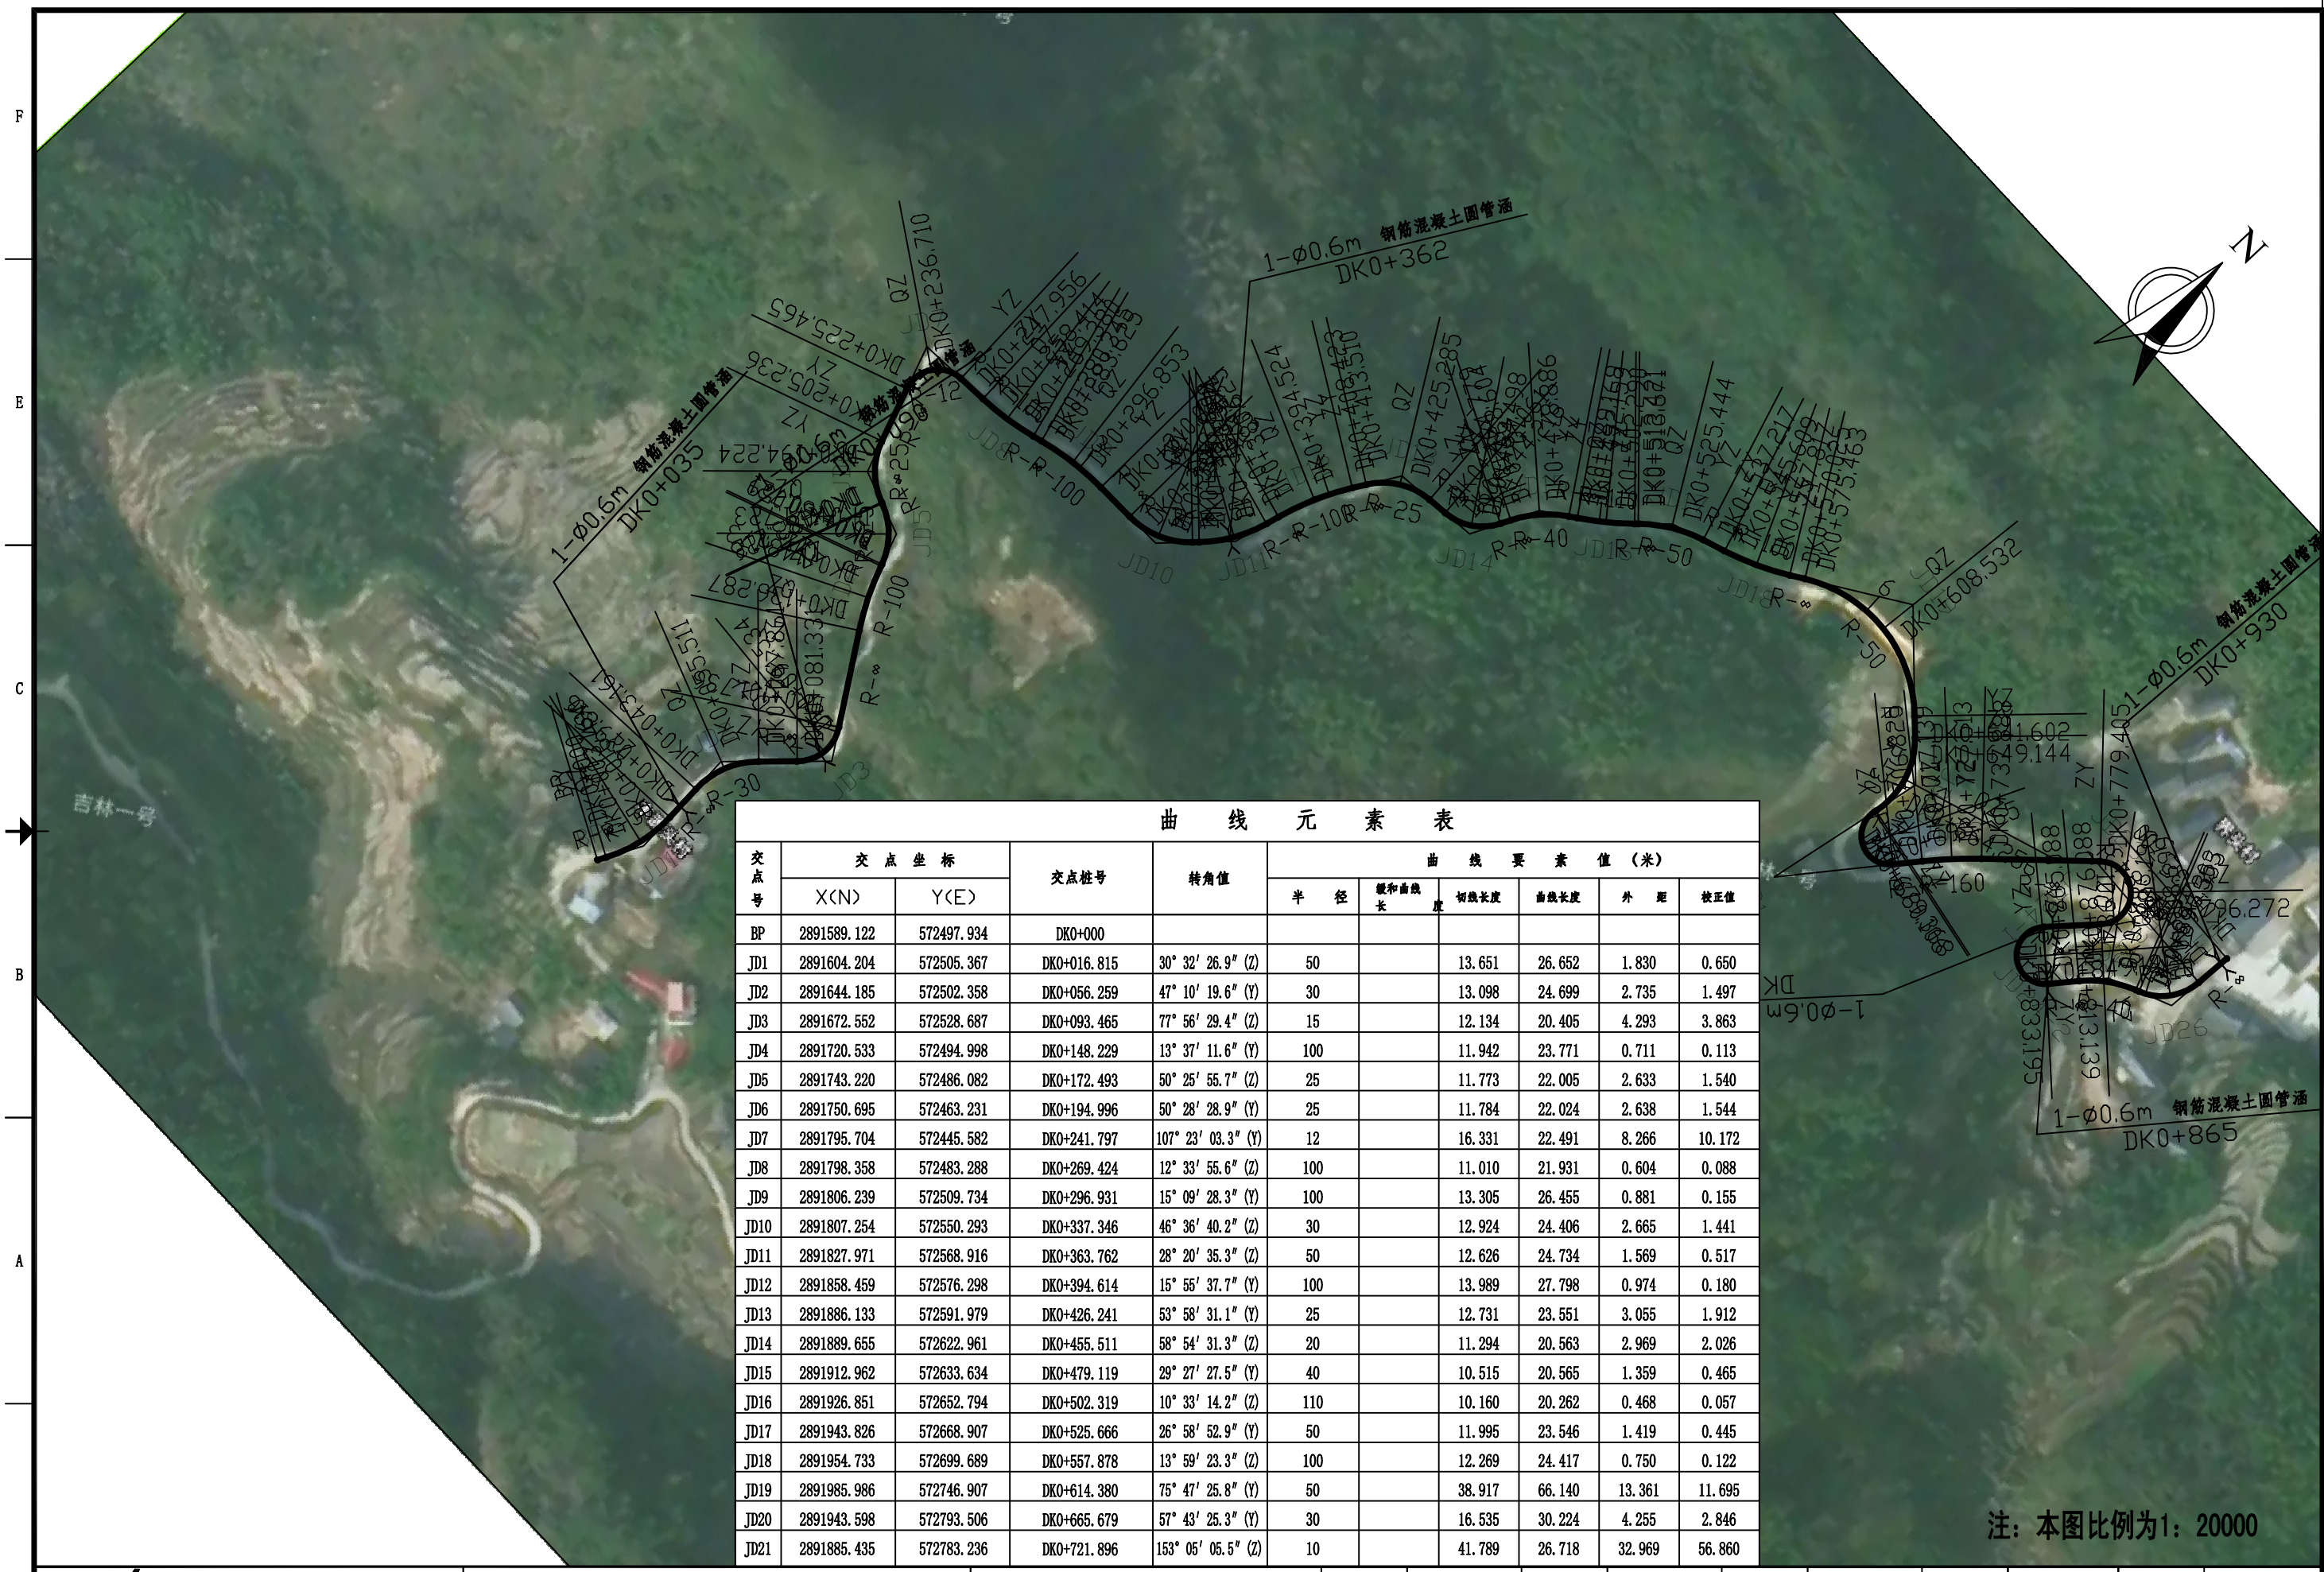

曲线元素表

交点号	交点坐标		交点桩号	转角值	曲线要素值 (米)					
	X(N)	Y(E)			半径	缓和曲线长	切线长度	曲线长度	外距	校正值
BP	2891589.122	572497.934	DK0+000							
JD1	2891604.204	572505.367	DK0+016.815	30° 32' 26.9" (Z)	50		13.651	26.652	1.830	0.650
JD2	2891644.185	572502.358	DK0+056.259	47° 10' 19.6" (Y)	30		13.098	24.699	2.735	1.497
JD3	2891672.552	572528.687	DK0+093.465	77° 56' 29.4" (Z)	15		12.134	20.405	4.293	3.863
JD4	2891720.533	572494.998	DK0+148.229	13° 37' 11.6" (Y)	100		11.942	23.771	0.711	0.113
JD5	2891743.220	572486.082	DK0+172.493	50° 25' 55.7" (Z)	25		11.773	22.005	2.633	1.540
JD6	2891750.695	572463.231	DK0+194.996	50° 28' 28.9" (Y)	25		11.784	22.024	2.638	1.544
JD7	2891795.704	572445.582	DK0+241.797	107° 23' 03.3" (Y)	12		16.331	22.491	8.266	10.172
JD8	2891798.358	572483.288	DK0+269.424	12° 33' 55.6" (Z)	100		11.010	21.931	0.604	0.088
JD9	2891806.239	572509.734	DK0+296.931	15° 09' 28.3" (Y)	100		13.305	26.455	0.881	0.155
JD10	2891807.254	572550.293	DK0+337.346	46° 36' 40.2" (Z)	30		12.924	24.406	2.665	1.441
JD11	2891827.971	572568.916	DK0+363.762	28° 20' 35.3" (Z)	50		12.626	24.734	1.569	0.517
JD12	2891858.459	572576.298	DK0+394.614	15° 55' 37.7" (Y)	100		13.989	27.798	0.974	0.180
JD13	2891886.133	572591.979	DK0+426.241	53° 58' 31.1" (Y)	25		12.731	23.551	3.055	1.912
JD14	2891889.655	572622.961	DK0+455.511	58° 54' 31.3" (Z)	20		11.294	20.563	2.969	2.026
JD15	2891912.962	572633.634	DK0+479.119	29° 27' 27.5" (Y)	40		10.515	20.565	1.359	0.465
JD16	2891926.851	572652.794	DK0+502.319	10° 33' 14.2" (Z)	110		10.160	20.262	0.468	0.057
JD17	2891943.826	572668.907	DK0+525.666	26° 58' 52.9" (Y)	50		11.995	23.546	1.419	0.445
JD18	2891954.733	572699.689	DK0+557.878	13° 59' 23.3" (Z)	100		12.269	24.417	0.750	0.122
JD19	2891985.986	572746.907	DK0+614.380	75° 47' 25.8" (Y)	50		38.917	66.140	13.361	11.695
JD20	2891943.598	572793.506	DK0+665.679	57° 43' 25.3" (Y)	30		16.535	30.224	4.255	2.846
JD21	2891885.435	572783.236	DK0+721.896	153° 05' 05.5" (Z)	10		41.789	26.718	32.969	56.860

注：本图比例为1：20000



中物聯規劃設計研究院
有限公司
CHINA SUPPLY & LOGISTICS PLANNING & ARCHITECTURAL DESIGN & RESEARCH INSTITUTE LTD

资源县资源镇林下经济示范基地道路改扩建工程以工代赈项目

路线平面图（天门村牛塘坪建设道路）

设计

韦必思

复核

朱朝中



审核

图表号

S11-2

日期

2026.07

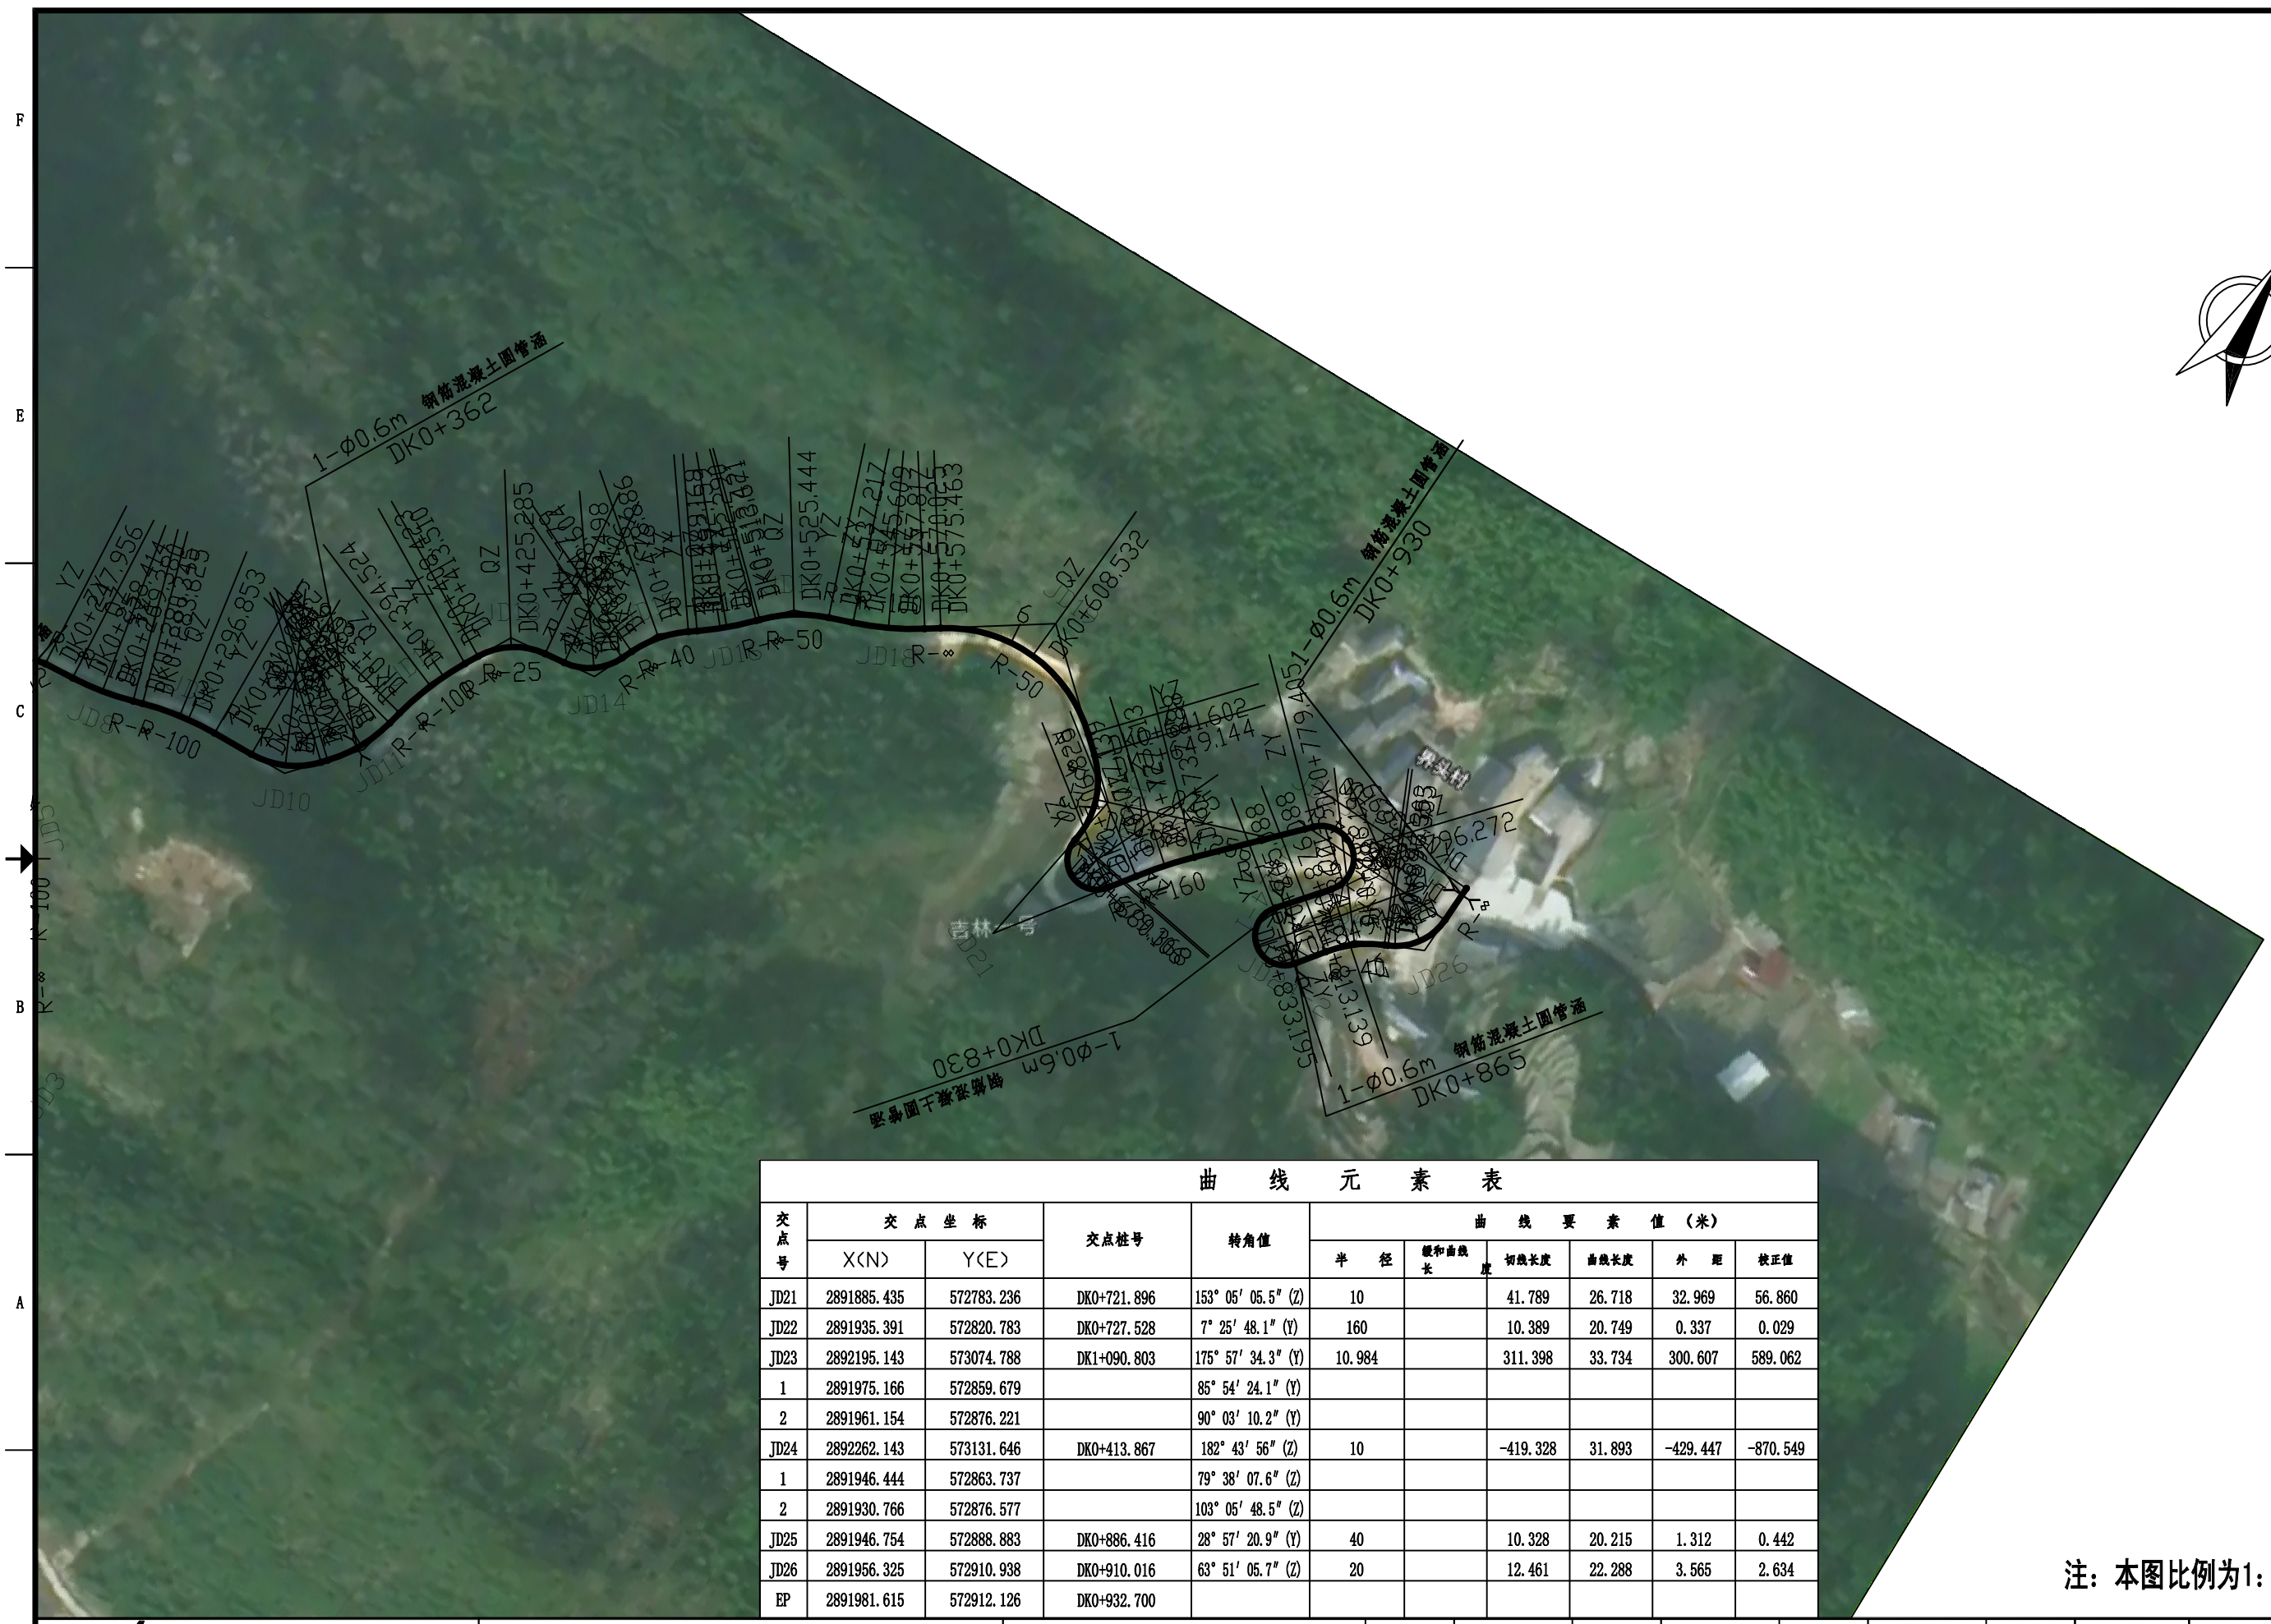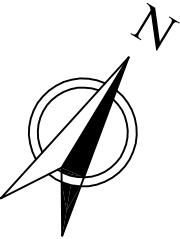

曲线元素表

交点号	交点坐标		交点桩号	转角值	曲线要素值 (米)					
	X(N)	Y(E)			半径	缓和曲线长	切线长度	曲线长度	外距	校正值
JD21	2891885.435	572783.236	DK0+721.896	153° 05' 05.5" (Z)	10		41.789	26.718	32.969	56.860
JD22	2891935.391	572820.783	DK0+727.528	7° 25' 48.1" (Y)	160		10.389	20.749	0.337	0.029
JD23	2892195.143	573074.788	DK1+090.803	175° 57' 34.3" (Y)	10.984		311.398	33.734	300.607	589.062
1	2891975.166	572859.679		85° 54' 24.1" (Y)						
2	2891961.154	572876.221		90° 03' 10.2" (Y)						
JD24	2892262.143	573131.646	DK0+413.867	182° 43' 56" (Z)	10		-419.328	31.893	-429.447	-870.549
1	2891946.444	572863.737		79° 38' 07.6" (Z)						
2	2891930.766	572876.577		103° 05' 48.5" (Z)						
JD25	2891946.754	572888.883	DK0+886.416	28° 57' 20.9" (Y)	40		10.328	20.215	1.312	0.442
JD26	2891956.325	572910.938	DK0+910.016	63° 51' 05.7" (Z)	20		12.461	22.288	3.565	2.634
EP	2891981.615	572912.126	DK0+932.700							

注：本图比例为1：20000。



中物聯規劃設計研究院
有限公司

CHINA SUPPLY & LOGISTICS PLANNING & ARCHITECTURAL DESIGN & RESEARCH INSTITUTE LTD

资源县资源镇林下经济示范基地道路改扩建工程以工代赈项目

路线平面图 (天门村牛塘坪建设道路)

设计

韦必思

复核

李朝中

审核


李朝中

图表号

S11-2

日期

2026.07

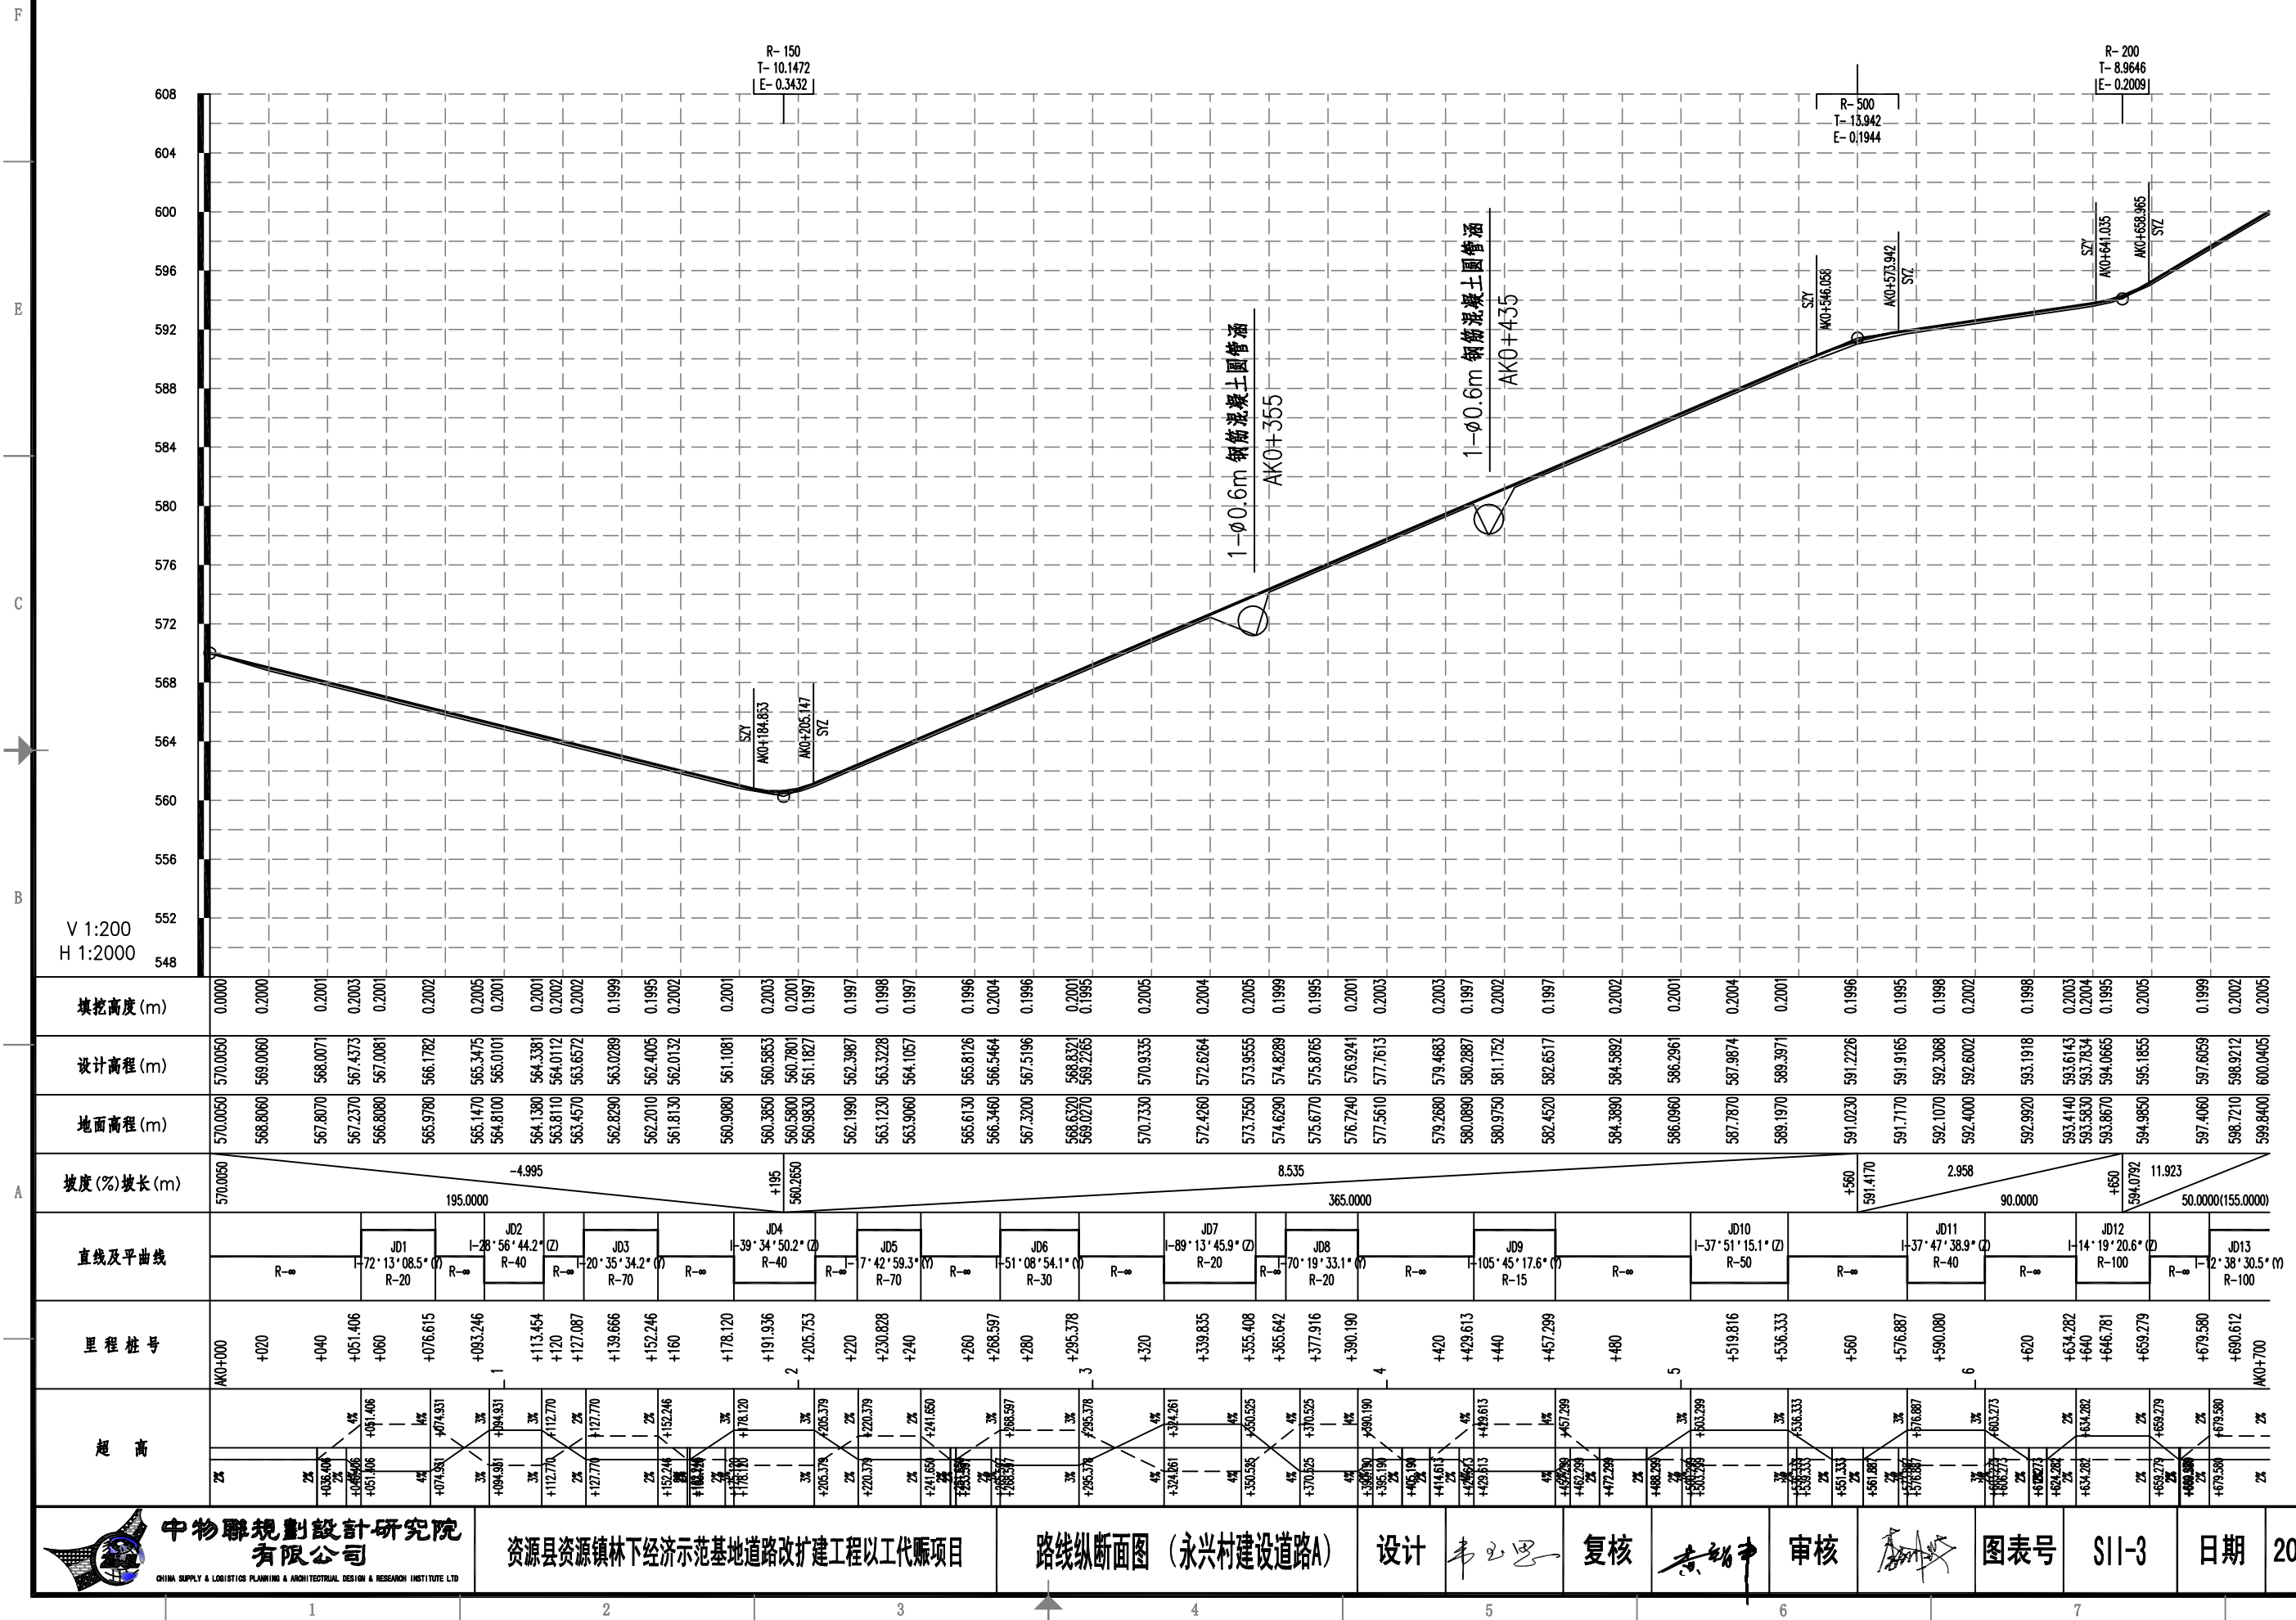

F


E

C

B

A

V 1:200
H 1:2000

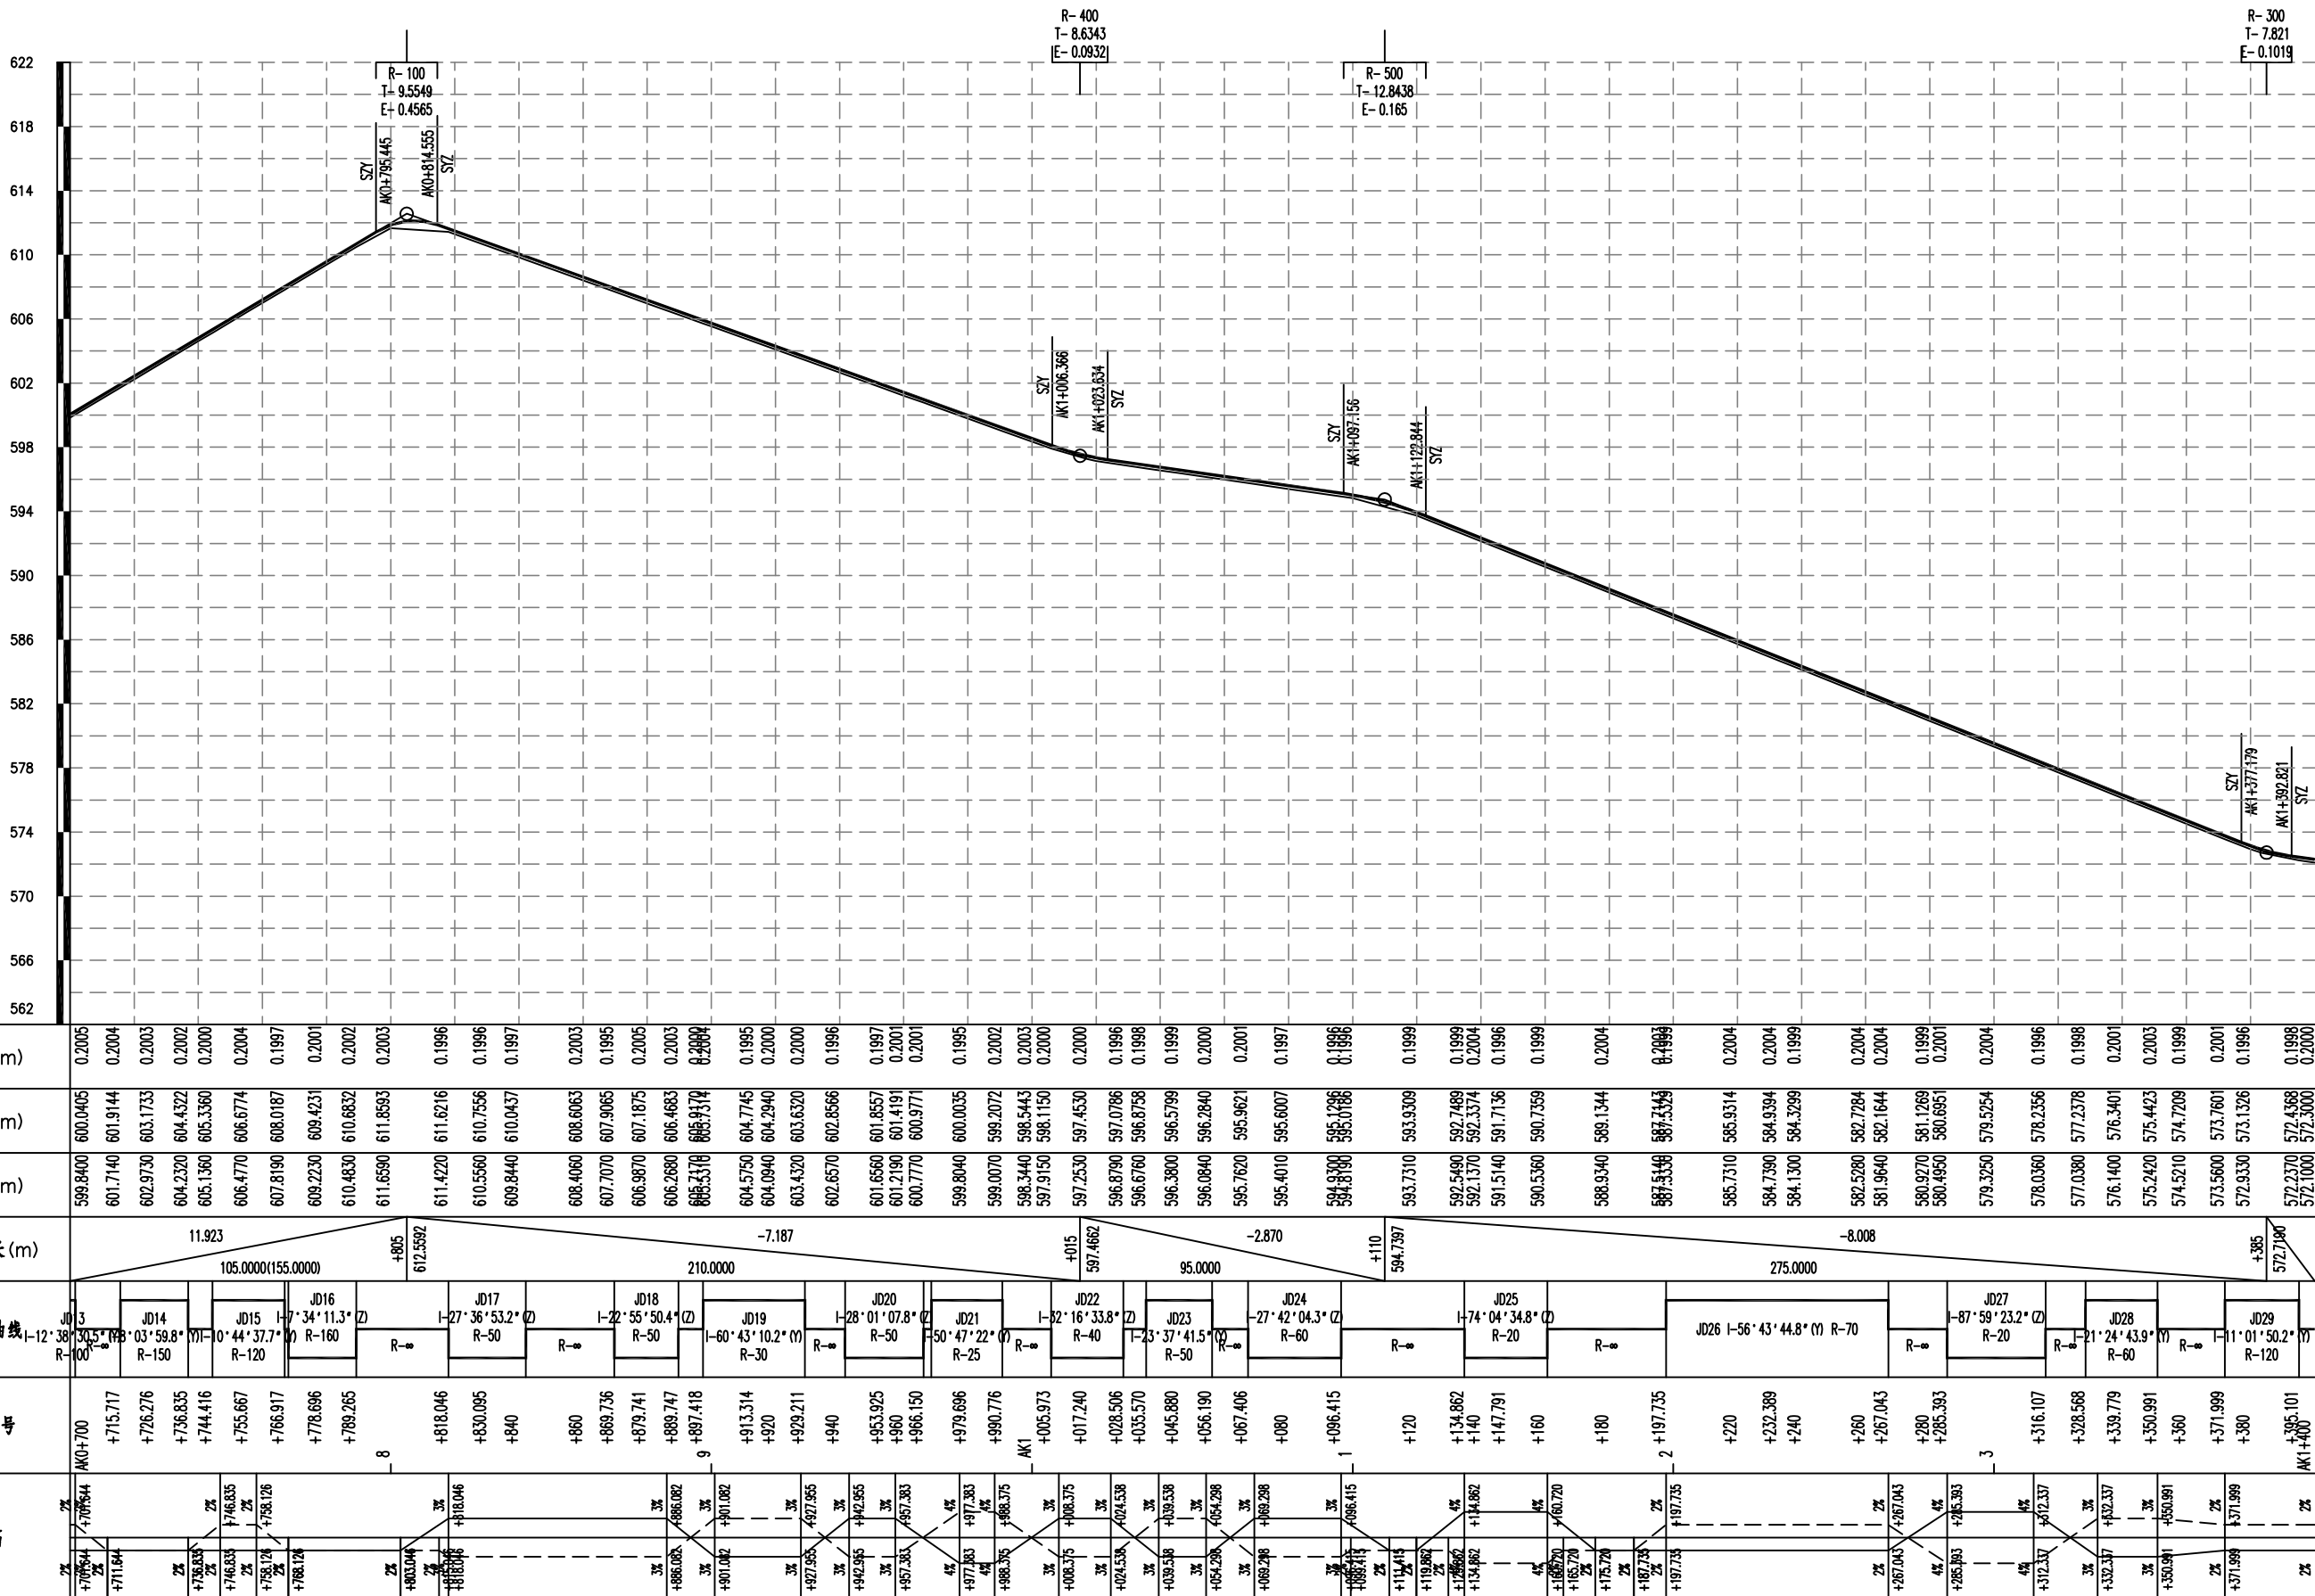

中物聯規劃設計研究院
CHINA SUPPLY & LOGISTICS PLANNING & ARCHITECTURAL DESIGN & RESEARCH INSTITUTE LTD.

资源县资源镇林下经济示范基地道路改扩建工程以工代赈项目

路线纵断面图 (永兴村建设道路A)

设计

韦必思

复核

李朝市

审核

图表号

SII-3

日期

2026.07

F


E

C

B

A

V 1:200
H 1:2000

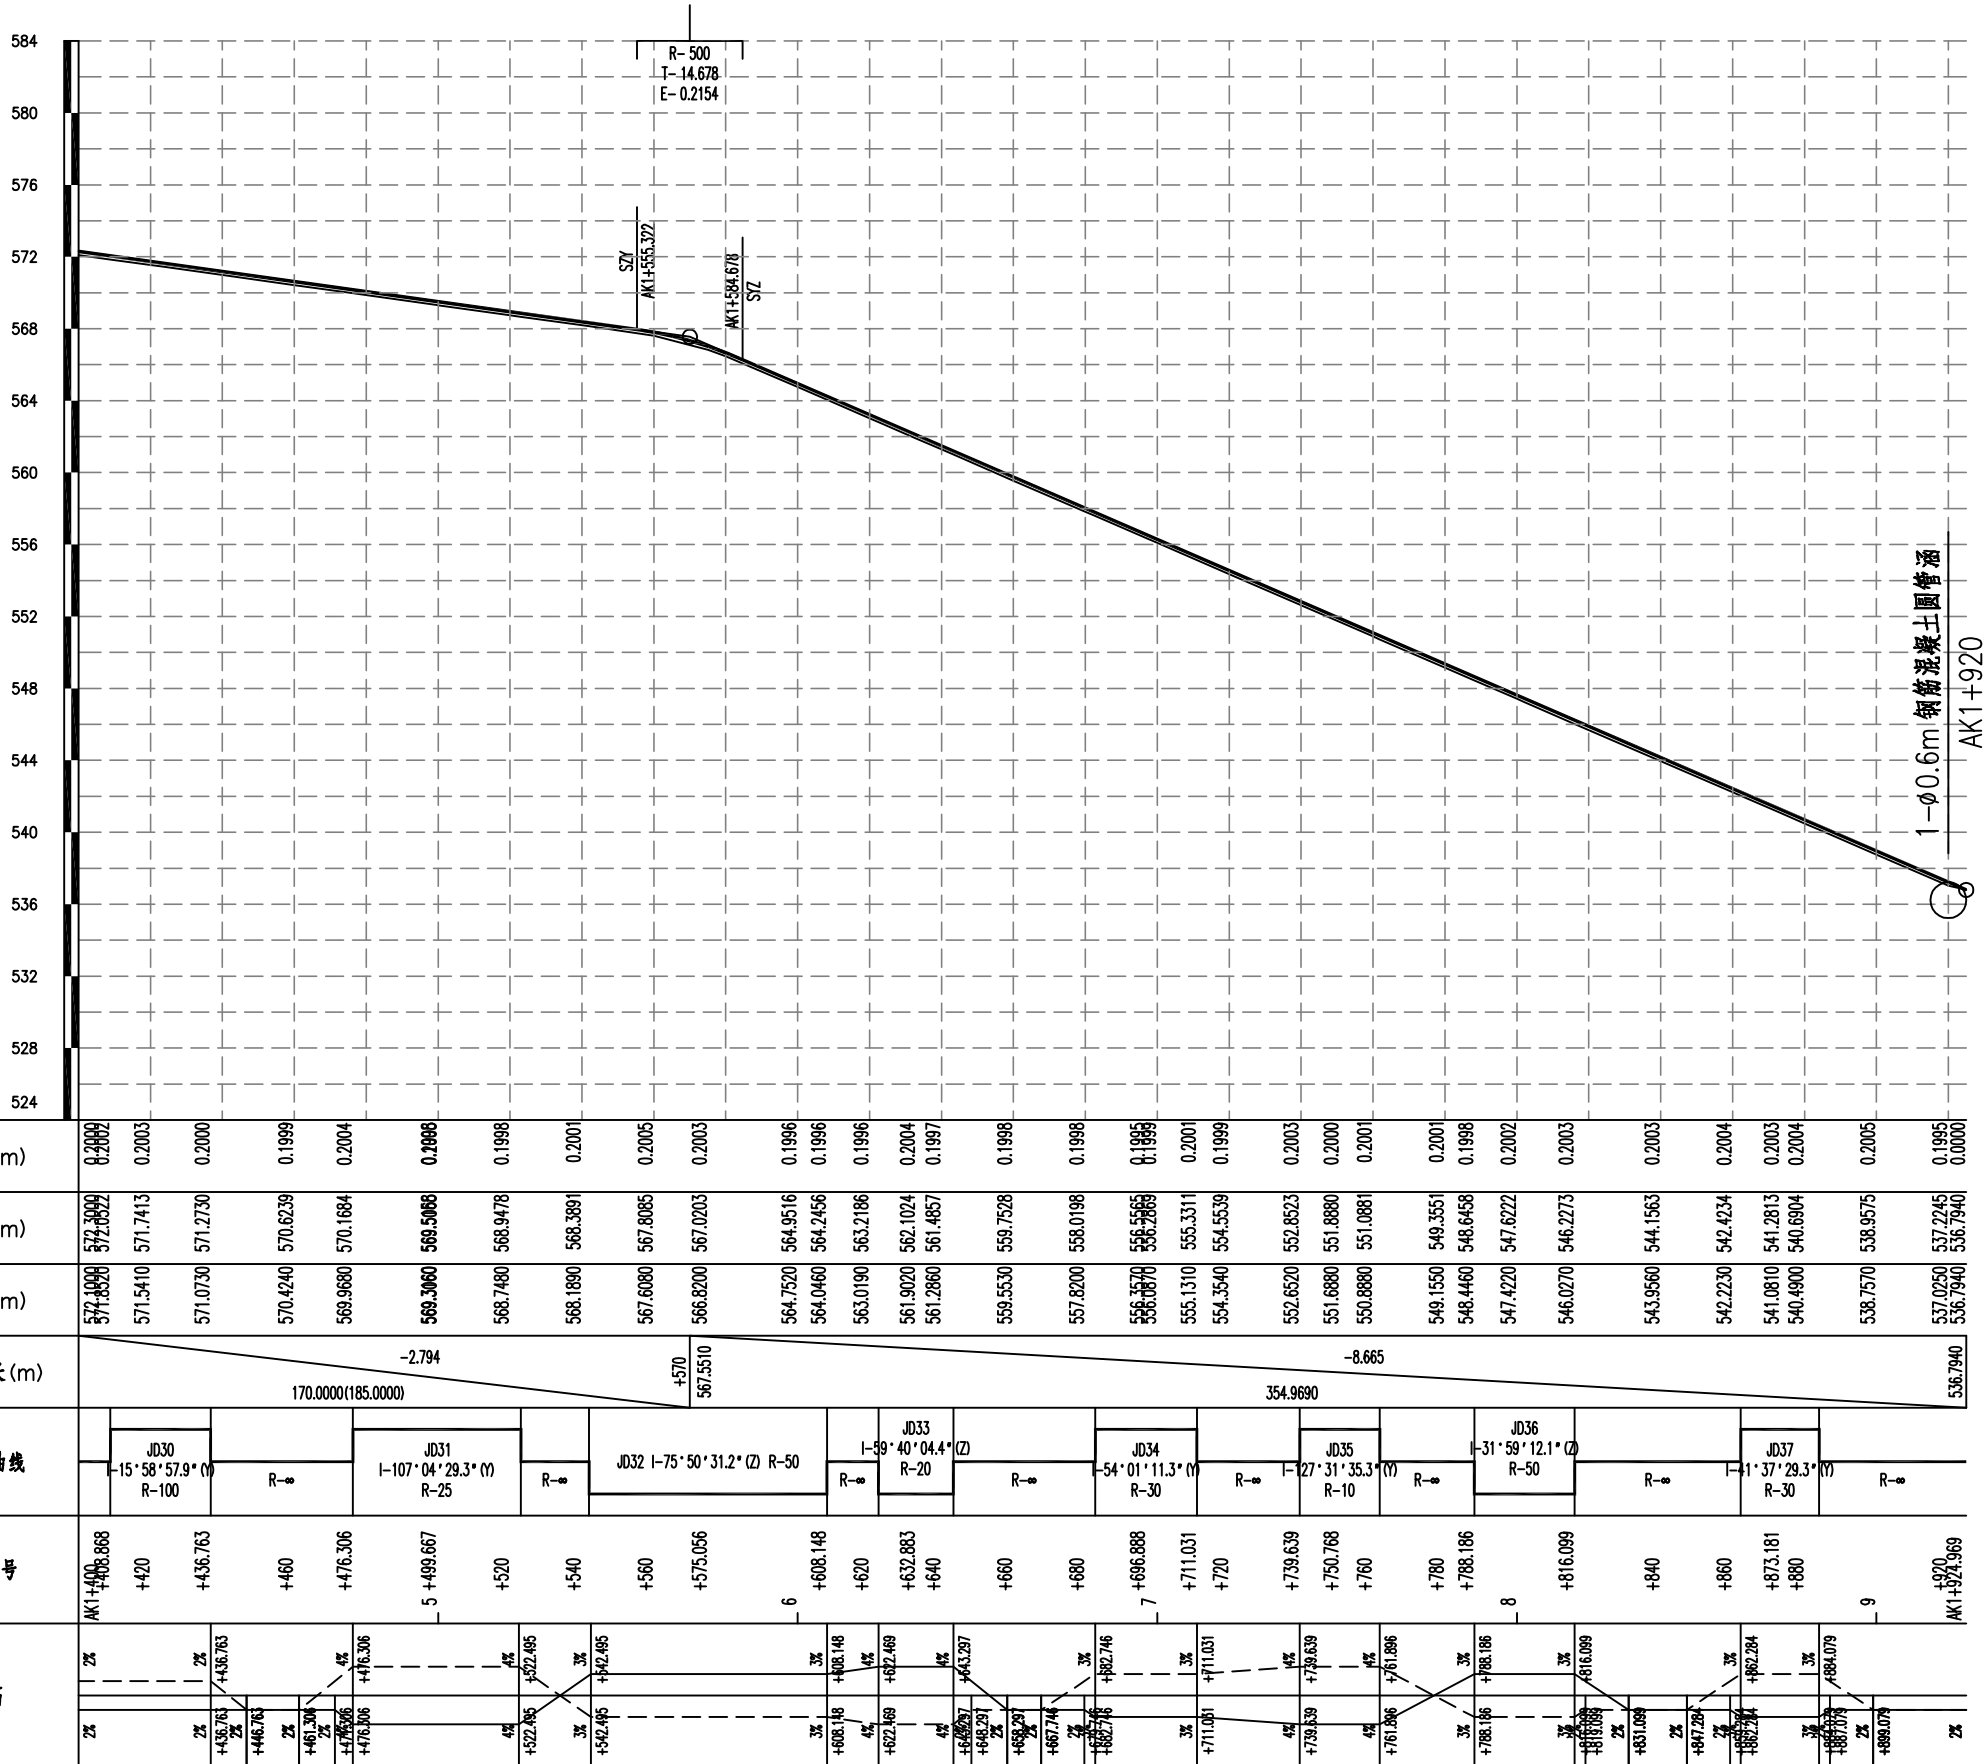

1-φ0.6m 钢筋混凝土圆管涵

AK1+920



中物聯規劃設計研究院
CHINA SUPPLY & LOGISTICS PLANNING & ARCHITECTURAL DESIGN & RESEARCH INSTITUTE LTD

资源县资源镇林下经济示范基地道路改扩建工程以工代赈项目

路线纵断面图 (永兴村建设道路A)

设计

韦必思

复核

李朝市

审核

李朝市

图表号

S11-3

日期

2026.07

F


E

C

B

A

V 1:200
H 1:2000

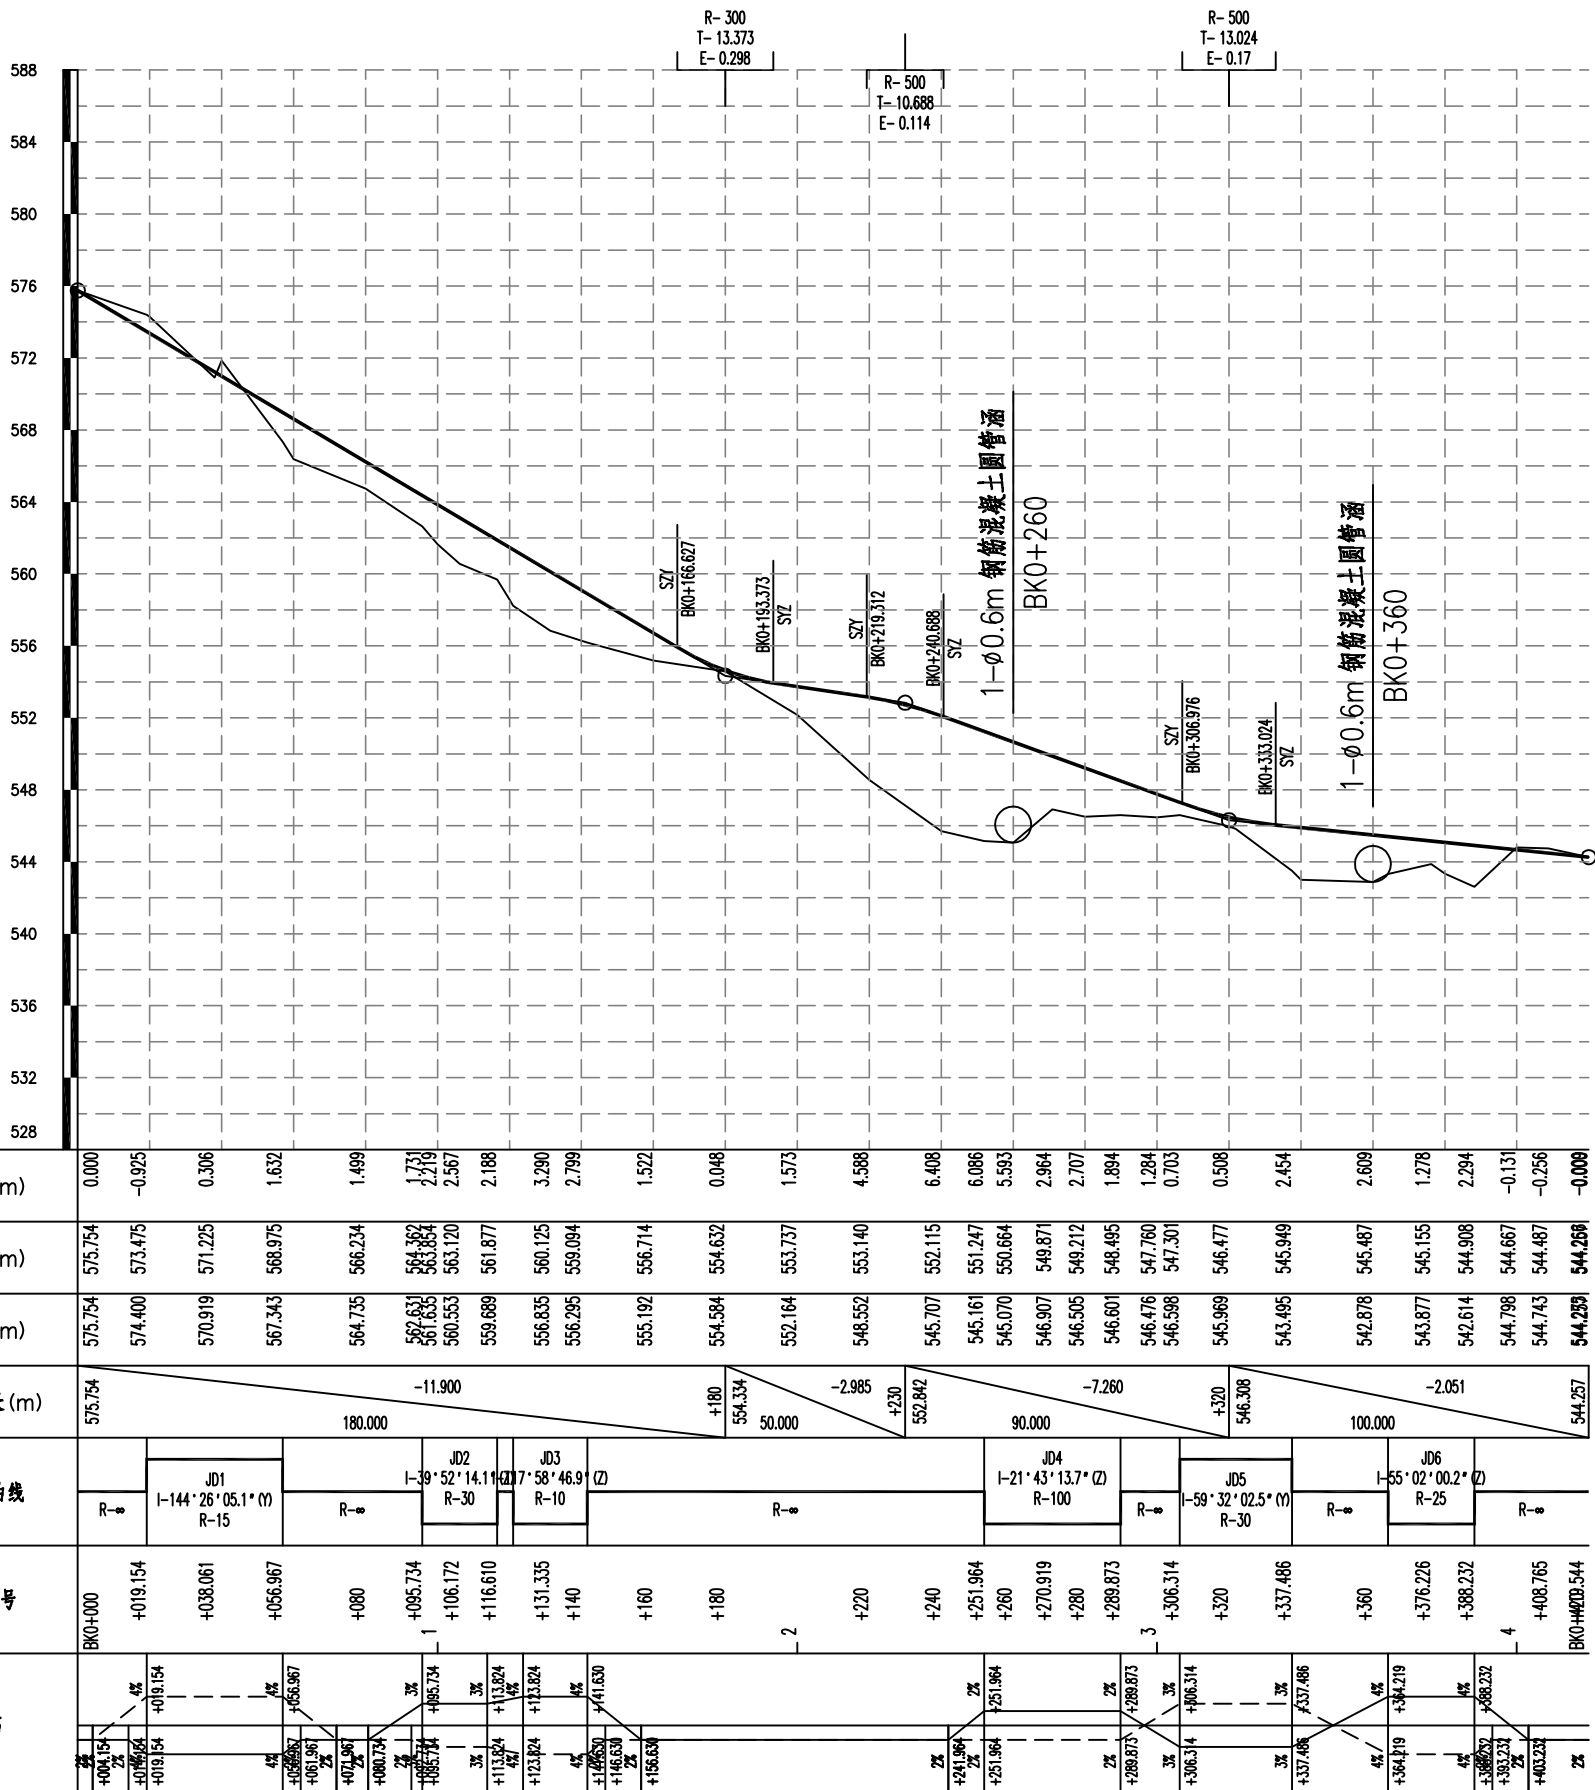

中物聯規劃設計研究院
CHINA SUPPLY & LOGISTICS PLANNING & ARCHITECTURAL DESIGN & RESEARCH INSTITUTE LTD

资源县资源镇林下经济示范基地道路改扩建工程以工代赈项目

路线纵断面图 (永兴村建设道路B)

设计

韦必思

复核

李瑞

审核

李瑞

图表号

S11-3

日期

2026.07

F


E

C


B

A

V 1:200
H 1:2000

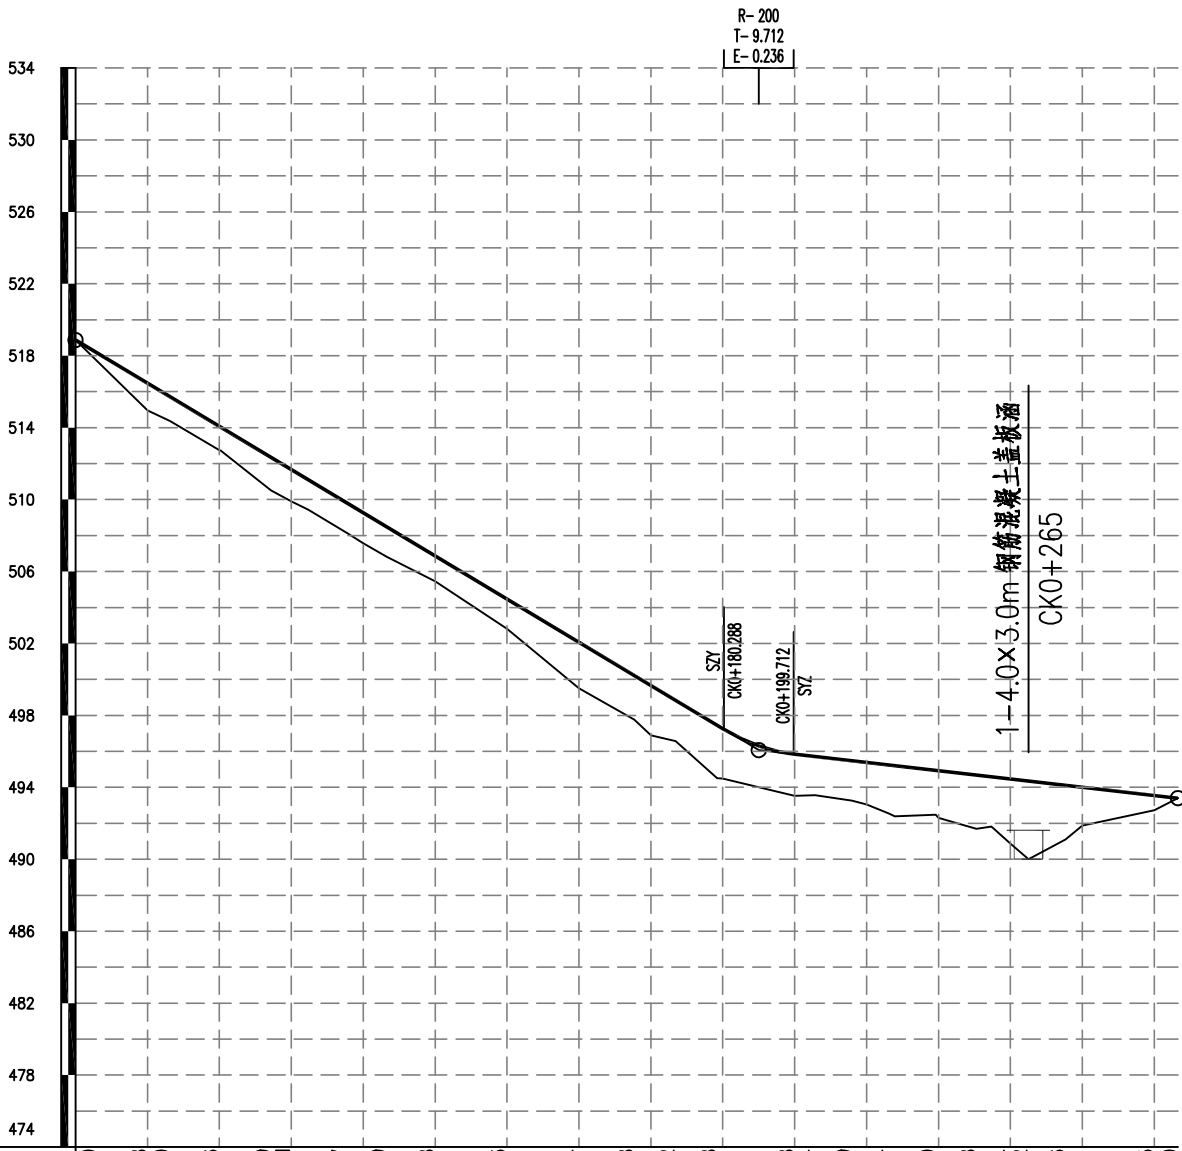

填挖高度(m)	0.000	1.508	1.350	1.316	1.839	1.761	1.667	1.669	1.408	1.643	2.554	2.468	2.262	2.948	2.318	2.144	2.209	2.684	2.460	2.988	3.584	4.342	3.016	0.825	0.000
设计高程(m)	518.868	516.468	515.720	514.068	512.341	511.668	509.793	508.486	506.868	504.468	502.068	500.223	498.838	497.452	495.839	495.710	495.475	495.241	494.942	494.683	494.467	494.352	494.115	493.551	493.401
地面高程(m)	518.868	514.960	514.370	512.752	510.502	509.907	508.126	506.817	505.460	502.825	499.514	497.755	496.576	494.504	493.521	493.566	493.266	492.557	492.482	491.695	490.883	490.010	491.099	492.726	493.401
坡度(%)坡长(m)	518.868	-12.000														496.068	-2.288								493.401
直线及平曲线	190.000																								
	R=∞		JD1 80°40'34.2" (Y) R=20		R=∞	JD2 1-43°13'35.7" (Z) R=15		R=∞	JD3 26°27'21.1" (Y) R=50		R=∞	JD4 38°43'16.2" (Y) R=20		JD5 07°07'08.4" (Z) R=35		JD6 18°30'20.5" (Y) R=10		R=∞							
里程桩号	CK0+000	+020	+026.234	+040	+054.395	+060	+075.621	+086.515	+120	+140	+155.375	+166.919	+178.463	+205.653	+215.902	+226.151	+239.200	+250.538	+260	+265.015	+275.357	+306.572	CK0+306.572		
超 高	0%	0%	+0.13.234 4%	+0.06.234 4%	4%	+0.04.395 4%	+0.08.561 4%	+0.06.515 4%	0%	0%	+0.15.375 3%	+0.16.919 3%	+0.18.463 3%	+0.19.653 4%	+0.21.902 4%	+0.22.151 4%	+0.23.200 3%	+0.24.538 4%	+0.26.015 4%	+0.27.357 4%	+0.30.572 0%	0%			
	0%	4%	4%	4%	4%	4%	4%	4%	0%	0%	3%	3%	3%	4%	4%	4%	3%	4%	4%	4%	4%	0%	0%		

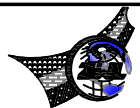

中物聯規劃設計研究院
CHINA SUPPLY & LOGISTICS PLANNING & ARCHITECTURAL DESIGN & RESEARCH INSTITUTE LTD

资源县资源镇林下经济示范基地道路改扩建工程以工代赈项目

路线纵断面图 (永兴村建设道路C)

设计

韦必思

复核

李朝中

审核

李朝中

图表号

S11-3

日期

2026.07

F


E

C

B

A

V 1:200
H 1:2000

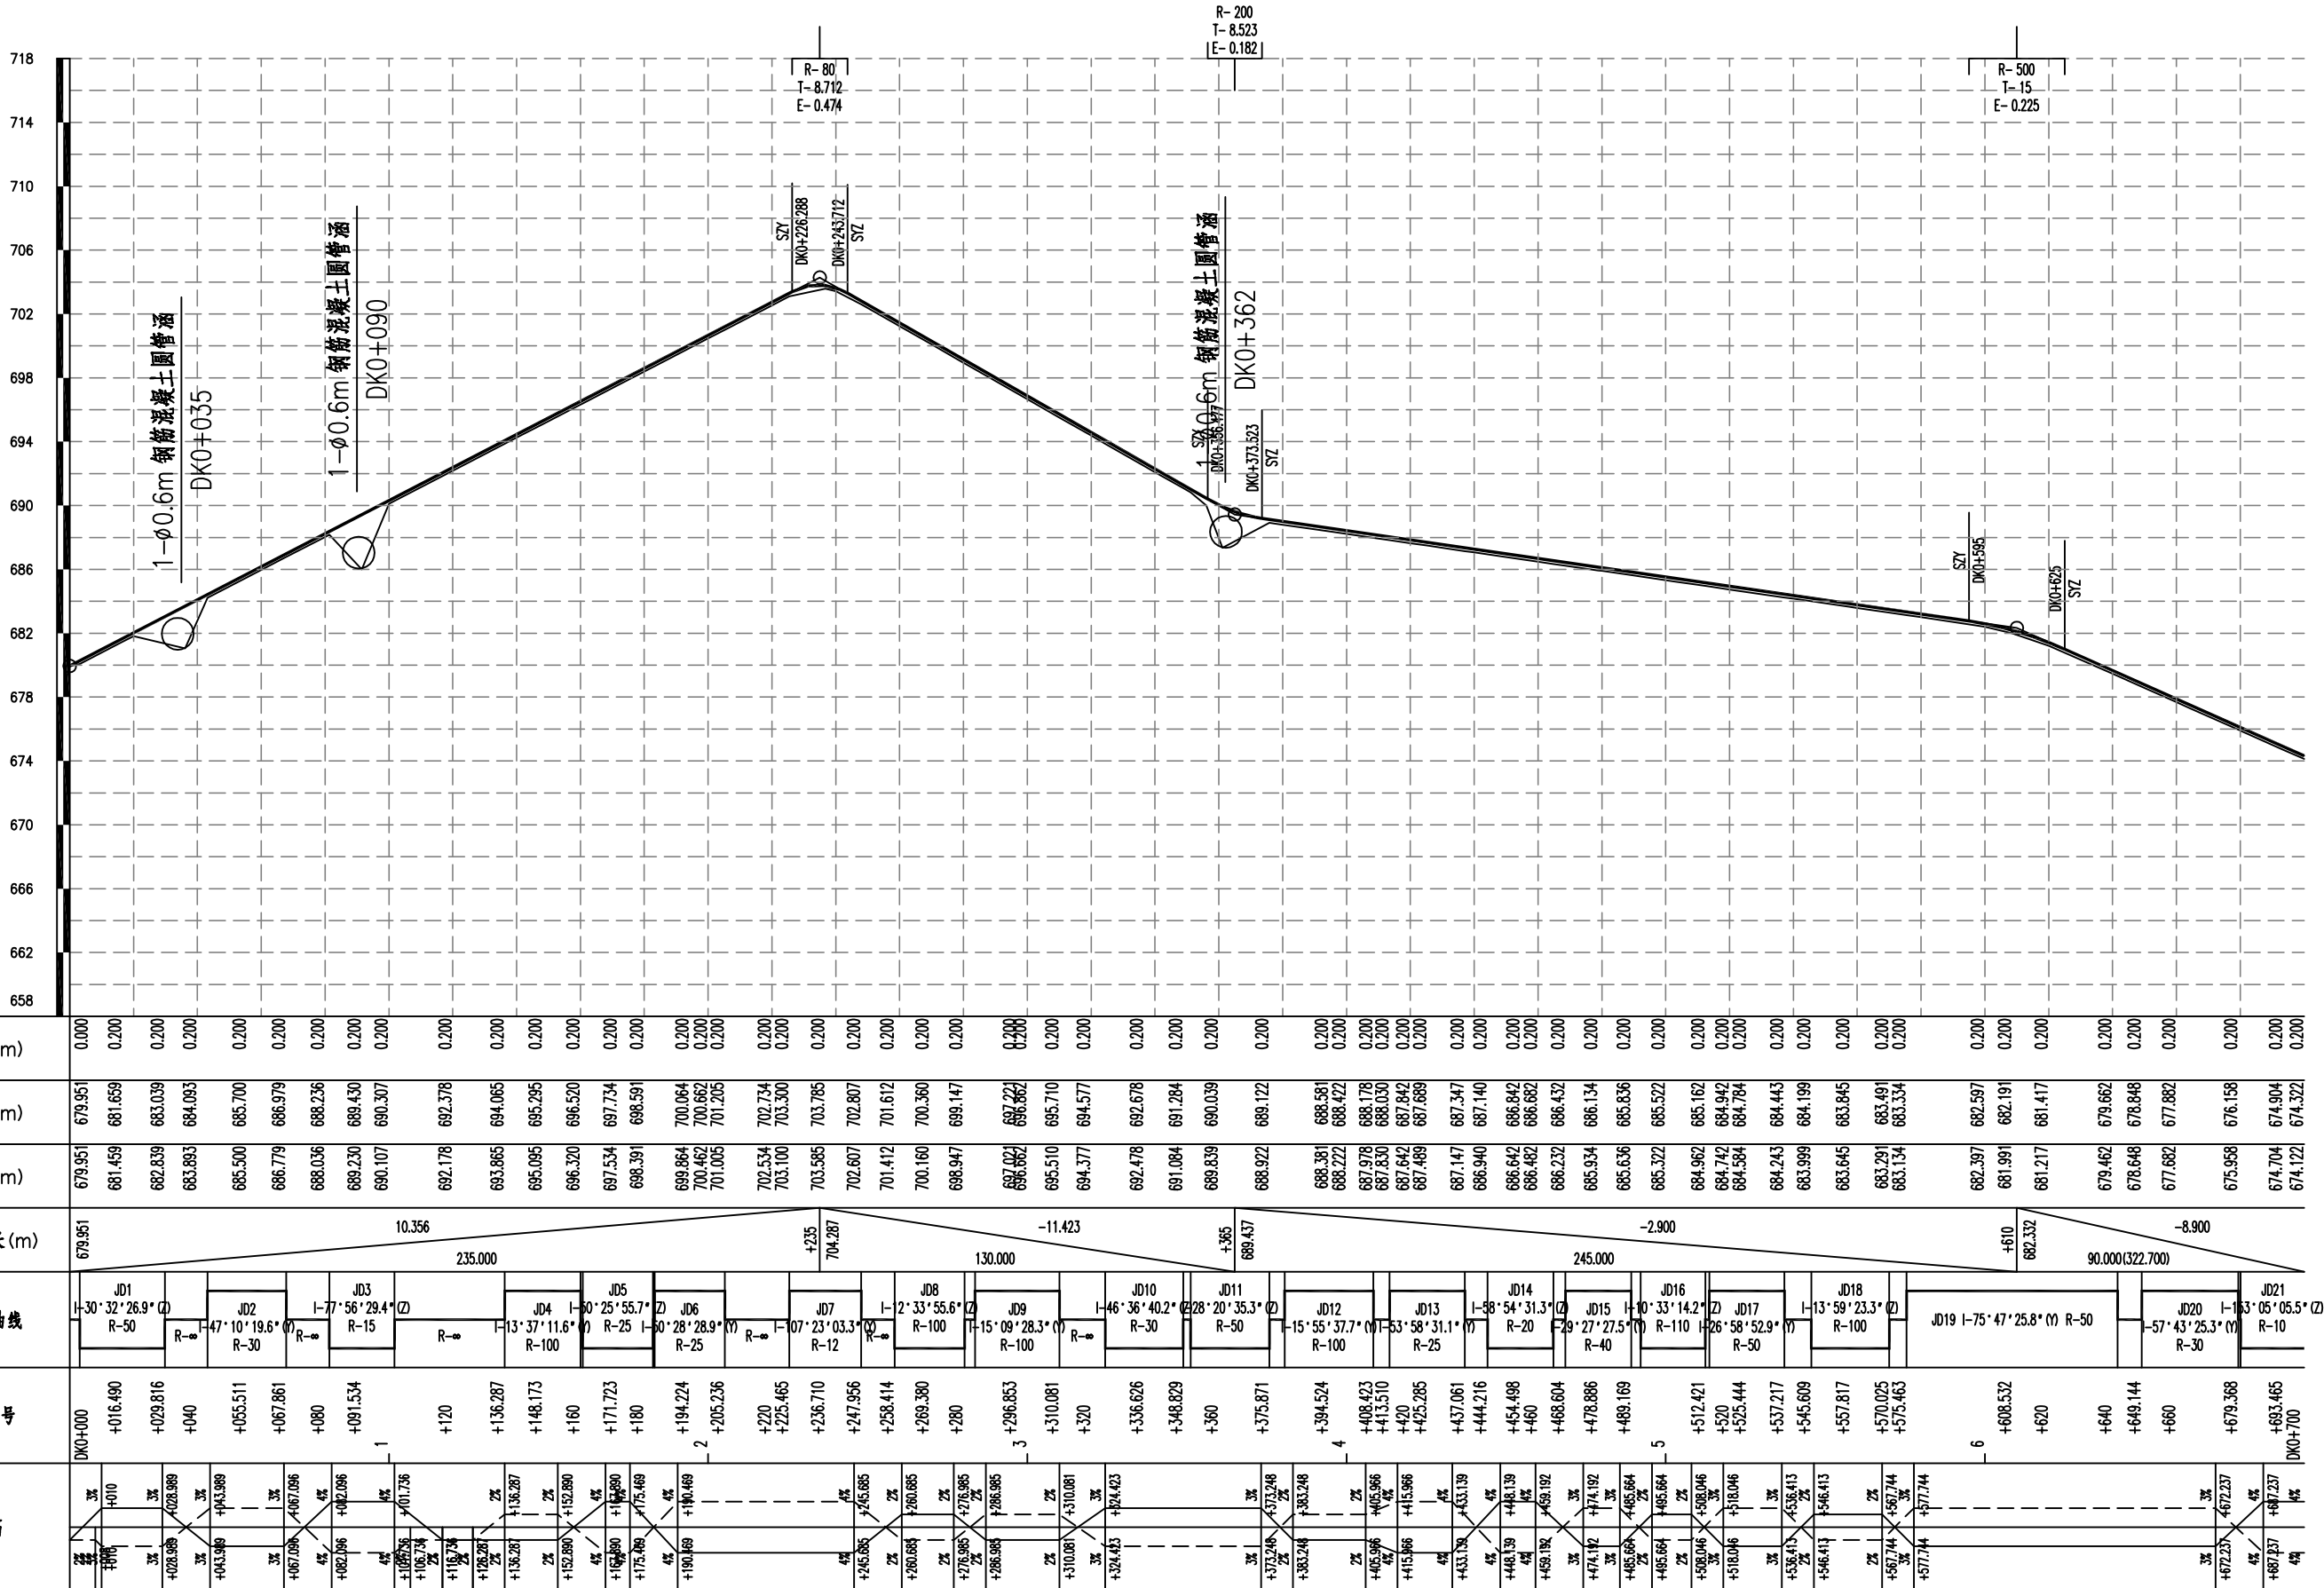

中物聯规划设计研究院
CHINA SUPPLY & LOGISTICS PLANNING & ARCHITECTURAL DESIGN & RESEARCH INSTITUTE LTD.

资源县资源镇林下经济示范基地道路改扩建工程以工代赈项目

路线纵断面图 (天门村牛塘坪建设道路)

设计

韦必思

复核

李朝市

审核

图表号

S11-3

日期

2026.07


F

E

C

B

A

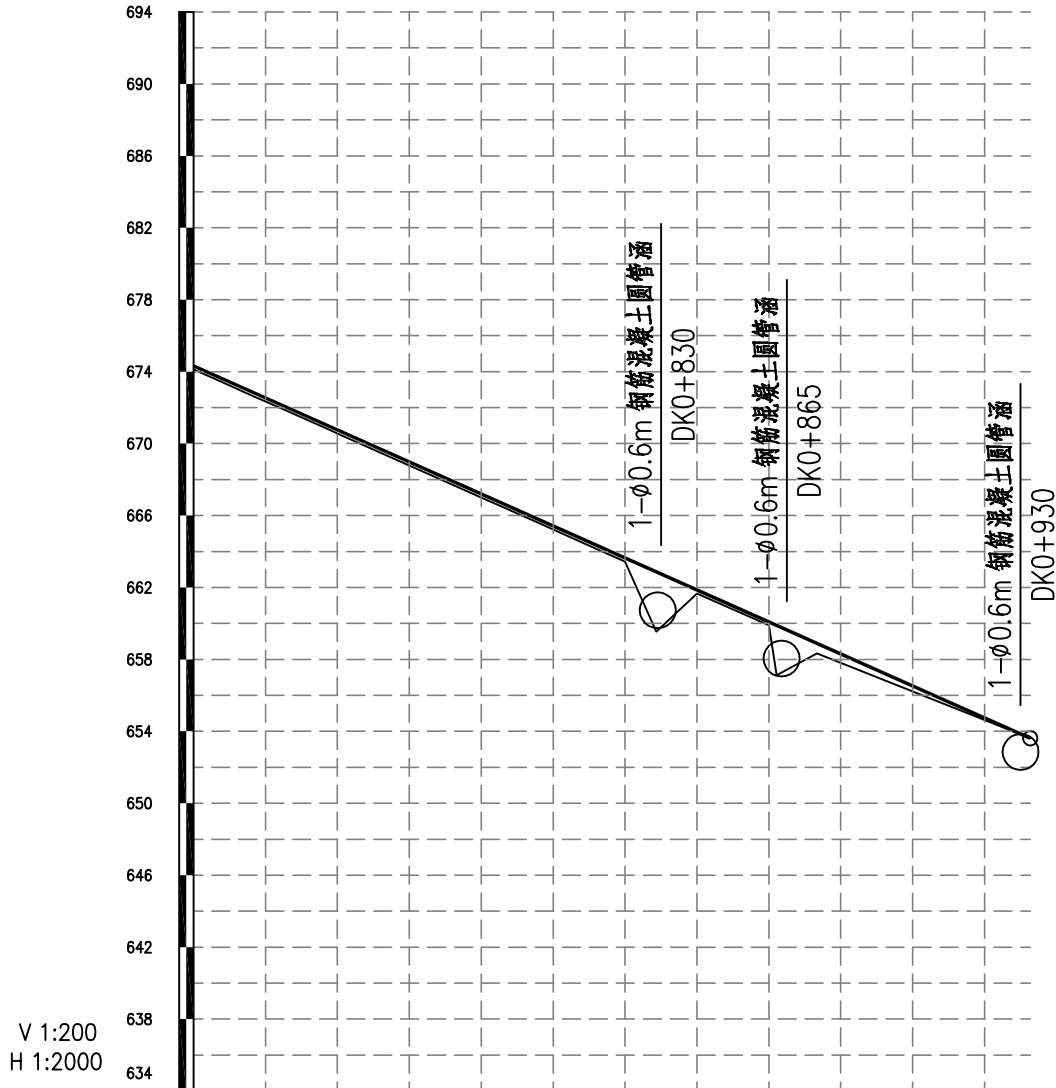

填挖高度(m)	0.200	0.200	0.200	0.200	0.200	0.200	0.200	0.200	0.200	0.200	0.200	0.000	
设计高程(m)	674.318	672.797	671.873	670.950	668.982	667.255	665.734	664.253	663.642	662.468	661.862	661.048	653.612
地面高程(m)	674.318	672.597	671.673	670.750	668.782	667.055	665.522	664.053	663.442	662.268	661.662	660.848	653.612
坡度(%)坡长(m)	-8.900 232.700(322.700)												653.612
直线及平曲线	JD21 I=153°05'06.5" (Z) R=10 JD22 I=175°57'34.3" (Y) R=160 JD23 I=182°43'56" (Z) R=10 JD24 I=63°51'05.7" (Z) R=20 JD25 I=57°20.9" (Y) R=40 JD26 I=63°51'05.7" (Z) R=20												
里程桩号	DK0+706.825	+717.139	+727.513	+737.888	+760	+779.405	+796.272	+813.139	+820	+833.195	+840	+849.141	DK0+932.700
超高	4% +706.139	4% +707.139	4% +717.139	4% +727.139	4% +737.139	4% +747.139	4% +757.139	4% +767.139	4% +777.139	4% +787.139	4% +797.139	4% +807.139	4% +817.139



中物聯規劃設計研究院
有限公司
CHINA SUPPLY & LOGISTICS PLANNING & ARCHITECTURAL DESIGN & RESEARCH INSTITUTE LTD

资源县资源镇林下经济示范基地道路改扩建工程以工代赈项目

路线纵断面图 (天门村牛塘坪建设道路)

设计

韦必思

复核

李朝中

审核

李朝中

图表号

S11-3

日期

2026.07

直线、曲线及转角表

资源县资源镇林下经济示范基地道路改扩建工程以工代赈项目（永兴村建设道路A）

交 点 号	交 点 坐 标		交点桩号	转 角 值	曲 线 要 素 值 (m)							曲 线 主 点 桩 号						直线长度及方向			备注
	N (X)	E (Y)			半径	缓和曲 线长度	缓和曲 线参数	切 线 长 度	曲 线 长 度	外 距	校正值	第一缓和曲线 起点	第一缓和曲线终 点或圆曲线起点	曲线中点	第二缓和曲线起 点或圆曲线终点	第二缓和曲线 终点	直线段 长 (m)	交点间 距(m)	计算方位角		
1	2	3	4	5	6	7	8	9	10	11	12	13	14	15	16	17	18	19	20	21	
BP	2891731.136	465059.138	AK0+000																		
JD1	2891789.990	465088.997	AK0+065.995	72° 13′ 08.5″ (Y)	20			14.589	25.20919	4.7558	3.969		AK0+051.406	AK0+064.011	AK0+076.615		51.40598	65.99532	26° 54′ 00.3″		
JD2	2891783.406	465130.017	AK0+103.571	28° 56′ 44.2″ (Z)	40			10.324	20.20784	1.3109	0.441		AK0+093.246	AK0+103.350	AK0+113.454		16.63089	41.54467	99° 07′ 08.8″		
JD3	2891795.845	465164.517	AK0+139.804	20° 35′ 34.2″ (Y)	70			12.717	25.15891	1.1457	0.274		AK0+127.087	AK0+139.666	AK0+152.246		13.6331	36.67419	70° 10′ 24.6″		
JD4	2891795.136	465217.496	AK0+192.513	39° 34′ 50.2″ (Z)	40			14.393	27.63248	2.5108	1.154		AK0+178.120	AK0+191.936	AK0+205.753		25.87429	52.98417	90° 45′ 58.8″		
JD5	2891819.929	465248.317	AK0+230.915	17° 42′ 59.3″ (Y)	70			10.909	21.64475	0.845	0.174		AK0+220.005	AK0+230.828	AK0+241.650		14.25252	39.5552	51° 11′ 08.7″		
JD6	2891838.724	465297.031	AK0+282.954	51° 08′ 54.1″ (Y)	30			14.357	26.78122	3.2584	1.933		AK0+268.597	AK0+281.988	AK0+295.378		26.947	52.21341	68° 54′ 08″		
JD7	2891807.190	465351.539	AK0+343.994	89° 13′ 45.9″ (Z)	20			19.733	31.14694	8.096	8.319		AK0+324.261	AK0+339.835	AK0+355.408		28.88301	62.97279	120° 03′ 02.1″		
JD8	2891845.023	465374.111	AK0+379.731	70° 19′ 33.1″ (Y)	20			14.089	24.54835	4.4643	3.63		AK0+365.642	AK0+377.916	AK0+390.190		10.23363	44.05551	30° 49′ 16.1″		
JD9	2891830.847	465446.057	AK0+449.430	105° 45′ 17.6″ (Y)	15			19.817	27.68657	9.8541	11.948		AK0+429.613	AK0+443.456	AK0+457.299		39.42265	73.32907	101° 08′ 49.2″		
JD10	2891756.862	465408.519	AK0+520.445	37° 51′ 15.1″ (Z)	50			17.145	33.03401	2.8579	1.256		AK0+503.299	AK0+519.816	AK0+536.333		46.00009	82.96267	206° 54′ 06.8″		
JD11	2891686.771	465422.083	AK0+590.580	37° 47′ 38.9″ (Z)	40			13.693	26.38529	2.2787	1		AK0+576.887	AK0+590.080	AK0+603.273		40.55382	71.39184	169° 02′ 51.8″		
JD12	2891649.010	465465.136	AK0+646.846	14° 19′ 20.6″ (Z)	100			12.564	24.99728	0.7862	0.131		AK0+634.282	AK0+646.781	AK0+659.279		31.00947	57.26638	131° 15′ 12.8″		
JD13	2891629.107	465504.312	AK0+690.657	12° 38′ 30.5″ (Y)	100			11.077	22.0641	0.6116	0.09		AK0+679.580	AK0+690.612	AK0+701.644		20.30075	43.94191	116° 55′ 52.2″		
JD14	2891606.347	465531.851	AK0+726.294	8° 03′ 59.8″ (Y)	150			10.577	21.11837	0.3724	0.035		AK0+715.717	AK0+726.276	AK0+736.835		14.07281	35.7265	129° 34′ 22.7″		
JD15	2891584.593	465551.688	AK0+755.700	10° 44′ 37.7″ (Y)	120			11.284	22.50176	0.5294	0.066		AK0+744.416	AK0+755.667	AK0+766.917		7.580365	29.44099	137° 38′ 22.6″		

编制：

复核：

复核：

图号：SII-4

直线、曲线及转角表

资源县资源镇林下经济示范基地道路改扩建工程以工代赈项目（永兴村建设道路A）

交 点 号	交 点 坐 标		交点桩号	转 角 值	曲 线 要 素 值 (m)							曲 线 主 点 桩 号						直线长度及方向			备注
	N (X)	E (Y)			半径	缓和曲 线长度	缓和曲 线参数	切 线 长 度	曲 线 长 度	外 距	校正值	第一缓和曲线 起点	第一缓和曲线终 点或圆曲线起点	曲线中点	第二缓和曲线起 点或圆曲线终点	第二缓和曲线 终点	直线段 长 (m)	交点间 距(m)	计算方位角		
1	2	3	4	5	6	7	8	9	10	11	12	13	14	15	16	17	18	19	20	21	
JD15	2891584.593	465551.688	AK0+755.700	接上页																	
JD16	2891564.941	465563.786	AK0+778.711	7° 34′ 11.3″ (Z)	160			10.585	21.13888	0.3497	0.031		AK0+768.126	AK0+778.696	AK0+789.265		1.208769	23.07757	148° 23′ 00.2″		
JD17	2891524.904	465596.423	AK0+830.334	27° 36′ 53.2″ (Z)	50			12.288	24.09844	1.4878	0.478		AK0+818.046	AK0+830.095	AK0+842.145		28.78099	51.65384	140° 48′ 48.9″		
JD18	2891505.200	465642.399	AK0+879.877	22° 55′ 50.4″ (Z)	50			10.141	20.01079	1.0181	0.271		AK0+869.736	AK0+879.741	AK0+889.747		27.5915	50.02064	113° 11′ 55.7″		
JD19	2891505.034	465677.784	AK0+914.990	60° 43′ 10.2″ (Y)	30			17.573	31.79265	4.7677	3.352		AK0+897.418	AK0+913.314	AK0+929.211		7.671104	35.3848	90° 16′ 05.3″		
JD20	2891467.836	465698.413	AK0+954.174	28° 01′ 07.8″ (Z)	50			12.475	24.45104	1.5328	0.499		AK0+941.699	AK0+953.925	AK0+966.150		12.48847	42.53617	150° 59′ 15.5″		
JD21	2891453.247	465720.905	AK0+980.483	50° 47′ 22″ (Y)	25			11.868	22.16107	2.674	1.575		AK0+968.615	AK0+979.696	AK0+990.776		2.465109	26.80828	122° 58′ 07.7″		
JD22	2891414.837	465725.106	AK1+017.547	32° 16′ 33.8″ (Z)	40			11.574	22.53294	1.6409	0.615		AK1+005.973	AK1+017.240	AK1+028.506		15.19702	38.63924	173° 45′ 29.7″		
JD23	2891392.071	465743.226	AK1+046.029	23° 37′ 41.5″ (Y)	50			10.458	20.61949	1.0821	0.297		AK1+035.570	AK1+045.880	AK1+056.190		7.063938	29.0965	141° 28′ 55.9″		
JD24	2891356.827	465752.597	AK1+082.200	27° 42′ 04.3″ (Z)	60			14.794	29.00864	1.7969	0.579		AK1+067.406	AK1+081.911	AK1+096.415		11.2167	36.4687	165° 06′ 37.4″		
JD25	2891306.520	465798.842	AK1+149.954	74° 04′ 34.8″ (Z)	20			15.092	25.85751	5.0553	4.326		AK1+134.862	AK1+147.791	AK1+160.720		38.44737	68.33296	137° 24′ 33″		
JD26	2891346.868	465879.179	AK1+235.528	56° 43′ 44.8″ (Y)	70			37.793	69.30767	9.5506	6.278		AK1+197.735	AK1+232.389	AK1+267.043		37.01552	89.9004	63° 19′ 58.3″		
JD27	2891309.071	465944.483	AK1+304.703	87° 59′ 23.2″ (Z)	20			19.31	30.71422	7.8009	7.906		AK1+285.393	AK1+300.750	AK1+316.107		18.34989	75.45312	120° 03′ 43″		
JD28	2891345.605	465967.376	AK1+339.912	21° 24′ 43.9″ (Y)	60			11.344	22.42279	1.0629	0.265		AK1+328.568	AK1+339.779	AK1+350.991		12.46063	43.11468	32° 04′ 19.9″		
JD29	2891371.751	466002.690	AK1+383.586	11° 01′ 50.2″ (Y)	120			11.587	23.10247	0.5581	0.072		AK1+371.999	AK1+383.550	AK1+395.101		21.00818	43.93896	53° 29′ 03.7″		
JD30	2891388.700	466038.249	AK1+422.907	15° 58′ 57.9″ (Y)	100			14.039	27.89514	0.9806	0.182		AK1+408.868	AK1+422.816	AK1+436.763		13.76706	39.39283	64° 30′ 54″		

编制：

复核：

复核：

图号：SII-4

直线、曲线及转角表

资源县资源镇林下经济示范基地道路改扩建工程以工代赈项目（永兴村建设道路A）

第 3 页 共 3 页

[illegible]

编制:

复核：

复核:

图号: SII-4

直线、曲线及转角表

资源县资源镇林下经济示范基地道路改扩建工程以工代赈项目（永兴村建设道路B）

第 1 页 共 1 页

[illegible]

编制:

复核:

复核:

图号: SII-4

直线、曲线及转角表

资源县资源镇林下经济示范基地道路改扩建工程以工代赈项目（永兴村建设道路C）

第 1 页 共 1 页

[illegible]

编制:

复核：

复核:

图号: SII-4

直线、曲线及转角表

资源县资源镇林下经济示范基地道路改扩建工程以工代赈项目（天门村牛塘坪建设道路）

交 点 号	交 点 坐 标		交点桩号	转 角 值	曲 线 要 素 值 (m)							曲 线 主 点 桩 号						直线长度及方向			备注
	N (X)	E (Y)			半径	缓和曲 线长度	缓和曲 线参数	切 线 长 度	曲 线 长 度	外 距	校正值	第一缓和曲线 起点	第一缓和曲线终 点或圆曲线起点	曲线中点	第二缓和曲线起 点或圆曲线终点	第二缓和曲线 终点	直线段 长 (m)	交点间 距(m)	计算方位角		
1	2	3	4	5	6	7	8	9	10	11	12	13	14	15	16	17	18	19	20	21	
BP	2891589.122	572497.934	DK0+000																		
JD1	2891604.204	572505.367	DK0+016.815	30° 32′ 26.9″ (Z)	50			13.651	26.65187	1.8299	0.65		DK0+003.164	DK0+016.490	DK0+029.816		3.164068	16.81476	26° 14′ 10.2″		
JD2	2891644.185	572502.358	DK0+056.259	47° 10′ 19.6″ (Y)	30			13.098	24.69926	2.7346	1.497		DK0+043.161	DK0+055.511	DK0+067.861		13.34554	40.09421	355° 41′ 43.3″		
JD3	2891672.552	572528.687	DK0+093.465	77° 56′ 29.4″ (Z)	15			12.134	20.40504	4.2934	3.863		DK0+081.331	DK0+091.534	DK0+101.736		13.47037	38.70245	42° 52′ 02.9″		
JD4	2891720.533	572494.998	DK0+148.229	13° 37′ 11.6″ (Y)	100			11.942	23.77119	0.7105	0.113		DK0+136.287	DK0+148.173	DK0+160.059		34.55119	58.62715	324° 55′ 33.5″		
JD5	2891743.220	572486.082	DK0+172.493	50° 25′ 55.7″ (Z)	25			11.773	22.00517	2.6332	1.54		DK0+160.721	DK0+171.723	DK0+182.726		0.66215	24.3767	338° 32′ 45.1″		
JD6	2891750.695	572463.231	DK0+194.996	50° 28′ 28.9″ (Y)	25			11.784	22.02374	2.6381	1.544		DK0+183.212	DK0+194.224	DK0+205.236		0.486036	24.04273	288° 06′ 49.4″		
JD7	2891795.704	572445.582	DK0+241.797	107° 23′ 03.3″ (Y)	12			16.331	22.49051	8.266	10.172		DK0+225.465	DK0+236.710	DK0+247.956		20.22961	48.34495	338° 35′ 18.3″		
JD8	2891798.358	572483.288	DK0+269.424	12° 33′ 55.6″ (Z)	100			11.01	21.93082	0.6042	0.088		DK0+258.414	DK0+269.380	DK0+280.345		10.45851	37.7994	85° 58′ 21.6″		
JD9	2891806.239	572509.734	DK0+296.931	15° 09′ 28.3″ (Y)	100			13.305	26.45545	0.8813	0.155		DK0+283.625	DK0+296.853	DK0+310.081		3.280067	27.59506	73° 24′ 26.1″		
JD10	2891807.254	572550.293	DK0+337.346	46° 36′ 40.2″ (Z)	30			12.924	24.40555	2.6652	1.441		DK0+324.423	DK0+336.626	DK0+348.829		14.34238	40.5713	88° 33′ 54.4″		
JD11	2891827.971	572568.916	DK0+363.762	28° 20′ 35.3″ (Z)	50			12.626	24.73406	1.5694	0.517		DK0+351.137	DK0+363.504	DK0+375.871		2.308191	27.85725	41° 57′ 14.2″		
JD12	2891858.459	572576.298	DK0+394.614	15° 55′ 37.7″ (Y)	100			13.989	27.79811	0.9738	0.18		DK0+380.625	DK0+394.524	DK0+408.423		4.753782	31.36859	13° 36′ 38.9″		
JD13	2891886.133	572591.979	DK0+426.241	53° 58′ 31.1″ (Y)	25			12.731	23.55118	3.0551	1.912		DK0+413.510	DK0+425.285	DK0+437.061		5.087139	31.80775	29° 32′ 16.6″		
JD14	2891889.655	572622.961	DK0+455.511	58° 54′ 31.3″ (Z)	20			11.294	20.56302	2.9688	2.026		DK0+444.216	DK0+454.498	DK0+464.779		7.155505	31.18129	83° 30′ 47.7″		
JD15	2891912.962	572633.634	DK0+479.119	29° 27′ 27.5″ (Y)	40			10.515	20.56531	1.3591	0.465		DK0+468.604	DK0+478.886	DK0+489.169		3.824314	25.63406	24° 36′ 16.4″		

编制：

复核：

复核：

图号：SII-4

直线、曲线及转角表

资源县资源镇林下经济示范基地道路改扩建工程以工代赈项目

交 点 号	交 点 坐 标		交点桩号	转 角 值	曲 线 要 素 值 (m)							曲 线 主 点 桩 号						直线长度及方向			备注
	N (X)	E (Y)			半径	缓和曲 线长度	缓和曲 线参数	切 线 长 度	曲 线 长 度	外 距	校正值	第一缓和曲线 起点	第一缓和曲线终 点或圆曲线起点	曲线中点	第二缓和曲线起 点或圆曲线终点	第二缓和曲线 终点	直线段 长 (m)	交点间 距(m)	计算方位角		
1	2	3	4	5	6	7	8	9	10	11	12	13	14	15	16	17	18	19	20	21	
JD15	2891912. 962	572633. 634	DK0+479.119	接上页																	
JD16	2891926. 851	572652. 794	DK0+502. 319	10° 33′ 14. 2″ (Z)	110			10. 16	20. 26214	0. 4682	0. 057		DK0+492. 159	DK0+502. 290	DK0+512. 421		2. 990027	23. 66515	54° 03′ 43. 9″		
JD17	2891943. 826	572668. 907	DK0+525. 666	26° 58′ 52. 9″ (Y)	50			11. 995	23. 54567	1. 4188	0. 445		DK0+513. 671	DK0+525. 444	DK0+537. 217		1. 249695	23. 40484	43° 30′ 29. 7″		
JD18	2891954. 733	572699. 689	DK0+557. 878	13° 59′ 23. 3″ (Z)	100			12. 269	24. 41684	0. 7499	0. 122		DK0+545. 609	DK0+557. 817	DK0+570. 025		8. 392013	32. 65678	70° 29′ 22. 5″		
JD19	2891985. 986	572746. 907	DK0+614. 380	75° 47′ 25. 8″ (Y)	50			38. 917	66. 13969	13. 361	11. 695		DK0+575. 463	DK0+608. 532	DK0+641. 602		5. 437035	56. 62376	56° 29′ 59. 2″		
JD20	2891943. 598	572793. 506	DK0+665. 679	57° 43′ 25. 3″ (Y)	30			16. 535	30. 22406	4. 2549	2. 846		DK0+649. 144	DK0+664. 256	DK0+679. 368		7. 541667	62. 99379	132° 17′ 25″		
JD21	2891885. 435	572783. 236	DK0+721. 896	153° 05′ 05. 5″ (Z)	10			41. 789	26. 71835	32. 969	56. 86		DK0+680. 106	DK0+693. 465	DK0+706. 825		0. 738311	59. 06247	190° 00′ 50. 3″		
JD22	2891935. 391	572820. 783	DK0+727. 528	7° 25′ 48. 1″ (Y)	160			10. 389	20. 74853	0. 3369	0. 029		DK0+717. 139	DK0+727. 513	DK0+737. 888		10. 3145	62. 49265	36° 55′ 44. 8″		
JD23	2892195. 143	573074. 788	DK1+090. 803	175° 57′ 34. 3″ (Y)	10. 98441			311. 398	33. 73393	300. 61	589. 06		DK0+779. 405	DK0+796. 272	DK0+813. 139		41. 5171	363. 3041	44° 21′ 32. 8″		
D23-	2891975. 166	572859. 679		85° 54′ 24. 1″ (Y)				3. 726										55. 63217	44° 21′ 32. 8″		
D23-	2891961. 154	572876. 221		90° 03′ 10. 2″ (Y)				4. 511										21. 67897	130° 15′ 56. 9″		
JD24	2892262. 143	573131. 646	DK0+413. 867	182° 43′ 56″ (Z)	10			-419. 328	31. 89279	-429. 4	870. 55		DK0+833. 195	DK0+849. 141	DK0+865. 088		20. 0563	394. 7608	220° 19′ 07. 1″		
D24-	2891946. 444	572863. 737		79° 38′ 07. 6″ (Z)				-5. 274										19. 29349	220° 19′ 07. 1″		
D24-	2891930. 766	572876. 577		103° 05′ 48. 5″ (Z)				-1. 153										20. 26434	140° 40′ 59. 5″		
JD25	2891946. 754	572888. 883	DK0+886. 416	28° 57′ 20. 9″ (Y)	40			10. 328	20. 21496	1. 3119	0. 442		DK0+876. 088	DK0+886. 195	DK0+896. 303		10. 99998	20. 17561	37° 35′ 11. 1″		
JD26	2891956. 325	572910. 938	DK0+910. 016	63° 51′ 05. 7″ (Z)	20			12. 461	22. 2884	3. 5645	2. 634		DK0+897. 555	DK0+908. 699	DK0+919. 843		1. 252253	24. 04189	66° 32′ 31. 9″		

直线、曲线及转角表

资源县资源镇林下经济示范基地道路改扩建工程以工代赈项目

第 3 页 共 3 页

[illegible]

编制:

复核:

复核:

图号: SII-4

纵 坡 、 竖 曲 线 表

资源县资源镇林下经济示范基地道路改扩建工程以工代赈项目（永兴村建设道路B）

序 号	桩 号	竖 曲 线							纵 坡（%）		变坡点间距	直坡段长	备 注
		标 高（m）	凸曲线半径R（m）	凹曲线半径R（m）	切线长T（m）	外距E（m）	起点桩号	终点桩号	+	-	（m）	（m）	
0	BK0+000	575.754											
1	BK0+180	554.334		300	13.373	0.298	BK0+166.627	BK0+193.373		-11.900	180.000	166.628	
2	BK0+230	552.8415	500		10.688	0.114	BK0+219.312	BK0+240.688		-2.985	50.000	25.940	
3	BK0+320	546.3075		500	13.024	0.170	BK0+306.976	BK0+333.024		-7.260	90.000	66.289	
4	BK0+420	544.257								-2.051	100.000	86.976	

编制：

复核：

审核：

图号：SII-5

纵 坡 、 竖 曲 线 表

资源县资源镇林下经济示范基地道路改扩建工程以工代赈项目（永兴村建设道路C）

序 号	桩 号	竖 曲 线							纵 坡（%）		变坡点间距	直坡段长	备 注
		标 高（m）	凸曲线半径R（m）	凹曲线半径R（m）	切线长T（m）	外距E（m）	起点桩号	终点桩号	+	-	（m）	（m）	
0	CK0+000	518.868											
1	CK0+190	496.068		200	9.712	0.236	CK0+180.288	CK0+199.712		-12.000	190.000	180.288	
2	CK0+306.572	493.401								-2.288	116.572	106.860	

编制：

复核：

审核：

图号：SII-5

纵 坡 、 竖 曲 线 表

资源县资源镇林下经济示范基地道路改扩建工程以工代赈项目（天门村牛塘坪建设道路）

序 号	桩 号	竖 曲 线							纵 坡（%）		变坡点间距	直坡段长	备 注
		标 高（m）	凸曲线半径R（m）	凹曲线半径R（m）	切线长T（m）	外距E（m）	起点桩号	终点桩号	+	-	（m）	（m）	
0	DK0+000	679.951											
1	DK0+235	704.287	80		8.712	0.474	DK0+226.288	DK0+243.712	10.356		235.000	226.288	
2	DK0+365	689.437		200	8.523	0.182	DK0+356.477	DK0+373.523		-11.423	130.000	112.765	
3	DK0+610	682.332	500		15.000	0.225	DK0+595	DK0+625		-2.900	245.000	221.477	
4	DK0+932.700	653.6117								-8.900	322.700	307.700	

逐 桩 坐 标 表

资源县资源镇林下经济示范基地道路改扩建工程以工代赈项目（永兴村建设道路A）

桩 号	坐 标		桩 号	坐 标		桩 号	坐 标		桩 号	坐 标	
	N (X)	E (Y)		N (X)	E (Y)		N (X)	E (Y)		N (X)	E (Y)
AK0+000	2891731.136	465059.138	AK0+230.828	2891819.197	465248.739	AK0+460	2891810.766	465435.868	AK0+715.717	2891613.085	465523.698
AK0+020	2891748.972	465068.187	AK0+240	2891823.244	465256.963	AK0+480	2891792.930	465426.819	AK0+720	2891610.310	465526.960
AK0+040	2891766.808	465077.236	AK0+241.650	2891823.856	465258.495	AK0+500	2891775.094	465417.770	AK0+726.276	2891606.078	465531.594
AK0+051.406	2891776.980	465082.396	AK0+260	2891830.462	465275.615	AK0+503.299	2891772.152	465416.277	AK0+736.835	2891598.532	465538.977
AK0+060	2891783.587	465087.787	AK0+268.597	2891833.556	465283.636	AK0+519.816	2891756.466	465411.349	AK0+740	2891596.194	465541.109
AK0+064.011	2891785.753	465091.156	AK0+280	2891835.565	465294.791	AK0+520	2891756.284	465411.324	AK0+744.416	2891592.931	465544.085
AK0+076.615	2891787.678	465103.402	AK0+281.988	2891835.476	465296.777	AK0+536.333	2891740.029	465411.776	AK0+755.667	2891584.274	465551.265
AK0+080	2891787.142	465106.744	AK0+295.378	2891831.535	465309.458	AK0+540	2891736.429	465412.473	AK0+760	2891580.767	465553.809
AK0+093.246	2891785.042	465119.823	AK0+300	2891829.220	465313.458	AK0+560	2891716.794	465416.273	AK0+766.917	2891574.984	465557.603
AK0+100	2891784.539	465126.550	AK0+320	2891819.205	465330.770	AK0+576.887	2891700.214	465419.481	AK0+768.126	2891573.954	465558.237
AK0+103.350	2891784.711	465129.894	AK0+324.261	2891817.071	465334.458	AK0+580	2891697.184	465420.191	AK0+778.696	2891565.143	465564.071
AK0+113.454	2891786.908	465139.729	AK0+339.835	2891815.026	465349.503	AK0+590.080	2891687.905	465424.059	AK0+780	2891564.083	465564.831
AK0+120	2891789.128	465145.887	AK0+340	2891815.068	465349.663	AK0+600	2891679.998	465430.008	AK0+789.265	2891556.736	465570.474
AK0+127.087	2891791.532	465152.554	AK0+355.408	2891824.136	465361.649	AK0+603.273	2891677.742	465432.377	AK0+800	2891548.416	465577.257
AK0+139.666	2891794.715	465164.706	AK0+360	2891828.079	465364.002	AK0+620	2891666.712	465444.953	AK0+818.046	2891534.428	465588.659
AK0+140	2891794.769	465165.036	AK0+365.642	2891832.924	465366.892	AK0+634.282	2891657.294	465455.690	AK0+820	2891532.938	465589.923
AK0+152.246	2891795.675	465177.232	AK0+377.916	2891840.945	465375.928	AK0+640	2891653.649	465460.094	AK0+830.095	2891526.092	465597.318
AK0+160	2891795.571	465184.986	AK0+380	2891841.693	465377.872	AK0+646.781	2891649.660	465465.577	AK0+840	2891520.950	465605.765
AK0+178.120	2891795.329	465203.104	AK0+390.190	2891842.299	465387.934	AK0+659.279	2891643.319	465476.337	AK0+842.145	2891520.063	465607.717
AK0+180	2891795.348	465204.984	AK0+400	2891840.403	465397.559	AK0+660	2891642.993	465476.980	AK0+860	2891513.030	465624.129
AK0+191.936	2891797.510	465216.678	AK0+420	2891836.536	465417.182	AK0+679.580	2891634.124	465494.436	AK0+869.736	2891509.195	465633.078
AK0+200	2891800.886	465223.986	AK0+429.613	2891834.678	465426.613	AK0+680	2891633.933	465494.810	AK0+879.741	2891506.197	465642.606
AK0+205.753	2891804.158	465228.711	AK0+440	2891829.437	465435.341	AK0+690.612	2891628.596	465503.977	AK0+880	2891506.145	465642.859
AK0+220	2891813.088	465239.813	AK0+443.456	2891826.531	465437.198	AK0+700	2891623.088	465511.575	AK0+889.747	2891505.152	465652.540
AK0+220.005	2891813.091	465239.817	AK0+457.299	2891813.174	465437.090	AK0+701.644	2891622.051	465512.850	AK0+897.418	2891505.116	465660.211

编制：

复核：

审核：

图号：SII-14

逐 桩 坐 标 表

资源县资源镇林下经济示范基地道路改扩建工程以工代赈项目（永兴村建设道路A）

桩 号	坐 标		桩 号	坐 标		桩 号	坐 标		桩 号	坐 标	
	N (X)	E (Y)		N (X)	E (Y)		N (X)	E (Y)		N (X)	E (Y)
AK0+900	2891504.993	465662.789	AK1+081.911	2891357.691	465754.172	AK1+340	2891345.045	465968.307	AK1+600	2891301.406	466141.271
AK0+913.314	2891500.932	465675.354	AK1+096.415	2891345.936	465762.608	AK1+350.991	2891352.355	465976.493	AK1+608.148	2891297.787	466148.561
AK0+920	2891496.915	465680.682	AK1+100	2891343.297	465765.035	AK1+360	2891357.716	465983.734	AK1+620	2891293.399	466159.571
AK0+929.211	2891489.667	465686.306	AK1+120	2891328.573	465778.570	AK1+371.999	2891364.856	465993.377	AK1+622.469	2891292.485	466161.864
AK0+940	2891480.231	465691.539	AK1+134.862	2891317.631	465788.628	AK1+380	2891369.399	465999.962	AK1+632.883	2891291.263	466172.088
AK0+941.699	2891478.745	465692.363	AK1+140	2891314.334	465792.550	AK1+383.550	2891371.272	466002.977	AK1+640	2891293.486	466178.810
AK0+953.925	2891468.881	465699.534	AK1+147.791	2891311.493	465799.752	AK1+395.101	2891376.736	466013.149	AK1+643.297	2891295.290	466181.565
AK0+960	2891464.702	465703.939	AK1+160	2891312.982	465811.679	AK1+400	2891378.844	466017.571	AK1+660	2891305.559	466194.738
AK0+966.150	2891461.047	465708.880	AK1+160.720	2891313.293	465812.328	AK1+408.868	2891382.660	466025.577	AK1+680	2891317.855	466210.512
AK0+968.615	2891459.705	465710.948	AK1+180	2891321.946	465829.558	AK1+420	2891386.881	466035.871	AK1+682.746	2891319.543	466212.678
AK0+979.696	2891451.844	465718.628	AK1+197.735	2891329.906	465845.406	AK1+422.816	2891387.765	466038.544	AK1+696.888	2891325.339	466225.434
AK0+980	2891451.584	465718.786	AK1+200	2891330.890	465847.446	AK1+436.763	2891391.018	466052.095	AK1+700	2891325.769	466228.515
AK0+990.776	2891441.449	465722.195	AK1+220	2891336.593	465866.545	AK1+440	2891391.552	466055.288	AK1+711.031	2891324.708	466239.432
AK1+000	2891432.280	465723.198	AK1+232.389	2891337.321	465878.896	AK1+460	2891394.854	466075.013	AK1+720	2891322.224	466248.051
AK1+005.973	2891426.342	465723.847	AK1+240	2891336.683	465886.477	AK1+476.306	2891397.546	466091.096	AK1+739.639	2891316.783	466266.921
AK1+017.240	2891415.461	465726.623	AK1+260	2891331.152	465905.626	AK1+480	2891397.885	466094.771	AK1+740	2891316.677	466267.266
AK1+020	2891412.947	465727.761	AK1+267.043	2891327.936	465911.888	AK1+499.667	2891390.862	466112.601	AK1+750.768	2891308.937	466273.994
AK1+028.506	2891405.781	465732.314	AK1+280	2891321.445	465923.102	AK1+500	2891390.629	466112.839	AK1+760	2891300.388	466271.495
AK1+035.570	2891400.254	465736.713	AK1+285.393	2891318.744	465927.770	AK1+520	2891372.612	466120.222	AK1+761.896	2891299.125	466270.084
AK1+040	2891396.670	465739.314	AK1+300	2891316.475	465941.873	AK1+523.027	2891369.595	466120.005	AK1+780	2891288.384	466255.510
AK1+045.880	2891391.585	465742.259	AK1+300.750	2891316.642	465942.604	AK1+540	2891352.769	466117.768	AK1+788.186	2891283.528	466248.921
AK1+056.190	2891381.964	465745.913	AK1+316.107	2891325.434	465954.736	AK1+541.964	2891350.823	466117.509	AK1+800	2891275.465	466240.323
AK1+060	2891378.282	465746.892	AK1+320	2891328.733	465956.803	AK1+560	2891332.905	466118.374	AK1+802.142	2891273.797	466238.980
AK1+067.406	2891371.124	465748.795	AK1+328.568	2891335.993	465961.353	AK1+575.056	2891318.971	466123.925	AK1+816.099	2891261.703	466232.104
AK1+080	2891359.381	465753.280	AK1+339.779	2891344.883	465968.156	AK1+580	2891314.835	466126.630	AK1+820	2891258.076	466230.667

编制：

复核：

审核：

图号：SII-14

逐 桩 坐 标 表

资源县资源镇林下经济示范基地道路改扩建工程以工代赈项目（永兴村建设道路B）

桩 号	坐 标		桩 号	坐 标		桩 号	坐 标		桩 号	坐 标	
	N (X)	E (Y)		N (X)	E (Y)		N (X)	E (Y)		N (X)	E (Y)
BK0+000	2891835. 591	465431. 011	BK0+280	2891867. 496	465564. 637						
BK0+019. 154	2891846. 185	465446. 970	BK0+289. 873	2891876. 504	465568. 669						
BK0+020	2891846. 632	465447. 687	BK0+300	2891885. 940	465572. 345						
BK0+038. 061	2891845. 404	465464. 632	BK0+306. 314	2891891. 823	465574. 637						
BK0+040	2891844. 098	465466. 064	BK0+320	2891903. 024	465582. 294						
BK0+056. 967	2891828. 347	465469. 282	BK0+321. 900	2891904. 264	465583. 733						
BK0+060	2891825. 513	465468. 203	BK0+337. 486	2891910. 548	465597. 805						
BK0+080	2891806. 823	465461. 082	BK0+340	2891910. 949	465600. 287						
BK0+095. 734	2891792. 121	465455. 480	BK0+360	2891914. 139	465620. 031						
BK0+100	2891788. 040	465454. 249	BK0+364. 219	2891914. 812	465624. 196						
BK0+106. 172	2891781. 922	465453. 518	BK0+376. 226	2891919. 447	465635. 148						
BK0+116. 610	2891771. 666	465455. 150	BK0+380	2891921. 922	465637. 992						
BK0+120	2891768. 461	465456. 255	BK0+388. 232	2891928. 616	465642. 719						
BK0+121. 039	2891767. 479	465456. 593	BK0+400	2891939. 212	465647. 838						
BK0+131. 335	2891760. 955	465463. 969	BK0+408. 765	2891947. 104	465651. 651						
BK0+140	2891762. 819	465472. 156	BK0+419. 544	2891956. 810	465656. 340						
BK0+141. 630	2891763. 916	465473. 360	BK0+420	2891957. 221	465656. 539						
BK0+160	2891777. 349	465485. 890									
BK0+180	2891791. 974	465499. 532									
BK0+200	2891806. 599	465513. 174									
BK0+220	2891821. 225	465526. 816									
BK0+240	2891835. 850	465540. 458									
BK0+251. 964	2891844. 599	465548. 618									
BK0+260	2891850. 689	465553. 858									
BK0+270. 919	2891859. 599	465560. 160									

编制：

复核：

审核：

图号：SII-14

逐 桩 坐 标 表

资源县资源镇林下经济示范基地道路改扩建工程以工代赈项目（永兴村建设道路C）

桩 号	坐 标		桩 号	坐 标		桩 号	坐 标		桩 号	坐 标	
	N (X)	E (Y)		N (X)	E (Y)		N (X)	E (Y)		N (X)	E (Y)
CK0+000	2891973.040	465586.038	CK0+239.200	2892154.280	465696.564						
CK0+020	2891991.805	465592.957	CK0+240	2892154.945	465696.119						
CK0+026.234	2891997.654	465595.113	CK0+250.538	2892162.614	465688.950						
CK0+040	2892007.999	465603.780	CK0+254.674	2892165.177	465685.705						
CK0+040.314	2892008.155	465604.053	CK0+260	2892169.412	465682.578						
CK0+054.395	2892010.373	465617.665	CK0+265.015	2892174.340	465681.990						
CK0+060	2892009.312	465623.169	CK0+275.357	2892182.217	465687.965						
CK0+064.726	2892008.417	465627.810	CK0+280	2892184.045	465692.233						
CK0+075.621	2892010.248	465638.308	CK0+300	2892191.921	465710.617						
CK0+080	2892012.998	465641.696	CK0+306.572	2892194.509	465716.658						
CK0+086.515	2892018.588	465644.941									
CK0+100	2892031.436	465649.038									
CK0+120	2892050.490	465655.114									
CK0+140	2892069.545	465661.191									
CK0+155.375	2892084.194	465665.862									
CK0+160	2892088.528	465667.469									
CK0+166.919	2892094.691	465670.603									
CK0+178.463	2892103.825	465677.619									
CK0+180	2892104.928	465678.690									
CK0+200	2892119.280	465692.619									
CK0+205.653	2892123.337	465696.556									
CK0+215.902	2892132.163	465701.542									
CK0+220	2892136.204	465702.176									
CK0+226.151	2892142.300	465701.561									
CK0+227.863	2892143.957	465701.130									

编制：

复核：

审核：

图号：SII-14

逐 桩 坐 标 表

资源县资源镇林下经济示范基地道路改扩建工程以工代赈项目（天门村牛塘坪建设道路）

桩 号	坐 标		桩 号	坐 标		桩 号	坐 标		桩 号	坐 标	
	N (X)	E (Y)		N (X)	E (Y)		N (X)	E (Y)		N (X)	E (Y)
AK0+000	2891731.136	465059.138	AK0+230.828	2891819.197	465248.739	AK0+460	2891810.766	465435.868	AK0+715.717	2891613.085	465523.698
AK0+020	2891748.972	465068.187	AK0+240	2891823.244	465256.963	AK0+480	2891792.930	465426.819	AK0+720	2891610.310	465526.960
AK0+040	2891766.808	465077.236	AK0+241.650	2891823.856	465258.495	AK0+500	2891775.094	465417.770	AK0+726.276	2891606.078	465531.594
AK0+051.406	2891776.980	465082.396	AK0+260	2891830.462	465275.615	AK0+503.299	2891772.152	465416.277	AK0+736.835	2891598.532	465538.977
AK0+060	2891783.587	465087.787	AK0+268.597	2891833.556	465283.636	AK0+519.816	2891756.466	465411.349	AK0+740	2891596.194	465541.109
AK0+064.011	2891785.753	465091.156	AK0+280	2891835.565	465294.791	AK0+520	2891756.284	465411.324	AK0+744.416	2891592.931	465544.085
AK0+076.615	2891787.678	465103.402	AK0+281.988	2891835.476	465296.777	AK0+536.333	2891740.029	465411.776	AK0+755.667	2891584.274	465551.265
AK0+080	2891787.142	465106.744	AK0+295.378	2891831.535	465309.458	AK0+540	2891736.429	465412.473	AK0+760	2891580.767	465553.809
AK0+093.246	2891785.042	465119.823	AK0+300	2891829.220	465313.458	AK0+560	2891716.794	465416.273	AK0+766.917	2891574.984	465557.603
AK0+100	2891784.539	465126.550	AK0+320	2891819.205	465330.770	AK0+576.887	2891700.214	465419.481	AK0+768.126	2891573.954	465558.237
AK0+103.350	2891784.711	465129.894	AK0+324.261	2891817.071	465334.458	AK0+580	2891697.184	465420.191	AK0+778.696	2891565.143	465564.071
AK0+113.454	2891786.908	465139.729	AK0+339.835	2891815.026	465349.503	AK0+590.080	2891687.905	465424.059	AK0+780	2891564.083	465564.831
AK0+120	2891789.128	465145.887	AK0+340	2891815.068	465349.663	AK0+600	2891679.998	465430.008	AK0+789.265	2891556.736	465570.474
AK0+127.087	2891791.532	465152.554	AK0+355.408	2891824.136	465361.649	AK0+603.273	2891677.742	465432.377	AK0+800	2891548.416	465577.257
AK0+139.666	2891794.715	465164.706	AK0+360	2891828.079	465364.002	AK0+620	2891666.712	465444.953	AK0+818.046	2891534.428	465588.659
AK0+140	2891794.769	465165.036	AK0+365.642	2891832.924	465366.892	AK0+634.282	2891657.294	465455.690	AK0+820	2891532.938	465589.923
AK0+152.246	2891795.675	465177.232	AK0+377.916	2891840.945	465375.928	AK0+640	2891653.649	465460.094	AK0+830.095	2891526.092	465597.318
AK0+160	2891795.571	465184.986	AK0+380	2891841.693	465377.872	AK0+646.781	2891649.660	465465.577	AK0+840	2891520.950	465605.765
AK0+178.120	2891795.329	465203.104	AK0+390.190	2891842.299	465387.934	AK0+659.279	2891643.319	465476.337	AK0+842.145	2891520.063	465607.717
AK0+180	2891795.348	465204.984	AK0+400	2891840.403	465397.559	AK0+660	2891642.993	465476.980	AK0+860	2891513.030	465624.129
AK0+191.936	2891797.510	465216.678	AK0+420	2891836.536	465417.182	AK0+679.580	2891634.124	465494.436	AK0+869.736	2891509.195	465633.078
AK0+200	2891800.886	465223.986	AK0+429.613	2891834.678	465426.613	AK0+680	2891633.933	465494.810	AK0+879.741	2891506.197	465642.606
AK0+205.753	2891804.158	465228.711	AK0+440	2891829.437	465435.341	AK0+690.612	2891628.596	465503.977	AK0+880	2891506.145	465642.859
AK0+220	2891813.088	465239.813	AK0+443.456	2891826.531	465437.198	AK0+700	2891623.088	465511.575	AK0+889.747	2891505.152	465652.540
AK0+220.005	2891813.091	465239.817	AK0+457.299	2891813.174	465437.090	AK0+701.644	2891622.051	465512.850	AK0+897.418	2891505.116	465660.211

编制：

复核：

审核：

图号：SII-14

逐 桩 坐 标 表

资源县资源镇林下经济示范基地道路改扩建工程以工代赈项目（天门村牛塘坪建设道路）

桩 号	坐 标		桩 号	坐 标		桩 号	坐 标		桩 号	坐 标	
	N (X)	E (Y)		N (X)	E (Y)		N (X)	E (Y)		N (X)	E (Y)
DK0+720	2891929.358	572816.280									
DK0+727.513	2891935.171	572821.038									
DK0+737.888	2891942.818	572828.046									
DK0+740	2891944.329	572829.523									
DK0+760	2891958.628	572843.506									
DK0+779.405	2891972.502	572857.073									
DK0+780	2891972.916	572857.501									
DK0+796.272	2891972.941	572872.325									
DK0+800	2891970.015	572874.606									
DK0+813.139	2891957.715	572873.302									
DK0+820	2891952.483	572868.862									
DK0+833.195	2891942.423	572860.325									
DK0+840	2891936.184	572857.952									
DK0+849.141	2891928.176	572861.662									
DK0+932.700	2891981.615	572912.126									


编制：

复核：

审核：

路 基 设 计 表

资源县资源镇林下经济示范基地道路改扩建工程以工代赈项目（永兴村建设道路△）

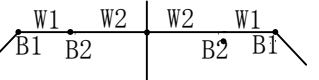桩号	平 曲		线 竖 曲		地面高程 (m)	设计填挖高 (m)	路 基 宽 度(m)				以下各点与设计高之差 (m)						施 工 时 中 桩 填 挖 高 (m)		备 注	
	左 偏	右 偏	凹 型	凸 型			左 侧	右 侧	左 侧	中 桩	右 侧	填	挖							
AK0+000	AK0+093.246 (ZY) JD2 I-39°34'50.2" R=40 Ly=27.63 AK0+205.753 (YZ) JD5 I-17°42'59.3" R=70 Ly=21.64 AK0+241.650 (YZ)	AK0+051.406 (ZY) JD1 I-10°13'08.5" R=20 Ly=25.21 AK0+113.454 (YZ)	-4.995% 195	560.265 AK0+195	570.005	570.005	0.000		0.00	1.75	1.75	0.00	-0.035	-0.035	0.000	-0.035	-0.035	0.000		1、W1为土路肩宽度。
+020					568.806	569.006	0.200		0.00	1.75	1.75	0.00	-0.035	-0.035	0.000	-0.035	-0.035	0.200		2、W2为行车道和硬路肩宽度。
+040					567.807	568.007	0.200		0.00	1.75	1.75	0.00	-0.010	-0.010	0.000	-0.035	-0.035	0.200		3、B1为土路肩边缘与中桩高差
+051.406					567.237	567.437	0.200		0.00	1.75	1.75	0.00	0.070	0.070	0.000	-0.070	-0.070	0.200		4、B2路面边缘与中桩高差。
+060					566.808	567.008	0.200		0.00	1.75	1.75	0.00	0.070	0.070	0.000	-0.070	-0.070	0.200		
+064.011					566.608	566.808	0.200		0.00	1.75	1.75	0.00	0.070	0.070	0.000	-0.070	-0.070	0.200		
+076.615					565.978	566.178	0.200		0.00	1.75	1.75	0.00	0.060	0.060	0.000	-0.060	-0.060	0.200		
+080					565.809	566.009	0.200		0.00	1.75	1.75	0.00	0.039	0.039	0.000	-0.039	-0.039	0.200		
+093.246					565.147	565.347	0.200		0.00	1.75	1.75	0.00	-0.042	-0.042	0.000	0.042	0.042	0.200		
+100					564.810	565.010	0.200		0.00	1.75	1.75	0.00	-0.053	-0.053	0.000	0.053	0.053	0.200		
+103.350					564.643	564.843	0.200		0.00	1.75	1.75	0.00	-0.053	-0.053	0.000	0.053	0.053	0.200		
+113.454					564.138	564.338	0.200		0.00	1.75	1.75	0.00	-0.049	-0.049	0.000	0.049	0.049	0.200		
+120					563.811	564.011	0.200		0.00	1.75	1.75	0.00	-0.010	-0.010	0.000	0.010	0.010	0.200		
+127.087					563.457	563.657	0.200		0.00	1.75	1.75	0.00	0.031	0.031	0.000	-0.031	-0.031	0.200		
+139.666					562.829	563.029	0.200		0.00	1.75	1.75	0.00	0.035	0.035	0.000	-0.035	-0.035	0.200		
+140					562.812	563.012	0.200		0.00	1.75	1.75	0.00	0.035	0.035	0.000	-0.035	-0.035	0.200		
+152.246					562.201	562.401	0.200		0.00	1.75	1.75	0.00	0.035	0.035	0.000	-0.035	-0.035	0.200		
+160					561.813	562.013	0.200		0.00	1.75	1.75	0.00	-0.019	-0.019	0.000	-0.035	-0.035	0.200		
+178.120					560.908	561.108	0.200		0.00	1.75	1.75	0.00	-0.053	-0.053	0.000	0.053	0.053	0.200		
+180					560.814	561.014	0.200		0.00	1.75	1.75	0.00	-0.053	-0.053	0.000	0.053	0.053	0.200		
+191.936					560.385	560.585	0.200		0.00	1.75	1.75	0.00	-0.053	-0.053	0.000	0.053	0.053	0.200		
+200					560.580	560.780	0.200		0.00	1.75	1.75	0.00	-0.053	-0.053	0.000	0.053	0.053	0.200		
+205.753					560.983	561.183	0.200		0.00	1.75	1.75	0.00	-0.050	-0.050	0.000	0.050	0.050	0.200		
+220					562.199	562.399	0.200		0.00	1.75	1.75	0.00	0.033	0.033	0.000	-0.033	-0.033	0.200		
+220.005					562.199	562.399	0.200		0.00	1.75	1.75	0.00	0.033	0.033	0.000	-0.033	-0.033	0.200		
+230.828					563.123	563.323	0.200		0.00	1.75	1.75	0.00	0.035	0.035	0.000	-0.035	-0.035	0.200		
+240	563.906	564.106	0.200		0.00	1.75	1.75	0.00	0.035	0.035	0.000	-0.035	-0.035	0.200						
+241.650	564.046	564.246	0.200		0.00	1.75	1.75	0.00	0.035	0.035	0.000	-0.035	-0.035	0.200						
+260	565.613	565.813	0.200		0.00	1.75	1.75	0.00	0.002	0.002	0.000	-0.035	-0.035	0.200						

编制：

复核：

审核：

路 基 设 计 表

资源县资源镇林下经济示范基地道路改扩建工程以工代赈项目（永兴村建设道路△）

桩号	平 曲		线 竖 曲		地 面 高 程 (m)	设 计 高 程 (m)	填 挖 高 度		路 基 宽 度(m)				以下各点与设计高之差 (m)						施 工 时 中 桩		备 注									
	左 偏	右 偏	凹 型	凸 型			填	挖	左 侧		右 侧		左 侧		中 桩	右 侧		填 挖 高 (m)												
									W1	W2	W2	W1	B1	B2	C	B2	B1	填	挖											
AK0+268.597	JD7 I-89°13'45.91"R-20.467Y Ly-31.15	AK0+268.597 (ZY)	8.535% 365		566.346	566.546	0.200		0.00	1.75	1.75	0.00	0.053	0.053	0.000	-0.053	-0.053	0.200		1、W1为土路肩宽度。										
+280		JD6 I-108°08'54.1"R-30.127Y Ly-26.78			567.320	567.520	0.200		0.00	1.75	1.75	0.00	0.053	0.053	0.000	-0.053	-0.053	0.200		2、W2为行车道和硬路肩宽度。										
+281.988					567.489	567.689	0.200		0.00	1.75	1.75	0.00	0.053	0.053	0.000	-0.053	-0.053	0.200		3、B1为土路肩边缘与中桩高差										
+295.378					AK0+295.378 (YZ)	568.632	568.832	0.200		0.00	1.75	1.75	0.00	0.053	0.053	0.000	-0.053	-0.053	0.200		4、B2路面边缘与中桩高差。									
+300					JD7 I-89°13'45.91"R-20.467Y Ly-31.15	AK0+324.261 (ZY)	569.027	569.227	0.200		0.00	1.75	1.75	0.00	0.033	0.033	0.000	-0.033	-0.033	0.200										
+320							570.733	570.933	0.200		0.00	2.25	2.25	0.00	-0.067	-0.067	0.000	0.067	0.067	0.200										
+324.261							571.097	571.297	0.200		0.00	2.25	2.25	0.00	-0.090	-0.090	0.000	0.090	0.090	0.200										
+339.835							572.426	572.626	0.200		0.00	2.25	2.25	0.00	-0.090	-0.090	0.000	0.090	0.090	0.200										
+340							572.440	572.640	0.200		0.00	2.25	2.25	0.00	-0.090	-0.090	0.000	0.090	0.090	0.200										
+355.408							AK0+355.408 (YZ)	573.755	573.955	0.200		0.00	2.25	2.25	0.00	-0.046	-0.046	0.000	0.046	0.046	0.200									
+360							JD8 I-70°19'32.1"R-20.455Y Ly-24.55	AK0+365.642 (ZY)	574.147	574.347	0.200		0.00	2.25	2.25	0.00	-0.005	-0.005	0.000	0.005	0.005		0.200							
+365.642									574.629	574.829	0.200		0.00	2.25	2.25	0.00	0.046	0.046	0.000	-0.046	-0.046		0.200							
+377.916									575.677	575.877	0.200		0.00	2.25	2.25	0.00	0.090	0.090	0.000	-0.090	-0.090		0.200							
+380									575.854	576.054	0.200		0.00	2.25	2.25	0.00	0.090	0.090	0.000	-0.090	-0.090		0.200							
+390.190									AK0+390.190 (YZ)	576.724	576.924	0.200		0.00	2.25	2.25	0.00	0.090	0.090	0.000	-0.090		-0.090	0.200						
+400									JD9 I-63°45'17.6"R-15.2769Y Ly-27.69	AK0+429.613 (ZY)	577.561	577.761	0.200		0.00	2.25	2.25	0.00	0.002	0.002	0.000		-0.045	-0.045	0.200					
+420											579.268	579.468	0.200		0.00	2.25	2.25	0.00	0.003	0.003	0.000		-0.045	-0.045	0.200					
+429.613											580.089	580.289	0.200		0.00	2.25	2.25	0.00	0.090	0.090	0.000		-0.090	-0.090	0.200					
+440											580.975	581.175	0.200		0.00	2.25	2.25	0.00	0.090	0.090	0.000		-0.090	-0.090	0.200					
+443.456											JD9 I-63°45'17.6"R-15.2769Y Ly-27.69	AK0+457.299 (YZ)	581.270	581.470	0.200		0.00	2.25	2.25	0.00	0.090		0.090	0.000	-0.090	-0.090	0.200			
+457.299													582.452	582.652	0.200		0.00	2.25	2.25	0.00	0.090		0.090	0.000	-0.090	-0.090	0.200			
+460													582.682	582.882	0.200		0.00	2.25	2.25	0.00	0.066		0.066	0.000	-0.066	-0.066	0.200			
+480													584.389	584.589	0.200		0.00	2.25	2.25	0.00	-0.045		-0.045	0.000	-0.045	-0.045	0.200			
+500													586.096	586.296	0.200		0.00	2.25	2.25	0.00	-0.045		-0.045	0.000	0.043	0.043	0.200			
+503.299													AK0+503.299 (ZY)	586.378	586.578	0.200		0.00	2.25	2.25	0.00		-0.068	-0.068	0.000	0.068	0.068	0.200		
+519.816													JD10 I-37°51'15.1"R-50.033Y Ly-33.03	AK0+536.333 (YZ)	587.787	587.987	0.200		0.00	2.25	2.25		0.00	-0.068	-0.068	0.000	0.068	0.068	0.200	
+520															587.803	588.003	0.200		0.00	2.25	2.25		0.00	-0.068	-0.068	0.000	0.068	0.068	0.200	
+536.333															589.197	589.397	0.200		0.00	2.25	2.25		0.00	-0.068	-0.068	0.000	0.068	0.068	0.200	
+540															589.510	589.710	0.200		0.00	2.25	2.25		0.00	-0.045	-0.045	0.000	0.040	0.040	0.200	


编制：


复核：

审核：

路 基 设 计 表

资源县资源镇林下经济示范基地道路改扩建工程以工代赈项目（永兴村建设道路△）

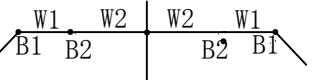桩号	平 曲		线 竖 曲		地面设计填挖高度 程高 程 (m)				度 路 基 宽 度(m)				以下各点与设计高之差 (m)						施 工 时 中 桩 填 挖 高 (m)		备 注	
									左 侧		右 侧		左 侧		中 桩	右 侧						
	左 偏	右 偏	凹 型	凸 型	(m)	(m)	填	挖	W1	W2	W2	W1	B1	B2	C	B2	B1	填	挖			
AK0+560	AK0+576.887 (ZY) JD11 I-37°47'38.9" R-40 Ly-26.39 AK0+603.273 (YZ) AK0+634.282 (ZY) JD12 I-19°20'6" R-100 Ly-25 AK0+659.279 (YZ) AK0+768.126 JD16 I-7°34'11.3" R-160 Ly-21.14	AK0+560.58 QD AK0+641.035 +573.942 +588.255 AK0+650	8.535%	90	591.417	AK0+560.58	591.023	591.223	0.200		0.00	2.25	2.25	0.00	-0.045	-0.045	0.000	-0.045	-0.045	0.200		1、W1为土路肩宽度。
+576.887					591.717	591.917	0.200		0.00	2.25	2.25	0.00	-0.068	-0.068	0.000	0.068	0.068	0.200		2、W2为行车道和硬路肩宽度。		
+580					591.809	592.009	0.200		0.00	2.25	2.25	0.00	-0.068	-0.068	0.000	0.068	0.068	0.200		3、B1为土路肩边缘与中桩高差		
+590.080					592.107	592.307	0.200		0.00	2.25	2.25	0.00	-0.068	-0.068	0.000	0.068	0.068	0.200		4、B2路面边缘与中桩高差。		
+600					592.400	592.600	0.200		0.00	2.25	2.25	0.00	-0.068	-0.068	0.000	0.068	0.068	0.200				
+603.273					592.497	592.697	0.200		0.00	2.25	2.25	0.00	-0.068	-0.068	0.000	0.068	0.068	0.200				
+620					592.992	593.192	0.200		0.00	2.25	2.25	0.00	-0.045	-0.045	0.000	-0.045	-0.045	0.200				
+634.282					593.414	593.614	0.200		0.00	2.25	2.25	0.00	-0.045	-0.045	0.000	0.045	0.045	0.200				
+640					593.583	593.783	0.200		0.00	2.25	2.25	0.00	-0.045	-0.045	0.000	0.045	0.045	0.200				
+646.781					593.867	594.067	0.200		0.00	2.25	2.25	0.00	-0.045	-0.045	0.000	0.045	0.045	0.200				
+659.279					594.985	595.185	0.200		0.00	2.25	2.25	0.00	-0.045	-0.045	0.000	0.045	0.045	0.200				
+660					595.071	595.271	0.200		0.00	2.25	2.25	0.00	-0.045	-0.045	0.000	0.039	0.039	0.200				
+679.580					597.406	597.606	0.200		0.00	2.25	2.25	0.00	0.045	0.045	0.000	-0.045	-0.045	0.200				
+680					597.456	597.656	0.200		0.00	2.25	2.25	0.00	0.045	0.045	0.000	-0.045	-0.045	0.200				
+690.612					598.721	598.921	0.200		0.00	2.25	2.25	0.00	0.045	0.045	0.000	-0.045	-0.045	0.200				
+700					599.840	600.040	0.200		0.00	2.25	2.25	0.00	0.045	0.045	0.000	-0.045	-0.045	0.200				
+701.644					600.036	600.236	0.200		0.00	2.25	2.25	0.00	0.045	0.045	0.000	-0.045	-0.045	0.200				
+715.717					601.714	601.914	0.200		0.00	2.25	2.25	0.00	-0.045	-0.045	0.000	-0.045	-0.045	0.200				
+720					602.225	602.425	0.200		0.00	2.25	2.25	0.00	-0.045	-0.045	0.000	-0.045	-0.045	0.200				
+726.276					602.973	603.173	0.200		0.00	2.25	2.25	0.00	-0.045	-0.045	0.000	-0.045	-0.045	0.200				
+736.835	604.232	604.432	0.200		0.00	2.25	2.25	0.00	-0.045	-0.045	0.000	-0.045	-0.045	0.200								
+740	604.610	604.810	0.200		0.00	2.25	2.25	0.00	-0.017	-0.017	0.000	-0.045	-0.045	0.200								
+744.416	605.136	605.336	0.200		0.00	2.25	2.25	0.00	0.023	0.023	0.000	-0.045	-0.045	0.200								
+755.667	606.477	606.677	0.200		0.00	2.25	2.25	0.00	0.045	0.045	0.000	-0.045	-0.045	0.200								
+760	606.994	607.194	0.200		0.00	2.25	2.25	0.00	0.028	0.028	0.000	-0.045	-0.045	0.200								
+766.917	607.819	608.019	0.200		0.00	2.25	2.25	0.00	-0.034	-0.034	0.000	-0.045	-0.045	0.200								
+768.126	607.963	608.163	0.200		0.00	2.25	2.25	0.00	-0.045	-0.045	0.000	-0.045	-0.045	0.200								
+778.696	609.223	609.423	0.200		0.00	2.25	2.25	0.00	-0.045	-0.045	0.000	-0.045	-0.045	0.200								
+780	609.379	609.579	0.200		0.00	2.25	2.25	0.00	-0.045	-0.045	0.000	-0.045	-0.045	0.200								

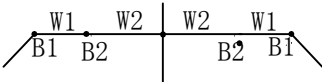

编制:

复核:

审核:

路 基 设 计 表

资源县资源镇林下经济示范基地道路改扩建工程以工代赈项目（永兴村建设道路△）

桩号	平 曲		线 竖 曲		地面高程	设计填挖高		度 路 基 宽 度(m)				以下各点与设计高之差 (m)						施 工 时 中 桩		备 注		
								左 侧		右 侧		左 侧		中 桩	右 侧							
	左 偏	右 偏	凹 型	凸 型		(m)	(m)	填	挖	W1	W2	W2	W1	B1	B2	C	B2	B1	填		挖	
AK0+789.265	AK0+789.265 (YZ)	AK0+818.046 (ZY) JD17 I-27°36'53.2" R=50 Ly=24.1	AK0+805 (ZY) JD18 I-22°55'58.4" R=50 Ly=20.0	AK0+897.418 (ZY) JD19 I-60°43'10.2" R=30 Ly=31.79	612.559	55 QD AK0+795.445 +812.555	610.483	610.683	0.200		0.00	2.25	2.25	0.00	-0.045	-0.045	0.000	-0.045	-0.045	0.200		1、W1为土路肩宽度。
+800							611.659	611.859	0.200		0.00	2.25	2.25	0.00	-0.045	-0.045	0.000	-0.045	-0.045	0.200		2、W2为行车道和硬路肩宽度。
+818.046	AK0+818.046 (ZY)						611.422	611.622	0.200		0.00	2.25	2.25	0.00	-0.068	-0.068	0.000	0.068	0.068	0.200		3、B1为土路肩边缘与中桩高差
+820							611.281	611.481	0.200		0.00	2.25	2.25	0.00	-0.068	-0.068	0.000	0.068	0.068	0.200		4、B2路面边缘与中桩高差。
+830.095	JD17 I-27°36'53.2" R=50 Ly=24.1						610.556	610.756	0.200		0.00	2.25	2.25	0.00	-0.068	-0.068	0.000	0.068	0.068	0.200		
+840							609.844	610.044	0.200		0.00	2.25	2.25	0.00	-0.068	-0.068	0.000	0.068	0.068	0.200		
+842.145	AK0+842.145 (YZ)						609.690	609.890	0.200		0.00	2.25	2.25	0.00	-0.068	-0.068	0.000	0.068	0.068	0.200		
+860							608.406	608.606	0.200		0.00	2.25	2.25	0.00	-0.068	-0.068	0.000	0.068	0.068	0.200		
+869.736	AK0+869.736 (ZY)						607.707	607.907	0.200		0.00	2.25	2.25	0.00	-0.068	-0.068	0.000	0.068	0.068	0.200		
+879.741	JD18 I-22°55'58.4" R=50 Ly=20.0						606.987	607.187	0.200		0.00	2.25	2.25	0.00	-0.068	-0.068	0.000	0.068	0.068	0.200		
+880							606.969	607.169	0.200		0.00	2.25	2.25	0.00	-0.068	-0.068	0.000	0.068	0.068	0.200		
+889.747	AK0+889.747 (YZ)						606.268	606.468	0.200		0.00	2.25	2.25	0.00	-0.035	-0.035	0.000	0.035	0.035	0.200		
+897.418							605.717	605.917	0.200		0.00	2.25	2.25	0.00	0.035	0.035	0.000	-0.035	-0.035	0.200		
+900							605.531	605.731	0.200		0.00	2.25	2.25	0.00	0.058	0.058	0.000	-0.058	-0.058	0.200		
+913.314	JD19 I-60°43'10.2" R=30 Ly=31.79						604.575	604.775	0.200		0.00	2.25	2.25	0.00	0.068	0.068	0.000	-0.068	-0.068	0.200		
+920							604.094	604.294	0.200		0.00	2.25	2.25	0.00	0.068	0.068	0.000	-0.068	-0.068	0.200		
+929.211	AK0+929.211 (YZ)						603.432	603.632	0.200		0.00	2.25	2.25	0.00	0.056	0.056	0.000	-0.056	-0.056	0.200		
+940							602.657	602.857	0.200		0.00	2.25	2.25	0.00	-0.041	-0.041	0.000	0.041	0.041	0.200		
+941.699	AK0+941.699 (ZY)						602.534	602.734	0.200		0.00	2.25	2.25	0.00	-0.056	-0.056	0.000	0.056	0.056	0.200		
+953.925	JD20 I-28°01'07.8" R=50 Ly=24.45						601.656	601.856	0.200		0.00	2.25	2.25	0.00	-0.068	-0.068	0.000	0.068	0.068	0.200		
+960							601.219	601.419	0.200		0.00	2.25	2.25	0.00	-0.047	-0.047	0.000	0.047	0.047	0.200		
+966.150	AK0+966.150 (YZ)						600.777	600.977	0.200		0.00	2.25	2.25	0.00	0.002	0.002	0.000	-0.002	-0.002	0.200		
+968.615							600.600	600.800	0.200		0.00	2.25	2.25	0.00	0.021	0.021	0.000	-0.021	-0.021	0.200		
+979.696	JD21 I-50°47'28.7" R=25 Ly=22.16						599.804	600.004	0.200		0.00	2.25	2.25	0.00	0.090	0.090	0.000	-0.090	-0.090	0.200		
+980							599.782	599.982	0.200		0.00	2.25	2.25	0.00	0.090	0.090	0.000	-0.090	-0.090	0.200		
+990.776	AK0+990.776 (YZ)						599.007	599.207	0.200		0.00	2.25	2.25	0.00	0.071	0.071	0.000	-0.071	-0.071	0.200		
AK1+000							598.344	598.544	0.200		0.00	2.25	2.25	0.00	-0.002	-0.002	0.000	0.002	0.002	0.200		
+005.973	AK1+005.973 (ZY)						597.915	598.115	0.200		0.00	2.25	2.25	0.00	-0.049	-0.049	0.000	0.049	0.049	0.200		
+017.240	JD22 I-34°16'33.8" R=40 Ly=22.53						597.253	597.453	0.200		0.00	2.25	2.25	0.00	-0.068	-0.068	0.000	0.068	0.068	0.200		


编制：

复核：

审核：

路 基 设 计 表

资源县资源镇林下经济示范基地道路改扩建工程以工代赈项目（永兴村建设道路△）

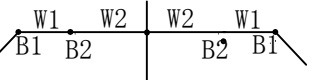桩号	平 曲		线 竖 曲		地面高程	设计填挖高		路基宽度(m)				以下各点与设计高之差 (m)						施 工 时 中 桩		备 注															
	左 偏	右 偏	凹 型	凸 型		填	挖	左 侧		右 侧		左 侧		中 桩	右 侧		填 挖 高 (m)																		
								W1	W2	W2	W1	B1	B2	C	B2	B1	填	挖																	
AK1+020	AK1+028.506 (YZ)	AK1+035.570 (ZY)	ZD	+023.634	597.139	597.339	0.200		0.00	2.25	2.25	0.00	-0.068	-0.068	0.000	0.068	0.068	0.200		1、W1为土路肩宽度。															
+028.506																				596.879	597.079	0.200		0.00	2.25	2.25	0.00	-0.032	-0.032	0.000	0.032	0.032	0.200		2、W2为行车道和硬路肩宽度。
+035.570																				596.676	596.876	0.200		0.00	2.25	2.25	0.00	0.032	0.032	0.000	-0.032	-0.032	0.200		3、B1为土路肩边缘与中桩高差
+040																				596.549	596.749	0.200		0.00	2.25	2.25	0.00	0.068	0.068	0.000	-0.068	-0.068	0.200		4、B2路面边缘与中桩高差。
+045.880																				596.380	596.580	0.200		0.00	2.25	2.25	0.00	0.068	0.068	0.000	-0.068	-0.068	0.200		
+056.190																				596.084	596.284	0.200		0.00	2.25	2.25	0.00	0.050	0.050	0.000	-0.050	-0.050	0.200		
+060																				595.975	596.175	0.200		0.00	2.25	2.25	0.00	0.016	0.016	0.000	-0.016	-0.016	0.200		
+067.406																				595.762	595.962	0.200		0.00	2.25	2.25	0.00	-0.050	-0.050	0.000	0.050	0.050	0.200		
+080																				595.401	595.601	0.200		0.00	2.25	2.25	0.00	-0.068	-0.068	0.000	0.068	0.068	0.200		
+081.911																				595.346	595.546	0.200		0.00	2.25	2.25	0.00	-0.068	-0.068	0.000	0.068	0.068	0.200		
+096.415	594.930	595.130	0.200		0.00	2.25	2.25	0.00	-0.068	-0.068	0.000	0.068	0.068	0.200																					
+100	594.819	595.019	0.200		0.00	2.25	2.25	0.00	-0.045	-0.045	0.000	0.041	0.041	0.200																					
+120	593.731	593.931	0.200		0.00	2.25	2.25	0.00	-0.045	-0.045	0.000	-0.044	-0.044	0.200																					
+134.862	AK1+134.862 (ZY)	AK1+160.720 (YZ)	QD	594.74 AK1+110	592.549	592.749	0.200		0.00	2.25	2.25	0.00	-0.090	-0.090	0.000	0.090	0.090	0.200																	
+140																					592.137	592.337	0.200		0.00	2.25	2.25	0.00	-0.090	-0.090	0.000	0.090	0.090	0.200	
+147.791																					591.514	591.714	0.200		0.00	2.25	2.25	0.00	-0.090	-0.090	0.000	0.090	0.090	0.200	
+160																					590.536	590.736	0.200		0.00	2.25	2.25	0.00	-0.090	-0.090	0.000	0.090	0.090	0.200	
+160.720																					590.478	590.678	0.200		0.00	2.25	2.25	0.00	-0.090	-0.090	0.000	0.090	0.090	0.200	
+180																					588.934	589.134	0.200		0.00	2.25	2.25	0.00	-0.045	-0.045	0.000	-0.045	-0.045	0.200	
+197.735																					587.514	587.714	0.200		0.00	2.25	2.25	0.00	0.045	0.045	0.000	-0.045	-0.045	0.200	
+200																					587.333	587.533	0.200		0.00	2.25	2.25	0.00	0.045	0.045	0.000	-0.045	-0.045	0.200	
+220																					585.731	585.931	0.200		0.00	2.25	2.25	0.00	0.045	0.045	0.000	-0.045	-0.045	0.200	
+232.389																					584.739	584.939	0.200		0.00	2.25	2.25	0.00	0.045	0.045	0.000	-0.045	-0.045	0.200	
+240	584.130	584.330	0.200		0.00	2.25	2.25	0.00	0.045	0.045	0.000	-0.045	-0.045	0.200																					
+260	582.528	582.728	0.200		0.00	2.25	2.25	0.00	0.045	0.045	0.000	-0.045	-0.045	0.200																					
+267.043	AK1+197.735 (ZY)	AK1+267.043 (YZ)	ZD	-2.87% 95	597.139	597.339	0.200		0.00	2.25	2.25	0.00	-0.068	-0.068	0.000	0.068	0.068	0.200																	
+280																					581.964	582.164	0.200		0.00	2.25	2.25	0.00	0.045	0.045	0.000	-0.045	-0.045	0.200	
+285.393																					580.927	581.127	0.200		0.00	2.25	2.25	0.00	-0.050	-0.050	0.000	0.050	0.050	0.200	
+300																					580.495	580.695	0.200		0.00	2.25	2.25	0.00	-0.090	-0.090	0.000	0.090	0.090	0.200	
+300					579.325	579.525	0.200		0.00	2.25	2.25	0.00	-0.090	-0.090	0.000	0.090	0.090	0.200																	

编制：

复核：

审核：

路 基 设 计 表

资源县资源镇林下经济示范基地道路改扩建工程以工代赈项目（永兴村建设道路△）

桩号	平 曲		线 竖 曲		地 面 高 程 (m)	设 计 高 程 (m)	填 挖 高 度		路 基 宽 度(m)				以下各点与设计高之差 (m)						施 工 时 中 桩		备 注
	左 偏	右 偏	凹 型	凸 型			填	挖	左 侧		右 侧		左 侧		中 桩	右 侧		填 挖 高 (m)	挖		
									W1	W2	W2	W1	B1	B2	C	B2	B1				
AK1+300.750	JD27 I-27°59'23.2" R-201 Ly-30.71 AK1+316.107 (YZ) JD28 I-21°24'42.9" R-60 Ly-22.42 AK1+328.568 AK1+350.991 (YZ) AK1+371.999 (ZY) JD29 I-21°01'50.2" R-120 Ly-23.1 AK1+395.101 (YZ) AK1+408.868 (ZY) JD30 I-21°58'57.9" R-100 Ly-27.9 AK1+436.763 (YZ) AK1+476.306 (ZY) JD31 I-107°04'29.3" R-25 Ly-46.72 AK1+523.027 (YZ) AK1+541.964 (ZY) JD32 I-21°50'31.2" R-50 Ly-66.18		-8.008%	275	579.265	579.465	0.200		0.00	2.25	2.25	0.00	-0.090	-0.090	0.000	0.090	0.090	0.200		1、W1为土路肩宽度。	
+316.107					578.036	578.236	0.200		0.00	2.25	2.25	0.00	-0.060	-0.060	0.000	0.060	0.060	0.200		2、W2为行车道和硬路肩宽度。	
+320						577.724	577.924	0.200		0.00	2.25	2.25	0.00	-0.030	-0.030	0.000	0.030	0.030	0.200		3、B1为土路肩边缘与中桩高差
+328.568						577.038	577.238	0.200		0.00	2.25	2.25	0.00	0.038	0.038	0.000	-0.038	-0.038	0.200		4、B2路面边缘与中桩高差。
+339.779						576.140	576.340	0.200		0.00	2.25	2.25	0.00	0.068	0.068	0.000	-0.068	-0.068	0.200		W1W2 B1B2 W2W1 B2B1
+340						576.122	576.322	0.200		0.00	2.25	2.25	0.00	0.068	0.068	0.000	-0.068	-0.068	0.200		
+350.991						575.242	575.442	0.200		0.00	2.25	2.25	0.00	0.068	0.068	0.000	-0.068	-0.068	0.200		
+360						574.521	574.721	0.200		0.00	2.25	2.25	0.00	0.058	0.058	0.000	-0.058	-0.058	0.200		
+371.999						573.560	573.760	0.200		0.00	2.25	2.25	0.00	0.045	0.045	0.000	-0.045	-0.045	0.200		
+380						572.933	573.133	0.200		0.00	2.25	2.25	0.00	0.045	0.045	0.000	-0.045	-0.045	0.200		
+383.550						572.703	572.903	0.200		0.00	2.25	2.25	0.00	0.045	0.045	0.000	-0.045	-0.045	0.200		
+395.101						572.237	572.437	0.200		0.00	2.25	2.25	0.00	0.045	0.045	0.000	-0.045	-0.045	0.200		
+400						572.100	572.300	0.200		0.00	2.25	2.25	0.00	0.045	0.045	0.000	-0.045	-0.045	0.200		
+408.868						571.852	572.052	0.200		0.00	2.25	2.25	0.00	0.045	0.045	0.000	-0.045	-0.045	0.200		
+420						571.541	571.741	0.200		0.00	2.25	2.25	0.00	0.045	0.045	0.000	-0.045	-0.045	0.200		
+422.816						571.463	571.663	0.200		0.00	2.25	2.25	0.00	0.045	0.045	0.000	-0.045	-0.045	0.200		
+436.763						571.073	571.273	0.200		0.00	2.25	2.25	0.00	0.045	0.045	0.000	-0.045	-0.045	0.200		
+440						570.983	571.183	0.200		0.00	2.25	2.25	0.00	0.016	0.016	0.000	-0.045	-0.045	0.200		
+460						570.424	570.624	0.200		0.00	2.25	2.25	0.00	-0.045	-0.045	0.000	-0.045	-0.045	0.200		
+476.306						569.968	570.168	0.200		0.00	2.25	2.25	0.00	0.090	0.090	0.000	-0.090	-0.090	0.200		
+480						569.865	570.065	0.200		0.00	2.25	2.25	0.00	0.090	0.090	0.000	-0.090	-0.090	0.200		
+499.667						569.316	569.516	0.200		0.00	2.25	2.25	0.00	0.090	0.090	0.000	-0.090	-0.090	0.200		
+500						569.306	569.506	0.200		0.00	2.25	2.25	0.00	0.090	0.090	0.000	-0.090	-0.090	0.200		
+520						568.748	568.948	0.200		0.00	2.25	2.25	0.00	0.090	0.090	0.000	-0.090	-0.090	0.200		
+523.027						568.663	568.863	0.200		0.00	2.25	2.25	0.00	0.086	0.086	0.000	-0.086	-0.086	0.200		
+540						568.189	568.389	0.200		0.00	2.25	2.25	0.00	-0.048	-0.048	0.000	0.048	0.048	0.200		
+541.964						568.134	568.334	0.200		0.00	2.25	2.25	0.00	-0.063	-0.063	0.000	0.063	0.063	0.200		
+560		567.608	567.808	0.200		0.00	2.25	2.25	0.00	-0.068	-0.068	0.000	0.068	0.068	0.200						
+575.056		566.820	567.020	0.200		0.00	2.25	2.25	0.00	-0.068	-0.068	0.000	0.068	0.068	0.200						

编制：

复核：

审核：

路 基 设 计 表

资源县资源镇林下经济示范基地道路改扩建工程以工代赈项目（永兴村建设道路△）

桩号	平曲		线竖曲		地面高程	设计填挖高			路基宽度(m)				以下各点与设计高之差 (m)						施工时中桩填挖高(填)		备 注
									左 侧		右 侧		左 侧		中桩	右 侧					
	左偏	右偏	凹型	凸型		(m)	(m)	填	挖	W1	W2	W2	W1	B1	B2	C	B2	B1	填	挖	
AK1+580	AK1+608.148 (YZ)			ZD	566.463	566.663	0.200		0.00	2.25	2.25	0.00	-0.068	-0.068	0.000	0.068	0.068	0.200		1、W1为土路肩宽度。	
+600				+584.678	564.752	564.952	0.200		0.00	2.25	2.25	0.00	-0.068	-0.068	0.000	0.068	0.068	0.200		2、W2为行车道和硬路肩宽度。	
+608.148					564.046	564.246	0.200		0.00	2.25	2.25	0.00	-0.068	-0.068	0.000	0.068	0.068	0.200		3、B1为土路肩边缘与中桩高差	
+620					563.019	563.219	0.200		0.00	2.25	2.25	0.00	-0.086	-0.086	0.000	0.086	0.086	0.200		4、B2路面边缘与中桩高差。	
+622.469					562.805	563.005	0.200		0.00	2.25	2.25	0.00	-0.090	-0.090	0.000	0.090	0.090	0.200			
+632.883					561.902	562.102	0.200		0.00	2.25	2.25	0.00	-0.090	-0.090	0.000	0.090	0.090	0.200			
+640					561.286	561.486	0.200		0.00	2.25	2.25	0.00	-0.090	-0.090	0.000	0.090	0.090	0.200			
+643.297					561.000	561.200	0.200		0.00	2.25	2.25	0.00	-0.090	-0.090	0.000	0.090	0.090	0.200			
+660					559.553	559.753	0.200		0.00	2.25	2.25	0.00	-0.045	-0.045	0.000	-0.045	-0.045	0.200			
+680					557.820	558.020	0.200		0.00	2.25	2.25	0.00	0.047	0.047	0.000	-0.047	-0.047	0.200			
+682.746	557.582	557.782	0.200			0.00	2.25	2.25	0.00	0.068	0.068	0.000	-0.068	-0.068	0.200						
+696.888	556.357	556.557	0.200		0.00	2.25	2.25	0.00	0.068	0.068	0.000	-0.068	-0.068	0.200							
+700	556.087	556.287	0.200		0.00	2.25	2.25	0.00	0.068	0.068	0.000	-0.068	-0.068	0.200							
+711.031	555.131	555.331	0.200		0.00	2.25	2.25	0.00	0.068	0.068	0.000	-0.068	-0.068	0.200							
+720	554.354	554.554	0.200		0.00	2.25	2.25	0.00	0.075	0.075	0.000	-0.075	-0.075	0.200							
+739.639	552.652	552.852	0.200		0.00	2.25	2.25	0.00	0.090	0.090	0.000	-0.090	-0.090	0.200							
+740	552.621	552.821	0.200		0.00	2.25	2.25	0.00	0.090	0.090	0.000	-0.090	-0.090	0.200							
+750.768	551.688	551.888	0.200		0.00	2.25	2.25	0.00	0.090	0.090	0.000	-0.090	-0.090	0.200							
+760	550.888	551.088	0.200		0.00	2.25	2.25	0.00	0.090	0.090	0.000	-0.090	-0.090	0.200							
+761.896	550.724	550.924	0.200		0.00	2.25	2.25	0.00	0.090	0.090	0.000	-0.090	-0.090	0.200							
+780	549.155	549.355	0.200		0.00	2.25	2.25	0.00	-0.018	-0.018	0.000	0.018	0.018	0.200							
+788.186	548.446	548.646	0.200		0.00	2.25	2.25	0.00	-0.068	-0.068	0.000	0.068	0.068	0.200							
+800	547.422	547.622	0.200		0.00	2.25	2.25	0.00	-0.068	-0.068	0.000	0.068	0.068	0.200							
+802.142	547.237	547.437	0.200		0.00	2.25	2.25	0.00	-0.068	-0.068	0.000	0.068	0.068	0.200							
+816.099	546.027	546.227	0.200		0.00	2.25	2.25	0.00	-0.068	-0.068	0.000	0.068	0.068	0.200							
+820	545.689	545.889	0.200		0.00	2.25	2.25	0.00	-0.045	-0.045	0.000	0.038	0.038	0.200							
+840	543.956	544.156	0.200		0.00	2.25	2.25	0.00	-0.045	-0.045	0.000	-0.045	-0.045	0.200							
+860	542.223	542.423	0.200		0.00	2.25	2.25	0.00	0.050	0.050	0.000	-0.050	-0.050	0.200							
+862.284	542.025	542.225	0.200		0.00	2.25	2.25	0.00	0.068	0.068	0.000	-0.068	-0.068	0.200							

编制：

复核：

审核：

资源县资源镇林下经济示范基地道路改扩建工程以工代赈项目（永兴村建设道路△）

第 8 页 共 8 页

[illegible]

编制：

复核:

审核:

SIII-2-1

资源县资源镇林下经济示范基地道路改扩建工程以工代赈项目（永兴村建设道路B）

第 1 页 共 2 页

桩号	平曲		线竖曲		地面设计填挖高程		挖高		路基宽度(m)				以下各点与设计高之差 (m)						施工时中桩填挖高(填)		备 注
									左 侧		右 侧		左 侧		中 桩	右 侧					
	左 偏	右 偏	凹 型	凸 型	(m)	(m)	填	挖	W1	W2	W2	W1	B1	B2	C	B2	B1	填	挖		
BK0+000	JD1 I-144*26.051 R-15 Ly-37.81 BK0+056.967 (YZ)	BK0+019.154 (ZY)	-11.9%	180	575.754	575.754	0.000		0.00	2.25	2.25	0.00	-0.045	-0.045	0.000	-0.045	-0.045	0.000		1、W1为土路肩宽度。	
+019.154						0.925	0.00	2.25	2.25	0.00	0.090	0.090	0.000	-0.090	-0.090		0.925	2、W2为行车道和硬路肩宽度。			
+020						0.921	0.00	2.25	2.25	0.00	0.090	0.090	0.000	-0.090	-0.090		0.921	3、B1为土路肩边缘与中桩高差			
+038.061					0.306		0.00	2.25	2.25	0.00	0.090	0.090	0.000	-0.090	-0.090	0.306		4、B2路面边缘与中桩高差。			
+040						0.853	0.00	2.25	2.25	0.00	0.090	0.090	0.000	-0.090	-0.090		0.853				
+056.967		BK0+056.967 (YZ)					1.632		0.00	2.25	2.25	0.00	0.090	0.090	0.000	-0.090	-0.090		1.632		
+060							2.244		0.00	2.25	2.25	0.00	0.063	0.063	0.000	-0.063	-0.063		2.244		
+080								0.00	2.25	2.25	0.00	-0.045	-0.045	0.000	-0.045	-0.045	1.499				
+095.734		BK0+095.734 (ZY)					1.731		0.00	2.25	2.25	0.00	-0.068	-0.068	0.000	0.068	0.068		1.731		
+100								0.00	2.25	2.25	0.00	-0.068	-0.068	0.000	0.068	0.068	2.219				
+106.172		JD2 I-119*52.141 R-30 Ly-20.88 BK0+116.610 (YZ)					2.567		0.00	2.25	2.25	0.00	-0.068	-0.068	0.000	0.068	0.068		2.567		
+116.610								0.00	2.25	2.25	0.00	-0.074	-0.074	0.000	0.074	0.074	2.188				
+120								0.00	2.25	2.25	0.00	-0.081	-0.081	0.000	0.081	0.081	2.905				
+121.039		BK0+121.039 (YZ)					3.124		0.00	2.25	2.25	0.00	-0.084	-0.084	0.000	0.084	0.084		3.124		
+131.335		JD3 I-117*58.469 R-10 Ly-20.59 BK0+141.630 (YZ)						0.00	2.25	2.25	0.00	-0.090	-0.090	0.000	0.090	0.090	3.290				
+140								0.00	2.25	2.25	0.00	-0.090	-0.090	0.000	0.090	0.090	2.799				
+141.630								0.00	2.25	2.25	0.00	-0.090	-0.090	0.000	0.090	0.090	2.724				
+160								0.00	2.25	2.25	0.00	-0.045	-0.045	0.000	-0.045	-0.045	1.522				
+180								0.00	2.25	2.25	0.00	-0.045	-0.045	0.000	-0.045	-0.045	0.048				
+200								0.00	2.25	2.25	0.00	-0.045	-0.045	0.000	-0.045	-0.045	1.573				
+220					0.00	2.25	2.25	0.00	-0.045	-0.045	0.000	-0.045	-0.045	4.588							
+240					0.00	2.25	2.25	0.00	-0.045	-0.045	0.000	-0.045	-0.045	6.408							
+251.964	BK0+251.964 (ZY)				0.00	2.25	2.25	0.00	-0.045	-0.045	0.000	0.045	0.045	6.086							
+260					0.00	2.25	2.25	0.00	-0.045	-0.045	0.000	0.045	0.045	5.594							
+270.919	JD4 I-21*43.137 R-100 Ly-37.91 BK0+289.873 (YZ)				0.00	2.25	2.25	0.00	-0.045	-0.045	0.000	0.045	0.045	2.964							
+280					0.00	2.25	2.25	0.00	-0.045	-0.045	0.000	0.045	0.045	2.707							
+289.873					0.00	2.25	2.25	0.00	-0.045	-0.045	0.000	0.045	0.045	1.894							
+300					0.00	2.25	2.25	0.00	0.024	0.024	0.000	-0.024	-0.024	1.284							
+306.314		BK0+306.314 (ZY)			0.00	2.25	2.25	0.00	0.068	0.068	0.000	-0.068	-0.068	0.703							

编制:

复核:

审核:

路 基 设 计 表

资源县资源镇林下经济示范基地道路改扩建工程以工代赈项目（永兴村建设道路B）

桩号	平曲		线竖曲		地面设计填挖高		路基宽度(m)				以下各点与设计高之差 (m)						施工时中桩填挖高 (m)		备注	
							左側		右側		左側		中桩	右側						
	左偏	右偏	凹型	凸型	(m)	(m)	填	挖	W1	W2	W2	W1	B1	B2	C	B2	B1	填		挖
BK0+320	BK0+364.219 JD6 I-55°02'08.2" R-25Y Ly-24.01	JD5 I-32°02.5' R-30 Ly-31.17	BK0+337.486 ZD	546.308 BK0+320	545.969	546.477	0.508		0.00	2.25	2.25	0.00	0.068	0.068	0.000	-0.068	-0.068	0.508		1、W1为土路肩宽度。
+321.900					545.822	546.392	0.570		0.00	2.25	2.25	0.00	0.068	0.068	0.000	-0.068	-0.068	0.570		2、W2为行车道和硬路肩宽度。
+337.486				543.495	545.949	2.454		0.00	2.25	2.25	0.00	0.068	0.068	0.000	-0.068	-0.068	2.454		3、B1为土路肩边缘与中桩高差	
+340				543.007	545.897	2.890		0.00	2.25	2.25	0.00	0.053	0.053	0.000	-0.053	-0.053	2.890		4、B2路面边缘与中桩高差。	
+360				542.878	545.487	2.609		0.00	2.25	2.25	0.00	-0.065	-0.065	0.000	0.065	0.065	2.609			
+364.219				543.313	545.401	2.088		0.00	2.25	2.25	0.00	-0.090	-0.090	0.000	0.090	0.090	2.088			
+376.226				543.877	545.155	1.278		0.00	2.25	2.25	0.00	-0.090	-0.090	0.000	0.090	0.090	1.278			
+380				543.338	545.077	1.739		0.00	2.25	2.25	0.00	-0.090	-0.090	0.000	0.090	0.090	1.739			
+388.232				542.614	544.908	2.294		0.00	2.25	2.25	0.00	-0.090	-0.090	0.000	0.090	0.090	2.294			
+400				544.798	544.667		0.131	0.00	2.25	2.25	0.00	-0.045	-0.045	0.000	-0.016	-0.016		0.131		
+408.765				544.743	544.487		0.256	0.00	2.25	2.25	0.00	-0.045	-0.045	0.000	-0.045	-0.045		0.256		
+419.544				544.275	544.266		0.009	0.00	2.25	2.25	0.00	-0.045	-0.045	0.000	-0.045	-0.045		0.009		
+420				544.257	544.257	0.000		0.00	2.25	2.25	0.00	-0.045	-0.045	0.000	-0.045	-0.045	0.000			

编制：


复核：

审核：

路 基 设 计 表

资源县资源镇林下经济示范基地道路改扩建工程以工代赈项目（永兴村建设道路C）

桩号	平 曲		线 竖 曲		地面高程 (m)	设计填挖 高度 (m)	挖	高	度 路 基 宽 度(m)				以下各点与设计高之差 (m)					施 工 时 中 桩		备 注
	左 偏	右 偏	凹 型	凸 型					左 侧		右 侧		左 侧		中 桩	右 侧		填 挖 高 (m)		
									W1	W2	W2	W1	B1	B2	C	B2	B1	填	挖	
CK0+000					518.868	518.868	0.000		0.00	2.25	2.25	0.00	-0.045	-0.045	0.000	-0.045	-0.045	0.000		1、W1为土路肩宽度。
+020					514.960	516.468	1.508		0.00	2.25	2.25	0.00	0.034	0.034	0.000	-0.045	-0.045	1.508		2、W2为行车道和硬路肩宽度。
+026.234		CK0+026.234			514.370	515.720	1.350		0.00	2.25	2.25	0.00	0.090	0.090	0.000	-0.090	-0.090	1.350		3、B1为土路肩边缘与中桩高差
+040					512.752	514.068	1.316		0.00	2.25	2.25	0.00	0.090	0.090	0.000	-0.090	-0.090	1.316		4、B2路面边缘与中桩高差。
+040.314		JD1 I-83°40'34.2" R-20 Ly-28.16			512.727	514.030	1.303		0.00	2.25	2.25	0.00	0.090	0.090	0.000	-0.090	-0.090	1.303		
+054.395		CK0+054.395			510.502	512.341	1.839		0.00	2.25	2.25	0.00	0.046	0.046	0.000	-0.046	-0.046	1.839		
+060					509.907	511.668	1.761		0.00	2.25	2.25	0.00	-0.004	-0.004	0.000	0.004	0.004	1.761		
+064.726	CK0+064.726				509.439	511.101	1.662		0.00	2.25	2.25	0.00	-0.046	-0.046	0.000	0.046	0.046	1.662		
+075.621	JD2 I-83°13'35.7" R-15 Ly-21.79				508.126	509.793	1.667		0.00	2.25	2.25	0.00	-0.090	-0.090	0.000	0.090	0.090	1.667		
+080					507.567	509.268	1.701		0.00	2.25	2.25	0.00	-0.090	-0.090	0.000	0.090	0.090	1.701		
+086.515	CK0+086.515				506.817	508.486	1.669		0.00	2.25	2.25	0.00	-0.090	-0.090	0.000	0.090	0.090	1.669		
+100					505.460	506.868	1.408		0.00	2.25	2.25	0.00	-0.045	-0.045	0.000	-0.031	-0.031	1.408		
+120					502.825	504.468	1.643		0.00	2.25	2.25	0.00	-0.045	-0.045	0.000	-0.045	-0.045	1.643		
+140					499.514	502.068	2.554		0.00	2.25	2.25	0.00	-0.045	-0.045	0.000	-0.045	-0.045	2.554		
+155.375		CK0+155.375			497.755	500.223	2.468		0.00	2.25	2.25	0.00	0.068	0.068	0.000	-0.068	-0.068	2.468		
+160					496.895	499.668	2.773		0.00	2.25	2.25	0.00	0.068	0.068	0.000	-0.068	-0.068	2.773		
+166.919		JD3 I-83°27'21.1" R-50 Ly-23.09			496.576	498.838	2.262		0.00	2.25	2.25	0.00	0.068	0.068	0.000	-0.068	-0.068	2.262		
+178.463		CK0+178.463			494.504	497.452	2.948		0.00	2.25	2.25	0.00	0.068	0.068	0.000	-0.068	-0.068	2.948		
+180					494.497	497.268	2.771		0.00	2.25	2.25	0.00	0.059	0.059	0.000	-0.059	-0.059	2.771		
+200					493.521	495.839	2.318		0.00	2.25	2.25	0.00	-0.057	-0.057	0.000	0.057	0.057	2.318		
+205.653	CK0+205.653				493.566	495.710	2.144		0.00	2.25	2.25	0.00	-0.090	-0.090	0.000	0.090	0.090	2.144		
+215.902	JD4 I-58°43'16.2" R-20 Ly-20.5				493.266	495.475	2.209		0.00	2.25	2.25	0.00	-0.090	-0.090	0.000	0.090	0.090	2.209		
+220					493.046	495.382	2.336		0.00	2.25	2.25	0.00	-0.090	-0.090	0.000	0.090	0.090	2.336		
+226.151	CK0+226.151				492.557	495.241	2.684		0.00	2.25	2.25	0.00	-0.081	-0.081	0.000	0.081	0.081	2.684		
+227.863	CK0+227.863				492.388	495.202	2.814		0.00	2.25	2.25	0.00	-0.077	-0.077	0.000	0.077	0.077	2.814		
+239.200	JD5 I-37°07'08.4" R-35 Ly-22.67				492.482	494.942	2.460		0.00	2.25	2.25	0.00	-0.068	-0.068	0.000	0.068	0.068	2.460		
+240					492.305	494.924	2.619		0.00	2.25	2.25	0.00	-0.068	-0.068	0.000	0.068	0.068	2.619		
+250.538	CK0+250.538				491.695	494.683	2.988		0.00	2.25	2.25	0.00	-0.005	-0.005	0.000	0.005	0.005	2.988		
+254.674		CK0+254.674			491.819	494.588	2.769		0.00	2.25	2.25	0.00	0.028	0.028	0.000	-0.028	-0.028	2.769		

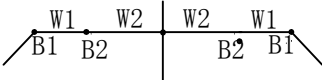

编制：

复核：

审核：

资源县资源镇林下经济示范基地道路改扩建工程以工代赈项目（永兴村建设道路C）

第 2 页 共 2 页

桩号	平 曲		线 竖 曲		地 面 线 高	设 计 填 挖 高 程 (m)			路 基 宽 度(m)				以下各点与设计高之差 (m)					施 工 时 中 桩 填 挖 高 (m)		备 注		
									左 侧		右 侧		左 侧		中 桩	右 侧						
	左 偏	右 偏	凹 型	凸 型		(m)	(m)	填	挖	W1	W2	W2	W1	B1	B2	C	B2	B1	填		挖	
CK0+260	JD6 JD6+30.205 R=10 JD6+175.357 +265.015 +275.357 +280 +300 +306.572				490.883	494.467	3.584		0.00	2.25	2.25	0.00	0.069	0.069	0.000	-0.069	-0.069	3.584		1、W1为土路肩宽度。		
+265.015					490.010	494.352	4.342		0.00	2.25	2.25	0.00	0.090	0.090	0.000	-0.090	-0.090	4.342		2、W2为行车道和硬路肩宽度。		
+275.357					491.099	494.115	3.016		0.00	2.25	2.25	0.00	0.090	0.090	0.000	-0.090	-0.090	3.016		3、B1为土路肩边缘与中桩高差		
+280					491.870	494.009	2.139		0.00	2.25	2.25	0.00	0.048	0.048	0.000	-0.048	-0.048	2.139		4、B2路面边缘与中桩高差。		
+300					492.726	493.551	0.825		0.00	2.25	2.25	0.00	-0.045	-0.045	0.000	-0.045	-0.045	0.825		W1 B1 W2 B2 W2 B2 W1 B1		
+306.572					493.401	493.401	0.000		0.00	2.25	2.25	0.00	-0.045	-0.045	0.000	-0.045	-0.045	0.000				

编制：

复核:

审核:

SIII-2-1

路 基 设 计 表

资源县资源镇林下经济示范基地道路改扩建工程以工代赈项目（天门村牛塘坪建设道路）

桩号	平 曲		线 竖 曲		地 面 高 程 (m)	设 计 填 挖 高 程 (m)	路 基 宽 度(m)				以下各点与设计高之差 (m)						施 工 时 中 桩		备 注
	左 偏	右 偏	凹 型	凸 型			左 侧		右 侧		左 侧		中 桩	右 侧		填 挖 高 (m)			
							W1	W2	W2	W1	B1	B2	C	B2	B1	填	挖		
DK0+000	JD1 I-30°32'26.9"Z R-50 Ly-26.65 DK0+029.816 (YZ) DK0+043.161 JD2 I-47°10'19.6"Z R-30 Ly-24.7 DK0+067.861 (YZ) DK0+081.331 JD3 I-77°56'28.4"Z R-15 Ly-20.41 DK0+101.736 (YZ) DK0+136.287 (ZY) JD4 I-13°37'11.6"Z R-100 Ly-23.77 DK0+160.059 (YZ) DK0+160.721 JD5 I-50°25'55.7"Z R-25 Ly-22.01 DK0+182.726 (YZ) DK0+183.212 JD6 I-50°28'28.9"Z R-25 Ly-22.02 DK0+205.236 (YZ)	679.951	679.951	0.000		0.00	1.75	1.75	0.00	-0.035	-0.035	0.000	-0.035	-0.035	0.000		1、W1为土路肩宽度。		
+003.164		680.079	680.279	0.200		0.00	1.75	1.75	0.00	-0.035	-0.035	0.000	-0.007	-0.007	0.200		2、W2为行车道和硬路肩宽度。		
+016.490		681.459	681.659	0.200		0.00	1.75	1.75	0.00	-0.053	-0.053	0.000	0.053	0.053	0.200		3、B1为土路肩边缘与中桩高差		
+020		681.822	682.022	0.200		0.00	1.75	1.75	0.00	-0.053	-0.053	0.000	0.053	0.053	0.200		4、B2路面边缘与中桩高差。		
+029.816		682.839	683.039	0.200		0.00	1.75	1.75	0.00	-0.047	-0.047	0.000	0.047	0.047	0.200				
+040		683.893	684.093	0.200		0.00	1.75	1.75	0.00	0.025	0.025	0.000	-0.025	-0.025	0.200				
+043.161		684.221	684.421	0.200		0.00	1.75	1.75	0.00	0.047	0.047	0.000	-0.047	-0.047	0.200				
+055.511		685.500	685.700	0.200		0.00	1.75	1.75	0.00	0.053	0.053	0.000	-0.053	-0.053	0.200				
+060		685.964	686.164	0.200		0.00	1.75	1.75	0.00	0.053	0.053	0.000	-0.053	-0.053	0.200				
+067.861		686.779	686.979	0.200		0.00	1.75	1.75	0.00	0.046	0.046	0.000	-0.046	-0.046	0.200				
+080		688.036	688.236	0.200		0.00	1.75	1.75	0.00	-0.053	-0.053	0.000	0.053	0.053	0.200				
+081.331		688.173	688.373	0.200		0.00	1.75	1.75	0.00	-0.064	-0.064	0.000	0.064	0.064	0.200				
+091.534		689.230	689.430	0.200		0.00	1.75	1.75	0.00	-0.070	-0.070	0.000	0.070	0.070	0.200				
+100		690.107	690.307	0.200		0.00	1.75	1.75	0.00	-0.070	-0.070	0.000	0.070	0.070	0.200				
+101.736		690.287	690.487	0.200		0.00	1.75	1.75	0.00	-0.070	-0.070	0.000	0.070	0.070	0.200				
+120		692.178	692.378	0.200		0.00	1.75	1.75	0.00	-0.035	-0.035	0.000	-0.035	-0.035	0.200				
+136.287		693.865	694.065	0.200		0.00	1.75	1.75	0.00	0.035	0.035	0.000	-0.035	-0.035	0.200				
+140		694.249	694.449	0.200		0.00	1.75	1.75	0.00	0.035	0.035	0.000	-0.035	-0.035	0.200				
+148.173		695.095	695.295	0.200		0.00	1.75	1.75	0.00	0.035	0.035	0.000	-0.035	-0.035	0.200				
+160		696.320	696.520	0.200		0.00	1.75	1.75	0.00	-0.015	-0.015	0.000	0.015	0.015	0.200				
+160.059	696.326	696.526	0.200		0.00	1.75	1.75	0.00	-0.015	-0.015	0.000	0.015	0.015	0.200					
+160.721	696.395	696.595	0.200		0.00	1.75	1.75	0.00	-0.020	-0.020	0.000	0.020	0.020	0.200					
+171.723	697.534	697.734	0.200		0.00	1.75	1.75	0.00	-0.070	-0.070	0.000	0.070	0.070	0.200					
+180	698.391	698.591	0.200		0.00	1.75	1.75	0.00	-0.028	-0.028	0.000	0.028	0.028	0.200					
+182.726	698.674	698.874	0.200		0.00	1.75	1.75	0.00	-0.002	-0.002	0.000	0.002	0.002	0.200					
+183.212	698.724	698.924	0.200		0.00	1.75	1.75	0.00	0.002	0.002	0.000	-0.002	-0.002	0.200					
+194.224	699.864	700.064	0.200		0.00	1.75	1.75	0.00	0.070	0.070	0.000	-0.070	-0.070	0.200					
+200	700.462	700.662	0.200		0.00	1.75	1.75	0.00	0.070	0.070	0.000	-0.070	-0.070	0.200					
+205.236	701.005	701.205	0.200		0.00	1.75	1.75	0.00	0.070	0.070	0.000	-0.070	-0.070	0.200					

编制：

复核：

审核：

路 基 设 计 表

资源县资源镇林下经济示范基地道路改扩建工程以工代赈项目（天门村牛塘坪建设道路）

桩号	平 曲		线 竖 曲		地面高程 (m)	设计填挖高 (m)	度 路 基 宽 度(m)				以下各点与设计高之差 (m)						施 工 时 中 桩		备 注
	左 偏	右 偏	凹 型	凸 型			左 侧		右 侧		左 侧		中 桩	右 侧		填 挖 高 (m)	挖		
							W1	W2	W2	W1	B1	B2	C	B2	B1				
DK0+220	DK0+225.465 JD7 I-107*23.032 R-12 Ly-22.45 DK0+247.956 (YZ) DK0+258.414 (ZY) JD8 I-12*33.556 R-100 Ly-21.93 DK0+280.345 (YZ) DK0+283.625 JD9 I-15*09.283 R-100 Ly-26.46 DK0+310.081 (YZ) DK0+324.423 JD10 I-46*36.482 R-30 Ly-24.41 DK0+348.829 (YZ) DK0+351.137 (ZY) +360 JD11 I-20*35.3 R-50 Ly-24.73 DK0+375.871 (YZ) DK0+380.625 JD12 I-15*55.327 R-100 Ly-27.8 DK0+408.423 (YZ) DK0+413.510 (ZY)	704.287 10.356% 235 DK0+235 DK0+243.712 -11.423% 130 QD DK0+356.477 200 +373.503 DK0+365 -2.9% 245	702.534	702.734	0.200		0.00	1.75	1.75	0.00	0.070	0.070	0.000	-0.070	-0.070	0.200		1、W1为土路肩宽度。	
+225.465			703.100	703.300	0.200		0.00	1.75	1.75	0.00	0.070	0.070	0.000	-0.070	-0.070	0.200		2、W2为行车道和硬路肩宽度。	
+236.710			703.585	703.785	0.200		0.00	1.75	1.75	0.00	0.070	0.070	0.000	-0.070	-0.070	0.200		3、B1为土路肩边缘与中桩高差	
+240			703.430	703.630	0.200		0.00	1.75	1.75	0.00	0.070	0.070	0.000	-0.070	-0.070	0.200		4、B2路面边缘与中桩高差。	
+247.956			702.607	702.807	0.200		0.00	1.75	1.75	0.00	0.054	0.054	0.000	-0.054	-0.054	0.200			
+258.414			701.412	701.612	0.200		0.00	1.75	1.75	0.00	-0.019	-0.019	0.000	0.019	0.019	0.200			
+260			701.231	701.431	0.200		0.00	1.75	1.75	0.00	-0.030	-0.030	0.000	0.030	0.030	0.200			
+269.380			700.160	700.360	0.200		0.00	1.75	1.75	0.00	-0.035	-0.035	0.000	0.035	0.035	0.200			
+280			698.947	699.147	0.200		0.00	1.75	1.75	0.00	-0.014	-0.014	0.000	0.014	0.014	0.200			
+280.345			698.907	699.107	0.200		0.00	1.75	1.75	0.00	-0.011	-0.011	0.000	0.011	0.011	0.200			
+283.625			698.533	698.733	0.200		0.00	1.75	1.75	0.00	0.011	0.011	0.000	-0.011	-0.011	0.200			
+296.853			697.021	697.221	0.200		0.00	1.75	1.75	0.00	0.035	0.035	0.000	-0.035	-0.035	0.200			
+300			696.662	696.862	0.200		0.00	1.75	1.75	0.00	0.035	0.035	0.000	-0.035	-0.035	0.200			
+310.081			695.510	695.710	0.200		0.00	1.75	1.75	0.00	0.035	0.035	0.000	-0.035	-0.035	0.200			
+320			694.377	694.577	0.200		0.00	1.75	1.75	0.00	-0.026	-0.026	0.000	0.026	0.026	0.200			
+324.423			693.872	694.072	0.200		0.00	1.75	1.75	0.00	-0.053	-0.053	0.000	0.053	0.053	0.200			
+336.626			692.478	692.678	0.200		0.00	1.75	1.75	0.00	-0.053	-0.053	0.000	0.053	0.053	0.200			
+340			692.093	692.293	0.200		0.00	1.75	1.75	0.00	-0.053	-0.053	0.000	0.053	0.053	0.200			
+348.829			691.084	691.284	0.200		0.00	1.75	1.75	0.00	-0.053	-0.053	0.000	0.053	0.053	0.200			
+351.137			690.821	691.021	0.200		0.00	1.75	1.75	0.00	-0.053	-0.053	0.000	0.053	0.053	0.200			
+360			689.839	690.039	0.200		0.00	1.75	1.75	0.00	-0.053	-0.053	0.000	0.053	0.053	0.200			
+363.504			689.531	689.731	0.200		0.00	1.75	1.75	0.00	-0.053	-0.053	0.000	0.053	0.053	0.200			
+375.871			688.922	689.122	0.200		0.00	1.75	1.75	0.00	-0.030	-0.030	0.000	0.030	0.030	0.200			
+380			688.802	689.002	0.200		0.00	1.75	1.75	0.00	0.007	0.007	0.000	-0.007	-0.007	0.200			
+380.625			688.784	688.984	0.200		0.00	1.75	1.75	0.00	0.012	0.012	0.000	-0.012	-0.012	0.200			
+394.524			688.381	688.581	0.200		0.00	1.75	1.75	0.00	0.035	0.035	0.000	-0.035	-0.035	0.200			
+400			688.222	688.422	0.200		0.00	1.75	1.75	0.00	0.035	0.035	0.000	-0.035	-0.035	0.200			
+408.423			687.978	688.178	0.200		0.00	1.75	1.75	0.00	0.044	0.044	0.000	-0.044	-0.044	0.200			
+413.510			687.830	688.030	0.200		0.00	1.75	1.75	0.00	0.061	0.061	0.000	-0.061	-0.061	0.200			


编制：

复核：

审核：

路 基 设 计 表

资源县资源镇林下经济示范基地道路改扩建工程以工代赈项目（天门村牛塘坪建设道路）

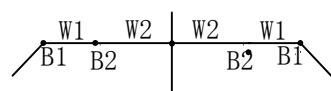桩号	平 曲		线 竖 曲		地 面 线 高 (m)	面 设 计 填 挖 高 程 (m)	挖	高 度	路 基 宽 度(m)				以下各点与设计高之差 (m)						施 工 时 中 桩		备 注
	左 偏	右 偏	凹 型	凸 型					左 侧		右 侧		左 侧		中 桩	右 侧		填 挖 高 (m)	挖		
									W1	W2	W2	W1	B1	B2	C	B2	B1				
DK0+420	DK0+444.216 JD14 I-58°54'34.3" R-20 Ly-20.56 DK0+464.779 (YZ) DK0+468.604 JD15 I-29°27'23.5" R-40 Ly-20.57 DK0+489.169 (YZ) DK0+492.159 (YZ) JD16 I-33°33'14.2" R-110 Ly-20.26 DK0+512.421 (YZ) DK0+513.671 (ZY) JD17 I-58°58'52.9" R-50 Ly-23.55 DK0+537.217 (YZ) DK0+545.609 JD18 I-13°59'23.3" R-100 Ly-24.42 DK0+570.025 (YZ) DK0+575.463 (ZY) JD19 I-47°25.8" R-50 Ly-66.14	687.642	687.842	0.200		0.00	1.75	1.75	0.00	0.070	0.070	0.000	-0.070	-0.070	0.200		1、W1为土路肩宽度。				
+425.285		687.489	687.689	0.200		0.00	1.75	1.75	0.00	0.070	0.070	0.000	-0.070	-0.070	0.200		2、W2为行车道和硬路肩宽度。				
+437.061		687.147	687.347	0.200		0.00	1.75	1.75	0.00	0.033	0.033	0.000	-0.033	-0.033	0.200		3、B1为土路肩边缘与中桩高差				
+440		687.062	687.262	0.200		0.00	1.75	1.75	0.00	0.006	0.006	0.000	-0.006	-0.006	0.200		4、B2路面边缘与中桩高差。				
+444.216		686.940	687.140	0.200		0.00	1.75	1.75	0.00	-0.033	-0.033	0.000	0.033	0.033	0.200						
+454.498		686.642	686.842	0.200		0.00	1.75	1.75	0.00	-0.070	-0.070	0.000	0.070	0.070	0.200						
+460		686.482	686.682	0.200		0.00	1.75	1.75	0.00	-0.063	-0.063	0.000	0.063	0.063	0.200						
+464.779		686.343	686.543	0.200		0.00	1.75	1.75	0.00	-0.024	-0.024	0.000	0.024	0.024	0.200						
+468.604		686.232	686.432	0.200		0.00	1.75	1.75	0.00	0.007	0.007	0.000	-0.007	-0.007	0.200						
+478.886		685.934	686.134	0.200		0.00	1.75	1.75	0.00	0.053	0.053	0.000	-0.053	-0.053	0.200						
+480		685.902	686.102	0.200		0.00	1.75	1.75	0.00	0.053	0.053	0.000	-0.053	-0.053	0.200						
+489.169		685.636	685.836	0.200		0.00	1.75	1.75	0.00	0.022	0.022	0.000	-0.022	-0.022	0.200						
+492.159		685.549	685.749	0.200		0.00	1.75	1.75	0.00	-0.004	-0.004	0.000	0.004	0.004	0.200						
+500		685.322	685.522	0.200		0.00	1.75	1.75	0.00	-0.035	-0.035	0.000	0.035	0.035	0.200						
+502.290		685.256	685.456	0.200		0.00	1.75	1.75	0.00	-0.035	-0.035	0.000	0.035	0.035	0.200						
+512.421		684.962	685.162	0.200		0.00	1.75	1.75	0.00	0.003	0.003	0.000	-0.003	-0.003	0.200						
+513.671		684.926	685.126	0.200		0.00	1.75	1.75	0.00	0.014	0.014	0.000	-0.014	-0.014	0.200						
+520		684.742	684.942	0.200		0.00	1.75	1.75	0.00	0.053	0.053	0.000	-0.053	-0.053	0.200						
+525.444		684.584	684.784	0.200		0.00	1.75	1.75	0.00	0.053	0.053	0.000	-0.053	-0.053	0.200						
+537.217		684.243	684.443	0.200		0.00	1.75	1.75	0.00	0.045	0.045	0.000	-0.045	-0.045	0.200						
+540		684.162	684.362	0.200		0.00	1.75	1.75	0.00	0.021	0.021	0.000	-0.021	-0.021	0.200						
+545.609		683.999	684.199	0.200		0.00	1.75	1.75	0.00	-0.028	-0.028	0.000	0.028	0.028	0.200						
+557.817		683.645	683.845	0.200		0.00	1.75	1.75	0.00	-0.035	-0.035	0.000	0.035	0.035	0.200						
+560		683.582	683.782	0.200		0.00	1.75	1.75	0.00	-0.035	-0.035	0.000	0.035	0.035	0.200						
+570.025		683.291	683.491	0.200		0.00	1.75	1.75	0.00	-0.015	-0.015	0.000	0.015	0.015	0.200						
+575.463	683.134	683.334	0.200		0.00	1.75	1.75	0.00	0.033	0.033	0.000	-0.033	-0.033	0.200							
+580	683.002	683.202	0.200		0.00	1.75	1.75	0.00	0.053	0.053	0.000	-0.053	-0.053	0.200							
+600	682.397	682.597	0.200		0.00	1.75	1.75	0.00	0.053	0.053	0.000	-0.053	-0.053	0.200							
+608.532	681.991	682.191	0.200		0.00	1.75	1.75	0.00	0.053	0.053	0.000	-0.053	-0.053	0.200							

编制:

复核:

审核:

路 基 设 计 表


资源县资源镇林下经济示范基地道路改扩建工程以工代赈项目（天门村牛塘坪建设道路）

桩号	平 曲		线 竖 曲		地面高程	设计填挖高		度 路 基 宽 度(m)				以下各点与设计高之差 (m)						施 工 时 中 桩		备 注
	左 偏	右 偏	曲线类型	曲线半径		填	挖	左 侧		右 侧		左 侧		中桩	右 侧		填 挖 高 (m)			
								W1	W2	W2	W1	B1	B2	C	B2	B1	填	挖		
DK0+620	JD21 I-153°05'05.5" R-10 Ly-26.72 DK0+680.106 DK0+706.825 (YZ) DK0+717.139 (ZY) JD22 I-25°48.1" R-160 Ly-20.75 DK0+737.888 (YZ) DK0+779.405 (ZY) JD23 I-175°57'34.3" R-10.98 Ly-33.73 DK0+813.139 (YZ) DK0+833.195 (ZY) JD24 I-63°51'48.56" R-29.10 Ly-22.24 DK0+849.141 DK0+886.988 JD25 I-28°57'28.9" R-14.49 Ly-20.29	DK0+610 R-500 ZD E-022 +625	681.217	681.417	0.200		0.00	1.75	1.75	0.00	0.053	0.053	0.000	-0.053	-0.053	0.200		1、W1为土路肩宽度。		
+640				679.462	679.662	0.200		0.00	1.75	1.75	0.00	0.053	0.053	0.000	-0.053	-0.053	0.200		2、W2为行车道和硬路肩宽度。	
+641.602			DK0+641.602 (YZ)	679.319	679.519	0.200		0.00	1.75	1.75	0.00	0.053	0.053	0.000	-0.053	-0.053	0.200		3、B1为土路肩边缘与中桩高差	
+649.144			DK0+649.144 (ZY)	678.648	678.848	0.200		0.00	1.75	1.75	0.00	0.053	0.053	0.000	-0.053	-0.053	0.200		4、B2路面边缘与中桩高差。	
+660			JD20 I-43°25.3" R-30 Ly-30.22 DK0+679.368 (YZ)	677.682	677.882	0.200		0.00	1.75	1.75	0.00	0.053	0.053	0.000	-0.053	-0.053	0.200			
+664.256				677.303	677.503	0.200		0.00	1.75	1.75	0.00	0.053	0.053	0.000	-0.053	-0.053	0.200			
+679.368				675.958	676.158	0.200		0.00	1.75	1.75	0.00	-0.006	-0.006	0.000	0.006	0.006	0.200			
+680				675.902	676.102	0.200		0.00	1.75	1.75	0.00	-0.011	-0.011	0.000	0.011	0.011	0.200			
+680.106				675.893	676.093	0.200		0.00	1.75	1.75	0.00	-0.012	-0.012	0.000	0.012	0.012	0.200			
+693.465				674.704	674.904	0.200		0.00	1.75	1.75	0.00	-0.070	-0.070	0.000	0.070	0.070	0.200			
+700				674.122	674.322	0.200		0.00	1.75	1.75	0.00	-0.070	-0.070	0.000	0.070	0.070	0.200			
+706.825				673.515	673.715	0.200		0.00	1.75	1.75	0.00	-0.037	-0.037	0.000	0.037	0.037	0.200			
+717.139				672.597	672.797	0.200		0.00	1.75	1.75	0.00	-0.035	-0.035	0.000	-0.035	-0.035	0.200			
+720				672.342	672.542	0.200		0.00	1.75	1.75	0.00	-0.035	-0.035	0.000	-0.035	-0.035	0.200			
+727.513			671.673	671.873	0.200		0.00	1.75	1.75	0.00	-0.035	-0.035	0.000	-0.035	-0.035	0.200				
+737.888			670.750	670.950	0.200		0.00	1.75	1.75	0.00	-0.035	-0.035	0.000	-0.035	-0.035	0.200				
+740			670.562	670.762	0.200		0.00	1.75	1.75	0.00	-0.035	-0.035	0.000	-0.035	-0.035	0.200				
+760			668.782	668.982	0.200		0.00	1.75	1.75	0.00	-0.035	-0.035	0.000	-0.035	-0.035	0.200				
+779.405			667.055	667.255	0.200		0.00	1.75	1.75	0.00	0.070	0.070	0.000	-0.070	-0.070	0.200				
+780			667.002	667.202	0.200		0.00	1.75	1.75	0.00	0.070	0.070	0.000	-0.070	-0.070	0.200				
+796.272			665.554	665.754	0.200		0.00	1.75	1.75	0.00	0.070	0.070	0.000	-0.070	-0.070	0.200				
+800			665.222	665.422	0.200		0.00	1.75	1.75	0.00	0.070	0.070	0.000	-0.070	-0.070	0.200				
+813.139			664.053	664.253	0.200		0.00	1.75	1.75	0.00	0.070	0.070	0.000	-0.070	-0.070	0.200				
+820			663.442	663.642	0.200		0.00	1.75	1.75	0.00	0.022	0.022	0.000	-0.022	-0.022	0.200				
+833.195			662.268	662.468	0.200		0.00	1.75	1.75	0.00	-0.070	-0.070	0.000	0.070	0.070	0.200				
+840			661.662	661.862	0.200		0.00	1.75	1.75	0.00	-0.070	-0.070	0.000	0.070	0.070	0.200				
+849.141	660.848	661.048	0.200		0.00	1.75	1.75	0.00	-0.070	-0.070	0.000	0.070	0.070	0.200						
+932.700	653.612	653.612		0.000	0.00	1.75	1.75	0.00	-0.035	-0.035	0.000	-0.035	-0.035		0.000					

编制：

复核：

审核：

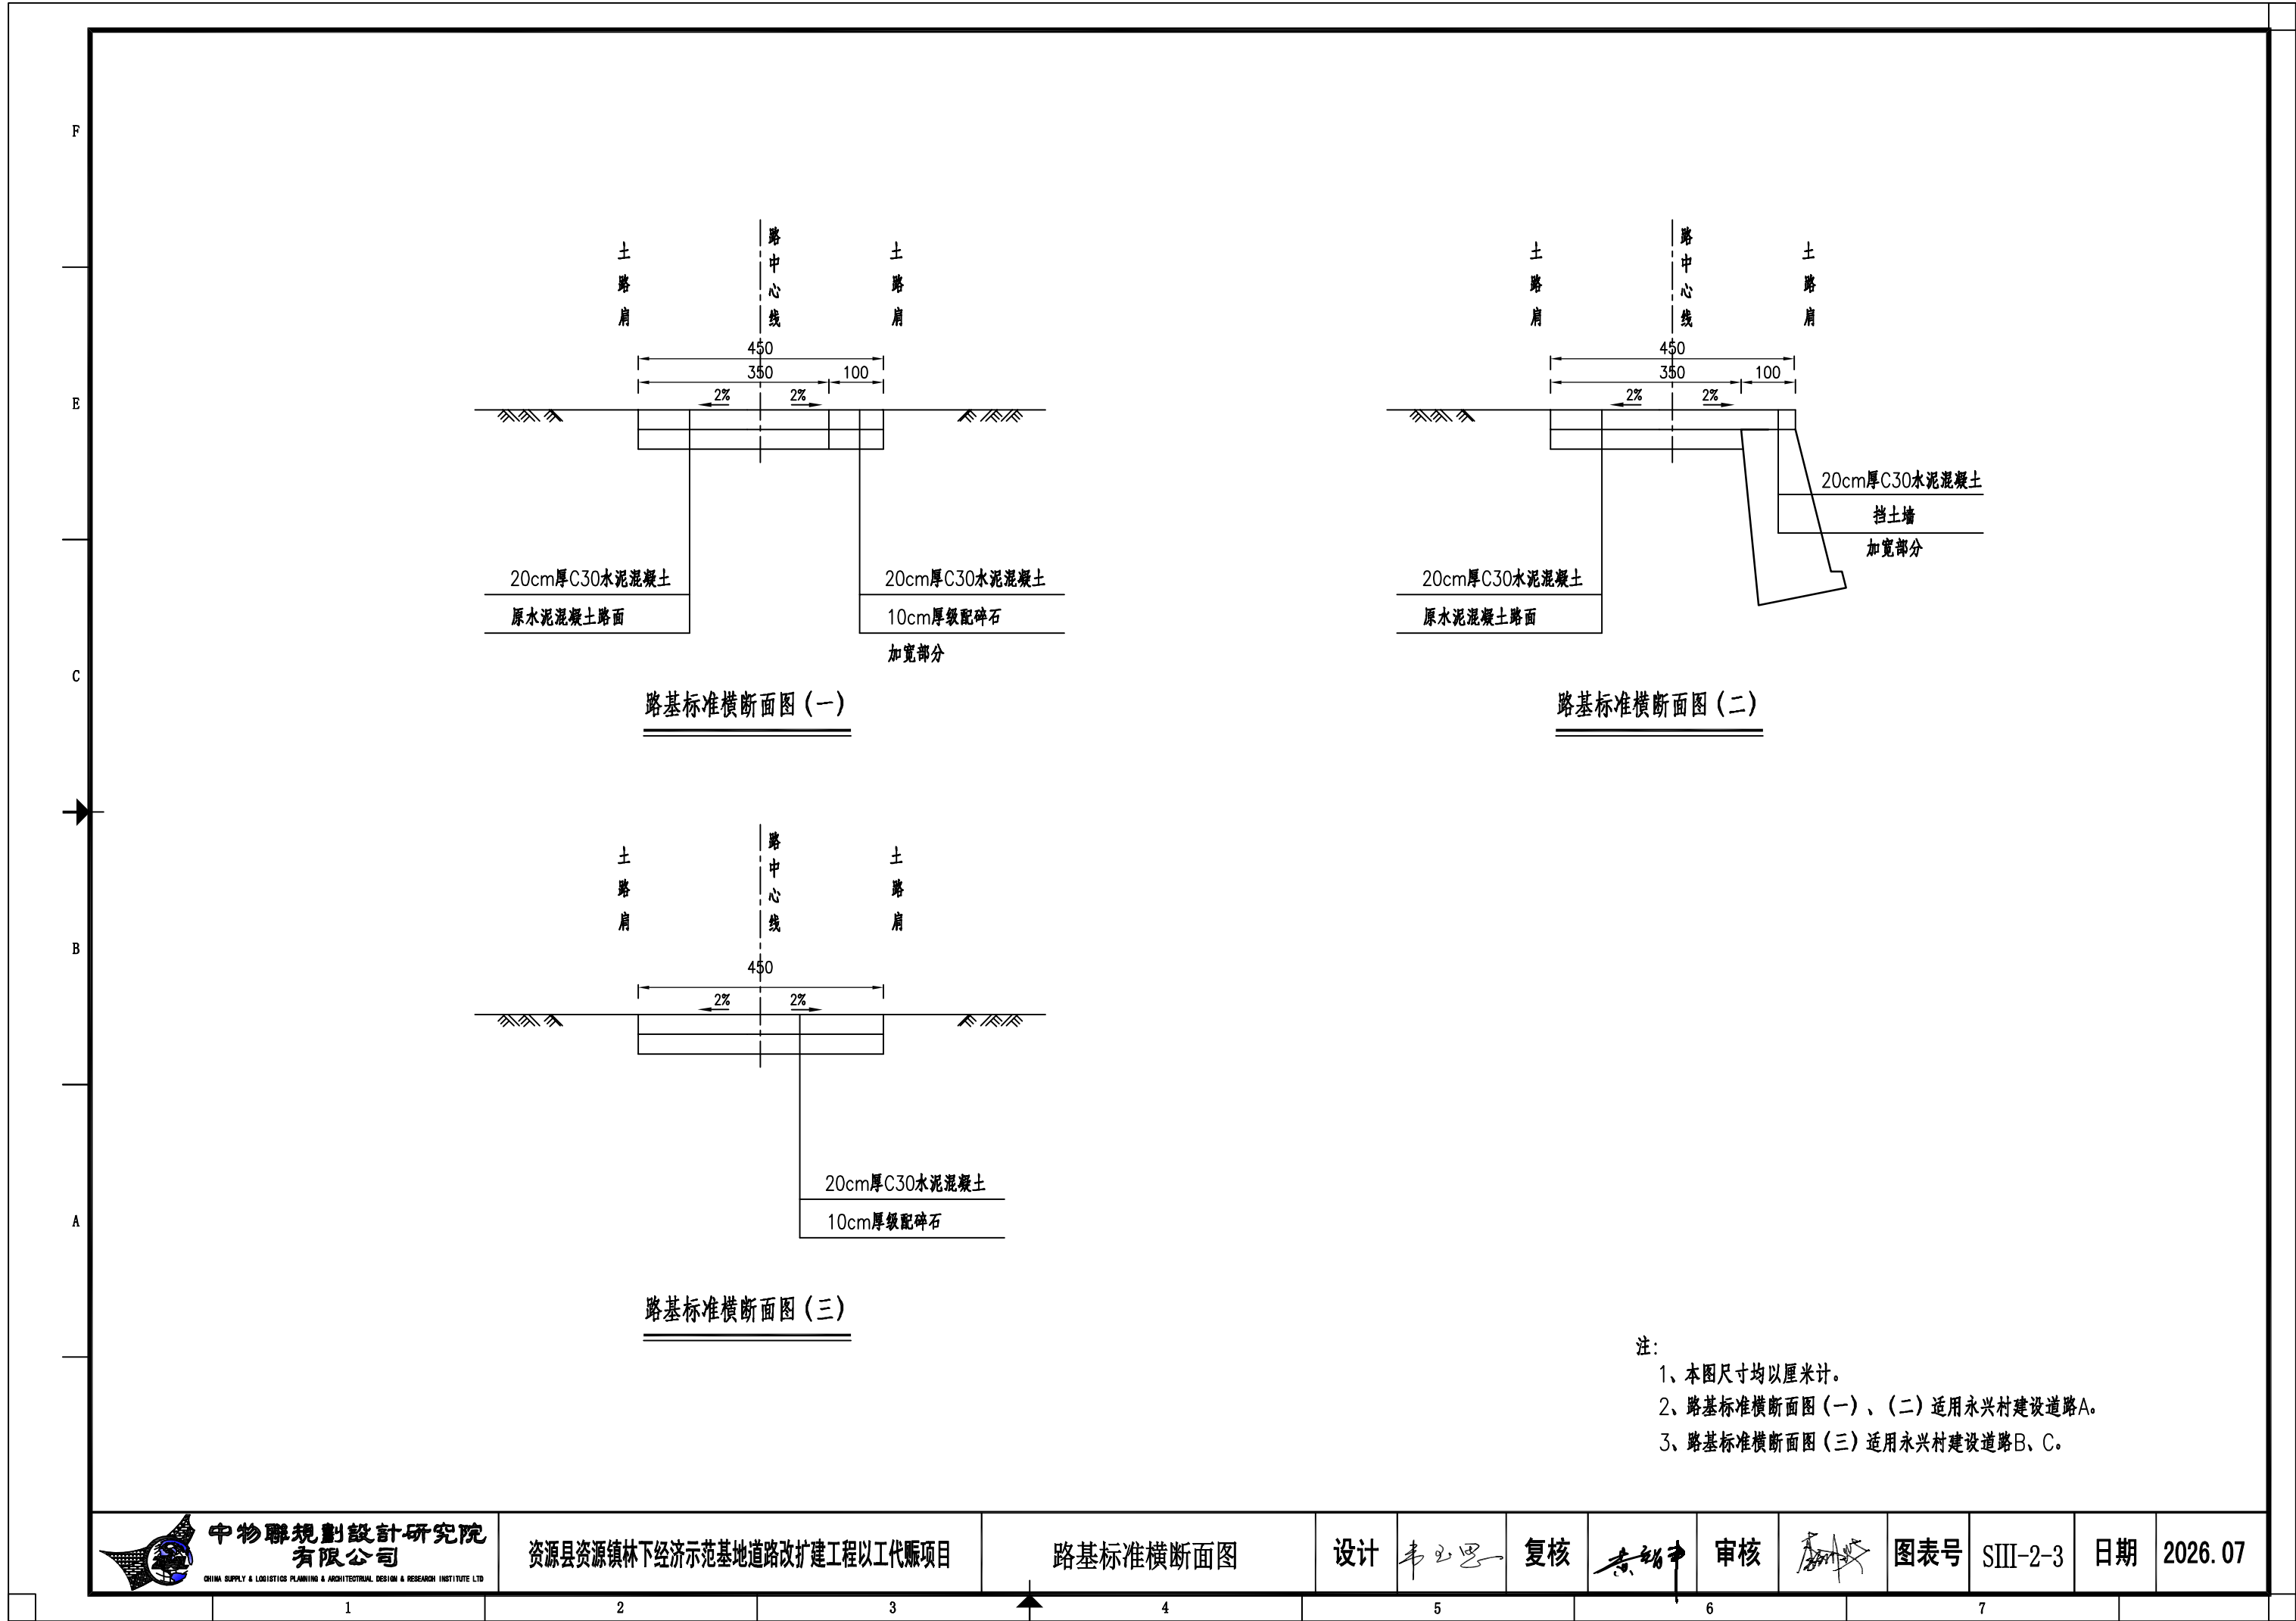


F

E


C

B

A

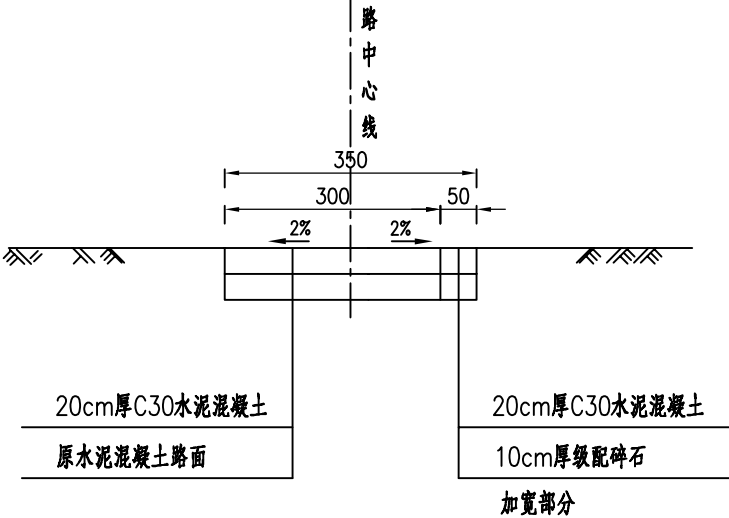

路基标准横断面图（四）

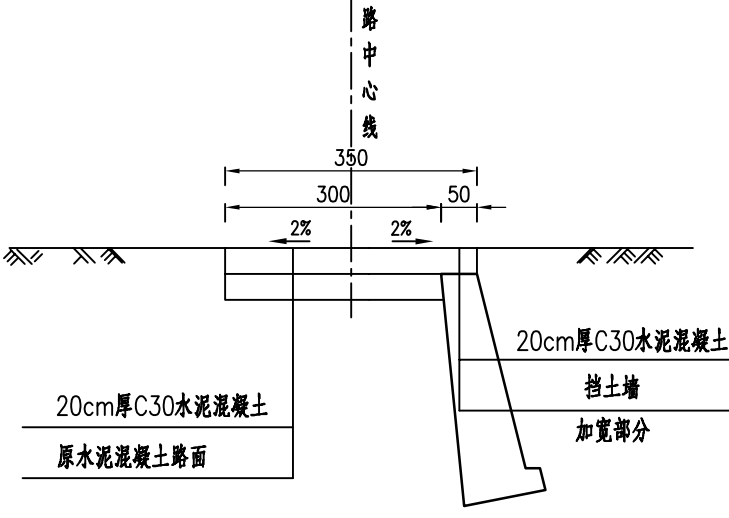

路基标准横断面图（五）

注：
1、本图尺寸均以厘米计。
2、路基标准横断面图（四）、（五）适用天门村牛塘坪建设道路。



中物聯規劃設計研究院
有限公司

CHINA SUPPLY & LOGISTICS PLANNING & ARCHITECTURAL DESIGN & RESEARCH INSTITUTE LTD.

资源县资源镇林下经济示范基地道路改扩建工程以工代赈项目

路基标准横断面图

设计

韦玉思

复核

李朝中

审核

李朝中

图表号

SIII-2-3

日期

2026.07


F

E


C

B


A

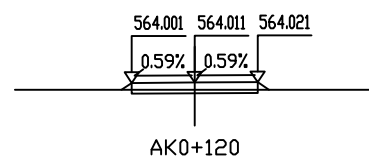


桩号: AK0+120			
填:	0.20 M	挖:	M
路基宽	左: 1.75 M	右: 1.75 M	
超高左:	-0.01 M	右: 0.01 M	
边坡左:	1: 1.50	右: 1: 1.50	
面积填:	0.06 M ²	挖:	0.35 M ²

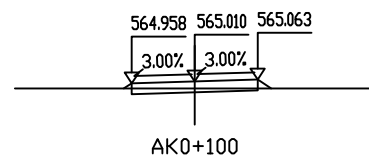


桩号: AK0+100			
填:	0.20 M	挖:	M
路基宽	左: 1.75 M	右: 1.75 M	
超高左:	-0.05 M	右: 0.05 M	
边坡左:	1: 1.50	右: 1: 1.50	
面积填:	0.06 M ²	挖:	0.35 M ²

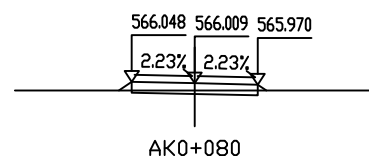


桩号: AK0+080			
填:	0.20 M	挖:	M
路基宽	左: 1.75 M	右: 1.75 M	
超高左:	0.04 M	右: -0.04 M	
边坡左:	1: 1.50	右: 1: 1.50	
面积填:	0.06 M ²	挖:	0.35 M ²

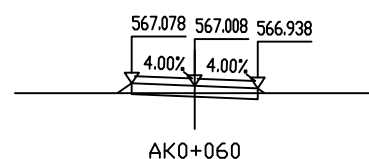


桩号: AK0+060			
填:	0.20 M	挖:	M
路基宽	左: 1.75 M	右: 1.75 M	
超高左:	0.07 M	右: -0.07 M	
边坡左:	1: 1.50	右: 1: 1.50	
面积填:	0.07 M ²	挖:	0.35 M ²

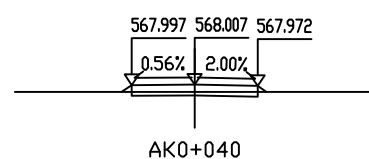


桩号: AK0+040			
填:	0.20 M	挖:	M
路基宽	左: 1.75 M	右: 1.75 M	
超高左:	-0.01 M	右: -0.03 M	
边坡左:	1: 1.50	右: 1: 1.50	
面积填:	0.05 M ²	挖:	0.39 M ²

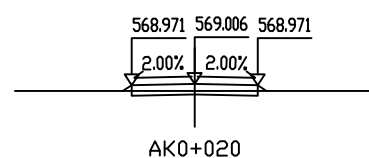


桩号: AK0+020			
填:	0.20 M	挖:	M
路基宽	左: 1.75 M	右: 1.75 M	
超高左:	-0.03 M	右: -0.03 M	
边坡左:	1: 1.50	右: 1: 1.50	
面积填:	0.04 M ²	挖:	0.41 M ²

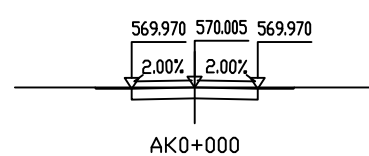


桩号: AK0+000			
填:	M	挖:	M
路基宽	左: 1.75 M	右: 1.75 M	
超高左:	-0.03 M	右: -0.03 M	
边坡左:	1: 0.50	右: 1: 0.50	
面积填:	M ²	挖:	1.18 M ²

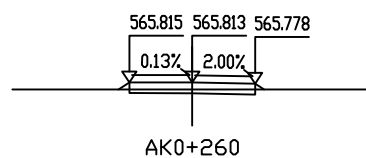


桩号: AK0+260			
填:	0.20 M	挖:	M
路基宽	左: 1.75 M	右: 1.75 M	
超高左:	0.00 M	右: -0.03 M	
边坡左:	1: 1.50	右: 1: 1.50	
面积填:	0.05 M ²	挖:	0.38 M ²

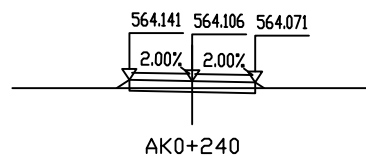


桩号: AK0+240			
填:	0.20 M	挖:	M
路基宽	左: 1.75 M	右: 1.75 M	
超高左:	0.03 M	右: -0.03 M	
边坡左:	1: 1.50	右: 1: 1.50	
面积填:	0.06 M ²	挖:	0.35 M ²

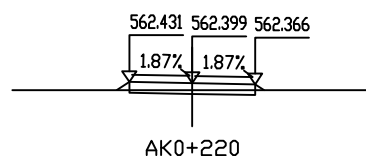


桩号: AK0+220			
填:	0.20 M	挖:	M
路基宽	左: 1.75 M	右: 1.75 M	
超高左:	0.03 M	右: -0.03 M	
边坡左:	1: 1.50	右: 1: 1.50	
面积填:	0.06 M ²	挖:	0.35 M ²

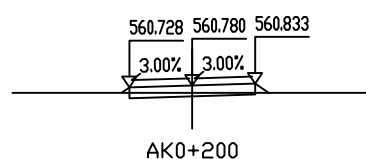


桩号: AK0+200			
填:	0.20 M	挖:	M
路基宽	左: 1.75 M	右: 1.75 M	
超高左:	-0.05 M	右: 0.05 M	
边坡左:	1: 1.50	右: 1: 1.50	
面积填:	0.06 M ²	挖:	0.35 M ²

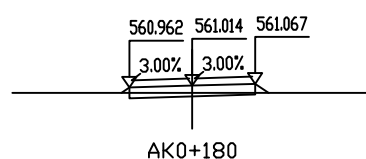


桩号: AK0+180			
填:	0.20 M	挖:	M
路基宽	左: 1.75 M	右: 1.75 M	
超高左:	-0.05 M	右: 0.05 M	
边坡左:	1: 1.50	右: 1: 1.50	
面积填:	0.06 M ²	挖:	0.35 M ²

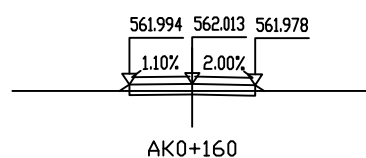


桩号: AK0+160			
填:	0.20 M	挖:	M
路基宽	左: 1.75 M	右: 1.75 M	
超高左:	-0.02 M	右: -0.03 M	
边坡左:	1: 1.50	右: 1: 1.50	
面积填:	0.05 M ²	挖:	0.40 M ²

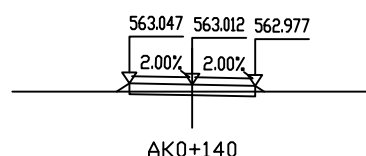


桩号: AK0+140			
填:	0.20 M	挖:	M
路基宽	左: 1.75 M	右: 1.75 M	
超高左:	0.03 M	右: -0.03 M	
边坡左:	1: 1.50	右: 1: 1.50	
面积填:	0.06 M ²	挖:	0.35 M ²

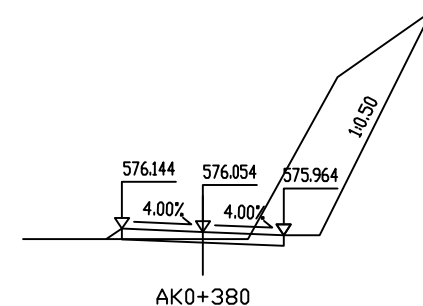


桩号: AK0+380			
填:	0.20 M	挖:	M
路基宽	左: 2.25 M	右: 2.25 M	
超高左:	0.09 M	右: -0.09 M	
边坡左:	1: 1.50	右: 1: 0.50	
面积填:	0.06 M ²	挖:	10.09 M ²

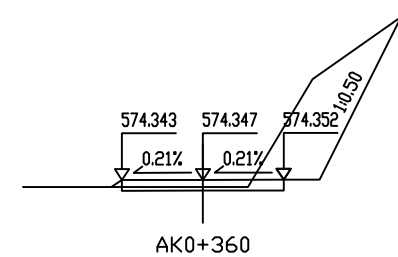


桩号: AK0+360			
填:	0.20 M	挖:	M
路基宽	左: 2.25 M	右: 2.25 M	
超高左:	-0.00 M	右: 0.00 M	
边坡左:	1: 1.50	右: 1: 0.50	
面积填:	0.03 M ²	挖:	6.88 M ²

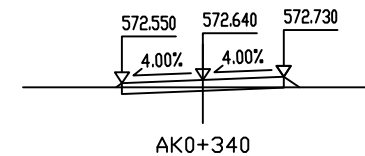


桩号: AK0+340			
填:	0.20 M	挖:	M
路基宽	左: 2.25 M	右: 2.25 M	
超高左:	-0.09 M	右: 0.09 M	
边坡左:	1: 1.50	右: 1: 1.50	
面积填:	0.07 M ²	挖:	0.45 M ²

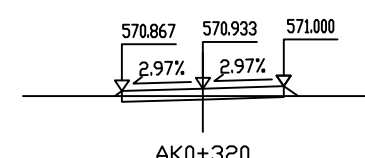


桩号: AK0+320			
填:	0.20 M	挖:	M
路基宽	左: 2.25 M	右: 2.25 M	
超高左:	-0.07 M	右: 0.07 M	
边坡左:	1: 1.50	右: 1: 1.50	
面积填:	0.07 M ²	挖:	0.45 M ²

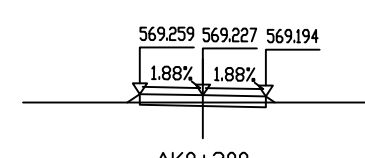

桩号: AK0+300			
填:	0.20 M	挖:	M
路基宽	左: 1.75 M	右: 1.75 M	
超高左:	0.03 M	右: -0.03 M	
边坡左:	1: 1.50	右: 1: 1.50	
面积填:	0.06 M ²	挖:	0.35 M ²

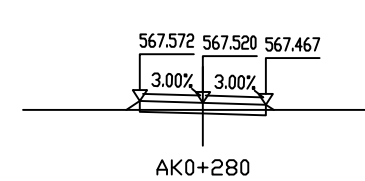

桩号: AK0+280			
填:	0.20 M	挖:	M
路基宽	左: 1.75 M	右: 1.75 M	
超高左:	0.05 M	右: -0.05 M	
边坡左:	1: 1.50	右: 1: 1.50	
面积填:	0.06 M ²	挖:	0.35 M ²

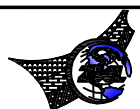

中物聯規劃設計研究院
有限公司

CHINA SUPPLY & LOGISTICS PLANNING & ARCHITECTURAL DESIGN & RESEARCH INSTITUTE LTD.

资源县资源镇林下经济示范基地道路改扩建工程以工代赈项目

路基横断面设计图(永兴村建设道路A)

设计

韦必思

复核

李朝中

审核

李朝中

图表号 SIII-2-5

日期

2026.07


F

E


C

B


A

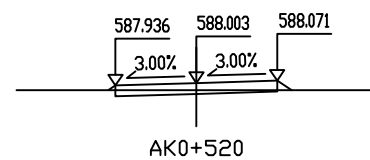


桩号: AK0+520	
填: 0.20 M	挖: M
路基宽 左: 2.25 M	右: 2.25 M
超高左: -0.07 M	右: 0.07 M
边坡左: 1: 1.50	右: 1: 1.50
面积填: 0.07 M ²	挖: 0.45 M ²

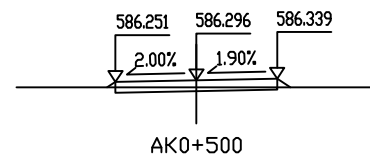


桩号: AK0+500	
填: 0.20 M	挖: M
路基宽 左: 2.25 M	右: 2.25 M
超高左: -0.04 M	右: 0.04 M
边坡左: 1: 1.50	右: 1: 1.50
面积填: 0.06 M ²	挖: 0.45 M ²

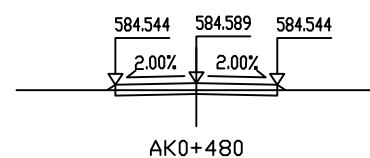


桩号: AK0+480	
填: 0.20 M	挖: M
路基宽 左: 2.25 M	右: 2.25 M
超高左: -0.04 M	右: -0.04 M
边坡左: 1: 1.50	右: 1: 1.50
面积填: 0.04 M ²	挖: 0.55 M ²

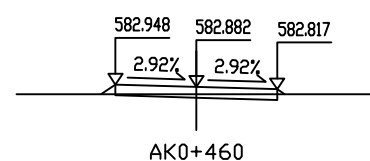


桩号: AK0+460	
填: 0.20 M	挖: M
路基宽 左: 2.25 M	右: 2.25 M
超高左: 0.07 M	右: -0.07 M
边坡左: 1: 1.50	右: 1: 1.50
面积填: 0.07 M ²	挖: 0.45 M ²

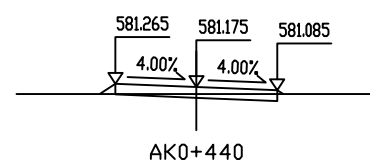


桩号: AK0+440	
填: 0.20 M	挖: M
路基宽 左: 2.25 M	右: 2.25 M
超高左: 0.09 M	右: -0.09 M
边坡左: 1: 1.50	右: 1: 1.50
面积填: 0.07 M ²	挖: 0.45 M ²

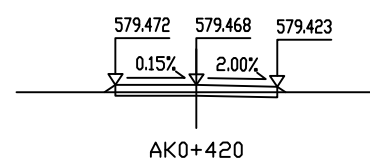


桩号: AK0+420	
填: 0.20 M	挖: M
路基宽 左: 2.25 M	右: 2.25 M
超高左: 0.00 M	右: -0.04 M
边坡左: 1: 1.50	右: 1: 1.50
面积填: 0.05 M ²	挖: 0.50 M ²

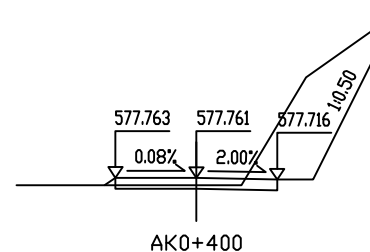


桩号: AK0+400	
填: 0.20 M	挖: M
路基宽 左: 2.25 M	右: 2.25 M
超高左: 0.00 M	右: -0.04 M
边坡左: 1: 1.50	右: 1: 0.50
面积填: 0.03 M ²	挖: 7.09 M ²

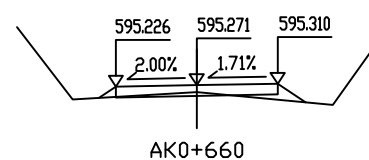


桩号: AK0+660	
填: 0.20 M	挖: M
路基宽 左: 2.25 M	右: 2.25 M
超高左: -0.04 M	右: 0.04 M
边坡左: 1: 1.50	右: 1: 1.50
面积填: 0.34 M ²	挖: 0.17 M ²

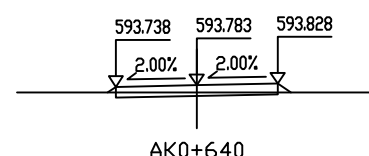


桩号: AK0+640	
填: 0.20 M	挖: M
路基宽 左: 2.25 M	右: 2.25 M
超高左: -0.04 M	右: 0.04 M
边坡左: 1: 1.50	右: 1: 1.50
面积填: 0.06 M ²	挖: 0.45 M ²

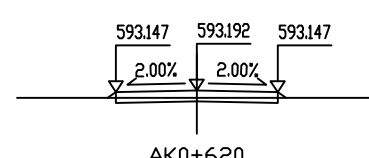


桩号: AK0+620	
填: 0.20 M	挖: M
路基宽 左: 2.25 M	右: 2.25 M
超高左: -0.04 M	右: -0.04 M
边坡左: 1: 1.50	右: 1: 1.50
面积填: 0.04 M ²	挖: 0.55 M ²

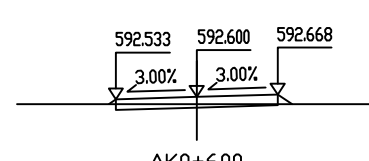


桩号: AK0+600	
填: 0.20 M	挖: M
路基宽 左: 2.25 M	右: 2.25 M
超高左: -0.07 M	右: 0.07 M
边坡左: 1: 1.50	右: 1: 1.50
面积填: 0.07 M ²	挖: 0.45 M ²

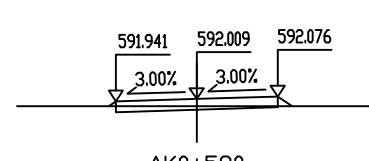


桩号: AK0+580	
填: 0.20 M	挖: M
路基宽 左: 2.25 M	右: 2.25 M
超高左: -0.07 M	右: 0.07 M
边坡左: 1: 1.50	右: 1: 1.50
面积填: 0.07 M ²	挖: 0.45 M ²

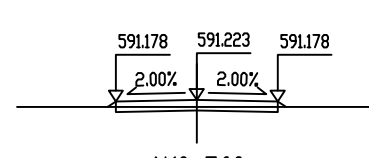


桩号: AK0+560	
填: 0.20 M	挖: M
路基宽 左: 2.25 M	右: 2.25 M
超高左: -0.04 M	右: -0.04 M
边坡左: 1: 1.50	右: 1: 1.50
面积填: 0.04 M ²	挖: 0.55 M ²

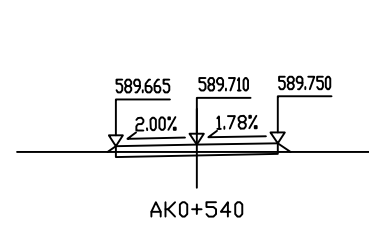


桩号: AK0+540	
填: 0.20 M	挖: M
路基宽 左: 2.25 M	右: 2.25 M
超高左: -0.04 M	右: 0.04 M
边坡左: 1: 1.50	右: 1: 1.50
面积填: 0.06 M ²	挖: 0.46 M ²

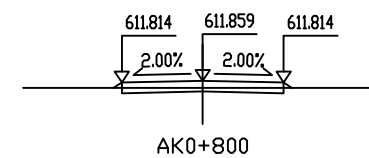


桩号: AK0+800	
填: 0.20 M	挖: M
路基宽 左: 2.25 M	右: 2.25 M
超高左: -0.04 M	右: -0.04 M
边坡左: 1: 1.50	右: 1: 1.50
面积填: 0.04 M ²	挖: 0.55 M ²

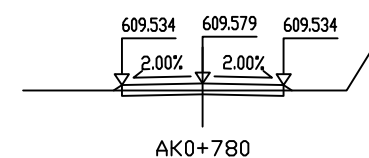


桩号: AK0+780	
填: 0.20 M	挖: M
路基宽 左: 2.25 M	右: 2.25 M
超高左: -0.04 M	右: -0.04 M
边坡左: 1: 1.50	右: 1: 1.50
面积填: 0.04 M ²	挖: 0.55 M ²

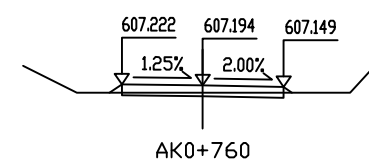


桩号: AK0+760	
填: 0.20 M	挖: M
路基宽 左: 2.25 M	右: 2.25 M
超高左: 0.03 M	右: -0.04 M
边坡左: 1: 1.50	右: 1: 1.50
面积填: 0.06 M ²	挖: 0.47 M ²

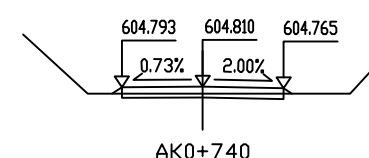


桩号: AK0+740	
填: 0.20 M	挖: M
路基宽 左: 2.25 M	右: 2.25 M
超高左: -0.02 M	右: -0.04 M
边坡左: 1: 1.50	右: 1: 1.50
面积填: 0.04 M ²	挖: 0.52 M ²

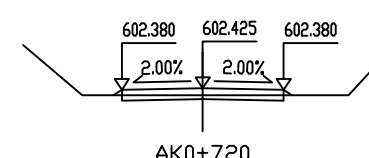


桩号: AK0+720	
填: 0.20 M	挖: M
路基宽 左: 2.25 M	右: 2.25 M
超高左: -0.04 M	右: -0.04 M
边坡左: 1: 1.50	右: 1: 1.50
面积填: 0.04 M ²	挖: 0.55 M ²

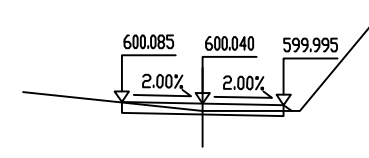

桩号: AK0+700	
填: 0.20 M	挖: M
路基宽 左: 2.25 M	右: 2.25 M
超高左: 0.04 M	右: -0.04 M
边坡左: 1: 1.50	右: 1: 1.50
面积填: 0.02 M ²	挖: 0.71 M ²

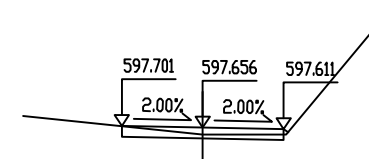

桩号: AK0+680	
填: 0.20 M	挖: M
路基宽 左: 2.25 M	右: 2.25 M
超高左: 0.04 M	右: -0.04 M
边坡左: 1: 1.50	右: 1: 1.50
面积填: 0.01 M ²	挖: 0.72 M ²

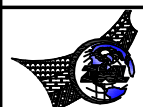

中物聯規劃設計研究院
有限公司

CHINA SUPPLY & LOGISTICS PLANNING & ARCHITECTURAL DESIGN & RESEARCH INSTITUTE LTD.

资源县资源镇林下经济示范基地道路改扩建工程以工代赈项目

路基横断面设计图(永兴村建设道路A)

设计

韦必思

复核

李朝中

审核

李朝中

图表号 SIII-2-5

日期

2026.07


F

E


C

B


A

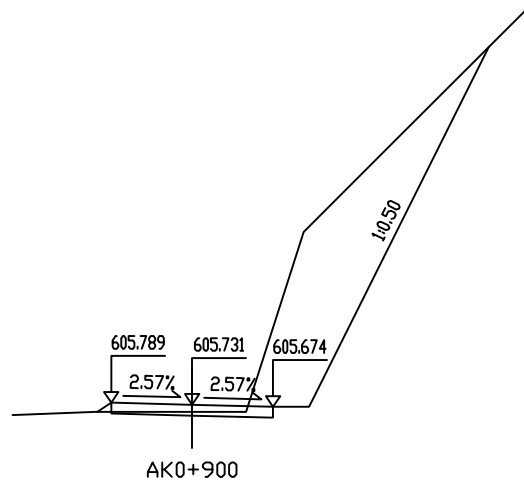


桩号: AK0+900			
填:	0.20 M	挖:	M
路基宽	左: 2.25 M	右: 2.25 M	
超高	左: 0.06 M	右: -0.06 M	
边坡	左: 1: 1.50	右: 1: 0.50	
面积	填: 0.05 M ²	挖: 17.60 M ²	

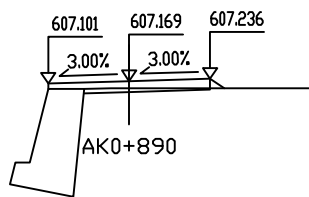


桩号: AK0+890			
填:	0.20 M	挖:	M
路基宽	左: 2.25 M	右: 2.25 M	
超高	左: -0.07 M	右: 0.07 M	
边坡	左: 1: 0.50	右: 1: 1.50	
面积	填: 0.05 M ²	挖: 1.85 M ²	

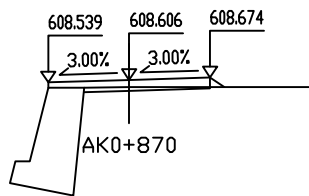


桩号: AK0+870			
填:	0.20 M	挖:	M
路基宽	左: 2.25 M	右: 2.25 M	
超高	左: -0.07 M	右: 0.07 M	
边坡	左: 1: 1.50	右: 1: 1.50	
面积	填: 0.07 M ²	挖: 0.45 M ²	

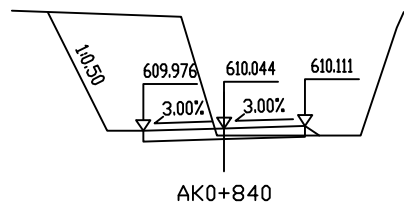


桩号: AK0+840			
填:	0.20 M	挖:	M
路基宽	左: 2.25 M	右: 2.25 M	
超高	左: -0.07 M	右: 0.07 M	
边坡	左: 1: 0.50	右: 1: 1.50	
面积	填: 0.05 M ²	挖: 11.49 M ²	

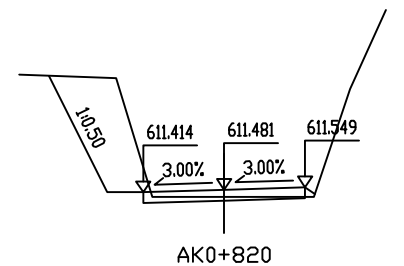


桩号: AK0+820			
填:	0.20 M	挖:	M
路基宽	左: 2.25 M	右: 2.25 M	
超高	左: -0.07 M	右: 0.07 M	
边坡	左: 1: 0.50	右: 1: 1.50	
面积	填: 0.05 M ²	挖: 5.36 M ²	

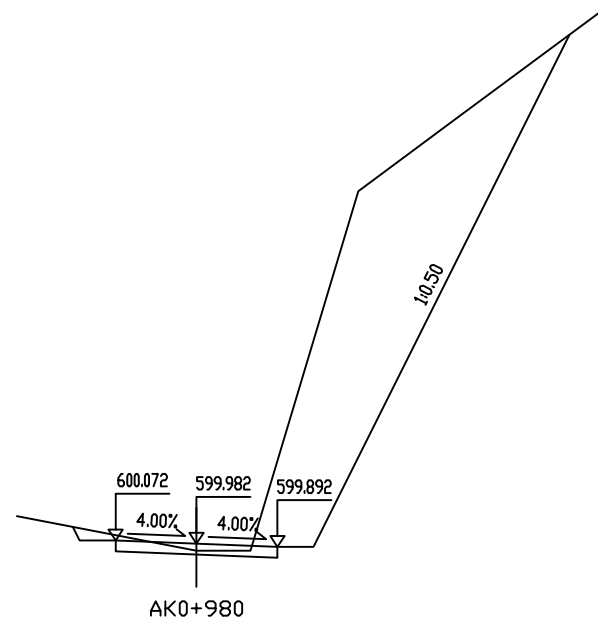

桩号: AK0+980			
填:	0.20 M	挖:	M
路基宽	左: 2.25 M	右: 2.25 M	
超高	左: 0.09 M	右: -0.09 M	
边坡	左: 1: 0.50	右: 1: 0.50	
面积	填: M ²	挖: 36.09 M ²	

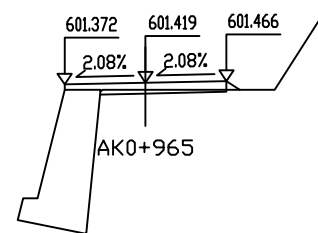


桩号: AK0+965			
填:	0.20 M	挖:	M
路基宽	左: 2.25 M	右: 2.25 M	
超高	左: -0.05 M	右: 0.05 M	
边坡	左: 1: 1.50	右: 1: 1.50	
面积	填: 5.52 M ²	挖: 0.32 M ²	

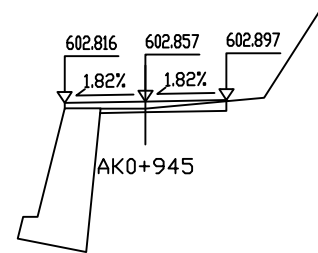

桩号: AK0+945			
填:	0.20 M	挖:	M
路基宽	左: 2.25 M	右: 2.25 M	
超高	左: -0.04 M	右: 0.04 M	
边坡	左: 1: 1.50	右: 1: 1.50	
面积	填: 0.06 M ²	挖: 0.63 M ²	



桩号: AK0+920			
填:	0.20 M	挖:	M
路基宽	左: 2.25 M	右: 2.25 M	
超高	左: 0.07 M	右: -0.07 M	
边坡	左: 1: 1.50	右: 1: 0.50	
面积	填: 0.05 M ²	挖: 17.67 M ²	

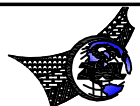

中物聯規劃設計研究院
有限公司

CHINA SUPPLY & LOGISTICS PLANNING & ARCHITECTURAL DESIGN & RESEARCH INSTITUTE LTD.

资源县资源镇林下经济示范基地道路改扩建工程以工代赈项目

路基横断面设计图(永兴村建设道路A)

设计

韦玉思

复核

李朝中

审核

李朝中

图表号

SIII-2-5

日期

2026.07


F

E


C

B


A

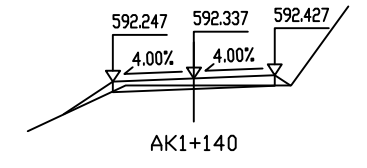


桩号:	AK1+140	
填:	0.20 M	挖: M
路基宽	左: 2.25 M	右: 2.25 M
超高左:	-0.09 M	右: 0.09 M
边坡左:	1: 1.50	右: 1: 1.50
面积填:	0.25 M ²	挖: 0.42 M ²

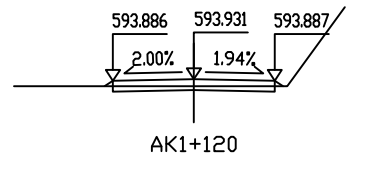


桩号:	AK1+120	
填:	0.20 M	挖: M
路基宽	左: 2.25 M	右: 2.25 M
超高左:	-0.04 M	右: -0.04 M
边坡左:	1: 1.50	右: 1: 1.50
面积填:	0.04 M ²	挖: 0.55 M ²

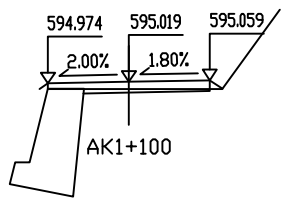


桩号:	AK1+100	
填:	0.20 M	挖: M
路基宽	左: 2.25 M	右: 2.25 M
超高左:	-0.04 M	右: 0.04 M
边坡左:	1: 1.50	右: 1: 1.50
面积填:	0.06 M ²	挖: 0.46 M ²

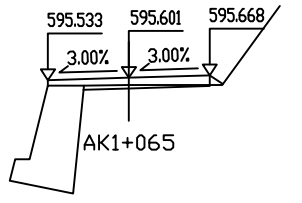


桩号:	AK1+065	
填:	0.20 M	挖: M
路基宽	左: 2.25 M	右: 2.25 M
超高左:	-0.07 M	右: 0.07 M
边坡左:	1: 1.50	右: 1: 1.50
面积填:	0.07 M ²	挖: 0.45 M ²

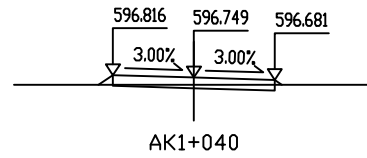


桩号:	AK1+040	
填:	0.20 M	挖: M
路基宽	左: 2.25 M	右: 2.25 M
超高左:	0.07 M	右: -0.07 M
边坡左:	1: 1.50	右: 1: 1.50
面积填:	0.07 M ²	挖: 0.45 M ²

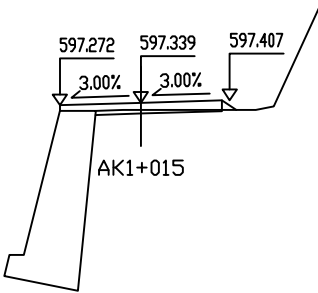


桩号:	AK1+015	
填:	0.20 M	挖: M
路基宽	左: 2.25 M	右: 2.25 M
超高左:	-0.07 M	右: 0.07 M
边坡左:	1: 1.50	右: 1: 1.50
面积填:	0.07 M ²	挖: 0.45 M ²

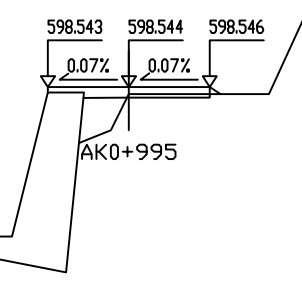


桩号:	AK0+995	
填:	0.20 M	挖: M
路基宽	左: 2.25 M	右: 2.25 M
超高左:	-0.00 M	右: 0.00 M
边坡左:	1: 1.50	右: 1: 1.50
面积填:	9.18 M ²	挖: 0.23 M ²

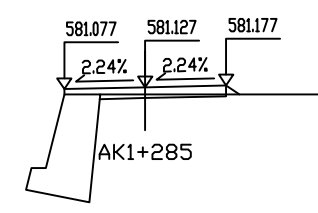


桩号:	AK1+285	
填:	0.20 M	挖: M
路基宽	左: 2.25 M	右: 2.25 M
超高左:	-0.05 M	右: 0.05 M
边坡左:	1: 1.50	右: 1: 1.50
面积填:	0.06 M ²	挖: 0.45 M ²

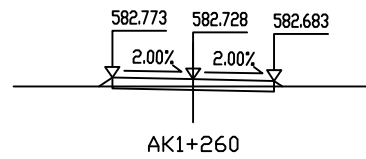


桩号:	AK1+260	
填:	0.20 M	挖: M
路基宽	左: 2.25 M	右: 2.25 M
超高左:	0.04 M	右: -0.04 M
边坡左:	1: 1.50	右: 1: 1.50
面积填:	0.06 M ²	挖: 0.45 M ²

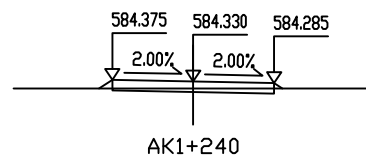


桩号:	AK1+240	
填:	0.20 M	挖: M
路基宽	左: 2.25 M	右: 2.25 M
超高左:	0.04 M	右: -0.04 M
边坡左:	1: 1.50	右: 1: 1.50
面积填:	0.06 M ²	挖: 0.45 M ²

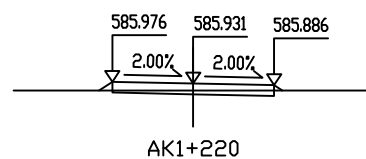


桩号:	AK1+220	
填:	0.20 M	挖: M
路基宽	左: 2.25 M	右: 2.25 M
超高左:	0.04 M	右: -0.04 M
边坡左:	1: 1.50	右: 1: 1.50
面积填:	0.06 M ²	挖: 0.45 M ²

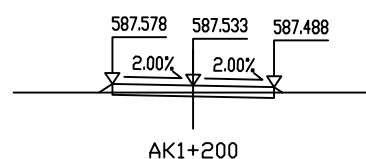


桩号:	AK1+200	
填:	0.20 M	挖: M
路基宽	左: 2.25 M	右: 2.25 M
超高左:	0.04 M	右: -0.04 M
边坡左:	1: 1.50	右: 1: 1.50
面积填:	0.06 M ²	挖: 0.45 M ²

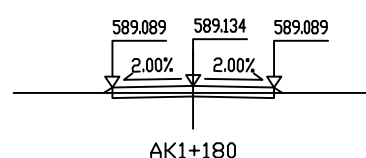


桩号:	AK1+180	
填:	0.20 M	挖: M
路基宽	左: 2.25 M	右: 2.25 M
超高左:	-0.04 M	右: -0.04 M
边坡左:	1: 1.50	右: 1: 1.50
面积填:	0.04 M ²	挖: 0.55 M ²

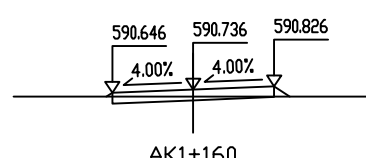


桩号:	AK1+160	
填:	0.20 M	挖: M
路基宽	左: 2.25 M	右: 2.25 M
超高左:	-0.09 M	右: 0.09 M
边坡左:	1: 1.50	右: 1: 1.50
面积填:	0.07 M ²	挖: 0.45 M ²

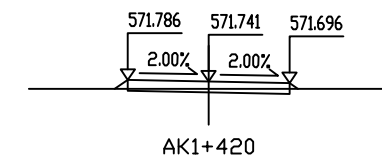


桩号:	AK1+420	
填:	0.20 M	挖: M
路基宽	左: 2.25 M	右: 2.25 M
超高左:	0.04 M	右: -0.04 M
边坡左:	1: 1.50	右: 1: 1.50
面积填:	0.06 M ²	挖: 0.45 M ²

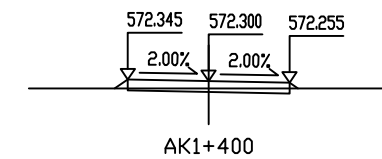


桩号:	AK1+400	
填:	0.20 M	挖: M
路基宽	左: 2.25 M	右: 2.25 M
超高左:	0.04 M	右: -0.04 M
边坡左:	1: 1.50	右: 1: 1.50
面积填:	0.06 M ²	挖: 0.45 M ²

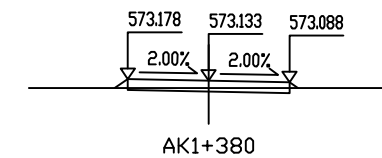


桩号:	AK1+380	
填:	0.20 M	挖: M
路基宽	左: 2.25 M	右: 2.25 M
超高左:	0.04 M	右: -0.04 M
边坡左:	1: 1.50	右: 1: 1.50
面积填:	0.06 M ²	挖: 0.45 M ²

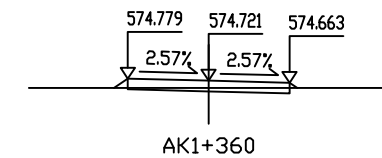


桩号:	AK1+360	
填:	0.20 M	挖: M
路基宽	左: 2.25 M	右: 2.25 M
超高左:	0.06 M	右: -0.06 M
边坡左:	1: 1.50	右: 1: 1.50
面积填:	0.06 M ²	挖: 0.45 M ²

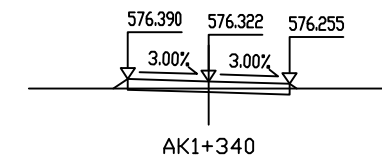

桩号:	AK1+340	
填:	0.20 M	挖: M
路基宽	左: 2.25 M	右: 2.25 M
超高左:	0.07 M	右: -0.07 M
边坡左:	1: 1.50	右: 1: 1.50
面积填:	0.07 M ²	挖: 0.45 M ²

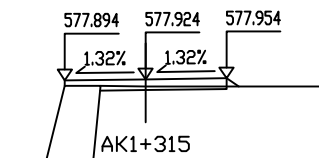

桩号:	AK1+315	
填:	0.20 M	挖: M
路基宽	左: 2.25 M	右: 2.25 M
超高左:	-0.03 M	右: 0.03 M
边坡左:	1: 1.50	右: 1: 1.50
面积填:	0.06 M ²	挖: 0.45 M ²

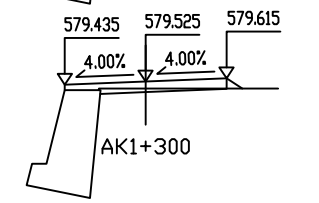

桩号:	AK1+300	
填:	0.20 M	挖: M
路基宽	左: 2.25 M	右: 2.25 M
超高左:	-0.09 M	右: 0.09 M
边坡左:	1: 1.50	右: 1: 1.50
面积填:	4.99 M ²	挖: 0.29 M ²



中物聯規劃設計研究院
有限公司
CHINA SUPPLY & LOGISTICS PLANNING & ARCHITECTURAL DESIGN & RESEARCH INSTITUTE LTD.

资源县资源镇林下经济示范基地道路改扩建工程以工代赈项目

路基横断面设计图(永兴村建设道路A)

设计

韦必思

复核

李朝中

审核

李朝中

图表号 SIII-2-5

日期

2026.07


F

E


C

B


A

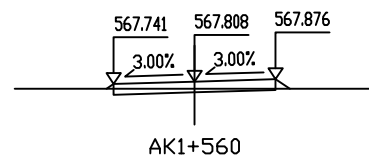


桩号: AK1+560	
填: 0.20 M	挖: M
路基宽 左: 2.25 M	右: 2.25 M
超高左: -0.07 M	右: 0.07 M
边坡左: 1: 1.50	右: 1: 1.50
面积填: 0.07 M ²	挖: 0.45 M ²

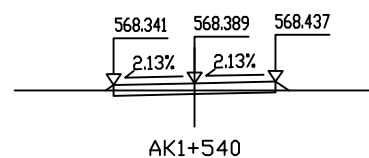


桩号: AK1+540	
填: 0.20 M	挖: M
路基宽 左: 2.25 M	右: 2.25 M
超高左: -0.05 M	右: 0.05 M
边坡左: 1: 1.50	右: 1: 1.50
面积填: 0.06 M ²	挖: 0.45 M ²

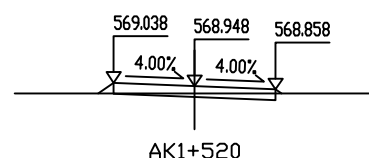


桩号: AK1+520	
填: 0.20 M	挖: M
路基宽 左: 2.25 M	右: 2.25 M
超高左: 0.09 M	右: -0.09 M
边坡左: 1: 1.50	右: 1: 1.50
面积填: 0.07 M ²	挖: 0.45 M ²

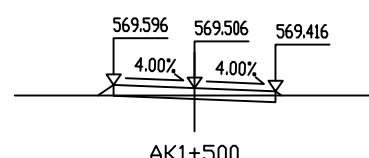


桩号: AK1+500	
填: 0.20 M	挖: M
路基宽 左: 2.25 M	右: 2.25 M
超高左: 0.09 M	右: -0.09 M
边坡左: 1: 1.50	右: 1: 1.50
面积填: 0.07 M ²	挖: 0.45 M ²

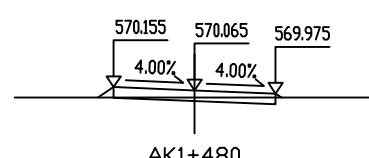


桩号: AK1+480	
填: 0.20 M	挖: M
路基宽 左: 2.25 M	右: 2.25 M
超高左: 0.09 M	右: -0.09 M
边坡左: 1: 1.50	右: 1: 1.50
面积填: 0.07 M ²	挖: 0.45 M ²

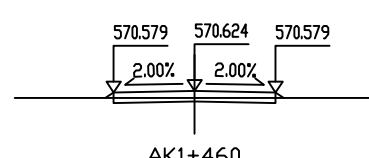


桩号: AK1+460	
填: 0.20 M	挖: M
路基宽 左: 2.25 M	右: 2.25 M
超高左: -0.04 M	右: -0.04 M
边坡左: 1: 1.50	右: 1: 1.50
面积填: 0.04 M ²	挖: 0.55 M ²

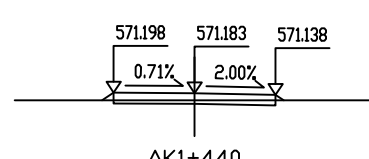


桩号: AK1+440	
填: 0.20 M	挖: M
路基宽 左: 2.25 M	右: 2.25 M
超高左: 0.02 M	右: -0.04 M
边坡左: 1: 1.50	右: 1: 1.50
面积填: 0.05 M ²	挖: 0.48 M ²

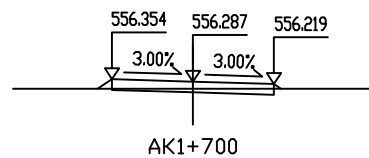


桩号: AK1+700	
填: 0.20 M	挖: M
路基宽 左: 2.25 M	右: 2.25 M
超高左: 0.07 M	右: -0.07 M
边坡左: 1: 1.50	右: 1: 1.50
面积填: 0.07 M ²	挖: 0.45 M ²

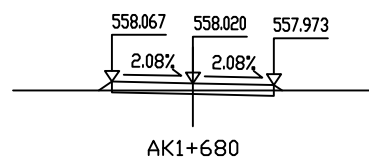


桩号: AK1+680	
填: 0.20 M	挖: M
路基宽 左: 2.25 M	右: 2.25 M
超高左: 0.05 M	右: -0.05 M
边坡左: 1: 1.50	右: 1: 1.50
面积填: 0.06 M ²	挖: 0.45 M ²

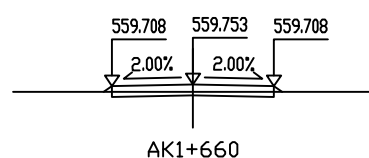


桩号: AK1+660	
填: 0.20 M	挖: M
路基宽 左: 2.25 M	右: 2.25 M
超高左: -0.04 M	右: -0.04 M
边坡左: 1: 1.50	右: 1: 1.50
面积填: 0.04 M ²	挖: 0.55 M ²

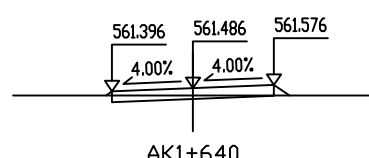


桩号: AK1+640	
填: 0.20 M	挖: M
路基宽 左: 2.25 M	右: 2.25 M
超高左: -0.09 M	右: 0.09 M
边坡左: 1: 1.50	右: 1: 1.50
面积填: 0.07 M ²	挖: 0.45 M ²

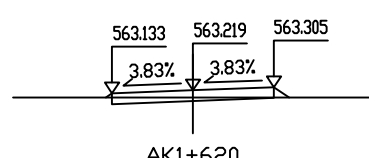


桩号: AK1+620	
填: 0.20 M	挖: M
路基宽 左: 2.25 M	右: 2.25 M
超高左: -0.09 M	右: 0.09 M
边坡左: 1: 1.50	右: 1: 1.50
面积填: 0.07 M ²	挖: 0.45 M ²

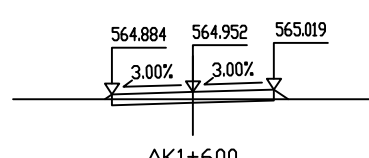


桩号: AK1+600	
填: 0.20 M	挖: M
路基宽 左: 2.25 M	右: 2.25 M
超高左: -0.07 M	右: 0.07 M
边坡左: 1: 1.50	右: 1: 1.50
面积填: 0.07 M ²	挖: 0.45 M ²

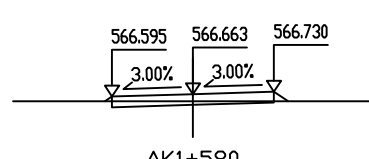


桩号: AK1+580	
填: 0.20 M	挖: M
路基宽 左: 2.25 M	右: 2.25 M
超高左: -0.07 M	右: 0.07 M
边坡左: 1: 1.50	右: 1: 1.50
面积填: 0.07 M ²	挖: 0.45 M ²

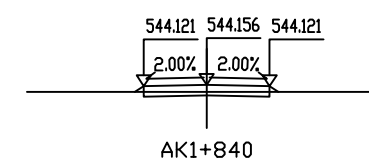


桩号: AK1+840	
填: 0.20 M	挖: M
路基宽 左: 1.75 M	右: 1.75 M
超高左: -0.03 M	右: -0.03 M
边坡左: 1: 1.50	右: 1: 1.50
面积填: 0.04 M ²	挖: 0.41 M ²

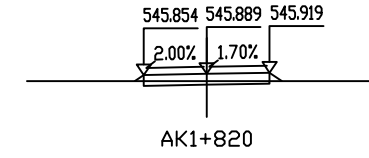


桩号: AK1+820	
填: 0.20 M	挖: M
路基宽 左: 1.75 M	右: 1.75 M
超高左: -0.03 M	右: 0.03 M
边坡左: 1: 1.50	右: 1: 1.50
面积填: 0.06 M ²	挖: 0.35 M ²

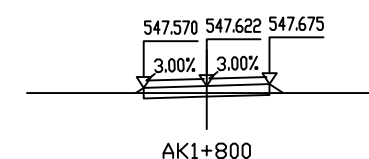


桩号: AK1+800	
填: 0.20 M	挖: M
路基宽 左: 1.75 M	右: 1.75 M
超高左: -0.05 M	右: 0.05 M
边坡左: 1: 1.50	右: 1: 1.50
面积填: 0.06 M ²	挖: 0.35 M ²

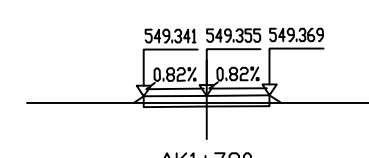


桩号: AK1+780	
填: 0.20 M	挖: M
路基宽 左: 1.75 M	右: 1.75 M
超高左: -0.01 M	右: 0.01 M
边坡左: 1: 1.50	右: 1: 1.50
面积填: 0.06 M ²	挖: 0.35 M ²

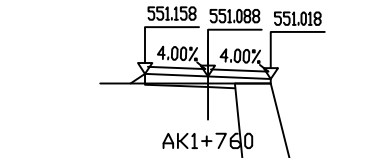


桩号: AK1+760	
填: 0.20 M	挖: M
路基宽 左: 1.75 M	右: 1.75 M
超高左: 0.07 M	右: -0.07 M
边坡左: 1: 1.50	右: 1: 1.50
面积填: 0.07 M ²	挖: 0.35 M ²

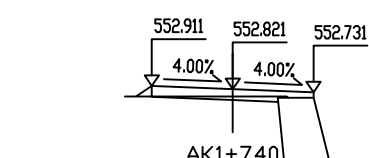

桩号: AK1+740	
填: 0.20 M	挖: M
路基宽 左: 2.25 M	右: 2.25 M
超高左: 0.09 M	右: -0.09 M
边坡左: 1: 1.50	右: 1: 1.50
面积填: 8.73 M ²	挖: 0.33 M ²

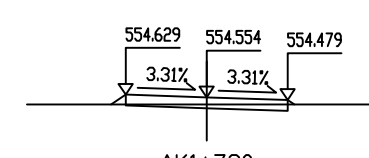

桩号: AK1+720	
填: 0.20 M	挖: M
路基宽 左: 2.25 M	右: 2.25 M
超高左: 0.07 M	右: -0.07 M
边坡左: 1: 1.50	右: 1: 1.50
面积填: 0.07 M ²	挖: 0.45 M ²

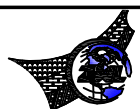

中物聯規劃設計研究院
有限公司
CHINA SUPPLY & LOGISTICS PLANNING & ARCHITECTURAL DESIGN & RESEARCH INSTITUTE LTD.

资源县资源镇林下经济示范基地道路改扩建工程以工代赈项目

路基横断面设计图(永兴村建设道路A)

设计

韦玉照

复核

李朝中

审核

李朝中

图表号 SIII-2-5

日期

2026.07

1

2


3

4


5

6


7

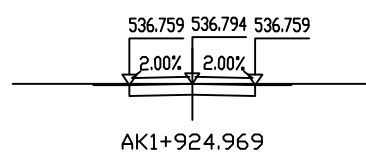


桩 号: AK1+924.969			
填:	M	挖:	M
路基宽	左: 1.75 M	右:	1.75 M
超高	左: -0.03 M	右:	-0.03 M
边坡	左: 1: 0.50	右:	1: 0.50
面积	填: M ²	挖:	1.18 M ²

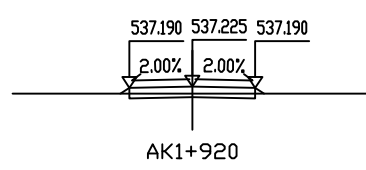


桩 号: AK1+920			
填:	0.20 M	挖:	M
路基宽	左: 1.75 M	右:	1.75 M
超高	左: -0.03 M	右:	-0.03 M
边坡	左: 1: 1.50	右:	1: 1.50
面积	填: 0.04 M ²	挖:	0.41 M ²

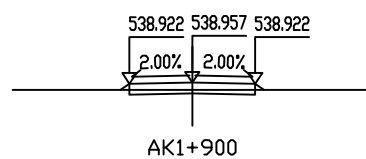

桩 号: AK1+900			
填:	0.20 M	挖:	M
路基宽	左: 1.75 M	右:	1.75 M
超高	左: -0.03 M	右:	-0.03 M
边坡	左: 1: 1.50	右:	1: 1.50
面积	填: 0.04 M ²	挖:	0.41 M ²

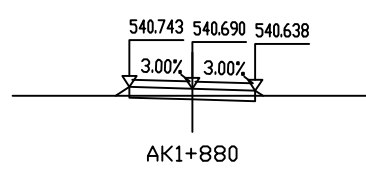

桩 号: AK1+880			
填:	0.20 M	挖:	M
路基宽	左: 1.75 M	右:	1.75 M
超高	左: 0.05 M	右:	-0.05 M
边坡	左: 1: 1.50	右:	1: 1.50
面积	填: 0.06 M ²	挖:	0.35 M ²

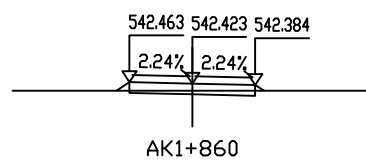

桩 号: AK1+860			
填:	0.20 M	挖:	M
路基宽	左: 1.75 M	右:	1.75 M
超高	左: 0.04 M	右:	-0.04 M
边坡	左: 1: 1.50	右:	1: 1.50
面积	填: 0.06 M ²	挖:	0.35 M ²


F

E


C

B


A

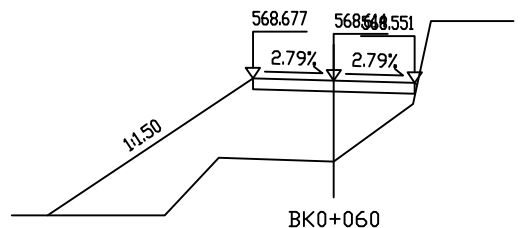


桩号:	BK0+060	
填:	2.24 M	挖: M
路基宽	左: 2.25 M	右: 2.25 M
超高	左: 0.06 M	右: -0.06 M
边坡	左: 1: 1.50	右: 1: 1.50
面积	填: 15.00 M ²	挖: M ²

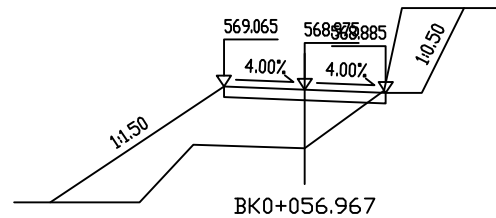


桩号:	BK0+056.967	
填:	1.63 M	挖: M
路基宽	左: 2.25 M	右: 2.25 M
超高	左: 0.09 M	右: -0.09 M
边坡	左: 1: 1.50	右: 1: 0.50
面积	填: 9.41 M ²	挖: 3.39 M ²

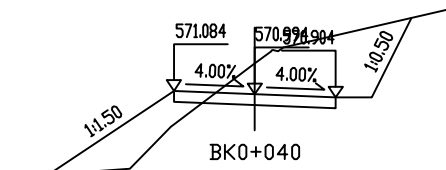


桩号:	BK0+040	
填:	M	挖: 0.85 M
路基宽	左: 2.25 M	右: 2.25 M
超高	左: 0.09 M	右: -0.09 M
边坡	左: 1: 1.50	右: 1: 0.50
面积	填: 3.16 M ²	挖: 7.56 M ²

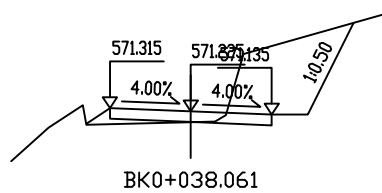


桩号:	BK0+038.061	
填:	0.31 M	挖: M
路基宽	左: 2.25 M	右: 2.25 M
超高	左: 0.09 M	右: -0.09 M
边坡	左: 1: 1.50	右: 1: 0.50
面积	填: 0.33 M ²	挖: 5.64 M ²

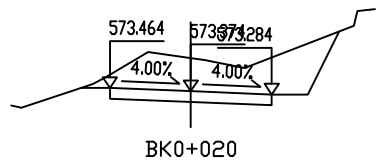


桩号:	BK0+020	
填:	M	挖: 0.92 M
路基宽	左: 2.25 M	右: 2.25 M
超高	左: 0.09 M	右: -0.09 M
边坡	左: 1: 0.50	右: 1: 0.50
面积	填: M ²	挖: 7.11 M ²

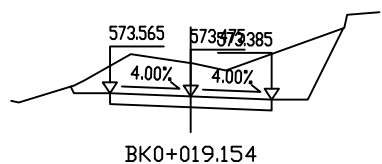


桩号:	BK0+019.154	
填:	M	挖: 0.93 M
路基宽	左: 2.25 M	右: 2.25 M
超高	左: 0.09 M	右: -0.09 M
边坡	左: 1: 0.50	右: 1: 0.50
面积	填: M ²	挖: 8.45 M ²

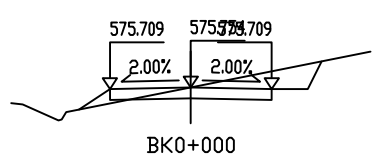


桩号:	BK0+000	
填:	M	挖: M
路基宽	左: 2.25 M	右: 2.25 M
超高	左: -0.04 M	右: -0.04 M
边坡	左: 1: 1.50	右: 1: 0.50
面积	填: 0.20 M ²	挖: 2.21 M ²

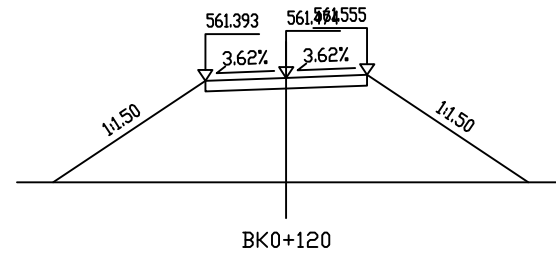


桩号:	BK0+120	
填:	2.91 M	挖: M
路基宽	左: 2.25 M	右: 2.25 M
超高	左: -0.08 M	右: 0.08 M
边坡	左: 1: 1.50	右: 1: 1.50
面积	填: 24.39 M ²	挖: M ²

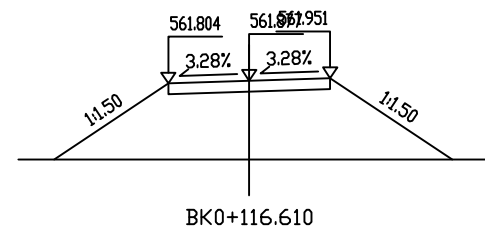


桩号:	BK0+116.610	
填:	2.19 M	挖: M
路基宽	左: 2.25 M	右: 2.25 M
超高	左: -0.07 M	右: 0.07 M
边坡	左: 1: 1.50	右: 1: 1.50
面积	填: 15.69 M ²	挖: M ²

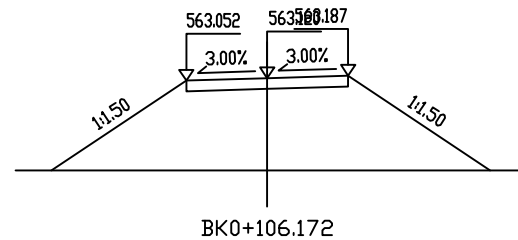


桩号:	BK0+106.172	
填:	2.57 M	挖: M
路基宽	左: 2.25 M	右: 2.25 M
超高	左: -0.07 M	右: 0.07 M
边坡	左: 1: 1.50	右: 1: 1.50
面积	填: 20.09 M ²	挖: M ²

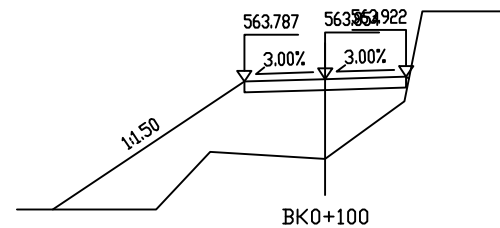


桩号:	BK0+100	
填:	2.22 M	挖: M
路基宽	左: 2.25 M	右: 2.25 M
超高	左: -0.07 M	右: 0.07 M
边坡	左: 1: 1.50	右: 1: 1.50
面积	填: 13.42 M ²	挖: M ²

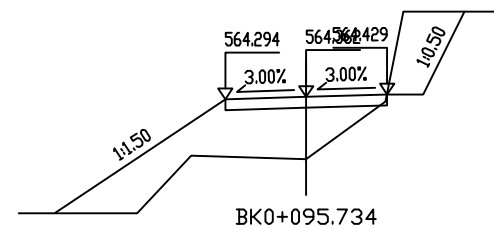

桩号:	BK0+095.734	
填:	1.73 M	挖: M
路基宽	左: 2.25 M	右: 2.25 M
超高	左: -0.07 M	右: 0.07 M
边坡	左: 1: 1.50	右: 1: 0.50
面积	填: 9.33 M ²	挖: 3.14 M ²

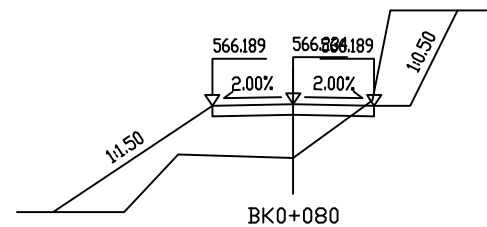

桩号:	BK0+080	
填:	1.50 M	挖: M
路基宽	左: 2.25 M	右: 2.25 M
超高	左: -0.04 M	右: -0.04 M
边坡	左: 1: 1.50	右: 1: 0.50
面积	填: 7.37 M ²	挖: 4.05 M ²

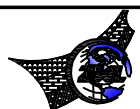

中物聯規劃設計研究院
有限公司

CHINA SUPPLY & LOGISTICS PLANNING & ARCHITECTURAL DESIGN & RESEARCH INSTITUTE LTD.

资源县资源镇林下经济示范基地道路改扩建工程以工代赈项目

路基横断面设计图(永兴村建设道路B)

设计

韦必思

复核

李朝中

审核

李朝中

图表号 SIII-2-5

日期

2026.07


F

E


C

B


A

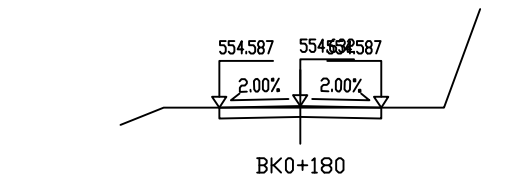


桩号: BK0+180			
填:	0.05 M	挖:	M
路基宽	左: 2.25 M	右: 2.25 M	
超高左:	-0.04 M	右: -0.04 M	
边坡左:	1: 1.50	右: 1: 1.50	
面积填:	0.00 M ²	挖:	1.24 M ²

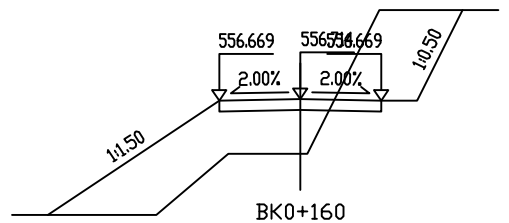


桩号: BK0+160			
填:	1.52 M	挖:	M
路基宽	左: 2.25 M	右: 2.25 M	
超高左:	-0.04 M	右: -0.04 M	
边坡左:	1: 1.50	右: 1: 0.50	
面积填:	9.61 M ²	挖:	6.23 M ²

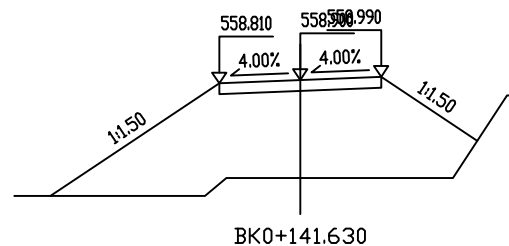


桩号: BK0+141.630			
填:	2.72 M	挖:	M
路基宽	左: 2.25 M	右: 2.25 M	
超高左:	-0.09 M	右: 0.09 M	
边坡左:	1: 1.50	右: 1: 1.50	
面积填:	23.02 M ²	挖:	M ²

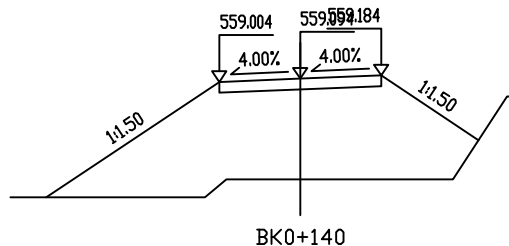


桩号: BK0+140			
填:	2.80 M	挖:	M
路基宽	左: 2.25 M	右: 2.25 M	
超高左:	-0.09 M	右: 0.09 M	
边坡左:	1: 1.50	右: 1: 1.50	
面积填:	23.91 M ²	挖:	M ²

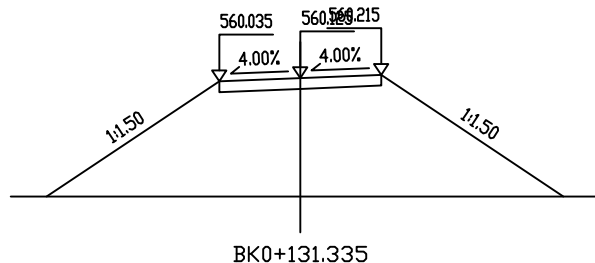


桩号: BK0+131.335			
填:	3.29 M	挖:	M
路基宽	左: 2.25 M	右: 2.25 M	
超高左:	-0.09 M	右: 0.09 M	
边坡左:	1: 1.50	右: 1: 1.50	
面积填:	29.71 M ²	挖:	M ²

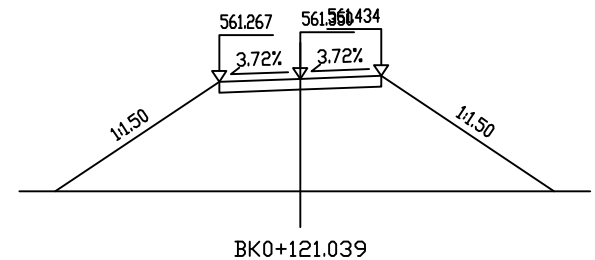


桩号: BK0+121.039			
填:	3.12 M	挖:	M
路基宽	左: 2.25 M	右: 2.25 M	
超高左:	-0.08 M	右: 0.08 M	
边坡左:	1: 1.50	右: 1: 1.50	
面积填:	27.36 M ²	挖:	M ²

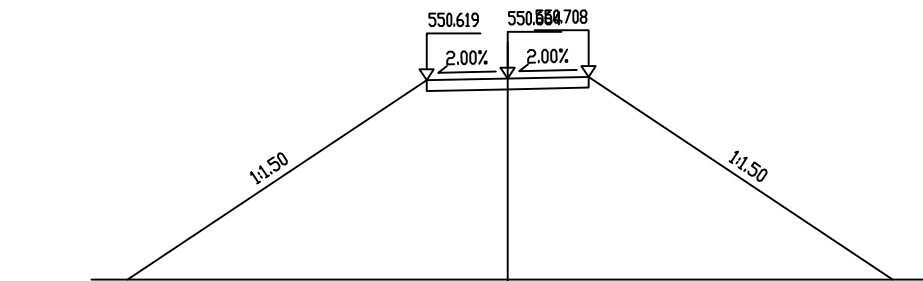


桩号: BK0+260			
填:	5.59 M	挖:	M
路基宽	左: 2.25 M	右: 2.25 M	
超高左:	-0.04 M	右: 0.04 M	
边坡左:	1: 1.50	右: 1: 1.50	
面积填:	70.75 M ²	挖:	M ²

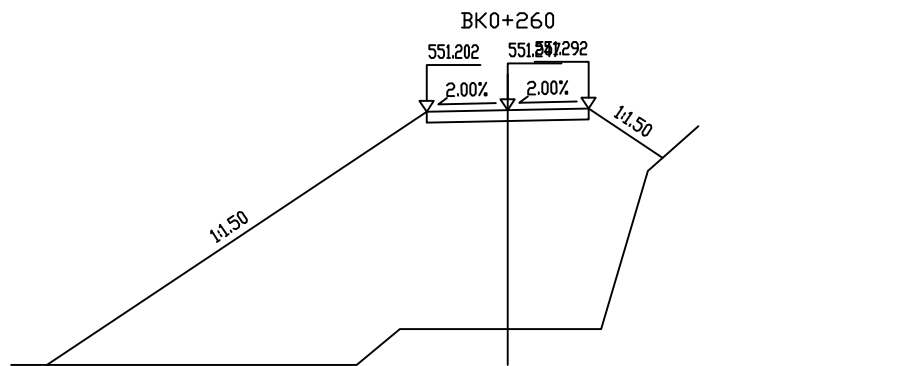


桩号: BK0+251.964			
填:	6.09 M	挖:	M
路基宽	左: 2.25 M	右: 2.25 M	
超高左:	-0.04 M	右: 0.04 M	
边坡左:	1: 1.50	右: 1: 1.50	
面积填:	68.34 M ²	挖:	M ²

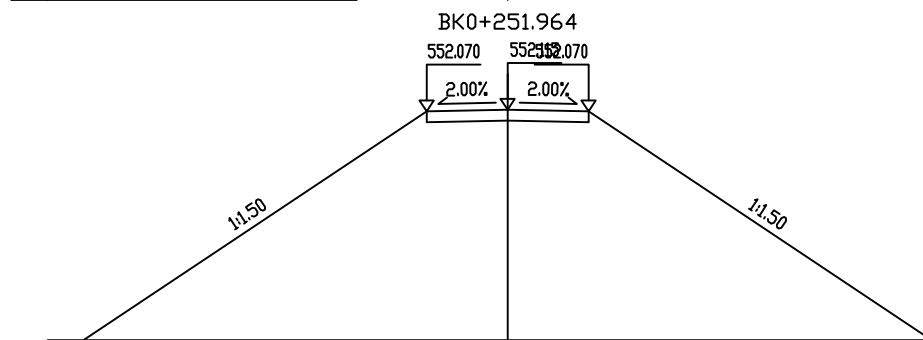


桩号: BK0+240			
填:	6.41 M	挖:	M
路基宽	左: 2.25 M	右: 2.25 M	
超高左:	-0.04 M	右: -0.04 M	
边坡左:	1: 1.50	右: 1: 1.50	
面积填:	88.12 M ²	挖:	M ²

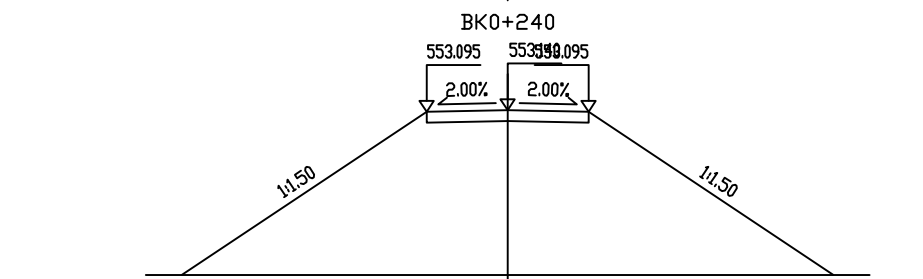

桩号: BK0+220			
填:	4.59 M	挖:	M
路基宽	左: 2.25 M	右: 2.25 M	
超高左:	-0.04 M	右: -0.04 M	
边坡左:	1: 1.50	右: 1: 1.50	
面积填:	50.14 M ²	挖:	M ²

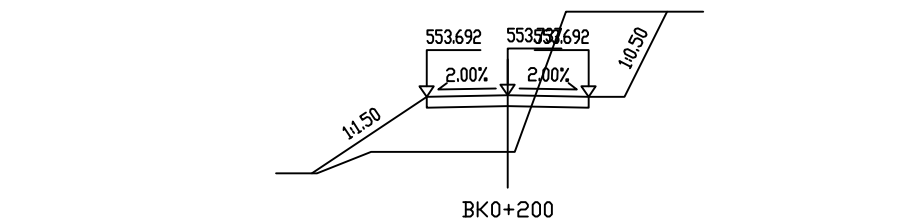

桩号: BK0+200			
填:	1.57 M	挖:	M
路基宽	左: 2.25 M	右: 2.25 M	
超高左:	-0.04 M	右: -0.04 M	
边坡左:	1: 1.50	右: 1: 0.50	
面积填:	5.38 M ²	挖:	6.74 M ²

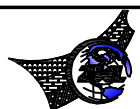

中物聯規劃設計研究院
有限公司

CHINA SUPPLY & LOGISTICS PLANNING & ARCHITECTURAL DESIGN & RESEARCH INSTITUTE LTD

资源县资源镇林下经济示范基地道路改扩建工程以工代赈项目

路基横断面设计图(永兴村建设道路B)

设计

韦必思

复核

李朝中

审核

李朝中

图表号

SIII-2-5

日期

2026.07


F

E

C

B

A

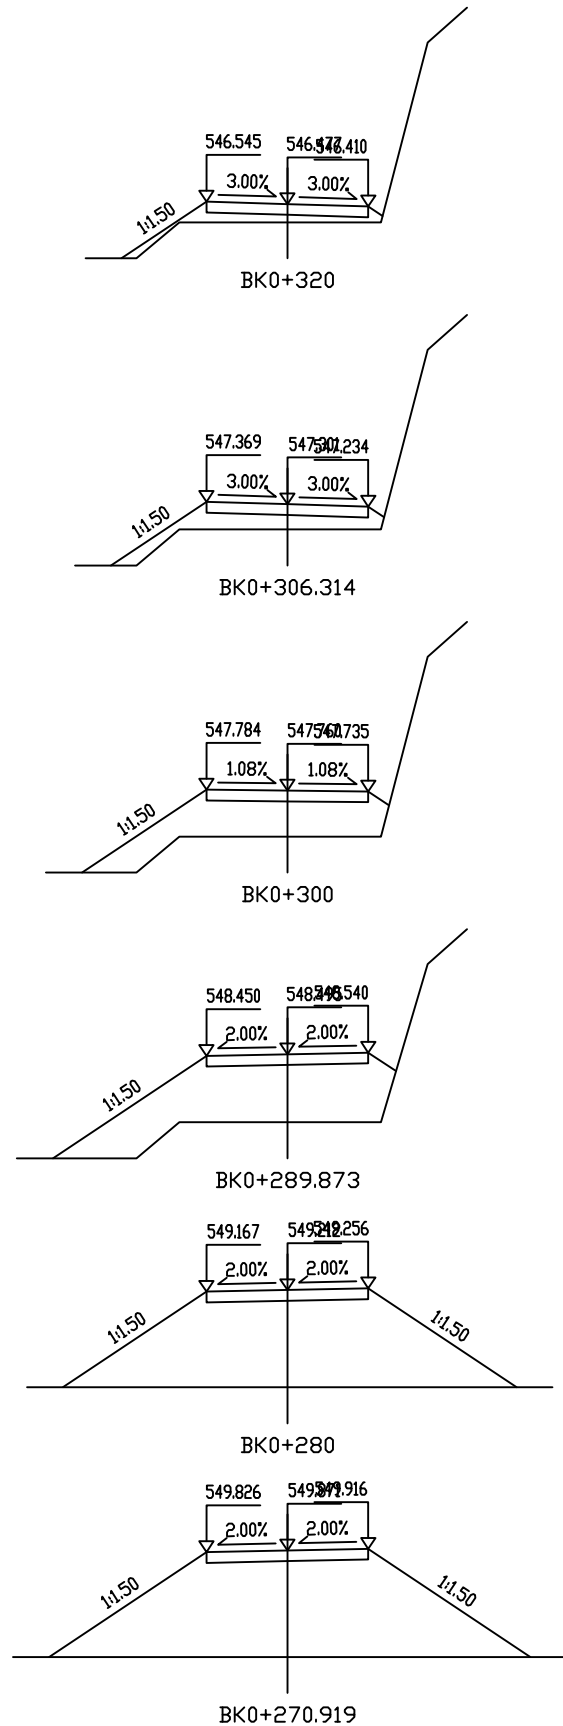

桩号: BK0+320			
填:	0.51 M	挖:	M
路基宽	左: 2.25 M	右:	2.25 M
超高左:	0.07 M	右:	-0.07 M
边坡左:	1: 1.50	右:	1: 1.50
面积填:	1.57 M ²	挖:	M ²


桩号: BK0+306.314			
填:	0.70 M	挖:	M
路基宽	左: 2.25 M	右:	2.25 M
超高左:	0.07 M	右:	-0.07 M
边坡左:	1: 1.50	右:	1: 1.50
面积填:	3.01 M ²	挖:	M ²

桩号: BK0+300			
填:	1.28 M	挖:	M
路基宽	左: 2.25 M	右:	2.25 M
超高左:	0.02 M	右:	-0.02 M
边坡左:	1: 1.50	右:	1: 1.50
面积填:	7.59 M ²	挖:	M ²

桩号: BK0+289.873			
填:	1.89 M	挖:	M
路基宽	左: 2.25 M	右:	2.25 M
超高左:	-0.04 M	右:	0.04 M
边坡左:	1: 1.50	右:	1: 1.50
面积填:	12.90 M ²	挖:	M ²

桩号: BK0+280			
填:	2.71 M	挖:	M
路基宽	左: 2.25 M	右:	2.25 M
超高左:	-0.04 M	右:	0.04 M
边坡左:	1: 1.50	右:	1: 1.50
面积填:	21.82 M ²	挖:	M ²

桩号: BK0+270.919			
填:	2.96 M	挖:	M
路基宽	左: 2.25 M	右:	2.25 M
超高左:	-0.04 M	右:	0.04 M
边坡左:	1: 1.50	右:	1: 1.50
面积填:	25.17 M ²	挖:	M ²

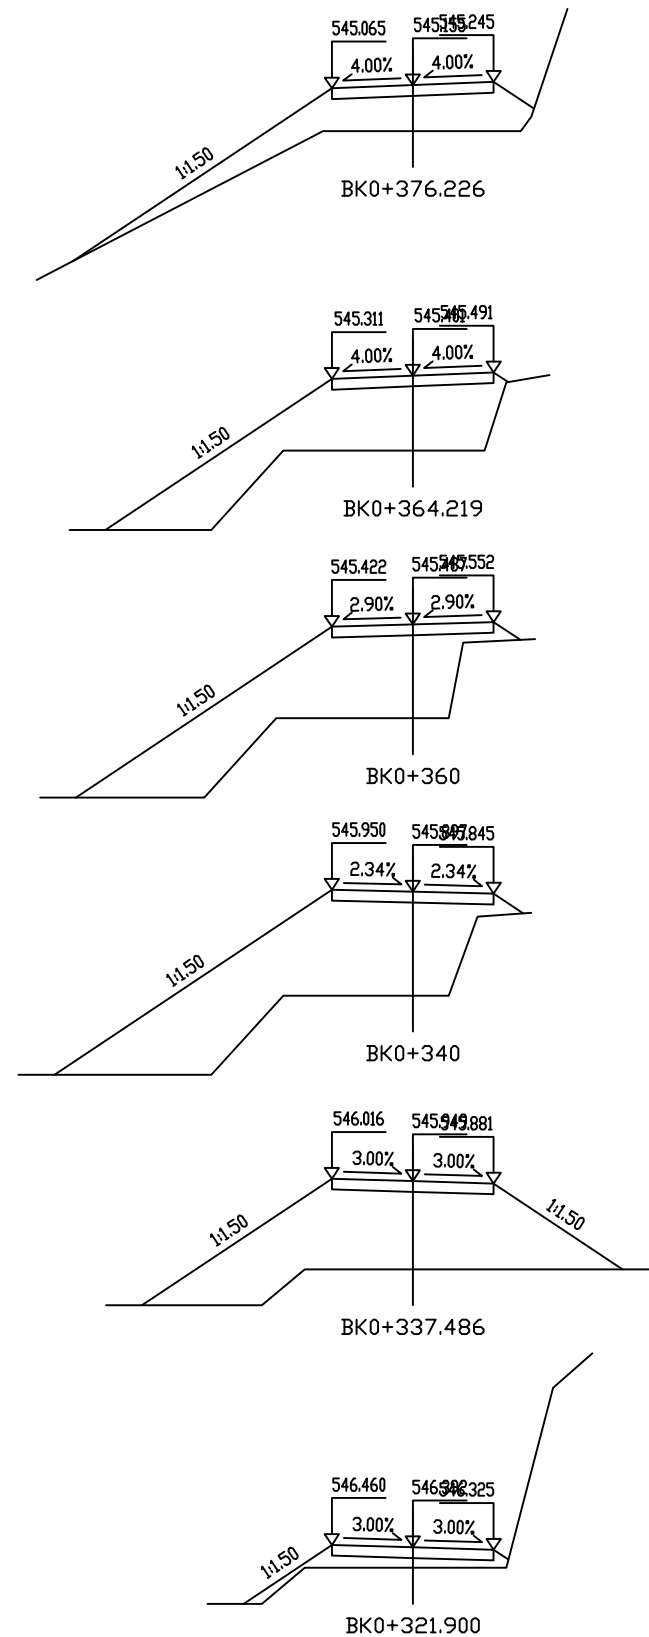

桩号: BK0+376.226			
填:	1.28 M	挖:	M
路基宽	左: 2.25 M	右:	2.25 M
超高左:	-0.09 M	右:	0.09 M
边坡左:	1: 1.50	右:	1: 1.50
面积填:	9.25 M ²	挖:	M ²

桩号: BK0+364.219			
填:	2.09 M	挖:	M
路基宽	左: 2.25 M	右:	2.25 M
超高左:	-0.09 M	右:	0.09 M
边坡左:	1: 1.50	右:	1: 1.50
面积填:	16.24 M ²	挖:	M ²

桩号: BK0+360			
填:	2.61 M	挖:	M
路基宽	左: 2.25 M	右:	2.25 M
超高左:	-0.07 M	右:	0.07 M
边坡左:	1: 1.50	右:	1: 1.50
面积填:	19.64 M ²	挖:	M ²

桩号: BK0+340			
填:	2.89 M	挖:	M
路基宽	左: 2.25 M	右:	2.25 M
超高左:	0.05 M	右:	-0.05 M
边坡左:	1: 1.50	右:	1: 1.50
面积填:	24.70 M ²	挖:	M ²

桩号: BK0+337.486			
填:	2.45 M	挖:	M
路基宽	左: 2.25 M	右:	2.25 M
超高左:	0.07 M	右:	-0.07 M
边坡左:	1: 1.50	右:	1: 1.50
面积填:	21.91 M ²	挖:	M ²

桩号: BK0+321.900			
填:	0.57 M	挖:	M
路基宽	左: 2.25 M	右:	2.25 M
超高左:	0.07 M	右:	-0.07 M
边坡左:	1: 1.50	右:	1: 1.50
面积填:	2.02 M ²	挖:	M ²


F

E

C

B


A

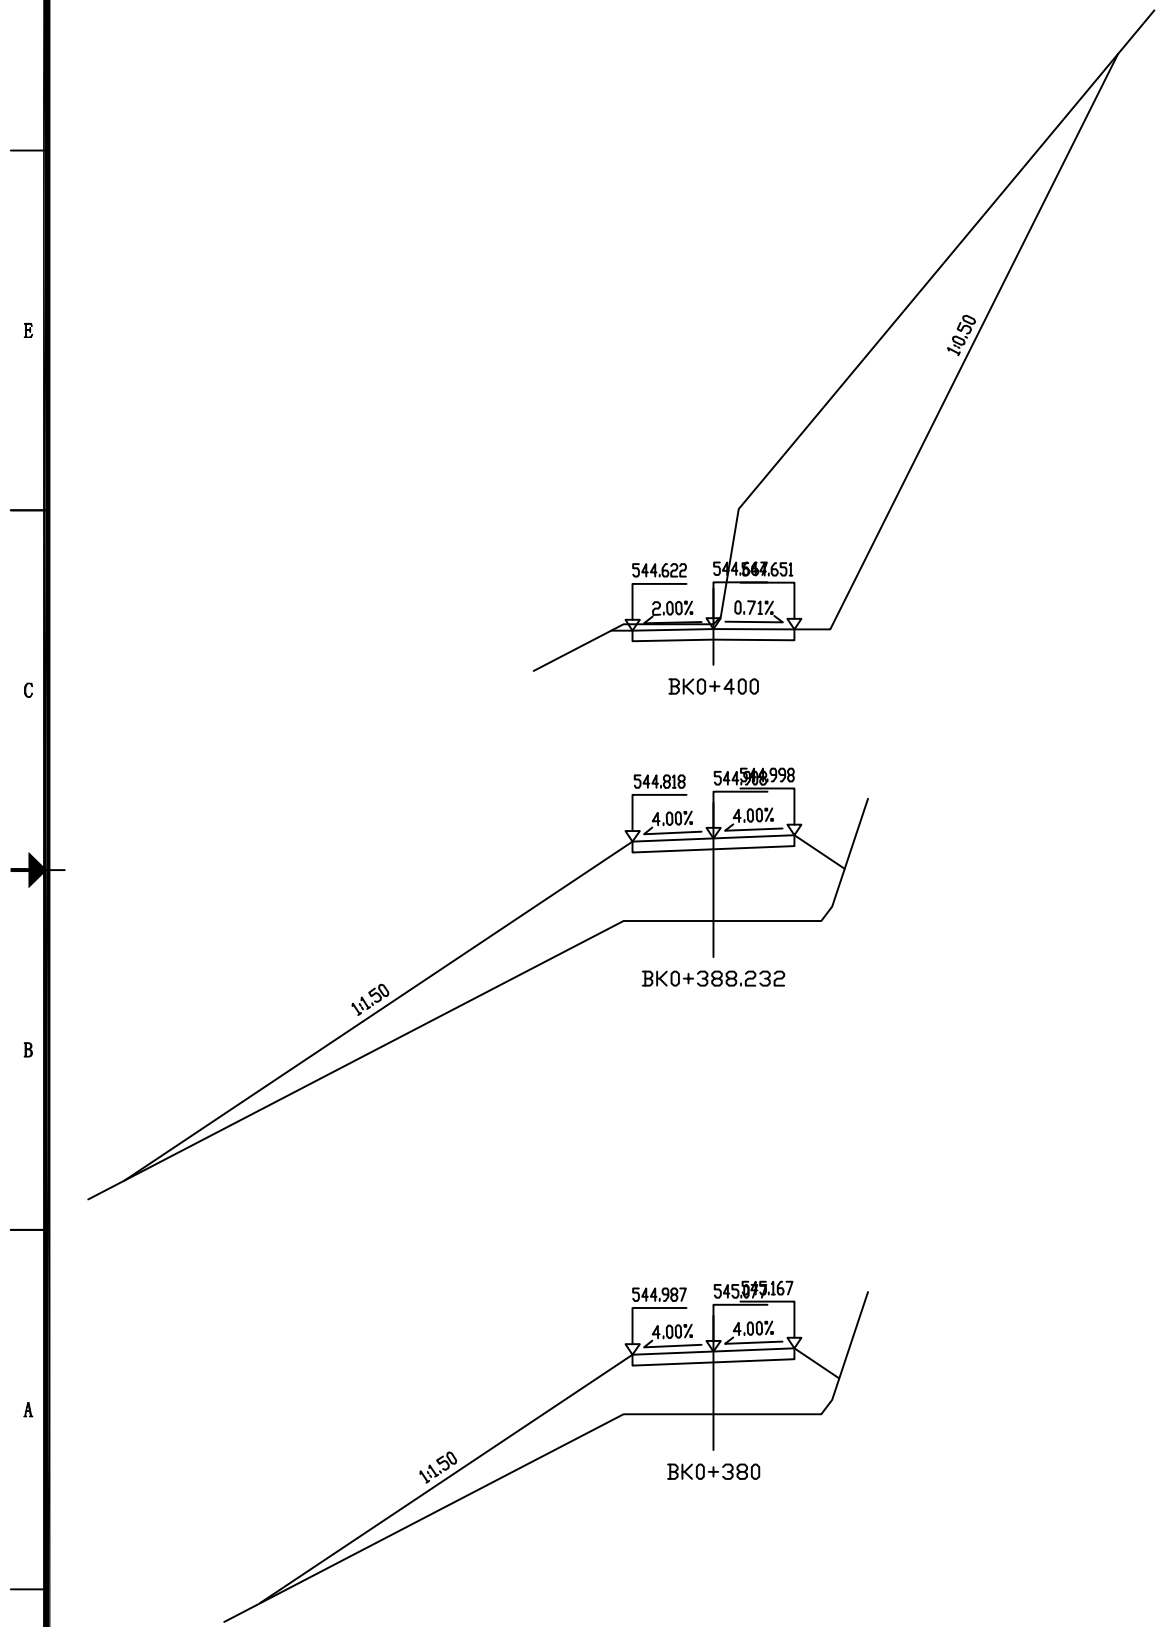


桩 号: BK0+400			
填:	M	挖:	0.13 M
路基宽	左: 2.25 M	右: 2.25 M	
超高左:	-0.04 M	右: -0.02 M	
边坡左:	1: 0.50	右: 1: 0.50	
面积填:	M ²	挖:	40.81 M ²

桩 号: BK0+388.232			
填:	2.29 M	挖:	M
路基宽	左: 2.25 M	右: 2.25 M	
超高左:	-0.09 M	右: 0.09 M	
边坡左:	1: 1.50	右: 1: 1.50	
面积填:	25.96 M ²	挖:	M ²


桩 号: BK0+380			
填:	1.74 M	挖:	M
路基宽	左: 2.25 M	右: 2.25 M	
超高左:	-0.09 M	右: 0.09 M	
边坡左:	1: 1.50	右: 1: 1.50	
面积填:	15.93 M ²	挖:	M ²

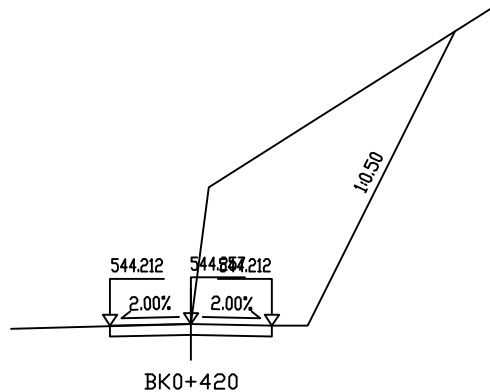

桩 号: BK0+420			
填:	M	挖:	M
路基宽	左: 2.25 M	右: 2.25 M	
超高左:	-0.04 M	右: -0.04 M	
边坡左:	1: 1.50	右: 1: 0.50	
面积填:	0.00 M ²	挖:	26.64 M ²

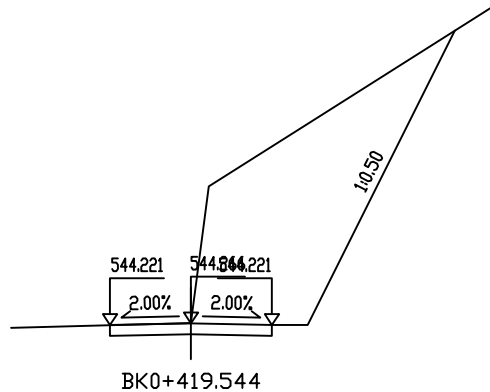

桩 号: BK0+419.544			
填:	M	挖:	0.01 M
路基宽	左: 2.25 M	右: 2.25 M	
超高左:	-0.04 M	右: -0.04 M	
边坡左:	1: 1.50	右: 1: 0.50	
面积填:	0.00 M ²	挖:	26.72 M ²

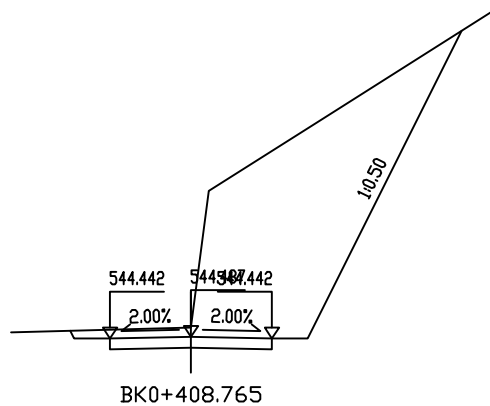

桩 号: BK0+408.765			
填:	M	挖:	0.26 M
路基宽	左: 2.25 M	右: 2.25 M	
超高左:	-0.04 M	右: -0.04 M	
边坡左:	1: 0.50	右: 1: 0.50	
面积填:	M ²	挖:	29.35 M ²



中物聯規劃設計研究院
有限公司

CHINA SUPPLY & LOGISTICS PLANNING & ARCHITECTURAL DESIGN & RESEARCH INSTITUTE LTD.

资源县资源镇林下经济示范基地道路改扩建工程以工代赈项目

路基横断面设计图(永兴村建设道路B)

设计

韦必思

复核

李朝中

审核

李朝中

图表号

SIII-2-5

日期

2026.07


F

E

C

B

A

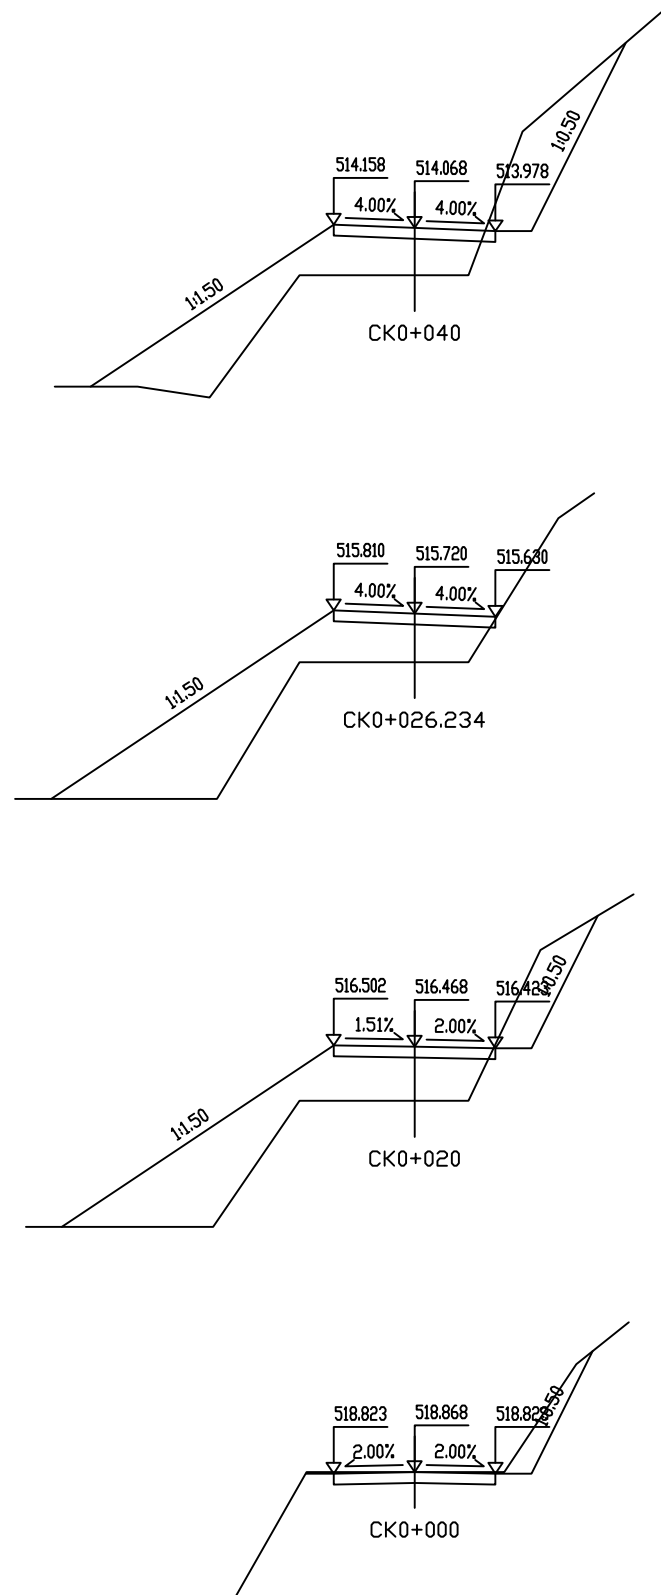


桩号: CK0+040			
填:	1.32 M	挖:	M
路基宽	左: 2.25 M	右: 2.25 M	
超高左:	0.09 M	右: -0.09 M	
边坡左:	1: 1.50	右: 1: 0.50	
面积填:	13.12 M ²	挖:	6.17 M ²

桩号: CK0+026.234			
填:	1.35 M	挖:	M
路基宽	左: 2.25 M	右: 2.25 M	
超高左:	0.09 M	右: -0.09 M	
边坡左:	1: 1.50	右: 1: 1.50	
面积填:	16.91 M ²	挖:	0.02 M ²

桩号: CK0+020			
填:	1.51 M	挖:	M
路基宽	左: 2.25 M	右: 2.25 M	
超高左:	0.03 M	右: -0.04 M	
边坡左:	1: 1.50	右: 1: 0.50	
面积填:	16.41 M ²	挖:	3.54 M ²

桩号: CK0+000			
填:	M	挖:	M
路基宽	左: 2.25 M	右: 2.25 M	
超高左:	-0.04 M	右: -0.04 M	
边坡左:	1: 0.50	右: 1: 0.50	
面积填:	M ²	挖:	3.15 M ²

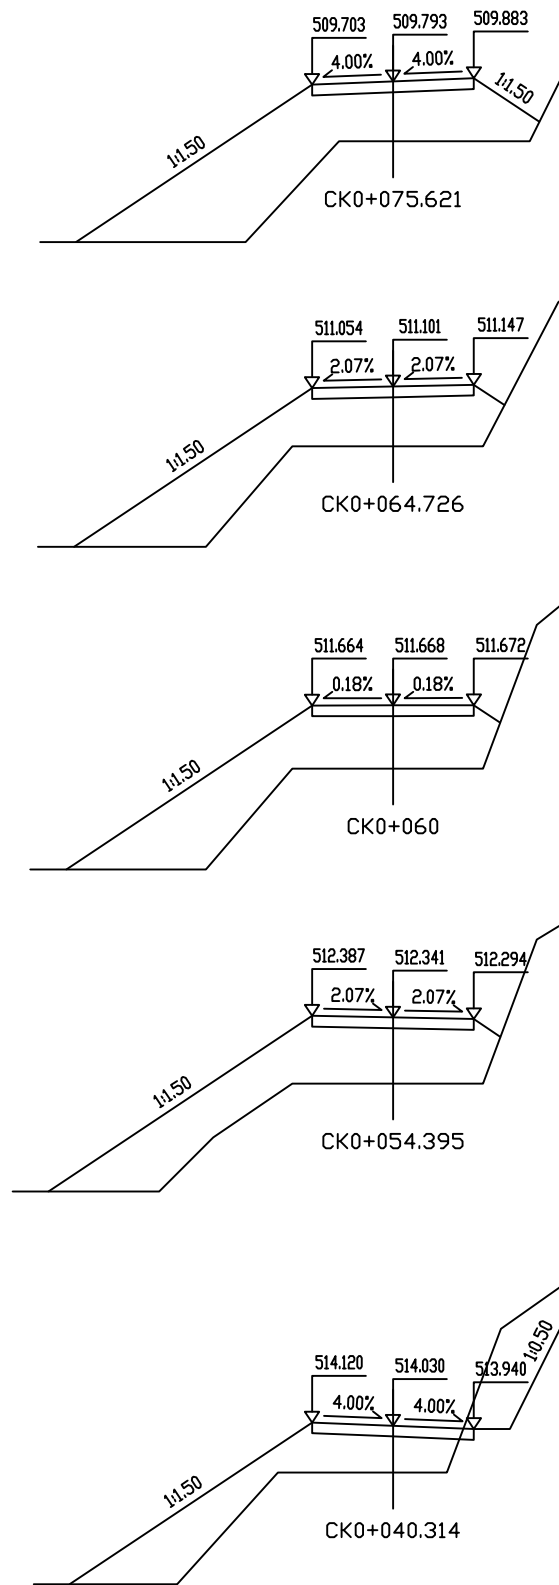

桩号: CK0+075.621			
填:	1.67 M	挖:	M
路基宽	左: 2.25 M	右: 2.25 M	
超高左:	-0.09 M	右: 0.09 M	
边坡左:	1: 1.50	右: 1: 1.50	
面积填:	21.01 M ²	挖:	M ²


桩号: CK0+064.726			
填:	1.66 M	挖:	M
路基宽	左: 2.25 M	右: 2.25 M	
超高左:	-0.05 M	右: 0.05 M	
边坡左:	1: 1.50	右: 1: 1.50	
面积填:	16.72 M ²	挖:	M ²

桩号: CK0+060			
填:	1.76 M	挖:	M
路基宽	左: 2.25 M	右: 2.25 M	
超高左:	-0.00 M	右: 0.00 M	
边坡左:	1: 1.50	右: 1: 1.50	
面积填:	18.05 M ²	挖:	M ²

桩号: CK0+054.395			
填:	1.84 M	挖:	M
路基宽	左: 2.25 M	右: 2.25 M	
超高左:	0.05 M	右: -0.05 M	
边坡左:	1: 1.50	右: 1: 1.50	
面积填:	17.92 M ²	挖:	M ²

桩号: CK0+040.314			
填:	1.30 M	挖:	M
路基宽	左: 2.25 M	右: 2.25 M	
超高左:	0.09 M	右: -0.09 M	
边坡左:	1: 1.50	右: 1: 0.50	
面积填:	11.84 M ²	挖:	5.65 M ²

F
E
C
B
A

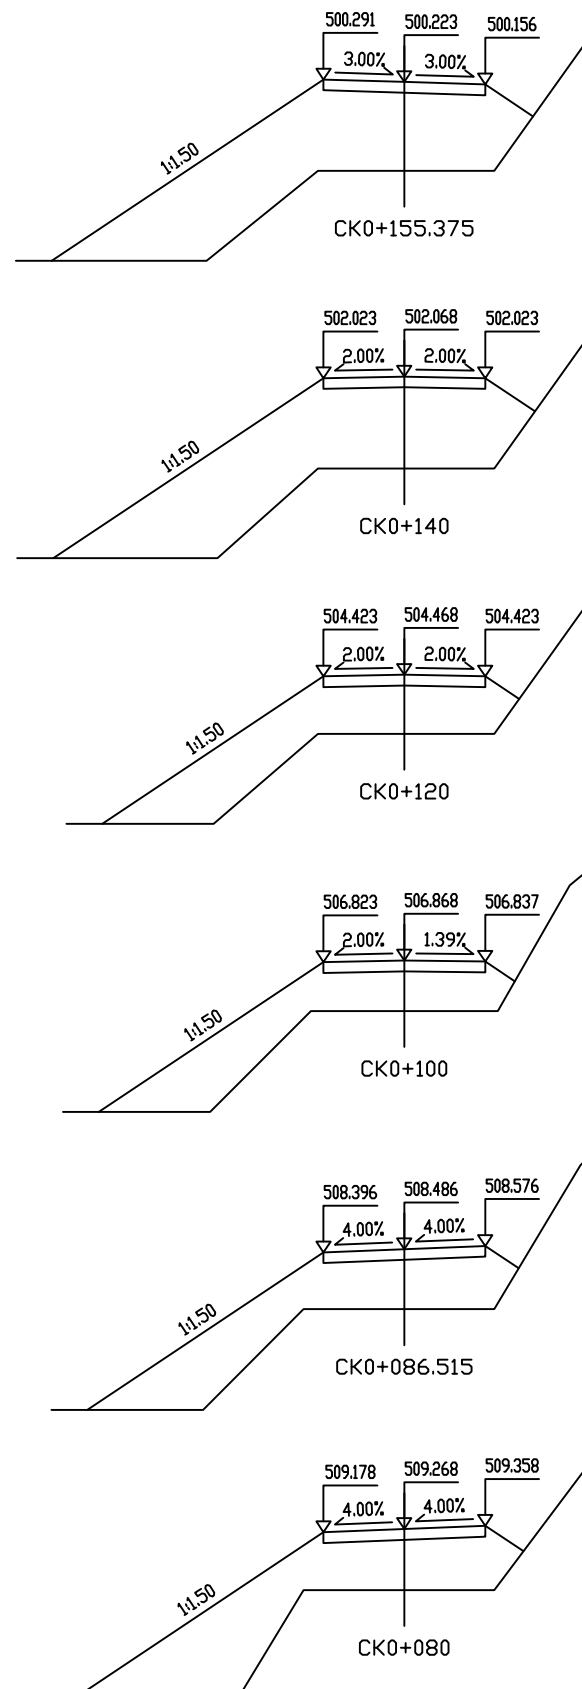

桩 号: CK0+155.375			
填:	2.47 M	挖:	M
路基宽	左: 2.25 M	右: 2.25 M	
超高左:	0.07 M	右: -0.07 M	
边坡左:	1: 1.50	右: 1: 1.50	
面积填:	26.31 M ²	挖:	M ²


桩 号: CK0+140			
填:	2.55 M	挖:	M
路基宽	左: 2.25 M	右: 2.25 M	
超高左:	-0.05 M	右: -0.05 M	
边坡左:	1: 1.50	右: 1: 1.50	
面积填:	26.92 M ²	挖:	M ²

桩 号: CK0+120			
填:	1.64 M	挖:	M
路基宽	左: 2.25 M	右: 2.25 M	
超高左:	-0.05 M	右: -0.05 M	
边坡左:	1: 1.50	右: 1: 1.50	
面积填:	15.41 M ²	挖:	M ²

桩 号: CK0+100			
填:	1.41 M	挖:	M
路基宽	左: 2.25 M	右: 2.25 M	
超高左:	-0.05 M	右: -0.03 M	
边坡左:	1: 1.50	右: 1: 1.50	
面积填:	13.71 M ²	挖:	M ²

桩 号: CK0+086.515			
填:	1.67 M	挖:	M
路基宽	左: 2.25 M	右: 2.25 M	
超高左:	-0.09 M	右: 0.09 M	
边坡左:	1: 1.50	右: 1: 1.50	
面积填:	16.05 M ²	挖:	M ²

桩 号: CK0+080			
填:	1.70 M	挖:	M
路基宽	左: 2.25 M	右: 2.25 M	
超高左:	-0.09 M	右: 0.09 M	
边坡左:	1: 1.50	右: 1: 1.50	
面积填:	18.06 M ²	挖:	M ²

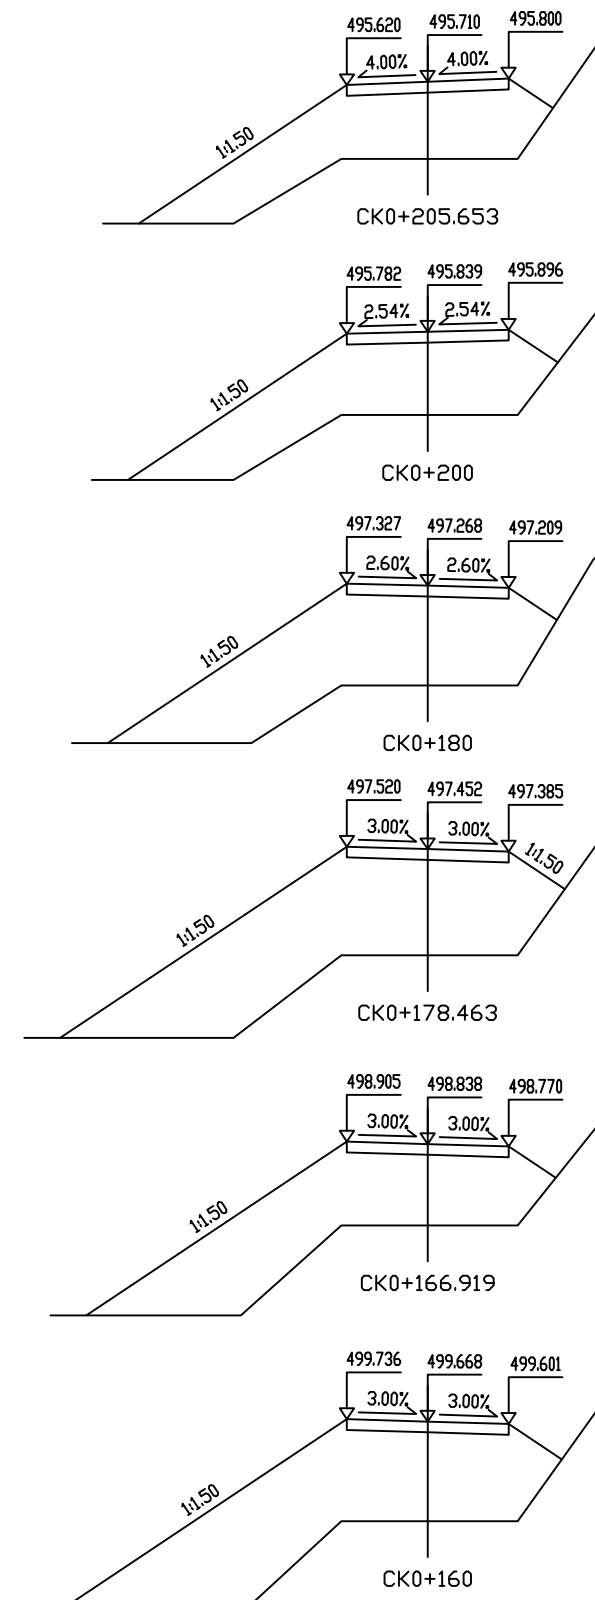

桩 号: CK0+205.653			
填:	2.14 M	挖:	M
路基宽	左: 2.25 M	右: 2.25 M	
超高左:	-0.09 M	右: 0.09 M	
边坡左:	1: 1.50	右: 1: 1.50	
面积填:	18.02 M ²	挖:	M ²

桩 号: CK0+200			
填:	2.32 M	挖:	M
路基宽	左: 2.25 M	右: 2.25 M	
超高左:	-0.06 M	右: 0.06 M	
边坡左:	1: 1.50	右: 1: 1.50	
面积填:	20.29 M ²	挖:	M ²

桩 号: CK0+180			
填:	2.77 M	挖:	M
路基宽	左: 2.25 M	右: 2.25 M	
超高左:	0.06 M	右: -0.06 M	
边坡左:	1: 1.50	右: 1: 1.50	
面积填:	25.64 M ²	挖:	M ²

桩 号: CK0+178.463			
填:	2.95 M	挖:	M
路基宽	左: 2.25 M	右: 2.25 M	
超高左:	0.07 M	右: -0.07 M	
边坡左:	1: 1.50	右: 1: 1.50	
面积填:	31.80 M ²	挖:	M ²

桩 号: CK0+166.919			
填:	2.26 M	挖:	M
路基宽	左: 2.25 M	右: 2.25 M	
超高左:	0.07 M	右: -0.07 M	
边坡左:	1: 1.50	右: 1: 1.50	
面积填:	24.04 M ²	挖:	M ²

桩 号: CK0+160			
填:	2.77 M	挖:	M
路基宽	左: 2.25 M	右: 2.25 M	
超高左:	0.07 M	右: -0.07 M	
边坡左:	1: 1.50	右: 1: 1.50	
面积填:	29.94 M ²	挖:	M ²


F

E

C

B

A

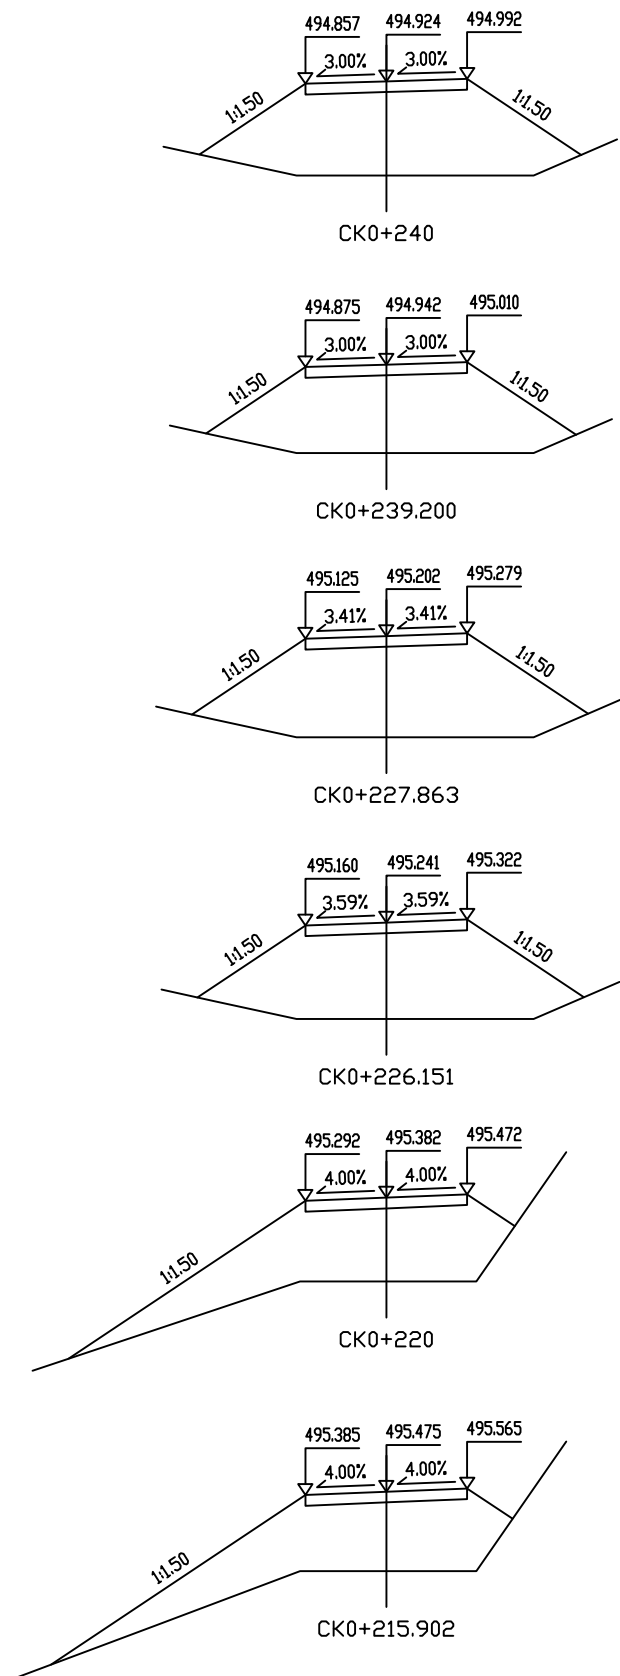

桩号:	CK0+240	
填:	2.62 M	挖: M
路基宽	左: 2.25 M	右: 2.25 M
超高左:	-0.07 M	右: 0.07 M
边坡左:	1: 1.50	右: 1: 1.50
面积填:	19.06 M ²	挖: M ²


桩号:	CK0+239.200	
填:	2.46 M	挖: M
路基宽	左: 2.25 M	右: 2.25 M
超高左:	-0.07 M	右: 0.07 M
边坡左:	1: 1.50	右: 1: 1.50
面积填:	17.40 M ²	挖: M ²

桩号:	CK0+227.863	
填:	2.81 M	挖: M
路基宽	左: 2.25 M	右: 2.25 M
超高左:	-0.08 M	右: 0.08 M
边坡左:	1: 1.50	右: 1: 1.50
面积填:	21.17 M ²	挖: M ²

桩号:	CK0+226.151	
填:	2.68 M	挖: M
路基宽	左: 2.25 M	右: 2.25 M
超高左:	-0.08 M	右: 0.08 M
边坡左:	1: 1.50	右: 1: 1.50
面积填:	19.75 M ²	挖: M ²

桩号:	CK0+220	
填:	2.34 M	挖: M
路基宽	左: 2.25 M	右: 2.25 M
超高左:	-0.09 M	右: 0.09 M
边坡左:	1: 1.50	右: 1: 1.50
面积填:	18.19 M ²	挖: M ²

桩号:	CK0+215.902	
填:	2.21 M	挖: M
路基宽	左: 2.25 M	右: 2.25 M
超高左:	-0.09 M	右: 0.09 M
边坡左:	1: 1.50	右: 1: 1.50
面积填:	17.53 M ²	挖: M ²

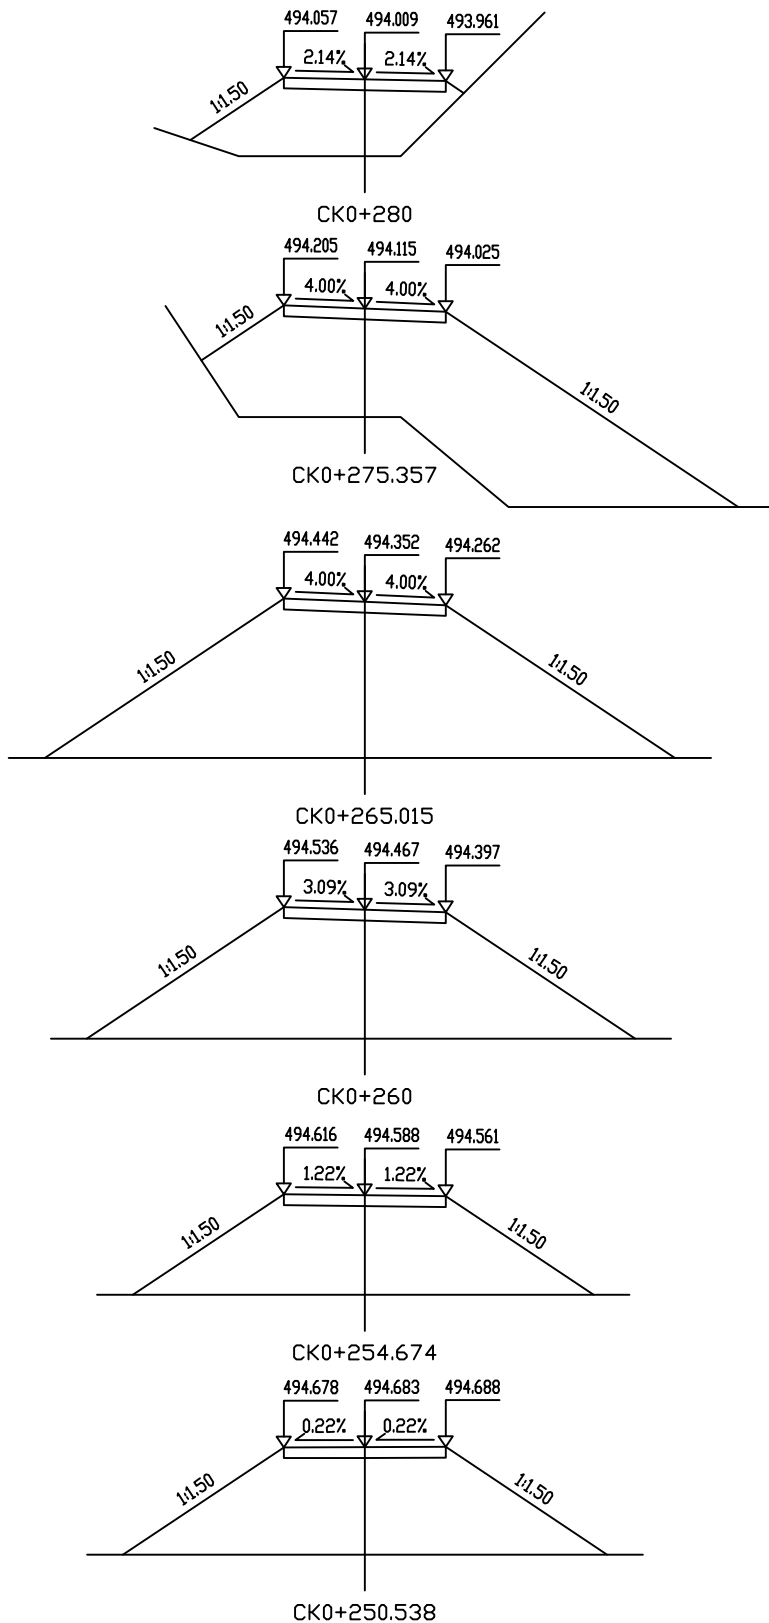

桩号:	CK0+280	
填:	2.14 M	挖: M
路基宽	左: 2.25 M	右: 2.25 M
超高左:	0.05 M	右: -0.05 M
边坡左:	1: 1.50	右: 1: 1.50
面积填:	10.84 M ²	挖: M ²


桩号:	CK0+275.357	
填:	3.02 M	挖: M
路基宽	左: 2.25 M	右: 2.25 M
超高左:	0.09 M	右: -0.09 M
边坡左:	1: 1.50	右: 1: 1.50
面积填:	38.23 M ²	挖: M ²

桩号:	CK0+265.015	
填:	4.34 M	挖: M
路基宽	左: 2.25 M	右: 2.25 M
超高左:	0.09 M	右: -0.09 M
边坡左:	1: 1.50	右: 1: 1.50
面积填:	46.48 M ²	挖: M ²

桩号:	CK0+260	
填:	3.58 M	挖: M
路基宽	左: 2.25 M	右: 2.25 M
超高左:	0.07 M	右: -0.07 M
边坡左:	1: 1.50	右: 1: 1.50
面积填:	34.05 M ²	挖: M ²

桩号:	CK0+254.674	
填:	2.77 M	挖: M
路基宽	左: 2.25 M	右: 2.25 M
超高左:	0.03 M	右: -0.03 M
边坡左:	1: 1.50	右: 1: 1.50
面积填:	22.62 M ²	挖: M ²

桩号:	CK0+250.538	
填:	2.99 M	挖: M
路基宽	左: 2.25 M	右: 2.25 M
超高左:	-0.01 M	右: 0.01 M
边坡左:	1: 1.50	右: 1: 1.50
面积填:	25.49 M ²	挖: M ²

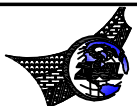

中物聯規劃設計研究院
有限公司

CHINA SUPPLY & LOGISTICS PLANNING & ARCHITECTURAL DESIGN & RESEARCH INSTITUTE LTD.

资源县资源镇林下经济示范基地道路改扩建工程以工代赈项目

路基横断面设计图(永兴村建设道路C)

设计

韦必思

复核

李朝中

审核


李朝中

图表号


SIII-2-5

日期


2026.07

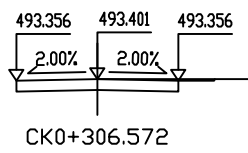

桩 号: CK0+306.572			
填:	M	挖:	M
路基宽	左: 2.25 M	右:	2.25 M
超高	左: -0.05 M	右:	-0.05 M
边坡	左: 1:	右:	1: 0.50
面积	填: M²	挖:	M²

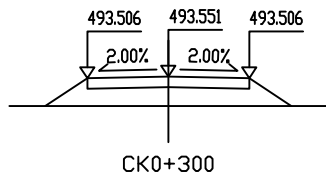

桩 号: CK0+300			
填:	0.83 M	挖:	M
路基宽	左: 2.25 M	右:	2.25 M
超高	左: -0.05 M	右:	-0.05 M
边坡	左: 1: 1.50	右:	1: 1.50
面积	填: 3.18 M²	挖:	M²

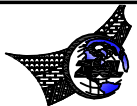

中物聯規劃設計研究院
有限公司

CHINA SUPPLY & LOGISTICS PLANNING & ARCHITECTURAL DESIGN & RESEARCH INSTITUTE LTD.

资源县资源镇林下经济示范基地道路改扩建工程以工代赈项目

路基横断面设计图(永兴村建设道路C)

设计

韦玉思

复核

李朝中

审核

李朝中

图表号

SIII-2-5

日期

2026.07


F

E


C

B


A

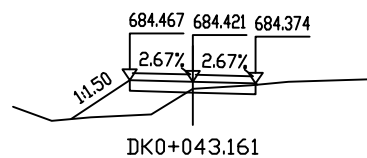


桩号: DK0+043.161			
填:	0.20 M	挖:	M
路基宽	左: 1.75 M	右: 1.75 M	
超高左:	0.05 M	右: -0.05 M	
边坡左:	1: 1.50	右: 1: 1.50	
面积填:	1.50 M ²	挖:	0.32 M ²

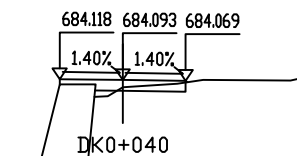


桩号: DK0+040			
填:	0.20 M	挖:	M
路基宽	左: 1.75 M	右: 1.75 M	
超高左:	0.02 M	右: -0.02 M	
边坡左:	1: 1.50	右: 1: 1.50	
面积填:	0.52 M ²	挖:	0.31 M ²

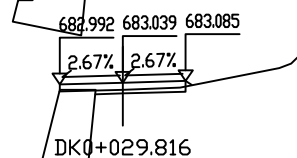


桩号: DK0+029.816			
填:	0.20 M	挖:	M
路基宽	左: 1.75 M	右: 1.75 M	
超高左:	-0.05 M	右: 0.05 M	
边坡左:	1: 1.50	右: 1: 1.50	
面积填:	0.04 M ²	挖:	0.38 M ²

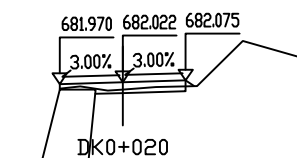


桩号: DK0+020			
填:	0.20 M	挖:	M
路基宽	左: 1.75 M	右: 1.75 M	
超高左:	-0.05 M	右: 0.05 M	
边坡左:	1: 1.50	右: 1: 1.50	
面积填:	0.03 M ²	挖:	0.49 M ²

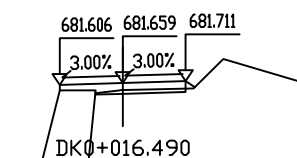


桩号: DK0+016.490			
填:	0.20 M	挖:	M
路基宽	左: 1.75 M	右: 1.75 M	
超高左:	-0.05 M	右: 0.05 M	
边坡左:	1: 1.50	右: 1: 1.50	
面积填:	0.15 M ²	挖:	0.23 M ²

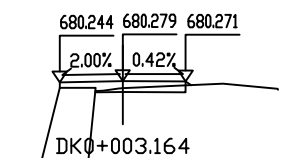


桩号: DK0+003.164			
填:	0.20 M	挖:	M
路基宽	左: 1.75 M	右: 1.75 M	
超高左:	-0.03 M	右: -0.01 M	
边坡左:	1: 1.50	右: 1: 1.50	
面积填:	1.04 M ²	挖:	0.32 M ²

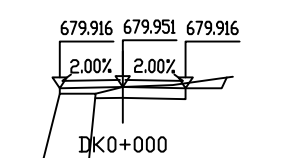


桩号: DK0+000			
填:	M	挖:	M
路基宽	左: 1.75 M	右: 1.75 M	
超高左:	-0.03 M	右: -0.03 M	
边坡左:	1: 1.50	右: 1: 1.50	
面积填:	0.01 M ²	挖:	1.31 M ²

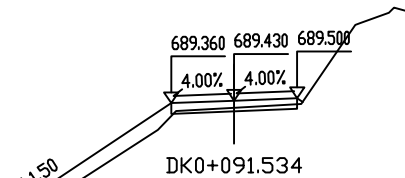


桩号: DK0+091.534			
填:	0.20 M	挖:	M
路基宽	左: 1.75 M	右: 1.75 M	
超高左:	-0.07 M	右: 0.07 M	
边坡左:	1: 1.50	右: 1: 1.50	
面积填:	2.84 M ²	挖:	0.34 M ²

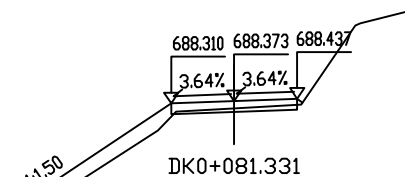


桩号: DK0+081.331			
填:	0.20 M	挖:	M
路基宽	左: 1.75 M	右: 1.75 M	
超高左:	-0.06 M	右: 0.06 M	
边坡左:	1: 1.50	右: 1: 1.50	
面积填:	2.83 M ²	挖:	0.34 M ²

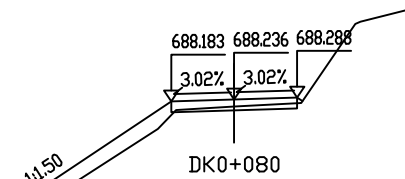


桩号: DK0+080			
填:	0.20 M	挖:	M
路基宽	左: 1.75 M	右: 1.75 M	
超高左:	-0.05 M	右: 0.05 M	
边坡左:	1: 1.50	右: 1: 1.50	
面积填:	2.89 M ²	挖:	0.34 M ²

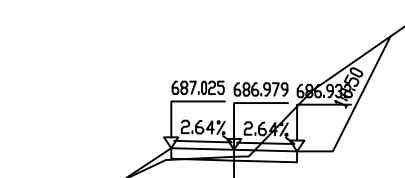


桩号: DK0+067.861			
填:	0.20 M	挖:	M
路基宽	左: 1.75 M	右: 1.75 M	
超高左:	0.05 M	右: -0.05 M	
边坡左:	1: 1.50	右: 1: 0.50	
面积填:	0.18 M ²	挖:	4.62 M ²

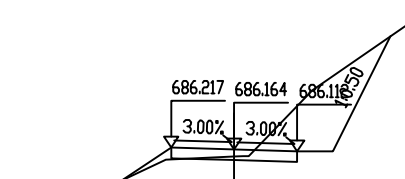


桩号: DK0+060			
填:	0.20 M	挖:	M
路基宽	左: 1.75 M	右: 1.75 M	
超高左:	0.05 M	右: -0.05 M	
边坡左:	1: 1.50	右: 1: 0.50	
面积填:	0.19 M ²	挖:	4.63 M ²

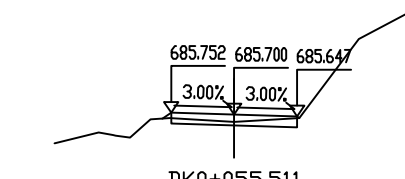


桩号: DK0+055.511			
填:	0.20 M	挖:	M
路基宽	左: 1.75 M	右: 1.75 M	
超高左:	0.05 M	右: -0.05 M	
边坡左:	1: 1.50	右: 1: 1.50	
面积填:	0.02 M ²	挖:	0.52 M ²

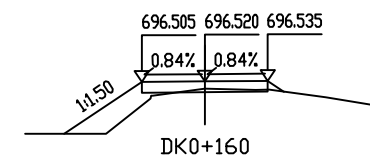


桩号: DK0+160			
填:	0.20 M	挖:	M
路基宽	左: 1.75 M	右: 1.75 M	
超高左:	-0.01 M	右: 0.01 M	
边坡左:	1: 1.50	右: 1: 1.50	
面积填:	1.32 M ²	挖:	0.16 M ²

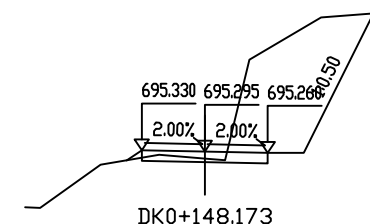


桩号: DK0+148.173			
填:	0.20 M	挖:	M
路基宽	左: 1.75 M	右: 1.75 M	
超高左:	0.03 M	右: -0.03 M	
边坡左:	1: 1.50	右: 1: 0.50	
面积填:	0.05 M ²	挖:	10.12 M ²

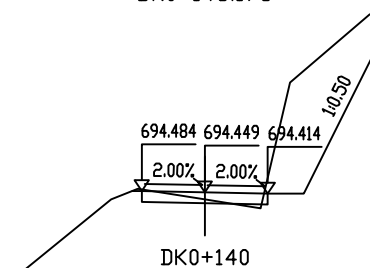


桩号: DK0+140			
填:	0.20 M	挖:	M
路基宽	左: 1.75 M	右: 1.75 M	
超高左:	0.03 M	右: -0.03 M	
边坡左:	1: 0.50	右: 1: 0.50	
面积填:	0.05 M ²	挖:	8.11 M ²

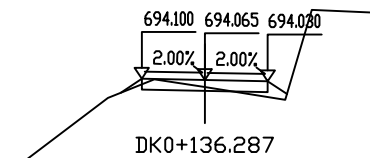


桩号: DK0+136.287			
填:	0.20 M	挖:	M
路基宽	左: 1.75 M	右: 1.75 M	
超高左:	0.03 M	右: -0.03 M	
边坡左:	1: 1.50	右: 1: 1.50	
面积填:	0.27 M ²	挖:	0.39 M ²

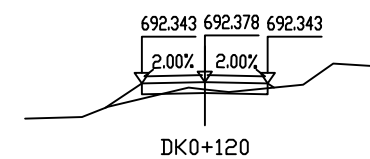


桩号: DK0+120			
填:	0.20 M	挖:	M
路基宽	左: 1.75 M	右: 1.75 M	
超高左:	-0.03 M	右: -0.03 M	
边坡左:	1: 1.50	右: 1: 1.50	
面积填:	0.26 M ²	挖:	0.28 M ²

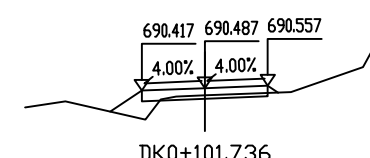

桩号: DK0+101.736			
填:	0.20 M	挖:	M
路基宽	左: 1.75 M	右: 1.75 M	
超高左:	-0.07 M	右: 0.07 M	
边坡左:	1: 1.50	右: 1: 1.50	
面积填:	0.53 M ²	挖:	0.28 M ²

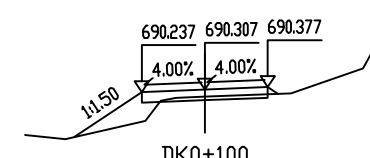

桩号: DK0+100			
填:	0.20 M	挖:	M
路基宽	左: 1.75 M	右: 1.75 M	
超高左:	-0.07 M	右: 0.07 M	
边坡左:	1: 1.50	右: 1: 1.50	
面积填:	0.96 M ²	挖:	0.28 M ²

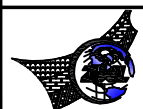

中物聯規劃設計研究院
有限公司
CHINA SUPPLY & LOGISTICS PLANNING & ARCHITECTURAL DESIGN & RESEARCH INSTITUTE LTD.

资源县资源镇林下经济示范基地道路改扩建工程以工代赈项目

路基横断面设计图(天门村牛塘坪建设道路)

设计

韦必思

复核

李朝中

审核

李朝中

图表号 SIII-2-5

日期

2026.07


F

E


C

B


A

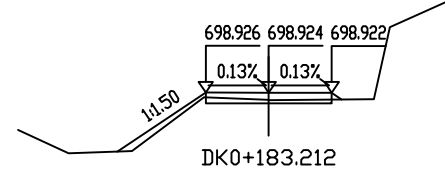


桩号: DK0+183.212		
填:	0.20 M	挖: M
路基宽	左: 1.75 M	右: 1.75 M
超高左:	0.00 M	右: -0.00 M
边坡左:	1: 1.50	右: 1: 1.50
面积填:	0.39 M ²	挖: 0.41 M ²

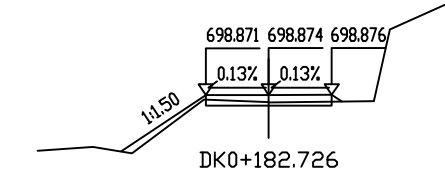


桩号: DK0+182.726		
填:	0.20 M	挖: M
路基宽	左: 1.75 M	右: 1.75 M
超高左:	-0.00 M	右: 0.00 M
边坡左:	1: 1.50	右: 1: 1.50
面积填:	0.38 M ²	挖: 0.42 M ²

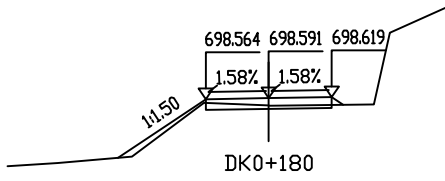


桩号: DK0+180		
填:	0.20 M	挖: M
路基宽	左: 1.75 M	右: 1.75 M
超高左:	-0.03 M	右: 0.03 M
边坡左:	1: 1.50	右: 1: 1.50
面积填:	0.34 M ²	挖: 0.41 M ²

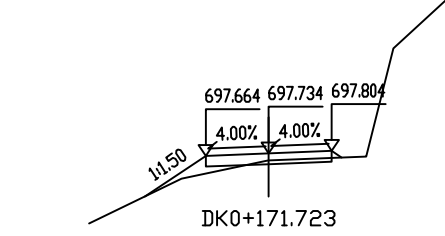


桩号: DK0+171.723		
填:	0.20 M	挖: M
路基宽	左: 1.75 M	右: 1.75 M
超高左:	-0.07 M	右: 0.07 M
边坡左:	1: 1.50	右: 1: 1.50
面积填:	0.46 M ²	挖: 0.21 M ²

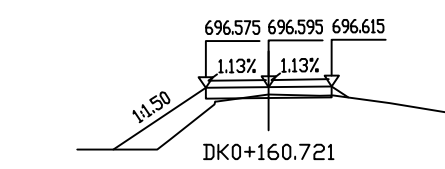


桩号: DK0+160.721		
填:	0.20 M	挖: M
路基宽	左: 1.75 M	右: 1.75 M
超高左:	-0.02 M	右: 0.02 M
边坡左:	1: 1.50	右: 1: 1.50
面积填:	1.64 M ²	挖: 0.16 M ²

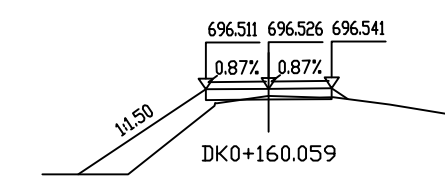


桩号: DK0+160.059		
填:	0.20 M	挖: M
路基宽	左: 1.75 M	右: 1.75 M
超高左:	-0.02 M	右: 0.02 M
边坡左:	1: 1.50	右: 1: 1.50
面积填:	2.49 M ²	挖: 0.16 M ²

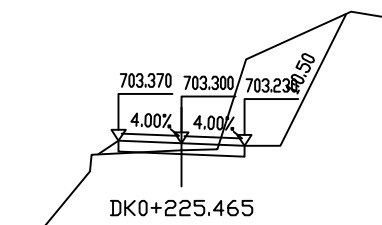


桩号: DK0+225.465		
填:	0.20 M	挖: M
路基宽	左: 1.75 M	右: 1.75 M
超高左:	0.07 M	右: -0.07 M
边坡左:	1: 1.50	右: 1: 0.50
面积填:	0.12 M ²	挖: 6.41 M ²

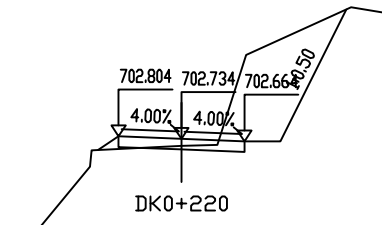


桩号: DK0+220		
填:	0.20 M	挖: M
路基宽	左: 1.75 M	右: 1.75 M
超高左:	0.07 M	右: -0.07 M
边坡左:	1: 1.50	右: 1: 0.50
面积填:	0.12 M ²	挖: 6.41 M ²

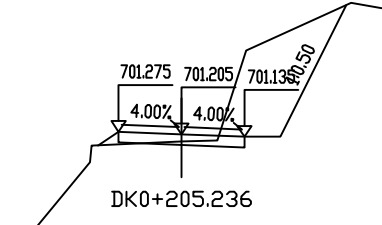


桩号: DK0+205.236		
填:	0.20 M	挖: M
路基宽	左: 1.75 M	右: 1.75 M
超高左:	0.07 M	右: -0.07 M
边坡左:	1: 1.50	右: 1: 0.50
面积填:	0.12 M ²	挖: 6.41 M ²

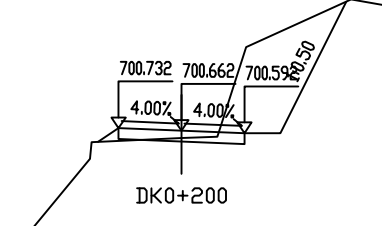


桩号: DK0+200		
填:	0.20 M	挖: M
路基宽	左: 1.75 M	右: 1.75 M
超高左:	0.07 M	右: -0.07 M
边坡左:	1: 1.50	右: 1: 0.50
面积填:	0.12 M ²	挖: 6.40 M ²

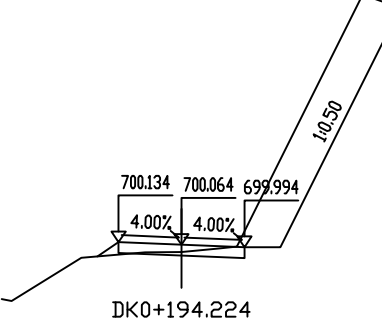


桩号: DK0+194.224		
填:	0.20 M	挖: M
路基宽	左: 1.75 M	右: 1.75 M
超高左:	0.07 M	右: -0.07 M
边坡左:	1: 1.50	右: 1: 0.50
面积填:	0.11 M ²	挖: 8.84 M ²

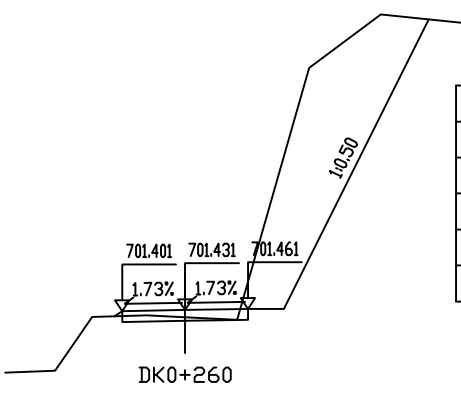


桩号: DK0+260		
填:	0.20 M	挖: M
路基宽	左: 1.75 M	右: 1.75 M
超高左:	-0.03 M	右: 0.03 M
边坡左:	1: 1.50	右: 1: 0.50
面积填:	0.01 M ²	挖: 16.30 M ²

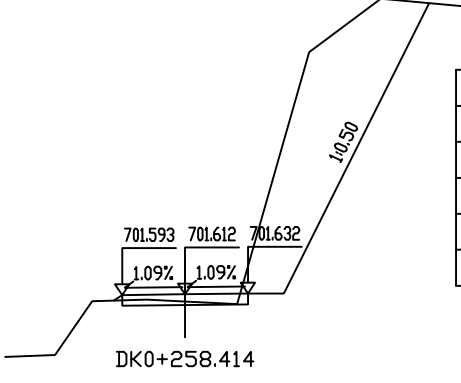


桩号: DK0+258.414		
填:	0.20 M	挖: M
路基宽	左: 1.75 M	右: 1.75 M
超高左:	-0.02 M	右: 0.02 M
边坡左:	1: 1.50	右: 1: 0.50
面积填:	0.02 M ²	挖: 16.36 M ²

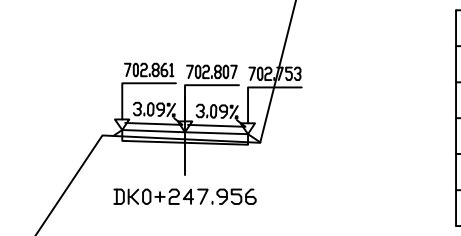


桩号: DK0+247.956		
填:	0.20 M	挖: M
路基宽	左: 1.75 M	右: 1.75 M
超高左:	0.05 M	右: -0.05 M
边坡左:	1: 1.50	右: 1: 1.50
面积填:	0.06 M ²	挖: 0.35 M ²

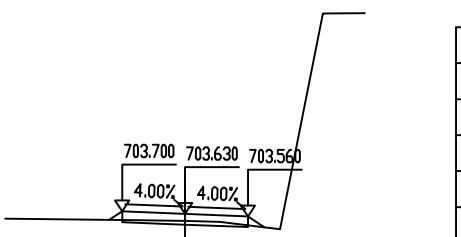

桩号: DK0+240		
填:	0.20 M	挖: M
路基宽	左: 1.75 M	右: 1.75 M
超高左:	0.07 M	右: -0.07 M
边坡左:	1: 1.50	右: 1: 1.50
面积填:	0.10 M ²	挖: 0.32 M ²

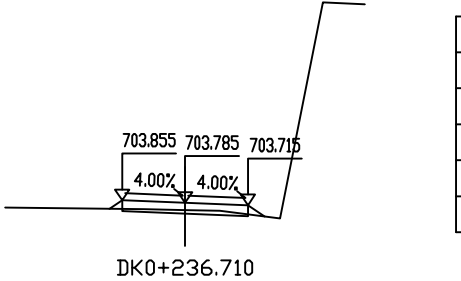

桩号: DK0+236.710		
填:	0.20 M	挖: M
路基宽	左: 1.75 M	右: 1.75 M
超高左:	0.07 M	右: -0.07 M
边坡左:	1: 1.50	右: 1: 1.50
面积填:	0.10 M ²	挖: 0.32 M ²

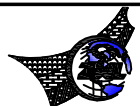

中物聯規劃設計研究院
有限公司
CHINA SUPPLY & LOGISTICS PLANNING & ARCHITECTURAL DESIGN & RESEARCH INSTITUTE LTD

资源县资源镇林下经济示范基地道路改扩建工程以工代赈项目

路基横断面设计图(天门村牛塘坪建设道路)

设计

韦必思

复核

李朝中

审核

李朝中

图表号 SIII-2-5

日期

2026.07


F

E


C

B


A

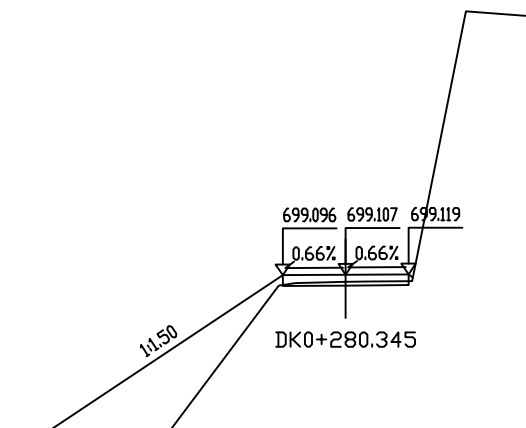


桩 号: DK0+280.345			
填:	0.20 M	挖:	M
路基宽	左: 1.75 M	右: 1.75 M	
超高左:	-0.01 M	右: 0.01 M	
边坡左:	1: 1.50	右: 1: 1.50	
面积填:	7.40 M ²	挖: 0.33 M ²	

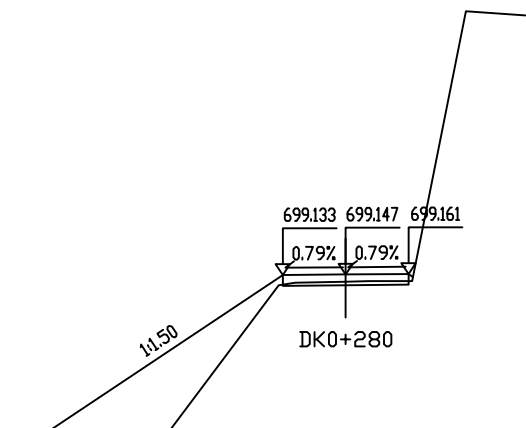


桩 号: DK0+280			
填:	0.20 M	挖:	M
路基宽	左: 1.75 M	右: 1.75 M	
超高左:	-0.01 M	右: 0.01 M	
边坡左:	1: 1.50	右: 1: 1.50	
面积填:	7.39 M ²	挖: 0.34 M ²	

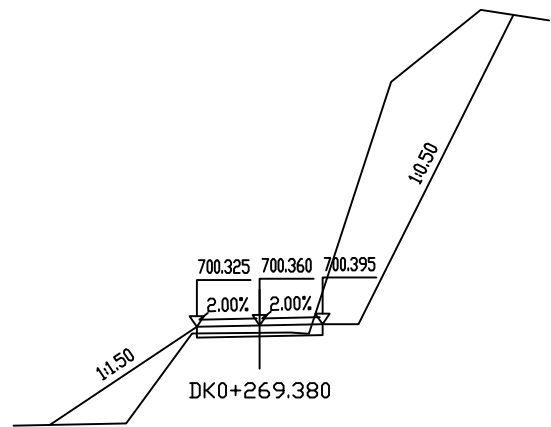


桩 号: DK0+269.380			
填:	0.20 M	挖:	M
路基宽	左: 1.75 M	右: 1.75 M	
超高左:	-0.03 M	右: 0.03 M	
边坡左:	1: 1.50	右: 1: 0.50	
面积填:	2.82 M ²	挖: 16.47 M ²	

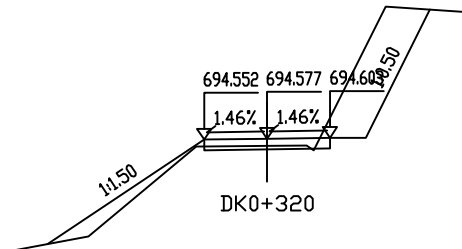


桩 号: DK0+320			
填:	0.20 M	挖:	M
路基宽	左: 1.75 M	右: 1.75 M	
超高左:	-0.03 M	右: 0.03 M	
边坡左:	1: 1.50	右: 1: 0.50	
面积填:	1.24 M ²	挖: 4.99 M ²	

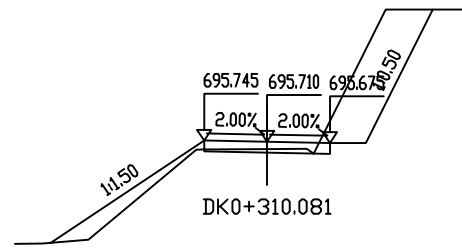


桩 号: DK0+310.081			
填:	0.20 M	挖:	M
路基宽	左: 1.75 M	右: 1.75 M	
超高左:	0.03 M	右: -0.03 M	
边坡左:	1: 1.50	右: 1: 0.50	
面积填:	1.44 M ²	挖: 5.21 M ²	

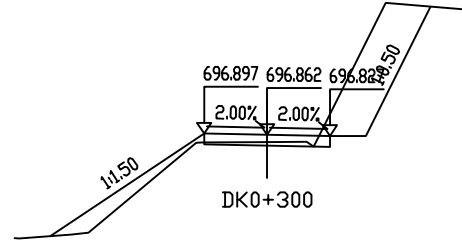

桩 号: DK0+300			
填:	0.20 M	挖:	M
路基宽	左: 1.75 M	右: 1.75 M	
超高左:	0.03 M	右: -0.03 M	
边坡左:	1: 1.50	右: 1: 0.50	
面积填:	1.45 M ²	挖: 5.15 M ²	

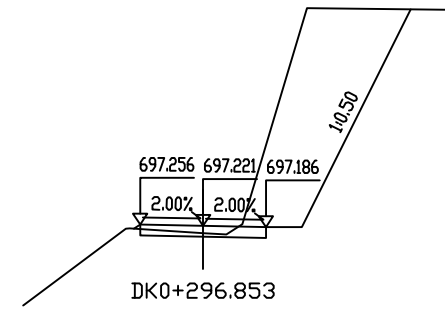

桩 号: DK0+296.853			
填:	0.20 M	挖:	M
路基宽	左: 1.75 M	右: 1.75 M	
超高左:	0.03 M	右: -0.03 M	
边坡左:	1: 1.50	右: 1: 0.50	
面积填:	0.01 M ²	挖: 14.46 M ²	

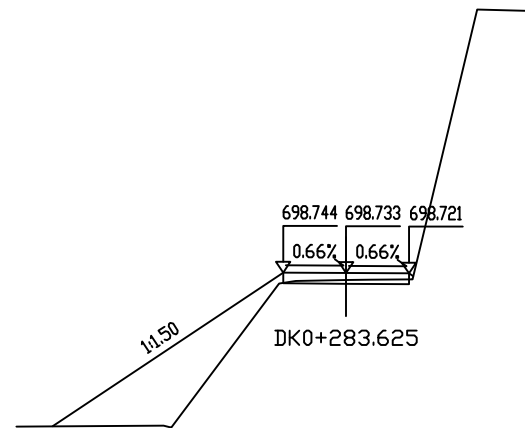

桩 号: DK0+283.625			
填:	0.20 M	挖:	M
路基宽	左: 1.75 M	右: 1.75 M	
超高左:	0.01 M	右: -0.01 M	
边坡左:	1: 1.50	右: 1: 1.50	
面积填:	7.37 M ²	挖: 0.34 M ²	


F

E


C

B


A

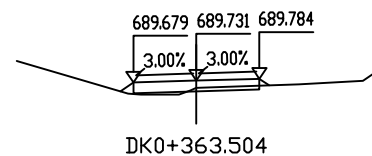


桩号: DK0+363.504			
填:	0.20 M	挖:	M
路基宽	左: 1.75 M	右: 1.75 M	
超高左:	-0.05 M	右: 0.05 M	
边坡左:	1: 1.50	右: 1: 1.50	
面积填:	0.16 M ²	挖:	0.19 M ²

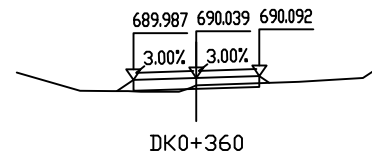


桩号: DK0+360			
填:	0.20 M	挖:	M
路基宽	左: 1.75 M	右: 1.75 M	
超高左:	-0.05 M	右: 0.05 M	
边坡左:	1: 1.50	右: 1: 1.50	
面积填:	0.17 M ²	挖:	0.19 M ²

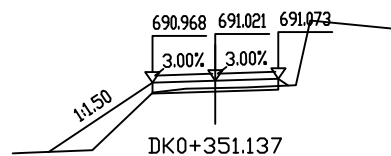


桩号: DK0+351.137			
填:	0.20 M	挖:	M
路基宽	左: 1.75 M	右: 1.75 M	
超高左:	-0.05 M	右: 0.05 M	
边坡左:	1: 1.50	右: 1: 1.50	
面积填:	1.36 M ²	挖:	0.32 M ²

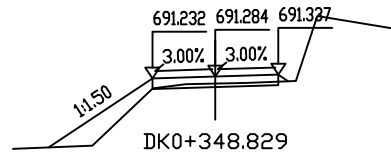


桩号: DK0+348.829			
填:	0.20 M	挖:	M
路基宽	左: 1.75 M	右: 1.75 M	
超高左:	-0.05 M	右: 0.05 M	
边坡左:	1: 1.50	右: 1: 1.50	
面积填:	1.36 M ²	挖:	0.31 M ²

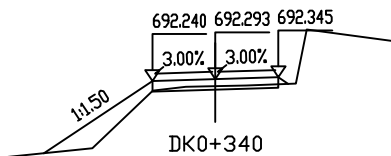


桩号: DK0+340			
填:	0.20 M	挖:	M
路基宽	左: 1.75 M	右: 1.75 M	
超高左:	-0.05 M	右: 0.05 M	
边坡左:	1: 1.50	右: 1: 1.50	
面积填:	1.41 M ²	挖:	0.32 M ²

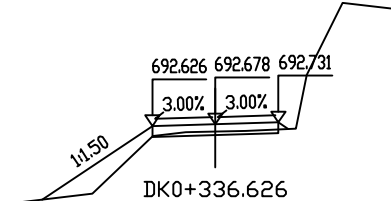


桩号: DK0+336.626			
填:	0.20 M	挖:	M
路基宽	左: 1.75 M	右: 1.75 M	
超高左:	-0.05 M	右: 0.05 M	
边坡左:	1: 1.50	右: 1: 1.50	
面积填:	1.43 M ²	挖:	0.31 M ²

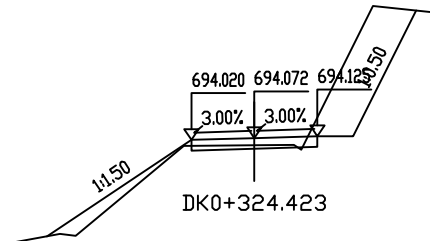


桩号: DK0+324.423			
填:	0.20 M	挖:	M
路基宽	左: 1.75 M	右: 1.75 M	
超高左:	-0.05 M	右: 0.05 M	
边坡左:	1: 1.50	右: 1: 0.50	
面积填:	1.03 M ²	挖:	4.89 M ²

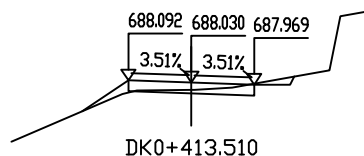


桩号: DK0+413.510			
填:	0.20 M	挖:	M
路基宽	左: 1.75 M	右: 1.75 M	
超高左:	0.06 M	右: -0.06 M	
边坡左:	1: 1.50	右: 1: 0.50	
面积填:	0.20 M ²	挖:	0.56 M ²

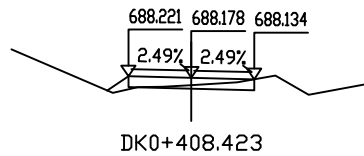


桩号: DK0+408.423			
填:	0.20 M	挖:	M
路基宽	左: 1.75 M	右: 1.75 M	
超高左:	0.04 M	右: -0.04 M	
边坡左:	1: 1.50	右: 1: 1.50	
面积填:	0.14 M ²	挖:	0.38 M ²

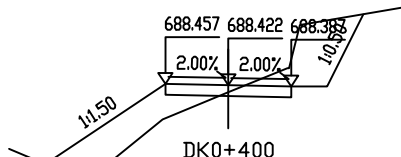


桩号: DK0+400			
填:	0.20 M	挖:	M
路基宽	左: 1.75 M	右: 1.75 M	
超高左:	0.03 M	右: -0.03 M	
边坡左:	1: 1.50	右: 1: 0.50	
面积填:	3.32 M ²	挖:	3.41 M ²

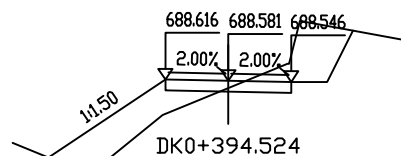


桩号: DK0+394.524			
填:	0.20 M	挖:	M
路基宽	左: 1.75 M	右: 1.75 M	
超高左:	0.03 M	右: -0.03 M	
边坡左:	1: 1.50	右: 1: 0.50	
面积填:	3.25 M ²	挖:	2.95 M ²

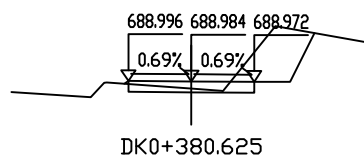


桩号: DK0+380.625			
填:	0.20 M	挖:	M
路基宽	左: 1.75 M	右: 1.75 M	
超高左:	0.01 M	右: -0.01 M	
边坡左:	1: 1.50	右: 1: 0.50	
面积填:	0.00 M ²	挖:	2.67 M ²

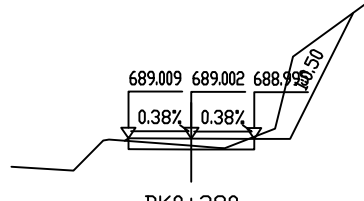


桩号: DK0+380			
填:	0.20 M	挖:	M
路基宽	左: 1.75 M	右: 1.75 M	
超高左:	0.01 M	右: -0.01 M	
边坡左:	1: 1.50	右: 1: 0.50	
面积填:	0.00 M ²	挖:	3.03 M ²

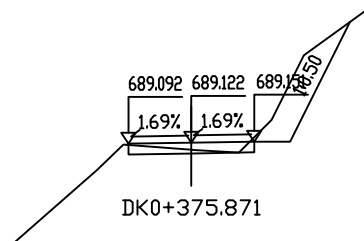


桩号: DK0+375.871			
填:	0.20 M	挖:	M
路基宽	左: 1.75 M	右: 1.75 M	
超高左:	-0.03 M	右: 0.03 M	
边坡左:	1: 1.50	右: 1: 0.50	
面积填:	0.00 M ²	挖:	2.90 M ²

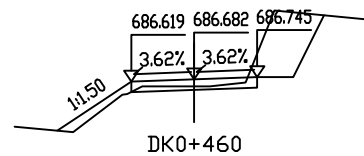


桩号: DK0+460			
填:	0.20 M	挖:	M
路基宽	左: 1.75 M	右: 1.75 M	
超高左:	-0.06 M	右: 0.06 M	
边坡左:	1: 1.50	右: 1: 0.50	
面积填:	0.49 M ²	挖:	2.86 M ²

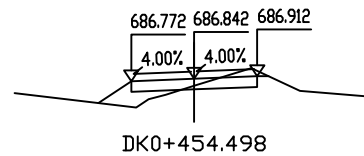


桩号: DK0+454.498			
填:	0.20 M	挖:	M
路基宽	左: 1.75 M	右: 1.75 M	
超高左:	-0.07 M	右: 0.07 M	
边坡左:	1: 1.50	右: 1: 0.50	
面积填:	0.60 M ²	挖:	0.62 M ²

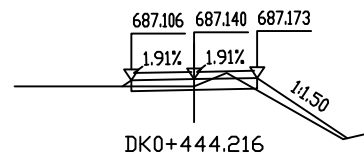


桩号: DK0+444.216			
填:	0.20 M	挖:	M
路基宽	左: 1.75 M	右: 1.75 M	
超高左:	-0.03 M	右: 0.03 M	
边坡左:	1: 1.50	右: 1: 1.50	
面积填:	0.58 M ²	挖:	0.63 M ²

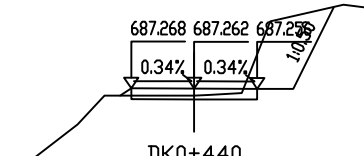


桩号: DK0+440			
填:	0.20 M	挖:	M
路基宽	左: 1.75 M	右: 1.75 M	
超高左:	0.01 M	右: -0.01 M	
边坡左:	1: 1.50	右: 1: 0.50	
面积填:	0.03 M ²	挖:	3.56 M ²

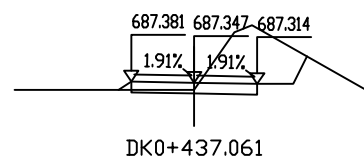


桩号: DK0+437.061			
填:	0.20 M	挖:	M
路基宽	左: 1.75 M	右: 1.75 M	
超高左:	0.03 M	右: -0.03 M	
边坡左:	1: 1.50	右: 1: 0.50	
面积填:	0.04 M ²	挖:	3.79 M ²

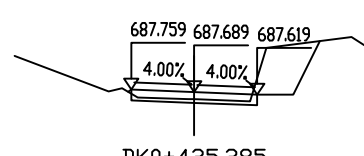

桩号: DK0+425.285			
填:	0.20 M	挖:	M
路基宽	左: 1.75 M	右: 1.75 M	
超高左:	0.07 M	右: -0.07 M	
边坡左:	1: 1.50	右: 1: 0.50	
面积填:	0.01 M ²	挖:	2.15 M ²

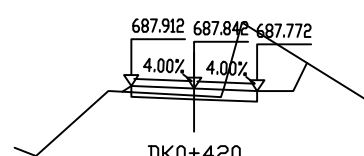

桩号: DK0+420			
填:	0.20 M	挖:	M
路基宽	左: 1.75 M	右: 1.75 M	
超高左:	0.07 M	右: -0.07 M	
边坡左:	1: 1.50	右: 1: 0.50	
面积填:	0.02 M ²	挖:	3.32 M ²

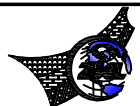

中物聯規劃設計研究院
有限公司

CHINA SUPPLY & LOGISTICS PLANNING & ARCHITECTURAL DESIGN & RESEARCH INSTITUTE LTD

资源县资源镇林下经济示范基地道路改扩建工程以工代赈项目

路基横断面设计图(天门村牛塘坪建设道路)

设计

韦必思

复核

李朝中

审核

李朝中

图表号 SIII-2-5

日期

2026.07


F

E


C

B


A

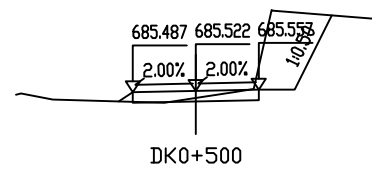


桩号: DK0+500			
填:	0.20 M	挖:	M
路基宽	左: 1.75 M	右: 1.75 M	
超高左:	-0.03 M	右: 0.03 M	
边坡左:	1: 1.50	右: 1: 1.50	
面积填:	0.06 M ²	挖:	3.48 M ²

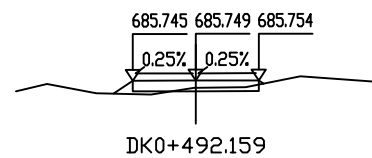


桩号: DK0+492.159			
填:	0.20 M	挖:	M
路基宽	左: 1.75 M	右: 1.75 M	
超高左:	-0.00 M	右: 0.00 M	
边坡左:	1: 1.50	右: 1: 1.50	
面积填:	0.17 M ²	挖:	0.24 M ²

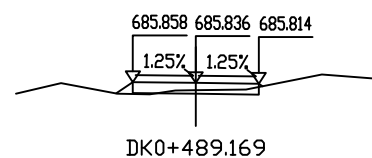


桩号: DK0+489.169			
填:	0.20 M	挖:	M
路基宽	左: 1.75 M	右: 1.75 M	
超高左:	0.02 M	右: -0.02 M	
边坡左:	1: 1.50	右: 1: 1.50	
面积填:	0.10 M ²	挖:	0.30 M ²

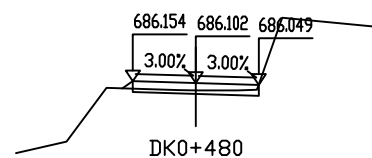


桩号: DK0+480			
填:	0.20 M	挖:	M
路基宽	左: 1.75 M	右: 1.75 M	
超高左:	0.05 M	右: -0.05 M	
边坡左:	1: 1.50	右: 1: 1.50	
面积填:	0.03 M ²	挖:	0.38 M ²

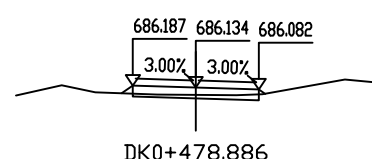


桩号: DK0+478.886			
填:	0.20 M	挖:	M
路基宽	左: 1.75 M	右: 1.75 M	
超高左:	0.05 M	右: -0.05 M	
边坡左:	1: 1.50	右: 1: 1.50	
面积填:	0.05 M ²	挖:	0.36 M ²

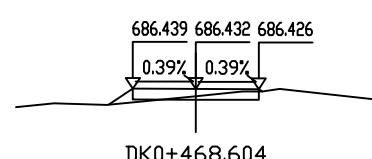


桩号: DK0+468.604			
填:	0.20 M	挖:	M
路基宽	左: 1.75 M	右: 1.75 M	
超高左:	0.01 M	右: -0.01 M	
边坡左:	1: 1.50	右: 1: 1.50	
面积填:	0.16 M ²	挖:	0.37 M ²

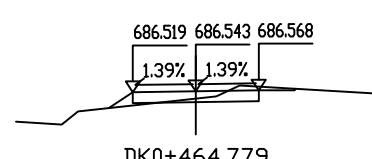


桩号: DK0+464.779			
填:	0.20 M	挖:	M
路基宽	左: 1.75 M	右: 1.75 M	
超高左:	-0.02 M	右: 0.02 M	
边坡左:	1: 1.50	右: 1: 1.50	
面积填:	0.15 M ²	挖:	0.62 M ²

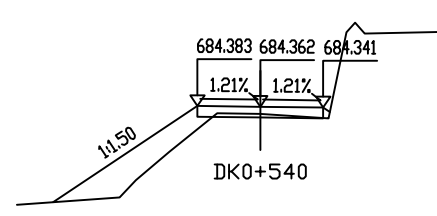


桩号: DK0+540			
填:	0.20 M	挖:	M
路基宽	左: 1.75 M	右: 1.75 M	
超高左:	0.02 M	右: -0.02 M	
边坡左:	1: 1.50	右: 1: 1.50	
面积填:	2.92 M ²	挖:	0.22 M ²

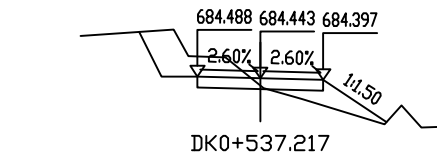


桩号: DK0+537.217			
填:	0.20 M	挖:	M
路基宽	左: 1.75 M	右: 1.75 M	
超高左:	0.05 M	右: -0.05 M	
边坡左:	1: 0.50	右: 1: 1.50	
面积填:	1.01 M ²	挖:	2.51 M ²

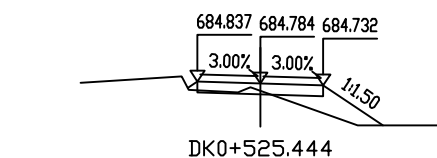


桩号: DK0+525.444			
填:	0.20 M	挖:	M
路基宽	左: 1.75 M	右: 1.75 M	
超高左:	0.05 M	右: -0.05 M	
边坡左:	1: 1.50	右: 1: 1.50	
面积填:	1.13 M ²	挖:	0.15 M ²

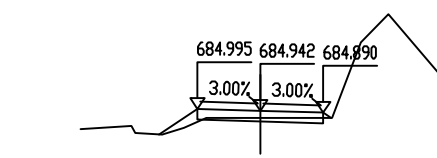


桩号: DK0+520			
填:	0.20 M	挖:	M
路基宽	左: 1.75 M	右: 1.75 M	
超高左:	0.05 M	右: -0.05 M	
边坡左:	1: 1.50	右: 1: 1.50	
面积填:	0.24 M ²	挖:	0.34 M ²

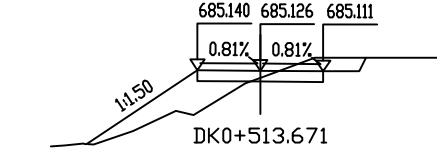


桩号: DK0+513.671			
填:	0.20 M	挖:	M
路基宽	左: 1.75 M	右: 1.75 M	
超高左:	0.01 M	右: -0.01 M	
边坡左:	1: 1.50	右: 1: 0.50	
面积填:	2.32 M ²	挖:	1.18 M ²

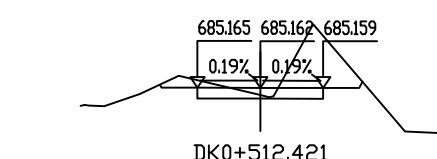


桩号: DK0+512.421			
填:	0.20 M	挖:	M
路基宽	左: 1.75 M	右: 1.75 M	
超高左:	0.00 M	右: -0.00 M	
边坡左:	1: 0.50	右: 1: 0.50	
面积填:	M ²	挖:	3.39 M ²

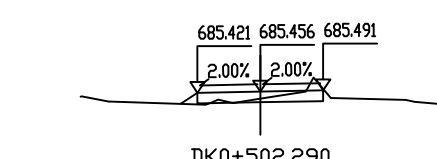


桩号: DK0+502.290			
填:	0.20 M	挖:	M
路基宽	左: 1.75 M	右: 1.75 M	
超高左:	-0.03 M	右: 0.03 M	
边坡左:	1: 1.50	右: 1: 0.50	
面积填:	0.08 M ²	挖:	0.54 M ²

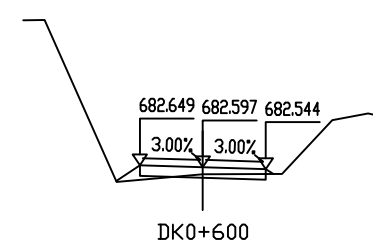


桩号: DK0+600			
填:	0.20 M	挖:	M
路基宽	左: 1.75 M	右: 1.75 M	
超高左:	0.05 M	右: -0.05 M	
边坡左:	1: 1.50	右: 1: 1.50	
面积填:	0.21 M ²	挖:	0.27 M ²

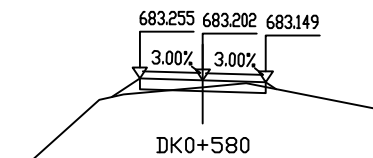


桩号: DK0+580			
填:	0.20 M	挖:	M
路基宽	左: 1.75 M	右: 1.75 M	
超高左:	0.05 M	右: -0.05 M	
边坡左:	1: 1.50	右: 1: 1.50	
面积填:	0.21 M ²	挖:	0.37 M ²

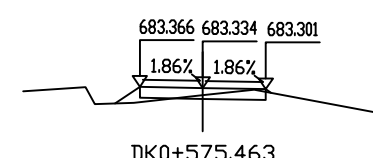


桩号: DK0+575.463			
填:	0.20 M	挖:	M
路基宽	左: 1.75 M	右: 1.75 M	
超高左:	0.03 M	右: -0.03 M	
边坡左:	1: 1.50	右: 1: 1.50	
面积填:	0.21 M ²	挖:	0.39 M ²

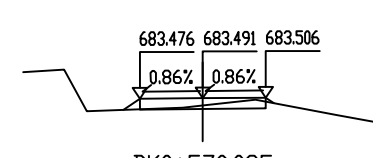


桩号: DK0+570.025			
填:	0.20 M	挖:	M
路基宽	左: 1.75 M	右: 1.75 M	
超高左:	-0.02 M	右: 0.02 M	
边坡左:	1: 1.50	右: 1: 1.50	
面积填:	0.08 M ²	挖:	0.39 M ²

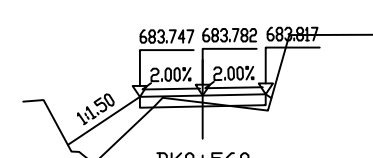


桩号: DK0+560			
填:	0.20 M	挖:	M
路基宽	左: 1.75 M	右: 1.75 M	
超高左:	-0.03 M	右: 0.03 M	
边坡左:	1: 1.50	右: 1: 1.50	
面积填:	1.62 M ²	挖:	0.27 M ²

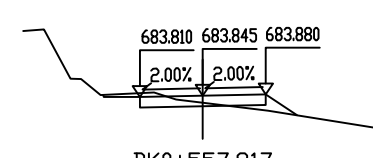

桩号: DK0+557.817			
填:	0.20 M	挖:	M
路基宽	左: 1.75 M	右: 1.75 M	
超高左:	-0.03 M	右: 0.03 M	
边坡左:	1: 0.50	右: 1: 1.50	
面积填:	0.27 M ²	挖:	0.57 M ²

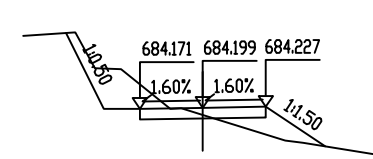

桩号: DK0+545.609			
填:	0.20 M	挖:	M
路基宽	左: 1.75 M	右: 1.75 M	
超高左:	-0.03 M	右: 0.03 M	
边坡左:	1: 0.50	右: 1: 1.50	
面积填:	1.02 M ²	挖:	2.35 M ²

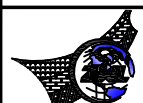

中物聯規劃設計研究院
有限公司
CHINA SUPPLY & LOGISTICS PLANNING & ARCHITECTURAL DESIGN & RESEARCH INSTITUTE LTD.

资源县资源镇林下经济示范基地道路改扩建工程以工代赈项目

路基横断面设计图(天门村牛塘坪建设道路)

设计

韦必思

复核

李朝中

审核

李朝中

图表号 SIII-2-5

日期

2026.07


F

E


C

B


A

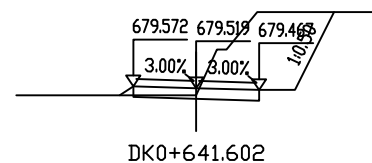


桩号: DK0+641.602			
填:	0.20 M	挖:	M
路基宽	左: 1.75 M	右: 1.75 M	
超高左:	0.05 M	右: -0.05 M	
边坡左:	1: 1.50	右: 1: 0.50	
面积填:	0.05 M ²	挖:	6.04 M ²

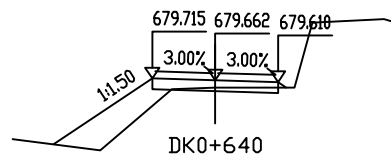


桩号: DK0+640			
填:	0.20 M	挖:	M
路基宽	左: 1.75 M	右: 1.75 M	
超高左:	0.05 M	右: -0.05 M	
边坡左:	1: 1.50	右: 1: 1.50	
面积填:	1.51 M ²	挖:	0.29 M ²

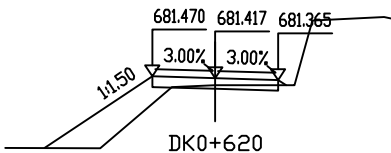


桩号: DK0+620			
填:	0.20 M	挖:	M
路基宽	左: 1.75 M	右: 1.75 M	
超高左:	0.05 M	右: -0.05 M	
边坡左:	1: 1.50	右: 1: 1.50	
面积填:	1.51 M ²	挖:	0.29 M ²

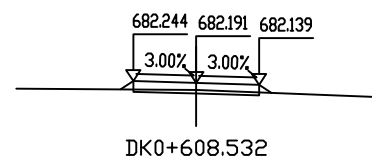


桩号: DK0+608.532			
填:	0.20 M	挖:	M
路基宽	左: 1.75 M	右: 1.75 M	
超高左:	0.05 M	右: -0.05 M	
边坡左:	1: 1.50	右: 1: 1.50	
面积填:	0.08 M ²	挖:	0.30 M ²

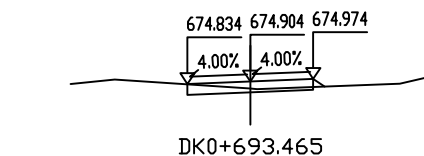


桩号: DK0+693.465			
填:	0.20 M	挖:	M
路基宽	左: 1.75 M	右: 1.75 M	
超高左:	-0.07 M	右: 0.07 M	
边坡左:	1: 1.50	右: 1: 1.50	
面积填:	0.04 M ²	挖:	0.48 M ²

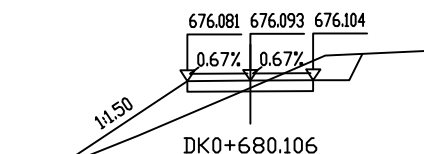


桩号: DK0+680.106			
填:	0.20 M	挖:	M
路基宽	左: 1.75 M	右: 1.75 M	
超高左:	-0.01 M	右: 0.01 M	
边坡左:	1: 1.50	右: 1: 0.50	
面积填:	2.23 M ²	挖:	1.63 M ²

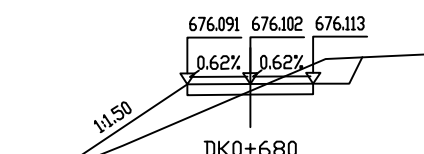


桩号: DK0+680			
填:	0.20 M	挖:	M
路基宽	左: 1.75 M	右: 1.75 M	
超高左:	-0.01 M	右: 0.01 M	
边坡左:	1: 1.50	右: 1: 0.50	
面积填:	2.26 M ²	挖:	1.63 M ²

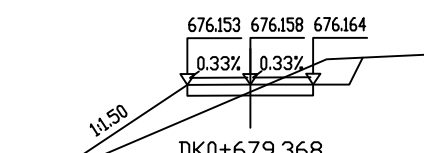


桩号: DK0+679.368			
填:	0.20 M	挖:	M
路基宽	左: 1.75 M	右: 1.75 M	
超高左:	-0.01 M	右: 0.01 M	
边坡左:	1: 1.50	右: 1: 0.50	
面积填:	2.35 M ²	挖:	1.66 M ²

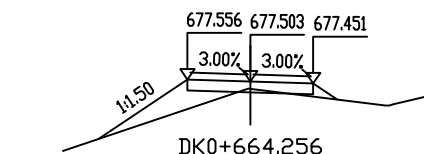


桩号: DK0+664.256			
填:	0.20 M	挖:	M
路基宽	左: 1.75 M	右: 1.75 M	
超高左:	0.05 M	右: -0.05 M	
边坡左:	1: 1.50	右: 1: 1.50	
面积填:	1.51 M ²	挖:	0.07 M ²

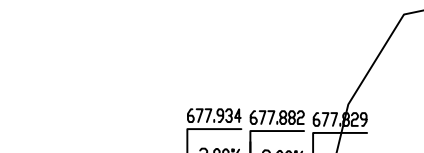


桩号: DK0+660			
填:	0.20 M	挖:	M
路基宽	左: 1.75 M	右: 1.75 M	
超高左:	0.05 M	右: -0.05 M	
边坡左:	1: 1.50	右: 1: 1.50	
面积填:	1.40 M ²	挖:	0.10 M ²

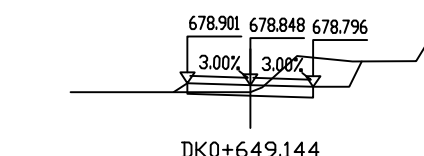


桩号: DK0+649.144			
填:	0.20 M	挖:	M
路基宽	左: 1.75 M	右: 1.75 M	
超高左:	0.05 M	右: -0.05 M	
边坡左:	1: 1.50	右: 1: 0.50	
面积填:	0.05 M ²	挖:	2.26 M ²

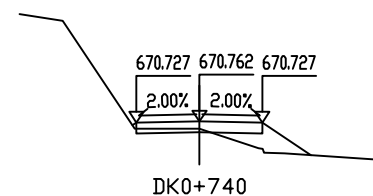


桩号: DK0+740			
填:	0.20 M	挖:	M
路基宽	左: 1.75 M	右: 1.75 M	
超高左:	-0.03 M	右: -0.03 M	
边坡左:	1: 1.50	右: 1: 1.50	
面积填:	0.88 M ²	挖:	0.22 M ²

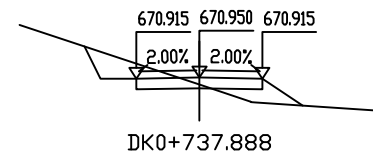


桩号: DK0+737.888			
填:	0.20 M	挖:	M
路基宽	左: 1.75 M	右: 1.75 M	
超高左:	-0.03 M	右: -0.03 M	
边坡左:	1: 0.50	右: 1: 1.50	
面积填:	0.69 M ²	挖:	1.48 M ²

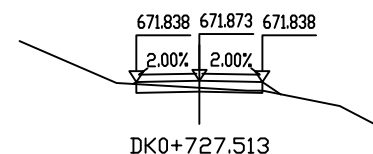


桩号: DK0+727.513			
填:	0.20 M	挖:	M
路基宽	左: 1.75 M	右: 1.75 M	
超高左:	-0.03 M	右: -0.03 M	
边坡左:	1: 1.50	右: 1: 1.50	
面积填:	0.07 M ²	挖:	0.41 M ²

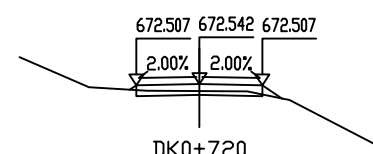


桩号: DK0+720			
填:	0.20 M	挖:	M
路基宽	左: 1.75 M	右: 1.75 M	
超高左:	-0.03 M	右: -0.03 M	
边坡左:	1: 1.50	右: 1: 1.50	
面积填:	0.08 M ²	挖:	0.40 M ²

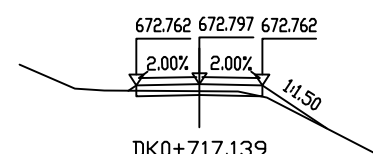


桩号: DK0+717.139			
填:	0.20 M	挖:	M
路基宽	左: 1.75 M	右: 1.75 M	
超高左:	-0.03 M	右: -0.03 M	
边坡左:	1: 1.50	右: 1: 1.50	
面积填:	0.26 M ²	挖:	0.37 M ²

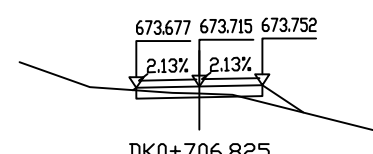

桩号: DK0+706.825			
填:	0.20 M	挖:	M
路基宽	左: 1.75 M	右: 1.75 M	
超高左:	-0.04 M	右: 0.04 M	
边坡左:	1: 1.50	右: 1: 1.50	
面积填:	0.33 M ²	挖:	0.35 M ²

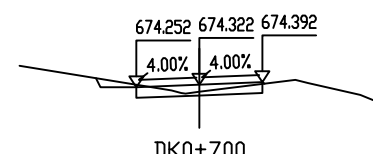

桩号: DK0+700			
填:	0.20 M	挖:	M
路基宽	左: 1.75 M	右: 1.75 M	
超高左:	-0.07 M	右: 0.07 M	
边坡左:	1: 0.50	右: 1: 1.50	
面积填:	0.00 M ²	挖:	0.81 M ²

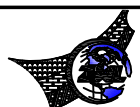

中物聯規劃設計研究院
有限公司

CHINA SUPPLY & LOGISTICS PLANNING & ARCHITECTURAL DESIGN & RESEARCH INSTITUTE LTD.

资源县资源镇林下经济示范基地道路改扩建工程以工代赈项目

路基横断面设计图(天门村牛塘坪建设道路)

设计

韦必思

复核

李朝中

审核

李朝中

图表号 SIII-2-5

日期

2026.07








F

E

C

B

A

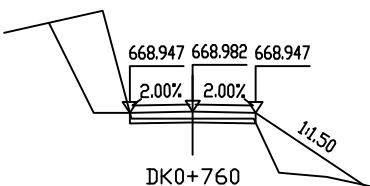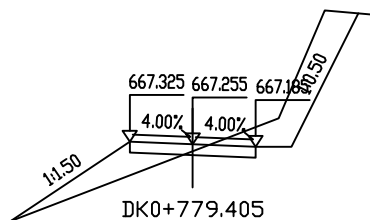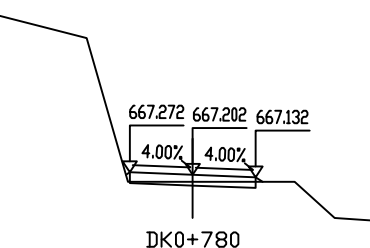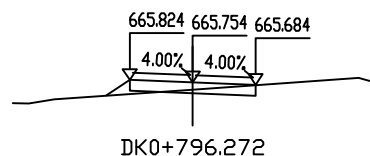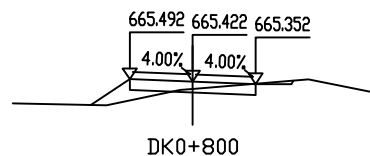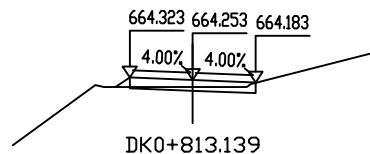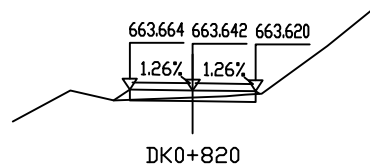

桩号:	DK0+820	
填:	0.20 M	挖: M
路基宽	左: 1.75 M	右: 1.75 M
超高左:	0.02 M	右: -0.02 M
边坡左:	1: 1.50	右: 1: 1.50
面积填:	0.07 M ²	挖: 0.37 M ²

桩号:	DK0+813.139	
填:	0.20 M	挖: M
路基宽	左: 1.75 M	右: 1.75 M
超高左:	0.07 M	右: -0.07 M
边坡左:	1: 1.50	右: 1: 1.50
面积填:	0.05 M ²	挖: 0.37 M ²





桩号:	DK0+800	
填:	0.20 M	挖: M
路基宽	左: 1.75 M	右: 1.75 M
超高左:	0.07 M	右: -0.07 M
边坡左:	1: 1.50	右: 1: 0.50
面积填:	0.53 M ²	挖: 0.45 M ²

桩号:	DK0+796.272	
填:	0.20 M	挖: M
路基宽	左: 1.75 M	右: 1.75 M
超高左:	0.07 M	右: -0.07 M
边坡左:	1: 1.50	右: 1: 1.50
面积填:	0.17 M ²	挖: 0.39 M ²

桩号:	DK0+780	
填:	0.20 M	挖: M
路基宽	左: 1.75 M	右: 1.75 M
超高左:	0.07 M	右: -0.07 M
边坡左:	1: 1.50	右: 1: 1.50
面积填:	0.03 M ²	挖: 0.35 M ²

桩号:	DK0+779.405	
填:	0.20 M	挖: M
路基宽	左: 1.75 M	右: 1.75 M
超高左:	0.07 M	右: -0.07 M
边坡左:	1: 1.50	右: 1: 0.50
面积填:	2.05 M ²	挖: 4.26 M ²

桩号:	DK0+760	
填:	0.20 M	挖: M
路基宽	左: 1.75 M	右: 1.75 M
超高左:	-0.03 M	右: -0.03 M
边坡左:	1: 0.50	右: 1: 1.50
面积填:	1.85 M ²	挖: 2.70 M ²

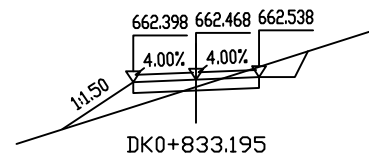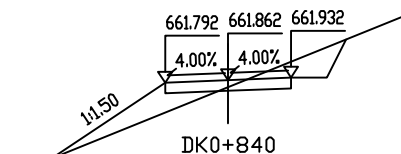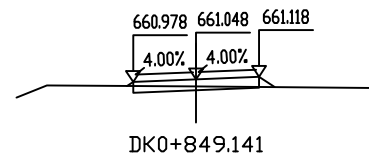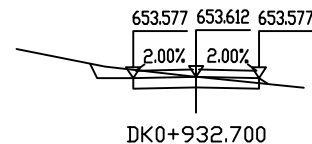


桩号:	DK0+932.700	
填:	M	挖: 0.00 M
路基宽	左: 1.75 M	右: 1.75 M
超高左:	-0.03 M	右: -0.03 M
边坡左:	1: 0.50	右: 1: 1.50
面积填:	0.02 M ²	挖: 1.45 M ²

桩号:	DK0+849.141	
填:	0.20 M	挖: M
路基宽	左: 1.75 M	右: 1.75 M
超高左:	-0.07 M	右: 0.07 M
边坡左:	1: 1.50	右: 1: 1.50
面积填:	0.07 M ²	挖: 0.35 M ²

桩号:	DK0+840	
填:	0.20 M	挖: M
路基宽	左: 1.75 M	右: 1.75 M
超高左:	-0.07 M	右: 0.07 M
边坡左:	1: 1.50	右: 1: 0.50
面积填:	1.74 M ²	挖: 1.61 M ²

桩号:	DK0+833.195	
填:	0.20 M	挖: M
路基宽	左: 1.75 M	右: 1.75 M
超高左:	-0.07 M	右: 0.07 M
边坡左:	1: 1.50	右: 1: 0.50
面积填:	0.94 M ²	挖: 1.17 M ²

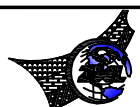

中物聯規劃設計研究院
有限公司

CHINA SUPPLY & LOGISTICS PLANNING & ARCHITECTURAL DESIGN & RESEARCH INSTITUTE LTD.

资源县资源镇林下经济示范基地道路改扩建工程以工代赈项目

路基横断面设计图(天门村牛塘坪建设道路)

设计

韦必思

复核

李朝中

审核

李朝中


图表号

SIII-2-5


日期

2026.07

圆管涵台背回填示意图

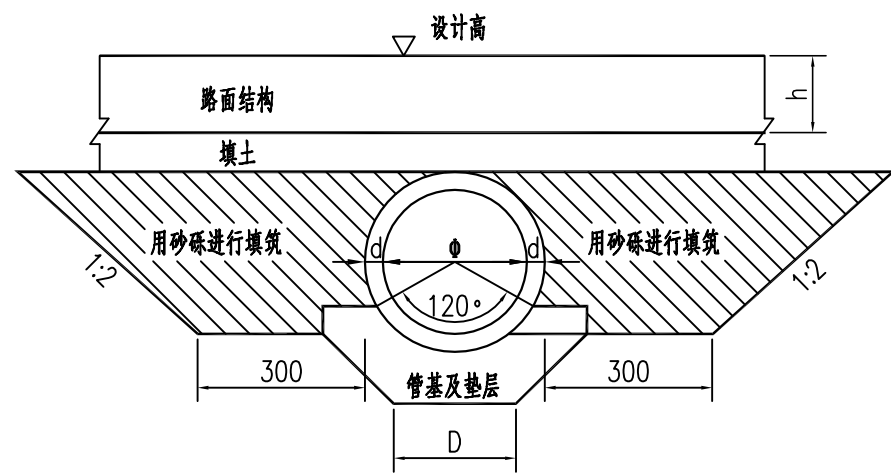

盖板涵台背回填示意图

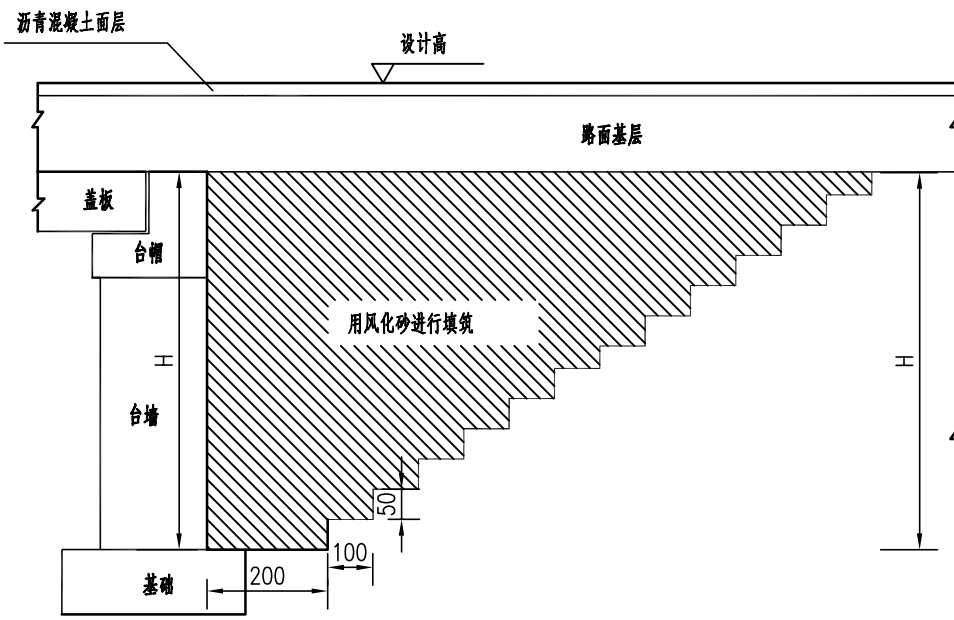

- 注：
- 1、图中尺寸均以厘米计,L为桥台搭板长度。
 - 2、本图适用于构造物两侧的路基填筑,填筑范围: $3+2H$
 - 3、台背采用砂砾等透水性材料进行填筑,按规范压实,压实度不小于96%。
 - 4、H:地面线至搭板路面结构底或盖板顶、拱顶高度,h:路面结构层厚度。

路基土石方数量计算表

资源县资源镇林下经济示范基地道路改扩建工程以工代赈项目（永兴村建设道路A）

桩 号	横 断 面 面 积 (m²)		距离 (m)	挖 方 分 类 及 数 量 (m³)												填 方 数 量 (m³)			利 用 方 数 量 及 调 配 (m³)										备 注
				总数量	土						石								远运利用及纵向调配示意										
	I				II		III		IV		V		VI																
	挖方	填方			%	数量	%	数量	%	数量	%	数量	%	数量	%	数量	总数量	土	石	本桩利用	土	石	土	石	土	石			
1	2	3	4	5	6	7	8	9	10	11	12	13	14	15	16	17	18	19	20	21	22	23	24	25	26	27	28		
AK0+000	1.18	0.00																								土1412.9(778m)石382.9(778m) 弃方(到弃土坑AK0+000)→			
AK0+020	0.41	0.04	20.00	15.9			80	12.7					20	3.2			0.4	0.4		0.4					12.3		3.2		
AK0+040	0.39	0.05	20.00	8.0			80	6.4					20	1.6			0.9	0.9		0.9					5.4		1.6		
AK0+060	0.35	0.07	20.00	7.4			80	5.9					20	1.5			1.2	1.2		1.2					4.6		1.5		
AK0+080	0.35	0.06	20.00	7.0			80	5.6					20	1.4			1.3	1.3		1.3					4.1		1.4		
AK0+100	0.35	0.06	20.00	7.0			80	5.6					20	1.4			1.3	1.3		1.3					4.1		1.4		
AK0+120	0.35	0.06	20.00	7.0			80	5.6					20	1.4			1.2	1.2		1.2					4.2		1.4		
AK0+140	0.35	0.06	20.00	7.0			80	5.6					20	1.4			1.2	1.2		1.2					4.2		1.4		
AK0+160	0.35	0.06	20.00	7.5			80	6.0					20	1.5			1.1	1.1		1.1					4.7		1.5		
AK0+180	0.40	0.05	20.00	7.5			80	6.0					20	1.5			1.1	1.1		1.1					4.7		1.5		
AK0+200	0.35	0.06	20.00	7.0			80	5.6					20	1.4			1.3	1.3		1.3					4.1		1.4		
AK0+220	0.35	0.06	20.00	7.0			80	5.6					20	1.4			1.3	1.3		1.3					4.2		1.4		
AK0+240	0.35	0.06	20.00	7.0			80	5.6					20	1.4			1.2	1.2		1.2					4.2		1.4		
AK0+260	0.38	0.05	20.00	7.3			80	5.8					20	1.5			1.1	1.1		1.1					4.5		1.5		
AK0+280	0.38	0.05	20.00	7.3			80	5.8					20	1.5			1.2	1.2		1.2					4.5		1.5		
AK0+300	0.35	0.06	20.00	7.0			80	5.6					20	1.4			1.3	1.3		1.3					4.2		1.4		
AK0+320	0.45	0.07	20.00	8.0			80	6.4					20	1.6			1.3	1.3		1.3					4.9		1.6		
AK0+340	0.45	0.07	20.00	9.0			80	7.2					20	1.8			1.4	1.4		1.4					5.6		1.8		
AK0+360	6.88	0.03	20.00	73.3			80	58.6					20	14.7			1.0	1.0		1.0					57.5		14.7		
AK0+380	10.09	0.06	20.00	169.7			80	135.8					20	33.9			0.9	0.9		0.9					134.7		33.9		
AK0+400	7.09	0.03	20.00	171.8			80	137.5					20	34.4			0.9	0.9		0.9					136.4		34.4		
AK0+420	0.50	0.05	20.00	75.9			80	60.7					20	15.2			0.8	0.8		0.8					59.8		15.2		
AK0+440	0.45	0.07	20.00	9.4			80	7.6					20	1.9			1.2	1.2		1.2					6.1		1.9		
AK0+460	0.45	0.07	20.00	9.0			80	7.2					20	1.8			1.4	1.4		1.4					5.6		1.8		
AK0+480	0.55	0.04	20.00	10.0			80	8.0					20	2.0			1.0	1.0		1.0					6.8		2.0		
AK0+500	0.45	0.06	20.00	10.0			80	8.0					20	2.0			1.0	1.0		1.0					6.9		2.0		
AK0+520	0.45	0.07	20.00	9.0			80	7.2					20	1.8			1.3	1.3		1.3					5.7	1.8			
小 计				672				538						134			29	29		29					504	134			
累 计				672				538						134			29	29		29					504	134			

土1412.9(778m)石382.9(778m)
弃方(到弃土坑AK0+000)→

路基土石方数量计算表

资源县资源镇林下经济示范基地道路改扩建工程以工代赈项目（永兴村建设道路A）

桩 号	横 断 面 面 积 (m²)		距离 (m)	挖 方 分 类 及 数 量 (m³)												填 方 数 量 (m³)			利 用 方 数 量 及 调 配 (m³)										备 注
				总数量	土						石								本桩利用		填 缺		挖 余		远运利用及纵向调配示意				
	I				II		III		IV		V		VI																
	挖方	填方			%	数量	%	数量	%	数量	%	数量	%	数量	%	数量	总数量	土	石	土	石	土	石	土		石			
1	2	3	4	5	6	7	8	9	10	11	12	13	14	15	16	17	18	19	20	21	22	23	24	25	26	27	28		
AK0+520	0.45	0.07																								AK0+930 ± 54.7/20m AK0+950 AK0+990 ± 100.2 (20m) AK1+010 ← 土311.0(1075m)石145.4(1080m) 弃方(到弃土坑AK0+000)→			
AK0+540	0.46	0.06	20.00	9.1			80	7.2					20	1.8			1.3	1.3		1.3					5.8		1.8		
AK0+560	0.55	0.04	20.00	10.1			80	8.1					20	2.0			1.0	1.0		1.0					6.9		2.0		
AK0+580	0.45	0.07	20.00	10.1			80	8.0					20	2.0			1.0	1.0		1.0					6.8		2.0		
AK0+600	0.45	0.07	20.00	9.0			80	7.2					20	1.8			1.3	1.3		1.3					5.7		1.8		
AK0+620	0.55	0.04	20.00	10.0			80	8.0					20	2.0			1.0	1.0		1.0					6.8		2.0		
AK0+640	0.45	0.06	20.00	10.0			80	8.0					20	2.0			1.0	1.0		1.0					6.9		2.0		
AK0+660	0.17	0.34	20.00	6.2			80	5.0					20	1.2			4.0	4.0		4.0					0.3		1.2		
AK0+680	0.72	0.01	20.00	8.9			80	7.1					20	1.8			3.5	3.5		3.5					3.0		1.8		
AK0+700	0.71	0.02	20.00	14.3			80	11.4					20	2.9			0.3	0.3		0.3					11.1		2.9		
AK0+720	0.55	0.04	20.00	12.6			80	10.1					20	2.5			0.5	0.5		0.5					9.5		2.5		
AK0+740	0.52	0.04	20.00	10.7			80	8.6					20	2.1			0.8	0.8		0.8					7.7		2.1		
AK0+760	0.47	0.06	20.00	9.9			80	7.9					20	2.0			1.0	1.0		1.0					6.8		2.0		
AK0+780	0.55	0.04	20.00	10.2			80	8.2					20	2.0			0.9	0.9		0.9					7.1		2.0		
AK0+800	0.55	0.04	20.00	11.0			80	8.8					20	2.2			0.7	0.7		0.7					8.0		2.2		
AK0+820	5.36	0.05	20.00	59.1			80	47.3					20	11.8			0.8	0.8		0.8					46.3		11.8		
AK0+840	11.49	0.05	20.00	168.6			80	134.8					20	33.7			1.0	1.0		1.0					133.7		33.7		
AK0+860	0.45	0.07	20.00	119.4			80	95.5					20	23.9			1.2	1.2		1.2					94.1		23.9		
AK0+880	1.85	0.05	20.00	23.0			80	18.4					20	4.6			1.2	1.2		1.2					17.0		4.6		
AK0+900	17.60	0.05	20.00	194.6			80	155.6					20	38.9			1.0	1.0		1.0					154.4		38.9		
AK0+920	17.67	0.05	20.00	352.7			80	282.2					20	70.5			1.0	1.0		1.0					281.0		70.5		
AK0+940	0.63	0.06	20.00	183.0			80	146.4					20	36.6			1.1	1.1		1.1					145.1		36.6		
AK0+960	0.32	5.52	20.00	9.5			80	7.6					20	1.9			55.8	53.7	2.1	6.5	2.1	47.2							
AK0+980	36.09	0.00	20.00	364.0			80	291.2					20	72.8			55.2	55.2		55.2					227.2		72.8		
AK1+000	0.23	9.18	20.00	363.1			80	290.5					20	72.6			91.8	91.8		91.8					184.0		72.6		
AK1+020	0.45	0.07	20.00	6.7			80	5.4					20	1.3			92.5	91.0	1.5	4.6	1.5	86.3							
AK1+040	0.45	0.07	20.00	9.0			80	7.2					20	1.8			1.3	1.3		1.3					5.6		1.8		
小 计				1995				1596						399			323	319	4	185	4	134			1381	396			
累 计				2667				2133						533			352	348	4	215	4	134			1885	530			

路基土石方数量计算表

资源县资源镇林下经济示范基地道路改扩建工程以工代赈项目（永兴村建设道路A）

桩 号	横 断 面 面 积 (m²)		距离 (m)	挖 方 分 类 及 数 量 (m³)														填 方 数 量 (m³)			利 用 方 数 量 及 调 配 (m³)										备 注
				总数量	土						石						远运利用及纵向调配示意														
	I				II		III		IV		V		VI																		
	挖方	填方			%	数量	%	数量	%	数量	%	数量	%	数量	%	数量	总数量	土	石	土	石	土	石	土	石						
1	2	3	4	5	6	7	8	9	10	11	12	13	14	15	16	17	18	19	20	21	22	23	24	25	26	27	28				
AK1+040	0.45	0.07																													
			40.00	18.0			80	14.4					20	3.6			2.7	2.7		2.7					11.3	3.6	石2.1(1134m) 弃方(到弃土坑AK0+000) AK1+153.5 16 土73.8(145m)/石22.0(149m) AK1+299.997				
AK1+080	0.45	0.07	20.00	9.1			80	7.3					20	1.8			1.3	1.3		1.3					5.8	1.8					
AK1+100	0.46	0.06	20.00	10.1			80	8.1					20	2.0			1.0	1.0		1.0					6.9	2.0					
AK1+120	0.55	0.04	20.00	9.7			80	7.8					20	1.9			2.9	2.9		2.9					4.4	1.9					
AK1+140	0.42	0.25	20.00	8.7			80	7.0					20	1.7			3.2	3.2		3.2					3.2	1.7					
AK1+160	0.45	0.07	20.00	10.0			80	8.0					20	2.0			1.1	1.1		1.1					6.7	2.0					
AK1+180	0.55	0.04	20.00	10.0			80	8.0					20	2.0			1.0	1.0		1.0					6.8	2.0					
AK1+200	0.45	0.06	20.00	9.0			80	7.2					20	1.8			1.3	1.3		1.3					5.7	1.8					
AK1+220	0.45	0.06	20.00	9.0			80	7.2					20	1.8			1.3	1.3		1.3					5.7	1.8					
AK1+240	0.45	0.06	20.00	9.0			80	7.2					20	1.8			1.3	1.3		1.3					5.7	1.8					
AK1+260	0.45	0.06	20.00	9.0			80	7.2					20	1.8			1.3	1.3		1.3					5.7	1.8					
AK1+280	0.45	0.06	20.00	7.4			80	5.9					20	1.5			50.5	48.9	1.6	5.1	1.6	43.8									
AK1+300	0.29	4.99	20.00	7.4			80	5.9					20	1.5			50.5	24.9	25.5	5.1	1.6	19.8	23.9								
AK1+320	0.45	0.06	20.00	9.0			80	7.2					20	1.8			1.3	1.3		1.3					5.7	1.8					
AK1+340	0.45	0.07	20.00	9.0			80	7.2					20	1.8			1.3	1.3		1.3					5.7	1.8					
AK1+360	0.45	0.07	20.00	9.0			80	7.2					20	1.8			1.3	1.3		1.3					5.7	1.8					
AK1+380	0.45	0.06	20.00	9.0			80	7.2					20	1.8			1.3	1.3		1.3					5.8	1.8					
AK1+400	0.45	0.06	20.00	9.0			80	7.2					20	1.8			1.3	1.3		1.3					5.7	1.8					
AK1+420	0.45	0.06	20.00	9.3			80	7.5					20	1.9			1.2	1.2		1.2					6.1	1.9					
AK1+440	0.49	0.05	20.00	10.4			80	8.3					20	2.1			0.9	0.9		0.9					7.3	2.1					
AK1+460	0.55	0.04	20.00	10.0			80	8.0					20	2.0			1.1	1.1		1.1					6.8	2.0					
AK1+480	0.45	0.07	20.00	9.0			80	7.2					20	1.8			1.4	1.4		1.4					5.5	1.8					
AK1+500	0.45	0.07	20.00	9.0			80	7.2					20	1.8			1.4	1.4		1.4					5.5	1.8					
AK1+520	0.45	0.07	20.00	9.0			80	7.2					20	1.8			1.4	1.4		1.4					5.6	1.8					
AK1+540	0.45	0.06	20.00	9.0			80	7.2					20	1.8			1.3	1.3		1.3					5.7	1.8					
AK1+560	0.45	0.07	20.00	9.0			80	7.2					20	1.8			1.3	1.3		1.3					5.6	1.8					
AK1+580	0.45	0.07																													
小 计				246				197						49			135	108	27	45	3	64	24	145	46						
累 计				2913				2330						583			487	456	31	259	7	197	24	2029	576						

路基土石方数量计算表

资源县资源镇林下经济示范基地道路改扩建工程以工代赈项目（永兴村建设道路A）

桩 号	横 断 面 面 积 (m²)		距离 (m)	挖 方 分 类 及 数 量 (m³)												填 方 数 量 (m³)			利 用 方 数 量 及 调 配 (m³)										备 注
				总数量	土						石								本桩利用		填 缺		挖 余		远运利用及纵向调配示意				
	I				II		III		IV		V		VI																
	挖方	填方			%	数量	%	数量	%	数量	%	数量	%	数量	%	数量	总数量	土	石	土	石	土	石	土		石			
1	2	3	4	5	6	7	8	9	10	11	12	13	14	15	16	17	18	19	20	21	22	23	24	25	26	27	28		
AK1+580	0.45	0.07																											
			20.00	9.0			80	7.2					20	1.8			1.3	1.3		1.3				5.7	1.8	±118.6(214m)右11.4(91m) (从AK1+320段调入)			
AK1+600	0.45	0.07	20.00	9.0			80	7.2					20	1.8			1.4	1.4		1.4				5.6	1.8				
AK1+620	0.45	0.07	20.00	9.0			80	7.2					20	1.8			1.4	1.4		1.4				5.6	1.8				
AK1+640	0.45	0.07	20.00	9.0			80	7.2					20	1.8			1.4	1.4		1.4				5.6	1.8				
AK1+660	0.55	0.04	20.00	10.0			80	8.0					20	2.0			1.1	1.1		1.1				6.8	2.0				
AK1+680	0.45	0.06	20.00	10.0			80	8.0					20	2.0			1.0	1.0		1.0				6.9	2.0				
AK1+700	0.45	0.07	20.00	9.0			80	7.2					20	1.8			1.3	1.3		1.3				5.7	1.8				
AK1+720	0.45	0.07	20.00	9.0			80	7.2					20	1.8			1.4	1.4		1.4				5.6	1.8				
AK1+740	0.45	0.07	20.00	7.9			80	6.3					20	1.6			88.0	86.3	1.7	5.4	1.7	80.9							
AK1+760	0.34	8.73	20.00	6.9			80	5.5					20	1.4			88.0	60.5	27.5	4.7	1.5	55.7	26.0				←AK1+735		
AK1+780	0.35	0.07	20.00	7.0			80	5.6					20	1.4			1.3	1.3		1.3				4.1	1.4		←AK1+780		
AK1+800	0.35	0.06	20.00	7.0			80	5.6					20	1.4			1.2	1.2		1.2				4.2	1.4		±39.9(100m)右12.6(97m)		
AK1+820	0.35	0.06	20.00	7.0			80	5.6					20	1.4			1.2	1.2		1.2				4.2	1.4				
AK1+840	0.41	0.04	20.00	7.6			80	6.1					20	1.5			1.0	1.0		1.0				4.9	1.5				
AK1+860	0.35	0.06	20.00	7.6			80	6.1					20	1.5			1.0	1.0		1.0				4.9	1.5				
AK1+880	0.35	0.06	20.00	7.0			80	5.6					20	1.4			1.3	1.3		1.3				4.1	1.4				
AK1+900	0.41	0.04	20.00	7.6			80	6.1					20	1.5			1.1	1.1		1.1				4.8	1.5				
AK1+920	0.41	0.04	20.00	8.2			80	6.6					20	1.6			0.8	0.8		0.8				5.6	1.6				
AK1+924.969	1.18	0.00	4.97	4.0			80	3.2					20	0.8			0.1	0.1		0.1				3.1	0.8				

路基土石方数量计算表

资源县资源镇林下经济示范基地道路改扩建工程以工代赈项目（永兴村建设道路B）

第 1 页 共 2 页

桩 号	横 断 面 面 积 (m²)		距离 (m)	挖 方 分 类 及 数 量 (m³)													填 方 数 量 (m³)			利 用 方 数 量 及 调 配 (m³)										备 注
				总数量	土						石									本桩利用		填 缺		挖 余		远运利用及纵向调配示意				
	I				II		III		IV		V		VI																	
	挖方	填方			%	数量	%	数量	%	数量	%	数量	%	数量	%	数量	总数量	土	石	土	石	土	石	土	石					
1	2	3	4	5	6	7	8	9	10	11	12	13	14	15	16	17	18	19	20	21	22	23	24	25	26	27	28			
BK0+000	2.21	0.20																												
BK0+019.154	8.45	0.00	19.15	102.1			80	81.7					20	20.4			1.9	1.9		1.9					79.4	20.4	BK0+020.607 ±179.6(44m)石 47.3(49m) BK0+065.856 <			

编制:

复核:

审核:

图号: SIII-2-24

路基土石方数量计算表

资源县资源镇林下经济示范基地道路改扩建工程以工代赈项目（永兴村建设道路B）

第 2 页 共 2 页

[illegible]

编制: _____ 复核: _____ 审核: _____ 图号: SIII-2-24

路基土石方数量计算表

资源县资源镇林下经济示范基地道路改扩建工程以工代赈项目（永兴村建设道路C）

桩 号	横 断 面 面 积 (m²)		距离 (m)	挖方分类及数量 (m³)														填方数量 (m³)			利用方数量及调配 (m³)								备 注
				总数量	土						石						本桩利用				填 缺		挖 余		远运利用及纵向调配示意				
	I				II		III		IV		V		VI																
	挖方	填方			%	数量	%	数量	%	数量	%	数量	%	数量	%	数量	总数量	土	石	土	石	土	石	土		石			
1	2	3	4	5	6	7	8	9	10	11	12	13	14	15	16	17	18	19	20	21	22	23	24	25	26	27	28		
CK0+000	3.15	0.00																											
			20.00	66.9			30	20.1					70	46.8			164.1	113.3	50.9	17.3	50.9	96.0							
CK0+020	3.54	16.41					30	3.3					70	7.8			103.9	95.4	8.4	2.9	8.4	92.6							
			6.23	11.1			30						70																
CK0+026.234	0.02	16.91					30	12.8					70	29.8			206.7	174.2	32.4	11.0	32.4	163.2							
			13.77	42.6			30						70																
CK0+040	6.17	13.12					30	0.6					70	1.3			3.9	2.5	1.4	0.5	1.4	2.0							
			0.31	1.9			30						70																
CK0+040.314	5.65	11.84					30	11.9					70	27.8			209.5	179.3	30.3	10.3	30.3	169.0							
			14.08	39.8			30						70																
CK0+054.395	0.00	17.92					30						70				100.8	100.8				100.8							
			5.61				30						70																
CK0+060	0.00	18.05					30						70				82.2	82.2				82.2							
			4.73				30						70																
CK0+064.726	0.00	16.72					30						70				205.5	205.5				205.5							
			10.90				30						70																
CK0+075.621	0.00	21.01					30						70				85.5	85.5				85.5							
			4.38				30						70																
CK0+080	0.00	18.06					30						70				111.1	111.1				111.1							
			6.52				30						70																
CK0+086.515	0.00	16.05					30						70				200.6	200.6				200.6							
			13.49				30						70																
CK0+100	0.00	13.71					30						70				291.2	291.2				291.2							
			20.00				30						70																
CK0+120	0.00	15.41					30						70				423.3	423.3				423.3							
			20.00				30						70																
CK0+140	0.00	26.92					30						70				409.2	409.2				409.2							
			15.38				30						70				130.1	130.1				130.1							
CK0+155.375	0.00	26.31					30						70																
			4.63				30						70				186.8	186.8				186.8							
CK0+160	0.00	29.94					30						70																
			6.92				30						70																
CK0+166.919	0.00	24.04					30						70				322.3	322.3				322.3							
			11.54				30						70																
CK0+178.463	0.00	31.80					30						70				44.1	44.1				44.1							
			1.54				30						70																
CK0+180	0.00	25.64					30						70				459.3	459.3				459.3							
			20.00				30						70																
CK0+200	0.00	20.29					30						70				108.3	108.3				108.3							
			5.65				30						70																
CK0+205.653	0.00	18.02					30						70				182.2	182.2				182.2							
			10.25				30						70																
CK0+215.902	0.00	17.53					30						70				73.2	73.2				73.2							
			4.10				30						70																
CK0+220	0.00	18.19					30						70				116.7	116.7				116.7							
			6.15				30						70																
CK0+226.151	0.00	19.76					30						70				35.0	35.0				35.0							
			1.71				30						70																
CK0+227.863	0.00	21.17					30						70				218.6	218.6				218.6							
			11.34				30						70																
CK0+239.200	0.00	17.40					30						70				14.6	14.6				14.6							
			0.80				30						70																
CK0+240	0.00	19.06																											
小 计				162				49						114			4489	4365	123	42	123	4323							
累 计				162				49						114			4489	4365	123	42	123	4323							

← 土6626.9(1168m)
借方(从取土坑CK0+000)

路基土石方数量计算表

资源县资源镇林下经济示范基地道路改扩建工程以工代赈项目（永兴村建设道路C）

第 2 页 共 2 页

[illegible]

编制: _____ 复核: _____ 审核: _____ 图号: SIII-2-24

路基土石方数量计算表

资源县资源镇林下经济示范基地道路改扩建工程以工代赈项目（天门村牛塘坪建设道路）

桩 号	横 断 面 面 积 (m²)		距离 (m)	挖方分类及数量 (m³)													填方数量 (m³)			利用方数量及调配 (m³)										备 注
				总数量	土						石									本桩利用		填 缺		挖 余		远运利用及纵向调配示意				
	I				II		III		IV		V		VI																	
	挖方	填方			%	数量	%	数量	%	数量	%	数量	%	数量	%	数量	总数量	土	石	土	石	土	石	土	石					
1	2	3	4	5	6	7	8	9	10	11	12	13	14	15	16	17	18	19	20	21	22	23	24	25	26	27	28			
DK0+000	1.31	0.01																								DK0+001.5 82.1 DK0+009.8 009.8 27 DK0+029.1 029.1 47 DK0+041.5 481 DK0+048.1 581 DK0+058.1 07746 DK0+068.1 07746 DK0+090.247 DK0+154.087 DK0+166.184 弃方(到弃土坑DK0+000) 石4.8(1058m) 弃方(到弃土坑DK0+000) 土51.4(1145m)石76.4(1147m) 弃方(到弃土坑DK0+000)				
DK0+003.164	0.32	1.04	3.16	2.6			50	1.3					50	1.3			1.7	1.1	0.5	1.1	0.5				0.8					
DK0+016.490	0.23	0.15	13.33	3.7			50	1.8					50	1.8			7.9	3.3	4.6	1.6	2.0	1.7	2.6							
DK0+020	0.49	0.03	3.51	1.3			50	0.6					50	0.6			0.3	0.3		0.3				0.3	0.6					
DK0+029.816	0.38	0.04	9.82	4.3			50	2.1					50	2.1			0.4	0.4		0.4				1.7	2.1					
DK0+040	0.31	0.52	10.18	3.5			50	1.7					50	1.7			2.9	1.5	1.4	1.5	1.4				0.5					
DK0+043.161	0.32	1.50	3.16	1.0			50	0.5					50	0.5			3.2	0.8	2.4	0.4	0.5	0.4	1.8							
DK0+055.511	0.52	0.02	12.35	5.2			50	2.6					50	2.6			9.4	6.6	2.8	2.2	2.8	4.3								
DK0+060	4.63	0.20	4.49	11.6			50	5.8					50	5.8			0.5	0.5		0.5				5.2	5.8					
DK0+067.861	4.62	0.18	7.86	36.4			50	18.2					50	18.2			1.5	1.5		1.5				16.5	18.2					
DK0+080	0.35	2.89	12.14	30.1			50	15.1					50	15.1			18.7	13.0	5.7	13.0	5.7				9.9					
DK0+081.331	0.34	2.83	1.33	0.5			50	0.2					50	0.2			3.8	3.6	0.2	0.2	0.2	3.4								
DK0+091.534	0.34	2.84	10.20	3.5			50	1.7					50	1.7			28.9	12.1	16.8	1.5	1.9	10.6	14.9							
DK0+100	0.28	0.96	8.47	2.6			50	1.3					50	1.3			16.1	1.1	15.0	1.1	1.4		13.5							
DK0+101.736	0.28	0.53	1.74	0.5			50	0.2					50	0.2			1.3	0.2	1.1	0.2	0.3		0.8							
DK0+120	0.28	0.26	18.26	5.1			50	2.5					50	2.5			7.2	2.2	5.0	2.2	2.8		2.2							
DK0+136.287	0.39	0.27	16.29	5.4			50	2.7					50	2.7			4.3	2.3	2.0	2.3	2.0				0.9					
DK0+140	8.11	0.05	3.71	15.8			50	7.9					50	7.9			0.6	0.6		0.6				7.2	7.9					
DK0+148.173	10.12	0.05	8.17	74.5			50	37.2					50	37.2			0.4	0.4		0.4				36.8	37.2					
DK0+160	0.16	1.32	11.83	60.8			50	30.4					50	30.4			8.1	8.1		8.1				21.0	30.4					
DK0+160.059	0.16	2.49	0.06	0.0			50	0.0					50	0.0			0.1	0.1	0.0	0.0	0.0	0.1								
DK0+160.721	0.16	1.64	0.66	0.1			50	0.1					50	0.1			1.4	1.3	0.1	0.0	0.1	1.3								
DK0+171.723	0.21	0.46	11.00	2.0			50	1.0					50	1.0			11.5	10.4	1.1	0.9	1.1	9.6								
DK0+180	0.41	0.34	8.28	2.6			50	1.3					50	1.3			3.3	1.9	1.4	1.1	1.4	0.8								
DK0+182.726	0.42	0.38	2.73	1.1			50	0.6					50	0.6			1.0	0.5	0.5	0.5	0.5				0.1					
DK0+183.212	0.42	0.39	0.49	0.2			50	0.1					50	0.1			0.2	0.1	0.1	0.1	0.1				0.0					
DK0+194.224	8.84	0.11	11.01	50.9			50	25.5					50	25.5			2.8	2.8		2.8				22.3	25.5					
小 计				325				163						163			137	77	61	45	25	32	36	111	140					
累 计				325				163						163			137	77	61	45	25	32	36	111	140					

路基土石方数量计算表

资源县资源镇林下经济示范基地道路改扩建工程以工代赈项目（天门村牛塘坪建设道路）

桩 号	横 断 面 面 积 (m²)		距离 (m)	挖 方 分 类 及 数 量 (m³)													填 方 数 量 (m³)			利 用 方 数 量 及 调 配 (m³)										备 注
				总数量	土						石									本桩利用		填 缺		挖 余		远运利用及纵向调配示意				
	I				II		III		IV		V		VI																	
	挖方	填方			%	数量	%	数量	%	数量	%	数量	%	数量	%	数量	总数量	土	石	土	石	土	石	土	石					
1	2	3	4	5	6	7	8	9	10	11	12	13	14	15	16	17	18	19	20	21	22	23	24	25	26	27	28			
DK0+194.224	8.84	0.11																												
DK0+200	6.40	0.12	5.78	44.0			50	22.0					50	22.0			0.7	0.7		0.7					21.2	22.0	土227.6(1228m)石313.5(1237m) 弃方(到弃土坑DK0+000)→ DK0+264.690 ±29.7(17m) ←DK0+281.812 DK0+312.941 土13.4(1299m)石135.2(1306m) 弃方(到弃土坑DK0+000)→ ±23.5(34m) ←DK0+346.460 土15.4(1374m)石30.8(1380m) 弃方(到弃土坑DK0+000)→			
DK0+205.236	6.41	0.12	5.24	33.5			50	16.8					50	16.8			0.6	0.6		0.6					16.0	16.8				
DK0+220	6.41	0.12	14.76	94.6			50	47.3					50	47.3			1.7	1.7		1.7					45.3	47.3				
DK0+225.465	6.41	0.12	5.47	35.0			50	17.5					50	17.5			0.6	0.6		0.6					16.8	17.5				
DK0+236.710	0.32	0.10	11.25	37.8			50	18.9					50	18.9			1.2	1.2		1.2					17.5	18.9				
DK0+240	0.32	0.10	3.29	1.0			50	0.5					50	0.5			0.3	0.3		0.3					0.1	0.5				
DK0+247.956	0.35	0.06	7.96	2.6			50	1.3					50	1.3			0.6	0.6		0.6					0.6	1.3				
DK0+258.414	16.36	0.02	10.46	87.4			50	43.7					50	43.7			0.4	0.4		0.4					43.2	43.7				
DK0+260	16.30	0.02	1.59	25.9			50	12.9					50	12.9			0.0	0.0		0.0					12.9	12.9				
DK0+269.380	16.47	2.82	9.38	153.7			50	76.8					50	76.8			13.3	13.3		13.3					61.4	76.8				
DK0+280	0.34	7.39	10.62	89.2			50	44.6					50	44.6			54.2	38.5	15.7	38.5	15.7				30.1					
DK0+280.345	0.33	7.41	0.35	0.1			50	0.1					50	0.1			2.6	2.5	0.1	0.0	0.1	2.4								
DK0+283.625	0.34	7.37	3.28	1.1			50	0.5					50	0.5			24.2	23.6	0.6	0.5	0.6	23.2								
DK0+296.853	14.46	0.01	13.23	97.8			50	48.9					50	48.9			48.8	42.2	6.7	42.2	6.7				42.8					
DK0+300	5.15	1.45	3.15	30.8			50	15.4					50	15.4			2.3	2.3		2.3					12.8	15.4				
DK0+310.081	5.22	1.44	10.08	52.2			50	26.1					50	26.1			14.6	14.6		14.6					9.2	26.1				
DK0+320	4.99	1.24	9.92	50.6			50	25.3					50	25.3			13.3	13.3		13.3					9.8	25.3				
DK0+324.423	4.89	1.03	4.42	21.9			50	10.9					50	10.9			5.0	5.0		5.0					5.1	10.9				
DK0+336.626	0.31	1.43	12.20	31.8			50	15.9					50	15.9			15.0	13.7	1.3	13.7	1.3				14.7					
DK0+340	0.32	1.41	3.37	1.1			50	0.5					50	0.5			4.8	4.2	0.6	0.5	0.6	3.8								
DK0+348.829	0.31	1.36	8.83	2.8			50	1.4					50	1.4			12.2	10.7	1.5	1.2	1.5	9.5								
DK0+351.137	0.32	1.36	2.31	0.7			50	0.4					50	0.4			3.1	2.7	0.4	0.3	0.4	2.4								
DK0+360	0.20	0.17	8.86	2.3			50	1.1					50	1.1			6.8	5.5	1.2	1.0	1.2	4.6								
DK0+363.504	0.20	0.16	3.50	0.7			50	0.3					50	0.3			0.6	0.3	0.3	0.3	0.3				0.1					
DK0+375.871	2.90	0.00	12.37	19.1			50	9.6					50	9.6			1.0	1.0		1.0					8.4	9.6				
DK0+380	3.03	0.00	4.13	12.2			50	6.1					50	6.1			0.0	0.0		0.0					6.1	6.1				
小 计				930				465						465			228	200	28	154	28	46		287	439					
累 计				1255				628						628			365	276	89	198	53	78	36	397	579					

路基土石方数量计算表

资源县资源镇林下经济示范基地道路改扩建工程以工代赈项目（天门村牛塘坪建设道路）

桩 号	横 断 面 面 积 (m²)		距离 (m)	挖 方 分 类 及 数 量 (m³)													填 方 数 量 (m³)			利 用 方 数 量 及 调 配 (m³)										备 注
				总数量	土						石									本桩利用		填 缺		挖 余		远运利用及纵向调配示意				
	I				II		III		IV		V		VI																	
	挖方	填方			%	数量	%	数量	%	数量	%	数量	%	数量	%	数量	总数量	土	石	土	石	土	石	土	石					
1	2	3	4	5	6	7	8	9	10	11	12	13	14	15	16	17	18	19	20	21	22	23	24	25	26	27	28			
DK0+380	3.03	0.00																												
DK0+380.625	2.67	0.00	0.63	1.8			50	0.9					50	0.9			0.0	0.0		0.0					0.9	0.9				
DK0+394.524	2.95	3.25	13.90	39.0			50	19.5					50	19.5			22.6	16.8	5.8	16.8	5.8					14.2				
DK0+400	3.41	3.33	5.48	17.4			50	8.7					50	8.7			18.0	8.6	9.5	7.5	9.5	1.1								
DK0+408.423	0.38	0.14	8.42	16.0			50	8.0					50	8.0			14.6	6.9	7.7	6.9	7.7					0.9				
DK0+413.510	0.56	0.20	5.09	2.4			50	1.2					50	1.2			0.9	0.9		0.9					0.2	1.2				
DK0+420	3.32	0.02	6.49	12.6			50	6.3					50	6.3			0.7	0.7		0.7					5.5	6.3				
DK0+425.285	2.15	0.01	5.29	14.5			50	7.2					50	7.2			0.1	0.1		0.1					7.1	7.2				
DK0+437.061	3.79	0.04	11.78	35.0			50	17.5					50	17.5			0.3	0.3		0.3					17.2	17.5				
DK0+440	3.56	0.03	2.94	10.8			50	5.4					50	5.4			0.1	0.1		0.1					5.3	5.4				
DK0+444.216	0.63	0.58	4.22	8.8			50	4.4					50	4.4			1.3	1.3		1.3					2.9	4.4				
DK0+454.498	0.62	0.60	10.28	6.4			50	3.2					50	3.2			6.0	2.8	3.3	2.8	3.3					0.2				
DK0+460	2.86	0.49	5.50	9.6			50	4.8					50	4.8			3.0	3.0		3.0					1.3	4.8				
DK0+464.779	0.62	0.15	4.78	8.3			50	4.2					50	4.2			1.5	1.5		1.5					2.4	4.2				
DK0+468.604	0.37	0.16	3.82	1.9			50	0.9					50	0.9			0.6	0.6		0.6					0.3	0.9				
DK0+478.886	0.36	0.05	10.28	3.8			50	1.9					50	1.9			1.1	1.1		1.1					0.6	1.9				
DK0+480	0.38	0.03	1.11	0.4			50	0.2					50	0.2			0.0	0.0		0.0					0.2	0.2				
DK0+489.169	0.30	0.10	9.17	3.1			50	1.6					50	1.6			0.6	0.6		0.6					0.9	1.6				
DK0+492.159	0.24	0.17	2.99	0.8			50	0.4					50	0.4			0.4	0.3	0.1	0.3	0.1					0.3				
DK0+500	3.48	0.06	7.84	14.6			50	7.3					50	7.3			0.9	0.9		0.9					6.2	7.3				
DK0+502.290	0.54	0.08	2.29	4.6			50	2.3					50	2.3			0.2	0.2		0.2					2.1	2.3				
DK0+512.421	3.39	0.00	10.13	19.9			50	9.9					50	9.9			0.4	0.4		0.4					9.5	9.9				
DK0+513.671	1.18	2.32	1.25	2.9			50	1.4					50	1.4			1.4	1.2	0.2	1.2	0.2					1.2				
DK0+520	0.34	0.24	6.33	4.8			50	2.4					50	2.4			8.1	5.3	2.8	2.1	2.6	3.2	0.2							
DK0+525.444	0.15	1.13	5.44	1.3			50	0.7					50	0.7			3.7	0.6	3.2	0.6	0.7		2.5							
DK0+537.217	2.51	1.01	11.77	15.6			50	7.8					50	7.8			12.6	6.7	5.9	6.7	5.9					2.4				
DK0+540	0.22	2.92	2.78	3.8			50	1.9					50	1.9			5.5	1.6	3.8	1.6	2.1		1.8							
小 计				260				130						130			105	63	42	58	38	4	4	62	95					
累 计				1515				758						758			470	339	131	257	91	82	40	460	674					

路基土石方数量计算表

资源县资源镇林下经济示范基地道路改扩建工程以工代赈项目（天门村牛塘坪建设道路）

桩 号	横 断 面 面 积 (m²)		距离 (m)	挖方分类及数量 (m³)														填方数量 (m³)			利用方数量及调配 (m³)										备 注
				总数量	土						石										本桩利用		填 缺		挖 余		远运利用及纵向调配示意				
	I				II		III		IV		V		VI		土	石	土				石	土	石								
	%	数量			%	数量	%	数量	%	数量	%	数量	%	数量				总数量	土	石				土	石	土		石			
1	2	3	4	5	6	7	8	9	10	11	12	13	14	15	16	17	18	19	20	21	22	23	24	25	26	27	28				
DK0+540	0.22	2.92																													
DK0+545.609	2.35	1.03	5.61	7.2			50	3.6					50	3.6			11.1	3.1	7.9	3.1	3.9		4.0								
DK0+557.817	0.57	0.27	12.21	17.8			50	8.9					50	8.9			7.9	7.7	0.2	7.7	0.2				8.7						
DK0+560	0.27	1.62	2.18	0.9			50	0.5					50	0.5			2.1	0.4	1.7	0.4	0.5		1.2								
DK0+570.025	0.39	0.08	10.03	3.3			50	1.6					50	1.6			8.5	1.5	7.0	1.4	1.8	0.1	5.2								
DK0+575.463	0.40	0.21	5.44	2.1			50	1.1					50	1.1			0.8	0.8		0.8				0.1	1.1						
DK0+580	0.37	0.22	4.54	1.7			50	0.9					50	0.9			1.0	0.7	0.2	0.7	0.2				0.7						
DK0+600	0.27	0.21	20.00	6.4			50	3.2					50	3.2			4.2	2.7	1.5	2.7	1.5				1.8						
DK0+608.532	0.30	0.08	8.53	2.4			50	1.2					50	1.2			1.2	1.1	0.2	1.1	0.2				1.1						
DK0+620	0.29	1.51	11.47	3.4			50	1.7					50	1.7			9.1	1.5	7.6	1.5	1.8		5.8								
DK0+640	0.29	1.51	20.00	5.8			50	2.9					50	2.9			30.1	16.6	13.6	2.5	3.1	14.1	10.4								
DK0+641.602	6.04	0.05	1.60	5.1			50	2.5					50	2.5			1.2	1.2		1.2				1.1	2.5						
DK0+649.144	2.26	0.05	7.54	31.3			50	15.6					50	15.6			0.4	0.4		0.4				15.2	15.6						
DK0+660	0.11	1.40	10.86	12.8			50	6.4					50	6.4			7.8	5.5	2.3	5.5	2.3				4.3						
DK0+664.256	0.07	1.51	4.26	0.4			50	0.2					50	0.2			6.2	6.0	0.2	0.2	0.2	5.8									
DK0+679.368	1.66	2.35	15.11	13.1			50	6.5					50	6.5			29.2	22.1	7.1	5.6	7.1	16.4									
DK0+680	1.63	2.27	0.63	1.0			50	0.5					50	0.5			1.5	0.9	0.6	0.4	0.6	0.4									
DK0+680.106	1.63	2.24	0.11	0.2			50	0.1					50	0.1			0.2	0.1	0.1	0.1	0.1	0.1									
DK0+693.465	0.48	0.04	13.36	14.1			50	7.0					50	7.0			15.2	7.5	7.6	6.1	7.6	1.4									
DK0+700	0.81	0.00	6.53	4.2			50	2.1					50	2.1			0.1	0.1		0.1				2.0	2.1						
DK0+706.825	0.35	0.33	6.83	4.0			50	2.0					50	2.0			1.1	1.1		1.1				0.7	2.0						
DK0+717.139	0.37	0.26	10.31	3.7			50	1.8					50	1.8			3.0	1.6	1.4	1.6	1.4				0.5						
DK0+720	0.40	0.09	2.86	1.1			50	0.5					50	0.5			0.5	0.5	0.0	0.5	0.0				0.5						
DK0+727.513	0.41	0.07	7.51	3.0			50	1.5					50	1.5			0.6	0.6		0.6				0.9	1.5						
DK0+737.888	1.48	0.69	10.38	9.8			50	4.9					50	4.9			3.9	3.9		3.9				0.4	4.9						
DK0+740	0.22	0.88	2.11	1.8			50	0.9					50	0.9			1.7	0.8	0.9	0.8	0.9				0.1						
DK0+760	2.70	1.85	20.00	29.2			50	14.6					50	14.6			27.3	12.6	14.7	12.6	14.7				1.1						
小 计				186				93						93			176	101	75	63	48	38	27	20	48						
累 计				1701				851						851			646	440	206	319	139	121	67	480	723						

路基土石方数量计算表

资源县资源镇林下经济示范基地道路改扩建工程以工代赈项目（天门村牛塘坪建设道路）

第 5 页 共 5 页

[illegible]

编制: _____ 复核: _____ 审核: _____ 图号: SIII-2-24

路基防护工程数量表

资源县资源镇林下经济示范基地道路改扩建工程以工代赈项目

[illegible]

编制:

复核:

审核:

图号: SIII-2-30

F


E

C

B

A

仰斜式路堤挡土墙断面

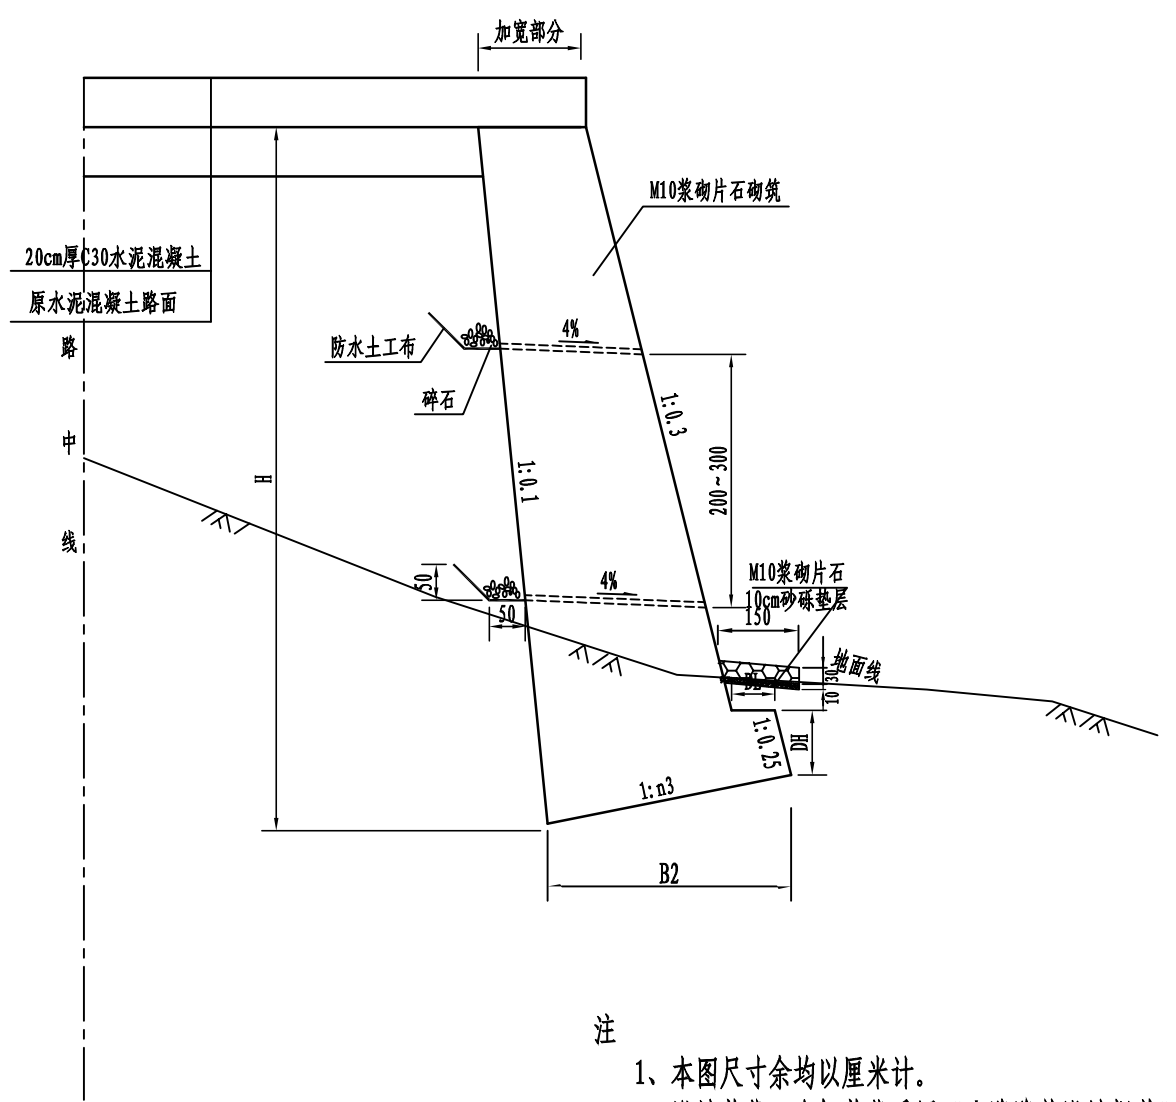

注

- 1、本图尺寸余均以厘米计。
- 2、设计荷载：车辆荷载采用《公路路基设计规范》（JTG D30-2015）中5.4.2条规定的荷载。
- 3、挡土墙应分段砌筑，每段长10~15m，各段之间设置伸缩缝，在地形、地质变化及挡土墙高变化较大处，设置沉降缝。伸缩缝和沉降缝宽2cm，缝内用胶泥填塞，沿墙的内、外、顶三侧填塞沥青麻絮，塞入墙体15cm。
- 4、泄水管间距为2~3m，上下排交错设置，采用 $\phi 10\text{cm}$ 的PVC管。最底一排泄水管应高出地面线30cm；若为沿河或浸水区挡土墙，应高出常水位30cm。
- 5、材料规格：墙身采用M10浆砌片石砌筑，M10砂浆勾缝。
- 6、墙后填料应严格按照路基施工规范进行，填料应采用透水性良好的砂性土或碎（砾）石土，填料内摩擦角不小于 35° 。
- 7、在背墙和填料之间，设置粒径2~4cm碎石作为连续排水层，厚度为30cm，以排积水。
- 8、地基承载力不满足要求时，应进行基础地基处理。



中物聯規劃設計研究院
有限公司
CHINA SUPPLY & LOGISTICS PLANNING & ARCHITECTURAL DESIGN & RESEARCH INSTITUTE LTD

资源县资源镇林下经济示范基地道路改扩建工程以工代赈项目

路基支挡、防护工程设计图
仰斜式路堤挡土墙

设计

韦必思

复核

李朝中

审核

李朝中

图表号

SIII-2-30

日期

2026.07

1

2

3

4

5

6

7

路面工程数量表

资源县资源镇林下经济示范基地道路改扩建工程以工代赈项目

序号	道路名称	起始 桩号	终止 桩号	长度	C30水泥混凝土		4%级配碎石		传力杆钢筋数量 (Φ28)	备注
					厚 度20cm		厚 度10cm			
					宽度	面积	宽度	面积	重量	
				(m)	(m)	(m²)	(m)	(m²)	(kg)	
1	永兴村建设道路A	AK0+000.000	AK0+300.000	300.0	3.50	187.00			25.12	
2		AK0+300.000	AK0+870.000	570.0	4.50	2565.00	1.00	570.00	65.69	
3		AK0+870.000	AK0+890.000	20.0	4.50	90.00				左边浆砌石挡墙扩路
4		AK0+890.000	AK0+945.000	55.0	4.50	247.50	1.00	55.00		
5		AK0+945.000	AK0+965.000	20.0	4.50	90.00			32.84	左边浆砌石挡墙扩路
6		AK0+965.000	AK0+995.000	30.0	4.50	135.00	1.00	30.00		
7		AK0+995.000	AK1+015.000	20.0	4.50	90.00			32.84	左边浆砌石挡墙扩路
8		AK1+015.000	AK1+065.000	50.0	4.50	225.00	1.00	50.00		
9		AK1+065.000	AK1+100.000	35.0	4.50	157.50			32.84	左边浆砌石挡墙扩路
10		AK1+100.000	AK1+285.000	185.0	4.50	832.50	1.00	185.00		
11		AK1+285.000	AK1+315.000	30.0	4.50	135.00			32.84	左边浆砌石挡墙扩路
12		AK1+315.000	AK1+740.000	425.0	4.50	1912.50	1.00	425.00	98.53	
13		AK1+740.000	AK1+760.000	20.0	4.50	90.00				左边浆砌石挡墙扩路
14		AK1+760.000	AK1+795.000	35.0	3.50	122.50			25.12	
15		AK1+795.000	AK1+825.000	30.0	3.50	121.00	3.50	121.00	25.12	破除原路面重新浇筑
16		AK1+825.000	AK1+924.969	100.0	3.50	349.89			25.12	
17	永兴村建设道路B	BK0+000.000	BK0+015.000	15.0		165.00		165.00		平面交叉
18		BK0+015.000	BK0+420.000	405.0	4.50	1822.50	4.50	1822.50	98.53	
19	永兴村建设道路C	CK0+000.000	CK0+306.572	306.6	4.50	1379.57	4.50	1379.57	32.84	
20	天门村牛塘坪建设 道路	DK0+000.000	DK0+040.000	40.0	3.50	140.00				左边浆砌石挡墙扩路
21		DK0+040.000	DK0+932.700	892.7	3.50	3124.45	0.60	535.62		
22	错车道	选择有利地点进行设置				450.00		450.00		每公里设置3处错车道
合计						14431.92		5788.69	527.44	

路面结构类型表




自然区划	V ₃ 贵州山地过湿区		
路面类型	水泥混凝土路面		
方案	方案一	方案二	方案三
适用路段	新建路段	原水泥砼路面加铺部分	加宽路段（挡土墙）
结构图示			
结构厚度	30	20	20
结构说明	20cm厚C30水泥混凝土 10cm厚级配碎石	20cm厚C30水泥混凝土 原水泥混凝土路面	20cm厚C30水泥混凝土 挡土墙

图 例

水泥混凝土



级配碎石

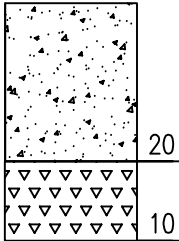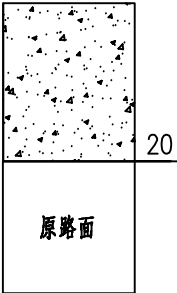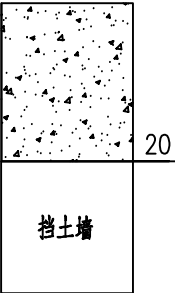

注：1.图中尺寸均以厘米计。


F

E


C

B


A

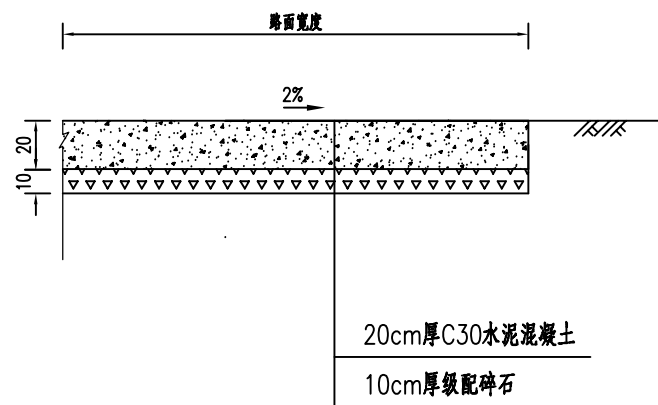

路面结构方案示意图(一)

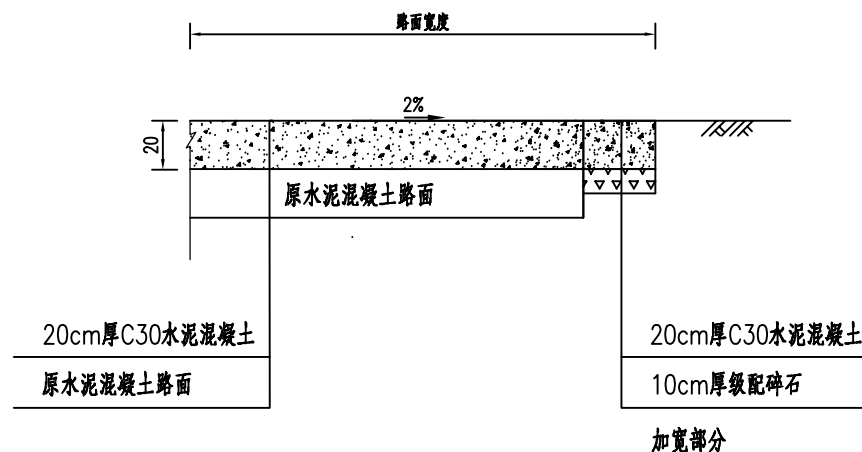

路面结构方案示意图(二)

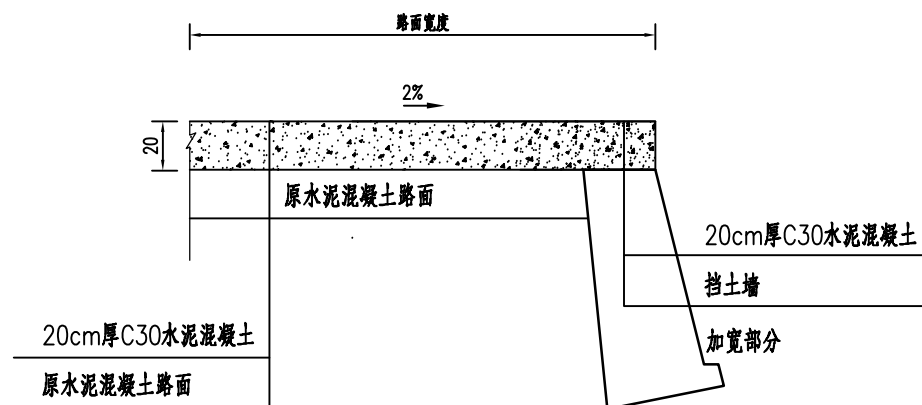

路面结构方案示意图(三)

- 注:
- 1.图中尺寸均以厘米计。
 - 2.路面结构方案示意图(一)适用于新建路段。
 - 3.路面结构方案示意图(二)适用于加宽路段。
 - 4.路面结构方案示意图(三)适用于加宽路段(挡土墙)。



中物聯規劃設計研究院
有限公司

CHINA SUPPLY & LOGISTICS PLANNING & ARCHITECTURAL DESIGN & RESEARCH INSTITUTE LTD

资源县资源镇林下经济示范基地道路改扩建工程以工代赈项目

路面结构设计图(二)

设计

韦玉思

复核

李朝中

审核


李朝中

图表号 SIII-2-32-2


日期

2026.07


水泥混凝土路面板块布置示意图

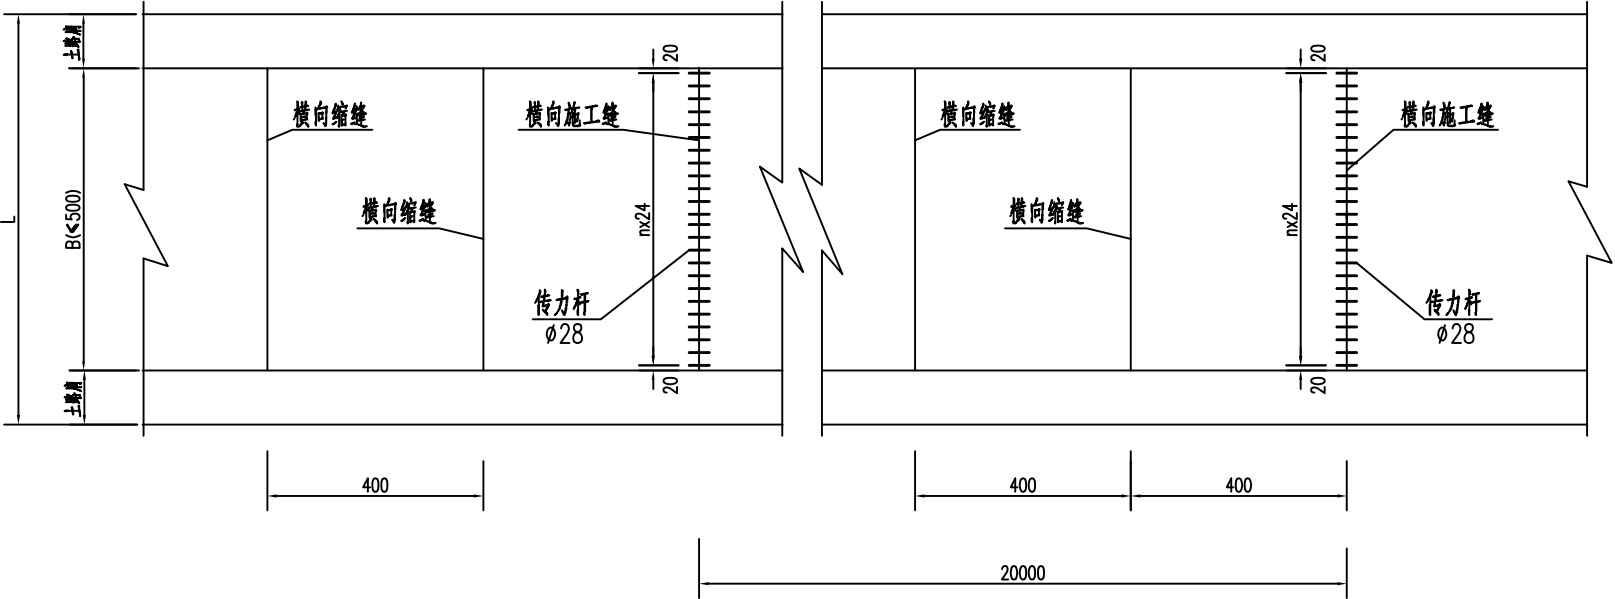


注：
1.图中尺寸除钢筋直径以毫米计，余均以厘米为单位。

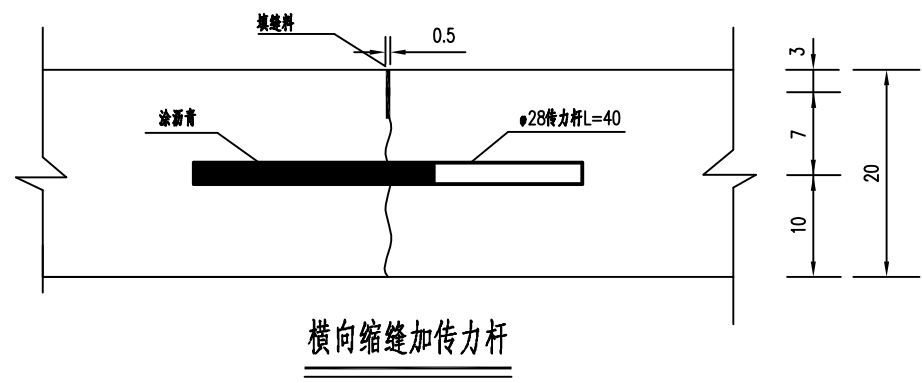


横向缩缝加传力杆

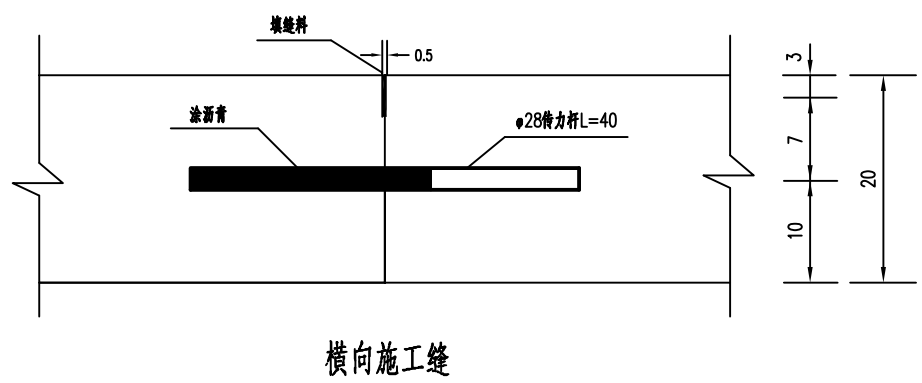


横向施工缝

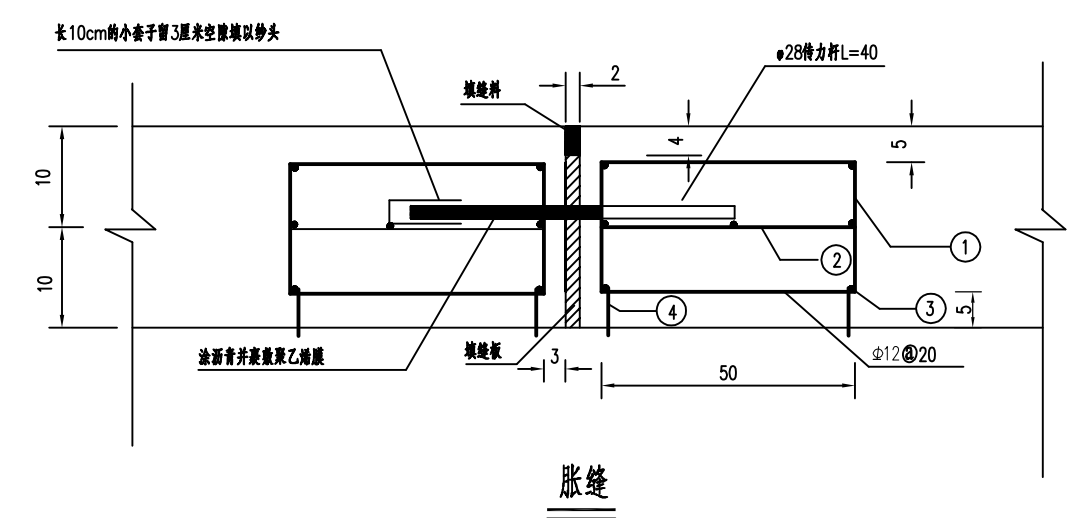


胀缝

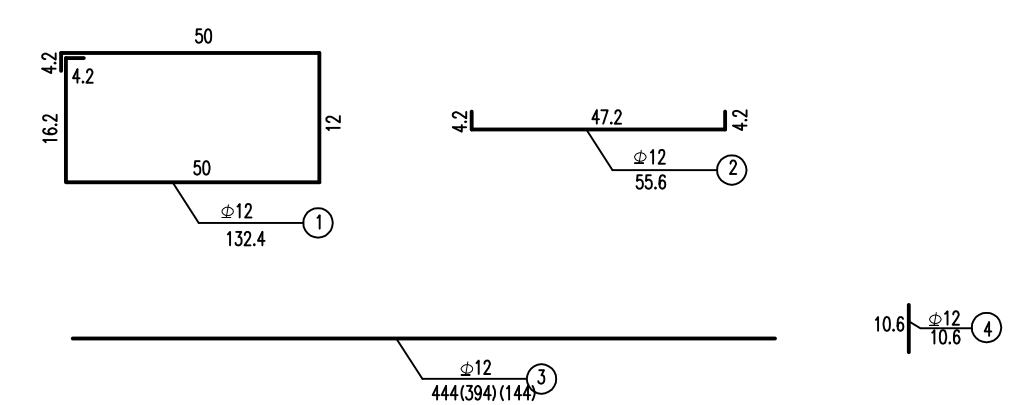


- 注:
1. 本图尺寸除钢筋直径以毫米计外,其余均以厘米为单位。
 2. 本图按《公路水泥混凝土路面设计规范》(JTG D40-2011)进行设计。
 3. 填缝料采用聚氨酯或沥青橡胶,填缝板采用无活节劈裂变形的软质木材,并在板表面涂上沥青。
 4. 每日施工终了或浇筑混凝土过程中因故中断浇筑时,须设横向施工缝。施工时,滑动传力杆应交
错水平布置,杆应与路中心平行,横缝传力杆布置图中,靠近路中线的一端,左端为纵缝拉杆布置图
为每块板的拉杆布置图,其他施工工艺参照《水泥混凝土路面施工技术规范》(JTG F30-2011)施工。
 5. 在邻近桥梁或其他固定构造物或其他道路相交处设置横向胀缝;
冬季施工温差大时,桥梁与固定构造物之间或固定构造物之间间距>500m时,设一道中间胀缝。

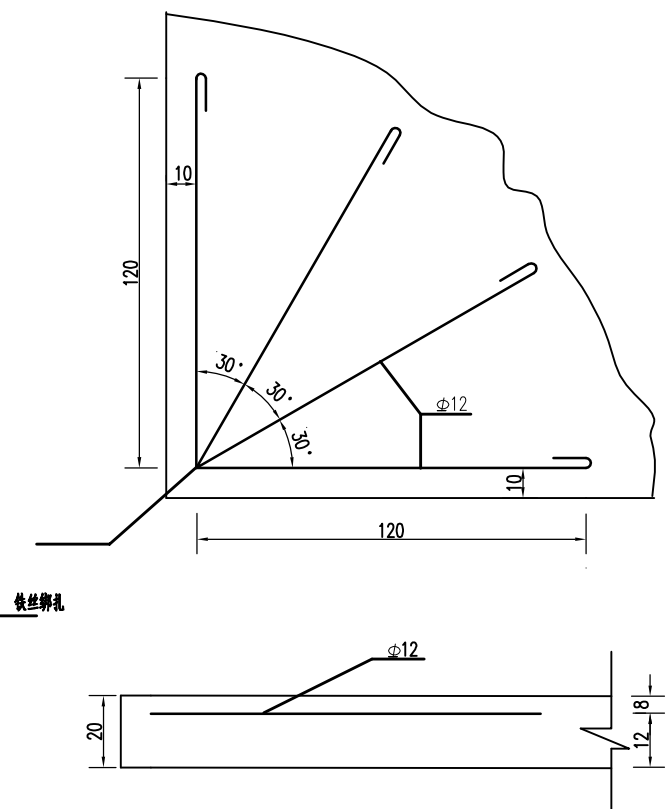

直角发针型钢筋补强图

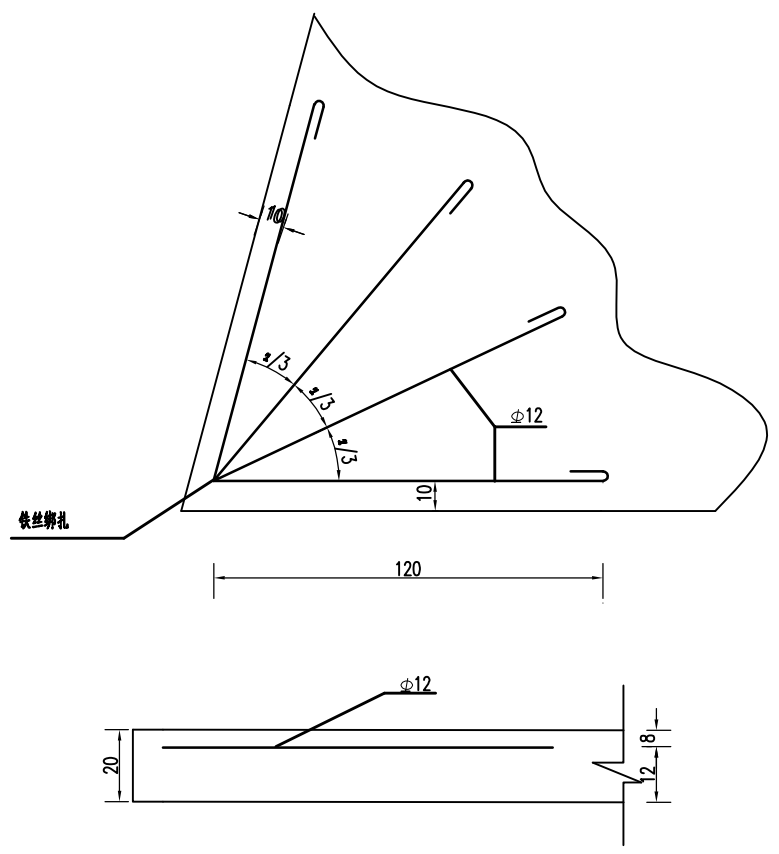

锐角发针型钢筋补强图

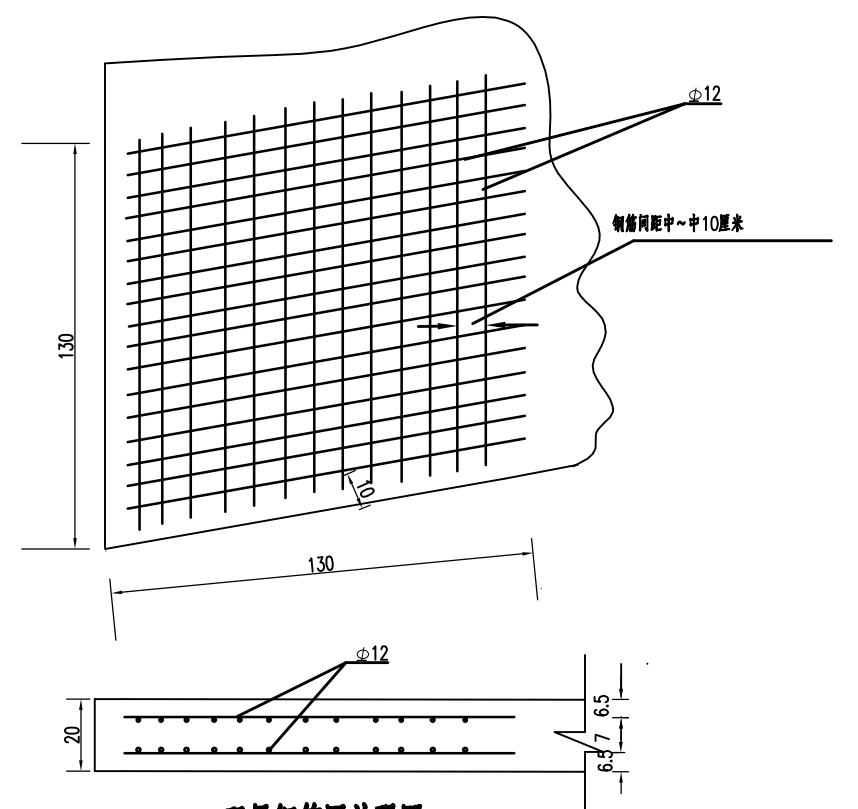


双层钢筋网补强图

一个锐角所需补强钢筋数量


补强类型	根数	每根长 (米)	重量 (kg)
锐角发针型 Φ12	2	2.6	4.62
双层钢筋网 Φ12	52	1.30	60.03

一条边缘所需补强钢筋数量

钢筋直径	板宽	钢筋数量
Φ12(kg)	325	8.28
Φ6(kg)		1.56

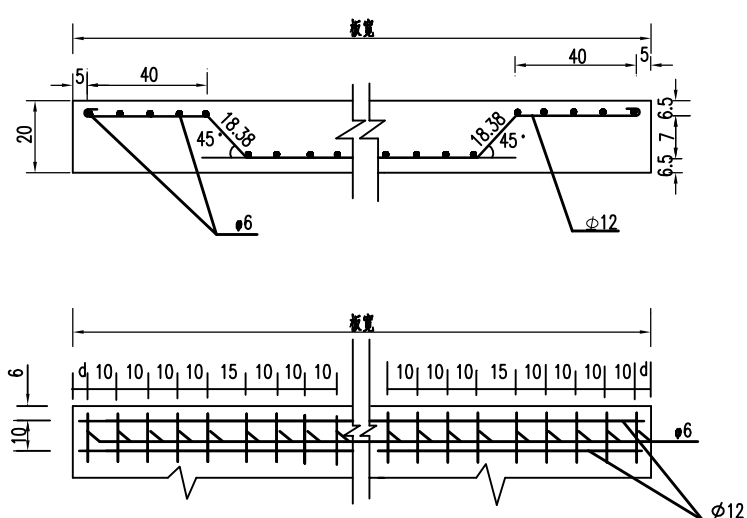

边缘钢筋补强图

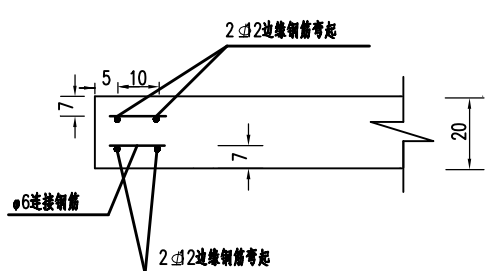

- 注：
- 1.本图尺寸除钢筋直径以毫米计外，其余均以厘米为单位。
 - 2.本图设计参照《公路水泥混凝土路面设计规范》（JTG D40-2011）。
 - 3.直角发针型钢筋设在胀缝的四个角，边缘钢筋设在路面板端部。

F


E

C


B

A


道路左侧错车道加宽设计图

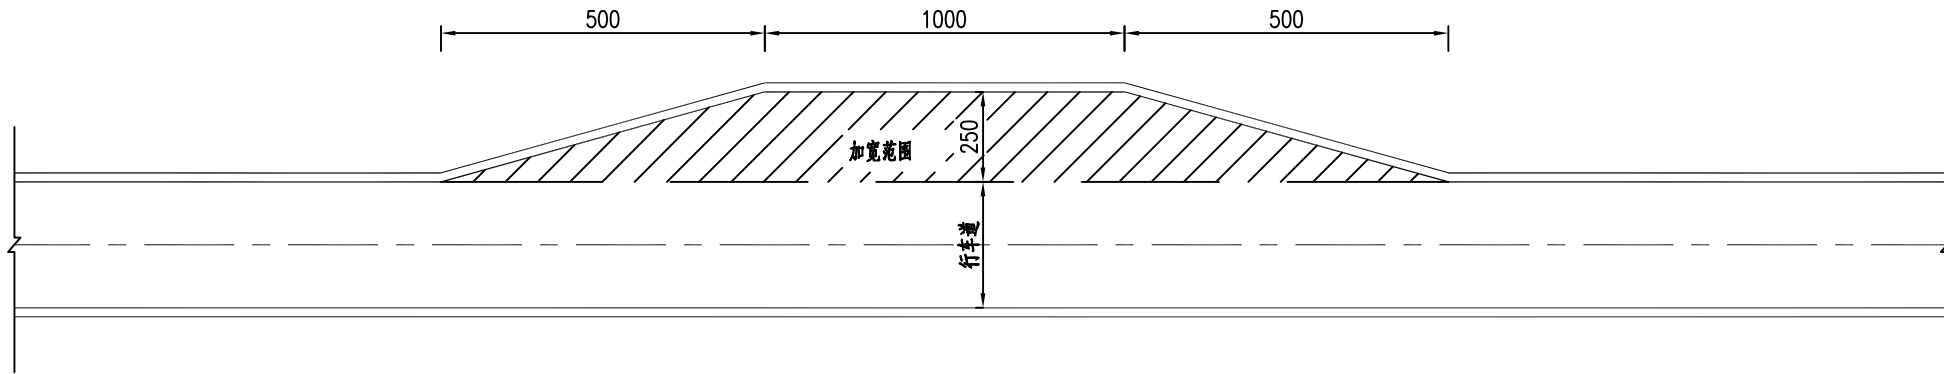


起点

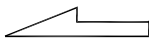

道路右侧错车道加宽设计图

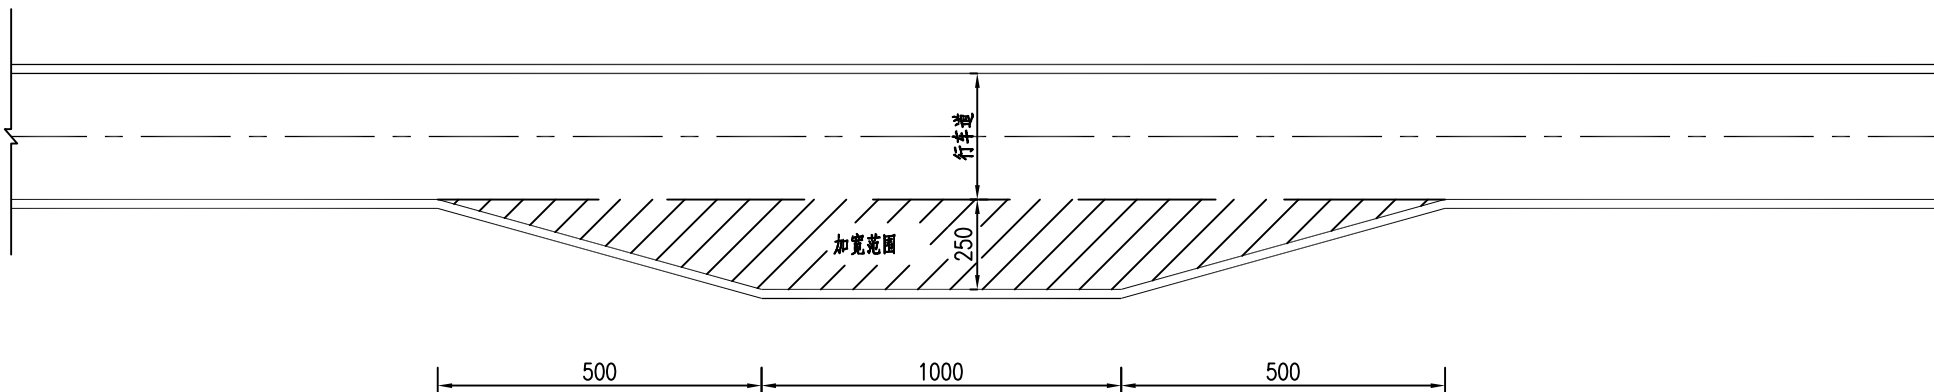

终点

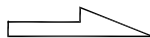

注:

- 1、图中尺寸以厘米为单位。
- 2、路段每公里设置3处错车道,选择有利地点进行设置。
- 3、每处错车道加宽面积为37.5平方,路面结构层与行车道一致。



中物聯規劃設計研究院
有限公司

CHINA SUPPLY & LOGISTICS PLANNING & ARCHITECTURAL DESIGN & RESEARCH INSTITUTE LTD

资源县资源镇林下经济示范基地道路改扩建工程以工代赈项目

错车道设计图

设计

韦玉思

复核

李朝中

审核

李朝中

图表号

SIII-2-34

日期

2026.07

路基、路面排水工程数量表（排水沟）

资源县资源镇林下经济示范基地道路改扩建工程以工代赈项目

第 1 页 共 1 页

序号	起点桩号	终点桩号	长度	位置	工程名称	工 程 数 量		备注
						现浇C30混凝土	挖土方	
			(m)			(m³)	(m³)	
1	AK0+350.0	AK0+750.0	400.0	路基右侧	排水沟	160.00	256.00	永兴村建设道路A
2	AK0+430.0	AK0+750.0	320.0	路基左侧	排水沟	128.00	204.80	
3	DK0+870.0	DK0+930.0	60.0	路基左侧	排水沟	24.00	38.40	
合计						312.00	499.20	

编制:

复核:

审核:

图号: SIII-2-36


F

E

C

B

A

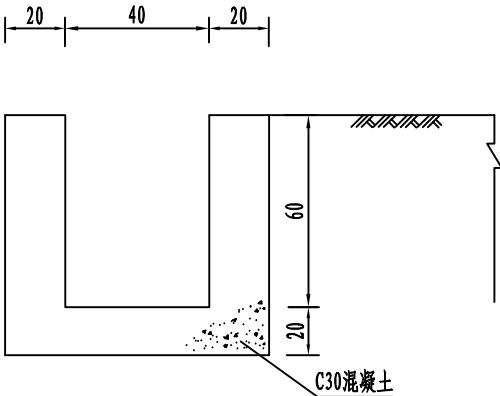

排水沟

每延米工程数量表

工程数量 工程类型	C30水泥混凝土(m³)	挖方 (m³)	备注
排水沟	0.40	0.64	

注：
1. 图中尺寸均以厘米为单位。

涵 洞 一 览 表

资源县资源镇林下经济示范基地道路改扩建工程以工代赈项目

序号	中心桩号	结构型式	孔数-孔径 (孔-m)	斜交角度 (°)	涵底纵坡 (%)	涵长 (m)	进出口型式		备注
							进口	出口	
1	AK0+355.000	钢筋混凝土圆管涵	1-Φ0.6	90	1.0	8.0	八字墙	八字墙	永兴村建设道路A
2	AK0+435.000	钢筋混凝土圆管涵	1-Φ0.6	90	1.0	8.0	八字墙	八字墙	
3	AK1+920.000	钢筋混凝土圆管涵	1-Φ0.6	90	1.0	12.0	八字墙	八字墙	
4	BK0+260.000	钢筋混凝土圆管涵	1-Φ0.6	90	1.0	20.0	八字墙	八字墙	永兴村建设道路B
5	BK0+360.000	钢筋混凝土圆管涵	1-Φ0.6	90	1.0	12.0	八字墙	八字墙	
6	CK0+265.000	钢筋混凝土盖板涵	1-4.0*3.0	90	1.0	8.0	八字墙	八字墙	永兴村建设道路C
7	DK0+035.000	钢筋混凝土圆管涵	1-Φ0.6	90	1.0	7.0	八字墙	八字墙	天门村牛塘坪建设道路
8	DK0+090.000	钢筋混凝土圆管涵	1-Φ0.6	90	1.0	7.0	八字墙	八字墙	
9	DK0+362.000	钢筋混凝土圆管涵	1-Φ0.6	90	1.0	7.0	八字墙	八字墙	
10	DK0+830.000	钢筋混凝土圆管涵	1-Φ0.6	90	1.0	7.0	八字墙	八字墙	
11	DK0+865.000	钢筋混凝土圆管涵	1-Φ0.6	90	1.0	7.0	八字墙	八字墙	
12	DK0+930.000	钢筋混凝土圆管涵	1-Φ0.6	90	1.0	7.0	八字墙	八字墙	

编制：

复核：

审核：

图号：SIV-8

圆管涵工程数量表

资源县资源镇林下经济示范基地道路改扩建工程以工代赈项目

第 1 页 共 1 页

[illegible]

编制：

复核:

审核:

图号: SIV-9

盖板涵涵工程数量表

资源县资源镇林下经济示范基地道路改扩建工程以工代赈项目

序号	中心桩号	结构类型	交角 (°)	孔数及孔径 (孔-m)	涵长 (m)	洞口形式		主要工程数量								其它	备注
						左洞口	右洞口	洞身					洞口			挖方数量	
								钢筋		混凝土	沥青麻絮(m²)	回填土(m³)	混凝土	沥青麻絮(m²)	防腐沥青(m²)	挖土（无水）	
								HPB300（Kg）	HRB400（Kg）	C30(m³)			C30(m³)				
1	CK0+265	钢筋混凝土暗板涵	90	1-4*3	8	八字墙	八字墙	56.26	3188.72	104.37	13.01	228.82	67.23	18.54	86.29	422.21	永兴村建设道路C
合 计								56.26	3188.72	104.37	13.01	228.82	67.23	18.54	86.29	422.21	

F


E

C


B

A


A--A 半立面图

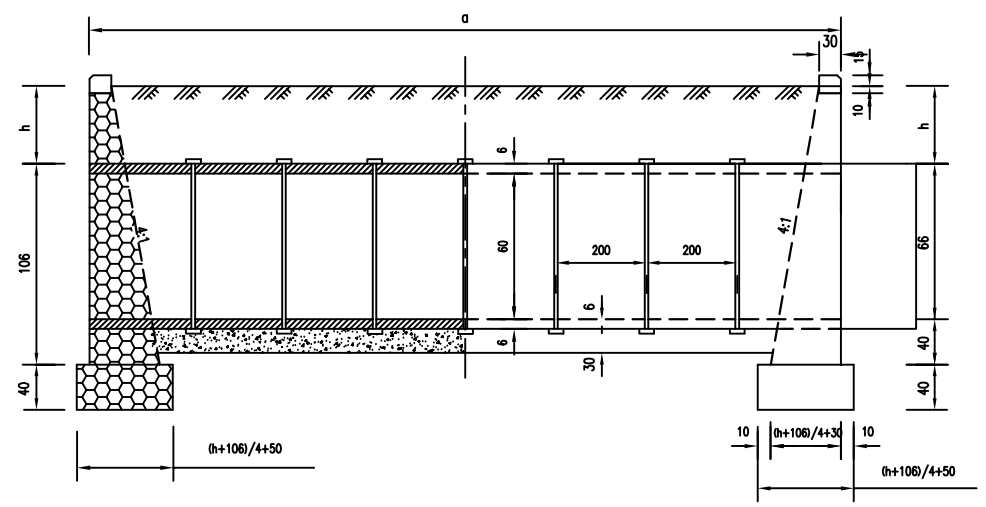


平面图

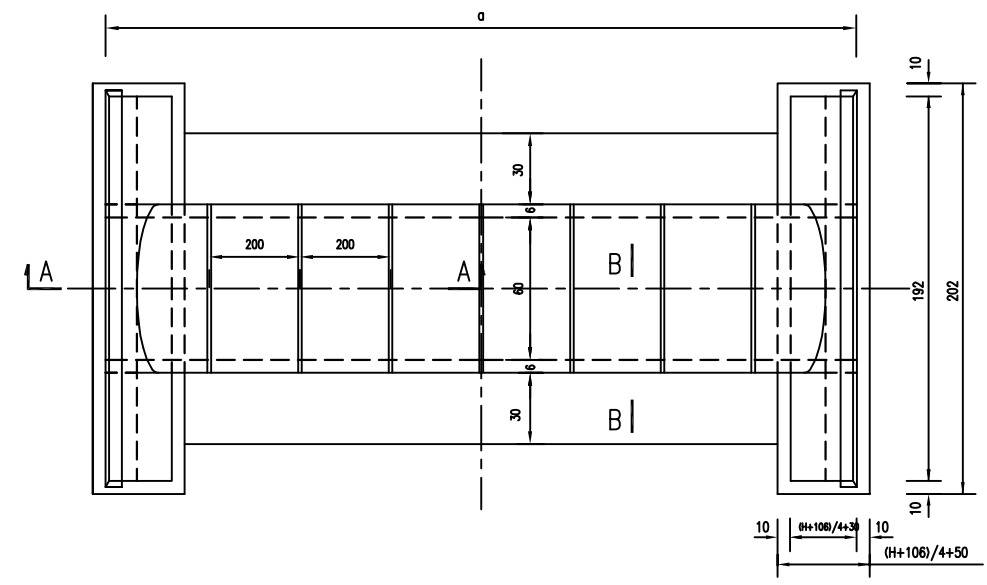

半侧面图 B--B

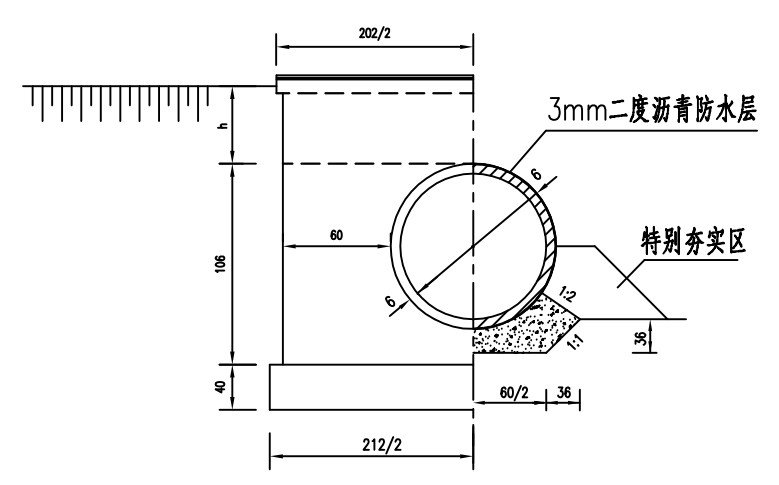


管节接头图

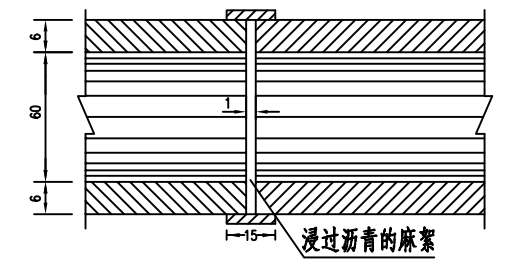


- 注
- 1、本图尺寸均以厘米计。
 - 2、圆管安装接缝处用宽15cm油毛毡三层包裹,后涂二度沥青,缝内填以沥青麻絮。
 - 3、涵管底以30cm厚的砂砾作为垫层。
 - 4、本生产涵要求地基承载力不小于100Kpa且端墙基础埋深不小于50cm。
 - 5、立面图中h值根据实际情况调整,但应保证其值不小于50cm(工程数量表中按h为1.0m计算)。
 - 6、生产涵进出口一字墙外侧可根据现场实际情况增设防护,工程量另计。


管节横断面

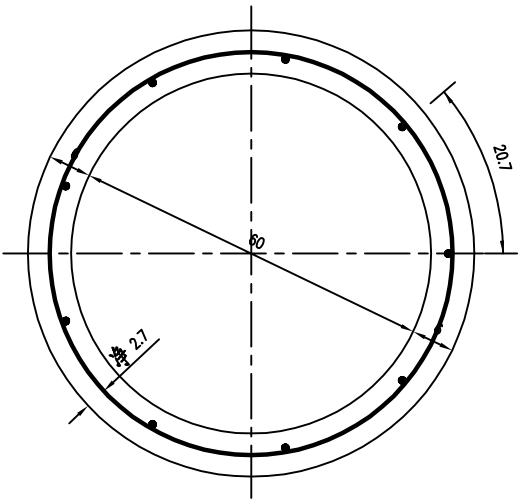

1米正管节纵断面

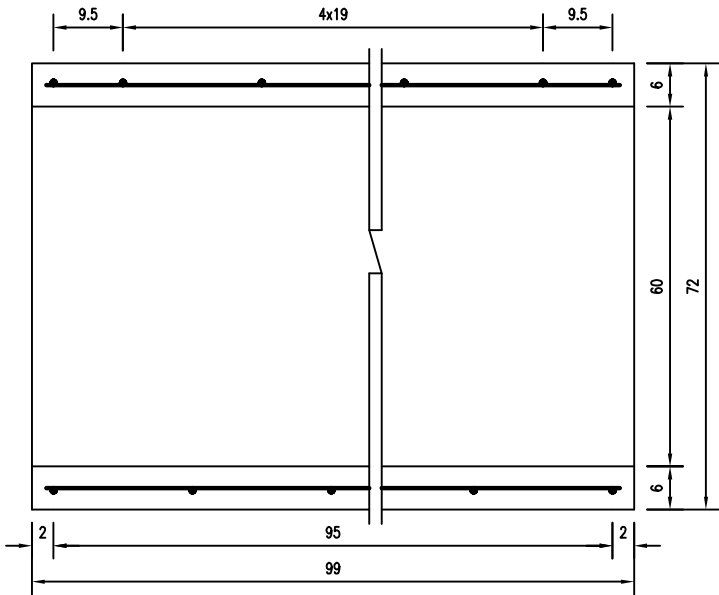


2米正管节纵断面




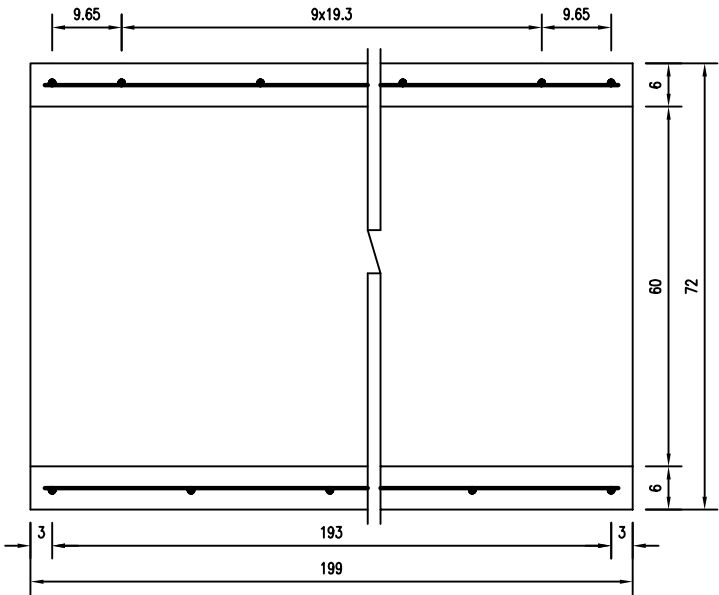


材料数量表

编号		钢筋					C25 砼	
		直径 (mm)	单根长 (cm)	根数	共长 (m)	总长 (m)	总重 (kg)	(m³)
正管	一米	1	95	10	9.50	24.36	9.62	0.124
		2	1485.8	1	14.86			
	二米	1	195	10	19.5	44.77	17.68	0.249
		2	2527.1	1	25.27			

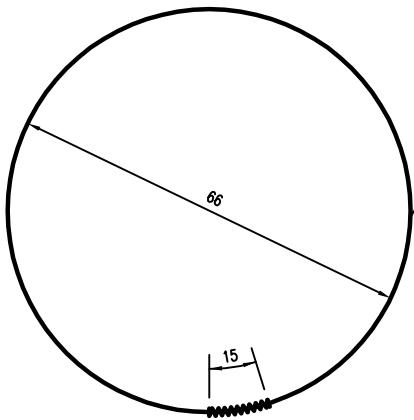

螺旋主筋

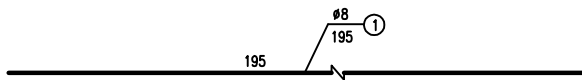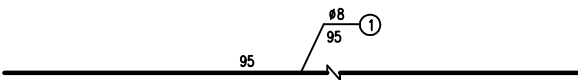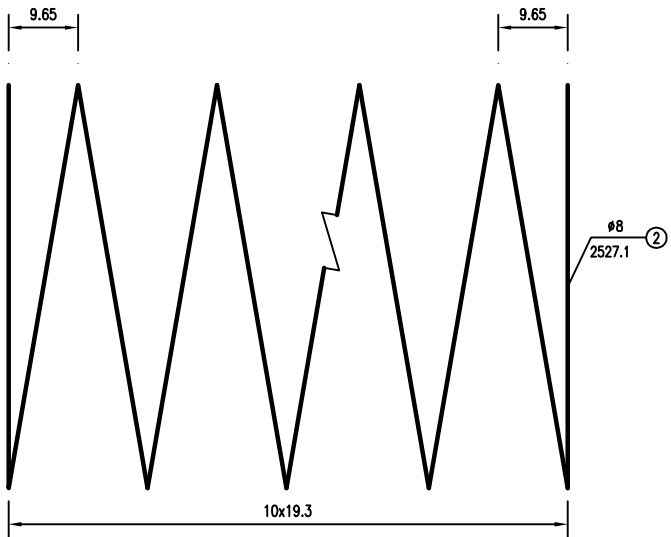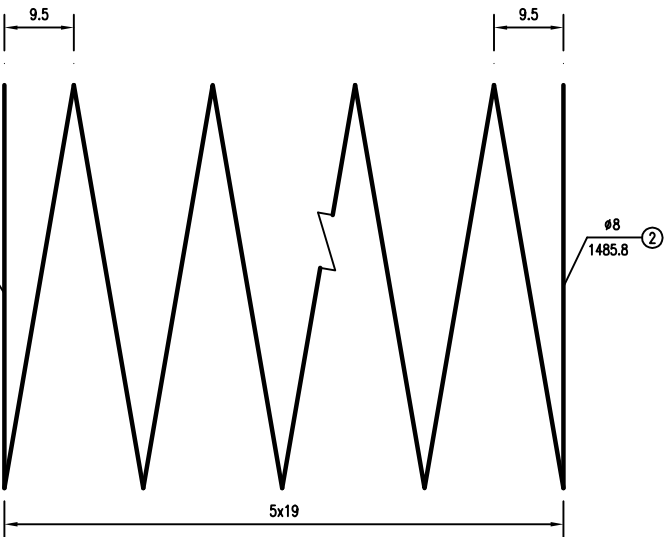

注

- 图中尺寸除钢筋直径以毫米计外，余均以厘米计。
- 管节端最外圈钢筋形成正圆后，其末端搭接15cm，并以铁丝绑扎或焊牢，螺旋主筋允许有少数焊接或搭接接头。



中物聯規劃設計研究院
有限公司

CHINA SUPPLY & LOGISTICS PLANNING & ARCHITECTURAL DESIGN & RESEARCH INSTITUTE LTD

资源县资源镇林下经济示范基地道路改扩建工程以工代赈项目

涵洞设计图（圆管涵）

设计

韦必思

复核

李朝中

审核









李朝中

图表号

SIV-10

日期

2026.07

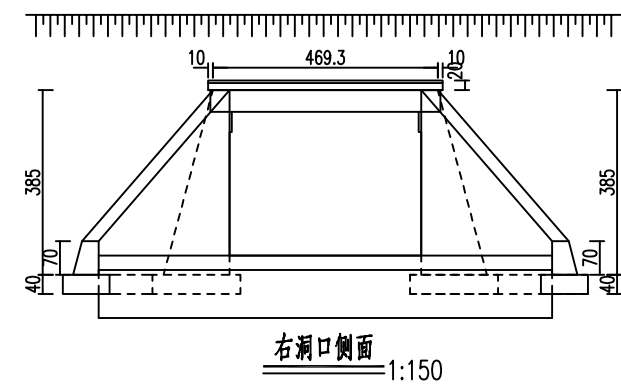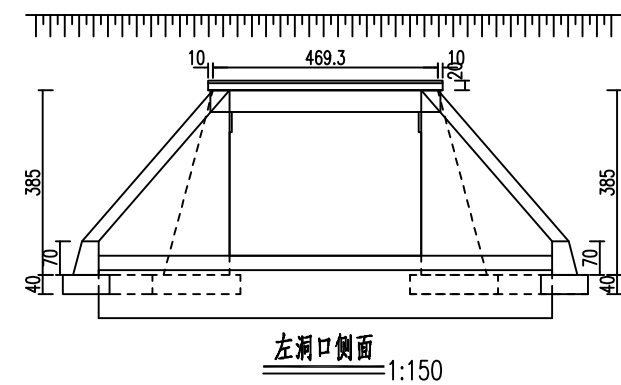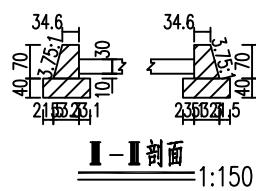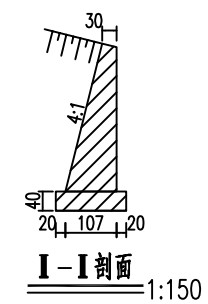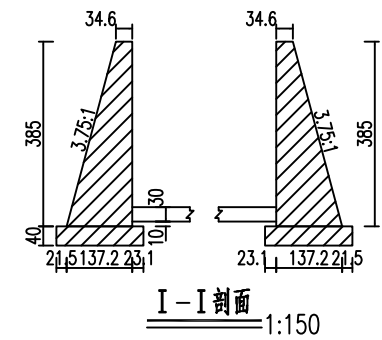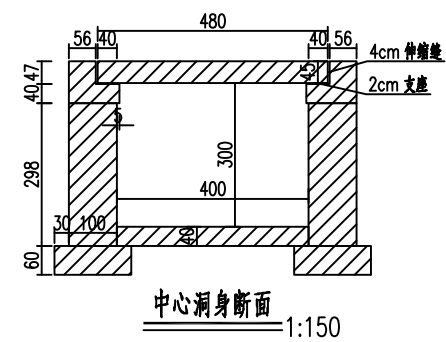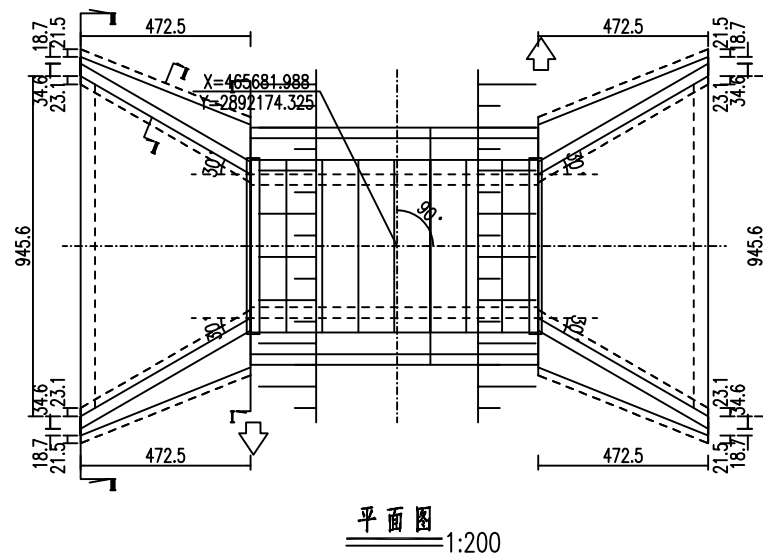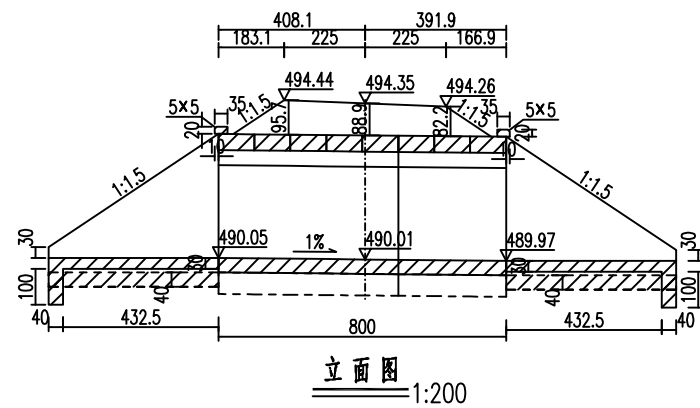

F

E

C


B

A

工程数量表

项目 材料		混凝土	其它			钢 筋			挖土(无水)
		C30	沥青麻絮	防腐沥青	回填土	?12	?12	?25	
单 位		m³	m²	m²	m³	Kg	Kg	Kg	m³
涵 身	盖板	17.11				56.26	1013.17	1694	
	台帽	10.9					481.54		
	涵台身	47.56							
	铺砌	12.77							
	基础	15.36							
	沉降缝		13.01						
	台背回填				212.5				
	基础回填				16.32				
	帽石	0.67							
洞 口	墙身	30.01							
	铺砌	19.07							
	基础	10.58							
	截水墙	7.56							
	沉降缝		18.54						
	防腐层			86.29					
合 计		171.6	31.5	86.3	228.8	56.3	1494.7	1694	422.2

附注：
1.图中尺寸除标高以米计外,其余均以厘米计。
2.洞身每隔4—6米设置一道沉降缝,缝内填以沥青麻絮或不透水材料。
3.地基承载力不得低于0.3MPa,否则应进行换土或其它加固措施。
4.进出口为排水通畅可作适当开挖。
5.本涵洞桩号CK0+265,涵洞与路线夹角为90度。
6.涵长为800cm。

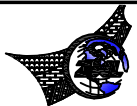

中物聯規劃設計研究院
有限公司

CHINA SUPPLY & LOGISTICS PLANNING & ARCHITECTURAL DESIGN & RESEARCH INSTITUTE LTD.

资源县资源镇林下经济示范基地道路改扩建工程以工代赈项目

涵洞设计图（盖板涵）

设计

韦必思

复核

李朝中

审核


李朝中

图表号


SIV-10

日期


2026. 07

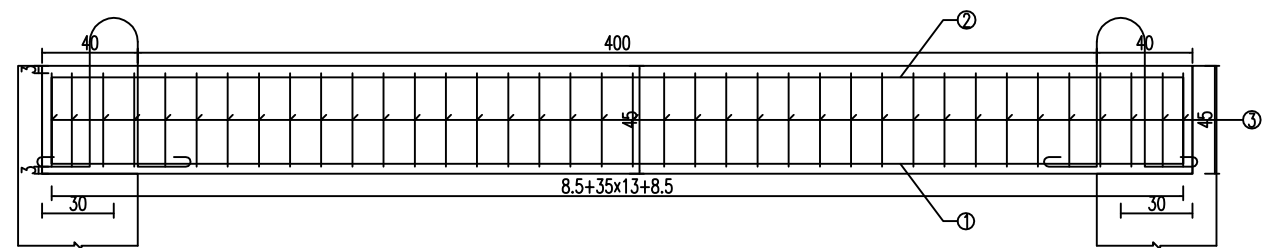


立面图
1:30

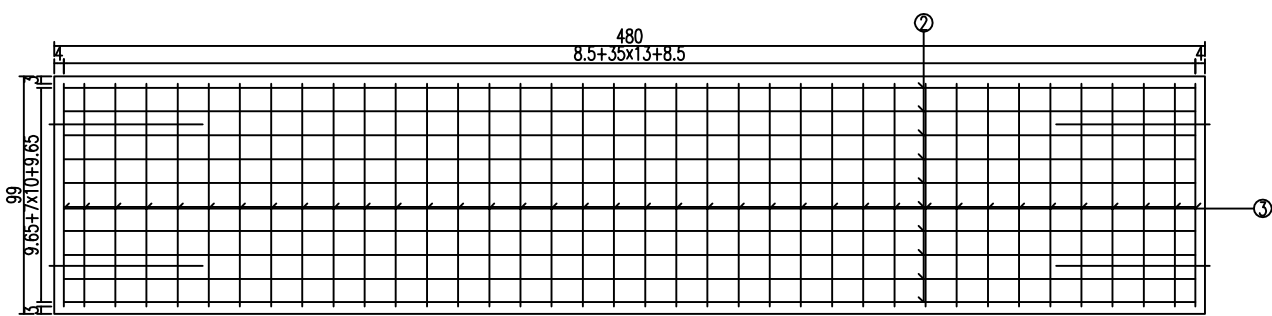


顶层平面图
1:30

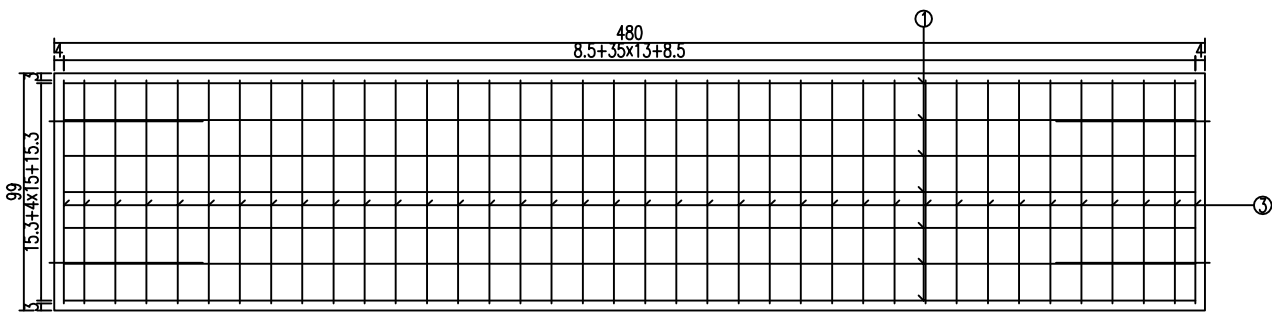


底层平面图
1:30

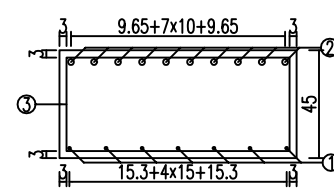


断面图
1:30

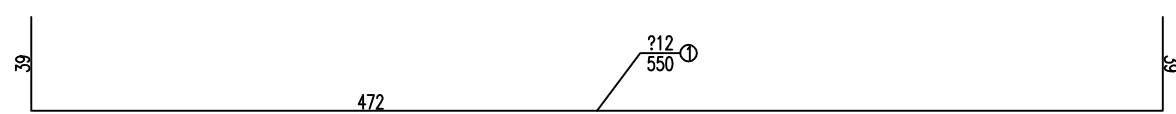


底层主筋大样图
1:30

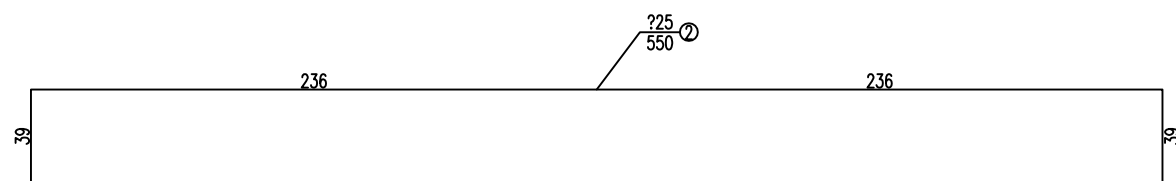

上层主筋大样图
1:30

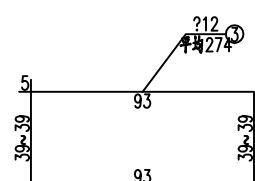

箍筋大样图
1:30

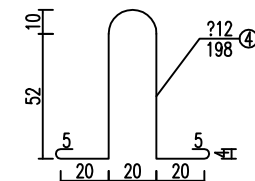


吊装钢筋大样图
1:30


工程数量表

编号	直径	每根长度	根数	总长	每米重	重量	型号
单位	mm	cm	根	m	Kg/m	Kg	
1	12	550	7	38.5	0.89	34.19	HRB400
2	25	550	10	55	3.85	211.75	HRB400
3	12	平均274	38	104.12	0.89	92.46	HRB400
4	12	197.98	4	7.92	0.89	7.03	HPB300
合计	C30砼:2.1m³ HRB400:338.4Kg HPB300:7Kg						


附注：
1.图中尺寸除钢筋直径以毫米计及注明者外,其余均以厘米计。

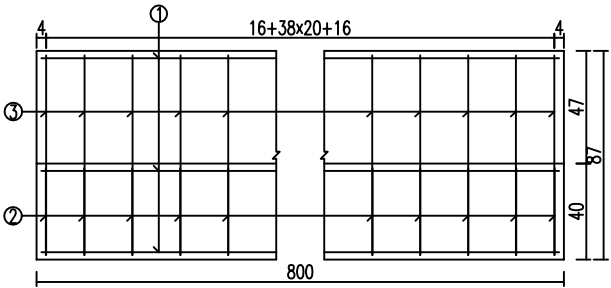

立面图
1:30

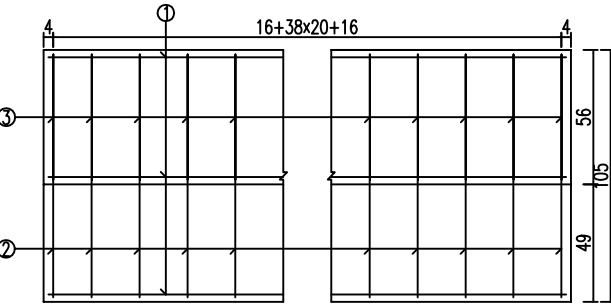


平面图
1:30

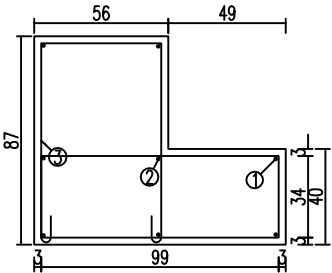


断面图
1:30



轴向钢筋大样图
1:30

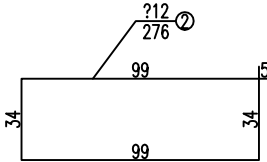

箍筋大样图
1:30

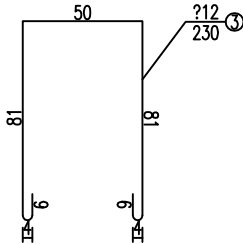

椅背箍筋大样图
1:30

工程数量表

编号	直径	每根长度	根数	总长	每米重	重量	型号
单位	mm	cm	根	m	Kg/m	Kg	
1	12	796	8	63.68	0.89	56.55	HRB400
2	12	276	41	113.16	0.89	100.49	HRB400
3	12	230	41	94.3	0.89	83.74	HRB400
合计	C30砼:5.5m³ HRB400:240.8Kg						

附注：
1.图中尺寸除钢筋直径以毫米计及注明者外,其余均以厘米计。

F


E

C

B

A

平面交叉布置图

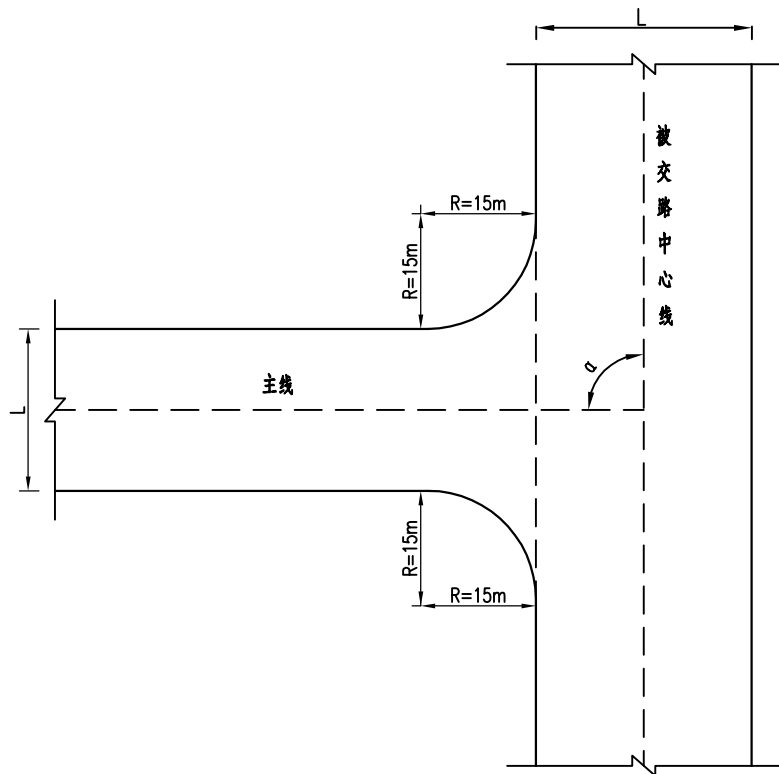

注：
1、平面交叉为主线与其他等级路T型交叉典型布置图。