

沙子镇沙子村生活污水治理项目

施 工 图 设 计


法定代表人：_____李耀

技术负责人：_____

项目负责人：_____蒋军

注册建筑师：_____蒋军

注册结构师：_____

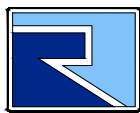

广西中融现代工程设计咨询有限公司

Guangxi Zhongrong modern engineering design Consulting Co., Ltd

工程设计证书：A245019305, 建筑行业(建筑工程)乙级, 市政行业(道路工程)专业乙级,
给排水专业乙级, 风景园林工程乙级, 工程造价咨询证书：乙002045000405

2026. 05

图 纸 目 录

 广西中融现代工程设计咨询有限公司 Guangxi Zhongrong modern engineering design Consulting Co., Ltd 工程设计证书: A245019305, 建筑行业(建筑工程)乙级, 市政行业(道路工程)专业乙级, 给排水专业乙级, 风景园林工程乙级, 工程造价咨询证书: Z.002045000405			建设单位		沙子镇人民政府			二 维 码		设计	
			项目名称		沙子镇沙子村生活污水治理项目					校对	
			专 业	绿化	设计号		日期		2026. 05	审核	
序号	图 号	图 纸 名 称			图幅	采用标准图集号及备注					
1	SM-00	封面			A4						
2	SM-01	图纸目录(一)			A4						
3	SM-02	园 建 施 工 总 说 明 一			A2						
4	SM-03	园 建 施 工 总 说 明 二			A2						
5	LP-1. 01	景观总平面图			A1						
6	LP-1. 02	景观铺装、索引总平面图			A1						
7	LP-1. 03	景观尺寸总平面图			A1						
8	LP-1. 04	景观坐标定位总平面图			A1						
9	LP-1. 05	景观网格定位总平面图			A1						
10	LP-1. 06	景观竖向总平面图			A1						
11	LP-1. 07	景石布置总平面图			A1						
12	LD-1. 01	过滤水渠、污水井详图			A2						
13	LD-3. 01	过滤池详图一			A2						
14	LD-3. 02	过滤池详图二			A2						
15	TY-1. 01	通用图一			A2						
16	TY-1. 02	通用图二			A2						
17	LS-1. 01	绿化施工种植与养护说明书			A1						
18	LS-1. 02	乔木支撑大样			A1						
19	LS-1. 03	乔木排水大样			A1						
20	LS-1. 04	植物种植养护说明			A1						
21	LS-2. 01	植物配置表			A1						
22	LS-3. 01	植物配置平面图			A1						

茶會

园建施工总说明二

3. 水景工程


a. 刚性防水：

(1) 涉及水的任何构造均以不低于二级防水等级的要求采取防水措施,混凝土池壁、池底应采用防水抗渗混凝土,对防水层的层数及防水材料的材质、厚度要求均应符合 GB50208—2011《地下防水工程质量验收规范》的要求;

(2) 水池的进水口、溢水口、排水口、泵坑等要根据现场情况选择设置在池内较隐蔽的地方,同时要考虑电源、水源、场地排水位置与各坑口的关系,水池穿管处均需设防水套管;

(3) 若水池较大应设变形缝,缝距30m,变形缝应从池底、池壁一直到池沿整体断开。变形缝处混凝土厚度应不小于300,且应确保变形缝处不漏水,水池变形缝做法如下:

	┌ C20细石素砼
	└ 沥青油膏密铺

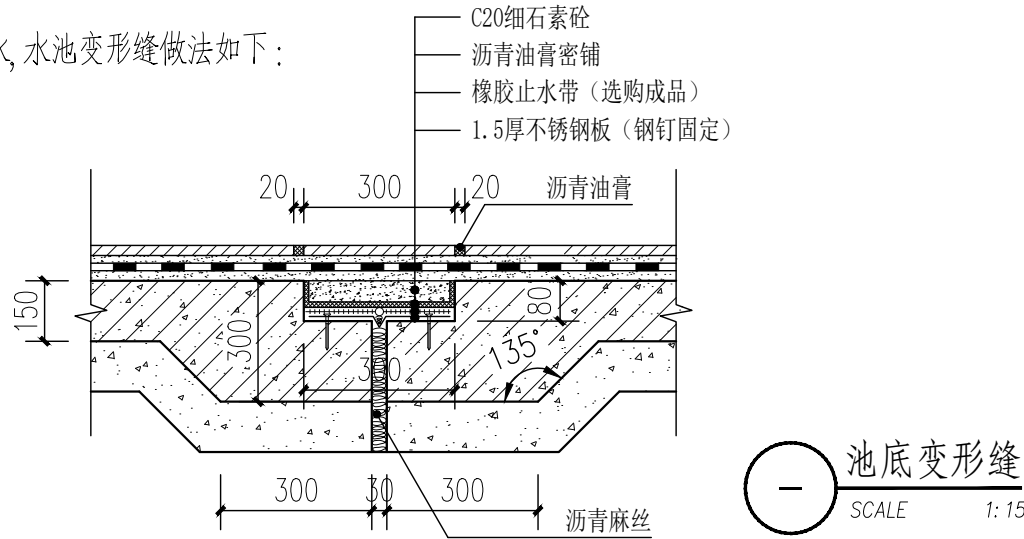

(4) 水体构造完成的各阶段均应做闭水实验,以避免外饰面完成后返工的情况发生。

b. 柔性防水:

(1) 柔性防水应选择满足国标质量要求的防水卷材(HDPE土工膜 ≥ 2 厚,膨润土防水毯 $\geq 4000\text{g/m}^2$ 等);

(2) 根据项目现场的实际地质情况及检测报告等由防水卷材专业厂商对水体构造做法进行深化设计并派专人赴

现场指导工程施工,以确保水系完成后的防水效果;

(3) 水体穿管处均应有防水卷材厂商提供专业保护性技术处理措施。

4. 金属:

d. 钢结构材料采用Q235(即A3)钢材, 钢材要求具有标准强度、伸长率、屈服强度及硫、磷含量的合格保证书, 以及碳含量有保证书, 符合结构钢技术条件。

b. 电焊条选用E4315的手工电弧焊条型号,如无特殊说明,焊接均为满焊,焊缝高度均不小于8mm,且焊缝要均匀,不得有裂缝、过烧现象;明露铁件焊接部分的焊缝均应铲平、磨光;钢与不锈钢之间焊接采用不锈钢焊条。

C. 所有金属构件均应做防锈蚀处理, 构件除锈建议采用热喷铝(锌) 复合涂层法, 喷砂除锈应达到 Sa2.5 级; 若采用钢刷清除构件表面的毛刺、铁锈、油污及附着在构件表面的杂物, 手工除锈应达到 St3 级。

d. 上漆：铁刷除锈，磨去毛刺，湿布擦净，涂氟碳底漆一遍，刮5p腻子一遍，填补麻点、凹痕、划痕，砂纸磨平，喷氟碳面漆直至颜色均匀，膜面平整，木砂纸打磨，氟碳漆饰面颜色见各详图。

5. 木构件:

C. 所有露天木构件必须采用经过加压防腐处理的木材,含水率不大于12%;除因木材切割引起的局部修整外,一般情况

下,不得采用涂刷法,浸渍法或喷洒法等现场处理的办法对木材进行防腐处理。

b. 各种木构件间的连接均为榫接、齿接、胶接、钉枪加固及镀锌或不锈钢扣件、螺钉、螺栓连接, 图中未示明的均用榫接, 且榫接处要采用高性能的胶粘接。凡木料穿螺丝或螺栓处应预穿孔, 螺丝外露面应沉头封堵处理。

六、安全措施：

a. 本工程所有设计均应满足国家及地方现行的有关工程建设规范。

b. 硬地人工水体（如：水池、湖边、溪流等）的近岸如未设栏杆，近2m范围内水深不大于0.7m；园桥、汀步附近2m范围内水深不大于0.5m。图上凡未表示的，施工时必须以砂石填高至本规定范围为止。

c. 凡行人正常活动范围边缘临空高差大于0.7m处, 以及各种人员集中场所容易发生跌落、淹溺等人身事故的地段, 均设护栏设施, 安全防护栏高度应大于1.05m。如因特殊原因无法设置护栏, 应设置明显的警示警告标识。


d. 儿童活动场地安全垫的外轮廓尺寸须满足：游乐设施所有边缘至安全垫外轮廓大于1.2m 以上；所有游乐设施的儿童活动进出口（如滑梯出口等）至安全垫外轮廓需大于1.8m 以上；安装秋千，须满足当秋千荡起并与重力线成 60° 时的地面投影点至安全垫外轮廓大于1.8m 以上。

七、景观饰面及成品元素:

1. 凡本设计涉及到景观造型、色彩、质感、大小、尺寸、性能、安全等方面的材料（如砗磲、花岗岩、涂料、真石漆、马赛克等）除按本设计图纸要求外，均需报小样，经甲方及设计单位审核认可后方可订购进场。

2. 转角处的石材拼接未特殊表示的均采用 45° 斜切拼接, 最外缘尖角处切边5mm 以避免石材边缘尖角爆口。

附图示意：

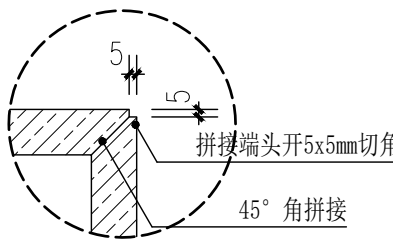

3. 图纸中所注明的如：花钵、陶罐、室外家俱、灯具等各种成品设施在外观样式、色彩、规格尺寸等方面均为参考之用，由专业设备供应商提供样品，采购方可根据实际需求经甲方及设计方认可后对上述内容进行选择及替换。

八、备注:

1. 本说明中未述及的内容如有疑问,应及时与设计方联系,共同协商解决。

2. 各项施工均应按照国家相关标准进行施工,达到国家验收规范的要求。


3. 所有重要灯具、设备、物料的选购均应获得甲方和设计方的认可后方可进行安装施工。

4. 以上所述之施工工艺仅供施工参考,若其工艺、材料、标准等与项目当地相关之工艺、标准、规范、惯例等有冲突之处,须告知设计单位,经设计单位同意后可按项目当地之相关工艺、标准、规范、惯例等进行施工。

备 注:

 广西中融现代工程设计咨询有限公司 Guangxi Zhongyuan Modern Engineering Design Consulting Co., Ltd.	
工程设计证书: A245019305	
建筑行业(建筑工程)乙级	
市政行业(道路工程)专业乙级	
给水排水专业乙级	
风景园林专业乙级	
工程造价资质证书: Z020045000405	
项目负责人 PROJECT PRINCIPAL	陈小琴
专业负责人 PROJECT CAPTAIN	陈小琴
审定 AUTHORIZED BY	周年明
审核 EXAMINED BY	杨通胜
校对 CHECKED BY	邱卫民
设计 DESIGNED BY	唐小武
建设单位 (CONSTRUCTION UNIT)	
沙子镇人民政府	
工程名称 (PROJECT NAME)	
沙子镇沙子村生活污水治理项目	
图 名 (DRAWING TITLE)	
建筑施工总说明 二	
工程编号 PROJECT NO.	
日期 DATE	2026.5
版 次 EDITION NUMBER	A/0
阶 段 STAGES	施工图
图 别 TYPE	绿化
图 号 DRAWING NUMBER	SM-03

姓名	姓名	日期	专业	姓名	日期	专业
			建筑			电气
			结构			空调
			给排水			工艺机械

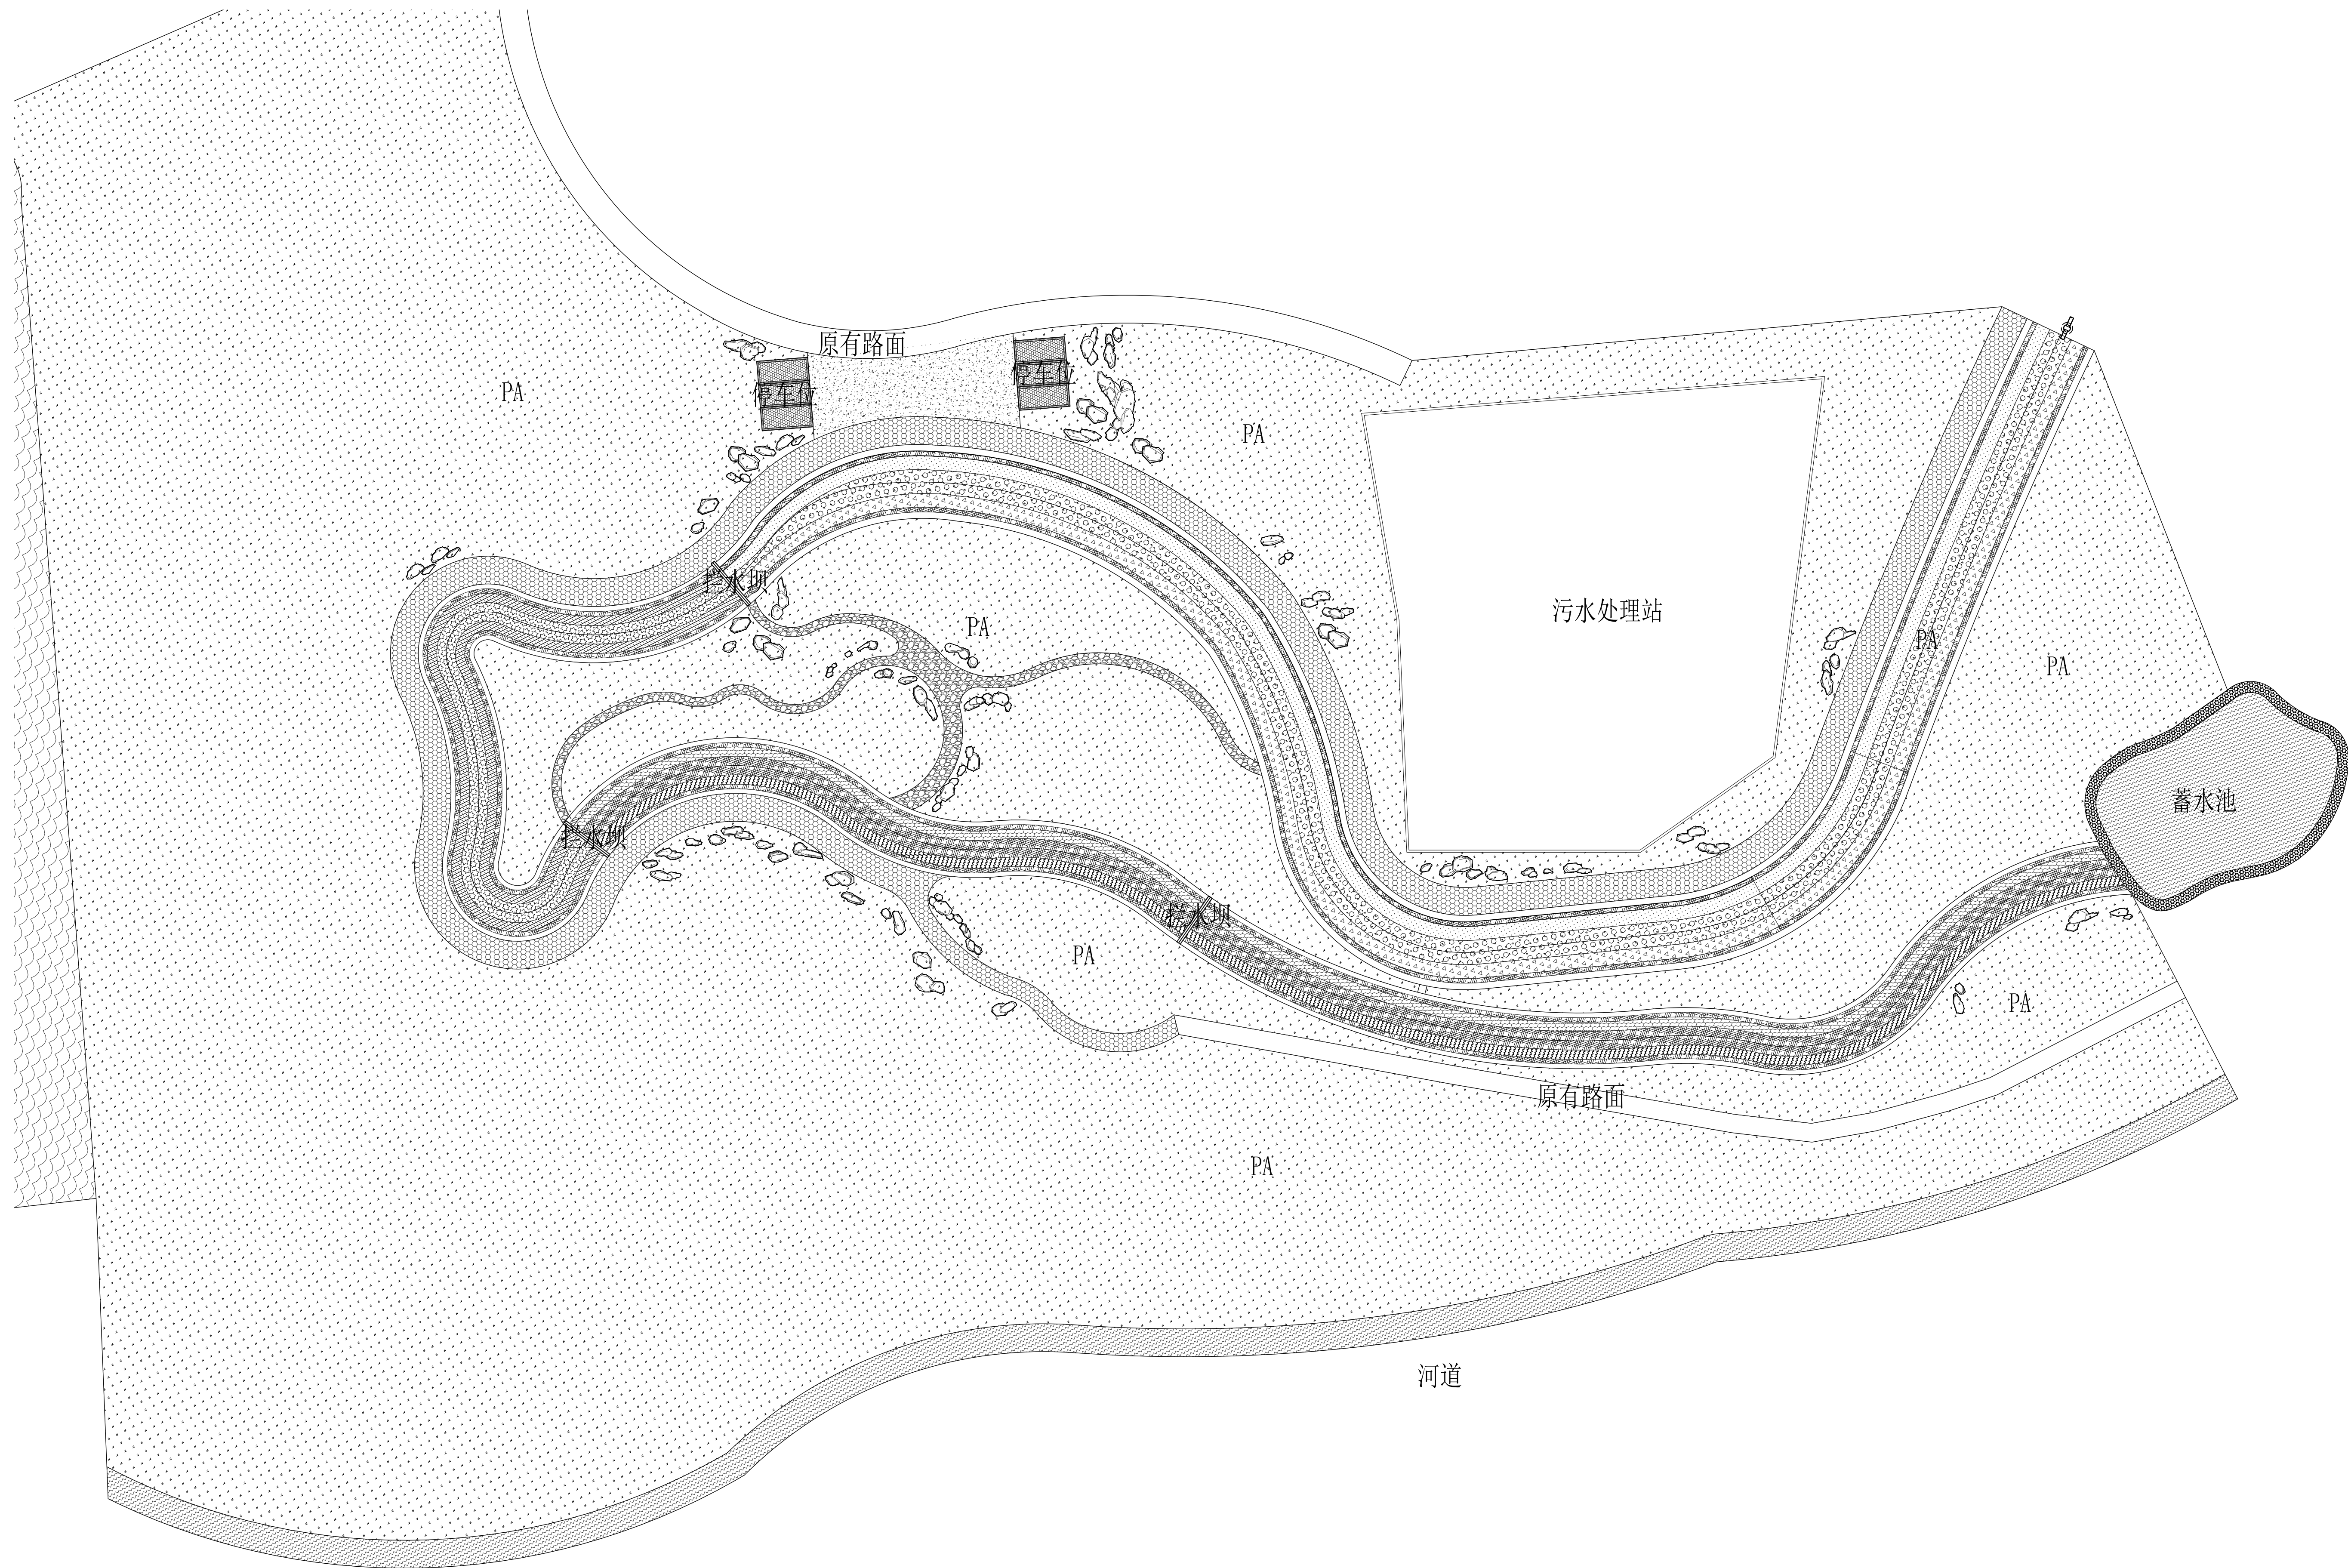

① 景观总平面图 1:350

备 注:

广西中融现代工程设计咨询有限公司
Guangxi Zhongrong modern engineering design Consulting Co., Ltd.

工程设计证书: A245019305

建筑行业(建筑工程)乙级

市政行业(道路工程)专业乙级

给水排水专业乙级

风景园林工程乙级

工程造价咨询证书: 乙002045000405

项目负责 陈小琴 

专业负责	陈小群	李强
------	-----	----

PROJECT CAPTAIN	陈小夸	陈小夸
-----------------	-----	-----

审 定 周年明

AUTHORIZED BY		
审核	杨泽明	12

中核 EXAMINED BY	杨迎胜	
-------------------	-----	---

校 对	邱卫民	张
-----	-----	---

checked by	中三民	9/1
设计	中三民	9/1

设计 DESIGNED BY	唐小武	唐小武
-------------------	-----	-----

建设单位 (CONSTRUCTION UNIT)

沙子镇人民政府


工程名称 (PROJECT NAME)	
---------------------	--

1. *Chlorophyll a* and *Chlorophyll b* were determined by the method of Lichtenthal and Whistler (1973).

图 名 (DRAWING TITLE)

景观总平面图

工程编号

PROJECT No.

2026. 5

DATE
版 次

EDITION NUMBER

阶段


STAGES	
图	号

图 别	TYPE
-----	------

图号
DRAWING NUMBER

DRAWING NUMBER	1000
----------------	------

姓名	姓名	日期	专业	姓名	日期	专业
			建筑			电气
			结构			空调
			给排水			工艺机械

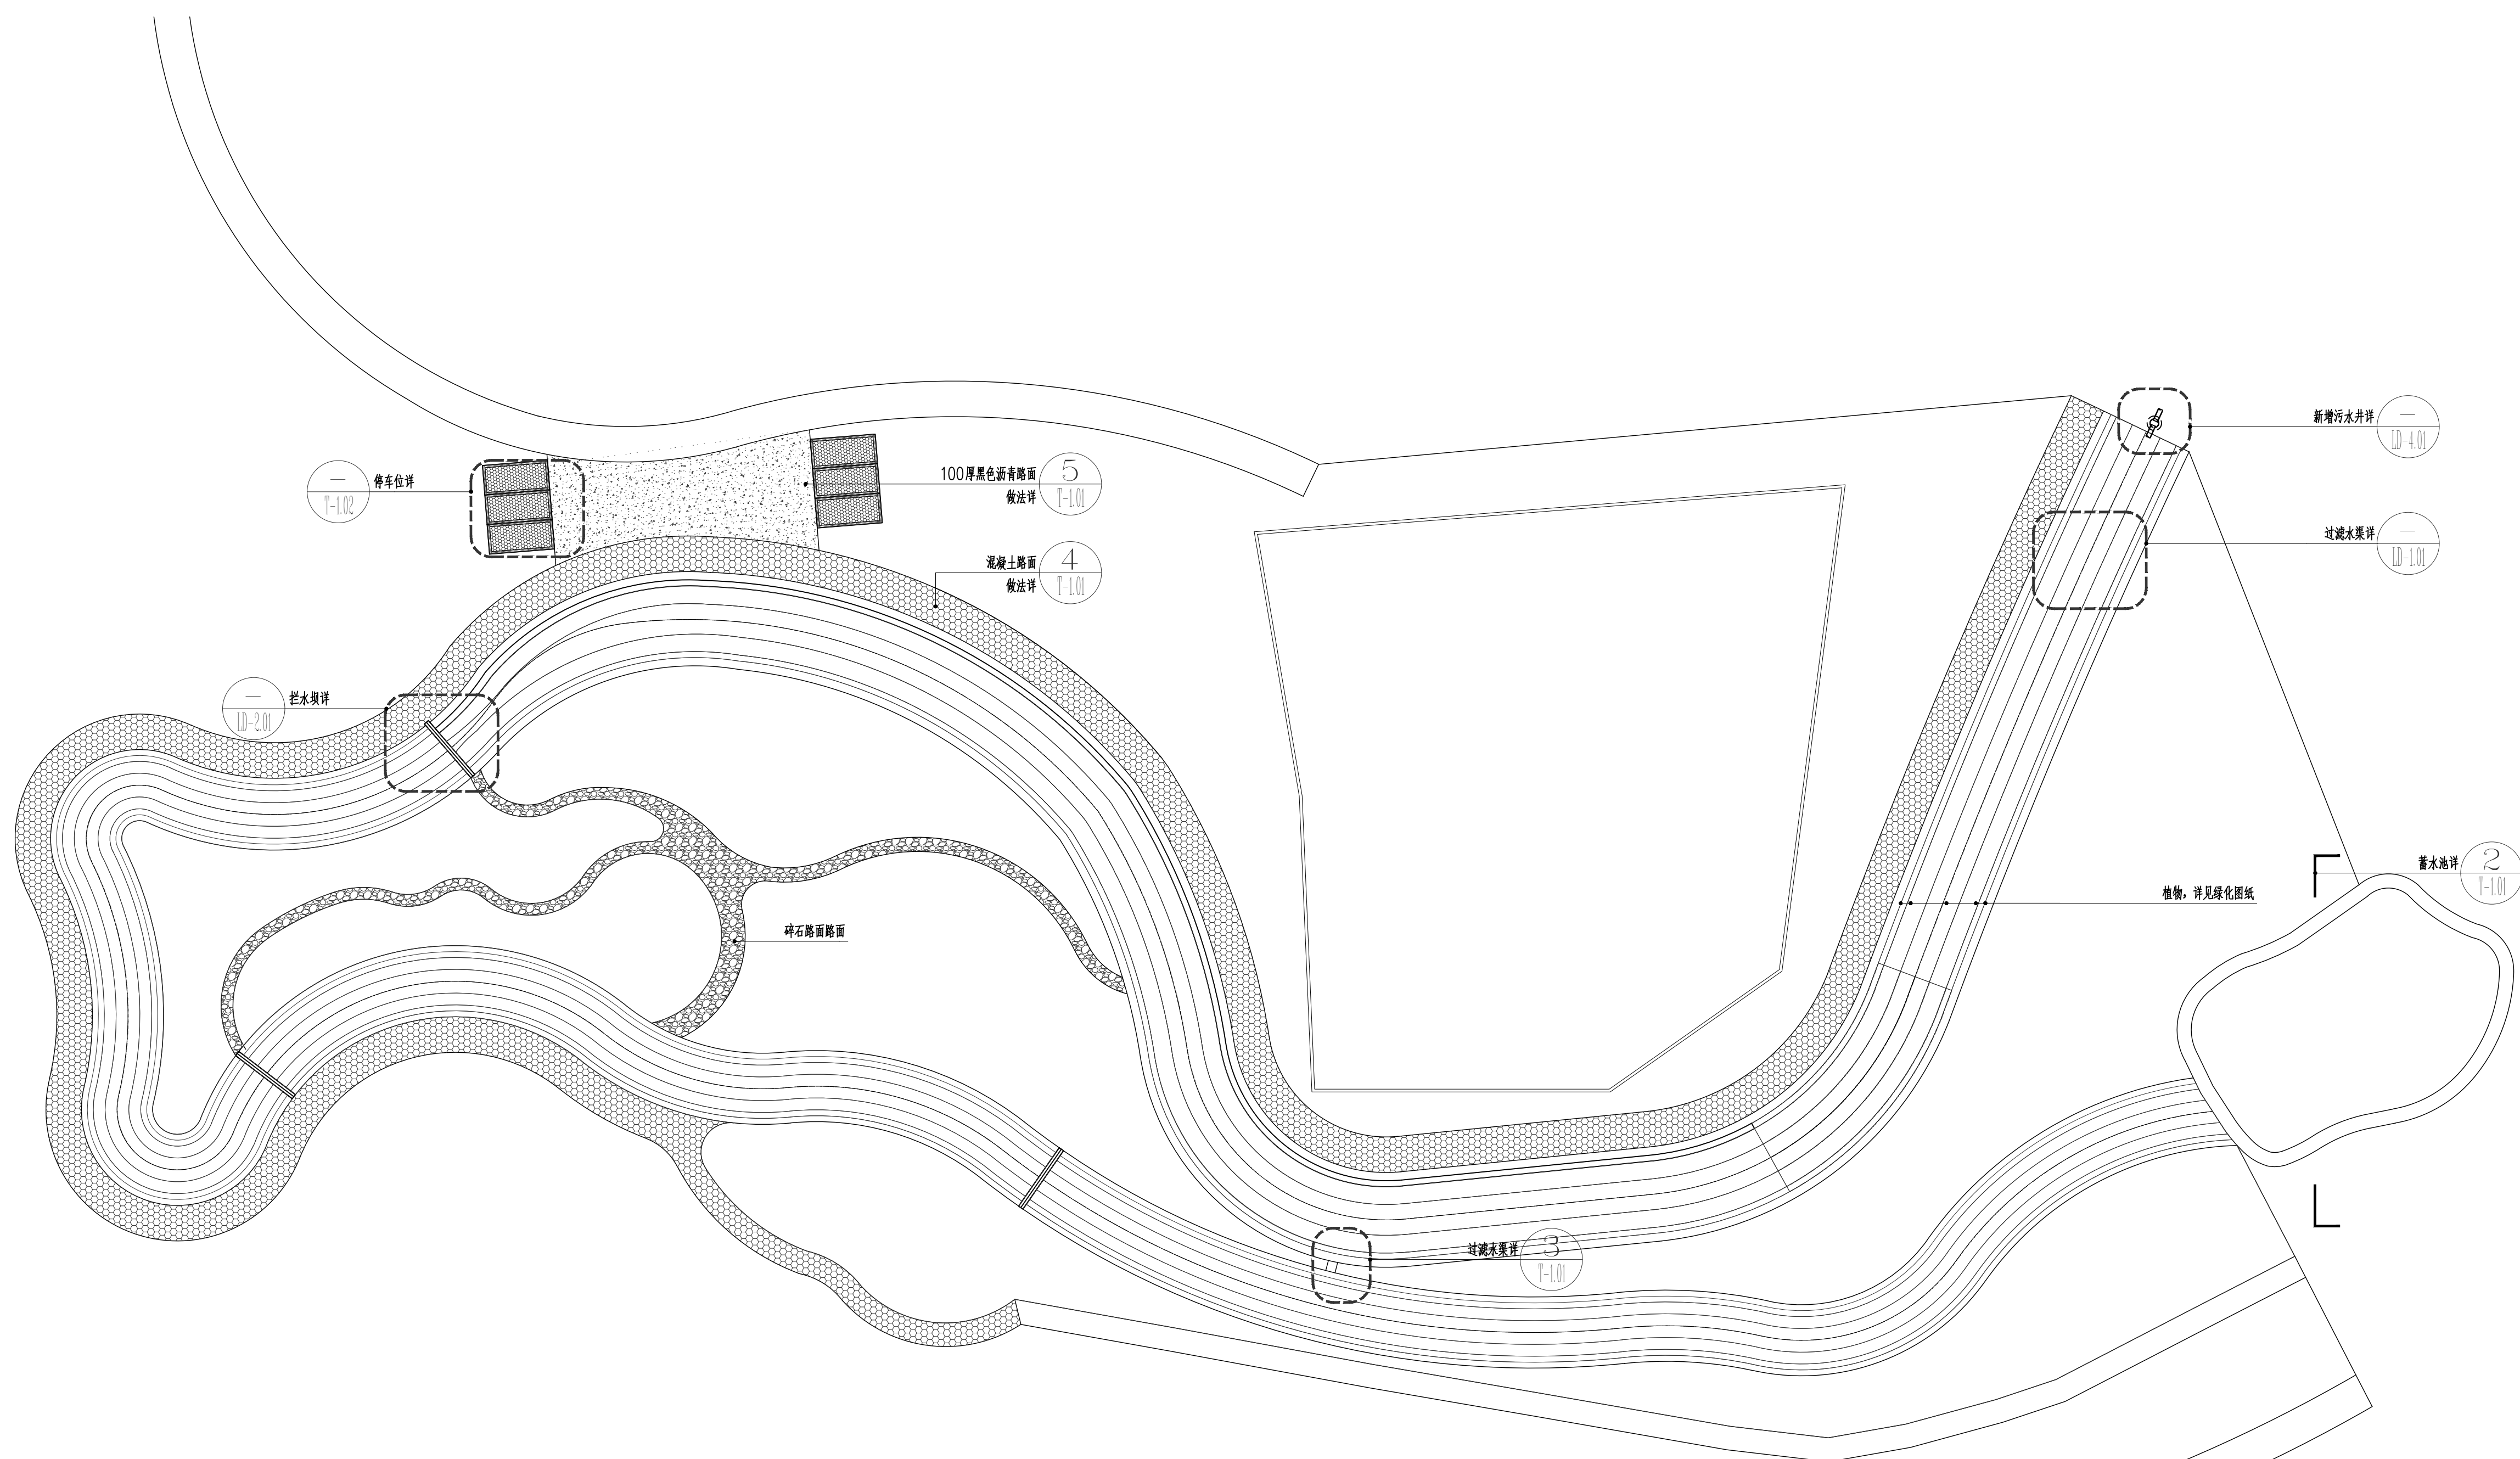

备 注:

	
广西中融现代工程设计咨询有限公司 Guangxi Zhongneng modern engineering design Consulting Co., Ltd	
设计证书号: 42450143005	
建筑行业(建筑工程)专业乙级	
市政行业(道路工程)专业乙级	
给水排水专业乙级	
风景园林工程乙级	
工程造价咨询证书: 乙0200450004005	
项目负责人 PROJECT DIRECTOR	陈小琴 
专业负责人 PROJECT CAPTAIN	陈小琴 
审定 AUTHORISED BY	周年明 
审核 EXAMINED BY	杨通胜 
校核 CHECKED BY	邱卫民 
设计 DESIGNED BY	唐小武 
建设单位 (CONSTRUCTION UNIT) 沙镇镇人民政府	

工程名称 (PROJECT NAME)

沙子镇沙子村生活污水治理项目


图 名 (DRAWING TITLE)

景观铺装、索引总平面图

工程编号 PROJECT No.			
日期 DATE		2026. 5	
版次 EDITION NUMBER		A版	
阶段 STAGES	施工图	二维码	
图别 TYPE	绿化		
图号 DRAWING NUMBER	LP-1. 02		

① 景观铺装、索引总平面图 1:350

姓名	姓名	日期	专业	姓名	日期	专业
			建筑			电气
			结构			空调
			给排水			工艺机械

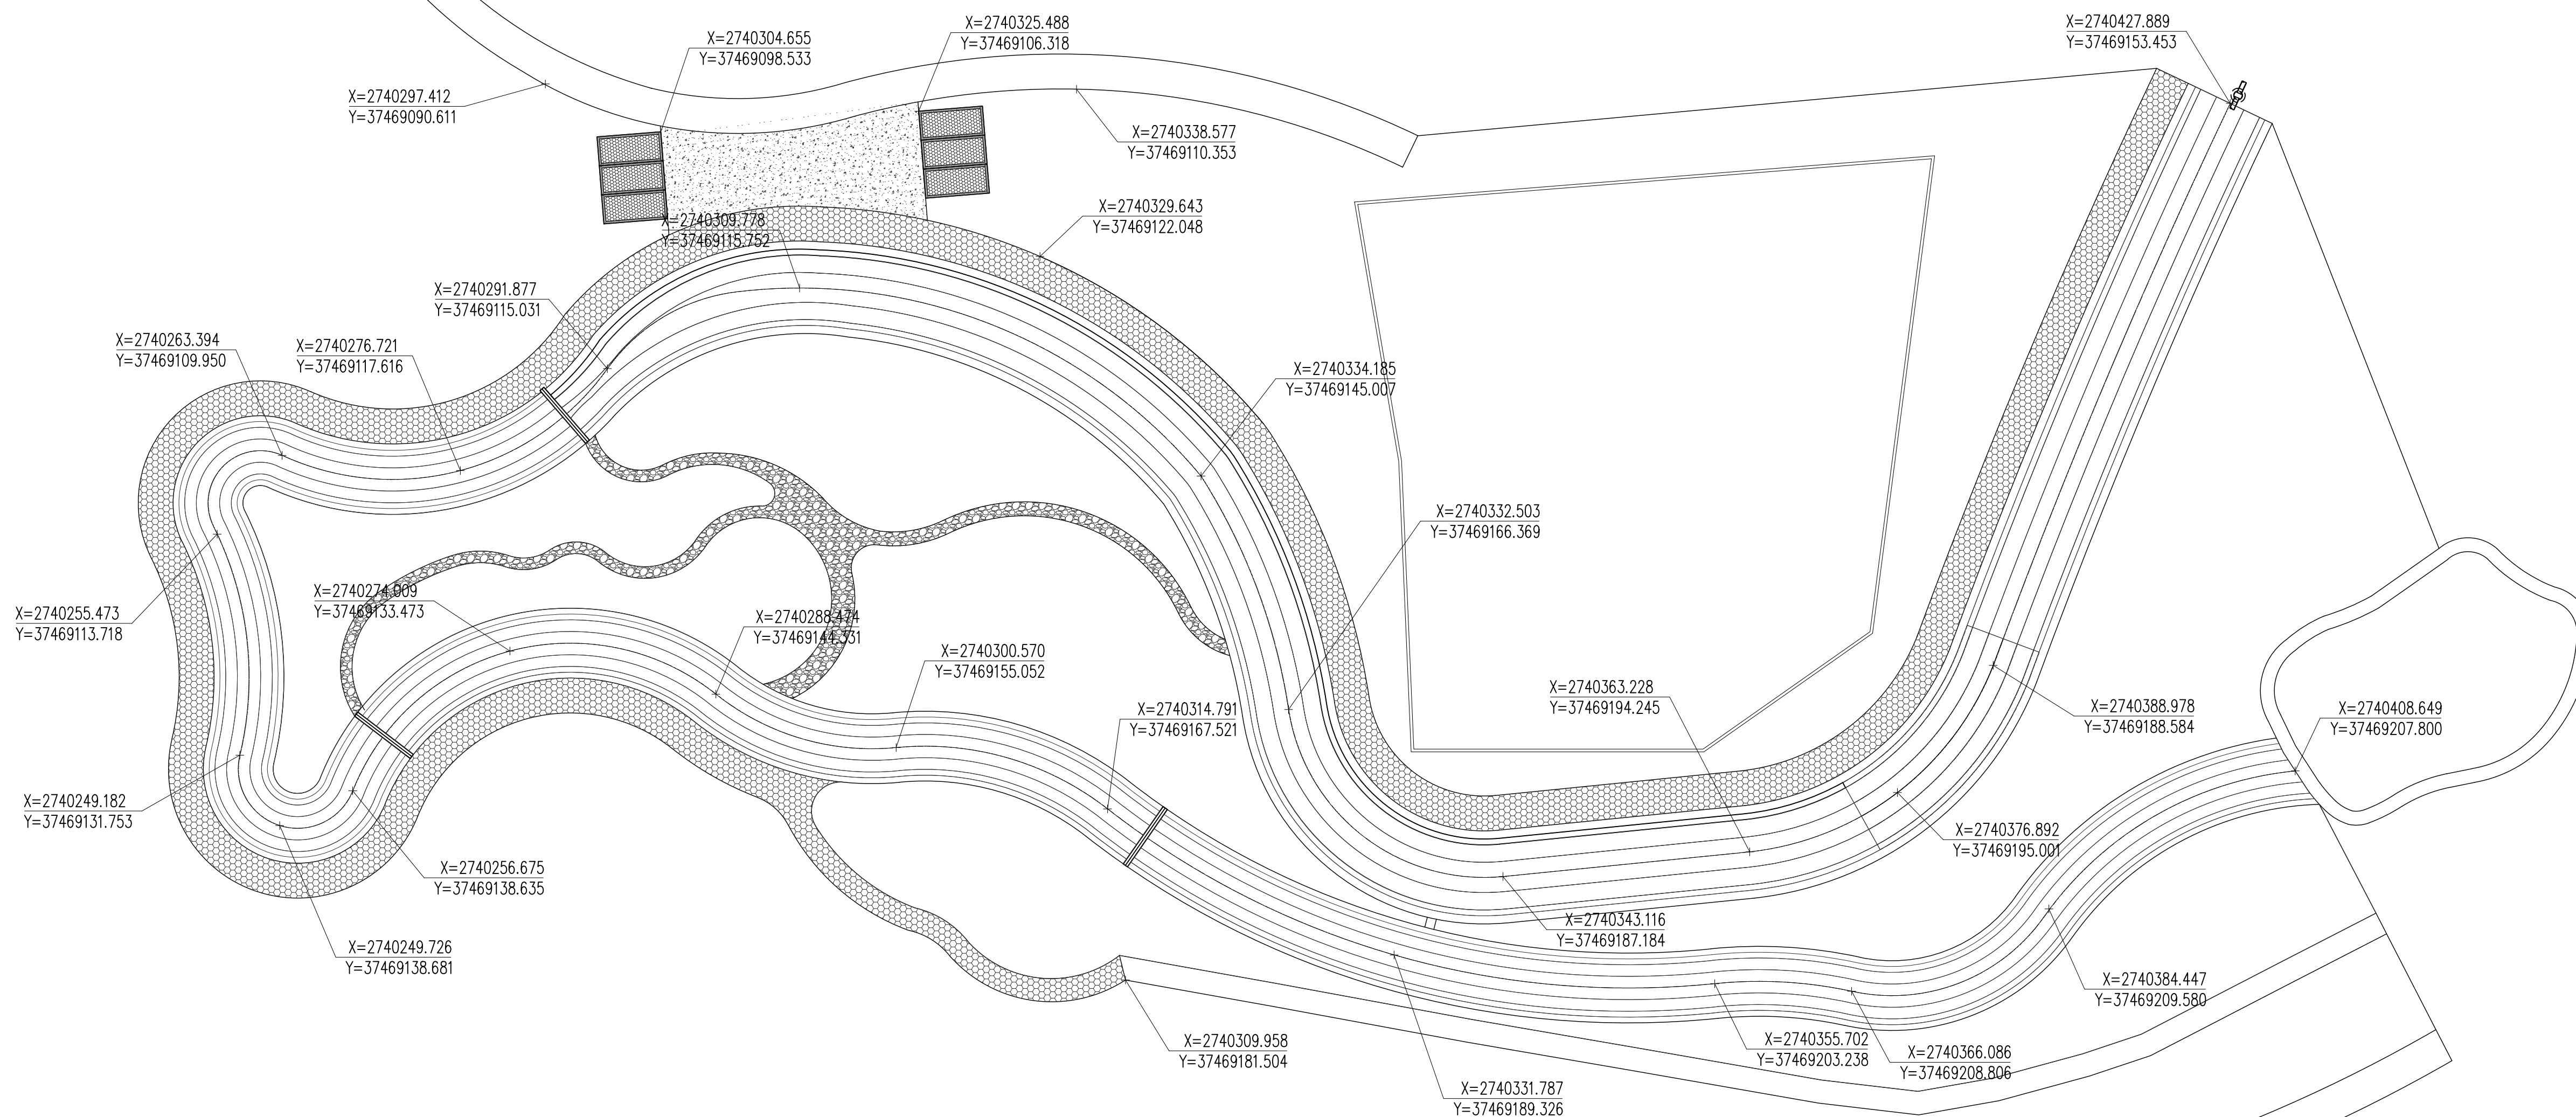

备 注:



广西中融现代工程设计咨询有限公司
Guangxi Zhongrong modern engineering design Consulting Co., Ltd.
工程设计证书: A245019305
建筑行业(建筑工程)乙级
市政行业(道路工程)专业乙级
给水排水专业乙级
风景园林工程乙级
工程造价咨询证书: Z002045000405

项目负责	陈小琴	陈小琴
------	-----	-----

专业负责	陈小琴	陈小琴
------	-----	-----

PROJECT CAPTAIN	陈宇峰	陈宇峰
审 定	周树强	周树强

审 定 AUTHORIZED BY	周年明	
主 持		

审 核 EXAMINED BY	杨通胜	
--------------------	-----	---

校 对
CHECKED BY 邱卫民

设计 DESIGNED BY	唐小武	唐小武
-------------------	-----	-----

DESIGNED BY		✓
建设单位 (CONSTRUCTION UNIT)		
沙子镇人民政府		


工程名称 (PROJECT NAME)
沙子镇沙子村生活污水治理项目

图 名 (DRAWING TITLE)	
---------------------	--

景观坐标定位总平面图

工程编号 PROJECT No.		
日期 DATE	2026. 5	
版次 EDITION NUMBER	A版	
阶段 STAGES	施工图	二维码
图别 TYPE	绿化	
图号 DRAWING NUMBER	LP-1.04	

① 景观坐标定位总平面图 1:350

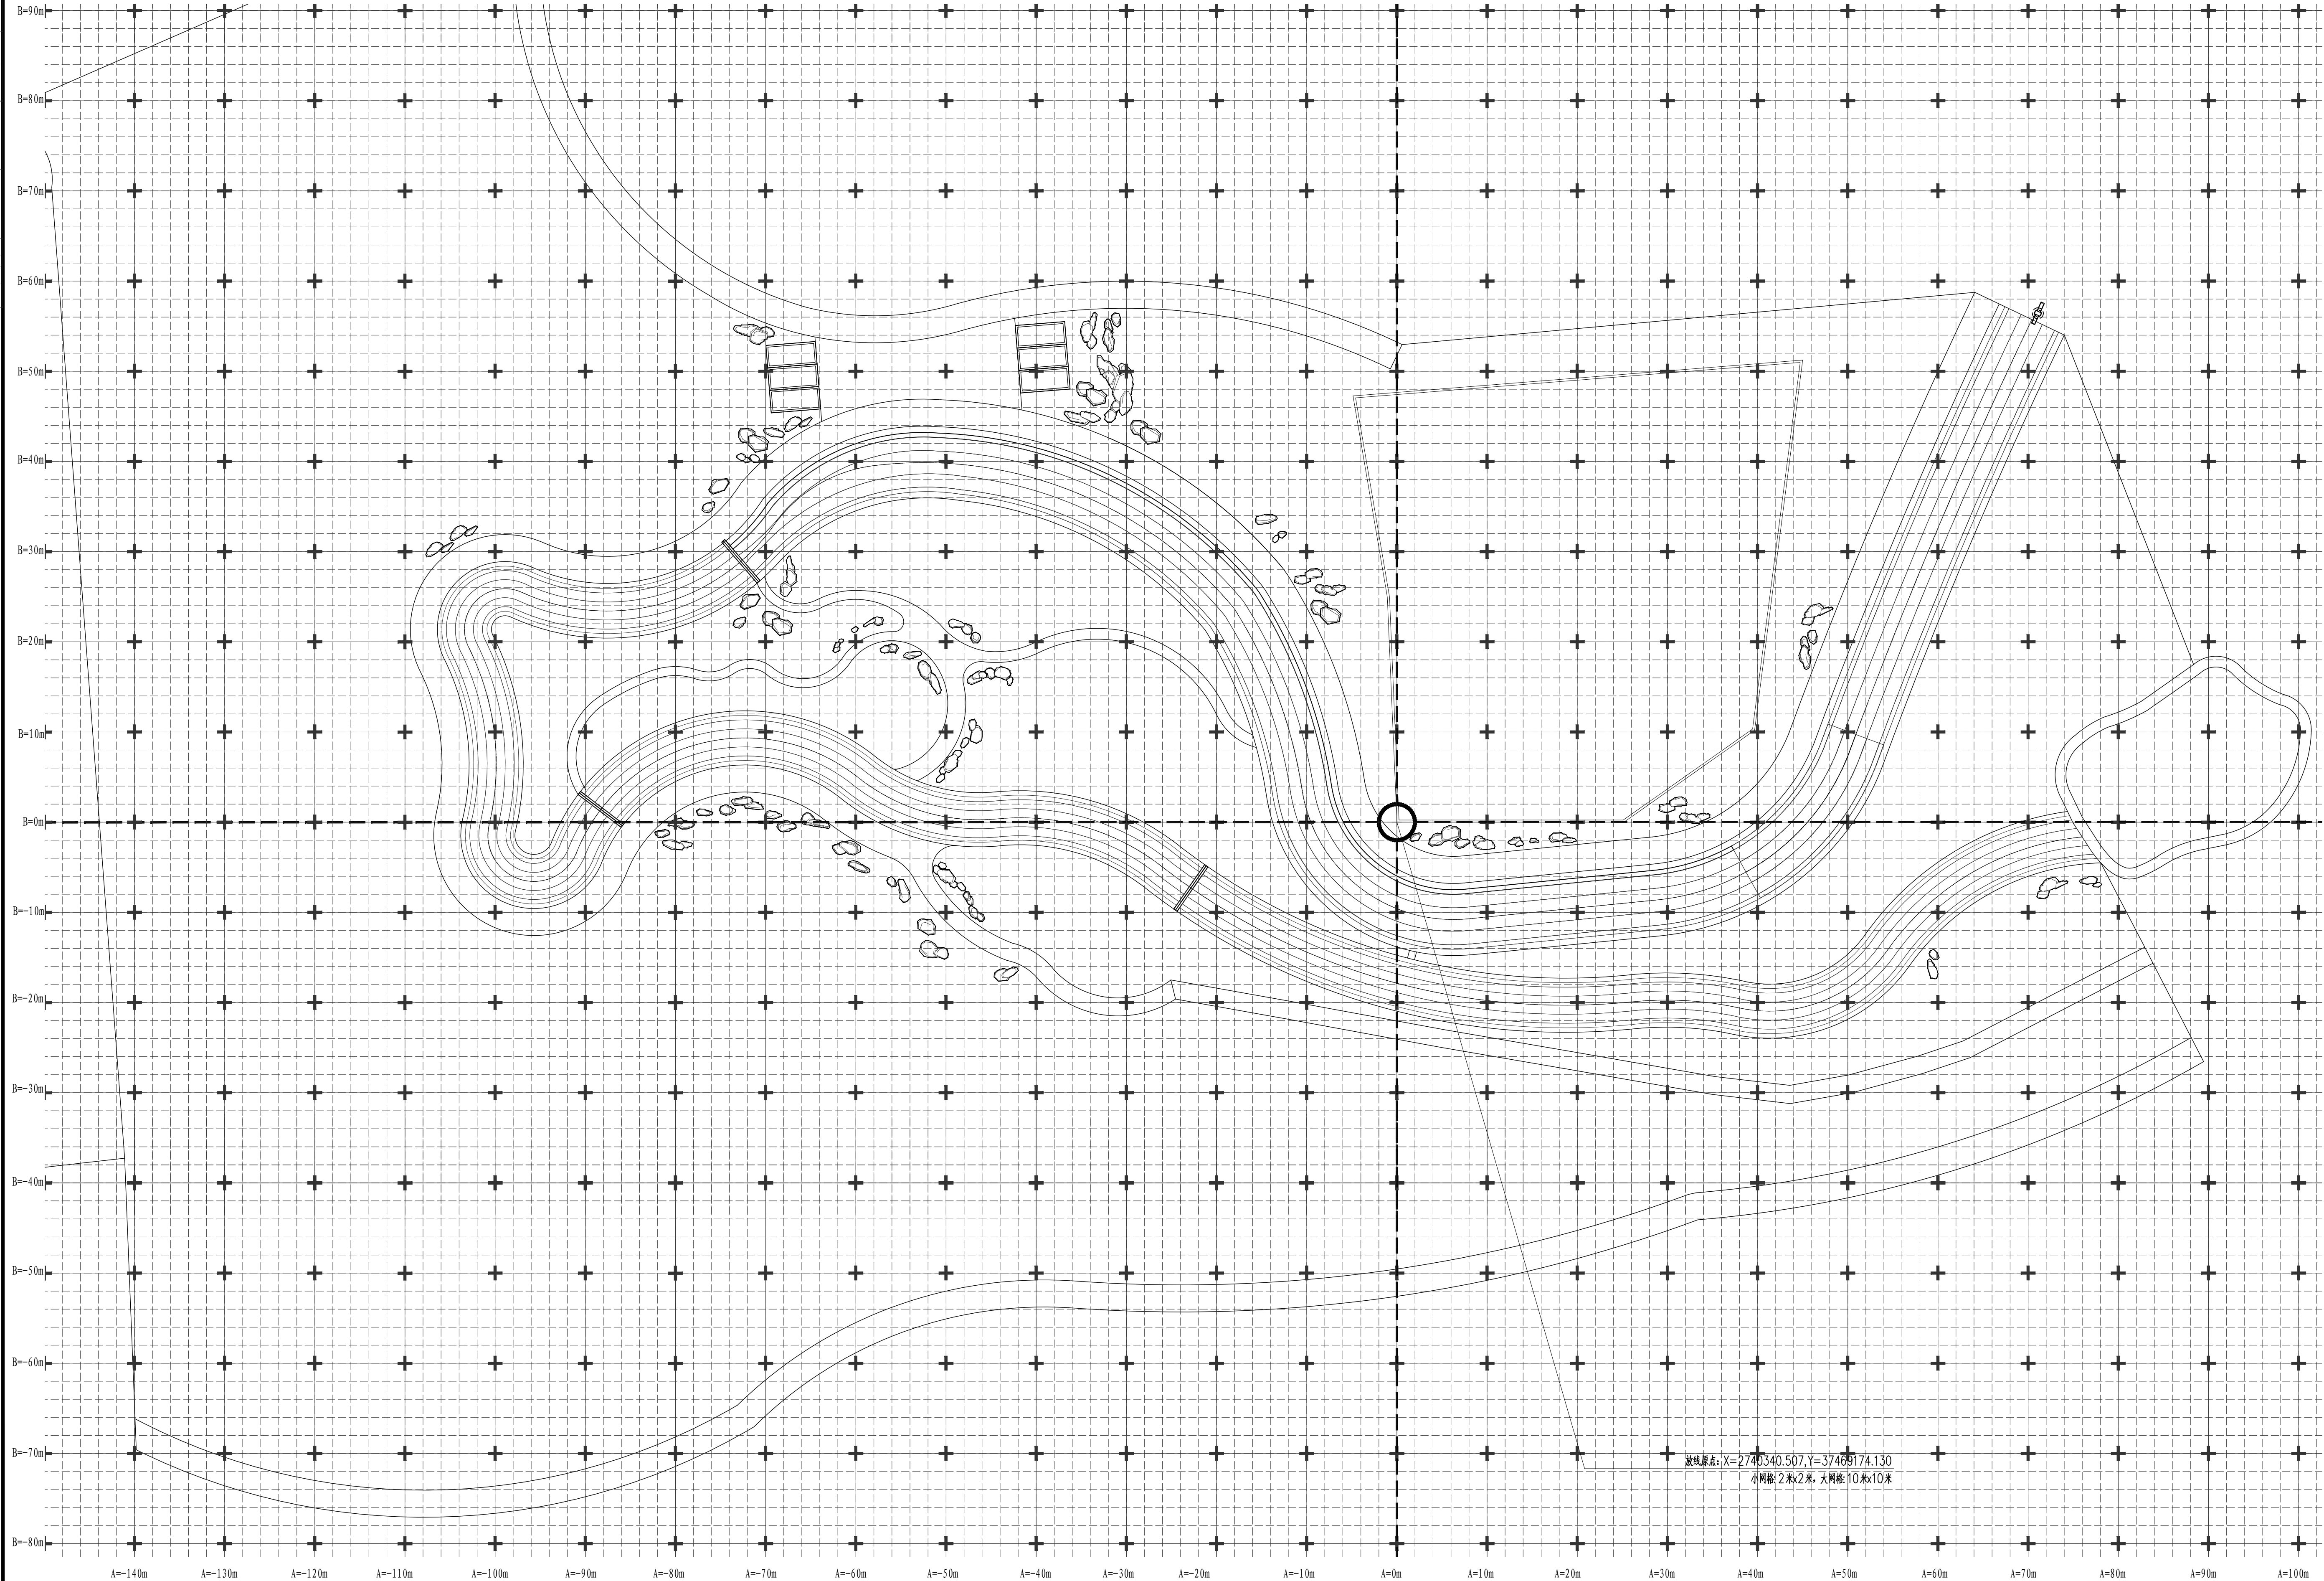

1 景观网格定位总平面图 1:350

备 注:

广西中融现代工程设计咨询有限公司
Guangxi Zhongrong modern engineering design Consulting Co., Ltd
工程设计证书: A245019305
建筑行业(建筑工程)乙级
市政行业(道路工程)专业乙级
给排水专业乙级
风景园林工程乙级
工程造价咨询证书: 乙002045000405


项目负责人	陈小琴	陈
PROJECT PRINCIPAL	陈	陈
专业负责人	陈小琴	陈
PROJECT CAPTAIN	陈	陈
审 定	周年明	周
AUTHORIZED BY	周	周
审 核	杨通胜	杨
EXAMINED BY	杨	杨
校 对	邱卫民	邱
CHECKED BY	邱	邱
设 计	唐小武	唐
DESIGNED BY	唐	唐
建设单位	(CONSTRUCTION UNIT)	
沙洲镇人民政府		

工程名称 (PROJECT NAME)
沙洲镇沙洲村生活污水治理项目

图 名 (DRAWING TITLE)
景观网格定位总平面图

工程编号	PROJECT NO.	
日 期	DATE	2026. 5
版 次	EDITION NUMBER	A版
阶 段	STAGES	施工图 二维码
图 别	TYPE	绿化
图 号	DRAWING NUMBER	LP-1. 05

会签	专业	姓名	日期	专业	姓名	日期
	建筑			电气		
	结构			暖通		
	给排水			工业机械		

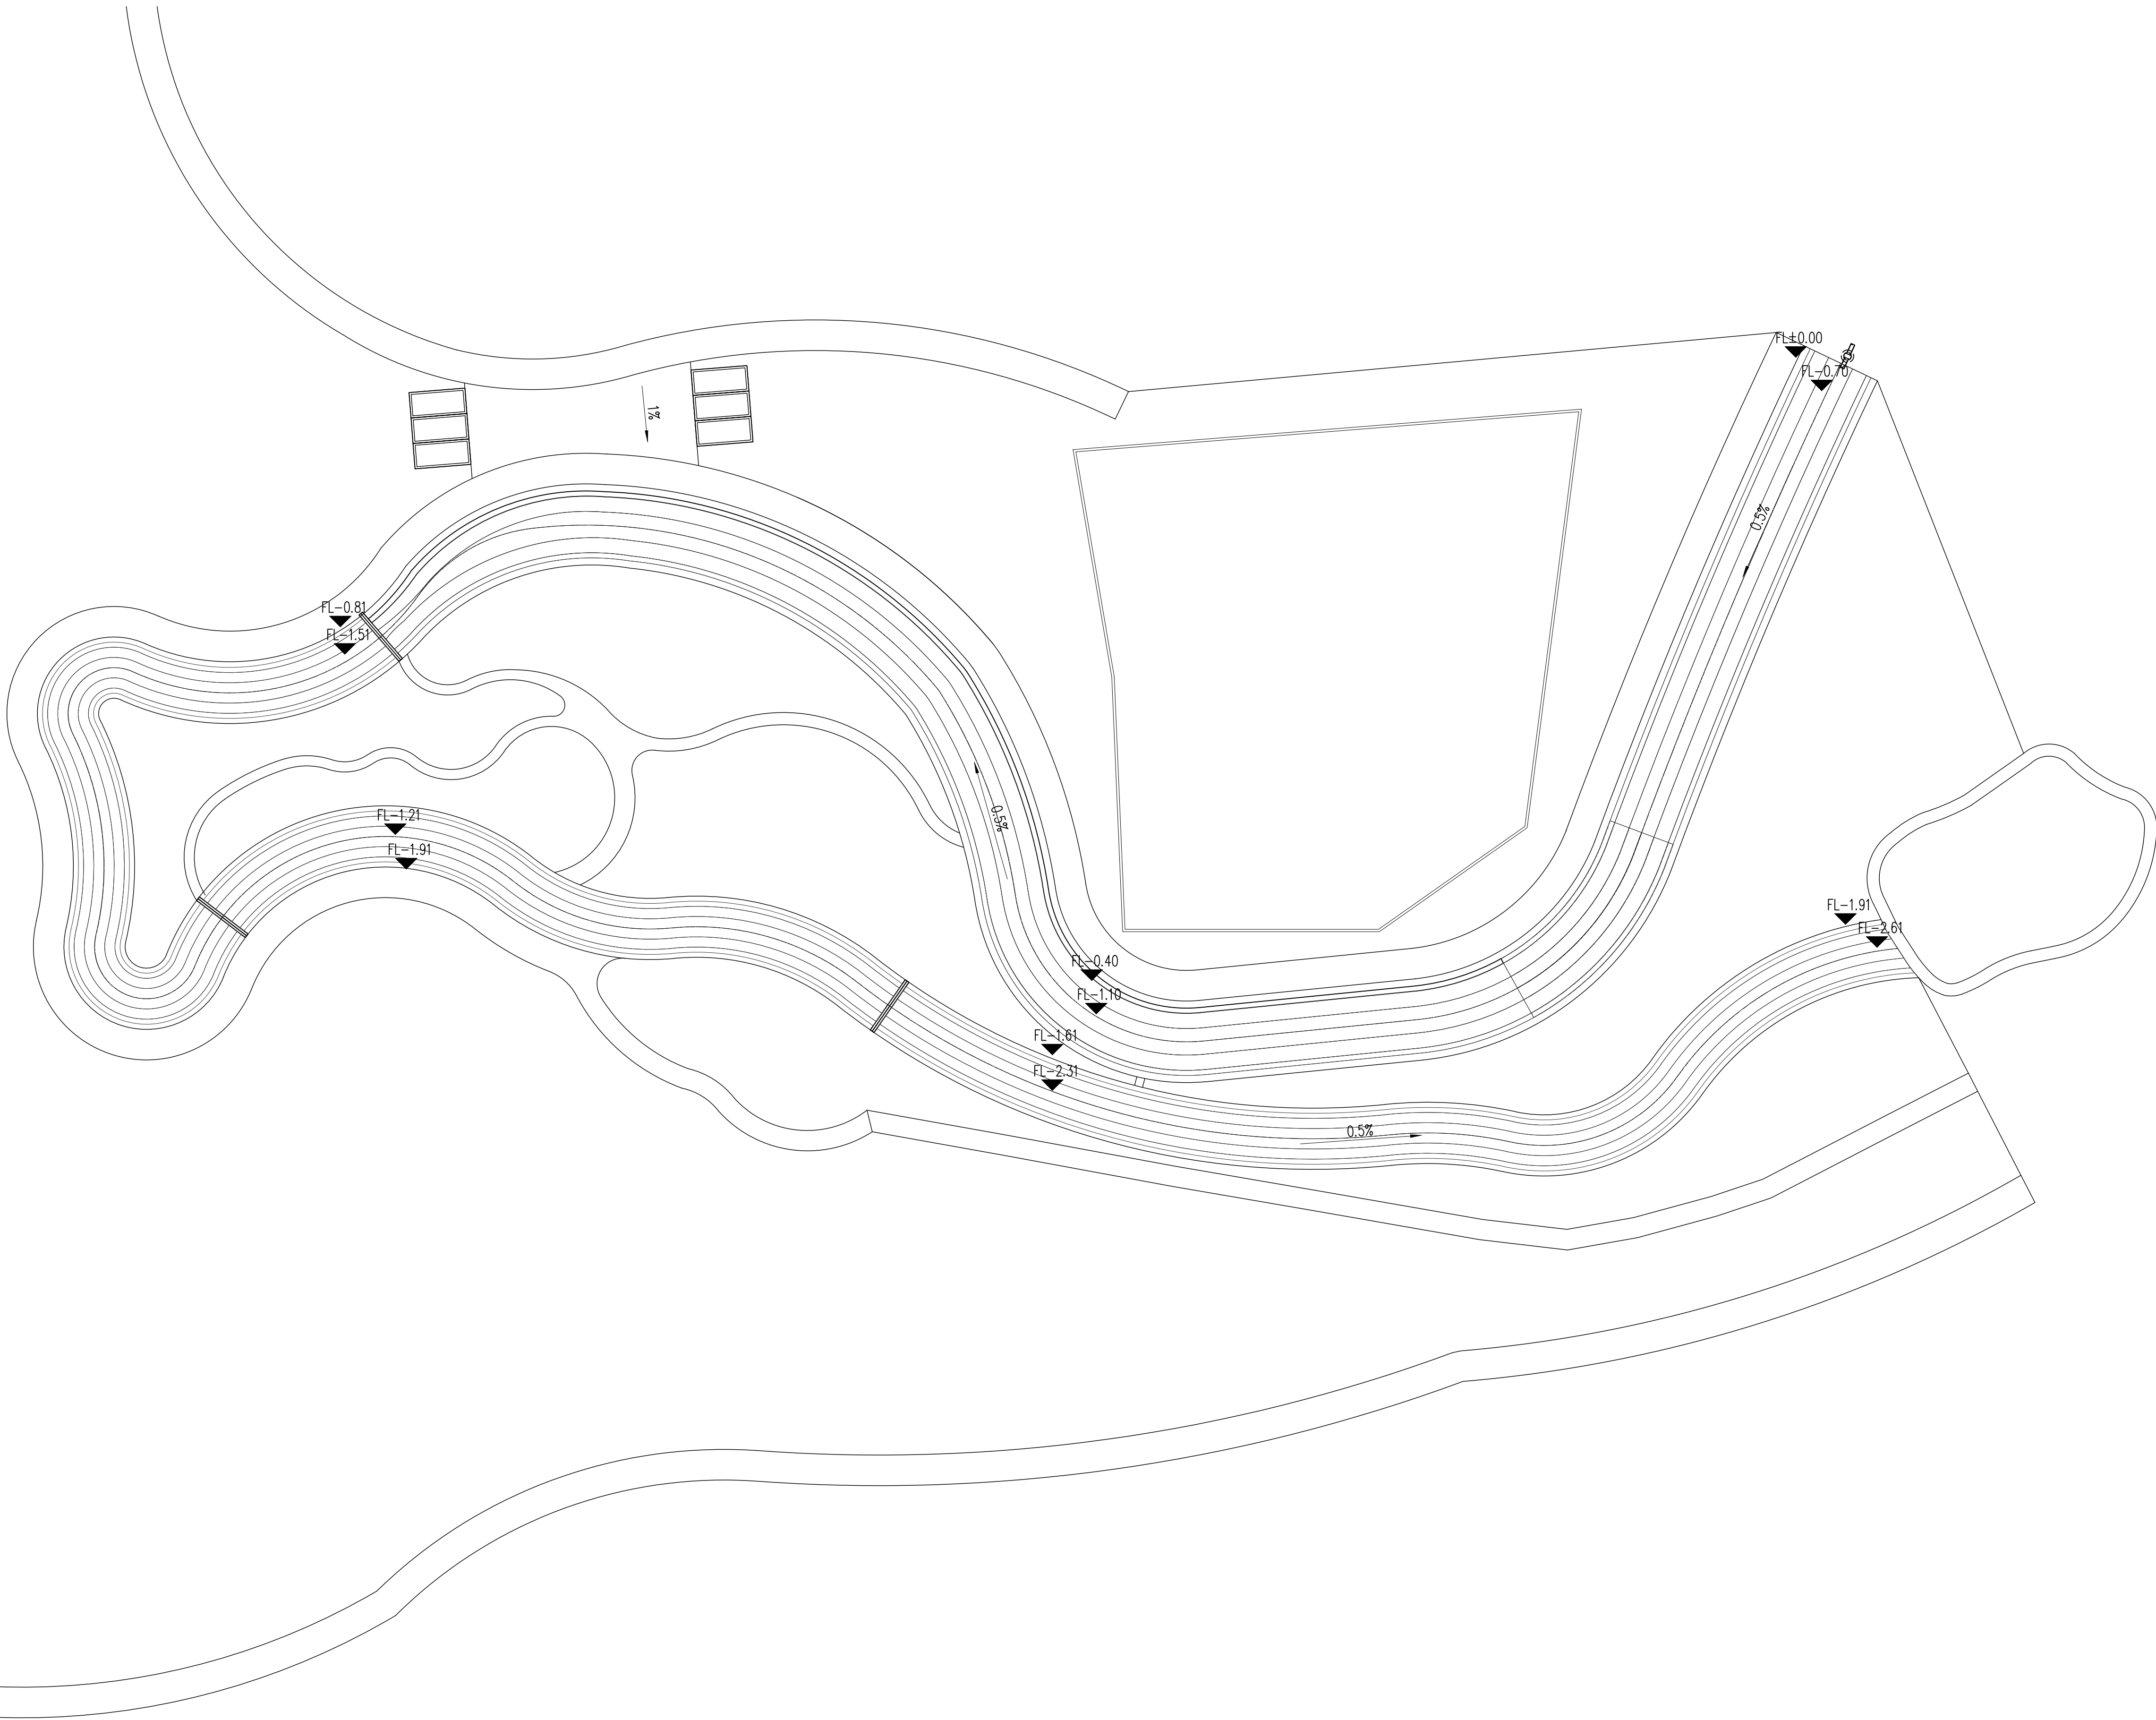

1 景观竖向平面图 1:350

注：由于甲方未提供原始标高资料，无法进行标高推算，图纸标高仅为示意，以现场实际为准。

注：挖方量2000m2，现场挖土、转运和造地形(场地实现土方平衡，最后土方工程量以实际产生为准。)

备 注：



广西中融现代工程设计咨询有限公司
Guangxi Zhongrong modern engineering design Consulting Co., Ltd
工程设计证书：A245019305
建筑行业(建筑工程)乙级
市政行业(道路工程)专业乙级
给排水专业乙级
风景园林工程乙级
工程造价咨询证书：乙002045000405

项目负责人 PROJECT PRINCIPAL	陈小琴	陈
专业负责 PROJECT CAPTAIN	陈小琴	陈
审 定 AUTHORIZED BY	周年明	周
审 核 EXAMINED BY	杨通胜	杨
校 对 CHECKED BY	邱卫民	邱
设 计 DESIGNED BY	唐小武	唐
建设单位 (CONSTRUCTION UNIT)	沙子镇人民政府	

工程名称 (PROJECT NAME)


沙子镇沙子村生活污水治理项目

图 名 (DRAWING TITLE)

景观竖向总平面图

工程编号 PROJECT NO.		
日 期 DATE	2026. 5	
版 次 EDITION NUMBER	A版	
阶 段 STAGES	施工图	二维码
图 别 TYPE	绿化	
图 号 DRAWING NUMBER	LP-1. 06	

会签	专业	姓名	日期	专业	姓名	日期
	建筑			电气		
	结构			暖通		
	给排水			工艺机械		

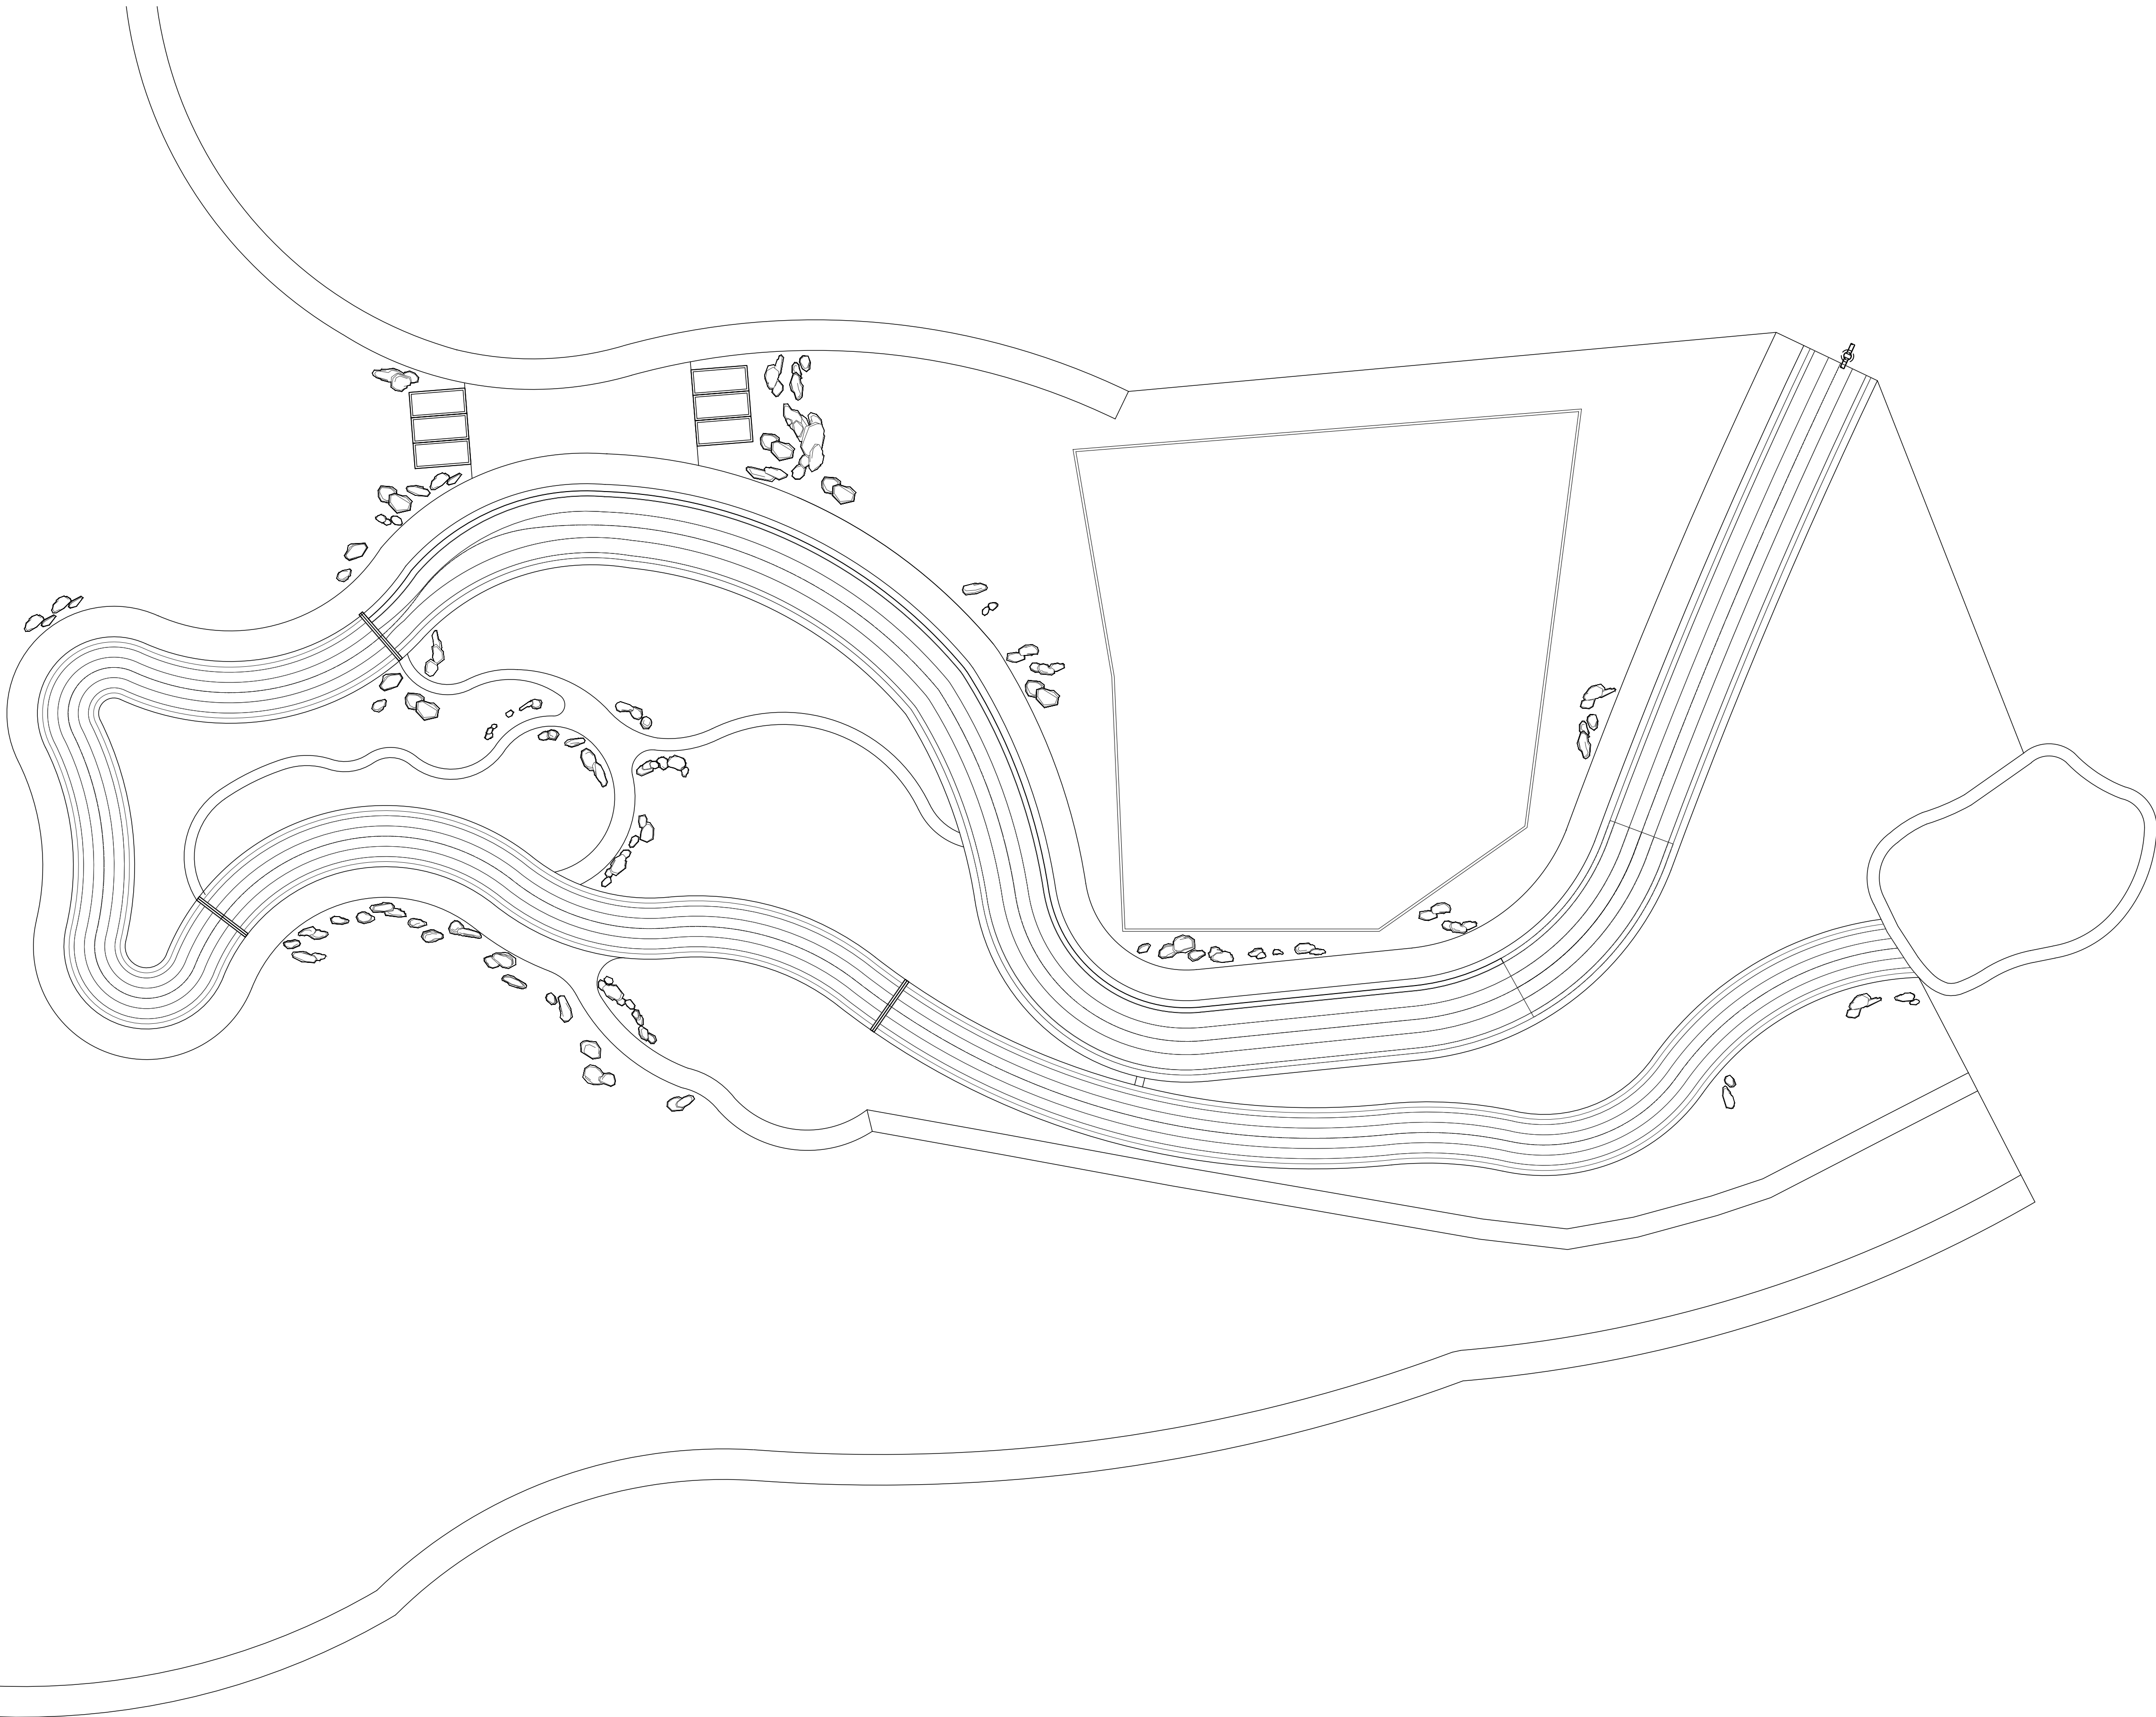

1 景石布置总平面图 1:350


备 注:

 广西中融现代工程设计咨询有限公司 Guangxi Zhongrong modern engineering design Consulting Co., Ltd. 工程设计证书: A245019305 建筑行业(建筑工程)乙级 市政行业(道路工程)专业乙级 给排水专业乙级 风景园林工程乙级 工程造价咨询证书: 乙002045000405	
项目负责人 PROJECT PRINCIPAL	陈小琴 陈小琴
专业负责 PROJECT CAPTAIN	陈小琴 陈小琴
审 定 AUTHORIZED BY	周年明 周年明
审 核 EXAMINED BY	杨通胜 杨通胜
校 对 CHECKED BY	邱卫民 邱卫民
设 计 DESIGNED BY	唐小武 唐小武
建设单位 (CONSTRUCTION UNIT) 沙子镇人民政府	


工程名称 (PROJECT NAME)
沙子镇沙子村生活污水治理项目

图 名 (DRAWING TITLE)
景石布置总平面图


工程编号 PROJECT No.		
日 期 DATE	2026. 5	
版 次 EDITION NUMBER	A版	
阶 段 STAGES	施工图	二维码
图 别 TYPE	绿化	
图 号 DRAWING NUMBER	LP-1. 07	

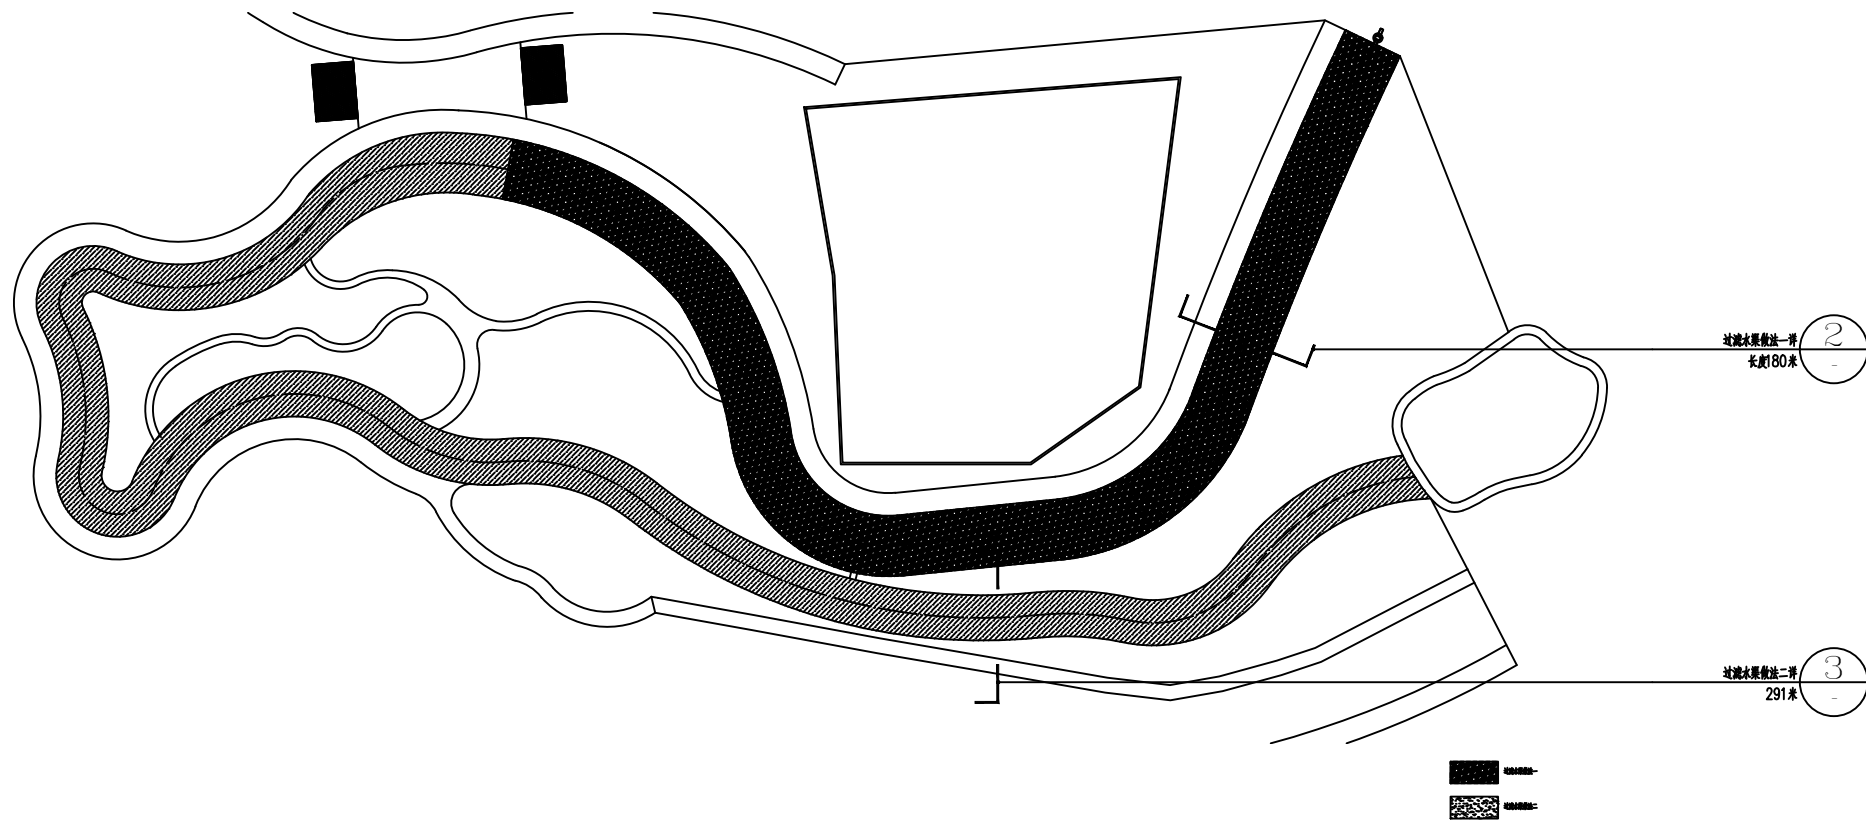

① 过滤水渠做法索引平面图 1:1000

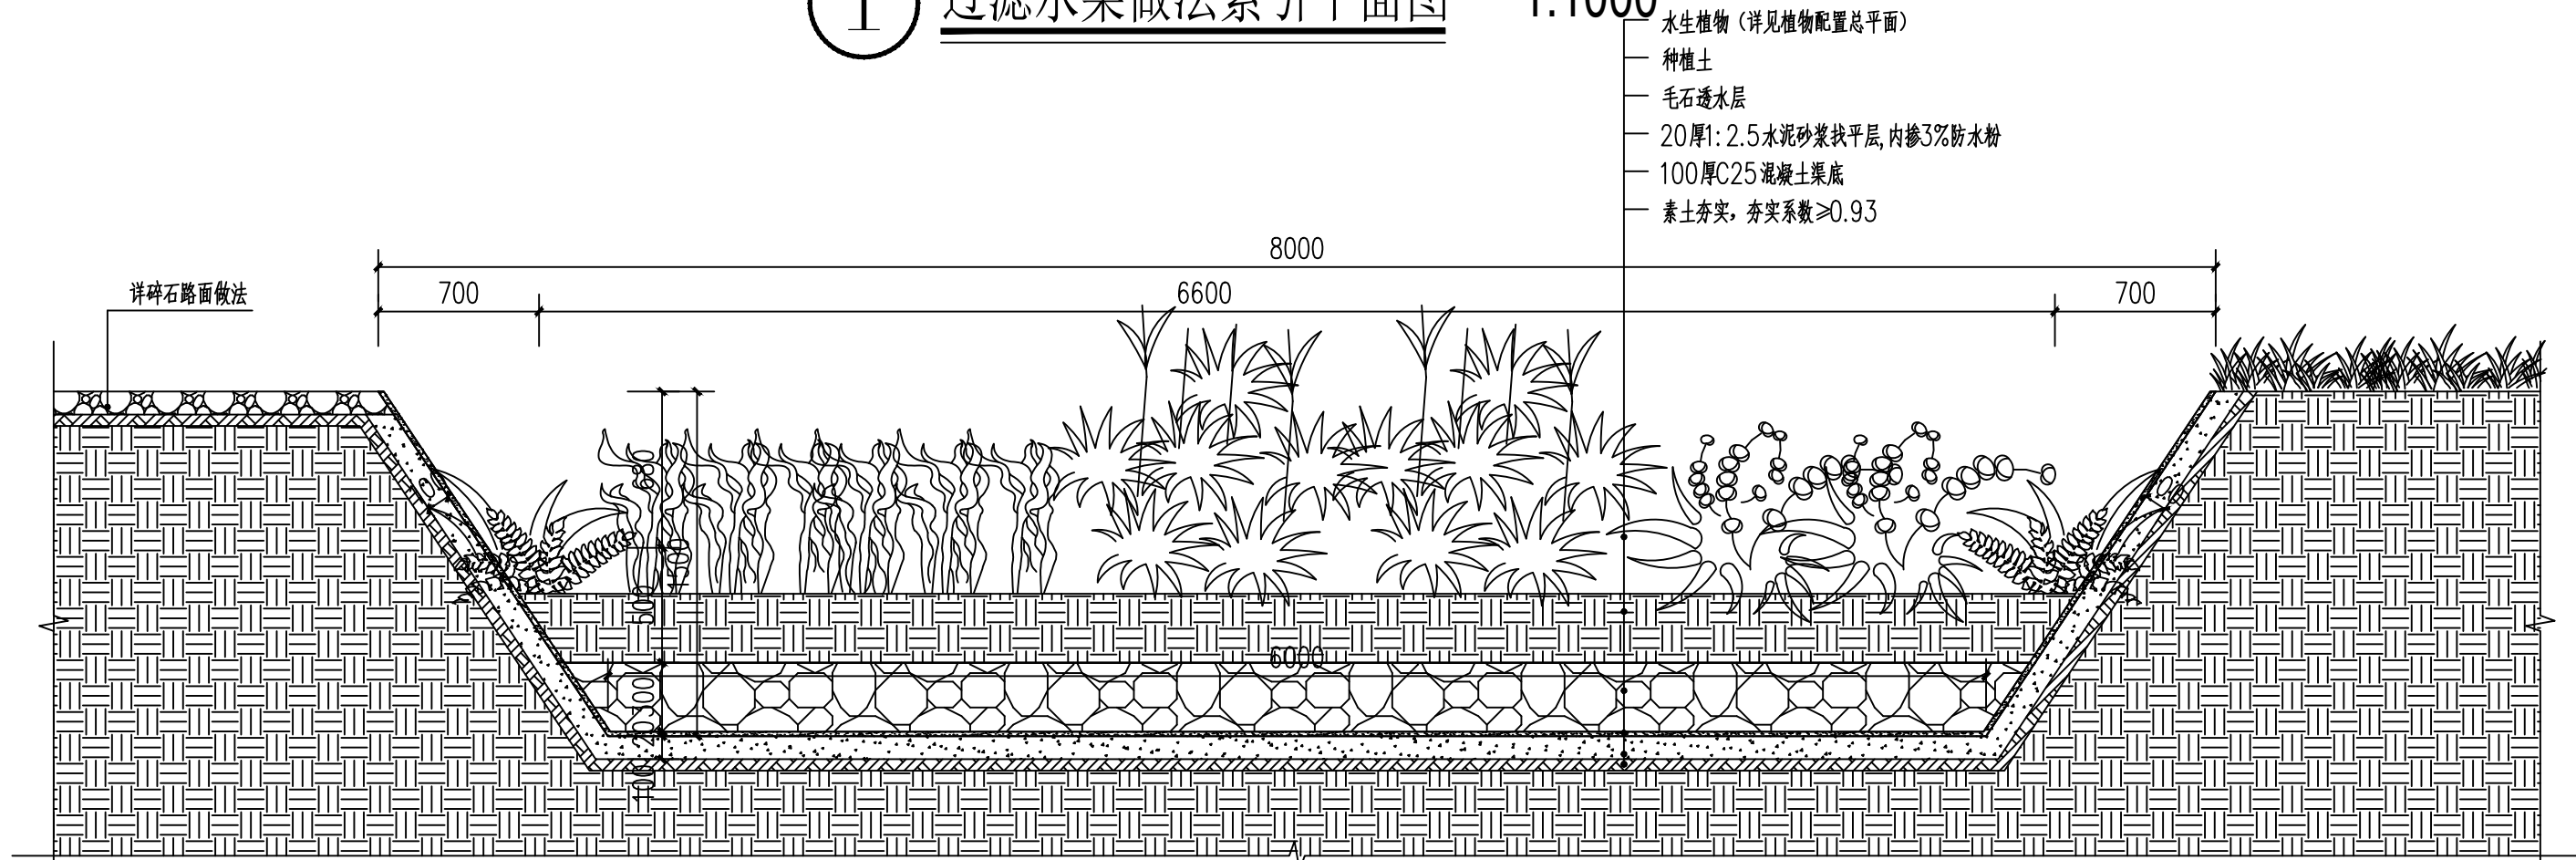

② 过滤水渠做法一详图 1:30

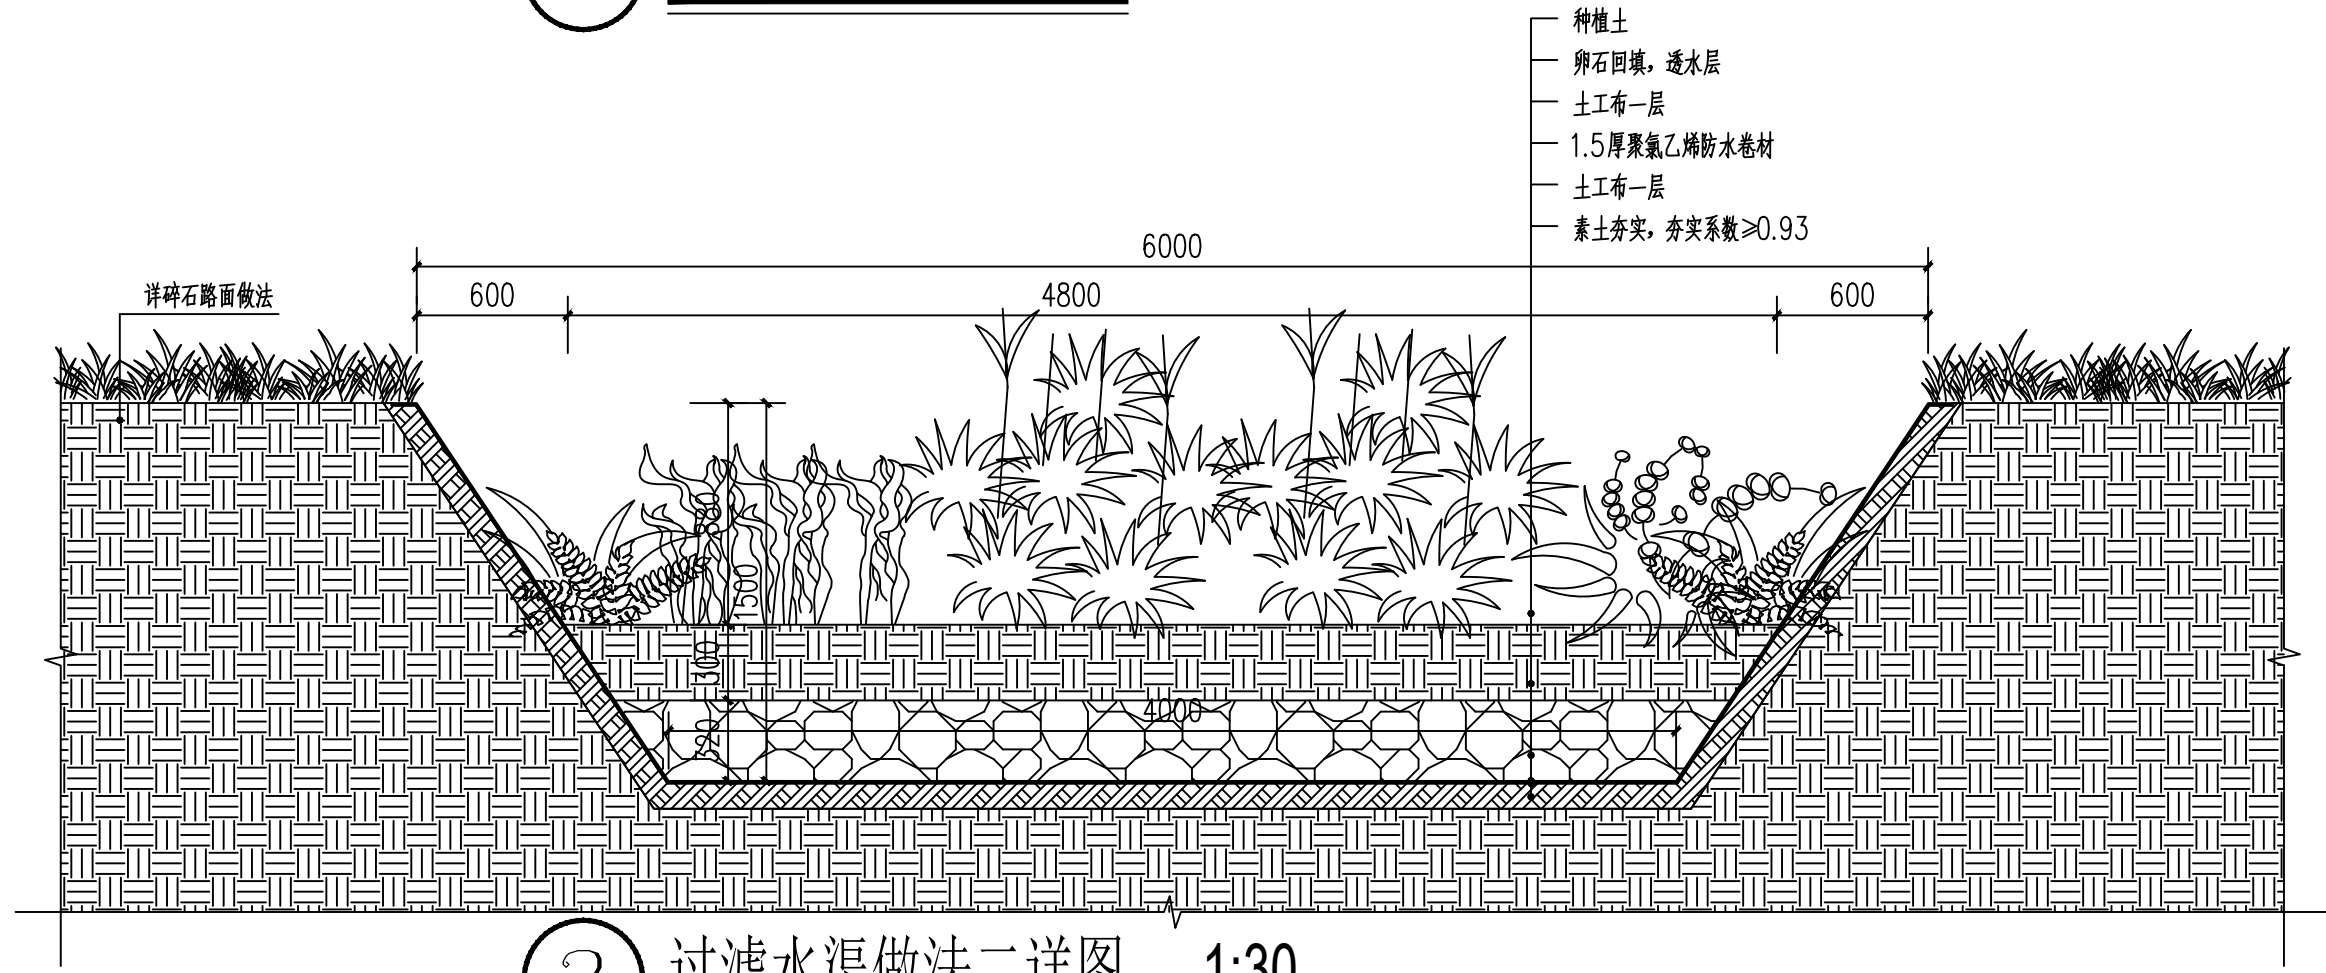

③ 过滤水渠做法二详图 1:30

备 注:

广西中融现代工程设计咨询有限公司
Guangxi Zhongrong Modern Engineering Design Consulting Co., Ltd.
工程设计证书: A245019305
建筑行业(建筑工程)乙级
市政行业(道路工程)专业乙级
给水排水专业乙级
风景园林工程乙级
工程造价咨询证书: Z002045000405

项目负责人	陈小琴	陈
专业负责人	陈小琴	陈
审定	周年明	周
审核	杨通胜	杨
校对	邱卫民	邱
设计	唐小武	唐


建设单位 (CONSTRUCTION UNIT)
沙子镇人民政府

工程名称 (PROJECT NAME)
沙子镇沙子村生活污水治理项目


图 名 (DRAWING TITLE)
过滤水渠详图

工程编号	PROJECT No.	
日期	DATE	2026. 5
版 次	EDITION NUMBER	A版
阶 段	STAGE	施工图
图 别	TYPE	绿化
图 号	DRAWING NUMBER	LD-1. 01

专业	姓名	日期	专业	姓名	日期
建筑			电气		
结构			空调		
给排水			工程机械		

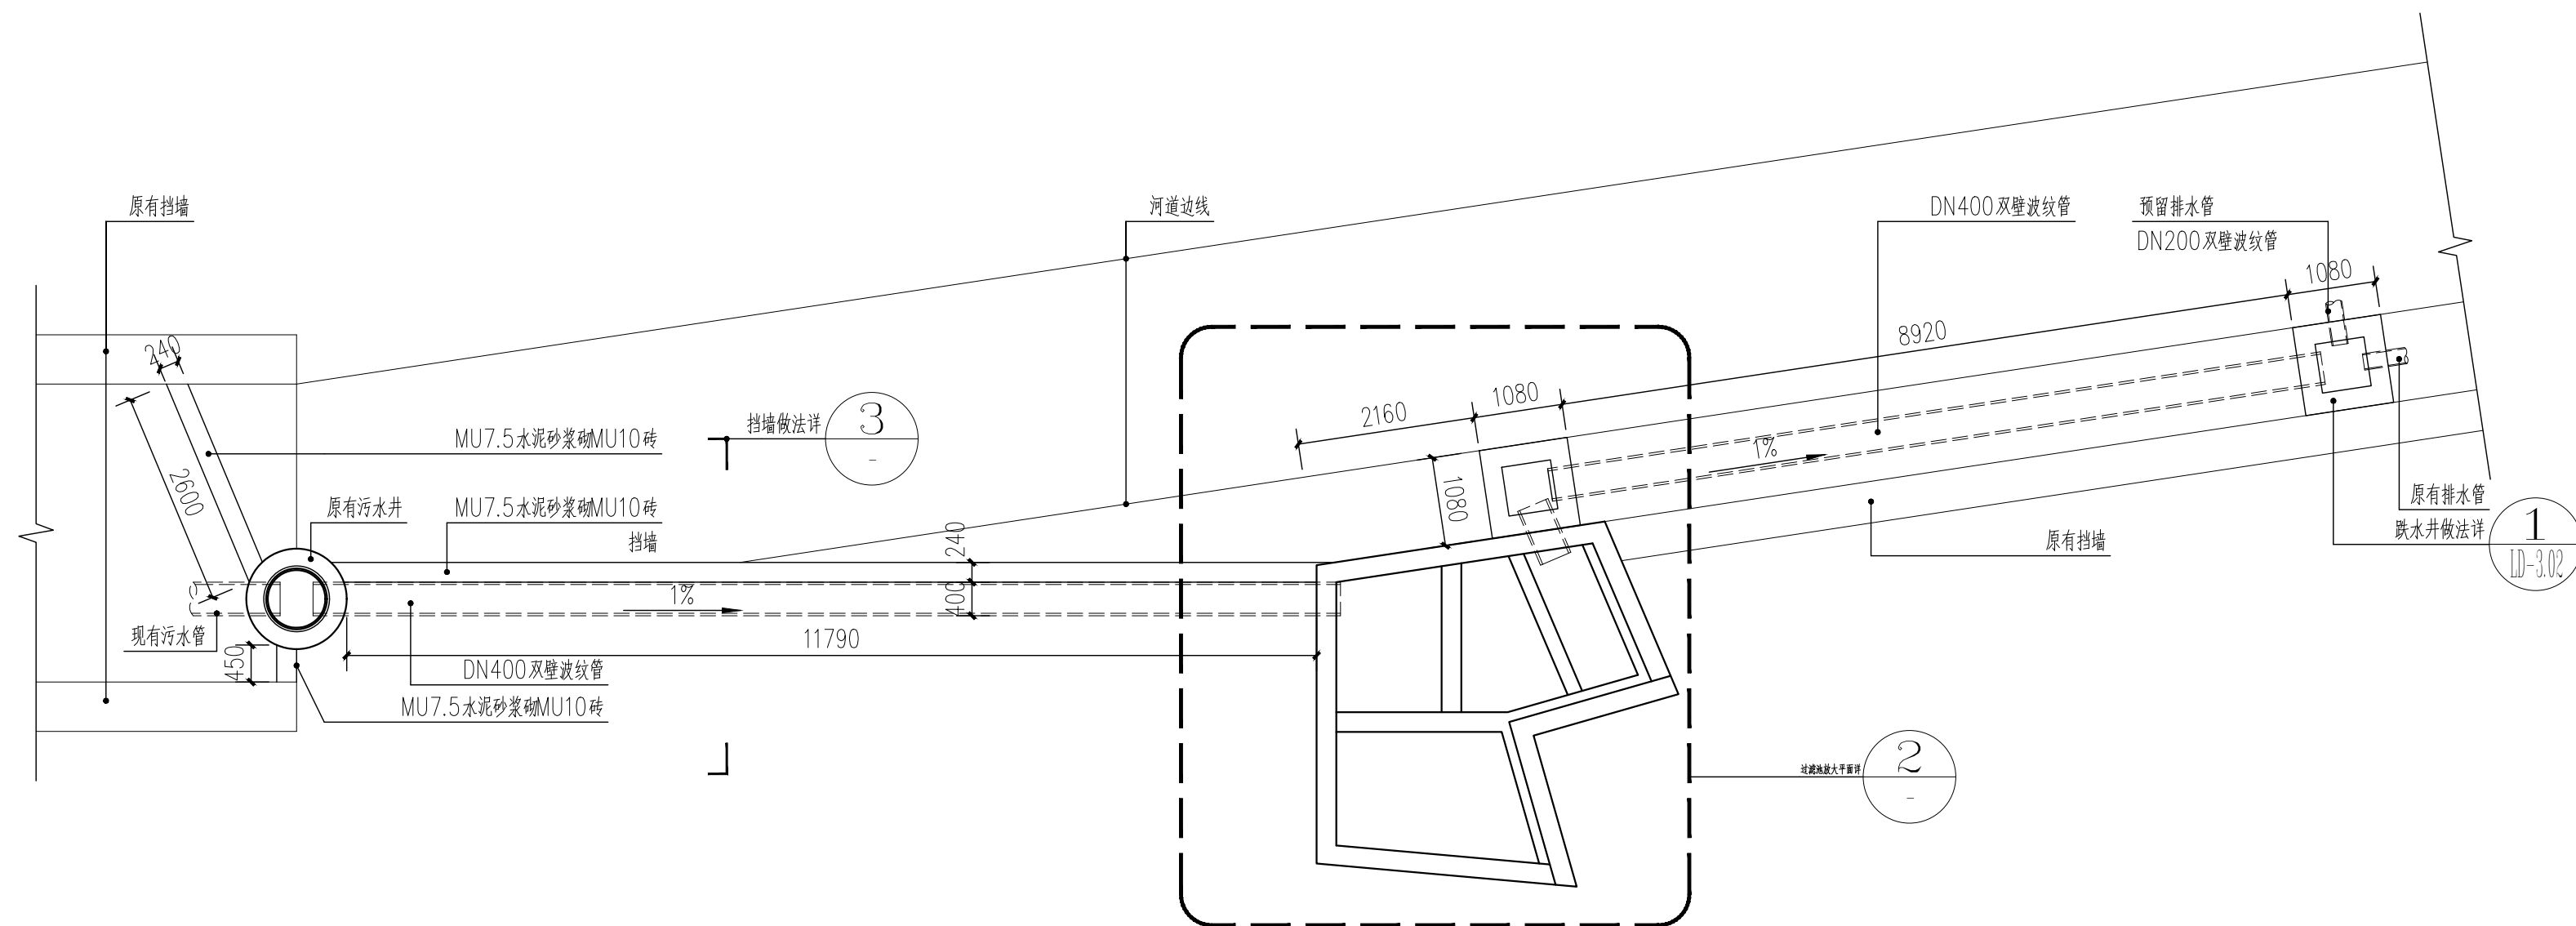


① 过滤池平面图 1:75

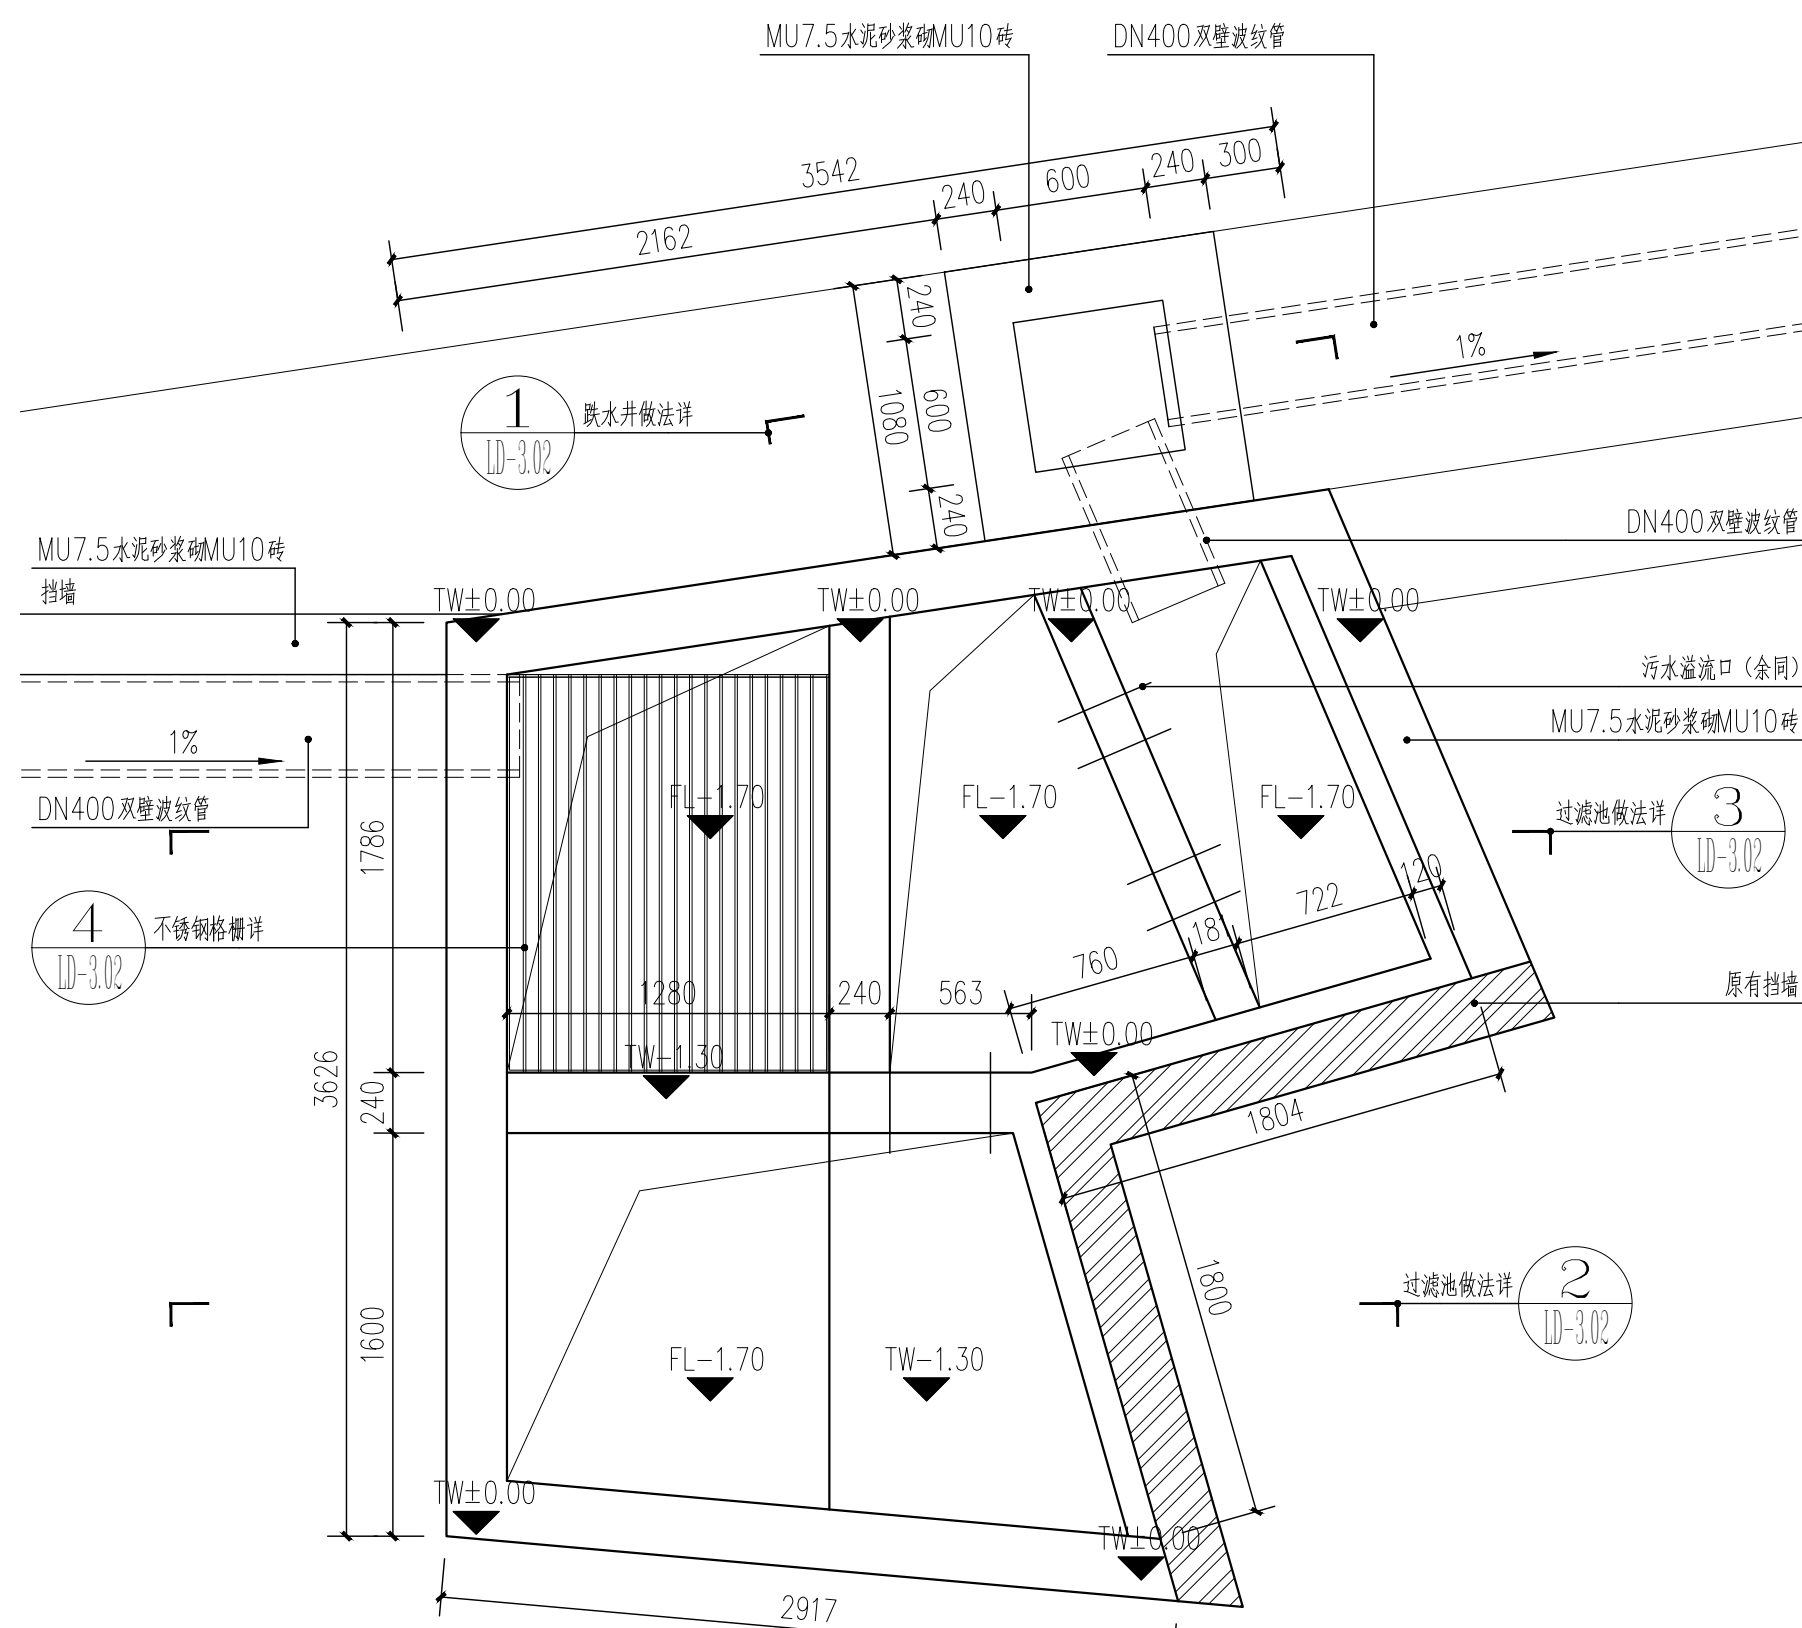

② 过滤池放大平面图 1:30

注：由于甲方未提供原始标高资料，无法进行
标高推算，图纸标高仅为示意，以现场实际为准。

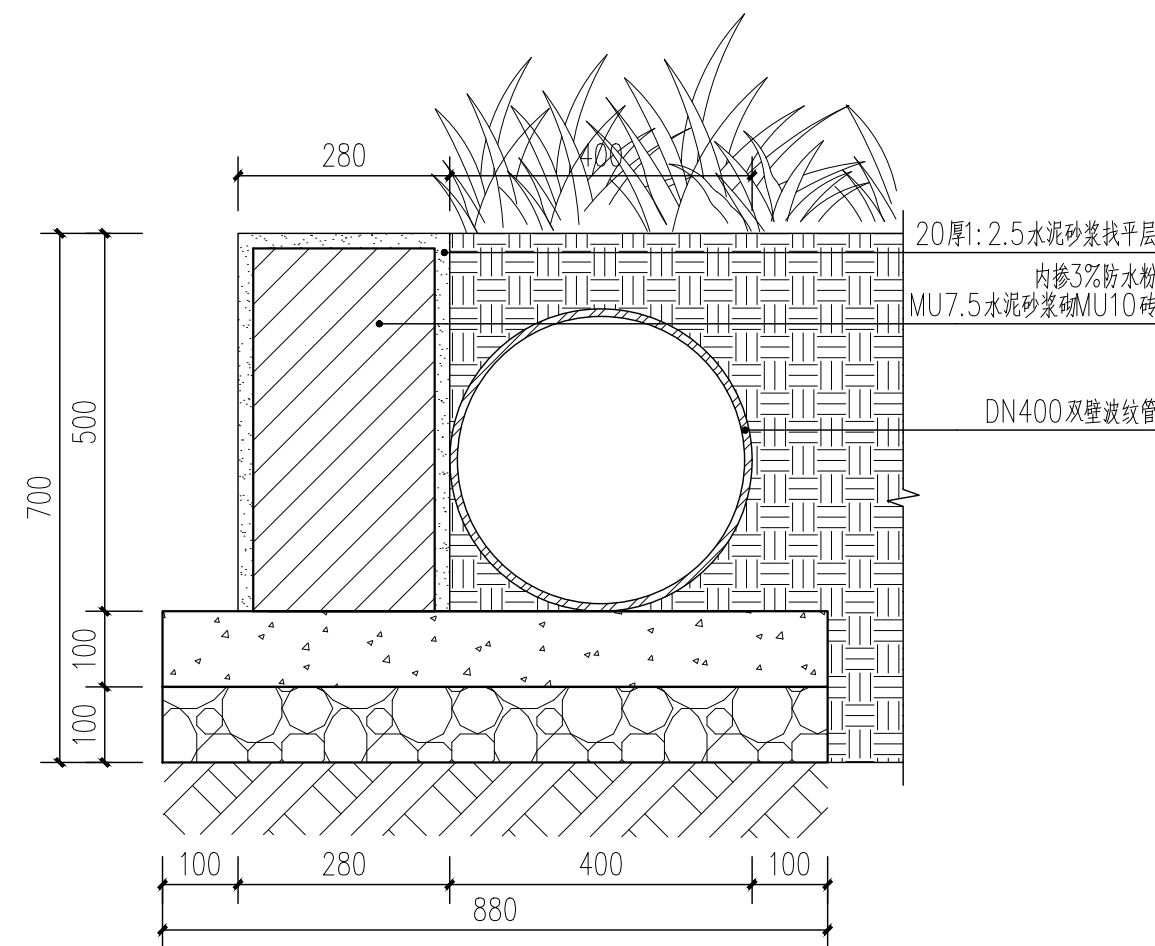

③ 挡墙剖面图 1:10

备 注:



广西中融现代工程设计咨询有限公司
 Guangxi Zhongyuan Modern Design Consulting Co., Ltd.
 工程资质证书: A245019305

建筑专业(建筑工程)乙级
 市政行业(道路工程)专业乙级
 给水排水专业乙级
 风景园林专业乙级
 工程造价咨询证书: Z020245000405

项目负责 PROJECT MANAGER	陈小琴	
专业负责人 PROJECT CAPTAIN	陈小琴	
审定 AUTHORIZED BY	周年明	
审核 EXAMINED BY	杨通胜	
校核 CHECKED BY	邱卫民	
设计 DESIGNED BY	唐小武	
设计单位 (CONSTRUCTION UNIT)		
沙建镇人民政府		

工程名称 (PROJECT NAME)


沙子镇沙子村生活污水治理项目

图 名 (DRAWING TITLE)


过滤池详图一

工程编号 PROJECT No.		
日期 DATE	2026. 5	
版次 EDITION NUMBER	A版	
阶段 STAGES	施工图	二维码
图别 TYPE	绿化	
图号 DRAWING NUMBER	LD-3. 01	


专业名称	姓名	日期	专业名称	姓名	日期
建筑构造			电气		
给排水			空调		
			工艺机械		

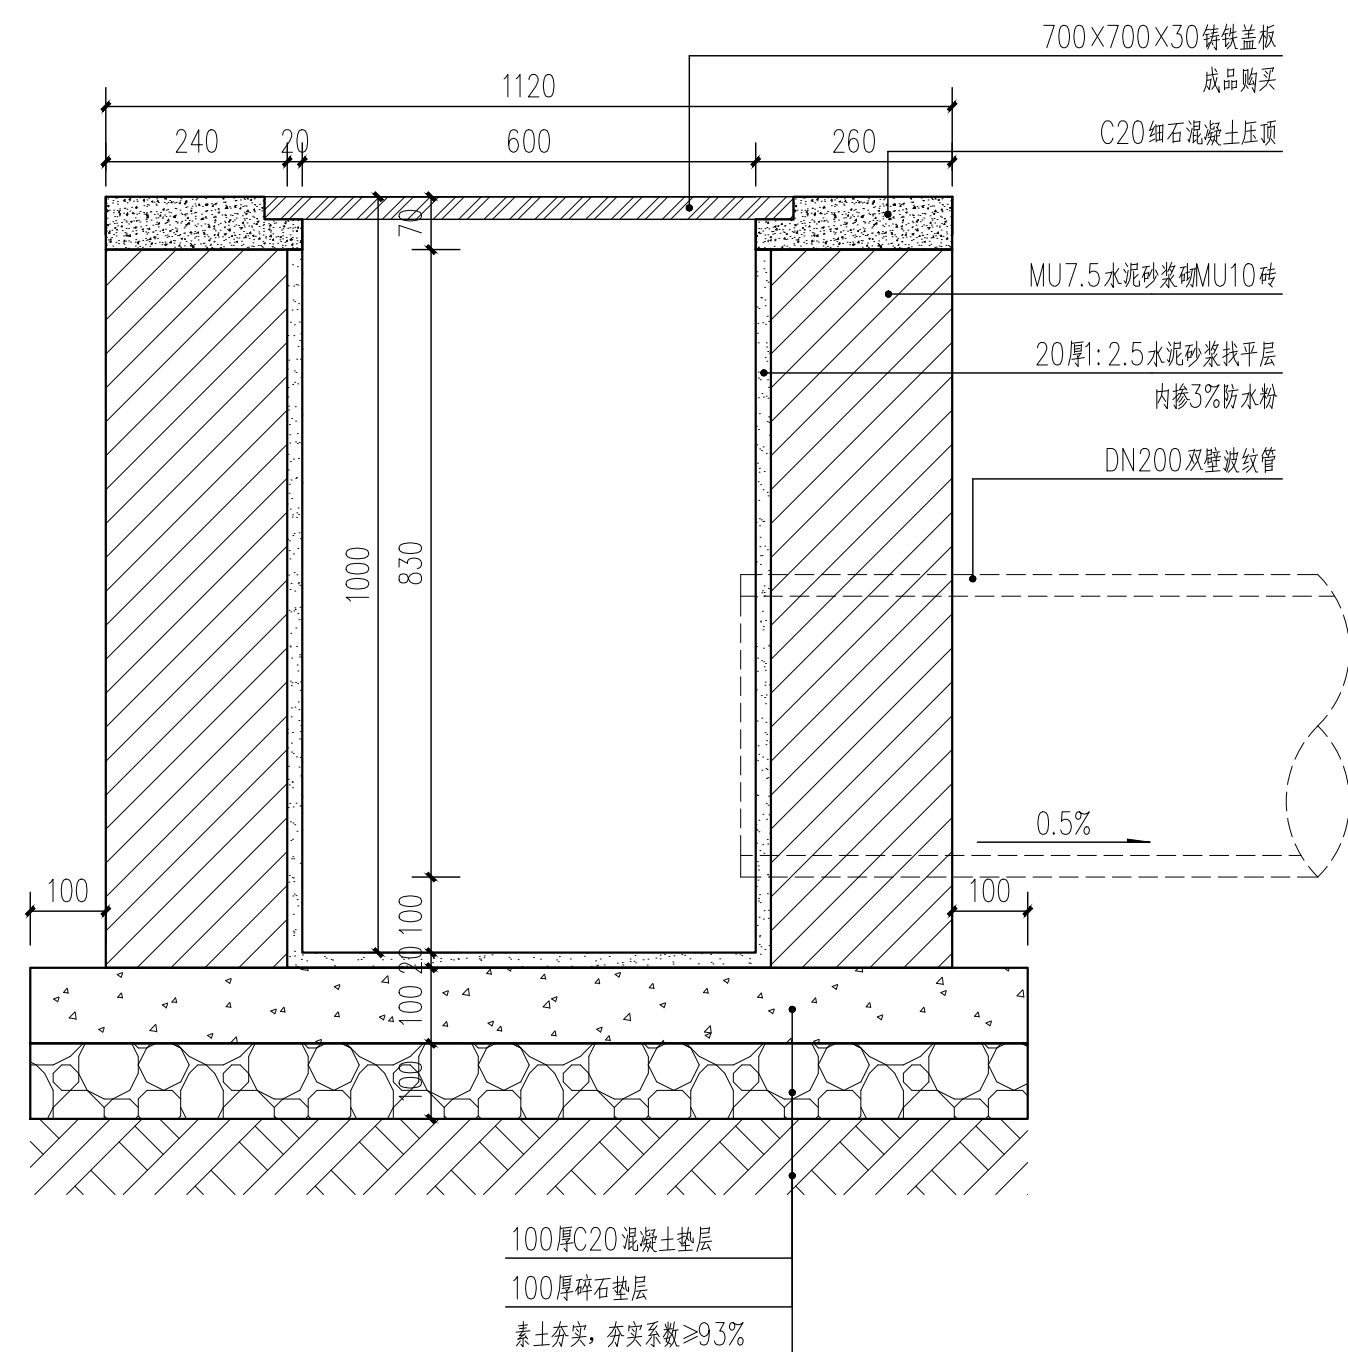



① 跌水井2-2剖面图 1:10

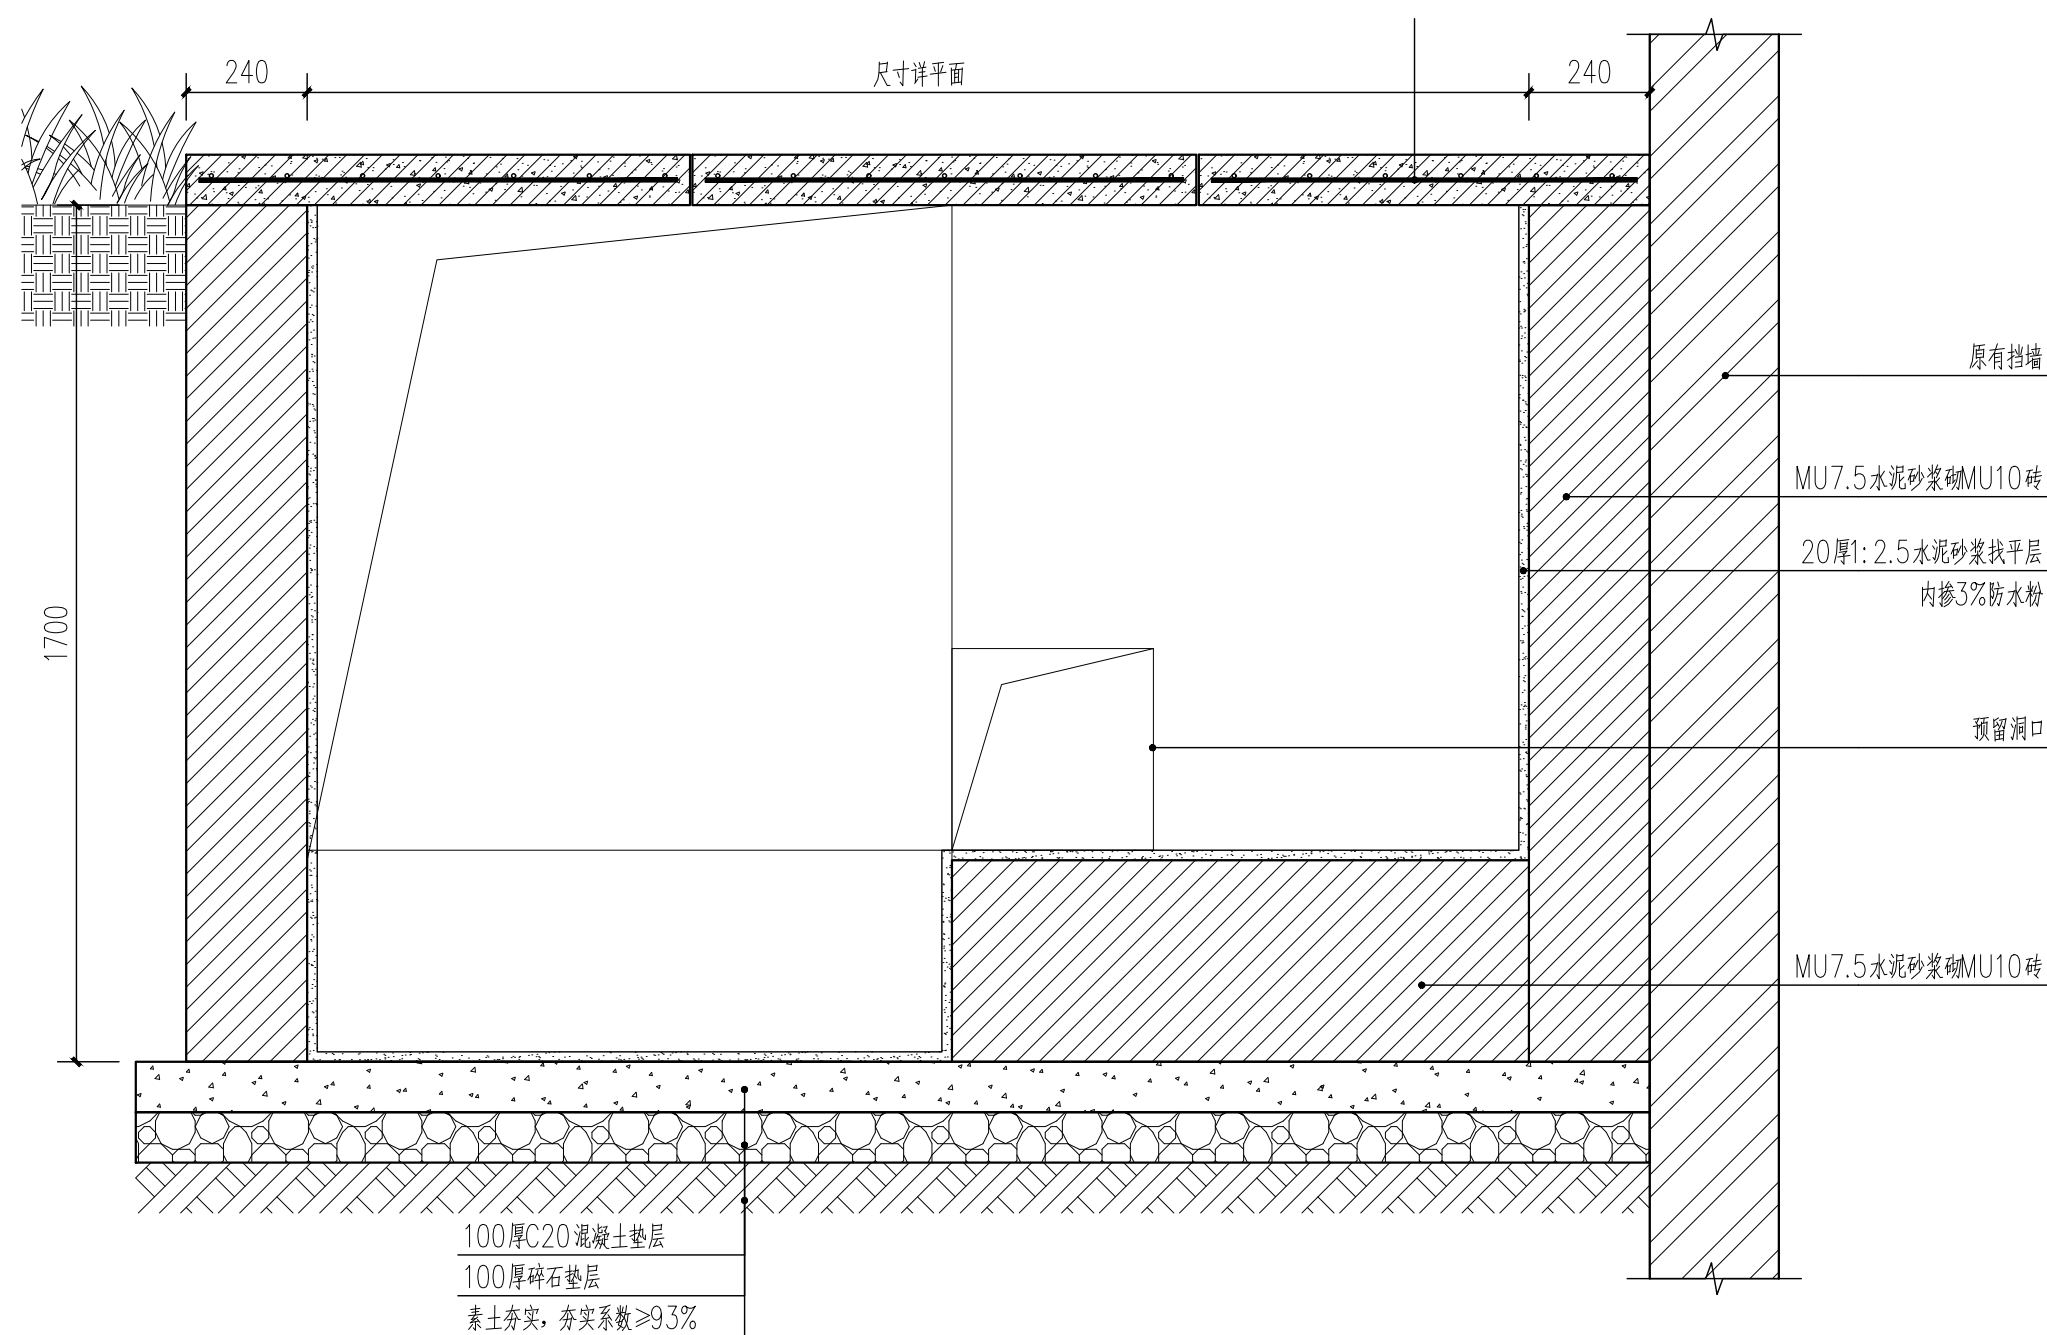

② 过滤池剖面图一 1:15

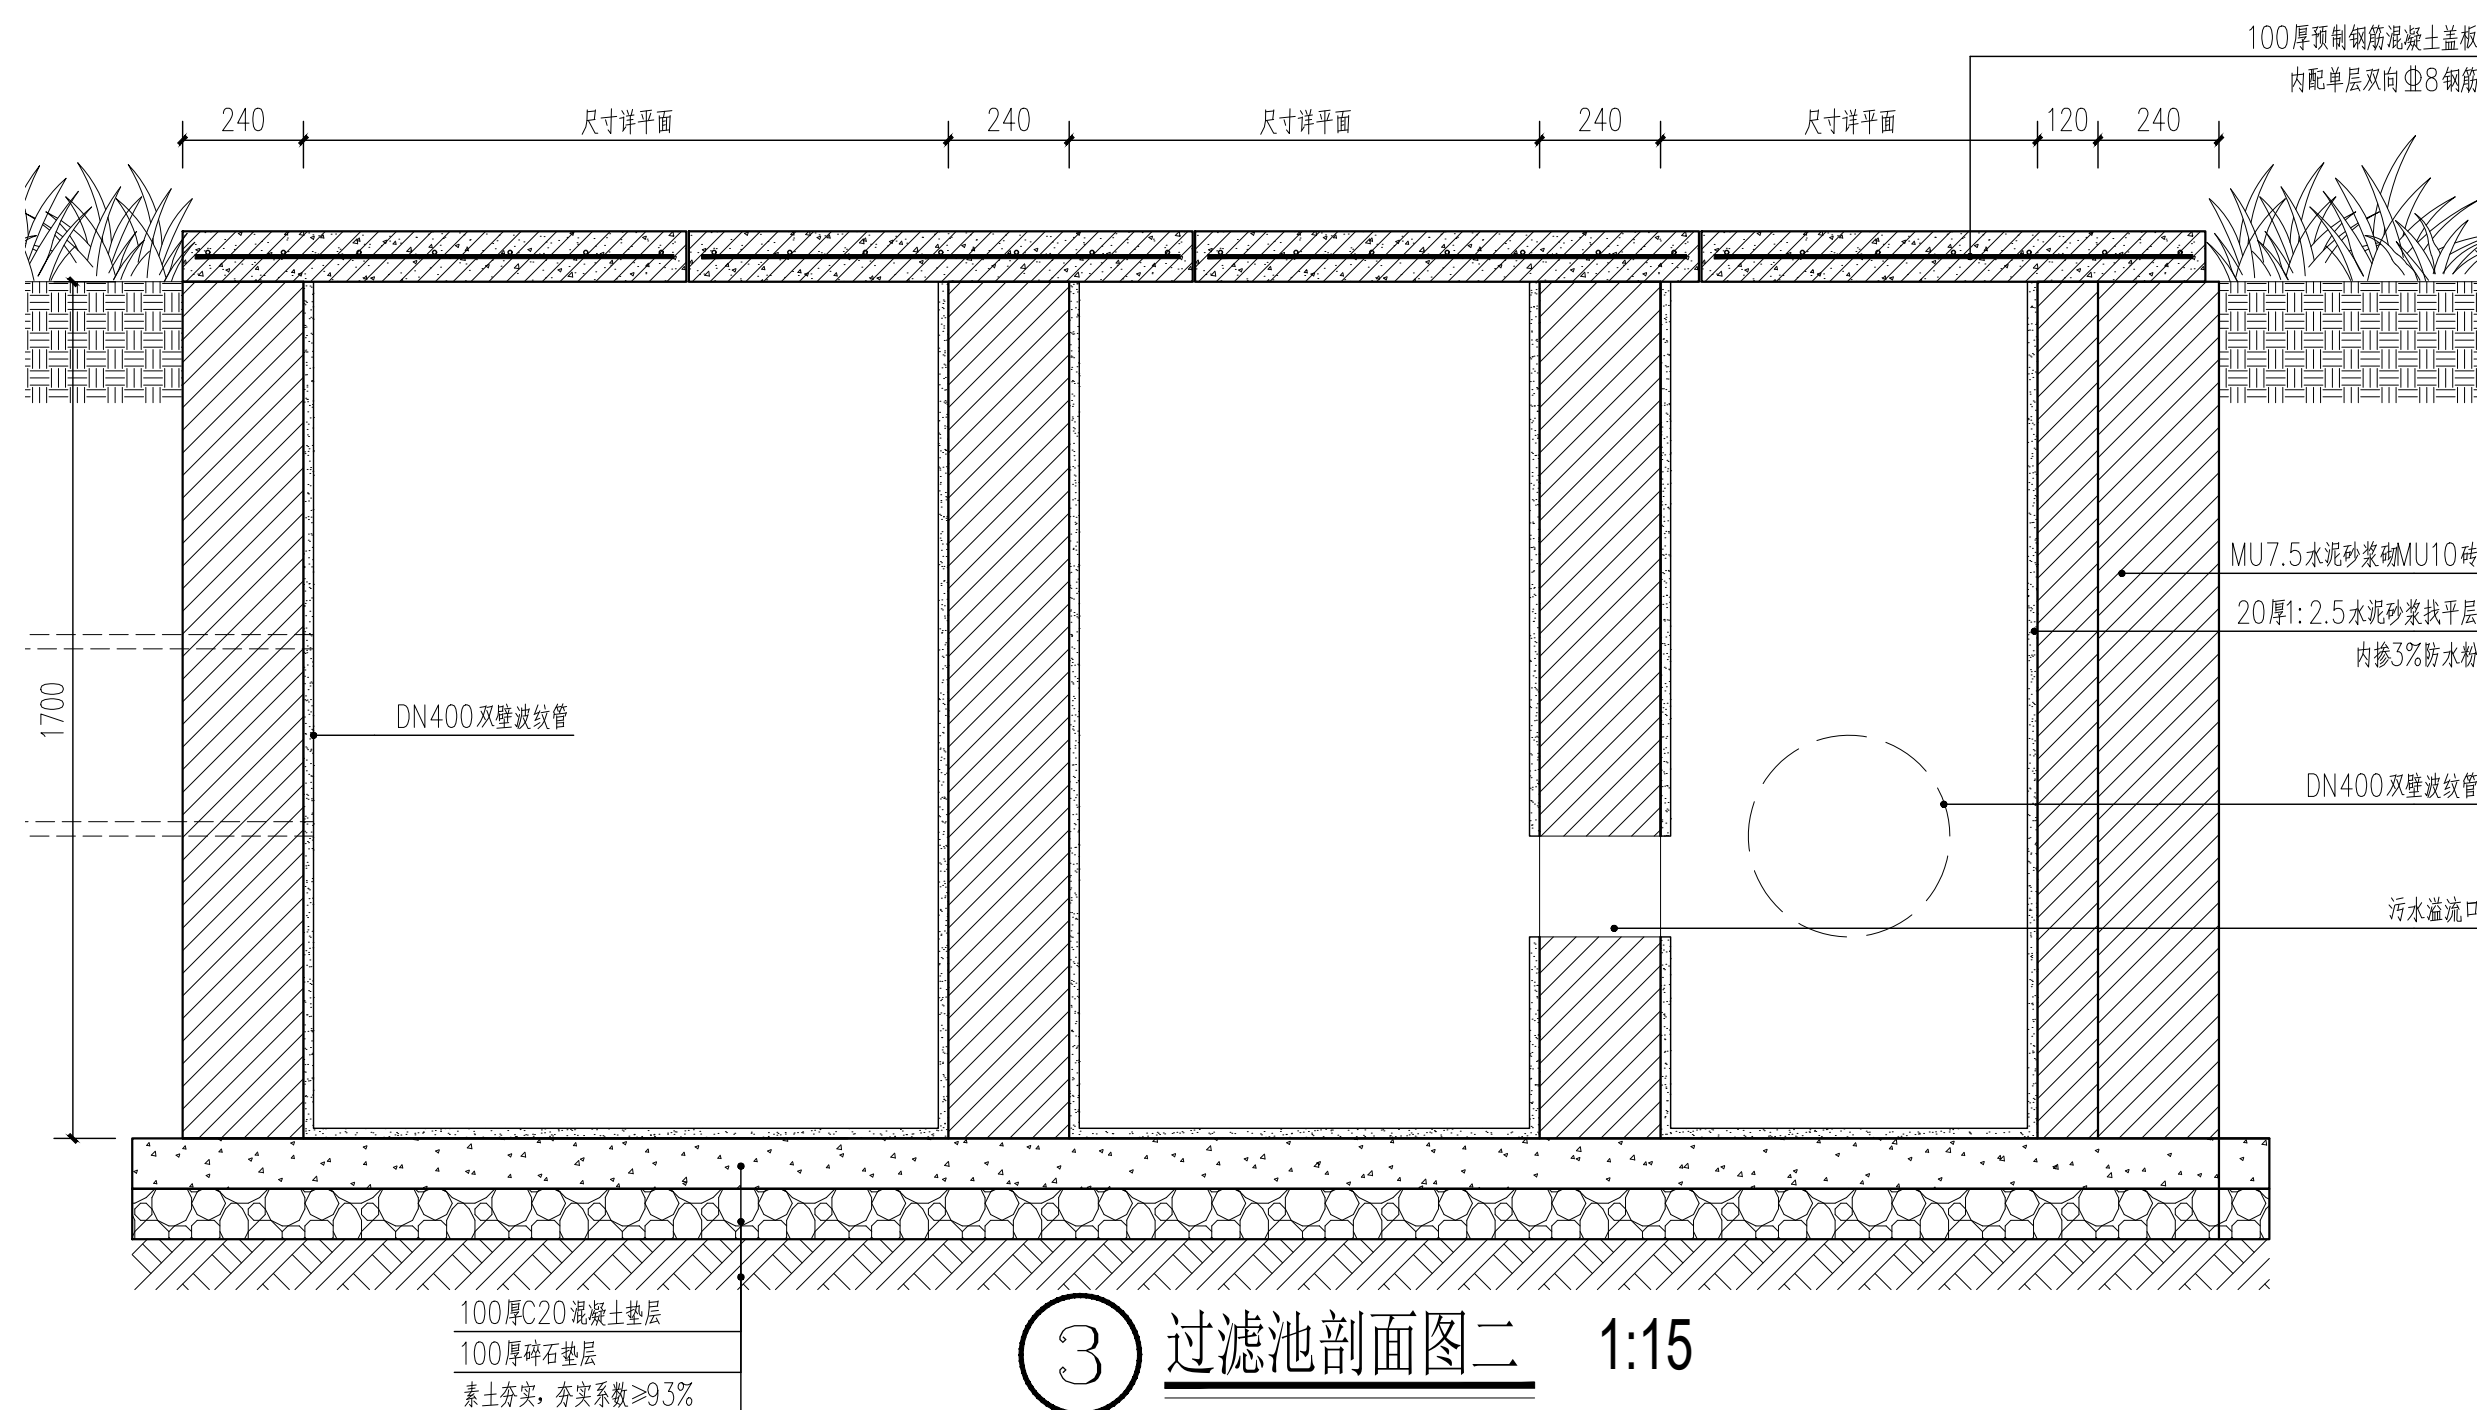

③ 过滤池剖面图二 1:15

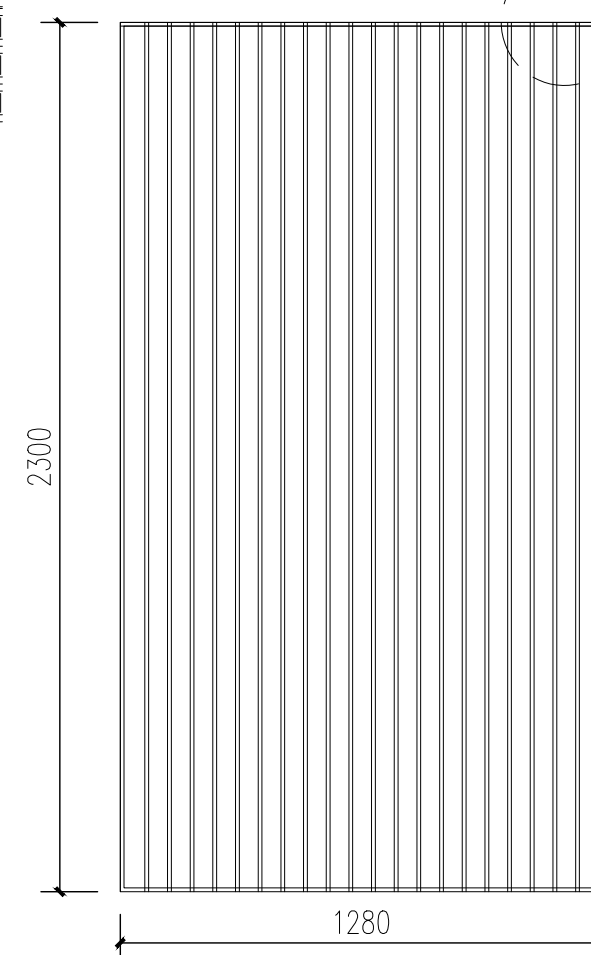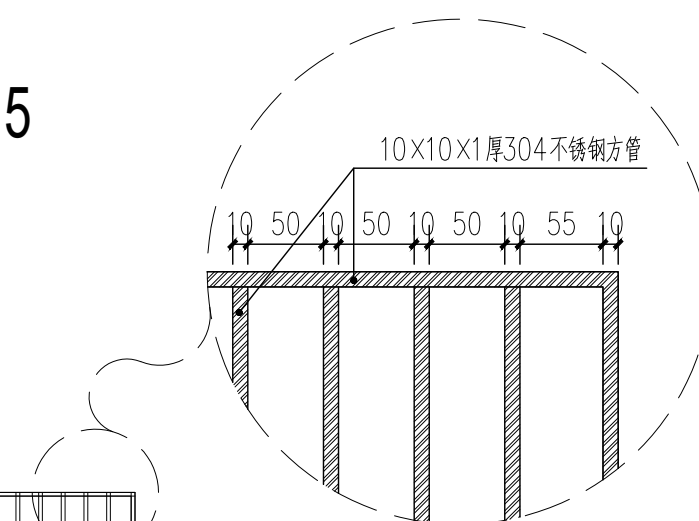

④ 不锈钢格栅平面图 1:20

备 注:

	
广西中融现代工程设计咨询有限公司 Guangxi Zhongdian modern engineering design Consulting Co., Ltd	
工程设计证书: A245019305	
建筑行业(建筑工程)专业	
市政行业(道路工程)专业乙级	
给排水专业乙级	
风景园林工程乙级	
项目设计咨询证书: Z002045000405	
项目负责人 PROJECT PRINCIPAL	陈小琴 
专业负责人 PROJECT CAPTAIN	陈小琴 
审定 AUTHORIZED BY	周年明 
审核 EXAMINED BY	杨通胜 
校核 CHECKED BY	邱卫民 
设计 DESIGNED BY	唐小武 
设计单位 (CONSTRUCTION UNIT) 沙镇镇人民政府	

工程名称 (PROJECT NAME)


沙子镇沙子村生活污水治理项目

图 名 (DRAWING TITLE)

过滤池详图二

工程编号 PROJECT No.			
日期 DATE	2026. 5		
版次 EDITION NUMBER	A版		
阶段 STAGES	施工图	二维码	
图别 TYPE	绿化		
图号 DRAWING NUMBER	LD-3. 02		

知 命

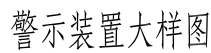


1. 污水井高度可根据现场实际情况进行调整。
2. 应急安全警示装置产品整体采用柔性塑料，以红色为主，配白色高强度反光标志膜。长540mm, 宽80mm,，分主体和底座两部分。底座连接处有连接销方便安装，方便工人下井作业。警示装置安装在井壁上有井盖和无井盖的两种工作状态，当检查井处于无盖状态时，警示装置自动弹起，对过往车辆及行人起到了警示的作用。装置底座和井壁之间用固定胀栓固定，底座突出部分小于100mm，不影响井下正常作业施工，底座和警示装置之间用连接销连接，装置材料应注意防腐。
3. 应急安全警示装置安装位置应确保弹起后正对来车方向。
4. 无盖检查井应急安全警示设备由生产厂家提供，安装由生产厂家指导完成。
5. 本装置如与防坠网一同使用时，固定底座注意与防坠网固定螺栓在平面位置上错开，警示杆直接压在防坠网上方。
6. 井盖下面增加防坠网。
7. 井盖承压等级为B125。


备 注:

 广西中融现代工程设计咨询有限公司 Guangxi Zhongneng modern engineering design consulting Co., Ltd			
工程设计证书: A2430193005			
建筑行业(建筑工程)乙级			
市政行业(道路工程)专业乙级			
给水排水专业乙级			
风景园林工程乙级			
工程造价咨询证书: Z002045000405			
项目负责人 PROJECT PRINCIPAL	陈小琴	陈晴	
项目负责 PROJECT CAPTAIN	陈小琴	陈晴	
审定 AUTHORIZED BY	周年明	周年明	
审核 EXAMINED BY	杨通胜	杨通胜	
校对 CHECKED BY	邱卫民	邱卫民	
设计 DESIGNED BY	唐小武	唐小武	
建设单位 (CONSTRUCTION UNIT)			
沙子镇人民政府			
工程名称 (PROJECT NAME)			
沙子镇沙子村生活污水治理项目			
图 名 (DRAWING TITLE)			
污水井详图			
工程编号 PROJECT No.			
日期 DATE			
2026. 5			
版 次 EDITION NUMBER			
A版			
阶 段 STAGES	施工图	二维码	
图 别 TYPE	绿化		
图 号 DRAWING NUMBER	LD-4. 01		


姓名	专业	姓名	日期	专业	姓名	日期
会英	建筑			电气		
	结构			空调		
	给排水			工程机械		

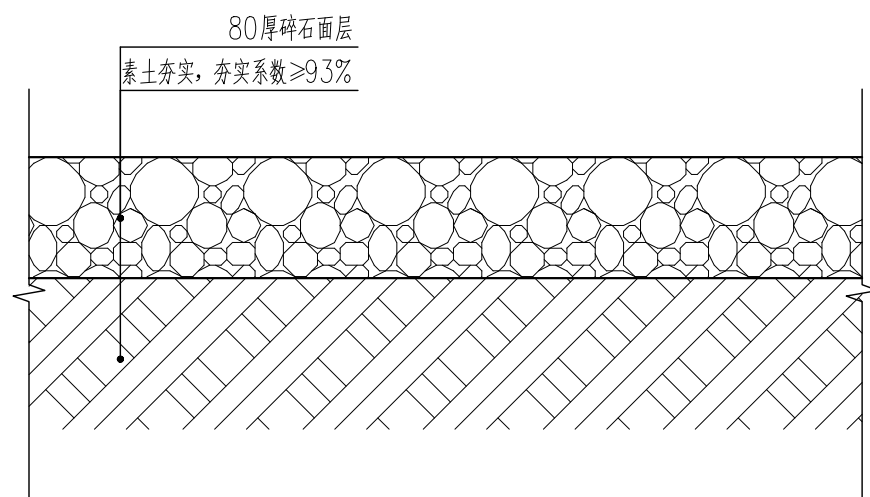


① 碎石路面做法详图 1:10

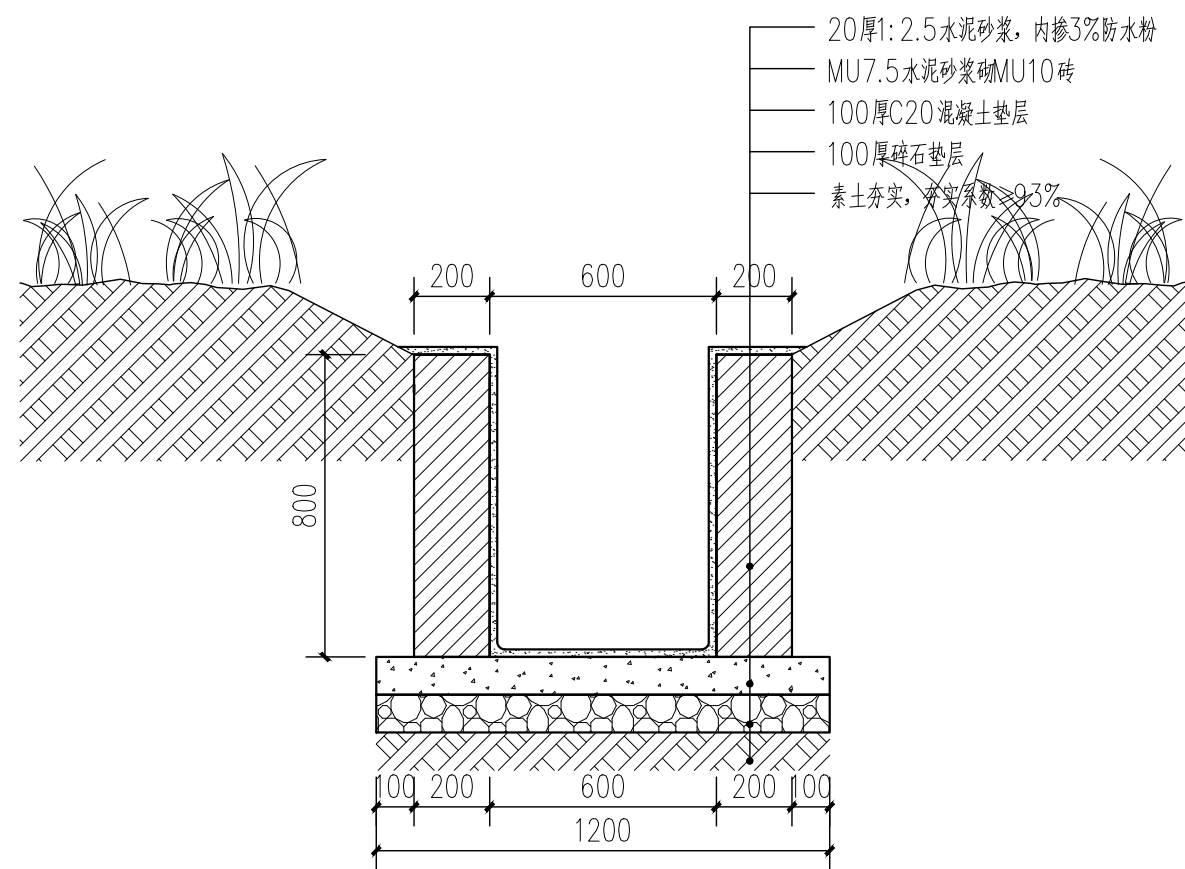


③ 新建排水沟做法详图 1:20

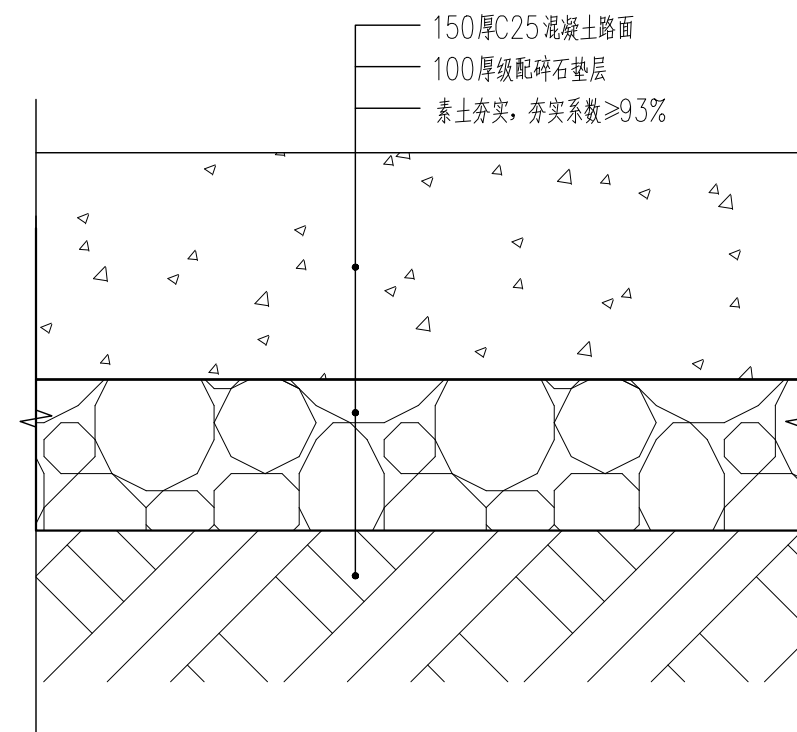

④ 混凝土路面做法详图 1:10

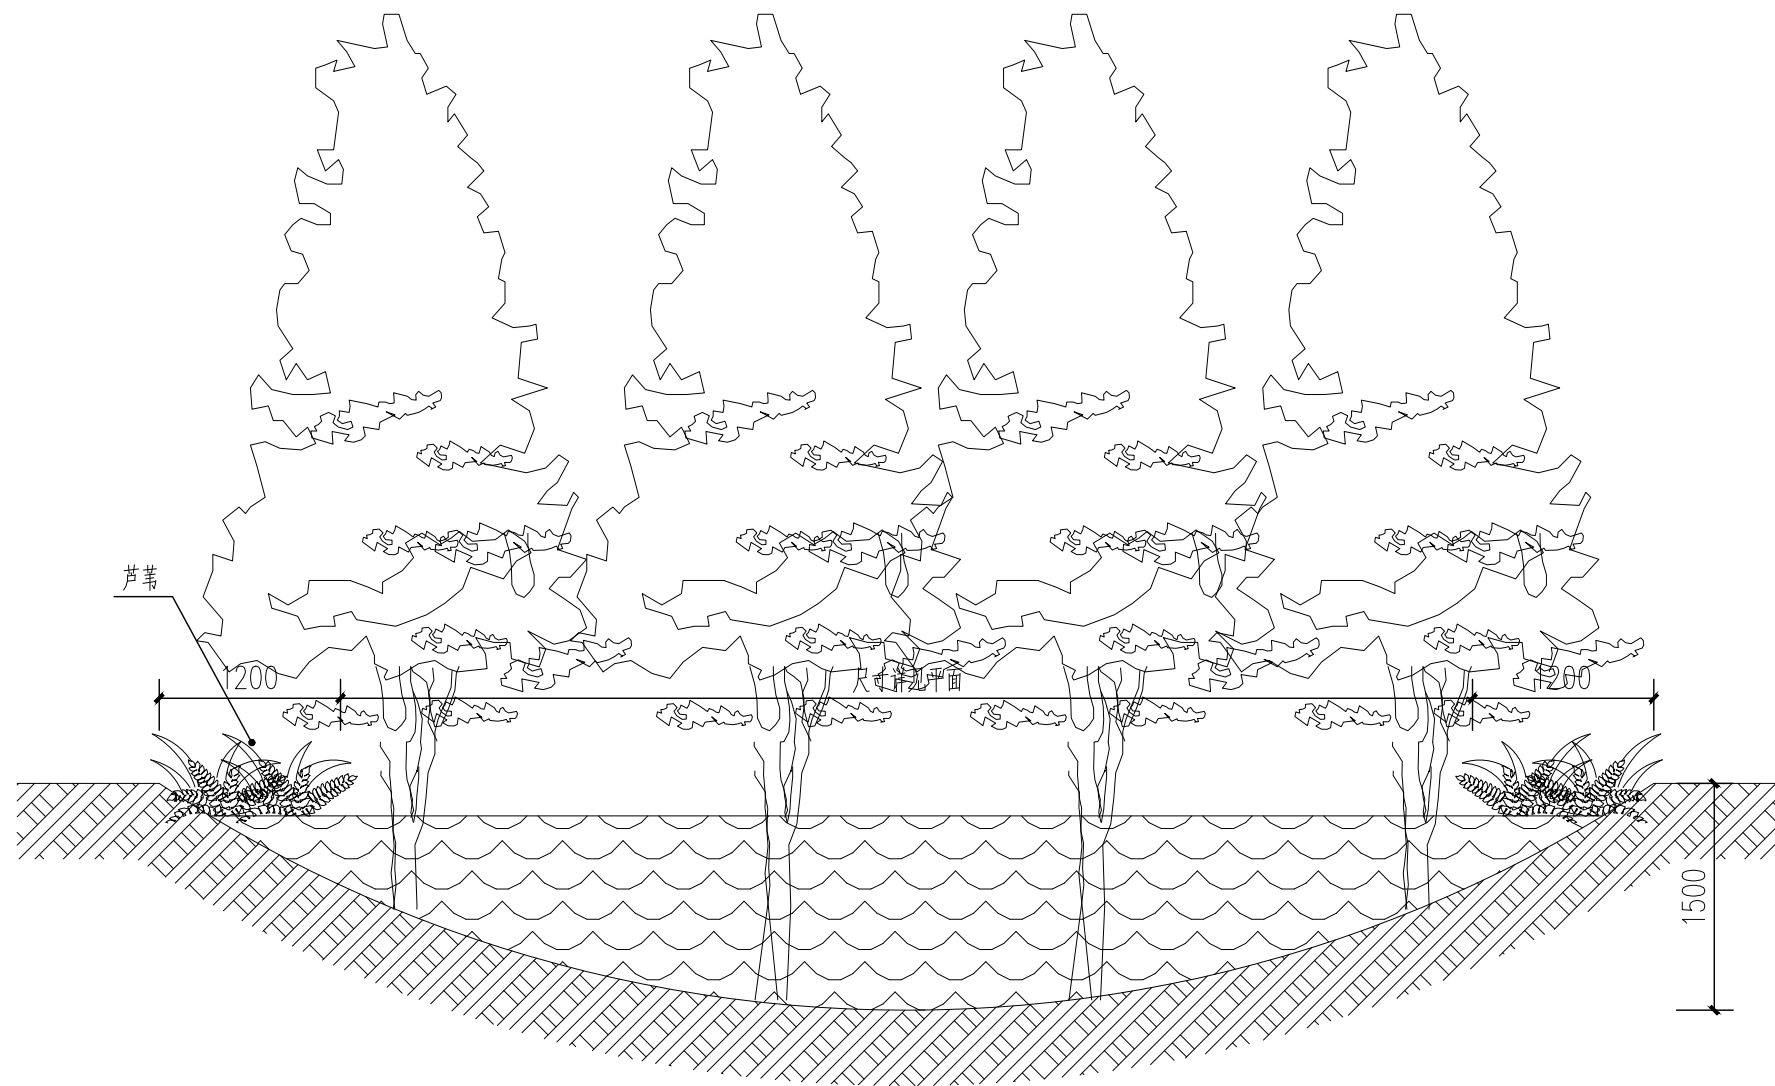

② 蓄水池剖面示意图 1:50

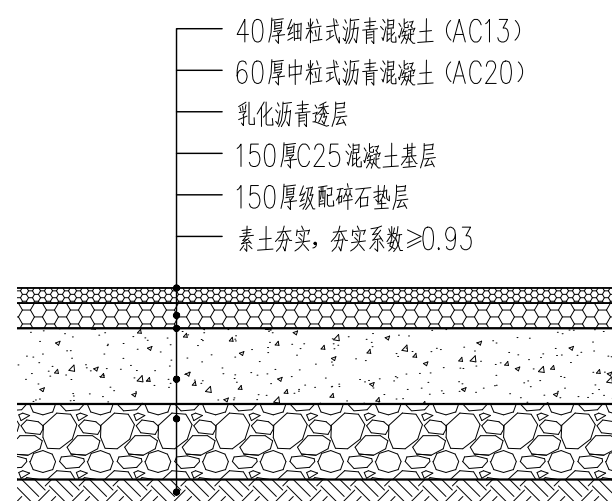

⑤ 沥青路面做法详图 1:15

备 注:



广西中融现代工程设计咨询有限公司

工程设计证书: A245019305

建筑行业(建筑工程)乙级

市政行业(道路工程)专业乙级

给水排水专业乙级
风景园林工程乙级

工程造价咨询证书: Z-002045000405

项目负责人	陈小群	李心
-------	-----	----

PROJECT PRINCIPAL	陈小平	
项目负责人		

专业负责
PROJECT CAPTAIN

审 定	周年明	
-----	-----	---

AUTHORIZED BY		
审 核	何 泽 明	

中核	杨通胜	
EXAMINED BY		

校 对
CHECKED BY

设计	唐小武	张
----	-----	---

DESIGNED BY	唐小武	唐小武
建 筑 单 位	(XXXXXXXXXXXXXXXXXXXX)	

建议单位 (CONSTRUCTION UNIT)
沙市镇人民政府

沙丁镇人民政府

工程名称 (PROJECT NAME)


法子铺法子村生活污水处理项目

图 名 (DRAWING TITLE)


通用详图一

工程编号 PROJECT No.		
日期 DATE	2026. 5	
版次 EDITION NUMBER	A版	
阶段 STAGES	施工图	二维码
图别 TYPE	绿化	
图号 DRAWING NUMBER	TY-1. 01	

会签	专业	姓名	日期	专业	姓名	日期
建筑	结构			电气		
给排水				暖通		

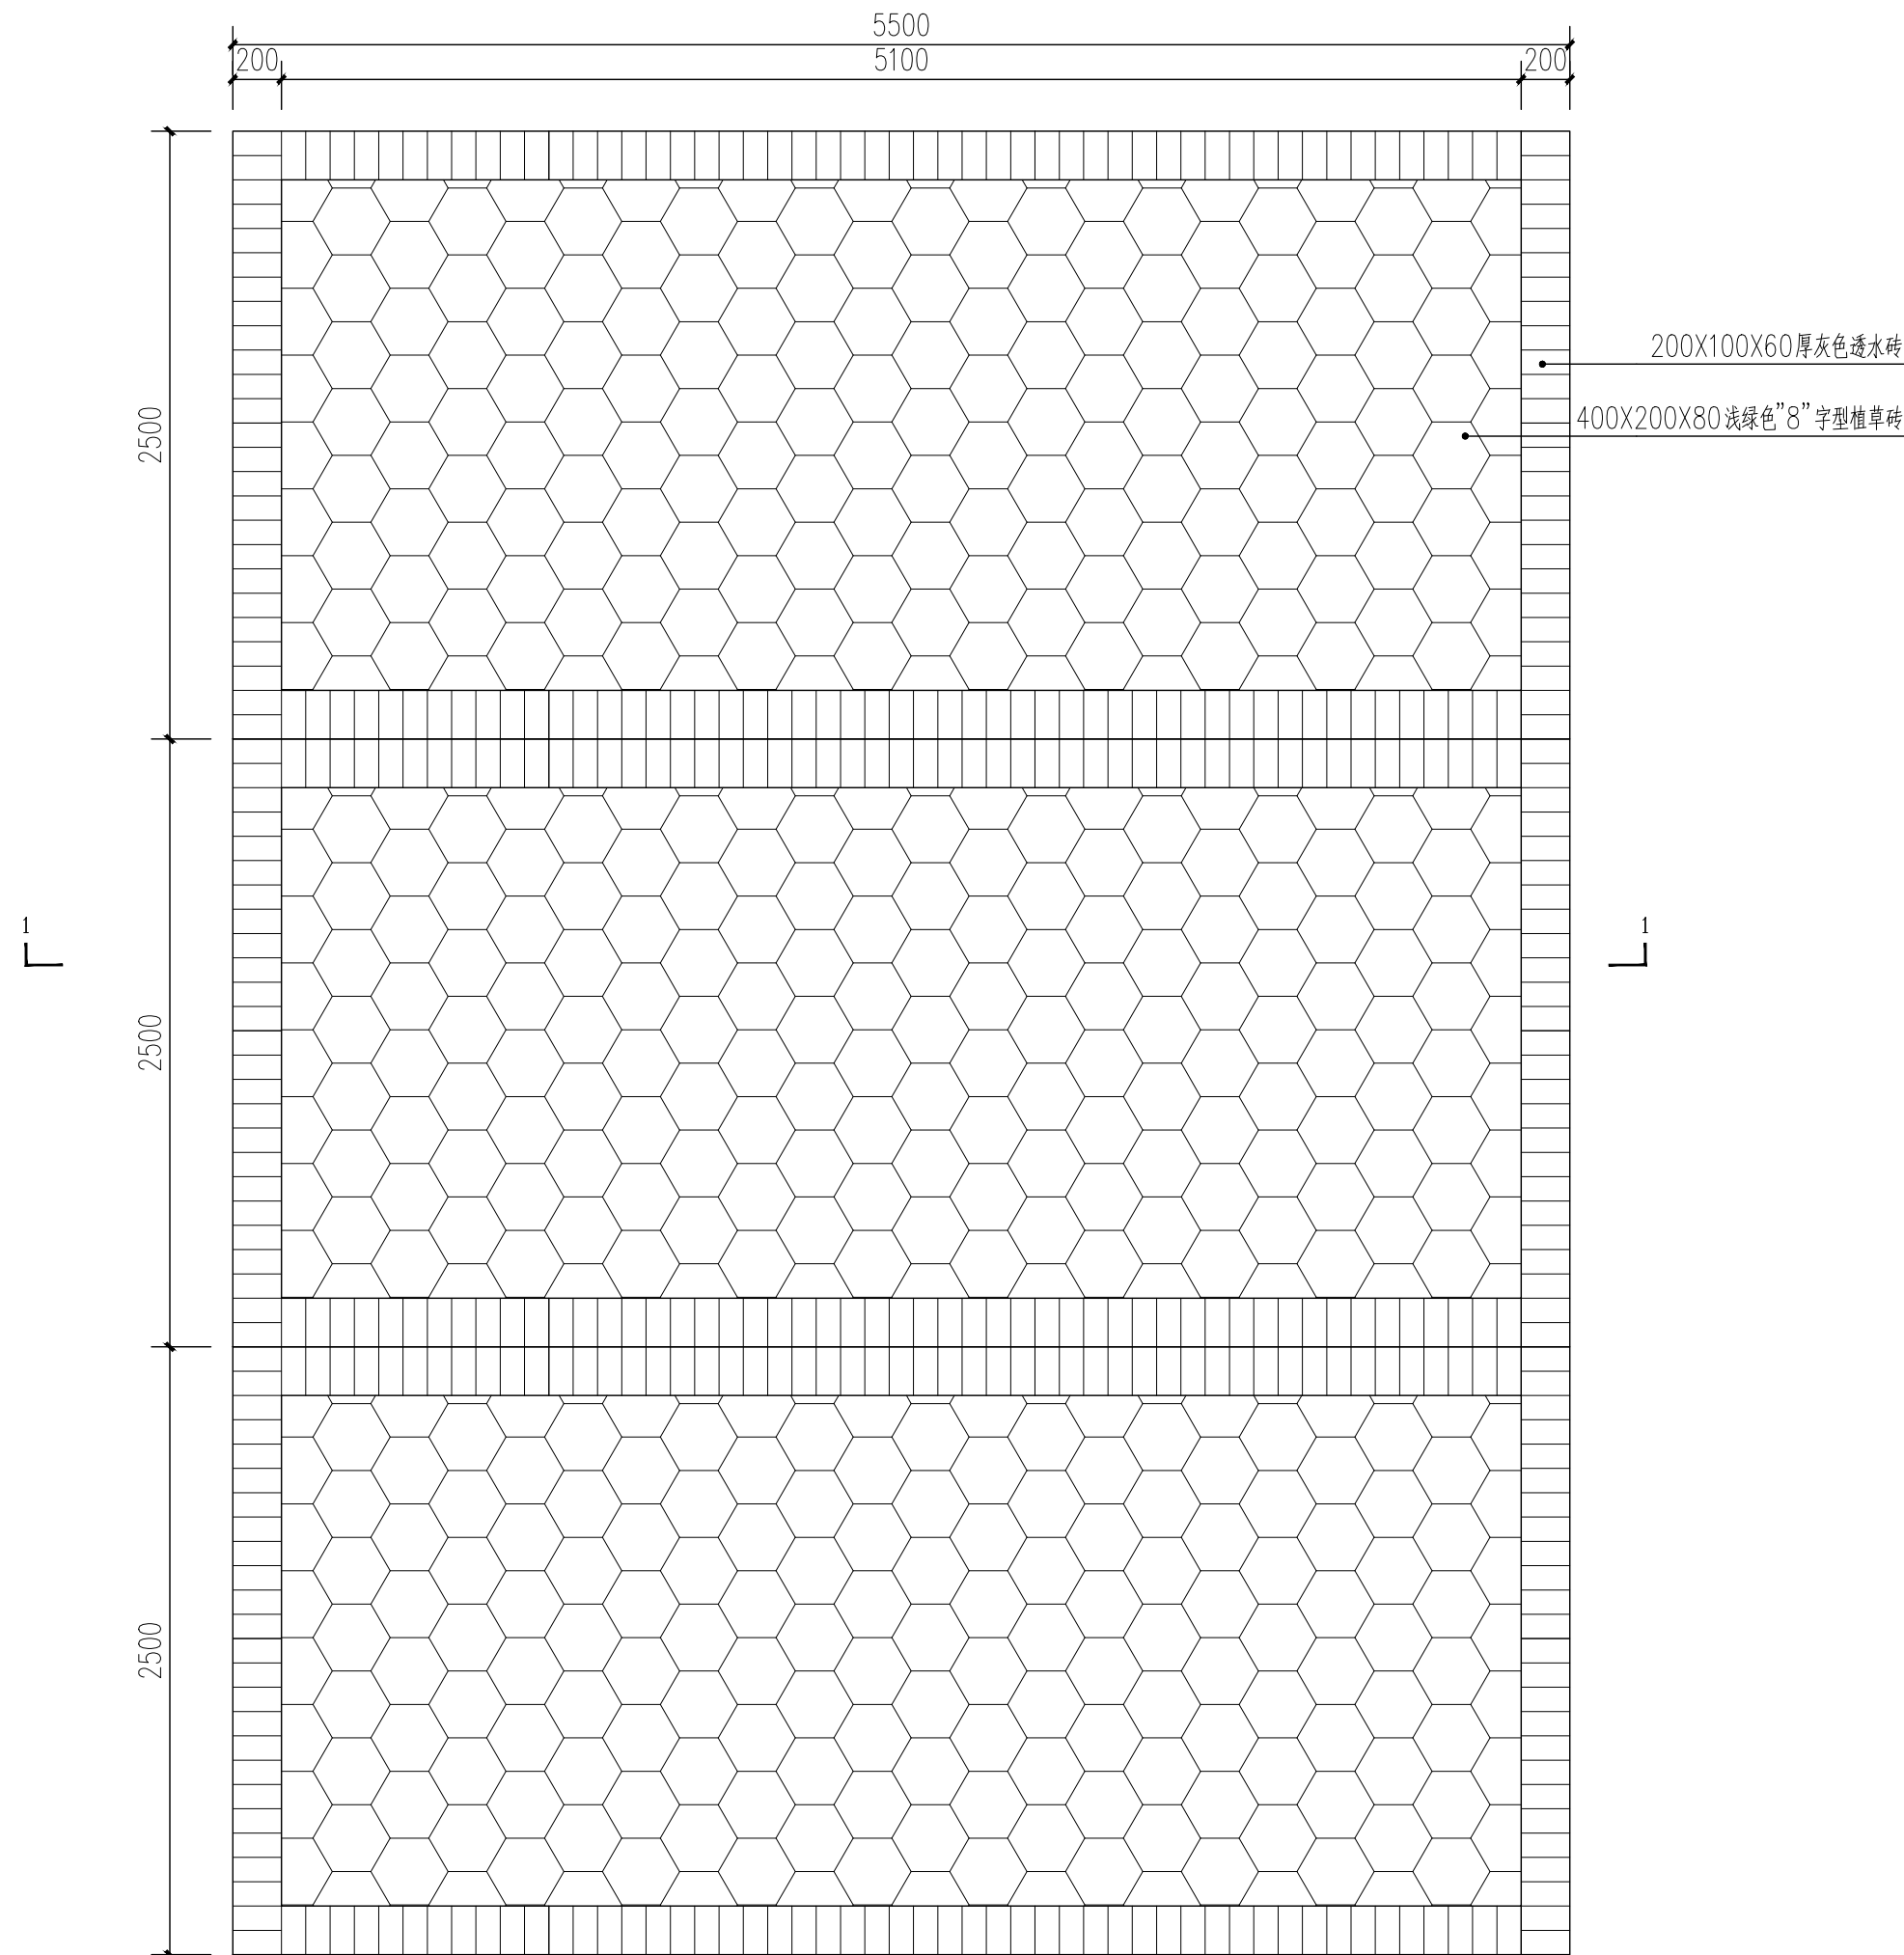

① 停车位平面图 1:30

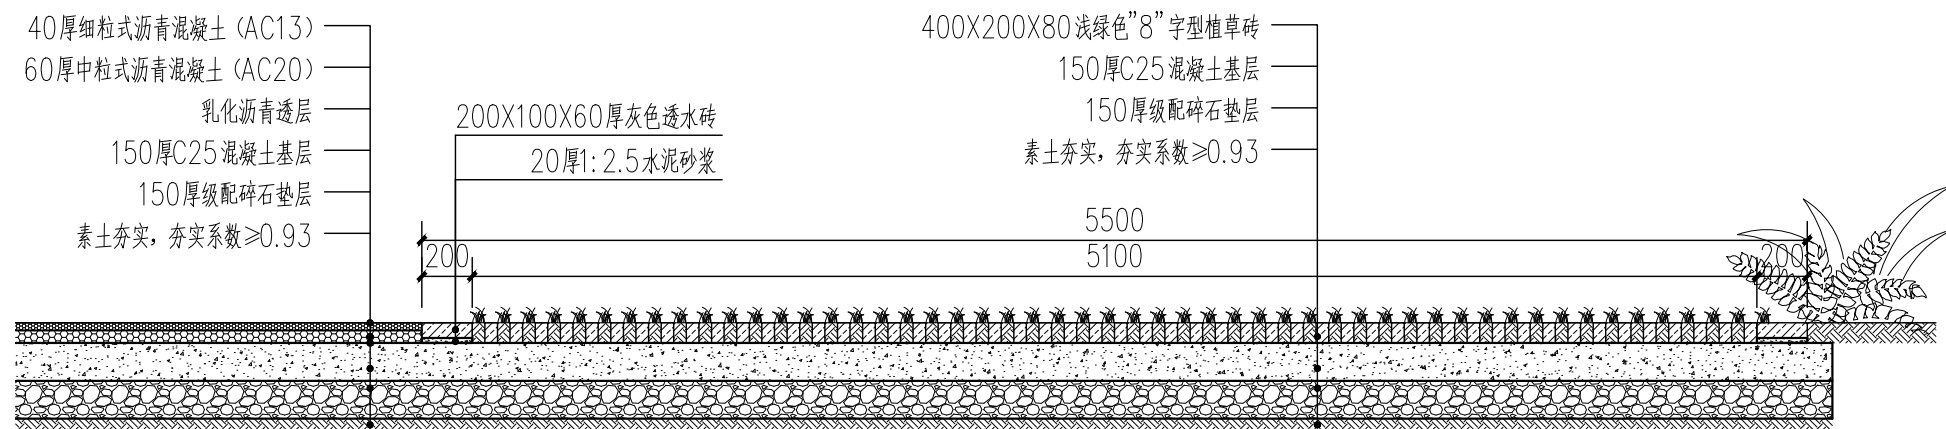

② 停车位1-1剖面图 1:30



③ 停车位植草砖意向图

备 注:

广西中融现代工程设计咨询有限公司 Guangxi Zhongrong modern engineering design Consulting Co., Ltd	
工程设计证书: A245019305	
建筑行业(建筑工程)乙级	
市政行业(道路工程)专业乙级	
给排水专业乙级	
风景园林工程乙级	
工程造价咨询证书: Z002045000405	
项目负责人 PROJECT PRINCIPAL	陈小琴
专业负责人 PROJECT CAPTAIN	陈小琴
审 定 AUTHORIZED BY	周年明
审 核 EXAMINED BY	杨通胜
校 对 CHECKED BY	邱卫民
设 计 DESIGNED BY	唐小武
建设单位 (CONSTRUCTION UNIT) 沙子镇人民政府	

工程名称 (PROJECT NAME)
沙子镇沙子村生活污水治理项目

图 名 (DRAWING TITLE)


通用详图二

工程编号 PROJECT No.	
日 期 DATE	2026. 5
版 次 EDITION NUMBER	A版
阶 段 STAGE	施工图
图 别 TYPE	绿化
图 号 DRAWING NUMBER	TY-1. 02

会 签	专 业	姓 名	日 期	专 业	姓 名	日 期
	建 筑			电 气		
	结 构			空 调		
	给 排 水			工 艺 机 械		


乔木支撑大样

备 注:

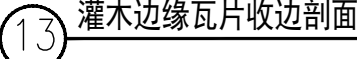


 广西中融现代工程设计咨询有限公司 Guangxi Zhongneng modern engineering design Consulting Co., Ltd 工程设计证书: A245019305 建筑行业(建筑工程)乙级 市政行业(道路工程)专业乙级 给水排水专业乙级 风景园林工程乙级 工程造价咨询证书: Z020045000405		
项目负责人 PROJECT PRINCIPAL	陈小琴	
专业负责人 PROJECT CAPTAIN	陈小琴	
审定 AUTHORISED BY	周年明	
审核 EXAMINED BY	杨通胜	
校对 CHECKED BY	邱卫民	
设计 DESIGNED BY	唐小武	
建设单位 (CONSTRUCTION UNIT) 沙子镇人民政府		
工程名称 (PROJECT NAME) 沙子镇沙子村生活污水治理项目		
图 名 (DRAWING TITLE) 乔木支撑大样		
工程编号 PROJECT NO.		
日期 DATE	2026. 5	
版 次 EDITION NUMBER	A版	
阶 段 STAGES	施工图	二维码
图 别 TYPE	绿化	
图 号 DRAWING NUMBER	LS-1.02	


乔木排水大样

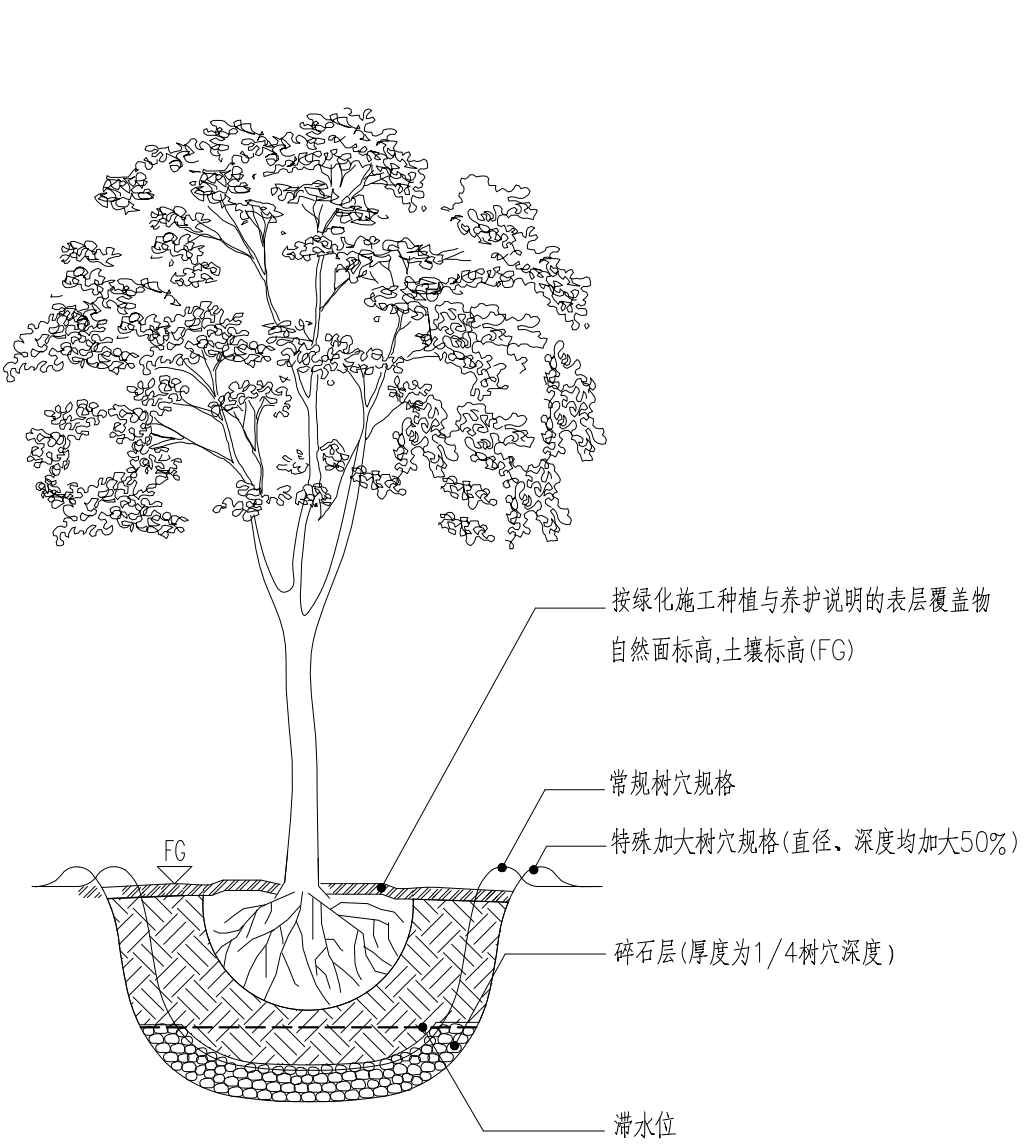


01 标准剖面六
自然或回填土质经碾压形成的土穴排水大样

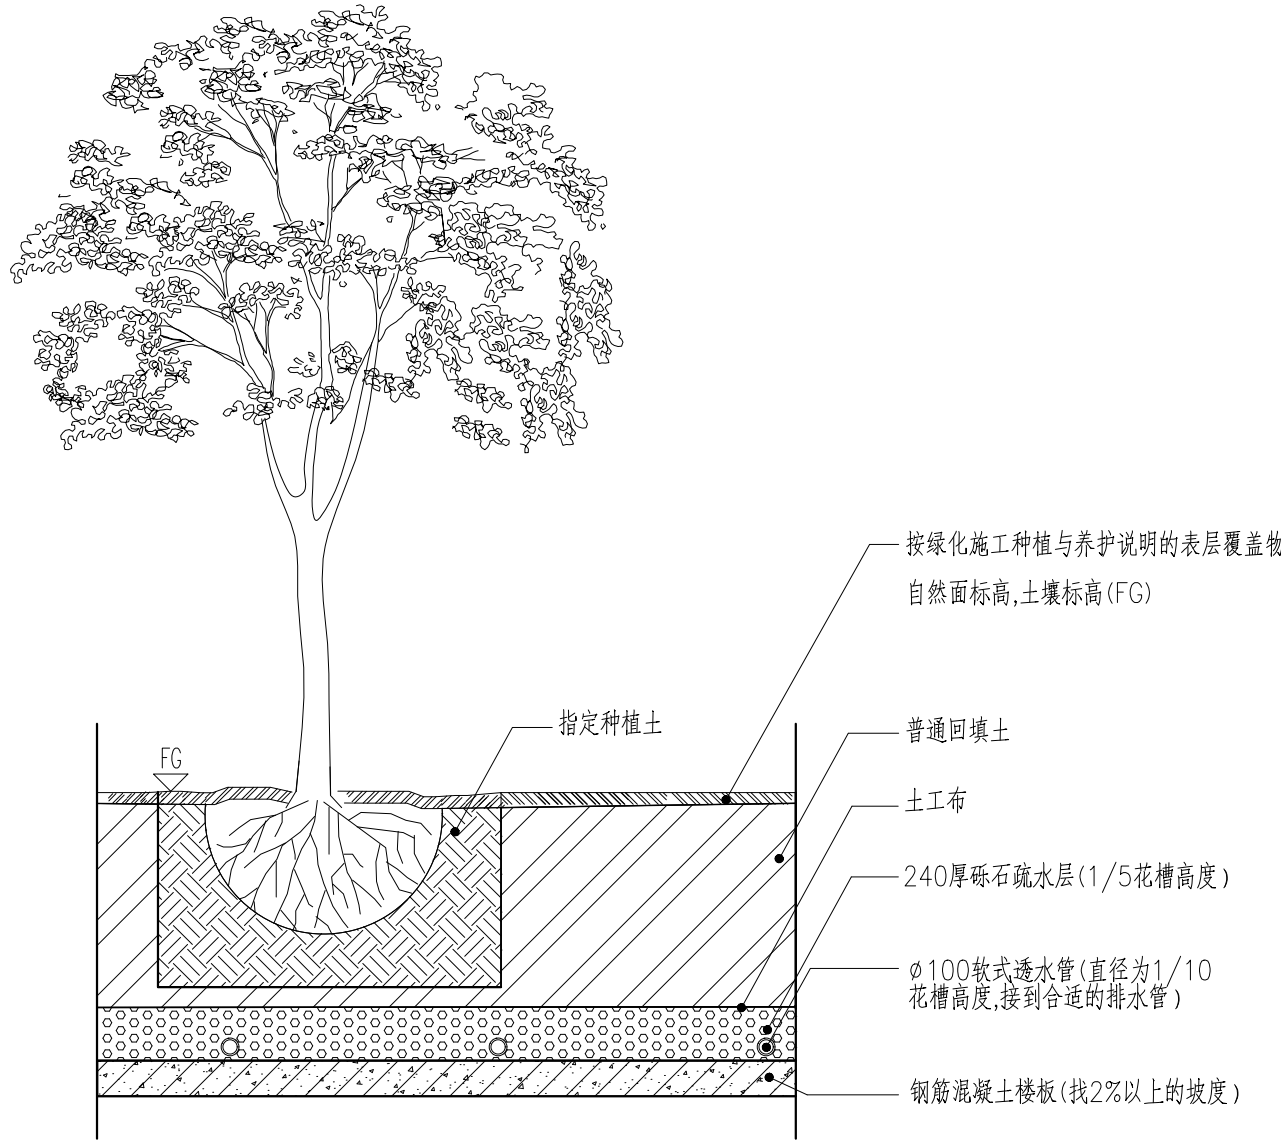


02 标准剖面四
>1M覆土建筑顶板树槽排水大样

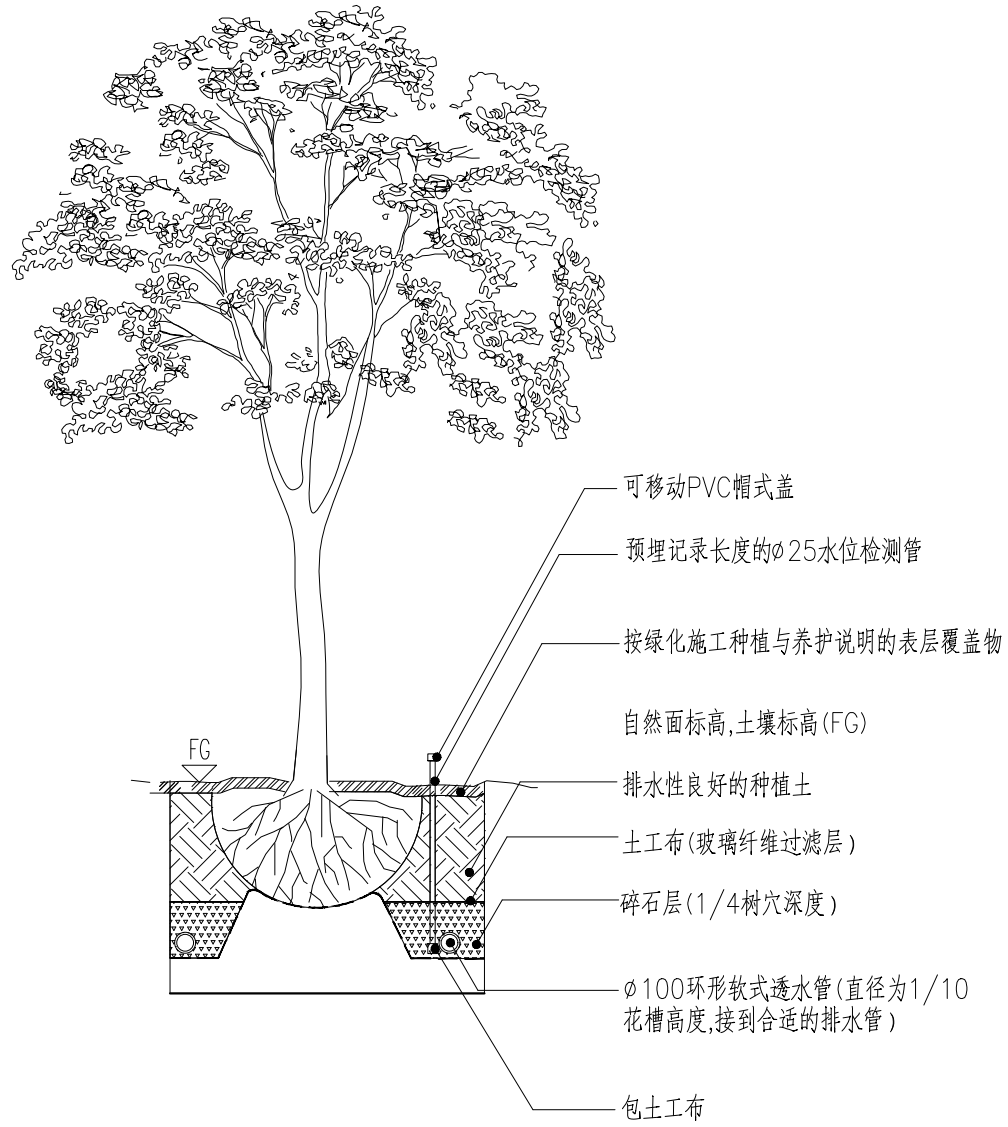


03 标准剖面五
种植对积水敏感树种的树穴排水做法大样

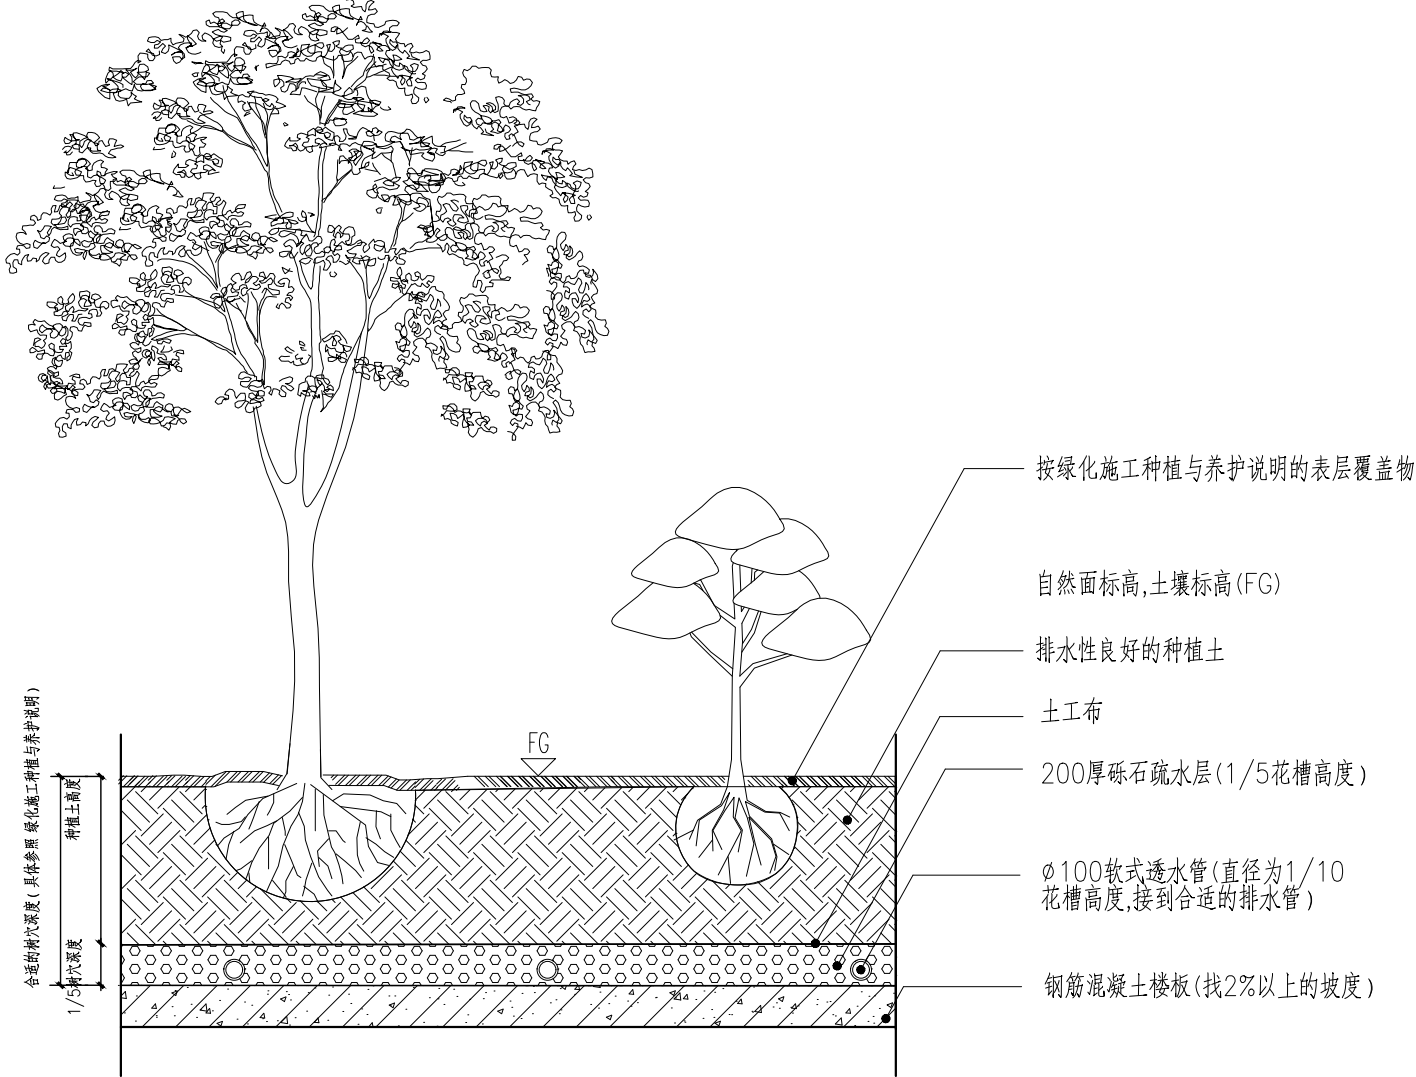

04 标准剖面三
硬质结构上树槽排水大样

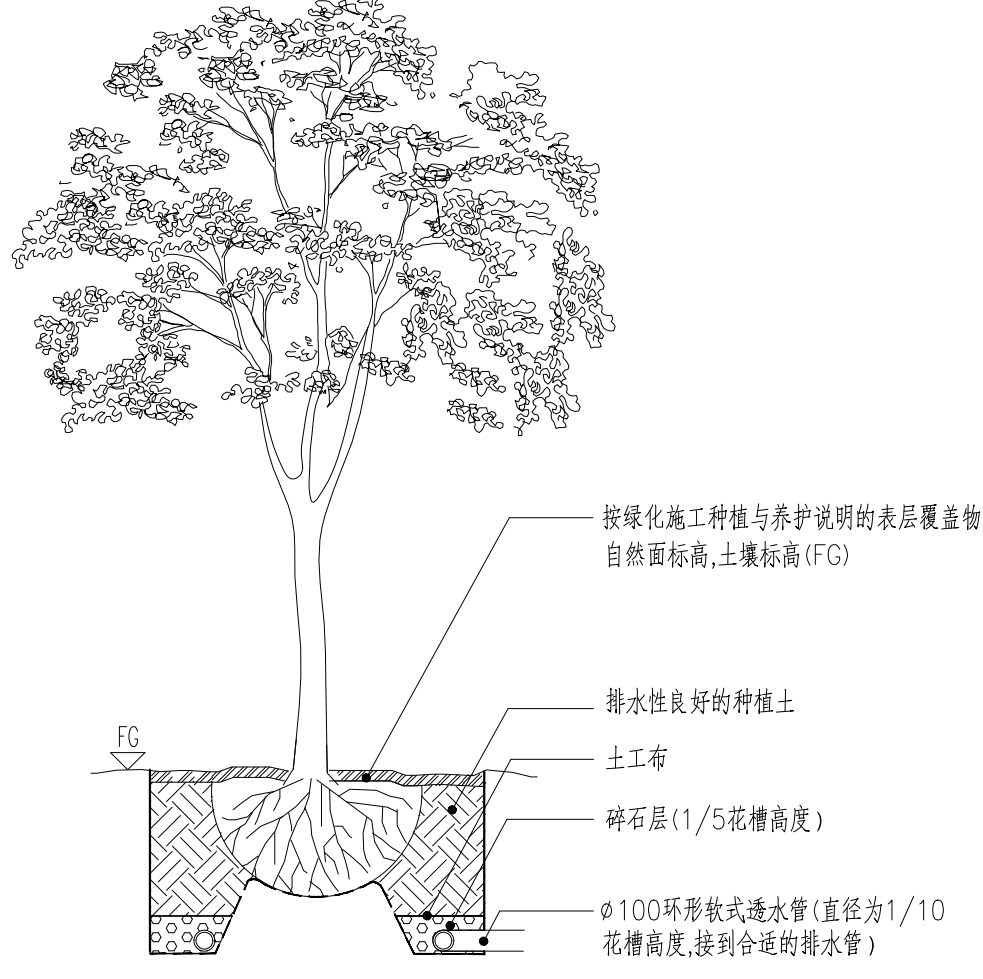


05 标准剖面二
固定树穴排水大样

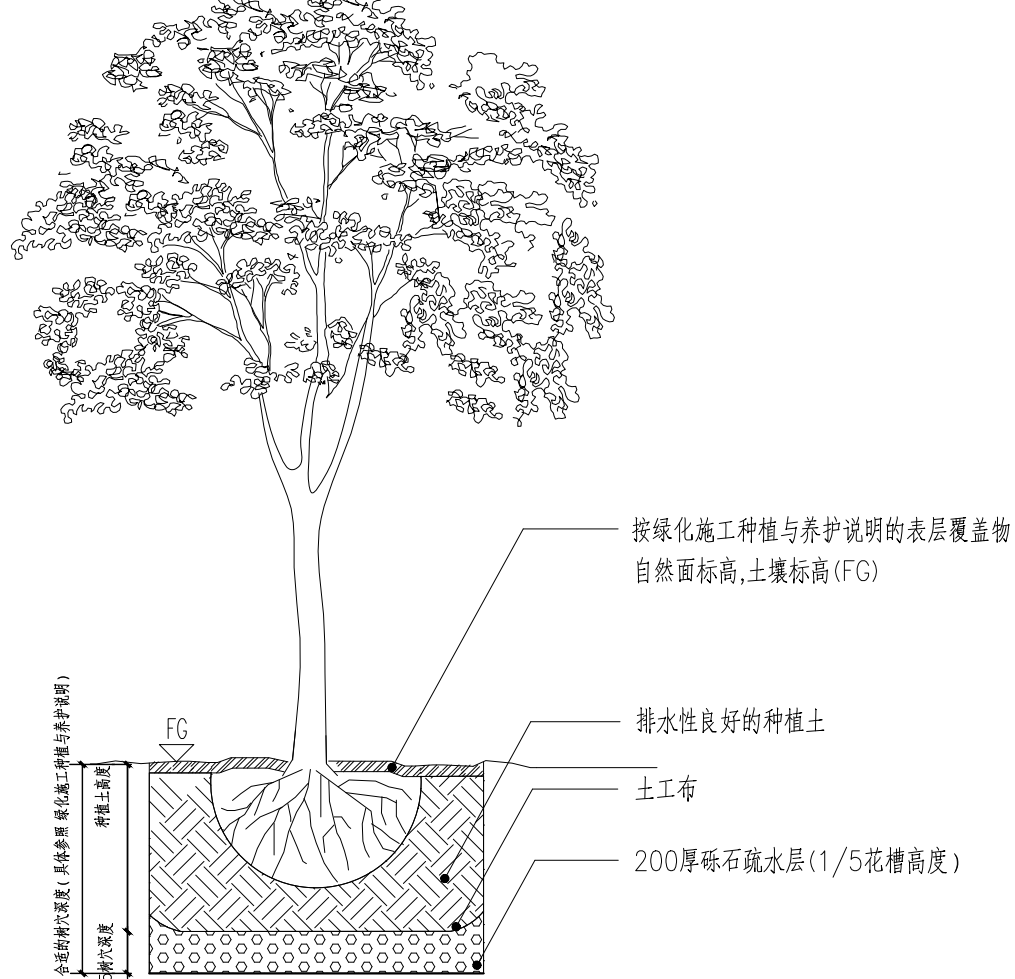

06 标准剖面一
普通自然土树穴排水大样

说明:	
标准排水剖面图一	适合于普通排水较好的树穴土质。
标准排水剖面图二	适用于固定种植位置树穴, 土质排水性较差或有地下屋顶板, 树穴水不能往下自然渗透的种植环境。
标准排水剖面图三	适合于有混凝土等硬质花槽底部的种植排水。
标准排水剖面图四	适用于大面积建筑楼板上堆土高度超过1米种植树木。
标准排水剖面图五	适合种植于地下水位高的地点, 对积水敏感的重点名贵大树而特设的排水系统。
标准排水剖面图六	适用于坚硬自然土, 土壤密度较高, 排水缓慢、短期积水的种植树穴。在排水性较差的砾土种植树木, 种植前应灌水检查特种树穴的排水能力, 如水分在一定时间内不能排去, 则重新处理至排水良好后才种植。
施工方应根据现场情况及自然土质开挖后套用相应的树穴排水大样进行施工, 并结合提供的排水管总图进行施工。如不能确认土质情况及使用大样, 则咨询苗木设计师。	

备 注:

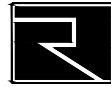

广西中融现代工程设计咨询有限公司
Guangxi Zhongrong modern engineering design Consulting Co., Ltd.
工程设计证书: A245019305
建筑行业(建筑工程)乙级
市政行业(道路工程)专业乙级
给水排水专业乙级
风景园林工程乙级
工程造价咨询证书: Z002045000405

项目负责	陈小琴	陈
PROJECT PRINCIPAL	陈小琴	陈
专业负责	陈小琴	陈
PROJECT CAPTAIN	陈小琴	陈
审 定	周年明	周
AUTHORIZED BY	周年明	周
审 核	杨通胜	杨
EXAMINED BY	杨通胜	杨
校 对	邱卫民	邱
CHECKED BY	邱卫民	邱
设 计	唐小武	唐
DESIGNED BY	唐小武	唐
建设单位	沙子镇人民政府	
(CONSTRUCTION UNIT)	沙子镇人民政府	

工程名称 (PROJECT NAME)

沙子镇沙子村生活污水治理项目

图 名 (DRAWING TITLE)

乔木排水大样

工程编号

PROJECT No.

日 期

2026. 5

版 次

A版

阶 段

施工图

图 别

绿化

图 号

LS-1.03

DRAWING NUMBER

二 维 码

茶会

植物种植养护说明









[illegible]

说明：养护以一年为周期，循环使用；竹子养护与灌木、地被相同，灌溉应结合雨季、旱季进行安排。

备 注:

 广西中融现代工程设计咨询有限公司 Guangxi Zhongyuan Engineering Design Consulting Co., Ltd.	
工程设计证书: A245019305	
建筑行业(建筑工程)乙级	
市政行业(道路工程)专业乙级	
风景园林工程乙级	
工程造价咨询证书: Z002045000405	
项目负责人 PROJECT PRINCIPAL	陈小琴 
专业负责人 PROJECT SPECIALIST	陈小琴 
审定 AUTHORIZED BY	周年明 
审核 EXAMINED BY	杨通胜 
校对 CHECKED BY	邱卫民 
设计 DESIGNED BY	唐小武 
建设单位 (CONSTRUCTION UNIT)	沙子镇人民政府
工程名称 (PROJECT NAME)	
沙子镇沙子村生活污水治理项目	
图 名 (DRAWING TITLE)	
植物种植养护说明	
工程编号 PROJECT NO.	
日期 DATE	2026. 5
版次 EDITION NUMBER	A版
阶段 STAGES	施工图 二维码
图 别 TYPE	绿化
图 号 DRAWING NUMBER	LS-1.04

苗木表

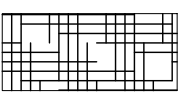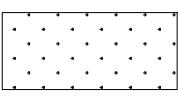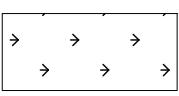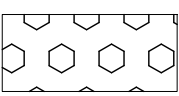
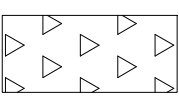
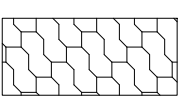
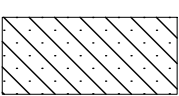
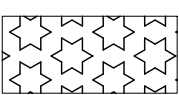
序号	图例	名称	规格			单位	数量	备注
			高度 (M)	胸径 (CM)	冠幅 (M)			
1		狐尾藻					779	36株/m²，密度>3丛/m2，密植
2		翠芦莉					313	30株/m²，密植，冠幅:20~29cm
3		水生美人蕉					267	16株/m²，根盘直径≤15cm芽数≤5，密植
4		梭鱼草					267	16株/m²，株高:0.3~0.5m，根盘直径≤15cm芽数≤5，密植
5		水葱					318	16株/m²，根盘直径≤15cm芽数≤5，密植
6		金叶菖蒲					180	30株/m²，密植，根盘直径≤15cm芽数≤5
7		连翘					156	9株/m²，株高0.3m，冠幅:25cm，密植
8		铜钱草					179	12盆/m²，密植，冠幅:20~25cm，盆植，土球直径 (cm)≤30
9		再力花					155	9株/m²，密植，根盘直径≤15cm芽数≤5，
10		芦苇					93	9株/m²，密植，株高0.71~0.8m;根盘直径≤15cm芽数≤5
11		乌柏	2	3~4	0.5	株	400	4m²/1株
12		水杉	3	3~4	1.0	株	400	5m²/1株
13		景石				吨	10	

① 植物配置表 1:300

备 注:



广西中融现代工程设计咨询有限公司
Guangxi Zhongrong modern engineering design Consulting Co., Ltd
工程设计证书: A245019305
建筑行业(建筑工程)乙级
市政行业(道路工程)专业乙级
给排水专业乙级
风景园林工程乙级
工程造价咨询证书: 乙002045000405

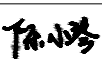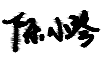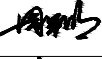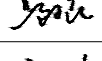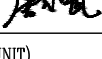项目负责 PROJECT PRINCIPAL	陈小琴	
专业负责 PROJECT CAPTAIN	陈小琴	
审 定 AUTHORIZED BY	周年明	
审 核 EXAMINED BY	杨通胜	
校 对 CHECKED BY	邱卫民	
设 计 DESIGNED BY	唐小武	

建设单位 (CONSTRUCTION UNIT)
沙子镇人民政府

工程名称 (PROJECT NAME)
沙子镇沙子村生活污水治理项目

图 名 (DRAWING TITLE)
植物配置表

工程编号 PROJECT No.			
日 期 DATE	2026. 5		
版 次 EDITION NUMBER	A版		
阶 段 STAGES	施工图	二维码	
图 别 TYPE	绿化		
图 号 DRAWING NUMBER	LS-2. 01		

专业	姓名	日期	姓名	日期	姓名	日期
建筑						
结构						
给排水						
电气						
暖通						
其他						



1 景观绿化总平面图 1:350

备 注:

广西中融现代工程设计咨询有限公司 Guangxi Zhongrong modern engineering design Consulting Co., Ltd. 工程设计证书: A245019305 建筑行业(建筑工程)乙级 市政行业(道路工程)专业乙级 给水排水专业乙级 风景园林工程乙级 工程造价咨询证书: Z002045000405	
项目负责人 PROJECT PRINCIPAL	陈小琴 陈小琴
专业负责 PROJECT CAPTAIN	陈小琴 陈小琴
审 定 AUTHORISED BY	周年明 周年明
审 核 EXAMINED BY	杨通胜 杨通胜
校 对 CHECKED BY	邱卫民 邱卫民
设 计 DESIGNED BY	唐小武 唐小武
建设单位 (CONSTRUCTION UNIT) 沙子镇人民政府	

工程名称 (PROJECT NAME)
沙子镇沙子村生活污水治理项目

图 名 (DRAWING TITLE)
植物配置平面图

工程编号 PROJECT NO.		
日 期 DATE	2026. 5	
版 次 EDITION NUMBER	A版	
阶 段 STAGES	施工图	二维码
图 别 TYPE	绿化	
图 号 DRAWING NUMBER	LS-3. 01	