


漠川乡保合村委莫家园自然村至财金村委 村屯道路硬化项目

施工图设计

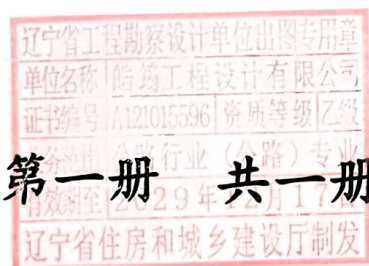

第一册 共一册


皓筠工程设计有限公司

二〇二六年六月



同意 张洪宝
2026.7.2




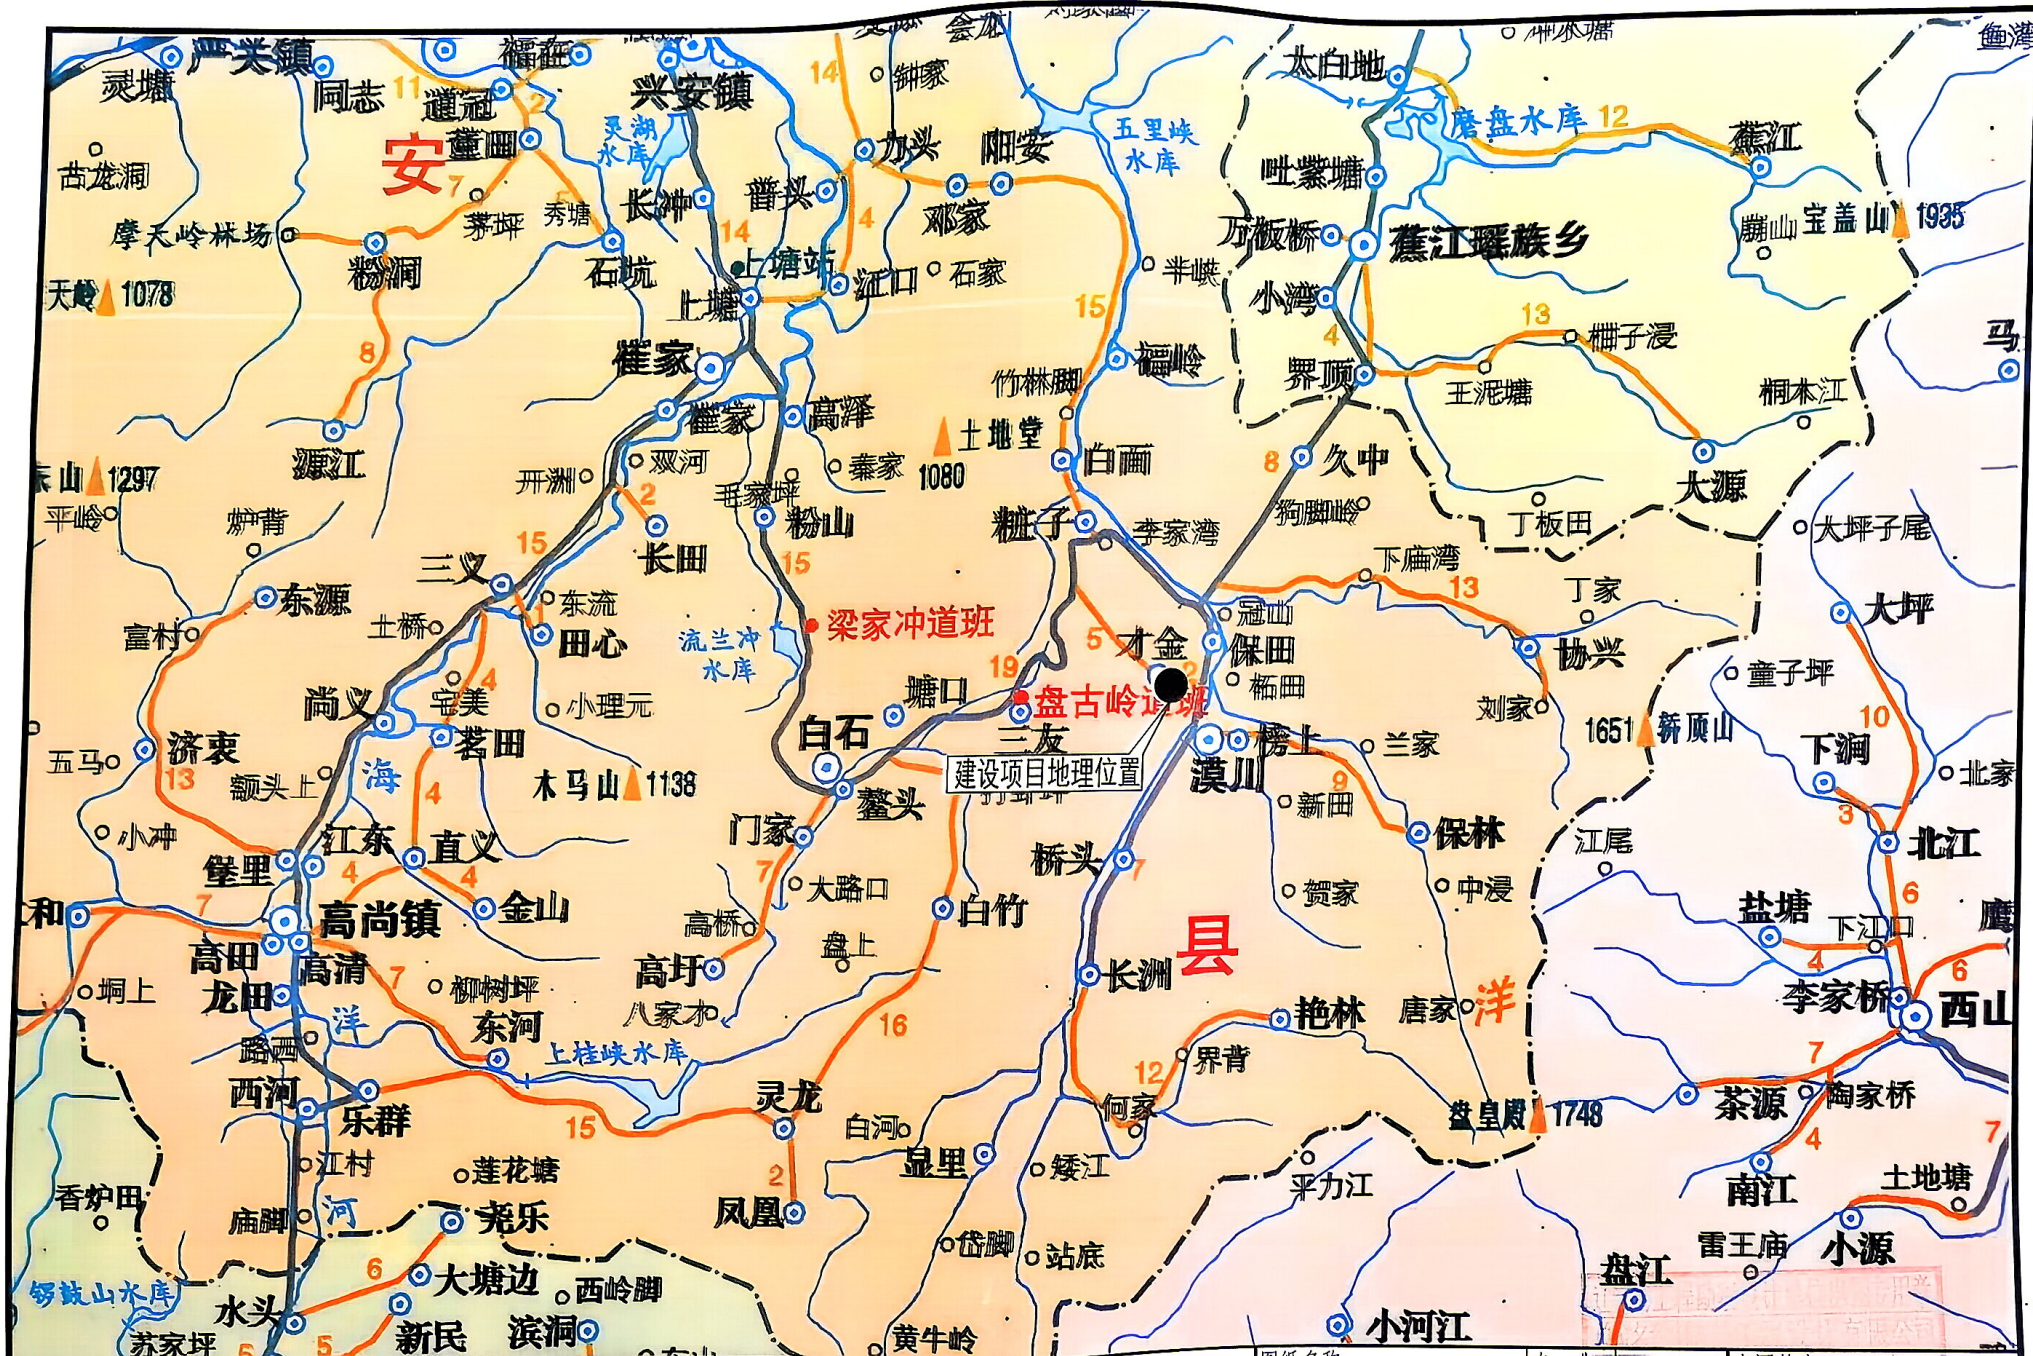


设计单位		建设单位		工程编号		图纸名称		专业		出图签章	
皓筠工程设计有限公司		兴安县漠川乡人民政府		项目名称		地理位置图		阶段—施工图		(未盖本公司出图签章一律无效)	
Haoyun Engineering Design Co., Ltd.		工程名称		审核				图号 LS-01			
漠川乡保合村委蔡家自然村至财金村委村屯道路硬化项目		工程负责人		设计				修改版次 A		2026年12月17日	
		专业负责人		绘图				出图日期		2026年06月03日	

**夸克扫描王**
极速扫描，就是高效



划床	共4床
(K0+0.000 - K0+350.000)	

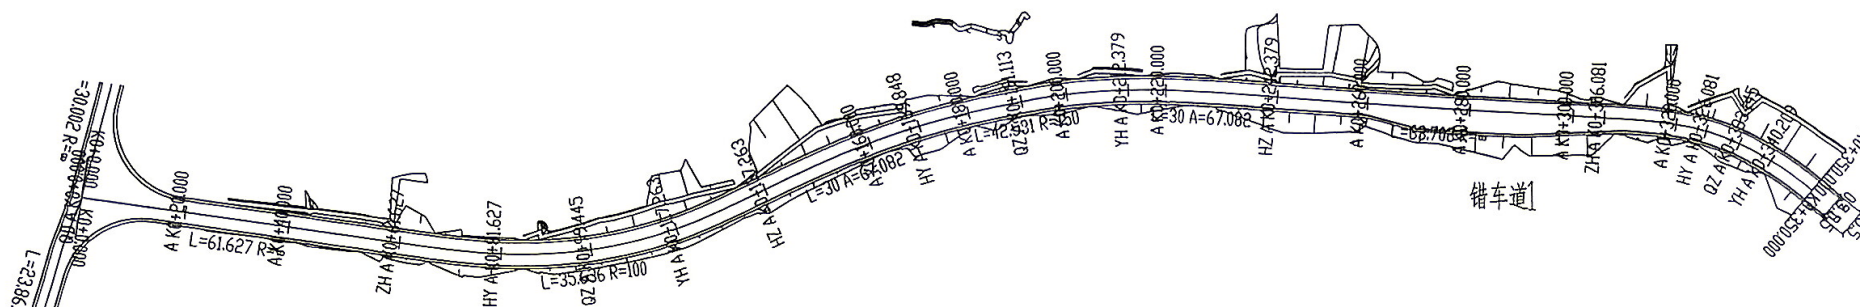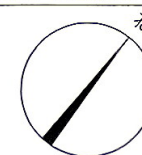

路面工程数量表

起挖桩号	序号	分类	项目	单位	数量	备注
K0+0.000~K1+273.501	1		石灰土	平米	5904.746	

设计单位



皓筠工程设计有限公司
Haoyun Engineering Design Co., Ltd.

建設行政（建設工程）乙級
工程設計水利設計乙級
民房設計工程甲乙級
電力設計及電氣工程各類
市政設計及道路工程甲乙級
市政設計及橋樑工程甲乙級
市政設計（燃氣工程、軌道交通工程除外）乙級
市政設計（燃氣工程、軌道交通工程除外）乙級
註冊執照 4221015262

Design G. Ltd

公路行业公路专业乙级
证书编号: A121015296
工程名称: 会东工程勘察(山区)乙级
工程名称: 会东工程勘察(山区)乙级
证书编号: B221015593
城乡规划编制
证书编号: 证自委建字第22210015

建设单位

兴安县溪川乡人民政府

工程名称	溪川乡保合村委莫家因自然村至财金村委村屯道路硬化项目
------	----------------------------

工程编号

项目名称	2019年度“双百”工程
------	--------------

审核	齐永石	校对
----	-----	----

工程负责人	吴求明	设计
-------	-----	----

专业负责人	李春宝	绘图
-------	-----	----

图 纸 名 称	
---------	--

专 业	
-----	--

阶 段	
-----	--

图 号	
-----	--

修改版次	
------	--

出图日期	
------	--

出图签章	
------	--

(未盖本公司出图签章一律无效)




夸克扫描王

极速扫描，就是高效



第2張	共4張
(K0+340,000 ~ K0+700,000)	

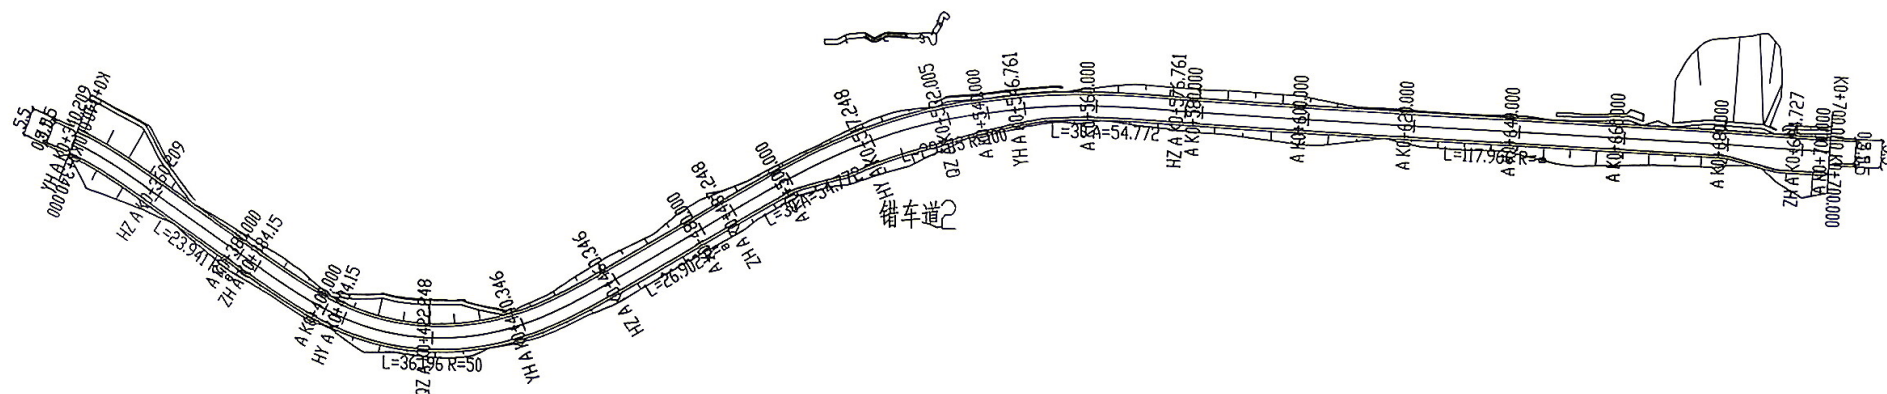

起讫桩号	序号	机动类	项目	单位	数量	备注
K0+0.000~K1+273.501	1		石灰土	平米	5904.746	

[illegible]

--	--





夸克扫描王

极速扫描，就是高效



1:1000

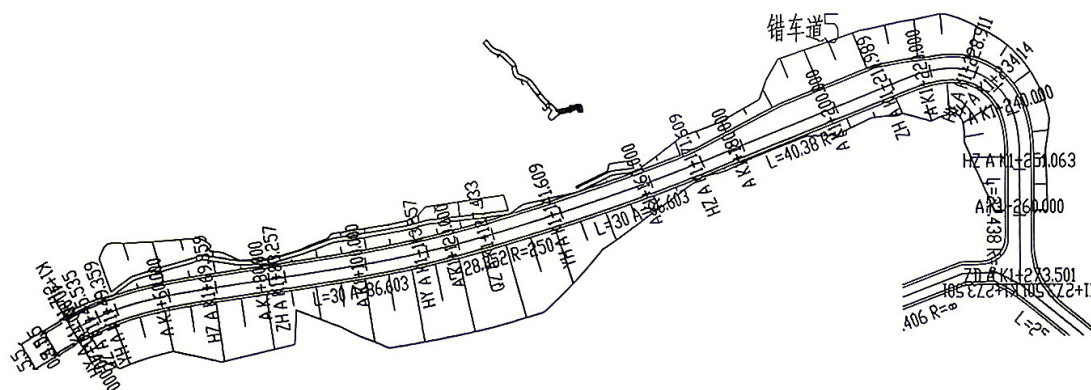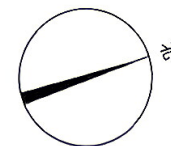第4张
共4张
(K1+40.000 ~ K1+273.501)

路面工程数量表

起讫桩号	序号	分类	项目	单位	数量	备注
K0+0.000~K1+273.501	1		石灰土	平米	5904.746	

设计单位



皓筠工程设计有限公司

Haoyun Engineering

Design Co., Ltd

建筑工程（建筑工程）乙级
工程勘察（岩土工程）乙级
工程勘察（岩土工程）乙级
工程勘察（岩土工程）乙级
工程勘察（岩土工程）乙级
工程勘察（岩土工程）乙级
工程勘察（岩土工程）乙级
工程勘察（岩土工程）乙级
工程勘察（岩土工程）乙级
工程勘察（岩土工程）乙级

公路行业公路专业乙级
证书编号：A321015590
工程勘察（岩土工程）乙级
工程勘察（岩土工程）乙级
工程勘察（岩土工程）乙级
工程勘察（岩土工程）乙级
工程勘察（岩土工程）乙级
工程勘察（岩土工程）乙级
工程勘察（岩土工程）乙级
工程勘察（岩土工程）乙级
工程勘察（岩土工程）乙级

建设单位

兴安县漠川乡人民政府

工程名称

漠川乡保合村委美家团自然村至财金村委村屯道路硬化项目

工程编号

项目名称

审核

工程负责人

专业负责人

审核

工程负责人

专业负责人

校对

设计

绘图

审核

工程负责人

专业负责人

图纸名称

专业

阶段

图号

修改版次

出图日期

施工图


A

2026年06月

出图签章


(未盖本公司出图签章一律无效)



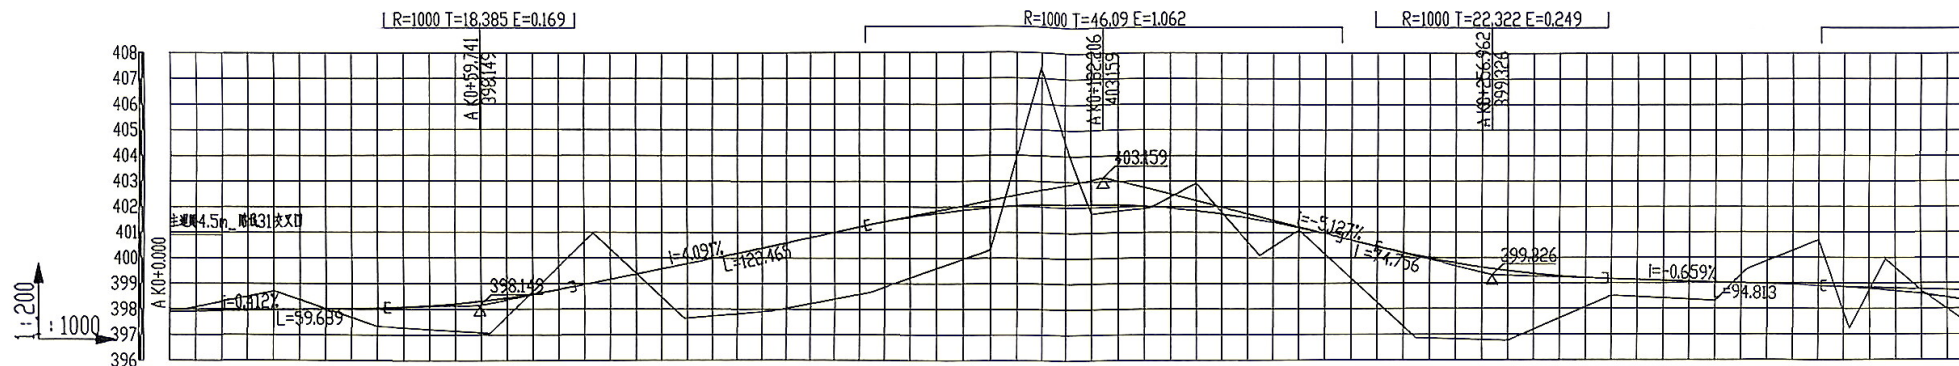

地质概况	路线红线范围内为耕地，纵坡较大。													
设计高程	397.893	397.995	397.358	397.065	400.976	397.646	397.955	400.324	407.419	407.419	400.955	402.934	400.104	396.676
自然高程	397.893	397.995	397.358	397.065	400.976	397.646	397.955	400.324	407.419	407.419	400.955	402.934	400.104	396.676
设计坡度与距离	0.412%	59.689	4.091%	122.465	74.756	-5.127%	93.038(94.813)	-0.659%						
填挖高	-0.447	-1.193	0.258	0.841	-2.394	1.667	2.091	2.182	1.182	-5.795	-0.095	-0.404	-1.544	0.922
平曲线	L=61.627 a=77.916° JD1 az=31.877° L=258.5 A=67.082 Ls=30 R=150 E=4.751 T=52.046 Ly=42.531 A=67.082 Ls=30 L=63.703 a=73.743° JD2 az=27.705° R=50 E=3.443 T=2.889 A=31.623 Ls=5 JD3 az=39.108°													
交叉口														
超高图														
桩号	A K0+0.000	A K0+20.000	A K0+40.000	A K0+61.627	A K0+81.627	A K0+99.445	A K0+117.263	A K0+137.263	A K0+160.000	A K0+169.848	A K0+180.000	A K0+191.113	A K0+200.000	A K0+212.379

设计单位	皓筠工程设计有限公司 Haoyun Engineering Design Co., Ltd	建设单位	兴安县漠川乡人民政府	工程编号		图纸名称		专业	道路工程	出图签章	(未盖本公司出图签章一律无效)
		工程名称	漠川乡保合村委美家园自然村至财金村委村屯道路硬化项目	审核	齐永成	校对	张子	图号	施图	2026年12月17日	
				工程负责人	吴永明	设计	张子	修改版次	A		
				专业负责人	李春宝	绘图	张子	出图日期	2026年05月		

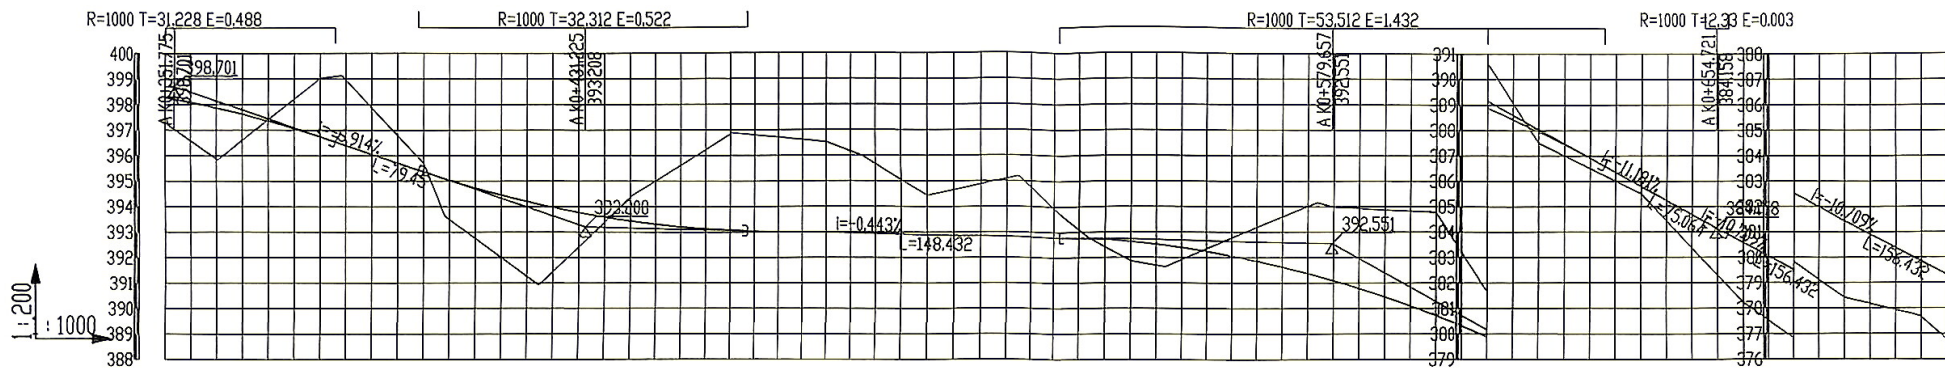

地质概况	路线红桩范围为砂卵石，填筑较大。																										
设计高程	397.28398.279	395.83397.858	399.03396.745	399.14396.463	395.70395.367	393.62395.094	390.92394.101	394.45393.437	396.89393.084	396.52392.992	396.00392.96	394.44392.904	395.19392.827	392.76392.745	391.864392.63	391.64392.484	392.78392.064	394.16391.282	393.77390.726	390.64388.889	387.50387.953	385.51385.804	381.22383.592	379.82382.522	378.42381.451	377.71379.874	376.77379.309
自然高程																											
设计坡度与距离	-0.559% 1.775(4.813)	79.45		-6.914%					148.432					-0.443%				30.343(75.064)	-11.81%		44.721(75.064)	-11.81%	15.279(156.432)	-10.709%	80(156.432)		-10.709%
填挖高	0.534	1.563	-2.748	-3.142	-0.795	1.006	2.721	-1.473	-4.272	-3.994	-3.509	-2.004	-2.831	-0.48	0.306	0.381	-1.178	-3.345	-4.509	-2.211	-0.013	-0.166	1.906	2.234	2.562	1.703	2.076
平曲线	$4=31.623 \text{ Ls}=23.941$ $a=112.851^{\circ}$ $A=31.623 \text{ Ls}=20$ $JD4 \alpha z=64.396^{\circ}$ $E=9.48 \text{ T}=41.681 \text{ Ly}=36.193$ $31.623 \text{ Ls}=20$ $a=48.455^{\circ}$ $L=26.902$ $A=54.772 \text{ Ls}=38$ $JD5 \alpha y=34.098^{\circ}$ $E=4.989 \text{ T}=45.771 \text{ Ly}=29.513$ $A=54.772 \text{ Ls}=30$ $L=117.966$ $a=82.553^{\circ}$ $L=117.966$																										

设计单位



皓筠工程设计有限公司

Haoyun Engineering

Design C., Ltd

建造师(含一级建造师)乙级	公路工程专业高级工程师
工程造价师(含造价工程师)	证书编号: A1210155606
注册监理工程师乙级	工程勘察设计工作证书(岩土工程勘察(岩土))乙级
电力建造师(含一级建造师)	工程造价师(含造价工程师)
市政公用建造师(含一级建造师)	证书编号: B2210155592
市政工程师(含二级市政工程师)	注册规划师
市政工程师(燃气工程、轨道交通工程除外)乙级	证书编号: 辽自管院证字第22210015
注册城乡规划师	

建设单位

兴安县漠川乡人民政府

工程名称	滇川乡保合村委莫家自然村至财金村村委屯道路硬化项目
------	---------------------------

工程编号

项目名称	2018年度“互联网+”农产品出村进城工程试点示范县项目
项目代码	2018-360000-06-01-00001
项目类型	其他类
项目阶段	项目前期
项目内容	项目前期
项目地点	项目前期
项目单位	项目前期
项目负责人	项目前期
项目联系人	项目前期
项目联系电话	项目前期
项目电子邮箱	项目前期
项目网址	项目前期
项目简介	项目前期
项目意义	项目前期
项目效益	项目前期
项目风险	项目前期
项目评价	项目前期
项目结论	项目前期
项目建议	项目前期
项目附件	项目前期
项目备注	项目前期

审 核	齐永石	校 对	罗 斌
工程负责人	吴求明	设 计	刘 伟
专业负责人	李春宝	绘 图	周 鹏

图 纸 名 称	
---------	--

专	业
---	---

阶段	主要任务	主要成果
第一阶段	1. 开展调查研究，摸清底数。 2. 制定实施方案，明确目标。	1. 完成《XX市XX行业基本情况调查报告》。 2. 制定《XX市XX行业三年发展规划》。
第二阶段	1. 开展宣传发动，营造氛围。 2. 开展业务培训，提高素质。	1. 举办《XX行业政策法规》培训班。 2. 开展《XX行业基础知识》竞赛。
第三阶段	1. 开展专项整治，规范秩序。 2. 开展评优评先，树立典型。	1. 查处《XX行业违法违规案件》。 2. 表彰《XX行业先进工作者》。
第四阶段	1. 开展总结评估，巩固成果。 2. 开展长效机制，持续改进。	1. 完成《XX行业三年工作总结报告》。 2. 建立《XX行业长效管理机制》。

图 号

12	✓
13	✓

修改版

出图签章

(未盖本公司出图签章一律无效)

29年12月17日


和城乡建设厅制发





815

















和坊乡建设厅制发

 

证书编号: 1126000556 质量等级: B

[illegible]

次	A
期	2026年06月

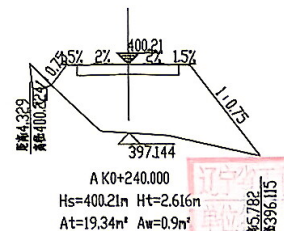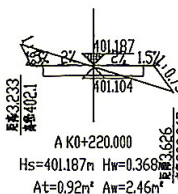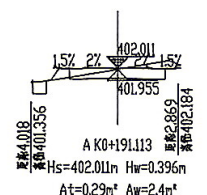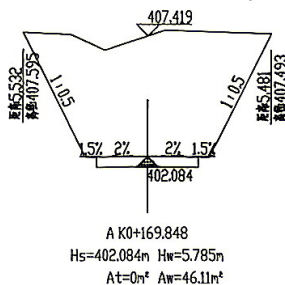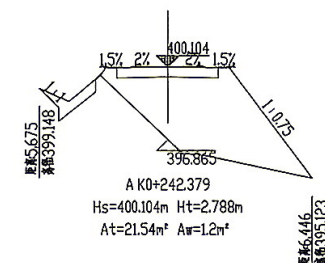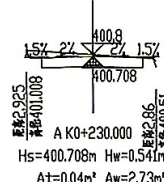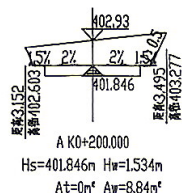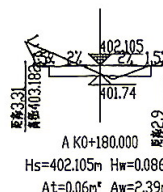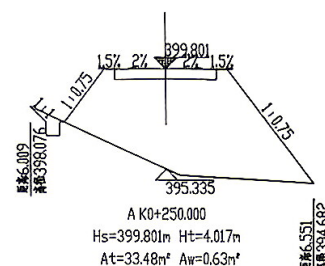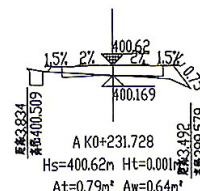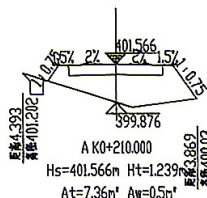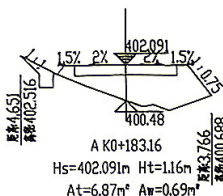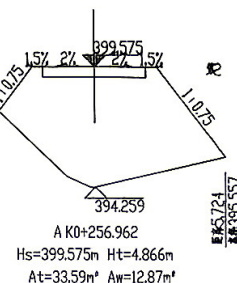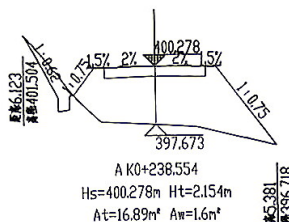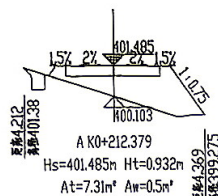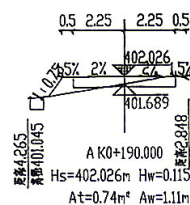

设计单位



皓筠工程设计有限公司
Haoyun Engineering Design Co., Ltd.

道路工程（规划、设计、施工）乙级
市政工程设计（规划、设计、施工）乙级
水利工程设计（规划、设计、施工）乙级
电力工程设计（规划、设计、施工）乙级
通信工程设计（规划、设计、施工）乙级
建筑工程施工（规划、设计、施工）乙级
市政公用工程施工（规划、设计、施工）乙级
注册建造师（市政公用工程）乙级
注册造价工程师（市政公用工程）乙级
注册监理工程师（市政公用工程）乙级
注册城乡规划师（市政公用工程）乙级
注册环境影响评价师（市政公用工程）乙级
注册安全工程师（市政公用工程）乙级
注册消防工程师（市政公用工程）乙级
注册资产评估师（市政公用工程）乙级
注册税务师（市政公用工程）乙级
注册土地估价师（市政公用工程）乙级
注册测绘师（市政公用工程）乙级
注册城乡规划师（市政公用工程）乙级
注册环境影响评价师（市政公用工程）乙级
注册安全工程师（市政公用工程）乙级
注册消防工程师（市政公用工程）乙级
注册资产评估师（市政公用工程）乙级
注册税务师（市政公用工程）乙级
注册土地估价师（市政公用工程）乙级
注册测绘师（市政公用工程）乙级

建设单位

兴安县溪川乡人民政府

工程名称
溪川乡保家村至美家村自然村至金
村至村屯道路硬化项目

工程编号

项目名称

审核

工程负责人

专业负责人

设计

绘图

校对

审核

图纸名称

专业

阶段

图号

修改版次

出图日期

出图签章


(未盖本公司出图签章一律无效)

2023年12月17日

A

2023年06月



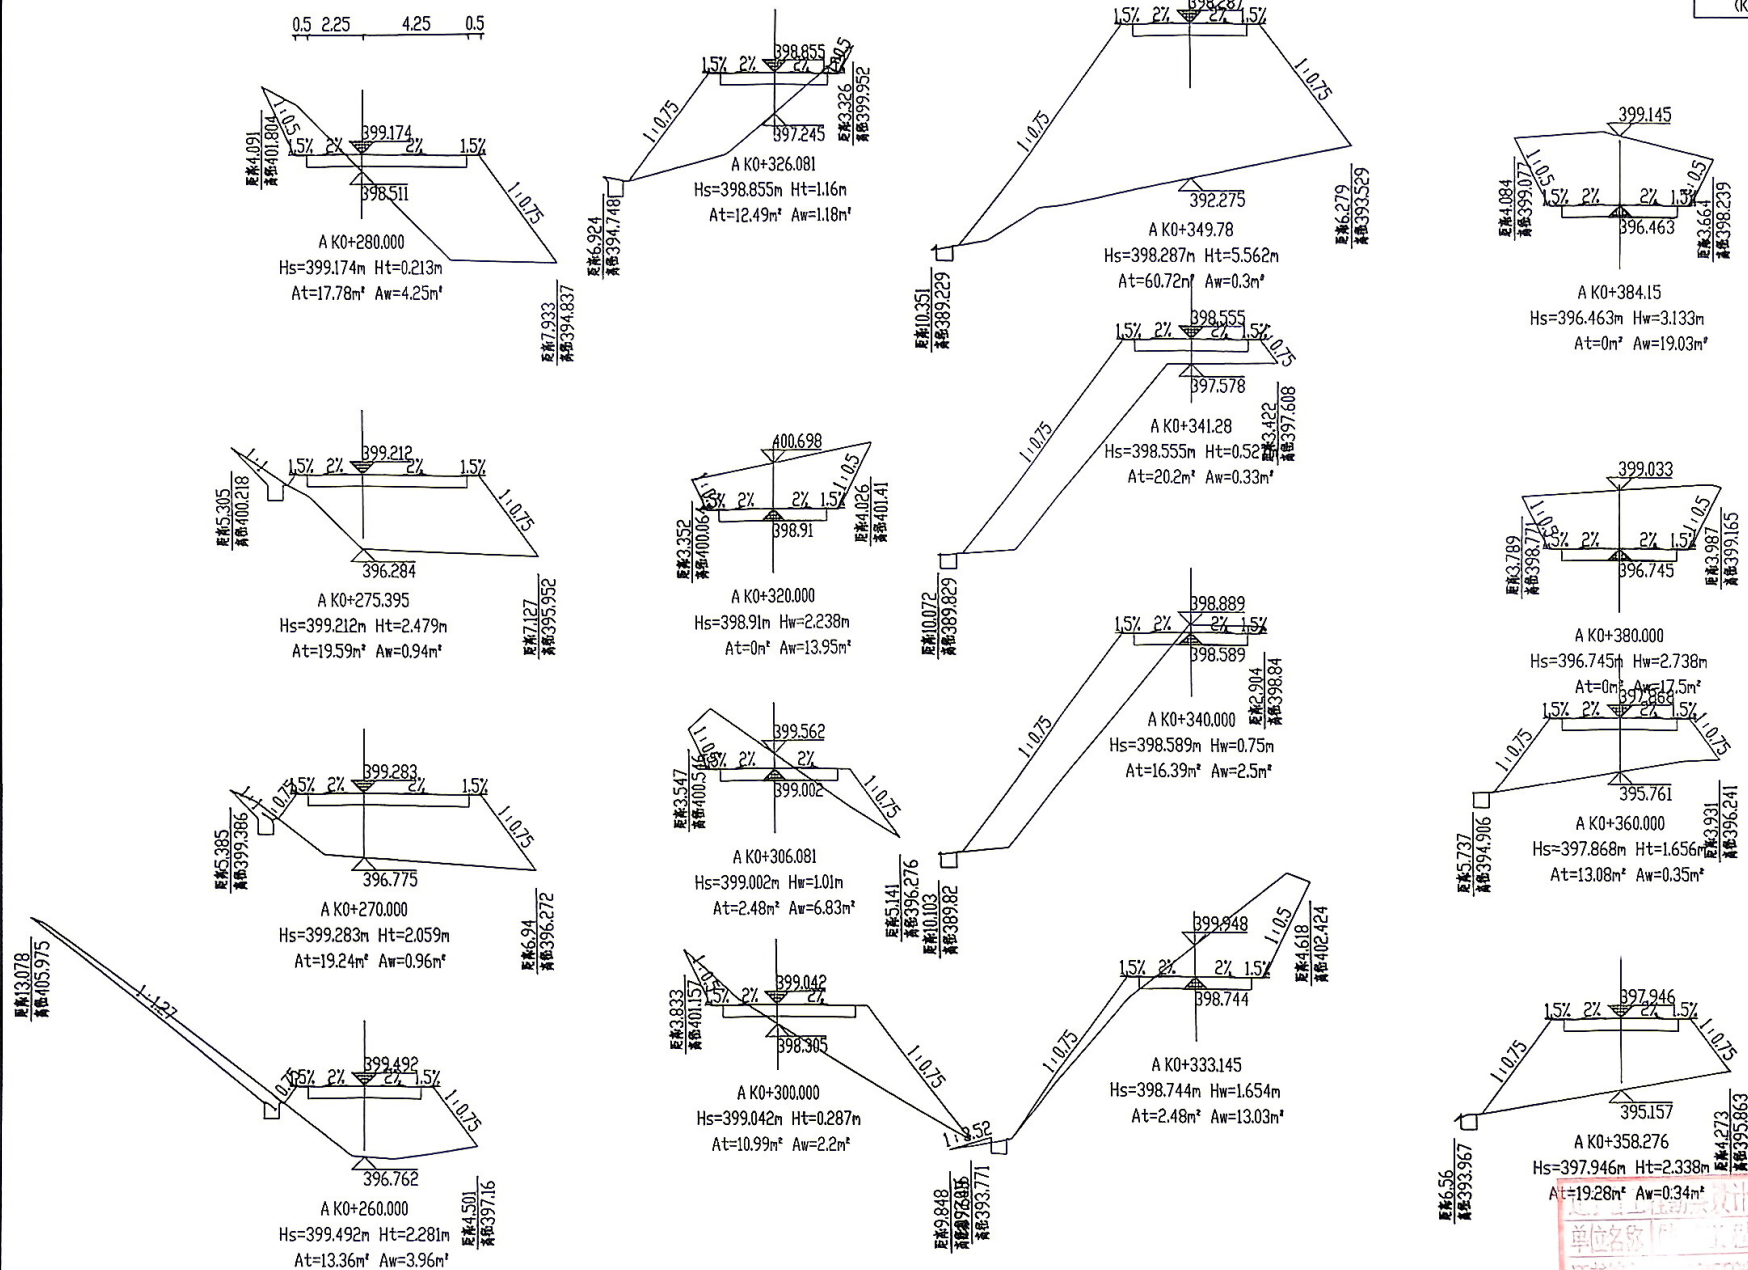

设计单位

皓筠工程设计有限公司

Haoyun Engineering

Design C., Ltd

建设工程 环境工程 乙级	公路行业公路专业乙级
水利行业水利专业乙级	证书编号: A121015596
房屋建筑工程专业乙级	工程造价专业乙级(岩土工程勘察(岩土))
电力行业送变电工程专业注册证书	工程造价专业注册证书在乙级
市政公用工程专业注册证书	证书编号: 0327015597
市政行业市政公用专业乙级	注册造价工程师
市政行业(给水工程)乙级	证书编号: 注册造价工程师22310015
市政行业(排水工程)乙级	
市政行业(燃气工程、热力及交通工程)乙级	
市政行业(给水工程、排水工程)乙级	
证书编号: A231015592	

建设单位

兴安县漠川乡人民政府

工程名称

滇川乡保合村委英家园自然村三财金
村委村中道路硬化项目

工程编号

项目名称	项目内容	项目预算	项目进度	项目评价
1. 项目一	项目一内容	项目一预算	项目一进度	项目一评价
2. 项目二	项目二内容	项目二预算	项目二进度	项目二评价
3. 项目三	项目三内容	项目三预算	项目三进度	项目三评价
4. 项目四	项目四内容	项目四预算	项目四进度	项目四评价
5. 项目五	项目五内容	项目五预算	项目五进度	项目五评价
6. 项目六	项目六内容	项目六预算	项目六进度	项目六评价
7. 项目七	项目七内容	项目七预算	项目七进度	项目七评价
8. 项目八	项目八内容	项目八预算	项目八进度	项目八评价
9. 项目九	项目九内容	项目九预算	项目九进度	项目九评价
10. 项目十	项目十内容	项目十预算	项目十进度	项目十评价

审核	
----	--

工程负责人	
-------	--

图 纸 名 称	
---------	--

专业	130101 播音与主持艺术
----	----------------

阶 县

图	号
---	---

修改版次	
------	--


出图签章

(未盖本公司出图签章一律无效)


29年12月17日

和城乡建设厅制发




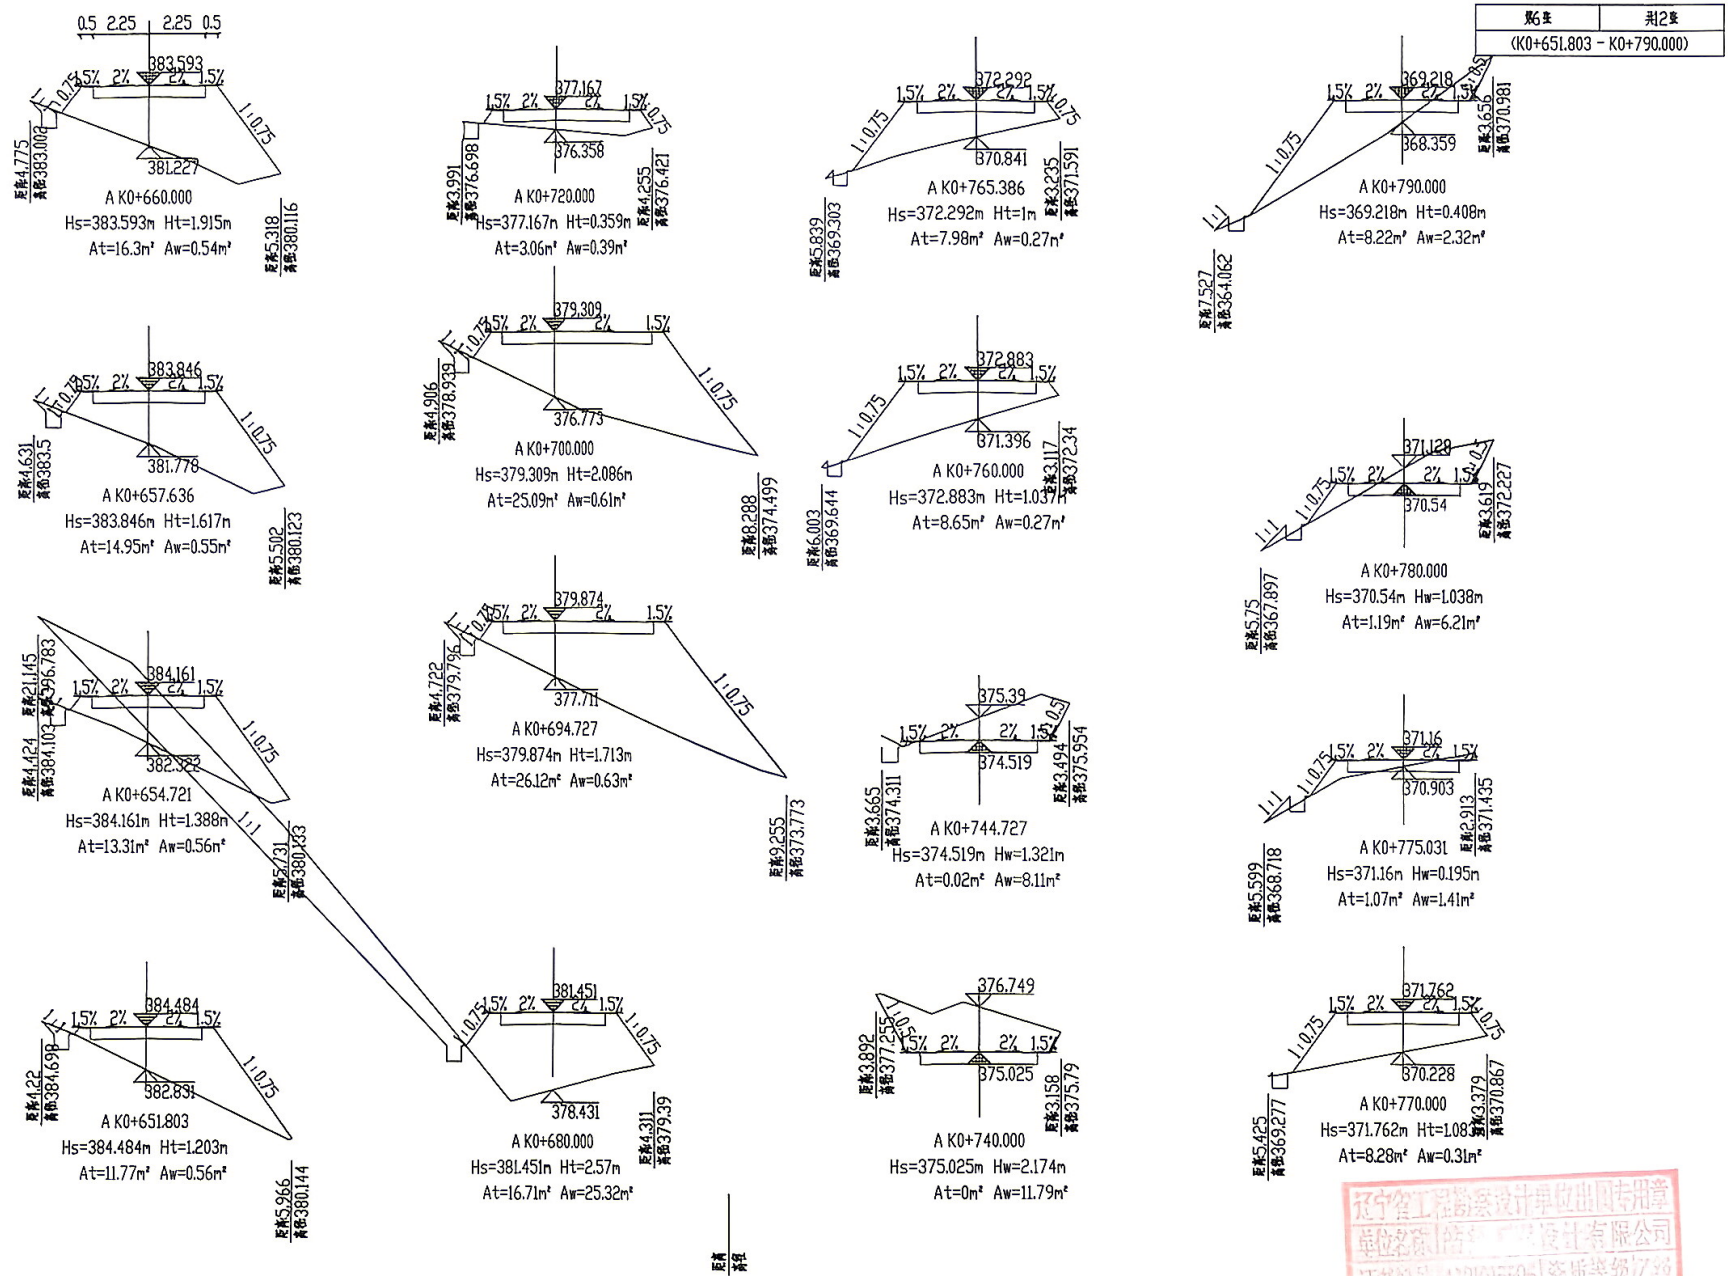

设计单位 皓筠工程设计有限公司 Haoyun Engineering Design Co., Ltd. 道路工程（道路工程）乙级 市政设计（市政设计）乙级 电力设计（电力设计）乙级 水利设计（水利设计）乙级 暖通设计（暖通设计）乙级 给排水设计（给排水设计）乙级 岩土工程（岩土工程）乙级 城乡规划（城乡规划）乙级 风景园林（风景园林）乙级 工程造价（工程造价）乙级 工程咨询（工程咨询）乙级 工程监理（工程监理）乙级 项目管理（项目管理）乙级 招标代理（招标代理）乙级 环境影响评价（环境影响评价）乙级 社会评价（社会评价）乙级 节能评价（节能评价）乙级 安全评价（安全评价）乙级 职业卫生评价（职业卫生评价）乙级 消防评价（消防评价）乙级 人防评价（人防评价）乙级 防雷评价（防雷评价）乙级 辐射评价（辐射评价）乙级 其他评价（其他评价）乙级 资质等级：乙级 证书编号：A221011011	建设单位 兴安县渡川乡人民政府 工程名称 渡川乡综合村委会美丽乡村自然村至村委村委村道路硬化项目	工程编号 项目名称 审核 设计 专业负责人 校对 绘图 审核 审核 审核	图纸名称 专业 阶段 图号 修改版次 出图日期 出图签章 施工图 丁仕强 2026年06月 兴安县住房和城乡建设局制发
---	---	---	---

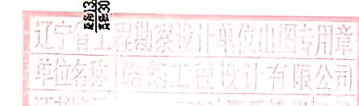

皓筠工程设计有限公司

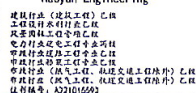

Design Co., Ltd.

工程编号	
项目名称	

审 核	乔永石	校 对	罗 斌
工程负责人	吴 求 明	设 计	刘 卫 华
专业负责人	李 春 豪	绘 图	周 鹏

出图签章
(未盖本公司出图签章一律无效)


(未盖本公司出图签章)

2020年12月17日

2014年12月17日

和城乡建设厅制发



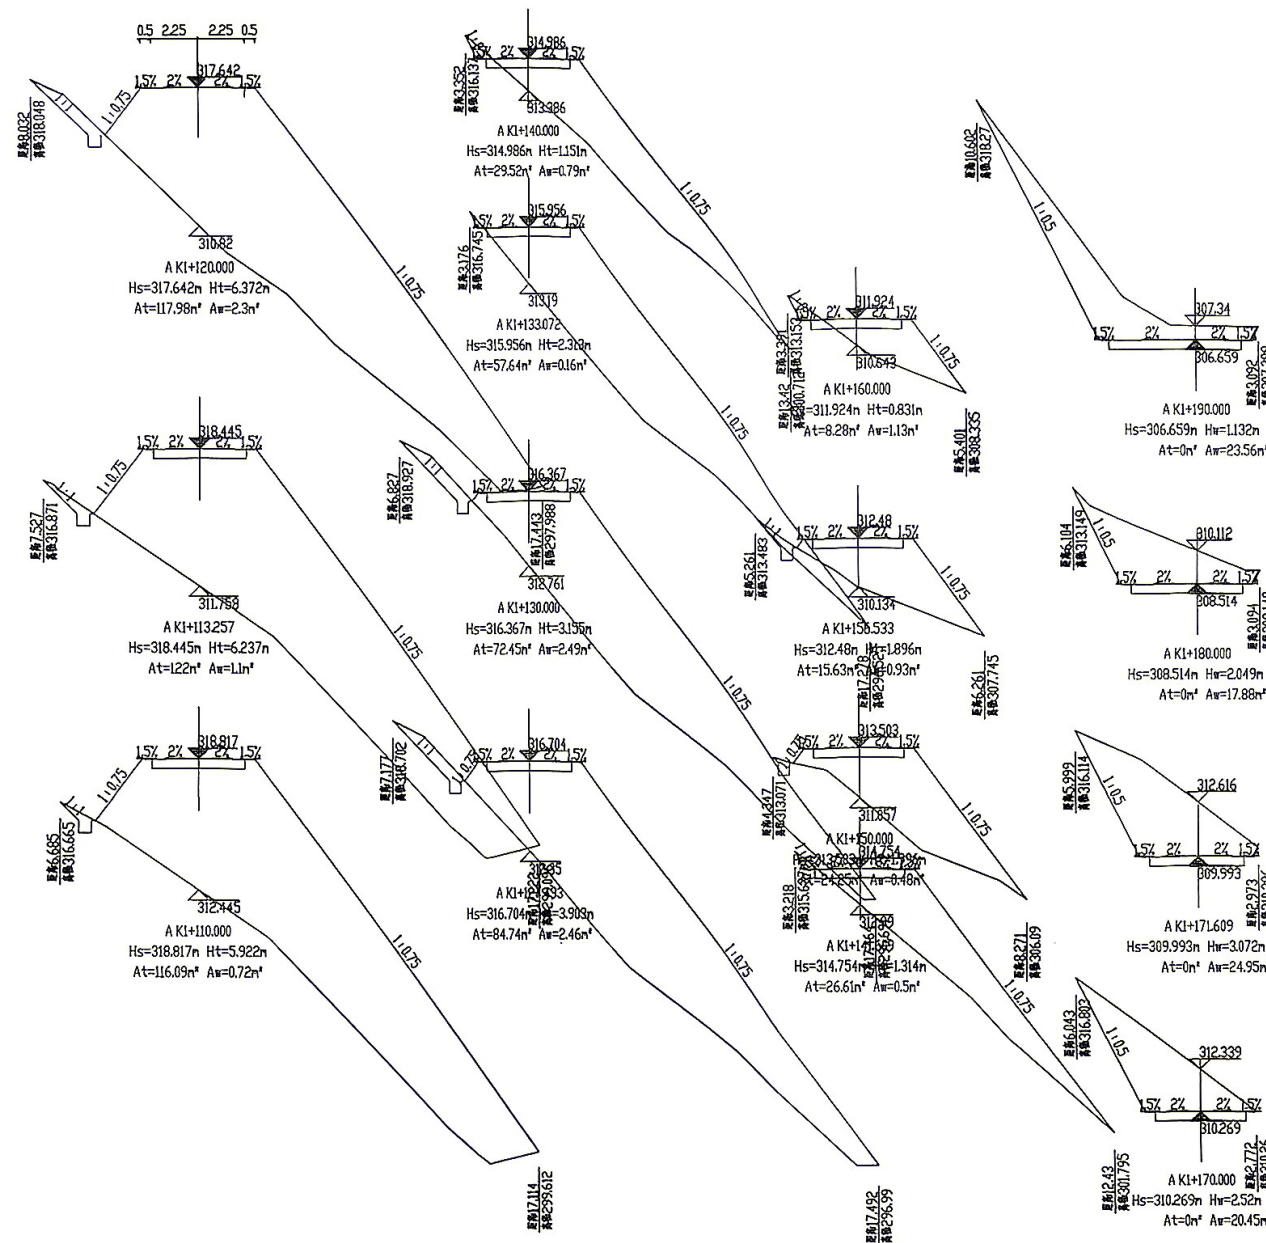


辽宁省工程勘察设计单位出图专用章
单位名称: 皓筠工程设计有限公司

设计单位  皓筠工程设计有限公司 Nooyun Engineering Design Co., Ltd. 建设行政主管部门乙级 工程地质勘察乙级 岩土工程勘察乙级 工程测量乙级 城乡规划编制乙级 市政公用工程乙级 电力行业设计乙级 水利行业设计乙级 公路行业设计乙级 房屋建筑工程乙级 人防工程乙级 注册证书: A221010590 统一社会信用代码: 91210105MA10590590 注册地址: 辽宁省沈阳市浑南区浑南街道浑南五路10-1号 法定代表人: 李春宝 技术负责人: 李春宝 注册日期: 2021年10月15日 证书编号: A221010590	建设单位 兴安盟扎赉特旗人民政府	工程编号	图名	专业	阶段	出图日期	出图签章
	工程名称 兴安盟扎赉特旗扎赉特镇扎赉特村村委会道路硬化项目	项目名称	审核	设计	施工图	2026年06月	(未盖本公司出图签章一律无效)
		审核	李春宝	设计	A	2026年06月	2026年06月
		专业负责人	李春宝	绘图	李春宝	2026年06月	2026年06月

[illegible]

和城乡建设厅制反

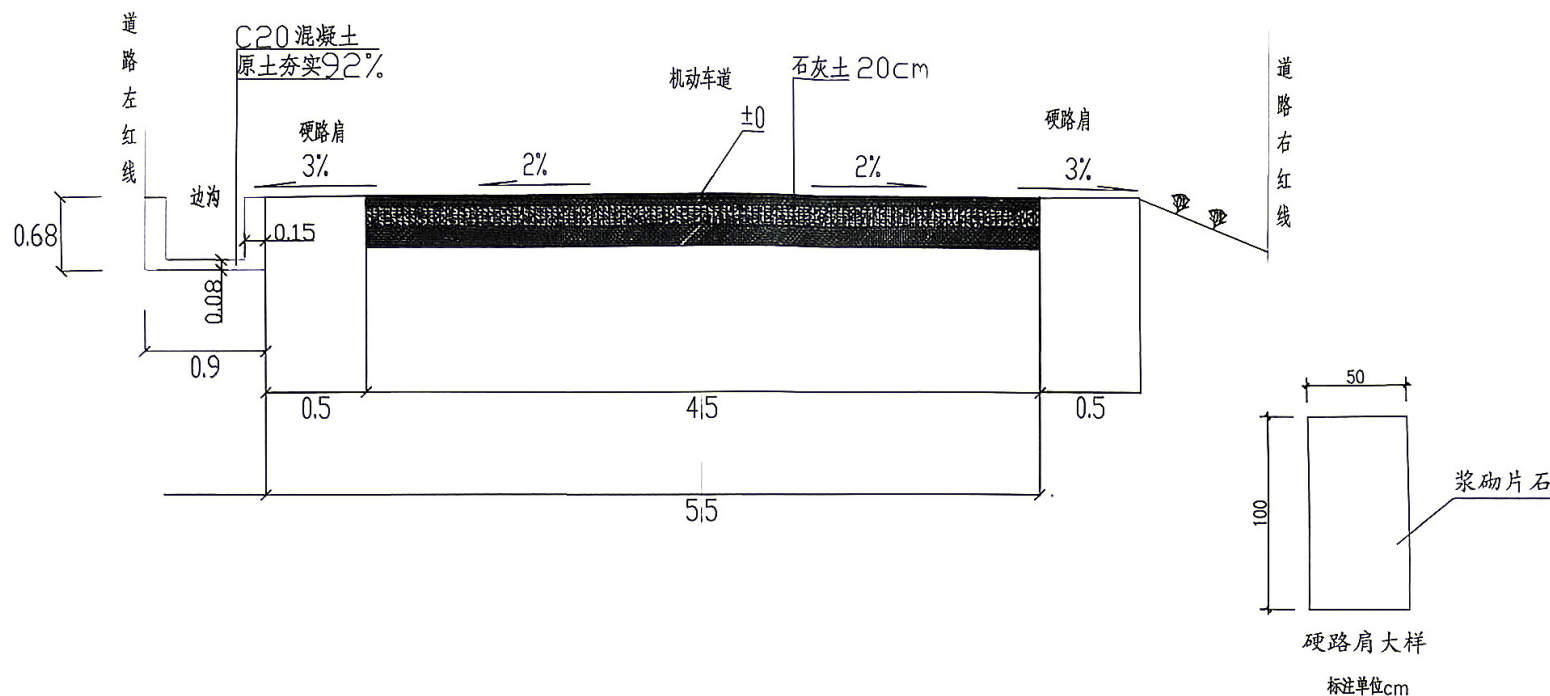

标准横断面图 横 1:100

k0+760-K1+220新建硬路肩M7.5浆砌片石砌筑,根据现场实际情况可调整

设计单位 皓筠工程设计有限公司 Haoyun Engineering Design Co., Ltd. 建设工程(规划)乙级 工程勘察(岩土工程)乙级 风景园林工程设计专项乙级 电力行业(输变电工程)专业乙级 市政行业(道路工程)专业乙级 市政行业(燃气工程、热力工程、轨道交通工程)专业乙级 市政行业(给排水工程、环境卫生工程)专业乙级 证书编号: A221010599	建设单位 兴安县漠川乡人民政府	工程编号	图纸名称			专业	出图签章
	工程名称 漠川乡保合村委莫家团自然村至则金村农村公路硬化项目	项目名称	审核	校对	设计	阶段	施工图
			工程负责人	设计	绘图	图号	(未盖本公司出图签章一律无效)
			专业负责人	绘图	绘图	修改版次	A
						出图日期	2026年06月

平曲线表



主点坐标表

路线名称	点 名	桩 号	坐标 (米)		方位角
			X	Y	
路线	YH	K0+546.761	2818857.775	479549.588	73.959°
	HZ	K0+576.761	2818863.14	479579.074	82.553°
	ZH	K0+694.727	2818878.428	479696.045	82.553°
	HY	K0+744.727	2818885.733	479745.503	79.689°
	OZ	K0+775.031	2818892.057	479775.134	76.216°
	YH	K0+805.334	2818900.165	479804.328	72.743°
	HZ	K0+855.334	2818916.578	479851.551	69.879°
	ZH	K0+865.266	2818919.995	479860.877	69.879°
	HY	K0+874.921	2818922.532	479870.164	84.42°
	OZ	K0+883.462	2818921.458	479878.565	110.148°
	YH	K0+892.003	2818916.844	479885.667	135.875°
	HZ	K0+901.658	2818908.902	479891.111	150.416°
	ZH	K0+947.178	2818869.317	479913.583	150.417°
	HY	K0+956.131	2818863.427	479919.883	98.012°
	YH	K0+960.885	2818864.976	479924.181	42.358°
	HZ	K0+969.837	2818873.53	479925.276	349.954°
	ZH	K1+21.712	2818924.609	479916.225	349.952°
	HY	K1+41.712	2818944.455	479914.059	1.411°
	OZ	K1+45.535	2818948.27	479914.299	5.793°
	YH	K1+49.359	2818952.056	479914.83	10.174°
	HZ	K1+69.359	2818971.063	479920.938	21.633°
	ZH	K1+83.257	2818983.982	479926.062	21.634°
	HY	K1+113.257	2819012.08	479936.56	18.196°

和叔乡建设厅制发

主点坐标表

设计单位



皓筠工程设计有限公司

Heoyun Engineering

Design Co., Ltd

设计执行 (规划工程) 乙级 工程设计水利行业乙级 风景园林工程甲级乙级 电力行业机电工程专业乙级 市政行业给水工程专业乙级 市政行业排水工程专业乙级 市政行业燃气工程、轨道交通工程除外) 乙级 市政行业 (燃气工程、轨道交通工程除外) 乙级 注册编号: A231015593	公路行业公路专业乙级 注册编号: A121010905 工程勘察岩土工程专业 (岩土工程勘察) 乙级 工程勘察工程测量专业乙级 注册编号: B221011569 城市照明规划 注册编号: 注册编号: 2210120016
--	--

建设单位

兴安县漠川乡人民政府

漢川鄉保合村委會其家園自然村至財金村委會村屯道路硬化項目

工程编号	
------	--

项目名称	项目内容	项目金额	项目备注
1. 项目一	项目一内容	100000	项目一备注
2. 项目二	项目二内容	200000	项目二备注
3. 项目三	项目三内容	300000	项目三备注
4. 项目四	项目四内容	400000	项目四备注
5. 项目五	项目五内容	500000	项目五备注
6. 项目六	项目六内容	600000	项目六备注
7. 项目七	项目七内容	700000	项目七备注
8. 项目八	项目八内容	800000	项目八备注
9. 项目九	项目九内容	900000	项目九备注
10. 项目十	项目十内容	1000000	项目十备注

审核

工程负责人

工程负责人

齊永石

校 对	
-----	--

设计	
----	--

改	以
修	司

踏

	7R
	2134

[illegible]

图 纸 名 称	
---------	--

专 业	
-----	--

阶 段	主要任务	主要成果
一、启动阶段	1. 成立项目领导小组 2. 制定项目实施方案 3. 开展项目宣传	1. 项目领导小组成立 2. 项目实施方案制定 3. 项目宣传开展
二、实施阶段	1. 开展项目调研 2. 开展项目培训 3. 开展项目试点	1. 项目调研报告完成 2. 项目培训开展 3. 项目试点开展
三、总结阶段	1. 开展项目总结 2. 开展项目评估 3. 开展项目验收	1. 项目总结完成 2. 项目评估完成 3. 项目验收完成

图 号	
-----	--

修訂版

修改版
七、四、四

出图签章

(未盖本公司出图签章一律无效)

和城乡工

和氣夕

1



夸克扫描王

极速扫描，就是高效



竖曲线表

辽宁省工程勘察设计院出图专用章
单位名称 信邦工程设计有限公司
证书编号 11010596 资质等级 乙级

 **夸克扫描王**
极速扫描，就是高效



逐桩坐标表

桩号	坐标(米)		方位角
	X	Y	
K0+680.000	2818876.52	479681.441	82.553°
K0+694.727	2818878.428	479696.044	82.553°
K0+700.000	2818879.113	479701.273	82.521°
K0+720.000	2818881.81	479721.09	81.821°
K0+740.000	2818884.908	479740.848	80.205°
K0+744.727	2818885.733	479745.502	79.689°
K0+760.000	2818888.696	479760.484	77.938°
K0+775.031	2818892.057	479775.134	76.216°
K0+780.000	2818893.265	479779.954	75.647°
K0+800.000	2818898.609	479799.226	73.355°
K0+805.334	2818900.165	479804.328	72.744°
K0+820.000	2818904.7	479818.274	71.309°
K0+840.000	2818911.326	479837.145	70.148°
K0+855.334	2818916.578	479851.551	69.879°
K0+860.000	2818918.183	479855.932	69.879°
K0+865.266	2818919.995	479860.877	69.879°
K0+874.921	2818922.532	479870.164	84.42°
K0+880.000	2818922.349	479875.225	99.72°
K0+883.462	2818921.458	479878.565	110.148°
K0+892.003	2818916.844	479885.667	135.876°
K0+901.658	2818908.903	479891.111	150.416°
K0+920.000	2818892.952	479900.165	150.417°
K0+940.000	2818875.559	479910.039	150.417°

[illegible]

逐桩坐标表

[illegible]

 **夸克扫描王**
极速扫描，就是高效

路基设计表

桩号	平曲线		纵坡 (%) 及坡长 (米)	竖曲线		设计高			填挖高度 (米)		路基宽 (米)		路边及中桩与设计高之差(米)			施工时中桩 (米)		边坡 1:n		护坡道				边 沟				坡脚坡口至中桩距离		备注						
						未计竖曲线设计高	改正值													改正后的设计高	护坡道宽(米)	边坝1m		坡度(%)		形状	底宽				沟深	内坡				
	+	-		左	右		左	右	左	右	左	右	左	右																						
1	2	3	4	5	6	7	8	9	10	11	12	13	14	15	16	17	18	19	20	21	22	23	24	25	26	27	28	29	30	31	32	33	34			
K0+0.000	JD1: L=318.71 A=38.53 T=38.600 E=46.089 JD2: L=27.705 A=67.088 E=46.089 JD3: L=623.15 A=73.143 Ls=20	0.412 59.689 K0+59.741 398.149 4.091 122.465 K0+182.206 403.159 -5.127 74.756 K0+256.962 399.326	R=1000 E=40.169 T=18.385																																	
K0+20.000																																				
K0+40.000						398.068			398.068	0.267		2.75	2.75	-0.052	0	-0.052	0.267		1	0.5							-3.909		矩形	0.6	0.6	∞	4.191	2.978		
K0+61.627						398.226	0.136		398.362	0.852		2.75	2.75	-0.052	0	-0.052	0.852		0.5	-0.75													6.785	3.561		
K0+81.627						399.044			399.044		2.384	2.75	2.75	-0.053	0	-0.052		2.384	0.5	0.5													3.161	3.79		
K0+99.445						399.773			399.773	1.677		2.75	2.75	-0.053	0	-0.053	1.677		1	-0.75								-16.626		矩形	0.6	0.6	∞	5.524	3.741	
K0+117.263						400.502			400.502	2.102		2.75	2.75	-0.052	0	-0.053	2.102		1	-0.75								16.455		矩形	0.6	0.6	∞	11.094	4.05	
K0+137.263						401.32		0.001	401.32	2.192		2.75	2.75	-0.052	0	-0.052	2.192		-0.75	-0.75													2.984	4.466		
K0+160.000						402.251		0.286	401.965	1.192		2.75	2.75	-0.053	0	-0.053	1.192		1	-0.75								30.37		矩形	0.6	0.6	∞	6.919	3.019	
K0+169.848						402.653		0.569	402.084		5.785	2.75	2.75	-0.052	0	-0.053		5.785	0.5	0.5														5.532	5.481	
K0+180.000					403.069		0.963	402.105		0.085	2.75	2.75	-0.052	0	-0.052		0.085	0.5	0.5														3.31	2.9		
K0+191.113					402.702		0.692	402.011		0.395	2.75	2.75	-0.053	0	-0.053		0.395	-1	0.5								27.925		矩形	0.6	0.6	∞	4.018	2.869		
K0+200.000					402.247		0.401	401.846		1.534	2.75	2.75	-0.052	0	-0.053		1.534	0.5	0.5														3.152	3.495		
K0+212.379					401.612		0.127	401.485	0.932		2.75	2.75	-0.052	0	-0.053	0.932		1	-0.75								7.17		矩形	0.6	0.6	∞	4.212	4.369		
K0+220.000					401.221		0.035	401.187		0.368	2.75	2.75	-0.052	0	-0.053		0.368	0.5	-0.75														3.233	3.626		
K0+242.379					400.074	0.03		400.104	2.788		2.75	2.75	-0.053	0	-0.052	2.788		1	-0.75								15.867		矩形	0.6	0.6	∞	5.675	6.446		
K0+260.000					399.306	0.186		399.492	2.28		2.75	2.75	-0.052	0	-0.052	2.28		1	-0.75								-5.529		矩形	0.6	0.6	∞	13.078	4.501		
K0+280.000					399.174			399.174	0.213		2.75	4.75	-0.052	0	-0.092	0.213		0.5	-0.75														4.091	7.933		
K0+300.000					399.042			399.042	0.287		2.75	3.749	-0.052	0	-0.072	0.287		0.5	-0.75														3.833	7.649		
K0+306.081					399.002			399.002		1.01	2.75	3.14	-0.052	0	-0.06		1.01	0.5	-0.75														3.547	5.141		
K0+320.000			398.91			398.91		2.238	2.75	2.75	-0.052	0	-0.053		2.238	0.5	0.5														3.352	4.026				

设计单位



皓筠工程设计有限公司

Haoyun Engineering Design Co., Ltd.

皓筠工程设计有限公司

皓筠工程设计有限公司

Design Co., Ltd.

皓筠工程设计有限公司

皓筠工程设计有限公司

建设单位

兴安盟洮南市人民政府

兴安盟洮南市人民政府

工程编号

项目名称

项目名称

项目名称

项目名称

项目名称

项目名称

项目名称

项目名称

项目名称

项目名称

项目名称

项目名称

项目名称

项目名称

项目名称

图纸名称

专业

阶段

阶段

阶段

阶段

阶段

阶段

阶段

阶段

阶段

阶段

阶段

阶段

阶段

阶段

阶段

出图签章

出图签章

出图签章

出图签章

出图签章

出图签章

出图签章

出图签章

出图签章

出图签章

出图签章

出图签章

出图签章

出图签章

出图签章

出图签章

辽宁省工程勘察设计单位出图专用章
单位名称: 兴安盟洮南市人民政府
证书编号: 022101593

出图日期: 2020年06月
修改版次: 1
图号: 有效
阶段: 施工图

夸克扫描王
极速扫描, 就是高效





辽宁省工程勘察设计单位出图专用章
单位名称 皓辉工程设计有限公司
证书编号 0100001 齐皓皓 绍 7 组

二、力扣板


相城乡是以刀制反

反則月以是走之氣和而

土方总量计算表

桩号	填方面积 (平方米)	挖方面积 (平方米)	填方量 (立方米)	挖方量 (立方米)
K0+60.000	0.027	20.276		
K0+61.627	0.192	29.32	0.178	40.346
K0+78.096		16.536	1.581	377.601
K0+80.000		15.45		30.451
K0+81.627		13.035		23.173
K0+90.000	2.769	3.072	11.592	67.432
K0+99.445	12.656	0.433	72.845	16.552
K0+100.000	12.659	0.434	7.025	0.241
K0+102.58	12.036	0.339	31.857	0.997
K0+117.263	16.981	2.459	213.028	20.542
K0+120.000	17.142	2.379	46.697	6.621
K0+134.561	2.477	2.388	142.836	34.706
K0+137.263	10.938	0.02	18.124	3.253
K0+140.000	13.936	7.027	34.04	9.644
K0+150.000	18.051	5.9	159.935	64.635
K0+160.000	9.812	0.758	139.315	33.29
K0+169.848		46.111	48.314	230.783
K0+180.000	0.059	2.395	0.299	246.216
K0+183.16	6.866	0.685	10.941	4.866
K0+190.000	0.741	1.107	26.016	6.129
K0+191.113	0.293	2.4	0.575	1.952
K0+200.000		8.843	1.302	49.958
K0+210.000	7.358	0.501	36.79	46.72
K0+212.379	7.315	0.502	17.454	1.193

桩号	填方面积 (平方米)	挖方面积 (平方米)	填方量 (立方米)	挖方量 (立方米)
K0+212.379	7.315	0.502		
K0+220.000	0.915	2.458	31.36	11.279
K0+230.000	0.039	2.726	4.77	25.92
K0+231.728	0.792	0.641	0.718	2.909
K0+238.554	16.886	1.601	60.335	7.652
K0+240.000	19.339	0.898	26.191	1.807
K0+242.379	21.542	1.196	48.628	2.491
K0+250.000	33.481	0.633	209.665	6.969
K0+256.962	33.592	12.867	233.481	46.993
K0+260.000	13.362	3.958	71.323	25.557
K0+270.000	19.243	0.958	163.025	24.58
K0+275.395	19.59	0.943	104.752	5.128
K0+280.000	17.781	4.249	86.047	11.955
K0+300.000	10.991	2.199	287.72	64.48
K0+306.081	2.481	6.833	40.962	27.462
K0+320.000		13.945	17.267	144.604
K0+326.081	12.486	1.178	37.964	45.981
K0+333.145	2.484	13.029	52.874	50.179
K0+340.000	16.385	2.5	64.673	53.226
K0+341.28	20.201	0.328	23.415	1.81
K0+349.78	60.723	0.3	343.927	2.669
K0+358.276	19.282	0.335	339.861	2.697
K0+360.000	13.084	0.346	27.899	0.587
K0+380.000		17.5	130.84	178.46

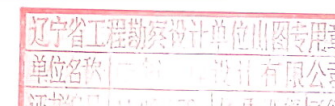

设计单位 皓筠工程设计有限公司 Haoyun Engineering Design Co., Ltd. 建设工程(岩土工程)乙级 土地整治工程乙级 市政道路工程乙级 电力工程乙级 市政给排水工程乙级 市政燃气工程乙级 市政热力工程乙级 市政照明工程乙级 市政环卫工程乙级 市政绿化工程乙级 市政其他工程乙级 证书编号: 0211015592	建设单位 兴安盟漠川乡人民政府 工程名称 漠川乡保合村委美家园自然村至耐金村委村屯道路硬化项目	工程编号	图纸名称			专业	阶段	出图签章
		项目名称				阶段	施工图	(未盖本公司出图签章一律无效)
		审核	李永成	校对	李永成	图号	有效期限	2029年12月17日
		工程负责人	李永成	设计	李永成	修改版次	1-A	房和城乡建设厅制发
		专业负责人	李永成	绘图	李永成	出图日期	2026年06月	

挖方	共挖方
(K0+380.000 - K0+770.000)	

土方总量计算表

桩号	填方面积 (平方米)	挖方面积 (平方米)	填方量 (立方米)	挖方量 (立方米)
K0+380.000		17.5		75.804
K0+384.15		19.032	0.055	184.098
K0+400.000	0.007	4.198	15.343	9.499
K0+404.15	7.387	0.38	255.28	6.538
K0+420.000	24.825	0.445	54.874	1.001
K0+422.248	23.995	0.446	159.676	3.783
K0+432.048	8.592	0.326	34.162	32.913
K0+440.000		7.952		88.455
K0+449.163		11.355		9.824
K0+450.000		12.12		202.535
K0+460.000		28.387		166.67
K0+466.288		24.625		363.142
K0+480.000		28.342		188.818
K0+487.248		23.76		228.28
K0+500.000		12.043		94.968
K0+507.447		13.462		40.294
K0+510.000		18.104		162.533
K0+517.248		26.745		78.369
K0+520.000		30.209		199.85
K0+530.000		9.761	0.354	14.942
K0+532.005	0.353	5.144	11.689	22.694
K0+540.000	2.571	0.533	16.872	3.408
K0+546.761	2.42	0.475	7.672	1.492
K0+550.000	2.317	0.446		

桩号	填方面积 (平方米)	挖方面积 (平方米)	填方量 (立方米)	挖方量 (立方米)
K0+550.000	2.317	0.446	10.996	13.459
K0+557.375	0.665	3.204	0.965	12.941
K0+560.000	0.07	6.656	0.35	135.84
K0+570.000		20.512		144.885
K0+576.761		22.347		72.463
K0+580.000		22.397		261.595
K0+590.000		29.922		313.85
K0+600.000		32.848		167.096
K0+607.05		14.555	12.853	101.599
K0+620.000	1.985	1.136	45.88	30.79
K0+640.000	2.603	1.943	84.81	14.801
K0+651.803	11.768	0.565	36.595	1.64
K0+654.721	13.314	0.559	41.187	1.624
K0+657.636	14.945	0.555	36.932	1.292
K0+660.000	16.3	0.538	330.13	258.55
K0+680.000	16.713	25.317	315.393	191.053
K0+694.727	26.119	0.629	135.013	3.277
K0+700.000	25.09	0.614	281.49	10.03
K0+720.000	3.059	0.389	30.59	121.8
K0+740.000		11.791	0.054	47.045
K0+744.727	0.023	8.114	66.27	64.009
K0+760.000	8.655	0.268	44.793	1.443
K0+765.386	7.978	0.268	37.505	1.338
K0+770.000	8.279	0.312		

辽宁省工程勘察设计单位专用章
单位名称：皓筠工程设计有限公司
证书编号：A221010592

设计单位  皓筠工程设计有限公司 Haoyun Engineering Design Co., Ltd. 建设部《建设工程》乙级 二项设计单位资质证书 资质证书编号：A221010592 公路行业公路专业乙级 资质证书编号：A221010592 工程勘察岩土工程专业乙级 资质证书编号：B221010592 工程勘察工程测量专业乙级 资质证书编号：B221010592 工程勘察工程地质专业乙级 资质证书编号：B221010592 工程勘察水文地质专业乙级 资质证书编号：B221010592 工程勘察工程环境专业乙级 资质证书编号：B221010592 工程勘察工程海洋专业乙级 资质证书编号：B221010592 工程勘察工程其他专业乙级 资质证书编号：B221010592	建设单位 兴安县漠川乡人民政府	工程编号 项目名称	图纸名称	专业 阶段 图号 修改版次 出图日期	出图签章 (未盖本公司出图签章一律无效) 2026年12月17日 住房和城乡建设厅制发	
	工程名称 漠川乡保合村安美家园自然村至财金村农村公路硬化项目	审核 设计 绘图	校对 设计 绘图	专业负责人 李春宝	阶段 施工图	出图日期 2026年06月

[illegible]

路基土石方数量表

桩号	横断面面积 (平方米)		距 离 (米)	总 数 量	挖方分类及数量(立方米)																填 方 数 量 (立方米)	利用方数量(立方米)及运距(米)								借方数量		弃方数量		总 运 量		备 注	
					土								石									本桩利用				填 缺		挖 余		运 运 利用 纵向调配示意	借方数量 (立方米)及运距(米)		弃方数量 (立方米)及运距(米)		总 运 量 (立方米公里)		
					I		II		III		IV		V		VI		VII		VIII												土		石		土		石
	挖	填			%	数量	%	数量	%	数量	%	数量	%	数量	%	数量	%	数量	%	数量		总数量	土	石	土	石	土	石	土		石	土	石	土	石		
1	2	3	4	5	6	7	8	9	10	11	12	13	14	15	16	17	18	19	20	21	22	23	24	25	26	27	28	29	30	31	32	33	34	35	36	37	38
K0+300.000	2.199	10.991																																			
K0+306.081	6.833	2.481	6.081	27.462						50	13.731			20	5.492	30	8.239				40.962			12.597	14.925	13.44											
K0+320.000	13.945		13.919	144.604						50	72.302			20	28.921	30	43.381				17.267			17.267				53.482	72.302								
K0+326.081	1.178	12.486	6.081	45.981						50	22.991			20	9.196	30	13.794				37.964			21.092	16.871				7.469								
K0+333.145	13.029	2.484	7.064	50.179						50	25.09			20	10.036	30	15.054				52.874			23.018	27.271	2.585											
K0+340.000	2.5	16.385	6.855	53.226						50	26.613			20	10.645	30	15.968				64.673			24.415	28.927	11.331											
K0+341.28	0.328	20.201	1.28	1.81						50	0.905			20	0.362	30	0.543				23.415			0.83	0.984	21.601											
K0+349.78	0.3	60.723	8.5	2.669						50	1.335			20	0.534	30	0.801				343.927			1.224	1.451	341.252											
K0+358.276	0.335	19.282	8.496	2.697						50	1.349			20	0.539	30	0.809				339.861			1.237	1.466	337.158											
K0+360.000	0.346	13.084	1.724	0.587						50	0.294			20	0.117	30	0.176				27.899			0.269	0.319	27.311											
K0+380.000	17.5		20	178.46						50	89.23			20	35.692	30	53.538				130.84			81.862	48.978				44.171								
K0+384.15	19.032		4.15	75.804						50	37.902			20	15.161	30	22.741											37.902	37.902								
K0+400.000	4.198	0.007	15.85	184.098						50	92.049			20	36.82	30	55.229				0.055			0.055				91.988	92.049								
K0+404.15	0.38	7.387	4.15	9.499						50	4.75			20	1.9	30	2.85				15.343			4.357	5.163	5.822											
K0+420.000	0.445	24.825	15.85	6.538						50	3.269			20	1.308	30	1.961				255.28			2.999	3.553	248.728											
K0+422.248	0.446	23.995	2.248	1.001						50	0.501			20	0.2	30	0.3				54.874			0.459	0.544	53.87											
K0+432.048	0.326	8.592	9.8	3.783						50	1.891			20	0.757	30	1.135				159.676			1.735	2.056	155.885											
K0+440.000	7.952		7.952	32.913						50	16.457			20	6.583	30	9.874				34.162			15.098	17.888	1.176											
K0+449.163	11.355		9.163	88.455						50	44.228			20	17.691	30	26.537											44.228	44.228								
本页小计			149.163	309.766						454.887				181.954		272.93				1599.072			208.514	170.396	220.159		227.6	298.121									
本公里小计																																					

辽宁省工程勘察设计单位出图专用章
单位名称: 皓筠工程设计有限公司

设计单位



皓筠工程设计有限公司
Haoyun Engineering

Design Co., Ltd

资质等级: 建筑工程设计甲级
工程勘察专业: 岩土工程(勘察)甲级
工程勘察专业: 岩土工程(设计)甲级
工程勘察专业: 岩土工程(测试)甲级
工程勘察专业: 岩土工程(监测)甲级
工程勘察专业: 岩土工程(施工)甲级
工程勘察专业: 岩土工程(监理)甲级
工程勘察专业: 岩土工程(咨询)甲级
工程勘察专业: 岩土工程(其他)甲级
工程勘察专业: 岩土工程(其他)乙级
工程勘察专业: 岩土工程(其他)丙级
工程勘察专业: 岩土工程(其他)丁级
工程勘察专业: 岩土工程(其他)戊级
工程勘察专业: 岩土工程(其他)己级
工程勘察专业: 岩土工程(其他)庚级
工程勘察专业: 岩土工程(其他)辛级
工程勘察专业: 岩土工程(其他)壬级
工程勘察专业: 岩土工程(其他)癸级

建设单位

兴安县漠川乡人民政府

工程名称

漠川乡保合村委漠川自然村至财金村委村屯道路硬化项目

工程编号

项目名称

审核

工程负责人

专业负责人

校对

设计

绘图

图纸名称

专业

阶段

图号

修改版次

出图日期

出图签章

(未盖本公司出图签章一律无效)

2029年12月17日

2026年6月

房利城乡建设厅制发



夸克扫描王

极速扫描，就是高效



辽宁省工程勘察设计单位出图专用章
单位名称 皓瑞工程设计有限公司

 **夸克扫描王**
极速扫描，就是高效



桩号	横断面积 (平方米)		距高 (米)	挖方分类及数量(立方米)																		填方数量 (立方米)			利用方数量(立方米)及运距(米)								借方数量 (立方米)及运距(米)		弃方数量 (立方米)及运距(米)		总运量 (立方米公里)		备注
				总数量	土								石								本桩利用				填缺		挖余		远运利用 纵向调配示意										
	I				II		III		IV		V		VI		VII		VIII																						
	%	数量			%	数量	%	数量	%	数量	%	数量	%	数量	%	数量	%	数量	%	数量	总数量	土	石	土	石	土	石	土		石	土	石	土	石					
1	2	3	4	5	6	7	8	9	10	11	12	13	14	15	16	17	18	19	20	21	22	23	24	25	26	27	28	29	30	31	32	33	34	35	36	37	38		
K0+570.000	20.512			6.761	44.885				50	72.442				20	28.977	30	43.465											72.442	72.442										
K0+576.761	22.347			3.239	72.463				50	36.231				20	14.493	30	21.739												36.231	36.231									
K0+580.000	22.397			10	261.595				50	130.798				20	52.319	30	78.479												130.798	130.798									
K0+590.000	29.922			10	313.85				50	56.925				20	62.77	30	94.155												56.925	56.925									
K0+600.000	32.848			7.05	167.096				50	83.548				20	33.419	30	50.129												83.548	83.548									
K0+607.05	14.555			12.95	101.599				50	50.8				20	20.32	30	30.48					12.853			12.853				36.79	50.8									
K0+620.000	1.136	1.985		20	30.79				50	15.395				20	6.158	30	9.237					45.88			14.124	16.734	15.022												
K0+640.000	1.943	2.603		11.803	14.801				50	7.4				20	2.96	30	4.44					84.81			6.789	8.044	69.977												
K0+651.803	0.565	11.768		2.918	1.64				50	0.82				20	0.328	30	0.492					36.595			0.752	0.891	34.951												
K0+654.721	0.559	13.314		2.915	1.624				50	0.812				20	0.325	30	0.487					41.187			0.745	0.882	39.56												
K0+657.636	0.555	14.945		2.364	1.292				50	0.646				20	0.258	30	0.388					36.932			0.593	0.702	35.637												
K0+660.000	0.538	16.3		20	258.55				50	29.275				20	51.71	30	77.565					330.13			118.601	140.516	71.013												
K0+680.000	25.317	16.713		14.727	191.053				50	95.527				20	38.211	30	57.316					315.393			87.639	103.833	123.921												
K0+694.727	0.629	26.119		5.273	3.277				50	1.639				20	0.655	30	0.983					135.013			1.503	1.781	131.728												
K0+700.000	0.614	25.09		20	10.03				50	5.015				20	2.006	30	3.009					281.49			4.601	5.451	271.438												
K0+720.000	0.389	3.059		20	121.8				50	60.9				20	24.36	30	36.54					30.59			30.59				27.557	60.9									
K0+740.000	11.791			4.727	47.045				50	23.523				20	9.409	30	14.114					0.054			0.054				23.463	23.523									
K0+744.727	8.114	0.023		15.273	64.009				50	32.005				20	12.802	30	19.203					66.27			29.362	34.788	2.12												
K0+760.000	0.268	8.655																																					
本页小计			190	1807.399						903.701				361.48		542.221						1417.197			308.206	313.622	95.367		567.754	615.167									
本公里小计																																							

设计单位	 皓筠工程设计有限公司 Haoyun Engineering Design Co., Ltd 资质等级: 建设工程设计乙级 工程类资质证书编号: 粤建字第04210152596 发证机关: 住房和城乡建设部 有效期: 2021年12月17日至2026年12月17日 单位地址: 深圳市宝安区西乡街道铁岗社区铁岗
------	---



夸克扫描王

极速扫描，就是高效



路基土石方数量表

桩号	横断面面积 (平方米)		距高 (米)	挖方分类及数量(立方米)																	填方数量 (立方米)			利用方数量(立方米)及运距(米)								借方数量		弃方数量		总运量		备注					
				总数量	土								石											本桩利用				填缺		挖余		远运利用 纵向调配示意				(立方米)及运距(米)			(立方米)及运距(米)		(立方米公里)		
					I		II		III		IV		V		VI		VII		VIII																								
	%	数量			%	数量	%	数量	%	数量	%	数量	%	数量	%	数量	%	数量	%	数量	总数量	土	石	土	石	土	石	土	石	土	石	土	石	土	石								
1	2	3	4	5	6	7	8	9	10	11	12	13	14	15	16	17	18	19	20	21	22	23	24	25	26	27	28	29	30	31	32	33	34	35	36	37	38						
K0+760.000	0.268	8.655							50	0.722			20	0.289	30	0.433						44.793			0.662	0.784	43.346																
K0+765.386	0.268	7.978	5.386	1.443					50	0.669			20	0.268	30	0.401						37.505			0.614	0.727	36.164																
K0+770.000	0.312	8.279							50	2.163			20	0.865	30	1.298						23.527			1.985	2.351	19.191																
K0+775.031	1.408	1.074							50	9.47			20	3.788	30	5.682						5.625			5.625					3.339	9.47												
K0+780.000	6.215	1.19		10	42.66				50	21.33			20	8.532	30	12.798						47.05			19.569	23.185	4.296																
K0+790.000	2.317	8.22		10	12.6				50	6.3			20	2.52	30	3.78						147.04			5.78	6.848	134.412																
K0+800.000	0.203	21.188			5.334	1.795			50	0.897			20	0.359	30	0.538						137.751			0.823	0.975	135.952																
K0+805.334	0.47	30.462			4.666	2.191			50	1.095			20	0.438	30	0.657						141.727			1.005	1.191	139.532																
K0+810.000	0.469	30.287			1.153	0.541			50	0.27			20	0.108	30	0.162						34.131			0.248	0.294	33.589																
K0+811.153	0.469	28.916			8.847	3.955			50	1.977			20	0.791	30	1.186						235.582			1.814	2.149	231.619																
K0+820.000	0.425	24.341				10	3.4		50	1.7			20	0.68	30	1.02						170.055			1.56	1.848	166.648																
K0+830.000	0.255	9.67				10	2.725		50	1.362			20	0.545	30	0.817						114.275			1.25	1.481	111.544																
K0+840.000	0.29	13.185				10	3.075		50	1.538			20	0.615	30	0.922						253.87			1.411	1.671	250.788																
K0+850.000	0.325	37.589							50	1.253			20	0.501	30	0.752						270.845			1.15	1.362	268.332																
K0+855.334	0.615	63.965				0.942	0.58		50	0.29			20	0.116	30	0.174						61.764			0.266	0.315	61.183																
K0+856.276	0.616	67.168							50	1.143			20	0.457	30	0.686						266.279			1.049	1.243	263.987																
K0+860.000	0.612	75.839							50	1.63			20	0.652	30	0.978						401.38			1.495	1.772	398.113																
K0+865.266	0.626	76.603							50	2.776			20	1.11	30	1.665						788.78			2.547	3.017	783.216																
K0+874.921	0.524	86.79	
本页小计			114.921	113.175						56.585				22.634	33.949							3181.979			48.853	51.213	3081.912			3.339	9.47												
本公里小计	

辽宁省工程勘察设计院有限公司
单位公章
设计人：[姓名]
审核人：[姓名]
日期：2020年12月17日
出图日期：2020年12月17日
制发：[单位名称]

设计单位	皓筠工程设计有限公司 Haoyun Engineering Design C.,Ltd	建设单位	兴安县溪川乡人民政府	工程编号		图纸名称		专业	阶段	施工图	出图签章	(未盖本公司出图签章一律无效)
		工程名称	溪川乡保合村寨其家自然村至财金村委村屯道路硬化项目	审核	李永石	校对	李永石	图号	修改版次	2020年12月17日	出图日期	2020年12月17日
				工程负责人	吴永明	设计	李永石					
				专业负责人	李春宝	绘图	李永石					

辽宁省工程勘察设计院有限公司
单位名称：辽宁省工程勘察设计院有限公司
证书编号：辽省工程勘察设计院有限公司
业务：施工图
出图签章：（未盖本公司出图签章一律无效）
有效期至：2029年12月17日
版次：第1版
日期：2025年1月

路基土石方数量表

辽宁省工程勘察设计院 单位公章	
单位名称	皓筑工程集团有限公司
单位地址	辽宁省沈阳市浑南区世纪花园
业	出国签章
段	施工段
号	有效期限
版次	2015年12月17日
日期	和城乡建设厅制发

 **夸克扫描王**
极速扫描，就是高效

[illegible]