

木格乡进源村公神拦水坝

——施工图设计

中撰工程设计有限公司

Zhongzhuan Engineering Design Co., Ltd

2026年07月

图 纸 目 录



中撰工程设计有限公司

Zhongzhuan Engineering Design Co., Ltd

工程设计证书编号：A152012534

建设单位：昭平县木格乡人民政府

工程名称：木格乡进源村公神拦水坝

子项名称：

设计号：ZZHZ-2026027

图 名：图纸目录

总 经 理 CHIEF EXECUTIVE OFFICER	黄 仟 均	黄仟均
项目负责人 PROJECT LEADER	于 淼	于淼
审 定 APPROVED BY	张 泳 美	张泳美
审 核 CHECKED BY	彭 旭 昌	彭旭昌
专业负责人 SUBJ ENGINEER	张 肇 鹏	张肇鹏
校 对 CHECKED BY	张 肇 鹏	张肇鹏
设 计 制 图 DESIGNED BY	王 天 赐	王天赐

日 期：2026. 07DATE图 别：水利DWG. TYPE

比 例：1:100SCALE图 号：SL- 00DWG. NO.

设计阶段：施工图DESIGN PHASE版本号：第一版VERSION

说 明：DIRECTIONS

- 1、本图版权为本设计院拥有，任何人士如未获允许不得翻印任何部分。
- 2、所有尺寸均以标注为准，图上自行量取无效。
- 3、本图需加盖本设计院工程设计出图专用章方有效。
- 4、本套图纸需经国家有关部门批准方可施工。

施工图设计说明

一、工程概况

本工程名称为木格乡进源村公神拦水坝，项目位于木格乡进源村进兴附近，工程主要任务为农业灌溉。通过拦水坝的建设，可有效拦蓄河道径流，抬高上游水位，满足下游农田灌溉，同时兼顾改善区域水生态环境和景观效果。工程主要建设内容包括：拦水坝主体工程、上下游消能防冲设施、两岸连接建筑物、进水闸/取水设施、灌溉渠道及附属设施等。

二、设计依据

2.1 法律法规

- 《中华人民共和国水法》
- 《中华人民共和国防洪法》
- 《中华人民共和国河道管理条例》

2.2 主要规范标准

- 《水利水电工程等级划分及洪水标准》（SL 252-2017）
- 《水闸设计规范》（SL 265-2016）
- 《水工混凝土结构设计规范》（SL/T 191-2025）
- 《混凝土重力坝设计规范》（SL 319-2018）
- 《水工建筑物荷载设计规范》（SL 744-2016）
- 《水工挡土墙设计规范》（SL 379-2007）
- 《灌溉与排水工程设计标准》（GB 50288-2018）
- 《水利水电工程施工组织设计规范》（SL 303-2017）
- 《水利水电工程施工导流设计规范》（SL 623-2013）
- 《水工建筑物抗冰冻设计标准》（GB/T 50662-2024）

2.3 设计资料

- 工程区地形测量成果
- 工程地质勘察报告
- 水文气象分析成果
- 相关规划及上级批复文件

三、工程等级及设计标准

3.1 工程等别与建筑物级别

根据《水利水电工程等级划分及洪水标准》（SL 252-2017），本工程根据其工程规模、效益及在国民经济中的重要性，确定工程等别为V级，主要建筑物拦水坝级别为5级，次要建筑物级别为5级。

3.2 洪水标准

设计洪水标准采用10年一遇，校核洪水标准采用10年一遇。

3.3 抗震设防

工程区地震基本烈度为6度，按6度设防。

3.4 其他设计标准

- 坝顶高程：不低于设计洪水位加相应安全加高值
- 基础承载力：不小于180kPa

四、工程总体布置

本工程总体布置遵循因地制宜、安全可靠、经济合理、便于运行管理的原则。拦水坝轴线宜与所在河道中心线正交，上、下游河道的直线段长度不宜小于水坝进口处设计水位水面宽度的5倍。工程总体布置方案为拦水坝横跨河道布置，右岸设进水闸引水进水轮泵涡流室至渠道，坝下游设消力槛及防冲段，两岸设挡墙与堤防连接等。

五、主要建筑物设计

5.1 拦水坝坝体

（1）坝型选择：经综合技术比较，本工程拦水坝采用C25砼重力坝。

（2）坝体结构

拦水坝堰体采用C25抗渗砼结构。坝体尺寸详设计图纸。坝体沿水流方向设置4道横缝，将坝体分为5个坝段，横缝采用橡胶止水及沥青松木板嵌缝。

（3）坝体防渗

坝体前端设置防渗齿槽，底宽0.3m。基础须开挖至老土层（或基岩）以下500mm。

5.2 消能防冲设施

为消减坝下水流能量，防止下游河床冲刷，在拦水坝下游设置消能设施。

（1）防冲段

末端设砼底板防冲段，长度4m。

（2）消力槛

根据需要设置消力槛，消力槛高度高出沟床0.2m。

5.3 两岸连接建筑物

（1）挡土墙

拦水坝两岸设置C25砼挡土墙，挡土墙总长48m。挡土墙墙身顶宽0.7m，下底宽1.35m，背水面垂直，迎水面坡比为1:0.25。挡土墙每隔10m设置一道分缝，采用沥青木板分缝，缝宽10mm。

（2）翼墙与护岸

上下游翼墙及护岸与堤防平顺连接，确保水流顺畅。

5.4 取水及引水设施

（1）进水闸

在拦水坝右岸设置进水闸，闸孔尺寸0.8m×1.5m，安装钢闸门。闸门采用手用启闭机启闭。

（1）引水渠道

引水渠道采用矩形断面，设计尺寸0.8X1.5m、0.6X1.5m、0.4m×0.4m（内空）。渠道侧墙及底板采用C25砼浇筑。沿渠道长度每隔10m设置一道分缝。拐弯处须采取平顺过弯。

5.5 附属建筑物

（1）设备设施：河道与渠道存在高差，需设置2座水轮泵及其配套设施。

六、施工组织设计

6.1 施工导流

工程施工采用分期围堰导流，避开丰水期施工。临时围堰采用土石围堰，必要时双壁波纹管导流，导流标准采用5年一遇。

6.2 主体工程施工

（1）土方开挖：基础开挖至设计高程（暂定），老土层/基岩）以下500mm。

（2）坝体浇筑：采用C25砼分层分段浇筑，分层厚度不大于300mm。

（3）土方回填：填土分层用机械压实，分层松土厚度250mm，压实度不小于0.92。

七、环境保护与水土保持

（1）施工期应做好扬尘、噪声、废水等污染防治措施。

（2）临时占地施工结束后及时进行植被恢复。


（3）工程应注重生态保护，有条件时应设置鱼道等过鱼设施，保障河道生态连通性。

八、工程管理

（1）工程建成后应明确运行管理单位，建立健全管理制度。

（2）设置必要的水位、流量、位移等安全监测设施。

（3）制定工程运行调度规程和安全应急预案

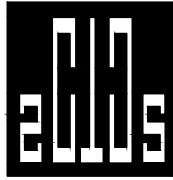

中撰工程设计有限公司

Zhongzhuan Engineering Design Co., Ltd

工程设计证书编号：A152012534

建设单位：昭平县木格乡人民政府

工程名称：木格乡进源村公神拦水坝

子项名称：

设计号：ZZHZ-2026027

图 名：施工图设计说明

总 经 理 CHIEF EXECUTIVE OFFICER	黄 仟 均	黄仟均
项目负责人 PROJECT LEADER	于 淼	于淼
审 定 APPROVED BY	张 泳 美	张泳美
审 核 CHECKED BY	彭 旭 昌	彭旭昌
专业负责人 SURJ ENGINEER	张 肇 鹏	张肇鹏
校 对 CHECKED BY	张 肇 鹏	张肇鹏
设 计 制 图 DESIGNED BY	王 天 赐	王天赐

日 期：2026. 07DATE图 别：水利DWG. TYPE

比 例：1:100SCALE图 号：SL- 01DWG. NO.

设计阶段：施工图DESIGN PHASE版本号：第一版VERSION

说 明：DIRECTIONS

- 本图版权为本设计院拥有，任何人士如未获允许不得翻印任何部分。
- 所有尺寸均以标注为准，图上自行量取无效。
- 本图需加盖本设计院工程设计出图专用章方有效。
- 本套图纸需经国家有关部门批准方可施工。



中撰工程设计有限公司

Zhongzhuan Engineering Design Co., Ltd

工程设计证书编号：A152012534

建设单位：昭平县木格乡人民政府

工程名称：木格乡进源村公神拦水坝

子项名称：

设计号：ZZHZ-2026027

图 名：项目地理区位图

总 经 理 CHIEF EXECUTIVE OFFICER	黄 仟 均	黄仟均
项目负责人 PROJECT LEADER	于 淼	于淼
审 定 APPROVED BY	张 泳 美	张泳美
审 核 CHECKED BY	彭 旭 昌	彭旭昌
专业负责人 SUBJ ENGINEER	张 肇 鹏	张肇鹏
校 对 CHECKED BY	张 肇 鹏	张肇鹏
设 计 制 图 DESIGNED BY	王 天 赐	王天赐


日 期：2026.07DATE图 别：水利DWG. TYPE

比 例：1:100SCALE图 号：SL- 02DWG. NO.


设计阶段：施工图DESIGN PHASE版本号：第一版VERSION

说 明：DIRECTIONS

- 1、本图版权为本设计院拥有，任何人士如未获允许不得翻印任何部分。
- 2、所有尺寸均以标注为准，图上自行量取无效。
- 3、本图需加盖本设计院工程设计出图专用章方有效。
- 4、本套图纸需经国家有关部门批准方可施工。

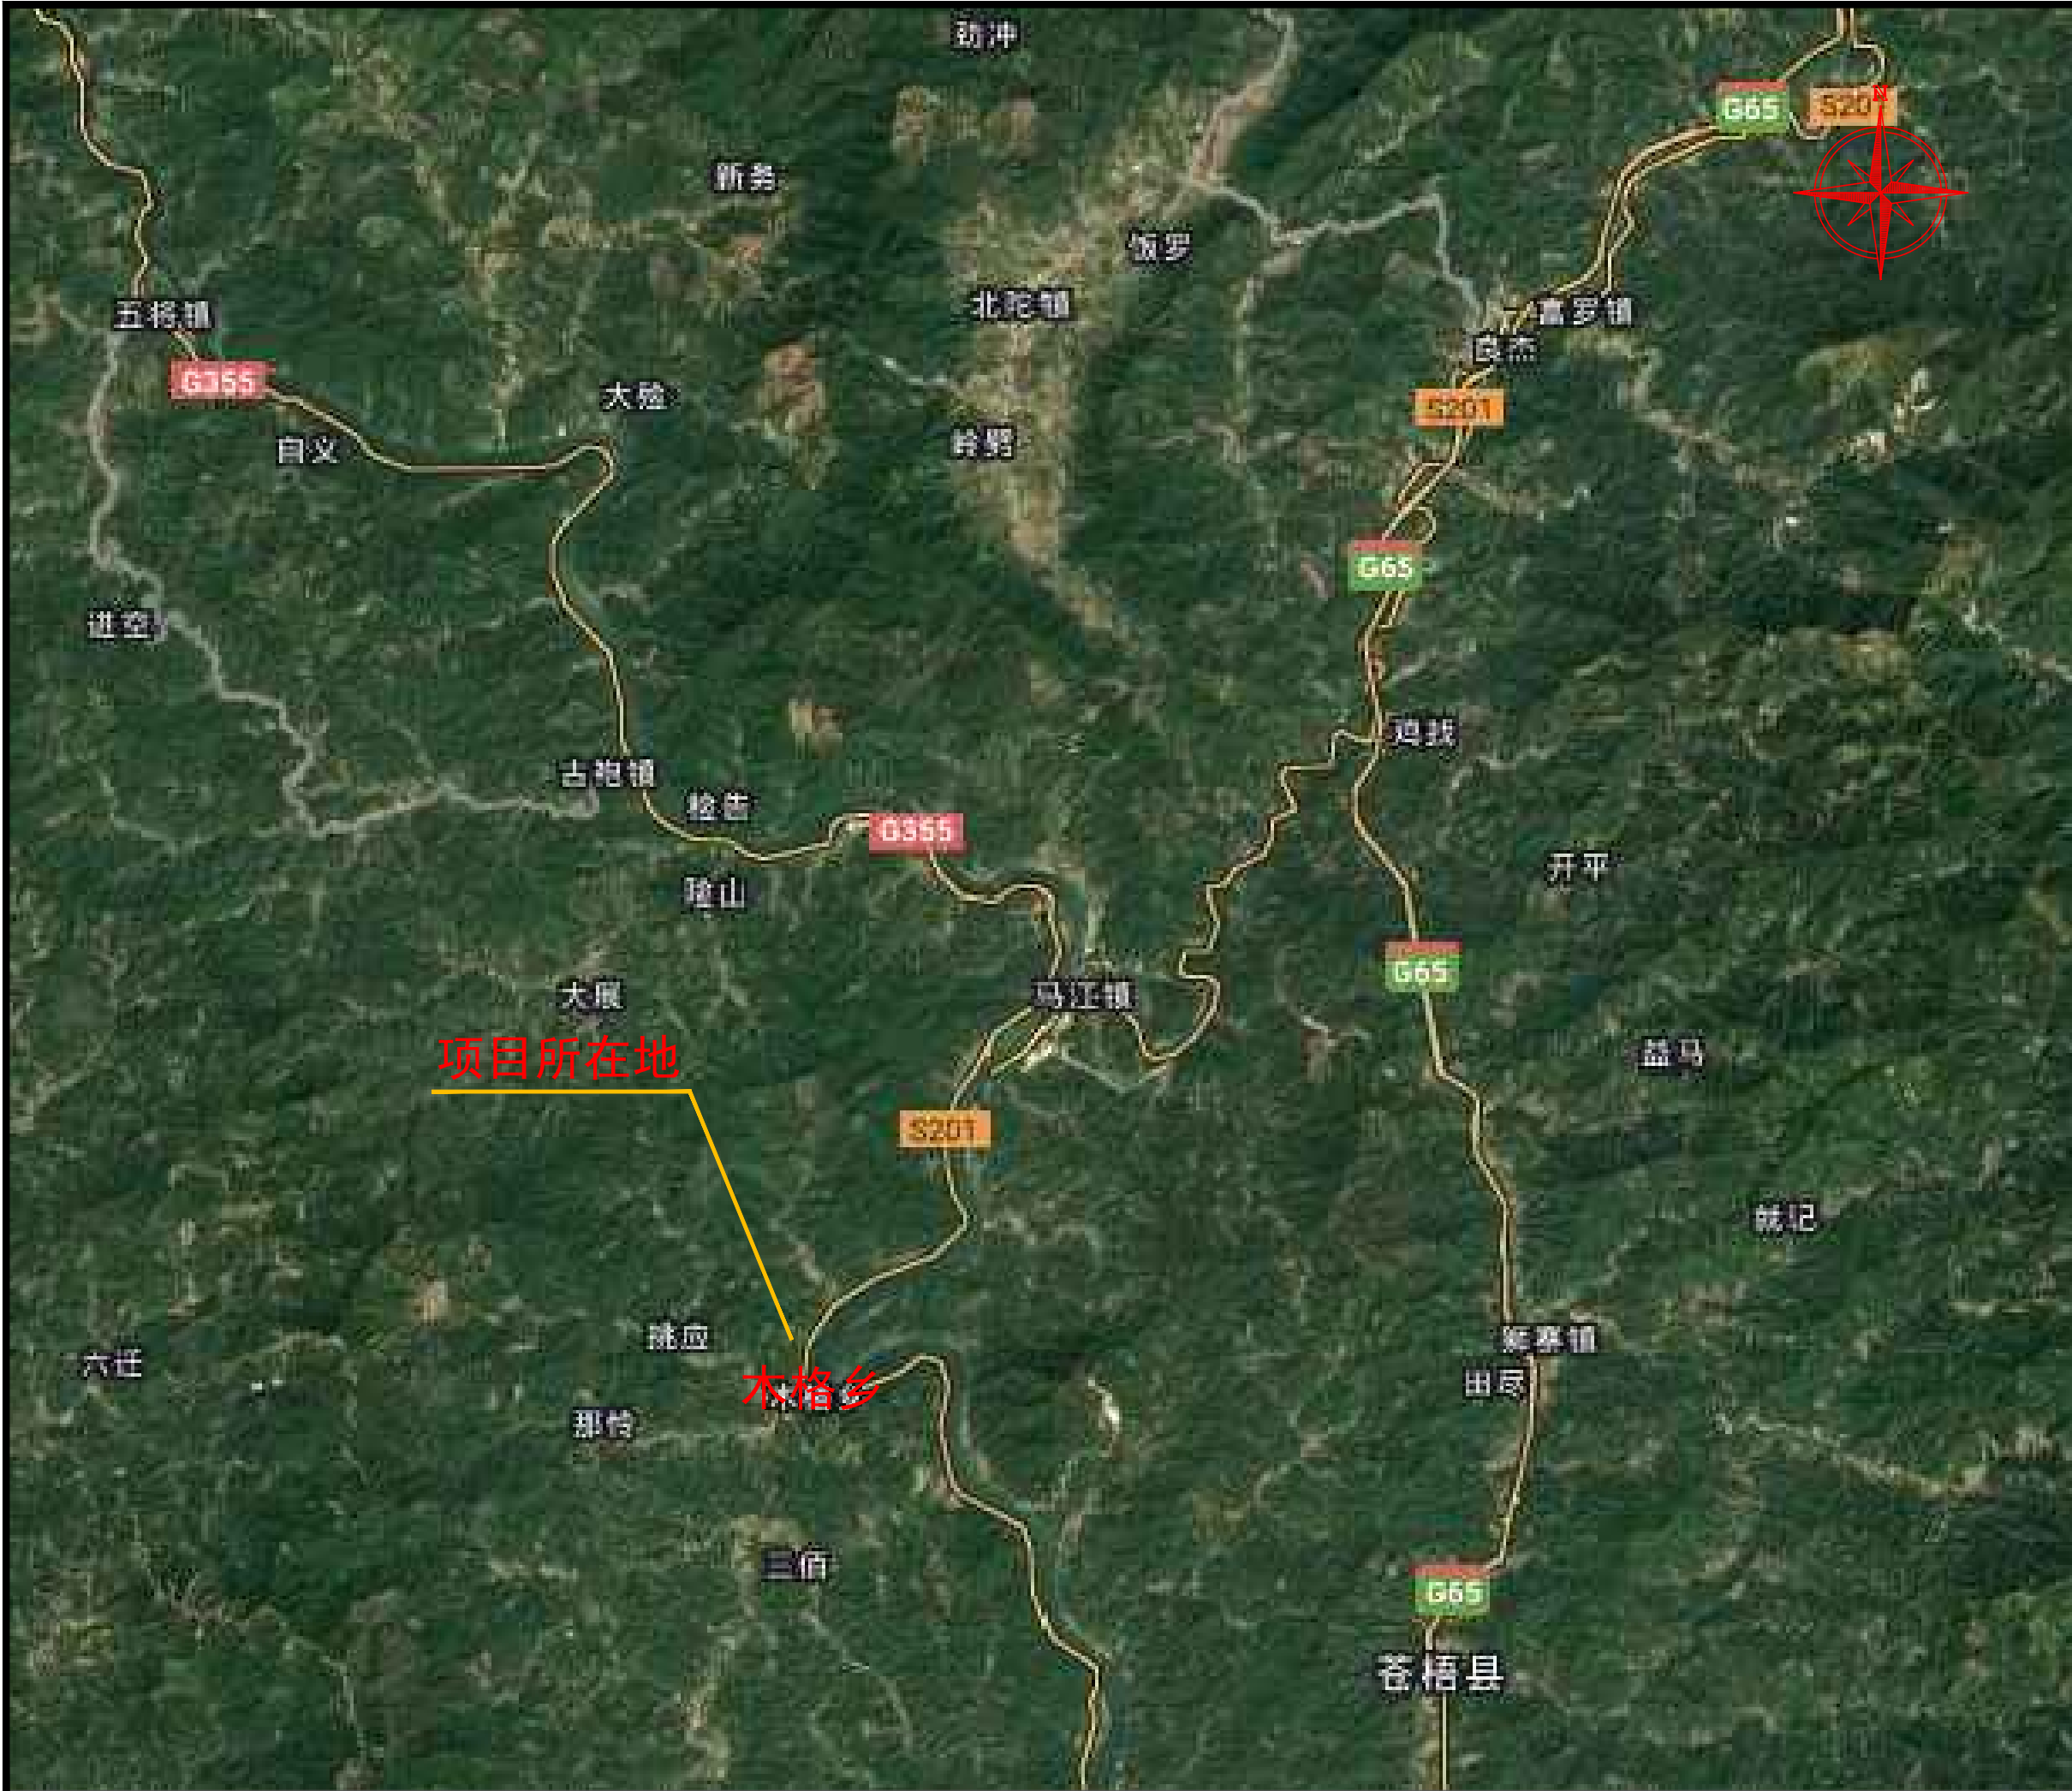


项目地理区位图

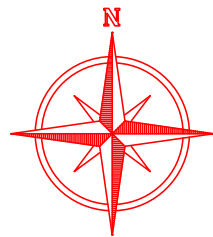

工程总平面布置图

说明:

- 木格乡进源村公神拦水坝主要建设内容拦水坝主体工程、上下游消能防冲设施、两岸连接建筑物、进水闸/取水设施、灌溉渠道及附属设施等。
- 本工程所需水泥: 均采用42.5级普通硅酸盐水泥 (P042.5), 混凝土采用二级配, 用砂为机制砂。
- 此次设计若遇图纸与实际不符之处, 路线可根据实际情况调整。
- 图中未详尽事宜, 按相关规范执行。

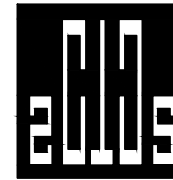

中撰工程设计有限公司
Zhongzhuan Engineering Design Co., Ltd

工程设计证书编号: A152012534

建设单位: 昭平县木格乡人民政府

工程名称: 木格乡进源村公神拦水坝

子项名称:

设计号: ZZHZ-2026027

图 名: 工程总平面布置图

总 经 理 CHIEF EXECUTIVE OFFICER	黄 仟 均	黄仟均
项目负责人 PROJECT LEADER	于 淼	于淼
审 定 APPROVED BY	张 泳 美	张泳美
审 核 CHECKED BY	彭 旭 昌	彭旭昌
专业负责人 SUBJ ENGINEER	张 肇 鹏	张肇鹏
校 对 CHECKED BY	张 肇 鹏	张肇鹏
设 计 制 图 DESIGNED BY	王 天 赐	王天赐

日 期: 2026. 07 DATE 图 别: 水利 DWG. TYPE

比 例: 1:100 SCALE 图 号: SL- 03 DWG. NO.

设计阶段: 施工图 DESIGN PHASE 版本号: 第一版 VERSION

说 明: DIRECTIONS

- 本图版权为本设计院拥有, 任何人士如未获允许不得翻印任何部分。
- 所有尺寸均以标注为准, 图上自行量取无效。
- 本图需加盖本设计院工程设计出图专用章方有效。
- 本套图纸需经国家有关部门批准方可施工。



中撰工程设计有限公司

Zhongzhuan Engineering Design Co., Ltd

工程设计证书编号：A152012534

建设单位：昭平县木格乡人民政府

工程名称：木格乡进源村公神拦水坝

子项名称：

设计号：ZZHZ-2026027

图 名：工程项目统计表

总 经 理 CHIEF EXECUTIVE OFFICER	黄 仟 均	黄仟均
项目负责人 PROJECT LEADER	于 淼	于淼
审 定 APPROVED BY	张 泳 美	张泳美
审 核 CHECKED BY	彭 旭 昌	彭旭昌
专业负责人 SUBJ ENGINEER	张 肇 鹏	张肇鹏
校 对 CHECKED BY	张 肇 鹏	张肇鹏
设 计 制 图 DESIGNED BY	王 天 赐	王天赐

日 期： 2026. 07 DATE 图 别： 水利 DWG. TYPE

比 例： 1:100 SCALE 图 号： SL- 04 DWG. NO.


设计阶段： 施工图 DESIGN PHASE 版本号： 第一版 VERSION

说 明： DIRECTIONS

- 1、本图版权为本设计院拥有，任何人士如未获允许不得翻印任何部分。
- 2、所有尺寸均以标注为准，图上自行量取无效。
- 3、本图需加盖本设计院工程设计出图专用章方有效。
- 4、本套图纸需经国家有关部门批准方可施工。

工程项目统计表

序号	项目	单位	数量	做法	备注
1	渠道A	米	25	渠道A做法大样图	C25砼
2	渠道B	米	25	渠道B做法大样图	C25砼
3	渠道C	米	480	渠道C做法大样图	C25砼
4	水轮泵	套	2		型号D80-10，整机配套
5	泵涡流室	座	2	涡流室做法图	C25砼
6	拦水坝	座	1	拦水坝做法图	C25抗渗砼，坝体采用（使用）商品混凝土
7	端侧防洪提	米	48	端侧挡土墙大样图	C25砼
8	项目标示牌	块	1		500X500X20mm，大理石刻碑
9	围堰	米	80		土石围堰
10	钢闸门	扇	1		闸孔尺寸0.8m×1.5m，安装于泵涡流室进水端
11	临时施工便道	米	300	150mm厚泥结石路面	宽3.5米（石灰：土：碎石=1:4:3），根据地形及需求选择起始地点，项目完成后恢复原貌。
12					
13					
14					
15					

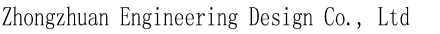

工程设计证书编号: A152012534

建设单位: 昭平县木格乡人民政府

工程名称: 木格乡进源村公神拦水坝

子项名称:	SUB ITEM
-------	----------

设计号: ZZHZ-2026027 PROJECT NO.

图 名: DWG. TITLE

拦水坝平面图

总 经 理 CHIEF EXECUTIVE OFFICER	黄 仟 均	黃仟均
项目负责人 PROJECT LEADER	于 淼	于淼
审 定 APPROVED BY	张 泳 美	張泳美
审 核 CHECKED BY	彭 旭 昌	彭旭昌
专业负责人 SUBJ ENGINEER	张 肇 鹏	張肇鵬
校 对 CHECKED BY	张 肇 鹏	張肇鵬
设 计 制 图 DESIGNED BY	王 天 赐	王天賜


日期: 2026.07 DATE 图别: 水利 DWG. TYPE

比 例: 1:100	SCALE	图 号: SL-05	DWG. NO.
------------	-------	------------	----------

设计阶段: 施工图 DESIGN PHASE 版本号: 第一版 VERSION


说 明: DIRECTIONS

- 1、本图版权为本设计院拥有，任何人士如未获允许不得翻印任何部分。
- 2、所有尺寸均以标注为准，图上自行量取无效。
- 3、本图需加盖本设计院工程设计出图专用章方有效。
- 4、本套图纸需经国家有关部门批准方可施工。

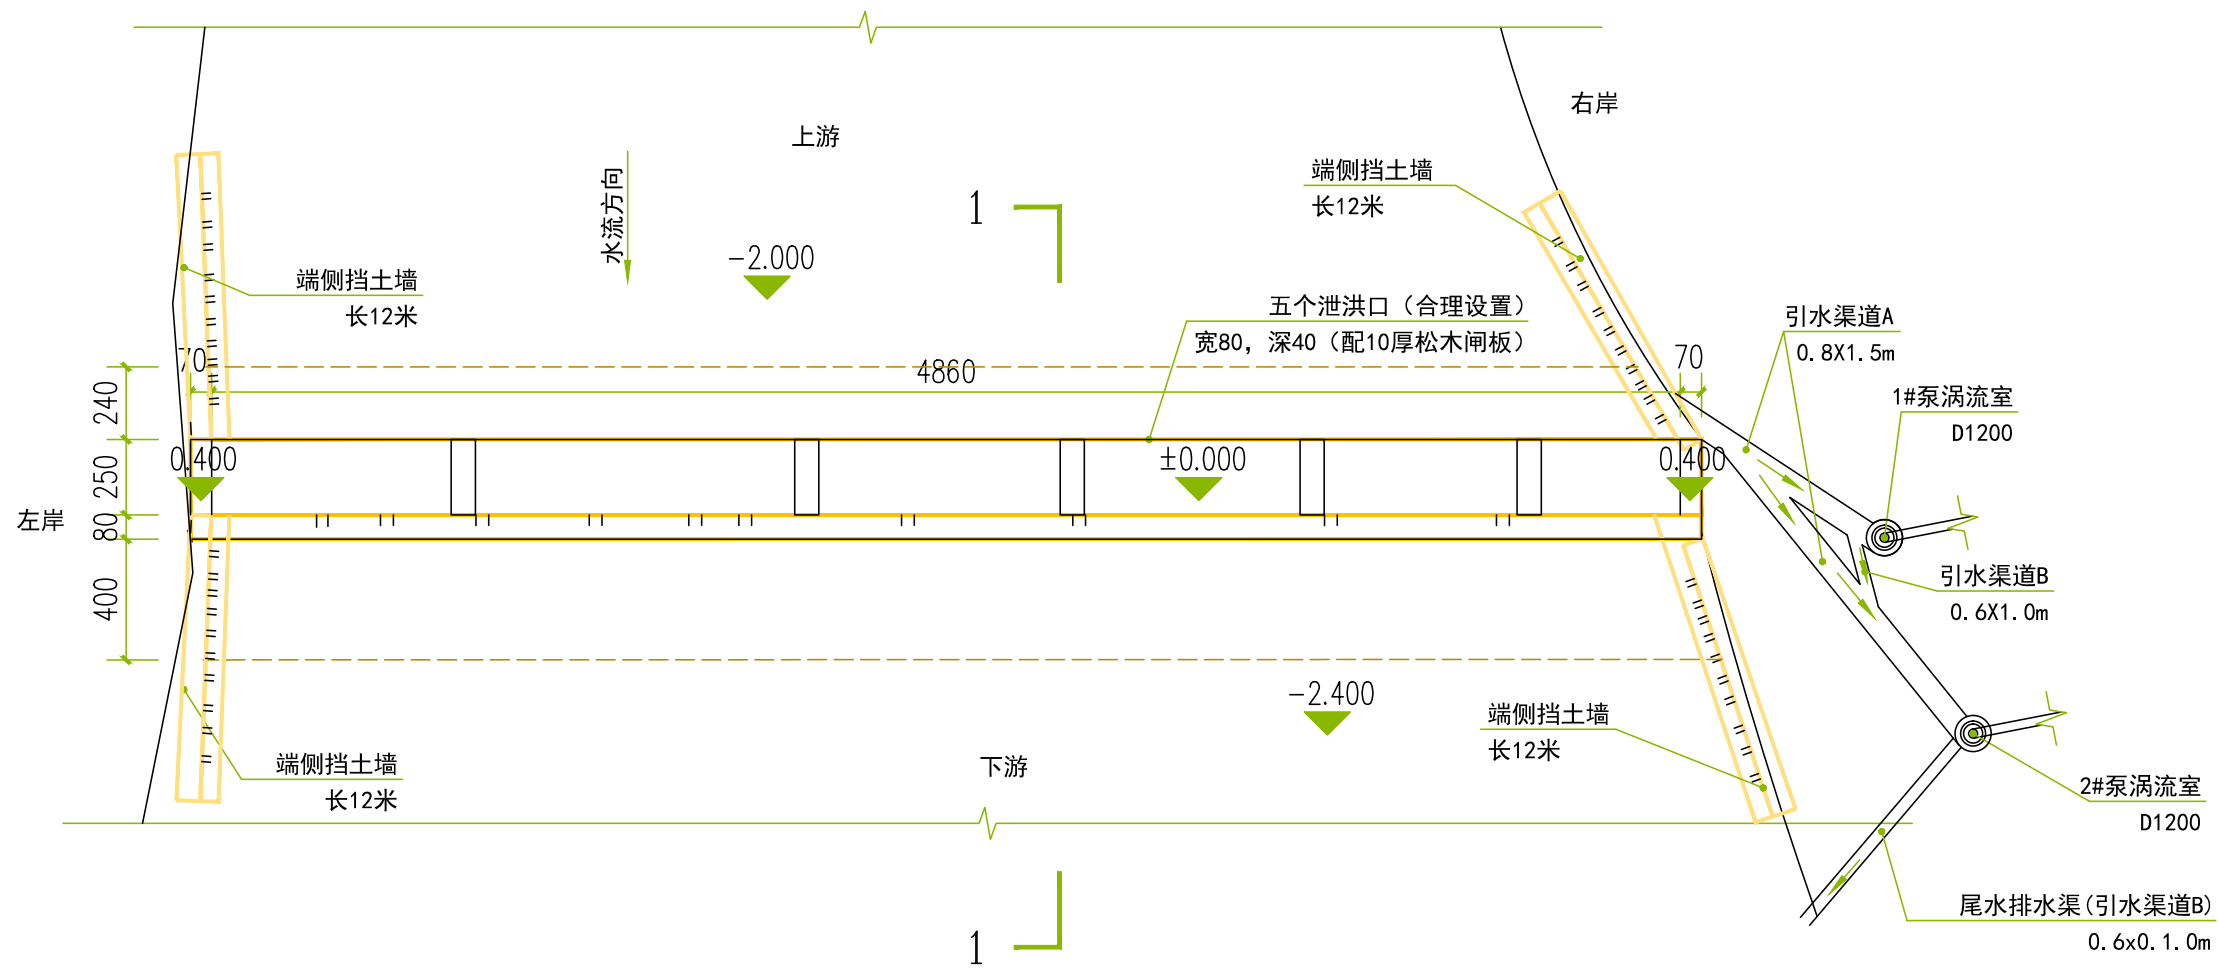

拦水坝平面图 1:25

说明：本图标注尺寸单位为cm。

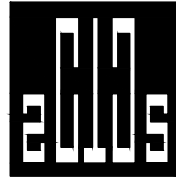

中撰工程设计有限公司

Zhongzhuan Engineering Design Co., Ltd

工程设计证书编号: A152012534

建设单位: 昭平县木格乡人民政府

工程名称: 木格乡进源村公神拦水坝

子项名称:

设计号: ZZHZ-2026027

图 名: 拦水坝1-1剖面图

总 经 理 CHIEF EXECUTIVE OFFICER	黄 仟 均	黄仟均
项目负责人 PROJECT LEADER	于 淼	于淼
审 定 APPROVED BY	张 泳 美	张泳美
审 核 CHECKED BY	彭 旭 昌	彭旭昌
专业负责人 SURJ ENGINEER	张 肇 鹏	张肇鹏
校 对 CHECKED BY	张 肇 鹏	张肇鹏
设 计 制 图 DESIGNED BY	王 天 赐	王天赐


日 期: 2026. 07 DATE 图 别: 水利 DWG. TYPE

比 例: 1:100 SCALE 图 号: SL- 06 DWG. NO.

设计阶段: 施工图 DESIGN PHASE 版本号: 第一版 VERSION

说 明: DIRECTIONS

- 本图版权为本设计院拥有，任何人士如未获允许不得翻印任何部分。
- 所有尺寸均以标注为准，图上自行量取无效。
- 本图需加盖本设计院工程设计出图专用章方有效。
- 本套图纸需经国家有关部门批准方可施工。

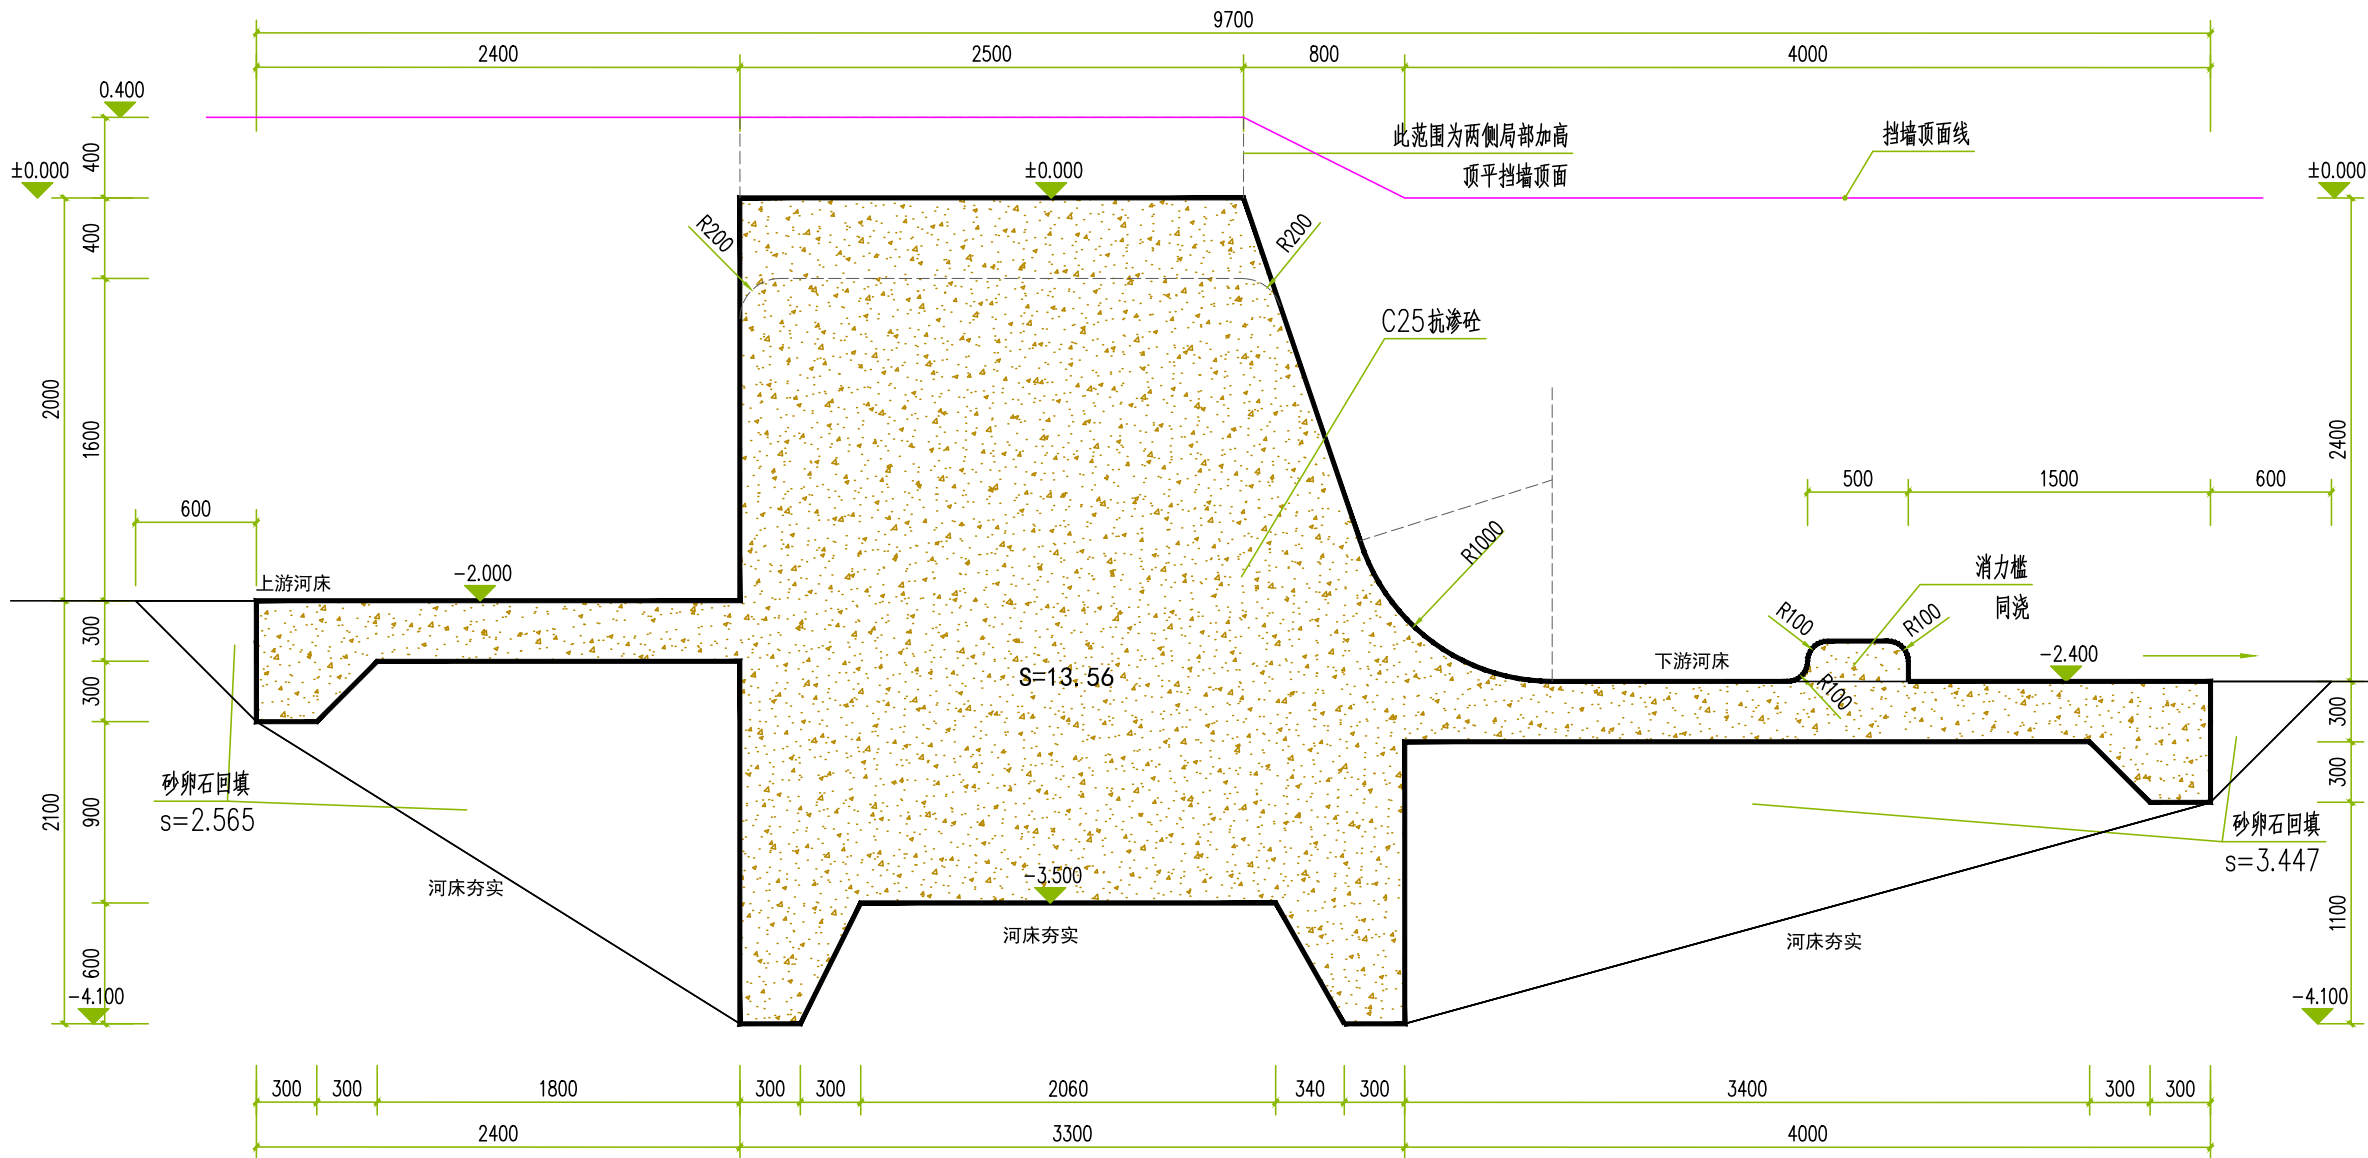

1-1剖面图 1:25

说明: 本图标注尺寸单位为mm。

1、本图所注标高均为绝对标高。

3、材料要求:

1) 本图拦水坝墙体采用C25混凝土浇筑, 抗渗标号P6。

2) 本图拦水坝持力层为实土, 要求其承载力标准值不得小于150kpa。

4、施工要求:

1) 施工前应搞好河道引流排水, 保持基坑干燥, 基坑施工完后应及时用混凝土回填, 以免积水软化地基。


2) 拦水坝墙背后填料为砂卵石, 填料中的树根、树皮等杂物应清除; 砂卵石必须为好土作为填料。

3) 拦水坝墙背后砂卵石应分层夯实, 密实度达中密, 要求其内摩擦角不得小于30度, 其重度不得小于20KN/M³。

4) 基底力求粗糙, 对粘土地基和基底潮湿时, 应夯实50厚砂石垫层, 再施工混凝土垫层。

5) 当墙身施工超出地面后, 基坑必须及时回填夯实, 并做成不小于5%的向外流水坡, 以免积水下渗, 影响墙身稳定。

6) 为防止泄水孔堵塞, 反滤层必须使用透水性材料(如: 卵石、沙砾石等), 粒径~20mm。

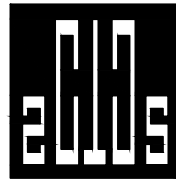

中撰工程设计有限公司

Zhongzhuang Engineering Design Co., Ltd

工程设计证书编号: A152012534

建设单位: 昭平县木格乡人民政府

工程名称: 木格乡进源村公神拦水坝

子项名称:

设计号: ZZHZ-2026027

图名: 端侧挡土墙大样图

总 经 理 CHIEF EXECUTIVE OFFICER	黄 仟 均	黄仟均
项目负责人 PROJECT LEADER	于 淼	于淼
审 定 APPROVED BY	张 泳 美	张泳美
审 核 CHECKED BY	彭 旭 昌	彭旭昌
专业负责人 SURJ ENGINEER	张 肇 鹏	张肇鹏
校 对 CHECKED BY	张 肇 鹏	张肇鹏
设 计 制 图 DESIGNED BY	王 天 赐	王天赐


日 期: 2026. 07 DATE 图 别: 水利 DWG. TYPE

比 例: 1:100 SCALE 图 号: SL- 07 DWG. NO.

设计阶段: 施工图 DESIGN PHASE 版本号: 第一版 VERSION

说 明: DIRECTIONS

- 1、本图版权为本设计院拥有，任何人士如未获允许不得翻印任何部分。
- 2、所有尺寸均以标注为准，图上自行量取无效。
- 3、本图需加盖本设计院工程设计出图专用章方有效。
- 4、本套图纸需经国家有关部门批准方可施工。

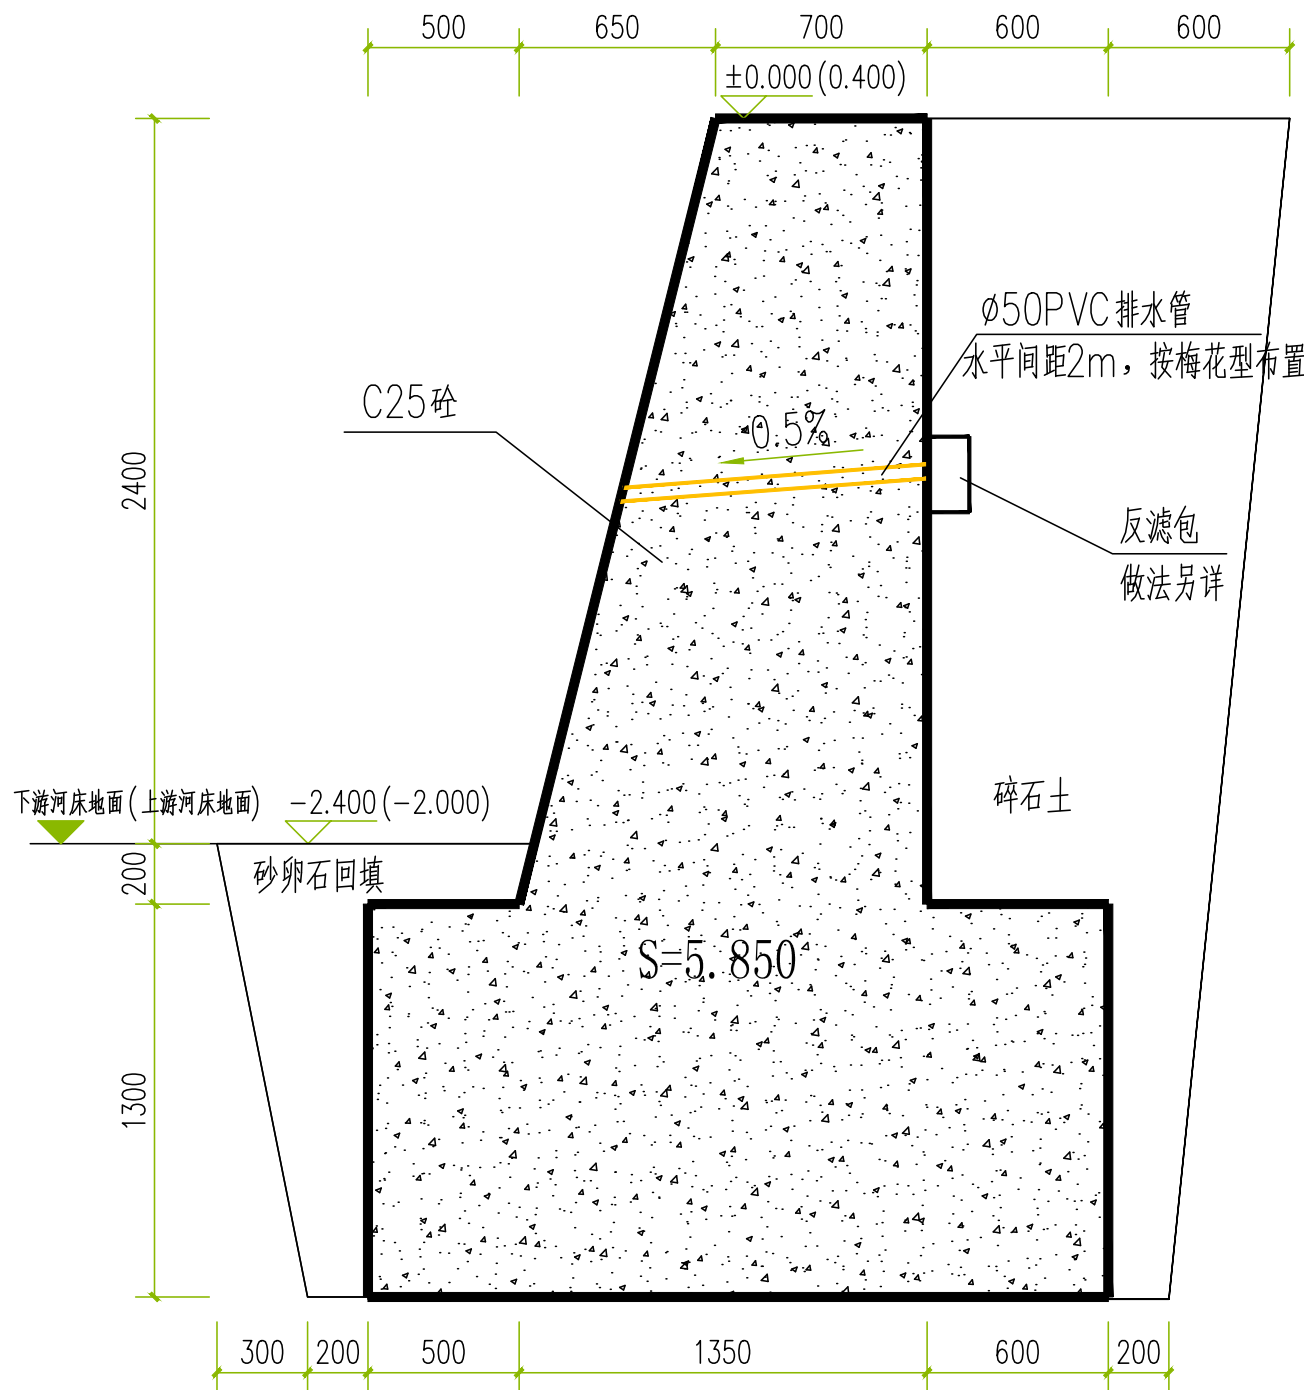


端侧挡土墙大样图 1:25


说明: 总长48米

说明:

- 1、本图所注标高均为绝对标高，施工前务必复核标高，以拦水坝中间段为±0.000标高。
- 2、材料要求:
 - 1) 本图墙体采用C25混凝土浇筑。
 - 2) 本图持力层为实土，要求其承载力标准值不得小于150kpa。
- 3、施工要求:
 - 1) 施工前应搞好河道引流排水，保持基坑干燥，基坑施工完后应及时用混凝土回填，以免积水软化地基。
 - 2) 墙背后填料为碎石土，填料中的树根、树皮等杂物应清除；碎石土必须为好土作为填料。
 - 3) 墙背后碎石土应分层夯实，密实度达中密，要求其内摩擦角不得小于30度，其重度不得小于20KN/M³。
 - 4) 基底力求粗糙，对粘土地基和基底潮湿时，应夯实50厚砂石垫层，再施工混凝土垫层。
 - 5) 当墙身施工超出地面后，基坑必须及时回填夯实，并做成不小于5%的向外流水坡，以免积水下渗，影响墙身稳定。
 - 6) 挡土墙之间设置有伸缩缝，缝中填设沥青麻丝，沿内外顶三方填塞，深度不小于150mm。
 - 7) 为防止泄水孔堵塞，反滤层必须使用透水性材料（如：卵石、沙砾石等），粒径~20mm。

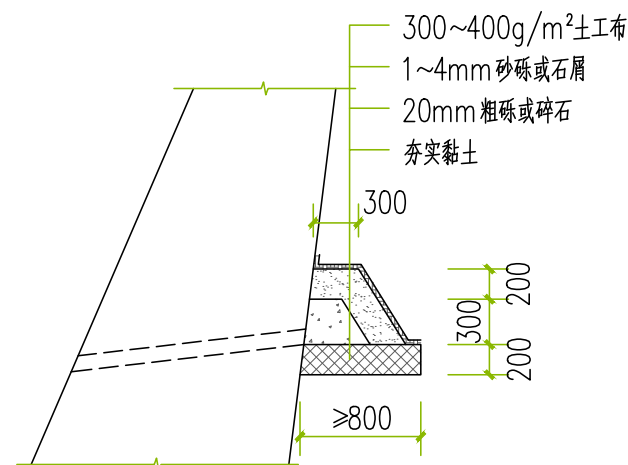

反滤包大样 1:20

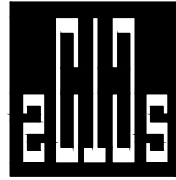

中撰工程设计有限公司

Zhongzhuan Engineering Design Co., Ltd

工程设计证书编号：A152012534

建设单位：昭平县木格乡人民政府

工程名称：木格乡进源村公神拦水坝

子项名称：

设计号：ZZHZ-2026027

图名：渠道A做法大样图
渠道B做法大样图

总 经 理 CHIEF EXECUTIVE OFFICER	黄 仟 均	黄仟均
项目负责人 PROJECT LEADER	于 淼	于淼
审 定 APPROVED BY	张 泳 美	张泳美
审 核 CHECKED BY	彭 旭 昌	彭旭昌
专业负责人 SUBJ ENGINEER	张 肇 鹏	张肇鹏
校 对 CHECKED BY	张 肇 鹏	张肇鹏
设 计 制 图 DESIGNED BY	王 天 赐	王天赐


日 期：2026. 07 DATE 图 别：水利 DWG. TYPE

比 例：1:100 SCALE 图 号：SL- 08 DWG. NO.

设计阶段：施工图 DESIGN PHASE 版本号：第一版 VERSION


说 明：DIRECTIONS

- 1、本图版权为本设计院拥有，任何人士如未获允许不得翻印任何部分。
- 2、所有尺寸均以标注为准，图上自行量取无效。
- 3、本图需加盖本设计院工程设计出图专用章方有效。
- 4、本套图纸需经国家有关部门批准方可施工。

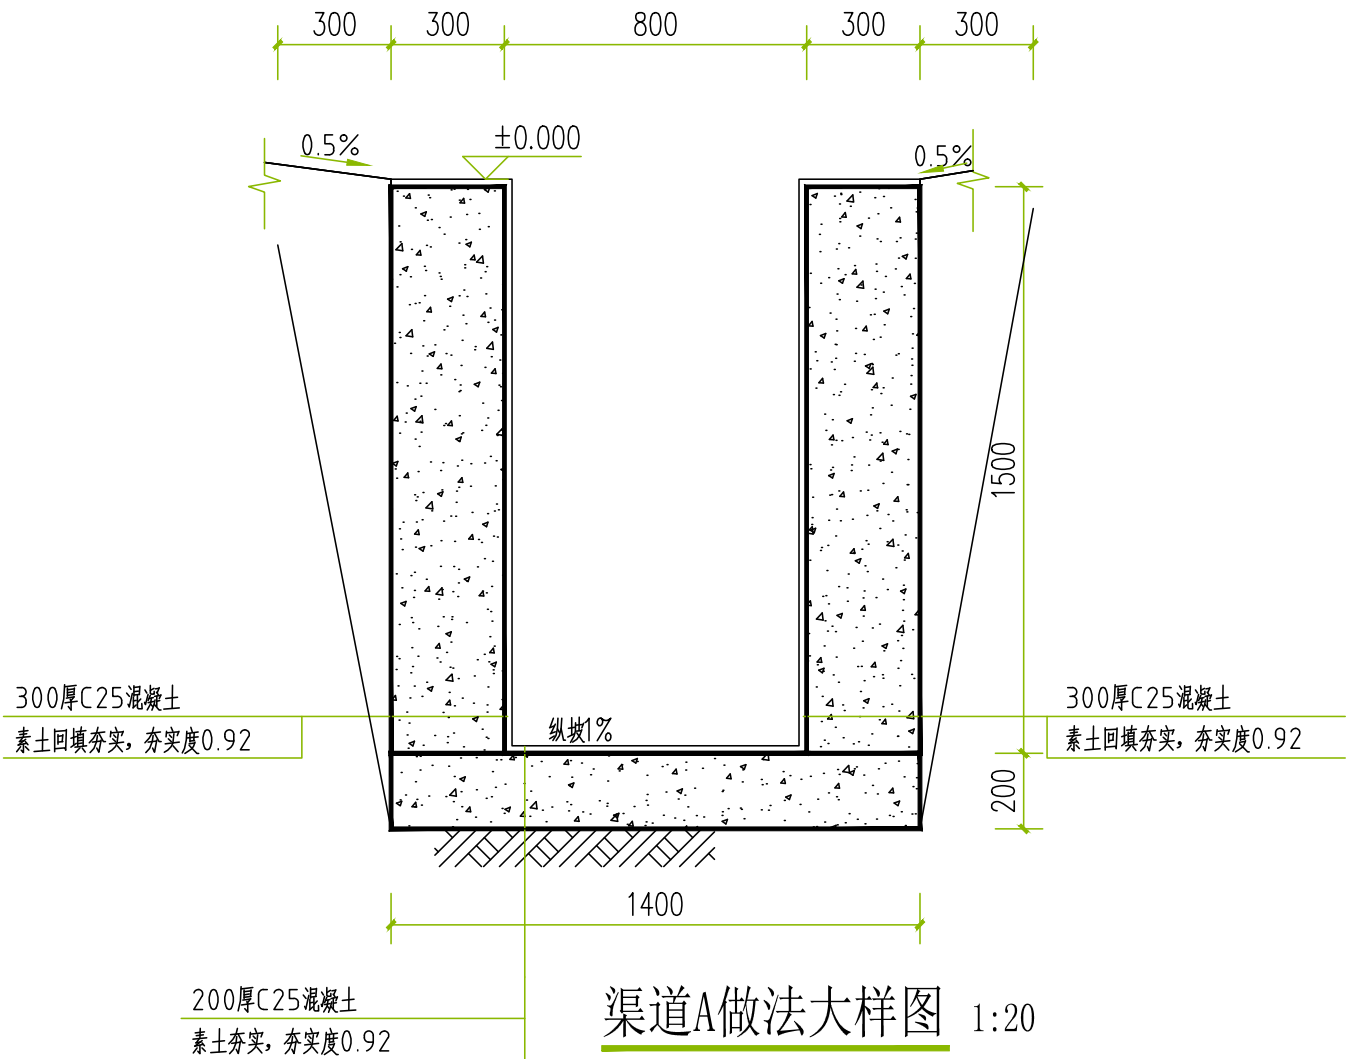


渠道A做法大样图 1:20

说明：总长25米，发生量按实计。用于河道进泵涡流室，走向按现场实际定位。

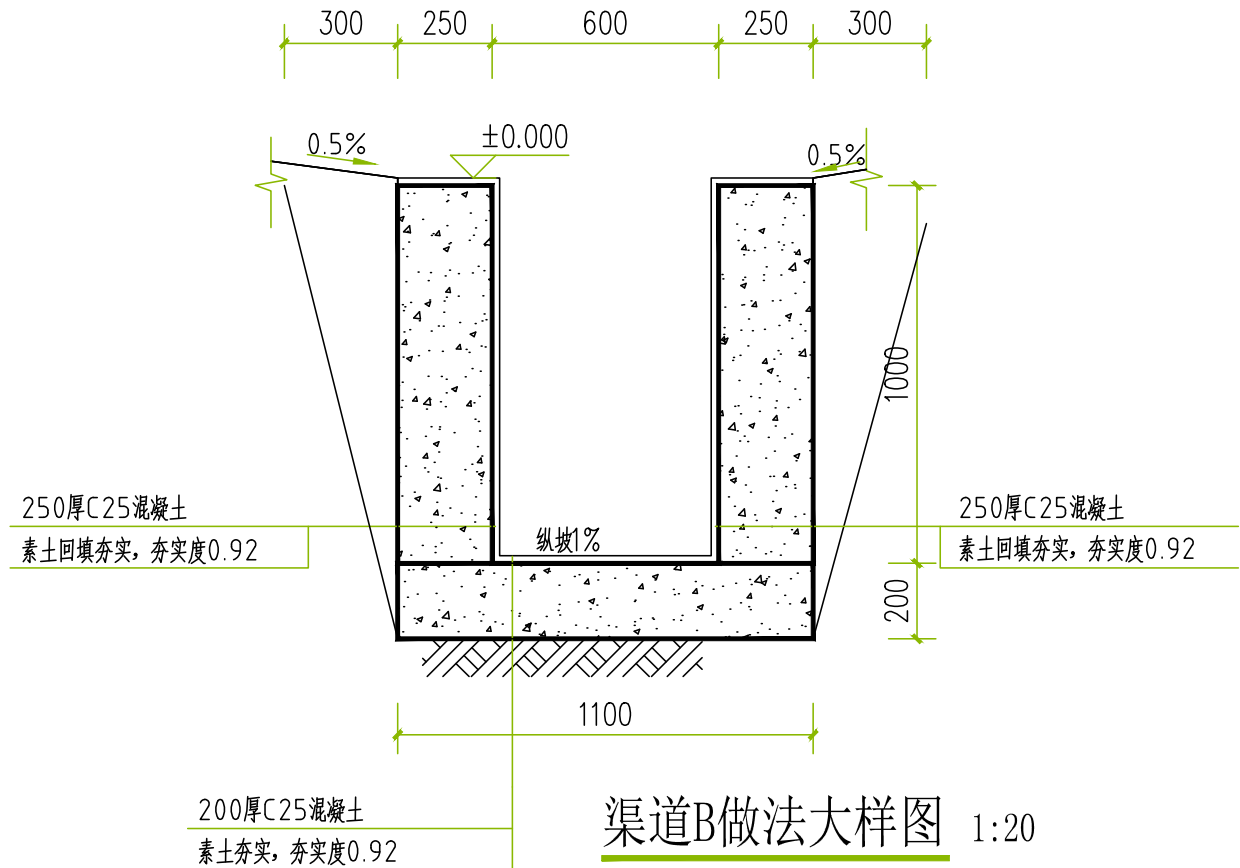

渠道B做法大样图 1:20

说明：总长25米，发生量按实计。用于1#泵涡流室出渠道A及2#泵涡流室出河道。走向按现场实际定位。

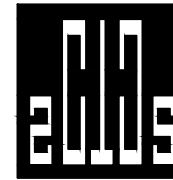

中撰工程设计有限公司
Zhongzhuan Engineering Design Co., Ltd

工程设计证书编号: A152012534

建设单位: 昭平县木格乡人民政府

工程名称: 木格乡进源村公神拦水坝

子项名称:

设计号: ZZHZ-2026027

图名: 渠道C做法大样图
泵涡流室做法图

总 经 理 CHIEF EXECUTIVE OFFICER	黄 仟 均	黄仟均
项目负责人 PROJECT LEADER	于 淼	于淼
审 定 APPROVED BY	张 泳 美	张泳美
审 核 CHECKED BY	彭 旭 昌	彭旭昌
专业负责人 SUBJ ENGINEER	张 肇 鹏	张肇鹏
校 对 CHECKED BY	张 肇 鹏	张肇鹏
设计制图 DESIGNED BY	王 天 赐	王天赐


日期: 2026.07 DATE 图 别: 水利 DWG. TYPE

比 例: 1:100 SCALE 图 号: SL-09 DWG. NO.

设计阶段: 施工图 DESIGN PHASE 版本号: 第一版 VERSION


说 明: DIRECTIONS

- 1、本图版权为本设计院拥有，任何人士如未获允许不得翻印任何部分。
- 2、所有尺寸均以标注为准，图上自行量取无效。
- 3、本图需加盖本设计院工程设计出图专用章方有效。
- 4、本套图纸需经国家有关部门批准方可施工。

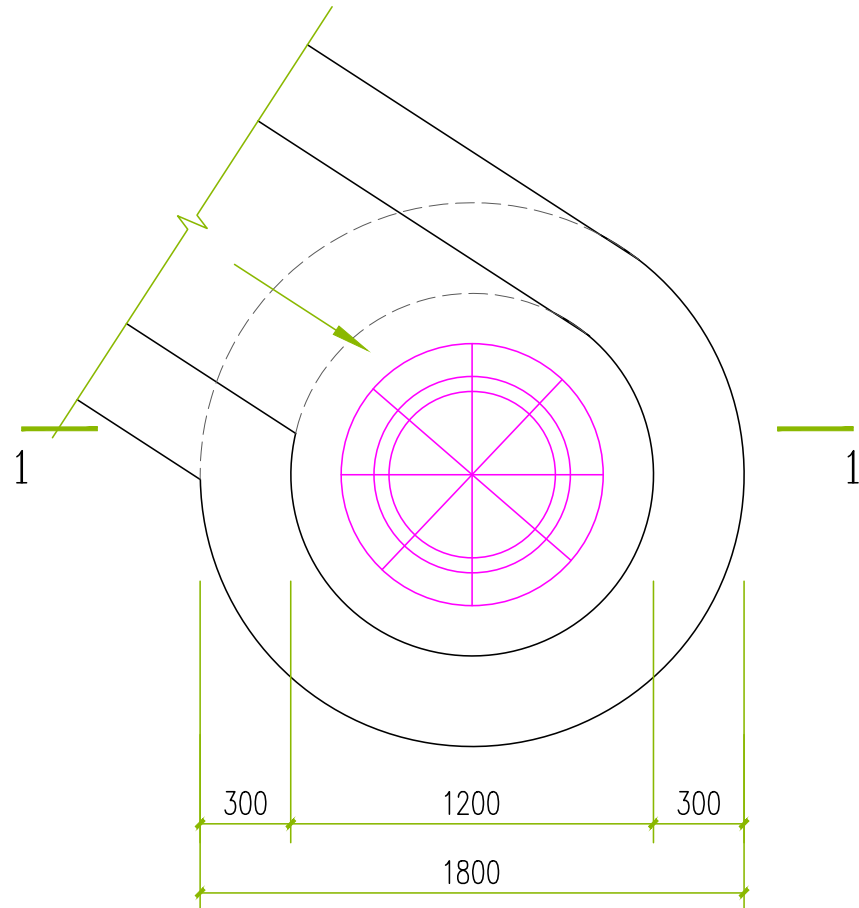


泵涡流室平面图 1:25

说明: 共两座, 尺寸可按实计调整。

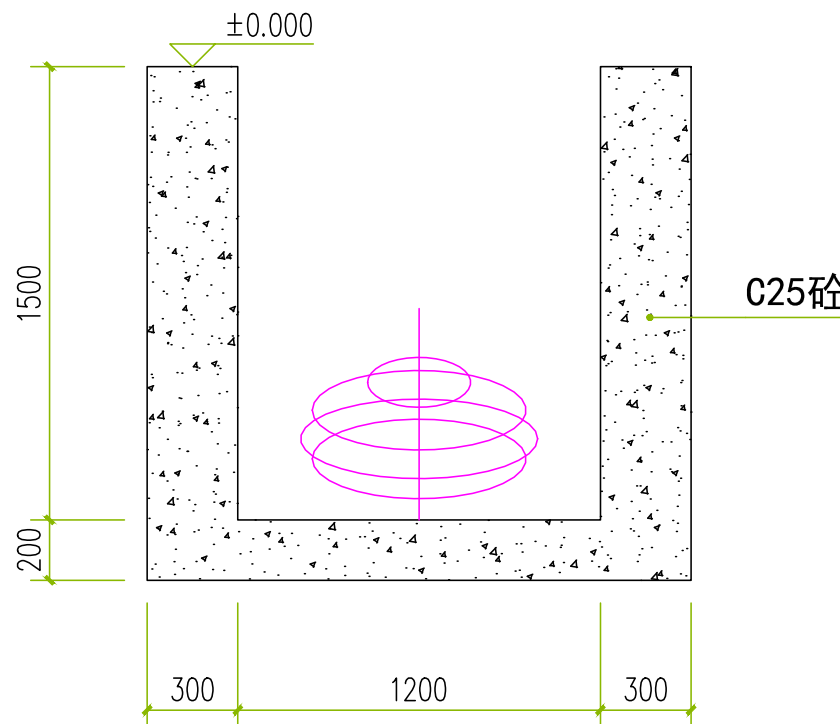


泵涡流室1-1断面图 1:25

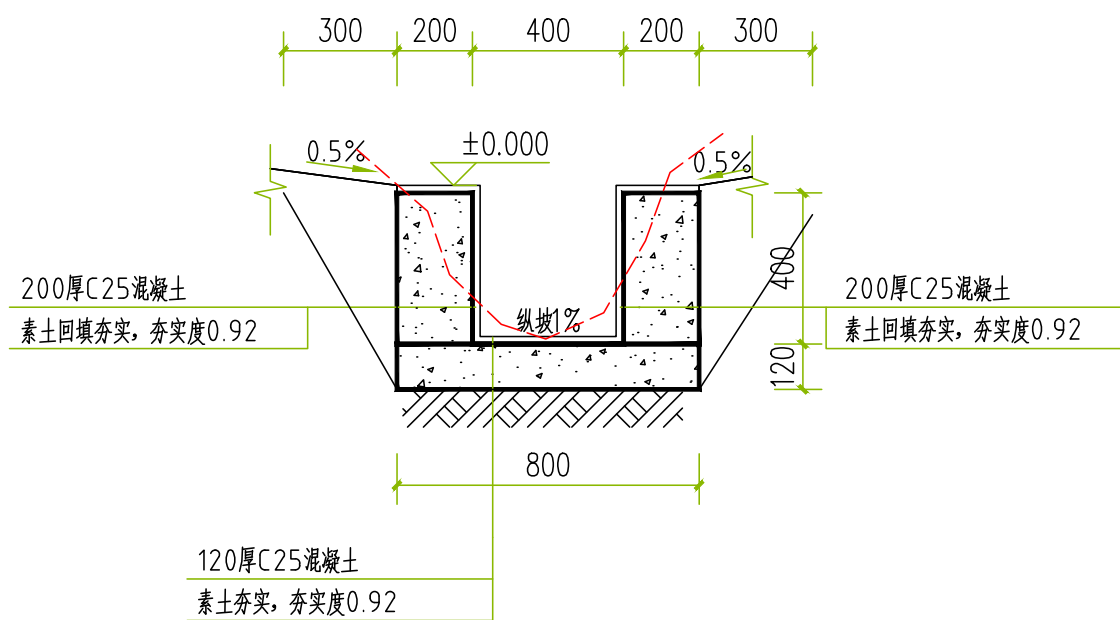

渠道C做法大样图 1:20

说明: 总长480米, 发生量按实计。
走向可按现场实际定位微调。

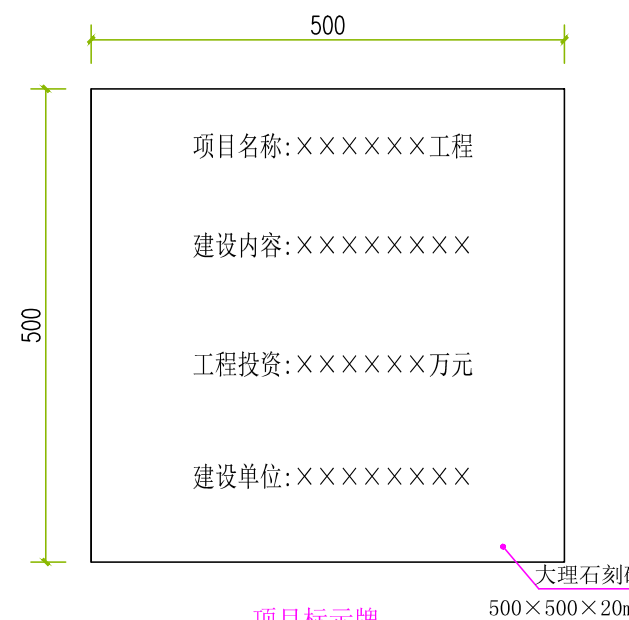

项目标示牌



工程设计证书编号: A152012534

建设单位: 昭平县木格乡人民政府

工程名称: 木格乡进源村公神拦水坝 PROJECT

子项名称:	SUB ITEM
-------	----------

设计号:	ZZHZ-2026027	PROJECT NO.
------	--------------	-------------

图 名: _____ DWG. TITLE _____

围堰导流图

总 经 理 CHIEF EXECUTIVE OFFICER	黄 仟 均	黄仟均
项目负责人 PROJECT LEADER	于 淼	于 淼
审 定 APPROVED BY	张 泳 美	张泳美
审 核 CHECKED BY	彭 旭 昌	彭旭昌
专业负责人 SURJ ENGINEER	张 肇 鹏	张肇鹏
校 对 CHECKED BY	张 肇 鹏	张肇鹏
设计制图 DESIGNED BY	王 天 赐	王天赐


日期: 2026.07	DATE	图别: 水利	DWG. TYPE
-------------	------	--------	-----------

比例: 1:100	SCALE	图号: SL-10	DWG. NO.
-----------	-------	-----------	----------

设计阶段: 施工图	DESIGN PHASE	版本号: 第一版	VERSION
-----------	-----------------	----------	---------


说明: DIRECTIONS

- 1、本图版权为本设计院拥有，任何人士如未获允许不得翻印任何部分。
- 2、所有尺寸均以标注为准，图上自行量取无效。
- 3、本图需加盖本设计院工程设计出图专用章方有效。
- 4、本套图纸需经国家有关部门批准方可施工。

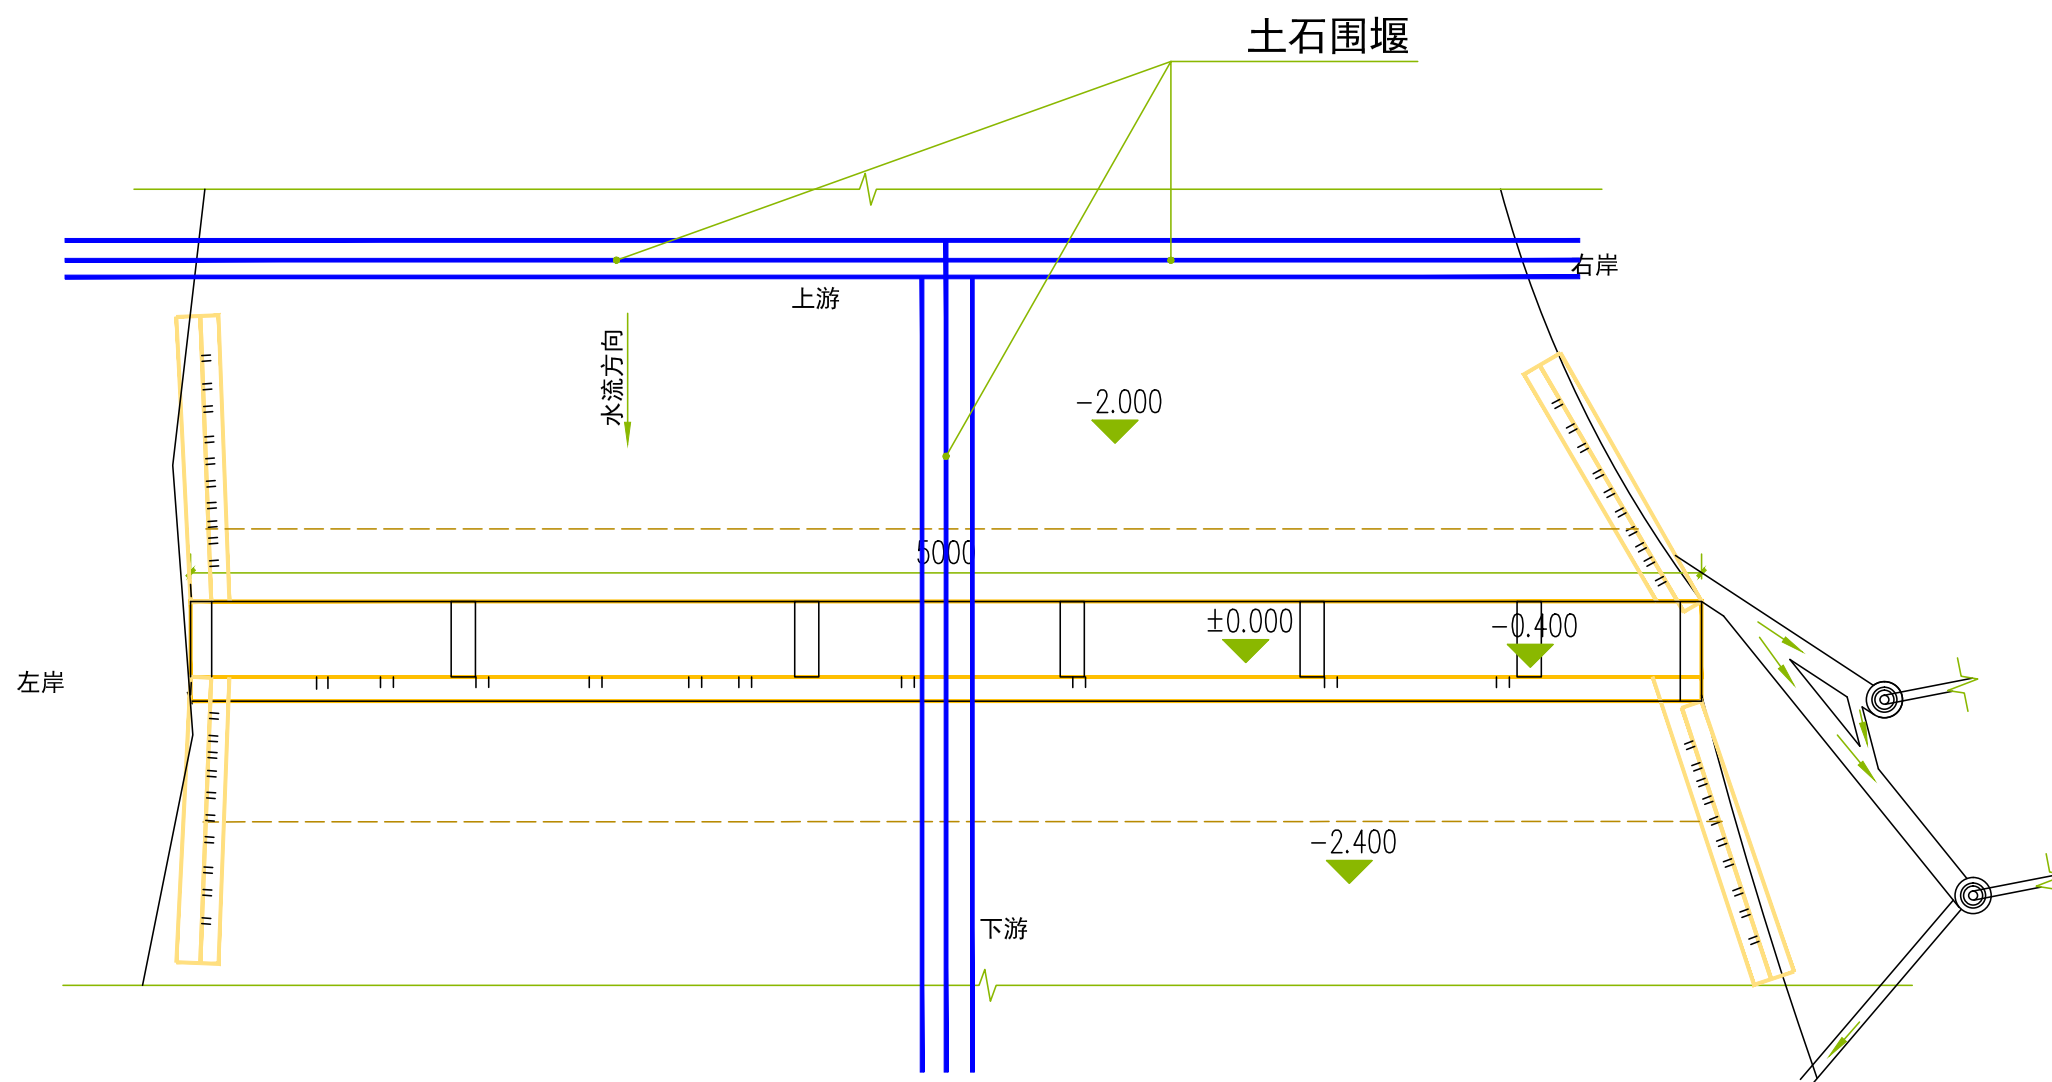

围堰导流图 1:25

说明：1、本图标注尺寸单位为cm。
2、本工程采用分期分段围堰导流，避开丰水期施工。

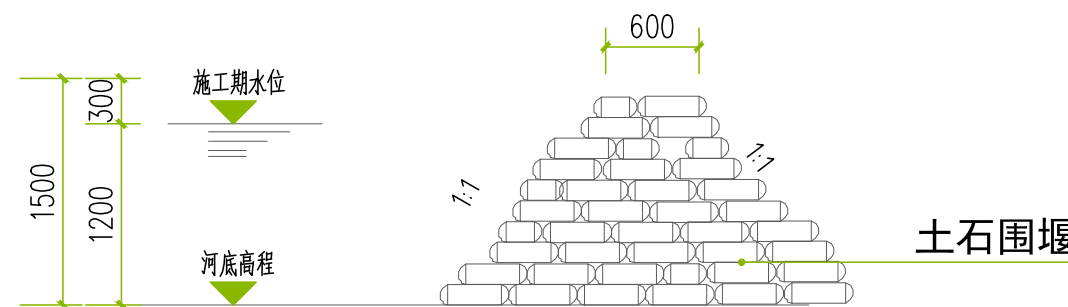

围堰做法图 1:100

说明：1、本图标注尺寸单位为mm。
2、围堰总长暂定80米。