


图 纸 目 录

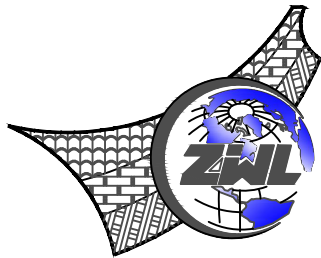

中物聯規劃設計研究院有限公司
CHINA SUPPLY & LOGISTICS PLANNING & ARCHITECTURAL
DESIGN & RESEARCH INSTITUTE LTD

建设单位	资源县人民政府		项目负责人	卢丽泉
项目名称	资源县隘门界雪景公园		专业负责人	卢丽泉
子项目名称	节点三		制表人	张 婷
	项目代号	GL-YL-25-K01		
	设计阶段	施工图设计		
	专 业	目录编号	日 期	
	园 林	目-01	2025.08	

序号	图 别	图 号	图 纸 名 称	图 幅	备 注
01	园施	目-01	目录	A3	
02	园施	YS-01	节点三观景平台坐标平面图	A2	
03	园施	YS-02	节点三观景平台设计平面图	A2	
04	园施	YS-03	节点三观景平台挡土墙设计平面图	A2	
05	园施	YS-04	节点三观景平台仿木栏杆、沥青设计平面图	A2	
06	园施	DY-01	仿木栏杆大样图	A2	
07	园施	DY-02	台阶、铺装大样图	A2	
08	园施	DY-03	挡土墙大样图	A2	
09	园施	LH-01	绿化设计平面图	A2	
10					
11					
图 纸 目 录

序号	图 别	图 号	图 纸 名 称	图 幅	备 注
25					
26					
本套图纸采用如下标准图集

图集号	图集名称	图集号	图集名称

专业 会签	总图	姓名位	结构	姓名位	电气	姓名位
	建筑	姓名位	给排水	姓名位	暖通	姓名位

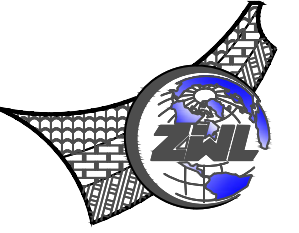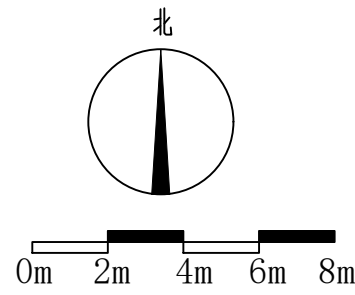

**中物聯規劃設計研究院
有限公司**

CHINA SUPPLY & LOGISTICS
PLANNING & ARCHITECTURAL
DESIGN & RESEARCH INSTITUTE LTD

本院质量及服务投诉电话：
0771—5323519 姚女士 QQ: 305724832
0773—5808939 汤女士 QQ: 3409973780

建筑行业建筑工程甲级	证书编号: A145006752
城乡规划编制甲级	证书编号: 自资规甲字21450040
工程咨询甲级资质	证书编号: 甲252024011077
地质规划乙级资质	证书编号: 2014042
工程勘察专业乙级资质	证书编号: B245006079
公路行业(公路)专业乙级资质	证书编号: A145006752(修)
市政(给排水工程、排水工程、道路工程、桥梁)专业乙级资质	
市政工程(水处理及污水处理工程)专项乙级	
农林行业(兽医/畜牧工程)专业乙级	
风景园林专项乙级资质	
水利行业(河道整治)专业乙级	

书编号: A245006795


注册执业章

图专用章





请核实项目二维码信息
www.zwl-ad.com

建设单位 DEVELOPER			
资源县人民政府			
项目名称 PROJECT			
资源县隘门界雪景公园			
子项目名称 SUB PROJ.			
节点三			
图纸名称 DRAWING TITLE			
节点三观景平台坐标平面图			
项目代号 PROJECT NO.		GL-YL-25-K01	
阶段 STAGE		施工图	
图别 STATUS		园 施	版 次 REVISION
图号 DRAWING NO.		YS-01	第 1.0 版 日期 DATE
审 定 CHECK BY		覃克猛	覃克猛
审 核 EXAM BY		谭卫华	谭卫华
项目负责人 HIEF DESIGNER		卢丽泉	卢丽泉
专业负责人 PRO. ENG BY		卢丽泉	卢丽泉
校 对 CHECK BY		姚金燕	姚金燕
设 计 DESIGN BY		张 婷	张婷

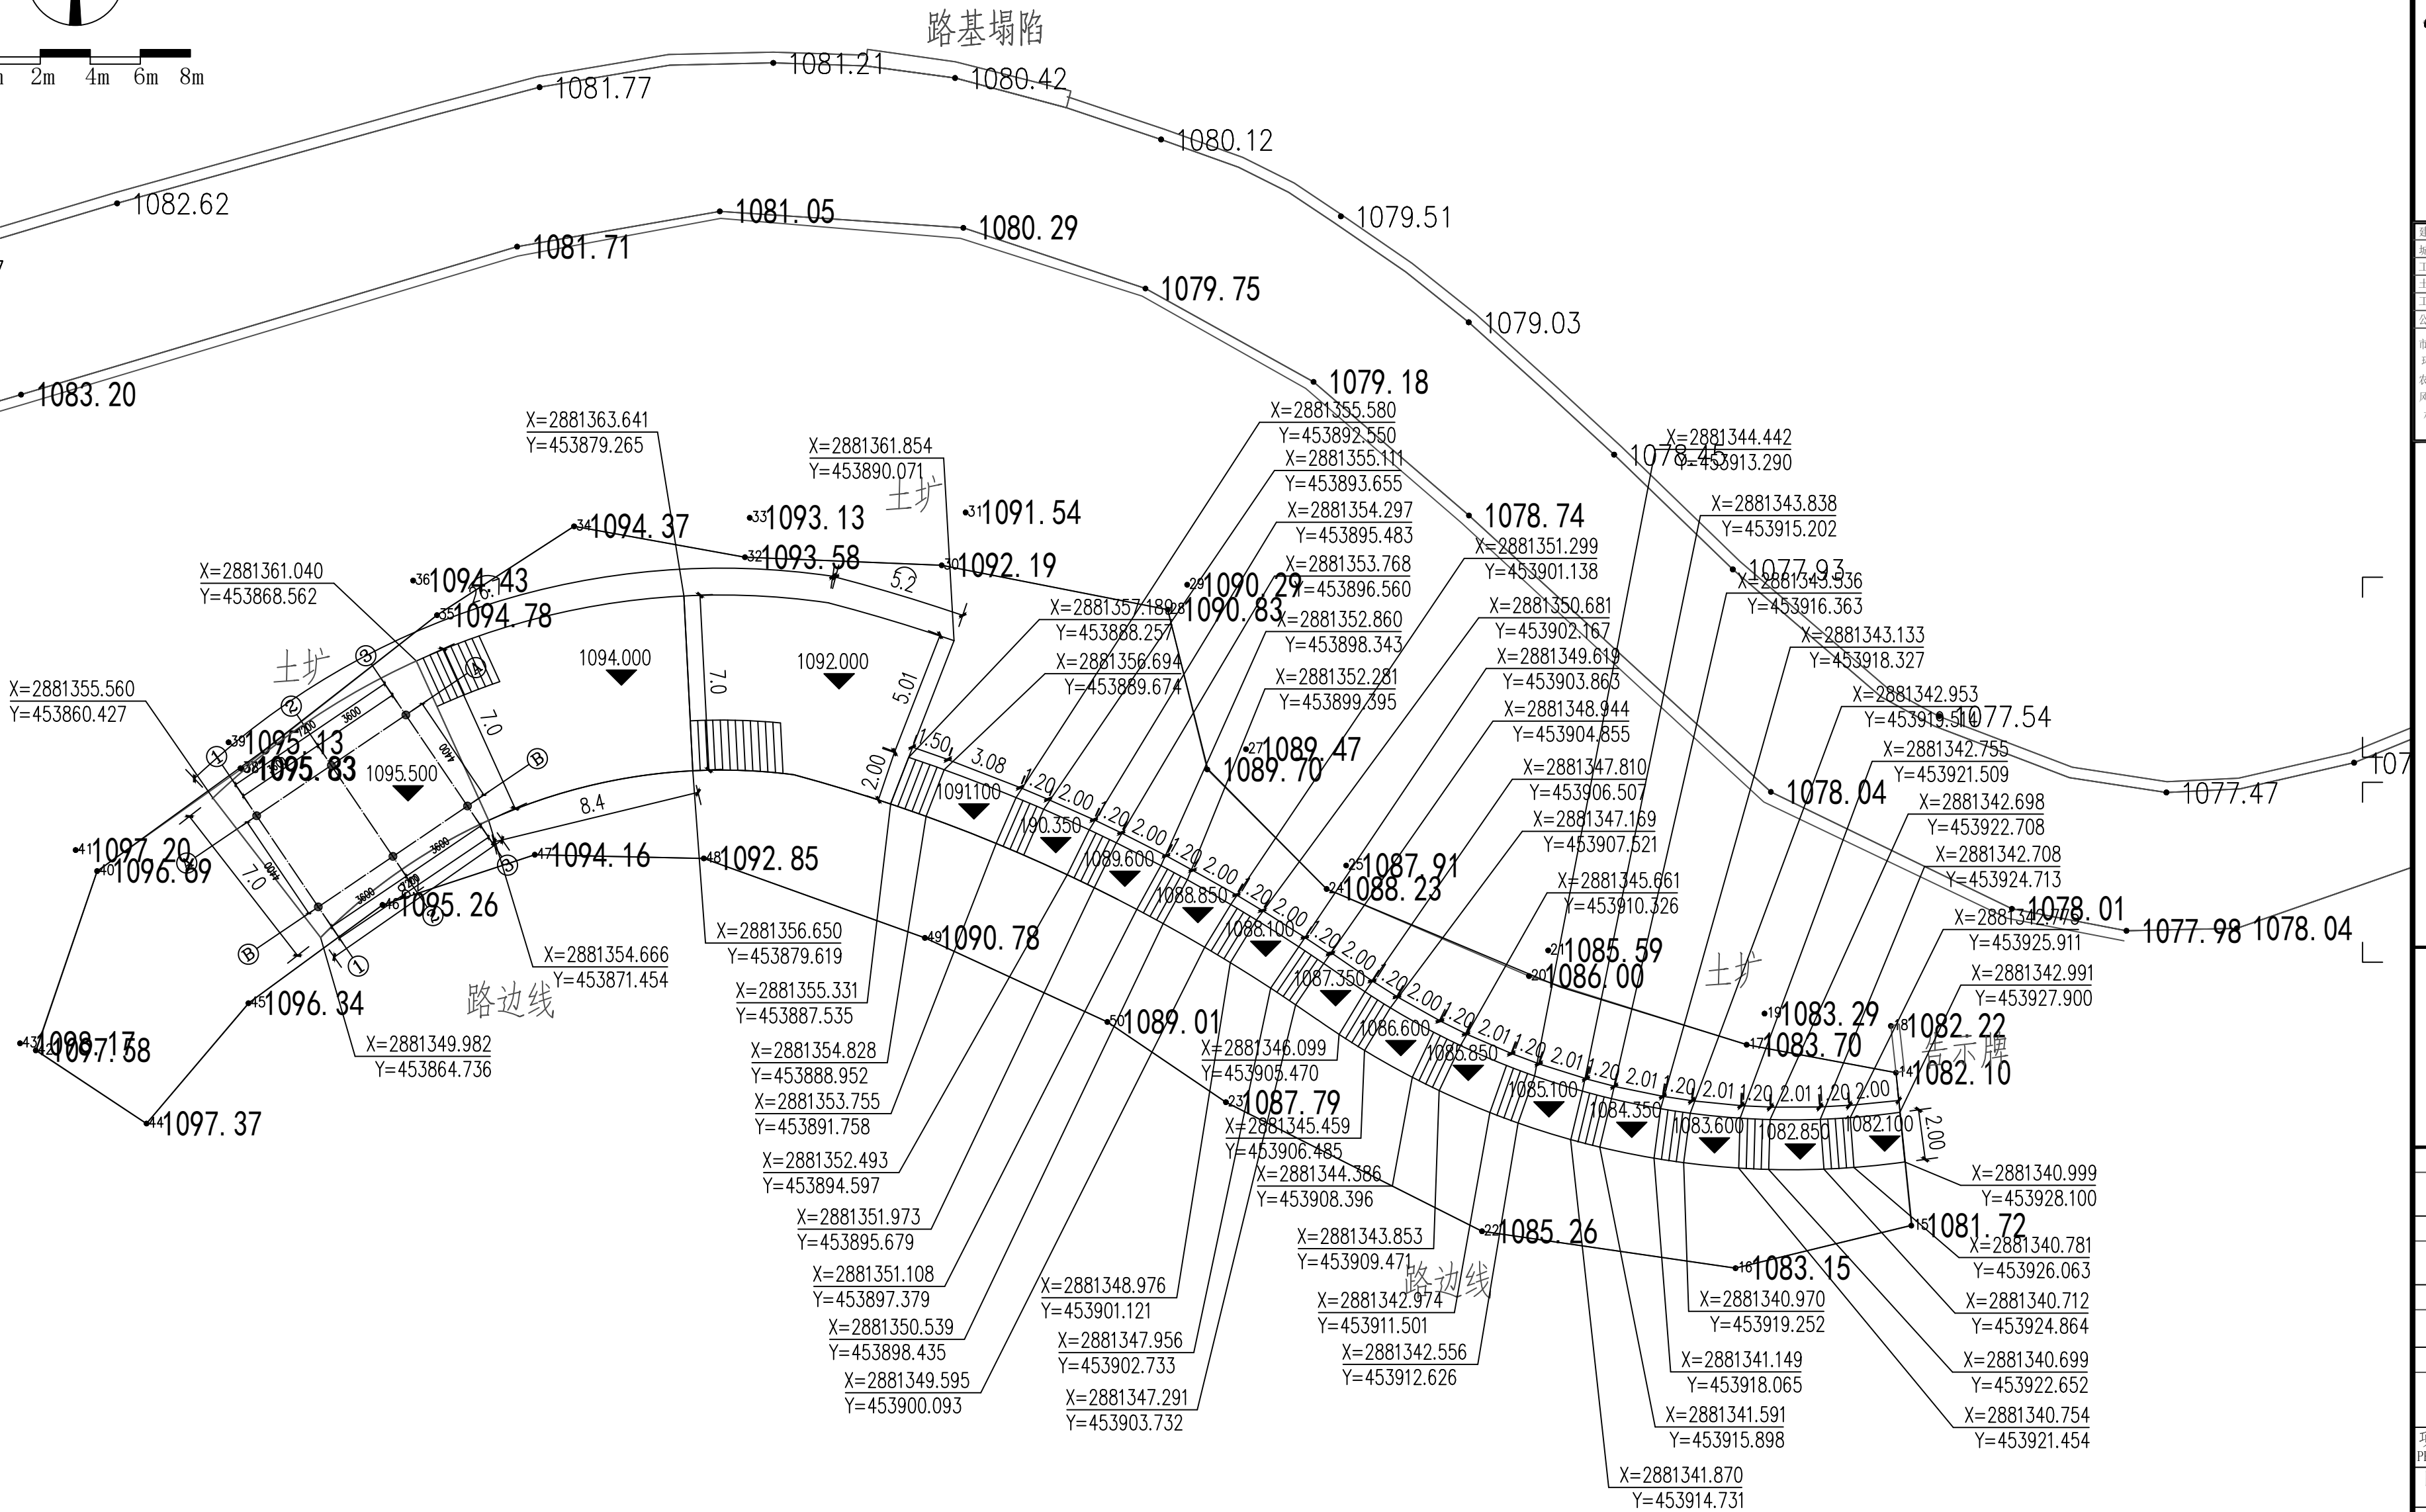


节点三观景平台坐标平面图 1:200

专业 专业	总图	姓名	姓名	结构	姓名	电气	姓名

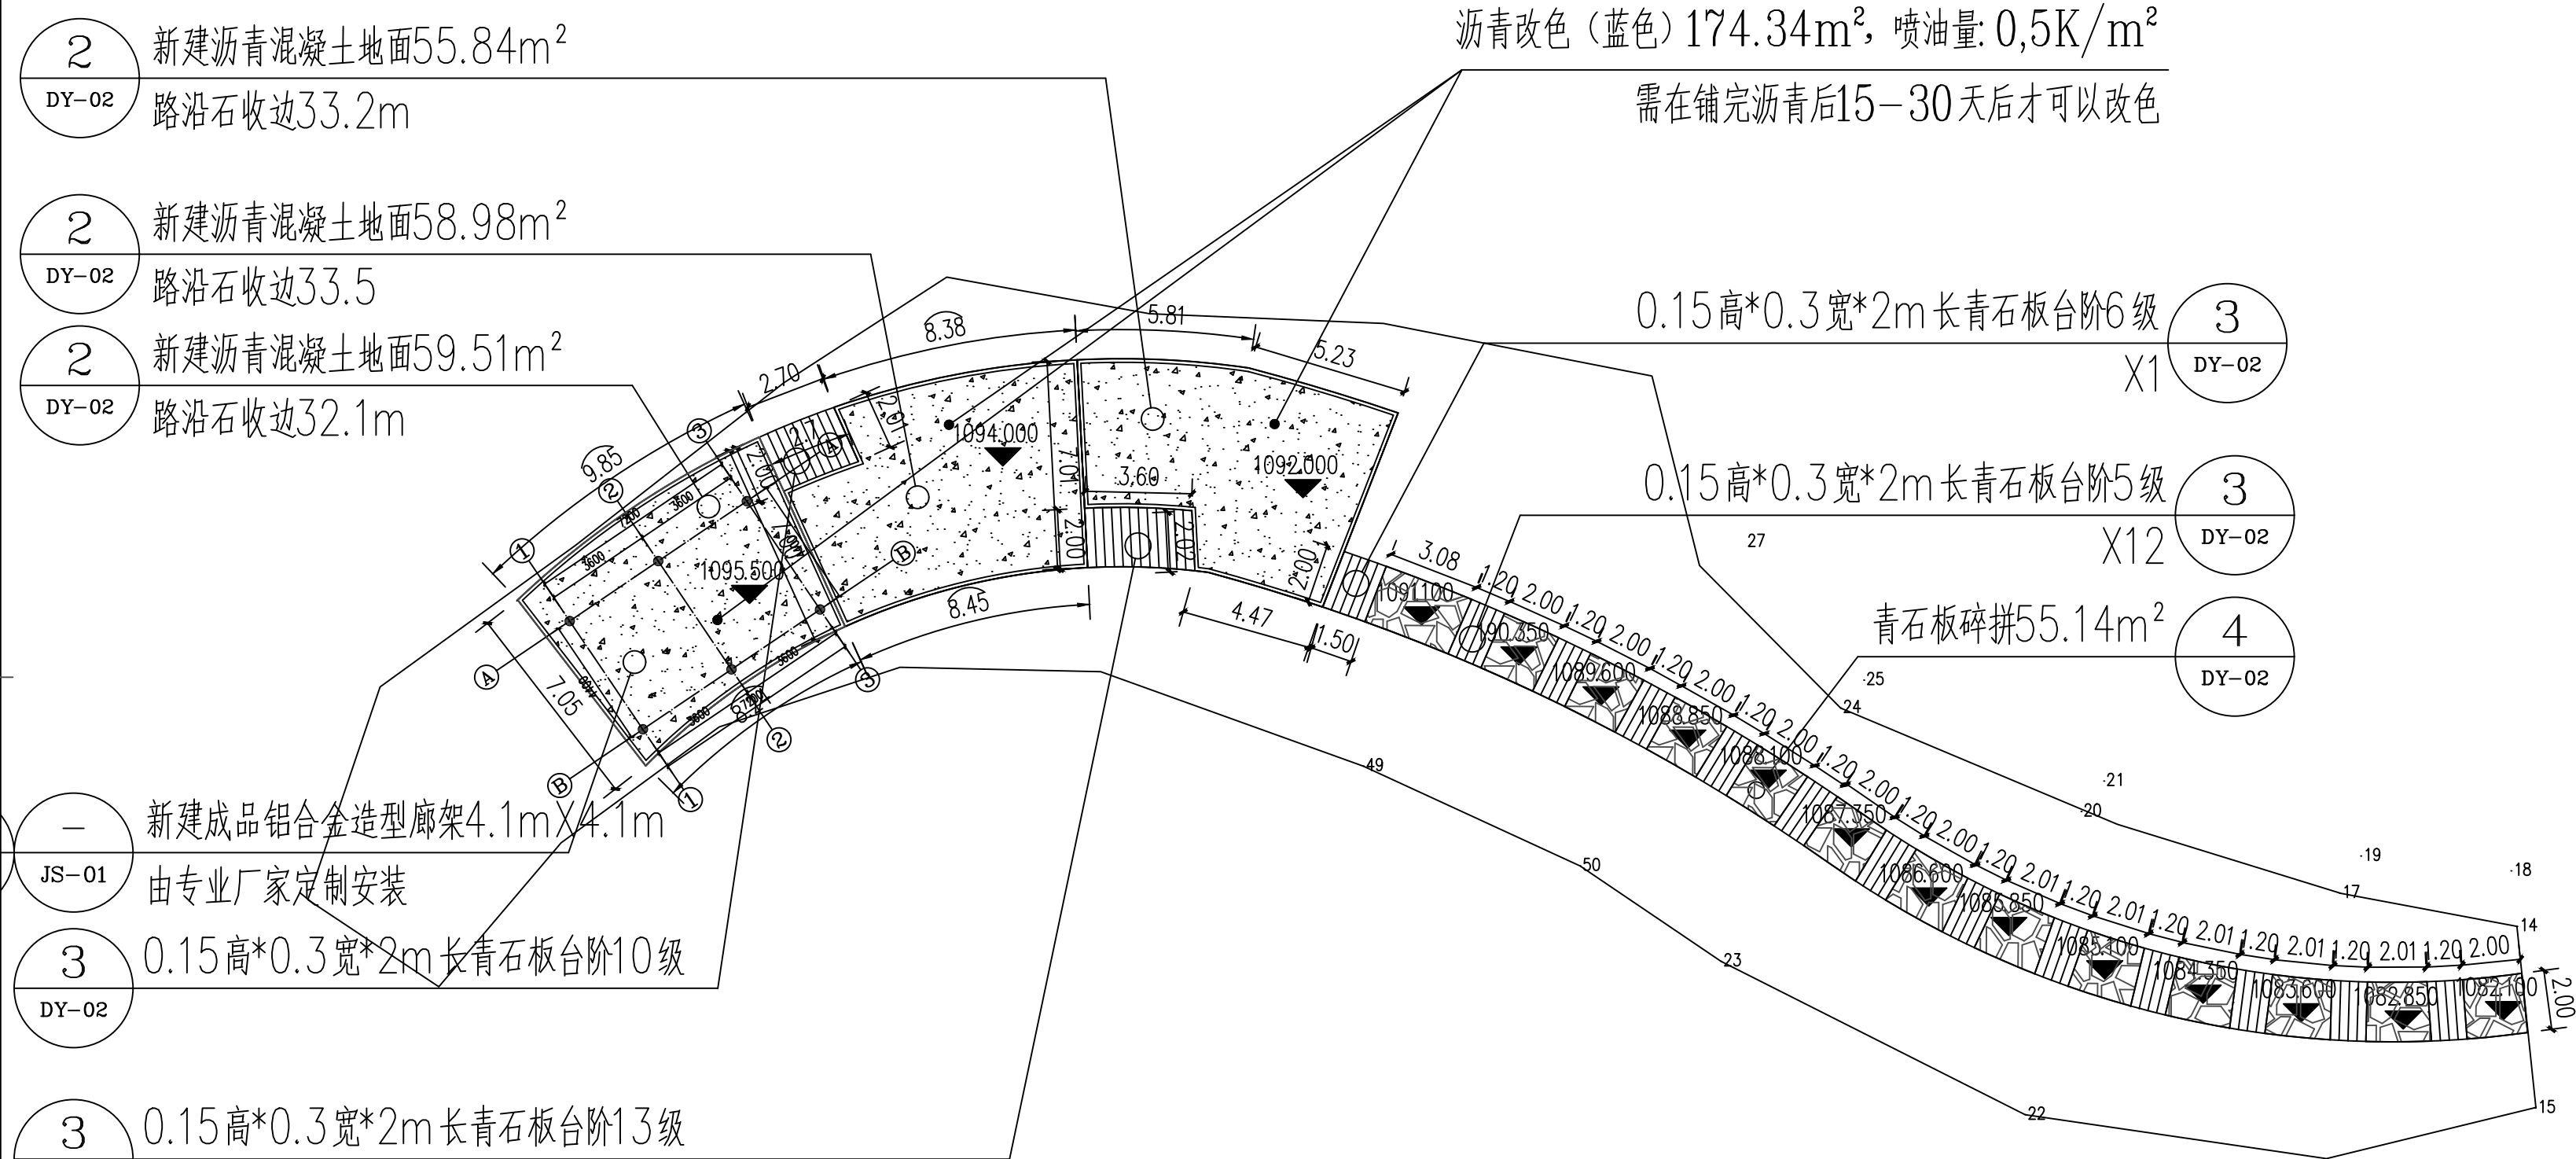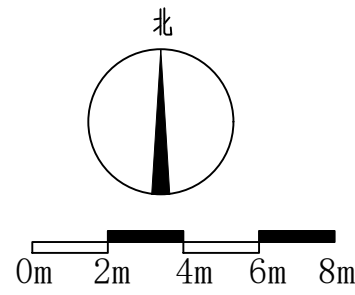

节点三观景平台设计平面图 1:200

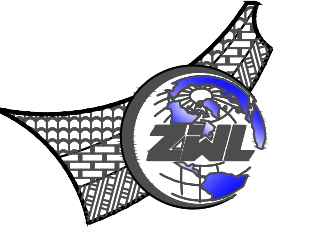

**中物聯規劃設計研究院
有限公司**

CHINA SUPPLY & LOGISTICS
PLANNING & ARCHITECTURAL
SIGN & RESEARCH INSTITUTE LTD

本院质量及服务投诉电话：
0771—5323519 姚女士 QQ: 305724832
0773—5808939 汤女士 QQ: 3409973780

建筑行业建筑工程甲级	证书编号: A145006752
城乡规划甲级资质	自资规甲字21450400
工程咨询甲级资质	证书编号: A252024011077
土地规划专业乙级资质	证书编号: 2014042
工程勘察专业乙级资质	证书编号: B245006759
公路行业(公路)专业乙级资质	证书编号: A145006752
市政(给水工程、排水工程、道路工程、桥梁)专业乙级资质	
环境工程(水污染防治工程)专项乙级	
水利工程(兽医/畜牧工程)专业乙级	
风景园林专项乙级资质	
水利行业(河道整治)专业丙级	
	证书编号: A245006795

注册执业章




出图专用章



请核实项目二维码信息
www.zwl-ad.com

建设单位		DEVELOPER	
资阳县人民政府			
项目名称		PROJECT	
资阳县隘门界雪景公园			
子项目名称		SUB PROJ.	
节点三			
图纸名称		DRAWING TITLE	
节点三观景平台设计平面图			
项目代号 PROJECT NO.	GL-YL-25-K01		
阶段 STAGE	施工图		
图别 STATUS	园 施	版 次 REVISION	第1.0版
图号 DRAWING No.	YS-02	日 期 DATE	2025.08
审 定 CHECK BY	覃克猛	覃克猛	
审 核 EXAM BY	谭卫华	谭卫华	
项目负责人 CHIEF DESIGNER	卢丽泉	卢丽泉	
专业负责人 PRO. ENG BY	卢丽泉	卢丽泉	
校 对 CHECK BY	姚金燕	姚金燕	
设计 DESIGN BY	张 婷	张婷	

专业 负责人	总图	姓名		结构	姓名		电气	姓名
	建筑	姓名		给排水	姓名	二	暖通	姓名

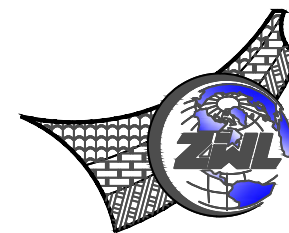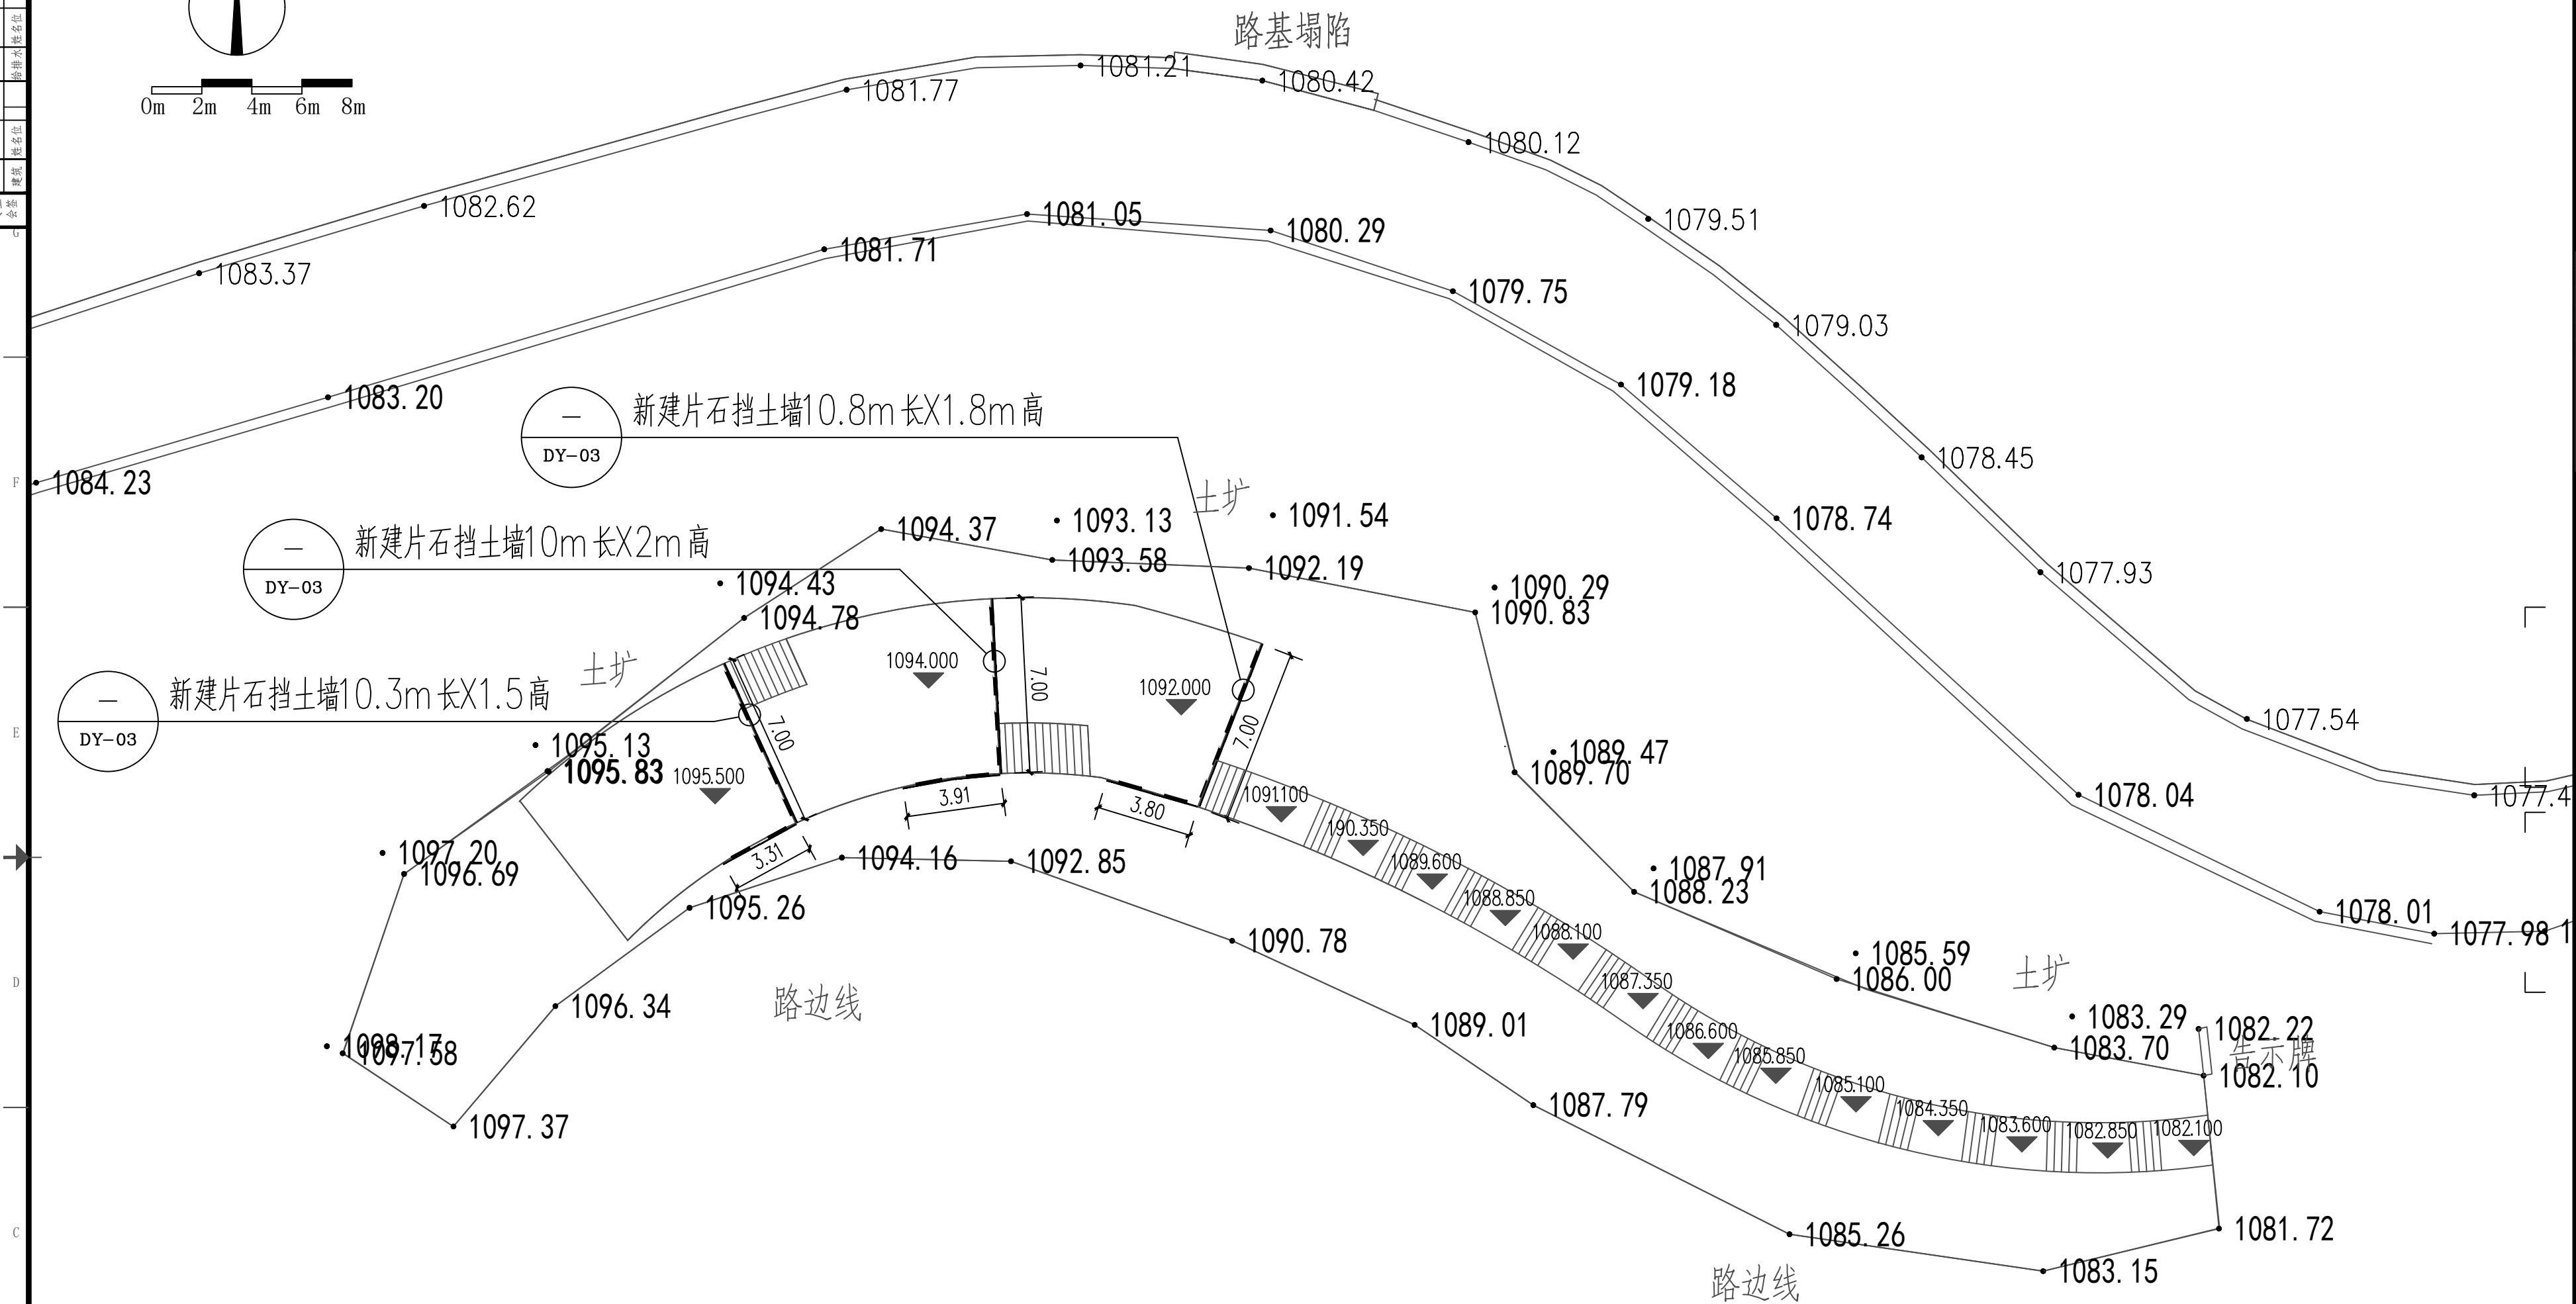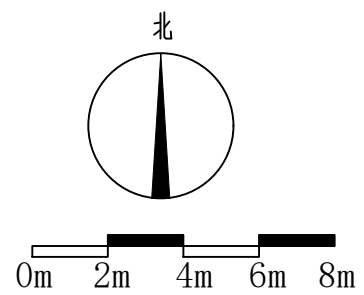

**中物聯規劃設計研究院
有限公司**

CHINA SUPPLY & LOGISTICS
PLANNING & ARCHITECTURAL
DESIGN & RESEARCH INSTITUTE LTD

本院质量及服务投诉电话：
0771—5323519 姚女士 QQ: 305724832
0773—5808939 汤女士 QQ: 3409973780

建筑行业建筑工程甲级	证书编号: A145006752
城乡环境甲级资质	证书编号: 自资审甲字21450400
工程造价甲级资质	证书编号: 甲252024011077
土地规划乙级资质	证书编号: 201402
工程勘察专业乙级资质	证书编号: B245006752
公路行业(公路)专业乙级资质	证书编号: A145006752(4)
市政(给排水工程、排水工程、道路工程、桥梁)专业乙级资质	
环境工程(水污染防治工程)专项乙级	
农林行业(兽医/畜牧工程)专业乙级	
风景园林专项乙级资质	
水利行业(河道整治)专业丙级	

注册执业章



出图专用章




请核实项目二维码信息
www.zwl-ad.com

建设单位		DEVELOPER	
资源县人民政府			
项目名称		PROJECT	
资源县隘门界雪景公园			
子项目名称		SUB PROJ.	
节点三			
图纸名称		DRAWING TITLE	
节点三观景平台挡土墙设计平面图			
项目代号 PROJECT NO.		GL-YL-25-K01	
阶段 STAGE		施工图	
图别 STATUS		园 施	版 次 REVISION
图号 DRAWING No.		YS-03	日 期 DATE
审 定 CHECK BY		覃克猛	宋卫华
审 核 EXAM BY		谭卫华	谭卫华
项目负责人 CHIEF DESIGNER		卢丽泉	卢丽泉
专业负责人 PRO. ENG BY		卢丽泉	卢丽泉
校 对 CHECK BY		姚金燕	姚金燕
设 计 DESIGN BY		张 婷	张婷

专业	姓名	总图	姓名	结构	姓名	电气	姓名
会签		建筑	姓名		姓名	暖通	姓名

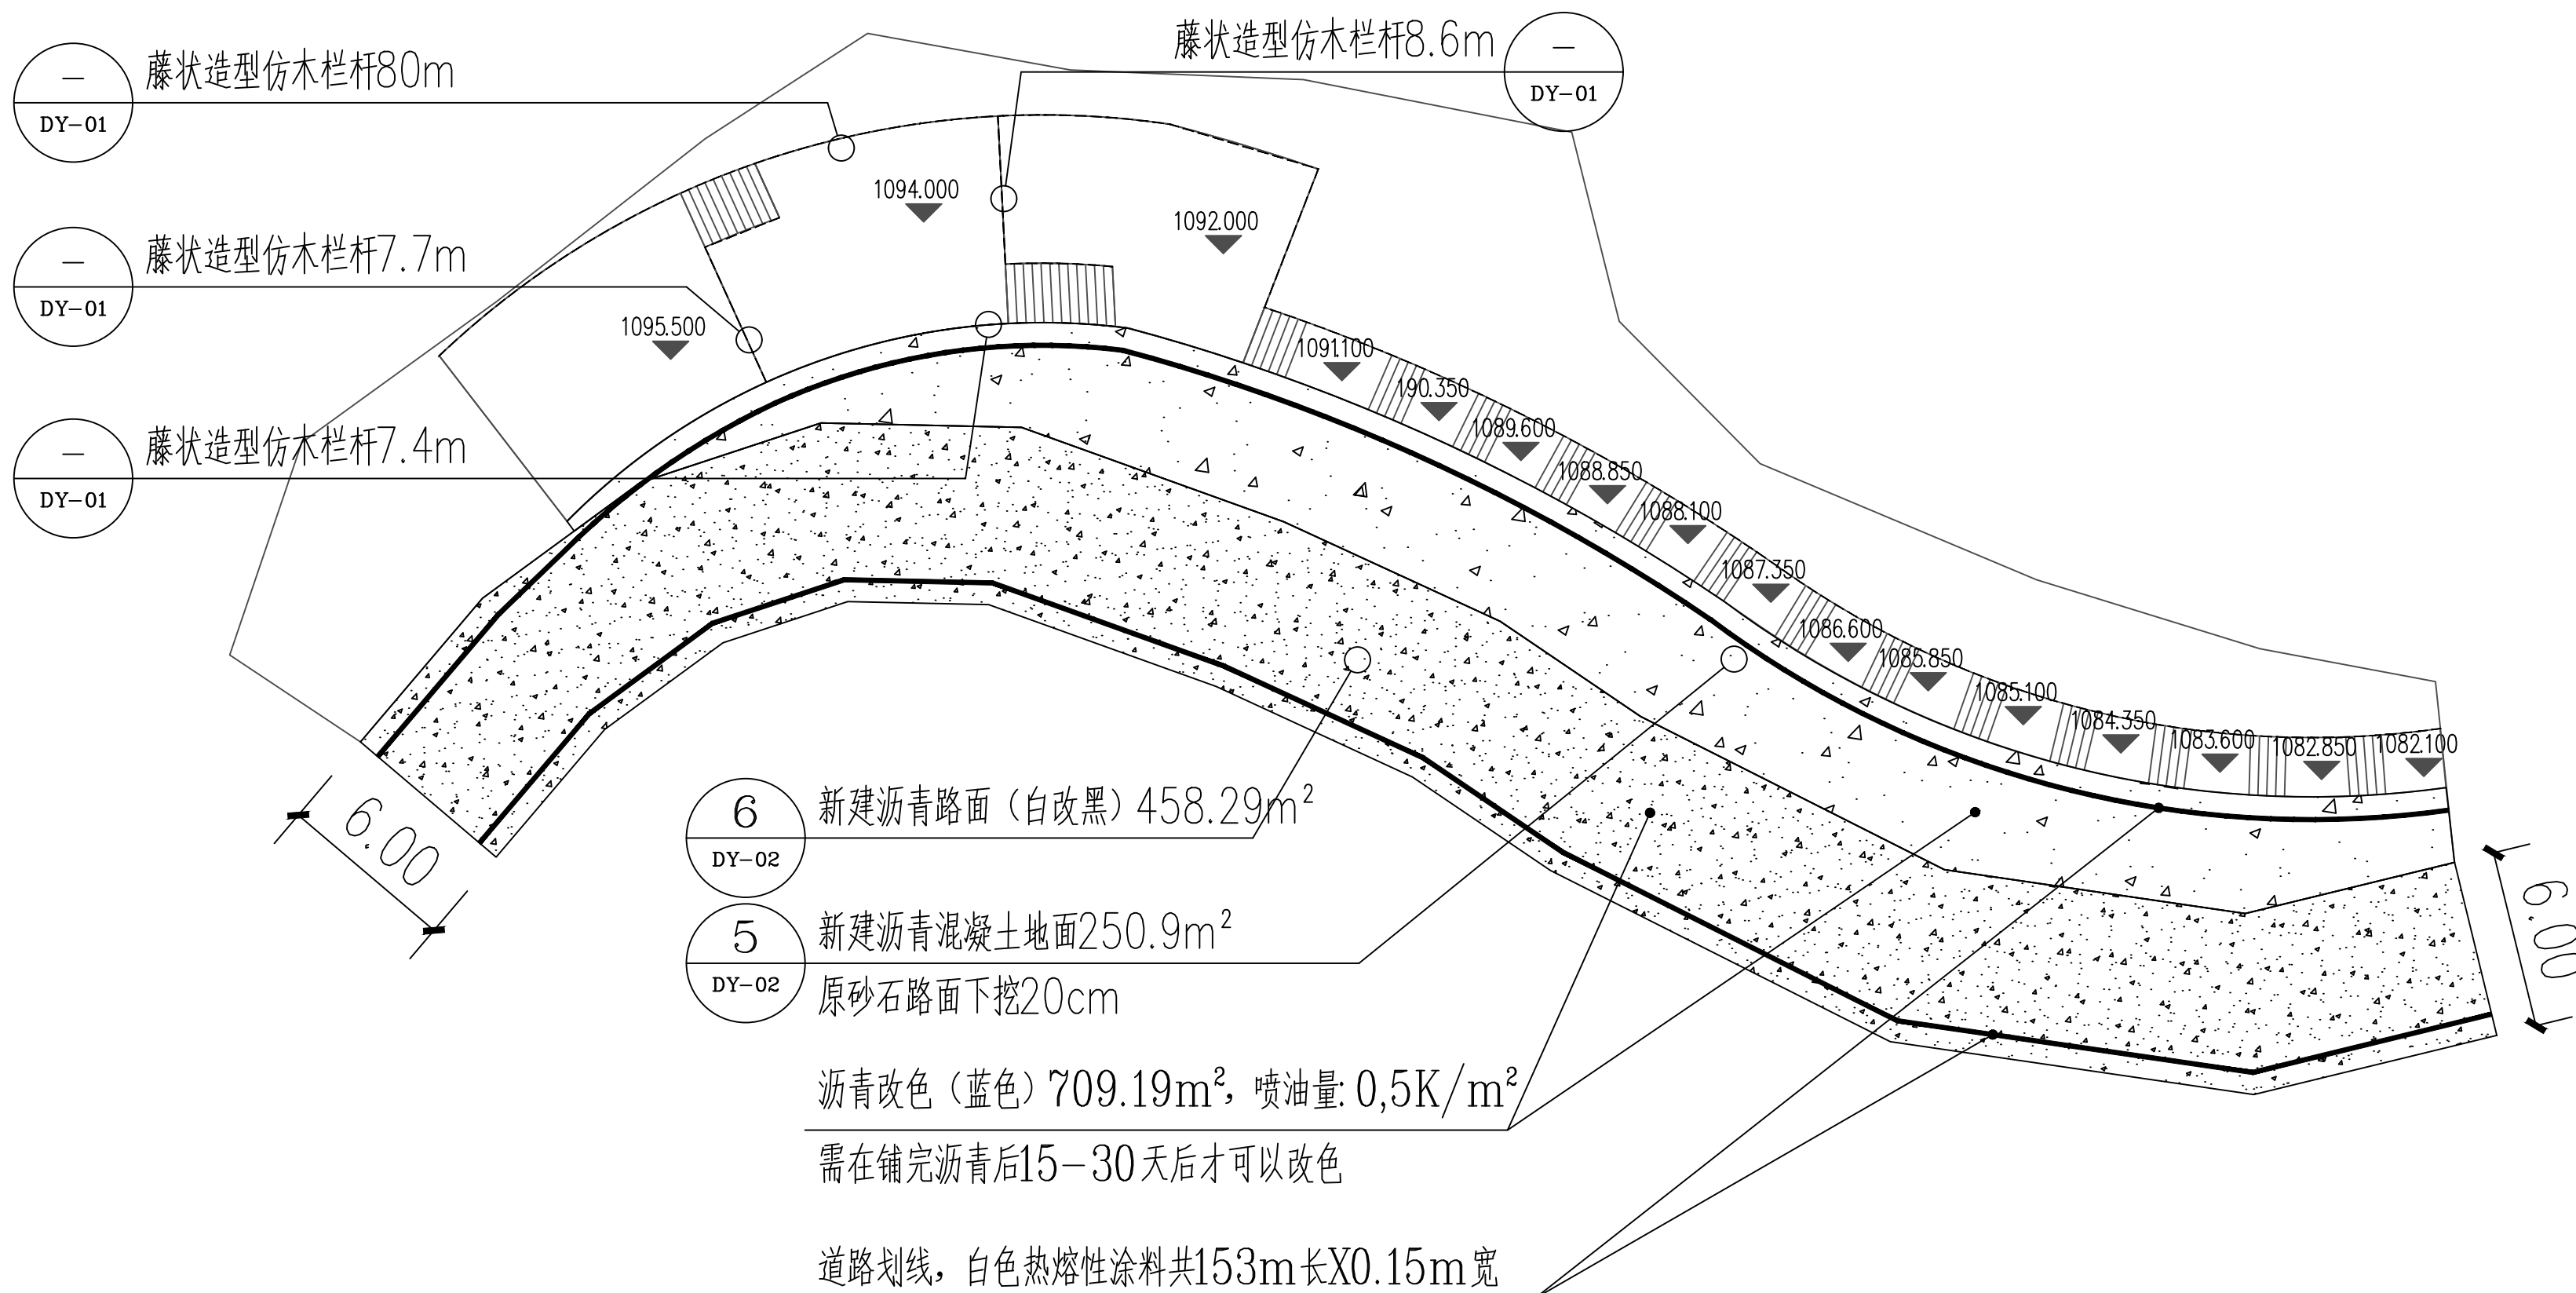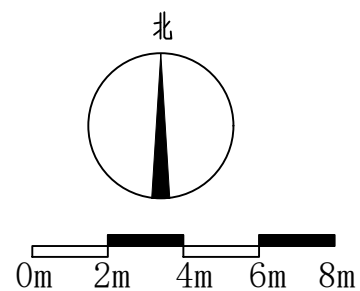

节点三观景平台仿木栏杆、沥青设计平面图 1:200

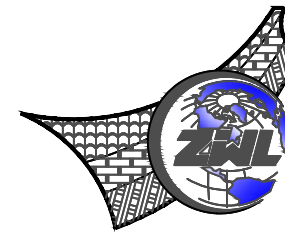

**中物聯規劃設計研究院
有限公司**

CHINA SUPPLY & LOGISTICS
PLANNING & ARCHITECTURAL
DESIGN & RESEARCH INSTITUTE LTD

本院质量及服务投诉电话：
0771—5323519 姚女士 QQ: 305724832
0773—5808939 汤女士 QQ: 3409973780

建筑行业建筑工程甲级	证书编号: A145006752
城乡环境甲级资质	证书编号: 自资甲证字21450400
工程造价甲级资质	证书编号: 晋A252024011077
土地规划乙级资质	证书编号: 201402
工程勘察专业乙级资质	证书编号: B245006752
公路行业(公路)专业乙级资质	证书编号: A145006752(4)
市政(给排水工程、排水工程、道路工程、桥梁)专业乙级资质	
环境工程(水污染防治工程)专项乙级	
农林行业(兽医/畜牧工程)专业乙级	
风景园林专项乙级资质	
水利行业(河道整治)专业丙级	

证书编号: A245006795


注册执业章

出图专用章




请核实项目二维码信息
www.zwl-ad.com

建设单位		DEVELOPER	
资源县人民政府			
项目名称		PROJECT	
资源县隘门界雪景公园			
子项目名称		SUB PROJ.	
节点三			
图纸名称		DRAWING TITLE	
节点三观景平台仿木栏杆 、沥青设计平面图			
项目代号 PROJECT NO.		GL-YL-25-K01	
阶段 STAGE		施工图	
图别 STATUS		园 施	版 次 REVISION
图号 DRAWING No.		YS-04	日 期 DATE
审 定 CHECK BY		覃克猛	第1.0版
审 核 EXAM BY		谭卫华	2025.08
项目负责人 CHIEF DESIGNER		卢丽泉	
专业负责人 PRO. ENG BY		卢丽泉	
校 对 CHECK BY		姚金燕	
设 计 DESIGN BY		张 婷	


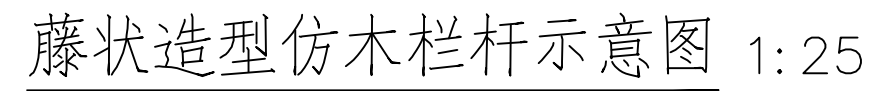
A

设计 DESIGN BY	张 婷	张婷
-----------------	-----	----

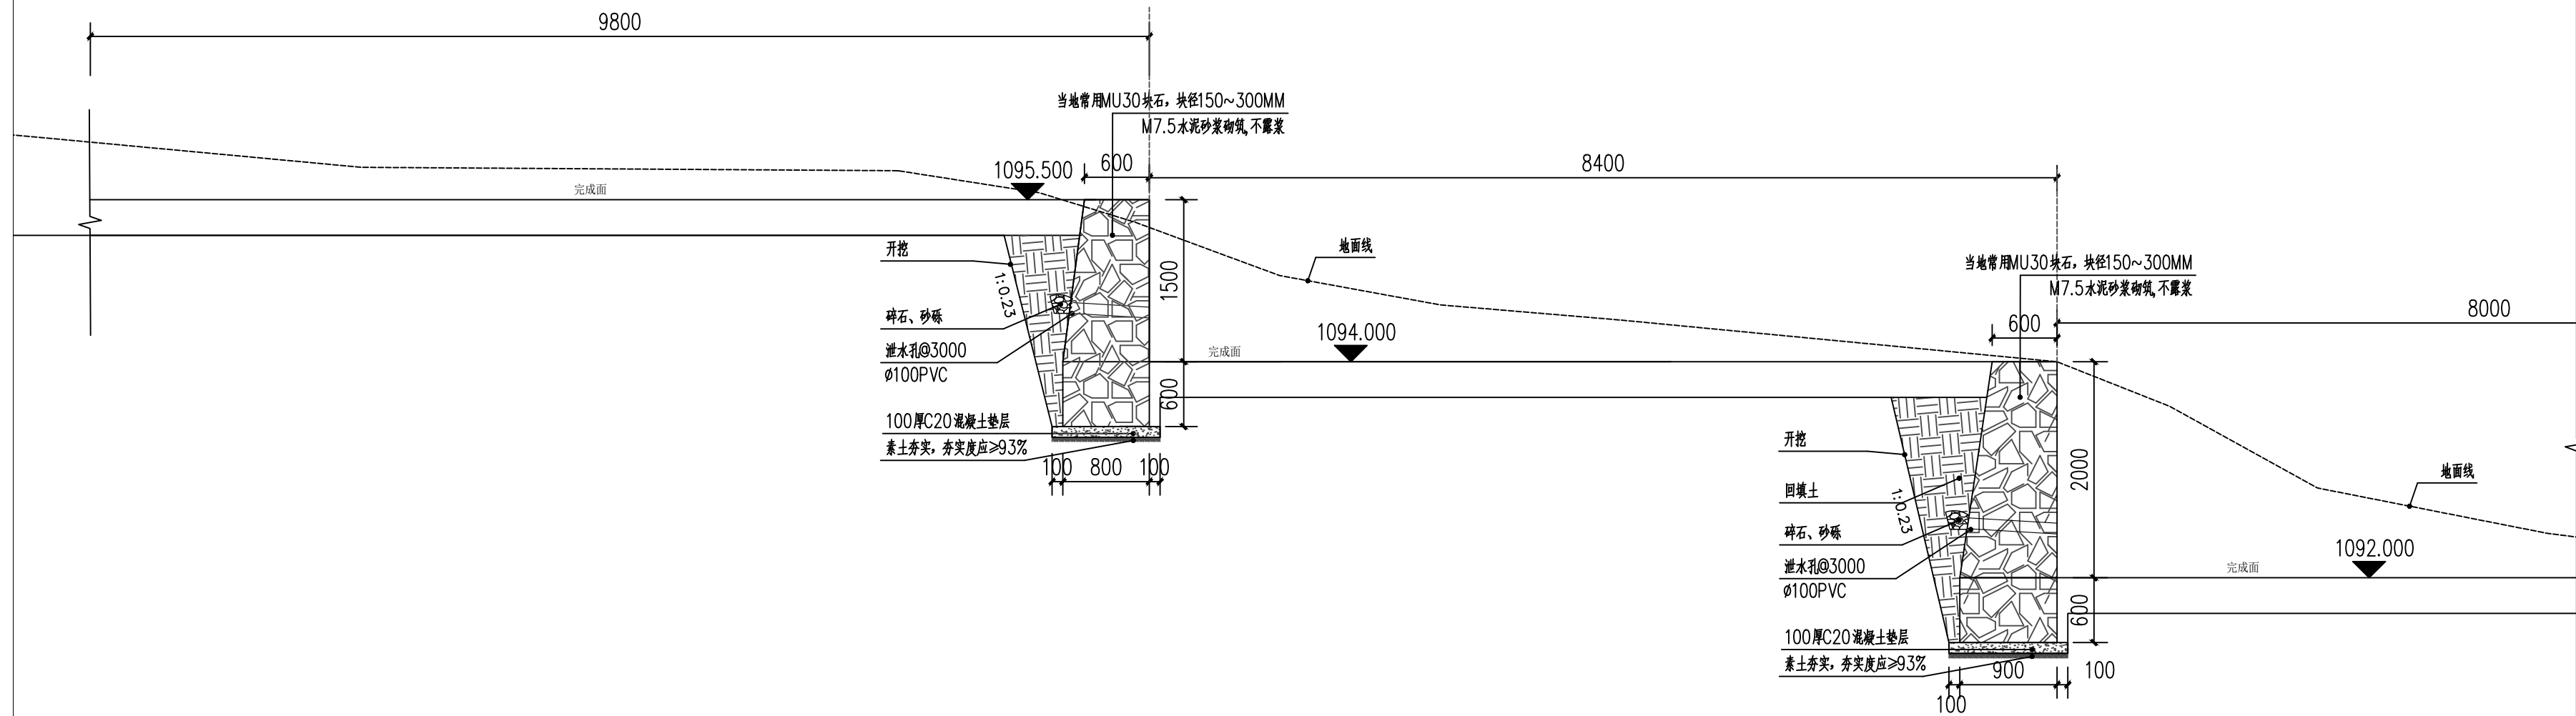

名 称	工程量	单 位
挖土方	206.28	m ³

名 称	工 程 量	单 位
填土方	17.15	m ³

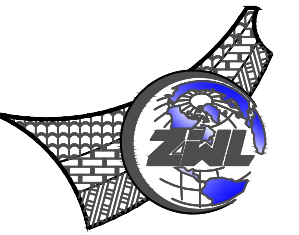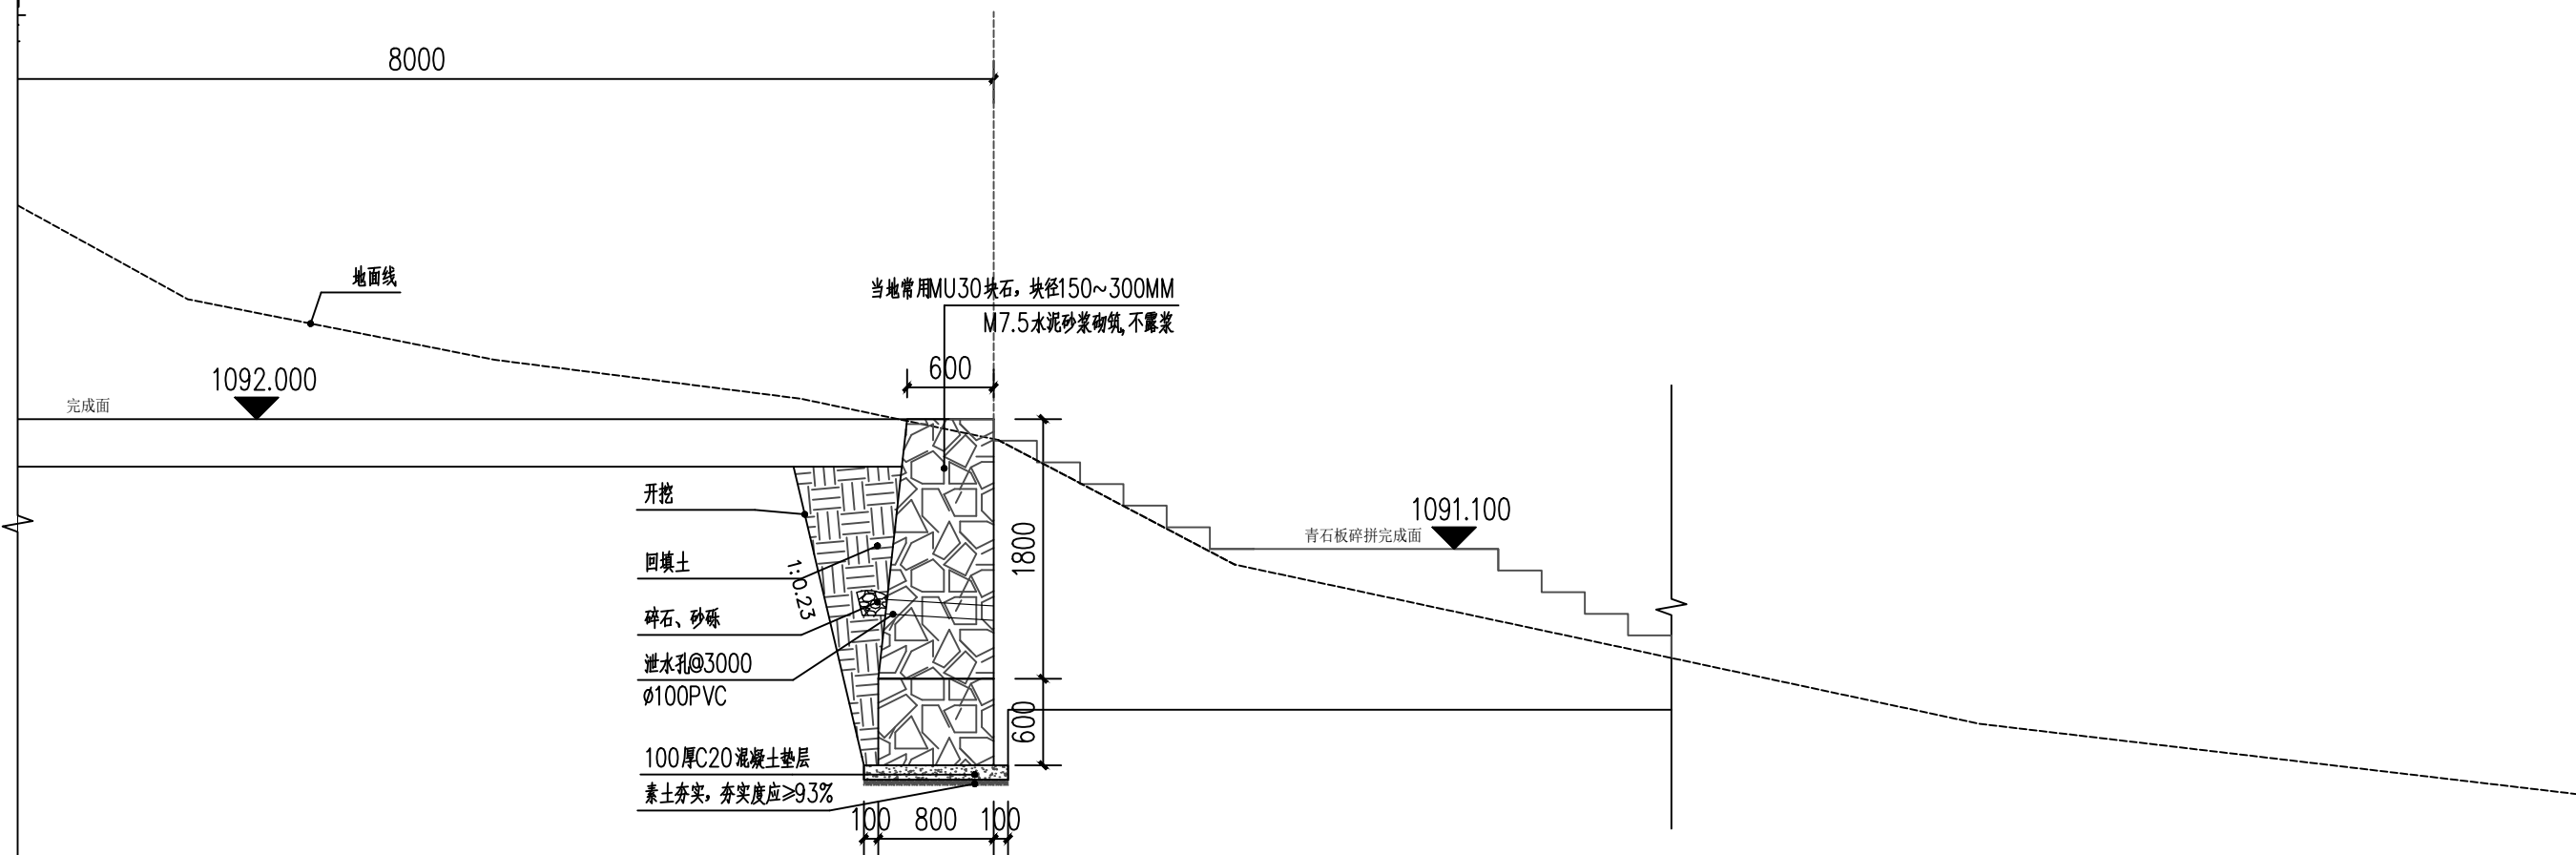

**中物聯規劃設計研究院
有限公司**

CHINA SUPPLY & LOGISTICS
PLANNING & ARCHITECTURAL
DESIGN & RESEARCH INSTITUTE LTD

本院质量及服务投诉电话：
0771—5323519 姚女士 QQ: 305724832
0773—5808939 汤女士 QQ: 3409973780

建筑行业建筑工程甲级	证书编号: A145006752
城乡规划甲级资质	证书编号: 自资规甲字21450400
工程咨询甲级资质	证书编号: 甲252024011077
工程勘察乙级资质	证书编号: 20140450
工程勘察乙级资质	证书编号: B245006750
公路行业(公路)专业乙级资质	证书编号: A145006752
市政(给排水、排水工程、道路工程、桥梁)专业乙级资质	
环境工程(水污染防治工程)专项乙级	
园林行业(苗圃苗木工程)专业乙级	
园林景观专项乙级资质	
水利行业(河道整治)专业丙级	
	证书编号: A245006795

注册执业章

出图专用章



请核实项目二维码信息
www.zwl-ad.com

建设单位 DEVELOPER

资源县人民政府

项目名称 PROJECT

资源县隘门界雪景公园

子项目名称 SUB PRO.

节点三


图纸名称 DRAWING TITLE

挡土墙大样图

项目代号 PROJECT NO.	GL-YL-25-K01		
阶段 STAGE	施工图		
图别 STATUS	园施	版次 REVISION	第1.0版
图号 DRAWING No.	DY-03	日期 DATE	2025.08


审 定 CHECK BY	覃克猛	覃克猛
审 核 EXAM BY	谭卫华	谭卫华
项目负责人 CHIEF DESIGNER	卢丽泉	卢丽泉
专业负责人 PRO. ENG BY	卢丽泉	卢丽泉
校 对 CHECK BY	姚金燕	姚金燕
设 计 DESIGN BY	张 婷	张婷

A B C D E F

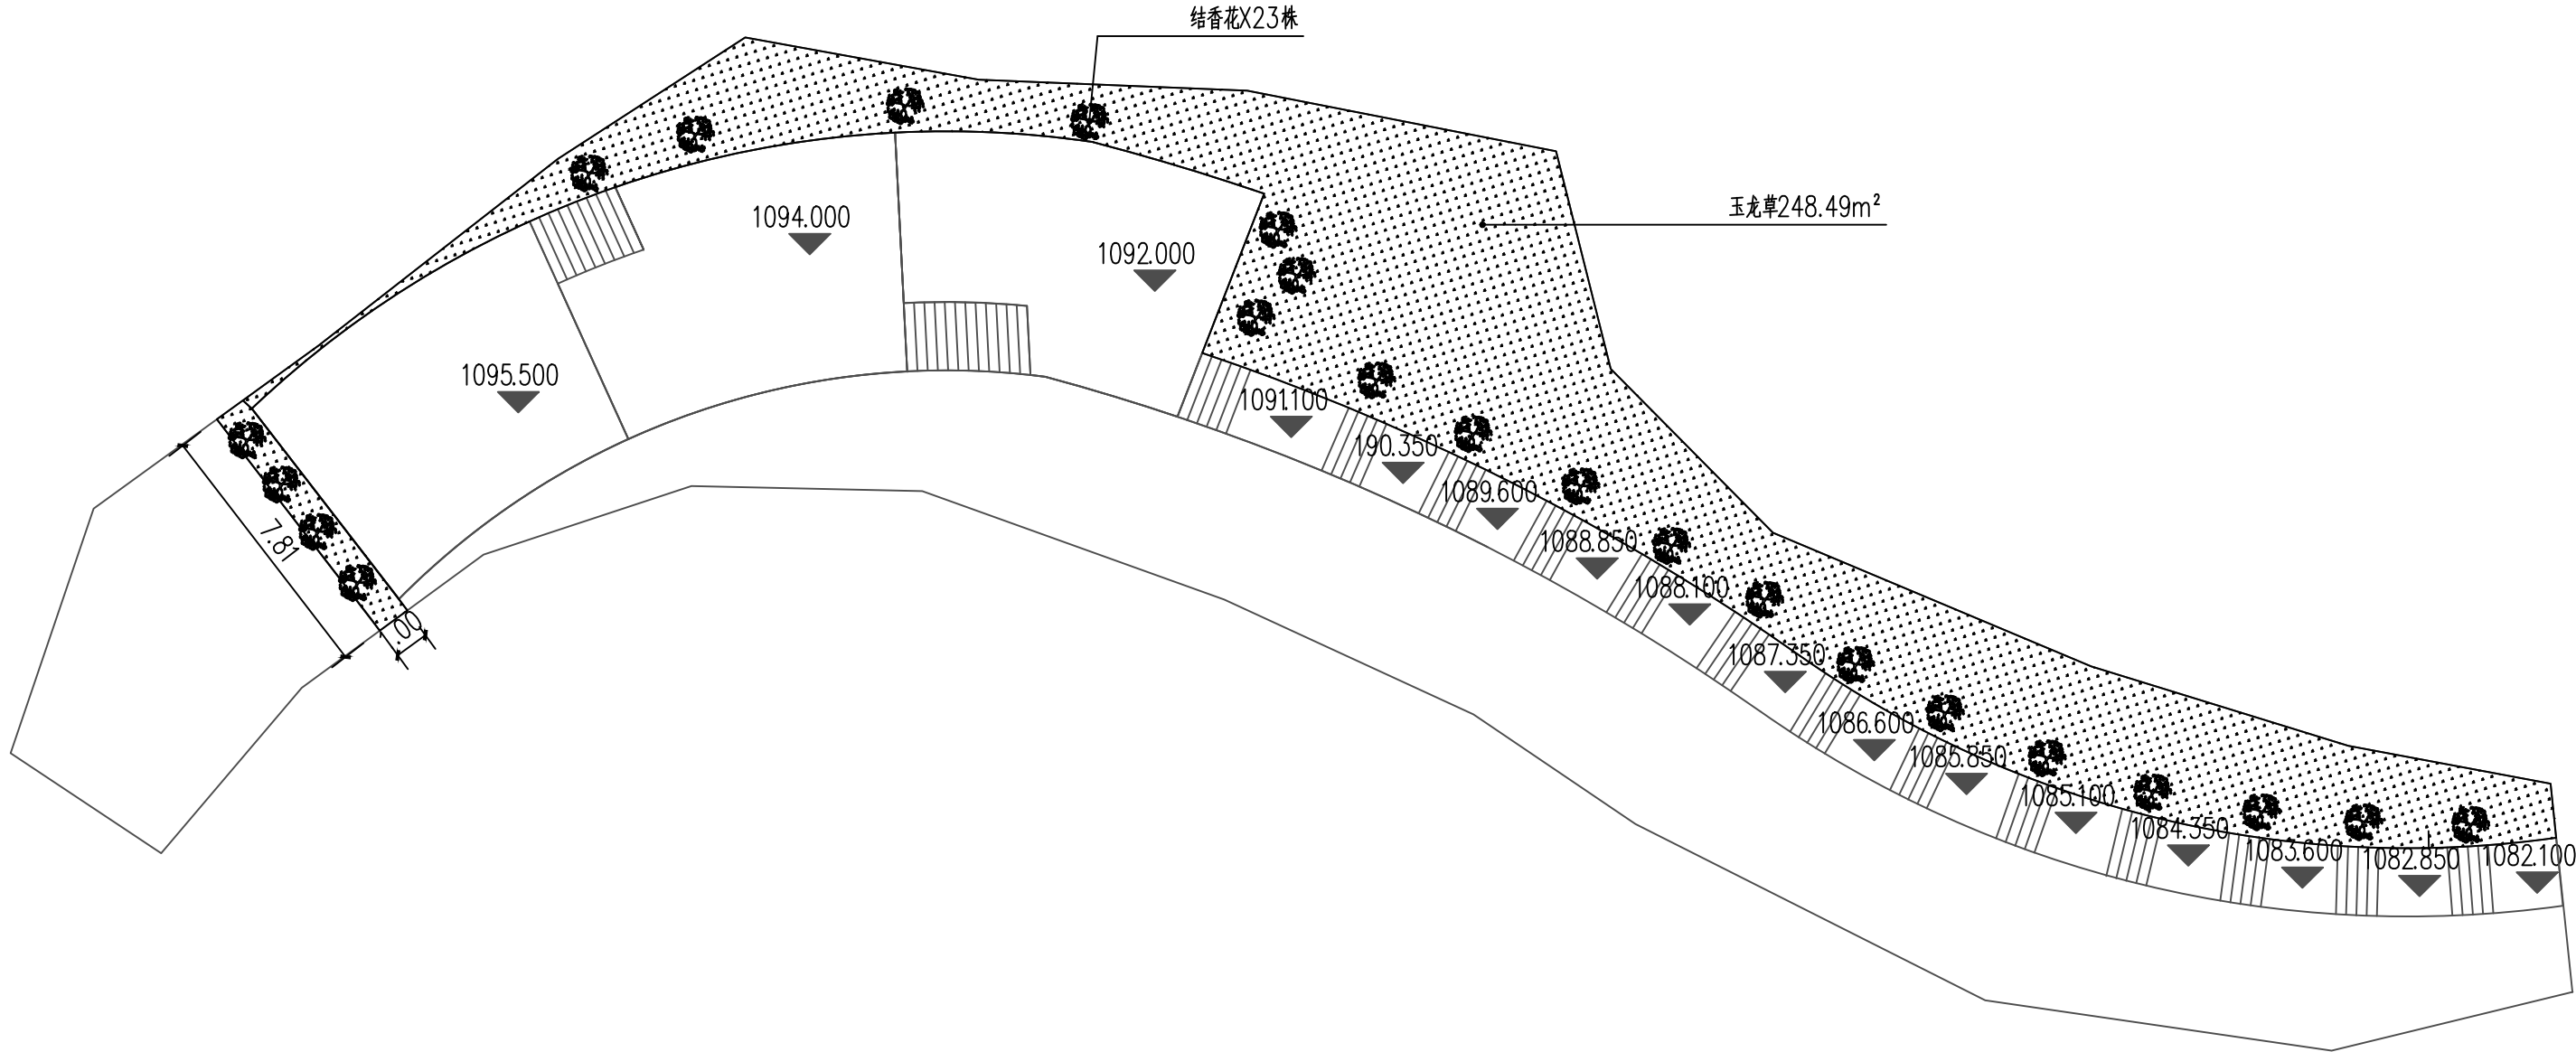


灌木植物表							
序号	图例	名称	胸径 (CM)	冠 幅 (CM)	苗 高 (CM)	数量(株)	备注
		结香花	2~3	80~120	80~120	23	灌木状，多支，分支点低

绿化设计平面图 1:200

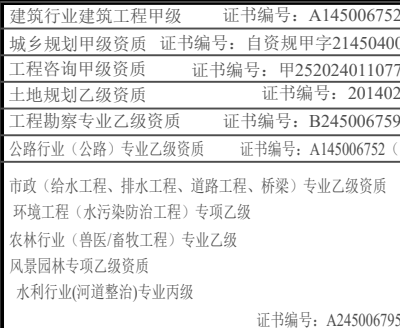

出图专用章

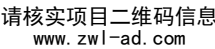

建设单位		DEVELOPER		
资源县人民政府				
项目名称		PROJECT		
资源县隘门界雪景公园				
子项目名称		SUB PROJ.		
节点三				
图纸名称		DRAWING TITLE		
绿化设计平面图				
项目代号 PROJECT NO.	GL-YL-25-K01			
阶段 STAGE	施工图			
图别 STATUS	园 施	版次 REVISION	第 1.0 版	
图号 DRAWING NO.	LH-01	日期 DATE	2025. 08	
审 定 CHECK BY	覃克猛	覃克猛		
审 核 EXAM BY	谭卫华	谭卫华		
项目负责人 PROJ. ENG BY	卢丽泉	卢丽泉		
专业负责人 PROJ. ENG BY	卢丽泉	卢丽泉		
校 对 CHECK BY	姚金燕	姚金燕		
设 计 DESIGN BY	张 婷	张 婷		