


图 纸 目 录

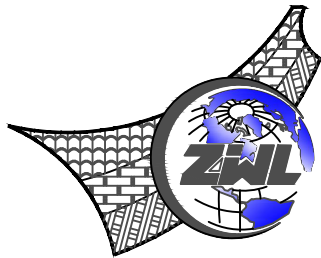

中物聯規劃設計研究院有限公司
CHINA SUPPLY & LOGISTICS PLANNING & ARCHITECTURAL
DESIGN & RESEARCH INSTITUTE LTD

建设单位	资源县文化广电体育和旅游局		项目负责人	卢丽泉
项目名称	资源县隘门界雪景公园		专业负责人	卢丽泉
子项目名称	节点五		制表人	张 婷
		项目代号	GL-YL-25-K01	
		设计阶段	施工图设计	
		专 业	目录编号	日 期
		园 林	目-01	2025.08

序号	图 别	图 号	图 纸 名 称	图 幅	备 注
01	园施	目-01	目录	A3	
02	园施	YS-01	场地平整设计平面图	A2	
03	园施	YS-02	节点五设计平面图	A2	
04	园施	YS-03	节点五尺寸平面图	A2	
05	园施	DY-01	大样图	A2	
06	园施	DY-02	仿竹栏杆大样图	A2	
07	园施	DY-03	新建景墙、挡土墙大样图	A2	
08	园施	DY-04	新建大门大样图	A2	
09	园施	DY-05	新建围墙大样图	A2	
10	园施	LH-01	节点五乔灌木平面设计图	A2	
11	园施	LH-02	节点五伏地植物平面设计图	A2	
12					
13					
14					
15					
16					
17					
18					
19					
20					
21					
22					
23					
24					



图 纸 目 录

序号	图 别	图 号	图 纸 名 称	图 幅	备 注
25					
26					
本套图纸采用如下标准图集

图集号	图集名称	图集号	图集名称

专业 会签	总图	姓名位		结构	姓名位		电气	姓名位
	建筑	姓名位		给排水	姓名位	二	暖通	姓名位

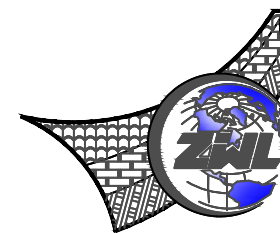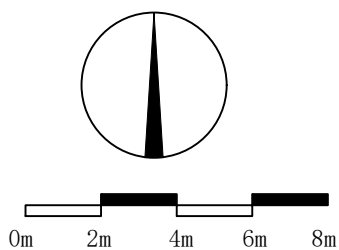

**中物聯規劃設計研究院
有限公司**

CHINA SUPPLY & LOGISTICS
PLANNING & ARCHITECTURAL
DESIGN & RESEARCH INSTITUTE LTD

本院质量及服务投诉电话：
0771—5323519 姚女士 QQ: 305724832
0773—5808939 汤女士 QQ: 3409973780

建筑行业建筑工程甲级	证书编号: A145006752
城乡规划编制资质	证书编号: 自资甲第21245040
工程咨询甲级资质	证书编号: 甲252024011077
土地规划编制资质	证书编号: 2014042
工程勘察专业乙级资质	证书编号: B245006759
公路行业(公路)专业乙级资质	证书编号: A145006752
市政(给水工程、排水工程、道路工程、桥梁)专业乙级资质	
环境工程(水污染防治工程)专业乙级	
农林行业(兽医/畜牧工程)专业乙级	
风景园林专业乙级资质	
水利行业(河道整治)专业丙级	

证书编号: A245006798

注册执业章

出图专用章



请核实项目二维码信息
www.zwl-ad.com

建设单位 DEVELOPER

资源县文化广电体育和旅游局

项目名称	PROJECT
------	---------

资源县隘门界雪景公园

子项目名称	SUB PRO.
-------	----------

节点五

图纸名称	DRAWING TITLE
------	---------------

场地平整设计平面图

项目代号 PROJECT NO.	GL-YL-25-K01
---------------------	--------------

阶 段 STAGE	施工图
--------------	-----

图 别 STATUS	园 施	版 次 REVISION	第1.0版
---------------	-----	-----------------	-------

图号 DRAWING No.	YS-01	日期 DATE	2025.08
-------------------	-------	------------	---------

审 定 CHECK BY	覃克猛	李
-----------------	-----	---

CHECK BY		
审 核 EXAM BY	谭卫华	谭卫华

项目负责人 CHIEF DESIGNER	卢丽泉	卢丽泉
-------------------------	-----	-----


CHIEF DESIGNER		
专业负责人 PRO. ENG. BY	卢丽泉	卢丽泉

校 对 CHECK BY	姚金燕	姚金燕
-----------------	-----	-----

CHECK BY	设计人	审核人
设计	张 婷	

DESIGN BY	陈 浩	张 一
-----------	-----	-----

场地平整设计平面图 1:200

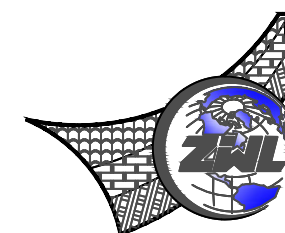

CHINA SUPPLY & LOGISTICS
PLANNING & ARCHITECTURAL
DESIGN & RESEARCH INSTITUTE LTD

本院质量及服务投诉电话：
0771—5323519 姚女士 QQ: 305724832
0773—5808939 汤女士 QQ: 3409973780

建筑行业建筑工程甲级	证书编号: A145006752
城乡规划和风景园林	证书编号: 自资甲设字21540400
工程咨询(工程咨询)	证书编号: 甲252024011077
土地规划划级资质	证书编号: 2014042
工程勘察(岩土)乙级资质	证书编号: B245006759
公路行业(公路)专业乙级资质	证书编号: A145006752
市政(给水工程、排水工程、道路工程、桥梁)专业乙级资质	
环境工程(水污染防治工程)专业乙级	
农林行业(兽医/畜牧工程)专业乙级	
风景园林专业乙级资质	
水利行业(河道整治)专业丙级	

证书编号: A245006798

注册执业章



出图专用章




请核实项目二维码信息
www.zwl-ad.com

建设单位		DEVELOPER	
资源县文化广电体育和旅游局			
项目名称		PROJECT	
资源县隘门界雪景公园			
子项目名称		SUB PROJ.	
节点五			
图纸名称		DRAWING TITLE	
节点五设计平面图			
项目代号 PROJECT NO.		GL-YL-25-K01	
阶段 STAGE		施工图	
图别 STATUS		园 施	版 次 REVISION
图号 DRAWING No.		YS-02	日 期 DATE
审 定 CHECK BY		覃克猛	2025.08
审 核 EXAM BY		谭卫华	2025.08
项目负责人 CHIEF DESIGNER		卢丽泉	卢丽泉
专业负责人 PRO. ENG BY		卢丽泉	卢丽泉
校 对 CHECK BY		姚金燕	姚金燕
设 计 DESIGN BY		张 婷	张 婷

专业 委员会	总图	姓名位	结构	姓名位	电气	姓名位
	建筑	姓名位	给排水	姓名位	暖通	姓名位

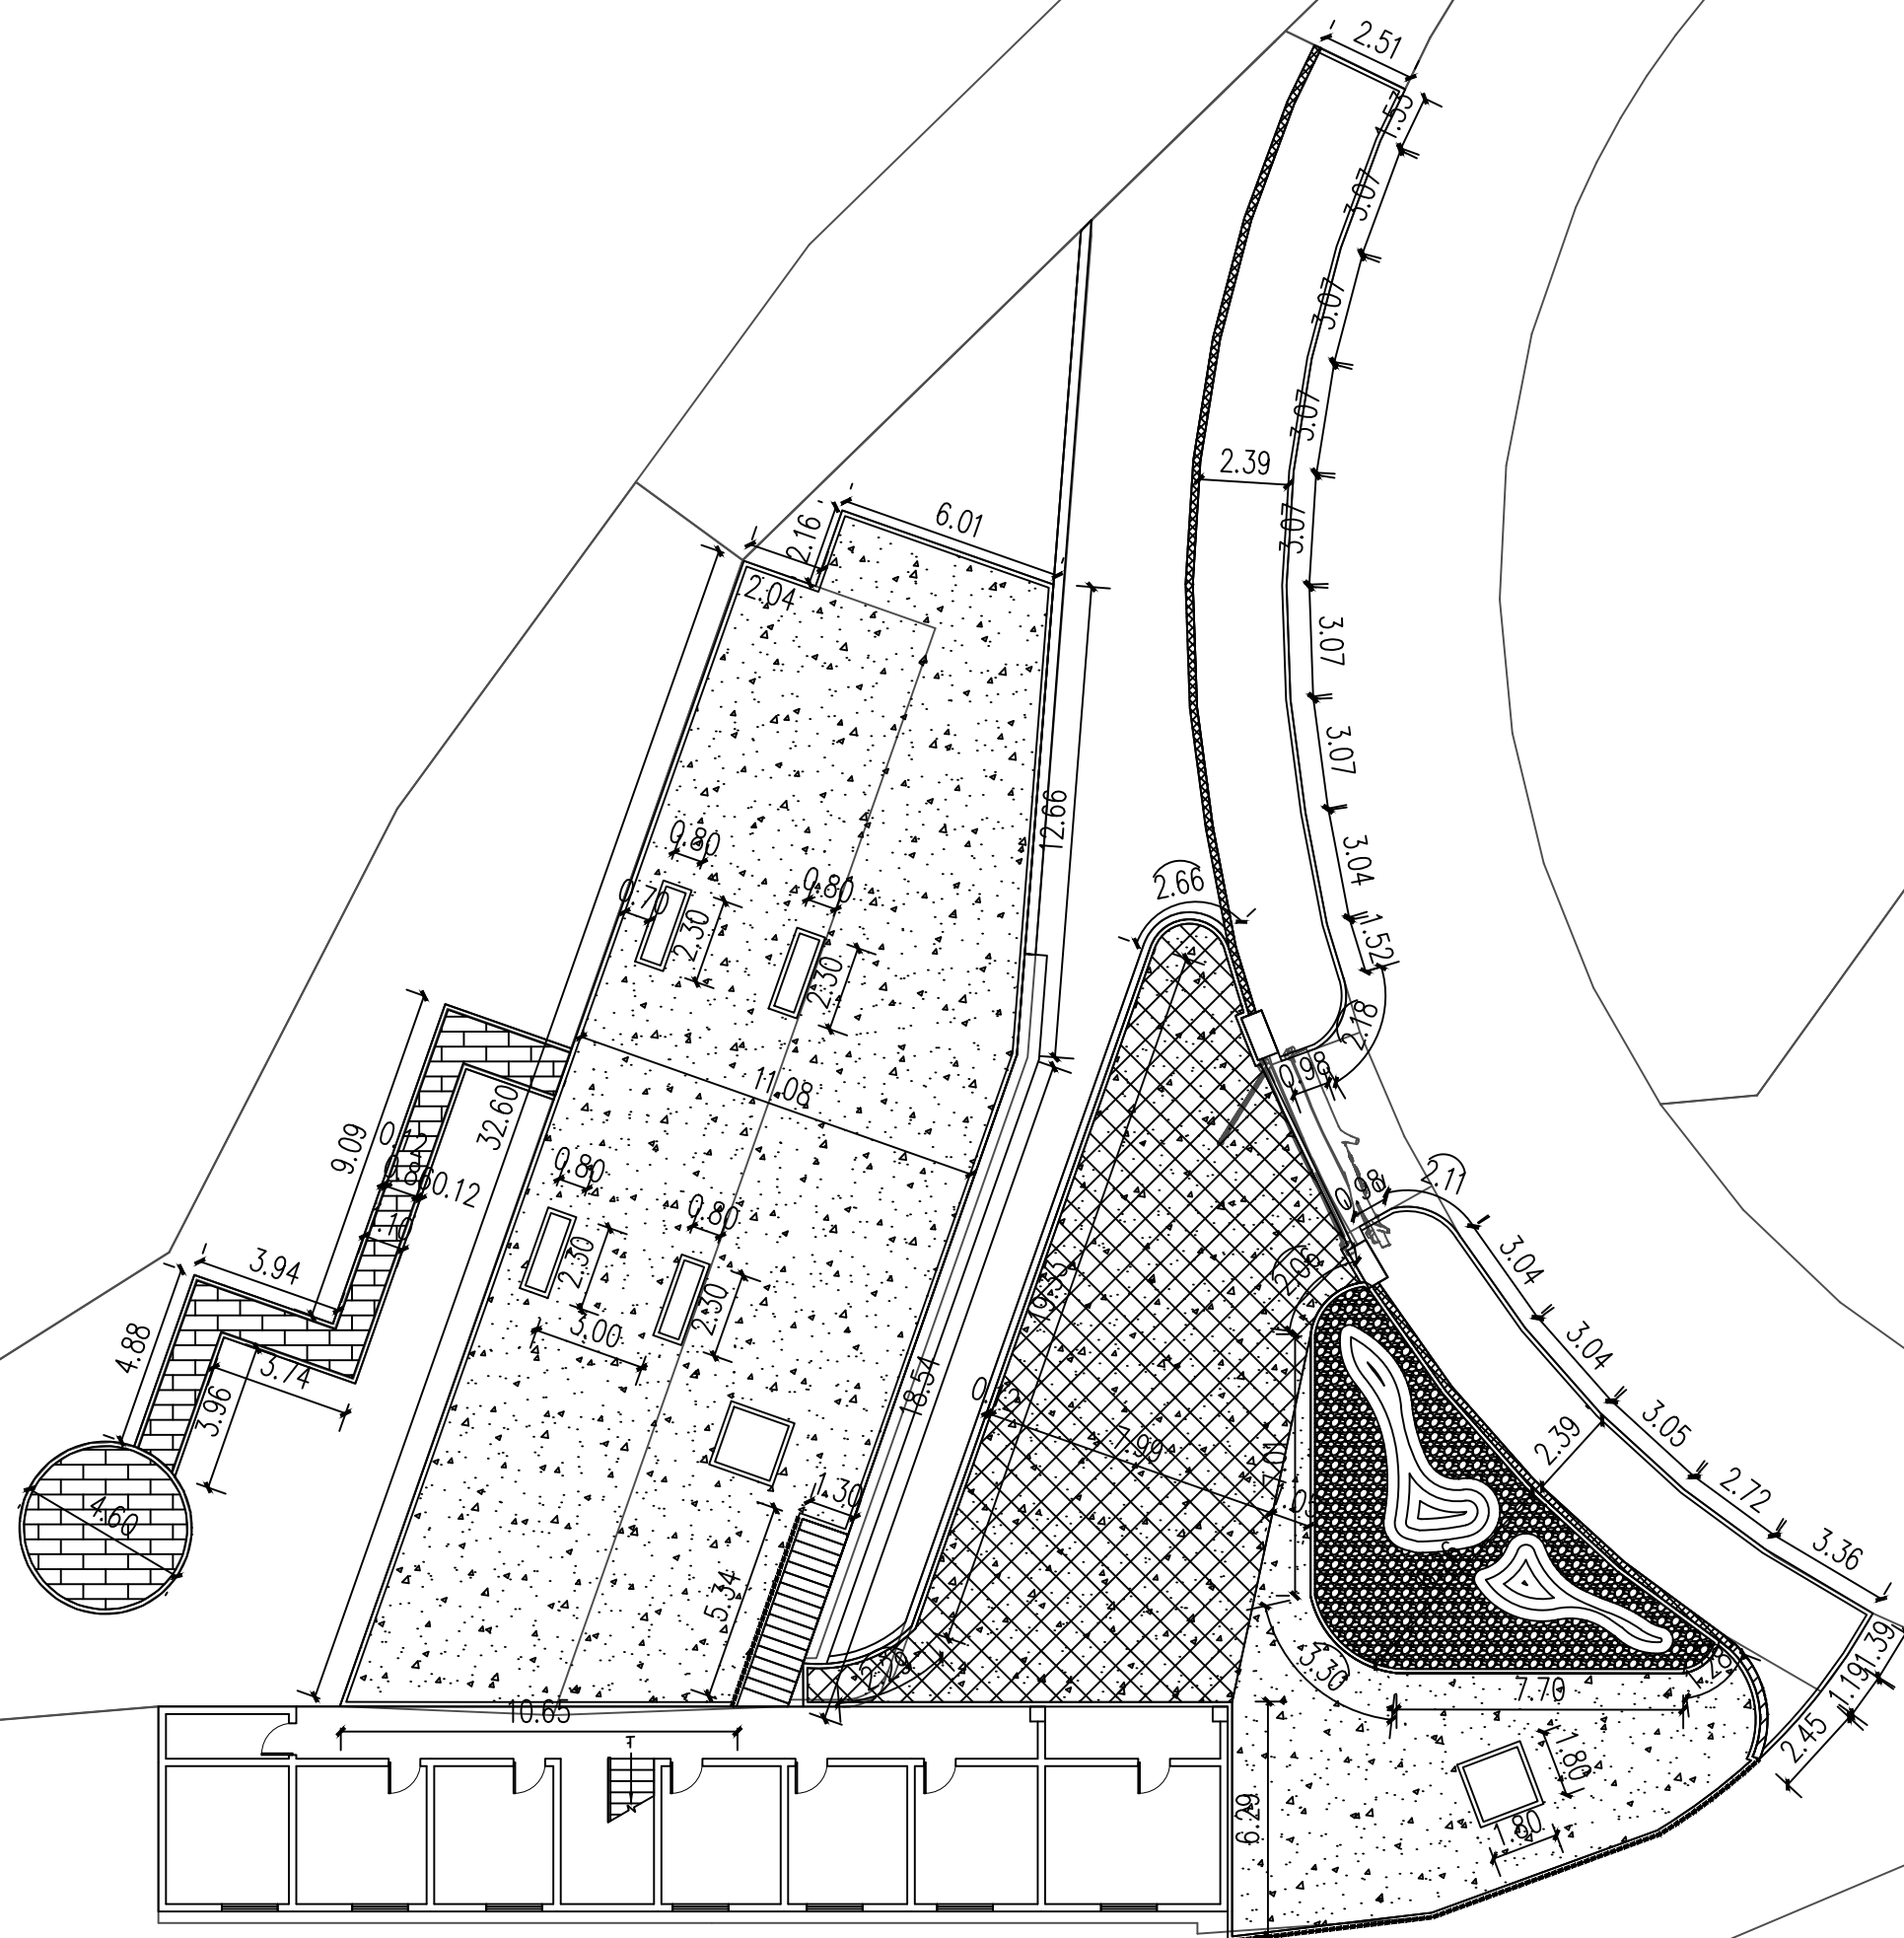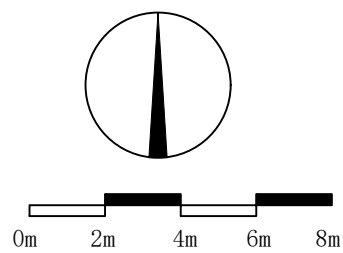

节点五尺寸平面图 1:200

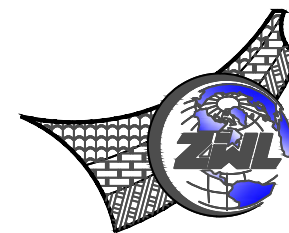

**中物聯規劃設計研究院
有限公司**

CHINA SUPPLY & LOGISTICS
PLANNING & ARCHITECTURAL
DESIGN & RESEARCH INSTITUTE LTD

本院质量及服务投诉电话：
0771—5323519 姚女士 QQ: 305724832
0773—5808939 汤女士 QQ: 3409973780

建筑行业建筑工程甲级	证书编号: A145006752
城乡规划甲级资质	自资甲资字 21540400
工程咨询甲级资质	证书编号: 甲252024011077
土地规划乙级资质	证书编号: 2014042
工程勘察专业乙级资质	证书编号: B245006759
公路行业(公路)专业乙级资质	证书编号: A145006752
市政(给排水、排水工程、道路工程、桥梁)专业乙级资质	
环境工程(水污染防治工程)专项乙级	
农林行业(兽医/畜牧工程)专业乙级	
风景园林专项乙级资质	
水利行业(河道整治)专业丙级	

证书编号: A245006799

注册执业章

出图专用章



请核实项目二维码信息
www.zwl-ad.com

建设单位 DEVELOPER

资源县文化广电体育和旅游局

项目名称	PROJECT
------	---------

资源县隘门界雪景公园

子项目名称	SUB PRO.
-------	----------

节点五

图纸名称	DRAWING TITLE
------	---------------

节点五尺寸平面图

项目代号 PROJECT NO.	GL-YL-25-K01
---------------------	--------------

阶 段 STAGE	施工图
--------------	-----

图 别 STATUS	园 施	版 次 REVISION	第1.0版
---------------	-----	-----------------	-------

图号 DRAWING No.	YS-03	日期 DATE	2025.08
-------------------	-------	------------	---------

审 定 CHECK BY	覃克猛	
-----------------	-----	---

审 核 EXAM BY	谭卫华	谭卫华
----------------	-----	-----

项目负责人 CHIEF DESIGNER	卢丽泉	卢丽泉
-------------------------	-----	-----

专业负责人 PRO. ENG BY	卢丽泉	卢丽泉
----------------------	-----	-----

校 对 CHECK BY	姚金燕	姚金燕
-----------------	-----	-----


设计 DESIGN BY	张 婷	张婷
-----------------	-----	----

新建围墙平面图 1:100

新建围墙立面图 1:50

1-1 剖面图 1:25


2-2 剖面图 1:25

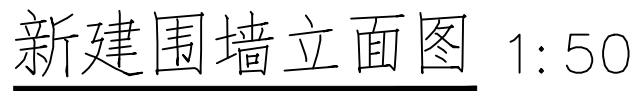

5. 未尽事宜详结构设计总说明及有关规范规程规定。




1000

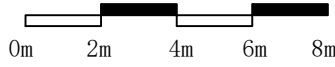


序号	图例	名称	胸径 (CM)	冠 幅 (CM)	苗 高 (CM)	数量(株)	备注
1		结香花	2~3	80~120	80~120	9	灌木状，多支，分支点低
2		紫藤	/	/	250~300	2	灌木状，多支，分支点低

乔木植物表							
序号	图例	名称	胸径 (CM)	冠 幅 (CM)	苗 高 (CM)	数量(株)	备注
1		红枫	2~3	80~120	80~120	1	树形饱满，无病虫害，自然式栽植，假植苗

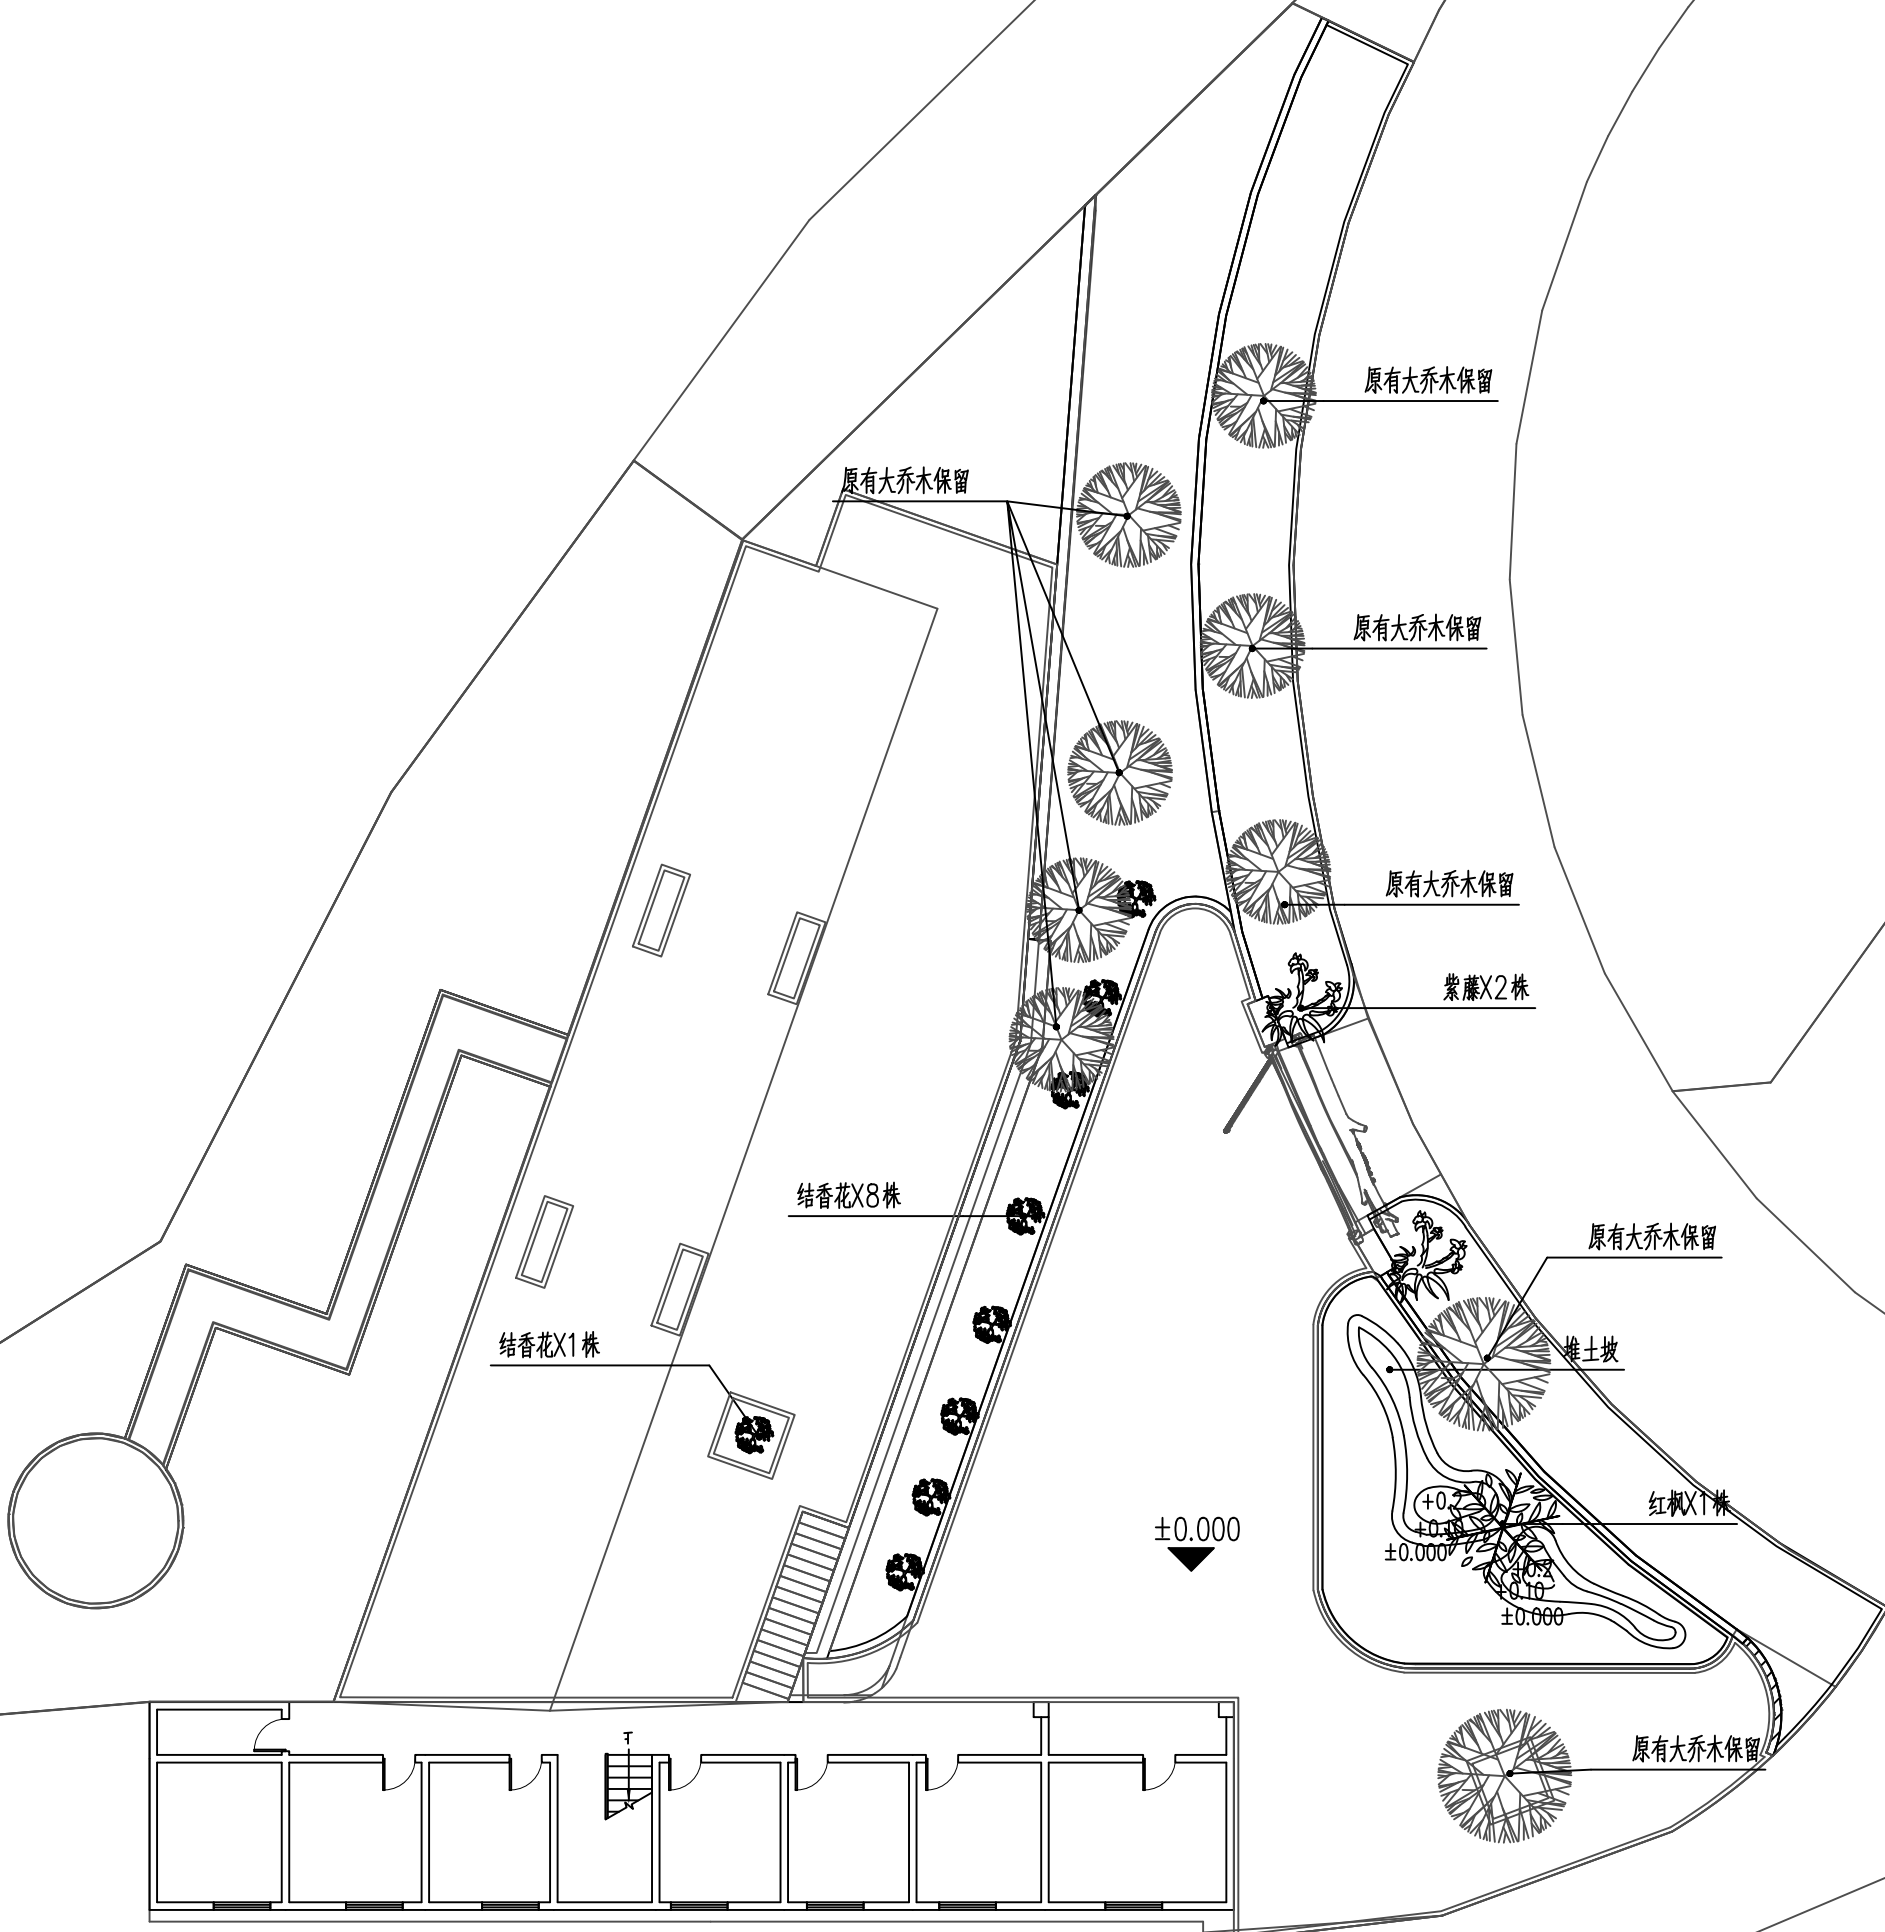

节点五乔灌木平面设计图 1:200

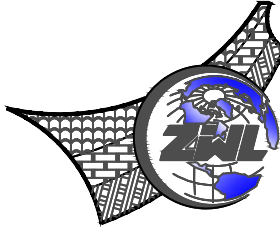

**中物聯規劃設計研究院
有限公司**

CHINA SUPPLY & LOGISTICS
PLANNING & ARCHITECTURAL
DESIGN & RESEARCH INSTITUTE LTD

本院质量及服务投诉电话：
0771—5323519 姚女士 QQ: 305724832
0773—5808939 汤女士 QQ: 3409973780

建筑行业建筑工程甲级 证书编号: A145006752
 城乡规划甲级资质 证书编号: 自资规甲字21450400
 工程造价甲级资质 证书编号: 甲252024011077
 土地规划乙级资质 证书编号: 201404020
 工程造价专业乙级资质 证书编号: B245006752
 公路行业(公路)专业乙级资质 证书编号: A145006752
 市政(给水工程、排水工程、道路工程、桥梁)专业乙级资质
 环境工程(水污染防治工程)专项乙级
 农林行业(兽医/畜牧工程)专业乙级
 风景园林专业乙级资质
 水利行业(河道整治)专业内业
 证书编号: A245006752

注册执业章

出图专用章



请核实项目二维码信息
www.zwl-ad.com

建设单位 DEVELOPER

资源县文化广电体育和旅游局

项目名称 PROJECT

资源县隘门界雪景公园

子项目名称 SUB PRO.

节点五

图纸名称 DRAWING TITLE

节点五乔灌木平面设计图

项目代号 PROJECT NO.	GL-YL-25-K01			
阶段 STAGE	施工图			
图则 STATUS	园 施	版 次 REVISION	第 1.0 版	
图号 DRAWING No.	LH-01	日 期 DATE	2025.08	
审 定 CHECK BY	覃克猛	[Signature]		
审 核 EXAM BY	谭卫华	[Signature]		
项目负责人 CHIEF DESIGNER	卢丽泉	[Signature]		
专业负责人 PRO. ENG BY	卢丽泉	[Signature]		
校 对 CHECK BY	姚金燕	[Signature]		
设计 DESIGN BY	张 婷	[Signature]		

