


资源县隘门界雪景公园

施工图设计

项目代号：GL-YL-25-K01

（第1.0版）

建筑行业甲级资质	证书编号：A145006752	 请核实项目二维码信息 www.zwl-ad.com
城乡规划乙级资质	证书编号：[桂]城规编142116	
工程勘察专业乙级资质	证书编号：B245006759	
土地规划乙级资质	证书编号：201402	
工程咨询乙级资质	证书编号：914500004985015308-1ZY19	
市政（给水工程、排水工程、道路工程）专业乙级资质		
公路行业（公路）专业丙级资质		
风景园林专项乙级资质	证书编号：A245006759	

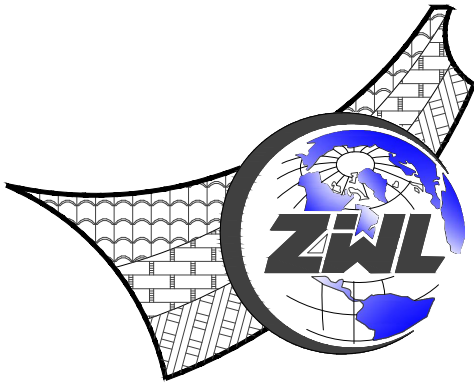

中物聯規劃設計研究院有限公司

CHINA SUPPLY & LOGISTICS PLANNING & ARCHITECTURAL DESIGN & RESEARCH INSTITUTE LTD

二零二五年八月



统一社会信用代码
914500004985015308 (8-1)

营业执照

(副本)



扫描二维码登录
“国家企业信用
信息公示系统”
了解更多登记、
备案、许可、监
管信息。

名称 中物联规划设计研究院有限公司

注册资本 壹仟万圆整

类型 其他有限责任公司

成立日期 1989年06月05日

法定代表人 覃克猛

住所 南宁市青秀区桃源路59号

经营范围 建筑工程设计、市政工程设计、城乡规划设计、公路工程设计、水利工程设计、岩土工程勘察、工程测量、风景园林工程设计、风景名胜区规划、土地规划、农林工程设计、石油天然气工程设计、电力工程设计、人防工程设计、建筑幕墙工程设计、消防设施工程设计、环境工程设计、节能工程设计、室内装饰设计、人居环境设计、建筑智能化系统设计、信息系统集成和物联网技术服务、市场调查、环境影响评价、工程咨询、工程造价咨询、工程材料咨询、工程建设项目招标代理。(依法须经批准的项目,经相关部门批准后方可开展经营活动。)

登记机关



<http://www.gsxt.gov.cn>

国家企业信用信息公示系统网址:

市场主体应当于每年1月1日至6月30日通过
国家企业信用信息公示系统报送公示年度报告

国家市场监督管理总局监制



工程设计资质证书

企业名称：中物联规划设计研究院有限公司

详细地址：南宁市青秀区桃源路59号

统一社会信用代码：914500004985015308
(或营业执照注册号) 法定代表人：覃克猛

技术负责人：白小刚 职称：高级工程师
其他有限责任公司

注册资本：1000万元 经济性质：

证书编号：A245006759 有效期至：2029年12月19日

资质类别及等级：

工程设计市政行业给水工程乙级(有效期至2029年12月19日)
工程设计市政行业排水工程乙级(有效期至2029年12月19日)
工程设计市政行业道路工程乙级(有效期至2029年11月28日)
工程设计市政行业桥梁工程乙级(有效期至2029年11月28日)
工程设计农林行业兽医/畜牧工程乙级(有效期至2026年03月17日)
工程设计风景园林工程设计专项乙级(有效期至2029年11月28日)
工程设计环境工程水污染防治工程乙级(有效期至2026年01月12日)
工程设计水利行业河道整治丙级(有效期至2026年04月11日)



发证机关：广西壮族自治区住房和城乡建设厅

2024年12月19日

节点一

节点三

节点五

A B C D E F


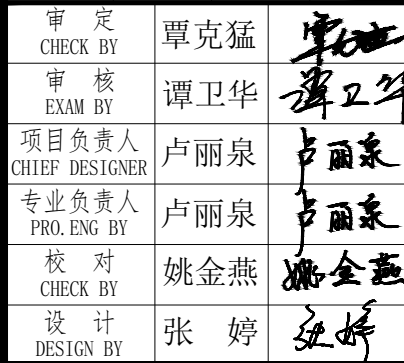


图 纸 目 录

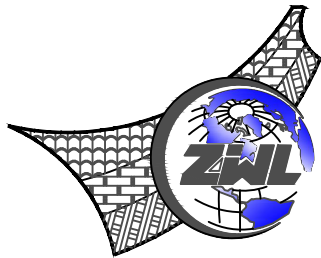

中物聯規劃設計研究院有限公司
CHINA SUPPLY & LOGISTICS PLANNING & ARCHITECTURAL
DESIGN & RESEARCH INSTITUTE LTD

建设单位	资源县文化广电体育和旅游局	项目负责人	卢丽泉
项目名称	资源县隘门界雪景公园	专业负责人	卢丽泉
子项目名称	节点一	制表人	张 婷
	项目代号	GL-YL-25-K01	
	设计阶段	施工图设计	
	专 业	目录编号	日 期
	园 林	目-01	2025.08

序号	图 别	图 号	图 纸 名 称	图 幅	备 注
01	园施	目-01	目录	A3	
02	园施	YS-01	节点一设计平面图	A2	
03	园施	YS-02	标识牌大样图	A2	
04	园施	LH-01	绿化设计平面图	A2	
05					
06					
图 纸 目 录

序号	图 别	图 号	图 纸 名 称	图 幅	备 注
25					
26					
本套图纸采用如下标准图集

图集号	图集名称	图集号	图集名称

A B C D E F



专业 负责人	总图	姓名		结构	姓名		电气	姓名
	建筑	姓名		给排水	姓名	二	暖通	姓名

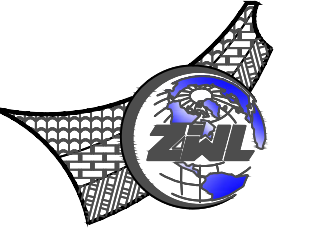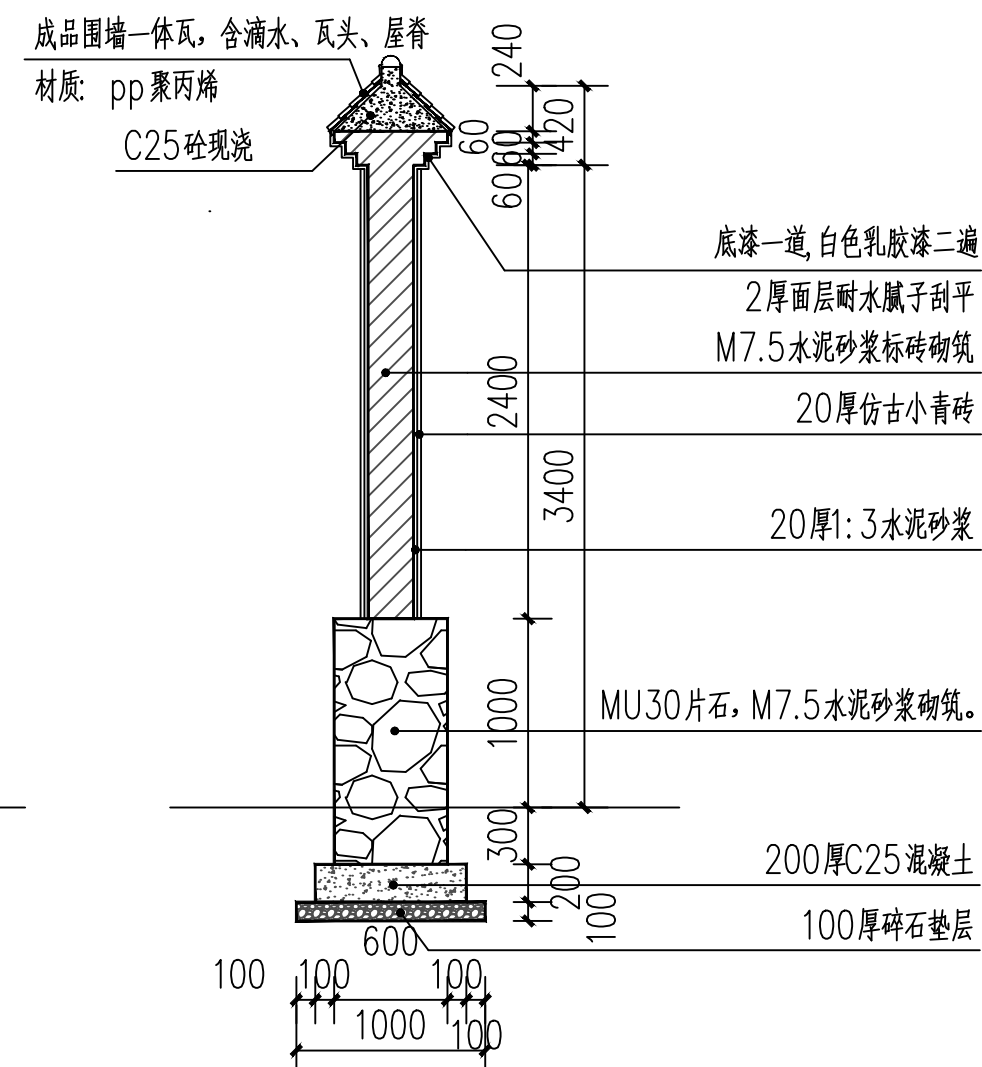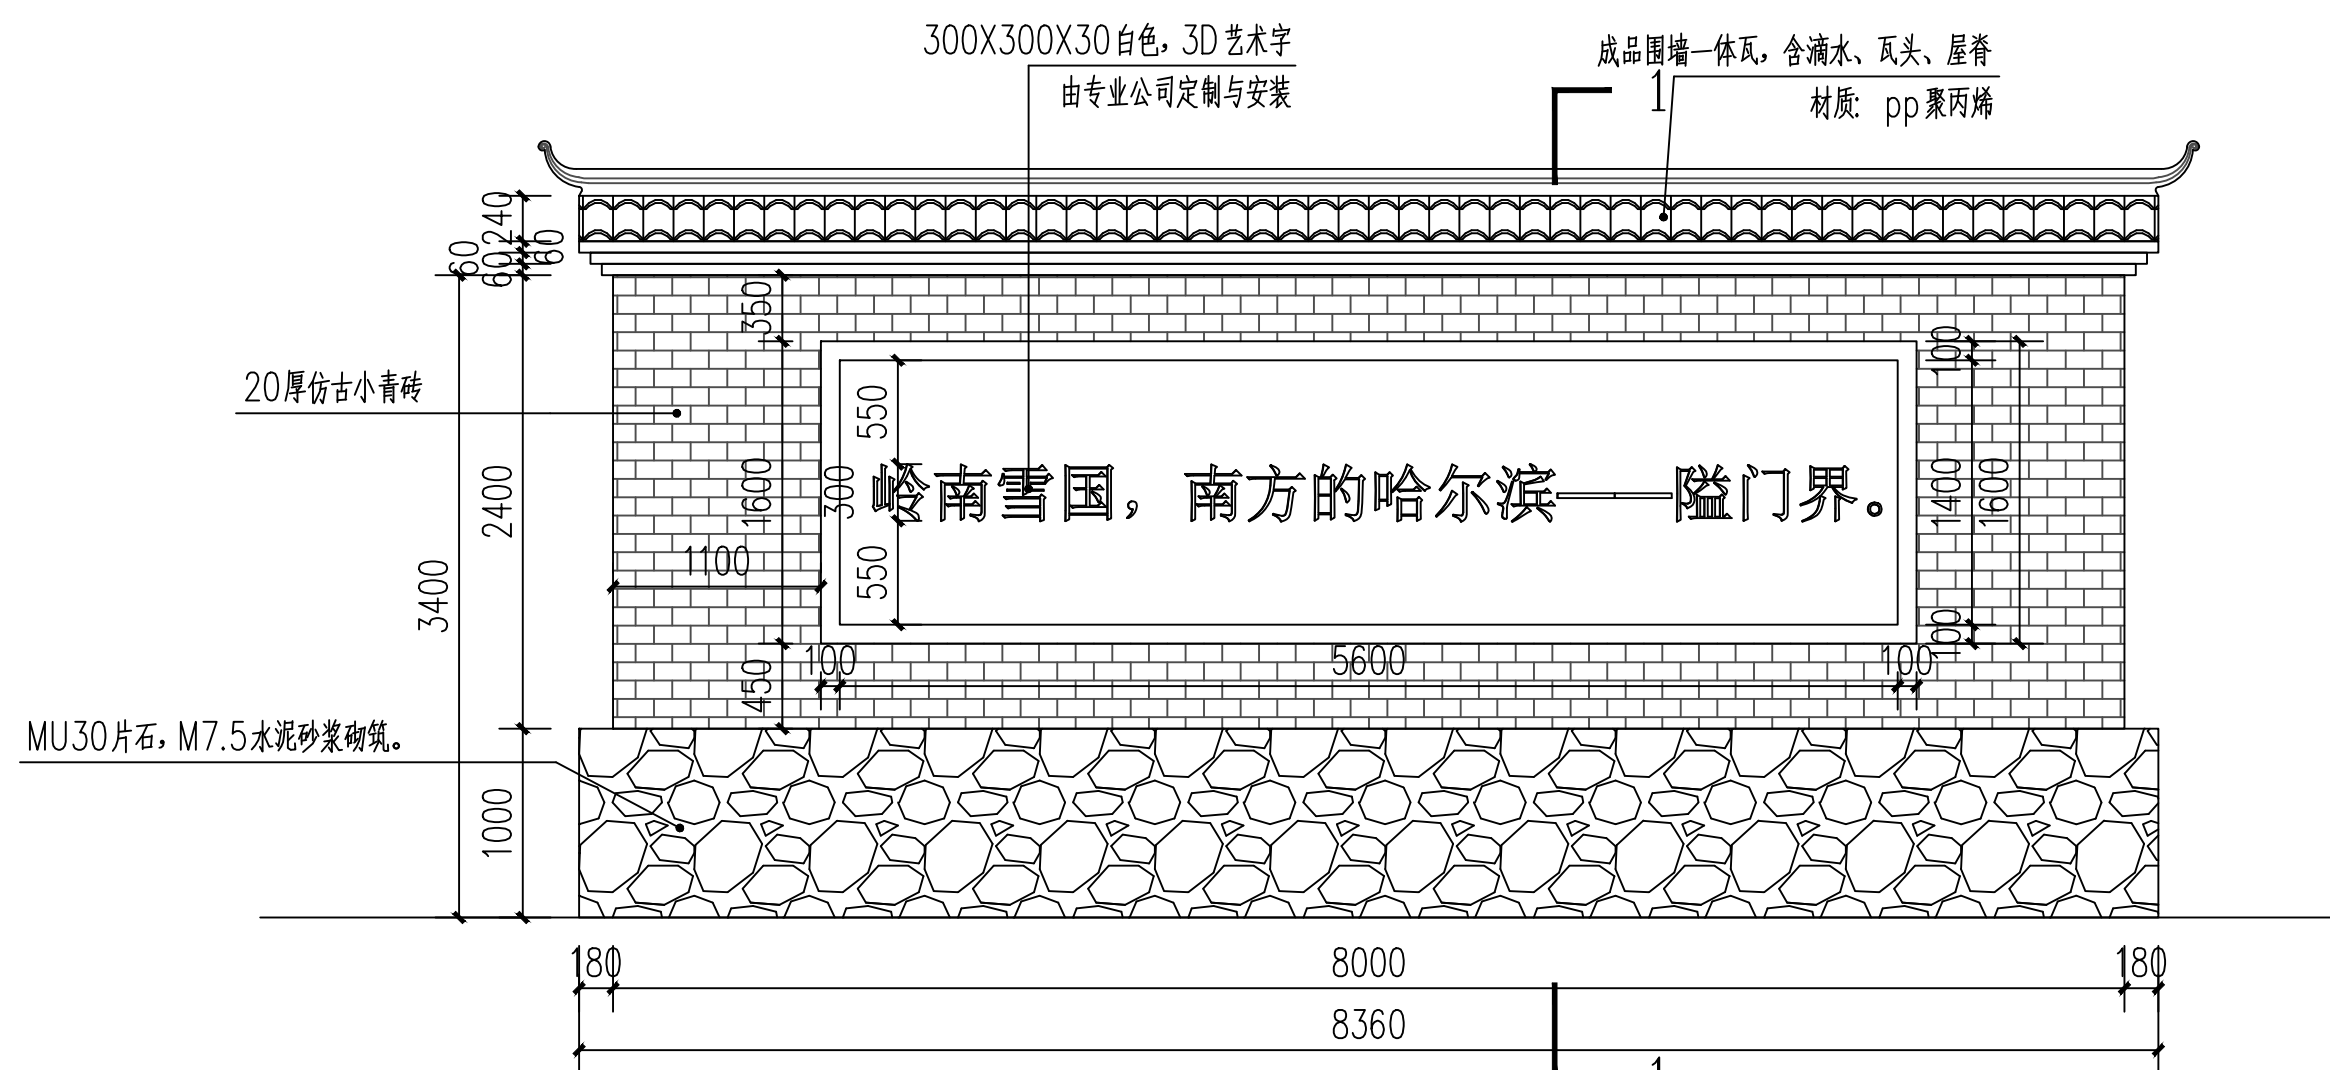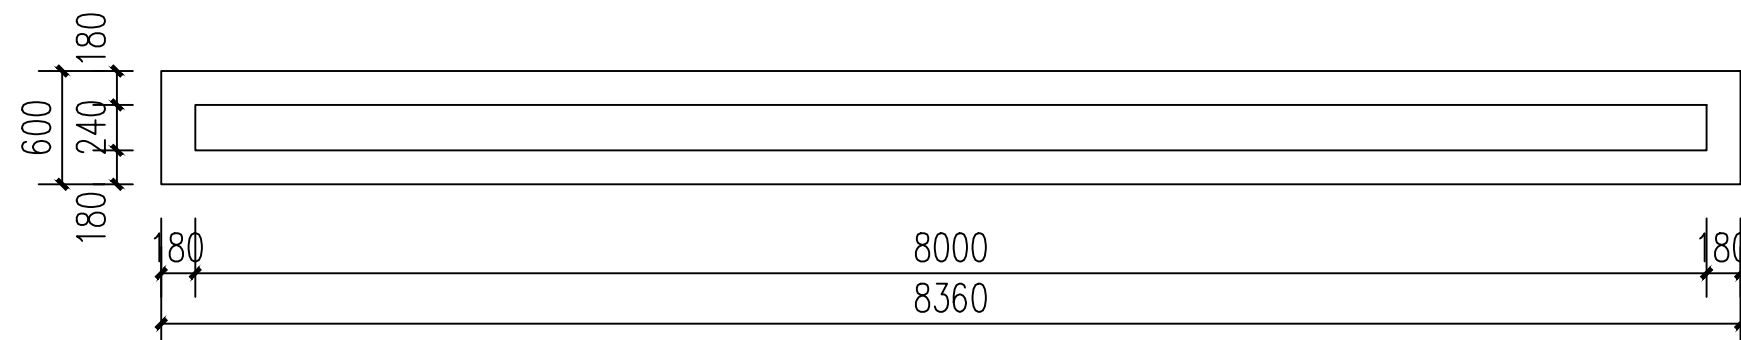

**中物聯規劃設計研究院
有限公司**

CHINA SUPPLY & LOGISTICS
PLANNING & ARCHITECTURAL
DESIGN & RESEARCH INSTITUTE LTD

本院质量及服务投诉电话：
0771—5323519 姚女士 QQ: 305724832
0773—5808939 汤女士 QQ: 3409973780

建筑行业建筑工程甲级	证书编号: A145006752
城乡规划甲级资质	证书编号: 自资甲证字第21454040
土地规划甲级资质	证书编号: 晋A252024011077
土地规划乙级资质	证书编号: 2014042
工程勘察专业乙级资质	证书编号: B245006759
公路行业(公路)专业乙级资质	证书编号: A145006752(备)
市政(给水工程、排水工程、道路工程、桥梁)专业乙级资质	
环境工程(水污染防治工程)专业乙级	
农林行业(兽医/畜牧工程)专业乙级	
风景园林专业乙级资质	
水利行业(河道整治)专业丙级	
	证书编号: A245006795

注册执业章

出图专用章



请核实项目二维码信息
www.zwl-ad.com

建设单位 DEVELOPER

资源县文化广电体育和旅游局

项目名称 PROJECT

资源县隘门界雪景公园

子项目名称 SUB PRO.

节点一

图纸名称	DRAWING TITLE
------	---------------

旱地土壤剖面

景增人件日

项目代号 PROJECT NO.	GL-YL-2
---------------------	---------

阶 段	施 工 图
-----	-------

STAGE	施工区	
图 别	同 步	版

STATUS	园 施	版 REVIS
--------	-----	------------

图号	YS-02	目
DRAWING No.		DAT

审定	贾占猛
----	-----

CHECK BY	李元强
审核	王元生

EXAM BY	谭卫华
---------	-----

项目负责人 CHIEF DESIGNER 卢丽泉

专业负责人	卢丽泉
-------	-----

PRO. ENG BY	陈永水
校 对	姚人基

CHECK BY	姚金燕
日期	

设计 | 张婷
DESIGN BY

A

B

C

D

→

E

F

G


 


图 纸 目 录

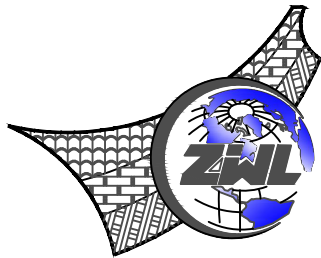

中物聯規劃設計研究院有限公司
CHINA SUPPLY & LOGISTICS PLANNING & ARCHITECTURAL
DESIGN & RESEARCH INSTITUTE LTD

建设单位	资源县人民政府		项目负责人	卢丽泉
项目名称	资源县隘门界雪景公园		专业负责人	卢丽泉
子项目名称	节点三		制表人	张 婷
	项目代号	GL-YL-25-K01		
	设计阶段	施工图设计		
	专 业	目录编号	日 期	
	园 林	目-01	2025.08	

序号	图 别	图 号	图 纸 名 称	图 幅	备 注
01	园施	目-01	目录	A3	
02	园施	YS-01	节点三观景平台坐标平面图	A2	
03	园施	YS-02	节点三观景平台设计平面图	A2	
04	园施	YS-03	节点三观景平台挡土墙设计平面图	A2	
05	园施	YS-04	节点三观景平台仿木栏杆、沥青设计平面图	A2	
06	园施	DY-01	仿木栏杆大样图	A2	
07	园施	DY-02	台阶、铺装大样图	A2	
08	园施	DY-03	挡土墙大样图	A2	
09	园施	LH-01	绿化设计平面图	A2	
10					
11					
图 纸 目 录

序号	图 别	图 号	图 纸 名 称	图 幅	备 注
25					
26					
本套图纸采用如下标准图集

图集号	图集名称	图集号	图集名称

专业 会签	总图	姓名位	结构	姓名位	电气	姓名位
	建筑	姓名位	给排水	姓名位	暖通	姓名位

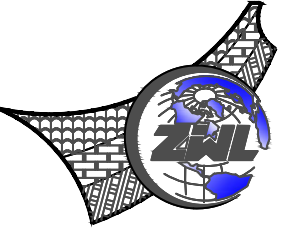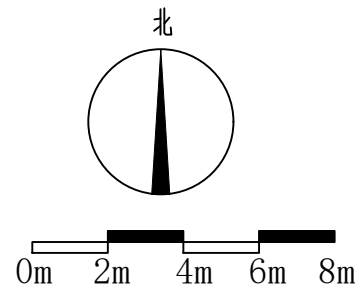

**中物聯規劃設計研究院
有限公司**

CHINA SUPPLY & LOGISTICS
PLANNING & ARCHITECTURAL
DESIGN & RESEARCH INSTITUTE LTD

本院质量及服务投诉电话：
0771—5323519 姚女士 QQ: 305724832
0773—5808939 汤女士 QQ: 3409973780

建筑行业建筑工程甲级	证书编号: A145006752
城乡规划编制甲级	证书编号: 自资规甲字21450040
工程咨询甲级资质	证书编号: 甲252024011077
地质规划乙级资质	证书编号: 2014042
工程勘察专业乙级资质	证书编号: B245006079
公路行业(公路)专业乙级资质	证书编号: A145006752(修)
市政(给排水工程、排水工程、道路工程、桥梁)专业乙级资质	
市政工程(水处理及污水处理工程)专项乙级	
农林行业(兽医/畜牧工程)专业乙级	
风景园林专项乙级资质	
水利行业(河道整治)专业乙级	

书编号: A245006795


注册执业章

图专用章





青核项目二维码信息
www.zwl-ad.com

建设单位 DEVELOPER			
资源县人民政府			
项目名称 PROJECT			
资源县隘门界雪景公园			
子项目名称 SUB PROJECT			
节点三			
图纸名称 DRAWING TITLE			
节点三观景平台坐标平面图			
项目代号 PROJECT NO.		GL-YL-25-K01	
阶段 STAGE		施工图	
图别 STATUS		园 施	版 次 REVISION
图号 DRAWING NO.		YS-01	第 1.0 版 日期 DATE
审 定 CHECK BY		覃克猛	覃克猛
审 核 EXAM BY		谭卫华	谭卫华
项目负责人 HIEF DESIGNER		卢丽泉	卢丽泉
专业负责人 PRO. ENG BY		卢丽泉	卢丽泉
校 对 CHECK BY		姚金燕	姚金燕
设 计 DESIGN BY		张 婷	张婷

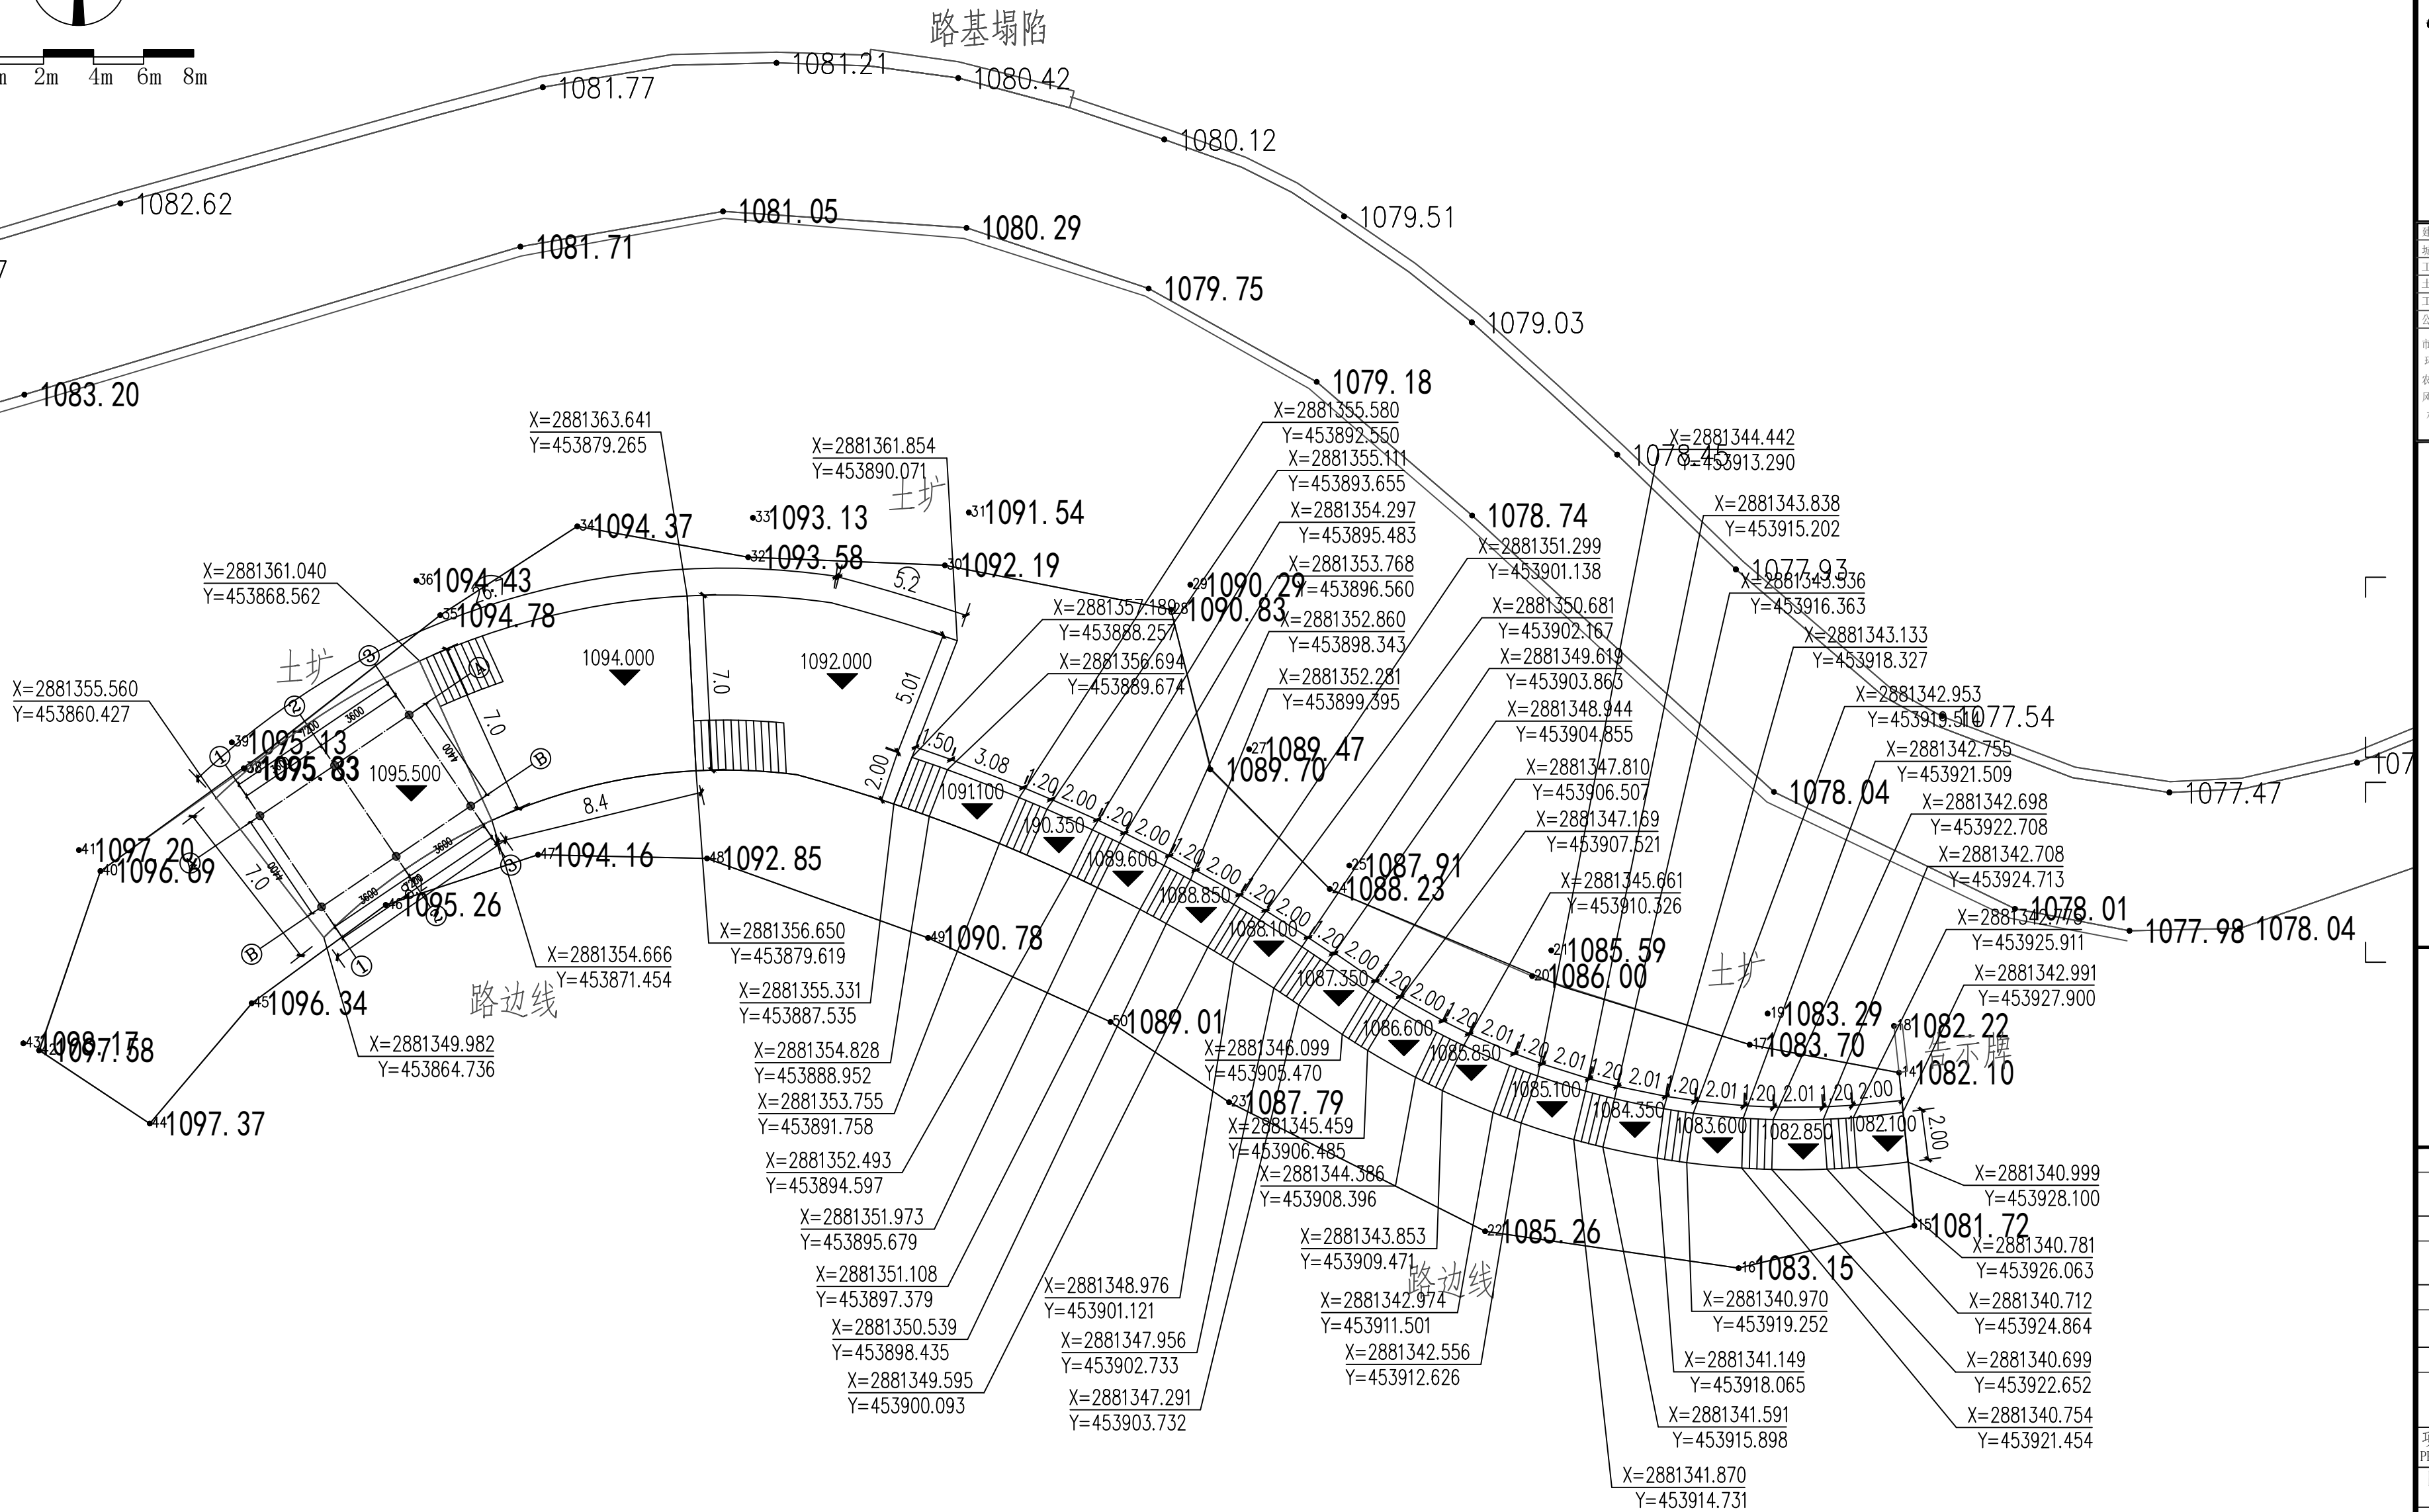


节点三观景平台坐标平面图 1:200

专业 签字	总图	姓名位	结构	姓名位	电气	姓名位
	建筑	姓名位	给排水	姓名位	暖通	姓名位

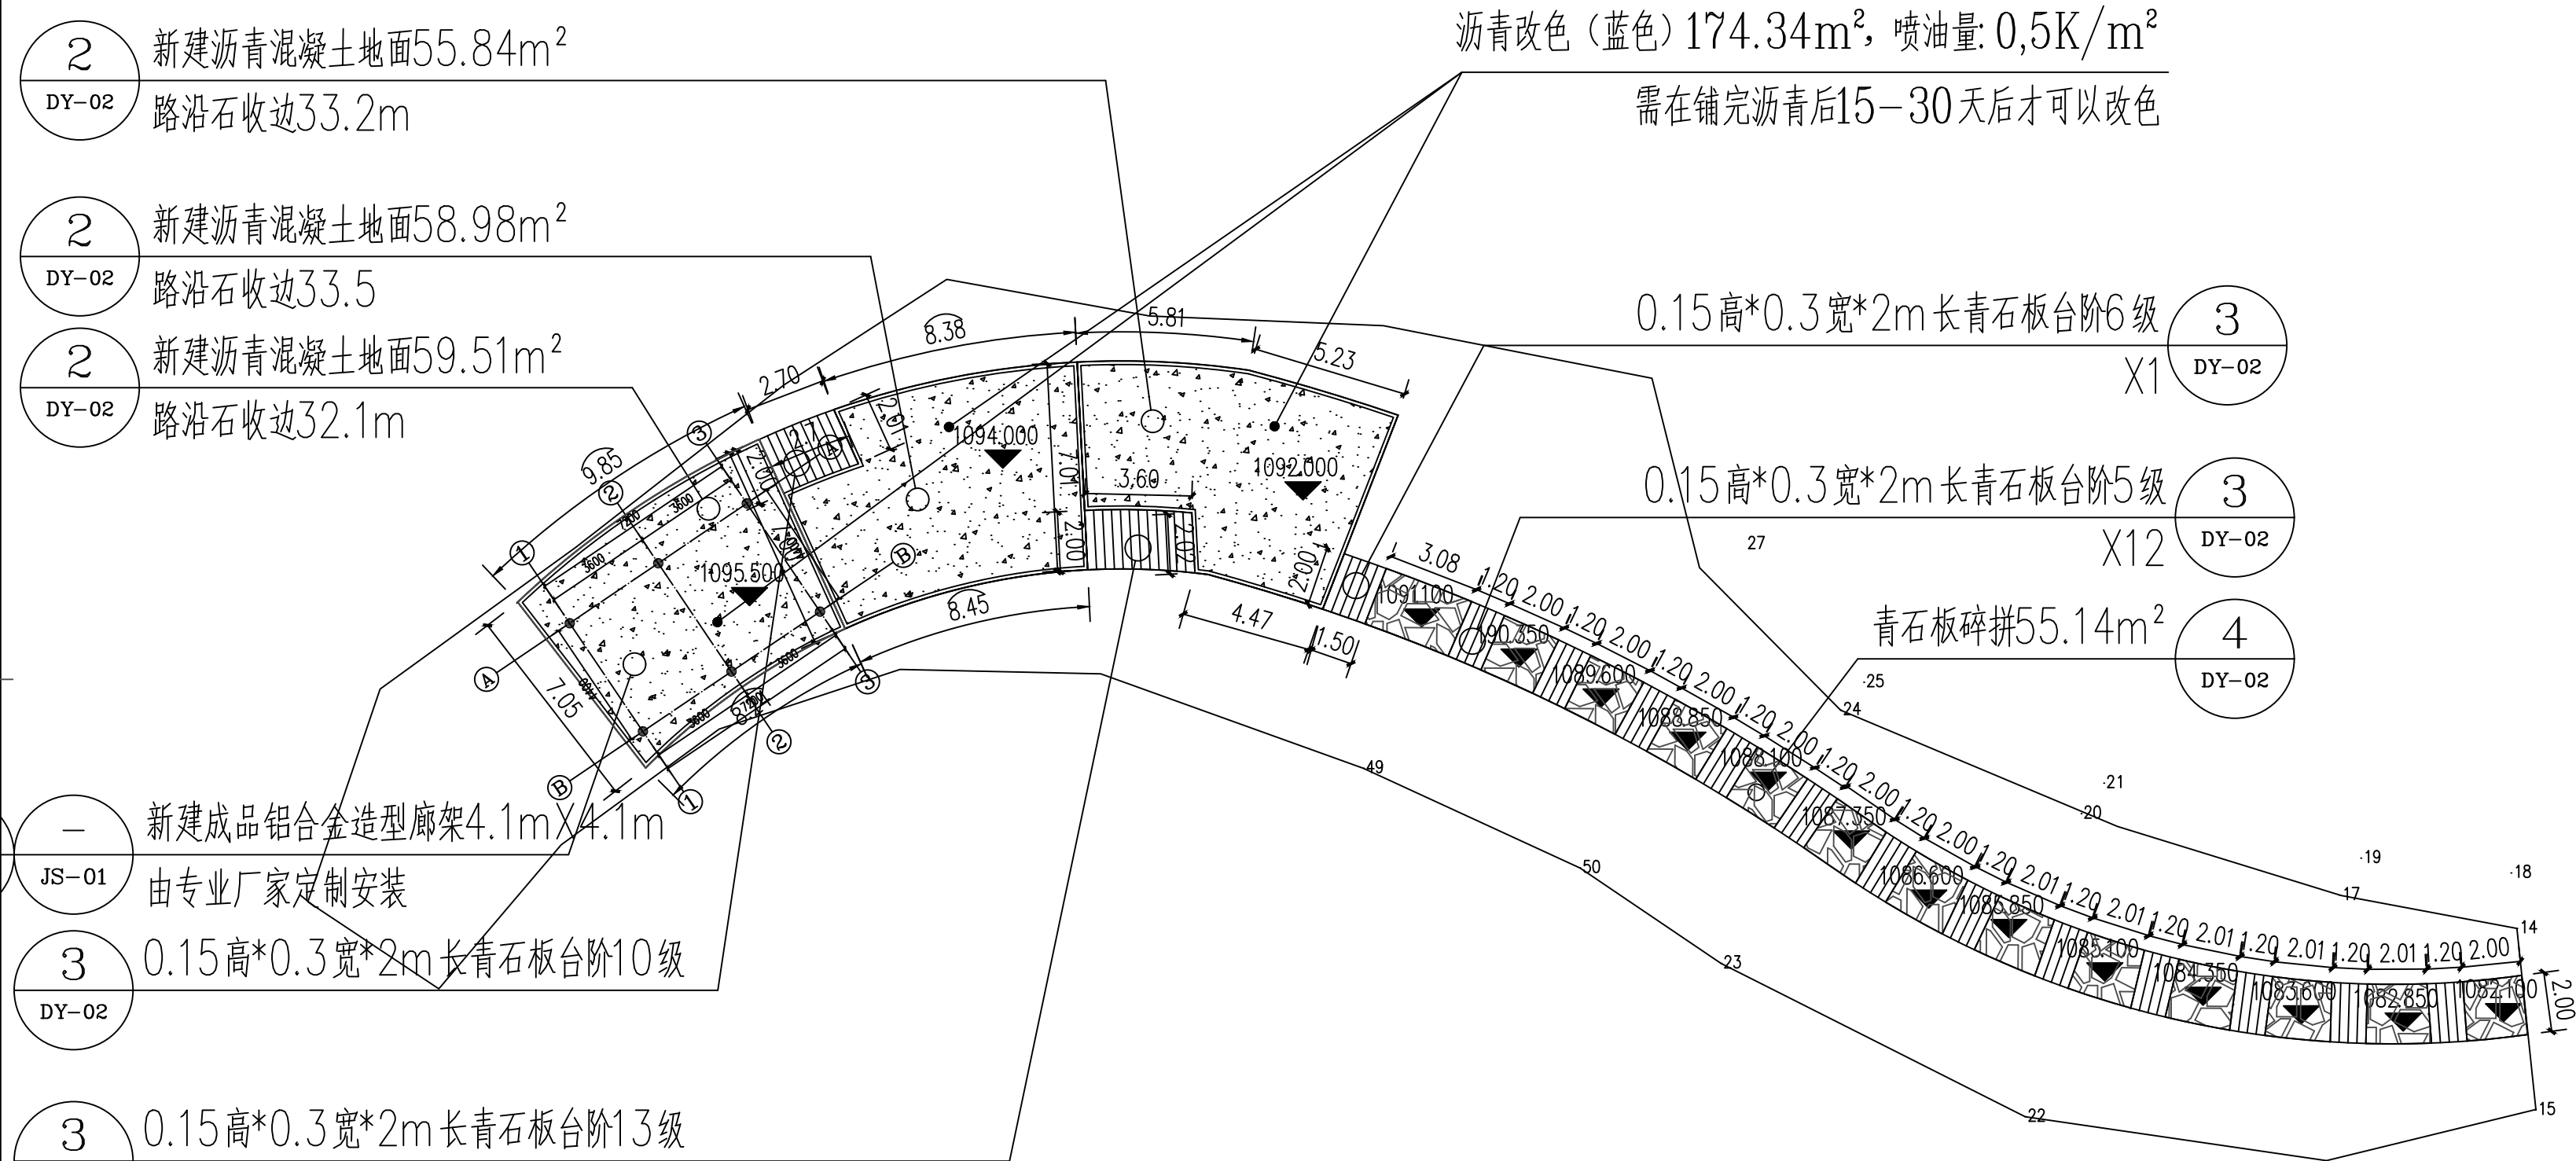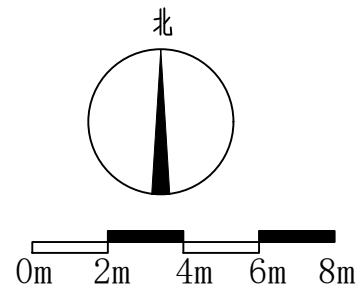

节点三观景平台设计平面图 1:200

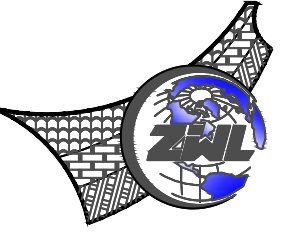

**中物聯規劃設計研究院
有限公司**

CHINA SUPPLY & LOGISTICS
PLANNING & ARCHITECTURAL
SIGN & RESEARCH INSTITUTE LTD

本院质量及服务投诉电话：
0771—5323519 姚女士 QQ: 305724832
0773—5808939 汤女士 QQ: 3409973780

建筑行业建筑工程甲级 证书编号: A145006752

城乡规划甲级资质 证书编号: 自资规甲字21450400

工程咨询甲级资质 证书编号: 甲252024011077

土地规划乙级资质 证书编号: 201402

工程勘察专业乙级资质 证书编号: B245006759

公路行业(公路)专业乙级资质 证书编号: A145006752 (临)

市政(给水工程、排水工程、道路工程、桥梁)专业乙级资质

环境工程(水污染防治工程)专业乙级

农林行业(兽医/畜牧工程)专业乙级

风景园林专项乙级资质

水利工程(河道整治)专业丙级

证书编号: A245006795

注册执业章



出图专用章



请核实项目二维码信息
www.zwl-ad.com

建设单位		DEVELOPER	
资阳县人民政府			
项目名称		PROJECT	
资阳县隘门界雪景公园			
子项目名称		SUB PROJ.	
节点三			
图纸名称		DRAWING TITLE	
节点三观景平台设计平面图			
项目代号 PROJECT NO.	GL-YL-25-K01		
阶段 STAGE	施工图		
图别 STATUS	园 施	版 次 REVISION	第 1.0 版
图号 DRAWING No.	YS-02	日 期 DATE	2025.08
审 定 CHECK BY	覃克猛	覃克猛	
审 核 EXAM BY	谭卫华	谭卫华	
项目负责人 CHIEF DESIGNER	卢丽泉	卢丽泉	
专业负责人 PRO. ENG BY	卢丽泉	卢丽泉	
校 对 CHECK BY	姚金燕	姚金燕	
设 计 DESIGN BY	张 婷	张婷	

专业 负责人	总图	姓名		结构	姓名		电气	姓名
	建筑	姓名		给排水	姓名	二	暖通	姓名

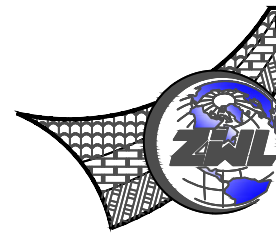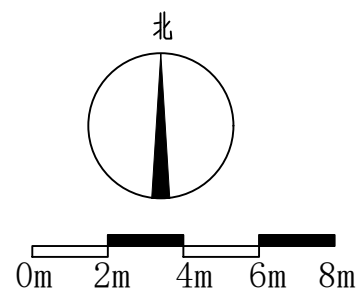

**中物聯規劃設計研究院
有限公司**

CHINA SUPPLY & LOGISTICS
PLANNING & ARCHITECTURAL
DESIGN & RESEARCH INSTITUTE LTD

本院质量及服务投诉电话：
0771—5323519 姚女士 QQ: 305724832
0773—5808939 汤女士 QQ: 3409973780

建筑行业建筑工程甲级	证书编号: A145006752
城乡环境甲级资质	证书编号: 自资甲证字21450400
工程造价甲级资质	证书编号: 晋A252024011077
土地规划乙级资质	证书编号: 201402
工程勘察专业乙级资质	证书编号: B245006752
公路行业(公路)专业乙级资质	证书编号: A145006752(4)
市政(给排水工程、排水工程、道路工程、桥梁)专业乙级资质	
环境工程(水污染防治工程)专项乙级	
农林行业(兽医/畜牧工程)专业乙级	
风景园林专项乙级资质	
水利行业(河道整治)专业丙级	

证书编号: A245006795

注册执业章

出图专用章



请核实项目二维码信息
www.zwl-ad.com

建设单位 DEVELOPER

资源县人民政府

项目名称	PROJECT
------	---------

资源县隘门界雪景公园

子项目名称	SUB PRO.
1. 项目背景	1.1 项目背景
2. 项目目标	2.1 项目目标
3. 项目范围	3.1 项目范围
4. 项目组织	4.1 项目组织
5. 项目计划	5.1 项目计划
6. 项目执行	6.1 项目执行
7. 项目监控	7.1 项目监控
8. 项目收尾	8.1 项目收尾

节点三

图纸名称	DRAWING TITLE
------	---------------



节点三观景平台挡土墙设计平面图

项目代号 PROJECT NO.	GL-YL-25-K01		
阶段 STAGE	施工图		
图别 STATUS	园施	版次 REVISION	第1.0版
图号 DRAWING No.	YS-03	日期 DATE	2025.08


审 定 CHECK BY	覃克猛	覃克猛
审 核 EXAM BY	谭卫华	谭卫华
项目负责人 CHIEF DESIGNER	卢丽泉	卢丽泉
专业负责人 PRO. ENG BY	卢丽泉	卢丽泉
校 对 CHECK BY	姚金燕	姚金燕
设 计 DESIGN BY	张 婷	张婷

节点三观景平台挡土墙设计平面图 1:200

专业 会签	总图	姓名位		结构	姓名位	电气	姓名位
	建筑	姓名位		给排水	姓名位	暖通	姓名位

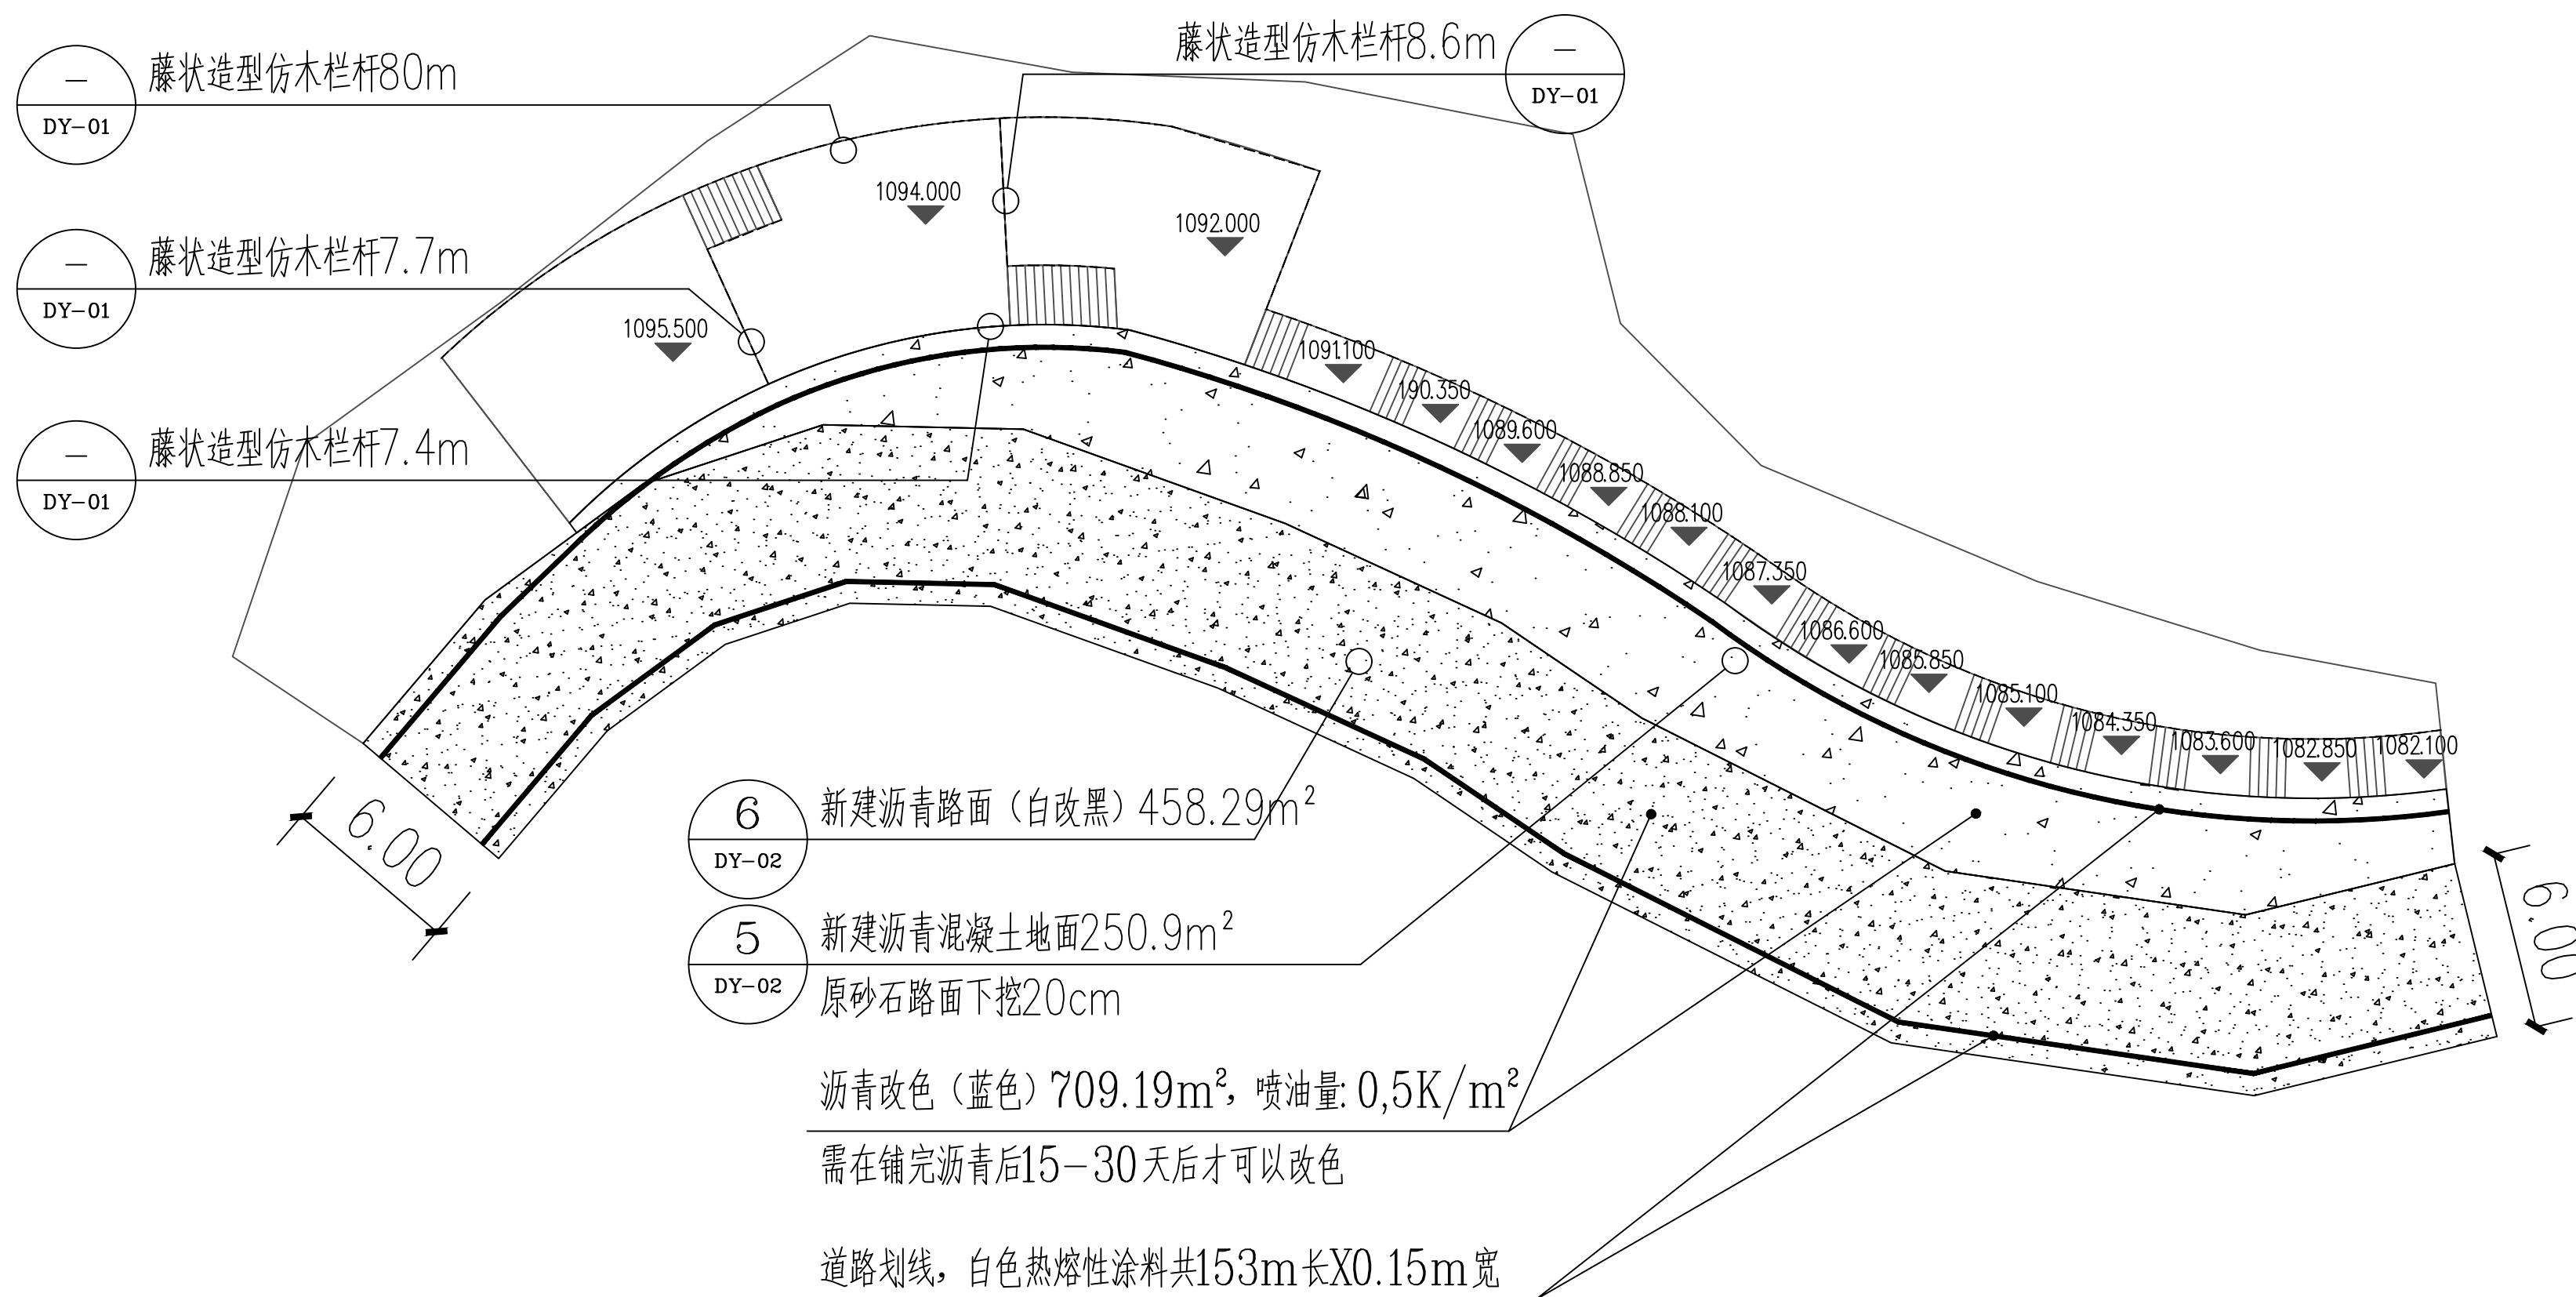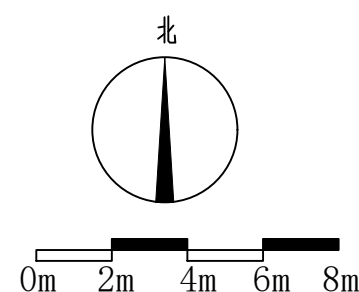

节点三观景平台仿木栏杆、沥青设计平面图 1:200

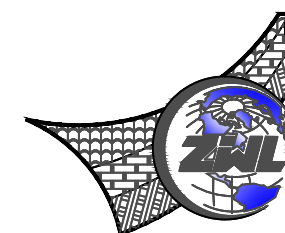

**中物聯規劃設計研究院
有限公司**

CHINA SUPPLY & LOGISTICS
PLANNING & ARCHITECTURAL
DESIGN & RESEARCH INSTITUTE LTD

本院质量及服务投诉电话：
0771—5323519 姚女士 QQ: 305724832
0773—5808939 汤女士 QQ: 3409973780

建筑行业建筑工程甲级	证书编号: A145006752
城乡环境甲级资质	自资甲证字2154040
工程咨询甲级资质	证书编号: 甲252024011077
土地规划乙级资质	证书编号: 2014032
工程勘察专业乙级资质	证书编号: B245006759
公路行业(公路)专业乙级资质	证书编号: A145006752
市政(给水工程、排水工程、道路工程、桥梁)专业乙级资质	
环境工程(水污染防治工程)专业乙级	
农林行业(兽医/畜牧工程)专业乙级	
风景园林专项乙级资质	
水利行业(河道整治)专业乙级	


注册执业章

出图专用章





请核实项目二维码信息
www.zwl-ad.com

建设单位		DEVELOPER	
资源县人民政府			
项目名称		PROJECT	
资源县隘门界雪景公园			
子项目名称		SUB PRO.	
节点三			
图纸名称		DRAWING TITLE	
节点三观景平台仿木栏杆 、沥青设计平面图			
项目代号 PROJECT NO.		GL-YL-25-K01	
阶段 STAGE		施工图	
图别 STATUS		园 施	版 次 REVISION
图号 DRAWING No.		YS-04	日 期 DATE
			2025. 08
审 定 CHECK BY		覃克猛	宋卫华
审 核 EXAM BY		谭卫华	宋卫华
项目负责人 CHIEF DESIGNER		卢丽泉	卢丽泉
专业负责人 PRO. ENG BY		卢丽泉	卢丽泉
校 对 CHECK BY		姚金燕	姚金燕
设 计 DESIGN BY		张 婷	张婷

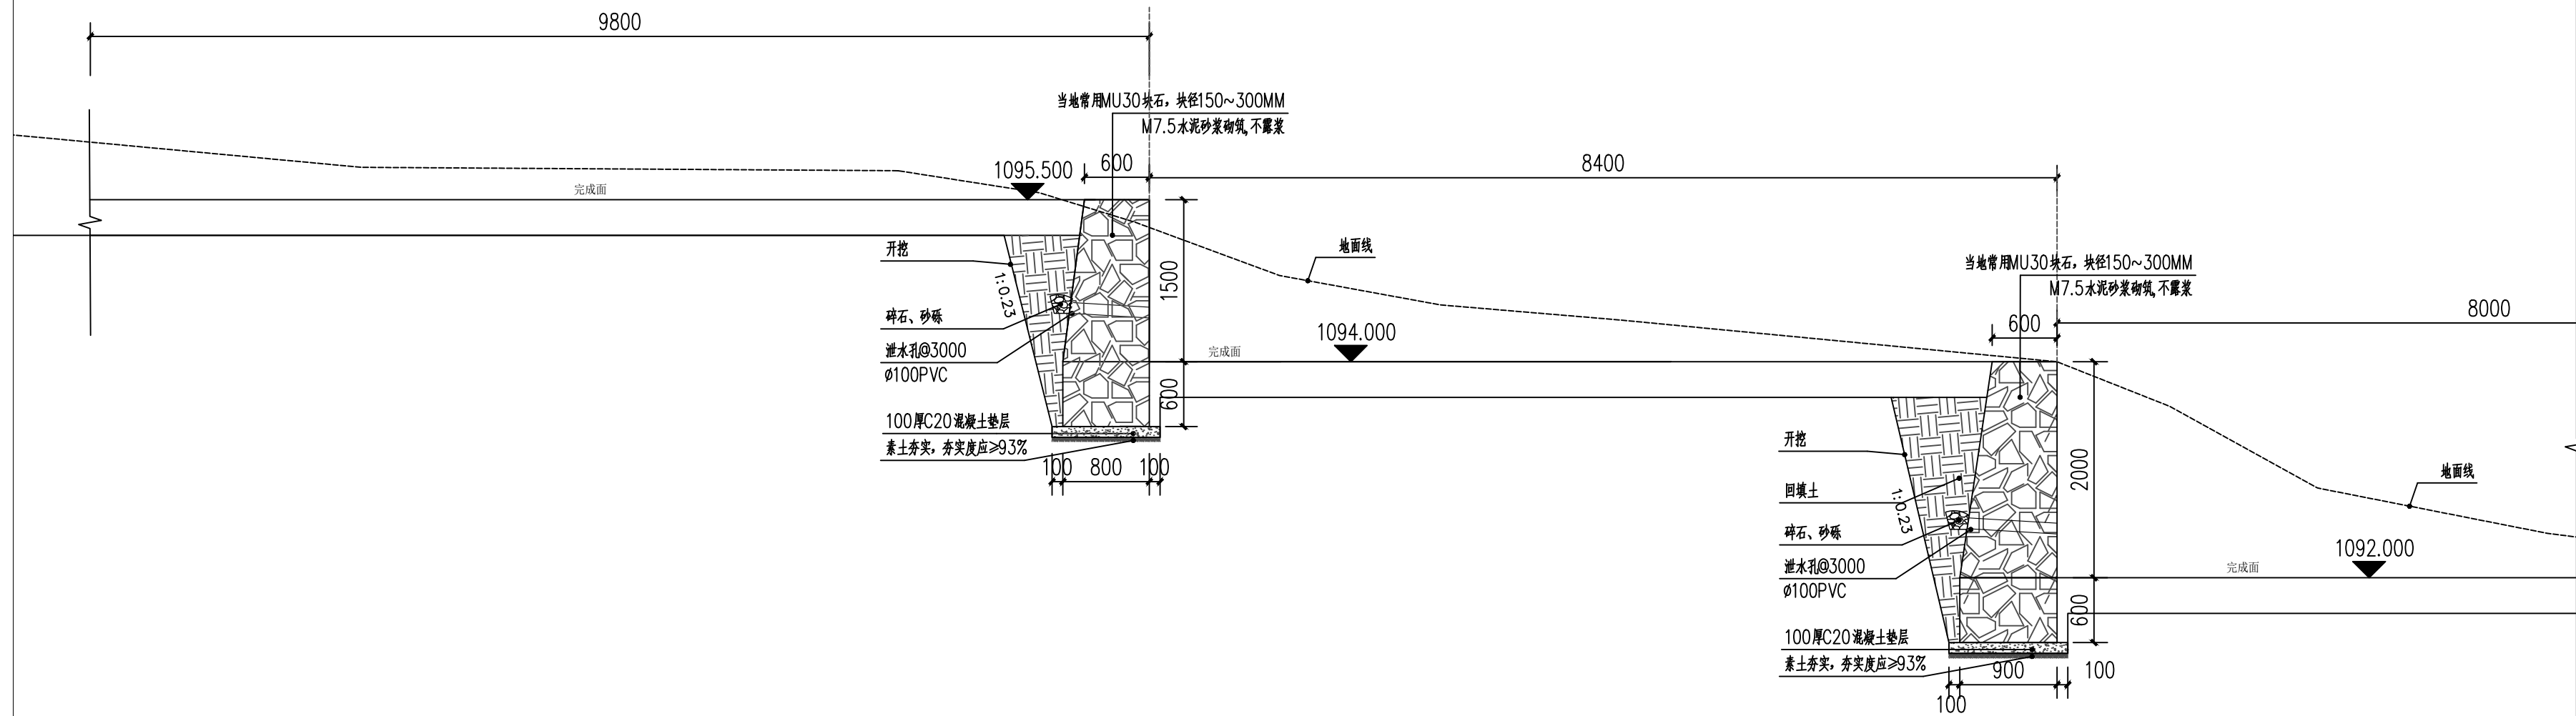

名 称	工程量	单 位
挖土方	206.28	m ³

名 称	工 程 量	单 位
填土方	17.15	m ³

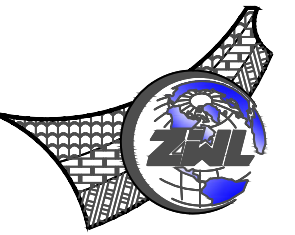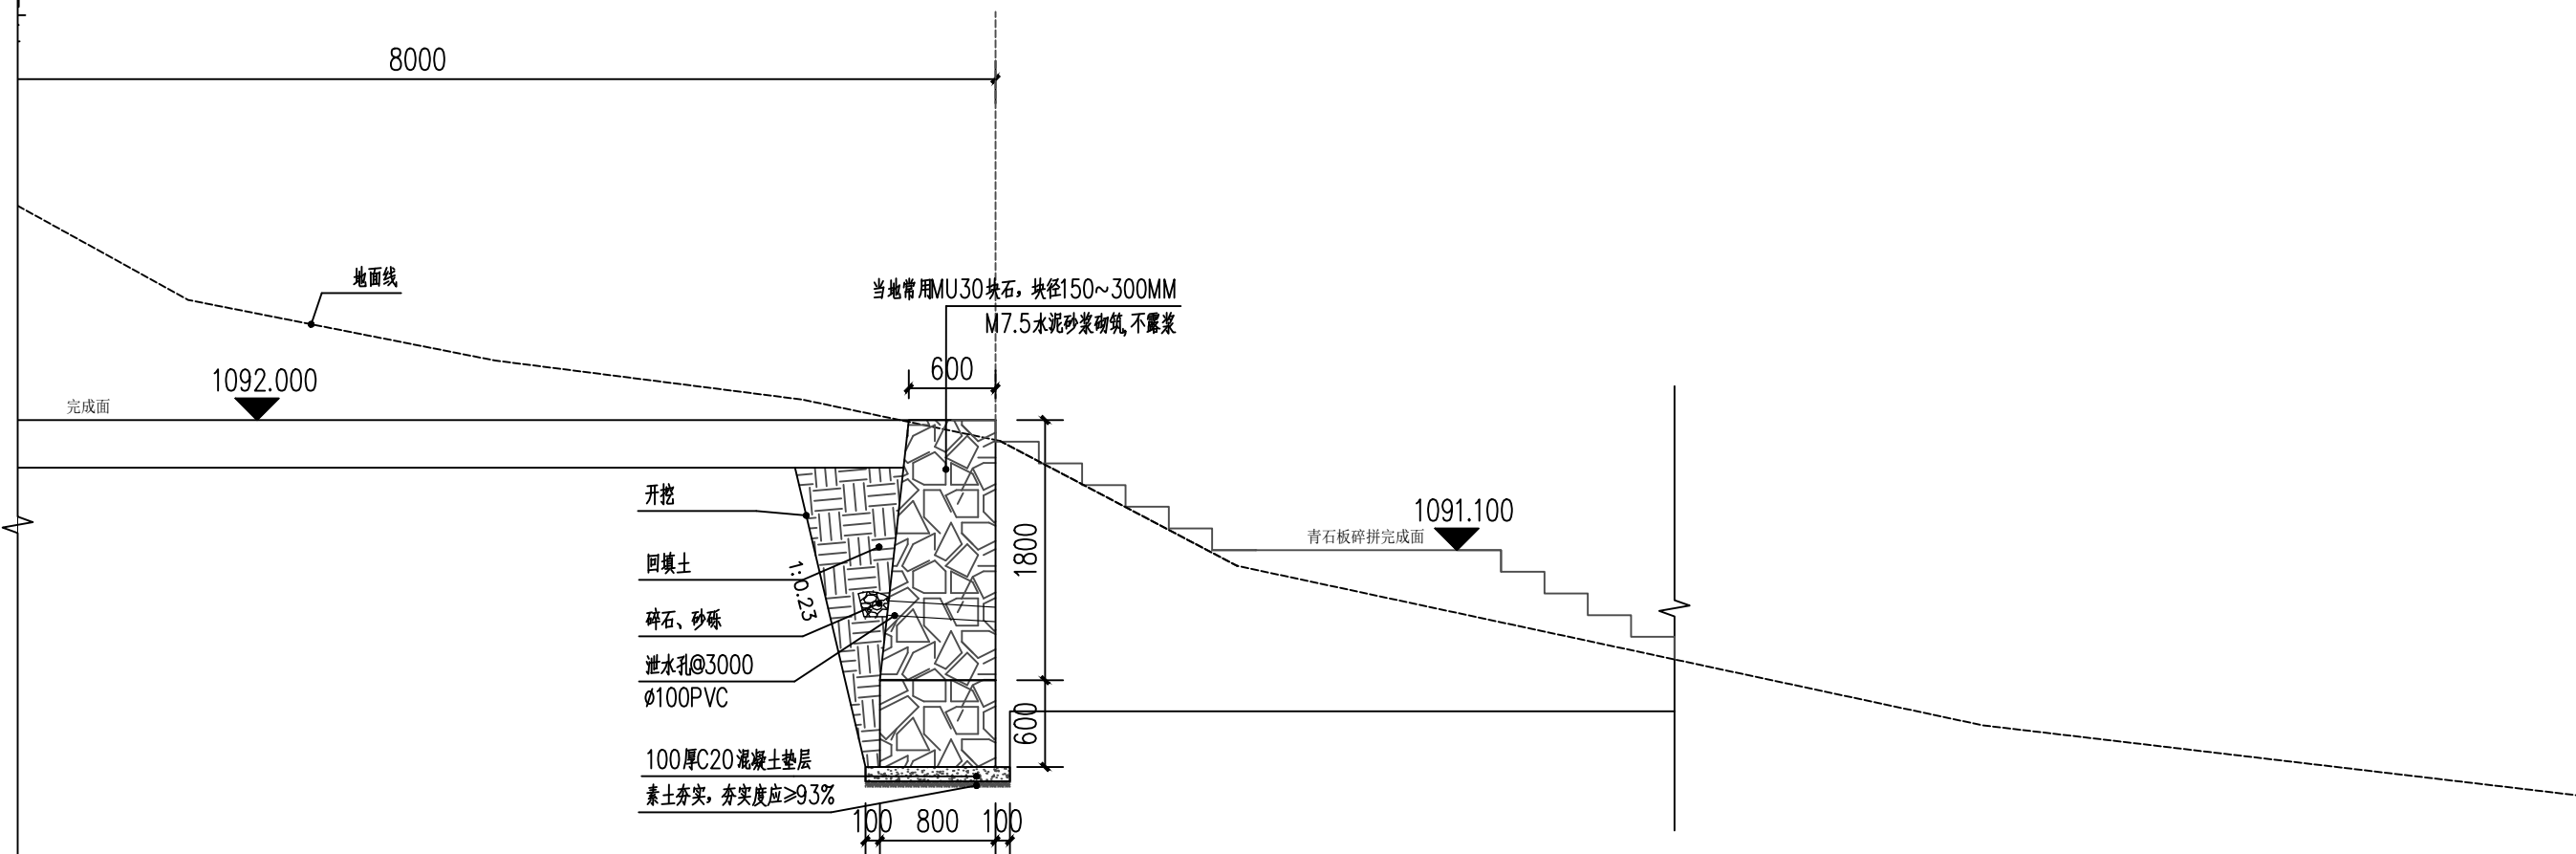

**中物聯規劃設計研究院
有限公司**

CHINA SUPPLY & LOGISTICS
PLANNING & ARCHITECTURAL
DESIGN & RESEARCH INSTITUTE LTD

本院质量及服务投诉电话：
0771—5323519 姚女士 QQ: 305724832
0773—5808939 汤女士 QQ: 3409973780

城乡规划行业工程甲级	证书编号: A145006752
城乡规划甲级资质	证书编号: 自资规甲字21450400
工程咨询甲级资质	证书编号: 甲252024011077
土地规划乙级资质	证书编号: 201404500
工程勘察专业乙级资质	证书编号: B245006752
公路行业(公路)专业乙级资质	证书编号: A145006752
市政(给水工程、排水工程、道路工程、桥梁)专业乙级资质	
环境工程(水污染防治工程)专业乙级	
农林行业(兽医/畜牧工程)专业乙级	
风景园林专业乙级资质	
水利行业(河道整治)专业丙级	
	证书编号: A245006752

注册执业章

出图专用章



请核实项目二维码信息
www.zwl-ad.com

建设单位 DEVELOPER

资源县人民政府

项目名称 PROJECT

资源县隘门界雪景公园

子项目名称 SUB PRO.

节点三

图纸名称 DRAWING TITLE

挡土墙大样图

项目代号

CI VI 95 K01

PROJECT NO.	
RA	FR

STAGE

图 1-2-10

STATUS

REVISI

图号
DAWENG-NI

DATE _____

审定

狂

审 校

EXAM B

+	
---	--

CHIEF DESI

泉

PRO. ENG.

泉

校 对

燕


设计

培	
---	--

DESIGN 1


10	11
----	----

A B C D E F

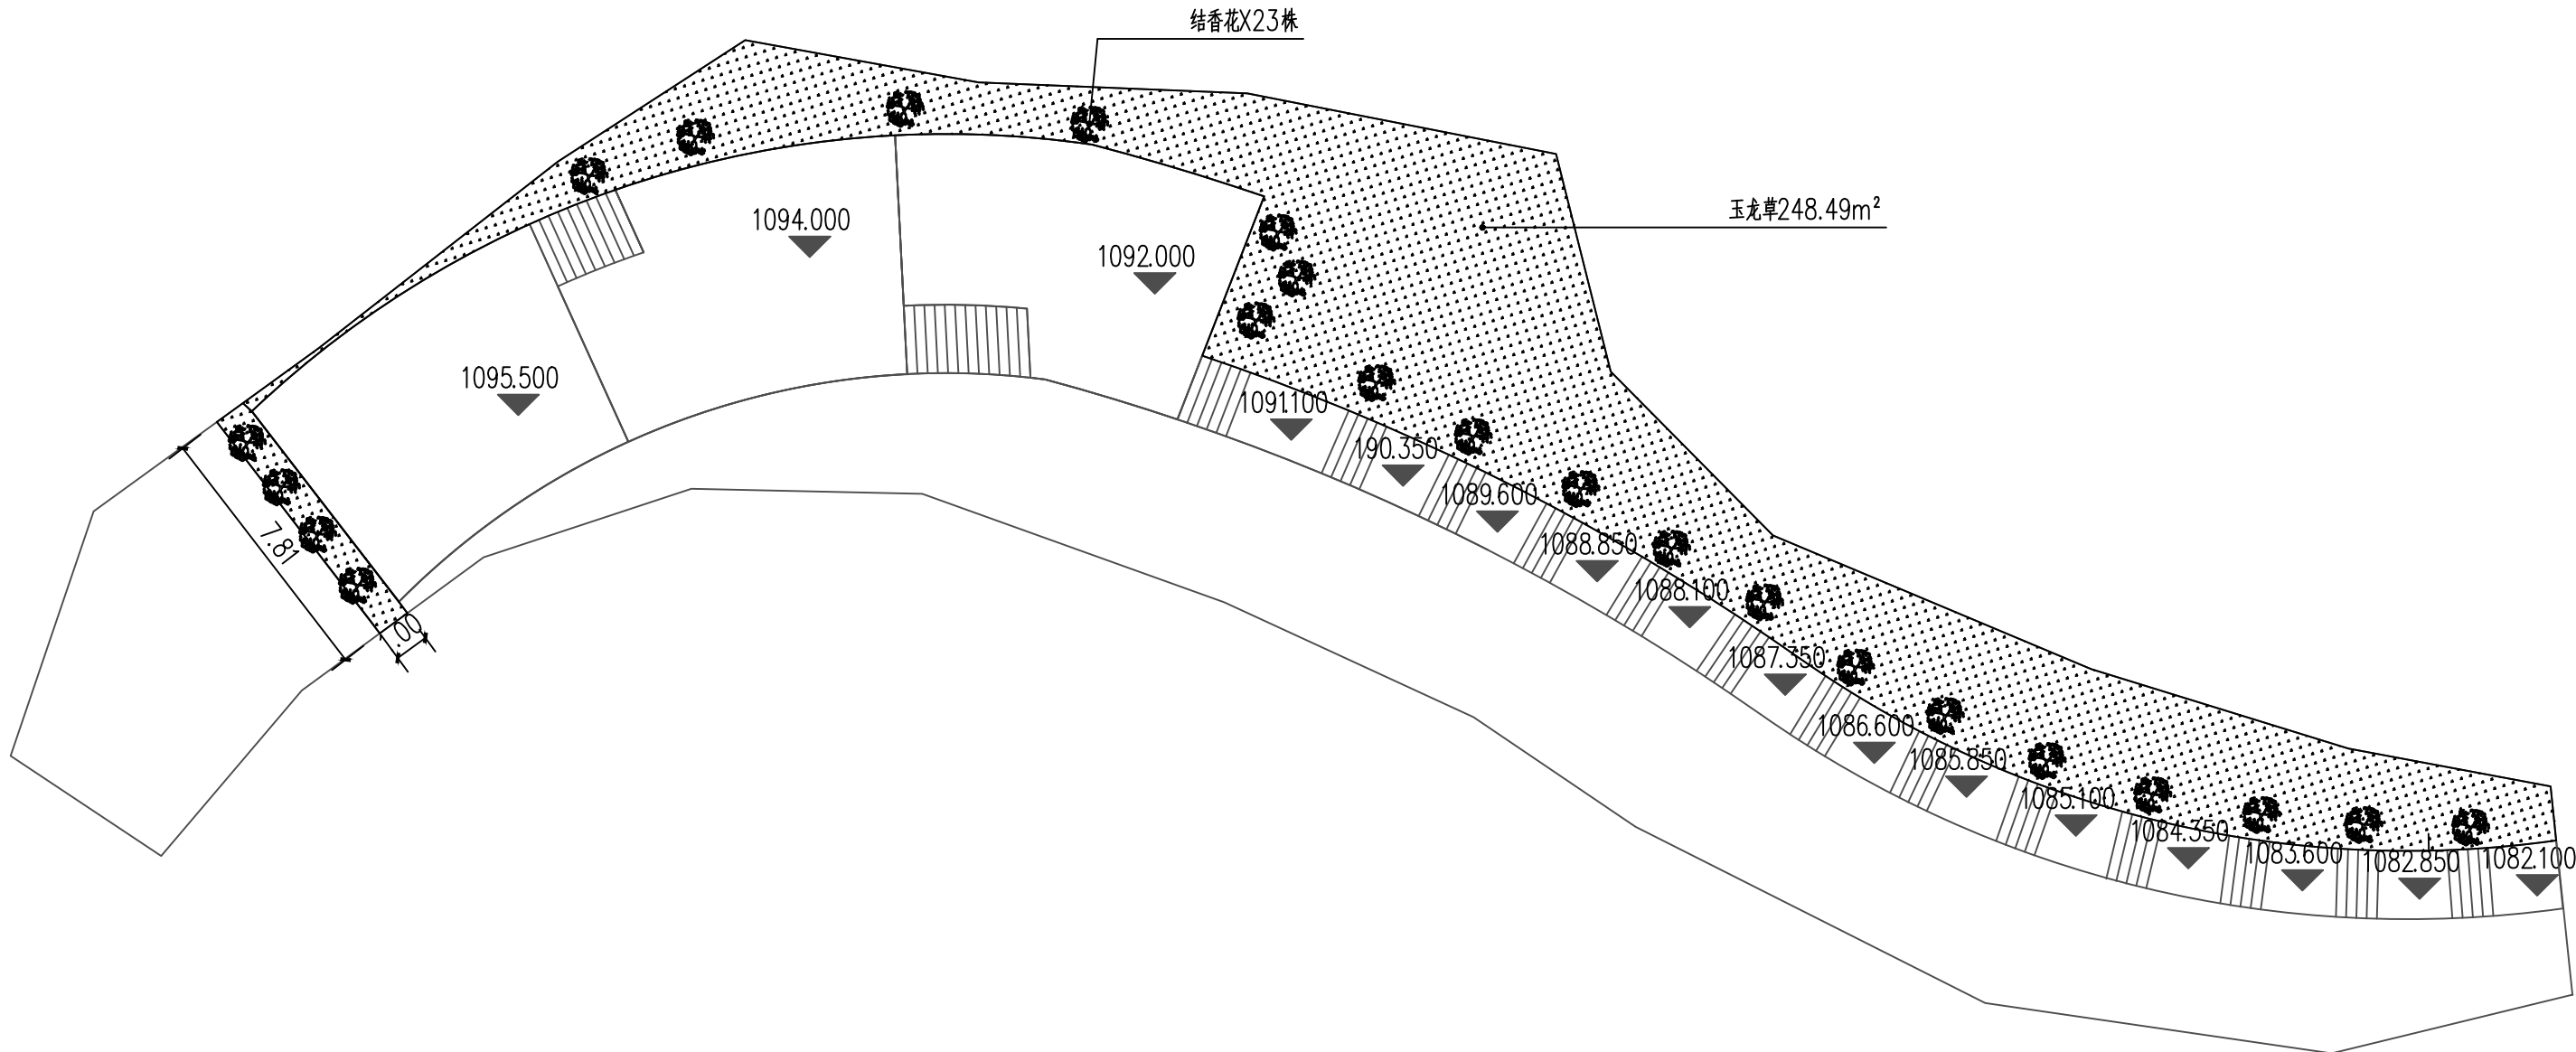


灌木植物表							
序号	图例	名称	胸径 (CM)	冠 幅 (CM)	苗 高 (CM)	数量(株)	备注
		结香花	2~3	80~120	80~120	23	灌木状，多支，分支点低

绿化设计平面图 1:200

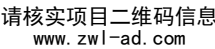

建设单位		DEVELOPER	
资源县人民政府			
项目名称		PROJECT	
资源县隘门界雪景公园			
子项目名称		SUB PROJ.	
节点三			
图纸名称		DRAWING TITLE	
绿化设计平面图			
项目代号 PROJECT NO.	GL-YL-25-K01		
阶段 STAGE	施工图		
图别 STATUS	园 施	版次 REVISION	第1.0版
图号 DRAWING No.	LH-01	日期 DATE	2025.08
审 定 CHECK BY	覃克猛	覃克猛	
审 核 EXAM BY	谭卫华	谭卫华	
项目负责人 CHIEF DESIGNER	卢丽泉	卢丽泉	
专业负责人 PRO. ENG BY	卢丽泉	卢丽泉	
校 对 CHECK BY	姚金燕	姚金燕	
设 计 DESIGN BY	张 婷	张 婷	

图 纸 目 录

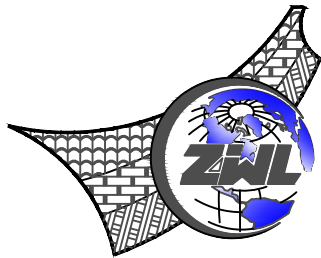

中物聯規劃設計研究院有限公司
CHINA SUPPLY & LOGISTICS PLANNING & ARCHITECTURAL
DESIGN & RESEARCH INSTITUTE LTD

建设单位	资源县文化广电体育和旅游局	项目负责人	卢丽泉
项目名称	资源县隘门界雪景公园	专业负责人	韦 巍
子项目名称	节点三---亭子	制表人	田 燕
	项目代号	GL-YL-25-K01	
	设计阶段	施工图设计	
	专 业	目录编号	日 期
	建筑	目-01	2025.07


序号	图 别	图 号	图 纸 名 称	图 幅	备 注
01	建施	目-01	目录	A3	
02	建施	JS-01	长廊平台平面设计图	A2	
03	建施	JS-02	长廊大样图	A2	
04					
05					
图 纸 目 录


序号	图 别	图 号	图 纸 名 称	图 幅	备 注
25					
26					
本套图纸采用如下标准图集


图集号	图集名称	图集号	图集名称

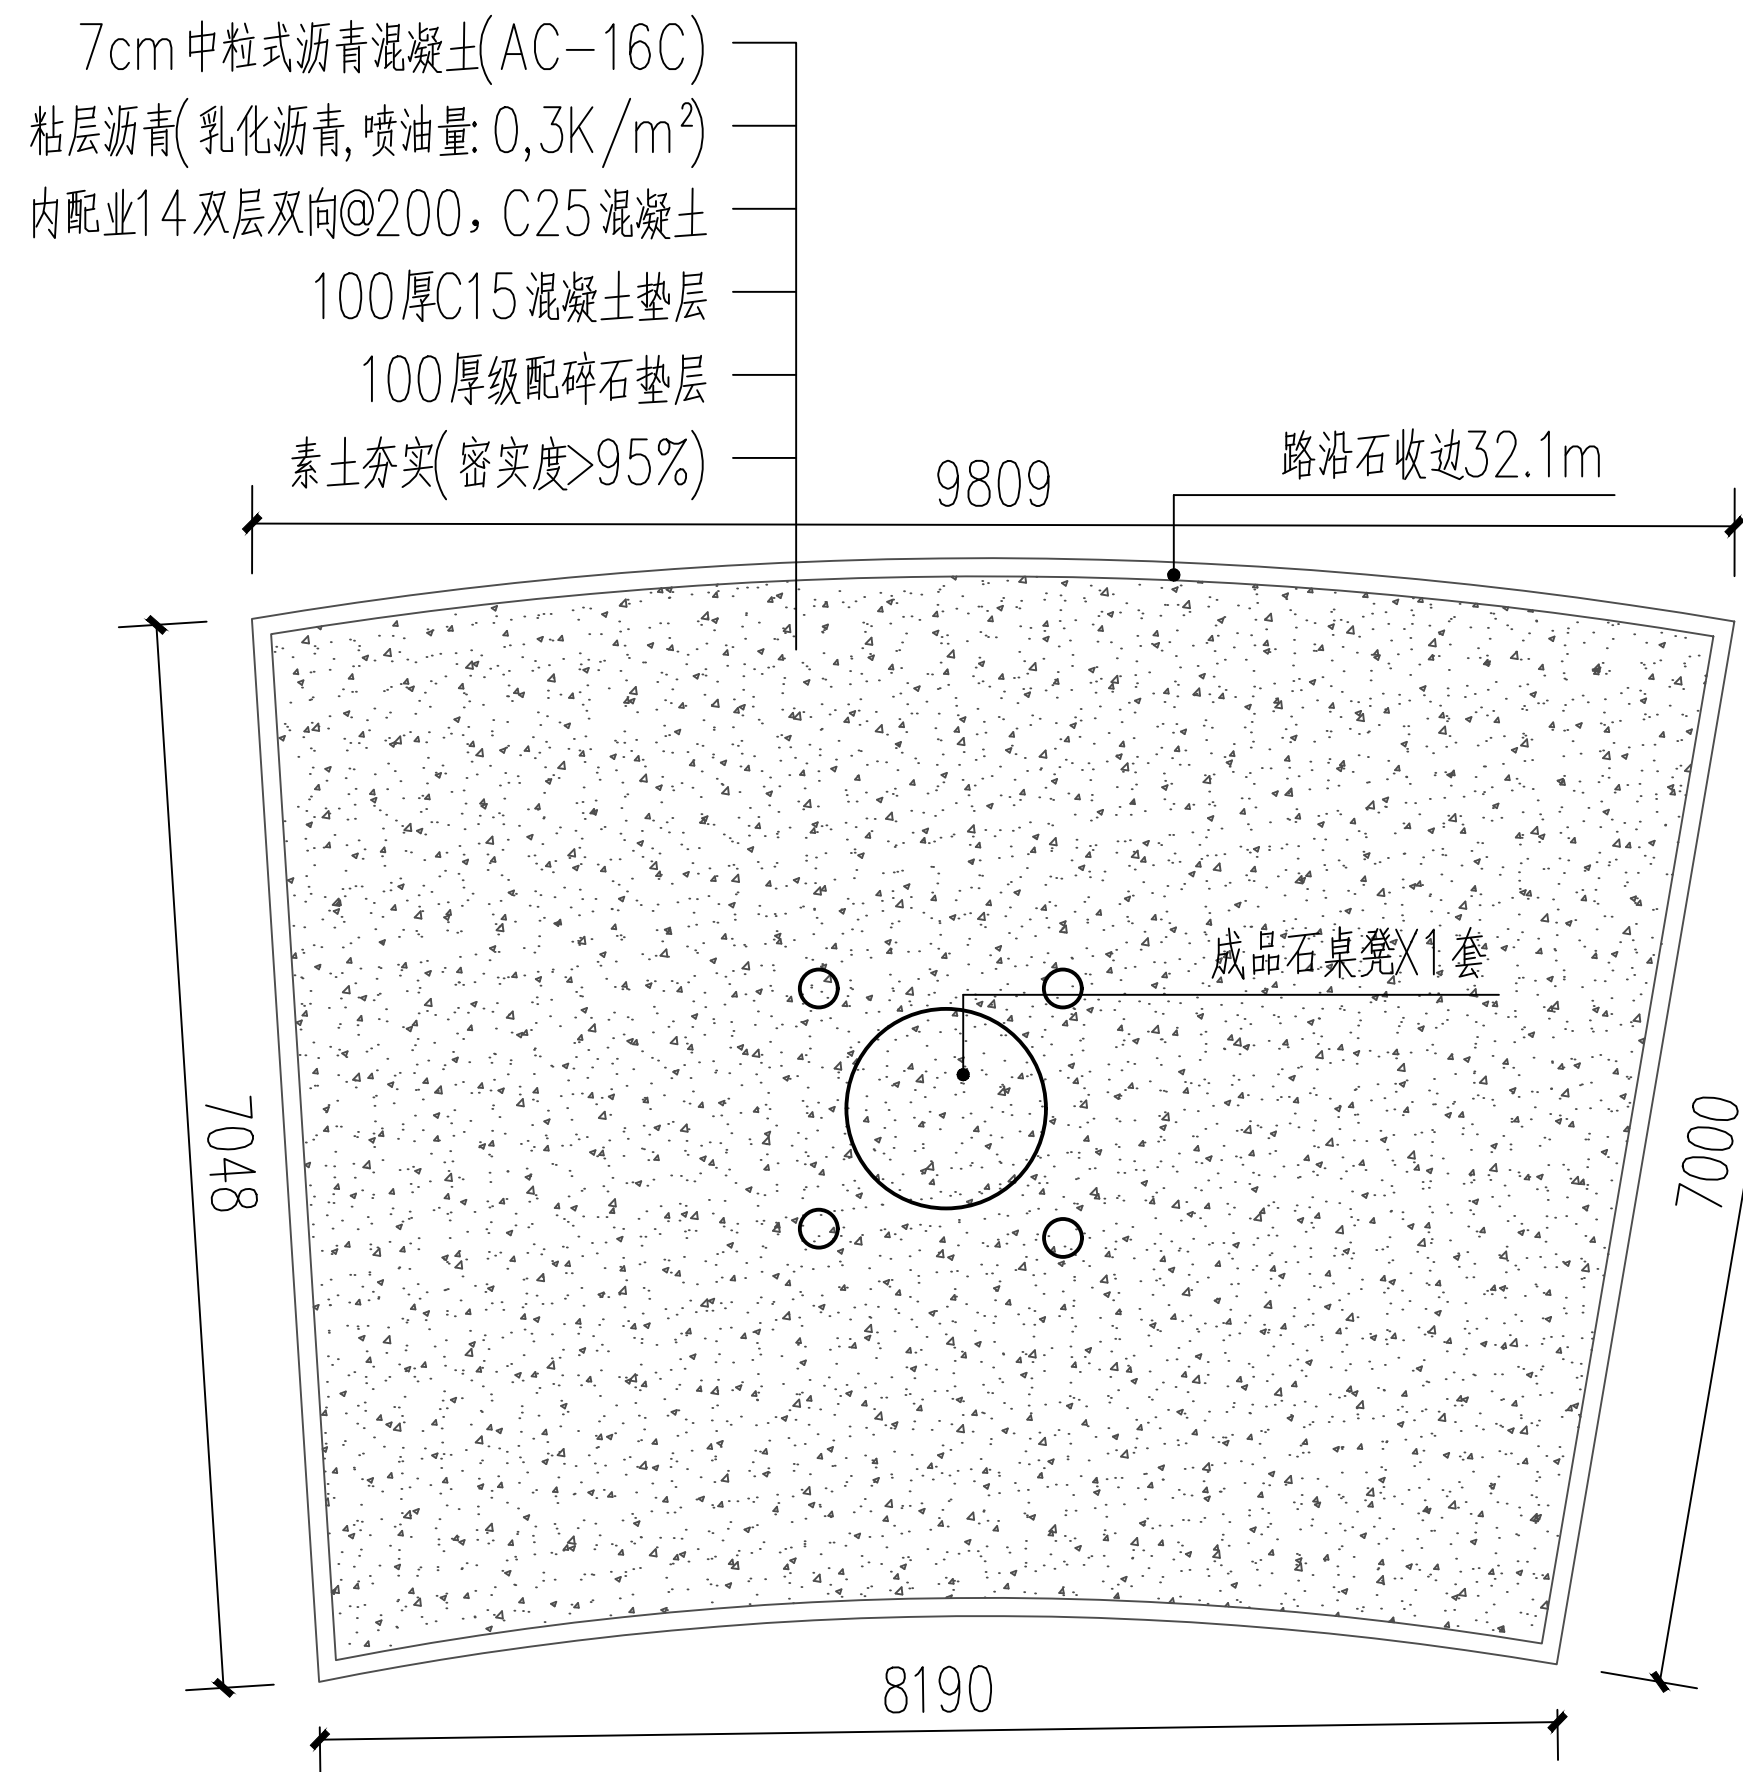


长廊平台平面设计图 1:100

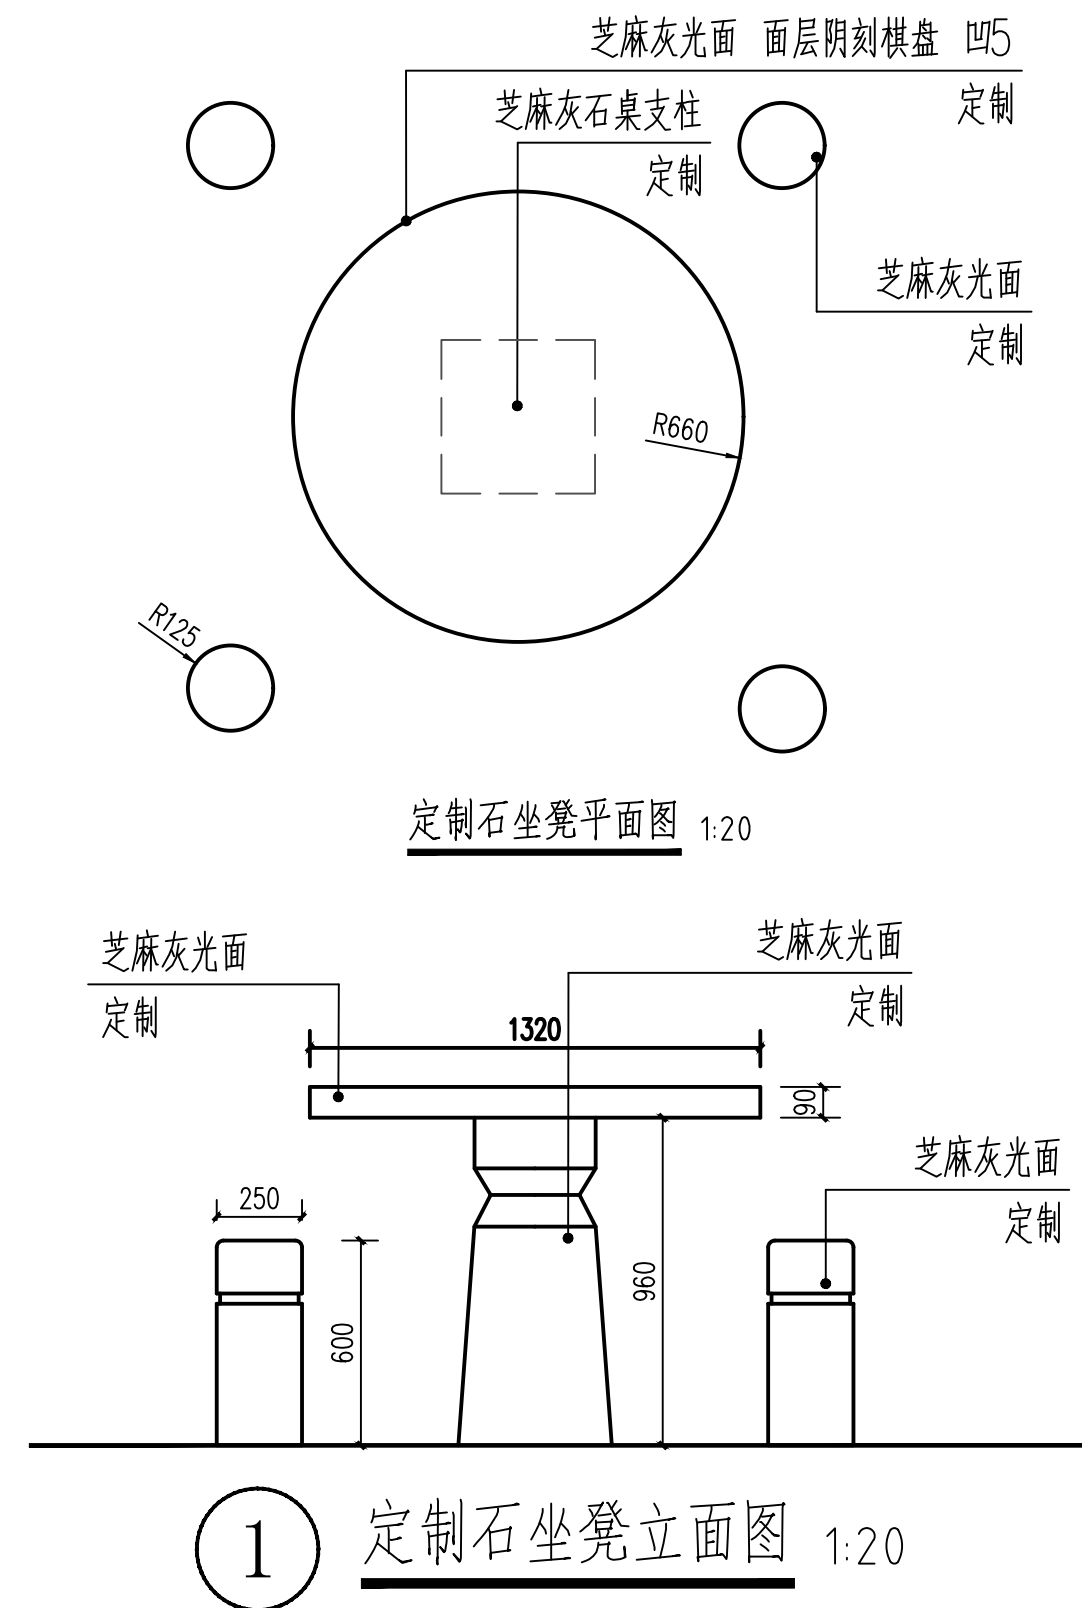

① 定制石坐凳立面图 1:20

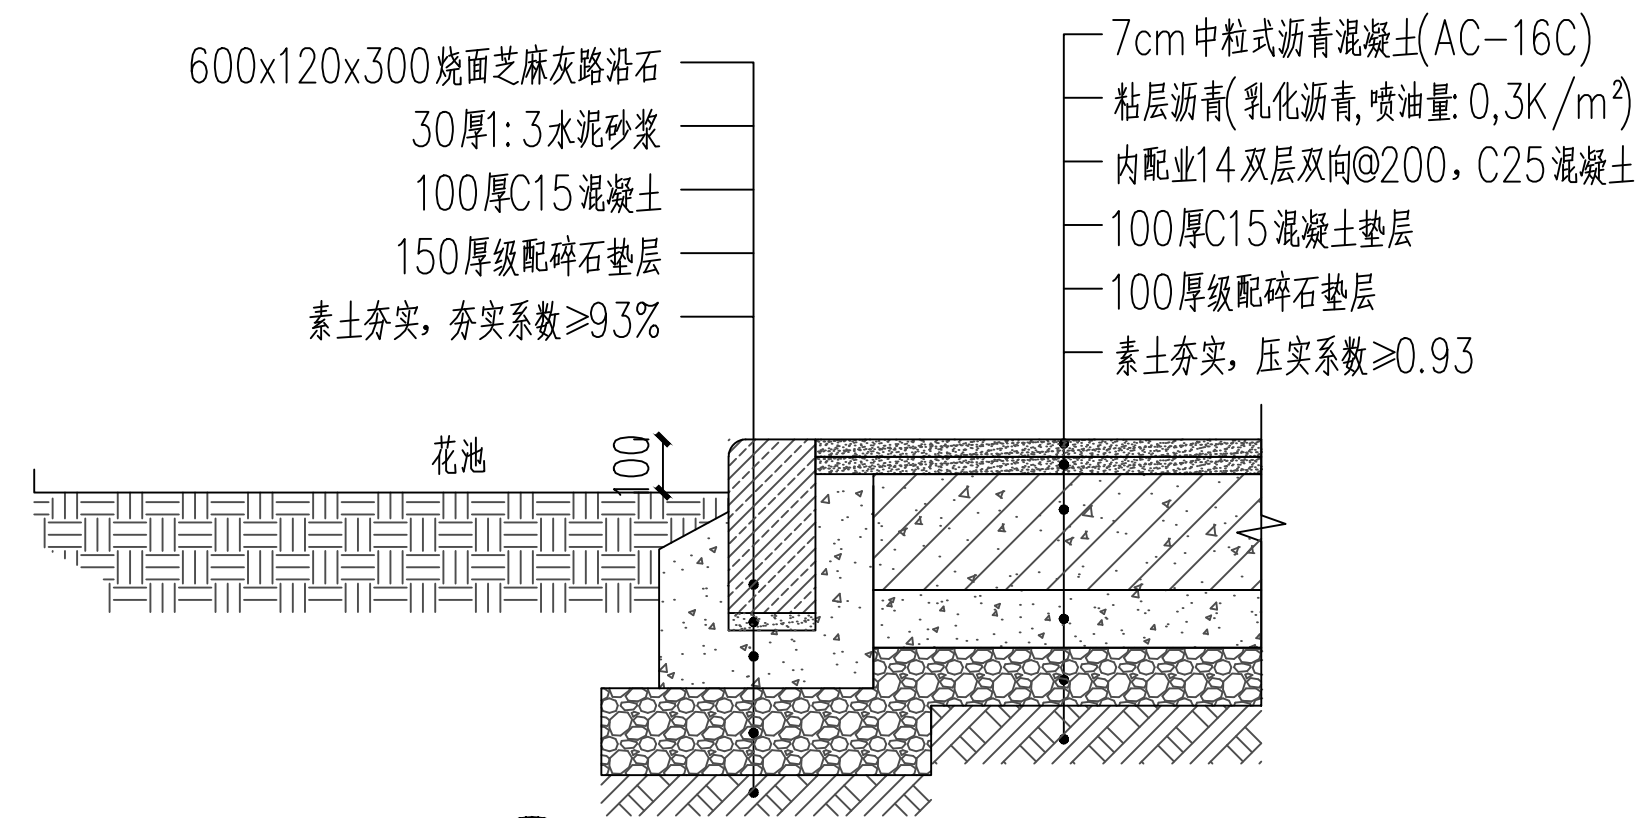

② 长廊平台地面大样图 1:15

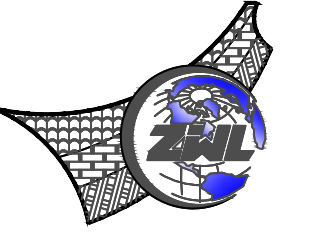

**中物聯規劃設計研究院
有限公司**

CHINA SUPPLY & LOGISTICS
PLANNING & ARCHITECTURAL
DESIGN & RESEARCH INSTITUTE LTD

本院质量及服务投诉电话：
0771—5323519 姚女士 QQ: 305724832
0773—5808939 汤女士 QQ: 3409973780

建筑行业建筑工程甲级	证书编号: A145006752
城乡规划甲级资质	证书编号: 自资规甲字21450400
工程咨询甲级资质	证书编号: 甲252024011077
土地规划乙级资质	证书编号: 2014042
工程造价乙级资质	证书编号: B245006759
公路行业(公路)专业乙级资质	证书编号: A145006752
市政(给水工程、排水工程、道路工程、桥梁)专业乙级资质	
环境工程(水污染防治工程)专业乙级	
农林行业(兽医(畜牧工程)专业)乙级	
风景园林专项乙级资质	
水利行业(河道整治)专业丙级	

书编号: A245006795

注册执业章

出图专用章



请核实项目二维码信息
www.zwl-ad.com

建设单位 DEVELOPER

资源县文化广电体育

项目名称 PROJECT

资源县隘门界雪

子项目名称 SUB PRO.

节点三

图纸名称	DRAWING TITLE
------	---------------

长廊平台平面设计

项目代号	CL-VI-4
------	---------

PROJECT NO.	GE TEL 4
阶段	

设计阶段 STAGE	施工图
工程名称	工程名称

图 别 STATUS	建 施	版 REVIS
---------------	-----	------------

图 号	JS-01	日
DRAWING No.		DAT

审 定 CHECK BY	覃克猛
-----------------	-----

审核	白小刚
----	-----

项目负责人	卢丽白
-------	-----


CHIEF DESIGNER	主 创
专业负责人	主 出

PRO. ENG BY	丁 巍
校 对	

CHECK BY	赖倍新
----------	-----

设计 | 田燕
DESIGN BY

图 纸 目 录

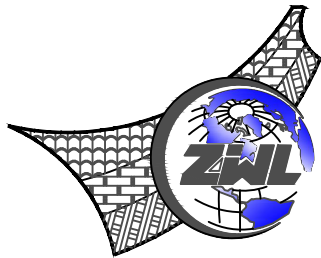

中物聯規劃設計研究院有限公司
CHINA SUPPLY & LOGISTICS PLANNING & ARCHITECTURAL
DESIGN & RESEARCH INSTITUTE LTD

建设单位	资源县文化广电体育和旅游局		项目负责人	卢丽泉
项目名称	资源县隘门界雪景公园		专业负责人	卢丽泉
子项目名称	节点五		制表人	张 婷
		项目代号	GL-YL-25-K01	
		设计阶段	施工图设计	
		专 业	目录编号	日 期
		园 林	目-01	2025.08

序号	图 别	图 号	图 纸 名 称	图 幅	备 注
01	园施	目-01	目录	A3	
02	园施	YS-01	场地平整设计平面图	A2	
03	园施	YS-02	节点五设计平面图	A2	
04	园施	YS-03	节点五尺寸平面图	A2	
05	园施	DY-01	大样图	A2	
06	园施	DY-02	仿竹栏杆大样图	A2	
07	园施	DY-03	新建景墙、挡土墙大样图	A2	
08	园施	DY-04	新建大门大样图	A2	
09	园施	DY-05	新建围墙大样图	A2	
10	园施	LH-01	节点五乔灌木平面设计图	A2	
11	园施	LH-02	节点五伏地植物平面设计图	A2	
12					
13					
14					
15					
16					
17					
18					
19					
20					
21					
22					
23					
24					



图 纸 目 录

序号	图 别	图 号	图 纸 名 称	图 幅	备 注
25					
26					
本套图纸采用如下标准图集

图集号	图集名称	图集号	图集名称

专业		姓名		结构	姓名	电气	姓名
会签		姓名		给排水	姓名	暖通	姓名

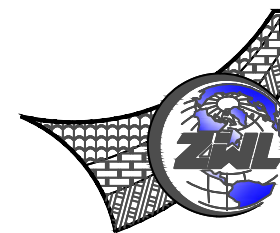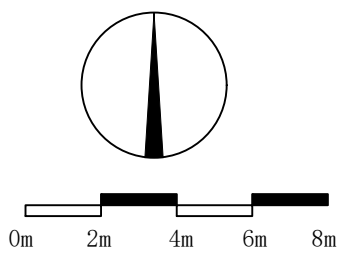

**中物聯規劃設計研究院
有限公司**

CHINA SUPPLY & LOGISTICS
PLANNING & ARCHITECTURAL
DESIGN & RESEARCH INSTITUTE LTD

本院质量及服务投诉电话：
0771—5323519 姚女士 QQ: 305724832
0773—5808939 汤女士 QQ: 3409973780

建筑行业建筑工程甲级	证书编号: A145006752
城乡规划编制资质	证书编号: 自资甲第21245040
工程咨询甲级资质	证书编号: 甲252024011077
土地规划编制资质	证书编号: 2014042
工程勘察专业乙级资质	证书编号: B245006759
公路行业(公路)专业乙级资质	证书编号: A145006752
市政(给水工程、排水工程、道路工程、桥梁)专业乙级资质	
环境工程(水污染防治工程)专业乙级	
农林行业(兽医/畜牧工程)专业乙级	
风景园林专业乙级资质	
水利行业(河道整治)专业丙级	

证书编号: A245006799

注册执业章

出图专用章



请核实项目二维码信息
www.zwl-ad.com

建设单位 DEVELOPER

资源县文化广电体育和旅游局

项目名称	PROJECT
------	---------

资源县隘门界雪景公园

子项目名称	SUB PRO.
-------	----------

节点五

图纸名称	DRAWING TITLE
------	---------------

场地平整设计平面图

项目代号 PROJECT NO.	GL-YL-25-K01
---------------------	--------------

阶 段 STAGE	施工图
--------------	-----

图 别 STATUS	园 施	版 次 REVISION	第1.0版
---------------	-----	-----------------	-------

图号 DRAWING No.	YS-01	日期 DATE	2025.08
-------------------	-------	------------	---------

审 定 CHECK BY	覃克猛	
-----------------	-----	---

CHECK BY		
审 核 EXAM BY	谭卫华	谭卫华

项目负责人 CHIEF DESIGNER	卢丽泉	卢丽泉
-------------------------	-----	-----


CHIEF DESIGNER		
专业负责人 PRO. ENG. BY	卢丽泉	卢丽泉

校 对 CHECK BY	姚金燕	姚金燕
-----------------	-----	-----

CHECK BY	设计人	张 婷
设计 DESIGN BY	张 婷	张 婷

DESIGN BY	陈 浩	张 一
-----------	-----	-----

场地平整设计平面图 1:200

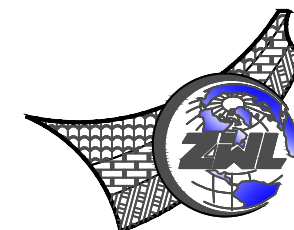

CHINA SUPPLY & LOGISTICS
PLANNING & ARCHITECTURAL
DESIGN & RESEARCH INSTITUTE LTD

本院质量及服务投诉电话：
0771—5323519 姚女士 QQ: 305724832
0773—5808939 汤女士 QQ: 3409973780

建筑行业建筑工程甲级	证书编号: A145006752
城乡规划和环境资质	证书编号: 自资甲资字2154040
工程咨询甲级资质	证书编号: 甲252204011077
土地规划乙级资质	证书编号: 2014043
工程勘察专业乙级资质	证书编号: B245006759
公路行业(公路)专业乙级资质	证书编号: A145006752
市政(给水工程、排水工程、道路工程、桥梁)专业乙级资质	
环境工程(水污染防治工程)专业乙级	
农林行业(兽医/畜牧工程)专业乙级	
风景园林专业乙级资质	
水利行业(河道整治)专业丙级	

证书编号: A245006798

注册执业章



出图专用章




请核实项目二维码信息
www.zwl-ad.com

建设单位		DEVELOPER	
资源县文化广电体育和旅游局			
项目名称		PROJECT	
资源县隘门界雪景公园			
子项目名称		SUB PROJ.	
节点五			
图纸名称		DRAWING TITLE	
节点五设计平面图			
项目代号 PROJECT NO.		GL-YL-25-K01	
阶段 STAGE		施工图	
图别 STATUS		园 施	版 次 REVISION
图号 DRAWING No.		YS-02	日 期 DATE
审 定 CHECK BY		覃克猛	2025.08
审 核 EXAM BY		谭卫华	2025.08
项目负责人 CHIEF DESIGNER		卢丽泉	卢丽泉
专业负责人 PRO. ENG BY		卢丽泉	卢丽泉
校 对 CHECK BY		姚金燕	姚金燕
设 计 DESIGN BY		张 婷	张 婷

专业 负责人	总图	姓名		结构	姓名		电气	姓名
	建筑	姓名		给排水	姓名	二	暖通	姓名

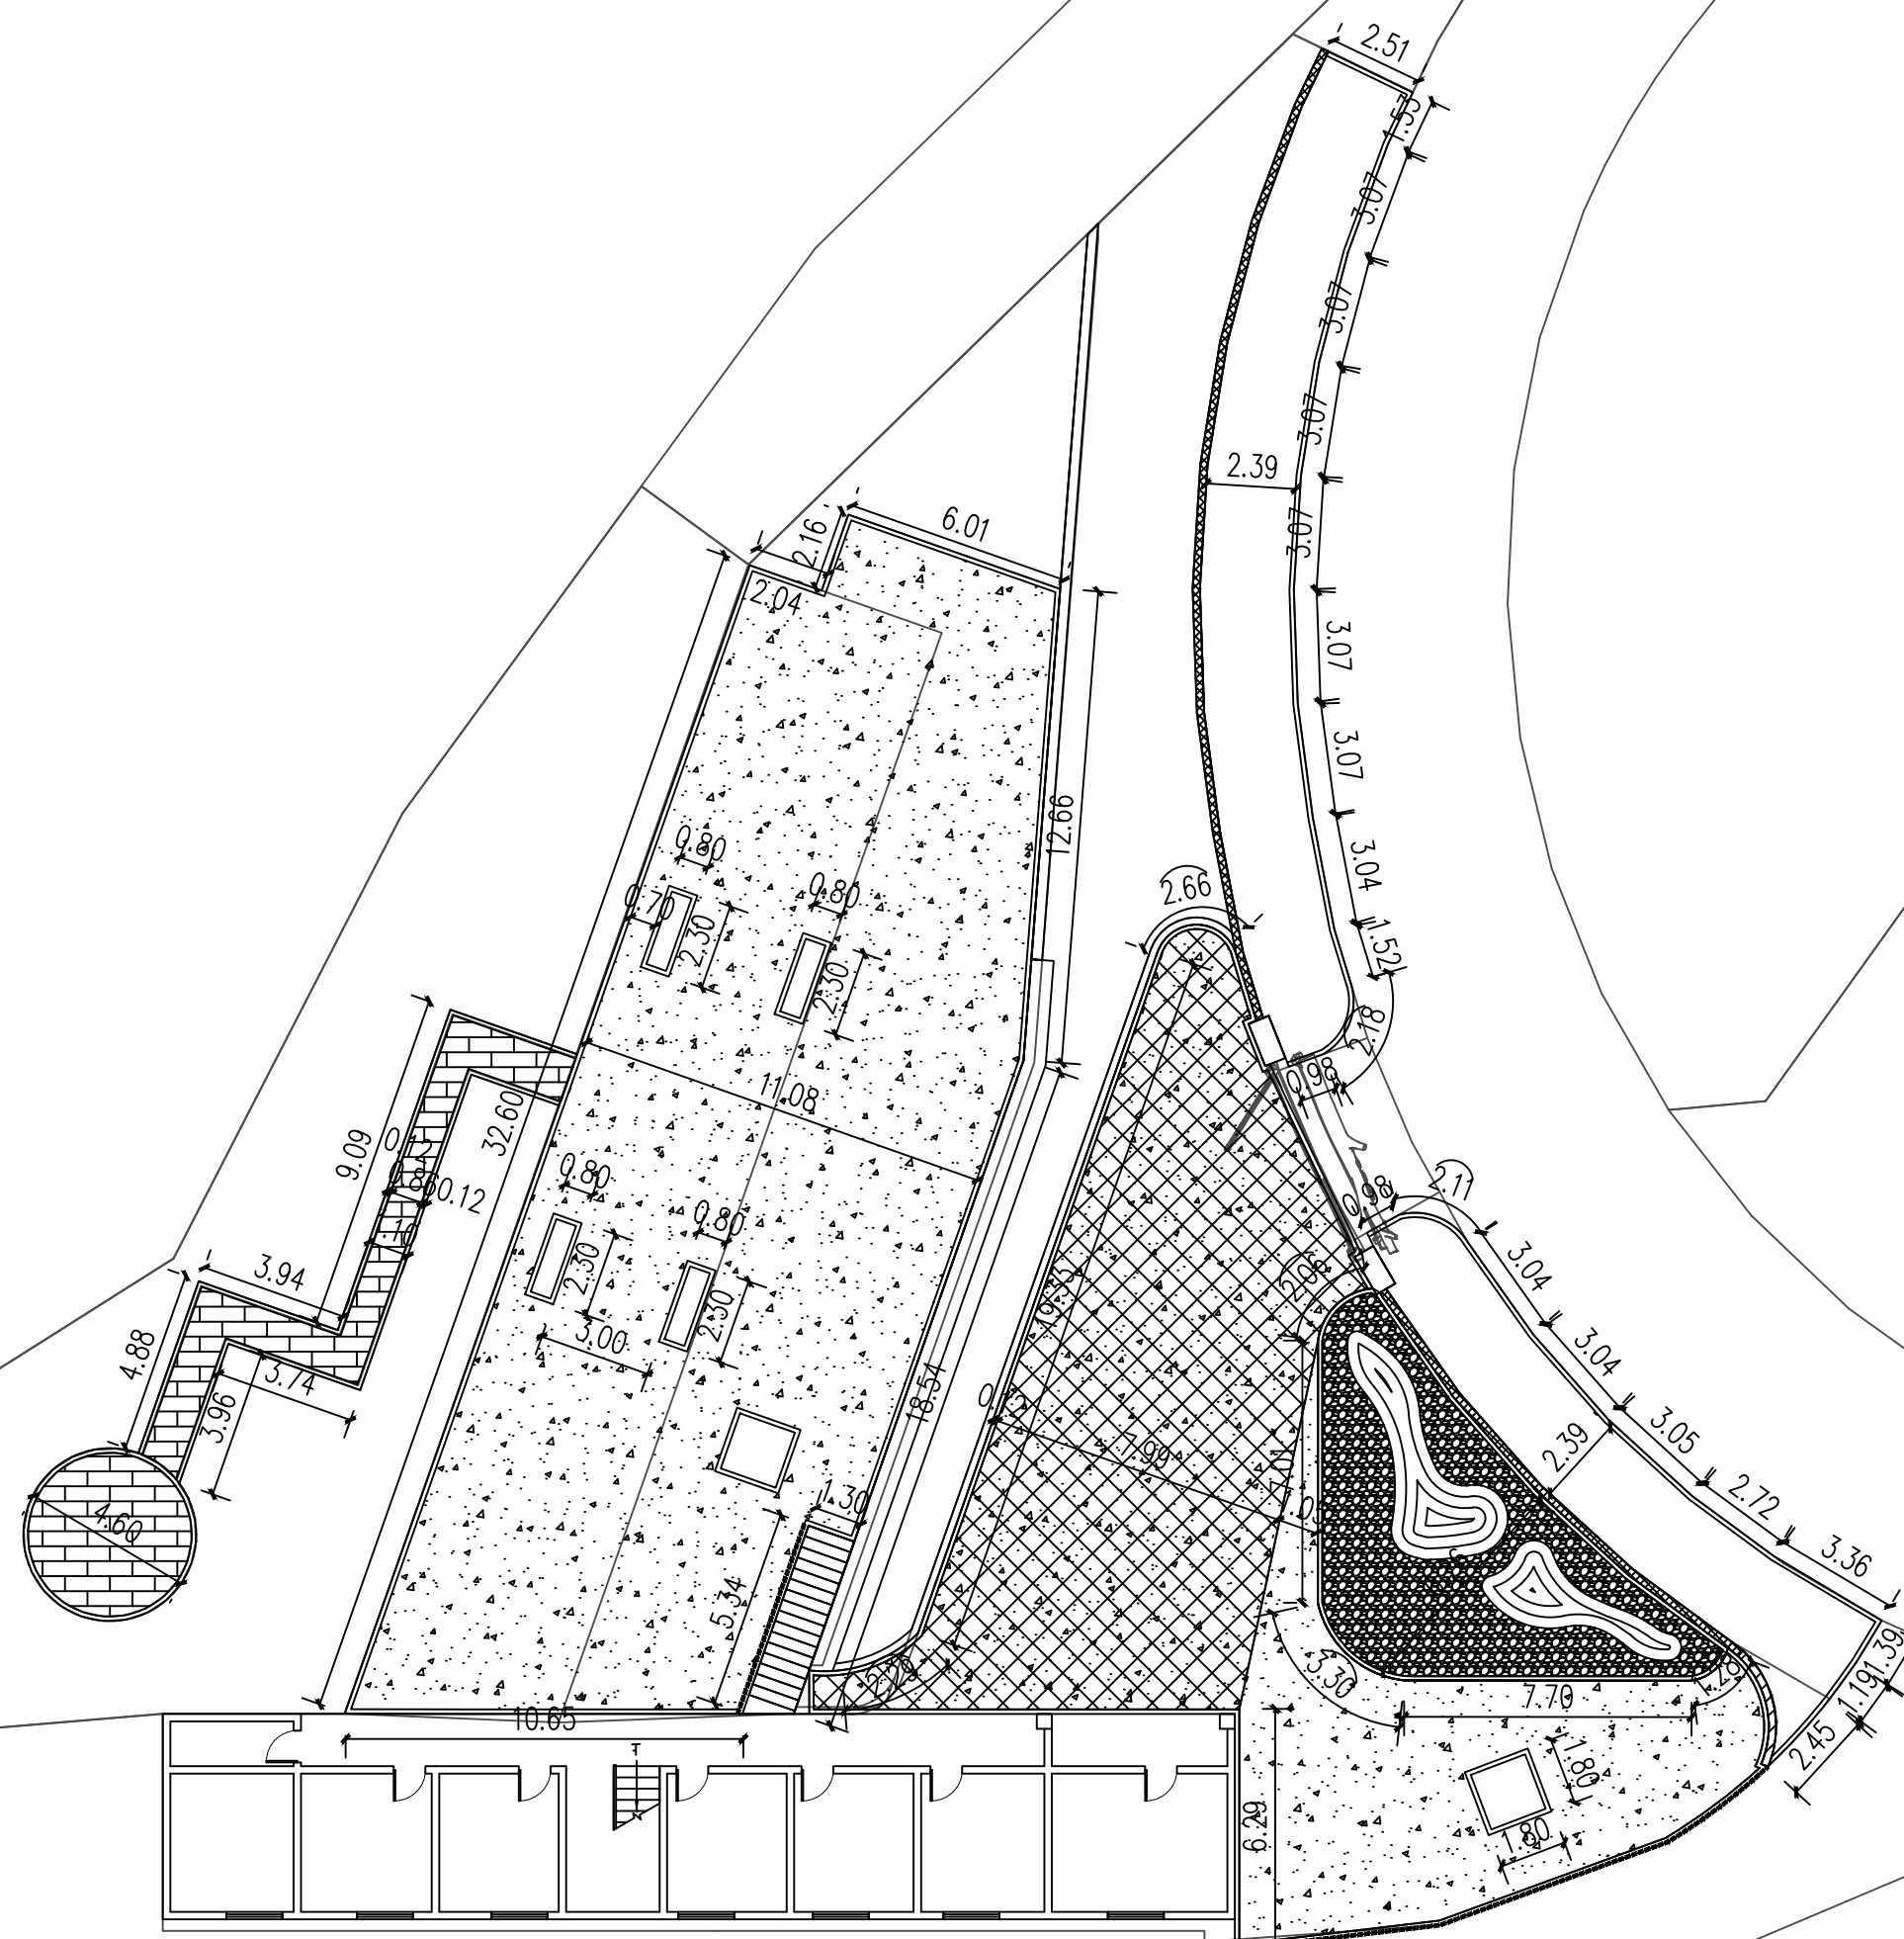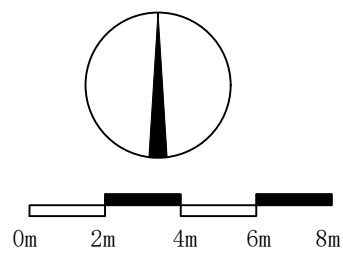

节点五尺寸平面图 1:200

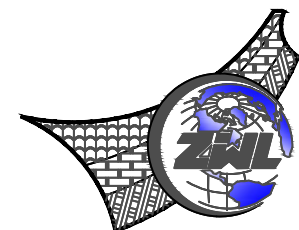

**中物聯規劃設計研究院
有限公司**

CHINA SUPPLY & LOGISTICS
PLANNING & ARCHITECTURAL
DESIGN & RESEARCH INSTITUTE LTD

本院质量及服务投诉电话：
0771—5323519 姚女士 QQ: 305724832
0773—5808939 汤女士 QQ: 3409973780

建筑行业建筑工程甲级	证书编号: A145006752
城乡规划甲级资质	自资甲证字21540404
工程咨询甲级资质	证书编号: 甲252024011077
土地规划乙级资质	证书编号: 2014032
工程勘察专业乙级资质	证书编号: B245006759
公路行业(公路)专业乙级资质	证书编号: A145006752
市政(给排水工程、排水工程、道路工程、桥梁)专业乙级资质	
环境工程(水污染防治工程)专业乙级	
农林行业(兽医/畜牧工程)专业乙级	
风景园林专项乙级资质	
水利行业(河道整治)专业乙级	

证书编号: A245006799

注册执业章

出图专用章



请核实项目二维码信息
www.zwl-ad.com

建设单位 DEVELOPER

资源县文化广电体育和旅游局

项目名称	PROJECT
------	---------

资源县隘门界雪景公园

子项目名称	SUB PRO.
-------	----------

节点五

图纸名称	DRAWING TITLE
------	---------------

节点五尺寸平面图

项目代号 PROJECT NO.	GL-YL-25-K01
---------------------	--------------

阶 段 STAGE	施工图
--------------	-----

图 别 STATUS	园 施	版 次 REVISION	第1.0版
---------------	-----	-----------------	-------

图号 DRAWING No.	YS-03	日期 DATE	2025.08
-------------------	-------	------------	---------

审 定 CHECK BY	覃克猛	
-----------------	-----	---

CHIEF OF		
审 核 EXAM BY	谭卫华	谭卫华

项目负责人 CHIEF DESIGNER	卢丽泉	卢丽泉
-------------------------	-----	-----

CHIEF DESIGNER		
专业负责人 PRO. ENG. BY	卢丽泉	卢丽泉

校 对 CHONG DU	姚金燕	姚金燕
-----------------	-----	-----

CHECK BY	设计人	审核人
设计	张 婷	

DESIGN BY	陈 旭	张 丹
-----------	-----	-----

A

① 路沿石花池边大样 1:20

② 路沿石树池大样图 1:20

③ 透水砖铺装大样图 1:20

④ 深灰色砾石散铺 1:20

⑤ 新建沥青道路 1:20

⑥ 原有混土道路新建沥青 1:25


大面积砼胀缝详图b 1:10

大面积砼假缝型缩缝详图a 1:10

注: a. 路宽 <5 米时, 沿路纵向每隔4米分块做缩缝;
当路宽 >5 米时, 沿路中心线做纵缝, 沿道路纵
向每隔中心线做纵缝, 沿道路纵向每隔4米分
块做缩缝, 广场按 $6\text{m}\times 6\text{m}$ 分块做缩缝。
b. 砼纵向长约20米左右或不同构筑物衔接时
须做胀缝。

⑦ 台阶大样 1:20

台阶步数和宽度详平面

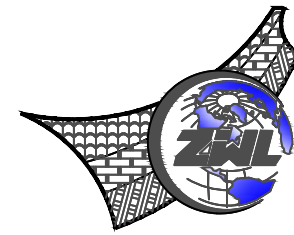

**中物聯規劃設計研究院
有限公司**

CHINA SUPPLY & LOGISTICS
PLANNING & ARCHITECTURAL
DESIGN & RESEARCH INSTITUTE LTD

本院质量及服务投诉电话：
0771—5323519 姚女士 QQ：305724832
0773—5808939 汤女士 QQ：3409973780

建筑行业建筑工程甲级	证书编号: A1450060752
城乡规划甲级资质	证书编号: 自资规甲字21450400
工程造价甲级资质	证书编号: 甲2520204011077
土地规划乙级资质	证书编号: 20140402
工程勘察专业乙级资质	证书编号: B245006759
公路行业(公路)专业乙级资质	证书编号: A145006752
市政(给水工程、排水工程、道路工程、桥梁)专业乙级资质	
环境工程(水污染防治工程)专业乙级	
农林行业(兽医/畜牧工程)专业乙级	
园林风景专项乙级资质	
水利行业(河道整治)专业丙级	
	证书编号: A245006795

证书编号: A245006799

注册执业章

出图专用章



请核实项目二维码信息
www.zwl-ad.com

建设单位 DEVELOPER

资源县文化广电体育和旅游局

项目名称	PROJECT
------	---------

资源县隘门界雪景公园

子项目名称	SUB PRO.
1. 项目背景	1.1 项目背景
2. 项目目标	2.1 项目目标
3. 项目范围	3.1 项目范围
4. 项目组织	4.1 项目组织
5. 项目计划	5.1 项目计划
6. 项目执行	6.1 项目执行
7. 项目监控	7.1 项目监控
8. 项目收尾	8.1 项目收尾

节点五

图纸名称	DRAWING TITLE
------	---------------

大样图

项目代号 PROJECT NO.	GL-YL-25-K01
---------------------	--------------

阶 段 STAGE	施工图
--------------	-----

图 别 STATISTICS	园 施	版 次 REVISION	第1.0版
-------------------	-----	-----------------	-------

图号	DY-01	日期	2025.08
DRAWING No.		DATE	

审 定 CHECK BY	覃克猛	
-----------------	-----	---


审 核 EXAM BY	谭卫华	谭卫华
----------------	-----	-----

项目负责人 CHIEF DESIGNER	卢丽泉	卢丽泉
-------------------------	-----	-----

专业负责人 PRO. ENG BY	卢丽泉	卢丽泉
----------------------	-----	-----






校对 CHECK BY	姚金燕	姚金燕
----------------	-----	-----

设计 DESIGN BY	张婷	张婷
-----------------	----	----

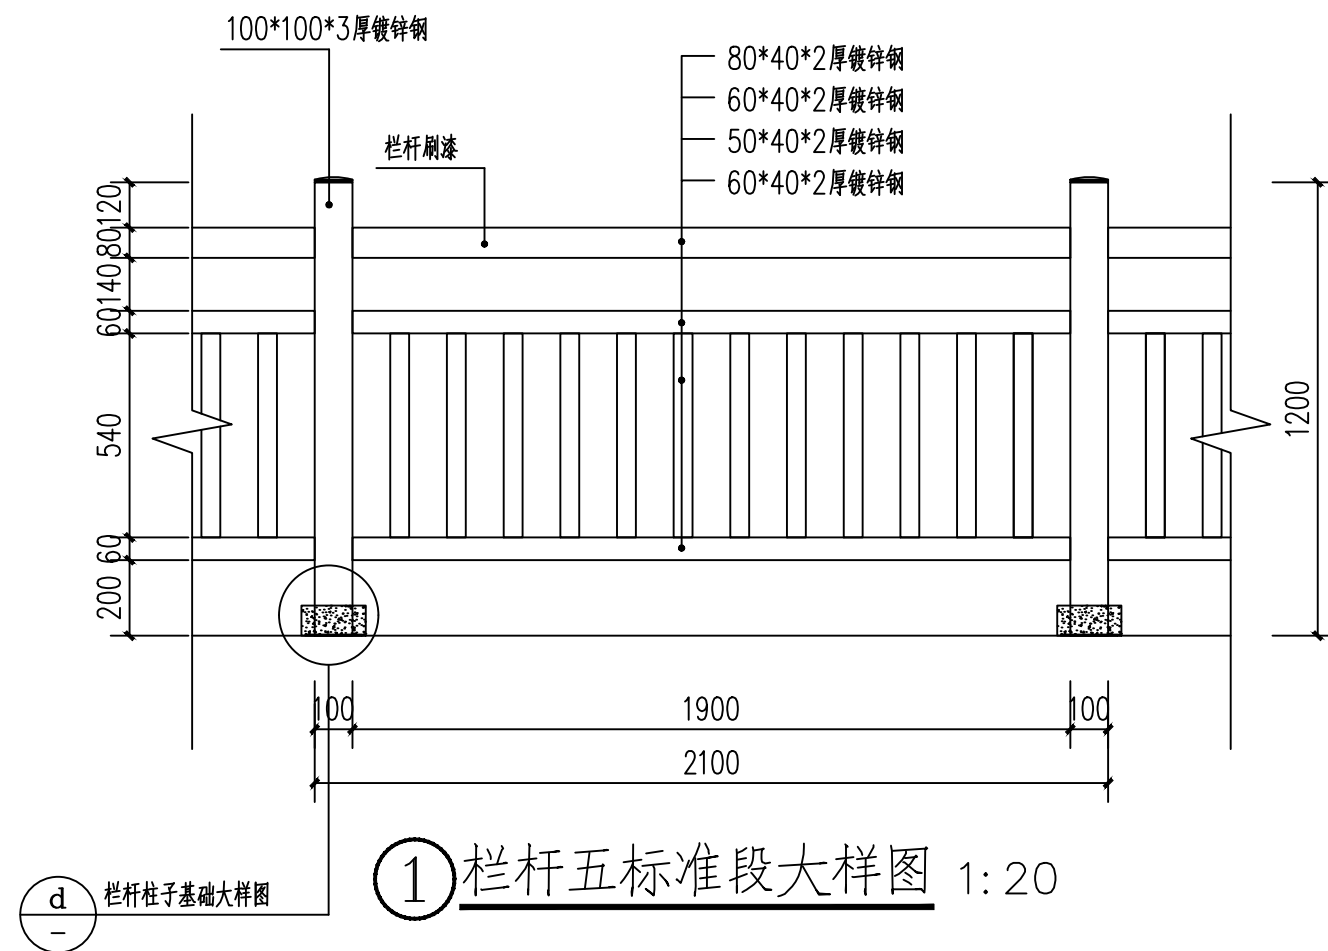

栏杆刷漆做法:

- 1, 刷防锈漆一遍,
- 2, 底漆一遍,
- 3, 氟碳漆面漆两遍,
- 4, 人工拉仿木纹图案,
- 5, 罩光漆一遍

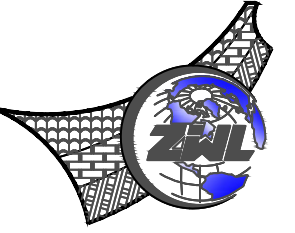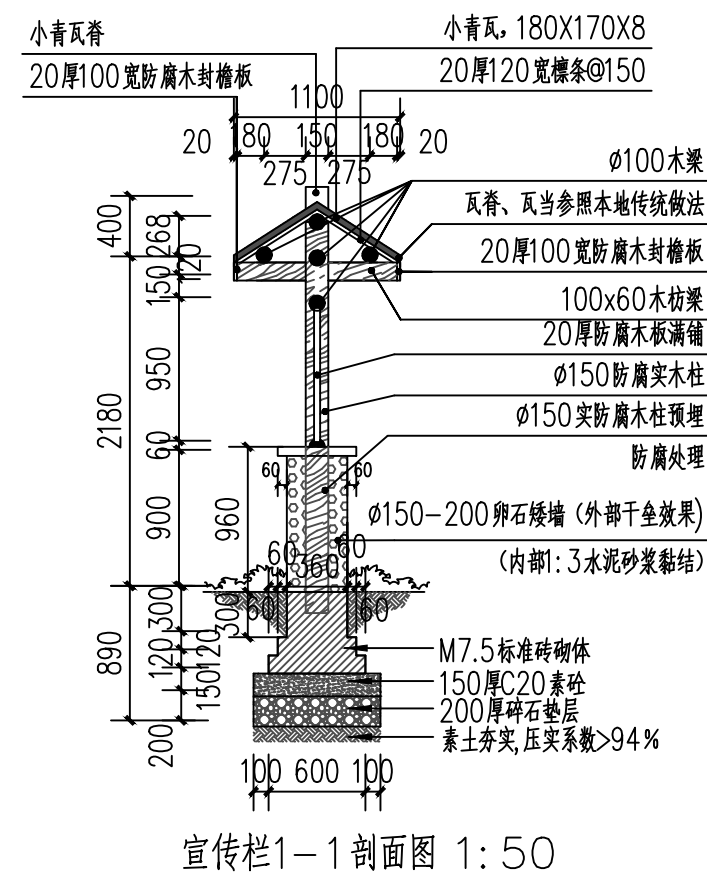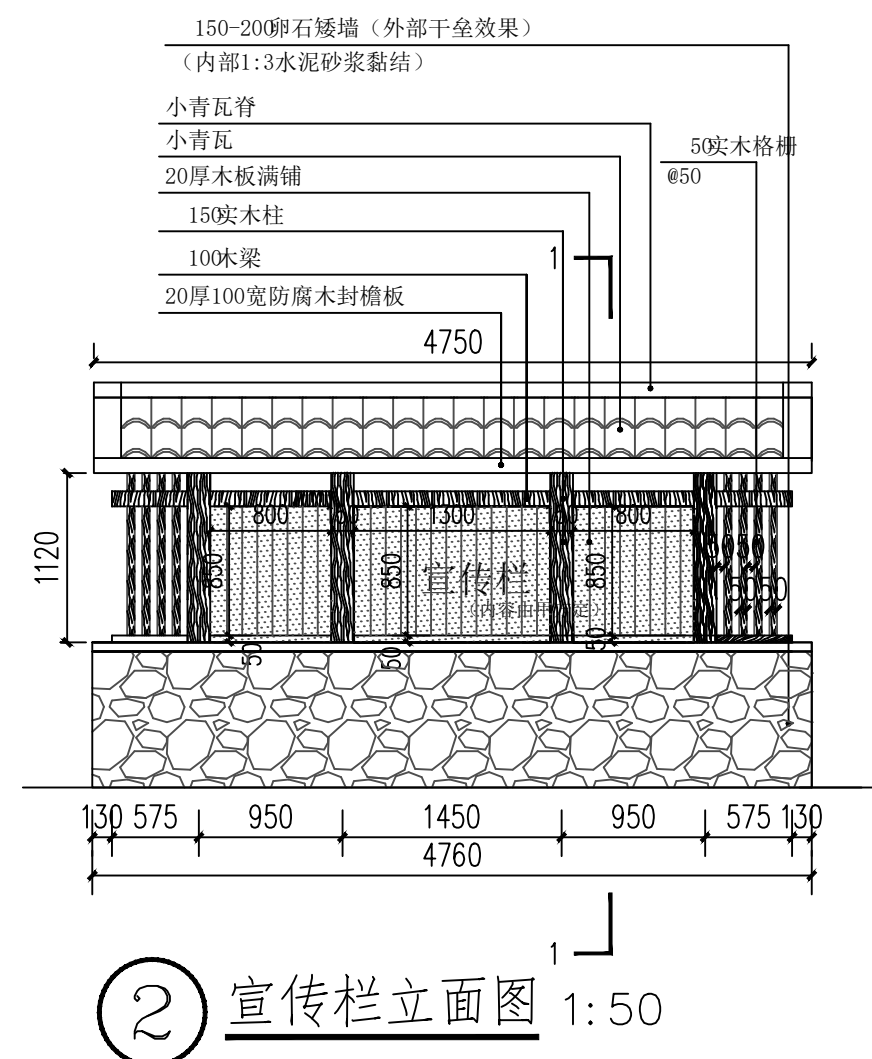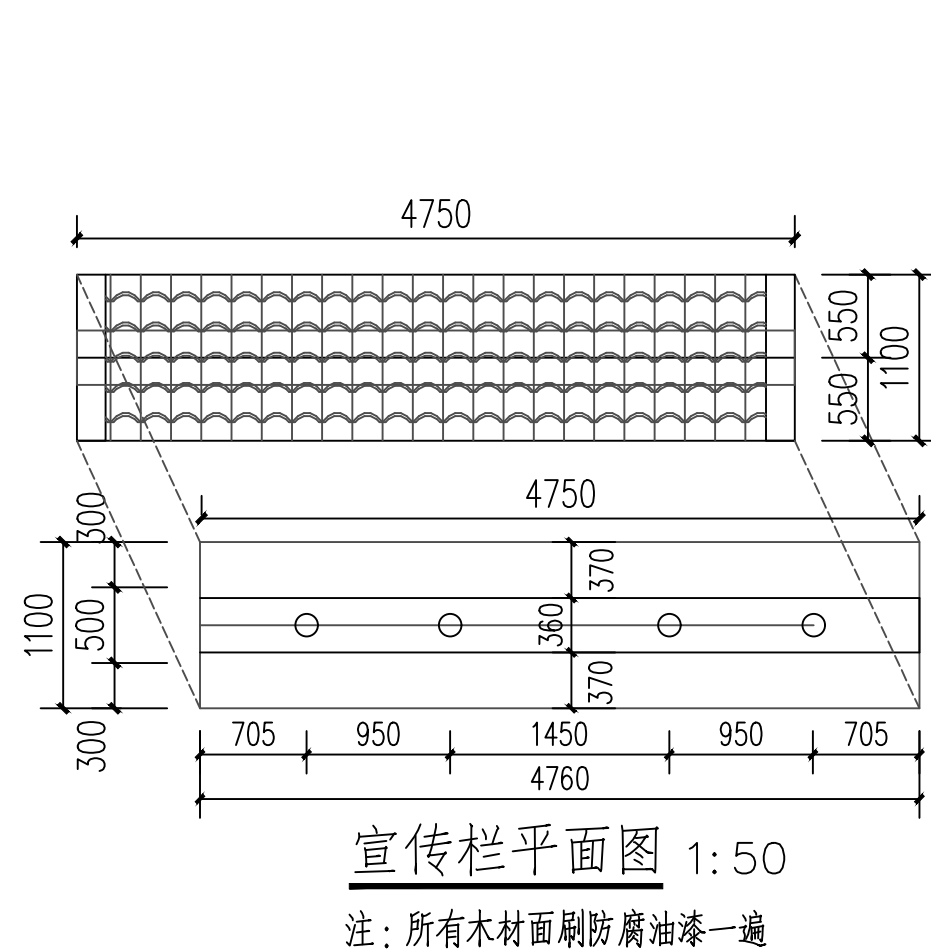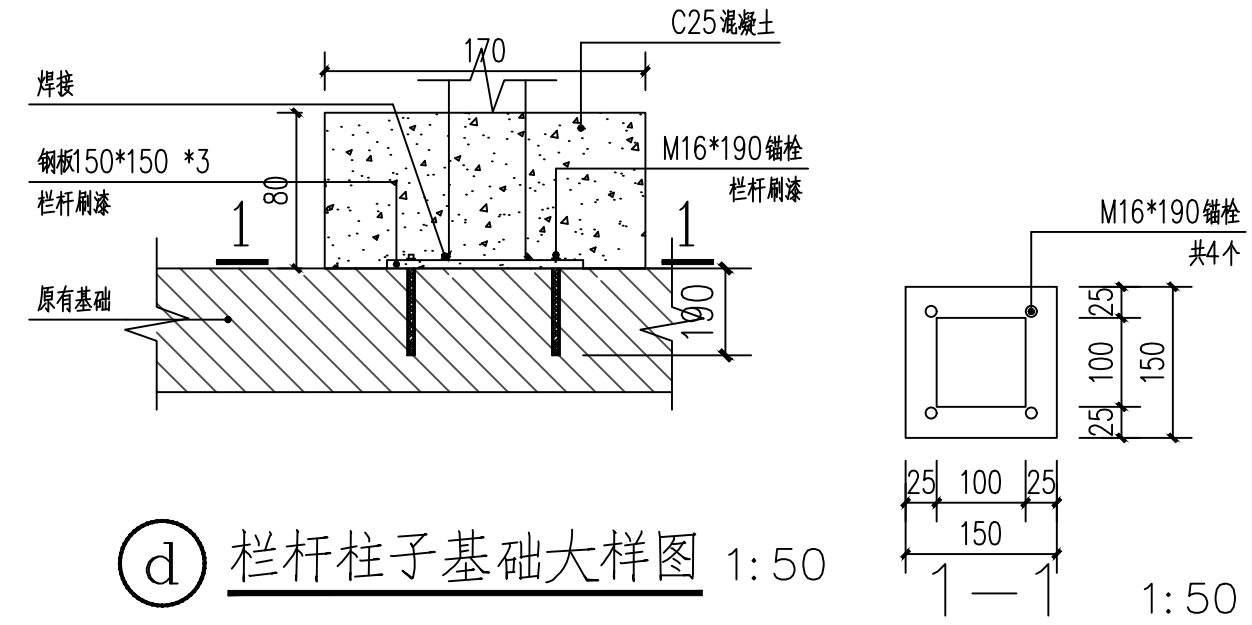

**中物聯規劃設計研究院
有限公司**

CHINA SUPPLY & LOGISTICS
PLANNING & ARCHITECTURAL
DESIGN & RESEARCH INSTITUTE LTD

本院质量及服务投诉电话：
0771—5323519 姚女士 QQ: 305724832
0773—5808939 汤女士 QQ: 3409973780

建筑行业建筑工程甲级	证书编号: A145006752
城乡规划甲级资质	证书编号: 自资规甲字21450400
水利部河道治理资质	证书编号: 水1252020401077
土地规划乙级资质	证书编号: 2014042
工程勘察专业乙级资质	证书编号: B245006759
水利行业(公路)专业乙级资质	证书编号: A145006752(修)
市政(给水工程、排水工程、道路工程、桥梁)专业乙级资质	
环境工程(水污染防治工程)专项乙级	
农林行业(兽医、畜牧工程)专业乙级	
风景园林专项乙级资质	
水利行业(河道整治工程)专业丙级	
	证书编号: A245006795

注册执业章

出图专用章



请核实项目二维码信息
www.zwl-ad.com

建设单位 DEVELOPER

资源县文化广电体育和旅游局

项目名称 PROJECT

资源县隘门界雪景公园

子项目名称 SUB PRO.

节点五

图纸名称	DRAWING TITLE
------	---------------

仿竹栏杆大样图

项目代号 PROJECT NO.	GL-YL-25-K01
---------------------	--------------

阶 段 STAGE	施 工 图
--------------	-------

图 别	园 施	版 次	第 1.0 版
-----	-----	-----	---------

图 号	DY-02	日 期	2025.08
-----	-------	-----	---------

DRAWING No.		DATE	
审 定	曹克强	2014.12.1	

CHECK BY	李元强	
审核	谭卫华	


EXAM BY	譚上平	譚上平
項目負責人	譚上平	譚上平

CHIEF DESIGNER	戶爾永	戶爾永
专业负责人		

PRO. ENG BY	卢丽泉	卢丽泉
-------------	-----	-----


收 对 CHECK BY	姚金燕	姚金燕
-----------------	-----	-----

设计 DESIGN BY	张 婷	红婷
-----------------	-----	----

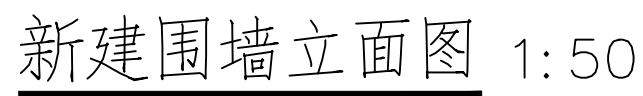

1.平面位置图：

- 1.1 根据业主提供的用地范围与地形图进行绘制。
- 1.2 图中所注坐标系指用地红线各转折点坐标值。
- 1.3 围墙地面根据现场情况确定。
2. 详 图：
 - 2.1 本图所注尺寸除注明外均为 mm。
 - 2.2 围墙砖砌部分用当地常用MU30块石，块径150~300MM，M7.5水泥砂浆砌筑，不露浆。
 - 2.3 围墙基础置于老土下不小于 300，最小埋深不小于 500。
 - 2.4 围墙及基础长度超过12m时设伸缩缝，缝内填弹性材料（沥青麻丝）
 - 2.5 围墙定位根据现场放线确定为准。
3. 依据《建筑边坡工程技术规范》GB 50330—2012 规定基坑开挖按1:1放坡开挖，根据现场基坑开挖情况，如自然放坡受限，采用挡土墙护坡。基坑开挖如有不利情况应采取相应措施进行处理。
4. 基础施工完毕后，应用砂质粘土或灰土或中粗砂分层回填并夯实至室内地面，压实系数 ≥ 0.95 ，严禁采用建筑垃圾土或淤泥土回填。然后方可继续施工上部结构。
5. 未尽事宜详结构设计总说明及有关规范规程规定。

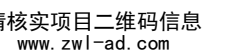


建设单位		DEVELOPER	
资源县文化广电体育和旅游局			
项目名称		PROJECT	
资源县隘门界雪景公园			
子项目名称		SUB PROJ.	
节点五			
图纸名称		DRAWING TITLE	
新建围墙大样图			
项目代号 PROJECT NO.		GL-YL-25-K01	
阶段 STAGE		施工图	
图别 STATUS		园 施	版 次 REVISION
图 号 DRAWING No.		第 1.0 版	
		DIY-05	日 期 DATE
			2025.08
审 定 CHECK BY		覃克猛	宋卫华
审 核 EXAM BY		谭卫华	谭卫华
项目负责人 CHIEF DESIGNER		卢丽泉	卢丽泉
专业负责人 PRO. ENG BY		卢丽泉	卢丽泉
校 对 CHECK BY		姚金燕	姚金燕
设 计 DESIGN BY		张 婷	张 婷

序号	图例	名称	胸径 (CM)	冠 幅 (CM)	苗 高 (CM)	数量(株)	备注
1		红枫	2~3	80~120	80~120	1	树形饱满, 无病虫害, 自然式栽植, 假植苗

城乡规划编制工程甲级	证书编号: A145006752
城乡规划编制工程乙级	证书编号: 自资规甲字21450400
水利专业甲级资质	证书编号: 水甲252024011077
土地规划乙级资质	证书编号: 201402
工程勘察专业乙级资质	证书编号: B245006759
公路行业(公路)专业乙级资质	证书编号: A145006752
市政(给水工程、排水工程、道路工程、桥梁)专业乙级资质	
环境工程(水污染防治工程)专项乙级	
造林行业(兽医/畜牧工程)专业乙级	
风景园林专项乙级资质	
水利行业(河道整治)专业乙级	
	证书编号: A245006795

出图专用章

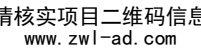

审 定 CHECK BY	覃克猛	
审 核 EXAM BY	谭卫华	
项目负责人 HIEF DESIGNER	卢丽泉	
专业负责人 PRO.ENG BY	卢丽泉	
校 对 CHECK BY	姚金燕	
设 计 DESIGN BY	张 婷	


节点五乔灌木平面设计图 1:200

CHINA SUPPLY & LOGISTICS
PLANNING & ARCHITECTURAL
SIGN & RESEARCH INSTITUTE LTD

城乡规划专业甲级	证书编号: A145006752
城乡规划专业乙级	证书编号: 2014042
工程勘察专业乙级资质	证书编号: B245006759
道路行业(公路)专业乙级资质	证书编号: A145006752(公路)
市政(给水工程、排水工程、道路工程、桥梁)专业乙级资质	
环境工程(水污染防治工程)专项乙级	
农林行业(兽医/畜牧工程)专业乙级	
风景园林专项乙级资质	
水利行业(河道整治)专业乙级	

书编号: A245006795

出图专用章

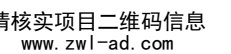


项目代号 PROJECT NO.	GL-YL-25-K01		
阶段 STAGE	施工图		
图别 STATUS	园施	版次 REVISION	第1.0版
图号 DRAWING No.	LH-02	日期 DATE	2025.08

审 定 CHECK BY	覃克猛	覃克猛
审 核 EXAM BY	谭卫华	谭卫华
项目负责人 HIEF DESIGNER	卢丽泉	卢丽泉
专业负责人 PRO. ENG BY	卢丽泉	卢丽泉
校 对 CHECK BY	姚金燕	姚金燕
设 计 DESIGN BY	张 婷	张婷

节点五伏地植物平面设计图 1:200

图 纸 目 录

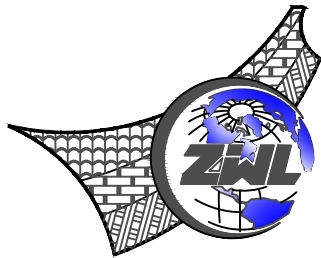

中物聯規劃設計研究院有限公司
CHINA SUPPLY & LOGISTICS PLANNING & ARCHITECTURAL
DESIGN & RESEARCH INSTITUTE LTD

建设单位	资源县文化广电体育和旅游局	项目负责人	卢丽泉
项目名称	资源县隘门界雪景公园	专业负责人	韦 巍
子项目名称	节点五---建筑改造	制表人	田 燕
	项目代号	GL-YL-25-K01	
	设计阶段	施工图设计	
	专 业	目录编号	日 期
	建筑	目-01	2025.08

序号	图 别	图 号	图 纸 名 称	图 幅	备 注
01	建施	目-01	目录	A3	
02	建施	JS-01	建筑原始平面图	A2	
03	建施	JS-02	建筑原始立面图	A2	
04	建施	JS-03	建筑设计平面图	A2	
05	建施	JS-04	建筑设计立面图	A2	
06	建施	JS-05	镀锌钢栏杆大样图	A2	
07					
08					
图 纸 目 录

序号	图 别	图 号	图 纸 名 称	图 幅	备 注
25					
26					
本套图纸采用如下标准图集

图集号	图集名称	图集号	图集名称


专业 负责人	总图	姓名		结构	姓名		电气	姓名
	建筑	姓名		给排水	姓名	二	暖通	姓名

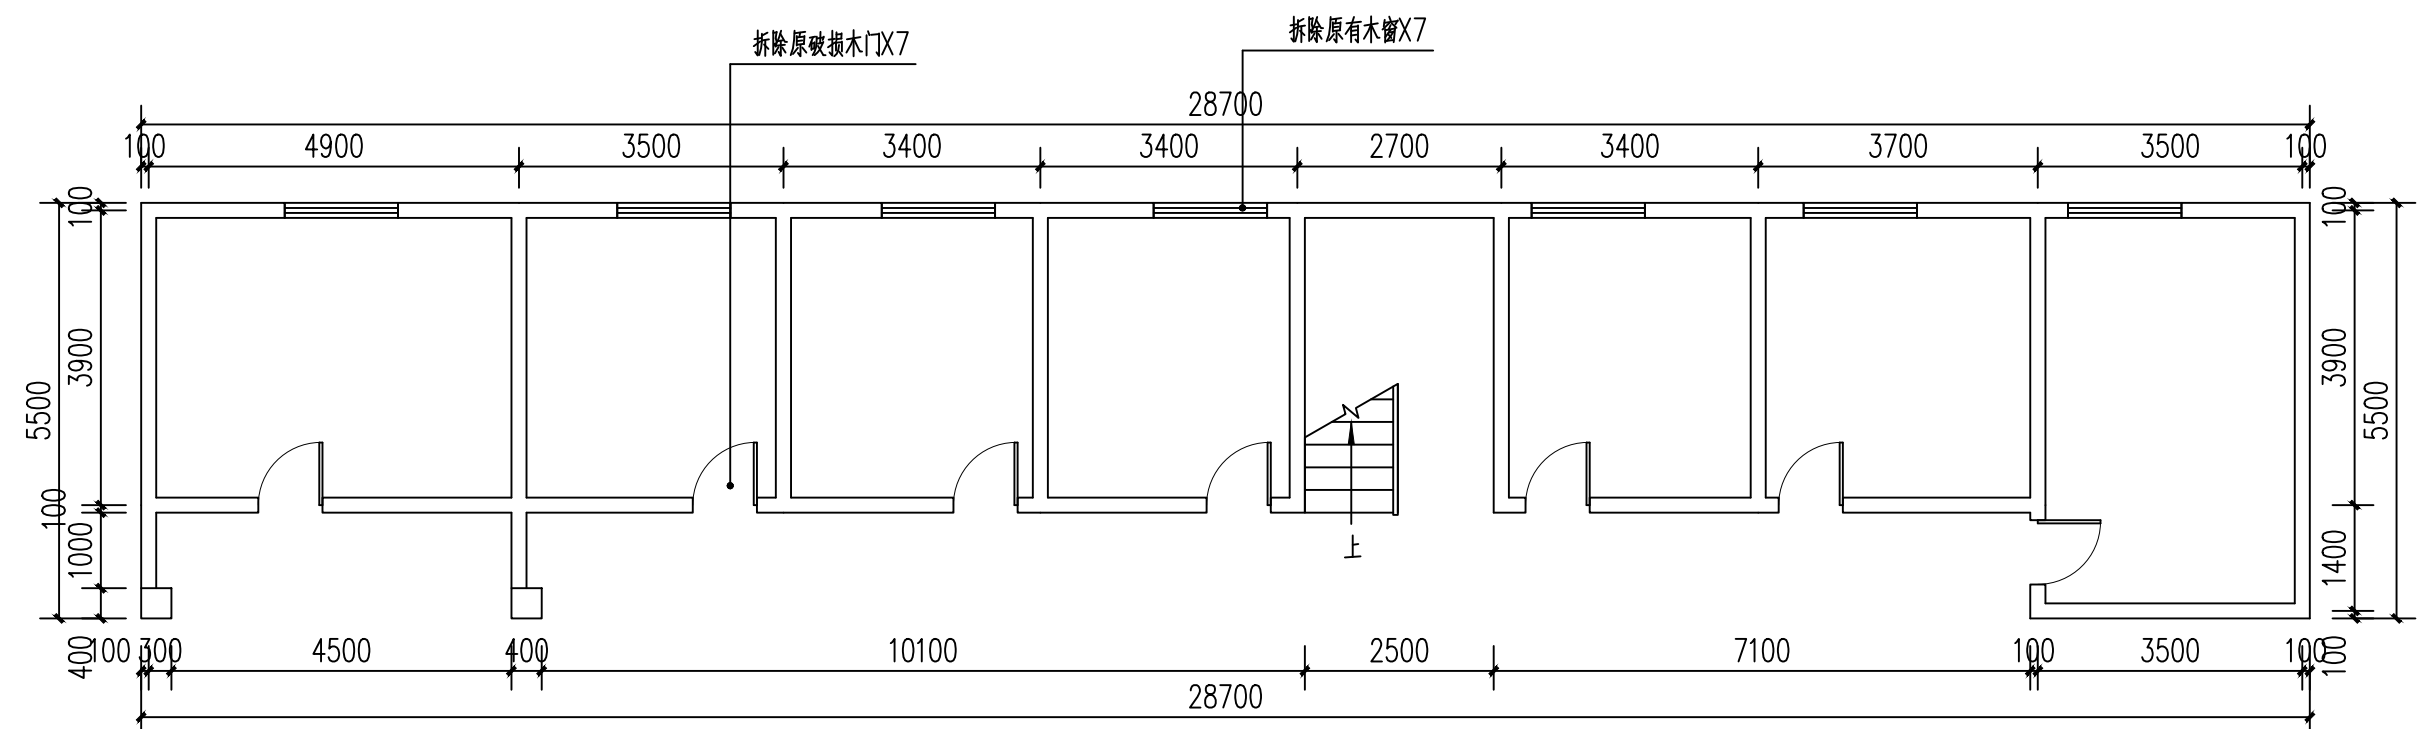


建筑原始一层平面图 1:100

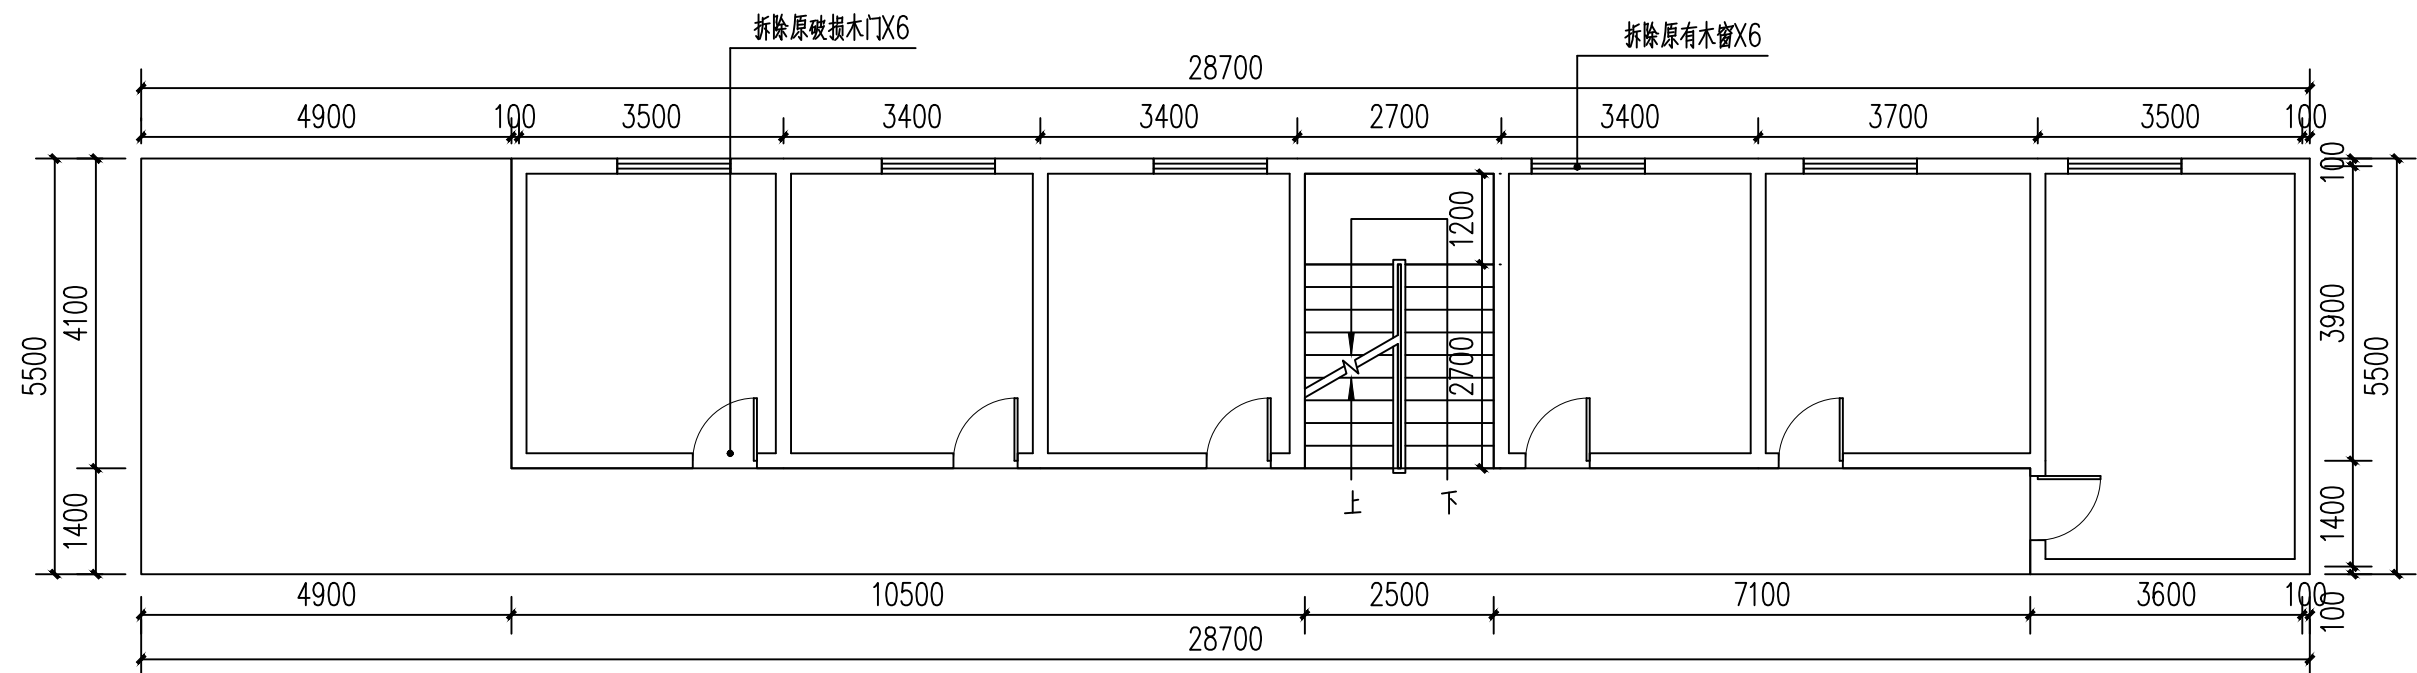

建筑原始二层平面图 1:100

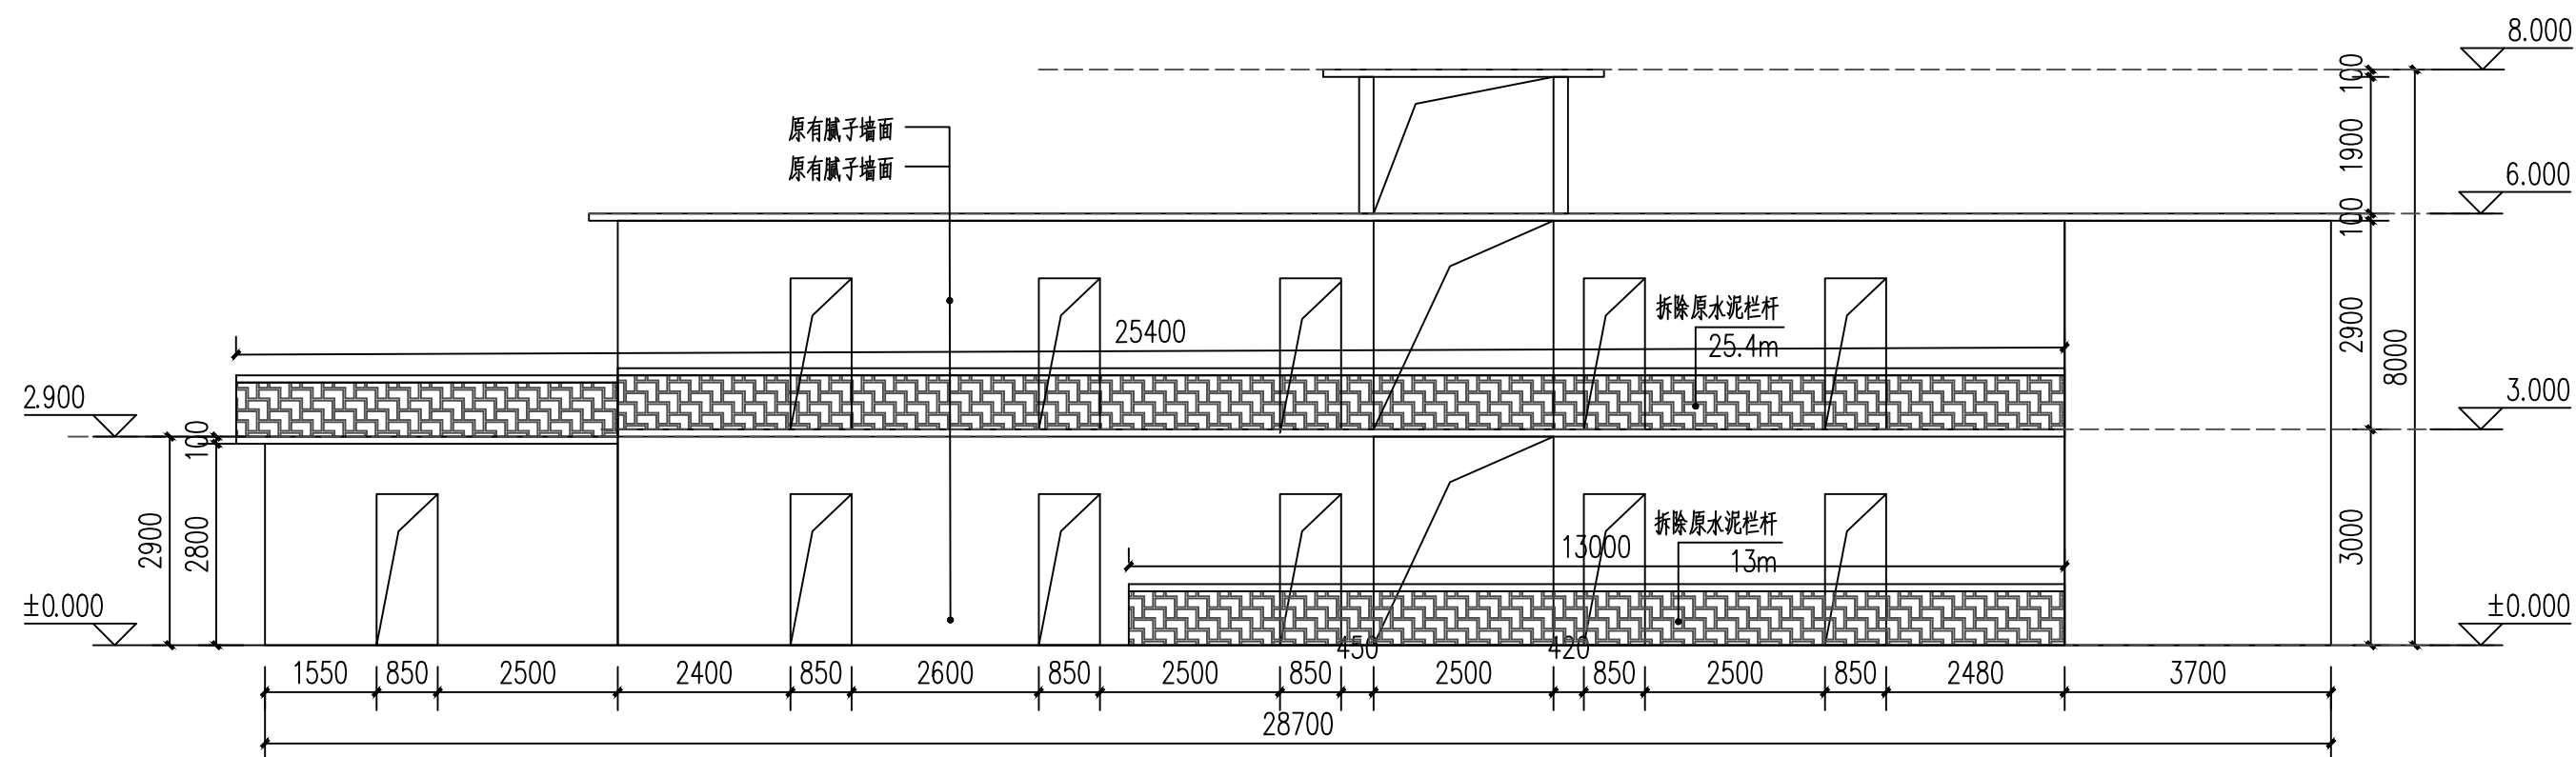

建筑原始正立面图 1:100

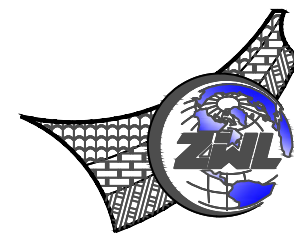

**中物聯規劃設計研究院
有限公司**

CHINA SUPPLY & LOGISTICS
PLANNING & ARCHITECTURAL
DESIGN & RESEARCH INSTITUTE LTD

本院质量及服务投诉电话：
0771—5323519 姚女士 QQ：305724832
0773—5808939 汤女士 QQ：3409973780

建筑行业建筑工程甲级	证书编号: A145006752
城乡规划甲级资质	证书编号: 自资甲设字12145040
城乡规划乙级资质	证书编号: 自252004210177
土地规划乙级资质	证书编号: 20140420
工程勘察专业乙级资质	证书编号: B245006759
公路行业(公路)专业乙级资质	证书编号: A145006752
市政(给水工程、排水工程、道路工程、桥梁)专业乙级资质	
环境工程(水污染防治工程)专项乙级	
农林工程(兽医防治工程)专业乙级	
风景园林专项乙级资质	
水利行业(河道整治)专业内级	
	证书编号: A245006759

注册执业章

出图专用章



请核实项目二维码信息
www.zwl-ad.com

建设单位 DEVELOPER

资源县文化广电体育和旅游局

项目名称	PROJECT
------	---------

资源县隘门界雪景公园

子项目名称	SUB PRO.
-------	----------

节点五——建筑改造

图纸名称	DRAWING TITLE
------	---------------

建筑原始平面图

项目代号 PROJECT NO.	GL-YL-25-K01
---------------------	--------------

阶 段 STAGE	施 工 图
--------------	-------

图 别 STATUS	建 施	版 次 REVISION	第1.0版
---------------	-----	-----------------	-------

图号 DRAWING NO.	JS-01	日期 DATE	2025.08
-------------------	-------	------------	---------

審定	賈克猛	李
----	-----	---

CHECK BY		白小剛
审 核	白小剛	白小剛

项目负责人	卢丽自	卢丽自
-------	-----	-----

CHIEF DESIGNER	设计负责人	
专业负责人	王 岩	

PRO. ENG BY	王 魏	王 魏
校 对	杨 伟新	杨 伟新

CHECK BY	赖伯利	
温 迪		

DESIGN BY	田 燕	田 燕
-----------	-----	-----

