

中联合创设计有限公司
CHINA UNITED CREATIVE DESIGN CO. LTD

证书编号: A122009183 (建筑工程甲级)

建筑装修专业图纸


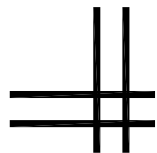


图 纸 目 录

序号	图 纸 名 称	图别	图号	幅号
00	图纸目录	装修	P. 01	A3
01	总平面图	装修	P. 02	A2
02	设计说明(一)	装修	SN-01	A3
03	设计说明(二)	装修	SN-02	A3
04	一层现状平面图 现状门窗立面详图	装修	PL-01	A2+1/4
05	二~五层现状平面图	装修	PL-02	A2+1/4
06	一层墙面、门窗拆除平面图	装修	PL-03	A2+1/4
07	二~五层墙面、门窗拆除平面图	装修	PL-04	A2+1/4
08	一层顶棚腻子拆除平面图	装修	PL-05	A2+1/4
09	二~五层顶棚腻子拆除平面图	装修	PL-06	A2+1/4
10	一层改造做法平面图	装修	PL-07	A2+1/4
11	二~五层改造做法平面图	装修	PL-08	A2+1/4
12	一层顶棚腻子平面图	装修	PL-09	A2+1/4
13	二~五层顶棚腻子平面图	装修	PL-10	A2+1/4
14	一层空调安装布置图	装修	PL-11	A2+1/4
15	二~五层空调安装布置图	装修	PL-12	A2+1/4
16	立面图(一)	装修	EL-01	A2
17	立面图(二)	装修	EL-02	A2
18	立面图(三)	装修	EL-03	A2
19	节点大样详图	装修	DT-01	A2
20				
21				
22				
23				
24				
25				
26				
27				

版权所有，不得复制、套用。
ALL RIGHTS RESERVED, DON'T COPIED, REPRODUCED.

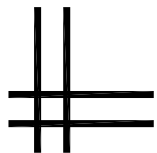

中联合创
ZHONGLI YANHECHUANG

中联合创设计有限公司
CHINA UNITED CREATIVE DESIGN CO. LTD

■ 建筑行业（建筑工程）甲级 A122009183

会签栏 COUNTER SIGNATURE

建 筑 ARCHI.	林锦帆	电 气 ELEC.	付永华
结 构 STRUCT.	刘庆振	暖 通 HVAC.	张雪
给 排 水 PLUMBING	张红旗		

签章区 STAMP AREA

版次 NO.	修改内容 DESCRIPTION	日期 DATE
-----------	---------------------	------------

建设单位 CLIENT
龙胜各族自治县教育局

项目名称 PROJECT
龙胜各族自治县龙胜中学
学生宿舍1#、3#楼维修工程

子项目名称 SUB-PROJECT
学生宿舍3#楼

图纸名称 TITLE
图纸目录

审 定 APPROVED BY	谢迎林	谢迎林
审 核 EXAMINED BY	徐 彬	徐彬
项目负责 PROJECT CHIEF	林锦帆	林锦帆
专业负责 SPECIALTY CHIEF	林锦帆	林锦帆
校 对 CHECKED BY	范 浩	范浩
设 计 DESIGNED BY	李 健	李健
制 图 DRAWING BY	李 健	李健


图号 DRAWING NO. P. 01

业务号 JOB NO.

出图日期 DATE 2026. 04

专 业 DISCIPLINE	装修	设计阶段 STAGE	施工图
比 例 SCALE	1:100	规 格 SIZE	A3

条形码, 二维码 BARCODE, QR CODE

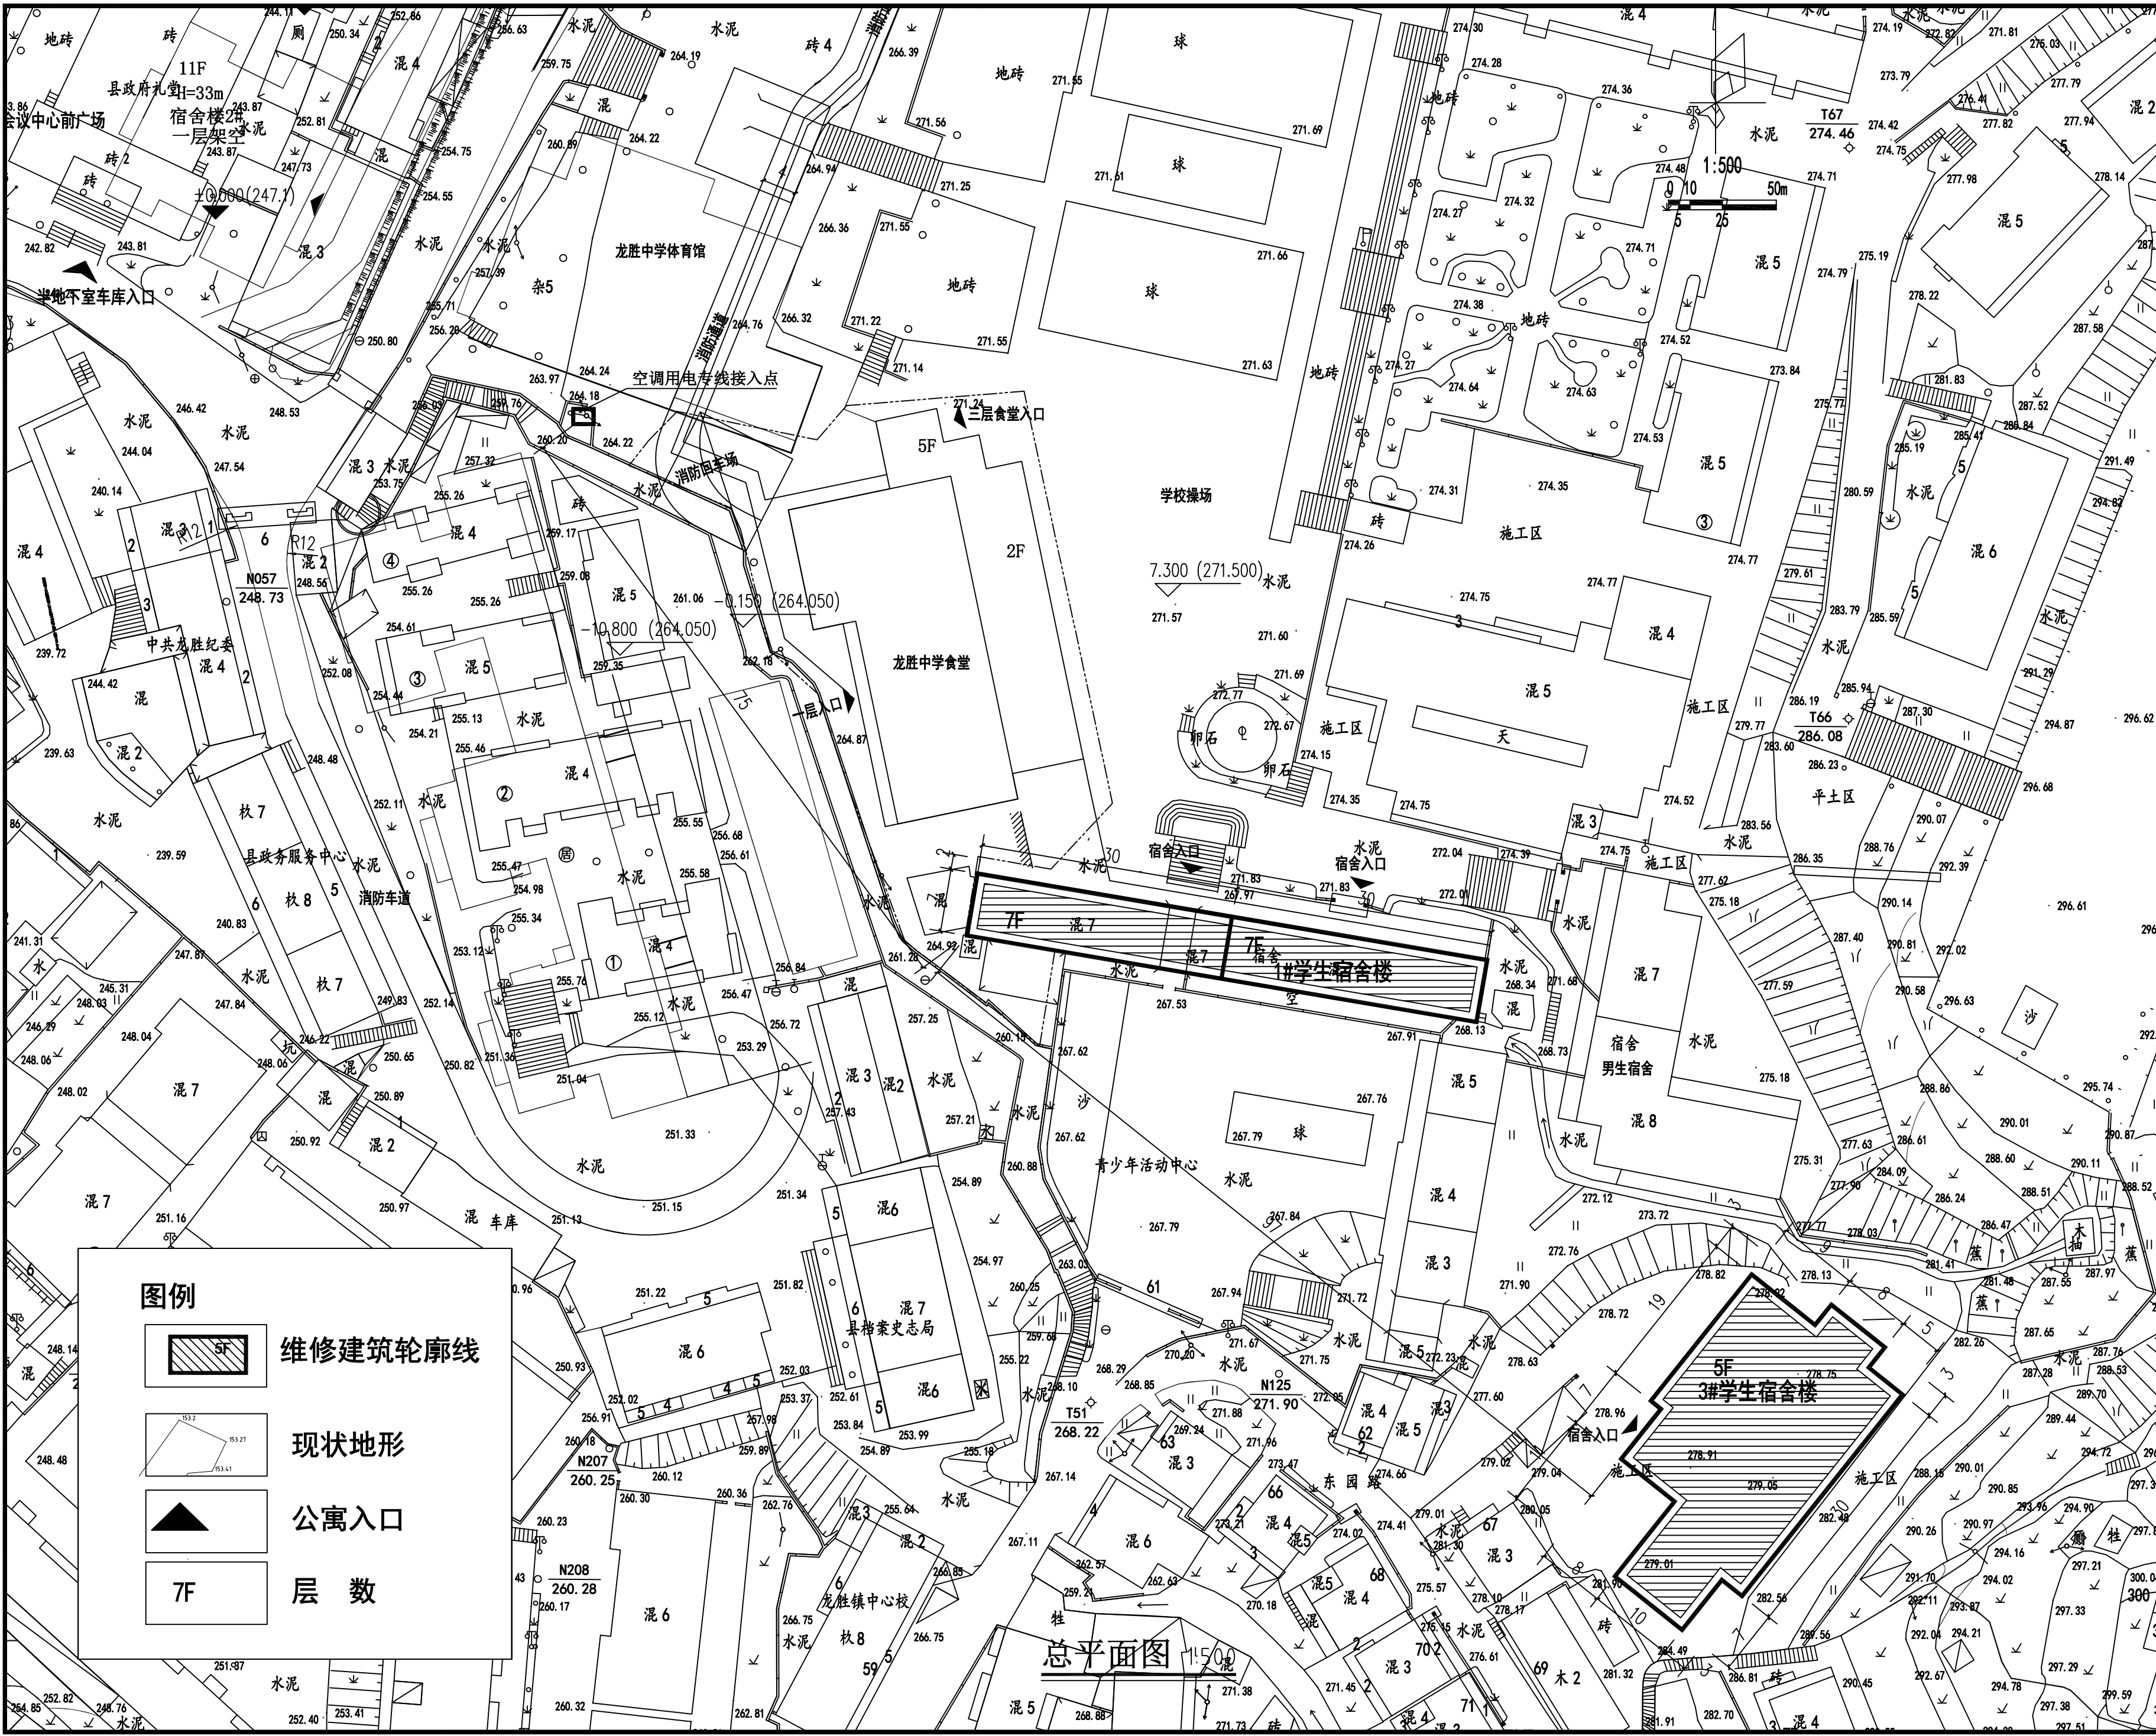

版权所有，不得复制、套用。
ALL RIGHTS RESERVED, DON'T COPIED, REPRODUCED.



中联合创设计有限公司
CHINA UNITED CREATIVE DESIGN CO. LTD

■ 建筑行业（建筑工程）甲级 A122009183

会签栏 COUNTER SIGNATURE

建 筑	林锦帆	电 气	付永华
ARCHI.		ELEC.	
结 构	刘庆振	暖 通	张雪
STRUCT.		HVAC.	
给 排 水	张红旗		
PLUMBING			

签章区 STAMP AREA

版次 NO.	修改内容 DESCRIPTION	日期 DATE
-----------	---------------------	------------

建设单位 CLIENT

龙胜各族自治县教育局

项目名称 PROJECT

龙胜各族自治县龙胜中学
学生宿舍1#、3#楼维修工程

子项目名称 SUB-PROJECT

学生宿舍3#楼

图纸名称 TITLE

总平面图

审 定	谢迎林	谢迎林
APPROVED BY		
审 核	徐 彬	徐彬
EXAMINED BY		
项目负责	林锦帆	林锦帆
PROJECT CHIEF		
专业负责	林锦帆	林锦帆
SPECIALTY CHIEF		
校 对	范 浩	范浩
CHECKED BY		
设 计	李 健	李健
DESIGNED BY		
制 图	李 健	李健
DRAWING BY		

图号 DRAWING NO. P. 02

业务号 JOB NO.

出图日期 DATE 2026. 04

专 业	装修	设计阶段	施工图
DISCIPLINE		STAGE	
比 例	1:500	规 格	A2
SCALE		SIZE	

条形码、二维码 BARCODE, QR CODE

设计说明(一)

一、工程名称：龙胜各族自治县龙胜中学学生宿舍1#、3#楼维修工程

二、建设地点：龙胜各族自治县龙胜中学校园内

三、建设性质：二次装修设计

四、工程概况

- 1、建设单位：龙胜各族自治县教育局
2、建筑类别和性质：多层民用建筑。建筑高度18m
3、建筑层数：3#宿舍为地上五层。

五、设计依据

- 1)、《工程建设标准强制性条文》（房屋建筑部分）
2)、《民用建筑设计统一标准》GB50352-2019
3)、《房屋建筑制图统一标准》GB/T50001-2017
4)、《建筑设计防火规范》GBJ50016-2014（2018版）
5)、《公共建筑节能设计标准》DBJ/T45-096-2022
6)、《建筑节能与可再生能源利用通用规范》GB55015-2021
7)、《绿色建筑评价标准》GB/T50378-2019
8)、《建筑装饰装修工程质量验收标准》GB 50210-2018
9)、《建筑玻璃应用技术规程》JGJ113-2015
10)、《民用建筑工程室内环境污染控制标准》GB 50325-2020
11)、《屋面工程技术规范》GB50345—2012
12)、《无障碍设计规范》GB 50763-2012
13)、《建筑与市政工程无障碍通用规范》GB55019 -2021
14)、《建筑工程建筑面积计算规范》GB/T 50353-2013
15)、《建筑环境通用规范》GB 55016-2021
16)、《建筑内部装修设计防火规范》GB 50222-2017
17)、《建筑防火通用规范》GB 55037-2022
18)、《既有建筑维护与改造通用规范》GB55022-2021
19)、其他国家、地方的相关规范、规定

六、设计范围

- （一）建筑及装修维修内容
3#宿舍维修内容：1、铲除房间四周内墙面（含窗台面）、天面原有腻子层(局部抹灰层)，墙面、天面统一刮腻子3遍刷白色环保无机涂料2遍； 墙面踢脚线刷红色环保无机涂料2遍； 2、房间增加空调安装，空调插座、空调电线线路重新单独铺设安装。3、拆除并更换卫生间旧木门为铝合金门，门洞尺寸（宽*高）：700mm*2100mm。
（二）电气维修内容：1、房间空调插座、空调电线线路铺设。（插座和电线布置图另详电气施工图）
以上设计总建筑面积：3290.55㎡；总建筑面积投影面积：3590.6㎡。

七、图纸图例

- 1、本装饰工程设计相对标高0.000为建筑装饰完成标高。
2、本设计立面、大样图尺寸均为完成面尺寸，图中若有尺寸与现场实际尺寸有矛盾之处，可视现场情况经设计师同意后作相应调整。
3、本设计所注尺寸以毫米为单位，标高以米为单位。
4、本设计说明如与设计图纸有出入，应以本说明为准。如设计图纸交代不够详细，可按本设计说明做适当调整，但是应由设计人员做修改或补充设计后方可施工。施工现场对设计的变更或补充设计，均需有得到授权的设计师签字方为有效，必要时须得到甲方和监理方的书面认可。

八、结构安全及消防要求：

- 1、施工中不得随意敲打破坏原柱、梁、楼板，确保原结构状态，须改动之处需本建筑结构工程师认可。
2、根据建筑及内部装修设计防火规范要求，在设计中采用不燃性材料和难燃性材料。施工选材应符合《建筑内部装修设计防火规范》GB 50222-2017的要求。

九、材料要求

- 1、所有涉及的材料必须选样并进行封样。所选的材料必须满足设计的要求，并按封样样品进行验收。
2、所有材料必须为国标厚度、品质优良、全新的一级正品，并按材料表参考品牌、规格及材料样板选用。设计方选样。
3、所有材料长度应尽大，以减少驳口，若无可避免时，接缝要全部对齐。
4、如遇货源缺少之材料，代替品必须经建设方和设计方同意方可使用。
5、所有进场材料必须符合环保要求，应满足国家标准：《室内装饰材料有害物质限量标准》的要求。

十、工艺要求

- 1、所有装饰完成面须干净完整统一，所有钉头要隐蔽，不同材料交接位要处理得干净利落，不得用灰或玻璃胶灌缝（防水或防震除外）。
2、施工时应进行现场量度,实际尺寸有误差应按实际尺寸进行适当调整。如误差过大请与设计师洽商解决。
3、根据本设计天花高度,如空调、水、电管线与本设计有矛盾,请按本设计调整设备管线标高,如矛盾较大时，须与设计师协商解决。
4、室内装饰施工方应与电、空调等专业紧密配合。

十一、 墙面工程

- 1、墙面做法
1、墙面基底

- 1)、基底工程必须表面平整、立面垂直、接缝顺平、边角方正、尺寸准确。公共走道等公共空间的墙面、柱面必须做归方找平，金属冲筋间距≤1200mm并用专用找平石膏找平，以达到墙柱面的垂顺平。
2)、钢线槽安装位置必须正确，连接牢固，安全可靠，不得弯曲，变形，符合安全使用要求。
3)、以涂料、裱糊为饰面的，以抹灰面为基底的质量要求：抹灰面达到高级抹灰饰面标准。灰表面色泽一致，当使用遮盖力不强的面料时，抹灰面应为纯白色。

- 4)、砌体开槽前必须进行弹线，再用机具开槽，开槽部位专用砂浆修补并 挂网加强处理。在墙面管线槽部位、砌体开裂部位，先采用专用界面剂处理，再用M10水泥砂浆填补，大于100mm的槽用C20细石混凝土填补密实，补槽后砂浆（混凝土）表面较砌体面高3-5mm，专用修补砂浆修补（轻质墙体的管线开槽必须采 用机具切割，严禁手工开槽）并加强处理。线槽处必须钉挂抗裂钢丝网片补槽处贴挂钢丝网，钢丝网每边大于槽宽100mm。裂缝或修补处粘贴耐碱网格布。轻质板墙用专用修补砂浆修补。在距阴角150~300mm范围内弹垂直控制墨线，底层和面层完成后，阴角采用阴角平刨进行多遍修角。 涂料与其他装饰材料交接收口部位应选择阴角，当选择阳角或平面上进行交接时，可增加收口线条进行处理。

2、涂料饰面

- 1)、本工程所用涂料、木制品油漆和半成品必须符合设计或选定样品的要求。（应附有使用说明书）
涂刷遍数按厂家要求为准,各种涂料均应选用配套底漆打底。
2)、喷涂的涂料、油漆厚度应均匀，颜色一致，喷点、喷花的突出点要手感适宜，不掉粒。喷涂接茬应留在分割缝处，且无明显色差，无分割缝时接茬不得有搭接痕迹，喷涂表面清洁无污染。
3)、大面积喷涂前必须先喷涂样板，由设计方与甲方现场确认后方可大面积施工。

4、油漆工程

- 1)、工作范围
提供劳力、材料和其他供应，进行图样和设计图中所规定的全部工作
2)、材料和工作品质
各种油漆的施工，需按国家规定施工。
A、没有完全干透或空中有尘埃时，不能在平面上进行工作。
B、要保证所有表面上的洞、裂缝和其他损坏之处已预先修整好，才能进行油漆。
C、每一道漆都要涂刷均匀，使每一部分（包括连接处接合点和角等）都适当地涂上漆，但避免过多油漆厚度不均匀，特别注意边缘、角上和接合处。
D、每一道漆之间要完全干透及用细砂纸打磨后才涂下一道。
E、用大小适当的毛刷涂油漆，用胶质颜料打底色并上油漆固定其表面。
F、所有油漆应按产商指示选用不同的稀释剂、底漆及面漆。
G、油漆范围旁边的装修应用皱纹纸完全封好才施工，五金部分则须先拆下，待油漆干后再安装。
H、施工单位应按材料表提供色板给设计师批准后方可施工。
L、在整个油漆涂刷和待干过程中要保持其表面干净和没有尘埃，保护表面涂层不受损坏。
J、材料要是新的，并且用制造商的密封容器盛往工地。
3)、油漆工程应在地面工程、水电安装工程完工后进行。施工时环境温度要求不低于5° C，相对湿度不大于75%。

- 4)、油漆涂刷时，基层表面应充分干燥，木基层含水率应控制在12%，抹灰表面不大于8%，每遍油漆施工时，待前一遍油漆干燥后进行，涂刷最后一遍油漆时，不得随意加入催化剂。
应横平竖直，均匀一致。涂刷清漆时，在操作中注意色调均匀，拼色相互一致，棕眼刮平，清楚，表面不得显露疤痕。不允许有漏刷、脱皮、斑迹、裹棱、流坠、皱皮现象；表面光亮柔和，光滑无挡手感，颜色一致， 无刷纹。

十八、防水设计

- 1、空调室外机排水应就近排向盥洗间的水槽或卫生间进行排水处理。

十九、其他：

- 1、由于本装饰工程为装修工程，施工中应严格遵守国家相应消防、防火规范，确保本工程的使用安全。
2、电气设计专业设计说明见电气专业说明。施工前施工方必须先做好各专业协调配合的施工方，避免出现各专业的管线有冲突而影响空间的净高及美观的要求。如有问题需联系设计方处理解决。
3、图中未尽作法及本说明未提及之处按本说明的设计依据的规范标准和国家相关规范标准进行施工。
4、本图所用单位除标高为以米外，其余未注明单位均以毫米计。
5、本图所有墙面、天面完成饰面后再安装相应的空调。

二十、 现场作法说明：

- 1、所有装饰材料如墙漆、木材及玻璃之色调花样由施工单位提供样板，由设计方与甲方认可后封板，对板施工。
2、所有装饰构件应安装牢固，就位准确，经久耐用。
3、本装修项目所有外墙及护栏均保持原有不动，施工过程局部需要改动必须跟设计师协商调整。
4、现状宿舍在施工前应先搬开现有双层床位，并做好遮盖再进行施工作业。

二十一、 室内消防设计专项说明：GB50222-2017《建筑内部装修设计防火规范》本项目消防设计详其他图纸，只做装饰性的装修设计。

- 4.0.1 建筑内部装修不应擅自减少、改动、拆除、遮挡消防设施、疏散指示标志、安全出口、疏散出口、疏散走道和防火分区、防烟分区等。

- 4.0.2 地上建筑的水平疏散走道和安全出口，其顶棚应采用A级装修材料，其他部位应采用不低于B1级的装修材料；

- 4.0.3 疏散楼梯间的顶棚、墙面均应采用A级装修材料。

- 4.0.4 建筑物内设有上下层相连通的中庭、走马廊、开敞楼梯时，其连通部位的顶棚、墙面应采用A级装修材料，其他部位应采用不低于B1级的装修材料。

- 4.0.5 建筑内部变形缝(包括沉降缝、伸缩缝、抗震缝等)两侧基层的表面装修应采用不低于B1级的装修材料。

- 4.0.6 无窗房间内部装修材料的燃烧性能等级除A级外，应在表5.1.1表序8、表5.2.1表序7、表5.3.1表序3规定的基础上提高一级。

版权所有，不得复制、套用。
ALL RIGHTS RESERVED, DON'T COPIED, REPRODUCED.



中联合创设计有限公司
CHINA UNITED CREATIVE DESIGN CO. LTD

■ 建筑行业（建筑工程）甲级 A122009183

会签栏 COUNTER SIGNATURE

建 筑 ARCHI.	林锦帆	电 气 ELEC.	付永华
结 构 STRUCT.	刘庆振	暖 通 HVAC.	张雪
给 排 水 PLUMBING	张红旗		

签章区 STAMP AREA

版次 NO.	修改内容 DESCRIPTION	日期 DATE

建设单位 CLIENT
龙胜各族自治县教育局

项目名称 PROJECT
龙胜各族自治县龙胜中学
学生宿舍1#、3#楼维修工程

子项目名称 SUB-PROJECT
学生宿舍3#楼

图纸名称 TITLE
设计说明（一）

审 定 APPROVED BY	谢迎林	谢迎林
审 核 EXAMINED BY	徐 彬	徐彬
项目负责 PROJECT CHIEF	林锦帆	林锦帆
专业负责 SPECIALTY CHIEF	林锦帆	林锦帆
校 对 CHECKED BY	范 浩	范浩
设 计 DESIGNED BY	李 健	李健
制 图 DRAWING BY	李 健	李健

图号 DRAWING NO. SN-01

业务号 JOB NO.

出图日期 DATE 2026. 04

专 业 DISCIPLINE	装修	设计阶段 STAGE	施工图
比 例 SCALE	1:100	规 格 SIZE	A3

条形码, 二维码 BARCODE, QR CODE

设计说明(二)

- 4.0.7 民用建筑内的库房或贮藏间，其内部所有装修除应符合相应场所规定外，且应采用不低于B1级的装修材料。
- 4.0.8 电气设备、线路的高温部位，当靠近非A级装修材料和构件时，应采取隔热、散热等防火保护措施，与窗帘、帷幕、幕布，软包等装修材料的距离不应小于500mm。
- 4.0.9 建筑内部的配电箱、控制面板、接线盒、开关、插座等不应直接安装在低于B1级的装修材料上；用于顶棚和墙面装修的木质类板材，当内部含有电器、电线等物体时，应采用不低于B1级的材料。
- 单层、多层民用建筑内部各部位装修材料的燃烧性能等级
(依据GB50222-2017第5.1.1条表序16)

其他公共场所	建设规模、性质	装修材料燃烧性能等级						
	-	顶棚	墙面	地面	隔断	固定家具	窗帘	帷幕
		B1	B1	B2	B2	B2	-	-

二十二、 室内环境污染控制专项说明：依据《民用建筑工程室内环境污染控制标准》GB 50325-2020

- 3.1.1 民用建筑工程所使用的砂、石、水泥、等无机非金属建筑主体材料，其放射性限量应符合现行国家标准《建筑材料放射性核素限量》GB6566的规定。
- 3.1.2 民用建筑工程所使用的无机粉黏结材料等无机非金属装饰装修材料，其放射性限量应分类符合现行国家标准《建筑材料放射性核素限量》GB6566的规定。
- 3.3.1 民用建筑工程室内用水性墙面涂料、水性墙面腻子的游离甲醛限量，应符合现行国家标准《建筑用墙面涂料中有害物质限量》GB 18582的规定。
- 3.3.2 民用建筑工程室内用其他水性涂料和水性腻子，应测定游离甲醛的含量，其限量应符合表3.3.2的规定，其测定方法应符合现行国家标准《水性涂料中甲醛含量的测定乙酰丙酮分光光度法》GB/T 23993的规定。

表3.3.2 室内用其他水性涂料和水性腻子中游离甲醛限量

测定项目	限 量	
	其他水性涂料	其他水性腻子
游离甲醛(mg/kg)	<100	

- 4.3.2 II类民用建筑宜采用放射性符合A类要求的无机非金属装饰装修材料；当A类和B类无机非金属装饰装修材料混合使用时，每种材料的使用量应按下列公式计算：

$$\begin{aligned} \sum fi \cdot Irai &\leq 1.0 & 4.3.2-1 \\ \sum fi \cdot Iri &\leq 1.3 & 4.3.2-2 \end{aligned}$$

式中 fi ——第*i*种材料在材料总用量中所占的质量百分比(%)；
 $Irai$ ——第*i*种材料的内照射指数；
 Iri ——第*i*种材料的外照射指数。

- 4.3.3 民用建筑室内装饰装修采用的人造木板及其制品、涂料胶粘剂、水性处理剂、混凝土外加剂、墙纸(布)聚氯乙烯卷材地板、地毯等材料的有害物质释放量或含量，应符合本标准的规定。
- 4.3.4 民用建筑室内装饰装修时，不应采用聚乙烯醇水玻璃内墙涂料、聚乙烯醇缩甲醛内墙涂料和树脂以硝化纤维素为主、溶剂以二甲苯为主的水包油型(O/W)多彩内墙涂料。
- 4.3.5 民用建筑室内装饰装修时，不应采用聚乙烯醇缩甲醛类胶粘剂。
- 4.3.6 建筑主要材料的室内环境污染控制满足《建筑环境通用规范》GB 55016-2021第5.1.2条的要求。
- 4.3.7 砂浆强度等级如下：所有抹灰砂浆强度等级均应满足规范《抹灰砂浆技术规程》JGJ/T220-2010第3.0.4条规定。

种类	现场拌制砂浆	预拌砂浆	种类	现场拌制砂浆	预拌砂浆
砌筑砂浆	M5水泥砂浆、M5混合砂浆	M5	抹灰砂浆	1:1:6 混合砂浆	M5
	M7.5水泥砂浆、M7.5混合砂浆	M7.5		1:4水泥砂浆	M10
	M10水泥砂浆、M10混合砂浆	M10		1:3水泥砂浆	M15
	M15水泥砂浆	M15		1:2.1:2.5水泥砂浆、1:1:2 混合砂浆	M20
	M20水泥砂浆	M20	地面砂浆	1:3水泥砂浆	M15
	M25水泥砂浆	M25		1:2.1:2.5水泥砂浆	M20
	M30水泥砂浆	M30		1:1.5 水泥砂浆	M25


注：所有抹灰砂浆强度等级均应满足规范《抹灰砂浆技术规程》JGJ/T220-2010第3.0.4条规定。

二十三、 图纸部分说明：

- 1、 平面、立面图部份：现场平面图、拆除平面图、改造平面图、 立面索引图、尺寸定位图等。
- 2、通用节点大样图、门表部分：所有墙面、柱、栏杆、楼梯、天花、门窗等大样详图，门表大样详图。
- 3、 图纸索引：

- 1)、 本设计图中标注尺寸单位为毫米，标高单位为米；图中标高标注：只标楼层的相对标高。
3.450 为某一空间天花高度。

- 2)、 所有分区部分平面及立面索引图和放打平面图中引出立面图，对称及相同空间可参照使用，图中未能一一索引，如有疑问，应及时与设计单位沟通。

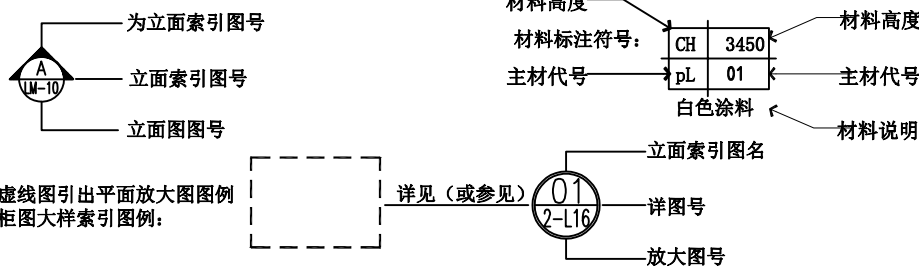

- 4、 天花图主要表现：天花的材料名称、尺寸、以及标高定位尺寸。
- 5、 立面图主要表现：立面的造型及材料名称、尺寸。（施工时必须以各专业系统的正式施工图为准，并配合放线、定位）
- 6、 节点、大样图主要表现：各种构造构件做法，材料规格、尺寸、以及与结构连接做法。
- 7、 门窗表及统计表主要表现：图中各种门窗尺寸、做法，及配件、颜色和总数统计。

二十四、门型及代号

- 1 本图的门应由甲方与设计方、施工方共同选择确定后再由工厂定制生产。应是符合设计使用及规范要求的平开门，能从任何一侧手动开启及关闭。本设计铝合金门采用90系列铝合金框料，铝合金门为5mm磨砂钢化玻璃。铝合金门用主型材主要受力部位壁厚不小于2.0mm，凡大于1.5m²的玻璃均采用安全玻璃。铝合金框料颜色由甲方选定。
- 2 本图集尺寸：本图集标注尺寸以毫米为单位。

二十五、主材表：

类别	代码	材料名称	型号规格	参考品牌	应 用	燃烧性能等级
涂料-pL	pL-01	白色环保无机涂料		立邦、多乐士、三棵树	墙面、天花	A级
	pL-02	红色环保无机涂料			墙面踢脚线	A级

二十六、工程做法：

墙面1：环保无机涂料	表面喷刷环保无机涂料面漆2遍 1遍环保无机涂料底漆 3遍腻子分遍刮平 建筑墙面	墙面2：环保无机涂料 (根据现场情况需拆除抹灰层的按此做法)	表面喷刷环保无机涂料面漆2遍 1遍环保无机涂料底漆 3遍腻子分遍刮平 20厚干混普通抹灰砂浆 DP-G M15 建筑墙面
顶棚1：环保无机涂料天花	原上层结构楼板 3遍腻子分遍刮平 1遍环保无机涂料底漆 表面喷刷环保无机涂料面漆2遍	顶棚2：环保无机涂料天花 (根据现场情况需拆除抹灰层的按此做法)	原上层结构楼板 5厚干混普通抹灰砂浆 DP-G M15 5厚干混普通抹灰砂浆 DP-G M15 3遍腻子分遍刮平 1遍环保无机涂料底漆 表面喷刷环保无机涂料面漆2遍
踢脚线:环保无机涂料	表面喷刷红色环保无机涂料2遍 1遍环保无机涂料底漆 3遍腻子分遍刮平 20厚干混普通抹灰砂浆 DP-G M15 建筑墙面		

学生宿舍空调数量统计				学生宿舍卫生间门数量统计		
楼层	数量	小计	备注	楼层	数量	小计
一层	15台	79台	1. 空调型号另详采购清单 2. 空调功率：1. 5P 3. 空调洞预埋ø80套管，向室外倾斜1%，除注明外，洞平梁底设，距墙边150。 4. 空调冷凝管排水位置详平面示意图。 5、空调规格参数： 1. 5P壁挂式分体空调Q冷=3. 5kW，Q热=4. 6KW，N制冷=0. 93KW，N制热=1. 16KW，APF=4. 73	一层	28樘	148樘
二层	16台			二层	30樘	
三层	16台			三层	30樘	
四层	16台			四层	30樘	
五层	16台			五层	30樘	
合计： 79台				合计：148樘		

图例:1. 空调室内机:  2. 空调室外机:  3. 空调洞:  (洞底距地2.9米)

版权所有，不得复制、套用。
ALL RIGHTS RESERVED, DON'T COPIED, REPRODUCED.



中联联合创设计有限公司
CHINA UNITED CREATIVE DESIGN CO. LTD

■ 建筑行业（建筑工程）甲级 A122009183

会签栏 COUNTER SIGNATURE

建 筑 ARCHI.	林锦帆	电 气 ELEC.	付永华
结 构 STRUCT.	刘庆振	暖 通 HVAC.	张雪
给 排 水 PLUMBING	张红旗		

签章区 STAMP AREA

版次 NO.	修改内容 DESCRIPTION	日期 DATE

建设单位 CLIENT

龙胜各族自治县教育局

项目名称 PROJECT

龙胜各族自治县龙胜中学
学生宿舍1#、3#楼维修工程

子项目名称 SUB-PROJECT

学生宿舍3#楼

图纸名称 TITLE

设计说明（二）

审 定 APPROVED BY	谢迎林	谢迎林
审 核 EXAMINED BY	徐 彬	徐彬
项目负责 PROJECT CHIEF	林锦帆	林锦帆
专业负责 SPECIALTY CHIEF	林锦帆	林锦帆
校 对 CHECKED BY	范 浩	范浩
设 计 DESIGNED BY	李 健	李健
制 图 DRAWING BY	李 健	李健


图号 DRAWING NO. SN-02

业务号 JOB NO.

出图日期 DATE 2026. 04

专 业 DISCIPLINE	装修	设计阶段 STAGE	施工图
比 例 SCALE	1:100	规 格 SIZE	A3

条形码、二维码 BARCODE, QR CODE

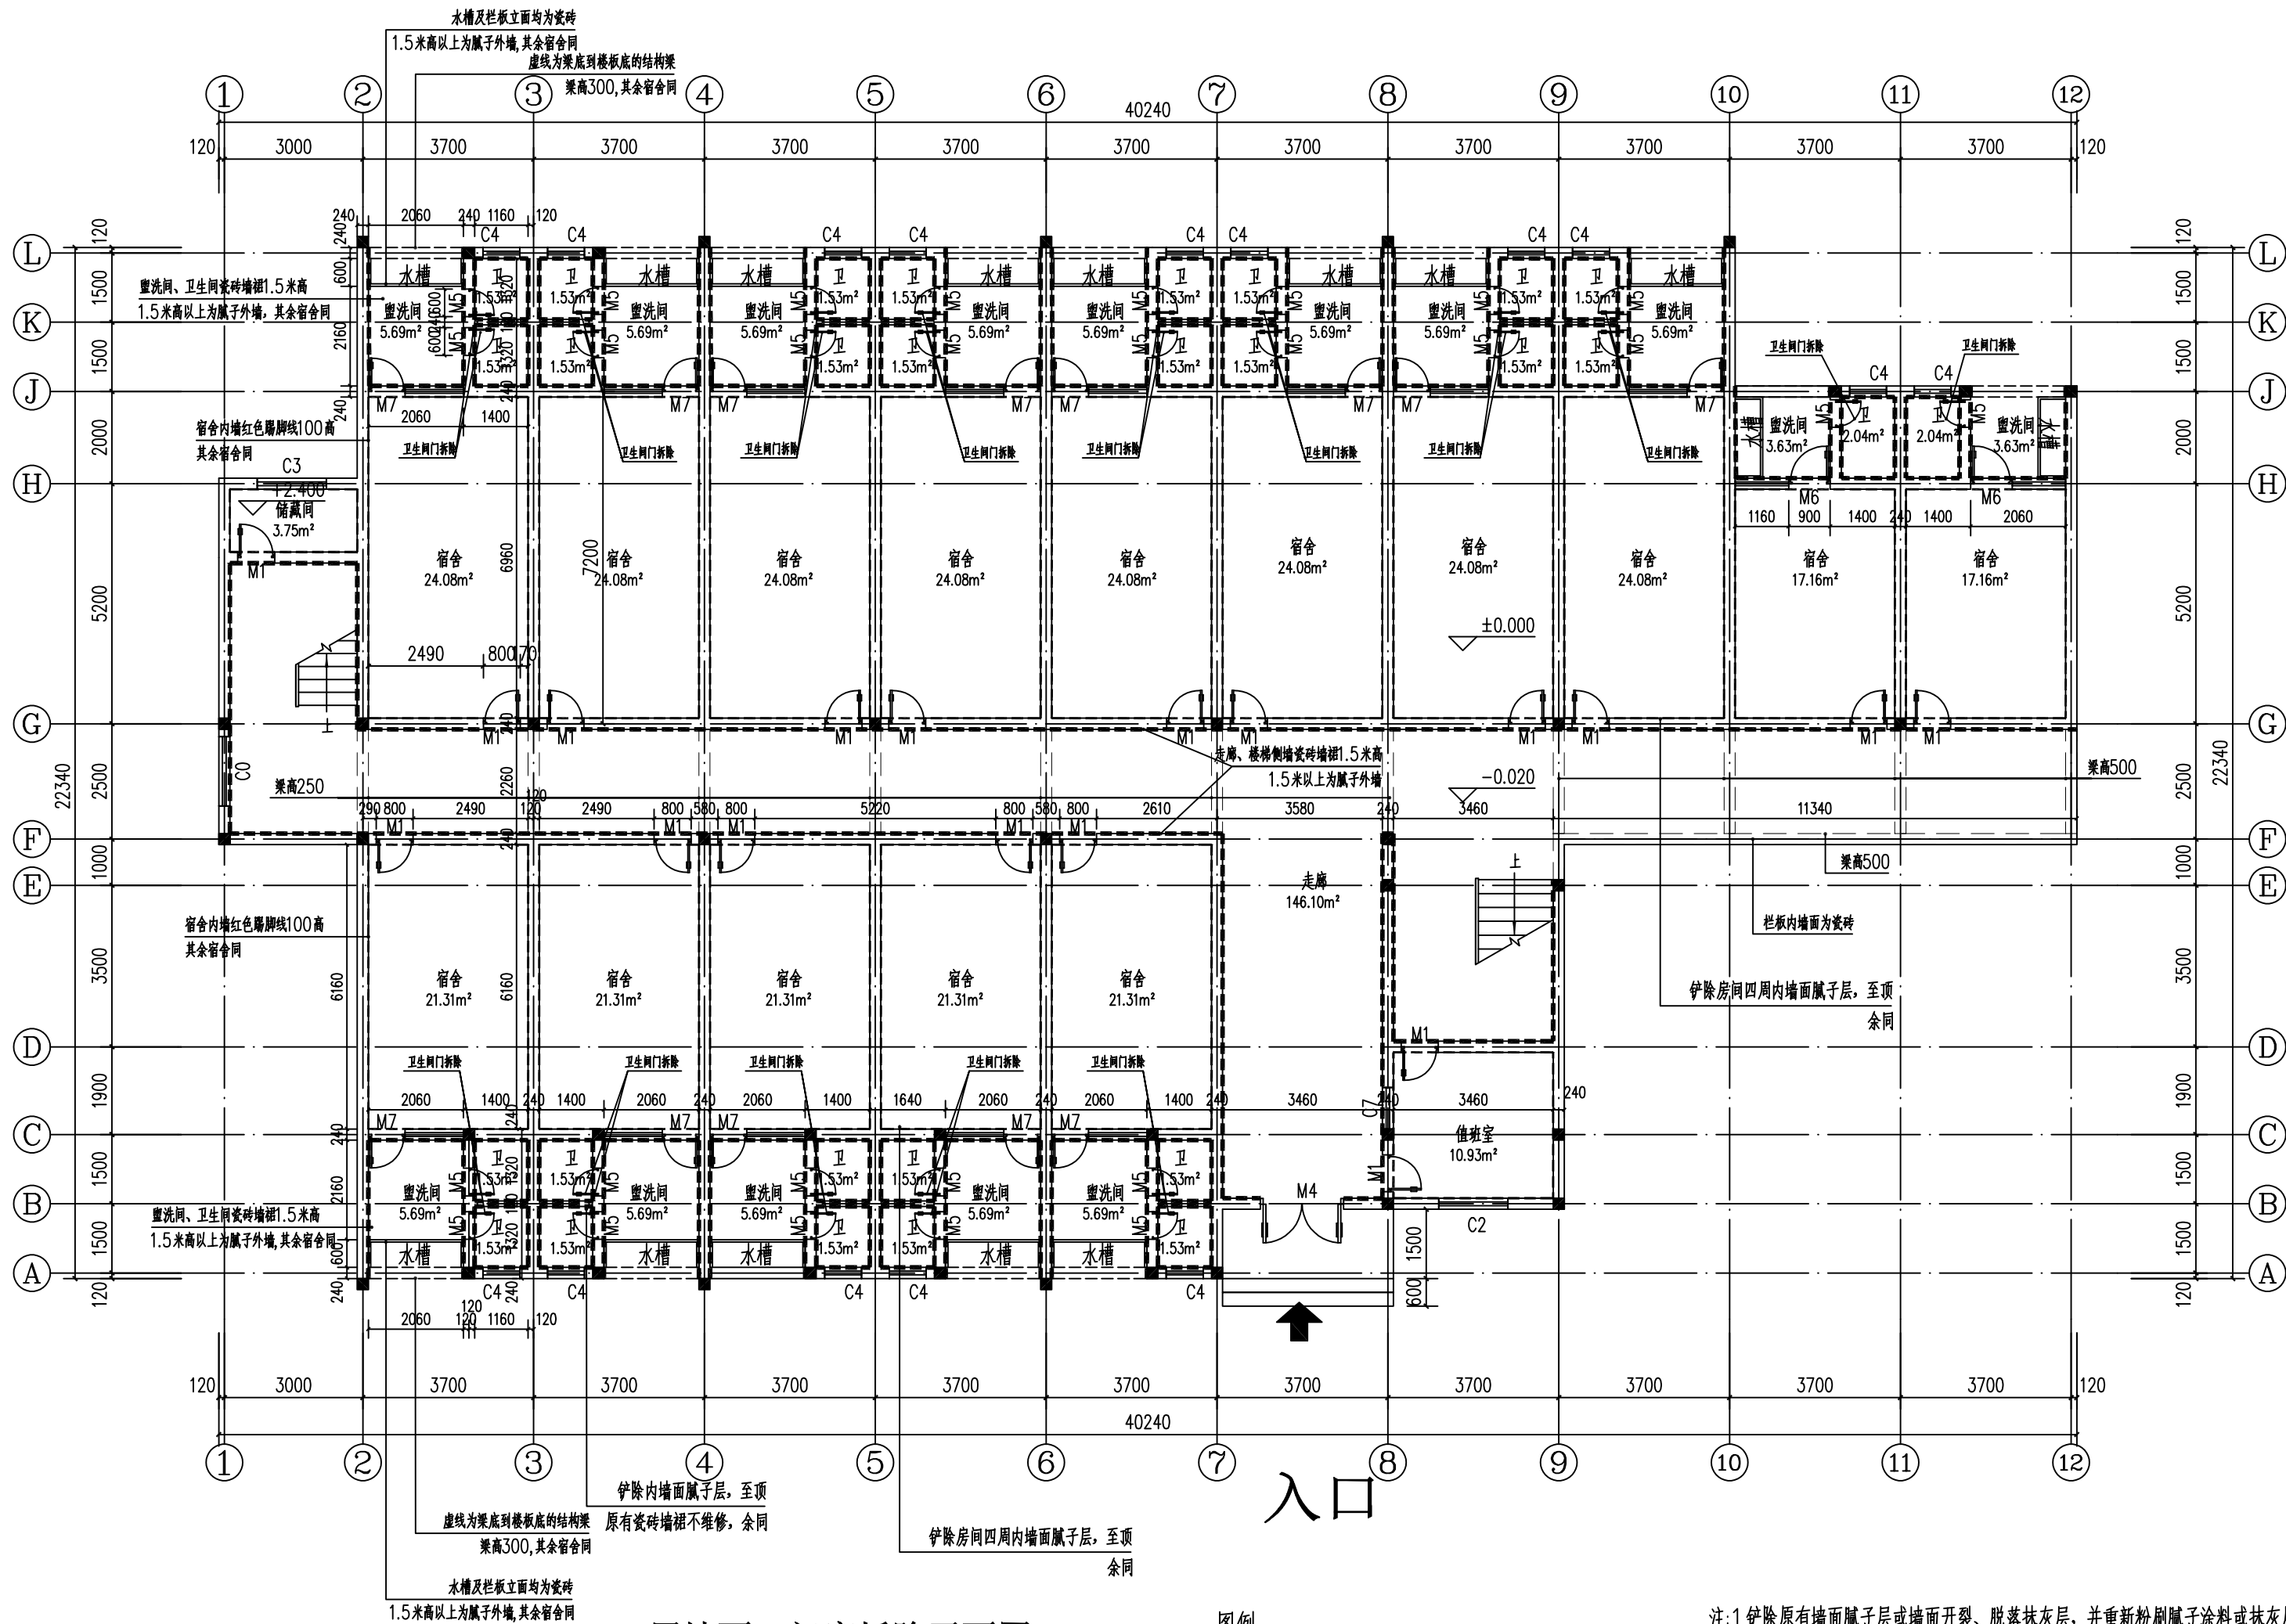

一层墙面、门窗拆除平面图 1:100

本层建筑面积: 658.11m²。
层高3600mm, 净高3450mm。
本层建筑水平投影面积: 718.12m²。
本层拆除卫生间门: 共28樘。

图例

- 铲除原有墙面开裂、脱落腻子层, 无墙裙
- 铲除原有墙面开裂、脱落腻子层, 有1.5米高墙裙

- 注: 1. 铲除原有墙面腻子层或墙面开裂、脱落抹灰层, 并重新粉刷腻子涂料或抹灰层腻子涂料 (原有瓷砖墙裙保留)
2. 施工开工前, 施工单位需与业主或监理单位现场核实墙面抹灰层脱落情况, 根据现场实际情况, 墙面如有部分抹灰层脱落、开裂情况, 需铲除抹灰层后重新进行抹灰, 铲除抹灰工程量暂按总墙面面积50%考虑。
3. 拆除腻子或抹灰层时, 如涉及原有电线管线拆改, 拆改工程量按现场签证进行结算。
4. 宿舍区域内在施工前应先撤移现有双层床位, 并做好遮盖保护措施再进行施工作业。

版权所有, 不得复制、套用。
ALL RIGHTS RESERVED, DON'T COPIED, REPRODUCED.



中联合创设计有限公司
CHINA UNITED CREATIVE DESIGN CO., LTD

■ 建筑行业 (建筑工程) 甲级 A122009183

会签栏 COUNTER SIGNATURE

建 筑	林锦帆	电 气	付永华
ARCH.		ELEC.	
结 构	刘庆振	暖 通	张雪
STRUCT.		HYAC.	
给 排 水	张红旗		
PLUMBING			
签 章 区	STAMP AREA		

版次	修改内容	日期
NO.	DESCRIPTION	DATE

建设单位 CLIENT

龙胜各族自治县教育局

项目名称 PROJECT

龙胜各族自治县龙胜中学
学生宿舍1#、3#楼维修工程

子项目名称 SUB-PROJECT

学生宿舍3#楼

图纸名称 TITLE

一层墙面、门窗拆除平面图

审 定	谢迎林	谢迎林
APPROVED BY		
审 核	徐 彬	徐彬
EXAMINED BY		
项目负责	林锦帆	林锦帆
PROJECT CHIEF		
专业负责	林锦帆	林锦帆
SPECIALITY CHIEF		
校 对	范 浩	范浩
CHECKED BY		
设 计	李 健	李健
DESIGNED BY		
制 图	李 健	李健
DRAWING BY		

图号 DRAWING NO. PL-03


业务号 JOB NO.

出图日期 DATE 2026.04


专 业 装 修 设计阶段 施工图

比 例 1:100 规 格 A2

条形码、二维码 BARCODE, QR CODE

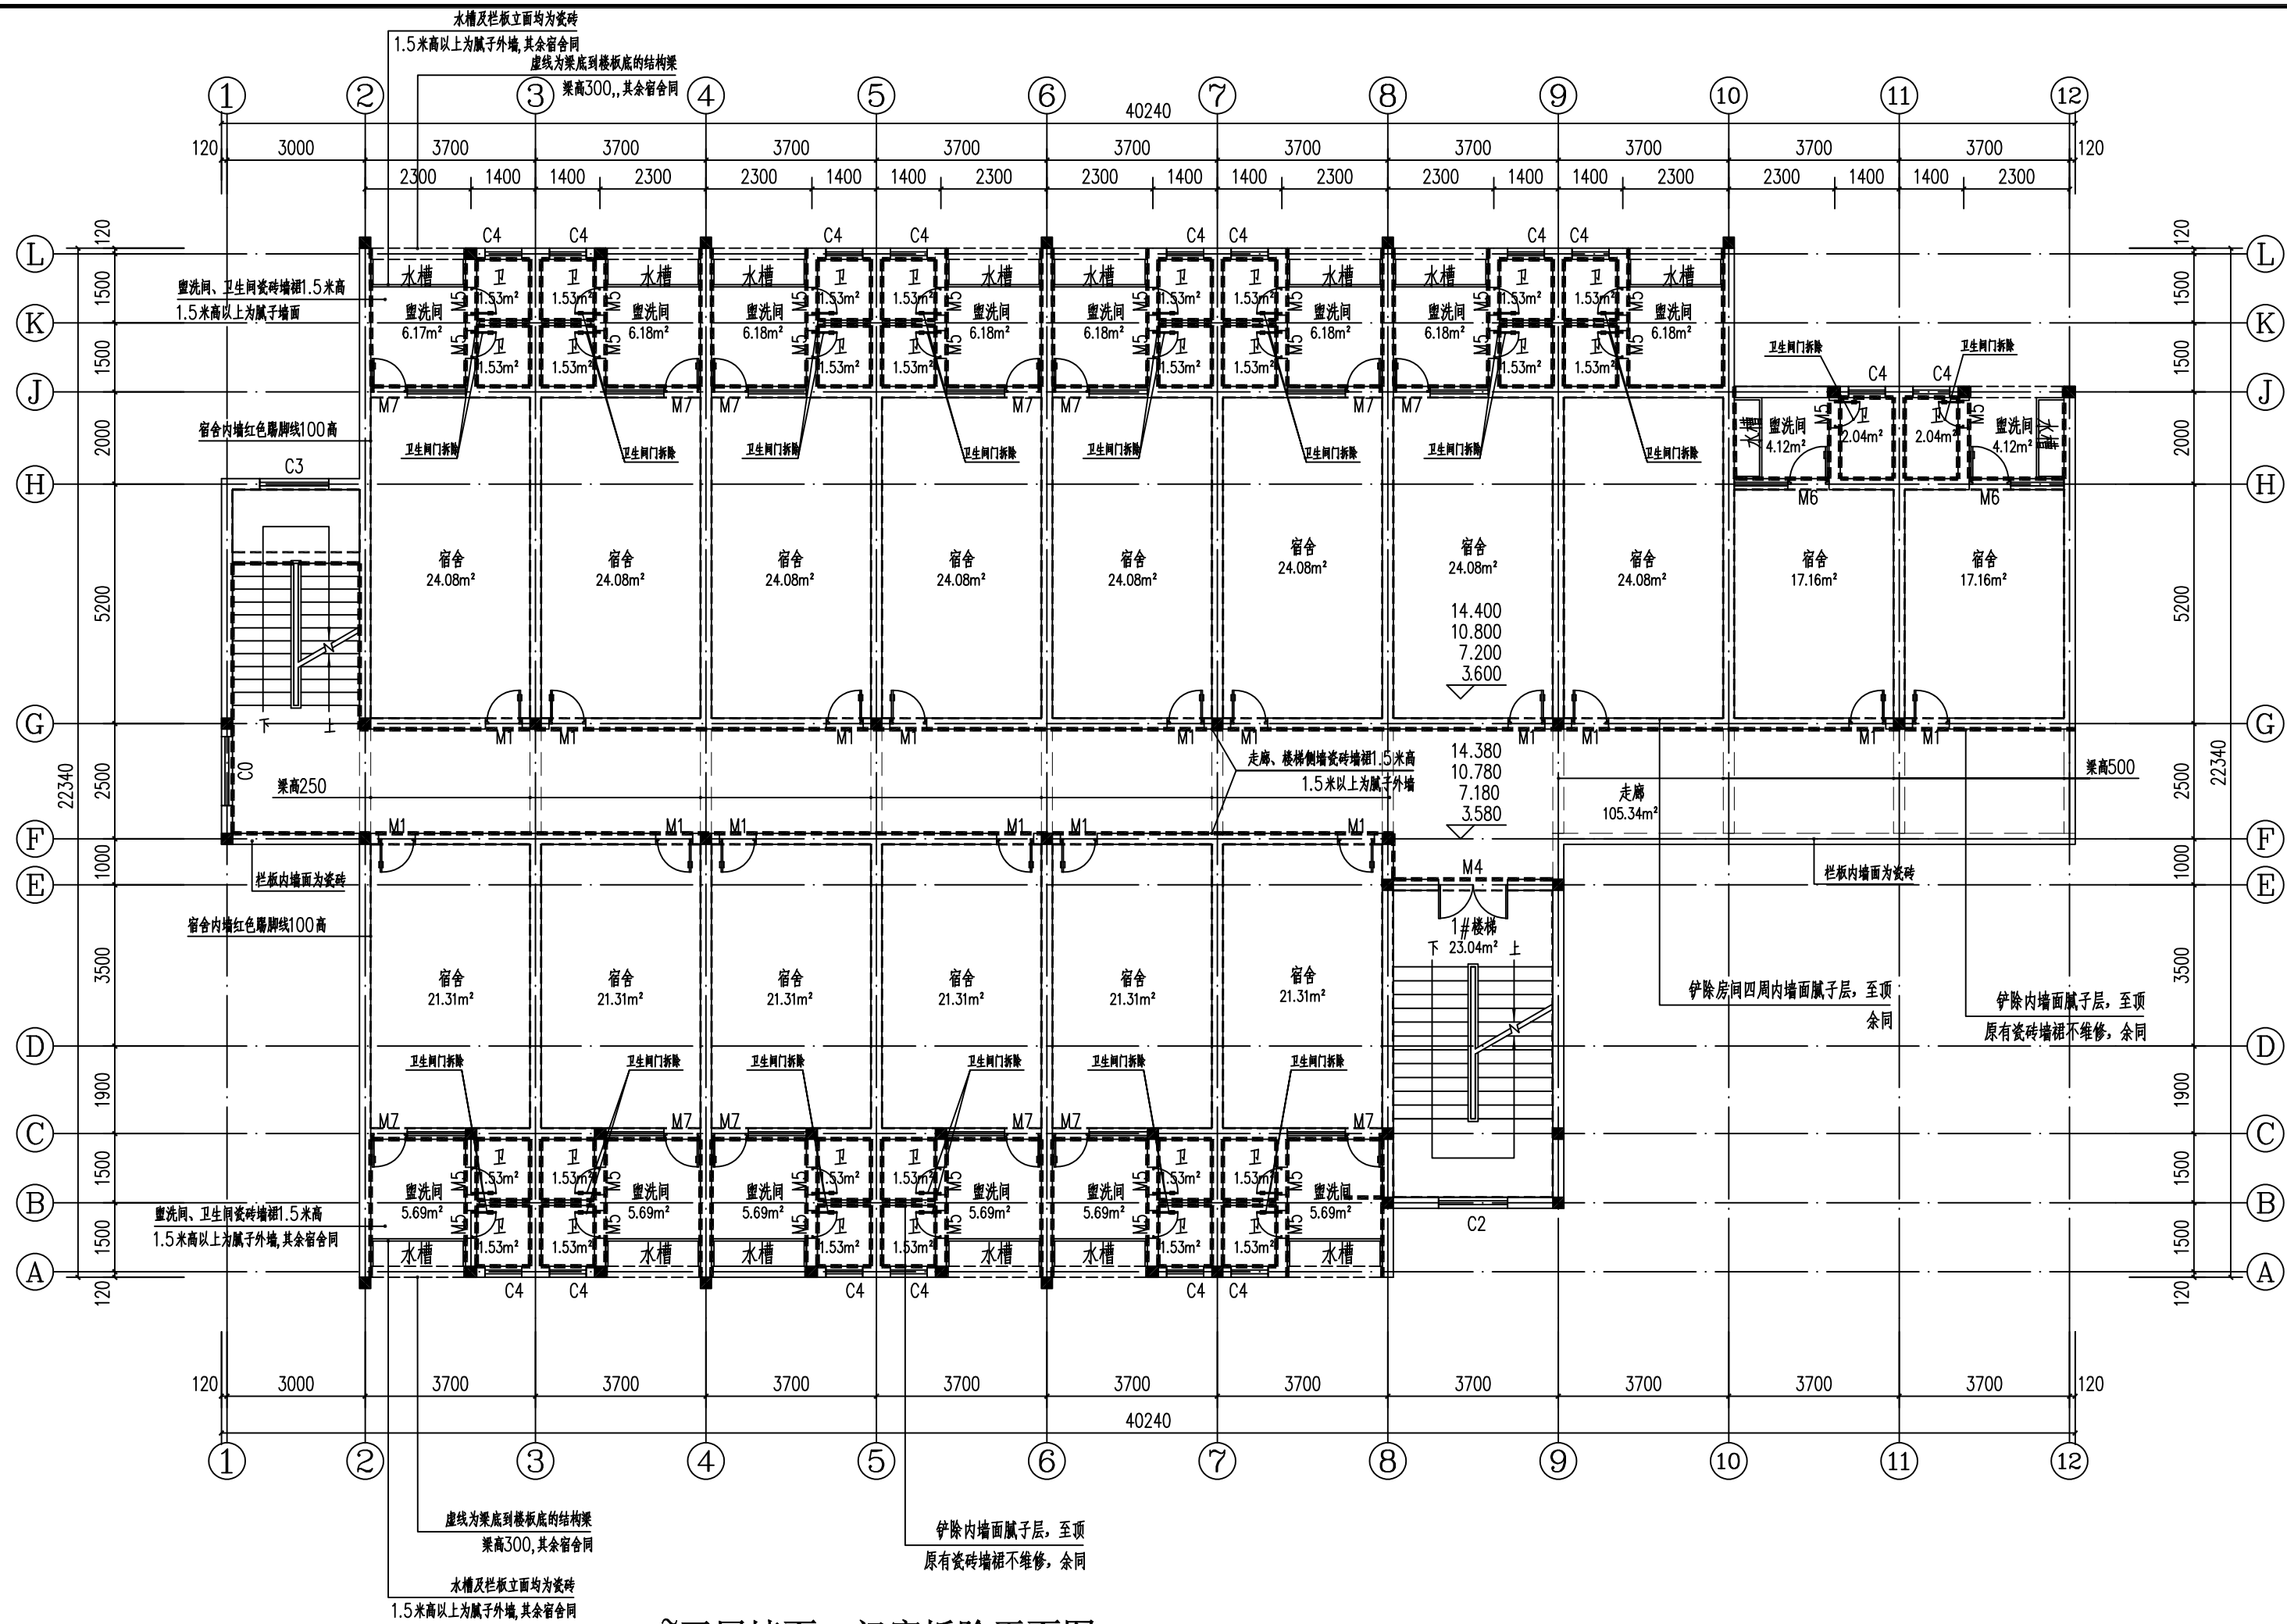

版权所有, 不得复制、套用。 ALL RIGHTS RESERVED, DON'T COPIED, REPRODUCED.		
中联合创 ZHONGLIANHECHUANG 中联合创设计有限公司 CHINA UNITED CREATIVE DESIGN CO., LTD ■ 建筑行业 (建筑工程) 甲级 A122009183		
会签栏 COUNTER SIGNATURE		
建 筑	林锦帆	电 气 付永华
结 构	刘庆振	暖 通 张雪
给 排 水	张红旗	
签章区 STAMP AREA		
版次 NO.		
修改内容 DESCRIPTION		
日期 DATE		
建设单位 CLIENT		
龙胜各族自治县教育局		
项目名称 PROJECT		
龙胜各族自治县龙胜中学		
学生宿舍1#、3#楼维修工程		
子项目名称 SUB-PROJECT		
学生宿舍3#楼		
图纸名称 TITLE		
二~五层墙面、门窗拆除平面图		
审 定	谢迎林	谢迎林
APPROVED BY		
审 核	徐 彬	徐彬
EXAMINED BY		
项目负责	林锦帆	林锦帆
PROJECT CHIEF		
专业负责	林锦帆	林锦帆
SPECIALITY CHIEF		
校 对	范 浩	范浩
CHECKED BY		
设 计	李 健	李健
DESIGNED BY		
制 图	李 健	李健
DRAWING BY		
图号 DRAWING NO. PL-04		
业务号 JOB NO.		
出图日期 DATE 2026. 04		
专 业	装 修	设计阶段
DISCIPLINE		STAGE
比 例	1:100	规 格
SCALE		SIZE
条形码、二维码 BARCODE, QR CODE		

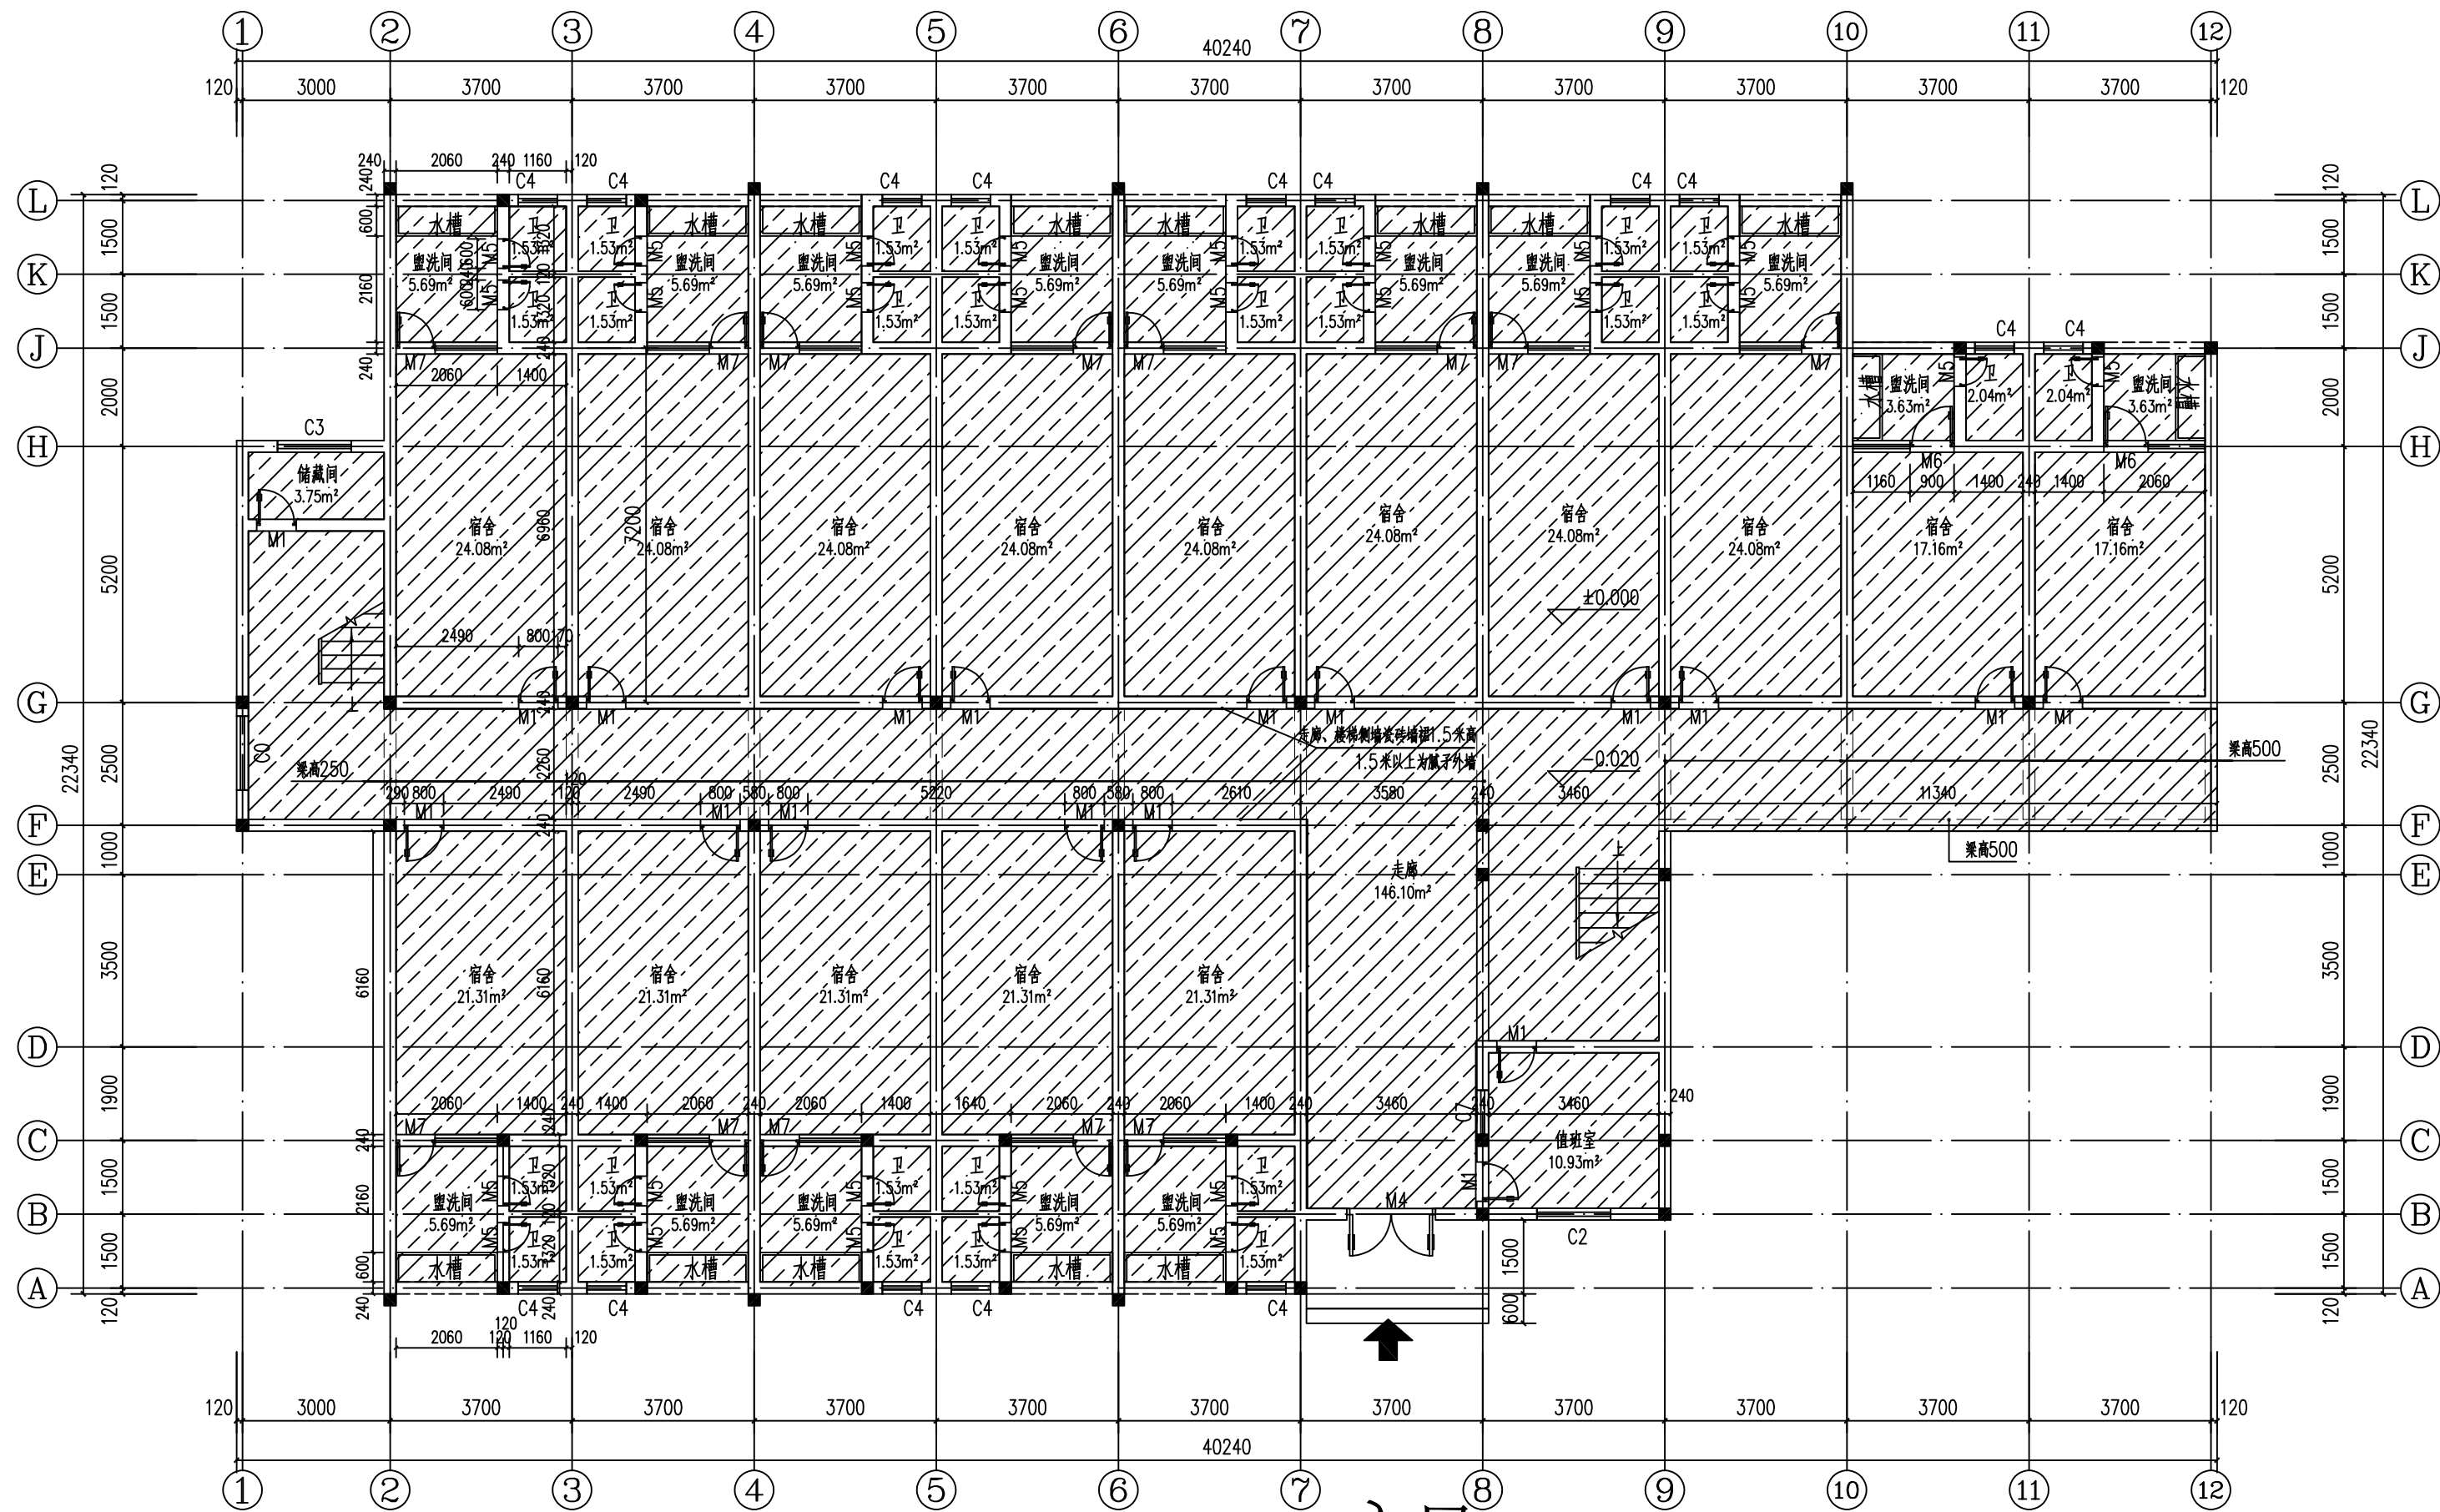

一层顶棚腻子拆除平面图 1:100

本层建筑面积：658.11m²。
层高3600mm，净高3450mm米。
本层建筑水平投影面积：718.12m²。

编号	图例	说明
01		拆除顶棚腻子

- 注：1. 铲除原有顶棚开裂、脱落腻子层，并重新粉刷腻子涂料或抹灰层腻子涂料。
2. 施工开工前，施工单位需与业主或监理单位现场核实顶棚抹灰层脱落情况，根据现场实际情况，顶棚如有部分抹灰层脱落、开裂情况，需铲除抹灰层后重新进行抹灰，铲除抹灰工程量暂按总顶棚面积10%考虑。
3. 拆除腻子或抹灰层时，如涉及原有电线管线拆改，拆改工程量按现场签证进行结算。
4. 宿舍区域内在施工前应先搬移现有双层床位，并做好遮盖保护措施再进行施工作业。

版权所有，不得复制、套用。
ALL RIGHTS RESERVED, DON'T COPIED, REPRODUCED.



中联合创设计有限公司
CHINA UNITED CREATIVE DESIGN CO., LTD.

■ 建筑行业（建筑工程）甲级 A122009183

会签栏 COUNTER SIGNATURE

建筑	林锦帆	电气	付永华
结构	刘庆振	暖通	张雪
给排水	张红旗		

签章区 STAMP AREA

版次	修改内容	日期
NO.	DESCRIPTION	DATE

建设单位 CLIENT

龙胜各族自治县教育局

项目名称 PROJECT

龙胜各族自治县龙胜中学
学生宿舍1#、3#楼维修工程

子项目名称 SUB-PROJECT

学生宿舍3#楼

图纸名称 TITLE

一层顶棚腻子拆除平面图

审定	谢迎林	谢迎林
审核	徐彬	徐彬
项目负责	林锦帆	林锦帆
专业负责	林锦帆	林锦帆
校对	范浩	范浩
设计	李健	李健
制图	李健	李健

图号 DRAWING NO. PL-05


业务号 JOB NO.

出图日期 DATE 2026.04

专业 装修 设计阶段 施工图

比例 1:100 规格 A2

条形码、二维码 BARCODE, QR CODE

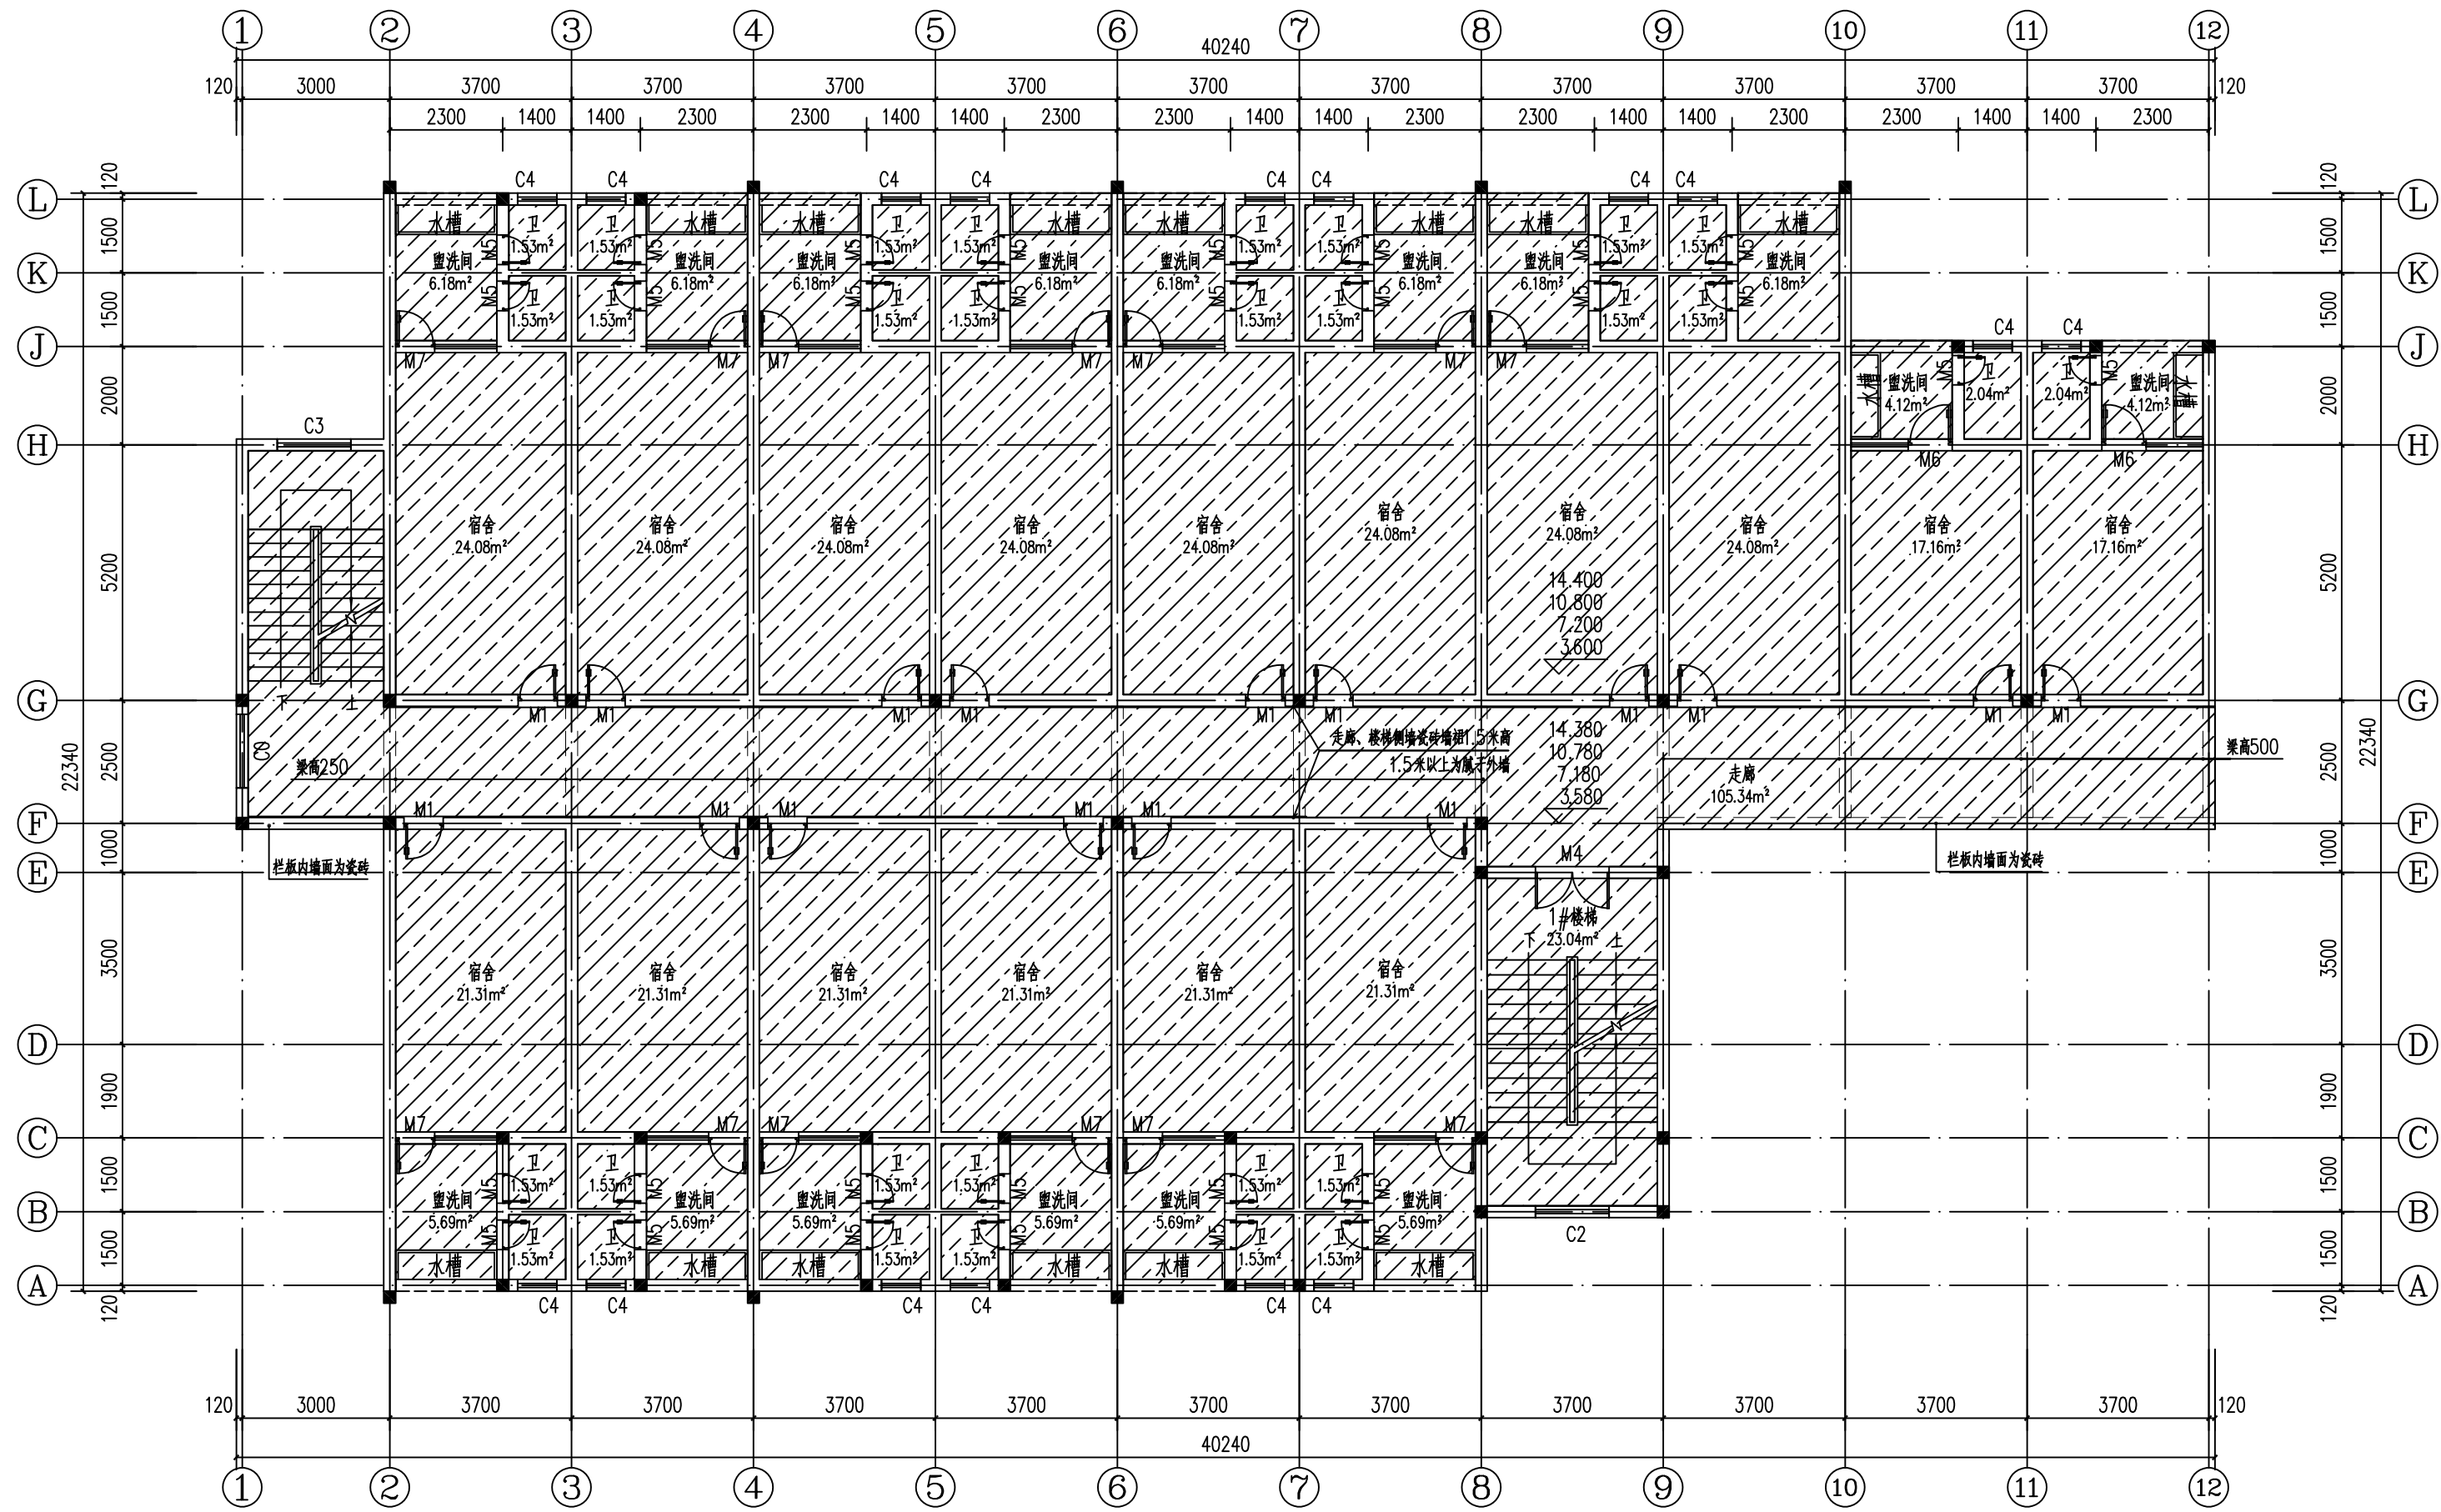

二~五层顶棚腻子拆除平面图 1:100

本层建筑面积：658.11m²。
层高3600mm，净高3450mm米。
本层建筑水平投影面积：718.12m²。

编号	图例	说明
01		拆除顶棚腻子

- 注：1.铲除原有顶棚开裂、脱落腻子层，并重新粉刷腻子涂料或抹灰层腻子涂料。
2.施工开工前，施工单位需与业主或监理单位核实现场，根据现场实际情况，顶棚如有部分抹灰层脱落、开裂情况，需铲除抹灰层后重新进行抹灰，铲除抹灰工程量暂按总顶棚面积10%考虑。
3.拆除腻子或抹灰层时，如涉及原有电线管线拆改，拆改工程量按现场签证进行结算。
4.宿舍区域内在施工前应先搬移现有双层床位，并做好遮盖保护措施再进行施工作业。

版权所有，不得复制、套用。
ALL RIGHTS RESERVED, DON'T COPIED, REPRODUCED.



中联合创设计有限公司
CHINA UNITED CREATIVE DESIGN CO., LTD.

■ 建筑行业（建筑工程）甲级 A122009183

会签栏 COUNTER SIGNATURE

建 筑	林锦帆	电 气	付永华
结 构	刘庆振	暖 通	张雪
给 排 水	张红旗		

签章区 STAMP AREA

版次 NO.	修改内容 DESCRIPTION	日期 DATE
-----------	---------------------	------------

建设单位 CLIENT

龙胜各族自治县教育局

项目名称 PROJECT
龙胜各族自治县龙胜中学
学生宿舍1#、3#楼维修工程

子项目名称 SUB-PROJECT

学生宿舍3#楼

图纸名称 TITLE

二~五层顶棚腻子拆除平面图

审 定	谢迎林	谢迎林
APPROVED BY		
审 核	徐 彬	徐彬
EXAMINED BY		
项目负责	林锦帆	林锦帆
PROJECT CHIEF		
专业负责	林锦帆	林锦帆
SPECIALITY CHIEF		
校 对	范 浩	范浩
CHECKED BY		
设 计	李 健	李健
DESIGNED BY		
制 图	李 健	李健
DRAWING BY		

图号 DRAWING NO. PL-06


业务号 JOB NO.

出图日期 DATE 2026.04

专 业 装 修 设计阶段 施工图

比 例 1:100 规 格 A2

条形码、二维码 BARCODE, QR CODE

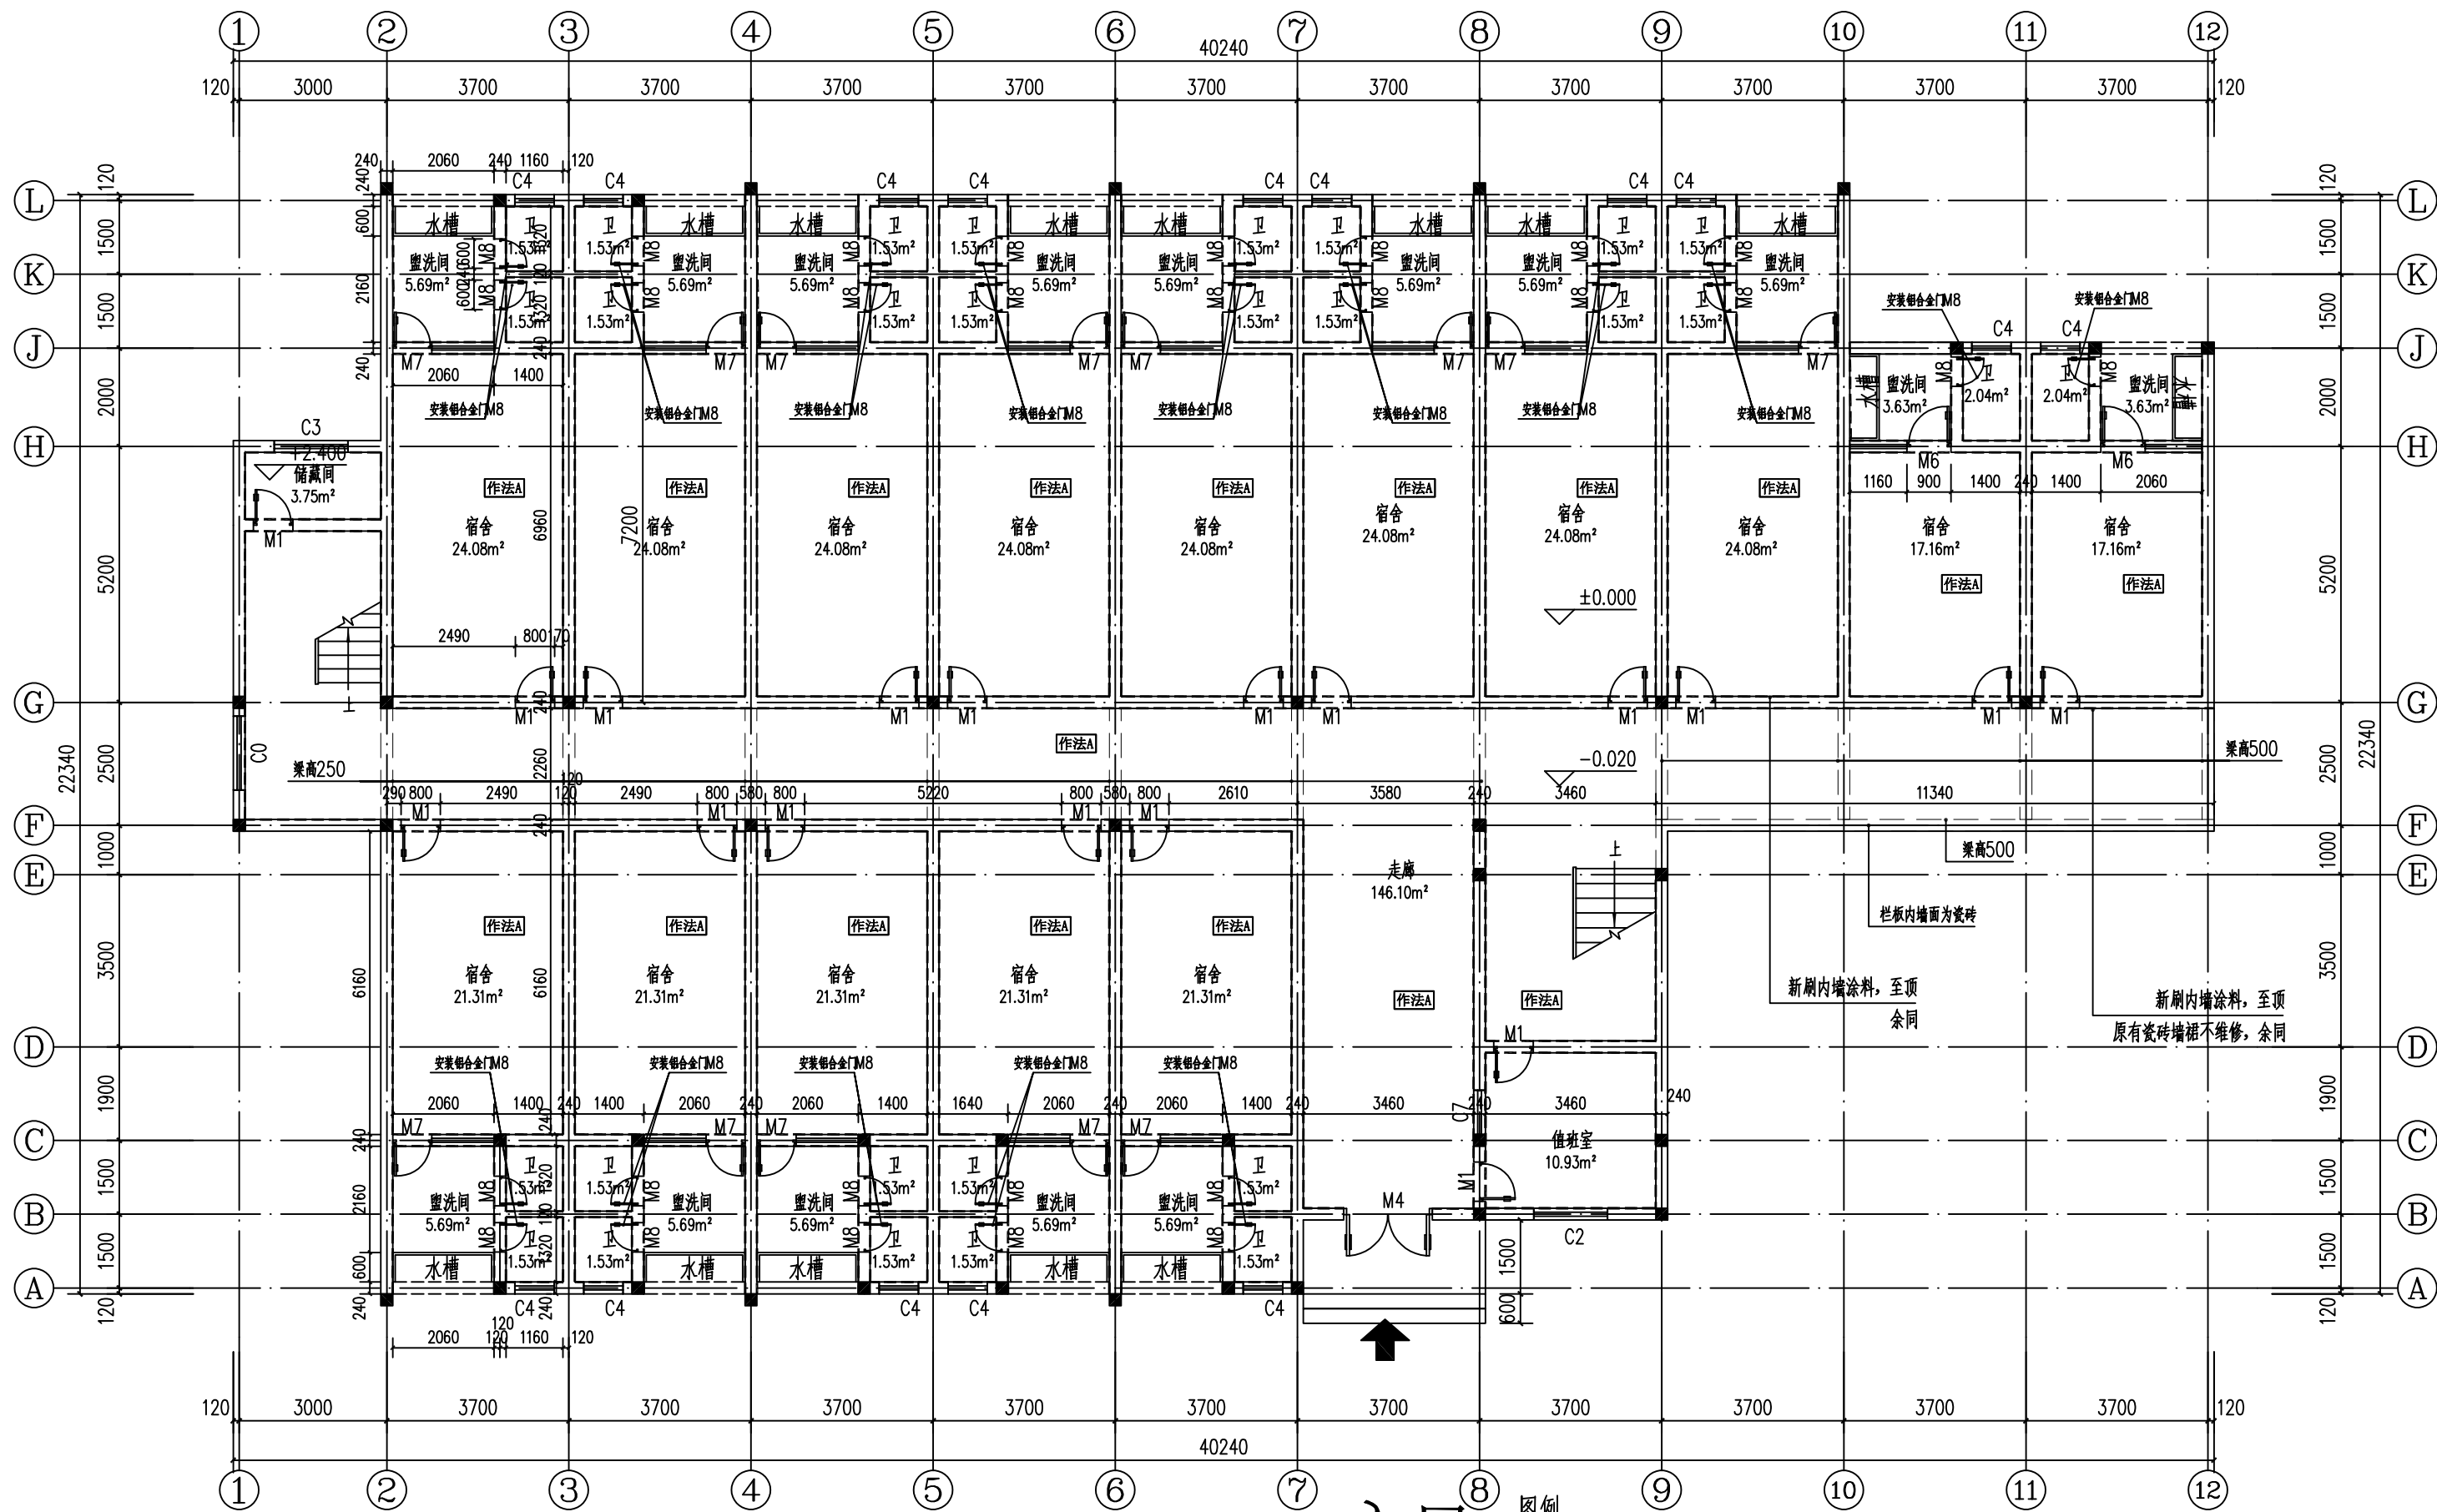

一层墙面做法平面图 1:100

本层建筑面积：658.11m²。
层高3600mm，净高3450mm。
本层建筑水平投影面积：718.12m²。
本层新安装卫生间铝合金门：共28樘。

入口


图例

--- 新刷腻子内墙(原有瓷砖墙裙保留)

编号	墙面、梁面装饰材料	踢脚线装饰材料	备注
做法A	环保无机涂料	100mm涂料踢脚线	1、墙面具体做法详见大样DT-01/01、02、04 2、踢脚线具体做法详见大样DT-01/03

- 注：1. 铲除原有墙面腻子层或墙面开裂、脱落抹灰层，并重新粉刷腻子涂料或抹灰层腻子涂料（原有瓷砖墙裙保留）
2. 施工开工前，施工单位需与业主或监理单位现场核实墙面抹灰层脱落情况，根据现场实际情况，墙面如有部分抹灰层脱落、开裂情况，需铲除抹灰层后重新进行抹灰，铲除抹灰工程量暂按总墙面面积50%考虑。
3. 拆除腻子或抹灰层时，如涉及原有电线管线拆改，拆改工程量按现场签证进行结算。
4. 宿舍区域内在施工前应先搬移现有双层床位，并做好遮盖保护措施再进行施工作业。

- 一、维修内容说明：
1. 图中原宿舍腻子内墙、走廊、楼梯间所有老旧腻子墙面铲除后重新粉刷；铲除腻子至建筑墙面水泥砂浆找平层（抹灰层），局部不平整的找平层应先用水泥砂浆填补后整平，保证拆除后墙面平整。
2. 图中原宿舍增加空调安装。
3. 图中空调电线线路单独重新安装。
4. 卫生间门安装。
二、卫生间门安装说明：
1. 门窗套材料品种、规格为：90系列铝合金框，铝合金门框料壁厚1.8mm。
2. 玻璃品种、厚度：5mm磨砂钢化玻璃。
3. 安装配件：配备五金、门锁、闭门器。
4. 卫生间门立面大样如下图(具体样式由甲方定)：

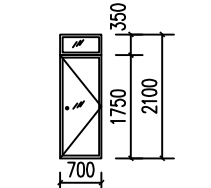

版权所有，不得复制、套用。
ALL RIGHTS RESERVED, DON'T COPIED, REPRODUCED.



中联合创设计有限公司
CHINA UNITED CREATIVE DESIGN CO.,LTD

■ 建筑行业（建筑工程）甲级 A122009183

会签栏 COUNTER SIGNATURE

建 筑	林锦帆	电 气	付永华
结 构	刘庆振	暖 通	张雪
给 排 水	张红旗		

签章区 STAMP AREA

版次 NO.	修改内容 DESCRIPTION	日期 DATE
-----------	---------------------	------------

建设单位 CLIENT

龙胜各族自治县教育局

项目名称 PROJECT

龙胜各族自治县龙胜中学
学生宿舍1#、3#楼维修工程

子项目名称 SUB-PROJECT

学生宿舍3#楼

图纸名称 TITLE

一层改造做法平面图

审 定	谢迎林	谢迎林
APPROVED BY		
审 核	徐 彬	徐彬
EXAMINED BY		
项目负责	林锦帆	林锦帆
PROJECT CHIEF		
专业负责	林锦帆	林锦帆
SPECIALITY CHIEF		
校 对	范 浩	范浩
CHECKED BY		
设 计	李 健	李健
DESIGNED BY		
制 图	李 健	李健
DRAWING BY		

图号 DRAWING NO. PL-07


业务号 JOB NO.

出图日期 DATE 2026. 04

专 业	装修	设计阶段	施工图
DISCIPLINE		STAGE	

比 例	1:100	规 格	A2
SCALE		SIZE	

条形码、二维码 BARCODE, QR CODE

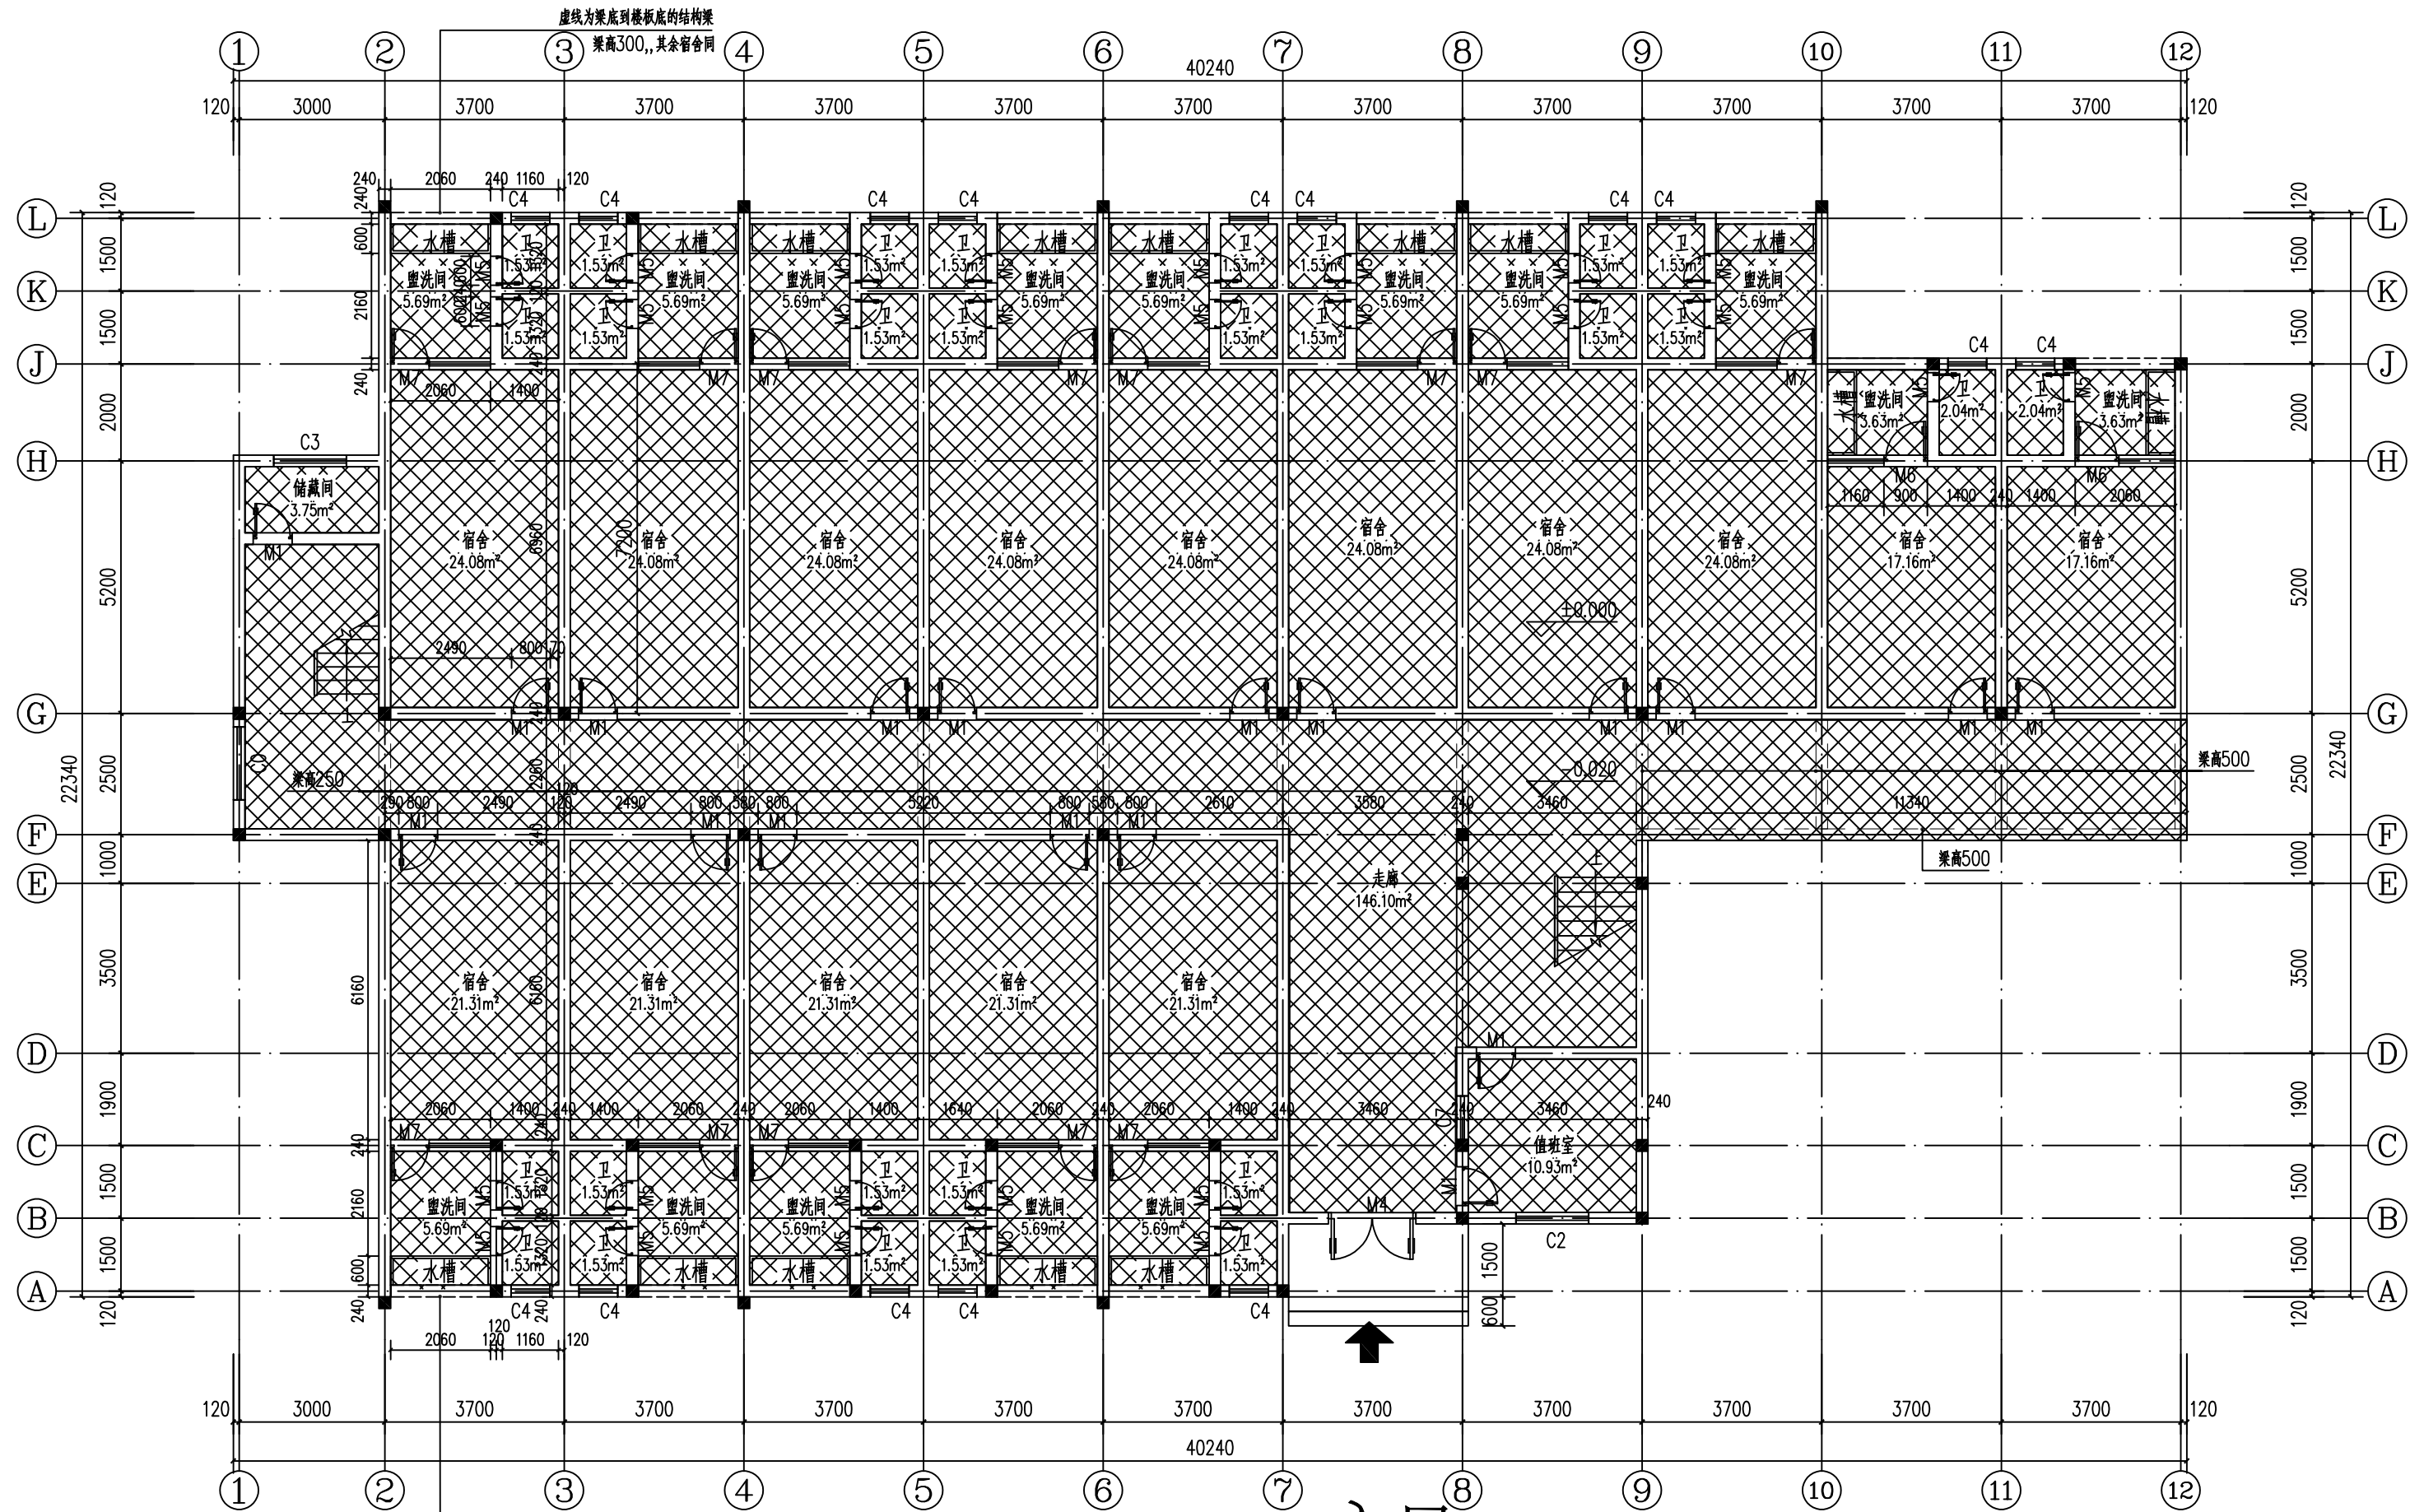

一层顶棚腻子平面图 1:100

本层建筑面积: 658.11m²。
层高3600mm, 净高3450mm。
本层建筑水平投影面积: 718.12m²。

编号	图例	说明
01		新刷顶棚腻子涂料

- 注: 1. 铲除原有顶棚开裂、脱落腻子层; 并重新粉刷腻子涂料或抹灰层腻子涂料。
2. 施工开工前, 施工单位需与业主或监理单位核实现场, 根据现场实际情况, 顶棚如有部分抹灰层脱落、开裂情况, 需铲除抹灰层后重新进行抹灰。铲除抹灰工程量暂按总顶棚面积10%考虑。
3. 拆除腻子或抹灰层时, 如涉及原有电线管线拆改, 拆改工程量按现场签证进行结算。
4. 宿舍区域内在施工前应先搬移现有双层床位, 并做好遮盖保护措施再进行施工作业。

版权所有, 不得转载、套用。
ALL RIGHTS RESERVED, DON'T COPIED, REPRODUCED.



中联合创设计有限公司
CHINA UNITED CREATIVE DESIGN CO., LTD

■ 建筑行业 (建筑工程) 甲级 A122009183

会签栏 COUNTER SIGNATURE

建 筑	林锦帆	电 气	付永华
ARCH.		ELEC.	
结 构	刘庆振	暖 通	张雪
STRUCT.		HYAC.	
给 排 水	张红旗		
PLUMBING			

签章区 STAMP AREA

版次	修改内容	日期
NO.	DESCRIPTION	DATE

建设单位 CLIENT

龙胜族自治县教育局

项目名称 PROJECT

龙胜族自治县龙胜中学
学生宿舍1#、3#楼维修工程

子项目名称 SUB-PROJECT

学生宿舍3#楼

图纸名称 TITLE

一层顶棚腻子平面图

审 定	谢迎林	谢迎林
APPROVED BY		
审 核	徐 彬	徐彬
EXAMINED BY		
项目负责	林锦帆	林锦帆
PROJECT CHIEF		
专业负责	林锦帆	林锦帆
SPECIALITY CHIEF		
校 对	范 浩	范浩
CHECKED BY		
设 计	李 健	李健
DESIGNED BY		
制 图	李 健	李健
DRAWING BY		

图号 DRAWING NO. PL-09

业务号 JOB NO.


出图日期 DATE 2026.04

专 业 装 修 设计阶段 施工图

比 例 1:100 规 格 A2

条形码、二维码 BARCODE, QR CODE

- 一、维修内容说明:
1. 图中原宿舍腻子内墙、走廊、楼梯间所有老旧腻子墙面铲除后重新粉刷; 铲除腻子至建筑墙面水泥砂浆找平层 (抹灰层), 局部不平整的找平层应先用水泥砂浆填补后整平, 保证拆除后墙面平整。
 2. 图中原宿舍增加空调安装。
 3. 图中空调电线线路单独重新安装。
 4. 卫生间门安装。

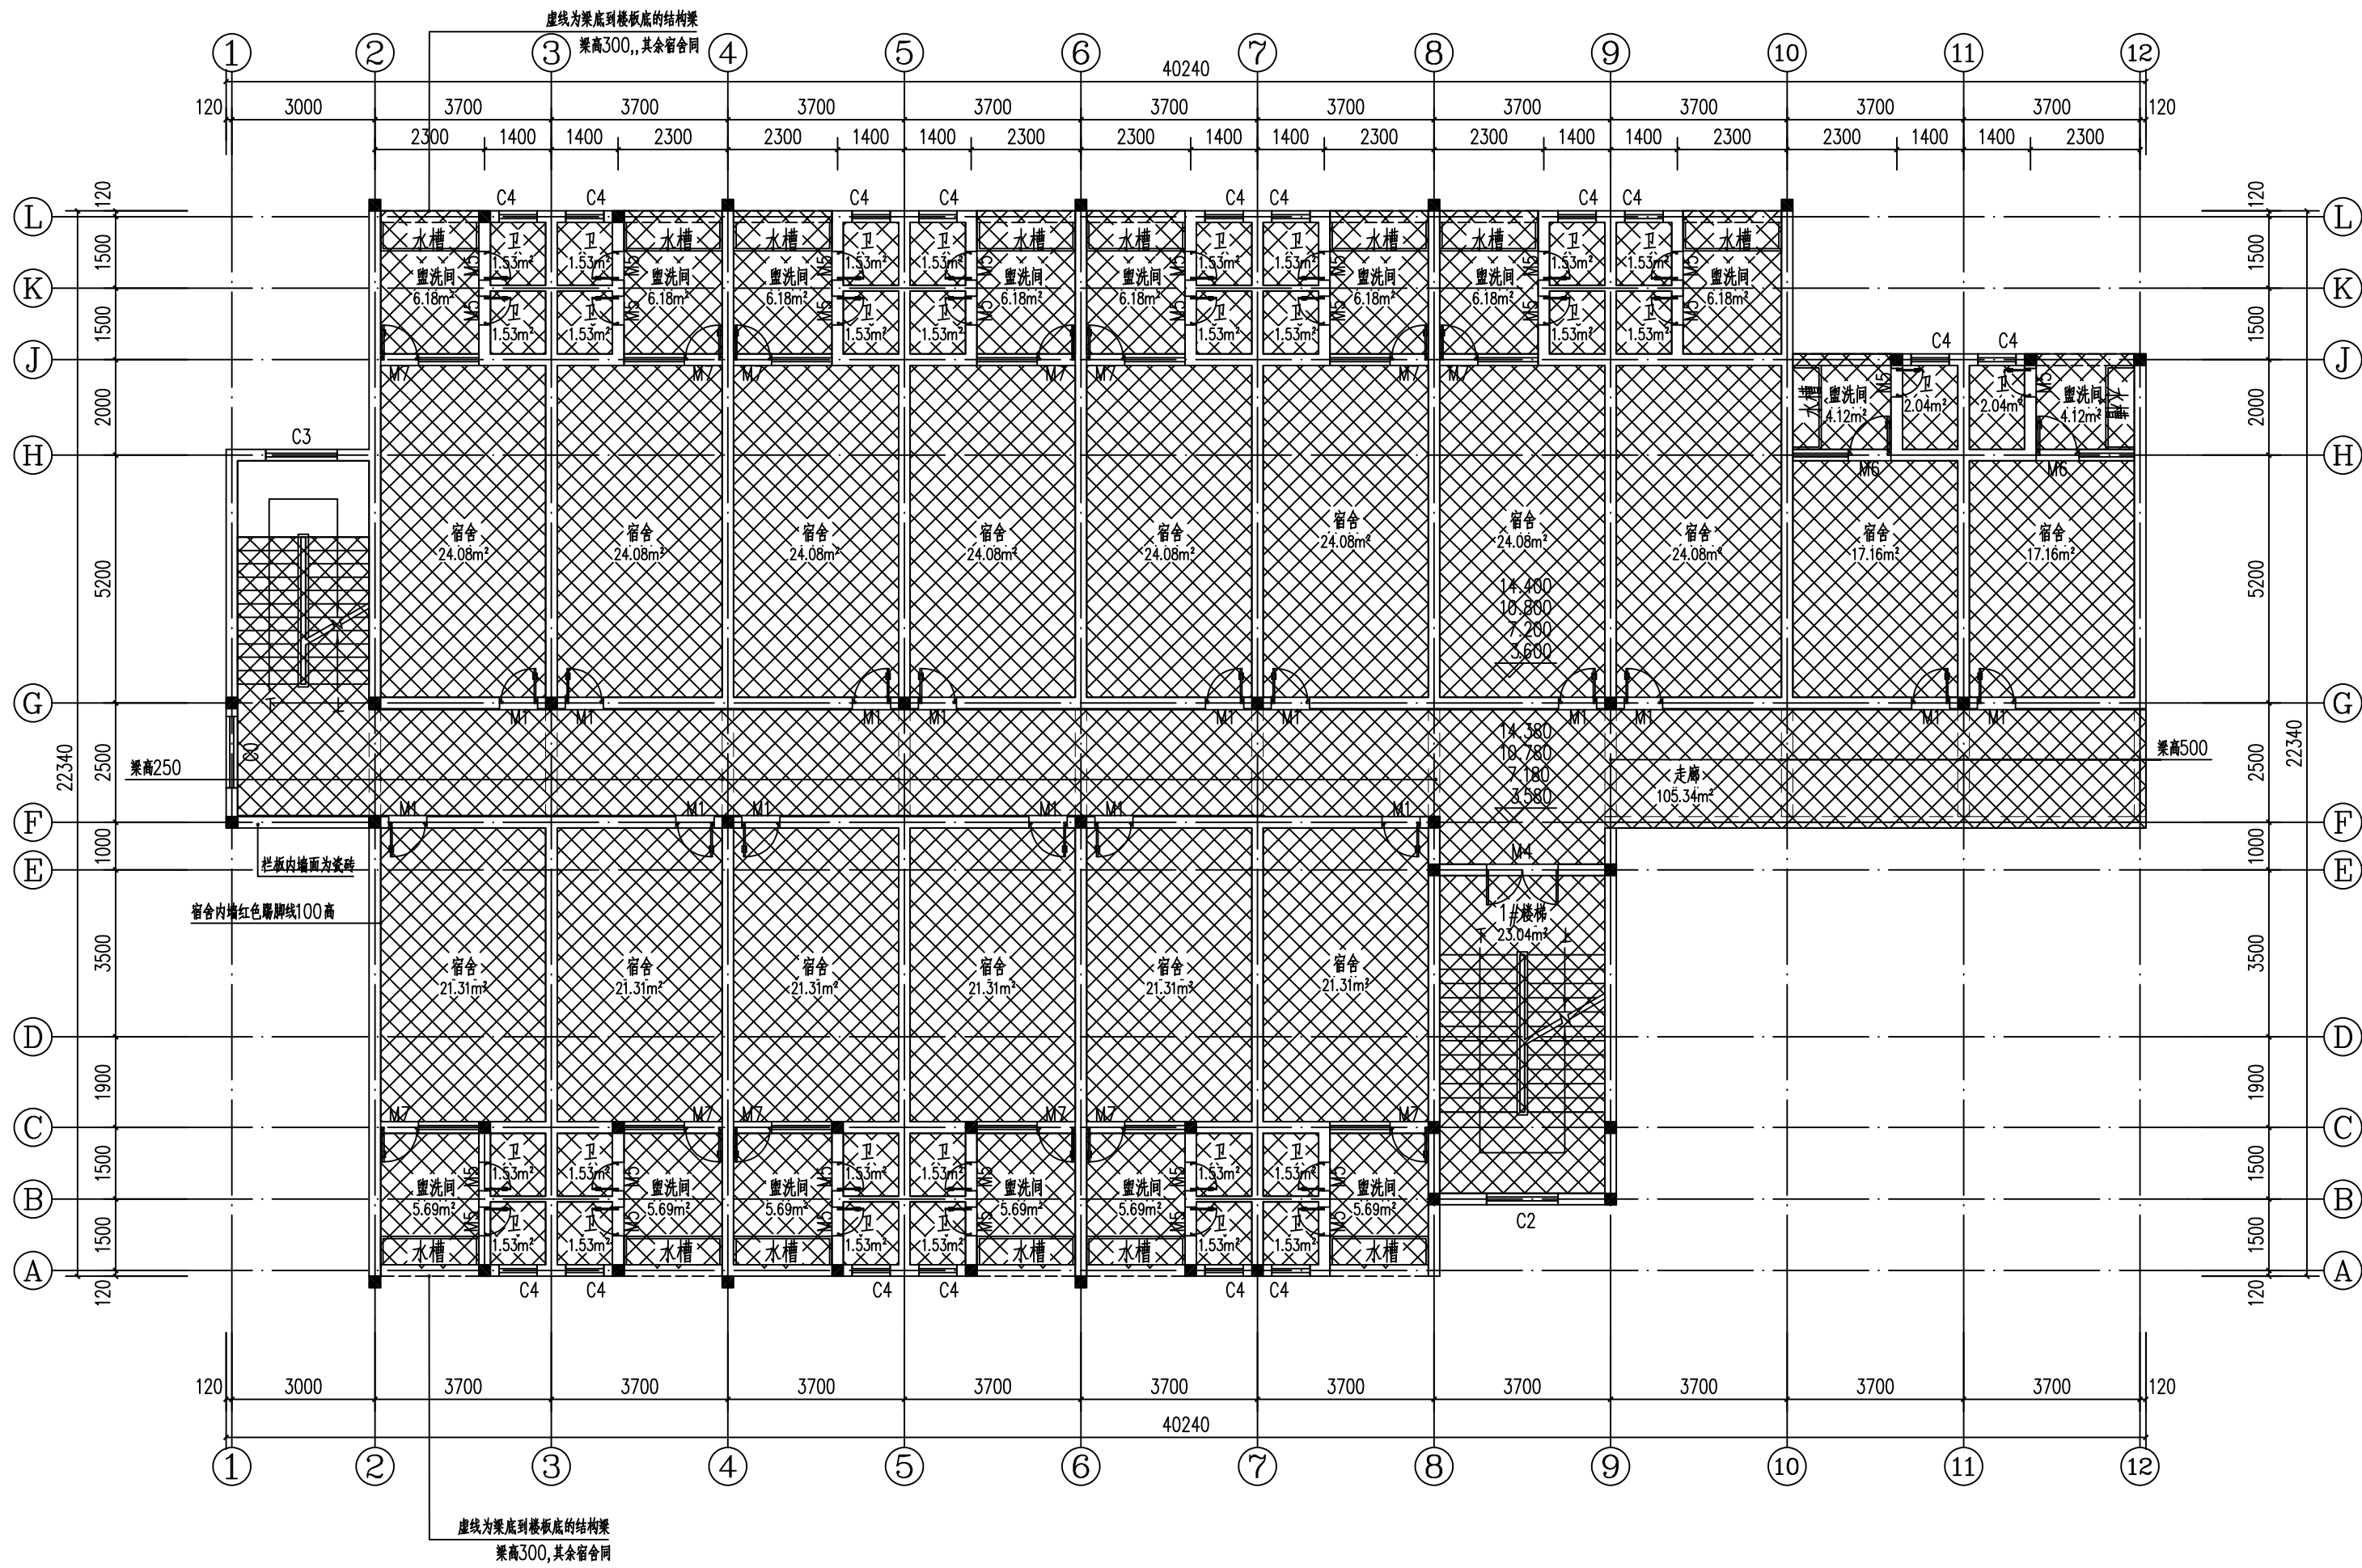

编号	图例	说明
01		新刷顶棚腻子涂料

- 一、维修内容说明:
1. 图中原宿舍腻子内墙、走廊、楼梯间所有老旧腻子墙面铲除后重新粉刷; 铲除腻子至建筑墙面水泥砂浆找平层(抹灰层), 局部不平整的找平层应先用水泥砂浆填补后平整, 保证拆除后墙面平整。
 2. 图中原宿舍增加空调安装。
 3. 图中空调电线线路单独重新安装。
 4. 卫生间门安装。

版权所有, 不得转载、套用。
ALL RIGHTS RESERVED, DON'T COPIED, REPRODUCED.

中联合创
ZHONGLIANHECHUANG

中联合创设计有限公司
CHINA UNITED CREATIVE DESIGN CO., LTD

■ 建筑行业(建筑工程) 甲级 A122009183

会签栏 COUNTER SIGNATURE

建 筑	林锦帆	电 气	付永华
结 构	刘庆振	暖 通	张雪
给 排 水	张红旗		

签章区 STAMP AREA

版次 NO.	修改内容 DESCRIPTION	日期 DATE


建设单位 CLIENT
龙胜各族自治县教育局

项目名称 PROJECT
龙胜各族自治县龙胜中学
学生宿舍1#、3#楼维修工程

子项目名称 SUB-PROJECT
学生宿舍3#楼

图纸名称 TITLE
二~五层顶棚腻子平面图

审 定	谢迎林	谢迎林
APPROVED BY		
审 核	徐 彬	徐彬
EXAMINED BY		
项目负责	林锦帆	林锦帆
PROJECT CHIEF		
专业负责	林锦帆	林锦帆
SPECIALITY CHIEF		
校 对	范 浩	范浩
CHECKED BY		
设 计	李 健	李健
DESIGNED BY		
制 图	李 健	李健
DRAWING BY		
图号 DRAWING NO.	PL-10	
业务号 JOB NO.		
出图日期 DATE	2026.04	
专 业	装 修	设计阶段
DISCIPLINE		STAGE
比 例	1:100	规 格
SCALE		SIZE
条形码、二维码	BARCODE, QR CODE	A2

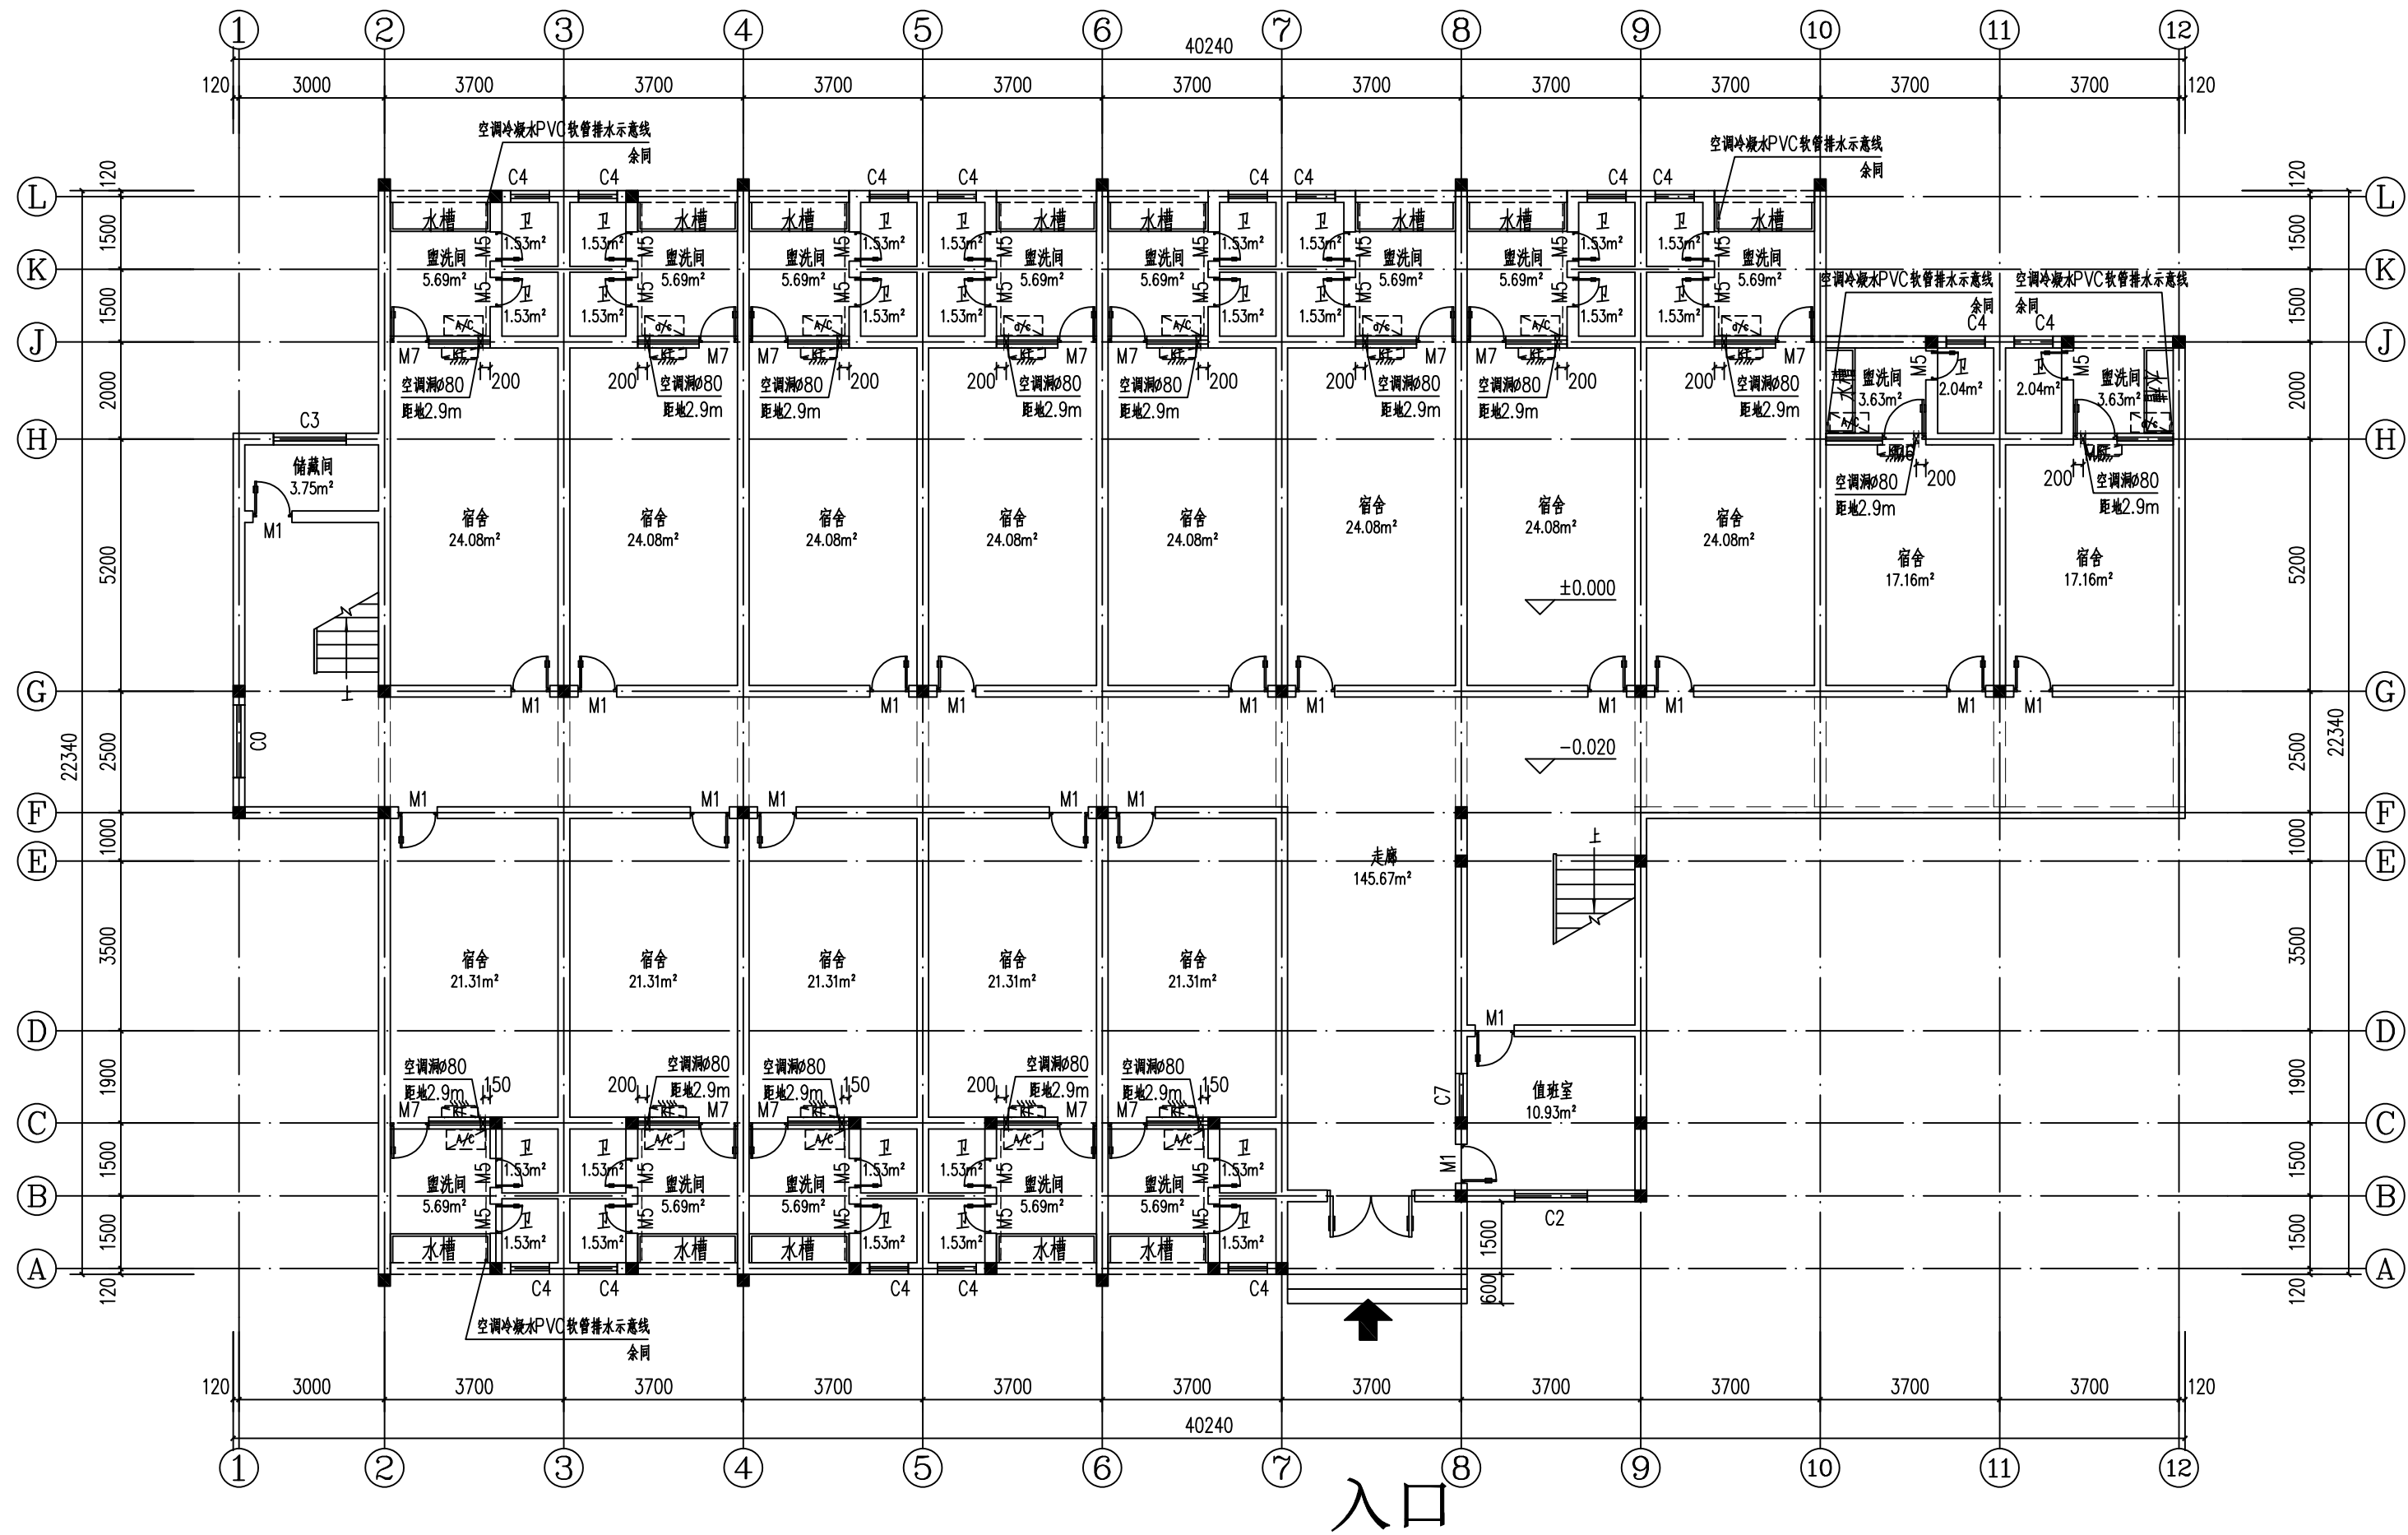

一层空调安装布置图 1:100

本层建筑面积：658.11m²。
层高3600mm，净高3450mm米。
本层建筑水平投影面积：718.12m²。

图例：

1. 空调室内机：[符号] 2. 空调室外机：[符号] 3. 空调洞：[符号] (洞底距地2.9米)
4. 空调PVC排水软管：[符号]

一、维修内容说明：

1. 图中原宿舍腻子内墙、走廊、楼梯间所有老旧腻子墙面铲除后重新粉刷；铲除腻子至建筑墙面水泥砂浆找平层（抹灰层），局部不平整的找平层应先用水泥砂浆填补后平整，保证拆除后墙面平整。
2. 图中原宿舍增加空调安装。
3. 图中空调电线线路单独重新安装。
4. 卫生间门安装。

版权所有，不得复制、套用。
ALL RIGHTS RESERVED, DON'T COPIED, REPRODUCED.



中联合创设计有限公司
CHINA UNITED CREATIVE DESIGN CO.,LTD

■ 建筑行业（建筑工程）甲级 A122009183

会签栏 COUNTER SIGNATURE

建 筑 林锦帆 电 气 付永华

结 构 刘庆振 暖 通 张雪

给 排 水 张红旗

签章区 STAMP AREA

版次 修改内容 日期
NO. DESCRIPTION DATE

建设单位 CLIENT

龙胜各族自治县教育局

项目名称 PROJECT

龙胜各族自治县龙胜中学

学生宿舍1#、3#楼维修工程

子项目名称 SUB-PROJECT

学生宿舍3#楼

图纸名称 TITLE

一层空调安装布置图

审 定 谢迎林 谢迎林

审 核 徐 彬 徐彬

项目负责 林锦帆 林锦帆

专业负责 林锦帆 林锦帆

校 对 范 浩 范浩

设 计 李 健 李健

制 图 李 健 李健

图号 DRAWING NO. PL-11


业务号 JOB NO.

出图日期 DATE 2026.04

专 业 装 修 施 工 图

比 例 1:100 规 格 A2

条形码、二维码 BARCODE, QR CODE

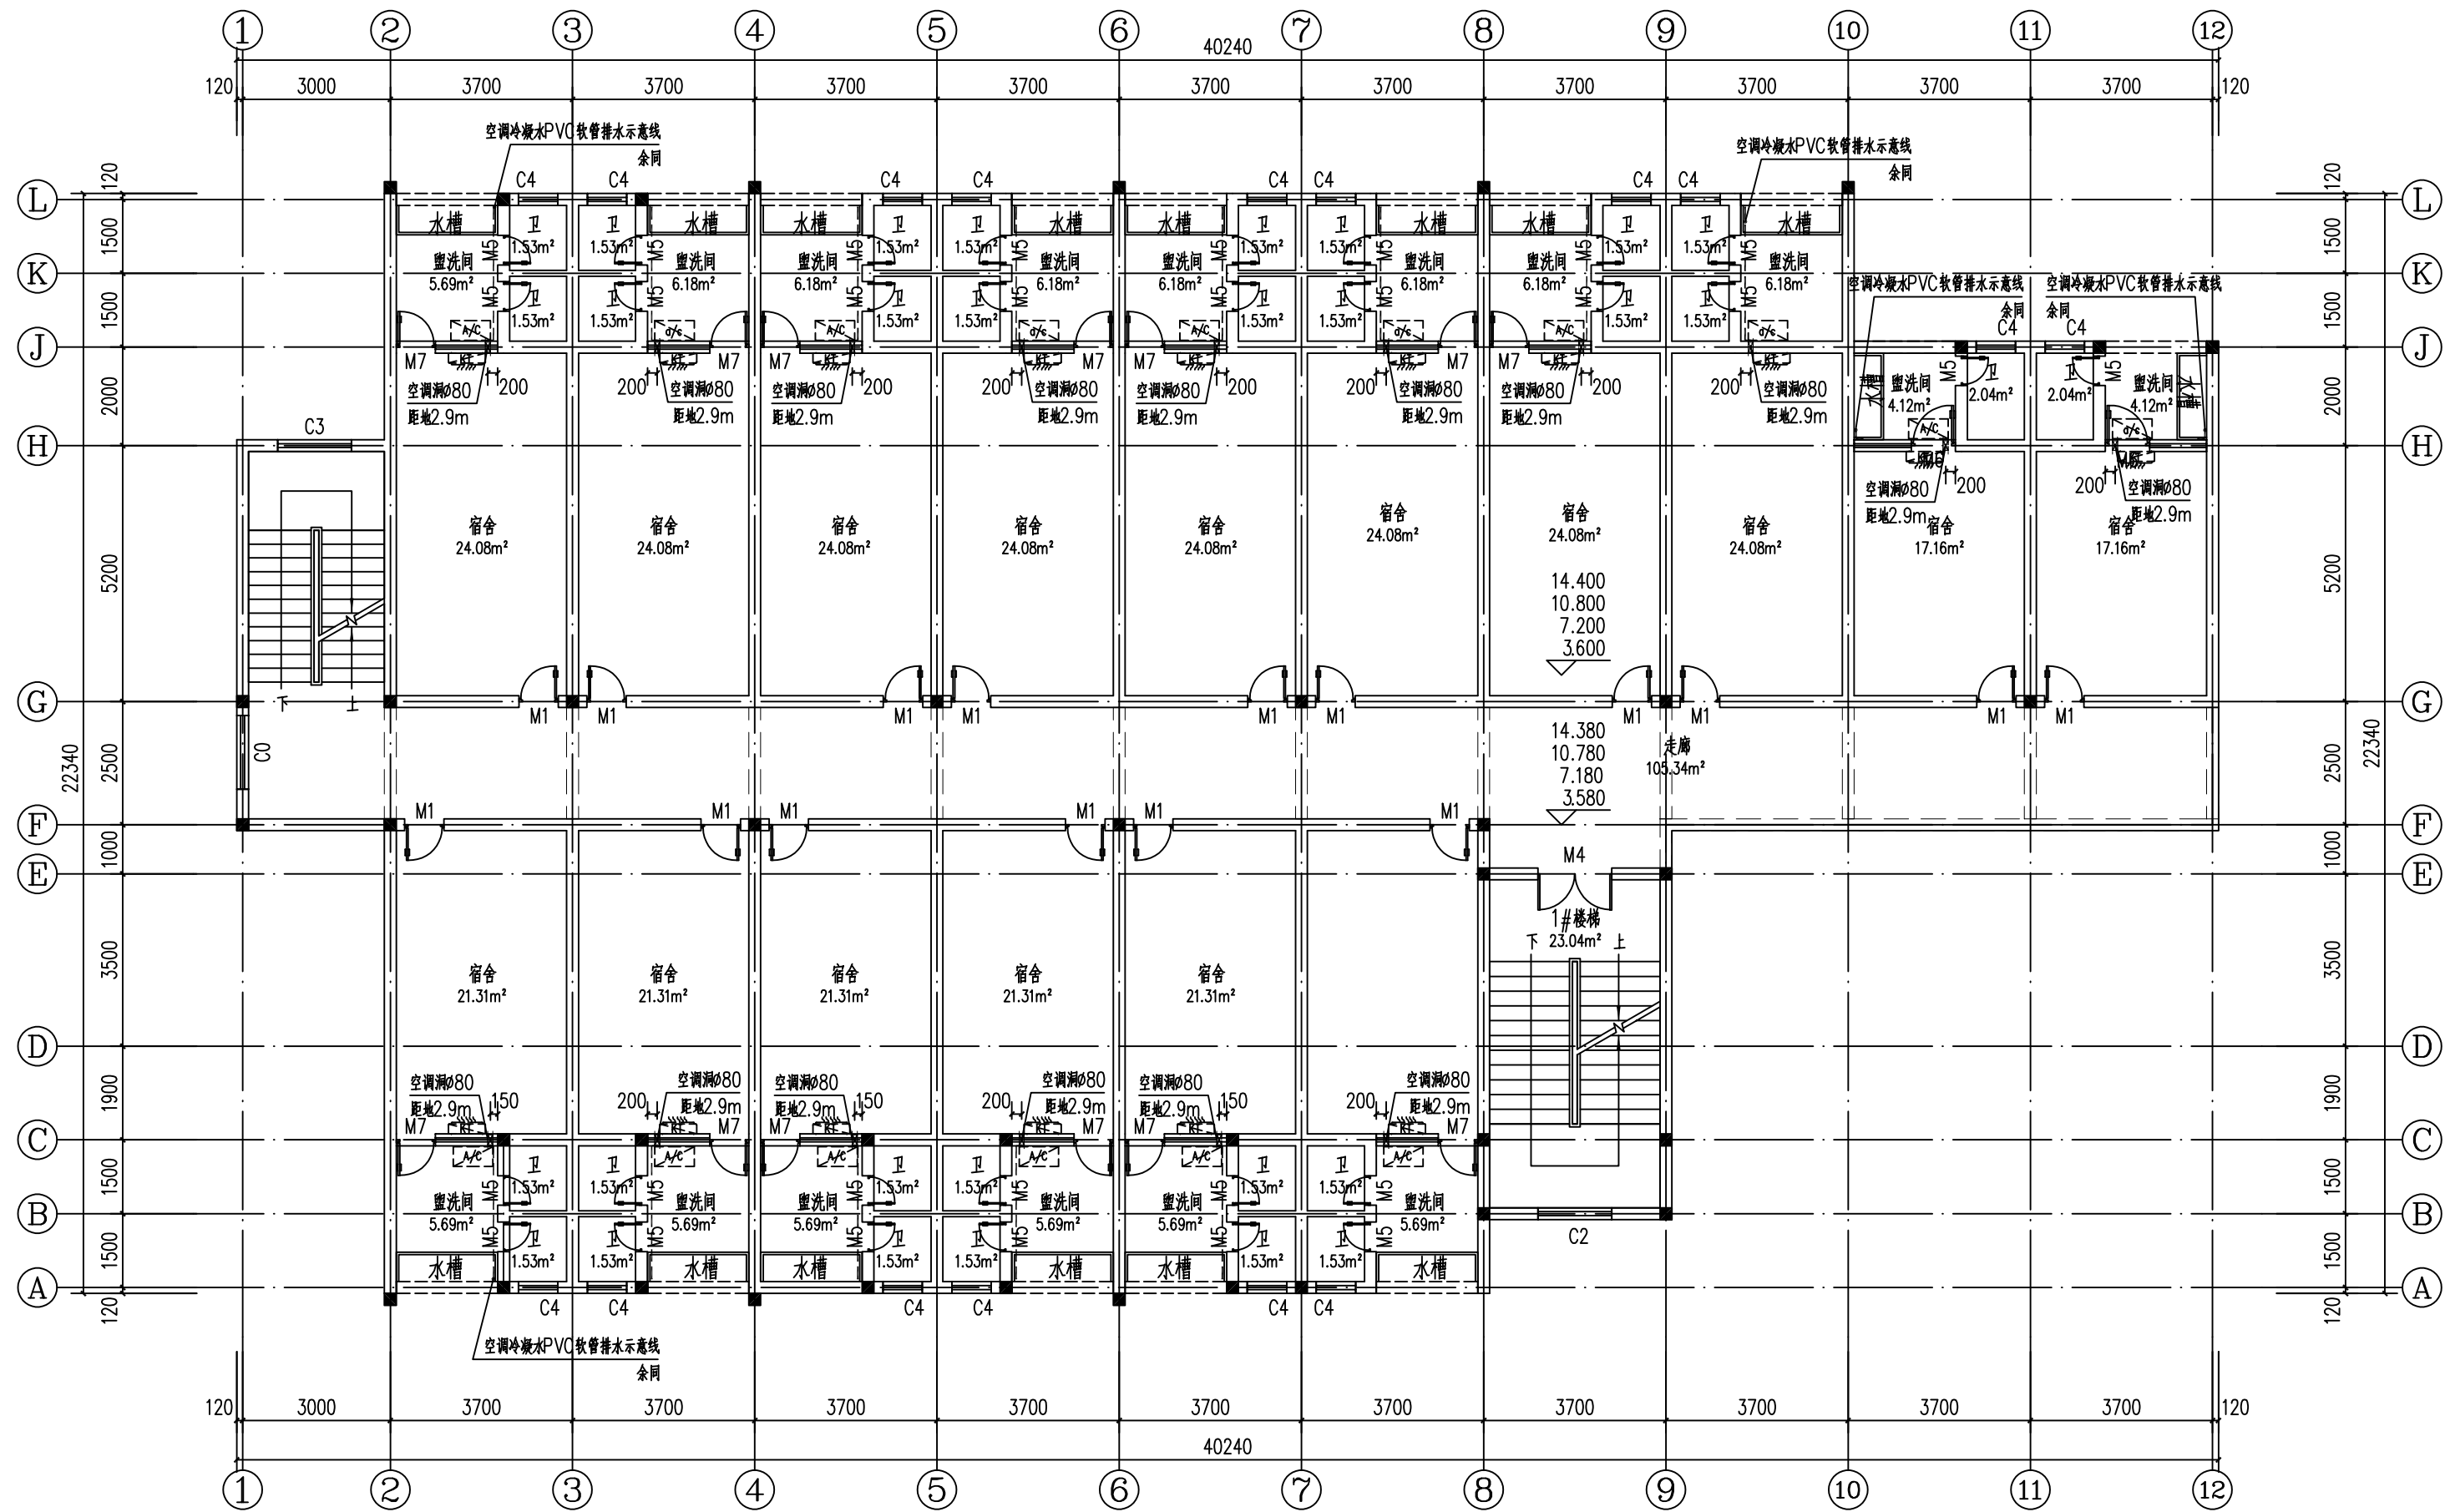

二~五层空调安装布置图 1:100

本层建筑面积：658.11m²。
层高3600mm，净高3450mm。
本层建筑水平投影面积：718.12m²。

图例：

1. 空调室内机：[符号] 2. 空调室外机：[符号] 3. 空调洞：Φ（洞底距地2.9米）
4. 空调PVC排水软管：-----

- 一、维修内容说明：
1. 图中原宿舍腻子内墙、走廊、楼梯间所有老旧腻子墙面铲除后重新粉刷；铲除腻子至建筑墙面水泥砂浆找平层（抹灰层），局部不平整的找平层应先用水泥砂浆填补后整平，保证拆除后墙面平整。
2. 图中原宿舍增加空调安装。
3. 图中空调电线线路单独重新安装。
4. 卫生间门安装。

版权所有，不得转载、翻印。
ALL RIGHTS RESERVED, DON'T COPIED, REPRODUCED.



中联合创设计有限公司
CHINA UNITED CREATIVE DESIGN CO., LTD

■ 建筑行业（建筑工程）甲级 A122009183

会签栏 COUNTER SIGNATURE

建 筑	电 气
ARCH.	ELEC.
结 构	暖 通
STRUCT.	HYAC.
给 排 水	
PLUMBING	
张红旗	
签 章 区	STAMP AREA

版次	修改内容	日期
NO.	DESCRIPTION	DATE

建设单位 CLIENT

龙胜各族自治县教育局

项目名称 PROJECT
龙胜各族自治县龙胜中学
学生宿舍1#、3#楼维修工程

子项目名称 SUB-PROJECT

学生宿舍3#楼

图纸名称 TITLE

二~五层空调安装布置图

审 定	谢迎林	谢迎林
APPROVED BY		
审 核	徐 彬	徐彬
EXAMINED BY		
项目负责	林锦帆	林锦帆
PROJECT CHIEF		
专业负责	林锦帆	林锦帆
SPECIALITY CHIEF		
校 对	范 浩	范浩
CHECKED BY		
设 计	李 健	李健
DESIGNED BY		
制 图	李 健	李健
DRAWING BY		


图号 DRAWING NO. PL-12


业务号 JOB NO.

出图日期 DATE 2026.04


专 业	装 修	设计阶段	施 工 图
DISCIPLINE		STAGE	
比 例	1:100	规 格	A2
SCALE		SIZE	

条形码、二维码 BARCODE, QR CODE

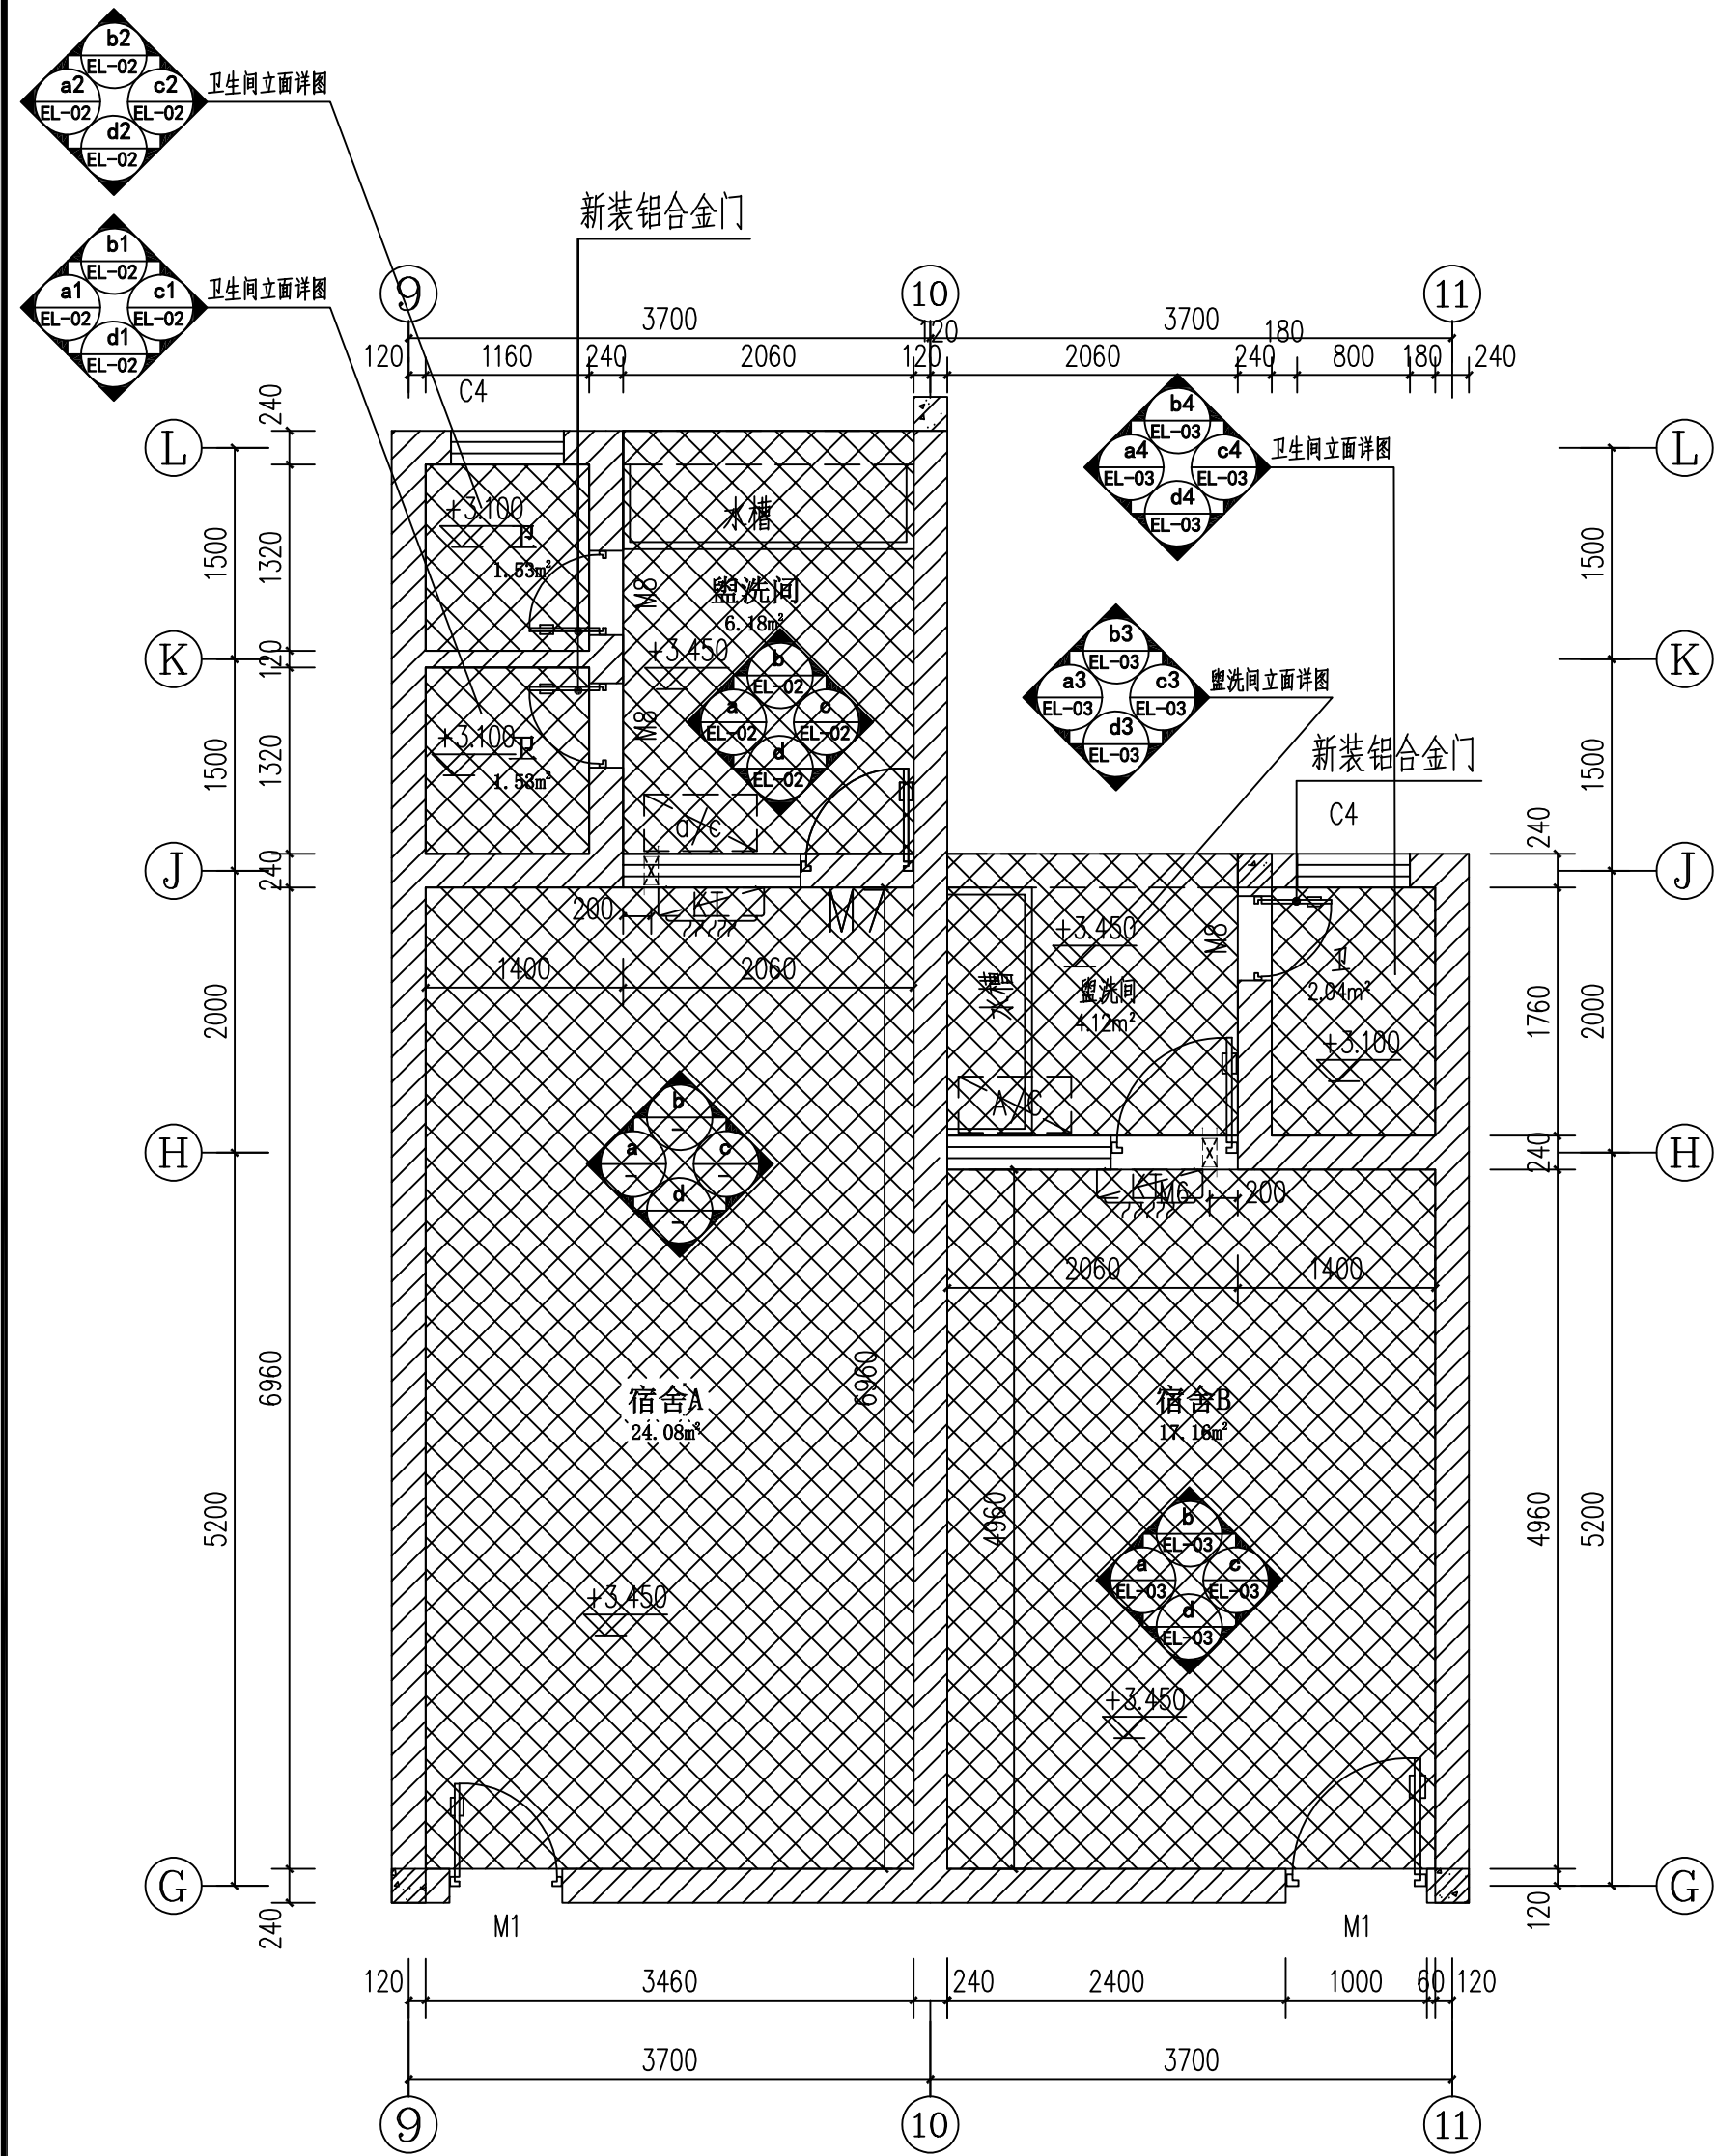


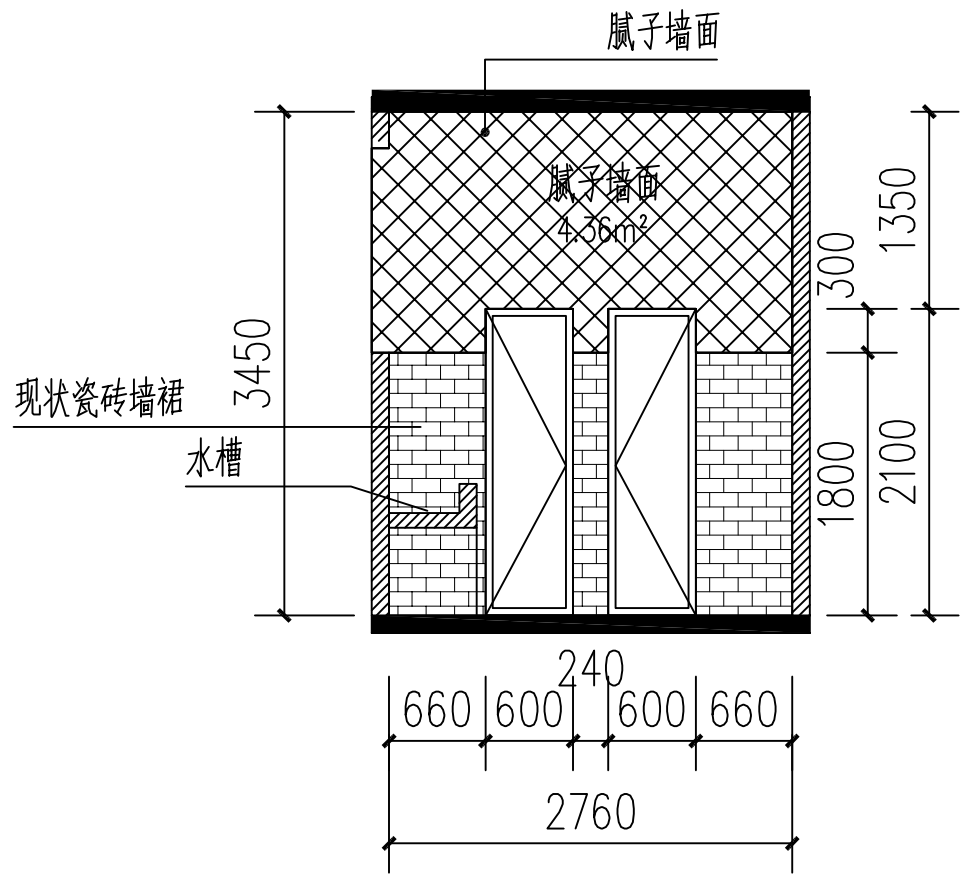


盥洗间a立面图

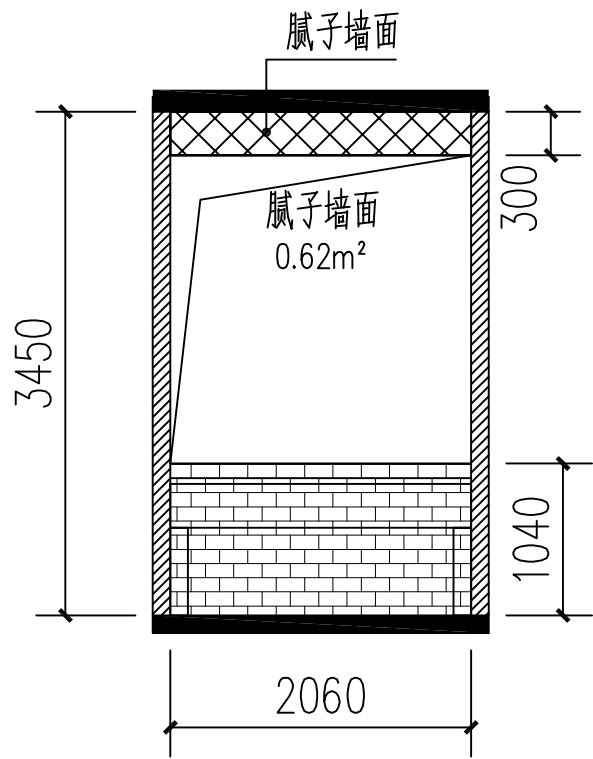


盥洗间b立面图

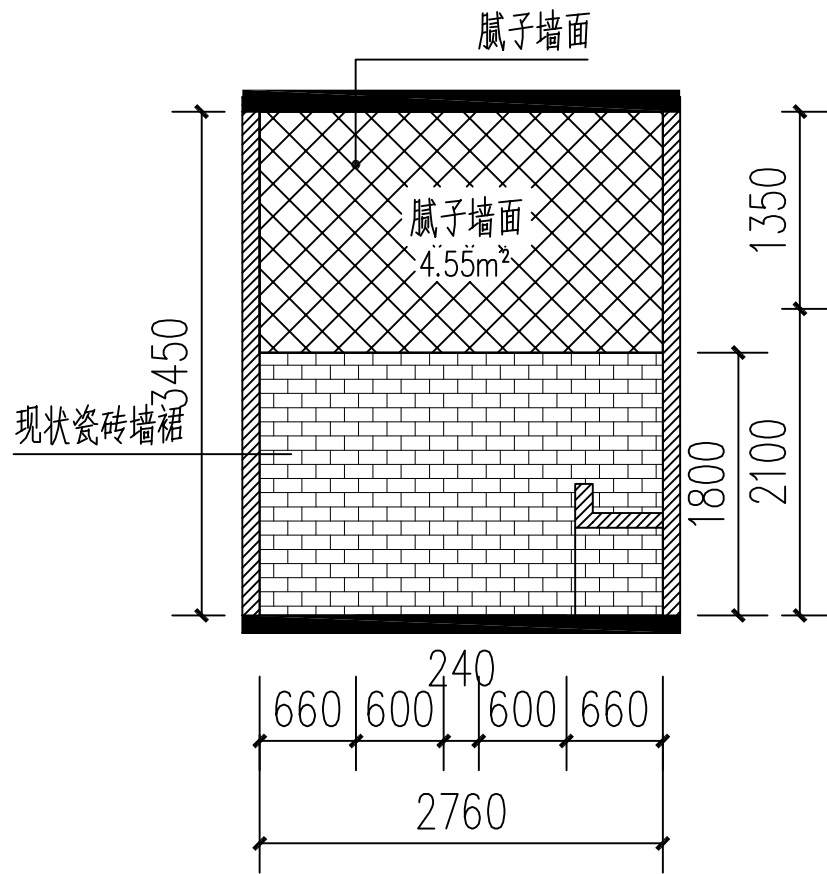


盥洗间c立面图

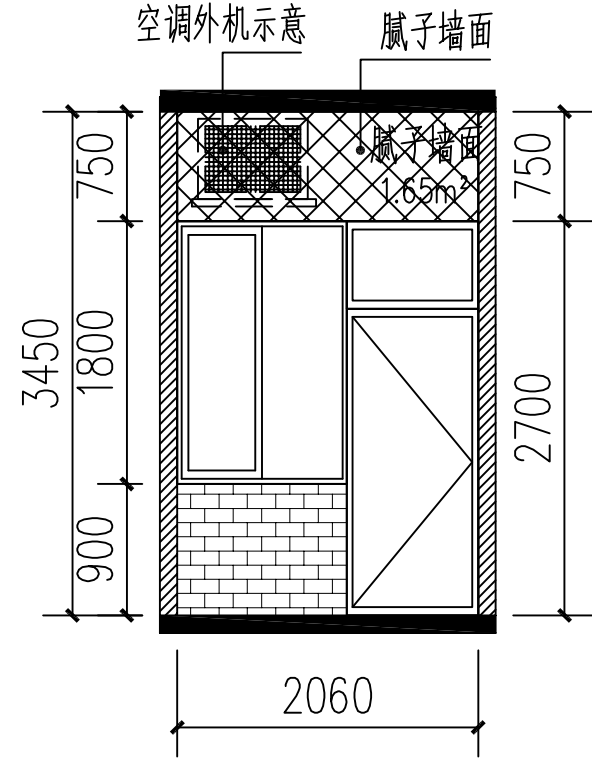


盥洗间d立面图

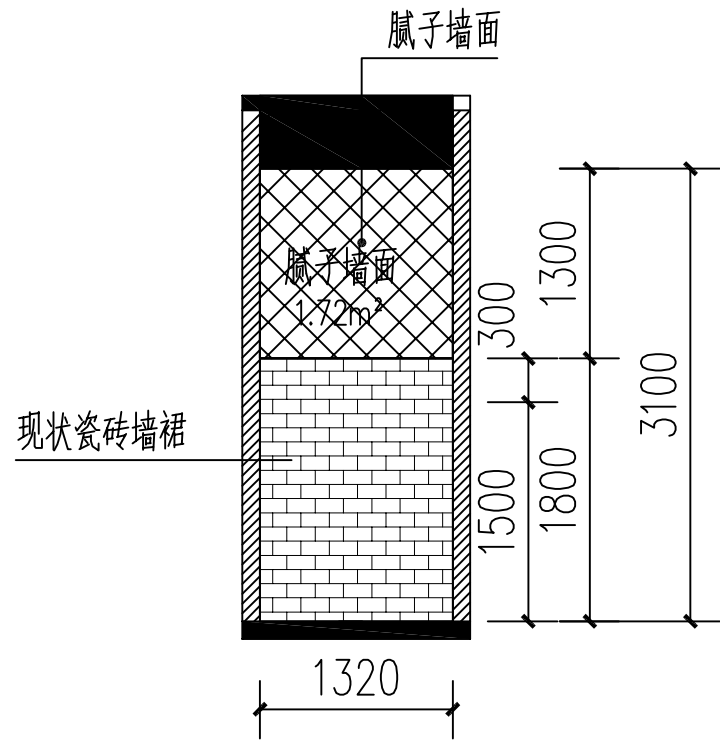


卫生间a1立面图

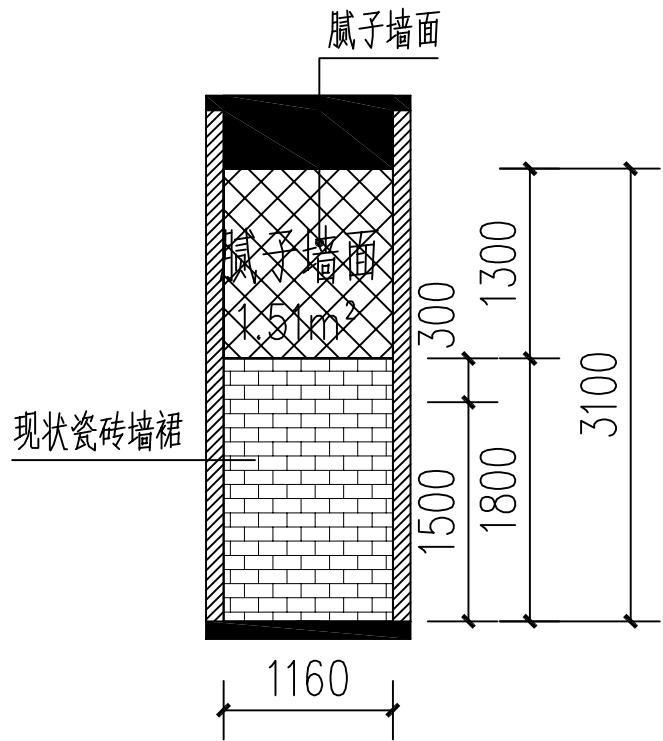


卫生间b1立面图

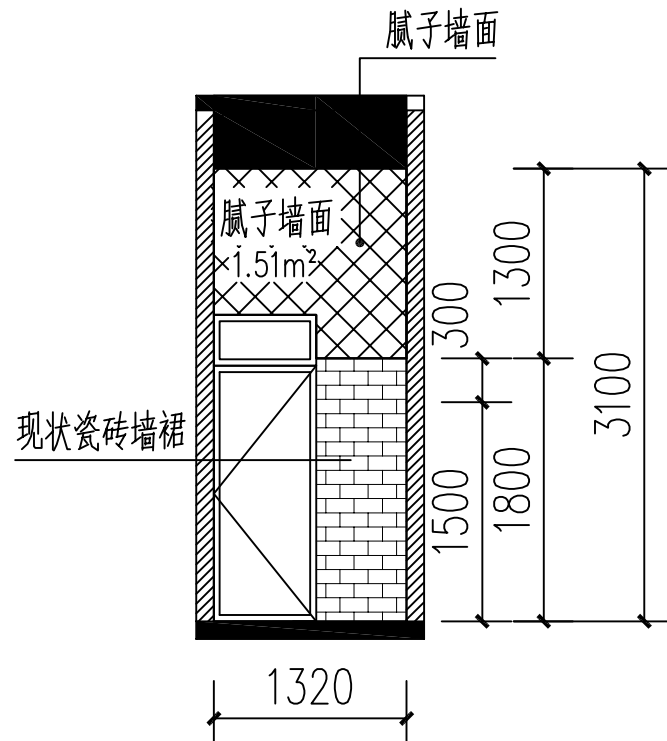


卫生间c1立面图

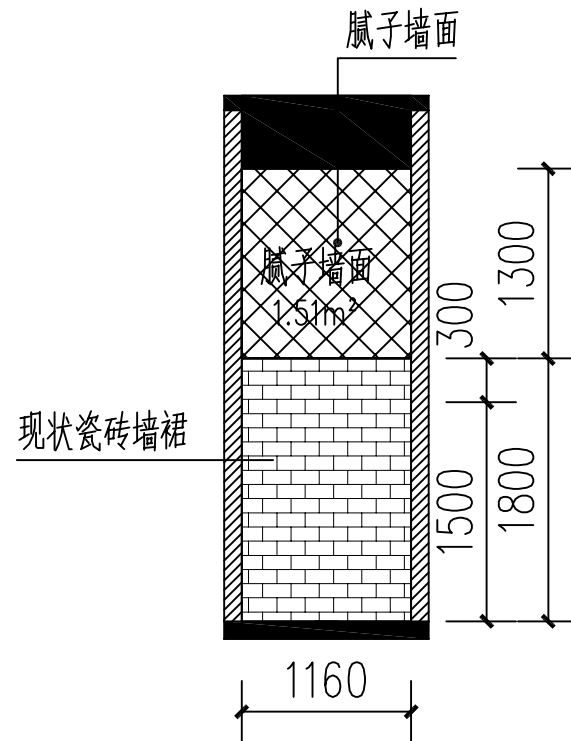


卫生间d1立面图

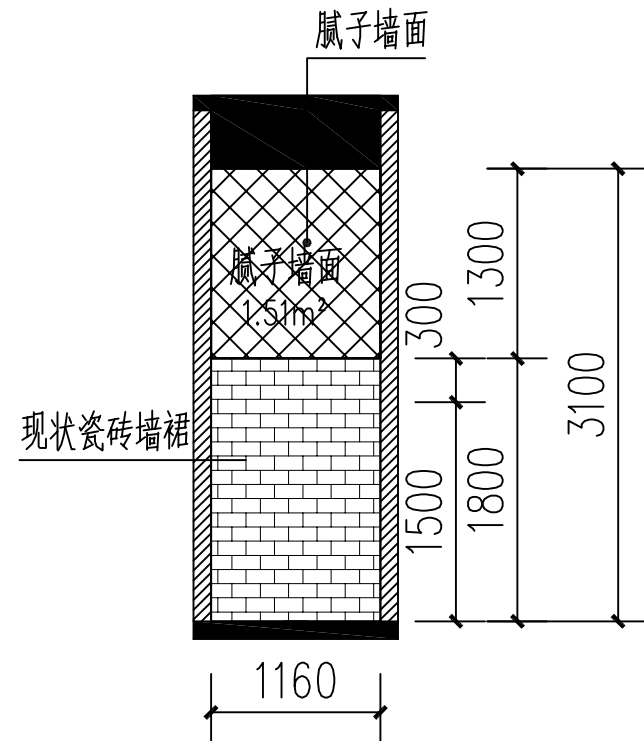


卫生间b2立面图

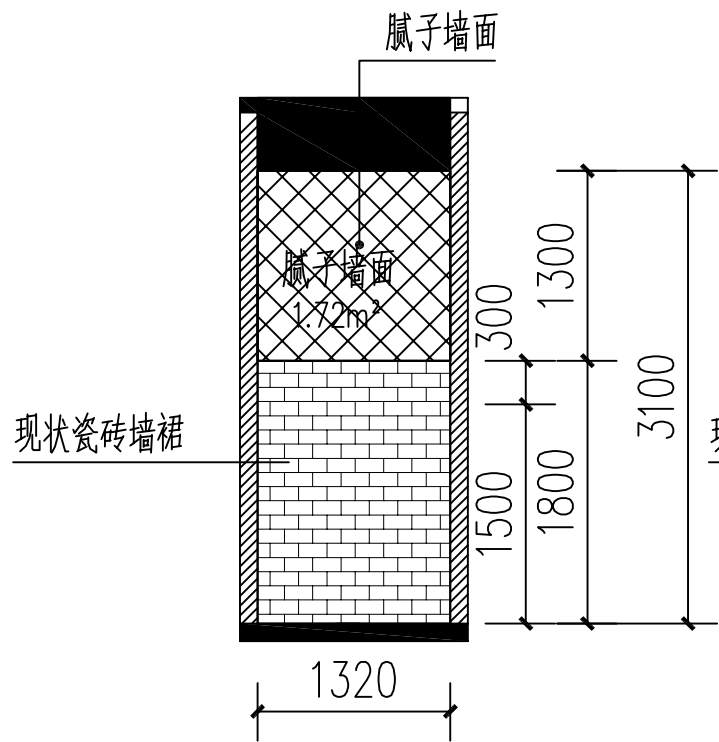


卫生间a2立面图

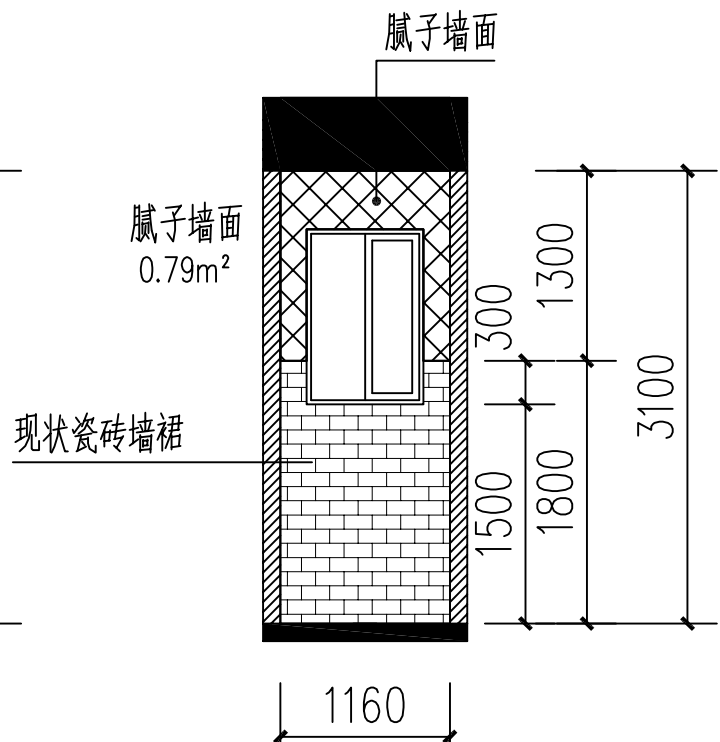

卫生间b2立面图

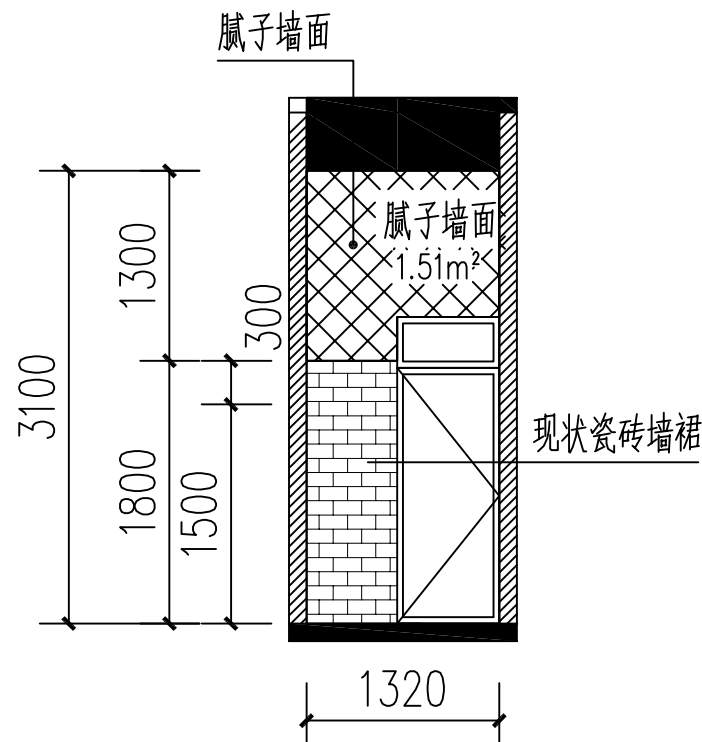

卫生间c2立面图

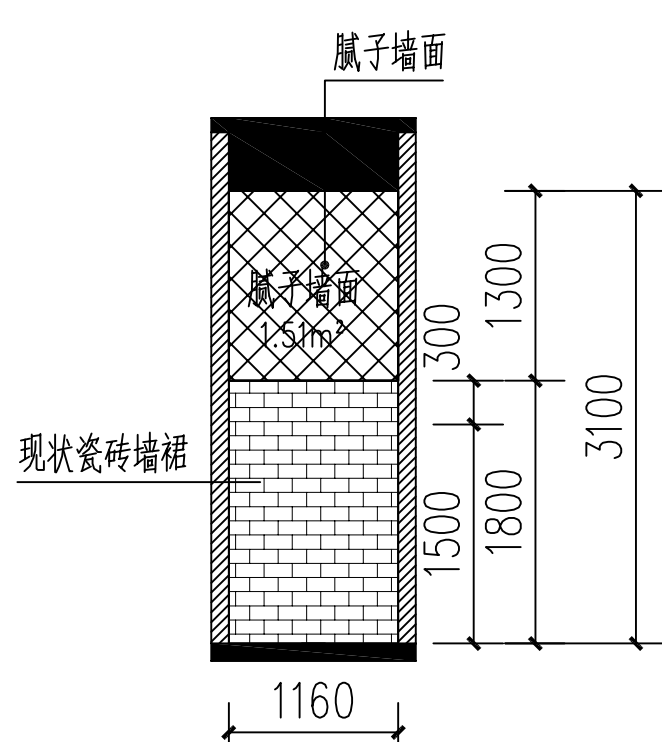

卫生间d2立面图

版权所有，不得复制或套用。
ALL RIGHTS RESERVED, DON'T COPIED, REPRODUCED.



中联合创设计有限公司
CHINA UNITED CREATIVE DESIGN CO., LTD

■ 建筑行业（建筑工程）甲级 A122009183

会签栏 COUNTER SIGNATURE

建 筑 ARCHT.	林锦帆	电 气 ELEC.	付永华
结 构 STRUCT.	刘庆振	暖 通 HVAC.	张雪
给 排 水 PLUMBING	张红旗		

签章区 STAMP AREA

版次 NO.	修改内容 DESCRIPTION	日期 DATE
-----------	---------------------	------------

建设单位 CLIENT

龙胜各族自治县教育局

项目名称 PROJECT
龙胜各族自治县龙胜中学
学生宿舍1#、3#楼维修工程

子项目名称 SUB-PROJECT

学生宿舍3#楼

图纸名称 TITLE

立面图(二)

审 定 APPROVED BY	谢迎林	谢迎林
审 核 EXAMINED BY	徐 彬	徐彬
项目负责 PROJECT CHIEF	林锦帆	林锦帆
专业负责 SPECIALTY CHIEF	林锦帆	林锦帆
校 对 CHECKED BY	范 浩	范浩
设 计 DESIGNED BY	李 健	李健
制 图 DRAWING BY	李 健	李健


图号 DRAWING NO. EL-02

业务号 JOB NO.


出图日期 DATE 2026. 04

专 业 DISCIPLINE	装修	设计阶段 STAGE	施工图
比 例 SCALE	1:100	规 格 SIZE	A2


条形码、二维码 BARCODE, QR CODE

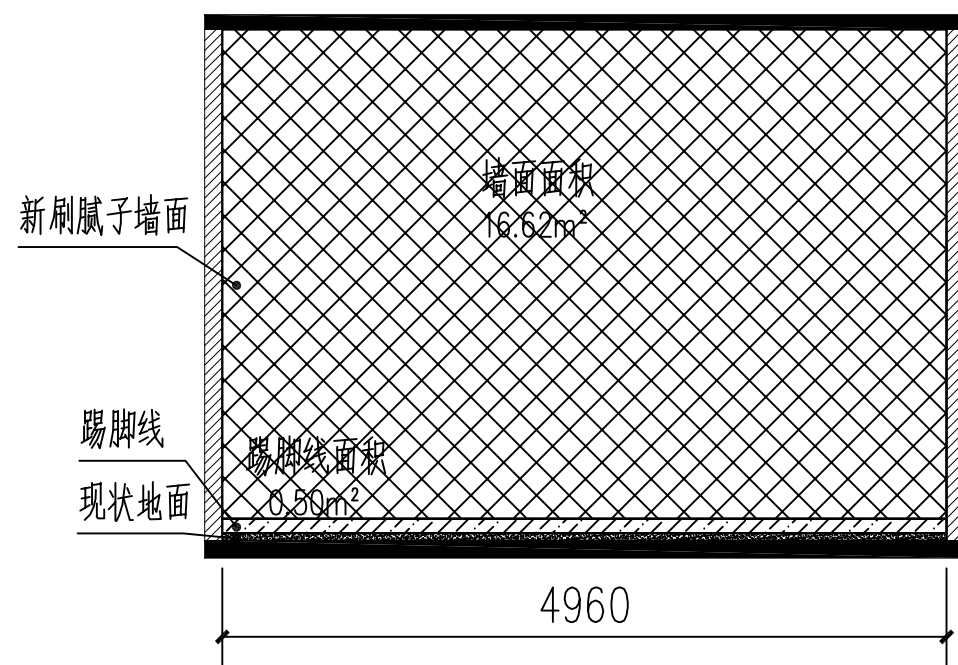


宿舍B a立面图

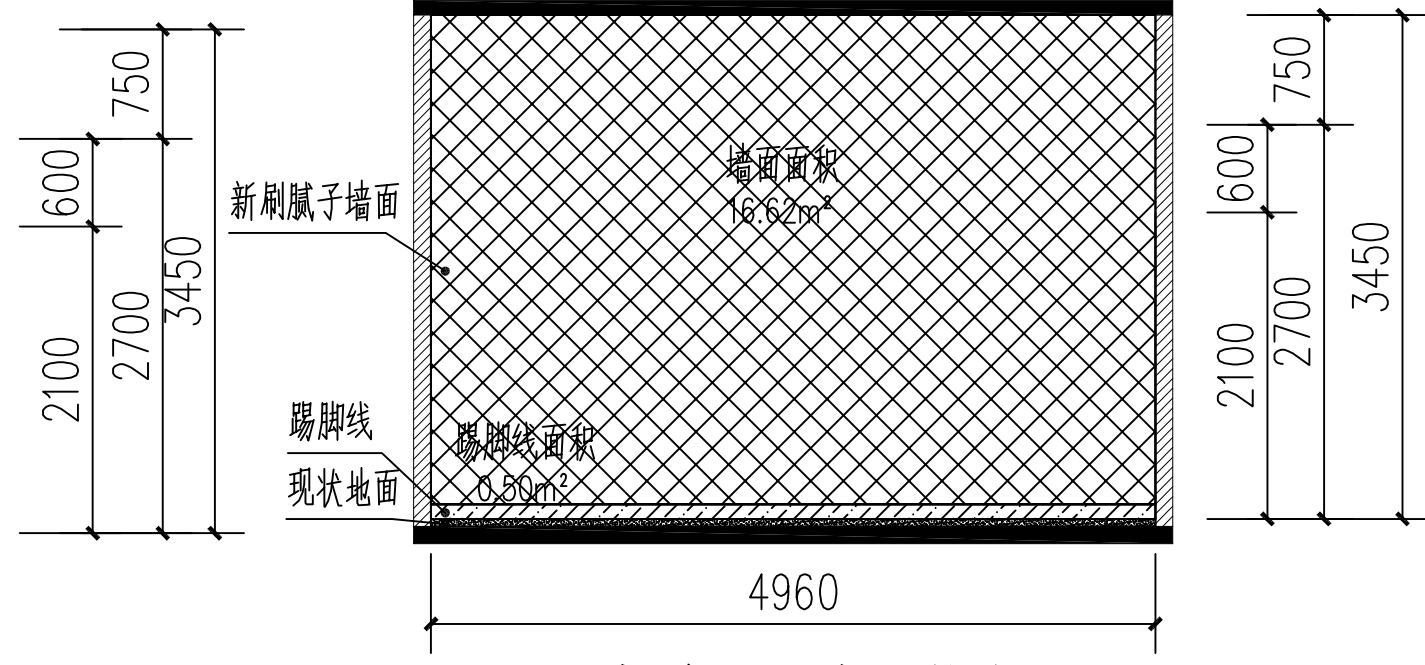


宿舍B c立面图

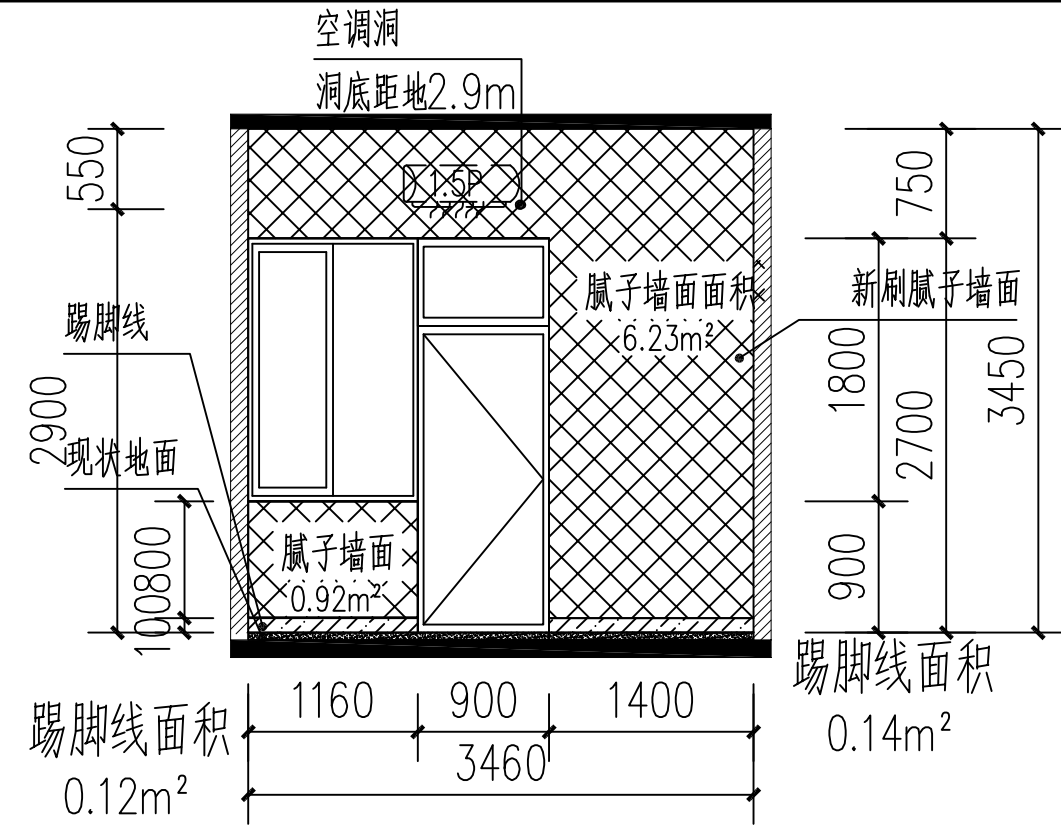


宿舍B b立面图

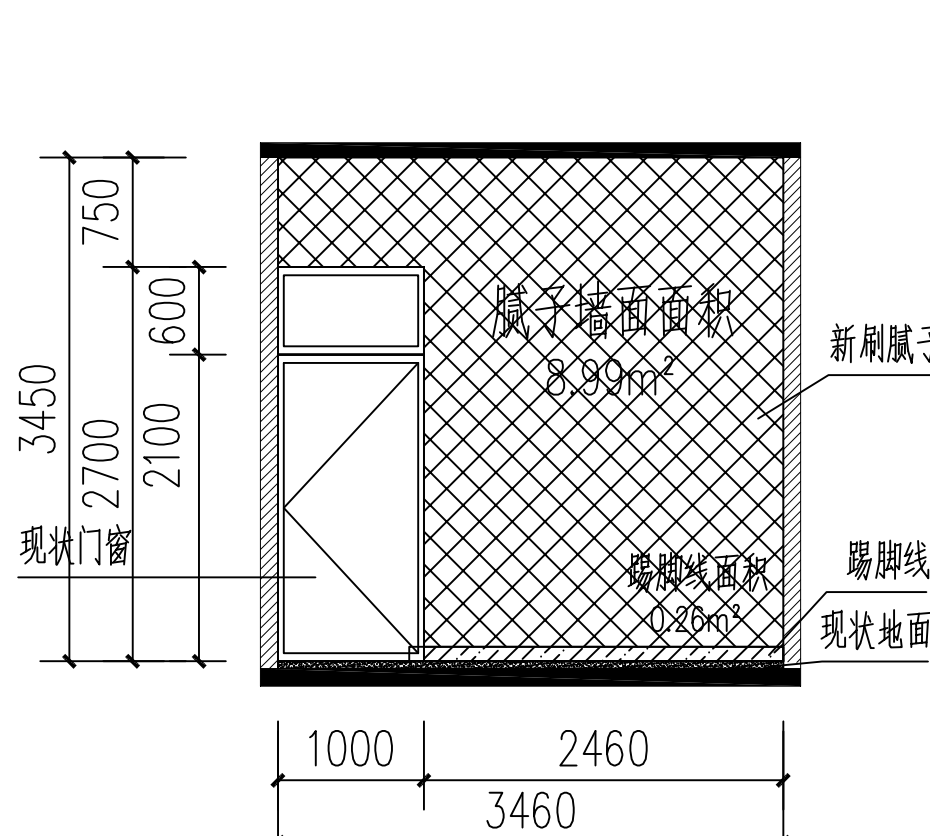


宿舍B d立面图

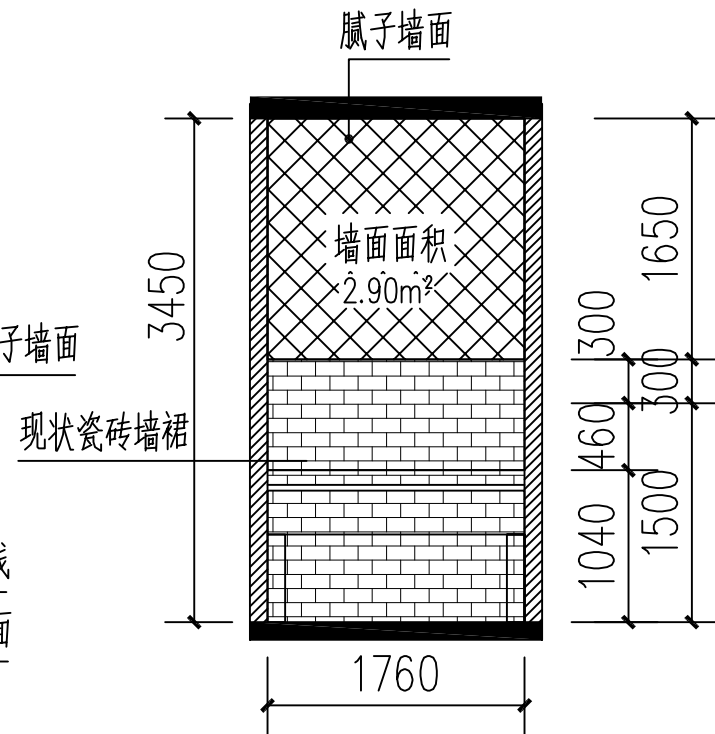


盥洗间a3立面图

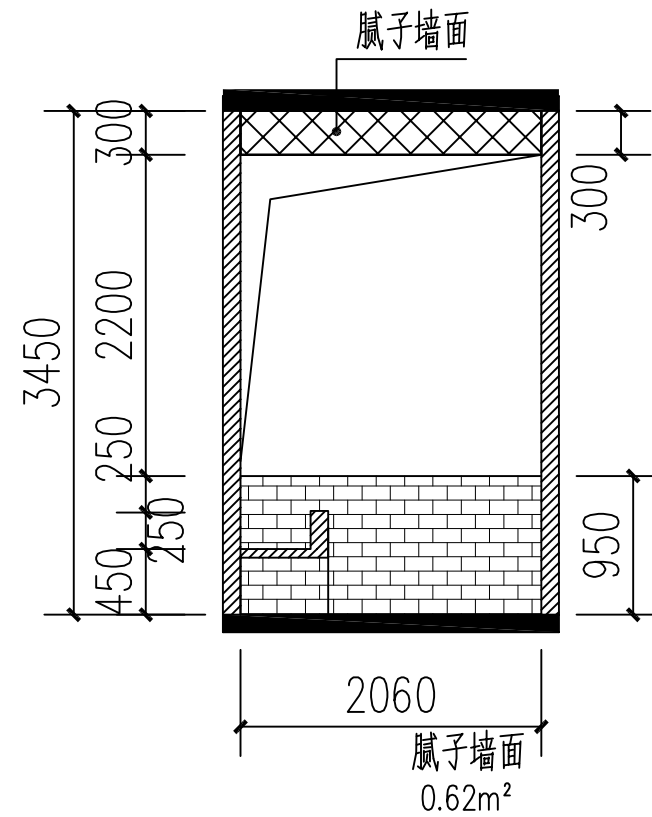


盥洗间b3立面图

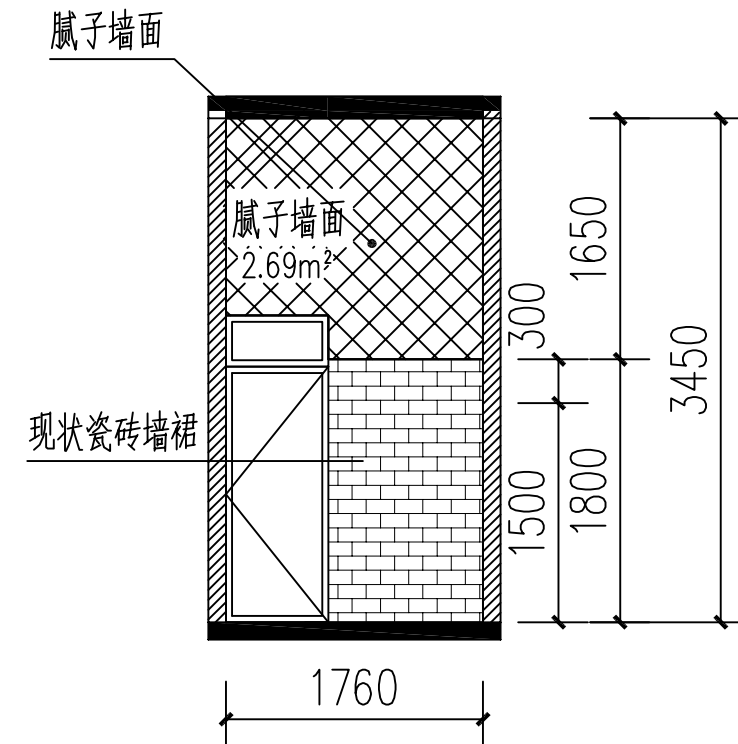


盥洗间c3立面图

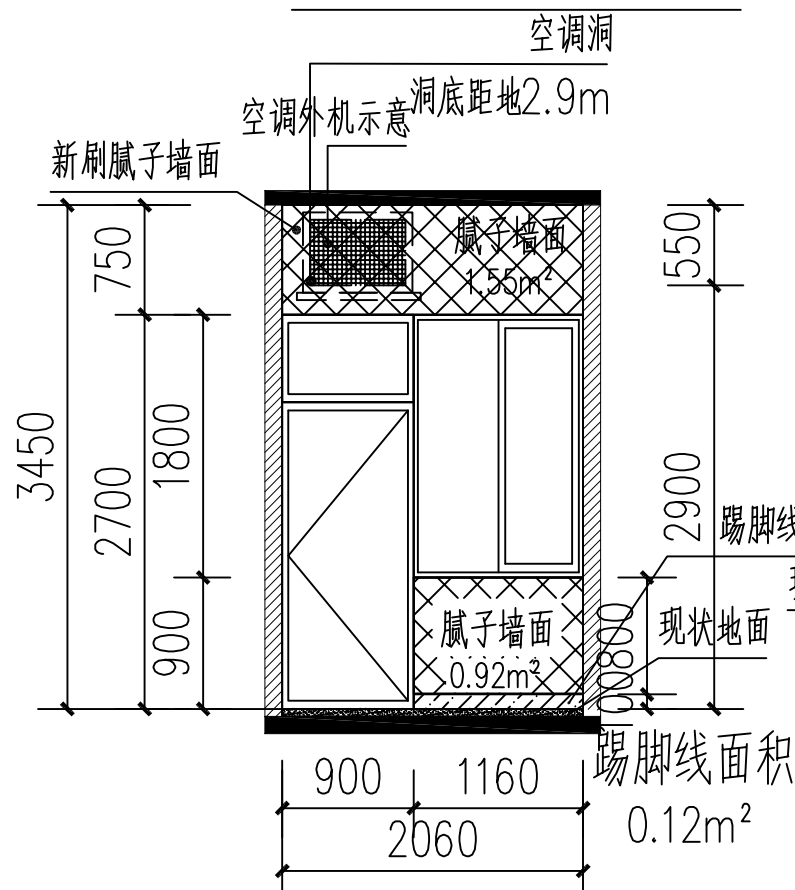


盥洗间d3立面图

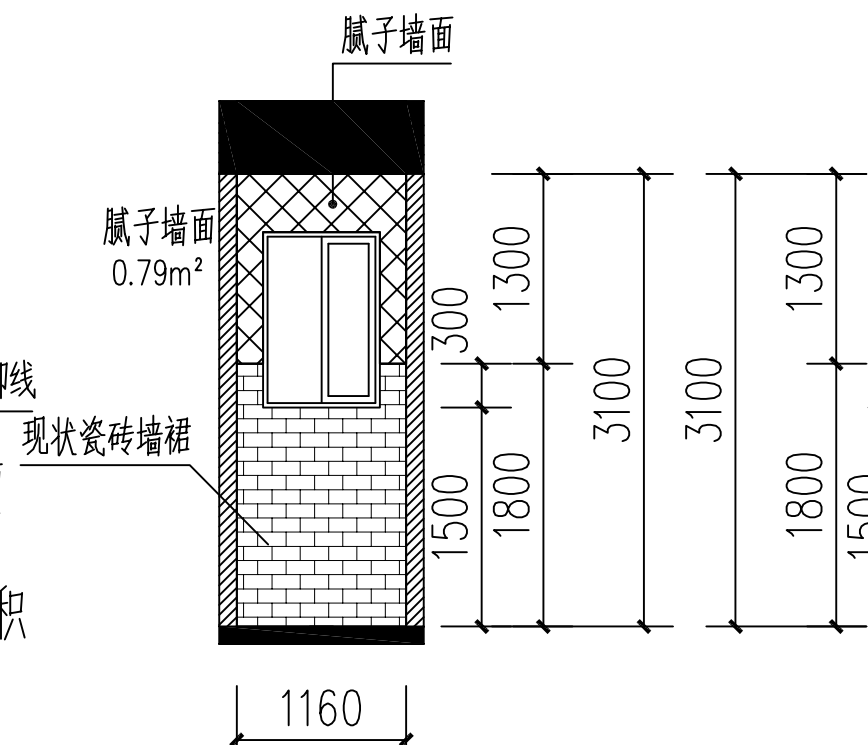


卫生间b4立面图

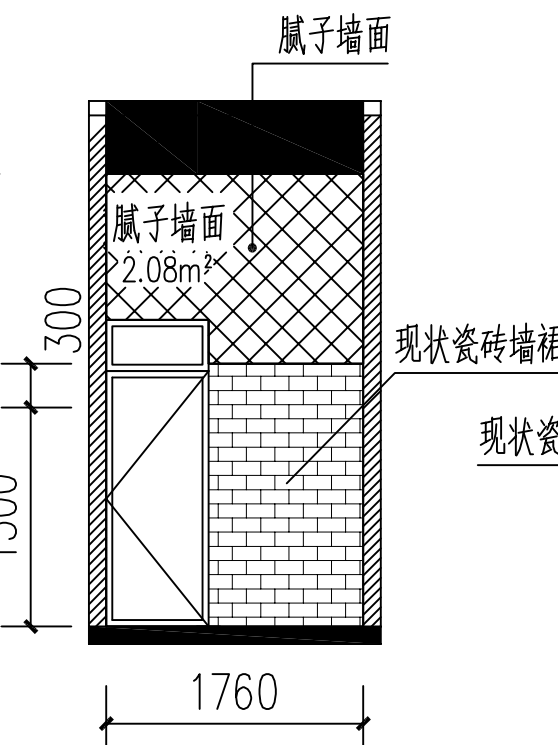

卫生间a4立面图

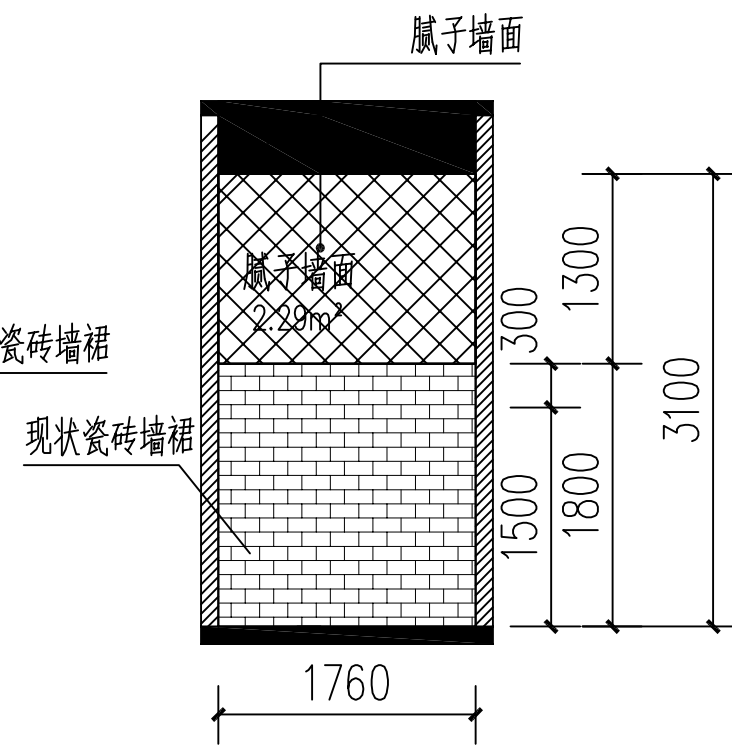

卫生间c4立面图

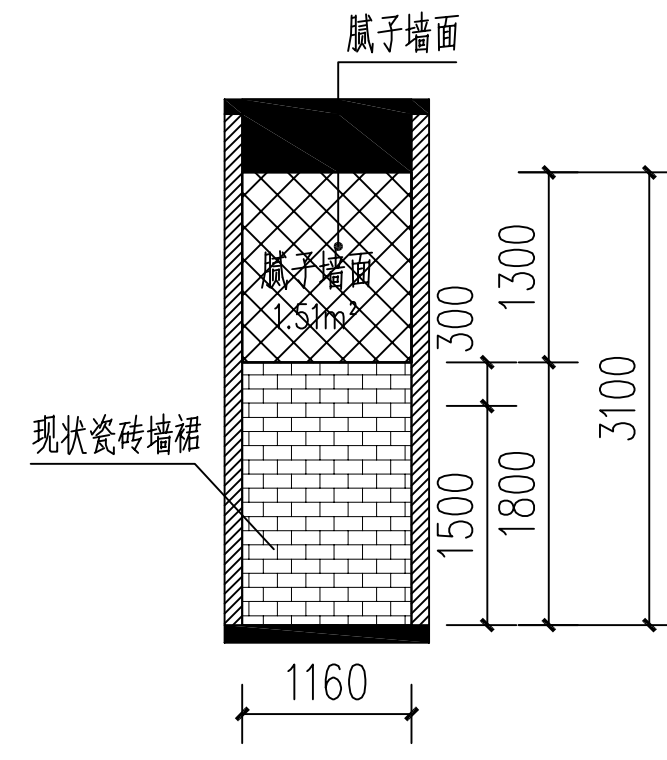

卫生间d4立面图

版权所有，不得复制、套用。
ALL RIGHTS RESERVED, DON'T COPIED, REPRODUCED.

中联合创

ZHONGLI ANHECHUAN

中联合创设计有限公司

CHINA UNITED CREATIVE DESIGN CO. LTD

■ 建筑行业（建筑工程）甲级 A122009183

会签栏 COUNTER SIGNATURE

建 筑 ARCHI.	林锦帆	电 气 ELEC.	付永华
结 构 STRUCT.	刘庆振	暖 通 HVAC.	张雪
给 排 水 PLUMBING	张红旗		

签章区 STAMP AREA

版次 NO.	修改内容 DESCRIPTION	日期 DATE
-----------	---------------------	------------

建设单位 CLIENT

龙胜各族自治县教育局

项目名称 PROJECT

龙胜各族自治县龙胜中学
学生宿舍1#、3#楼维修工程

子项目名称 SUB-PROJECT

学生宿舍3#楼

图纸名称 TITLE

立面图(三)

审 定 APPROVED BY	谢迎林	谢迎林
审 核 EXAMINED BY	徐 彬	徐彬
项目负责 PROJECT CHIEF	林锦帆	林锦帆
专业负责 SPECIALTY CHIEF	林锦帆	林锦帆
校 对 CHECKED BY	范 浩	范浩
设 计 DESIGNED BY	李 健	李健
制 图 DRAWING BY	李 健	李健


图号 DRAWING NO. EL-03

业务号 JOB NO.


出图日期 DATE 2026. 04

专 业 DISCIPLINE	装修	设计阶段 STAGE	施工图
比 例 SCALE	1:100	规 格 SIZE	A2


条形码，二维码 BARCODE, QR CODE

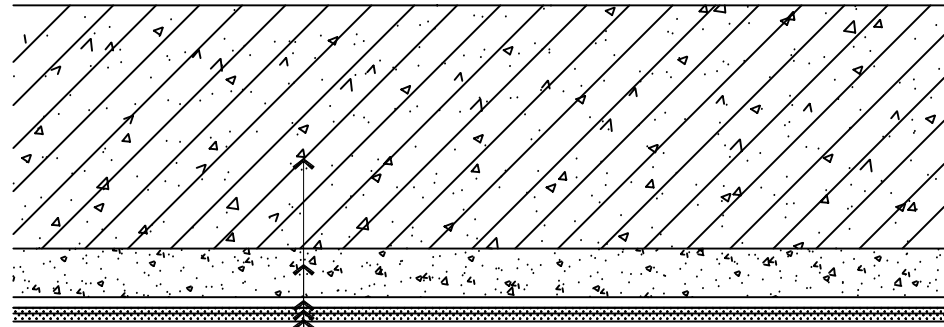


① 环保无机涂料顶面做法大样 1:3

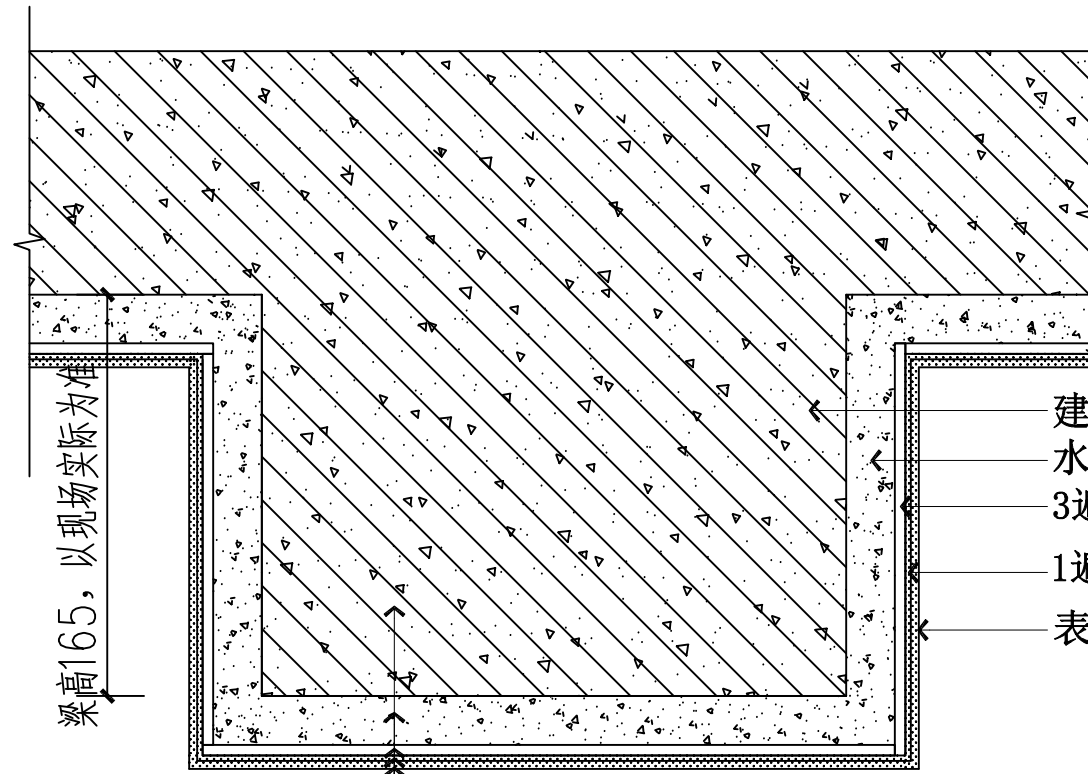


② 环保无机涂料梁截面做法大样 1:3

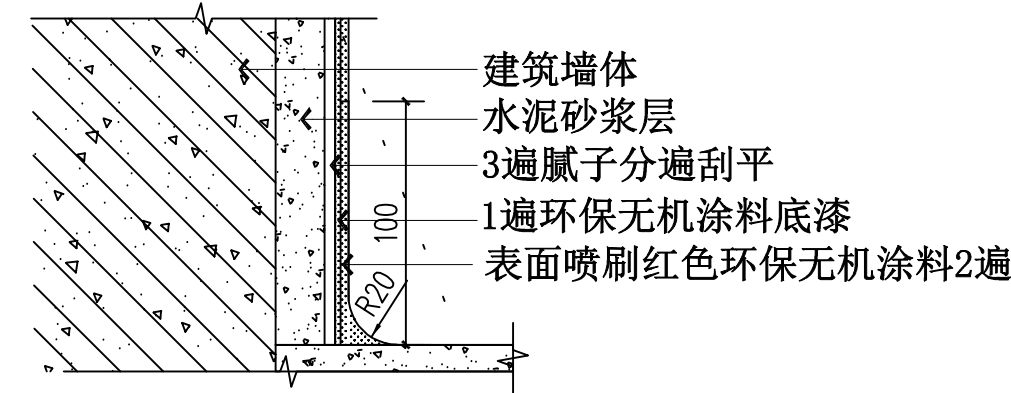


③ 涂料踢脚做法大样 1:3

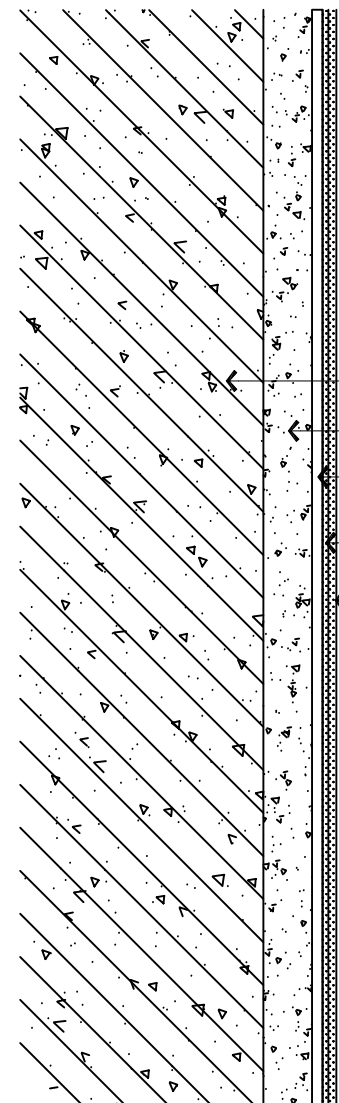

④ 环保无机涂料墙面做法大样 1:3

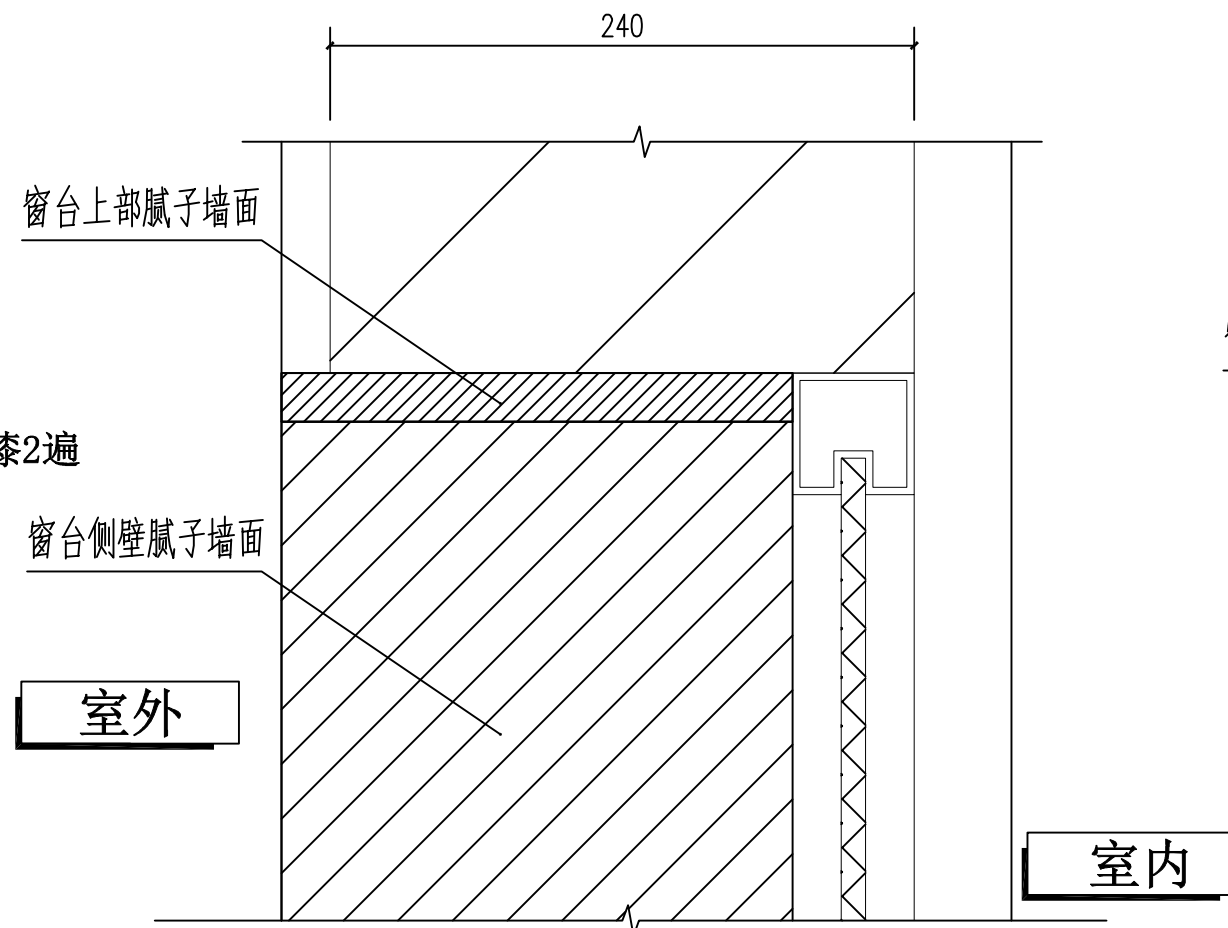

⑤ 上窗台涂料做法大样 1:3

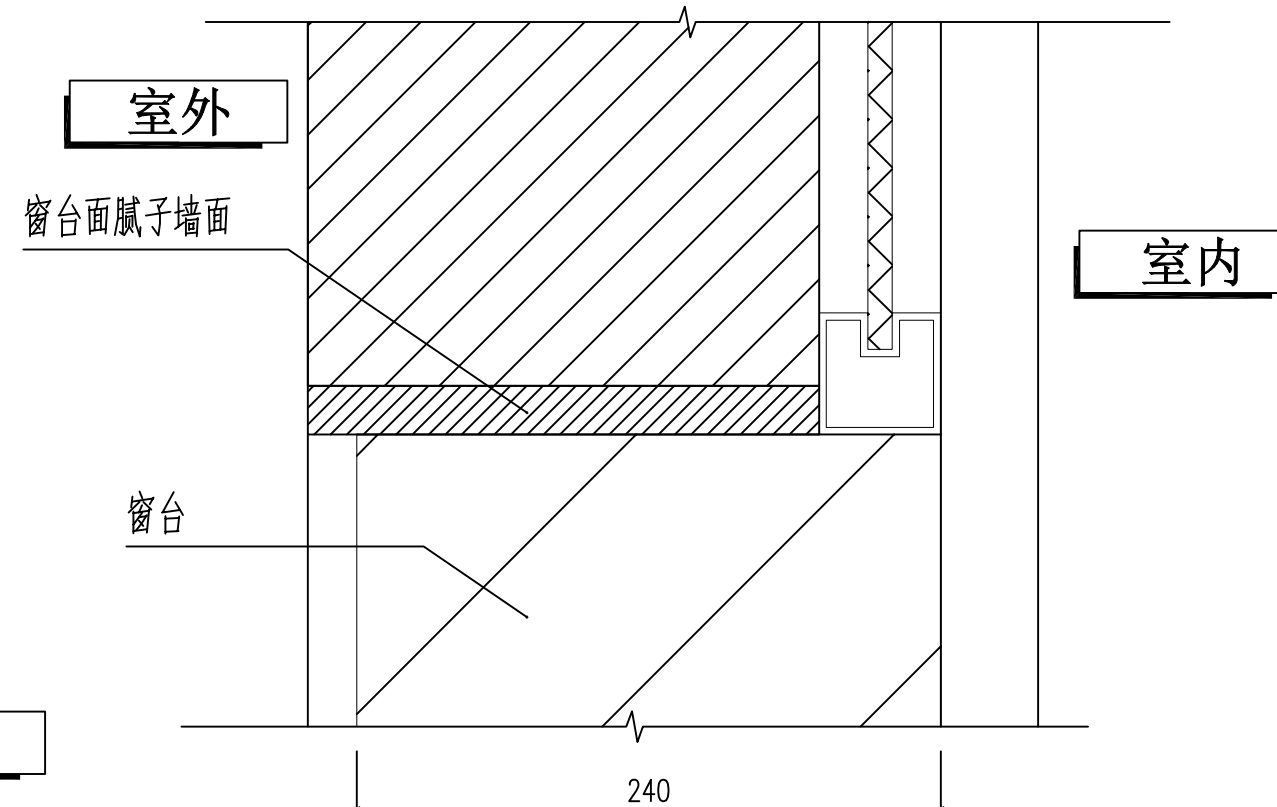

⑥ 下窗台涂料做法大样 1:3

版权所有，不得复制、套用。
ALL RIGHTS RESERVED, DON'T COPIED, REPRODUCED.

中联合创
ZHONGLIANHECHUANG

中联合创设计有限公司
CHINA UNITED CREATIVE DESIGN CO., LTD.

■ 建筑行业（建筑工程）甲级 A122009183

会签栏 COUNTER SIGNATURE			
建 筑 ARCHT.	林锦帆	电 气 ELEC.	付永华
结 构 STRUCT.	刘庆振	暖 通 HVAC.	张雪
给 排 水 PLUMBING	张红旗		

签章区 STAMP AREA

版次 NO.	修改内容 DESCRIPTION	日期 DATE

建设单位 CLIENT
龙胜各族自治县教育局

项目名称 PROJECT
龙胜各族自治县龙胜中学
学生宿舍1#、3#楼维修工程

子项目名称 SUB-PROJECT
学生宿舍3#楼

图纸名称 TITLE
节点大样详图

审 定 APPROVED BY	谢迎林	谢迎林
审 核 EXAMINED BY	徐 彬	徐彬
项目负责 PROJECT CHIEF	林锦帆	林锦帆
专业负责 SPECIALTY CHIEF	林锦帆	林锦帆
校 对 CHECKED BY	范 浩	范浩
设 计 DESIGNED BY	李 健	李健
制 图 DRAWING BY	李 健	李健

图号 DRAWING NO. DT-01

业务号 JOB NO.

出图日期 DATE 2026. 04

专 业 DISCIPLINE	装 修	设计阶段 STAGE	施工图
比 例 SCALE	1:100	规 格 SIZE	A2

条形码，二维码 BARCODE, QR CODE