

贵港市港北区第三初级中学学生宿舍楼维修项目

设计阶段 施工图



中述设计集团有限公司

Zhongshu Design Group Co., Ltd.

建筑工程甲级

A151A05717

项目编号

ZS2026-GG008

日期

2026. 06



建设单位	贵港市港北区第三初级中学		
项目名称	贵港市港北区第三初级中学学生宿舍楼维修项目		
工程号	ZS2026-GG008	专业	建筑
设计阶段	施 工 图	日期	2026.06

[illegible]

设计	李文官		专业负责	李诗颖		审核	傅晓勇	
校对	李诗颖		主持人	李诗颖		审定	谢万东	

声明:本作品著作权属中述设计集团有限公司, 所含信息, 专有技术应予保密, 未经本公司书面许可, 不得修改、复制、提供或泄露给任何第三方。
CLAIM: This work belongs to the property of Zhongshu Design Group Co., Ltd. Information and proprietary know-how contained therein are confidential, and shall not be copied, duplicated, changed or altered, submitted or disclosed to any third party without the prior written permission of ZIGONG GENERAL INSTITUTE OF ARCHITECTURAL DESIGN AND RESEARCH.

建筑施工图设计总说明

一、设计依据:

- 1.1 业主与本公司签订的设计合同及相关的来函;
- 1.2 现行的国家有关建筑设计规范、规程和规定

<17>《建筑防火通用规范》GB55037—2022;
<3>《建筑设计防火规范》GB50016— 2014 (2018年版)
<5>《建筑抗震设计规范》GB50011—2010 <2016年版>
<7>《工程建设标准强制性条文房屋建筑部分》<2013年版>;
<9>《建筑玻璃应用技术规程》JGJ113— 2015;
<11>《建筑地面设计规范》GB50037—2013;
<13>《 建筑内部装修设计防火规范》GB50222—2017;
<15>《中小学校建筑设计规范》GB50099—2011;
<18>《建筑环境通用规范》GB55016—2021;
<21>《建筑工程设计文件编制深度的规定》及其它相关国家或地方关于建筑工程的规范、规程和规定

<19>《民用建筑通用规范》GB 55031—2022;
<2>《民用建筑热工设计规范》 GB50176—2016;
<4>《中南地区建筑标准设计建筑图集》;
<6>《建筑制图标准》GB/T50104— 2010;
<10>《建筑室内防水工程技术规程》CECS196: 2006;
<12>《公用建筑卫生间》02J915;
<14>《民用建筑绿色设计规范》JGJ/T229—2010;
<18>《建筑与市政工程无障碍通用规范》GB 55019—2021
<20>《建筑与市政工程防水通用规范》GB55030—2022;

二、工程概况:

- 2.1 工程名称: 贵港市港北区第三初级中学学生宿舍楼维修项目; 建设单位: 贵港市港北区第三初级中学;
建设地点: 贵港市港北区第三初级中学校园内;
- 2.2 设计的主要范围和内容:
(1) 学生宿舍楼一~六层宿舍(除前室和卫生间外)、走廊、楼梯贴800×800防滑砖, 详见JZ—04/05。
(2) 学生宿舍楼一~六层所有走廊、楼梯间墙面200高踢脚线刷涂料, 详见JZ—04/05。
(3) 学生宿舍楼一~六层宿舍前室安装成品不锈钢洗槽和洗槽上方的成品置物架。
(4) 学生宿舍楼一~六层宿舍的门洞、卫生间门洞安装成品不锈钢门, 电气竖井安装丙级防火门。
(5) 学生宿舍楼屋面做防水、保温等构造层, 对原有生活水箱和消防水箱下加高的梁和反梁进行抹灰详见JZ—06。
2.3 改造建筑面积1709.7m² ;改造建筑层数: 地上一~六层, 建筑层高:3.60m。
2.4 原有建筑结构形式为框架结构, 建筑结构安全等级为二级, 设计使用年限为 50年, 抗震设防烈度为:7度。
2.5 原有建筑耐火等级为二级。

三、设计标高

- 3.1 各层标注标高为原有建筑完成面标高。
- 3.2 本工程标高以米<m>为单位, 总平面尺寸以米<m>为单位, 其它尺寸以毫米<mm>为单位。

四、门窗工程:

- 4.1 门窗玻璃的选用应严格遵照《建筑现璃应用技术规程》JGJ113—2015和《建筑安全玻璃管理规定》发改运行2003]2116号及地方主管部门的有关规定并满足节能计算要求。
- 4.2 门窗见门窗表门窗选材及色彩、玻璃材质及色彩》, 铝合金门、窗用主型材基材壁厚(附件功能槽口处的翅壁壁厚除外)公称尺寸除应满足《铝合金门窗》(GB/T8478—2020) 5.1.2.1.1要求外, 尚应符合下列规定: 外门不应小于2.2mm, 内门不应小于2.0mm; 外窗不应小于1.8mm, 内窗不应小于1.4mm, 玻璃见节能设计说明。
建筑外门窗生产厂家在制作安装之前, 应根据当地气候地形建筑高度、建筑体形等条件, 应按有关规定, 对外门窗进行验算 以使其抗风压性能, 气密性能、水密性能、隔声性能等要求均应满足以下标准:
<1>抗风压性能等级应满足《建筑外窗抗风压性能分级及检测方法》<GB/T7106—2019>4级以上的标准。
<2>水密性能等级应满足《建筑外窗水密性能分级及检测方法》<GB/T7106 2019>4级以上的标准。
<3>气密性能等级应满足《建筑外窗气密性能分级及检测方法》<GB/T7106 2019>外窗的气密性能等级不低于6 级标准。
<4>隔声性能应满足《民用建筑隔声设计规范》4级的标准。
<5>建筑外门窗的气密、水密、抗风压性能的分级标准应符合《建筑幕墙、门窗通用技术条件》GB/T31433—2015的要求。
4.3 面积大于1.5m²的窗玻璃或玻璃底边离最终装修面小于500mm的落地窗应使用公称厚度不小于6毫米的中空安全玻璃。
4.4 门窗构造节点由专业厂家确定, 并对其安全质量负责。门窗的五金配件必须齐全, 不得遗漏。凡推拉窗加设防窗扇脱落的限位装置。
4.5 建施图中门窗洞口尺寸及门窗大样尺寸均为定位尺寸, 门窗加工尺寸要按照装修完成后净尺寸由承包商予以调整, 门窗大样仅定义分格、开启形式及框料颜色, 门窗的技术要求, 断面构造由厂家提供加工图纸, 并按设计要求及甲方要求配齐五金零件, 经设计单位及建设单位。
4.6 门窗立樘: 外门窗立樘详详墙身节点图, 内门窗立樘除图中另有注明者外, 双向平开门立樘墙中, 单向平开门立樘开启方向平墙面,
4.7 铝合金门窗与墙体交接处; 用1: 2 中性膨胀低碱水泥砂浆填塞缝隙, 然后在门窗框框料与外墙面接触处用密封胶嵌缝。
4.8 铝合金推拉门、推拉窗的扇应有防止从室外侧拆卸的装置; 推拉窗用于外墙时, 应设置防止窗扇向室外脱落的装置, 在砌体上安装门窗严禁用射钉固定。

五、内装修工程:

- 5.1 内装修工程执行《建筑内部装修设计防火规范》GB50222— 2017, 楼地面部分执行《建筑地面设计规范》GB50037—2013。
5.2 室内墙面与门洞的阳角, 应用1: 2.5水泥砂浆做护角。其高度不低于1.8m, 每侧宽不应小于50mm。
5.3 内装修选用的各项材料, 均由施工单位制作样板和选样, 经确认后进行封样, 并据此进行验收。
5.4 室内装修具体内容详见JZ—02《室内外装饰一览表》。
5.5 民用建筑工程所选用的建筑材料和装修材料必须符合《建筑环境通用规范》GB55016—2021中5.3的有关规定。
5.6 民用建筑的声环境要求应符合《建筑环境通用规范》GB55016—2021中的2.1的有关规定。
5.7 民用建筑的光环境要求应符合《建筑环境通用规范》GB55016—2021中的3.1的有关规定。
5.8 民用建筑的室内空气质量、场地土壤氡控制应符合《建筑环境通用规范》GB55016—2021中的5.1、5.2的有关规定。

六、消防设计说明

- 6.1 本工程严格按《建筑设计防火规范》GB50016—2014 (2018年版)、《建筑防火通用规范》GB55037—2022规范设计。
- 6.2 本项目所有修缮、改造不破坏及改变其原结构形式, 也不改变原有建筑防火等级、防火分区、疏散距离、疏散宽度、构件燃烧性能等, 确保建筑安全性。
- 6.3 预制钢筋混凝土构件的节点缝隙或金属承重构件节点的外露部位, 必须加防火保护层。其耐火极限不应低于该部位相应建筑构件的耐火极限, 室内二次装修应按现行《建筑内部装修设计防火规范》的有关规定执行。
6.4 所有室内装修材料燃烧性能均按所在部位, 采用难燃或不燃材料, 满足《建筑内部装修设计防火规范》的要求。
6.5 本项目的修缮、改造不改变原有建筑消防设计系统, 建筑消防设计按原有。

七、其它施工中注意事项:

- 7.1 本图所有标注的各种留洞与预埋件应与各工种密切配合, 确认无误方可施工。
- 7.2 两种材料的墙体交接处, 应根据饰面材质在做饰面前加钉金属网或在施工上加贴玻璃丝网格布(网宽300x300), 防止裂缝。
- 7.3 预埋地砖及贴邻墙体的木质面均使用木构件水性高效防白蚁防腐剂做防腐处理, 露明铁件均做防锈处理。
- 7.5 未标注做法的各种栏杆的金属钢管与墙体、砼连接参 11ZJ411—37。
- 7.6 施工图必须严格执行国家各项施工质量验收规范, 注明未尽事宜及对本设计不明之处, 请及时与设计单位联系协商解决, 或按国家相关规范进行施工。
- 7.7 本图纸未经施工图审查不得使用。
- 7.8 本工程的正常使用年限为50年。使用期间未经设计单位同意, 不许改变使用用途。
- 7.9 本说明或本设计未注明之处参按现行的规范、规程及标准进行施工。任何对本工程设计内容修改, 须经建设单位同意, 并与设计单位协商后方可修改或增补。



中述设计集团有限公司

Zhongshu Design Group Co., Ltd.

国家甲级工程资质证书编号:A151A05717

NATIONAL ARCHITECTURAL DESIGN

LICENSE No A151A05717

地址: 中国· 宜宾市屏山县屏山镇

岷江大道中段9号丹山碧水
商业步行街负二层1046号

电话: 0831-3501888 TEL: 0831-3501888

建设单位:

CLIENT:

贵港市港北区第三初级中学

注册执业栏 REGISTERED ARCHITECT

姓 名: 李诗颖 NAME

注册证书号码: 20225102614 REGISTRATION CERTIFICATE NO.

注册印章号码: 5102358-012 REGISTRATION STAMP NO.

项目负责人 PROJECT CAPTAIN 李诗颖 李诗颖

专业负责人 MAIN ENGINEER 李诗颖 李诗颖

审定 APPR'D 傅晓勇 傅晓勇

审核 EXAM'D 谢万东 谢万东

校对 CHK'D 李诗颖 李诗颖

设计 DESIG'D 李文官 李文官

职责 DUTY 姓 名 签 署 FULL NAME SIGNATURE

设 计 签 署 SIGNATURE

设计阶段 JOB STAGE 施工图 专 业 建筑 DISCIPLINE

工程名称 PROJECT 贵港市港北区第三初级中学 学生宿舍楼维修项目


子项名称 SUB ITEM

图 名 TITLE 建筑施工设计总说明

工 程 号 PROJECT NO. ZS2026-GG008 图 号 DWG. NO. JZ-01

比 例 SCALE 1:100 日 期 DATE 2026. 06

声明: 本作品著作权属中述设计集团有限公司, 所含信息、专有技术应予保密。未经本公司书面许可, 不得修改、复制、提供或泄露给任何第三方。
CLAIM: This work belongs to the property of Zhongshu Design Group Co., Ltd. Information and proprietary know-how contained therein are confidential, and shall not be copied, duplicated, changed or altered, submitted or disclosed to any third party without the prior written permission of ZHONG GENERAL INSTITUTE OF ARCHITECTURAL DESIGN AND RESEARCH.

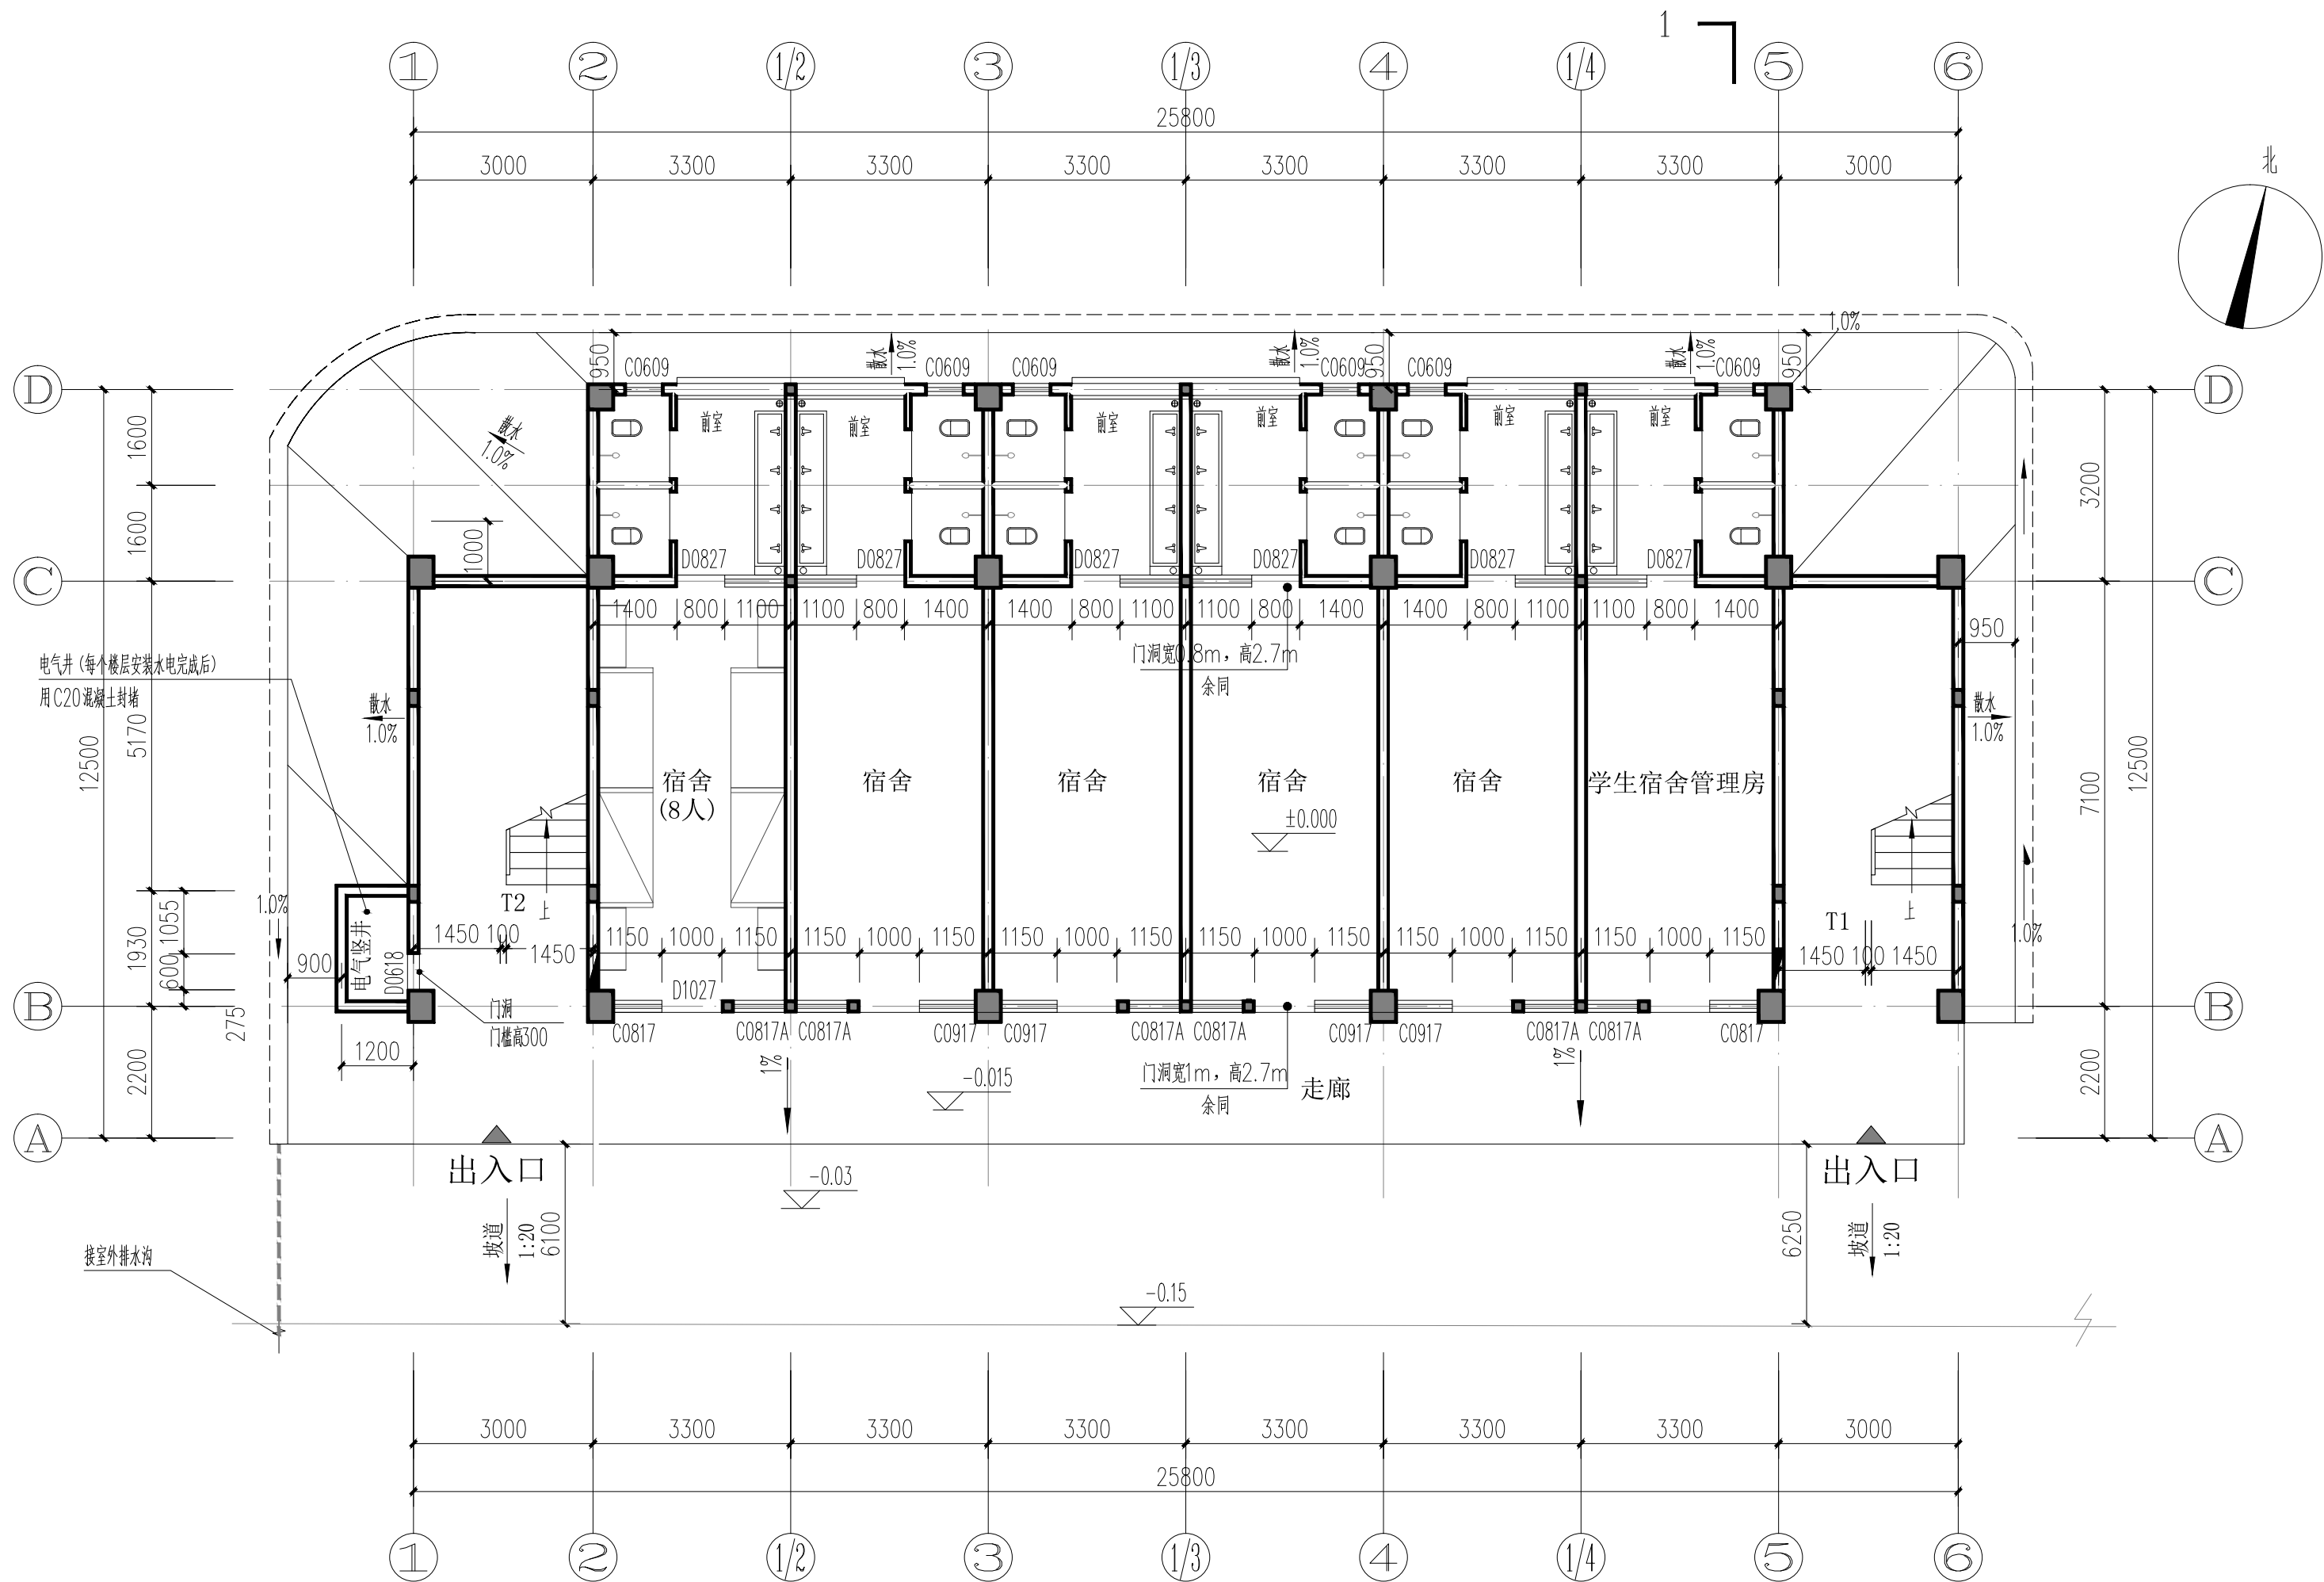

原始一层平面图 1:100

建筑占地面积: 313.55m²
一层建筑面积: 284.95m²
总建筑面积: 1709.70m²
本栋楼自为一个防火分区。



中述设计集团有限公司

Zhongshu Design Group Co., Ltd.

国家甲级工程资质证书编号: A151A05717

NATIONAL ARCHITECTURAL DESIGN

LICENSE No A151A05717

地址: 中国·宜宾市屏山县屏山镇

岷江大道中段9号丹山碧水

商业步行街负二层1046号

电话: 0831-3501888 TEL: 0831-3501888

建设单位:

CLIENT:

贵港市港北区第三初级中学

注册执业栏 REGISTERED ARCHITECT

姓名: 李诗颖

注册证书号码: 20225102614

注册印章号码: 5102358-012

项目负责人 PROJECT CAPTAIN 李诗颖

专业负责人 MAIN ENGINEER 李诗颖

审定 APPR'D 傅晓勇

审核 EXAM'D 谢万东

校对 CHK'D 李诗颖

设计 DESIG'D 李文官

职责 DUTY 姓名 FULL NAME 签署 SIGNATURE

设计签署 SIGNATURE

设计阶段 JOB STAGE 施工图 专业 DISCIPLINE 建筑

工程名称 PROJECT 贵港市港北区第三初级中学


子项名称 SUB ITEM 学生宿舍楼维修项目

图名 TITLE 原始一层平面图

工程号 PROJECT NO. ZS2026-GG008 图号 DWG. NO. JZ-02

比例 SCALE 1:100 日期 DATE 2026.06

声明: 本作品著作权属中述设计集团有限公司, 所含信息, 专有技术应予保密。未经本公司书面许可, 不得修改、复制、提供或泄露给任何第三方。
CLAIM: This work belongs to the property of Zhongshu Design Group Co., Ltd. Information and proprietary know-how contained therein are confidential, and shall not be copied, duplicated, changed or altered, submitted or disclosed to any third party without the prior written permission of ZIGONG GENERAL INSTITUTE OF ARCHITECTURAL DESIGN AND RESEARCH.

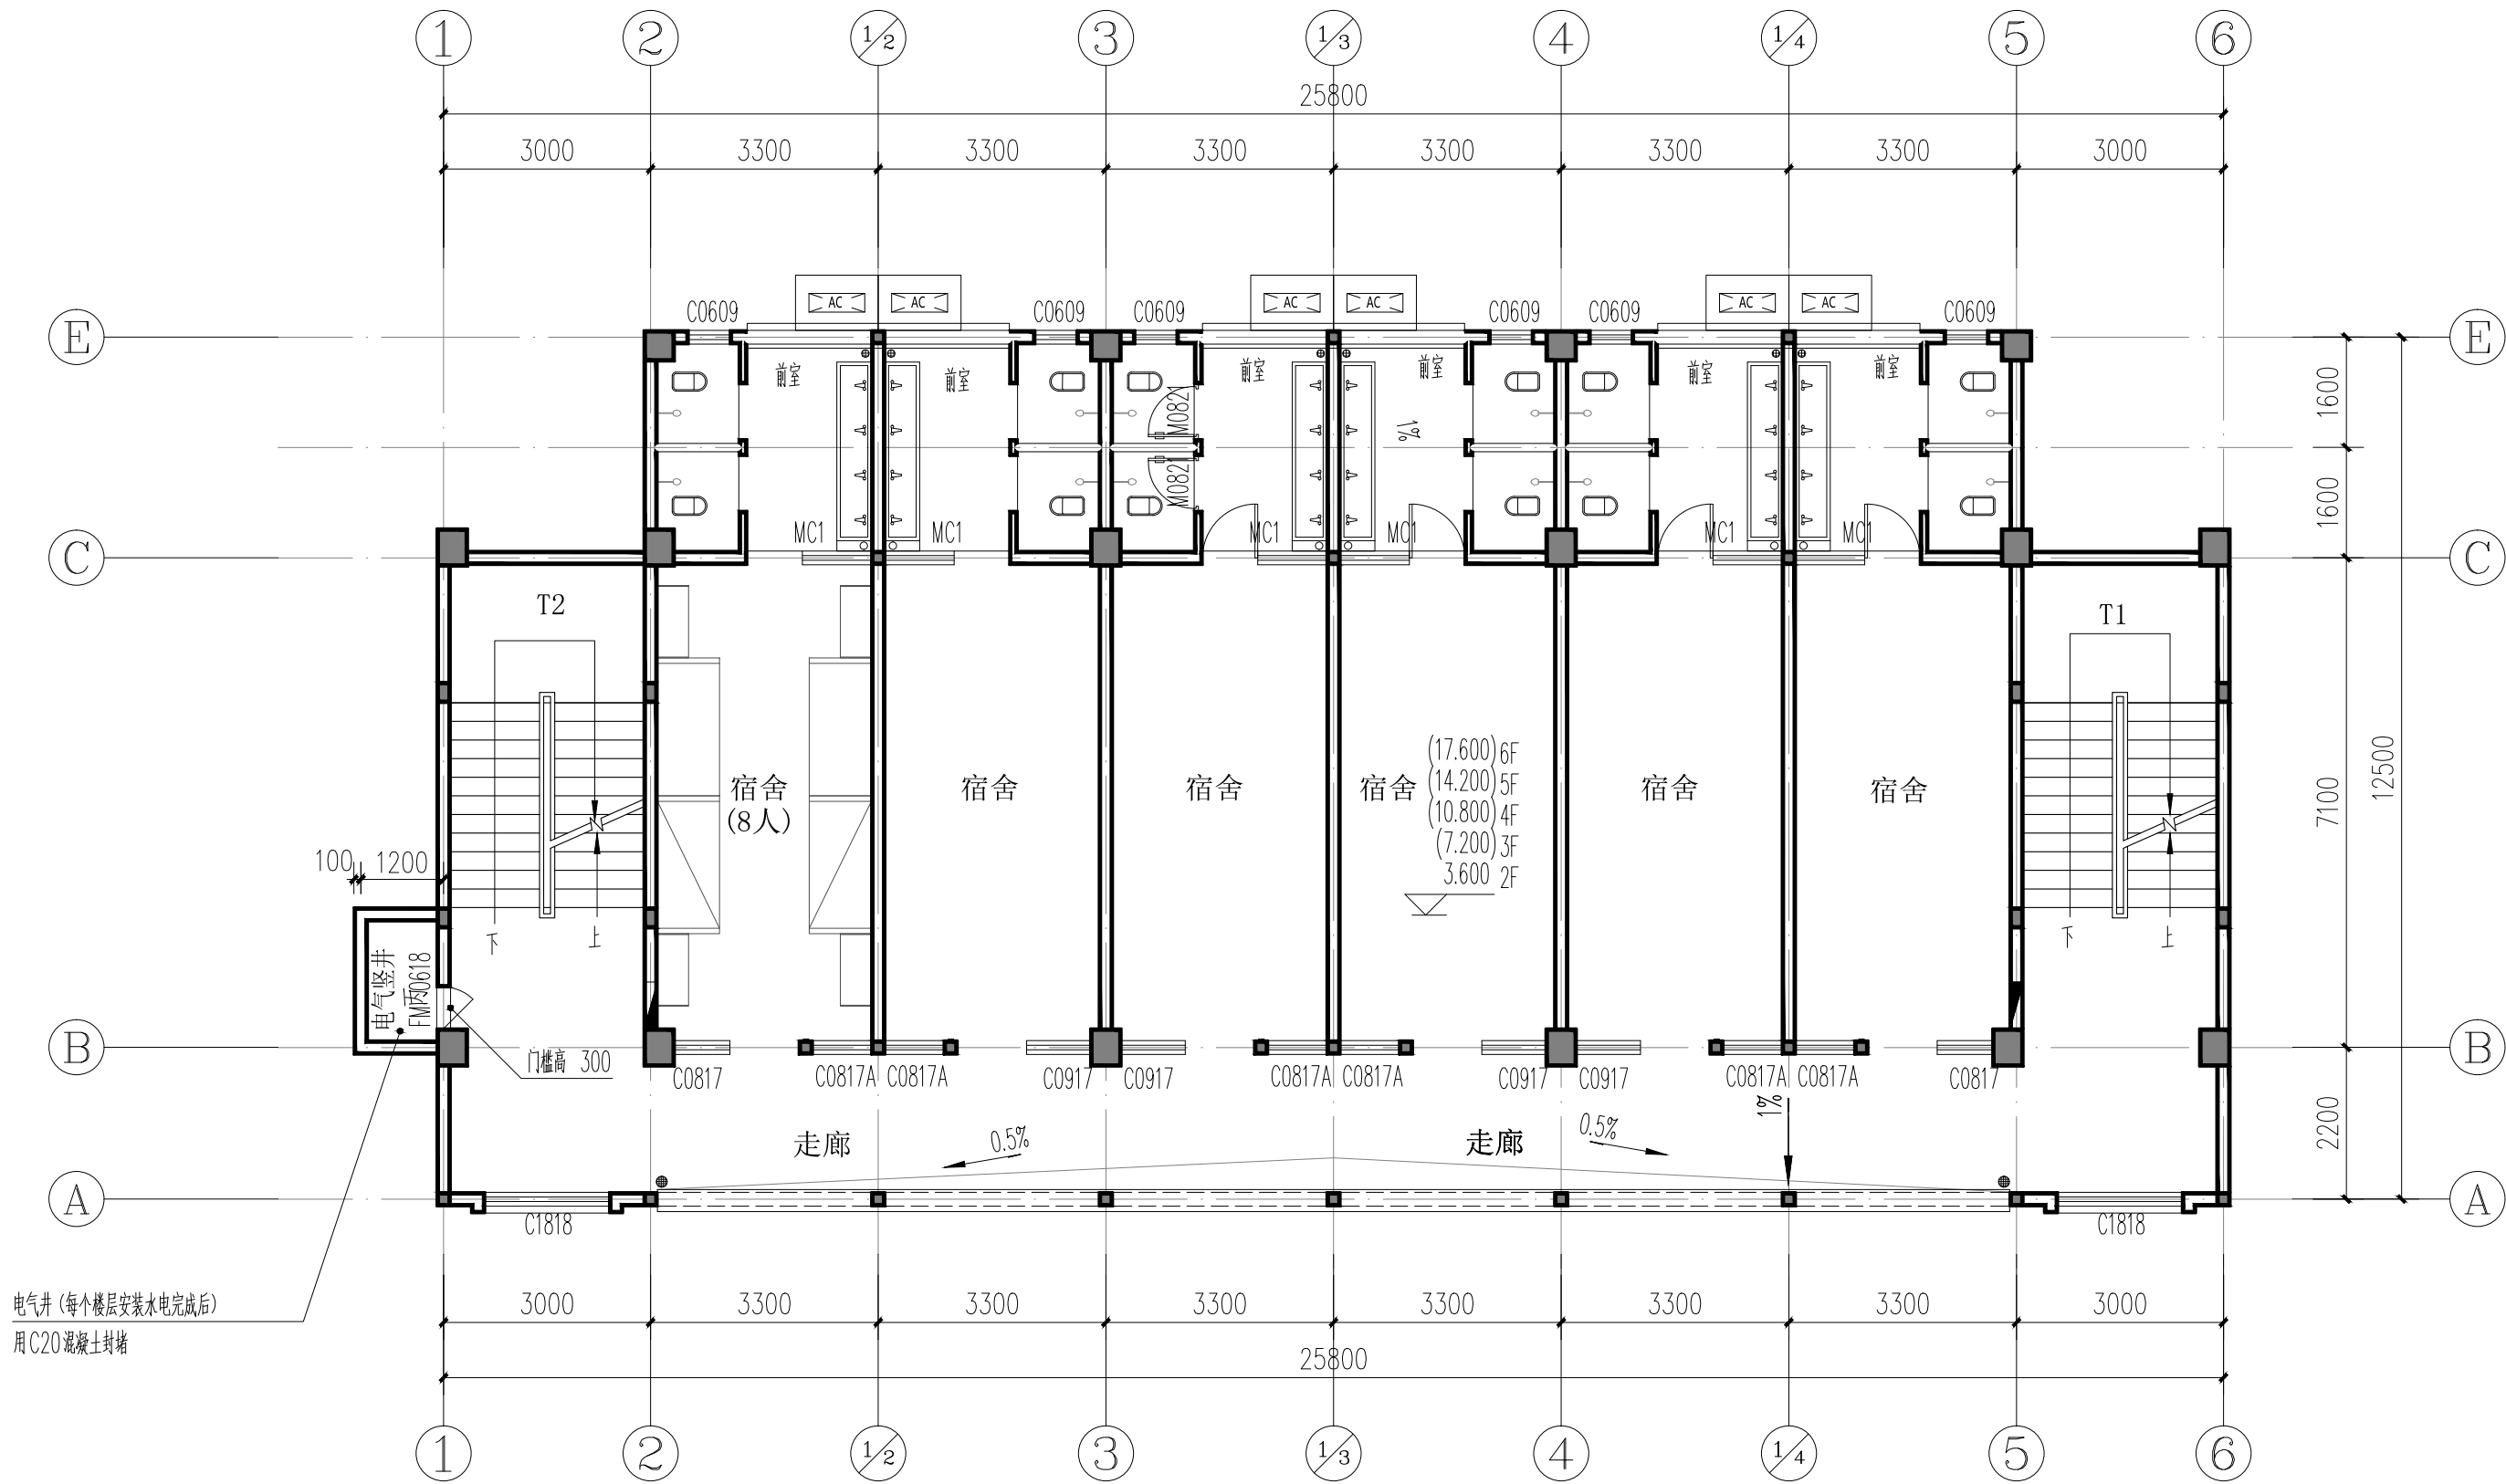

原始二~六层平面图 1:100

标准层建筑面积: 284.95m²/层



中述设计集团有限公司

Zhongshu Design Group Co., Ltd.

国家甲级工程资质证书编号: A151A05717

NATIONAL ARCHITECTURAL DESIGN

LICENSE No A151A05717

地址: 中国·宜宾市屏山县屏山镇

岷江大道中段9号丹山碧水

商业步行街负二层1046号

电话: 0831-3501888 TEL: 0831-3501888

建设单位:

CLIENT:

贵港市港北区第三初级中学

注册执业栏 REGISTERED ARCHITECT

姓名: 李诗颖 NAME

注册证书号码: 20225102614 REGISTRATION CERTIFICATE NO.

注册印章号码: 5102358-012 REGISTRATION STAMP NO.

项目负责人 PROJECT CAPTAIN 李诗颖

专业负责人 MAIN ENGINEER 李诗颖

审定 APPR'D 傅晓勇

审核 EXAM'D 谢万东

校对 CHK'D 李诗颖

设计 DESIG'D 李文官

职责 DUTY 姓名 FULL NAME 签署 SIGNATURE

设计签署 SIGNATURE

设计阶段 JOB STAGE 施工图 专业 DISCIPLINE 建筑

工程名称 PROJECT 贵港市港北区第三初级中学

子项名称 SUB ITEM 学生宿舍楼维修项目

图名 TITLE 原始二~六层平面图

工程号 PROJECT NO. ZS2026-GG008 图号 DWG. NO. JZ-03

比例 SCALE 1:100 日期 DATE 2026.06



电话:0831-3501888 TEL:0831-3501888


SCALE	1:100	DATE	2026.06
-------	-------	------	---------

建筑占地面积:313.55m²
一层建筑面积:284.95m²
总建筑面积:1709.70m²
本栋楼自为一个防火分区。

(4) 学生宿舍楼一~六层宿舍的门洞、卫生间门洞安装成品不锈钢门, 电气竖井安装丙级防火门。

声明：本作品以虚拟源自中设设计集团有限公司。所含信息、专有技术应受保护。未经本公司书面许可，不得修改、复制、提供或传播给任何第三方。

声明: 本作品著作权属中述设计集团有限公司, 所含信息, 专有技术应予保密, 未经本公司书面许可, 不得修改、复制、提供或泄露给任何第三方。
CLAIM: This work belongs to the property of Zhongshu Design Group Co., Ltd. Information and proprietary know-how contained therein are confidential, and shall not be copied, duplicated, changed or altered, submitted or disclosed to any third party without the prior written permission of ZHONG GENERAL INSTITUTE OF ARCHITECTURAL DESIGN AND RESEARCH.

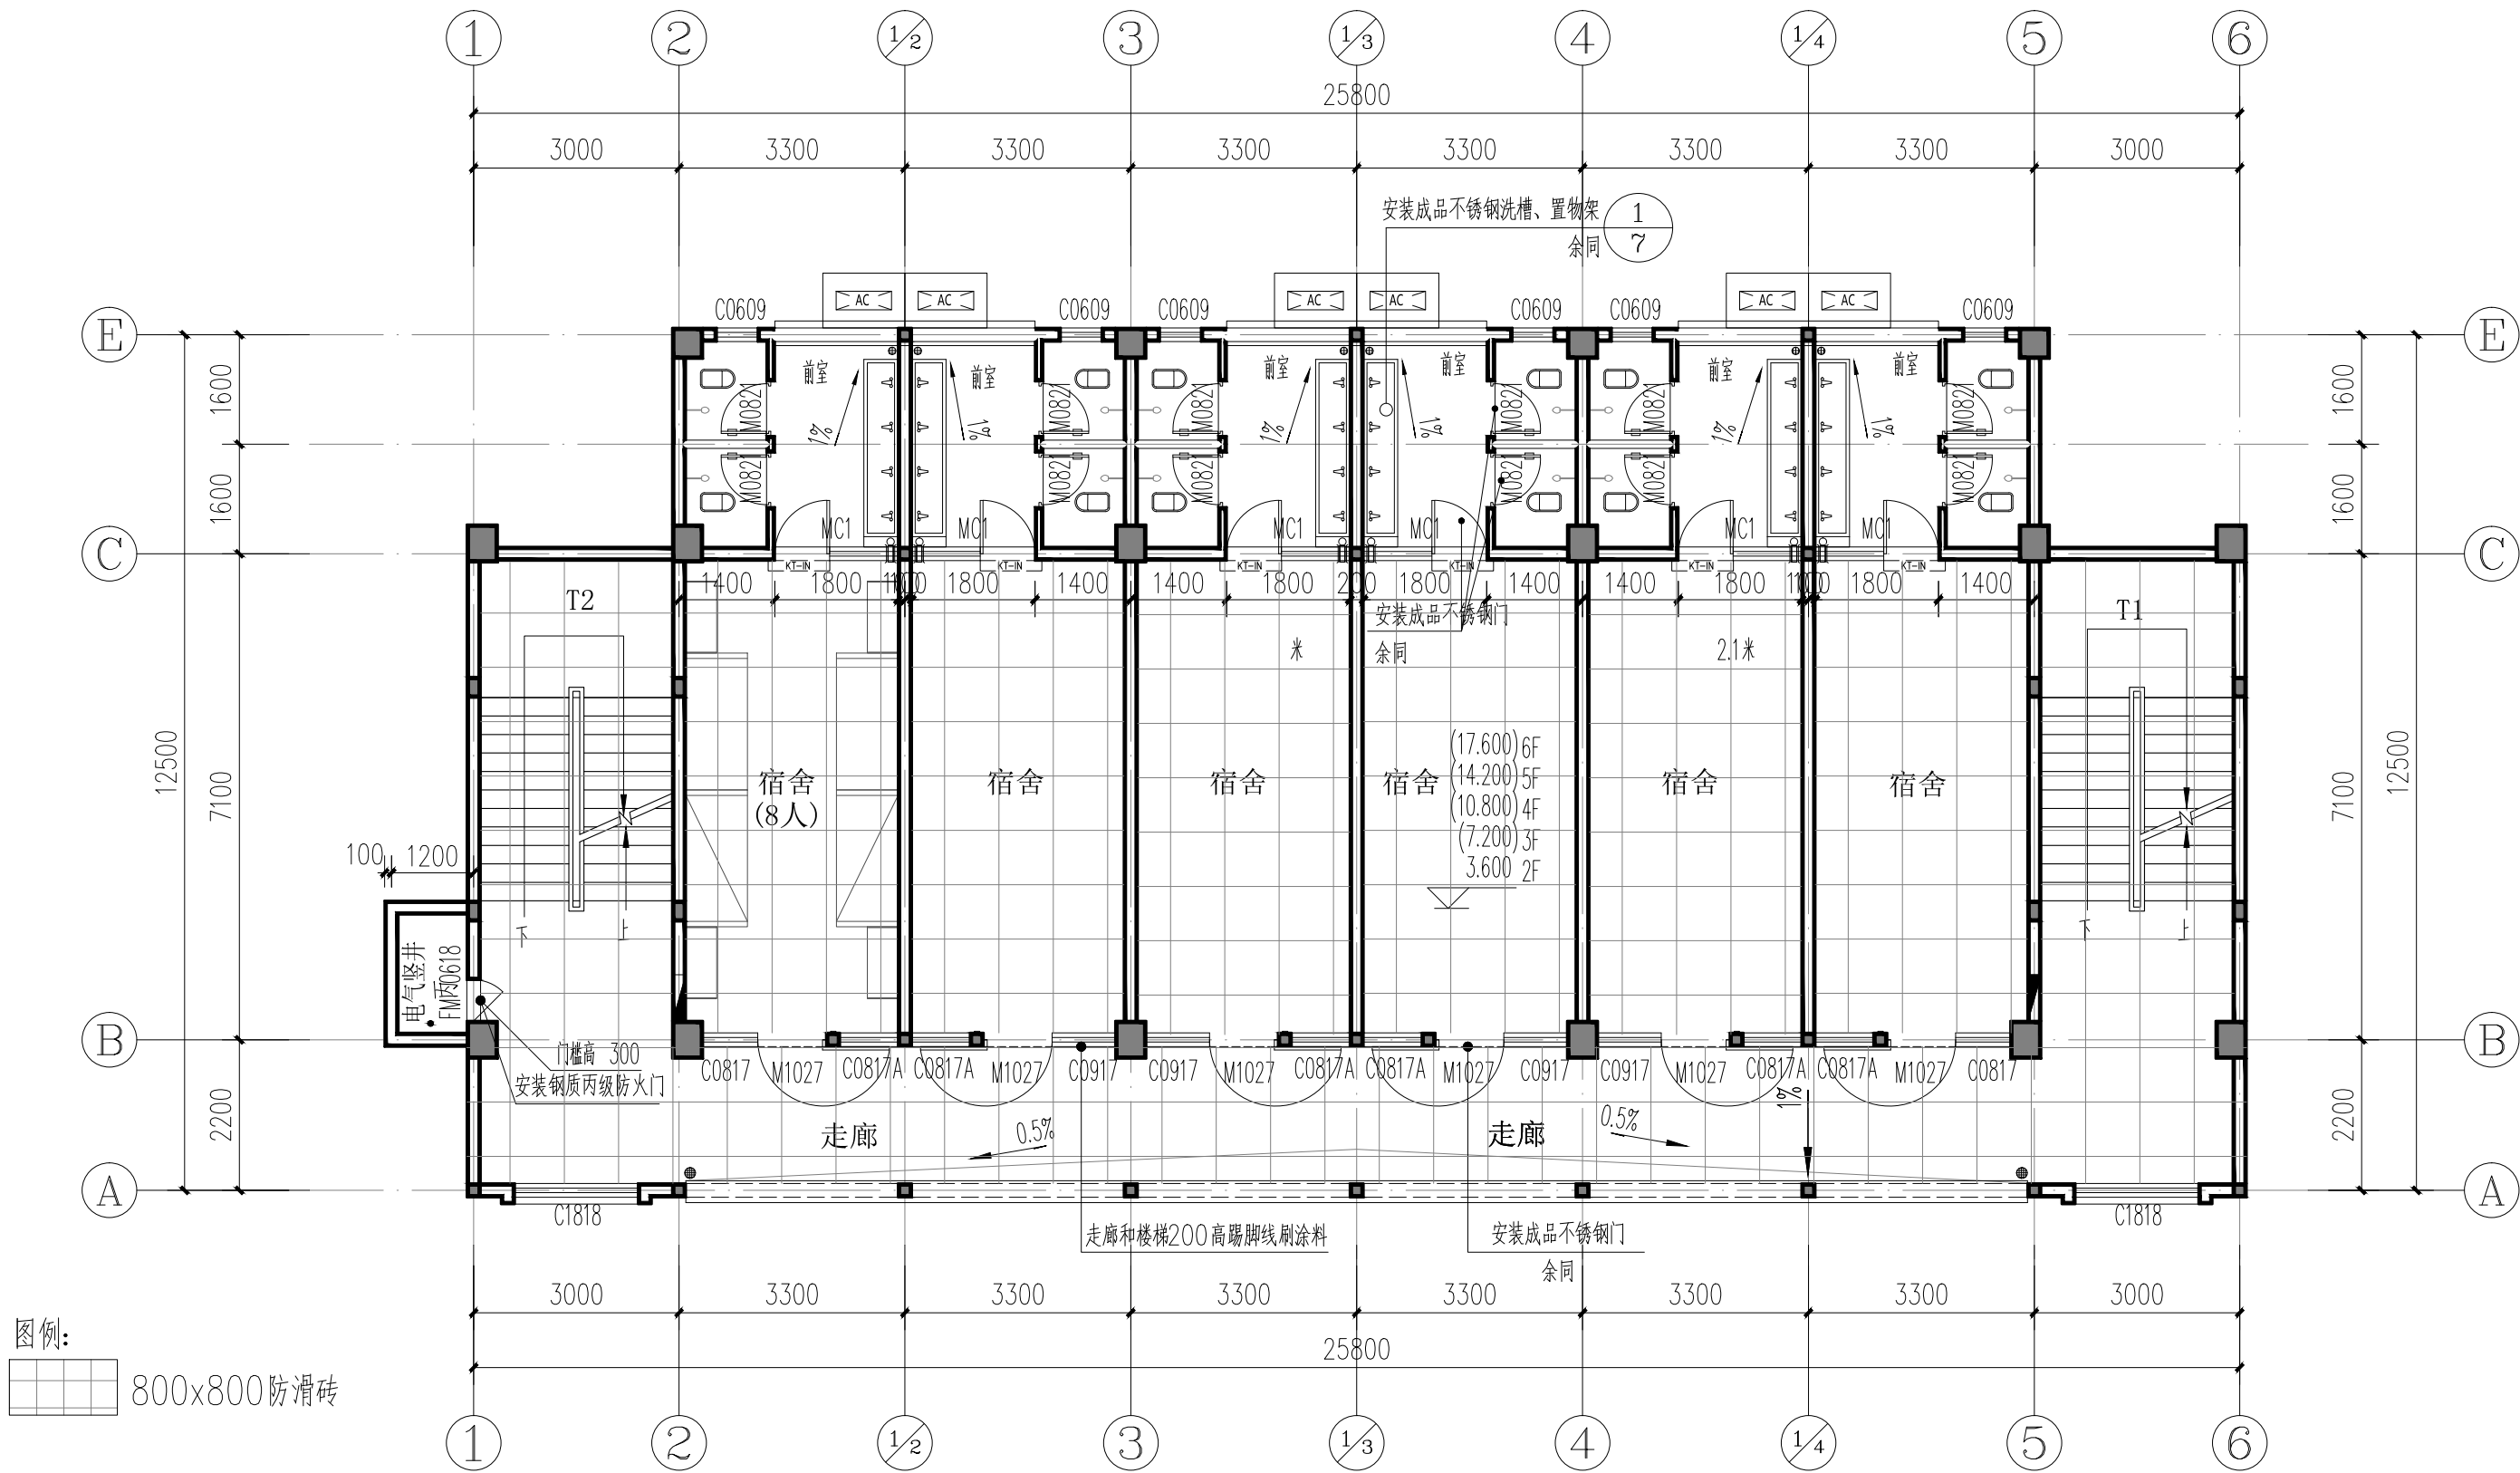

改造后二~六层平面图 1:100

标准层建筑面积: 284.95m²/层

本层改造内容:

(1) 学生宿舍楼一~六层宿舍 (除前室和卫生间外)、走廊、楼梯贴800x800防滑砖, 做法详JZ-07工程构造做法表。

电气竖井楼、地面抹水泥砂浆, 做法详JZ-07工程构造做法表。

(2) 学生宿舍楼一~六层所有走廊、楼梯间墙面200高踢脚线刷涂料, 做法详JZ-07工程构造做法表。

(3) 学生宿舍楼一~六层宿舍前室安装成品不锈钢洗槽和洗槽上方的成品置物架。详见JZ-07-01大样图。

(4) 学生宿舍楼一~六层宿舍的门洞、卫生间门洞安装成品不锈钢门, 电气竖井安装丙级防火门。



中述设计集团有限公司

Zhongshu Design Group Co., Ltd.

国家甲级工程资质证书编号: A151A05717

NATIONAL ARCHITECTURAL DESIGN

LICENSE No A151A05717

地址: 中国·宜宾市屏山县屏山镇

岷江大道中段9号丹山碧水

商业步行街负二层1046号

电话: 0831-3501888 TEL: 0831-3501888

建设单位:

CLIENT:

贵港市港北区第三初级中学

注册执业栏 REGISTERED ARCHITECT

姓名: 李诗颖 NAME

注册证书号码: 20225102614 REGISTRATION CERTIFICATE NO.

注册印章号码: 5102358-012 REGISTRATION STAMP NO.

项目负责人 PROJECT CAPTAIN 李诗颖

专业负责人 MAIN ENGINEER 李诗颖

审定 APPR'D 傅晓勇

审核 EXAM'D 谢万东

校对 CHK'D 李诗颖

设计 DESIG'D 李文官

职责 DUTY 姓名 FULL NAME 签署 SIGNATURE

设计签署 SIGNATURE

设计阶段 JOB STAGE 施工图 专业 DISCIPLINE 建筑

工程名称 PROJECT 贵港市港北区第三初级中学

子项名称 SUB ITEM 学生宿舍楼维修项目

图名 TITLE 改造后二~六层平面图

工程号 PROJECT NO. ZS2026-CG008 图号 DWG. NO. JZ-05

比例 SCALE 1:100 日期 DATE 2026.06

声明:本作品著作权属中述设计集团有限公司,所含信息、专有技术应予保密,未经本公司书面许可,不得修改、复制。This work belongs to the property of Zhongshu Design Group Co., Ltd. Information and proprietary know-how contained therein are confidential, and shall not be copied, duplicated, changed or altered, submitted or disclosed to any third party without the prior written permission of ZHONG GENERAL INSTITUTE OF ARCHITECTURAL DESIGN AND RESEARCH.



中述设计集团有限公司

Zhongshu Design Group Co., Ltd.

国家甲级工程资质证书编号:A151A05717

NATIONAL ARCHITECTURAL DESIGN


LICENSE No A151A05717

地址:中国·宜宾市屏山县屏山镇

岷江大道中段9号丹山碧水

商业步行街负二层1046号

电话:0831-3501888 TEL:0831-3501888

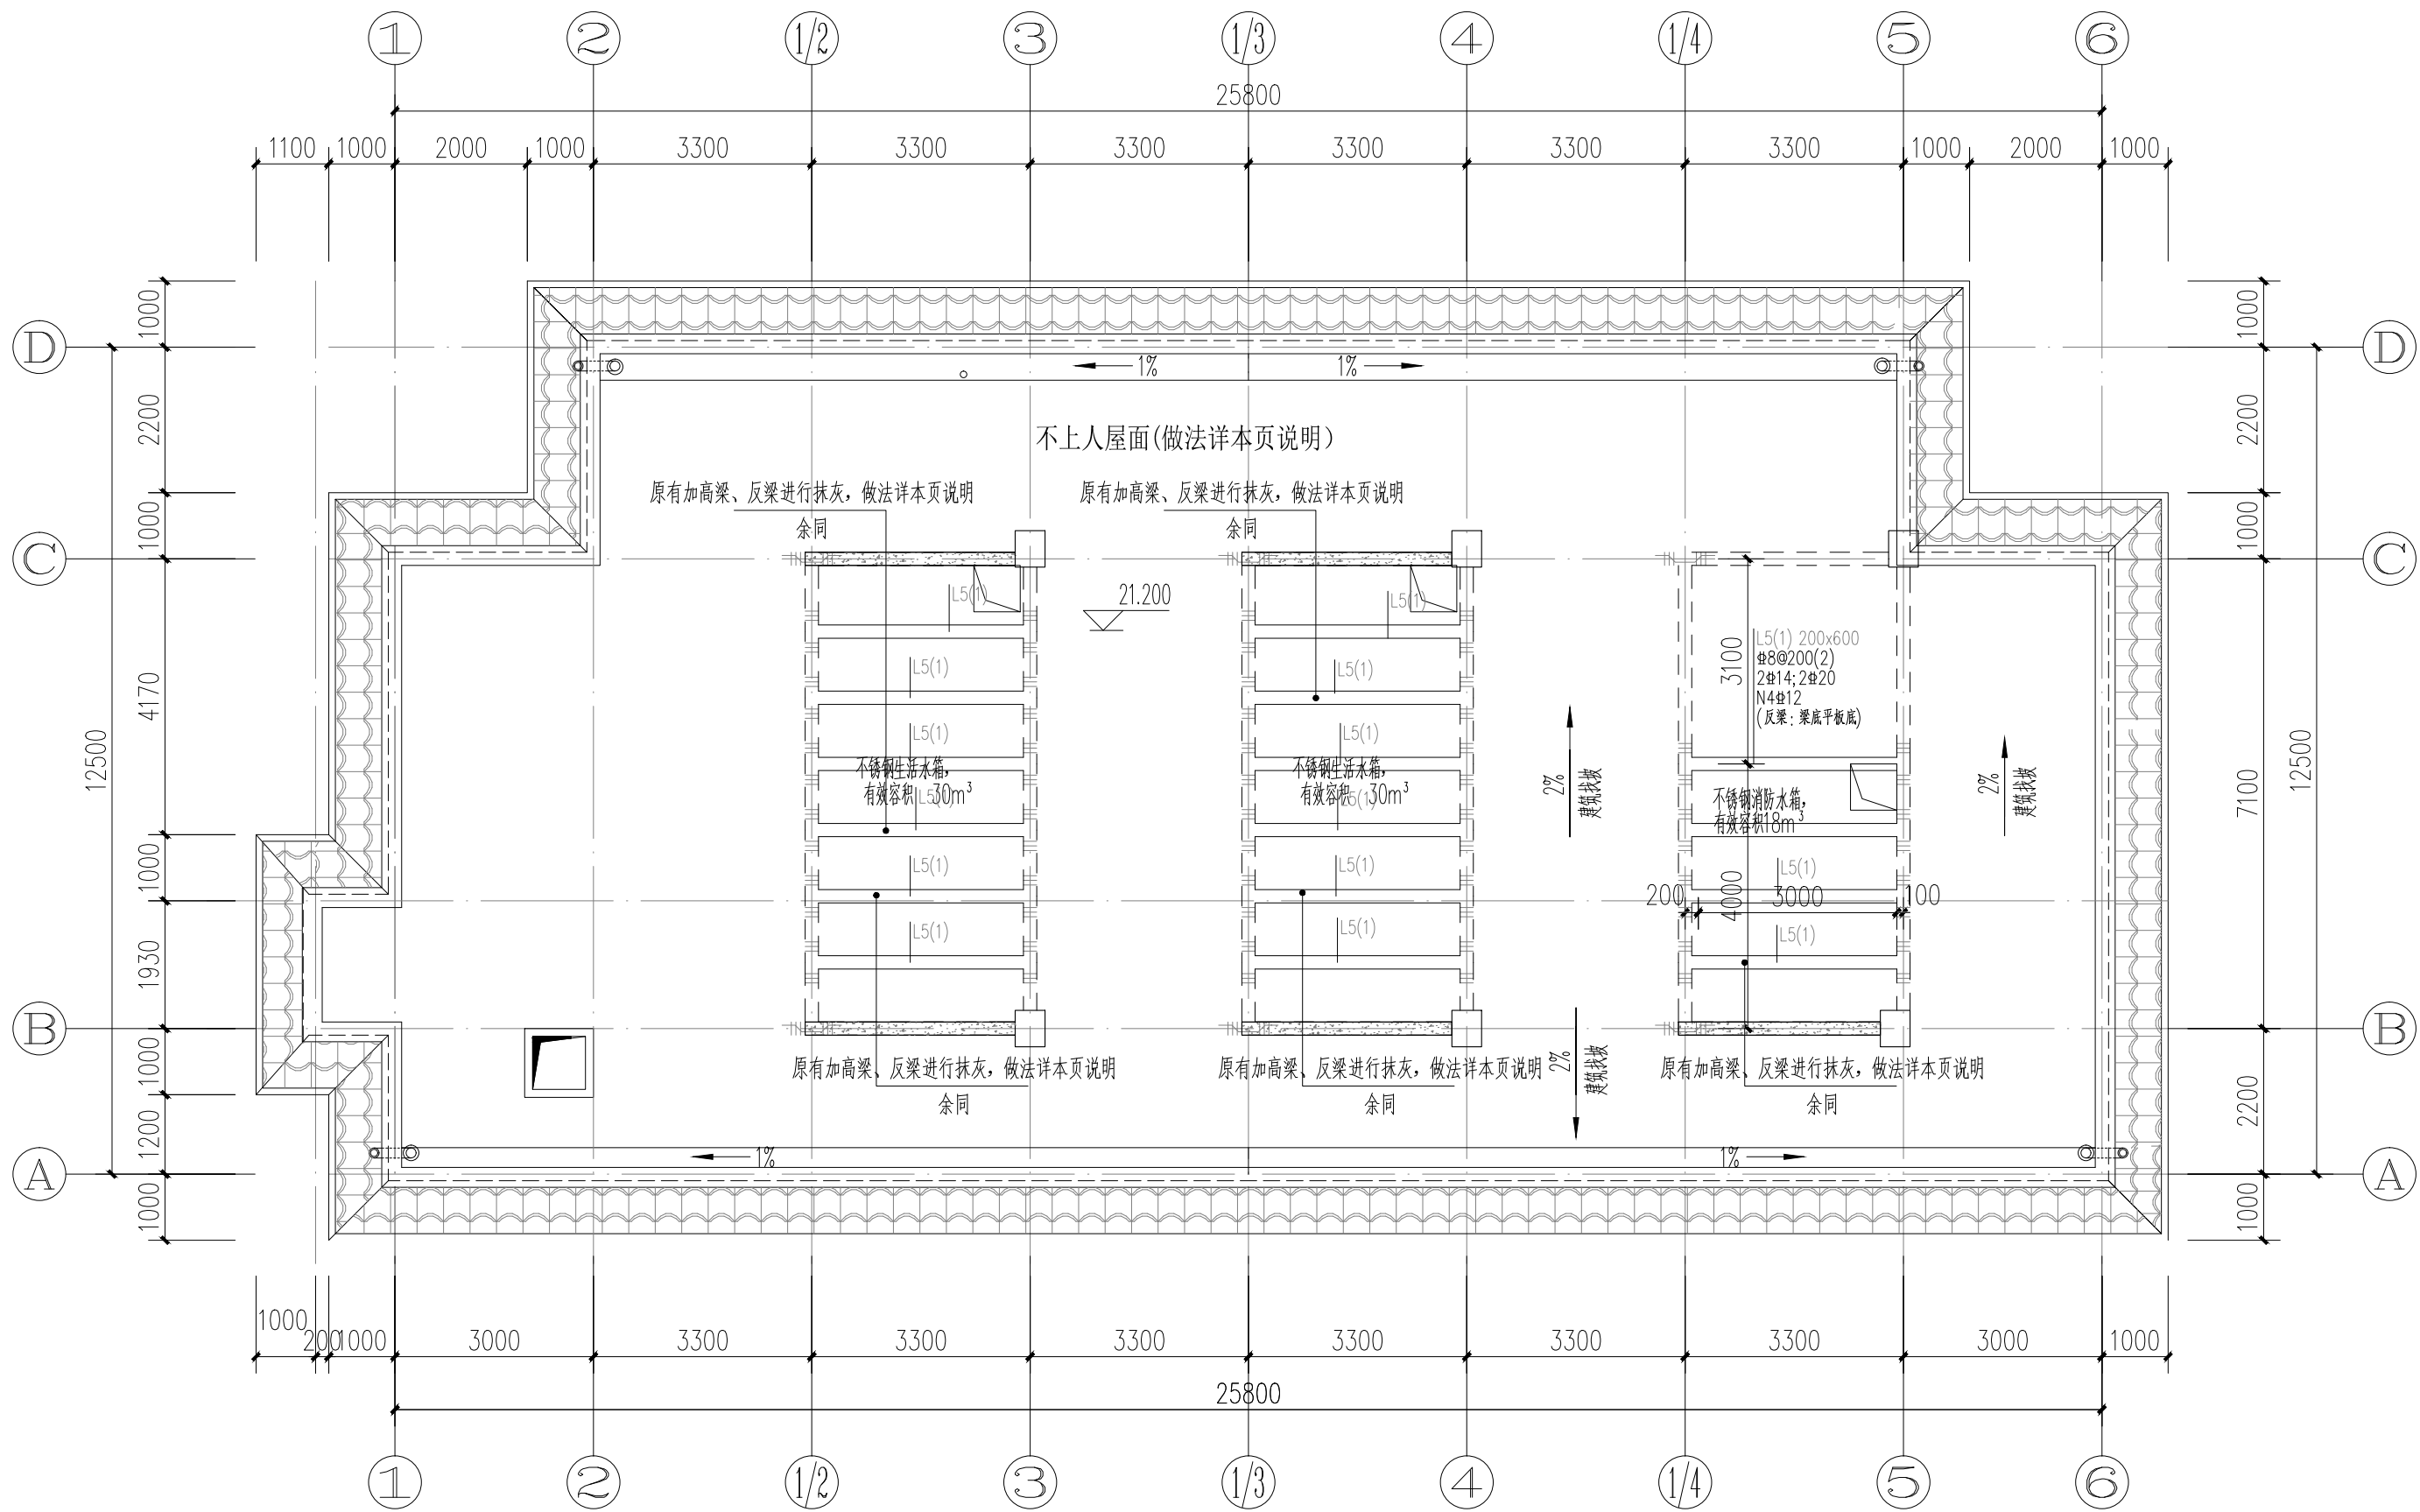

屋面平面图 1:100


本层改造内容:

1、对不上人屋面改造,不上人屋面构造做法:

- (1) 50厚C20细石混凝土,内配 $\phi 4@100$ 双向钢筋网片,表面压光
- (2) 干铺聚酯纤维无纺布一层
- (3) 40厚挤塑聚苯乙烯泡沫塑料(带表皮)
- (4) 自粘聚合物改性沥青防水卷材(无胎体)+1.5厚合成高分子防水涂料
- (5) 20厚1:2.5水泥砂浆找平层
- (6) 30厚(最薄处)LC5.0轻骨料混凝土找2%坡抹平
- (7) 原有钢筋混凝土屋面板,表面清扫干净

2、对原有生活水箱和消防水箱下加高的梁和反梁进行抹灰,做法如下

- (1) 12厚1:3水泥砂浆
- (2) 8厚1:2水泥砂浆

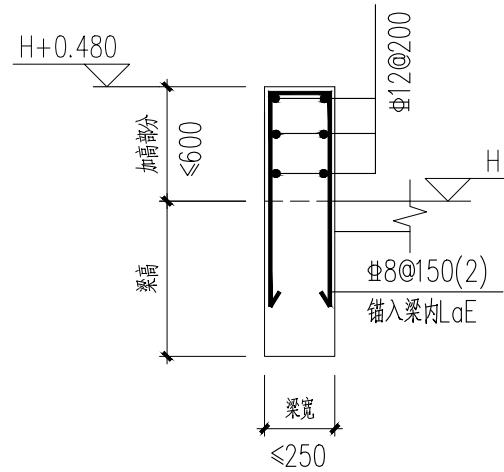

1 原有梁面加高做法

注:图中填充 均按此大样施工。

建设单位:

CLIENT:

贵港市港北区第三初级中学

注册执业栏 REGISTERED ARCHITECT

姓 名: 李诗颖 NAME

注册证书号码: 20225102614 REGISTRATION CERTIFICATE NO.

注册印章号码: 5102358-012 REGISTRATION STAMP NO.

项目负责人 PROJECT CAPTAIN 李诗颖

专业负责人 MAIN ENGINEER 李诗颖

审定 APPR'D 傅晓勇

审核 EXAM'D 谢万东

校对 CHK'D 李诗颖

设计 DESIG'D 李文官

职责 DUTY 姓 名 签 署

FULL NAME SIGNATURE

设 计 签 署 SIGNATURE

设计阶段 JOB STAGE 施工图 专 业 建筑

工程名称 PROJECT 贵港市港北区第三初级中学

学生宿舍楼维修项目

子项名称 SUB ITEM

图 名 屋面平面图

工 程 号 PROJECT NO. ZS2026-GG008 图 号 DWG. NO. JZ-06


比 例 SCALE 1:100 日 期 DATE 2026. 06

声明: 本作品著作权属中述设计集团有限公司, 所含信息, 专有技术应予以保密, 未经本公司书面许可, 不得修改、复制、提供或泄露给任何第三方。
CLAIM: This work belongs to the property of Zhongshu Design Group Co., Ltd. Information and proprietary know-how contained therein are confidential, and shall not be copied, duplicated, changed or altered, submitted or disclosed to any third party without the prior written permission of ZIGONG GENERAL INSTITUTE OF ARCHITECTURAL DESIGN AND RESEARCH.

门窗表


设计 编号	洞口尺寸(mm)		数量	门窗形式及材质	备注
	宽度	高度			
FM丙0618	600	1800	6	成品钢质防火门, 消防门认证产品	适用于电气竖井
M0821	800	2100	72	成品不锈钢门(单扇平开)	适用于卫生间
M0827	800	2700	36	成品不锈钢门(单扇平开)	适用于宿舍
M1027	1000	2700	36	成品不锈钢门(单扇平开)	适用于宿舍

- 1、门窗数量以平面为准, 尺寸以现场量制为准。
2、门窗开启线表示方法: 实线表示外开, 虚线表示内开, 实线加虚线表示双向开启, 箭头表示推拉门窗, 无线表示固定玻璃。
3、门窗生产厂家应由甲乙双方共同认可, 厂家负责提供安装详图, 并配套提供五金配件。预埋件位置视产品而定, 但每边不得少于二个。
4、门窗的强度、构造及所需的预埋件等均由专业安装厂家负责, 并满足规范要求。非标准门窗应根据图纸提供的洞口尺寸和开启方式做相应的设计安装。图纸仅提供门窗的分格尺寸及开启方式, 除防火门外, 门开启所需的力度不应大于 25N。
5、门窗安装应满足其强度、热工、声学及安全性等技术要求。
6、门窗安装均需待现场实测后方可加工安装, 本图的门窗尺寸表示洞口尺寸, 施工制作时请预留施工缝。
7、门窗的技术要求及安装构造做法详中南图集13ZJ601、13ZJ605、15ZJ602。
8、铝合金型材的选用, 壁厚度应符合GB5237《铝合金建筑型材》第一部分规定要求, 门窗主型材截面主要受力部分基材最小实测壁厚, 外门≥2.2MM, 内门≥2.0MM; 外窗≥1.8MM, 内窗≥1.4MM。

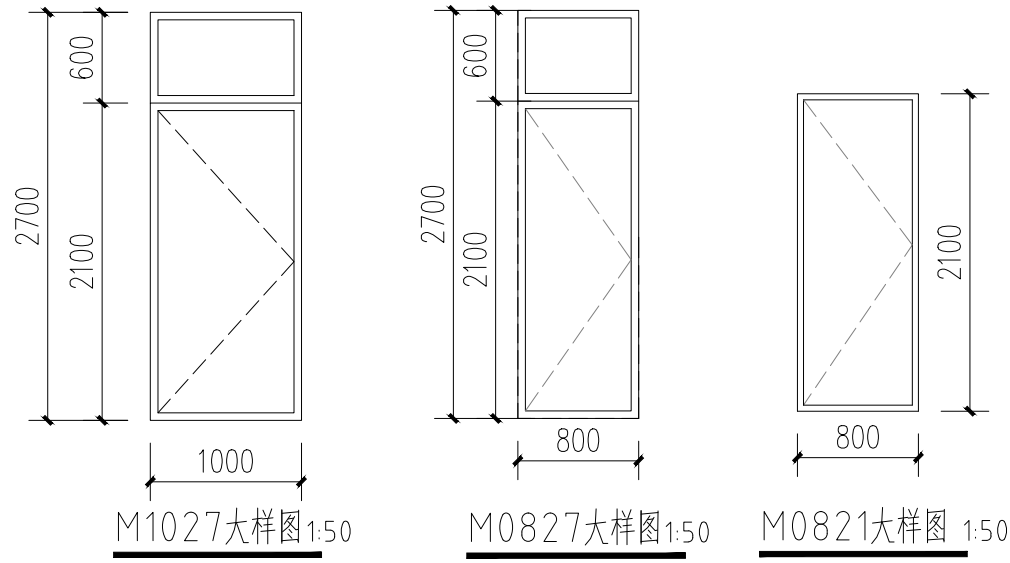

工程构造做法表

房间名称 \ 装修部位	地面	楼面	踢脚线
楼梯间	防滑地砖地面800x800 参照15ZJ001地201(FC)	陶瓷地砖楼面 参照15ZJ001楼201	涂料踢脚做法(高200) 刷面层涂料二遍 刷底层涂料一遍 原有基层
宿舍	陶瓷地砖地面 参照15ZJ001地201(FC)	陶瓷地砖楼面 参照15ZJ001楼201	
走廊	陶瓷地砖地面 参照15ZJ001地201(FC)	陶瓷地砖楼面 参照15ZJ001楼201	
电气竖井	水泥砂浆地面 参照15ZJ001地102	水泥砂浆地面 参照15ZJ001楼101	

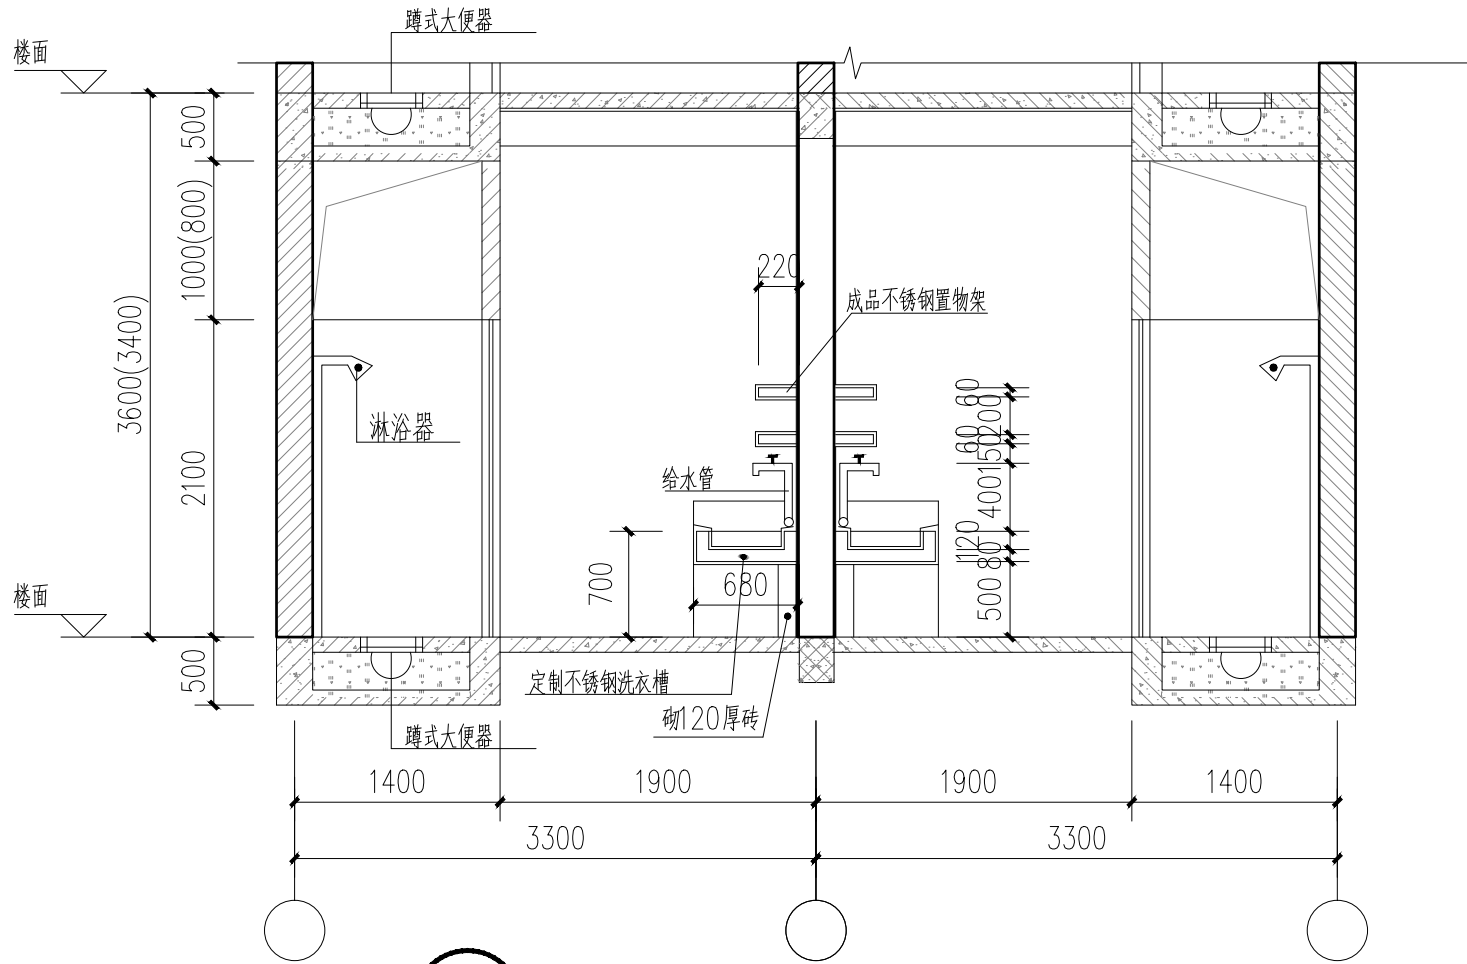

1 不锈钢洗衣槽、置物架剖面图 1:100



中述设计集团有限公司

Zhongshu Design Group Co., Ltd.

国家甲级工程资质证书编号:A151A05717

NATIONAL ARCHITECTURAL DESIGN

LICENSE No A151A05717

地址: 中国·宜宾市屏山县屏山镇

岷江大道中段9号丹山碧水

商业步行街负二层1046号

电话: 0831-3501888 TEL: 0831-3501888

建设单位:

CLIENT:

贵港市港北区第三初级中学

注册执业栏 REGISTERED ARCHITECT

姓 名: 李诗颖 NAME

注册证书号码: 20225102614 REGISTRATION CERTIFICATE NO.

注册印章号码: 5102358-012 REGISTRATION STAMP NO.

项目负责人 PROJECT CAPTAIN 李诗颖

专业负责人 MAIN ENGINEER 李诗颖

审定 APPR'D 傅晓勇

审核 EXAM'D 谢万东

校对 CHK'D 李诗颖

设计 DESIG'D 李文官

职责 DUTY 姓 名 签 署

FULL NAME SIGNATURE

设 计 签 署 SIGNATURE

设计阶段 JOB STAGE 施工图 专 业 建筑

工程名称 PROJECT 贵港市港北区第三初级中学

SUB ITEM 学生宿舍楼维修项目

子项名称

图 名 TITLE 工程构造做法表 门窗表 门窗大样

工 程 号 PROJECT NO. ZS2026-GG008 图 号 DWG. NO. JZ-07

比 例 SCALE 1:100 日 期 DATE 2026. 06