


工程名称:羊头镇大井村新塘自然村大圳三面光水渠项目施工图设计

施工图

第1册 共1册

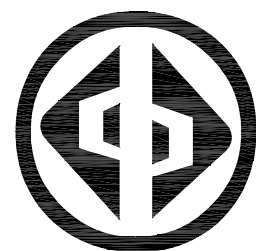

宏骏勘察设计有限公司
Hong jun survey and Design Co., Ltd

2026年07月



使用有效期: 2026年05月20日
- 2026年11月16日

工程设计资质证书

企业名称: 宏骏勘察设计有限公司

详细地址: 贵州省黔东南苗族侗族自治州凯里市凯开大道73号农机五金机电大市场11幢3层库房4号

统一社会信用代码
(或营业执照注册号): 91522601MAALPKAQ18 **经济性质:** 其他有限责任公司

证书编号: A152A00448

资质类别及等级:

水利行业乙级2031年02月11日; 公路行业(公路)专业乙级2031年02月11日



发证机关:



2026 年 02 月 11 日

中华人民共和国住房和城乡建设部制

企业名称	宏骏勘察设计有限公司		
详细地址	贵州省黔东南州凯里市永丰城一期(16号地块)44幢2层98号		
建立时间	2021年06月15日		
注册资金	5000万元人民币		
统一社会信用代码 (营业执照注册号)	91522601MAALPKA018		
经济性质	有限责任公司(自然人投资或控股的法人独资)		
证书编号	A352012408-6/1		
有效期	至2026年08月13日		
法定代表人	陈星	职务	法定代表人
单位负责人	陈星	职务	总经理
技术负责人	郑伟琪	职称或执业资格	高级工程师
备注: 原发证日期: 2021年08月13日 原企业名称: 贵州中宏勘测设计有限公司 原发证日期: 2021年11月17日 原发证日期: 2022年05月20日			

业务范围
商物粮行业(冷冻冷藏工程)专业乙级; 风景园林工程设计专项乙级; 环境工程(固体废物处理处置工程、水污染防治工程、大气污染防治工程)专项乙级; 农林行业(农业综合开发生态工程)专业乙级; 市政行业乙级; 水利行业丙级; 电力行业(新能源发电、送电工程、变电工程)专业乙级; 公路行业(公路)专业丙级; 建筑行业(建筑工程)乙级。 可承担建筑装饰工程设计、建筑幕墙工程设计、轻型钢结构工程设计、建筑智能化系统设计、照明工程设计和消防设施工程设计相应范围的乙级专项工程设计业务。 *****
发证机关: (章) 2023 年 07 月 05 日 No.AF 0809634



统一社会信用代码
91522601MAALPKAQ18

营业执照

(副本)



扫描二维码登录
'国家企业信用
信息公示系统'
了解更多登记、
备案、许可、监
管信息。

名称 宏骏勘察设计有限公司

类型 其他有限责任公司

法定代表人 陈星

经营范围

法律、法规、国务院决定规定禁止的不得经营；法律、法规、国务院决定规定应当许可（审批）的，经审批机关批准后凭许可（审批）文件经营；法律、法规、国务院决定规定无需许可（审批）的，市场主体自主选择经营。建设工程勘察；建设工程设计；建筑智能化系统设计；文物保护工程设计；地质灾害治理工程设计；民用核安全设备设计；特种设备设计；国土空间规划编制；地质灾害治理工程勘察；地质灾害危险性评估；文物保护工程勘察；测绘服务；建设工程监理；公路工程监理；水利工程建设监理；水运工程监理；地质灾害治理工程监理；文物保护工程监理；建设工程质量检测；水利工程质量检测；建设工程施工；住宅室内装饰装修；地质灾害治理工程施工；文物保护工程施工；建筑劳务分包；房地产开发经营；工程管理服务；规划设计管理；人防工程设计；专业设计服务；工业工程设计服务；工程造价咨询业务；招投标代理服务；政府采购代理服务；社会稳定风险评估；土地整治服务；基础地质调查；信息技术咨询服务；环保咨询服务；水土保持防治服务；水利相关咨询服务；水资源管理；节能管理服务；信息咨询服务（不含许可类信息咨询服务）；地质灾害技术服务；地理遥感信息服务；单建式人防工程监理；工程技术服务（规划管理、勘察、设计、监理除外）；安全技术防范系统设计施工服务；土石方工程施工；软件开发；园林绿化工程施工；体育场地设施工程施工；金属门窗工程施工；土地调查评估服务（依法须经批准的项目，经相关部门批准后方可开展经营活动）

注册资本 伍仟万圆整

成立日期 2021年06月15日

住所 贵州省黔东南苗族侗族自治州凯里市凯开大道73号农机五金机电大市场11幢3层库房4号

登记机关

2023 08 28

年 月 日

<http://www.gsxt.gov.cn>

市场主体应当于每年1月1日至6月30日通过
国家企业信用信息公示系统报送公示年度报告

国家企业信用信息公示系统网址：

国家市场监督管理总局监制

扉 页

工 程 名 称：羊头镇大井村新塘自然村大圳三面光水渠项目

建 设 单 位：贺州市平桂区农业农村局

设计单位：宏骏勘察设计有限公司

审 定 人	魏国良	
审 核 人	张智文	
项目负责人	王 鹏	
专业负责人	魏国良	
校 对	王 鹏	
设 计	魏国良	

总目录

项目名称：羊头镇大井村新塘自然村大圳三面光水渠项目

序号	图标名称	图标编号	页数	备注
1	第一篇 水渠工程			
2	排水设计说明		2	
3	总平图	SS-01	1	
4	平面图	SS-02	4	
5	纵断面图	SS-03	4	
6	水渠一大样图	SS-04	1	
7	水渠二大样图	SS-05	1	
8	拦水墙大样图	SS-06	1	
9	水渠加宽大样图	SS-07	1	
10	人行盖板大样图	SS-08	1	
11	水渠工程数量表	SS-09	1	
12	拆除工程数量表	SS-10	1	
13	恢复工程数量表	SS-11	1	
14	特殊路基设计工程数量表	SS-12	1	
15	项目公示牌设计图	SS-13	1	
16				
17				
18				
19				
20				
21				
22				
23				
24				
25				
26				
27				
28				
29				
30				

序号	图标名称	图标编号	页数	备注
31				
32				
第一篇 总 说 明

1.1 工程概况

本工程位于平桂区羊头镇大井村，水渠现状为土质水沟，现状土沟凹凸不顺直，杂草丛生，降低了水渠排涝、蓄水能力，影响了周边村民的生产生活。随着平桂区城市化和工业化进程的加快，为了充分利用水乡自然环境，恢复和强化水渠排水灌溉能力，改变原有水系面貌，满足区域内耕作排水灌溉要求，最大限度地提高该村的经济效益、社会效益和环境效益。

1.2 路线起讫点及工程概况

本项目位于贺州市平桂区羊头镇大井村，距离平桂区人民政府约 8 公里，路线详见施工图。

主要工程量如下：

水渠长度：935 米。

1.3 沿线地形、地质、气候等自然地理特征

1.3.1 地形、地貌

平桂区羊头镇位于广西东部，项目所在地所辖村屯地处山区，山岭重丘多，交通条件较差。

1.3.2 路基工程地质评价

路线区内无不良地质，场地地基稳定。

1.3.3 地质构造与地震

路线区地震基本烈度为Ⅵ度，特征分区为第一区，地震动峰值加速度值为 0.05g，地震动反应谱特征周期为 0.35s。

1.3.4 不良地质和特殊性岩土

1. 岩土层分布情况：

(1) ①耕土、冲填土(Q["])：灰黑、黄褐色，稍湿~很湿，松散~稍密状，主要为耕土、黏性土组成，主要含植物根系局部含有砂粒，无臭味，均匀性差。f=60kPa，E₀=2.0。

(2) ②黏土(Q_a)：灰褐色，褐黄色，稍湿-饱和，可塑局部硬塑状：成分为黏性土，手按见浅印，切面稍光滑，捻捏具滑腻感，稍具光泽反应，韧性及干强度中等，无摇振反应。=150kPa，Es=5.0。

(3) ③石灰岩(C)：灰色~深灰色，中~厚层状，隐晶质结构，质坚、性脆、致密、坚硬，钙质胶结，节理、裂隙发育，裂面泛黄，局部有溶蚀现象，据钻探揭示，岩芯较完整，岩芯多呈长 2~15cm 的圆柱状，采取率一般 80%~90%，属于较完整岩，属微风化较硬岩，岩体基本质量等级属Ⅲ类。f=5000kPa。

2. 结论与建议：

根据触探数据可知：该项目沿线土层除上部淤积填土外，下部土层承载力均大于 120kPa，满足设计承载力要求，当局部土层不满足则建议采用换土垫层法进行地基进行处理。

1.3.5 气候条件

路线所经的地区地处在热带与亚热带季风气候过渡地带这一特殊的地理位置，因而兼有两者的气候特征，但偏向于大陆性气候（陆性率 K=58.6），形成了八步区里松镇独有的“光热丰富，雨量充沛，温凉适度，寒暑适宜。夏长春短，季节分明；夏涝秋旱，雨水不均。春迟秋早，冬季霜雪；雨热同季，冬干春湿”

的气候特点。以连续 5 天平均气温划分四季，平均气温 $\leq 10^{\circ}\text{C}$ 为冬季， $\geq 22^{\circ}\text{C}$ 为夏季， $10\sim 22^{\circ}\text{C}$ 之间为春、秋季。

1.4 工程施工条件

沿线水、电供应比较充足。沿线填筑材料数量、质量可满足工程建设需要，因该项目地处山岭重丘区，通行道路狭窄，交通条件较差，相关材料采购应考虑一定的运输距离及运输方式，如考虑开辟临时便道方便运输材料及小型运输机械拉卸材料二次搬运至场地。

1.5 施工组织管理

1.5.1 自然地理环境条件

本项目部分建设区域位于大山深处、村内巷道内，道路崎岖难行。水渠建设段的现场为村民水田耕地及土岭，现状土路仅可供人行走，车辆运输无法进入场地，需考虑开辟临时便道方便运输材料及小型运输机械拉卸材料二次搬运至场地。本项目距离贺州市平桂区人民政府约 8 公里。

1.5.2 施工供水、供电条件

供水供电：工程施工用水可使用临近河道内自然水源，可满足施工用水要求。工程施工用电可根据现场实际情况从附近村庄接电或自备发电机。

施工组织管理：要求建立一个专门的管理领导小组；在监督管理方面，必须委托质量监理单位。

1.5.3 施工准备和交底

(1) 施工单位应着重抓好现场施工准备，详细调查施工现场的施工条件，细化和量化施工现场的临时设施、材料堆场、机械设备的布置、排水措施等；室内准

备主要是周密安排施工计划，精心组织施工，采用合理、可行的施工方案选定科学、先进的施工工艺，提出开工报告，报监理工程师审批。

(2) 建筑材料的准备。施工单位必须明确落实符合质量要求的水泥、木材、砂石料等主要建筑材料的采购供应，应在工地料场储备一定数量的施工用料。

(3) 在抓好施工准备工作基础上，要切实抓好两个交底。一是建设单位和监理单位对乙方的技术交底，明确设计意图和技术要求质量标准、安全措施和节约成本的要求，并具体落实到每个分项工程、每道工序和每个人。通过交底，使施工班组和管理人员明确防洪堤施工的控制点和难点，树立全员质量的意识，为创建优质工程做好先导工作。

(4) 做好定线放样工作。在施工前，应根据有关图纸进行堤线放样，确定内外坡角位置、高程等。

其他

1、本工程施工图纸所示尺寸与实际不符时，按实际尺寸为准；

2、图中未详尽之处，需严格按照国家现行的《工程施工及验收规范》及工程所在地法规执行，并应通知设计人员调整。



主要工程数量表				
序号	工程名称	数量	单位	备注
1	新建三面光水渠	935	m	
2	新建人行盖板	11	座	
3	拦水墙	3	座	
4	石头挖除	1	处	
5	供水管改线恢复	30	m	de200PE塑料热熔管
6	涌水丛清理	5180.95	m ²	工程量以实际结算为准
7	双段拖车二次运输	600.00	m	



宏骏勘察设计有限公司
Hong jun survey and Design Co., Ltd

资质证书编号: A352012408
建筑行业(建筑工程)乙级
市政行业乙级
水利行业丙级
公路行业(公路)专业丙级
风景园林专项乙级

项目名称
PROJECT

羊头镇大井村新塘自然村大圳
三面光水渠项目

项目编码
STAMP
(打码机打码位置)

图名
DRAWING TITLE

总平面图

校对
PRECHECKED BY

魏国良

项目负责
PROJECT DIRECTOR

魏国良

审定
APPROVE

魏国良

图别
DWG TYPE

水利

日期
DATE

2026.07

设计
DESIGNED BY

魏国良

专业负责
DISCIPLINE RESPONSIBLE

魏国良

审核
CHECKED

魏国良

版次
CHANGED NO.


A

图号
DRAWING NO.

SS-01



 资质证书编号: A352012408 建筑行业(建筑工程)乙级 市政行业乙级 水利行业丙级 公路行业(公路)专业丙级 风景园林专项乙级 宏骏勘察设计公司 Hong Jun survey and Design Co., Ltd	项目名称 PROJECT	羊头镇大井村新塘自然村大圳 三面光水渠项目	图名 DRAWING TITLE	平面图	校 对 CHECKED BY		项目负责 PROJECT DIRECTOR		审 定 APPROVE		图 别 DWG TYPE	水利	日 期 DATE	2026.07
	项目编码 STAMP (打码机打码位置)				设 计 DESIGNED BY		专业负责 DISCIPLINE RESPONSIBLE		审 核 CHECKED		版 次 CHANGED NO.	A	图 号 DRAWING NO.	SS-02

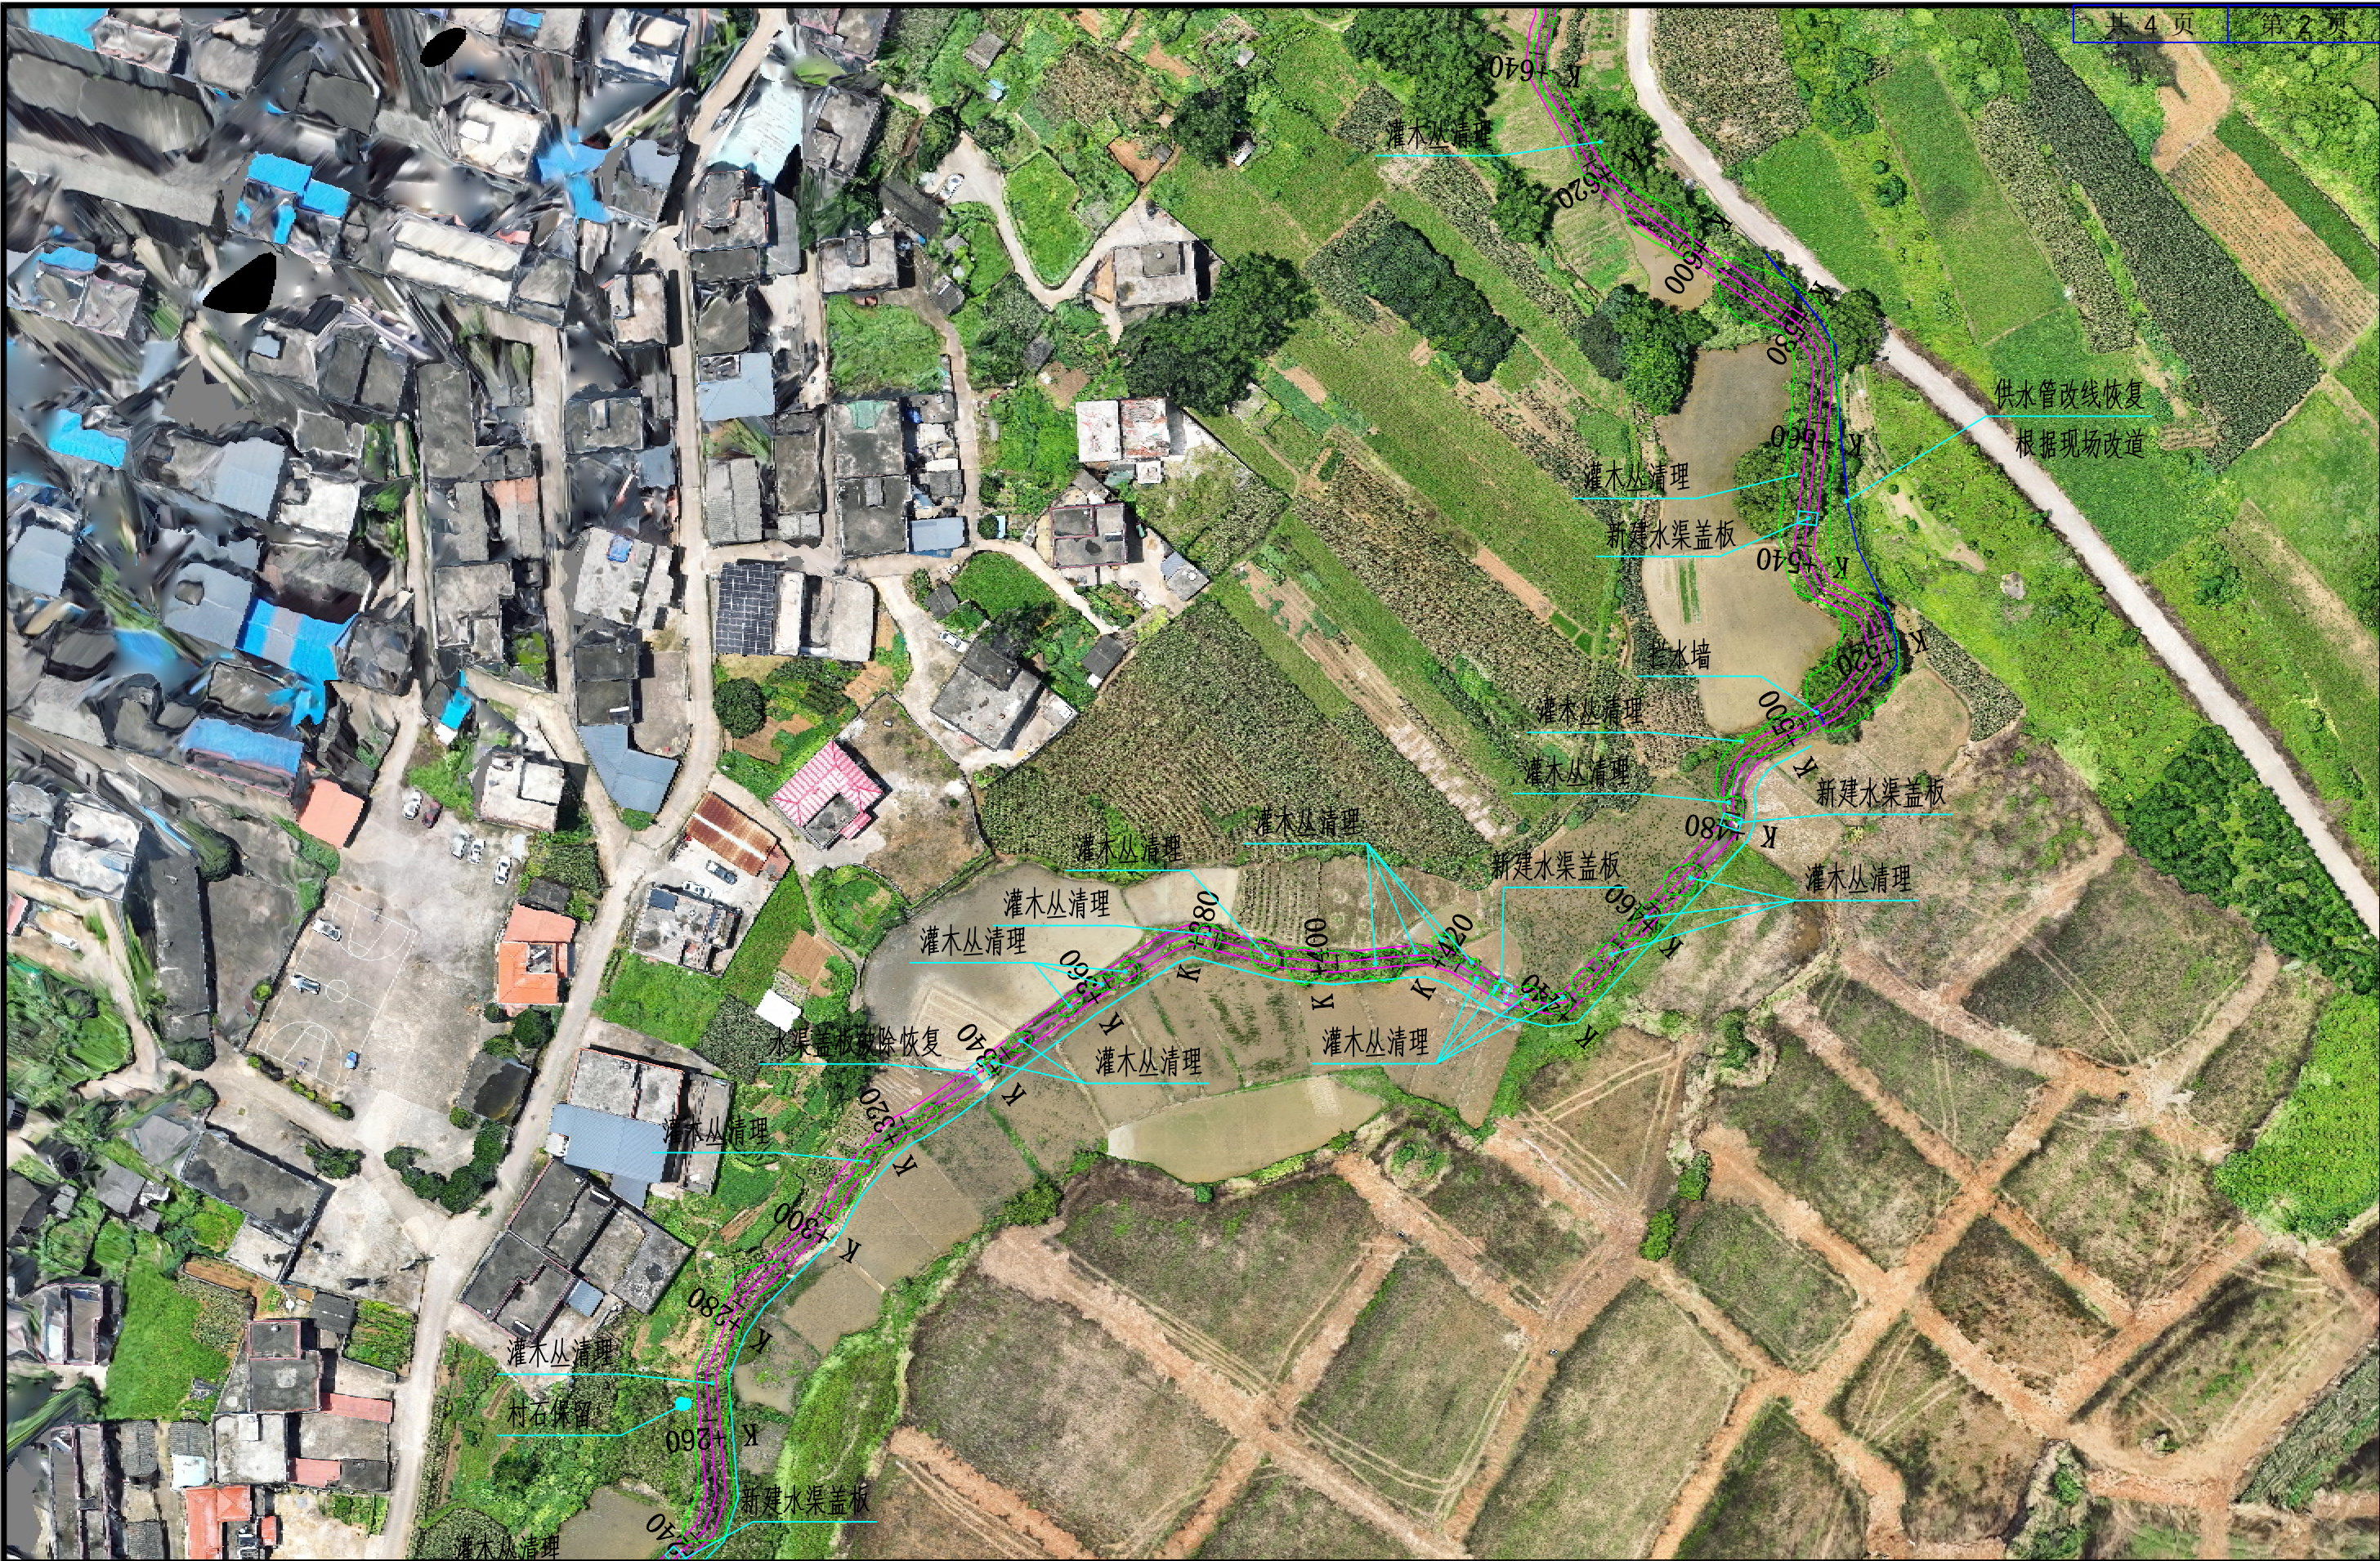


宏骏勘察设计有限公司 Hong Jun survey and Design Co., Ltd 资质证书编号: A352012408 建筑行业(建筑工程)乙级 市政行业乙级 水利行业丙级 公路行业(公路)专业丙级 风景园林专项乙级	项目名称 PROJECT	羊头镇大井村新塘自然村大圳 三面光水渠项目	图名 DRAWING TITLE	平面图	校 对 CHECKED BY	魏良	项目负责 PROJECT DIRECTOR	魏良	审 定 APPROVE	魏良	图 别 DWG TYPE	水利	日 期 DATE	2026. 07
	项目编码 STAMP (打码机打码位置)				设 计 DESIGNED BY	魏良	专业负责 DISCIPLINE RESPONSIBLE	魏良	审 核 CHECKED	魏良	版 次 CHANGED NO.	A	图 号 DRAWING NO.	SS-02





 资质证书编号: A352012408 建筑行业(建筑工程)乙级 市政行业乙级 水利行业丙级 公路行业(公路)专业丙级 风景园林专项乙级 宏骏勘察设计公司 Hong jun survey and Design Co., Ltd	项目名称 PROJECT	羊头镇大井村新塘自然村大圳 三面光水渠项目	图名 DRAWING TITLE	平面图	校 对 CHECKED BY		项目负责 PROJECT DIRECTOR		审 定 APPROVE		图 别 DWG TYPE	水利	日 期 DATE	2026. 07
	项目编码 STAMP (打码机打码位置)				设 计 DESIGNED BY		专业负责 DISCIPLINE RESPONSIBLE		审 核 CHECKED		版 次 CHANGED NO.	A	图 号 DRAWING NO.	SS-02





宏骏勘察设计有限公司 Hong jun survey and Design Co., Ltd 资质证书编号: A352012408 建筑行业(建筑工程)乙级 市政行业乙级 水利行业丙级 公路行业(公路)专业丙级 风景园林专项乙级	项目名称 PROJECT	羊头镇大井村新塘自然村大圳 三面光水渠项目	图名 DRAWING TITLE	平面图	校 对 CHECKED BY	魏国良	项目负责 PROJECT DIRECTOR	魏国良	审 定 APPROVE	魏国良	图 别 DWG TYPE	水利	日 期 DATE	2026. 07
	项目编码 STAMP (打码机打码位置)				设 计 DESIGNED BY	魏国良	专业负责 DISCIPLINE RESPONSIBLE	魏国良	审 核 CHECKED	魏国良	版 次 CHANGED NO.	A	图 号 DRAWING NO.	SS-02

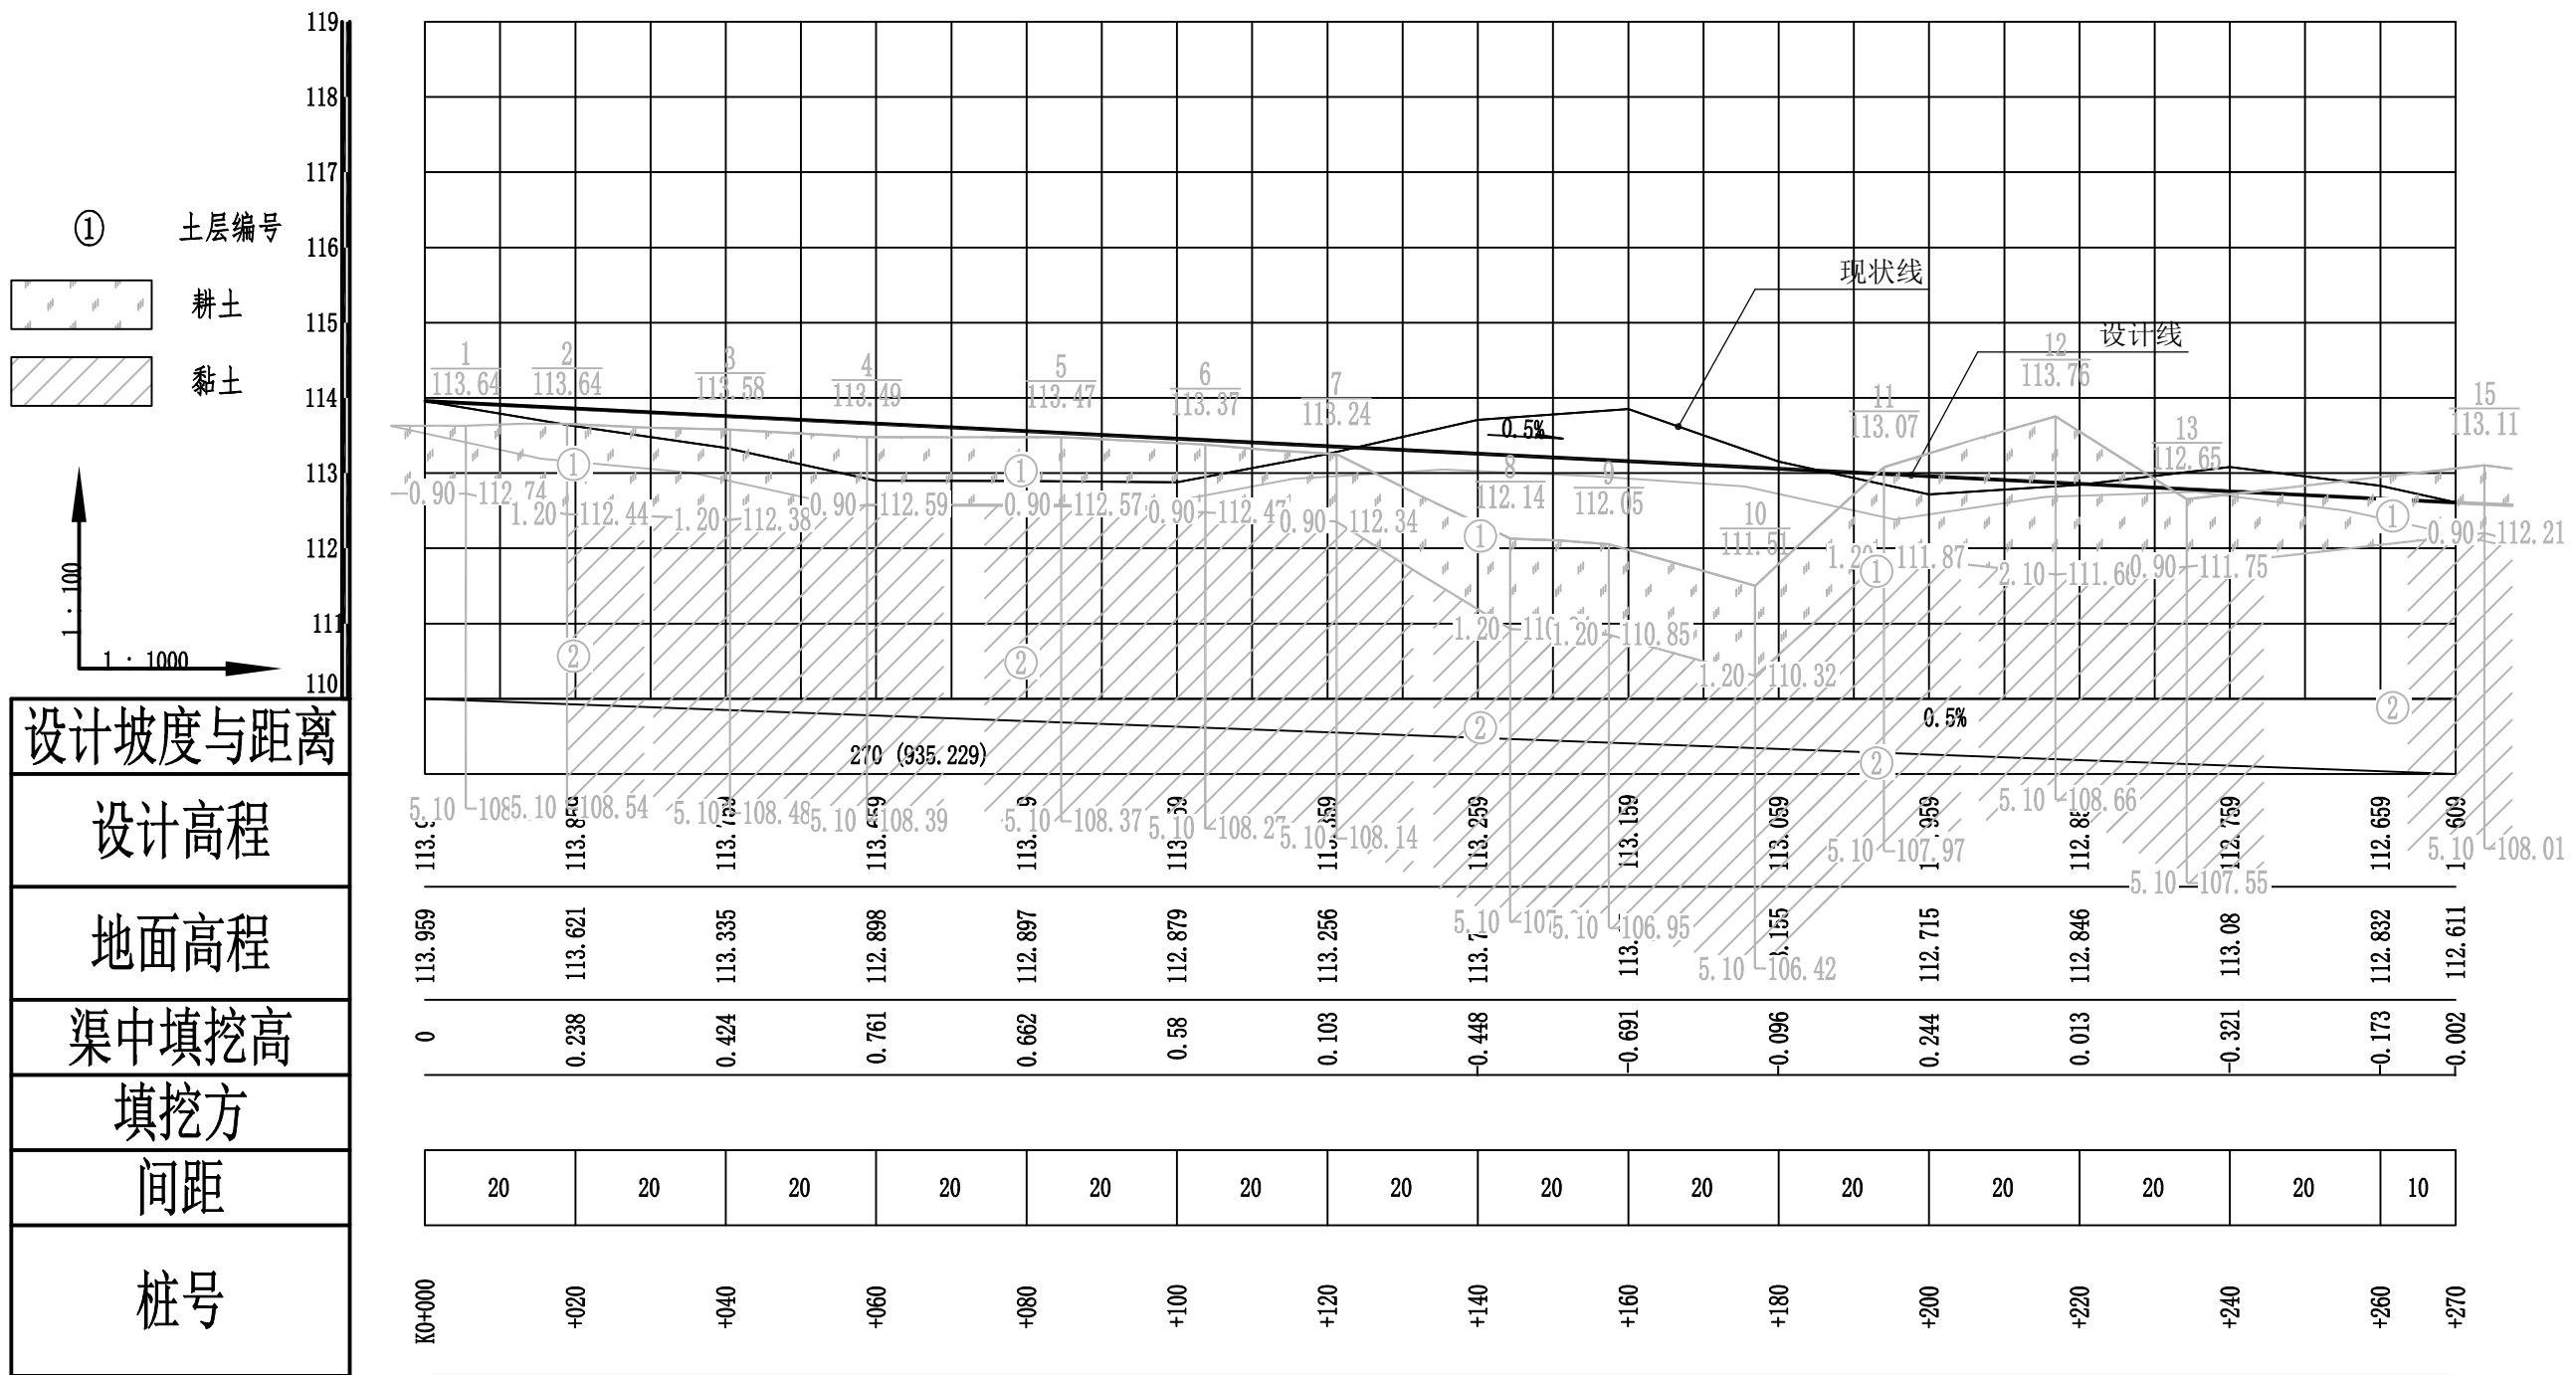

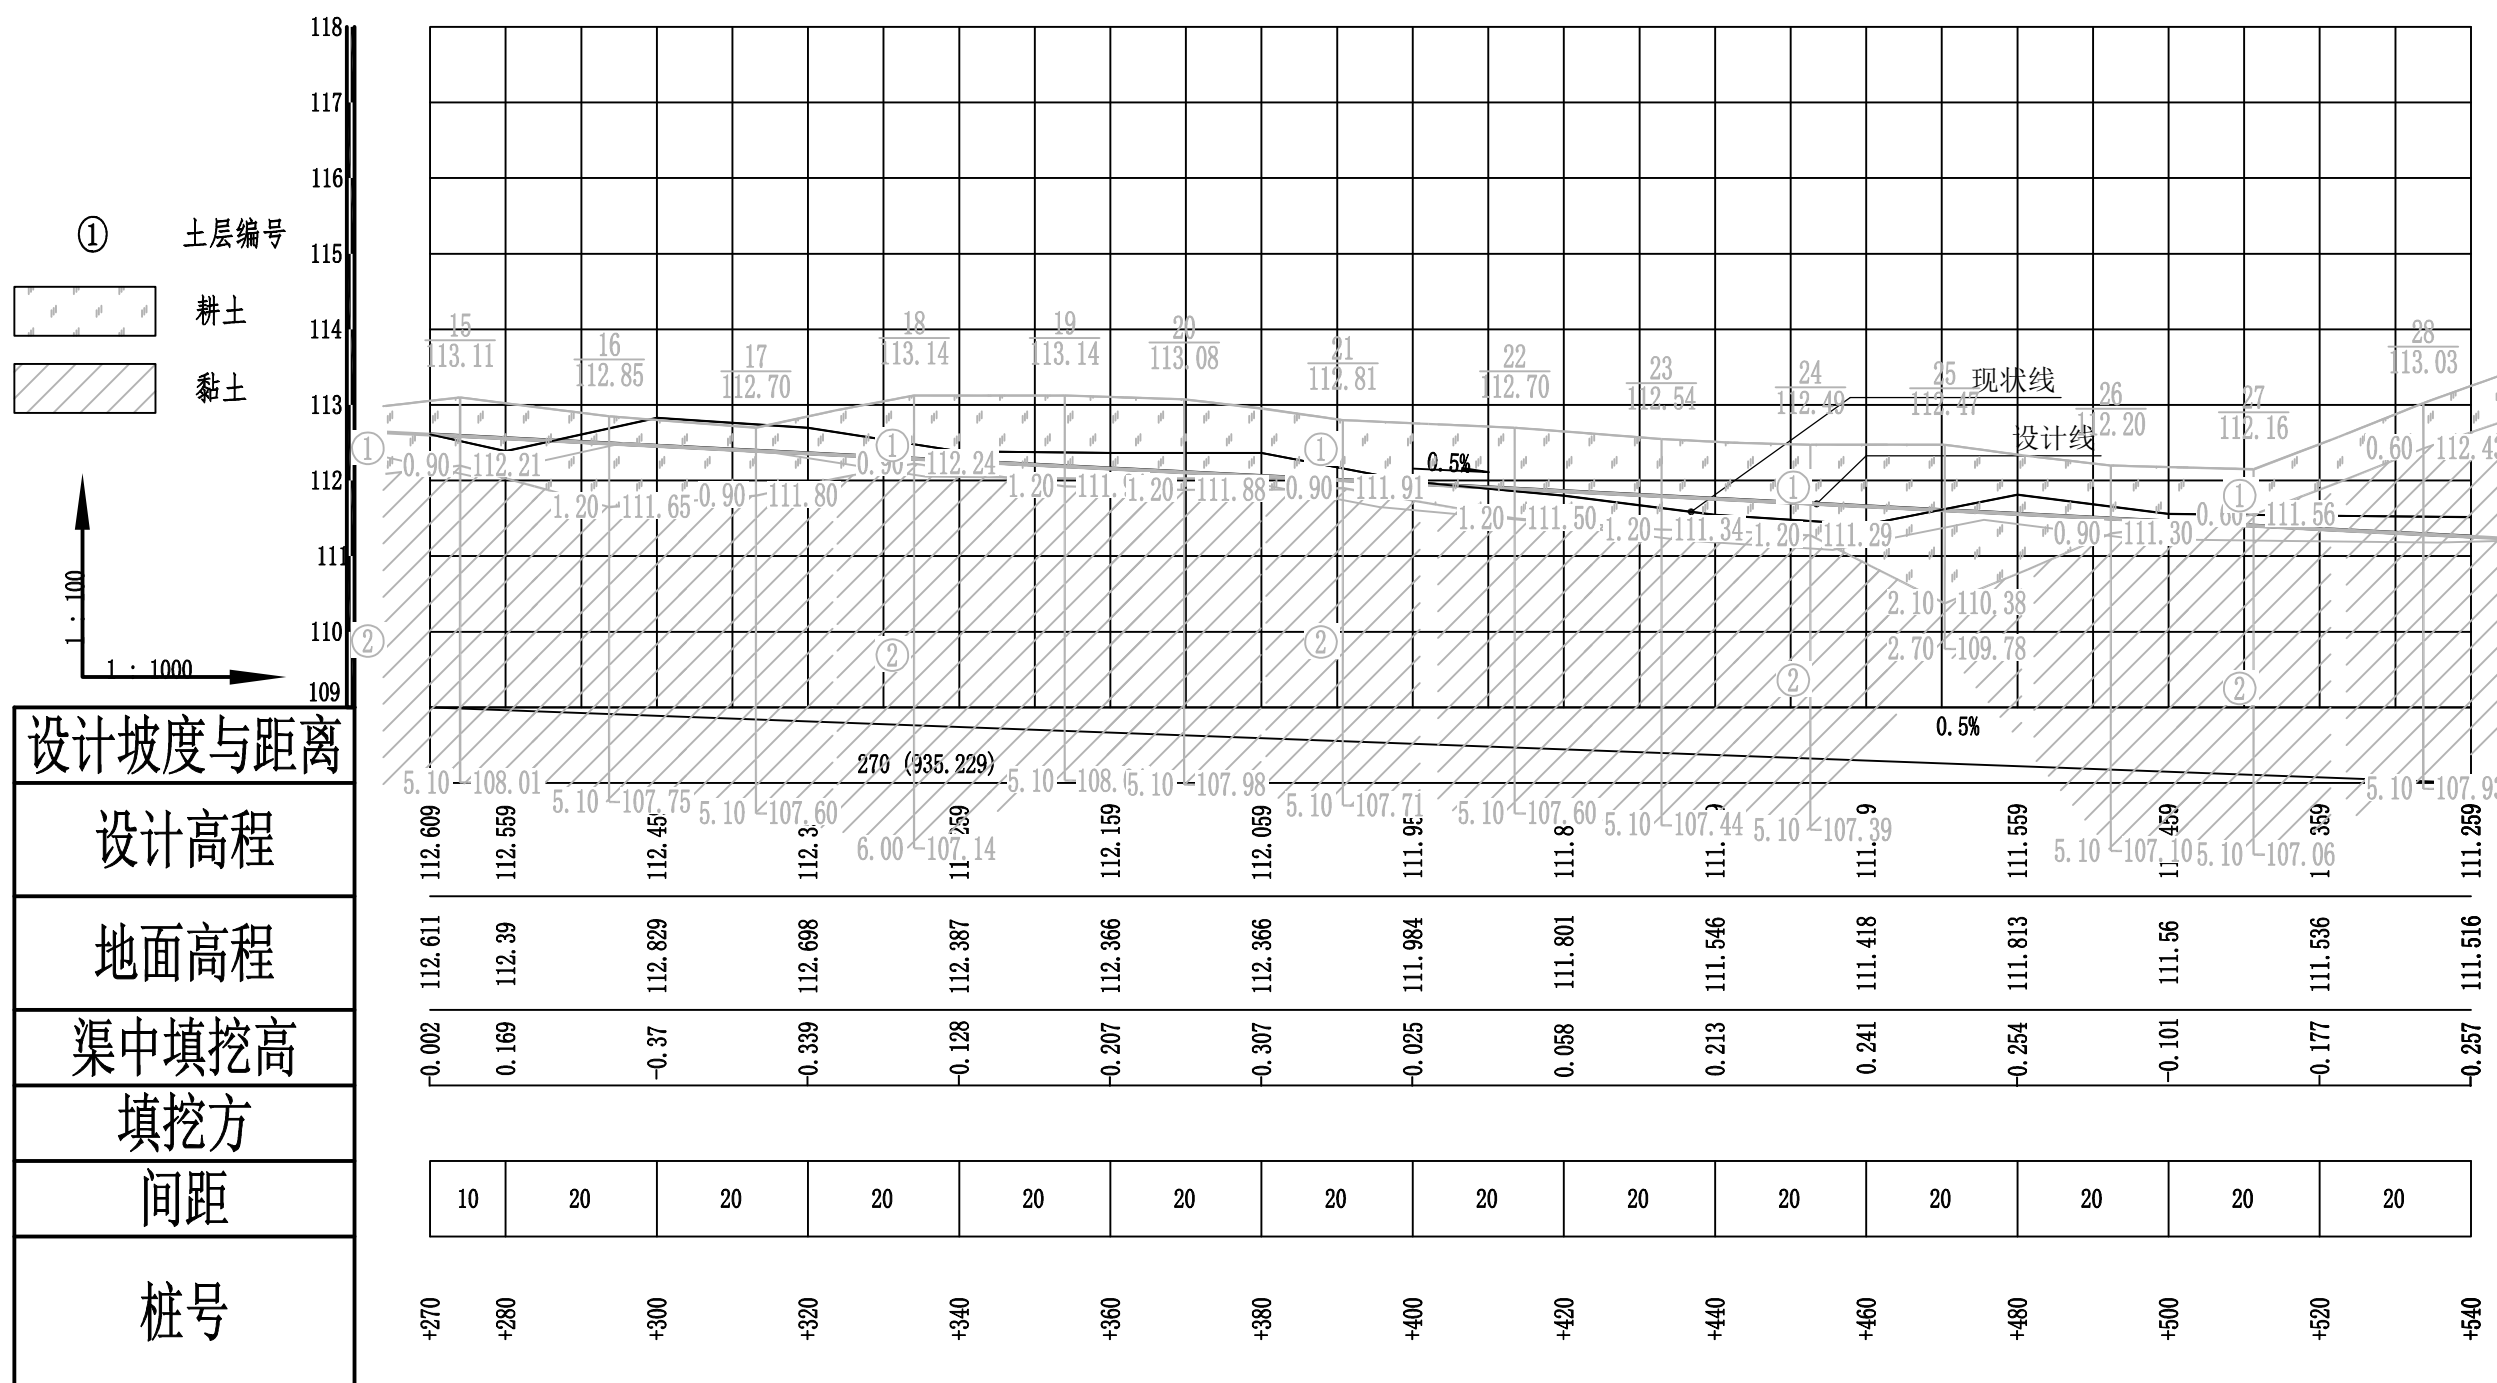

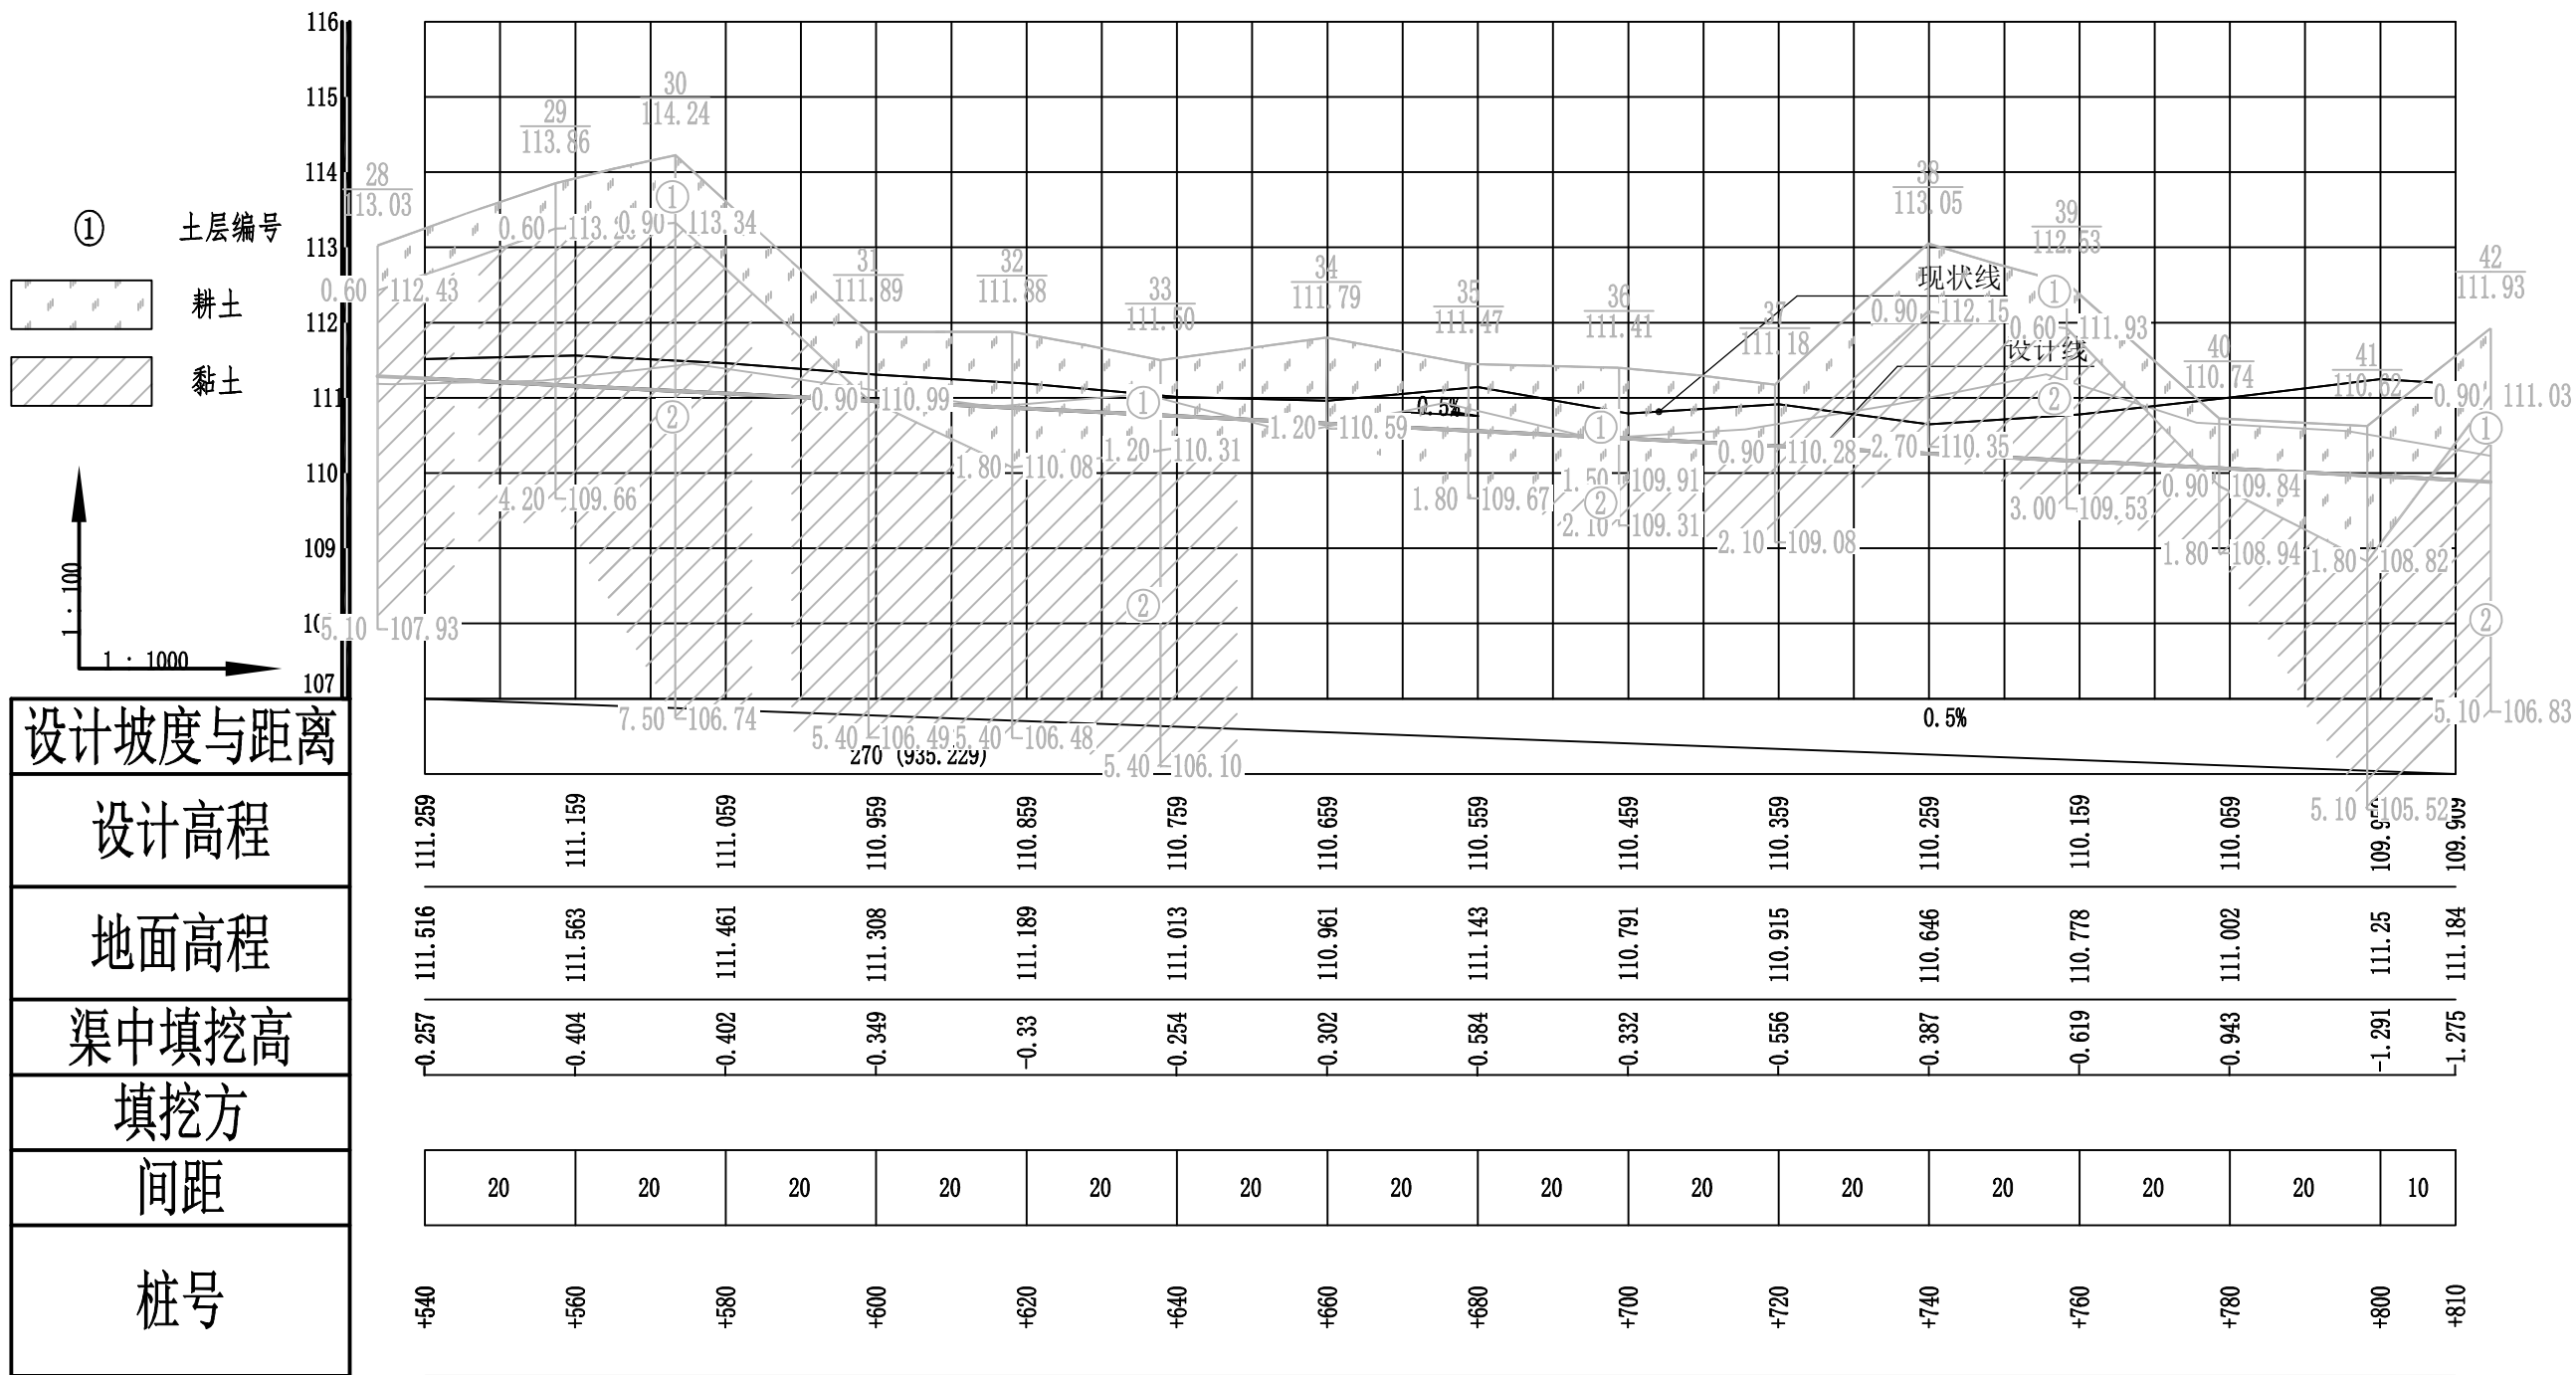

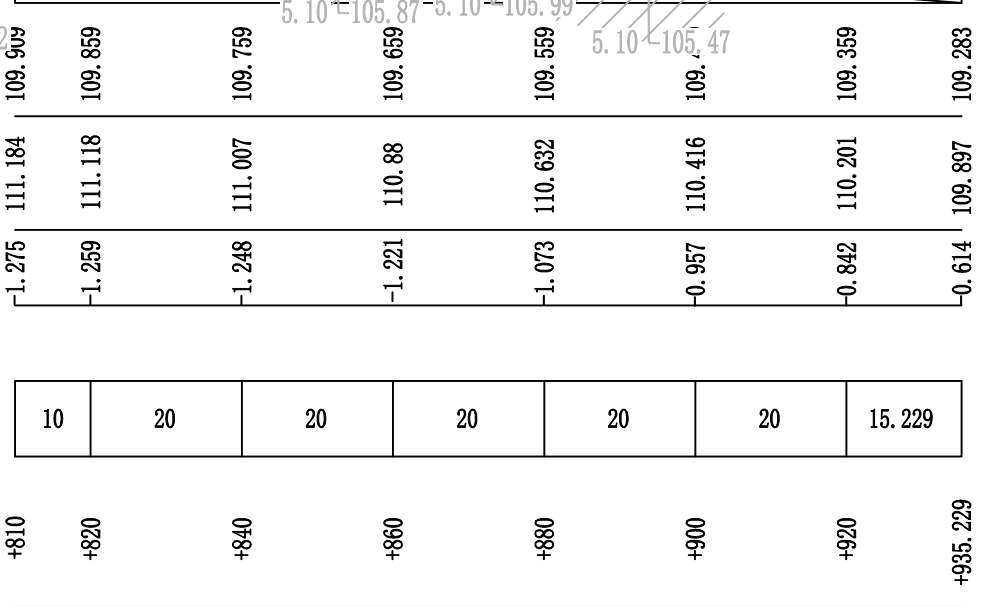


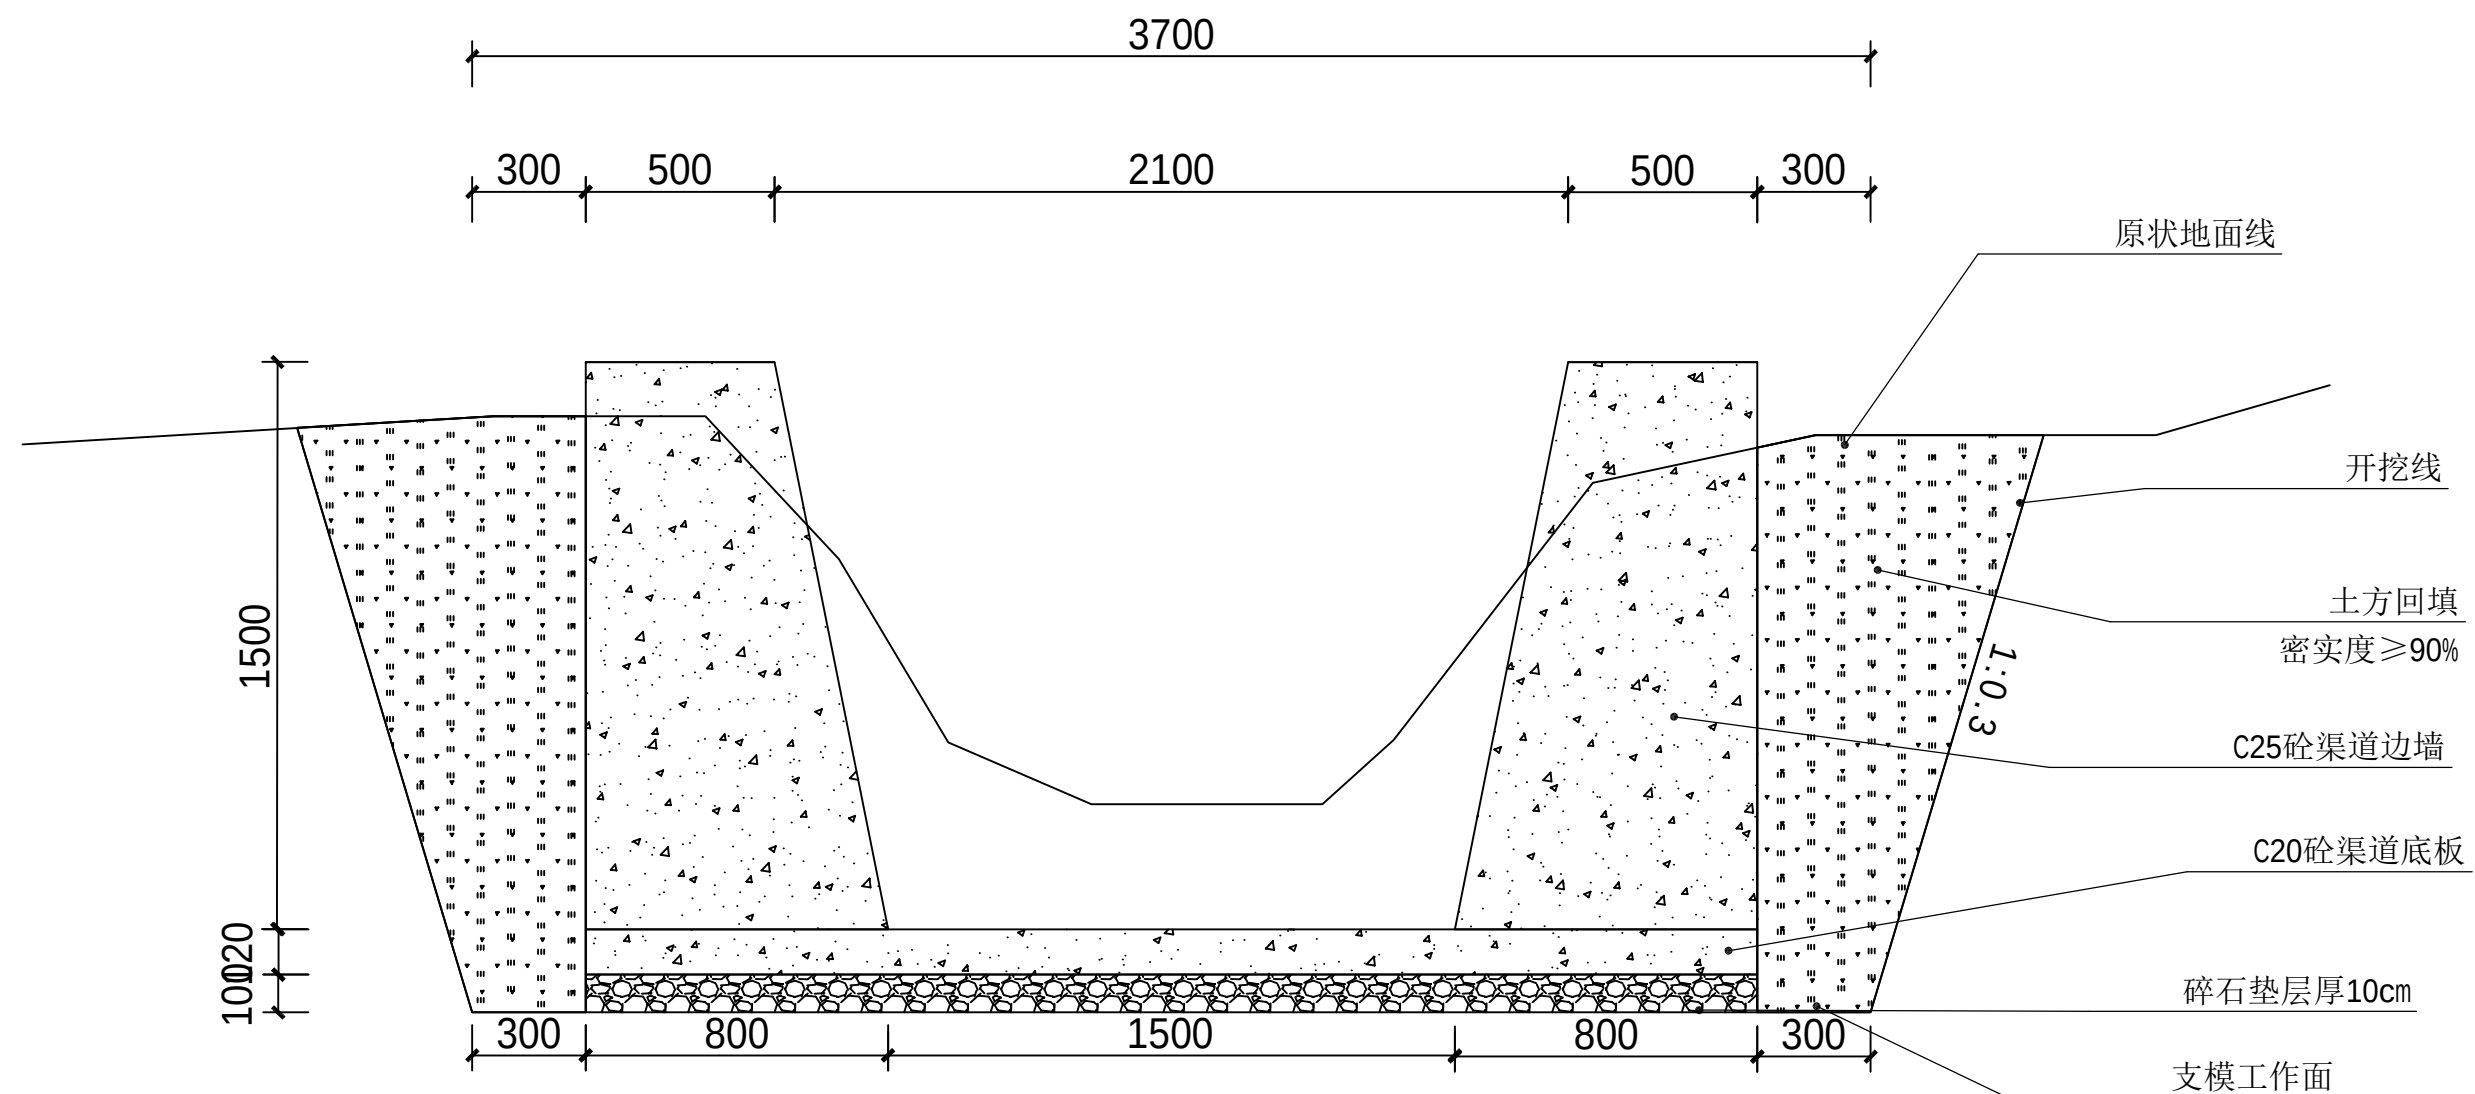

说明:

- 1、本图尺寸除特别注明外, 其余均以mm计。
- 2、回填土压实度 ≥ 0.90 。
- 3、对现状的土渠段平整, 处理渠道基础后铺设碎石垫层10cm, 现浇C20砼底板厚100mm, 渠道边墙采用C25砼衬砌, 渠道防渗等级为IV级, 渠道单位面积渗流量 $< 0.15-0.2 \text{ (m}^2 \text{ (m}^2/\text{d))}$ 。
- 4、衬砌渠道每10m分一伸缩缝, 缝宽20mm, 采用沥青木板分缝。
- 5、对现状渠道进行清淤平整, 清淤厚度根据实际厚度进行清淤, 清除渠道两边杂草, 衬砌基础开挖至实土或回填夯实黏土上, 承载力 $\geq 120\text{kpa}$ 。
- 6、边坡开挖采用分段跳槽开挖, 每段长4m; 边坡开挖后, 做好临时支护, 并及时施工边墙衬砌, 防止开挖边坡遭雨水渗入导致塌方。
- 7、未开挖坡做好临时支护预防崩塌, 开挖后及时施工边墙衬砌。
- 8、设计图纸中高程或地面线与实际地形不相符的, 应以实际地形为准, 未详之处按相关规范执行。
- 9、沟槽底各预留15cm为支模工作面; 为控制混凝土质量, 提高施工效率, 保障施工安全, 水渠需安装底模施工, 防止漏浆与确保混凝土浇筑后的水渠底板具有良好的几何形状和尺寸精度, 有效控制混凝土的浇筑厚度和均匀度, 避免出现空洞、; 裂缝等质量问题。
- 10、现在出水口根据实际情况预留。

 资质证书编号: A352012408 建筑行业(建筑工程)乙级 市政行业乙级 水利行业丙级 公路行业(公路)专业丙级 风景园林专项乙级 宏骏勘察设计院有限公司 Hong Jun Survey and Design Co., Ltd.	项目名称 PROJECT	羊头镇大井村新塘自然村大圳 三面光水渠项目	图名 DRAWING TITLE	水渠一大样图	校对 CHECKED BY	魏良	项目负责 PROJECT DIRECTOR	魏良	审定 APPROVED	魏良	图别 DWG TYPE	水利	日期 DATE	2026.07
	项目编码 STAMP (打码机打码位置)				设计 DESIGNED BY	魏良	专业负责 DISCIPLINE RESPONSIBLE	魏良	审核 CHECKED	魏良	版次 CHANGED NO.	A	图号 DRAWING NO.	SS-04

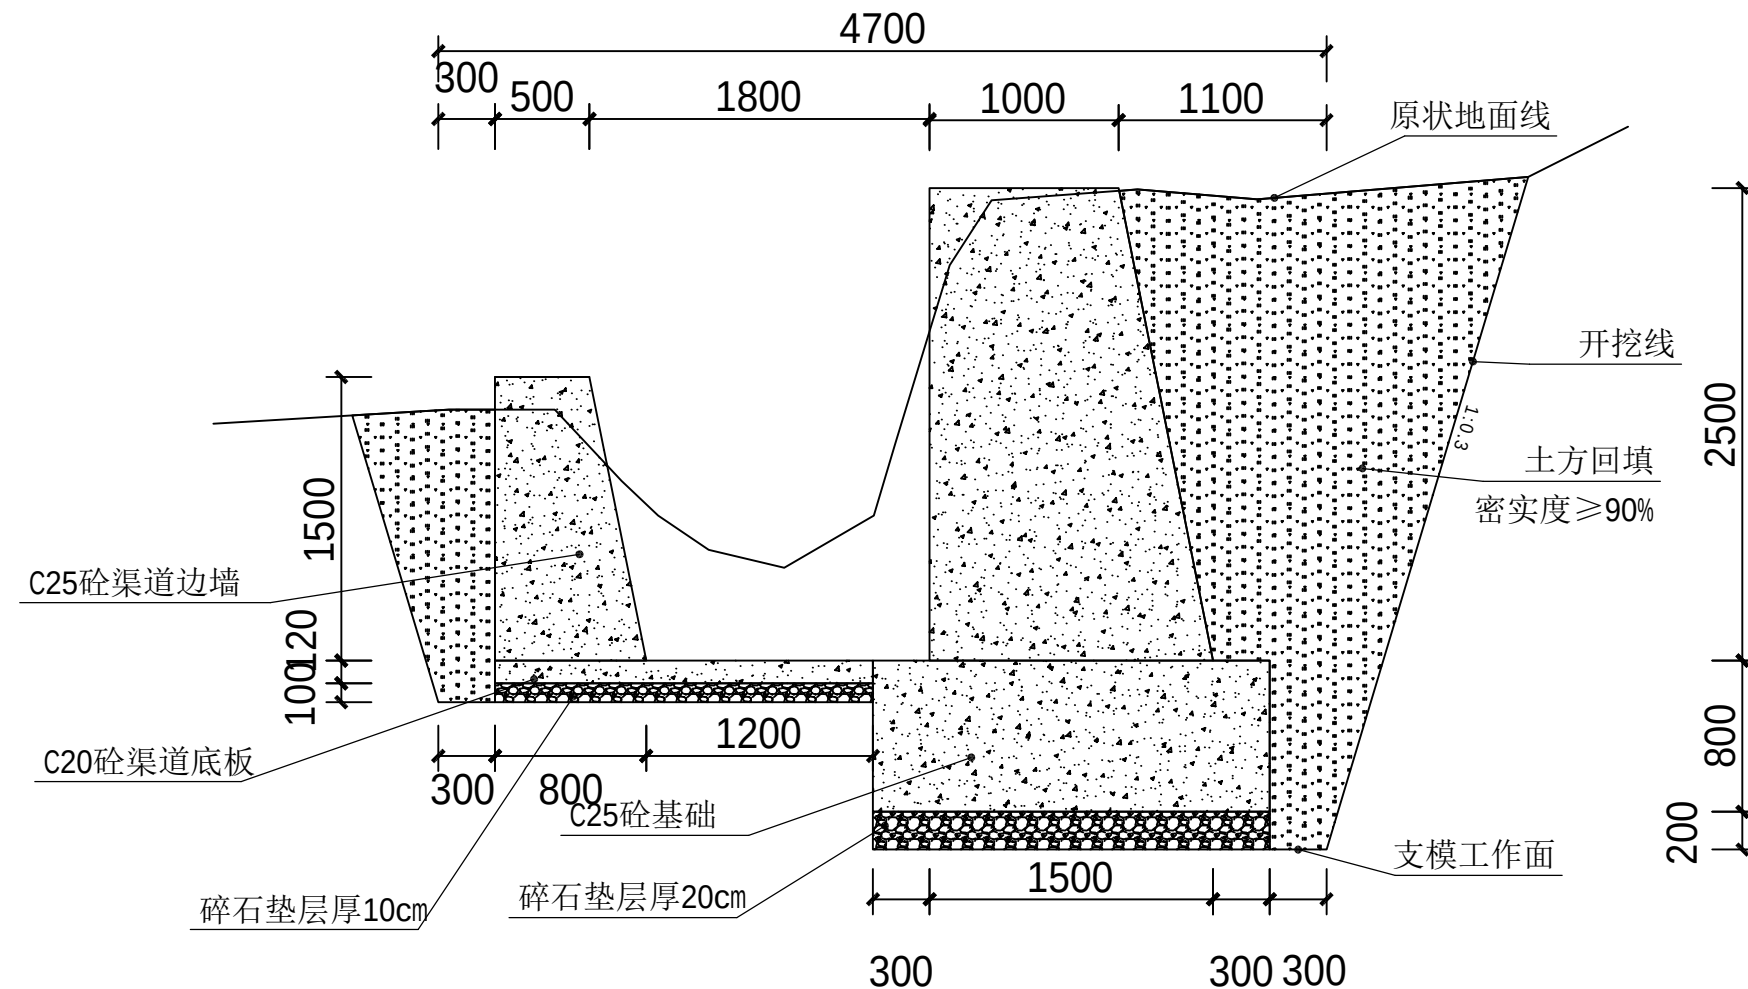


水渠二大样图 1:400

K0+750~K0+770


说明:

- 1、本图尺寸除特别注明外，其余均以mm计。
- 2、回填土压实度 ≥ 0.90 。
- 3、对现状的土渠段平整，处理渠道基础后铺设碎石垫层10cm，现浇C20砼底板厚100mm，渠道边墙采用C25砼衬砌，渠道防渗等级为IV级，渠道单位面积渗流量 $< 0.15-0.2 \text{ (m}^2 \text{ (m}^2 \text{/d))}$ 。
- 4、衬砌渠道每10m分一伸缩缝，缝宽20mm，采用沥青木板分缝。
- 5、对现状渠道进行清淤平整，清淤厚度根据实际厚度进行清淤，清除渠道两边杂草，衬砌基础开挖至实土或回填夯实黏土上，承载力 $\geq 120\text{kpa}$ 。
- 6、边坡开挖采用分段跳槽开挖，每段长4m；边坡开挖后，做好临时支护，并及时施工边墙衬砌，防止开挖边坡遭雨水渗入导致塌方。
- 7、未开挖坡做好临时支护预防崩塌，开挖后及时施工边墙衬砌。
- 8、设计图纸中高程或地面线与实际地形不相符的，应以实际地形为准，未详之处按相关规范执行。
- 9、沟槽底各预留15cm为支模工作面；为控制混凝土质量，提高施工效率，保障施工安全，水渠需安装底模施工，防止漏浆与确保混凝土浇筑后的水渠底板具有良好的几何形状和尺寸精度，有效控制混凝土的浇筑厚度和均匀度，避免出现空洞、；裂缝等质量问题。
- 10、现在出水口根据实际情况预留。


 资质证书编号: A352012408 建筑行业(建筑工程)乙级 市政行业乙级 水利行业丙级 公路行业(公路)专业丙级 风景园林专项乙级 宏骏勘察设计院有限公司 Hong jun survey and Design Co., Ltd	项目名称 PROJECT	羊头镇大井村新塘自然村大圳 三面光水渠项目	图名 DRAWING TITLE	水渠二大样图	校对 CHECKED BY		项目负责 PROJECT DIRECTOR		审定 APPROVED		图别 DWG TYPE	水利	日期 DATE	2026.07
	项目编码 STAMP (打码机打码位置)				设计 DESIGNED BY		专业负责 DISCIPLINE RESPONSIBLE		审核 CHECKED		版次 CHANGED NO.	A	图号 DRAWING NO.	SS-05

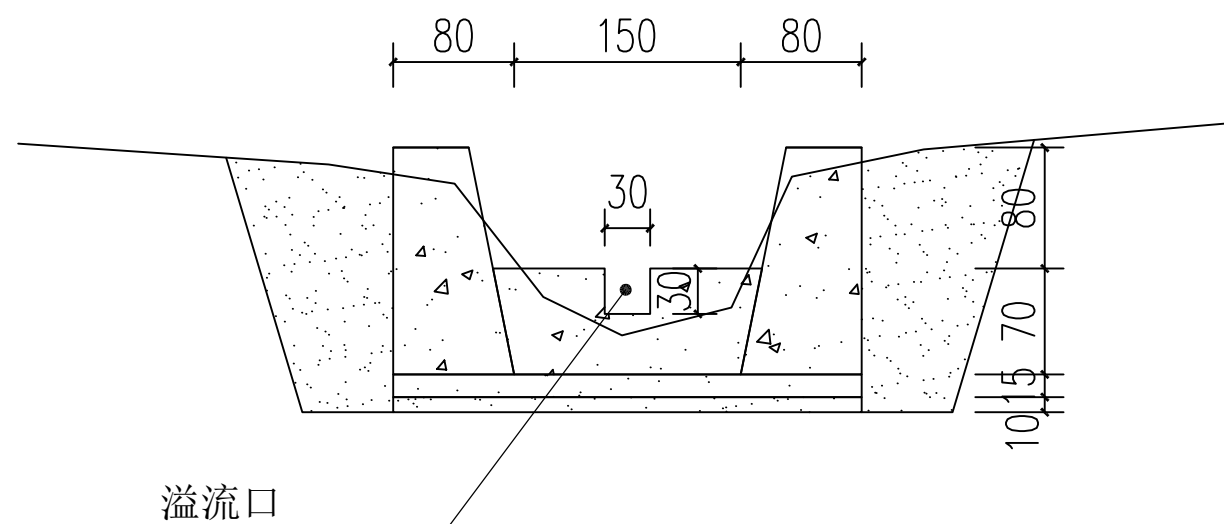

拦水墙立面图 1:50

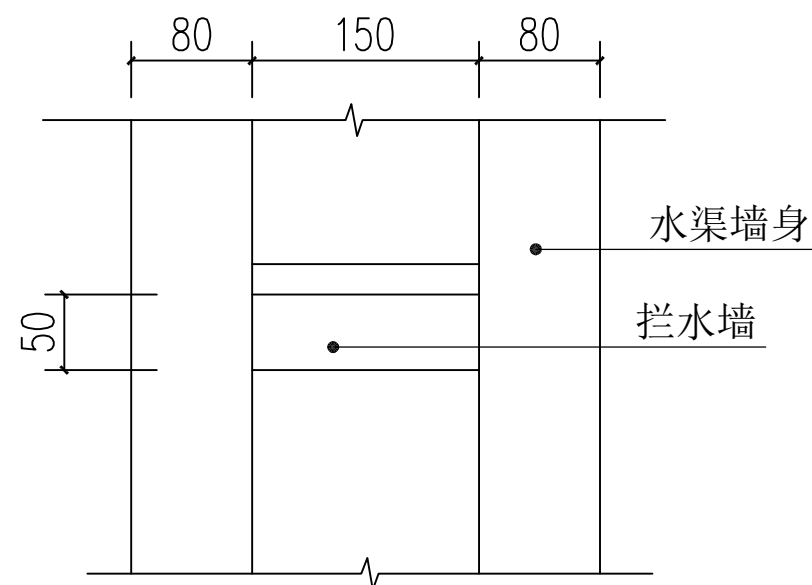

拦水墙俯视图 1:50

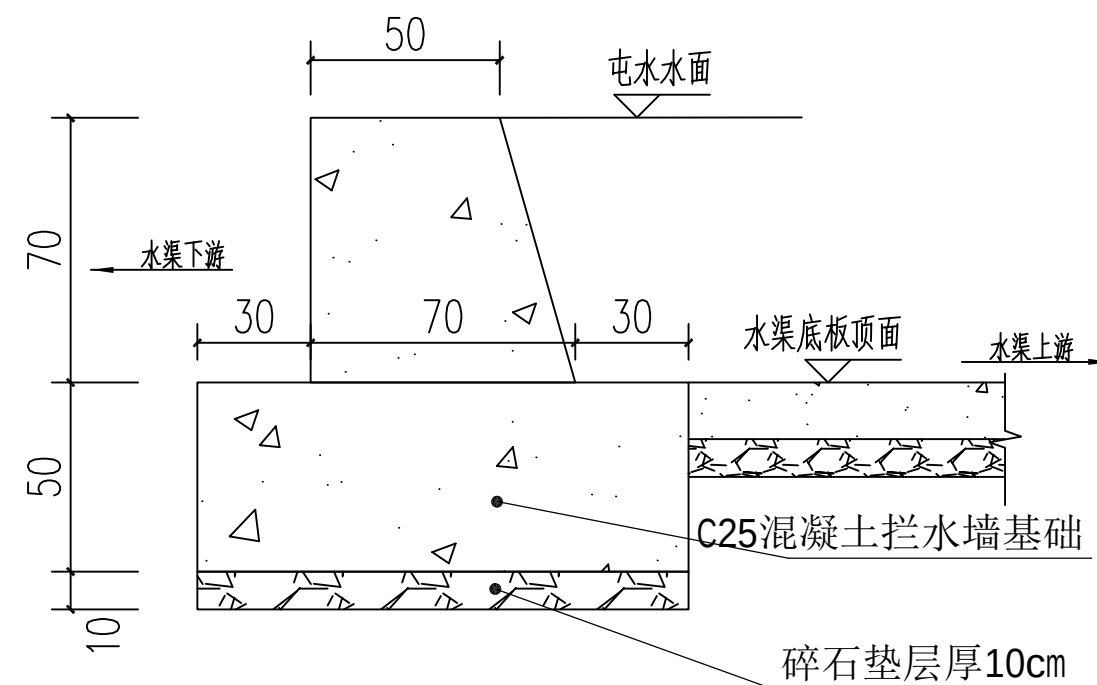


拦水墙大样图 1:20

注:

- 1、本图尺寸单位均以厘米计，比例尺如图所示。
- 2、溢流口可根据现场实际需要设置。


 宏骏勘察设计院有限公司 Hong jun survey and Design Co., Ltd.	资质证书编号: A352012408 建筑行业(建筑工程)乙级 市政行业乙级 水利行业丙级 公路行业(公路)专业丙级 风景园林专项乙级	项目名称 PROJECT	羊头镇大井村新塘自然村大圳 三面光水渠项目	图名 DRAWING TITLE	拦水墙大样图	校 对 PRECHECKED BY		项目负责 PROJECT DIRECTOR		审 定 APPROVE		图 别 DWG TYPE	水利	日 期 DATE	2026.07
		项目编码 STAMP (打码机打码位置)				设 计 DESIGNED BY		专业负责 DISCIPLINE RESPONSIBLE		审 核 CHECKED		版 次 CHANGED NO.	A	图 号 DRAWING NO.	SS-06

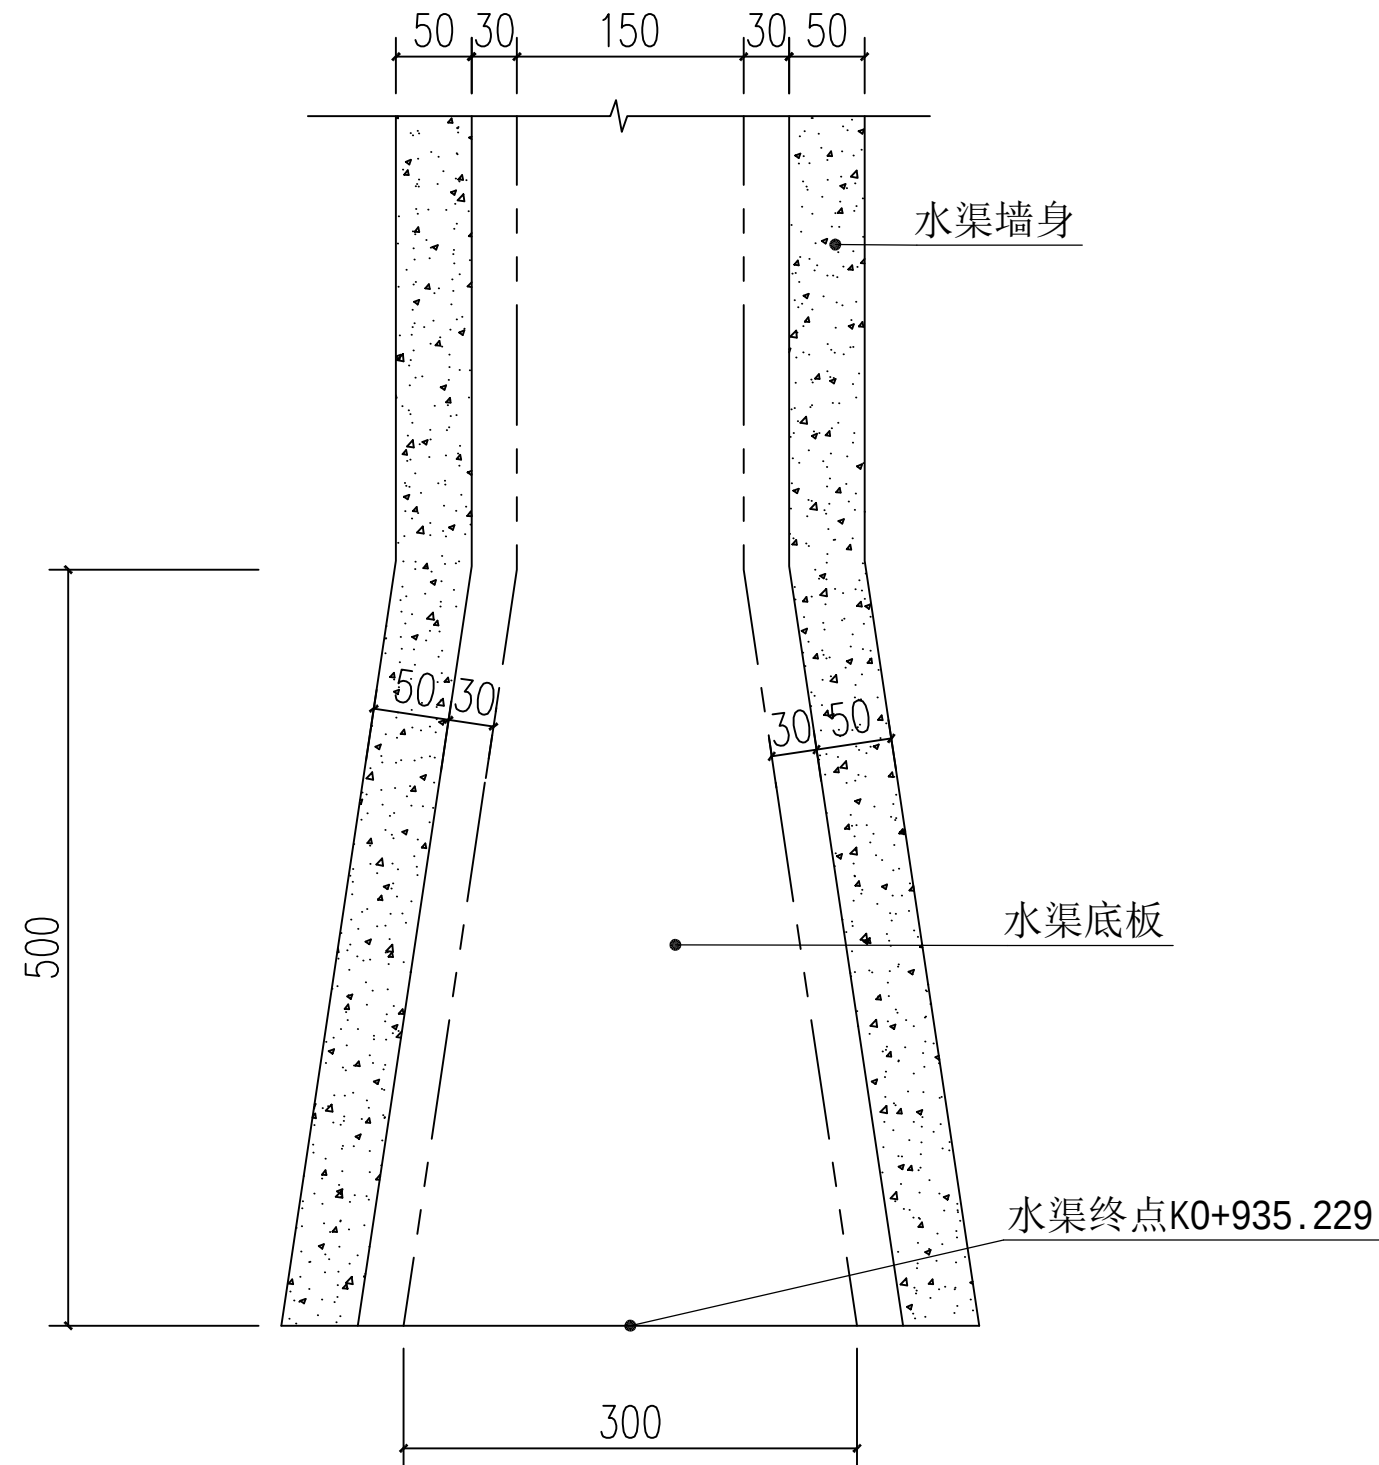

注：
1、本图尺寸单位均以厘米计，比例尺如图所示。


 宏骏勘察设计公司 Hong jun survey and Design Co., Ltd.	资质证书编号: A352012408 建筑行业(建筑工程) 乙级 市政行业乙级 水利行业丙级 公路行业(公路) 专业丙级 风景园林专项乙级	项目名称 PROJECT	羊头镇大井村新塘自然村大圳 三面光水渠项目	图名 DRAWING TITLE	水渠加宽大样图	校 对 PRECHECKED BY		项目负责 PROJECT DIRECTOR		审 定 APPROVE		图 别 DWG TYPE	水利	日 期 DATE	2026.07
		项目编码 STAMP (打码机打码位置)					设 计 DESIGNED BY		专业负责 DISCIPLINE RESPONSIBLE		审 核 CHECKED		版 次 CHANGED NO.	A	图 号 DRAWING NO.

人行盖板布置平面图 1:100

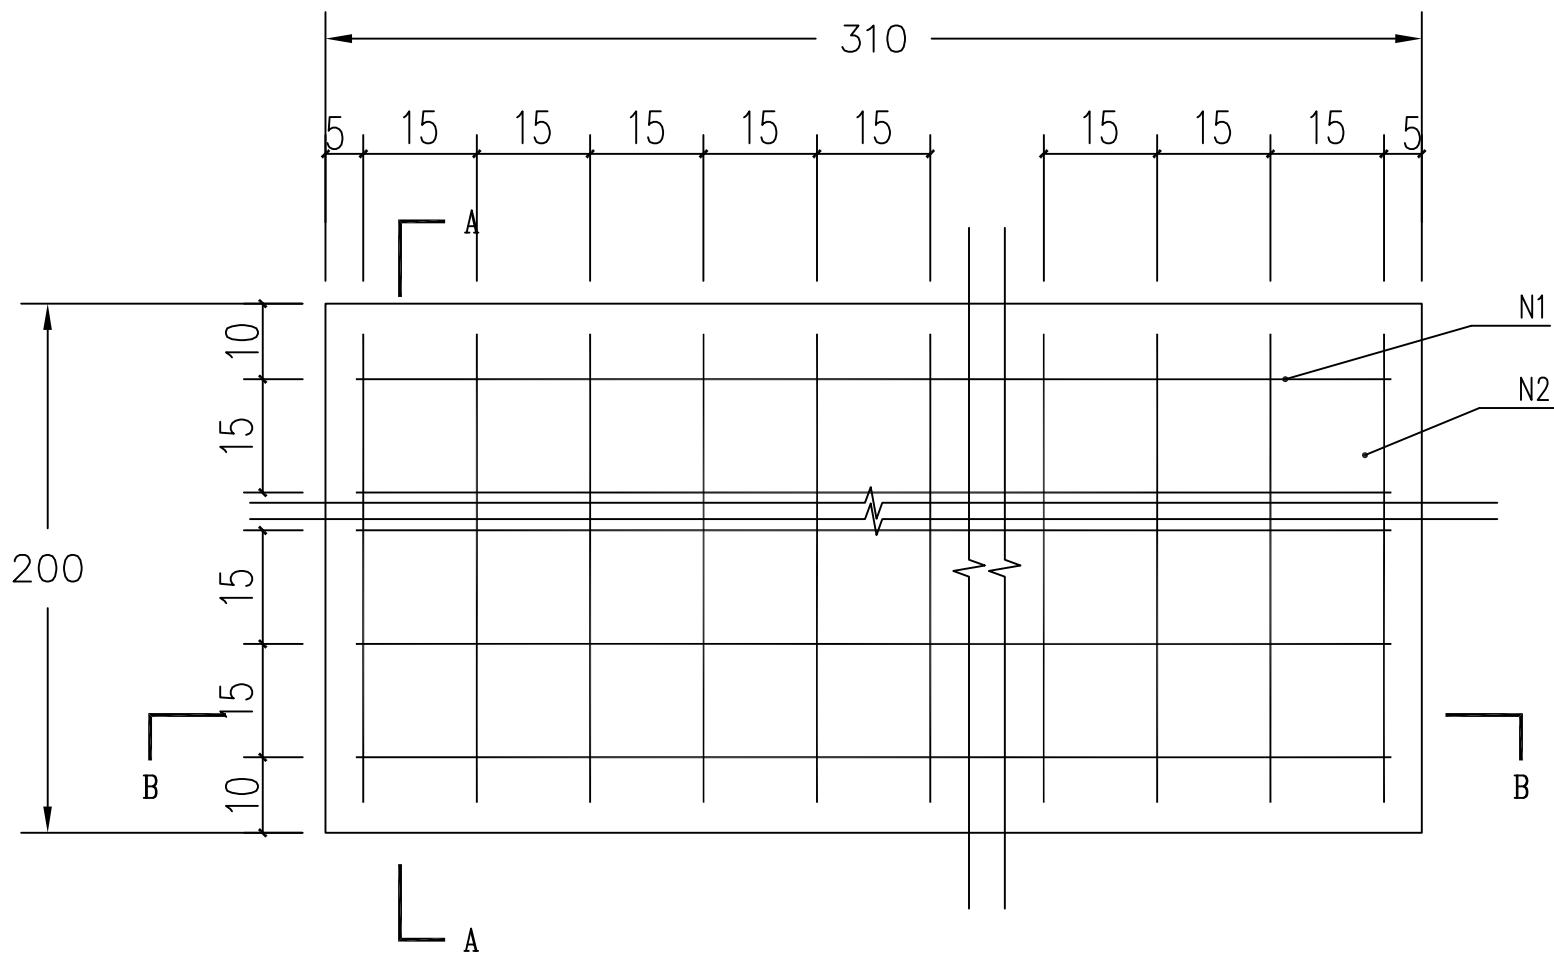

单块人行盖板钢筋表								
盖板长	钢筋型 号	直径 (mm)	钢筋形 式	长度 (cm)	根数 (根)	共长 (m)	共重 (kg)	C25砼 (m ³)
3.1m	N1	14	—	292	13	37.96	45.93	0.90
	N2	14	—	192	20	38.40	46.46	

人行盖板剖面图

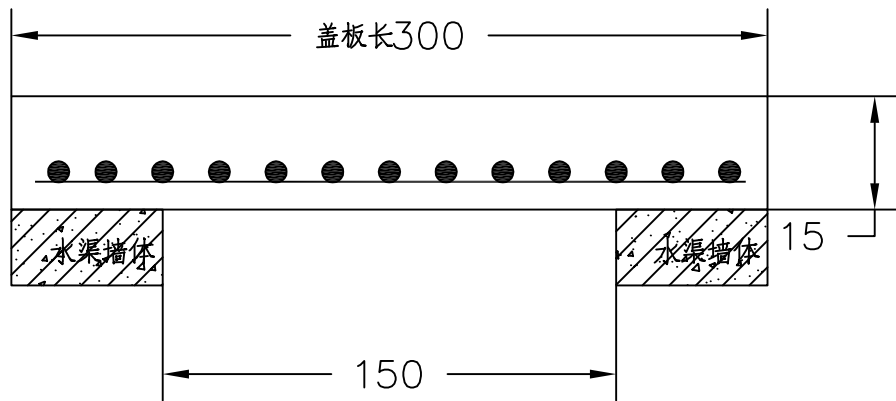

- 注：
- 1、本图设计人行盖板6处。人行盖板可根据现场需要调整位置。
 - 2、本图钢筋直径单位以毫米计，其余单位均以厘米计。
 - 3、人行盖板均采用C25混凝土。
 - 4、钢筋连接采用双面焊接方式，焊接要牢固，
 - 5、其他未尽事宜参照相关规范执行。

人行盖板数量表				
渠道名称	盖板长度 (m)	盖板宽度 (m)	盖板数量(座)	备注
0.0	3.1	2.0	11	盖板位置根据实际 情况调整设置
合计			11	



宏骏勘察设计院有限公司
Hong Jun survey and Design Co., Ltd.

资质证书编号: A352012408
建筑行业(建筑工程)乙级
市政行业乙级
水利行业丙级
公路行业(公路)专业丙级
风景园林专项乙级

项目名称
PROJECT

羊头镇大井村新塘自然村大圳
三面光水渠项目

项目编码
STAMP
(打码机打码位置)

图名
DRAWING TITLE

人行盖板大样图

校 对
PRECHECKED BY

魏国良

项目负责
PROJECT DIRECTOR

魏国良

审 定
APPROVED

魏国良

图 别
DWG TYPE

水利

日 期
DATE

2026.07

设 计
DESIGNED BY

魏国良

专业负责
DISCIPLINE
RESPONSIBLE

魏国良

审 核
CHECKED

魏国良

版 次
CHANGED NO.

A

图 号
DRAWING NO.

SS-08

特殊路基设计工程数量表


工程名称：羊头镇大井村新塘自然村大圳三面光水渠项目路

第1页


共1页

SS-12

[illegible]

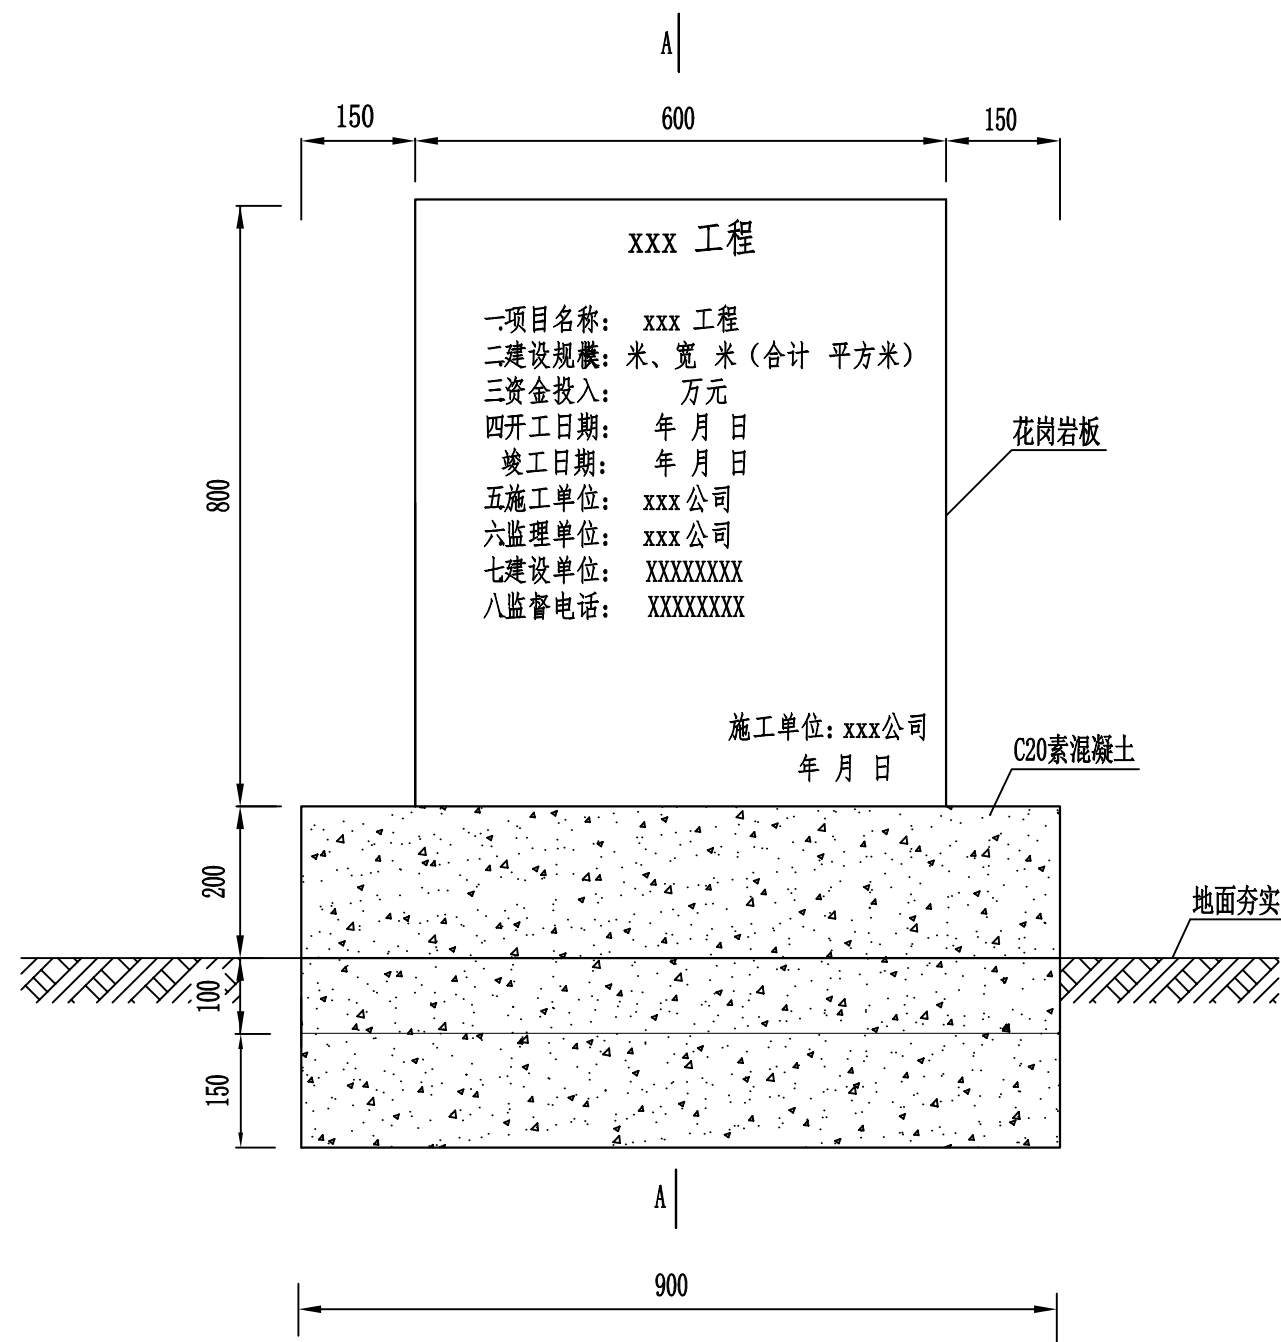

立面图

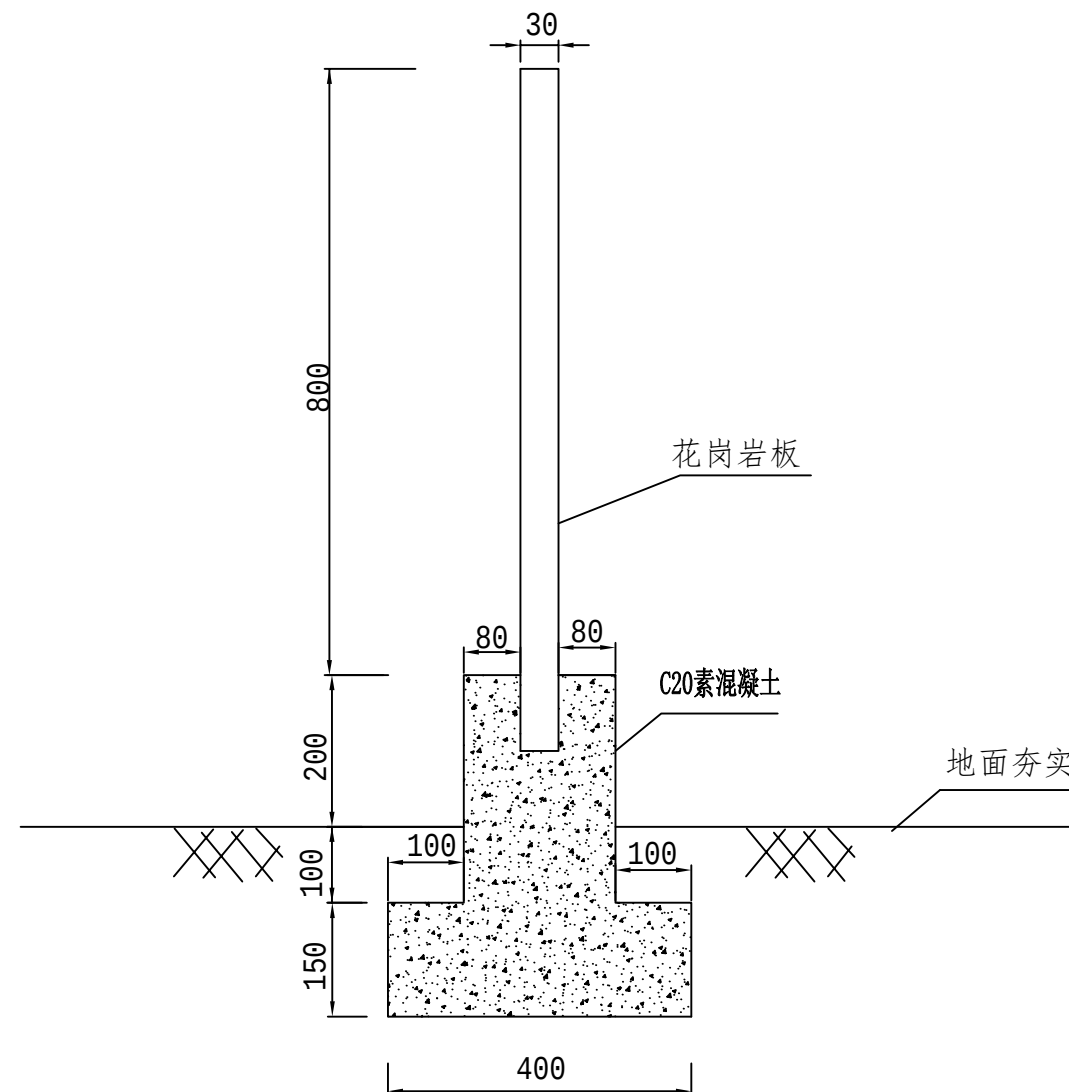

A-A剖面图

 宏骏勘察设计院有限公司 Hong jun survey and Design Co., Ltd.	资质证书编号: A352012408 建筑行业(建筑工程)乙级 市政行业乙级 水利行业丙级 公路行业(公路)专业丙级 风景园林专项乙级	项目名称 PROJECT	羊头镇大井村新塘自然村大圳 三面光水渠项目	图名 DRAWING TITLE	项目公示牌设计图	校 对 PRECHECKED BY		项目负责 PROJECT DIRECTOR		审 定 APPROVE		图 别 DWG TYPE	水利	日 期 DATE	2026. 07
		项目编码 STAMP (打码机打码位置)				设 计 DESIGNED BY		专业负责 DISCIPLINE RESPONSIBLE		审 核 CHECKED		版 次 CHANGED NO.	A	图 号 DRAWING NO.	SS-13