

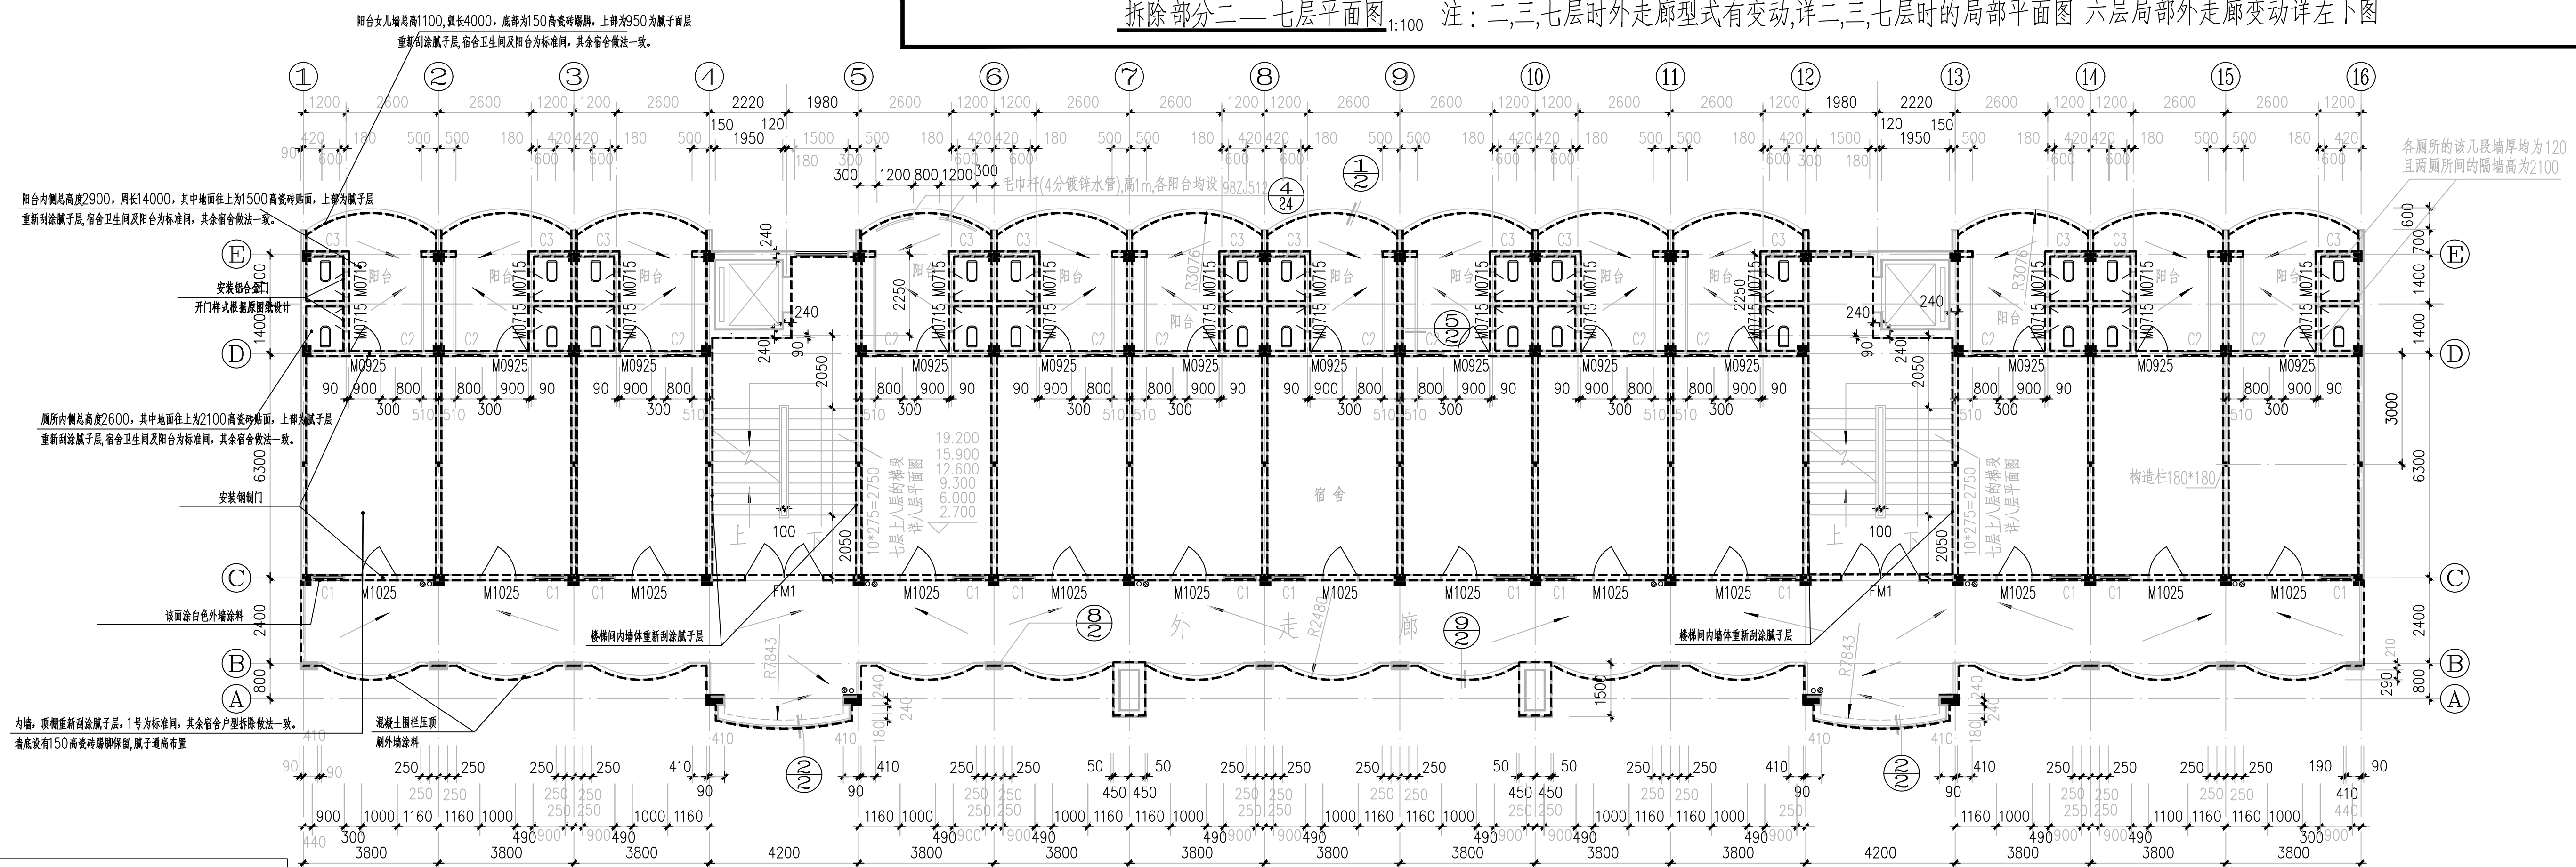


七层上人屋面降层图

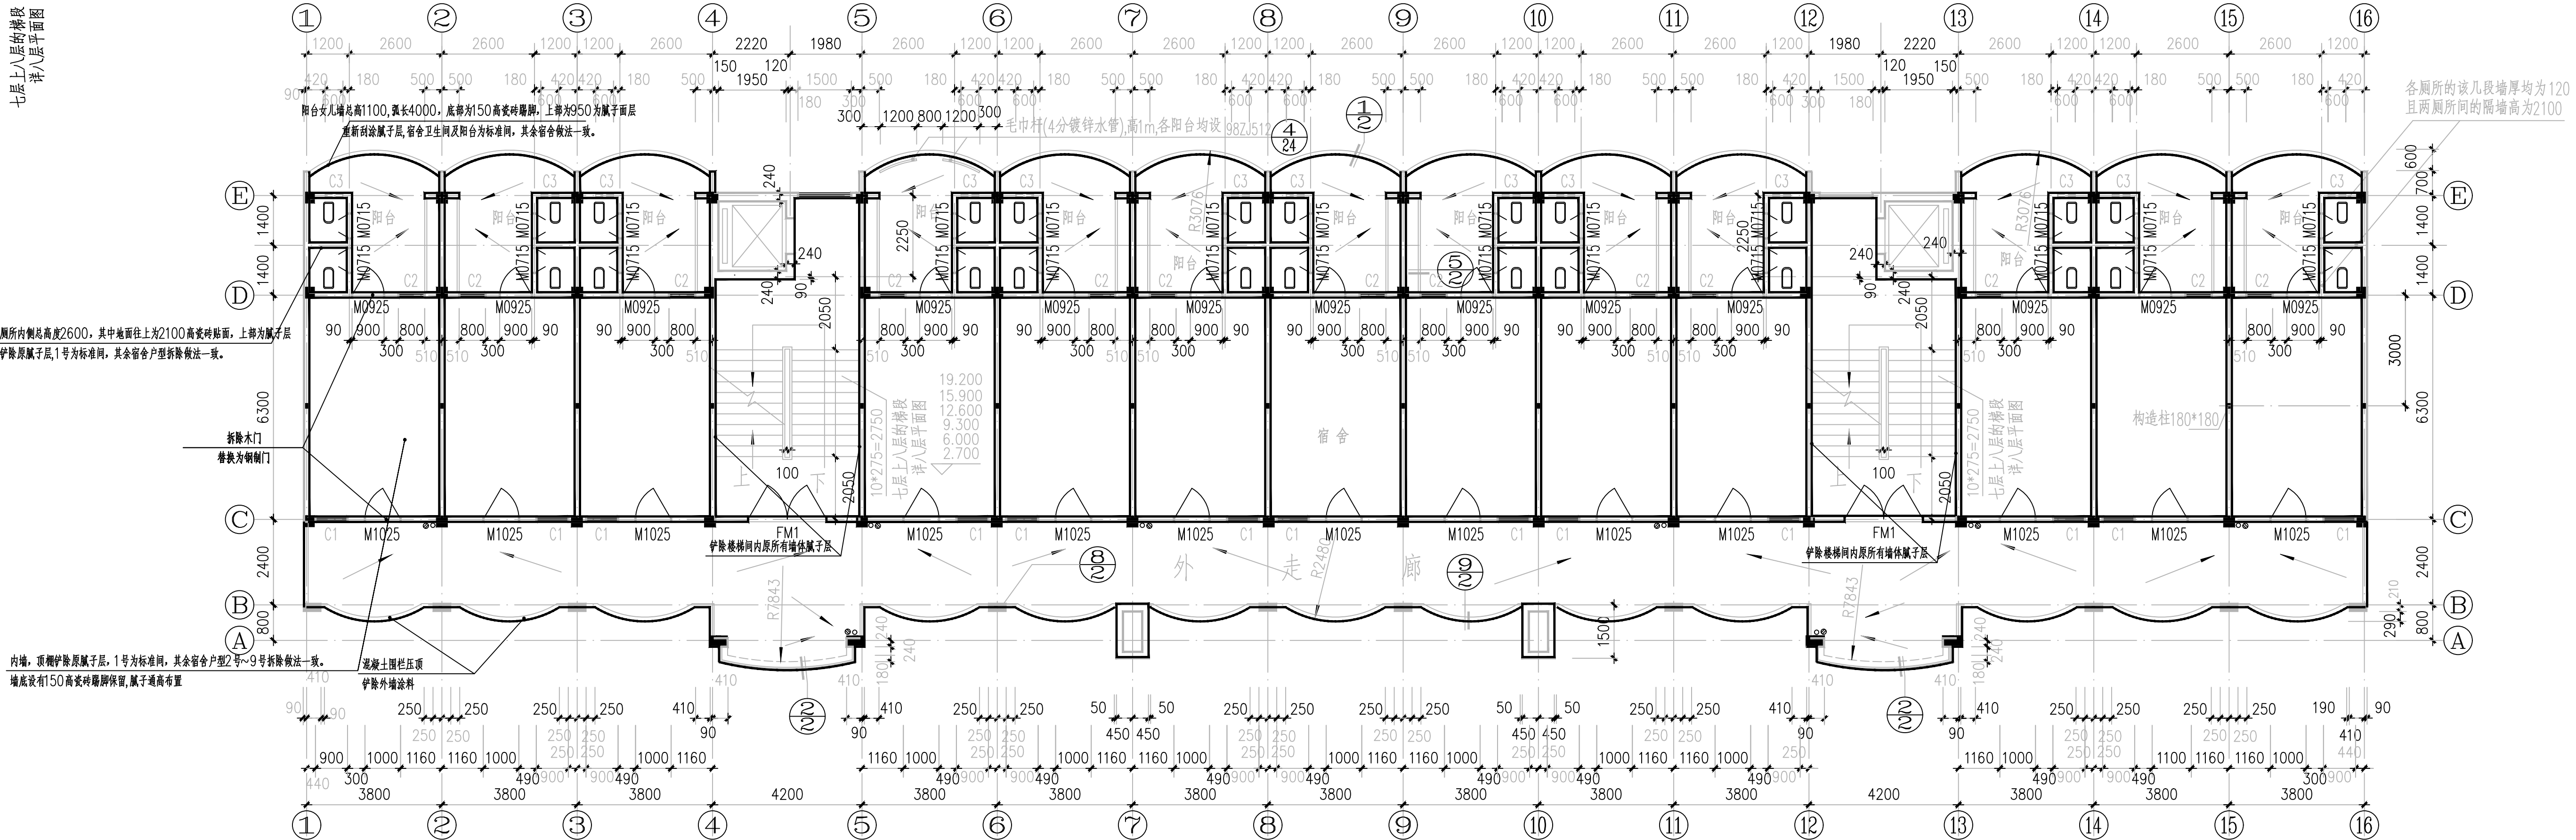


本层改造说明简述及图例：

1. 内墙，铲除腻子层
2. 内墙，重新刮腻子；外墙，涂外墙涂料（其余按引注）
3. 混凝土圈栏内侧，铲除内墙面腻子层
4. 混凝土圈栏内侧，涂外墙涂料
5. 本层范围内均不保留原有拆除并重新砌筑
6. 拆除本层所有木门及门窗型材，并更换，详右侧工程量表
7. 楼梯进行翻面油漆（木轴、金属部分）
8. 详细构造做法见~改造设计说明~

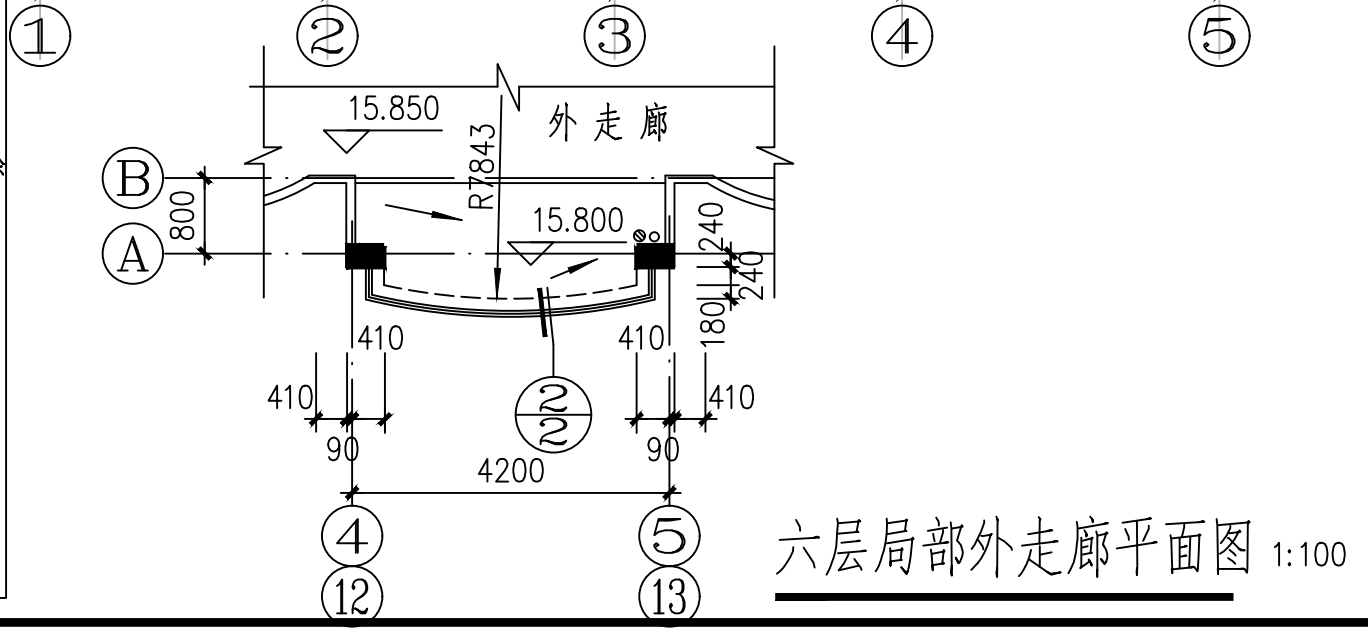

2-7层木门拆除工程量				
原图纸编号	名称	规格	数量	备注
M1	M1025	1000X2500	13X6=78	户门（木轴）
M2	M0925	900X2500	13X6=78	阳台门（木轴）
M3（双开）	M0715（双开）	700X1500	26X6=156	卫生间门，塑钢门

2-7层安装门工程量				
原图纸编号	新安装门	规格	数量	备注
M1	M1025	1000X2500	13X6=78	户门（钢质门，含500高亮子）
M2	M0920	900X2500	13X6=78	阳台门（钢质门，含500高亮子）
M3（双开）	M0715（双开）	700X1500	26X6=156	卫生间门，上下各管空250（钢合金）

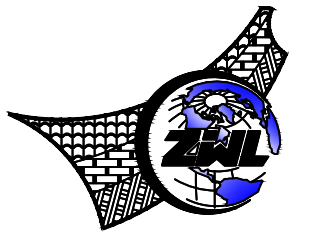

中物聯规划设计研究院有限公司
CHINA SUPPLY & LOGISTICS
PLANNING & ARCHITECTURAL
DESIGN & RESEARCH INSTITUTE LTD

本院质量及服务投诉电话：
0771-5323519 姚女士 QQ: 305724832

建筑行业甲级资质	证书编号：A145006752
城乡规划甲级资质	证书编号：自资规甲字21450400
工程咨询甲级资质	证书编号：甲252021011160
土地规划乙级资质	证书编号：201402
工程勘察专业乙级资质	证书编号：B245006759

资质：岩土工程、给排水工程、暖通工程、结构工程、专业乙级资质
环境工程（水污染防治工程）专业乙级
材料检测（建筑材料）工程内化乙级
公路行业（公路）专业乙级资质 水利行业（河道整治）的专业内化
房屋检测专业乙级资质 证书编号：A25006759

注册执业章

出图专用章



请核实项目二维码信息
www.cnrt-sd.com

建设单位	DEVELOPER	梧州学院
项目名称	PROJECT	梧州学院2026年财政资金储备各项目基建安装项目施工图设计服务
子项目名称	SUB PROJ.	梧州学院A7学生宿舍翻新工程
图纸名称	DRAWING TITLE	二—七层改造平面图
项目代号	PROJECT NO.	WZ-JZ-25-22
图号	STATUS	第1.0版
图号	REVISION	第1.0版
图号	DATE	2025.07
设计	DESIGN	李龙盛
审核	CHECK	黎军
校对	CHECK	黎军
项目负责人	CHIEF DESIGNER	杨荣生
专业负责人	PRO. ENG. BY	杨荣生