
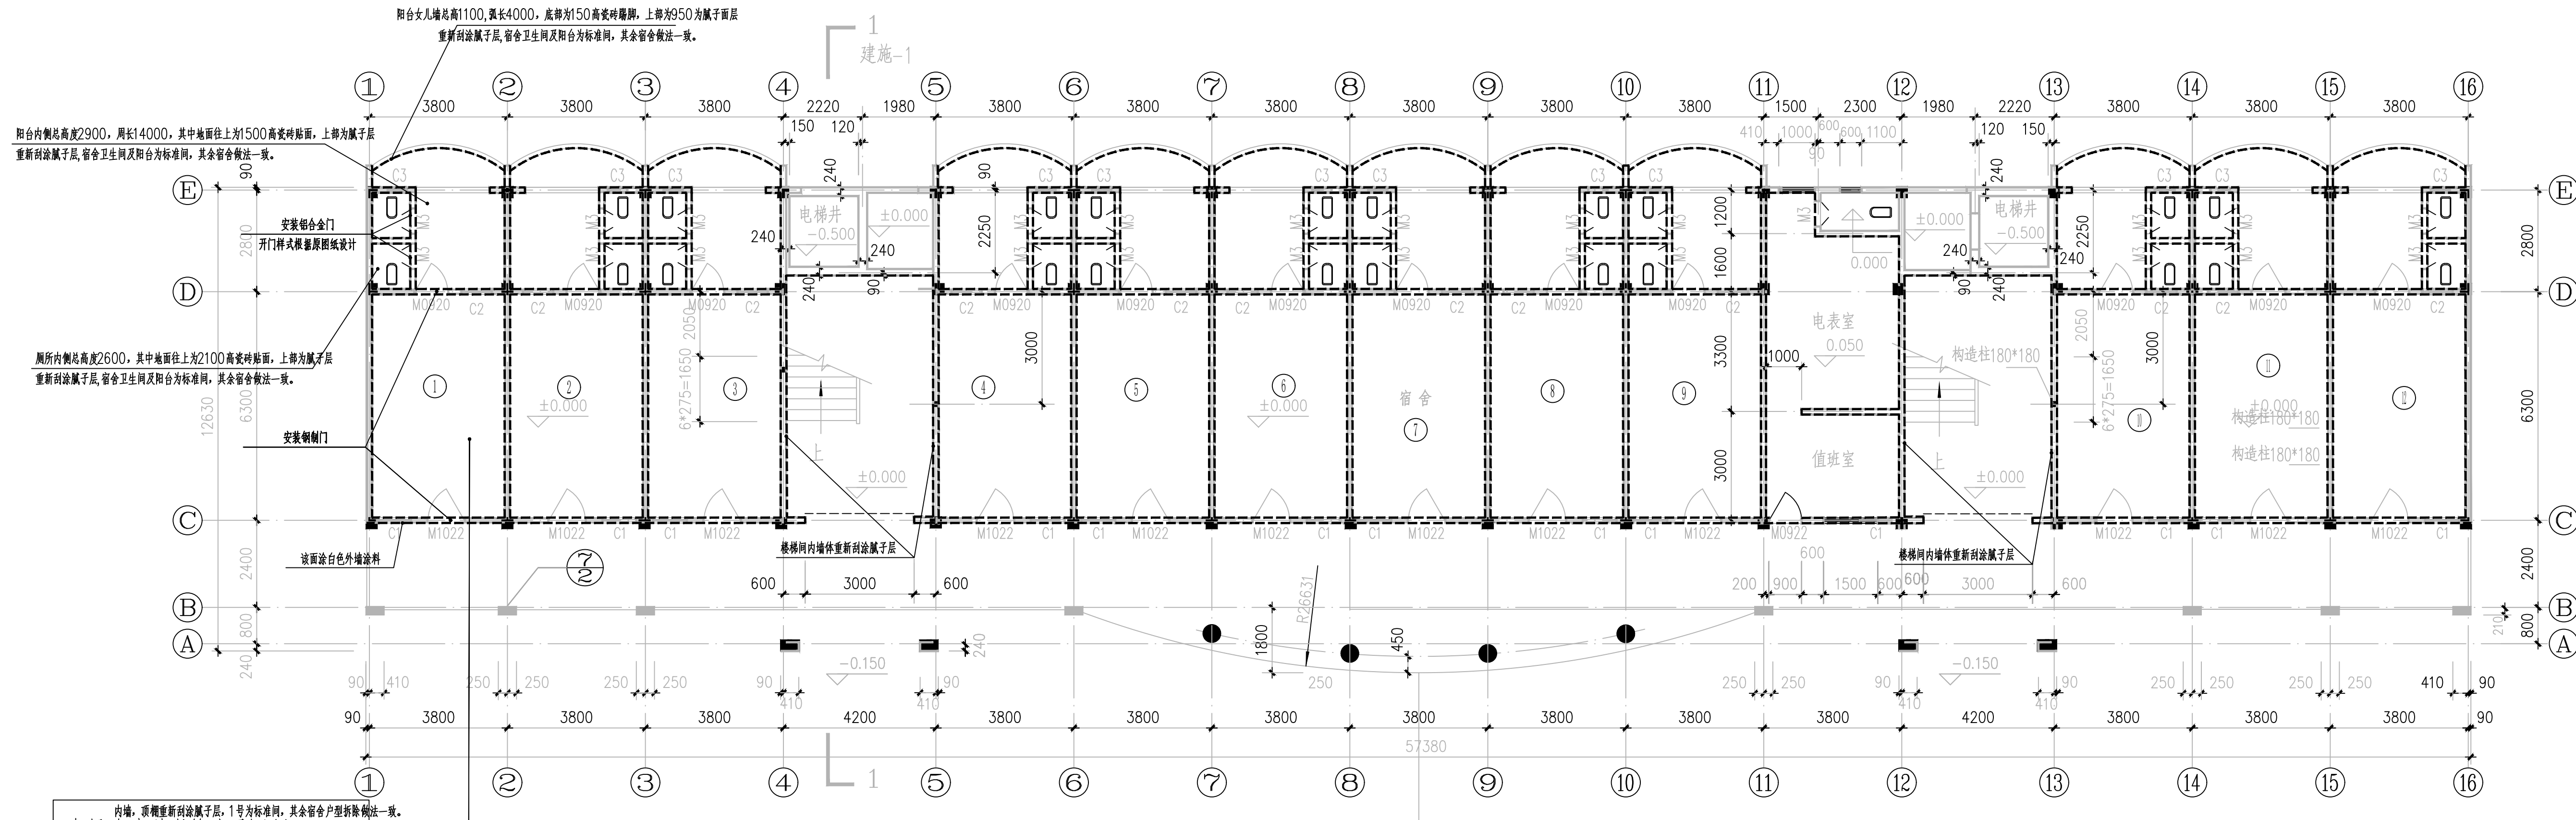


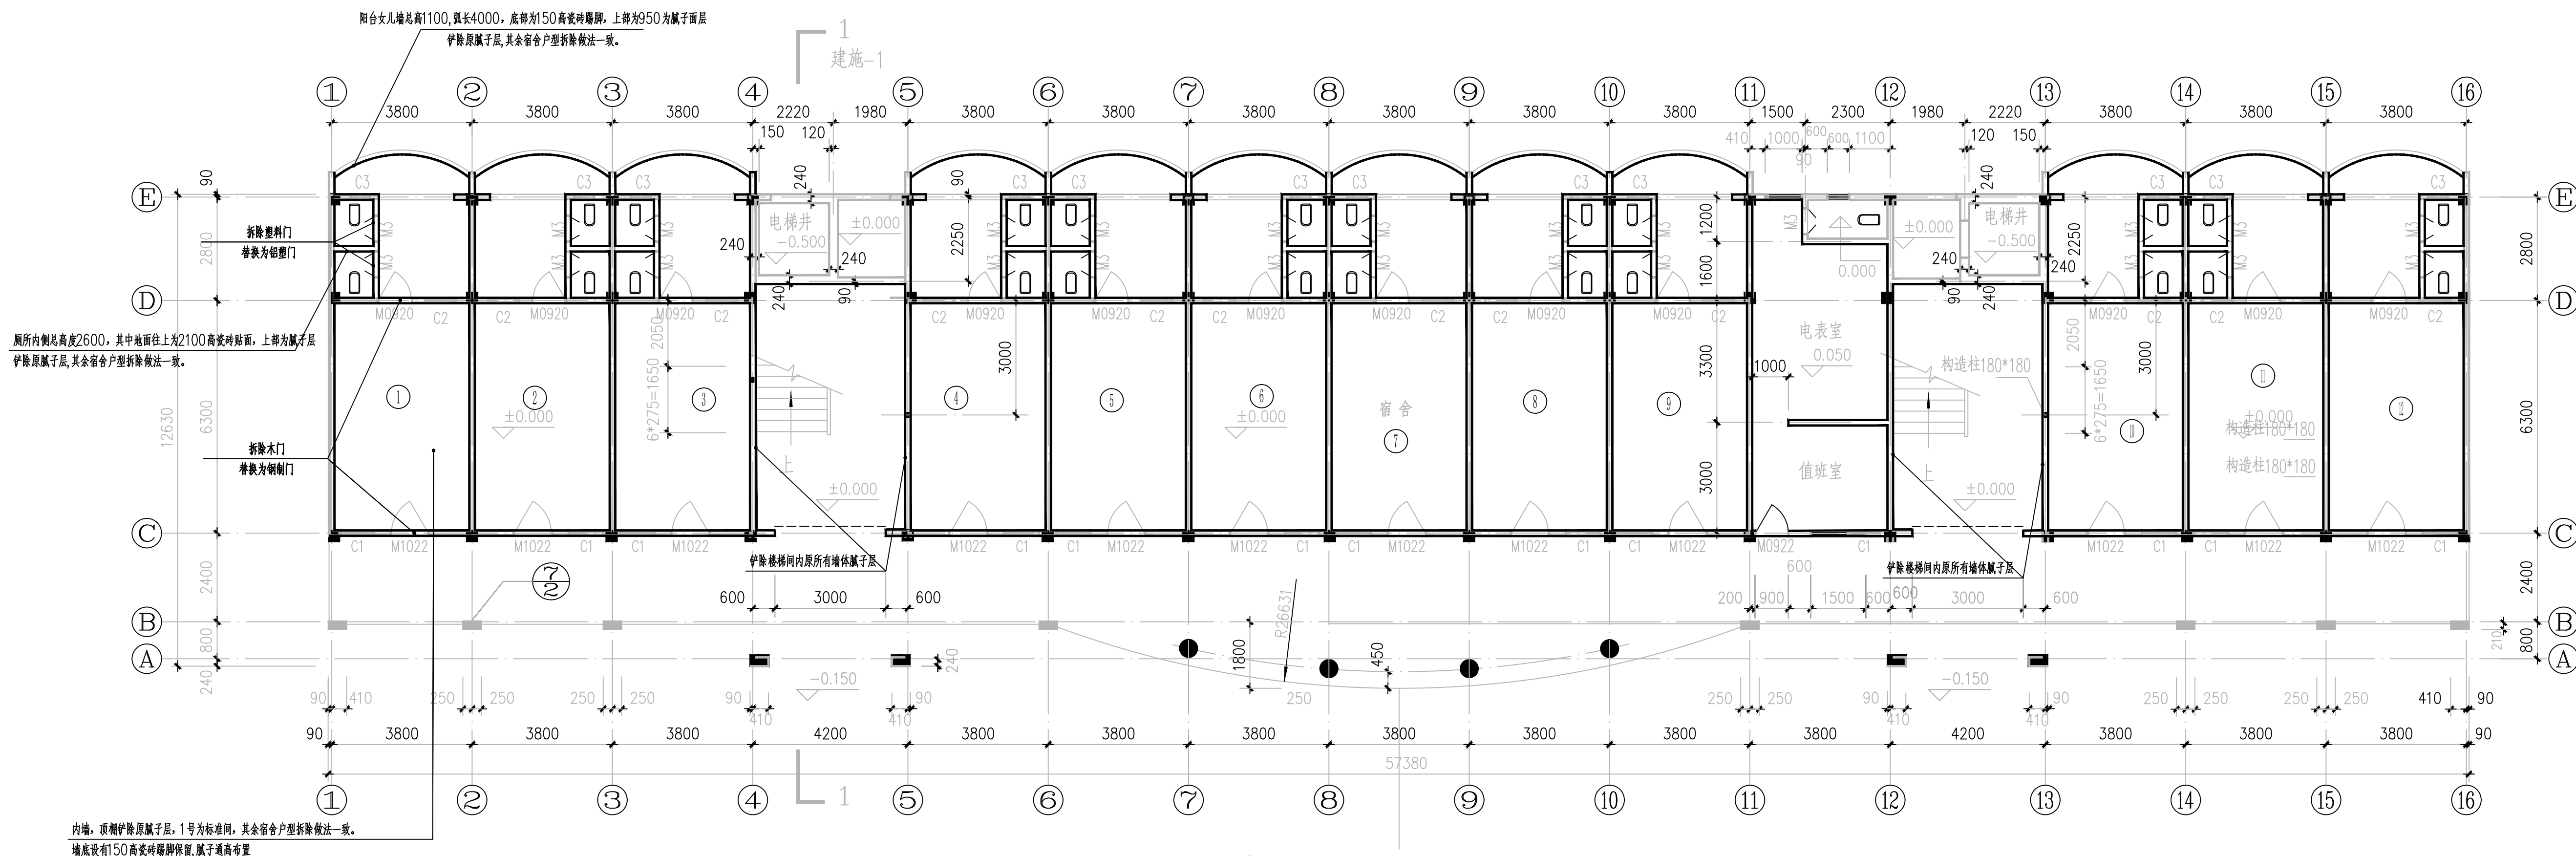

1. 内墙, 铲除腻子层
2. 内墙, 重新刮腻子; 外墙侧, 涂外墙涂料 (其余按引注)
3. 混凝土圈栏内侧, 铲除内墙面腻子层
4. 混凝土圈栏内侧, 涂外墙涂料
5. 本层范围内的天棚均需拆除腻子并重新刮
6. 拆除本层所有木门及厕所塑钢门, 并替换, 详右侧工程量表
7. 楼梯栏杆重新油漆 (木、金属部分)
8. 值班室拆除做法同宿舍
9. 详细构造做法见“改造设计说明”

1层门拆除工程量				
原图编号	名称	规格	数量	备注
无	M1022	1000X2200	12	户门 (木轴)
无	M0920	900X2000	12	阳台门 (木轴)
无	M0922	900X2200	1	值班室门 (木轴)
M3 (灰开)	M0715 (灰开)	700X1500	25	卫生间门, 塑钢门

1层安装门工程量				
原图编号	新安装门	规格	数量	备注
无	M1022	1000X2200	12	户门 (铝合金)
无	M0920	900X2000	12	阳台门 (钢制门)
无	M0922	900X2200	1	值班室门 (钢制门)
M3 (灰开)	M0715 (灰开)	700X1500	25	卫生间门, 上下各留置250 (铝合金)

注册执业章

出图专用章



请核实项目二维码信息
www.s-l-i-ei.com

建设单位	DEVELOPER	梧州学院
项目名称	PROJECT	梧州学院2026年财政资金储备项目基建安装项目施工图设计服务
子项目名称	SUB PROJ.	梧州学院A8学生宿舍翻新工程
图纸名称	DRAWING TITLE	一层改造平面图
项目代号	PROJECT NO.	WZ-JZ-25-22
图别	STATUS	建施
图号	DRAWING No.	JS-03
日期	DATE	2025.07
审定	CHECK BY	朱毅
审核	EXAM BY	白小刚
项目负责人	CHIEF DESIGNER	白小刚
专业负责人	PRO. ENG. BY	杨荣生
校对	CHECK BY	黎军
设计	DESIGN BY	李龙盛