



七层上人屋面平面图

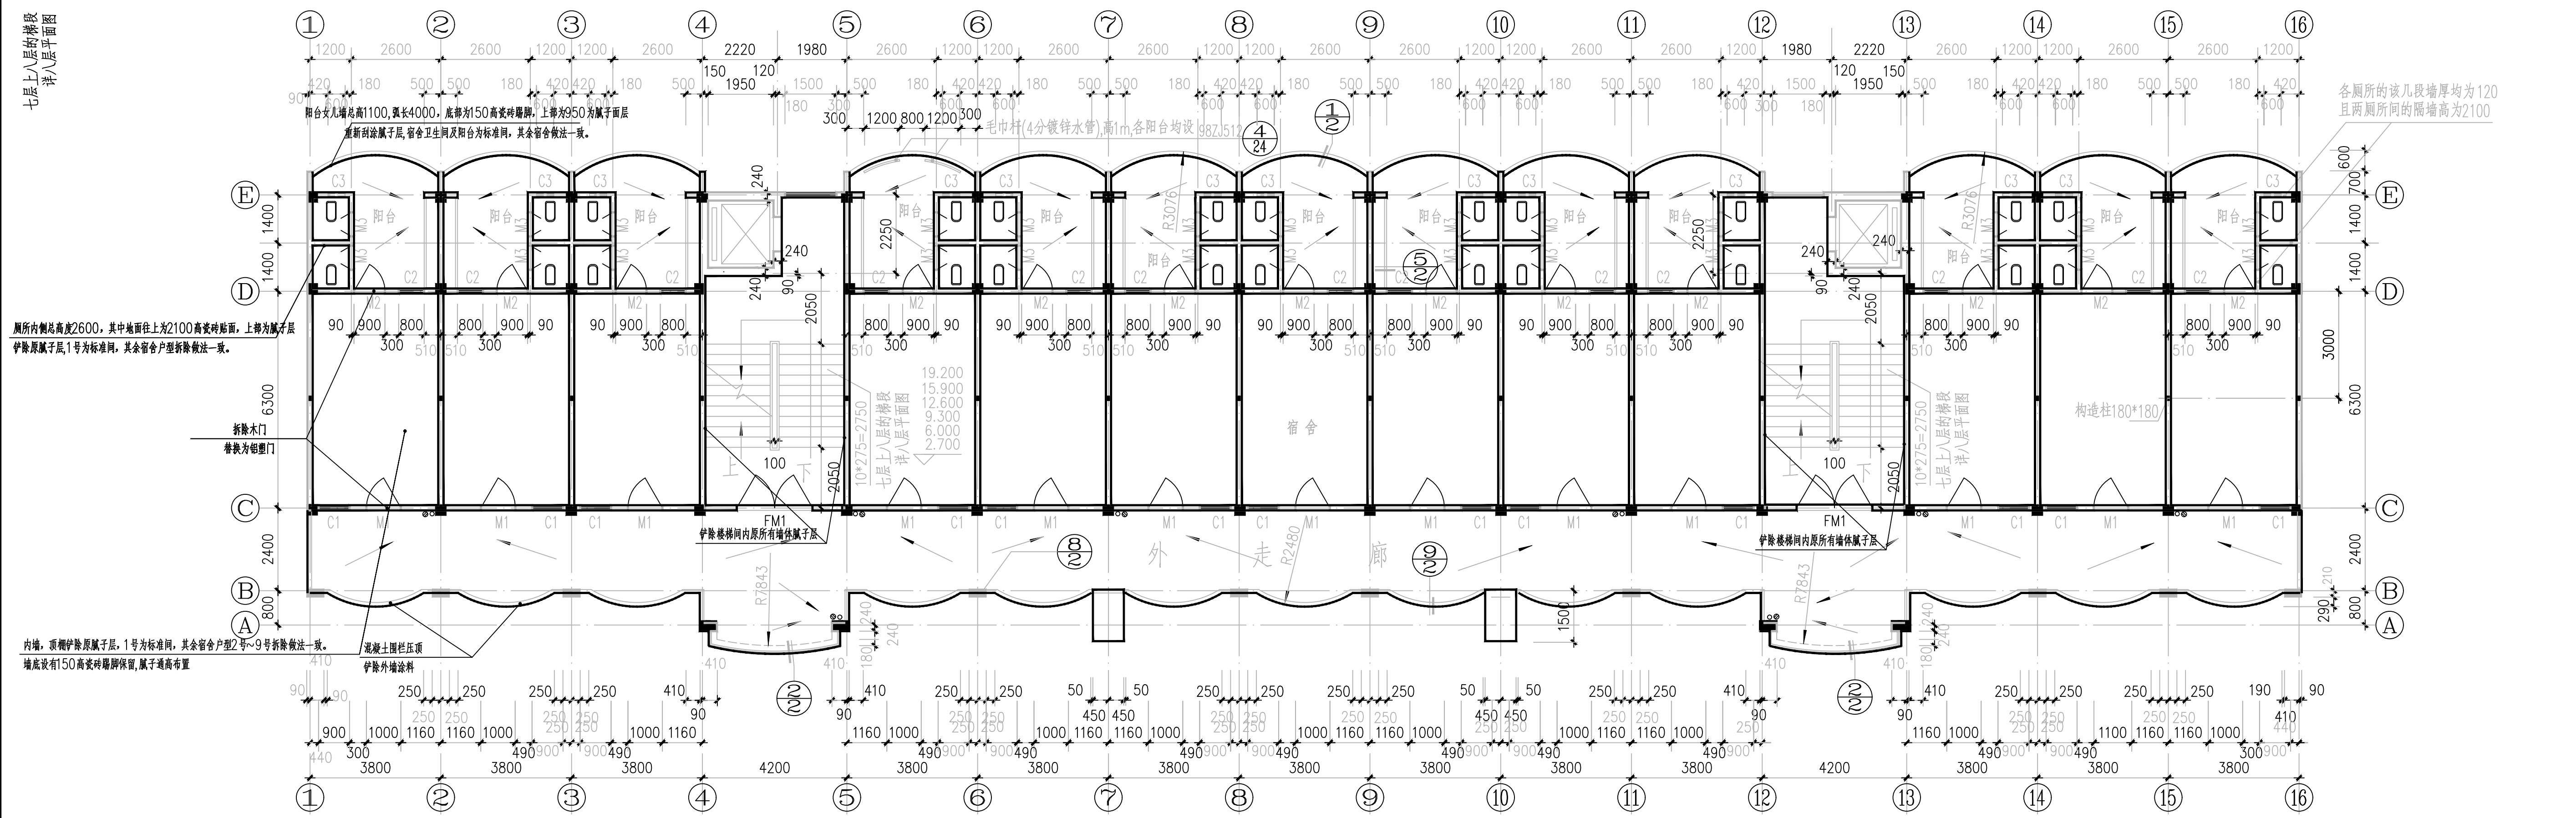


拆除部分二—七层平面图 1:100 注：二,三,七层时外走廊型式有变动,详二,三,七层时的局部平面图 六层局部外走廊变动详左下图

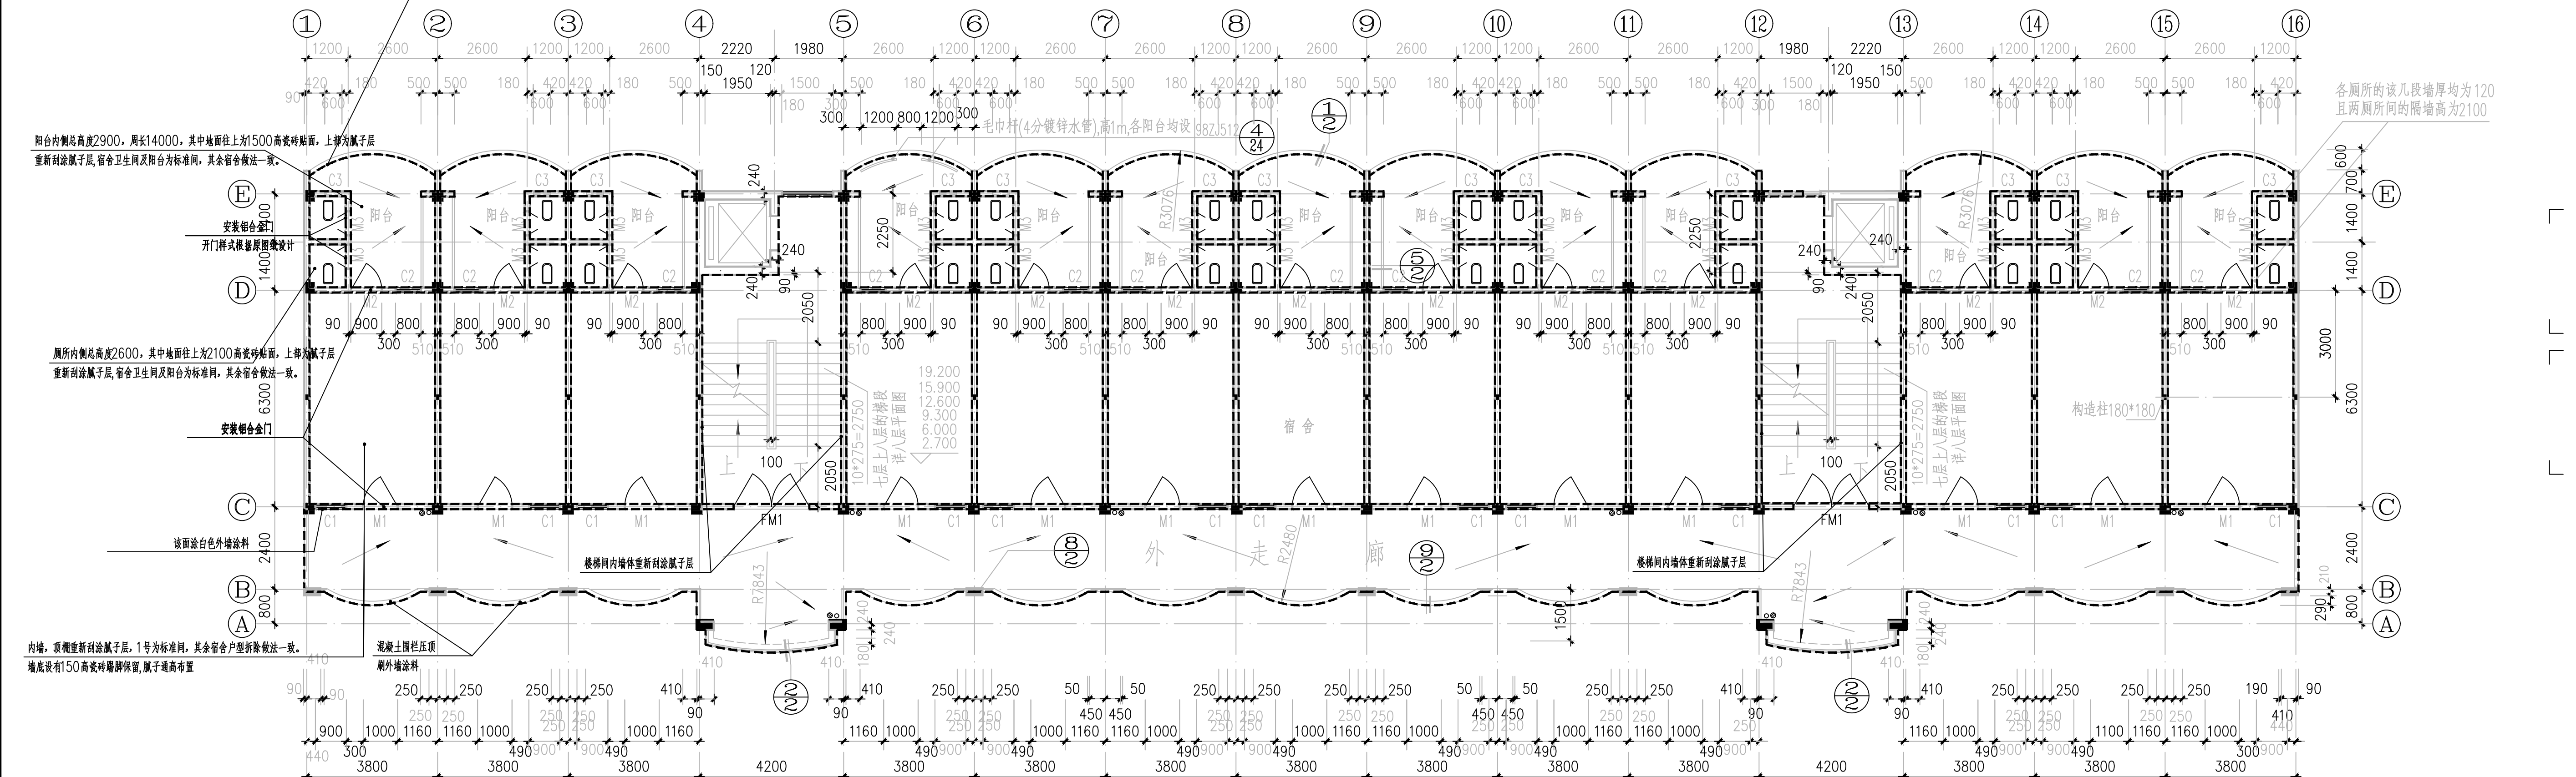

本层改造说明简述及图例：

1. 内墙, 铲除腻子层
2. 内墙, 重新刮腻子; 外墙侧, 涂外墙涂料 (其余按引注)
3. 混凝土圈栏内侧, 铲除内墙面腻子层
4. 混凝土圈栏内侧, 涂外墙涂料
5. 本层范围内均不覆均需拆除并重新砌筑
6. 拆除本层所有木料及金属部分 (木料、金属部分)
7. 楼梯栏杆重新油漆 (木料、金属部分)
8. 详细构造做法见~改造设计说明~

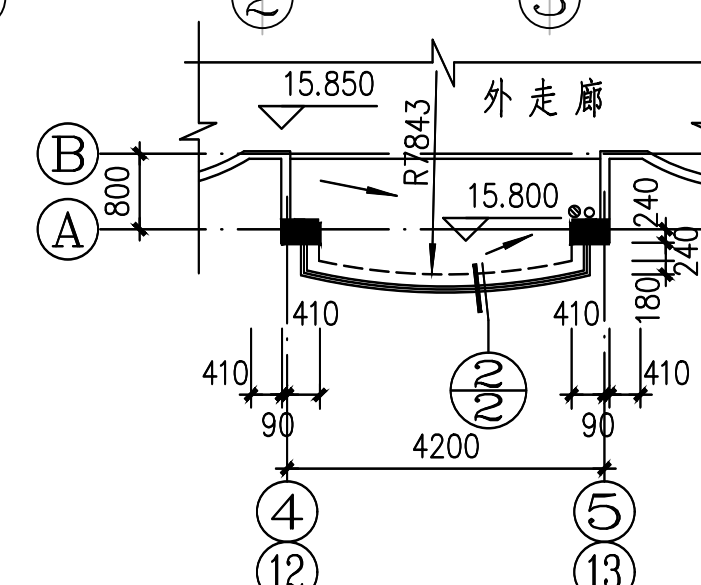

六层局部外走廊平面图 1:100

新增部分二—七层平面图 1:100 注：二,三,七层时外走廊型式有变动,详二,三,七层时的局部平面图

2-7层木门拆除工程				
原图纸编号	名称	规格	数量	备注
M1	M1025	1000X2500	13X6=78	户门 (木榫)
M2	M0925	900X2500	13X6=78	防火门 (木榫)
M3 (双开)	M0715 (双开)	700X1500	26X6=156	卫生间门, 塑钢门

2-7层安装门工程				
原图纸编号	新装门	规格	数量	备注
M1	M1025	1000X2500	13X6=78	户门 (钢质门, 含500高亮子)
M2	M0920	900X2500	13X6=78	防火门 (钢质门, 含500高亮子)
M3 (双开)	M0715 (双开)	700X1500	26X6=156	卫生间门, 上下各留空250 (钢合金)

中物事规划设计研究院有限公司
CHINA SUPPLY & LOGISTICS
PLANNING & ARCHITECTURAL
DESIGN & RESEARCH INSTITUTE LTD
本院质量及服务投诉电话:
0771-5323519 姚女士 QQ: 305724832

建筑行业甲级资质 证书编号: A145006752
城乡规划甲级资质 证书编号: 自资规甲字21450400
工程咨询甲级资质 证书编号: 甲252021011160
土地规划乙级资质 证书编号: 201402
工程勘察专业乙级资质 证书编号: B245006759

市政 (给排水工程、排水工程、道路工程、桥梁) 专业乙级资质
环境工程 (水污染防治工程) 专业乙级
材料检测 (建筑材料) 丙级乙级
公路行业 (公路) 专业乙级资质 水利行业 (河道整治) 的专业丙级
房屋检测专业乙级资质 证书编号: A25006759

注册执业章

出图专用章

建设单位 DEVELOPER
梧州学院

项目名称 PROJECT
梧州学院2026年财政资金金库各子项目
建安类项目施工图设计服务

子项目名称 SUB PROJ
梧州学院A8学生宿舍翻新工程

图纸名称 DRAWING TITLE
二—七层改造平面图

项目代号 PROJECT NO. WZ-JZ-25-22
图例 STATUS 建施 版次 REVISION 第1.0版
图号 DRAWING No. JS-04 日期 DATE 2025.07

审核 CHECK BY 朱毅
审核 EXAM BY 白小刚
项目负责人 CHIEF DESIGNER 白小刚
专业负责人 PRO. ENG BY 杨荣生
校对 CHECK BY 黎军
设计 DESIGN BY 李龙盛