

(双建线位置) 阳台女儿墙高1100, 宽4000, 底部为150高瓷砖踢脚, 上部为950为腻子层
重新刮腻子层, 宿舍卫生间及阳台为标准间, 其余宿舍做法一致。

各厕所的该几段墙厚均为120
且两厕所间的隔墙高为2100

阳台内侧总高度2900, 周长14000, 其中地面往上1500高瓷砖踢脚, 上部为腻子层
重新刮腻子层, 宿舍卫生间及阳台为标准间, 其余宿舍做法一致。

厕所内侧总高度2600, 其中地面往上2100高瓷砖踢脚, 上部为腻子层
重新刮腻子层, 宿舍卫生间及阳台为标准间, 其余宿舍做法一致。

安装铝合金门
开门样式参照基图低设计

安装铝合金门

安装铝合金门

安装铝合金门

安装铝合金门

安装铝合金门

安装铝合金门

安装铝合金门

安装铝合金门

安装铝合金门

安装铝合金门

安装铝合金门

安装铝合金门

安装铝合金门

安装铝合金门

安装铝合金门

安装铝合金门

安装铝合金门

安装铝合金门

安装钢质门

安装钢质门

安装钢质门

安装钢质门

安装钢质门

安装钢质门

安装钢质门

安装钢质门

安装钢质门

安装钢质门

安装钢质门

安装钢质门

安装钢质门

安装钢质门

安装钢质门

安装钢质门

安装钢质门

安装钢质门

安装钢质门

安装钢质门

内墙, 顶棚重新刮腻子层, 其中户型2号~16号均为标准户型, 做法一致
墙底设有150高瓷砖踢脚, 腻子通高布置


楼梯间双开防火门除锈处理后喷涂防锈漆面

走廊金属栏杆混凝土压顶重做外墙涂料面层, 构造做法与外墙一致

走廊外墙及天花重刷外墙涂料, 构造与外墙一致


楼梯间双开防火门除锈处理后喷涂防锈漆面

1. 98ZJ512毛中杆(分镀锌水管)高1m, 各阳叹?e

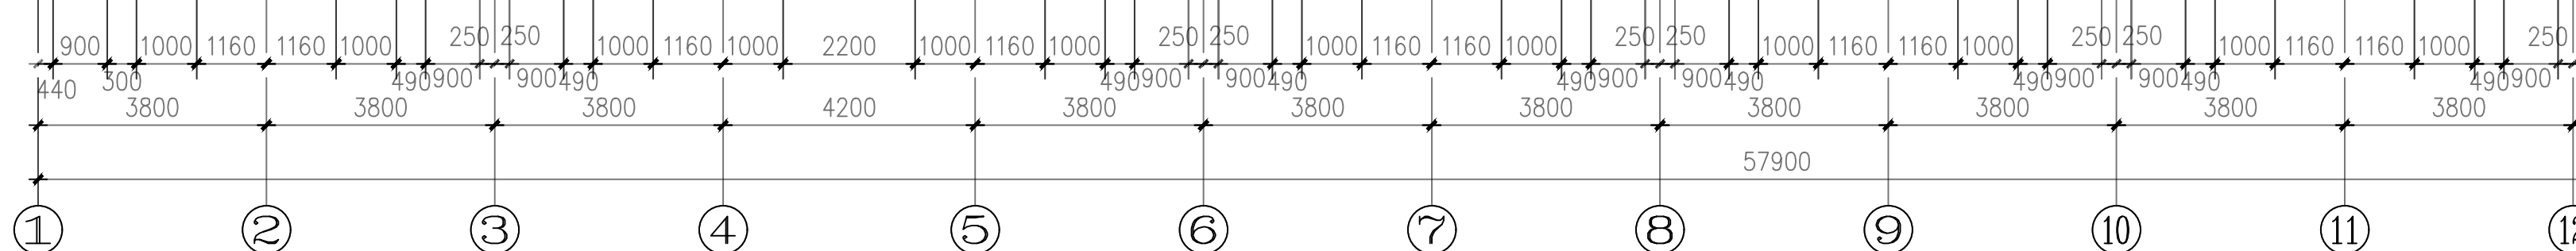

新增部分四~八层平面图 1:100

四~八层户门新增工程量				
对应位置	名称	规格	数量	备注
M1	M1020	1000X2000	16X5=80	钢质门, 门L500高半圆型亮子
M2	M0920	900X2000	16X5=80	钢质门, 门L500高长方形亮子
M3 (双开)	M0715 (双开)	700X1500	32X5=160	铝合金卫生间门扇安装位置上下各留250空隙
FM1 (双开)	FM2221 (双开)	2200X2100	2X5=10	除锈后喷涂银色防锈漆

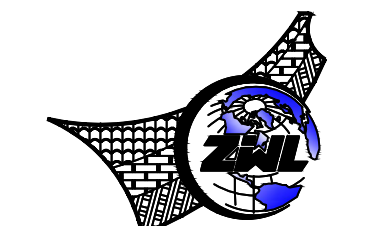

中物规划设计研究院有限公司
CHINA SUPPLY & LOGISTICS
PLANNING & ARCHITECTURAL
DESIGN & RESEARCH INSTITUTE LTD

本院质量及服务投诉电话:
0771-5323519 姚女士 QQ: 305724832

建筑行业甲级资质 证书编号: A145006752
城乡规划甲级资质 证书编号: 自资规甲字21450400
工程咨询甲级资质 证书编号: 甲252021011160
土地规划乙级资质 证书编号: 201402
工程勘察专业乙级资质 证书编号: B245006759

市政(给排水工程、排水工程、道路工程、桥梁)专业乙级资质
环境工程(水污染防治工程)专业乙级
水利专业(水利勘测工程)专业乙级
公路行业(公路)专业乙级资质 水利行业(河道整治)专业乙级
风景园林专业乙级资质 证书编号: A32006759

注册执业章

出图专用章



请核对项目二维码信息
www.zwl-sd.com

建设单位 DEVELOPER	梧州学院
项目名称 PROJECT	梧州学院2026年财政资金储备项目基建安装项目施工图设计服务
子项目名称 SUB PROJ.	梧州学院A9学生宿舍翻新工程
图纸名称 DRAWING TITLE	新增部分四~八层平面图
项目代号 PROJECT NO.	WZ-JZ-25-22
图别 STATUS	建施 版次 REVISION 第1.0版
图号 DRAWING No.	JS-11 日期 DATE 2025.07
审定 CHECK BY	朱毅
审核 EXAM BY	白小刚
项目负责人 CHIEF DESIGNER	白小刚
专业负责人 PRO. ENG BY	杨荣生
校对 CHECK BY	黎军
设计 DESIGN BY	莫佩铸