
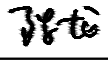
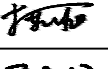
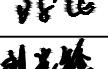
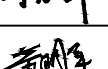
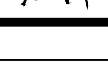
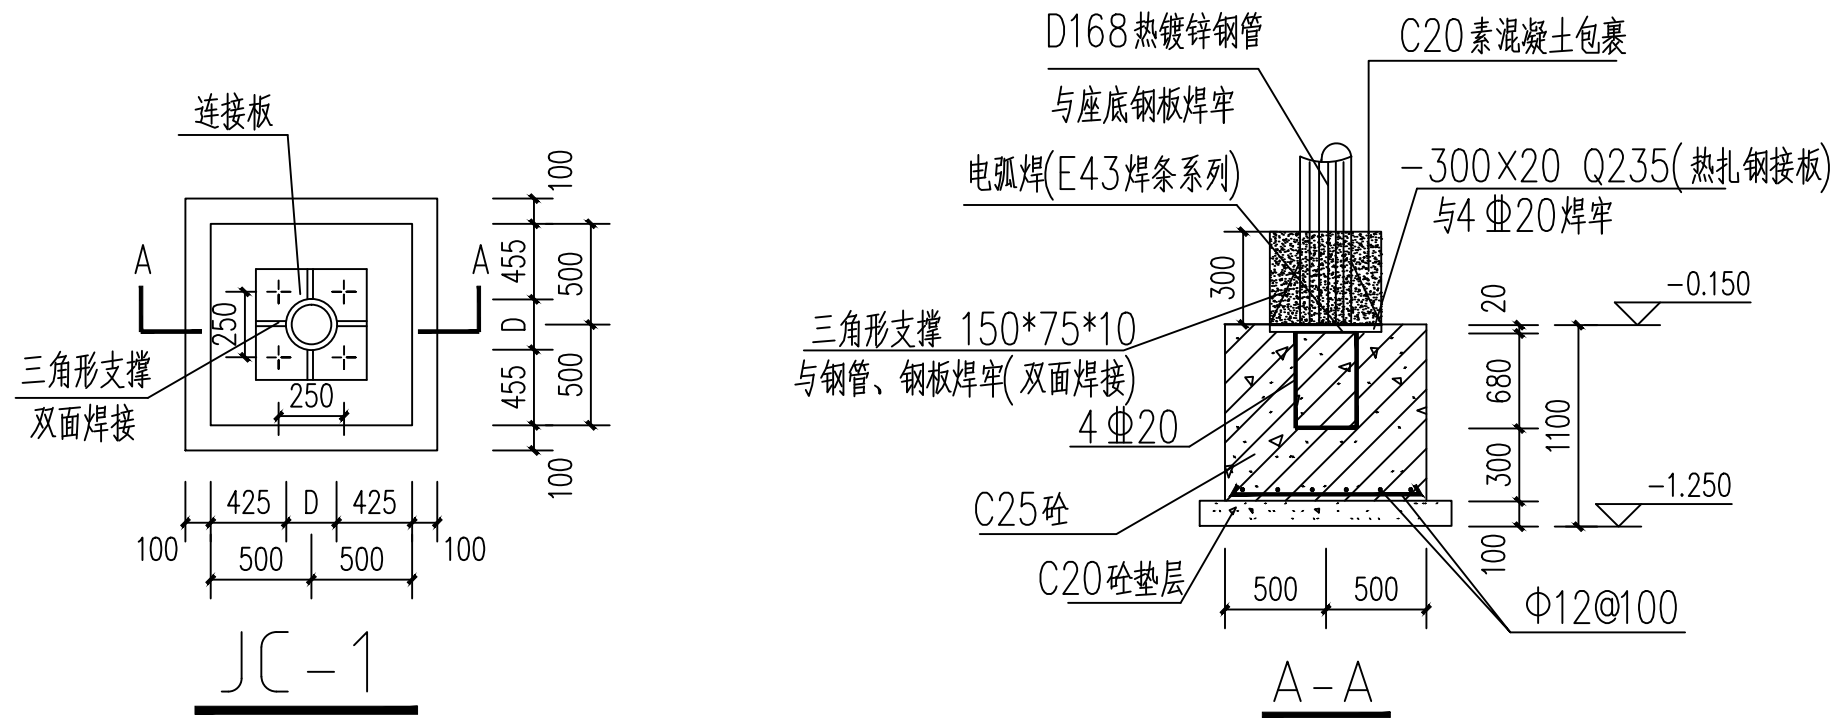


* 本图纸的版权,属广西智意建筑设计有限公司
 所有,不得用于本工程以外范围。
 * 本图纸需手续齐全方可用于施工。
 * 本图须加盖本公司出图签章,否则一律无效。

序号 No.	说明书或图纸名称 Spec. or Dwg. Name	图号 Dwg. No.	图 纸 规 格 AnXPages	涉 及 的 原 图 号 Before Dwg. No.	更 改 识 标 识 change	附 注 Remark
0	目录	JG-00	A4			
1	钢结构设计总说明	JG-01	A1			
2	基础平面布置图	JG-02	A1			
3	钢柱布置图	JG-03	A1			
4	屋面结构布置图	JG-04	A1			
5	屋面檩条布置图	JG-05	A1			
6	柱间支撑 墙面檩条布置图	JG-06	A1			
7	GJ1 GJ2 GJ3大样图	JG-07	A1			
8						
9						
翻 译 Translation	项目负责人 Item. Prin	李 冰		工 程 号 Pjt .No.		
	专业负责人 Chief	陈 龙		建设单位 Client	陆川县农业农村局	专 业 Dept.
	审 定 Approved	杨朝旭		工程名称 Project	温泉镇风淳村鹧鸪标准化养殖项目-养殖棚	结 构
	审 核 Examined	陈 龙		图纸名称 Title		图 号 Dwg. No.
译 校 T. Ch.	校 对 Checked	刘光锋				阶 段 Stage
	设 计 Designed	黄明军				比 例 Scale
					日 期 Date	2026 年 07 月
					广西智意建筑设计有限公司 Guangxi Zhiyi Architectural Design Co., Ltd.	

工程设计资质（证号 A245018693）： 建筑行业《建筑工程》乙级
 市政行业《道路工程》乙级
 市政行业《给水工程》乙级
 市政行业《排水工程》乙级

建筑	结构	给排水	电气	暖通

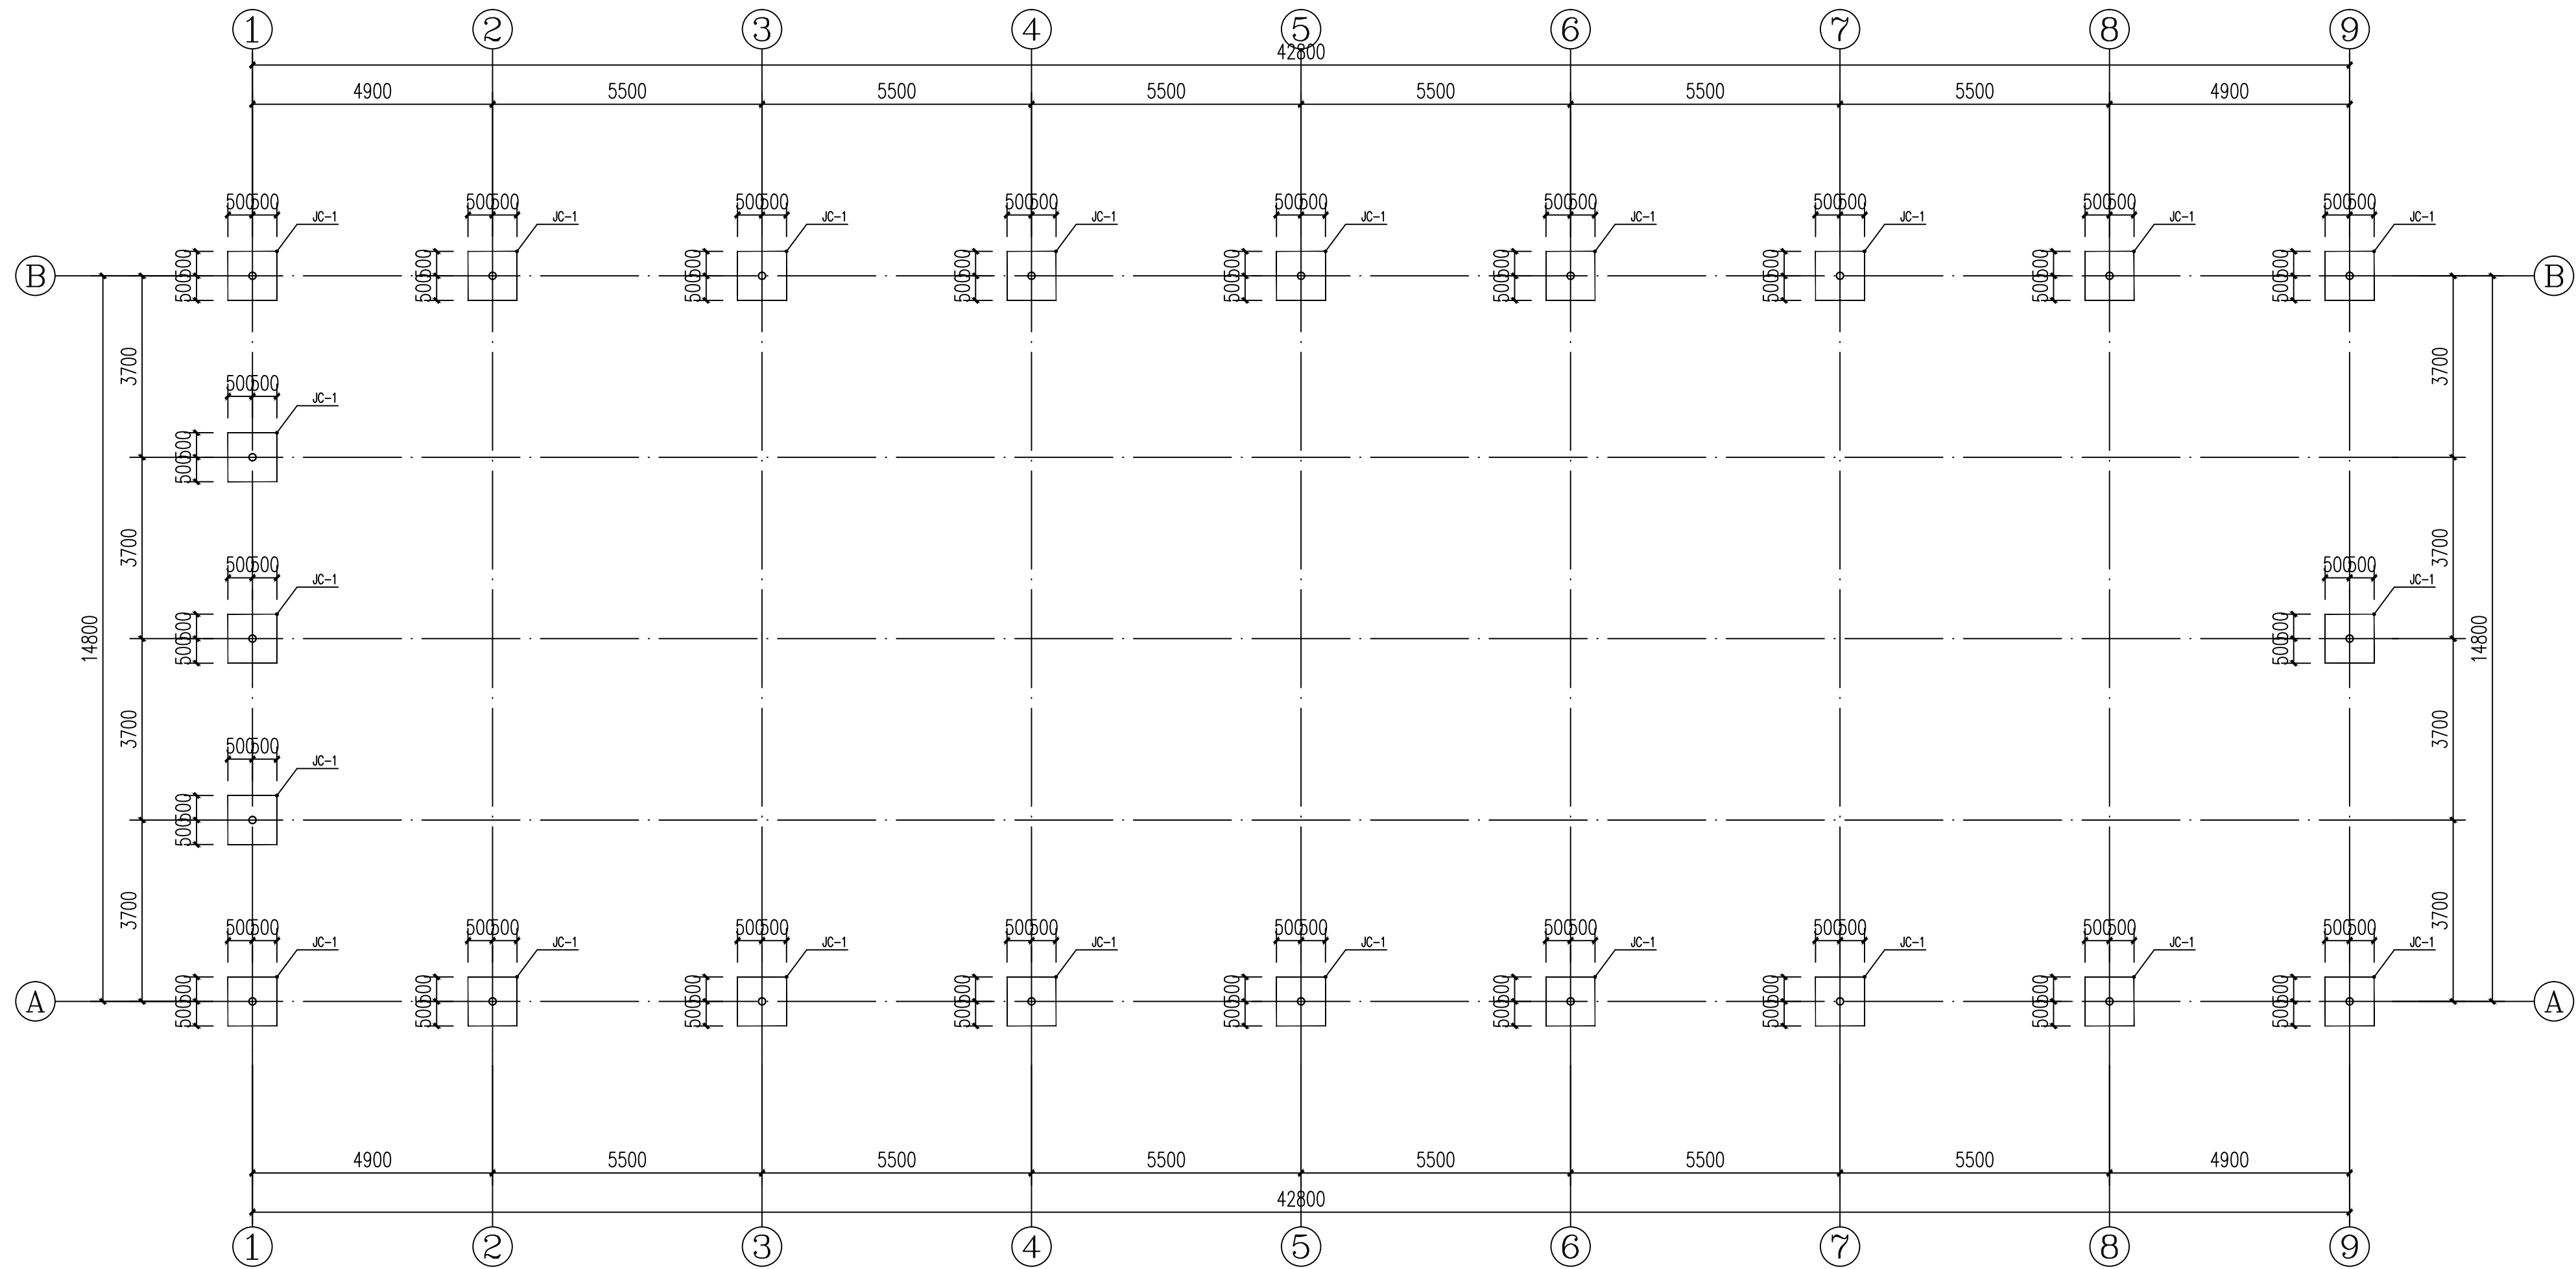

基础平面布置图

基础设计说明:

- 本工程无岩土工程勘察报告,应选择土质较好的土层作为持力层,地基土承载力暂拟定为 $f_{ak}=180\text{KPa}$ (现场开挖后与设计不符时应及时通知设计变更修改)
- 基槽开挖时,应至少进入持力层以下300mm,如挖到设计标高仍未达到持力层,则应继续挖到持力层以下300mm;基础超深较大时,可用C15毛石混凝土填至设计基底标高。
- 基槽开挖完毕,应经设计人员验槽,合格后方可继续施工,避免基槽暴晒或雨水泡浸。
- 钢筋符号锚固、搭接按国家标准:
 Φ 为I级钢筋(HPB300); Φ 为III级钢筋(HRB400);
基础底钢筋保护层为40mm。
- 基础部分混凝土强度等级为C25,基础垫层部分混凝土强度等级为C20。
- 采用40x4热镀锌扁钢连通所有钢柱基础钢筋,接地电阻小于4欧姆。
- 其余未尽事宜均按国家现行有关规范执行。



广西智慧建筑设计有限公司
Guangxi Zhiyi Architectural Design Co., Ltd.

工程设计资质(证号 A245018693)
建筑行业(建筑工程):乙级
市政行业(道路工程):乙级
市政行业(给水工程):乙级
市政行业(排水工程):乙级

附注:

- * 本图纸的版权,属广西智慧建筑设计有限公司所有,不得用于本工程以外范围。
- * 本图纸需手续齐全方可用于施工。
- * 本图须加盖本公司出图签章,否则一律无效。

注册执业章:

Seal Of Certified Designer

出图章:

Seal Of Drawing Issue

建设单位

Client

陆川县农业农村局

工程名称

Proj. Name

温泉镇凤淳村鹤鹑标准化养殖项目

子项名称

Sub Item

养殖棚

图纸名称

Drawing Title

基础平面布置图

签署

Signature

项目负责人

Item Prin

李冰

专业负责人

Chief

陈龙

审定

Approved

杨朝旭

审核

Examined

陈龙

校对

Checked

刘光锋

设计

Designed

黄明军

工程号

Engineering

设计阶段

Design Stage

施工图

Drawing No.

图号

JG-02

专业

Profession

结构

Scale

比例

1:100

版次


Edition

第1版

出图日期

2026. 07

建	结	给	电	通	
筑	构	排	气	暖	

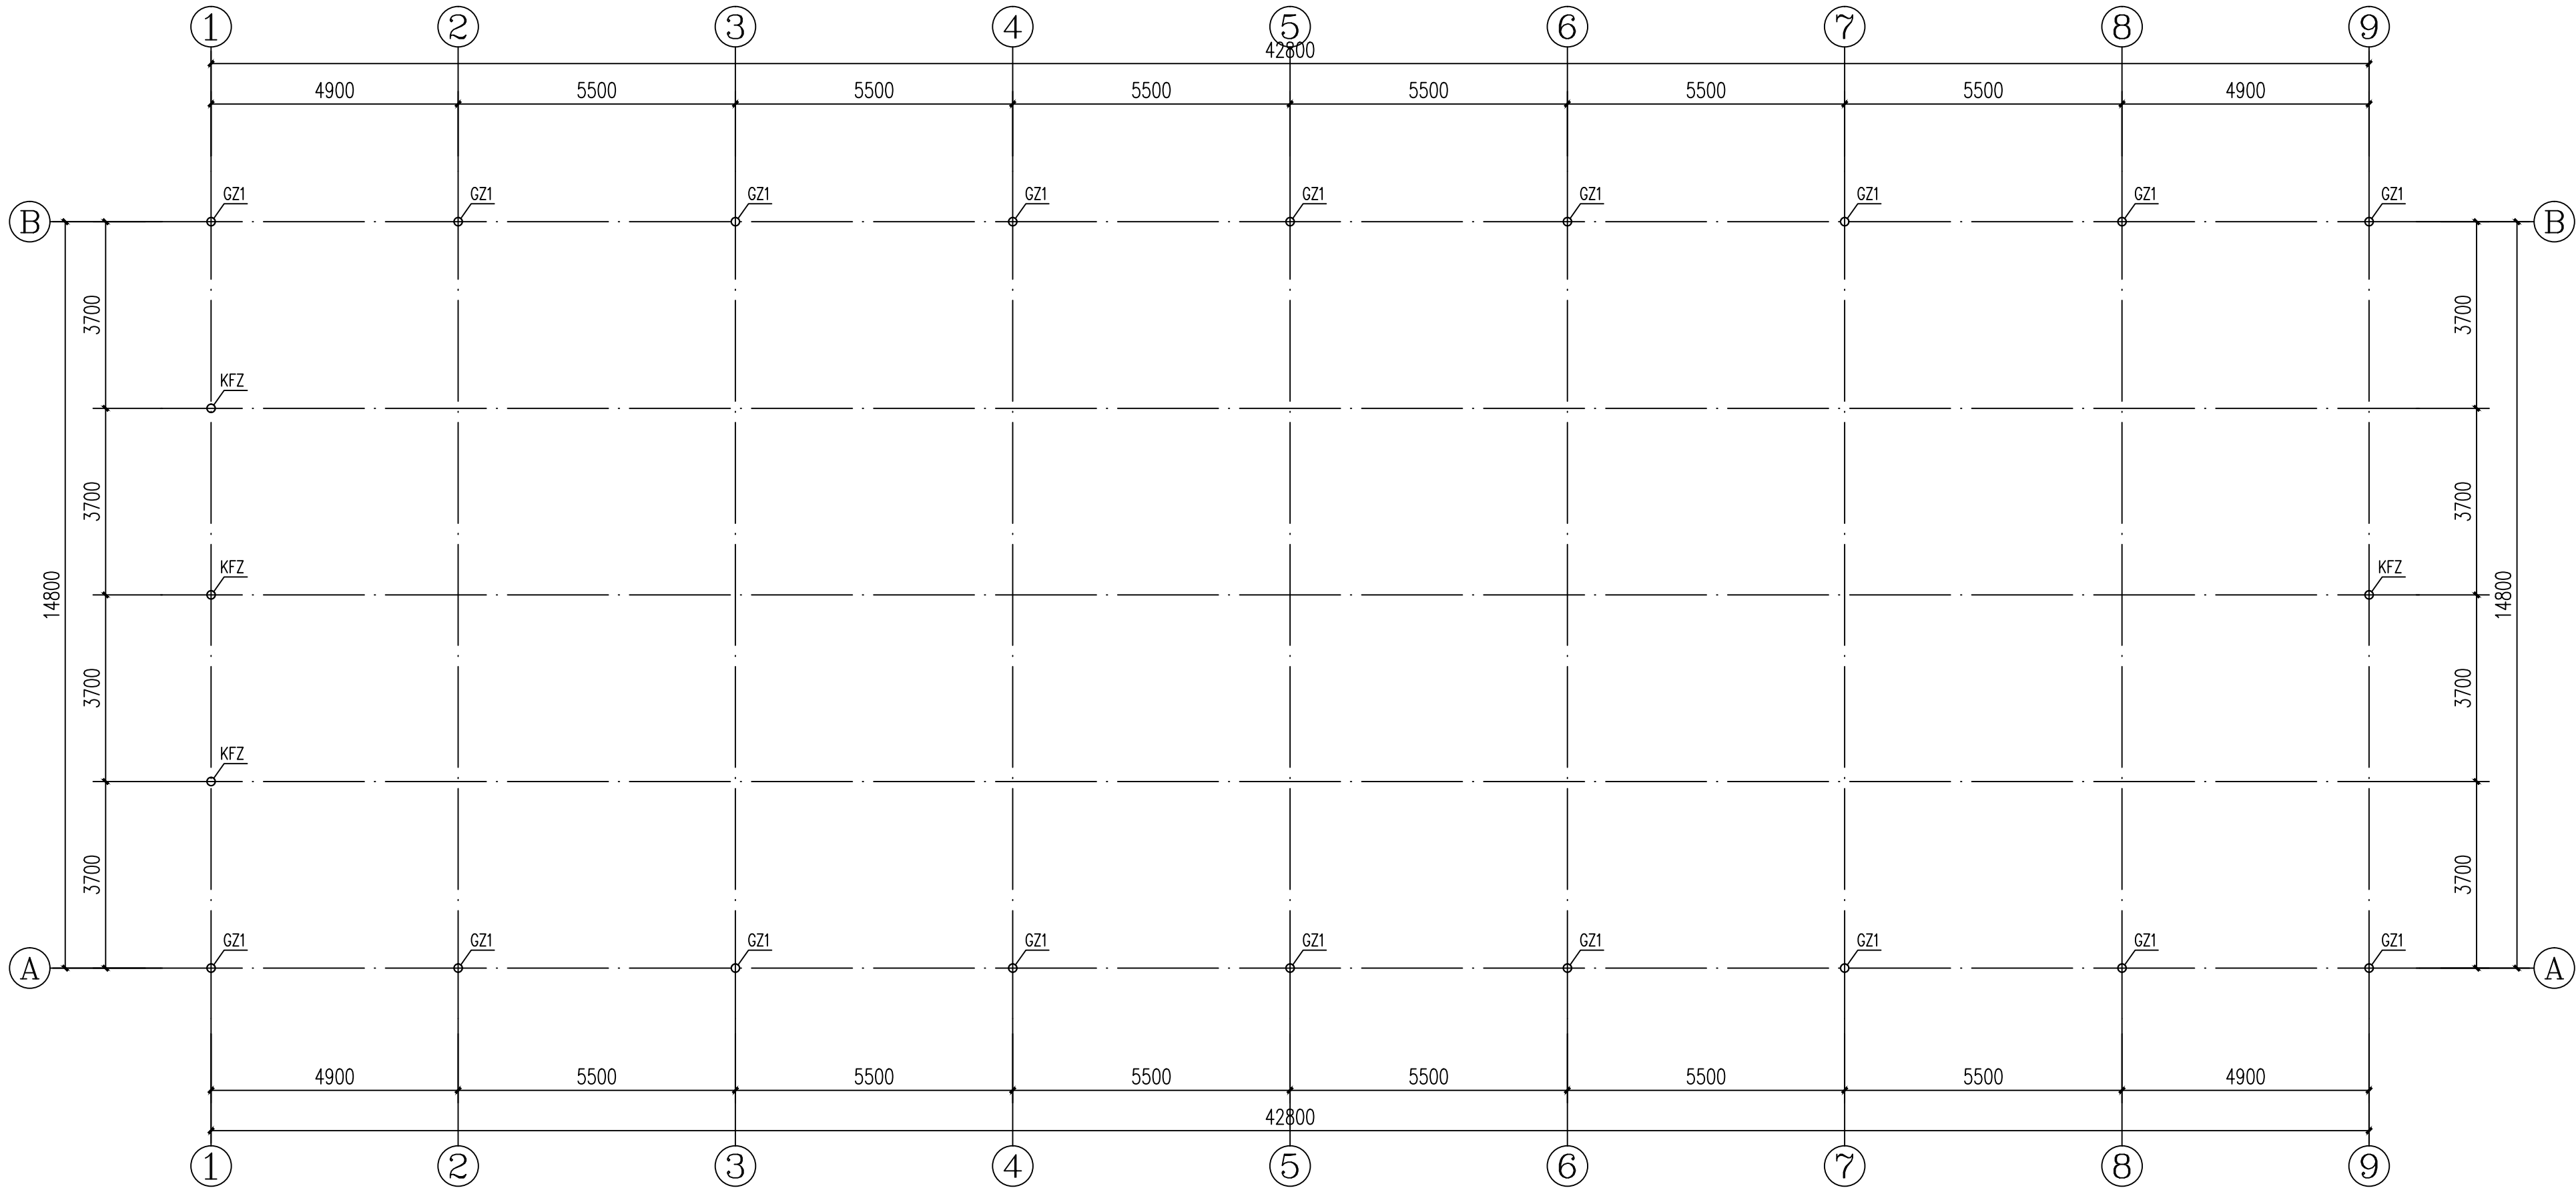

钢柱布置图

编号	名称	规格	材质
GZ1	钢柱	D168×4.5	Q235B
KFZ	钢柱	D168×4.5	Q235B



广西智慧建筑设计有限公司
Guangxi Zhiyi Architectural Design Co., Ltd.

工程设计资质（证号 A245018693）
建筑行业（建筑工程）：乙级
市政行业（道路工程）：乙级
市政行业（给水工程）：乙级
市政行业（排水工程）：乙级

附注：
* 本图纸的版权，属广西智慧建筑设计有限公司所有，不得用于本工程以外范围。
* 本图纸需手续齐全方可用于施工。
* 本图须加盖本公司出图签章，否则一律无效。

注册执业章：
Seal Of Certified Designer

出图章：
Seal Of Drawing Issue

建设单位
Client

陆川县农业农村局

工程名称
Proj. Name

温泉镇风淳村鹤鹑标准化养殖项目

子项名称
Sub Item

养殖棚

图纸名称
Drawing Title

钢柱布置图

签署
Signature

项目负责人
Item Prin

李冰

李冰

专业负责人
Chief

陈龙

陈龙

审定
Approved

杨朝旭

杨朝旭

审核
Examined

陈龙

陈龙

校对
Checked

刘光锋

刘光锋

设计
Designed

黄明军

黄明军

工程号
Engineering

设计阶段
Design Stage

施工图
Drawing No.

图号
JG-03

专业
Profession

结构
Scale

比例
1:100

版次
Edition

第1版
Date

出图日期
2026.07



广西智慧建筑设计有限公司
Guangxi Zhiyi Architectural Design Co., Ltd.

工程设计资质（证号 A245018693）
建筑行业（建筑工程）：乙级
市政行业（道路工程）：乙级
市政行业（给水工程）：乙级
市政行业（排水工程）：乙级

附注：
* 本图纸的版权，属广西智慧建筑设计有限公司所有，不得用于本工程以外范围。
* 本图纸需手续齐全方可用于施工。
* 本图须加盖本公司出图签章，否则一律无效。

注册执业章：
Seal Of Certified Designer

出图章：
Seal Of Drawing Issue

建设单位
Client
陆川县农业农村局

工程名称
Proj. Name
温泉镇凤淳村鹤鹑标准化养殖项目

子项名称
Sub Item

养殖棚

图纸名称
Drawing Title

屋面结构布置图

签署
Signature

项目负责人
Item Prin
李冰

专业负责人
Chief
陈龙

审定
Approved
杨朝旭

审核
Examined
陈龙


校对
Checked
刘光锋

设计
Designed
黄明军


工程号
Engineering
图号
Drawing No.
JG-04

设计阶段
Design Stage
施工图
结构
比例
Scale
1:100


版次
Edition
第1版
出图日期
Date
2026.07

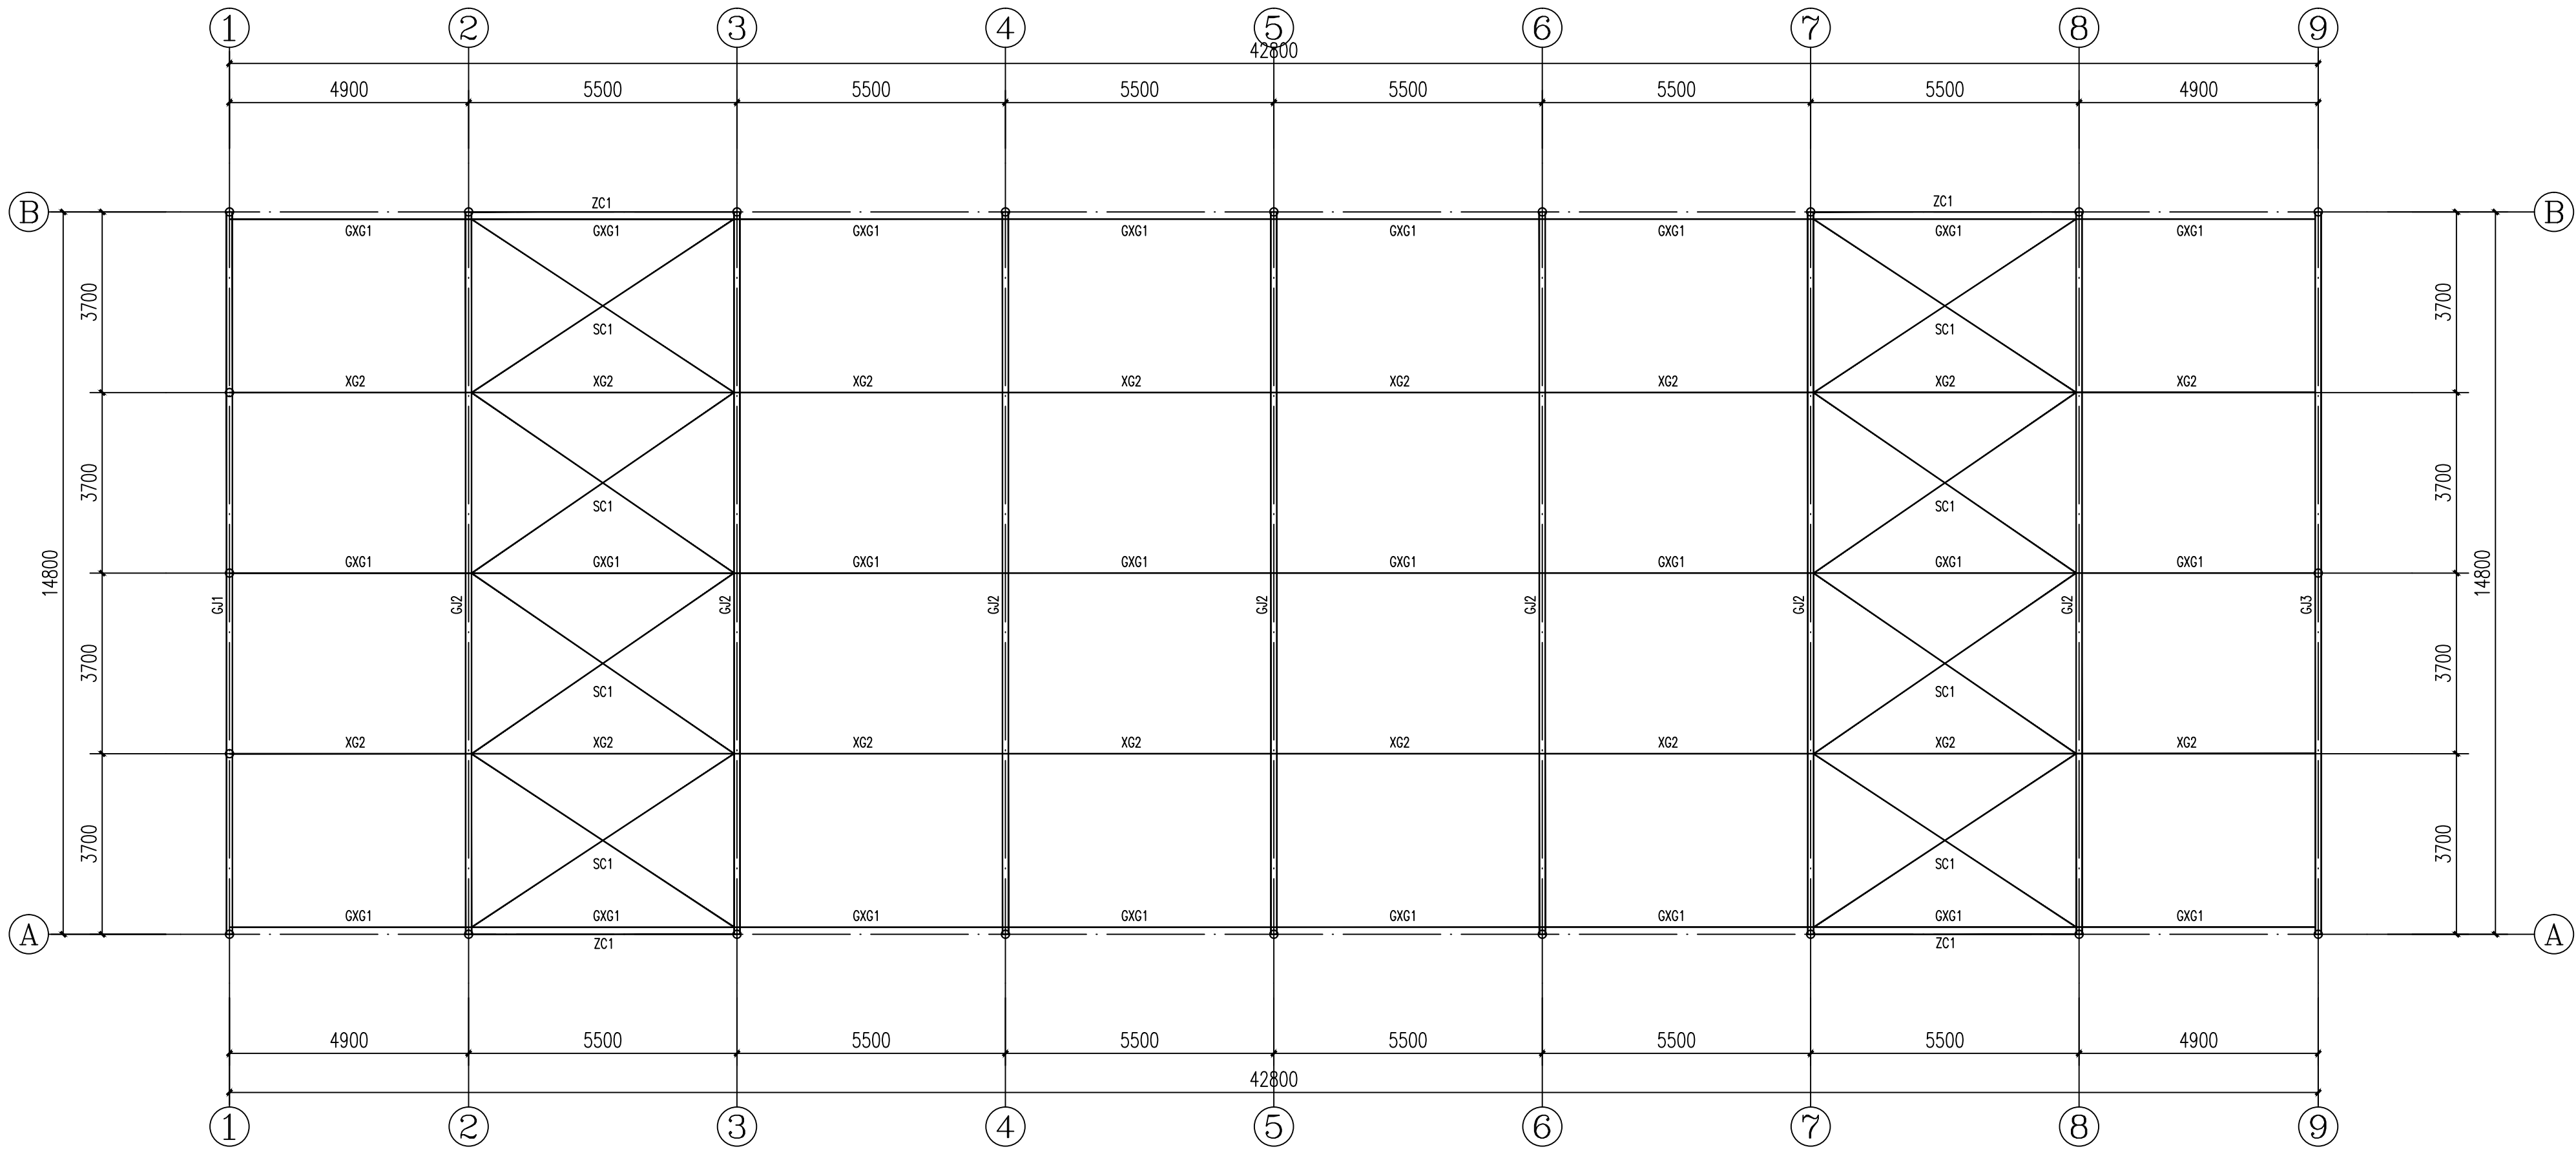

屋面结构布置图

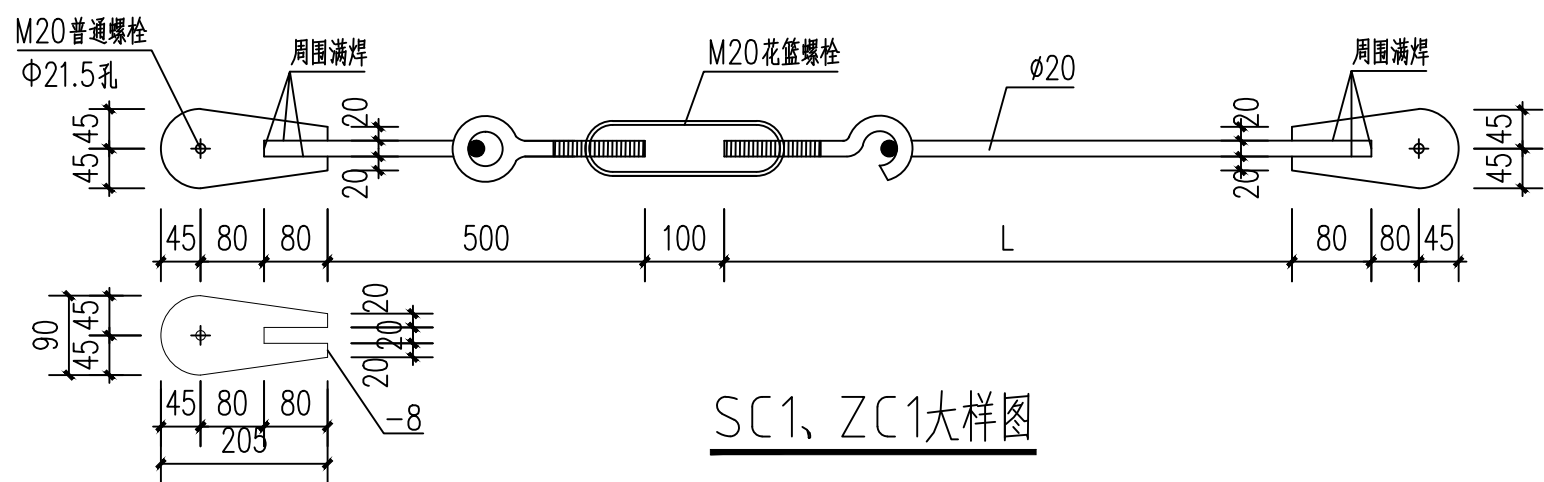


SC1、ZC1大样图

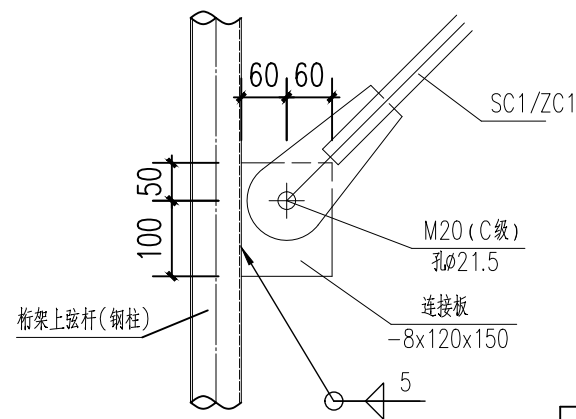

SC1、ZC1连接大样

注：1、SC1位于屋架上弦管的管中

编号	名称	规格	材质
GJ1、GJ2	钢架	见刚架剖面大样图	Q235B
GXG1	系杆	见柱间支撑布置图	Q235B
SC1	撑杆	φ20圆钢	Q235B

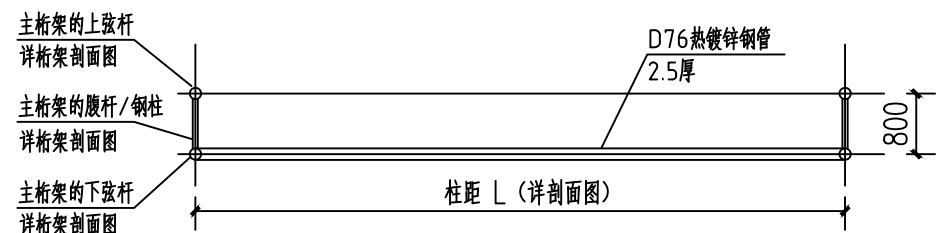

XG-2详图

建	结	给	电	暖
筑	构	排	气	
		水		



广西智慧建筑设计有限公司
Guangxi Zhiyi Architectural Design Co., Ltd.

工程设计资质（证号 A245018693）
建筑行业（建筑工程）：乙级
市政行业（道路工程）：乙级
市政行业（给水工程）：乙级
市政行业（排水工程）：乙级

附 注：
* 本图纸的版权，属广西智慧建筑设计有限公司所有，不得用于本工程以外范围。
* 本图纸需手续齐全方可用于施工。
* 本图须加盖本公司出图签章，否则一律无效。

注册执业章：
Seal Of Certified Designer

出图章：
Seal Of Drawing Issue

建 设 单 位
Client

陆川县农业农村局

工 程 名 称
Proj. Name

温泉镇风淳村鹤鹑标准化养殖项目

子 项 名 称
Sub Item

养殖棚

图 纸 名 称
Drawing Title

屋面檩条布置图

签 署
Signature

项目负责人 Item Prin	李 冰	
--------------------	-----	--

专业负责人 Chief	陈 龙	
----------------	-----	--

审 定 Approved	杨朝旭	
-----------------	-----	--


审 核 Examined	陈 龙	
-----------------	-----	--

校 对 Checked	刘光锋	
----------------	-----	--

设 计 Designed	黄明军	
-----------------	-----	--

工 程 号
Engineering

设计阶段 Design Stage	施工图	图 号 Drawing No.	JG-05
专 业 Profession	结 构	比 例 Scale	1:100
版 次 Edition	第 1 版	出图日期 Date	2026. 07

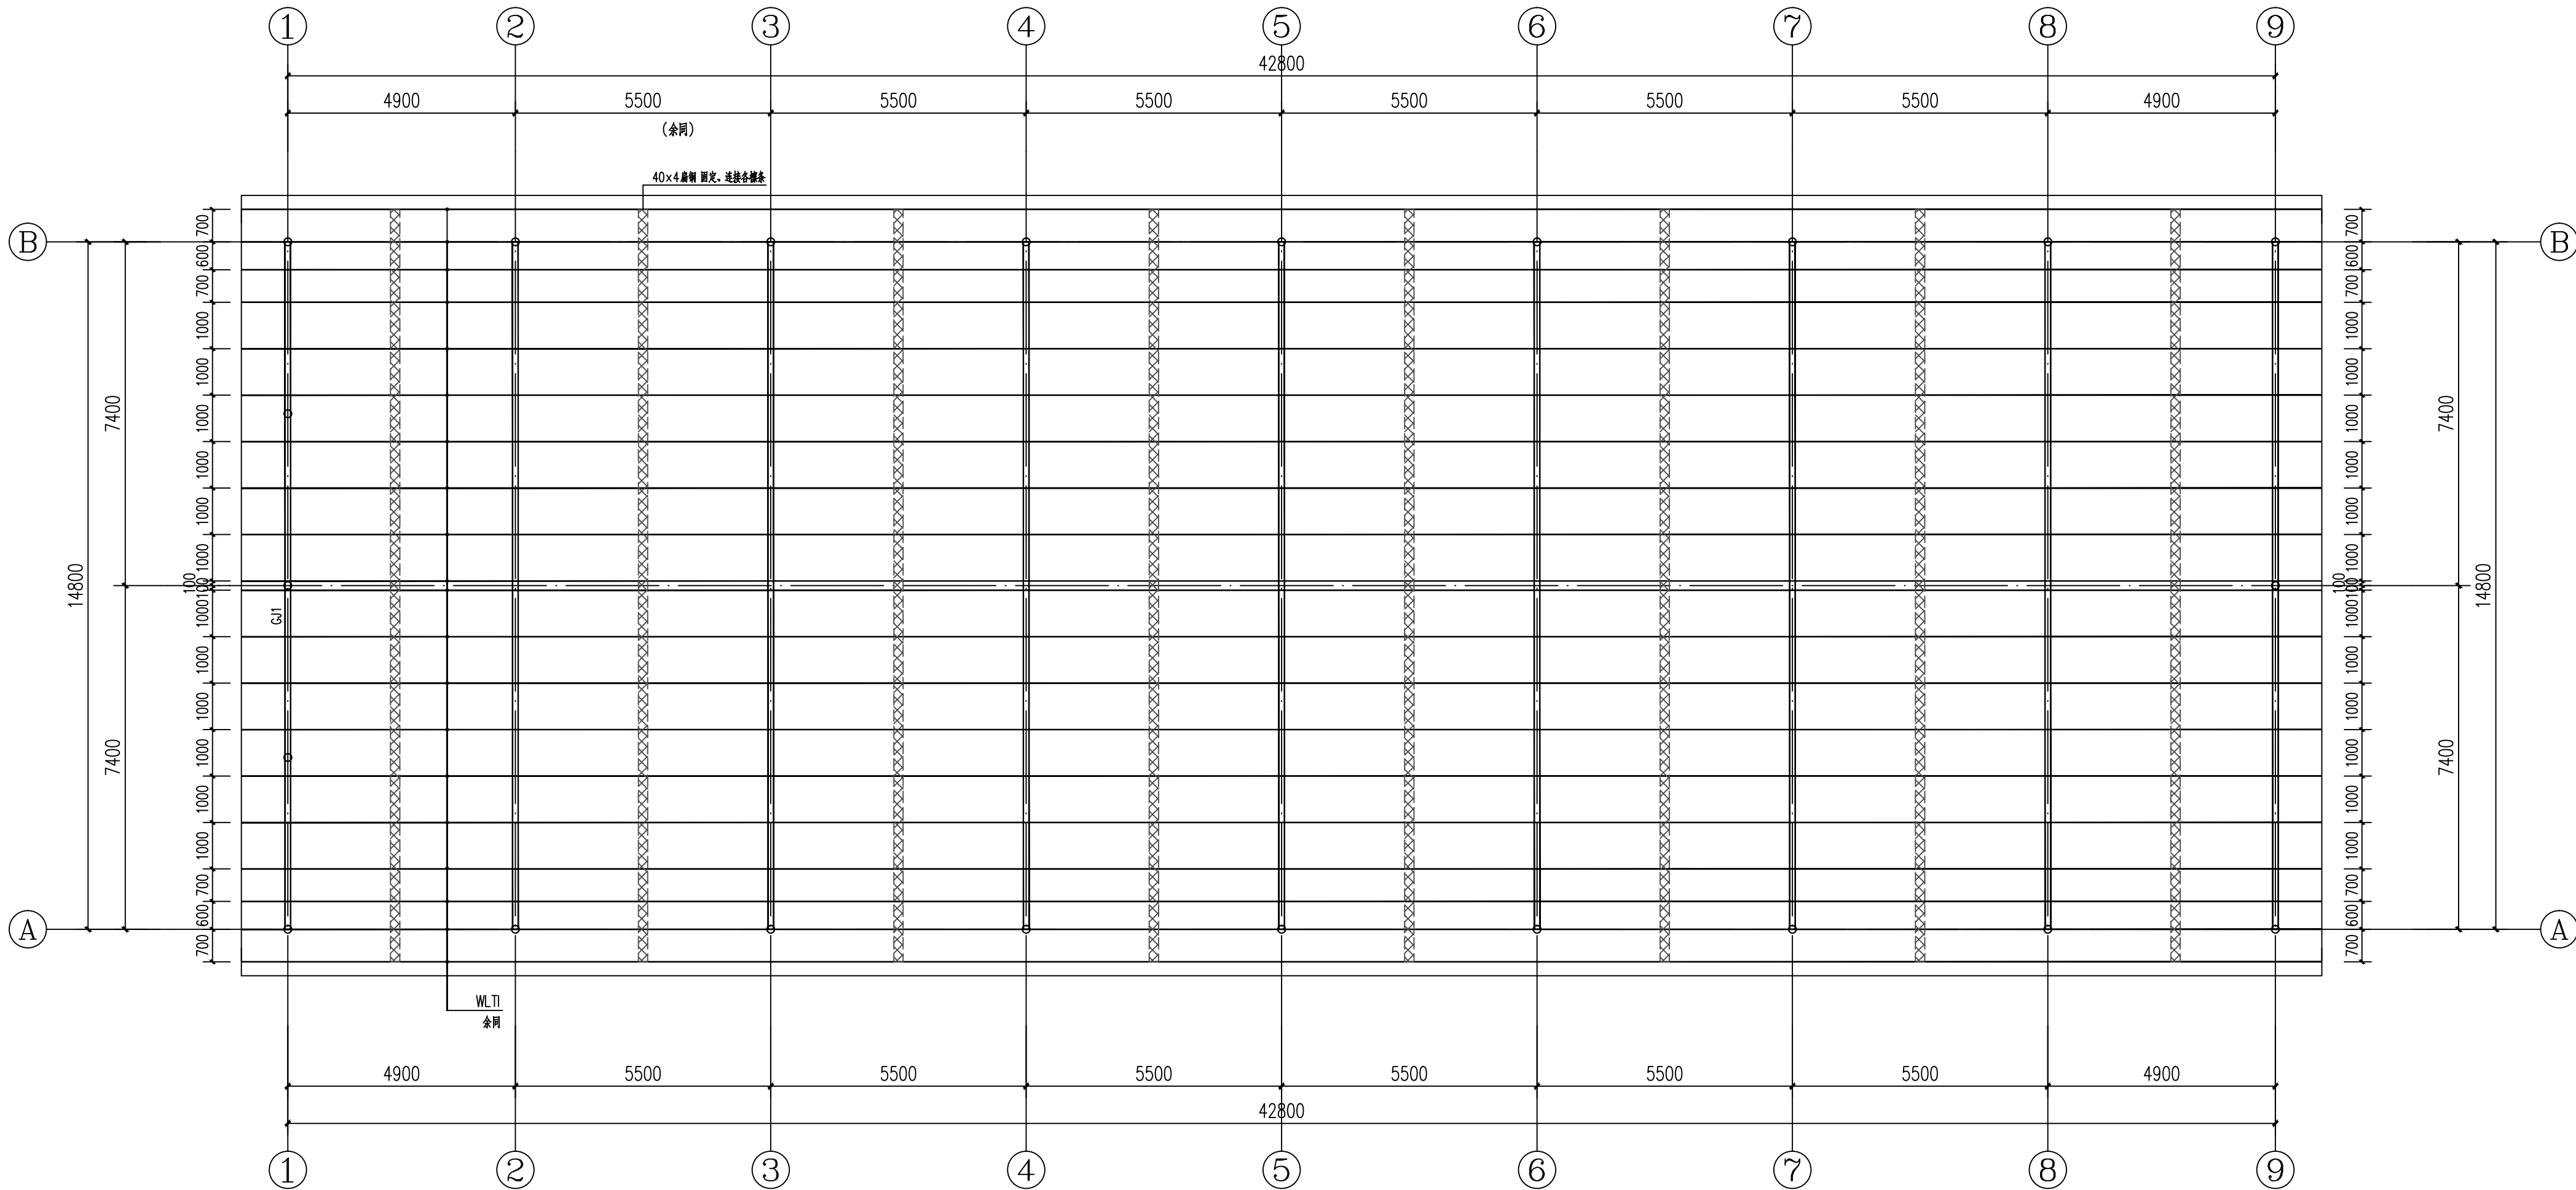

屋面檩条布置图

编号	名称	规格	材质
WL TI	屋面檩条	B 120X60X2.0	Q235B



工程设计资质 (证号 A245018693)
建筑行业 (建筑工程): 乙级
市政行业 (道路工程): 乙级
市政行业 (给水工程): 乙级
市政行业 (排水工程): 乙级

附注:

- * 本图纸的版权,属广西智慧建筑设计有限公司所有,不得用于本工程以外范围。
- * 本图纸需手续齐全方可用于施工。
- * 本图须加盖本公司出图签章,否则一律无效。

注册执业章:
Seal Of Certified Designer

出图章:
Seal Of Drawing Issue

建设单位
Client

陆川县农业农村局

Project Name:

温泉镇风淳村鹌鹑标准化养殖项目

子项名称

养殖棚

图 纸 名 称

11. 2014. 12. 12. 14: 27

答 畢

项目负责人
Item Prin

专业负责人

Chief
宙 宇

中 是
Approved

审核
Examined

校对

Checked
3/3 31

Designed






工程号

设计阶段	
------	--

Design Stage	

专 业	丝
Profession	





版次	第 2 版
----	-------

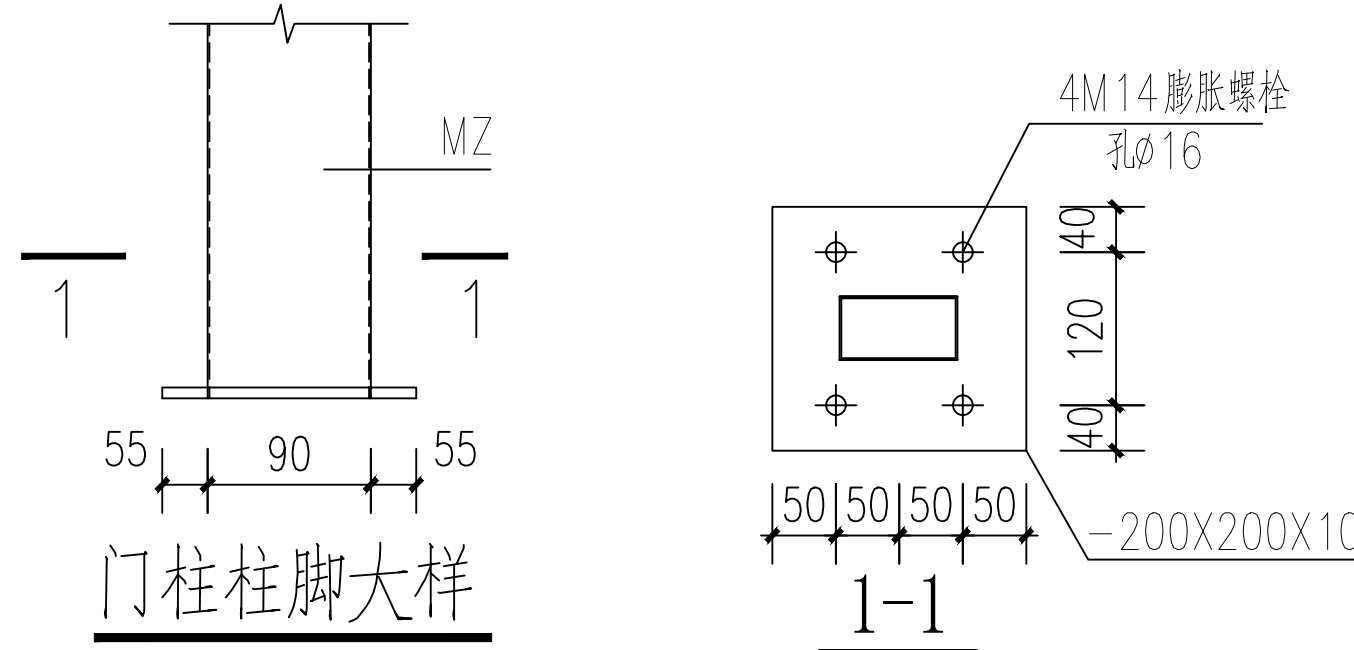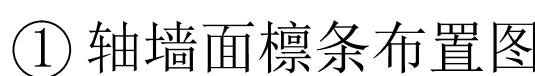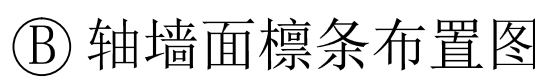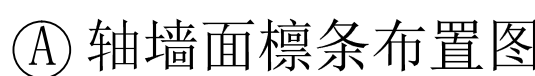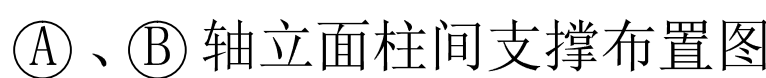

编号	名称	规格	材质
GXG1	系杆	见大样图	Q235B
ZC1	柱间支撑	∅20圆钢	Q235B
QL1	墙面檩条	B90X50X3.0	Q235B
QL2	墙面檩条	B90X3.0	Q235B
ML	门梁	B90X50X3.0	Q235B
MZ	门柱	B90X3.0	Q235B
CZ	窗柱	B90X50X3.0	Q235B

签署 Signature			
项目负责人 Item:Prin	李 冰		
专业负责人 Chief	陈 龙		
审 定 Agreed	杨朝旭		
审核 Examined	陈 龙		
校 对 Checked	刘光峰		
设 计 Designed	黄明军		
工 程 号 Engineering			
设计阶段 Design Stage	施工图	图 号 Drawing No.	JG-06
专 业 Profession	结 构	比 例 Scale	1:100
版 次 Version	第 1 版	出图日期	2026. 07

建筑	结构	给排水	电气	暖通	

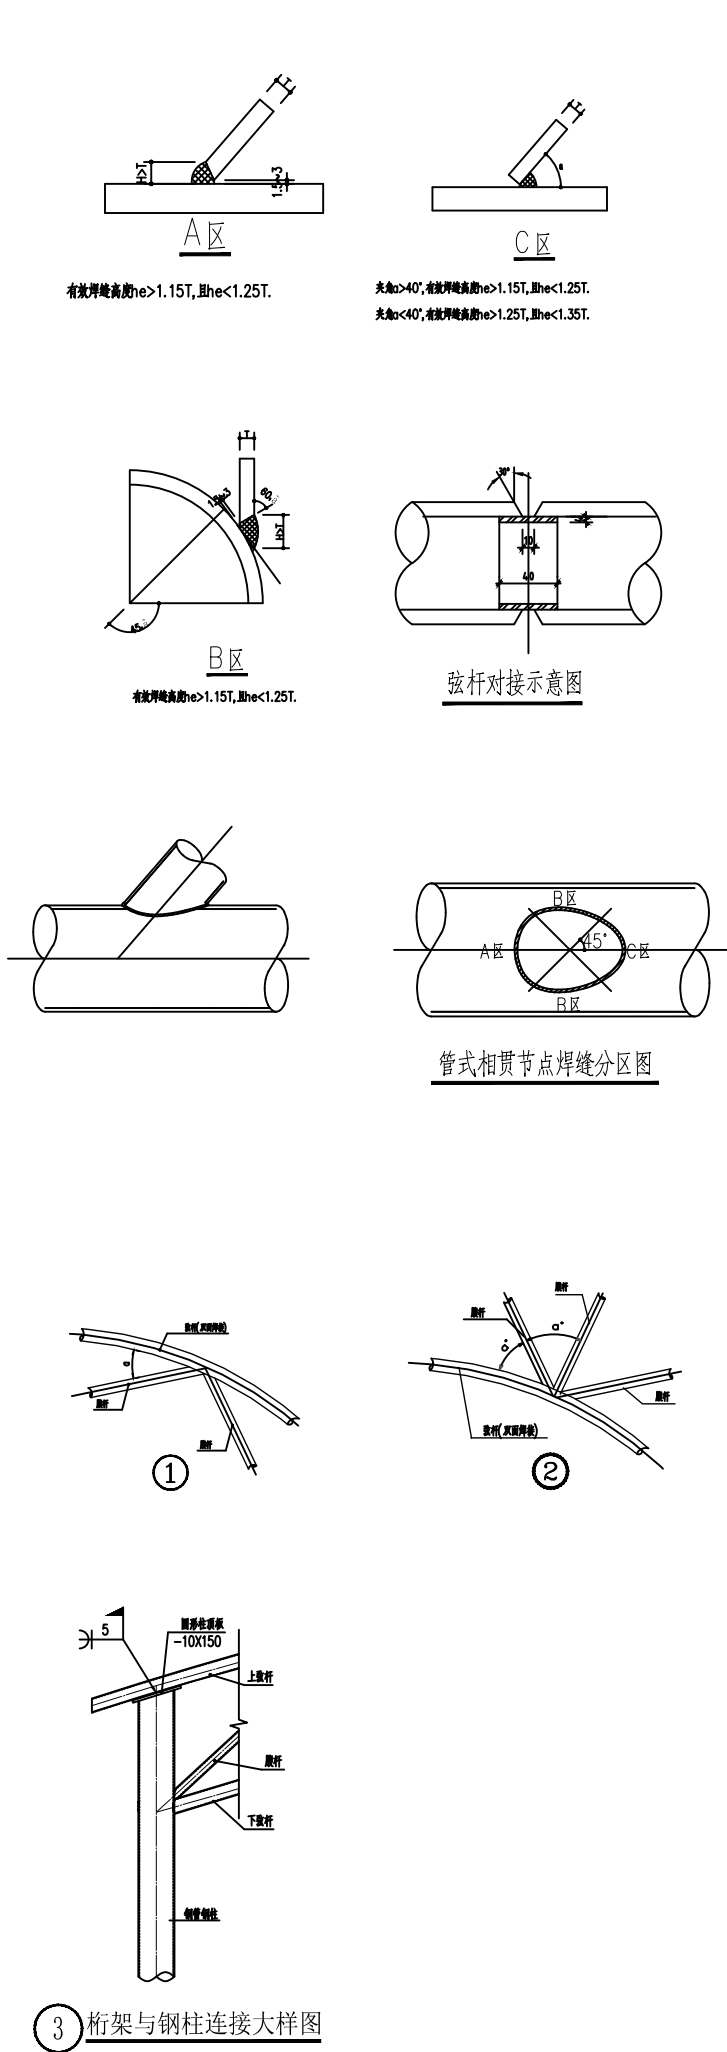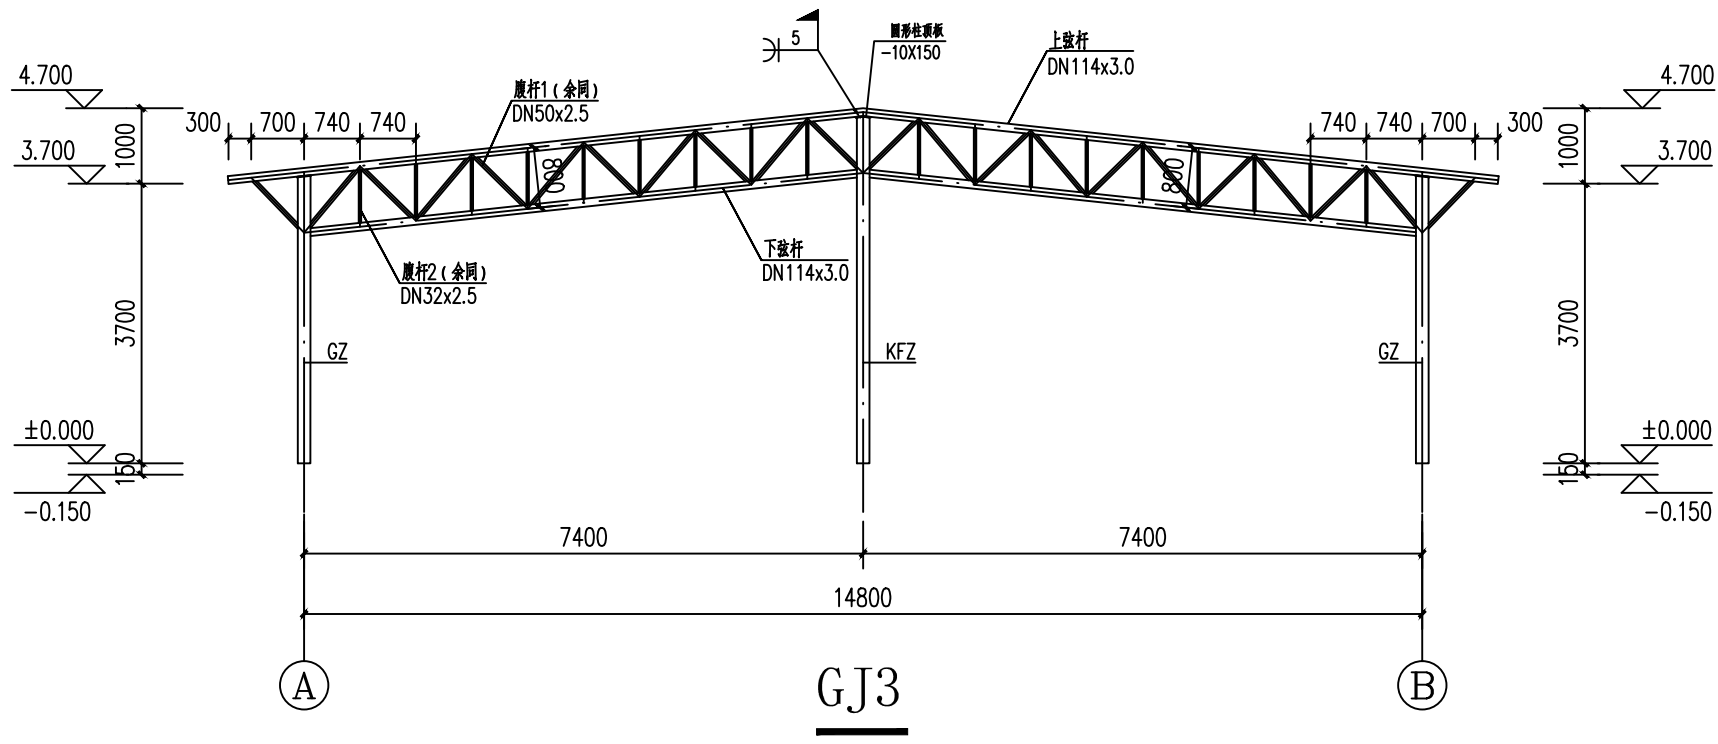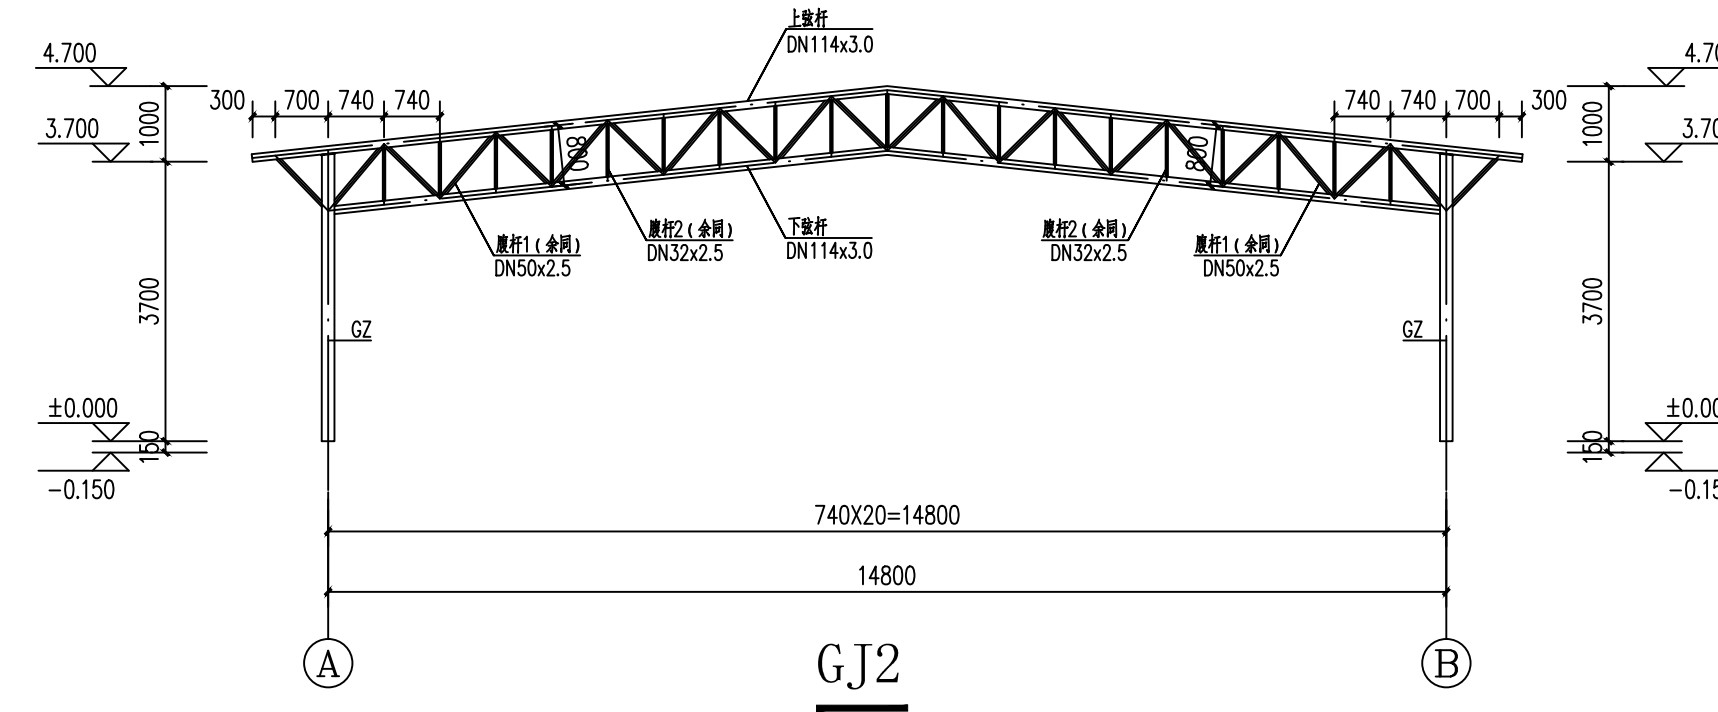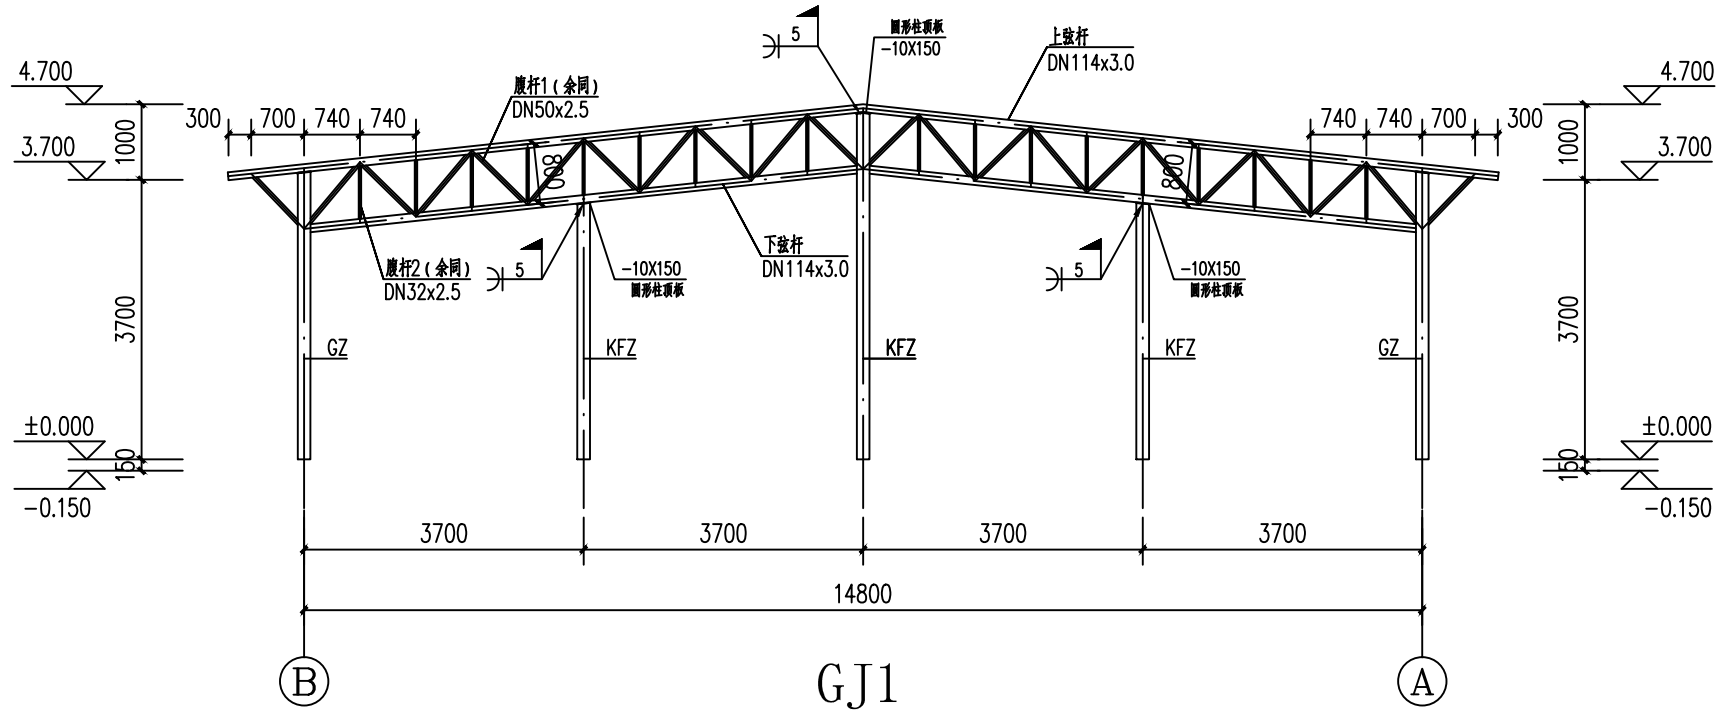



广西智意建筑设计有限公司
Guangxi Zhiyi Architectural Design Co., Ltd.

工程设计资质（证号 A245018693）
建筑行业（建筑工程）：乙级
市政行业（道路工程）：乙级
市政行业（给水工程）：乙级
市政行业（排水工程）：乙级

附注：
* 本图纸的版权，属广西智意建筑设计有限公司所有，不得用于本工程以外范围。
* 本图纸需手续齐全方可用于施工。
* 本图须加盖本公司出图签章，否则一律无效。

注册执业章：
Seal Of Certified Designer






出图章：
Seal Of Drawing Issue

建设单位
Client
陆川县农业农村局

工程名称
Proj. Name
温泉镇风淳村鹌鹑标准化养殖项目

子项名称
Sub Item
养殖棚

图纸名称
DrawingG Title
GJ1 GJ2 GJ3大样图

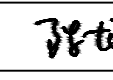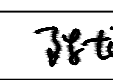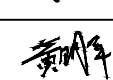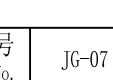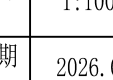签署 Signature		
项目负责人 Item Prin	李冰	
专业负责人 Chief	陈龙	
审定 Approved	杨朝旭	
审核 Examined	陈龙	
校对 Checked	刘光锋	
设计 Designed	黄明军	

工程号 Engineering			
设计阶段 Design Stage	施工图	图号 Drawing No.	JG-07
专业 Profession	结构	比例 Scale	1:100
版次 Edition	第1版	出图日期 Date	2026.07