



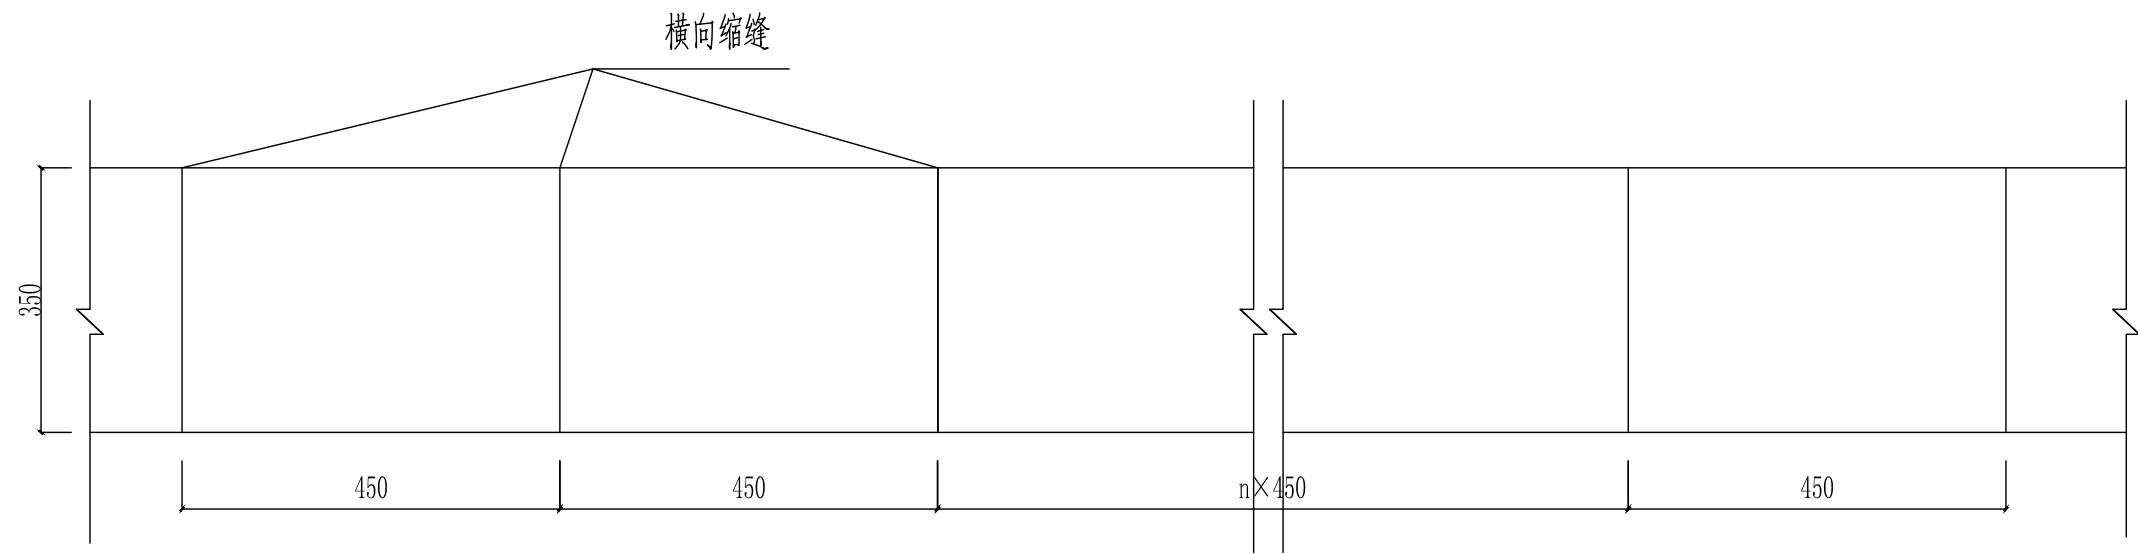


水泥砼面板分块平面布置图(全幅)

(3.5m路面)

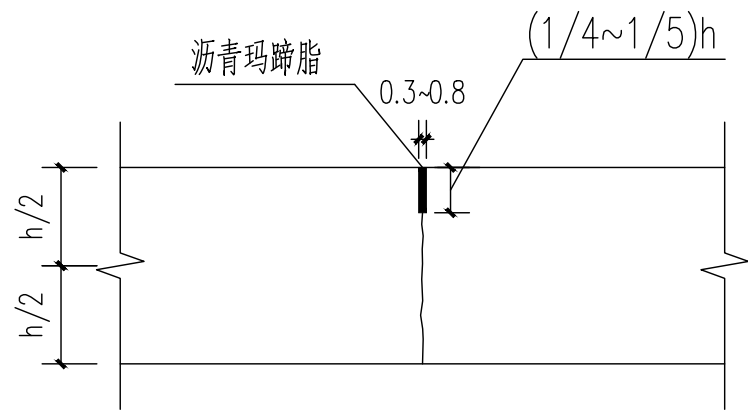


不设传力杆假缝型横向缩缝构造

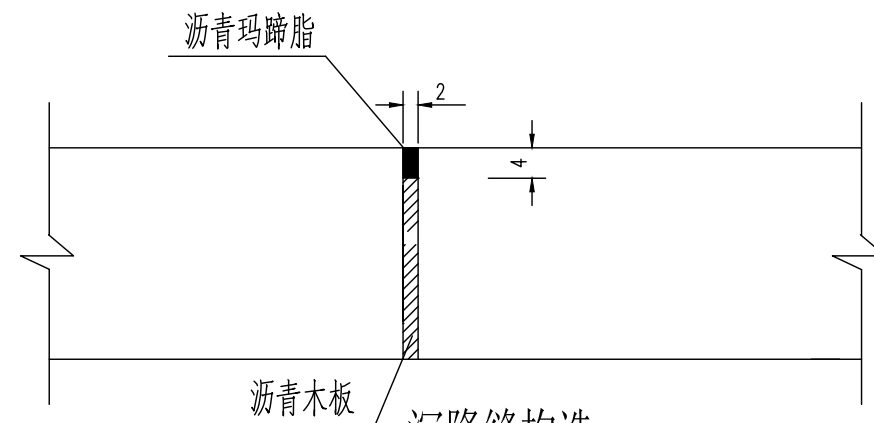


附注:

1. 本图尺寸均以厘米为单位。
2. 本图仅表示出全幅水泥混凝土路面板。
3. 横向缩缝每隔4.5m设一道,沉降缝每隔100m设一道。

 中犇设计 中犇工程设计有限公司 资质证书编号: A352013128、建筑行业乙级、市政行业乙级、化工石化医药行业乙级、风景园林工程设计专项乙级、电力行业乙级、农林行业(农业综合开发生态工程)专业乙级、环境工程(固体废物处理处置工程)专项乙级、商物粮行业乙级、煤炭行业乙级	建设单位: CLIENT	钦州市钦南区康熙岭镇人民政府	图 名 DRAWING TITLE	路面板块分块大样图	审定人 APPROVED	蒋文杰	专业负责人 DISCIPLINE HEAD	王持恒	校对入 PROOFREADER	陈 勇	设计阶段 DESIGN STAGE	施工图	出图日期 DATE	2026.06
	项目名称: PROJECT NAME	康熙岭镇新营村2026年元岭片区产业道路硬化项目			项目负责人 PROJECT DIRECTOR	曹 泊	审核人 VERIFIER	曹 泊	设计人 DESIGNER	甘贤荣	工 程 号 ENGINEERING		图 号 DRAWING No.	DL-05

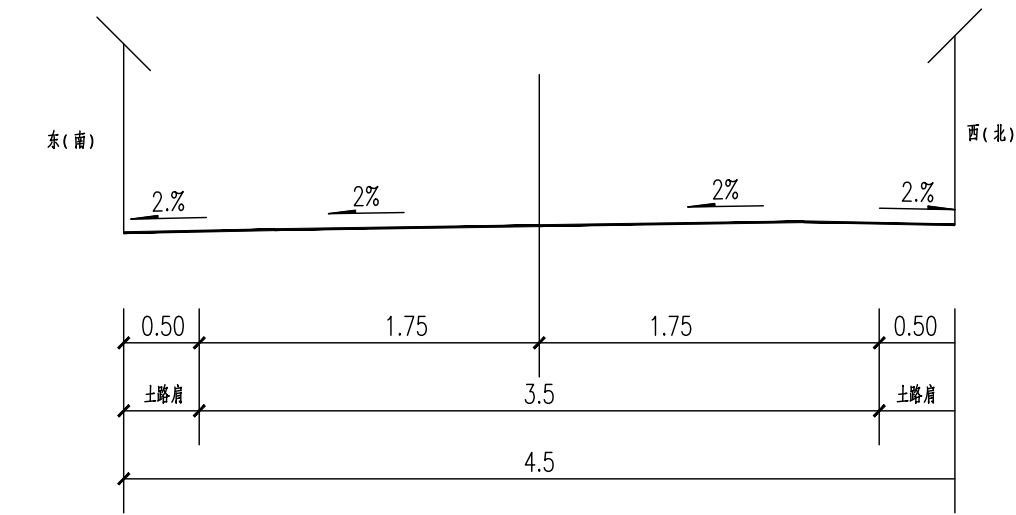

标准横断面(一) 竖 1:50
横 1:50

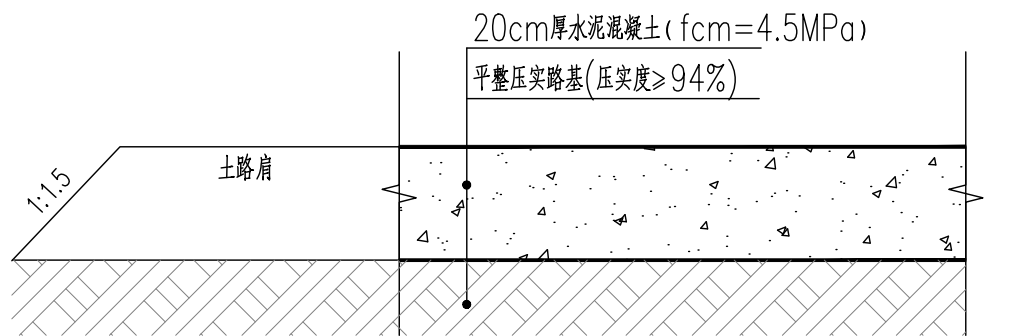


混凝土路面剖面图

注:1、单位为mm。
2、适用线路施工桩号:

A段: AK0+000~AK0+262 E段(1): EK0+000~EK0+041.60
B段: BK0+000~BK0+518 E段(2): EK0+000~EK0+058
C段: CK0+000~CK0+167.16 F段: FK0+000~FK0+060
D段: DK0+000~DK0+585 G段: GK0+000~GK0+166.76
H段: HK0+000~HK0+081


道路说明:

- 水泥混凝土采用42.5R硅酸盐水泥(严禁使用火山灰质硅酸盐,尽量使用路面硅酸盐水泥)。所用碎石应符合规定级配,最大粒径不应超过31.5mm,所用石料压碎值 $\leq 30\%$,针片状颗粒含量 $\leq 15\%$,细集料细度模数宜在2.5以上。
- 混凝土路面铺筑需经振捣器捣实,板面整平成型,不露骨料,表面有一层滋润砂浆。试块取样按规范规定执行。养生注意覆盖、洒水,强度达到90%以上方可通车。水泥砼面板采用刻纹机刻纹,刻纹深度为2.0mm,路面抗滑标准为构造深度为 $0.9\text{mm} \geq \text{TD} \geq 0.5\text{mm}$ 。
- 土基压实度应 $\geq 94\%$,回弹模量 $E_0 \geq 30\text{MPa}$,如不能满足要求,应采取措施提高土基强度。
- 水泥混凝土路面建设好后路肩两边用级配碎石压实,压实度 ≥ 0.96 ,达到4.5m路基宽度要求,
- 面层施工须按照《公路水泥混凝土路面施工技术细则》(JTG/T F30-2014)的要求进行。
- 基层材料及施工须满足《公路路面基层施工技术细则》(JTG/T F20-2015)的要求。

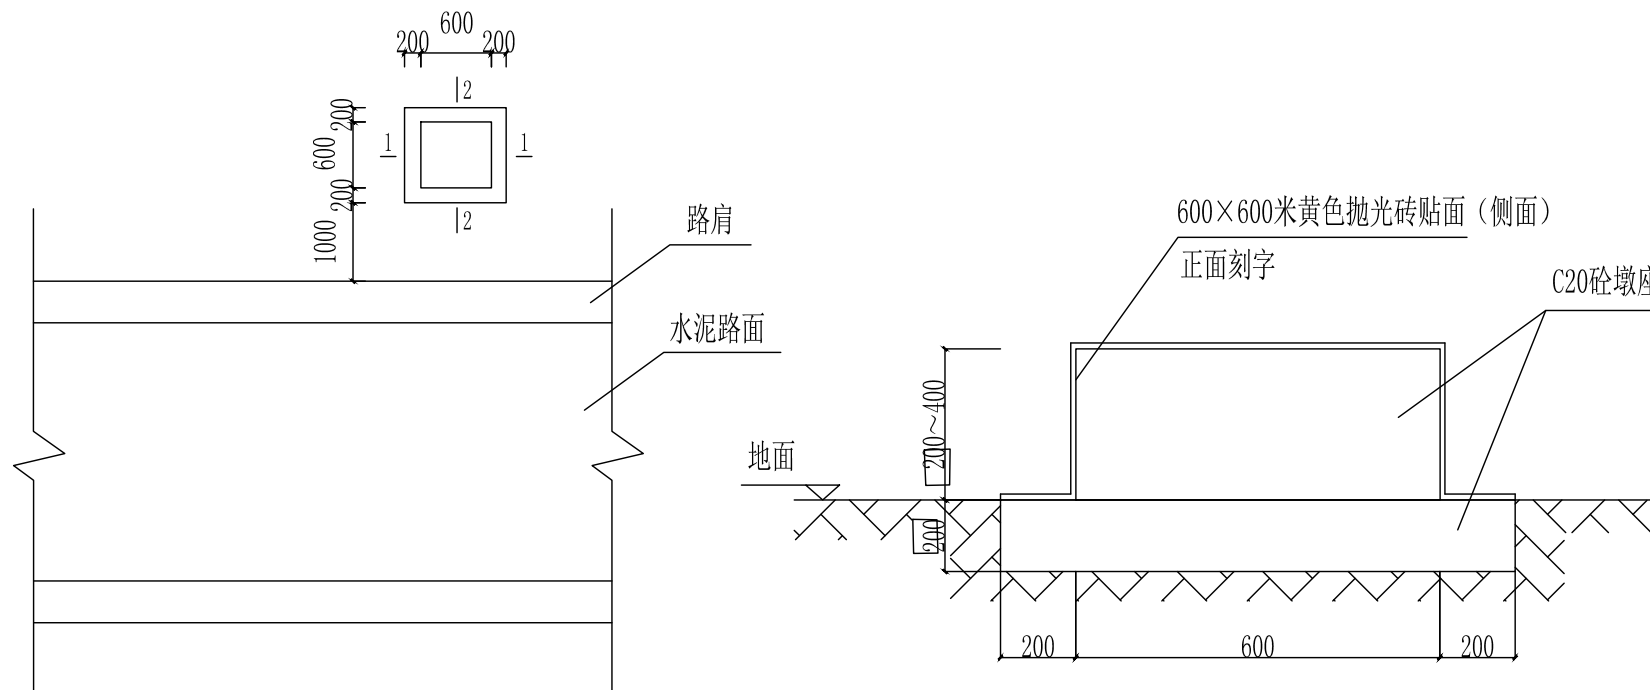

标志牌平面布置图 1:100

1—1剖面图 1:25

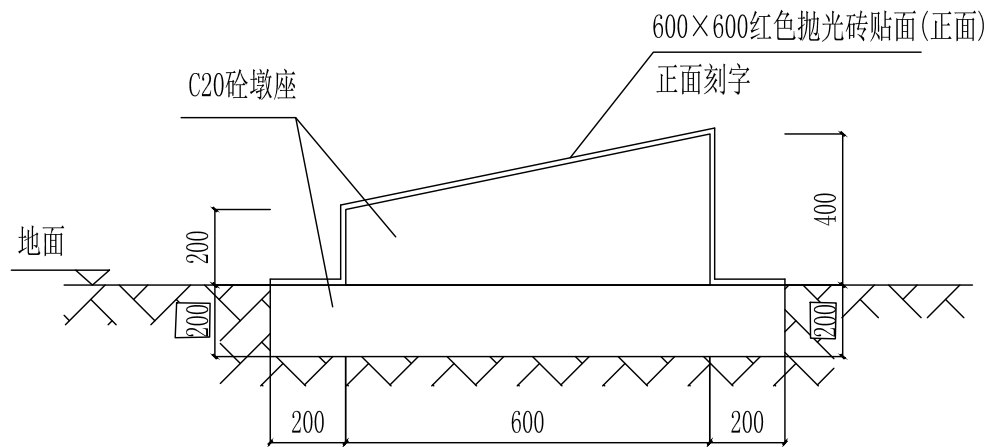

2—2剖面图 1:25

标志牌工程量:

- 挖土 0.2m^3 。
- C20砼墩座 0.3m^3 。
- 600x600抛光砖贴面: 0.36m^2 。
- 刻字面积: 0.36m^2 。
- 本图单位按mm计。
- 永久性标志牌位于道路路肩边缘处,位置在道路终点处,具体位置以实际为准。

标志牌雕刻内容

项目名称: X X X X X

设计单位: X X X X X


建设单位: X X X X X

监理单位: X X X X X

施工单位: X X X X X


施、竣工日期: X X X X X

 中犇工程设计有限公司 资质证书编号: A352013128、建筑行业乙级、市政行业乙级、化工石化医药行业乙级、风景园林工程设计专项乙级、电力行业乙级、农林行业(农业综合开发生态工程)专业乙级、环境工程(固体废物处理处置工程)专项乙级、商物粮行业乙级、煤炭行业乙级	建设单位: CLIENT	钦州市钦南区康熙岭镇人民政府	图名 DRAWING TITLE	道路标准横断面、路面结构图 标志牌详图	审定人 APPROVED	蒋文杰	专业负责人 DISCIPLINE HEAD	王持恒	校对入 PROOFREADER	陈勇	设计阶段 DESIGN STAGE	施工图	出图日期 DATE	2026.06
	项目名称 PROJECT NAME	康熙岭镇新营村2026年元岭片区产业道路硬化项目			项目负责人 PROJECT DIRECTOR	曹泊	审核人 VERIFIER	曹泊	设计人 DESIGNER	甘贤荣	工程号 ENGINEERING		图号 DRAWING No.	DL-06

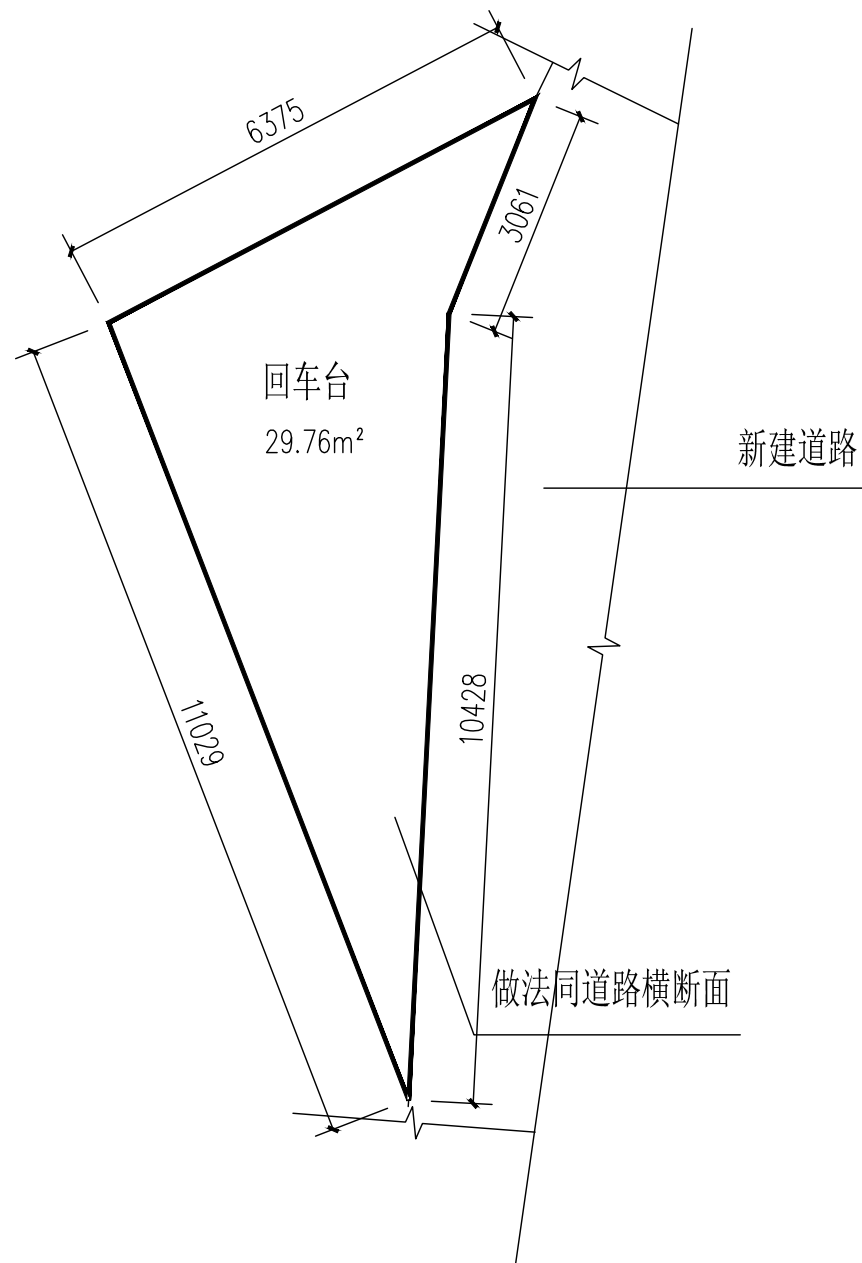

回车台一做法平面图


注：单位为mm.

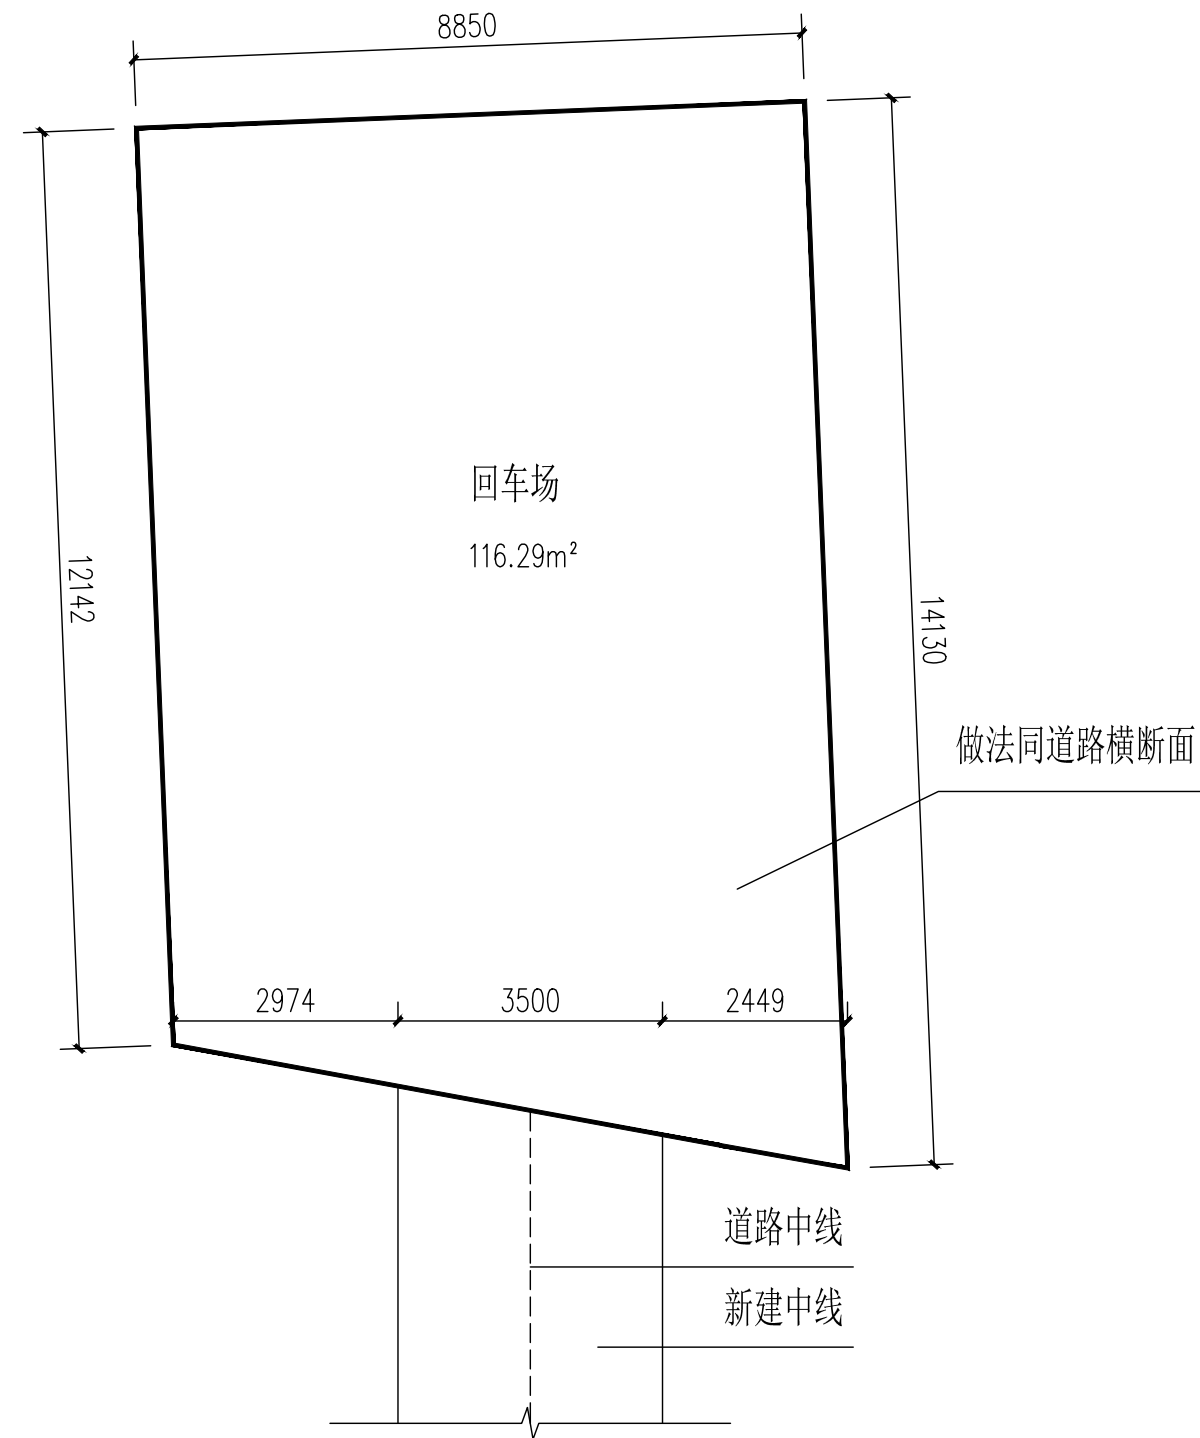

回车场做法平面图


注：单位为mm.

 中犇设计 中犇工程设计有限公司	建设单位: CLIENT	钦州市钦南区康熙岭镇人民政府	图 名 DRAWING TITLE	回车台做法平面图 回车场做法平面图	审定人 APPROVED	蒋文杰	专业负责人 DISCIPLINE HEAD	王持恒	校对 PROOFREADER	陈 勇	设计阶段 DESIGN STAGE	施工图	出图日期 DATE	2026.06
	项目名称: PROJECT NAME	康熙岭镇新营村2026年元岭片区产业道路硬化项目			项目负责人 PROJECT DIRECTOR	曹 泊	审核人 VERIFIER	曹 泊	设计人 DESIGNER	甘贤荣	工程号 ENGINEERING		图 号 DRAWING No.	DL-07

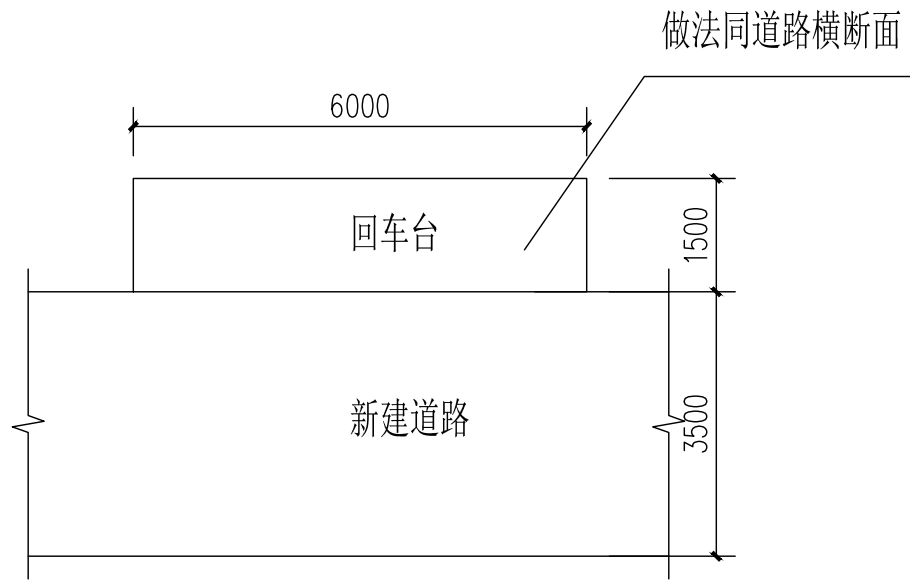


回车台二平面图 1:50

注：1、回车台共1个,位置详道路平面图。
2、单位为mm.

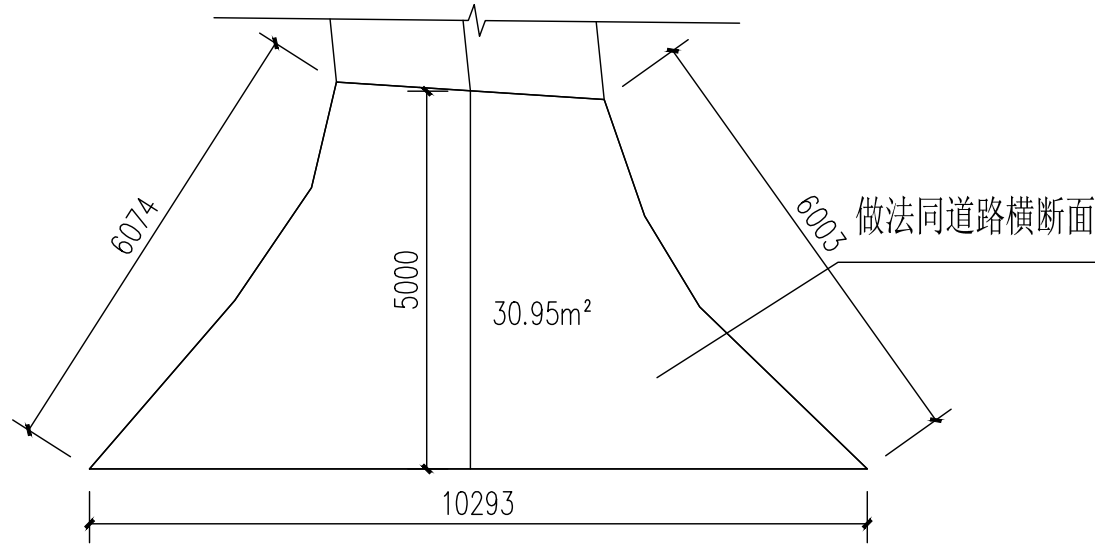


丁字路口二做法平面图

注：单位为mm.

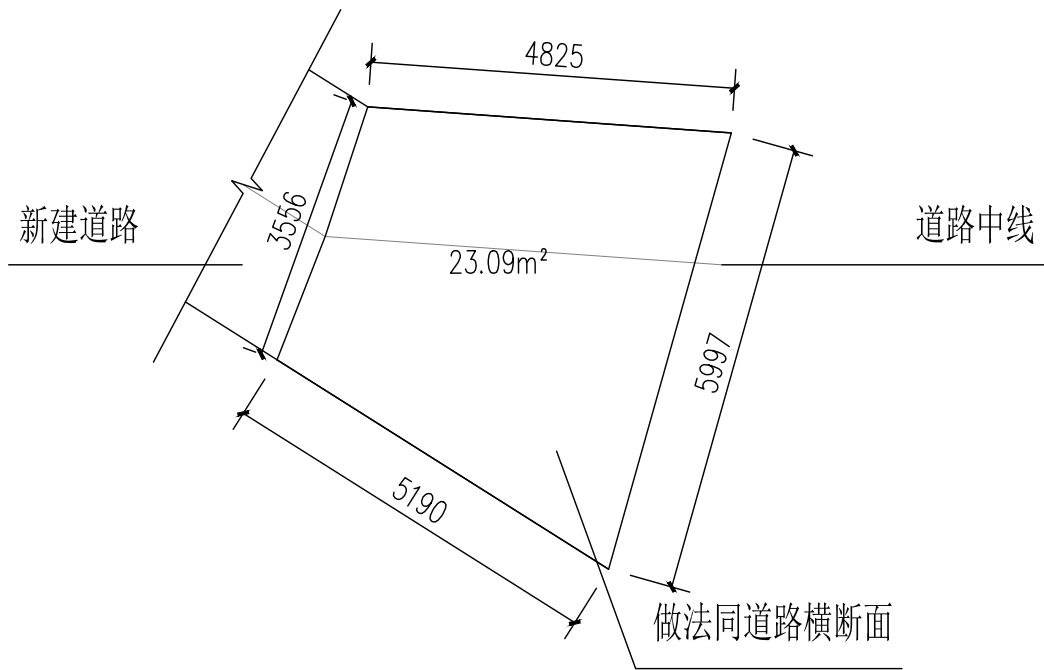

丁字路口一做法平面图

注：单位为mm.

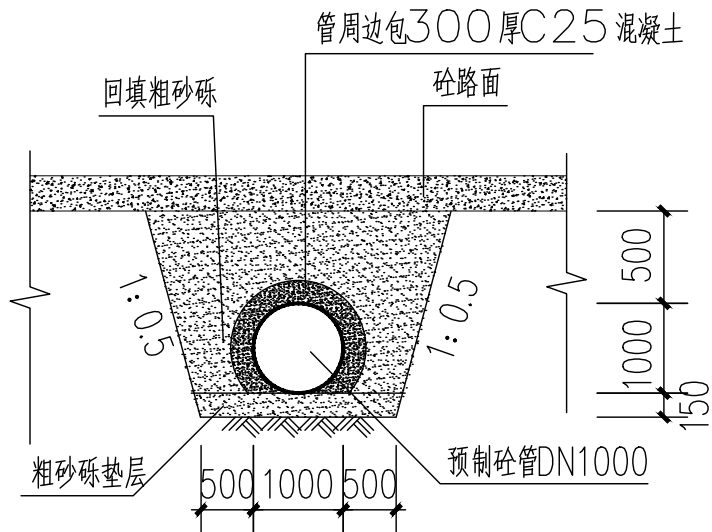

DN1000涵管基础及回填断面图

涵管说明：

- 图中尺寸除标高以米计,其余均以毫米计。
- 地基承载力不得低于150KPa,否则应进行换土或其它加固措施。
- 本排水管桩号根据现场施工进行设置。
- 本排水管采用粗砂砾回填至管顶50cm。

 中犇设计 中犇工程设计有限公司	建设单位: CLIENT	钦州市钦南区康熙岭镇人民政府	图 名 DRAWING TITLE	丁字路口做法平面图 DN800涵管基础及回填断面图	审定人 APPROVED	蒋文杰	专业负责人 DISCIPLINE HEAD	王持恒	校对 PROOFREADER	陈 勇	设计阶段 DESIGN STAGE	施工图	出图日期 DATE	2026.06
	项目名称: PROJECT NAME	康熙岭镇新营村2026年元岭片区产业道路硬化项目			项目负责人 PROJECT DIRECTOR	曹 泊	审核人 VERIFIER	曹 泊	设计人 DESIGNER	甘贤荣	工程号 ENGINEERING		图 号 DRAWING No.	DL-08

逐桩坐标表(一)(A段)

[illegible]

A段道路硬化	AK0+000~AK0+262	长: 262米
--------	-----------------	---------

(B段)

桩 号	坐 标 (米)		方向角
	X	Y	
K0+000	2424278.366	549059.018	165°
+020	2424273.351	549078.391	165°
+040	2424269.805	549098.109	180°
+060	2424268.568	549118.105	174°
+080	2424264.496	549137.587	161°
+100	2424257.055	549156.166	157°
+120	2424255.862	549176.134	184°
+140	2424256.429	549196.128	174°
+160	2424246.047	549212.653	129°
+180	2424245.428	549229.913	209°
+200	2424242.297	549244.408	90°
+220	2424222.339	549246.224	101°
+240	2424204.003	549253.475	132°
+260	2424422.993	549295.739	160°
+280	2424201.113	549288.377	225°
+300	2424217.031	549300.370	233°
+320	2424224.436	549318.528	188°
+340	2424222.887	549338.366	163°
+360	2424211.347	549354.440	140°
+380	2424203.089	549372.576	158°
+400	2424193.226	549389.838	136°
+420	2424177.348	549402.093	124°
+440	2424161.810	549413.872	160°
+460	2424164.035	549433.601	180°
+480	2424163.486	549453.469	185°
+500	2424171.282	549471.495	221°
+518	2424187.507	549478.731	73°

B段道路硬化	BK0+000~AK0+518	长: 518米
--------	-----------------	---------

(C段)

[illegible]

C段道路硬化	CK0+000~AK0+167.16	长: 167.16米
--------	--------------------	------------

逐桩坐标表(一) (D段)

桩 号	坐 标 (米)		方向角
	X	Y	
K0+000	2424142.561	549017.030	175°
+020	2424138.337	549036.581	162°
+040	2424131.531	549055.375	159°
+060	2424123.989	549073.906	159°
+080	2424116.420	549092.426	152°
+100	2424105.850	549109.338	143°
+120	2424095.361	549126.400	153°
+140	2424085.358	549143.719	142°
+160	2424072.518	549158.368	116°
+180	2424057.269	549170.436	156°
+200	2424048.948	549188.635	156°
+220	2424044.968	549207.150	200°
+240	2424053.738	549225.208	203°
+260	2424056.878	549244.788	181°
+280	2424054.819	549264.568	162°
+300	2424045.044	549281.771	139°
+320	2424030.389	549295.293	126°
+340	2424011.566	549301.356	98°
+360	2423992.456	549307.160	115°
+380	2423973.423	549312.777	100°
+400	2423953.671	549315.148	85°
+420	2423934.131	549317.903	105°
+440	2423915.402	549324.371	126°
+460	2423898.616	549335.244	113°
+480	2423879.458	549334.117	68°
+500	2423862.312	549323.823	57°
+505.18	2423857.808	549321.271	57°
+520	2423843.171	549319.628	83°
+540	2423823.507	549315.591	74°
+560	2423824.014	549299.871	161°
+580	2423830.581	549280.980	161°
+585	2423832.287	549276.271	161°

D段道路硬化	DK0+000~AK0+585	长: 585米
--------	-----------------	---------

(E段)

[illegible]

E段道路硬化(1)	EK0+000~AK0+041.60	长41.60米
-----------	--------------------	---------

E段道路硬化(2)	EK0+000~AK0+058	长58米
-----------	-----------------	------

(F段)

[illegible]

F段道路硬化	FK0+000~AK0+060	长60.00米
--------	-----------------	---------

 中犇设计 ZHONGCHUAN DESIGN 资质证书编号: A352013128、建筑行业乙级、市政行业乙级、化工石化医药行业乙级、风景园林工程设计专项乙级、电力行业乙级、农林行业《农业综合开发生态工程》专业乙级、环境工程《固体废物处理处置工程》专项乙级、商物粮行业乙级、煤炭行业乙级	建设单 CLIENT		钦州市钦南区康熙岭镇人民政府	图 名 DRAWING TITLE	逐桩坐标表(二)		审定人 APPROVED	蒋文杰	专业负责人 DISCIPLINE HEAD	王持恒	校对 PROOFREADER	陈 勇	设计阶段 DESIGN STAGE	施工图	出图日期 DATE	2026.06
	项目名 PROJECT NAME	康熙岭镇新营村2026年元岭片区户区业道路硬化项目	项目负责 PROJECT DIRECTOR		曹 泊	审核人 VERIFIER	曹 泊	设计人 DESIGNER	甘贤荣	工 程 号 ENGINEERING	图 号 DRAWING No.	DL-10				

逐桩坐标表(三)(G段)

[illegible]

G段道路硬化	GK0+000~GK0+166.76	长: 166.76米
--------	--------------------	------------

(H段

[illegible]

H段道路硬化	HK0+000~HK0+081	长: 81.00米
--------	-----------------	-----------

道路工程量计算表

序号	名 称	数 量	单 位	备 注
1	路床平整	8735.43	M ² （平方米）	
2	20cm厚水泥混凝土面层（fcm=4.5MPa）	6798.15	M ² （平方米）	
3	回车台 一	29.76	M ² （平方米）	
4	回车台 二	13.50	M ² （平方米）	
5	回车场	116.29	M ² （平方米）	
6	丁字口一	23.09	M ² （平方米）	
7	丁字口二	30.95	M ² （平方米）	
8	DN1000管	6.00	长度	