



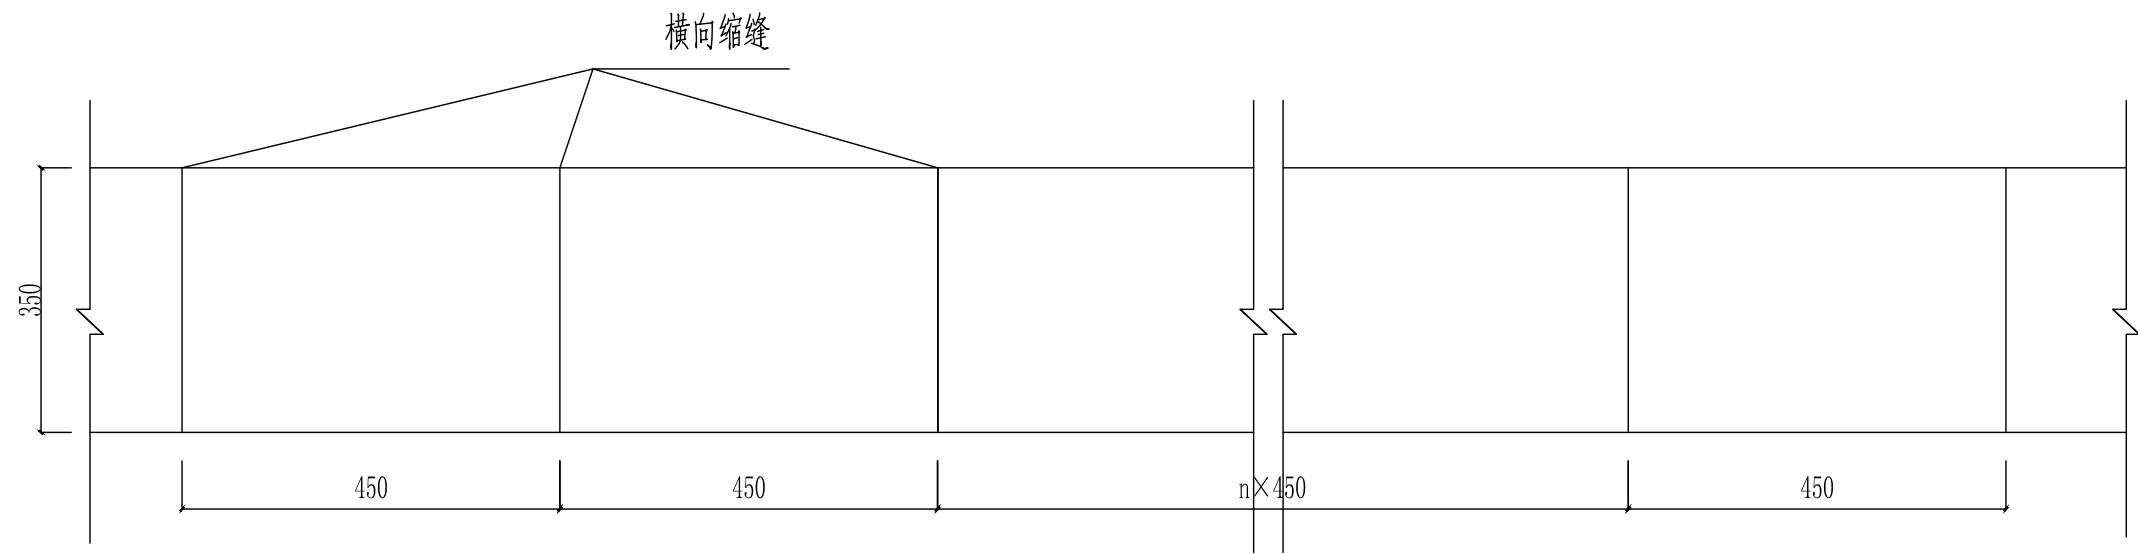


水泥砼面板分块平面布置图(全幅)

(3.5m 路面)

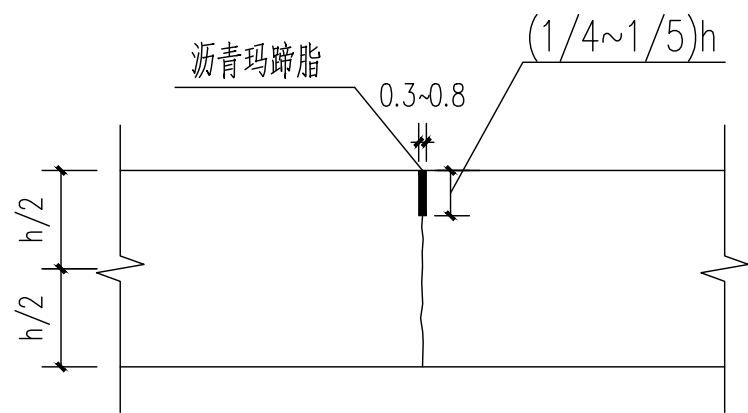


不设传力杆假缝型横向缩缝构造

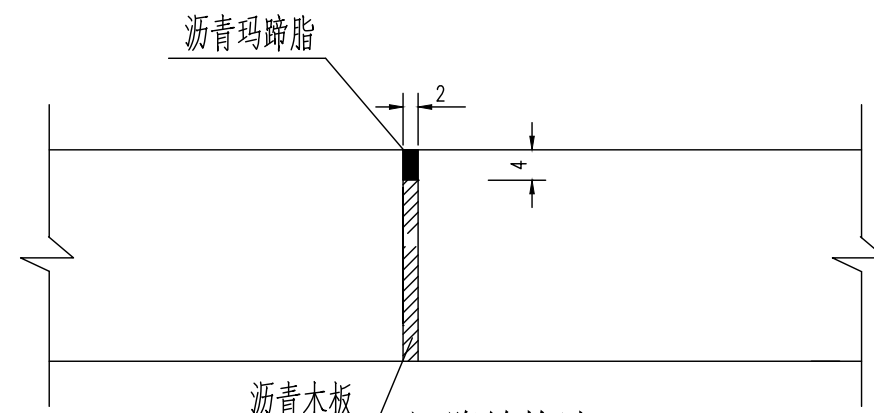


沉降缝构造

- 附注：
- 1、本图尺寸均以厘米为单位。
 - 2、本图仅表示出全幅水泥混凝土路面板。
 - 3、横向缩缝每隔4.5m 设一道，沉降缝每隔100m 设一道。

 中犇设计 中犇工程设计有限公司 资质证书编号：A352013128、建筑行业乙级、市政行业乙级、化工石化医药行业乙级、风景园林工程设计专项乙级、电力行业乙级、农林行业（农业综合开发生态工程）专业乙级、环境工程（固体废物处理处置工程）专项乙级、商物粮行业乙级、煤炭行业乙级	建设单位: CLIENT	钦州市钦南区康熙岭镇人民政府	图 名 DRAWING TITLE	路面板块分块大样图	审定人 APPROVED	蒋文杰	专业负责人 DISCIPLINE HEAD	王持恒	校对入 PROOFREADER	陈 勇	设计阶段 DESIGN STAGE	施工图	出图日期 DATE	2026.06
	项目名称: PROJECT NAME	康熙岭镇白鸡村二队黑泥坡至六一围水门码头道路硬化项目			项目负责人 PROJECT DIRECTOR	曹 泊	审核人 VERIFIER	曹 泊	设计人 DESIGNER	甘贤荣	工 程 号 ENGINEERING		图 号 DRAWING No.	DL-04

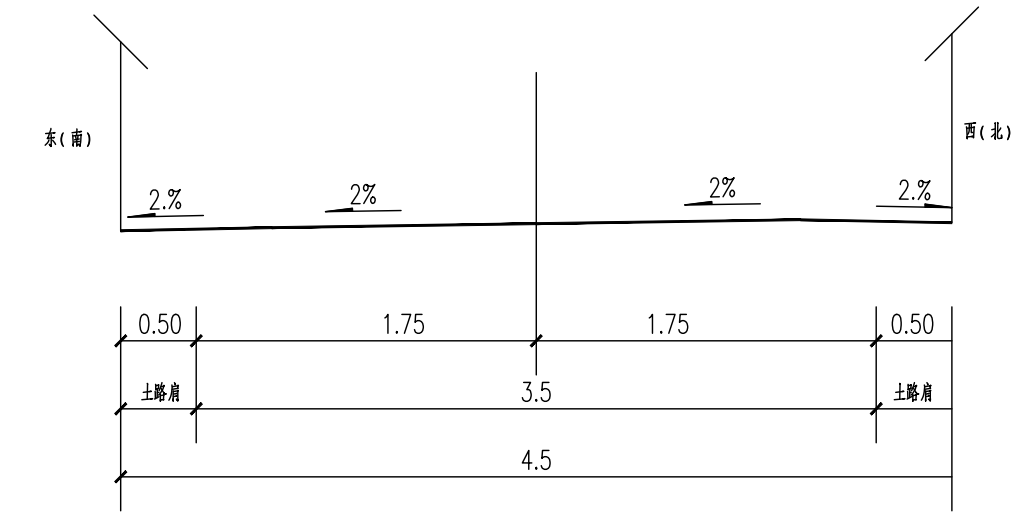

标准横断面(一) 竖 1:50
横 1:50

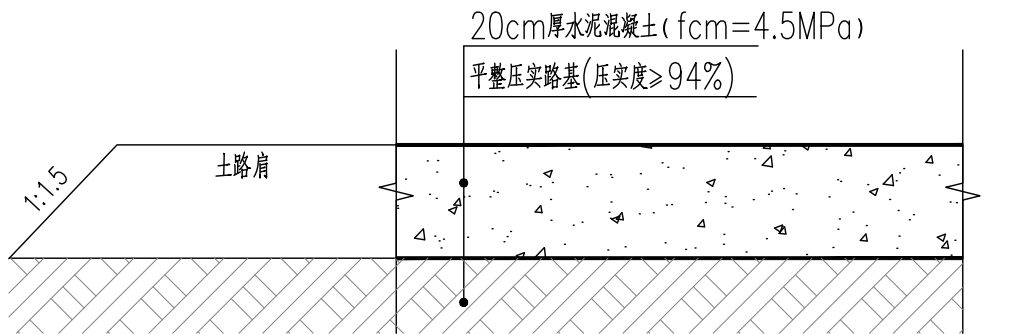

混凝土路面剖面图

注:1、单位为mm.

2、适用线路施工桩号:


A段: AK0+000~AK0+030

B段: BK0+000~BK0+198

C段: CK0+000~CK0+742


道路说明:

- 水泥混凝土采用42.5R硅酸盐水泥(严禁使用火山灰质硅酸盐, 尽量使用路面硅酸盐水泥)。所用碎石应符合规定级配, 最大粒径不应超过31.5mm, 所用石料压碎值 $\leq 30\%$, 针片状颗粒含量 $\leq 15\%$, 细集料细度模数宜在2.5以上。
- 混凝土路面铺筑需经振捣器捣实, 板面整平成型, 不露骨料, 表面有一层滋润砂浆。试块取样按规范规定执行。养生注意覆盖、洒水, 强度达到90%以上方可通车。水泥砼面板采用刻纹机刻纹, 刻纹深度为2.0mm, 路面抗滑标准为构造深度为 $0.9\text{mm} \geq \text{TD} \geq 0.5\text{mm}$ 。
- 土基压实度应 $\geq 94\%$, 回弹模量 $E_0 \geq 30\text{MPa}$, 如不能满足要求, 应采取措施提高土基强度。
- 水泥混凝土路面建设好后路肩两边用级配碎石压实, 压实度 ≥ 0.96 , 达到4.5m路基宽度要求,
- 面层施工须按照《公路水泥混凝土路面施工技术细则》(JTG/T F30-2014)的要求进行。
- 基层材料及施工须满足《公路路面基层施工技术细则》(JTG/T F20-2015)的要求。

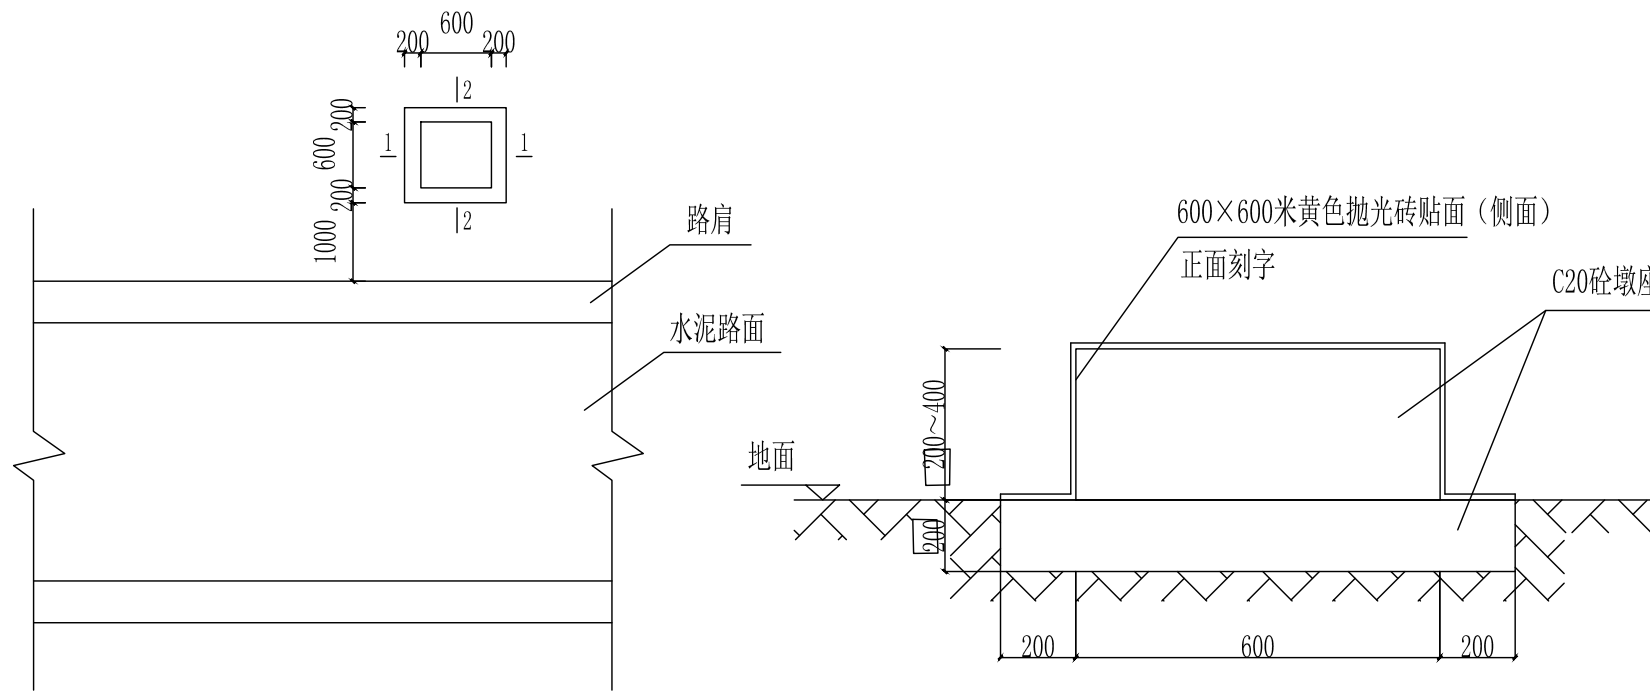

标志牌平面布置图 1:100

1—1剖面图 1:25

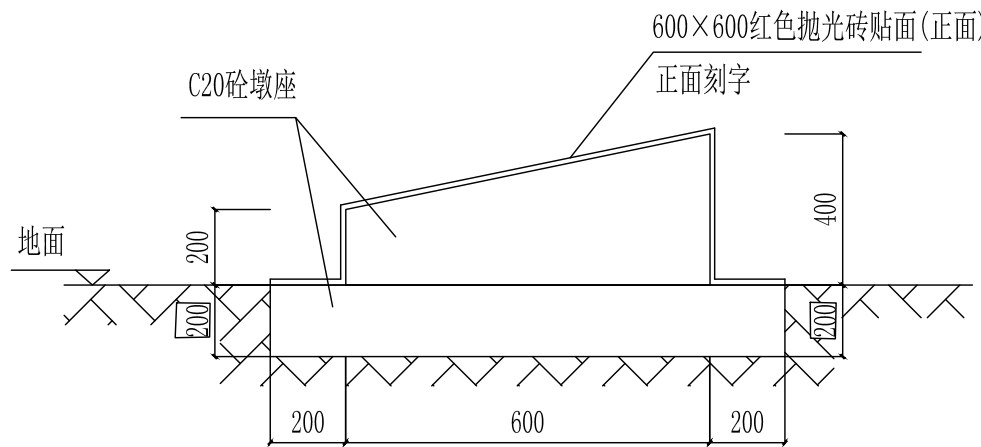

2—2剖面图 1:25

项目名称: X X X X X

设计单位: X X X X X

建设单位: X X X X X

监理单位: X X X X X

施工单位: X X X X X

施、竣工日期: X X X X X

标志牌雕刻内容

标志牌工程量:

- 挖土 0.2m^3 。
- C20砼墩座 0.3m^3 。
- 600x600抛光砖贴面: 0.36m^2 。
- 刻字面积: 0.36m^2 。
- 本图单位按mm计。
- 永久性标志牌位于道路路肩边缘处, 位置在道路终点处, 具体位置以实际为准。



中犇工程设计有限公司

资质证书编号: A352013128、建筑行业乙级、市政行业乙级、化工石化医药行业乙级、风景园林工程设计专项乙级、电力行业乙级、农林行业(农业综合开发生态工程)专业乙级、环境工程(固体废物处理处置工程)专项乙级、商物粮行业乙级、煤炭行业乙级

建设单位: 钦州市钦南区康熙岭镇人民政府

CLIENT

项目名称: 康熙岭镇白鸡村二队黑泥坡至六一

PROJECT NAME 围水门码头道路硬化项目

图名

DRAWING TITLE

道路标准横断面、路面结构图

标志牌详图

审定人

APPROVED

项目负责人

PROJECT DIRECTOR

蒋文杰

曹泊

专业负责人

DISCIPLINE HEAD

审核人

VERIFIER

王持恒

曹泊

校对

PROOFREADER

设计人

DESIGNER

陈勇

甘贤荣

设计阶段

DESIGN STAGE

工程号

ENGINEERING

施工图

图号

DRAWING No.

DL-05

出图日期


DATE

图号

DRAWING No.


2026.06

DL-05

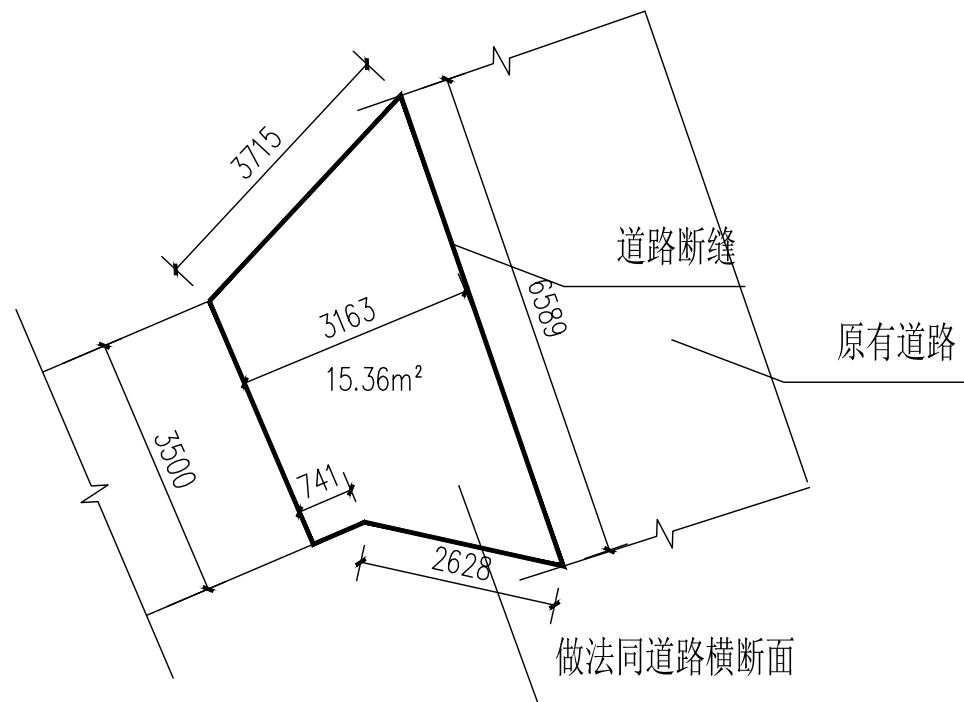

丁字路口一做法平面图


注：单位为mm.

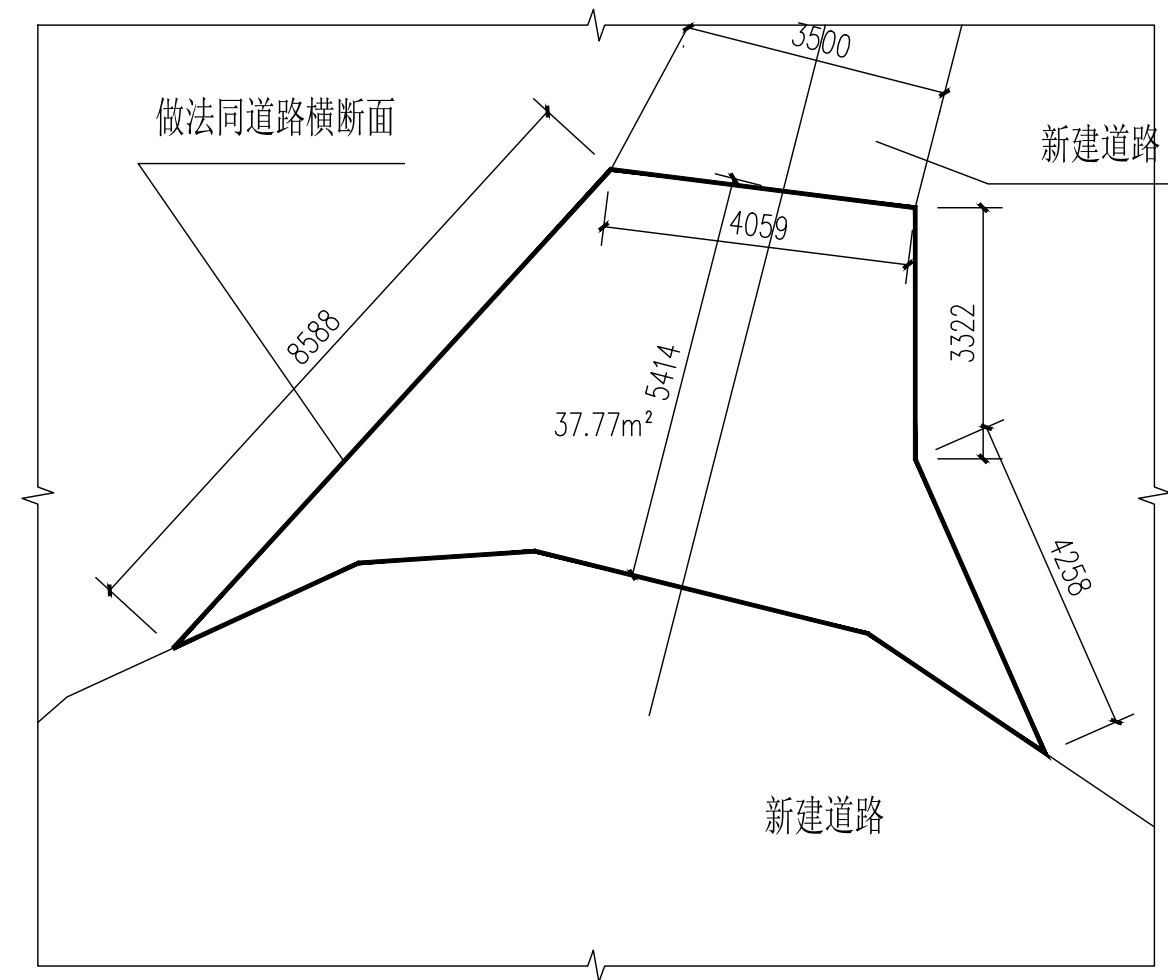

丁字路口二做法平面图


注：B段与C段交接处
单位为mm.

 中犇设计 中犇工程设计有限公司	建设单位: CLIENT	钦州市钦南区康熙岭镇人民政府	图 名 DRAWING TITLE	丁字路口一做法平面图	审定人 APPROVED	蒋文杰	专业负责人 DISCIPLINE HEAD	王持恒	校对 PROOFREADER	陈 勇	设计阶段 DESIGN STAGE	施工图	出图日期 DATE	2026.06
	项目名称: PROJECT NAME	康熙岭镇白鸡村二队黑泥坡至六一围水门码头道路硬化项目		丁字路口二做法平面图	项目负责人 PROJECT DIRECTOR	曹 泊	审核人 VERIFIER	曹 泊	设计人 DESIGNER	甘贤荣	工程号 ENGINEERING		图 号 DRAWING No.	DL-06

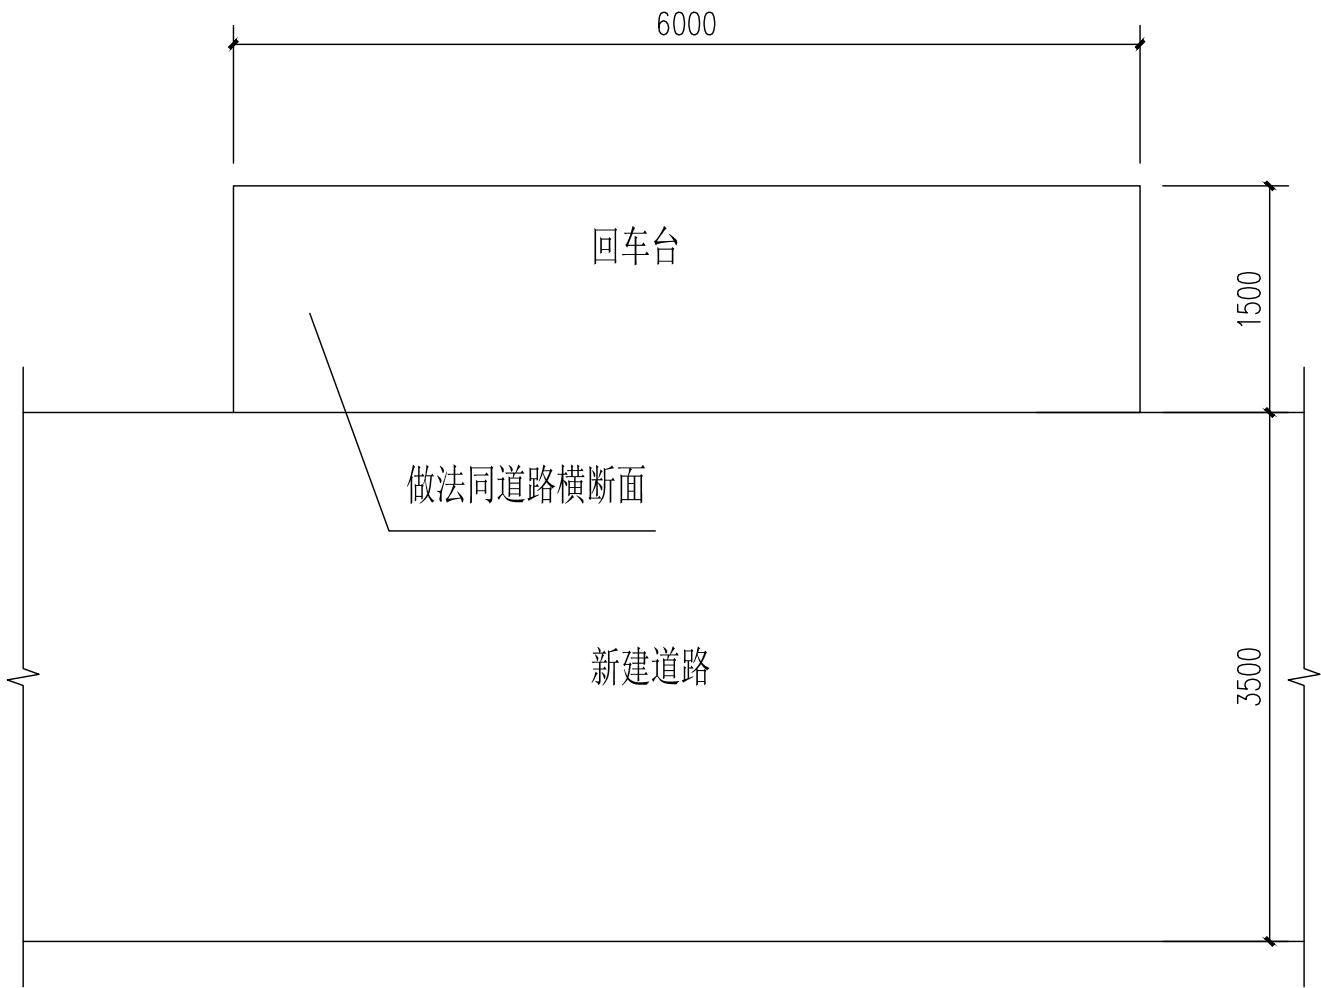


回车台平面图

注: 1、回车台共3个,位置详道路平面图。
2、单位为mm.

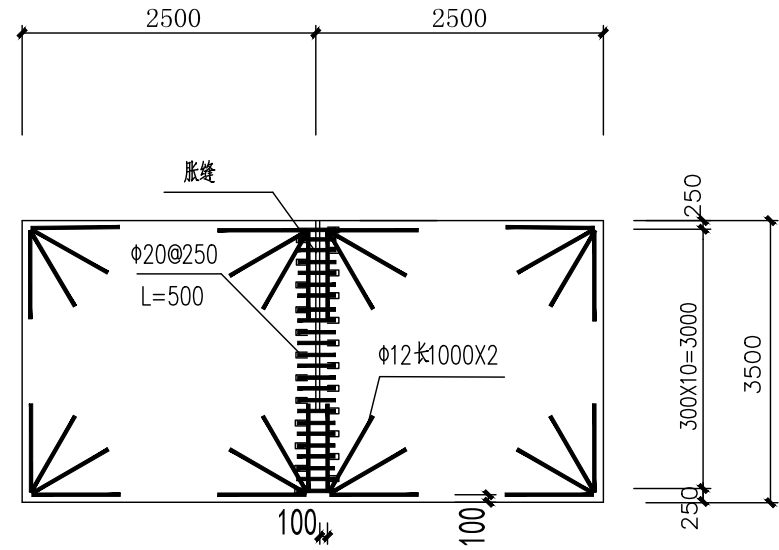

3.5m宽路板块划分图

注: 1、道路的砼等级为C30。
2、道路的配筋为上层双向 $\Phi 10@180$, 下层沿3.5m为 $\Phi 16@180$, 沿5m为 $\Phi 10@200$ 。

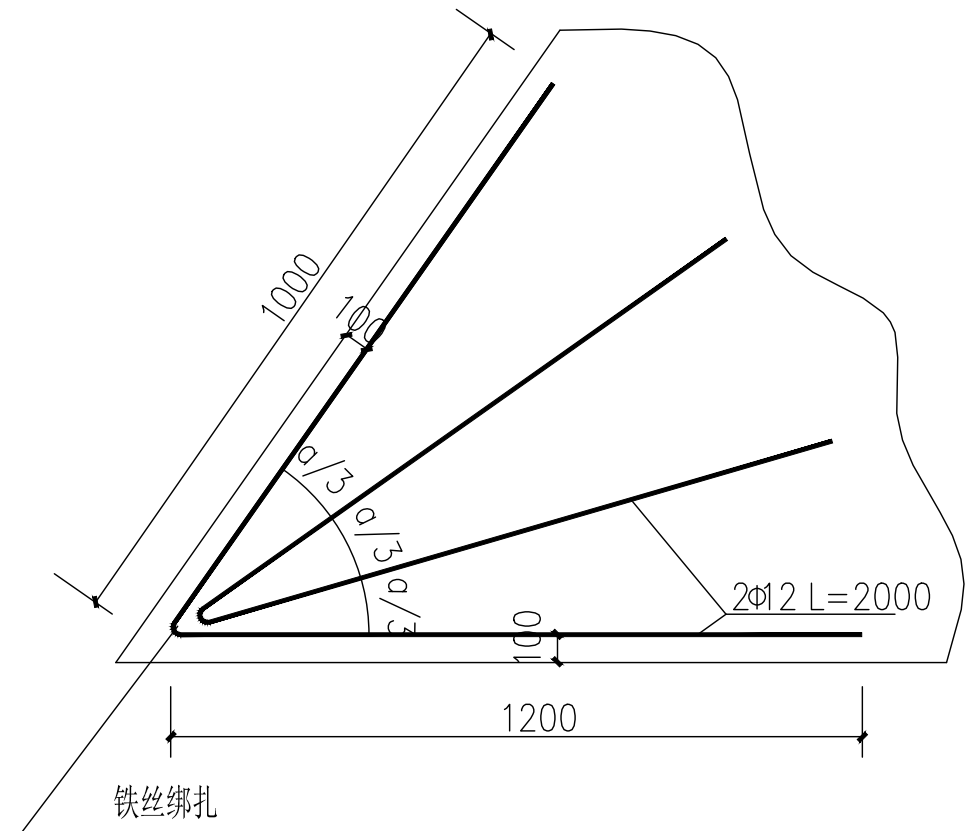

角隅钢筋布置图

 中犇设计 中犇工程设计有限公司	建设单位: CLIENT	钦州市钦南区康熙岭镇人民政府	图 名 DRAWING TITLE	回车台平面图	审定人 APPROVED	蒋文杰	专业负责人 DISCIPLINE HEAD	王持恒	校对 PROOFREADER	陈 勇	设计阶段 DESIGN STAGE	施工图	出图日期 DATE	2026.06
	项目名称: PROJECT NAME	康熙岭镇白鸡村二队黑泥坡至六一围水门码头道路硬化项目		钢筋混凝土路面板做法	项目负责人 PROJECT DIRECTOR	曹 泊	审核人 VERIFIER	曹 泊	设计人 DESIGNER	甘贤荣	工程号 ENGINEERING		图 号 DRAWING No.	DL-07

逐桩坐标表 (A段)

[illegible]

A段道路硬化	AK0+000~AK0+030	长: 30米
--------	-----------------	--------

逐桩坐标表 (B段)

[illegible]

B段道路硬化	BK0+000~BK0+198	长: 198米
--------	-----------------	---------



中犇工程设计有限公司

资质证书编号: A352013128、建筑行业乙级、市政行业乙级、化工石化医药行业乙级、风景园林工程设计专项乙级、电力行业乙级、农林行业(农业综合开发生态工程)专业乙级、环境工程(固体废物处理处置工程)专项乙级、商物粮行业乙级、煤炭行业乙级

建设单位:
CLIENT

钦州市钦南区康垌岭镇人民政府

项目名称
PROJECT NAME

康熙岭镇白鸡村二队黑泥坡至六一围水门码头道路硬化项目

图名	DRAWING TITLE
图 1	图 1

逐桩坐标表 (一)

审定人
 APPROVED

蒋文杰

专业负责人
DISCIPLINE HEAD

王持恒

校对人
PROOFREADER

陈 勇

设计阶段
DESIGN STAGE

施工圖

出图日期	DATE
------	------

2026.06

项目负责人
PROJECT DIRECTOR

曹 泊

审核人
VERIFIER

曹 泊

设计人
DESIGNER

甘肾荣

工程号
ENGINEERING

DI-08

桩 号	坐 标 (米)		方向角
	X	Y	
K0+000	2423433.112	554895.242	213°
+020	2423443.567	554912.326	213°
+040	2423451.209	554930.753	198°
+060	2423459.350	554948.935	212°
+080	2423468.850	554966.578	207°
+100	2423477.980	554984.380	208°
+120	2423487.901	555001.739	208°
+140	2423498.264	555018.845	212°
+160	2423510.338	555034.733	222°
+180	2423527.431	555040.868	285°
+200	2423547.281	555040.878	251°
+220	2423566.320	555044.403	236°
+240	2423581.159	555057.815	232°
+260	2423596.412	555070.769	232°
+280	2423612.165	555083.093	229°
+300	2423624.906	555098.125	198°
+320	2423625.164	555117.947	180°
+340	2423628.978	555137.425	186°
+360	2423628.989	555157.346	168°
+380	2423624.879	555176.919	169°
+400	2423621.096	555196.545	169°
+420	2423618.890	555216.211	189°
+440	2423625.176	555235.160	202°
+460	2423632.540	555253.752	196°
+480	2423638.590	555272.817	200°
+500	2423646.649	555291.081	221°
+520	2423660.552	555305.163	232°
C段道路硬化	CK0+000~CK0+742	长：742米	

[illegible]

C段道路硬化	CK0+000~CK0+742	长：742米
--------	-----------------	--------

道路工程量计算表

序号	名 称	数 量	单 位	备 注
1	路床平整	4318.63	M ² （平方米）	
2	20cm厚水泥混凝土路面（fcm=4.5MPa）	3418.63	M ² （平方米）	
3	丁字路口一砣路面	15.36	M ² （平方米）	
4	丁字路口二砣路面	37.77	M ² （平方米）	
5	回车台	40.50	M ² （平方米）	
6	钢筋混凝土路面板	17.50	M ² （平方米）	