

广西花坪国家级自然保护区保护设施设备维护购置项目

子项名称 罗江至宇海巡护道路维护

企业法定代表人：冯 雷 
技术总负责人：皮 靖 
项目总负责人：白寅龙 
工 程 号：CSJBF25010
设 计 阶 段：施工图
专 业：园林




中 晨 智 博 工 程 设 计 集 团 有 限 公 司
Zhongchen Zhibo Engineering Design Group Co., Ltd.


2026年03月

序号 No.	图 号 Dwg. No.	图 纸 名 称 Dwg. Name.			规格 AnxPages	折合 Equal A1	附 注 Remark	
1	DL-01	图纸目录			A4			
2	DL-02	总平面图一			A3			
3	DL-03	总平面图二			A3			
4	DL-04	总平面图三			A3			
5	DL-05	总平面图四			A3			
6	DL-06	路面结构图一			A3			
7	DL-07	路面结构图二			A3			
8	DL-08	路面结构图三			A3			
9	DL-09	路面结构图四			A3			
10	DL-10	路面结构图五			A3			
11	DL-11	道路工程数量表			A3			
12								
13								
项目负责人 Item. Prin		白寅龙	白寅龙	工程号 Pjt. No	CSJBF25010		专 业 Dept.	园 林
专业负责人 Chief		费继鹏	费继鹏	工程名称 Project 广西花坪国家级自然保护区保护 设施设备维护购置项目 子项名称 Sub Item 罗江至宇海巡护道路维护 图纸名称 Title 施工图目录			图 号 Dwg. No.	DL-01
审 定 Approved		费继鹏	费继鹏				阶 段 Stage	施工图
审 核 Examined		费继鹏	费继鹏				比 例 Scale	1:100
校 对 Checked		皮 靖	皮靖				日 期 Date	2026. 03
设 计 Designed		田 彬	田彬				中晨智博工程设计集团有限公司 Zhongchen Zhibo Engineering Design Group Co., Ltd.	


* 本图纸的版权,属中晨智博工程设计集团有限公司
所有,不得用于本工程以外范围。
* 本图纸需手续齐全方可用于施工。

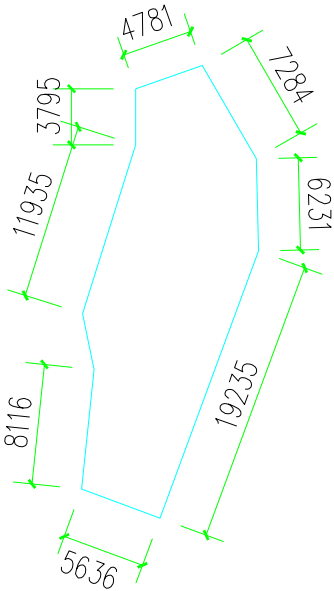


① 宇海赵家村泥土坪地面混凝土硬化
硬化面积：237m²

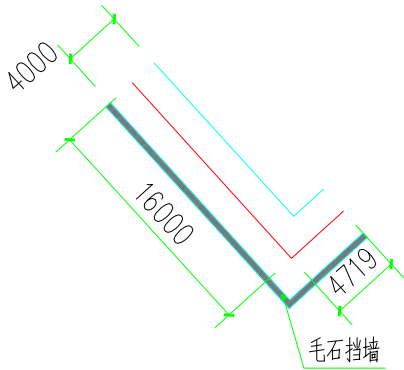

④ 宇海林家村4米宽地面硬化
硬化面积：174m²,毛石挡墙20米长

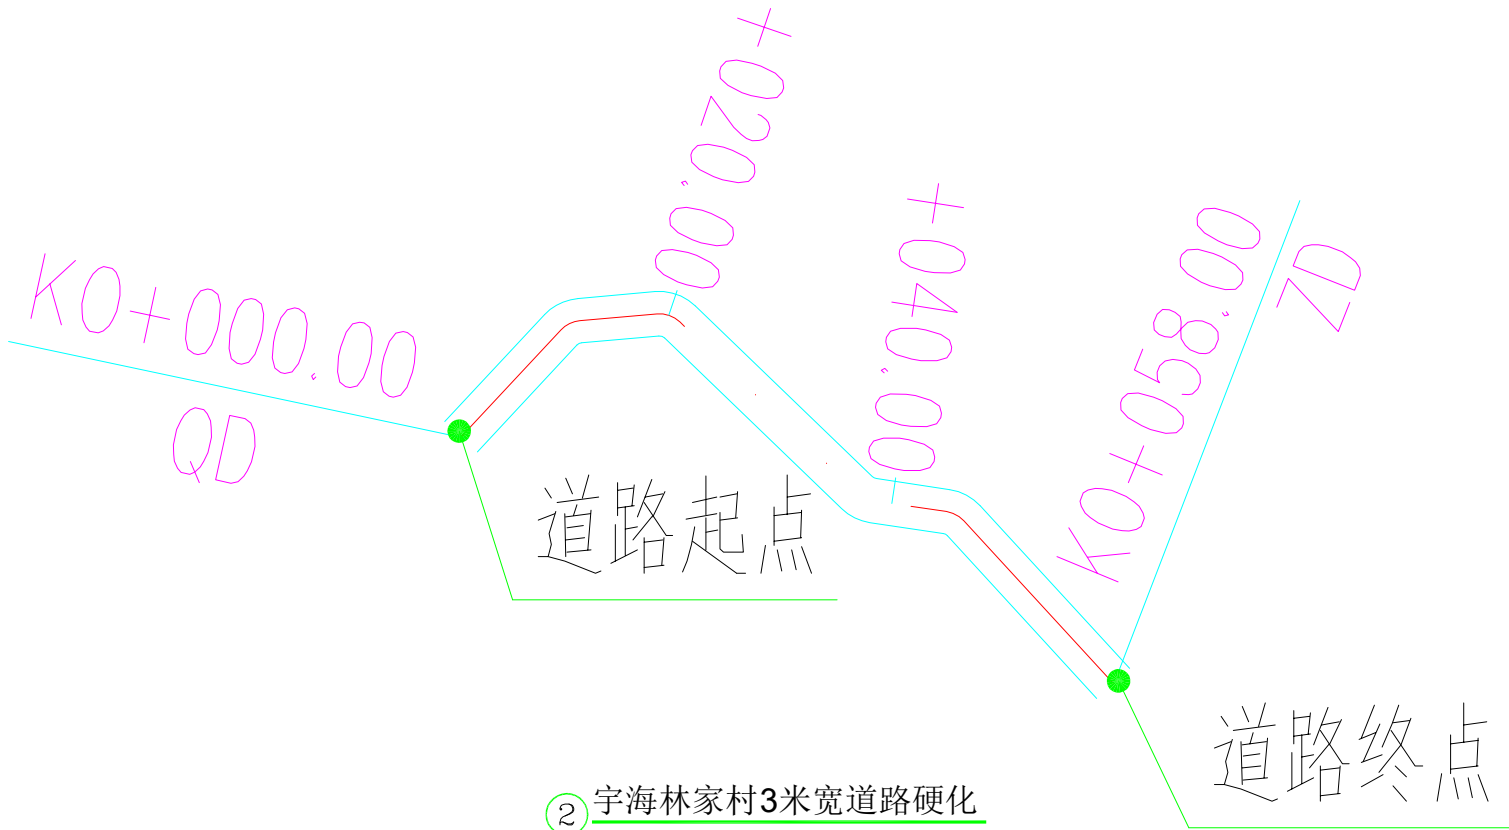

② 宇海林家村3米宽道路硬化
硬化面积：174m²

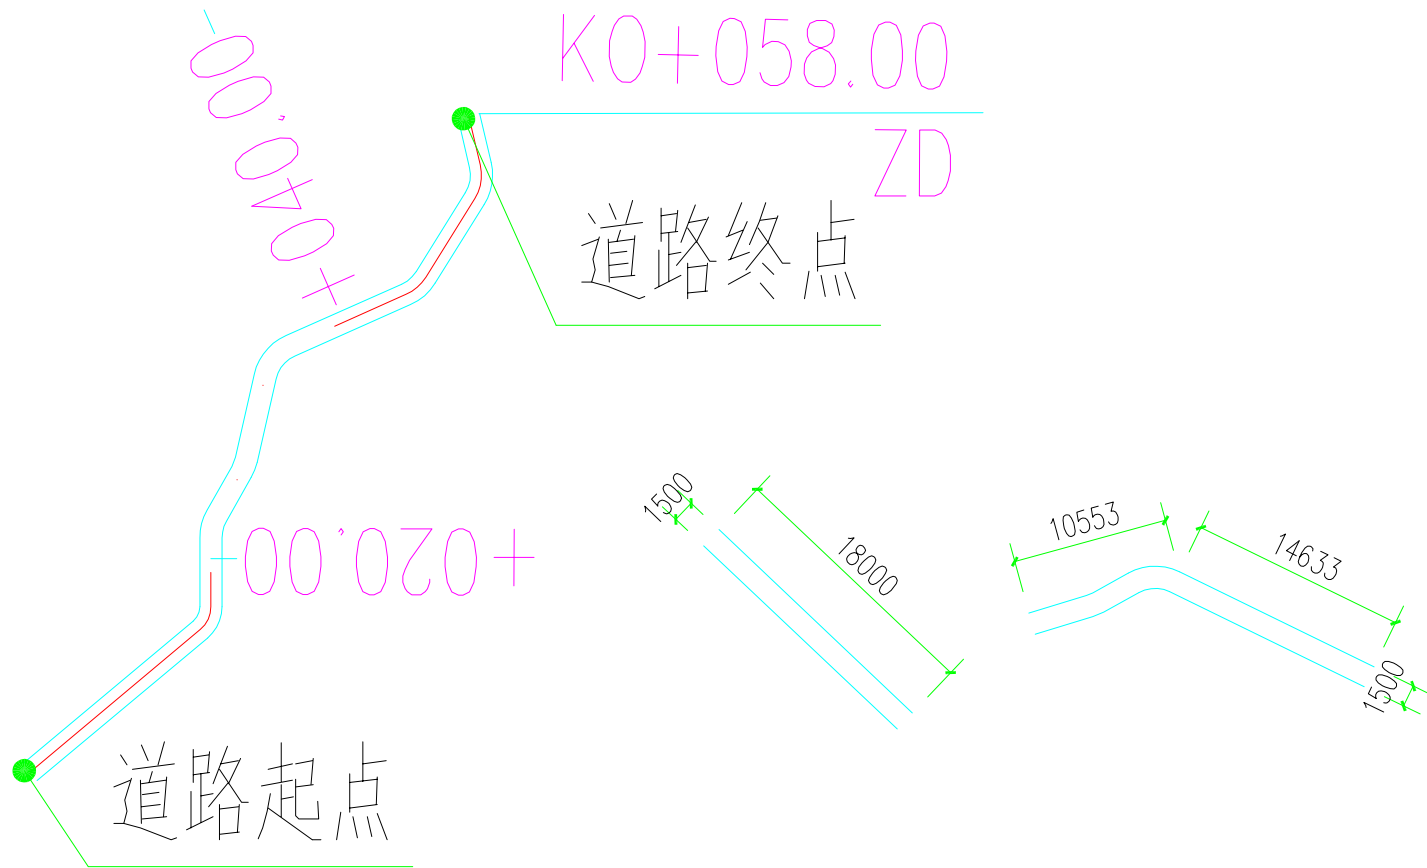

③ 宇海林家村1.5米宽步道硬化三段
硬化面积：101m²



中晨智博工程设计集团有限公司
Zhongchen Zhibo Engineering Design Group Co., Ltd.

建筑工程甲级 A161007236
风景园林专项乙级 A261136513
市政行业专业乙级 A261136513
工程勘察专业乙级 B261113101
城乡规划编制乙级 陕自资规乙字23610060

备注 Notes

* 本图的版权，属中晨智博工程设计集团有限公司所有，不得用于本工程以外范围。
* 本图纸需手续齐全方可用于施工。

设计阶段 Design Stage

方案	初设	报规	招标	施工
				●
人防	消防	园林	绿建	装饰

单位出图章 Company Seal

签署 Signature

项目负责人 Item Prin	白寅龙	白寅龙
专业负责人 Chief	费继鹏	费继鹏
审定 Approved	费继鹏	费继鹏
审核 Examined	费继鹏	费继鹏
校对 Checked	皮靖	皮靖
设计 Designed	田彬	田彬

建设单位 Owner

广西桂林花坪国家级自然保护区管理处

工程名称 Project

广西花坪国家级自然保护区保护
设施设备维护购置项目


子项名称 Sub Item

罗江至宇海巡护道路维护


图纸名称 Title

总平面图一

工程号 Pjt. No	CSJBF25010	专业 Dept.	道路
比例 Scale	1:50	图号 Dwg. No.	DL-02
版次 Rev. No	01	日期 Date	2026.03

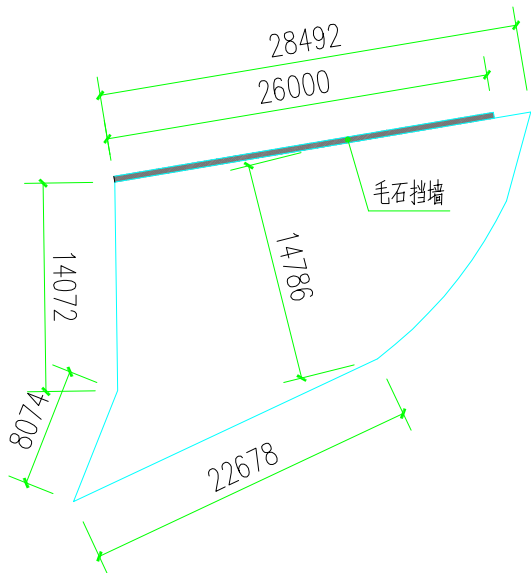

⑤ 宇海下槽村硬化地面硬化
硬化面积：420m²,毛石挡墙26米长

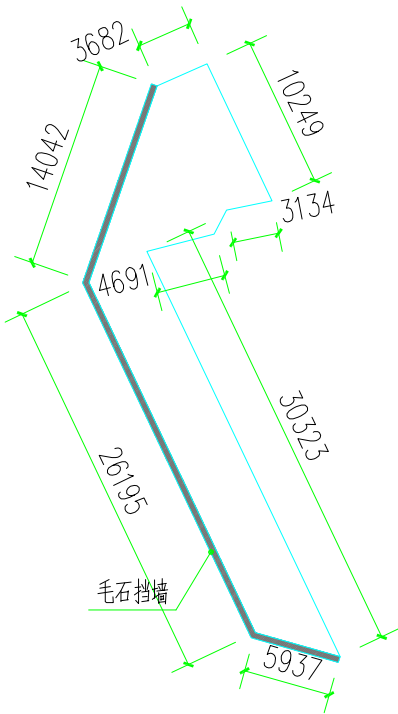

⑥ 宇海下槽村地面硬化
硬化面积：212m²,毛石挡墙46米长



⑧ 宇海大村古窖山，周元军，产业道路硬化
硬化面积：570m²



中晨智博工程设计集团有限公司
Zhongchen Zhibo Engineering Design Group Co., Ltd.

建筑工程甲级	A161007236
风景园林专项乙级	A261136513
市政行业专业乙级	A261136513
工程勘察专业乙级	B261113101
城乡规划编制乙级	陕自资规乙字23610060

备注 Notes

* 本图的版权，属中晨智博工程设计集团有限公司所有，不得用于本工程以外范围。
* 本图纸需手续齐全方可用于施工。

设计阶段 Design Stage

方案	初设	报规	招标	施工
				●
人防	消防	园林	绿建	装饰

单位出图章 Company Seal

签署 Signature

项目负责人 Item Prin	白寅龙	白寅龙
专业负责人 Chief	费继鹏	费继鹏
审定 Approved	费继鹏	费继鹏
审核 Examined	费继鹏	费继鹏
校对 Checked	皮靖	皮靖
设计 Designed	田彬	田彬

建设单位 Owner

广西桂林花坪国家级自然保护区管理处

工程名称 Project

广西花坪国家级自然保护区保护
设施设备维护购置项目


子项名称 Sub Item

罗江至宇海巡护道路维护


图纸名称 Title

总平面图二


工程号 Pjt. No	CSJBF25010	专业 Dept.	道路
比例 Scale	1:50	图号 Dwg. No.	DL-03
版次 Rev. No	01	日期 Date	2026.03

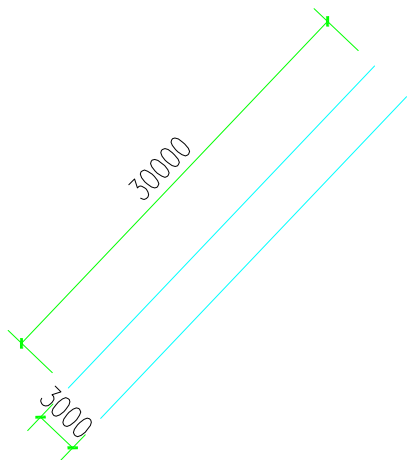


9 宇海周元军家门口硬化
硬化面积：570m²

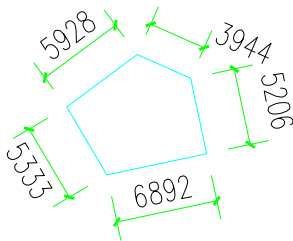


10 宇海大村肖升友门口硬化
硬化面积：50m²

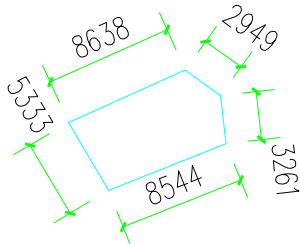


11 宇海大村赵胡海门口硬化
硬化面积：50m²

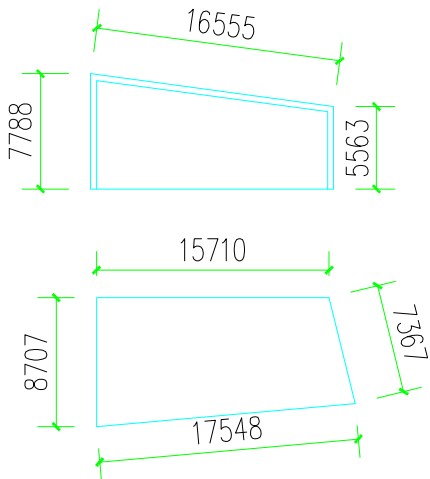

15 宇海村临时保护站点的屋前屋后的场地整理硬化工程

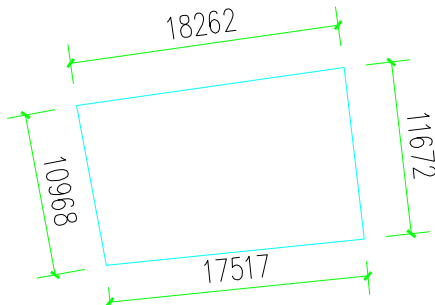

16 宇海村委楼大院场地硬化

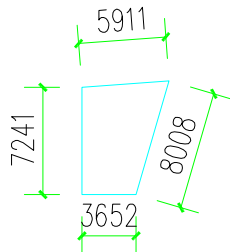

17 宇海村委宇海村，彭现财家门口巷道硬化



中晨智博工程设计集团有限公司

Zhongchen Zhibo Engineering Design Group Co., Ltd.

建筑工程甲级 A161007236

风景园林专项乙级 A261136513

市政行业专业乙级 A261136513

工程勘察专业乙级 B261113101

城乡规划编制乙级 陕自资规乙字23610060

备注 Notes

* 本图的版权，属中晨智博工程设计集团有限公司

所有，不得用于本工程以外范围。

* 本图纸需手续齐全方可用于施工。

设计阶段 Design Stage

方案	初设	报规	招标	施工
				●
人防	消防	园林	绿建	装饰

单位出图章 Company Seal

签署 Signature

项目负责人 Item Prin	白寅龙	白寅龙
专业负责人 Chief	费继鹏	费继鹏
审定 Approved	费继鹏	费继鹏
审核 Examined	费继鹏	费继鹏
校对 Checked	皮靖	皮靖
设计 Designed	田彬	田彬

建设单位 Owner

广西桂林花坪国家级自然保护区管理处

工程名称 Project

广西花坪国家级自然保护区保护
设施设备维护购置项目


子项名称 Sub Item

罗江至宇海巡护道路维护

图纸名称 Title

总平面图三

工程号 Pjt. No	CSJBP25010	专业 Dept.	道路
比例 Scale	1:50	图号 Dwg. No.	DL-04
版次 Rev. No	01	日期 Date	2026.03

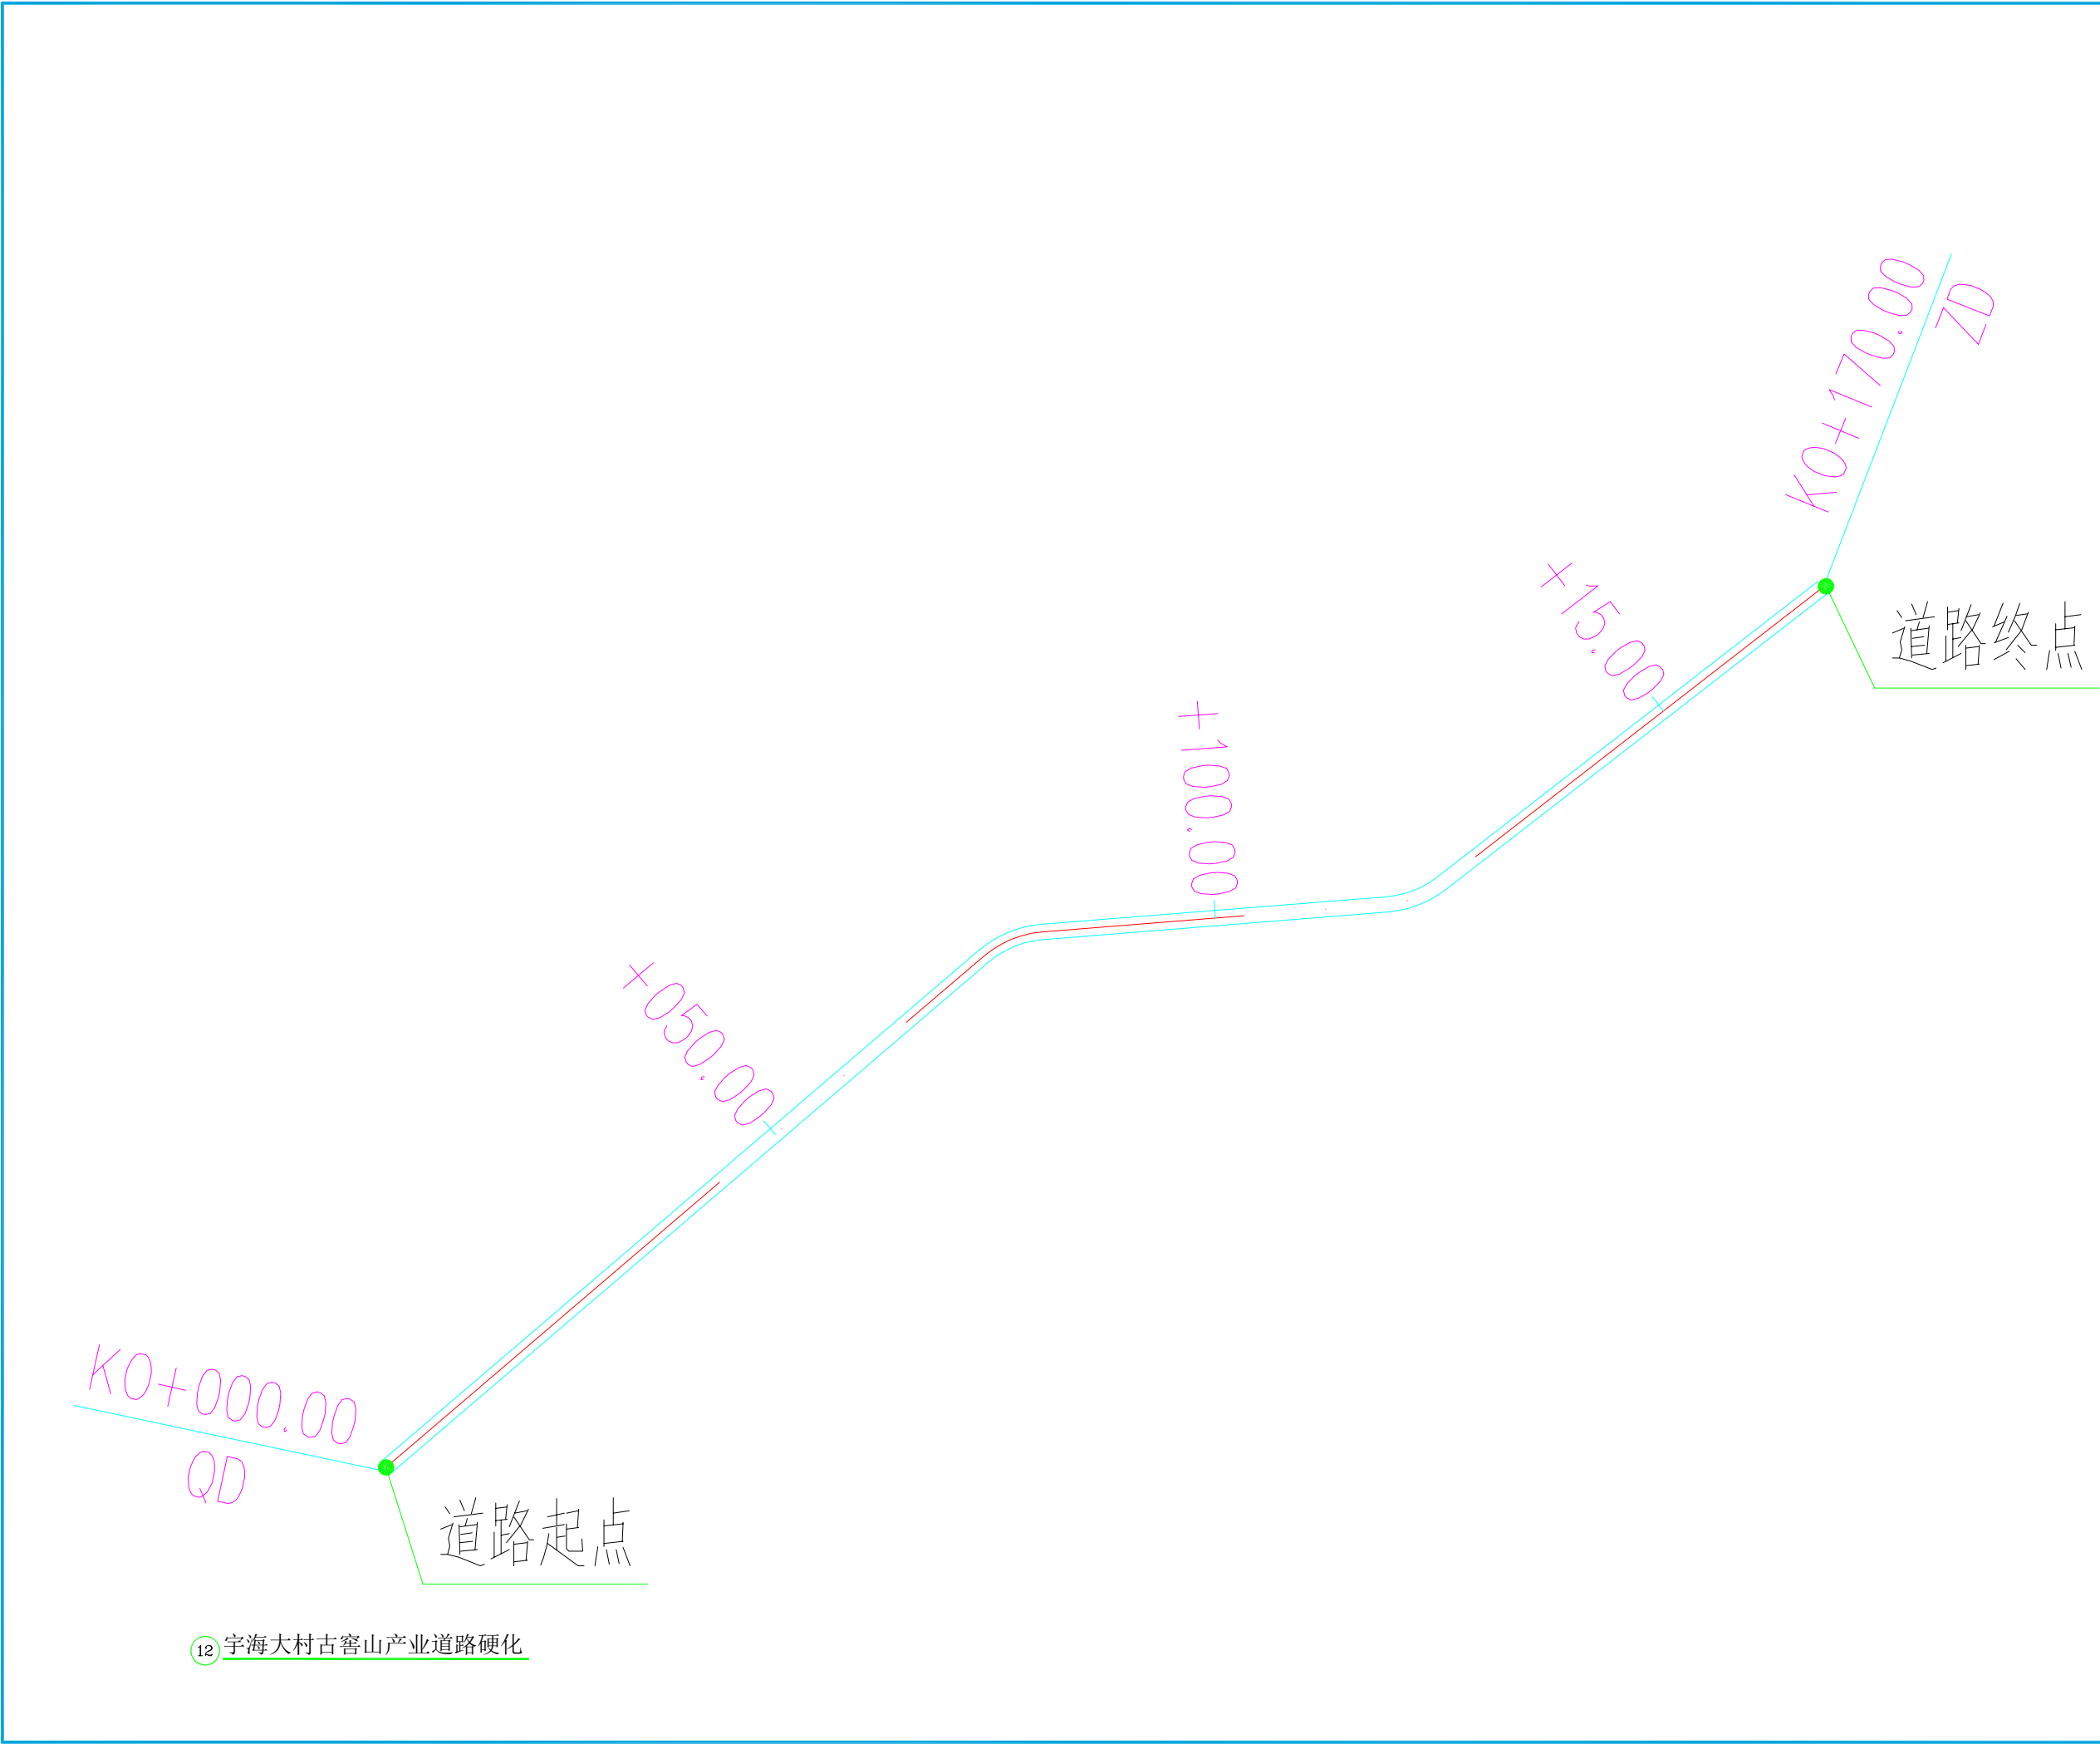

中晨智博工程设计集团有限公司
Zhongchen Zhibo Engineering Design Group Co., Ltd.
建筑工程甲级 A161007236
风景园林专项乙级 A261136513
市政行业专业乙级 A261136513
工程勘察专业乙级 B261113101
城乡规划编制乙级 陕自资规乙字23610060

备注 Notes

* 本图的版权，属中晨智博工程设计集团有限公司所有，不得用于本工程以外范围。

* 本图纸需手续齐全方可用于施工。

设计阶段 Design Stage				
方案	初设	报规	招标	施工
				●
人防	消防	园林	绿建	装饰

单位出图章 Company Seal

签署 Signature		
项目负责人 Item Prin	白寅龙	白寅龙
专业负责人 Chief	费继鹏	费继鹏
审定 Approved	费继鹏	费继鹏
审核 Examined	费继鹏	费继鹏
校对 Checked	皮靖	皮靖
设计 Designed	田彬	田彬

建设单位 Owner

广西桂林花坪国家级自然保护区管理处

工程名称 Project

广西花坪国家级自然保护区保护设施设备维护购置项目


子项名称 Sub Item

罗江至宇海巡护道路维护


图纸名称 Title

总平面图四


工程号 Pjt. No	CSJBF25010	专业 Dept.	道路
比例 Scale	1:50	图号 Dwg. No.	DL-05
版次 Rev. No	01	日期 Date	2026.03

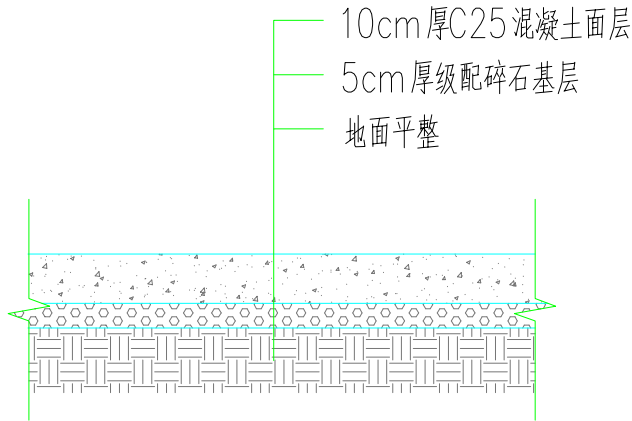

1 宇海赵家村泥土坪地面硬化结构图

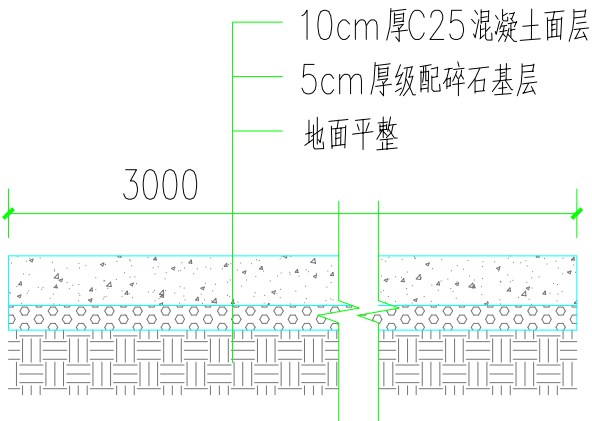

2 宇海林家村3米宽道路硬化结构图

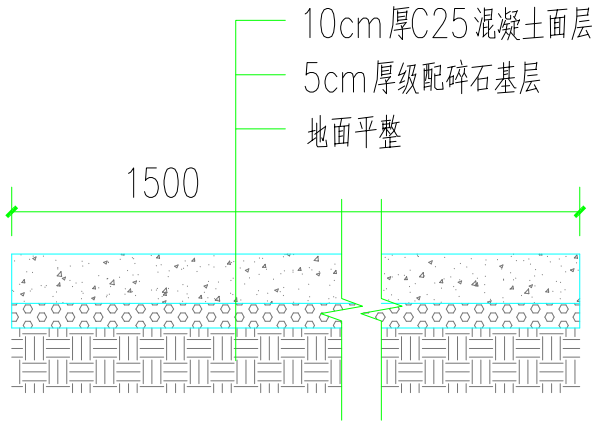

3 宇海林家村1.5米宽步道硬化结构图



中晨智博工程设计集团有限公司
Zhongchen Zhibo Engineering Design Group Co., Ltd.
建筑工程甲级 A161007236
风景园林专项乙级 A261136513
市政行业专业乙级 A261136513
工程勘察专业乙级 B261113101
城乡规划编制乙级 陕自资规乙字23610060

备注 Notes

* 本图的版权，属中晨智博工程设计集团有限公司所有，不得用于本工程以外范围。
* 本图纸需手续齐全方可用于施工。

设计阶段 Design Stage

方案	初设	报规	招标	施工
				●
人防	消防	园林	绿建	装饰

单位出图章 Company Seal

签署 Signature

项目负责人 Item. Prin	白寅龙	白寅龙
专业负责人 Chief	费继鹏	费继鹏
审定 Approved	费继鹏	费继鹏
审核 Examined	费继鹏	费继鹏
校对 Checked	皮靖	皮靖
设计 Designed	田彬	田彬

建设单位 Owner

广西桂林花坪国家级自然保护区管理处

工程名称 Project

广西花坪国家级自然保护区保护
设施设备维护购置项目


子项名称 Sub Item

罗江至宇海巡护道路维护


图纸名称 Title

路面结构图一

工程号 Pjt. No	CSJBF25010	专业 Dept.	道路
比例 Scale	1:15	图号 Dwg. No.	DL-06
版次 Rev. No	01	日期 Date	2026.03

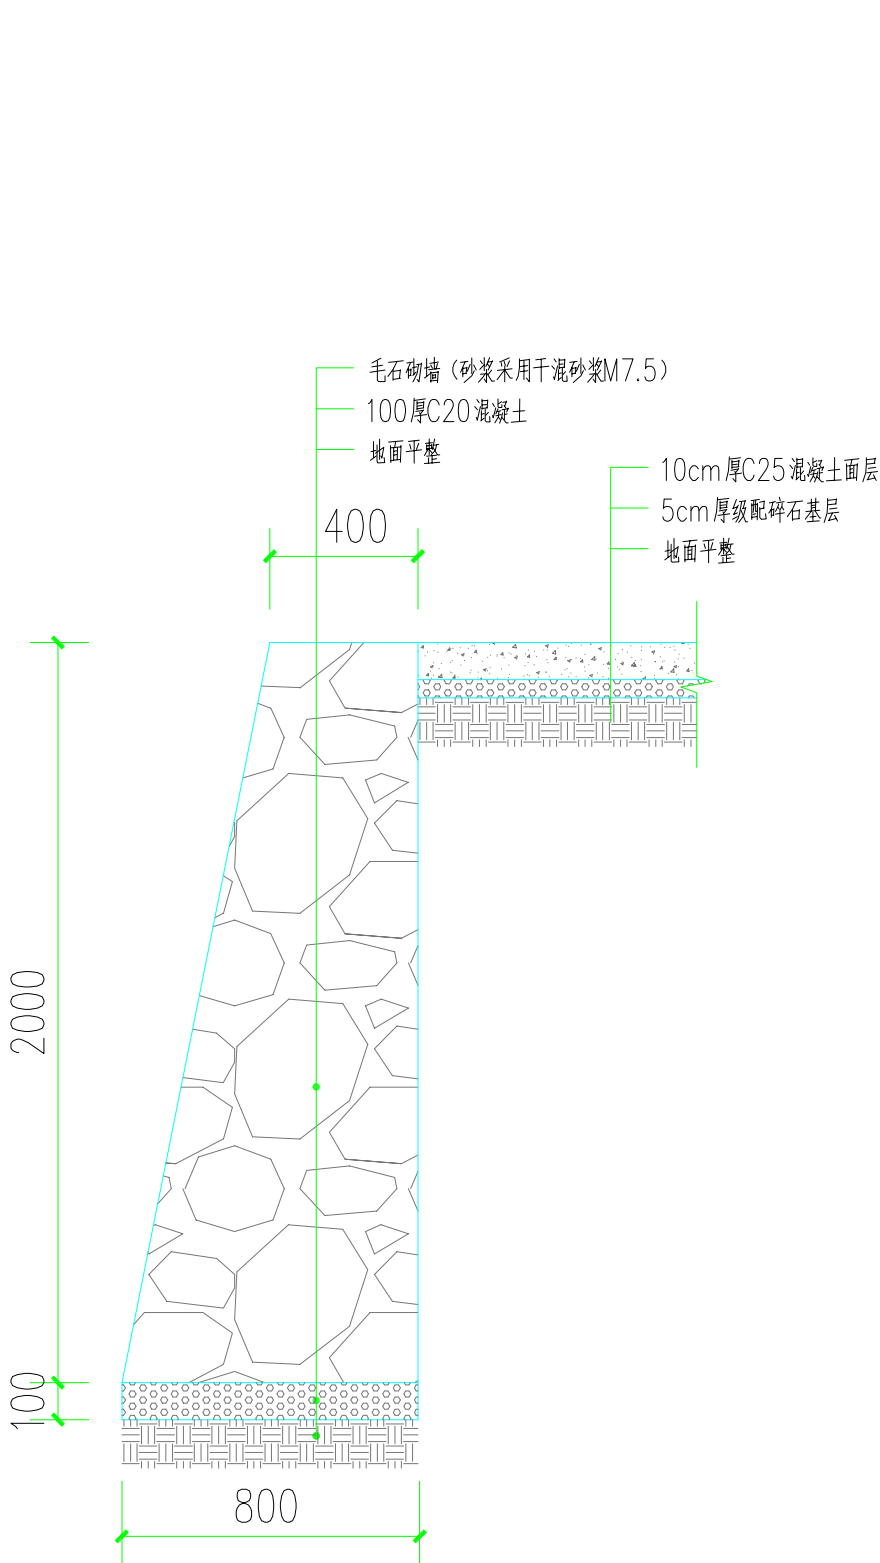

4 宇海林家村4米宽地面硬化

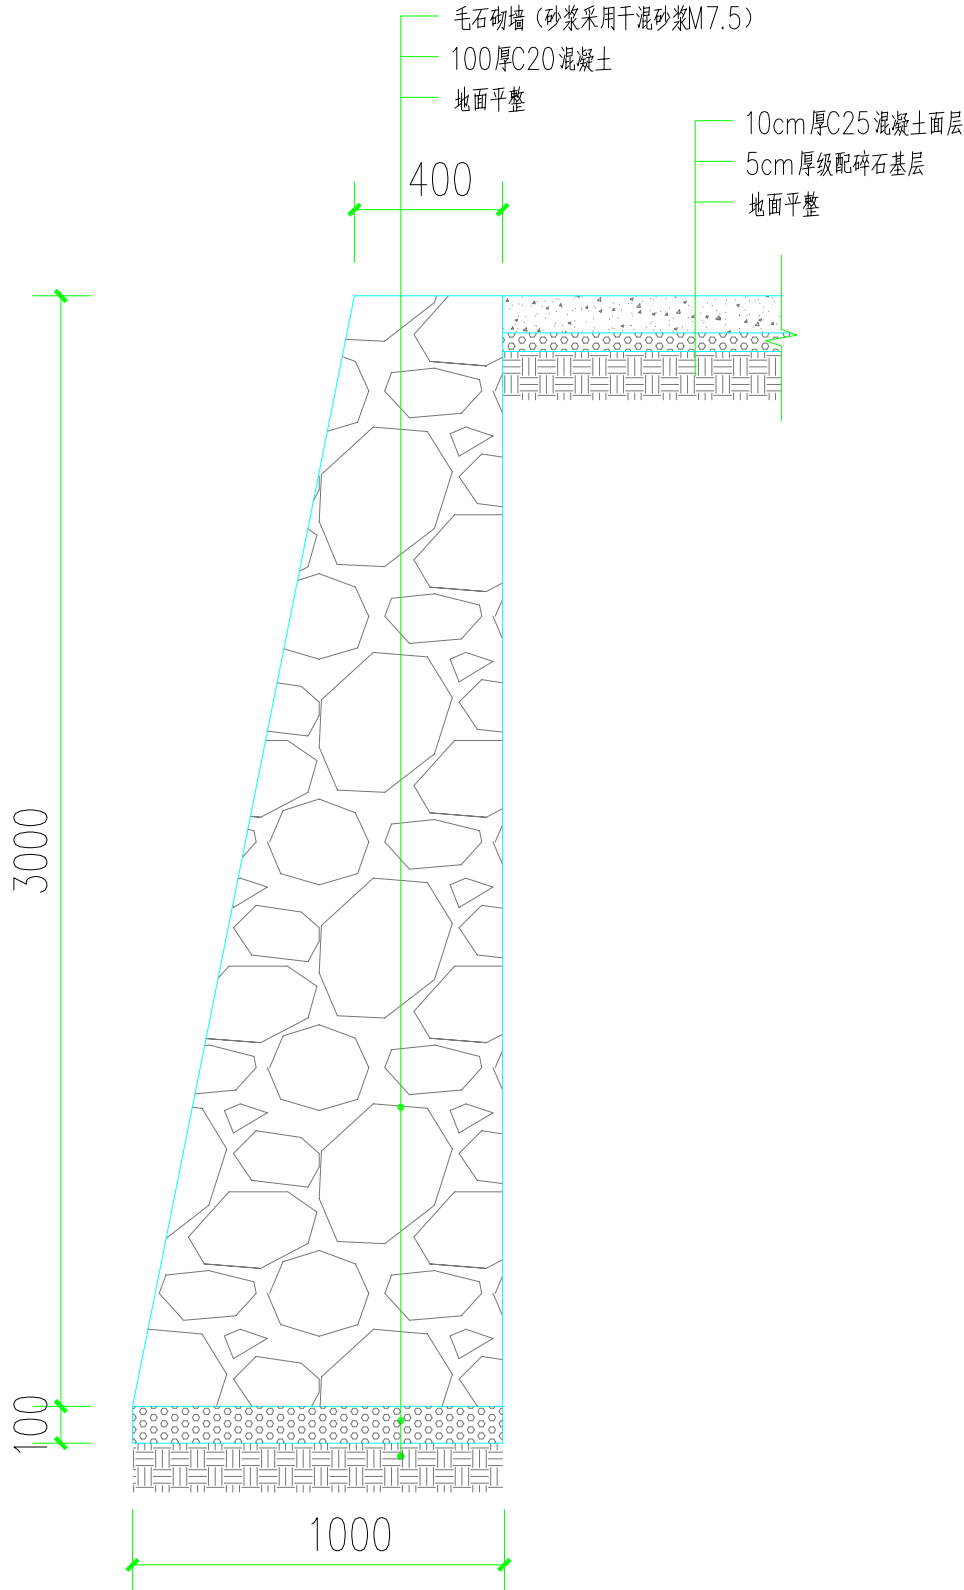

5 宇海下槽村地面硬化



中晨智博工程设计集团有限公司
Zhongchen Zhibo Engineering Design Group Co., Ltd.
建筑工程甲级 A161007236
风景园林专项乙级 A261136513
市政行业专业乙级 A261136513
工程勘察专业乙级 B261113101
城乡规划编制乙级 陕自资规乙字23610060

备注 Notes
* 本图的版权，属中晨智博工程设计集团有限公司所有，不得用于本工程以外范围。
* 本图纸需手续齐全方可用于施工。

设计阶段 Design Stage				
方案	初设	报规	招标	施工
				●
人防	消防	园林	绿建	装饰

单位出图章 Company Seal

签署 Signature		
项目负责人 Item Prin	白寅龙	白寅龙
专业负责人 Chief	费继鹏	费继鹏
审定 Approved	费继鹏	费继鹏
审核 Examined	费继鹏	费继鹏
校对 Checked	皮靖	皮靖
设计 Designed	田彬	田彬

建设单位 Owner

广西桂林花坪国家级自然保护区管理处

工程名称 Project

广西花坪国家级自然保护区保护
设施设备维护购置项目


子项名称 Sub Item

罗江至宇海巡护道路维护


图纸名称 Title

路面结构图二


工程号 Pjt. No	CSJBF25010	专业 Dept.	道路
比例 Scale	1:15	图号 Dwg. No.	DL-07
版次 Rev. No	01	日期 Date	2026.03

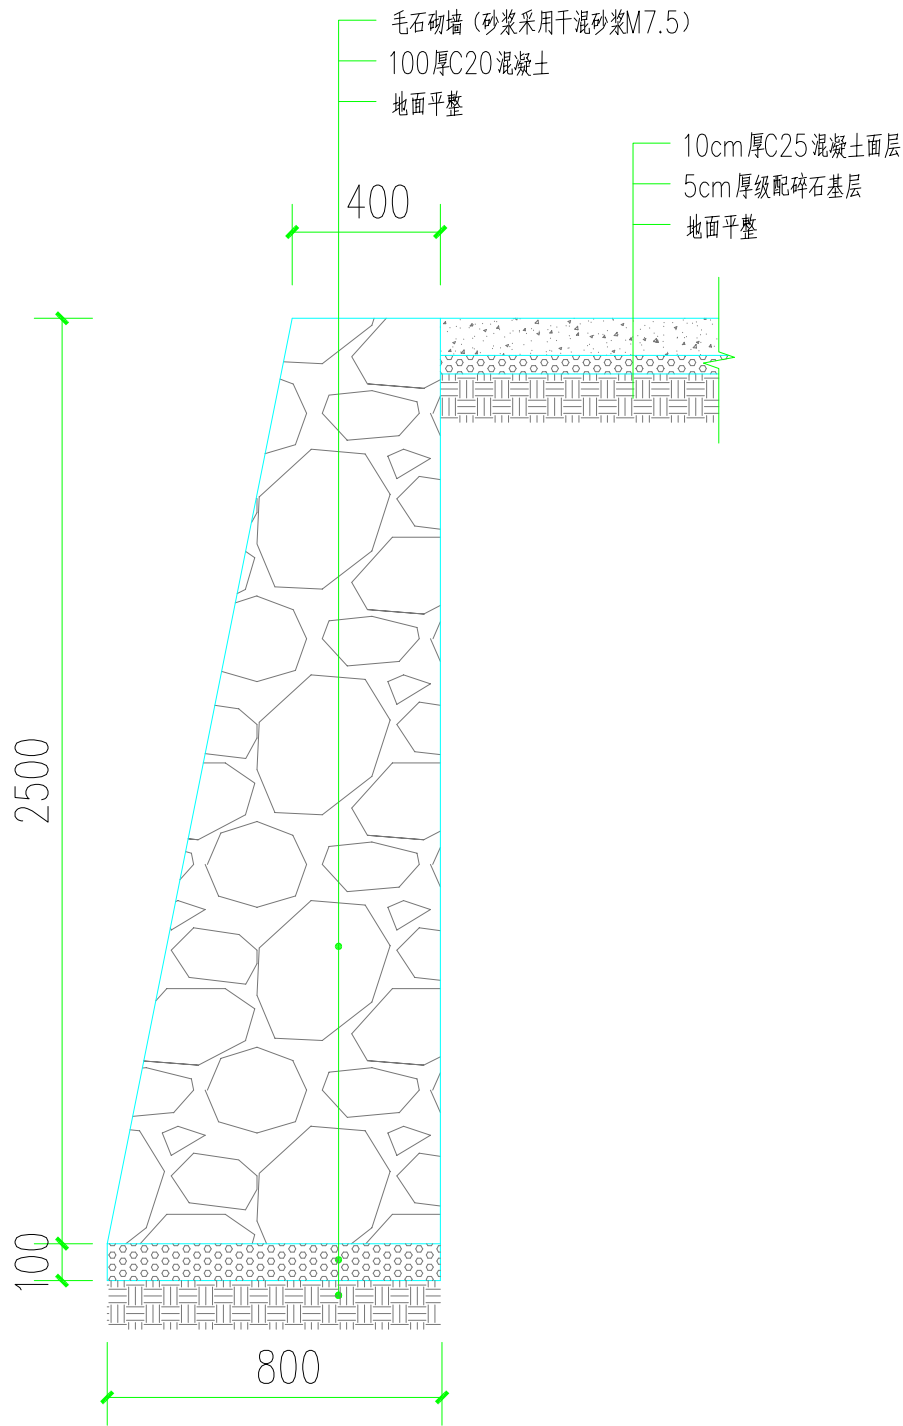


6 宇海下槽村地面硬化

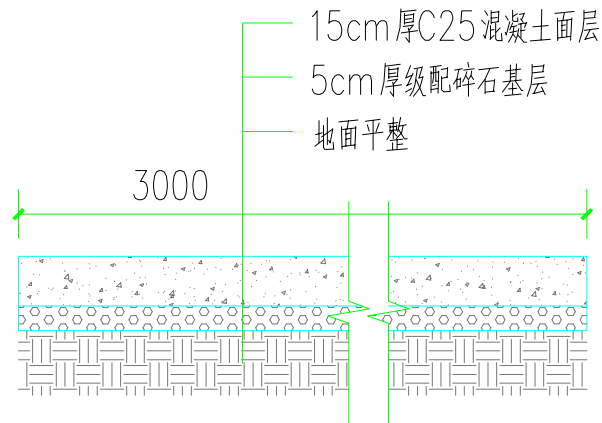

8 宇海大村古窖山，周元军，产业道路硬化

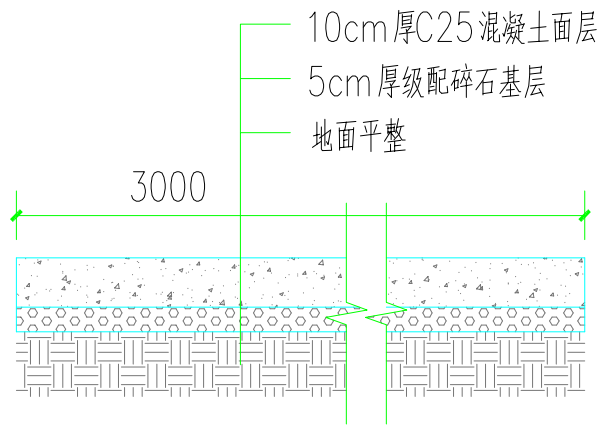

9 宇海周元军家门口硬化

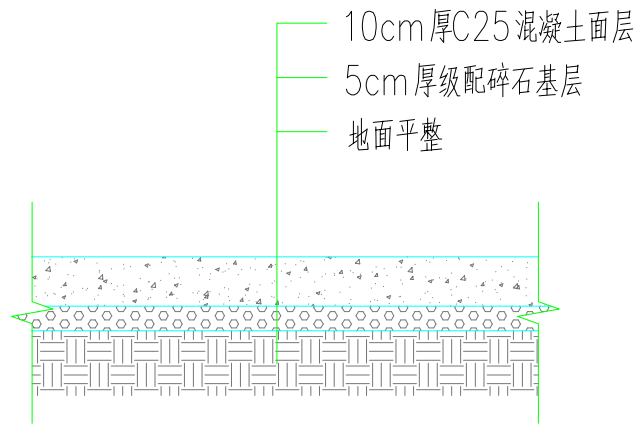

10 宇海大村肖升友门口硬化



中晨智博工程设计集团有限公司

Zhongchen Zhibo Engineering Design Group Co., Ltd.

建筑工程甲级 A161007236

风景园林专项乙级 A261136513

市政行业专业乙级 A261136513

工程勘察专业乙级 B261113101

城乡规划编制乙级 陕自资规乙字23610060

备注 Notes

* 本图的版权，属中晨智博工程设计集团有限公司

所有，不得用于本工程以外范围。

* 本图纸需手续齐全方可用于施工。

设计阶段 Design Stage

方案	初设	报规	招标	施工
				●
人防	消防	园林	绿建	装饰

单位出图章 Company Seal

签署 Signature

项目负责人 Item Prin	白寅龙	白寅龙
专业负责人 Chief	费继鹏	费继鹏
审定 Approved	费继鹏	费继鹏
审核 Examined	费继鹏	费继鹏
校对 Checked	皮靖	皮靖
设计 Designed	田彬	田彬

建设单位 Owner

广西桂林花坪国家级自然保护区管理处

工程名称 Project

广西花坪国家级自然保护区保护
设施设备维护购置项目


子项名称 Sub Item

罗江至宇海巡护道路维护


图纸名称 Title

路面结构图三


工程号 Pjt. No	CSJBF25010	专业 Dept.	道路
比例 Scale	1:15	图号 Dwg. No.	DL-08
版次 Rev. No	01	日期 Date	2026.03

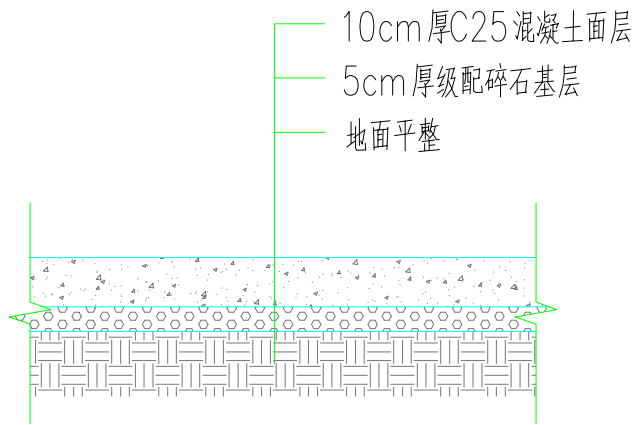


11 宇海大村赵胡海门口

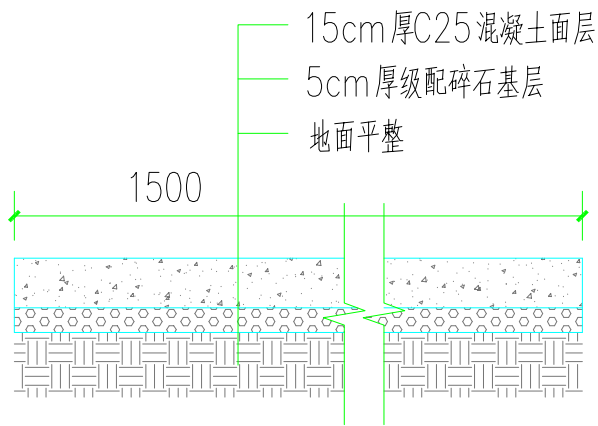

12 宇海大村古窖山产业道路硬化结构图

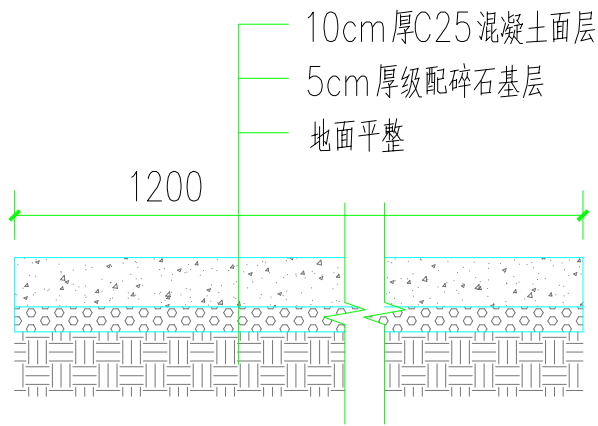

14 宇海村委大村彭志琴产业步道硬化结构图

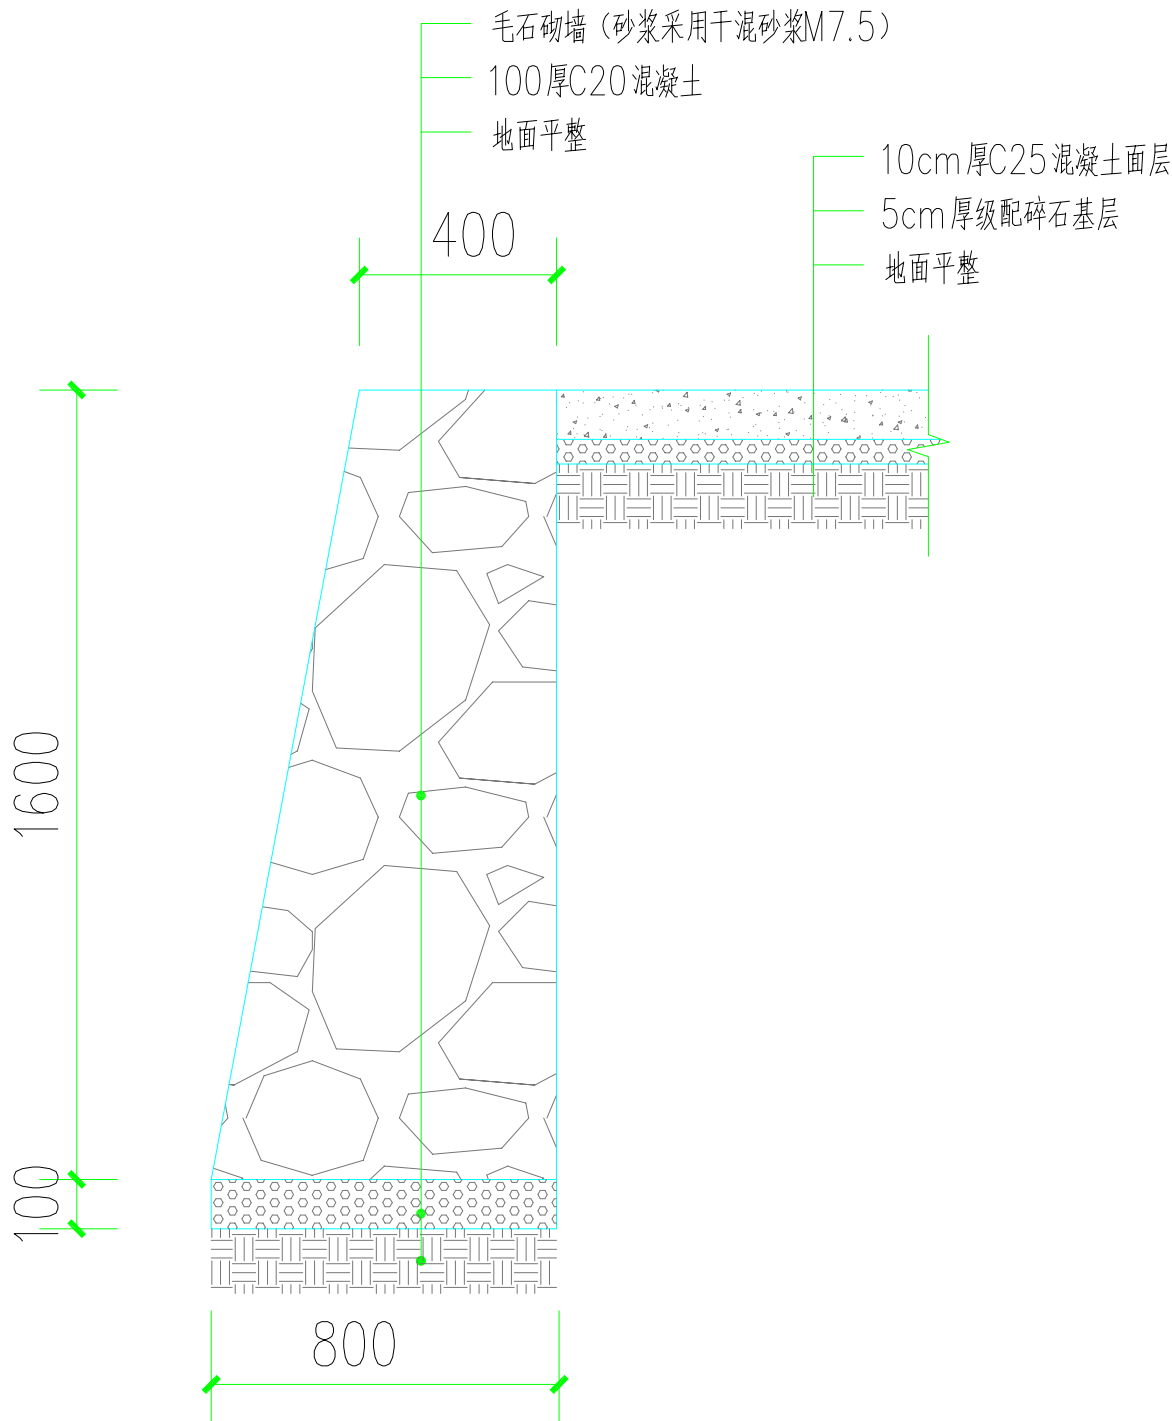

15 宇海村临时保护站点的屋前屋后的场地硬化



中晨智博工程设计集团有限公司
Zhongchen Zhibo Engineering Design Group Co., Ltd.

建筑工程甲级 A161007236
风景园林专项乙级 A261136513
市政行业专业乙级 A261136513
工程勘察专业乙级 B261113101
城乡规划编制乙级 陕自资规乙字23610060

备注 Notes

* 本图的版权，属中晨智博工程设计集团有限公司所有，不得用于本工程以外范围。
* 本图纸需手续齐全方可用于施工。

设计阶段 Design Stage

方案	初设	报规	招标	施工
				●
人防	消防	园林	绿建	装饰

单位出图章 Company Seal

签署 Signature

项目负责人 Item Prin	白寅龙	白寅龙
专业负责人 Chief	费继鹏	费继鹏
审定 Approved	费继鹏	费继鹏
审核 Examined	费继鹏	费继鹏
校对 Checked	皮靖	皮靖
设计 Designed	田彬	田彬

建设单位 Owner

广西桂林花坪国家级自然保护区管理处

工程名称 Project

广西花坪国家级自然保护区保护
设施设备维护购置项目


子项名称 Sub Item

罗江至宇海巡护道路维护


图纸名称 Title

路面结构图四

工程号 Pjt. No	CSJBF25010	专业 Dept.	道路
比例 Scale	1:15	图号 Dwg. No.	DL-09
版次 Rev. No	01	日期 Date	2026.03

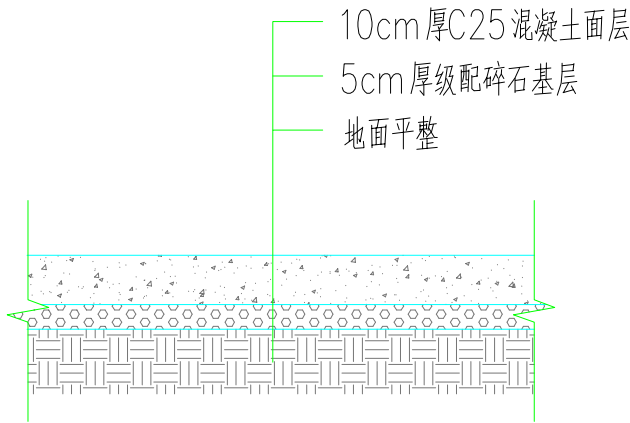

16 宇海村委楼大院场地硬化

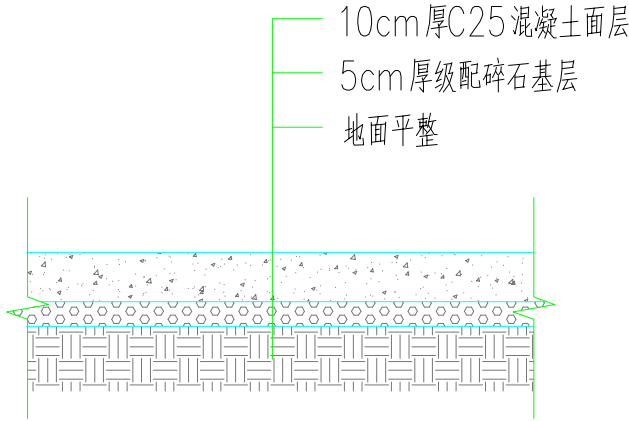

17 宇海村委宇海村，彭现财家门口巷道硬化



中晨智博工程设计集团有限公司
Zhongchen Zhibo Engineering Design Group Co., Ltd.
建筑工程甲级 A161007236
风景园林专项乙级 A261136513
市政行业专业乙级 A261136513
工程勘察专业乙级 B261113101
城乡规划编制乙级 陕自资规乙字23610060

备注 Notes

* 本图的版权，属中晨智博工程设计集团有限公司所有，不得用于本工程以外范围。
* 本图纸需手续齐全方可用于施工。

设计阶段 Design Stage

方案	初设	报规	招标	施工
				●
人防	消防	园林	绿建	装饰

单位出图章 Company Seal

签署 Signature

项目负责人 Item Prin	白寅龙	白寅龙
	费继鹏	费继鹏
专业负责人 Chief	费继鹏	费继鹏
审定 Approved	费继鹏	费继鹏
审核 Examined	费继鹏	费继鹏
校对 Checked	皮靖	皮靖
设计 Designed	田彬	田彬

建设单位 Owner

广西桂林花坪国家级自然保护区管理处

工程名称 Project

广西花坪国家级自然保护区保护
设施设备维护购置项目

子项名称 Sub Item

罗江至宇海巡护道路维护

图纸名称 Title

路面结构图五

工程号 Pjt. No	CSJBF25010	专业 Dept.	道路
比例 Scale	1:15	图号 Dwg. No.	DL-10
版次 Rev. No	01	日期 Date	2026.03

道路工程数量表

项目	材料名称	单位	工程数量	备注
道路	50厚级配碎石基层	m ²	2794	
	100厚C25混凝土路面	m ²	2794	
	清理表土	m ³	283	厚度10cm,弃土运距:8km
	人工路床整形夯实	m ²	2794	
	回填方	m ³	606	
毛石挡墙	C20混凝土(毛石护墙)垫层	m ³	8.84	
	浆砌毛石挡墙墙身	m ³	176.4	



中晨智博工程设计集团有限公司
Zhongchen Zhibo Engineering Design Group Co., Ltd.
建筑工程甲级 A161007236
风景园林专项乙级 A261136513
市政行业专业乙级 A261136513
工程勘察专业乙级 B261113101
城乡规划编制乙级 陕自资规乙字23610060

备 注 Notes

* 本图的版权，属中晨智博工程设计集团有限公司所有，不得用于本工程以外范围。
* 本图纸需手续齐全方可用于施工。

设计阶段 Design Stage

方案	初设	报规	招标	施工
				●
人防	消防	园林	绿建	装饰

单位出图章 Company Seal

签 署 Signature

项目负责人 Item Prin	白寅龙	白寅龙
专业负责人 Chief	费继鹏	费继鹏
审 定 Approved	费继鹏	费继鹏
审 核 Examined	费继鹏	费继鹏
校 对 Checked	皮 靖	皮 靖
设 计 Designed	田 彬	田彬

建设单位 Owner

广西桂林花坪国家级自然保护区管理处

工程名称 Project

广西花坪国家级自然保护区保护
设施设备维护购置项目

子项名称 Sub Item

罗江至宇海巡护道路维护

图纸名称 Title

道路工程数量表

工程号 Pjt. No	CSJBF25010	专 业 Dept.	道路
比 例 Scale		图 号 Dwg. No.	DL-11
版 次 Rev. No	01	日 期 Date	2026.03