



4#办公楼

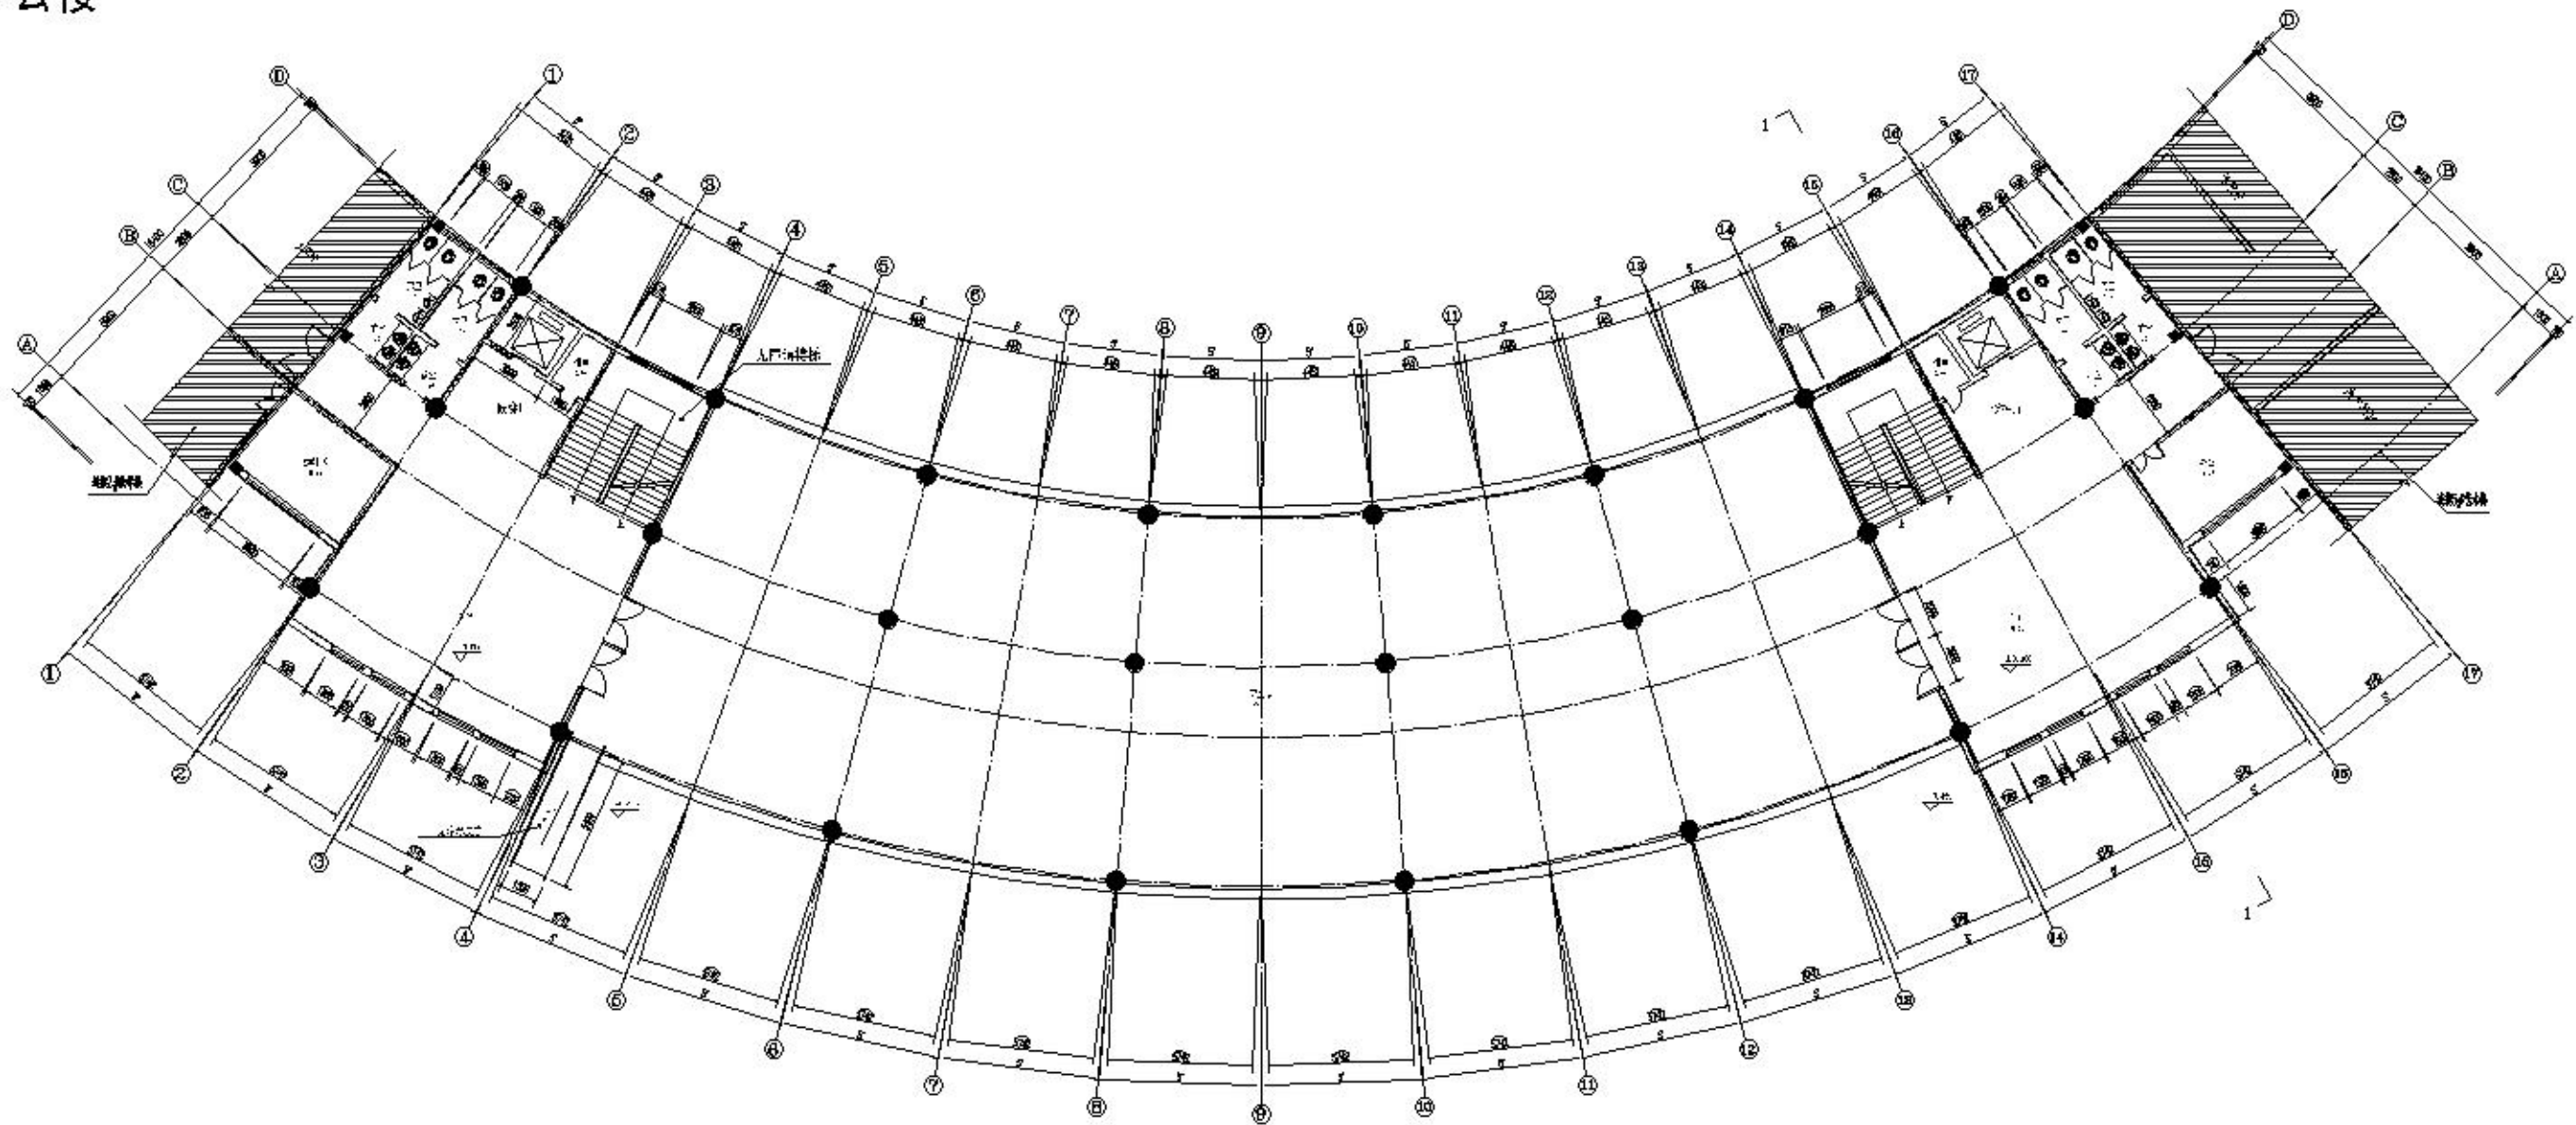

一层平面图 1:100  
本图说明：1. 本图为一层平面图，比例尺为1:100。  
2. 图中所示为建筑主体结构，包括柱、梁、墙、板等。  
3. 图中所示为建筑内部空间，包括办公室、会议室、走廊、楼梯等。  
4. 图中所示为建筑外部空间，包括庭院、停车场等。

图名	4#办公楼
图号	4-1
比例	1:100
日期	2023.10.10
设计	张明
审核	李华


4#办公楼

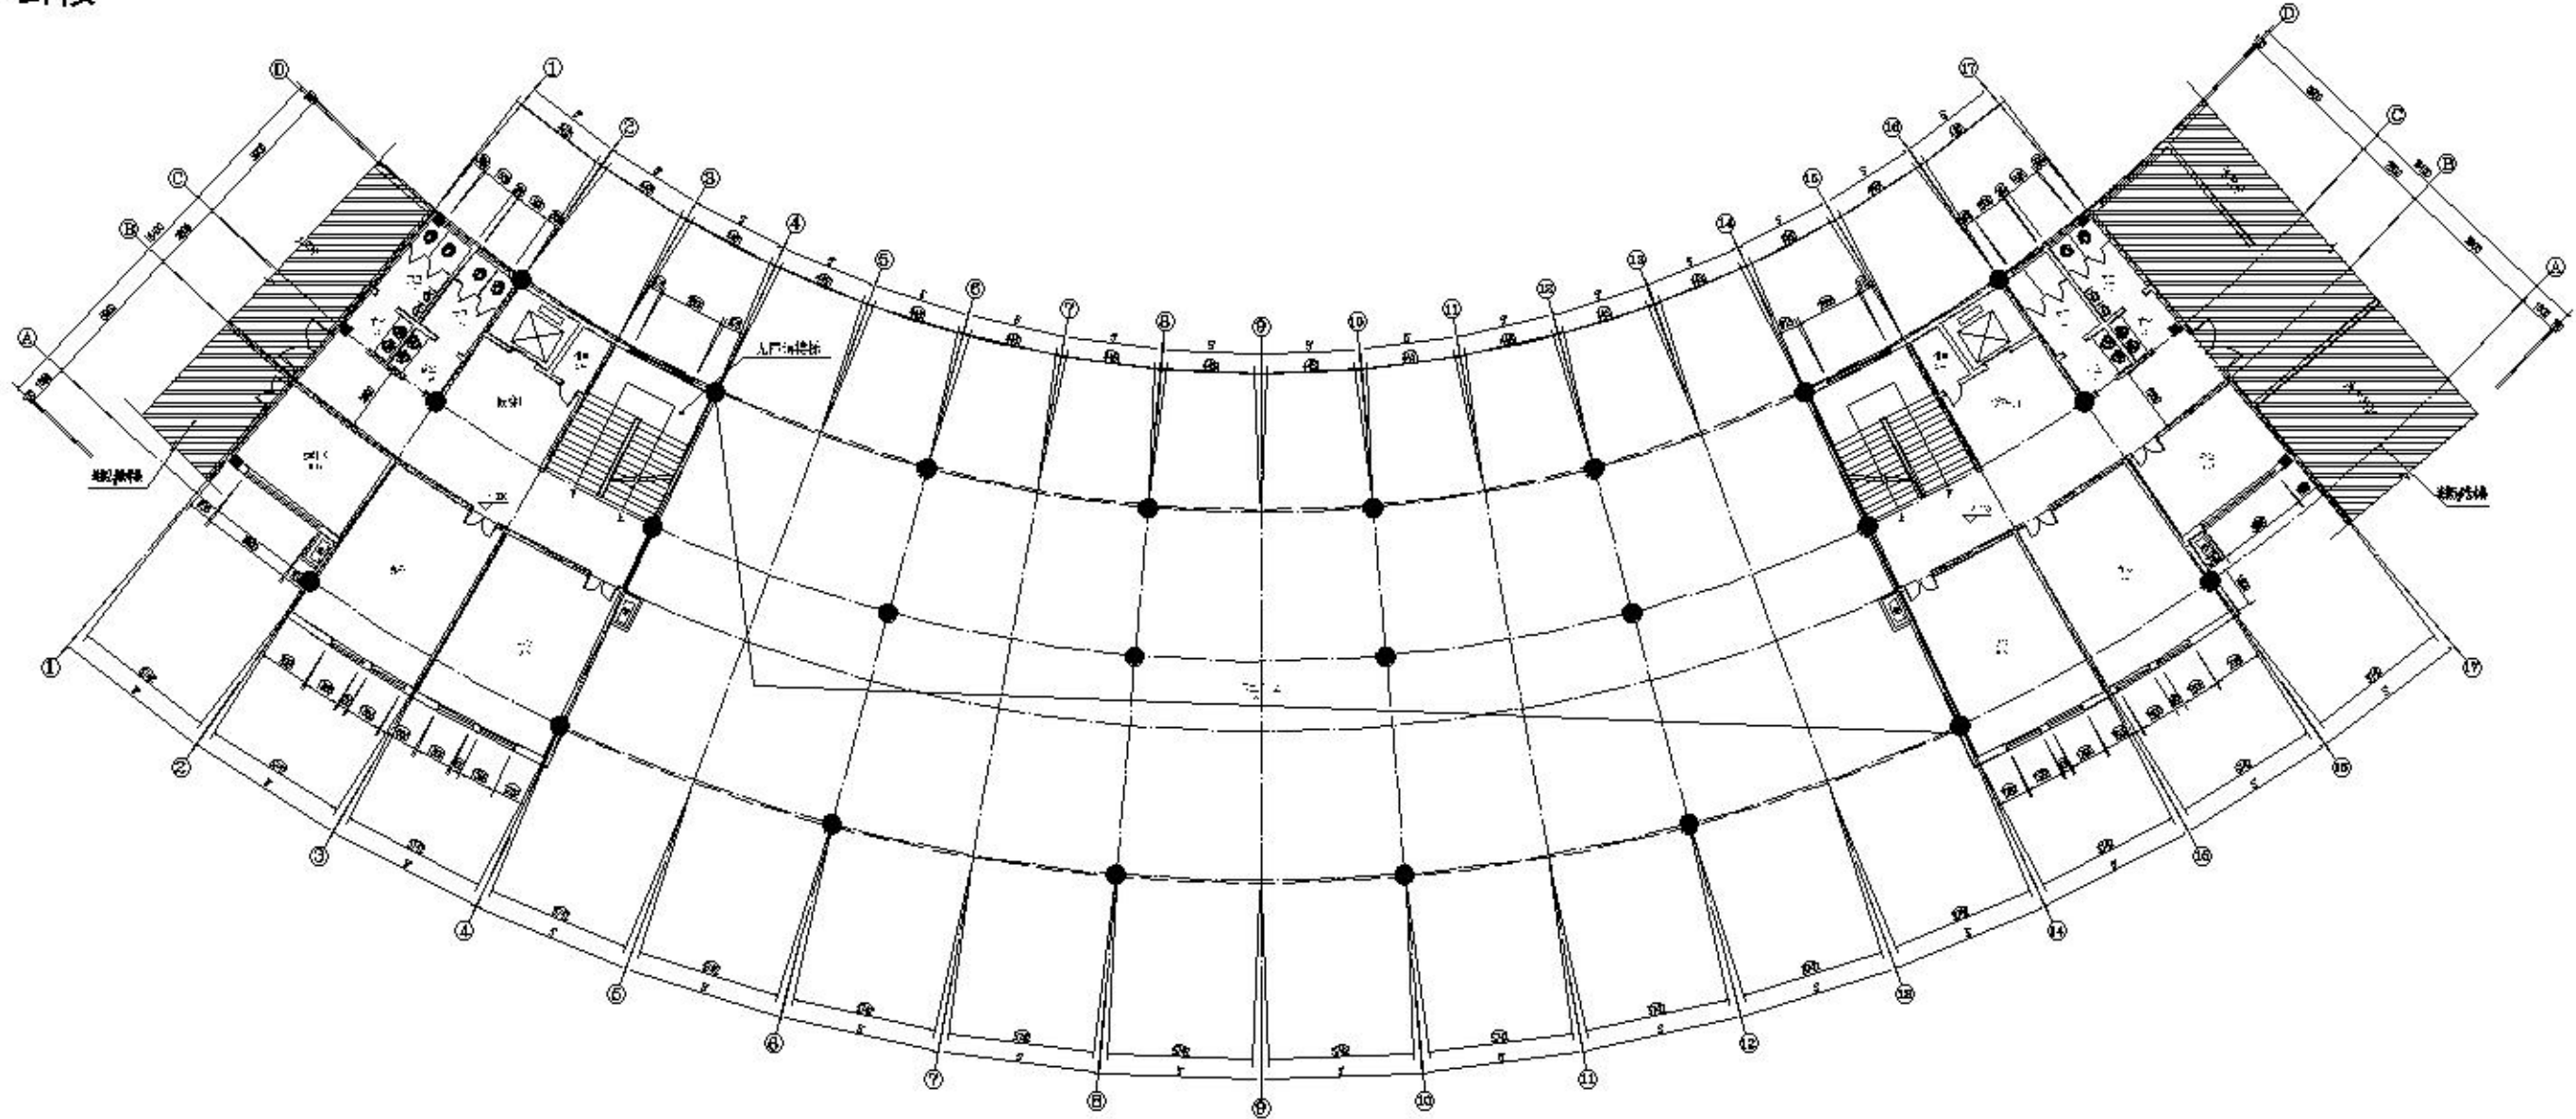


二层平面图 1:200  
设计人: 1111111111

图例
1. 楼梯
2. 电梯
3. 卫生间
4. 厨房
5. 办公室
6. 会议室
7. 储藏室
8. 其他

• • •

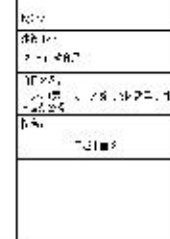


4#办公楼

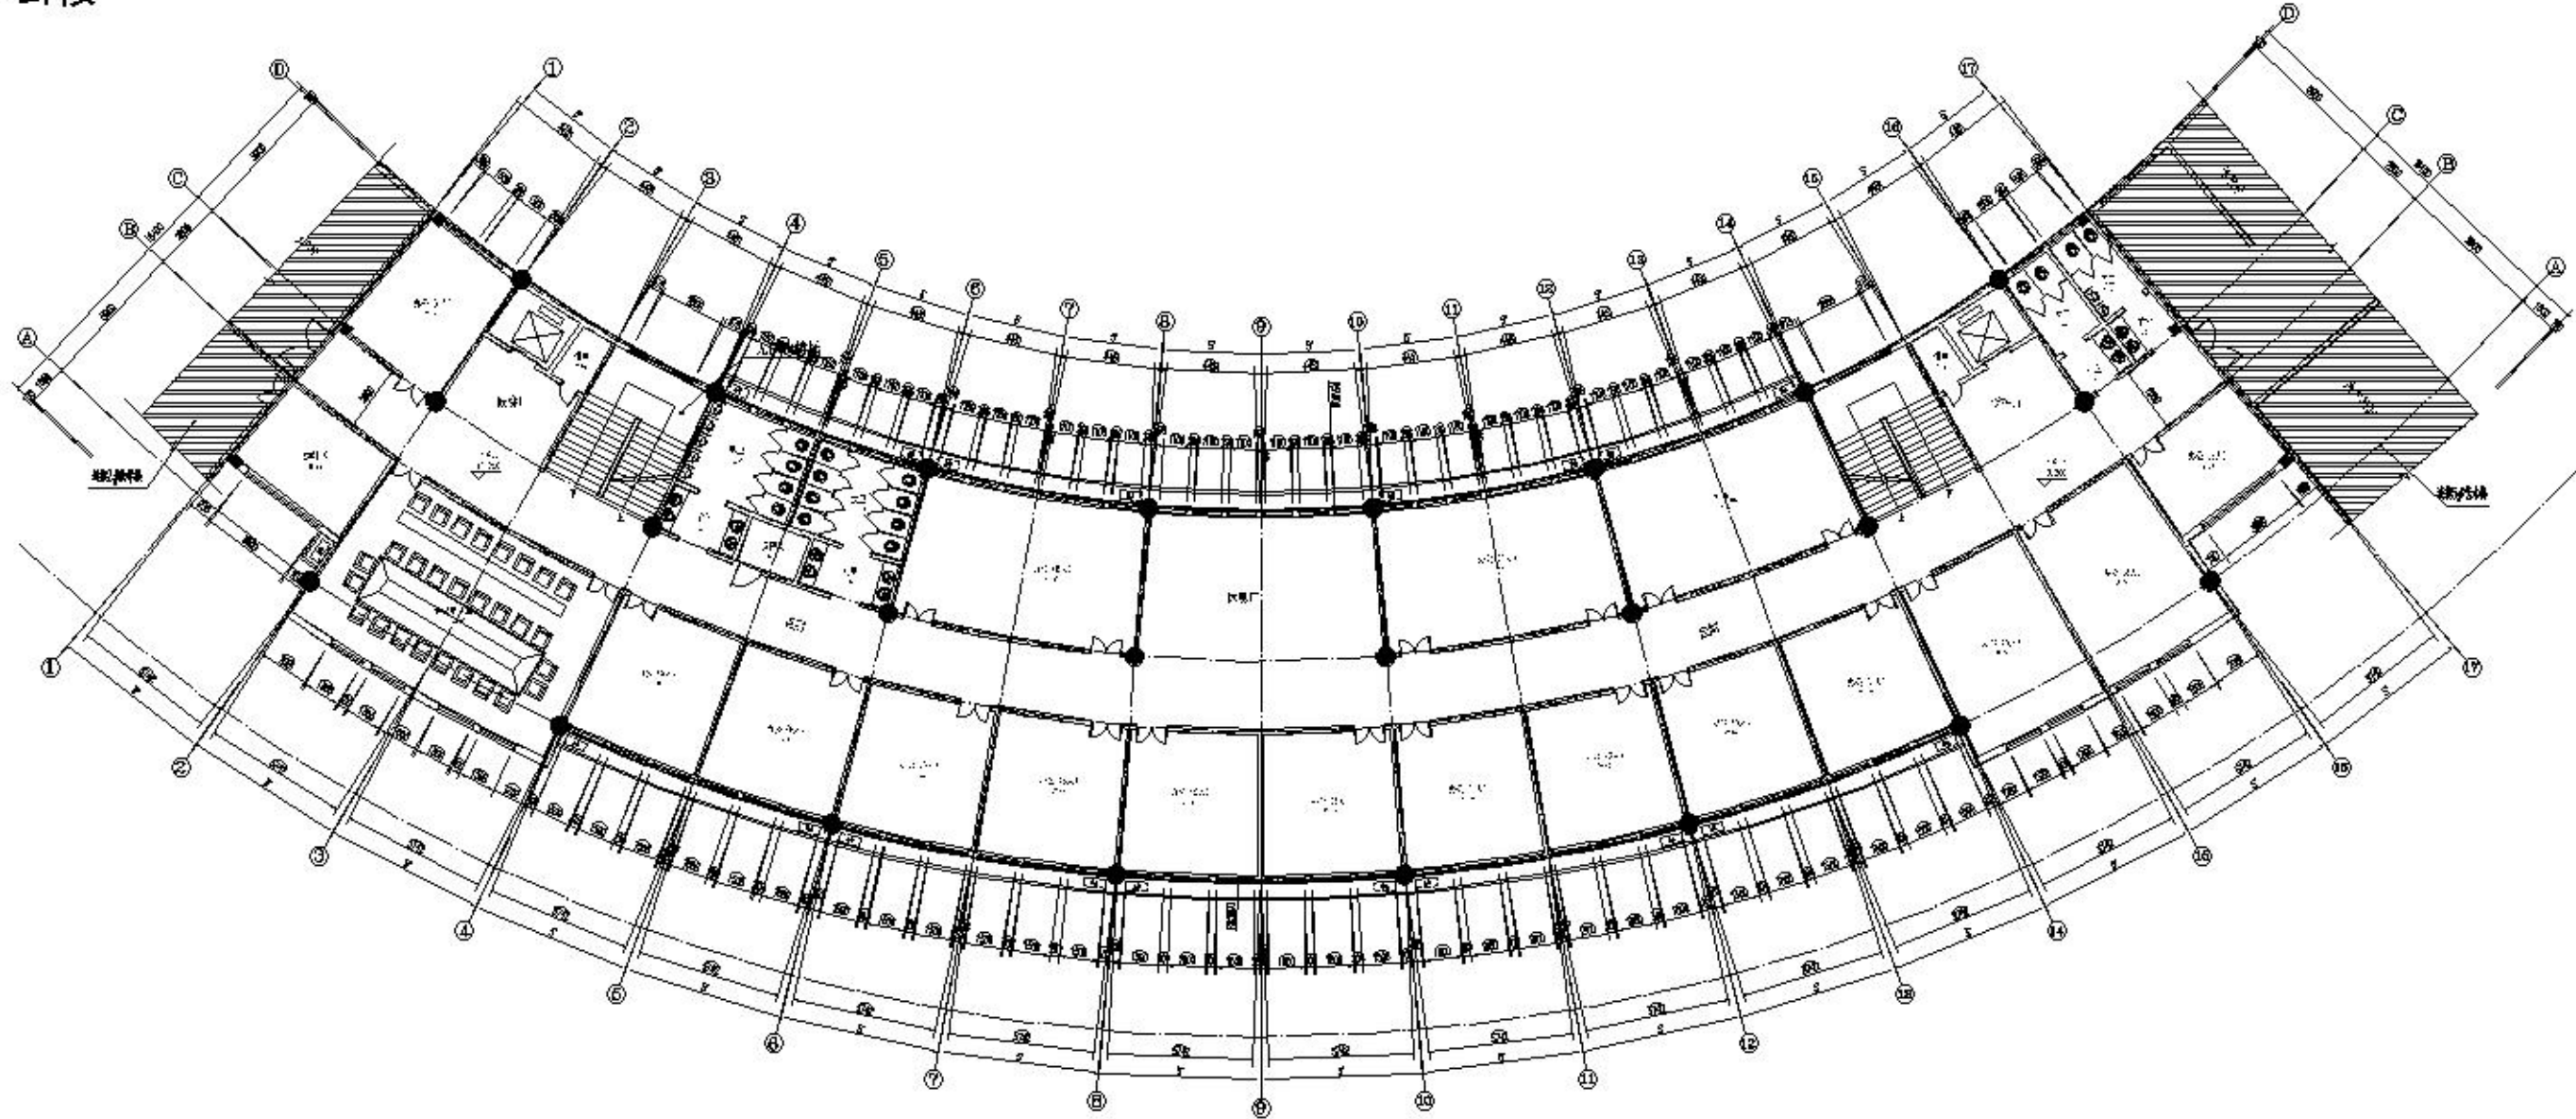


4#办公楼平面图

比例	1:100
图例	见说明
设计	2023.10.25
审核	2023.10.25
制图	2023.10.25

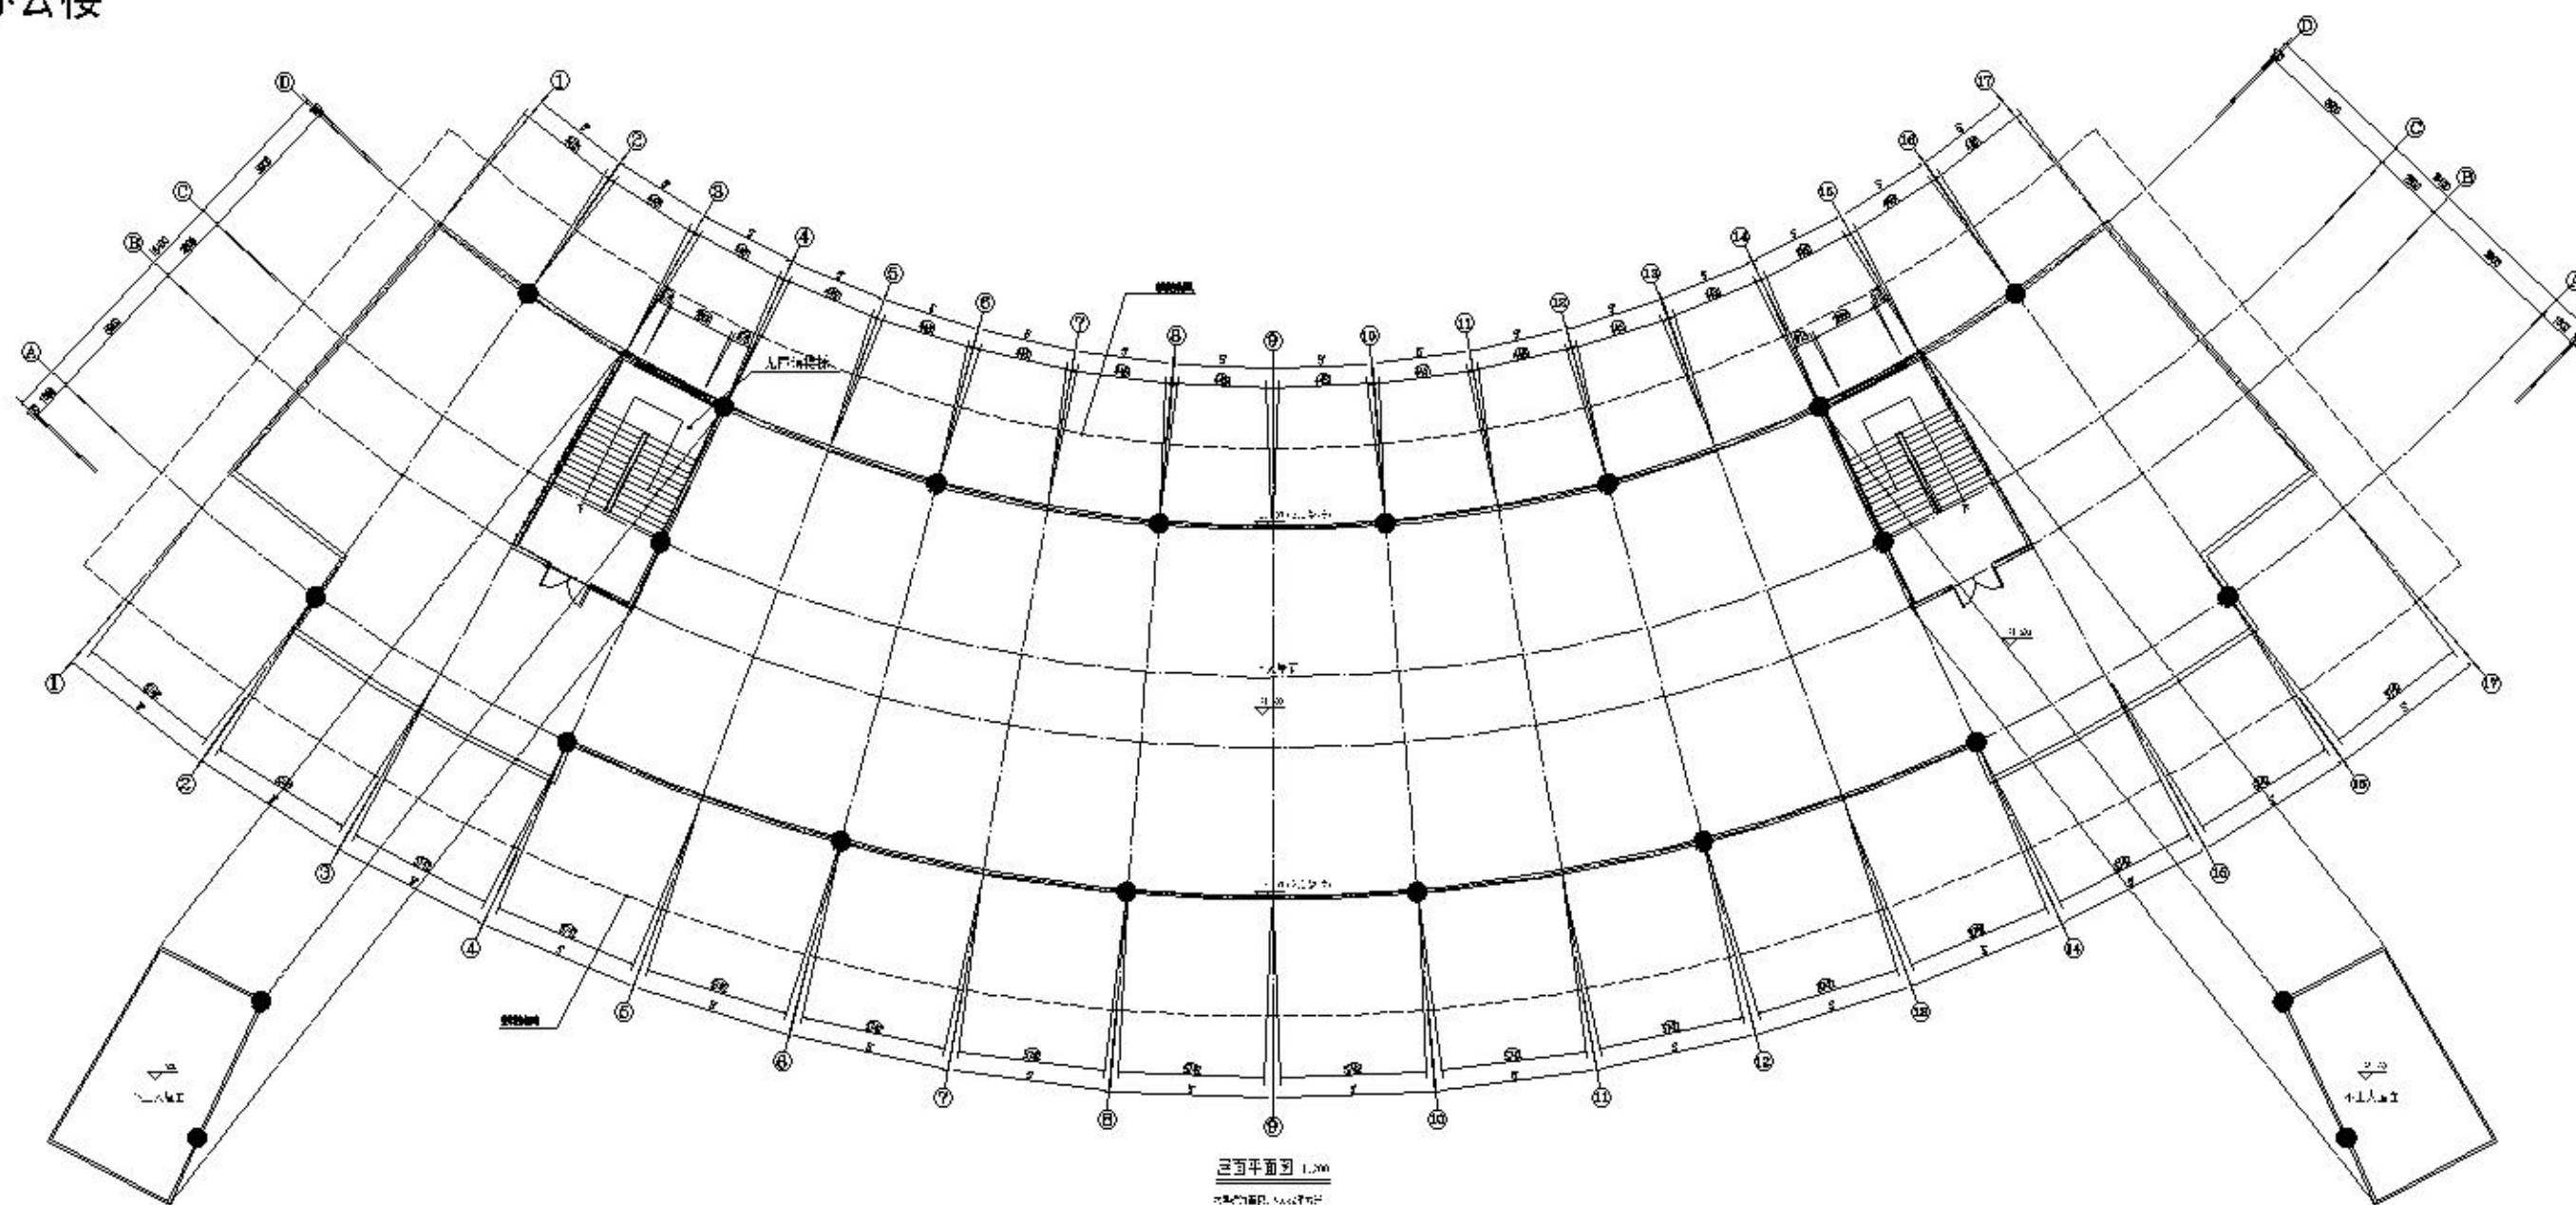[illegible]



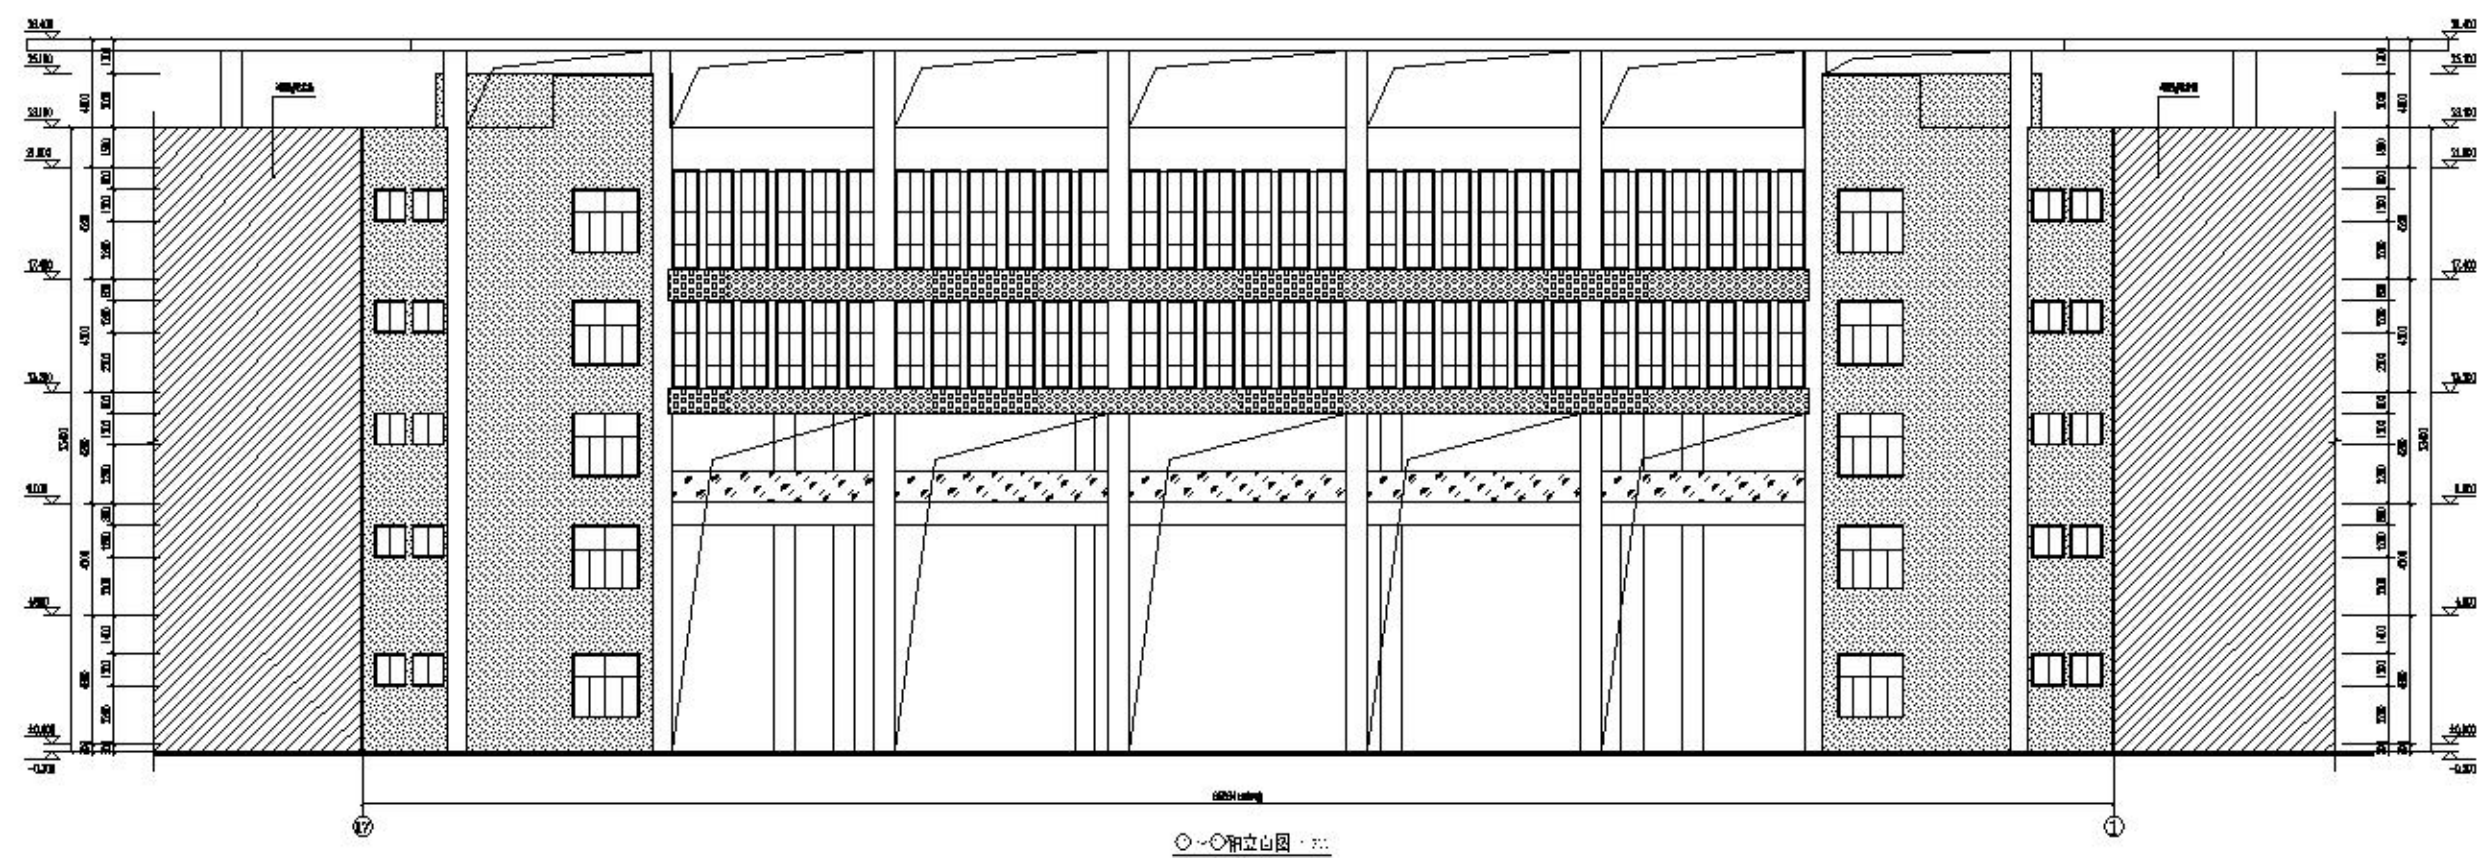

图例:  
 1. 外墙涂料  
 2. 外墙涂料  
 3. 外墙涂料

比例	1:100
图名	立面图
设计	设计
审核	审核
日期	2023.10.1

