



# 华茗设计集团有限公司

H. M. DESIGN GROUP Co., Ltd

建筑工程、风景园林甲级:A133A02587

城乡规划甲级:自资规甲字22330553

市政乙级:A233003052

## 图 纸 目 录

建设单位	平南县大安镇中心幼儿园		工程名称	2026年第一批扩大学前教育资源奖补资金项目 平南县大安镇中心幼儿园教学楼综合楼维修 综合活动场地项目	页码	01/01
子项名称		工程号		专业	建筑	
序号	图号	修改版次	图名	图幅	备注	
01	JZ-01		建筑施工图设计总说明(一)	A2 1/4		
02	JZ-02		建筑施工图设计总说明(二)	A2		
03	JZ-03		改造一层平面图	A1 1/4		
04	JZ-04		改造二层平面图	A1 1/4		
05	JZ-05		改造三层平面图	A1 1/4		
06	JZ-06		改造屋顶层平面图	A1 1/4		
07	JZ-07		综合活动场地	A1 1/4		
08						
09						
说明: 1. 本目录(大工程)由各工种或(小工程)以单位工程在设计结束时填写,以图号为次序,每格填写一张; 2. 如利用标准图集,可在备注栏内注明;						
总负责人	肖振礼		专业负责人	肖振礼		出图日期 2026.03

## 建筑施工图设计总说明（一）

### 一、设计依据

- 1、工程设计合同；
- 2、甲方提供的红线图及地形图；
- 3、业主提供的有关资料及设计要求。
- 4、现行国家及地方有关建筑设计的工程建设规范、标准和规定，主要包括：
  - 《建筑内部装修设计防火规范》GB 50222—2017
  - 《建筑外门窗气密、水密、抗风压性能分级及检测方法》GB/T 7106—2008
  - 《铝合金门窗工程技术规范》JGJ214—2010
  - 《建筑防火通用规范》GB55037—2022
  - 《建筑设计防火规范》（GB50016—2014）（2018年版）
  - 《建筑玻璃应用技术规程》JGJ113—2015
  - 《民用建筑工程室内环境污染控制规范》GB50325—2014
  - 《建筑装饰装修工程质量验收规范》GB50210—2018
  - 《托儿所、幼儿园建筑设计规范》JGJ 39—2016（2019年版）
  - 《民用建筑设计统一标准》GB 50352—2019
  - 《建筑环境通用规范》GB55016—2021
  - 《建筑与市政工程防水通用规范》GB50030—2022
  - 《既有建筑维护与改造通用规范》GB 55022—2021
  - 《既有建筑鉴定与加固通用规范》55021—2021
  - 《建筑工程设计文件编制深度的规定（2016版）》及其它相关国家或地方关于建筑工程的规范、规程和规定。

### 二、 工程概况

- 1、工程名称：2026年第一批扩大学前教育资源奖补资金项目平南县大安镇中心幼儿园教学楼综合楼维修、综合活动场地项目
- 2、建设地点：贵港市平南县大安镇永发路人民市场平南县大安镇中心幼儿园校园内
- 3、建设单位：平南县大安镇中心幼儿园
- 4、设计范围：维修教学楼综合楼和活动场地；不涉及破坏原主体结构安全。（包含建筑、给排水、电气施工图设计）
- 5、项目性质：幼儿园。本建筑建于2012年，已使用了14年，未达到使用年限，既有结构安全。
- 6、建筑层高：一层层高3.9m，二、三层层高3.6m。
- 7、建筑层数、高度：地上建筑层数3层，建筑高度12.75m。
- 8、建筑结构形式：框架结构；建筑等级：二级；结构安全等级：二级；抗震设防烈度：7度。
- 9、建筑耐火等级：耐火等级二级。

### 三、设计标高，尺寸

- 1、本工程±0.000标高相当于既有建筑首层室内完成面标高。
- 2、除图纸注明外，各层标注标高为建筑完成面标高，屋面标高为结构面标高。
- 3、标高以m为单位，总平面尺寸以m为单位，其它尺寸以mm为单位。
- 4、建筑定位放线。注意各工种之间的配合，注意现有的各种管线的走向与位置。现场施工前应与实际场地标高进行校核，确认无误后再行施工。

### 四、室内装修做法

- 1、改造教学综合楼墙面、顶棚做法详见“室内装修做法表”。

### 五、防水、防潮工程

- 1、凡设有地漏、排水沟的有水房间的楼地面、墙面均应做防水层。图中未注明整个房间做坡度者，均在地漏周围1m范围内做1%坡度坡向地漏。
- 2、卫生间内壁及地板设JS防水涂料（涂刷三遍），涂膜高度：涂刷至墙顶位置。
- 3、管道穿有水房间楼板处及墙根处用防水油膏密封。
- 4、楼地面根据房间的用途作防水和防潮层。在做防水层和防潮层时，要求防水和防潮必须连续和封闭，并成为一封闭整体，并必须符合《建筑地面设计规范》GB50037—2013的要求。

### 六、外墙工程

- 1、外墙饰面材料部位、分格、及颜色均在现场参既有建筑使用单位定。
- 2、涂料外墙做法详15ZJ001—80页—外墙13（颜色祥立面）。
- 3、 外墙找平层水泥砂浆内掺改性聚丙烯纤维,直径小于20微米,Y型截面,抗拉强度大于400MPa,比表面积大于220m<sup>2</sup>/kg。
- 4、外墙墙体及顶层内墙不同材料交接处加铺一层金属网（丝径1.0@20镀锌钢丝网），金属网与各基体的搭接宽度为300mm，固定牢固后再抹灰。找平层的强度等级不应低于M15，与墙体基面的抗拉粘结强度不应低于0.4MPa。
- 5、外墙面水平方向上的线脚及突出部位应作好防水、泛水及滴水。

### 七、门窗工程

- 1、本次设计更换部分门，具体详见门窗表。
- 2、门窗玻璃的选用应遵照《建筑玻璃应用技术规程》（JGJ113—2015）和《建筑安全玻璃管理规定》发改运行[2003]2116号，地方主管部门的有关规定，以及节能设计要求。
- 3、外门窗的水密性不应低于3级，隔音性能不应小于30dB，抗风压性能不应低于3级，保温性能不应低于3级。建筑外门窗气密性：不应低于6级，
- 4、所注门窗尺寸均为洞口尺寸，门窗立面为外视立面。所有门窗的小五金配件必须齐全，不得遗漏。
- 5、门窗立樁位置、外门外窗、除注明者外，一般居墙中。内门：与开启方向墙面平。
- 6、凡外开窗均应加设防窗扇脱落的限位装置。
- 7、门窗立面形式、数量、尺寸、颜色、开启方式、玻璃等详见门窗表和门窗大样图。
- 8、门窗紧挨柱子安装处，应在柱上预留插筋以现浇其过梁。
- 9、落地玻璃门窗应有防撞措施,全玻璃门在1.0米高处贴防撞警示标志。

### 八、屋面工程

- 1、本工程的屋面防水等级为一级，防水层合理使用年限20年，一级防水屋面采用一道2.0厚高分子改性沥青防水涂料+两道3.0厚APP改性沥青防水卷材。
- 2、平屋面（一级防水，上人屋面）：做法参15ZJ001—128页—屋207。
- 4、雨水斗、雨水管采用PVC管材，未注明者雨水管的公称直径均为DN100mm。雨水管距墙面不小于20mm，雨水管用管箍与墙面固定。
- 5、所有防水材料的四周均卷至屋面完成面250mm以上，屋面竖井、女儿墙阴阳转角处应附加一层防水材料；凡穿屋面的管道或泛水以上的外墙穿管、管井等须检查核实后再做防水，避免做防水材料后凿洞。
- 6、屋面保护层及找平层做分格缝，分格缝做法详15ZJ201—28、29页，填缝做建筑密封胶。
- 7、屋面细部构造做法
  - （1）雨水斗及雨水管作法，外排水详15ZJ201—18页—1、3，内排水、挑檐出水口详15ZJ201—21页—2，屋面穿女儿墙出水口作法详15ZJ201—38页—2；
  - （2）女儿墙压顶作法详03J201—1—24页—B—1，并与构造柱连接。凡高于500者,均须间隔设置构造柱200x200间距3m。如无特殊说明，女儿墙顶及内侧抹20厚1:2水泥砂浆（加5%抗裂硅质防水剂），抹面压光。
  - （3）高低跨屋面檐沟雨水管下设钢筋砼水簸箕，水簸箕做法详见15ZJ201—18页—C。
  - （4）所有穿越屋面的管道详水施，做好防水处理；安置在屋面上的设备及设备管道不得破坏防水层。
  - （5）天沟、檐沟与屋面交接处应增铺附加层空铺，宽度为300mm。。天沟、檐沟卷材收头，固定密封。
  - （7）屋面检修孔做法详15ZJ201—第37页—3；设备支架底座做法参照15ZJ201—第41页—1。
- 8、屋面工程施工应按照国家标准《屋面工程技术规范》（GB50345—2012）及《屋面工程质量验收规范》（GB50207—2012）的要求执行。
- 9、屋面找平层与突出屋面结构（女儿墙、立墙、变形缝、排气道等）的连接处，以及找平层的转角处（水落口、檐口、檐沟、屋脊等），均做成圆弧，圆弧半径为50毫米。
- 10、屋面所选用防水、隔热材料，其粘剂施工方法应符合生产厂家要求，并应严格按照现行施工规范进行施工。

### 九、油漆涂料工程

- 1、凡木砖或木材与物体接触部位均应涂非沥青类防腐油；
- 2、室内外栏杆钢材（除不锈钢外）除锈后刷红丹防锈漆2道，表面采用黑色调和喷漆涂。其余室内外各项露明金属件除锈后刷红丹防锈漆2道，再做同室内外部位相同颜色的漆。
- 3、各种油漆涂料均由施工单位制作样板，经确认后进行封样，并据此进行验收。
- 4、外露的金属结构构件应涂防火涂料作保护层，外露的金属结构构件应涂防火防锈涂料作保护层，梁采用薄型防火涂料，做法详15ZJ001—103页—涂208，其余结构构件为：薄型防火涂料，15ZJ001—103页—涂209。
- 5、钢结构构件耐火极限满足：钢柱耐火极限不低于2.5h，钢梁耐火极限不低于1.5h，屋面承重构件不低于1.0h。

### 十三、本工程室内环境控制

- 1、本工程所采用的建筑和装修材料均应符合《民用建筑工程室内环境污染控制规范》（GB50325—2010）—2013的要求。
- 2、本工程所使用的无机非金属材料，包括砂砖，水泥商品混凝土预制构件和新型墙体材料等，其放射性指标限量应符合下表规定：无机非金属材料放射性指标限量

测定项目	限量
内照射指数(I)Ra	≤1.0
外照射指数(I)r	≤1.0

- 3、本工程的室内装修中所使用的木质材料，严禁采用沥青类防腐防潮处理剂。
- 4、本装修中所涉及到的107胶可用801胶代替。

### 十四、其他

- 1、土施工过程中，应与水、电、空调、通风等工种密切配合，若发现有矛盾,应与设计单位协商解决。
- 2、凡要安装设备的地方，待设备到货后，应与设计图纸核对，相符后才可施工；若不相符，应作相应修改。
- 3、本工程所有木料制作的构件除做防火、防腐处理外，尚应做防白蚁处理。
- 4、电力、给排水、设备预留空洞及预埋管，详见相关专业施工图。
- 5、凡凸出外墙面窗头、窗台、线脚、飘板底等构件，凡未特别注明者，其上部抹20厚1：2水泥砂浆（加5%抗裂硅质防水剂），并做3%排水坡，其下部均抹15厚1：2水泥砂浆，并做鹰嘴滴水线（11ZJ901—25页—A、B），面层做法同外墙。
- 6、所有须开洞的地方均应预留孔洞（不应在墙体，楼面等完工后再开洞）。
- 7、凡大面积细石混凝土面层均沿柱（或6m\*6m）纵横用割机作分缝处理，缝宽20，深20，建筑密封胶嵌缝。

### 室内装修表附注：

- 1、内装修工程按照《建筑内部装修设计防火规范》（GB50222—2017）要求进行设计。
- 2、楼地面项目按照《建筑地面设计规范》（GB50037—2013）要求进行设计。
- 3、除注明者外,楼地面构造交接处和地坪高度变化处均位于齐平门扇开启面处。
- 4、地面地基的压实系数不小于0.94，其含水量应控制在规范许可范围。无论用作面层或垫层的混凝土均须按《建筑地面设计规范》（GB50037—2013）要求分仓浇筑或留伸缩缝。
- 5、凡设有地漏房间均设防水层，图中未注明排水坡度者，均在地漏周围1m范围内以1%坡度坡向地漏。有水房间的楼地面应低于相邻房间≥20mm或做挡水门槛。有大量排水房间应设排水沟，并宜设集水坑。
- 6、所有装饰材料均为一等品以上，且必须经过建设单位、设计单位、施工单位三方看样后，方能定货施工。未尽事宜均严格按照国家规范、规程执行。本工程施工图必须主管部门审批方案通过后，才能施工。
- 7、内装修工程执行《建筑内部装修设计防火规范》（GB50222—2017），楼地面部分执行《建筑地面设计规》GB50037—2013。

 华茗设计集团有限公司

H. M. DESIGN GROUP Co., Ltd.

地址：浙江省余杭区中苕溪上铭城1幢334室  
Room 334, Building 1, Zhongze Creek Shangmi  
City, Yuhang District, Zhejiang Province  
TEL:0571-88067995

证书等级：建筑工程、风景园林甲级 证书编号：A133A02587  
证书等级：市政乙级 证书编号：A233003052  
证书等级：城乡规划甲级 证书编号：自资规甲字22330553

单体在总图中的位置 KEY PLAN



会 签 CONFIRMED BY


建 筑	李旭新	电 气	程广进
结 构	李 强	给排水	林乃佳
暖 通	王 佳	未经加盖公司出印章，本图纸无效	

盖章栏

注册（执业）章



出图章

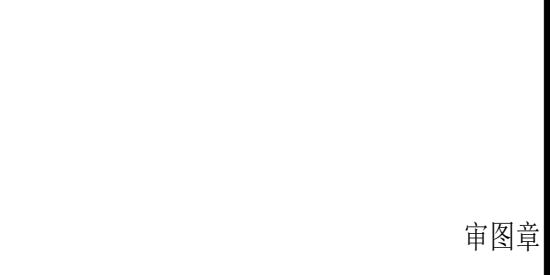

审图章



比 例

工程号

修改版次

建设单位

项目名称

子 项

图纸名称

类 别

审 定

审 核

工程负责

工种负责

校 对

设 计

## 建筑施工图设计总说明（二）

**华茗设计集团有限公司**  
H. M. DESIGN GROUP Co., Ltd.

地址：浙江省余杭区中苕溪上铭城1幢334室  
Room 334, Building 1, Zhongze Creek Shangmi  
City, Yuhang District, Zhejiang Province  
TEL:0571-88067995

证书等级：建筑工程、风景园林甲级 证书编号：A133A02587  
证书等级：市政乙级 证书编号：A233003052  
证书等级：城乡规划甲级 证书编号：自资规甲字22330553

单体在总图中的位置 KEY PLAN

会签

建筑	零坦斯	电气	程广进
结构	东晋子	给排水	林乃佳
暖通	王佳	未经加盟公司出图章，本图纸无效	

盖章栏

注册（执业）章

出图章

审图章

比例	1:100	日期	2026.03
工程号		图别	建筑-施工图
修改版次		图号	JZ-02

建设单位  
平南县大安镇中心幼儿园

项目名称 2026年第一批扩大学前教育资源  
奖补资金项目平南县大安镇中心幼儿园教学  
综合楼维修、综合活动场地项目

子项

图纸名称  
建筑施工图设计总说明（二）

类别	实名	签名
审定	徐方广	徐方广
审核	肖振礼	肖振礼
工程负责	肖振礼	肖振礼
工种负责	肖振礼	肖振礼
校对	王颖	王颖
设计	零坦斯	零坦斯

注：本图纸未经办理相关备案手续不得用于施工。

### 室内装修做法表

编号	屋面
屋面1 上人屋面 (一级防水)	1、40厚C20细石混凝土(配冷拔丝 $\phi$ 4@200钢筋网片), 分格缝纵横间距不宜大于6m,缝宽20,内嵌填密封胶材料 2、10厚1:4石灰砂浆 3、一道2.0厚高聚物改性沥青防水涂料+ 两道3.0厚APP改性沥青防水卷材, 沿四周墙边上翻300 4、拆除原屋面混凝土面层,并将表面清扫干净
编号	外墙
外墙1 真石漆外墙	1、涂饰面层涂料二遍 2、喷涂中层涂料 3、涂饰底层涂料 4、1.5厚聚合物水泥防水涂料分三遍涂刷 5、铲除原建筑外墙涂料面层,将表面清扫干净
编号	内墙
内墙1 腻子墙面 (无机类) (由内至外) (一至三层走廊、楼梯、 二至三卫生间) (燃烧性能等级A级)	1、铲除原内墙面层,清扫干净抹灰层 2、5厚面层耐水腻子分二遍刮平 3、面刮白色无机涂料一遍 注:墙裙完成面与腻子内墙完成面齐平,两者内墙衔接处不可有积灰凸线。
编号	顶棚
顶棚1 (无机类) 涂料顶棚 (一至三层走廊、楼梯) (燃烧性能等级A级)	1、铲除原顶棚面层,钢筋混凝土板底面清理干净 2、刮素水泥浆一遍(内掺建筑胶) 3、满刮水性腻子一道,砂纸磨平 4、表面喷涂白色无机防霉涂料二道 5、表面装饰二次装修
顶棚2 (无机类) 涂料顶棚 (卫生间顶棚) (燃烧性能等级A级)	1、铲除原顶棚面层,钢筋混凝土板底面清理干净 2、基层配套界面处理 3、3厚刮聚合物水泥防水砂浆 4、2~3柔韧型腻子分遍刮

### 拆除内容

- 1、铲除原来一至三层大门、走廊、楼梯腻子内墙面层,出屋面楼梯内墙面层,注意面砖墙裙保持原样。
- 2、铲除原来建筑外墙面层。
- 3、铲除原来一至三层楼梯顶棚面层,铲除一至二层走廊顶棚面层。
- 4、拆除原来一至三层教师卫生间和幼儿卫生间腻子内墙面层,注意面砖墙裙保持原样。
- 5、拆除原来一至二层教师卫生间和幼儿卫生间顶棚面层。
- 6、清理屋面隔热层、铲除上人屋面混凝土面层、铲除屋面女儿墙面层。
- 7、楼梯出屋面门M1222共4樘。
- 8、拆除教学综合楼伸缩遮阳棚285m<sup>2</sup>。

### 新建内容

- 1、粉刷一至三层大门、走廊、楼梯腻子内墙面层,出屋面楼梯内墙面层。
- 2、粉刷建筑外墙面层。
- 3、粉刷一至三层大门、楼梯顶棚面层,粉刷一至二层走廊顶棚面层。
- 4、粉刷一至三层教师卫生间和幼儿卫生间腻子内墙面层。
- 5、粉刷一至二层教师卫生间和幼儿卫生间顶棚面层。
- 6、修补上人屋面防水、粉刷屋面女儿墙内侧面。
- 7、新建楼梯出屋面门M1222共4樘,详见“门窗表”。
- 8、屋面活动场地铺设聚丙烯悬浮地垫,规格30.48cm×30.48cm×1.88cm。
- 9、对消防管做遮盖,采用50\*50木龙骨中距600与基层用M10美固钉固定,表面铺4厚单面铝塑板,与龙骨固定,尖角倒圆。
- 10、更换教学综合楼三层伸缩遮阳棚300m<sup>2</sup>(长120m×宽2.5m),样式由业主自选。
- 11、室外活动场地铺设聚丙烯悬浮地垫,规格30.48cm×30.48cm×1.88cm,面积1750m<sup>2</sup>。
- 12、计量表,详见下图(注:本表仅为建筑新建部分工程量,具体详见平面图)


项目	单位	数量	备注
粉刷内墙腻子	m <sup>2</sup>	2961.72	共计3层
粉刷涂料顶棚	m <sup>2</sup>	1565.73	共计3层
修补屋面防水	m <sup>2</sup>	1035.16	
粉刷外墙真石漆	m <sup>2</sup>	3321.71	
屋面活动场地悬浮地垫	m <sup>2</sup>	1361.68	
遮盖消防管长度	m	141.90	
室外活动场地悬浮地垫	m <sup>2</sup>	1750	
伸缩遮阳棚	m <sup>2</sup>	300	

### 新建门窗表

类型	设计编号	洞口尺寸(mm)	数量	图集名称	页次	选用型号	备注
普通门	M1222	1200X2200	4				90系列铝合金门,材基厚度2.2

注:


- 1.图示尺寸均为设计洞口尺寸,施工单位须现场核实门窗洞口尺寸、及数量后方可下料。门窗加工尺寸要按照外装修面层厚度由供应商予以调整。
- 2.门窗及玻璃幕墙应由具备相应资质专业厂商承担,经荷载、风压计算、实验后确定框料大小及玻璃厚度,并作出构造详图,厂商应对幕墙有关防火、安全及质量负责。经甲方监理、设计、会签后方可实施。
- 3.门窗的防火要求需满足国家标准《防火窗》GB16809-2008和《防火门》GB12955-2008的相关规定。
- 4.门窗生产厂家由甲乙双方共同认可,厂家负责提供安装详图并提供五金配件,预埋件位置视产品而定,但每边不得少于二个。
- 5.外窗的气密性等级G级水平,水密性能为6级,隔声性能为3级。门窗安装均需待现场实测后方可加工安装,如有较大变动,须经设计院同意后方可施工。
- 6.门窗的开启方向:虚线表示外开,实线表示内开,箭头表示推拉,其它均为固定窗。
- 7.平开门距离楼面1.20m以下部分应设防夹手设施。
- 8.门窗表和详图尺寸均为洞口尺寸,制作时请扣除安装尺寸,石材金属板装修线详见详图,内门窗洞边缝根据洞口装修面厚度而定。公共出入口的落地玻璃门均在视线高度设醒目警示标志。
- 9.铝合金窗的窗扇应有防止从室外侧拆卸的装置。窗用于外墙时,应设置防止窗扇向室外脱落的装置。
- 10.一般铝合金门窗框料选材选用满足广西壮族自治区省标《铝合金门窗工程施工及验收规范》的要求:门框壁厚不应 $\leq$ 2.2mm;窗框壁厚不应 $\leq$ 1.8mm。

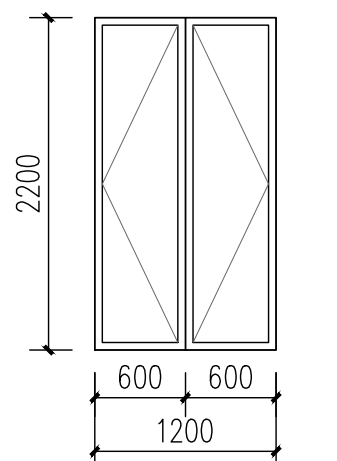

M1222 1:50





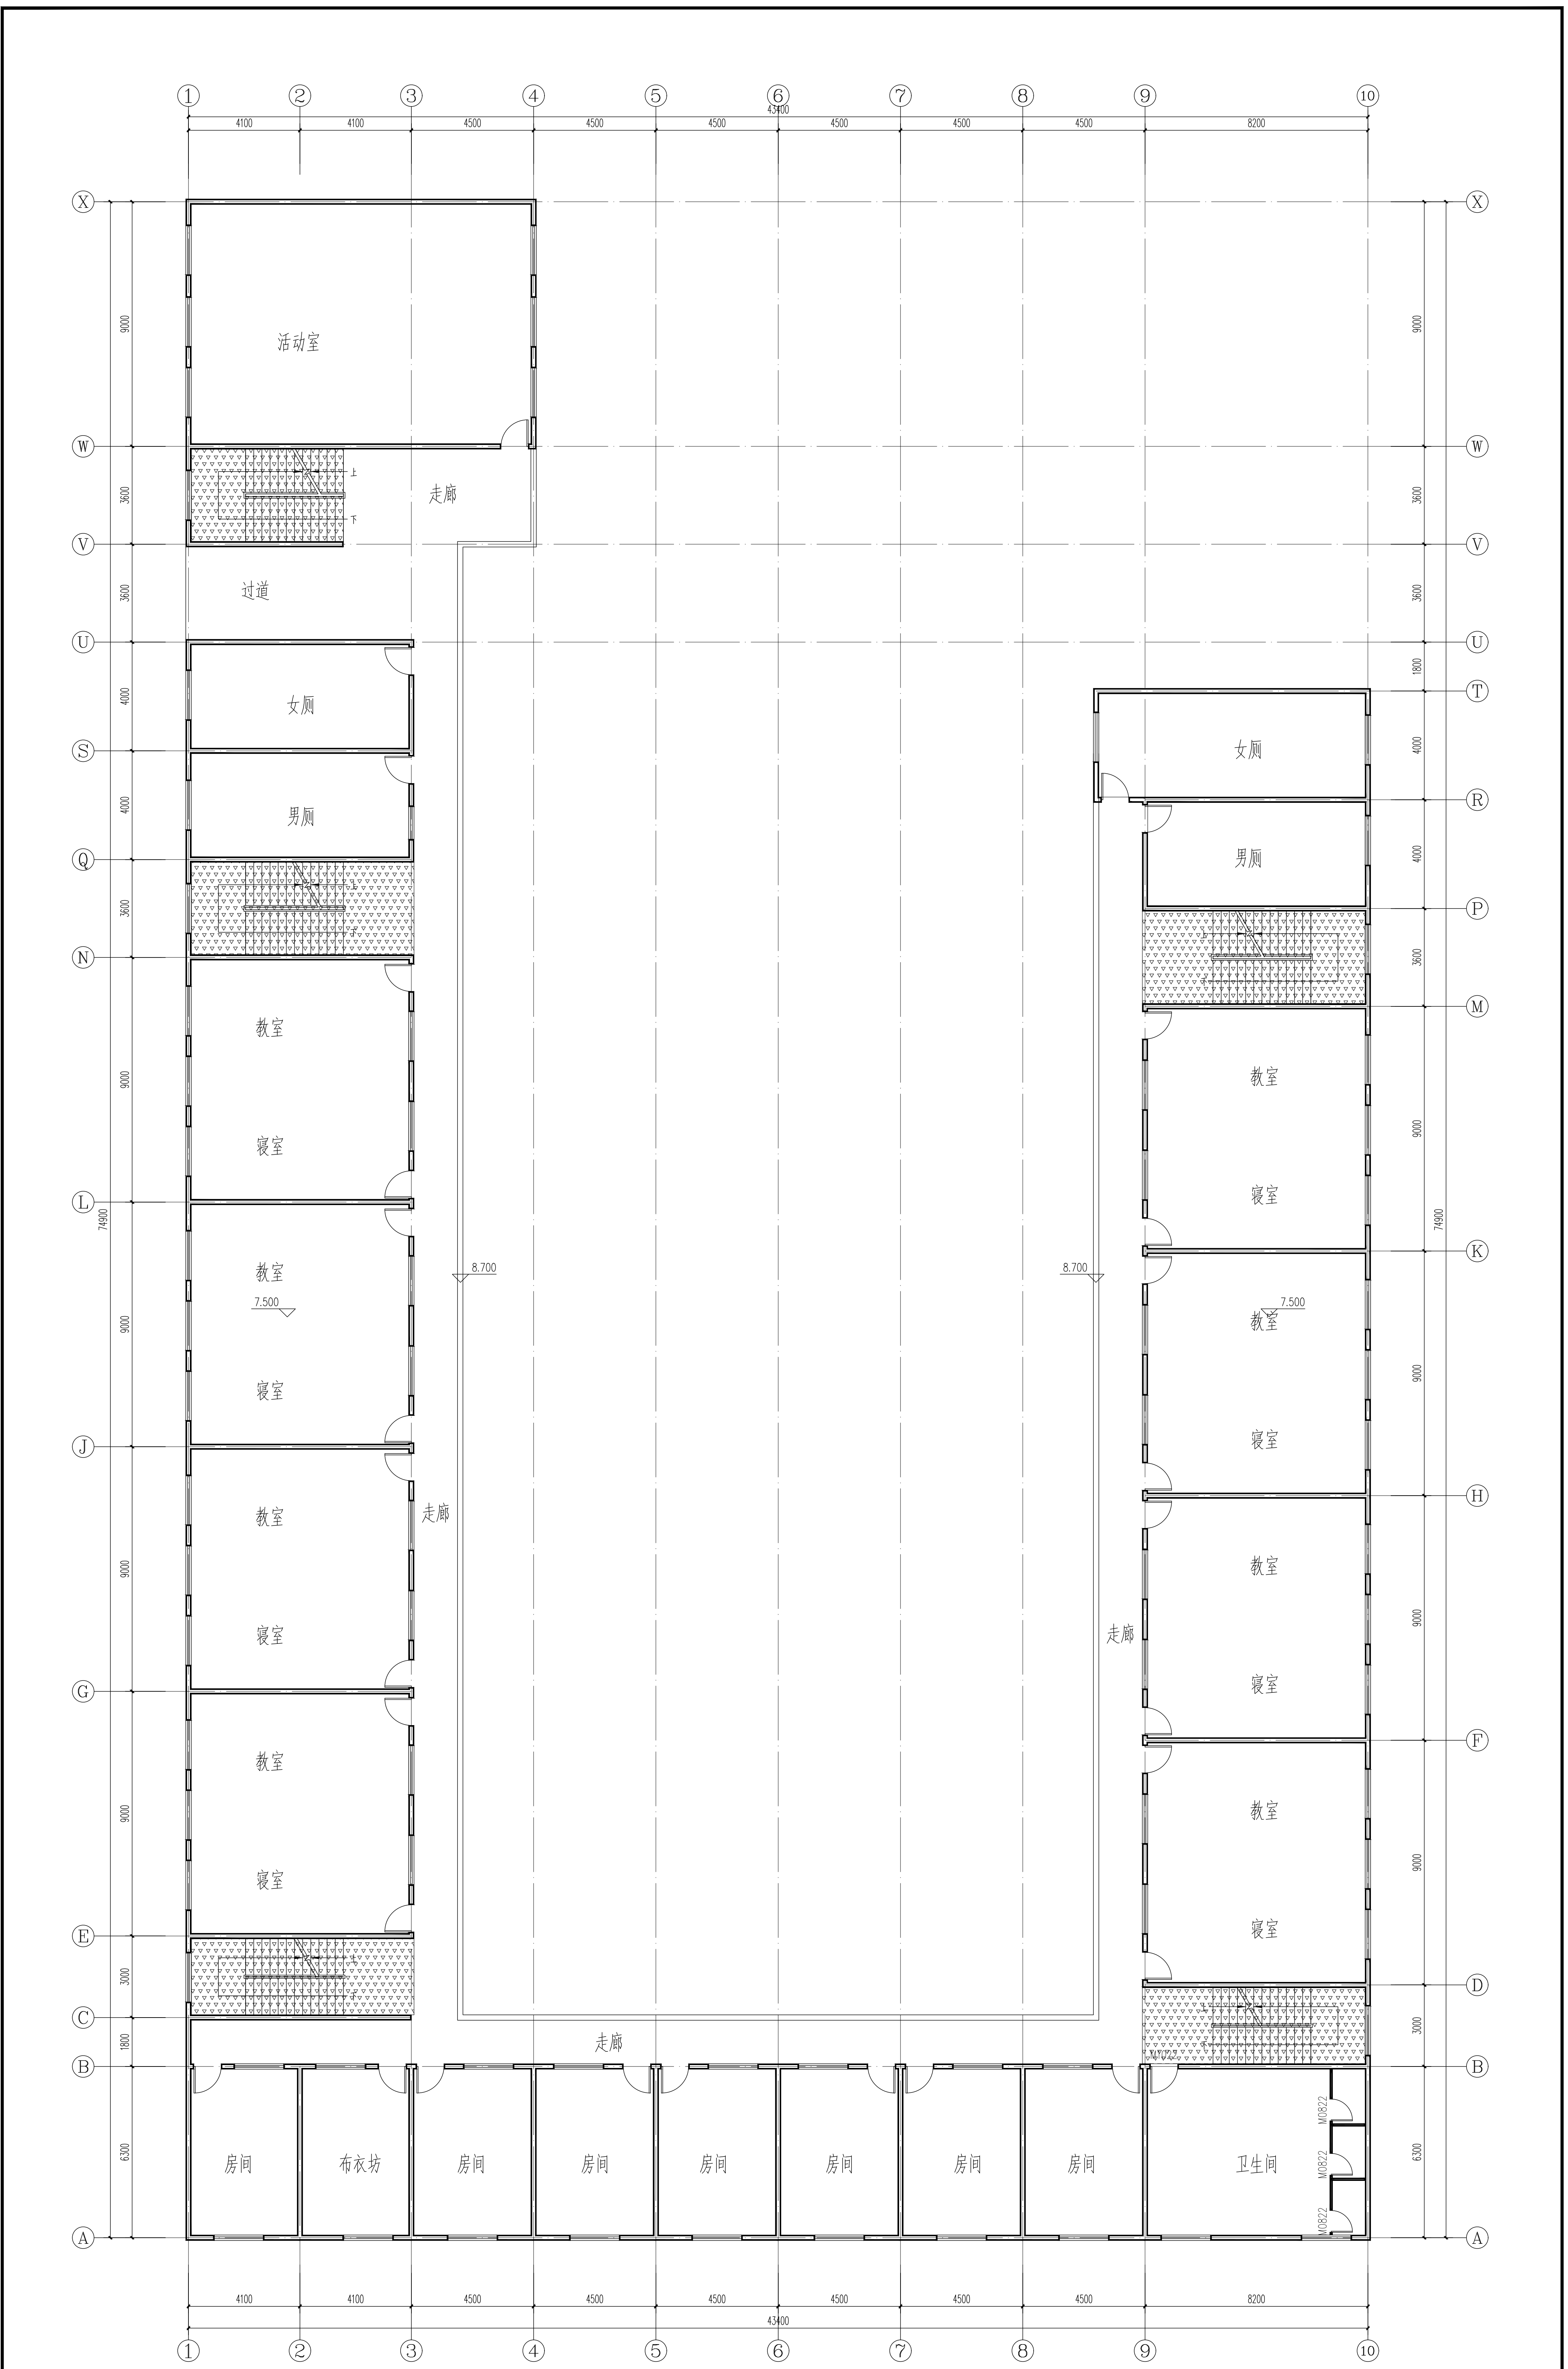


改造三层平面图 1:100

粉屑顶棚范围, 粉屑面积为: 120.72m<sup>2</sup>

改造注意事项:

既有墙体及门窗敲打及拆除施工中, 严禁重锤敲击, 应轻敲慢凿, 并要求施工前先行卸荷, 做好可靠支撑, 确保施工安全, 不得影响墙体稳定, 不涉及破坏原建筑主体结构安全。依据专业检测鉴定机构的检测报告, 本建筑部分改造对应不满足构件采取加固处理措施。

<p>地址: 浙江余杭区中溪路33号          City: Yuhang District, Zoujiang Postcode          TEL: 0571-88697957          设计师: 俞卫华          设计师: 俞卫华</p>		<p>华若设计集团有限公司          H. M. DESIGN GROUP CO., LTD.</p>	
<p>单体在总图中的位置</p>		<p>注册(执业)章</p>	
<p>建筑: 俞卫华          结构: 俞卫华          暖通: 俞卫华          电气: 俞卫华          给排水: 俞卫华          强弱电: 俞卫华</p>	<p>日期: 2026.01</p>	<p>比例: 1:100</p>	<p>工程号: 2026.01</p>
<p>建设单位: 平湖县大安镇中心幼儿园</p>		<p>设计: 俞卫华</p>	
<p>项目名称: 平湖县大安镇中心幼儿园综合楼修缮、综合活动场地项目</p>		<p>审核: 俞卫华</p>	
<p>子项:</p>		<p>出图章</p>	
<p>类别: 俞卫华</p>		<p>俞卫华</p>	
<p>审定: 俞卫华</p>		<p>俞卫华</p>	
<p>审核: 俞卫华</p>		<p>俞卫华</p>	
<p>项目负责人: 俞卫华</p>		<p>俞卫华</p>	
<p>专业负责人: 俞卫华</p>		<p>俞卫华</p>	
<p>校对: 俞卫华</p>		<p>俞卫华</p>	
<p>设计: 俞卫华</p>		<p>俞卫华</p>	

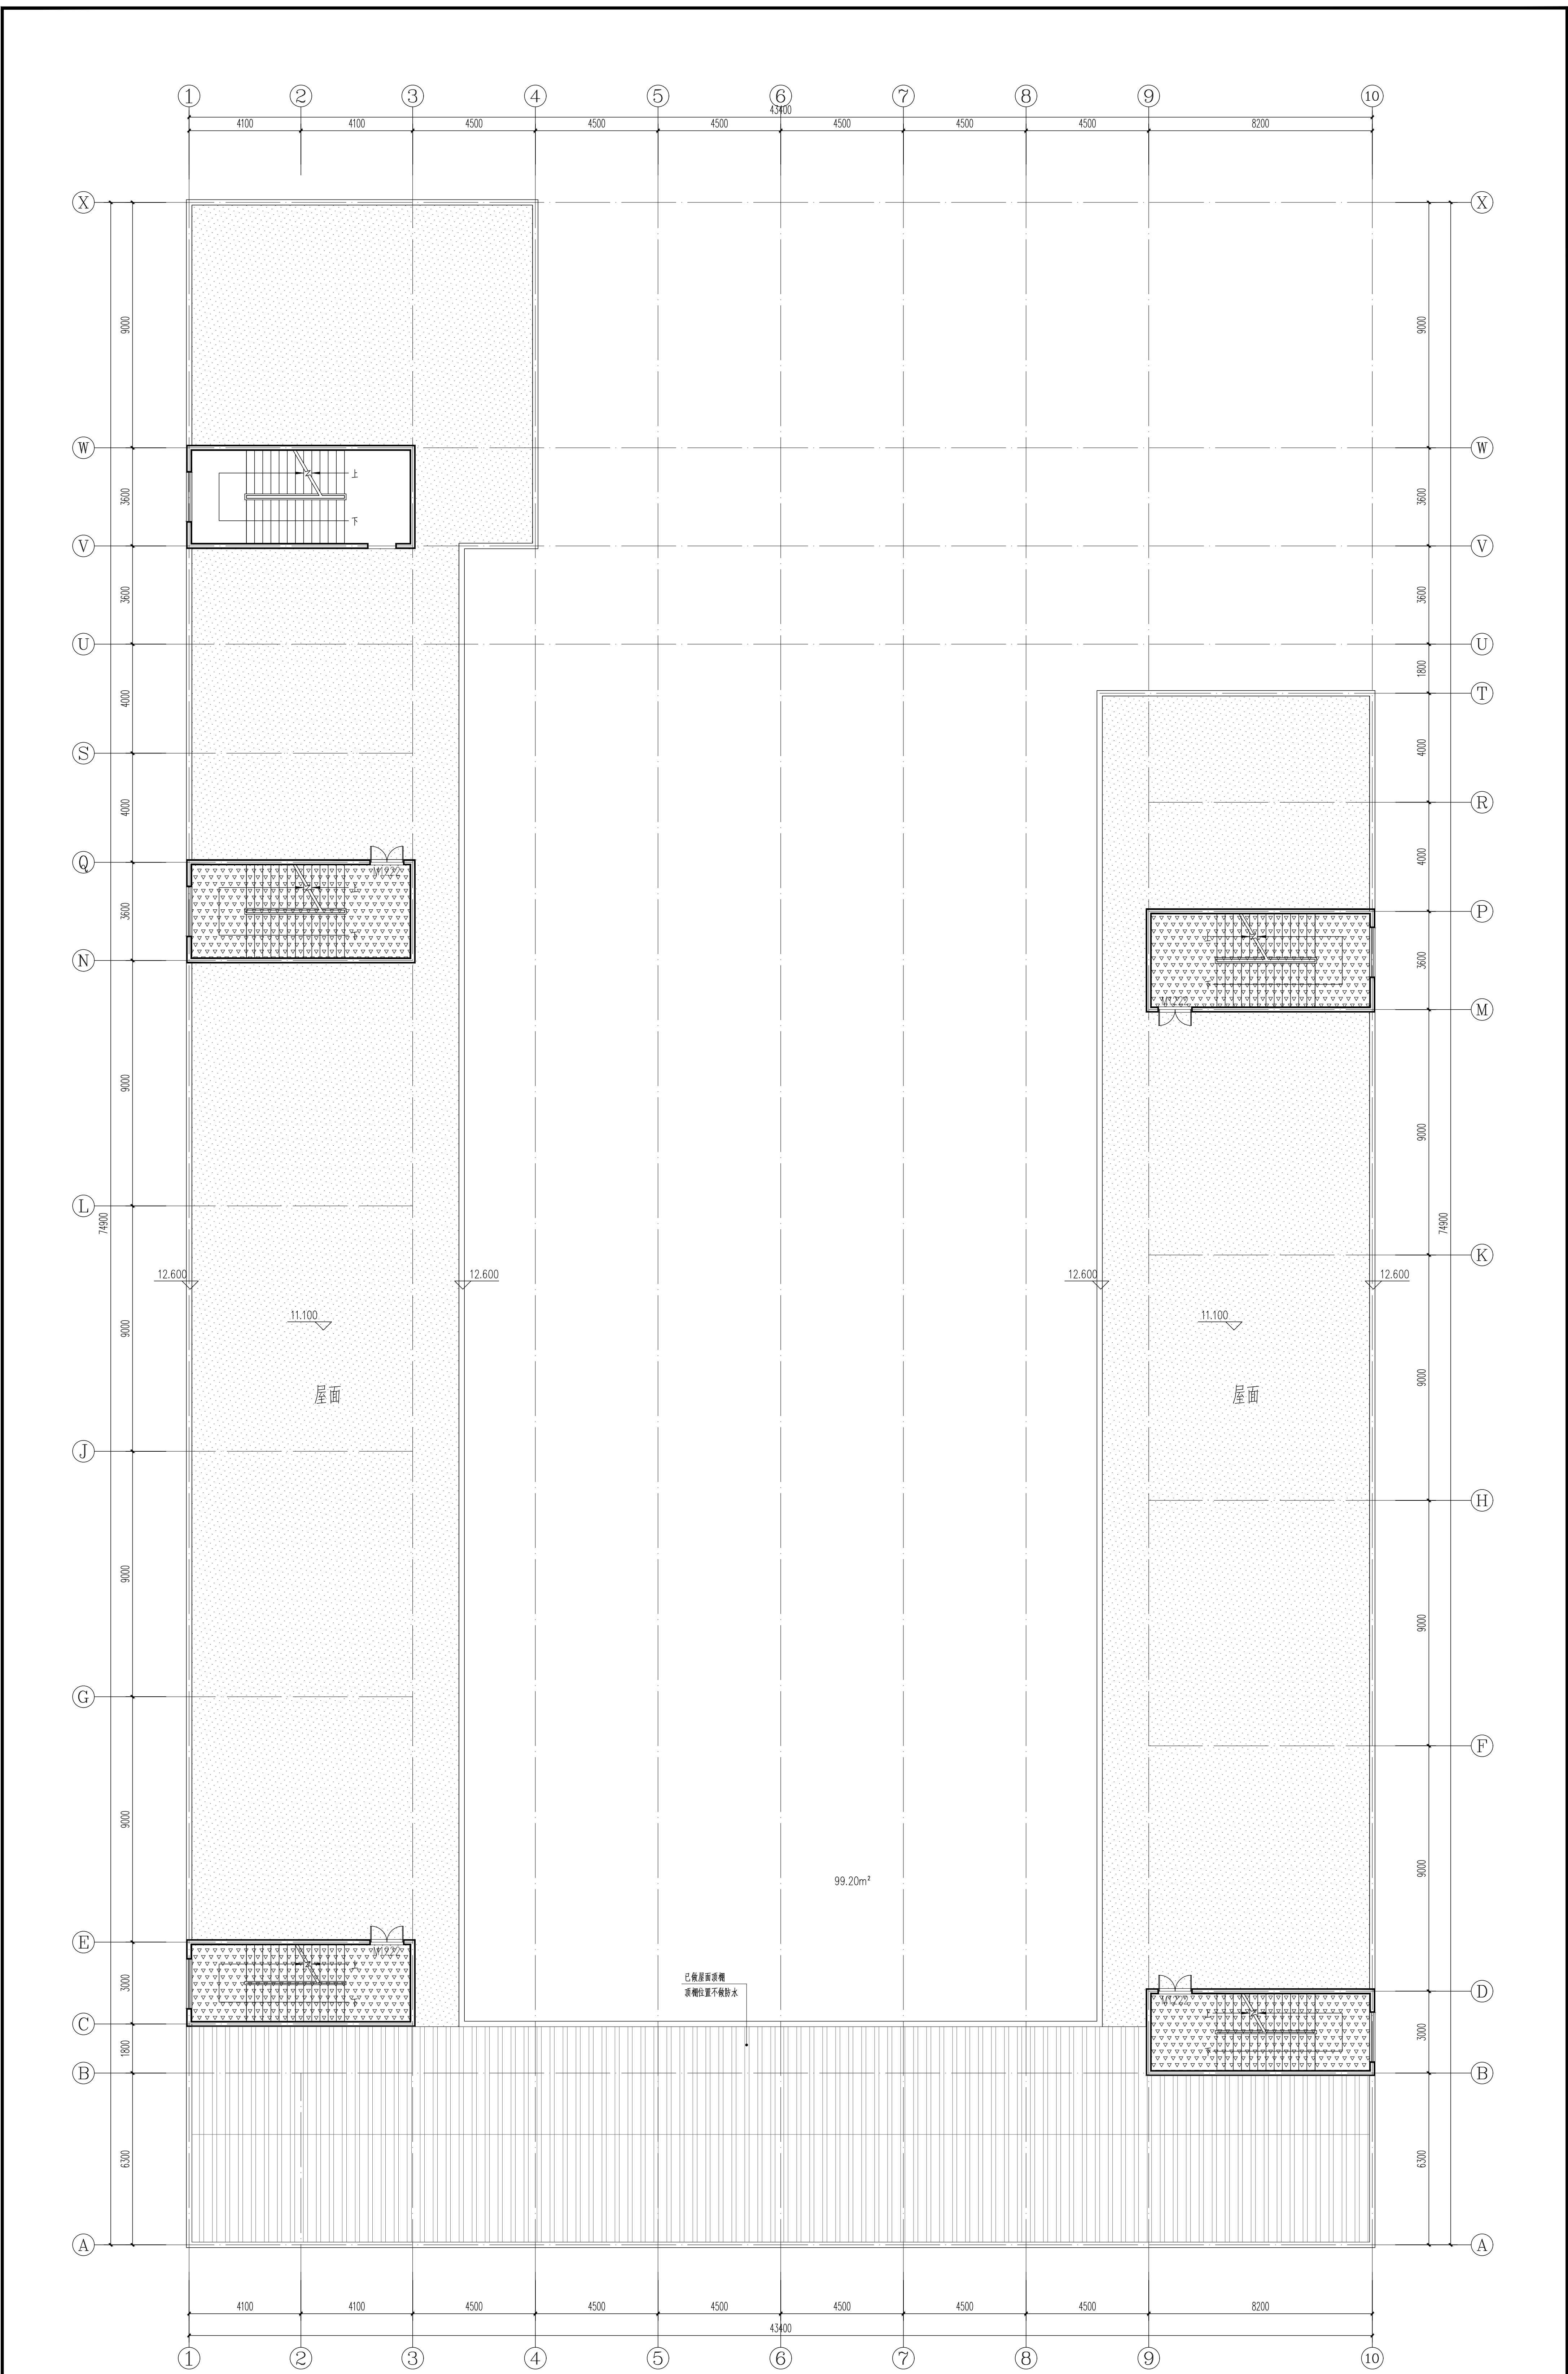

改造屋顶平面图 1:100

屋面防水, 铺贴面积为: 1035.16m<sup>2</sup>
 粉刷顶棚范围, 粉刷面积为: 99.20m<sup>2</sup>

改造过房事项:  
 既有墙体及门窗敲打及拆除施工中, 严禁重锤敲击, 应轻敲慢磨, 并要求施工前先行卸荷, 做好可靠支撑, 确保施工安全, 不得影响墙体稳定, 不涉及破坏原建筑主体结构安全。依据专业检测鉴定机构的检测报告, 本建筑部分改造对应不满足构件采取加固处理措施。

<table border="1" style="width: 100%; border-collapse: collapse;"> <tr> <td style="width: 50%;">           类别            审定            审核            项目负责人            专业负责人            校对            设计         </td> <td style="width: 50%;">           姓名            徐方            肖燕礼            肖燕礼            王颖            岑坦斯         </td> </tr> </table>	类别 审定 审核 项目负责人 专业负责人 校对 设计	姓名 徐方 肖燕礼 肖燕礼 王颖 岑坦斯	<table border="1" style="width: 100%; border-collapse: collapse;"> <tr> <td style="width: 50%;">           日期            2026.01         </td> <td style="width: 50%;">           日期            2026.01         </td> </tr> </table>	日期 2026.01	日期 2026.01	<table border="1" style="width: 100%; border-collapse: collapse;"> <tr> <td style="width: 50%;">           工程号            17-06         </td> <td style="width: 50%;">           图号            17-06         </td> </tr> </table>	工程号 17-06	图号 17-06	<table border="1" style="width: 100%; border-collapse: collapse;"> <tr> <td style="width: 50%;">           建设单位            平湖县大安镇中心幼儿园         </td> <td style="width: 50%;">           设计单位            华岩设计集团有限公司         </td> </tr> </table>	建设单位 平湖县大安镇中心幼儿园	设计单位 华岩设计集团有限公司	<table border="1" style="width: 100%; border-collapse: collapse;"> <tr> <td style="width: 50%;">           项目负责人            肖燕礼         </td> <td style="width: 50%;">           专业负责人            肖燕礼         </td> </tr> </table>	项目负责人 肖燕礼	专业负责人 肖燕礼	<table border="1" style="width: 100%; border-collapse: collapse;"> <tr> <td style="width: 50%;">           审核人            王颖         </td> <td style="width: 50%;">           设计人            岑坦斯         </td> </tr> </table>	审核人 王颖	设计人 岑坦斯	<table border="1" style="width: 100%; border-collapse: collapse;"> <tr> <td style="width: 50%;">           注册(执业)号            注册建筑师         </td> <td style="width: 50%;">           注册(执业)号            注册结构师         </td> </tr> </table>	注册(执业)号 注册建筑师	注册(执业)号 注册结构师	<table border="1" style="width: 100%; border-collapse: collapse;"> <tr> <td style="width: 50%;">           项目负责人            肖燕礼         </td> <td style="width: 50%;">           专业负责人            肖燕礼         </td> </tr> </table>	项目负责人 肖燕礼	专业负责人 肖燕礼	<table border="1" style="width: 100%; border-collapse: collapse;"> <tr> <td style="width: 50%;">           审核人            王颖         </td> <td style="width: 50%;">           设计人            岑坦斯         </td> </tr> </table>	审核人 王颖	设计人 岑坦斯	<table border="1" style="width: 100%; border-collapse: collapse;"> <tr> </tr></table>
类别 审定 审核 项目负责人 专业负责人 校对 设计	姓名 徐方 肖燕礼 肖燕礼 王颖 岑坦斯	
日期 2026.01	日期 2026.01	
工程号 17-06	图号 17-06	
建设单位 平湖县大安镇中心幼儿园	设计单位 华岩设计集团有限公司	
项目负责人 肖燕礼	专业负责人 肖燕礼	
审核人 王颖	设计人 岑坦斯	
注册(执业)号 注册建筑师	注册(执业)号 注册结构师	
项目负责人 肖燕礼	专业负责人 肖燕礼	
审核人 王颖	设计人 岑坦斯	
项目负责人 肖燕礼	专业负责人 肖燕礼	
审核人 王颖	设计人 岑坦斯	
