

昭平县五将镇人民政府
五将镇五将街大兴组人居环境整治项目
施工图


建设单位：昭平县五将镇人民政府
项目名称：五将镇五将街大兴组人居环境整治项目
专 业：建筑
设 计 号：ZP20260358



建筑行业（建筑工程）乙级
证书编号：A261139862


2026年04月25日


图 纸 目 录										会签栏									
序 号					图 纸 名 称					总 图									
										电 气									
										建 筑									
										结 构									
图 纸 名 称					图 号					图 幅					备 注				
1	图 纸 目 录				J-01	A3													
2	广场定位图				J-02	A2													
3	广场索引图				J-03	A2													
4	广场绿化定位图				J-04	A2													
5	大样图				J-05	A2													
6	台阶平面图 台阶立面图				J-06	A2													
7	台阶剖面图 台阶大样图				J-07	A2													
围墙																			
8	建筑设计总说明				J-08	A3													
9	立面图 平面图				J-09	A2													
10	节点大样图				J-10	A2													
文化休闲长廊																			
11	建筑设计总说明				J-11	A3													
12	平面图 剖面图				J-12	A2													
13	立面图 剖面图 节点大样图				J-13	A2													
14	结构设计总说明				JG-01	A1+1/2													
15	基础平面布置图				JG-02	A2													
16	一层（地梁层）结构布置及梁平法施工图 基础顶~坡屋面柱平面布置图				JG-03	A2													
17	梁平法施工图				JG-04	A2													
18	坡屋面结构布置及板配筋图				JG-05	A2													
19	剖面图及结构大样				JG-06	A2													

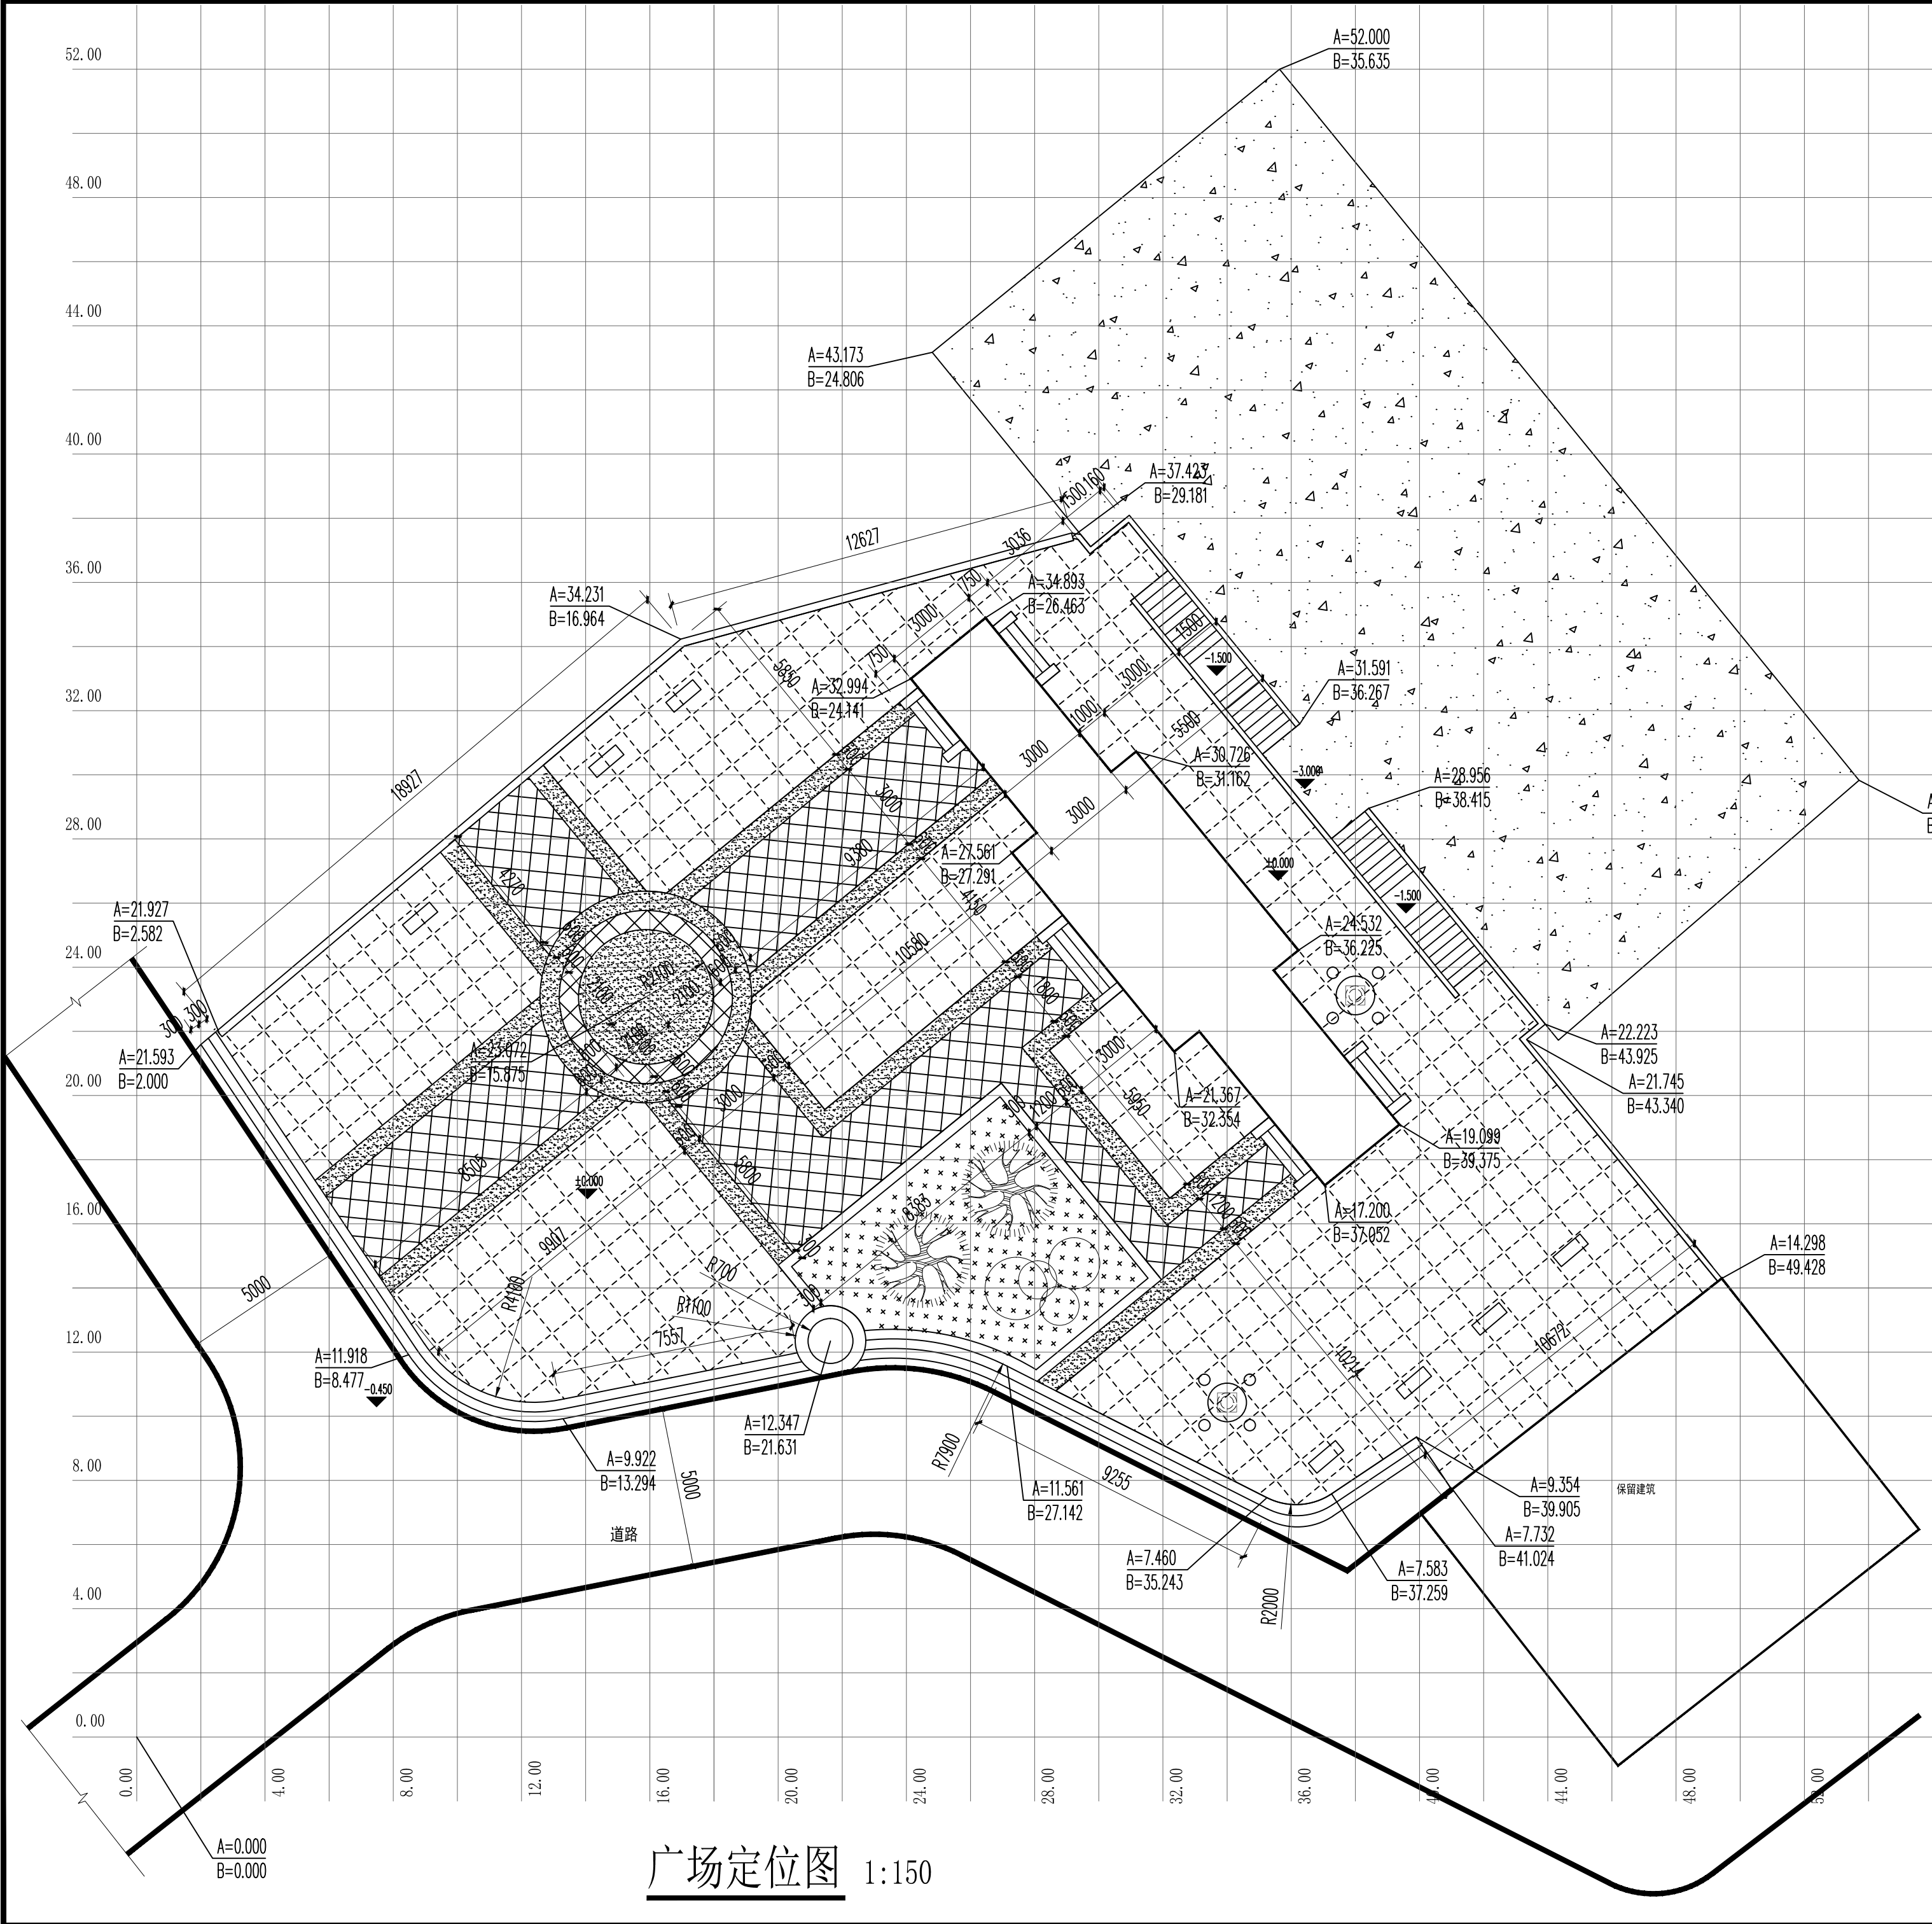

广场定位图 1:150

- 一、设计依据：
- 1、国家有关规范及法规。
 - 2、甲方审定通过的总平面图。
 - 3、设计方相关专业提供的技术资料。
- 二、本图系相对坐标系，原点坐标为 $X=2655741.847$ ， $Y=485097.000$ ，如图所示。标高采用相对标高，方格网间距为 2m x 2m。
- 三、本图单位标高以米计，其他以毫米计。
- 四、本图须与其它图纸配合使用。
- 六、如有不详处请参照有关规范或与设计人员联系。

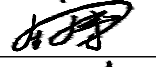会签栏			
总 图		电 气	
建 筑		给排水	
结 构		暖 通	
设计专用章			
本图未加盖设计专用章无效			
注册执业章			
 都创工程设计有限公司 Duchuang Engineering Design Co.,Ltd. 建筑行业（建筑工程）乙级 证书编号：A261139862			
职 责	姓 名	签 署	
审 定	张伟殊		
审 核	张伟殊		
项目负责	张伟殊		
专业负责	周 涛		
校 对	张伟殊		
设 计	周 涛		
建设单位	昭平县五将镇人民政府		
项目名称	五将镇五将街大兴组人居环境整治项目		
分项名称	五将镇公共文化活动中心		
子项名称			
图 名	广场定位图		
图 号	J-02	设计号	ZP20260358
设计阶段	施工图	专 业	建筑
版 次	第一版	日 期	2026.04

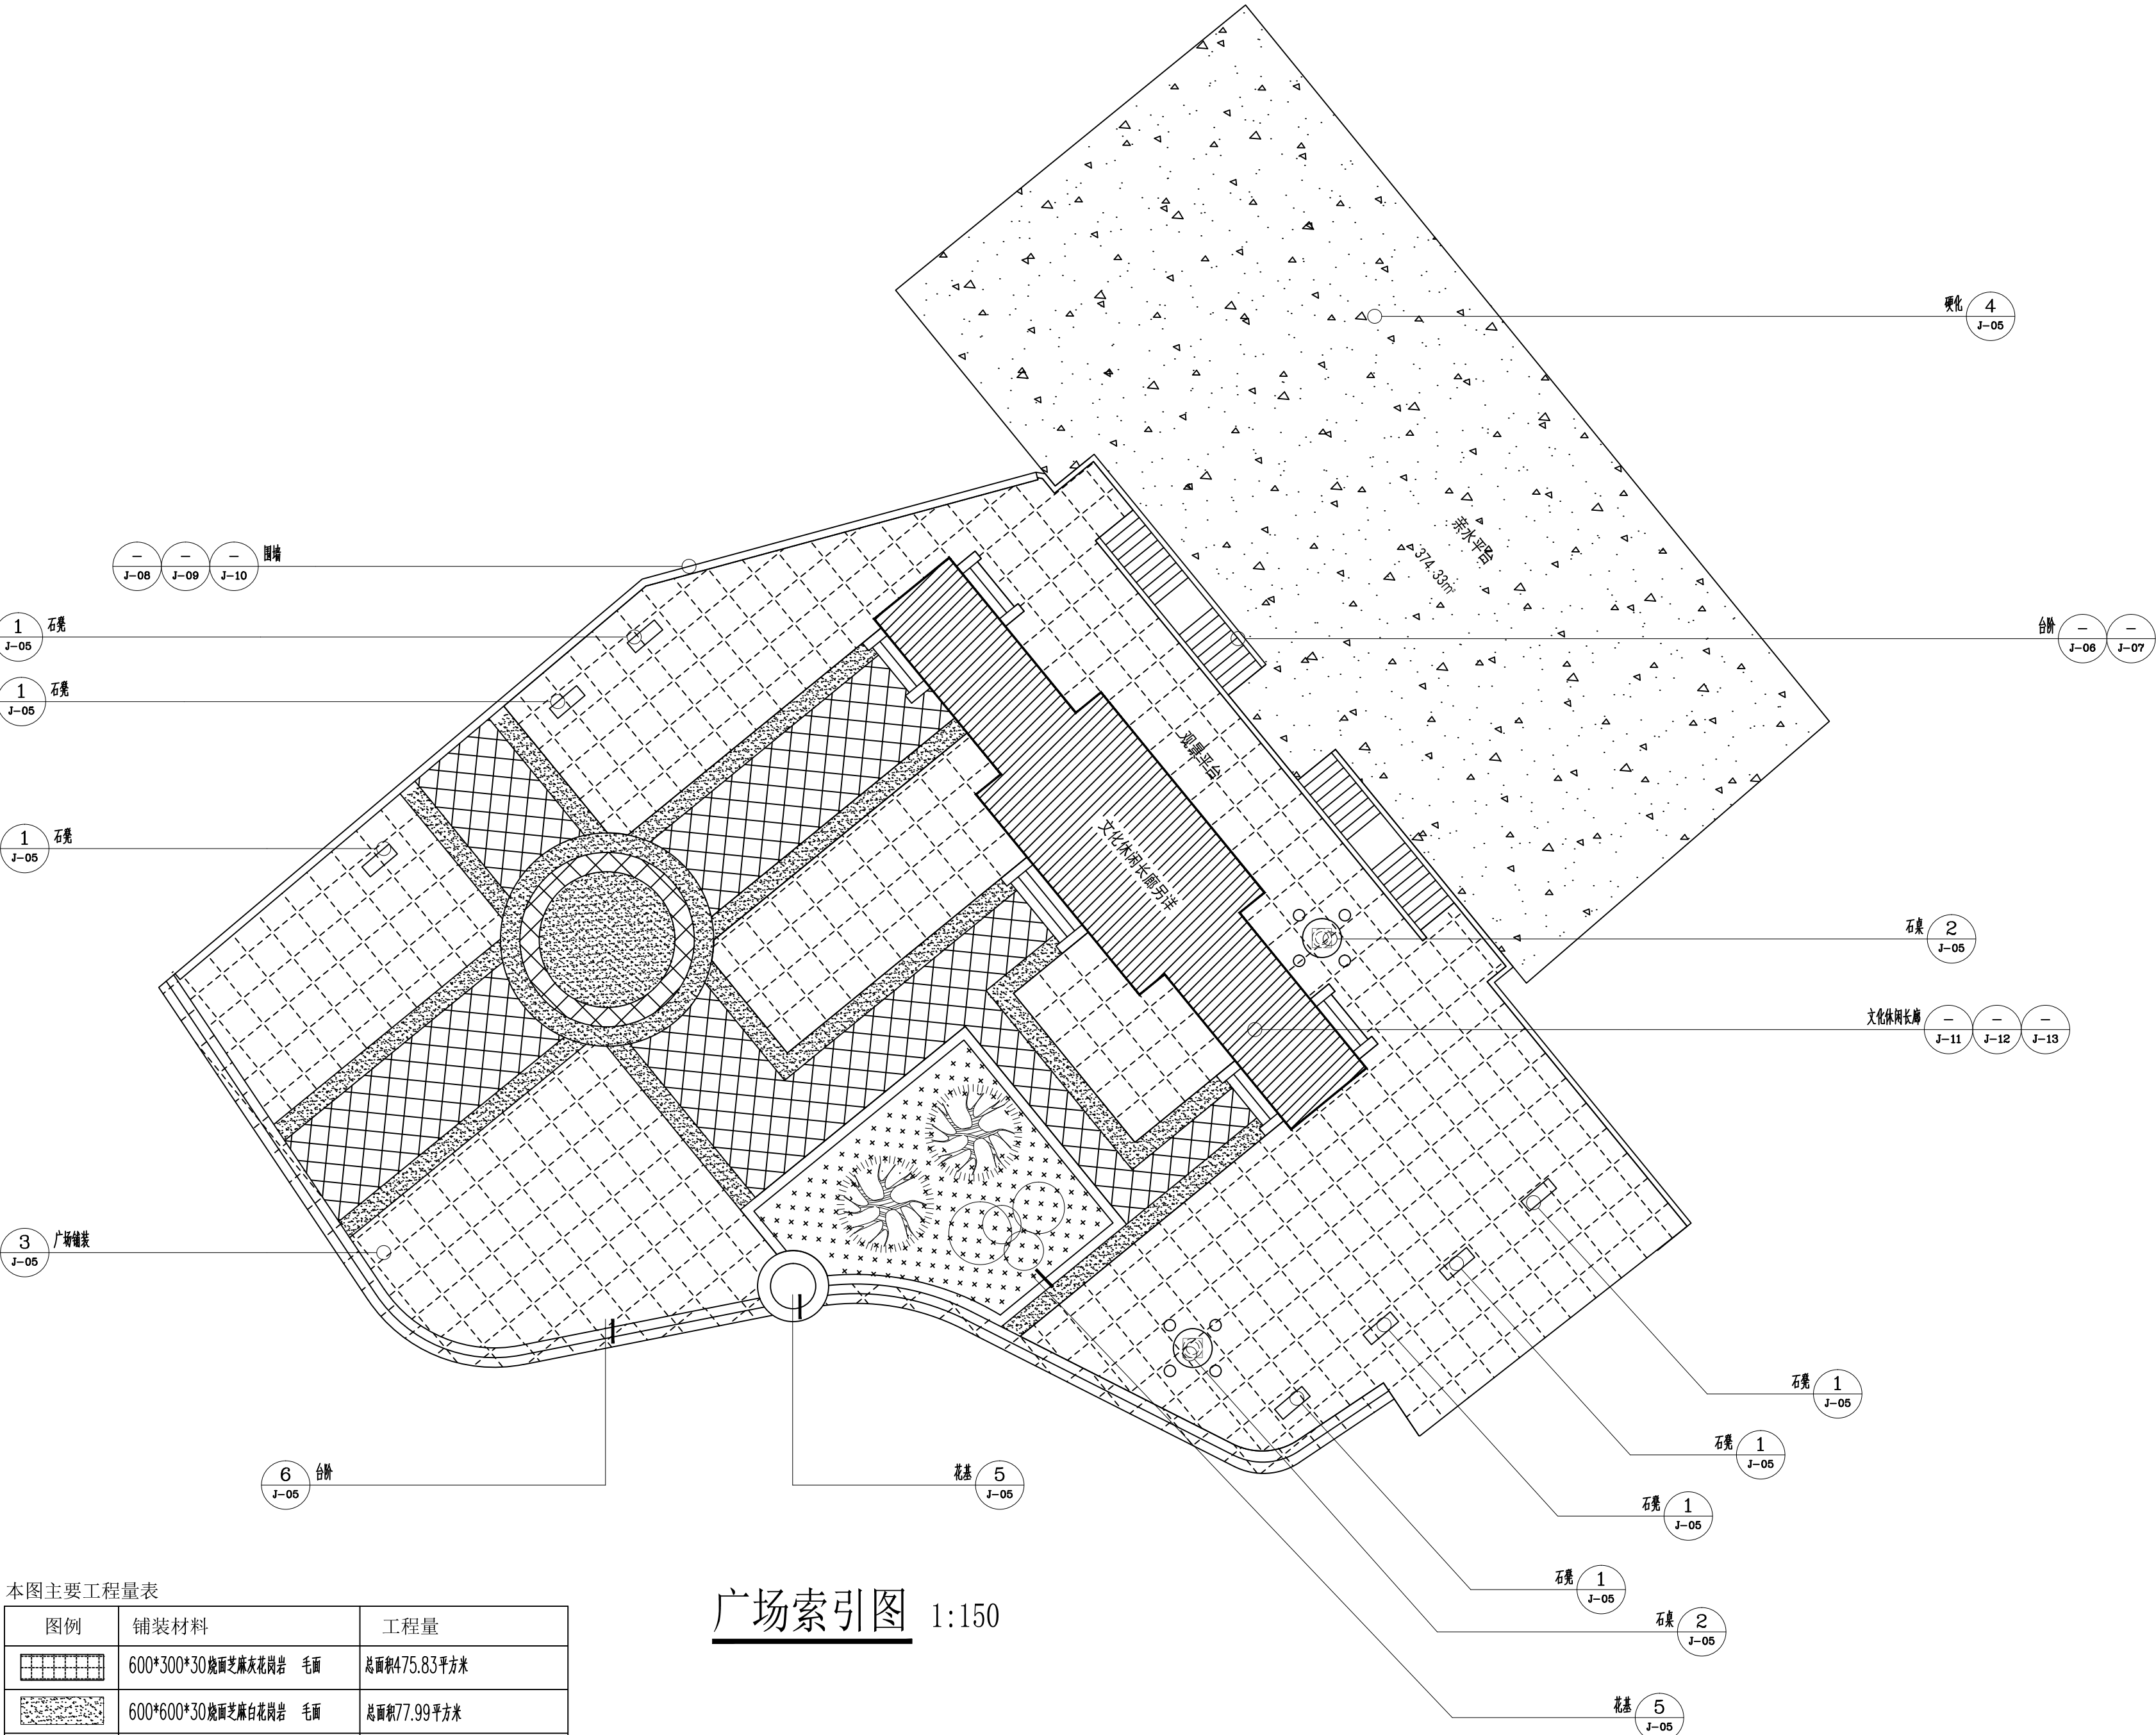

本图主要工程量表		
图例	铺装材料	工程量
	600*300*30 烧面芝麻黑花岗岩 毛面	总面积475.83平方米
	600*600*30 烧面芝麻白花岗岩 毛面	总面积77.99平方米
	600*300*30 烧面芝麻黑花岗岩 毛面	总面积126.69平方米
	15cm厚混凝土硬化地坪	总面积374.33平方米

注：本表工程量不作为决算依据，最终以实际工程量为准。

广场索引图 1:150

会签栏

总图		电气	
建筑		给排水	
结构		暖通	

设计专用章


本图未加盖设计专用章无效

注册执业章

都创工程设计有限公司
Duchuang Engineering Design Co., Ltd.
建筑行业（建筑工程）乙级
证书编号：A261139862

职 责	姓 名	签 署
审 定	张伟殊	
审 核	张伟殊	
项目负责	张伟殊	
专业负责	周 涛	
校 对	张伟殊	
设 计	周 涛	

建设单位	昭平县五将镇人民政府		
项目名称	五将镇五将街大兴组人居环境整治项目		
分项名称	五将镇公共文化活动中心		
子项名称			
图 名	广场索引图		
图 号	J-03	设计号	ZP20260358
设计阶段	施工图	专 业	建筑
版 次	第一版	日 期	2026. 04

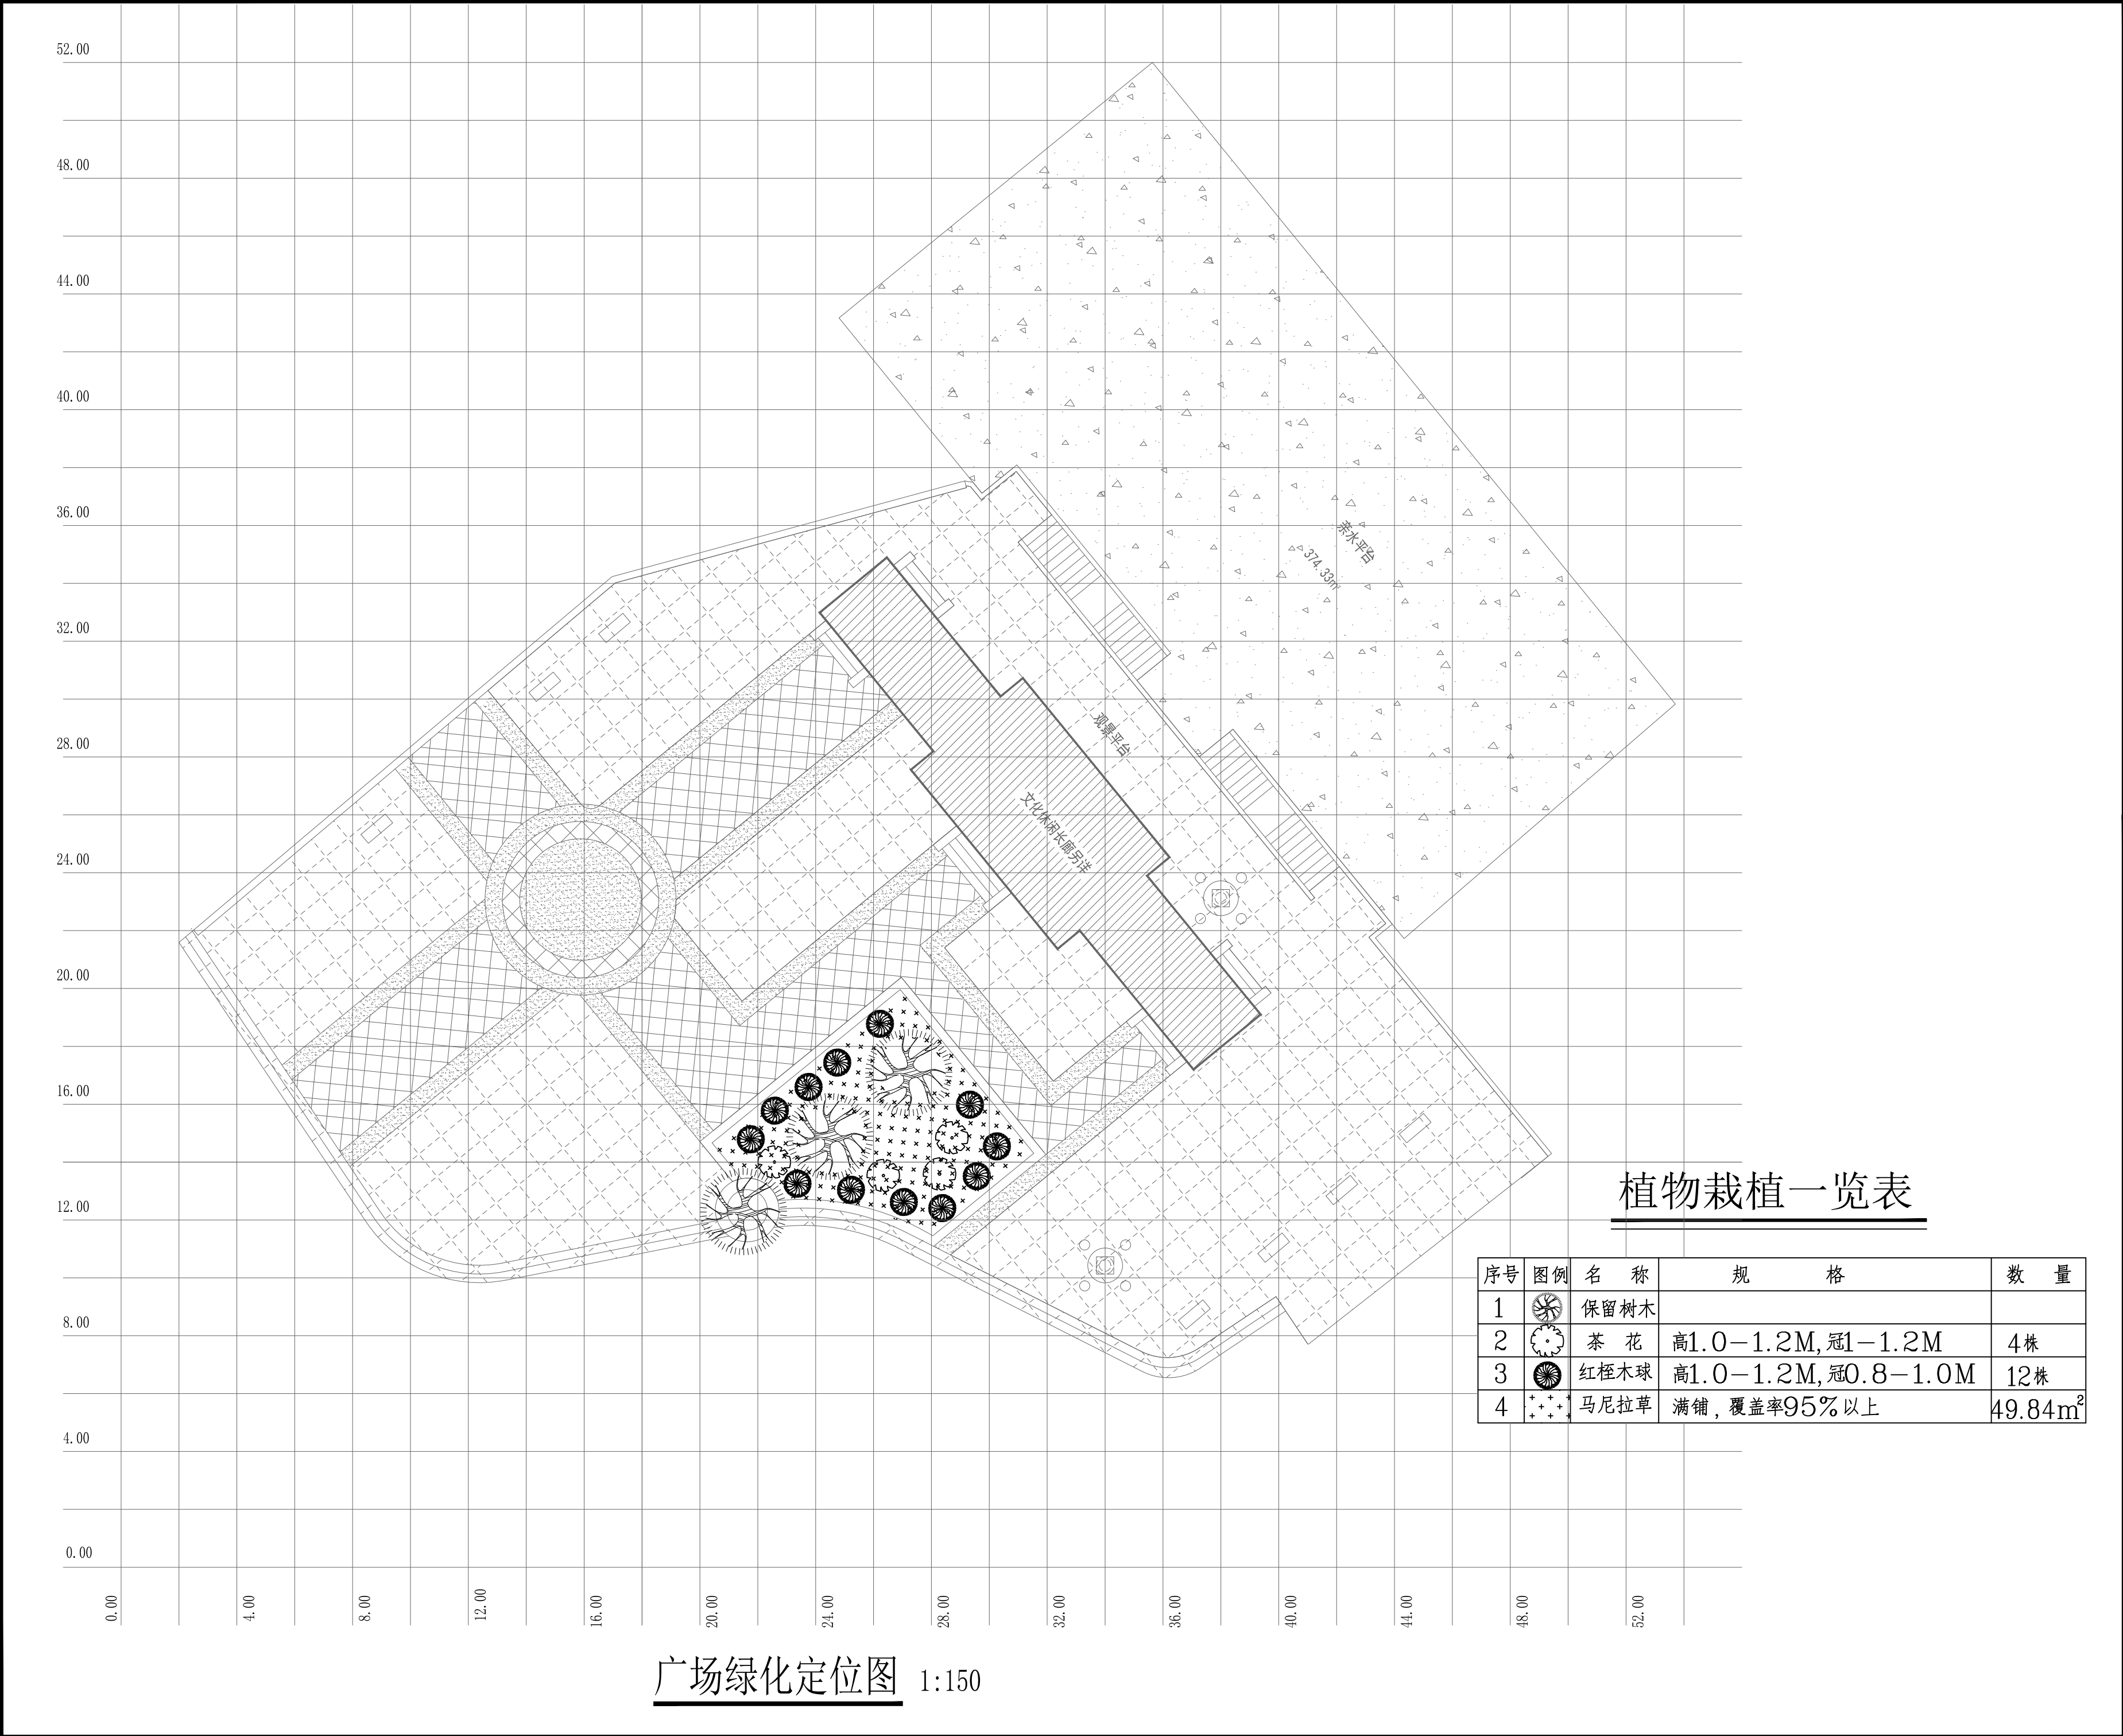

广场绿化定位图 1:150

植物栽植一览表

序号	图例	名 称	规 格	数 量
1		保留树木		
2		茶 花	高1.0—1.2M,冠1—1.2M	4株
3		红桧木球	高1.0—1.2M,冠0.8—1.0M	12株
4		马尼拉草	满铺,覆盖率95%以上	49.84m ²

会签栏

总 图		电 气	
建 筑		给排水	
结 构		暖 通	


设计专用章

本图未加盖设计专用章无效

注册执业章

都创工程设计有限公司
Duchuang Engineering Design Co., Ltd.
建筑行业（建筑工程）乙级
证书编号：A261139862

职 责	姓 名	签 署	
审 定	张伟殊		
审 核	张伟殊		
项目负责	张伟殊		
专业负责	周 涛		
校 对	张伟殊		
设 计	周 涛		
建设单位	昭平县五将镇人民政府		
项目名称	五将镇五将街大兴组人居环境整治项目		
分项名称	五将镇公共文化活动中心		
子项名称			
图 名	广场绿化定位图		
图 号	J-04	设计号	ZP20260358
设计阶段	施工图	专 业	建筑
版 次	第一版	日 期	2026. 04

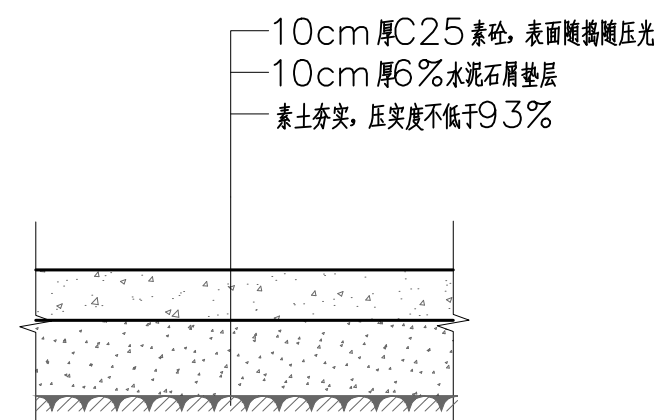

④ 10cm厚混凝土硬底化地坪 1:15

600X60X30 芝麻灰花岗岩，烧面

石胶粘贴

600X30X30 芝麻灰花岗岩，烧面

石胶粘贴

600X250X20 芝麻灰花岗岩

烧面，切角10X10

600XhX20 芝麻灰花岗岩，烧面

灰色胶泥粘贴

20厚1:2.5水泥砂浆

180厚砖砌体

20厚1:2防水水泥砂浆

园路平台构造

⑤ 石材花基大样图 1:20





设计专用章


注册执业章



① 石凳平面图 1:10
注:本工程石凳共7套。

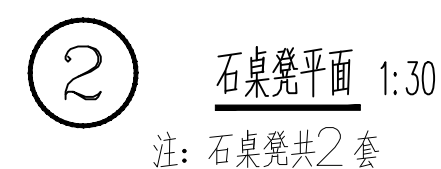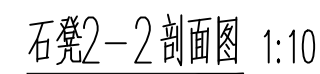


② 石桌凳平面 1:30
注: 石桌凳共2套

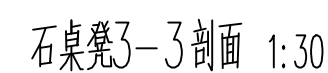


建设单位	昭平县五将镇人民政府
项目名称	五将镇五将街大兴组人居环境整治项目
分项名称	五将镇公共文化活动中心
子项名称	

图 名	大样图		
图 号	J-05	设计号	ZP20260358
设计阶段	施工图	专 业	建筑
版 次	第一版	日 期	2026.04

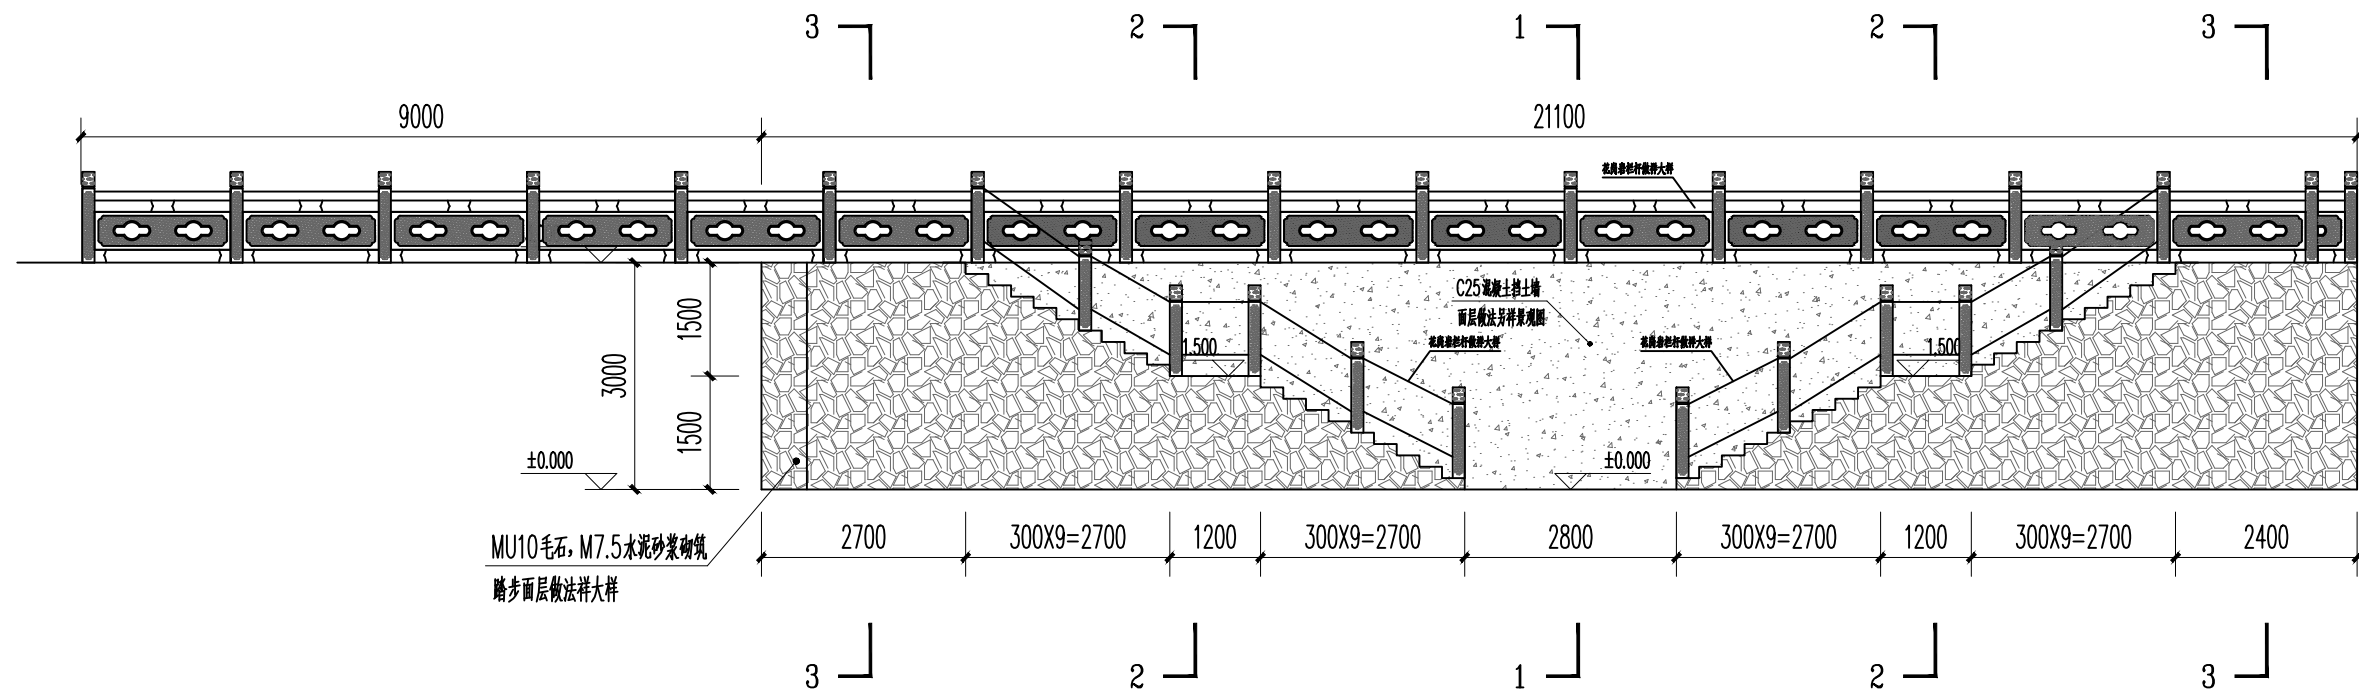


挡土墙与浆砌毛石台阶立面示意图 1:100

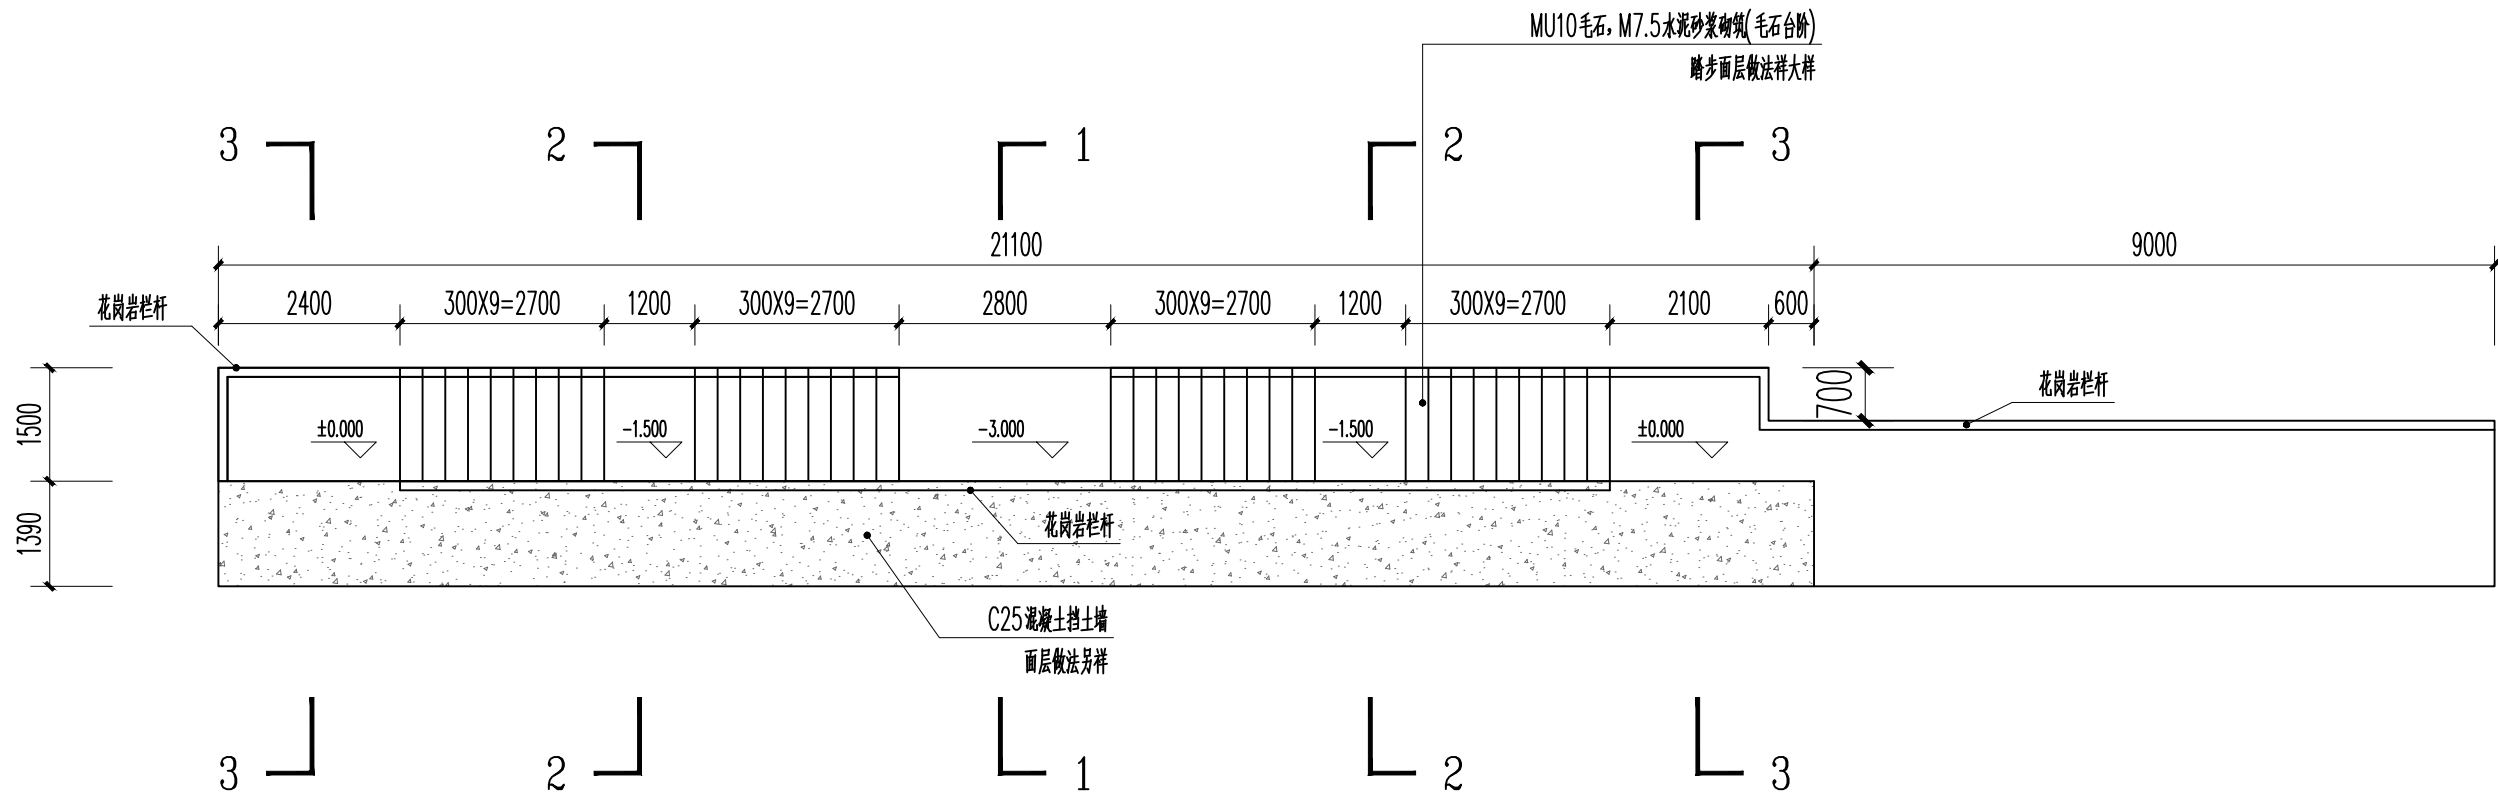


挡土墙与浆砌毛石台阶平面示意图 1:100

会签栏			
总 图		电 气	
建 筑		给排水	
结 构		暖 通	
设计专用章			
本图未加盖设计专用章无效			
注册执业章			
 都创工程设计有限公司 Duchuang Engineering Design Co.,Ltd. 建筑行业（建筑工程）乙级 证书编号：A261139862			
职 责	姓 名	签 署	
审 定	张伟殊		
审 核	张伟殊		
项目负责	张伟殊		
专业负责	周 涛		
校 对	张伟殊		
设 计	周 涛		
建设单位	昭平县五将镇人民政府		
项目名称	五将镇五将街大兴组人居环境整治项目		
分项名称	五将镇公共文化活动中心		
子项名称			
图 名	台阶平面图 台阶立面图		
图 号	J-06	设计号	ZP20260358
设计阶段	施工图	专 业	建筑
版 次	第一版	日 期	2026. 04

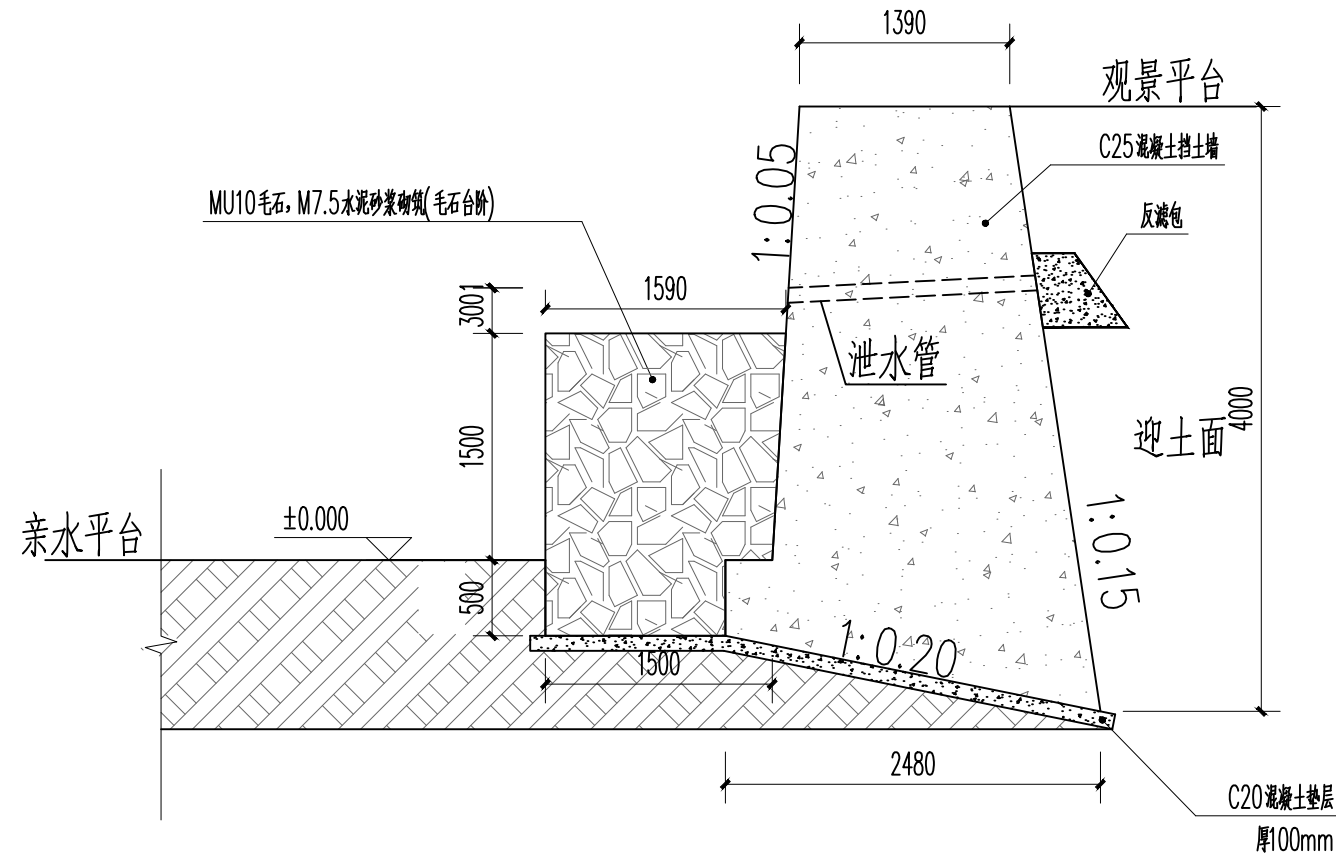


2-2剖面图 1:50

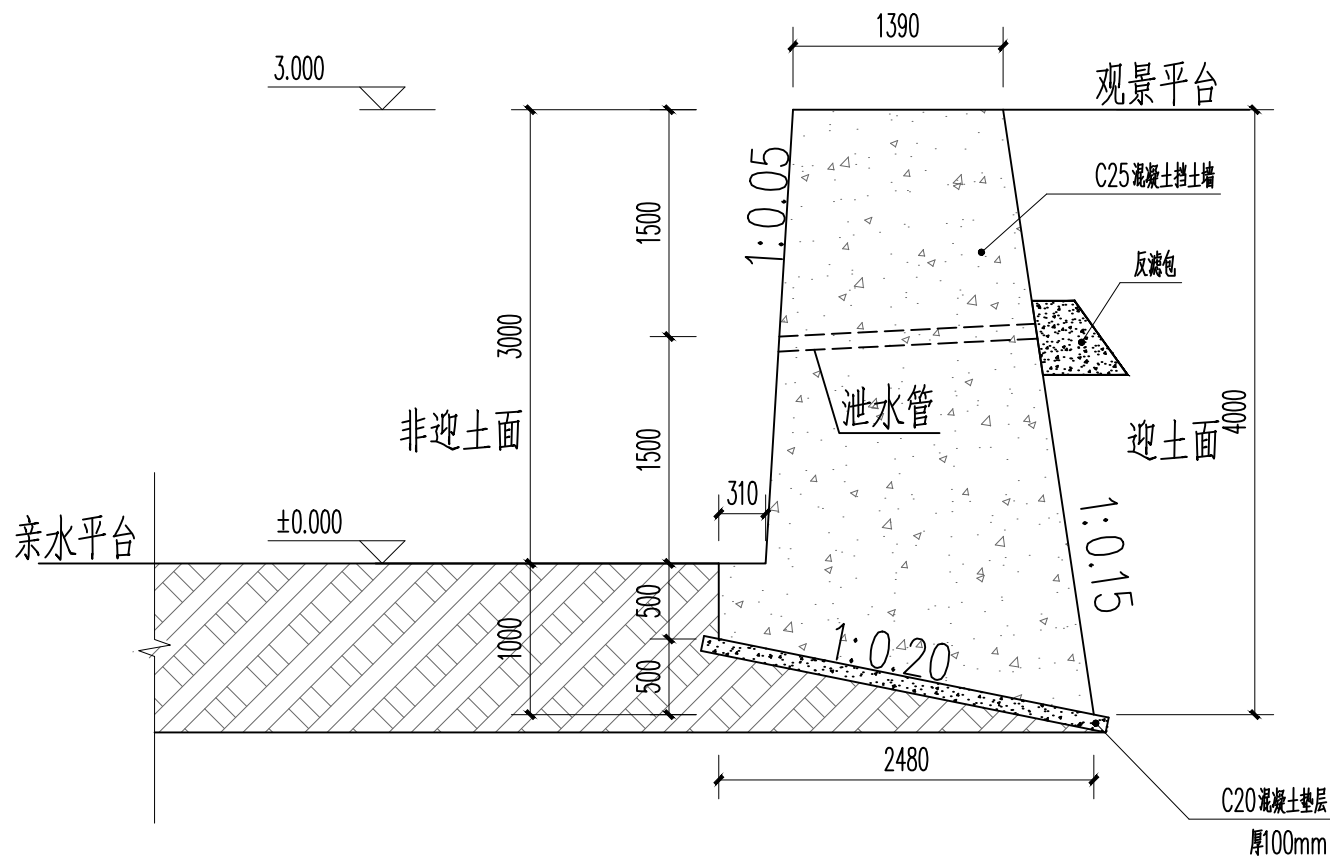


1-1剖面图 1:50

- 说明:
- 图中尺寸除注明外,均以毫米为单位。
 - ±0.000相当于绝对值标高详建施图,基础底标高详剖面图为老土及实土处且进入持力层300mm(施工现场需核对,未达持力层请与设计联系)。
 - 混凝土挡土墙混凝土强度为C25,砌筑毛石强度等级不低于MU10,水泥砂浆M7.5。
 - 挡土墙底部设置100mm厚C20混凝土垫层。
 - 应每隔15m设置一道变形缝,变形缝宽度为30mm,缝内沿墙的内、外、顶
 - 墙背填料不得选用膨胀土、淤泥质土、耕植土,墙背填料应分层夯实,密实度要求达到94%。
 - 三边填塞沥青麻筋或涂沥青木板,塞入深度不宜小于200mm。
 - 其他参考图集04J008。

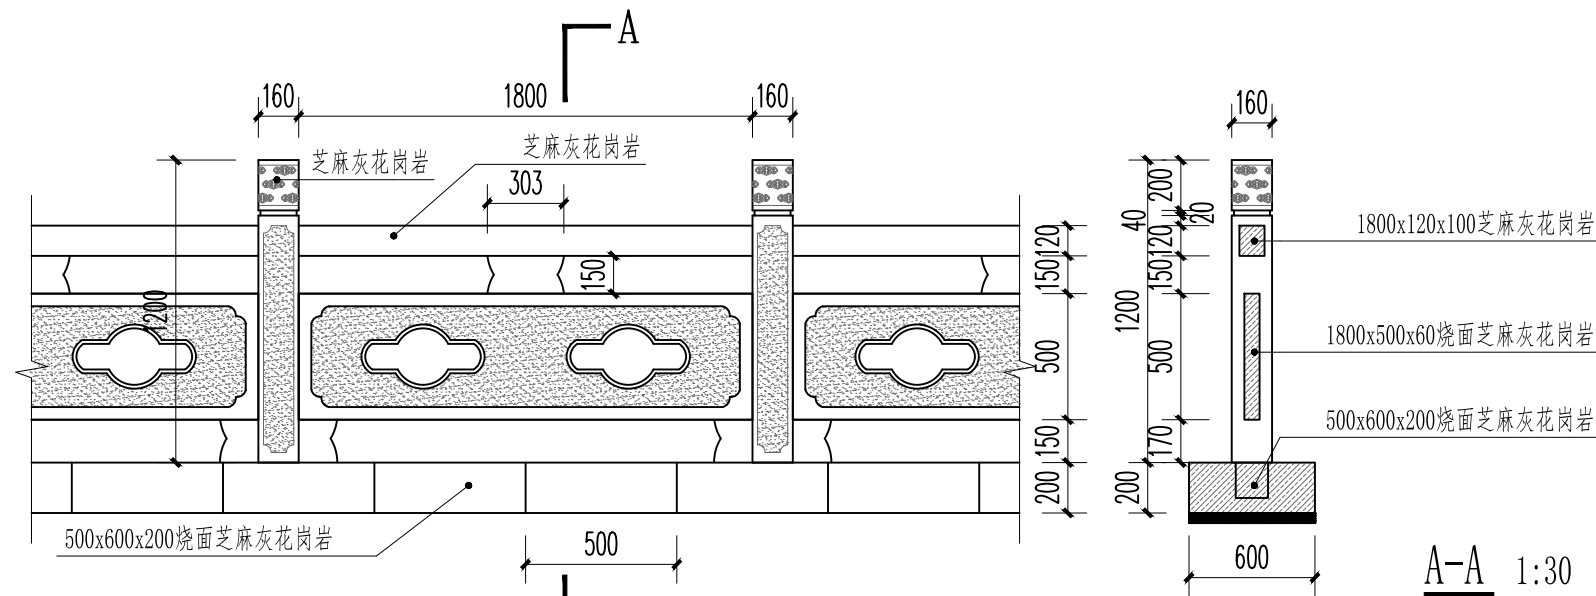


成品花岗岩栏杆做法 1:30


说明: 1、本项目花岗岩栏杆设计长度45.74米,以实际工程量为准。

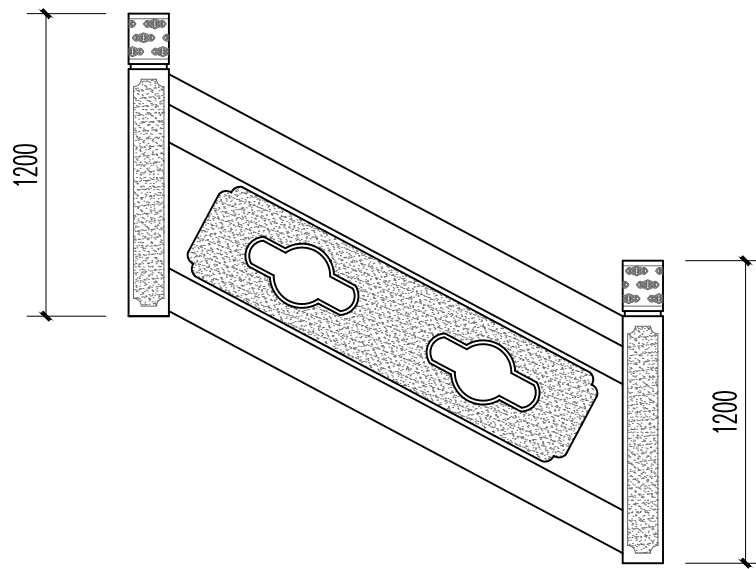

栏杆立面示意图 1:30

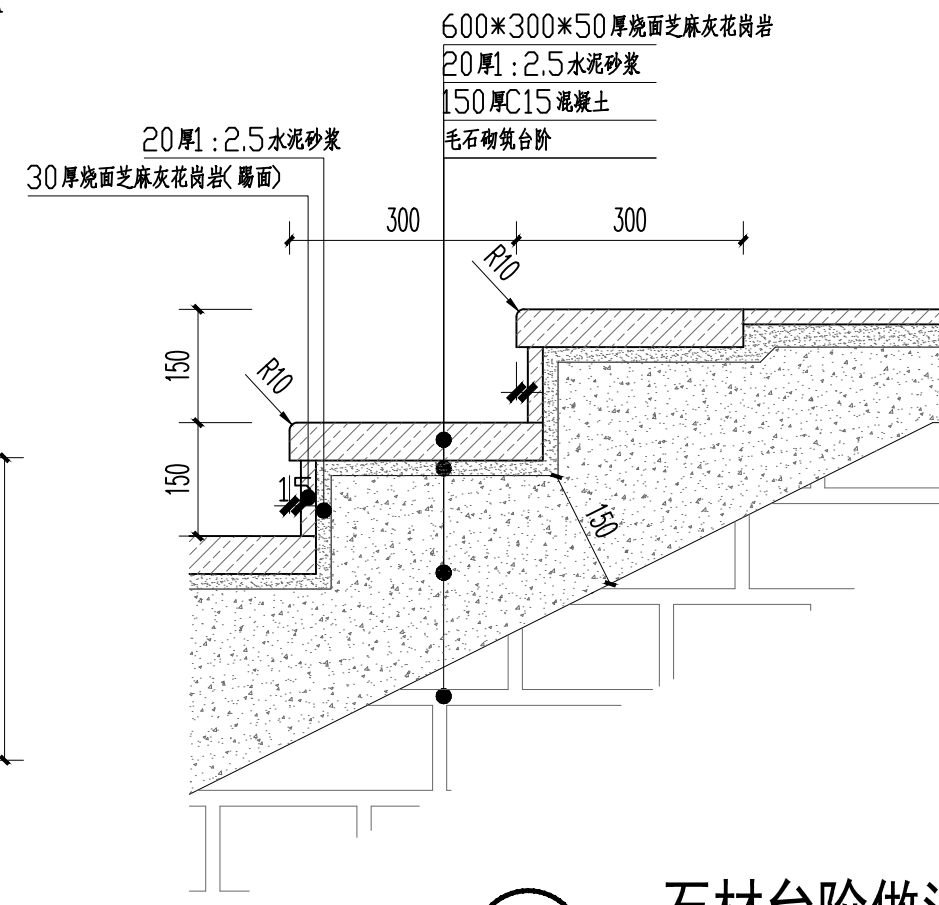

石材台阶做法

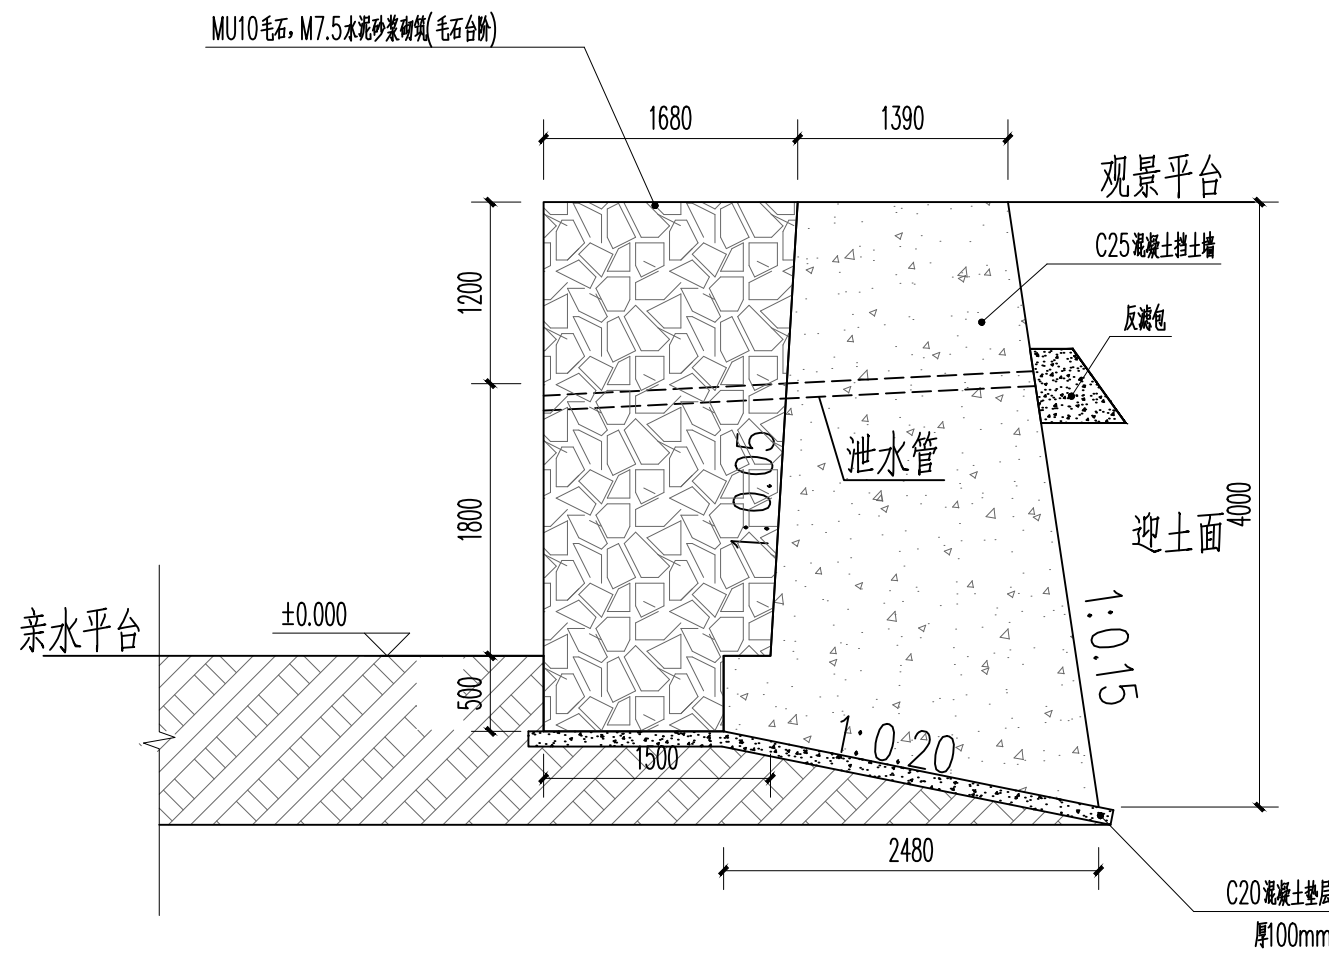

3-3剖面图 1:50

会签栏			
总图		电气	
建筑		给排水	
结构		暖通	

设计专用章

本图未加盖设计专用章无效

注册执业章



都创工程设计有限公司

Duchuang Engineering Design Co., Ltd.

建筑行业(建筑工程)乙级

证书编号: A261139862

职 责	姓 名	签 署
审 定	张伟殊	张伟殊
审 核	张伟殊	张伟殊
项目负责	张伟殊	张伟殊
专业负责	周 涛	周 涛
校 对	张伟殊	张伟殊
设 计	周 涛	周 涛

建设单位	昭平县五将镇人民政府		
项目名称	五将镇五将街大兴组人居环境整治项目		
分项名称	五将镇公共文化活动中心		
子项名称			
图 名	台阶剖面图 台阶大样图		
图 号	J-07	设计号	ZP20260358
设计阶段	施工图	专 业	建筑
版 次	第一版	日 期	2026.04

施工图设计说明

一、设计依据

- 甲方提供的总平图。
- 现行国家有关建筑设计规范和规定：
- 《建筑装饰装修工程质量验收规范》GB 50210-2018
- 《建筑抗震设计规范》GB50011-2010(2016年版)
- 《抹灰砂浆技术规程》JGJ/T 220-2010
- 图集15J001《围墙大门》
- 图集12J003《室外工程》
- 国家现行的其它规范、标准、规程、规定等。

二、设计标高

- 本工程设计标高为52.95，如与现场不符，则根据现场具体标高调整。
- 建筑平、立、剖面图及节点详图等使用时，应以所注尺寸为准，不能直接以图纸比例度量。
- 本工程施工图所注尺寸除标高为m外，均以 mm 为单位。

三、工程概况

- 本项目位于昭平县五将镇三界村（原老粮所），共一段围墙。

四、采用材料

- 抹灰砂浆按水泥抹灰砂浆强度等级应为M15，水泥石灰抹灰砂浆（混合砂浆）强度等级应为M7.5, 聚合物水泥抹灰砂浆强度等级应为M5.0。

五、工程做法及制作安装

- 墙体主体构造做法：M7.5混合砂浆砌筑240厚Mu10烧结页岩砖。
- 涂料外墙做法：（由内到外）
 - 15厚1:3水泥砂浆
 - 刮腻子灰（二道）并打磨
 - 喷或滚刷底涂料一遍
 - 喷或滚刷面层涂料一遍
- 面砖外墙做法：（由内到外）
 - 15厚1:3水泥砂浆
 - 20厚面砖，掺107胶的1:2.5水泥砂浆粘贴，黑水泥砂浆勾缝
- 围墙3.15米设置一个构造柱。

六、其它注意事项

- 选用材料应符合该产品现行的国家标准或行业标准。
- 施工时尚应执行厂家和相关配件厂有关指导施工技术文件的各项要求。
- 施工验收按国家现行有关施工规范，标准，技术法规严格执行。
- 图纸标高和现场标高有差异的，以实际现场标高为准。
- 本图纸未尽事宜，应按国家和地方有关规范，标准和有关技术法规文件严格执行。

会签栏			
总 图		电 气	
建 筑		给排水	
结 构		暖 通	

本图未加盖设计专用章无效




都创工程设计有限公司

Duchuang Engineering Design Co., Ltd.


建筑行业（建筑工程）乙级
证书编号：A261139862

职 责	姓 名	签 署
审 定	张伟殊	
审 核	张伟殊	
项目负责	张伟殊	
专业负责	周 涛	
校 对	张伟殊	
设 计	周 涛	


建设单位	昭平县五将镇人民政府		
项目名称	五将镇五将街大兴组人居环境整治项目		
分项名称	五将镇公共文化活动中心		
子项名称			
图 名	建筑设计总说明		
图 号	J-08	设计号	ZP20260358
设计阶段	施工图	专 业	建筑
版 次	第一版	日 期	2026.04

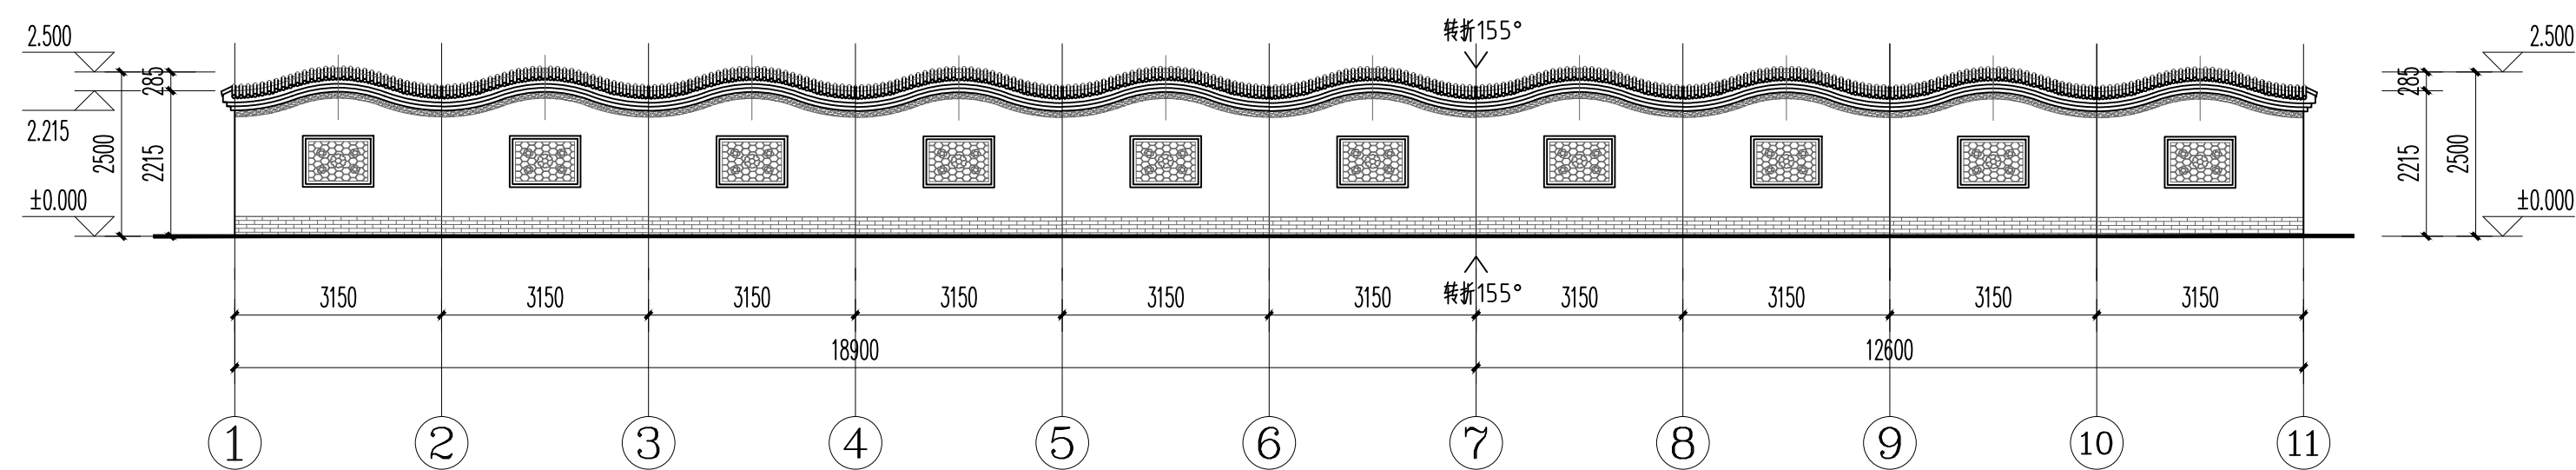



围墙立面展开图 1:100

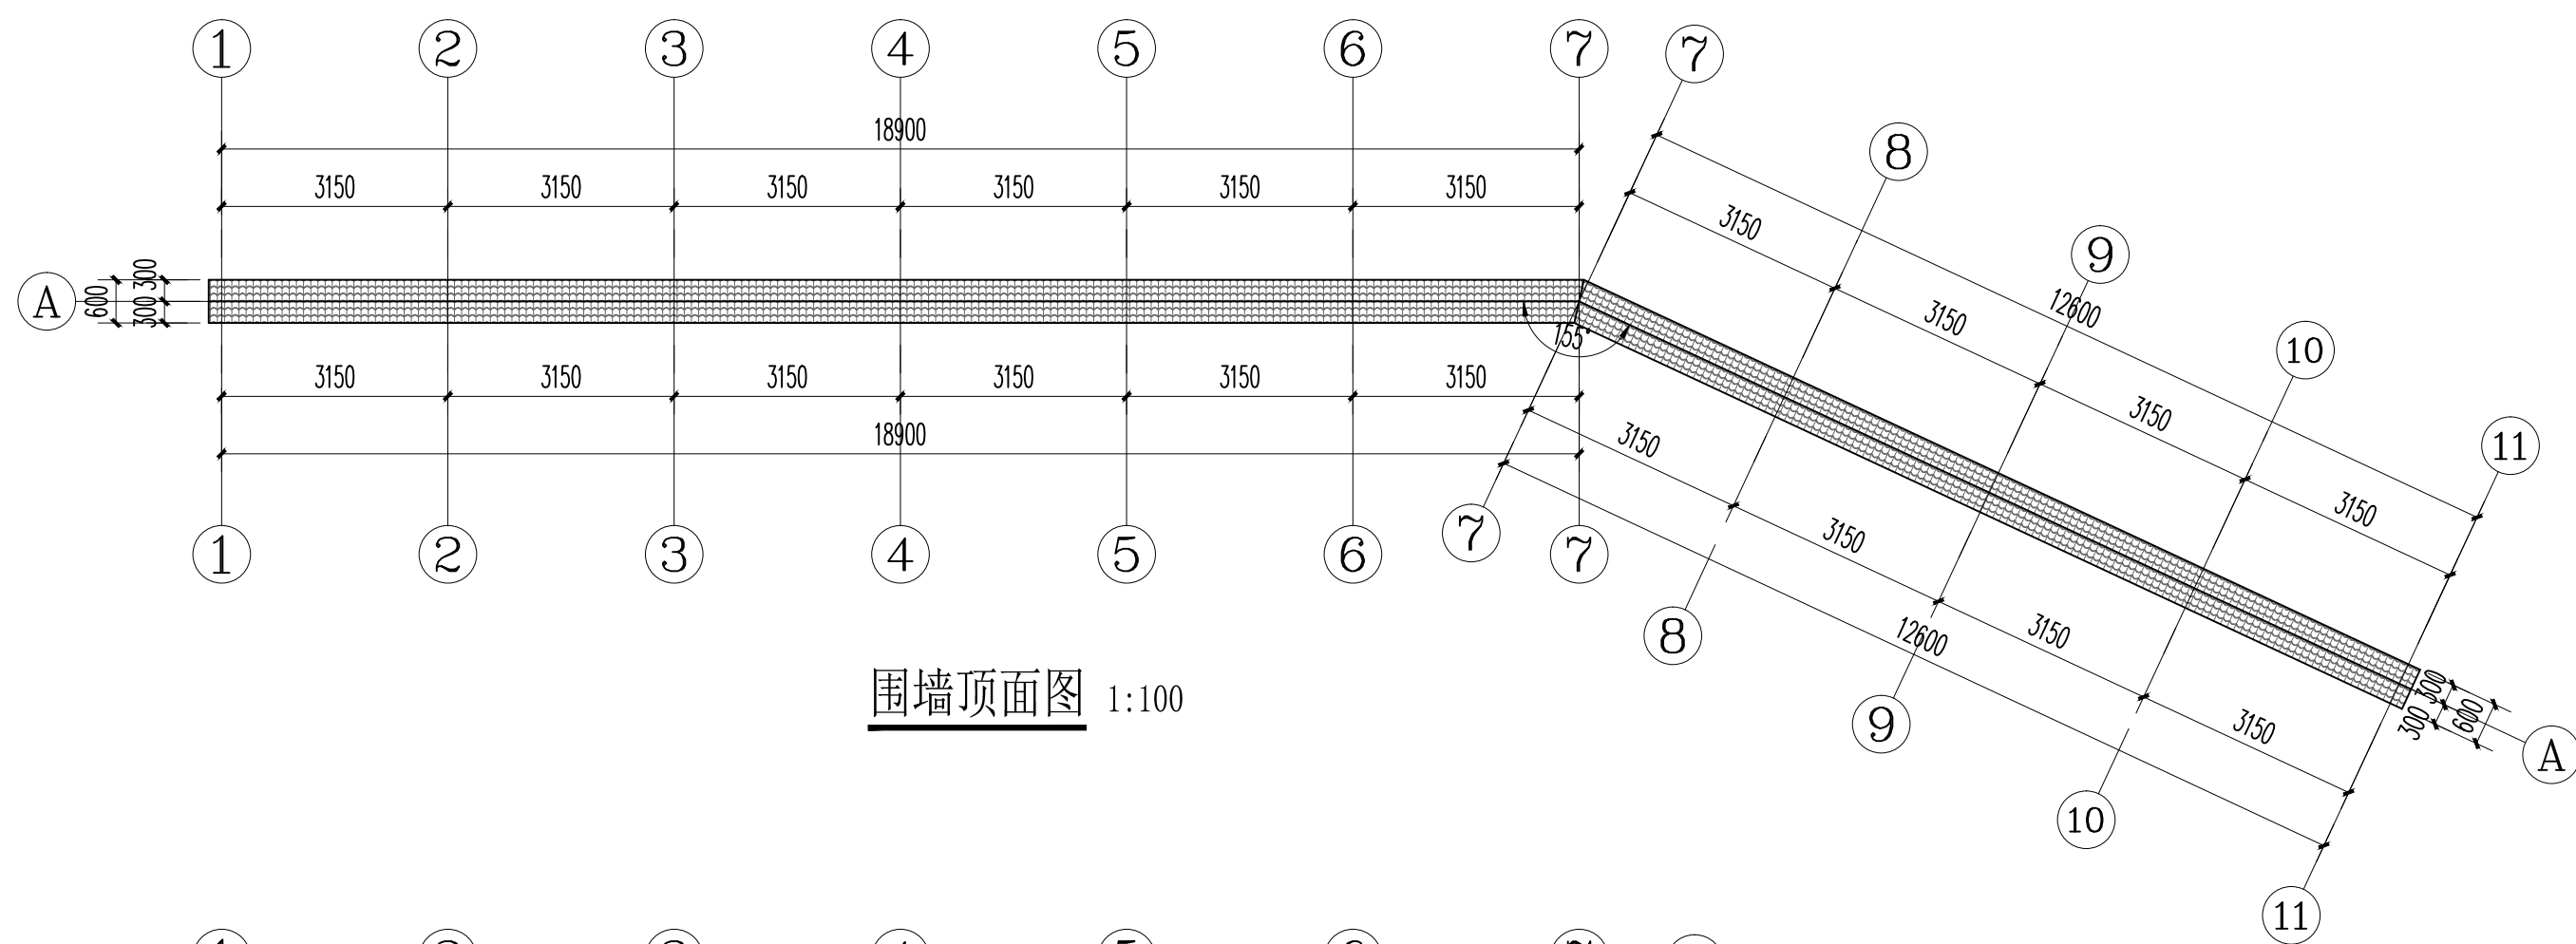


围墙顶面图 1:100

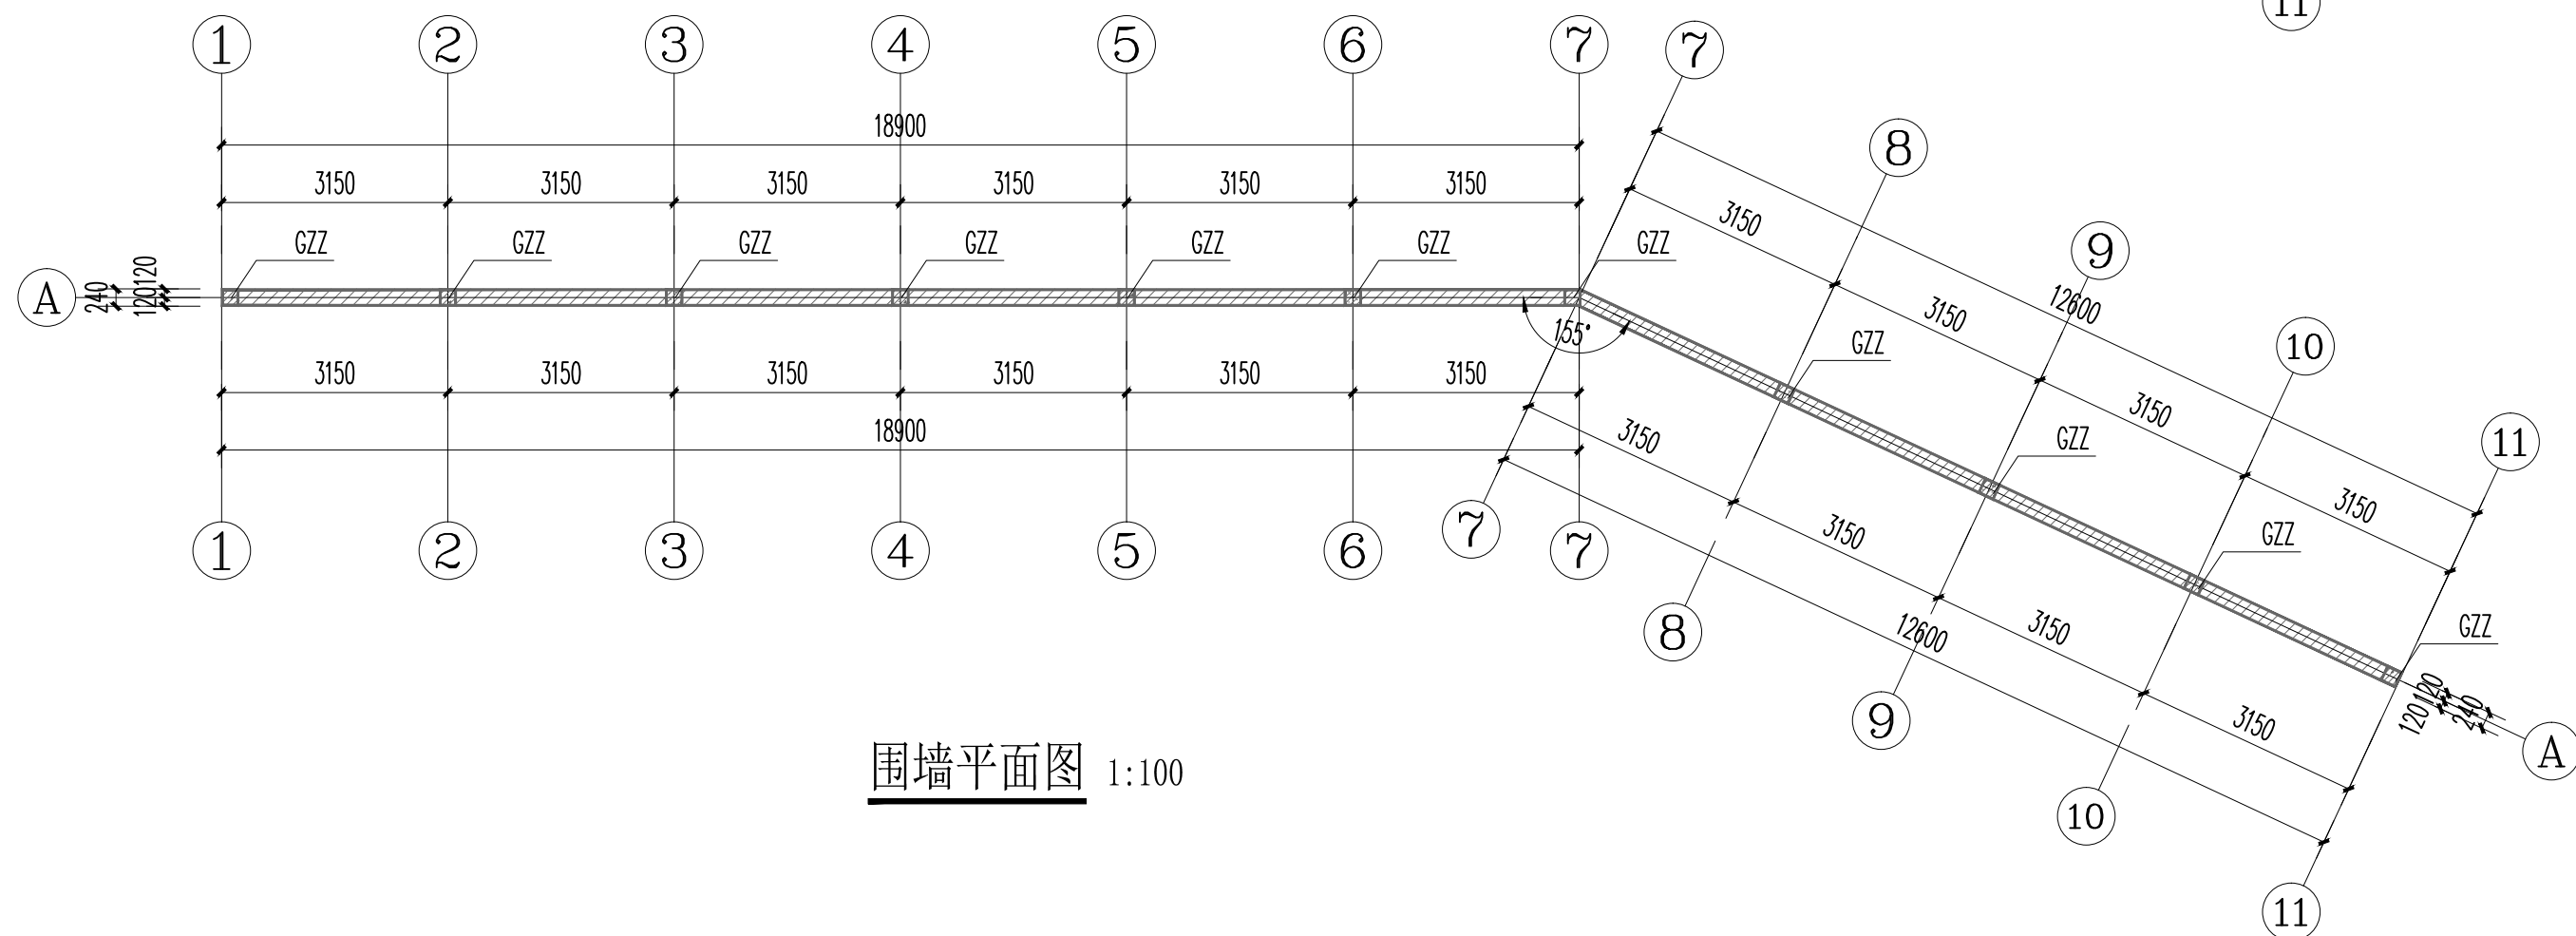


围墙平面图 1:100

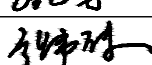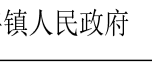
会签栏			
总 图		电 气	
建 筑		给排水	
结 构		暖 通	
设计专用章			
本图未加盖设计专用章无效			
注册执业章			
 都创工程设计有限公司 Duchuang Engineering Design Co., Ltd. 建筑行业（建筑工程）乙级 证书编号：A261139862			
职 责	姓 名	签 署	
审 定	张伟殊		
审 核	张伟殊		
项目负责	张伟殊		
专业负责	周 涛		
校 对	张伟殊		
设 计	周 涛		
建设单位	昭平县五将镇人民政府		
项目名称	五将镇五将街大兴组人居环境整治项目		
分项名称	五将镇公共文化活动中心		
子项名称			
图 名	立面图 平面图		
图 号	J-10	设计号	ZP20260358
设计阶段	施工图	专 业	建筑
版 次	第一版	日 期	2026. 04

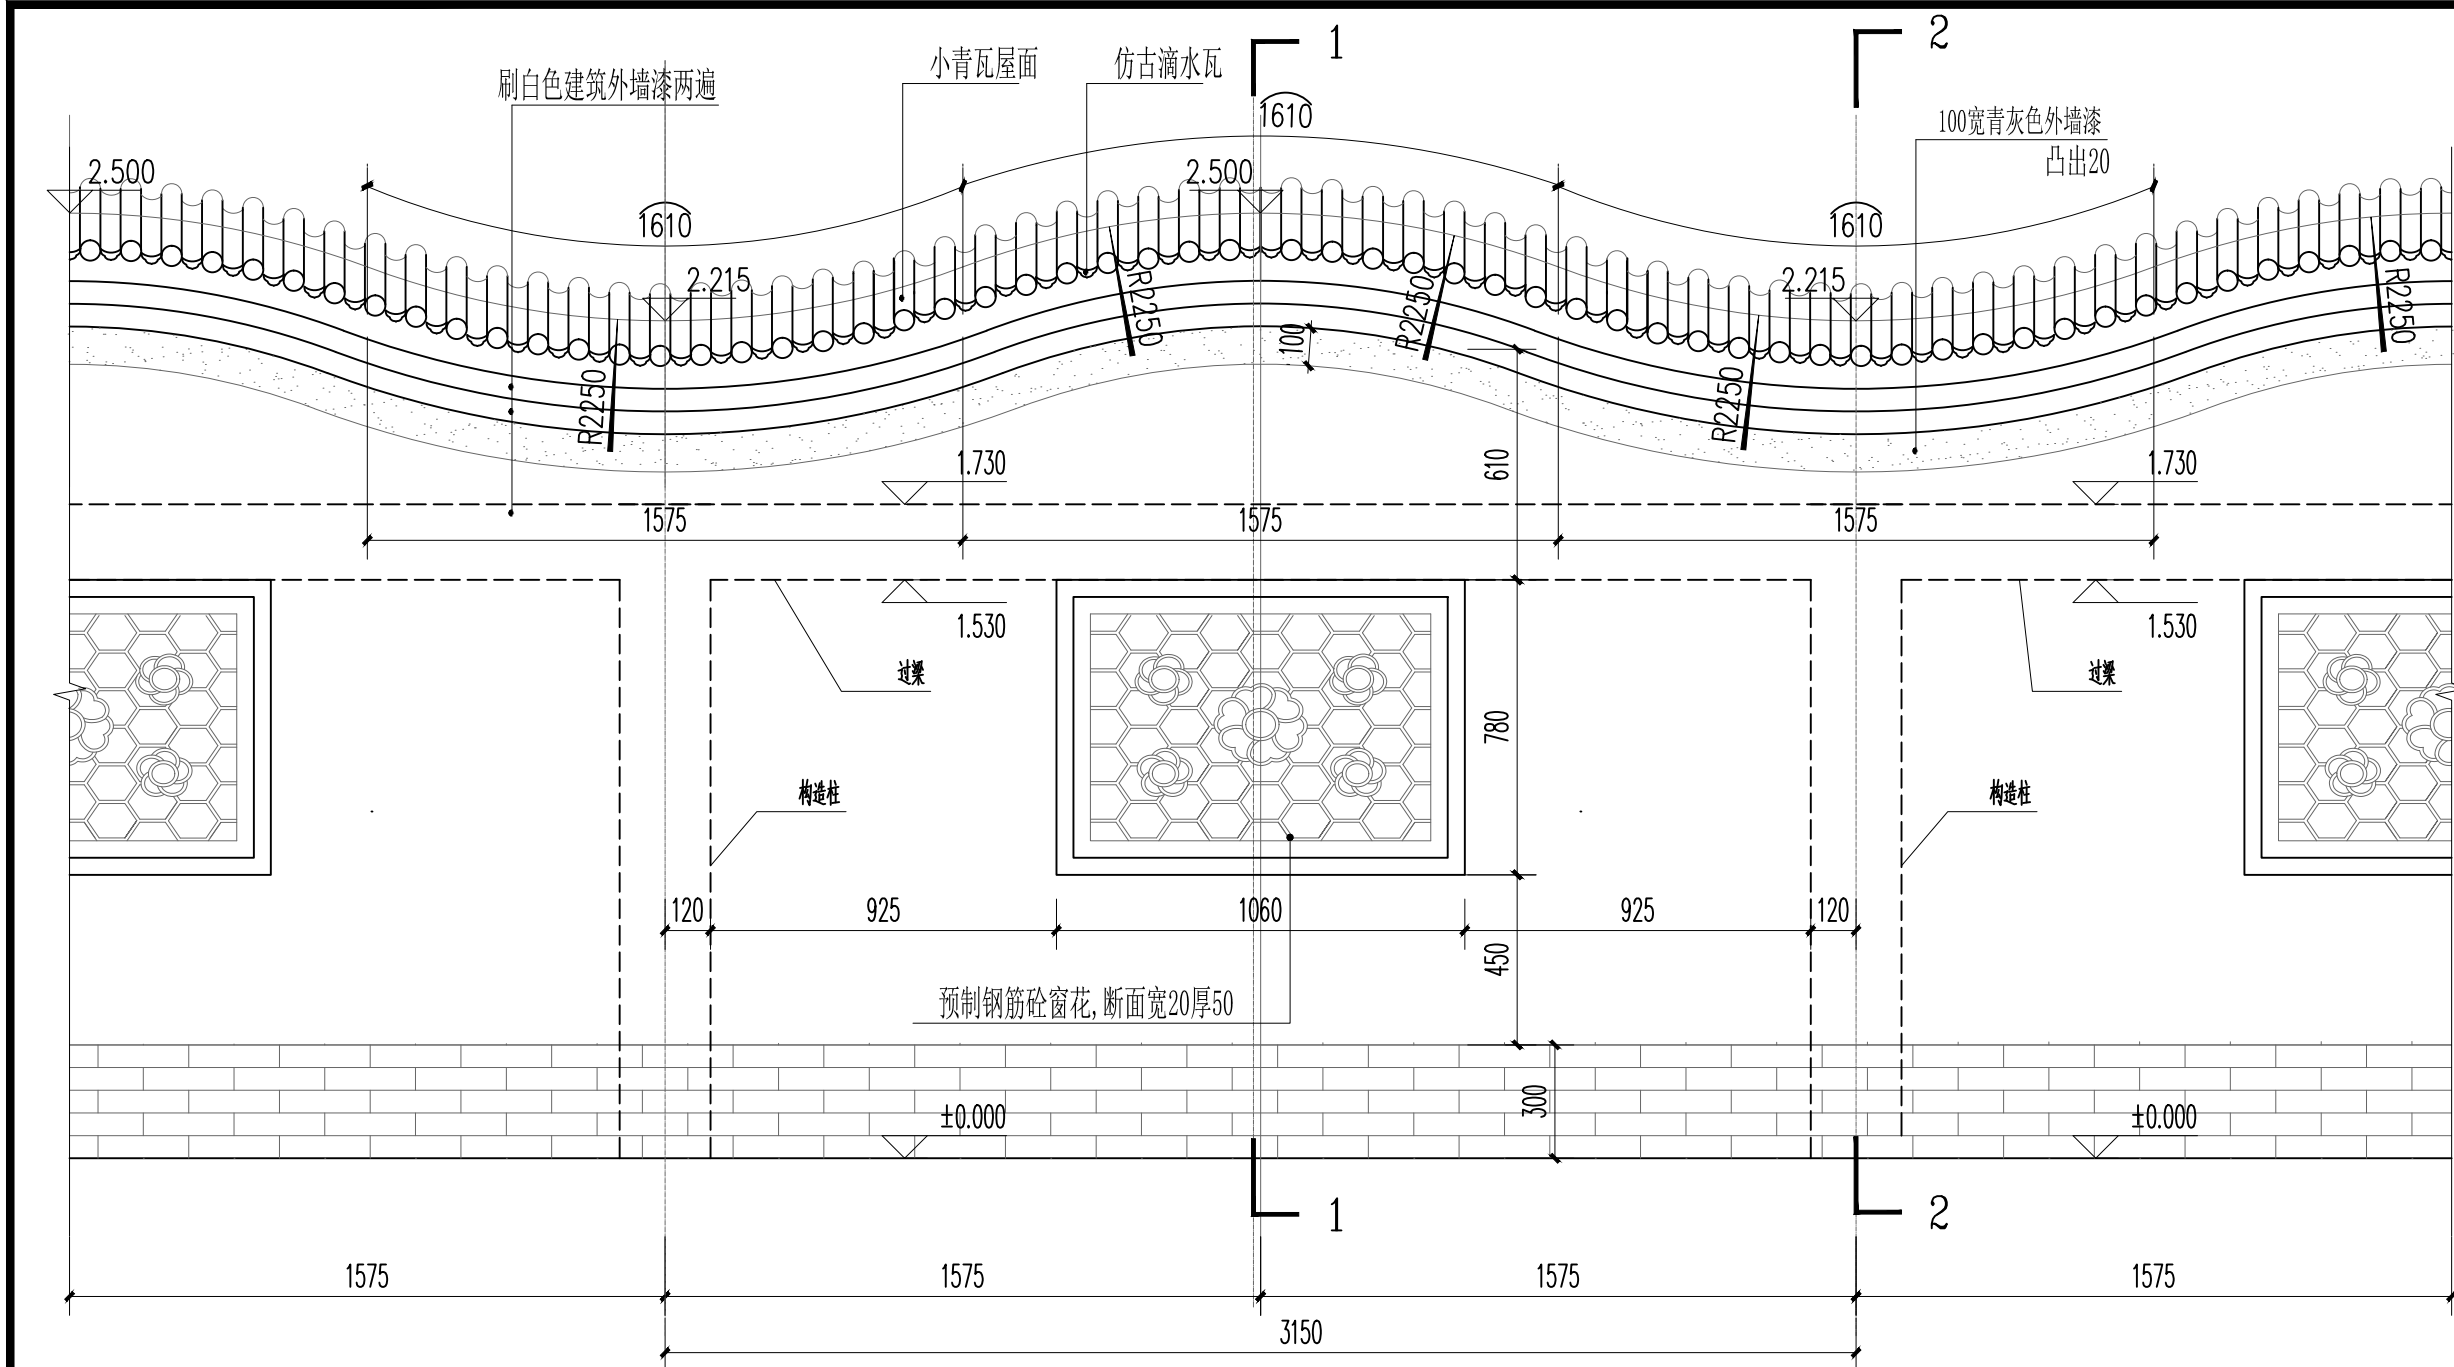


围墙标准段立面大样图 1:20

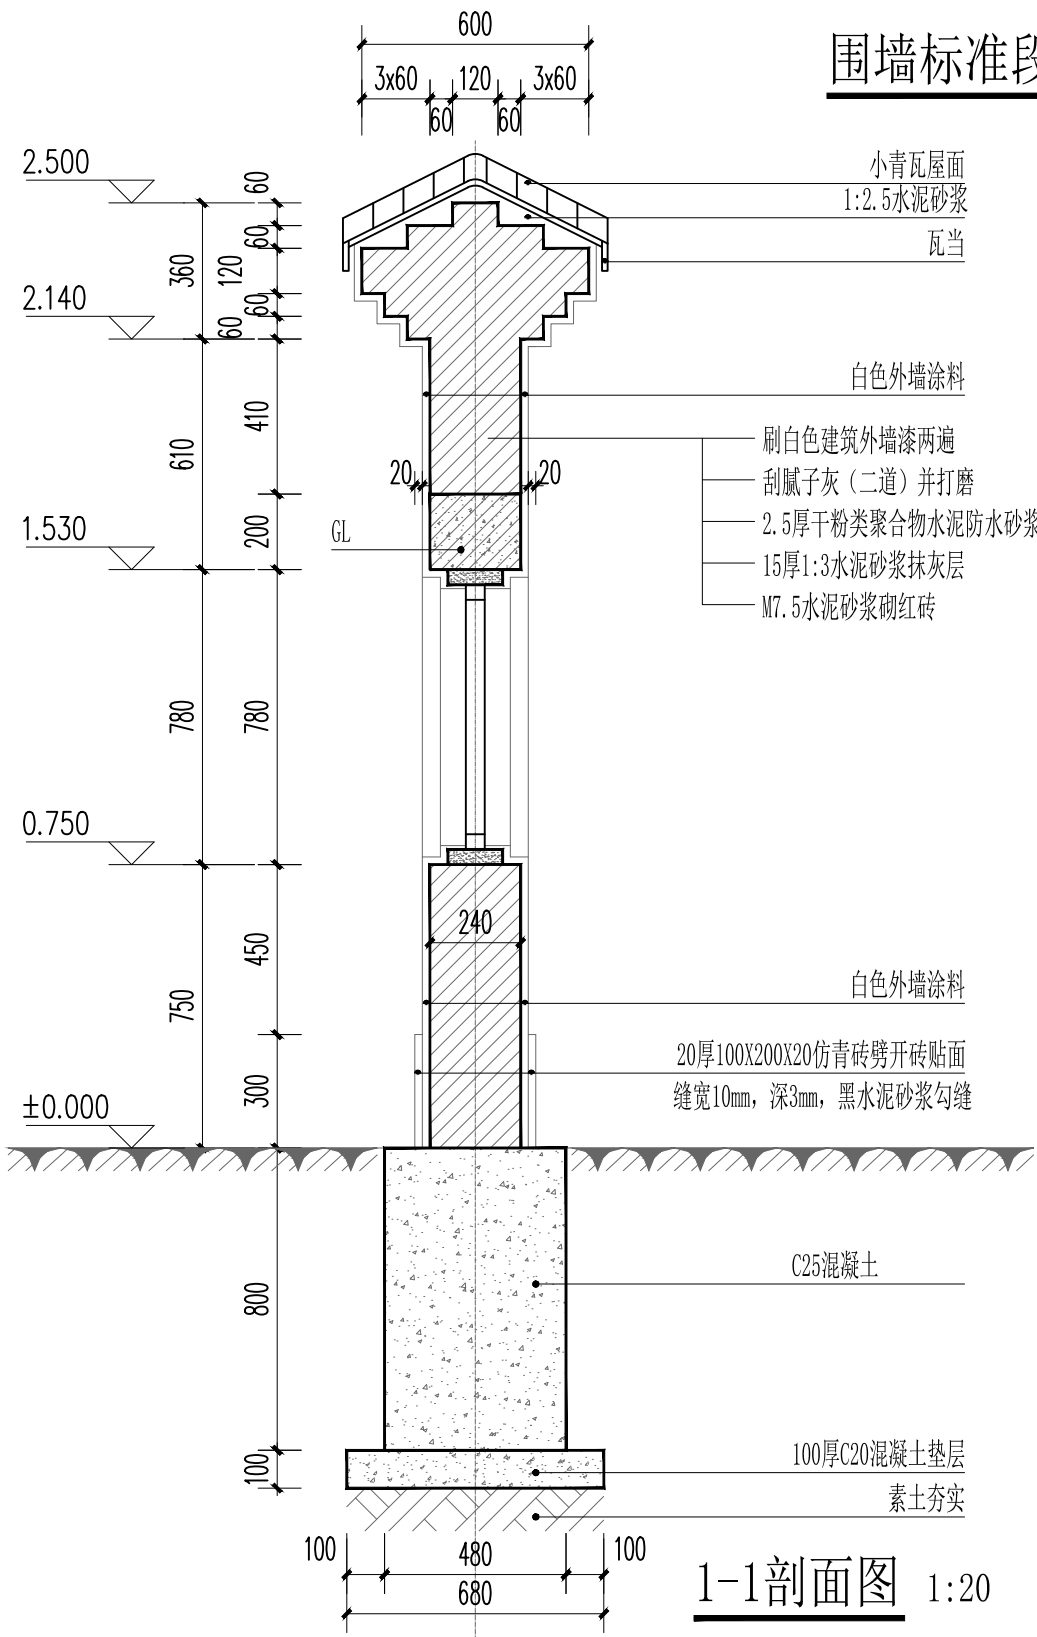


1-1剖面图 1:20

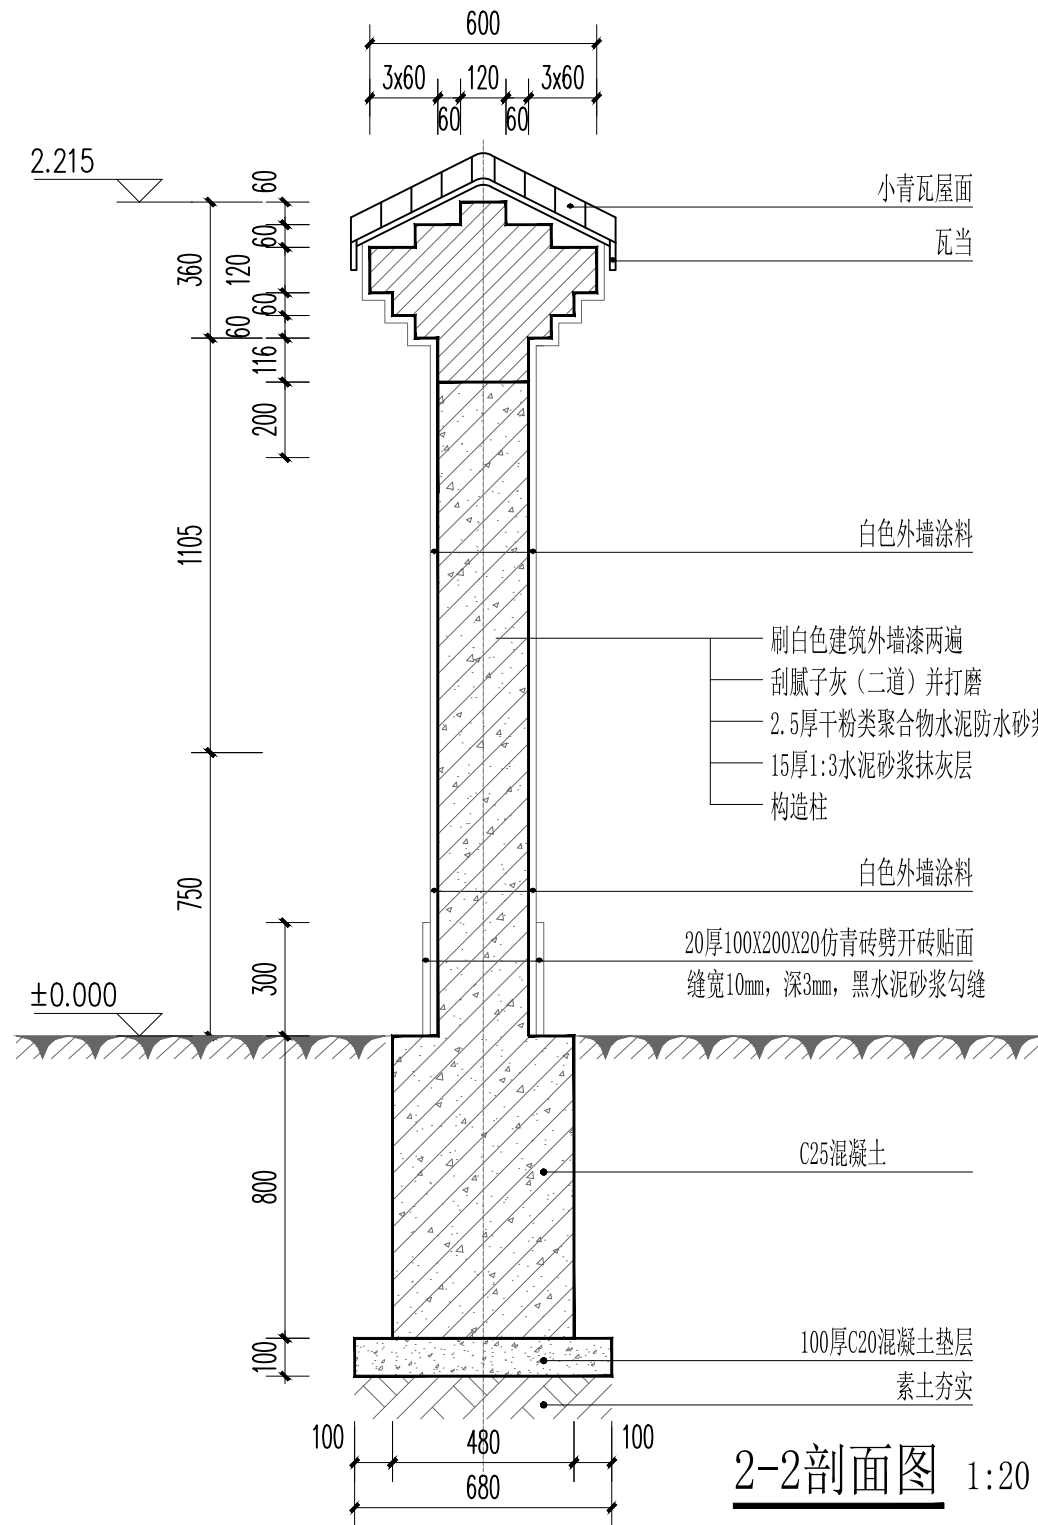


2-2剖面图 1:20

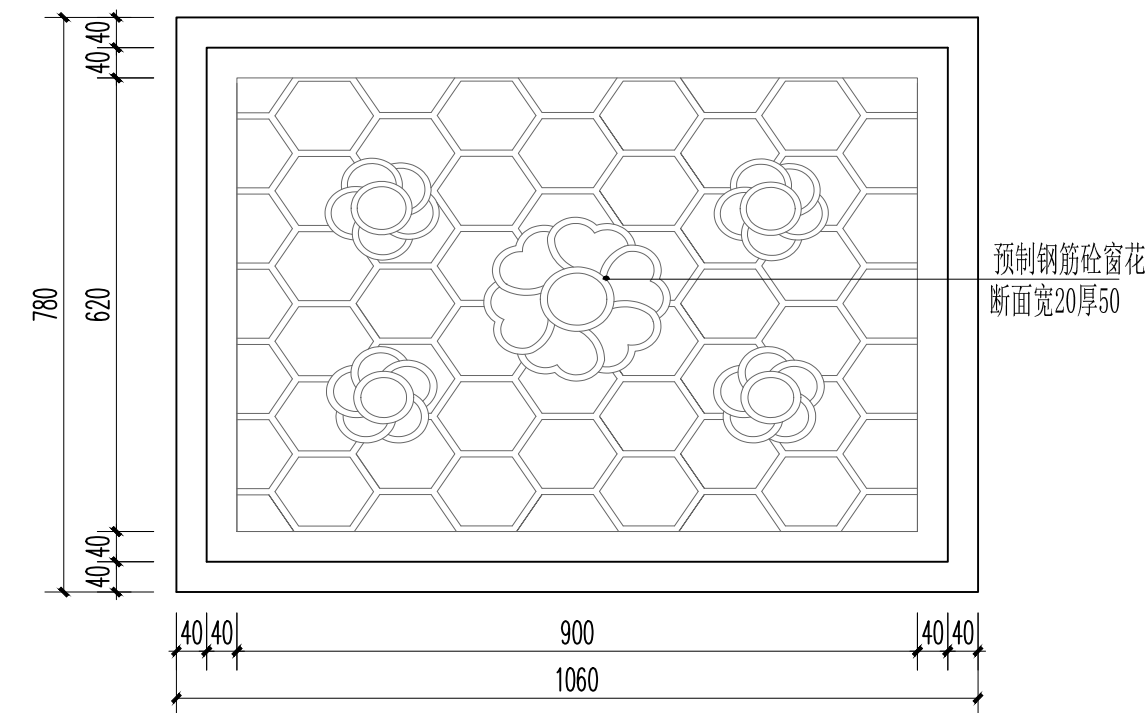

窗花 1:10

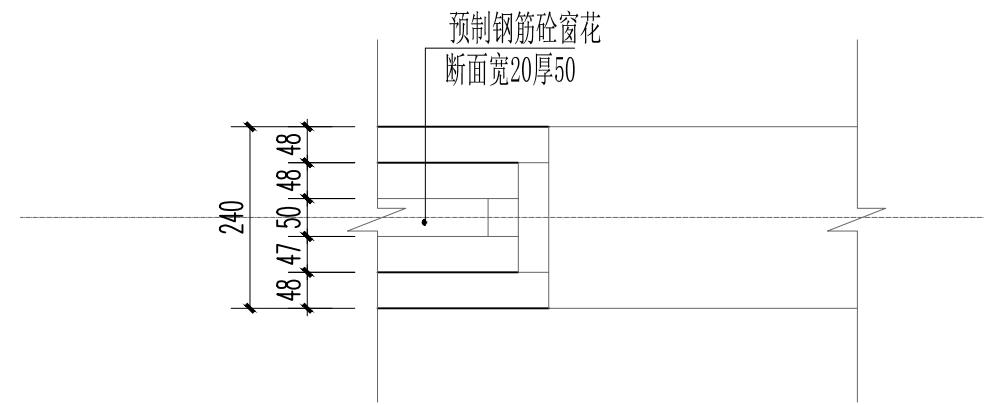

窗花剖面 1:10

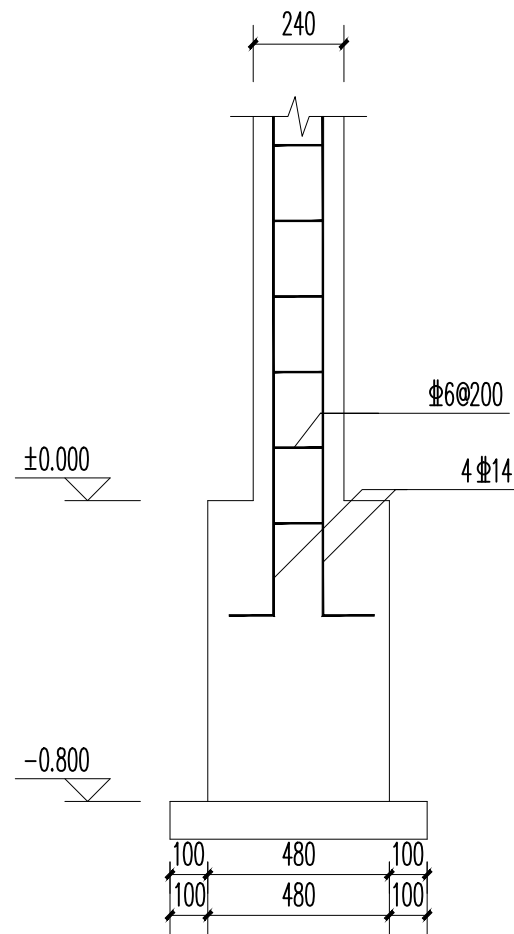






构造柱基础

截面	
编号	GL
标高	窗顶面
纵筋	4Φ12
箍筋/拉筋	Φ8@200

GL

截面	
编号	GZZ
标高	基础面~过梁面
纵筋	4Φ14
箍筋/拉筋	Φ6@200

GZZ

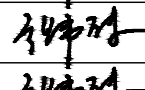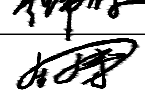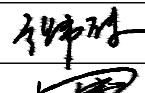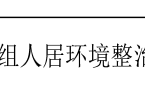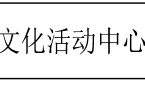会签栏			
总 图		电 气	
建 筑		给排水	
结 构		暖 通	
设计专用章			
本图未加盖设计专用章无效			
注册执业章			
 都创工程设计有限公司 Duchuang Engineering Design Co., Ltd. 建筑行业（建筑工程）乙级 证书编号：A261139862			
职 责	姓 名	签 署	
审 定	张伟殊		
审 核	张伟殊		
项目负责	张伟殊		
专业负责	周 涛		
校 对	张伟殊		
设 计	周 涛		
建设单位	昭平县五将镇人民政府		
项目名称	五将镇五将街大兴组人居环境整治项目		
分项名称	五将镇公共文化活动中心		
子项名称			
图 名	节点大样图		
图 号	J-10	设计号	ZP20260358
设计阶段	施工图	专 业	建筑
版 次	第一版	日 期	2026.04

建筑设计总说明

1	设计依据及主要相关规范					
	1.1	甲方同意方案。				
	1.2	规划要求。				
	1.3	业主提供的有关要求和设计条件。				
	1.4	本项目采用的主要设计规范。				
	1.4.1	《建筑设计防火规范》		GB50016-2014（2018年版）		
	1.4.2	《民用建筑设计统一标准》		GB 50352-2019		
	1.4.3	《民用建筑通用规范》		GB 55031-2022		
	1.4.4	《建筑与市政工程防水通用规范》		GB55030-2022		
	1.4.5	《建筑防火通用规范》		GB 55037-2022		
	2	项目概况				
	2.1	2.1.1	项目名称：五将镇五将街大兴组人居环境整治项目		2.1.3	子项名称：文化休闲长廊
		2.1.2	建设地点：昭平县五将镇三界村			
		2.1.5	占地面积：77.20m ² 。			
		2.1.6	建筑层数：地上1层，最高处标高5.85 m。			
		2.1.7	设计使用年限：50年。			
		2.1.8	结构形式：钢筋混凝土结构。			
	2.2	2.2.1	建筑设计防火分类：Ⅱ类。		2.2.4	建筑结构安全等级：二级
		2.2.2	设计耐火等级：二级。		2.2.5	抗震设防烈度：7度
		2.2.3	屋面防水等级：Ⅱ级。		2.2.6	建筑物防雷分类：三类
	3	设计标高及单体定位				
	3.1	本项目建筑定位详见总施工图，设计标高±0.000与黄海高程关系详见总图。				
	3.2	各层标注标高为完成面标高（建筑面标高），屋面标高为结构面标高。				
	3.3	本工程标高以m为单位，总平面尺寸以m为单位，其它尺寸以mm为单位。				
	3.4	本工程建筑物定位以角点坐标为准，角点坐标均为轴线交点坐标，建筑定位详见总图。				
4	墙体工程					
	4.1	墙身相应地坪-0.060处做防潮层用20厚1:3水泥砂浆，内掺5%防水剂。				
	4.2	图纸上表示的预留洞施工时应与各专业管道图纸核对由施工现场各工种配合预留。砌体墙洞口按结构总				
		说明加强，待安装后周边填充密实，标高不低于周边结构要求。				
5	屋面工程					
	5.1	屋面采用1.5厚反应粘结性高分子湿铺防水材料。				
	5.2	屋面工程设计与施工以《屋面工程质量验收规范》（GB50207-2002）为依据。				
		本工程的屋面防水等级为Ⅱ级，屋面防水层合理使用年限为15年，设防做法详见各屋面材料做法表。				
	5.3	本项目屋面防水层、保温层在施工时应在其生产厂家的技术指导下进行。				
	5.4	屋面防水材料选用反应粘结性高分子湿铺防水材料，厚度不小于1.5厚，防水卷材收口部位，均用密封胶嵌实。				

6	油漆、涂料	
	12.1	木构件油漆之前要求进行做旧处理，室内柱、梁构件按照内墙做法粉刷。
	12.2	预埋木构件应满涂沥青，预埋金属件、套管、管道要求刷丹朱一道，防锈漆两道。
	12.3	凡涂料、油漆面层要求基层平整，满堂腻子刮平。
	12.4	所有带颜色的装修均应作样板，经业主与设计方面认可后方可全面施工。
7	其它	
	14.1	本工程中混凝土构件尺寸以相应的结构施工图为准。
	14.2	本项目除按图施工外，尚应严格按照国家及地方的现行施工规程及验收规范施工。
	14.3	本工程图纸未尽之处均应按照国家颁发的有关施工操作规程和施工验收规范的规定处理。图纸有缺、漏、错、碰处请及时与设计单位联系。施工过程中发现问题请及时与甲方和设计单位联系，以便协商解决。

工程做法及构造表

1	地面做法		2	屋面做法			
	1.1	地面做法		屋面一:(坡屋面,无保温)			
	地面一:(用于平台周围一圈)			坡屋面做法	— 琉璃瓦屋面(300*200*12)		
	普通地面	— 50厚烧面芝麻黑花岗岩			— 1:1:4水泥白灰砂浆加水泥重的3%麻刀卧浆,最薄处20		
		— 20厚1:3水泥砂浆			— 30厚1:3水泥砂浆,满铺钢丝网,用18号镀锌钢丝绑扎一并与屋面板预埋的中10钢筋头绑牢		
		— 150厚C20混凝土层			— 1.5厚反应粘结性高分子湿铺防水材料		
		— 100厚级配碎石垫层			— 15厚1:3水泥砂浆找平层		
				— 钢筋混凝土板			
	地面二:(用于平台其余部分)			屋面构件	— 铁脊4条		
	普通地面	— 30厚烧面芝麻灰花岗岩			— 垂脊6条		
		— 20厚1:3水泥砂浆			— 正脊3条		
— 150厚C20混凝土层		— 蹲吻6个					
— 100厚级配碎石垫层							
— 素土夯实							
地面二:(用于平台其余部分)							
	普通地面	— 30厚烧面芝麻灰花岗岩					
		— 20厚1:3水泥砂浆					
		— 150厚C20混凝土层					
		— 100厚级配碎石垫层					
		— 素土夯实					
3	顶棚做法:		4	梁、柱仿胡桃木色木纹漆做法			
	白色涂料顶棚	— 喷或滚刷面涂料两遍	做法	油一:(用于柱梁等构件)			
		— 喷或滚刷底涂料一遍		— 单面漆一道			
		— 2厚柔性腻子分两遍刮平		— 面漆一道			
		— 钢筋混凝土板底,打磨平整,清理干净		— 木纹底漆一道			
				— 抗碱底漆一道			
				— 满刮腻子一遍			
				— 混凝土面层清理干净			

会签栏			
总图		电气	
建筑		给排水	
结构		暖通	

本图未加盖设计专用章无效




都创工程设计有限公司

Duchuang Engineering Design Co., Ltd.


建筑行业（建筑工程）乙级
证书编号：A261139862

职 责	姓 名	签 署
审 定	张伟殊	
审 核	张伟殊	
项目负责	张伟殊	
专业负责	周 涛	
校 对	张伟殊	
设 计	周 涛	


建设单位	昭平县五将镇人民政府		
项目名称	五将镇五将街大兴组人居环境整治项目		
分项名称	五将镇公共文化活动中心		
子项名称			
图 名	建筑设计总说明		
图 号	J-11	设计号	ZP20260358
设计阶段	施工图	专 业	建筑
版 次	第一版	日 期	2026.04

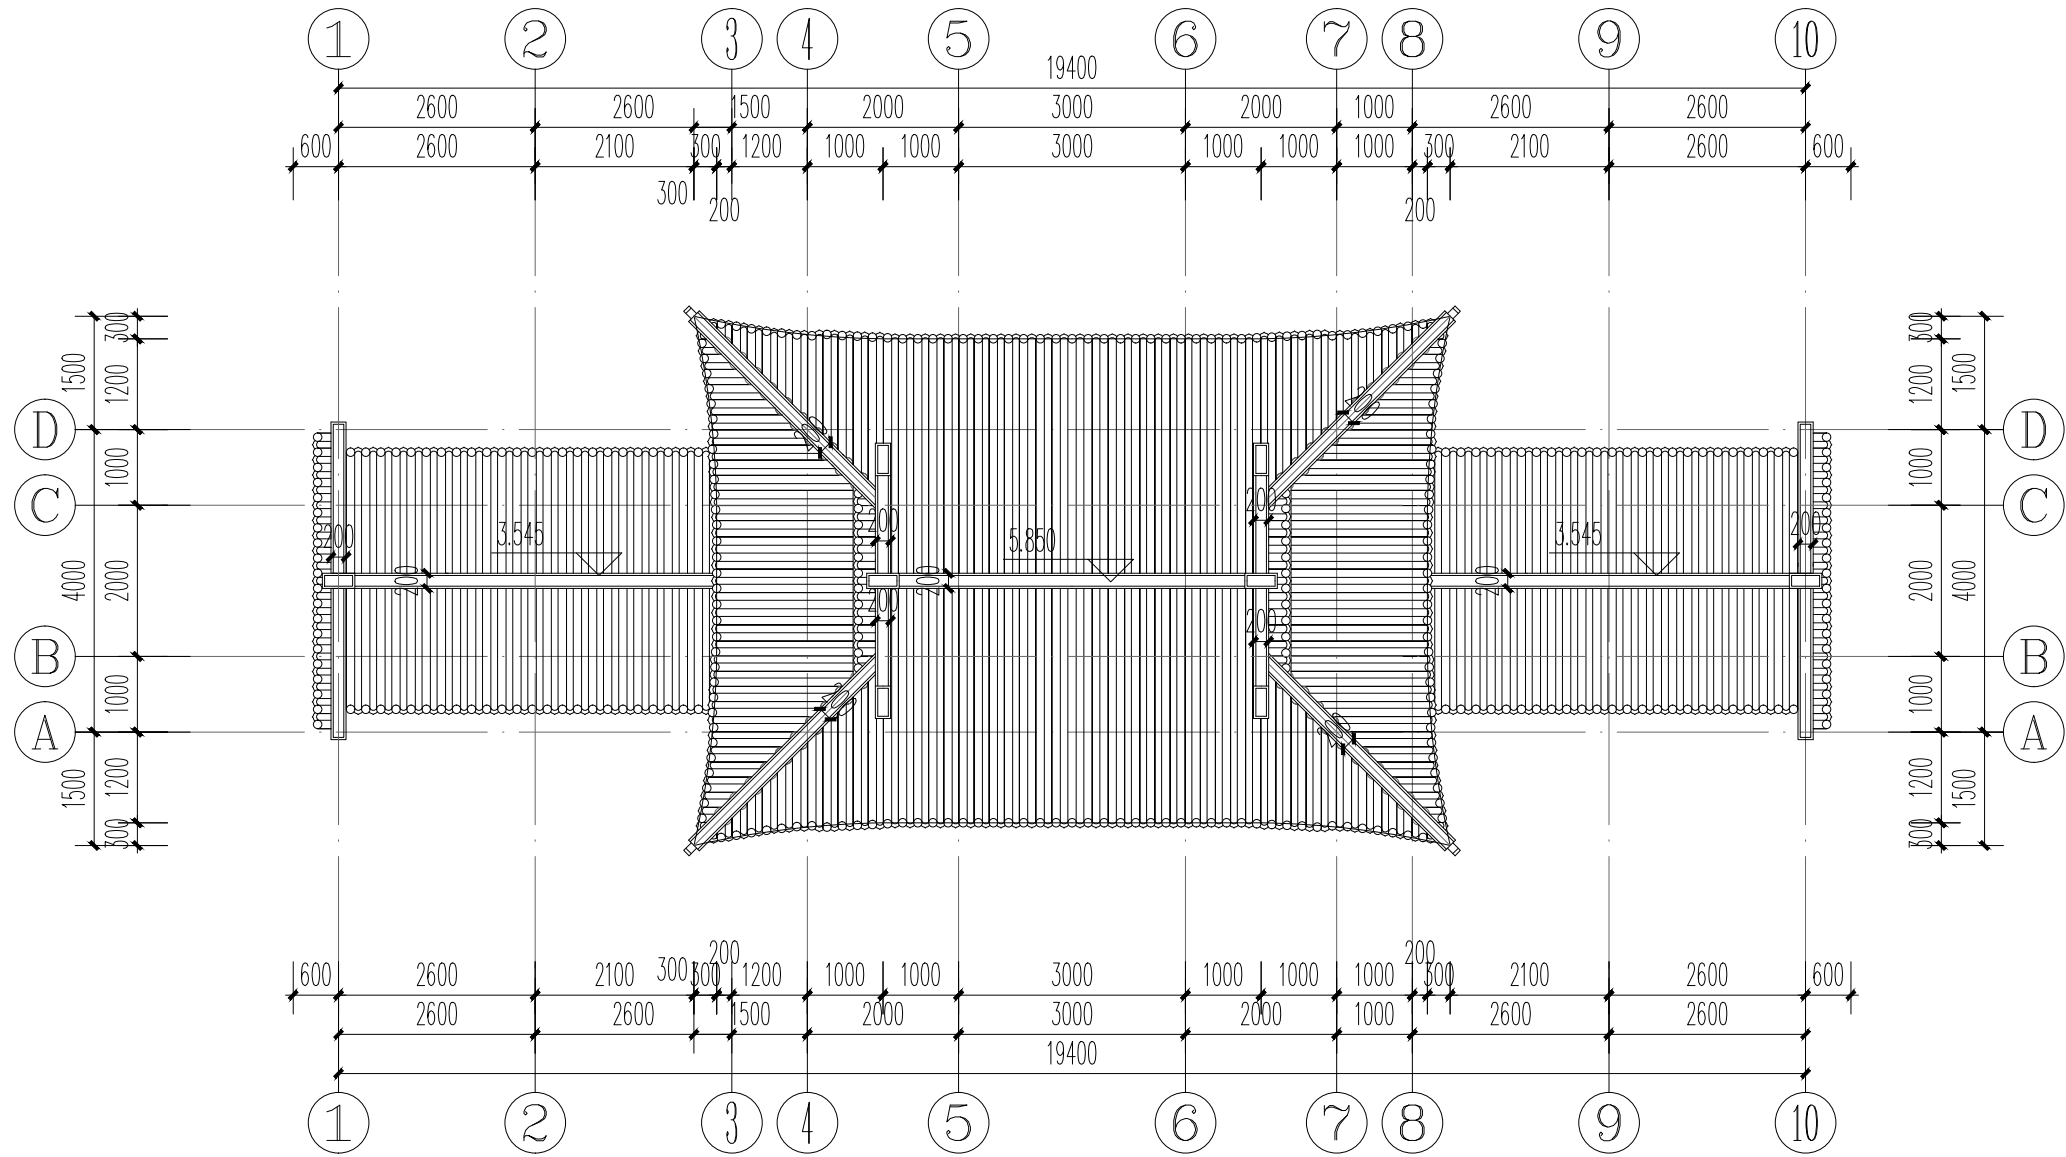


屋顶平面图 1:100

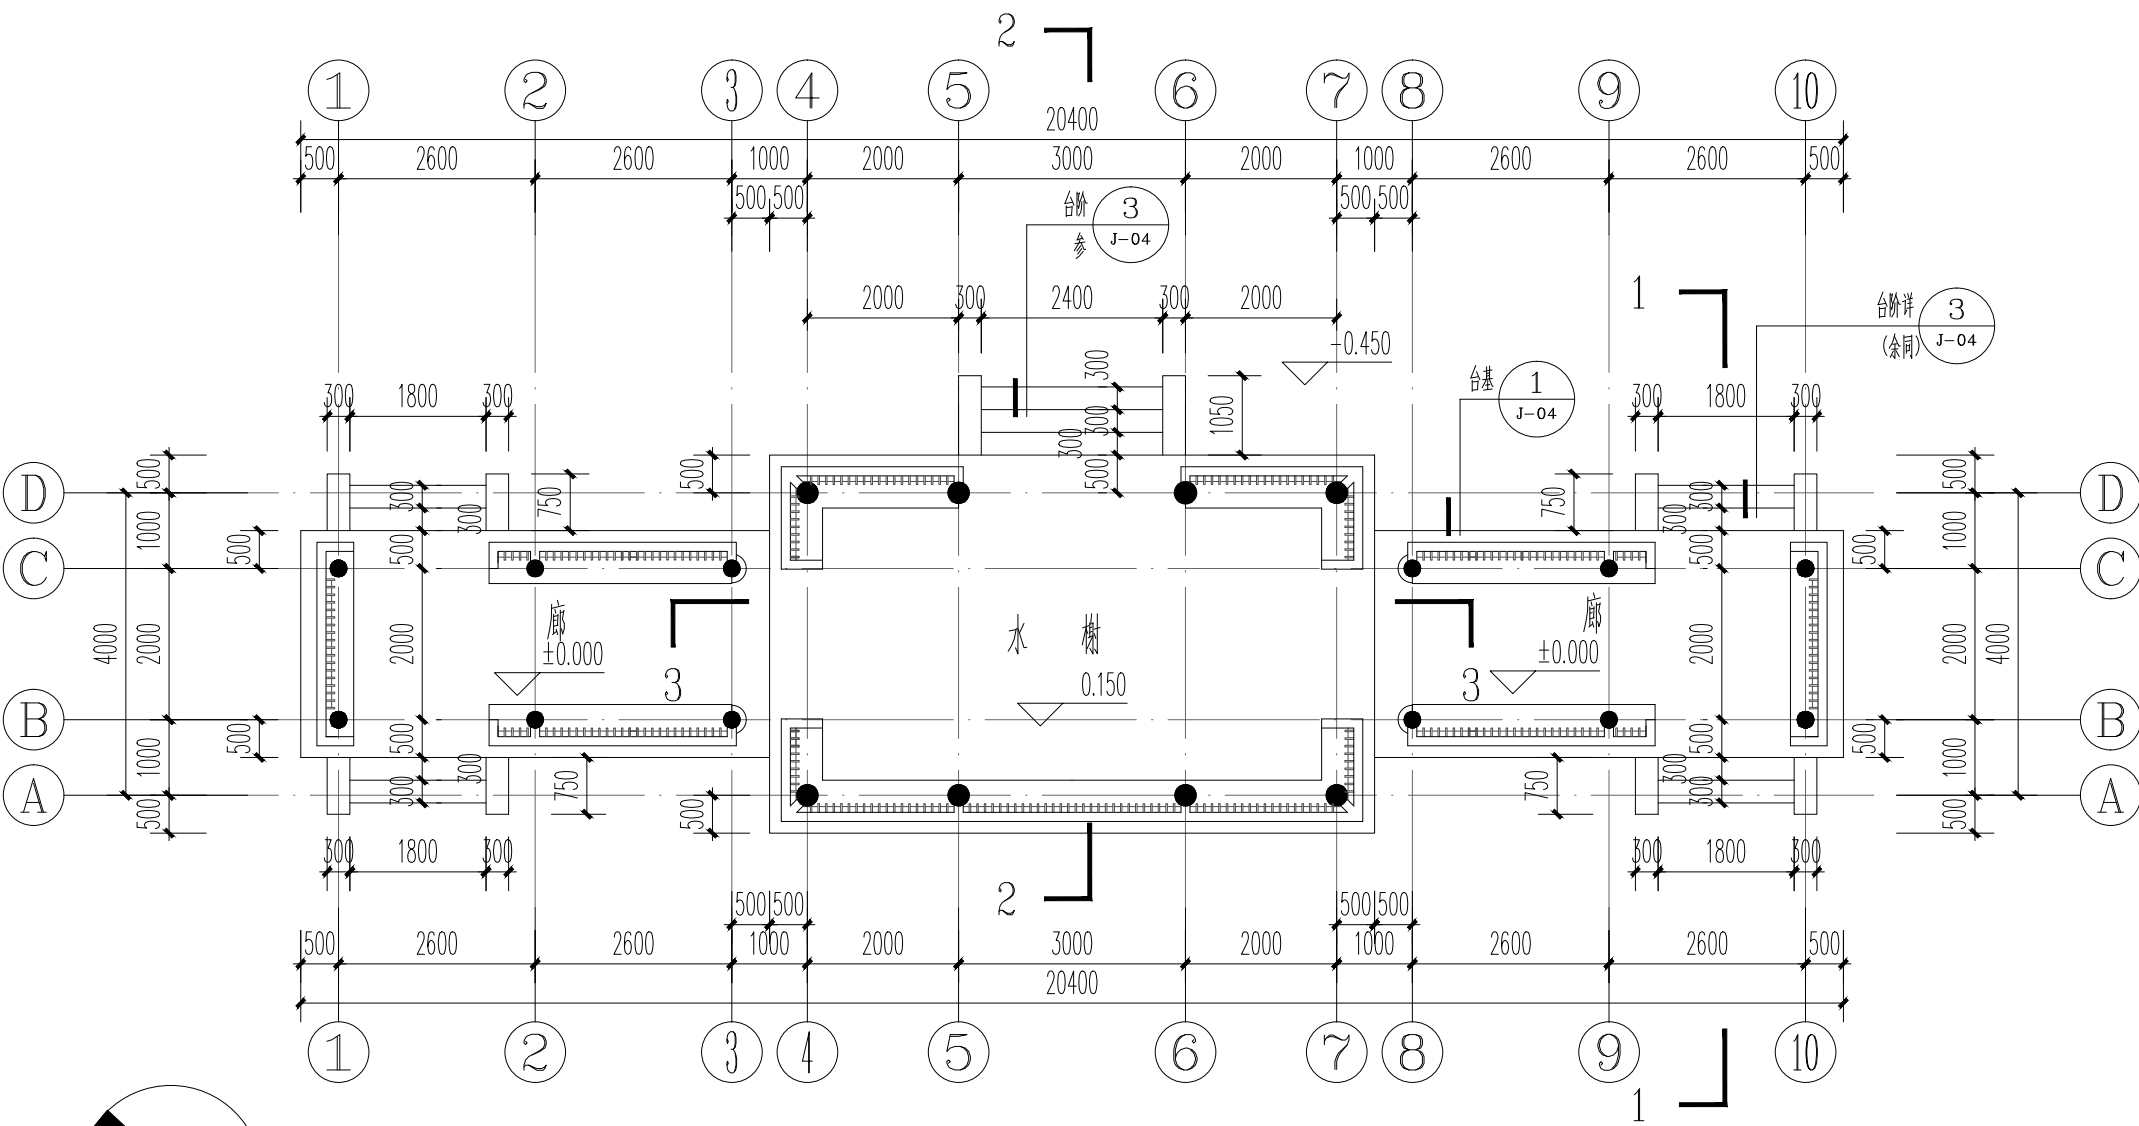



平面图 1:100

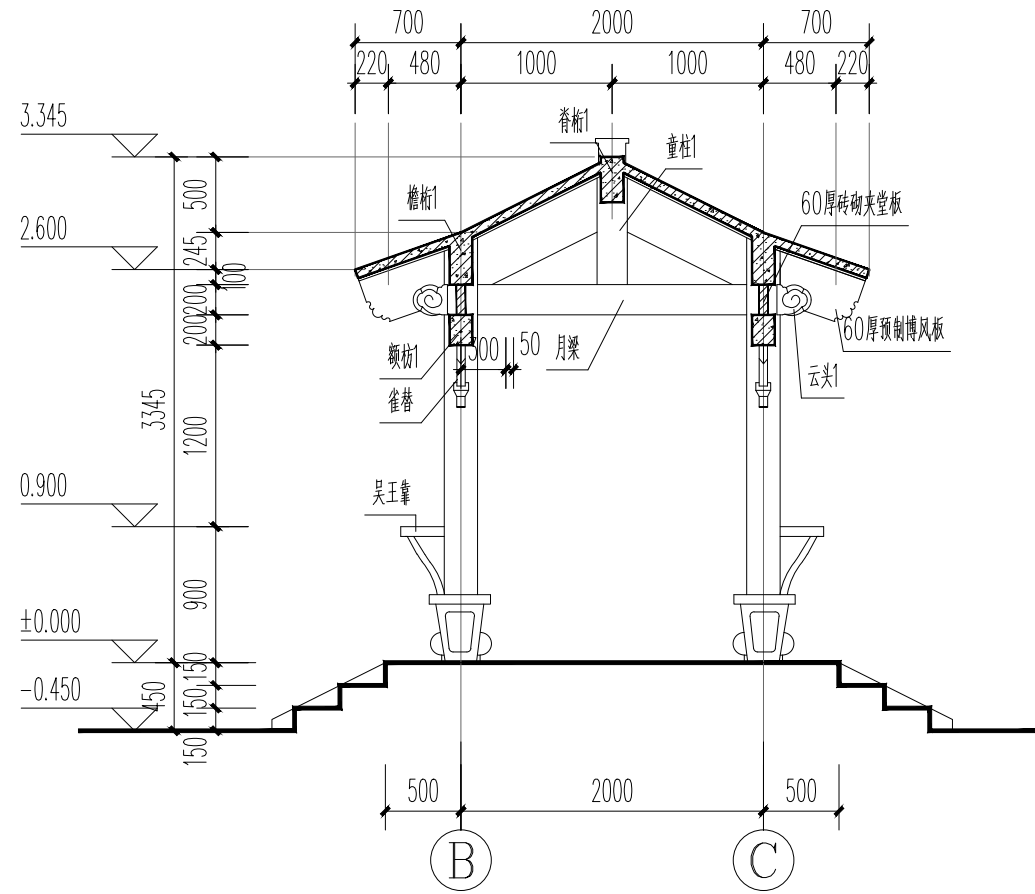


1-1剖面图 1:50

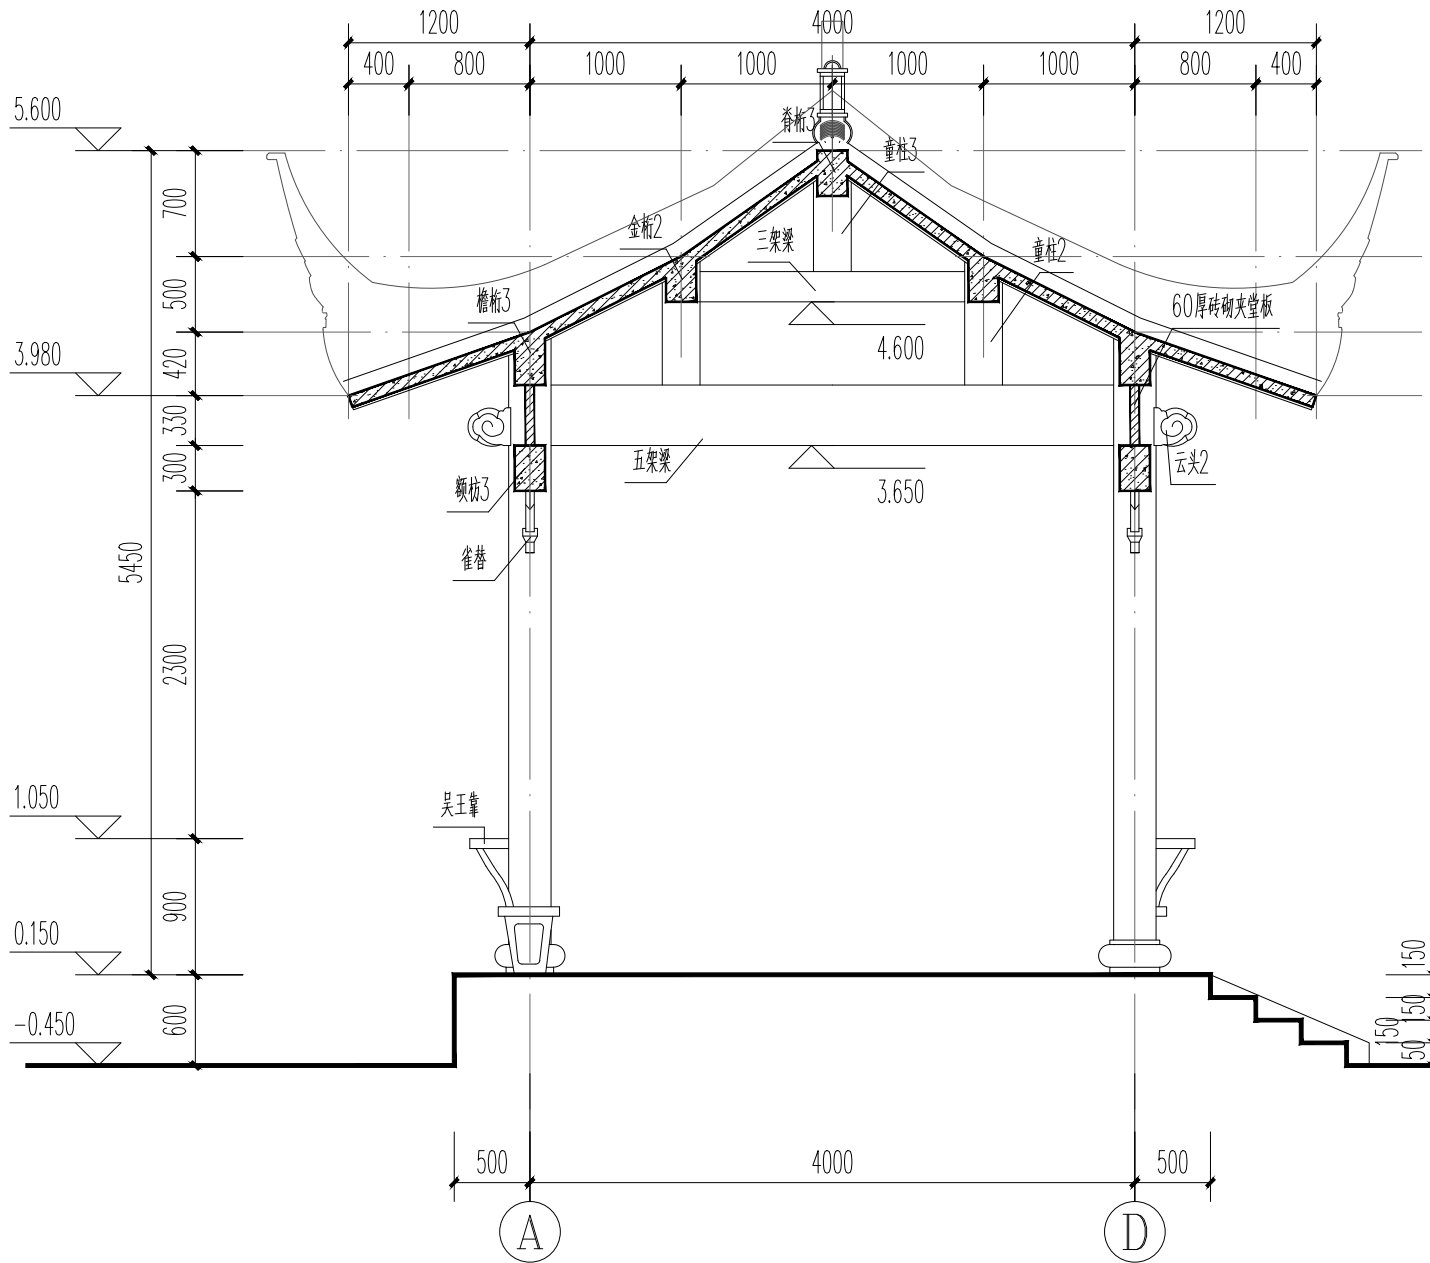


2-2剖面图 1:50

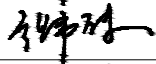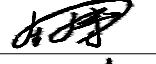
会签栏			
总 图		电 气	
建 筑		给排水	
结 构		暖 通	
设计专用章			
本图未加盖设计专用章无效			
都创工程设计有限公司 Duchuang Engineering Design Co., Ltd. 建筑行业（建筑工程）乙级 证书编号：A261139862			
 都创工程设计有限公司 Duchuang Engineering Design Co., Ltd. 建筑行业（建筑工程）乙级 证书编号：A261139862			
职 责	姓 名	签 署	
审 定	张伟殊		
审 核	张伟殊		
项目负责	张伟殊		
专业负责	周 涛		
校 对	张伟殊		
设 计	周 涛		
建设单位	昭平县五将镇人民政府		
项目名称	五将镇五将街大兴组人居环境整治项目		
分项名称	五将镇公共文化活动中心		
子项名称			
图 名	平面图 剖面图		
图 号	J-12	设计号	ZP20260358
设计阶段	施工图	专 业	建筑
版 次	第一版	日 期	2026.04

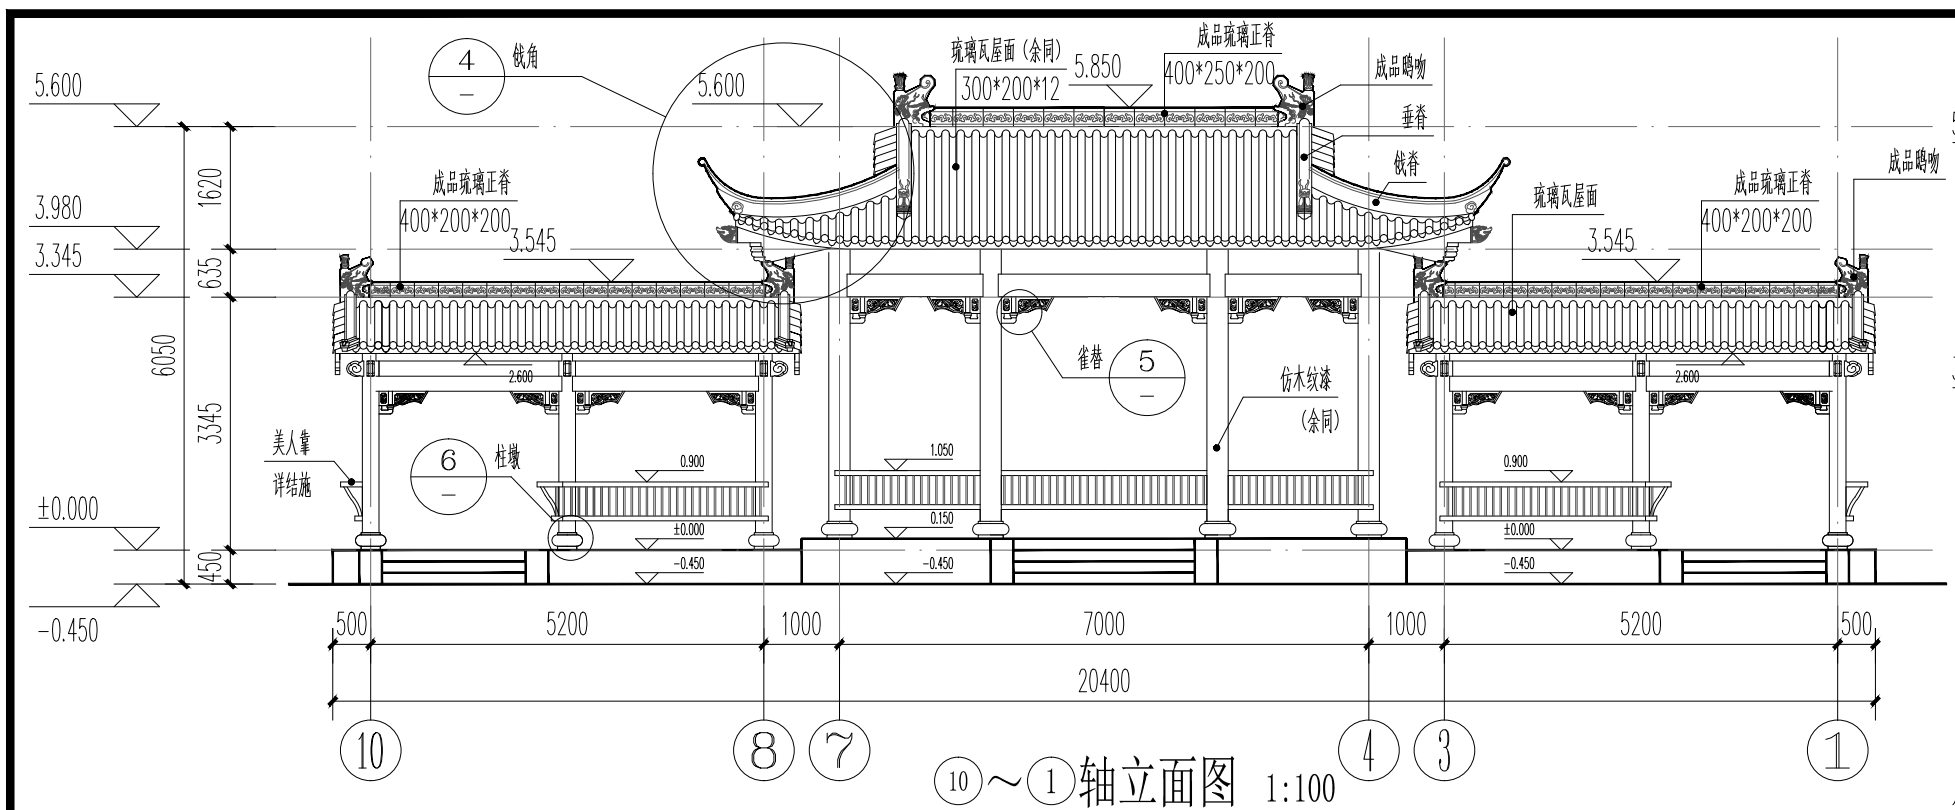


10~1轴立面图 1:100

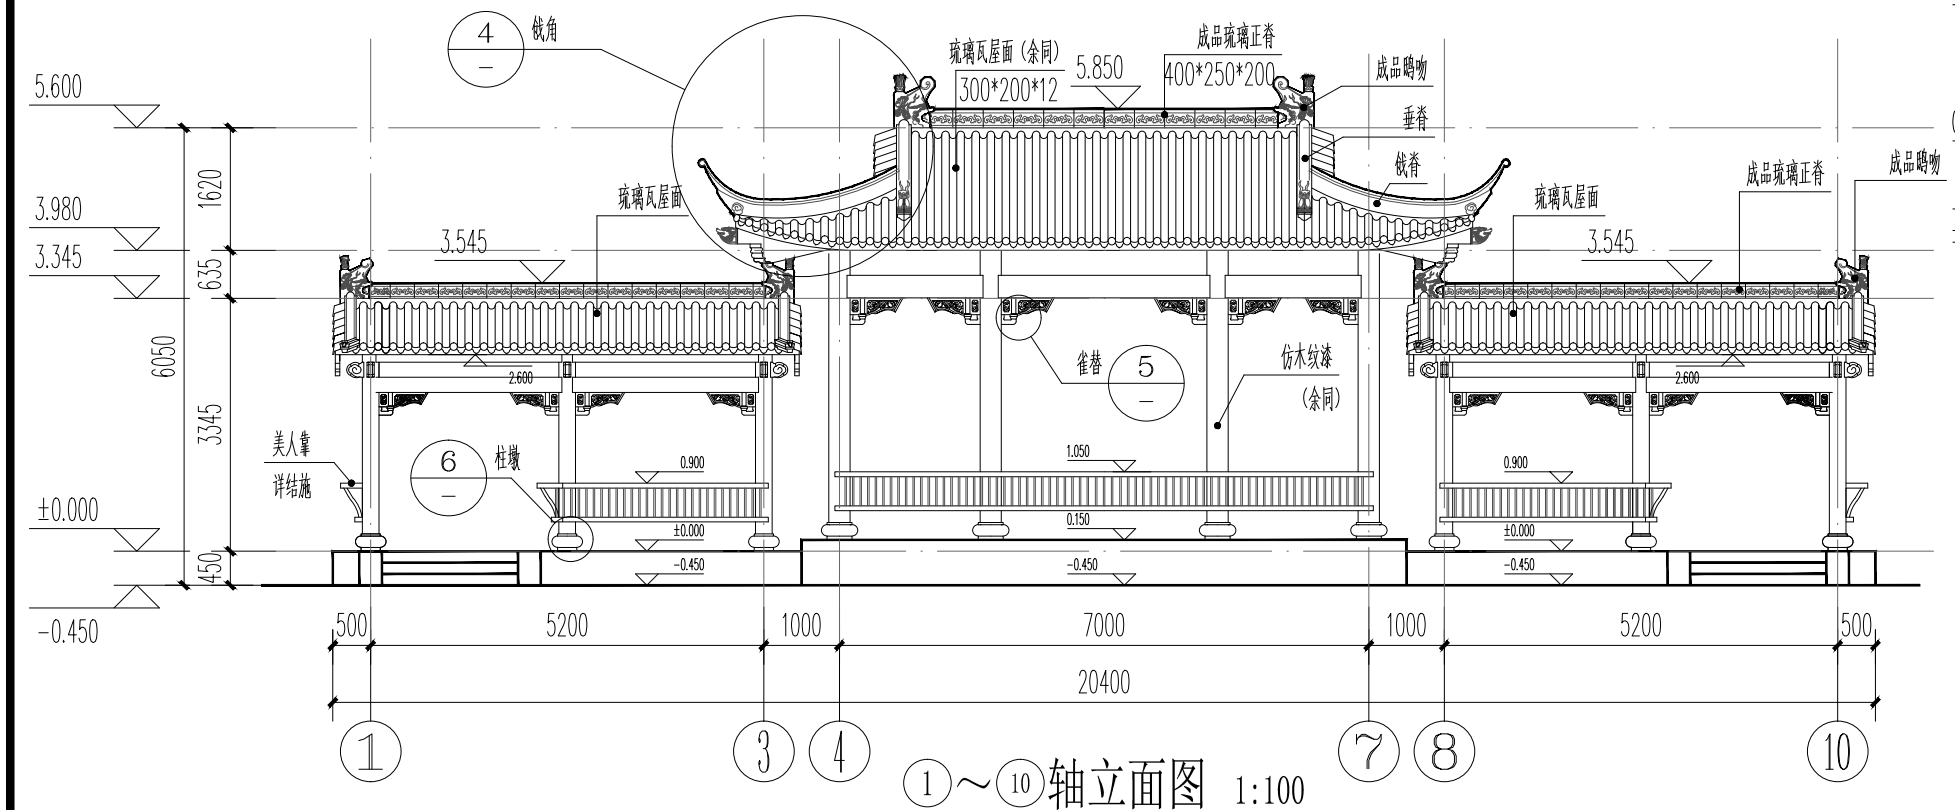


1~10轴立面图 1:100

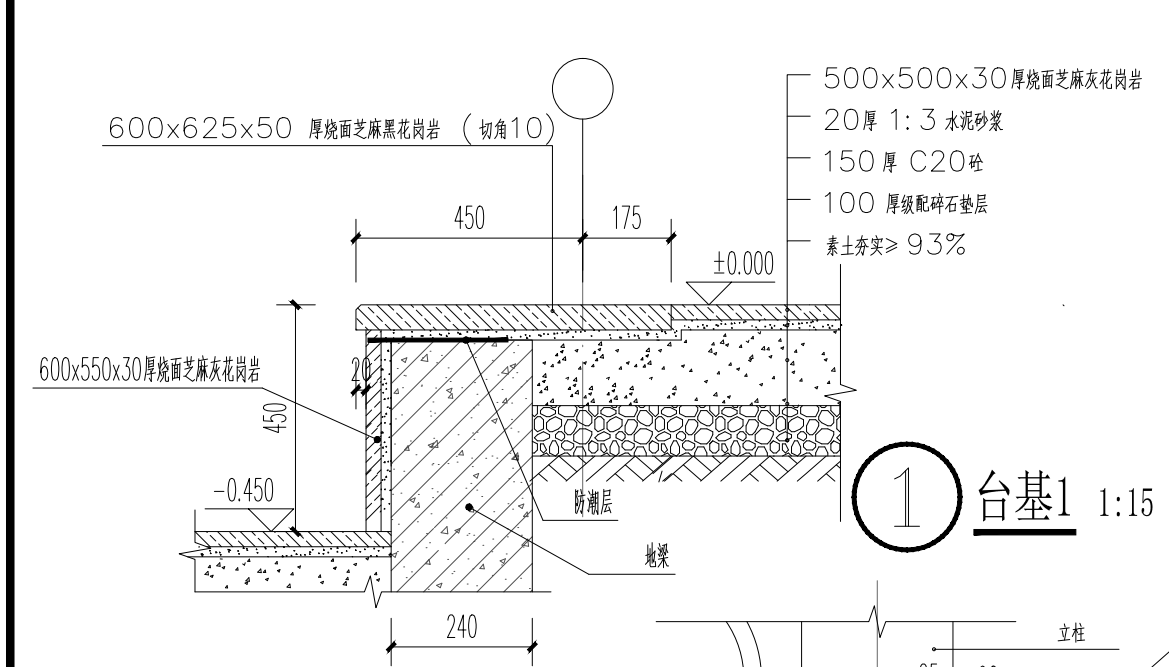


1 台基1 1:15

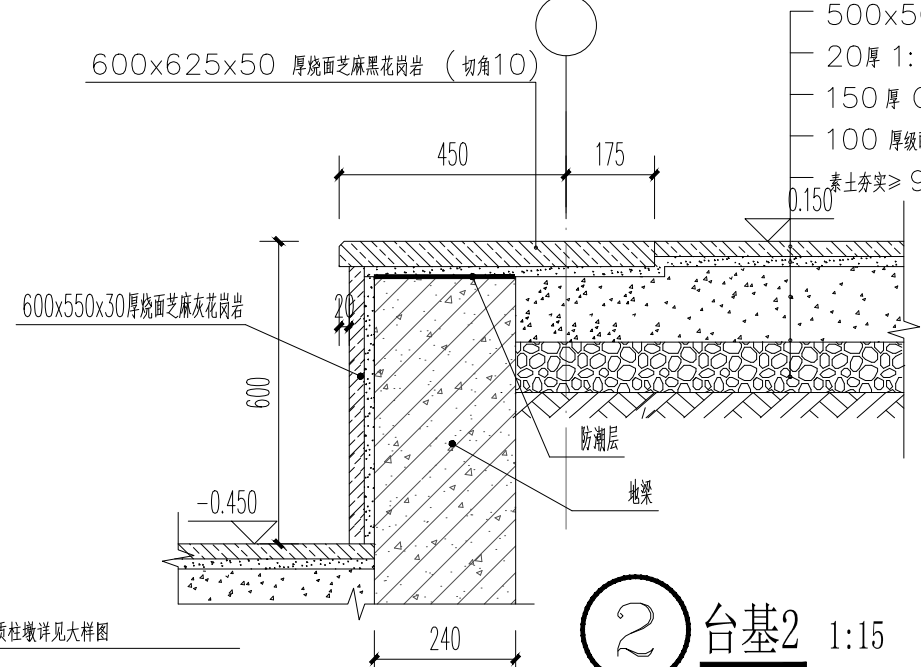


2 台基2 1:15

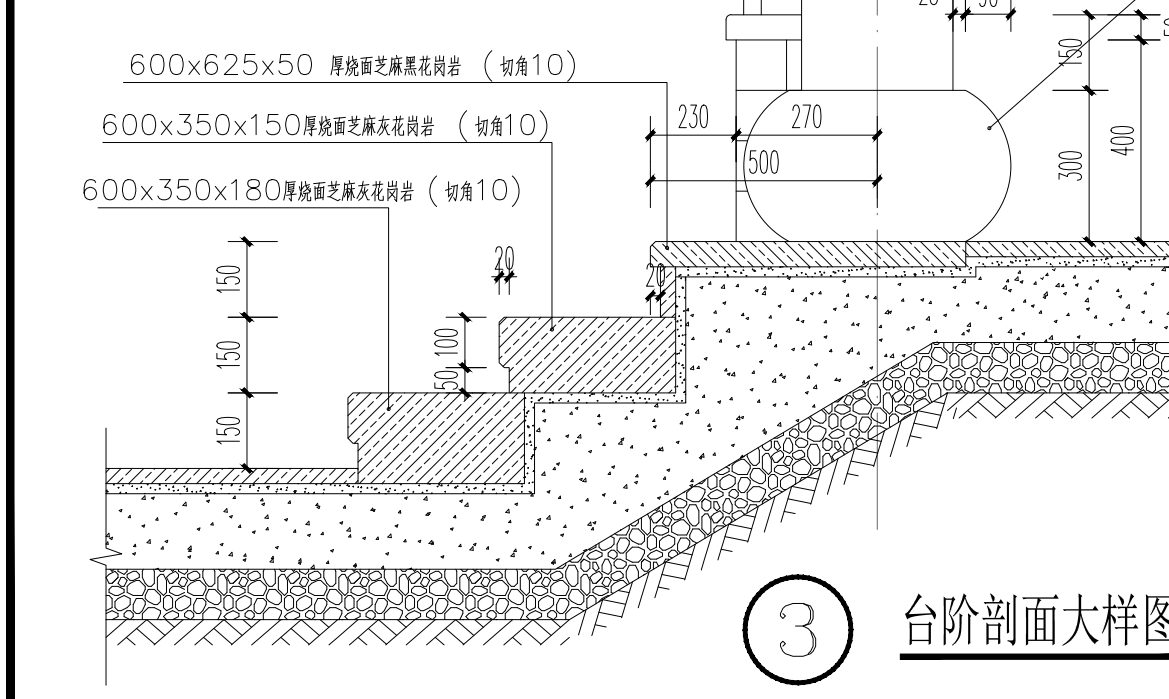


3 台阶剖面大样图 1:15

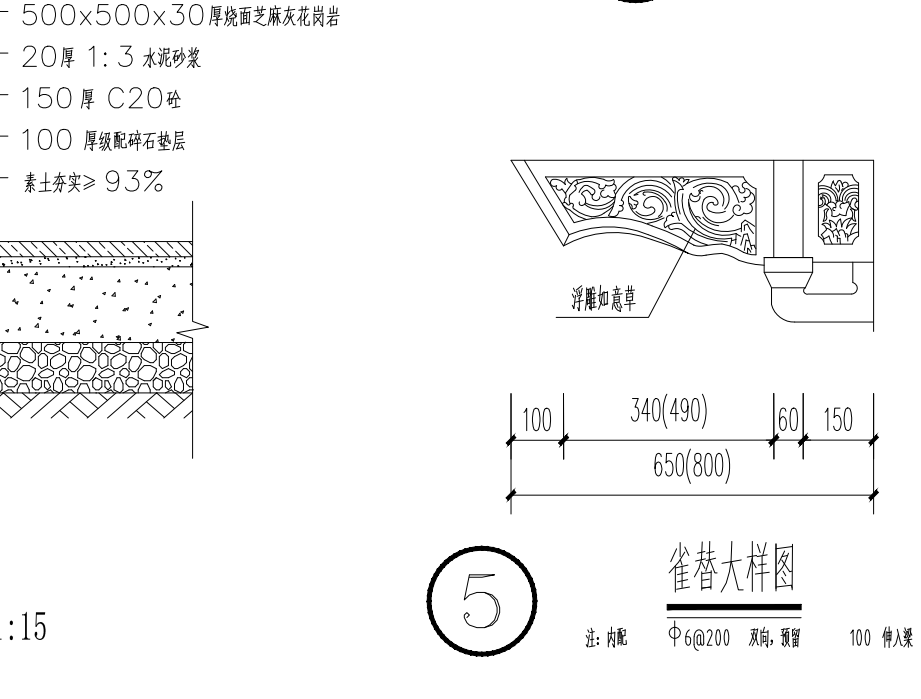


5 雀替大样图 1:15

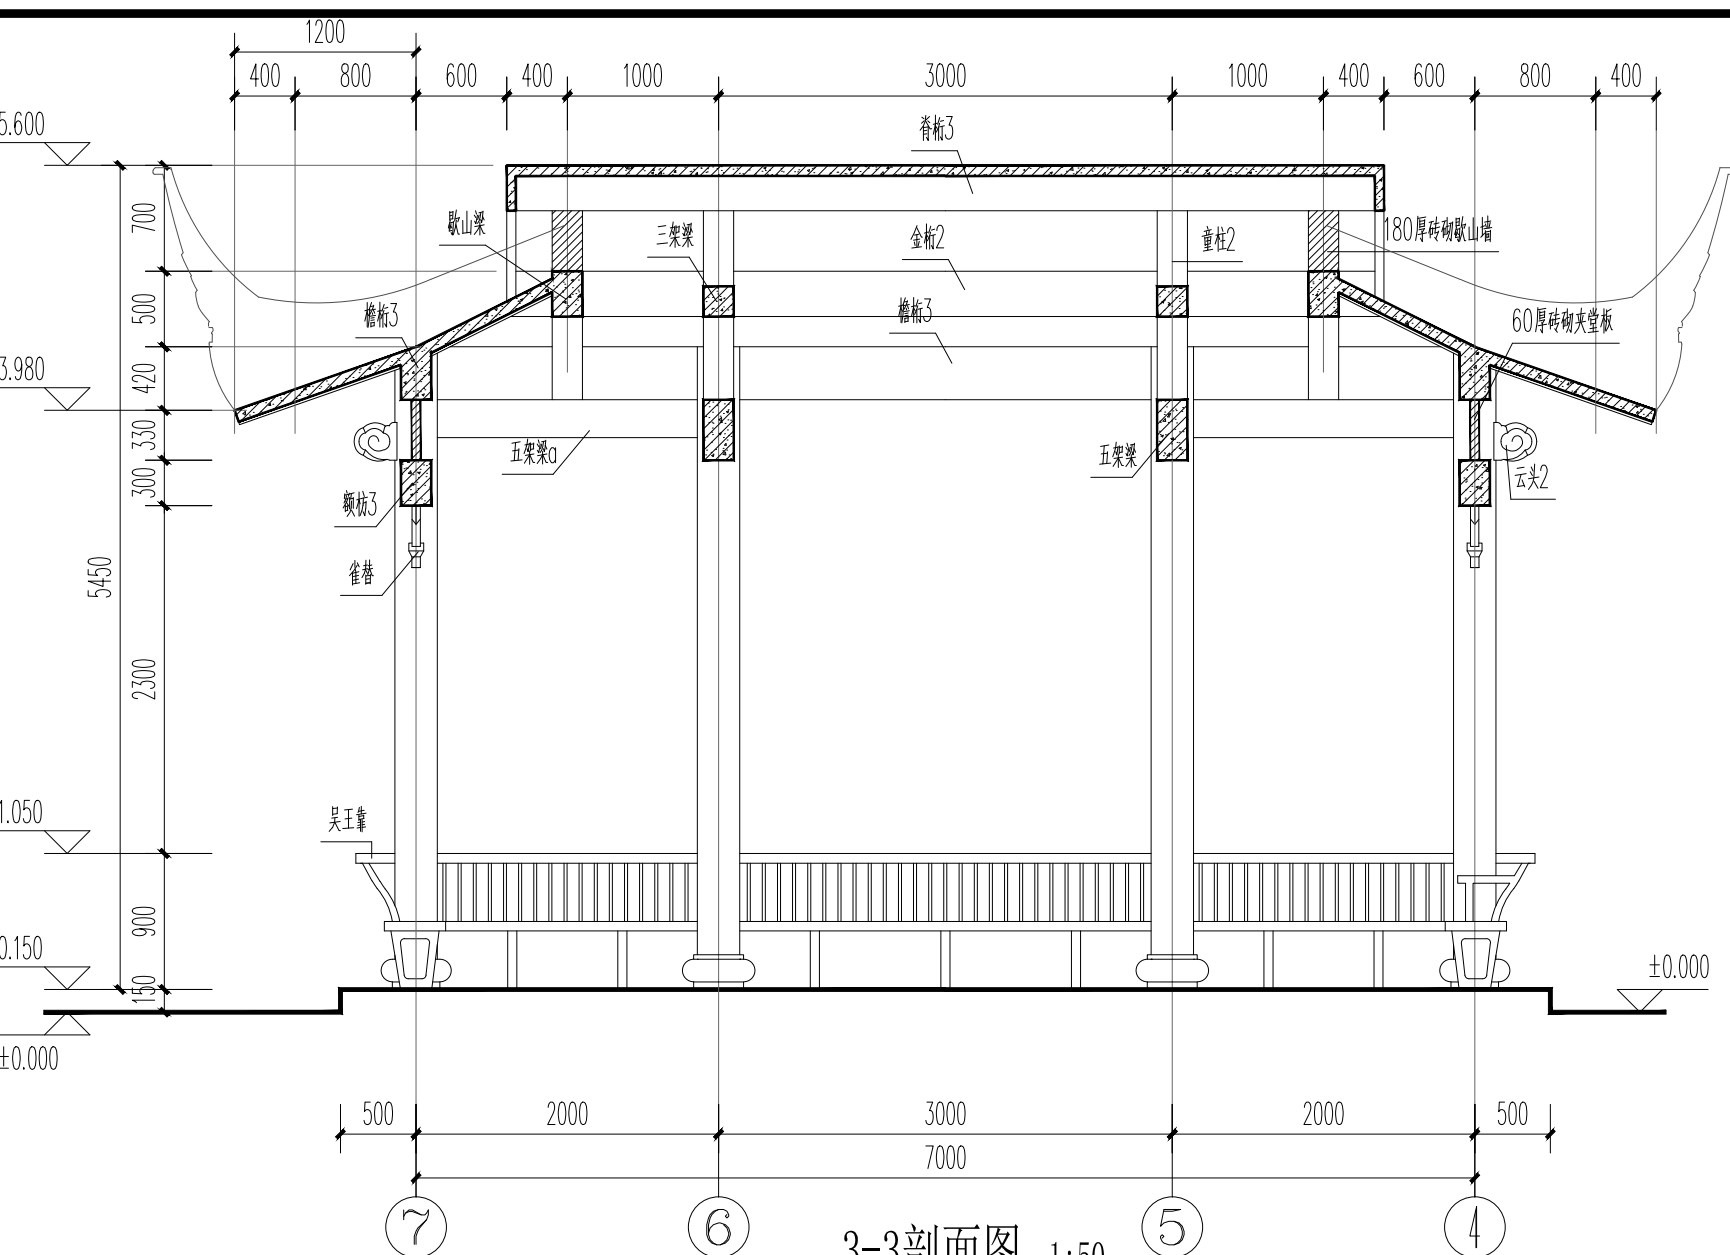






3-3剖面图 1:50

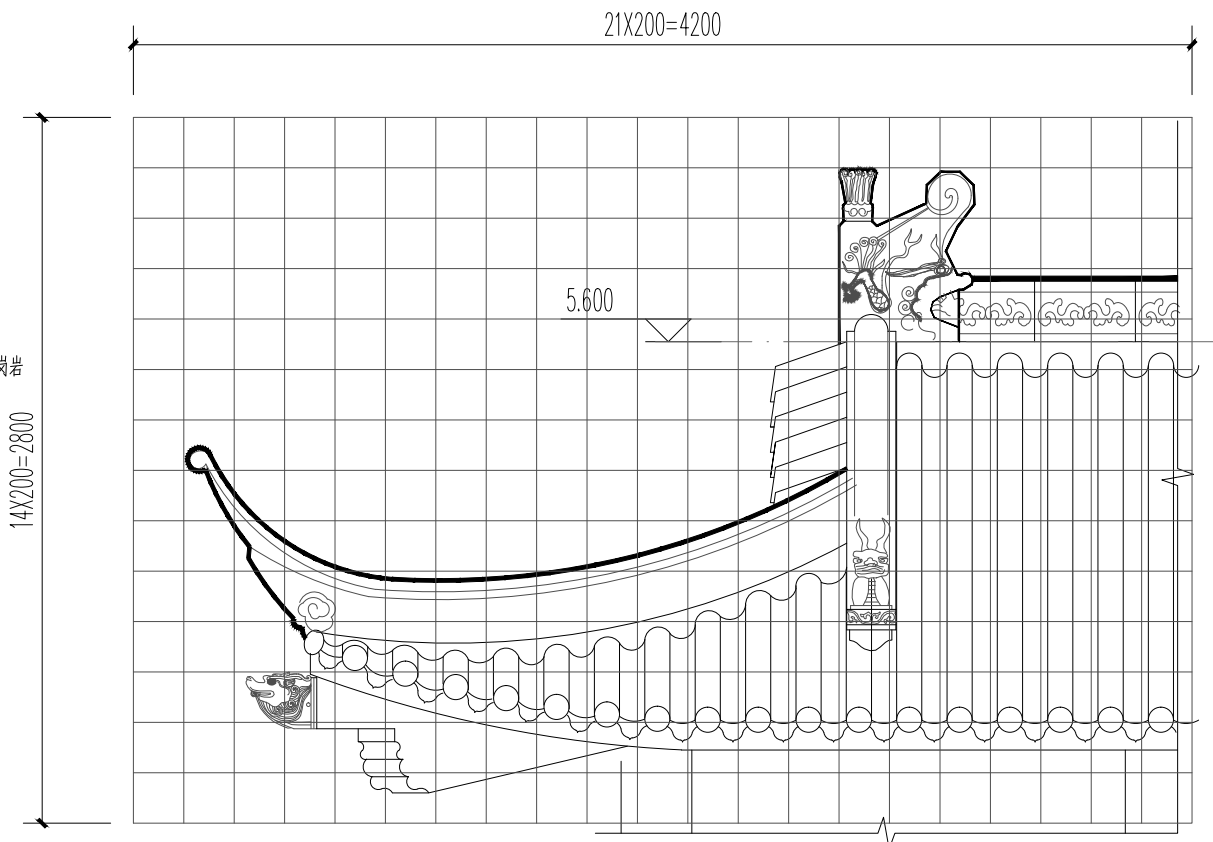


4 戗角大样 1:30
注:余戗角参照此式样制作

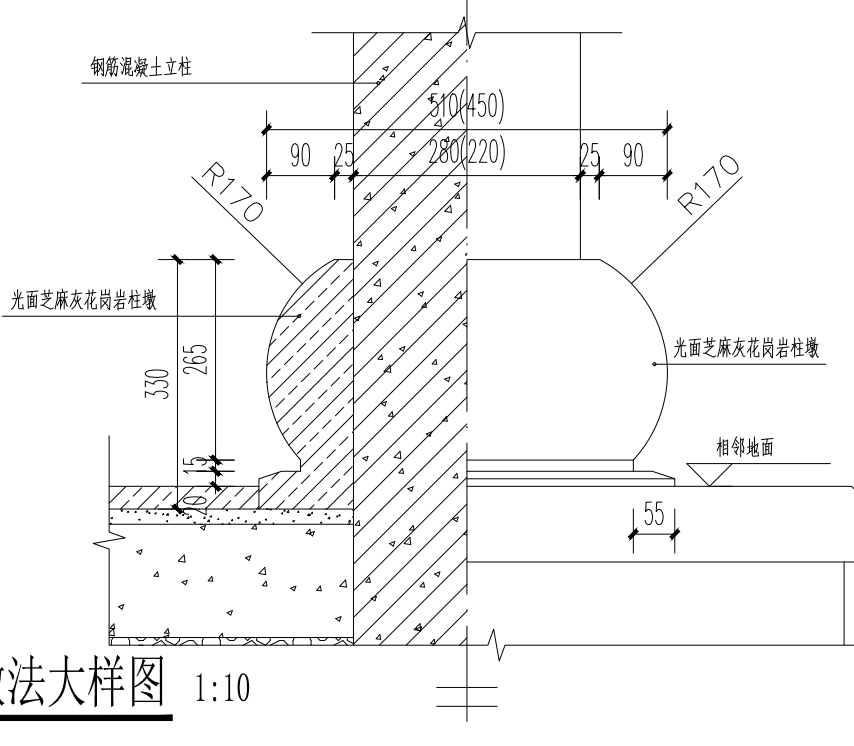

6 柱墩做法大样图 1:10

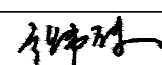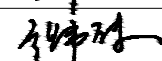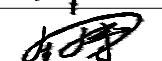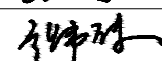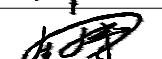会签栏			
总 图		电 气	
建 筑		给排水	
结 构		暖 通	
设计专用章			
本图未加盖设计专用章无效			
注册执业章			
 都创工程设计有限公司 Duchuang Engineering Design Co., Ltd. 建筑行业（建筑工程）乙级 证书编号：A261139862			
职 责	姓 名	签 署	
审 定	张伟殊		
审 核	张伟殊		
项目负责	张伟殊		
专业负责	周 涛		
校 对	张伟殊		
设 计	周 涛		
建设单位	昭平县五将镇人民政府		
项目名称	五将镇五将街大兴组人居环境整治项目		
分项名称	五将镇公共文化活动中心		
子项名称			
图 名	立面图 剖面图 节点大样图		
图 号	J-13	设计号	ZP20260358
设计阶段	施工图	专 业	建筑
版 次	第一版	日 期	2026.04

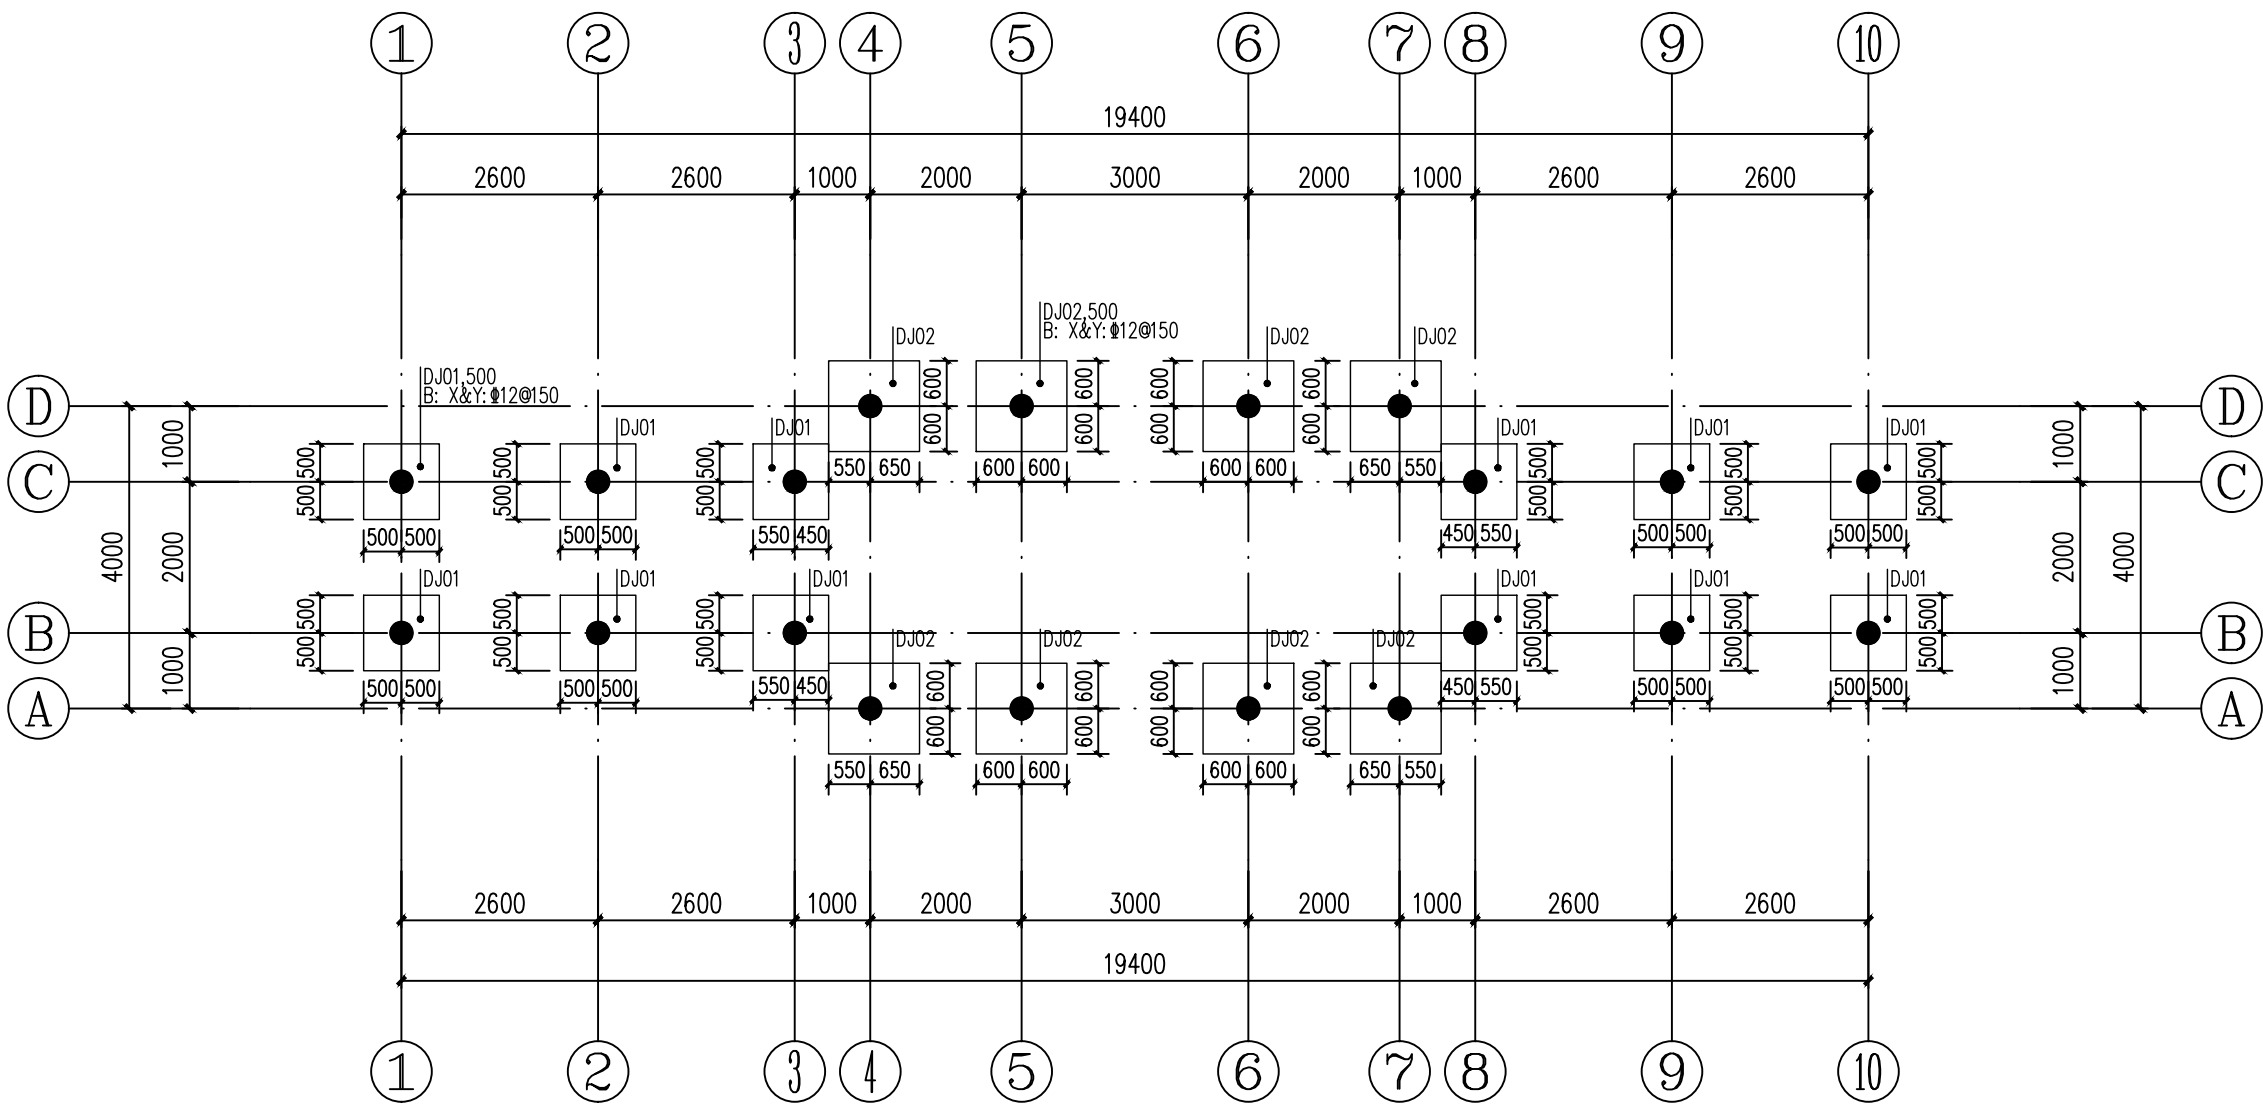

基础平面布置图

基础说明:

- 1、本基础施工时请结合图集。
- 2、全部尺寸除注明外，均以毫米(mm)为单位，标高、桩长以米(m)为单位。
- 3、±0.000相当于绝对值标高详建施图,基础底标高暂定为-1.500m且为老土及实土处(施工现场需核对,未达持力层请与设计联系)。
- 4、本工程基础采用柱下独立基础。

地基承载力特征值需达到150KPa,基底应进入持力层内>300。


当基底开挖到设计标高还不到设计持力层时,地基应继续挖至设计持力层下300mm,要求基底平整,且需挖到实土层。

当基础超深时,超深深度在1.0米以内时基底直接下沉至持力层面,不需要采取其它措施。超深深度>1.0米以上时,用C15毛石砼回填,并当超挖时应控制相邻基础之间的标高差,相邻基础的基础底面高度差不应大于其基础边净距的0.5倍。
- 5、当独立基础施工遇到困难时,应及时通知设计,以便及时调整基础。
- 6、基础混凝土强度:除图中注明外天然基础均为C30,垫层为C20(厚为100,每边比基础宽出100)。

基础钢筋Φ为HRB400(Φ)
- 7、基坑开挖前应做好相应边坡支护,保证周边场地及相邻建筑安全.基坑开挖后,应避免地表水渗入及避免过长时间曝晒,风干。


同时作好坑底降水,坑壁支护.基槽(坑)开挖到底后,应进行基槽(坑)检验。当发现地质条件与勘察报告和设计文件不一致,或遇到异常情况时,应结合地质条件提出处理意见。
- 8、基础底板钢筋保护层为50mm,基槽开挖完毕,应进行钎探,确保基底下无软弱层、空洞,然后会同勘察设计单位验槽。

独基宽度<2米钎探的布点布置一个居中,大于2米时采用梅花型布点方式,钎探孔间距≤1.5m,深度不小于5米,钎探孔不少于5个孔。
- 9、墙、柱箍筋配合国标图集《22G101-1》、《22G101-3》施工。图中编号为DJ-*、J-*,基础在图中未详构造及说明按图集22G101-3中独立基础相关做法施工。
- 10、其它详结构设计总说明。
- 11、预埋管、洞详其它相关专业。

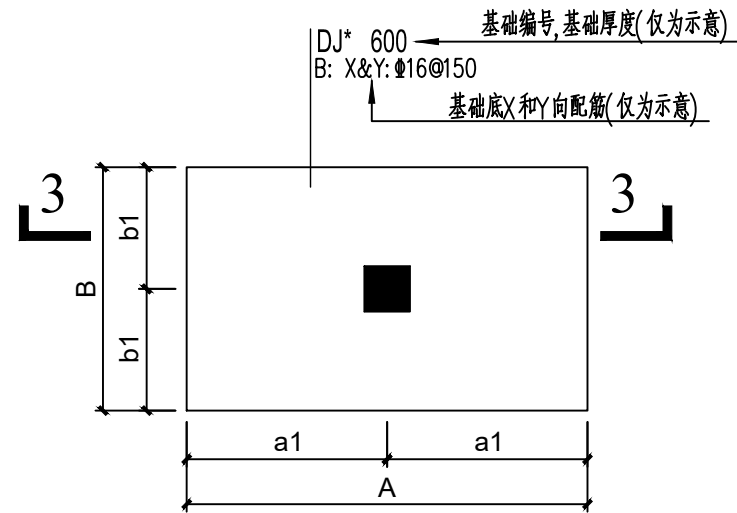






基础DJ-*、J-*平面示意图


- 注: 1、底筋直径大或密的置于底下,本大样仅为示意,配筋截面以平面标注为准。
- 2、当基础宽度大于或等于2.5米时,基础底部(除最外侧)钢筋的长度取边长或宽度的0.9倍交错布置。
- 3、图中DJ-*基础两方向钢筋一致时长边钢筋置于底下。

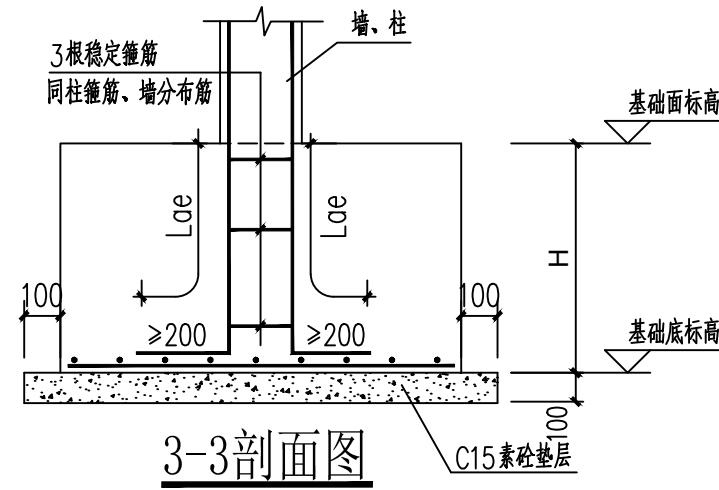


3-3剖面图

注: 1、用于无防水板(底板)处

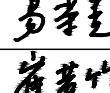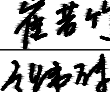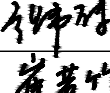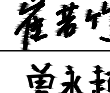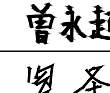会签栏			
总 图		电 气	
建 筑		给排水	
结 构		暖 通	
设计专用章			
本图未加盖设计专用章无效			
注册执业章			
 都创工程设计有限公司 Duchuang Engineering Design Co., Ltd. 建筑行业（建筑工程）乙级 证书编号：A261139862			
职 责	姓 名	签 署	
审 定	易荣贵		
审 核	崔若竹		
项目负责	张伟殊		
专业负责	崔若竹		
校 对	曾永超		
设 计	罗 圣		
建设单位	昭平县五将镇人民政府		
项目名称	五将镇五将街大兴组人居环境整治项目		
分项名称	五将镇公共文化活动中心		
子项名称			
图 名	基础平面布置图		
图 号	JG-02	设计号	ZP20260358
设计阶段	施工图	专 业	结 构
版 次	第一版	日 期	2026. 04

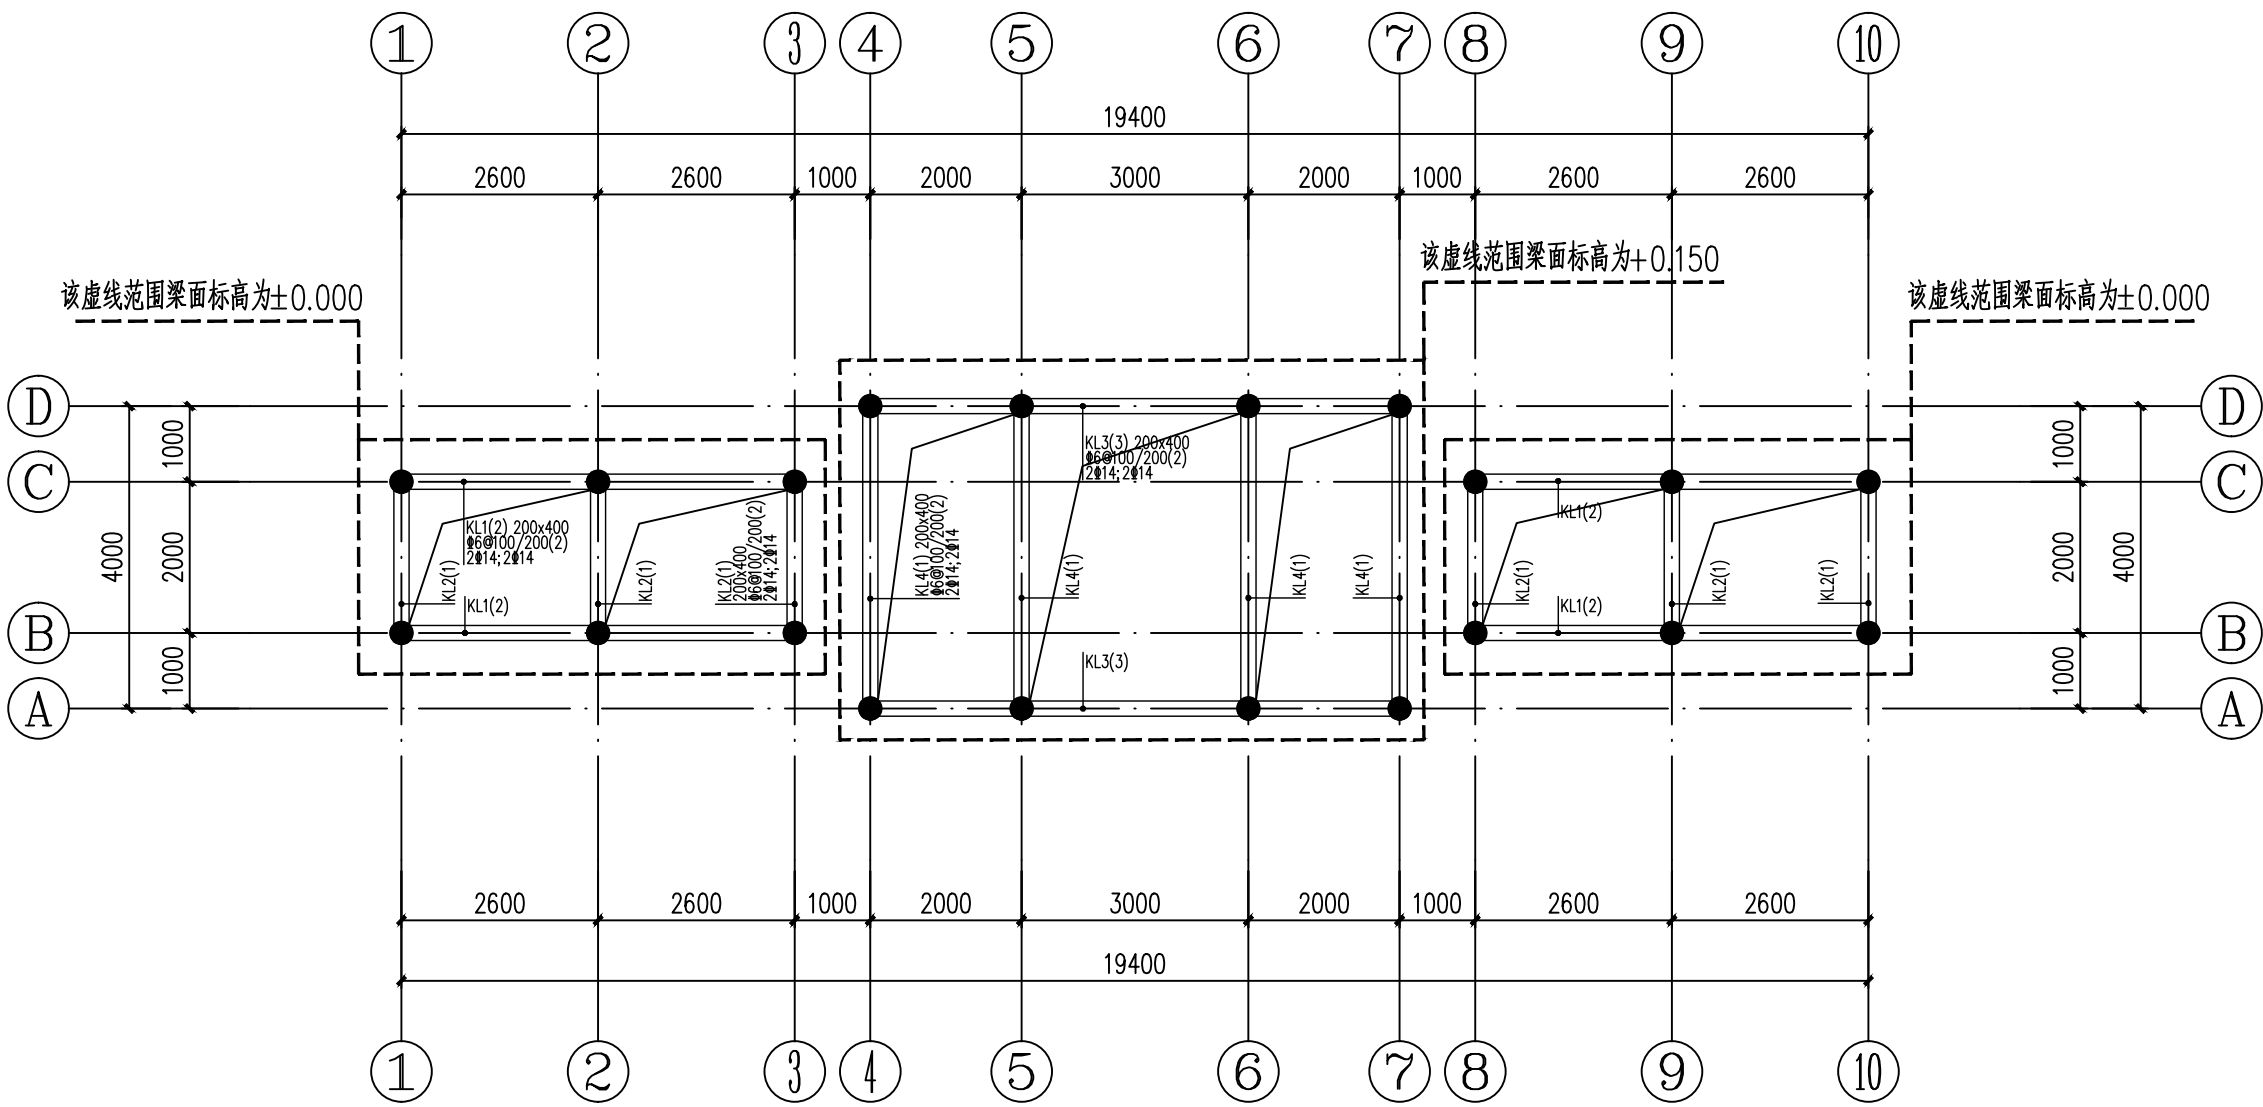

一层（地梁层）结构布置及梁平法施工图

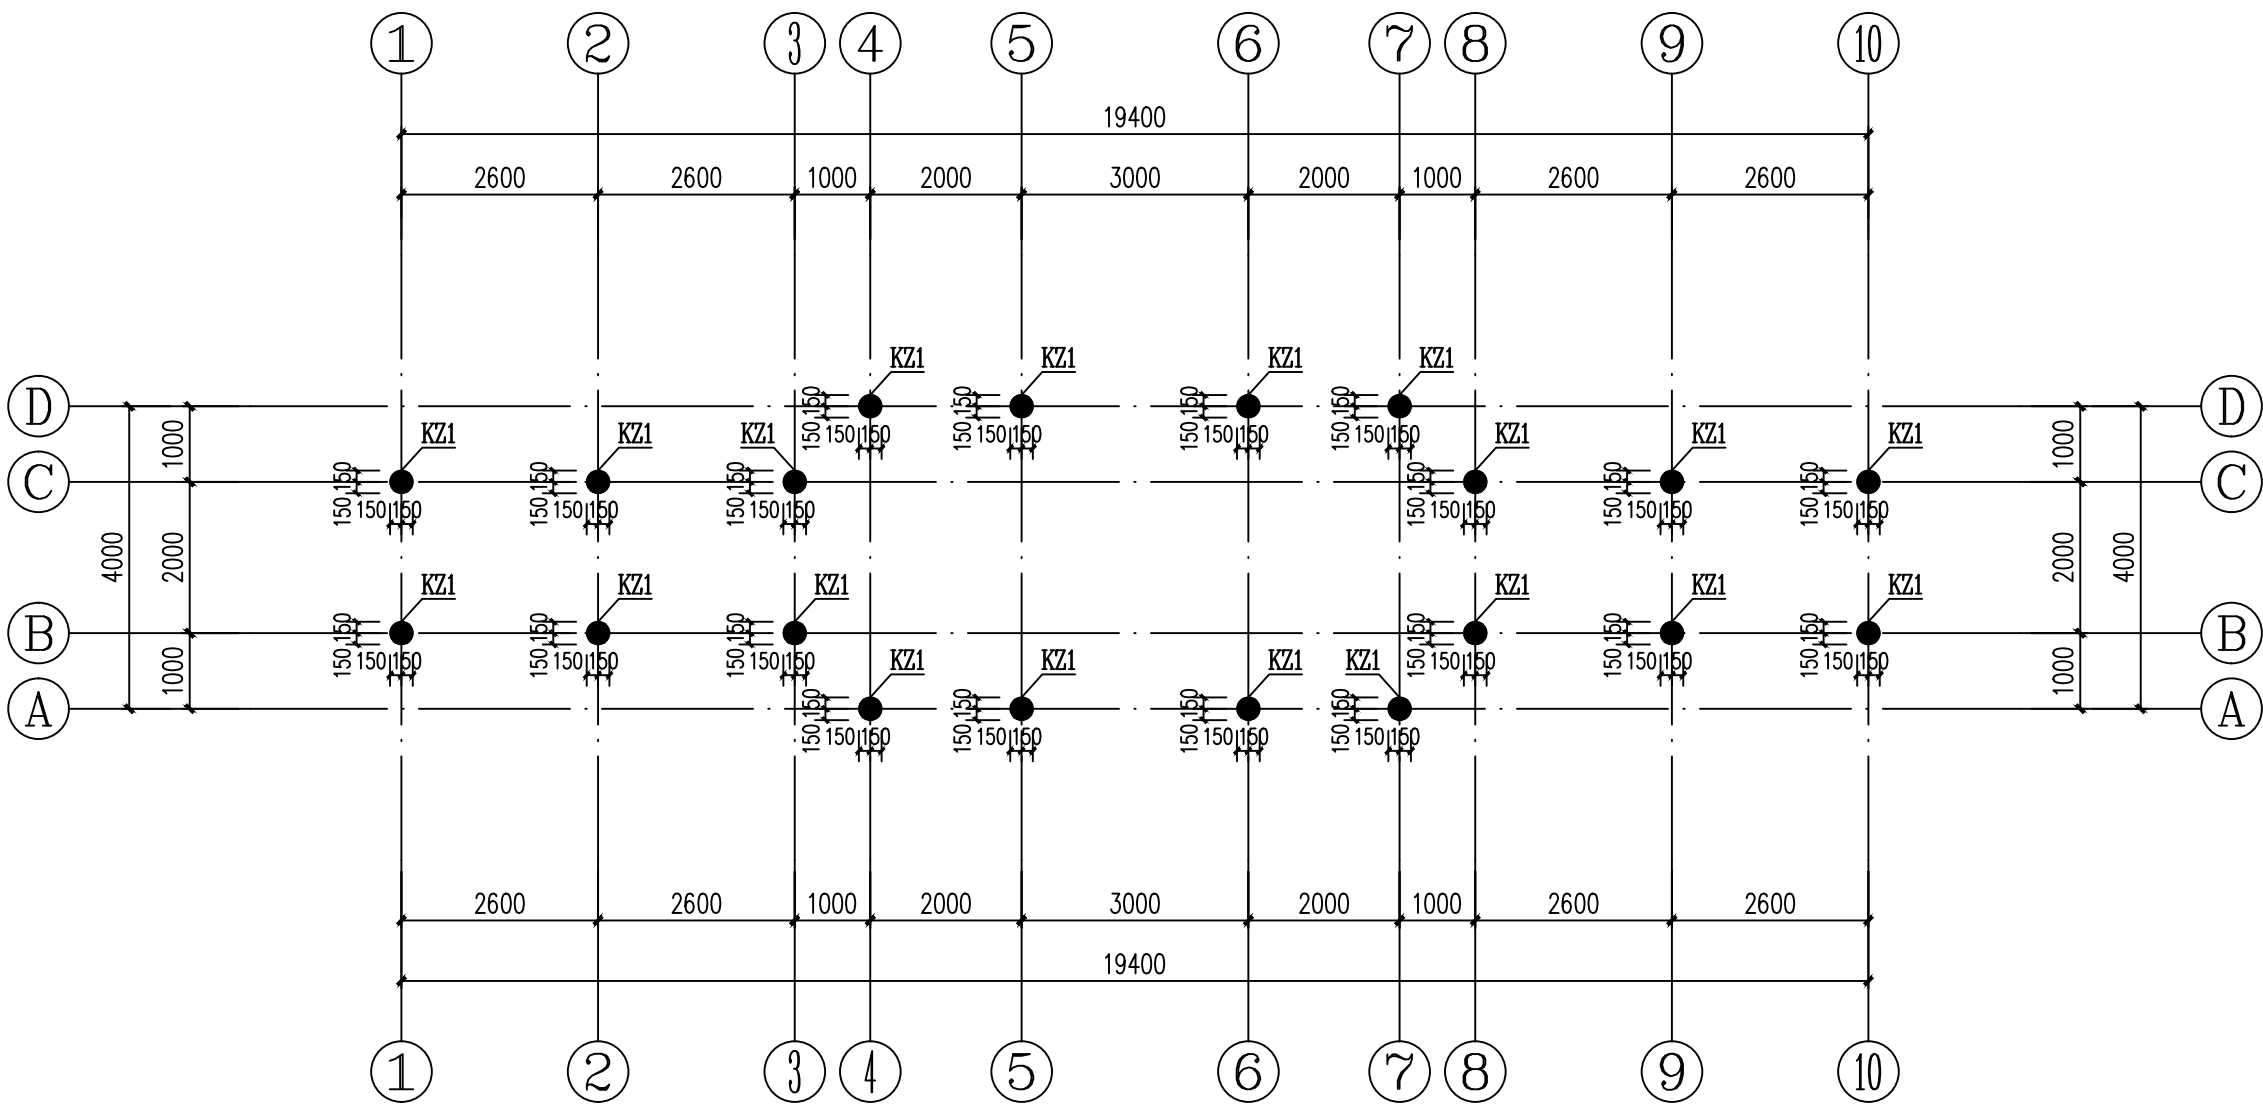

基础顶~坡屋面柱平面布置图

梁配筋说明:

- 01、本工程框架按六度四级抗震等级设计
- 02、除图中注明外，梁中或梁边与轴线重合；或梁边与柱边平齐。
- 03、各设备预留孔洞和预埋件均参照相关专业图纸预留、设置；所有管井除风井外，需预留预埋套管后和楼板一起现浇（或预留钢筋待管道安装后封闭）。
- 04、本图混凝土强度等级为C30。
钢筋采用HRB400(Φ), $f_y=360N/mm^2$
- 05、除图中注明外，所有梁（含井字梁）在集中荷载处，均需另加箍筋6个，每边各3个，间距50mm，直径同原梁内箍筋；图中未注明的吊筋均为2Φ12。
- 06、框架梁跨中面筋与支座筋直径不同时应与支座筋按受拉钢筋要求焊接。
- 07、当框架梁一端与柱（或剪力墙）相连而另一端与梁相连时，可仅在与墙、柱相连端将箍筋加密。
- 08、当悬挑梁根部无框架柱时，悬挑梁面筋应伸进相邻跨内1.5倍悬挑长度和 $1/3$ 邻跨取大值。
当悬臂梁底筋直径大于14时，悬臂梁底筋及腰筋锚固长度不小于 $W1L_a$ 。飘梁上砌墙时必须按要求设构造柱。
- 09、本图应结合《混凝土结构施工图平面整体表示方法制图规则和构造详图》（由中国建筑标准设计研究所出版，图集号：22G101-1）一起使用。
- 10、构造柱、压顶的设置应严格按结构总说明砌体部分的要求执行。
- 11、编号为KL的框架梁，端支座为墙时，梁端钢筋锚固和箍筋应按连梁L构造。
- 12、本图未详尽构造事宜，应按国家现行的相关规范规程处理。
- 13、电梯的有关尺寸和做法在浇筑混凝土之前必须得到设备厂家签字认可后方可施工。
- 14、图中有(PL)标注的梁不得采用板扎的形式连接，需采用机械连接。

截面	
编号	KZ1
标高	基础顶~地梁面
纵筋	6Φ18
箍筋/拉筋	Φ8@100

截面	
编号	KZ1
标高	地梁面~坡屋面
纵筋	6Φ18
箍筋/拉筋	Φ8@100/200

- 1.本图中柱按六度四级抗震等级设计；
除注明外本图柱混凝土强度等级为C30
- 2.柱钢筋采用HRB400(Φ), $f_y=360N/mm^2$
- 3.表示柱配筋,梁构造详图详见图集<<22G101-1>>
- 4.柱竖筋采用焊接接头或机械连接接头，柱拉结筋的安放应紧靠竖筋并勾住封闭箍筋
- 5.框架柱钢筋锚固长度 L_a 和搭接长度 L_{lE} 按结构的抗震等级、砼强度等级、钢筋种类确定，具体取值详结构设计总说明
- 6.本图未详尽构造事宜，应按国家现行的相关规范规程处理。
- 7.除注明外，轴线平柱边或者柱中心线
- 8.柱箍筋加密区范围规定：纵筋接头区域和箍筋加密区长度 (L_n) ，取柱长边、六分一柱净高，500，三者之中最大值；首层柱根箍筋加密区长度为柱净高 $1/3$ 。
- 9.因设置填充墙等形成的柱净高与柱截面高度之比不大于4的柱箍筋取全高。

会签栏			
总图		电气	
建筑		给排水	
结构		暖通	

设计专用章

本图未加盖设计专用章无效

注册执业章



都创工程设计有限公司

Duchuang Engineering Design Co., Ltd.


建筑行业（建筑工程）乙级
证书编号：A261139862

职 责	姓 名	签 署
审 定	易荣贵	易荣贵
审 核	崔若竹	崔若竹
项目负责	张伟殊	张伟殊
专业负责	崔若竹	崔若竹
校 对	曾永超	曾永超
设 计	罗 圣	罗 圣
建设单位	昭平县五将镇人民政府	
项目名称	五将镇五将街大兴组人居环境整治项目	
分项名称	五将镇公共文化活动中心	
子项名称		
图 名	一层（地梁层）结构布置及梁平法施工图 基础顶~坡屋面柱平面布置图	
图 号	JG-03	设计号 ZP20260358
设计阶段	施工图	专 业 结构
版 次	第一版	日 期 2026.04


截面	
编号	立柱1
标高	2.500~3.345
纵筋	4Φ14
箍筋/拉筋	Φ8@200

截面	
编号	立柱2
标高	4.050~4.900
纵筋	4Φ14
箍筋/拉筋	Φ8@200


截面	
编号	立柱3
标高	4.900~5.600
纵筋	4Φ14
箍筋/拉筋	Φ8@200

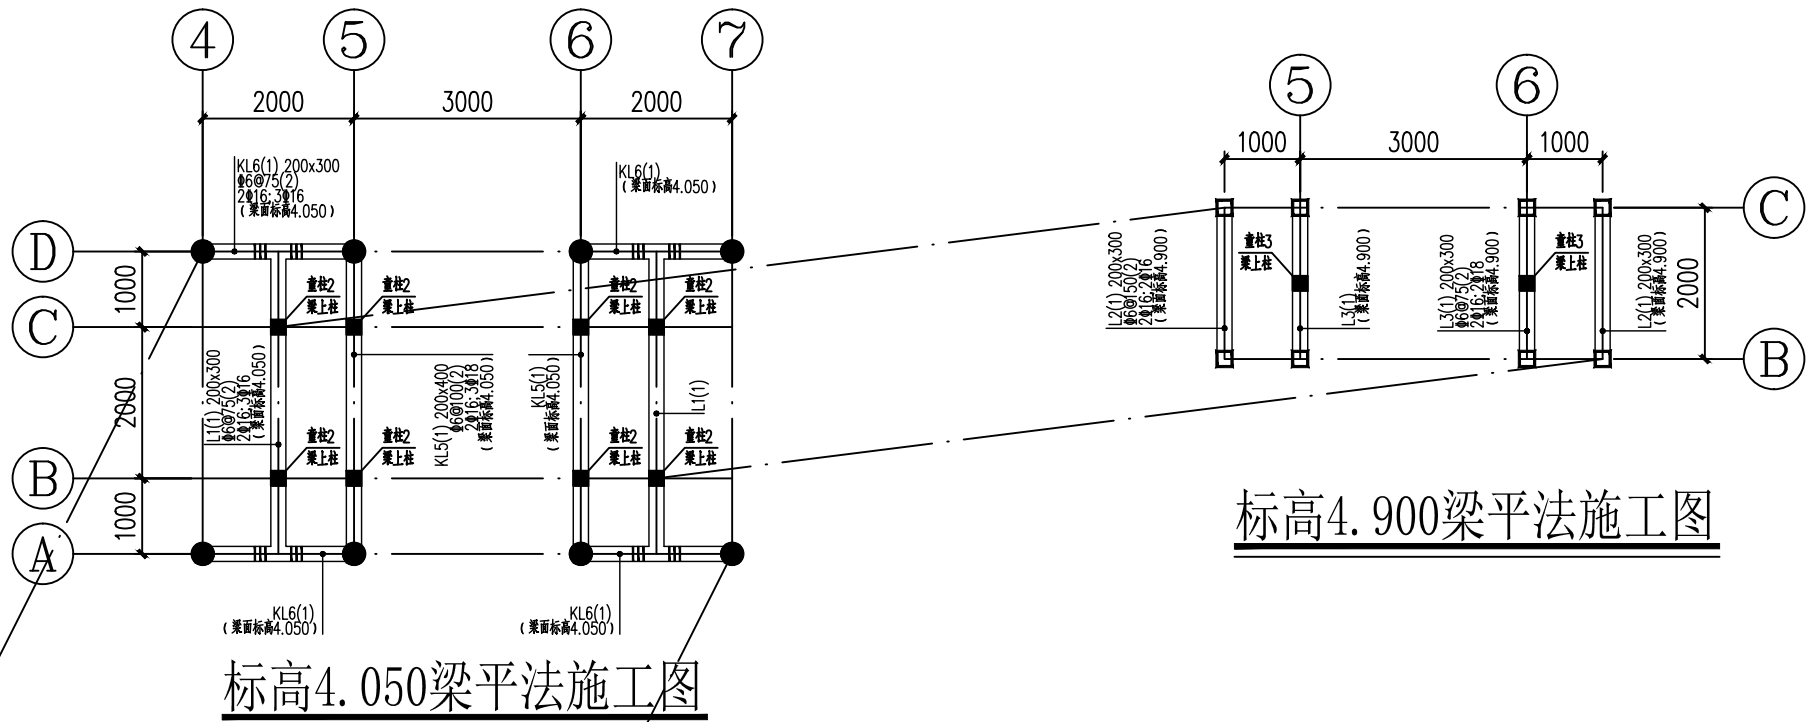


标高4.900梁平法施工图

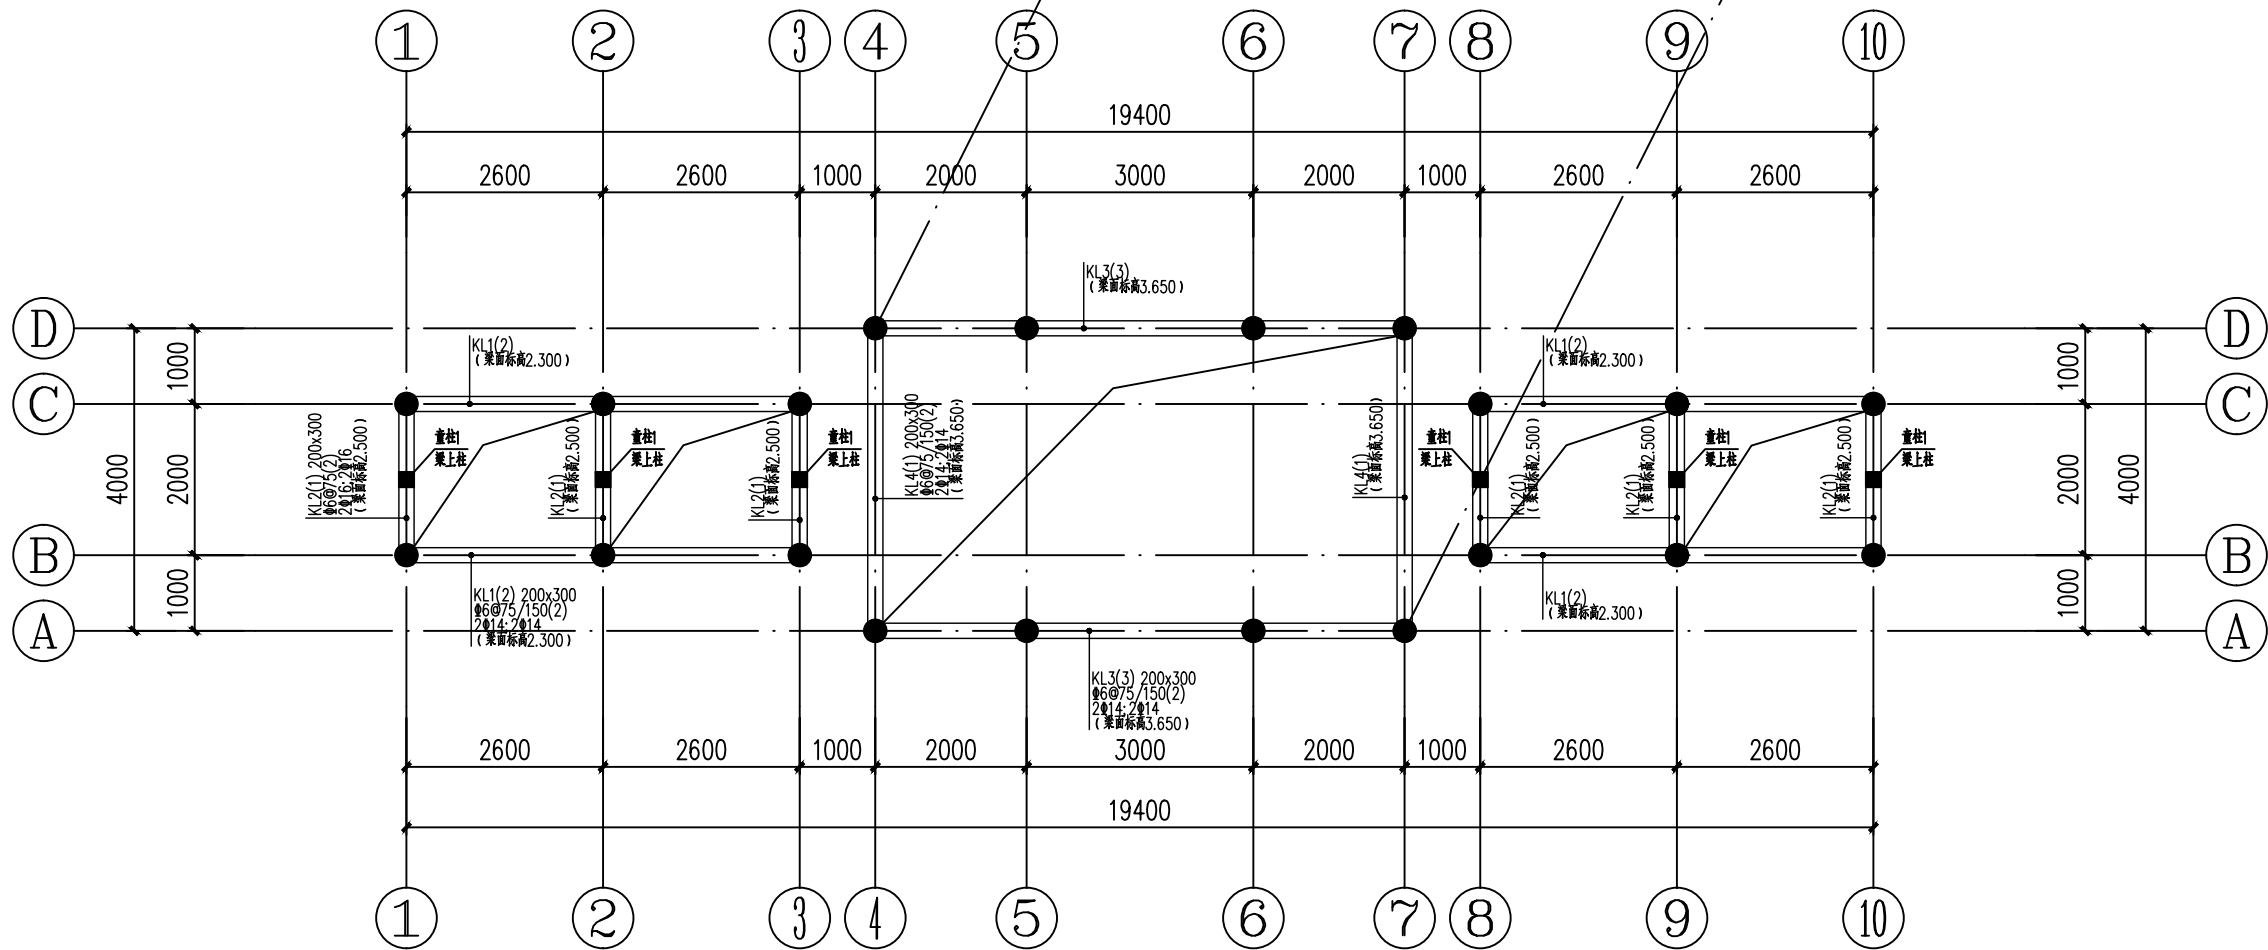

平屋面梁平法施工图

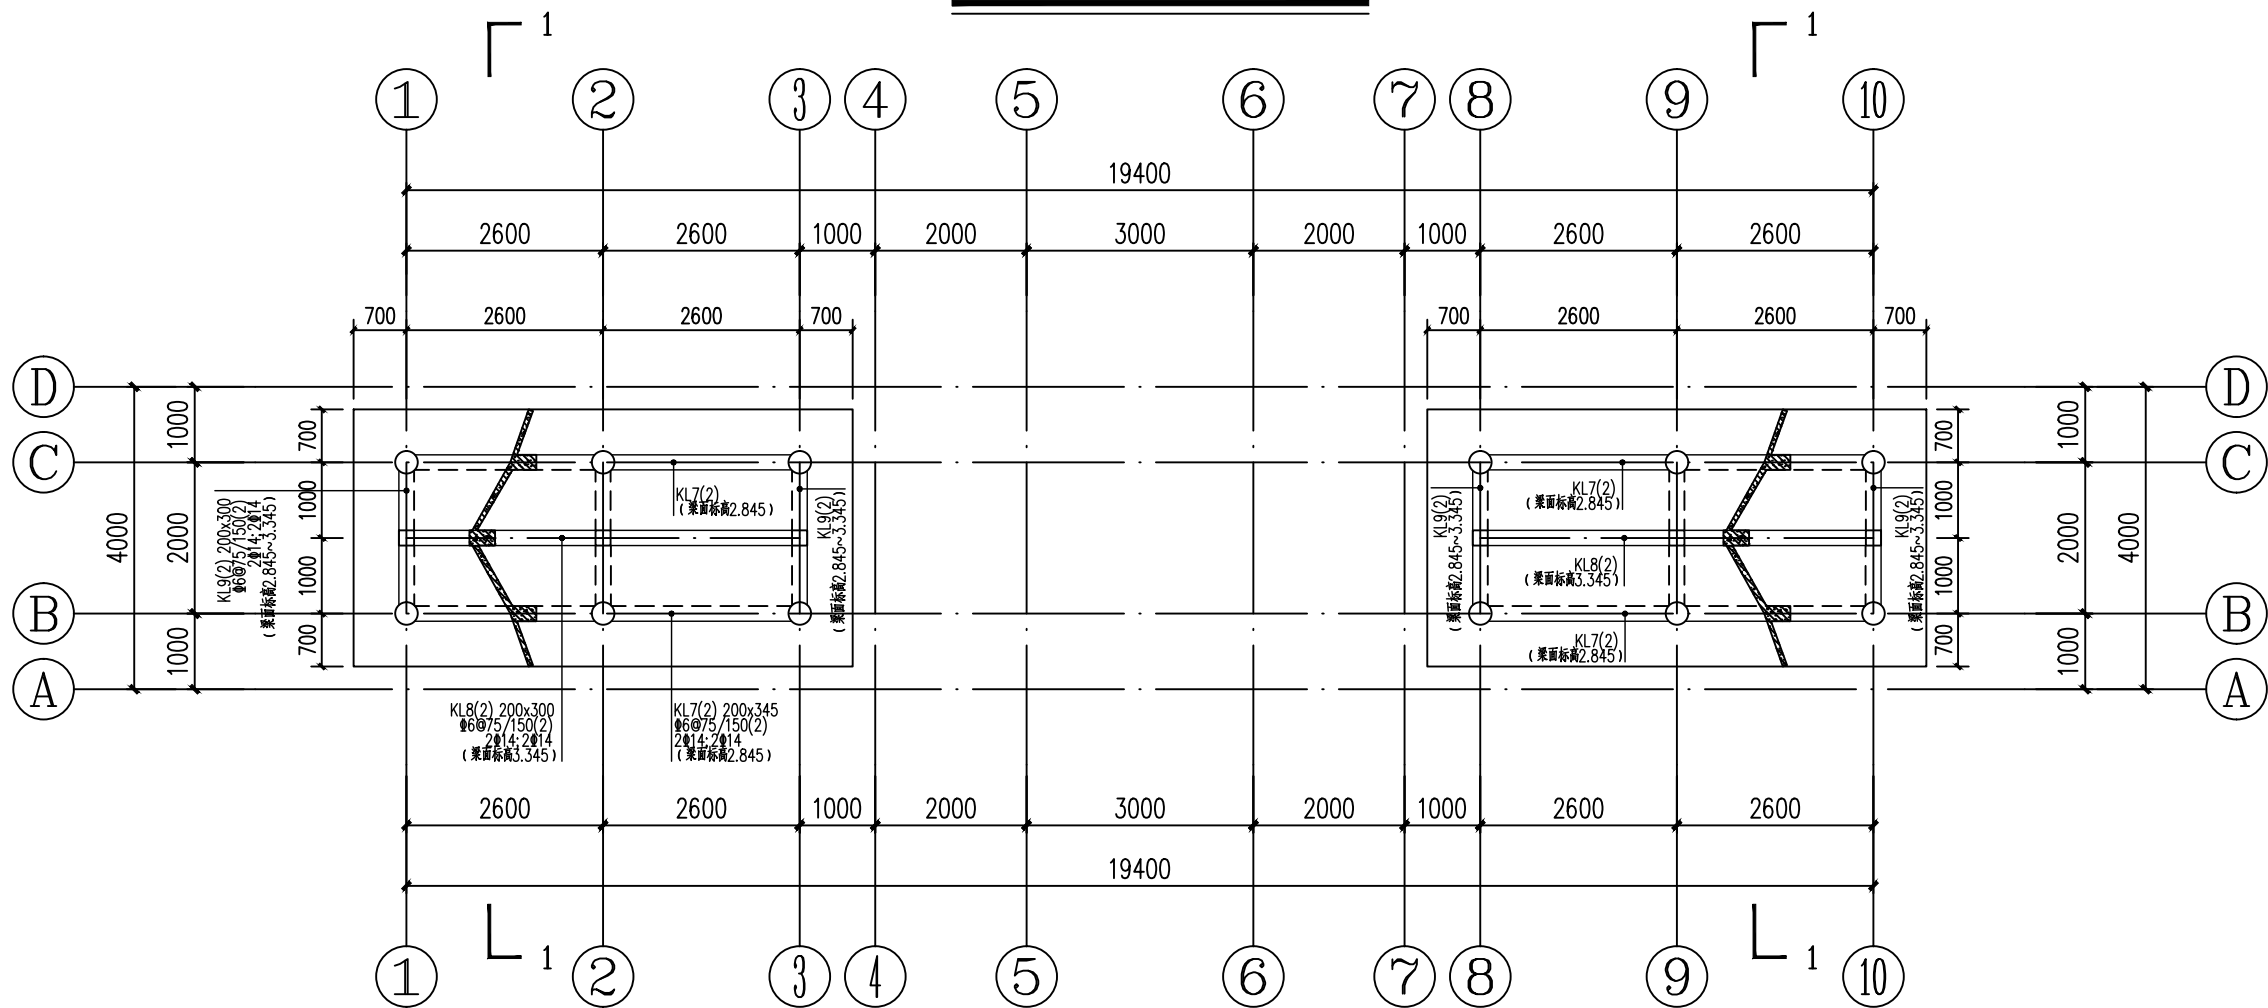






坡屋面梁平法施工图

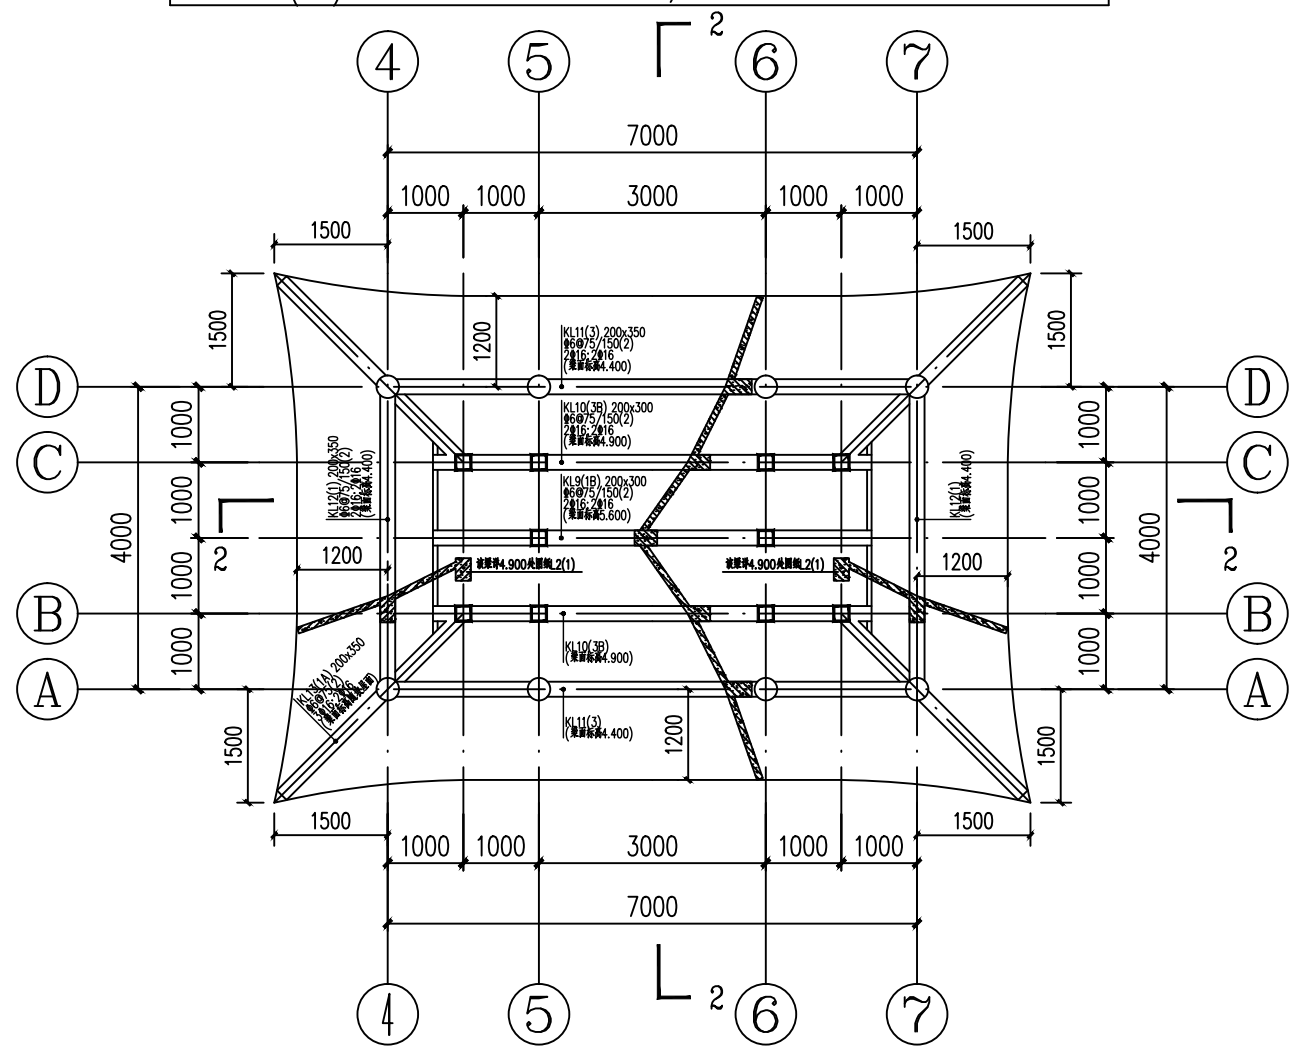


坡屋面梁平法施工图


梁配筋说明:

- 本工程框架按六度四级抗震等级设计
- 除图中注明外,梁中或梁边与轴线重合;或梁边与柱边齐平。
- 各设备预留孔洞和预埋件均参照相关专业图纸预留、设置;所有管井除风井外,需预留预埋套管后和楼板一起现浇(或预留钢筋待管道安装后封闭)。
- 本图混凝土强度等级为C30。
钢筋采用HRB400(Φ), $f_y=360N/mm^2$
- 除图中注明外,所有梁(含井字梁)在集中荷载处,均需另加箍筋6个,每边各3个,间距50mm,直径同原梁内箍筋;图中未注明的吊筋均为2Φ12。
- 框架梁跨中面筋与支座筋直径不同时应与支座筋按受拉钢筋要求焊接。
- 当框架梁一端与柱(或剪力墙)相连而另一端与梁相连时,可在与墙、柱相连端将箍筋加密。
- 当悬挑梁根部无框架柱时,悬挑梁面筋应伸进相邻跨内1.5倍悬挑长度和 $l/3$ 邻跨取大值。当悬挑梁底筋直径大于14时,悬挑梁底筋及腰筋锚固长度不小于 $W1L_a$ 。飘梁上砌墙时必须按要求设构造柱。
- 本图应结合《混凝土结构施工图平面整体表示方法制图规则和构造详图》(由中国建筑标准设计研究所出版,图集号:22G101-1)一起使用。
- 构造柱、压顶的设置应严格按结构总说明砌体部分的要求执行。
- 编号为KL的框架梁,端支座为墙时,梁端钢筋锚固和箍筋应按连梁L构造。
- 本图未详尽构造事宜,应按国家现行的相关规范规程处理。
- 电梯的有关尺寸和做法在浇筑混凝土之前必须得到设备厂家签字认可后方可施工。
- 图中有(PL)标注的梁不得采用板扎的形式连接,需采用机械连接。

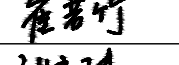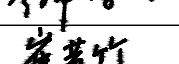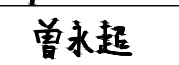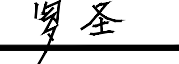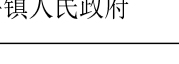会签栏			
总 图		电 气	
建 筑		给排水	
结 构		暖 通	
设计专用章			
注册执业章			
本图未加盖设计专用章无效			
注册执业章			
 都创工程设计有限公司 Duchuang Engineering Design Co., Ltd. 建筑行业（建筑工程）乙级 证书编号：A261139862			
职 责	姓 名	签 署	
审 定	易荣贵		
审 核	崔若竹		
项目负责	张伟殊		
专业负责	崔若竹		
校 对	曾永超		
设 计	罗 圣		
建设单位	昭平县五将镇人民政府		
项目名称	五将镇五将街大兴组人居环境整治项目		
分项名称	五将镇公共文化活动中心		
子项名称			
图 名	梁平法施工图		
图 号	JG-04	设计号	ZP20260358
设计阶段	施工图	专 业	结构
版 次	第一版	日 期	2026.04

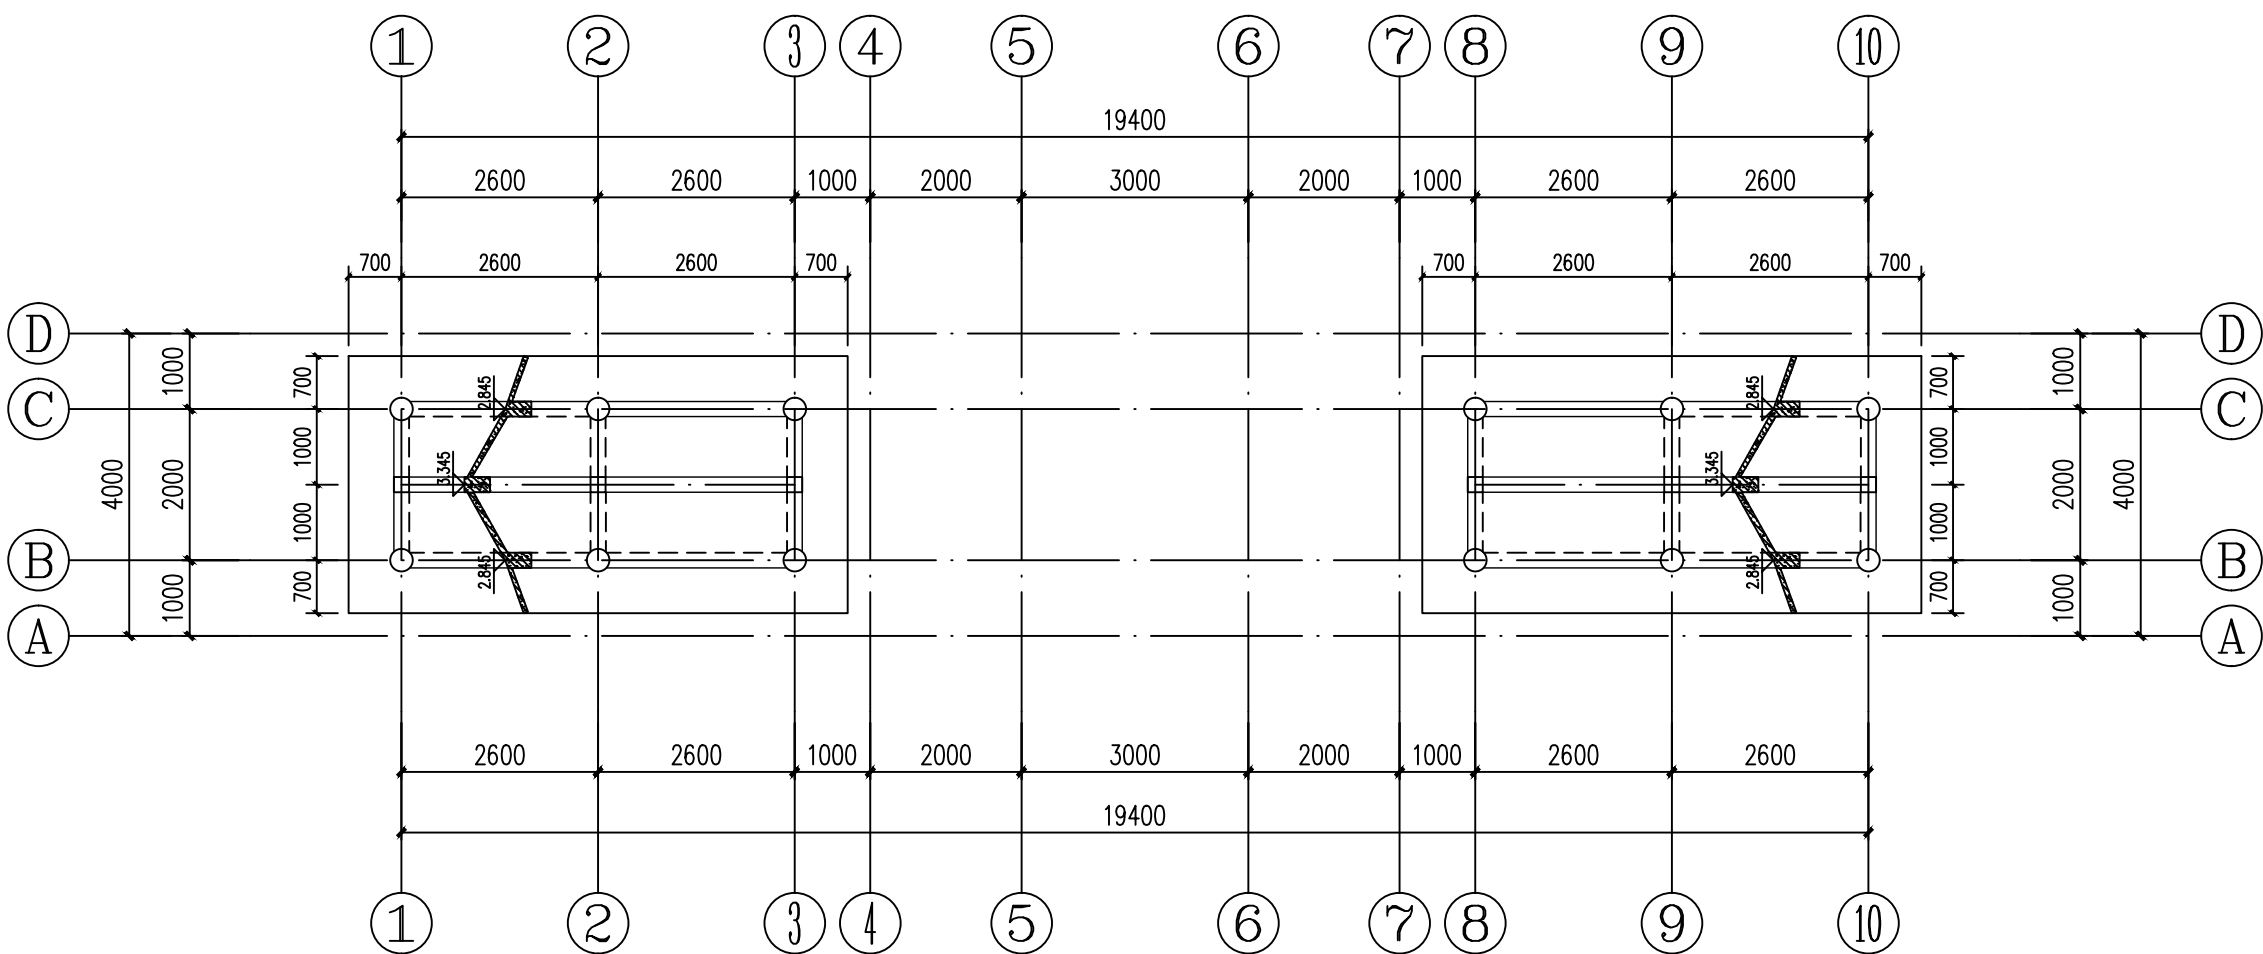


坡屋面结构布置及板配筋图

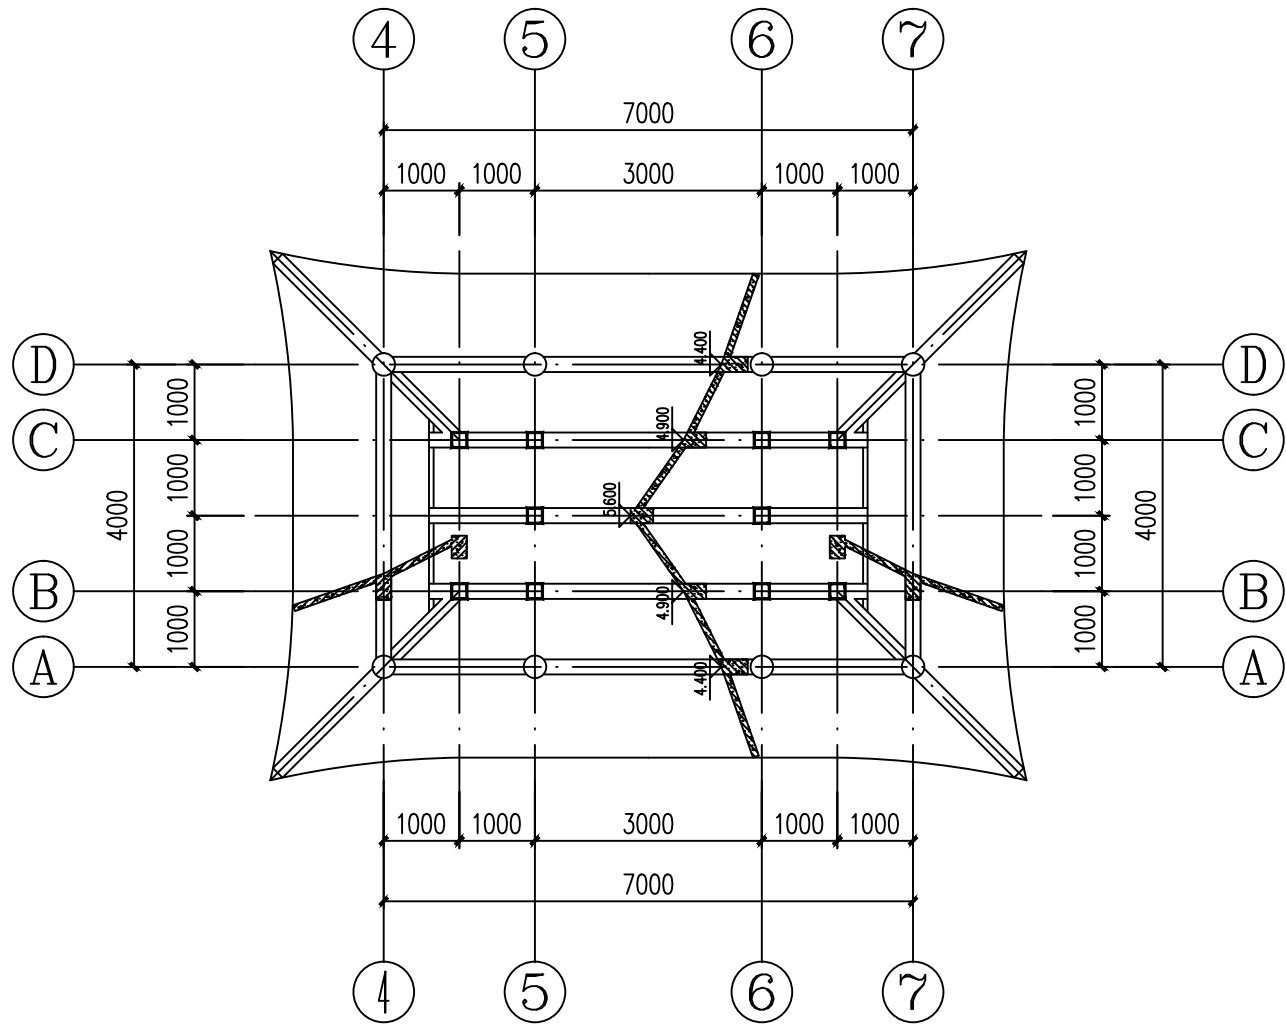

坡屋面结构布置及板配筋图

结构布置及板配筋说明:

- 1、本图中未标注板厚 h 均为100mm。图中除特殊注明外板面标高为 H_j , H_j 详层高表。
- 2、楼板钢筋采用HRB400(Φ)级钢,混凝土等级为C30。
- 3、图中板配筋双层双向Φ8@200通长布置(未画出),图中所示钢筋均为附加钢筋,且仅附加在所示板跨。
板分布筋构造要求详结构设计总说明7.2.13)
- 4、相邻板高差 $\leq 30\text{mm}$,板钢筋按1:6放坡,弯折通过,如右图:
板通长筋遇洞口或不同板标高处自动断开,面筋加直钩,底筋加弯钩。
- 5、图中板支座负筋标注长度:当为中间支座时为支座(梁或墙)中线向板内的伸出长度;当为端支座时为直段长。图中钢筋未注明长度时为按图示伸至对应梁(墙)外边。
- 6、图中标注有“S”或“D”的部位为水、电管井,钢筋不断开,待管线安装完后再浇筑混凝土。
- 7、图中带“★”符号的楼板阳角应按阳角处配筋加强构造详图加强配筋。
- 8、浇捣楼、屋面混凝土时,应采取必要措施以保证板厚及板面钢筋的准确位置,严禁踩踏负钢筋。
- 9、须配合各专业预埋铁件、套管和预留洞口。洞口加强筋及其余说明详见结构设计总说明。
- 10、施工前须结合建施核实内隔墙的位置,当内隔墙下未设梁时,在隔墙宽度范围板内应增设附加底部钢筋,图中=====表示底部附加筋,除图中特殊还注明外,当板跨度 $>3.6\text{m}$ 时为3Φ14,板跨 $\leq 3.6\text{m}$ 为2Φ14,钢筋除特殊注明外锚入两侧梁或墙内12d。
后砌墙体位置及厚度应严格遵守建施,墙体,不得乱砌,墙体容重不得大于 7KN/m^3
- 11、当板内局部降板时,板筋构造做法详图集22G101-1第109页。

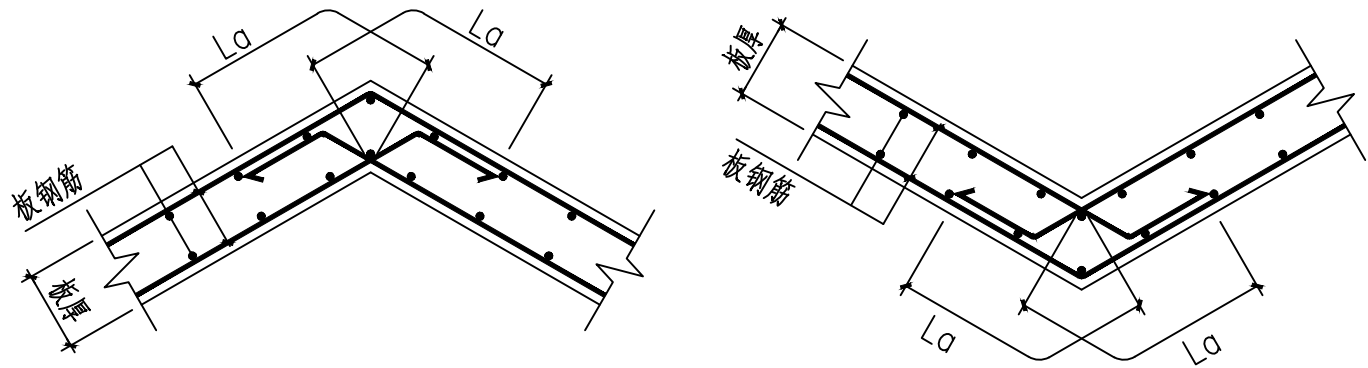

屋脊顶等折板配筋构造

会签栏			
总 图		电 气	
建 筑		给排水	
结 构		暖 通	
设计专用章			
本图未加盖设计专用章无效			
注册执业章			

设计号： ZP20260366

五将镇五将街大兴组人居环境整治项目 设计图纸

设计阶段：施工图

分项名称：电子警察设备、红绿灯




都创工程设计有限公司

Duchuang Engineering Design Co., Ltd.


2026年04月

图 纸 目 录

工程名称		五将镇五将街大兴组人居环境整治项目		设 计 号	ZP20260366		设计阶段	施工图	
分项名称		电子警察设备、红绿灯		子项名称			完成日期	2026年04月25日	
序号	图纸名称			图纸编号		套用或重复利用 图纸编号		张数	图纸规格
1	图纸目录			E-00				1	A3
2	总平面布置图			E-01				4	A3
3	悬臂6米电子警察安装结构图			E-02				1	A3
4	电子警察立杆基础图			E-03				1	A3
5	信号控制机基础图			E-04				1	A3
6	电子警察接线示意图			E-05				1	A3
7	一体式人行红绿灯			E-06				1	A3
8	一体式人行红绿灯基础			E-07				1	A3
9	工程设备数量表			E-08				1	A3
10	人行道加宽平面示意图			E-09				1	A3
11	配电系统图			E-10				1	A3

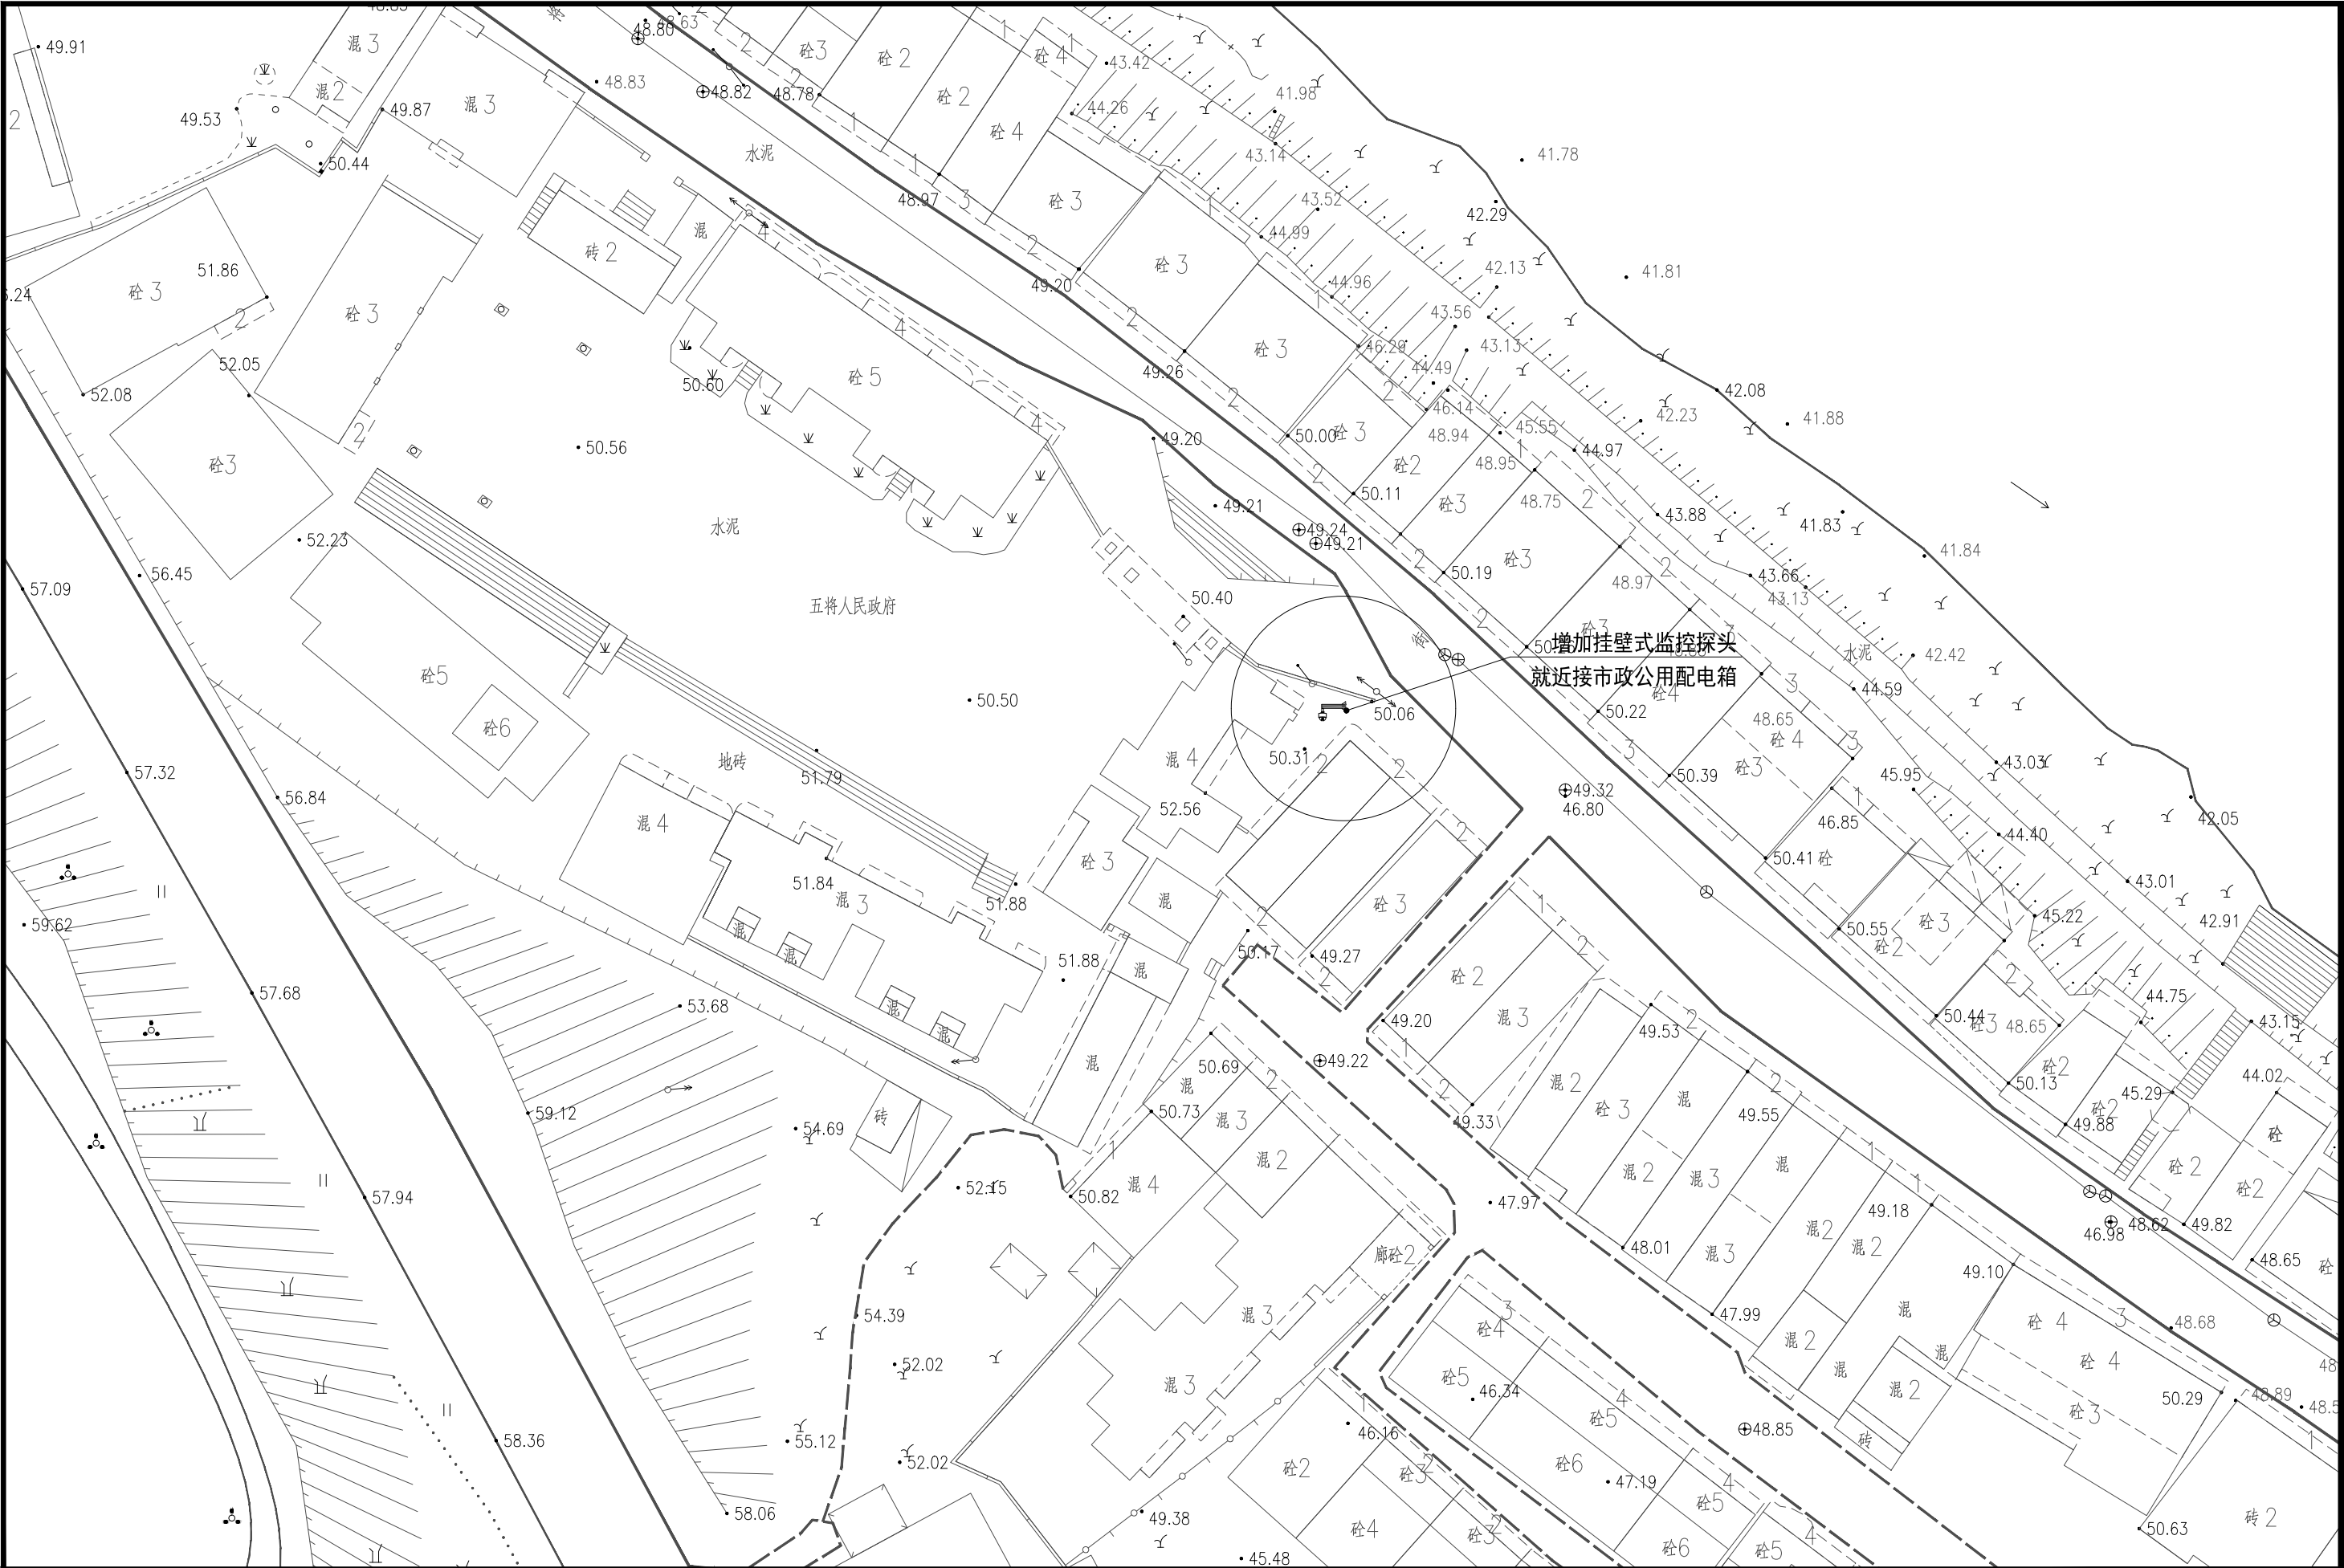

 都创工程设计有限公司 Duchuang Engineering Design Co., Ltd.	建设单位	昭平县五将镇人民政府	图名: 总平面布置图	审 定	易荣贵	易荣贵	专业负责人	申娟娟	申娟娟	设计号	ZP20260366	图 号	E-01
	工程名称	五将镇五将街大兴组人居环境整治项目		审 核	申娟娟	申娟娟	校 核	邢鹏俊	邢鹏俊	设计阶段	施工图	比 例	1: 100 版本
				项目负责人	俸云钢	俸云钢	设 计	文丽芳	文丽芳	专 业	电气	日 期	2026.04 A

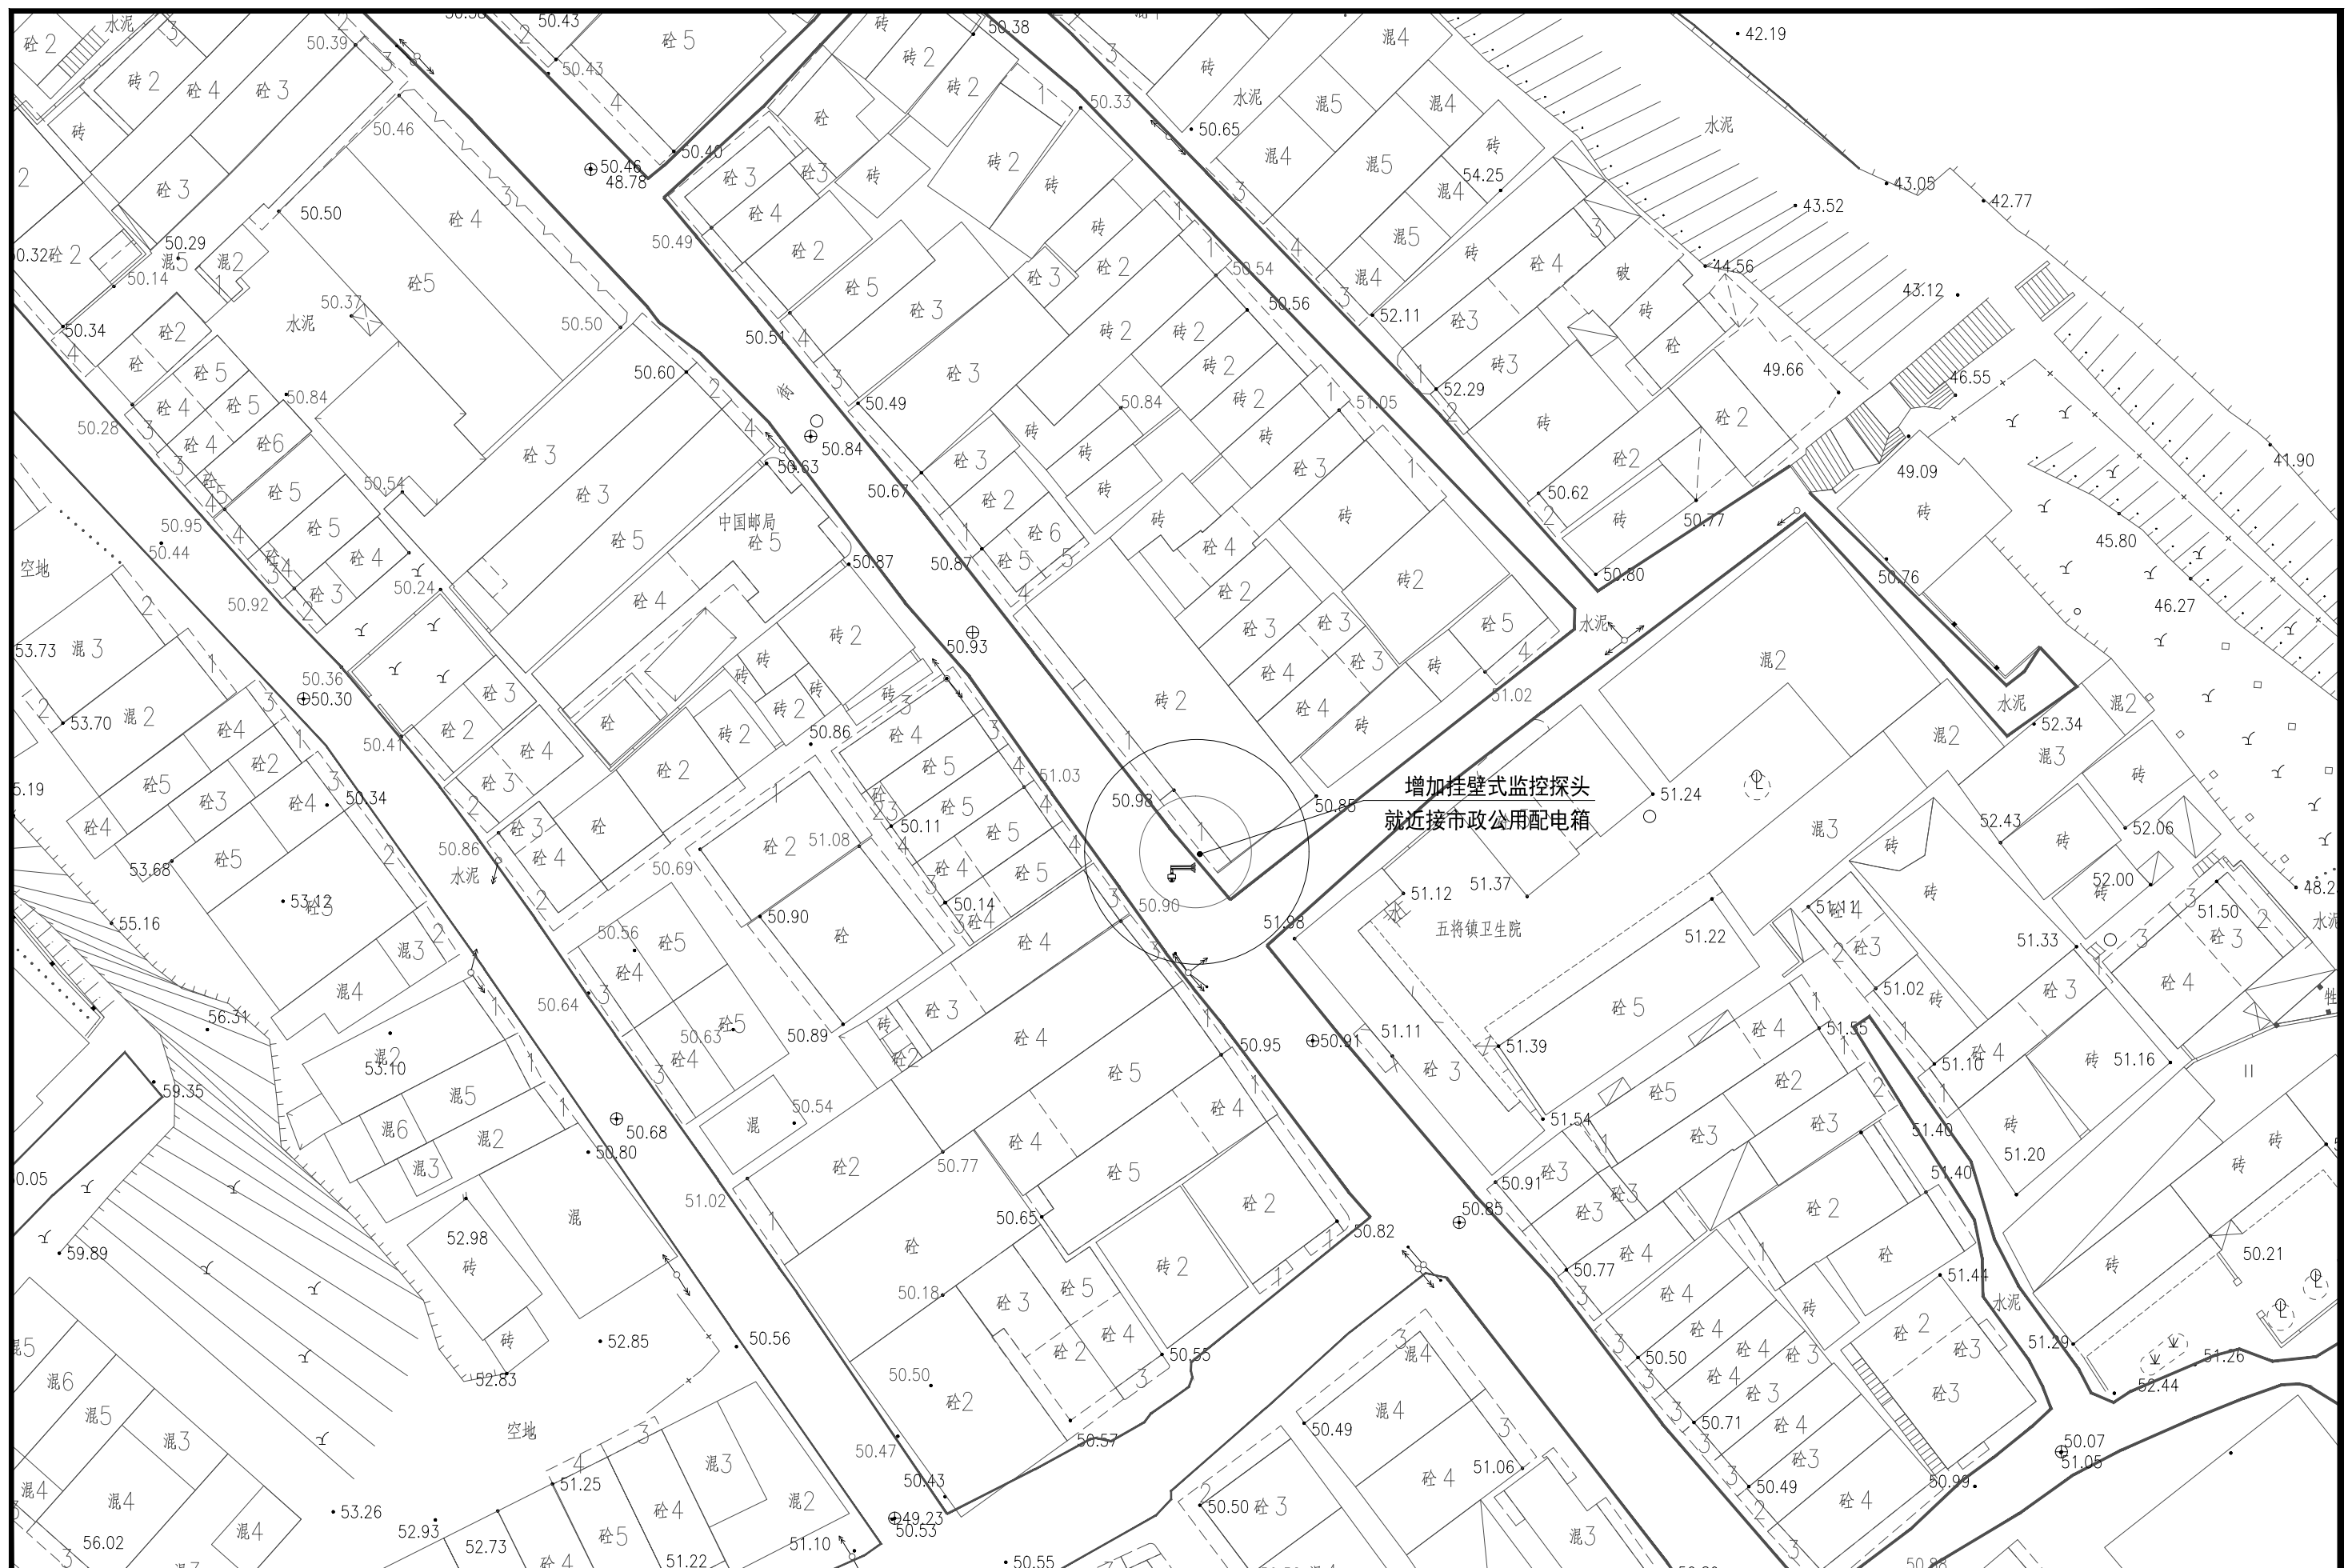

都创工程设计有限公司
Duchuang Engineering Design Co., Ltd.

建设单位

昭平县五将镇人民政府

工程名称

五将镇五将街大兴组人居环境整治项目

图名:

总平面布置图

审 定

易荣贵

易學

专业负责人

申娟娟

中 外 史 記

设计号

ZP20260366

图	号
---	---

E-01

审核

申娟娟

中 外 史

校核	
----	--

邢鹏俊

王明

设计阶段

施工图

比	例
---	---

1: 100	版本
--------	----

项目负责人

倭云钢

條通

设计

文丽芳







文苑芳

专 业





电气	
----	--

日期	2
----	---

026.04	A
--------	---

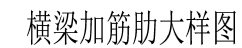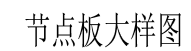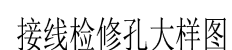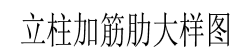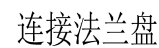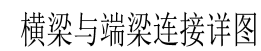


- 1、本图尺寸均以mm为单位。
- 2、基础顶埋深20cm，施工完毕，基坑肥槽应分层回填夯实。
- 3、电子警察或卡口横杆根据摄像机及补光灯选型，预留穿线孔及接口。
- 4、混凝土强度达到设计强度的百分之七十后方可进行杆体的施工，基础顶面应预埋地脚螺栓。
- 5、地桩采用L50×5角钢（热浸镀锌处理）制作，地桩与地桩及地桩与基础预埋板之间用4×40扁铁联接。地桩与扁铁均需镀锌处理。接地电阻需小于10Ω。
- 6、杆体安装到位后，用C10细石混凝土将螺栓、螺母浇注封闭，以防锈蚀。施工完毕，应对地脚螺栓外露丝扣部分加以妥善保护。
- 7、若基础开挖条件受限，需要根据实际情况调整基础尺寸并重新进行结构验算。

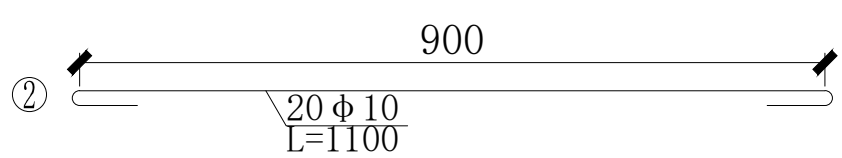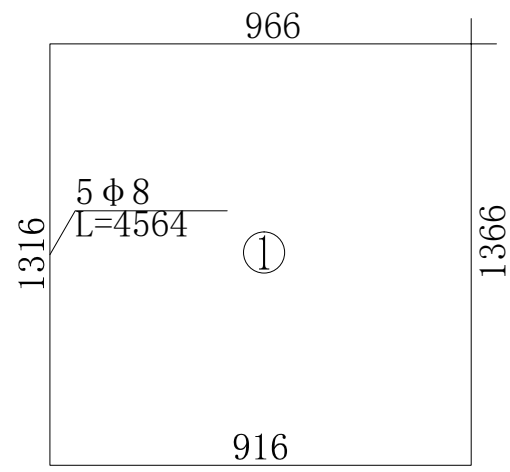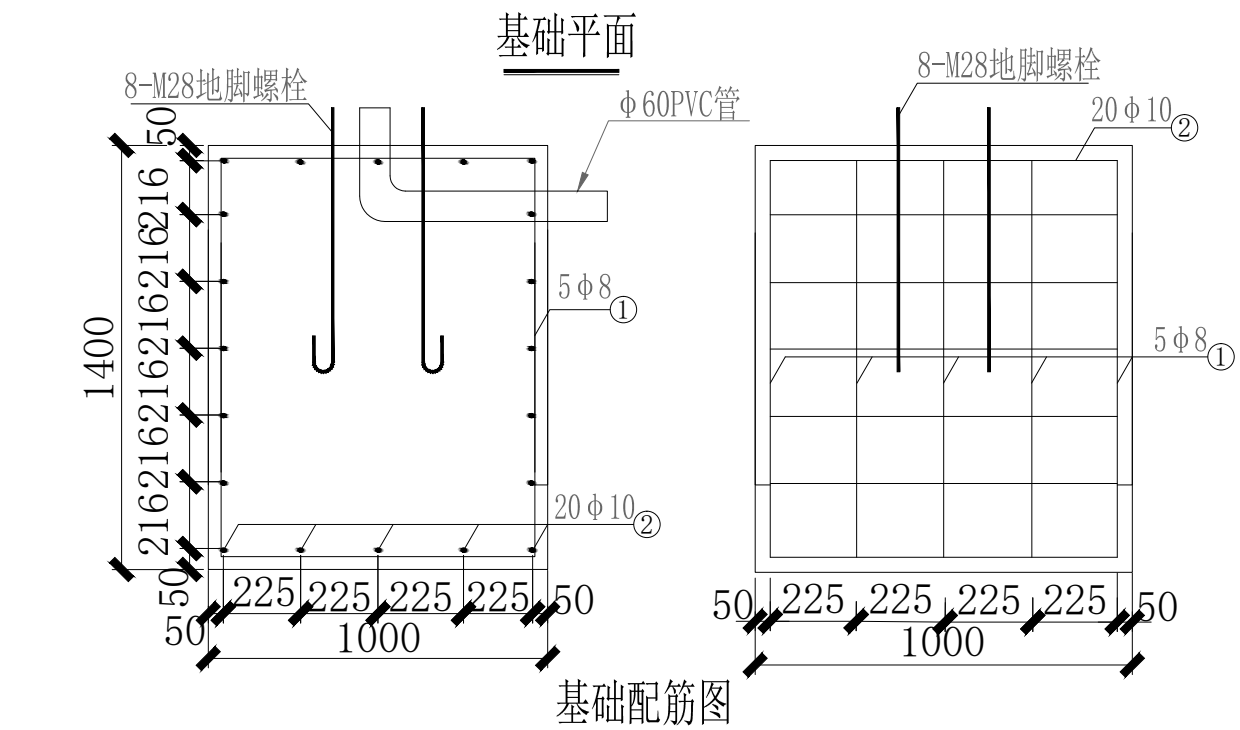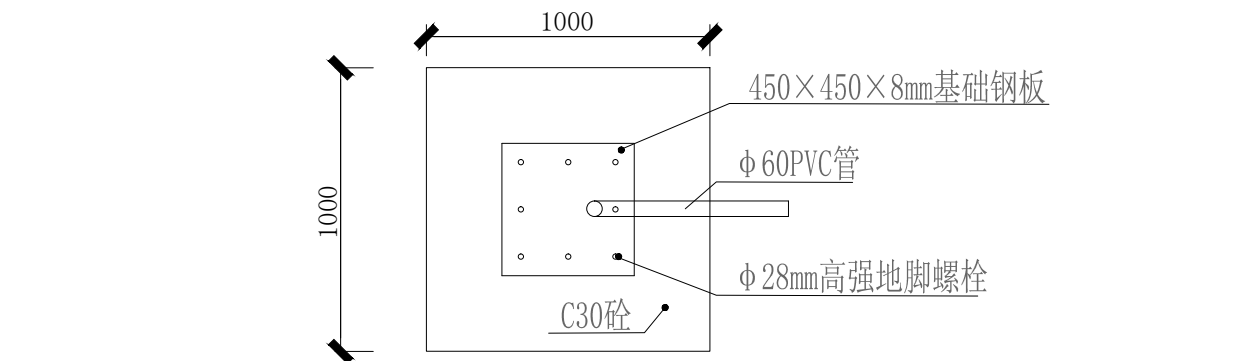

材料数量表

材料名称	规格 (单位: mm)	数量 (件)	备注
立柱钢管	八角 (250-300) × 12 × 6500	1	Q235B
横挑钢管	八角 (125-250) × 8 × (500)	1	Q235B
底座法兰	450 × 450 × 20	1	
连接法兰	400 × 450 × 16	2	
立柱加劲肋1	200 × 350 × 16	8	
节点板3	126 × 400 × 16	2	
横梁加劲肋4	52 × 52 × 16	4	
横梁加劲肋5	85 × 100 × 16	8	
基础钢板	450 × 450 × 8	1	
地角螺栓	M28 × 1400	8	含弹簧垫片
横臂螺栓	M24高强度螺栓	10	含弹簧垫片
1号钢筋箍筋	φ 8	5	HPB300
2号钢筋	φ 10	20	HPB300
PVC穿线管	φ 60	1	
基础	1000 × 1000 × 1400	1	C30混凝土
套筒圆柱部分	φ 250 × 0.8 (±0.1) × 300	1	
套筒封盖部分	φ 250半球	1	

注：
1、本图尺寸均以mm为单位。

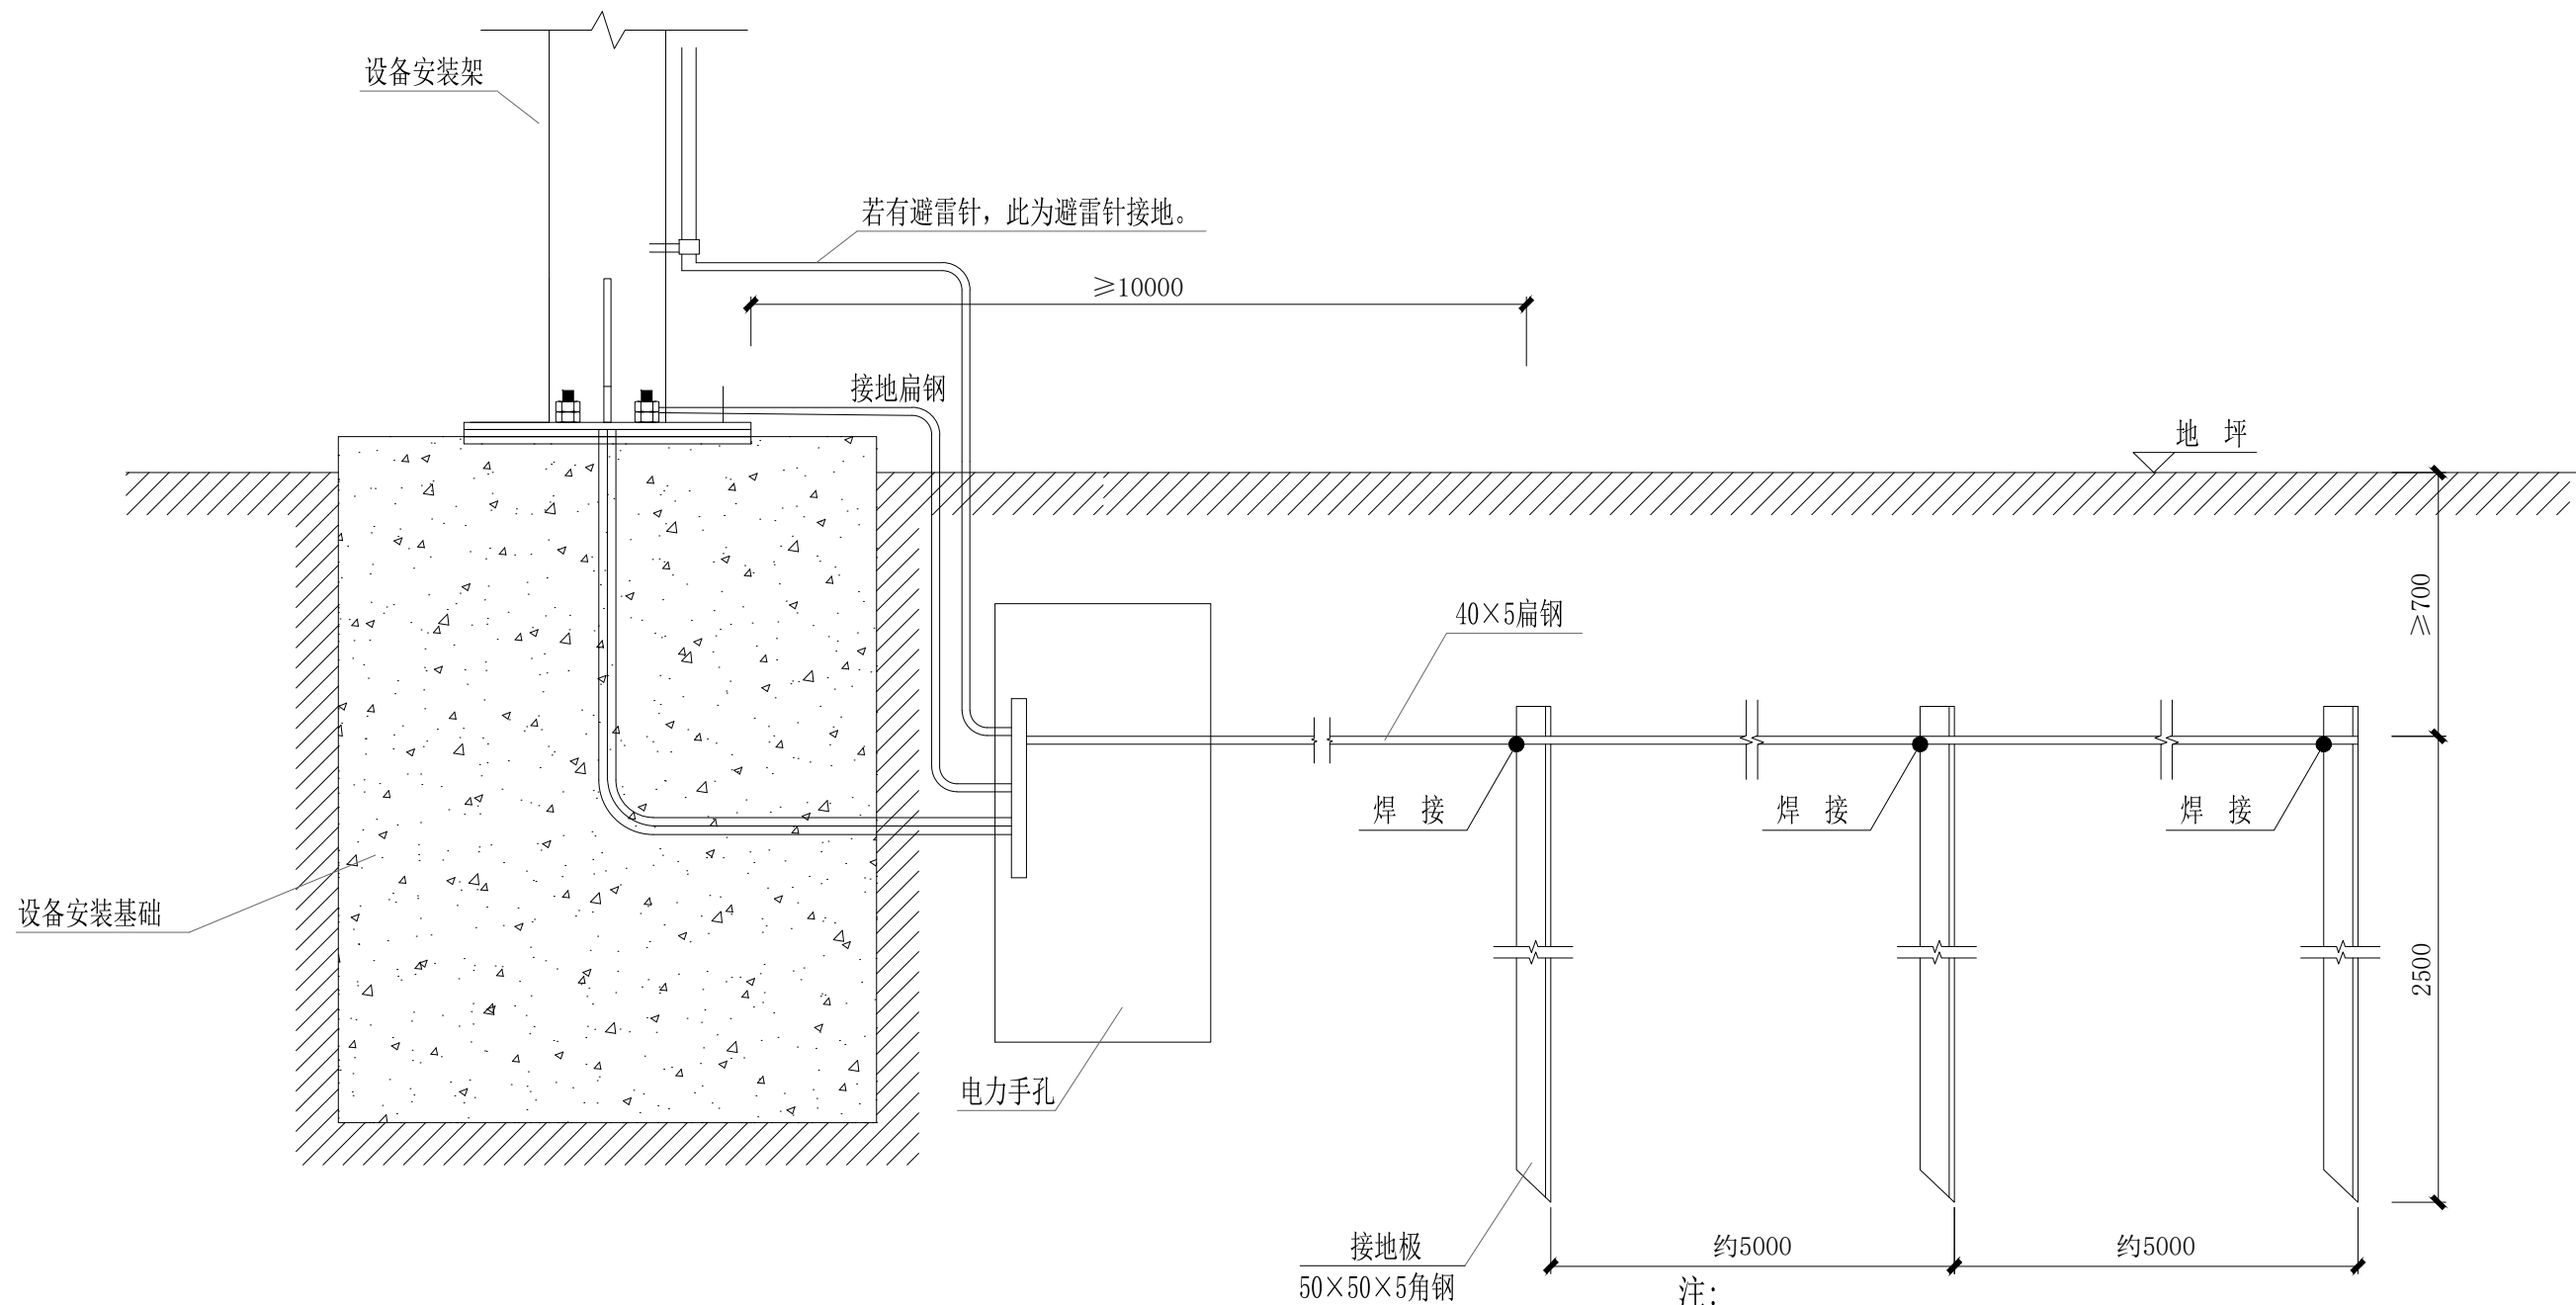

注:

- 1、本图为示意图，图中单位以mm计。
- 2、防雷装置的各金属构件均应热镀锌，焊接处作防腐处理。
- 3、本图适用于外场监控设施安装构件的就近接地，其接地电阻不大于 4Ω 。
- 4、接地极布设间距一般为5m，数量以满足接地电阻要求为准。
- 5、施工时根据实际情况可调整接地体的设置方向。
- 6、接地材料数量本图不予计列，可计入安装辅材或按实量计。
- 7、接地引下线与接地极焊接时，在焊接处涂防腐剂，采用满焊，焊点应饱满、牢固，不应有夹渣、吸肉、气孔及未焊透现象。
- 8、基础尺寸：650×650×500，C30混凝土。



都创工程设计有限公司
Duchuang Engineering Design Co., Ltd.

建设单位

昭平县五将镇人民政府

工程名称

五将镇五将街大兴组人居环境整治项目

图名:

信号控制机基础图

审定

易荣贵

专业负责人

申娟娟

设计号

ZP20260366

图号

E-04

审核

申娟娟

校核

邢鹏俊

设计阶段

施工图

比例

1: 100

项目负责人

俸云钢

设计

文丽芳

专业


电气

日期

2026.04

版本

A

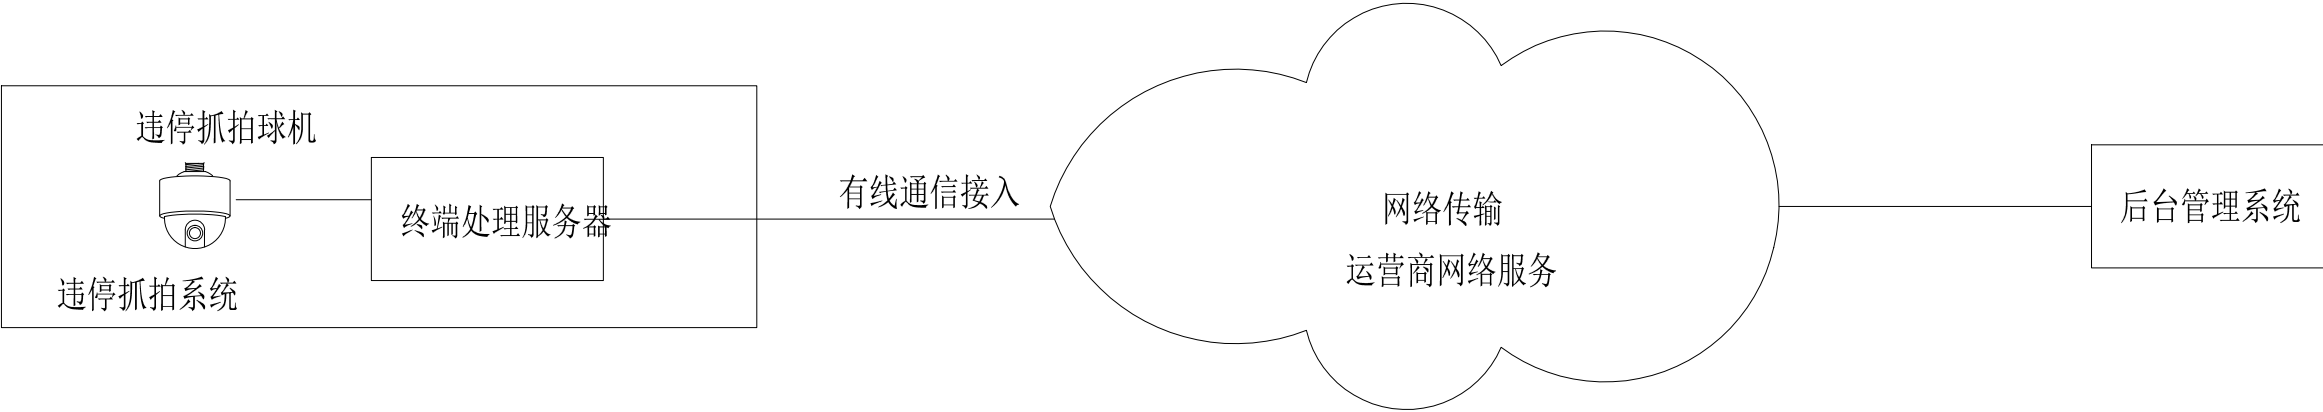


注：





1、本图为视频抓拍接线图。

2、视频抓拍一体机可检测单方向1-3车道数据。
占用专用车道、违反禁止标线行驶、路口停车、绿灯停车等违法行为进行抓拍取证。

3、本图仅供示意，路口电子警察接线参照所采购产品说明书并在专业技术人员指导下进行。

 都创工程设计有限公司 Duchuang Engineering Design Co.,Ltd.	建设单位	昭平县五将镇人民政府	图名： 电子警察接线示意图	审 定	易荣贵		专业负责人	申娟娟		设 计 号	ZP20260366	图 号	E-05
	工程名称	五将镇五将街大兴组人居环境整治项目		审 核	申娟娟		校 核	邢鹏俊		设计阶段	施工图	比 例	1: 100 版本
				项目负责人	俸云钢		设 计	文丽芳		专 业	电气	日 期	2026.04 A

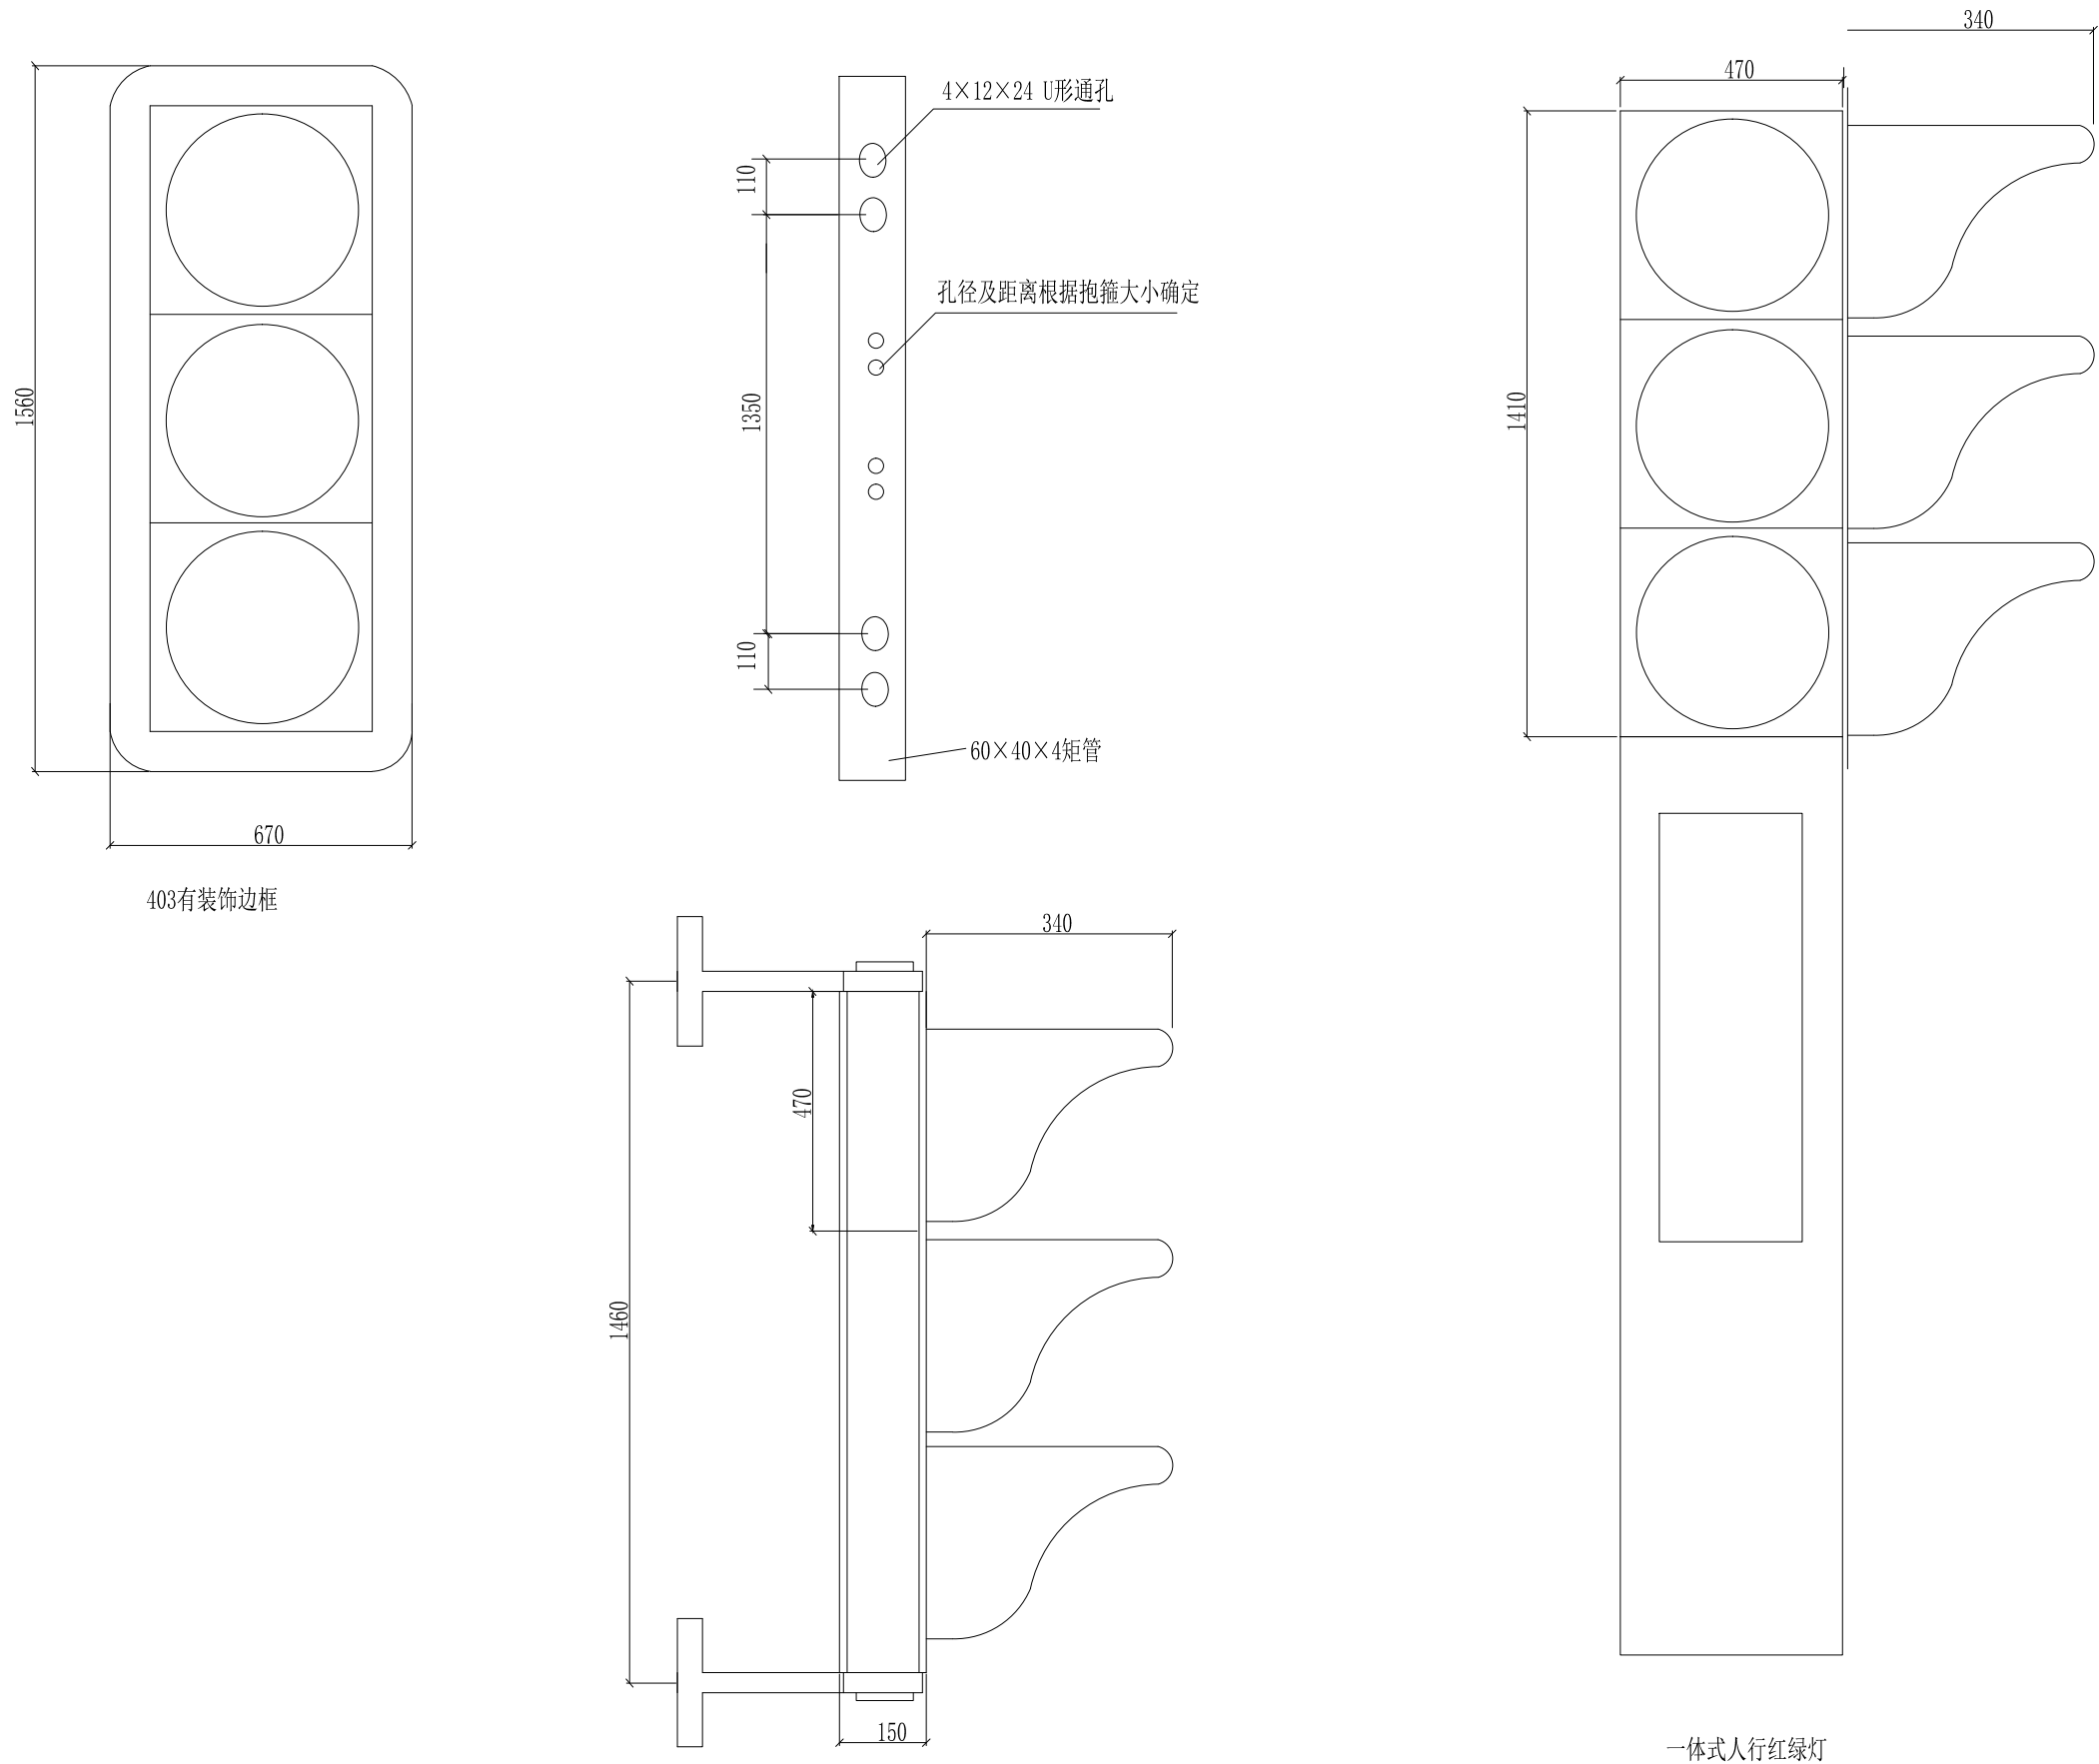

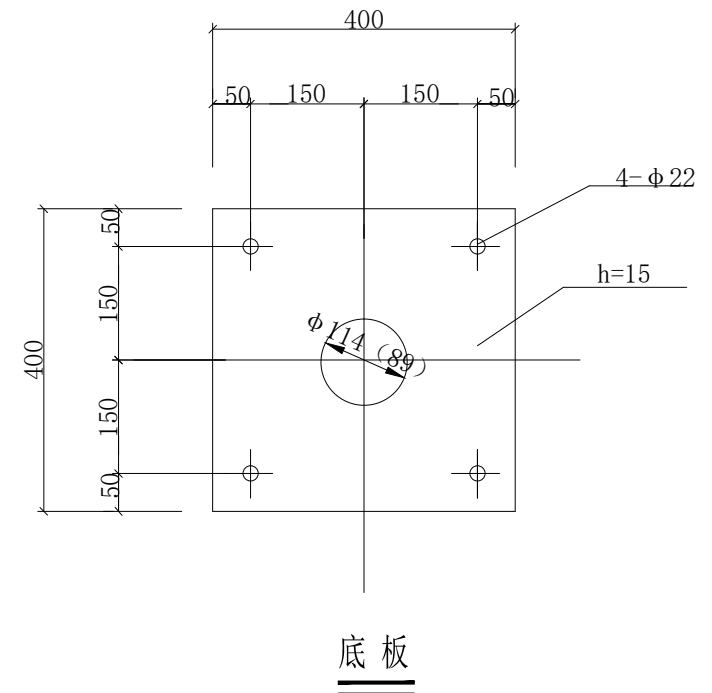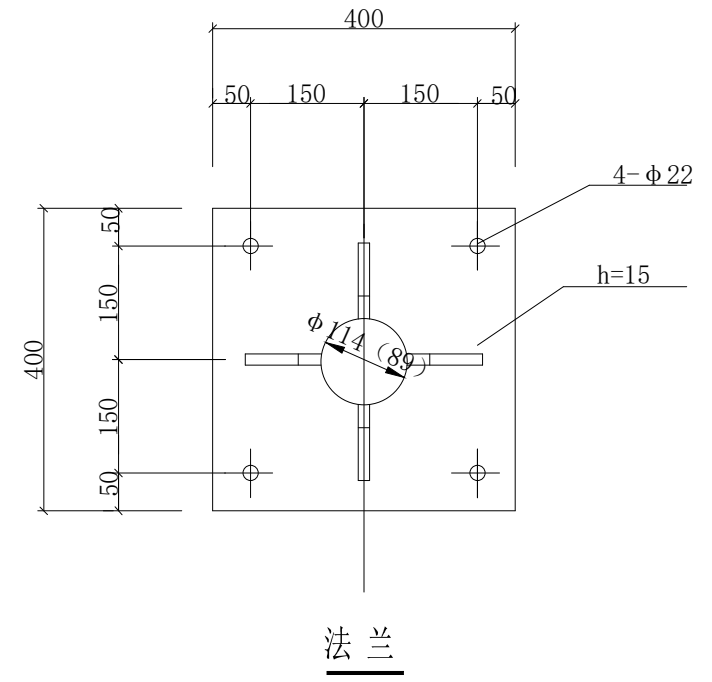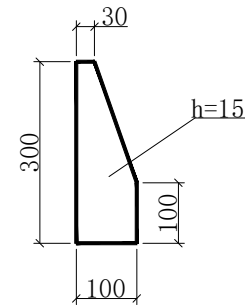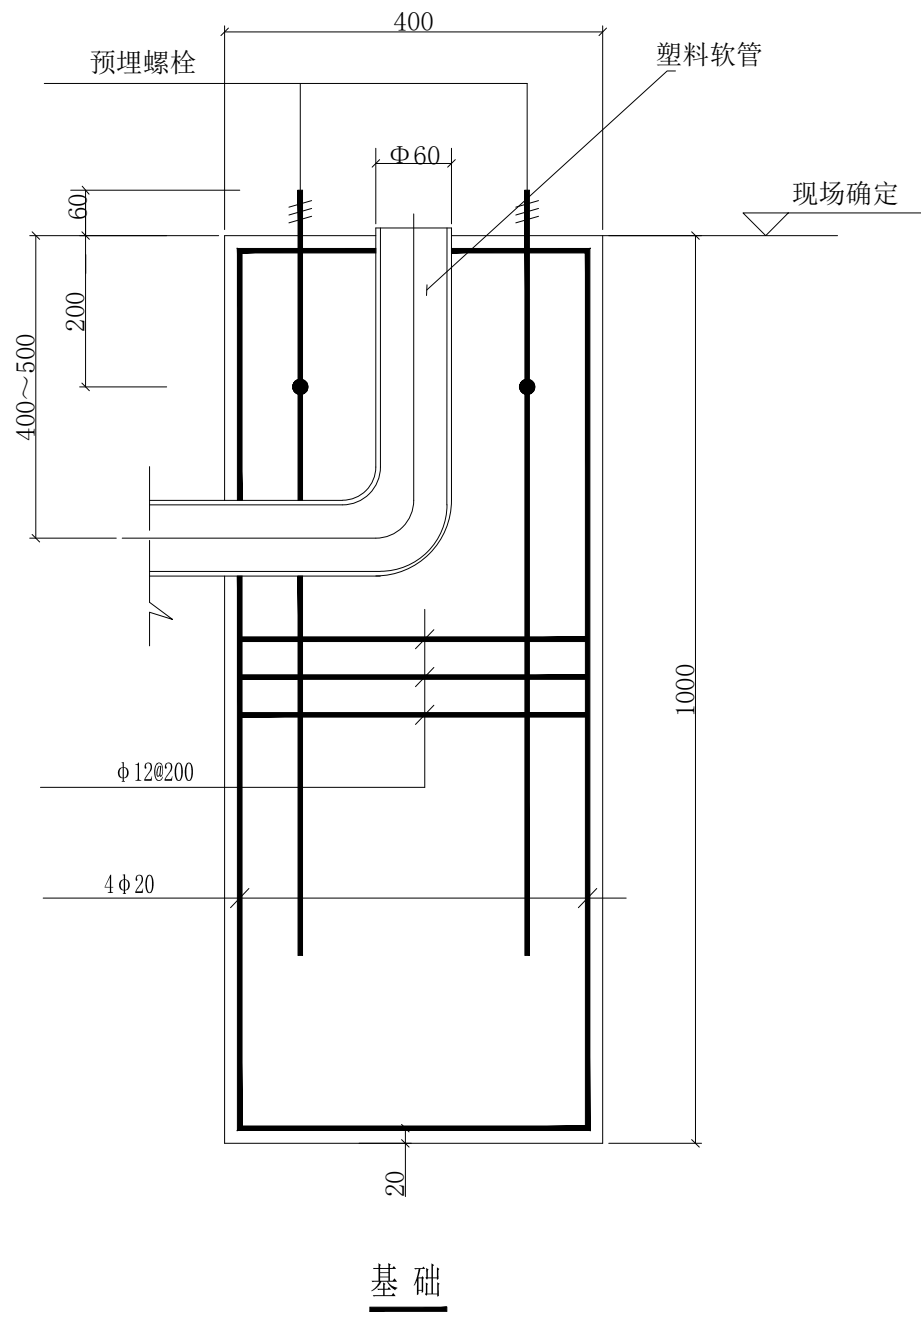

注：单位：mm。



都创工程设计有限公司
Duchuang Engineering Design Co., Ltd.


建设单位	昭平县五将镇人民政府
工程名称	五将镇五将街大兴组人居环境整治项目

图名：
一体式人行红绿灯基础

审 定	易荣贵	易荣贵	专业负责人	申娟娟	申娟娟	设计号	ZP20260366	图 号	E-07
审 核	申娟娟	申娟娟	校 核	邢鹏俊	邢鹏俊	设计阶段	施工图	比 例	1: 100 版本
项目负责人	俸云钢	俸云钢	设 计	文丽芳	文丽芳	专 业	电气	日 期	2026.04 A

工程设备数量表

序号	设备名称	型号规格	单位	数量	备注
一、交通信号系统					
1	交通信号控制机柜	含信号机、电源设备等	套	1	(1)1.最大信号阶段数:32相位2.通信与联网:支持多种通信协议,包括TCP/IP、RS232、RS4853.物理接口:RJ454.通信模式:涵盖10/100以太网、GPRS、3G、4G、LAN5.时钟同步:可通过GPS、CDA或WIFI实现,误差在24小时内小于1秒6.工作温度范围:−40℃至+80℃7.额定电压:C 220V ±20%8.频率:50Hz± 2Hz9.额定电流:30A 3个
2	一体式人行绿红灯	Φ300LED, 二联体红、绿	组	2	
3	高清电警违停球机800万	800万	台	4	传感器类型:[全景]1/1.8” progressive scan CMOS, [细节] 1/1.8” progressive scan CMOS最低照度:全景]彩色:0.0005 Lux@(F1.0,AGCON),0Luxwith Light[细节]彩色:0.0005 Lux@(F1.2,AGCON);黑白:0.0001Lux @(F1.2,AGCON);0Luxwith IR;光学变倍:[细节]40倍焦距:[全景]2.8mm;[细节]6.0–240mm视场角:[全景]水平视场角:190°+5°垂直视场角:50°:[细节]59°–2.0°(广角–望远)水平范围:[全景]不支持:[细节]0–360°垂直范围:[全景]7–17;[细节]1–20–90水平速度:[全景]不支持:[细节]水平键控速度:0.1°–160°/s,速度可设水平预置点速
4	敷设镀锌钢管	Φ89	米	100	
5	敷设HDPE管	Φ90	米	350	预估量
6	控制电缆	KVV22-16×2.5mm ²	米	50	
7	控制电缆	KVV22-5×2.5mm ²	米	100	
8	电源电缆	YJV22-3×10mm ²	米	350	
9	电源电缆	KVV22 2×1.5mm ²	米	200	
10	信号电缆	RVVP 2×1.5mm ²	米	200	
11	监控立杆基础	见图	根	1	
12	一体式人行灯基础	见图	个	4	
13	控制柜基础	650×650×500	个	1	C30混凝土
14	接线井	650×650×900mm	个	7	M5水泥砂浆, 烧结页岩砖砌筑
15	镀锌角钢	50x50x5 (L=2500mm)	根	30	
16	镀锌扁钢	50x5	米	100	
17	超六类网线	全铜	米	400	

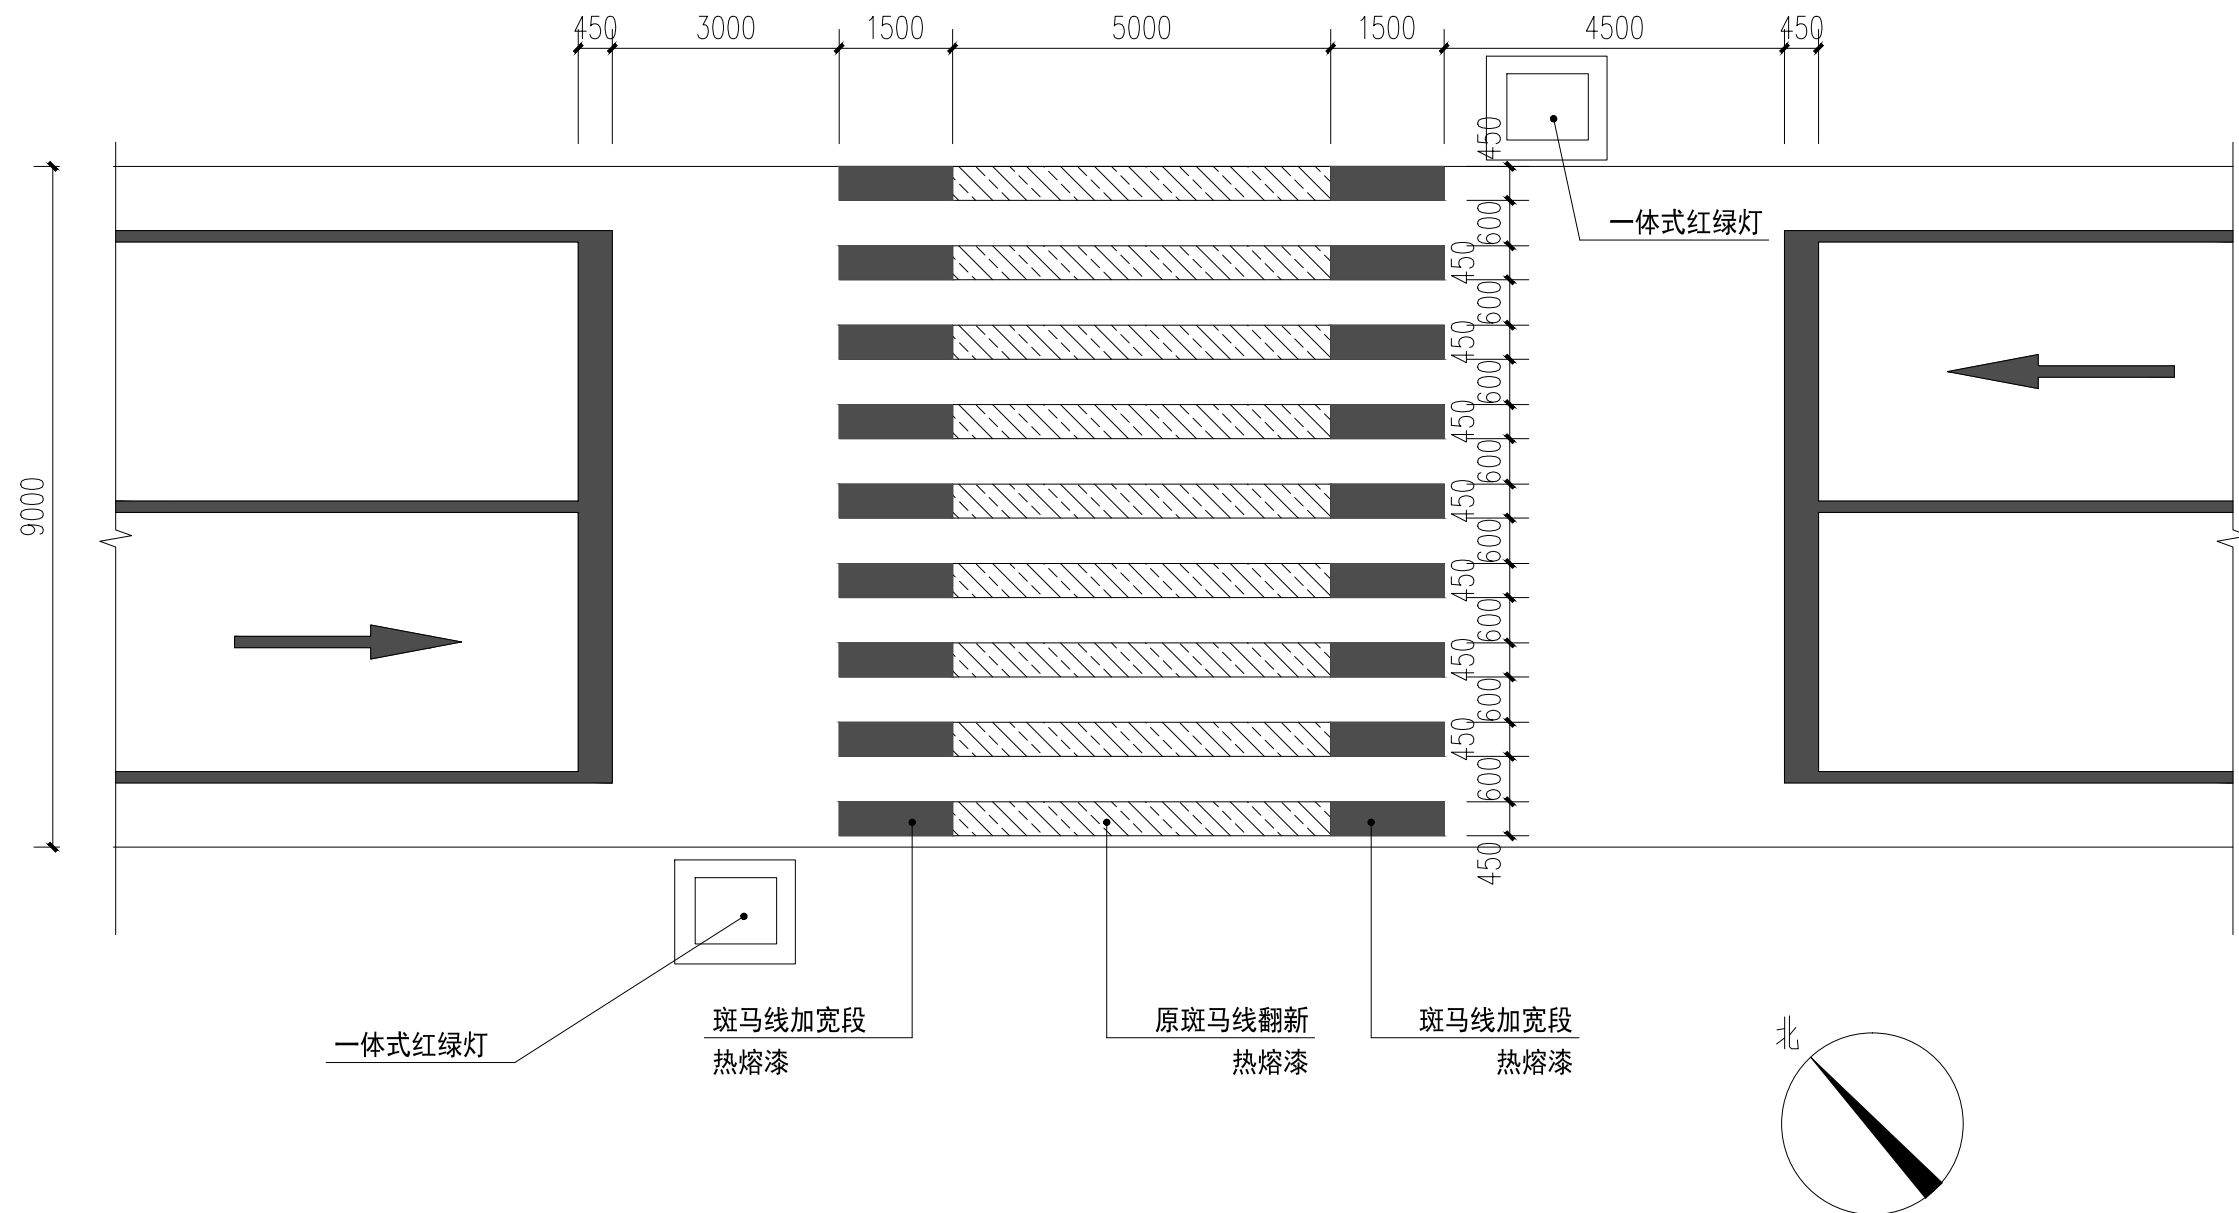

人行道加宽平面示意图 1:100

说明：1、人行道采用热熔漆喷涂，喷涂面积32.4平方米。




都创工程设计有限公司
Duchuang Engineering Design Co., Ltd.

建设单位	昭平县五将镇人民政府
工程名称	五将镇五将街大兴组人居环境整治项目


图名：
人行道加宽平面示意图

审定	易荣贵	专业负责人	申娟娟	设计号	ZP20260366	图号	E-09
审核	申娟娟	校核	邢鹏俊	设计阶段	施工图	比例	1:100
项目负责人	俸云钢	设计	文丽芳	专业	电气	日期	2026.04

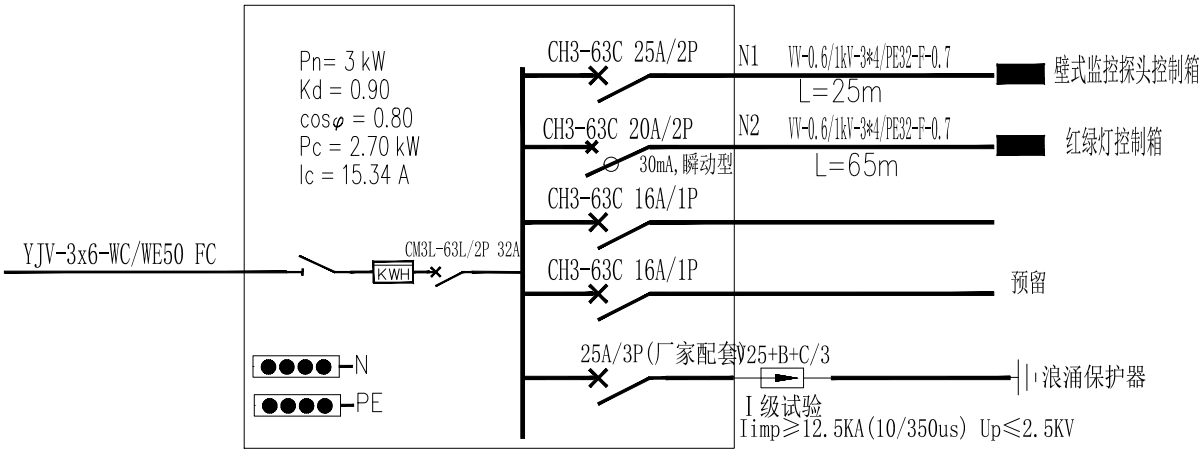

AL配电箱

- 注：1. 配电箱尺寸: 300*500*120。
2. 配电箱材质: 不锈钢板304，厚度2mm。

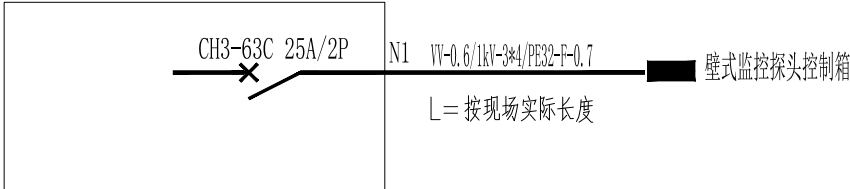

现有市政配电箱

说明：壁式监控探头共三处。



都创工程设计有限公司
Duchuang Engineering Design Co., Ltd.

建设单位	昭平县五将镇人民政府
工程名称	五将镇五将街大兴组人居环境整治项目

图名：
配电系统图

审 定	易荣贵	易荣贵	专业负责人	申娟娟	申娟娟	设计号	ZP20260366	图 号	E-10
审 核	申娟娟	申娟娟	校 核	邢鹏俊	邢鹏俊	设计阶段	施工图	比 例	1: 100 版本
项目负责人	俸云钢	俸云钢	设 计	文丽芳	文丽芳	专 业	电气	日 期	2026.04 A