

中物聯規劃設計研究院有限公司

广西机电工程学校2026年产教园区校园修缮项目

A栋宿舍楼加装防盗网工程

(第1.0版)

建筑行业甲级资质	证书编号: A145006752	 请核实项目二维码信息 www.zwl-ad.com
城乡规划甲级资质	证书编号: 自资规甲字21450400	
工程咨询甲级资质	证书编号: 甲252021011160	
土地规划乙级资质	证书编号: 201402	
工程勘察专业乙级资质	证书编号: B245006759	
市政(给水工程、排水工程、道路工程、桥梁)专业乙级资质		
环境工程(水污染防治工程)专项乙级		
农林行业(兽医/畜牧工程)专业乙级		
公路行业(公路)专业丙级资质	水利行业(河道整治)专业丙级	
风景园林专项乙级资质	证书编号: A245006759	

建设单位: 广西机电工程学校

项目地址: 南宁市江南区广西机电工程学校产教融合示范园区

项目概况: A栋宿舍楼加装防盗网工程

项目代号: ZWL-JZ-25-04

设计单位法人: 覃克猛

设计项目负责人: 白小刚

注册建筑师: 白小刚

注册结构师: 黄深栋

给排水专业负责人: 刘仲东

电气专业负责人: 刘翠丽

暖通专业负责人: 韦柱

完成时间: 二零二六年一月




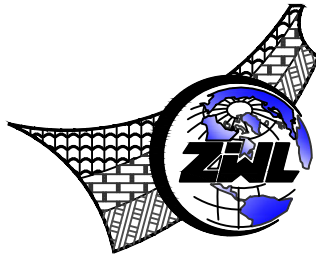
图 纸 目 录							
 中物聯規劃設計研究院有限公司			建设单位	广西机电工程学校		项目负责人	何小勇
			项目名称	广西机电工程学校2026年产教园区校园修缮项目		专业负责人	杨中中
			子项目名称	A栋宿舍楼加装防盗网工程		制表人	陈金燕
				项目代号	ZWL-JZ-25-04		
				设计阶段	施工图设计		
专 业	目录编号	日 期					
建筑	目-01	2026.1					
序号	图 别	图 号	图 纸 名 称		图 幅	备 注	
01			封面		A3		
02			图纸目录		A3		
03	建施	JS-01	一层平面图 二层平面图		A1		
04	建施	JS-02	三层平面图 四-六层平面图		A1		
05	建施	JS-03	屋面平面图		A1		
06	建施	JS-04	①-⑪轴立面图		A1		
07	建施	JS-05	⑪-①轴立面图		A1		
08	建施	ZS-06	防盗网大样		A1		
09							
10							
图 纸 目 录					
序号	图 别	图 号	图 纸 名 称	图 幅	备 注
25					
26					
本套图纸采用如下标准图集					
图集号	图集名称		图集号	图集名称	

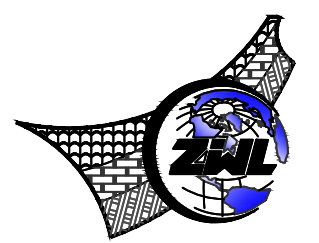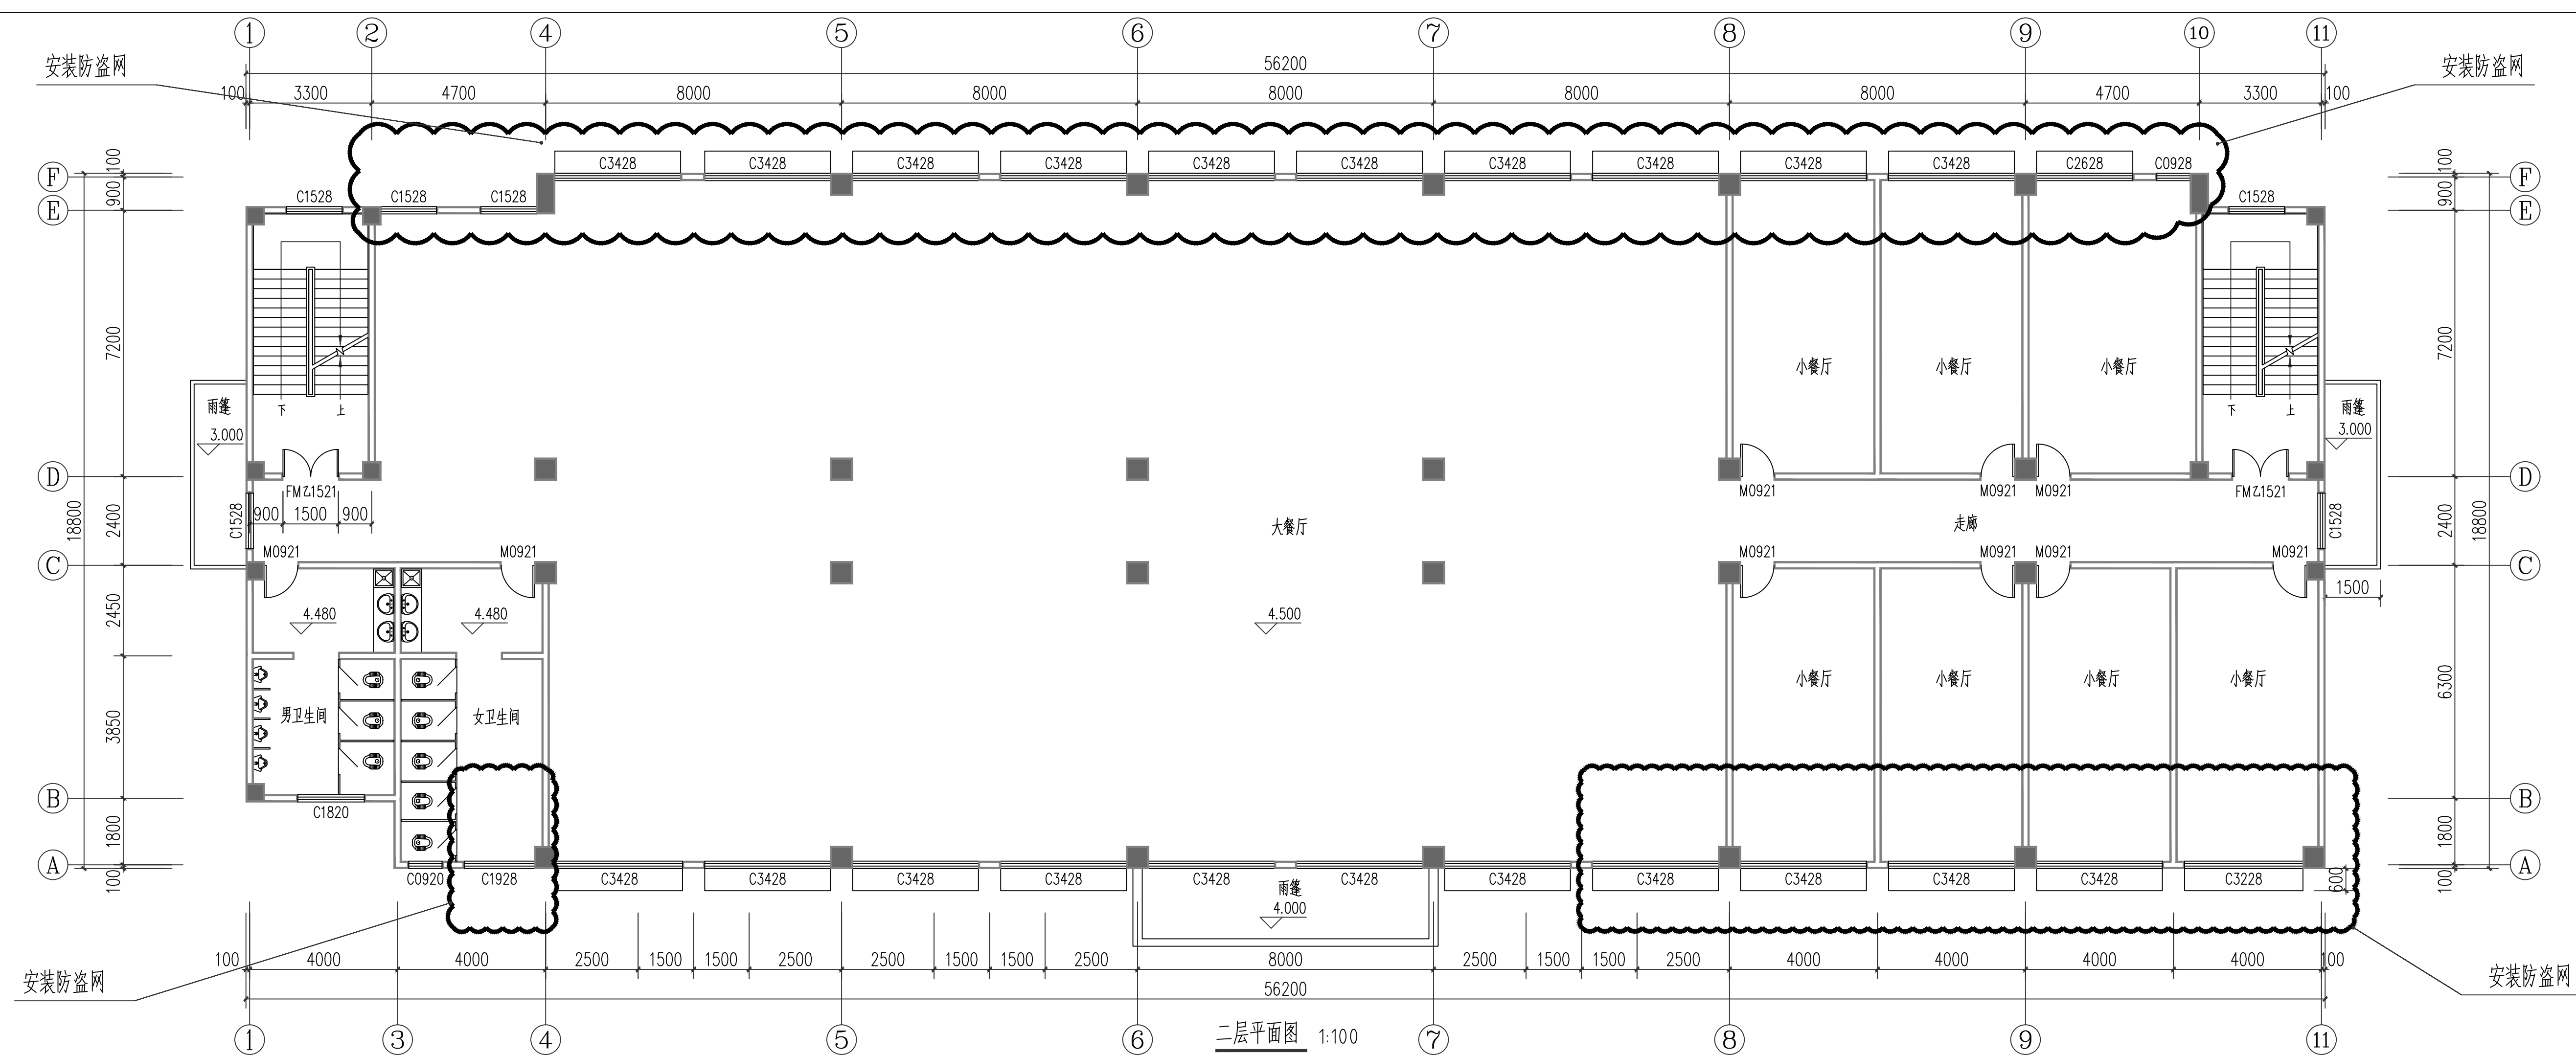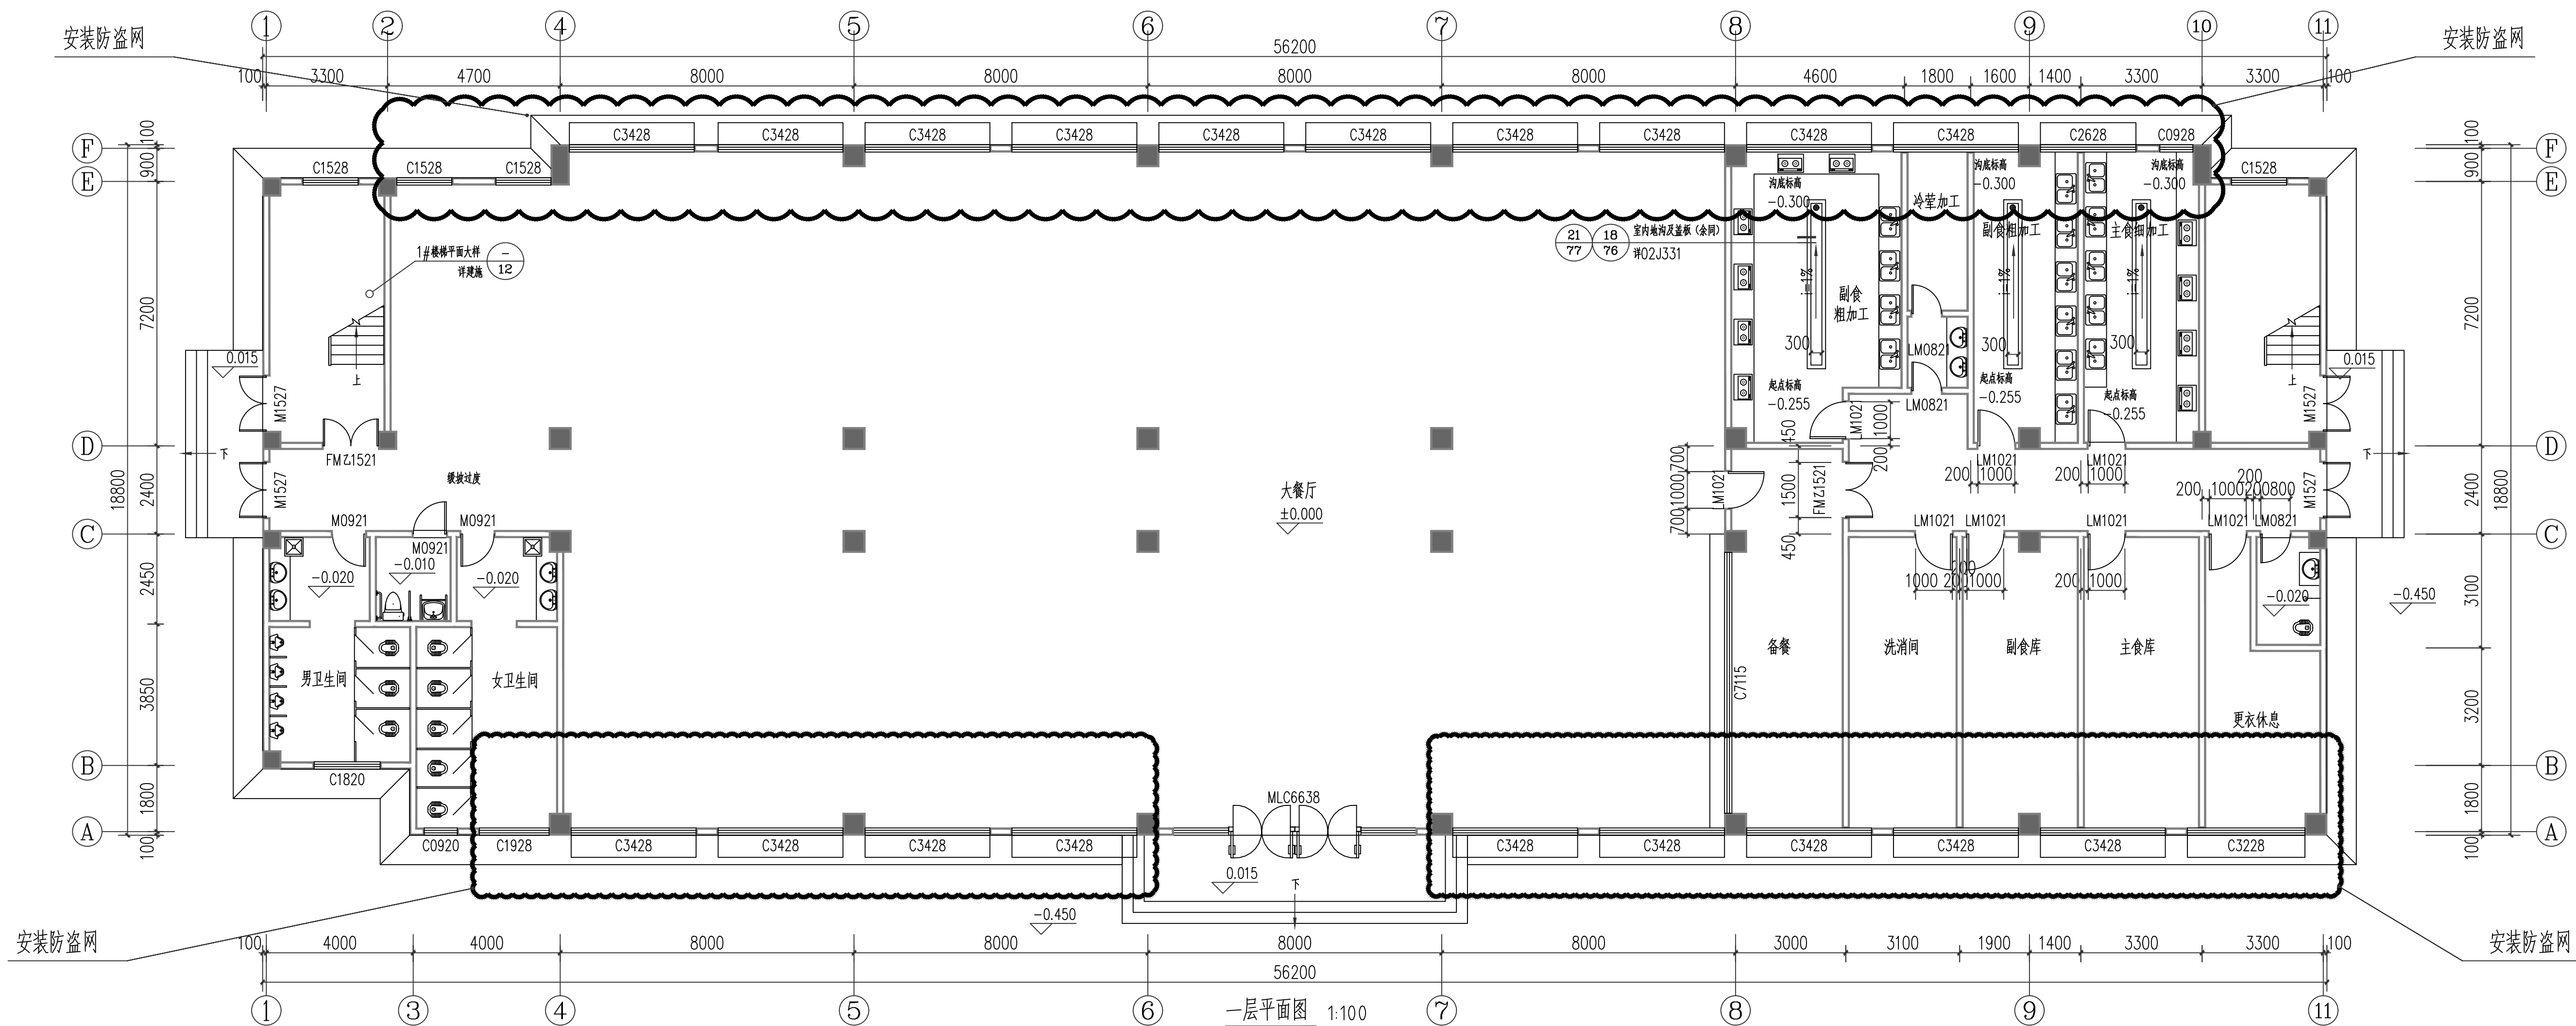

物聯規劃設計研究院
有限公司

CHINA SUPPLY & LOGISTICS
PLANNING & ARCHITECTURAL
DESIGN & RESEARCH INSTITUTE LTD
本院质量及服务投诉电话：
71-5323519 姚女士 QQ: 305724832

行业甲级资质	证书编号: A145006752
规划甲级资质	证书编号: 自资规甲字2145040
咨询甲甲级资质	证书编号: 甲252021011160
规划乙级资质	证书编号: 201402
勘察专业乙级资质	证书编号: B245006759
(给排水工程、排水工程、道路工程、桥梁) 专业乙级资质	
工程(水污染防治工程)专项乙级	
行业(给排水)专业乙级	
行业(公路)专业乙级资质	水利行业(河道整治)专业乙级
园林专项乙级资质	证书编号: J245006739

注册执业章

出图专用章



建设单位 DEVELOPER

广西机电工程学校

项目名称	PROJECT
------	---------

五、机电工程学院2026年齐东校区校园修缮项目

项目名称: 2020-2021 年度

项目名称 SUB PRO.

A栋宿舍楼加装防盗网工程

图名	DRAWING TITLE
----	---------------

一层平面图 二层平面图

目代号	00000 综合 00000 综合 00000 综合
-----	----------------------------

PROJECT NO.	ZWL-JZ-25-04
-------------	--------------

别 STATUS	建 施	版 次 REVISION	第1.0版
-------------	-----	-----------------	-------

日 号	JS-01	日 期	2026 1
-----	-------	-----	--------

WING No.		DATE	2020.11
审定			

CHECK BY	覃克猛	
----------	-----	---

审核
EXAM BY

项目负责人	白小剛	人、劉
-------	-----	-----




EF DESIGNER	白小剛	50 J. Pij
业务负责人		

立英英八 RO.ENG BY	杨荣生	杨荣生
-------------------	-----	-----

校 对 CHECK BY	劳 新	新
-----------------	-----	---

设计	姚金燕	姚金燕
----	-----	-----

DESIGN BY 姚金燕 游生忠

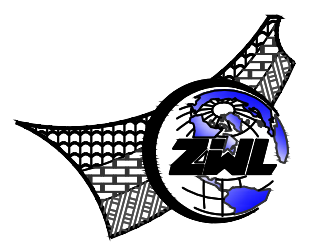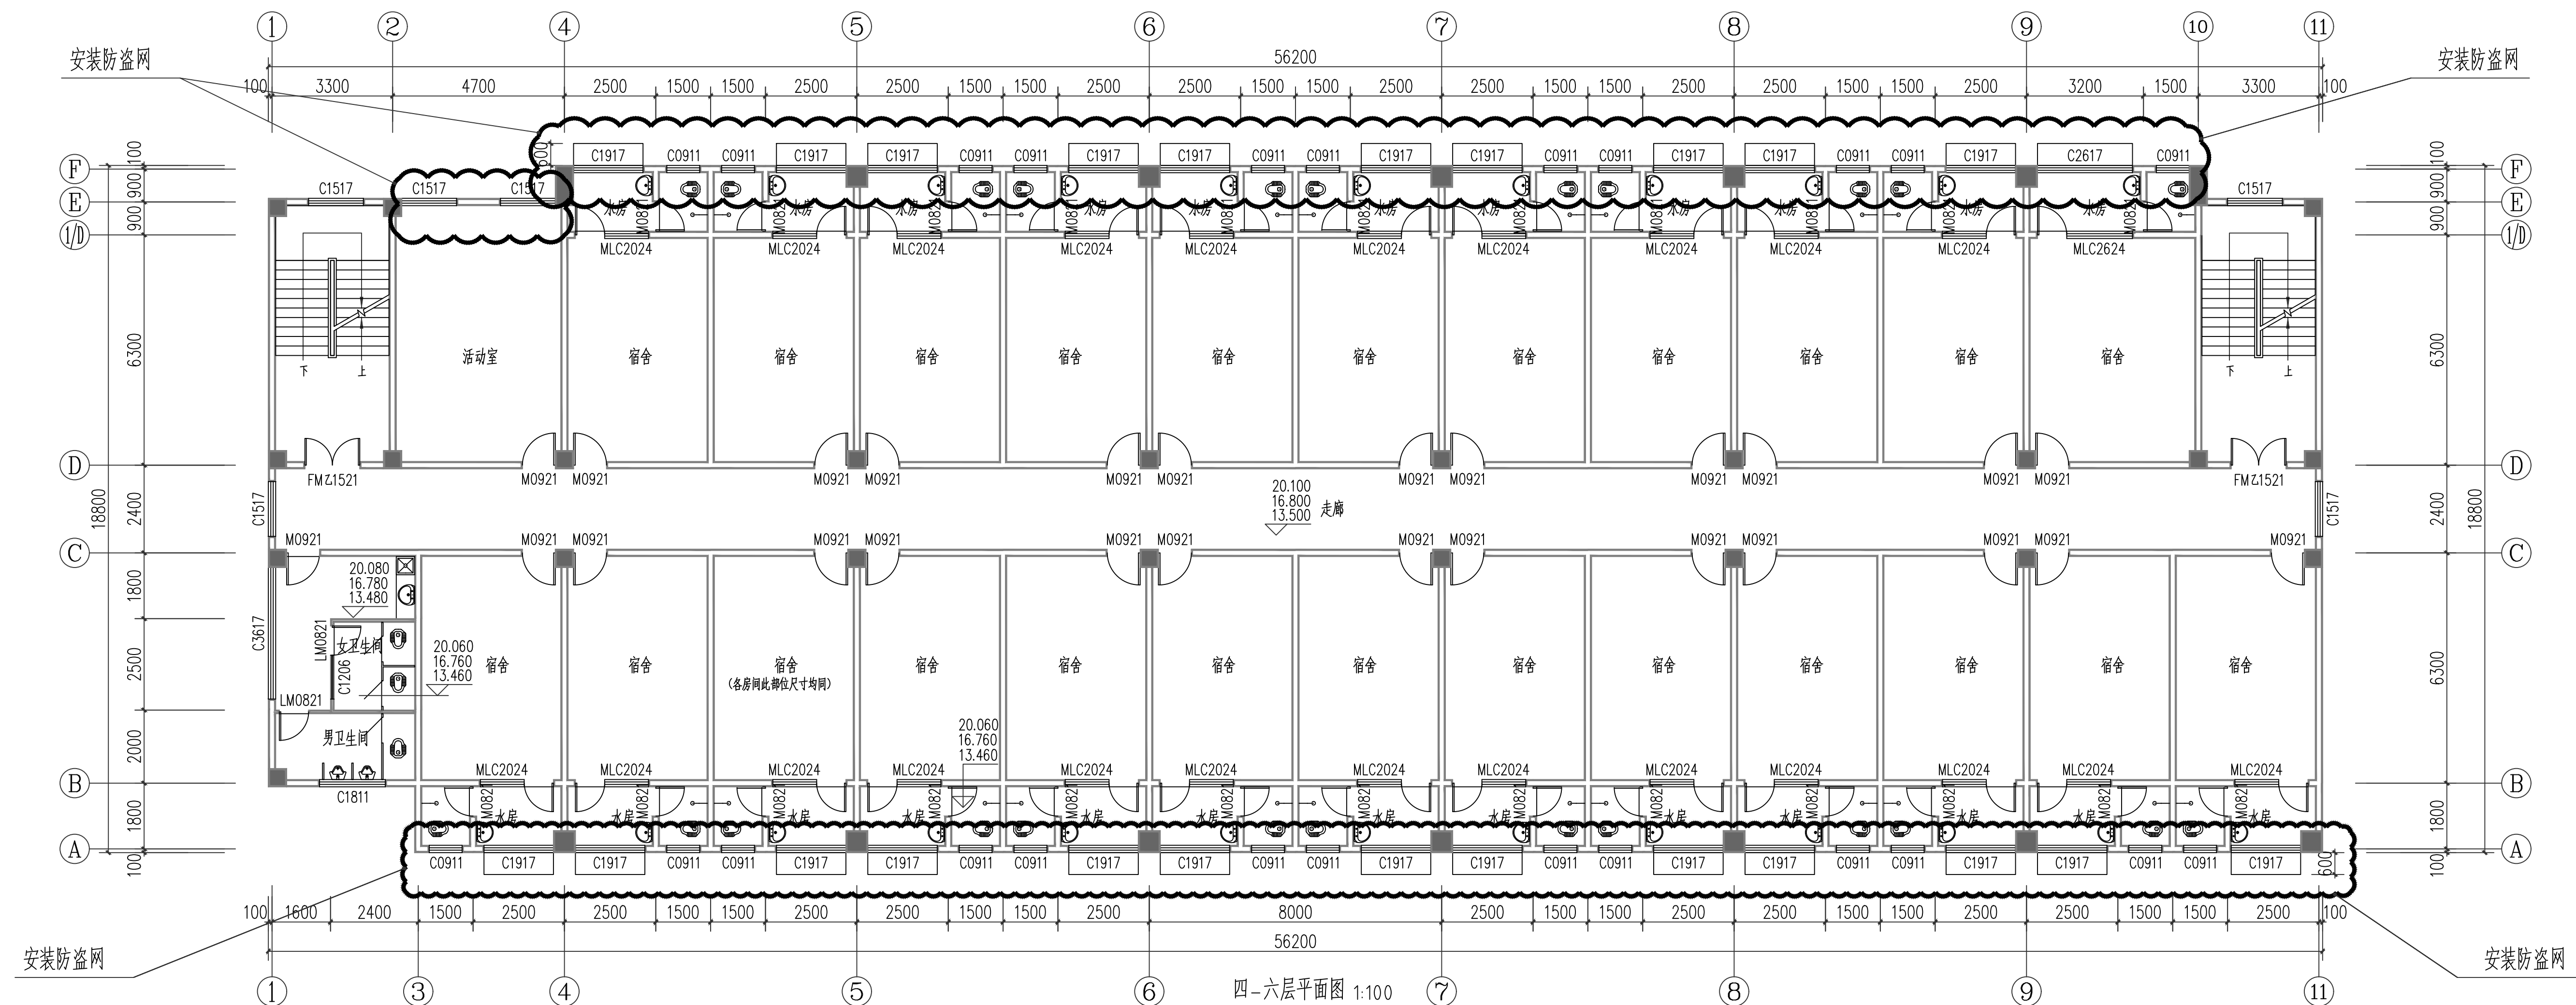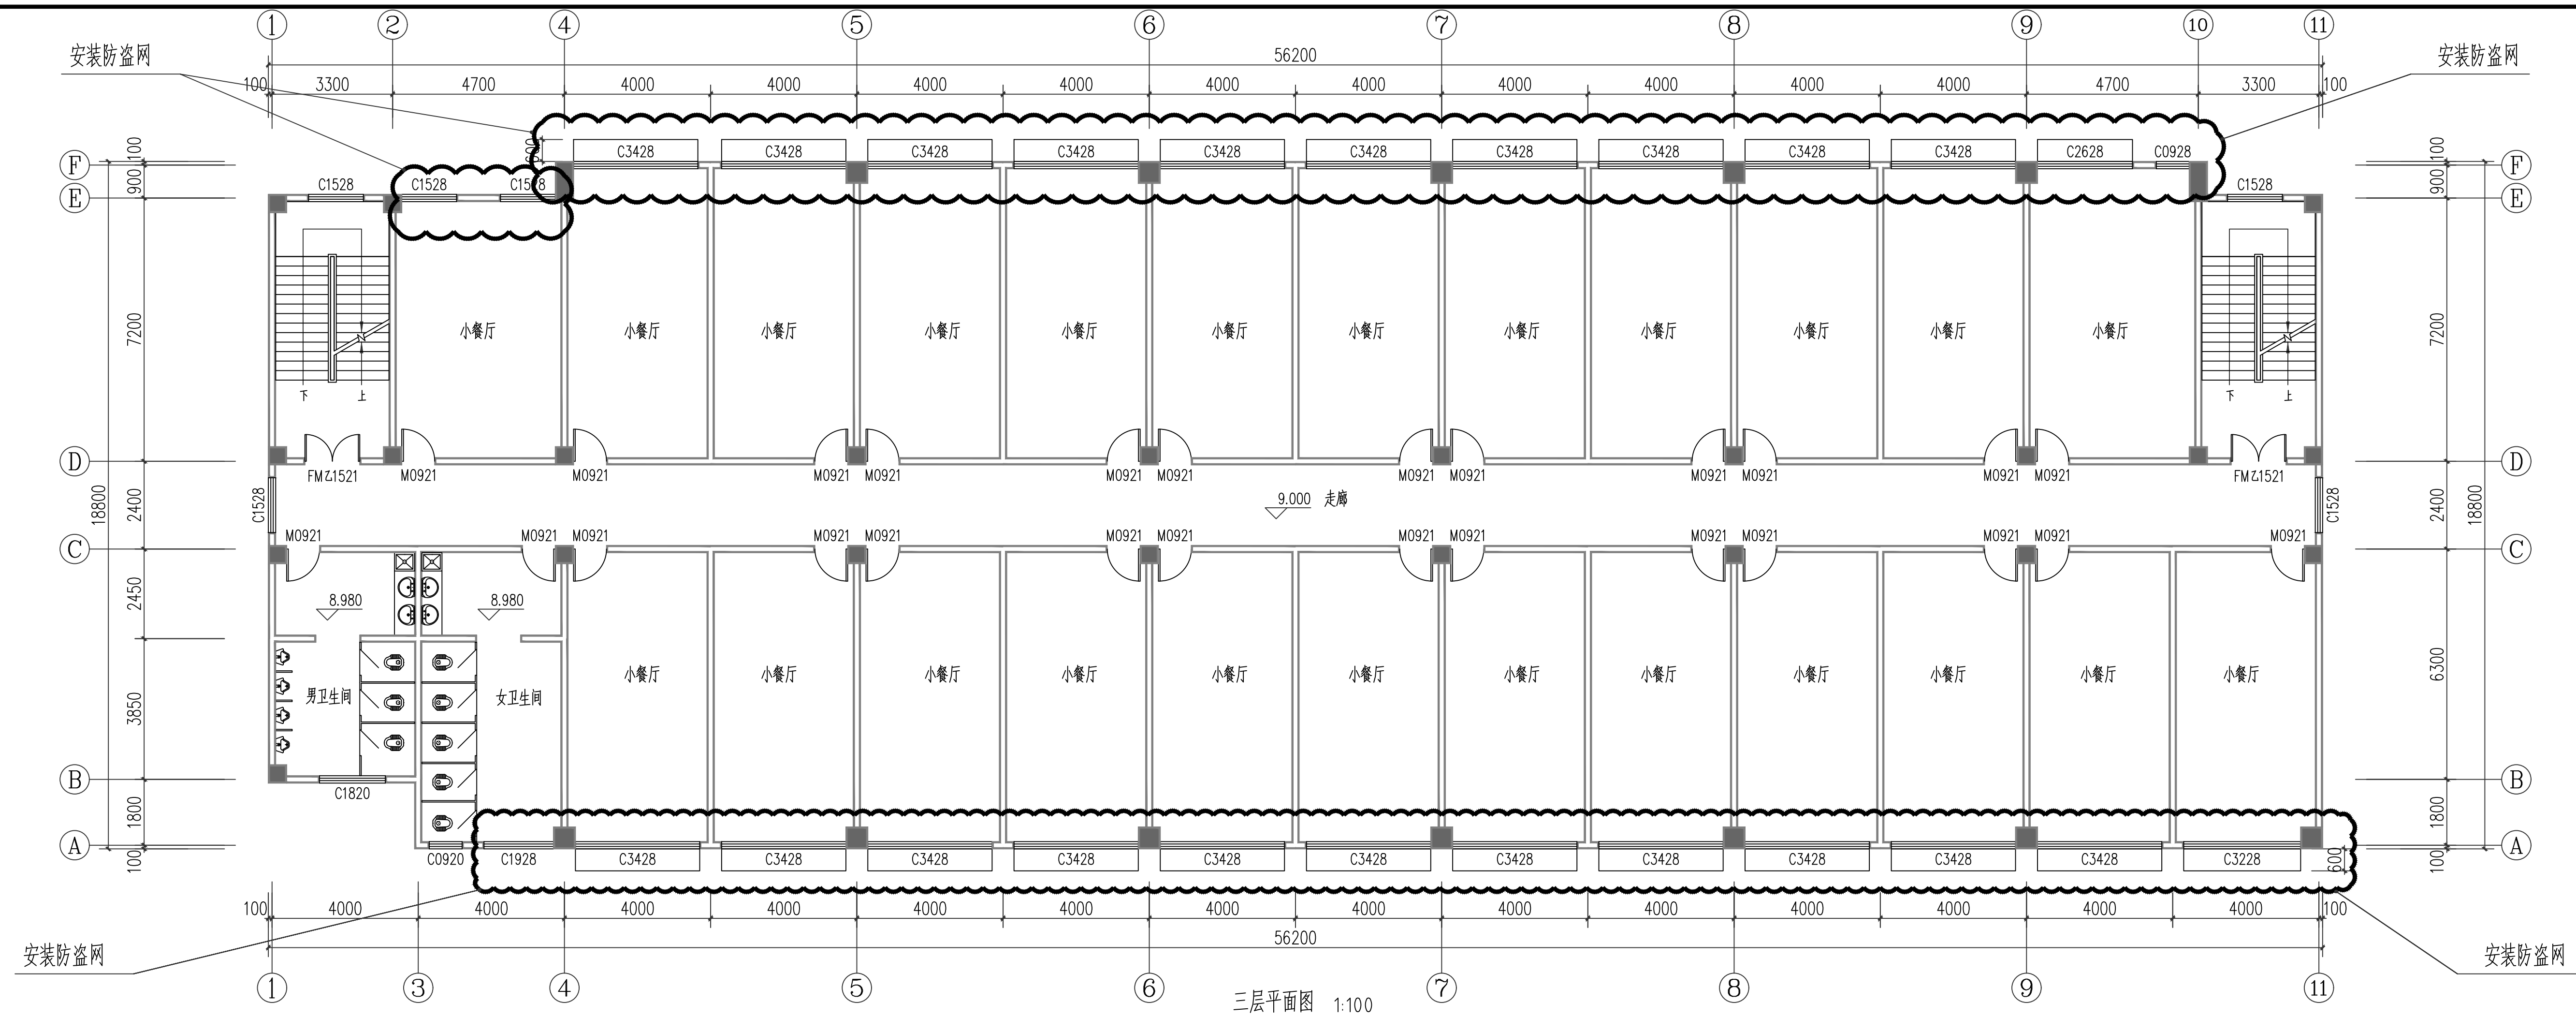

物聯規劃設計研究院
有限公司

本院质量及服务投诉电话：
71—5323519 姚女士 QQ: 305724832

行业甲级资质 证书编号: A145006752

规划甲级资质 证书编号: 自资规甲字21450401

咨询甲级资质 证书编号: 甲252021011160

规划乙级资质 证书编号: 201402

勘察专业乙级资质 证书编号: B245006759

(给水工程、排水工程、道路工程、桥梁)专业乙级资质

工程(水污染防治工程)专项乙级
注册(地区/畜牧工程)专业乙级

行业(公路)专业丙级资质 水利行业(河道整治)专业丙级

园林专业乙级资格 证书编号: A245006759



建设单位 DEVELOPER

大正 昭和

广西机电工程学校

项目名称	PROJECT
------	---------

[illegible]

机电工程学校2026年产教园区校园修缮项目

项目名称 SUB PRO.

A. 按完全增加折旧次网工程

A 係指當按加表防盜網上住

纸名称 DRAWING TITLE

二、五层平面图 四、六层平面图

二、六层平面图 四、六层平面图

目代号	ZWL-17-25-04
-----	--------------

PROJECT NO.	ZWL JZ-ZJ-04		
-------------	--------------	--	--

类别	建施	版次	第1.0版
----	----	----	-------

REVISON			
日期			

图号 DRAWING No.	JS-02	日期 DATE	2026.1
-------------------	-------	------------	--------

審定	要書	書
----	----	---

CHECK BY	單兒猛	
----------	-----	---

审核	白小剛	白小剛
----	-----	-----

EXAM BY	日期	姓名
科目		

白小剛	白小剛	白小剛
-----	-----	-----

业负责人	杨井生	2014.11.1
------	-----	-----------

RO. ENG BY	物宋生	柳田
------------	-----	----


校 对	劳 新	歌
-----	-----	---

CHECK BY		<i>WJ</i>
DATE		

设计
DESIGN BY 姚金燕 姚金燕

1998-1999	2000-2001	2002-2003
-----------	-----------	-----------

姓名	姓各位	名各位		性别	姓各位
父名	姓各位	名各位		职业	姓各位

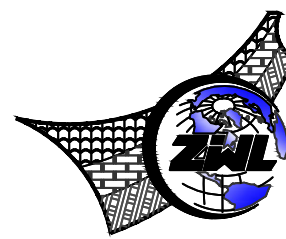


物聯規劃設計研究院
有限公司

CHINA SUPPLY & LOGISTICS
PLANNING & ARCHITECTURAL
DESIGN & RESEARCH INSTITUTE LTD

本院质量及服务投诉电话：
71—5323519 姚女士 QQ: 305724832

行业甲级资质	证书编号: A14500675
规划甲级资质	证书编号: 自资规甲字21450404
咨询甲甲级资质	证书编号: 甲25202101116
规划乙级资质	证书编号: 20140
地质灾害专业乙级资质	证书编号: B24500675
(给排水工程、排水工程、道路工程、桥梁) 专业乙级资质	
工程(水污染防治工程)专项乙级	
环境(给排水工程)专业乙级	
行业(公路)专业丙级资质	水利行业(河道整治)专业丙级资质
园林专项乙级资质	证书编号: A24500675

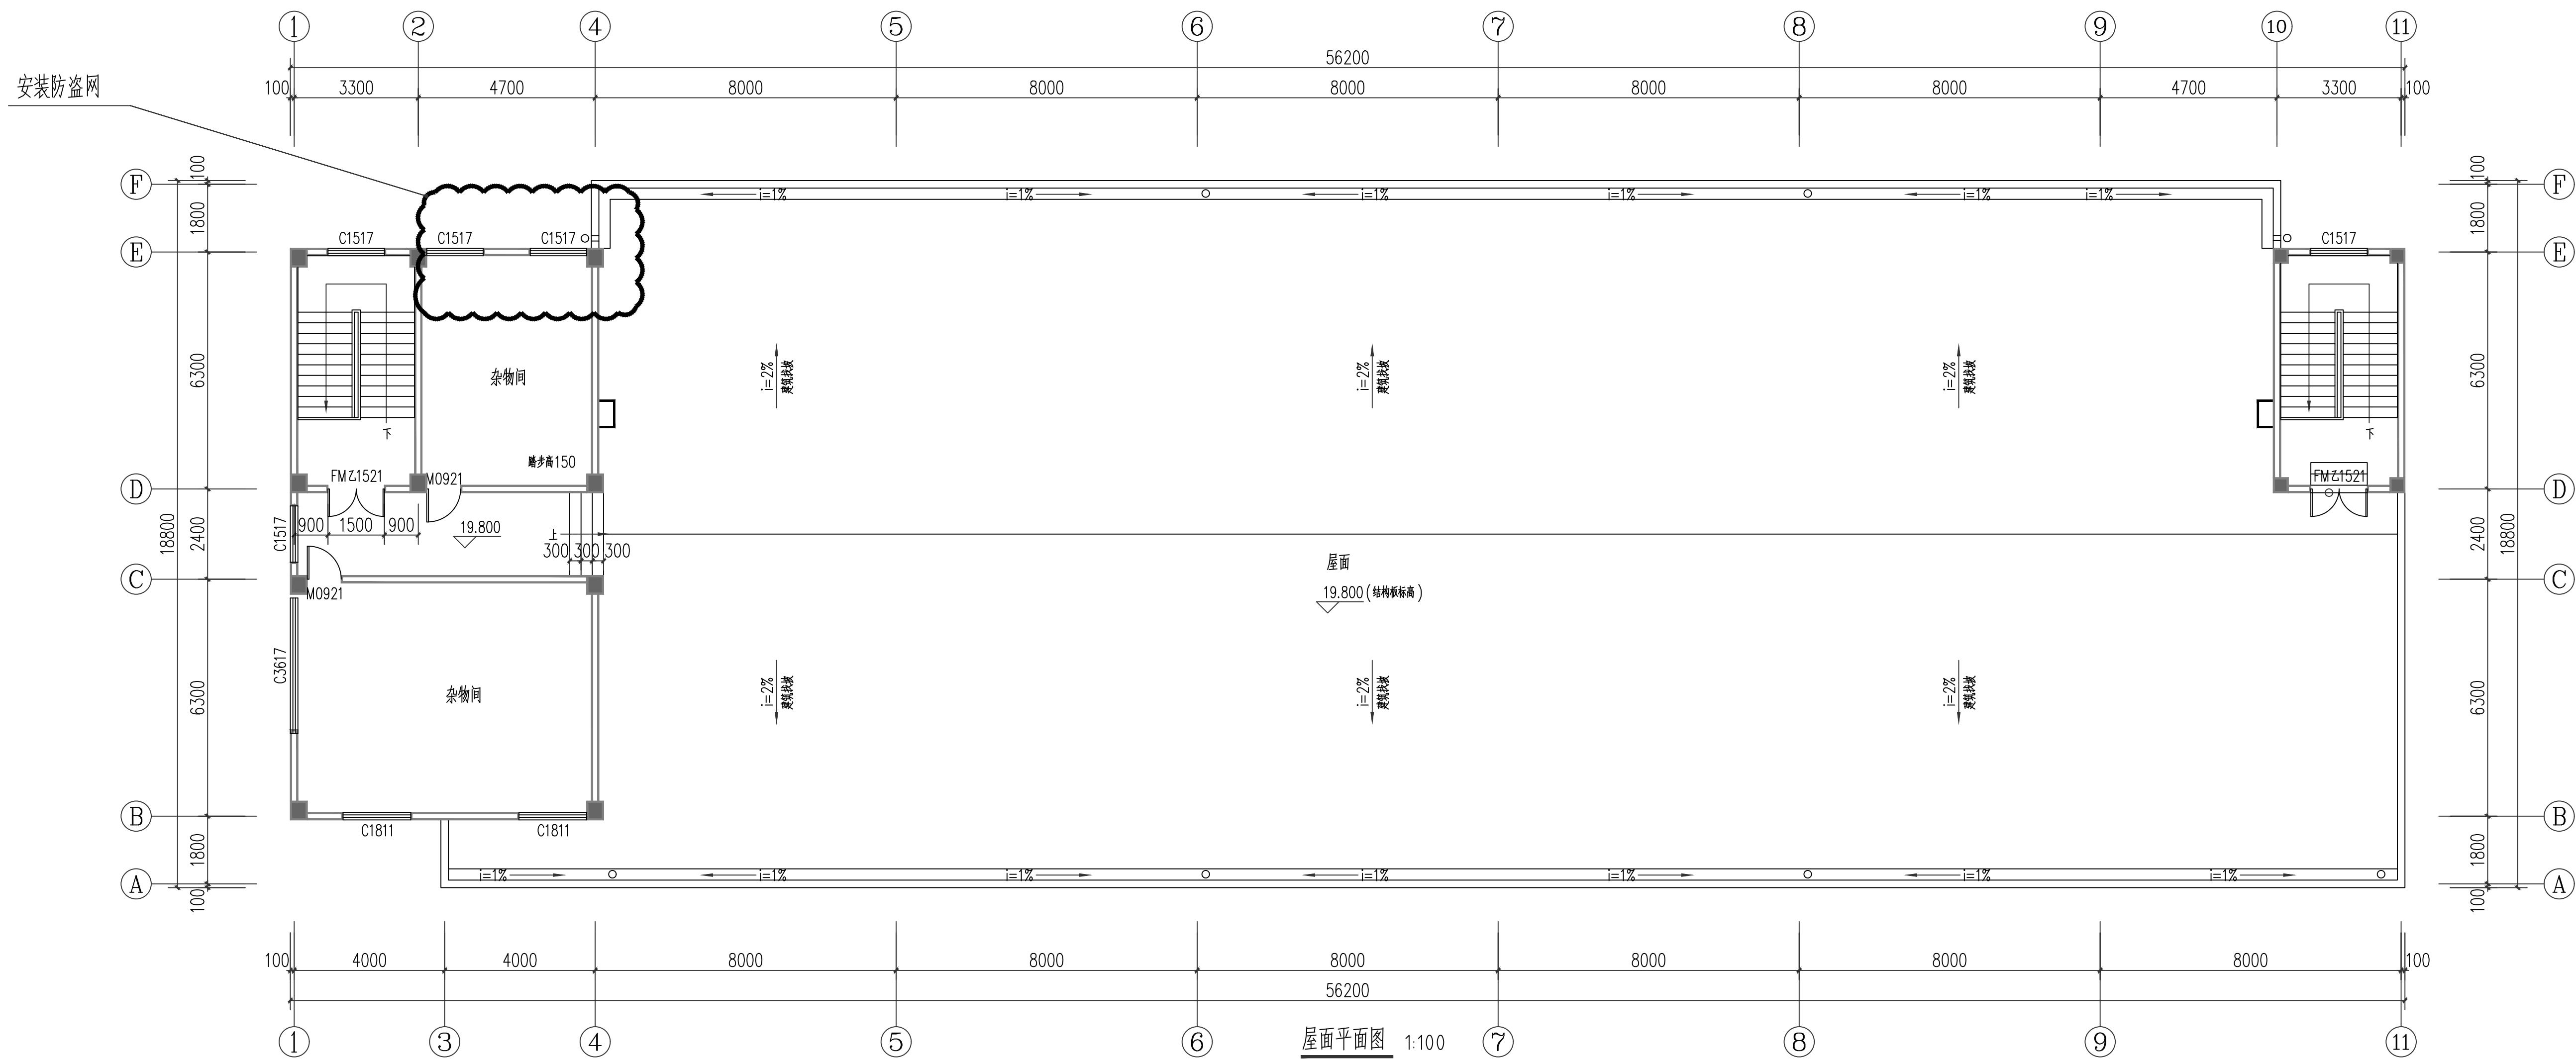

注册执业章

出图专用章




请核实项目二维码信。
www.zwl-ad.com

设计单位	DEVELOPER
广西机电工程学校	
项目名称	PROJECT
广西机电工程学校2026年产教园区校园修缮项目	
项目名称	SUB PROJ.
A栋宿舍楼加装防盗网工程	
图纸名称	DRAWING TITLE

屋面平面图				
图样号 PROJECT NO.	ZWJ-ZJ-25-04			
图别 STATUS	建施	版次 REVISION	第1.0版	
工程号 PROJECT NO.	JS-03	日期 DATE	2026.1	
审定 CHECK BY	覃克猛	[Signature]		
审核 EXAM BY	白小刚	[Signature]		
项目负责人 EF DESIGNER	白小刚	[Signature]		
业务负责人 ENG. BY	杨荣生	[Signature]		
校对 CHECK BY	劳新	[Signature]		
设计 DESIGN BY	姚金燕	[Signature]		

姓名	总图	姓名位		籍贯	姓名位		电气	姓名位	
专业	建筑	姓名位		给排水	姓名位		暖通	姓名位	

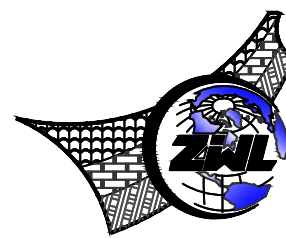

物聯規劃設計研究院
有限公司

CHINA SUPPLY & LOGISTICS
PLANNING & ARCHITECTURAL
DESIGN & RESEARCH INSTITUTE LTD

本院质量及服务投诉电话：
71—5323519 姚女士 QQ: 305724832

行业甲级资质	证书编号: A14500675
规划甲级资质	证书编号: 自资规甲字21450404
咨询甲甲级资质	证书编号: 甲25202101116
规划乙级资质	证书编号: 20140
地质灾害专业乙级资质	证书编号: B24500675
(给排水工程、排水工程、道路工程、桥梁) 专业乙级资质	
工程(水污染防治工程)专项乙级	
环境(给排水工程)专业乙级	
行业(公路)专业丙级资质	水利行业(河道整治)专业丙级资质
园林专项乙级资质	证书编号: A24500675



①轴~⑪轴立面图 1:100
未注明的部分均为米白色外墙涂料

注：窗户防盗网规格详见立面图
尺寸可根据现场实际微调

注册执业章

出图专用章




请核实项目二维码信。
www.zwl-ad.com

设备名称 DEVELOPER				
广州市机电工程学校				
项目名称 PROJECT				
广州市机电工程学校2026年产教园区校园修缮工程				
项目名称 SUB PROJECT				
A栋宿舍楼加装防盜网工程				
招标名称 DRAWING TITLE				
○—○轴立面图				
图代序号 FIG NO	ZW-JL-ZS-23-04			
图别 CATEGORY	建 施	版 次 REVISION	第 1.0 版	
图号 FIG NO	JS-04	日 期 DATE	2026.1	
审 定 CHECKED	覃克猛			
校 对 EXAM BY	小白刚	何小凤		
项目负责人 FIG DESIGNER	小白刚	何小凤		
负责人 FIG BY	杨东生			
校 对 CHECKED	劳 芳	陈 敏		
设 计 DESIGN BY	姚金燕			



中物聯規劃設計研究院
有限公司
CHINA SUPPLY & LOGISTICS
PLANNING & ARCHITECTURAL
DESIGN & RESEARCH INSTITUTE LTD

本院質量及服務投訴電話：
0771-5323519 姚女士 QQ: 305724832

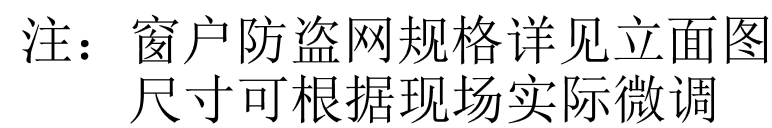

未注明的部分均为米白色外墙涂料


注册执业章

出图专用章




请核实项目二维码信息
www.zwl-ad.com


建设单位	DEVELOPER		
广西机电工程学校			
项目名称	PROJECT		
广西机电工程学校2026年产业园区校园修缮项目			
子项目名称	SUB PROJ.		
A栋宿舍楼加装安防监控系统			
图纸名称	DRAWING TITLE		
①-③轴立面图			
项目代号 PROJECT NO.	ZWL-JZ-25-04		
图别 STATUS	施 建	版 次 REVISION	第 1.0 版
图号 DRAWING No.	JQ-S-05	日 期 DATE	2026. 1
审 定 CHECK BY	覃文猛	校 对 EXAM BY	白小刚
项目负责人 CHIEF DESIGNER	白小刚		白小川
专业负责人 PROJ. ENG. B1	杨嘉生		杨晓华
检 查 CHECK BY	劳 新		劳 新
设 计 DESIGN BY	姚金燕		姚金燕

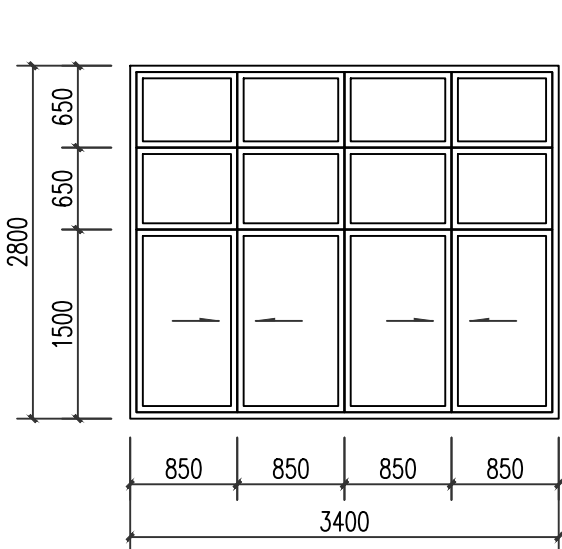


C3428 1:50

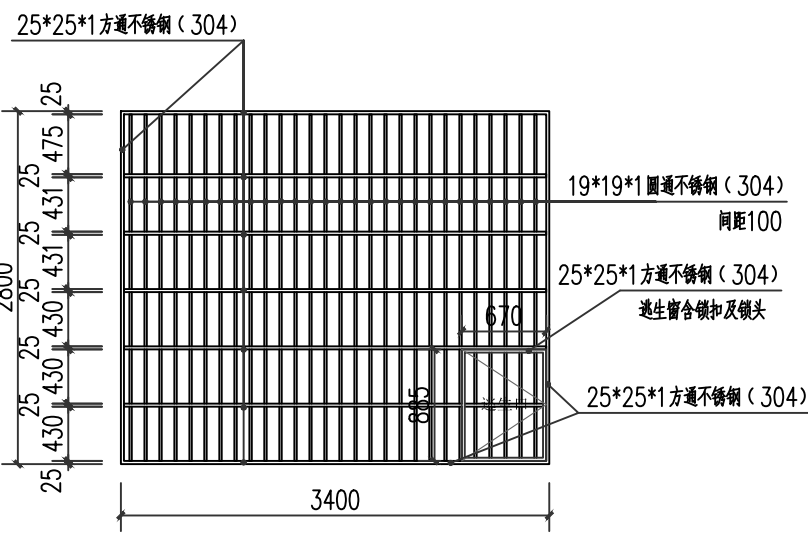

C3428 防盗网立面图 1:50

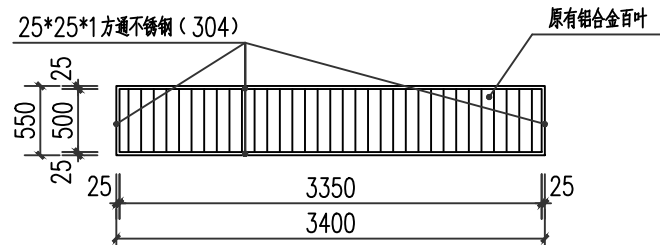


C3428 防盗网底面图 1:50

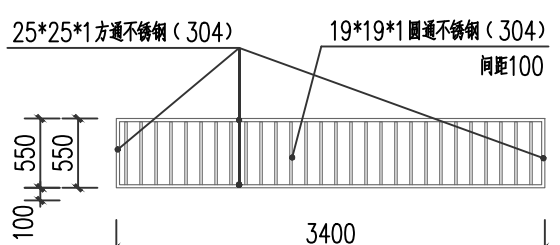


C3428 防盗网顶面图 1:50


- 备注:
- C3428 仅有三层做外凸设计, 其余一层、二层不做外凸设计
 - 防盗网外四周横竖杆及窗框内横杆均为 25*25*1 方通不锈钢 (304), 窗框内竖杆均为 19*19*1 圆通不锈钢 (304), 逃生窗做法相同。
 - 逃生窗窗框与防盗网连接的竖杆均为 25*25*1 方通不锈钢 (304)

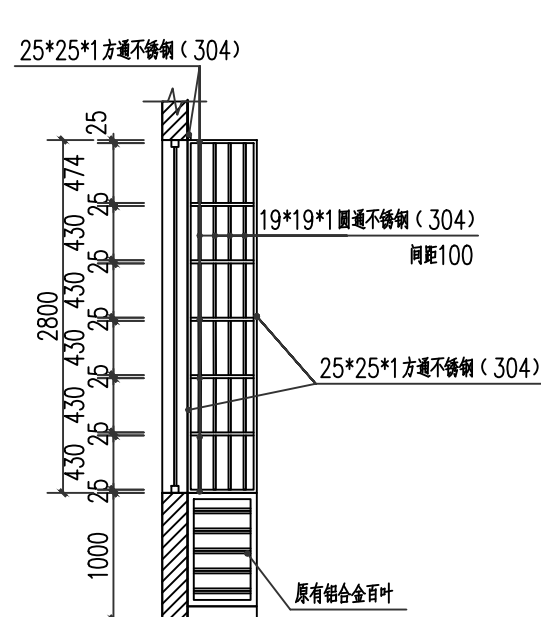


C3428 防盗网剖面图 1:50

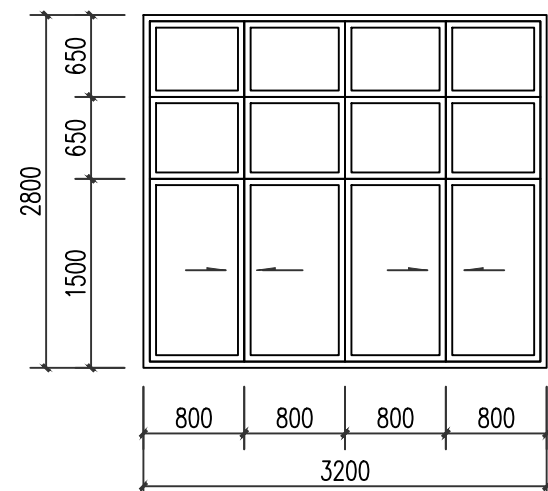


C3228 1:50

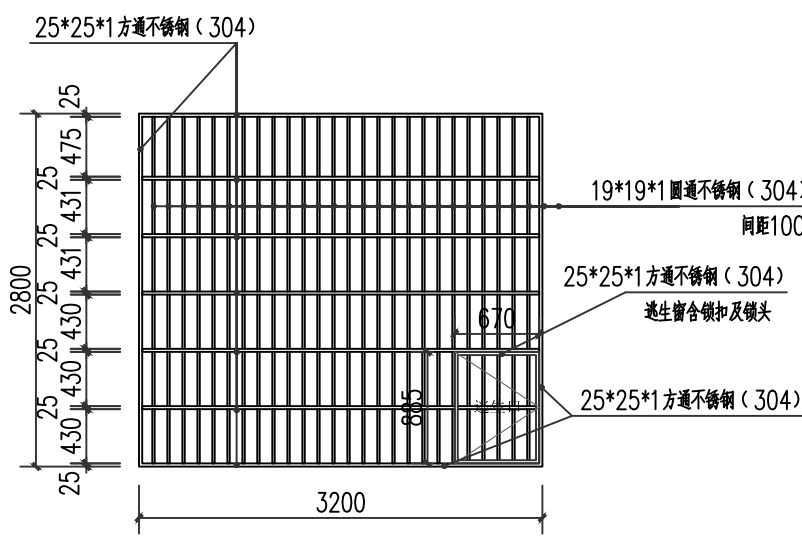

C3228 防盗网立面图 1:50

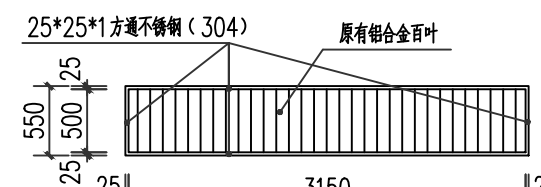


C3228 防盗网底面图 1:50

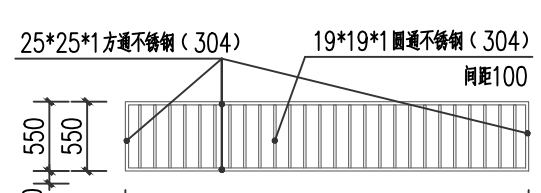


C3228 防盗网顶面图 1:50


- 备注:
- C3228 仅有三层做外凸设计, 其余一层、二层不做外凸设计
 - 防盗网外四周横竖杆及窗框内横杆均为 25*25*1 方通不锈钢 (304), 窗框内竖杆均为 19*19*1 圆通不锈钢 (304), 逃生窗做法相同。
 - 逃生窗窗框与防盗网连接的竖杆均为 25*25*1 方通不锈钢 (304)

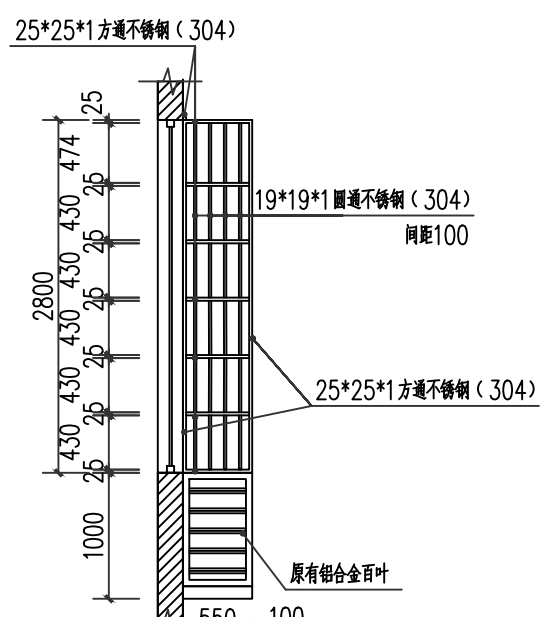


C3228 防盗网剖面图 1:50

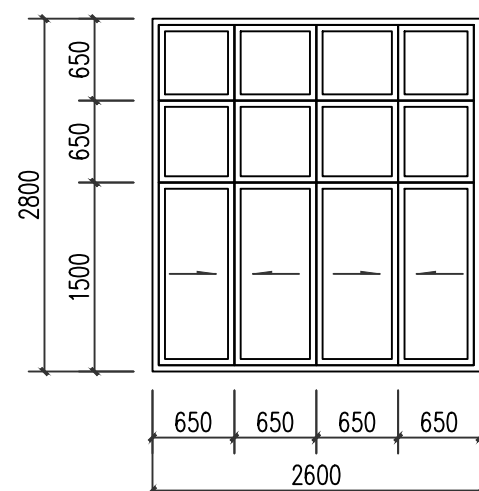


C2628 1:50

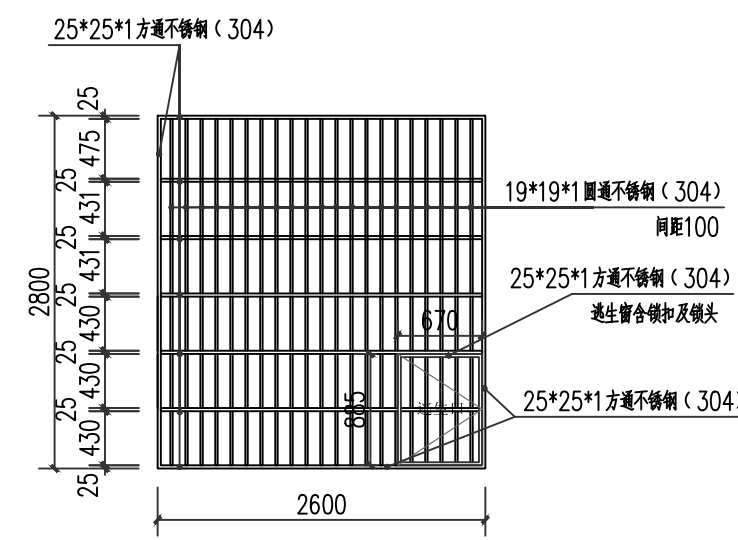

C2628 防盗网立面图 1:50

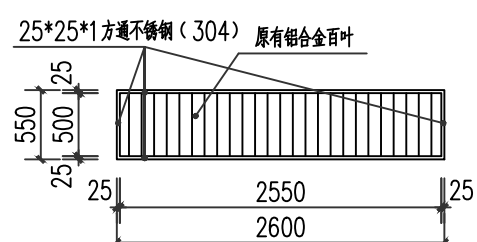


C2628 防盗网底面图 1:50

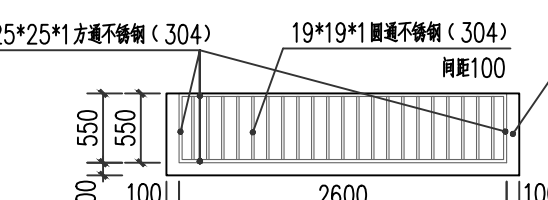


C2628 防盗网顶面图 1:50


- 备注:
- C2628 仅有三层做外凸设计, 其余一层、二层不做外凸设计
 - 防盗网外四周横竖杆及窗框内横杆均为 25*25*1 方通不锈钢 (304), 窗框内竖杆均为 19*19*1 圆通不锈钢 (304), 逃生窗做法相同。
 - 逃生窗窗框与防盗网连接的竖杆均为 25*25*1 方通不锈钢 (304)

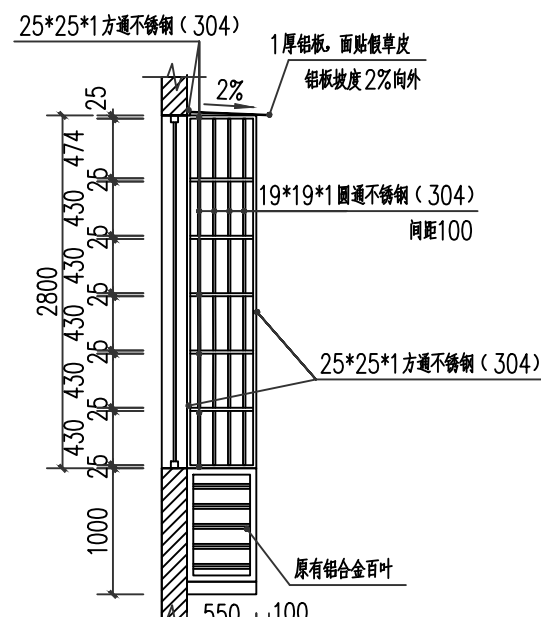

C2628 防盗网剖面图 1:50

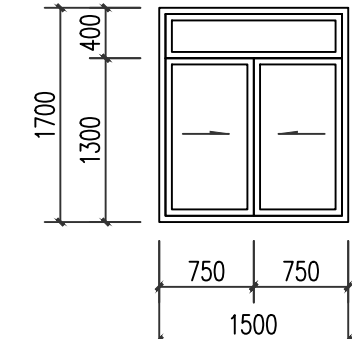


C1517 1:50

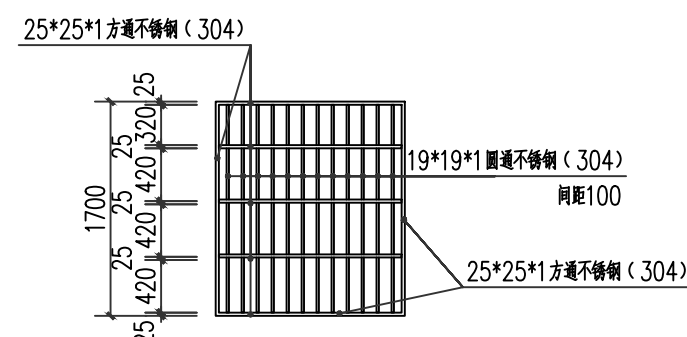


C1517 防盗网立面图 1:50

- 备注:
- 防盗网外四周横竖杆及窗框内横杆均为 25*25*1 方通不锈钢 (304), 窗框内竖杆均为 19*19*1 圆通不锈钢 (304), 逃生窗做法相同。

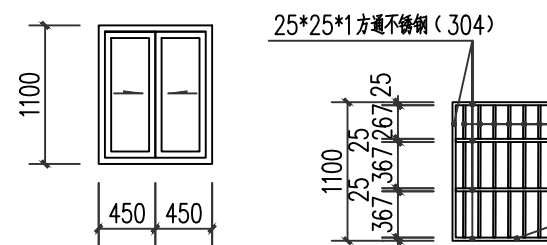


C0911 1:50

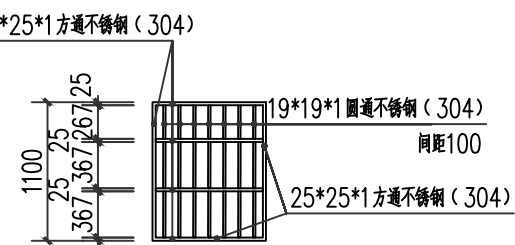


C0911 防盗网立面图 1:50


- 备注:
- 防盗网外四周横竖杆及窗框内横杆均为 25*25*1 方通不锈钢 (304), 窗框内竖杆均为 19*19*1 圆通不锈钢 (304), 逃生窗做法相同。

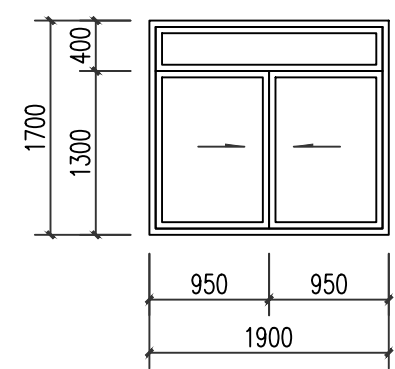


C1917 1:50

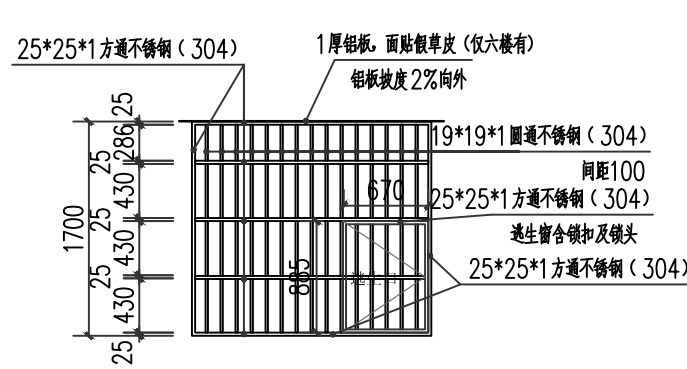

C1917 防盗网立面图 1:50

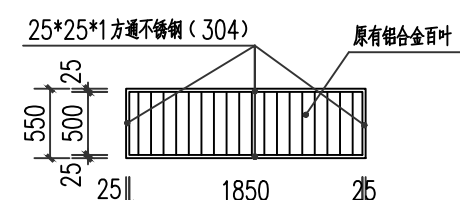


C1917 防盗网底面图 1:50

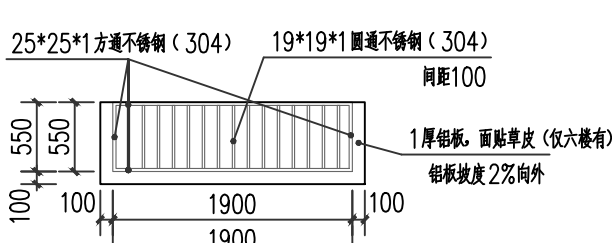


C1917 防盗网顶面图 1:50


- 备注:
- 防盗网外四周横竖杆及窗框内横杆均为 25*25*1 方通不锈钢 (304), 窗框内竖杆均为 19*19*1 圆通不锈钢 (304), 逃生窗做法相同。
 - 逃生窗窗框与防盗网连接的竖杆均为 25*25*1 方通不锈钢 (304)

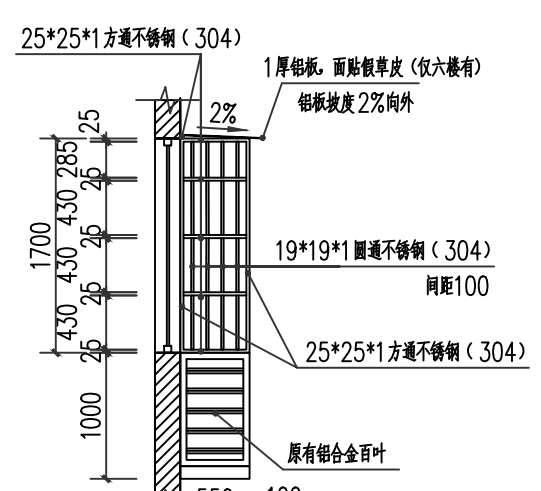


C1917 防盗网剖面图 1:50

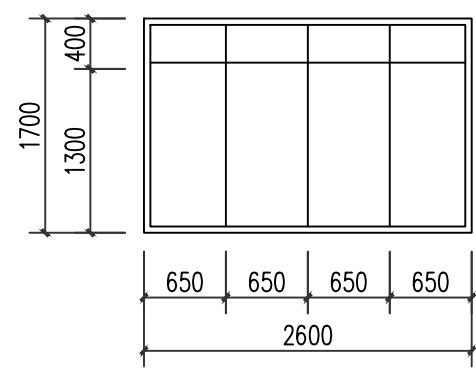


C2617 1:50

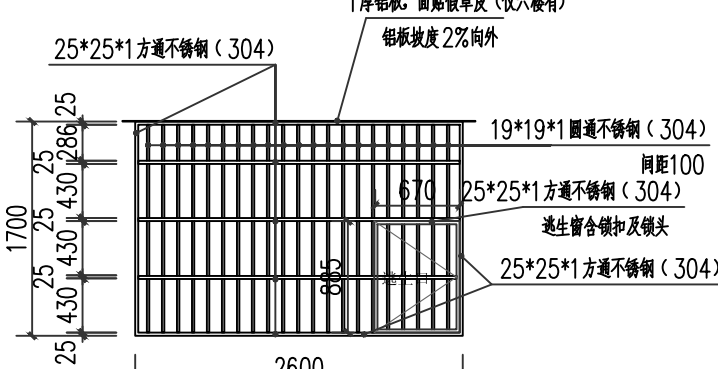

C2617 防盗网立面图 1:50

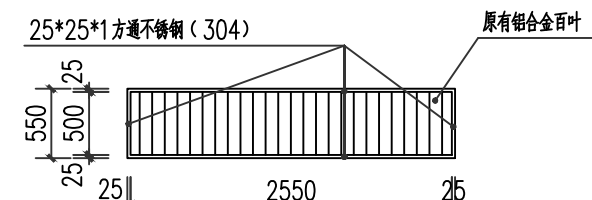


C2617 防盗网底面图 1:50

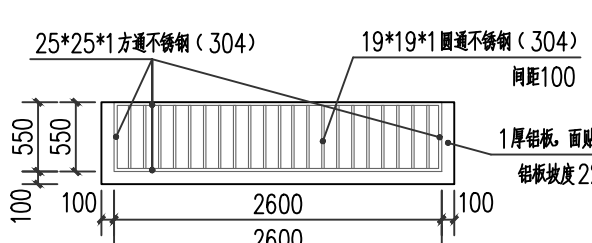


C2617 防盗网顶面图 1:50


- 备注:
- 防盗网外四周横竖杆及窗框内横杆均为 25*25*1 方通不锈钢 (304), 窗框内竖杆均为 19*19*1 圆通不锈钢 (304), 逃生窗做法相同。
 - 逃生窗窗框与防盗网连接的竖杆均为 25*25*1 方通不锈钢 (304)

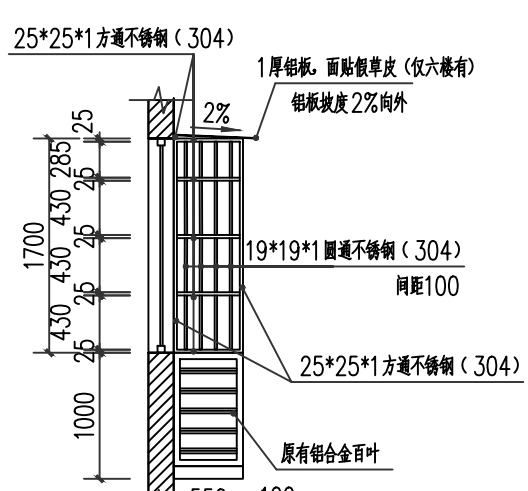

C2617 防盗网剖面图 1:50

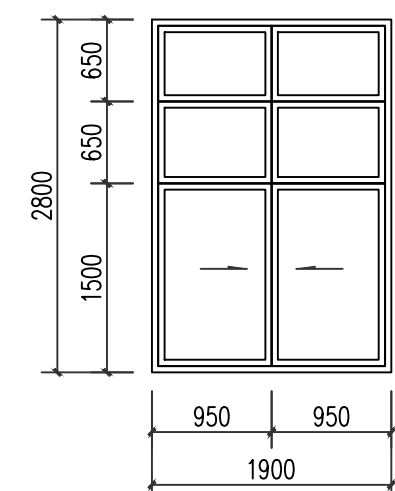


C1928 1:50

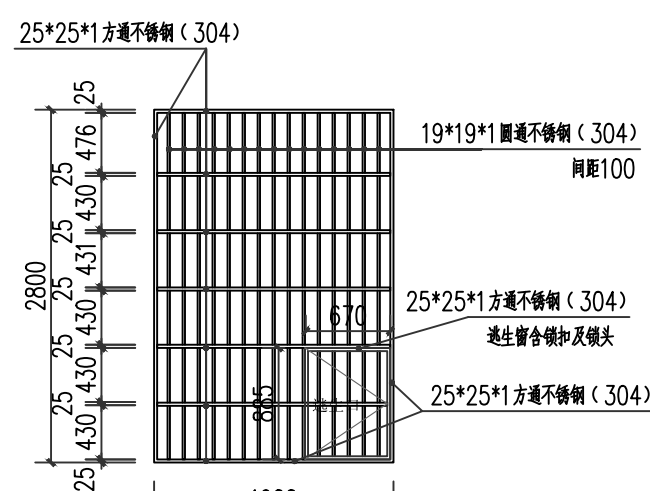


C1928 防盗网立面图 1:50

- 备注:
- 防盗网外四周横竖杆及窗框内横杆均为 25*25*1 方通不锈钢 (304), 窗框内竖杆均为 19*19*1 圆通不锈钢 (304), 逃生窗做法相同。
 - 逃生窗窗框与防盗网连接的竖杆均为 25*25*1 方通不锈钢 (304)

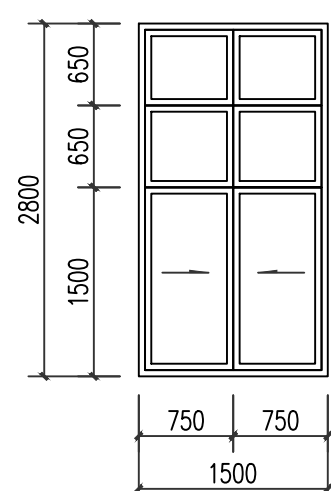


C1528 1:50

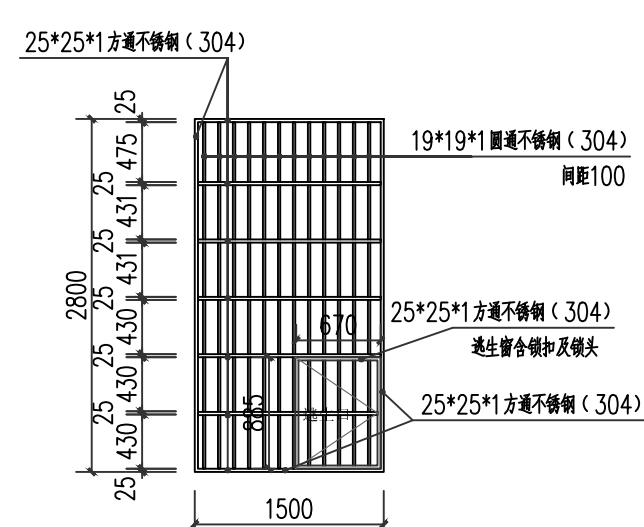


C1528 防盗网立面图 1:50

- 备注:
- 防盗网外四周横竖杆及窗框内横杆均为 25*25*1 方通不锈钢 (304), 窗框内竖杆均为 19*19*1 圆通不锈钢 (304), 逃生窗做法相同。
 - 逃生窗窗框与防盗网连接的竖杆均为 25*25*1 方通不锈钢 (304)

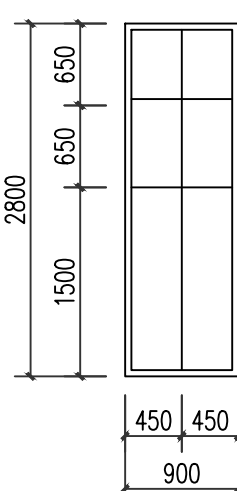

C0928 1:50

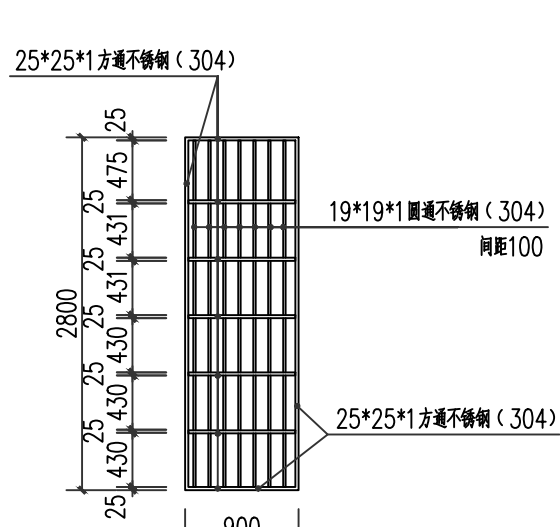

C0928 防盗网立面图 1:50

- 备注:
- 防盗网外四周横竖杆及窗框内横杆均为 25*25*1 方通不锈钢 (304), 窗框内竖杆均为 19*19*1 圆通不锈钢 (304), 逃生窗做法相同。

窗表

类别	设计编号	门窗类型	洞口尺寸 (mm)		楼层 (数量)								窗台高 (门框高)	选用型号	备注	门窗面积	开启面积
			宽度	高度	一层	二层	三层	四层	五层	六层	屋面	总数					
窗	C3428	铝合金推拉窗	3400	2800	19	14	21	0	0	0	0	54	900		分格见详图		
	C3228	铝合金推拉窗	3200	2800	1	1	1	0	0	0	0	3	900		分格见详图		
	C2628	铝合金推拉窗	2600	2800	1	1	1	0	0	0	0	3	900		分格见详图		
	C1928	铝合金推拉窗	1900	2800	1	1	1	0	0	0	0	3	900		分格见详图		
	C1528	铝合金推拉窗	1500	2800	2	2	2	0	0	0	0	6	900		分格见详图		
	C0928	铝合金推拉窗	900	2800	1	1	1	0	0	0	0	3	900		分格见详图		
	C2617	铝合金推拉窗	2600	1700	0	0	0	1	1	1	0	3	900		分格见详图		
	C1917	铝合金推拉窗	1900	1700	0	0	0	23	23	23	0	69	900		分格见详图		
	C1517	铝合金推拉窗	1500	1700	0	0	0	2	2	2	2	8	900		分格见详图		
	C0911	铝合金推拉窗	900	1100	0	0	0	24	24	24	0	72	1500		分格见详图		

说明

- 所有不锈钢防盗窗采用焊接方式连接, 焊点需打磨平整;
- 防盗网外四周横竖杆及窗框内横杆均为25×25×1方通不锈钢 (304), 窗框内竖杆均为19×19×1圆通不锈钢 (304), 逃生窗做法相同。
- 逃生窗窗框与防盗网连接的竖杆均为25×25×1方通不锈钢 (304)
- 门窗立面图仅表示分格、门及开启窗的位置与形式及相关尺寸, 复杂者应现场放样无误后结合建筑平面图再行制作, 经与设计院协商后可作局部调整。



请核实项目二维码信息
www.cnrad.com

建设单位	DEVELOPER
项目名称	PROJECT
广西机电工程学校2026年产教园区校园修缮项目	
子项目名称	SUB PROJ.
A栋宿舍楼加装防盗网工程	
图纸名称	DRAWING TITLE
防盗网大样	
项目代号	ZWL-JZ-25-04
PROJECT NO.	
图 形	版 次
STATUS	REVISION
建 施	第 1.0 版
图 号	日期
JS-06	2026.1
DRAWING No.	DATE
审 定	审 核
CHECK BY	EXAM BY
覃克猛	白小刚
项目负责人	白小刚
CHIEF DESIGNER	
专业负责人	杨荣生
PRO. ENG BY	
校 对	设 计
CHECK BY	DESIGN BY
劳新	姚金燕