



南宁市江南区中心粮食储备库项目

M1632S.J-3-M



工程设计证书:

CERTIFICATE NO.

A145001518 A245001515

应急成品粮库

设计文件目录

LIST OF DESIGN DOCUMENT

专业
DISCIPLINE

建筑

版本
REVISION

A

阶段	PHASE
1	1
2	2
3	3
100	100

施工图

日期
DATE

2023. 12

校核人
CHECKER

邵丹

鄒丹

设计人
DESIGNER

覃雪松

聖雪松

[illegible]

本表共 1 页第 1 页
OF SHEETS

总 计	14 张
TOTAL	SHEETS


折 A1 9.125 张
CONVERTED A1 SHEETS

复用图 张
REPRODUCED DRAWING SHEETS

折 A1	张
CONVERTED A1	SHEETS

底图	张
PRESERVED DRAWING	SHEETS

[illegible]

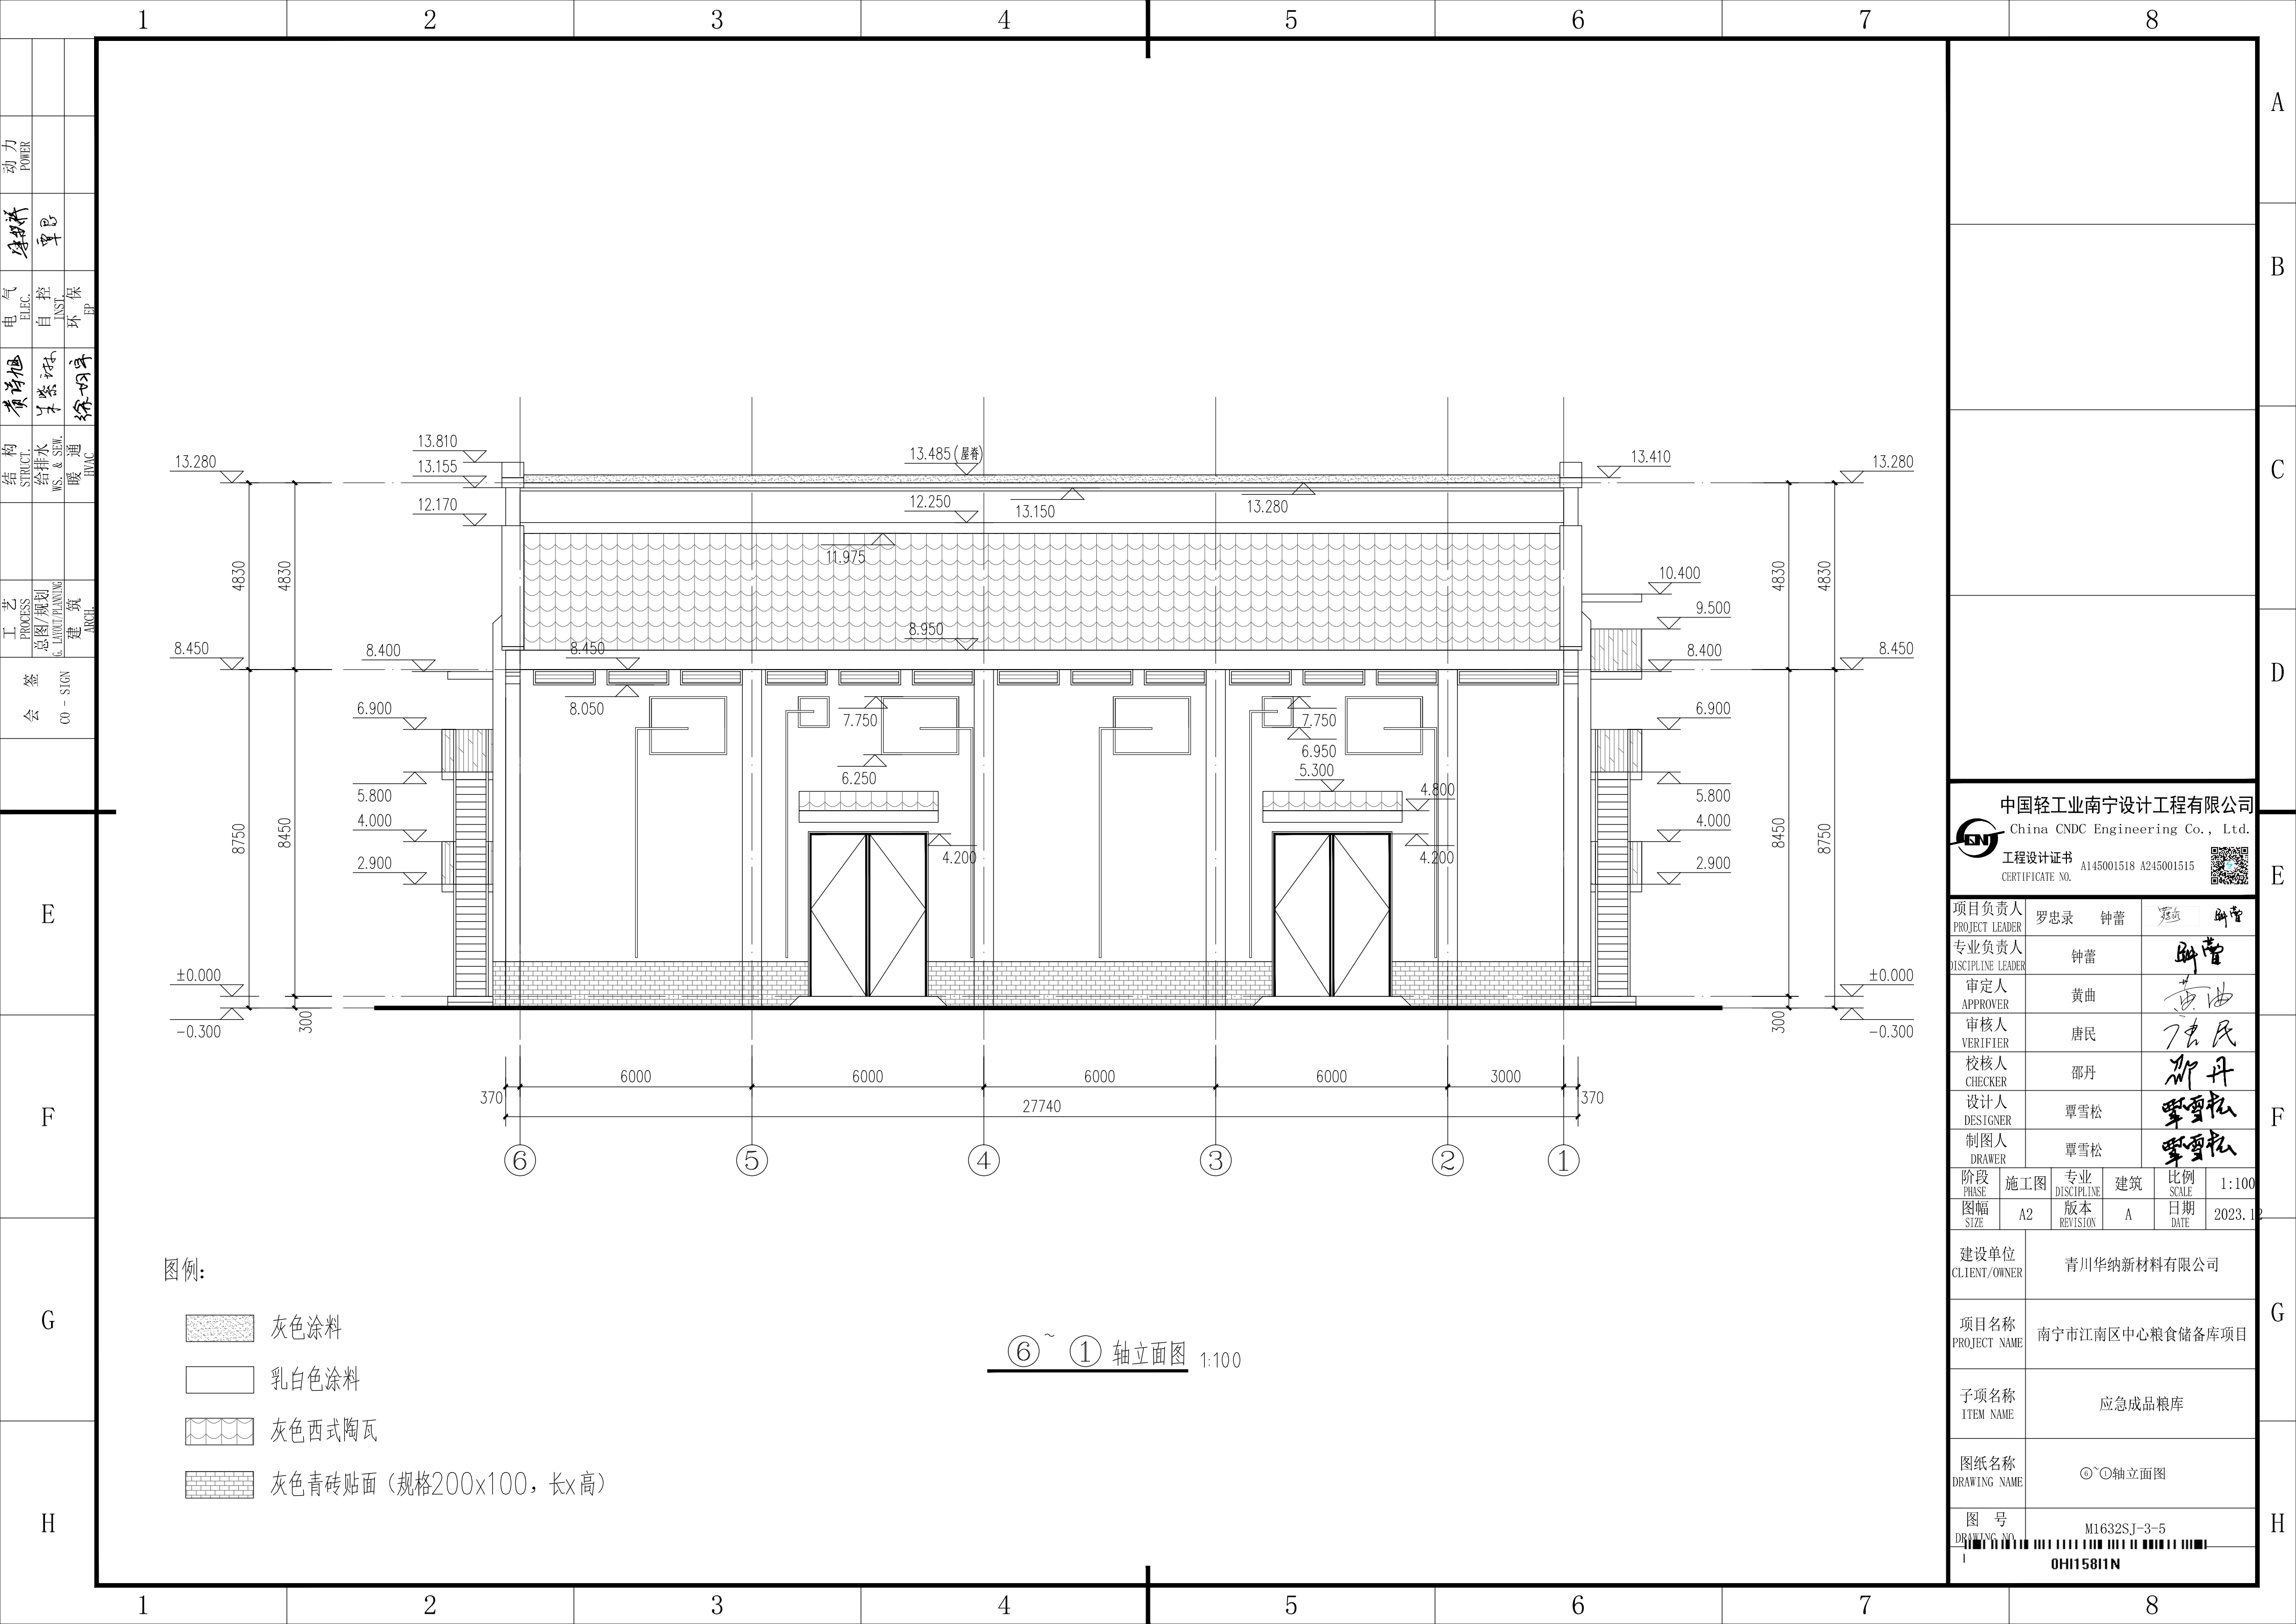


中国轻工业南宁设计工程有限公司
China CNDC Engineering Co., Ltd.
工程设计证书
CERTIFICATE NO. A145001518 A245001515

项目负责人 PROJECT LEADER	罗忠录 钟蕾	罗忠录 钟蕾
专业负责人 DISCIPLINE LEADER	钟蕾	钟蕾
审定人 APPROVER	黄曲	黄曲
审核人 VERIFIER	唐民	唐民
校核人 CHECKER	邵丹	邵丹
设计人 DESIGNER	覃雪松	覃雪松
制图人 DRAWER	覃雪松	覃雪松

阶段 PHASE	施工图	专业 DISCIPLINE	建筑	比例 SCALE	1:100
图幅 SIZE	A2	版本 REVISION	A	日期 DATE	2023.12

建设单位 CLIENT/OWNER	青川华纳新材料有限公司
项目名称 PROJECT NAME	南宁市江南区中心粮食储备库项目
子项名称 ITEM NAME	应急成品粮库
图纸名称 DRAWING NAME	⑥~①轴立面图
图号 DRAWING NO.	M1632SJ-3-5 00115811N

动力 POWER	暖通 HVAC	电气 ELEC.	自控 INST.	环保 EP
结构 STRUCT.	暖通 HVAC	电气 ELEC.	自控 INST.	环保 EP
工艺 PROCESS	暖通 HVAC	电气 ELEC.	自控 INST.	环保 EP
总图/规划 & LAND/PLANNING	暖通 HVAC	电气 ELEC.	自控 INST.	环保 EP
签字 CO-SIGN	暖通 HVAC	电气 ELEC.	自控 INST.	环保 EP
E	暖通 HVAC	电气 ELEC.	自控 INST.	环保 EP
F	暖通 HVAC	电气 ELEC.	自控 INST.	环保 EP
G	暖通 HVAC	电气 ELEC.	自控 INST.	环保 EP
H	暖通 HVAC	电气 ELEC.	自控 INST.	环保 EP

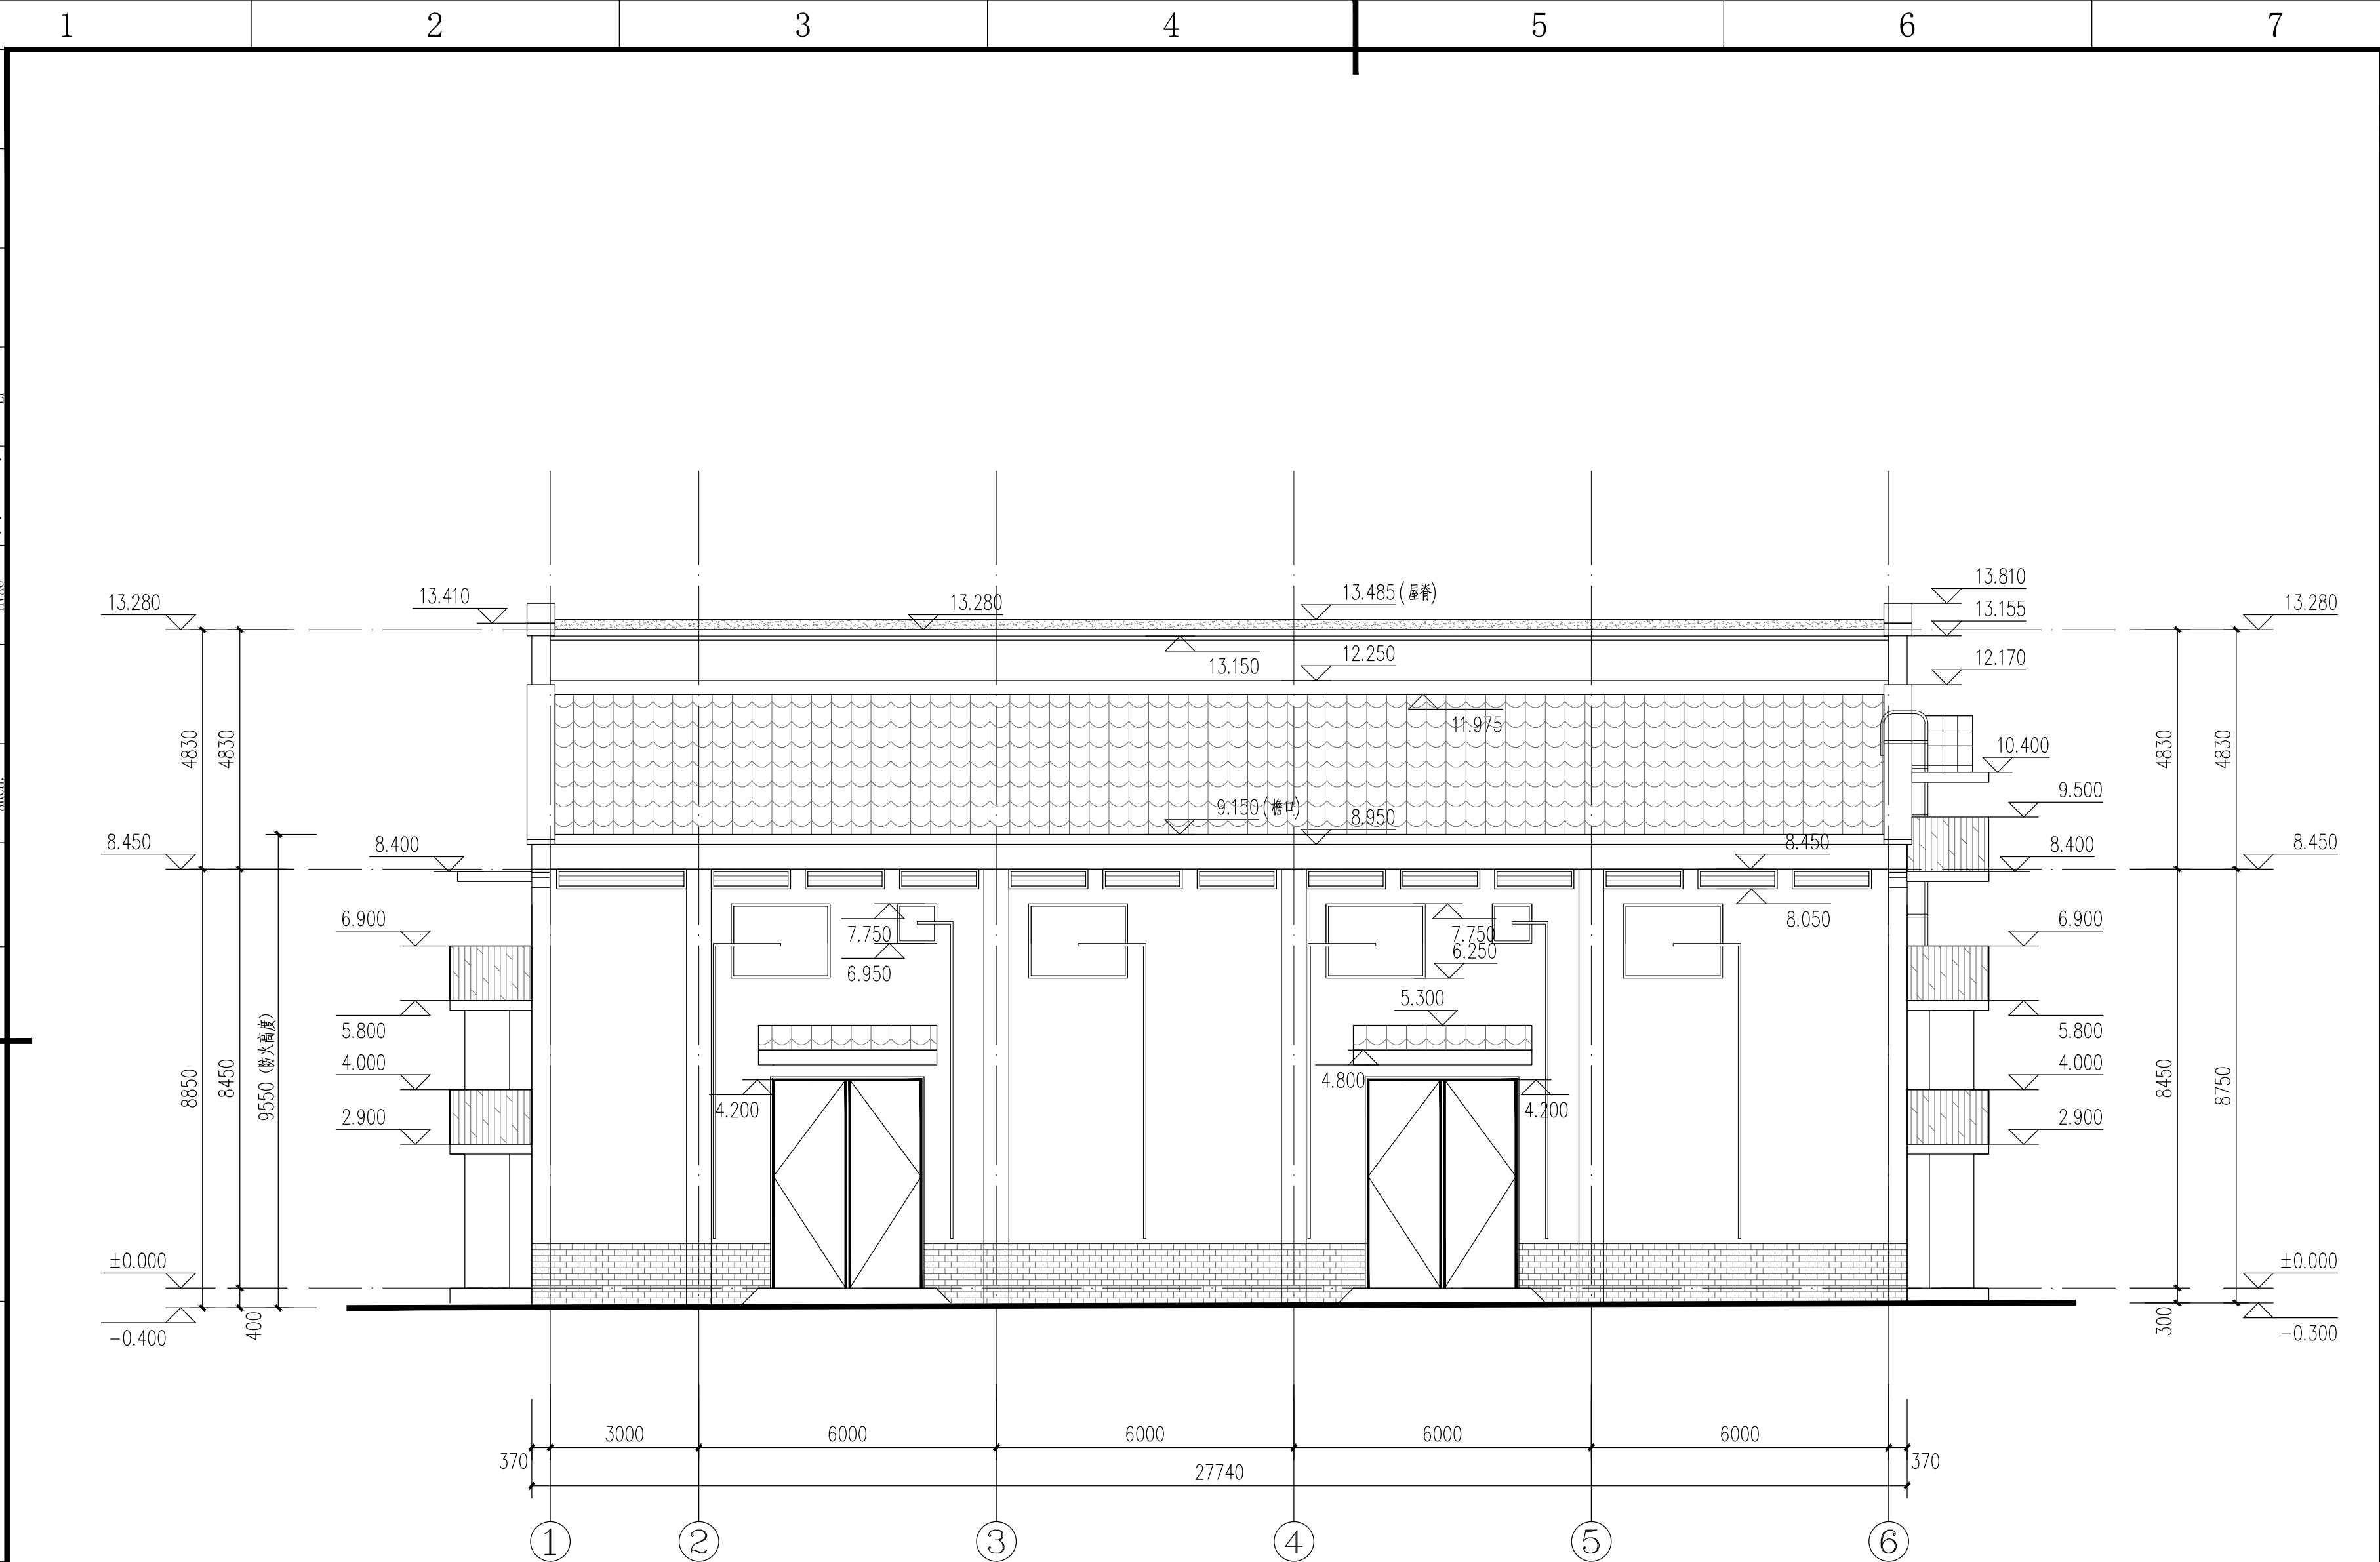


图例:

- 灰色涂料
- 乳白色涂料
- 灰色西式陶瓦
- 灰色青砖贴面 (规格200x100, 长x高)

① ~ ⑥ 轴立面图 1:100

中国轻工业南宁设计工程有限公司				
China CNDC Engineering Co., Ltd.				
工程设计证书 A145001518 A245001515				
CERTIFICATE NO.				
项目负责人 PROJECT LEADER	罗忠录 钟蕾	罗忠录	钟蕾	
专业负责人 DISCIPLINE LEADER	钟蕾		钟蕾	
审定人 APPROVER	黄曲		黄曲	
审核人 VERIFIER	唐民		唐民	
校核人 CHECKER	邵丹		邵丹	
设计人 DESIGNER	覃雪松		覃雪松	
制图人 DRAWER	覃雪松		覃雪松	
阶段 PHASE	施工图	专业 DISCIPLINE	建筑	比例 SCALE
图幅 SIZE	A2	版本 REVISION	A	日期 DATE
建设单位 CLIENT/OWNER	青川华纳新材料有限公司			
项目名称 PROJECT NAME	南宁市江南区中心粮食储备库项目			
子项名称 ITEM NAME	应急成品粮库			
图纸名称 DRAWING NAME	①~⑥轴立面图			
图号 DRAWING NO.	M1632SJ-3-6			
图号 DRAWING NO.	0H1158HUR			

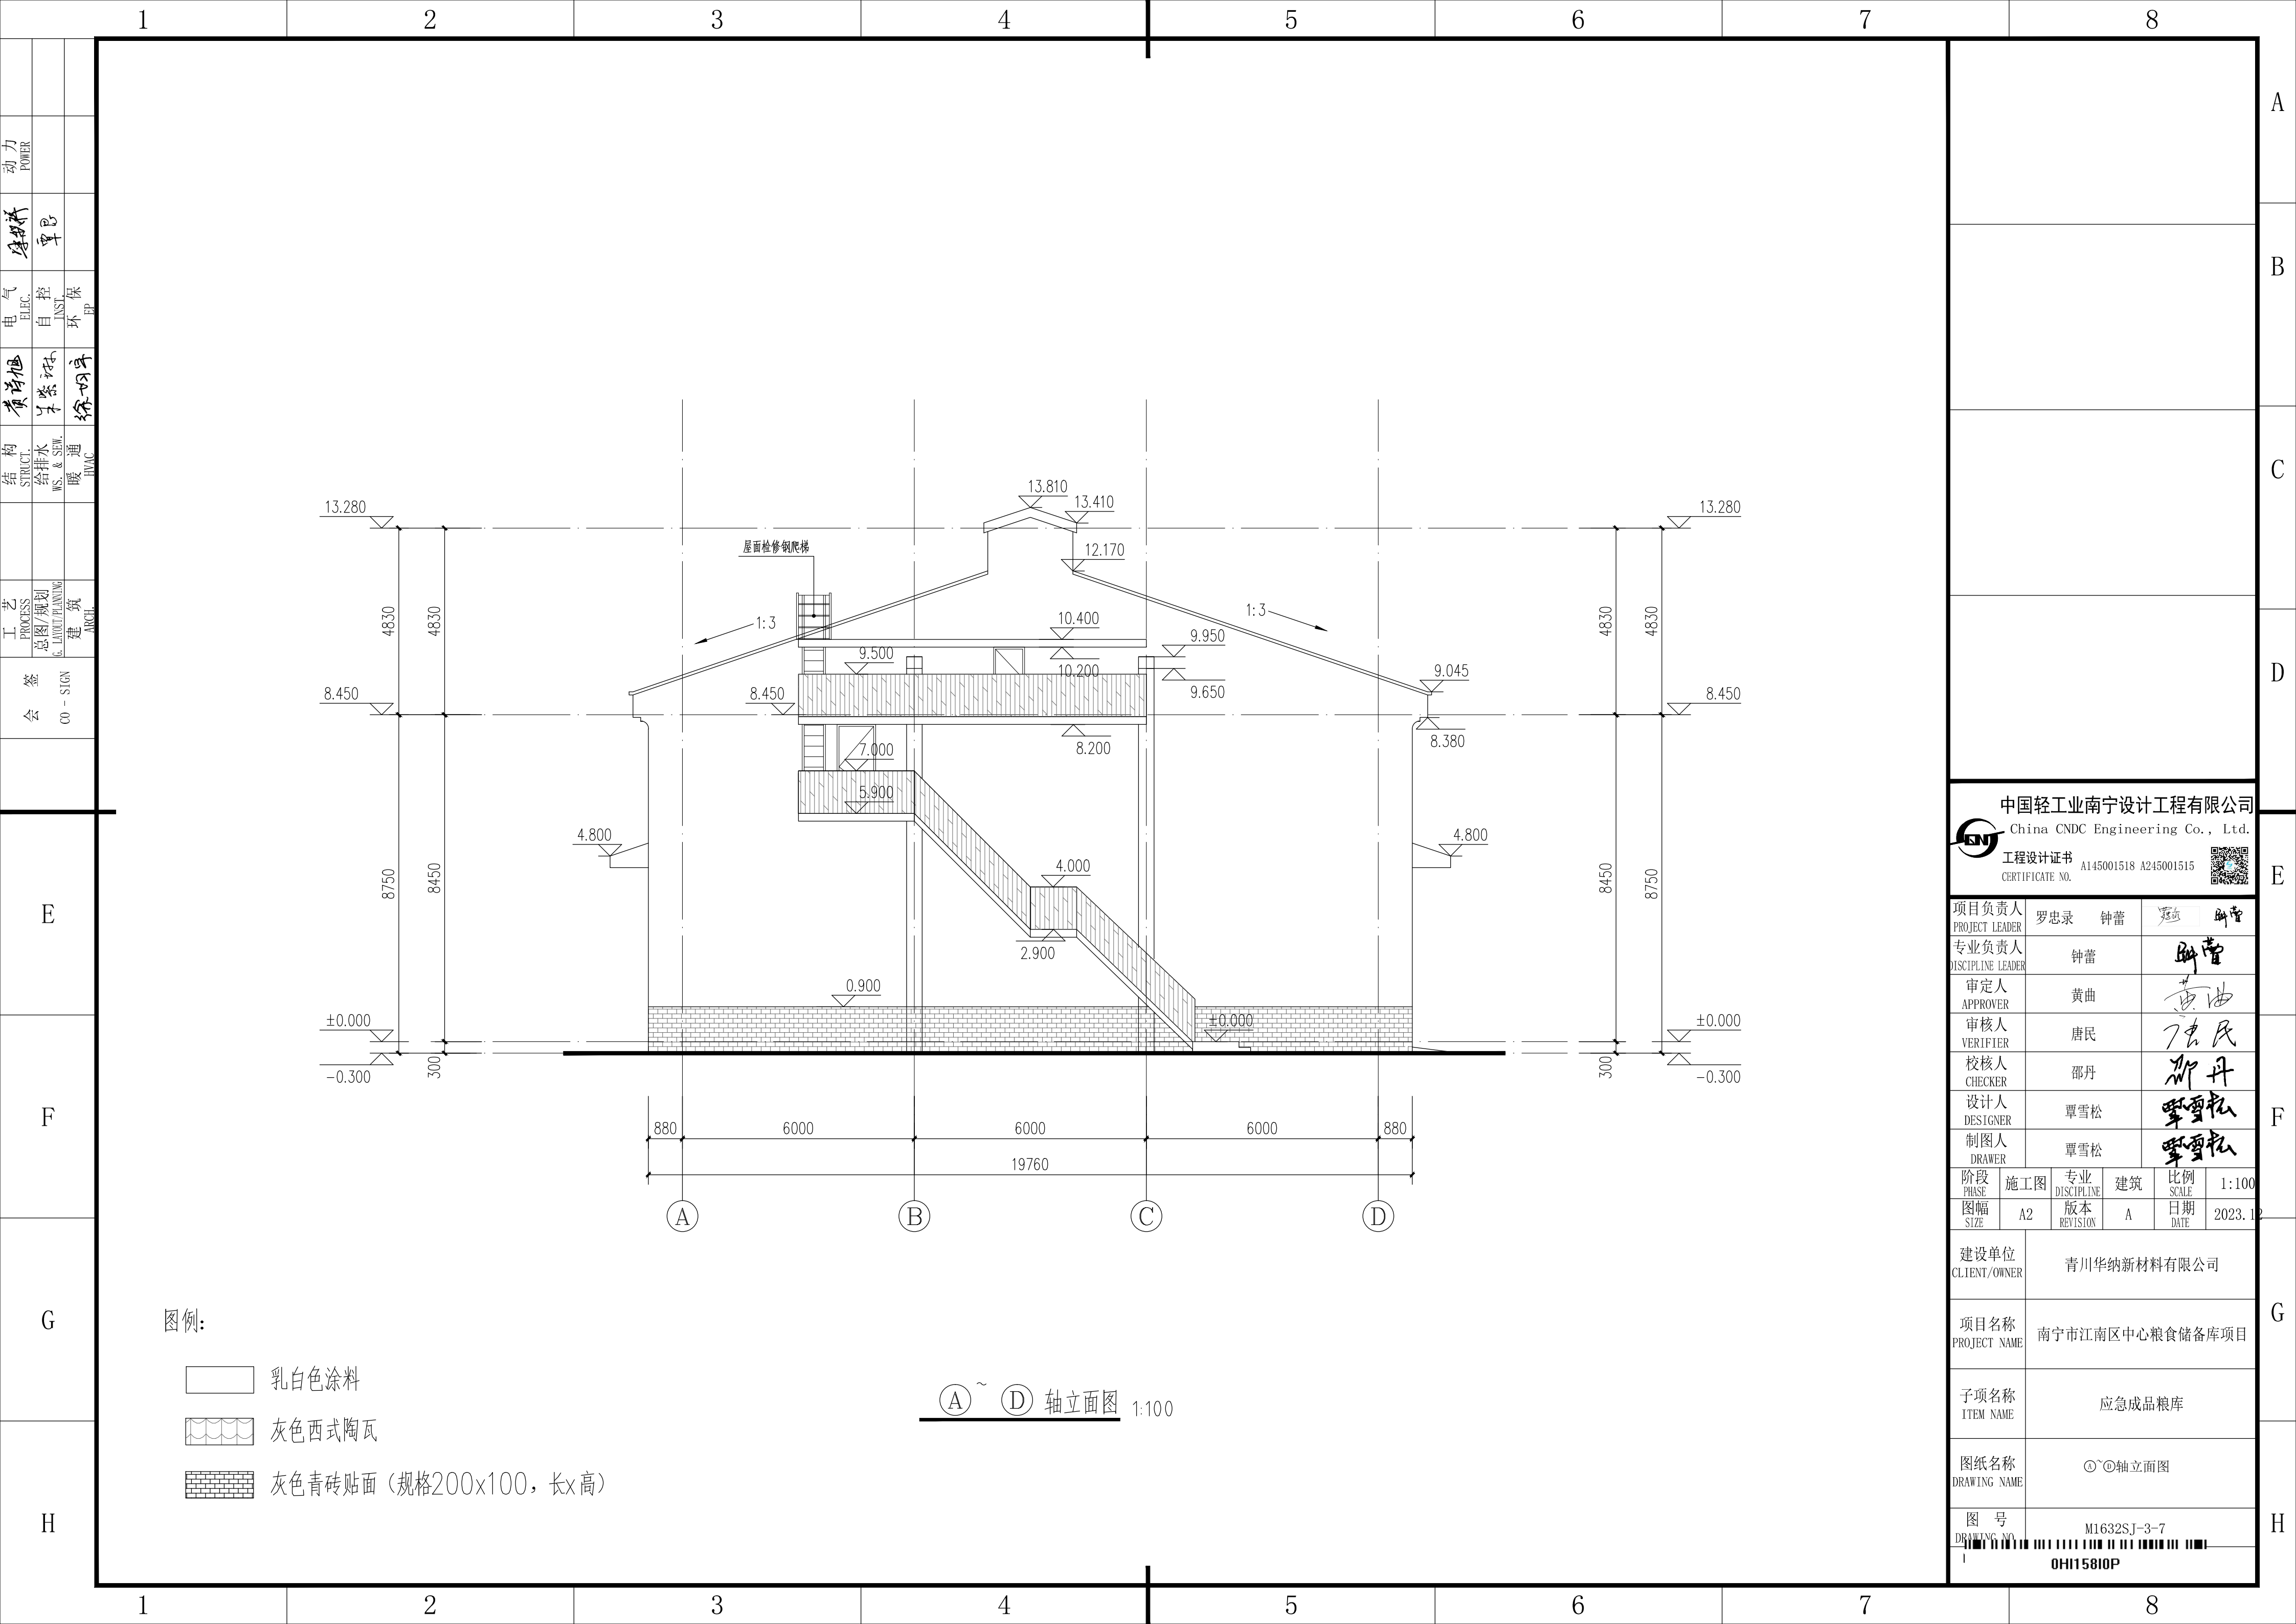

中国轻工业南宁设计工程有限公司

China CNDC Engineering Co., Ltd.

工程设计证书

CERTIFICATE NO.

A145001518 A245001515

项目负责人	罗忠录	钟蕾	罗忠录	钟蕾
专业负责人	钟蕾		钟蕾	
审定人	黄曲		黄曲	
审核人	唐民		唐民	
校核人	邵丹		邵丹	
设计人	覃雪松		覃雪松	
制图人	覃雪松		覃雪松	


阶段	施工图	专业	建筑	比例	1:100
图幅	A2	版本	A	日期	2023.12
建设单位	青川华纳新材料有限公司				
项目名称	南宁市江南区中心粮食储备库项目				
子项名称	应急成品粮库				
图纸名称	③~④轴立面图				
图号	M1632SJ-3-7				


图号

DRAWING NO.

1

01115810P

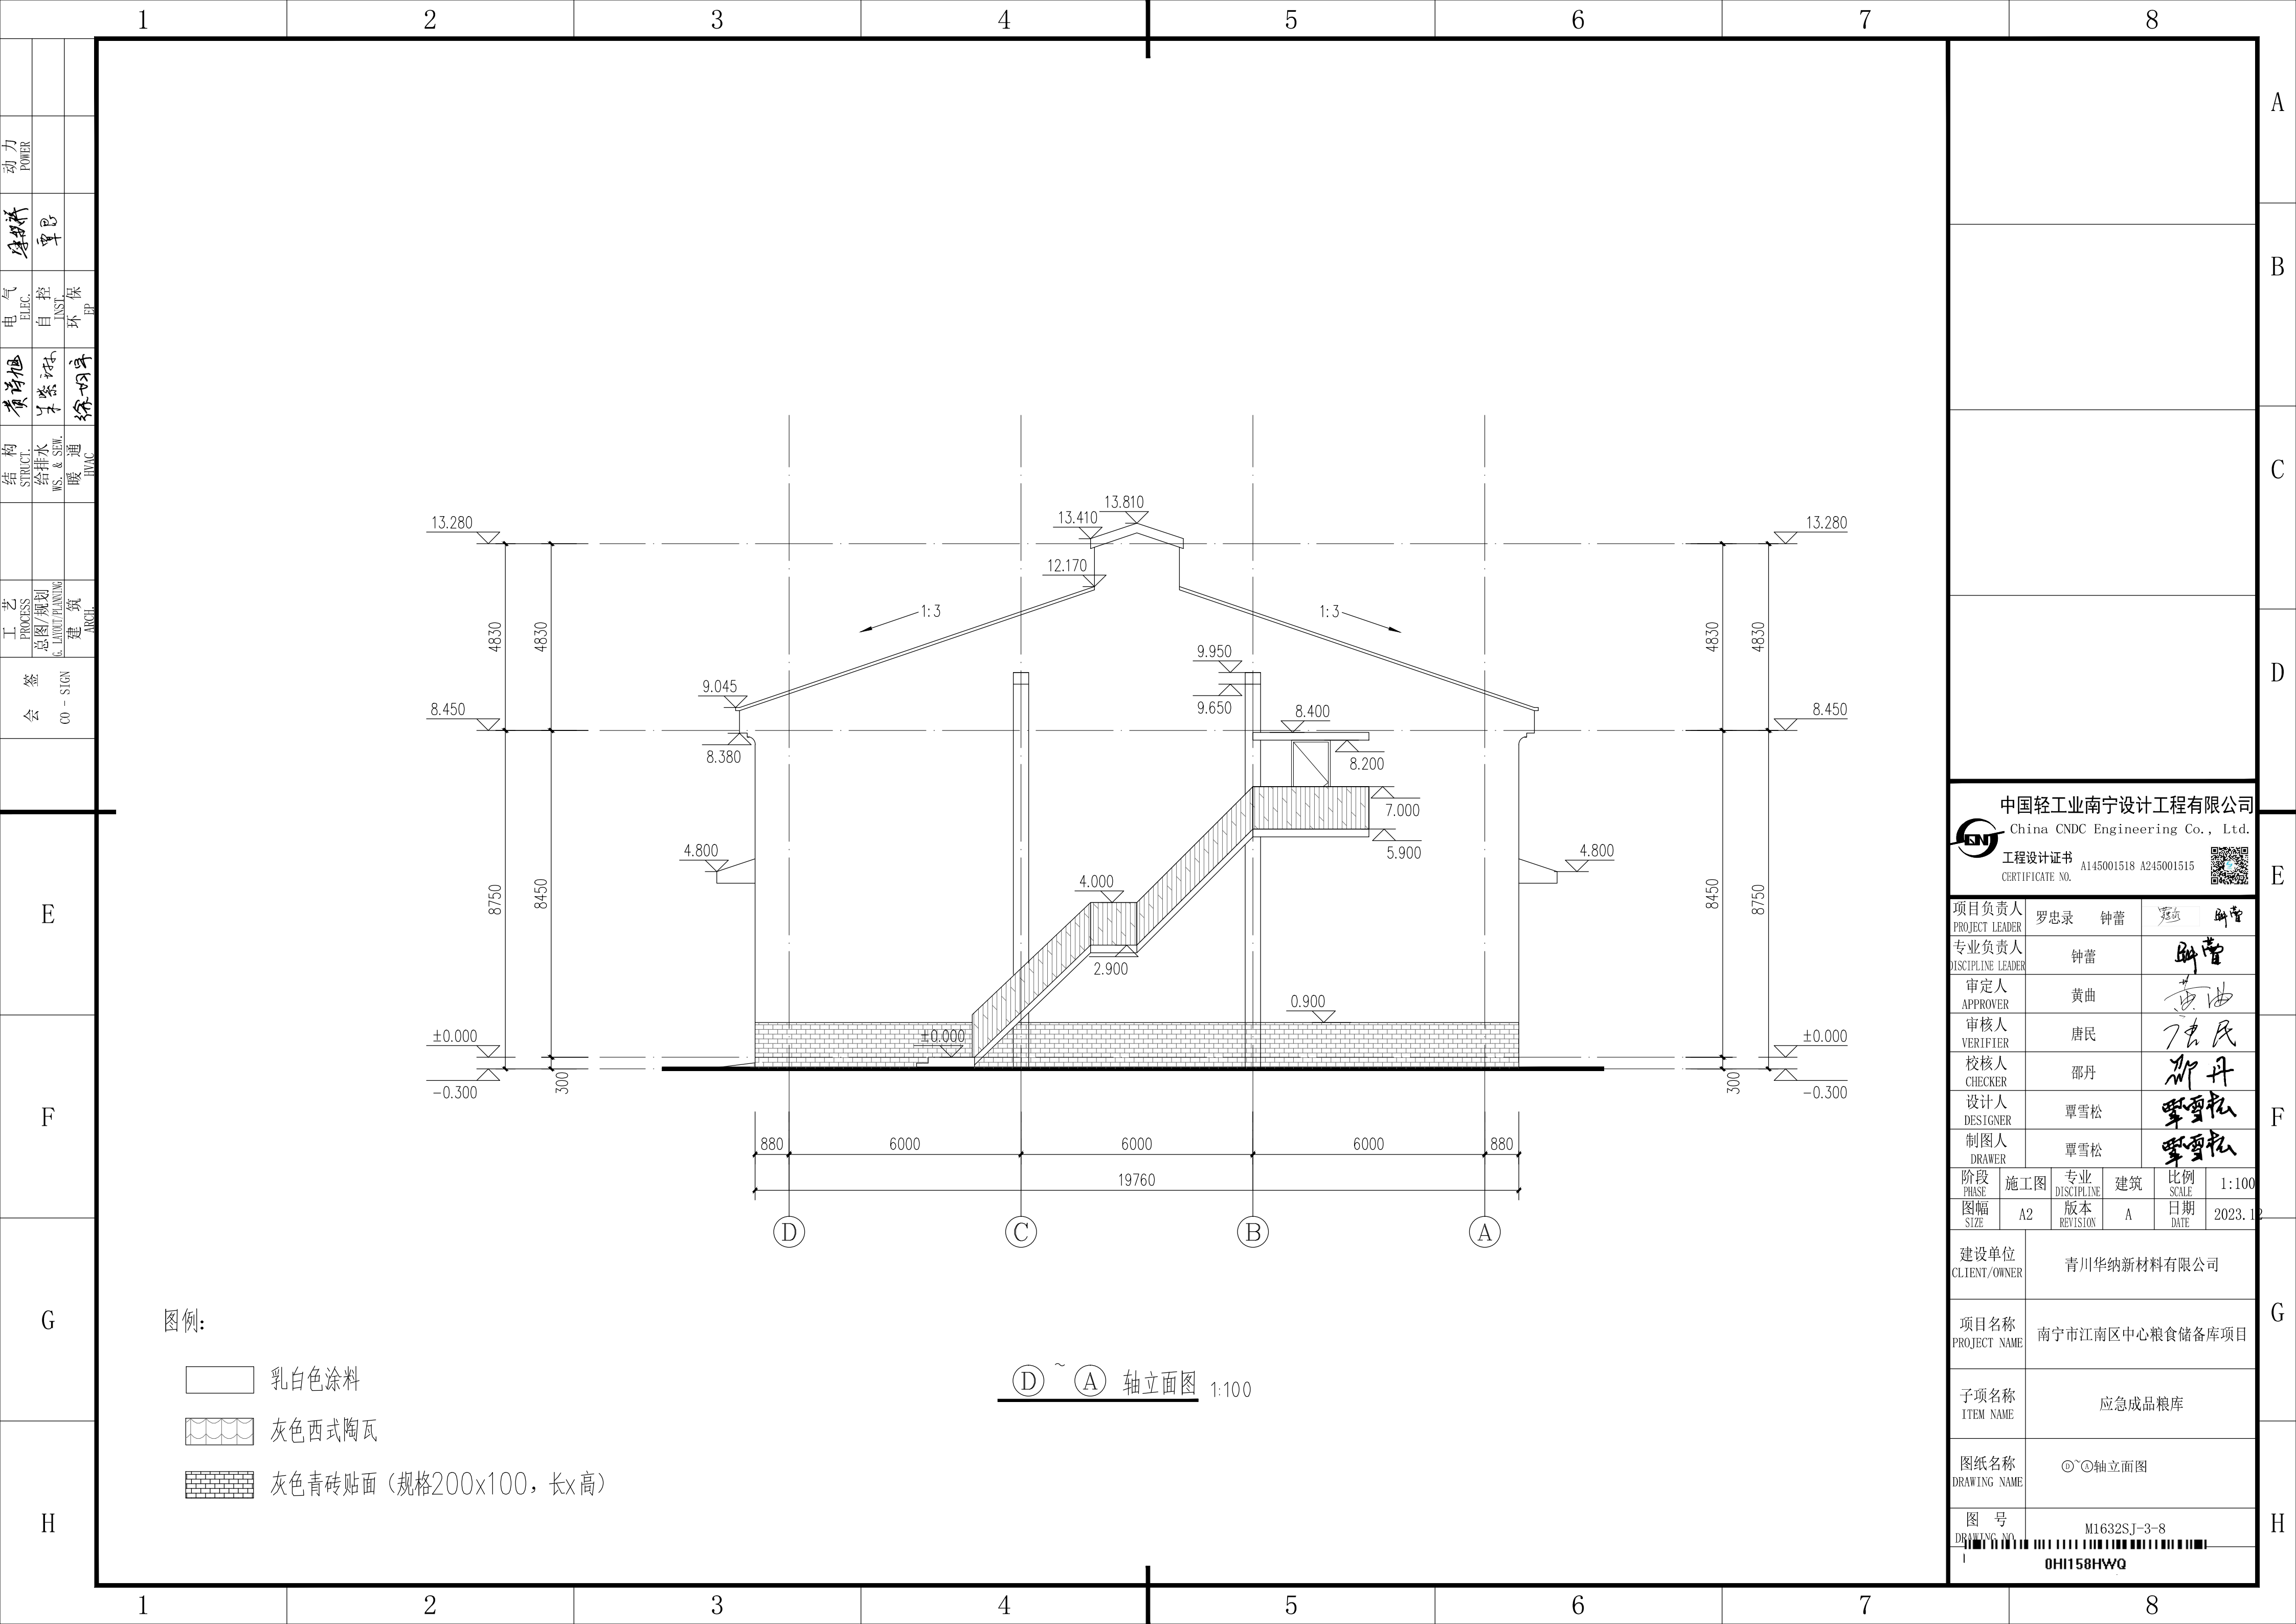

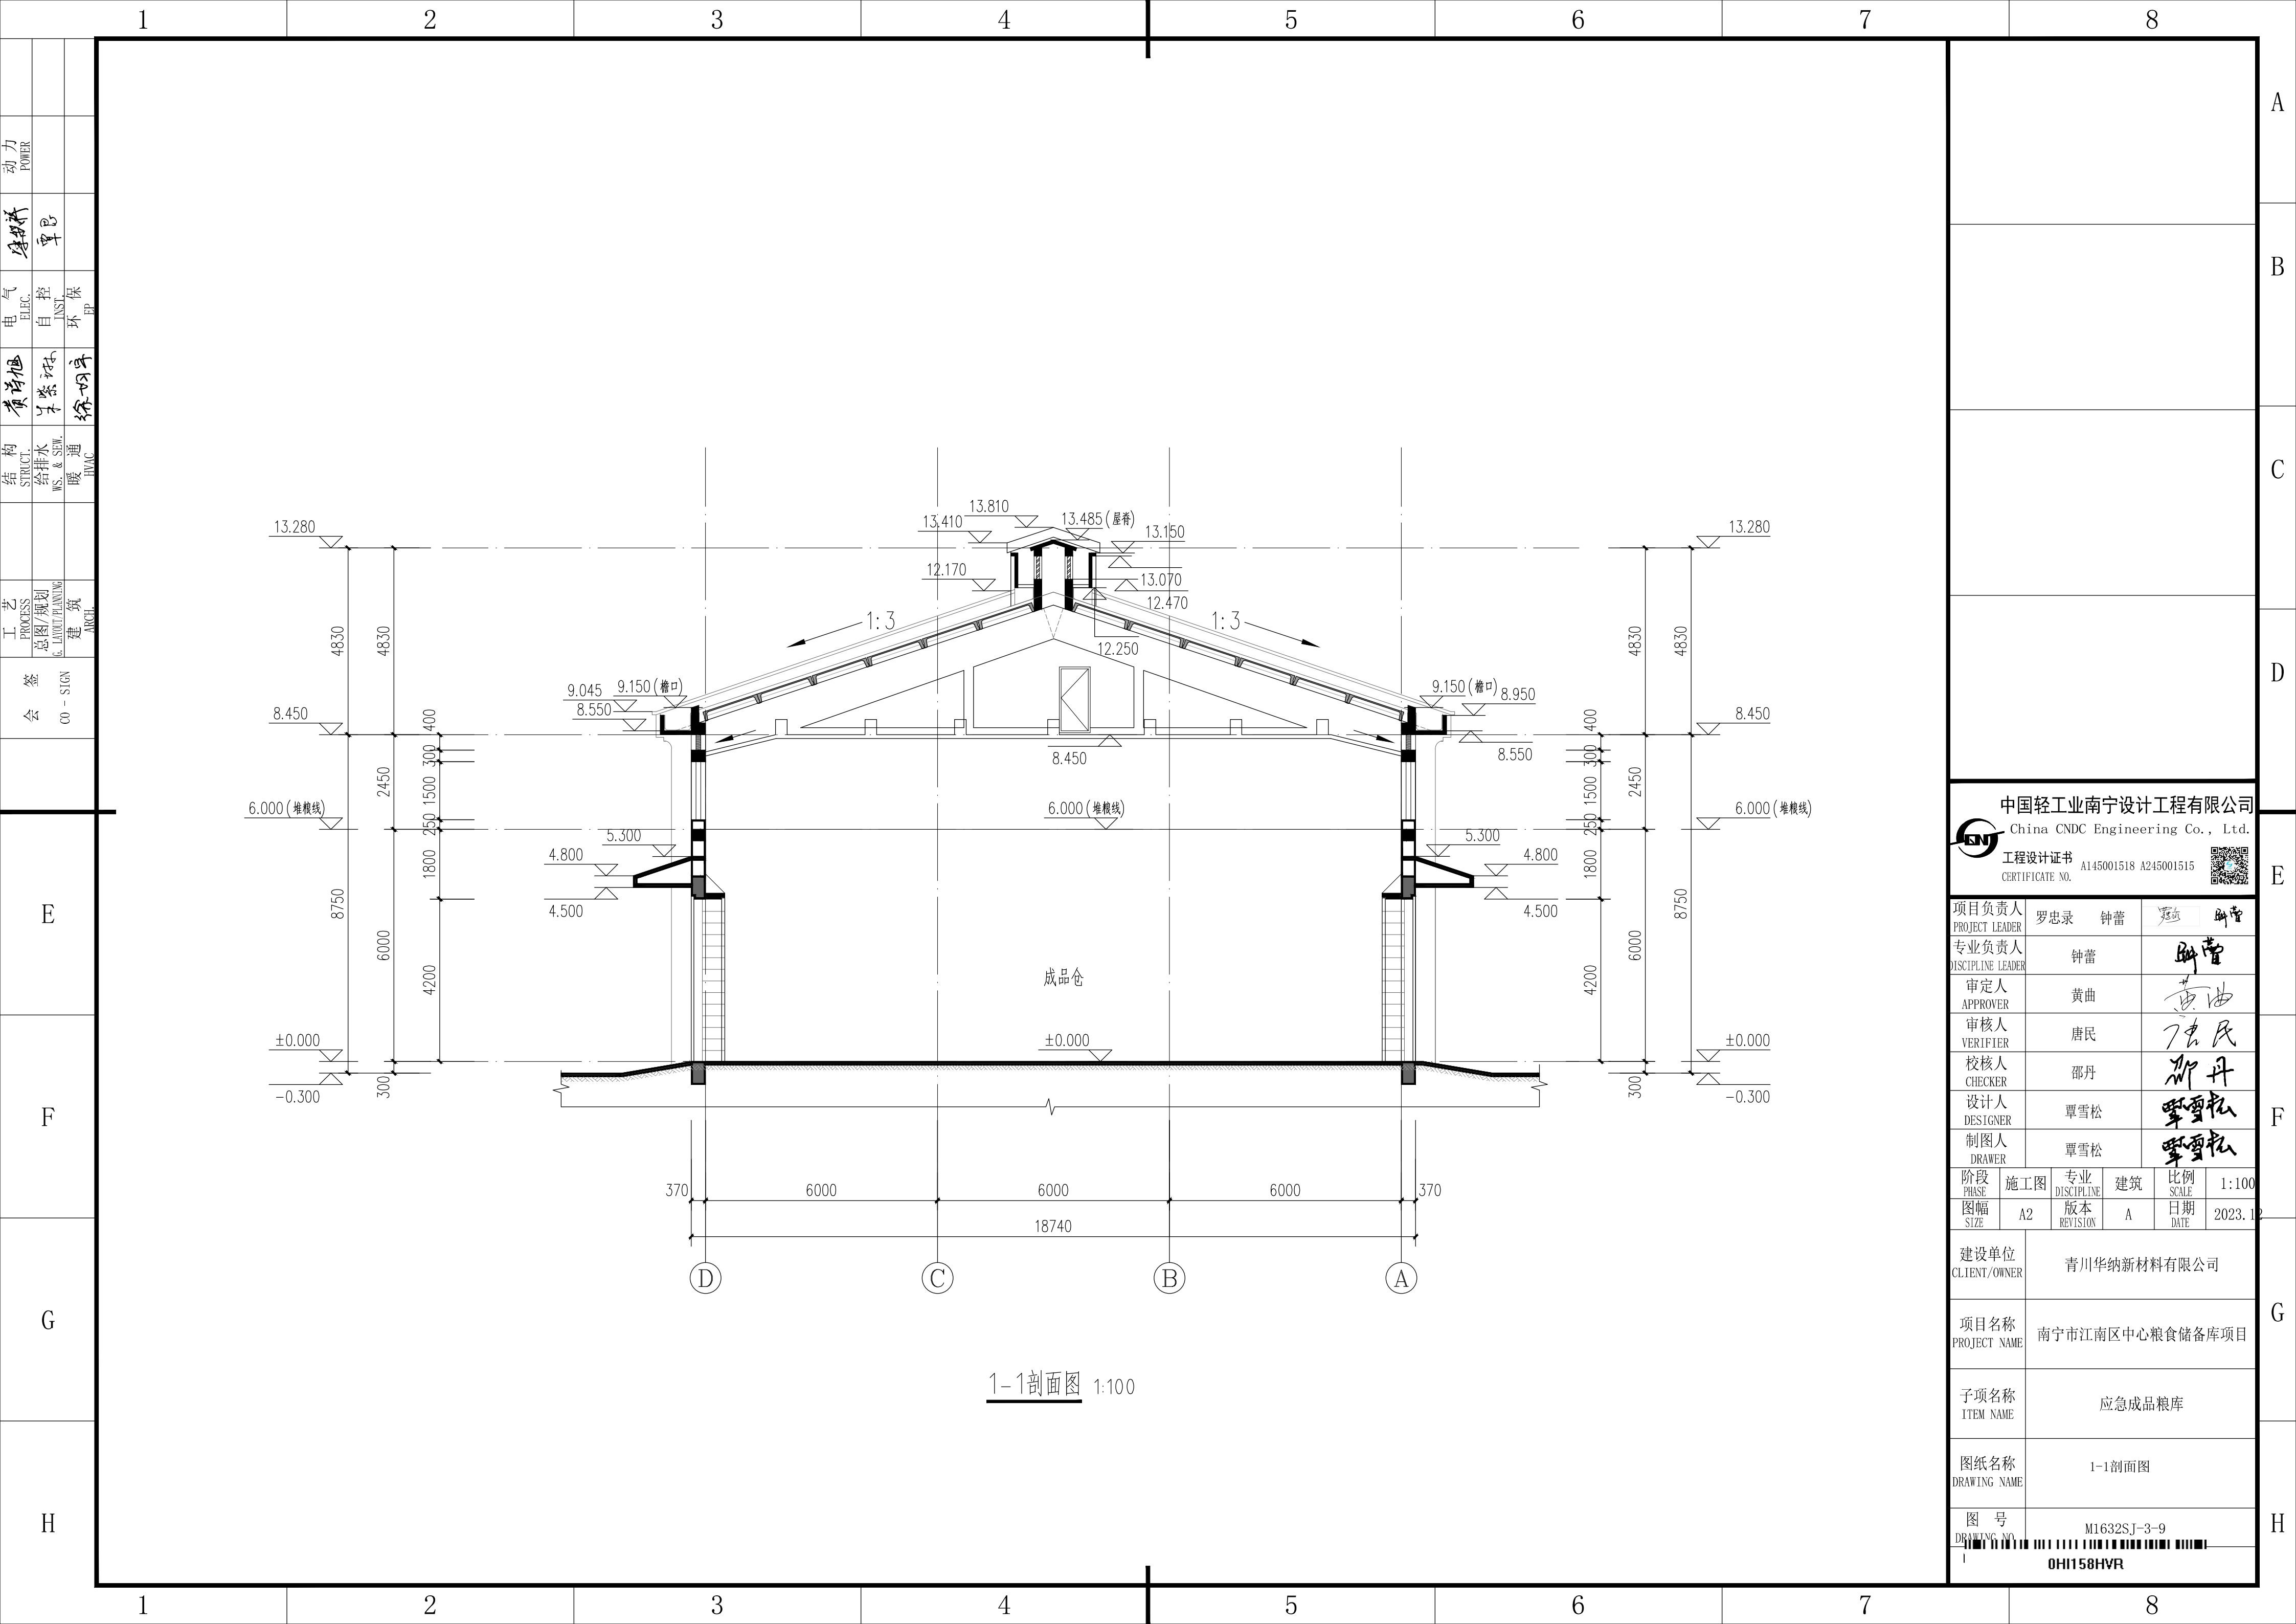

中国轻工业南宁设计工程有限公司

China CNDC Engineering Co., Ltd.

工程设计证书


CERTIFICATE NO.


A145001518 A245001515

项目负责人 PROJECT LEADER	罗忠录 钟蕾	罗忠录 钟蕾
专业负责人 DISCIPLINE LEADER	钟蕾	钟蕾
审定人 APPROVER	黄曲	黄曲
审核人 VERIFIER	唐民	唐民
校核人 CHECKER	邵丹	邵丹
设计人 DESIGNER	覃雪松	覃雪松
制图人 DRAWER	覃雪松	覃雪松

阶段 PHASE	施工图	专业 DISCIPLINE	建筑	比例 SCALE	1:100
图幅 SIZE	A2	版本 REVISION	A	日期 DATE	2023.12

建设单位 CLIENT/OWNER	青川华纳新材料有限公司
项目名称 PROJECT NAME	南宁市江南区中心粮食储备库项目
子项名称 ITEM NAME	应急成品粮库
图纸名称 DRAWING NAME	1-1剖面图
图号 DRAWING NO.	M1632SJ-3-9
	0H1158HVR

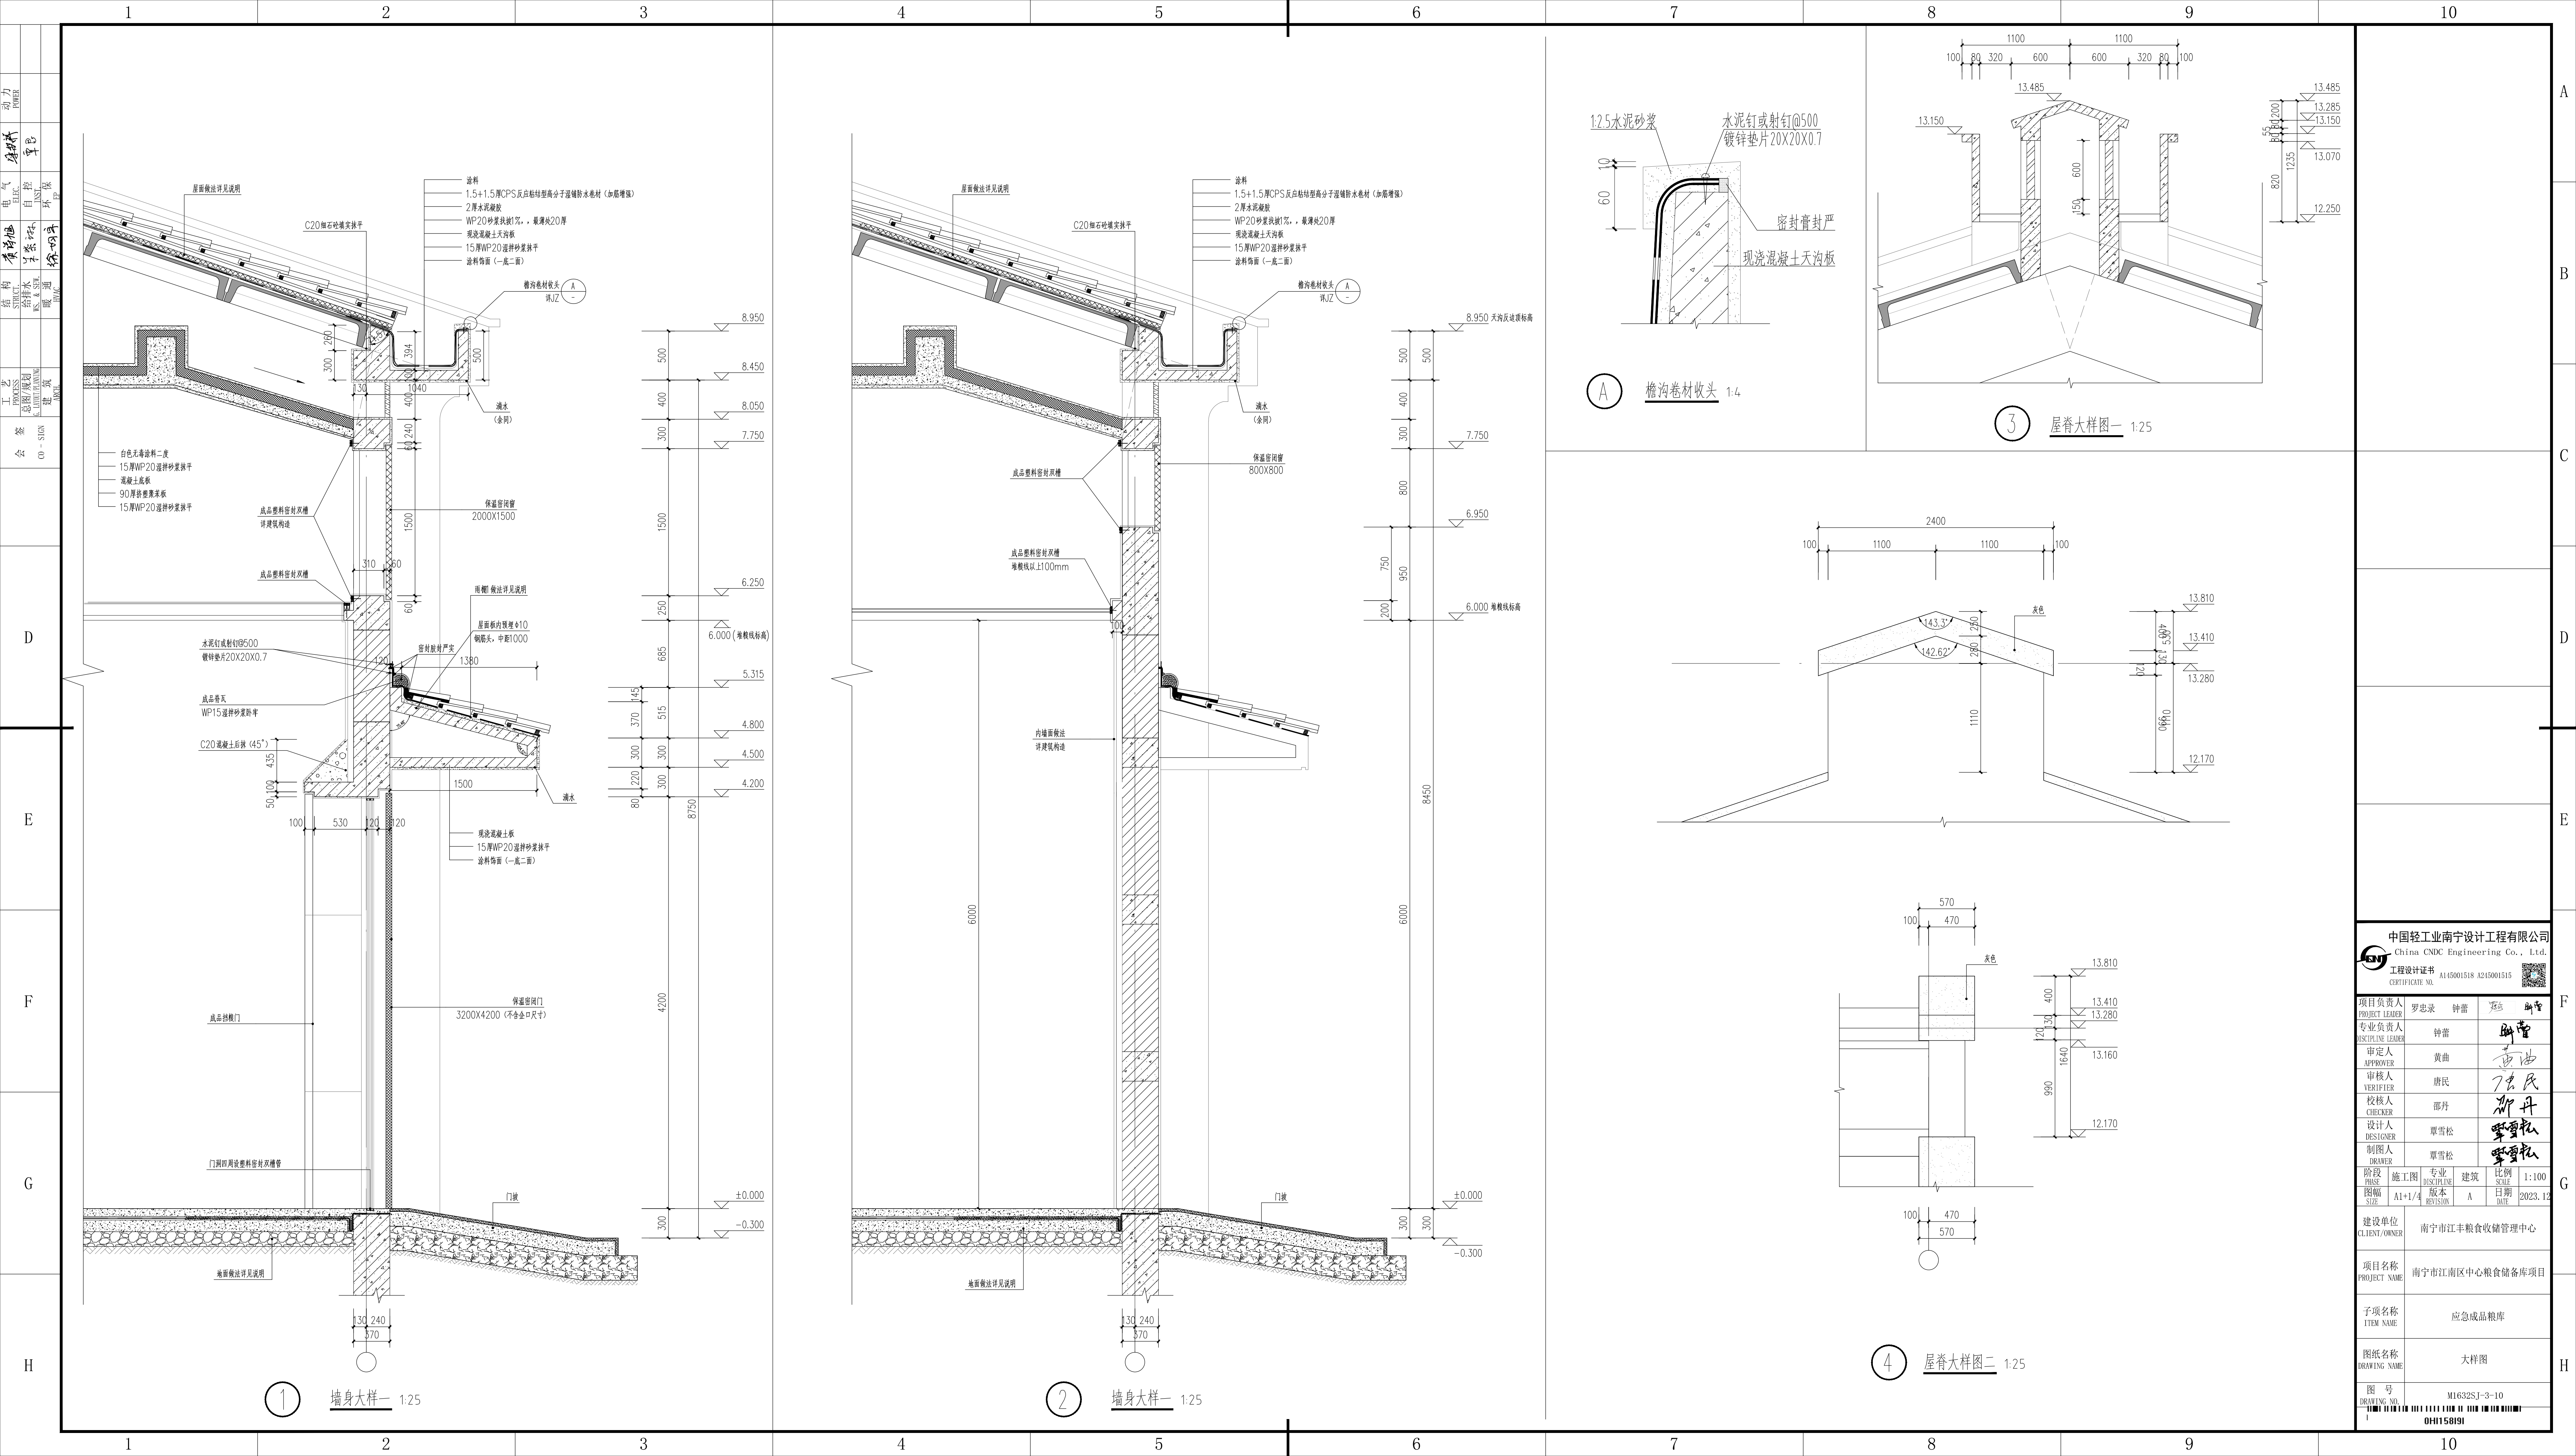

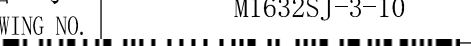中国轻工业南宁设计工程有限公司 China CNDC Engineering Co., Ltd.				
工程设计证书 CERTIFICATE NO. A145001518 A245001515				
				
项目负责人 PROJECT LEADER	罗忠录	钟蕾	罗忠录	钟蕾
专业负责人 DISCIPLINE LEADER	钟蕾		钟蕾	
审定人 APPROVER	黄曲		黄曲	
审核人 VERIFIER	唐民		唐民	
校核人 CHECKER	邵丹		邵丹	
设计人 DESIGNER	覃雪松		覃雪松	
制图人 DRAWER	覃雪松		覃雪松	
阶段 PHASE	施工图	专业 DISCIPLINE	建筑	比例 SCALE
图幅 SIZE	A1+1/4	版本 REVISION	A	日期 DATE
建设单位 CLIENT/OWNER	南宁市江丰粮食收储管理中心			
项目名称 PROJECT NAME	南宁市江南区中心粮食储备库项目			
子项名称 ITEM NAME	应急成品粮库			
图纸名称 DRAWING NAME	大样图			
图号 DRAWING NO.	M16325J-3-10			
				
0HT158191				