

南宁市江南区中心粮食储备库项目
3#粮食平房仓及柴油发电机房

M1632S.J-4-M



工程设计证书:
CERTIFICATE NO.
A145001518 A245001515

设计文件目录

LIST OF DESIGN DOCUMENT

专业	DISCIPLINE
阶段	PHASE
校核人	CHECKER
设计人	DESIGNER

建筑
施工图
邵丹
钟董

版 本 REVISION	
日 期 DATE	

A

2023. 12



鄒 丹

解管


[illegible]

本表共 1 页第 1 页	OF SHEETS
总计 13 张	TOTAL SHEETS
折 A112.375张	CONVERTED A1 SHEETS
复用图 张	REPRODUCED DRAWING SHEETS
折 A1 张	CONVERTED A1 SHEETS
底图 13 张	PRESERVED DRAWING SHEETS

--	--	

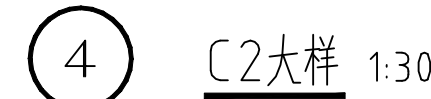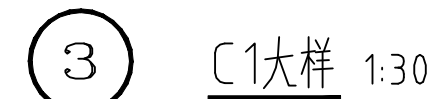

 中国轻工业南宁设计工程有限公司 China CNCE Engineering Co., Ltd.				
工程设计证书 CERTIFICATE NO.		A450001518 A245001515		
				
项目负责人 PROJECT LEADER	罗忠梁	钟雷		
专业负责人 DISCIPLINE LEADER	钟雷			
审定人 APPROVER	黄曲			
审核人 VERIFYER	唐民			
校核人 CHECKER	邵丹			
设计人 DESIGNER	钟雷			
制图人 DRAWER	钟雷			
阶段 PHASE	施工图	专业 DISCIPLINE 版本 REVISION	建筑	比例 SCALE 日期 DATE
A1-1/4		A		1:100 2023. 12
建设单位 CLIENT/OWNER	南宁市江丰粮食收储管理中心			
项目名称 PROJECT NAME	南宁市江南区中心粮食储备库项目			
子项名称 ITEM NAME	3#粮食平仓仓及柴油发电机房			
图纸名称 DRAWING NAME	粮食上空平面图			
图号 DRAWING NO.	M1632SJ-4-2			

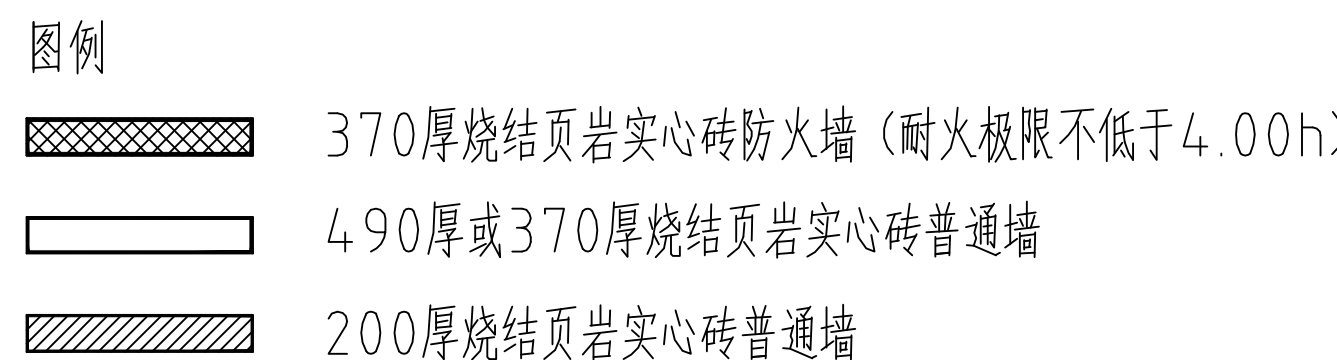

4



 中国轻工业南宁设计工程有限公司 China CNCE Engineering Co., Ltd. 工程设计证书 CERTIFICATE NO. A145001518 A245001515 					
项目负责人 PROJECT LEADER	罗忠录 钟雷		 		
专业负责人 DISCIPLINE LEADER	钟雷				
审定人 APPROVER	黄曲				
审核人 VERIFIER	唐民				
校核人 CHECKER	邵丹				
设计人 DESIGNER	钟雷				
制图人 DRAWER	钟雷				
阶段 PHASE	施工图	专业 DISCIPLINE	建筑	比例 SCALE	1:100
图幅 SIZE	A1+1/4	版本 REVISION	A	日期 DATE	2023.12
建设单位 CLIENT/OWNER	南宁市江丰粮食收储管理中心				
项目名称 PROJECT NAME	南宁市江南区中心粮食储备库项目				
子项名称 ITEM NAME	3#粮食平房仓及柴油发电机房				
图纸名称 DRAWING NAME	空气隔热层平面图				
图号 DRAWING NO.	M1632SJ-4-3				
 0H13AWTW2					

会 签	工 艺 PROCESS	结 构 STRUCT.	电 气 ELEC.	机 力 POWER
CO - SIGN	总图/规划 GENERAL PLANNING	给排水 W.S. & S.W.	自 控 JUST.	
	建 筑 ARCH.	暖通 HEAT.	环 保 EP	


D

E

F

G



H

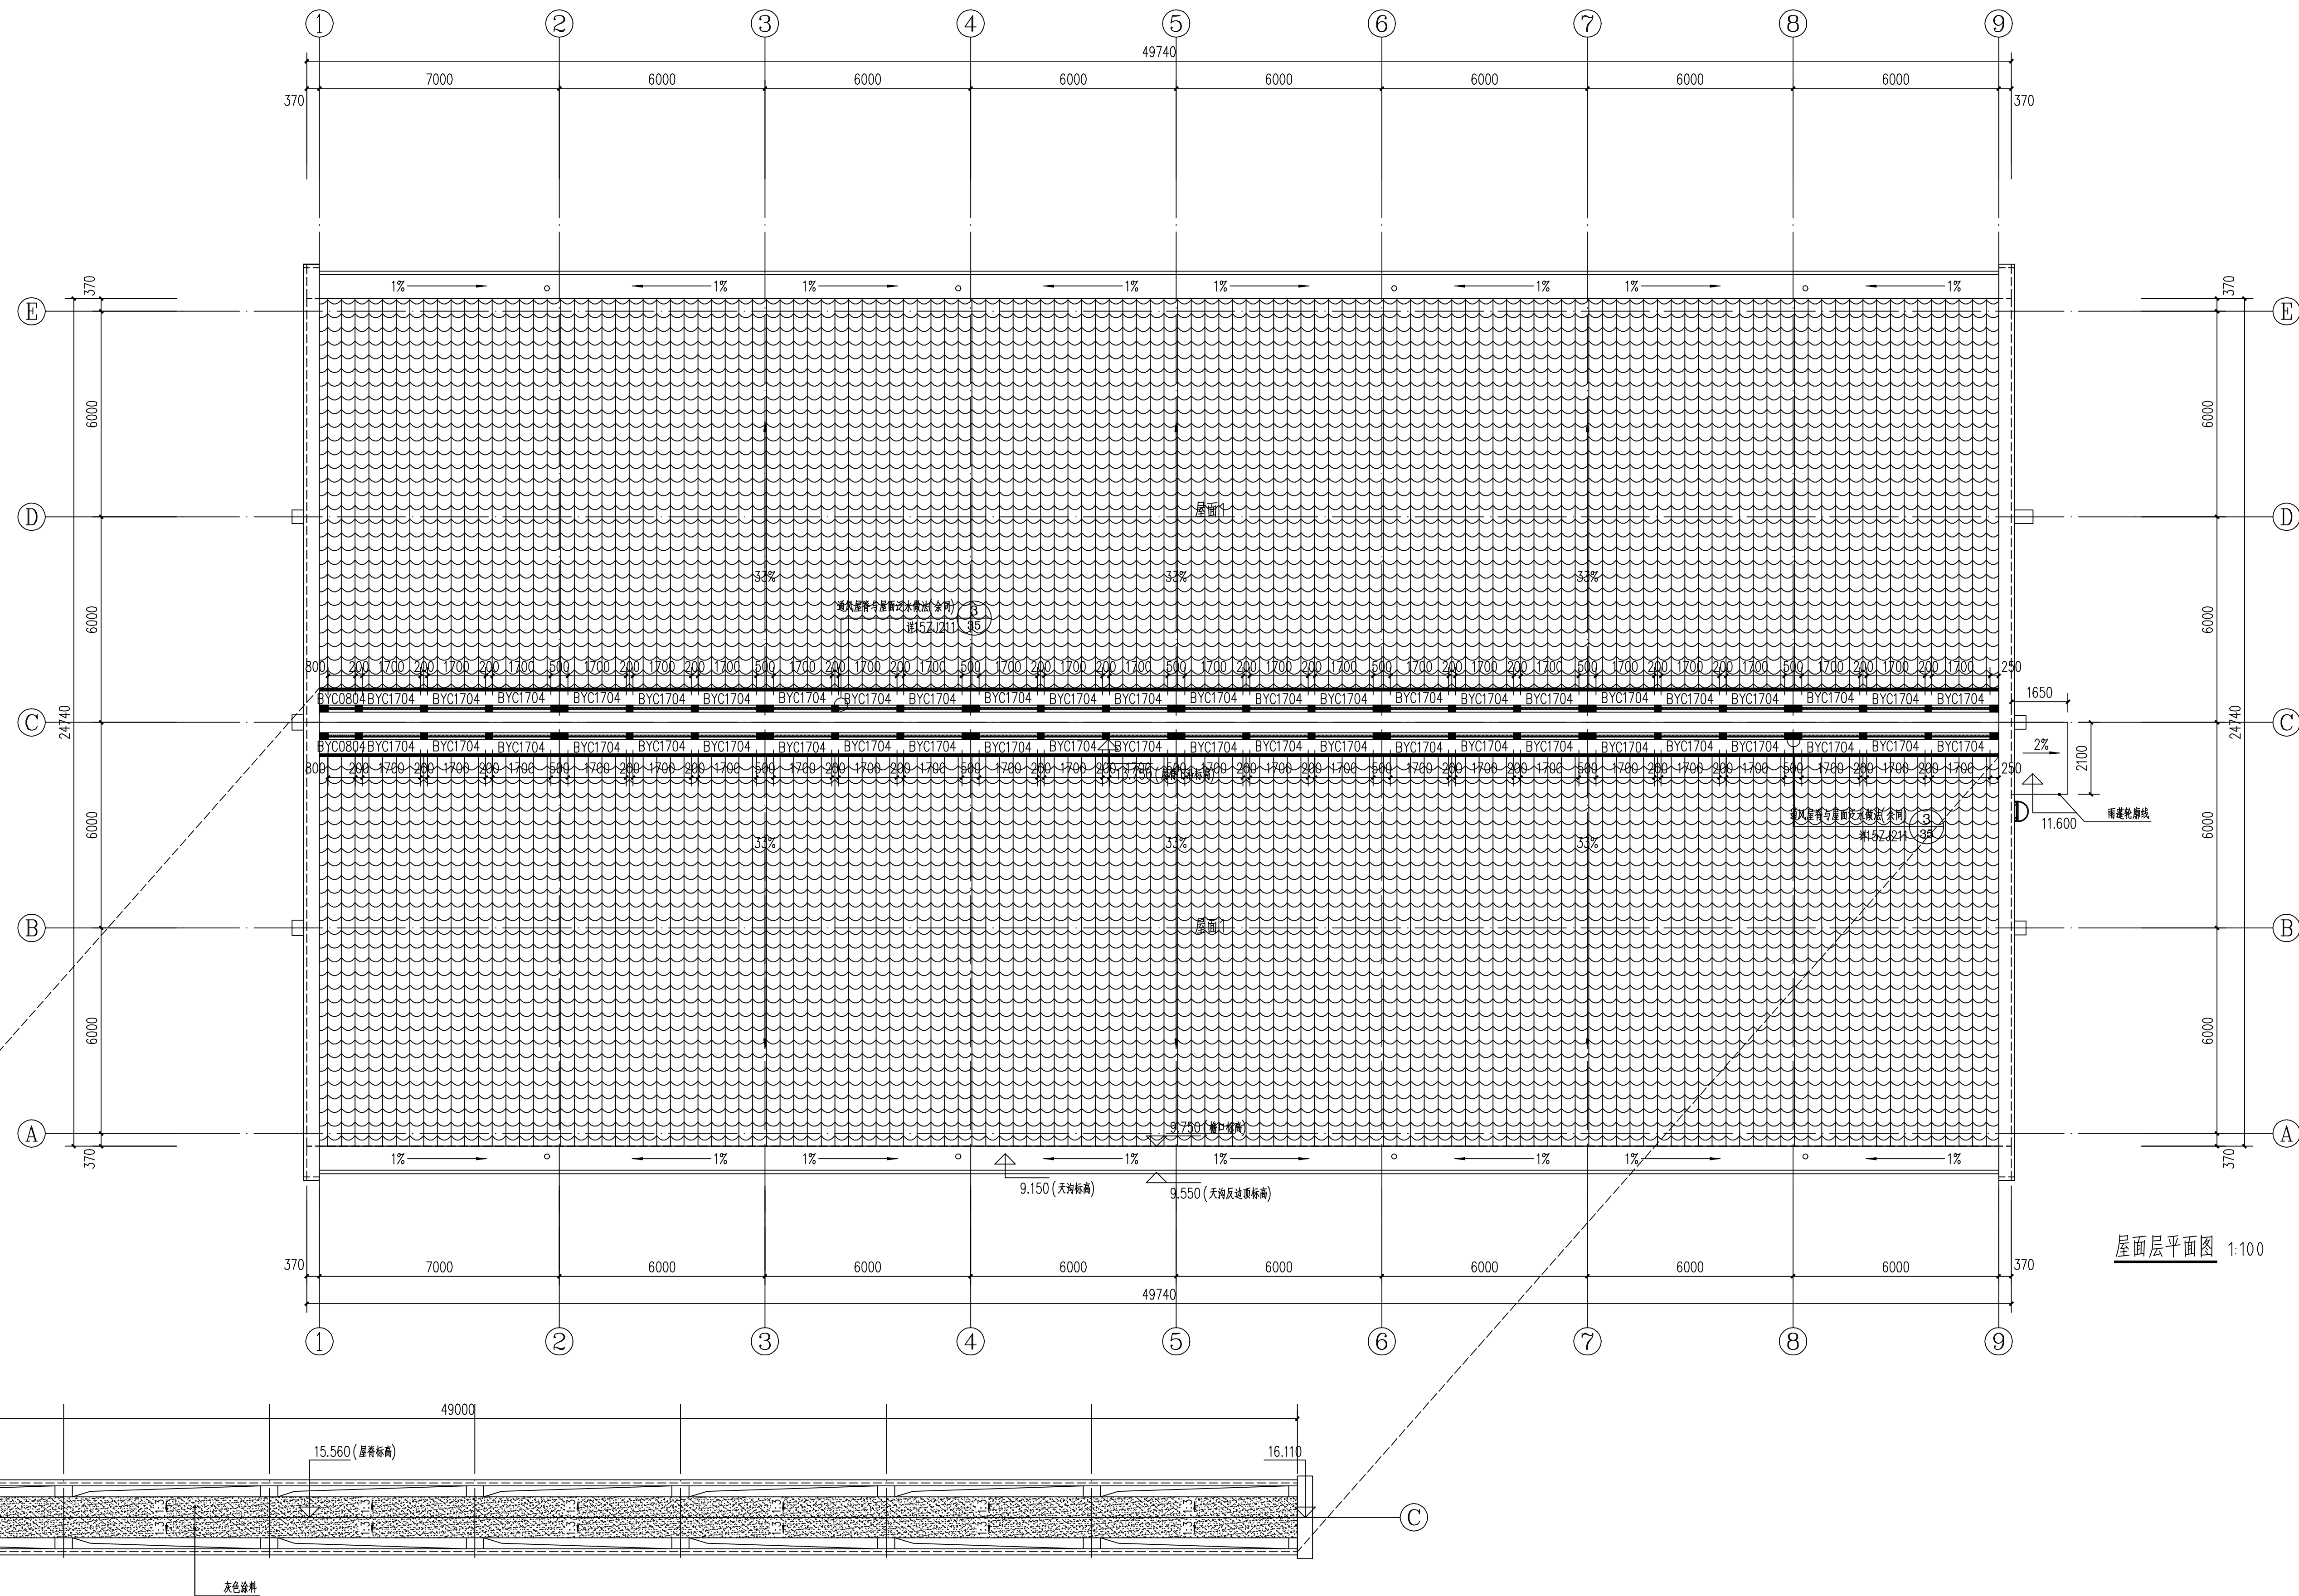

屋面层平面图 1:100


[illegible]

动力 POWER	结构 STRUCT.	工艺 PROCESS	会 CO-SIGN	D	E	F	G	H
电气 ELEC.	给排水 PLUMBING	总图/规划 GENERAL PLANNING	CO-SIGN					
暖通 HEATING	暖通 HEATING	暖通 HEATING						
自控 AUTOMATION	自控 AUTOMATION	自控 AUTOMATION						
环境 ENVIRONMENT	环境 ENVIRONMENT	环境 ENVIRONMENT						

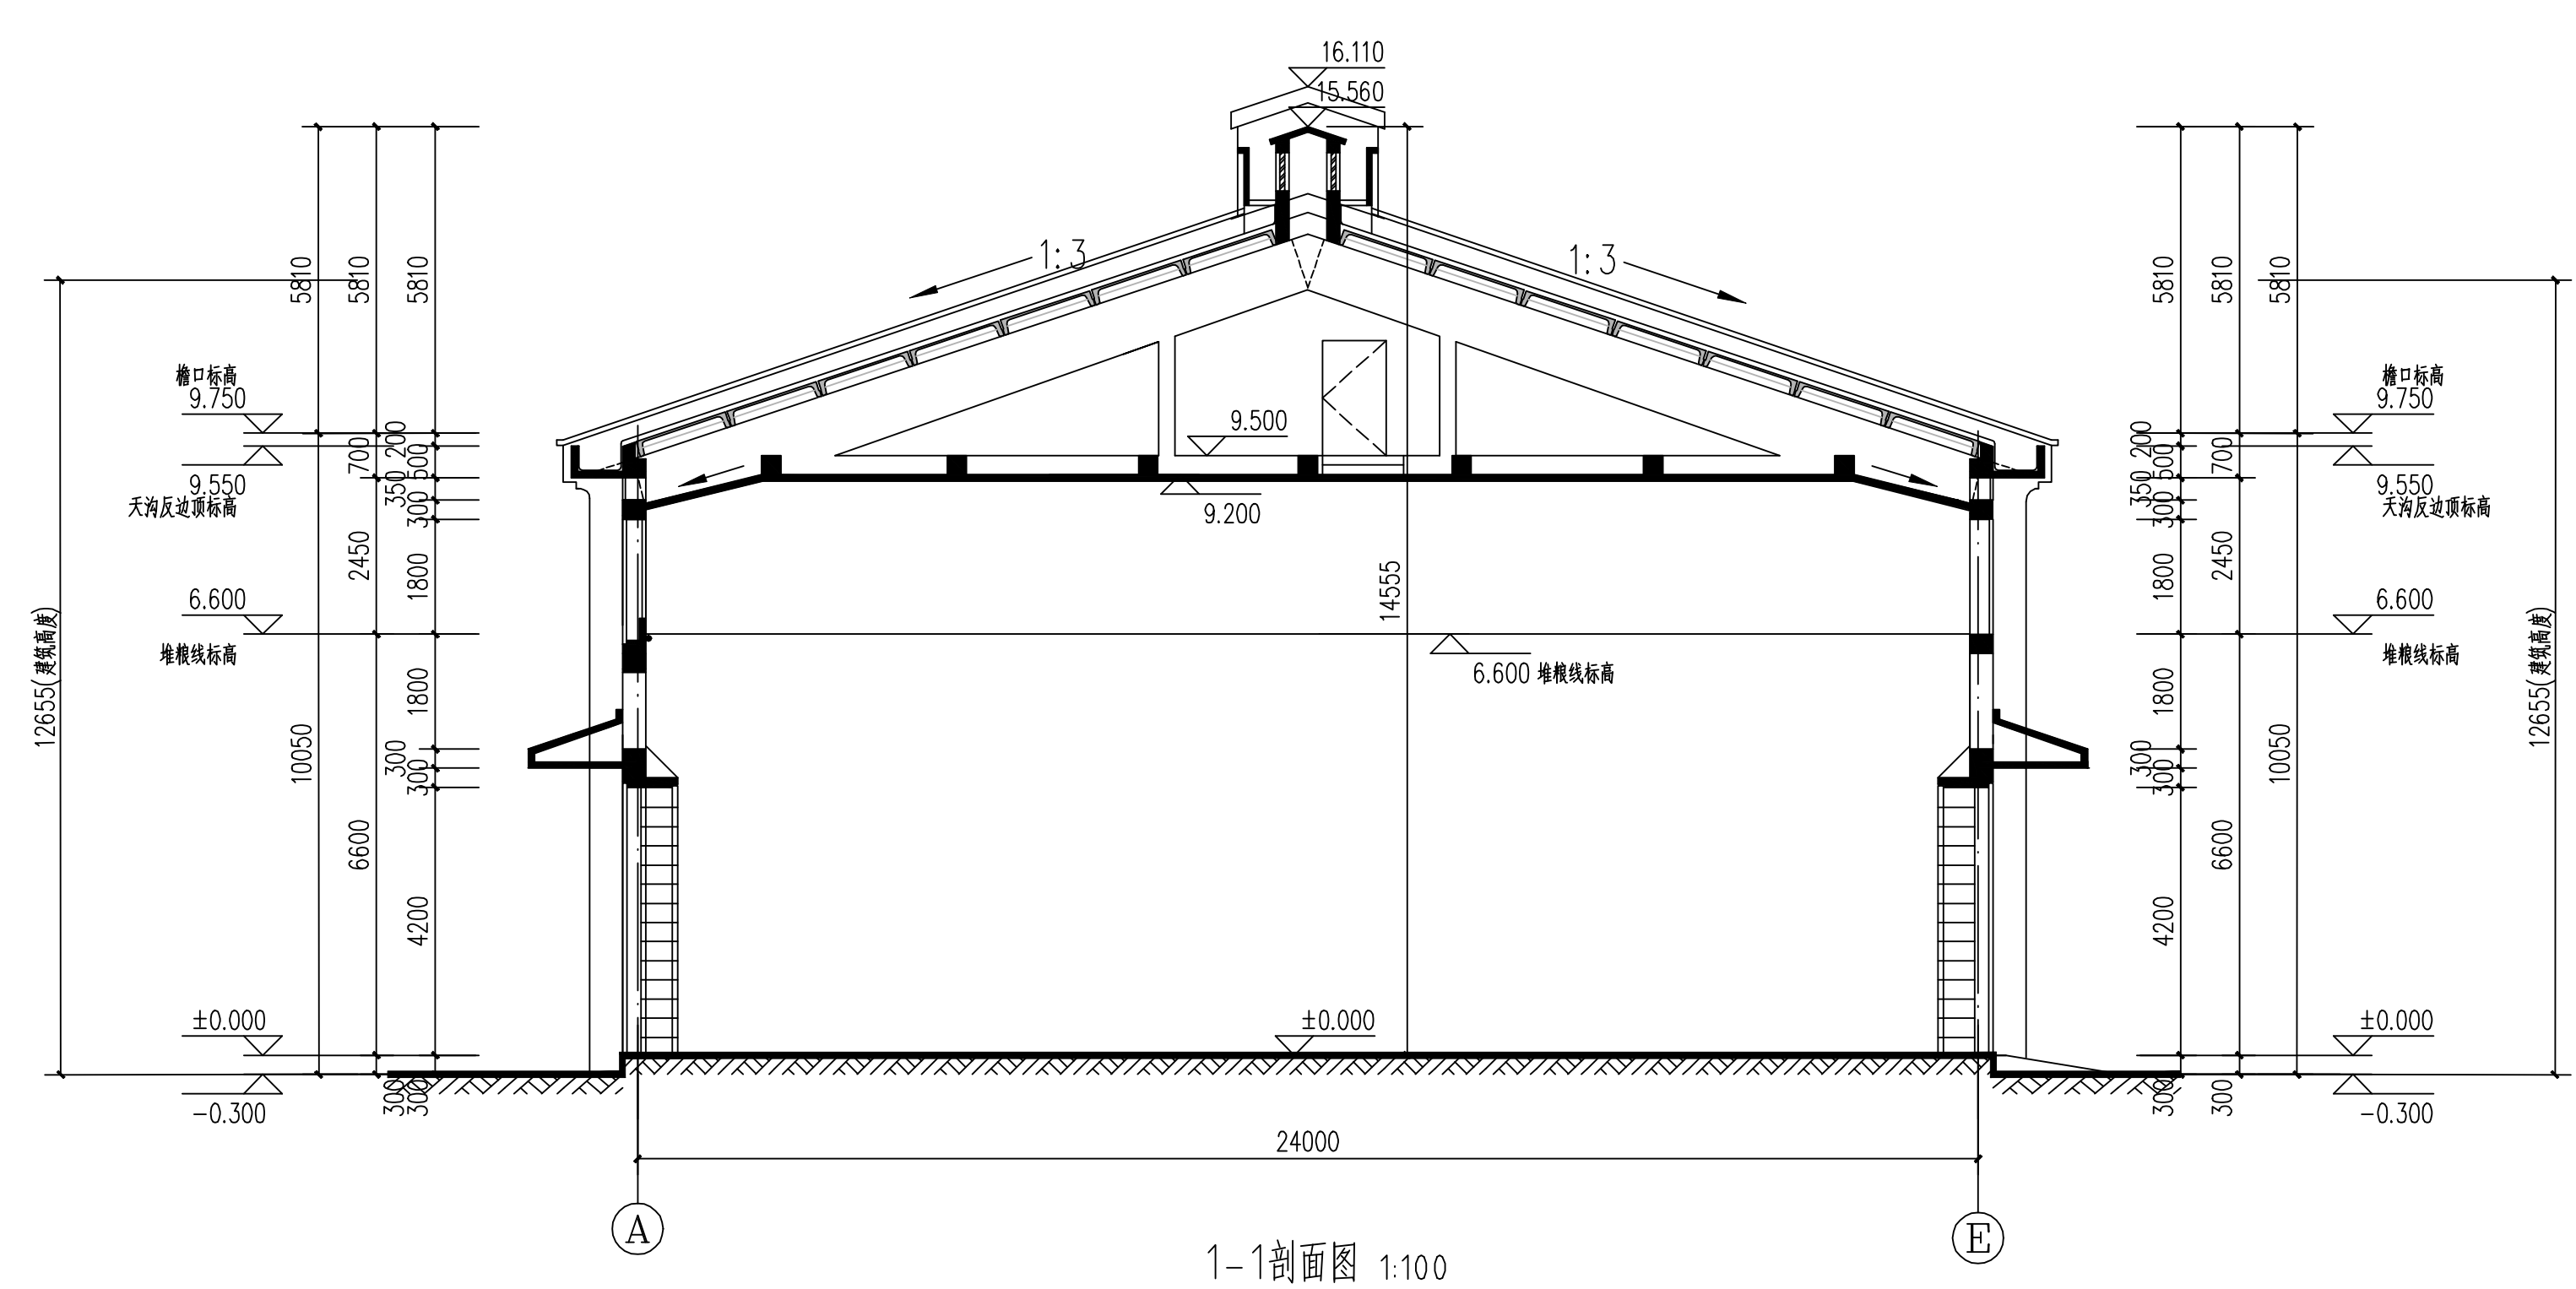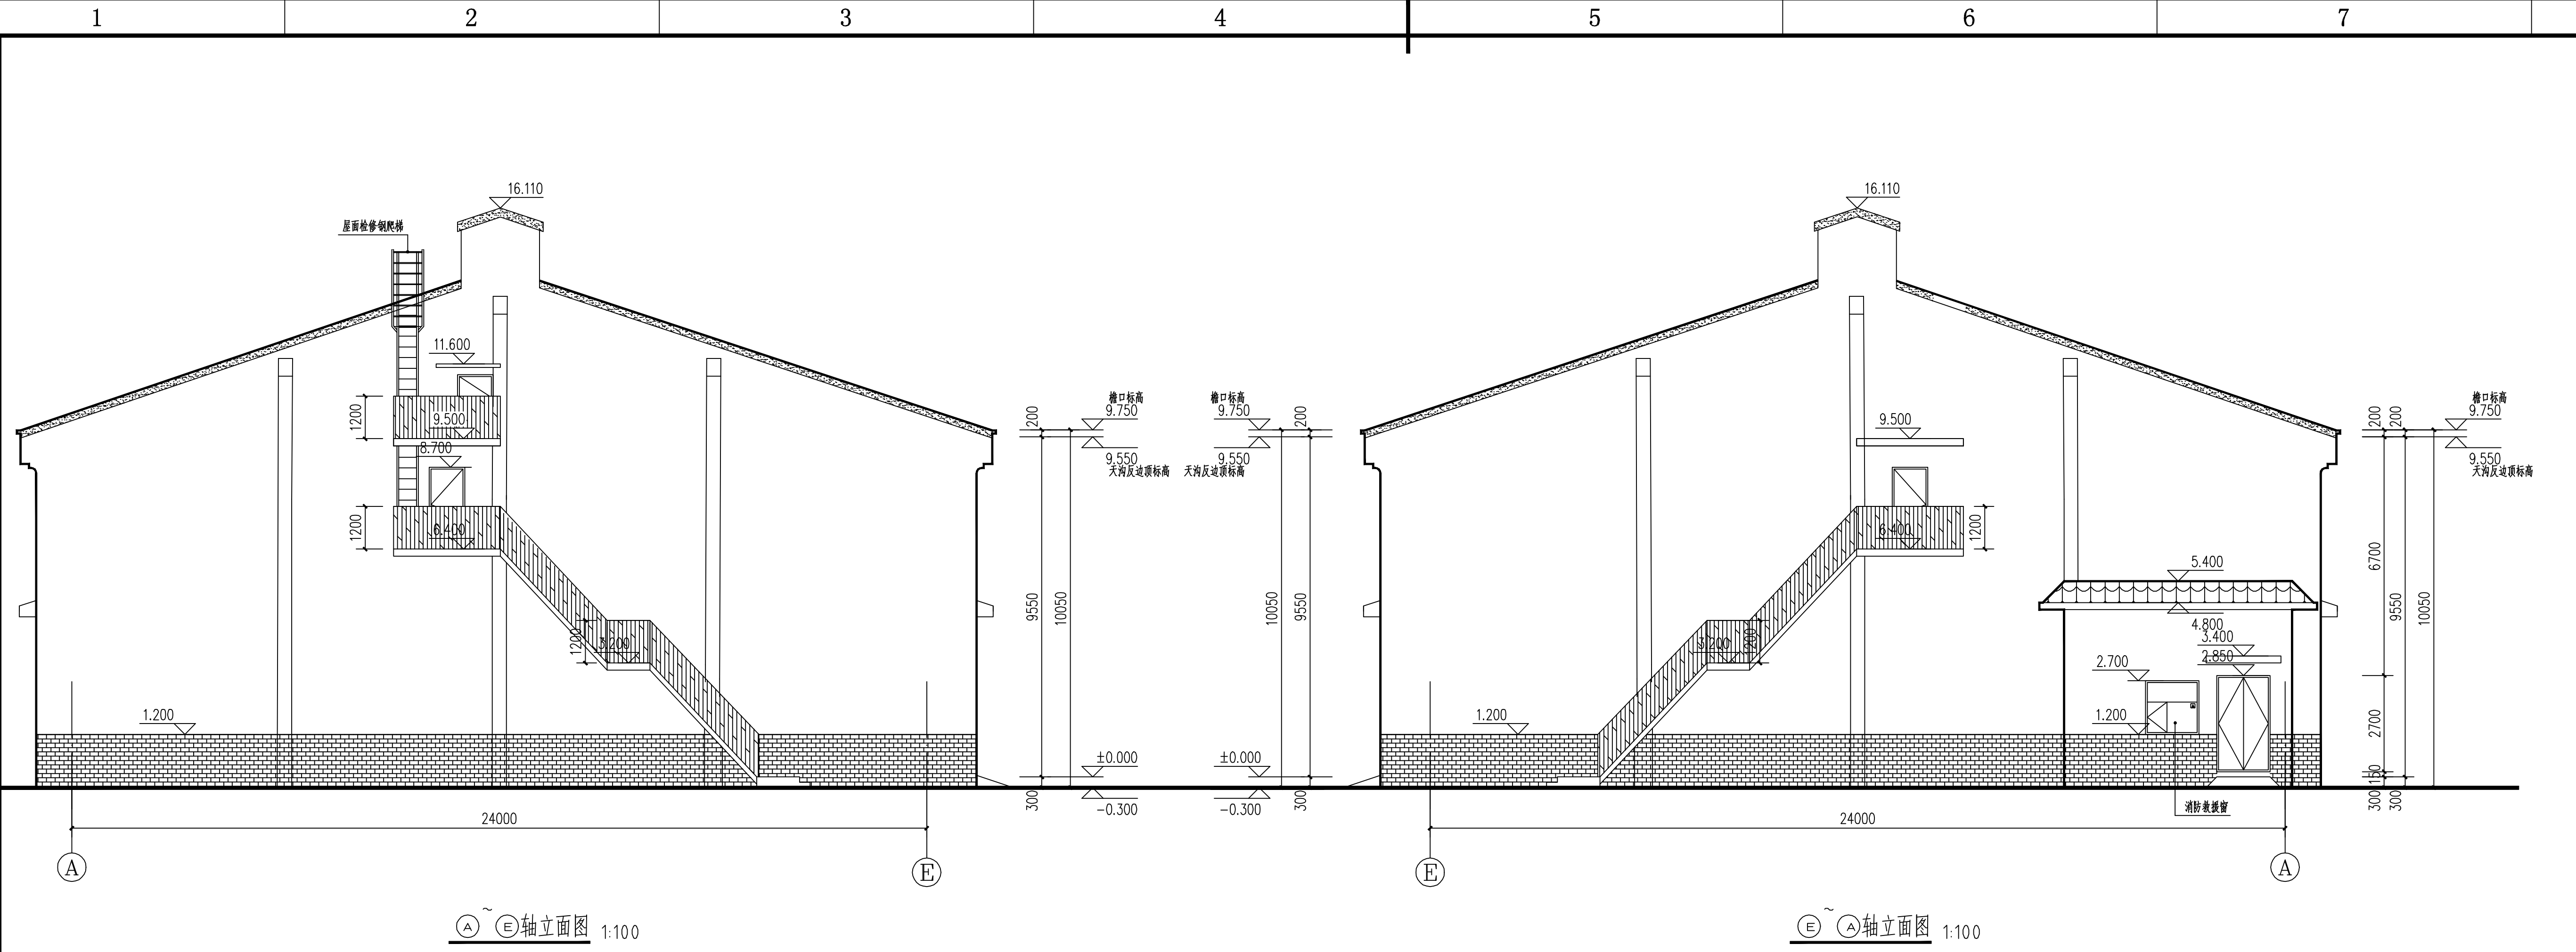


- 图例:
- 灰色涂料
 - 乳白色涂料
 - 灰色水泥瓦
 - 灰色青砖贴面(规格200x100, 长x高)


中国轻工业南宁设计工程有限公司					
China CNC Engineering Co., Ltd.					
工程设计证书					
CERTIFICATE NO. A145001518 A245001515					
					
项目负责人 PROJECT LEADER		罗忠录 钟雷		罗忠录 钟雷	
专业负责人 DISCIPLINE LEADER		钟雷		钟雷	
审定人 APPROVER		黄曲		黄曲	
审核人 VERIFIER		唐民		唐民	
校核人 CHECKER		邵丹		邵丹	
设计人 DESIGNER		钟雷		钟雷	
制图人 DRAWER		钟雷		钟雷	
阶段 PHASE	施工图	专业 DISCIPLINE	建筑	比例 SCALE	1:100
图幅 SIZE	A1	版本 REVISION	A	日期 DATE	2023.12
建设单位 CLIENT/OWNER		南宁市江丰粮食收储管理中心			
项目名称 PROJECT NAME		南宁市江南区中心粮食储备库项目			
子项名称 ITEM NAME		3#粮食平房仓及柴油发电机房			
图纸名称 DRAWING NAME		A-E轴立面图 E-A轴立面图 1-1剖面图			
图号 DRAWING NO.		M1632SJ-4-6			
0H13AWU2B					

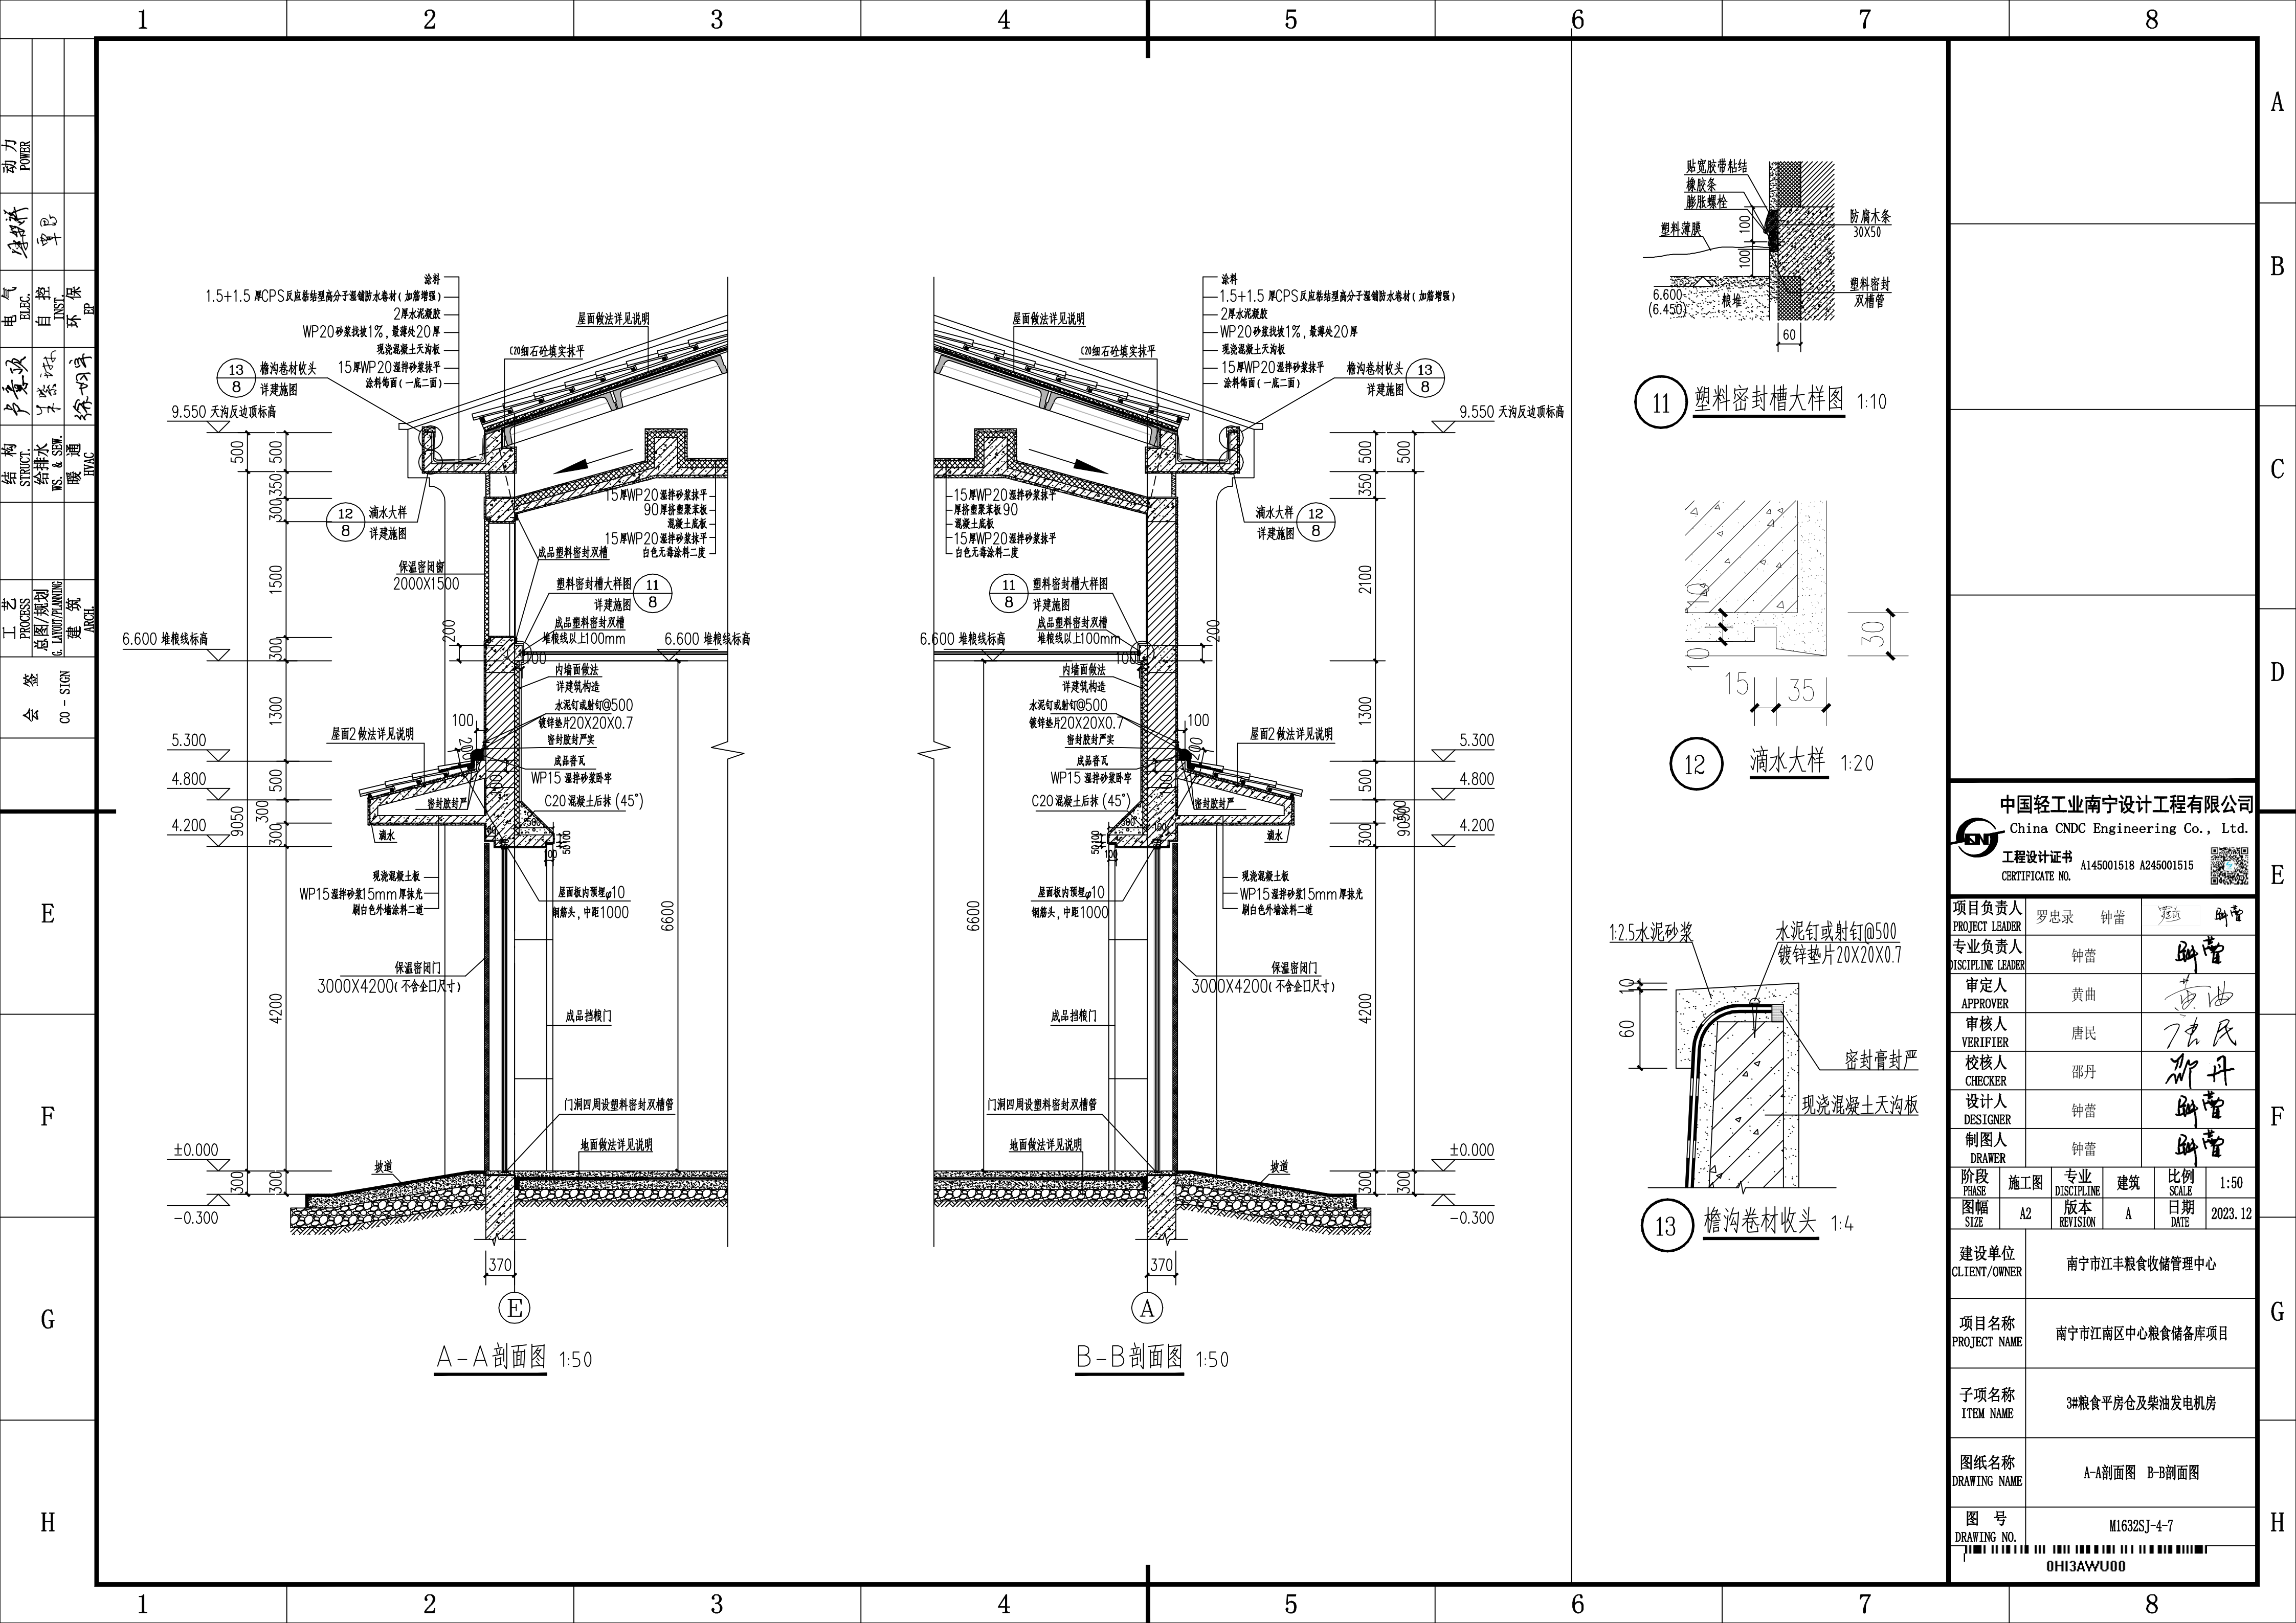

11 塑料密封槽大样图 1:10

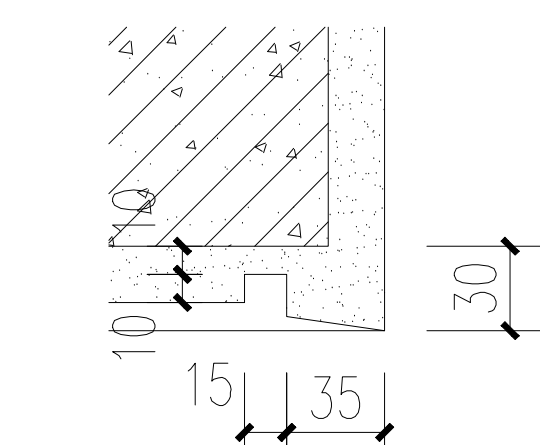


12 滴水大样 1:20

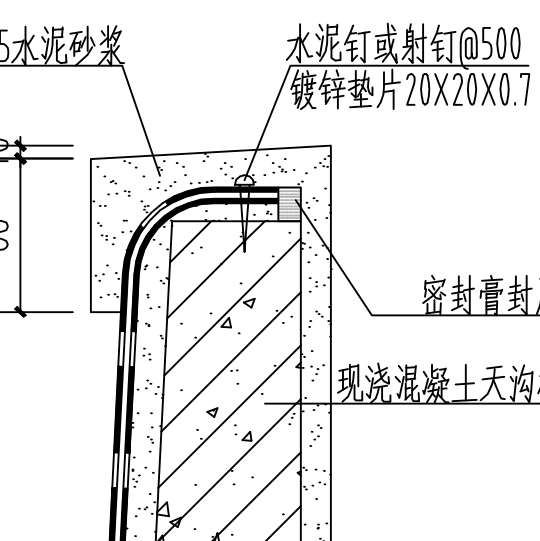


13 檐沟卷材收头 1:4


中国轻工业南宁设计工程有限公司				
China CNDC Engineering Co., Ltd.				
工程设计证书 A145001518 A245001515				
CERTIFICATE NO.				
项目负责人	罗忠录	钟蕾	罗忠录	钟蕾
专业负责人	钟蕾		钟蕾	
审定人	黄曲		黄曲	
审核人	唐民		唐民	
校核人	邵丹		邵丹	
设计人	钟蕾		钟蕾	
制图人	钟蕾		钟蕾	
阶段	施工图	专业	建筑	比例
图幅	A2	版本	A	日期
SIZE		REVISION		2023.12
建设单位		南宁市江丰粮食收储管理中心		
项目名称		南宁市江南区中心粮食储备库项目		
子项名称		3#粮食平房仓及柴油发电机房		
图纸名称		A-A剖面图 B-B剖面图		
图号		M1632SJ-4-7		
DRAWING NO.		0H13AWU00		

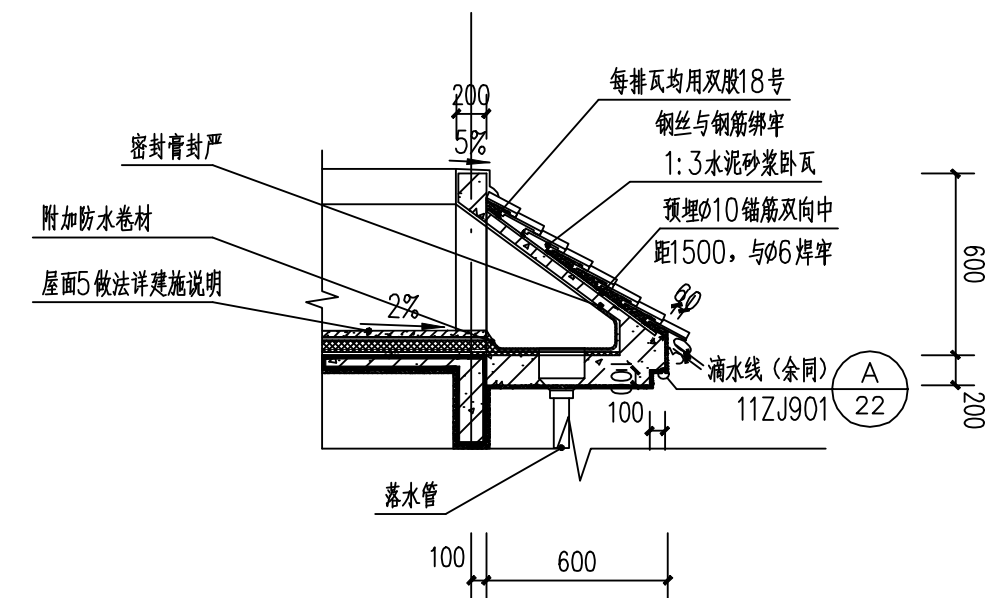

14 装饰坡屋面 1:30

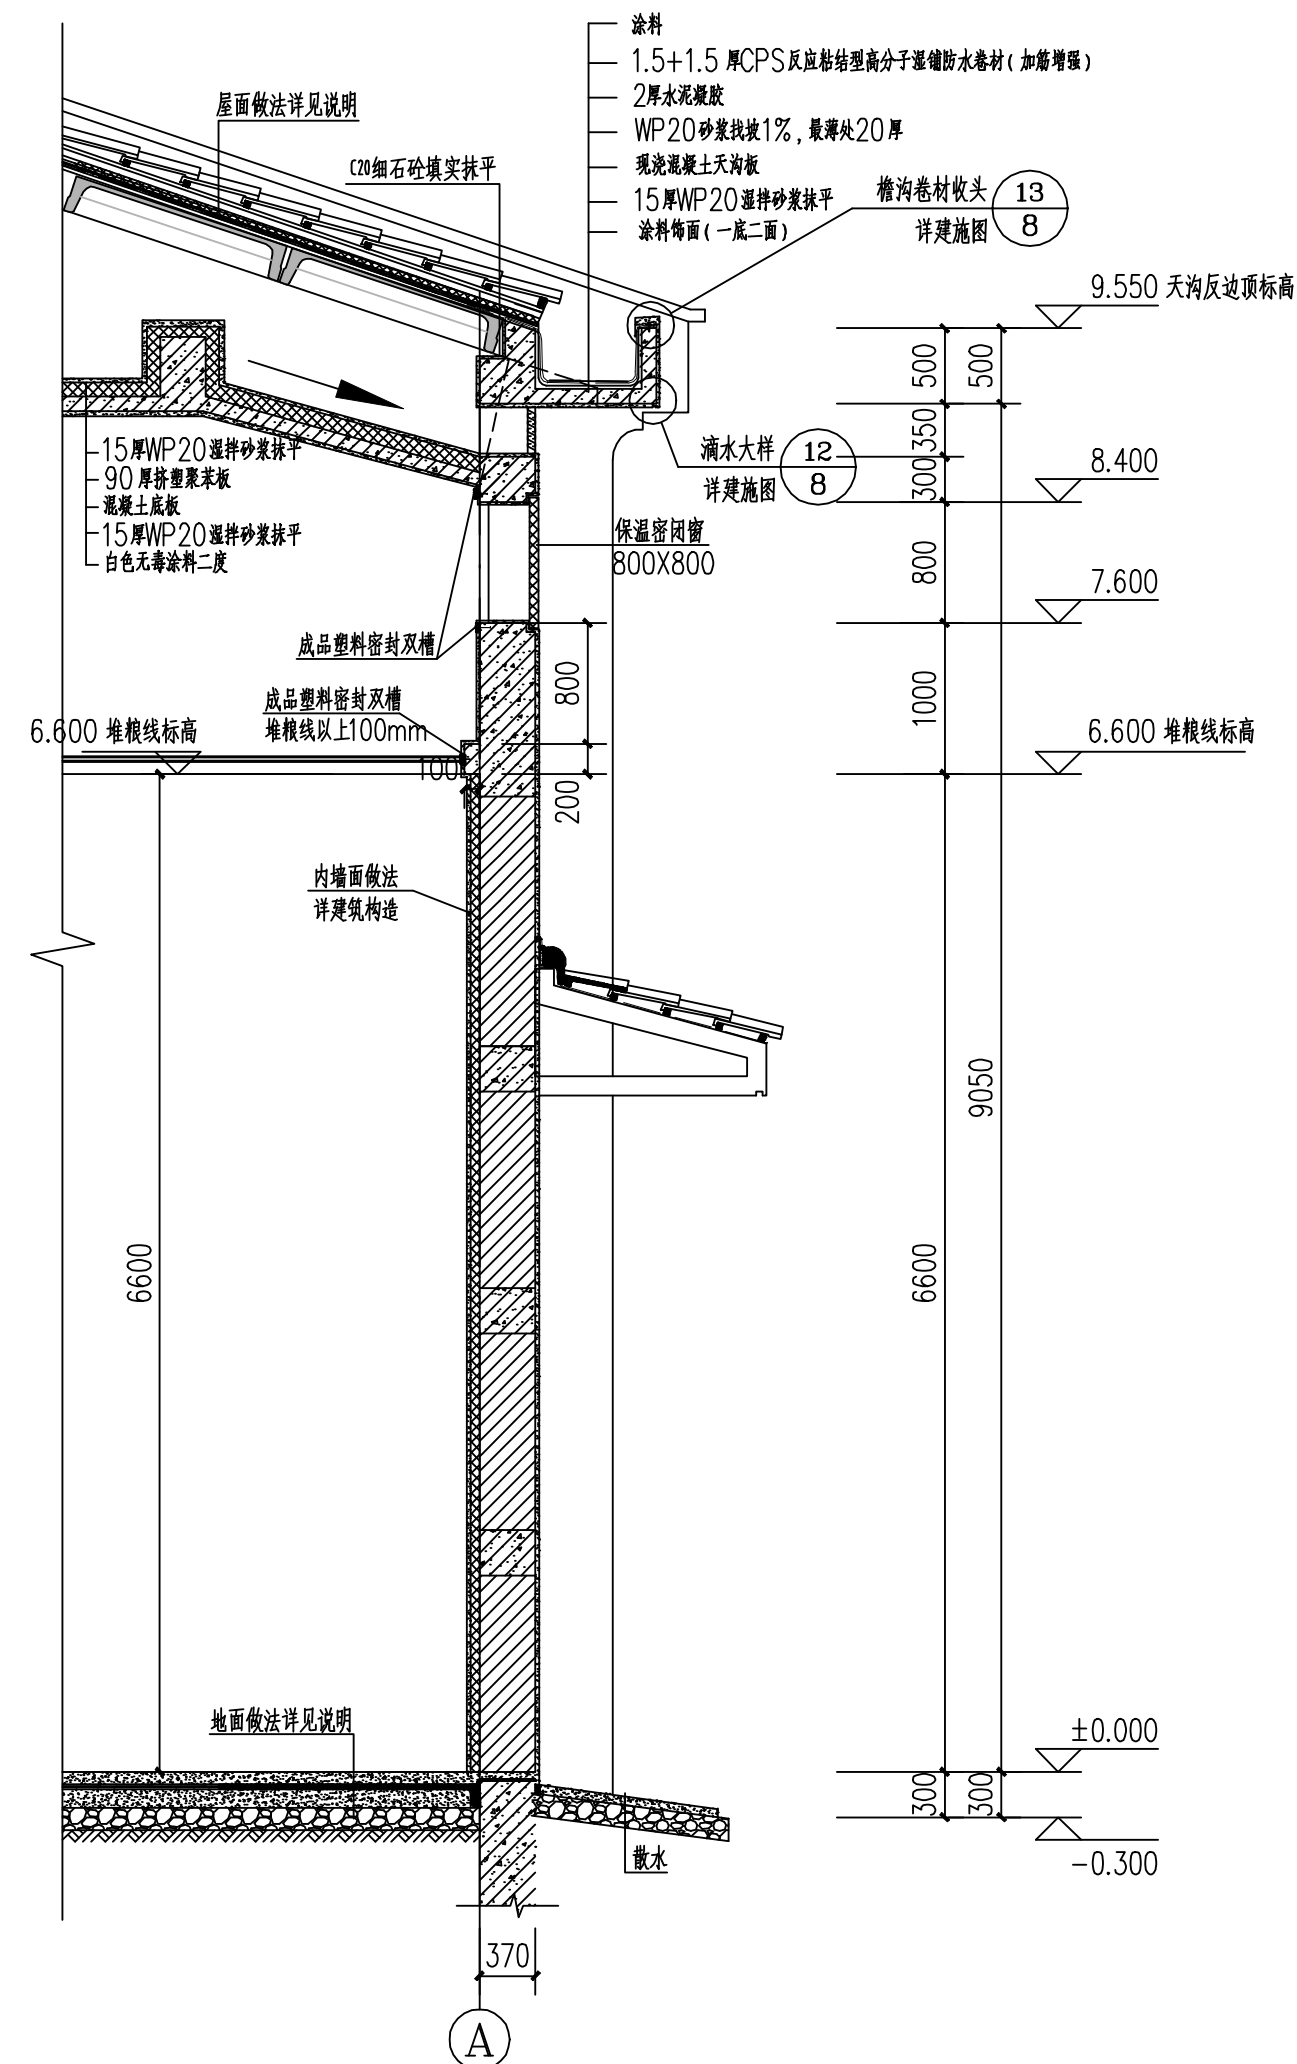

C-C 剖面图 1:50

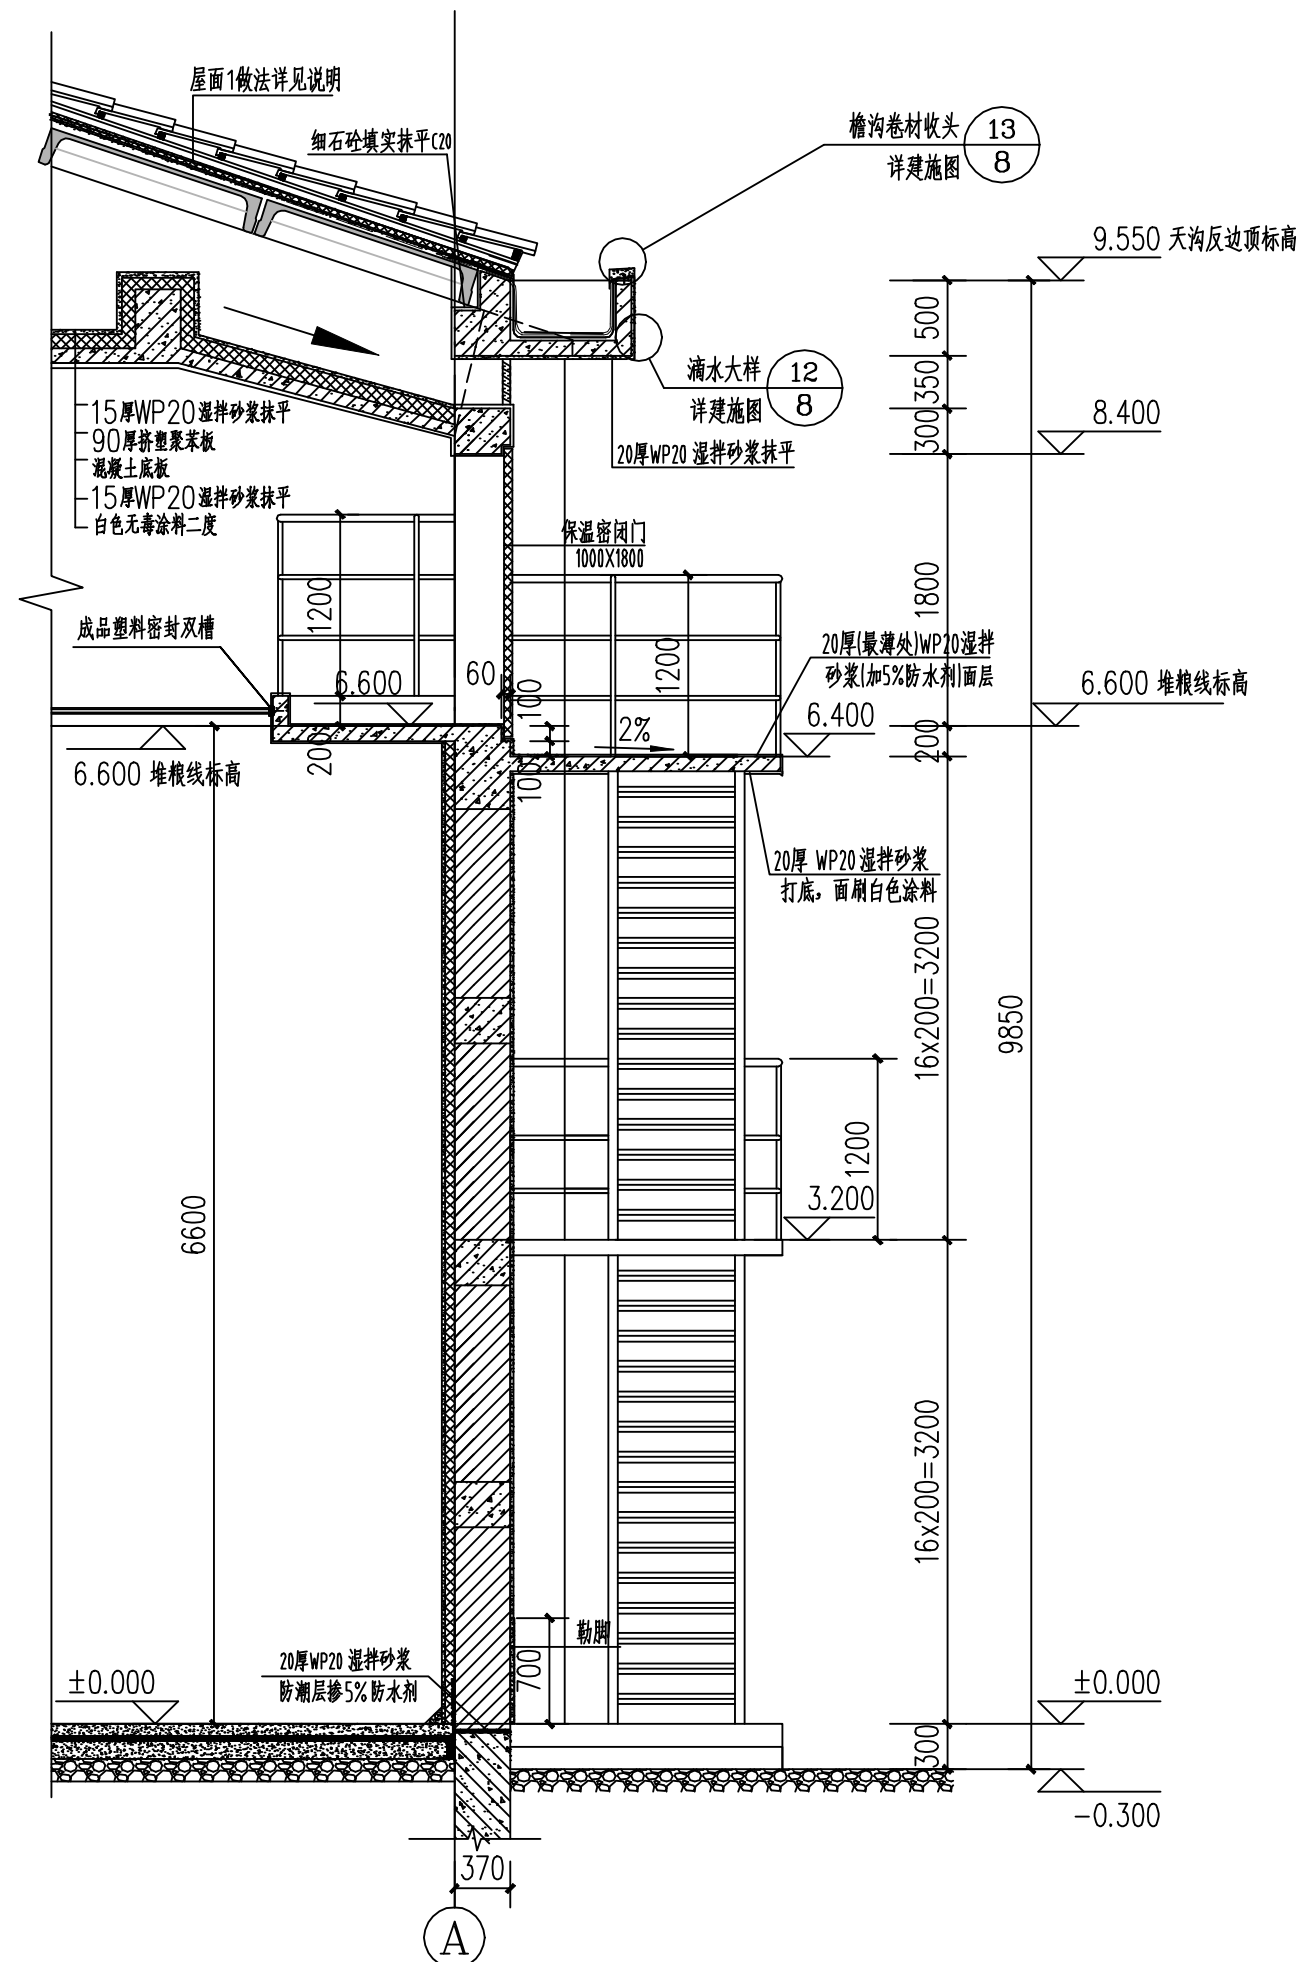

D-D剖面图 1:50

中国轻工业南宁设计工程有限公司 China CNC Design Engineering Co., Ltd.					
工程证书 CERTIFICATE NO.		A145001518 A245001515			
项目负责人 PROJECT LEADER		罗忠录 钟蕾		[Signature] [Stamp]	
专业负责人 DISCIPLINE LEADER		钟蕾		[Signature]	
审定人 APPROVER		黄曲		[Signature]	
审核人 VERIFIER		唐民		[Signature]	
校核人 CHECKER		邵丹		[Signature]	
设计人 DESIGNER		钟蕾		[Signature]	
制图人 DRAWER		钟蕾		[Signature]	
阶段 PHASE	施工图	专业 DISCIPLINE	建筑	比例 SCALE	1:50
图幅 SIZE	A2	版本 REVISION	A	日期 DATE	2023.12
建设单位 CLIENT / OWNER		南宁市江丰粮食收储管理中心			
项目名称 PROJECT NAME		南宁市江南区中心粮食储备库项目			
子项名称 ITEM NAME		3#粮食平房仓及柴油发电机房			
图纸名称 DRAWING NAME		C-C剖面图 D-D剖面图			
图号 DRAWING NO.		M1632SJ-4-8			