



南宁市江南区中心粮食储备库项目

M1632SS-2-M



工程设计证书:

CERTIFICATE NO.

A145001518 A245001515

1#~2#粮食平房仓及罩棚

设计文件目录

LIST OF DESIGN DOCUMENT

专业 DISCIPLINE	
阶段 PHASE	
校核人 CHECKER	
设计人 DESIGNER	

给排水

版本	
----	--

A

施工图

日期	
----	--

2023 9

林晓珍

林曉玲

牛、牝珙

4 紫 研

[illegible]

本表共 1 页第 1 页
OF SHEETS

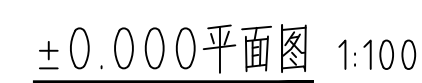
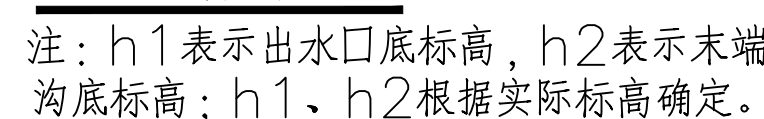
总 计	6	张
TOTAL		SHEETS

折 A19.125 张
CONVERTED A1 SHEETS

复用图	0	张
REPRODUCED DRAWING		SHEETS

折 A1 0 张
CONVERTED A1 SHEETS

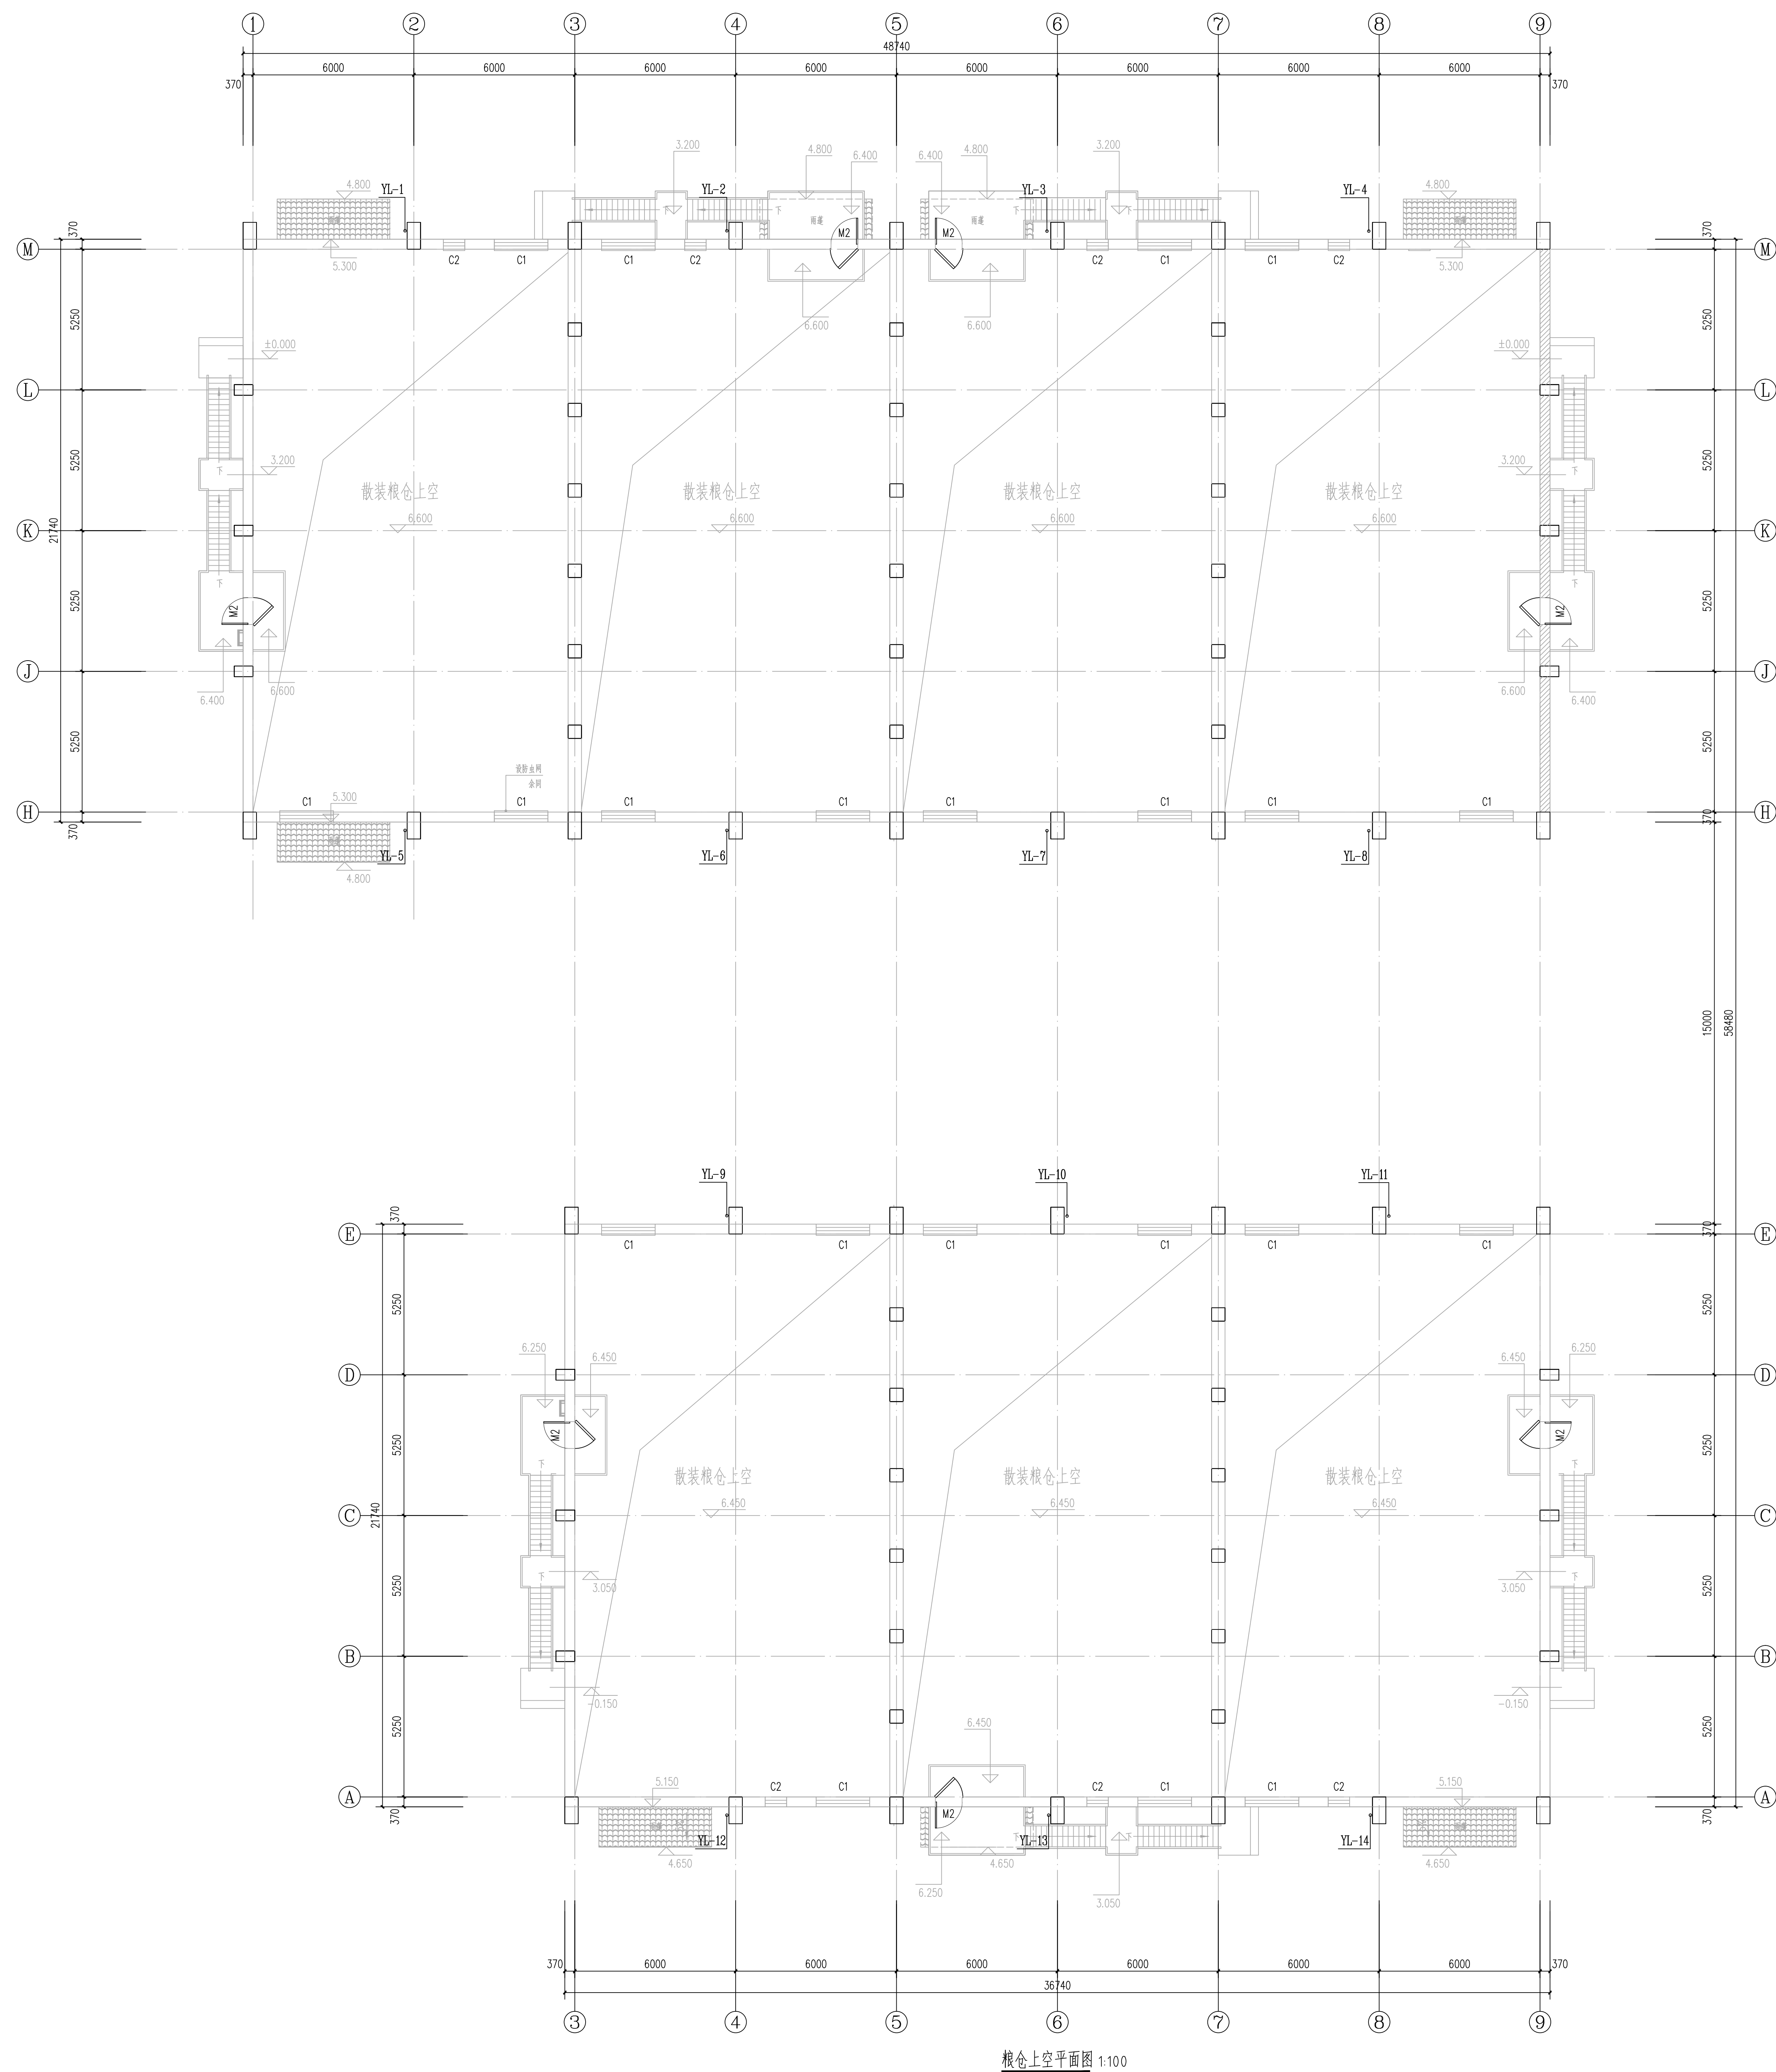
底图 6 张
PRESERVED DRAWING SHEETS

H

中国轻工业南宁设计工程有限公司 China CNC Engineering Co., Ltd.	
	工程建设项目 A14500158 A14500155
	
项目负责人 PROJECT LEADER	冯志凌 封勇 甄少 钟彦
专业负责人 SPECIALIST LEADER	梁莹
带班人 SUPERVISOR	黄伟华
审核人 REVIEWER	韦伟
校对人 CHECKER	林晓珍
设计人 DESIGNER	朱紫琳
制图人 DRAWING	朱紫琳
审核 CHECK	
施工用 CONSTRUCTION	给排水
版本 VERSION	比例 SCALE
NO	日期 DATE
设计单位 DESIGN UNIT	南宁市江丰粮食收储管理有限公司
项目名称 PROJECT NAME	南宁市江南区中心粮食储备库项目
子项名称 ITEM NAME	1#~2#粮食平房仓及罩棚
原始名称 ORIGINAL NAME	0.00平面图、排水沟排出口大样
绘图 NO. DRAWING NO.	HJ-BSZSS-0-0
校对 NO. CHECK NO.	0H53656JL

会 签	工 艺	结 构	电 气	动 力
CO - SIGN	PROCESS	STRUCT	ELEC.	POWER
	总图/规划	给排水	自控	
	总图/PLANNING	MS. & SW.	INST.	
	建 筑	暖通	环 保	
	ARCH.			

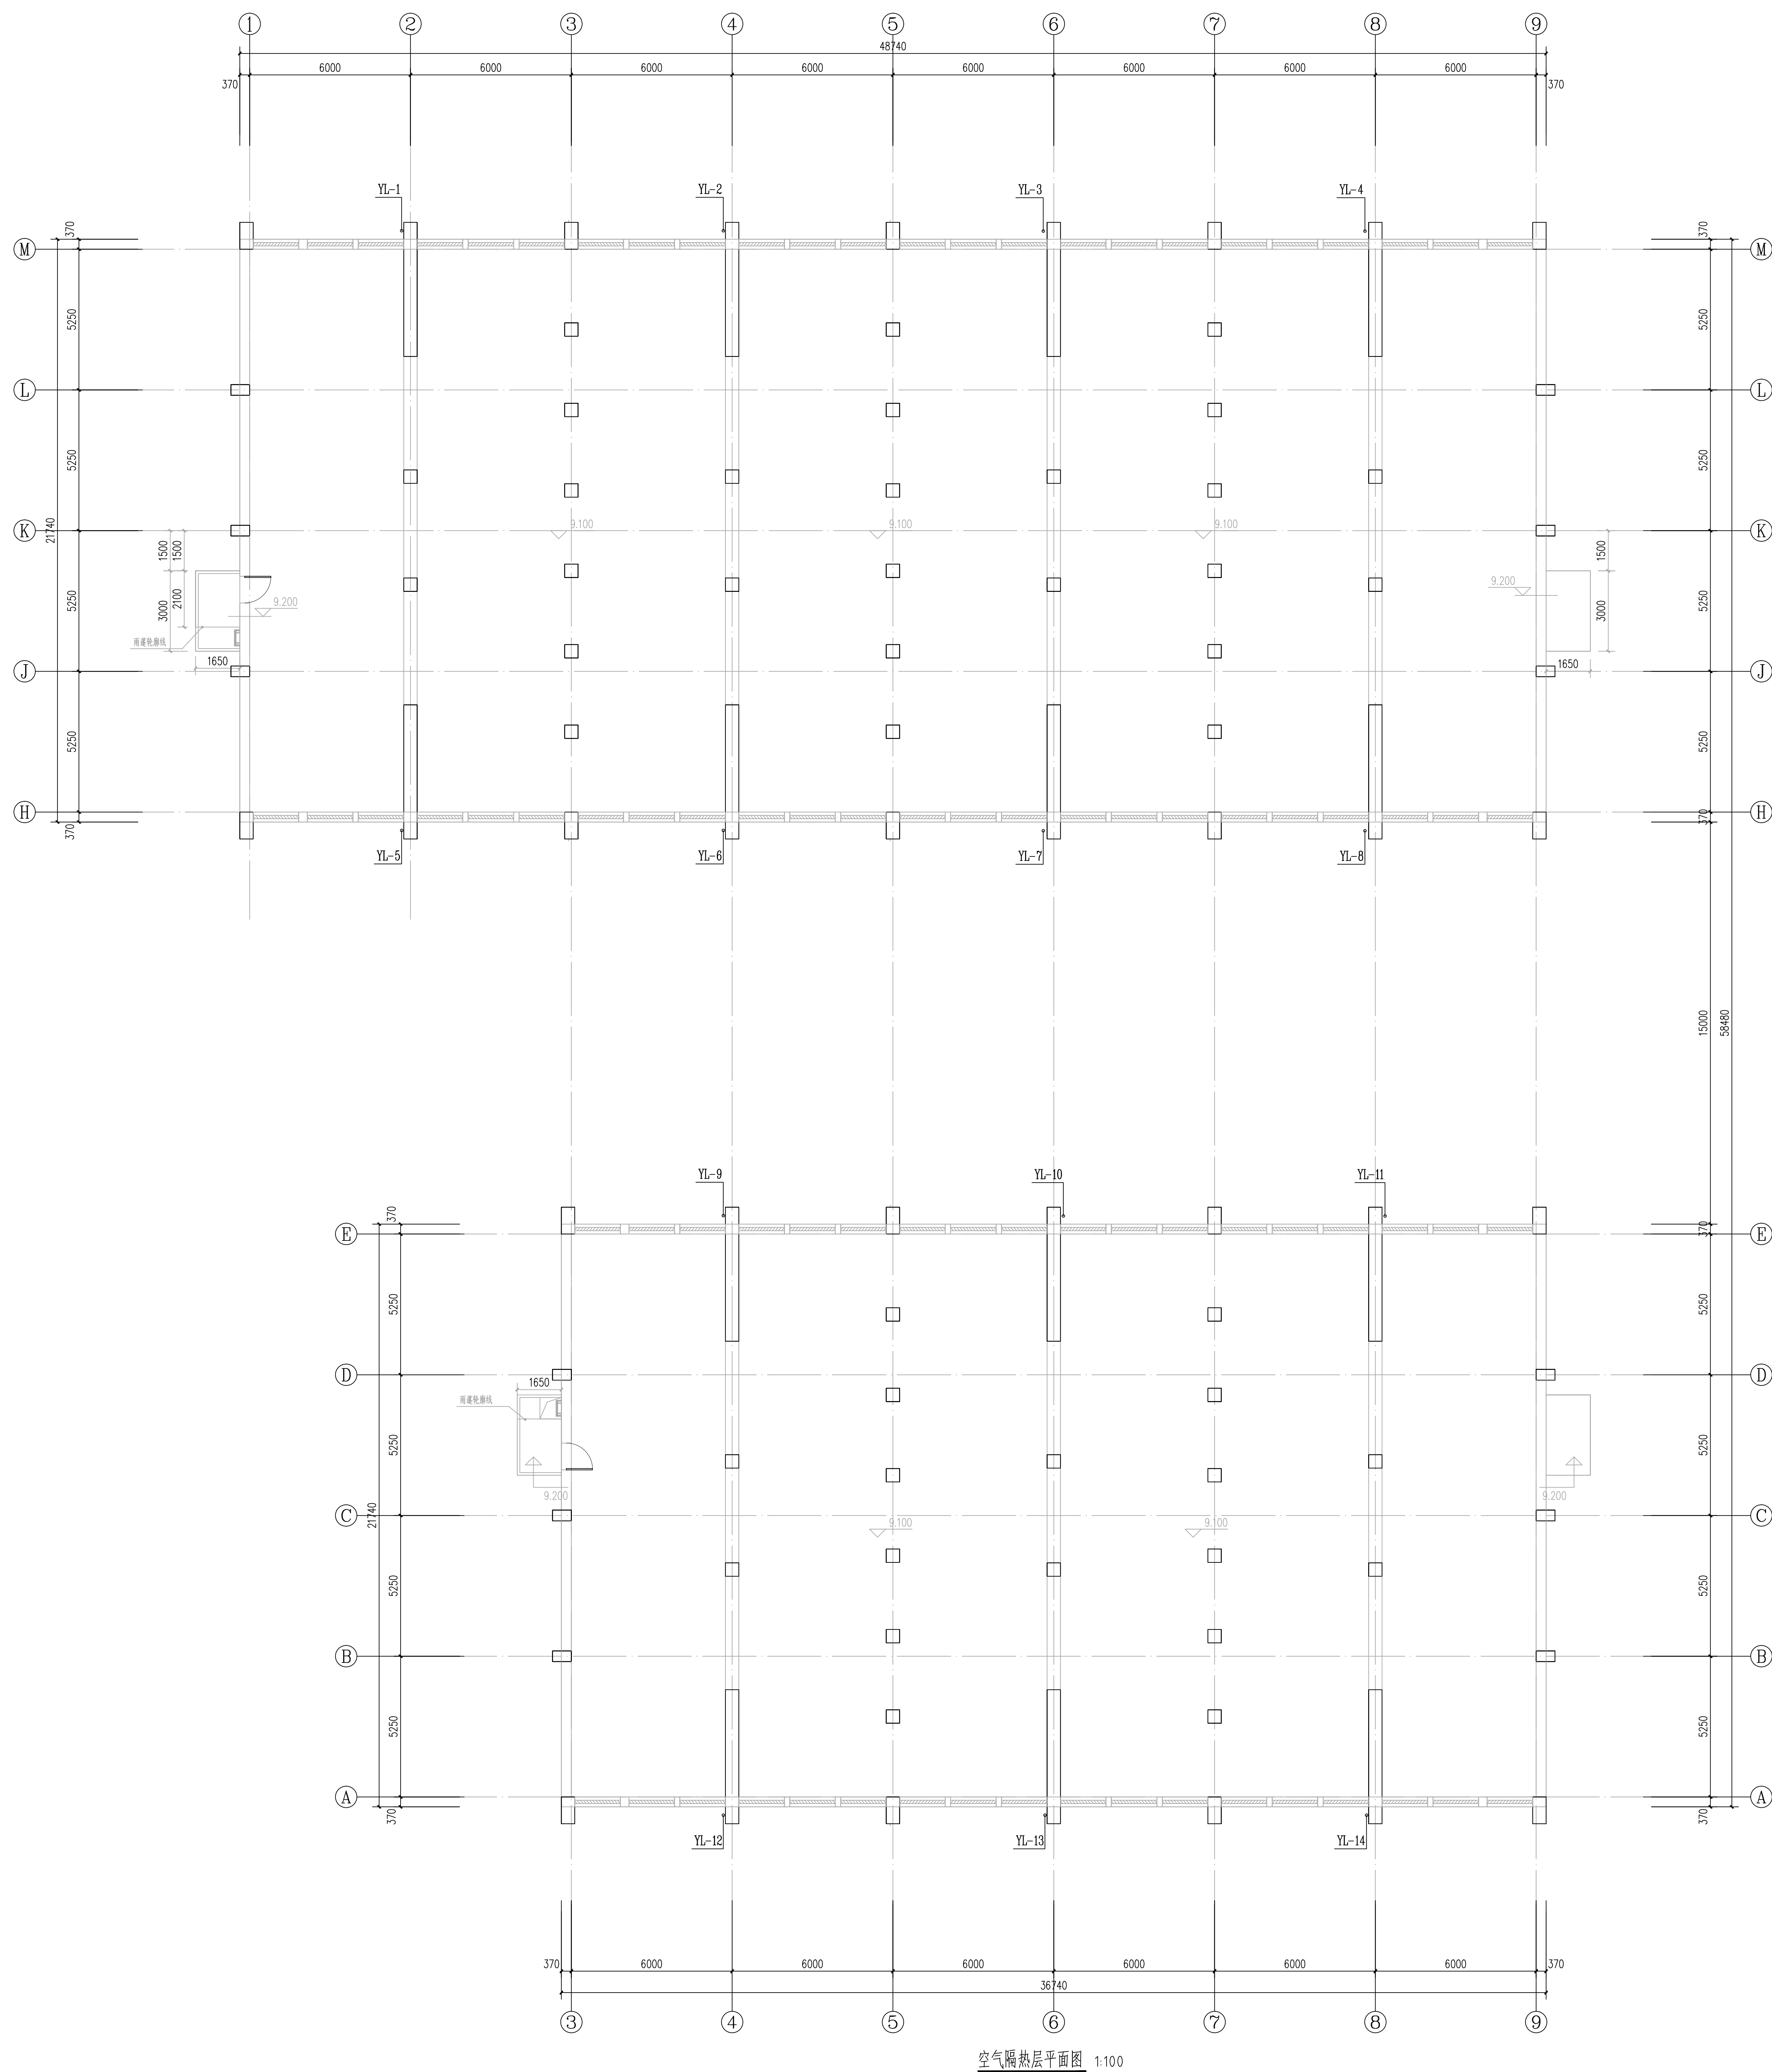
C

DEFGH

中国轻工业南宁设计工程有限公司 China CNC Engineering Co., Ltd.					
工程注册证号 CHENGZHUWU		A1400018 A24001515			
项目负责人 PROJECT LEADER	罗忠流	钟晋	吴亮	周宁	
专业负责人 DISCIPLINE LEADER	梁笛		黎雪		
审定人 APPROVER	黄伟华		黄伟华		
审核人 CHECKER	张伟		郭伟		
校核人 CORRECTOR	林晓洁		林晓洁		
设计人 DESIGNER	朱紫琳		朱紫琳		
制图人 DRAFTER	朱慧琳		朱慧琳		
施工图	专业 DISCIPLINE	给排水	比例 SCALE	1:100	
图幅 SIZE	A0	版本 VERSION	日期 DATE	2023.9	
建设单位 CLIENT / OWNER	南宁市江南区粮食收储管理中心				
项目名称 PROJECT NAME	南宁市江南区中心粮食储备库项目				
子项名称 ITEM NAME	1#~2#粮食平房仓及罩棚				
图纸名称 DRAWING NAME	粮仓上空平面图				
图号 DRAWING NO.	WGSSP-0-3				
 0HJ536GJ					

工艺 PROCESS	结构 STRUCT.	气动 PNEUM.	动力 POWER
绘图/规划 DRAWING/PLANNING	给排水 WATER & SEWER	自控 INST.	
建筑 ARCH.	暖通 HVAC	环保 ENV.	

C

DEFGH

空气隔热层平面图 1:100

中国轻工业南宁设计工程有限公司 China CNC Engineering Co., Ltd. 工程设计证书 A145001518 A245001516 CERTIFICATE NO.									
项目负责人 PROJECT LEADER	罗忠录		钟雷	陈劲	周宇				
专业负责人 SPECIALIST			梁雪						
审定人 APPROVER	黄伟华		黄伟华						
审核人 CHECKER	韦伟		郭伟						
校核人 CHECKER	林晓珍		林晓珍						
设计人 DESIGNER	朱紫琳		朱紫琳						
制图人 DRAWER	朱紫琳		朱紫琳						
阶段 PHASE	施工图	专业 SPECIALIST	给排水	比例 SCALE	1:100				
图幅 SIZE	A0	版本 REVISION	A	日期 DATE	2023.9				
建设单位 CLIENT/OWNER	南宁市江南区中心粮食储备管理中心								
项目名称 PROJECT NAME	南宁市江南区中心粮食储备库项目								
子项名称 ITEM NAME	1#~2#粮食平房仓及罩棚								
图纸名称 DRAWING NAME	空气隔热层平面图								
图号 DRAWING NO.	MRSSSS-2-4								
04H53G6SL									

H