



南宁市江南区中心粮食储备库项目

M1632SS-3-M



工程设计证书:

CERTIFICATE NO.

A145001518 A245001515

应急成品粮库

设计文件目录

LIST OF DESIGN DOCUMENT

专业	DISCIPLINE
阶段	PHASE
校核人	CHECKER
设计人	DESIGNER

给排水

版本	
----	--

A

施丁图

日期	
----	--

2023 9

林晓珍

林曉玲



生紫琳

4 紫江


[illegible]

本表共	1	页第	1	页
	OF		SHEETS	
总计	6	张		
TOTAL		SHEETS		
折	A12.625	张		
CONVERTED A1		SHEETS		
复用图	0	张		
REPRODUCED DRAWING		SHEETS		
折	A1	0	张	
CONVERTED A1		SHEETS		
底图	6	张		
PRESERVED DRAWING		SHEETS		

会 签	工 艺 PROCESS	结 构 STRUCT.	电 气 ELEC.	动 力 POWER
C0 - SIGN	总图/规划 G. LAYOUT PLANNING	给排水 WS. & SEW.	自 控 INST.	
	建 筑 ARCH.	暖 通 HVAC	环 保 EP	

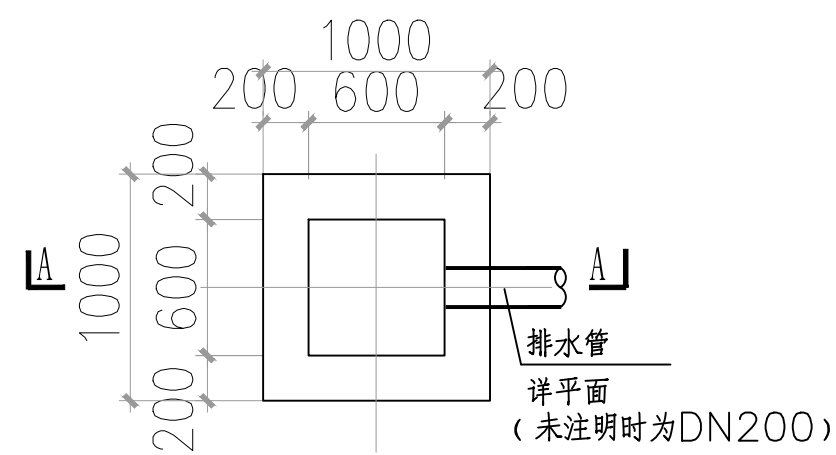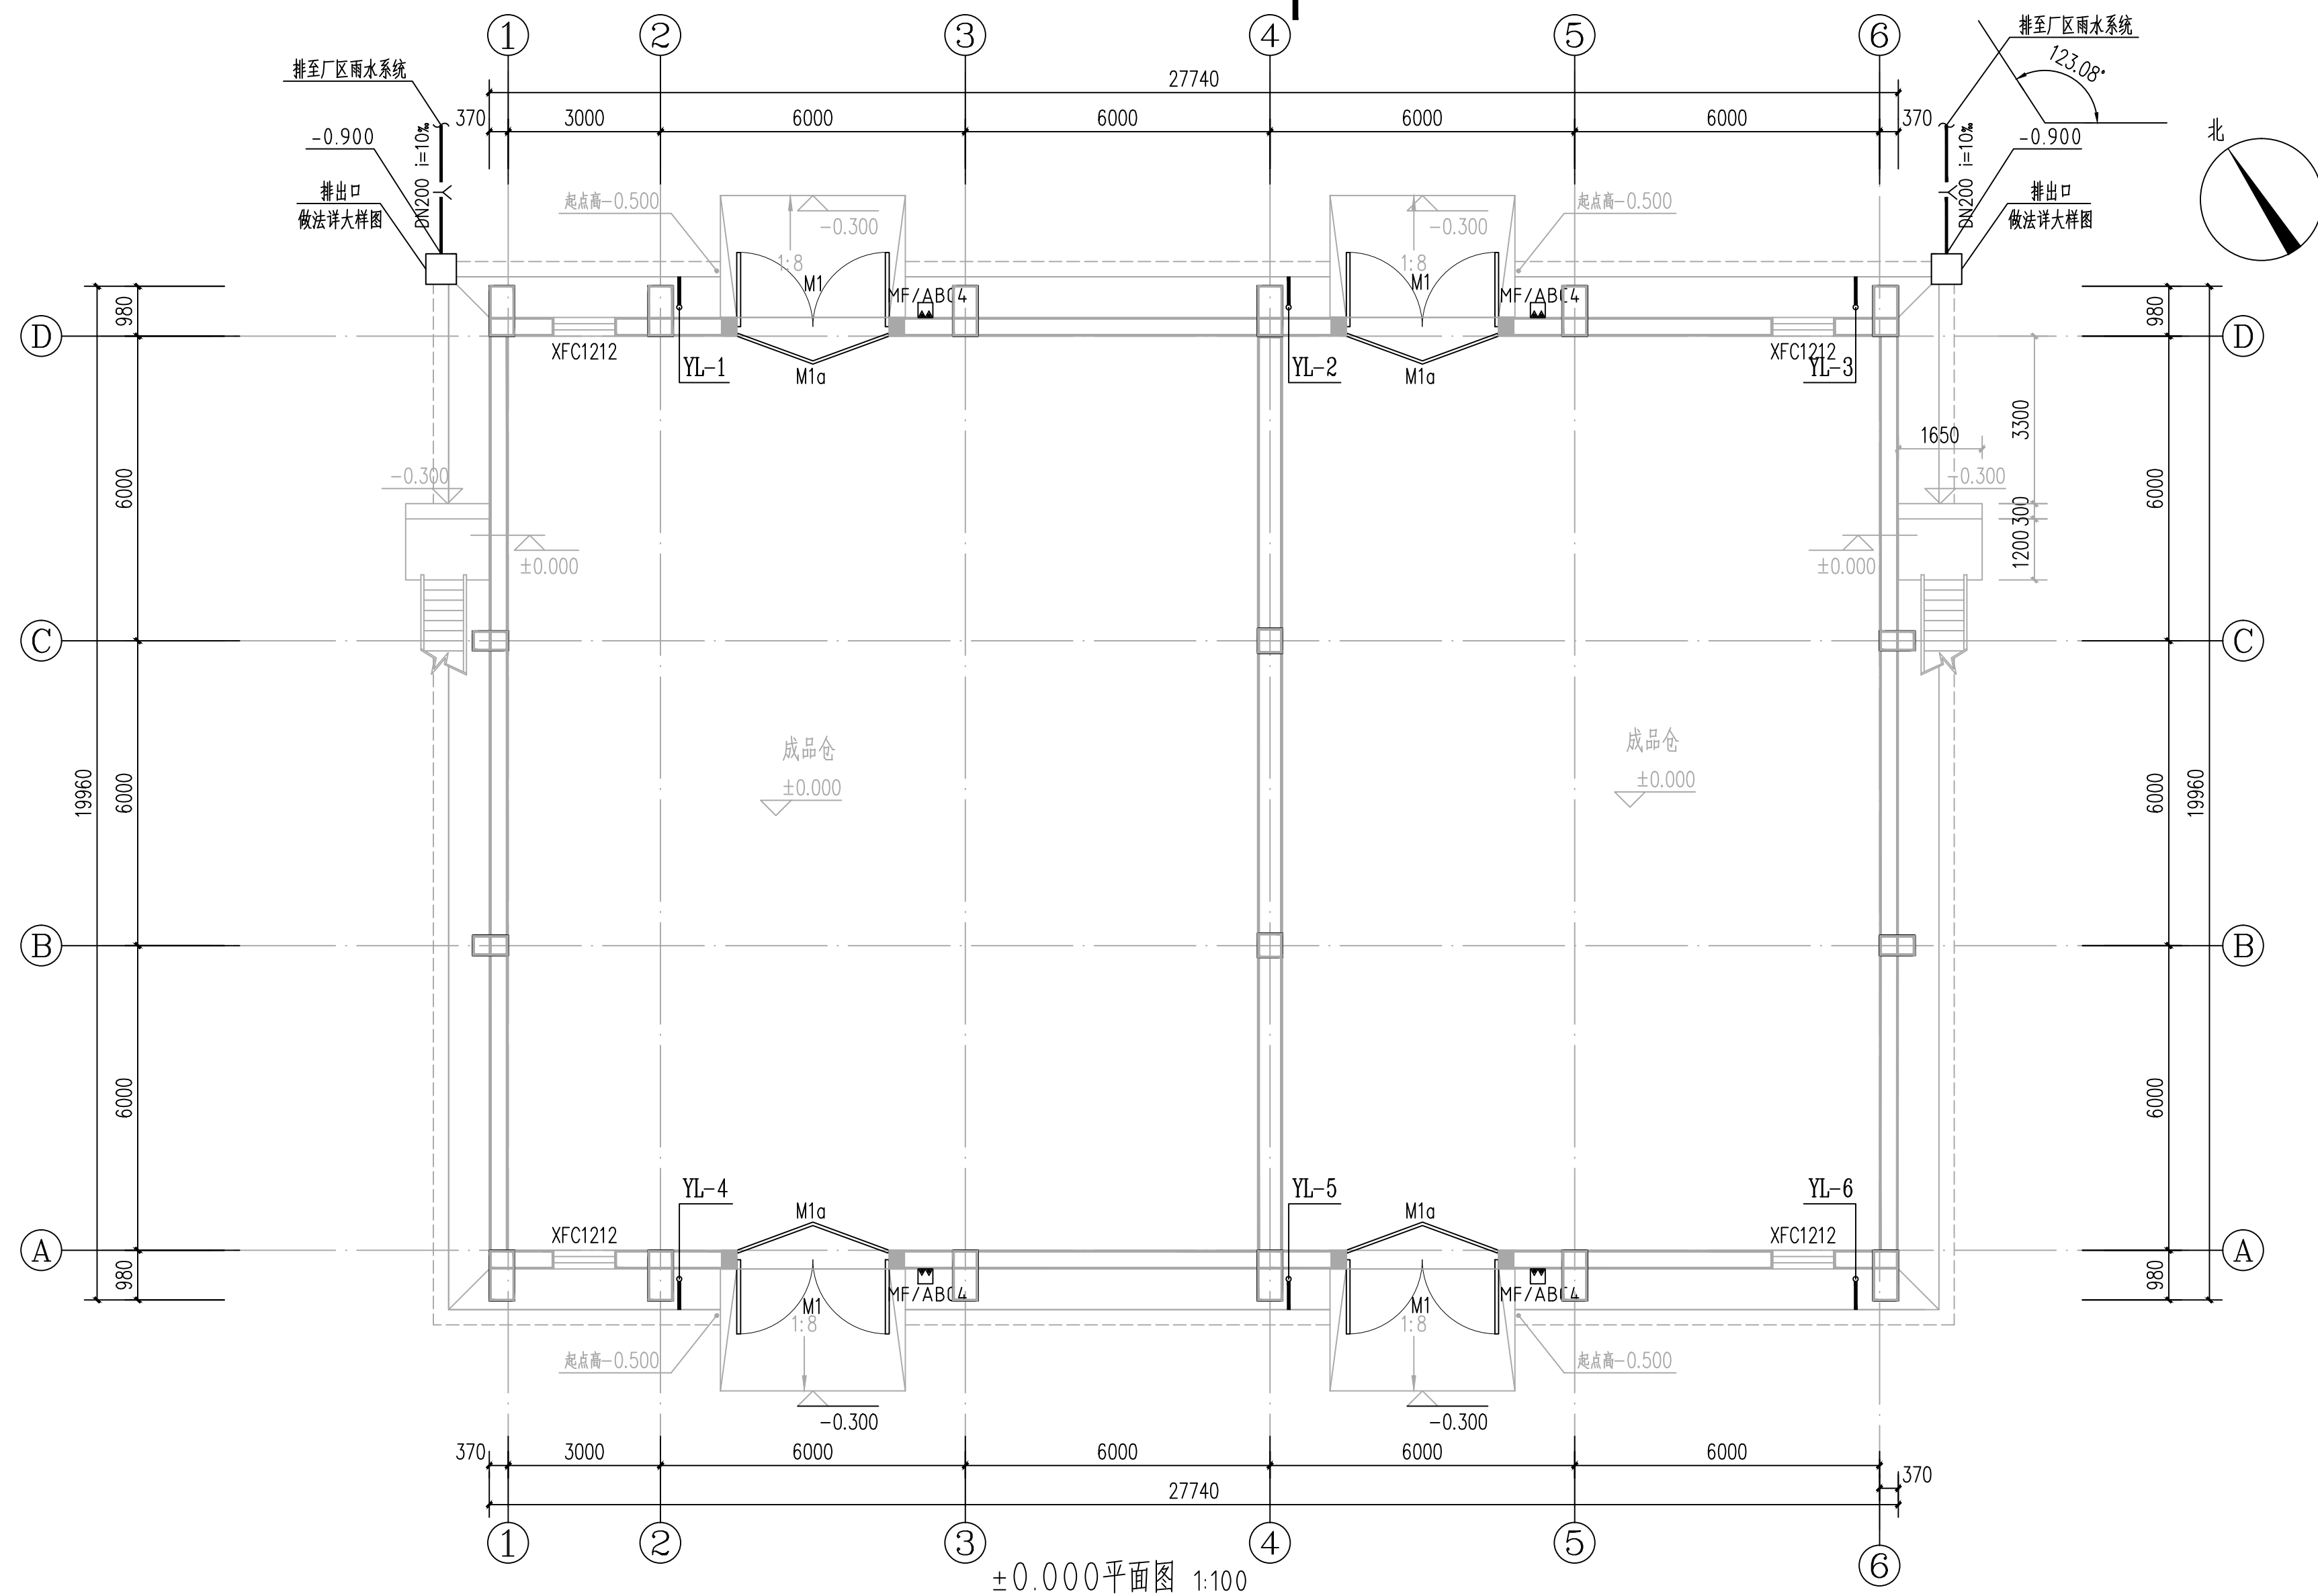

排水沟排出口平面大样 1:50

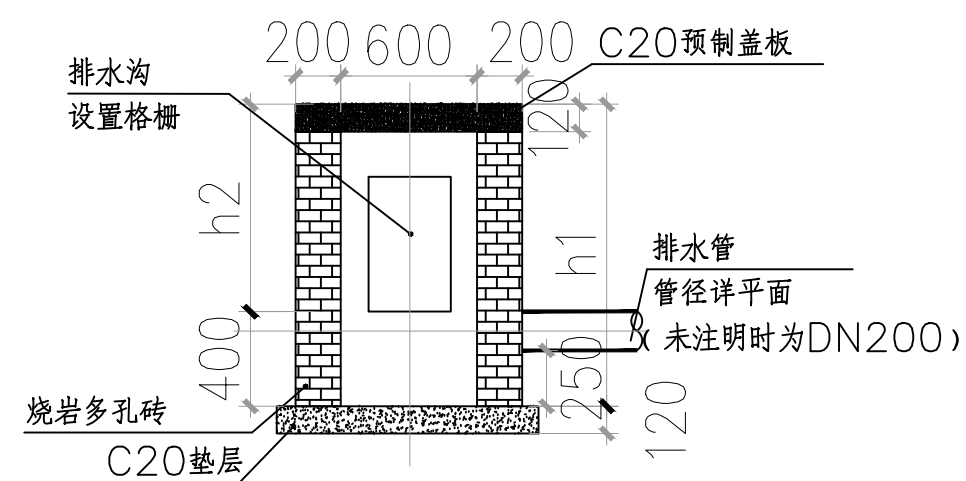

A-A剖面图

注：h1表示出水口底标高，h2表示末端沟底标高；h1、h2根据实际标高确定。

中国轻工业南宁设计工程有限公司 China CNC Design Engineering Co., Ltd.							
工程认证证书		A145001518 A245001515				QR CODE	
CERTIFICATE NO.							
项目负责人 PROJECT LEADER		罗忠录 钟蕾		罗忠录		钟蕾	
专业负责人 DISCIPLINE LEADER		梁雪		梁雪			
审定人 APPROVER		黄伟华		黄伟华			
审核人 VERIFIER		韦伟		韦伟			
校核人 CHECKER		林晓珍		林晓珍			
设计人 DESIGNER		朱紫琳		朱紫琳			
制图人 DRAWER		朱紫琳		朱紫琳			
阶段 PHASE	施工图	专业 DISCIPLINE	给排水	比例 SCALE	1:100		
图幅 SIZE	A0	版本 REVISION	A	日期 DATE	2023.9		
建设单位 CLIENT/OWNER		南宁市江丰粮食收储管理中心					
项目名称 PROJECT NAME		南宁市江南区中心粮食储备库项目					
子项名称 ITEM NAME		应急成品粮库					
图纸名称 DRAWING NAME		给排水设计总说明、 排水沟排出口平面大样					
图号 DRAWING NO.		M1632SS-3-2					
OH153USG5							


动力 POWER	电气 ELEC.	自控 INST.	环保 EP
结构 STRUCT.	给排水 MS. & SEW.	暖通 HVAC	
工艺 PROCESS	总图/规划 & LAND/PLANNING	建筑 ARCH.	
设计 CO-DESIGN			







设计 CO-DESIGN


设计 CO-DESIGN

设计 CO-DESIGN

设计 CO-DESIGN

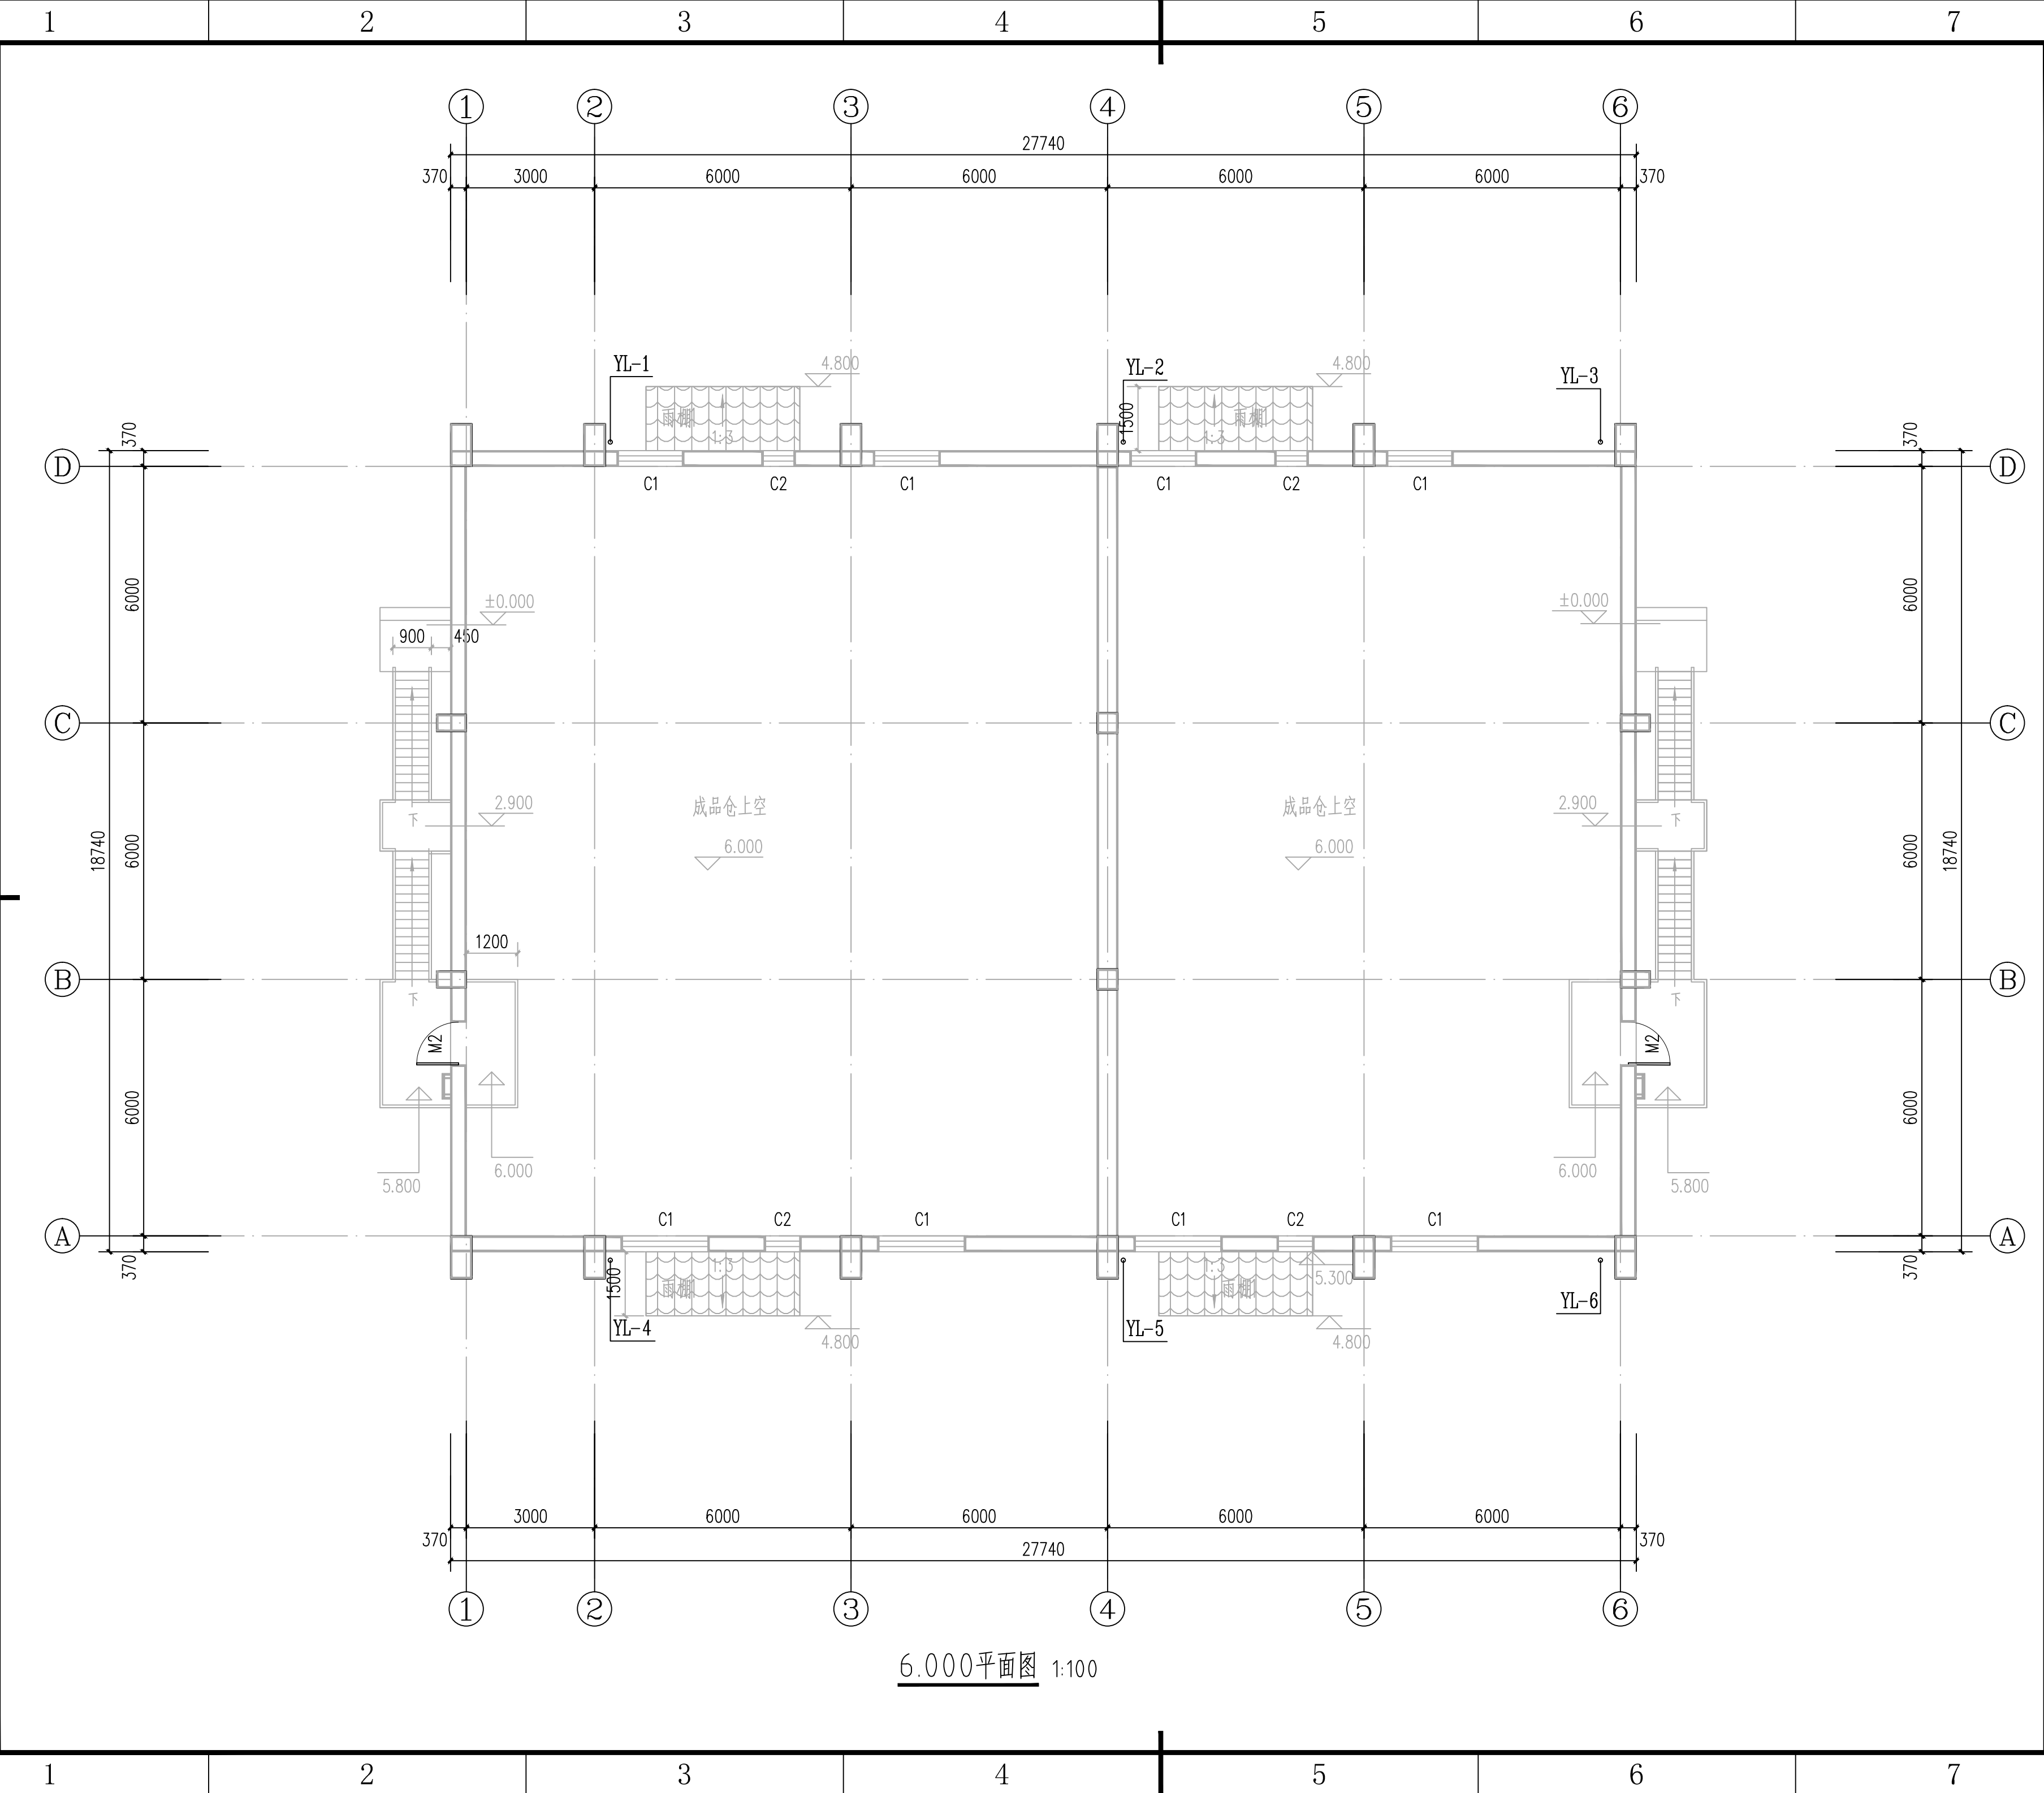

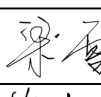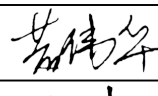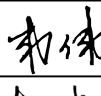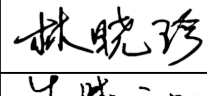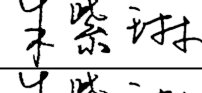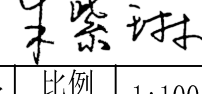8										A
										B
										C
										D
中国轻工业南宁设计工程有限公司 China CNDC Engineering Co., Ltd. 工程设计证书 CERTIFICATE NO. A145001518 A245001515 										E
项目负责人 PROJECT LEADER		罗忠录 钟蕾								
专业负责人 DISCIPLINE LEADER		梁雪								
审定人 APPROVER		黄伟华								
审核人 VERIFIER		韦伟								
校核人 CHECKER		林晓珍								F
设计人 DESIGNER		朱紫琳								
制图人 DRAWER		朱紫琳								
阶段 PHASE	施工图	专业 DISCIPLINE	给排水	比例 SCALE	1:100					
图幅 SIZE	A0	版本 REVISION	A	日期 DATE	2023.9					
建设单位 CLIENT/OWNER		南宁市江丰粮食收储管理中心								
项目名称 PROJECT NAME		南宁市江南区中心粮食储备库项目								G
子项名称 ITEM NAME		应急成品粮库								
图纸名称 DRAWING NAME		6.000平面图								
图 号 DRAWING NO.		M1632SS-3-3								H
I										
0H153USF6										
8										






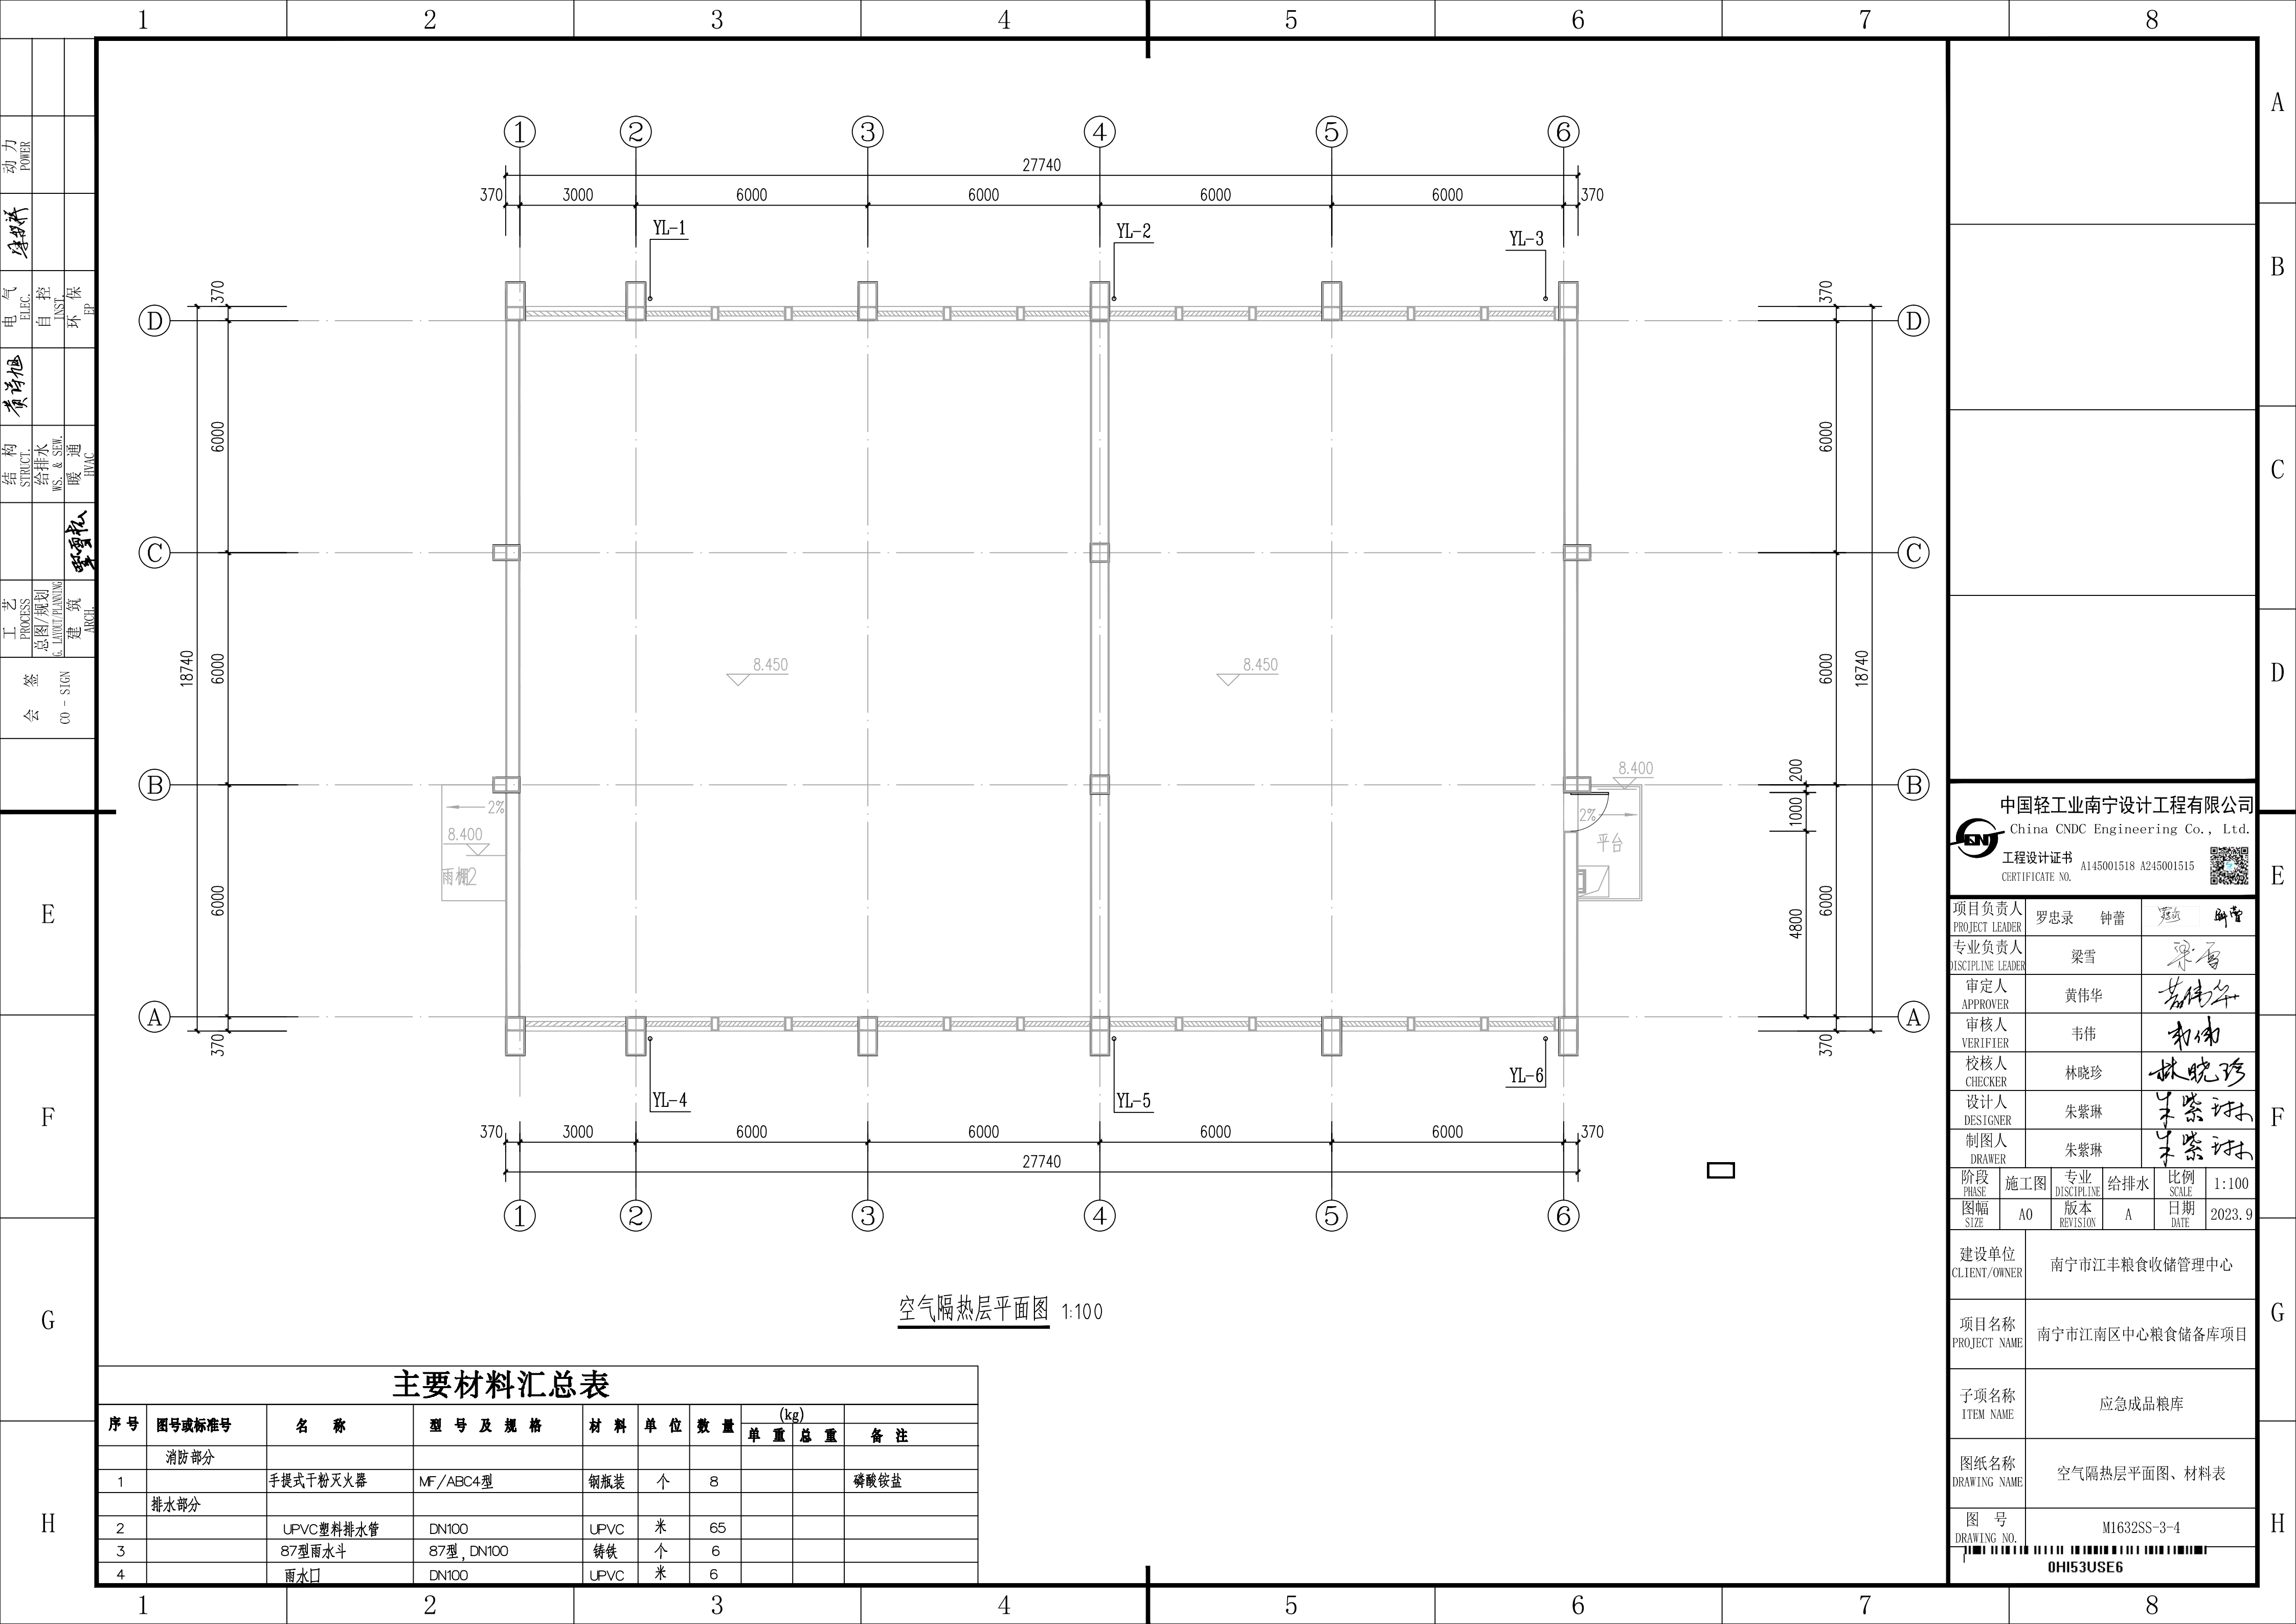




中国轻工业南宁设计工程有限公司
China CNDC Engineering Co., Ltd.

工程设计证书
CERTIFICATE NO. A145001518 A245001515

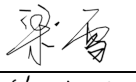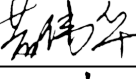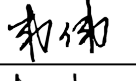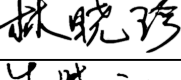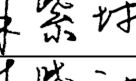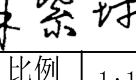

项目负责人 PROJECT LEADER	罗忠录 钟蕾	
专业负责人 DISCIPLINE LEADER	梁雪	
审定人 APPROVER	黄伟华	
审核人 VERIFIER	韦伟	
校核人 CHECKER	林晓珍	
设计人 DESIGNER	朱紫琳	
制图人 DRAWER	朱紫琳	

阶段 PHASE	施工图	专业 DISCIPLINE	给排水	比例 SCALE	1:100
图幅 SIZE	A0	版本 REVISION	A	日期 DATE	2023.9

建设单位 CLIENT/OWNER	南宁市江丰粮食收储管理中心
----------------------	---------------

项目名称 PROJECT NAME	南宁市江南区中心粮食储备库项目
----------------------	-----------------


子项名称 ITEM NAME	应急成品粮库
-------------------	--------

图纸名称 DRAWING NAME	空气隔热层平面图、材料表
----------------------	--------------

图号 DRAWING NO.	M1632SS-3-4
0H153USE6	

主要材料汇总表									
序 号	图号或标准号	名 称	型 号 及 规 格	材 料	单 位	数 量	(kg)		备 注
							单 重	总 重	
	消防部分								
1		手提式干粉灭火器	MF/ABC4型	钢瓶装	个	8			磷酸铵盐
	排水部分								
2		UPVC塑料排水管	DN100	UPVC	米	65			
3		87型雨水斗	87型, DN100	铸铁	个	6			
4		雨水口	DN100	UPVC	米	6			

动力 POWER	电气 ELEC.	自控 INST.	环保 EP	结构 STRUCT.	给排水 MS. & SEW.	暖通 HVAC	工艺 PROCESS	总图/规划 & LAND/PLANNING	建筑 ARCH.	签证 CO-SIGN	E	F	G	H
陈新	黄伟华	李伟	王明	张强	刘伟	赵伟	李伟	王明	张强	刘伟				

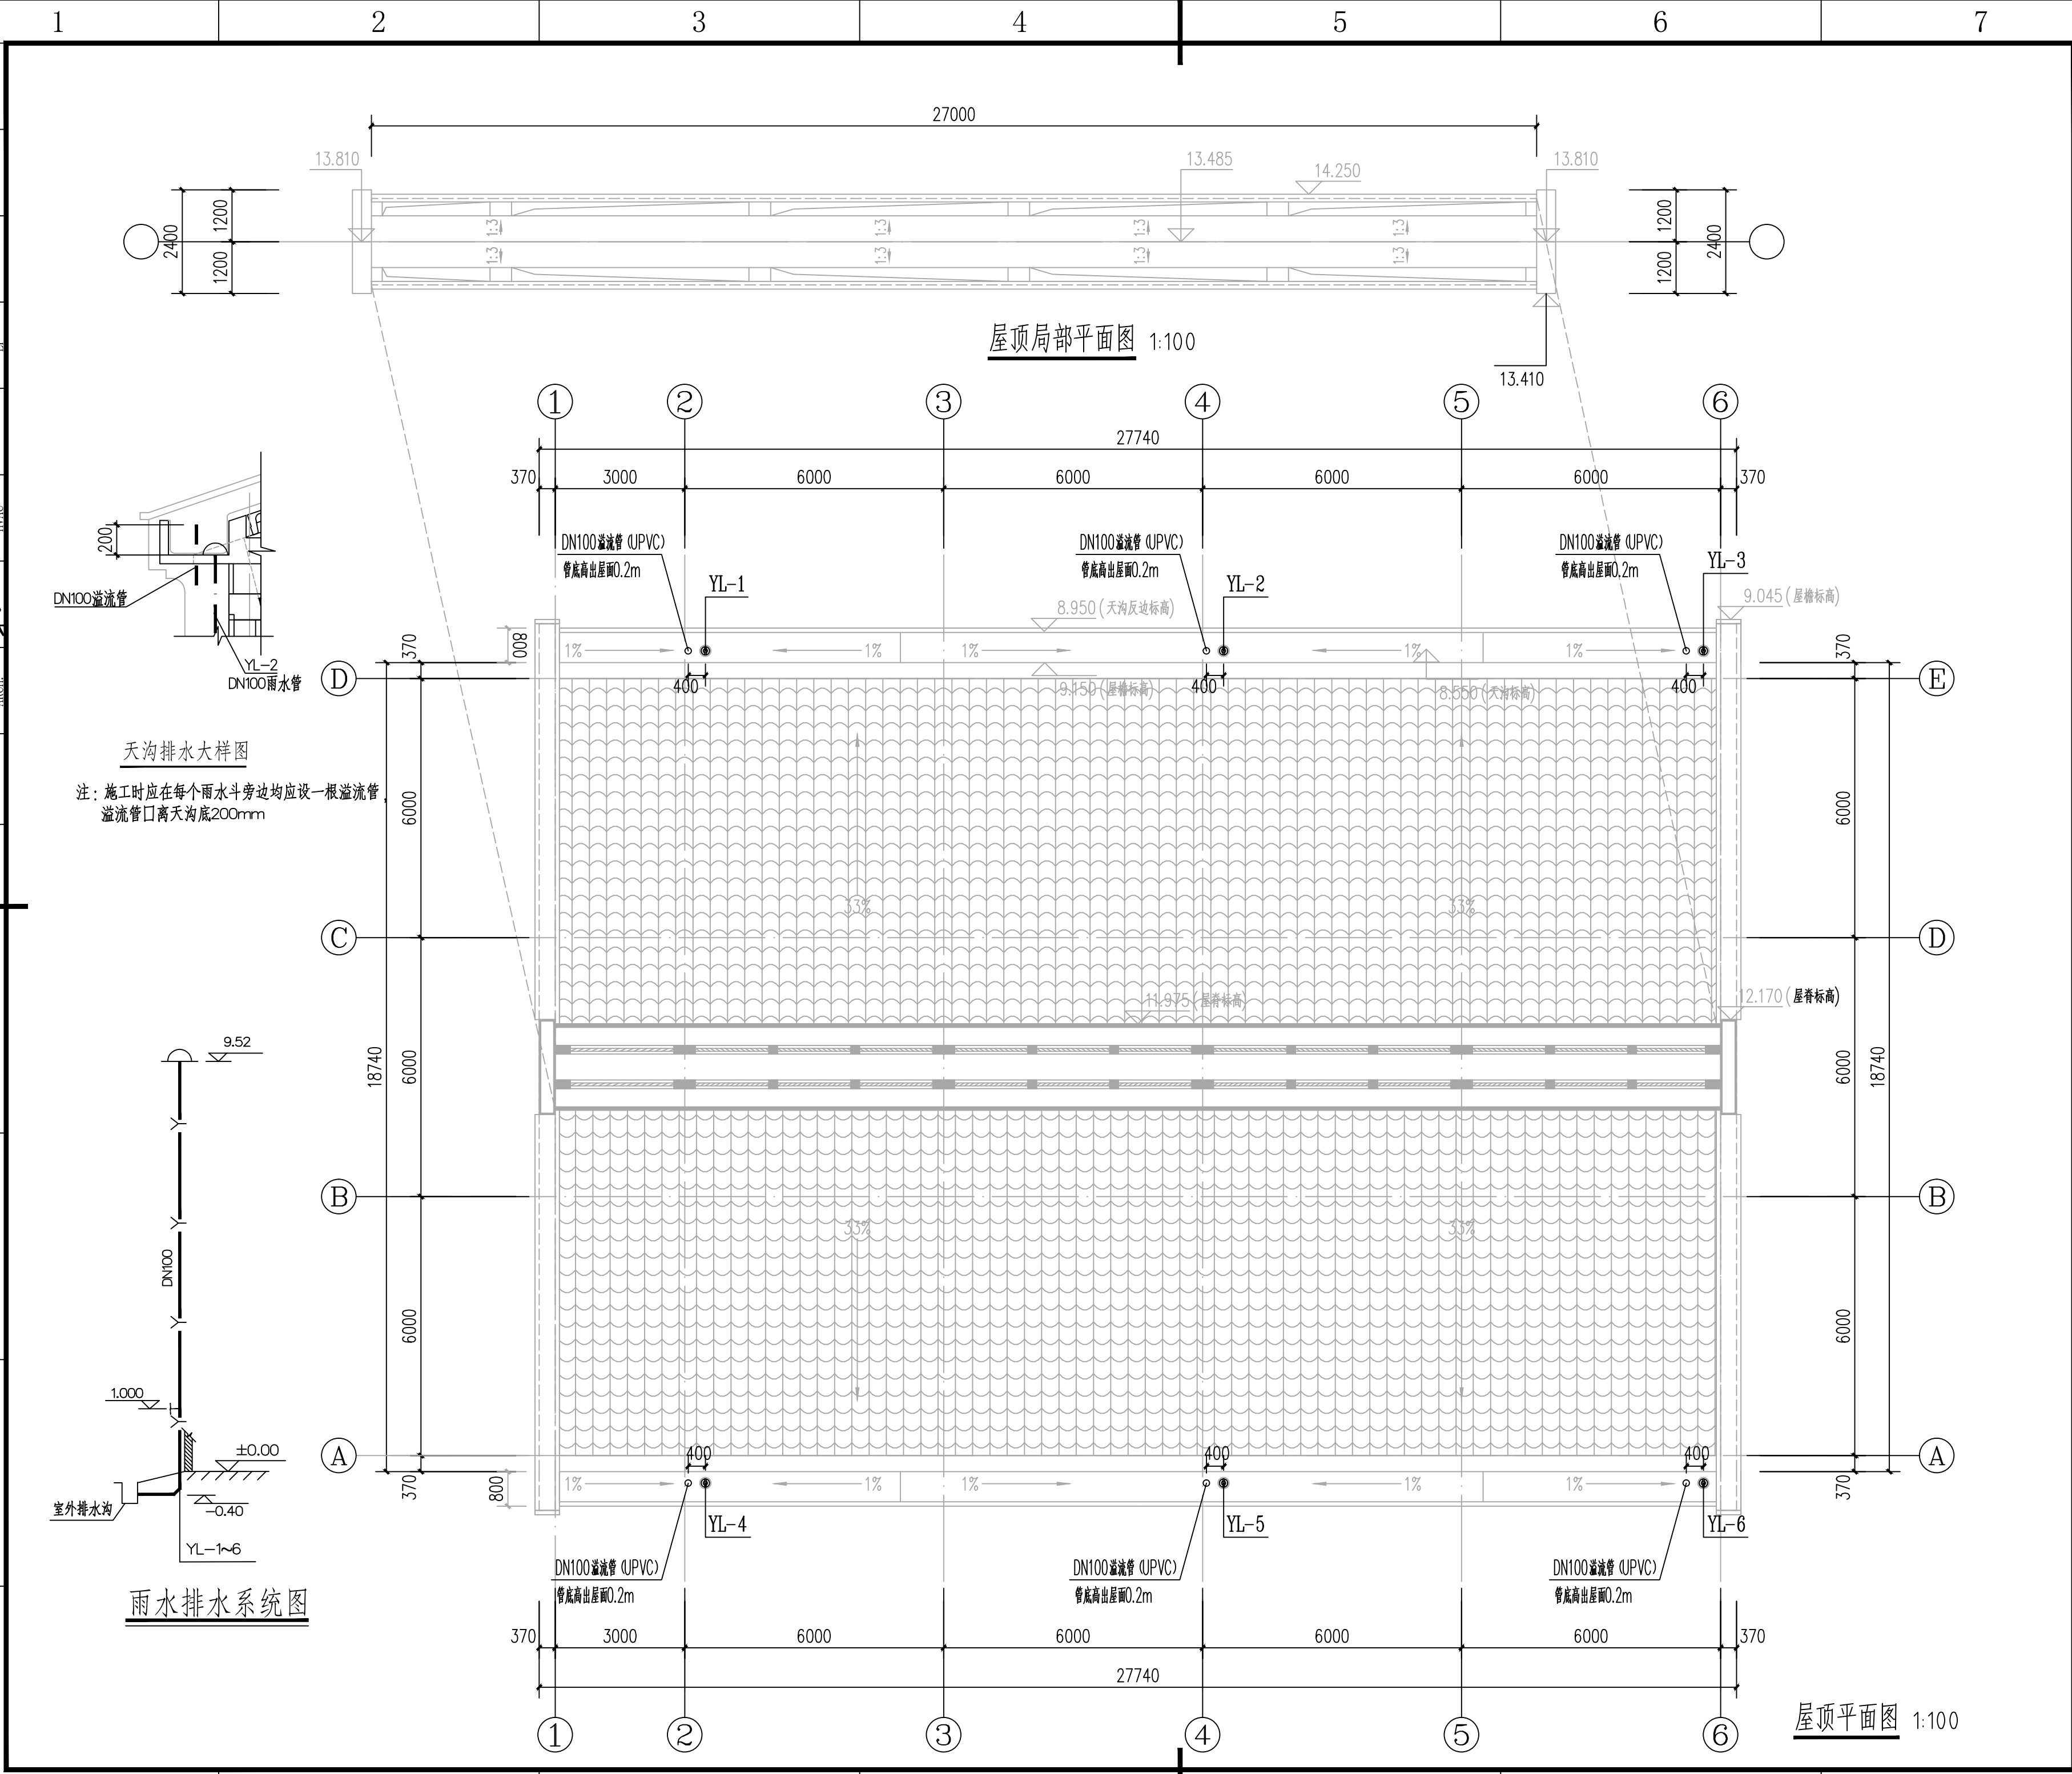

		8			