


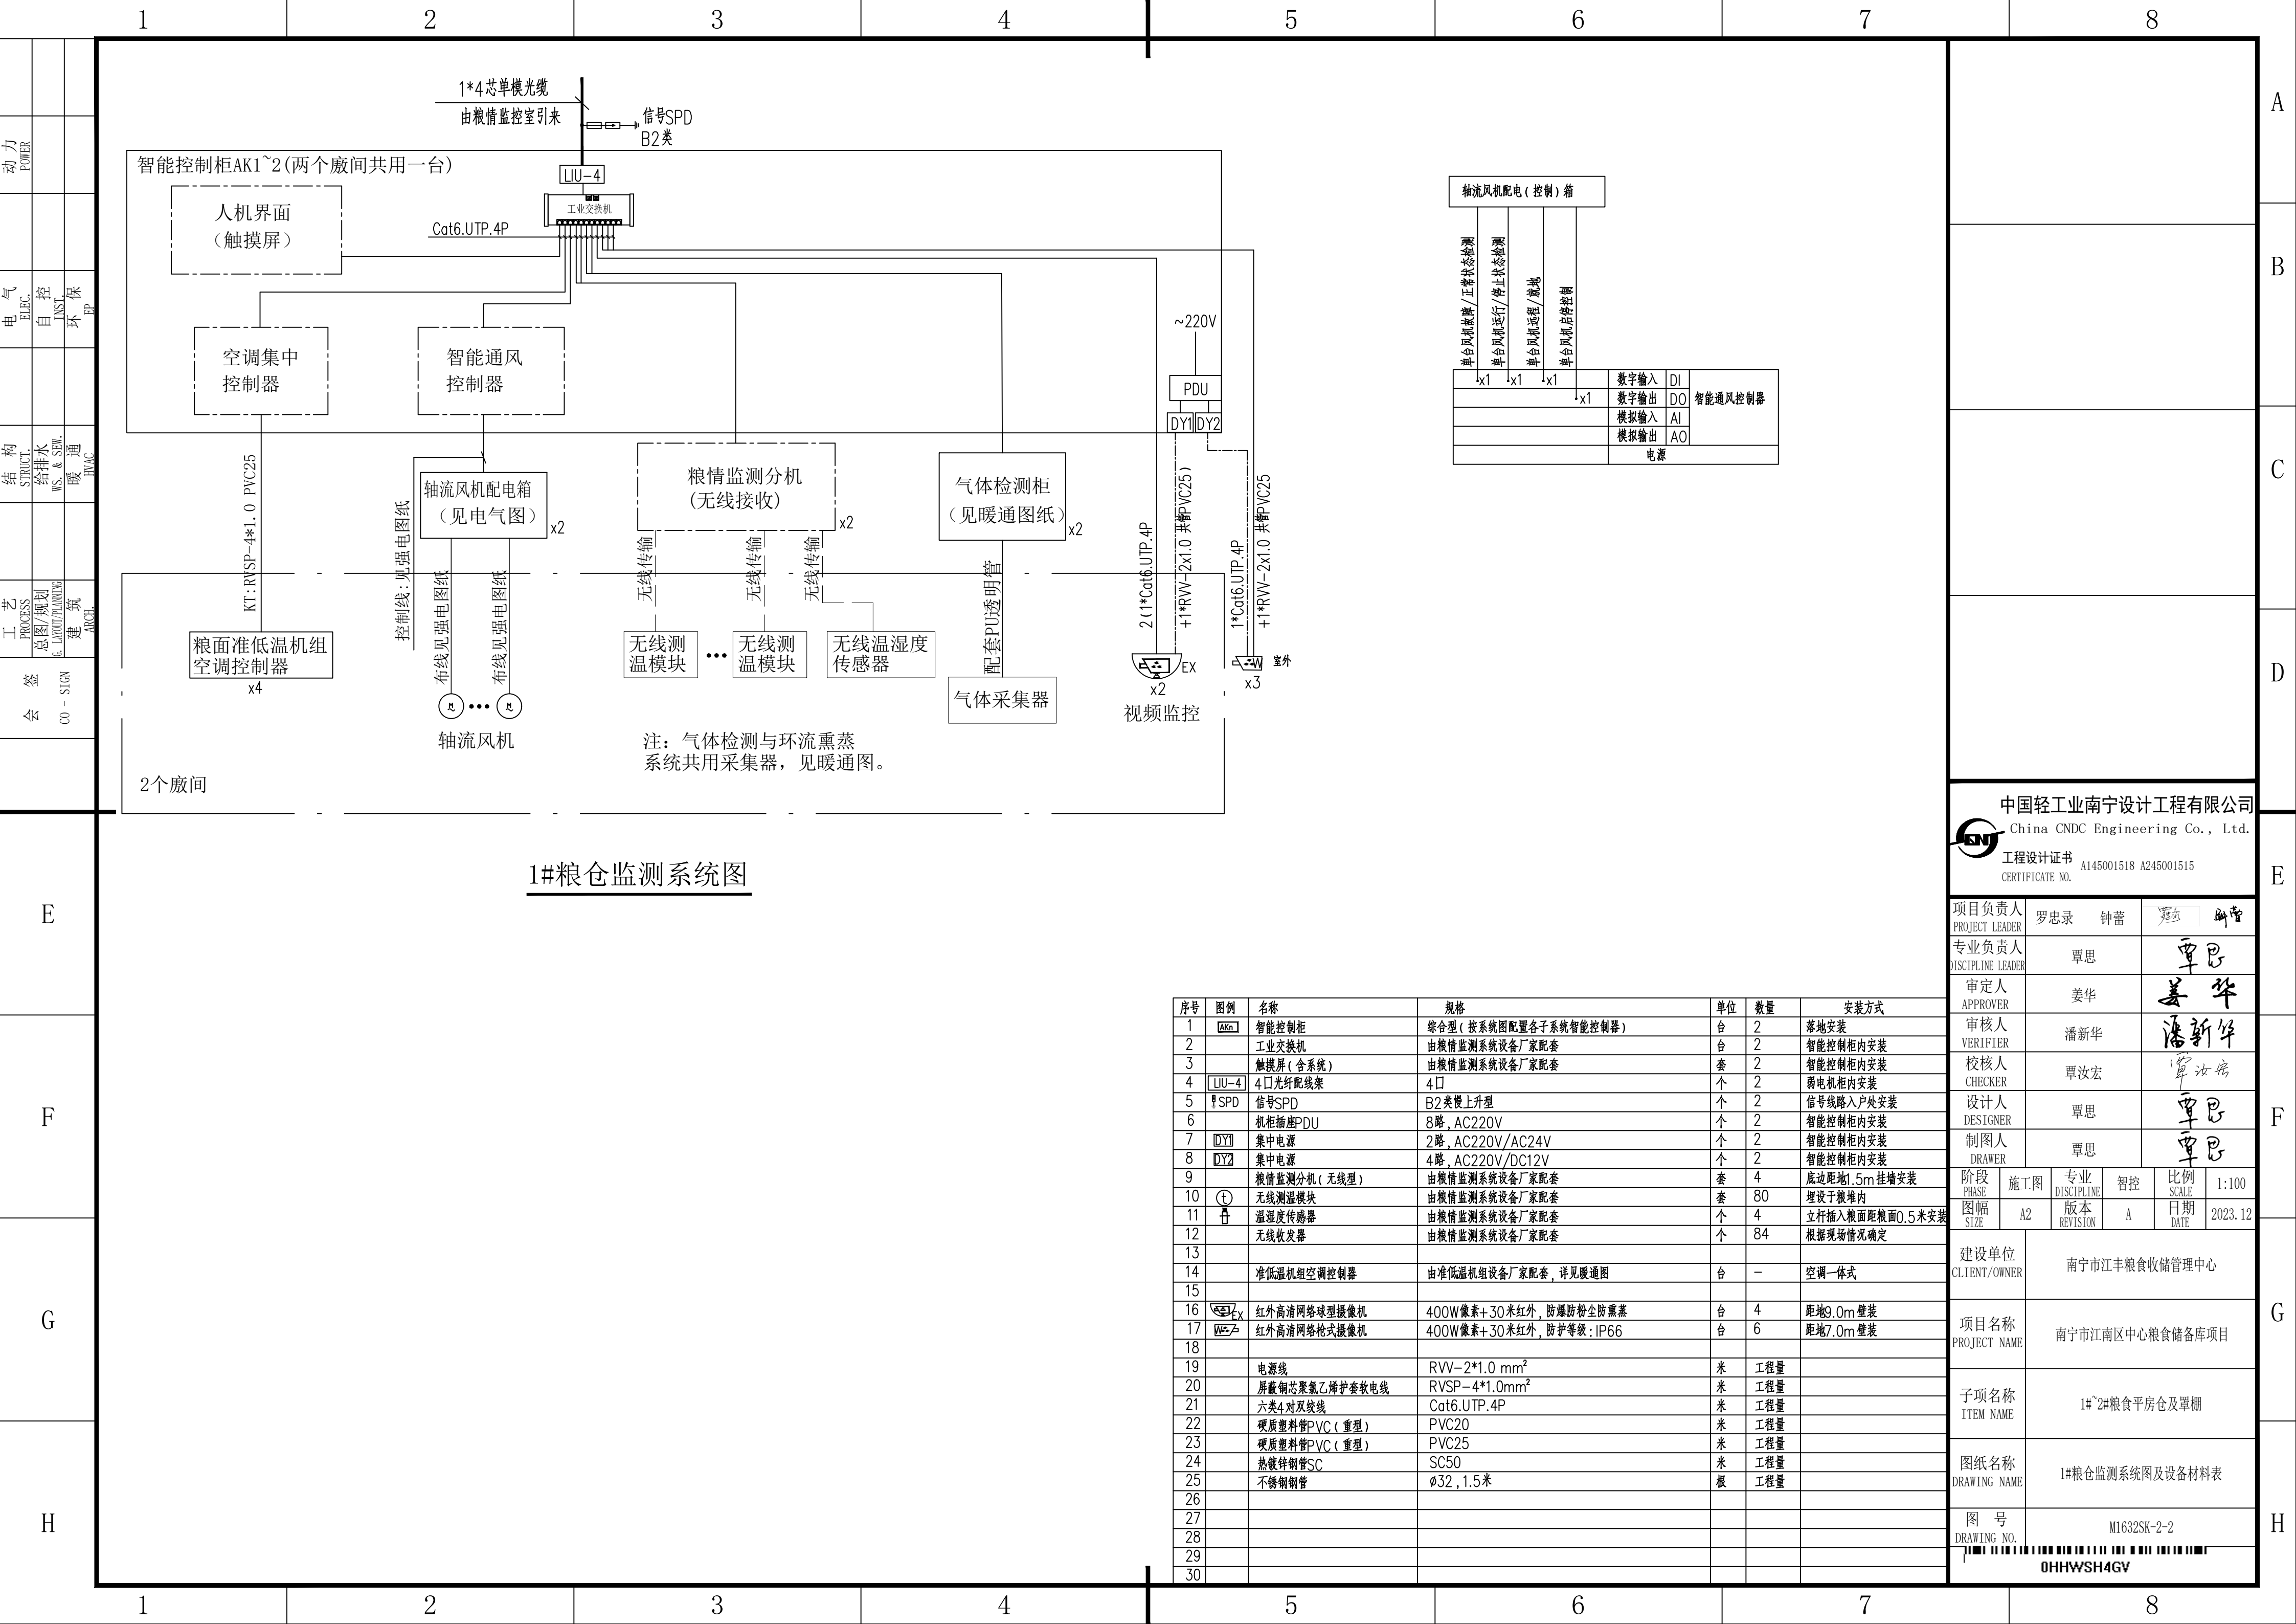


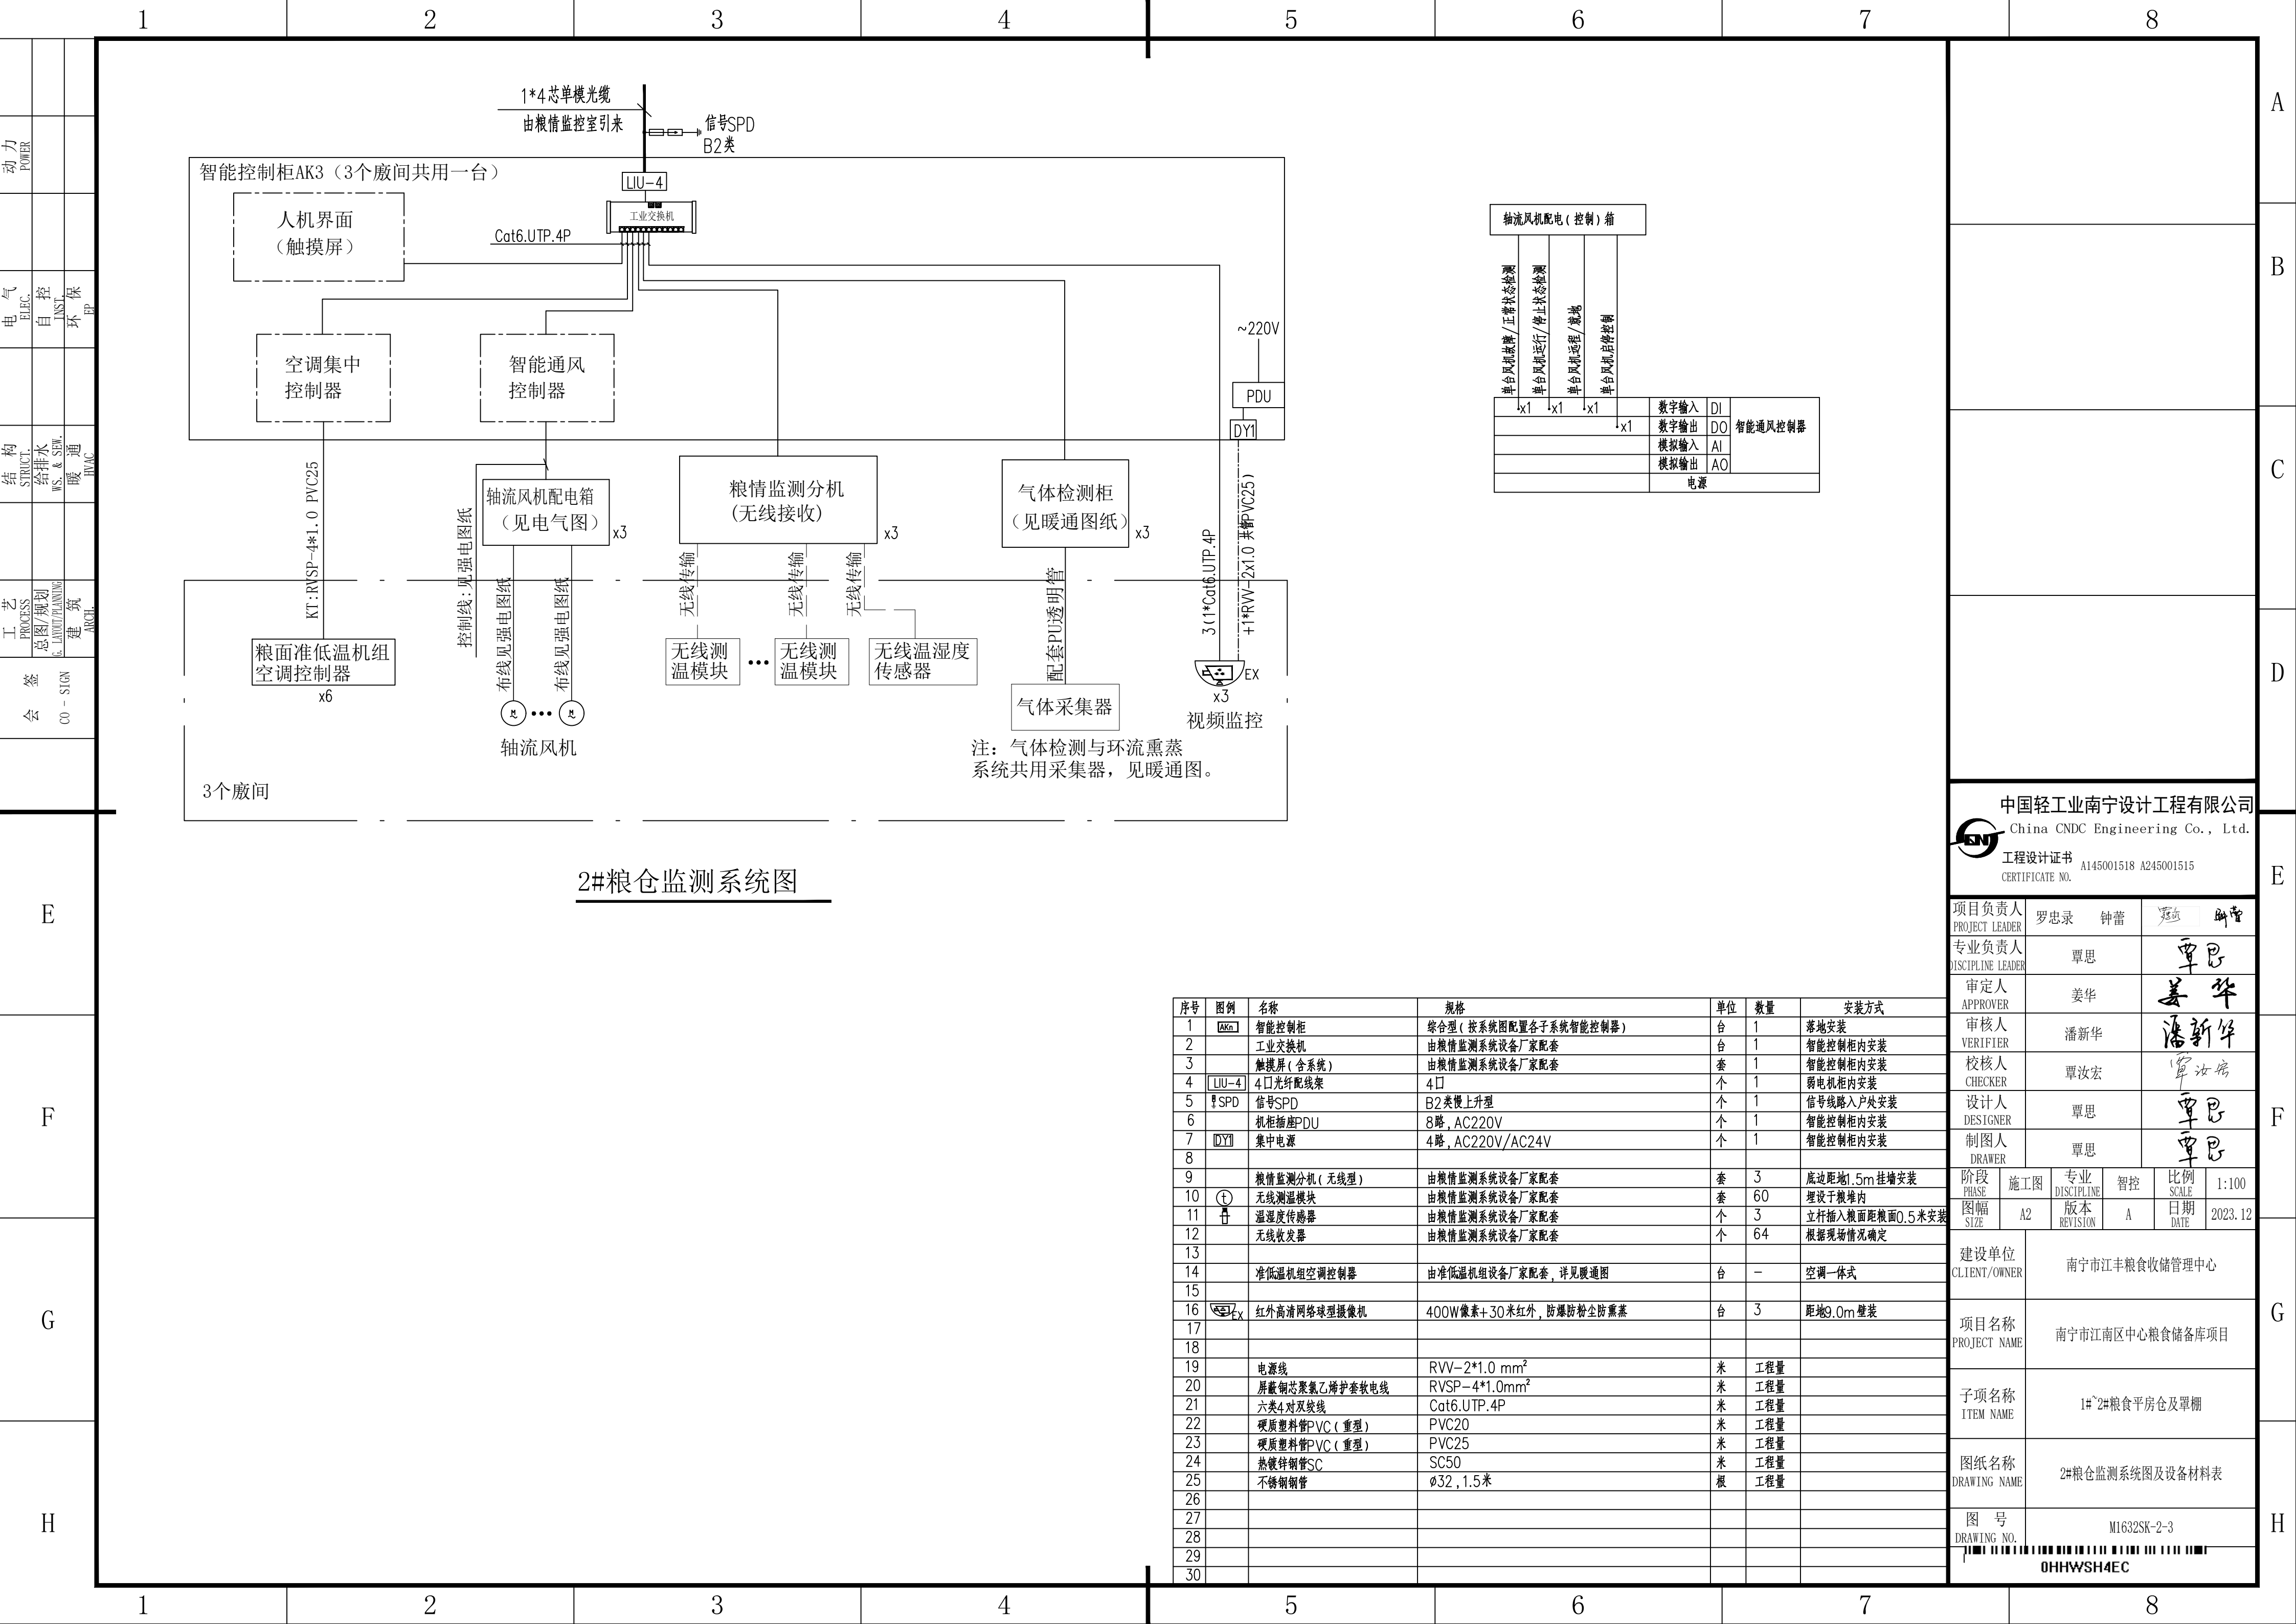

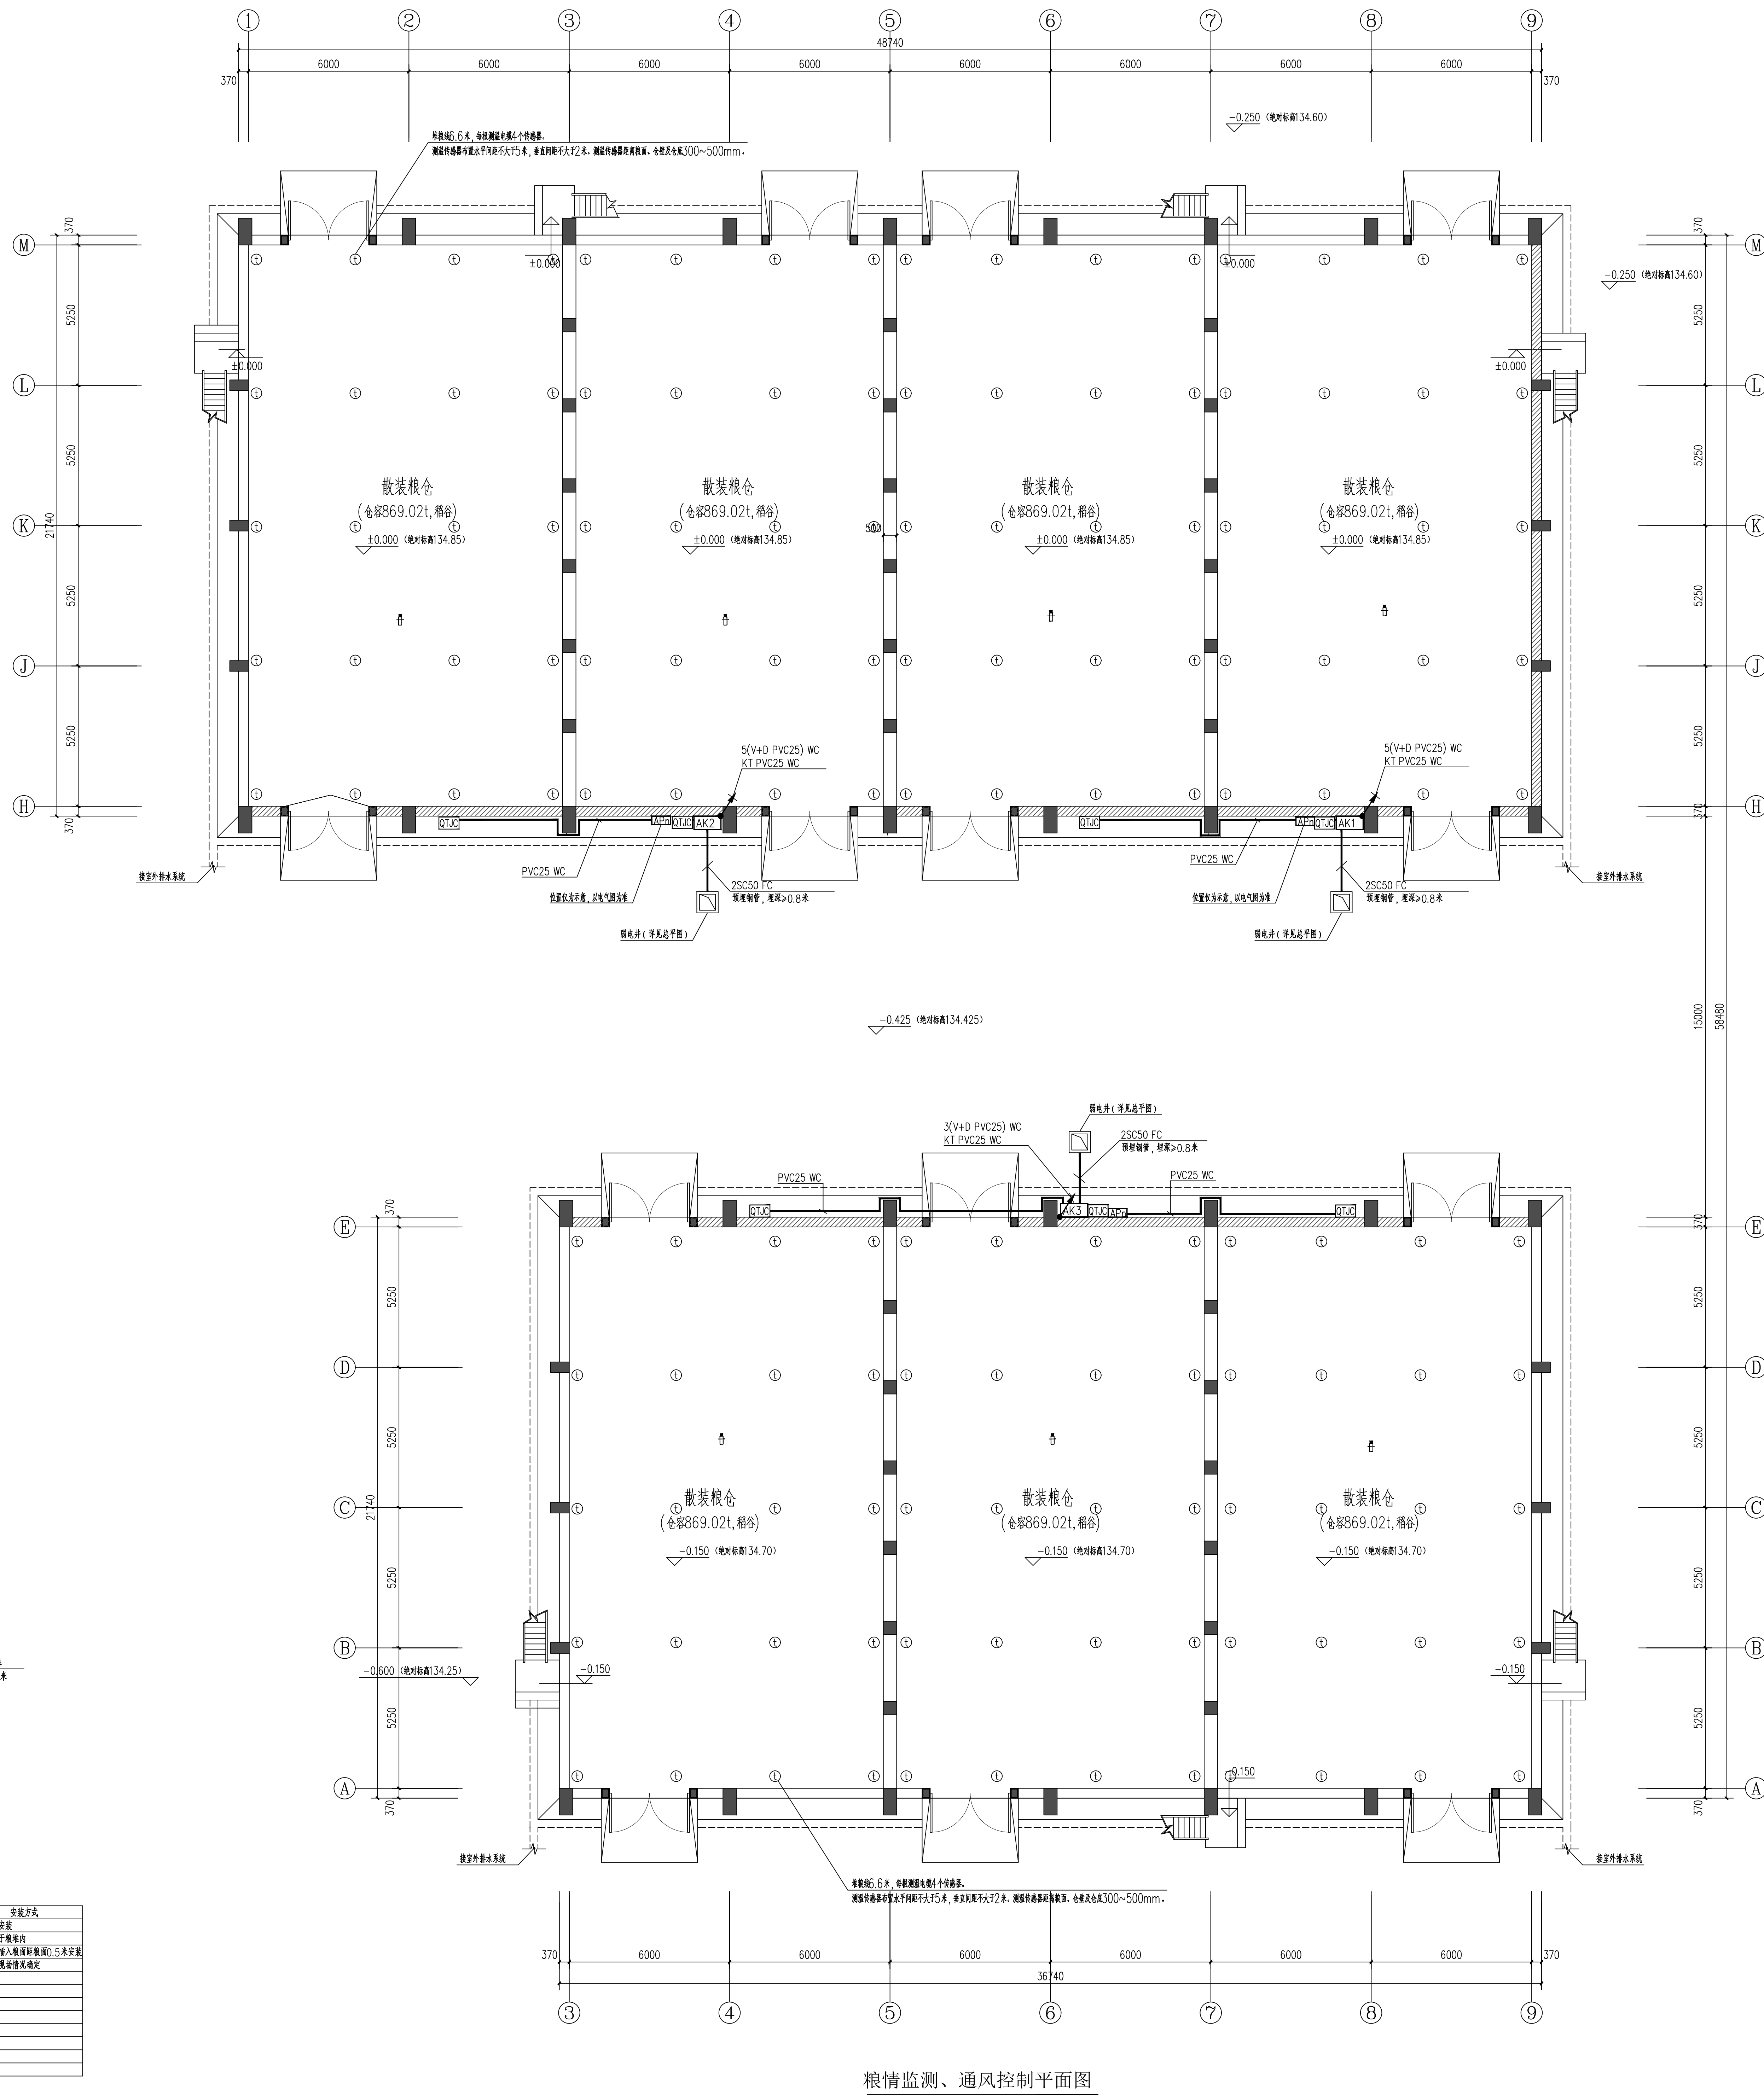

H

 中国核工业南浦设计工程有限公司 China CNCE Engineering Co., Ltd.			
工程资格证书 CERTIFICATE NO.		AH40051818 CNCE001515	
项目经理 PROJECT LEADER	罗忠流 LUO ZHONGLIU	叶雷 YE LEI	李华 LI HUA
专业负责人 SPECIALTY LEADER	覃思 QAN SI	覃思 QAN SI	
带班人 SUPERVISOR	姜华 JIANG HUA	姜华 JIANG HUA	
审核人 CHECKER	潘新华 PAN XINHA	潘新华 PAN XINHA	
设计人 DESIGNER	覃思 QAN SI	覃思 QAN SI	
校对人 CHECKER	李华 LI HUA	李华 LI HUA	
校对人 CHECKER	姜华 JIANG HUA	比例 SCALE	1:100 1:100
图名 TITLE	施工 CONSTRUCTION	专业 SPECIALTY	日期 DATE
图号 DRAWING NO.	A0	版本 VERSION	2-4
设计单位 DESIGN UNIT	南宁市江丰粮食收储管理中心		
项目位置 PROJECT NAME	南宁市江南区中心粮食储备库项目		
子项名称 ITEM NAME	1#~2#粮食平房仓及附属		
图纸名称 DRAWING NAME	粮情检测、通风控制平面图		
图号 DRAWING NO.	WJCE23-2-4		
00HWHS14FC			

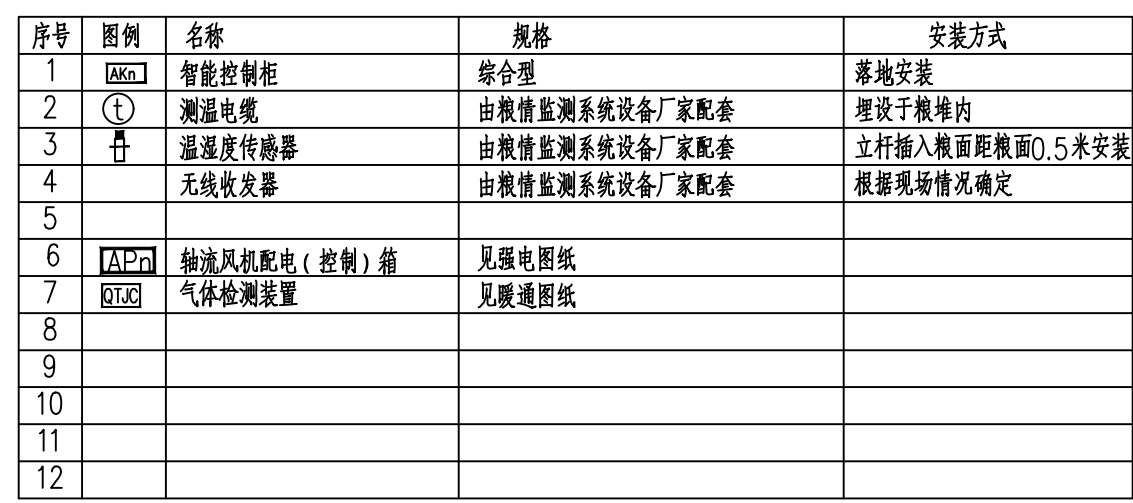