


|   |   |   |   |   |   |   |   |
|---|---|---|---|---|---|---|---|
| 1 | 2 | 3 | 4 | 5 | 6 | 7 | 8 |
|---|---|---|---|---|---|---|---|



### 圆柱型监控立杆示意图

| 序号 | 名称                                                                                  | 型号及规格                      | 单位 |
|----|-------------------------------------------------------------------------------------|----------------------------|----|
| 1  |  | N根 $\phi$ 110—UPVC         | 米  |
| 2  |  | N根7孔梅花管—PE                 | 米  |
| 3  |  | N根双壁波纹管PE— $\phi$ 32       | 米  |
| 5  |  | 室外监控设备箱                    | 台  |
| 6  |  | 监控立杆                       | 套  |
| 7  |  | 红外高清网络枪式摄像机 (室外)           | 台  |
| 8  |  | 550x550x800(长x宽x高) 弱电手孔井   | 台  |
| 9  |  | 1200x900x1200(长x宽x高) 弱电手孔井 | 台  |

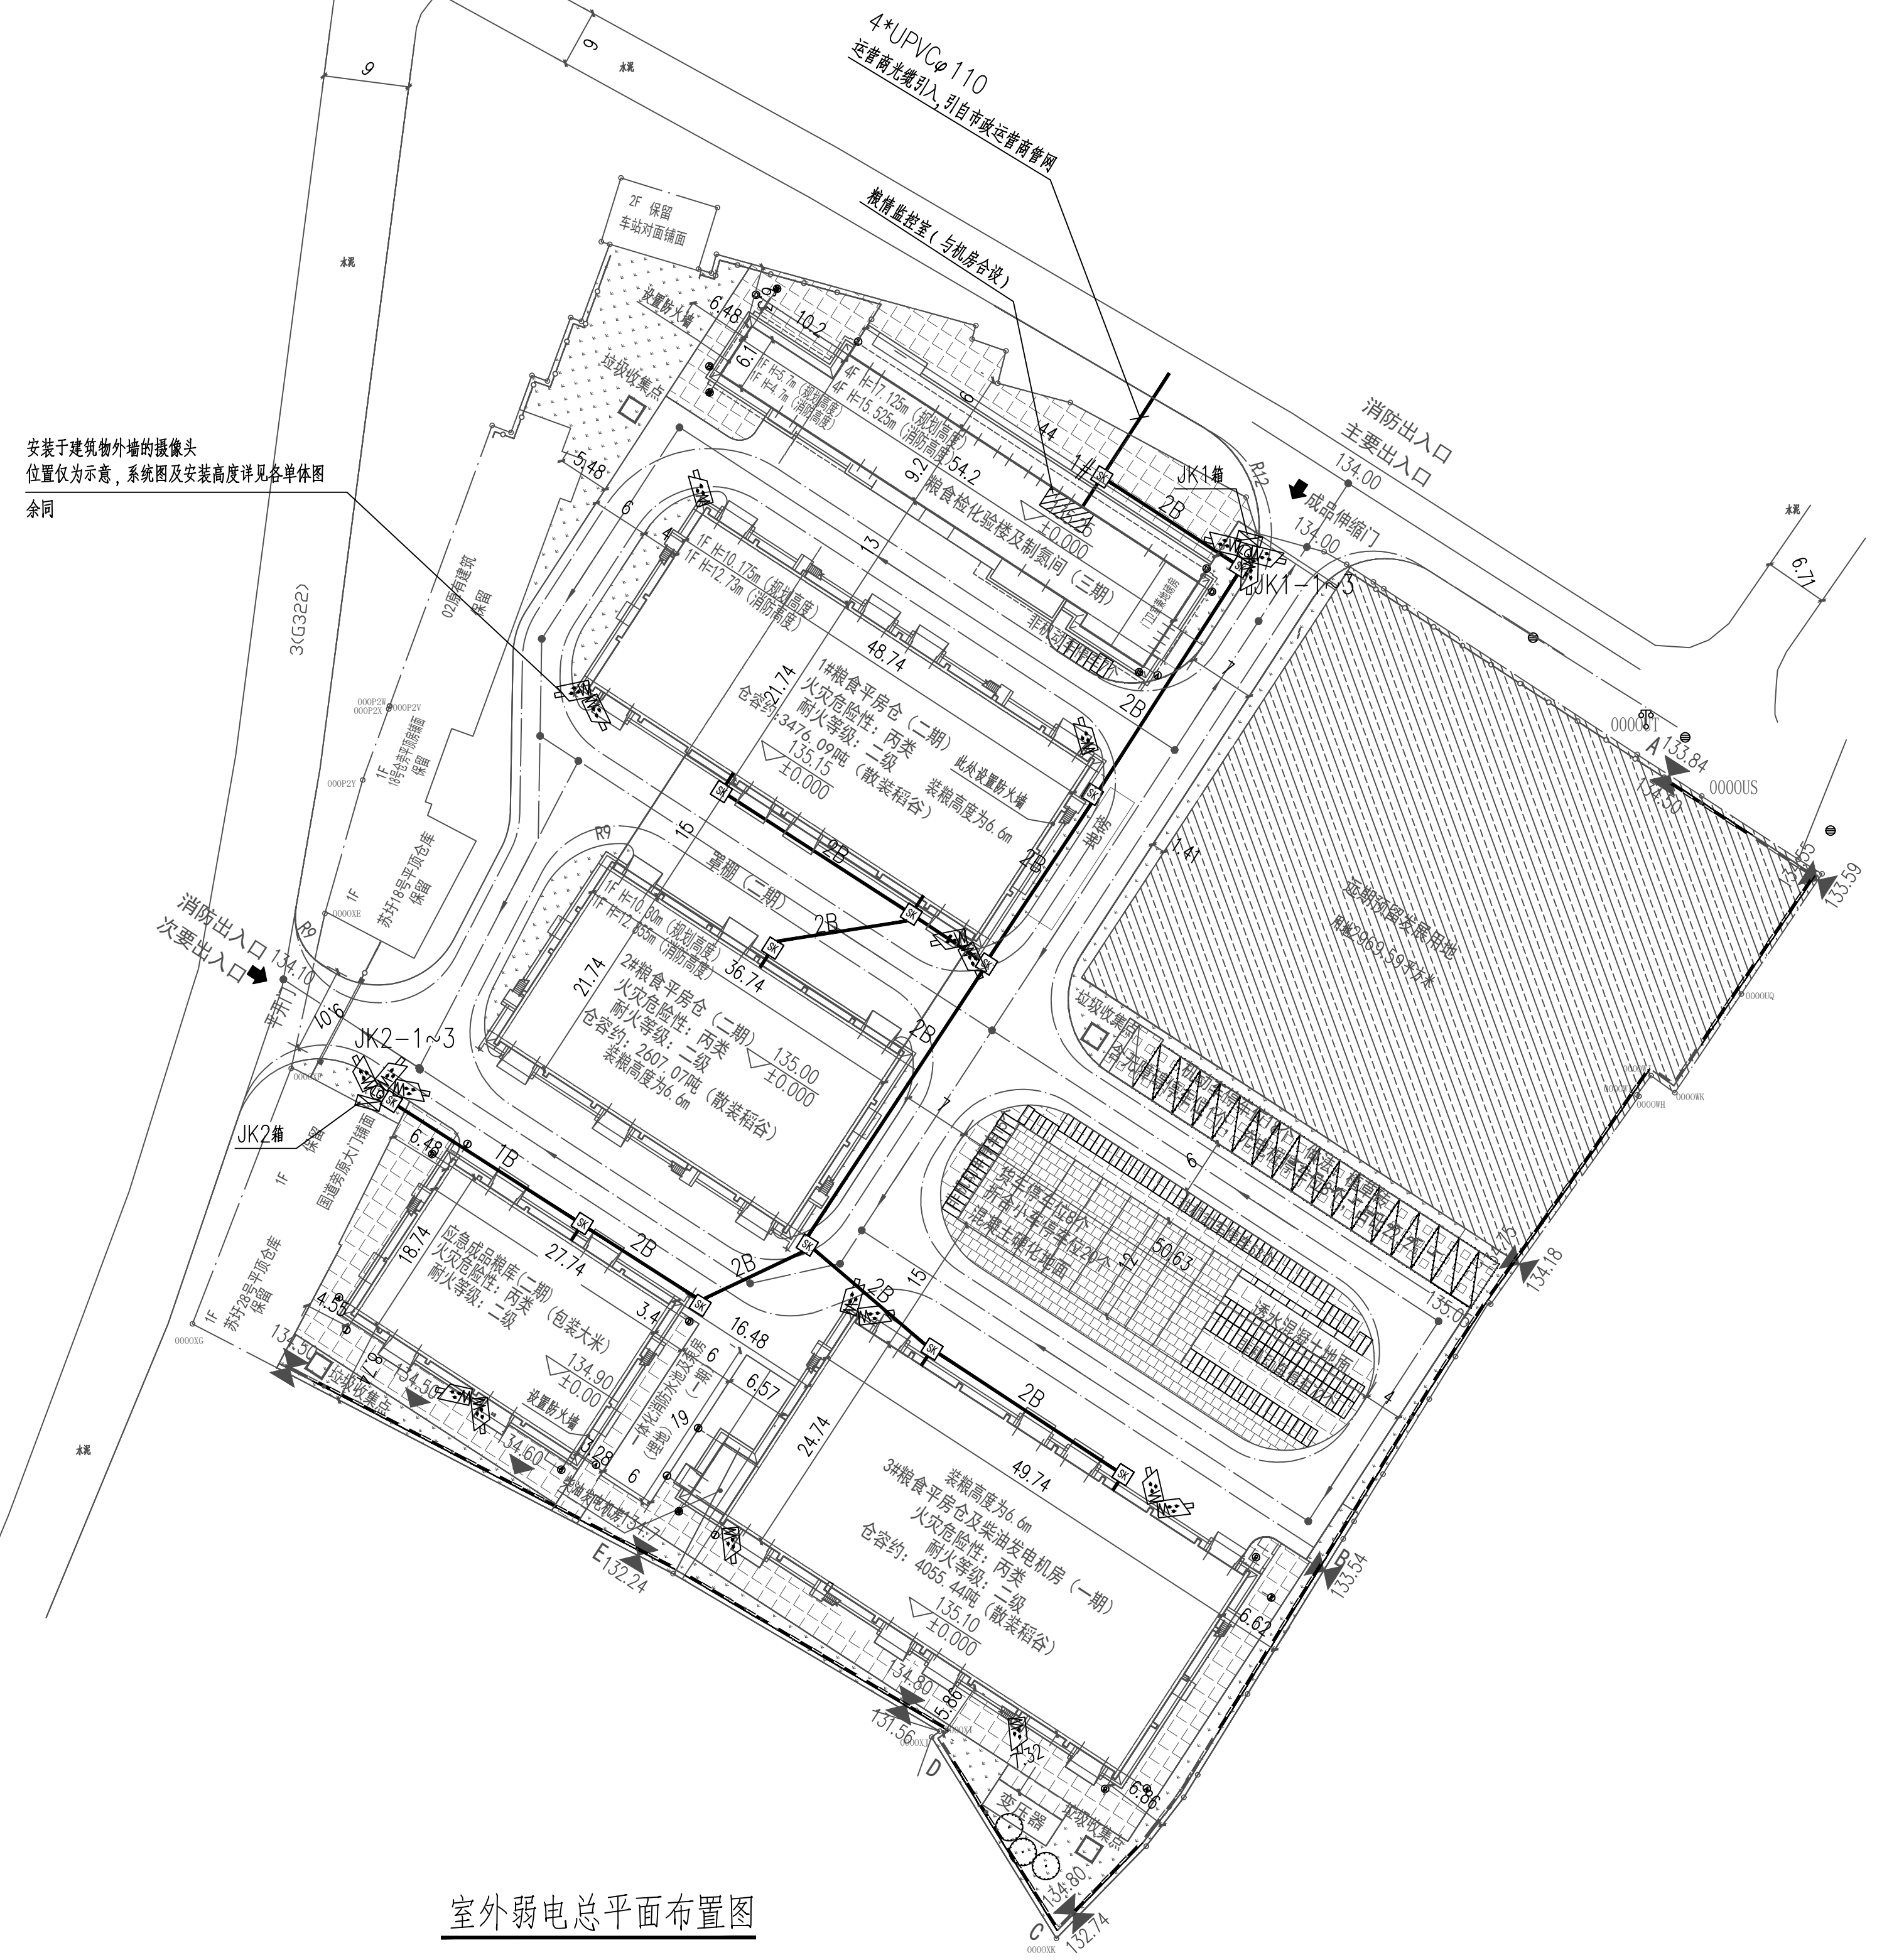

### 室外弱电总平面布置图

|   |                 |                          |   |             |         |
|---|-----------------|--------------------------|---|-------------|---------|
|  <div> 中国轻工业南宁设计工程有限公司<br/> China CNCDE Engineering Co., Ltd. </div> |                 |                          |   |             |         |
| 工程设计证书<br>CERTIFICATE NO.   |                 | A145001518    A245001515 |   |             |         |
| 项目负责人<br>PROJECT LEADER   | 罗忠录    钟雷       |                          |   |             |         |
| 专业负责人<br>DISCIPLINE LEADER   | 覃思              |                          |                                                                                        |             |         |
| 审定人<br>APPROVER   | 姜华              |                          |                                                                                        |             |         |
| 审核人<br>VERIFIER   | 潘新华             |                          |                                                                                        |             |         |
| 校核人<br>CHECKER   | 覃汝宏             |                          |                                                                                        |             |         |
| 设计人<br>DESIGNER   | 覃思              |                          |                                                                                        |             |         |
| 制图人<br>DRAWER   | 覃思              |                          |                                                                                        |             |         |
| 阶段<br>PHASE   | 施工图             | 专业<br>DISCIPLINE         | 智控   | 比例<br>SCALE | 1:500   |
| 图幅<br>SIZE   | A1              | 版本<br>REVISION           | A   | 日期<br>DATE  | 2023.12 |
| 建设单位<br>CLIENT/OWNER   | 南宁市江丰粮食收储管理中心   |                          |   |             |         |
| 项目名称<br>PROJECT NAME   | 南宁市江南区中心粮食储备库项目 |                          |   |             |         |
| 子项名称<br>ITEM NAME   | 总平              |                          |   |             |         |
| 图纸名称<br>DRAWING NAME   | 室外弱电总平面布置图      |                          |   |             |         |
| 图号<br>DRAWING NO.   | M1632SK-0-2     |                          |   |             |         |
|                                                                      |                 |                          |   |             |         |
| 0HHW5VA4VC   |                 |                          |   |             |         |