
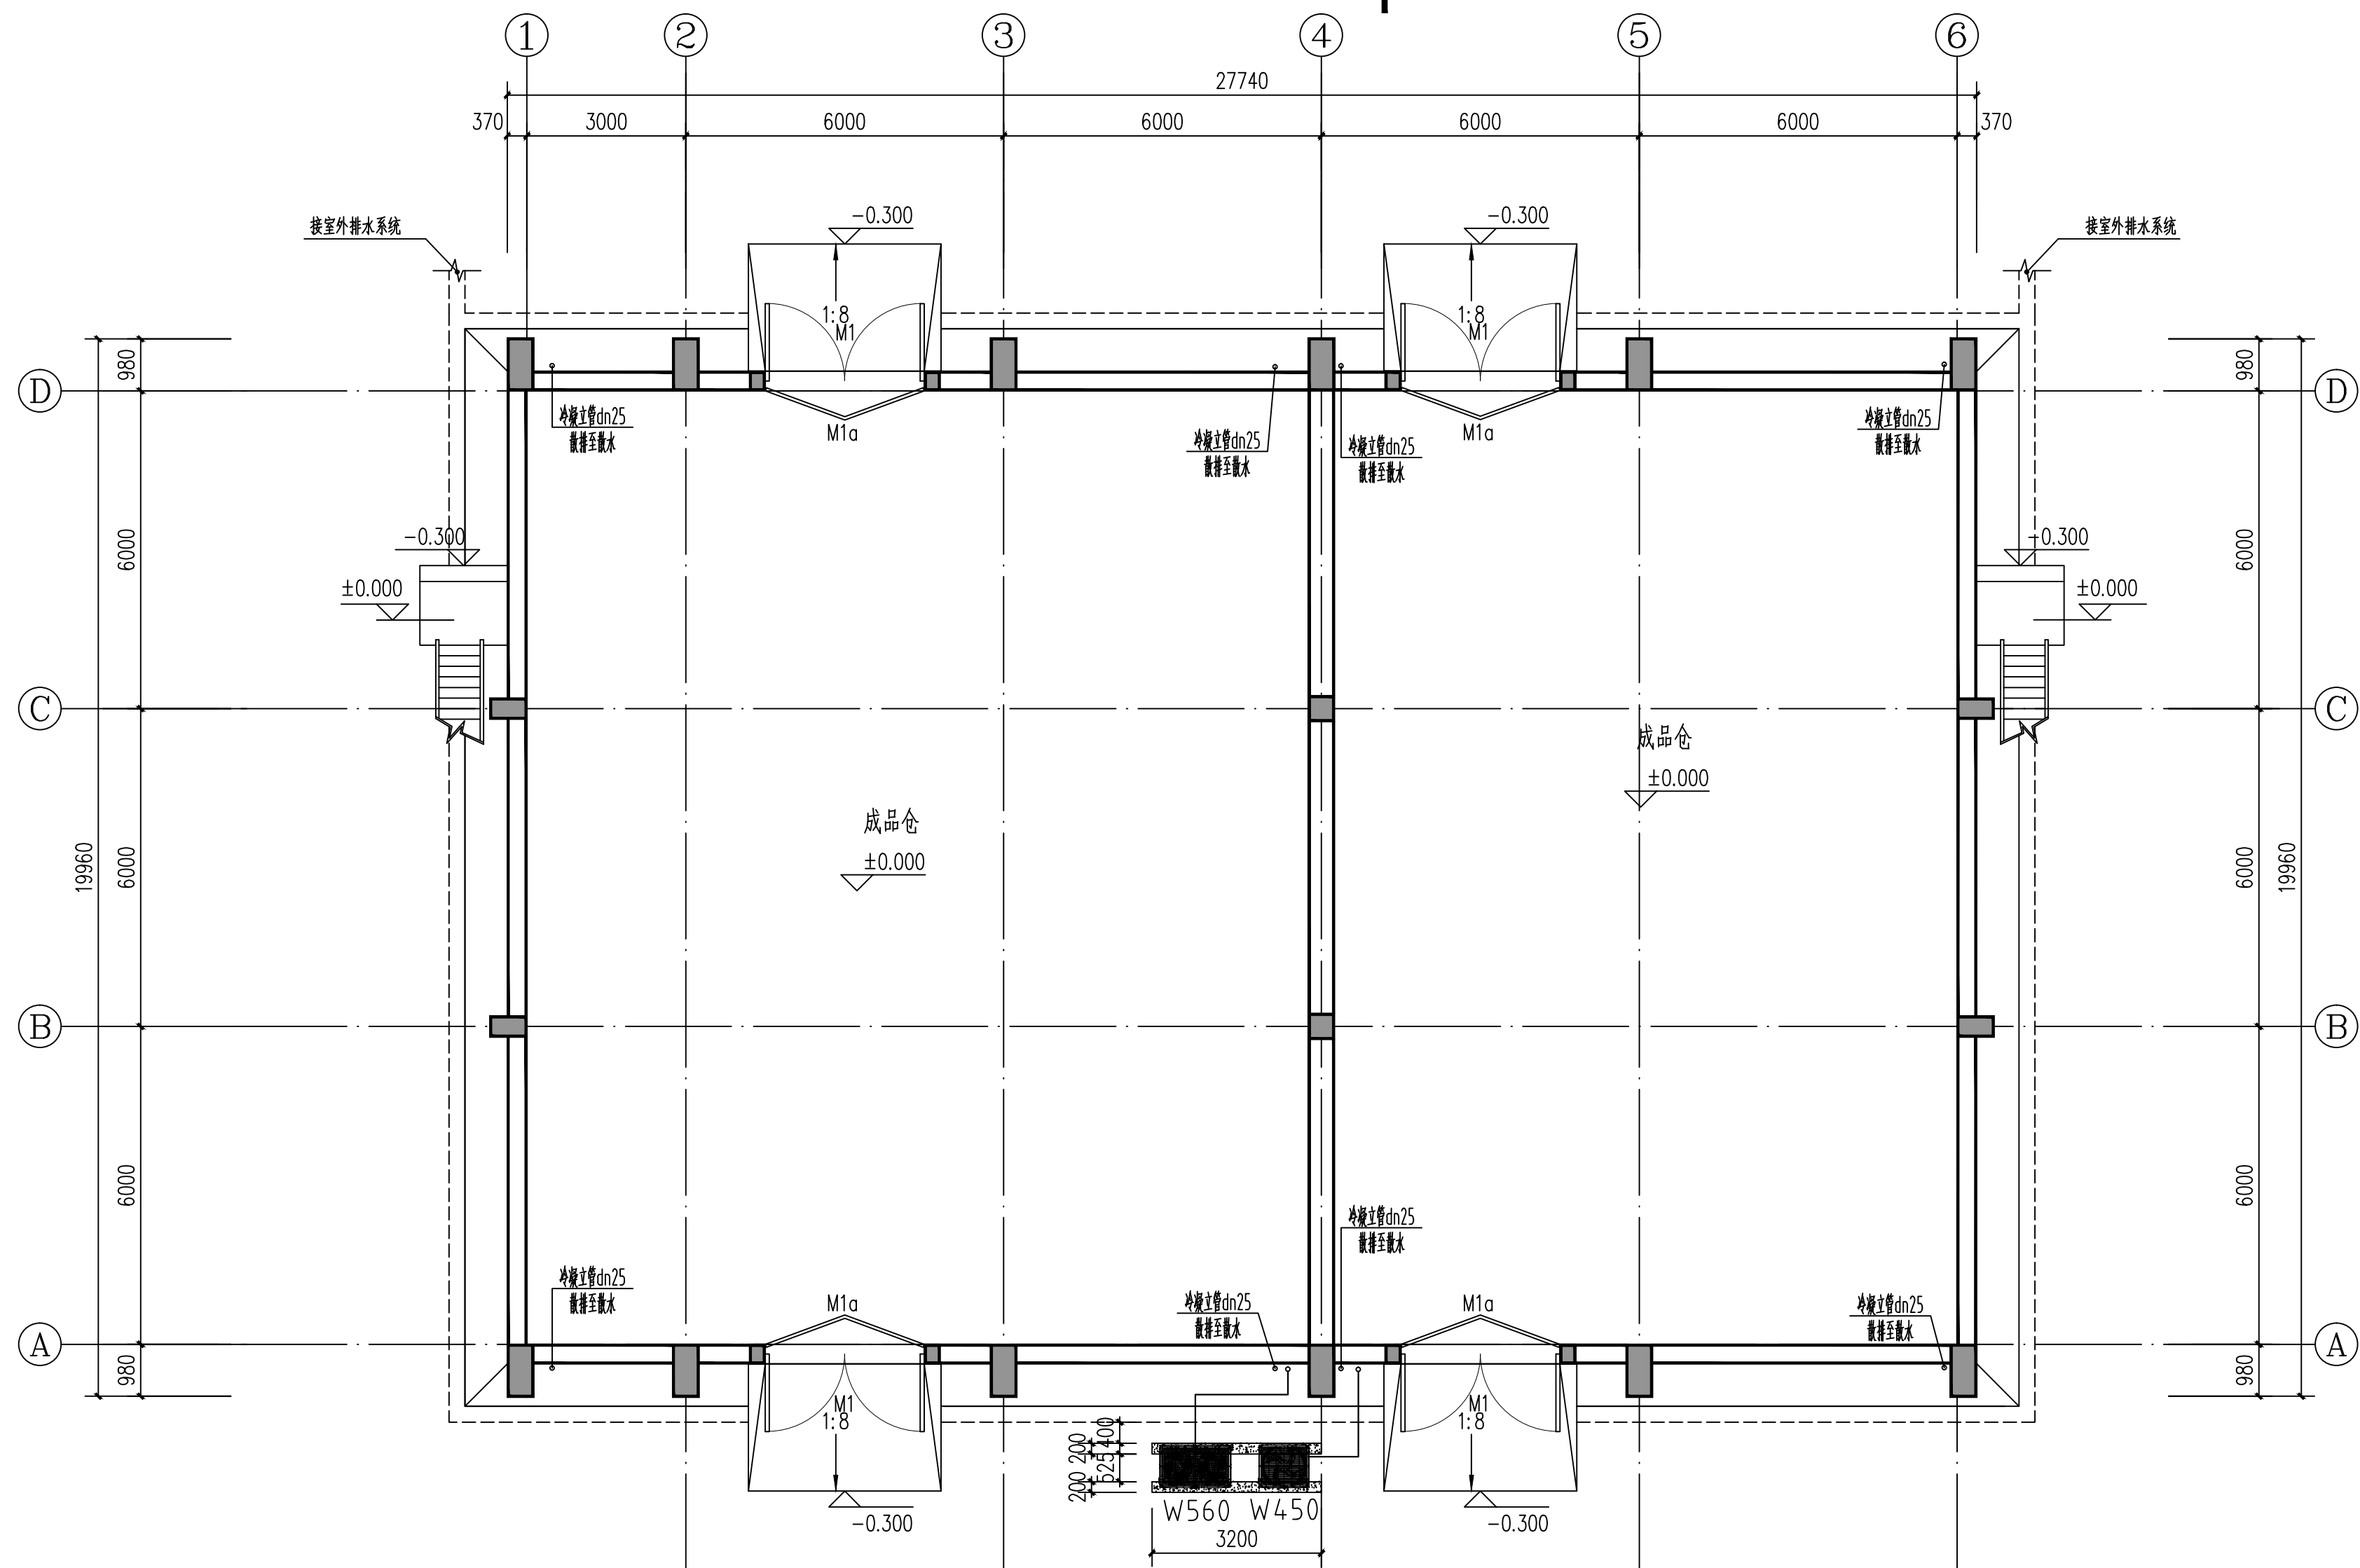


会 签	工 艺 PROCESS	结 构 STRUCT.	有 序 组	电 气 ELEC.	摩 研 科	动 力 POWER
CO - SIGN	总图/规划 6. LAYOUT PLANNING	给排水 MS. & SW.	宇 泰 环 保	自 控 INST.	军 思	
	建 筑 ARCH.	暖 通 HVAC	雪 松	环 保 EP		

EFGH

±0.000层多联机系统平面图 1:100

变频多联室外机基础示意图

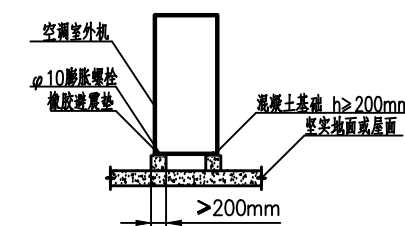


1. 主机基础应在垫水水泥地面浇筑基础, 混凝土基础用作法如图, 浇筑时实际测量后制作。
2. 基础应完全水平, 误差正负值按图。
3. 传动叉头机器的基础应直接与基础直接连接并垂直于底座后底面的垂直面, 因而后底面的垂直面应为机器的实际垂直面。
4. 基础应作层处理, 不需碎土层, 但混凝土表面必须光滑, 标准混凝土配合比: 水/泥/沙/石 2/1/2/3, 并加 10% 加细钢, 水泥沙浆表面较干, 基础的顶部呈倒角。
5. 基础周围应设置排水沟, 以排出设备周围的积水。
6. 检查垫面的承压力, 确保承载能力。
7. 选择从底部支撑时, 基础高度应在 200mm 以上。
8. 每套主机模块之间的间距 30~50mm, 与整体承载物之间的间隔 1 米以上。

中国轻工业南宁设计工程有限公司
China CNDC Engineering Co., Ltd.
工程设计证书
A145001518 A245001515
CERTIFICATE NO.

项目负责人 PROJECT LEADER		罗忠录 钟蕾		罗忠录 钟蕾	
专业负责人 DISCIPLINE LEADER		李俊驰		李俊驰	
审定人 APPROVER		陈永春		陈永春	
审核人 VERIFIER		黄宁		黄宁	
校核人 CHECKER		李俊驰		李俊驰	
设计人 DESIGNER		徐均宇		徐均宇	
制图人 DRAWER		徐均宇		徐均宇	
阶段 PHASE	施工图	专业 DISCIPLINE	暖通	比例 SCALE	1:100
图幅 SIZE	A2	版本 REVISION	A	日期 DATE	2023.12

建设单位 CLIENT/OWNER	南宁市江丰粮食收储管理中心
项目名称 PROJECT NAME	南宁市江南区中心粮食储备库项目
子项名称 ITEM NAME	应急成品粮库
图纸名称 DRAWING NAME	±0.000层多联机系统平面图
图号 DRAWING NO.	M1632ST-3-3

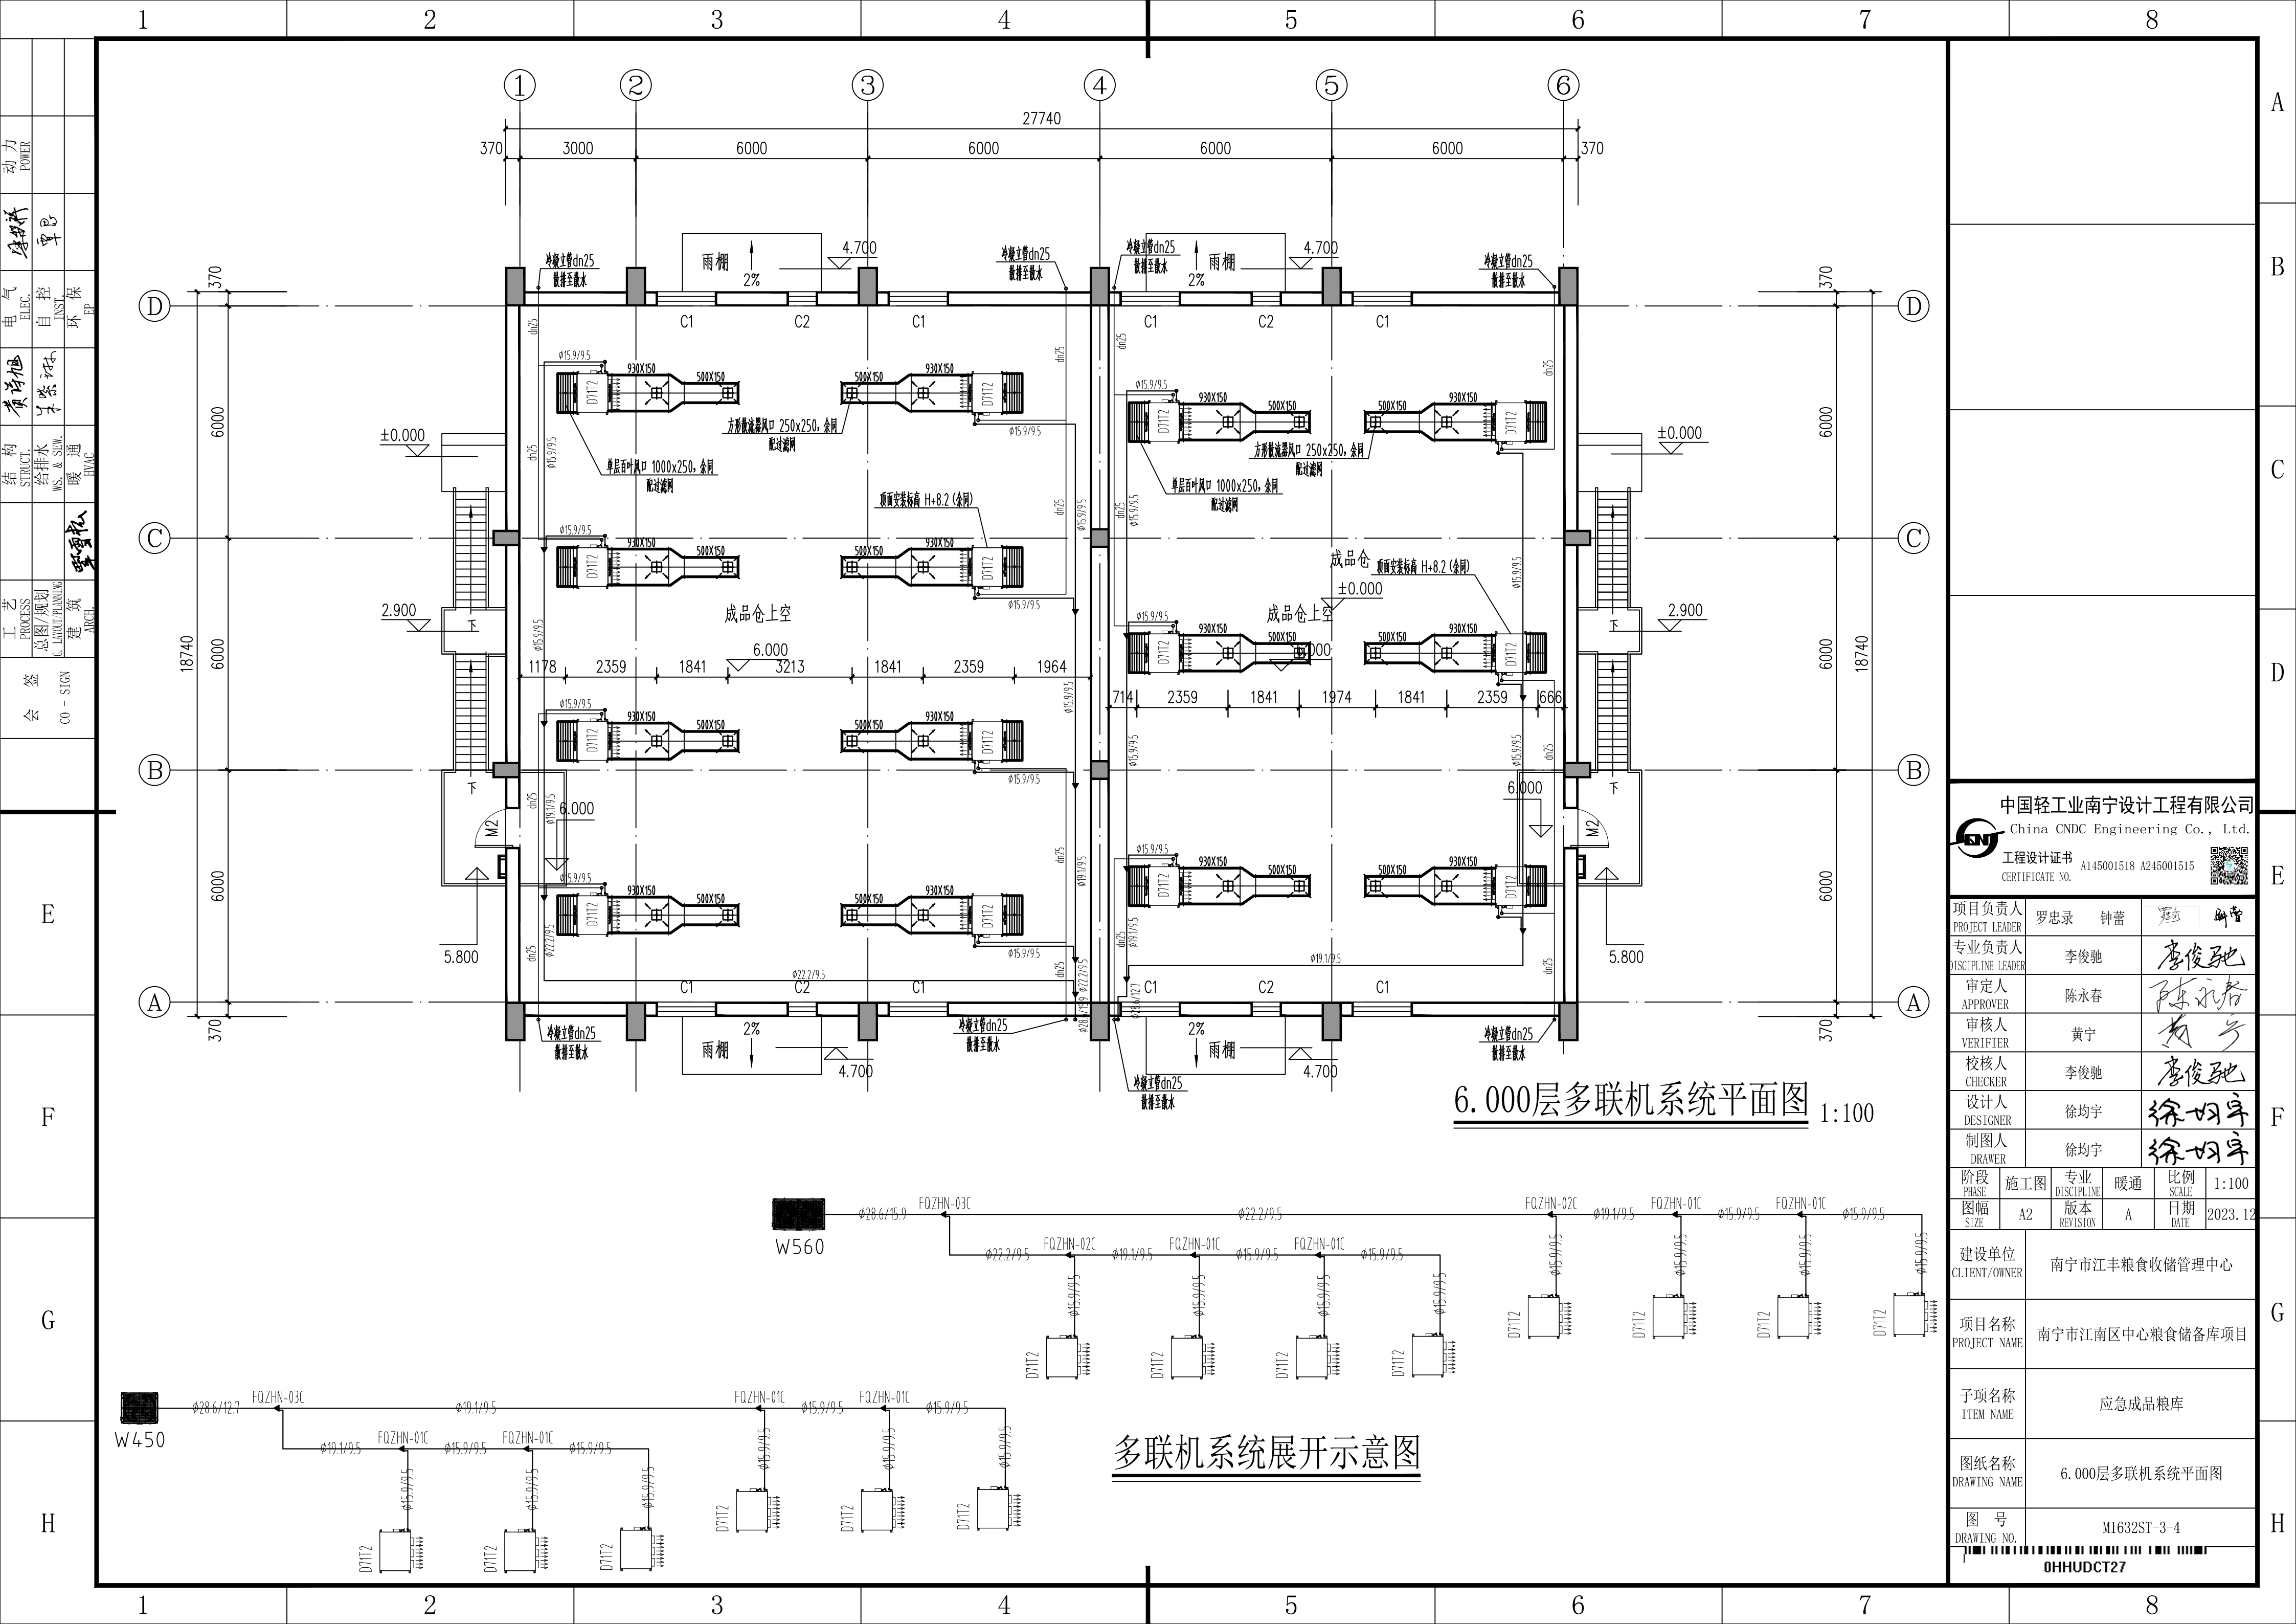

中国轻工业南宁设计工程有限公司 China CNDC Engineering Co., Ltd.						
工程设计证书 CERTIFICATE NO.		A145001518 A245001515				
项目负责人 PROJECT LEADER	罗忠录 钟蕾		罗忠录		钟蕾	
专业负责人 DISCIPLINE LEADER	李俊驰		李俊驰			
审定人 APPROVER	陈永春		陈永春			
审核人 VERIFIER	黄宁		黄宁			
校核人 CHECKER	李俊驰		李俊驰			
设计人 DESIGNER	徐均宇		徐均宇			
制图人 DRAWER	徐均宇		徐均宇			
阶段 PHASE	施工图	专业 DISCIPLINE	暖通	比例 SCALE	1:100	
图幅 SIZE	A2	版本 REVISION	A	日期 DATE	2023. 12	
建设单位 CLIENT/OWNER	南宁市江丰粮食收储管理中心					
项目名称 PROJECT NAME	南宁市江南区中心粮食储备库项目					
子项名称 ITEM NAME	应急成品粮库					
图纸名称 DRAWING NAME	6.000层多联机系统平面图					
图 号 DRAWING NO.	M1632ST-3-4					
0HHUDCT27						