
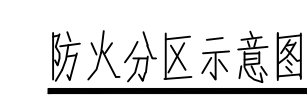


[illegible]

This architectural drawing illustrates the layout of a warehouse with four loading docks. The drawing is oriented with North (北) at the top. The overall dimensions are 48,740 units in length and 5,250 units in width. The layout is divided into sections by grid lines ① through ⑨. Key features include:

- Loading Docks:** Four loading docks are shown, each with a width of 3,600 units and a height of 2,400 units. The docks are labeled with dimensions such as 1,800, 1,200, and 300.
- Structural Details:** The drawing shows the structural frame, including columns and beams. Dimensions for the structural elements are provided, such as 1,500, 3,000, and 1,500 for the main sections.
- Annotations:** Various annotations are present, including "室外排水沟底标高-0.450" (Outdoor drainage ditch bottom elevation -0.450), "±0.000" (Ground level), and "1:200" (Scale).
- Orientation:** A north arrow is located on the right side of the drawing, pointing towards the top right.

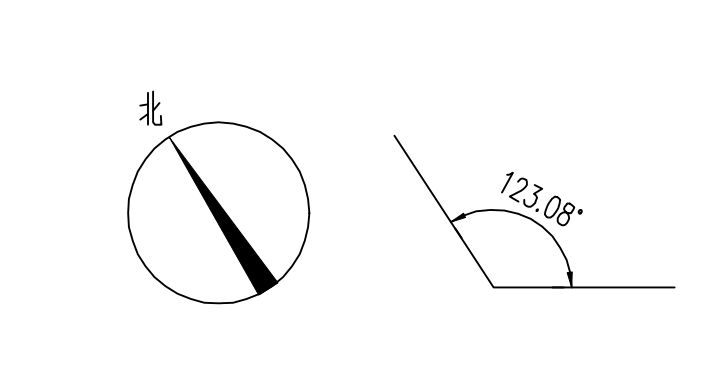

防火分区说明:

- 1、三栋粮库为一个独立防火分区,防火分区面积为 2409.44m^2 (不含室外钢梯面积)。
- 2、本工程为散装粮堆放,无火操作,可不单独设计消防疏散窗口。仓库内部无堆放散装粮进行检修时,所有门均满足疏散、消防救援的需要。
- 3、本工程粮食平房仓为散粮仓,无须进行消防设计,满足《粮食平房仓设计规范》(GB50320-2014)规范要求。

±0.000平面图 1:100

总占地面积: 2449.72m²

总建筑面积: 2159.21²

总计容建筑面积: 4272.69m²

1#粮食平房仓-占地面积: 1118.02m²(含室外钢梯52.74m²,钢梯面积计投影面积)
 本层建筑面积: 1091.65m²(含室外钢梯26.37m²,钢梯面积计一半)
 总建筑面积: 1091.65m²(含室外钢梯26.37m²,钢梯面积计一半)
 总计容建筑面积: 2156.93m²(层高超过8米,按双层建筑面积计算)

2 井粮食平房仓一占地面积: 842.10m² (含室外钢梯 38.72m² 钢梯面积计投影面积)
 本层建筑面积: 822.76m² (含室外钢梯 19.36m² 钢梯面积计一半)
 总建筑面积: 822.76m² (含室外钢梯 19.36m² 钢梯面积计一半)
 总计容建筑面积: 1626.16m² (层高超过 8 米, 按双层建筑面积计算)





單棚-占地面积: 489.60m²

本层建筑面积: 244.80m²


总建筑面：244.80m²
总计容建筑面：489.60m² (层高超过8米，按双层建筑面计容)

	370厚烧结实心砖防火墙 (耐火极限不低于4.00h)	③	④	⑤	⑥	⑦	⑧	⑨	罩棚-占地面积: 489.60m ² 本层建筑面积: 244.80m ² 总建筑面积: 244.80m ² 总计容建筑面积: 489.60m ² (层高超过8米, 按双层建筑面积计算)	子项名称 ITEM NAME 1#2#粮食平房仓及罩棚
	490厚或370厚烧结实心砖普通墙	注: 1、本工程为散粮机械堆放, 无人操作, 可不单独设计消防栓窗口。仓库内部无堆放散粮进行检修时, 所有门均满足疏散、消防救援的需要。 2、成品防鼠板需由具有相关资质厂家设计及安装, 宽度同M1宽 (含卡槽部分), 高度600mm。								图纸名称 DRAWING NAME ±0.000平面图
	370厚烧结实心砖防火墙 (耐火极限不低于1.00h)									图号 DRAWING NO. MUSCSJ-1-1 00H3APHKW

 中国轻工业南宁设计工程有限公司 China NCEC Engineering Co., Ltd. 中国轻工业南宁设计工程有限公司 CHINA NCEC ENGINEERING CO., LTD.						
项目负责人 PROJECT LEADER 专业负责人 SPECIAL LEADER 审核人 APPROVAL 审核人 VERIFYER 校对人 CHECKER 设计人 DESIGNER 审核人 DRAWER 尹宏志 特审 特审 黄由 陈民 邵洋 特审 特审 签字 签字 签字 签字 签字 签字						
阶段 PHASE	施工图	专业 SPECIAL	建筑	比例 SCALE	1:100	
编号 NO.	A0	版本 VERSION	A	日期 DATE	2023.12	
建设单位 CLIENT/OWNER	南宁市江丰粮油仓储管理中心					
项目名称 PROJECT NAME	南宁市江州区中心粮食储备库项目					
子项目名称 SUBJECT NAME	1#2栋粮食平房仓及罩棚					
制图名称 DRAWING NAME	图 0.000~平面图					
图号 DRAWING NO.	WJ0303-2-1 01H3APKHW					

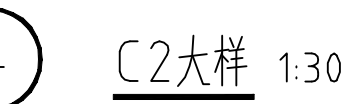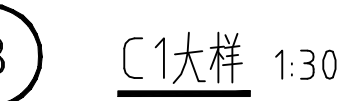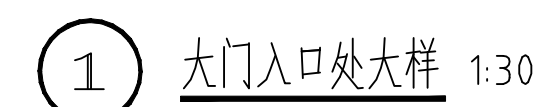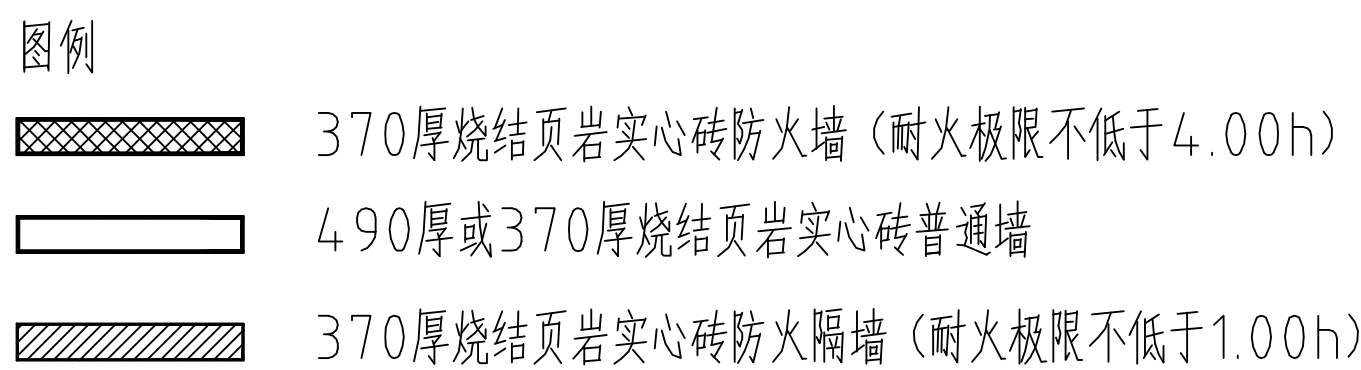

 中国轻工业南宁设计工程有限公司 China CNC Engineering Co., Ltd. 工程设计师证书 146000158 424000155 000007010 				
项目负责人 PROJECT LEADER	罗忠灵	特雷	冯彦	胡宁
专业负责人 SPECIALIZER	特雷			胡宁
审核人 APPROVER	黄由			黄由
审核人 VERIFYER	唐民			唐民
校对人 CHECKER	梁月			胡丹
设计人 DESIGNER	特雷			胡宁
制图人 DRAWER	特雷			
工程 DESIGN RANGE	工业工程	专业 SPECIALITY	建筑	比例 SCALE
阶段 PHASE	AO	版本 VERSION	1.0	日期 DATE
				2023.12.12
建设单位 CLIENT/OWNER	南宁市丰穗企业管理咨询有限公司			
项目名称 PROJECT NAME	南宁市江南区中心粮食储备库项目			
设计名称 DESIGN NAME	1# 2#粮食平房及附属			
图纸名称 DRAWING NAME	粮食上平平面图			
图号 DRAWING NO.	WJ6323-2-2			
01H34P44-01 01H34P44-02 01H34P44-03 01H34P44-100				

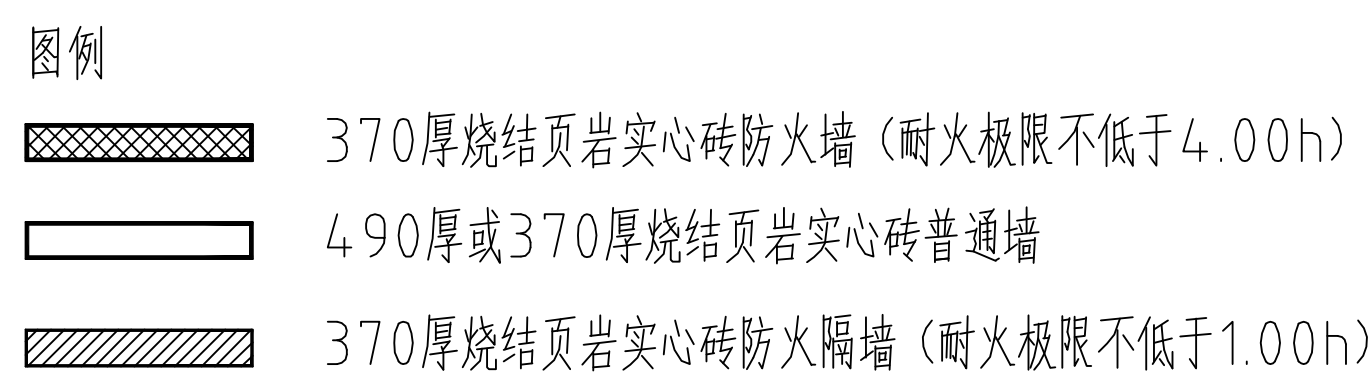H

空气隔热层平面图 1:100



 中国铁建工程西南设计工程有限公司 China CSCEC Engineering Co., Ltd. 地址：中国（四川）自由贸易试验区成都高新区 锦城大道1450号15楼 4145001515 4145001515 0287279276					
项目负责人 PROJECT LEADER	李宏建	封面	靳丹		
专业负责人 SPECIALIST LEADER	钟雷	靳丹			
审核人 APPROVER	黄由	黄由			
审核人 REVIEWER	唐民	唐民			
校对人 CHECKER	邵丹	靳丹			
设计人 DESIGNER					
审核人 RAISER	钟雷	靳丹			
阶段 STAGE	施工图	专业 SPECIALITY	建筑	比例 SCALE	1:100
图号 NO.	A0	版本 VERSION	A	日期 DATE	2023.12
建设单位 CLIENT/OWNER	南宁市江丰机械制造有限公司				
项目名称 PROJECT NAME	南宁市江南区中心粮食储备库项目				
项目名称 ITEM NAME	1#2号粮食平房及附属				
图样名称 DRAWING NAME	空气热岛效应平面图				
图号 DRAWING NO.	WJGSS2-2-3				
 01H34P49K1					

会 签	工 艺	结 构	产 品	电 气	动 力
CO - SIGN	总 图 / 规 划 GENERAL PLANNING	给 排 水 WATER & SEWER	专 家 评 议 SPECIALIST	环 保 ENVIRONMENTAL	专 业 SPECIALIST
	建 筑	暖 通	给 水	环 保	专 业
	ARCH	MECHANICAL	WATER	ENVIRONMENTAL	SPECIALIST

C


D

E


F

G


H

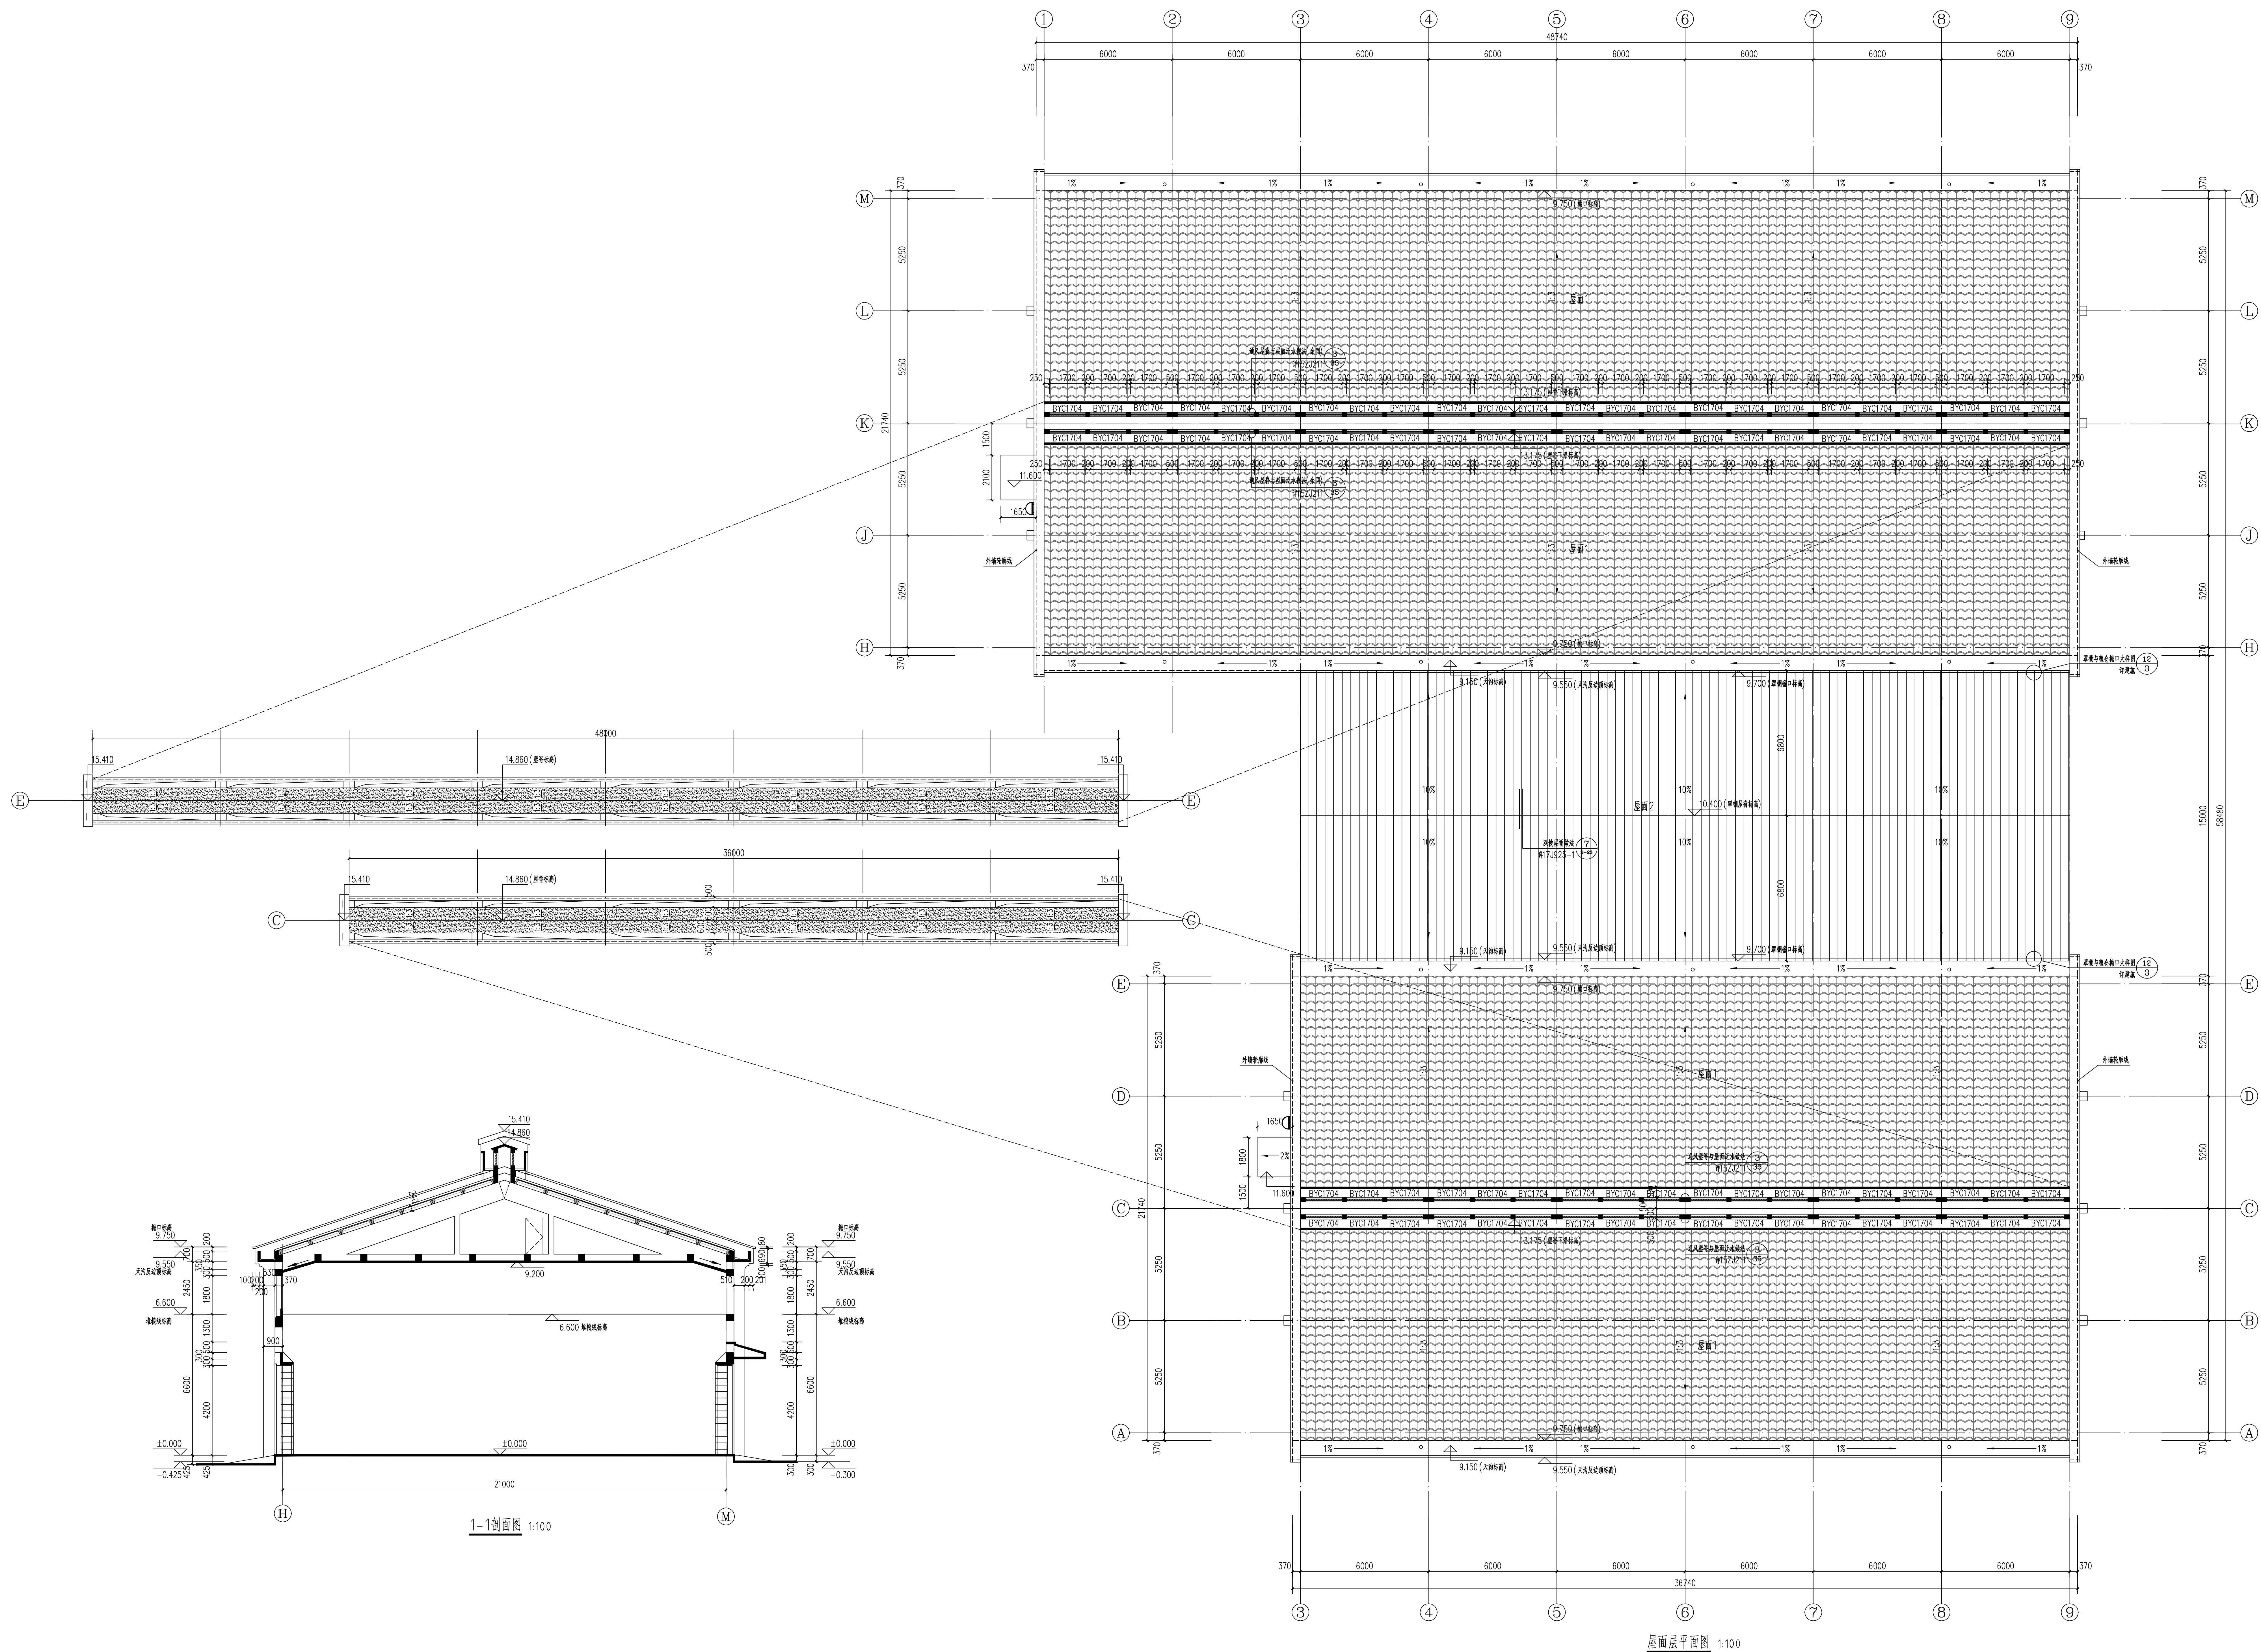

 中国核工业南浦设计工程有限公司 China CNOC Engineering Co., Ltd. 工程咨询单位: H44000115 H440001515							
项目负责人 PROJECT LEADER		尹忠达		叶雷		胡军	
专业负责人 SPECIALIST LEADER		钟雷		叶雷			
审图人 APPROVER		黄由		黄由			
审核人 VERIFIER		廖丹		廖丹			
校对人 CHECKER		曾洪		曾洪			
设计人 DESIGNER		钟雷		钟雷			
绘图人 DRAWER							
项目 TASK	施工 CONSTRUCTION	专业 SPECIALIST	建筑 BUILDING	比例 SCALE	1:100		
日期 DATE	NO	版本 REVISION		日期 DATE	2023.12		
建设单位 CLIENT/OWNER		南宁市江丰泰粮食收储管理中心					
项目名称 PROJECT NAME		南宁市江南区中街粮食储备库项目					
子项名称 ITEM NAME		1#2#粮食平房库及罩棚					
图纸名称 DRAWING NAME		屋面平面图 1-1剖面图					
图号 DRAWING NO.		WJ03025-2 01H3APJHJ					

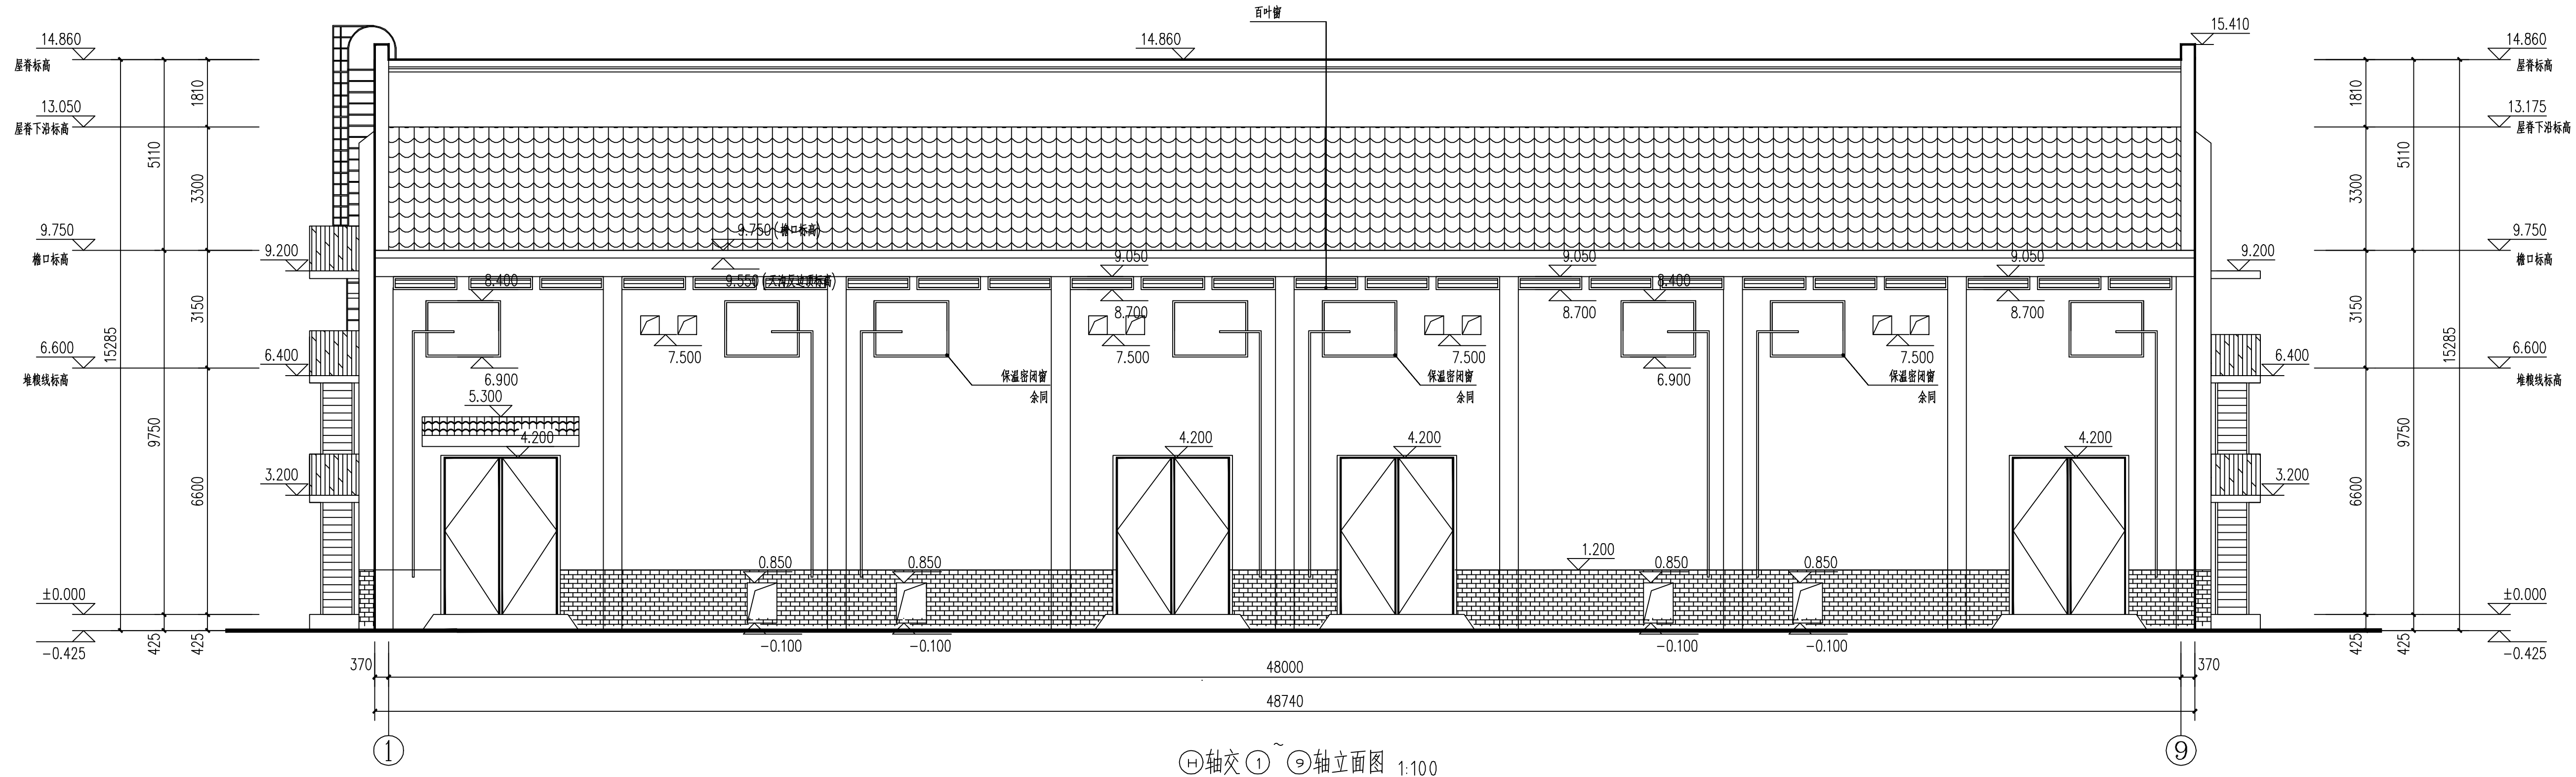


H轴交①~⑨轴立面图 1:100

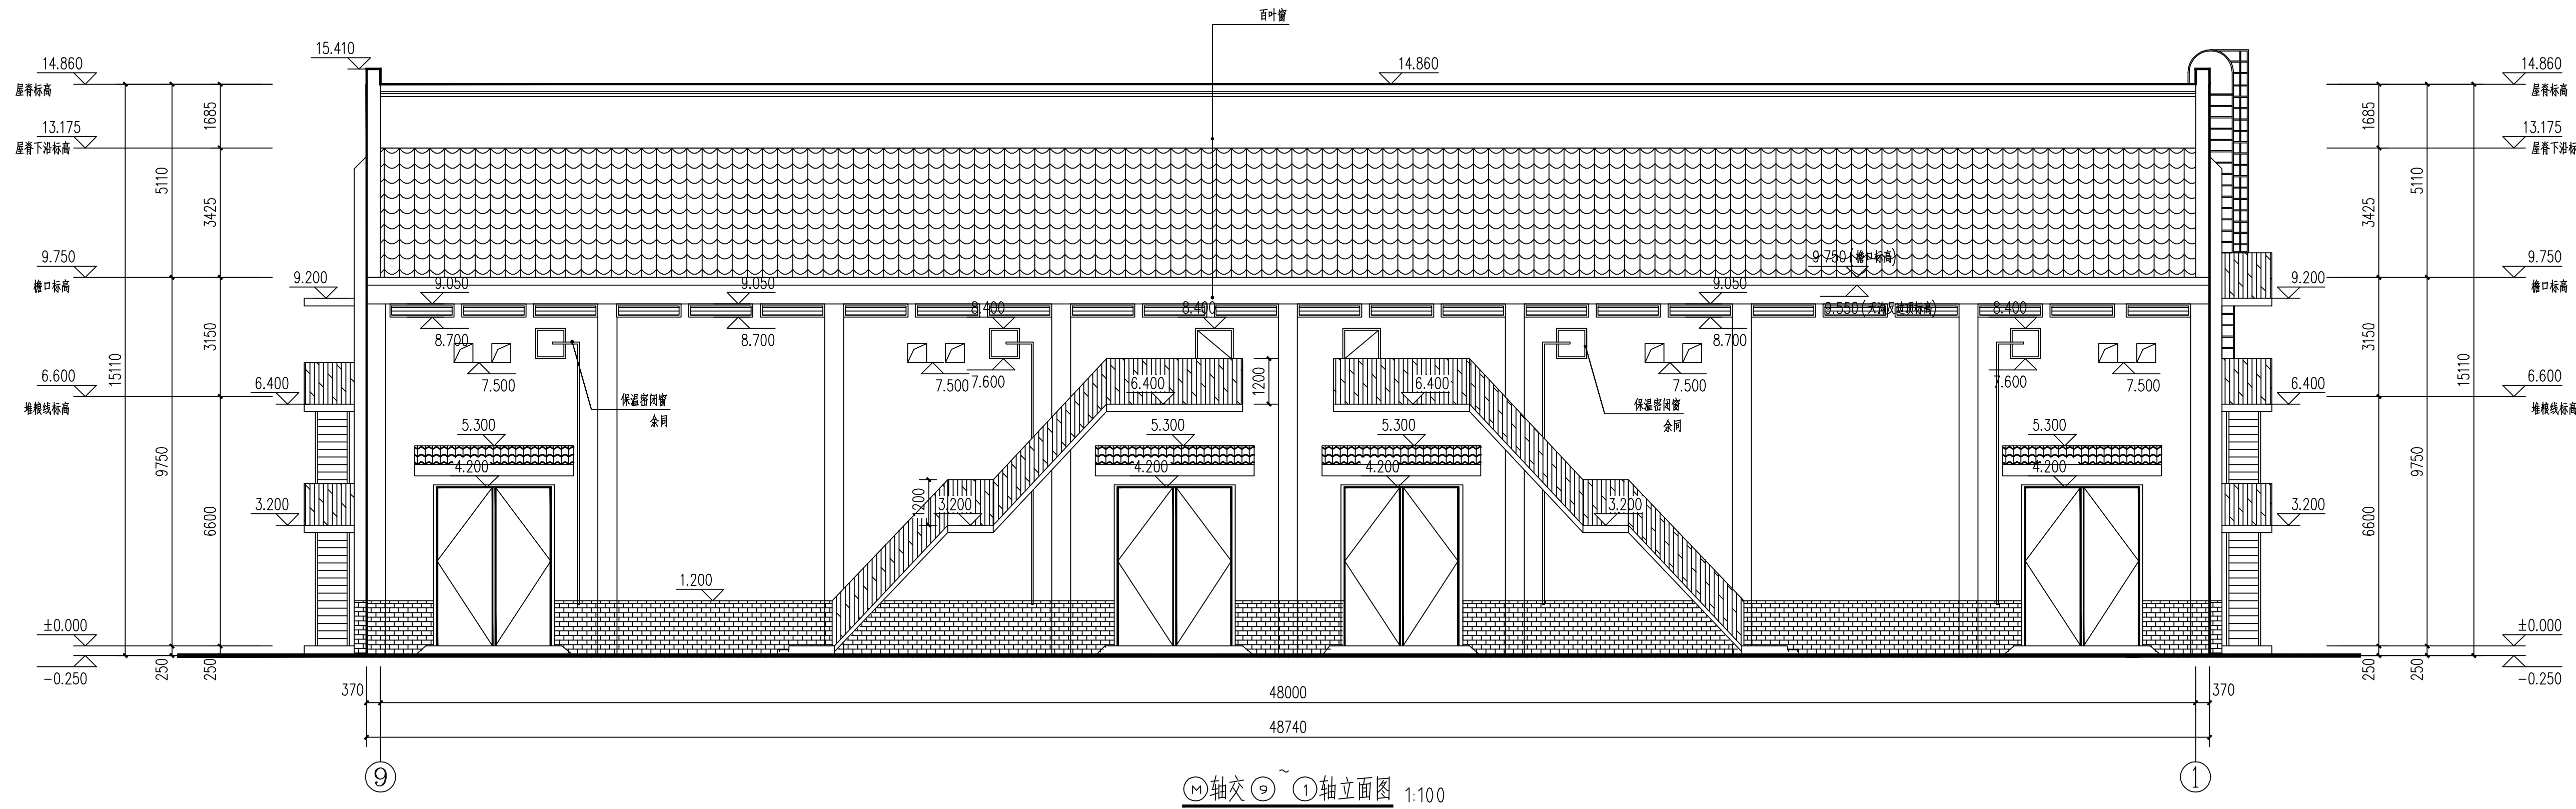

M轴交⑨~①轴立面图 1:100


- 图例:
- 灰色涂料
 - 乳白色涂料
 - 灰色水泥瓦
 - 灰色青砖贴面(规格200x100, 长x高)

中国轻工业南宁设计工程有限公司 China CNC Engineering Co., Ltd.					
工程设计证书 CERTIFICATE NO. A145001518 A245001515					
项目负责人 PROJECT LEADER	罗忠录 钟雷		罗忠录 钟雷		
专业负责人 DISCIPLINE LEADER	钟雷		钟雷		
审定人 APPROVER	黄曲		黄曲		
审核人 VERIFIER	唐民		唐民		
校核人 CHECKER	邵丹		邵丹		
设计人 DESIGNER	钟雷		钟雷		
制图人 DRAWER	钟雷		钟雷		
阶段 PHASE	施工图	专业 DISCIPLINE	建筑	比例 SCALE	1:100
图幅 SIZE	A2	版本 REVISION	A	日期 DATE	2023.12
建设单位 CLIENT/OWNER	南宁市江丰粮食收储管理中心				
项目名称 PROJECT NAME	南宁市江南区中心粮食储备库项目				
子项名称 ITEM NAME	14#2#粮食平房仓及罩棚				
图纸名称 DRAWING NAME	1-9轴立面图 9-1轴立面图				
图号 DRAWING NO.	M1632SJ-2-5				
00H3AP4HJ3					

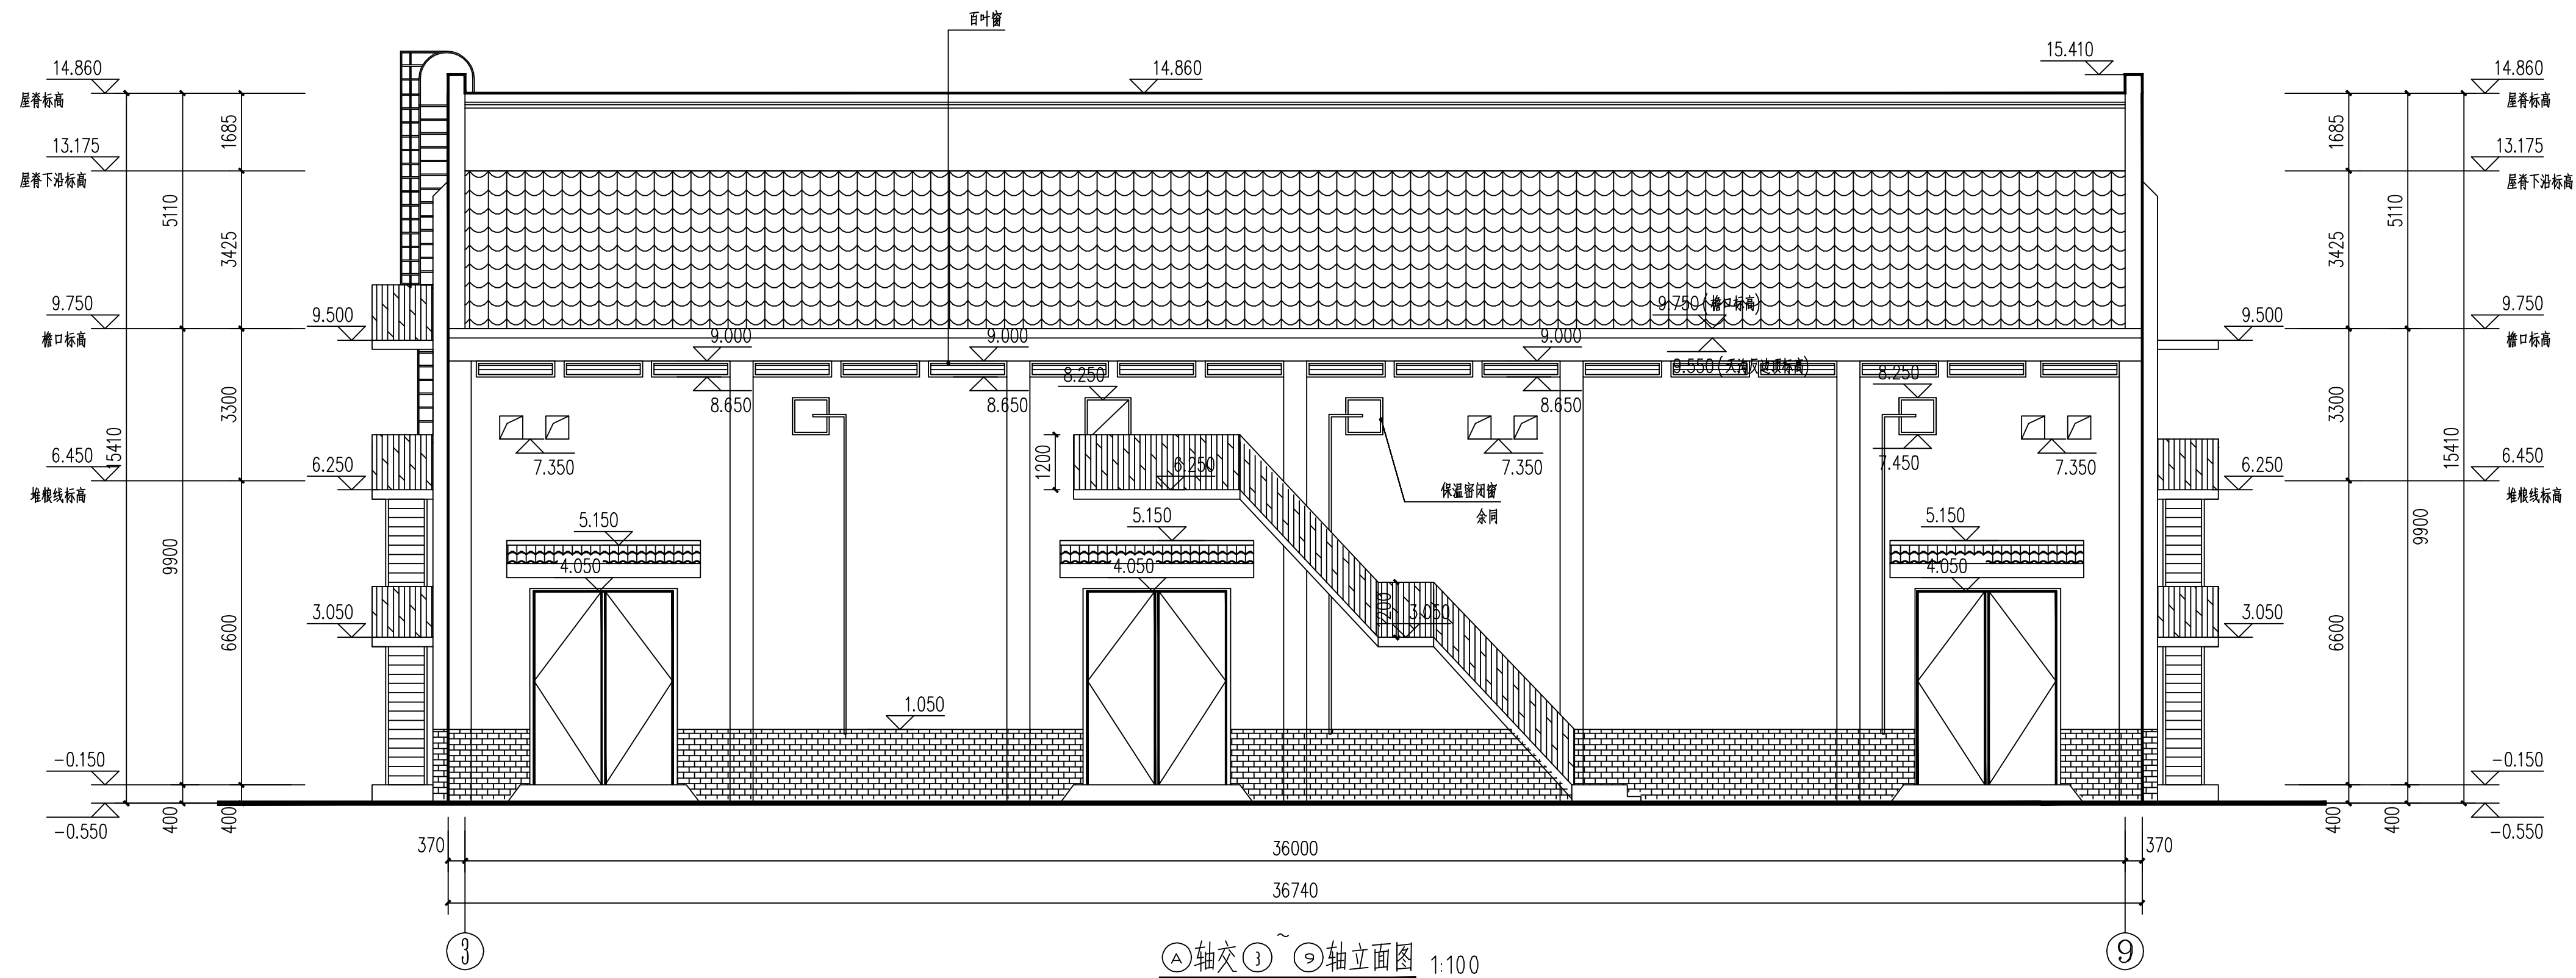


 灰色涂料
 乳白色涂料
 灰色水泥瓦
 灰色青砖贴面(规格200×100, 长×高)

 中国轻工业南宁设计工程有限公司 China CNCDE Engineering Co., Ltd. 工程设计师证书 A145001518 A245001515 CERTIFICATE NO. 					
项目负责人 PROJECT LEADER		罗忠录 钟蕾		 	
专业负责人 DISCIPLINE LEADER		钟蕾			
审定人 APPROVER		黄曲			
审核人 VERIFIER		唐民			
校核人 CHECKER		邵丹			
设计人 DESIGNER		钟蕾			
制图人 DRAWER		钟蕾			
阶段 PHASE	施工图	专业 DISCIPLINE	建筑	比例 SCALE	1:100
图幅 SIZE	A2	版本 REVISION	A	日期 DATE	2023. 12
建设单位 CLIENT/OWNER		南宁市江丰粮食仓储管理中心			
项目名称 PROJECT NAME		南宁市江南区中心粮食储备库项目			
子项名称 ITEM NAME		1#2#粮食平房仓及罩棚			
图纸名称 DRAWING NAME		E交3-轴立面图		A交3-9轴立面图	
图号 DRAWING NO.		M1632SJ-2-6			
					
0H13APHIK					

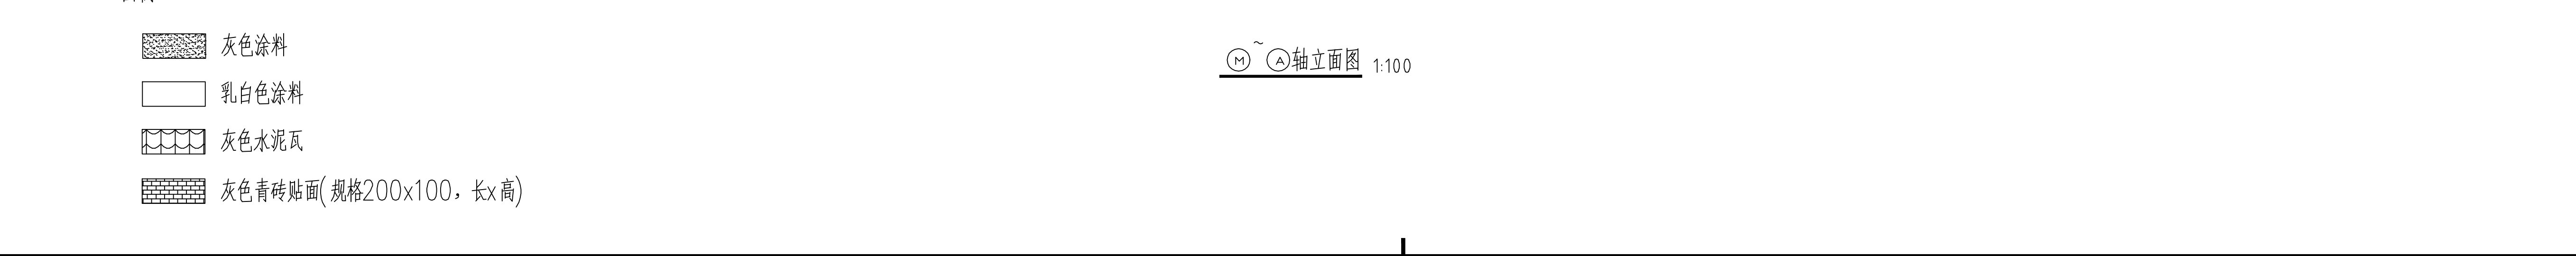

 中国轻工业南宁设计工程有限公司 China CNIC Design Engineering Co., Ltd. 工程设计师证书 CERTIFICATE NO. A145001518 A245001515							
项目负责人 PROJECT LEADER		罗忠录		钟蕾		罗忠录	
专业负责人 DISCIPLINE LEADER		钟蕾				钟蕾	
审定人 APPROVER		黄曲				黄曲	
审核人 VERIFIER		唐民				唐民	
校核人 CHECKER		邵丹				邵丹	
设计人 DESIGNER		钟蕾				钟蕾	
制图人 DRAWER		钟蕾				钟蕾	
阶段 FIGURE 图幅 SIZE	施工图 A2	专业 DISCIPLINE 版本 REVISION	建筑 A	比例 SCALE 日期 DATE	1:100 2023. 12		
建设单位 CLIENT/OWNER		南宁市江丰粮食收储管理中心					
项目名称 PROJECT NAME		南宁市江南区中心粮食储备库项目					
子项名称 ITEM NAME		1#、2#粮食平房仓及罩棚					
图纸名称 DRAWING NAME		A-轴立面图			M-A轴立面图		
图号 DRAWING NO.		M1632SJ-2-7					
 0H13APH15							

[illegible]

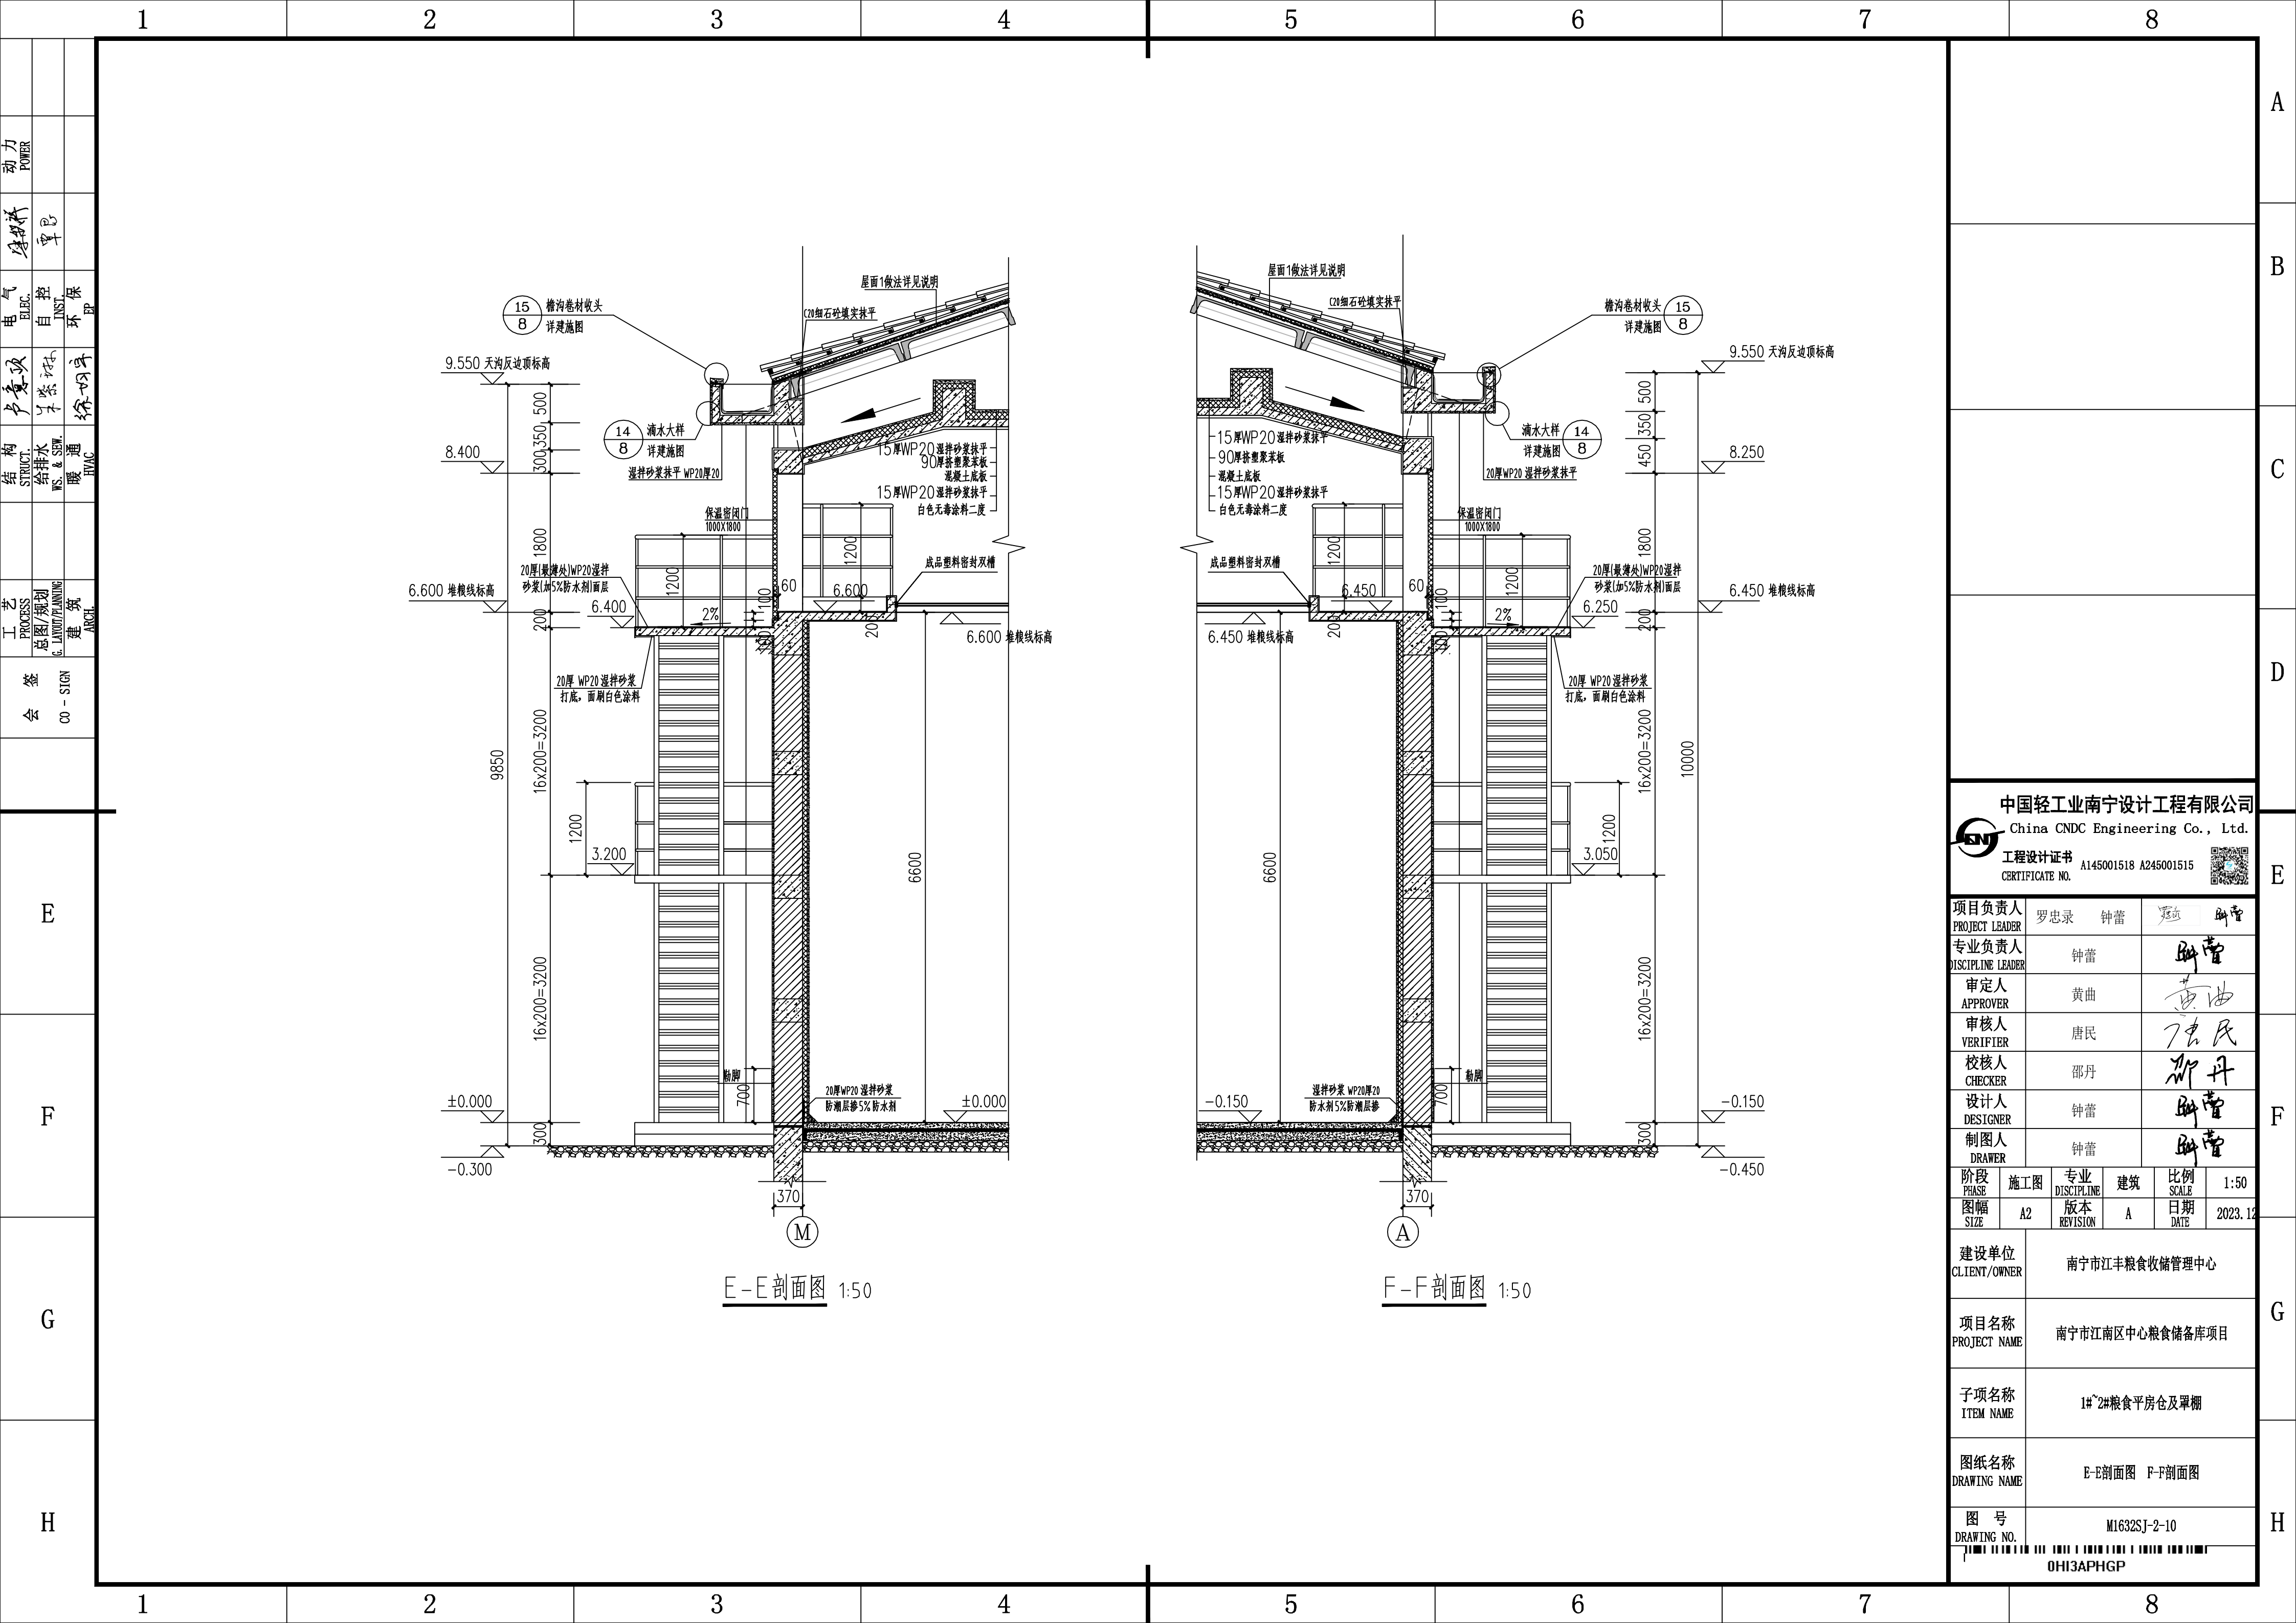



中国轻工业南宁设计工程有限公司

China CNCE Engineering Co., Ltd.

工程设计证书

A145001518 A245001515

CERTIFICATE NO.



项目负责人 PROJECT LEADER	罗忠录 钟蕾	罗忠录 钟蕾
专业负责人 DISCIPLINE LEADER	钟蕾	钟蕾
审定人 APPROVER	黄曲	黄曲
审核人 VERIFIER	唐民	唐民
校核人 CHECKER	邵丹	邵丹
设计人 DESIGNER	钟蕾	钟蕾
制图人 DRAWER	钟蕾	钟蕾

阶段 PHASE	施工图	专业 DISCIPLINE	建筑	比例 SCALE	1:50
图幅 SIZE	A2	版本 REVISION	A	日期 DATE	2023.12

建设单位 CLIENT/OWNER	南宁市江丰粮食收储管理中心
项目名称 PROJECT NAME	南宁市江南区中心粮食储备库项目
子项名称 ITEM NAME	1#~2#粮食平房仓及罩棚
图纸名称 DRAWING NAME	E-E剖面图 F-F剖面图
图号 DRAWING NO.	M1632SJ-2-10
	0H13APHGP