


宾阳县教育局

宾阳县2026年第一批薄弱环节改善与能力提升补助资金项目
宾阳县黎塘镇荷城小学运动场维修工程

施工图

设计号: JGR-26-BY-032-25

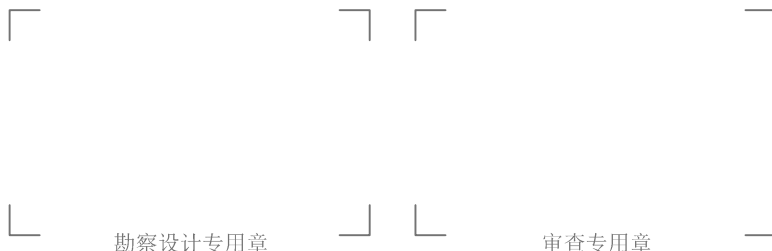

广西金格瑞建设集团有限公司
GuangXi JinGeRui Construction Group Co.,Ltd

建筑行业（建筑工程）乙级 编号:A245017159
风景园林工程设计专项乙级
市政行业（道路、给水、排水）专业乙级
公路行业（公路）专业乙级
工程咨询（建筑、市政公用工程）
电话: 0771-3100617

2026年05月修订编制

建设单位：宾阳县教育局

项目名称：宾阳县2026年第一批薄弱环节改善与能力提升补助资金项目
宾阳县黎塘镇荷城小学运动场维修工程

设计号：JGR-26-BY-032-25

法 定 代 表 人：	余平祥	余平祥
技 术 总 负 责 人：	倪翔宇	倪翔宇
项 目 负 责 人：	倪翔宇	倪翔宇
建筑专业负责人：	倪翔宇	倪翔宇
结构专业负责人：	黎小龙	黎小龙
给排水专业负责人：	禰 明	禰明
电气专业负责人：	谢 健	谢健
暖通专业负责人：	周福源	周福源

「 「 「 「

「 建筑注册师专用章 「 结构注册师专用章 「


2026年05月修订编制




图纸目录

公路行业（公路）乙级 市政行业（道路、给水、排水）乙级
风景园林工程设计乙级 工程咨询（建筑、市政公用工程）
建筑行业（建筑工程）乙级 编号:A245017159 电话：0771-3100617


建设单位:		宾阳县教育局					设计号:		JGR-26-BY-032-25		图 号:		建施-00	
工程名称:		宾阳县2026年第一批薄弱环节改善与能力提升补助资金项目 宾阳县黎塘镇荷城小学运动场维修工程					设计阶段:		施工图		出图日期:		20260512	
序号	图 号	图 纸 名 称								图 幅	替 换 图 纸			
01	建施-01	设计总说明								A3				
02	总平-01	维修总平图								A2				
03	建施-02	舞台沉陷修复								A2				
04	建施-03	1#楼卫生间门口增贴墙裙施工图								A2				
05	建施-04	2#楼卫生间门口增贴墙裙施工图								A2				
06	建施-05	3#楼卫生间门口增贴墙裙施工图								A2				

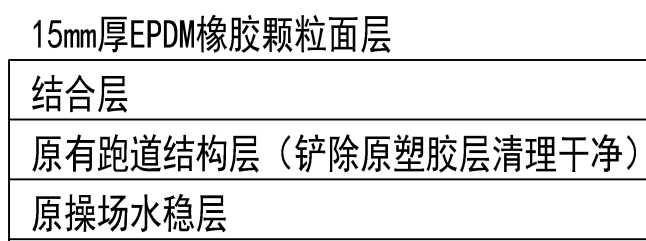

说明：塑胶跑道场地总面积 2780.00 平方米。

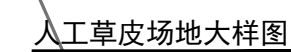

说明：重新铺设人工草皮场地总面积约3480.00平方米。

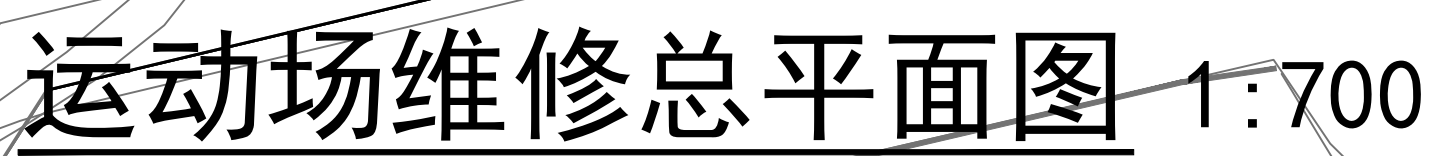

会 签	CONFIRMATION	建筑专业负责人	结构专业负责人	给排水专业负责人	暖通专业负责人	电气专业负责人	专业负责人
	ARCHT.		STRUCT.	WATER SUPPLY & SEWAGE	HEATING	ELECT.	
		黎小龙	黎小龙	周思源	周思源	周思源	
			明				
		黎小龙	黎小龙	周思源	周思源	周思源	

注册执业章: SEAL OF CERTIFIED DESIGNER

出図章: SEAL OF DRAWING ISSUE

平面示意: Plane Diagram

广西金格瑞建筑集团有限公司

GuangXi JinGeRui Construction Group Co., Ltd

建筑工程 (建筑工程) 乙级 证书号: A25017159


风景园林 (园林设计) 乙级




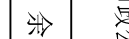
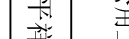
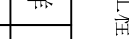

市政行业 (给排水、给水、道路工程) 乙级

公路行业 (公路) 专业乙级

工程造价 (建筑、市政公用工程)

电话: 0771-3100017

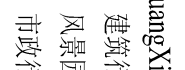

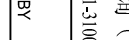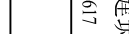审定人 AUTHORIZE BY	全平祥		
项目负责人 PROJECT DIRECTOR	倪翔宇		
专业负责人 SPECIALIST	倪翔宇		
审核 CHECK BY	施美华		
校对人 PROOFREADER	覃海华		
设计人 DESIGNED BY	覃丹燕		
制图人 DRAWING BY	覃丹燕		

建设单位: CLIENT

宾阳县教育局

项目名称: PROJECT NAME

宾阳县2024年第一批普通学校改善与能力提升改造项目

子项名称: SUB PROJECT

宾阳县黎塘镇荷城小学运动场维修

图名: DRAWING TITLE


设计 PROJECT NO.: 24-BP-022-05	设计阶段: 施工图		
专业: 总平	版次:		
出图日期: 20250612	图号:	修订版	

注: 本图名称为项目所在地名称+标段名称+子项名称+图名

设计总说明		会 签 CONFIRMATION	
		建筑专业负责人 ARCHIT.	
		结构专业负责人 STRUCT.	黎小龙
		给排水专业负责人 WATER SUPPLY & SEWAGE	邾 明
		暖通专业负责人 HV&AC	周福源
		电气专业负责人 ELEC.	谢 健
		平面示意：Plane Diagram	
		<div></div> <div>广西金格瑞建设集团有限公司</div> <div>GuangXi JinGeRui Construction Group Co.,Ltd</div> <div>建筑行业（建筑工程）乙级 编号:A245017159</div> <div>风景园林工程设计专项乙级</div> <div>市政行业（排水、给水、道路工程）乙级</div> <div>公路行业（公路）专业乙级</div> <div>工程咨询（建筑、市政公用工程）</div> <div>电话：0771-3100617</div>	
		审定人 AUTHORIZED BY	余平祥
		项目负责人 PROJECT DIRECTOR	倪翔宇
		专业负责人 DISCIPLINE HEAD	倪翔宇
		审核人 CHECKED BY	施美华
		校对人 PROOFREADER	覃海华
		设计人 DESIGNED BY	谭丹燕
		制图人 DRAWN BY	谭丹燕
		建设单位：CLIENT	
		宾阳县教育局	
		项目名称：PROJECT NAME 宾阳县2026年第一批薄弱环节改善与能力提升补助资金项目	
		子项名称：SUB PROJECT	
		宾阳县黎塘镇荷城小学运动场维修工程	
		图名：DRAWING TITLE	
		设计总说明	
		设计编号+26-BY-032-25 PROJECT No.	设计阶段： 施工图 PHSAE
		专业： 建筑 DISCIPLINE	版次： 修订1版 EDITION
		出图日期：20260512 ISSUE DATE	图号： 建施-01 DRAWING No.
一、工程概况		五、设计要求：	
1、工程名称：宾阳县黎塘镇荷城小学运动场维修工程		1、本图纸为建筑设计施工图纸,如有对原承重结构进行修改或明显加大荷载,须经原须经原土建设计单位验算认可,并附盖有设计出图章的更改图或说明函件,后方可施工。	
2、工程地点：宾阳县黎塘镇		1.1、施工人员在施工前应在现场核实所有图纸内容,发现不符之处应及时报至设计师处以便协商处理方案,任何未经设计师确认的更改,由此引发的效果、质量问题及各种纠纷,设计师不负任何责任。	
3、设计范围：		1.2、施工现场必须严格按照国家防火规范与当地政府颁布的防火规范细则进行操作,施工中应用的所有易燃、有毒材料必须经过相应措施,处理后方可使用。	
3.1、铲除清理运动场原有的全部已老化塑胶跑道（包括两侧水沟盖板面）；清理并冲洗表面干净后重新喷涂塑胶跑道，面积约2730.00平方米。所产生的建筑垃圾运距暂定5KM。		1.3、施工现场必须制定相应的消防、保安、卫生防疫等制度,以保证本图纸能由施工方顺利落实。	
3.2、铲除清理运动场原有的全部已老化人工草坪；清理表面干净重新粘贴人工草坪，面积约3480.00平方米。所产生的建筑垃圾运距暂定5KM。		1.4、本套图纸的设计或说明如有与国家相关法律规范相抵触的部分应按国家法规执行。	
3.3、更换运动场外圈预制混凝土水沟盖板。		1.5、凡本套图纸未说明的部分,按国家颁布的相应规范执行。质量：以国家现行有关技术标准和现行的施工技术验收规范的规定执行。	
3.4、修复舞台局部沉降；		2、验收要求	
3.5、修复教学楼卫生间门前面层装饰；饮水房墙面装饰。		本施工图如有不详之处,现场处理或按国家有关施工验收规范施工；	
二、设计依据：		六、施工图总则	
1、依据业主提供原建筑设计图纸；		(1)、本套设计图纸供甲方、设计方、施工方共同审查交底无误后以及政府相关管理部门批准并取得施工许可证后方可施工。	
2、依据业主提出满足功能要求。		(2)、图纸与现场有任何差异,必须于施工前尽快通知本设计院,否则一切责任及后果由施工单位承担。	
3、国家相关规定规范标准：		(3)、施工前需复核场地尺寸。因原始资料有限,施工图中的尺寸仅供参考,需要根据现场情况做相应调整。	
《建筑设计防火规范》 GB50016-2014(2018版)		(4)、所用材料的品种、规格和质量应符合设计要求和国家向现行标准的的规定。当设计无要求时应符合国家现行标准的规定。严禁使用国家明令淘汰的材料。本工程所选用的材料、产品必须符合国家相关质量标准的要求,材料的颜色、材质严格按照设计的要求施工,凡未经设计单位认可而选用的产品,设计方不负设计责任,并不与验收。	
《建筑材料及制品燃烧性能分级》GB8624-2012			
《民用建筑室内环境污染控制规范》 GB50325-2020			
《建筑工程施工质量验收统一标准》GB50300-2013			
《工程建设标准强制性条文房屋建筑部分》2013年版			
《建筑环境通用规范》GB 55016-2021			
《中小学校设计规范》GB50099-2011		七、施工注意事项：	
《民用建筑通用规范》GB 55031-2022		1、施工中应严格执行国家现行的有关施工及验收规范。	
《建筑防火通用规范》GB 55037-2022		2、所有做法均以图纸为准不得任意变更设计图纸及选材和用料。必须更改时,可根据甲方要求及时与设计人员联系协调解决。图中未详尽处由设计人员现场协调;图纸上标明的尺寸,不可按比例量度图纸,若标注尺寸与现场尺寸不符时,应以现场尺寸为准。	
《民用建筑设计统一标准》GB 50352-2019		3、为确保设计效果,重要材料选择需要根据设计要求,并经有关方认可方可订购。	
《建筑与市政工程防水通用规范》GB55030-2022		4、本设计主要装饰材料选用已考虑有关防火要求,施工中须严格遵守国家有关防火规范的要求。	
如无提及的按国家和地方现行有效相关的设计规范和法规执行。		5、隐蔽工程须经有关部门验收合格后方可封闭。	
三、设计范围及图纸内容：		6、为便于施工,在保证设计装饰效果不变的前提下,内部构造可根据施工方常用做法作适当调整,必须确保安全、可靠。	
1、设计范围:本次设计内容为:1) 铲除原跑道上老化的塑胶,重新喷涂塑胶跑道（包括两侧水沟盖板面）。2) 清理运动场原有的全部已老化人工草坪;清理表面干净重新粘贴人工草坪,按原来五人制足球场位置画线。3) 更换原塑胶跑道外圈预制混凝土盖板;4) 维修舞台地面沉降;5) 增贴教学楼卫生间门口处墙裙。		7、本设计图纸签章有效;未经许可不得复制。	
2、规程规模:			
2.1、新建部分:		八、未尽事宜,以现行国家规范、规程执行。	
1)、在原跑道的范围（包括两侧排水沟盖板）喷涂15mm厚塑胶跑道,并按原规格画线,喷涂面积约2730.00平方米。		安全:以《建筑施工安全检查标准》JGJ59-2011。	
2) 清理运动场原有的全部已老化人工草坪;清理表面干净重新粘贴人工草坪,面积约3480.00平方米。			
3) 拆除原塑胶跑道外圈排水沟预制混凝土盖板后,重新铺设预制混凝土水沟盖板共666.00米（其中外侧水沟长越366.00米,内侧水沟长越300.00米）。（制作标准参考国标图集《08J933-1》第Y4页;混凝土强度等级不小于C30）;			
4) 修复舞台沉降地面面积约200.00平方米。			
5) 教学楼增贴墙裙共约391.50平方米。			
2.3、本项目所产生的建筑垃圾运距暂定5KM。			
四、设计标高定位及其它			
1、本设计所注尺寸以毫米为单位。			
2、本设计所原用的产品及材料需符合国家相关质量检测标准。			
3、建筑施工时,需与其他各工种密切配合,严格遵守国家颁布的有关法律法规。			

注：本图纸未经办理相关手续不得用于施工。

修复沉陷舞台地面
面积约200.00平方米

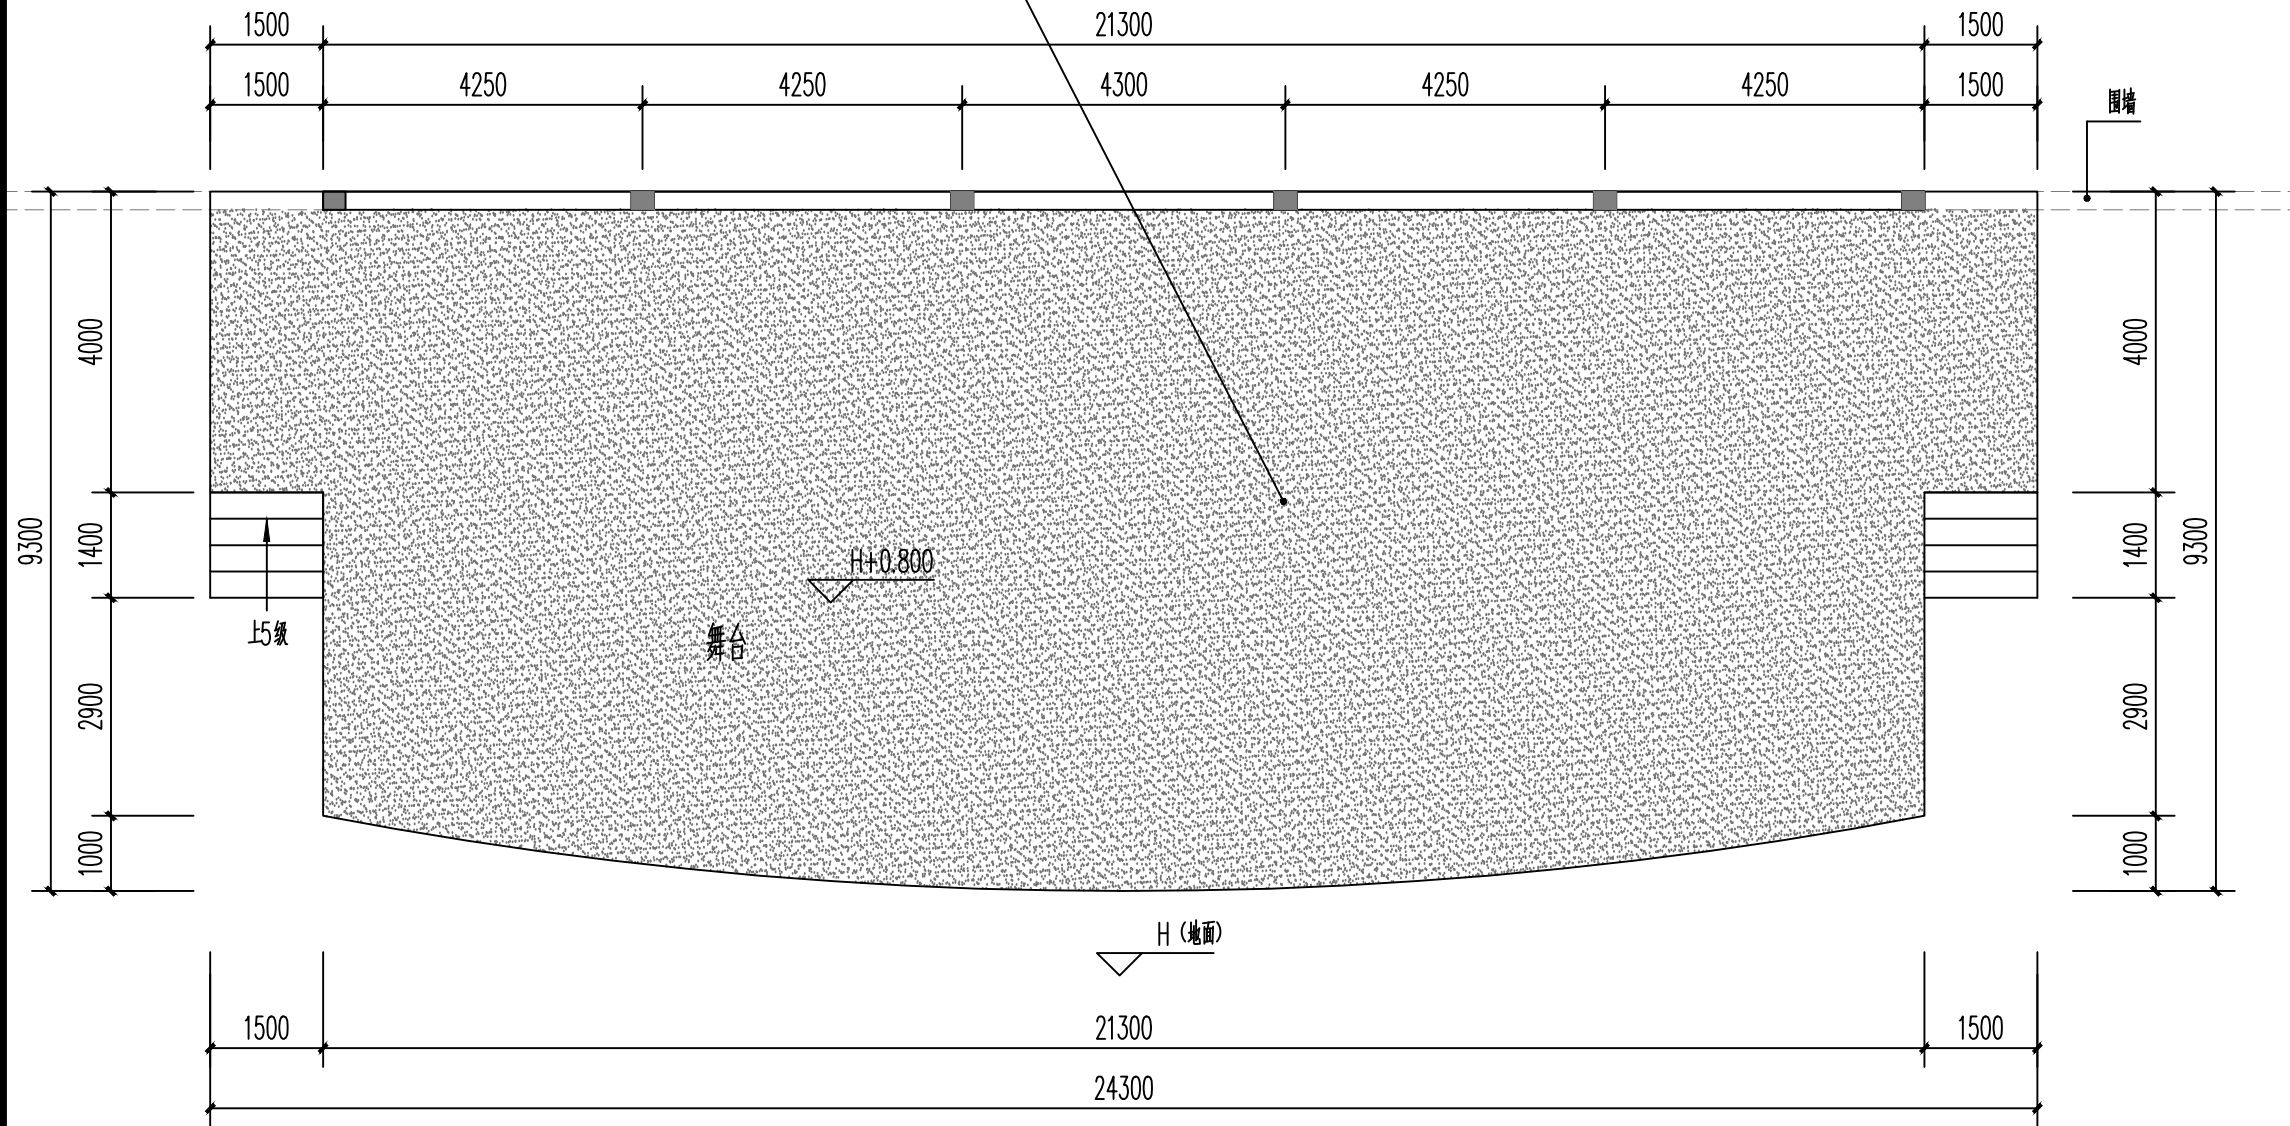

舞台修复平面图 1:100

舞台修复说明:

- 1: 破除舞台地面前下沉部分30厚花岗岩装饰板, 100厚混凝土垫层; 垃圾清运运距按5KM计。
- 2: 回填压实沉陷舞台地面; C20混凝土重新浇筑舞台地面垫层;
- 3: 参照11ZJ001第28页第207贴火烧面芝麻白花岗岩; 规格400X400X30;

会 签 CONFIRMATION		
建筑专业负责人 ARCHIT.		
结构专业负责人 STRUCT.	黎小龙	黎小龙
给排水专业负责人 WATER SUPPLY & SEWAGE	谢 明	谢 明
暖通专业负责人 HV&AC	周福源	周福源
电气专业负责人 ELEC.	谢 健	谢 健

平面示意: Plane Diagram



广西金格瑞建设集团有限公司

GuangXi JinGeRui Construction Group Co.,Ltd
建筑行业（建筑工程）乙级 编号:A245017159
风景园林工程设计专项乙级
市政行业（排水、给水、道路工程）乙级
公路行业（公路）专业乙级
工程咨询（建筑、市政公用工程）
电话：0771-3100617

审定人 AUTHORIZED BY	余平祥	余平祥
项目负责人 PROJECT DIRECTOR	倪翔宇	倪翔宇
专业负责人 DISCIPLINE HEAD	倪翔宇	倪翔宇
审核人 CHECKED BY	施美华	施美华
校对入 PROOFREADER	覃海华	覃海华
设计人 DESIGNED BY	谭丹燕	谭丹燕
制图人 DRAWED BY	谭丹燕	谭丹燕

建设单位: CLIENT

宾阳县教育局

项目名称: PROJECT NAME

宾阳县2026年第一批薄弱环节改善
与能力提升补助资金项目

子项名称: SUB PROJECT


宾阳县黎塘镇荷城小学运动场维修工程

图名: DRAWING TITLE

舞台沉陷修复

设计图号: 26-BY-032-25 PROJECT No.	设计阶段: 施工图 PHSAE
专业: 建筑 DISCIPLINE	版次: 修订1版 EDITION
出图日期: 20260512 ISSUE DATE	图号: 建施-02 DRAWING No.

注: 本图纸未经办理相关手续不得用于施工。

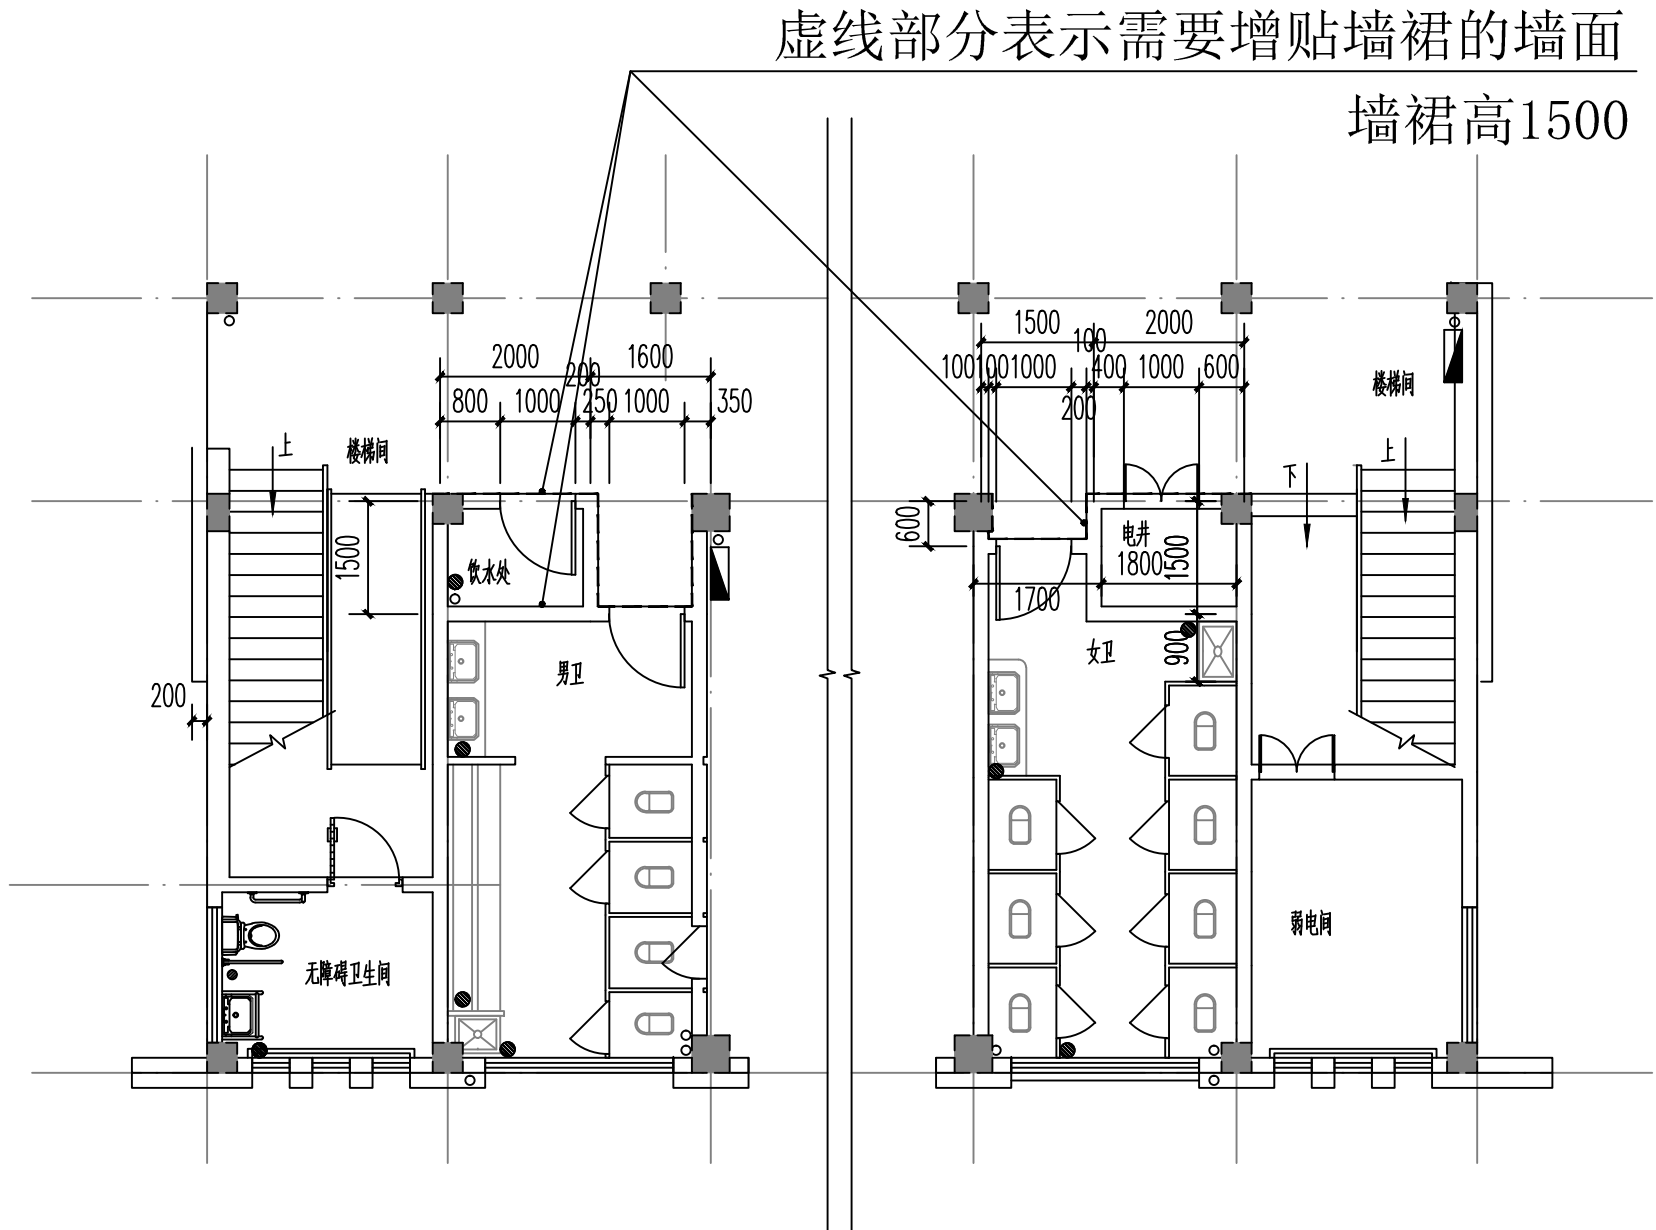

1#楼卫生间门口增贴墙裙平面图 1:100

1#楼增做墙裙面积约130.50平方米

增做墙裙说明:

- 1: 破拆需要墙裙砖的墙面上的装饰面层、原打底抹灰层至原结构面层。
- 2: M10水泥砂浆打底12厚, 8厚抗裂砂浆抹平层;
- 3: 参照11ZJ001第60页裙4做法墙面砖墙裙, 墙裙高度1500; 砖规格250X400, 颜色由使用业主定;
- 4: 本建筑共5层, 每层卫生间均按此做法增做墙裙;
- 5: 本次维修产生建筑垃圾运距按5KM计;

会 签 CONFIRMATION		
建筑专业负责人 ARCHIT.		
结构专业负责人 STRUCT.	黎小龙	黎小龙
给排水专业负责人 WATER SUPPLY & SEWAGE	谢 明	谢 明
暖通专业负责人 HV&AC	周福源	周福源
电气专业负责人 ELEC.	谢 健	谢 健

平面示意: Plane Diagram



广西金格瑞建设集团有限公司

GuangXi JinGeRui Construction Group Co.,Ltd
建筑行业（建筑工程）乙级 编号:A245017159
风景园林工程设计专项乙级
市政行业（排水、给水、道路工程）乙级
公路行业（公路）专业乙级
工程咨询（建筑、市政公用工程）
电话: 0771-3100617

审定人 AUTHORIZED BY	余平祥	余平祥
项目负责人 PROJECT DIRECTOR	倪翔宇	倪翔宇
专业负责人 DISCIPLINE HEAD	倪翔宇	倪翔宇
审核人 CHECKED BY	施美华	施美华
校对 PROOFREADER	覃海华	覃海华
设计人 DESIGNED BY	谭丹燕	谭丹燕
制图人 DRAWN BY	谭丹燕	谭丹燕

建设单位: CLIENT

宾阳县教育局

项目名称: PROJECT NAME
宾阳县2026年第一批薄弱环节改善
与能力提升补助资金项目

子项目名称: SUB PROJECT


宾阳县黎塘镇荷城小学运动场维修工程

图名: DRAWING TITLE

1#楼卫生间门口增贴墙裙施工图

设计号: 26-BY-032-25 PROJECT No.	设计阶段: 施工图 PHSAE
专业: 建筑 DISCIPLINE	版次: 修订1版 EDITION
出图日期: 20260512 ISSUE DATE	图号: 建施-03 DRAWING No.

注: 本图纸未经办理相关手续不得用于施工。

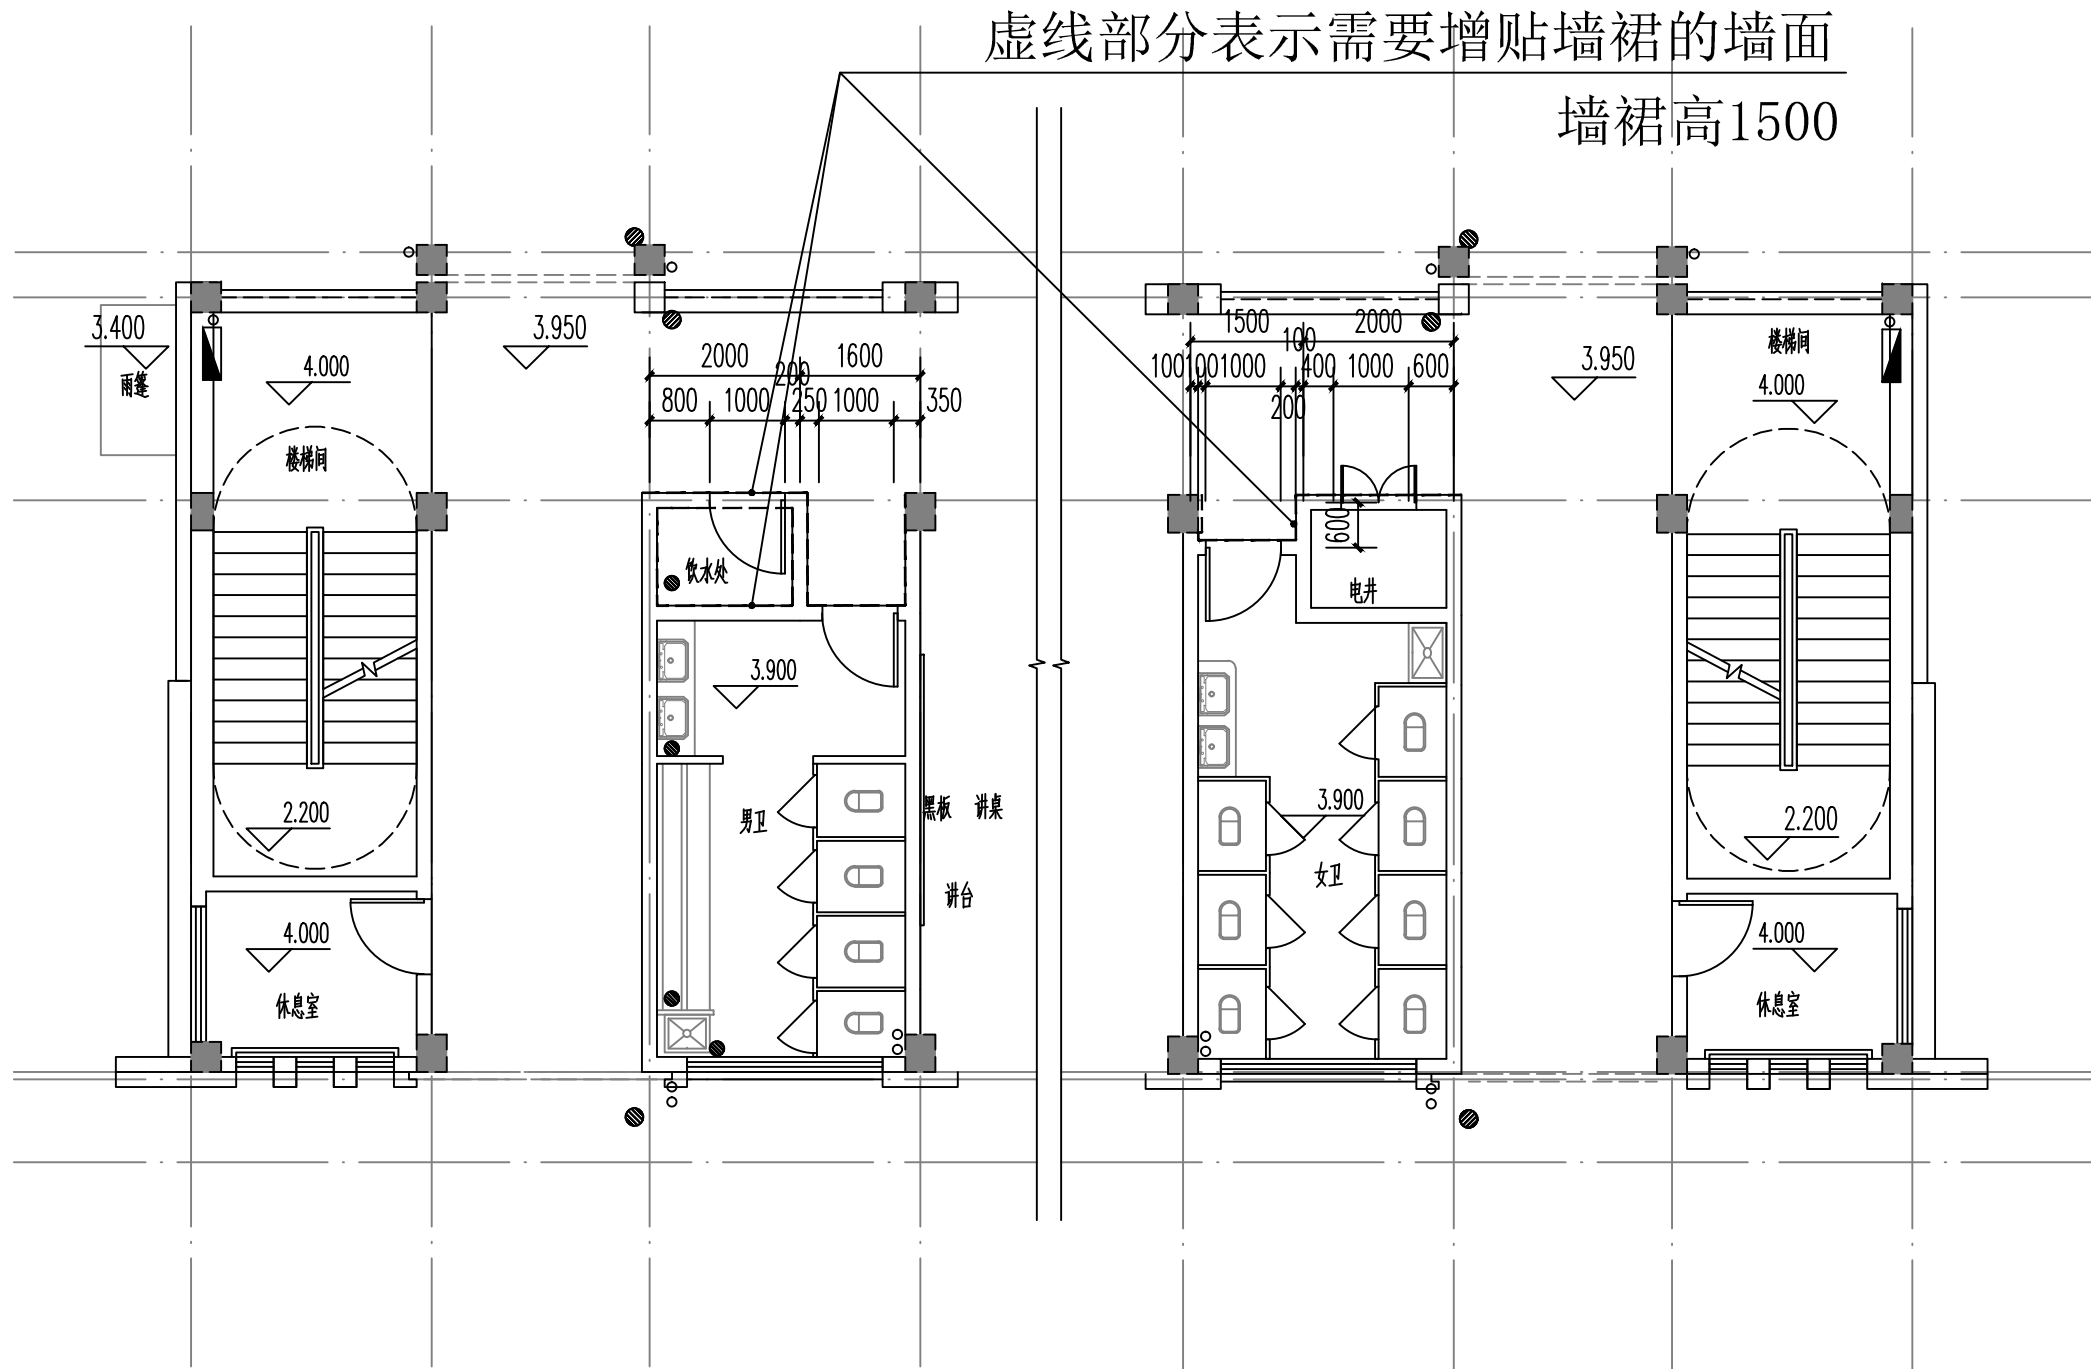

2#楼卫生间门口增贴墙裙平面图 1:100

2#楼增做墙裙面积约130.50平方米

增做墙裙说明:

- 1: 破拆需要墙裙砖的墙面上的装饰面层、原打底抹灰层至原结构面层。
- 2: M10水泥砂浆打底12厚, 8厚抗裂砂浆抹平层;
- 3: 参照11ZJ001第60页裙4做法釉面砖墙裙, 墙裙高度1500; 砖规格250X400, 颜色由使用业主定;
- 4: 本建筑共5层, 每层卫生间均按此做法增做墙裙;
- 5: 本次维修产生建筑垃圾运距按5KM计;

会 签 CONFIRMATION		
建筑专业负责人 ARCHIT.		
结构专业负责人 STRUCT.	黎小龙	黎小龙
给排水专业负责人 WATER SUPPLY & SEWAGE	翊 明	翊 明
暖通专业负责人 HV&AC	周福源	周福源
电气专业负责人 ELEC.	谢 健	谢 健

平面示意: Plane Diagram



广西金格瑞建设集团有限公司

GuangXi JinGeRui Construction Group Co.,Ltd

建筑行业（建筑工程）乙级 编号:A245017159

风景园林工程设计专项乙级

市政行业（排水、给水、道路工程）乙级

公路行业（公路）专业乙级

工程咨询（建筑、市政公用工程）

电话: 0771-3100617

审定人 AUTHORIZED BY	余平祥	余平祥
项目负责人 PROJECT DIRECTOR	倪翔宇	倪翔宇
专业负责人 DISCIPLINE HEAD	倪翔宇	倪翔宇
审核人 CHECKED BY	施美华	施美华
校对人 PROOFREADER	覃海华	覃海华
设计人 DESIGNED BY	谭丹燕	谭丹燕
制图人 DRAWN BY	谭丹燕	谭丹燕

建设单位: CLIENT

宾阳县教育局

项目名称: PROJECT NAME

宾阳县2026年第一批薄弱环节改善
与能力提升补助资金项目

子项名称: SUB PROJECT


宾阳县黎塘镇荷城小学运动场维修工程

图名: DRAWING TITLE

2#楼卫生间门口增贴墙裙施工图

设计号: 26-BY-032-25 PROJECT No.	设计阶段: PHSAE PHSAE	施工图
专业: 建筑 DISCIPLINE	版次: EDITION EDITION	修订1版
出图日期: 20260512 ISSUE DATE	图号: DRAWING No.	建施-04

注: 本图纸未经办理相关手续不得用于施工。

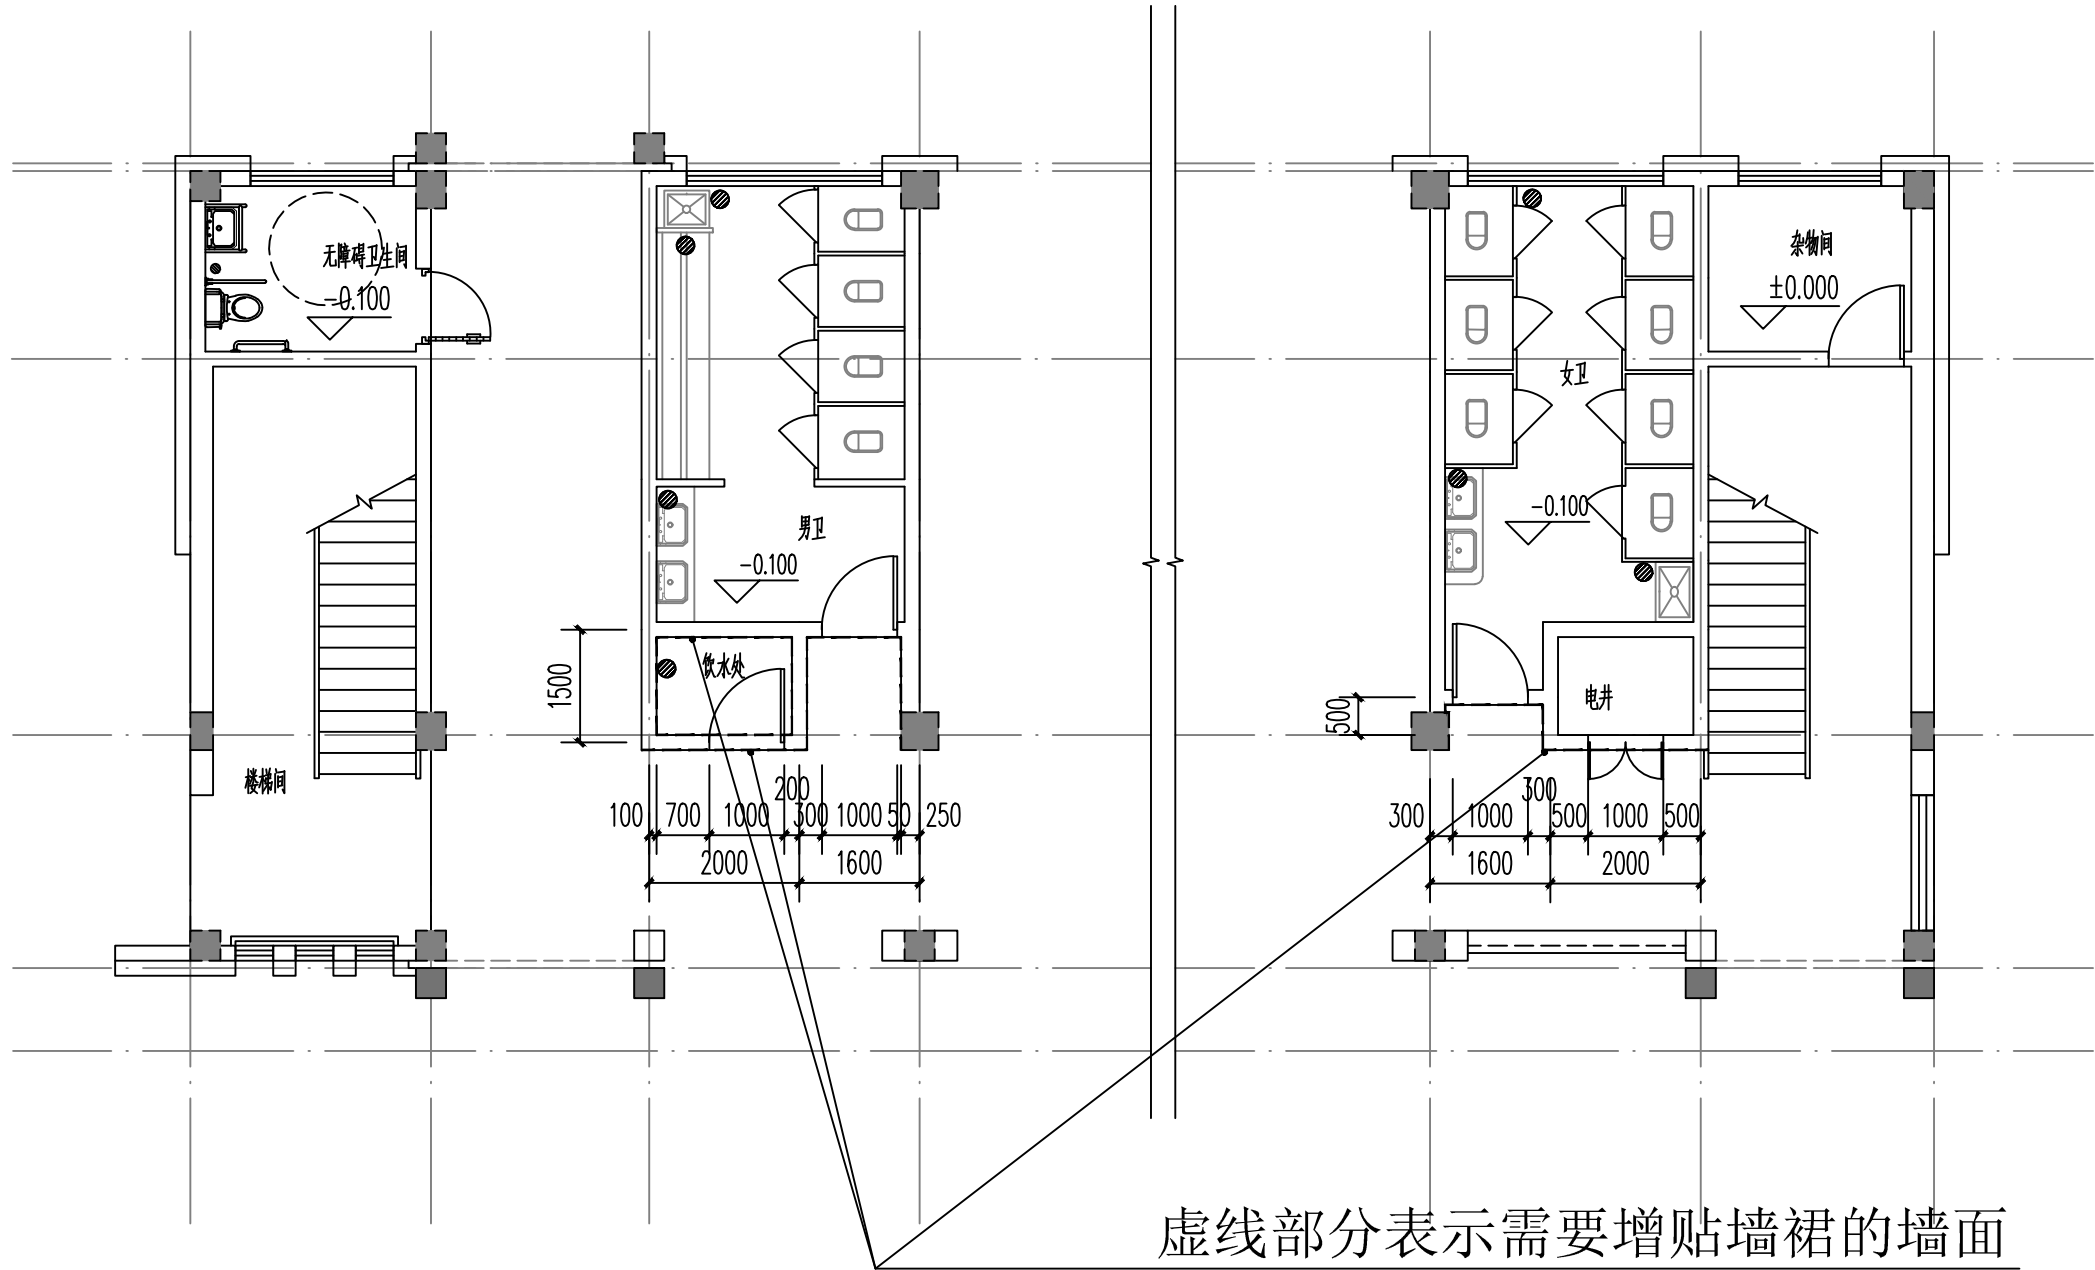

虚线部分表示需要增贴墙裙的墙面
墙裙高1500

3#楼卫生间门口增贴墙裙平面图 1:100
3#楼增做墙裙面积约130.50平方米

增做墙裙说明:

- 1: 破拆需要墙裙砖的墙面上的装饰面层、原打底抹灰层至原结构面层。
- 2: M10水泥砂浆打底12厚, 8厚抗裂砂浆找平层;
- 3: 参照11ZJ001第60页裙4做法墙面砖墙裙, 墙裙高度1500; 砖规格250X400, 颜色由使用业主定;
- 4: 本建筑共5层, 每层卫生间均按此做法增做墙裙;
- 5: 本次维修产生建筑垃圾运距按5KM计;

会 签 CONFIRMATION		
建筑专业负责人 ARCHIT.		
结构专业负责人 STRUCT.	黎小龙	黎小龙
给排水专业负责人 WATER SUPPLY & SEWAGE	谢 明	谢 明
暖通专业负责人 HV&AC	周福源	周福源
电气专业负责人 ELEC.	谢 健	谢 健
平面示意: Plane Diagram		
<div></div> <div>广西金格瑞建设集团有限公司 GuangXi JinGeRui Construction Group Co.,Ltd 建筑行业（建筑工程）乙级 编号:A245017159 风景园林工程设计专项乙级 市政行业（排水、给水、道路工程）乙级 公路行业（公路）专业乙级 工程咨询（建筑、市政公用工程） 电话: 0771-3100617</div>		
审定人 AUTHORIZED BY	余平祥	余平祥
项目负责人 PROJECT DIRECTOR	倪翔宇	倪翔宇
专业负责人 DISCIPLINE HEAD	倪翔宇	倪翔宇
审核人 CHECKED BY	施美华	施美华
校对入 PROOFREADER	覃海华	覃海华
设计人 DESIGNED BY	谭丹燕	谭丹燕
制图人 DRAWN BY	谭丹燕	谭丹燕
建设单位: CLIENT 宾阳县教育局		
项目名称: PROJECT NAME 宾阳县2026年第一批薄弱环节改善 与能力提升补助资金项目		
子项名称: SUB PROJECT 宾阳县黎塘镇荷城小学运动场维修工程		
图名: DRAWING TITLE 3#楼卫生间门口增贴墙裙施工图		
设计图号: 26-BY-032-25 PROJECT No.	设计阶段: 施工图 PHSAE	
专业: 建筑 DISCIPLINE	版次: 修订1版 EDITION	
出图日期: 20260512 ISSUE DATE	图号: 建施-05 DRAWING No.	

注: 本图纸未经办理相关手续不得用于施工。