

鱼峰区马步水库灌区雒容镇连丰村渠道工程

技施图册

建设单位：柳州市鱼峰区农业农村局

编制单位：广西银星建设工程有限公司

编制日期：二〇二六年四月

项 目 名 称： 鱼峰区马步水库灌区雒容镇连丰村渠道工程
设计阶段： 技施阶段
建设单位： 柳州市鱼峰区农业农村局
编制单位： 广西银星建设工程有限公司
设计证书： 水利行业丙级 A245003375

核	定：	尤 勇	
审	查：	谢 凯	
校	核：	罗蒙芳	
设	计：	王子滔	

图纸目录

项目名称：鱼峰区马步水库灌区雒容镇连丰村渠道工程


序号	名称	图号	备注
1	工程地理位置图	水利-01	A3
2	工程平面布置图	水利-02	A1
3	马步水库东干渠放水闸门设计图1/3	水利-03	A3
4	马步水库东干渠放水闸门设计图2/3	水利-04	A3
5	马步水库东干渠放水闸门设计图3/3	水利-05	A3
6	马步水库东干渠拆除旧放水闸门大样图	水利-06	A3
7	马步水库西干渠放水闸门设计图1/3	水利-07	A3
8	马步水库西干渠放水闸门设计图2/3	水利-08	A3
9	马步水库西干渠放水闸门设计图3/3	水利-09	A3
10	马步水库西干渠拆除旧放水闸门大样图	水利-10	A3
11	马步水库排洪放水闸门设计图1/4	水利-11	A3
12	马步水库排洪放水闸门设计图2/4	水利-12	A3
13	马步水库排洪放水闸门设计图3/4	水利-13	A3
14	马步水库排洪放水闸门设计图4/4	水利-14	A3
15	马步水库拆除旧排洪放水闸门大样图	水利-15	A3
16	马步水库启闭机台阶设计图	水利-16	A3
17	马步水库启闭机顶面栏杆设计图	水利-17	A3
18	马步水库东、西干渠放水口设计图1/2	水利-18	A3
19	马步水库东、西干渠放水口设计图2/2	水利-19	A3
20	马步水库渠道1#溢水口设计图	水利-20	A3
21	马步水库渠道拆除段及行人路硬化平面图	水利-21	A3
22	马步水库2#溢水口加高设计图	水利-22	A3
23	西干渠改建2#渠道纵断面图	水利-23	A3
24	西干渠改建2#渠道横断面图1/3	水利-24	A3
25	西干渠改建2#渠道横断面图2/3	水利-25	A3
26	西干渠改建2#渠道横断面图3/3及伸缩缝大	水利-26	A3


27	马步水库旧预制板渠道大样图	水利-27	A3
28	标志牌设计图	水利-28	A3

通	水	艺	控
暖	排		
给	工		
自			
建	构	气	试
筑	电	通	







广西银星建设工程管理有限公司 GUANGXI YINXING CONSTRUCTION ENGINEERING MANAGEMENT CO., LTD  建筑行业（建筑工程）乙级 水利行业 行业丙级 市政行业（道路、给水、排水）丙级 证书编号：A245003375	建设单位		图名	设计	王治	审核	谢机	专业	给水	设计号	2016-YX19-01
	工程名称	鱼峰区马步水库灌区椎容镇连丰村渠道工程	工程地理位置图	校对	王治	项目负责人	谢机	阶段	技施	版次	第1版
				专业负责人	谢机	审定	尤厚	图号	水利-01	日期	2026.04

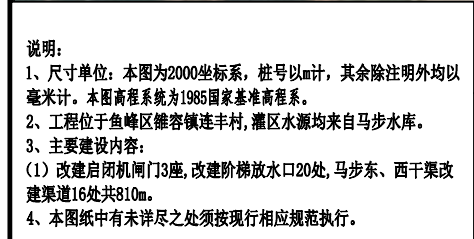

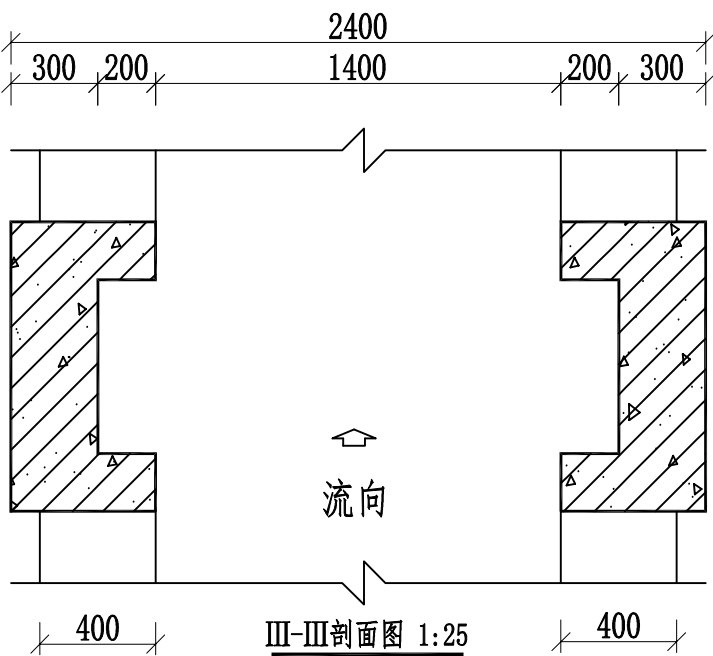


广西银星建设工程管理有限公司
GUANGXI YINXING CONSTRUCTION ENGINEERING MANAGEMENT CO., LTD

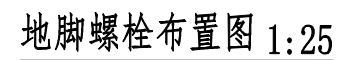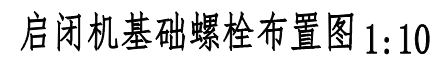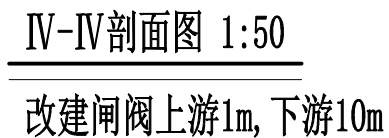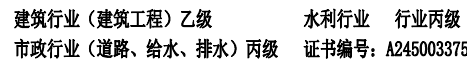


编号	名称和规格	数量
1	螺杆启闭机 QLC-3T	1
2	闸门 PGZ型 铸铁门	1

审 核	谢凯	专 业	给 水	设计号	2016-YX19-01
项目负责人	谢凯	阶 段	技 施	版 次	第 1 版
审 定	尤愿	图 号	水利-04	日 期	2026. 04

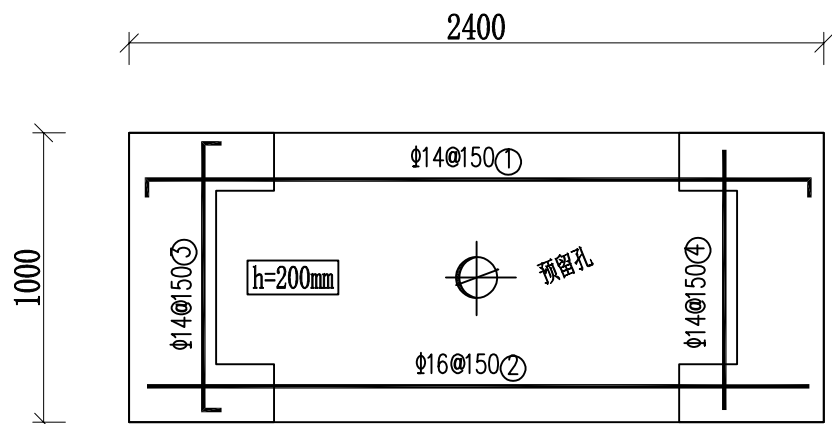

启闭机架桥板钢筋图
1:25

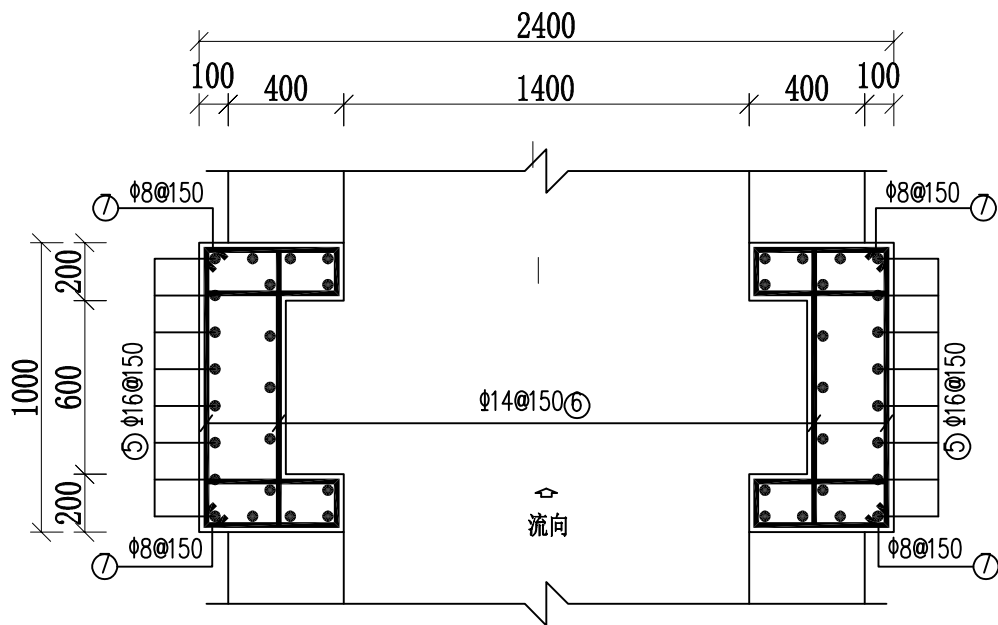

启闭机架桥柱钢筋图
1:25

说明:

- 1、本图尺寸单位:高程为米,其余为毫米。
- 2、砼标号:C25;混凝土保护层:板、梁、柱为25mm。
- 3、负筋的架立筋采用Φ6@200,图中未示出。

钢筋表

构件号	编号	型 式 (mm)	直径 (mm)	根数 (根)	单根长 (mm)	总 长 (m)
板	①	175└─2350┐175	Φ14	8	2700	21.60
	②	─2350─	Φ16	8	2350	18.80
	③	175└─950┐175	Φ14	17	1300	22.10
	④	─950─	Φ14	17	950	16.15
柱	⑤	─3450─	Φ16	21*2	3450	144.9
	⑥	─950─	Φ14	25*4	950	95.00
	⑦	150└─450┐150	Φ8	25*4	1300	130.00

钢筋材料表

规格	总长度(m)	单位重(kg/m)	总重(kg)
8	130.00	0.395	51.35
14	154.85	1.210	187.37
16	163.7	1.580	258.65
不加损耗,共计钢筋量497.37kg			

广西银星建设工程管理有限公司
GUANGXI YINXING CONSTRUCTION ENGINEERING MANAGEMENT CO., LTD



建筑行业(建筑工程)乙级 水利行业 行业丙级
市政行业(道路、给水、排水)丙级 证书编号: A245003375

建设单位

工程名称

鱼峰区马步水库灌区锥容镇连丰村
渠道工程

图 名

马步水库东干渠放水闸门
设计图3/3

设计

王大为

审核

谢凯

专业

给水

设计号

2016-YX19-01

校对

王大为

项目负责人

谢凯

阶段

技施

版 次

第 1 版

专业负责人

谢凯

审 定

尤厚

图 号

水利-05

日 期

2026.04







1:25



I-I 剖面图 1:25

1. 本图尺寸单位：高程和里程单位均为米，横断面标注尺寸为毫米。

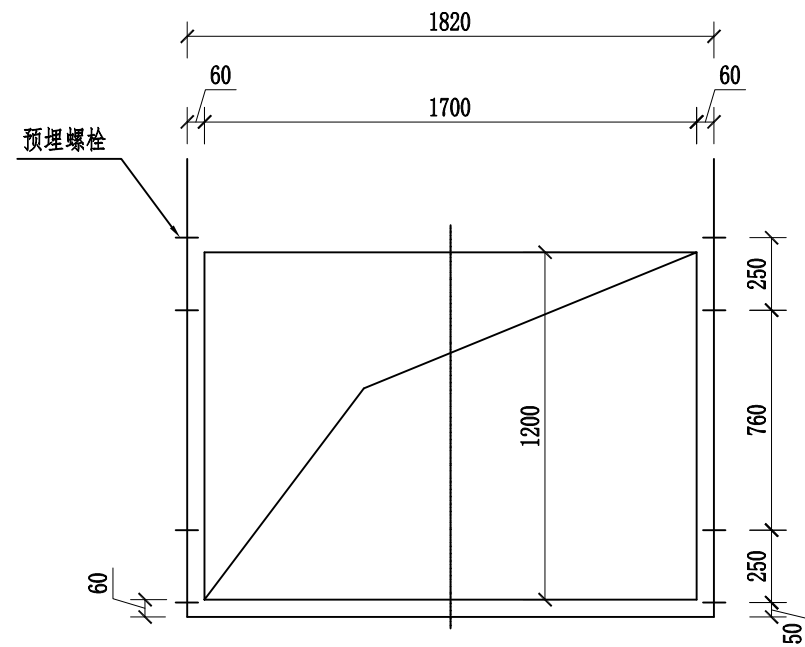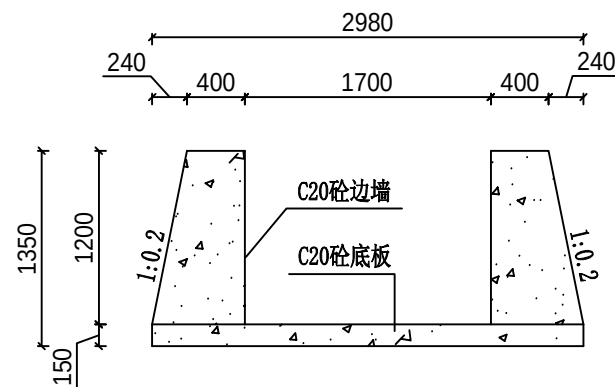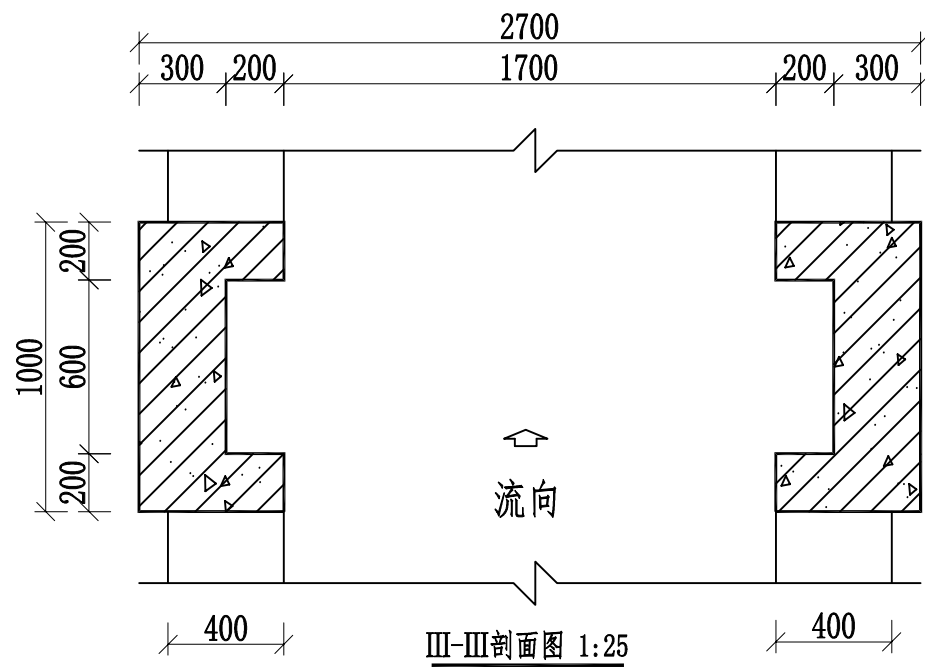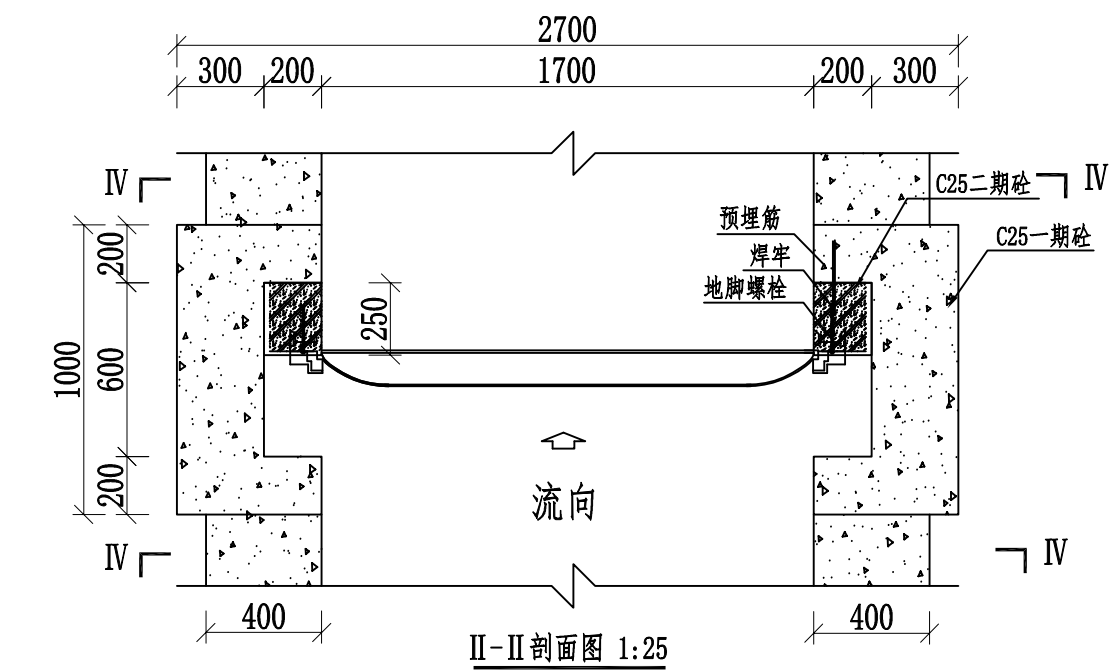

启闭机技术性能表


启门力	50kN
驱动方式	手动
启门速度	120mm/min
螺杆	Φ 50mm

编号	名称和规格	数量
1	螺杆启闭机 QLC-5T	1
2	闸门 PGZ型 铸铁门	1

说明:

1. 尺寸单位为mm, 高程单位为m。
2. 闸门安装质量要求执行《铸铁闸门技术条件》(GB/T 14478-2016)。
3. 一、二期混凝土结合面预留插筋, 并与闸门的预埋螺栓焊牢。
4. 放水闸门上下游改建渠道的边墙及底板应与原渠道衔接一致。
5. 未述尽之处需按相关规范施工。

广西银星建设工程管理有限公司 GUANGXI YINXING CONSTRUCTION ENGINEERING MANAGEMENT CO. LTD  建筑行业（建筑工程）乙级 水利行业 行业丙级 市政行业（道路、给水、排水）丙级 证书编号：A245003375		建设单位		图 名	设计	王子浩	审核	谢凯	专 业	给水	设计号	2016-YX19-01
		工程名称	鱼峰区马步水库灌区维容镇连丰村渠道工程	马步水库西干渠放水闸门设计图2/3	校对	马浩	项目负责人	谢凯	阶 段	技 施	版 次	第 1 版
					专业负责人	谢凯	审 定	尤勇	图 号	水利-08	日 期	2026.04

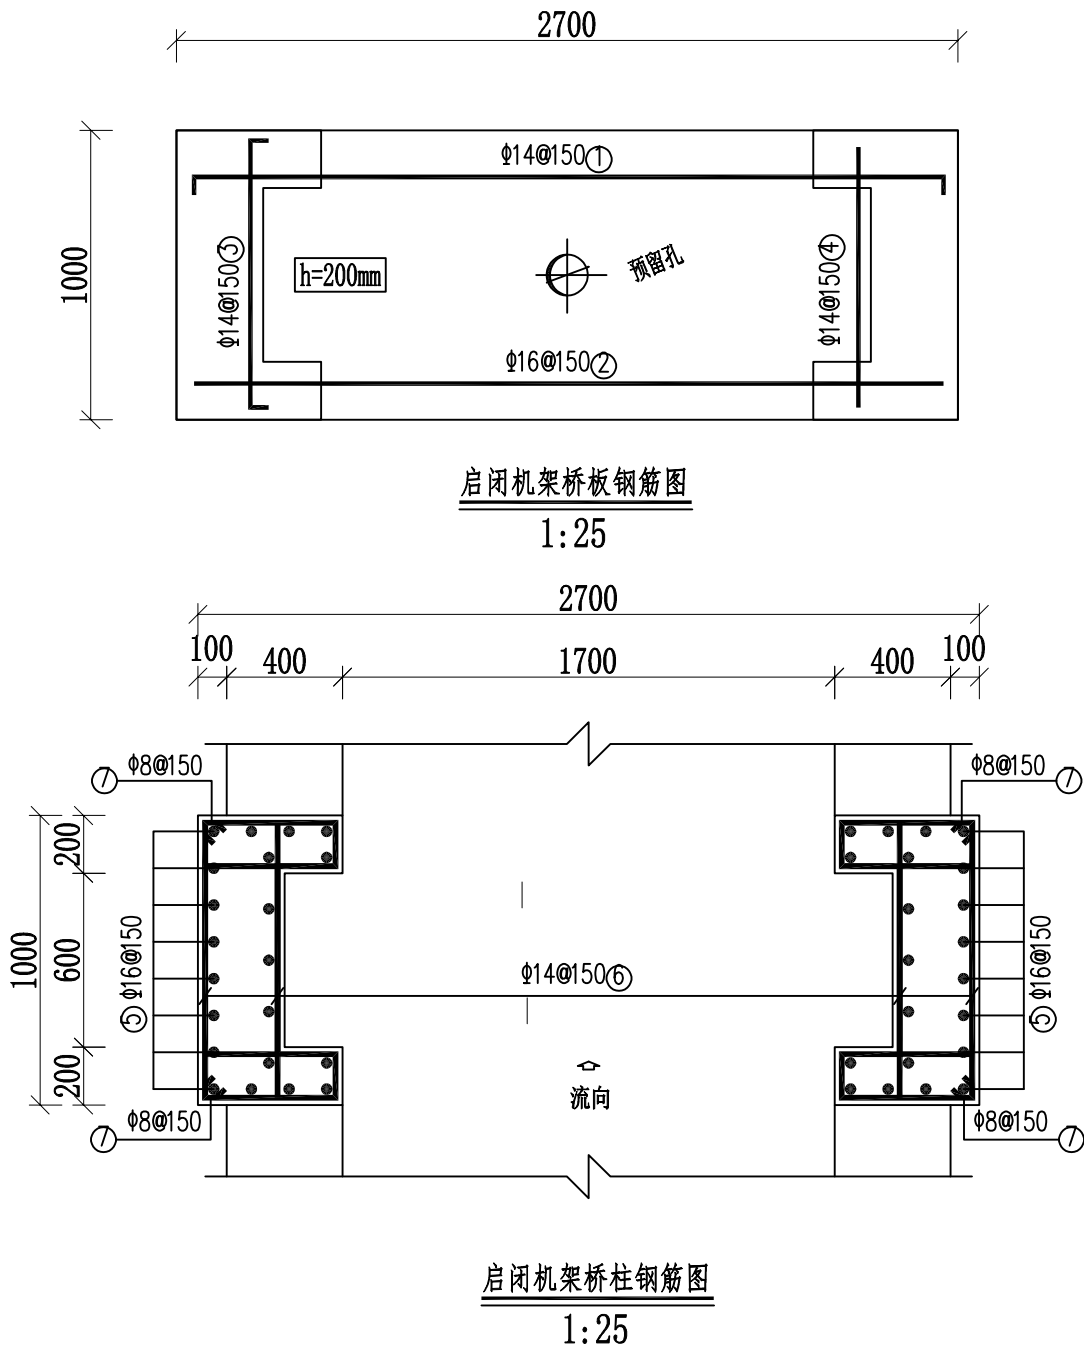

钢筋表

构件号	编号	型 式 (mm)	直径 (mm)	根数 (根)	单根长 (mm)	总 长 (m)
板	①	175 2650 175	Φ14	8	2700	21.60
	②	2650	Φ16	8	2350	18.80
	③	175 950 175	Φ14	19	1300	24.70
	④	950	Φ14	19	950	18.05
柱	⑤	3450	Φ16	21*2	3450	144.9
	⑥	950	Φ14	25*4	950	95.00
	⑦	150 450	Φ8	25*4	1300	130.00

钢筋材料表

规格	总长度(m)	单位重(kg/m)	总重(kg)
8	130.00	0.395	51.35
14	159.35	1.210	192.81
16	163.70	1.580	258.65
不加损耗, 共计钢筋量502.81kg			

说明:
1、本图尺寸单位: 高程为米, 其余为毫米。
2、砼标号: C25; 混凝土保护层: 板、梁、柱为25mm。
3、负筋的架立筋采用 Φ6@200, 图中未示出。

广西银星建设工程管理有限公司
GUANGXI YINXING CONSTRUCTION ENGINEERING MANAGEMENT CO., LTD




建筑行业 (建筑工程) 乙级
市政行业 (道路、给水、排水) 丙级
水利行业 行业丙级
证书编号: A245003375

建设单位
工程名称
鱼峰区马步水库灌区雒容镇连丰村
渠道工程


图 名

马步水库西干渠放水闸门
设计图3/3

设计	王子治	审核	谢机	专业	给水	设计号	2016-YX19-01
校对	罗志	项目负责人	谢机	阶段	技施	版 次	第 1 版
专业负责人	谢机	审 定	尤厚	图 号	水利-09	日 期	2026.04

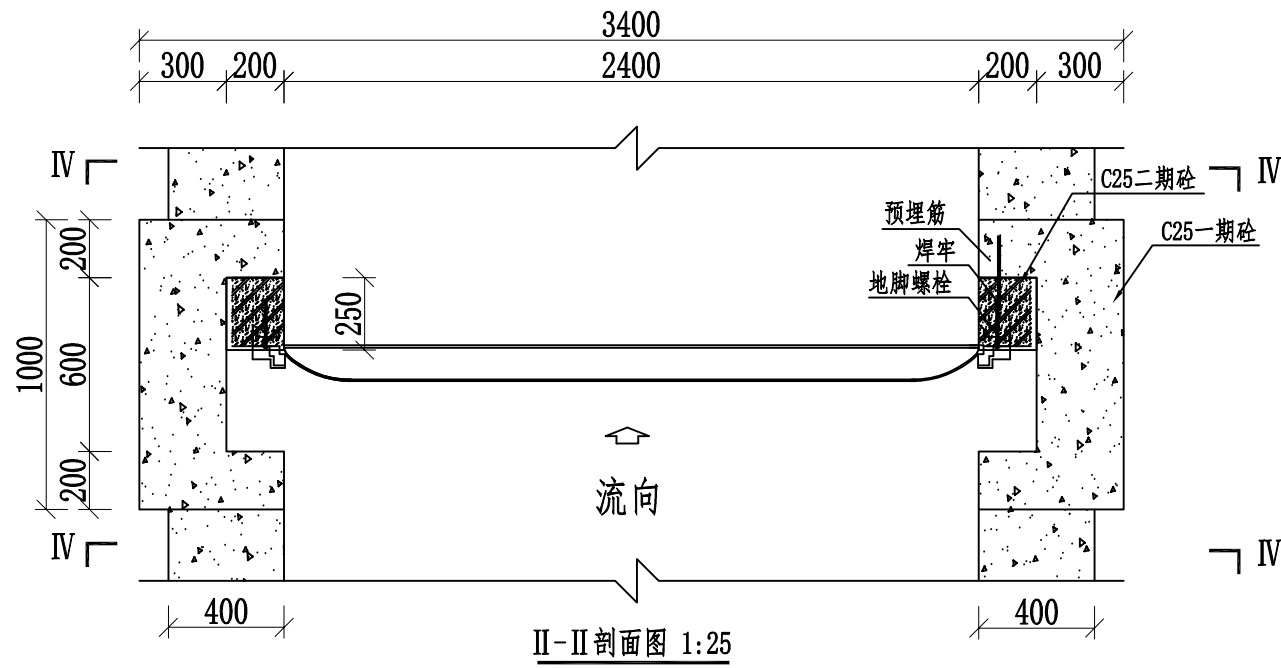


II-II剖面图 1:25

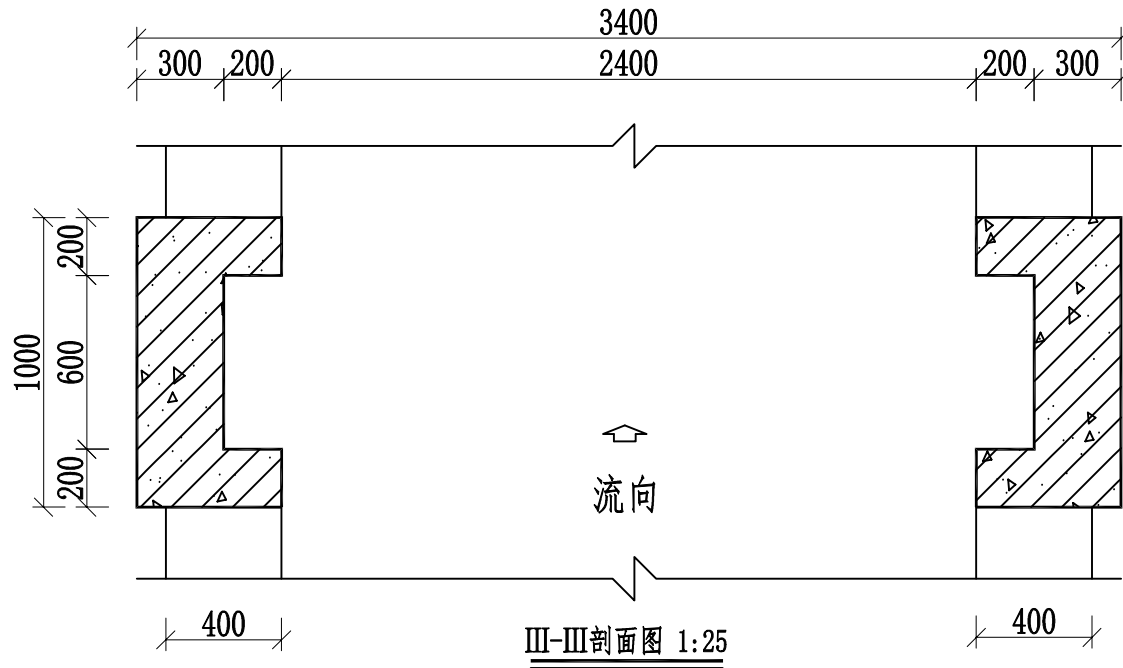


III-III剖面图 1:25

说明:

1. 尺寸单位为mm, 高程单位为m。
2. 闸门安装质量要求执行《铸铁闸门技术条件》(GB/T 14478-2016)。
3. 一、二期混凝土结合面预留插筋, 并与闸门的预埋螺栓焊牢。
4. 放水闸门上下游改建渠道的边墙及底板应与原渠道衔接一致。
5. 未述之处需按相关规范施工。

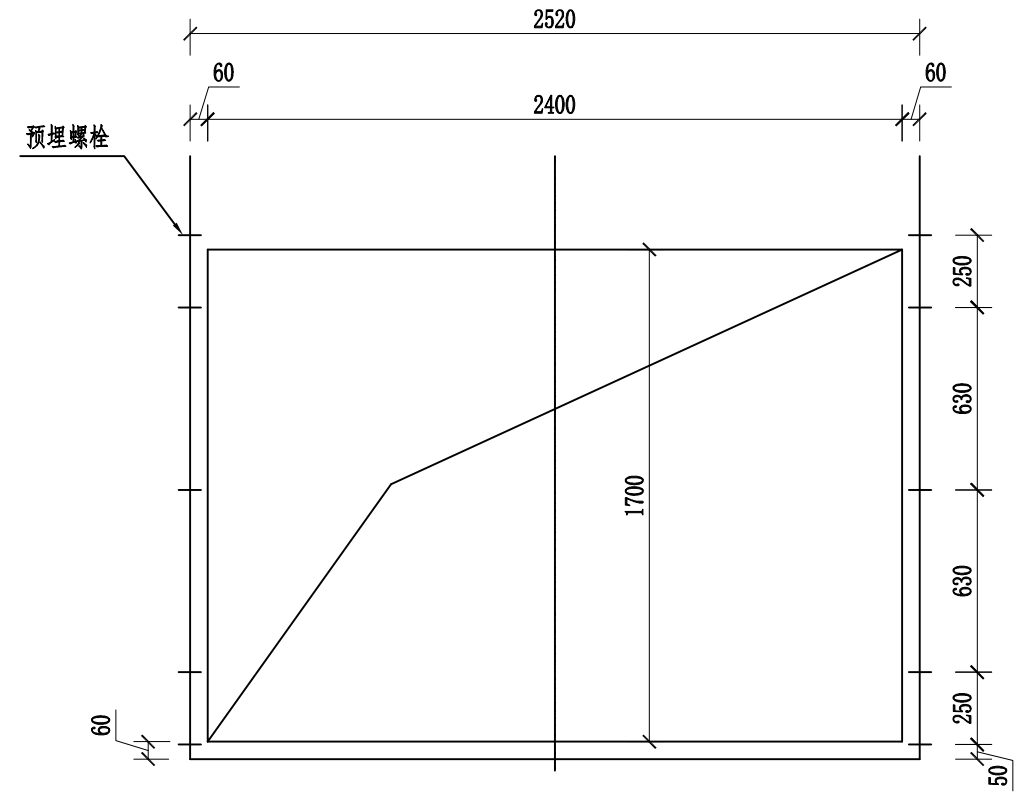

地脚螺栓布置图 1:25

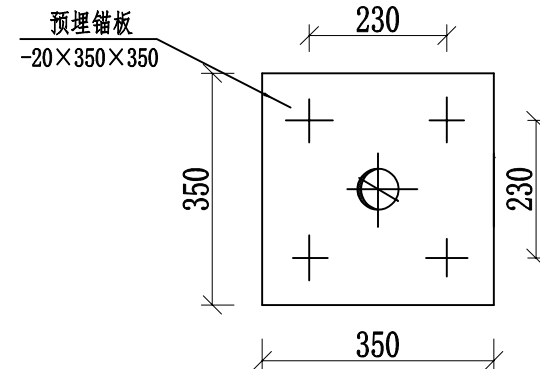


启闭机基础螺栓布置图 1:10

启闭机技术性能表

启门力	80kN
驱动方式	手动
启门速度	110mm/min
螺杆	Φ60mm

编号	名称和规格	数量
1	螺杆启闭机 QLC-8T	1
2	闸门 PGZ型 铸铁门	1

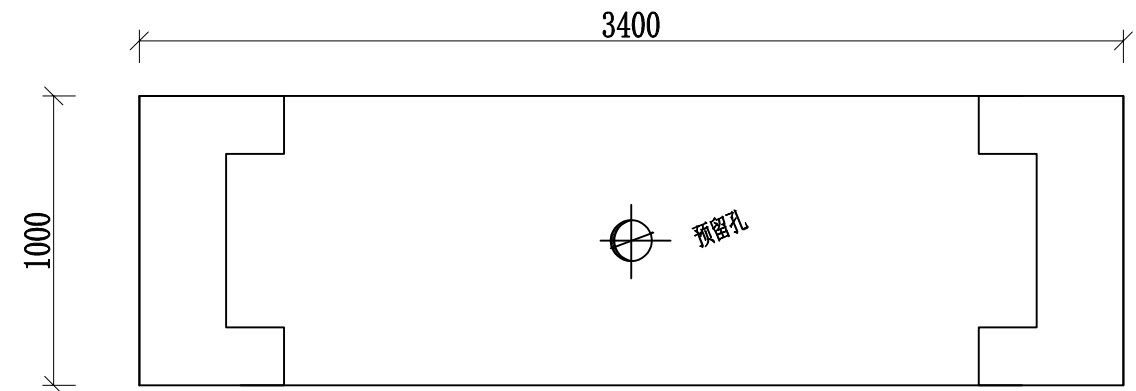

启闭机平面图 1:25

广西银星建设工程管理有限公司
GUANGXI YINXING CONSTRUCTION ENGINEERING MANAGEMENT CO., LTD



建筑行业(建筑工程)乙级
市政行业(道路、给水、排水)丙级
水利行业 行业丙级
证书编号: A245003375

建设单位

工程名称

鱼峰区马步水库灌区锥容镇连丰村
渠道工程

图名

马步水库排洪放水闸门
设计图2/4

设计

校对

专业负责人

审核

项目负责人

审定

专业

阶段

图号

给水

技施

水利-12

设计号


版次

日期


2016-YX19-01

第1版


2026.04

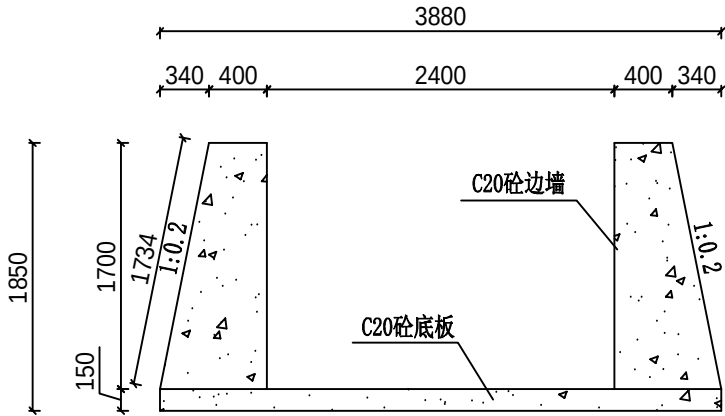

IV-IV 剖面图 1:50
改建闸门下游渠道10m

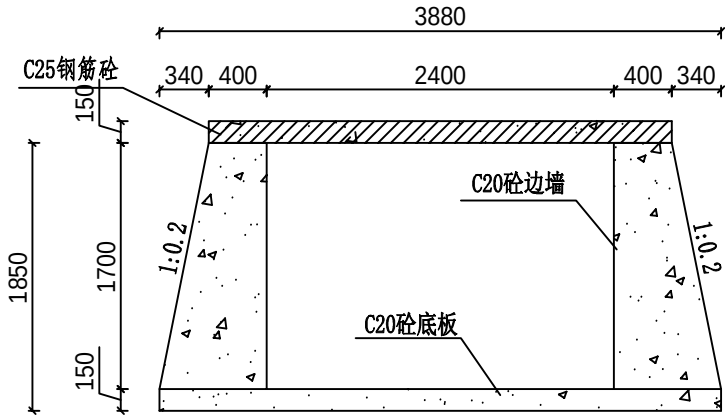

IV-IV 剖面图 1:50
改建闸门上游渠道1.2m

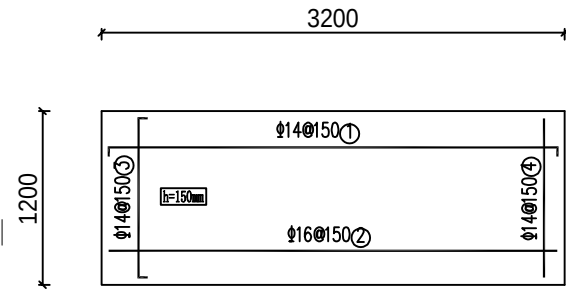

盖板钢筋图 1: 50

钢 筋 表

构件号	编号	型 式 (mm)	直径 (mm)	根数 (根)	单根长 (mm)	总 长 (m)
盖 板	①	3150	14	9	3400	30.60
	②	3150	16	9	3150	28.35
	③	1150	14	22	1400	30.08
	④	1150	14	22	1150	25.30

钢 筋 材 料 表

规格	总长度(m)	单位重(kg/m)	总重(kg)
14	85.98	1.210	104.04
16	28.35	1.580	44.79
不加损耗, 共计钢筋量148.83kg			

说明:


- 1、本图尺寸单位: 高程为米, 其余为毫米。
- 2、砼标号: C25; 混凝土保护层: 板、梁、柱为25mm。
- 3、负筋的架立筋采用Φ6@200, 图中未示出。

广西银星建设工程管理有限公司
GUANGXI YINXING CONSTRUCTION ENGINEERING MANAGEMENT CO., LTD




建筑行业(建筑工程)乙级 水利行业 行业丙级
市政行业(道路、给水、排水)丙级 证书编号: A245003375

建设单位	图 名	设计	审核	专业	给水	设计号	2016-YX19-01
工程名称	马步水库排洪放水闸门 设计图3/4	校对	项目负责人	阶段	技施	版 次	第 1 版
		专业负责人	审定	图 号	水利-13	日 期	2026.04

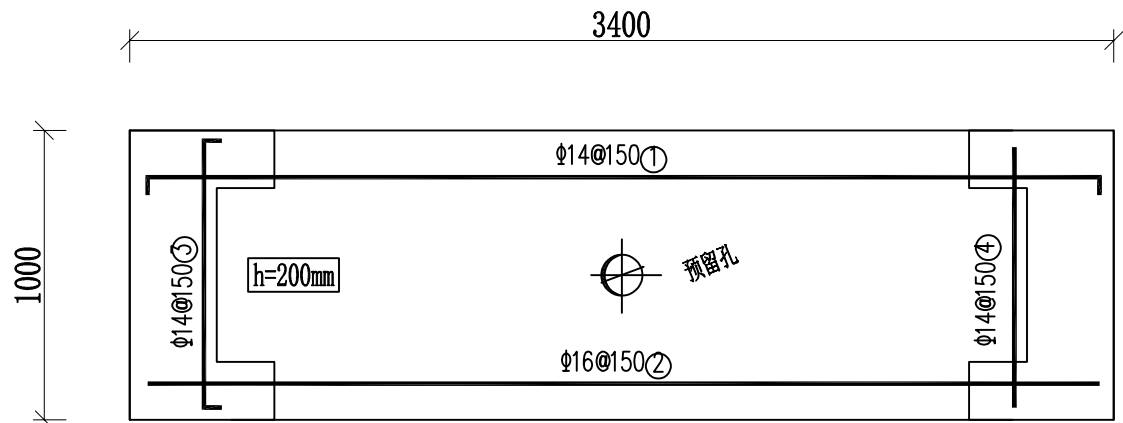

启闭机架桥板钢筋图
1:25

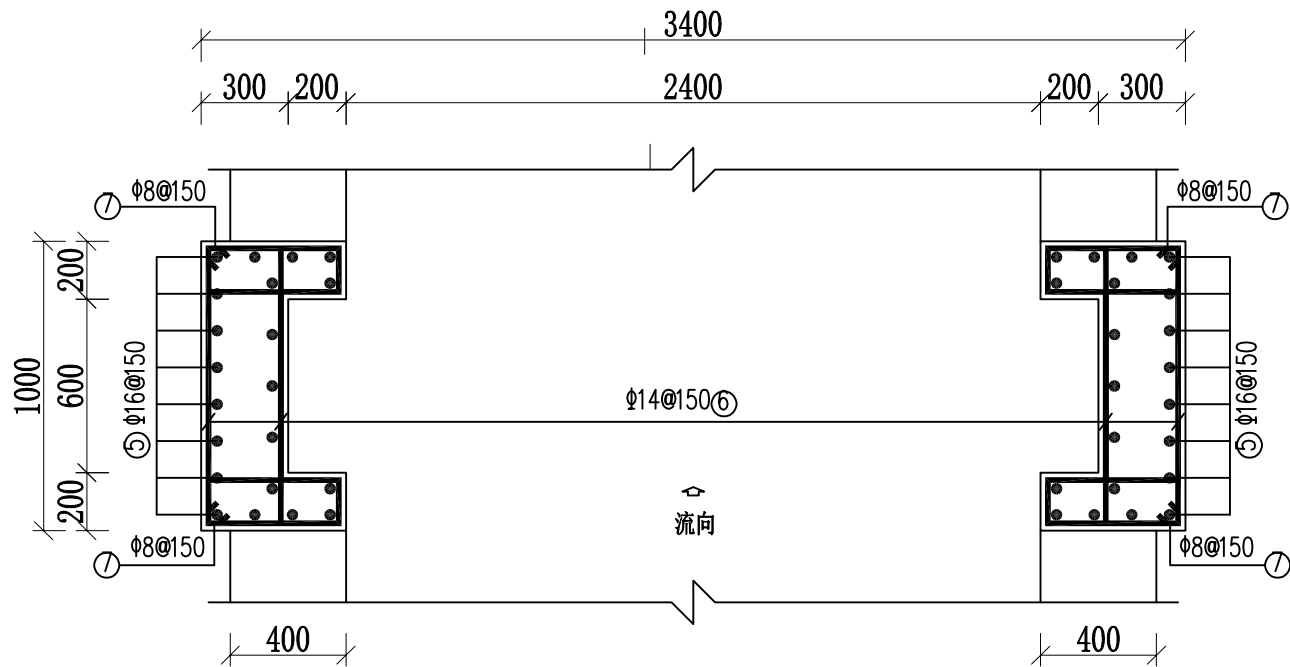

启闭机架桥柱钢筋图
1:25

说明:

- 1、本图尺寸单位: 高程为米, 其余为毫米。
- 2、砼标号: C25; 混凝土保护层: 板、梁、柱为25mm。
- 3、负筋的架立筋采用Φ6@200, 图中未示出。

钢 筋 表

构件号	编号	型 式 (mm)	直径 (mm)	根数 (根)	单根长 (mm)	总 长 (m)
板	①		Φ14	8	3700	29.60
	②		Φ16	8	3350	26.80
	③		Φ14	24	1300	31.20
	④		Φ14	24	950	22.80
柱	⑤		Φ16	21*2	4450	186.90
	⑥		Φ14	31*4	950	117.80
	⑦		Φ8	31*4	1300	161.20
爬梯	⑧		Φ16	9	1800	16.20

钢 筋 材 料 表

规格	总长度(m)	单位重(kg/m)	总重(kg)
8	161.20	0.395	63.67
14	178.60	1.210	216.11
16	213.70	1.580	337.65
不加损耗, 共计钢筋量617.43kg			

广西银星建设工程管理有限公司
GUANGXI YINXING CONSTRUCTION ENGINEERING MANAGEMENT CO., LTD



建筑行业(建筑工程)乙级 水利行业 行业丙级
市政行业(道路、给水、排水)丙级 证书编号: A245003375

建设单位

工程名称

鱼峰区马步水库灌区锥容镇连丰村
渠道工程

图 名

马步水库排洪放水闸门
设计图4/4

设计

王治

审核

谢机

专业

给水

设计号

2016-YX19-01

校对

王治

项目负责人

谢机

阶段

技施

版 次

第 1 版

专业负责人

谢机

审 定




尤勇

图 号


水利-14

日 期


2026.04

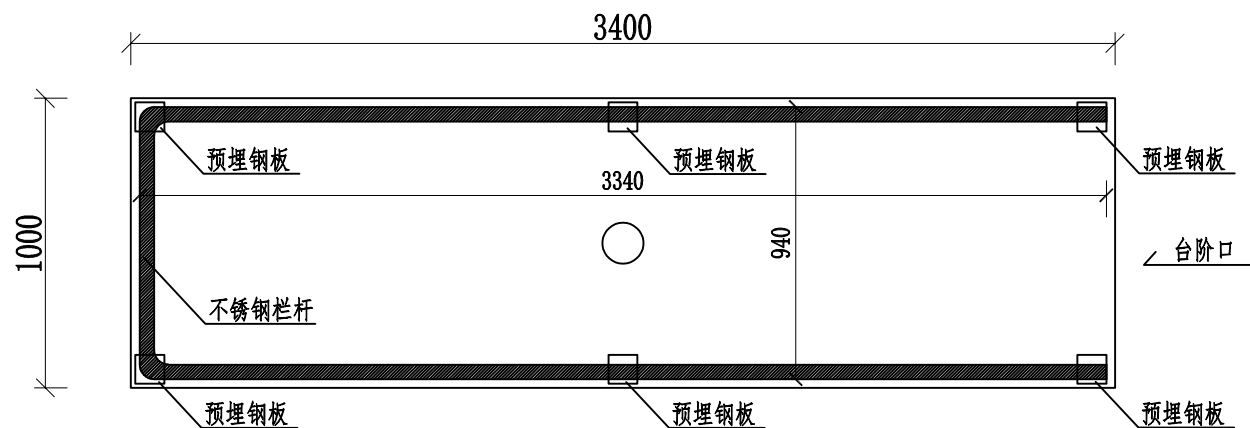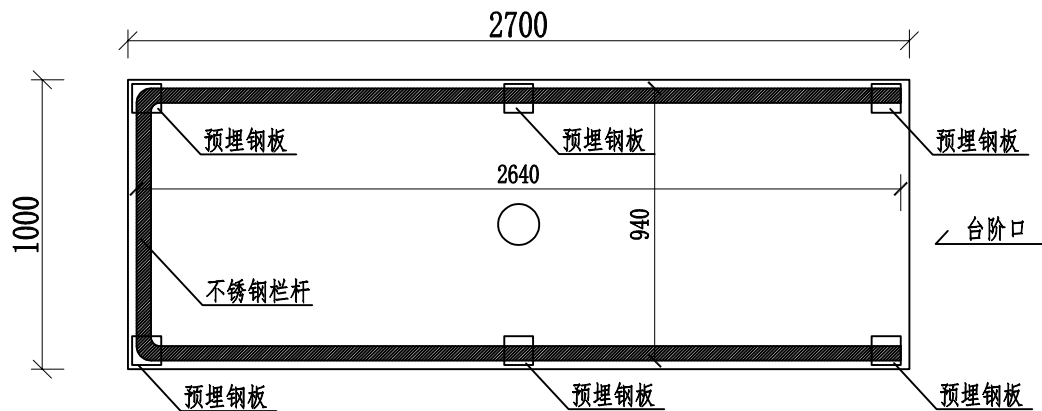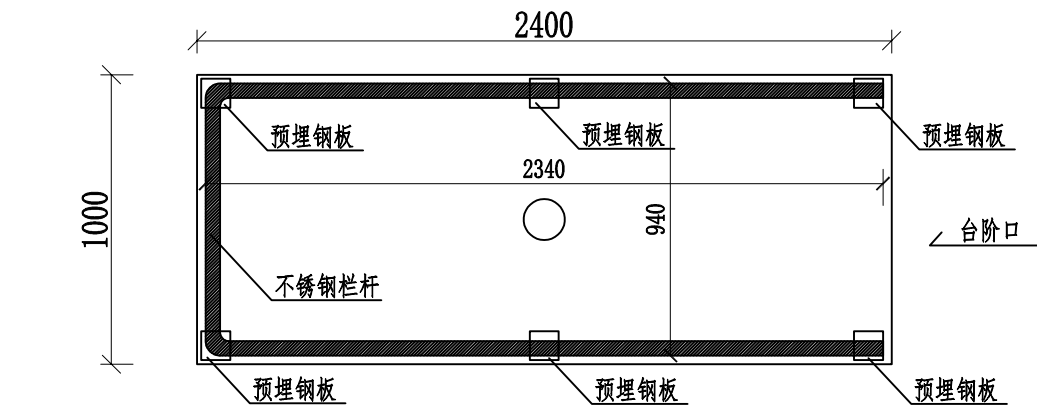


排水启闭机顶面栏杆布置图
1:25

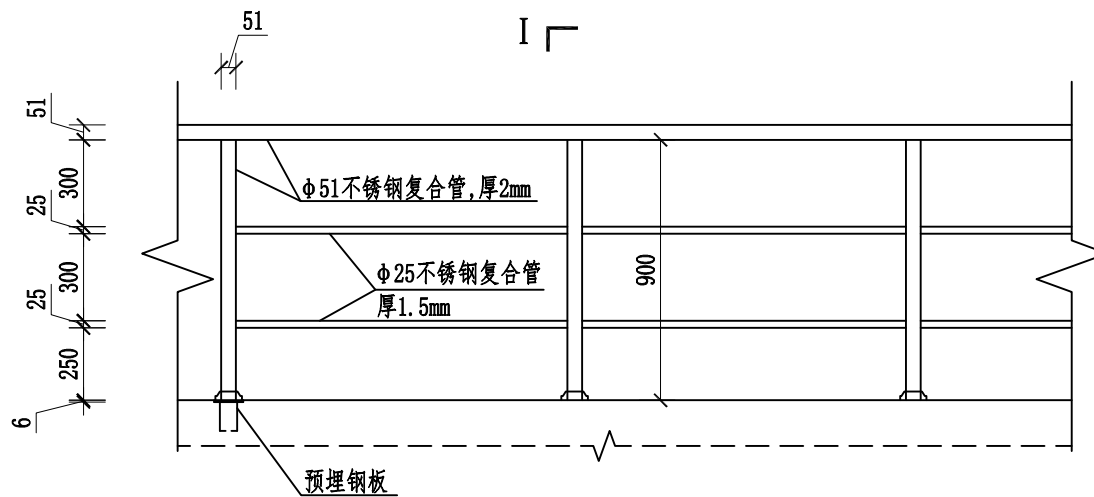

栏杆立面大样图 1:25

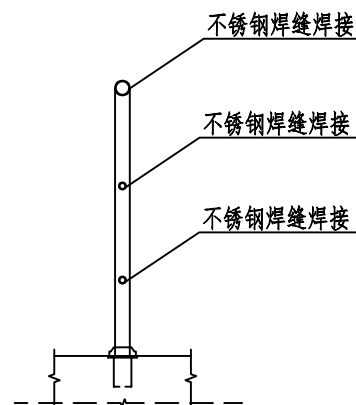

I-I 剖面图 1:25

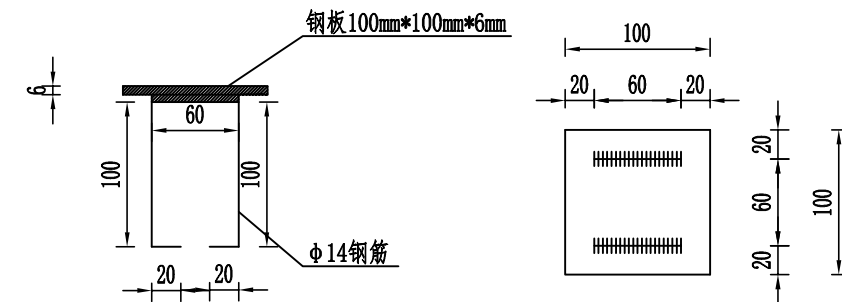

栏杆预埋钢板大样图
1:5

材料明细表

名称	总长度(m)	件(根)数
φ 51不锈钢复合管	38.93	
φ 25不锈钢复合管	44.56	
钢板100mm*100mm*6mm		18
φ 14钢筋		32

说明:

1. 尺寸单位为mm, 高程单位为m。
2. 内栏杆外露金属构件, 均采用不锈钢复合管, 材质标准及规格按照JG/T539-2017执行。金属构件的焊接焊缝要求圆滑, 平顺。砼浇筑前预埋件应于先埋设。
3. 未述尽之处需按相关规范施工。

广西银星建设工程管理有限公司
GUANGXI YINXING CONSTRUCTION ENGINEERING MANAGEMENT CO., LTD



建筑行业(建筑工程)乙级 水利行业 行业丙级
市政行业(道路、给水、排水)丙级 证书编号: A245003375

建设单位

工程名称

鱼峰区马步水库灌区雒容镇连丰村
渠道工程

图名

马步水库启闭机顶面栏杆设计图

设计

校对

专业负责人

审核

项目负责人

审定

专业

阶段

图号

给水

技施

水利-17

设计号


版次

日期

2016-YX19-01


第1版

2026.04

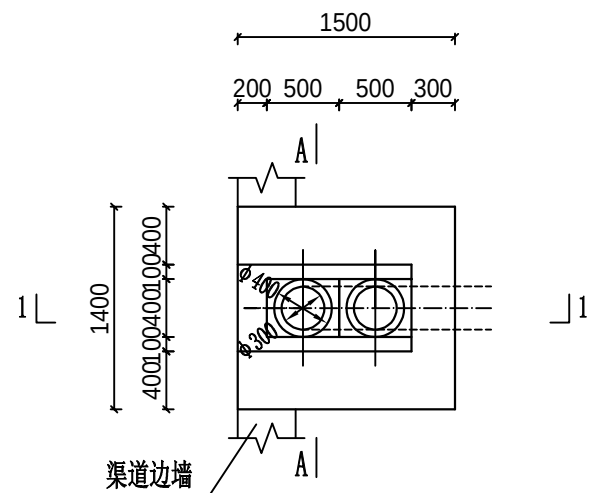


阶梯放水口平面图 1: 50

样式1(东干渠1#放水口, 西干渠6#、7#、8#放水口)

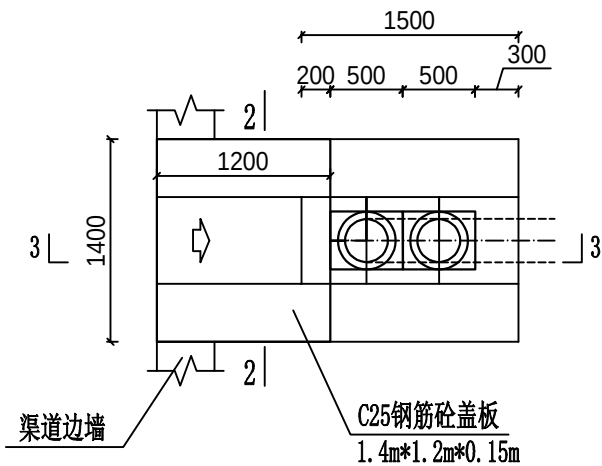


阶梯放水口平面图 1: 50


样式2(东干渠2#~12#放水口, 西干渠1#~5#放水口)

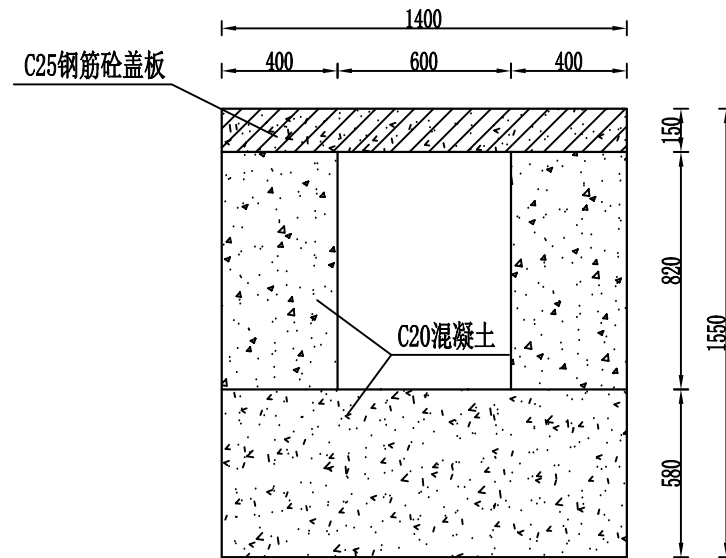


2--2 剖面图 1: 25

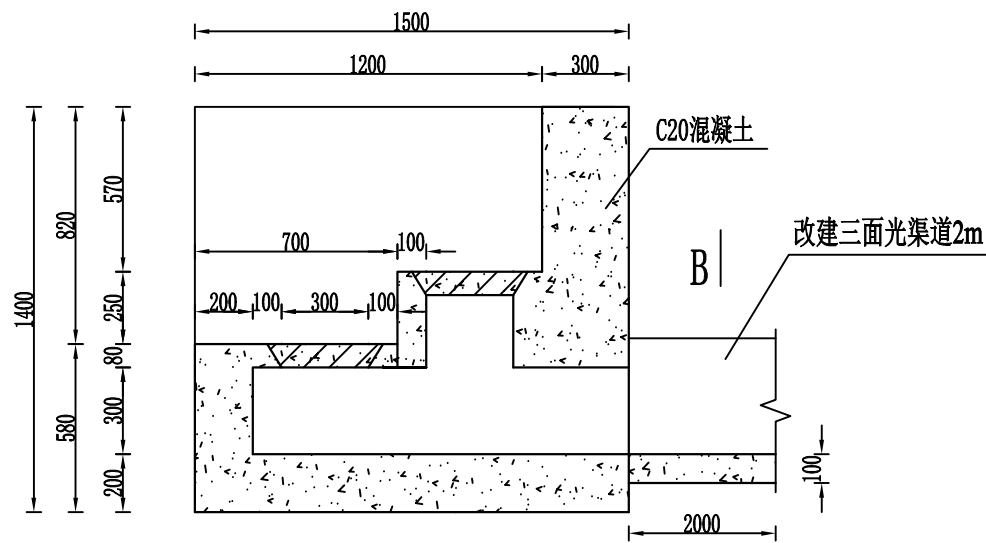


1--1 剖面图 1: 25

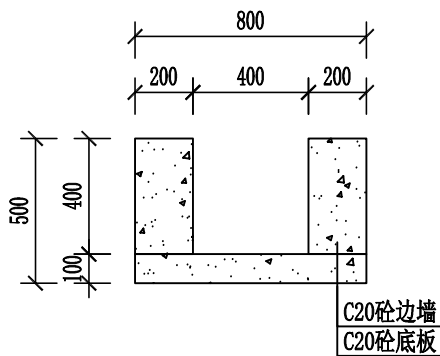

B--B 剖面图 1: 25

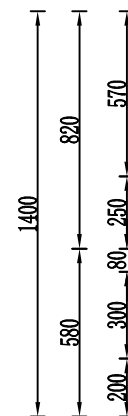


3--3 剖面图 1: 25

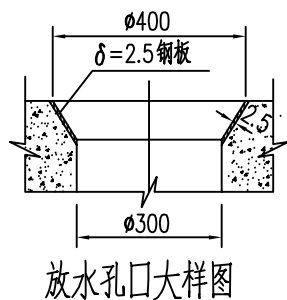


放水孔口大样图

1: 10

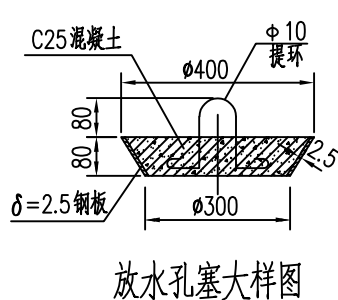


放水孔塞大样图


1: 10

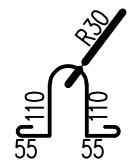

C25钢筋砼孔塞

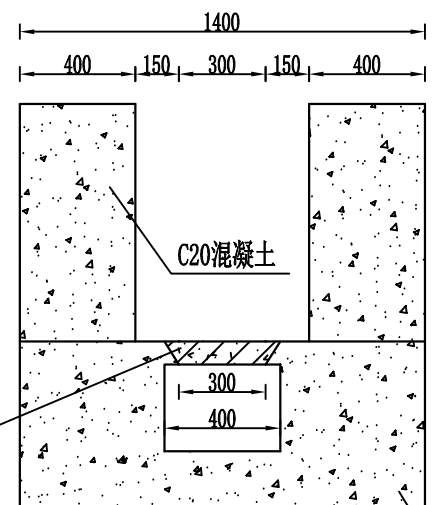

A--A 剖面图 1: 25

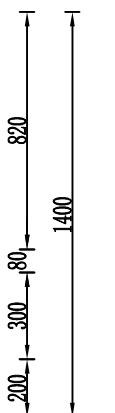

C20混凝土

说明:

- 1、本图尺寸单位: 高程为米, 其余为毫米。
- 2、除西干渠7#、8#放水口后直接衔接原有涵管, 其他放水口后设置改建2m渠道便于与原灌溉渠道平滑衔接。
- 3、负筋的架立筋采用 $\Phi 6@200$, 图中未示出。

广西银星建设工程管理有限公司
GUANGXI YINXING CONSTRUCTION ENGINEERING MANAGEMENT CO., LTD



建筑行业(建筑工程)乙级 水利行业 行业丙级
市政行业(道路、给水、排水)丙级 证书编号: A245003375

建设单位

工程名称

鱼峰区马步水库灌区雒容镇连丰村
渠道工程

图名

马步水库东、西干渠放水口
设计图1/2

设计

校对

专业负责人

审核

项目负责人

审定

专业

阶段

图号

给水

技施

水利-18

设计号


版次

日期


2016-YX19-01

第1版


2026.04

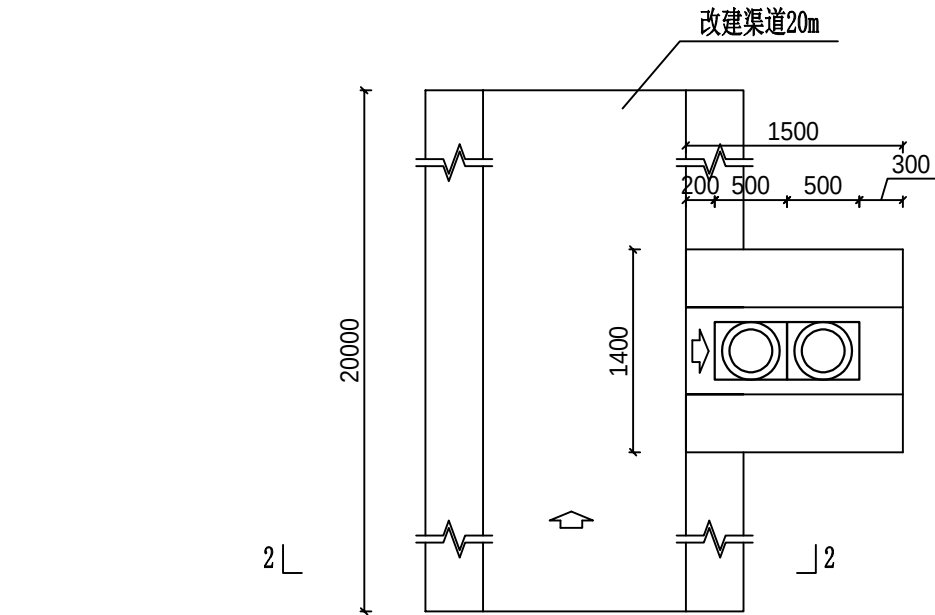


型式1阶梯放水口衔接渠道
平面图 1: 50

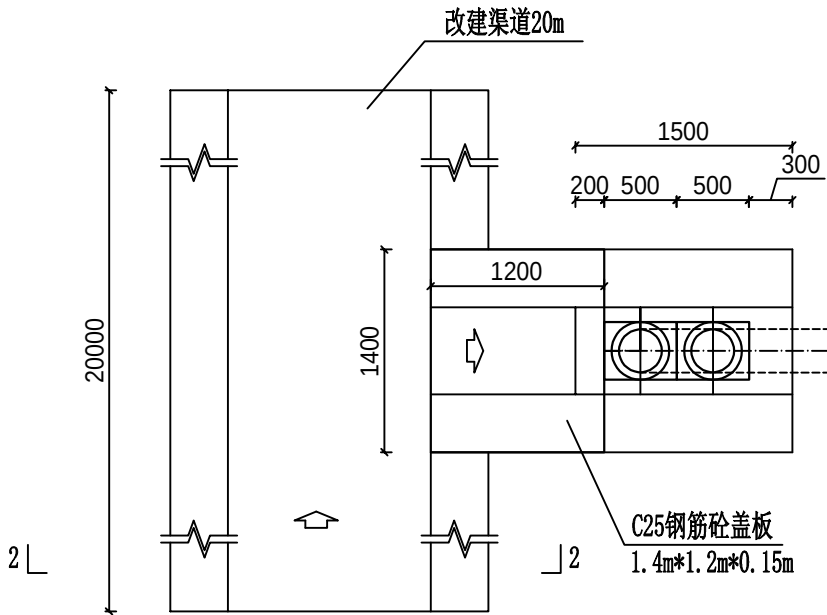


型式2阶梯放水口衔接渠道
平面图 1: 50

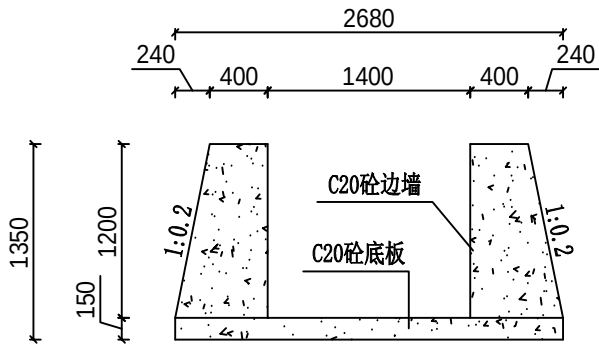

2—2 剖面图1/2 1:50
改建放水口上游10m, 下游
10m(东干渠1#~11#改建渠道)

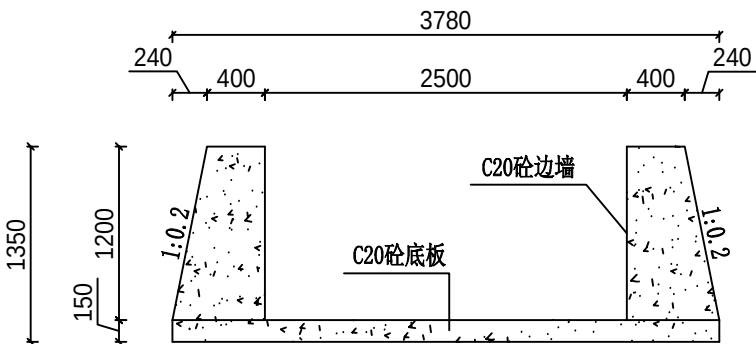

2—2 剖面图2/2 1:50
改建放水口上游10m, 下游10m(西
干渠1#、3#、4#、5#改建渠道)

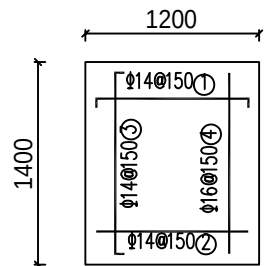

盖板钢筋图
1: 50

钢筋表

构件号	编号	型 式 (mm)	直径 (mm)	根数 (根)	单根长 (mm)	总 长 (m)
盖 板	①	125 1150 125	Φ14	10	1400	14.00
	②	1150	Φ16	10	1150	11.50
	③	125 1350 125	Φ14	9	1600	14.40
	④	1350	Φ14	9	1350	12.15

钢筋材料表

规格	总长度(m)	单位重(kg/m)	总重(kg)
14	40.55	1.210	49.07
16	11.5	1.580	18.17
不加损耗, 共计钢筋量67.24kg			

说明:


- 1、本图尺寸单位: 高程为米, 其余为毫米。
- 2、砼标号: C25; 混凝土保护层: 板、梁、柱为25mm。
- 3、负筋的架立筋采用Φ6@200, 图中未示出。

广西银星建设工程管理有限公司
GUANGXI YINXING CONSTRUCTION ENGINEERING MANAGEMENT CO., LTD




建筑行业(建筑工程)乙级 水利行业 行业丙级
市政行业(道路、给水、排水)丙级 证书编号: A245003375


建设单位	图 名	设计	审核	专业	给水	设计号	2016-YX19-01
工程名称	马步水库东、西干渠放水口 及衔接渠道设计图2/2	校 对	项目负责	阶 段	技 施	版 次	第 1 版
鱼峰区马步水库灌区雒容镇连丰村 渠道工程		专业负责人	审 定	图 号	水利-19	日 期	2026.04

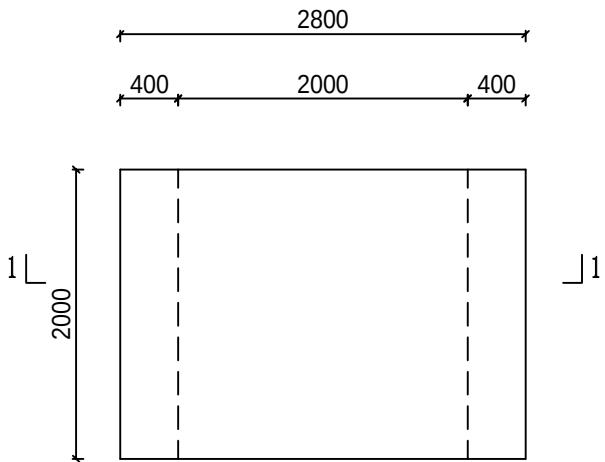

溢水口平面图 1: 50

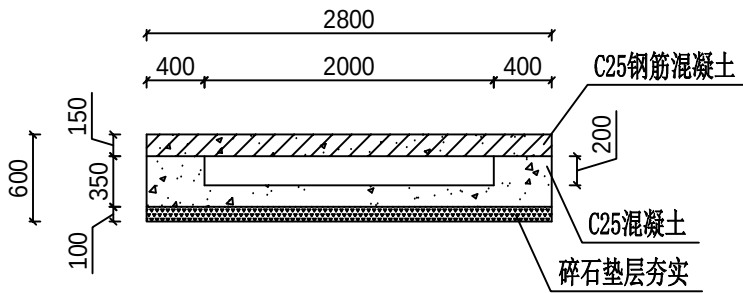

溢水口 1-1 剖面图 1: 50

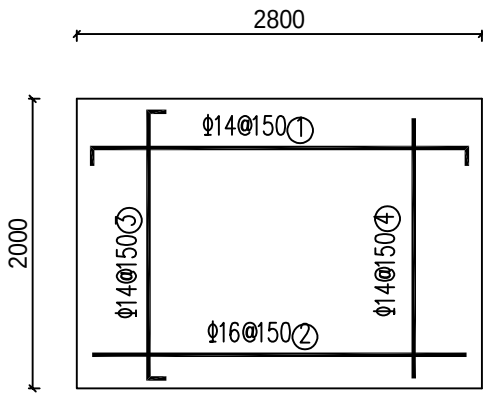

溢水口钢筋图 1: 50

钢 筋 表

构件号	编号	型 式 (mm)	直径 (mm)	根数 (根)	单根长 (mm)	总 长 (m)
盖 板	①	125 2750 125	Φ14	14	3000	42.00
	②	2750	Φ16	14	2750	38.50
	③	125 1950 125	Φ14	20	2200	44.00
	④	1950	Φ14	20	1950	39.00

钢 筋 材 料 表

规格	总长度(m)	单位重(kg/m)	总重(kg)
14	125	1.210	151.25
16	38.5	1.580	60.83
不加损耗, 共计钢筋量212.08kg			

说明:

- 1、本图尺寸单位: 高程为米, 其余为毫米。
- 2、砼标号: C25; 混凝土保护层: 板、梁、柱为25mm。
- 3、负筋的架立筋采用Φ6@200, 图中未示出。


广西银星建设工程管理有限公司

GUANGXI YINXING CONSTRUCTION ENGINEERING MANAGEMENT CO., LTD






建筑行业(建筑工程)乙级 水利行业 行业丙级
市政行业(道路、给水、排水)丙级 证书编号: A245003375



建设单位		图 名	设计	王子浩	审核	谢机	专业	给水	设计号	2016-YX19-01
工程名称	鱼峰区马步水库灌区雒容镇连丰村渠道工程	马步水库渠道1#溢水口设计图	校对	罗志	项目负责人	谢机	阶段	技施	版 次	第 1 版
			专业负责人	谢机	审定	尤勇	图 号	水利-20	日 期	2026.04

 

平面布置图 1:50

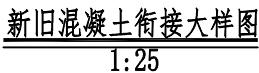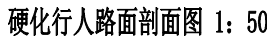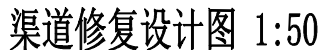

暖通	给排水	工艺	自控		
建筑	结构	电气	通讯		
建	结	电	通		

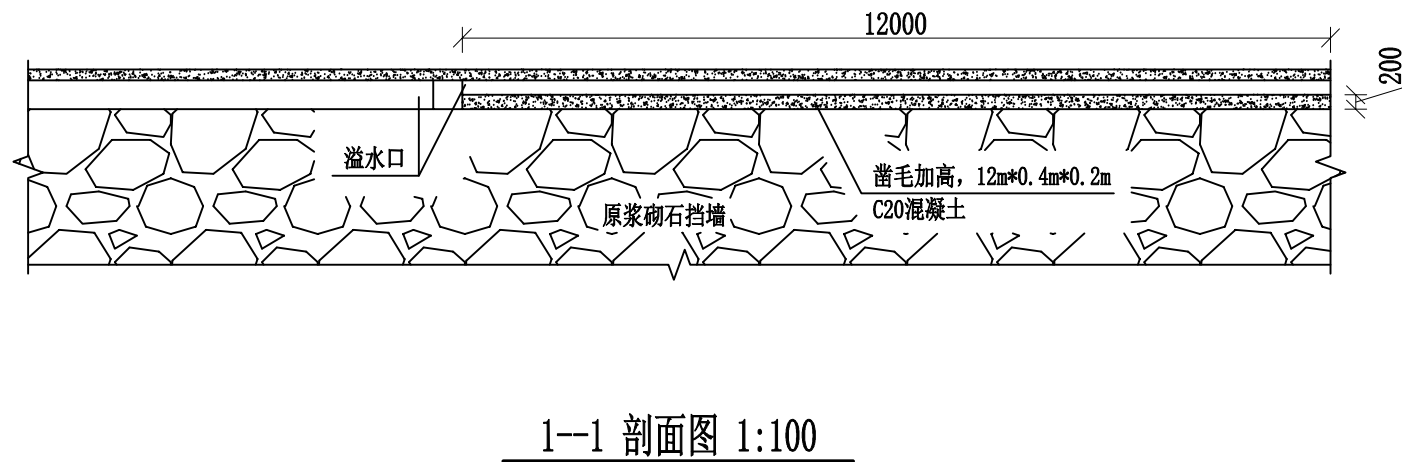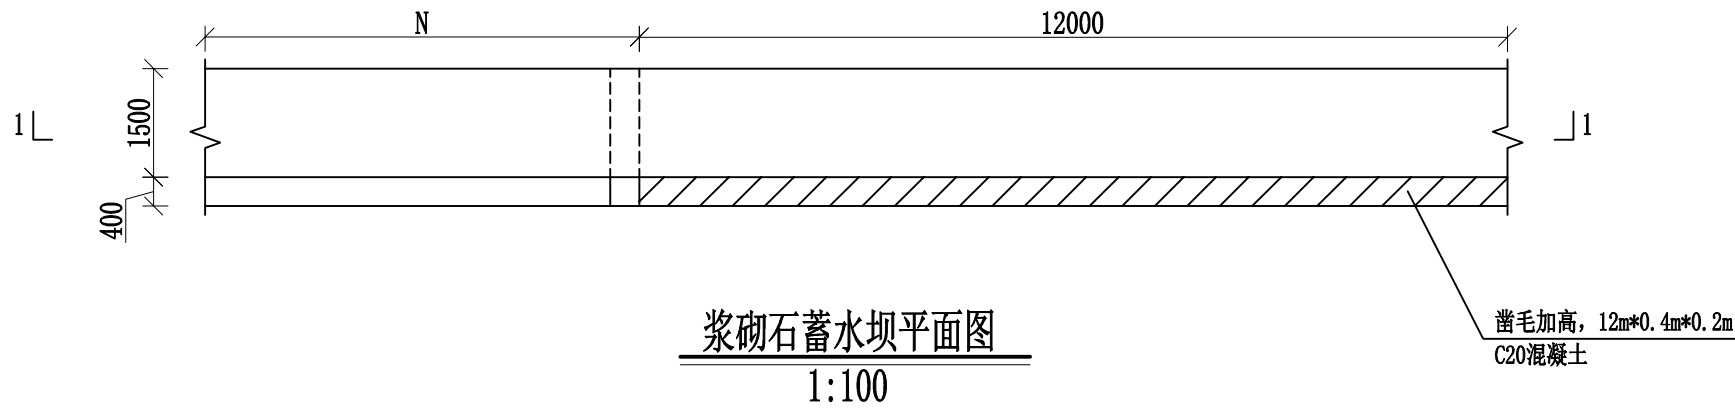

说明:

1. 本图尺寸单位: 高程和里程单位均为米, 横断面标注尺寸为毫米。
2. 本图纸中有未详尽之处须按现行相应规范执行。










广西银星建设工程管理有限公司
GUANGXI YINXING CONSTRUCTION ENGINEERING MANAGEMENT CO., LTD



建筑行业(建筑工程)乙级
市政行业(道路、给水、排水)丙级
水利行业 行业丙级
证书编号: A245003375

建设单位		图名	设计	王子治	审核	谢机	专业	给水	设计号	2016-YX19-01
工程名称	鱼峰区马步水库灌区雒容镇连丰村渠道工程	马步水库2#溢水口加高设计图	校对	王子治	项目负责人	谢机	阶段	技施	版次	第1版
			专业负责人	谢机	审定	尤厚	图号	水利-22	日期	2026.04

暖通	给排水	工艺	自控
建筑	结构	电气	通讯
建筑	结构	电气	通讯

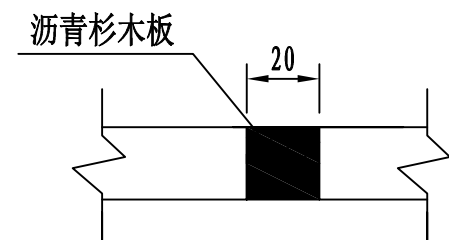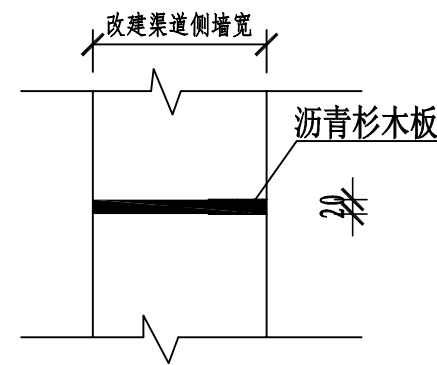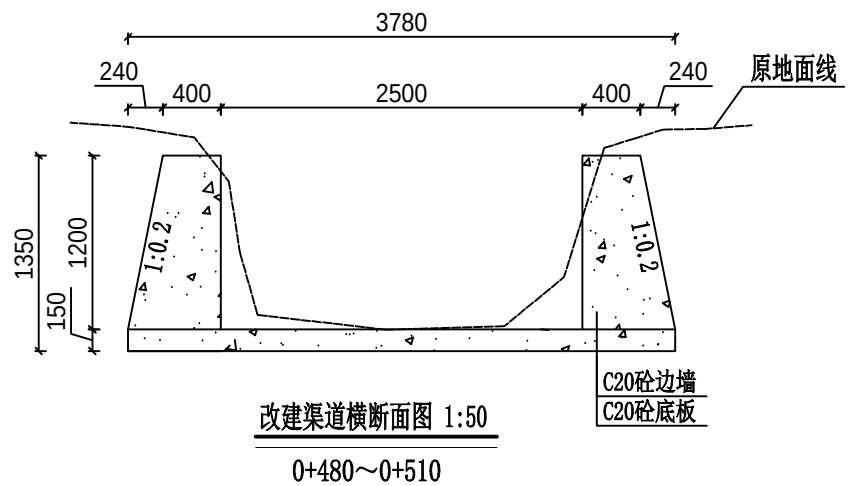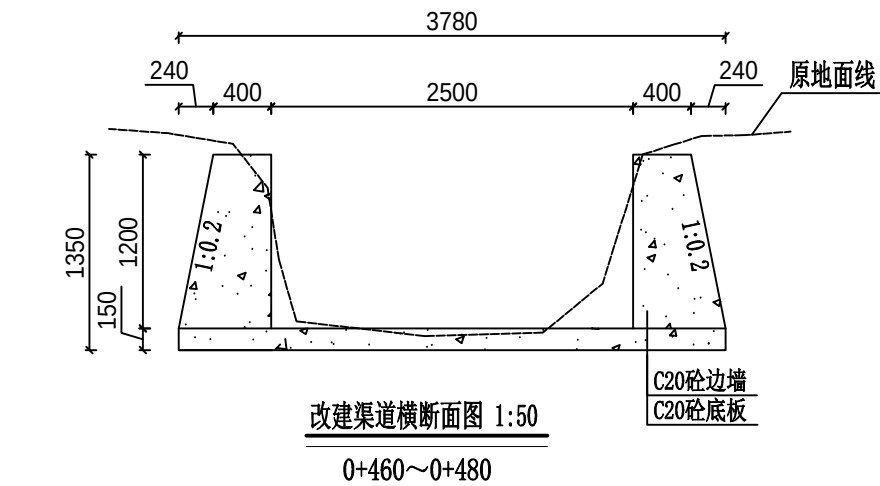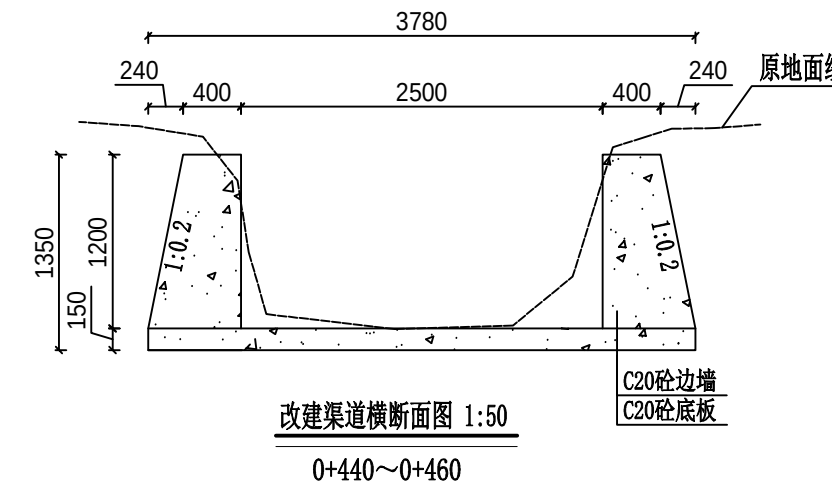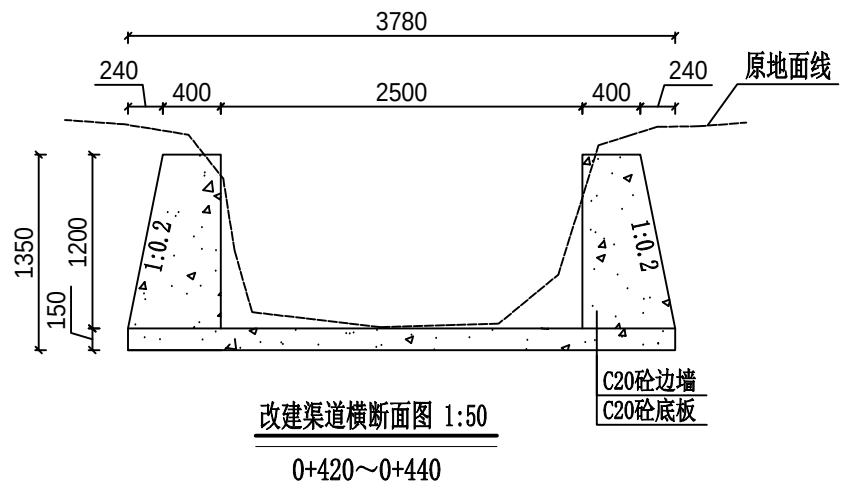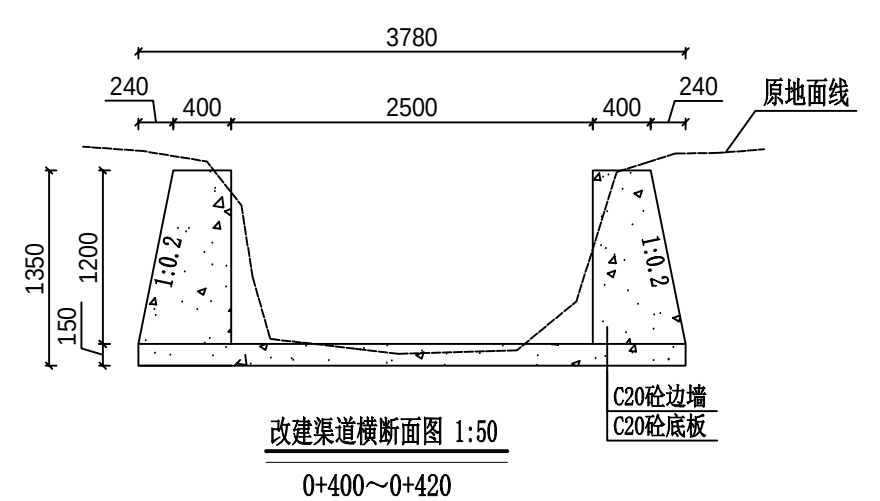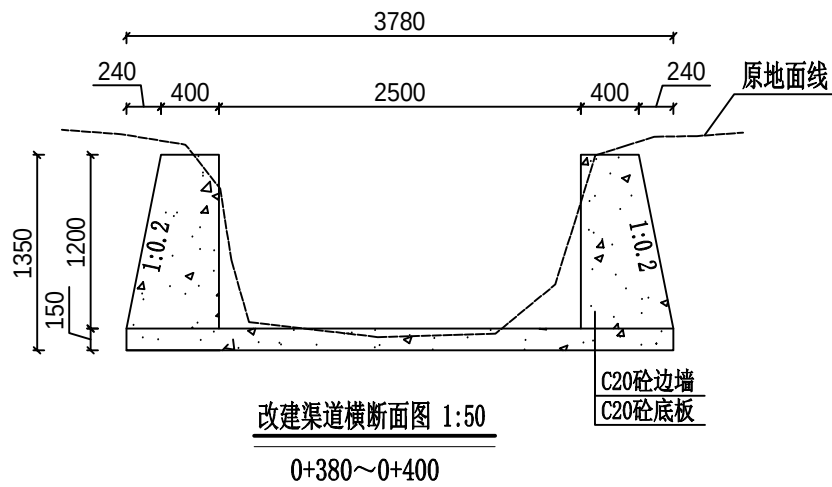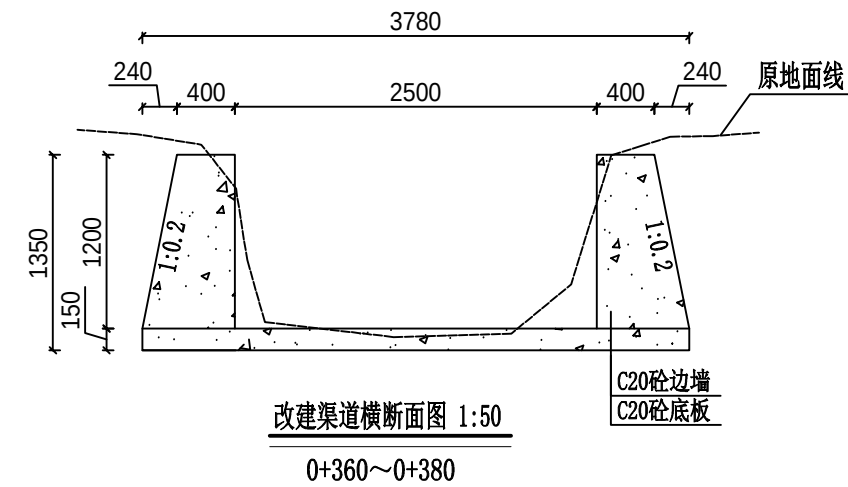

说明:

1. 本图尺寸单位: 高程和里程单位均为米, 横断面标注尺寸为毫米。
2. 根据实际需要渠道沿程适当间隔设置放水口; 渠道边墙和底板沿程每10米和地质变化地方分缝, 采用沥青杉木板填缝。
3. 渠道边坡按1:0.5坡度开挖, 建好后渠道边墙外侧松土回填。
4. 本图纸中有未详尽之处须按现行相应规范执行。


广西银星建设工程管理有限公司
GUANGXI YINXING CONSTRUCTION ENGINEERING MANAGEMENT CO., LTD




建筑行业(建筑工程)乙级 水利行业 行业丙级
市政行业(道路、给水、排水)丙级 证书编号: A245003375

建设单位		图名	设计	王少	审核	谢机	专业	给水	设计号	2016-YX19-01
工程名称	鱼峰区马步水库灌区雒容镇连丰村渠道工程	西干渠改建2#渠道横断面图3/3及伸缩缝大样图	校对	王少	项目负责人	谢机	阶段	技施	版次	第1版
			专业负责人	谢机	审定	尤厚	图号	水利-26	日期	2026.04


通	水	艺		
暖	排	控		
给	工			
筑	构	气		
建	结	电		

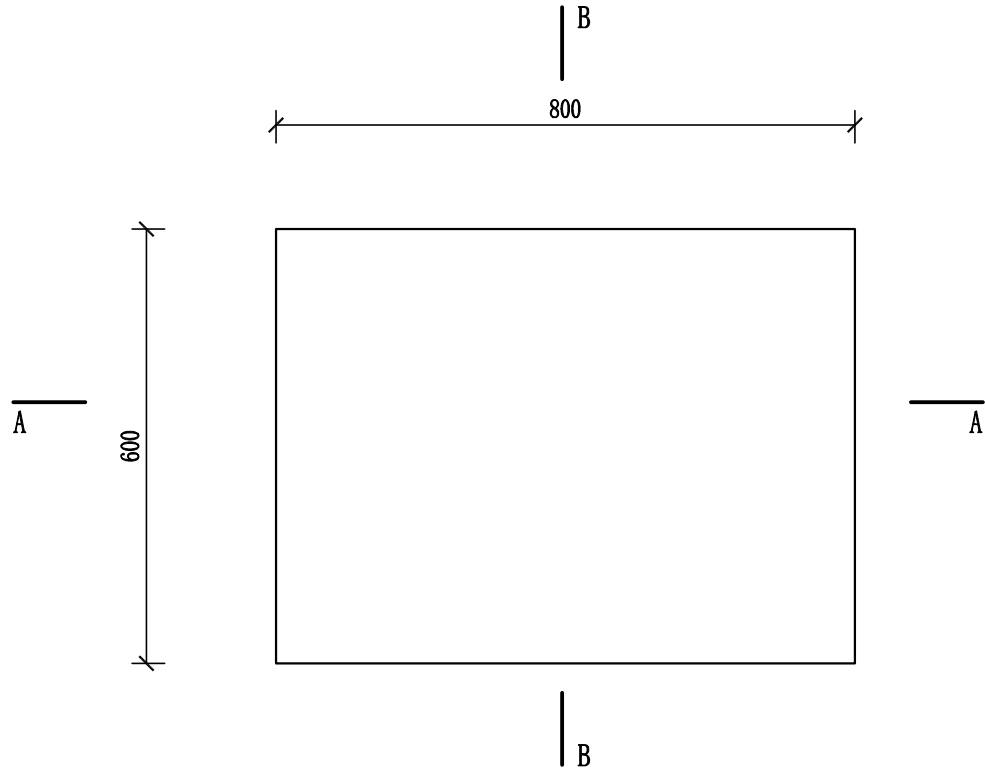

标识牌平面图 1:10

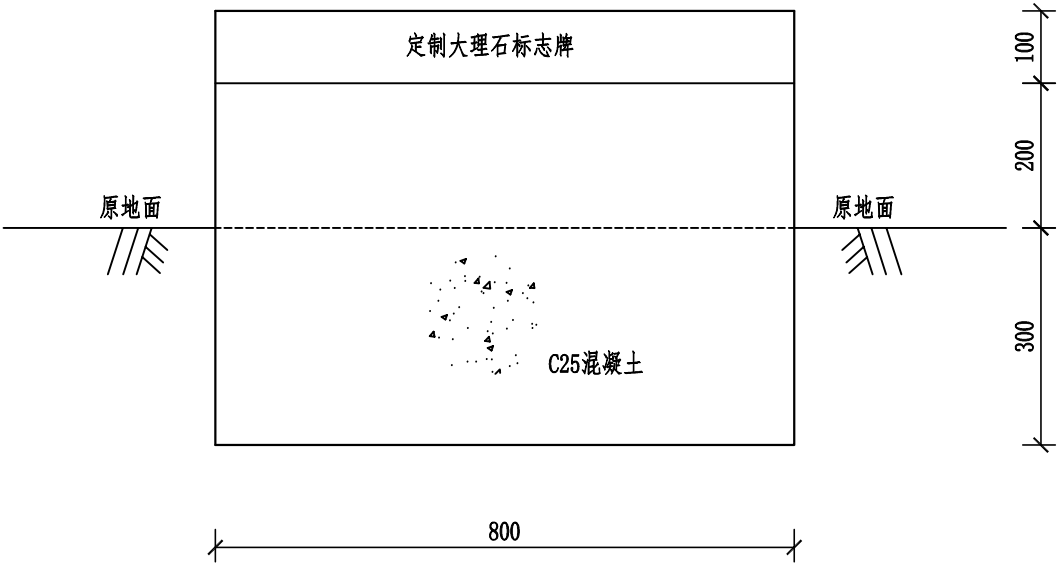

A-A 1:10

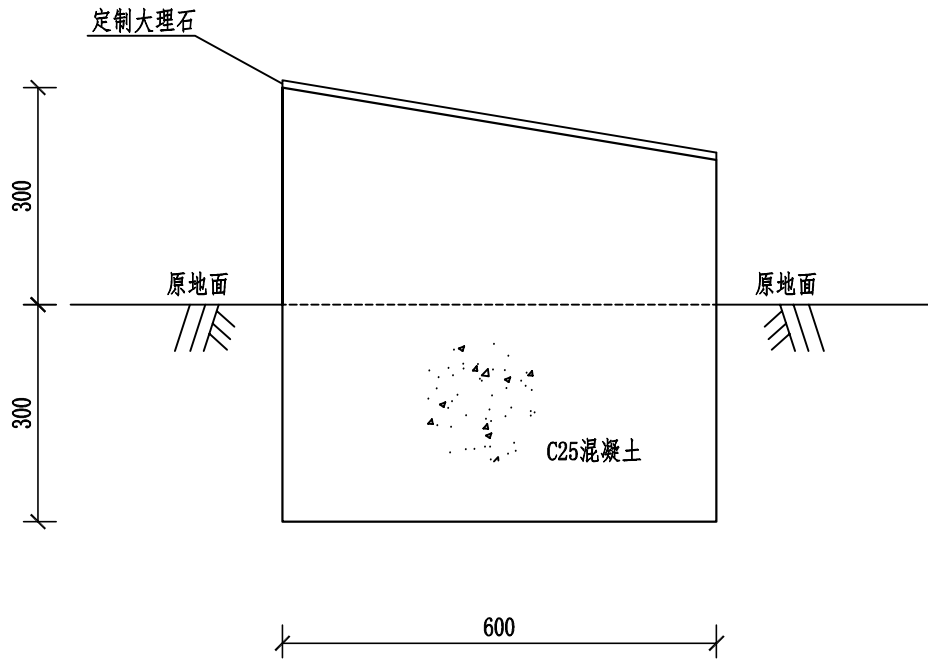

B-B 1:10

- 说明:
- 1、图中尺寸以mm计，本项目设1块标志牌。
 - 2、基础必须清挖至实土。
 - 3、砼标号均为C25砼，面部贴定大理石（面部刻字）。
 - 4、牌面文字内容由业主单位按照当地统一规格定制。

广西银星建设工程管理有限公司

GUANGXI YINXING CONSTRUCTION ENGINEERING MANAGEMENT CO., LTD



建筑行业（建筑工程）乙级
市政行业（道路、给水、排水）丙级
水利行业 行业丙级
证书编号：A245003375

建设单位

工程名称

鱼峰区马步水库灌区雒容镇连丰村
渠道工程

图名

标志牌设计图

设计

校对

专业负责人

审核

项目负责人

审定

专业

阶段

图号

给水

技施

水利-28

设计号

版次

日期

2016-YX19-01

第1版

2026.04