

 建筑行业(建筑工程)甲级、市政行业(道路工程)甲级 证书编号: A134010292 市政行业(给水、排水、桥梁)乙级 风景园林工程设计专项乙级 电力行业(送电、变电)乙级 证书编号: A234010299 公路行业(公路)专业乙级 证书编号: A134010292 (临) 城乡规划编制甲级 证书编号: 自资规甲字23340766 工程勘察专业类岩土工程(勘察)乙级 证书编号: B234045935 土地规划机构乙级 证书编号: 院土规资字第169号	中合一工程设计有限公司 SinoHe No.1 Engineering & Design Co. LTD		业务号 Project No.	0015GXF2026JZ
			专 业 Discipline	建筑
	建设单位 Client	全州县中医医院	设计阶段 Stage	施工图
	项目名称 Project Name	新建住院楼与门诊综合楼之间场地整理建设项目	图 号 Drawing No.	JG-00
	单项名称 Entry Name	室外工程	日 期 Date	2026. 04
本设计图纸未经规划部门同意和审图机构认可,不得用于现场施工,仅供建设单位投资估算建设造价之参考图。修改图纸详见最新版本号图,之前版本号图纸作废,不得使用。				
图 纸 目 录 Drawing List				
序号 S. N	图纸名称 Drawing Title	图 号 Drawing No.	图 幅 Size	备 注 Comments
00	目录	00	A4	
01	景观施工图 设计总说明	001	A2	
02	绿化施工图设计说明一	002	A2	
03	绿化施工图设计说明二	003	A2	
04	室外工程总平面图	101	A2	
05	室外工程绿化平面图	102	A2	
06	室外工程道路及铺装平面图	103	A2	
07	自行车车棚平立剖	201	A2+1/4	
08	节点大样	301	A2	
09	坡道大样 围墙大样	302	A2+1/4	
10	路灯节点大样	303	A2	
11				
12	工程勘察设计资质(出图)专用章			
13	中 合 一 工 程 设 计 有 限 公 司			
14	工程设计甲级 证书编号:A134010292			
15	中华人民共和国住房和城乡建设部制			
16	有效期至2028年12月22日(HN13)			
17				
18				
19				
20				
21				
22				
23				
24				
设计	许华文		校核	丁延光
			专业负责人	张瑞芳
			项目负责人	林春华
				

未加盖勘察设计出图专用章无效,未注明之处,仍参按原设计或现行的规范、规程、标准进行施工。

景观施工图 设计总说明

一、设计依据

- 甲方的设计要求和甲方提供的用地红线图
- 国家现行的有关法规与规范

二、项目概况

- 工程名称：新建住院楼与门诊综合楼之间场地整理建设项目—— 室外工程
- 建设地点：桂林市全州县中医医院区内
- 建设单位：全州县中医医院
- 本工程包括环境和建筑两个部分
- 主要经济指标：

总用地面积： 5634.78m²(不含长廊)

其中 规划沥青混凝土道路面积：478.63m²

沥青混凝土停车场面积：1534.38m²

地被面积：草地3578.20m²

6、本工程设计包含以下内容：

- | | | |
|------------|-------------|----------|
| A、总平面布置图设计 | B、绿化设计（供参考） | C、地面铺装设计 |
| D、道路设计 | E、室外排水设计 | F、室外照明设计 |

三、设计标高

- 本工程±0.000相当于绝对标高169.50m（已现场标高为准），现场施工前确认无误后再行施工。
- 除图纸注明外，各层标注标高为完成面标高（建筑面标高），屋面标高为结构面标高。
- 本工程标高以m为单位，总平面尺寸以m为单位，其它尺寸均以mm为单位。

四、油漆、防腐、防锈、防毒、防潮：

油漆：所有工程中选用油漆必须满足国家相关规定。

防腐：凡预埋或接触墙体的木制品均采用环保型处理剂进行处理。

防锈：凡不露明铁件均刷防锈漆两道,凡外露铁件，均先除锈，涂防锈底漆（红丹）两遍。

防毒：凡油漆、胶合板及其它各种建筑材料，均不得采用有害物质含量超过国家规定的限量标准的产品

防火：柱、梁、檩条耐火极限分别为2.50h、2.50h。1.00h。面刷3.2mm厚室内薄型钢结构防火涂料，达到防火要求。外露雨水管、冷凝水管均喷涂涂料，颜色同相邻墙面。

五、竖向设计：

本工程按枯水期取岸边的标高为基准点求设计竖向标高。图中高程为设计控制高程，可在施工过程中根据现场情况下进行调整，但须满足原设计的地（路）面的相对标准。

六、绿化布置设计：

本绿化布置设计仅对植物配置作出指导性设计，在具体实施时可根据当地的气候环境及园林部门的相关要求对植物配置进行适当调整。

七、灯具服务设施及排水设计：

场地环境的照明详见专项设计说明，场地内垃圾箱为

成品垃圾箱样式及规格由甲方选定，灯具设计规定了高度和间距，灯具造型由甲方与设计共同协商选定。

场地排水依据现有场地地势高差自由排水，由高至低排向绿地及湖内，路面排水由路面中心点向两边排水，高于路面，地面的路牙时，路牙钻孔设过水洞，每15米设一个过水洞，洞孔直径为3厘米。

八、采用材料

- 砖强度等级为Mu10；
- 对应砂浆强度为M5,水泥砂浆比例为1：2.5；
- 铺装密缝拼接，缝隙对齐，保持铺装平面，不起翘角。铺装与地面建筑物交接处，需保证铺装的完整，缝隙密缝接。异型铺装需严格按设计尺寸切割，密缝拼接。杜绝铺贴小于100mm宽度的饰面。
- 所有弧形铺装、贴面、压顶，石材必须提前在厂家异型加工。
- 所有石材砂浆面必须做防返碱处理。

九、 其他

1、所有预埋木砖及铁件（包括与墙的接触面）必须做防蛀、防腐、除锈处理。

2、广场铺砖部分，该图纸设计的铺地样式仅提供参考，具体样式甲方自选。

2、凡有预留洞，预埋件及安装管线设备等，各专业施工队应密切配合，避免疏漏，造成返工，影响质量，请施工单位切实按照各项施工及验收规范进行施工。

3、所有油漆、涂料重要装修材料均应先做好样板，经设计和建设单位共同选定后方可定货施工。

4、所有门窗、墙、柱角均用1:2.5水泥砂浆做护角，两边各宽80，高2000，厚度平抹灰面。凡与框架柱相连<200的门窗架均用C15素混凝土浇筑。

5、所有外墙出挑部位均做滴水线，滴水线做法详98ZJ901第21页A大样，所有外窗台应向外墙坡处理。

6、所有靠近构造柱的门垛墙宽小于300的，均用素混凝土浇筑。

7、部分标准做法的详图节点参见《中南地区通用建筑标准设计》图集，图集引用详见图中。本工程施工及验收均应严格执行国家现行的建筑安装工程施工及验收规范及有关建筑工程法规，本说明未尽之处，在施工

中进行协商配合，共同解决。

8、所有混凝土窗台压顶均详11ZJ201，11页之a大样。

9、本说明未详之处均安国家现行相关规范执行

10、各类铺装面层铺贴无具体说明时，均采用直边对缝密铺贴做法施工。

11、所有外露铁件表面漆处理方法如下：

11.1 钢结构采用Q235（即A3）钢材,钢材要求具有标准强度，伸长率，屈服强度及硫、磷、碳含量的合格保证书，符合GB700—88结构钢技术条件。

11.2 所有铁件之间连接采用满焊方式,电焊条选用E4315的手工电弧焊条型号，所有构件的焊缝高度均为8MM，焊缝长度见各大样。

a.除锈采用钢刷清除构件表面的毛刺、铁锈、油污及附着在构件表面的杂物；

b.油漆采用环氧酚醛防锈打底，酚醛磁漆二度。

11.3现浇钢筋混凝土构件，混凝土强度等级为C25，预制混凝土构件混凝土强度等级为C20；

11.4木材由甲方选定，经防腐处理，所有外露木件须经过防腐处理后方可使用，含水率≤10%，木梁采用强化防腐油涂刷2—3次。

12、花树木种植：按园林绿化常规方法施工，要求基肥应与碎土充分混匀；成行的乔木应成一直线，并按种植苗木的自然高依次排列；自然点植的花草树木应自然种植，高低错落有致。种植花树木的种植土应击碎分层捣实，使根系与土充分接触，最后用木棍插实起土圈、淋足定根水扶固树木。大乔木移植应注意新种植点树木的东西南北朝向最好能与原苗木种植点的朝向相同，并讲究大乔木移植的其它方法，以保证大苗移植成活率。

13、所选垂直绿化植物应选择有3—4根主分枝，枝叶丰满、可塑性强的植株，植时应牵引固定。

14、其它草本植物按常规种植方法种植，要求种植后修整冠型，体现设计效果；种植土深度应依所种品确定挖深深度，并混入基肥种植。

十、 道路设计

1、平面设计

本路段道路平面线形及控制点按业主提供的规划资料、结合现状而定，坐标为2000坐标系。

2、纵断面设计

道路纵断面设计按业主提供的规划资料数据并结合场地进行控制。

3、横断面设计

横断面设型式相见标准横断面图。从施工路至人行道的横坡度均为1.5%，人行道横坡度均为0.3%。

4、土基压实度必须达到《市政道路工程质量检验评定标准》的要求，如遇特殊地质情况应采取换填砂砾石等相应的处理措施。

5、道路：中心线(黄色虚线)，两侧路面(白色实线)，15CM宽。机动和非机动车位：白色实线，10CM宽。

6、消防划线：侧缘石立面和顶面满涂黄色禁止停车标线。每隔20米施划黄色方框线，在方框内沿行车方向标注内容为“消防车道 禁止占用”的警示字样，线宽15CM。

十一、注意事项

（一）地面

1、铺贴材料尺寸基本按模数整砖施工；但在特殊情况下，小边角料宽度必须大于100MM，小于100MM的用订做大尺寸整砖铺贴。

2、如遇绿化施工图有与现场不符处，应及时反映给设计单位，以便及时处理。

3、种植土的更换：因地块土地久未施肥，有些树穴需换土，有些地点土质较好不需换土，故种植土的更换需按现场实际情况进行确定后再进行换土，工程量按实计算。

4、岸边需设水深注意安全标识，岸边铺装均做防滑处理。

5、采用的铺地砖、路缘石、绿地缘石及其他铺地材料均应为优等品。所有材料均应提供有效国家检验报告及出厂合格证。

6、地面石材应满足防滑性能等级为安全，其防滑系数为0.6。

7、路基用地范围内的各种管线工程及附属结构物，应按“先地下后地上””先深后浅”的原则施工，避免反复开挖。必须重视管线沟槽回填的质量，以达到与路基相同的设计强度。

8、除特殊说明外，一般的花岗岩铺装应铺实拍平，勾缝6—8mm；构造做法、铺设方式详见大样图。

9、场地内绿地与场地铺装交接处，以绿地缘石围合。

10、铺装园路及场地铺装、混凝土结构层分缝原则：按4X4m分块做缩缝；胀缝按20m间距设置，宽度均为20～30mm；分缝应尽量与铺装分隔线对齐,缩缝对应到铺装面层留缝8—10mm,用聚氨酯填缝。场地伸缩缝要与图案拼接缝一致，并与混凝土基层分缝通缝，以不破坏地面铺装图案为原则。

11、所有室外地面采用的天然石材铺装材料，均应按照相关规定进行防腐、防污处理。

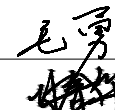
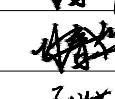
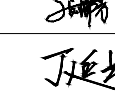
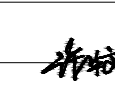
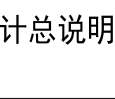
12、花池、台阶（侧）墙等砖砌体的下部。距场地标高60mm处设防潮层一道，其做法为抹厚1：2.5水泥砂浆，内掺5%防水剂。花池壁预留PVC排水管，排水管内侧设置卵石及浸塑过滤防虫网。构造做法参见大样相关图。

13、所有木件均采用仿木材料。

14、图纸尺寸如遇实际尺寸误差或不详之处，施工单位在保持原设计效果不变情况下，根据现场核准尺寸提出修改，木材之间采用榫接。并通知设计单位认可后方可施工。

15、产地、品牌、型号、颜色均由业主、设计、监理、施工四方看样确认后后方可大面积采购。采购的颜色色差不得大于3%。

（二）凡本说明未尽事宜，应按国家有关施工标准、规范、规程的规定严格执行。

备注 Comments			
本设计图纸未经规划部门同意和审图机构认可，不得用于现场施工，仅供建设单位投资前估算建设造价之参考图。修改图纸详见最新版本图号，之前版本图纸作废，不得使用。			
设计单位 DESIGN INSTITUTE			
 中合一工程设计有限公司 SinoHe No.1 Engineering & Design Co. LTD			
证 书	建筑行业(建筑工程)甲级、市政行业(道路工程)甲级 证书编号：A134010292		
	市政行业(给水、排水、桥梁) 乙级		
	风景园林工程设计专项乙级		
	电力行业(送电、变电)乙级 证书编号：A234010299		
	公路行业(公路)专业乙级 证书编号:A134010292（临）		
	城乡规划编制甲级 证书编号：自资规甲字23340766		
	工程勘察专业类岩土工程（勘察）乙级 证书编号：8234045935 土地规划机构乙级 证书编号：皖土规资字第169号		
图审单位专用章 Stamp of Examination			
单位出图专用章 Stamp of Design Flat			
注册执业专用章 Stamp of Registration			
合作单位 PARTICIPATOR：			
审核 Verified by	校 对 Checked by	设 计 Designer	
建设单位（Client）			
全州县中医医院			
项目名称（Project Name）			
新建住院楼与门诊综合楼之间场地整理建设项目			
单项名称（entry name）			
室外工程			
审 定 Approved by	毛 勇		
审 核 Verified by	林春华		
项目负责人 Project manager	林春华		
专业负责 Profession manager	张瑞芳		
校 对 Checked by	丁延光		
设 计 Designer	许华文		
制 图 Drawn By			
图纸名称（Drawing Title）			
景观施工图 设计总说明			
工程编号 Engineering Number		00156XF2026JZ	
专 业 Discipline	建 筑	设计阶段 Stage	施工图
版本编号 Version No.	第一版	图 号 Drawing No.	001
比 例 Scale	1:100	日 期 Date	2026. 04

注：1.本图纸著作权及其他相关权益属中合一工程设计有限公司所有。
未经本公司书面同意，不得复制或本图纸。
2.本图纸应与其他相关配套设计文件统一使用。
3.本加盖本公司出图专用章，图纸生效。

绿化施工图设计说明二

5.1. 施工准备

- 施工单位应熟悉图纸，掌握设计意图与要求，应参加设计交底。
- 施工单位对施工图中出现的差错、疑问，应提出书面建议，如需变更设计，应按照相应程序报审，经相关单位签证后实施。
- 施工单位应编制施工组织设计(施工方案)， 应在工程开工前完成并与开工申请报告一并报予建设单位和监理单位。
- 施工单位进场后，应组织施工人员熟悉工程合同及与工程项目有关的技术标准。了解现场的地上地下障碍物、管网、地形地貌、土质、控制桩点设置、红线范围、周边情况及现场水源、水质、电源、交通情况。
- 植物的品种、数量、规格严格按照图纸执行。

5.2. 苗木的运输和假植

- 苗木运输量应根据种植量确定苗木运到现场后应及时栽植。
- 裸根苗木运输时，应进行覆盖，保持根部湿润。装车运输、卸车时不得损伤苗木。
- 带土球苗木装车 and 运输时排列顺序应合理，捆绑稳固，卸车时应轻取轻放，不得损伤苗木及散球。
- 苗木运到现场，当天不能栽植的应及时进行假植。
- 珍贵树种和非种植季节所需苗木应在合适的季节起苗并用容器假植。

5.3. 种植穴、槽挖掘要求

- 栽植穴、槽挖掘前，应向有关单位了解地下管线和隐蔽物理设情况。
- 树木与地下管线外缘及树木与其他设施的最小水平距离，应符合相应的绿化规划与设计规范的规定。
- 栽植穴、槽定点放线应符合设计图纸要求，位置应准确，标记明显。
- 栽植穴、槽的直径应大于土球或裸根苗根系展幅40cm~60cm， 穴深宜为穴径的3/4~4/5。穴、槽应垂直下挖，上口下底应相等。
- 栽植穴、槽底部遇有不透水层及重蒙古土层时，应进行疏松或采取排水措施。
- 土壤干燥时应于栽植前灌水浸穴、槽。
- 当土壤密实度大于1.35g/cm3 或渗透系数小于10+cm/s时，应采取扩大树穴，疏松土壤等措施。

5.5. 植物栽植

- 树木栽植应根据树木品种的习性和当地气候条件，选择最适宜的栽植期进行栽植。
- 栽植的树木品种、规格、位置应符合设计规定。
- 带土球树木栽植前应去除土球不易降解的包装物。
- 栽植时应注意观赏面的合理朝向，树木栽植深度应与原种植线持平。
- 栽植树木回填的栽植土应分层踏实。
- 除特殊景观树外，树木栽植应保持直立，不得倾斜。行道树或行列栽植的树木应在一条线上，相邻植株规格应合理搭配。
- 绿篱及色块栽植时，株行距、苗木高度、冠幅大小应均匀搭配，树形丰满的一面应向向外。
- 树木栽植后应及时绑扎、支撑、浇透水。
- 草坪地被、花卉及其他植物的栽植均遵照《园林绿化工程施工及验收规范》CJJ/82—2012。
- 植物与设施管线间的距离严格按照相关国家规范进行施工。

5.6. 养护管理

- 根据植物习性和墒情及时浇水。
- 结合中耕除草，平整树台。
- 加强病虫害观测，控制突发性病虫害发生，主要病虫害防治应及时。
- 根据植物生长情况应及时追肥、施肥。
- 树木应及时剥芽、去票、疏枝整形。草坪应适时进行修剪。
- 花坛、花境应及时清除残花败叶，植株生长健壮。
- 绿地应保持整洁; 做好维护管理工作，及时清理枯枝、落叶、杂草、垃圾。
- 对树木应加强支撑、绑扎及裹干措施，做好防强风、干热、洪涝、越冬防寒等工作。
- 园林植物病虫害防治，应采用生物防治方法和生物农药及高效低毒农药，严禁使用剧毒农药。
- 对生长不良、枯死、损坏、缺株的园林植物应及时更换或补栽，用于更换及补栽的植物材料应和原植株的种类、规格一致。

注: 在干旱少雨地区，应给植物保留一个低于草坪面3CM左右的蓄水圈，以利植物吸收水分。以上操作方法仅作参考，施工方在确保成活率和景观效果的基础上，可结合施工单位自身的操作方法进行施工。

为了使种植好的苗木不因土壤沉降或风力的影响而发生歪斜，我们需对刚完成种植尚未浇定根水的苗木进行支撑处理，不同类型的苗木可采用不同的的

支撑手法，如下图:

构造做法

路面做法

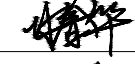
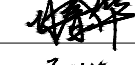
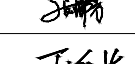
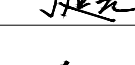
- 40厚细粒式沥青
- 60厚粗粒式沥青
- 乳化沥青透层
- 300厚水泥稳定碎石（水泥含量7%）
- 100厚碎石垫层
- 500厚片石嵌填层
- 素土夯实，密实度>94%

车棚屋面做法

- 单层彩钢瓦铆接（铆钉设置防水胶）
- 方通檩条焊接（尺寸详结构）
- 方通钢梁焊接（尺寸详结构）

停车位做法（车棚地面同此做法）


- 40厚细粒式沥青
- 60厚粗粒式沥青
- 乳化沥青透层
- 200厚水泥稳定碎石（水泥含量7%）
- 100厚碎石垫层
- 300厚片石嵌填层
- 素土夯实，密实度>94%

备注 Comments			
本设计图纸未经规划部门同意和审图机构认可,不得用于现场施工,仅供建设单位投资前估算建设造价之参考图。修改图纸详见最新版本号图,之前版本号图纸作废,不得使用。			
设计单位 DESIGN INSTITUTE			
 中合一工程设计有限公司 SinoHe No.1 Engineering & Design Co. LTD			
证 书	建筑行业(建筑工程)甲级、市政行业(道路工程)甲级 证书编号: A134010292 市政行业(给水、排水、桥梁)乙级 风景园林工程设计专项乙级 电力行业(送电、变电)乙级 证书编号: A234010299 公路行业(公路)专业乙级 证书编号: A134010292 (临)		
	城乡规划编制甲级 证书编号: 自资规甲字23340766 工程勘察专业类岩土工程(勘察)乙级 证书编号: 0234045935 土地规划机构乙级 证书编号: 皖土规资字第169号		
图审单位专用章 Stamp of Examination			
单位出图专用章 Stamp of Design Flat			
注册执业专用章 Stamp of Registration			
合作单位 PARTICIPATOR :			
审 核 Verified by	校 对 Checked by	设 计 Designer	
建设单位 (Client)			
全州市中医医院			
项目名称 (Project Name)			
新建住院楼与门诊综合楼之间场地整理建设项目			
单项名称 (entry name)			
室外工程			
审 定 Approved by	毛 勇		
审 核 Verified by	林春华		
项目负责人 Project manager	林春华		
专业负责 Profession manager	张瑞芳		
校 对 Checked by	丁延光		
设 计 Designer	许华文		
制 图 Drawn By			
图纸名称 (Drawing Title)			
绿化施工图设计说明二			
工程编号 Engineering Number		0015GXF2026JZ	
专 业 Discipline	建 筑	设计阶段 Stage	施工图
版本编号 Version No.	第一版	图 号 Drawing No.	003
比 例 Scale	1:100	日 期 Date	2026. 04

注: 1. 本图纸著作权及其他相关权益属中合一工程设计有限公司所有。
未经本公司书面同意,不得复制或临摹。
2. 本图纸应与其他相关配套设计文件统一使用。
3. 本图纸本公司出图专用章, 图纸生效。



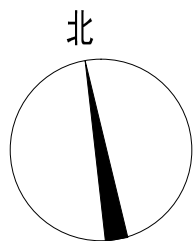1. 本图纸著作权及其他相关权益属中合一工程设计有限公司所有。未经本公司书面同意，不得复制本图纸。
2. 本图纸应与其他相关配套设计文件统一使用。
3. 未加盖本公司出图专用章，图纸无效。



桂黄北路

安置房

7F
7F
7F
7F
7F
7F
7F
7F
7F
7F

现状道路

8F

住院楼(在建中)

住院部出入口

住院部出入口

消防登高场地范围线

设计范围线

现状道路

现状道路

设计范围线

现状2#专变箱

设计范围线

设计范围线

中心供氧四站房

现状道路

现状6米宽铁艺大门
一半砌围墙

非机动车出入口

现状道路

图例



草地



乔木

现状露天水管

景观遮挡(甲方自理)

出入口

医技楼


4F

室外工程绿化平面图 1:300

乔木数量表						
序号	名称	数量	单位	胸径CM	高CM	冠幅CM
1	桂花树	12	株	X12	H240	W240
地被数量表						
序号	名称	数量	单位	高CM	冠幅CM	备注
1	草地-马尼拉草满铺	3578.20	m ²			件装30cm*30cm
2	换填种植土	3578.20	m ²			0.3m深
3	非填方区车位	616.48	m ²			挖方0.7m

备注 | Comments
本设计图纸未经规划部门同意和审图机构认可,不得用于现场施工,仅供建设单位投资前估算建设造价之参考图。修改图纸详见最新版本号图,之前版本号图纸作废,不得使用。

设计单位 | DESIGN INSTITUTE

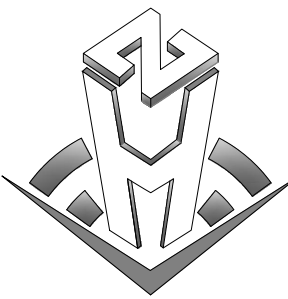

中合一工程设计有限公司
SinoHe No.1 Engineering & Design Co. LTD

证书
建筑行业(建筑工程)甲级、市政行业(道路工程)甲级
证书编号: A134010292
市政行业(给水、排水、桥梁)乙级
风景园林工程设计专项乙级
电力行业(送电、变电)乙级 证书编号: A234010299
公路行业(公路)专业乙级 证书编号: A134010292(临)
城乡规划编制甲级
证书编号: 自资规甲字23340766
工程勘察专业类岩土工程(勘察)乙级
证书编号: B234045935
土地规划机构乙级
证书编号: 皖土规资字第169号

图审单位专用章 | Stamp of Examination

单位出图专用章 | Stamp of Design Flat

注册执业专用章 | Stamp of Registration

合作单位
PARTICIPATOR:
审核
Verified by
校对
Checked by
设计
Designer

建设单位 (Client)
全州市中医医院

项目名称 (Project Name)
新建住院楼与门诊综合楼之间场地整理建设项目

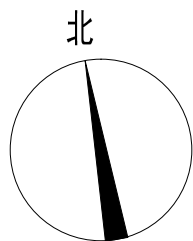
单项名称 (entry name)
室外工程

审定
Approved by
审核
Verified by
项目负责人
Project manager
专业负责
Profession manager
校对
Checked by
设计
Designer
制图
Drawn By
毛勇
林春华
林春华
张瑞芳
丁延光
许华文

图纸名称 (Drawing Title)

室外工程绿化平面图

工程编号
Engineering Number
00156XF2026JZ
专业
Discipline
建筑
设计阶段
Stage
施工图
版本编号
Version No.
第一版
图号
Drawing No.
102
比例
Scale
1:300
日期
Date
2026.04



桂黄北路

安置房

7F
7F
7F
7F
7F
7F
7F
7F
7F
7F

现状道路

8F

住院楼(在建中)

住院部出入口

住院部出入口

消防登高场地范围线

设计范围线

现状道路

现状道路

设计范围线

现状2#专变箱

现状道路

现状道路

现状道路

现状道路

现状道路

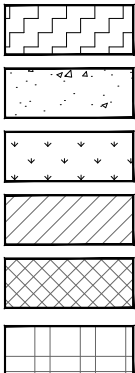
现状6米宽铁艺大门
一半砌围墙

非机动车出入口

中心供氧四站房

现状道路

图例



沥青混凝土道路

沥青混凝土停车位

草地

现状拟填方区(高差约1.6M)

挖去0.3M厚原土,外购种植土回填原高度

挖去0.7M厚原土,设置停车位做法

填方0.6米区面积: 478.63m²

填方0.9米区面积: 1534.38m²

挖方0.3米区面积: 3578.20m²

挖方0.7米区面积: 616.48m²

填方体积: 287.18m³

填方体积: 1380.94m³

挖方体积: 1073.46m³

挖方体积: 431.54m³

填方总体积: 1668.12m³

挖方总体积: 1505.01m³

欠方体积: 163.11m³

医技楼

4F

现状露天水管

景观遮挡(甲方自理)

出入口

现状道路

设计范围线

出入口

室外工程道路及铺装平面图 1:300

室外工程量统计表

序号	名称	数量	单位	备注
1	总设计面积	5634.78	m ²	不含长廊
2	沥青混凝土道路	478.63	m ²	
3	沥青混凝土停车场	1534.38	m ²	含坡道/机动和非机动
4	草地	3578.20	m ²	不含路牙/水沟
5	路缘石	206	m	做法详见路缘石大样
6	排水沟	90.43	m	
7	挡土墙及其防护栏杆	15	m	挡土墙和栏杆各15米

备注

Comments
本设计图纸未经规划部门同意和审图机构认可,不得用于现场施工,仅供建设单位投资前估算建设造价之参考图。修改图纸详见最新版本号图,之前版本号图纸作废,不得使用。

设计单位

DESIGN INSTITUTE



中合一工程设计有限公司

Sinohe No.1 Engineering & Design Co. LTD

证书

建筑行业(建筑工程)甲级、市政行业(道路工程)甲级
证书编号: A134010292
市政行业(给水、排水、桥梁)乙级
风景园林工程设计专项乙级
电力行业(送电、变电)乙级 证书编号: A234010299
公路行业(公路)专业乙级 证书编号: A134010292(临)
城乡规划编制甲级
证书编号: 自资规甲字23340766
工程勘察专业类岩土工程(勘察)乙级
证书编号: B234045935
土地规划机构乙级
证书编号: 皖土规资字第169号

图审单位专用章

Stamp of Examination

单位出图专用章

Stamp of Design Flat

注册执业专用章

Stamp of Registration

合作单位

PARTICIPATOR:

审核	校对	设计
Verified by	Checked by	Designer

建设单位 (Client)

全州市中医医院

项目名称 (Project Name)

新建住院楼与门诊综合楼之间场地整理建设项目

单项名称 (entry name)

室外工程

审定

Approved by

毛勇

审核

Verified by

林春华

项目负责人

Project manager

林春华

专业负责

Profession manager

张瑞芳

校对

Checked by

丁延光

设计

Designer

许华文

制图

Drawn By

图纸名称 (Drawing Title)

室外工程道路及铺装平面图

工程编号

Engineering Number

00156XF2026JZ

专业

Discipline

建筑

版本编号

Version No.

第一版

比例

Scale

1:300

设计阶段

Stage

施工图

图号

Drawing No.

103

日期

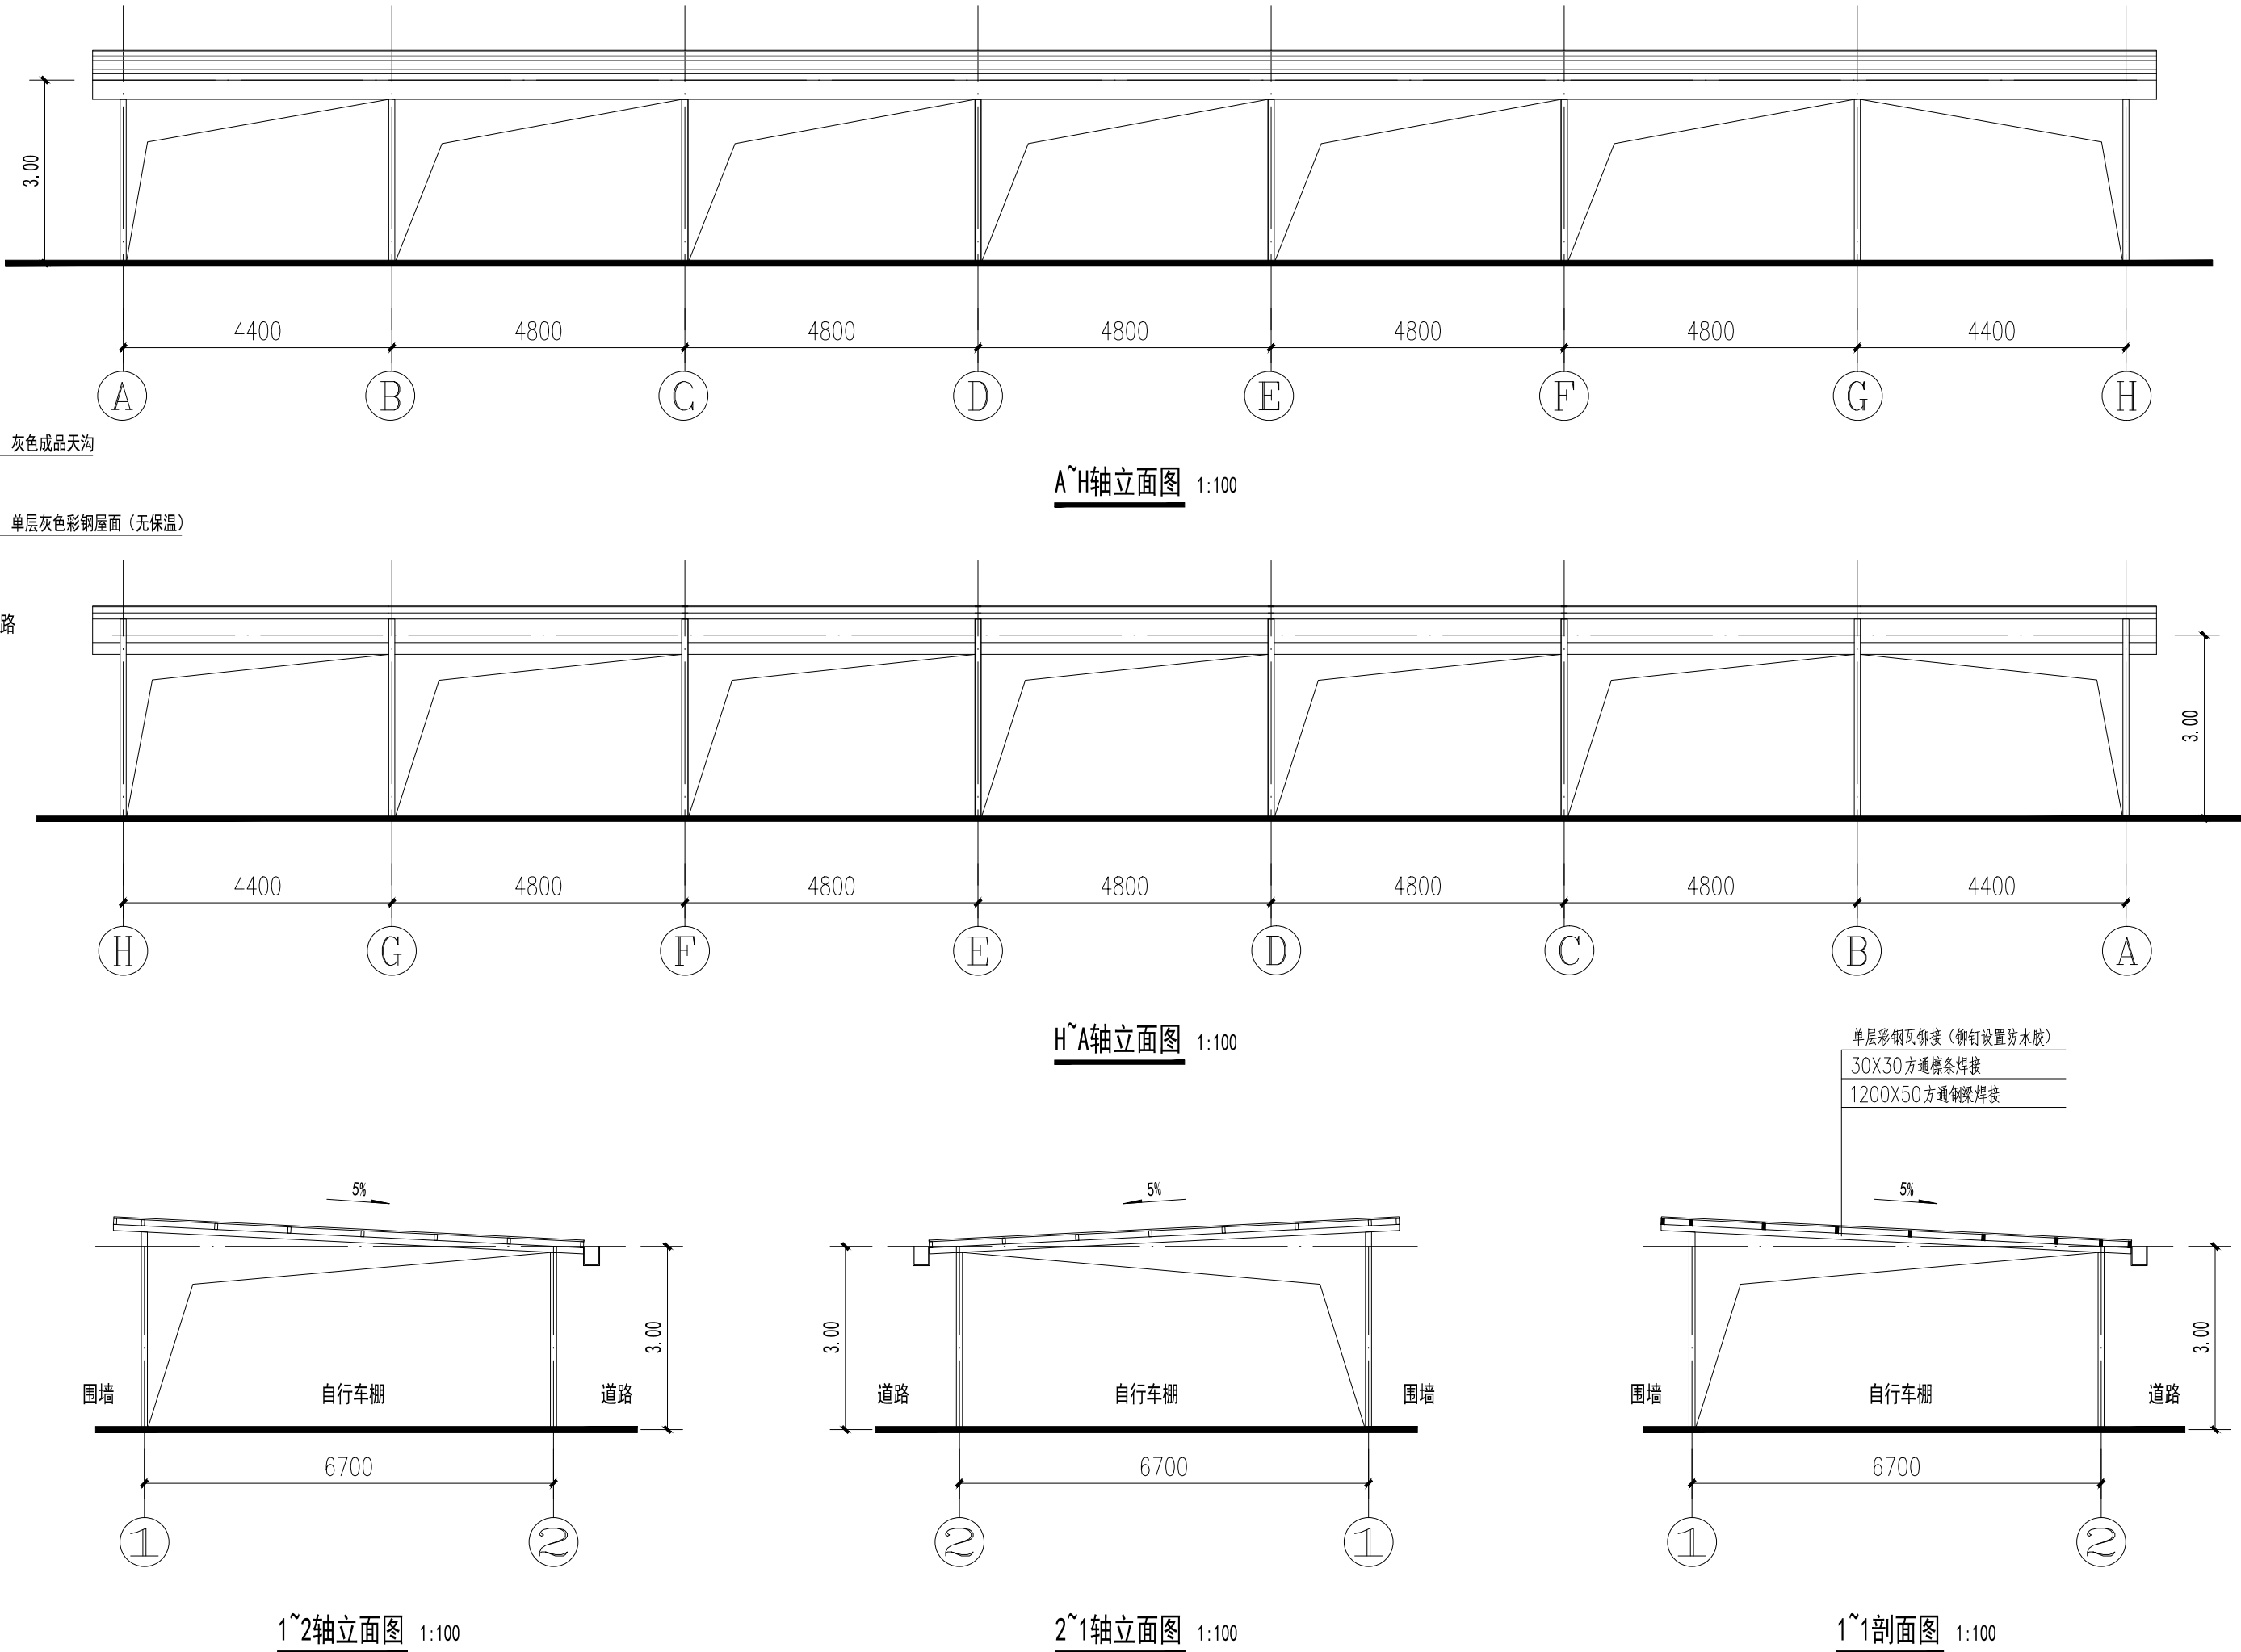
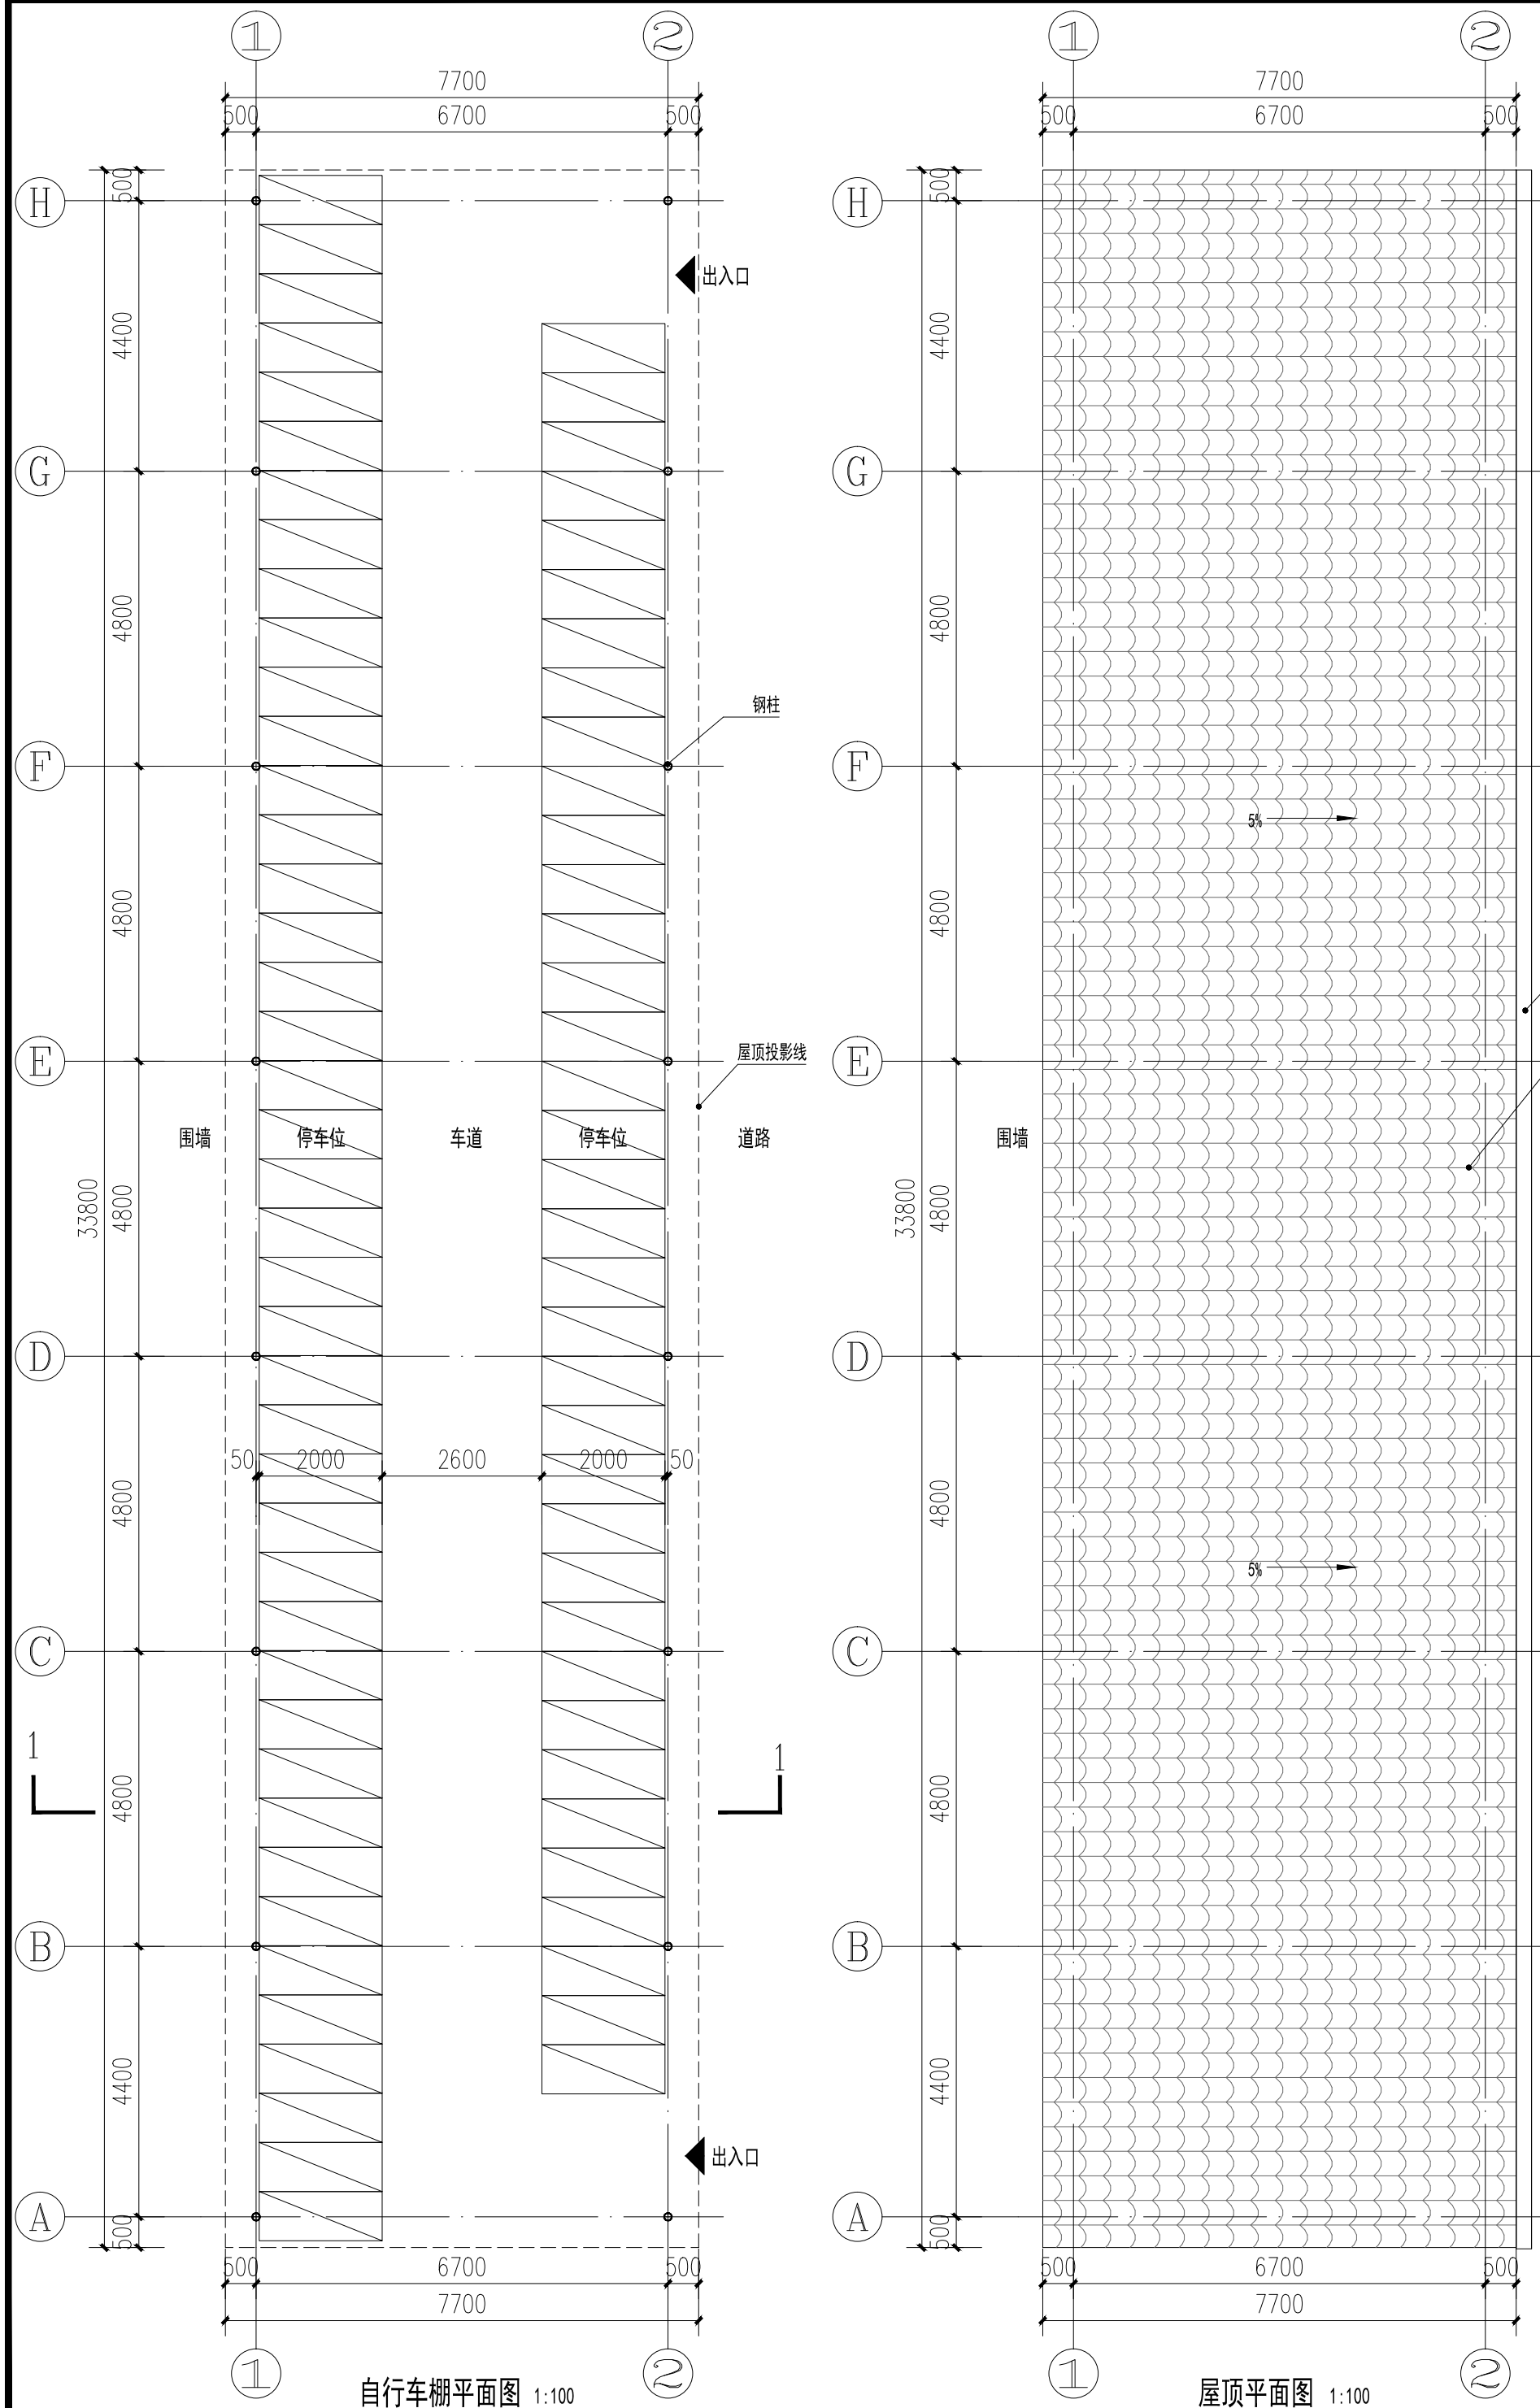
Date

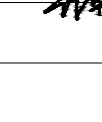
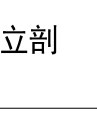
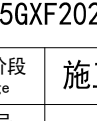
2026.04

1. 本图纸著作权及其他相关权益属中合一工程设计有限公司所有。
未经本公司书面同意,不得复制或翻印。
2. 本图纸应与其他相关配套设计文件统一使用。
3. 本图纸属本公司出图专用章,图纸无效。


注意:

注意:
1. 本图所著作权及其他相关权益归中合一工程设计有限公司所有。
未经许可, 不得复制或图。
2. 本图纸应与其他相关配套设计文件统一使用。



备注 Comments			
本设计图纸未经规划部门同意和审图机构认可,不得用于现场施工,仅供建设单位投资前估算建设造价之参考图。修改图纸详见最新版本号图,之前版本号图纸作废,不得使用。			
设计单位 DESIGN INSTITUTE			
 中合一工程设计有限公司 SinoHe No.1 Engineering & Design Co., LTD			
证书	建筑行业(建筑工程)甲级、市政行业(道路工程)甲级		
	证书编号: A134010292		
	市政行业(给水、排水、桥梁)乙级		
	风景园林工程设计专项乙级		
	电力行业(送电、变电)乙级 证书编号: A234010299		
	公路行业(公路)专业乙级 证书编号: A134010292 (临)		
	城乡规划编制甲级		
	证书编号: 自资规甲字23340766		
注册执业专用章 Stamp of Examination	工程勘察专业类岩土工程(勘察)乙级		
	证书编号: B234045935		
	土地规划机构乙级		
	证书编号: 皖土规资字第169号		
图审单位专用章 Stamp of Examination			
单位出图专用章 Stamp of Design Flat			
注册执业专用章 Stamp of Registration			
合作单位 PARTICIPATOR :			
审核 Verified by	校对 Checked by	设计 Designer	
建设单位 (Client)			
全州县中医医院			
项目名称 (Project Name)			
新建住院楼与门诊综合楼之间场地整理建设项目			
单项名称 (entry name)			
室外工程			
审定 Approved by	毛 勇		
审核 Verified by	林春华		
项目负责人 Project manager	林春华		
专业负责 Profession manager	张瑞芳		
校对 Checked by	丁延光		
设计 Designer	许华文		
制图 Drawn By			
图纸名称 (Drawing Title)			
自行车车棚平立剖			
工程编号 Engineering Number		0015GXF2026JZ	
专业 Discipline	建 筑	设计阶段 Stage	施工图
版本编号 Version No.	第一版	图 号 Drawing No.	201
比例 Scale	1:100	日 期 Date	2026.04

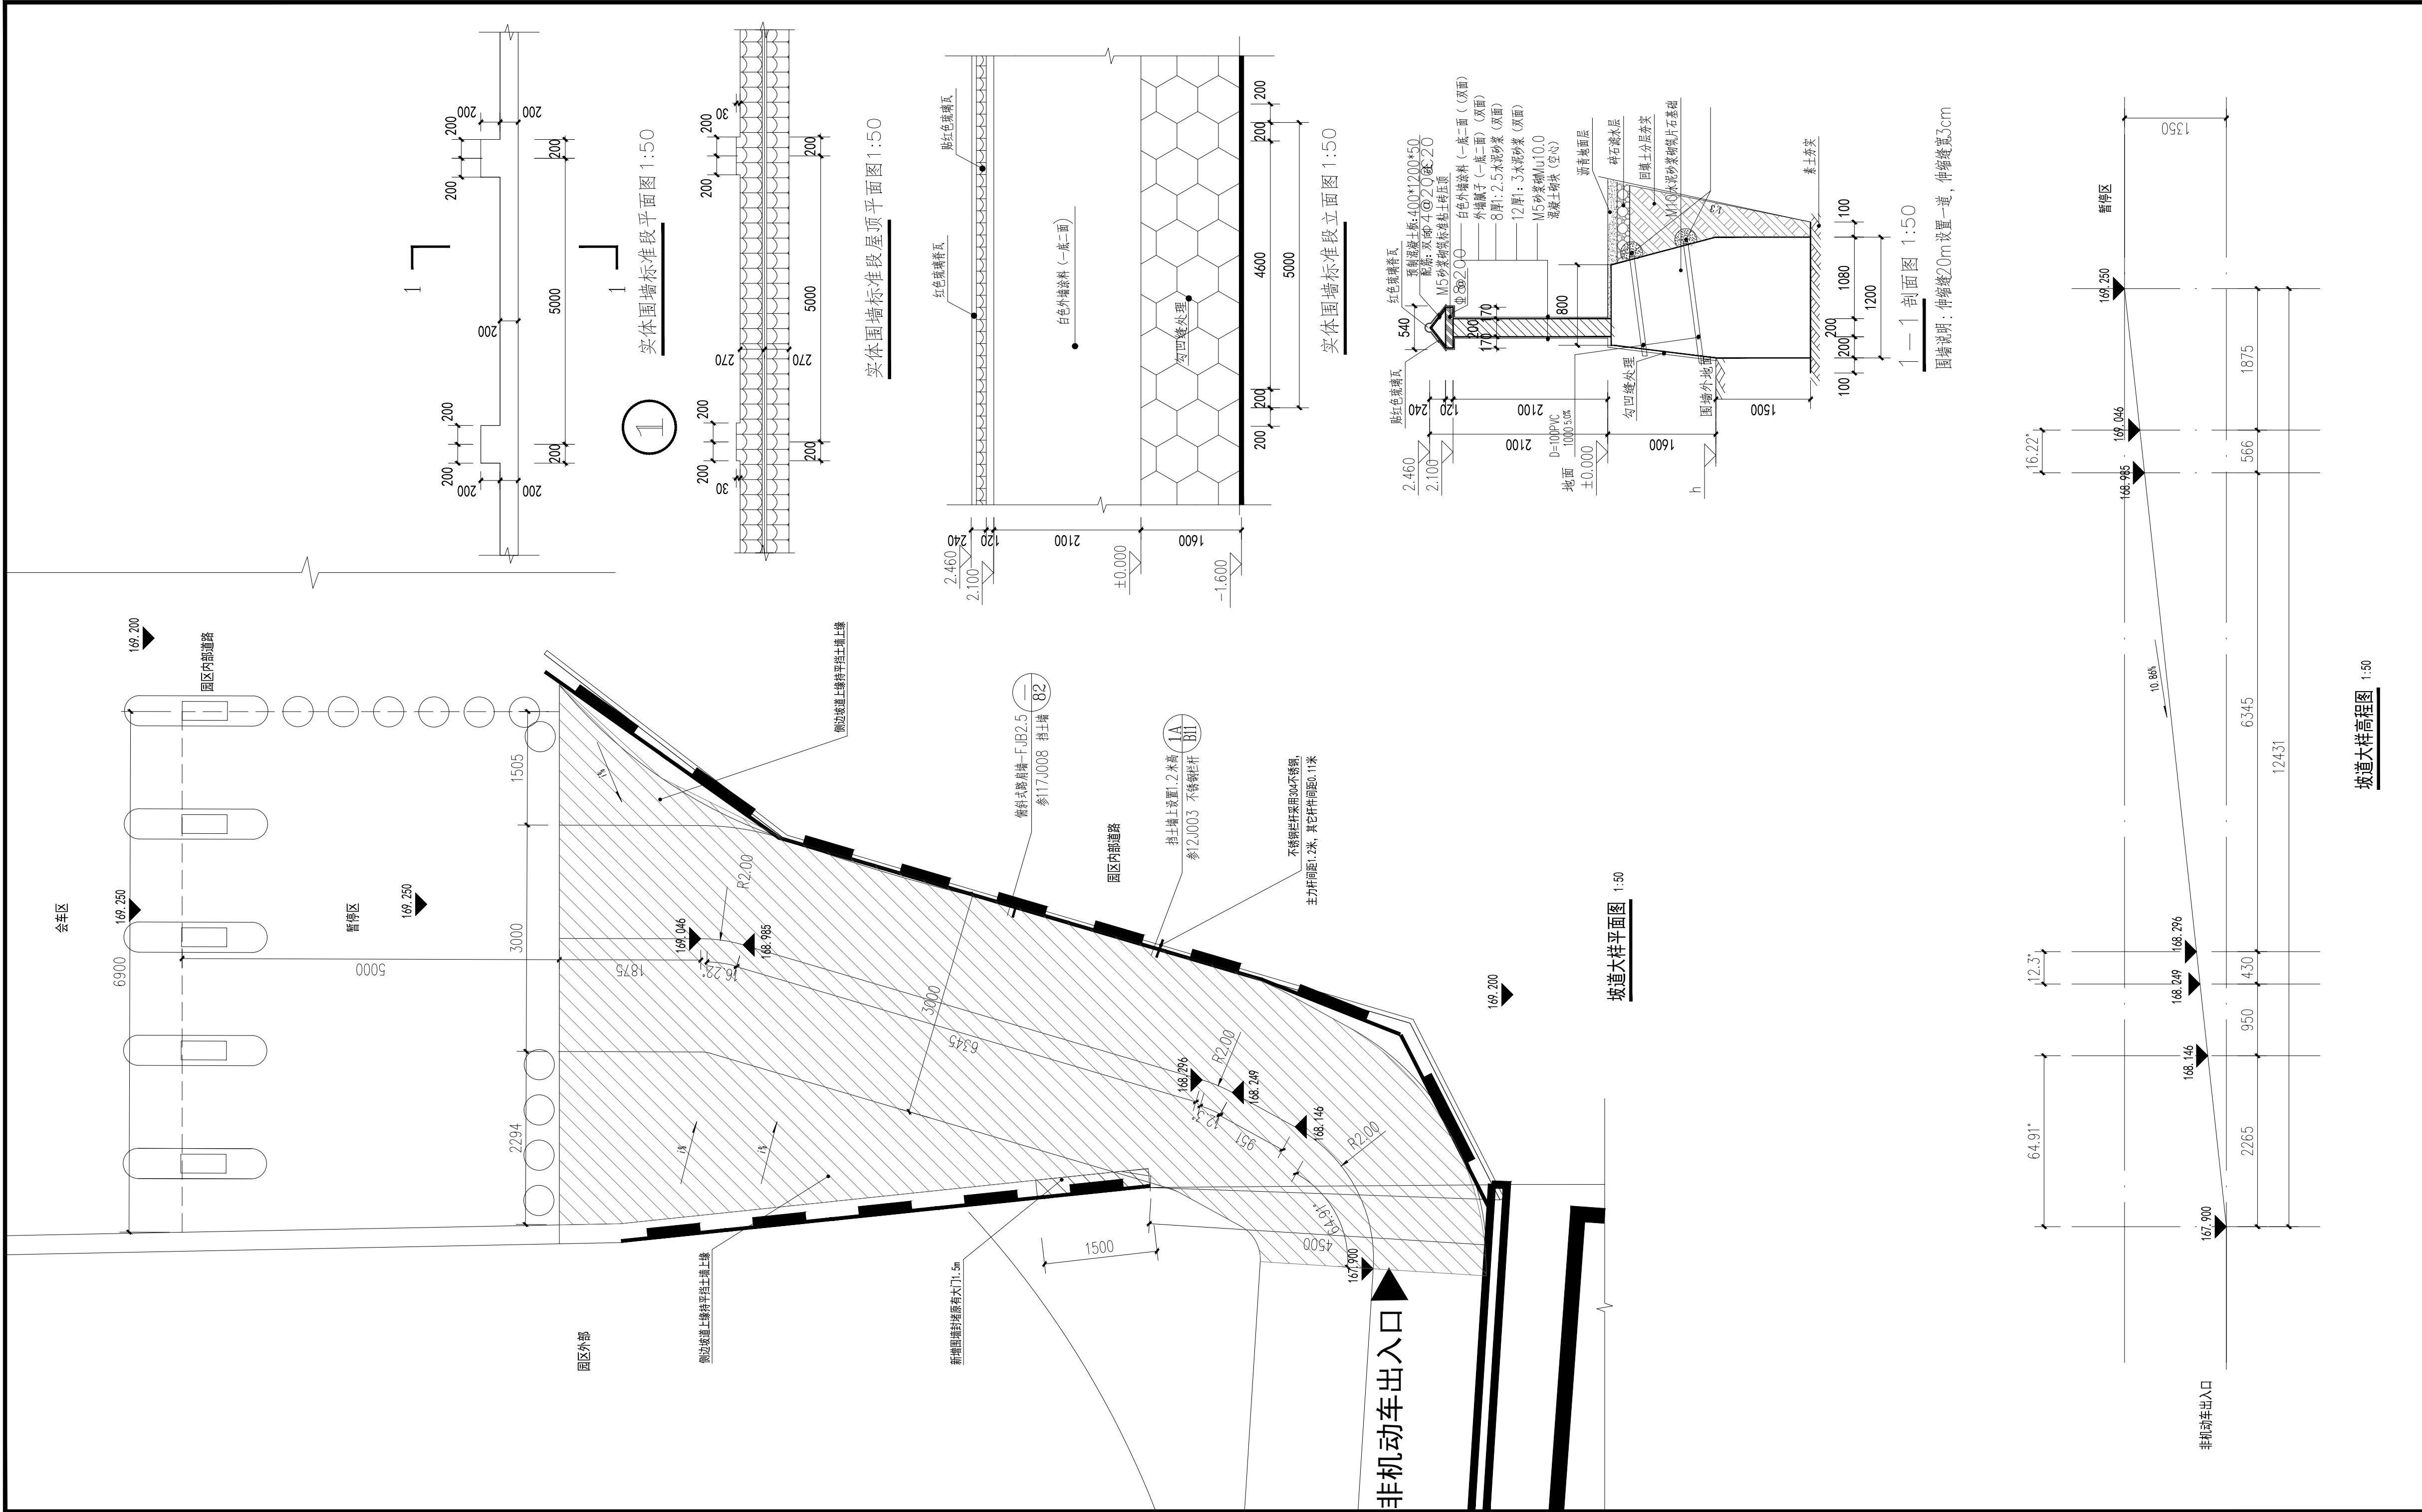注意:
1. 本图所著作权及其他相关权益归中合一工程设计有限公司所有。
未经许可不得复制或翻图。
2. 本图纸应与其他相关配套设计文件统一使用。




备注 Comments			
本设计图纸未经规划部门同意和审图机构认可,不得用于现场施工,仅供建设单位投资前估算建设造价之参考图。修改图纸详见最新版本号图,之前版本号图纸作废,不得使用。			
设计单位 DESIGN INSTITUTE			
 中合一工程设计有限公司 Sinolde No.1 Engineering & Design Co., LTD			
证书	建筑行业(建筑工程)甲级、市政行业(道路工程)甲级		
	证书编号: A134010292		
	市政行业(给水、排水、桥梁)乙级		
	风景园林工程设计专项乙级		
	电力行业(送电、变电)乙级 证书编号: A234010299		
	公路行业(公路)专业乙级 证书编号: A134010292 (临)		
证书	城乡规划编制甲级		
	证书编号: 自资规甲字23340766		
	工程勘察专业类岩土工程(勘察)乙级		
	证书编号: B234045935		
	土地规划机构乙级		
	证书编号: 皖土规资字第169号		
图审单位专用章 Stamp of Examination			
单位出图专用章 Stamp of Design Flat			
注册执业专用章 Stamp of Registration			
合作单位 PARTICIPATOR :			
审核 Verified by	校对 Checked by	设计 Designer	
建设单位 (Client)			
全州县中医医院			
项目名称 (Project Name)			
新建住院楼与门诊综合楼之间场地整理建设项目			
单项名称 (entry name)			
室外工程			
审定 Approved by	毛 勇		
审核 Verified by	林春华		
项目负责人 Project manager	林春华		
专业负责 Profession manager	张瑞芳		
校对 Checked by	丁延光		
设计 Designer	许华文		
制图 Drawn By			
图纸名称 (Drawing Title)			
坡道大样 围墙大样			
工程编号 Engineering Number		0015GXF2026JZ	
专业 Discipline	建 筑	设计阶段 Stage	施工图
版本编号 Version No.	第一版	图 号 Drawing No.	302
比例 Scale	1:50	日 期 Date	2026. 04

灯体参数	
灯体型号	SOR-B112
太阳能板	670*640mm
输出功率	60W
电池容量	40ah
照射面积	约80m²
亮灯时间	≥72H（满电状态）
充电时长	4-8H
智能控制	光控+遥控+定时
灯杆参数	
灯杆高度	6米
灯杆型号	分体杆海螺臂
灯杆材质	镀锌Q235钢材
灯杆规格	上口径76mm 下口径114mm
灯杆壁厚	2.0-2.3mm



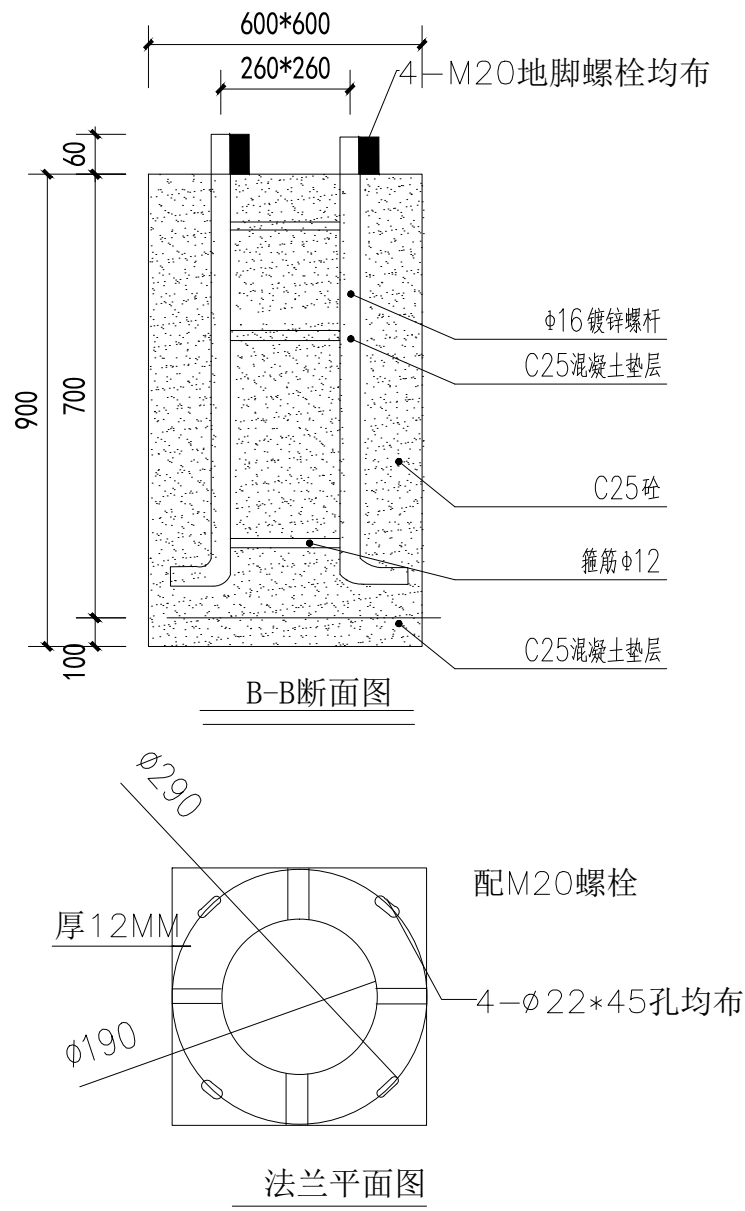365天全年亮灯 阴雨天不断电



设计说明:

- 一、设计依据:

- 1、《民用建筑电气设计标准》(GB51348-2019)
- 2、《建筑照明设计标准》GB/T50034-2024
- 3、《城市夜景照明设计规范》JGJ/T 163-2008

二、技术要求：

- 1、灯标采用抗震7度，抗震烈度B级，抗风11级设防。

- ## 2、表面噴塑漆。

- 3、固定处配置不锈钢螺杆（每根螺杆配两个螺母和双垫圈）

- 4、高度6米,采用优质Q235钢材,灯杆臂厚2.0-2.3MM、上口径 $\geq$

- 要求灯杆一次成形,线条流畅,锥度比合理。圆柱形灯杆任一截面不得失圆;灯杆、法兰盘及所有金属配件表面均应热镀锌处理后静电喷塑;要求镀锌层均匀;镀锌后钝化处理,表面光滑。

- 5、LED灯具：A.造型美观，低风阻，配光合理，光效高，低眩光充，防腐蚀，防晒性能好。B.整灯为优质铝材一体化设计，内置微电脑控制器，锂电池，高光效大功率LED光源。

- 6、太阳能板：A. 太阳能板功率 $\geq 100\text{W}$, 18-22V 晶硅, 光电转换率 $\geq 17.6\%$ 。B. 多晶硅A片。C. 超白光伏专用网纹玻璃, 钢化加固。D. 工作温度: $-40^{\circ}\text{C}\sim 85^{\circ}\text{C}$ 。E. 封装: 优质铝合金边框, 进口TPT背板, EVA封装, 防风11级。F. 使用寿命: ≥ 25 年。

- 7、按图浇筑混凝土，混凝土为C25砼，混凝土达到70%强度后方可安装灯杆。

- 8、控制器：A、采用微电脑控制电路自动控制路灯开关、可分时段控制负载功率，可任意编程设定。基本功能具备过电压保护、过放保护、光控、时控、防反接、充电涓流保护、欠压保护、过压保护、短路保护、防水保护等，手机、电脑智能远程控制，后台自动报警。B、放电管理智能化、通过自动判断最近天气情况，同时结合光电传感器，合理规划放电功率，使得亮度和放电时间达到完美平衡。C、系统电压：DC12V/24V自适应。

- 9、锂电池：A. 额定电压：12.6V。B. 电池容量：80AH磷酸铁蓄电池。C. 荷电状态：免维护。D. 类型：太阳能专用免维护锂电池。

- E、使用寿命：8年以上，循环充放电次数达到2000次以上。

- 10、基础内钢筋均通过焊接方式进行连接。

- 11、基础地基需整平夯实。地基承载特征 $F=140\text{KPA}$ 。基础开挖后应验槽。

- 12、基础四周空隙回填压实度不小于0.94.

- 13、未经甲方同意，不得使用膨胀螺丝固定：经甲方同意后，必须做20公分厚护基。

14. 路灯接地极采用热镀锌角钢L50X50X5X2500。

备注	Comments
本设计图纸未经规划部门同意和审图机构认可，不得用于现场施工，仅供建设单位投资估算建设造价之参考图。修改图纸详见最新版本号图，之前版本号图纸作废，不得使用。	
设计单位/DESIGN INSTITUTE	
	
中合一工程设计有限公司 Sinothe No.1 Engineering & Design Co. LTD	
证书	建筑行业(建筑工程)甲级、市政行业(道路工程)甲级 证书编号: A134010292
	市政行业(给水、排水、桥梁)乙级 风景园林工程设计专项乙级
	电力行业(送电、变电)工程 证书编号: A234010299
	公路行业(公路)专业乙级 证书编号:A134010292 (临)
	城乡规划编制甲级
	证书编号:自资规甲字23340766
	工程勘察专业类岩土工程(勘察) 乙级
	证书编号: B234045935
	土地规划机构乙级
	证书编号: 皖土规资字第169号

图审单位专用章 | Stamp of Examination

单位出图专用章	Stamp of Design Flat
---------	----------------------

注册执业专用章 Stamp of Registration

合作单位 PARTICIPATOR :			
审核 Verified by	校对 Checked by	设计 Designer	

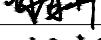
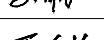
建设单位 (Client)

全州县中医医院

项目名称 (Project Name)

新建住院楼与门诊综合楼之间场地整理建设项目

单项名称 (entry name) 室外工程

审 定 Approved by	毛 勇	
审 核 Verified by	林春华	
项目负责人 Project manager	林春华	
专业负责 Profession manager	张瑞芳	
校 对 Checked by	丁延光	
设 计 Designer	许华文	
制 图 Drawn by		

图纸名称 (Drawing Title)

路灯节点大样

工程编号 Engineering Number		0015GXF2026JZ	
专业 Discipline	建筑	设计阶段 Stage	施工图
版本编号 Version No.	第一版	图号 Drawing No.	303
比例 Scale	1:20	日期 Date	2026.04

橫江

1. 本图纸著作权及其他相关权益属中合一工程设计有限公司所有。
未经本公司书面同意, 不得复制本图纸。
2. 本图纸应与其他相关配套设计文件统一使用。
3. 未加盖本公司出图专用章, 图纸无效。