

荔浦市财政局

荔浦市荔城镇沙街社区洋洞河堤顶路健身步道建设项目

施工图设计

项目代号：GL-QT-25-K10

(第1.0版)


建筑行业甲级资质	证书编号：A145006752
城乡规划甲级资质	证书编号：自资规甲字21450400
工程咨询甲级资质	证书编号：甲252021011160
土地规划乙级资质	证书编号：201402
工程勘察专业乙级资质	证书编号：B245006759
市政（给水工程、排水工程、道路工程、桥梁）专业乙级资质	
环境工程（水污染防治工程）专项乙级	
农林行业（兽医/畜牧工程）专业乙级	
公路行业（公路）专业丙级资质	水利行业（河道整治）专业丙级
风景园林专项乙级资质	证书编号：A245006759



请核实项目二维码信息
www.zwl-ad.com



中物聯規劃設計研究院有限公司

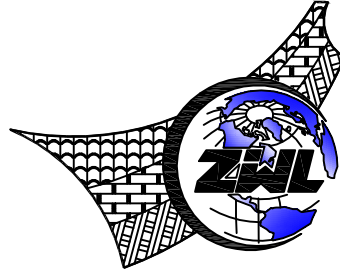

中物聯規劃設計研究院有限公司

荔浦市荔城镇沙街社区洋洞河堤顶路健身步道建设项目

施工图设计

建筑行业甲级资质	证书编号: A145006752
城乡规划甲级资质	证书编号: 自资规甲字21450400
工程咨询甲级资质	证书编号: 甲252021011160
土地规划乙级资质	证书编号: 201402
工程勘察专业乙级资质	证书编号: B245006759
市政(给水工程、排水工程、道路工程、桥梁)专业乙级资质	
环境工程(水污染防治工程)专项乙级	
农林行业(兽医/畜牧工程)专业乙级	
公路行业(公路)专业丙级资质	水利行业(河道整治)专业丙级
风景园林专项乙级资质	证书编号: A245006759



请核实项目二维码信息
www.zwl-ad.com

建筑单位: 荔浦市财政局

项目地址: 荔浦市荔城镇沙街社区

项目概况: 洋洞河疏浚、亮化及堤顶健身步道建设

项目代号: GL-QT-25-K10

设计单位法人: 覃克猛

设计项目负责人: 李剑波

专业负责人: 卢丽泉

校 对: 姚金燕

设 计: 张 婷

完成时间: 二零二六年三月



荔浦市荔城镇沙街社区洋洞河堤顶路健身步道建设项目施工技术总说明

一、工程概况

健身步道建设，将洋洞河右岸堤顶道路从荔浦市商务和投资促进局东侧洋洞河涵洞出口起至中园路间1046米(0+000~1+046桩号段)新建为健身步道，在原有级配碎石路面的基础上提升改造为沥青混凝土路面，路侧配套安装太阳能路灯，沿线河堤种植地被苗木、灌木、乔木等绿植亮化周边环境；在洋洞河0+324~0+344左岸渠顶及0+446~0+490桩号段右岸设置两处健身区，安装健身器材；从中园路至洋洞河出水口间原有步道(1+100至1+850桩号段)主要对步道附近洋洞河进行疏浚。

二、设计依据及基础资料

(一)设计依据

1. 甲方提供的地形图及相关基础资料。
2. 甲方对乙方的设计委托书。
3. 甲方认可的景观设计方案。

(二)相关规范

1. 《风景园林制图标准》(CJJ/T67-2015)
2. 《城市道路绿化规划与设计规范》(CJJ75-97)
3. 《公路水泥混凝土路面设计规范》(JTGD40-2011)
4. 《城市道路设计规范》(CJJ-37-2012)
5. 《城市道路交通设施设计规范》(GB50688-2011)
6. 《公路沥青路面施工技术规范》(JTG F40-2004)
7. 《公路路面基层施工技术规范》(JTJ034-2000)
8. 《城市道路照明设计标准》(CJJ45-2015)
8. 其他相关专业规范。

三、图中平面坐标系“2000 国家大地坐标系 (CGCS2000)”，高程为相对高程；高程以m计，桩号标注以Km+m计，其余尺寸除特别注明外均以mm计。

四、施工技术要求

(一)、健身步道

1. 健身步道路面结构层做法由上往下依次为：4厘米厚AC-13CSBS改性沥青混凝土上面层+6厘米厚AC-26C沥青混凝土下面层+1厘米厚沥青碎石封层+20厘米厚5%水泥稳定碎石基层+15厘米厚级配碎石垫层(原有路面)。
2. 横断面组成：青石岩路平石+沥青健身步道+青石岩路平石
3. 路拱、横坡：路拱采用单折线路拱，路拱横坡为1.5%。
4. AC-13C沥青混凝土表面层，沥青采用SBS改性沥青，碎石采用石灰岩碎石；AC-16C为70号A级沥青，石灰岩碎石。各沥青层间应设置粘层，粘层沥青采用改性乳化沥青，其洒布数量为0.4L/平方米；透层沥青应采用乳化沥青，其透入深度不宜小于5mm，其洒布数量为1.1L/平方米；下封层厚度不宜小于6mm，下封层选用乳化沥青，用量0.9L/平方米，撒布1cm石料5立方米/1000平方米，封层材料的规格与要求均应符合相关行业标准规定。
5. 步道标线采用热熔型涂料，车道边缘线、车道分界线厚度为1.8~2.5mm。
6. 路肩分两层施工，基础浆砌石采用M7.5水泥砂浆砌筑，需严格按挤浆法施工，保证砂浆饱满；砌石体重度不低于22KN/m³，砌体不应出现垂直通缝，避免通长的水平分缝；砌石材质应坚实新鲜、无风化剥落层或裂纹。路肩顶面浇筑10cm厚C20砼面层；路肩每10米设一条伸缩缝，或地质突变处设沉降缝，缝宽为2cm，采用聚乙烯闭孔泡沫板填缝；

(二)、河道疏浚

1、河道底板淤泥开挖清理，应先导流通水，先用挖掘机将淤泥清理至河道底板一侧堆放，待淤泥呈软塑状(或)干固后，再统一开挖外运堆放，由于1+050~1+856桩号段河堤两岸已建成混凝土挡土墙及叠石类护坡，左岸堤顶已建成青石板步道，为减小淤泥开挖外运对现有建筑的损坏，从堤顶每60~80m间距设置一个挖装外运淤泥点。淤泥开挖清理时，需注意对原有块石护底层的保护，对挖出的块(卵)石应筛选出来，填回到渠道底板。

(三)、健身广场

1. 洋洞河0+446~0+490桩号段右岸健身广场，地面清理平整后，基础面应采用机械压实，基础压实度要求≥93%，广场地面硬化混凝土强度等级为C30砼；地面硬化按5m×5m设置伸缩缝，可用分仓施工缝代替，也可采用机械切缝，切缝宽6mm，深60~70mm，采用沥青油膏填缝。
2. 排水涵洞底板、边墙及盖板混凝土强度等级为C25，盖板采用预制钢筋混凝土盖板安装，盖板钢筋保护层为25mm。
3. 健身器材安装需符合国家标准《室外健身器材的安全通用要求》(GB19272-2024)

(四)、绿化部分

1. 按城市园林绿化规范规定在10CM以上，30CM以内平整绿化地面至设计坡度要求，平面绿化地平整坡度控制在2.5-3%坡度。
2. 土壤应疏松湿润，排水良好PH5-7，含有有机质的肥沃土壤，强酸碱，盐土、重粘土、沙土等。
3. 对草皮、花卉实种植地应施基肥，翻耕25~30cm，搂平耙细，去除杂物，平整度和坡度符合设计要求。
4. 植物生长最低种植土层厚度应符合下表规定。

植被类型	草本花卉	草坪地被	小灌木	大灌木	浅根乔木	深根乔木
土层厚度 (cm)	30	30	45	60	90	150

5、树穴要求

- 1)、树穴应符合设计要求，位置要准确。
- 2)、土层干燥地区应在种植前浸树穴。
- 3)、树穴应根据苗木根系，土球直径和土壤情况而定，树穴应垂直下挖，上口下底、规格应符合下表：

树高	胸径	土球直径	种植穴深度	种植穴直径
150	4~7	40~50	50~60	80~90
150~250	7~9	70~80	80~90	100~110
250~400	9~12	80~100	90~110	120~130
400以上	12以上	140以上	120以上	180以上

冠径	种植穴深度	种植穴直径
200	70~90	90~110
100	60~70	70~90



中物聯規劃設計研究院有限公司

本院质量及服务投诉电话：
0771-5323519 姚女士 QQ: 305724832
0773-5808939 汤女士 QQ: 3409973780

CHINA SUPPLY & LOGISTICS PLANNING & ARCHITECTURAL DESIGN & RESEARCH INSTITUTE LTD

城乡规划甲级资质 证书编号: 自资规甲字21450400
工程咨询甲级资质 证书编号: 甲252021011160
建筑行业建筑工程甲级 市政(给水工程、排水工程、道路工程、桥梁)专业乙级资质 风景园林专项乙级资质 环境工程(水污染防治工程)专项乙级 农林行业(兽医/畜牧工程)专业乙级 公路行业(公路)专业丙级资质 水利行业(河道整治)专业丙级
证书编号: A245006795
土地规划乙级资质 证书编号: 201402
工程勘察专业乙级资质 证书编号: B245006759



请核实项目二维码信息
www.zwl-ad.com

建设单位 DEVELOPER	荔浦市财政局	项目代号 PROJECT NO.	GL-QT-25-K10	审定 EXAM BY	覃克猛
项目名称 PROJECT	荔浦市荔城镇沙街社区洋洞河堤顶路健身步道建设项目	阶段 STAGE	施工图	审核 CHECK BY	李剑波
子项目名称 SUB PRO.		图别 STATUS	政施	项目负责人 CHIEF DESIGNER	李剑波
图纸名称 DRAWING TITLE	施工技术总说明 (1/2)	图号 DRAWING No.	LP-YDBD-01	专业负责人 PRO. ENG BY	卢丽泉
		版次 REVISION	第1.0版	校对 CHECK BY	姚金燕
		日期 DATE	2026年3月	设计 DESIGN BY	张婷

荔浦市荔城镇沙街社区洋洞河堤顶路健身步道建设项目施工技术总说明

6、基肥

要求施工种植前必须依实施足基肥，弥补绿地瘦瘠对植物生长的不良影响，以使绿化尽快见效。建议依实选用以下基肥施用，施前须经业主和景观设计师认可：

- 1)、垃圾堆烧肥：利用垃圾焚烧场生产的垃圾堆烧肥过筛，且充分沤熟后施用。
- 2)、堆沤蘑菇肥：用蘑菇生产厂生产所剩的废蘑菇种植基质掺入了一与的过磷酸钙后堆沤，充分腐熟后施用
- 3)、其它基肥或有机肥，必须经该工程施工主管单位同意后施用、用量依实而定。

7、苗木要求

- 1)、严格按苗木规格购苗，应选择枝干健壮，形体优美的苗木，苗木移植尽量减少截枝量，严禁出现没枝的单干苗木，乔木的分枝点应不少于四个，树型特殊的树种，分枝必须有4层以上。
- 2)、规则式种植的乔灌木，同种苗木的规格大小应统一。苗木的分枝点高度必须一致(误差在20cm以内)，自然高度应基本一致，出现不一致时，应将较高苗木种植在树列中间位置，使林冠线呈平滑的拱形，杜绝形成凹形。
- 3)、丛植或群式种植的乔灌木，同种或不同种苗木都应高低错落，充分体现自然生长的特点。植后同种苗木相差30CM左右。
- 4)、孤植树应选种树形姿态优美、造型奇特、冠形圆整耐看的优质苗木。
- 5)、在整形装饰篱木规格大小应一致，修剪整形的观赏面应为圆滑曲线弧形。起伏有致。
- 6)、分层种植的灌木花带边缘轮廓线上种植密度应大于规定密度，平面线形流畅，外缘成弧形，高低层次分明，且于周边点种植物高差不少于300mm。
- 7)、具体苗木品种规格见施工图<苗木表>中：高度为苗木常规处理后的种植自然高度。胸径为所种植乔木离地面100cm处的平均直径，表中规定为上限和下限种植时，最小不能小于表列下限，最大不能超过上限3cm(主景树可达5cm)，以求种植物苗木均匀统一，利于生产。(单位：cm)
- 8)、所有植物必须健康、新鲜、无病虫害，无缺乏矿物质症状，生长旺盛。
- 9)、严格按设计规格选苗，花灌木尽量选用容器苗，地苗应保证移植根系，带好土球，包装结实牢靠。
- 10)、植后应每天浇水至少两次，集中养护管理。
- 11)、草皮移植平整度误差≤1cm。
- 12)、绿化种植应在主要建筑、地下管线。道路工程等主体工程完成后进行。

8、种植

- 1)、在河堤岸坡上种植的灌木及乔木，种植苗木中心距离堤顶边线1.0m。
- 2)、按园林绿化常规方法施工，要求基肥应与碎土充分混匀。成列的乔木应按苗木的自然高度依次排列；点植的花草树木应自然种植，高低错落有致。种植土应击碎分层捣实，最后起土圈并淋足定根水。草坪区的树木需保留一个直径900mm的树圈。

(五)、路灯

步道照明参考《城市道路照明设计标准》(CJJ45-2015)设计。步道路侧太阳能路灯安装间距30m，健身广场周边路灯安装间距25m。路灯灯杆抗风能力0.5kpa。太阳能路灯杆高6.0m、Q235优质钢材、口径60mm×130mm、壁厚3mm，光源功率75w(LED)，太阳能光伏板80W-6V，电池80AH-3.2V。

序号	图例	名称	规格		单位	数量	密度	备注
			高度 (cm)	冠幅 (cm)				
1	■	花叶美人蕉	60-90	60-90	m²	13.16	袋苗25株/m²	
2	■	紫雪茄	20-25	20-25	m²	22.22	袋苗36株/m²	
3	■	麦冬	20-25	20-25	m²	12.5	袋苗36株/m²	
4	■	粉黛乱子草	60-90	60-90	m²	12.5	袋苗25株/m²	
5	■	肾蕨	25-30	25-30	m²	12.5	袋苗36株/m²	
6	■	银边沿阶草	20-25	20-25	m²	15.5	袋苗36株/m²	

序号	种名	规格			单位	数量	备注
		胸径 (cm)	自然高度 (m)	冠幅 (m)			
1	苏铁		0.4-0.59		株	6	
2	柳树	9-9.9	3-3.5	2-2.5	株	5	
3	蒲葵		1.0-2.0	1.5-2.0	株	3	
4	八月桂	12-13.9	4-4.5	2.5-3.0	株	2	

序号	种名	规格			单位	数量	备注
		胸径 (cm)	自然高度 (cm)	冠幅 (cm)			
1	红叶石楠			80-99	株	10	
2	紫薇	4-5.9	150-200		株	8	
3	栀子花			60-70	株	2	
4	红继木			40-50	株	12	
5	红枫	5-5.9	150-180		株	3	
6	山茶			60-69	株	13	
7	美丽针葵		150-200		株	6	



中物聯規劃設計研究院有限公司

本院质量及服务投诉电话：
0771-5323519 姚女士 QQ: 305724832
0773-5808939 汤女士 QQ: 3409973780

CHINA SUPPLY & LOGISTICS PLANNING & ARCHITECTURAL DESIGN & RESEARCH INSTITUTE LTD

城乡规划甲级资质 证书编号：自资规甲字21450400
工程咨询甲级资质 证书编号：甲252021011160

建筑行业建筑工程甲级
市政(给水工程、排水工程、道路工程、桥梁)专业乙级资质
风景园林专项乙级资质
环境工程(水污染防治工程)专项乙级
农林行业(兽医/畜牧工程)专业乙级
公路行业(公路)专业丙级资质
水利行业(河道整治)专业丙级

证书编号：A245006795
证书编号：201402
证书编号：B245006759



请核实项目二维码信息
www.zwl-ad.com


建设单位 DEVELOPER	荔浦市财政局	项目代号 PROJECT NO.	GL-QT-25-K10	审定 EXAM BY	覃克猛
项目名称 PROJECT	荔浦市荔城镇沙街社区洋洞河堤顶路健身步道建设项目	阶段 STAGE	施工图	审核 CHECK BY	李剑波
子项目名称 SUB PRO.		图别 STATUS	政施	项目负责人 CHIEF DESIGNER	李剑波
图纸名称 DRAWING TITLE	施工技术总说明 (2/2)	图号 DRAWING No.	LP-YDBD-02	专业负责人 PRO. ENG BY	卢丽泉
		版次 REVISION	第1.0版	校对 CHECK BY	姚金燕
		日期 DATE	2026年3月	设计 DESIGN BY	张婷



说明:

健身步道建设, 将洋洞河右岸堤顶道路从荔浦市商务和投资促进局东侧洋洞河涵洞出口起至中园路间1046米 (0+000~1+046桩号段) 新建为健身步道, 在原有级配碎石路面的基础上提升改造为沥青混凝土路面, 路侧配套安装太阳能路灯, 沿线河堤种植地被苗木、灌木、乔木等绿植亮化周边环境; 在洋洞河0+324~0+344左岸渠顶及0+446~0+490桩号段右岸设置两处健身区, 安装健身器材; 从中园路至洋洞河出水口间原有步道 (1+100至1+850桩号段) 主要对步道附近洋洞河进行疏浚。

- 图例:
- 沥青混凝土路面
 - 混凝土地面
 - 花叶美人蕉
 - 紫雪茄
 - 麦冬
 - 粉黛乱子草
 - 肾蕨
 - 银边沿阶草
 - 太阳能路灯

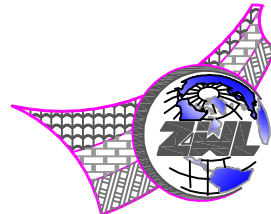

中物聯規劃設計研究院有限公司

本院质量及服务投诉电话:
0771-5323519 姚女士 QQ: 305724832
0773-5808939 汤女士 QQ: 3409973780


CHINA SUPPLY & LOGISTICS PLANNING & ARCHITECTURAL DESIGN & RESEARCH INSTITUTE LTD

城乡规划甲级资质 证书编号: 自资规甲字21450400
工程咨询甲级资质 证书编号: 甲252021011160
建筑行业建筑工程甲级
市政(给水工程、排水工程、道路工程、桥梁)专业乙级资质
风景园林专项乙级资质
环境工程(水污染防治工程)专项乙级
农林行业(兽医/畜牧工程)专业乙级
公路行业(公路)专业丙级资质
水利行业(河道整治)专业丙级
证书编号: A245006795
土地规划乙级资质 证书编号: 201402
工程勘察专业乙级资质 证书编号: B245006795




请核实项目二维码信息
www.zwl-ad.com

建设单位 DEVELOPER	荔浦市财政局	项目代号 PROJECT NO.	GL-QT-25-K10	审定 EXAM BY	覃克猛
项目名称 PROJECT	荔浦市荔城镇沙街社区洋洞河堤顶路健身步道建设项目	阶段 STAGE	施工图	审核 CHECK BY	李剑波
子项目名称 SUB PRO.		图别 STATUS	政施	项目负责人 CHIEF DESIGNER	李剑波
图纸名称 DRAWING TITLE	项目总体平面布置图	图号 DRAWING No.	LP-YDBD-03	专业负责人 PRO. ENG BY	卢丽泉
		版次 REVISION	第1.0版	校对 CHECK BY	姚金燕
		日期 DATE	2026年3月	设计 DESIGN BY	张婷

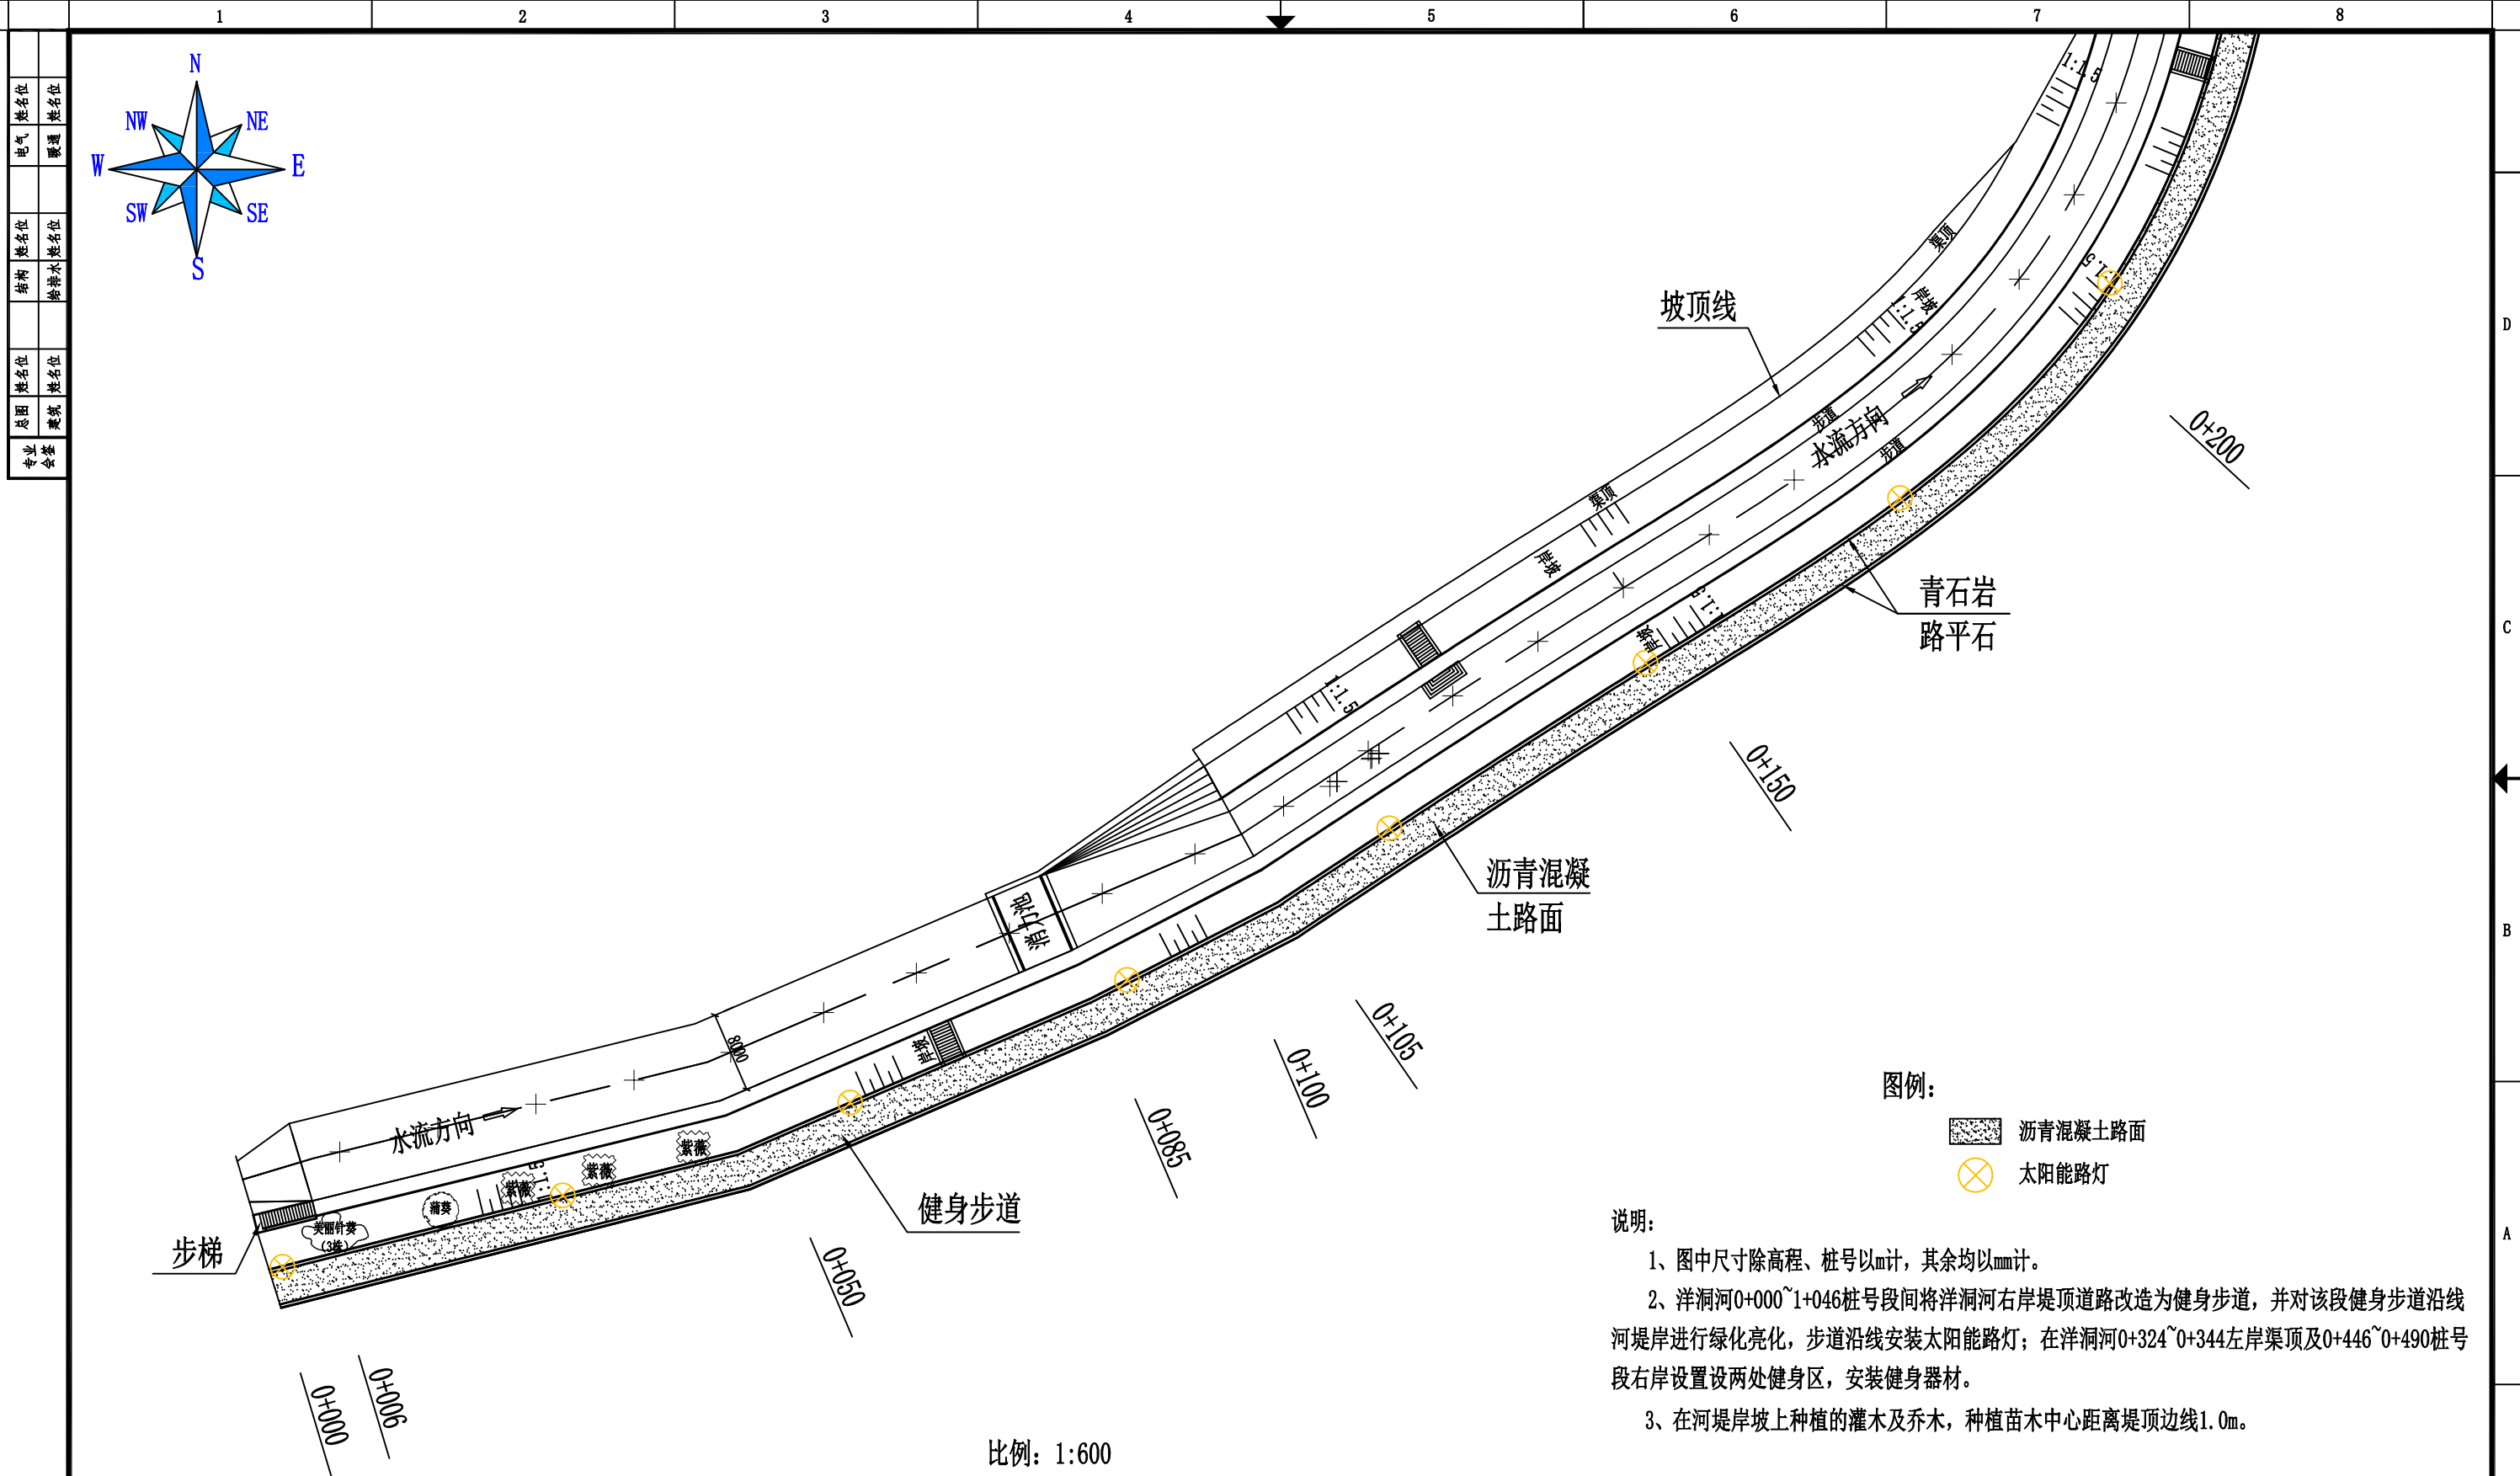

比例: 1:600

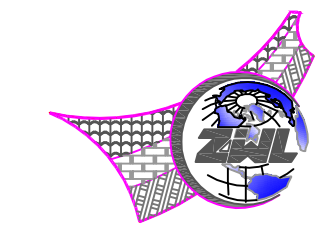

中物聯規劃設計研究院有限公司

本院质量及服务投诉电话:
0771-5323519 姚女士 QQ: 305724832
0773-5808939 汤女士 QQ: 3409973780

CHINA SUPPLY & LOGISTICS PLANNING & ARCHITECTURAL DESIGN & RESEARCH INSTITUTE LTD










城乡规划甲级资质 证书编号: 自资规甲字21450400
工程咨询甲级资质 证书编号: 甲252021011160
建筑行业建筑工程甲级
市政(给水工程、排水工程、道路工程、桥梁)专业乙级资质
风景园林专项乙级资质
环境工程(水污染防治工程)专项乙级
农林行业(兽医/畜牧工程)专业乙级
公路行业(公路)专业丙级资质
水利行业(河道整治)专业丙级
证书编号: A245006795
土地规划乙级资质 证书编号: 201402
工程勘察专业乙级资质 证书编号: B245006759





请核实项目二维码信息
www.zwl-ad.com

建设单位 DEVELOPER	荔浦市财政局	项目代号 PROJECT NO.	GL-QT-25-K10	审定 EXAM BY	覃克猛
项目名称 PROJECT	荔浦市荔城镇沙街社区洋洞河堤顶路健身步道建设项目	阶段 STAGE	施工图	审核 CHECK BY	李剑波
子项目名称 SUB PRO.		图别 STATUS	政施	项目负责人 CHIEF DESIGNER	李剑波
图纸名称 DRAWING TITLE	洋洞河堤顶路健身步道平面布置图(1/5)	图号 DRAWING No.	LP-YDBD-04	专业负责人 PRO. ENG BY	卢丽泉
		版次 REVISION	第1.0版	校对 CHECK BY	姚金燕
		日期 DATE	2026年3月	设计 DESIGN BY	张婷


图例:

-  沥青混凝土路面
-  混凝土地面
-  花叶美人蕉
-  紫雪茄
-  麦冬
-  粉黛乱子草
-  肾蕨
-  银边沿阶草
-  太阳能路灯

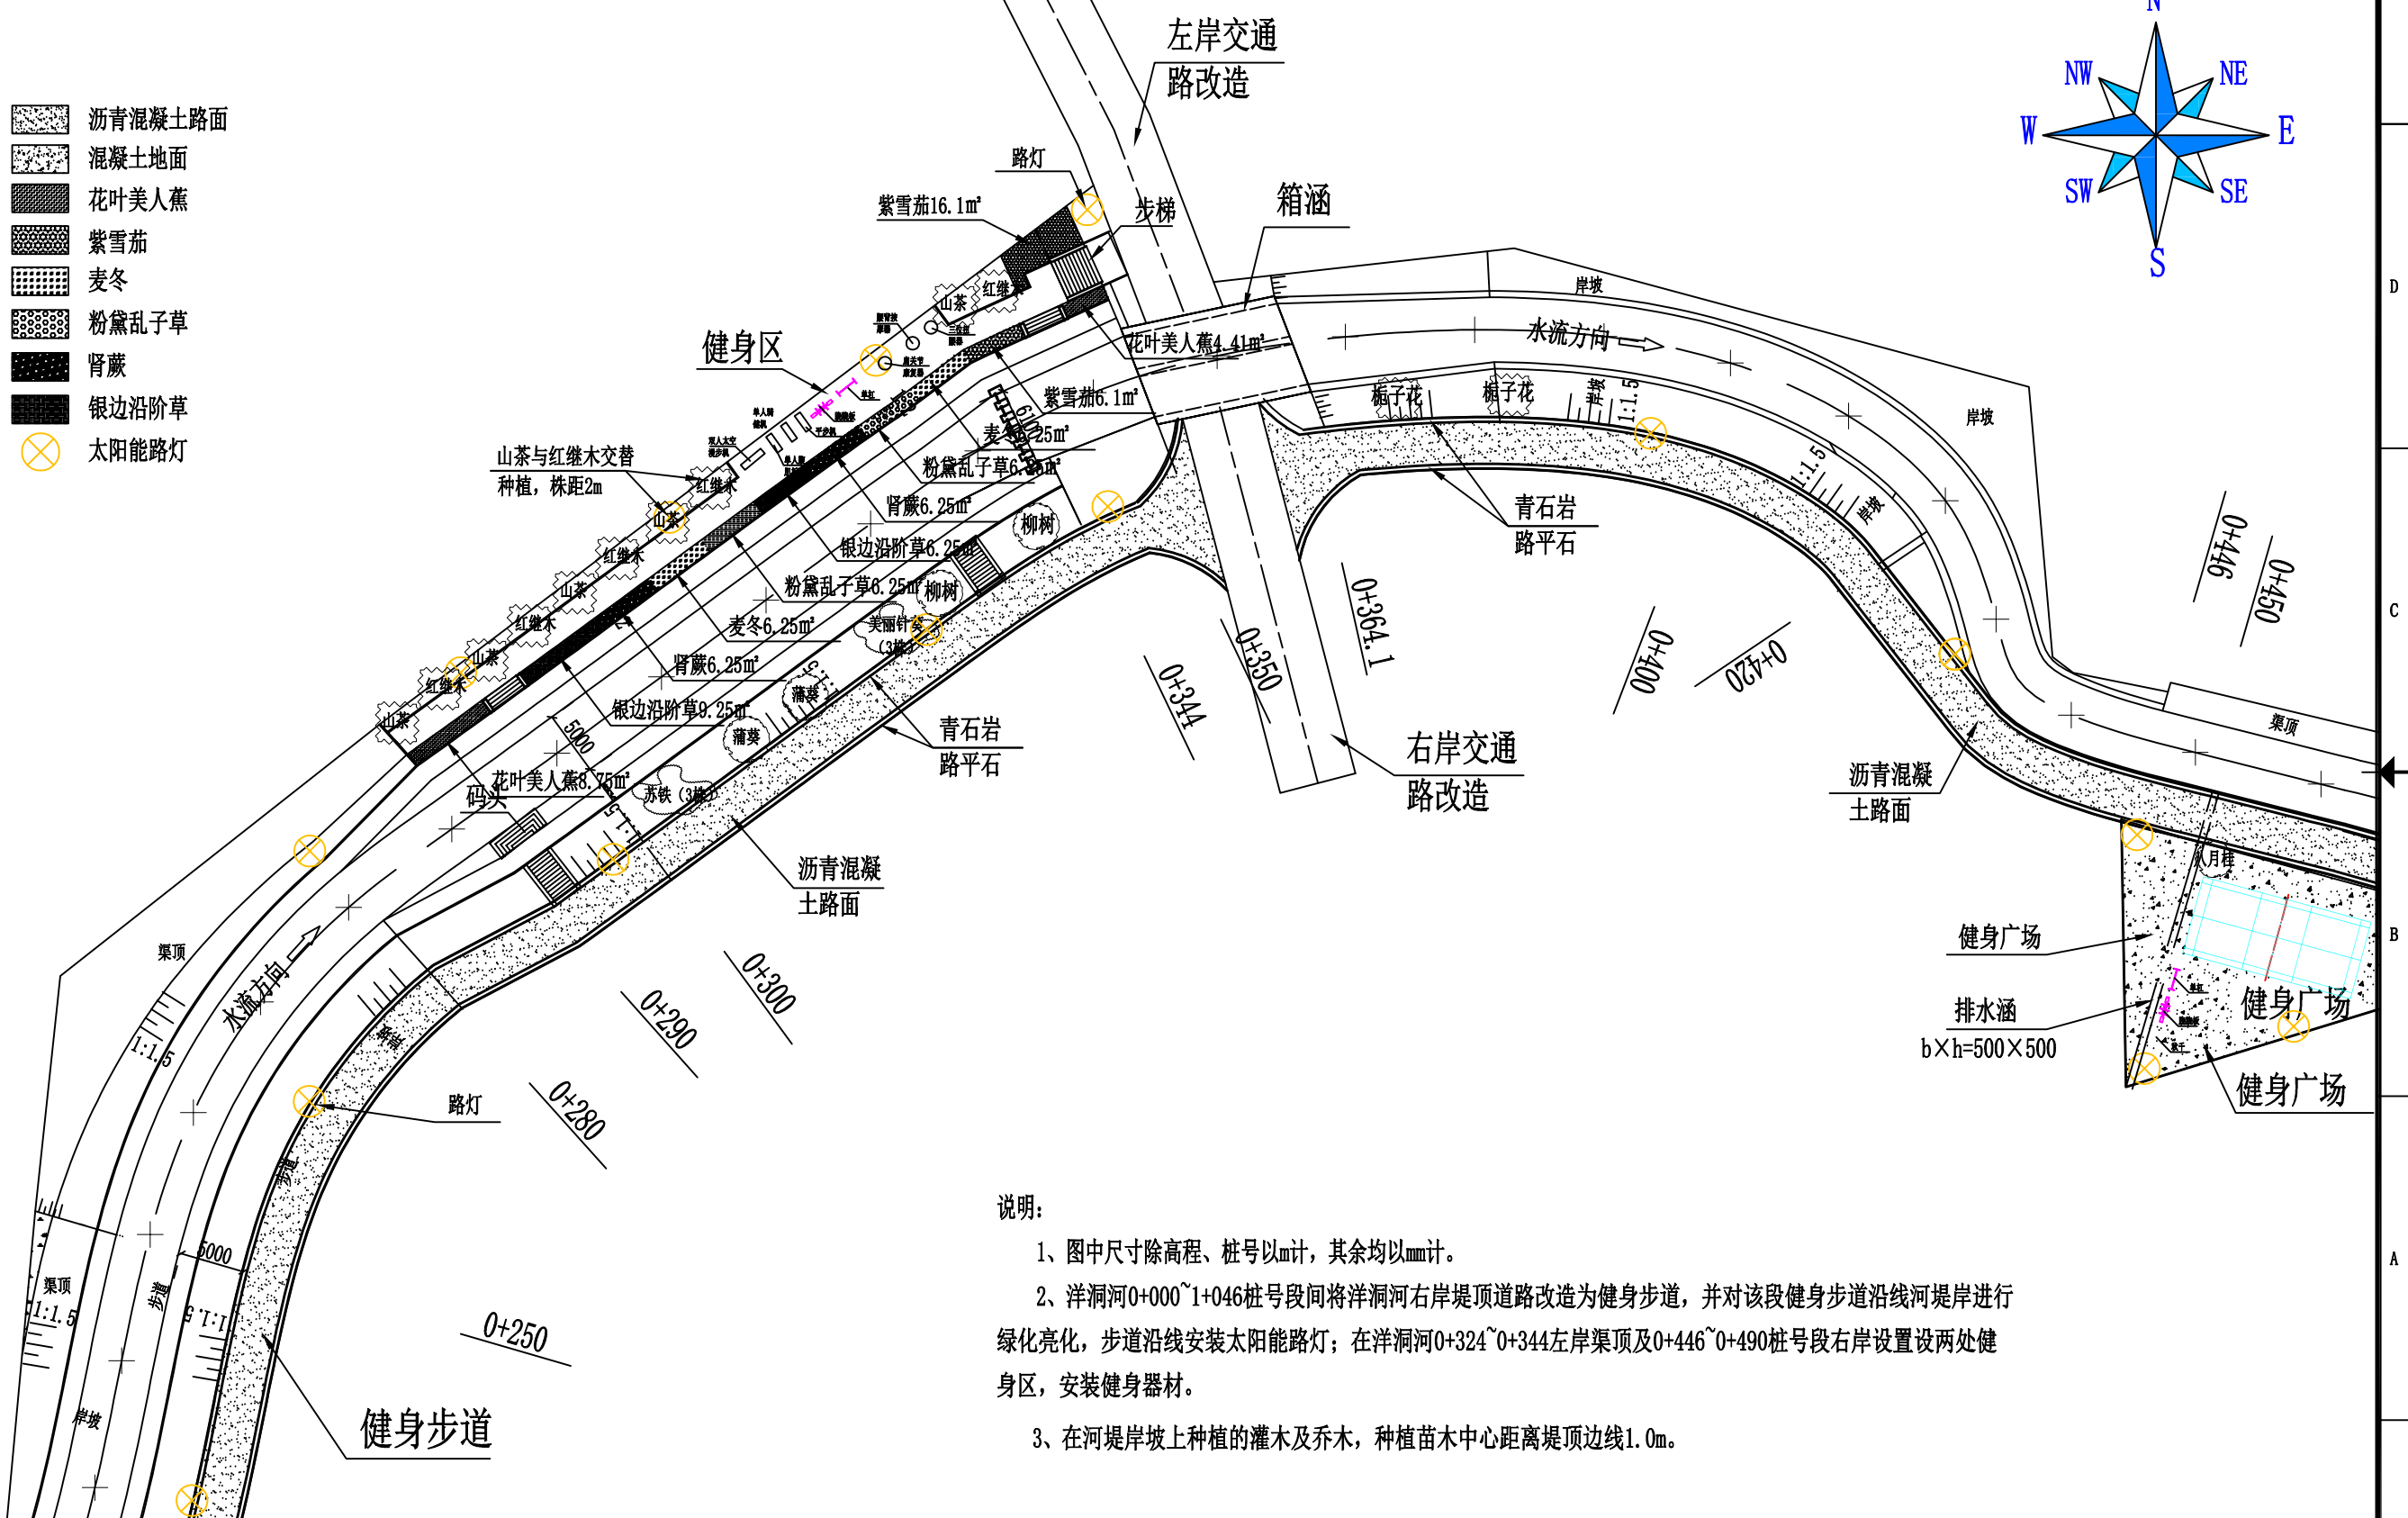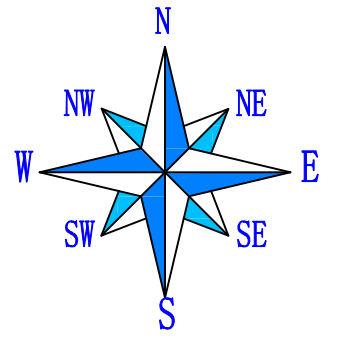

说明:

- 1、图中尺寸除高程、桩号以m计, 其余均以mm计。
- 2、洋洞河0+000~1+046桩号段间将洋洞河右岸堤顶道路改造为健身步道, 并对该段健身步道沿线河堤岸进行绿化亮化, 步道沿线安装太阳能路灯; 在洋洞河0+324~0+344左岸渠顶及0+446~0+490桩号段右岸设置两处健身区, 安装健身器材。
- 3、在河堤岸坡上种植的灌木及乔木, 种植苗木中心距离堤顶边线1.0m。

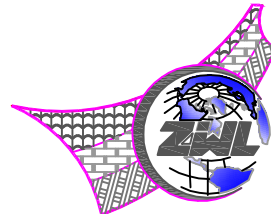

中物聯規劃設計研究院有限公司

本院质量及服务投诉电话:
0771-5323519 姚女士 QQ: 305724832
0773-5808939 汤女士 QQ: 3409973780


CHINA SUPPLY & LOGISTICS PLANNING & ARCHITECTURAL DESIGN & RESEARCH INSTITUTE LTD

城乡规划甲级资质 证书编号: 自资规甲字21450400
工程咨询甲级资质 证书编号: 甲252021011160
建筑行业建筑工程甲级
市政(给水工程、排水工程、道路工程、桥梁)专业乙级资质
风景园林专项乙级资质
环境工程(水污染防治工程)专项乙级
农林行业(兽医/畜牧工程)专业乙级
公路行业(公路)专业丙级资质
水利行业(河道整治)专业丙级
证书编号: A245006795
土地规划乙级资质 证书编号: 201402
工程勘察专业乙级资质 证书编号: B245006759



请核实项目二维码信息
www.zwl-ad.com

建设单位 DEVELOPER	荔浦市财政局	项目代号 PROJECT NO.	GL-QT-25-K10	审定 EXAM BY	覃克猛
项目名称 PROJECT	荔浦市荔城镇沙街社区洋洞河堤顶路健身步道建设项目	阶段 STAGE	施工图	审核 CHECK BY	李剑波
子项目名称 SUB PRO.		图别 STATUS	政施	项目负责人 CHIEF DESIGNER	李剑波
图纸名称 DRAWING TITLE	洋洞河堤顶路健身步道平面布置图(2/5)	图号 DRAWING No.	LP-YDBD-05	专业负责人 PRO. ENG BY	卢丽泉
		版次 REVISION	第1.0版	校对 CHECK BY	姚金燕
		日期 DATE	2026年3月	设计 DESIGN BY	张婷

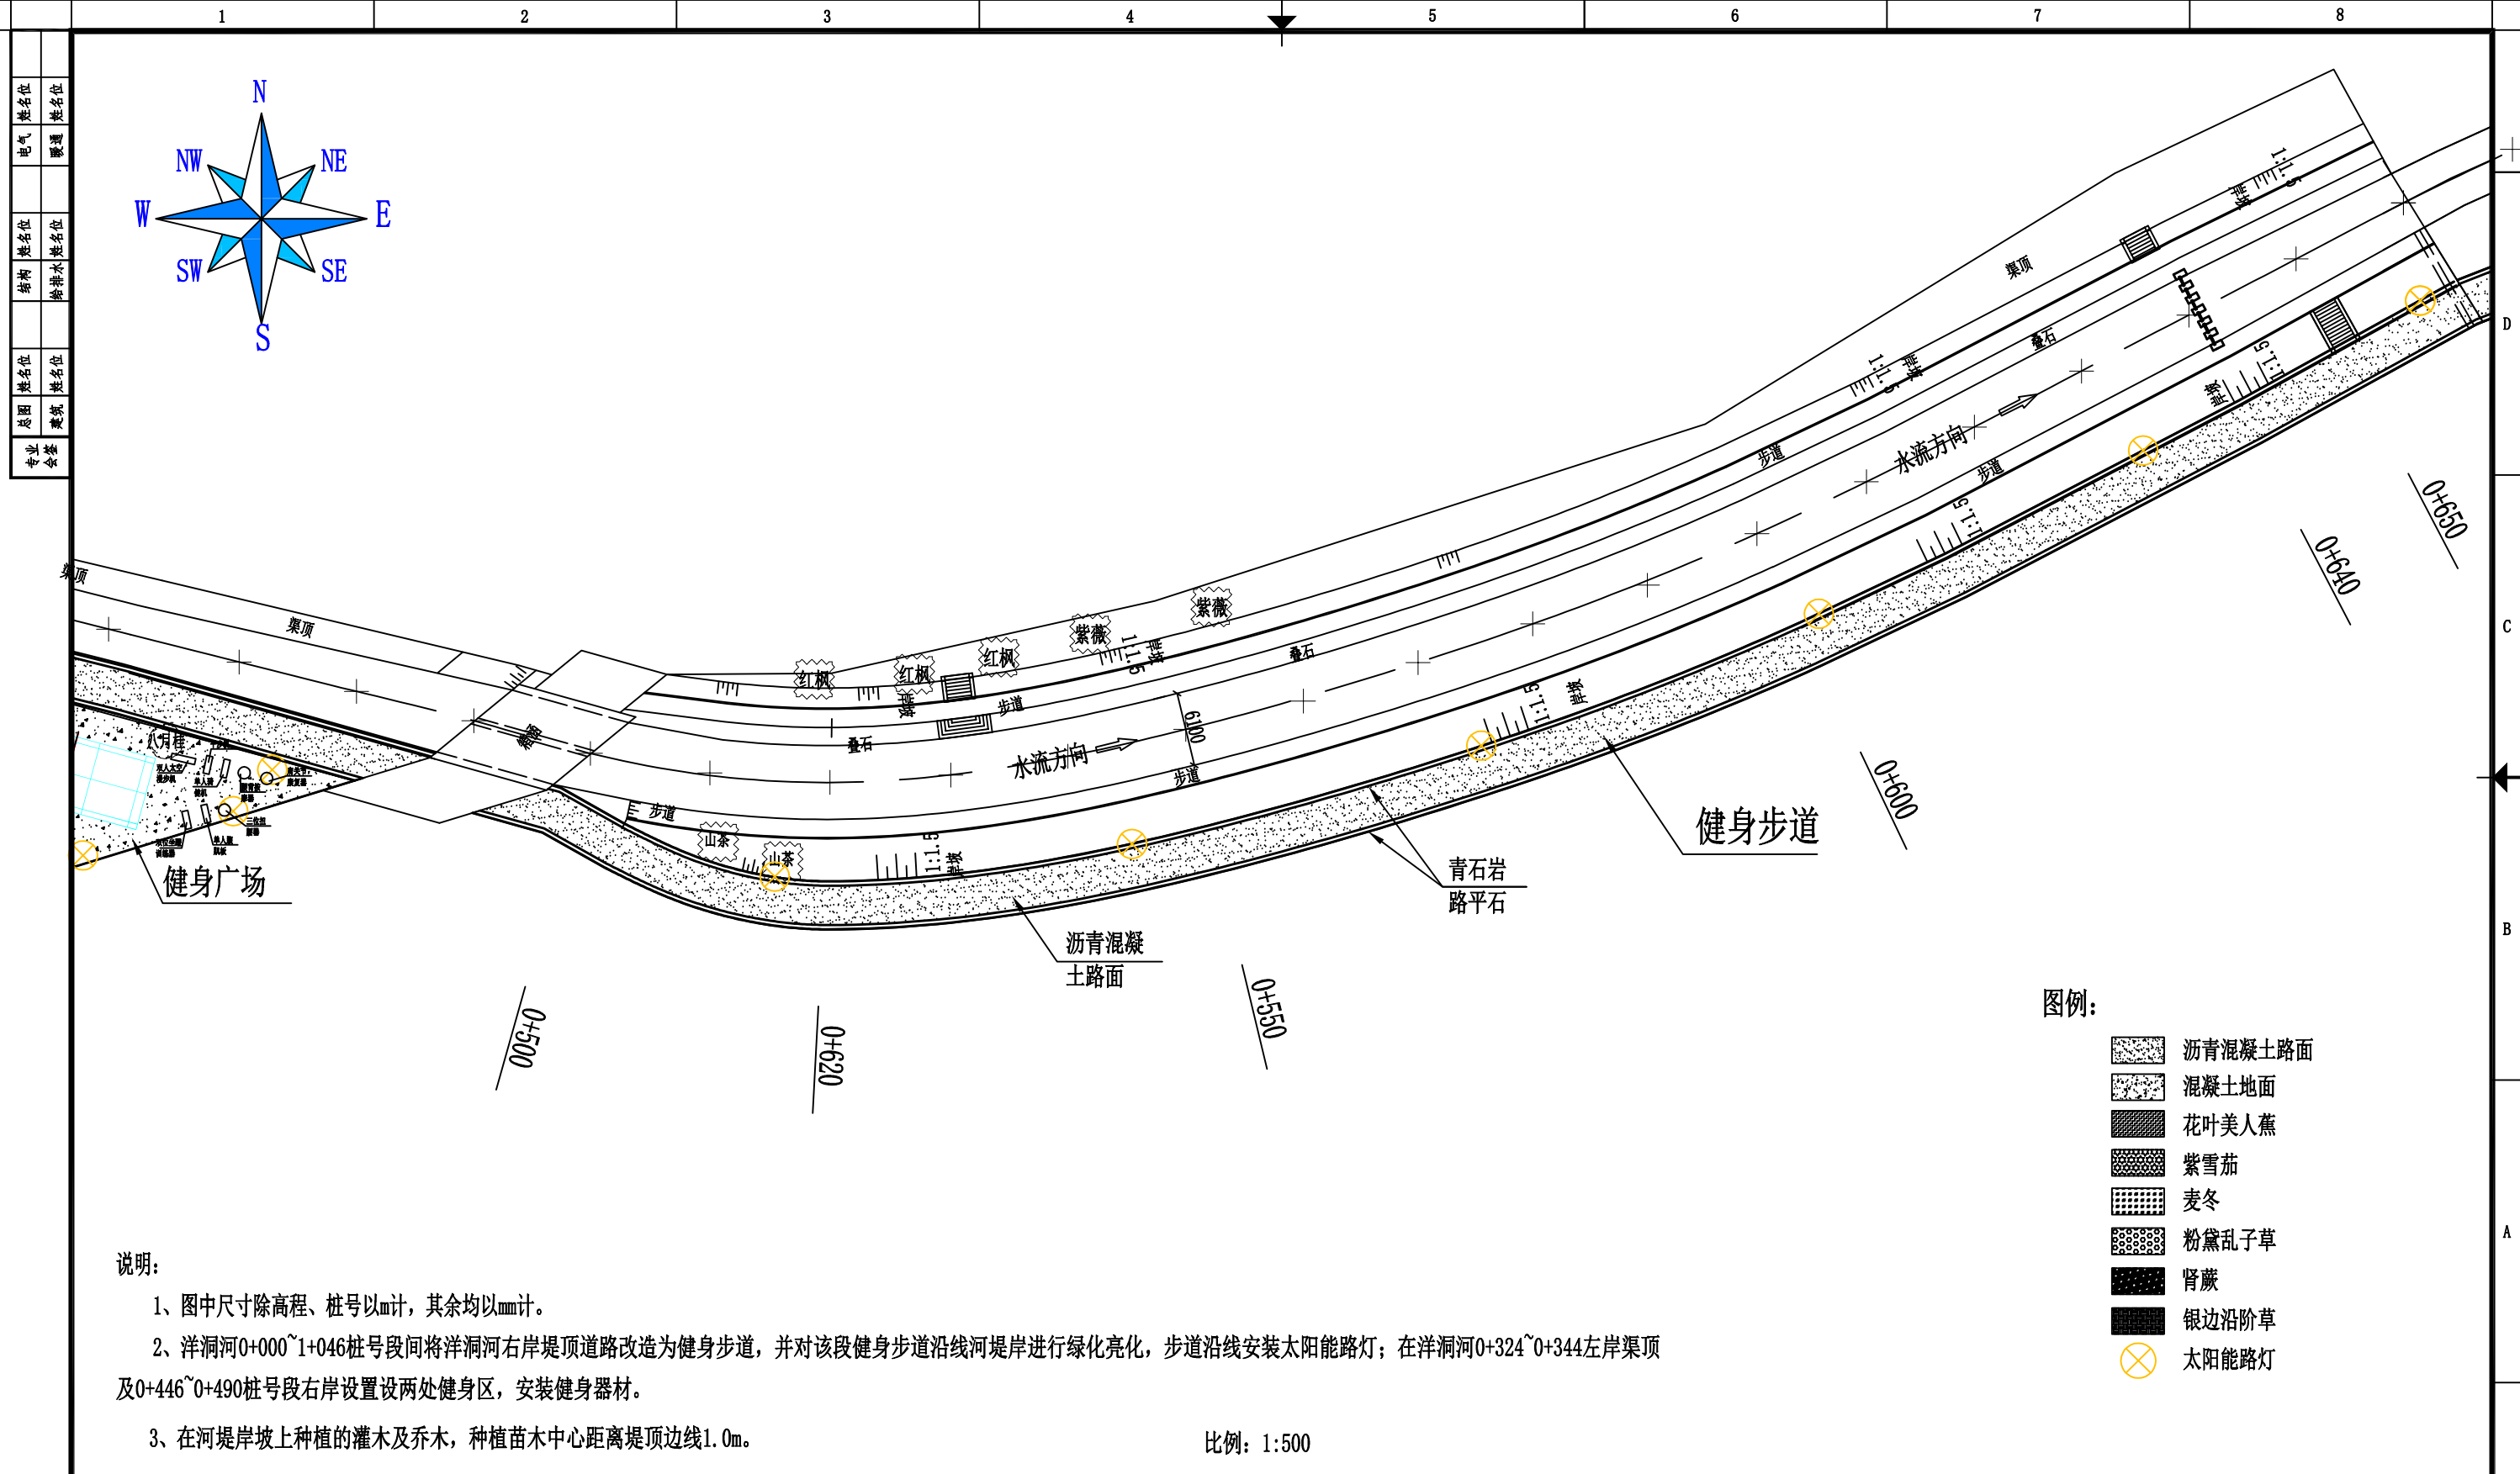

- 图例:
- 沥青混凝土路面
 - 混凝土地面
 - 花叶美人蕉
 - 紫雪茄
 - 麦冬
 - 粉黛乱子草
 - 肾蕨
 - 银边沿阶草
 - 太阳能路灯

说明:

- 1、图中尺寸除高程、桩号以m计，其余均以mm计。
- 2、洋洞河0+000~1+046桩号段间将洋洞河右岸堤顶道路改造为健身步道，并对该段健身步道沿线河堤岸进行绿化亮化，步道沿线安装太阳能路灯；在洋洞河0+324~0+344左岸渠顶及0+446~0+490桩号段右岸设置两处健身区，安装健身器材。
- 3、在河堤岸坡上种植的灌木及乔木，种植苗木中心距离堤顶边线1.0m。

比例: 1:500

中物聯規劃設計研究院有限公司

本院质量及服务投诉电话:
0771-5323519 姚女士 QQ: 305724832
0773-5808939 汤女士 QQ: 3409973780


CHINA SUPPLY & LOGISTICS PLANNING & ARCHITECTURAL DESIGN & RESEARCH INSTITUTE LTD

城乡规划甲级资质 证书编号: 自资规甲字21450400
工程咨询甲级资质 证书编号: 甲252021011160
建筑行业建筑工程甲级 市政(给水工程、排水工程、道路工程、桥梁)专业乙级资质 风景园林专项乙级资质 环境工程(水污染防治工程)专项乙级 农林行业(兽医/畜牧工程)专业乙级 公路行业(公路)专业丙级资质 水利行业(河道整治)专业丙级
证书编号: A245006795
土地规划乙级资质 证书编号: 201402
工程勘察专业乙级资质 证书编号: B245006759



请核实项目二维码信息
www.zwl-ad.com

建设单位 DEVELOPER	荔浦市财政局	项目代号 PROJECT NO.	GL-QT-25-K10	审定 EXAM BY	覃克猛
项目名称 PROJECT	荔浦市荔城镇沙街社区洋洞河堤顶路健身步道建设项目	阶段 STAGE	施工图	审核 CHECK BY	李剑波
子项目名称 SUB PRO.		图别 STATUS	政施	项目负责人 CHIEF DESIGNER	李剑波
图纸名称 DRAWING TITLE	洋洞河堤顶路健身步道平面布置图(3/5)	图号 DRAWING No.	LP-YDBD-06	专业负责人 PRO. ENG BY	卢丽泉
		版次 REVISION	第1.0版	校对 CHECK BY	姚金燕
		日期 DATE	2026年3月	设计 DESIGN BY	张婷

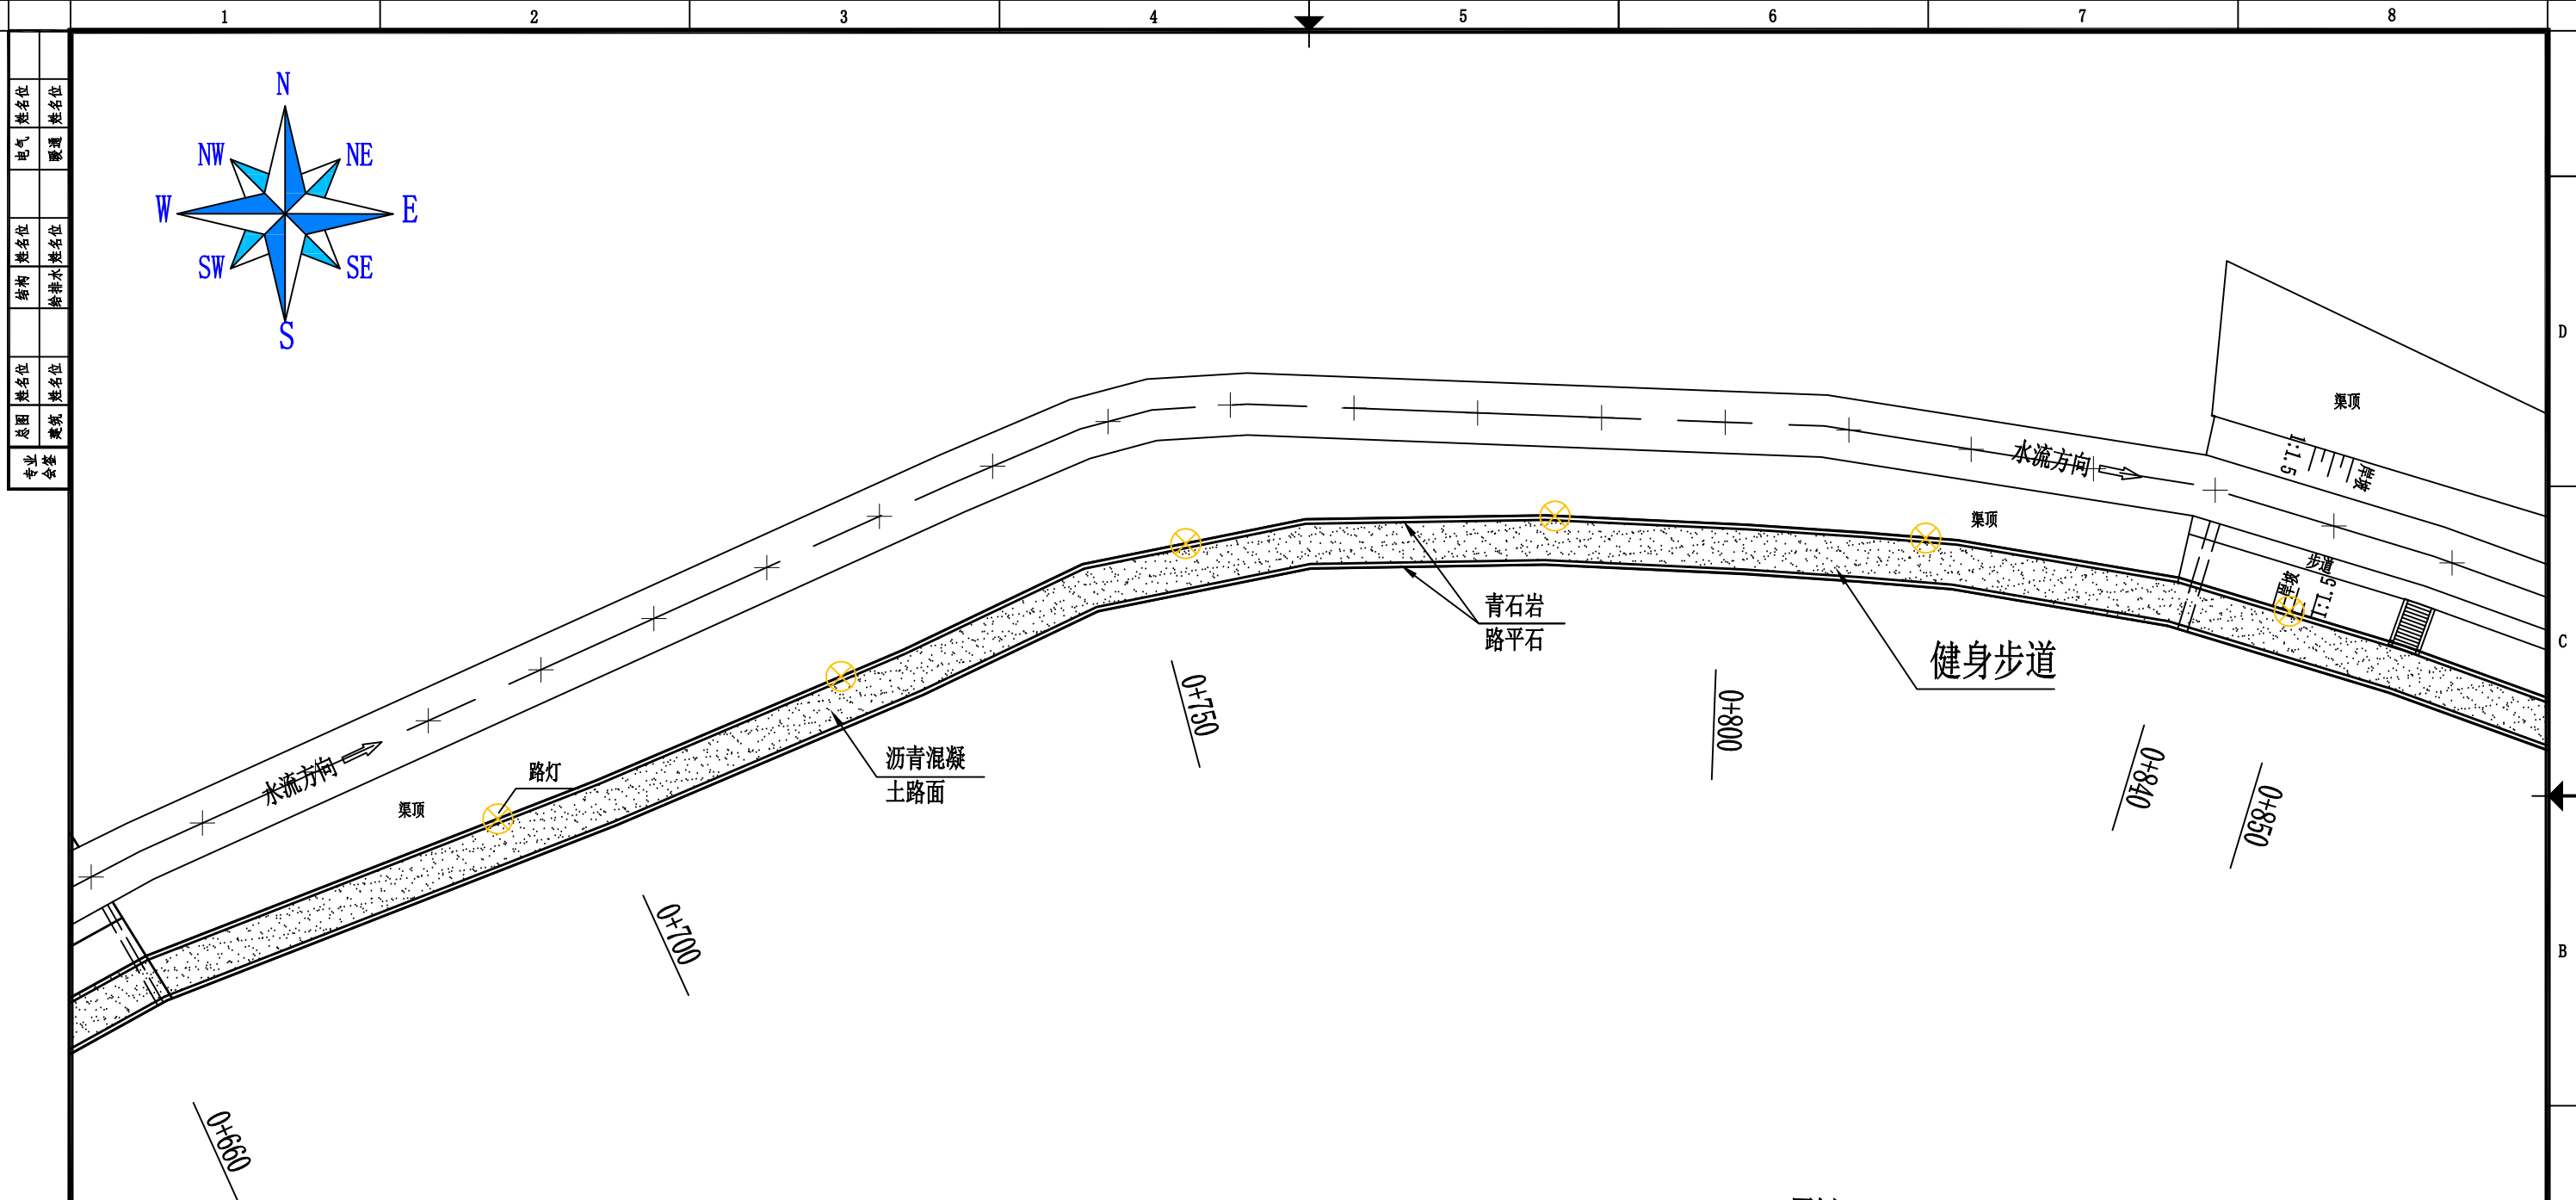

说明:

- 1、图中尺寸除高程、桩号以m计，其余均以mm计。
- 2、洋洞河0+000~1+046桩号段间将洋洞河右岸堤顶道路改造为健身步道，并对该段健身步道沿线河堤岸进行绿化亮化，步道沿线安装太阳能路灯；在洋洞河0+324~0+344左岸渠顶及0+446~0+490桩号段右岸设置两处健身区，安装健身器材。
- 3、在河堤岸坡上种植的灌木及乔木，种植苗木中心距离堤顶边线1.0m。

比例: 1:500

图例:

- 沥青混凝土路面
- 太阳能路灯

中物聯規劃設計研究院有限公司

本院质量及服务投诉电话:
0771-5323519 姚女士 QQ: 305724832
0773-5808939 汤女士 QQ: 3409973780


CHINA SUPPLY & LOGISTICS PLANNING & ARCHITECTURAL DESIGN & RESEARCH INSTITUTE LTD

城乡规划甲级资质 证书编号: 自资规甲字21450400
工程咨询甲级资质 证书编号: 甲252021011160
建筑行业建筑工程甲级
市政(给水工程、排水工程、道路工程、桥梁)专业乙级资质
风景园林专项乙级资质
环境工程(水污染防治工程)专项乙级
农林行业(兽医/畜牧工程)专业乙级
公路行业(公路)专业丙级资质
水利行业(河道整治)专业丙级
证书编号: A245006795
土地规划乙级资质 证书编号: 201402
工程勘察专业乙级资质 证书编号: B245006759



请核实项目二维码信息
www.zwl-ad.com

建设单位 DEVELOPER	荔浦市财政局	项目代号 PROJECT NO.	GL-QT-25-K10	审定 EXAM BY	覃克猛	审核 CHECK BY	李剑波	项目负责人 CHIEF DESIGNER	李剑波	专业负责人 PRO. ENG BY	卢丽泉	校对 CHECK BY	姚金燕	设计 DESIGN BY	张婷
项目名称 PROJECT	荔浦市荔城镇沙街社区洋洞河堤顶路健身步道建设项目	阶段 STAGE	施工图	图别 STATUS	政施	图号 DRAWING No.	LP-YDBD-07	版次 REVISION	第1.0版	日期 DATE	2026年3月				
子项目名称 SUB PRO.															
图纸名称 DRAWING TITLE	洋洞河堤顶路健身步道平面布置图(4/5)														

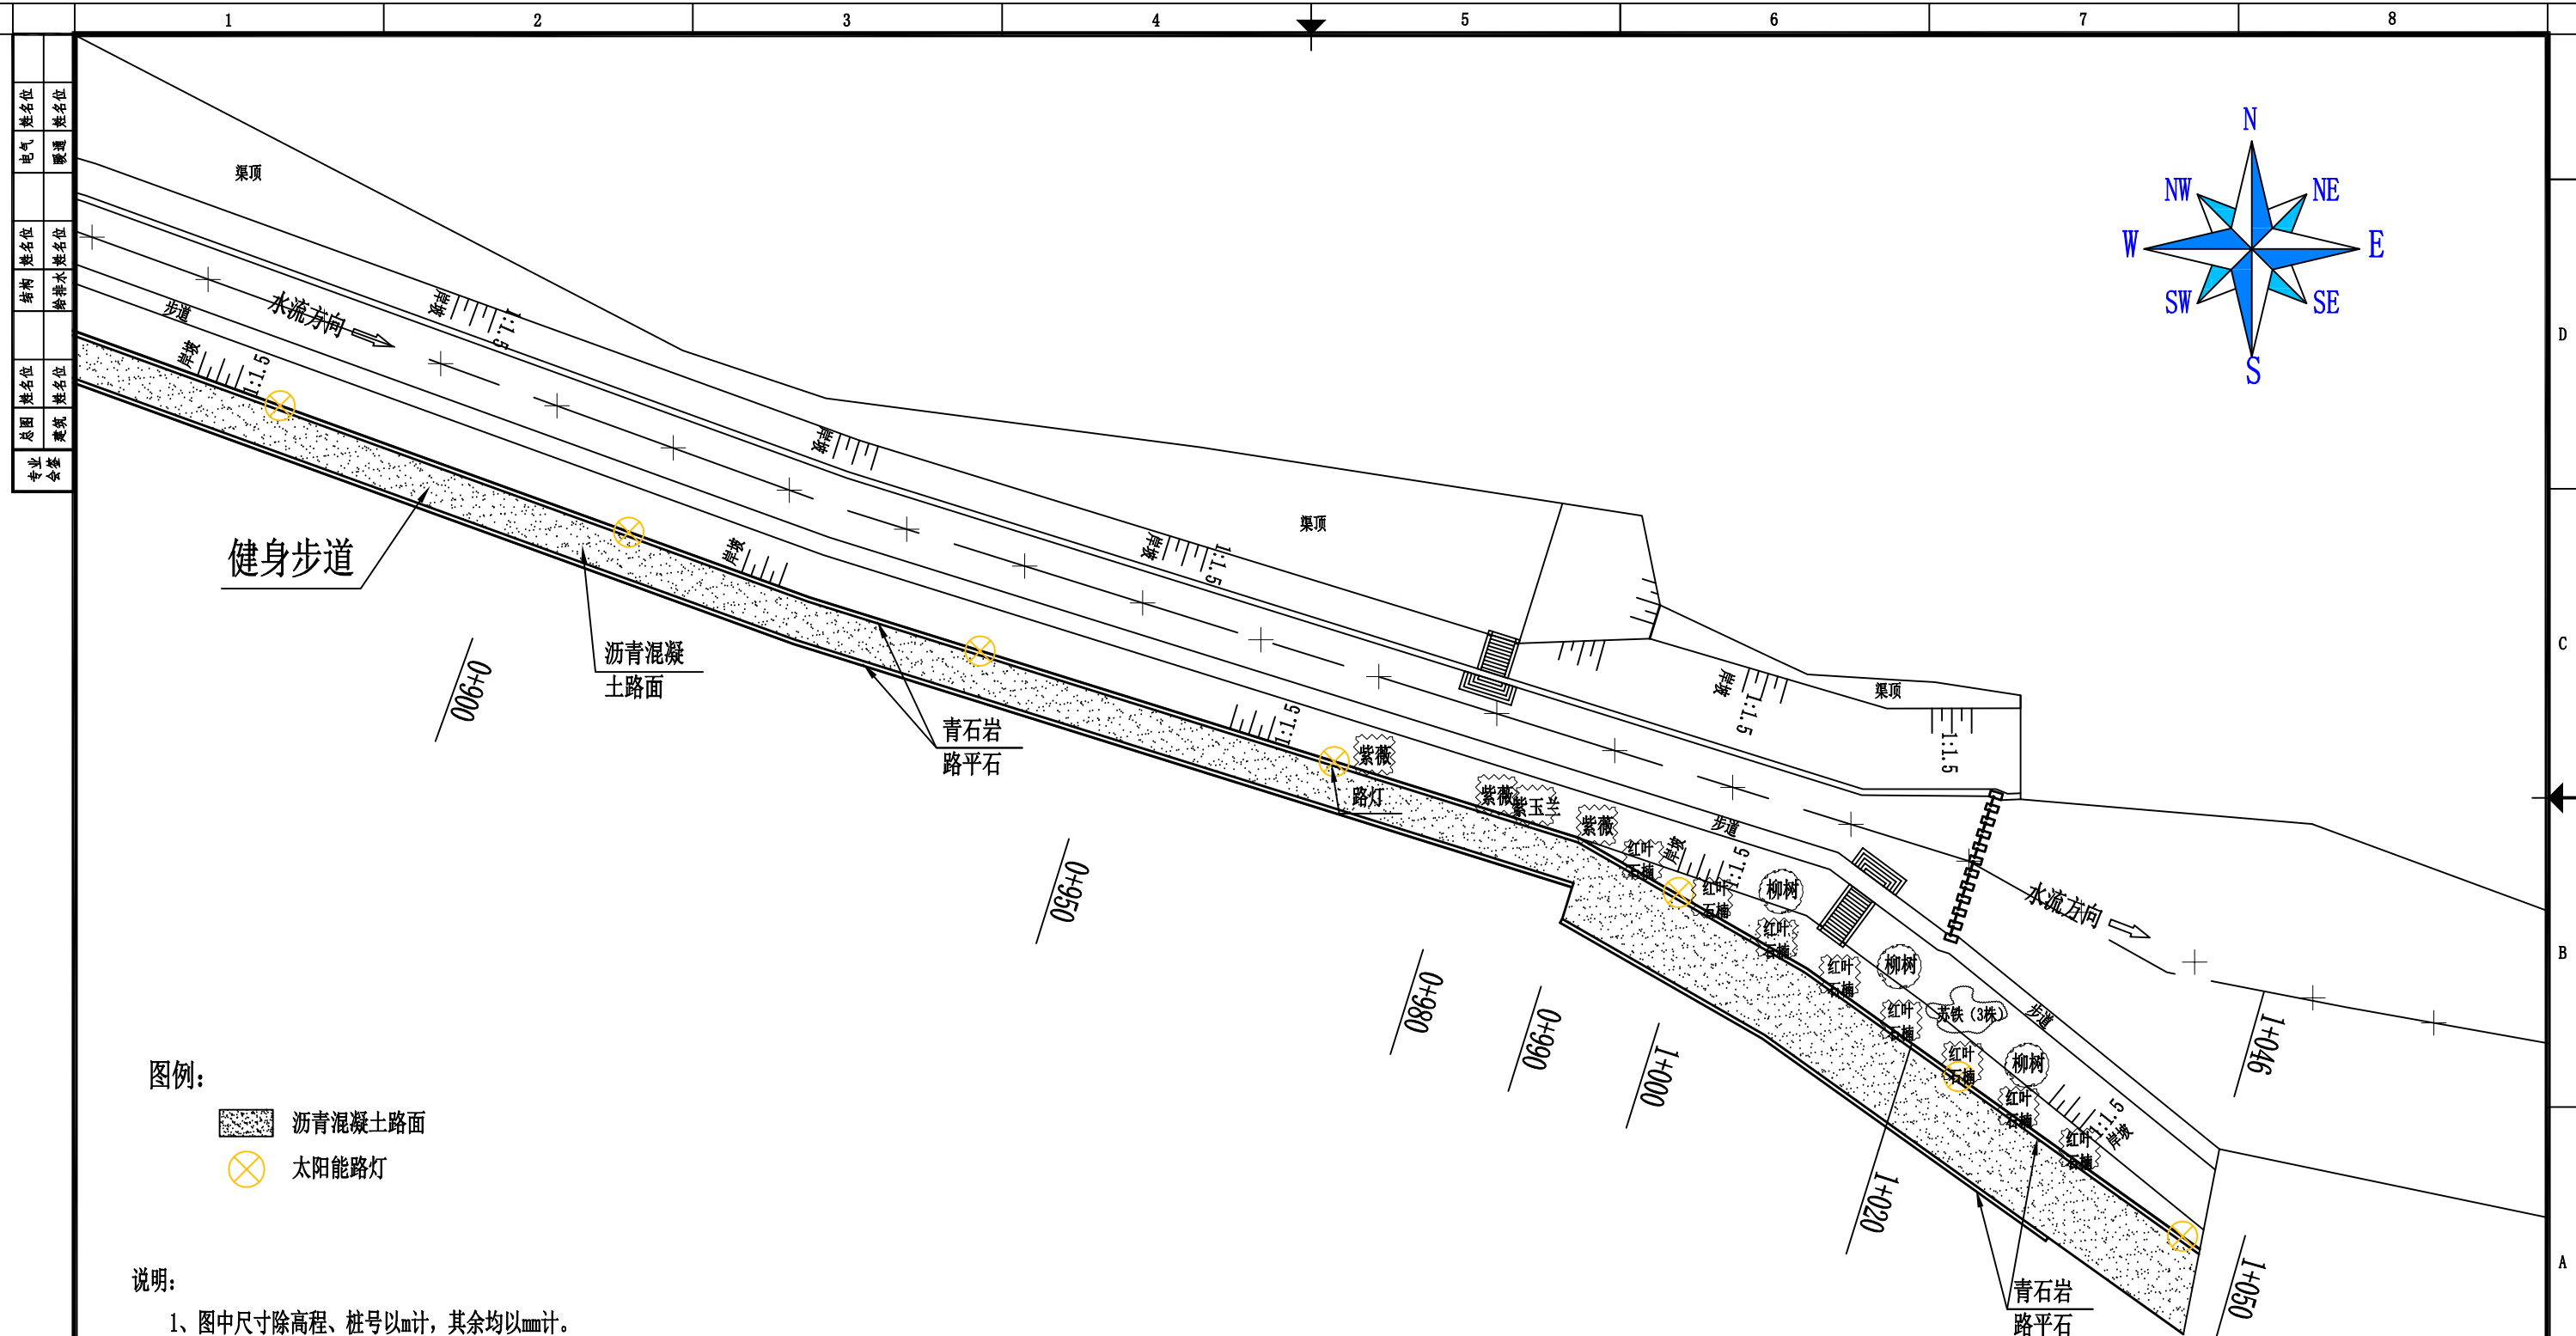


图例:

- 沥青混凝土路面
- 太阳能路灯

说明:

- 1、图中尺寸除高程、桩号以m计，其余均以mm计。
- 2、洋洞河0+000~1+046桩号段间将洋洞河右岸堤顶道路改造为健身步道，并对该段健身步道沿线河堤岸进行绿化亮化，步道沿线安装太阳能路灯；在洋洞河0+324~0+344左岸渠顶及0+446~0+490桩号段右岸设置两处健身区，安装健身器材。
- 3、在河堤岸坡上种植的灌木及乔木，种植苗木中心距离堤顶边线1.0m。

比例: 1:500

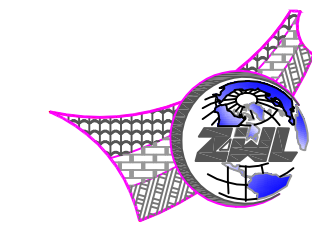

中物聯规划设计研究院有限公司

本院质量及服务投诉电话:
0771-5323519 姚女士 QQ: 305724832
0773-5808939 汤女士 QQ: 3409973780






CHINA SUPPLY & LOGISTICS PLANNING & ARCHITECTURAL DESIGN & RESEARCH INSTITUTE LTD

城乡规划甲级资质 证书编号: 自资规甲字21450400
工程咨询甲级资质 证书编号: 甲252021011160
建筑行业建筑工程甲级
市政(给水工程、排水工程、道路工程、桥梁)专业乙级资质
风景园林专项乙级资质
环境工程(水污染防治工程)专项乙级
农林行业(兽医/畜牧工程)专业乙级
公路行业(公路)专业丙级资质
水利行业(河道整治)专业丙级
证书编号: A245006795
土地规划乙级资质 证书编号: 201402
工程勘察专业乙级资质 证书编号: B245006759




请核实项目二维码信息
www.zwl-ad.com

建设单位 DEVELOPER	荔浦市财政局	项目代号 PROJECT NO.	GL-QT-25-K10	审定 EXAM BY	覃克猛
项目名称 PROJECT	荔浦市荔城镇沙街社区洋洞河堤顶路健身步道建设项目	阶段 STAGE	施工图	审核 CHECK BY	李剑波
子项目名称 SUB PRO.		图别 STATUS	政施	项目负责人 CHIEF DESIGNER	李剑波
图纸名称 DRAWING TITLE	洋洞河堤顶路健身步道平面布置图(5/5)	图号 DRAWING No.	LP-YDBD-08	专业负责人 PRO. ENG BY	卢丽泉
		版次 REVISION	第1.0版	校对 CHECK BY	姚金燕
		日期 DATE	2026年3月	设计 DESIGN BY	张婷

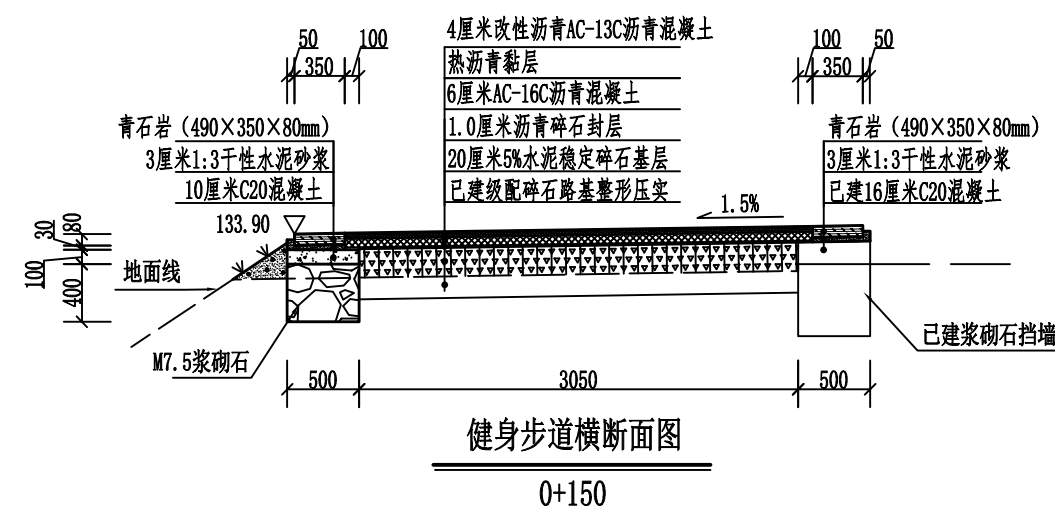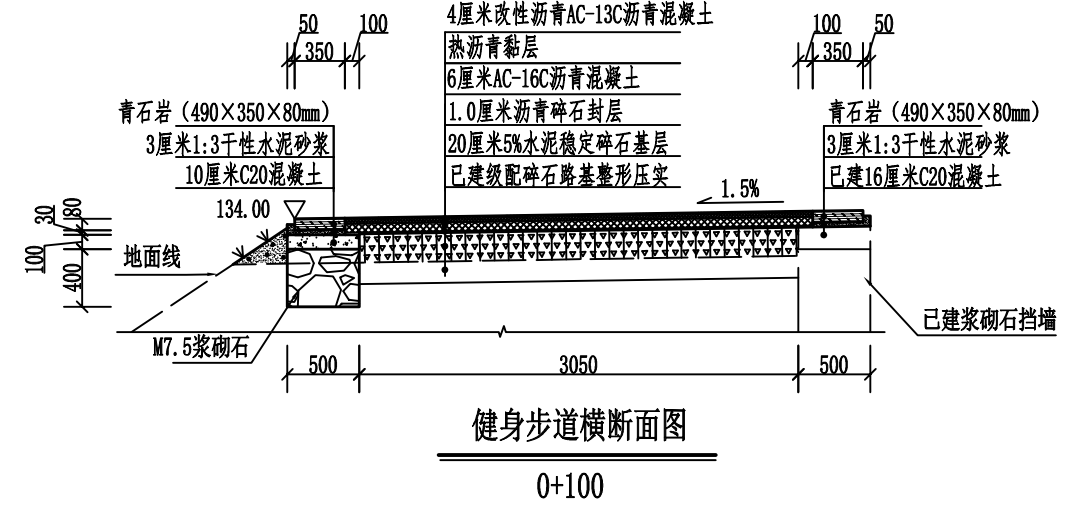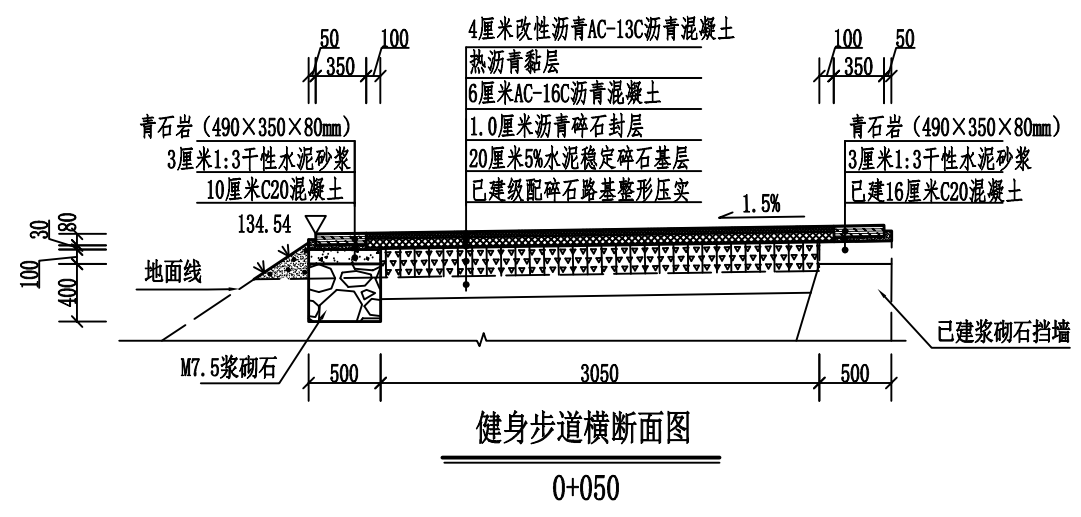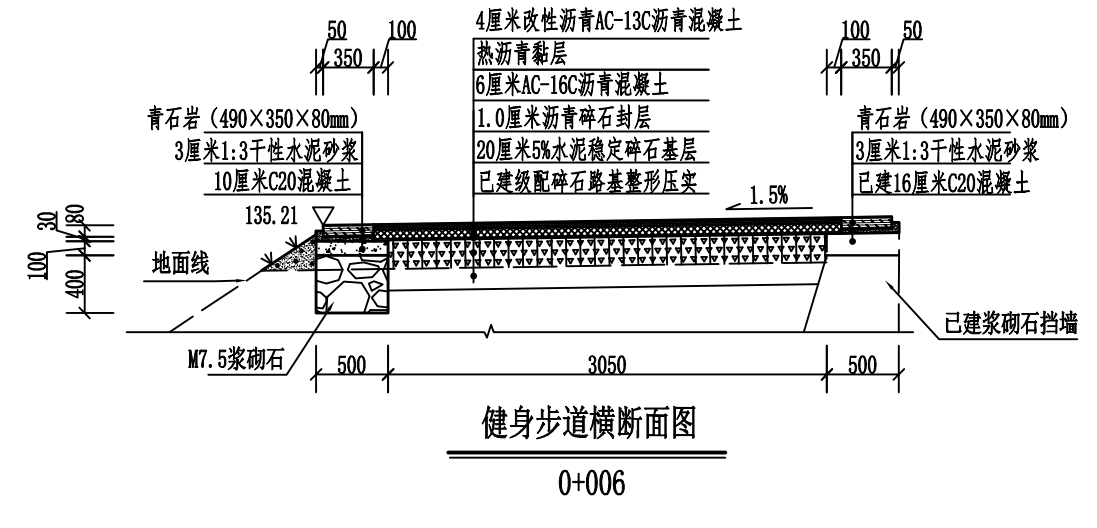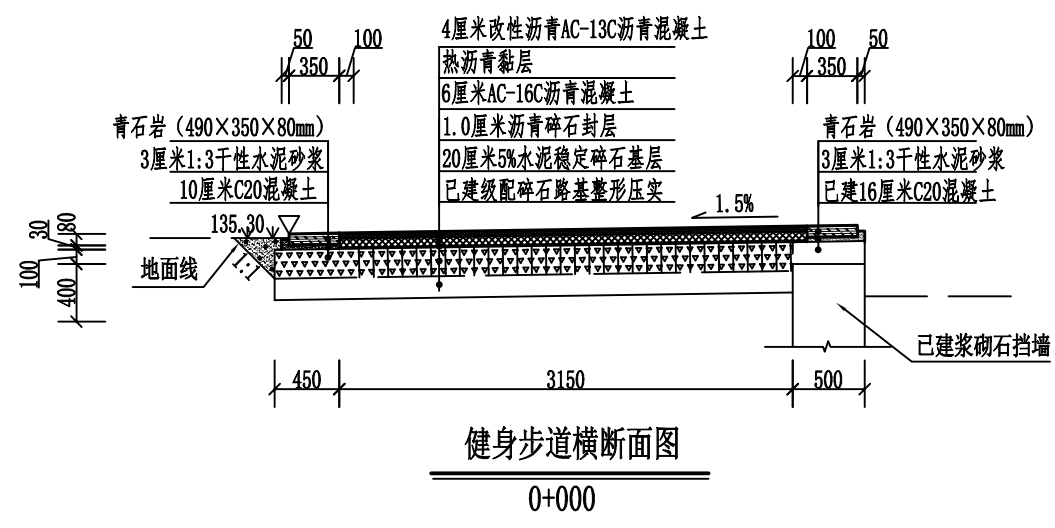

说明：
1、图中高程以m计，桩号标注以Km+m计，其余尺寸除特别注明外均以mm计。

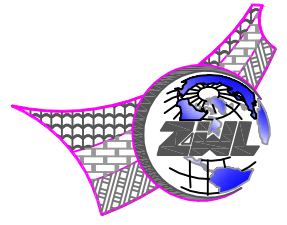

中物聯規劃設計研究院有限公司
 本院质量及服务投诉电话：
 0771-5323519 姚女士 QQ: 305724832
 0773-5808939 汤女士 QQ: 3409973780


CHINA SUPPLY & LOGISTICS PLANNING & ARCHITECTURAL DESIGN & RESEARCH INSTITUTE LTD

城乡规划甲级资质 证书编号：自资规甲字21450400
工程咨询甲级资质 证书编号：甲252021011160
建筑行业建筑工程甲级
市政（给水工程、排水工程、道路工程、桥梁）专业乙级资质
风景园林专项乙级资质
环境工程（水污染防治工程）专项乙级
农林行业（兽医/畜牧工程）专业乙级
公路行业（公路）专业丙级资质
水利行业（河道整治）专业丙级
证书编号：A245006795
土地规划乙级资质 证书编号：201402
工程勘察专业乙级资质 证书编号：B245006759




请核实项目二维码信息
www.zwl-ad.com

建设单位 DEVELOPER	荔浦市财政局	项目代号 PROJECT NO.	GL-QT-25-K10	审定 EXAM BY	覃克猛
项目名称 PROJECT	荔浦市荔城镇沙街社区洋洞河堤顶路健身步道建设项目	阶段 STAGE	施工图	审核 CHECK BY	李剑波
子项目名称 SUB PRO.		图别 STATUS	政施	项目负责人 CHIEF DESIGNER	李剑波
图纸名称 DRAWING TITLE	健身步道横断面图 (1/6)	图号 DRAWING No.	LP-YDBD-10	专业负责人 PRO. ENG BY	卢丽泉
		版次 REVISION	第1.0版	校对 CHECK BY	姚金燕
		日期 DATE	2026年3月	设计 DESIGN BY	张婷

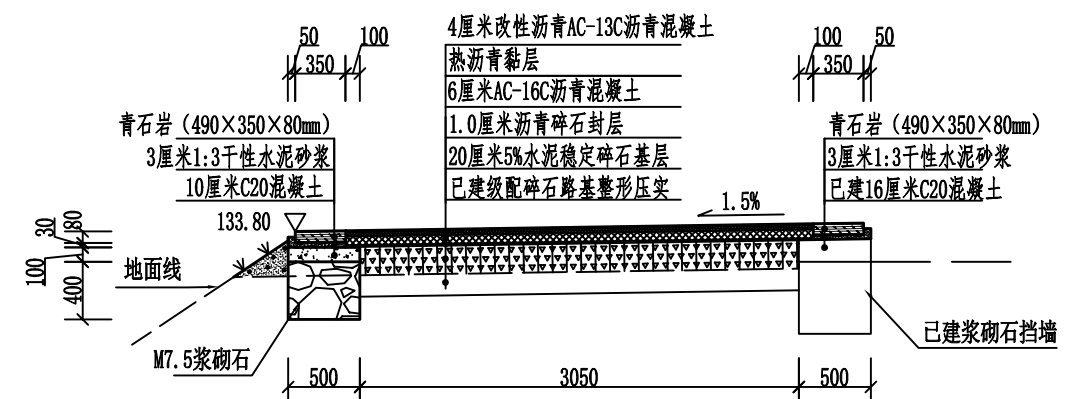


健身步道横断面图

0+200

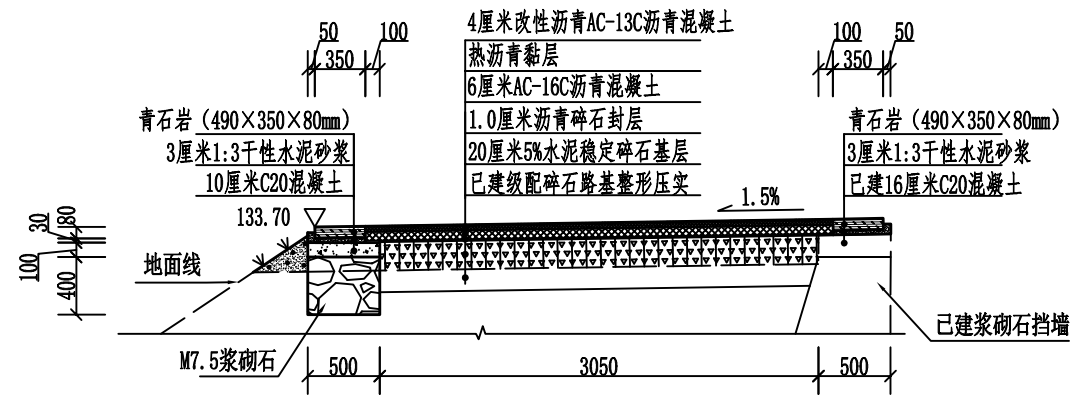


健身步道横断面图

0+250

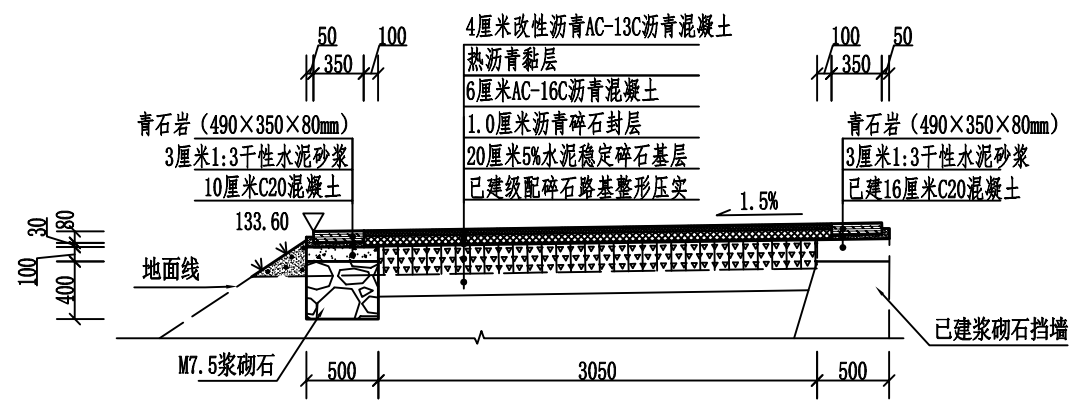


健身步道横断面图

0+300

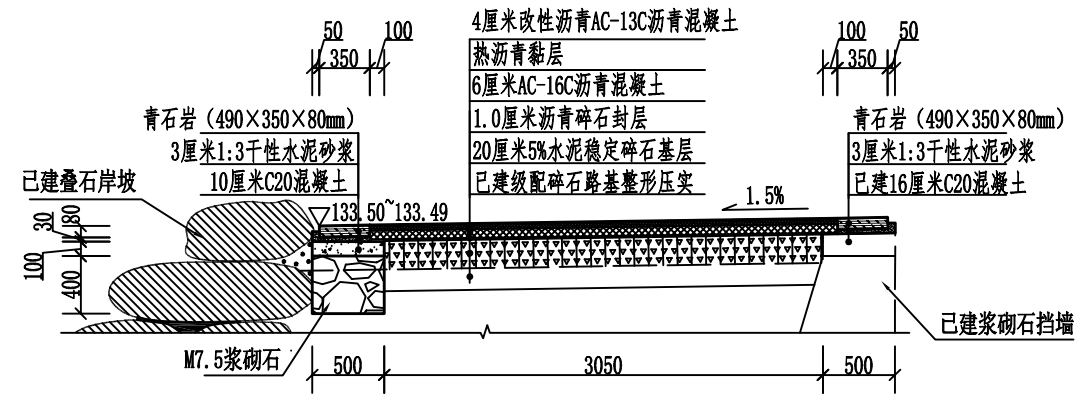

健身步道横断面图

0+344~0+352

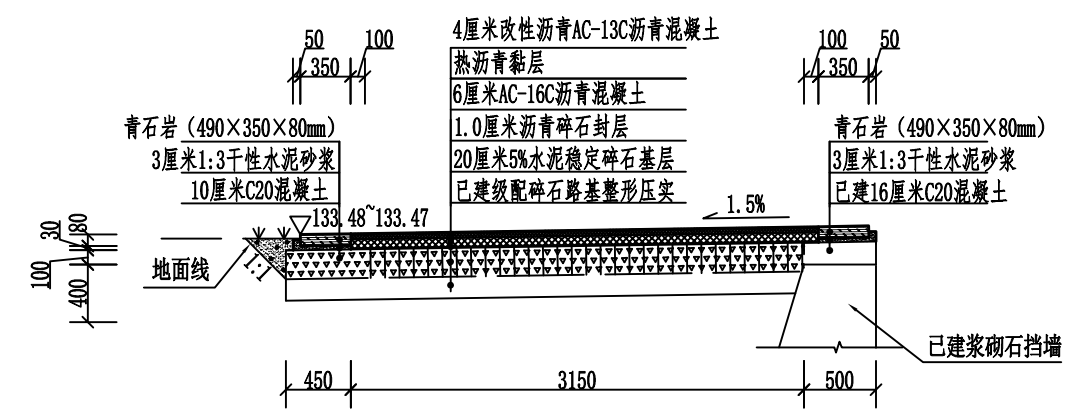


健身步道横断面图

0+358~0+364.1

说明:

1、图中高程以m计，桩号标注以Km+m计，其余尺寸除特别注明外均以mm计。

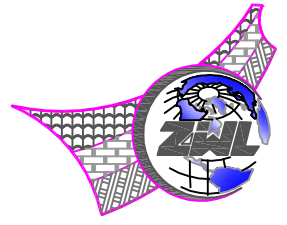

中物聯規劃設計研究院有限公司

本院质量及服务投诉电话:
0771-5323519 姚女士 QQ: 305724832
0773-5808939 汤女士 QQ: 3409973780


CHINA SUPPLY & LOGISTICS PLANNING & ARCHITECTURAL DESIGN & RESEARCH INSTITUTE LTD

城乡规划甲级资质 证书编号: 自资规甲字21450400
工程咨询甲级资质 证书编号: 甲252021011160
建筑行业建筑工程甲级
市政(给水工程、排水工程、道路工程、桥梁)专业乙级资质
风景园林专项乙级资质
环境工程(水污染防治工程)专项乙级
农林行业(兽医/畜牧工程)专业乙级
公路行业(公路)专业丙级资质
水利行业(河道整治)专业丙级
证书编号: A245006795
土地规划乙级资质 证书编号: 201402
工程勘察专业乙级资质 证书编号: B245006759




请核实项目二维码信息
www.zwl-ad.com


建设单位 DEVELOPER	荔浦市财政局	项目代号 PROJECT NO.	GL-QT-25-K10	审定 EXAM BY	覃克猛
项目名称 PROJECT	荔浦市荔城镇沙街社区洋洞河堤顶路健身步道建设项目	阶段 STAGE	施工图	审核 CHECK BY	李剑波
子项目名称 SUB PRO.		图别 STATUS	政施	项目负责人 CHIEF DESIGNER	李剑波
图纸名称 DRAWING TITLE	健身步道横断面图 (2/6)	图号 DRAWING No.	LP-YDBD-11	专业负责人 PRO. ENG BY	卢丽泉
		版次 REVISION	第1.0版	校对 CHECK BY	姚金燕
		日期 DATE	2026年3月	设计 DESIGN BY	张婷

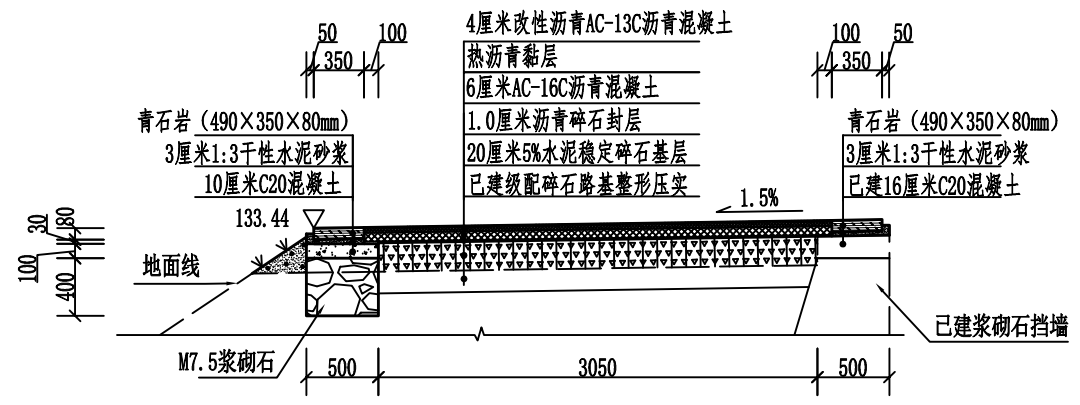


健身步道横断面图
0+380

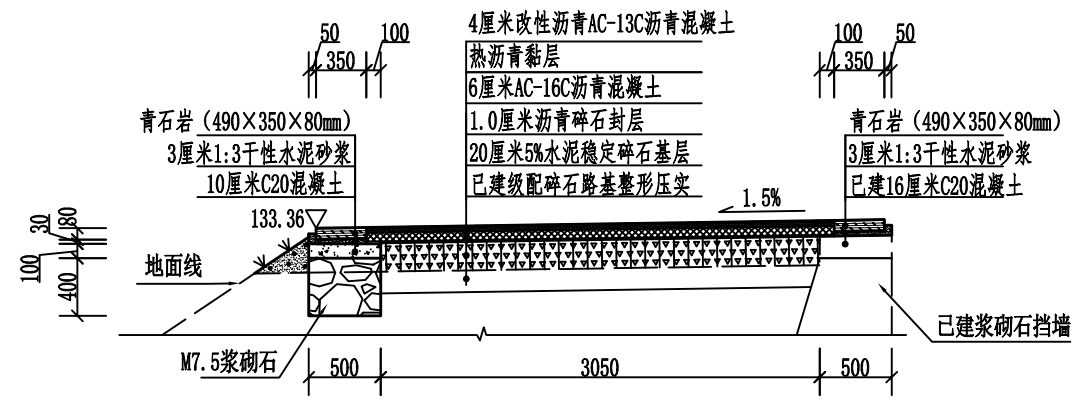


健身步道横断面图
0+420-

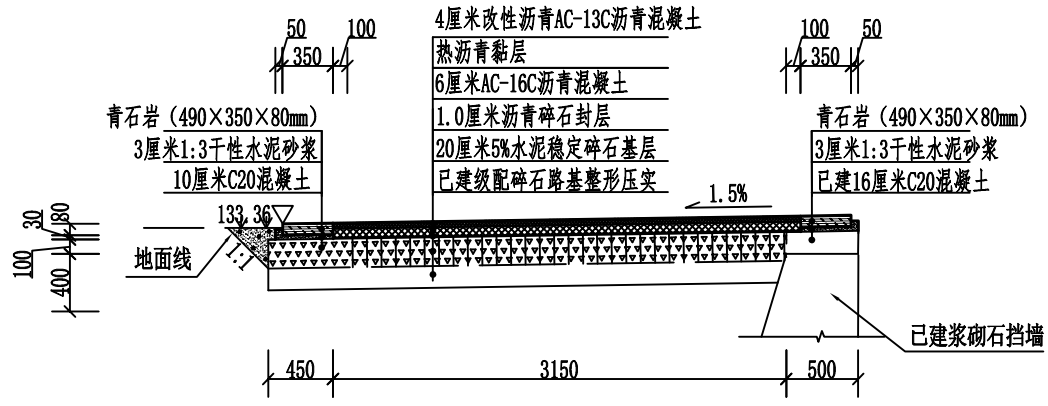

健身步道横断面图
0+420+

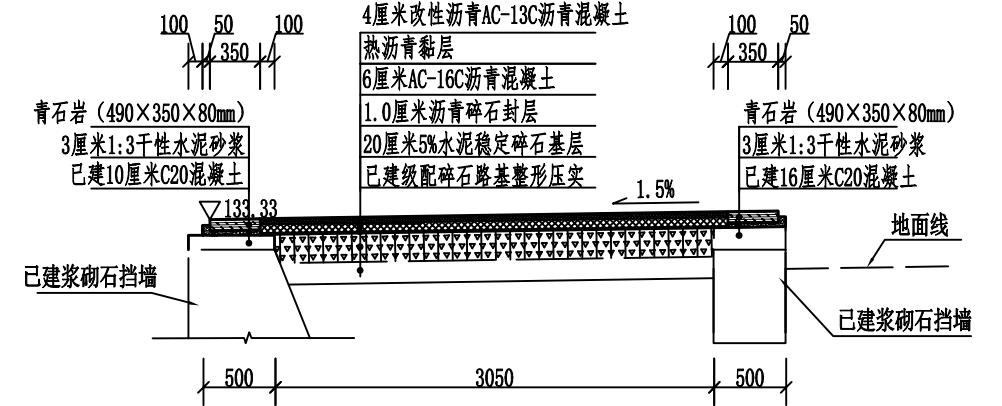


健身步道横断面图
0+435

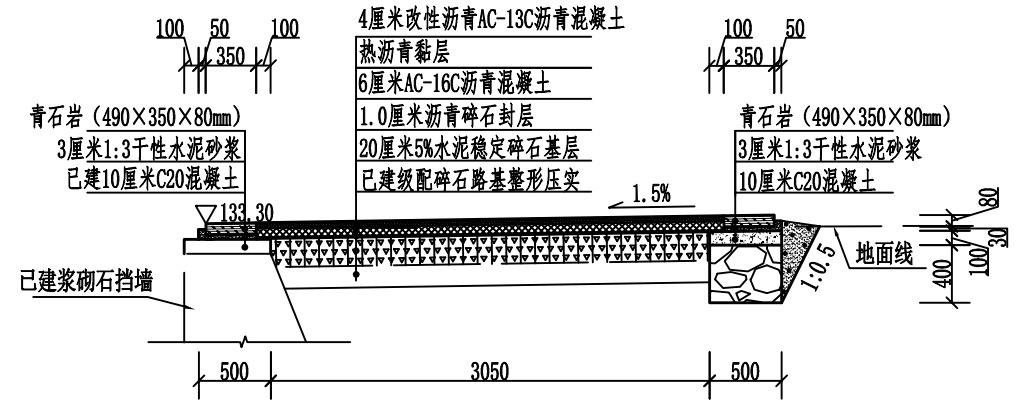

健身步道横断面图
0+446

说明：
1、图中高程以m计，桩号标注以Km+m计，其余尺寸除特别注明外均以mm计。

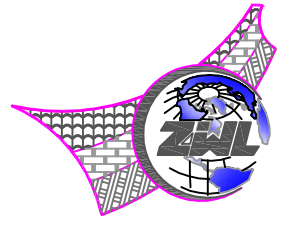

中物聯規劃設計研究院有限公司
本院质量及服务投诉电话：
0771-5323519 姚女士 QQ: 305724832
0773-5808939 汤女士 QQ: 3409973780


CHINA SUPPLY & LOGISTICS PLANNING & ARCHITECTURAL DESIGN & RESEARCH INSTITUTE LTD

城乡规划甲级资质 证书编号: 自资规甲字21450400
工程咨询甲级资质 证书编号: 甲252021011160
建筑行业建筑工程甲级
市政(给水工程、排水工程、道路工程、桥梁)专业乙级资质
风景园林专项乙级资质
环境工程(水污染防治工程)专项乙级
农林行业(兽医/畜牧工程)专业乙级
公路行业(公路)专业丙级资质
水利行业(河道整治)专业丙级
证书编号: A245006795
土地规划乙级资质 证书编号: 201402
工程勘察专业乙级资质 证书编号: B245006759




请核实项目二维码信息
www.zwl-ad.com


建设单位 DEVELOPER	荔浦市财政局	项目代号 PROJECT NO.	GL-QT-25-K10	审定 EXAM BY	覃克猛
项目名称 PROJECT	荔浦市荔城镇沙街社区洋洞河堤顶路健身步道建设项目	阶段 STAGE	施工图	审核 CHECK BY	李剑波
子项目名称 SUB PRO.		图别 STATUS	政施	项目负责人 CHIEF DESIGNER	李剑波
图纸名称 DRAWING TITLE	健身步道横断面图 (3/6)	图号 DRAWING No.	LP-YDBD-12	专业负责人 PRO. ENG BY	卢丽泉
		版次 REVISION	第1.0版	校对 CHECK BY	姚金燕
		日期 DATE	2026年3月	设计 DESIGN BY	张婷

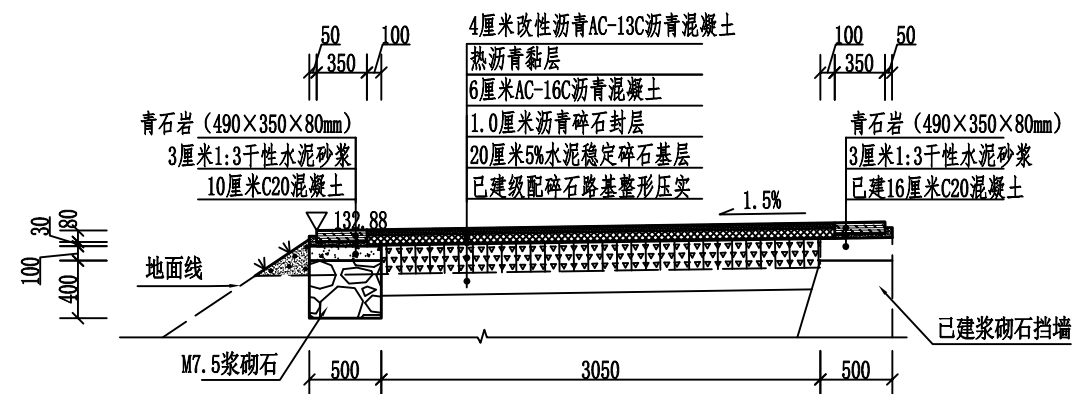


健身步道横断面图
0+660

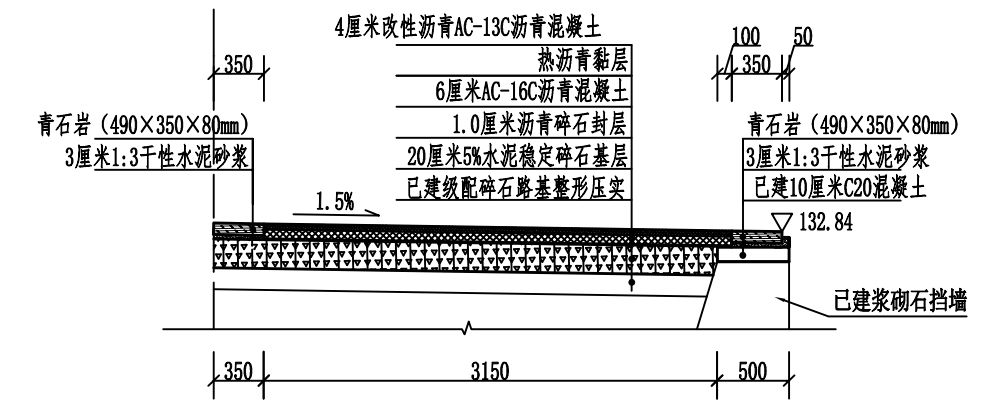


健身步道横断面图
0+680

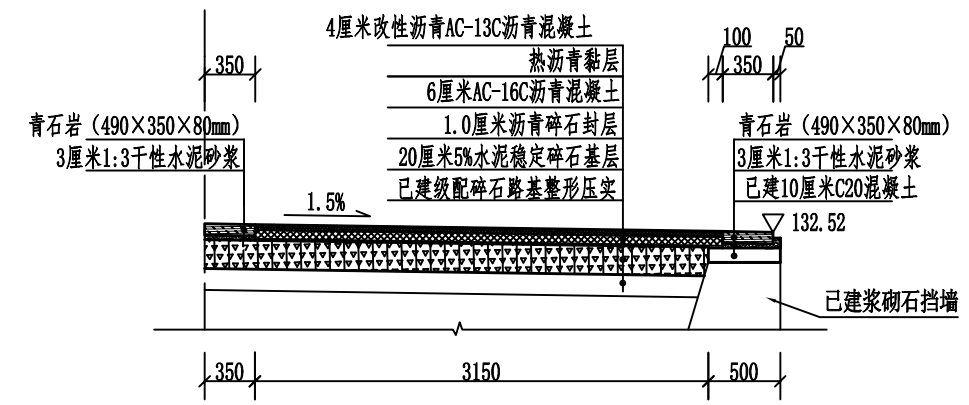

健身步道横断面图
0+840

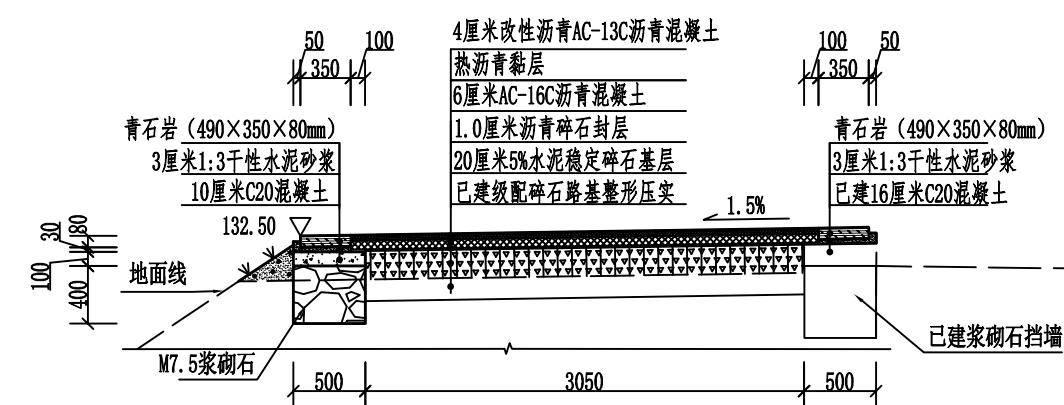


健身步道横断面图
0+850

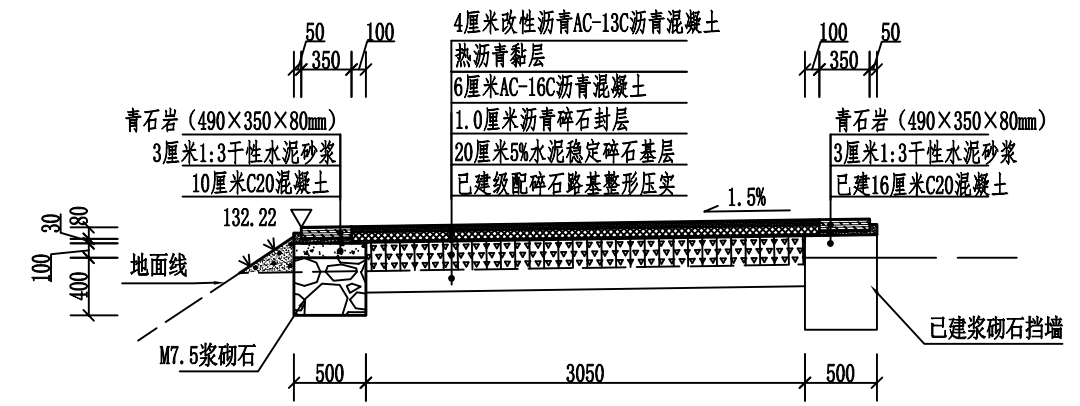

健身步道横断面图
0+990-

说明：
1、图中高程以m计，桩号标注以Km+m计，其余尺寸除特别注明外均以mm计。

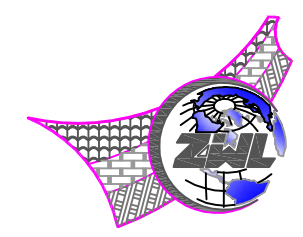

中物聯規劃設計研究院有限公司
本院质量及服务投诉电话：
0771-5323519 姚女士 QQ: 305724832
0773-5808939 汤女士 QQ: 3409973780


CHINA SUPPLY & LOGISTICS PLANNING & ARCHITECTURAL DESIGN & RESEARCH INSTITUTE LTD

城乡规划甲级资质 证书编号: 自资规甲字21450400
工程咨询甲级资质 证书编号: 甲252021011160
建筑行业建筑工程甲级
市政(给水工程、排水工程、道路工程、桥梁)专业乙级资质
风景园林专项乙级资质
环境工程(水污染防治工程)专项乙级
农林行业(兽医/畜牧工程)专业乙级
公路行业(公路)专业丙级资质
水利行业(河道整治)专业丙级
证书编号: A245006795
土地规划乙级资质 证书编号: 201402
工程勘察专业乙级资质 证书编号: B245006759




请核实项目二维码信息
www.zwl-ad.com

建设单位 DEVELOPER	荔浦市财政局	项目代号 PROJECT NO.	GL-QT-25-K10	审定 EXAM BY	覃克猛
项目名称 PROJECT	荔浦市荔城镇沙街社区洋洞河堤顶路健身步道建设项目	阶段 STAGE	施工图	审核 CHECK BY	李剑波
子项目名称 SUB PRO.		图别 STATUS	政施	项目负责人 CHIEF DESIGNER	李剑波
图纸名称 DRAWING TITLE	健身步道横断面图 (5/6)	图号 DRAWING No.	LP-YDBD-14	专业负责人 PRO. ENG BY	卢丽泉
		版次 REVISION	第1.0版	校对 CHECK BY	姚金燕
		日期 DATE	2026年3月	设计 DESIGN BY	张婷

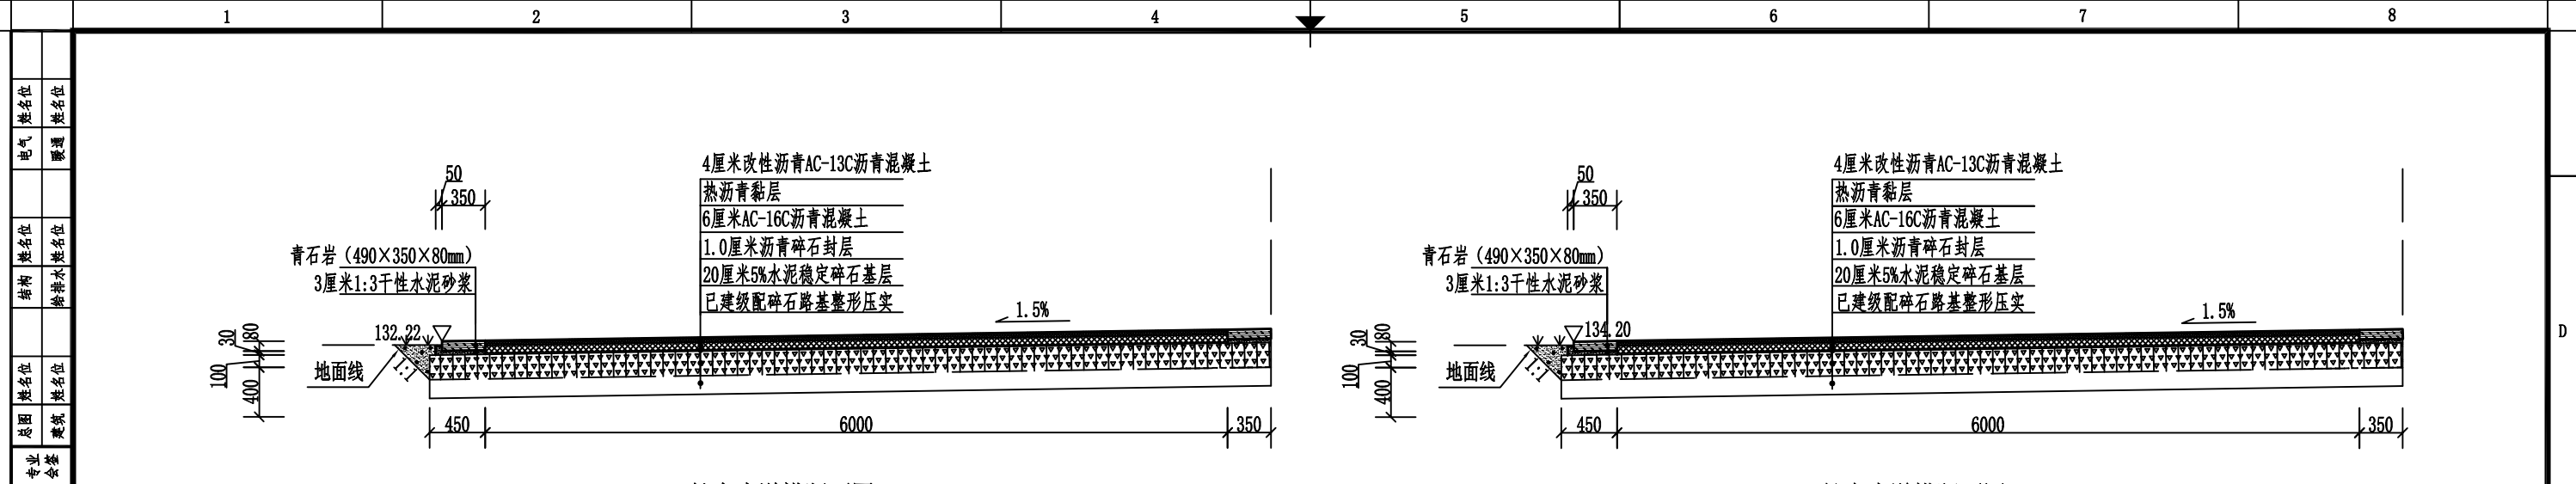

健身步道横断面图
0+990+

健身步道横断面图
1+036-

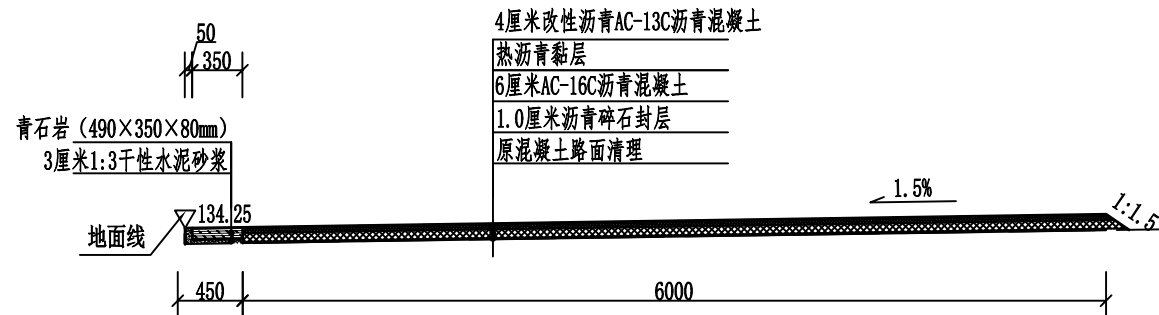

健身步道横断面图
1+036+~1+046

说明：
1、图中高程以m计，桩号标注以Km+m计，其余尺寸除特别注明外均以mm计。

中物聯規劃設計研究院有限公司

本院质量及服务投诉电话：
0771-5323519 姚女士 QQ: 305724832
0773-5808939 汤女士 QQ: 3409973780

CHINA SUPPLY & LOGISTICS PLANNING & ARCHITECTURAL DESIGN & RESEARCH INSTITUTE LTD


城乡规划甲级资质 证书编号：自资规甲字21450400
工程咨询甲级资质 证书编号：甲252021011160
建筑行业建筑工程甲级 市政（给水工程、排水工程、道路工程、桥梁）专业乙级资质 风景园林专项乙级资质 环境工程（水污染防治工程）专项乙级 农林行业（兽医/畜牧工程）专业乙级 公路行业（公路）专业丙级资质 水利行业（河道整治）专业丙级
证书编号：A245006795
土地规划乙级资质 证书编号：201402
工程勘察专业乙级资质 证书编号：B245006759




请核实项目二维码信息
www.zwl-ad.com

建设单位 DEVELOPER	荔浦市财政局	项目代号 PROJECT NO.	GL-QT-25-K10	审定 EXAM BY	覃克猛
项目名称 PROJECT	荔浦市荔城镇沙街社区洋洞河堤顶路健身步道建设项目	阶段 STAGE	施工图	审核 CHECK BY	李剑波
子项目名称 SUB PRO.		图别 STATUS	政施	项目负责人 CHIEF DESIGNER	李剑波
图纸名称 DRAWING TITLE	健身步道横断面图 (6/6)	图号 DRAWING No.	LP-YDBD-15	专业负责人 PRO. ENG BY	卢丽泉
		版次 REVISION	第1.0版	校对 CHECK BY	姚金燕
		日期 DATE	2026年3月	设计 DESIGN BY	张婷


十字形

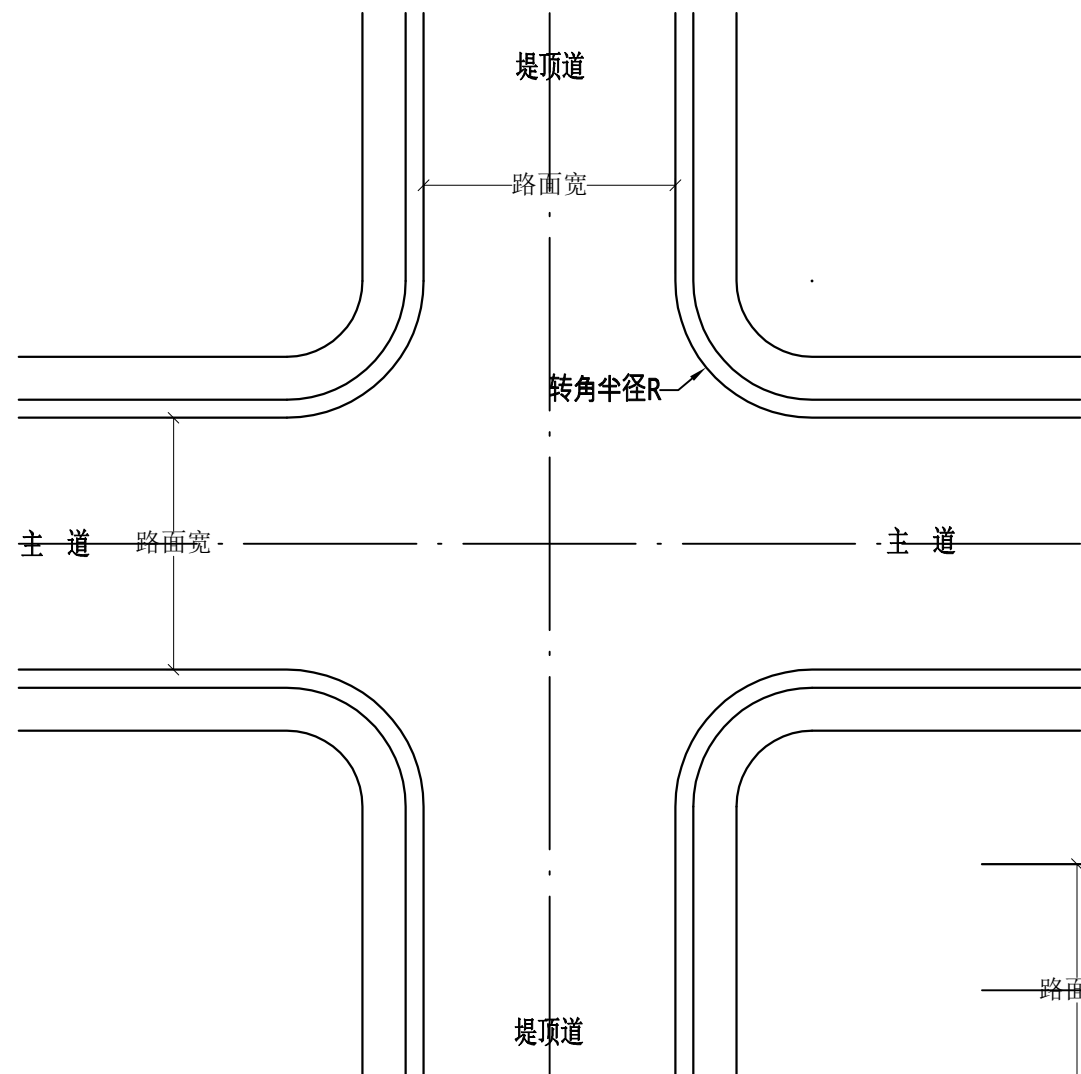

Y字形

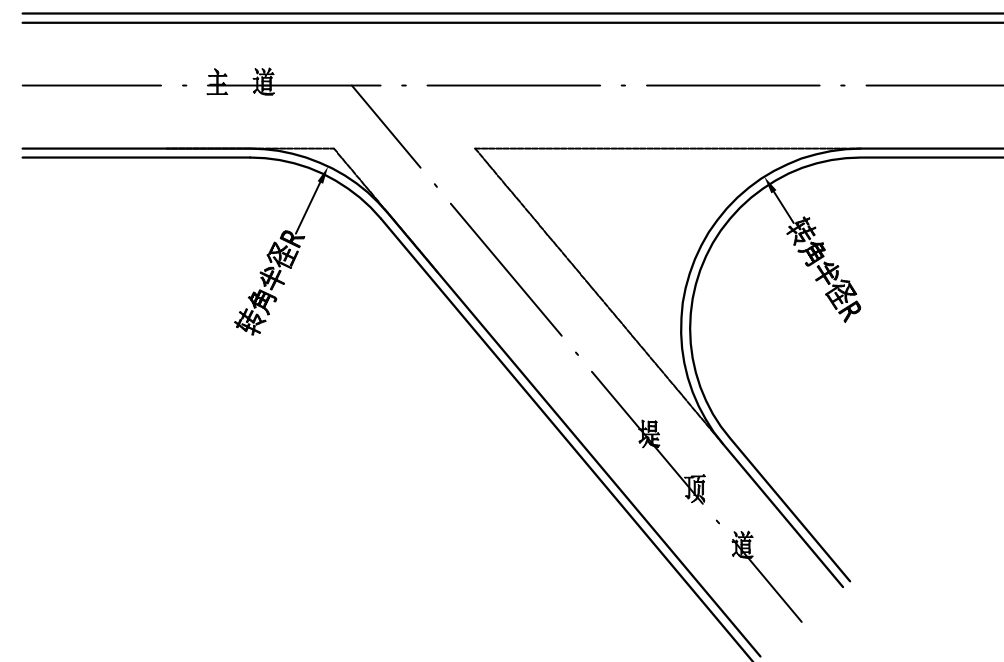


T字形

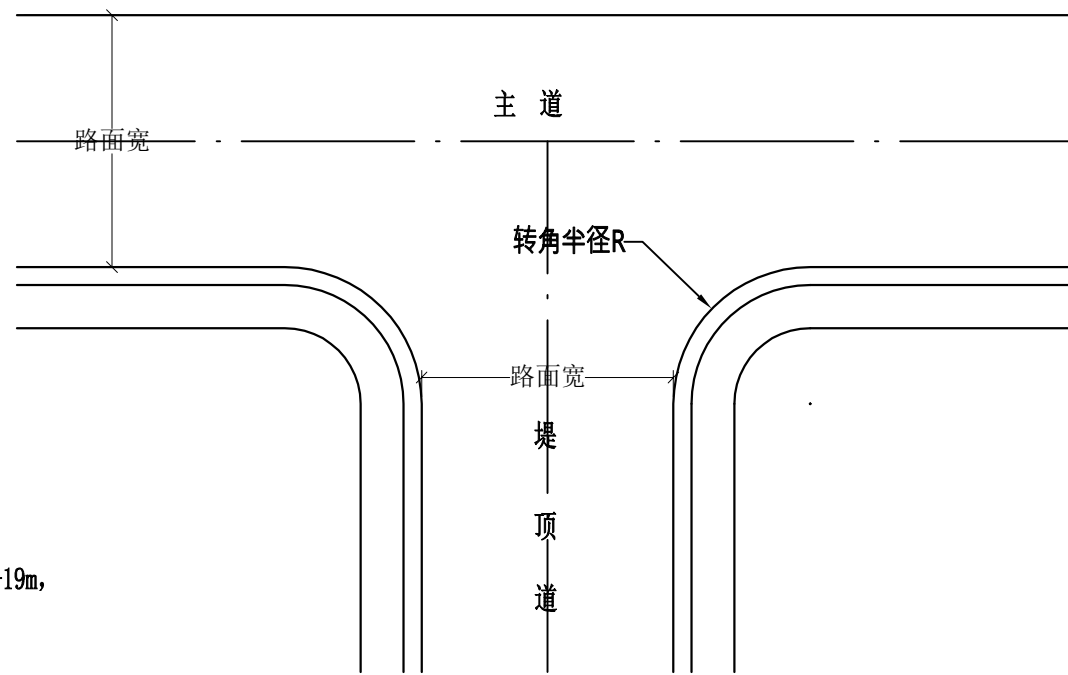

说明:

- 1、图中尺寸均以mm计;
- 2、堤顶道行车速度设计为20km/h, 交叉口转弯车速设计为10km/h;
- 3、根据《公路路线设计规范(JTJ011-94)》, 设计堤顶道十字形和T字形交叉路口转角半径R为15m-19m, X字形和Y字形交叉口参照上述规范并根据现场地况确定, 设计最小转角半径为10m;
- 4、堤顶道平交工程量计入道路主体工程, 位置根据规范要求和现场需要确定。

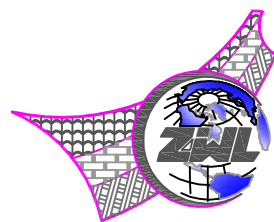

中物聯規劃設計研究院有限公司

本院质量及服务投诉电话:
0771-5323519 姚女士 QQ: 305724832
0773-5808939 汤女士 QQ: 3409973780



CHINA SUPPLY & LOGISTICS PLANNING & ARCHITECTURAL DESIGN & RESEARCH INSTITUTE LTD

城乡规划甲级资质 证书编号: 自资规甲字21450400
工程咨询甲级资质 证书编号: 甲252021011160
建筑行业建筑工程甲级
市政(给水工程、排水工程、道路工程、桥梁)专业乙级资质
风景园林专项乙级资质
环境工程(水污染防治工程)专项乙级
农林行业(兽医/畜牧工程)专业乙级
公路行业(公路)专业丙级资质
水利行业(河道整治)专业丙级
证书编号: A245006795
土地规划乙级资质 证书编号: 201402
工程勘察专业乙级资质 证书编号: B245006759



请核实项目二维码信息
www.zwl-ad.com

建设单位 DEVELOPER	荔浦市财政局	项目代号 PROJECT NO.	GL-QT-25-K10	审定 EXAM BY	覃克猛
项目名称 PROJECT	荔浦市荔城镇沙街社区洋洞河堤顶路健身步道建设项目	阶段 STAGE	施工图	审核 CHECK BY	李剑波
子项目名称 SUB PRO.		图别 STATUS	政施	项目负责人 CHIEF DESIGNER	李剑波
图纸名称 DRAWING TITLE	堤顶路平面交叉设计图	图号 DRAWING No.	LP-YDBD-17	专业负责人 PRO. ENG BY	卢丽泉
		版次 REVISION	第1.0版	校对 CHECK BY	姚金燕
		日期 DATE	2026年3月	设计 DESIGN BY	张婷

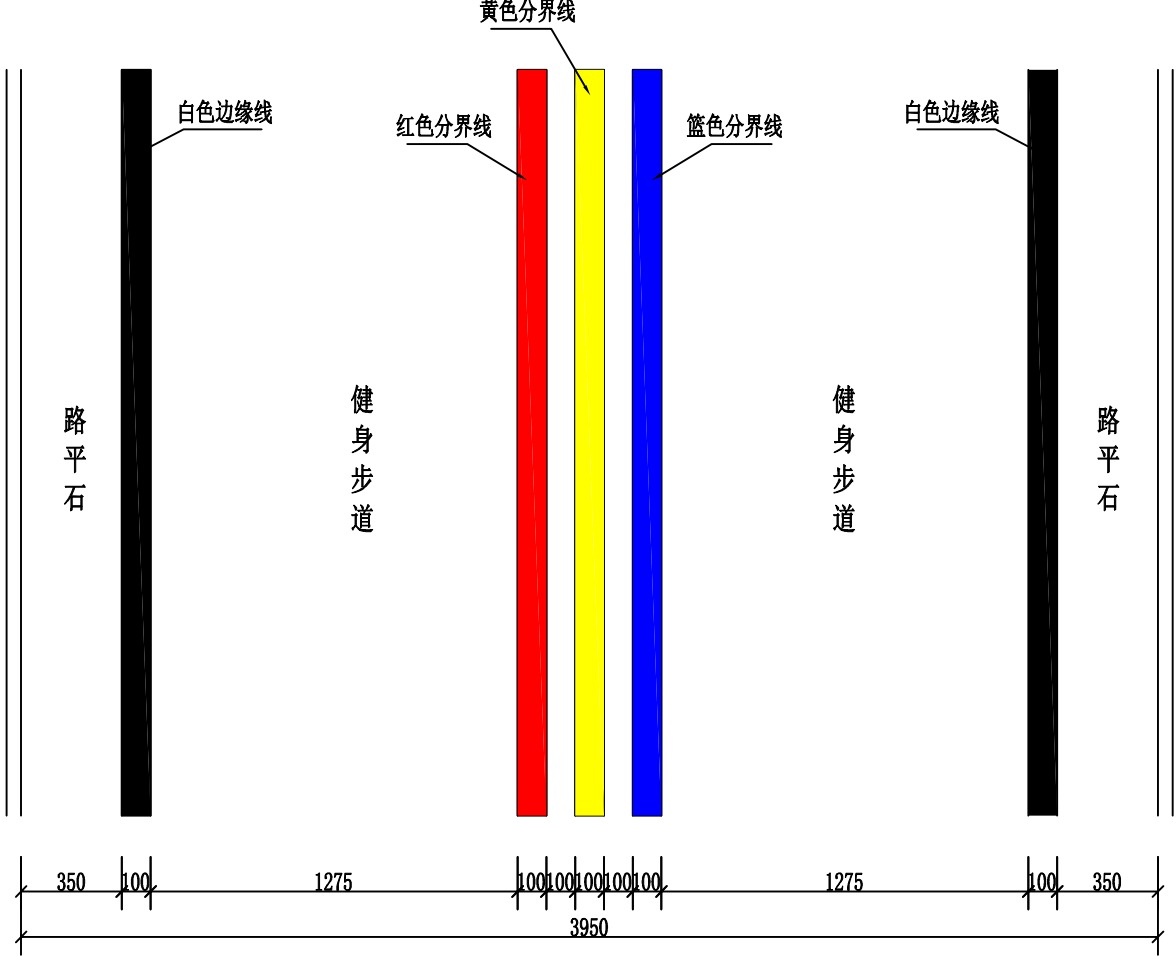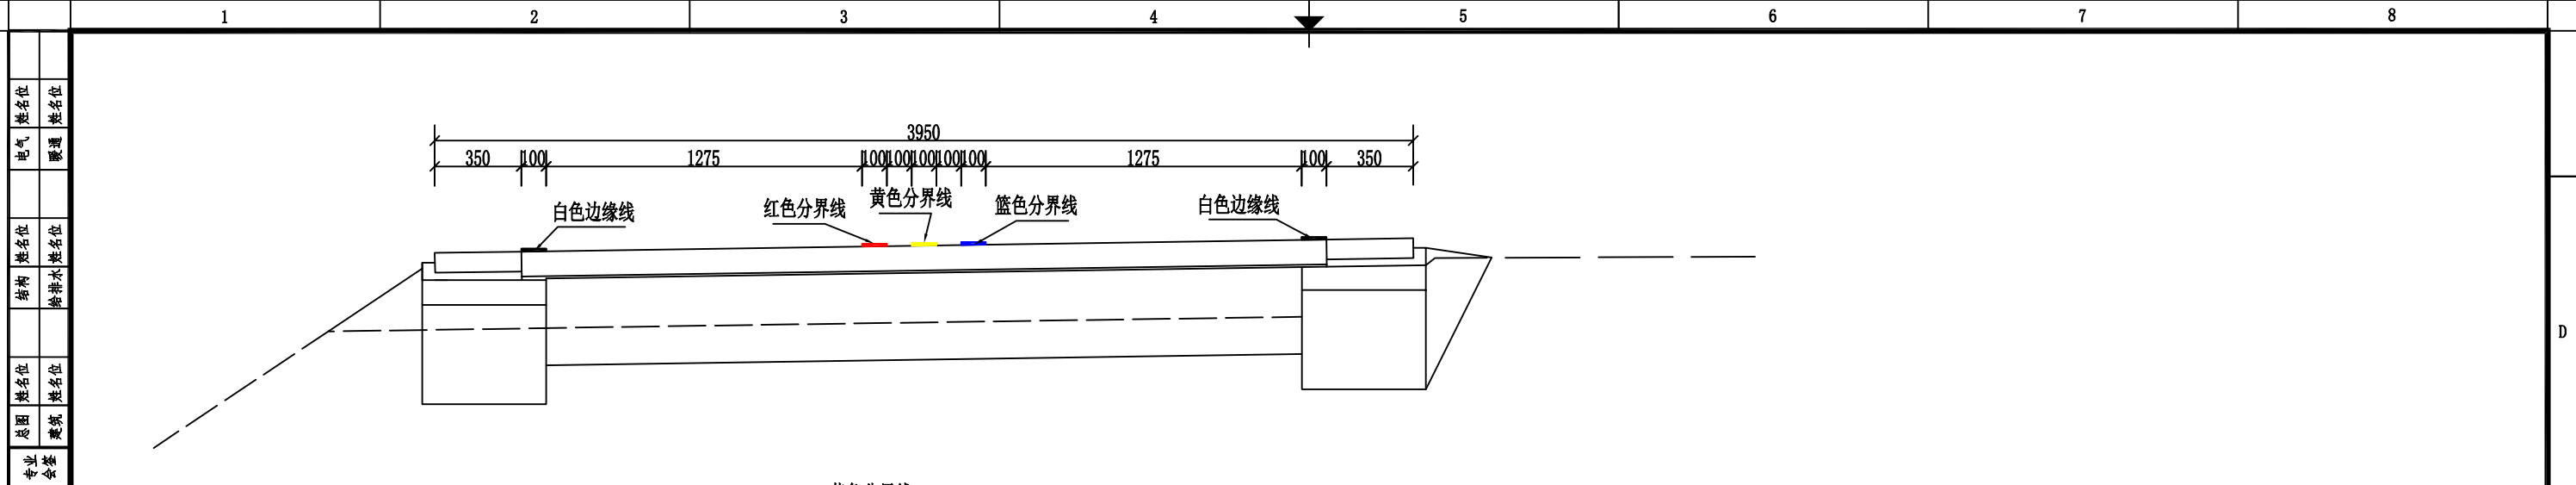

健身步道标线横断面图

- 说明:
- 1、本图尺寸单位为毫米。
 - 2、本图主要表示为各标线的距离、宽度及相互之间的关系，各个不同宽度的路段可参照本图。
 - 3、各标志线的距离、宽度应符合《道路交通标志和标线》GB5768-2022相关规定。
 - 4、标线采用热熔型涂料，车道边缘线、车道分界线厚度一般为1.8~2.5mm。
 - 5、画线施工之前应先清理干净路面泥沙及杂物再用清水冲洗干净，晾干之后再行画线施工。

中物聯規劃設計研究院有限公司

本院质量及服务投诉电话:
0771-5323519 姚女士 QQ: 305724832
0773-5808939 汤女士 QQ: 3409973780

CHINA SUPPLY & LOGISTICS PLANNING & ARCHITECTURAL DESIGN & RESEARCH INSTITUTE LTD

城乡规划甲级资质 证书编号: 自资规甲字21450400
工程咨询甲级资质 证书编号: 甲252021011160
建筑行业建筑工程甲级
市政(给水工程、排水工程、道路工程、桥梁)专业乙级资质
风景园林专项乙级资质
环境工程(水污染防治工程)专项乙级
农林行业(兽医/畜牧工程)专业乙级
公路行业(公路)专业丙级资质
水利行业(河道整治)专业丙级
证书编号: A245006795
土地规划乙级资质 证书编号: 201402
工程勘察专业乙级资质 证书编号: B245006759



请核实项目二维码信息
www.zwl-ad.com

建设单位 DEVELOPER	荔浦市财政局	项目代号 PROJECT NO.	GL-QT-25-K10	审定 EXAM BY	覃克猛
项目名称 PROJECT	荔浦市荔城镇沙街社区洋洞河堤顶路健身步道建设项目	阶段 STAGE	施工图	审核 CHECK BY	李剑波
子项目名称 SUB PRO.		图别 STATUS	政施	项目负责人 CHIEF DESIGNER	李剑波
图纸名称 DRAWING TITLE	健身步道标线横断面图	图号 DRAWING No.	LP-YDBD-18	专业负责人 PRO. ENG BY	卢丽泉
		版次 REVISION	第1.0版	校对 CHECK BY	姚金燕
		日期 DATE	2026年3月	设计 DESIGN BY	张婷



① 双人太空漫步机
安装方法A, φ12地脚螺栓X4



② 平步机
安装方法A, φ12地脚螺栓X4



③ 跷跷板
安装方法A, φ12地脚螺栓X4



④ 单人腹肌板
安装方法A, φ12地脚螺栓X4



⑤ 单杠
安装方法A, φ12地脚螺栓X4



⑥ 单人骑健机
安装方法A, φ12地脚螺栓X4



⑦ 双位坐蹬训练器
安装方法A, φ12地脚螺栓X4



⑧ 腰背按摩器
安装方法A, φ12地脚螺栓X4



⑨ 三位扭腰器
安装方法A, φ12地脚螺栓X4




⑩ 肩关节康复器
安装方法A, φ12地脚螺栓X4



⑪ 羽毛球网架

说明：
健身器材安装需符合国家标准《室外健身器材的安全通用要求》(GB19272-2024)

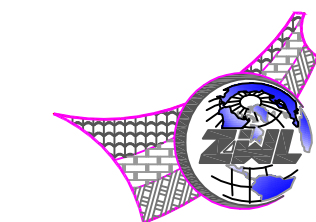

中物聯規劃設計研究院有限公司

本院质量及服务投诉电话：
0771-5323519 姚女士 QQ: 305724832
0773-5808939 汤女士 QQ: 3409973780


CHINA SUPPLY & LOGISTICS PLANNING & ARCHITECTURAL DESIGN & RESEARCH INSTITUTE LTD

城乡规划甲级资质	证书编号: 自资规甲字21450400
工程咨询甲级资质	证书编号: 甲252021011160
建筑行业建筑工程甲级	
市政(给水工程、排水工程、道路工程、桥梁)专业乙级资质	
风景园林专项乙级资质	
环境工程(水污染防治工程)专项乙级	
农林行业(兽医/畜牧工程)专业乙级	
公路行业(公路)专业丙级资质	
水利行业(河道整治)专业丙级	
	证书编号: A245006795
土地规划乙级资质	证书编号: 201402
工程勘察专业乙级资质	证书编号: B245006759




请核实项目二维码信息
www.zwl-ad.com


建设单位 DEVELOPER	荔浦市财政局	项目代号 PROJECT NO.	GL-QT-25-K10	审定 EXAM BY	覃克猛	李剑波
项目名称 PROJECT	荔浦市荔城镇沙街社区洋洞河堤顶路健身步道建设项目	阶段 STAGE	施工图	审核 CHECK BY	李剑波	李剑波
子项目名称 SUB PRO.		图别 STATUS	政施	项目负责人 CHIEF DESIGNER	李剑波	李剑波
图纸名称 DRAWING TITLE	健身器材采购、安装图 (1/2)	图号 DRAWING No.	LP-YDBD-21	专业负责人 PRO. ENG BY	卢丽泉	卢丽泉
		版次 REVISION	第1.0版	校对 CHECK BY	姚金燕	姚金燕
		日期 DATE	2026年3月	设计 DESIGN BY	张婷	张婷

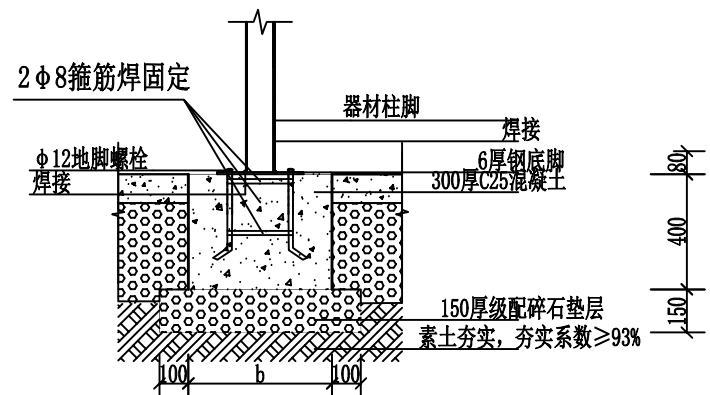

① 健身器材安装方法 1:25

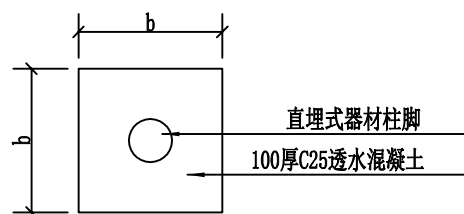

A/B基础平面 1:25

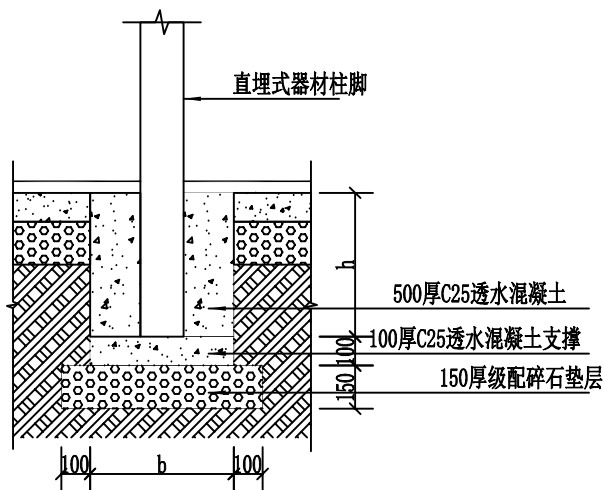


② 健身器材安装方法 1:25

说明：
健身器材安装需符合国家标准《室外健身器材的安全通用要求》(GB19272-2024)

健身器材汇总表

序号	器材名称	单位	数量	备注
1	双人太空漫步机	套	2	尺寸: 2042×567×1379mm; 立柱: Φ114×3.0mm; 摆杆: Φ60×3.0mm, 摆幅 60-63°; 踏板: 4mm 钢板, 防滑凸台≥30mm; 安装: 直埋 / 法兰, 地基 500×500×800mm。
2	平步机	套	2	尺寸: 1020×500×1150mm; 立柱: Φ114×3.0mm, 优质碳素钢管 (GB/T3091); 摆杆: Φ60×3.0mm, 摆幅 60°; 表面: 磷化 + 静电粉末喷涂 (膜厚 80±5 μm); 安装: 直埋深度≥500mm, 地基500×500×600-800mm (C25 混凝土)。
3	跷跷板	套	2	尺寸: 2060×360×1100mm; 主轴: Φ28 圆钢, 限位轴 Φ25; 轴承: 6205; 摆幅: 26.4°; 座板最高: 800mm; 离地最小: 256mm; 安装: 直埋深度≥500mm, 地基500×500×700mm (C25 混凝土)。
4	单人腹肌板	套	2	尺寸: 1474×550×514mm; 框架: Φ114×3.0mm 钢管; 板面: 防滑钢板。安装: 直埋深度≥400mm, 地基400×400×500mm (C25 混凝土)。
5	单杠	套	2	尺寸: 2200×2200×1100 mm; 立柱: Φ114×3.0; 横杠: Φ32; 安装: 直埋深度 ≥ 400 mm, 地基: 400×400×500 mm (C25 混凝土)。
6	单人骑健机	套	2	尺寸: 1378×640×1071mm; 立柱: Φ114×3.0mm; 横梁 / 扶手: Φ60-76×3.0mm 钢管; 坐板: 4.0mm 一体冲压钢板, 防滑处理; 转轴: Φ25mm 实心圆钢; 安装: 直埋深度≥400-500mm; 地基500×500×600mm (C25 混凝土)。
7	双位坐蹬训练器	套	1	尺寸: 2300×1200×2800mm; 立柱: Φ114×3.0mm; 横梁 / 摆臂: Φ76×3.0mm / Φ89×3.0mm 钢管; 座板: 4.0mm 冷板一体冲压, 防滑、圆角 R≥3m; 转轴: Φ25mm 实心圆钢; 安装: 直埋深度≥500-600mm; 地基500×500×700mm (C25 混凝土)。
8	腰背按摩器	套	2	尺寸: 1150×550×1050mm; 主立柱: Φ114×3.0mm 优质碳素钢管; 主横梁: Φ40×3.0mm / Φ60×2.5mm 钢管; 扶手: Φ32×3.0mm 菱形花纹防滑管; 按摩轮: Φ120-150mm 耐磨橡胶轮; 转轴: Φ25mm 实心圆钢; 安装: 直埋深度≥500mm; 地基500×500×600mm (C25 混凝土)。
9	三位扭腰器	套	2	尺寸: Φ1700×1150×1500 mm; 主立柱: Φ114×3.0 mm 钢管; 转盘: Φ380-400 mm, 防滑花纹; 扶手: Φ32-38 mm 防滑钢管; 承重: 单人 120 kg; 安装: 直埋深度≥500 mm, 地基500×500×600mm (C25 混凝土)。
10	肩关节康复器	套	2	尺寸: 1300×1050×1400mm; 主立柱: Φ114×3.0mm 优质碳素钢管 (Q235B); 转盘: Φ380-400mm, 防滑耐磨工程塑料; 把手: Φ32-38mm 防滑钢管 / 硅胶包裹; 转轴: Φ25mm 45# 实心圆钢; 安装: 直埋深度≥500-600mm, 地基500×500×600mm (C25 混凝土)。
11	秋千	套	1	尺寸: 2000×1200×2200 mm; 主立柱: Φ114×3.0 mm 钢管; 横梁: Φ76×3.0 mm 钢管; 座椅: 宽 350-400 mm, 防滑、防摔; 链条: 防锈链条, 长度可调; 安装: 直埋深度 ≥ 500 mm, 地基: 500×500×700 mm (C25 混凝土)。
12	羽毛球网架	副	1	网柱高度: 1.55m (地面至柱顶); 网柱直径: Φ48-60mm钢管; 球网尺寸: 长 6.10m × 宽 0.76m; 网孔: 15-20mm 方形; 安装: 移动式, 配重底座≥25kg / 个, 带滚轮; 材质: 主柱Q235B 钢管, 表面喷塑。

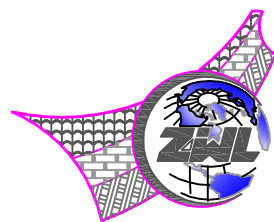

中物聯規劃設計研究院
有限公司

本院质量及服务投诉电话:
0771-5323519 姚女士 QQ: 305724832
0773-5808939 汤女士 QQ: 3409973780


CHINA SUPPLY & LOGISTICS PLANNING & ARCHITECTURAL DESIGN & RESEARCH INSTITUTE LTD

城乡规划甲级资质 证书编号: 自资规甲字21450400
工程咨询甲级资质 证书编号: 甲252021011160
建筑行业建筑工程甲级 市政(给水工程、排水工程、道路工程、桥梁)专业乙级资质 风景园林专项乙级资质 环境工程(水污染防治工程)专项乙级 农林行业(兽医/畜牧工程)专业乙级 公路行业(公路)专业丙级资质 水利行业(河道整治)专业丙级
证书编号: A245006795
土地规划乙级资质 证书编号: 201402
工程勘察专业乙级资质 证书编号: B245006759



请核实项目二维码信息
www.zwl-ad.com


建设单位 DEVELOPER	荔浦市财政局	项目代号 PROJECT NO.	GL-QT-25-K10	审定 EXAM BY	覃克猛
项目名称 PROJECT	荔浦市荔城镇沙街社区洋洞河堤顶路健身步道建设项目	阶段 STAGE	施工图	审核 CHECK BY	李剑波
子项目名称 SUB PRO.		图别 STATUS	政施	项目负责人 CHIEF DESIGNER	李剑波
图纸名称 DRAWING TITLE	健身器材采购、安装图 (2/2)	图号 DRAWING No.	LP-YDBD-22	专业负责人 PRO. ENG BY	卢丽泉
		版次 REVISION	第1.0版	校对 CHECK BY	姚金燕
		日期 DATE	2026年3月	设计 DESIGN BY	张婷

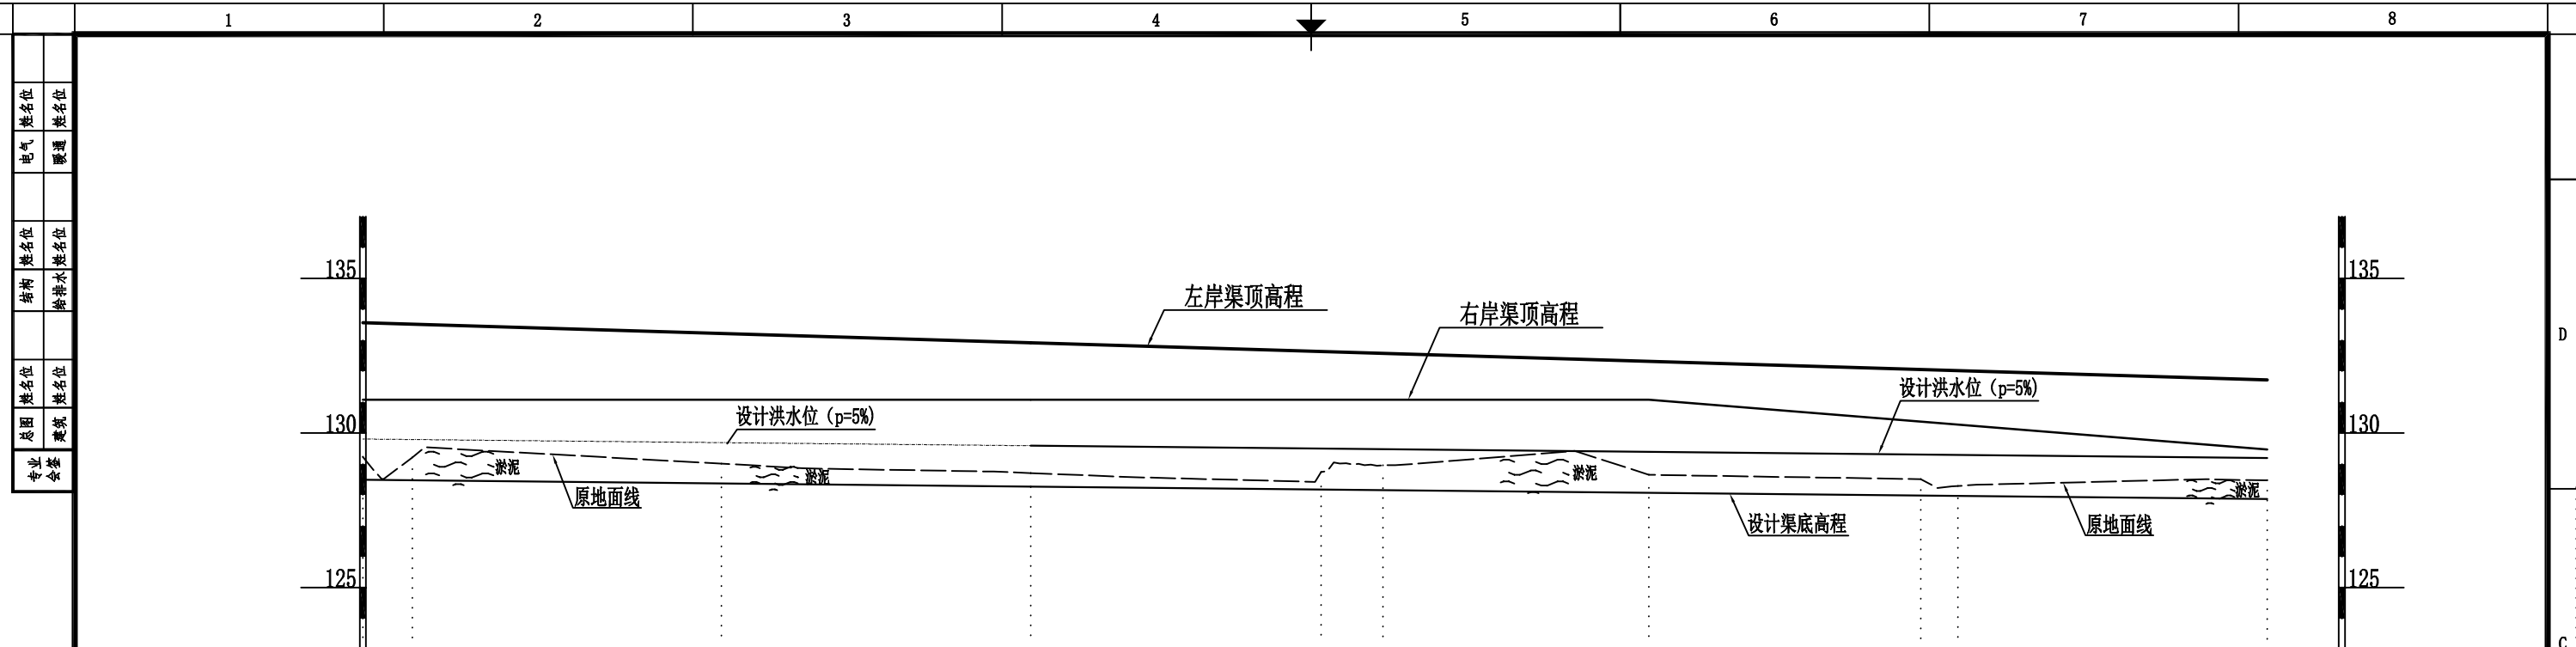

里程	1+100	1+150	1+200	1+247	1+257	1+300	1+344	1+350	1+400
设计洪水水位p=5% (m)	129.79	129.69	129.59	129.49	129.48	129.39	129.30	129.29	129.19
现状渠底高程 (m)	129.21	129.01	128.70	128.74	128.95	128.65	128.51	128.29	128.48
设计渠底高程 (m)	128.47	128.37	128.27	128.17	128.16	128.07	127.98	127.97	127.87
设计坡降(‰)		2‰						2‰	

说明:

- 图中高程以m计, 桩号标注以Km+m计, 其余尺寸除特别注明外均以mm计。
- 河道底板淤泥开挖清理, 应先导流通水, 先用挖掘机将淤泥清理至河道底板一侧堆放, 待淤泥呈软塑状(或)干固后, 再统一开挖外运堆放。淤泥开挖清理时, 需注意对原有块石护底层的保护, 对挖出的块(卵)石应筛选出来, 填回到渠道底板。

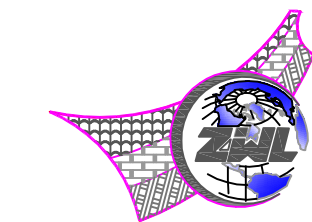

中物聯規劃設計研究院有限公司

本院质量及服务投诉电话:
0771-5323519 姚女士 QQ: 305724832
0773-5808939 汤女士 QQ: 3409973780


CHINA SUPPLY & LOGISTICS PLANNING & ARCHITECTURAL DESIGN & RESEARCH INSTITUTE LTD

城乡规划甲级资质 证书编号: 自资规甲字21450400
工程咨询甲级资质 证书编号: 甲252021011160
建筑行业建筑工程甲级
市政(给水工程、排水工程、道路工程、桥梁)专业乙级资质
风景园林专项乙级资质
环境工程(水污染防治工程)专项乙级
农林行业(兽医/畜牧工程)专业乙级
公路行业(公路)专业丙级资质
水利行业(河道整治)专业丙级
证书编号: A245006795
土地规划乙级资质 证书编号: 201402
工程勘察专业乙级资质 证书编号: B245006759



请核实项目二维码信息
www.zwl-ad.com

建设单位 DEVELOPER	荔浦市财政局	项目代号 PROJECT NO.	GL-QT-25-K10	审定 EXAM BY	覃克猛
项目名称 PROJECT	荔浦市荔城镇沙街社区洋洞河堤顶路健身步道建设项目	阶段 STAGE	施工图	审核 CHECK BY	李剑波
子项目名称 SUB PRO.		图别 STATUS	政施	项目负责人 CHIEF DESIGNER	李剑波
图纸名称 DRAWING TITLE	洋洞河1+100~1+400河道疏浚纵断面图	图号 DRAWING No.	LP-YDBD-23	专业负责人 PRO. ENG BY	卢丽泉
		版次 REVISION	第1.0版	校对 CHECK BY	姚金燕
		日期 DATE	2026年3月	设计 DESIGN BY	张婷

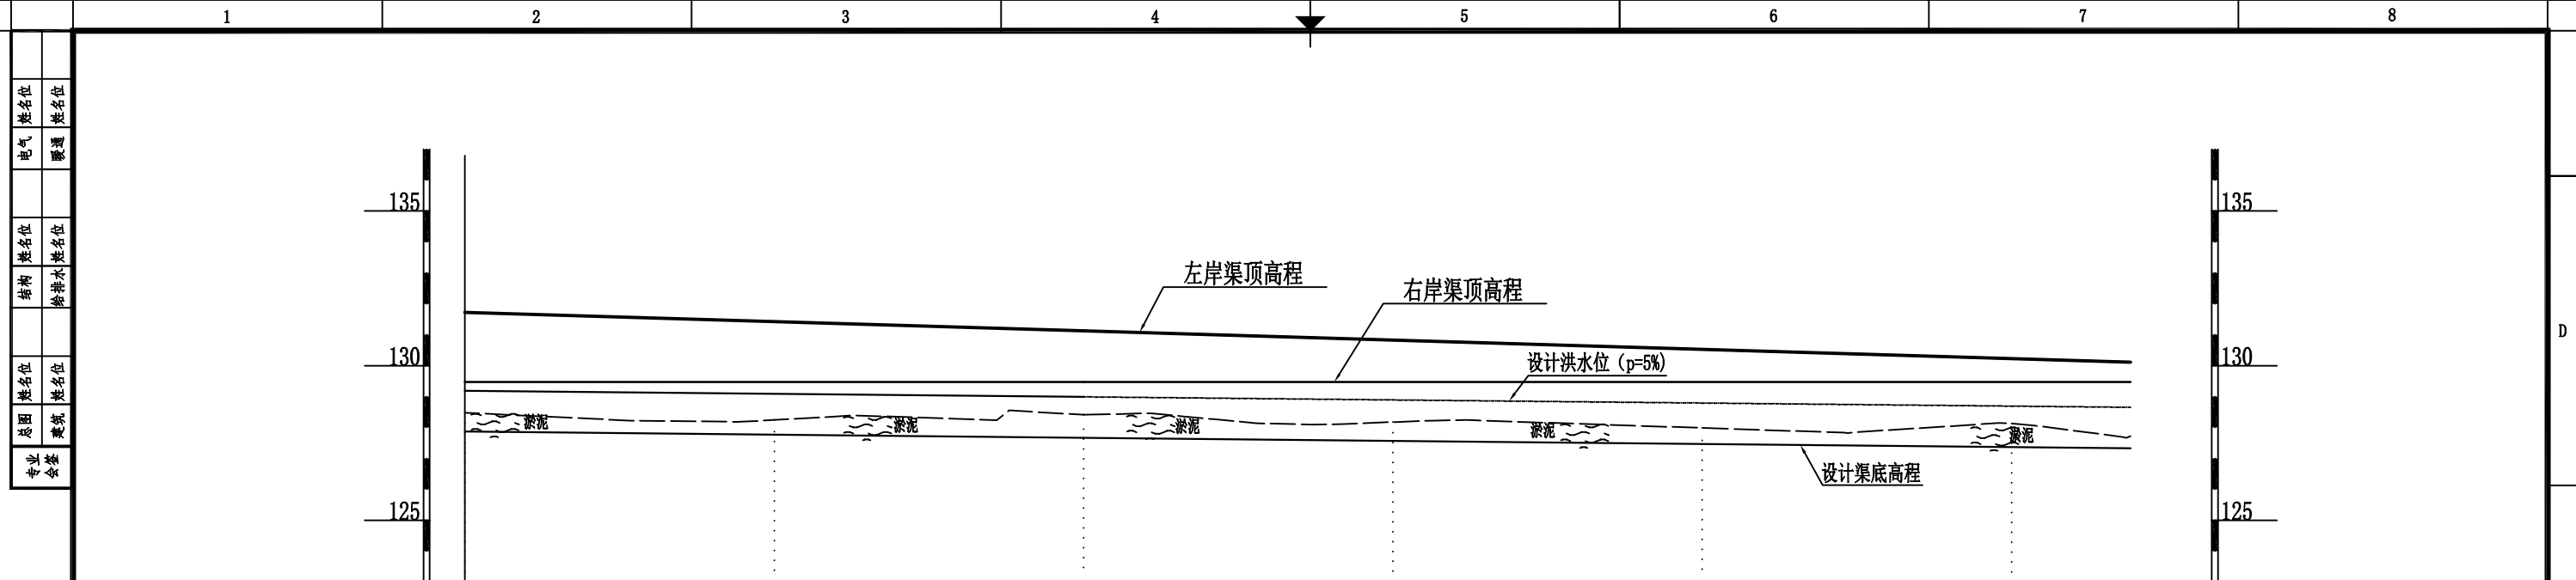

里程	1+400	1+450	1+500	1+550	1+600	1+650
设计洪水位p=5% (m)	129.19	129.09	128.99	128.89	128.79	128.69
现状渠底高程 (m)	128.48	128.24	128.41	128.18	128.00	128.13
设计渠底高程 (m)	127.87	127.77	127.67	127.57	127.47	127.37
设计坡降(%)		2%			2%	

说明:

- 图中高程以m计, 桩号标注以Km+m计, 其余尺寸除特别注明外均以mm计。
- 河道底板淤泥开挖清理, 应先导流通水, 先用挖掘机将淤泥清理至河道底板一侧堆放, 待淤泥呈软塑状(或)干固后, 再统一开挖外运堆放。淤泥开挖清理时, 需注意对原有块石护底层的保护, 对挖出的块(卵)石应筛选出来, 填回到渠道底板。

中物聯規劃設計研究院有限公司

本院质量及服务投诉电话:
0771-5323519 姚女士 QQ: 305724832
0773-5808939 汤女士 QQ: 3409973780


CHINA SUPPLY & LOGISTICS PLANNING & ARCHITECTURAL DESIGN & RESEARCH INSTITUTE LTD

城乡规划甲级资质 证书编号: 自资规甲字21450400
工程咨询甲级资质 证书编号: 甲252021011160
建筑行业建筑工程甲级
市政(给水工程、排水工程、道路工程、桥梁)专业乙级资质
风景园林专项乙级资质
环境工程(水污染防治工程)专项乙级
农林行业(兽医/畜牧工程)专业乙级
公路行业(公路)专业丙级资质
水利行业(河道整治)专业丙级
证书编号: A245006795
土地规划乙级资质 证书编号: 201402
工程勘察专业乙级资质 证书编号: B245006759



请核实项目二维码信息
www.zwl-ad.com

建设单位 DEVELOPER	荔浦市财政局	项目代号 PROJECT NO.	GL-QT-25-K10	审定 EXAM BY	覃克猛
项目名称 PROJECT	荔浦市荔城镇沙街社区洋洞河堤顶路健身步道建设项目	阶段 STAGE	施工图	审核 CHECK BY	李剑波
子项目名称 SUB PRO.		图别 STATUS	政施	项目负责人 CHIEF DESIGNER	李剑波
图纸名称 DRAWING TITLE	洋洞河1+400~1+650河道疏浚纵断面图	图号 DRAWING No.	LP-YDBD-24	专业负责人 PRO. ENG BY	卢丽泉
		版次 REVISION	第1.0版	校对 CHECK BY	姚金燕
		日期 DATE	2026年3月	设计 DESIGN BY	张婷

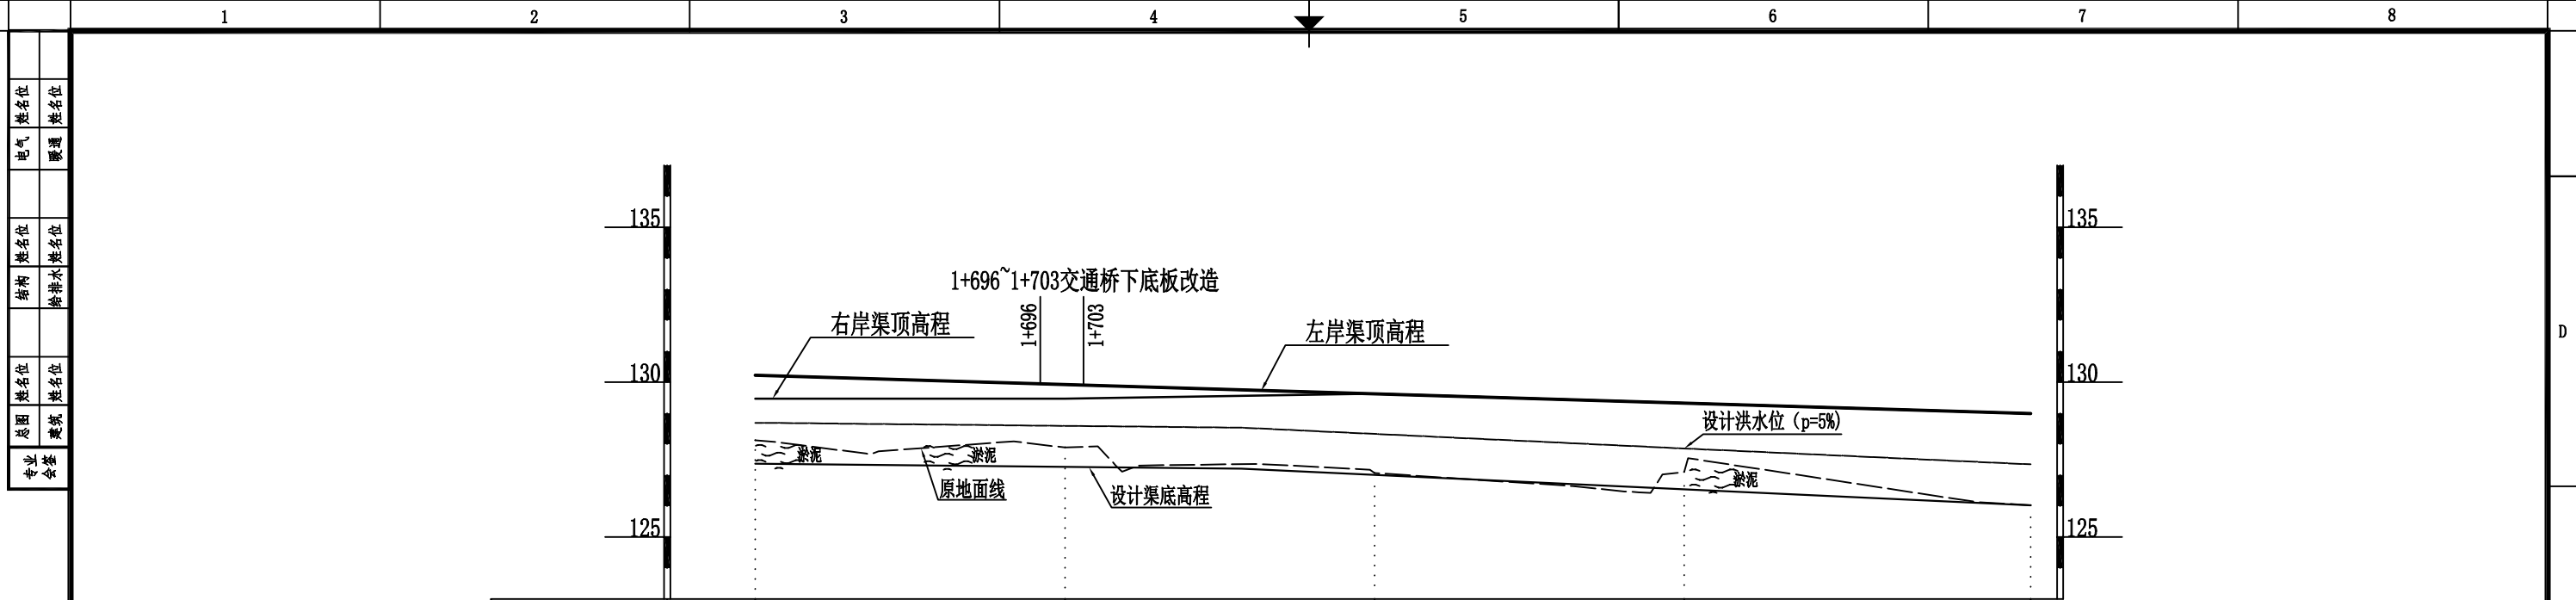


里程	1+650	1+700	1+750	1+800	1+856
设计洪水水位p=5% (m)	128.69	128.59	128.33	127.86	127.35
现状渠底高程 (m)	128.13	127.89	127.07	127.10	126.03
设计渠底高程 (m)	127.37	127.27	127.01	126.54	126.03
设计坡降(‰)		2‰	5.2‰	9.4‰	9.1‰


说明:

- 图中高程以m计, 桩号标注以Km+m计, 其余尺寸除特别注明外均以mm计。
- 河道底板淤泥开挖清理, 应先导流通水, 先用挖掘机将淤泥清理至河道底板一侧堆放, 待淤泥呈软塑状 (或) 干固后, 再统一开挖外运堆放。淤泥开挖清理时, 需注意对原有块石护底层的保护, 对挖出的块 (卵) 石应筛选出来, 填回到渠道底板。

 <p>中物聯規劃設計研究院有限公司</p> <p>本院质量及服务投诉电话: 0771-5323519 姚女士 QQ: 305724832 0773-5808939 汤女士 QQ: 3409973780</p> <p>CHINA SUPPLY & LOGISTICS PLANNING & ARCHITECTURAL DESIGN & RESEARCH INSTITUTE LTD</p>	城乡规划甲级资质 证书编号: 自资规甲字21450400 工程咨询甲级资质 证书编号: 甲252021011160	 <p>请核实项目二维码信息 www.zwl-ad.com</p>	建设单位 DEVELOPER 荔浦市财政局	项目代号 PROJECT NO. GL-QT-25-K10	审定 EXAM BY 覃克猛	
	建筑行业建筑工程甲级 市政 (给水工程、排水工程、道路工程、桥梁) 专业乙级资质 风景园林专项乙级资质 环境工程 (水污染防治工程) 专项乙级 农林行业 (兽医/畜牧工程) 专业乙级 公路行业 (公路) 专业丙级资质 水利行业 (河道整治) 专业丙级		项目名称 PROJECT 荔浦市荔城镇沙街社区洋洞河堤顶路健身步道建设项目	阶段 STAGE 施工图	审核 CHECK BY 李剑波	
	证书编号: A245006795		子项目名称 SUB PRO. 洋洞河1+650~1+856河道疏浚纵断面图	图别 STATUS 政施	项目负责人 CHIEF DESIGNER 李剑波	
	土地规划乙级资质 证书编号: 201402 工程勘察专业乙级资质 证书编号: B245006759		图纸名称 DRAWING TITLE 洋洞河1+650~1+856河道疏浚纵断面图	图号 DRAWING No. LP-YDBD-25	专业负责人 PRO. ENG BY 卢丽泉	
				版次 REVISION 第1.0版	校对 CHECK BY 姚金燕	
		日期 DATE 2026年3月	设计 DESIGN BY 张婷			

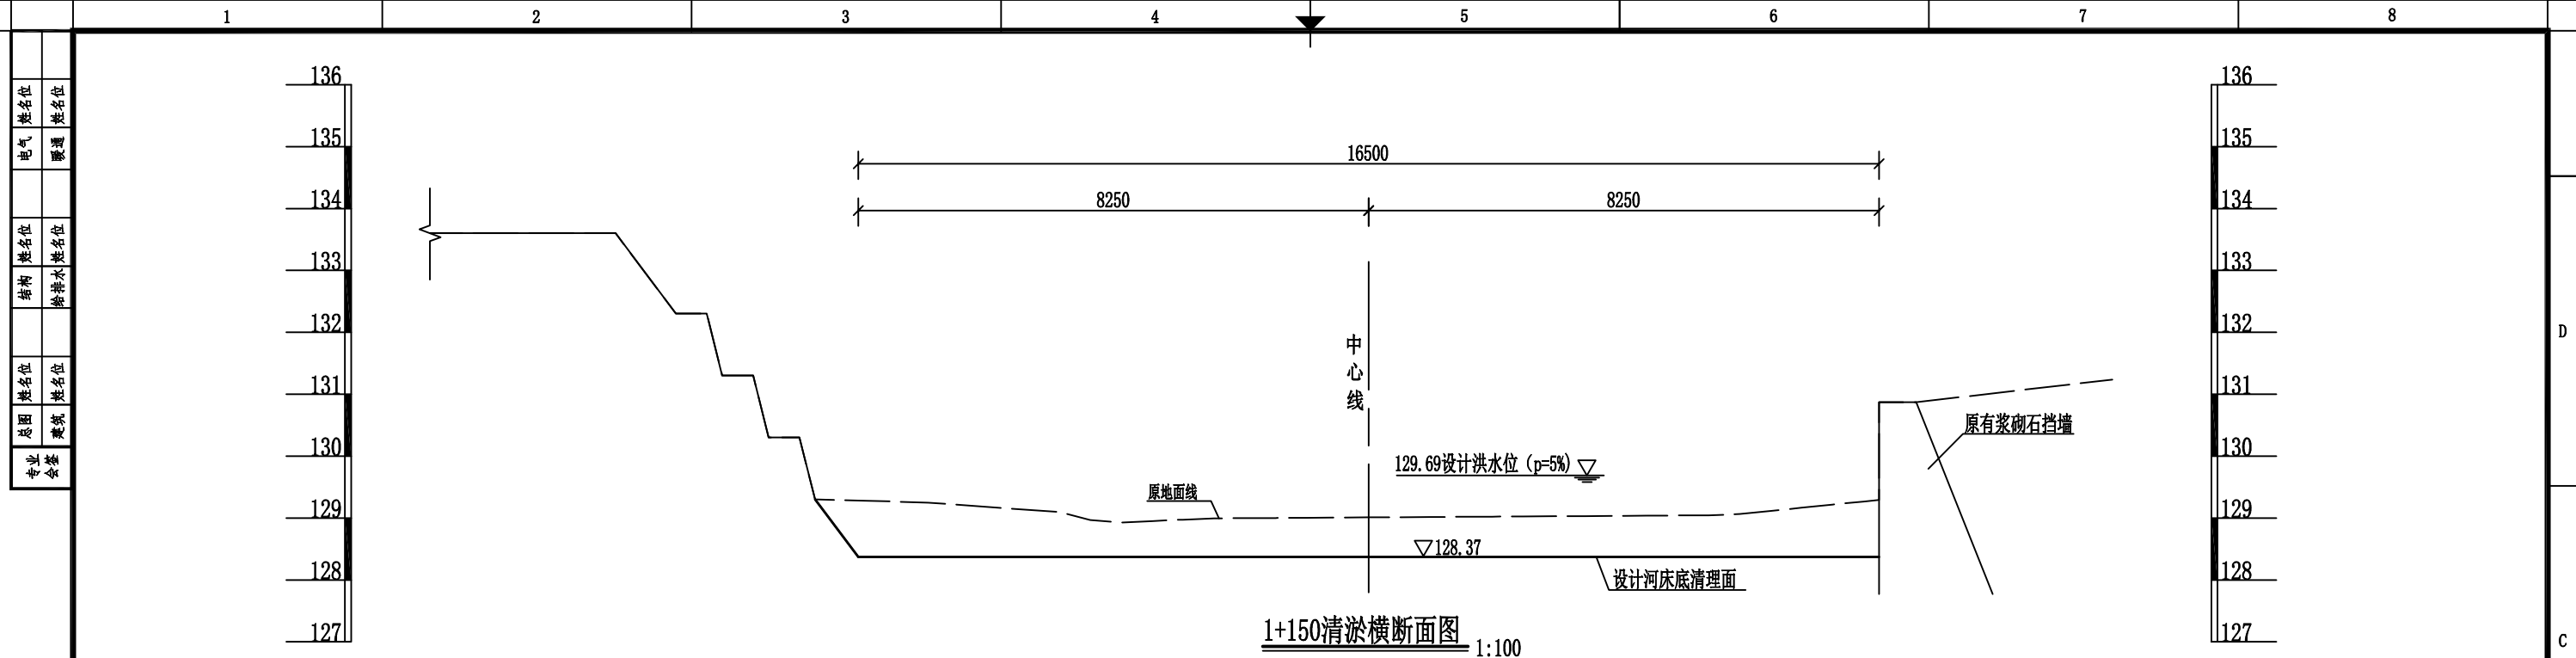

1+150清淤横断面图 1:100

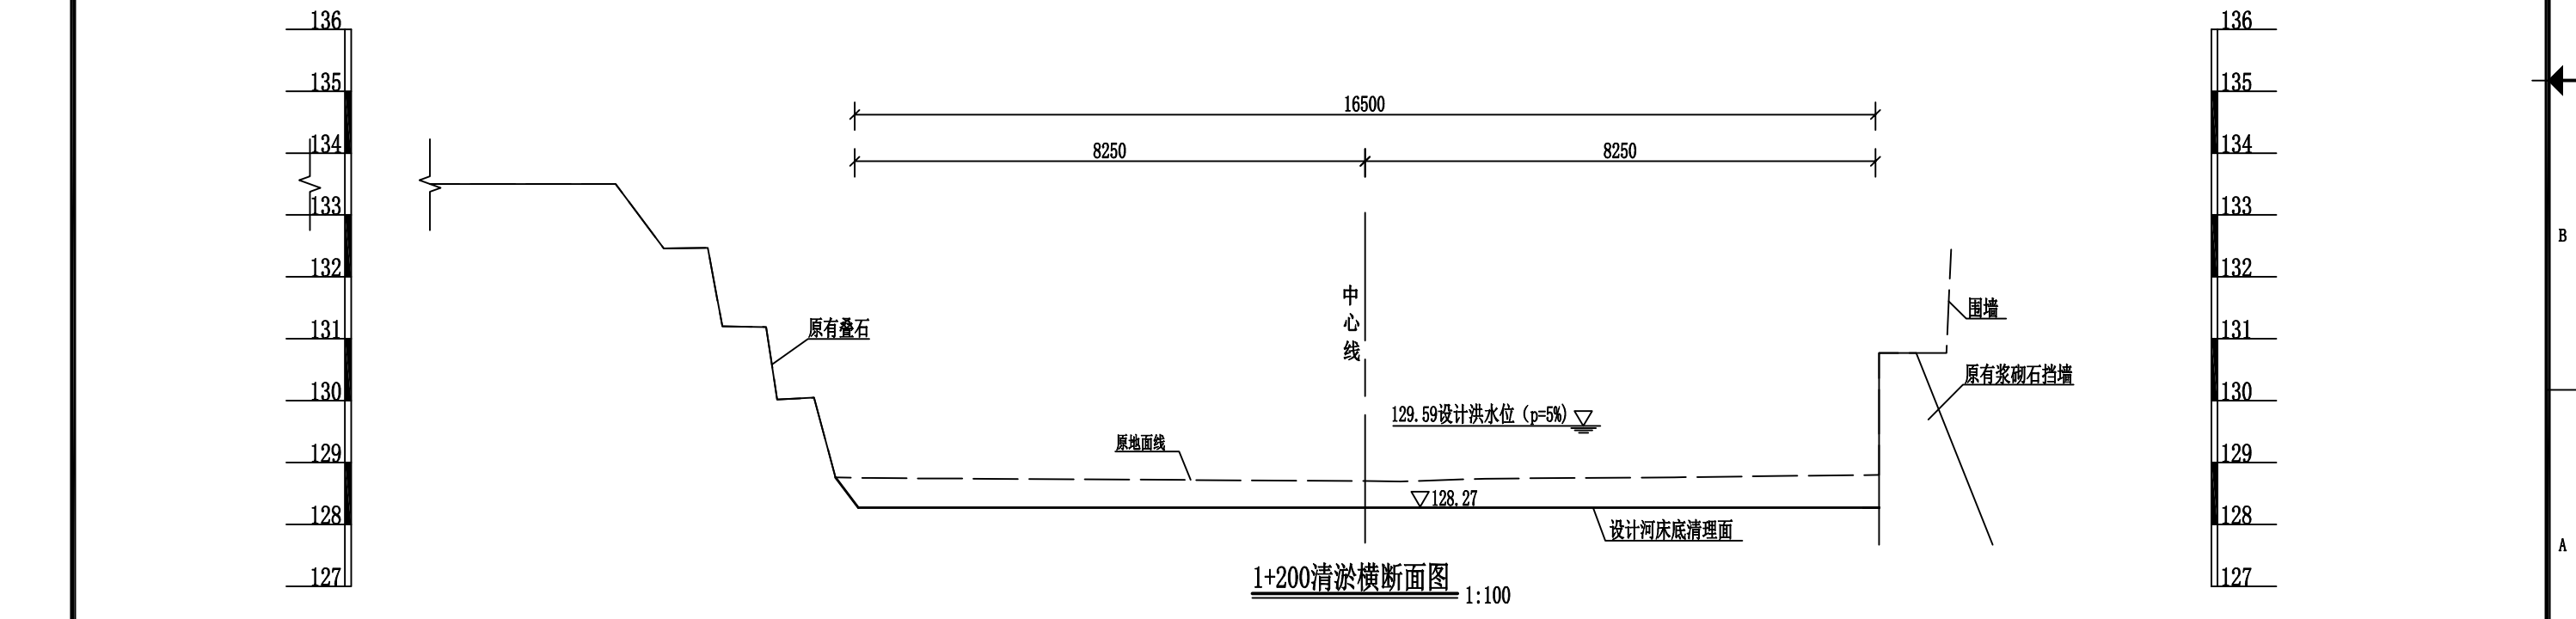


1+200清淤横断面图 1:100

说明:


- 1、图中尺寸除高程、桩号以m计,其余均以mm计。
- 2、底板淤泥开挖清理,应先导流通水,先用挖掘机将淤泥清理至排水渠底板一侧堆放,待淤泥干固后,再统一开挖外运堆放。淤泥开挖清理时,需注意对原有块石护底层的保护,对挖出的块(卵)石应筛选出来,填回到渠道底板。

 <p>中物聯規劃設計研究院有限公司</p> <p>本院质量及服务投诉电话: 0771-5323519 姚女士 QQ: 305724832 0773-5808939 汤女士 QQ: 3409973780</p> <p>CHINA SUPPLY & LOGISTICS PLANNING & ARCHITECTURAL DESIGN & RESEARCH INSTITUTE LTD</p>	<p>城乡规划甲级资质 证书编号: 自资规甲字21450400</p> <p>工程咨询甲级资质 证书编号: 甲252021011160</p>	 <p>请核实项目二维码信息 www.zwl-ad.com</p>	<p>建设单位 DEVELOPER 荔浦市财政局</p>	<p>项目代号 PROJECT NO. GL-QT-25-K10</p>	<p>审定 EXAM BY 覃克猛</p>	<p>审核 CHECK BY 李剑波</p>	<p>项目负责人 CHIEF DESIGNER 李剑波</p>	
	<p>建筑行业建筑工程甲级</p> <p>市政(给水工程、排水工程、道路工程、桥梁)专业乙级资质</p> <p>风景园林专项乙级资质</p> <p>环境工程(水污染防治工程)专项乙级</p> <p>农林行业(兽医/畜牧工程)专业乙级</p> <p>公路行业(公路)专业丙级资质</p> <p>水利行业(河道整治)专业丙级</p>		<p>项目名称 PROJECT 荔浦市荔城镇沙街社区洋洞河堤顶路健身步道建设项目</p>	<p>阶段 STAGE 施工图</p>	<p>专业负责人 PRO. ENG BY 卢丽泉</p>	<p>校对 CHECK BY 姚金燕</p>	<p>设计 DESIGN BY 张婷</p>	<p>日期 DATE 2026年3月</p>
	<p>证书编号: A245006795</p>		<p>子项目名称 SUB PRO.</p>	<p>图号 DRAWING No. LP-YDBD-27</p>	<p>版次 REVISION 第1.0版</p>	<p>图纸名称 DRAWING TITLE 1+150~1+200清淤横断面图</p>		
	<p>土地规划乙级资质 证书编号: 201402</p> <p>工程勘察专业乙级资质 证书编号: B245006759</p>		<p>证书编号: A245006795</p>					

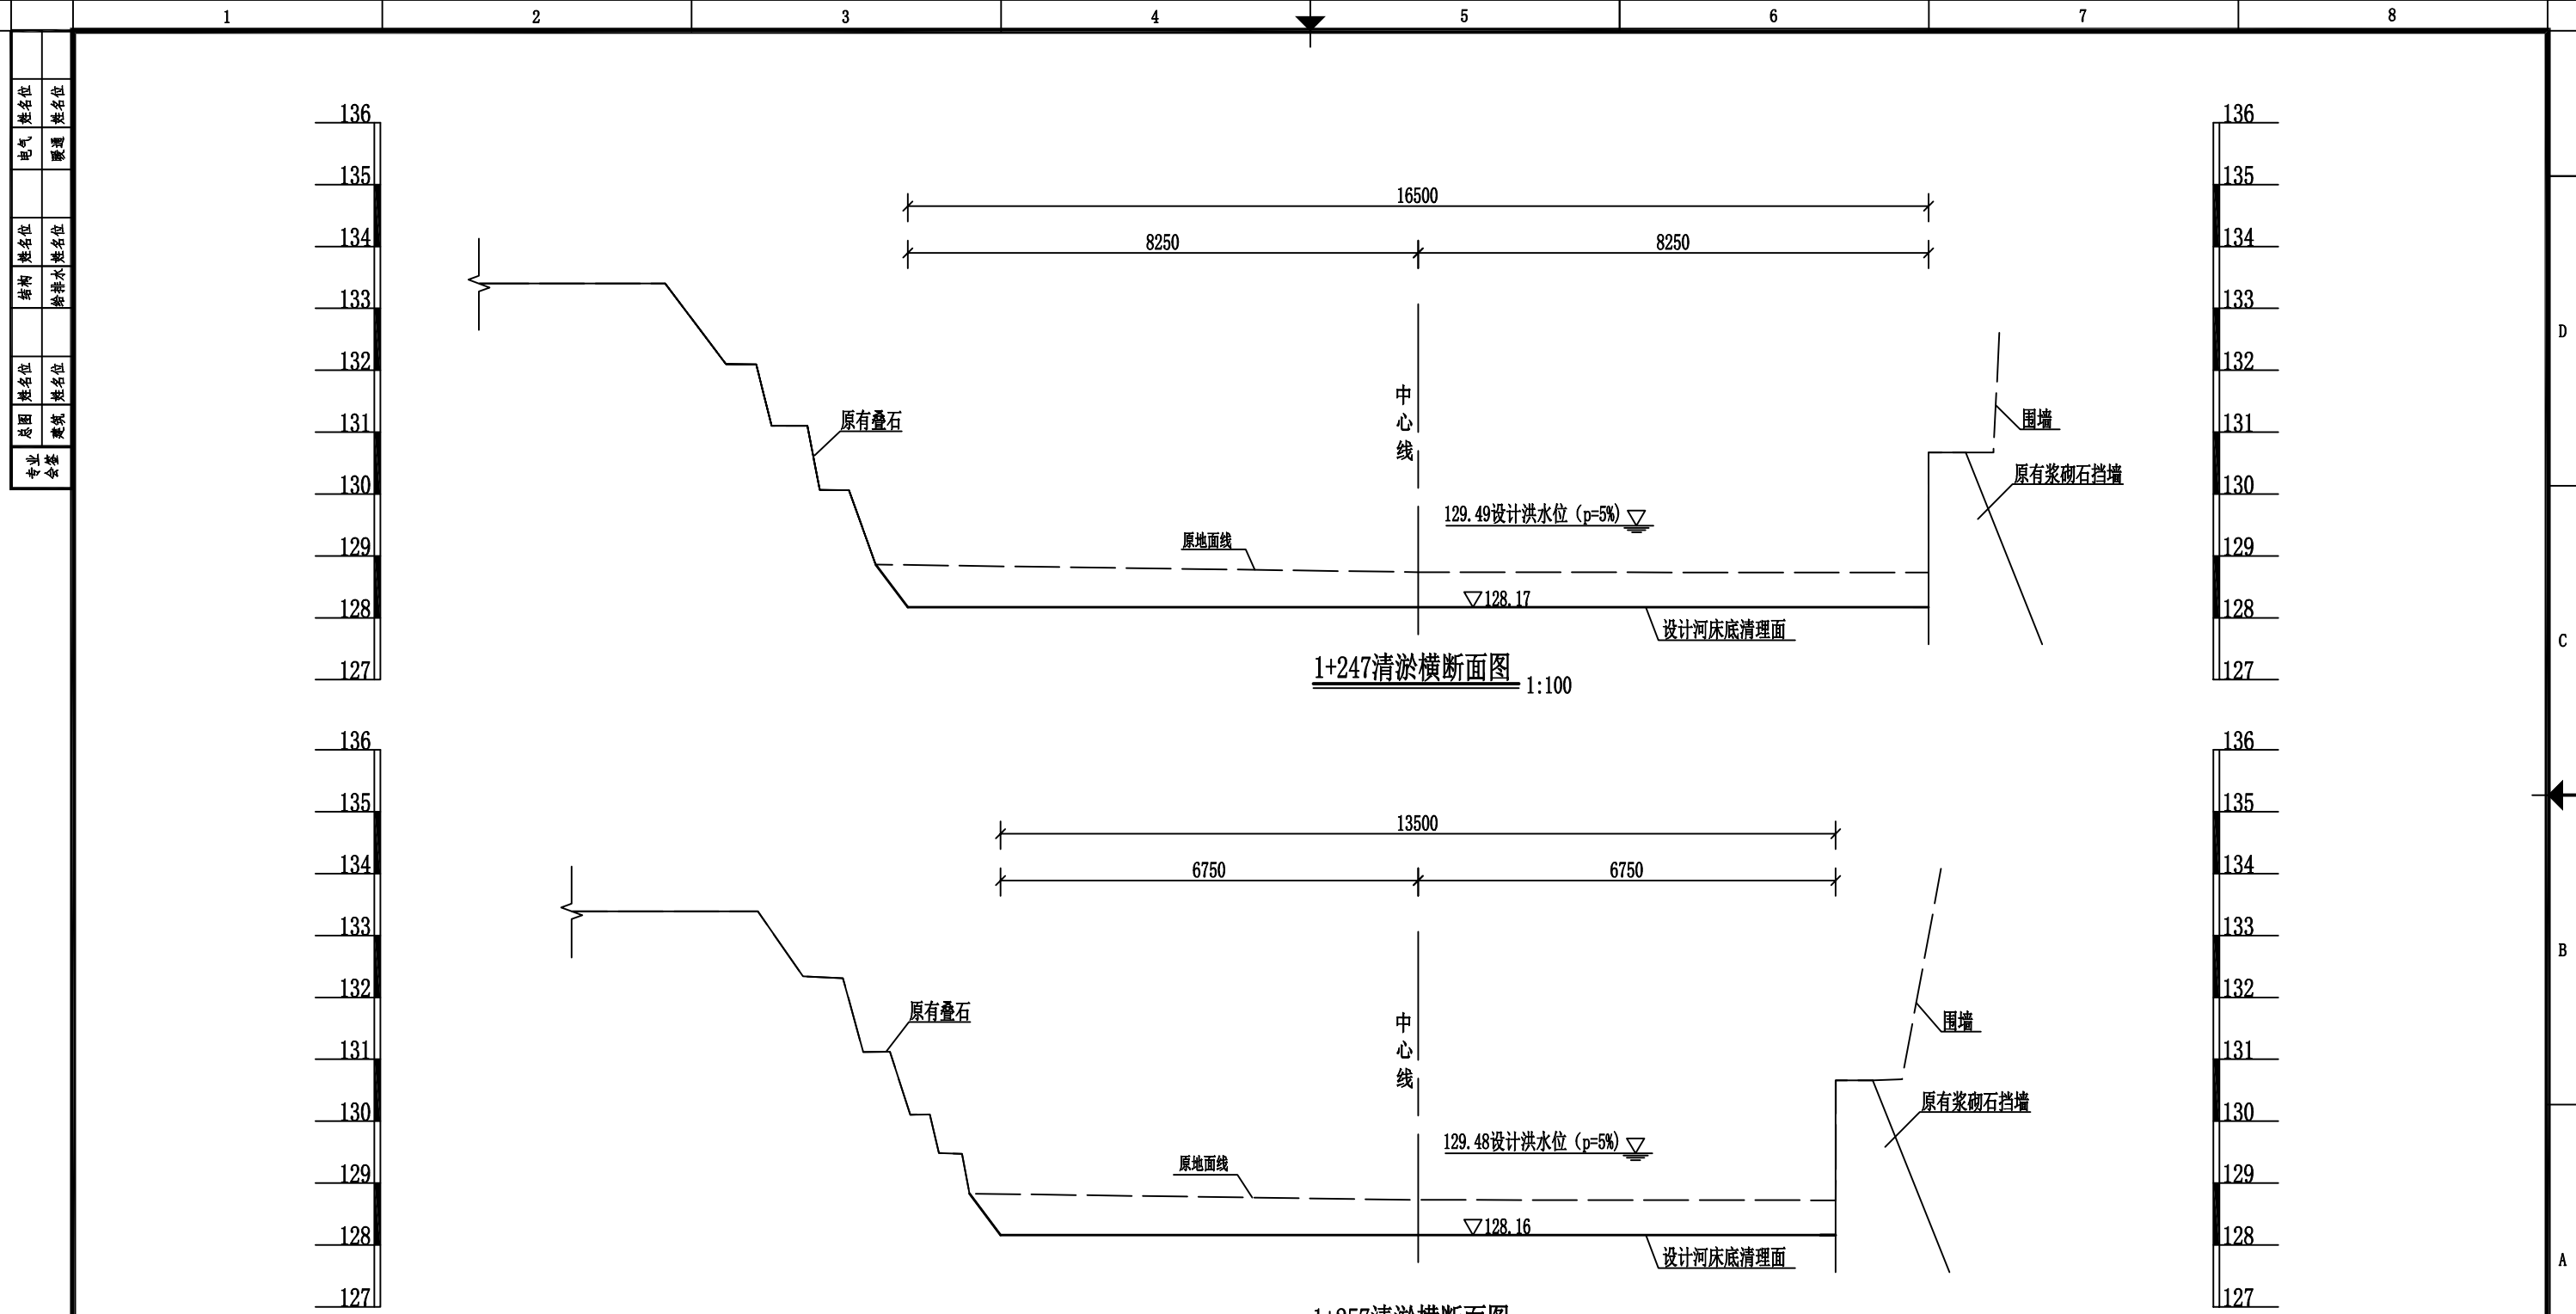

说明:

- 1、图中尺寸除高程、桩号以m计,其余均以mm计。
- 2、底板淤泥开挖清理,应先导流通水,先用挖掘机将淤泥清理至排水渠底板一侧堆放,待淤泥干固后,再统一开挖外运堆放。淤泥开挖清理时,需注意对原有块石护底层的保护,对挖出的块(卵)石应筛选出来,填回到渠道底板。

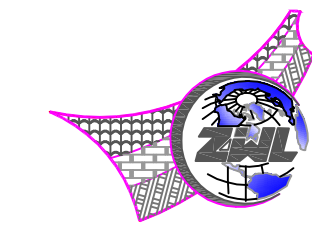

中物聯規劃設計研究院有限公司

本院质量及服务投诉电话:
0771-5323519 姚女士 QQ: 305724832
0773-5808939 汤女士 QQ: 3409973780


CHINA SUPPLY & LOGISTICS PLANNING & ARCHITECTURAL DESIGN & RESEARCH INSTITUTE LTD

城乡规划甲级资质 证书编号: 自资规甲字21450400
工程咨询甲级资质 证书编号: 甲252021011160
建筑行业建筑工程甲级 市政(给水工程、排水工程、道路工程、桥梁)专业乙级资质 风景园林专项乙级资质 环境工程(水污染防治工程)专项乙级 农林行业(兽医/畜牧工程)专业乙级 公路行业(公路)专业丙级资质 水利行业(河道整治)专业丙级
证书编号: A245006795
土地规划乙级资质 证书编号: 201402
工程勘察专业乙级资质 证书编号: B245006759




请核实项目二维码信息
www.zwl-ad.com

建设单位 DEVELOPER	荔浦市财政局	项目代号 PROJECT NO.	GL-QT-25-K10	审定 EXAM BY	覃克猛
项目名称 PROJECT	荔浦市荔城镇沙街社区洋洞河堤顶路健身步道建设项目	阶段 STAGE	施工图	审核 CHECK BY	李剑波
子项目名称 SUB PRO.		图别 STATUS	政施	项目负责人 CHIEF DESIGNER	李剑波
图纸名称 DRAWING TITLE	1+247~1+257清淤横断面图	图号 DRAWING No.	LP-YDBD-28	专业负责人 PRO. ENG BY	卢丽泉
		版次 REVISION	第1.0版	校对 CHECK BY	姚金燕
		日期 DATE	2026年3月	设计 DESIGN BY	张婷

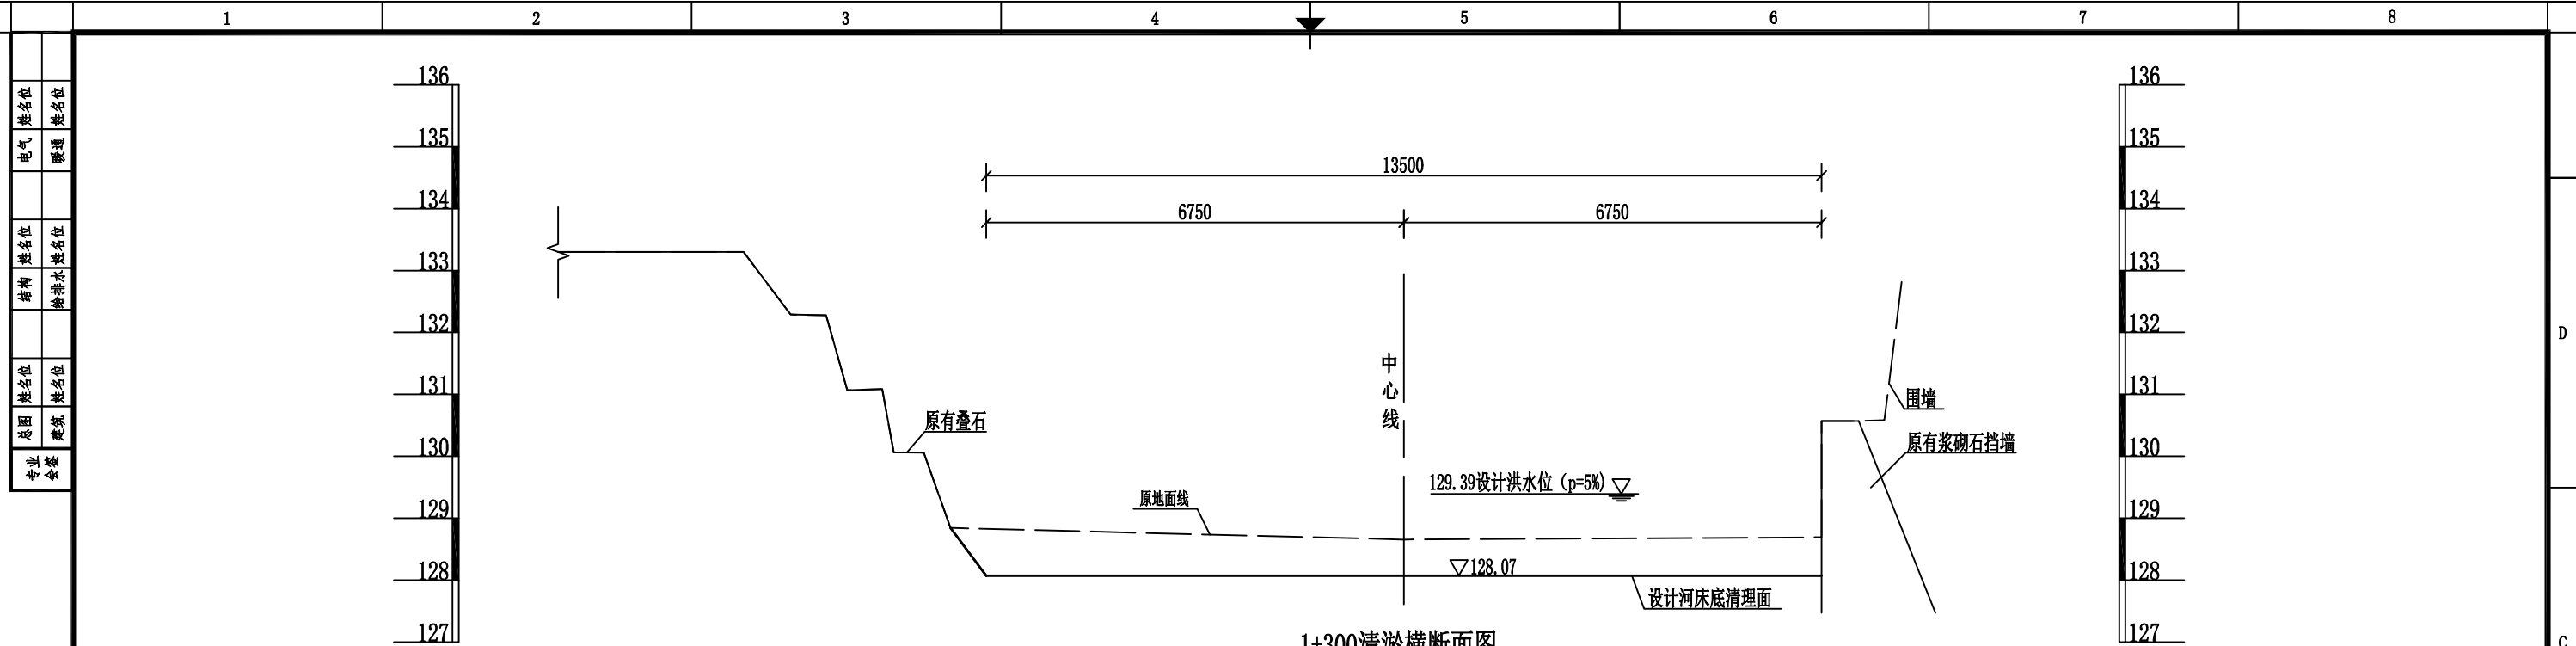

1+300清淤横断面图 1:100

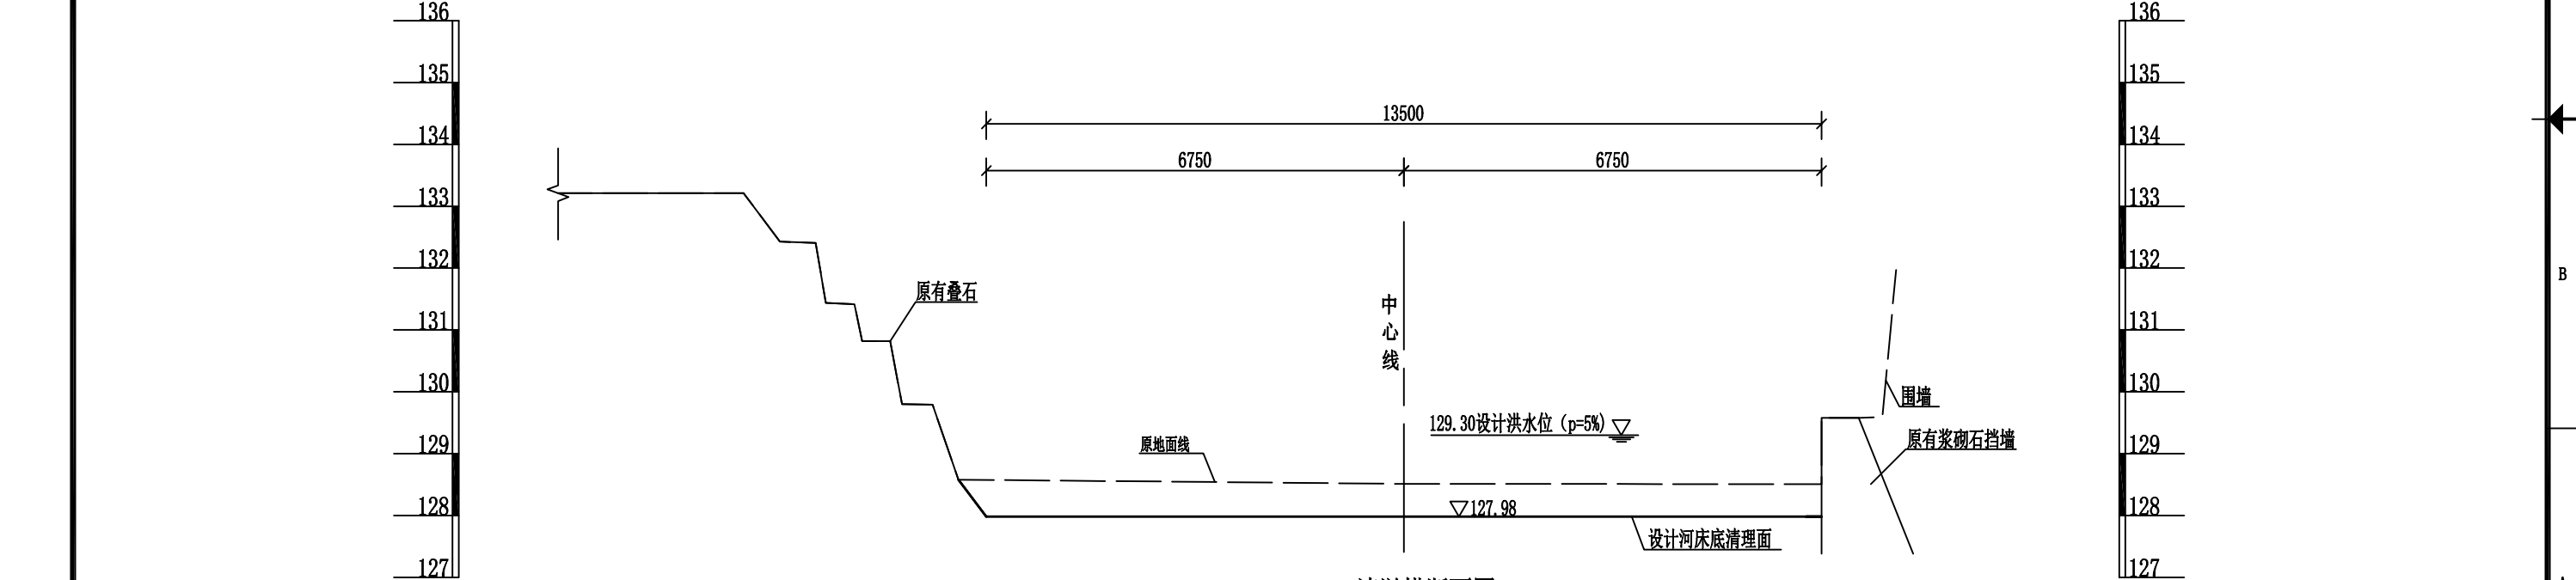


1+344清淤横断面图 1:100

说明:


- 1、图中尺寸除高程、桩号以m计,其余均以mm计。
- 2、底板淤泥开挖清理,应先导流通水,先用挖掘机将淤泥清理至排水渠底板一侧堆放,待淤泥干固后,再统一开挖外运堆放。淤泥开挖清理时,需注意对原有块石护底层的保护,对挖出的块(卵)石应筛选出来,填回到渠道底板。

 <p>中物聯规划设计研究院有限公司</p> <p>本院质量及服务投诉电话: 0771-5323519 姚女士 QQ: 305724832 0773-5808939 汤女士 QQ: 3409973780</p> <p>CHINA SUPPLY & LOGISTICS PLANNING & ARCHITECTURAL DESIGN & RESEARCH INSTITUTE LTD</p>	城乡规划甲级资质 证书编号: 自资规甲字21450400 工程咨询甲级资质 证书编号: 甲252021011160	 <p>请核实项目二维码信息 www.zwl-ad.com</p>	建设单位 DEVELOPER 荔浦市财政局	项目代号 PROJECT NO. GL-QT-25-K10	审定 EXAM BY 覃克猛	
	建筑行业建筑工程甲级 市政(给水工程、排水工程、道路工程、桥梁)专业乙级资质 风景园林专项乙级资质 环境工程(水污染防治工程)专项乙级 农林行业(兽医/畜牧工程)专业乙级 公路行业(公路)专业丙级资质 水利行业(河道整治)专业丙级		项目名称 PROJECT 荔浦市荔城镇沙街社区洋洞河堤顶路健身步道建设项目	阶段 STAGE 施工图	审核 CHECK BY 李剑波	
	证书编号: A245006795		子项目名称 SUB PRO. 	图别 STATUS 政施	项目负责人 CHIEF DESIGNER 李剑波	
	土地规划乙级资质 证书编号: 201402 工程勘察专业乙级资质 证书编号: B245006759		图纸名称 DRAWING TITLE 1+300~1+344清淤横断面图	图号 DRAWING No. LP-YDBD-29	专业负责人 PRO. ENG BY 卢丽泉	
				版次 REVISION 第1.0版	校对 CHECK BY 姚金燕	
		日期 DATE 2026年3月	设计 DESIGN BY 张婷			

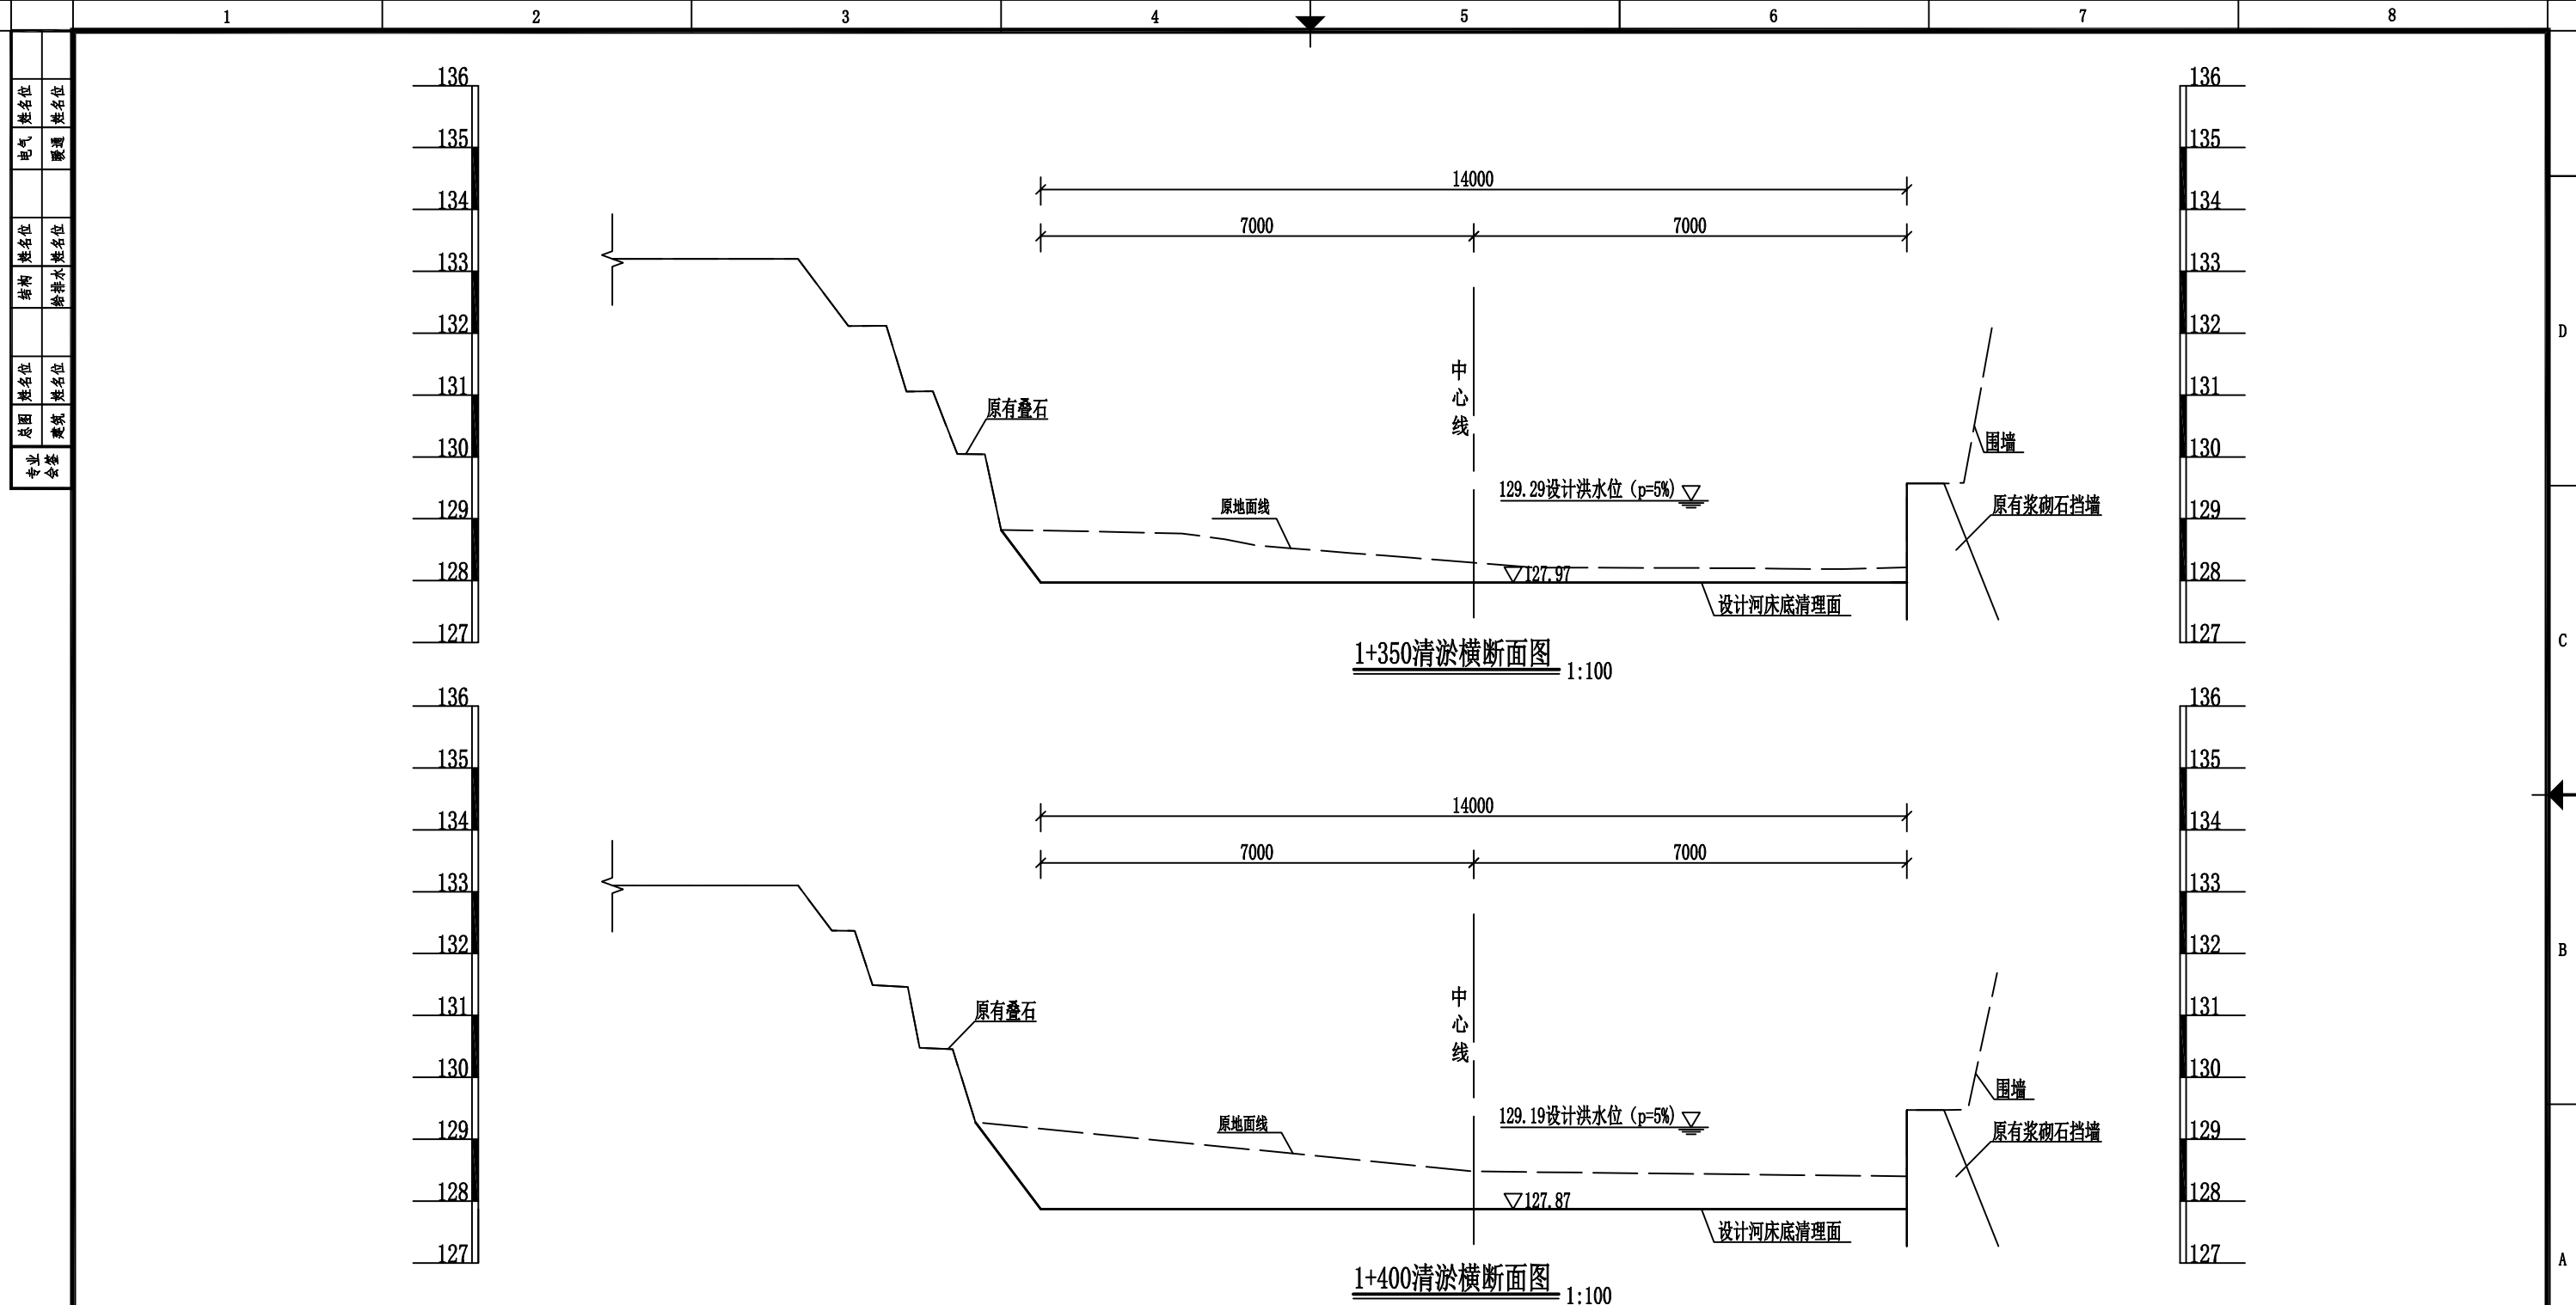

说明:

- 1、图中尺寸除高程、桩号以m计,其余均以mm计。
- 2、底板淤泥开挖清理,应先导流通水,先用挖掘机将淤泥清理至排水渠底板一侧堆放,待淤泥干固后,再统一开挖外运堆放。淤泥开挖清理时,需注意对原有块石护底层的保护,对挖出的块(卵)石应筛选出来,填回到渠道底板。

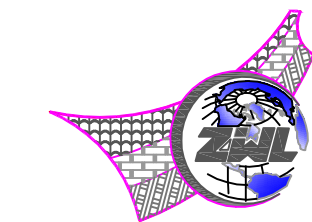

中物聯規劃設計研究院有限公司

本院质量及服务投诉电话:
0771-5323519 姚女士 QQ: 305724832
0773-5808939 汤女士 QQ: 3409973780


CHINA SUPPLY & LOGISTICS PLANNING & ARCHITECTURAL DESIGN & RESEARCH INSTITUTE LTD

城乡规划甲级资质 证书编号: 自资规甲字21450400
工程咨询甲级资质 证书编号: 甲252021011160
建筑行业建筑工程甲级
市政(给水工程、排水工程、道路工程、桥梁)专业乙级资质
风景园林专项乙级资质
环境工程(水污染防治工程)专项乙级
农林行业(兽医/畜牧工程)专业乙级
公路行业(公路)专业丙级资质
水利行业(河道整治)专业丙级
证书编号: A245006795
土地规划乙级资质 证书编号: 201402
工程勘察专业乙级资质 证书编号: B245006759




请核实项目二维码信息
www.zwl-ad.com

建设单位 DEVELOPER	荔浦市财政局	项目代号 PROJECT NO.	GL-QT-25-K10	审定 EXAM BY	覃克猛
项目名称 PROJECT	荔浦市荔城镇沙街社区洋洞河堤顶路健身步道建设项目	阶段 STAGE	施工图	审核 CHECK BY	李剑波
子项目名称 SUB PROJ.		图别 STATUS	政施	项目负责人 CHIEF DESIGNER	李剑波
图纸名称 DRAWING TITLE	1+350~1+400清淤横断面图	图号 DRAWING No.	LP-YDBD-30	专业负责人 PRO. ENG BY	卢丽泉
		版次 REVISION	第1.0版	校对 CHECK BY	姚金燕
		日期 DATE	2026年3月	设计 DESIGN BY	张婷

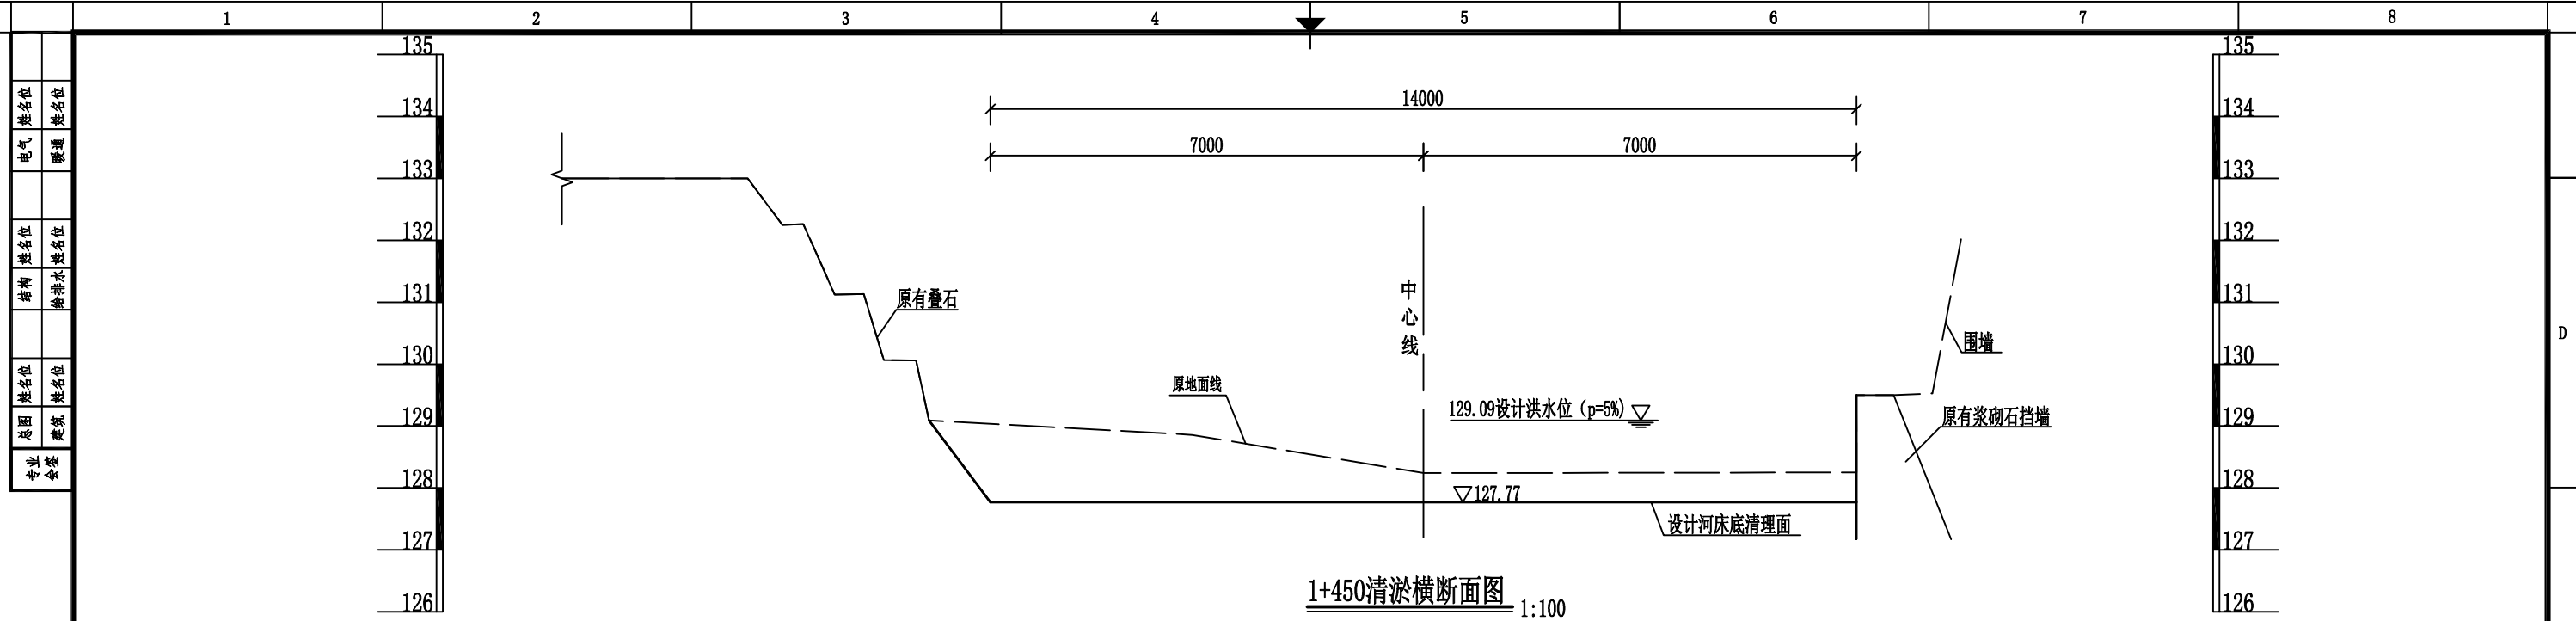

1+450清淤横断面图 1:100

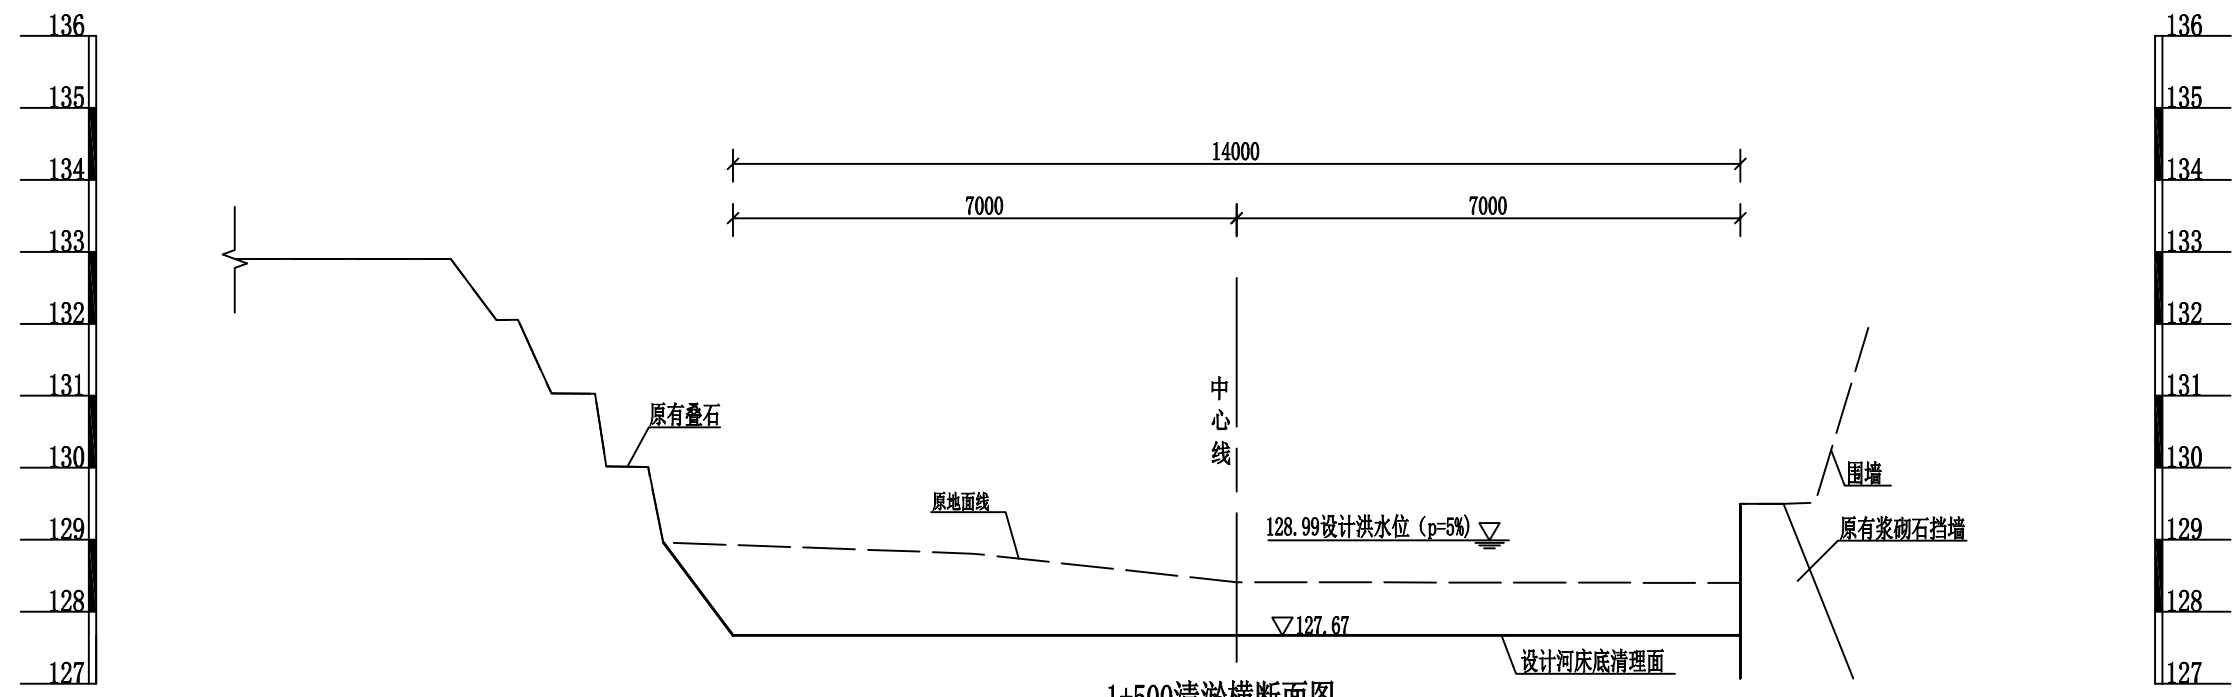


1+500清淤横断面图 1:100


说明:

- 1、图中尺寸除高程、桩号以m计,其余均以mm计。
- 2、底板淤泥开挖清理,应先导流通水,先用挖掘机将淤泥清理至排水渠底板一侧堆放,待淤泥干固后,再统一开挖外运堆放。淤泥开挖清理时,需注意对原有块石护底层的保护,对挖出的块(卵)石应筛选出来,填回到渠道底板。

 <p>中物聯規劃設計研究院有限公司</p> <p>本院质量及服务投诉电话: 0771-5323519 姚女士 QQ: 305724832 0773-5808939 汤女士 QQ: 3409973780</p> <p>CHINA SUPPLY & LOGISTICS PLANNING & ARCHITECTURAL DESIGN & RESEARCH INSTITUTE LTD</p>	城乡规划甲级资质 证书编号: 自资规甲字21450400 工程咨询甲级资质 证书编号: 甲252021011160	 <p>请核实项目二维码信息 www.zwl-ad.com</p>	建设单位 DEVELOPER 荔浦市财政局	项目代号 PROJECT NO. GL-QT-25-K10	审定 EXAM BY 覃克猛	审核 CHECK BY 李剑波	项目负责人 CHIEF DESIGNER 李剑波	专业负责人 PRO. ENG BY 卢丽泉	校对 CHECK BY 姚金燕	设计 DESIGN BY 张婷	
	建筑行业建筑工程甲级 市政(给水工程、排水工程、道路工程、桥梁)专业乙级资质 风景园林专项乙级资质 环境工程(水污染防治工程)专项乙级 农林行业(兽医/畜牧工程)专业乙级 公路行业(公路)专业丙级资质 水利行业(河道整治)专业丙级		子项目名称 SUB PRO. 荔浦市荔城镇沙街社区洋洞河堤顶路健身步道建设项目	阶段 STAGE 施工图	图别 STATUS 政施	图号 DRAWING No. LP-YDBD-31	专业负责人 PRO. ENG BY 卢丽泉	项目负责人 CHIEF DESIGNER 李剑波	专业负责人 PRO. ENG BY 卢丽泉	校对 CHECK BY 姚金燕	设计 DESIGN BY 张婷
	证书编号: A245006795		图纸名称 DRAWING TITLE 1+450~1+500清淤横断面图	版次 REVISION 第1.0版	日期 DATE 2026年3月	图号 DRAWING No. LP-YDBD-31	专业负责人 PRO. ENG BY 卢丽泉	项目负责人 CHIEF DESIGNER 李剑波	专业负责人 PRO. ENG BY 卢丽泉	校对 CHECK BY 姚金燕	设计 DESIGN BY 张婷
	土地规划乙级资质 证书编号: 201402		证书编号: A245006795	图号 DRAWING No. LP-YDBD-31	版次 REVISION 第1.0版	图号 DRAWING No. LP-YDBD-31	专业负责人 PRO. ENG BY 卢丽泉	项目负责人 CHIEF DESIGNER 李剑波	专业负责人 PRO. ENG BY 卢丽泉	校对 CHECK BY 姚金燕	设计 DESIGN BY 张婷
	工程勘察专业乙级资质 证书编号: B245006759		证书编号: A245006795	图号 DRAWING No. LP-YDBD-31	版次 REVISION 第1.0版	图号 DRAWING No. LP-YDBD-31	专业负责人 PRO. ENG BY 卢丽泉	项目负责人 CHIEF DESIGNER 李剑波	专业负责人 PRO. ENG BY 卢丽泉	校对 CHECK BY 姚金燕	设计 DESIGN BY 张婷

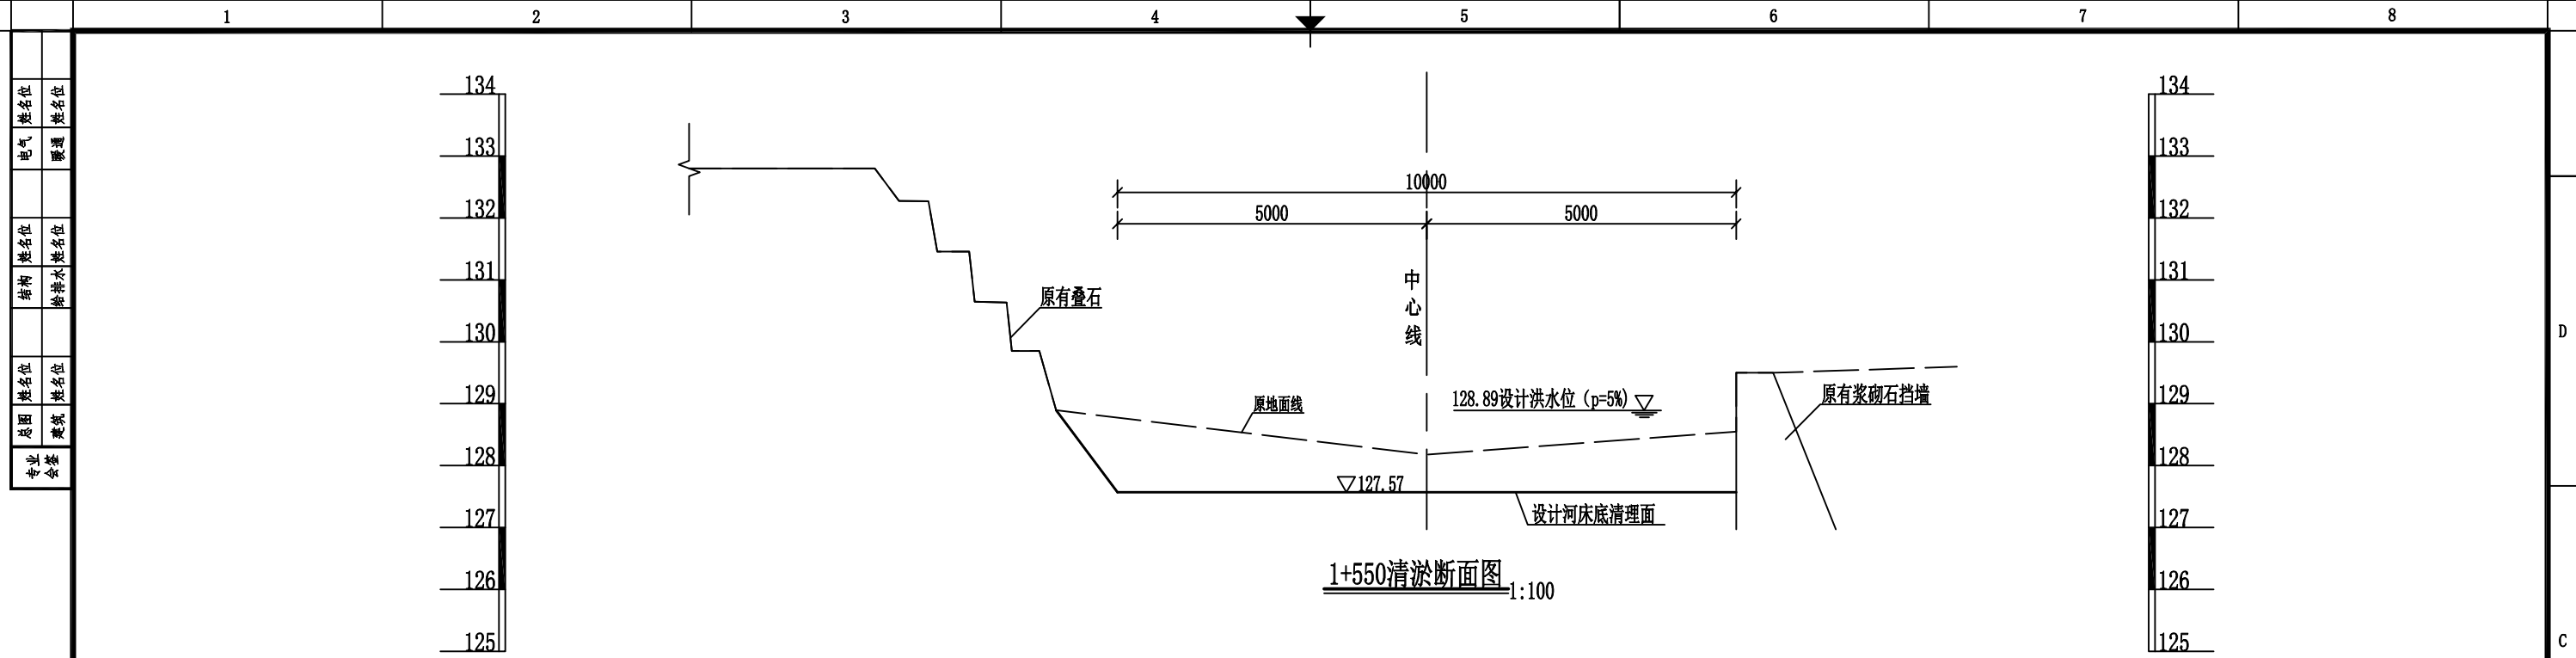



1+550清淤断面图 1:100

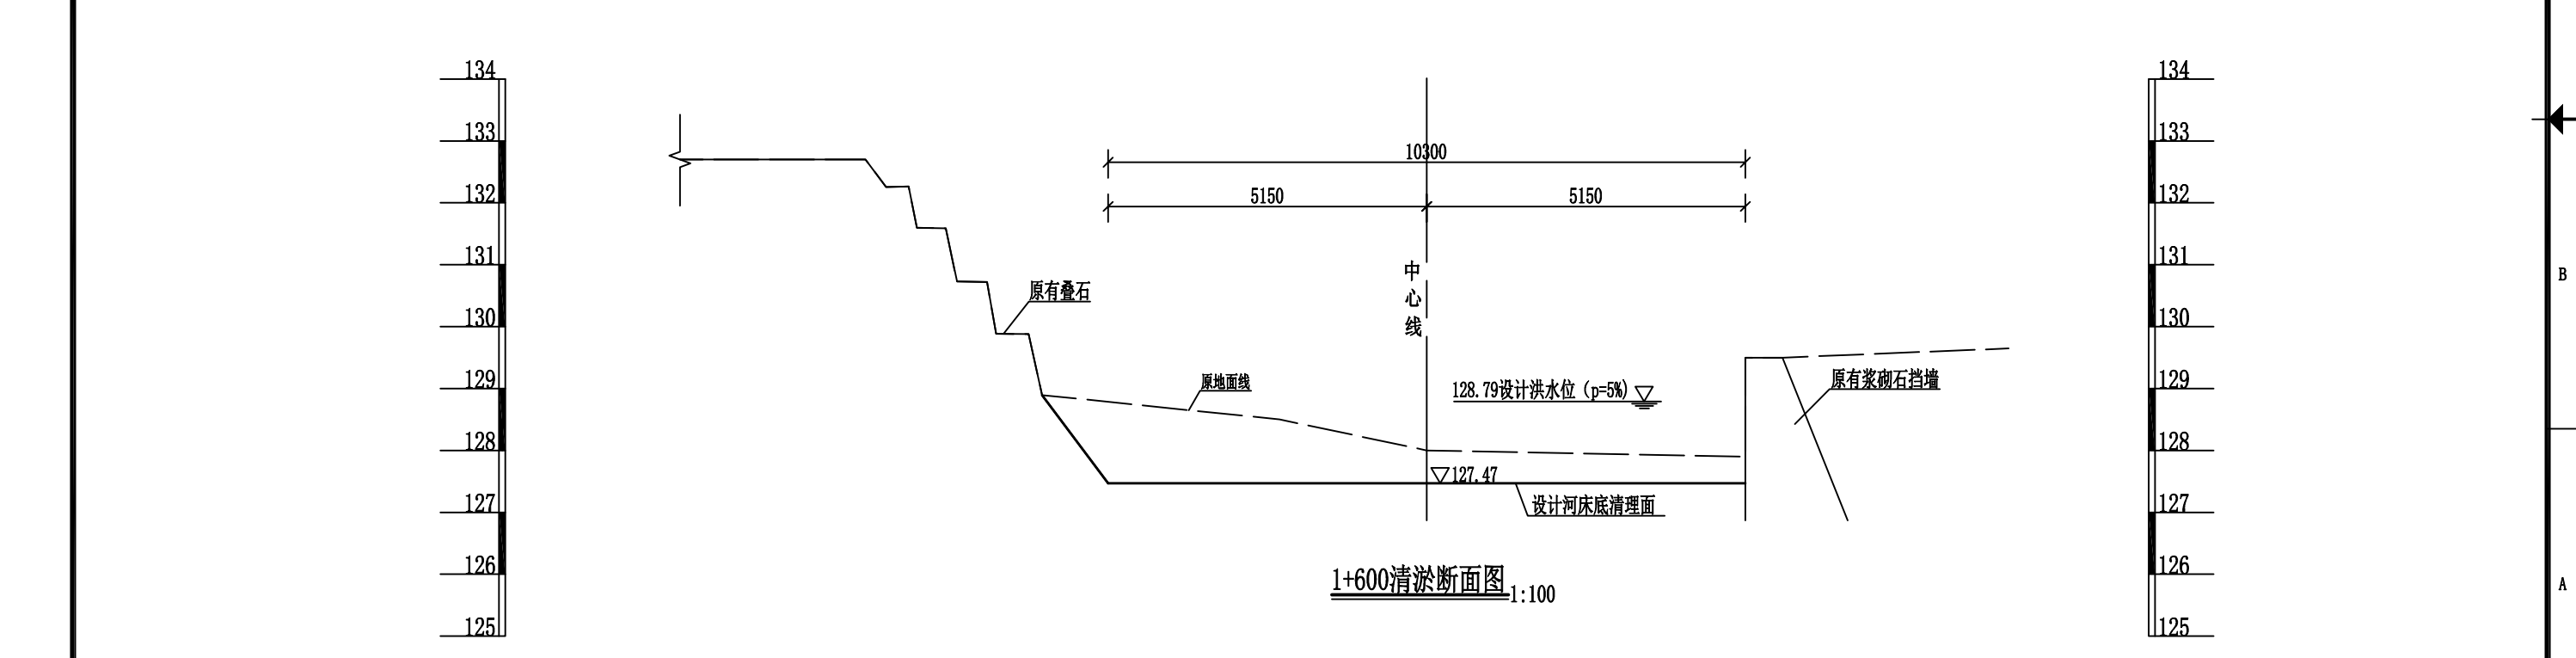

1+600清淤断面图 1:100


说明：
 1、图中尺寸除高程、桩号以m计，其余均以mm计。
 2、底板淤泥开挖清理，应先导流通水，先用挖掘机将淤泥清理至排水渠底板一侧堆放，待淤泥干固后，再统一开挖外运堆放。淤泥开挖清理时，需注意对原有块石护底层的保护，对挖出的块（卵）石应筛选出来，填回到渠道底板。

 <p>中物聯規劃設計研究院有限公司 本院质量及服务投诉电话： 0771-5323519 姚女士 QQ: 305724832 0773-5808939 汤女士 QQ: 3409973780 CHINA SUPPLY & LOGISTICS PLANNING & ARCHITECTURAL DESIGN & RESEARCH INSTITUTE LTD</p>	城乡规划甲级资质 证书编号：自资规甲字21450400 工程咨询甲级资质 证书编号：甲252021011160	 <p>请核实项目二维码信息 www.zwl-ad.com</p>	建设单位 DEVELOPER 荔浦市财政局	项目代号 PROJECT NO. GL-QT-25-K10	审定 EXAM BY 覃克猛			
	建筑行业建筑工程甲级 市政（给水工程、排水工程、道路工程、桥梁）专业乙级资质 风景园林专项乙级资质 环境工程（水污染防治工程）专项乙级 农林行业（兽医/畜牧工程）专业乙级 公路行业（公路）专业丙级资质 水利行业（河道整治）专业丙级		项目名称 PROJECT 荔浦市荔城镇沙街社区洋洞河堤顶路健身步道建设项目	阶段 STAGE 施工图	审核 CHECK BY 李剑波			
	证书编号：A245006795		子项目名称 SUB PRO.	图别 STATUS 政施	项目负责人 CHIEF DESIGNER 李剑波			
	土地规划乙级资质 证书编号：201402 工程勘察专业乙级资质 证书编号：B245006759		图纸名称 DRAWING TITLE 1+550~1+600清淤横断面图	图号 DRAWING No. LP-YDBD-32	专业负责人 PRO. ENG BY 卢丽泉			
		版次 REVISION 第1.0版	校对 CHECK BY 姚金燕					
		日期 DATE 2026年3月	设计 DESIGN BY 张婷					

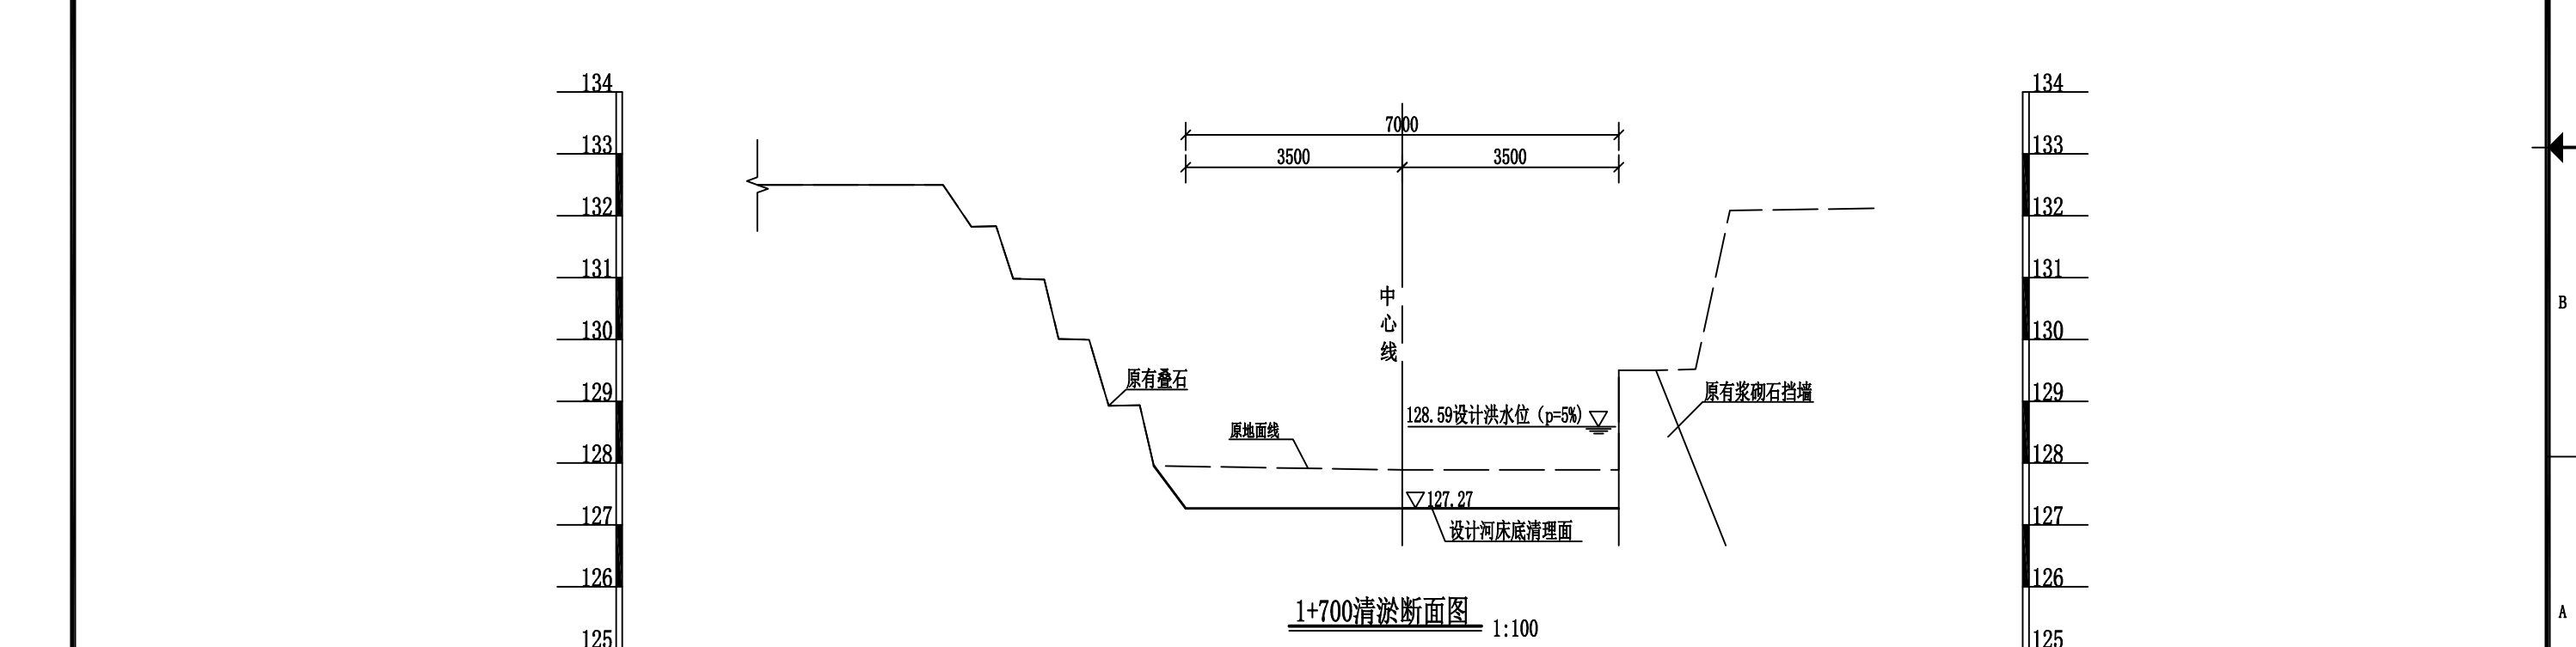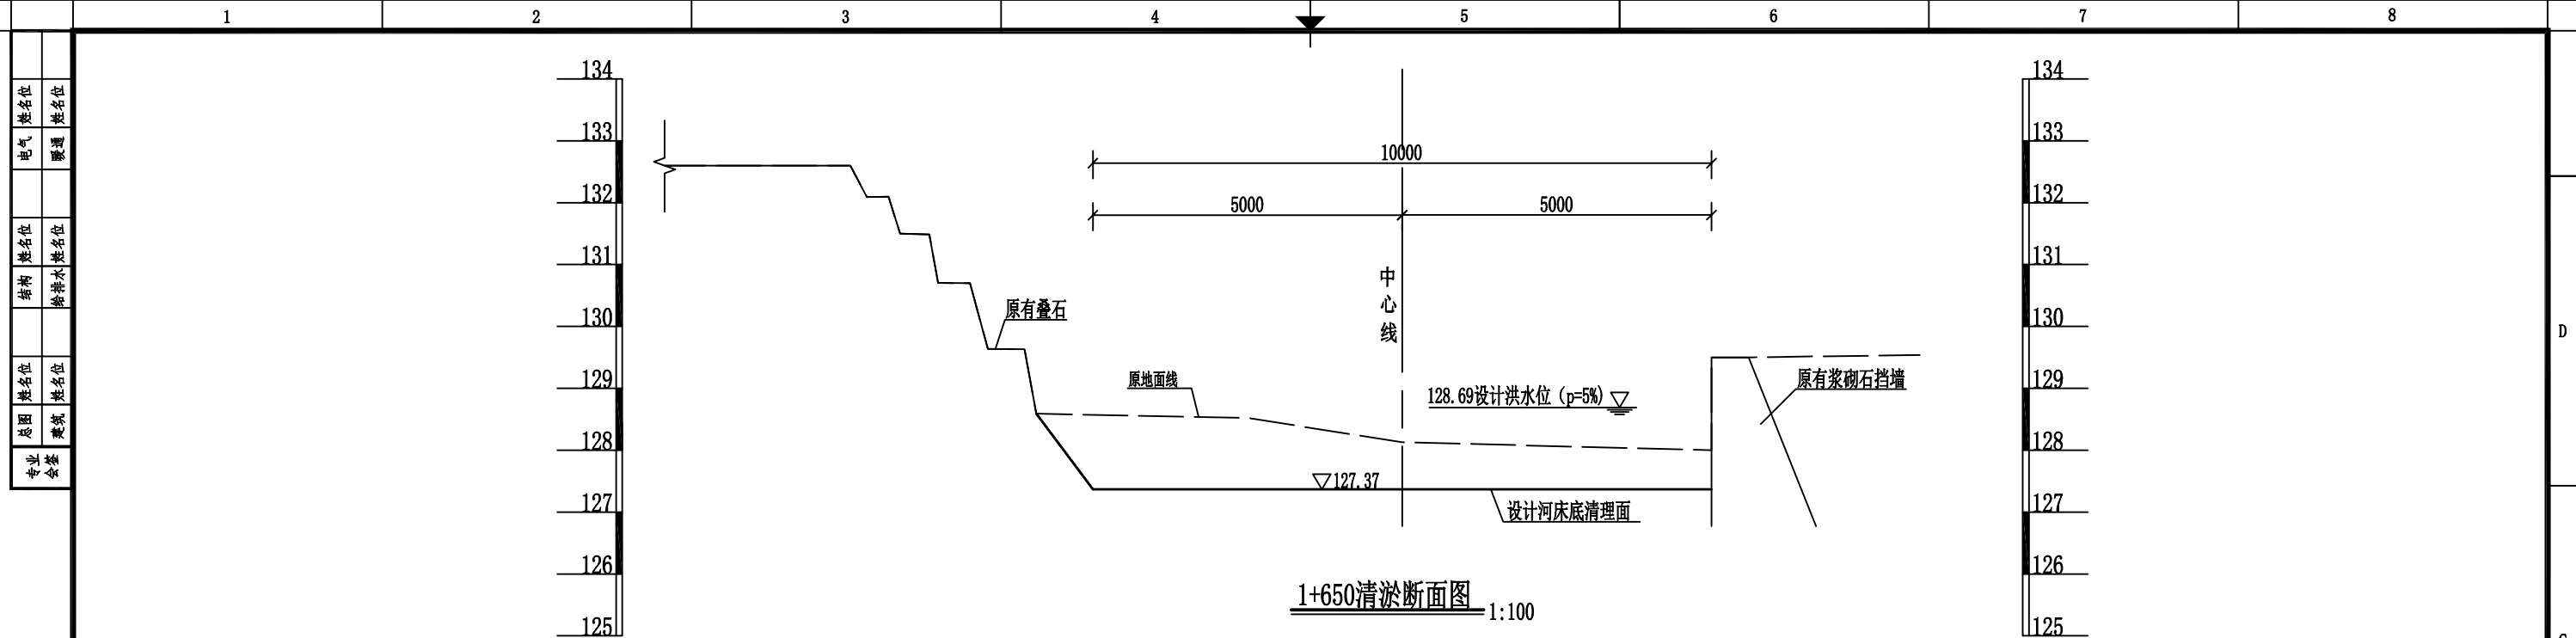

说明:

- 1、图中尺寸除高程、桩号以m计,其余均以mm计。
- 2、底板淤泥开挖清理,应先导流通水,先用挖掘机将淤泥清理至排水渠底板一侧堆放,待淤泥干固后,再统一开挖外运堆放。淤泥开挖清理时,需注意对原有块石护底层的保护,对挖出的块(卵)石应筛选出来,填回到渠道底板。

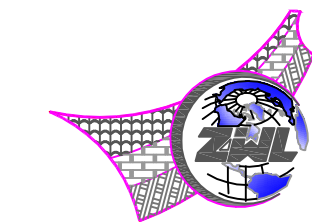

中物聯規劃設計研究院有限公司

本院质量及服务投诉电话:
0771-5323519 姚女士 QQ: 305724832
0773-5808939 汤女士 QQ: 3409973780


CHINA SUPPLY & LOGISTICS PLANNING & ARCHITECTURAL DESIGN & RESEARCH INSTITUTE LTD

城乡规划甲级资质 证书编号: 自资规甲字21450400
工程咨询甲级资质 证书编号: 甲252021011160
建筑行业建筑工程甲级
市政(给水工程、排水工程、道路工程、桥梁)专业乙级资质
风景园林专项乙级资质
环境工程(水污染防治工程)专项乙级
农林行业(兽医/畜牧工程)专业乙级
公路行业(公路)专业丙级资质
水利行业(河道整治)专业丙级
证书编号: A245006795
土地规划乙级资质 证书编号: 201402
工程勘察专业乙级资质 证书编号: B245006759




请核实项目二维码信息
www.zwl-ad.com

建设单位 DEVELOPER	荔浦市财政局	项目代号 PROJECT NO.	GL-QT-25-K10	审定 EXAM BY	覃克猛
项目名称 PROJECT	荔浦市荔城镇沙街社区洋洞河堤顶路健身步道建设项目	阶段 STAGE	施工图	审核 CHECK BY	李剑波
子项目名称 SUB PROJ.		图别 STATUS	政施	项目负责人 CHIEF DESIGNER	李剑波
图纸名称 DRAWING TITLE	1+650~1+700清淤横断面图	图号 DRAWING No.	LP-YDBD-33	专业负责人 PRO. ENG BY	卢丽泉
		版次 REVISION	第1.0版	校对 CHECK BY	姚金燕
		日期 DATE	2026年3月	设计 DESIGN BY	张婷

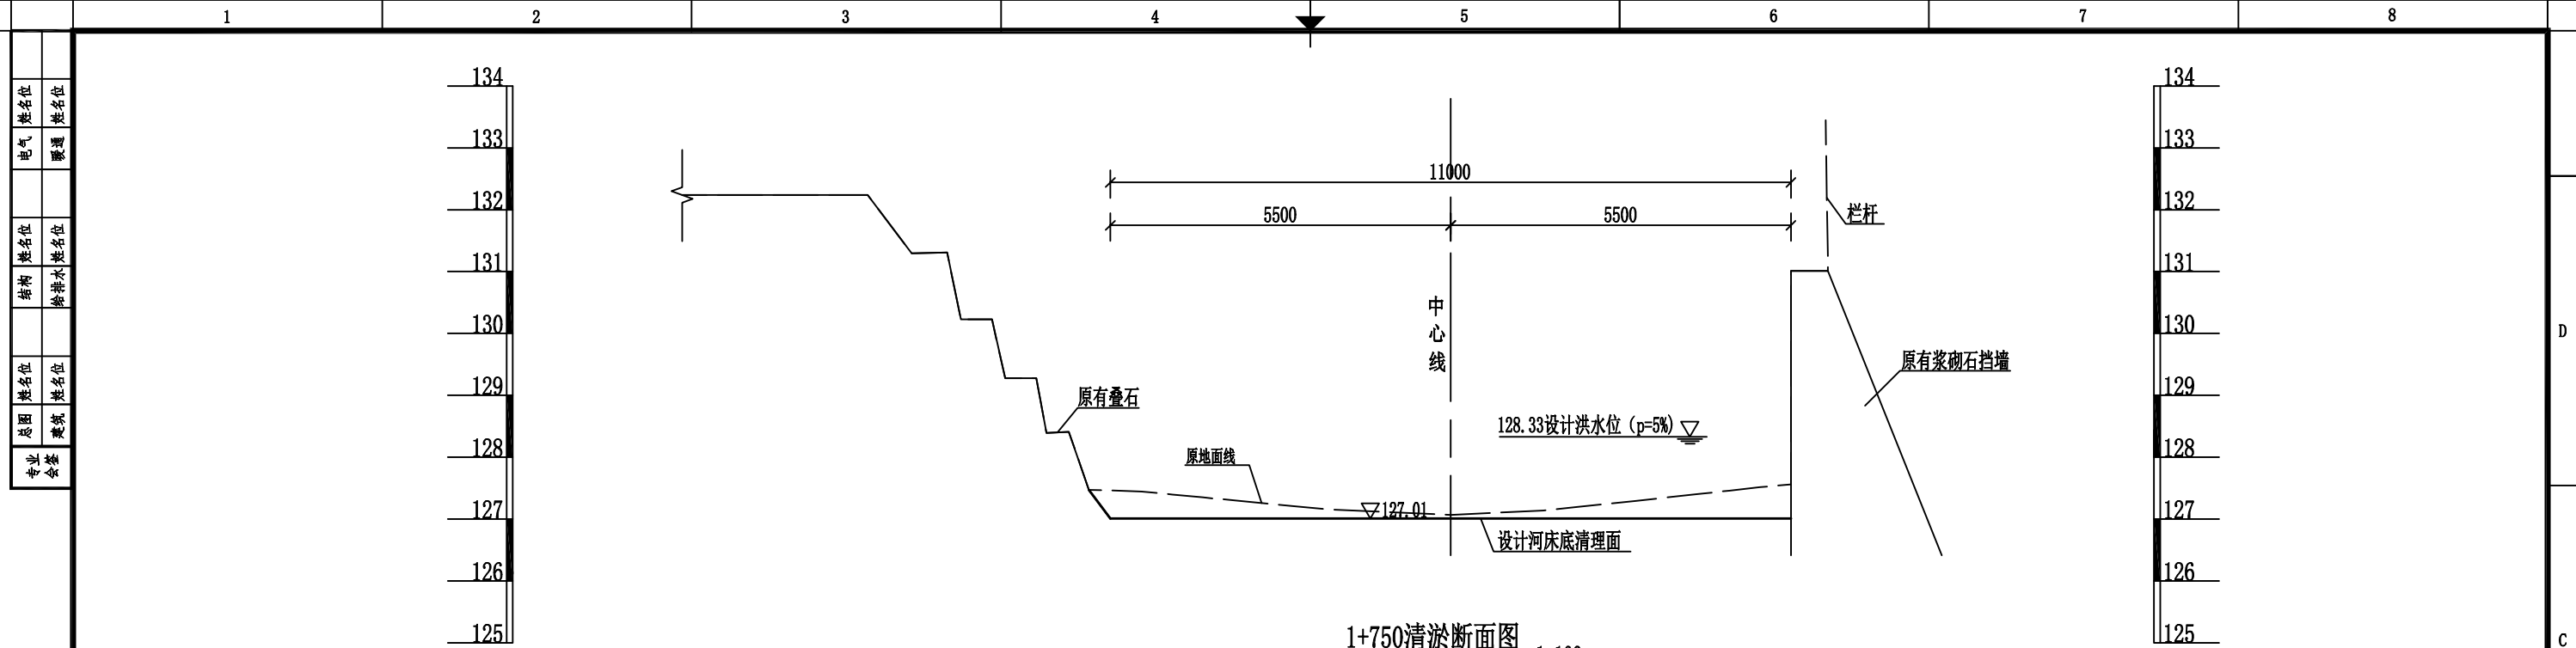


1+750清淤断面图 1:100

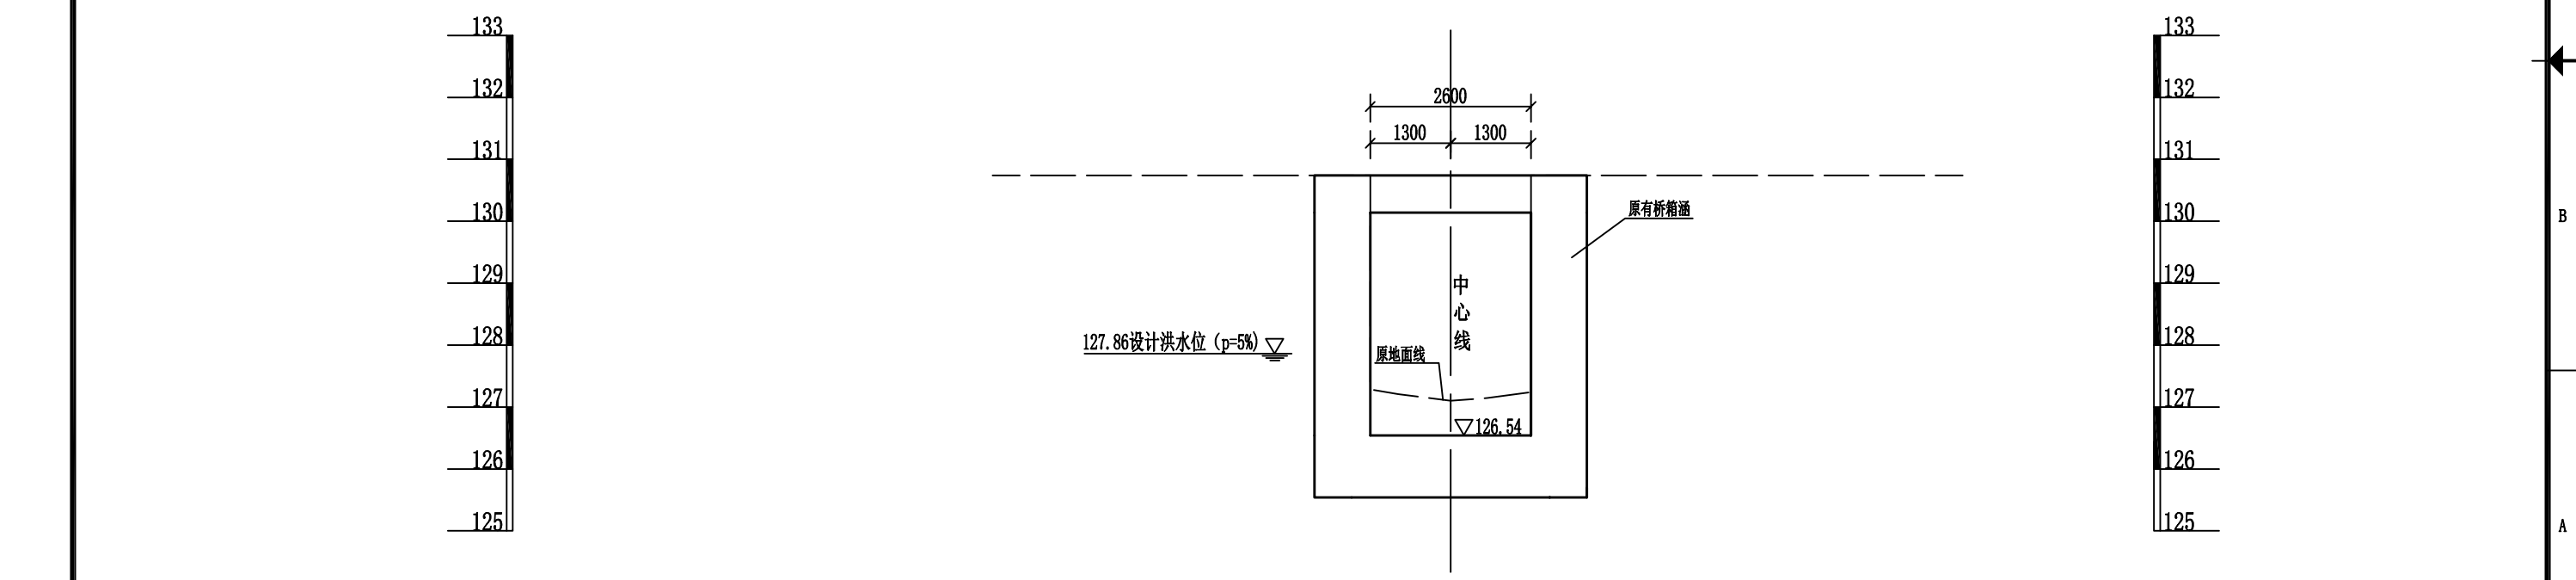


1+800清淤断面图 1:100

说明:
 1、图中尺寸除高程、桩号以m计,其余均以mm计。
 2、底板淤泥开挖清理,应先导流通水,先用挖掘机将淤泥清理至排水渠底板一侧堆放,待淤泥干固后,再统一开挖外运堆放。淤泥开挖清理时,需注意对原有块石护底层的保护,对挖出的块(卵)石应筛选出来,填回到渠道底板。

 <p>中物聯規劃設計研究院有限公司 本院质量及服务投诉电话: 0771-5323519 姚女士 QQ: 305724832 0773-5808939 汤女士 QQ: 3409973780 CHINA SUPPLY & LOGISTICS PLANNING & ARCHITECTURAL DESIGN & RESEARCH INSTITUTE LTD</p>	城乡规划甲级资质 证书编号: 自资规甲字21450400 工程咨询甲级资质 证书编号: 甲252021011160	 <p>请核实项目二维码信息 www.zwl-ad.com</p>	建设单位 DEVELOPER 荔浦市财政局	项目代号 PROJECT NO. GL-QT-25-K10	审定 EXAM BY 覃克猛	审核 CHECK BY 李剑波	项目负责人 CHIEF DESIGNER 李剑波	
	建筑行业建筑工程甲级 市政(给水工程、排水工程、道路工程、桥梁)专业乙级资质 风景园林专项乙级资质 环境工程(水污染防治工程)专项乙级 农林行业(兽医/畜牧工程)专业乙级 公路行业(公路)专业丙级资质 水利行业(河道整治)专业丙级		子项目名称 SUB PRO. 荔浦市荔城镇沙街社区洋洞河堤顶路健身步道建设项目	阶段 STAGE 施工图	专业负责人 PRO. ENG BY 卢丽泉	校对 CHECK BY 姚金燕	设计 DESIGN BY 张婷	
	证书编号: A245006795		图纸名称 DRAWING TITLE 1+750~1+800清淤横断面图	图号 DRAWING No. LP-YDBD-34	日期 DATE 2026年3月			
	土地规划乙级资质 证书编号: 201402 工程勘察专业乙级资质 证书编号: B245006759			版次 REVISION 第1.0版				

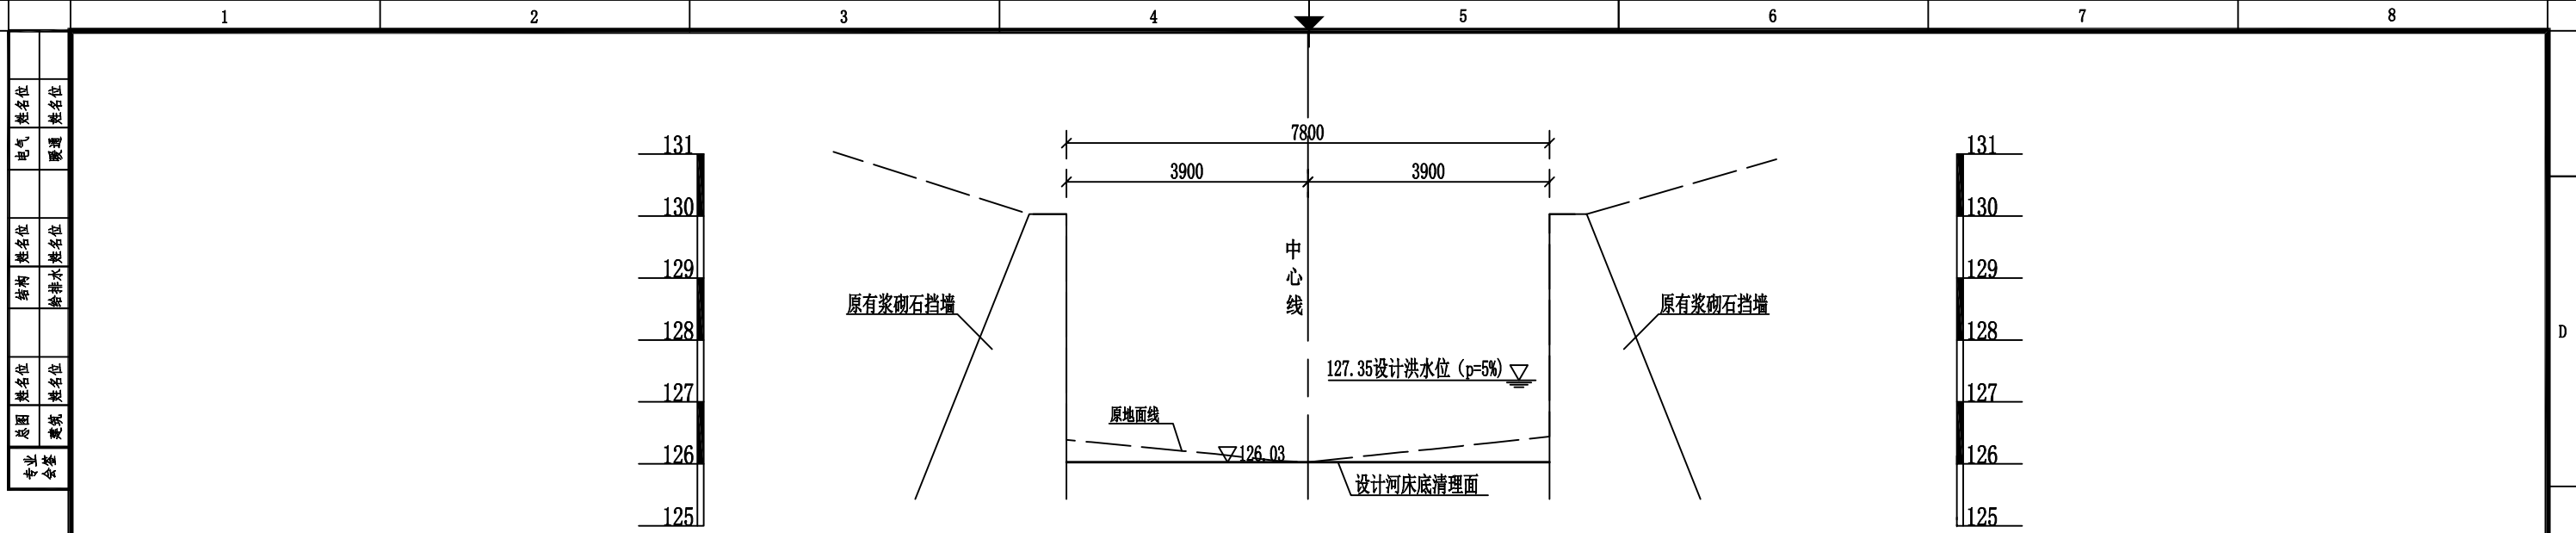

1+850清淤断面图 1:100

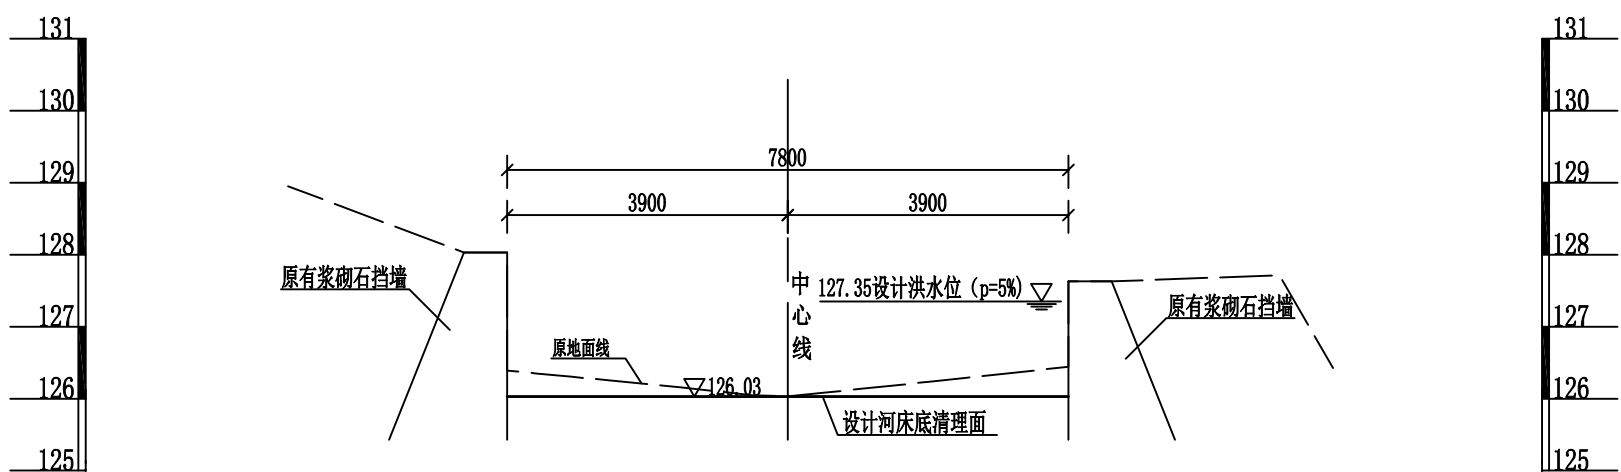


1+856清淤断面图 1:100


说明:

- 图中尺寸除高程、桩号以m计, 其余均以mm计。
- 底板淤泥开挖清理, 应先导流通水, 先用挖掘机将淤泥清理至排水渠底板一侧堆放, 待淤泥干固后, 再统一开挖外运堆放。淤泥开挖清理时, 需注意对原有块石护底层的保护, 对挖出的块(卵)石应筛选出来, 填回到渠道底板。


 <p>中物聯規劃設計研究院有限公司</p> <p>本院质量及服务投诉电话: 0771-5323519 姚女士 QQ: 305724832 0773-5808939 汤女士 QQ: 3409973780</p> <p>CHINA SUPPLY & LOGISTICS PLANNING & ARCHITECTURAL DESIGN & RESEARCH INSTITUTE LTD</p>	城乡规划甲级资质 证书编号: 自资规甲字21450400 工程咨询甲级资质 证书编号: 甲252021011160	 <p>请核实项目二维码信息 www.zwl-ad.com</p>	建设单位 DEVELOPER 荔浦市财政局	项目代号 PROJECT NO. GL-QT-25-K10	审定 EXAM BY 覃克猛	
	建筑行业建筑工程甲级 市政(给水工程、排水工程、道路工程、桥梁)专业乙级资质 风景园林专项乙级资质 环境工程(水污染防治工程)专项乙级 农林行业(兽医/畜牧工程)专业乙级 公路行业(公路)专业丙级资质 水利行业(河道整治)专业丙级		项目名称 PROJECT 荔浦市荔城镇沙街社区洋洞河堤顶路健身步道建设项目	阶段 STAGE 施工图	审核 CHECK BY 李剑波	
	证书编号: A245006795		子项目名称 SUB PRO. 1+850~1+856清淤横断面图	图别 STATUS 政施	项目负责人 CHIEF DESIGNER 李剑波	
	土地规划乙级资质 证书编号: 201402 工程勘察专业乙级资质 证书编号: B245006759		图纸名称 DRAWING TITLE 1+850~1+856清淤横断面图	图号 DRAWING No. LP-YDBD-35	专业负责人 PRO. ENG BY 卢丽泉	
				版次 REVISION 第1.0版	校对 CHECK BY 姚金燕	
		日期 DATE 2026年3月	设计 DESIGN BY 张婷			

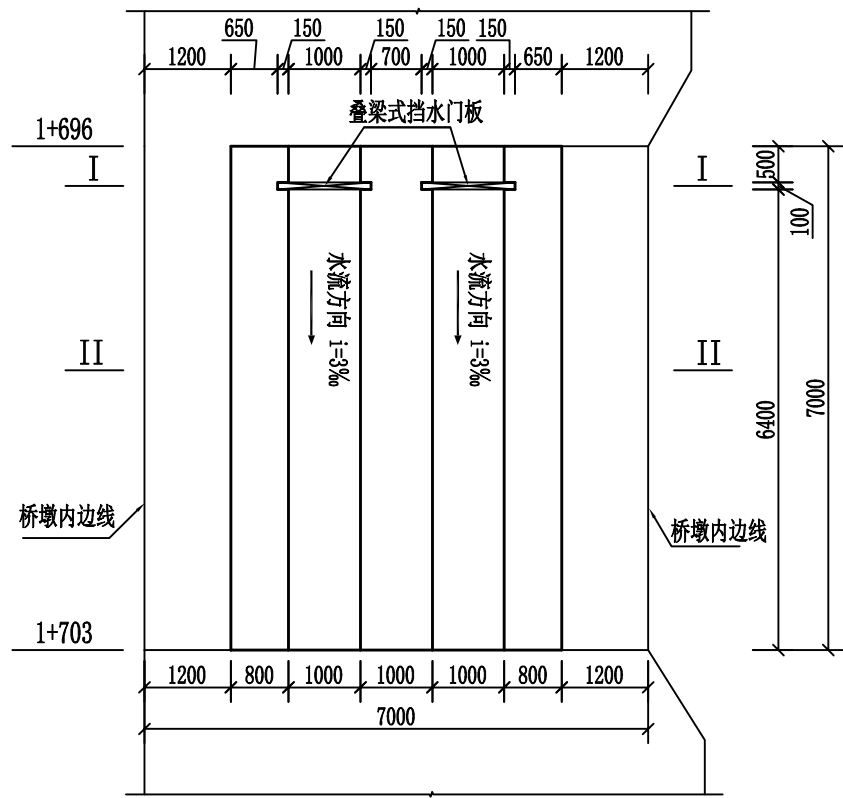

1+697~1+704段交通桥下底板改造平面图 1:100

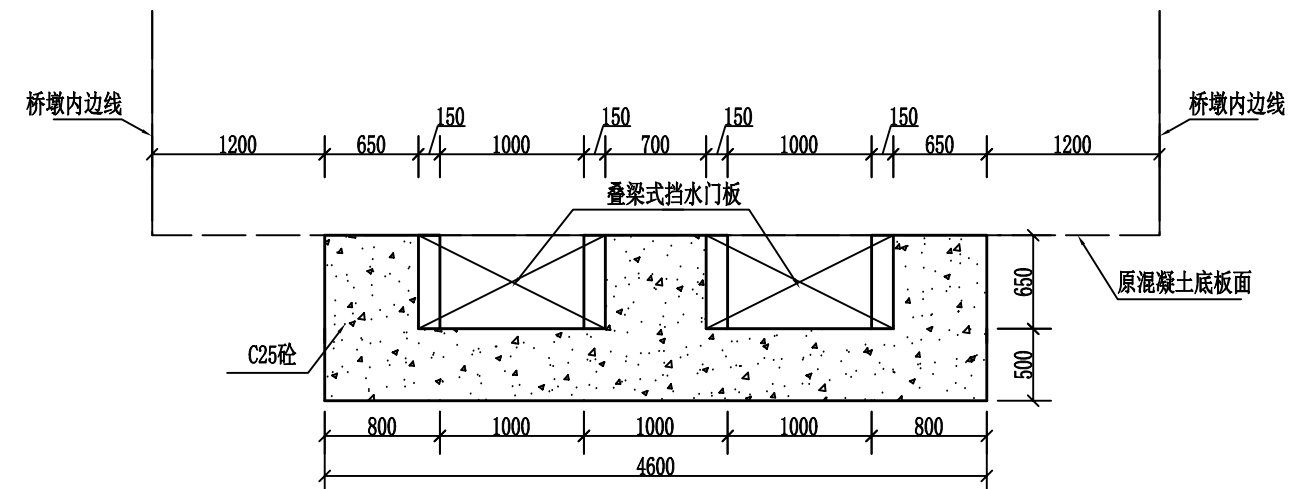


I-I剖面图 1:50

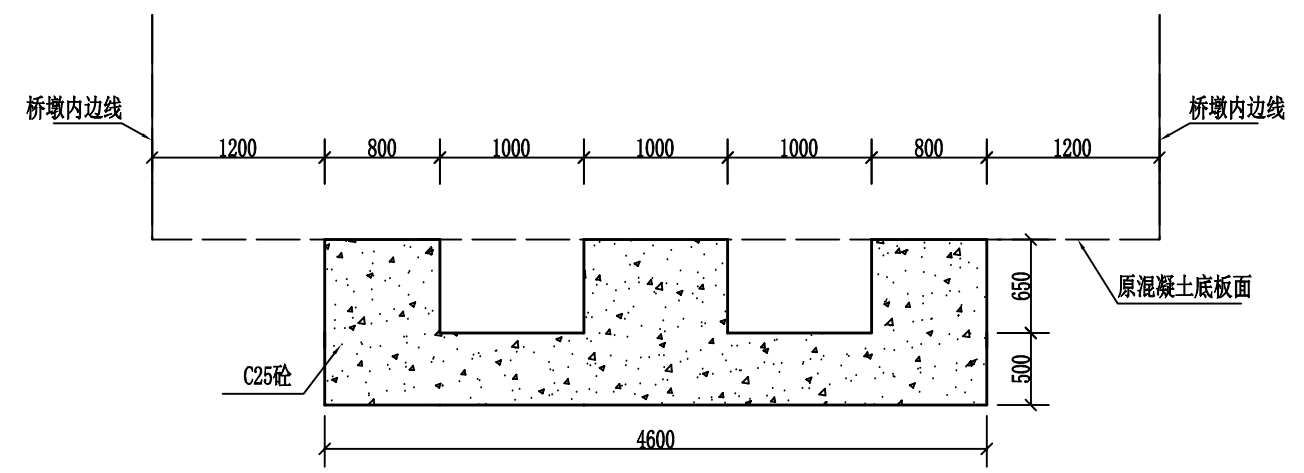

II-II剖面图 1:50

说明:

- 1、图中尺寸除高程、桩号以m计外，其余均以mm计。
- 2、半岛豪庭南门口交通桥下底板改造，先将原混凝土底板开凿出宽4.6m、长7m，深1.25米的基槽，再用C25砼浇筑排水渠槽。
- 3、叠梁式挡水门板采用松木板，厚5cm，闸板需用沥青池浸泡松木板，使沥青油充分浸入板内。

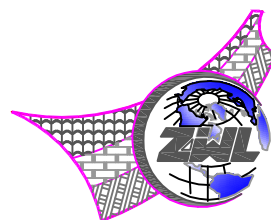

中物聯規劃設計研究院有限公司

本院质量及服务投诉电话：
0771-5323519 姚女士 QQ: 305724832
0773-5808939 汤女士 QQ: 3409973780

CHINA SUPPLY & LOGISTICS PLANNING & ARCHITECTURAL DESIGN & RESEARCH INSTITUTE LTD

城乡规划甲级资质 证书编号: 自资规甲字21450400
工程咨询甲级资质 证书编号: 甲252021011160
建筑行业建筑工程甲级
市政(给水工程、排水工程、道路工程、桥梁)专业乙级资质
风景园林专项乙级资质
环境工程(水污染防治工程)专项乙级
农林行业(兽医/畜牧工程)专业乙级
公路行业(公路)专业丙级资质
水利行业(河道整治)专业丙级
证书编号: A245006795
土地规划乙级资质 证书编号: 201402
工程勘察专业乙级资质 证书编号: B245006759



请核实项目二维码信息
www.zwl-ad.com

建设单位 DEVELOPER	荔浦市财政局	项目代号 PROJECT NO.	GL-QT-25-K10	审定 EXAM BY	覃克猛
项目名称 PROJECT	荔浦市荔城镇沙街社区洋洞河堤顶路健身步道建设项目	阶段 STAGE	施工图	审核 CHECK BY	李剑波
子项目名称 SUB PRO.		图别 STATUS	政施	项目负责人 CHIEF DESIGNER	李剑波
图纸名称 DRAWING TITLE	排水渠1+696~1+703桩号段交通桥下底板改造图	图号 DRAWING No.	LP-YDBD-36	专业负责人 PRO. ENG BY	卢丽泉
		版次 REVISION	第1.0版	校对 CHECK BY	姚金燕
		日期 DATE	2026年3月	设计 DESIGN BY	张婷

工程数量汇总表 (1/2)

荔浦市荔城镇沙街社区洋洞河堤顶路健身步道建设项目

LP-YDBD-37-1

序号	工程或费用名称	单位	工程量	备注
一	健身步道建设			
1	机械土方槽挖 (III类土, 回填利用)	m ³	59.06	
2	机械土方槽挖 (III类土, 外运5cm)	m ³	72.94	
3	土方回填 (利用开挖土)	m ³	59.06	
4	M7.5浆砌块石路肩	m ³	178.89	
5	聚乙烯闭孔泡沫板伸缩缝 (2cm)	m ²	17.40	
6	铺种草皮	m ²	433.81	
7	路基整形压实	m ²	3385.44	
8	20cm厚5%水泥稳定碎石基层	m ²	3385.44	
9	沥青碎石封层 (1.0cm厚)	m ²	3534.00	
10	AC-16C沥青混凝土 (6.0cm厚)	m ²	3534.00	
11	热沥青黏层	m ²	3534.00	
12	SBS改性沥青AC-13C沥青混凝土 (4.0cm厚)	m ²	3534.00	
13	C20混凝土压顶	m ³	44.72	
14	1:3水泥护衬砂浆	m ³	2.83	
15	青石岩路平石 (490×350×80mm)	m	2082.00	
16	路面标线 (白色)	m ²	209.20	
17	路面标线 (彩色)	m ²	313.80	
二	路灯			
1	人工开挖基坑, III类土 (回填利用)	m ³	11.00	

编制: 张婷

序号	工程或费用名称	单位	工程量	备注
2	路灯C25砼基础	座	44.00	
3	太阳能路灯 (6米高太阳能路灯、LFD灯, 光照75w, 光伏板80w-6v, 蓄电池锂电容量80AH-	套	44.00	
三	绿化			
1	花叶美人蕉	m ²	13.16	袋苗25株/m ²
2	紫雪茄	m ²	22.22	袋苗36株/m ²
3	麦冬	m ²	12.50	袋苗36株/m ²
4	粉黛乱子草	m ²	12.50	袋苗25从/m ²
5	肾蕨	m ²	12.50	袋苗36株/m ²
6	银边沿阶草	m ²	15.50	袋苗36株/m ²
7	红叶石楠 (冠幅80-99)	株	10	
8	苏铁 (杆高40-59)	株	6	
9	柳树 (胸径9-9.9cm)	株	5	
10	紫薇 (高度150-200cm, 胸径4-5.9cm)	株	8	
11	栀子花 (冠幅60-70)	株	2	
12	红继木 (冠幅40-50)	株	12	
13	红枫 (高度150-180, 胸径5-5.9)	株	3	
14	山茶 (冠幅60-69cm)	株	13	
15	美丽针葵 (高度150-200cm)	株	6	
16	蒲葵 (杆高100-200cm)	株	3	
17	八月桂 (冠幅250-300, 胸径12-13.9)	株	2	

复核: 姚金燕

